მიწის ნაკვეთის საზღვარი

მიწის ნაკვეთის საზღვარი

მიწის საანტენო ანძის სამუშაო ნიშნულიდან 41.90

+39,60
+36,30
+33,00
+29,70
+26,40
+23,10
+19,80
+16,50
+13,20
+9,90
+6,60
+3,30
+0,00(512.60)
-3.00
-6.00

220

მიწის საანტენო ანძის ნიშნული (509.90)

485 500 125 375 665 565 385 720

ა ბ გ გ' დ ე ზ თ ი

მისაწვდომობის გეგმა
1-1 ჭრილი

პირობითი აღნიშვნები

საკადასტრო საზღვარი

მისაწვდომი სკლაგზი

ვარიანტი 1

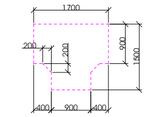

ვარიანტი 2

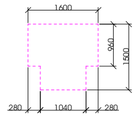

ვარიანტი 3

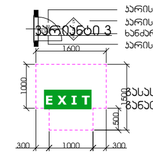

ვარიანტი 4

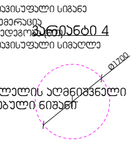

კარის წინ თვისუფალი სივრცე

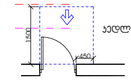

კედლის ცეცხლმედეგობა (საჭიროებისამებრ)
თვისუფალი სივრცე კარით გაღებისთვის
- ანბანური კარი
ნებისმიერ მისაწვდომი - გამოწვეით გაღება

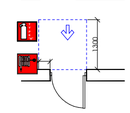

თვისუფალი სივრცე კარით გაღებისთვის
- ანბანური კარი
ნებისმიერ მისაწვდომი - მიწოლით გაღება

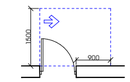

თვისუფალი სივრცე კარით გაღებისთვის
- ანბანური კარი
ანბანის მხრიდან მისაწვდომი - გამოწვეით გაღება

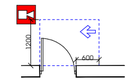

საკანმავლო ხვრელი გვნაგების სისქეზე
თვისუფალი სივრცე კარით გაღებისთვის
- ანბანური კარი
საკანის მხრიდან მისაწვდომი - გამოწვეით გაღება

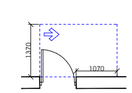

თვისუფალი სივრცე კარით გაღებისთვის
- ანბანური კარი
ანბანის მხრიდან მისაწვდომი - გამოწვეით გაღება

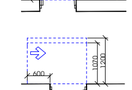

თვისუფალი სივრცე კარით გაღებისთვის
- ანბანური კარი
საკანის მხრიდან მისაწვდომი - მიწოლით გაღება
120 მინ. თუ მოწყობილია მიმხურავი

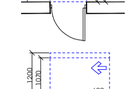

თვისუფალი სივრცე კარით გაღებისთვის
- ანბანური კარი
ანბანის მხრიდან მისაწვდომი - მიწოლით გაღება
120 მინ. თუ მოწყობილია მიმხურავი

შენიშვნა:

1. იატაკის ზედაპირები მოწყობა ისე, რომ

2. განათების სამართავები, ელექტრო სამართავები, ელექტრო , ელექტრო , ელექტრო და დენსართები, დენსართები, , მარეგულირებლები, სამართავები, , სისტემის მოწყობილობების მოწყობილობების და დამცავი და დამცავი და და საკომუნიკაციო სისტემების სისტემების "ა" ტიპის ერთეულში "ა" ტიპის ერთეულში სტანდარტის 309-ე ქვეთავის 309-ე ქვეთავის ქვეთავის .

3. სინათლის ჩამრთველები, ელექტრო ჩამრთველები, ელექტრო , ელექტრო , დენსართები, , მარეგულირებლები, , გამანაწილებლები, და , და ან შიდასაკომუნიკაციო შიდასაკომუნიკაციო სამართავები "ბ" ტიპის
"ბ" ტიპის "ბ" ტიპის სტანდარტის 309.2 და 1104.1.1 ქვეთავების მიხედვით.
1104.1.1 ქვეთავების მიხედვით. მიხედვით. .

დირექტორი : პირილე მორჩილაძე	არქიტექტორი: პირილე მორჩილაძე გიორგი შონია გოჩა ნადირაშვილი ანა წიკლაური	გეოლოგია: გ.სიყმაშვილი გ.სადრაძე	სახანძრო უსაფრთხოება: ი. ჯვარაცხელია მ.ძიძიგური	საპროექტო ორგანიზაცია შ.პ.ს "დიზაინ სტუდიო"	მრავალბინიანი საცხოვრებელი სახლი ს/ს 01.10.07.004.069	დამკვეთი: შ.პ.ს "პერსპექტივა 1 " №:405446520

ფორმატი № 62	1:200 მასშტაბი აე - 100 - მგ

მიწის ნაკვეთის საზღვარი

მიწის ნაკვეთის საზღვარი

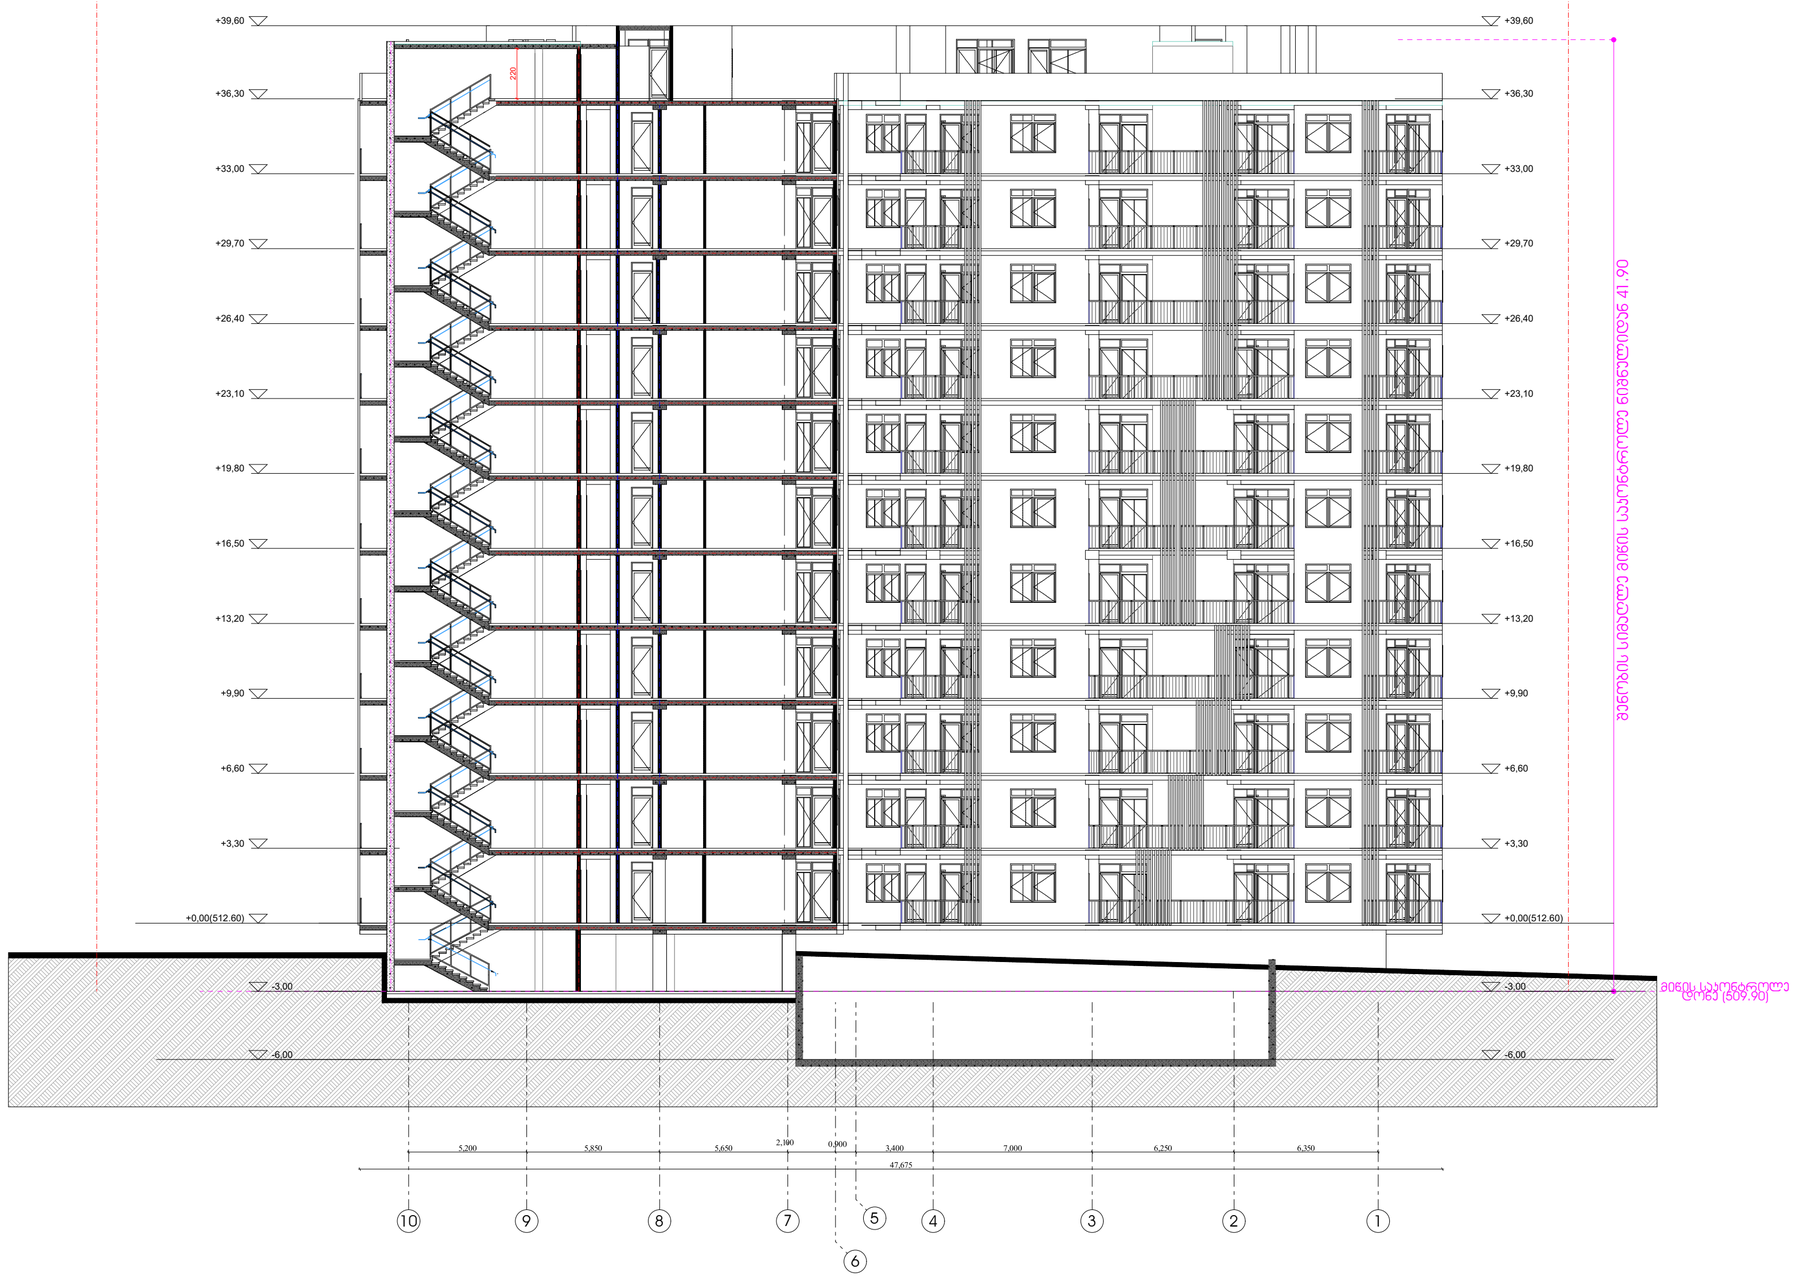

მისაწვდომობის გეგმა

2-2 ჭრილი

პირობითი აღნიშვნები

საკადასტრო საზღვარი

მისაწვდომი სივრცე

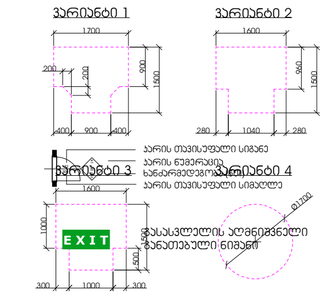

კარის წინ თავისუფალი სივრცე

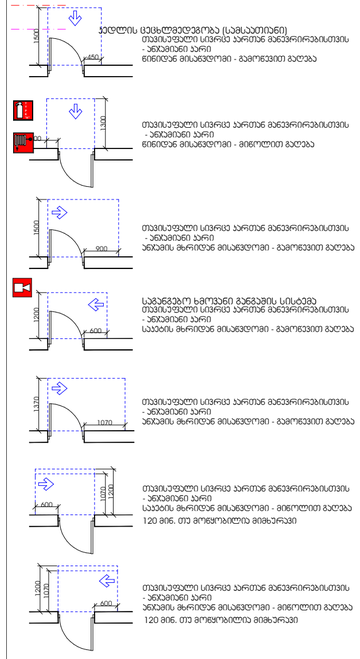

შენიშვნა:

1. იატაკის ზედაპირები მოწყობა ისე, რომ

2. განათების სამართავები, ელექტრო სამართავები, ელექტრო , ელექტრო , ელექტრო და დენსართები, დენსართები, , მარეგულირებლები, სამართავები, , სისტემის მოწყობილობების მოწყობილობების და დამცავი და დამცავი და და საკომუნიკაციო სისტემების სისტემების "ა" ტიპის ერთეულში "ა" ტიპის ერთეულში სტანდარტის 309-ე ქვეთავის 309-ე ქვეთავის ქვეთავის .

3. სინათლის ჩამრთველები, ელექტრო ჩამრთველები, ელექტრო , ელექტრო , დენსართები, , მარეგულირებლები, , გამანაწილებლები, და , და ან შიდასაკომუნიკაციო შიდასაკომუნიკაციო სამართავები "ბ" ტიპის
"ბ" ტიპის "ბ" ტიპის სტანდარტის 309.2 და 1104.1.1 ქვეთავების მიხედვით.
1104.1.1 ქვეთავების მიხედვით. მიხედვით. .

დირექტორი : პირილე მორჩილაძე	არქიტექტორი: პირილე მორჩილაძე გიორგი შონია გოჩა ნადირაშვილი ანა წიკლაური	გეოლოგია: გ.სიყმაშვილი გ.სადრაძე	სახანძრო უსაფრთხოება: ი. ჯვარცხელია მ.ძიძიგური	საპროექტო ორგანიზაცია შ.პ.ს "დიზაინ სტუდიო"	მრავალბინიანი საცხოვრებელი სახლი ს/პ 01.10.07.004.069	დამკვეთი: შ.პ.ს "პერსპექტივა 1 " №:405446520

ფურცელი № 62	1:200 მაშტაბი აე - 100 - მგ

მისაწვდომობის გეგმა
3-3 ჭრილი

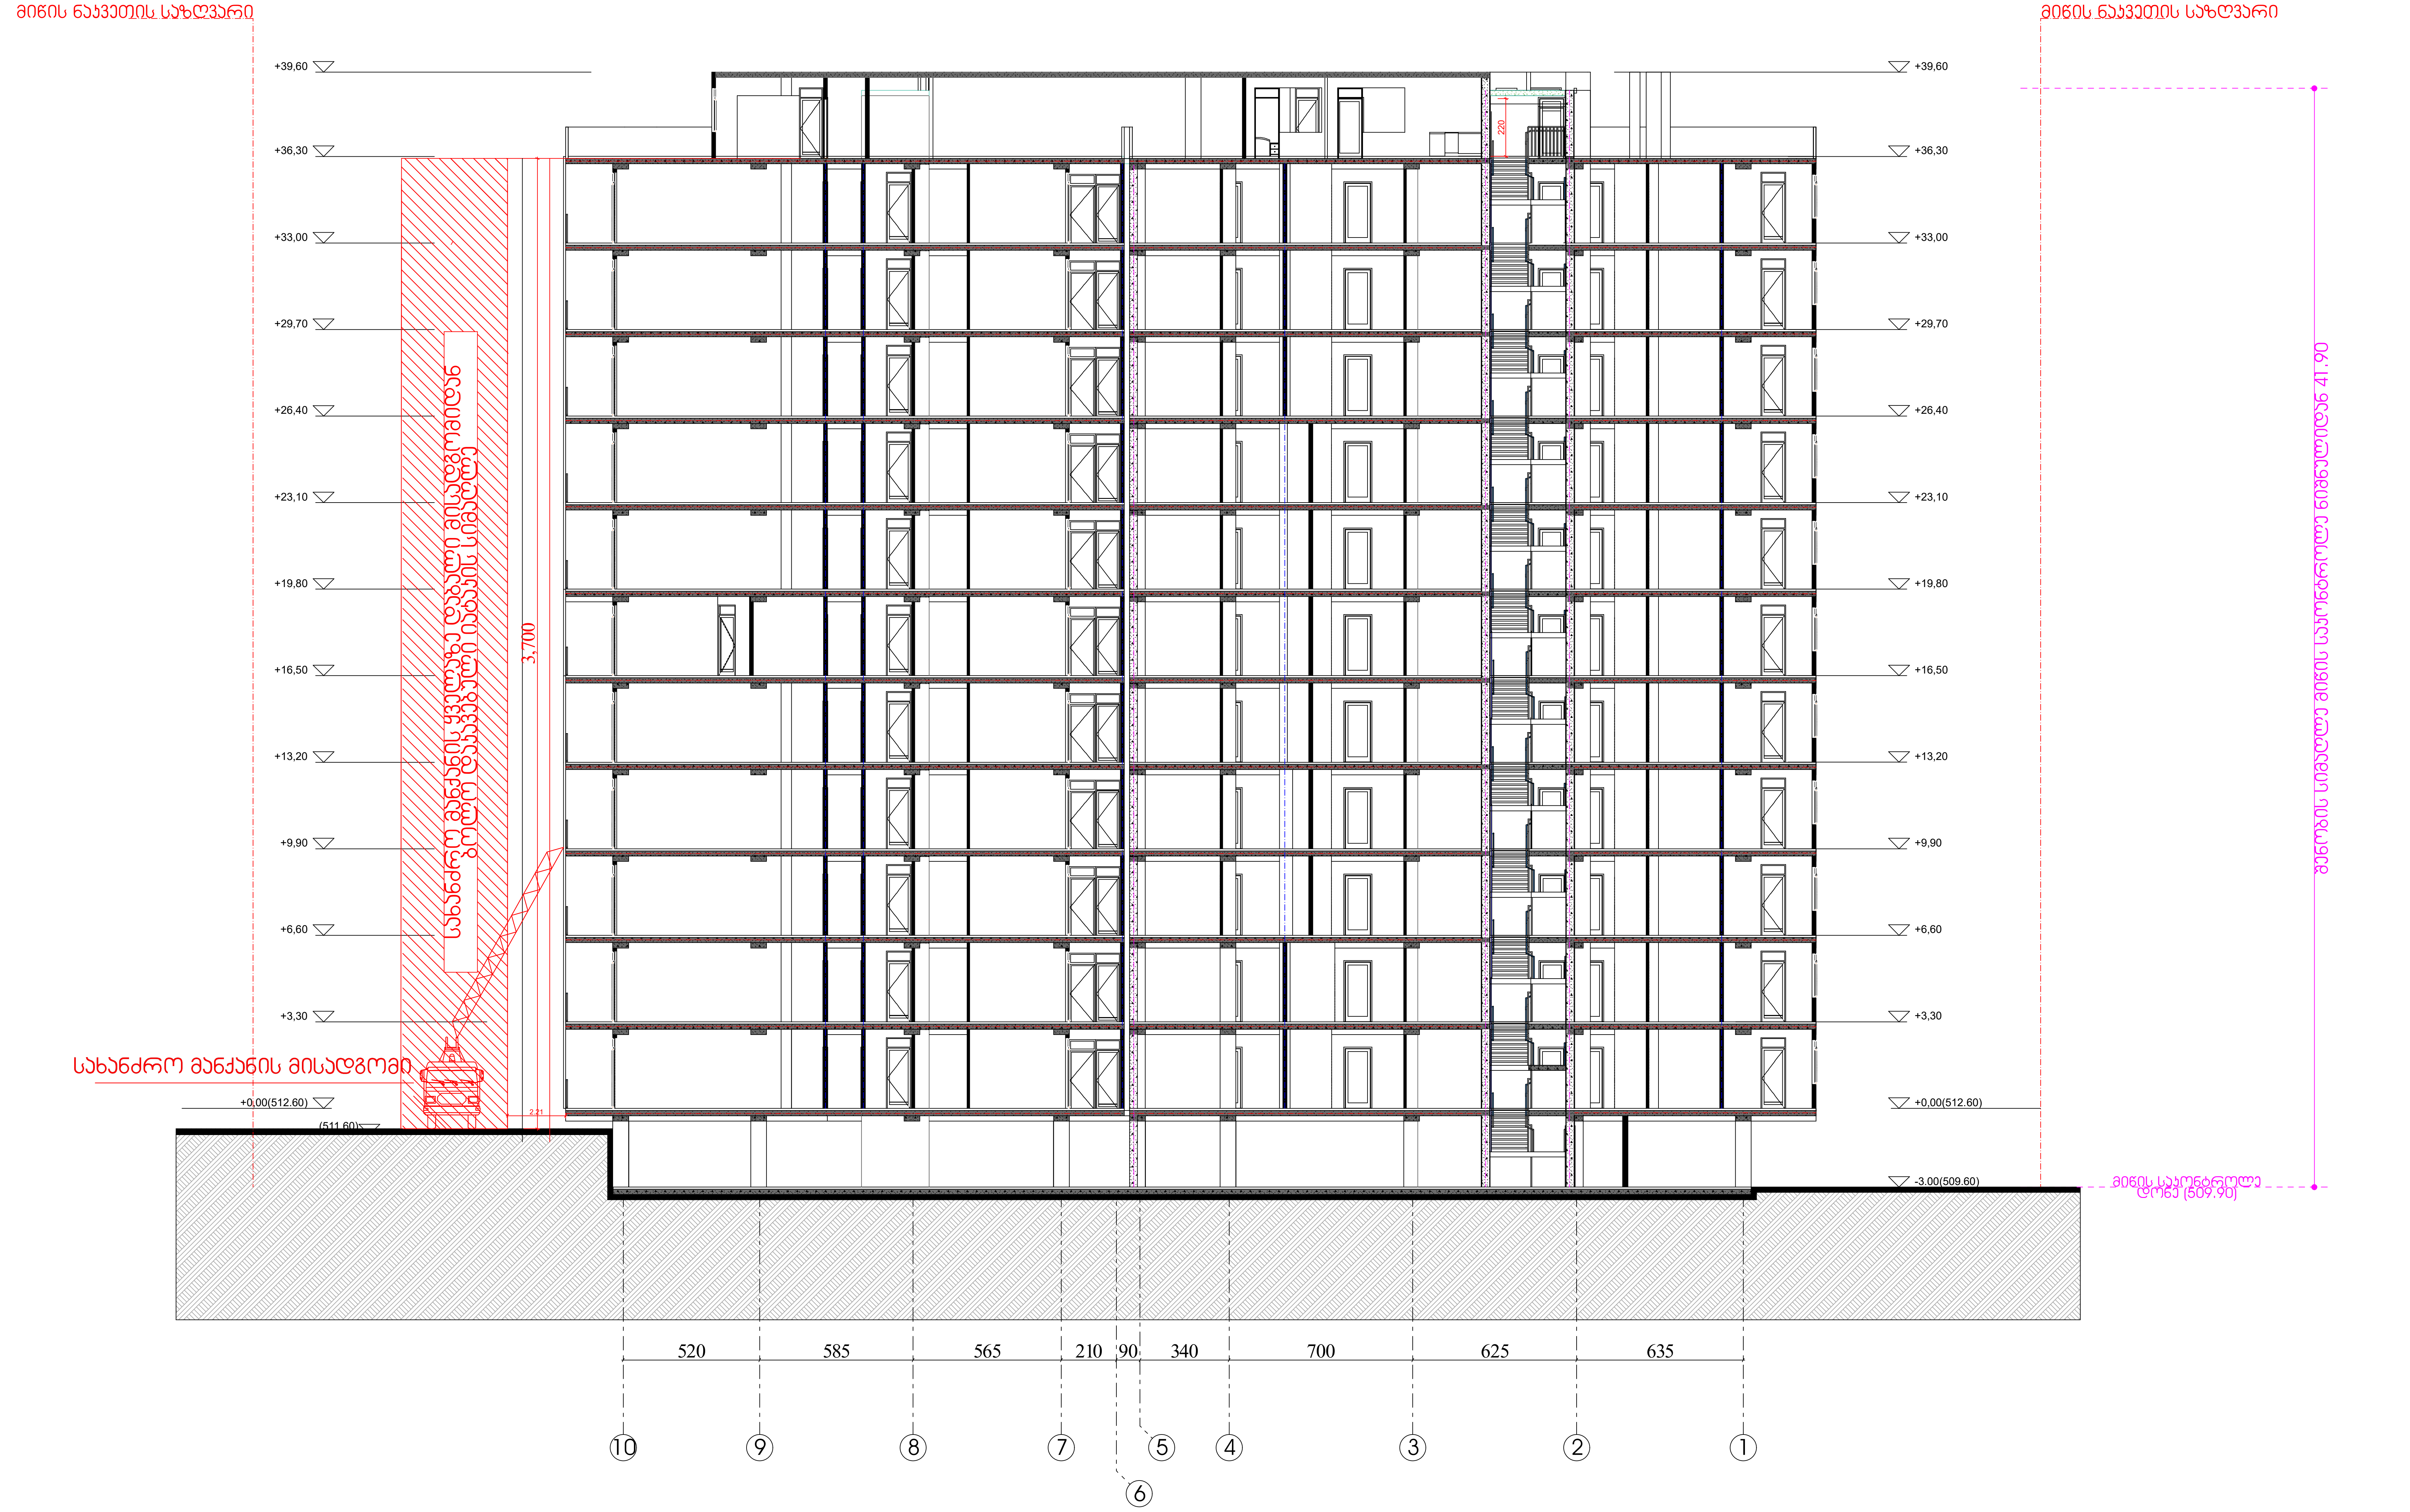

პირობითი აღნიშვნები

საკადასტრო საზღვარი

მისაწვდომი სვლაგეზი

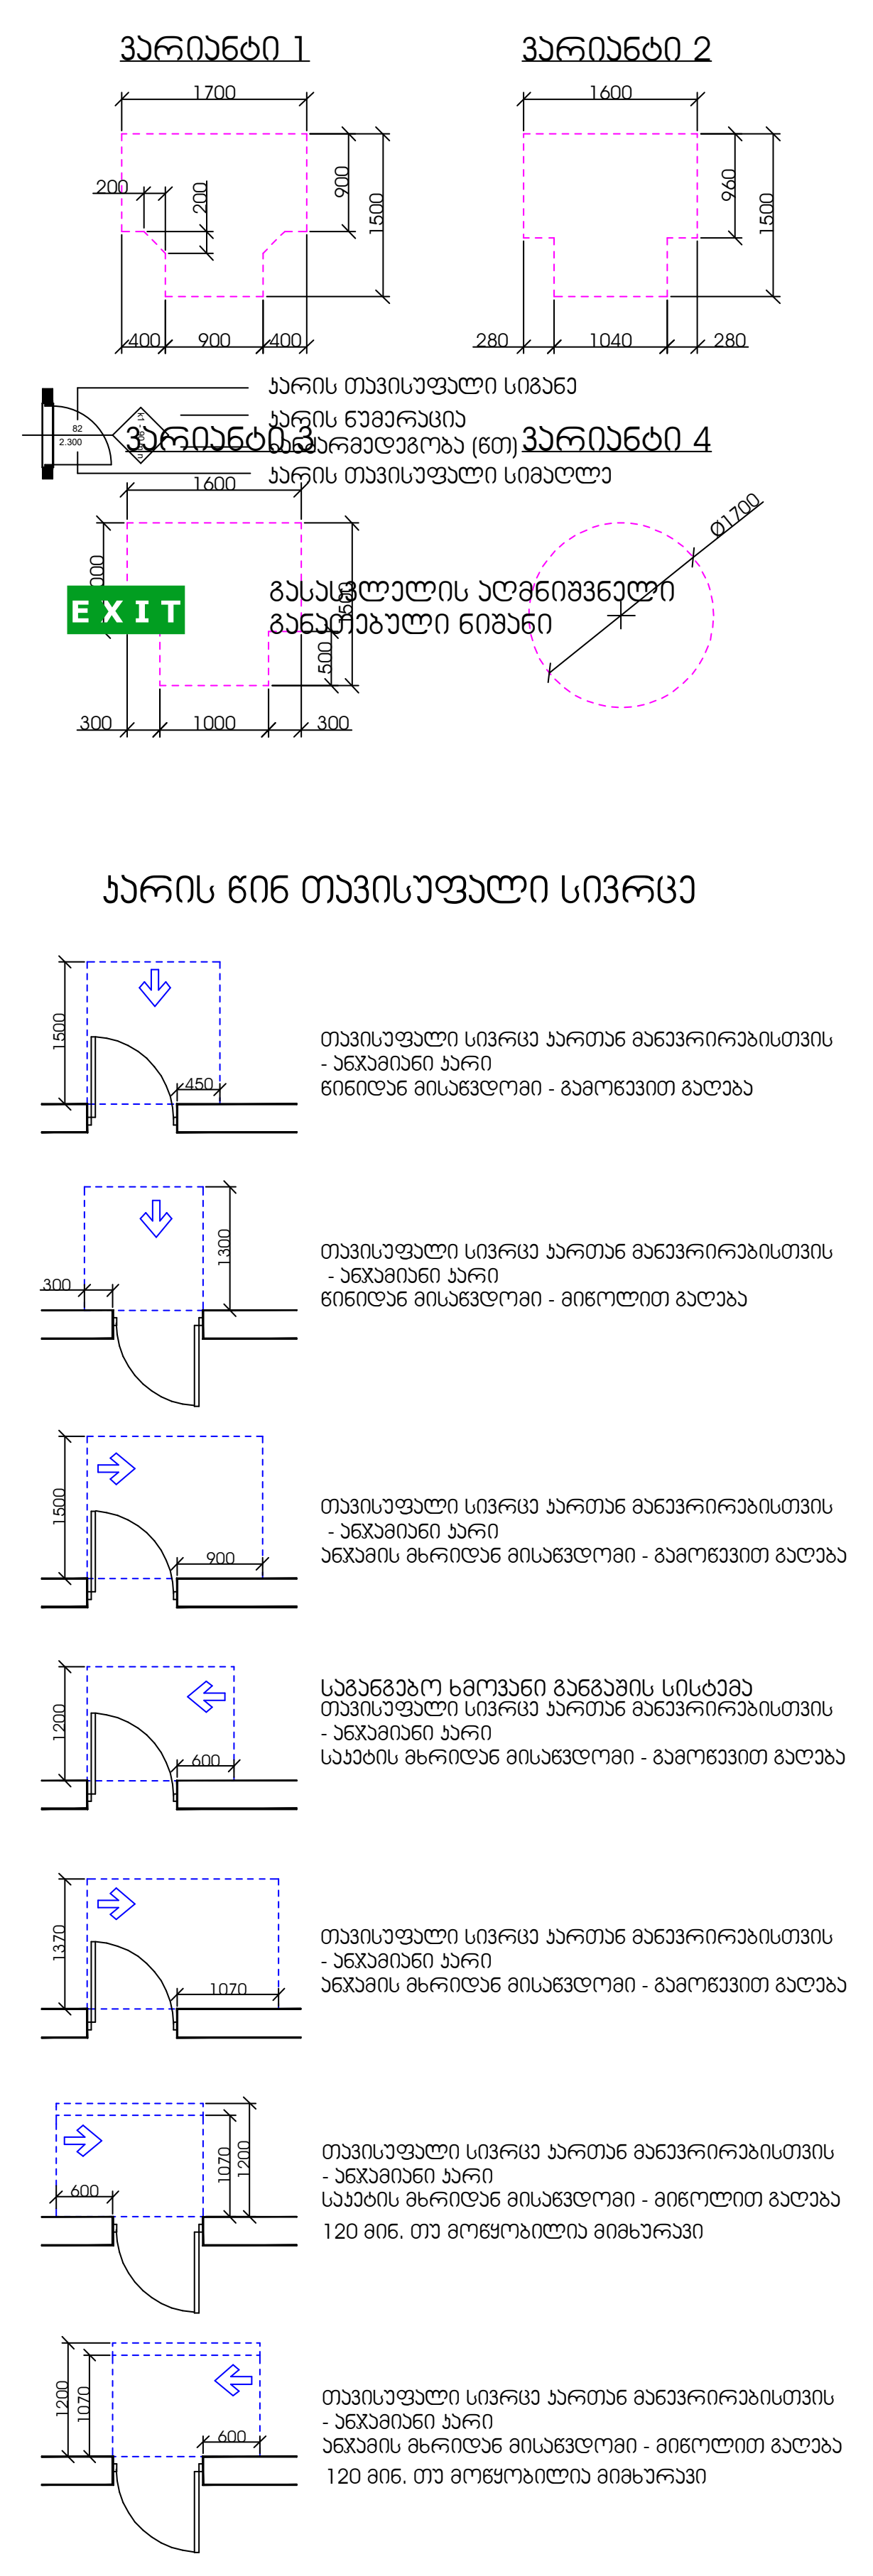

შენიშვნა:

1. იატაკის ზედაპირები მოეწყობა ისე, რომ

2. განათების სამართავები, ელექტრო სამართავები, ელექტრო , ელექტრო , ელექტრო და დენსართები, დენსართები, , მარეგულირებლები,
სამართავები, , სისტემის მოწყობილობების მოწყობილობების და დამცავი და დამცავი და და საკომუნიკაციო სისტემების სისტემების "ა" ტიპის ერთეულში "ა" ტიპის ერთეულში სტანდარტის 309-ე ქვეთავის 309-ე ქვეთავის ქვეთავის .

3. სინათლის ჩამრთველები, ელექტრო ჩამრთველები, ელექტრო , ელექტრო , დენსართები, , მარეგულირებლები, , გამანაწილებლები, და , და ან შიდასაკომუნიკაციო შიდასაკომუნიკაციო სამართავები "ბ" ტიპის
"ბ" ტიპის "ბ" ტიპის სტანდარტის 309.2 და 1104.1.1 ქვეთავების მიხედვით.
1104.1.1 ქვეთავების მიხედვით. მიხედვით. .

დირექტორი :	არქიტექტორი:	გეოლოგია:	სახანძრო უსაფრთხოება:	საპროექტო ორგანიზაცია	მრავალბინიანი საცხოვრებელი სახლი	დამკვეთი:
კირილე მორჩილაძე	კირილე მორჩილაძე გიორგი შონია გოჩა ნადირაშვილი ანა წიკლაური	გ.სიყმაშვილი გ.სადრაძე	ი. კვარაცხელია მ.ძიძიგური	შ.პ.ს "დიზაინ სტუდიო"	ს/კ 01.10.07.004.069	შ.პ.ს "პერსპექტივა 1 " №:405446520

ფურცელი № 62

1:200 მასშტაბი

აე - 100 - მგ