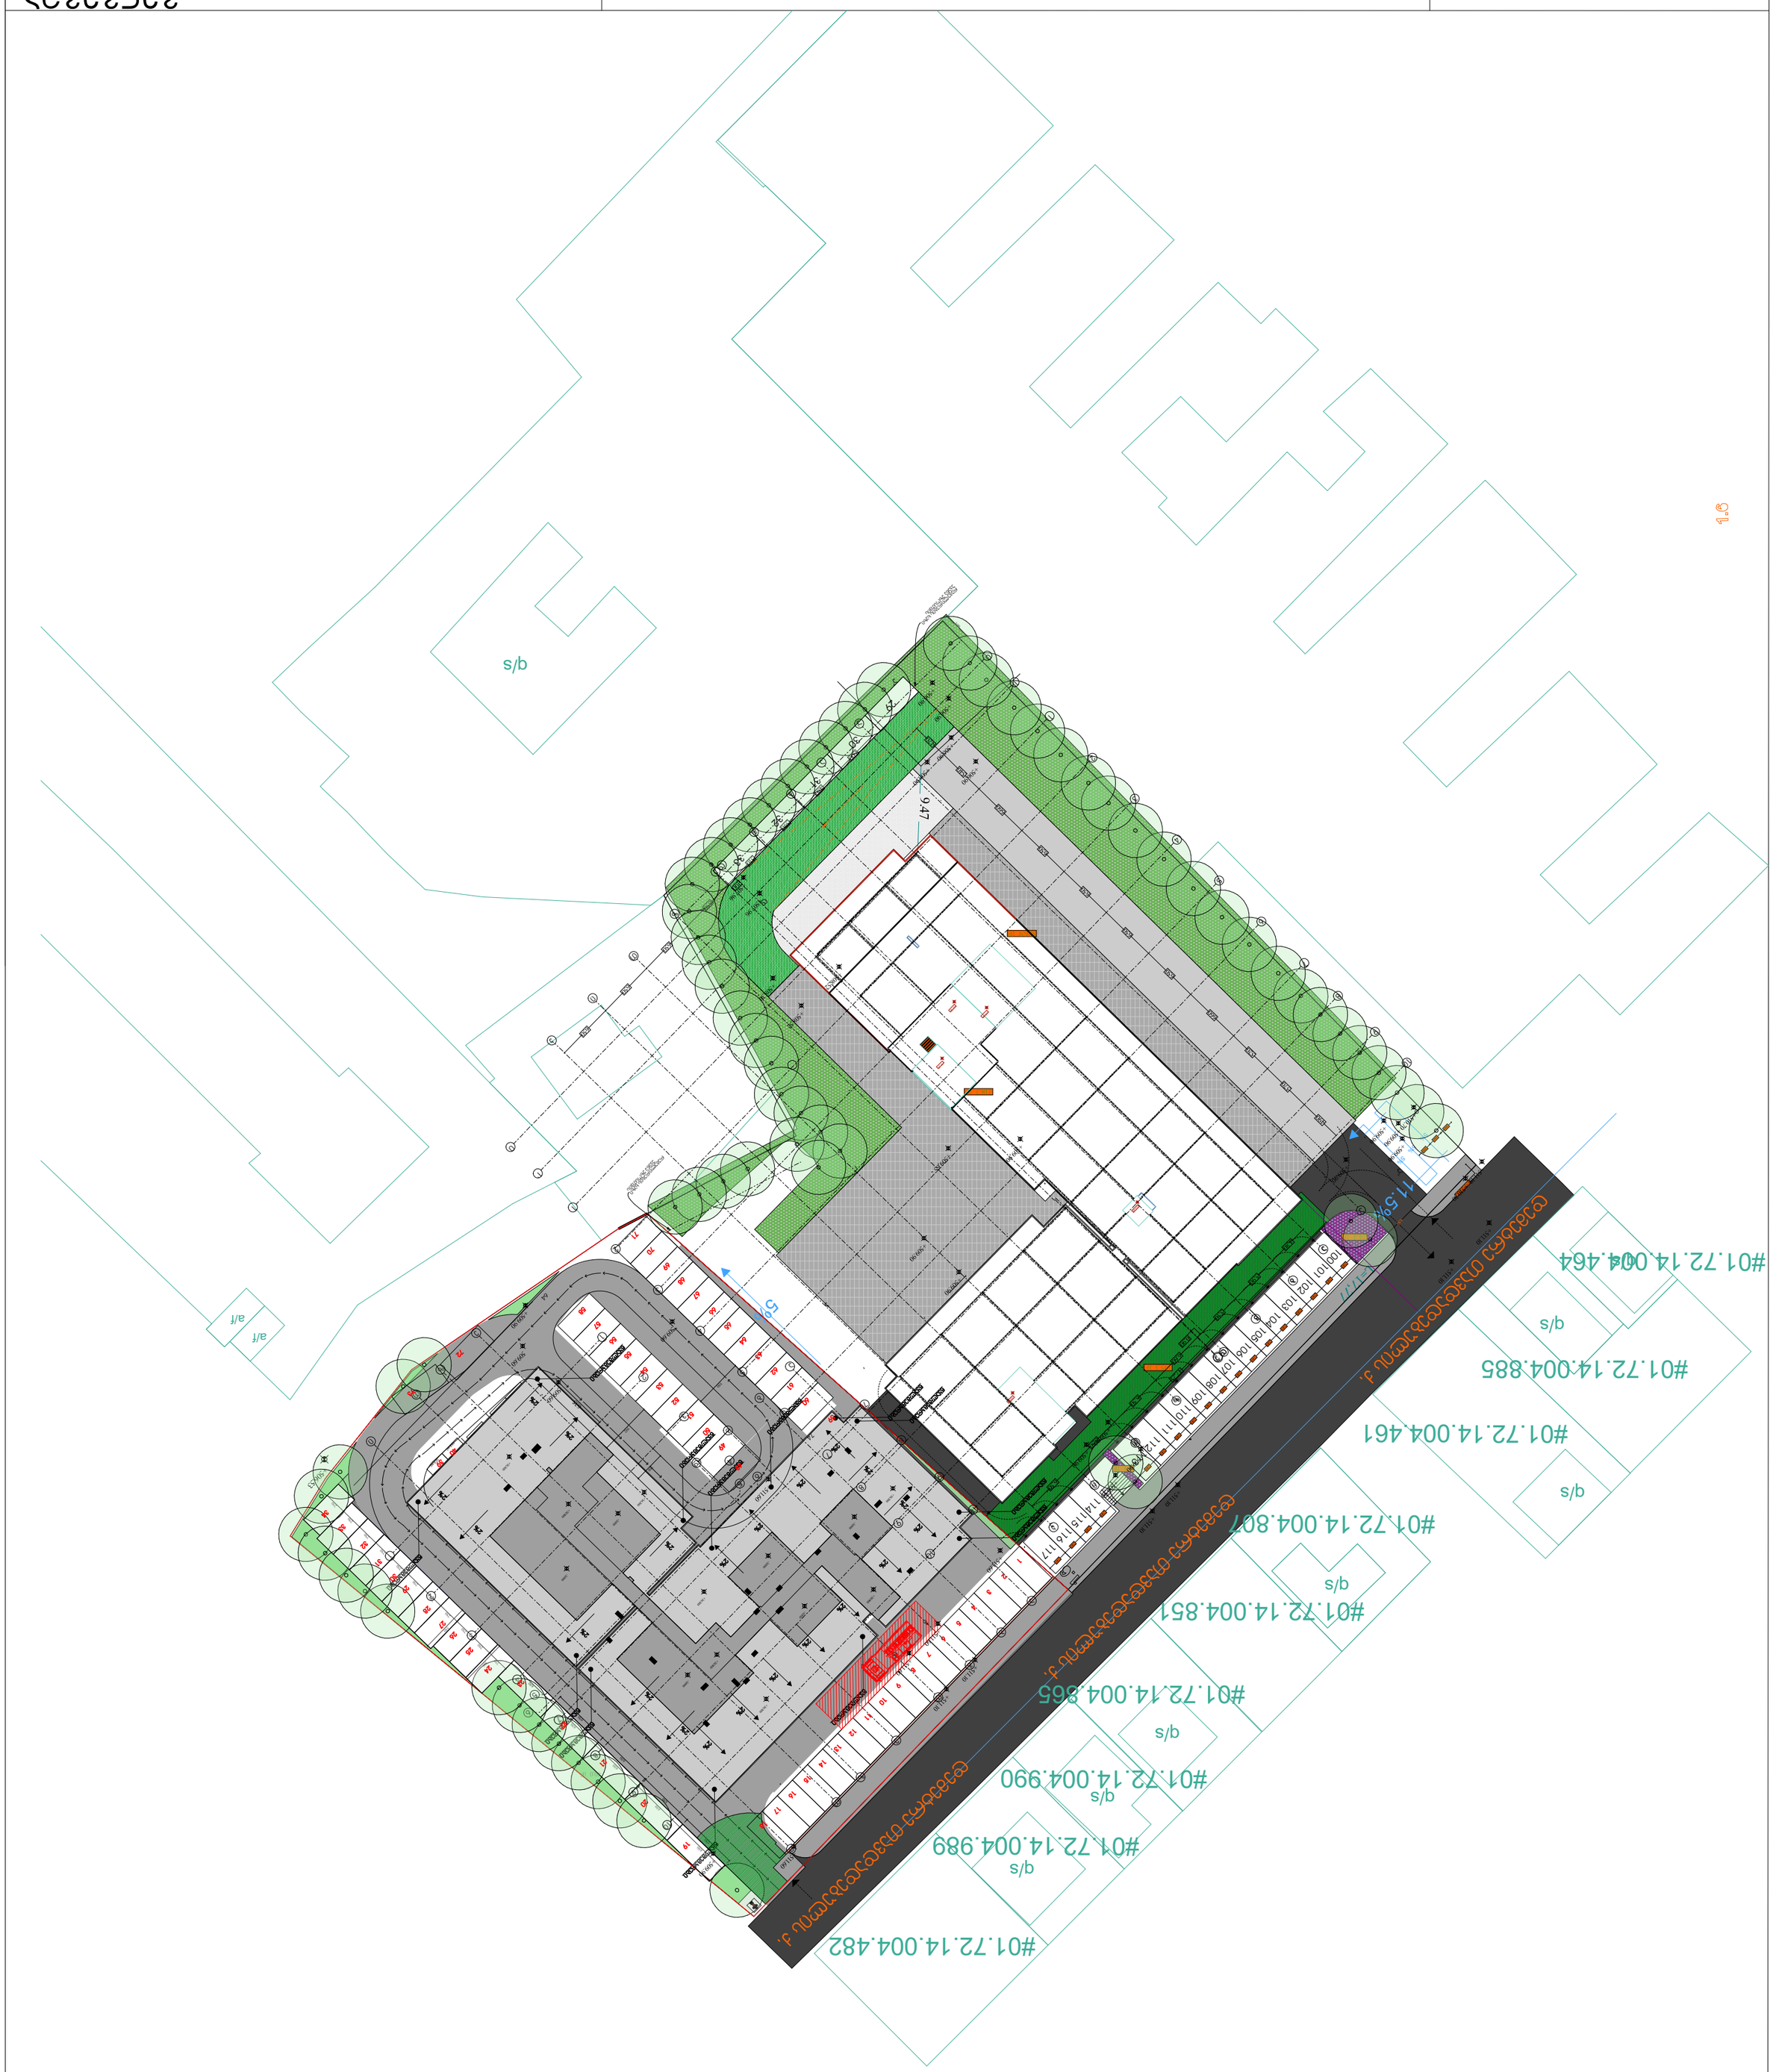











ხანძარსაწინააღმდეგო გეგმა

ჭრილი 1-10 ღერძებს შორის

სიმაღლის სხივის გამოთვლა

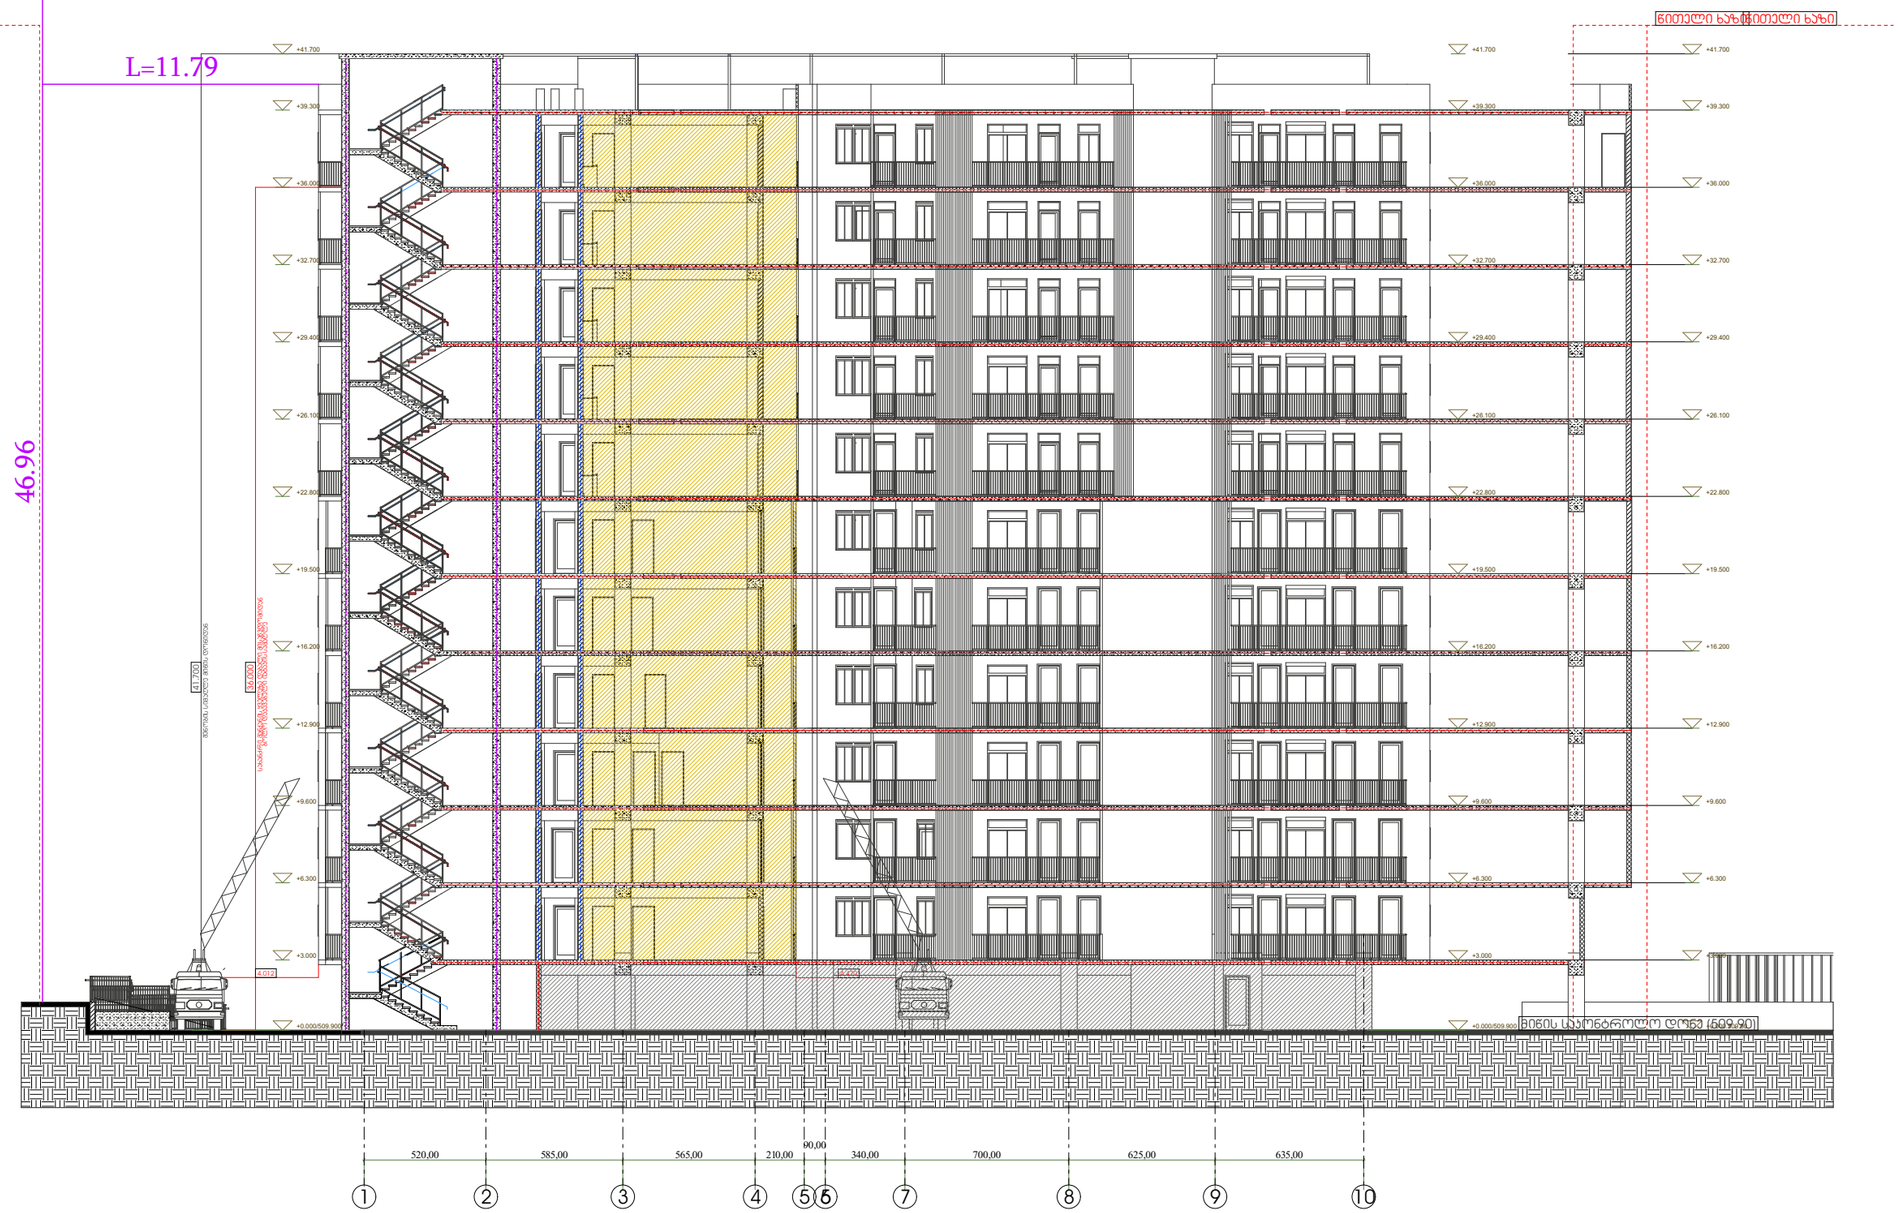

H=L/Y

მაქსიმალური სიმაღლის გამოთვლამოხდა დემეტრე თავდადებულის ქუჩიდან

H=11.74/0.25

H=46.96

დირექტორი : პირილე მორჩილაძე	არქიტექტორი: პირილე მორჩილაძე გიორგი შონია გოჩა ნადირაშვილი ანა წიკლაური	გეოლოგია: გ.სიყმაშვილი გ.სადრაძე	სახანძრო უსაფრთხოება: ი. ჯვარაცხელია მ.ძიძიგური	საპროექტო ორგანიზაცია შ.პ.ს "დიზაინ სტუდიო"	მრავალბინიანი საცხოვრებელი სახლი ს/კ 01.10.07.004.069	დამკვეთი: შ.პ.ს "პერსპექტივა 1 " №:405446520

ფურცელი № 2	1:200 მაშტაბი