ქ.თბილისში, სოფ. დიდ ღილოში მდებარე მიწის ნაკვეთზე (ს/კ 01.19.28.001.311) ავტომატური ხანძარქრობის პროექტი

დამკვეთი: შპს "ქართული ხიდი და ბოსტნეული"

მისამართი: ქ.თბილისი, სოფ. დიდ ღილო

ს/ნ: 406047932

ს/კ: 01.19.28.001.315

საპროექტო ორგანიზაცია : სს "ინოსისტემსი"

ინჟინერი: დ. სალარეიშვილი

შეასრულა: ს. აბესაძე

შეამოწმა:

დირექტორი: დ.ჩხენკელი

ს/ნ: 405460317

2025

სარჩევი

ანბოშის შემადგენლობა	
გვერდი	გვერდის დასახელება
4000	თავფურცელი
4001	სარჩევი
4002	განმარტებითი ბარათი
4003	სპეციფიკაცია
4004	სპეციფიკაცია
4005	სპეციფიკაცია
4006	სპეციფიკაცია
4007	გენ-გეგმა
4008	მიწისზედა სახანძრო ჰიდრანტის მოწყობის სქემა
4009	1 სართულის გეგმა
4010	2 სართულის გეგმა
4011	სასაწყობე სივრცე
4012	აქსონომეტრია
4013	აქსონომეტრია სასაწყობე სივრცე
4014	ტექნოლოგიური გეგმა
4015	სატუმბი საღგურის ტექნოლოგიური გეგმა
4016	ტექნოლოგიური ჭრილი
4017	ტექნოლოგიური ჭრილი
4018	შენობის ფასადი
4019	შენობის ფასადი
4020	ხანძარქრობის სქემა
4021	მილსადენების რეგულარული და სეისმური სამაგრების მოწყობის დეტალები

გამოყენებული პირობითი აღნიშვნები

Fire Cabinet	სახანძრო კარადა (FC)
	სახანძრო მილი (FD)
	სახანძრო კარადის დაფარვის ზონა R-20
	სახანძრო ჰიდრანტის დაფარვის ზონა R-200
	სახანძრო ჰიდრანტის
dn	მილის შიდა დიამეტრი

პროექტის დასახელება:

ს/ნ: 406047932

მისამართი: ქ. თბილისი, სოფ. დიდ დიღომი
ს/კ: 01.19.28.001.315

WWW.INNOSYSTEMS.GE
INNO SYSTEMS
ინოსისტემსი
საპროექტო საკონსტრუქტორო ტექნოლოგიური ინსტიტუტი

ვ. ფშავლის #16
ქ. თბილისი
საქართველო

INFO.INNOSYSTEMS@GMAIL.COM
+995 32 237 10 07
+995 2370177
ს/ნ 405406317

1. ნახაზზე ზომები მოცემულია მილიმეტრებში.
2. ქანსლოსაბმელი მილსადენი პროექტში შესაძლებელია განხორციელდეს ცვლილებები.
3. პროექტის ყველა ცვლილება შეთანხმებული უნდა იქნას პროექტის ავტორთან.

სტადია: მუშა პროექტი

პროექტის ნომერი:
2024.03-09

ნახაზის ნომერი:
IS-09-WC-IT-4001

ნახაზის დასახელება:
სარჩევი

ინჟინერი	დ. სა[illegible]	
შემსრულებელი	ს. აბ[illegible]	
შემოწმება		
დირექტორი	დ. ჩხე[illegible]	

ფურცლის ზომა	გვერდი	ფურცლის რაოდენობა
A2	4001	22
მასშტაბი	1:0.47	
2025 წელი		

განმარტებითი ბარათი

მოცემული პროექტი ითვალისწინებს შენობის ავტომატური ხანძარქრობის სპრინკლერული სისტემის პროექტს, მის ქსელში ჩართული ჰიდრანტებით. პროექტი შესრულებულია საქართველოს სახანძრო ნორმების წესების დაცვით.

ავტრომატური ხანძარქრობის სისტემის დანიშნულებაა, ხანძრის კერის გაჩენის დროს, სისტემის ავტომატური ართვა გაჩენილი კერის ადგილას, მისი ჩაქრობის (ხანძრის ლიკვიდაციის) მიზნით. ხანძარმქრობ საშუალებად გამოყენებულია წყალი (არაქიმიური დანაერთებით), რომელიც ხანძრის კერას მიეწოდება სპრინკლერების მეშვეობით.

ხანზარქრობის სისტემა შედგება 3 კვანძისგან: მთავარი შენობა - სპრინკლერების სექციით და კარადების კვანძით, პატარა საწყობი - საერთო სპრინკლერული და კარადების . სპრინკლერების საერთო რაოდენობაა 336 ცალი და სახანძრო კარადა 6 კომპლექტი. სექციას ემსახურება წყალ-სასიგნალო სარქველი, ხოლო ყველა სართულს უკუსარქველი, ურდული, დამცლელი და ნაკადის რელე, რომელიც მონტაჟდება სექციის ვერტიკალური მილიდან გამომავალ ჰორიზონტალურ მილზე.

ხანძარქრობისთვის საჭირო წყლის მარაგი გამოიყენება არსებული სატუმბო სადგურის გვერდზე მდგომ წყლის რეზერვუარში, რომელიც მდებარეობს შენობის მიმდებარედ მდგომ სათავსში (NFPA13 A5.3.1(1)) მიხედვით მოცემული ობიექტი მიეკუთვნება შაშუალო II საფრთხის ჯგუფს (Ordinary Hazard II)

ამ შემთხვევისთვის: სპრინკლერის ტიპი-ქვედა მიმართულების K=80 DN=15

სპრინკლერის ამუშავების ტემპერატურა- 68 ცელსიუსი

(NFPA13 8.6.2.2.1 (b)) სპრინკლერის დაფარვის ზონა შეადგენს 12 მ², L=4.60 მ, S=4.60

(NFPA13 11.2.3.1.1) სიმკვრივე/ფართის დიაგრამის მიხედვით სპრინკლერების დაფარვის ფართისთვის-1500 ft2=139,25 მ² მხაფის სიმკვრივე უნდა შეადგენდეს-0.20 gpm/ft²=8,15 ლ/წთ/მ²

წყლის საერთო ხარჯი შეადგენს 300 გალ/წთ=68მ³/სთ=18.93 ლ/წმ მხეფების გავრცელების შემზღუდველი კონსტრუქციების გათვალისწინებით მუშა სპრინკლერების რაოდენობა შეადგენს 139/12=11.58=12

სპრინკლერებით მოხმარებული წყლის რაოდენობა შეადგენს 18.9 ლ/წმ

თითოეულ სპრინკლერზე წყლის ხარჯი შეადგენს 18.9/12=1.577 ლ/წმ

უკიდურესად დაშორებული სპრინკლერის წნევა უნდა შეადგენდეს: Q=kx √ap p= (Q/k)²

k-ფაქტორი (წარმადობის კოეფიციენტი) 5.6 (80ლ/წთ) სახანძრო ონკანების მისაერთებლების თავაკების დიამეტრია 51მმ და 77 მმ.

სპრინკლერების მუშაობის დრო არის 60 წთ

სახანძრო კარადების მუშაობის დრო არის 60 წთ

საერთო წყლის ხარჯი შეადგენს 18,9 (სპრინკლტრები)+2,5(სახანძრო ონკანი)+5 (პროფესიონალური ონკანი) = 26,4 ლ/წმ = 95,04 მ³/სთ

სახანძრო ავზი აღჭურვილია ტივტივით და სადრენაჟო მილგაყვანილობით. პერიოდულობით მოხდეს ჰიდრავლიკური გაანგარიშების მიხედვით სახანძრო სატუმბო სადგურის პარამეტრები:

მთავარი ტუმბო Q=100 მ3/სთ H=110მ

ჟოკეის ტიპის ტუმბო Q=3,5 მ3/სთ H=115მ

სახანძრო სატუმბო სადგური უნდა შედგებოდეს. ელ. მუშა+ელ. რეზერვი და ჟოკეი ტუმბოსგან.

რეზერვუარის ზომა იქნება 6,0X5,0X4,0= 120მ², სასარგებლო ფართობი 6,0X5,0X3,5=105 მ², რაც აკმაყოფილებს ჩვენ მონაცემს.

პროექტში მიღებულია „სველი" წყლის მომარაგების სისტემა. ტუმბოს ამოქმედება განხორციელდება წნევის სენსორის სიგნალიდან, ზამბარის გახსნისას ან/და დინების რელეს სიგნალიდან სახანძრო ონკანის გახსნისას. მთავარ მილსადენებზე ყენდება დინების რელე, რომლიდანაც სიგნალი სპრინკლერული სისტემის მოქმედების შემთხვევაში გადაეცემა სახანძრო სიგნალიზაციის სადგურს, ამით ის საშუალებას იძლევა ნათელი გახდეს ავტომატური ხანძარსაწინააღმდეგო სისტემის ამოქმედების ზონა. სპრინკლერული სისტემის მუშაობისთვის ერთი საათის განმავლობაში, რაც შეესაბამება NFPA 13-ის მიერ მოთხოვნილ ნორმებს 60 წუთი). ამასთანავე აუცილებელია, რომ სატუმბი ოთახის ტემპერატურა ყოველთვის აღემატებოდეს 5°C-ს.

სეისმური დამჭერების საინსტალაციო მოთხოვნები: თბილისი მდებარეობს სეისმურად აქტიურ ზონაში, უკანასკნელი სეისმური აქტივობების მიხედვით 4,8 ბალიდან 8 ბალამდე სკალაზე. სეისმური აქტივობების შედეგად არის იმის დიდი შანსი, რომ შენობა იმოძრავებს და დაზიანდება ხისტი წყლის მილები. იმისთვის, რომ არ დაზიანდეს სახანძრო მილები საჭიროა ისინი აღიჭურვოს 24-ე ფურცელზე არსებულ დამჭერებით. დაშორებები სეისმურ საკიდებს შორის უნდა განისაზღვროს NFPA13 -ის მიხედვით რაც მოითხოვს: DN25-იან მილებზე მაქსიმალური დაშორება = 3.67 მეტრი, ხოლო DN32-იანი მილიდან DN150-იან მილამდე მაქსიმალური დაშორება =5.57 მეტრი.

ხანძარქრობის სისტემის მილგაყვანილობა მიღებულია დამზადებული იყოს ფოლადის წყალაირგამტარი მილებისგან. სპრინკლერული სარწყავები განთავსებულია ჭერის ქვეშ გადახურვის სიმრტყის პერპენდიკულარულად. სპრინკლერთა შორის მაქსიმალური დაშორებაა 4.6 მ. დაშორება სარწყავებს შორის მიღებულია ნორმატიული და ესთეტიური მოთხოვნების შესრულების პირობების და დაცულ სათავსოებში იატაკების თანაბარზომიერი მორწყვის უზრუნველყოფის გათვალისწინებით.

ტუმბოები, სასიგნალო სარქველები და მართვის ფარები განთავსებულია ხანძარსაწინააღმდეგო სადგურში, გამანაწილებელი მილგაყვანილობა გაყვანილია კედლებსა და გადახურვებში სათავსოების მოცულობით-გეგმარებითი გადაწყვეტების შესაბამისად. მილგაყვანილობის დამაგრება შენობის სამშენებლო კონსტრუქციებთან ხორციელდება საყრდენების და საკიდების მეშვეობით, რომელთა ბიჯიც არ უნდა აღემატებოდეს ცხრილში მოცემულ მანძილს (Table 9.2.2.1). დაშორება სამშენებლო კონსტრუქციებიდან მილგაყვანილობამდე უნდა იყოს არაუმცირეს 20მმ-ისა. სპრინკლერული სექციის მკვებავი და გამანაწილებელი მილგაყვანილობა უნდა მოეწყოს 0,00 დახრით მართვის კვანძის და წყლის ჩამოსაშვები მოწყობილობების მხარეს. ხანძარქრობის მოწყობილობის გადაადგილებას სახანძრო ტექნიკასთან მისაერთებლად პროექტით გათვალისწინებულია მილგაყვანილობა გარეთ გამოტანილი მილყელებით, რომლებიც აღჭურვილია შემაერთებელი იყოს ერთდროულად მინიმუმ ორი ავტომობილის მიერთება. ხანძარქრობის სატუმბი სადგურის სათავსოში ამ მილყელებზე მოწყობილია უკუსარქველები და დისკური ურდულები ნორმალურ მდგომარეობაში- „დახურულია" მისაერთებლების დიამეტრია 77მმ. სისტემის შევსებისას ჰაერის გასაყვანად სისტემის ზედა წერტილებში დგება ჰაერგამყვანები. ჰერმეტულობაზე გამოცდების ჩატარების შემდეგ ღია გზით გაყვანილი მილგაყვანილობა დაფარული უნდა იყოს დამცავი და ამოსაცნობი შეფერილობით. მილგაყვანილობის ამოსაცნობი შეფერილობა აუცილებლად დატანილი უნდა იყოს სრულად მთელი მილგაყვანილობის ზედაპირზე. ტუმბოების შემოწმების უზრუნველსაყოფად, მდგარისა და ავზების გასასუფთავებლად, რემონტის ან მომსახურების შემთხვევაში, აუცილებელია გათვალისწინებულ იქნას წყლის შემგროვებელი კოლექტორი ზომით 1,0 x 1,0 x 1,0 (სიღრმე) მ სატუმბოში, რომელიც განთავსებულია სარდაფის სართულზე. წყალქვემა სადრენაჟე ტუმბოების დახმარებით, წყალი მიმართული იქნება წვიმის წყლის გამსვლელი არხის სისტემებში.

გარე ჰიდრანტი უნდა დაერთდეს ქალაქის ქსელზე, გარე ჰიდრანტისთვის საჭირო წყლის მოცულობა გათვალისწინებული არ არის სახანძრო ავზის მარაგში.

პროექტირებისას გამოყენებულია შემდეგი სტანდარტები და დადგენილებები:

ტექნიკური რეგლამენტი „შენობა-ნაგებობის უსაფრთხოების წესების დამტკიცების თაობაზე"

საქართველოს მთავრობის 2016 წლის 28 იანვრის №41 დადგენილება.

1) NFPA 13 Standard for the Installation of Sprinkler Systems

2) NFPA 14 Standard for the Installation of Standpipe, Private Hydrant, and Hose Systems

3) NFPA 20 Standard for the Installation of Sprinkler Pumps for Fire Protection

4) СП 8.13130.2009 Системы противопожарной защиты. Источники наружного противопожарного водоснабжения

СНиП 2.04.01-85* Внутренний водопровод и канализация зданий

Steel pipe Schedule

size	light Hazard	Ordinary Hazard	Extra Hazard
25 მმ	2 sprinklers	2 sprinklers	1 sprinklers
32 მმ	3 sprinklers	3 sprinklers	2 sprinklers
40 მმ	5 sprinklers	5 sprinklers	5 sprinklers
50 მმ	10 sprinklers	10 sprinklers	8 sprinklers
65 მმ	30 sprinklers	20 sprinklers	15 sprinklers
80 მმ	60 sprinklers	40 sprinklers	27 sprinklers
90 მმ	100 sprinklers	65 sprinklers	40 sprinklers
100 მმ		100 sprinklers	55 sprinklers
125 მმ		160 sprinklers	90 sprinklers
150 მმ		275 sprinklers	150 sprinklers
200 მმ			

From the 2019 edition of NFPA 13

27.2.2.1.1 წნევის დანაკარგები გაანგარიშებულია ფორმულით:

$$p = (4.52Q^{1.85}) \div (C^{1.85}d^{4.87})$$

where:

p = frictional resistance (psi/ft of pipe)

Q = flow (GPM)

C = frictional loss coefficient

d = actual internal diameter of pipe (in.)

FIGURE 19.3.3.1.1 მორწყვის ინტენსიობის და ფართობის განსაზღვრის სქემა საფრთხის შემცველობის ჯგუფების მიხედვით

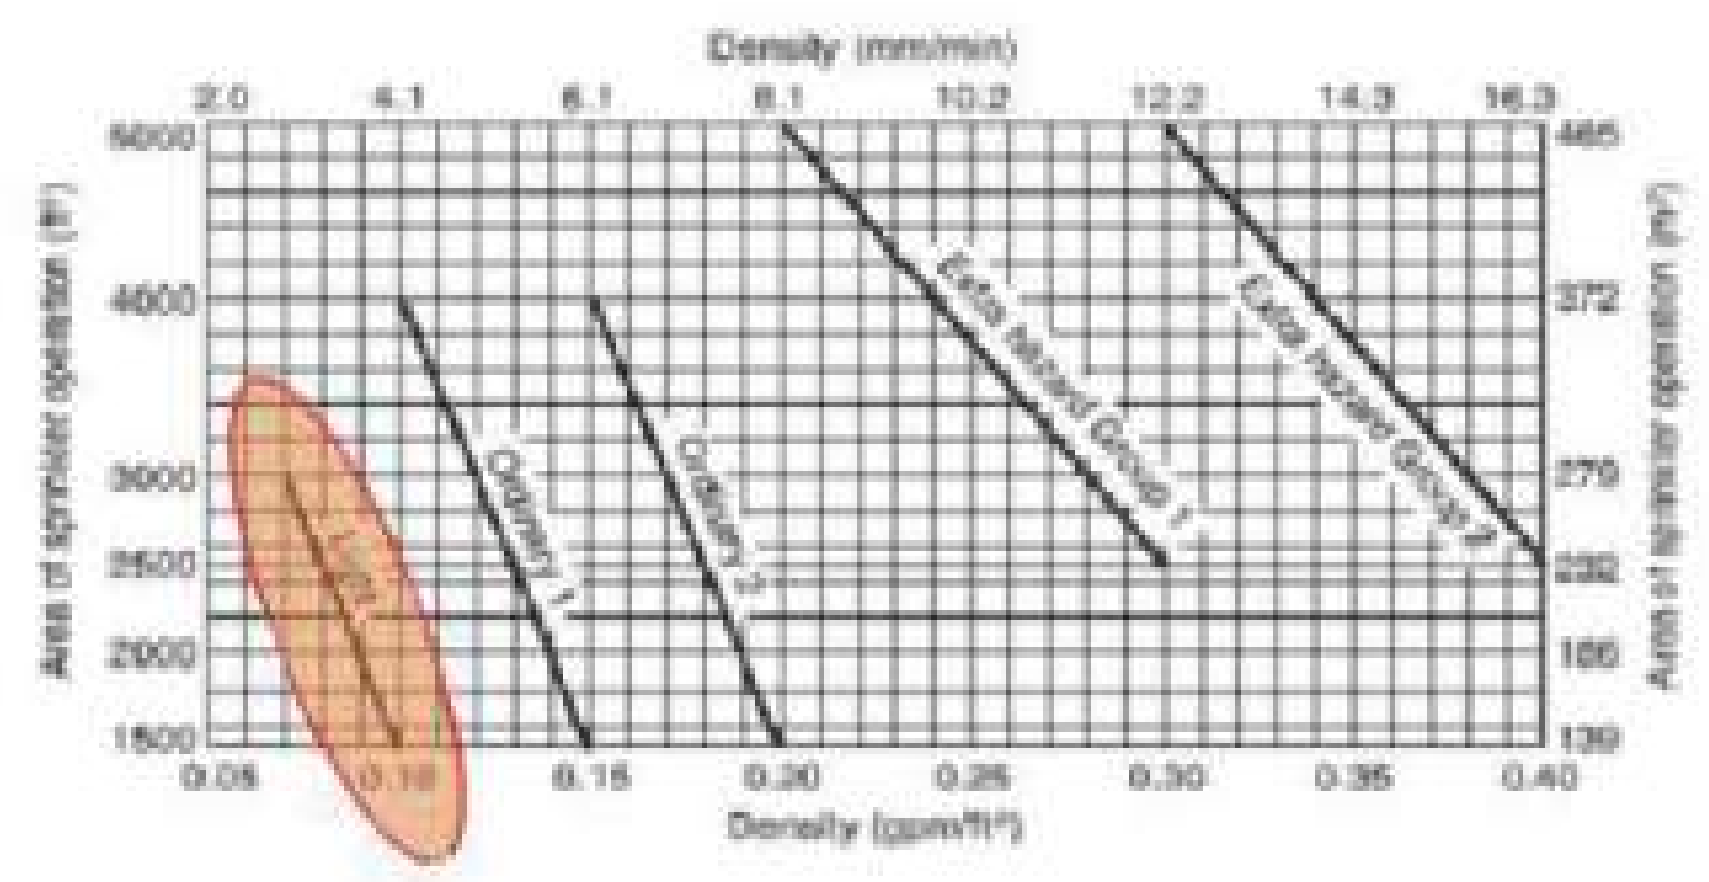

გამოყენებული პირობითი აღნიშვნები

Fire Cabinet	სახანძრო კარადა (F)
	სახანძრო მილი (FO)
	სახანძრო კარადის დაფარვის ზონა R=20
	სახანძრო ჰიდრანტის დაფარვის ზონა R=200
	სახანძრო ჰიდრანტი
dn	მილის შიდა დიამეტრი

პროექტის დასახელება: ქ. თბილისი, სოფ. დიდი ლილო [illegible] ნაკვეთი (ს/კ 01.19.28.001.311) ავტომატური ხანძარქრობის პროექტი

დამკვეთი: შპს „[illegible]"

ს/ნ: 406047932

მისამართი: ქ. თბილისი, სოფ. დიდი ლილო

ს/კ: 01.19.28.001.315

WWW.INNOSYSTEMS.GE

ინოსისტემსი

საპროექტო საკონსულტაციო ტექნოლოგიური ინსტიტუტი

ვ. ფშაველას #16 ქ. თბილისი საქართველო

INFO.INNOSYSTEMS@GMAIL.COM
+995 32 237 10 07
+995 2370177
ს/ნ 405406317

1. ნახაზზე ზომები მოცემულია მილიმეტრებში.
2. ექსპლუატაციაში მიღებამდე პროექტში შესაძლებელია განხორციელდეს ცვლილებები.
3. პროექტის ყველა ცვლილება შეთანხმებული უნდა იყოს პროექტის ავტორთან.

სტადია: მუშა პროექტი

პროექტის ნომერი: 2024.03-09

ნახაზის ნომერი: IS-09-WC-IT-4002

ნახაზის დასახელება: განმარტებითი ბარათი

ინჟინერი	დ. სა[illegible]	
შეასრულა	ს. აბ[illegible]	
შეამოწმა		
დირექტორი	დ. რ[illegible]	
ფურცლის ზომა	გვერდი	ფურცლის რაოდენობა
A2	4002	22
შესწორება		

2025 წელი

სპეციფიკაცია

Destination დანიშნულება	Description აღწერილობა	Parameters				Unit ერთეული	Quant რაოდენობა	Model მოდელი	Picture სურათი	Brand ბრენდი	Price ფასი	
		Capacity m3/h	Pressure m	El Power kW	El Voltage V						one	SUM
სატუმბი სადგური Fire Fighting Pumping Station	ქარხნული აწყობის სატუმბო სადგური, მზიდ ჩარჩოზე, ცენტრდაწული ტუმბოებით, კონფიგურაცია 1 მუშა + 1 რეზერვი + 1 ჟოკეი, დაკომპლექტებული კოლექტორებით, ჩამკეტი არმატურით, წნევის მანომეტრებით, მართვის პულტით, უკუსარქველებით. ავტომატური მართვა წნევის რეგულირებით. მემბრანული 100 ლიტრიანი გაბაფართოებლით.	100	110	75	380	3~400/50ჰც	pcs	2		GRUNDFOS, WILO or analogs	€ -	€ -
ჟოკეი ტუმბო		7	115	5	380	3~380/50ჰც	pcs	1			€ -	€ -
მემბრანული ავზი	In accordance to 2014/68/EU Pressure Equipment Non replaceble diaphragm according to DIN EN13831, Maximum working temperature +70 °C, for atifreeze additive of at least 25-50%,max. permissible system temperature 120 °C	100					pcs	1			€ -	€ -

Number ნომერი	Destination დანიშნულება	Description აღწერილობა	Parameters		Unit ერთეული	Quant რაოდენობა	Picture სურათი	Model მოდელი	Brand ბრენდი	Price ფასი	
			Temperature C	Size						one	SUM
FHC1	ხანძრის ქრობა მოუმზადებელი პირების მიერ	Fire Hose Cabinet სახანძრო კარადა მოუმზადებელი პირებისთვის: 30 მეტრიანი გასაშლელი მილით Ø 32mm, ვენტილით და თავაკით. მიდა გამოყენებისთვის EN 671-1 სტანდარტების მიხედვით. UL/FM Certified. (შეირჩეს დამკვეთის მიერ)		770X770X200	pcs	6		F 103 MS UCK	FETAS or analogs	€ -	€ -
FHC2	ხანძრის ქრობა მოუმზადებელი პირების მიერ	Fire Hose Cabinet სახანძრო კარადა: ხელის ცეცხლმაქრით 6kg, 30 მეტრიანი გასაშლელი მილით Ø 32mm, ვენტილით და თავაკით. მიდა გამოყენებისთვის EN 671-1 სტანდარტების მიხედვით. UL/FM Certified. (შეირჩეს დამკვეთის მიერ)		1020X770X200	pcs	1		F 123 MS UCK	FETAS or analogs	€ -	€ -
LV	ხანძრის ქრობა პროფესიონალი მეხანძრეების მიერ შენობის შიგნით	Landing Valve. პროფესიონალური მისაერთებლი, ვენტილით და თავაკით Ø77mm. მიდა გამოყენებისთვის. UL/FM Certified.		Ø77mm	pcs	8		Landing Valve	FETAS or analogs	€ -	€ -
FDC	სახანძრო ბრიგადის მიერთებისს წერტილი	Fire Department Connection (Siamese Connection). სახანძრო მანქანის მისაერთებლი თავაკით 2xØ77mm. გარე გამოყენებისთვის. UL/FM Certified.		2xØ77mm	pcs	1		Siamese Connection	FETAS or analogs	€ -	€ -
SP	SP	სპრინკლერი, СОБР17Н	K-80 68°C		pcs	180			Duyar/Viking/Tyco /Reliable etc	€ -	€ -
SP	SP	სპრინკლერი, K-80 68°C . UL/FM Certifed	K-80 68°C		pcs	156			Duyar/Viking/Tyco /Reliable etc	€ -	€ -

გამოყენებული პირობითი აღნიშვნები

Fire Cabinet	სახანძრო კარადა (F.)
	სახანძრო მილი (FD)
	სახანძრო კარადის დაწვრივის ზომა R-20
	სახანძრო მილსადენის დაწვრივის ზომა R-200
	სახანძრო მილსადენის
dn	მილის შიდა დიამეტრი

პროექტის დასახელება:

ს/ნ: 406047932

მისამართი: ქ. ტბილისი, სოფ. დიდ დიღომი
ს/კ: 01.19.28.001.315

WWW.INNOSYSTEMS.GE

საპროექტო საკონსტრუქტორო ტექნოლოგიური ინსტიტუტი

ქ. ტბილისი, ვაჟა-ფშაველას #16	INFO.INNOSYSTEMS@GMAIL.COM +995 32 237 10 07 +995 2370177 ს/კ 405406317

1. ნახაზზე ფიქსირდება მოქმედი მილსადენები.
2. ამსტრუქციებით მილებამდე პროექტი შესაძლებელია განხორციელდეს ცვლილებები.
3. პროექტის ყველა ცვლილება შეთანხმებული უნდა იქნას პროექტის ავტორთან.

სტადია: მუშა პროექტი

პროექტის ნომერი:
2024.03-09

ნახაზის ნომერი:
IS-09-WC-IT-4003

ნახაზის დასახელება:
სპეციფიკაცია


ფურცლის ზომა	მასშტაბი	ფურცლის რაოდენობა
A2	1:100	22

2025 წელი

სპეციფიკაცია

Number ნომერი	Destination დანიშნულება	Description აღწერილობა	Parameters Connection DN	Unit ერთეული	Quant რაოდენობა	Picture სურათი	Model მოდელი	Brand ბრენდი	Price ფასი one	 SUM
Gate Valves სოლისებური ჩამკეტი სარქველი										
V1	ჩამკეტი არმატურა	Gate Valve სოლისებური ჩამკეტი სარქველი UL and FM approvals Max Working Pressure 300PSI Max Testing Pressure 600 PSI Body Ductile Iron ASTM A536 65-45-12 Disk Ductile Iron + EDPM	50 (2")	pcs	1				€ -	€ -
			65 (2"1/2)	pcs	19				€ -	€ -
			80 (3")	pcs	3				€ -	€ -
			100 (4")	pcs	16				€ -	€ -
			125 (5")	pcs					€ -	€ -
			150 (6")	pcs	20				€ -	€ -
			200 (8")	pcs					€ -	€ -
			250 (10")	pcs					€ -	€ -
Test and Drain Ball Valve ბურთულა ჩამკეტი სარქველი										
			15 (1/2')	pcs	6				€ -	#REF!
			25 (1")	pcs	15				€ -	#REF!
			32 (1"1/4)	pcs	1				€ -	€ -
Float Valve ტივტივა სარქველი										
FV1	რეზერვუარის ავტომატური შევსება	ტივტივა სარქველი	65 (2"1/2)	pcs	1				€ -	€ -
			80 (3")	pcs					€ -	€ -
			100 (4")	pcs					€ -	€ -
Non Return / Check Valves უკუ სარქველები										
CV1	ჩამკეტი არმატურა	Check Valve Flanged Type with drain უკუ სარქველი მილტუჩიანი მისაერთებლით, დამცლელი ონკანით UL and FM approvals Max Working Pressure 300PSI Max Testing Pressure 600 PSI Body Ductile Iron ASTM A536 65-45-12	50 (2")	pcs					€ -	€ -
			65 (2"1/2)	pcs					€ -	€ -
			80 (3")	pcs	1				€ -	€ -
			100 (4")	pcs					€ -	€ -
Y-strainers ბადის ფილტრები										
ST1		Y-Strainer Flanged Type ბადის ფილტრი მილტუჩიანი მისაერთებლით UL and FM approvals Max Working Pressure 300PSI Max Testing Pressure 600 PSI	50 (2")	pcs					€ -	€ -
			65 (2"1/2)	pcs	1				€ -	€ -
			80 (3")	pcs					€ -	€ -

გამოყენებული პირობითი აღნიშვნები

Fire Cabinet	სახანძრო კარადა (F)
	სახანძრო მილი (F0)
	სახანძრო კარადის დაფარვის ზონა R=20
	სახანძრო ჰიდრანტის დაფარვის ზონა R=200
	სახანძრო ჰიდრანტი
dn	მილის შიდა დიამეტრი

პროექტის დასახელება:
ქ. თბილისი, სოფ. დიდი ლილო მიწის ნაკვეთი (ს/კ 01.19.28.001.311) ავტომატური სახანძრო სისტემის პროექტი

დამკვეთი: შპს „ქართული ხილი და ბოსტნეული"
ს/ნ: 406047932
მისამართი: ქ. თბილისი, სოფ. დიდი ლილო
ს/კ: 01.19.28.001.315

WWW.INNOSYSTEMS.GE

inno SYSTEMS ინოსისტემსი
საპროექტო საკონსტრუქტორო ტექნოლოგიური ინსტიტუტი

პ. ქავთარაძის #16 ქ. თბილისი საქართველო
INFO.INNOSYSTEMS@GMAIL.COM
+995 32 237 10 07
+995 2370177
ს/ნ 405406317

1. ნახაზზე ზომები მოცემულია მილიმეტრებში.
2. ექსპლოატაციაში მიღებამდე პროექტი შესაძლებელია განხორციელდეს ცვლილებები.
3. პროექტის ყველა ცვლილება შეთანხმებული უნდა იყოს პროექტის ავტორთან.

სტადია: მუშა პროექტი

პროექტის წლები:
2024.03-09

ნახაზის ნომერი:
IS-09-WC-IT-4004

ნახაზის დასახელება:
სპეციფიკაცია

ინჟინერი	დ. სალ…
შეასრულა	ს. აბ…
შეამოწმა	
დირექტორი	დ. რჩე…

ფურცლის ზომა	გვერდი	ფურცლის რაოდენობა
A2	4004	22
მასშტაბი		

2025 წელი

ტექნიკური სპეციფიკაცია

	Slight Glass - მინის ტიპის ნათურის მქონე ხანძარსაწინააღმდეგო სისტემის კარადა										
SG1	ხანძარსაწინააღმდეგო სისტემის ვერტიკალური მილის ბოლო ხანძარსაწინააღმდეგო სისტემის კარადაში მოსაწყობად	ხანძარსაწინააღმდეგო სისტემის ვერტიკალური მილის ბოლო ხანძარსაწინააღმდეგო სისტემის კარადაში მოსაწყობად	25 (1")	pcs	3			€ -	€ -		
			32 (1"1/4)	pcs				€ -	€ -		
	Throttle Washer ხანძარსაწინააღმდეგო სისტემის ვერტიკალური მილის										
WAV	ხანძარსაწინააღმდეგო სისტემის ვერტიკალური მილის ბოლოში დასამონტაჟებლად	ხანძარსაწინააღმდეგო სისტემის ვერტიკალური მილის	32 / 11.2mm	pcs	3			€ -	€ -		
	Alarm Valves ხანძარსაწინააღმდეგო სისტემის ვერტიკალური მილის										
WAV	Wet Alarm Valve ხანძარსაწინააღმდეგო სისტემის ვერტიკალური მილის ბოლოში დასამონტაჟებელი სველი ტიპის სიგნალიზაციის სარქველი	Wet Alarm Valve ხანძარსაწინააღმდეგო სისტემის ვერტიკალური მილის ბოლოში დასამონტაჟებელი სველი ტიპის სიგნალიზაციის სარქველი	150 (6")	ინტერვალით	1			€ -	€ -		
WAV	Wet Alarm Valve ხანძარსაწინააღმდეგო სისტემის ვერტიკალური მილის ბოლოში დასამონტაჟებელი სველი ტიპის სიგნალიზაციის სარქველი	Wet Alarm Valve ხანძარსაწინააღმდეგო სისტემის ვერტიკალური მილის ბოლოში დასამონტაჟებელი სველი ტიპის სიგნალიზაციის სარქველი	100 (4")	ინტერვალით	1			€ -	€ -		
PS	წნევის დაბალი და მაღალი ზღვრის მაკონტროლებელი მანომეტრული ჩამრთველი	წნევის დაბალი და მაღალი ზღვრის მაკონტროლებელი მანომეტრული ჩამრთველი		pcs	2			€ -	€ -		
LS	წნევის დაბალი ზღვრის მაკონტროლებელი ელმაგნიტური ჩამრთველი	წნევის დაბალი ზღვრის მაკონტროლებელი ელმაგნიტური ჩამრთველი		pcs	1			€ -	€ -		
PT	წნევის ელექტრონული გადამწოდი 4-20mA გამომავალი სიგნალით	წნევის ელექტრონული გადამწოდი 4-20mA გამომავალი სიგნალით		pcs	1			€ -	€ -		
M	მანომეტრი	მანომეტრი		pcs	5			€ -	€ -		























სპეციფიკაცია

Number ნომერი	Destination დანიშნულება	Description აღწერილობა	Parameters: DN (მილის შიდა ნომინალური დიამეტრი) mm	Parameters: Ø External D mm	Parameters: W/Thikness mm	Parameters: SDR	Unit ერთეული	Quant რაოდენობა	Picture სურათი	Model მოდელი	Brand ბრენდი	Price ფასი: one	Price ფასი: SUM
1		მილი უნდა იყოს ხანძარსაწინააღმდეგო ფოლადის უნაკერო NFPA 13 UL/FM Certified.	25				m	215.21			LOCAL	€ -	€ -
2		მილი უნდა იყოს ხანძარსაწინააღმდეგო ფოლადის უნაკერო NFPA 13 UL/FM Certified.	32				m	506.04			LOCAL	€ -	€ -
3		მილი უნდა იყოს ხანძარსაწინააღმდეგო ფოლადის უნაკერო NFPA 13 UL/FM Certified.	40				m	0			LOCAL	€ -	€ -
4		მილი უნდა იყოს ხანძარსაწინააღმდეგო ფოლადის უნაკერო NFPA 13 UL/FM Certified.	50				m	66.84			LOCAL	€ -	€ -
4		მილი უნდა იყოს ხანძარსაწინააღმდეგო ფოლადის უნაკერო NFPA 13 UL/FM Certified.	70				m	245.76			LOCAL	€ -	€ -
5		მილი უნდა იყოს ხანძარსაწინააღმდეგო ფოლადის უნაკერო NFPA 13 UL/FM Certified.	80				m	376.62			LOCAL	€ -	€ -
6		მილი უნდა იყოს ხანძარსაწინააღმდეგო ფოლადის უნაკერო NFPA 13 UL/FM Certified.	100				m	294.54			LOCAL	€ -	€ -
7		მილი უნდა იყოს ხანძარსაწინააღმდეგო ფოლადის უნაკერო NFPA 13 UL/FM Certified.	125				m	0			LOCAL	€ -	€ -
8		მილი უნდა იყოს ხანძარსაწინააღმდეგო ფოლადის უნაკერო NFPA 13 UL/FM Certified.	150				m	307.44			LOCAL	€ -	€ -
9		ფიტინგები. პროექტის მიხედვით DN50(2")-ს ჩათვლით ფიტინგები მაგრდება ხრახნით, ხოლო DN65(2 1/2") და უფრო დიდი მაგრდება შედუღებით.									LOCAL	მილების საერთო ღირებულების 25	
10		პასიური სახანძრო დაცვის მასტიკა 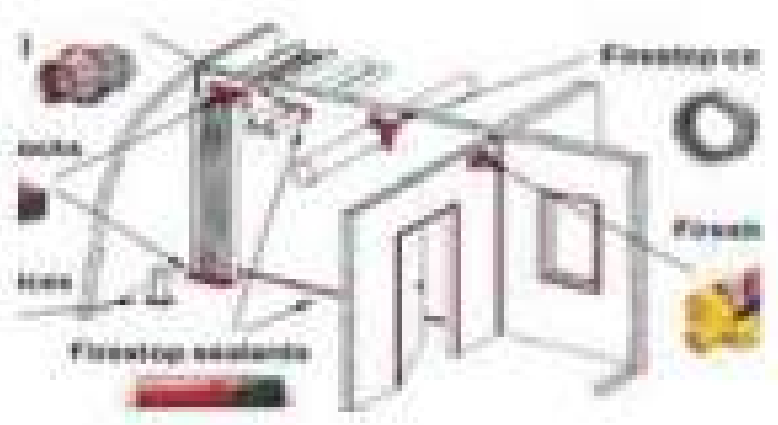					pcs	100			HILTI	€ -	€ -
11		პასიური სახანძრო დაცვის მასტიკა 20 k 					pcs	20			HILTI	€ -	€ -

Number ნომერი	Destination დანიშნულება	Description აღწერილობა	Parameters: DN (მილის შიდა ნომინალური დიამეტრი) mm	Parameters: Ø External D mm	Parameters: W/Thikness mm	Parameters: SDR	Unit ერთეული	Quant რაოდენობა	Picture სურათი	Model მოდელი	Brand ბრენდი	Price ფასი: one	Price ფასი: SUM
1		პოლიეთილენის მილი PND100 SDF21	32				m	12.3			PIMTAS	€ -	€ -
2		პოლიეთილენის მუხლი 90°	32				pcs	12			PIMTAS	€ -	€ -

გამოყენებული პირობითი აღნიშვნები	
Fire Cabinet	სახანძრო კარადა (F)
	სახანძრო მილი (F0)
	სახანძრო კარადის დაფარვის ზონა R-20
	სახანძრო სპრინკლერის დაფარვის ზონა R-200
	სახანძრო სპრინკლერის
dn	მილის შიდა დიამეტრი

პროექტის დასახელება:
ქ. თბილისი, სოფ. დიდი ლილო მიწის ნაკვეთზე (ს/კ 01.19.28.001.311) ავტომატური ხანძარქრობის პროექტი

დამკვეთი: შპს „ქართული ხილი და ბოსტნეული"
ს/ნ: 406047932

მისამართი: ქ. თბილისი, სოფ. დიდი ლილო
ს/კ: 01.19.28.001.315

WWW.INNOSYSTEMS.GE

inno SYSTEMS ინოსისტემსი
საპროექტო საკონსტრუქტორო ტექნოლოგიური ინსტიტუტი

ვ. ფშაველას #16 ქ. თბილისი საქართველო
INFO.INNOSYSTEMS@GMAIL.COM
+995 32 237 10 07
+995 2370177
ს/ნ 405406317

1. ნახაზზე ზომები მოცემულია მილიმეტრებში.
2. ექსპლუატაციაში მიღებამდე პროექტში შესაძლებელია განხორციელდეს ცვლილებები.
3. პროექტის ყველა ცვლილება შეთანხმებული უნდა იყოს პროექტის ავტორთან.

სტადია: მუშა პროექტი

პროექტის ნომერი:
2024.03-09

ნახაზის ნომერი:
IS-09-WC-IT-4006

ნახაზის დასახელება:
სპეციფიკაცია

ინჟინერი	დ. სალ [illegible]
შეასრულა	ს. ა [illegible]
შეამოწმა	
დირექტორი	დ. რჩე [illegible]

ფურცლის ზომა	გვერდი	ფურცლის რაოდენობა
A2	4006	22
მასშტაბი		

2025 წელი






















მიწისზედა სახანძრო ჰიდრანტის მოწყობის სქემა

ჭრილი

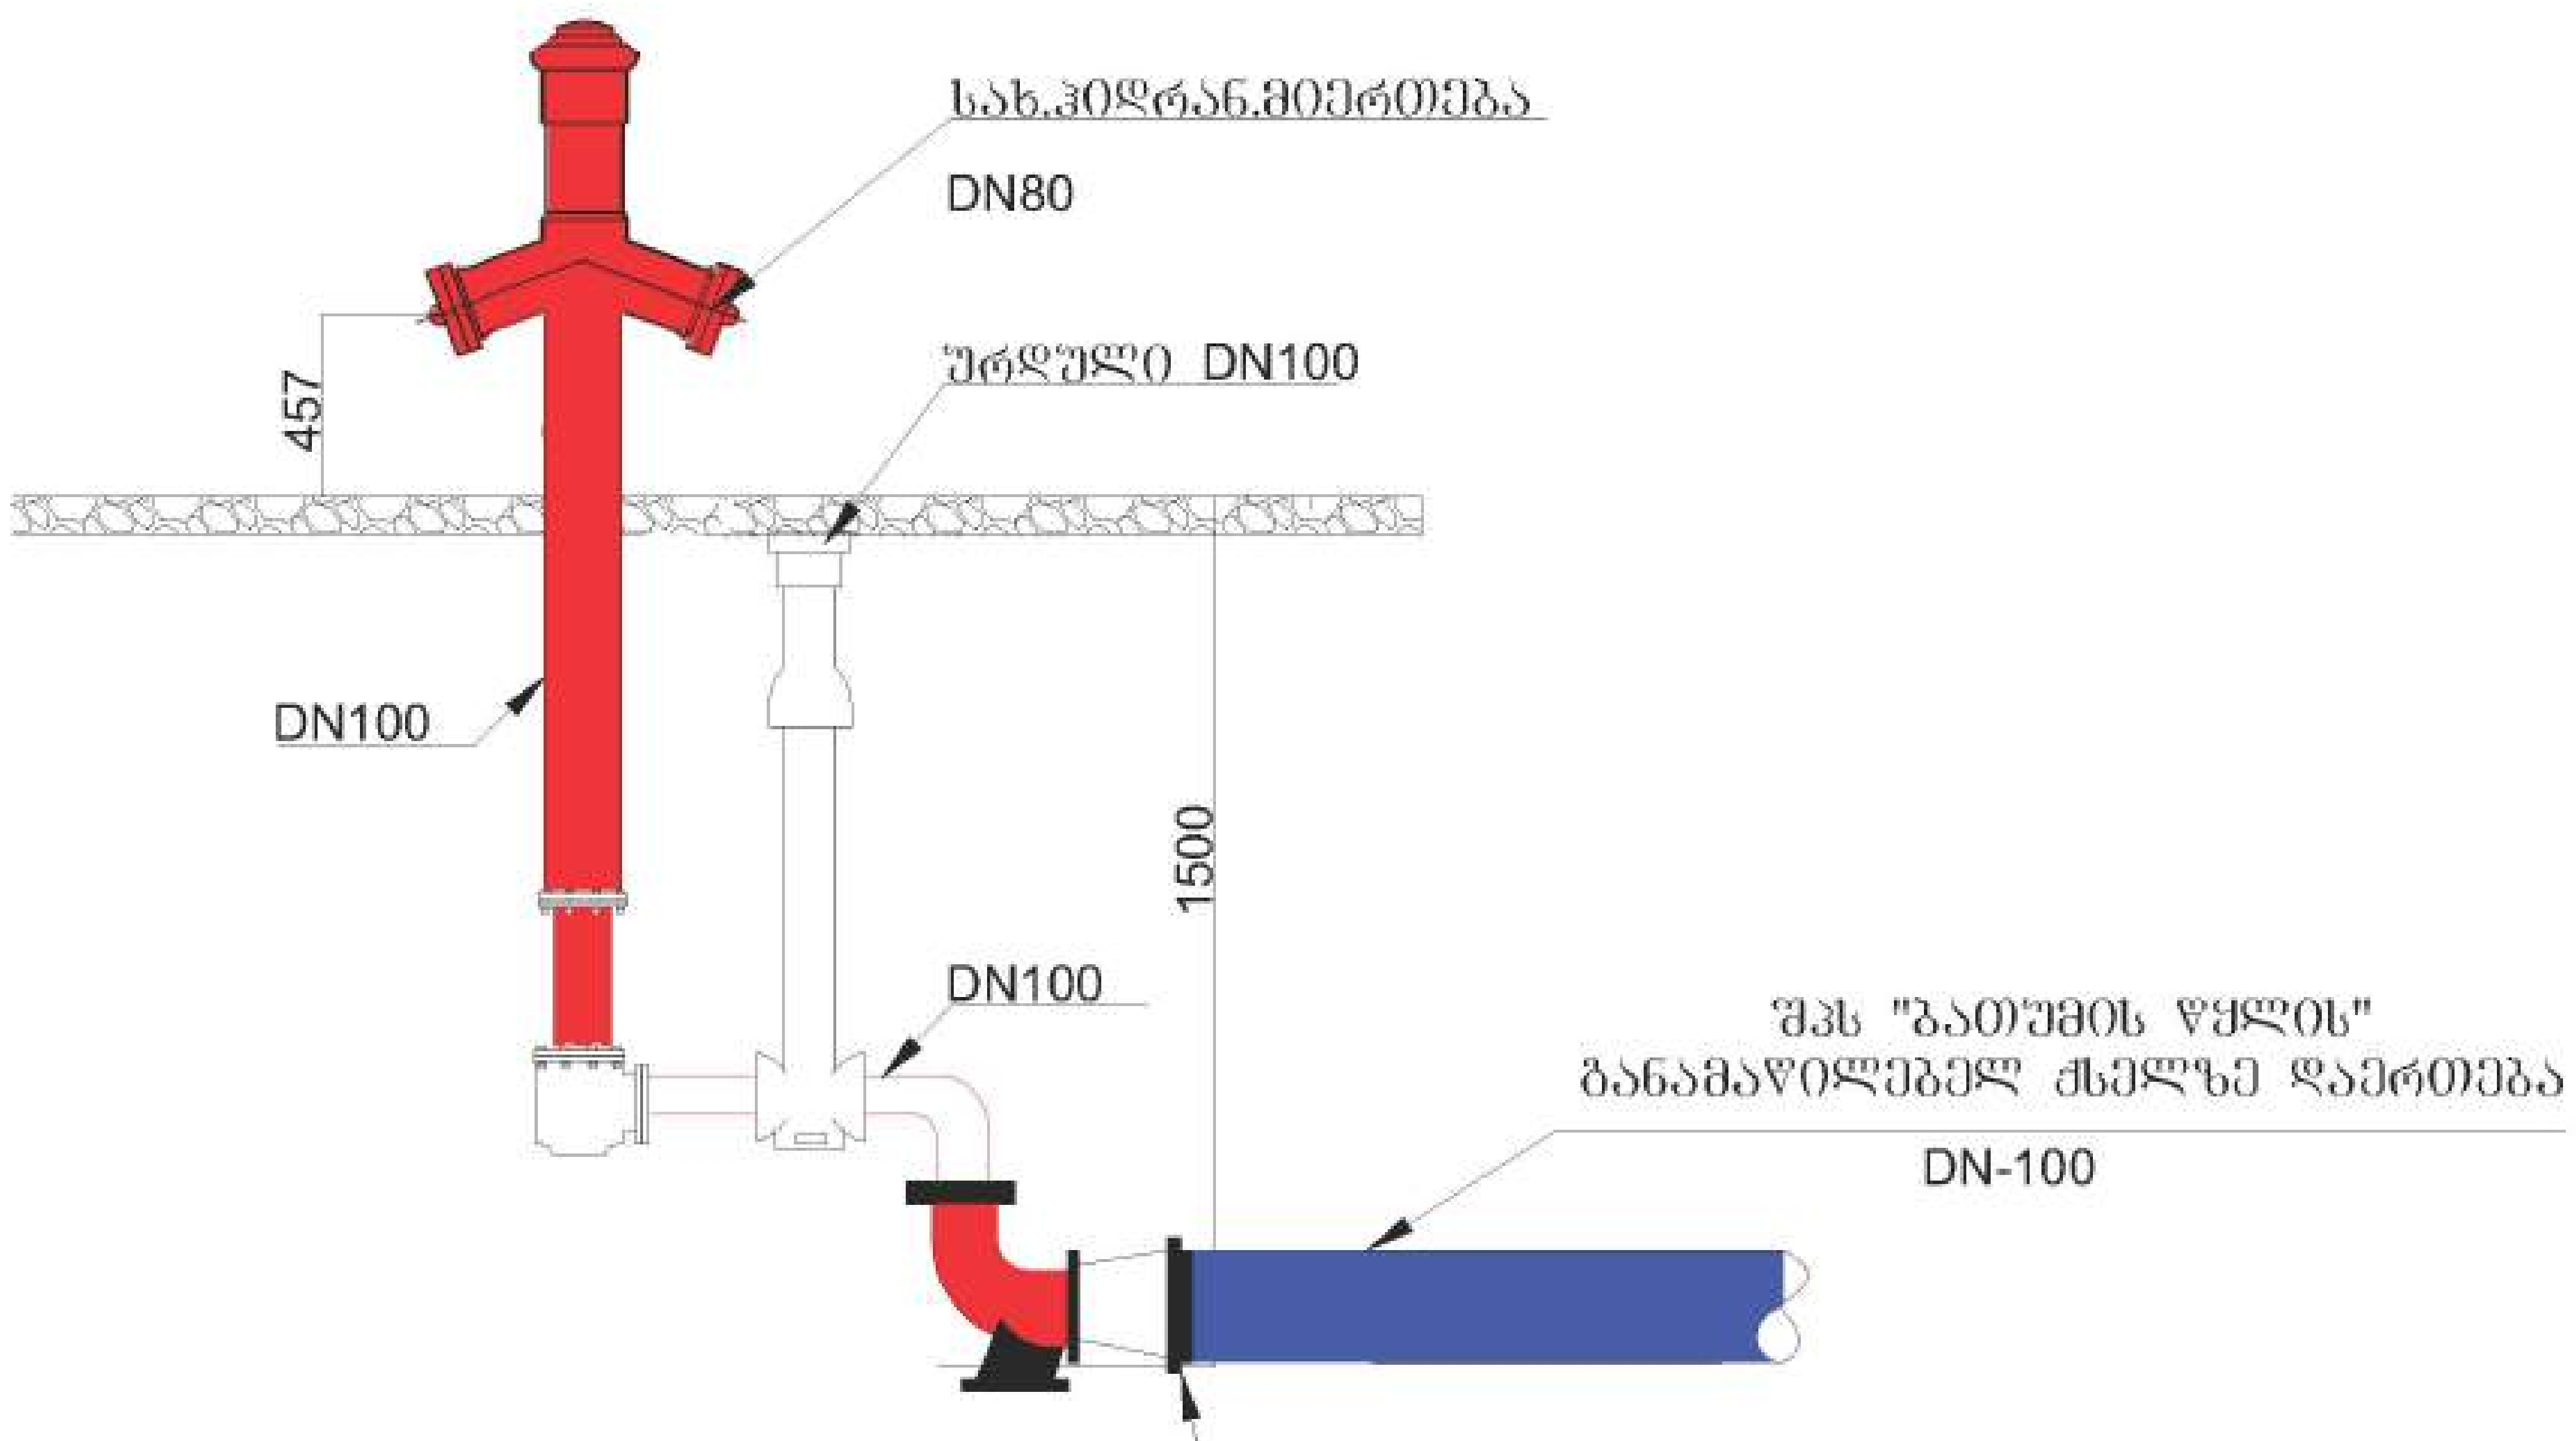

მიწისზედა თბილისური ტიპის სახანძრო ჰიდრანტის მოწყობის სქემა



გეგმა



გამოყენებული პირობითი აღნიშვნები

Fire Cabinet	სახანძრო კარადა (F)
	სახანძრო მილი (FO)
	სახანძრო კარადის დაფარვის ზონა R=20
	სახანძრო ჰიდრანტის დაფარვის ზონა R=200
	სახანძრო ჰიდრანტი
dn	მილის შიდა დიამეტრი

პროექტის დასახელება:
ქ. თბილისი, სოფ. დიდი ლილო, მიწის
ნაკვეთი (ს/კ 01.19.28.001.311)
ავტომატური ხანძარქრობის პროექტი

დამკვეთი: შპს „ქართული ხილი და ბოსტნეული"
ს/ნ: 406047932

მისამართი: ქ. თბილისი, სოფ. დიდი ლილო
ს/კ: 01.19.28.001.315

WWW.INNOSYSTEMS.GE
inno SYSTEMS
ინოსისტემსი
საპროექტო სამშენებლო ტექნოლოგიური ინსტიტუტი

ვ. ფშაველას #16
ქ. თბილისი
საქართველო

INFO.INNOSYSTEMS@GMAIL.COM
+995 32 237 10 07
+995 2370177
ს/ნ 405406317

1. ნახაზზე ზომები მოცემულია მილიმეტრებში.
2. ექსპლოატაციაში მიღებამდე პროექტში შესაძლებელია განხორციელდეს ცვლილებები.
3. პროექტის ყველა ცვლილება შეთანხმებული უნდა იყოს პროექტის ავტორთან.

სტადია: მუშა პროექტი

პროექტის ნომერი:
2024.03-09

ნახაზის ნომერი:
IS-09-WC-IT-4008

ნახაზის დასახელება:
მიწისზედა სახანძრო ჰიდრანტის მოწყობის სქემა

ინჟინერი	დ. სალ...
შეასრულა	ს. ჯავ...
შეამოწმა	
დირექტორი	დ. რაჟ...

ფურცლის ზომა	გვერდი	ფურცლის რაოდენობა
A2	4008	22
მასშტაბი	1:1	

2025 წელი







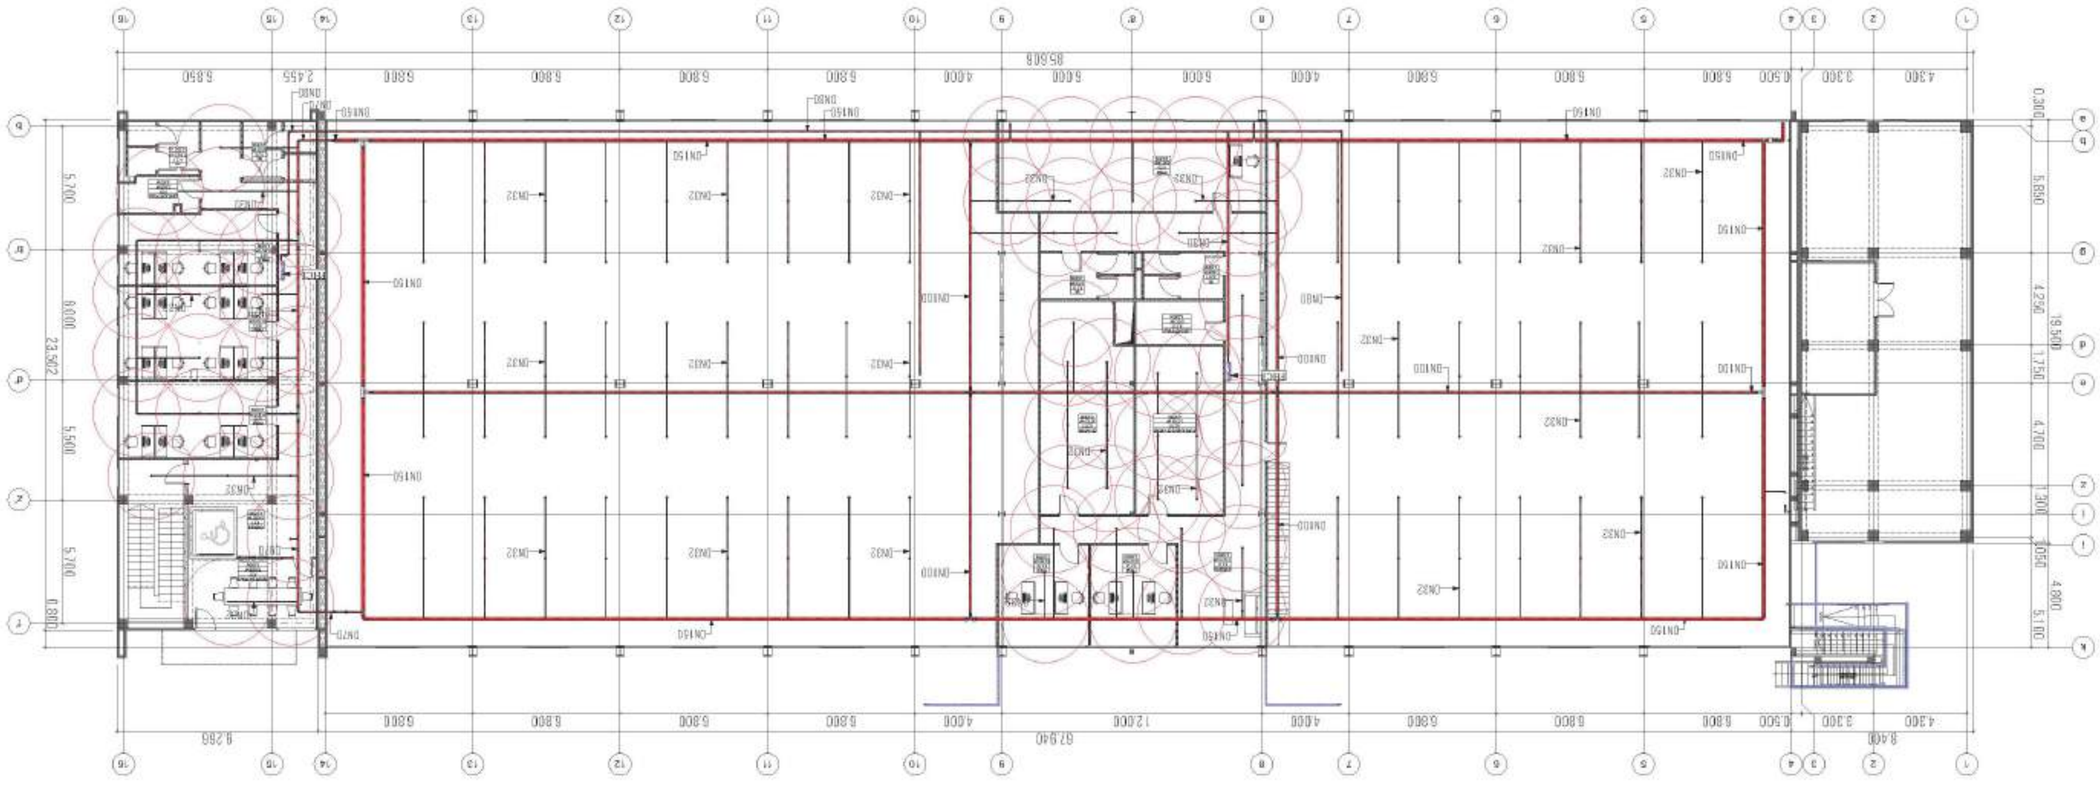

საკონტროლო ორგანოების განთავსების სიმაღლე იატაკიდან	up
ხანძარსაწინააღმდეგო ქვიშის ყუთი	
ხანძარსაწინააღმდეგო საშუალებების განთავსების ადგილი R-20	
ხანძარსაწინააღმდეგო საშუალებების განთავსების ადგილი R-20	
ხანძარსაწინააღმდეგო ონკანი (F0)	
ხანძარსაწინააღმდეგო კარადა (F1)	Fire Cabinet

შპს „ინო სისტემს"
ელექტრონული სისტემების დაპროექტება
ქ. თბილისი, ი. ჭავჭავაძის გამზ. №3
ტელ: +995 32 237 1007
+995 322701777
INFO.INNOSYSTEMS@GMAIL.COM
ს/კ 405406317

WWW.INNOSYSTEMS.GE

ს/კ: 01 19 28 001 315
შპს „ინო სისტემს" ქ. თბილისი, ი. ჭავჭავაძის გამზ. №3

ს/კ: 406047932



ნახაზის №:	IS-09-WC-П-4010
პროექტის ფაზა:	პროექტირების სტადია
პროექტის თარიღი:	2024.03-09
ნახაზის ფორმატი:	A2
ნახაზის მასშტაბი:	1:200
	2025 წელი

შემსრულებელი	ფ. ჩხეიძე	
შეთანხმებულია		
შეთანხმებულია	ს. ბახტაძე	
ტექნიკური ზედამხედველი	ფ. ჩხეიძე	
ავტორი	ფ. ჩხეიძე	
ხელმძღვანელი	ნ. ჩხეიძე	

სასაწყობე სივრცე

სპრინკლერის დაფარვის ზართი

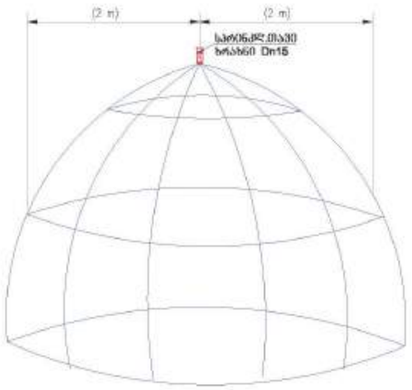

გამოყენებული პირობითი აღნიშვნები

Fire Cabinet	სახანძრო კარადა (FC)
	სახანძრო მილი (FD)
	სახანძრო კარადის დაფარვის ზონა R-20
	სახანძრო მილნაკის დაფარვის ზონა R-200
	სახანძრო ქსელის
dn	მილის შიდა დიამეტრი

პროექტის დასახელება:
ქ. თბილისში, სოფ. დიდ დიღომში ნაკვეთზე (ს/კ 01.19.28.001.311) ავტომატური სანაკრეფის პროექტი

დამკვეთი: შპს „ქართული სითი დეველოპმენტი"
ს/ნ: 406047932

მისამართი: ქ. თბილისი, სოფ. დიდ დიღომი
ს/კ: 01.19.28.001.315

WWW.INNOSYSTEMS.GE
INNO SYSTEMS ინოსისტემსი
საკონსტრუქციო საპროექტო ტექნოლოგიური ინსტიტუტი

ქ. თბილისი, #16 ვ. ბარნოვის სახ.ქუჩა	INFO.INNOSYSTEMS@GMAIL.COM +995 32 237 10 07 +995 2370177 ს/კ 405406317

1. ნახაზზე ზომები მოცემულია მილიმეტრებში
2. ექსპლუატაციაში მიღებამდე პროექტში შესაძლებელია განხორციელდეს ცვლილებები
3. პროექტის ყველა ცვლილება შეთანხმებული უნდა იქნას პროექტის ავტორთან.

სტადია: მუშა პროექტი

პროექტის ნომერი:
2024.03-09

ნახაზის ნომერი:
IS-09-WC-IT-4011

ნახაზის დასახელება:
სასაწყობე სივრცე

ინჟინერი	დ. სა...
შემსრულე	ს. ა...
შემოწმება	
დირექტორი	დ. ჩა...

ფურცლის ფორმა	გვერდი	ფურცლის რაოდენობა
A2	4011	22
მასშტაბი	1:100, 1:1.25, 1:1.1	

2025 წელი

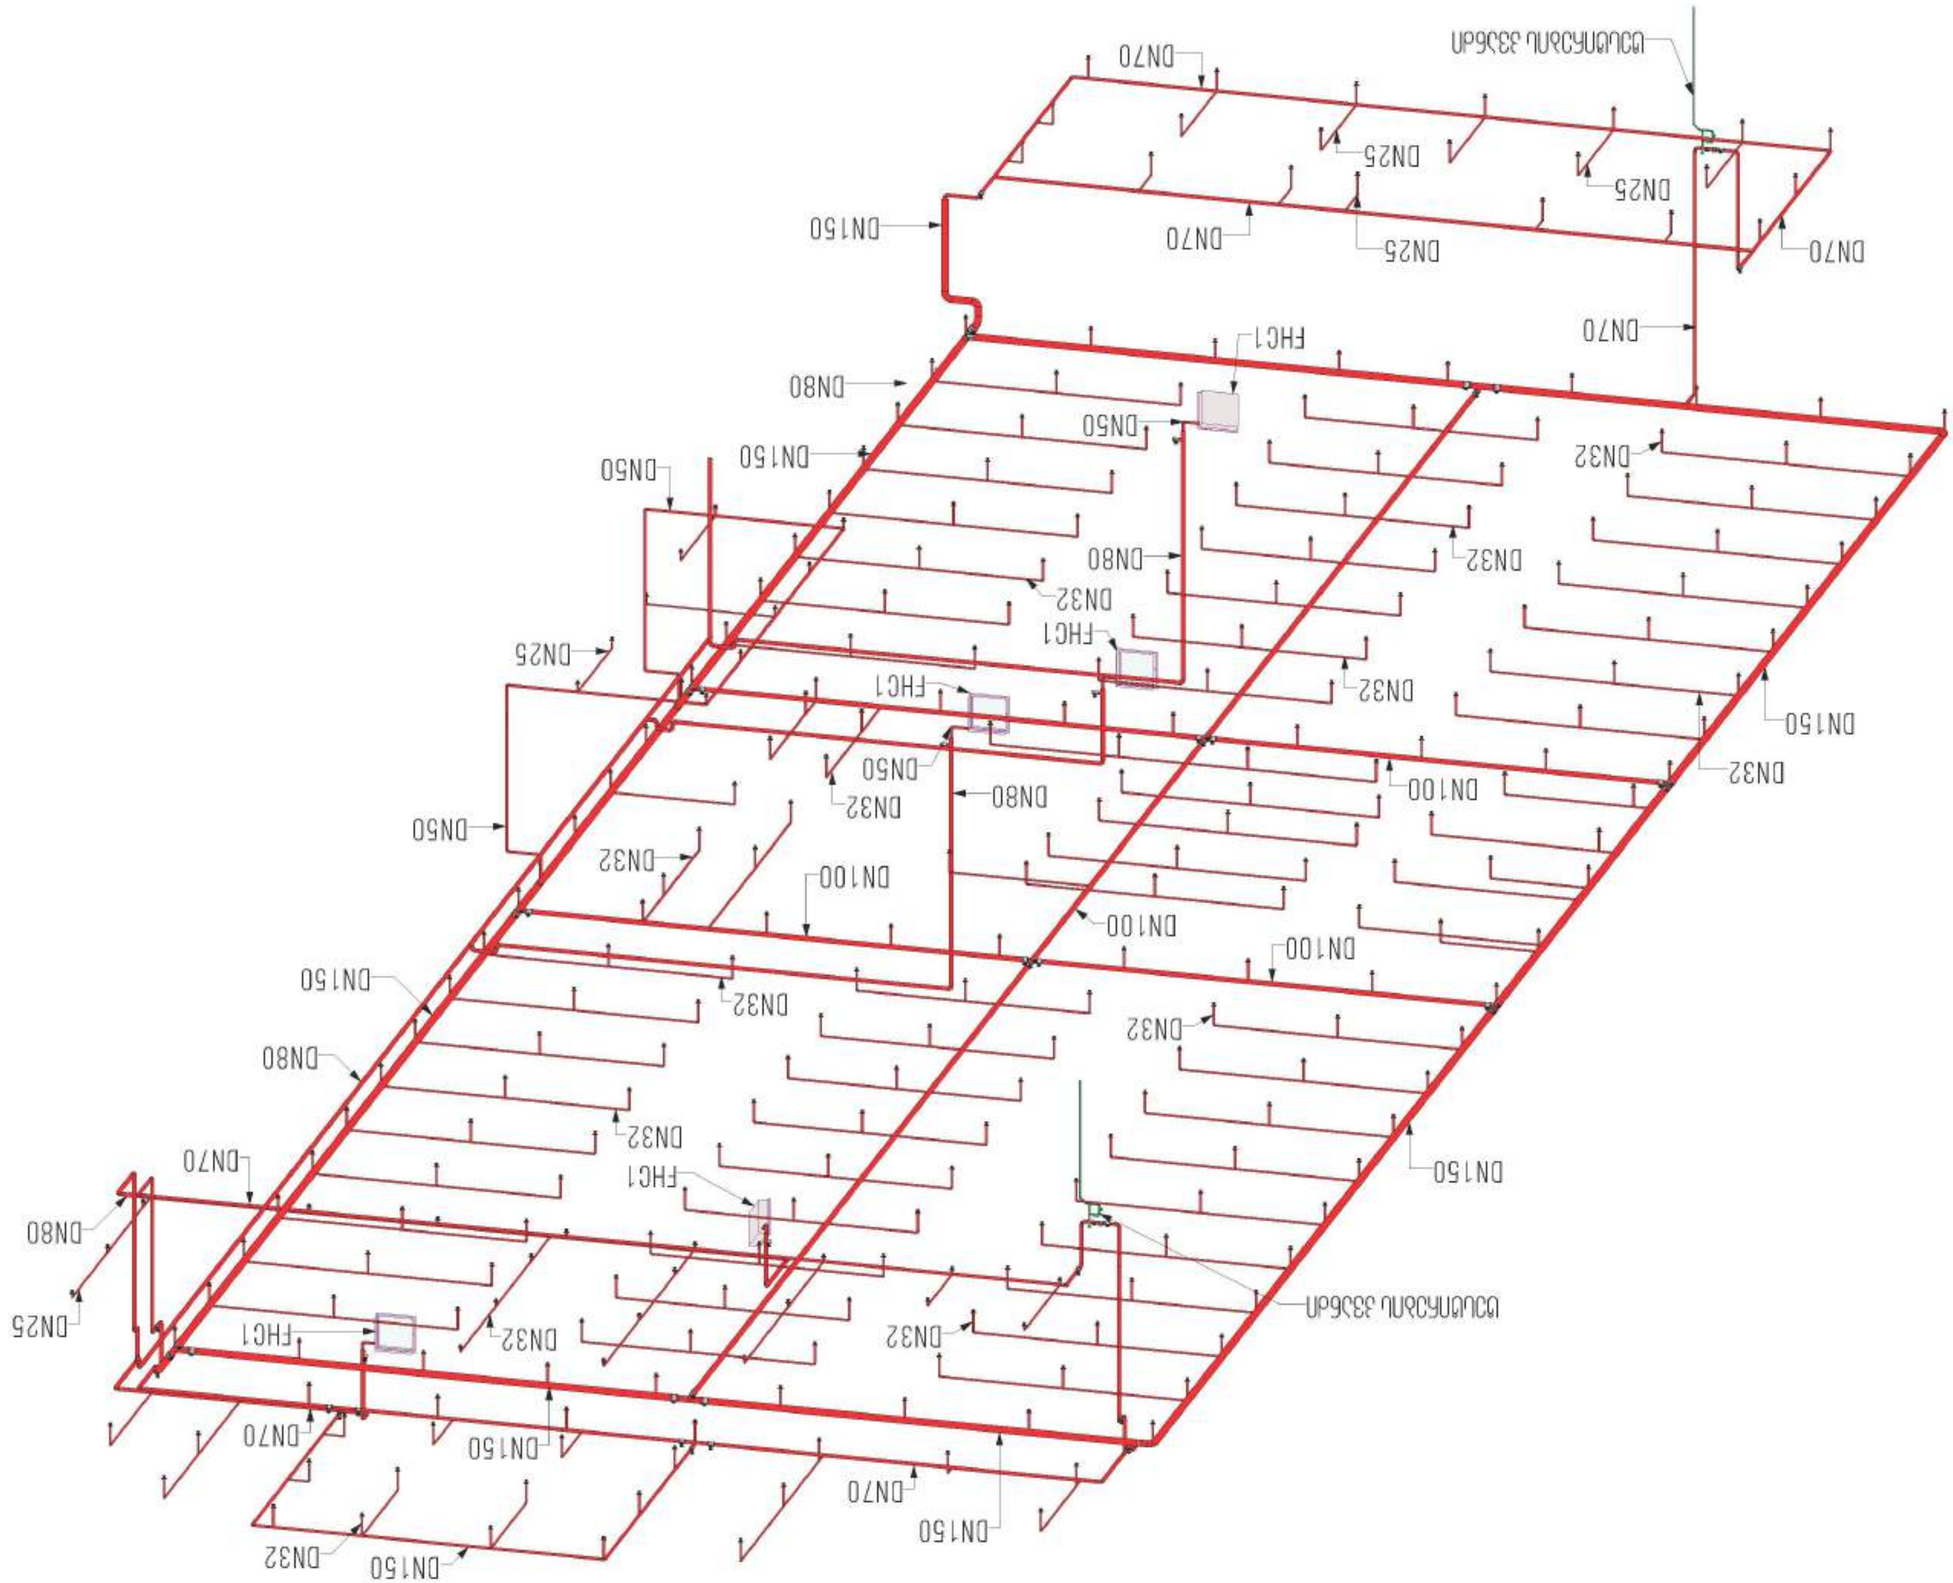



აქსონომეტრია სასაწყობე სივრცე

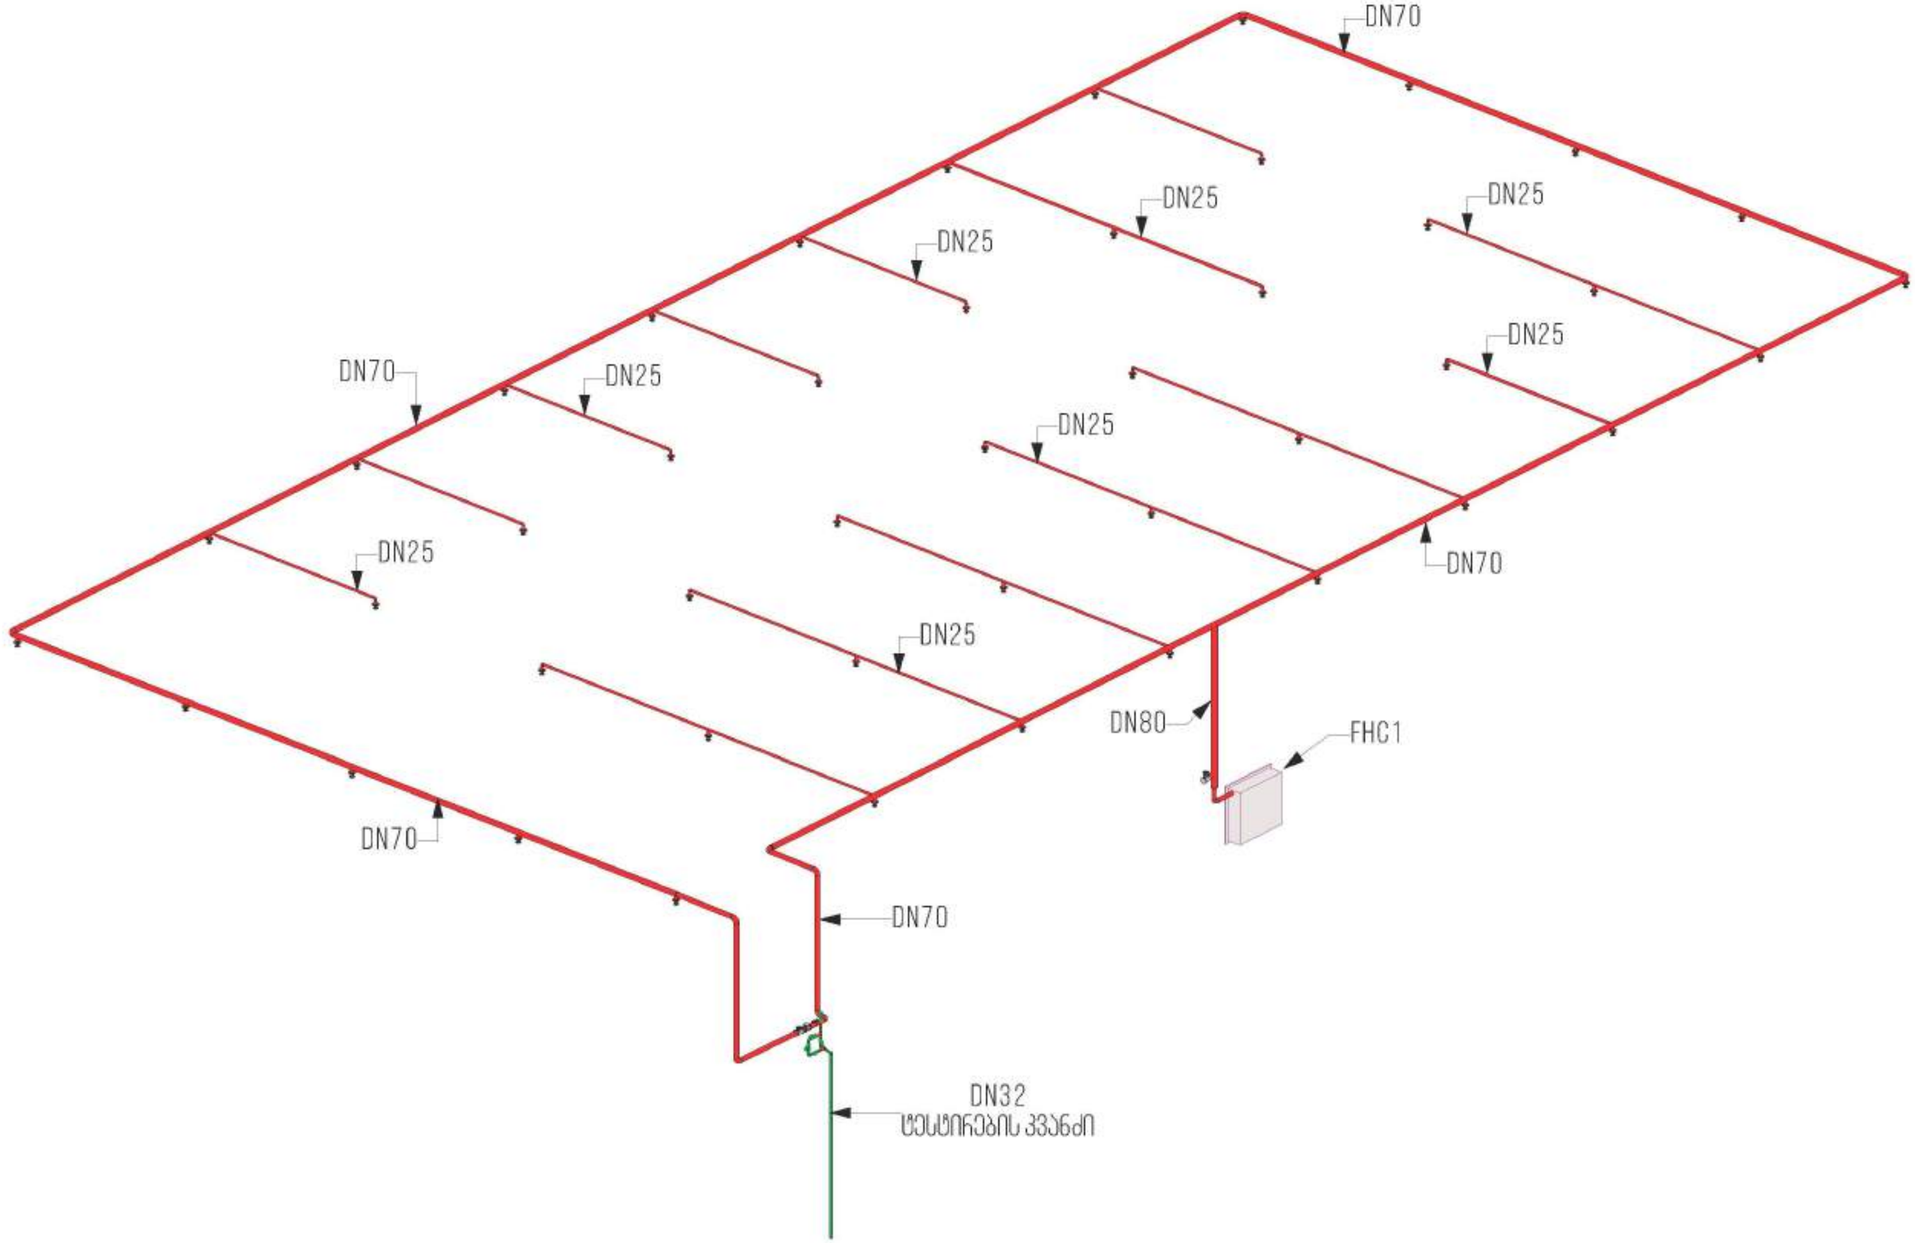

გამოყენებული პირობითი აღნიშვნები	
Fire Cabinet	სახანძრო კარადა (FC)
	სახანძრო მილი (FD)
	სახანძრო კარადის დაუანგვის ზონა R-20
	სახანძრო მილების დაუანგვის ზონა R-200
	სახანძრო მილების
dn	მილის შიდა დიამეტრი

პროექტის დასახელება:

ს/ნ: 406047932

მისამართი: ქ. თბილისი, სოფ. დიდ დიღომი
ს/ჯ: 01.19.28.001.315

WWW.INNOSYSTEMS.GE
INNO SYSTEMS ინოსისტემსი
საპროექტო საკონსტრუქტორო ტექნოლოგიური ინსტიტუტი

ქ. თბილისი, ი. ჭავჭავაძის #16	INFO.INNOSYSTEMS@GMAIL.COM
	+995 32 237 10 07
	+995 2370177
	ს/კ 405406317

1. ნახაზზე ზომები მოცემულია მილისშიდრეებში.
2. ექსპლუატაციაში მიღებამდე პროექტში შესაძლებელია განხორციელდეს ცვლილებები.
3. პროექტის ყველა ცვლილება შეთანხმებული უნდა იყოს პროექტის ავტორთან.

სტადია: შუალედური პროექტი

პროექტის ნომერი:
2024.03.09

ნახაზის ნომერი:
IS-09-WC-IT-4013

ნახაზის დასახელება:
აქსონომეტრია სასაწყობე სივრცე

ინჟინერი	ზ. სა[illegible]
შემსრულე	ს. აბ[illegible]
შემოწმება	
დირექტორი	ზ. ჩა[illegible]

ფურცლის ზომა	გვერდი	ფურცლის რაოდენობა
A2	4013	22
მასშტაბი	1:60	
2025 წელი		

ტექნოლოგიური გეგმა

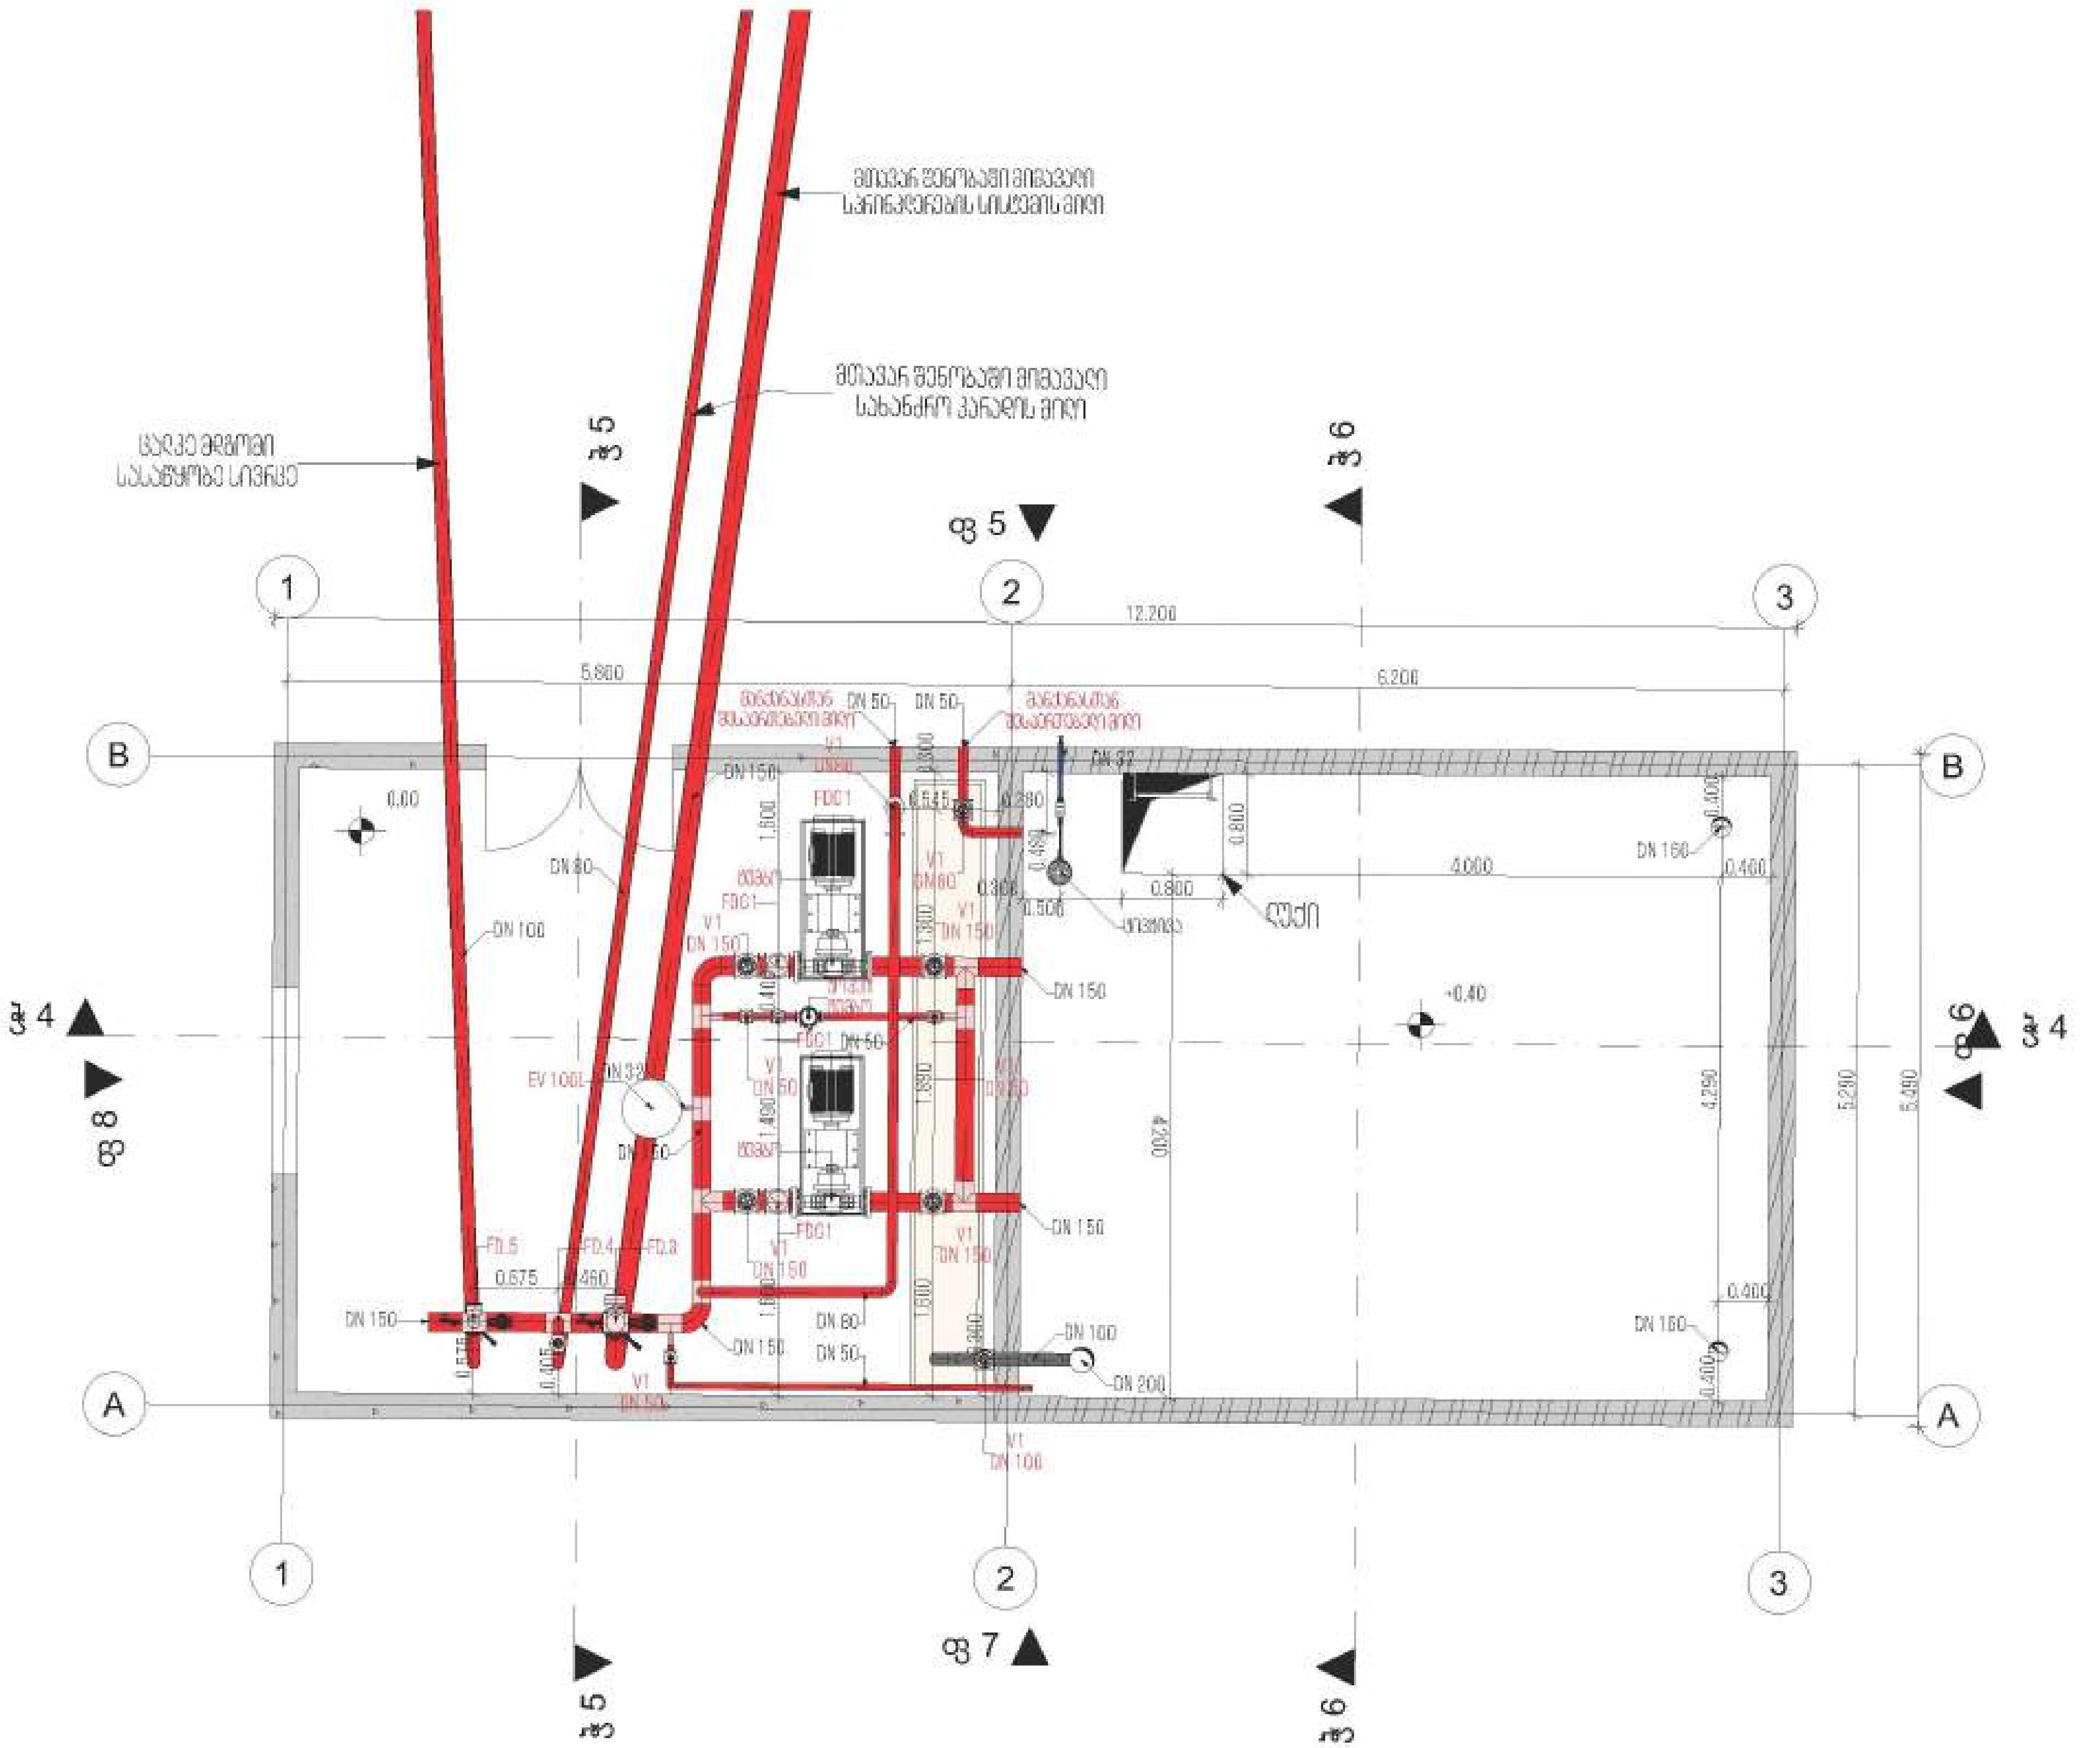

გამოყენებული პირობითი აღნიშვნები	
Fire Cabinet	სახანძრო კარადა (F)
	სახანძრო მილი (FO)
	სახანძრო კარადის დაფარვის ზონა R-20
	სახანძრო ჰიდრანტის დაფარვის ზონა R-200
	სახანძრო ჰიდრანტი
dn	მილის შიდა დიამეტრი

პროექტის დასახელება:
ქ. თბილისში, სოფ. დიდ ლილოში ლოჯისტიკური ცენტრის ნაკვეთზე (ს/კ 01.19.28.001.311) ავტომატური ხანძარქრობის პროექტი

დამკვეთი: შპს „ქართული ხილი და ბოსტნეული"
ს/ნ: 406047932

მისამართი: ქ. თბილისში, სოფ. დიდ ლილო
ს/კ: 01.19.28.001.315

WWW.INNOSYSTEMS.GE

ინოსისტემსი
საპროექტო საკონსულტაციო ტექნოლოგიური ინსტიტუტი

ვ. ფშაველას #16
ქ. თბილისი
საქართველო

INFO.INNOSYSTEMS@GMAIL.COM
+995 32 237 10 07
+995 2370177
ს/ნ 405406317

1. ნახაზზე ზომები მოცემულია მილიმეტრებში.
2. ექსპლუატაციაში მიღებამდე პროექტში შესაძლებელია განხორციელდეს ცვლილებები.
3. პროექტის ყველა ცვლილება შეთანხმებული უნდა იყოს პროექტის ავტორთან.

სტადია: მუშა პროექტი

პროექტის ნომერი:
2024.03-09

ნახაზის ნომერი:
IS-09-WC-IT-4014

ნახაზის დასახელება:

ტექნოლოგიური გეგმა

ინჟინერი	დ. სალამ...
შეასრულა	ს. აბ...
შეამოწმა	
დირექტორი	დ. რ...

ფურცლის ზომა	გვერდი	ფურცლის რაოდენობა
A2	4014	22
მასშტაბი	1:0.69, 1:50	

2025 წელი

სატუმბი სადგურის ტექნოლოგიური გეგმა



გამოყენებული პირობითი აღნიშვნები	
Fire Cabinet	სახანძრო კარადა (FC)
	სახანძრო მილი (FD)
	სახანძრო კარადის დაფარვის ზონა R-20
	სახანძრო მილების დაფარვის ზონა R-200
	სახანძრო ტერიტორია
dn	მილის შიდა დიამეტრი

პროექტის დასახელება:
ქ. თბილისში, სოფ. დიდ დიღომში დაგეგმილი მიწის ნაკვეთზე (ს/კ 01.19.28.001.311) ავტომატური სახანძრო სისტემის პროექტი

ს/ნ: 406047932

მისამართი: ქ. თბილისში, სოფ. დიდ დიღომი
ს/კ: 01.19.28.001.315

WWW.INNOSYSTEMS.GE
INNO SYSTEMS ინოსისტემსი
საკონსტრუქტორო ტექნოლოგიური ინსტიტუტი

ქ. თბილისი, #16 კოსტავას ქუჩა	INFO.INNOSYSTEMS@GMAIL.COM +995 32 237 10 07 +995 2370177 ს/კ 405406317

1. ნახაზზე ზომები მოცემულია მილიმეტრებში
3. პროექტის ყველა ცვლილება შეთანხმებული უნდა იქნას პროექტის ავტორთან.

სქემა: შენა პროექტი

პროექტის ნომერი:
2024.03-09

ნახაზის ნომერი:
IS-09-WC-IT-4015

ნახაზის დასახელება:
სატუმბი სადგურის ტექნოლოგიური გეგმა

ინჟინერი	ზ. სალუქვაძე	
შემსრულებელი	ს. ჯაბუშანი	
შემოწმება		
დირექტორი	ზ. ჩხენკელი	

ფურცლის ზომა	მასშტაბი	ფურცლის რაოდენობა
A2	4015	22
მასშტაბი	1:0.67, 1:25	
2025 წელი		

ტექნოლოგიური ჭრილი

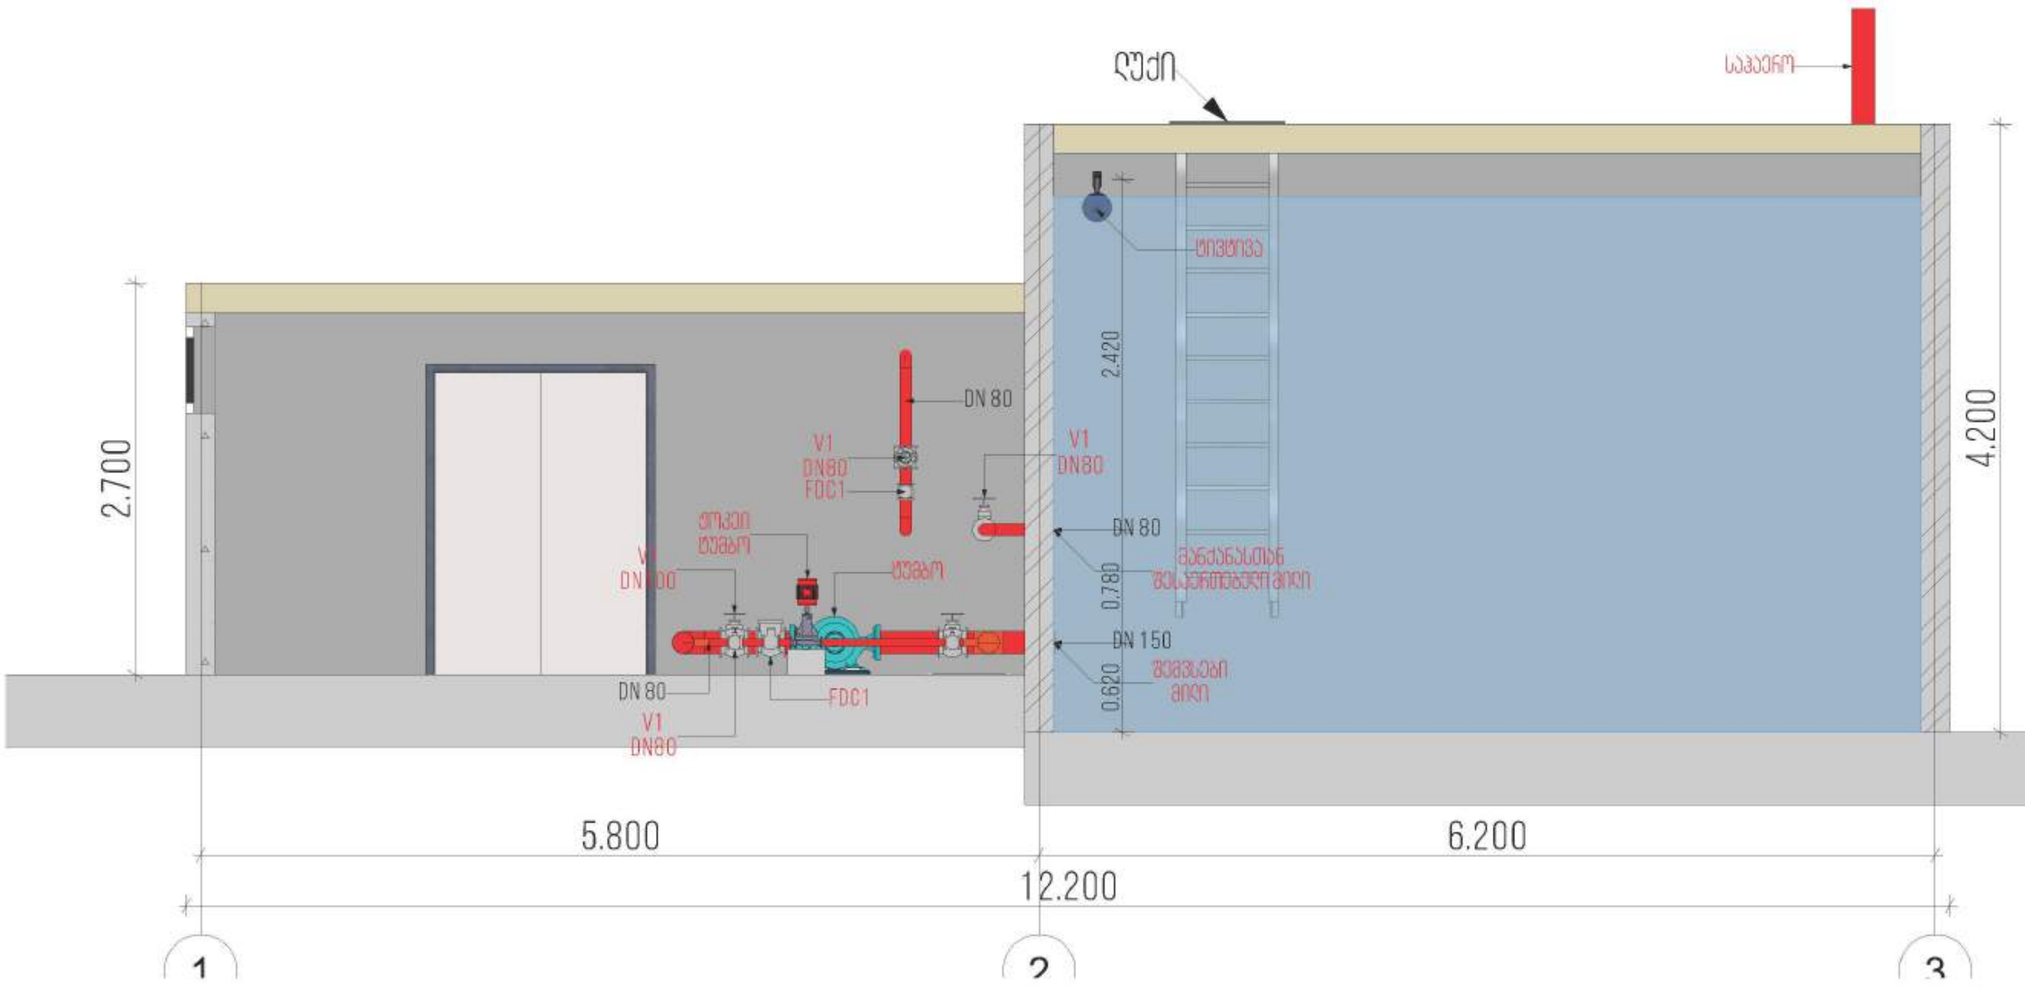

გამოყენებული პირობითი აღნიშვნები	
Fire Cabinet	სახანძრო კარადა (FC)
	სახანძრო მილი (FD)
	სახანძრო კარადის დაფუძნების ზოლა R-20
	სახანძრო მილების დაფუძნების ზოლა R-200
	სახანძრო მილები
dn	მილის შიდა დიამეტრი

პროექტის დასახელება:


ს/ნ: 406047932

მისამართი: ქ. თბილისში, სოფ. დიდ დიღომი

ს/კ: 01.19.28.001.315

WWW.INNOSYSTEMS.GE

საპროექტო საკონსტრუქტორო ტექნოლოგიური ინსტიტუტი

3. ფანასკერტელის #16 ქ. თბილისი საქართველო	INFO.INNOSYSTEMS@GMAIL.COM +995 32 237 10 07 +995 2370177 ს/კ 405406317

3. პროექტის ყველა ცვლილება შეთანხმებული უნდა იქნას პროექტის ავტორთან.

სტადია: მეზღა პროექტი

პროექტის წლები:
2024.03-09

ნახაზის ნომერი:
IS-09-WC-IT-4016

ნახაზის დასახელება:
ტექნოლოგიური ჭრილი

ინჟინერი	ზ. სალუქ...
შემსრულე	ს. პაპ...
შემოწმება	
დირექტორი	ზ. ჩხე...

ფურცლის ზომა	ბლოკი	ფურცლის რაოდენობა
A2	4016	22
მასშტაბი	1:0.68, 1:30	
2025 წელი		

ტექნოლოგიური ჭრილი

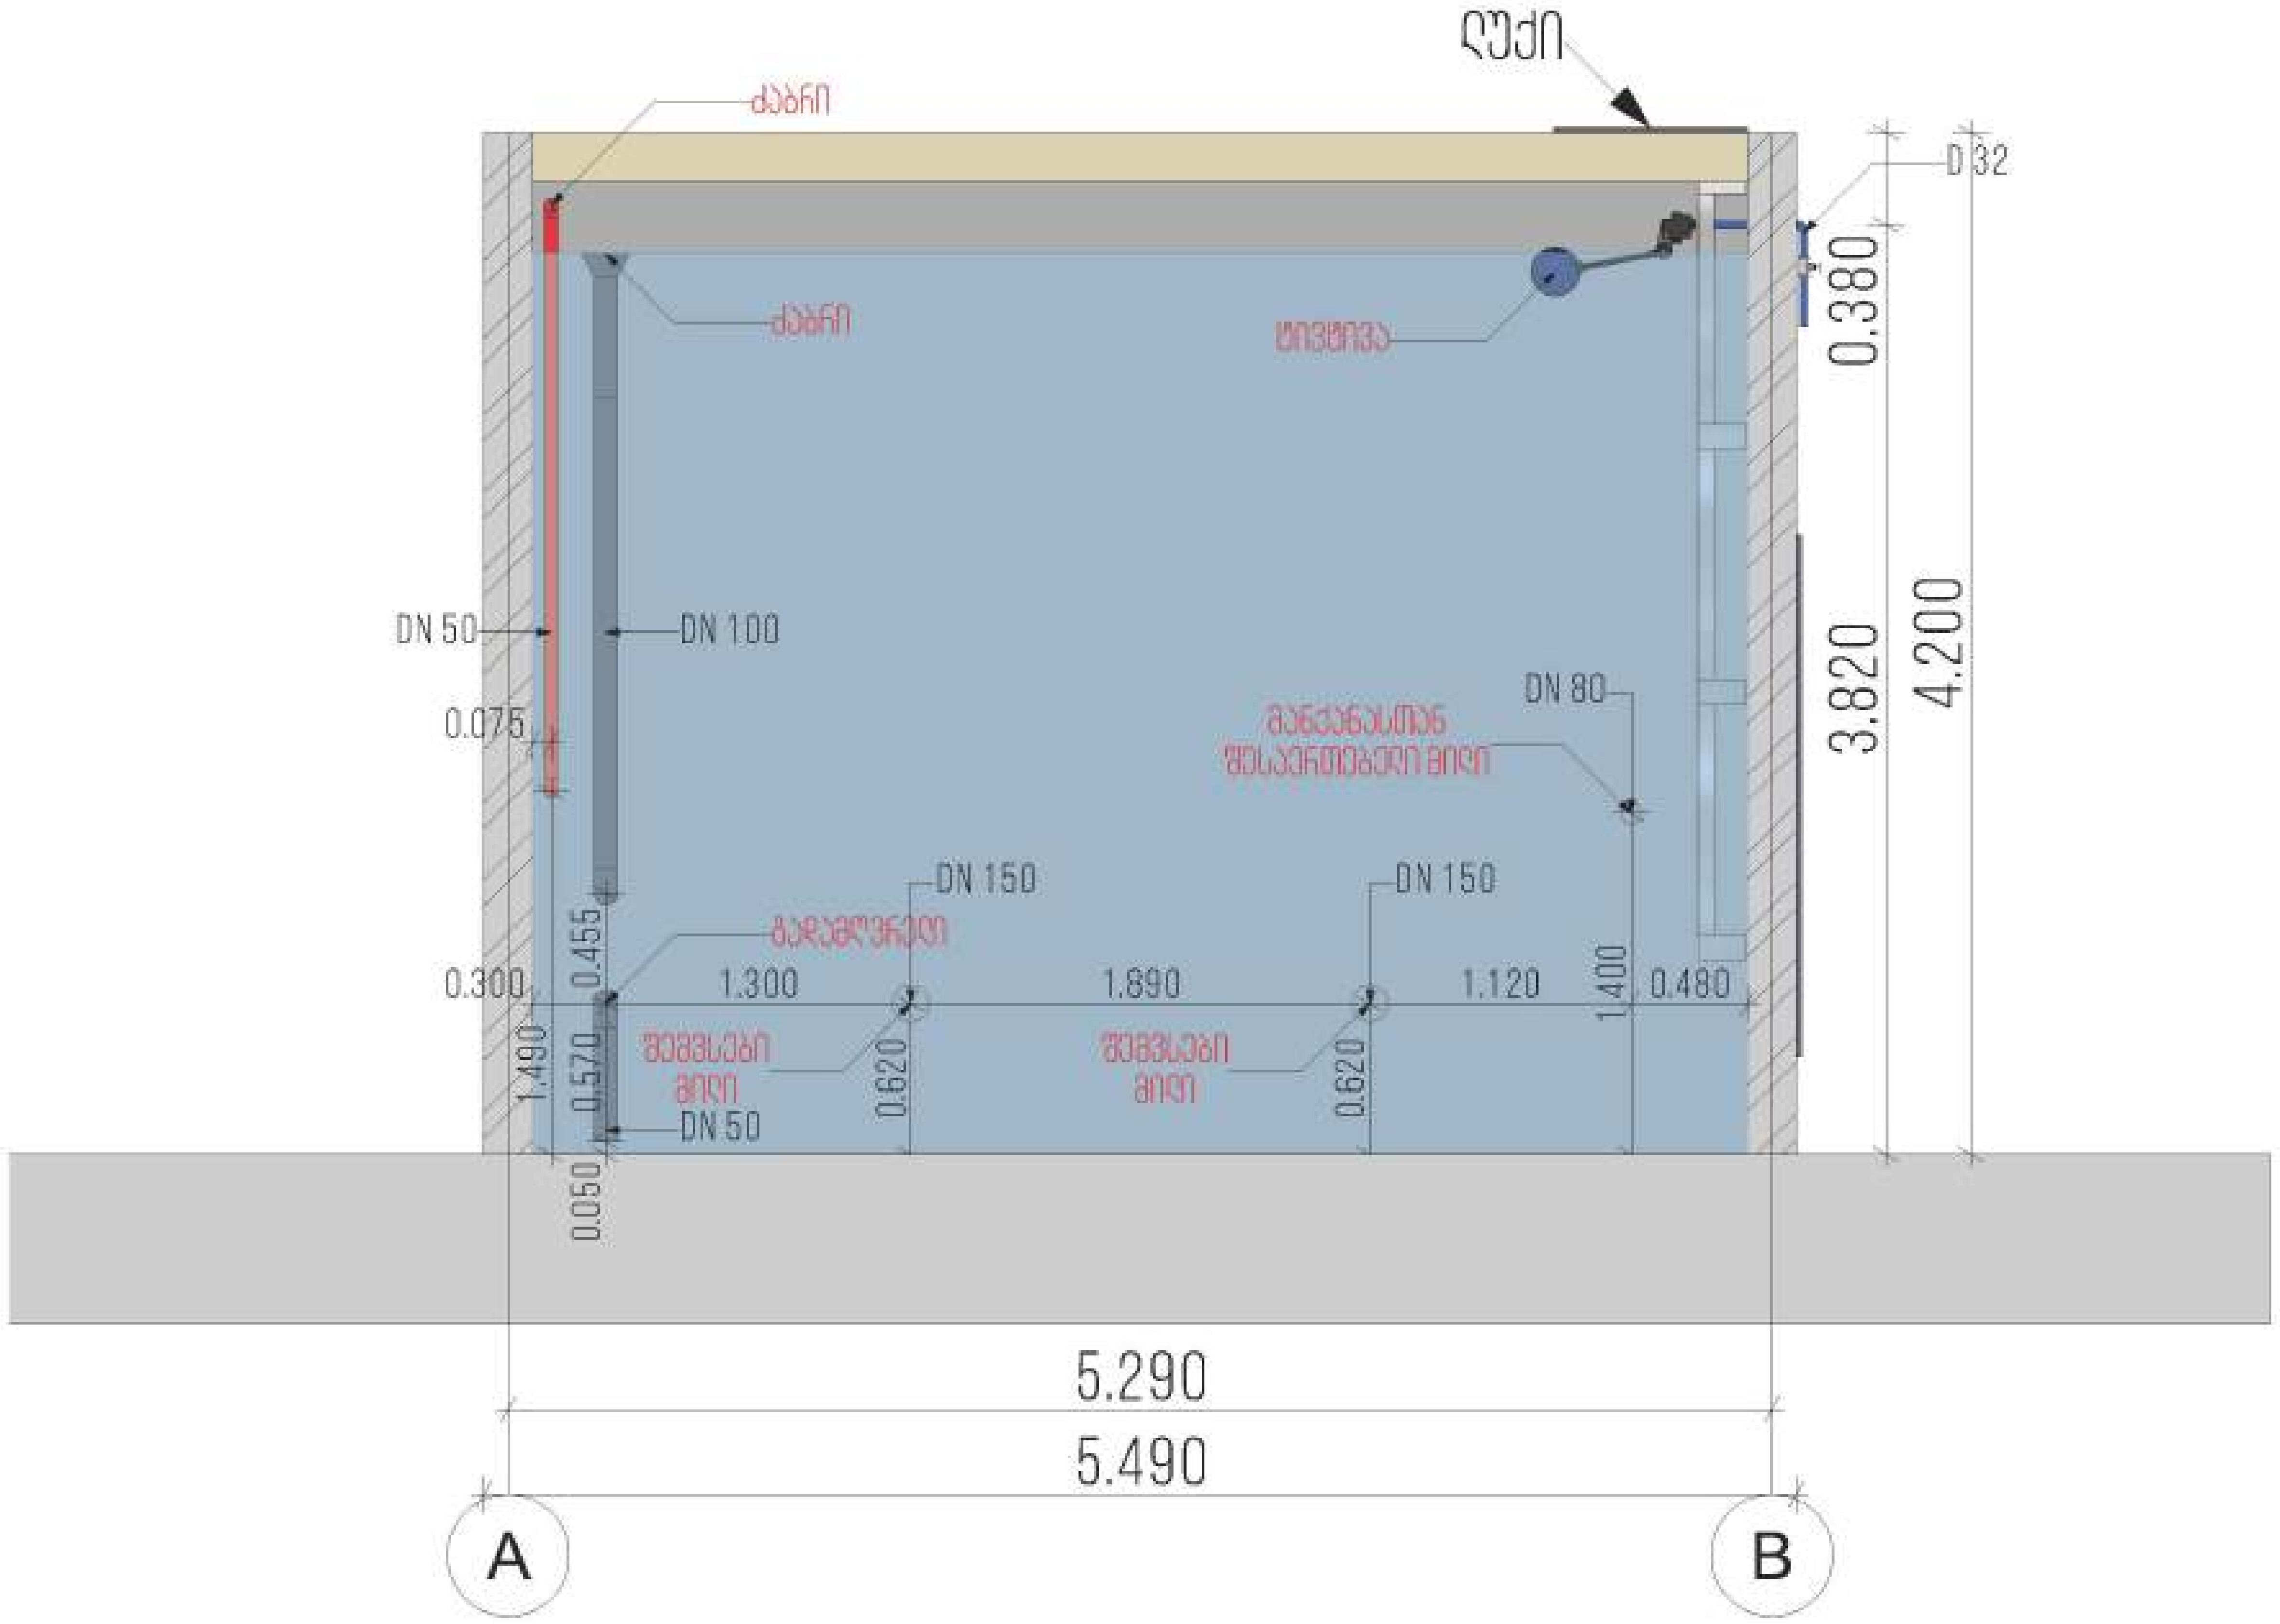

გამოყენებული პირობითი აღნიშვნები	
Fire Cabinet	სახანძრო კარადა (F)
	სახანძრო მილი (FO)
	სახანძრო კარადის დაფარვის ზონა R-20
	სახანძრო ჰიდრანტის დაფარვის ზონა R-200
	სახანძრო ჰიდრანტი
dn	მილის შიდა დიამეტრი

პროექტის დასახელება:
ქ. თბილისში, სოფ. დიდ ლილოში მდებარე მიწის ნაკვეთზე (ს/კ 01.19.28.001.311) ავტომატური ხანძარქრობის პროექტი

დამკვეთი: შპს „ქართული ხილი და ბოსტნეული"
ს/ნ: 406047932

მისამართი: ქ. თბილისი, სოფ. დიდ ლილო
ს/კ: 01.19.28.001.315

WWW.INNOSYSTEMS.GE

საპროექტო საკონსულტაციო ტექნოლოგიური ინსტიტუტი

ვ. ფშაველას #16
ქ. თბილისი
საქართველო

INFO.INNOSYSTEMS@GMAIL.COM
+995 32 237 10 07
+995 2370177
ს/ნ 405406317

1. ნახაზზე ზომები მოცემულია მილიმეტრებში.
2. ექსპლოატაციაში მიღებამდე პროექტში შესაძლებელია განხორციელდეს ცვლილებები.
3. პროექტის ყველა ცვლილება შეთანხმებული უნდა იყოს პროექტის ავტორთან.

სტადია: მუშა პროექტი

პროექტის ნომერი:
2024.03-09

ნახაზის ნომერი:
IS-09-WC-IT-4017

ნახაზის დასახელება:
ტექნოლოგიური ჭრილი

ინჟინერი	დ. სალ…
შეასრულა	ს. აბ…
შეამოწმა	
დირექტორი	დ. რ…

ფურცლის ზომა	გვერდი	ფურცლის რაოდენობა
A2	4017	22
მასშტაბი	1:30	

2025 წელი

შენობის ფასადი

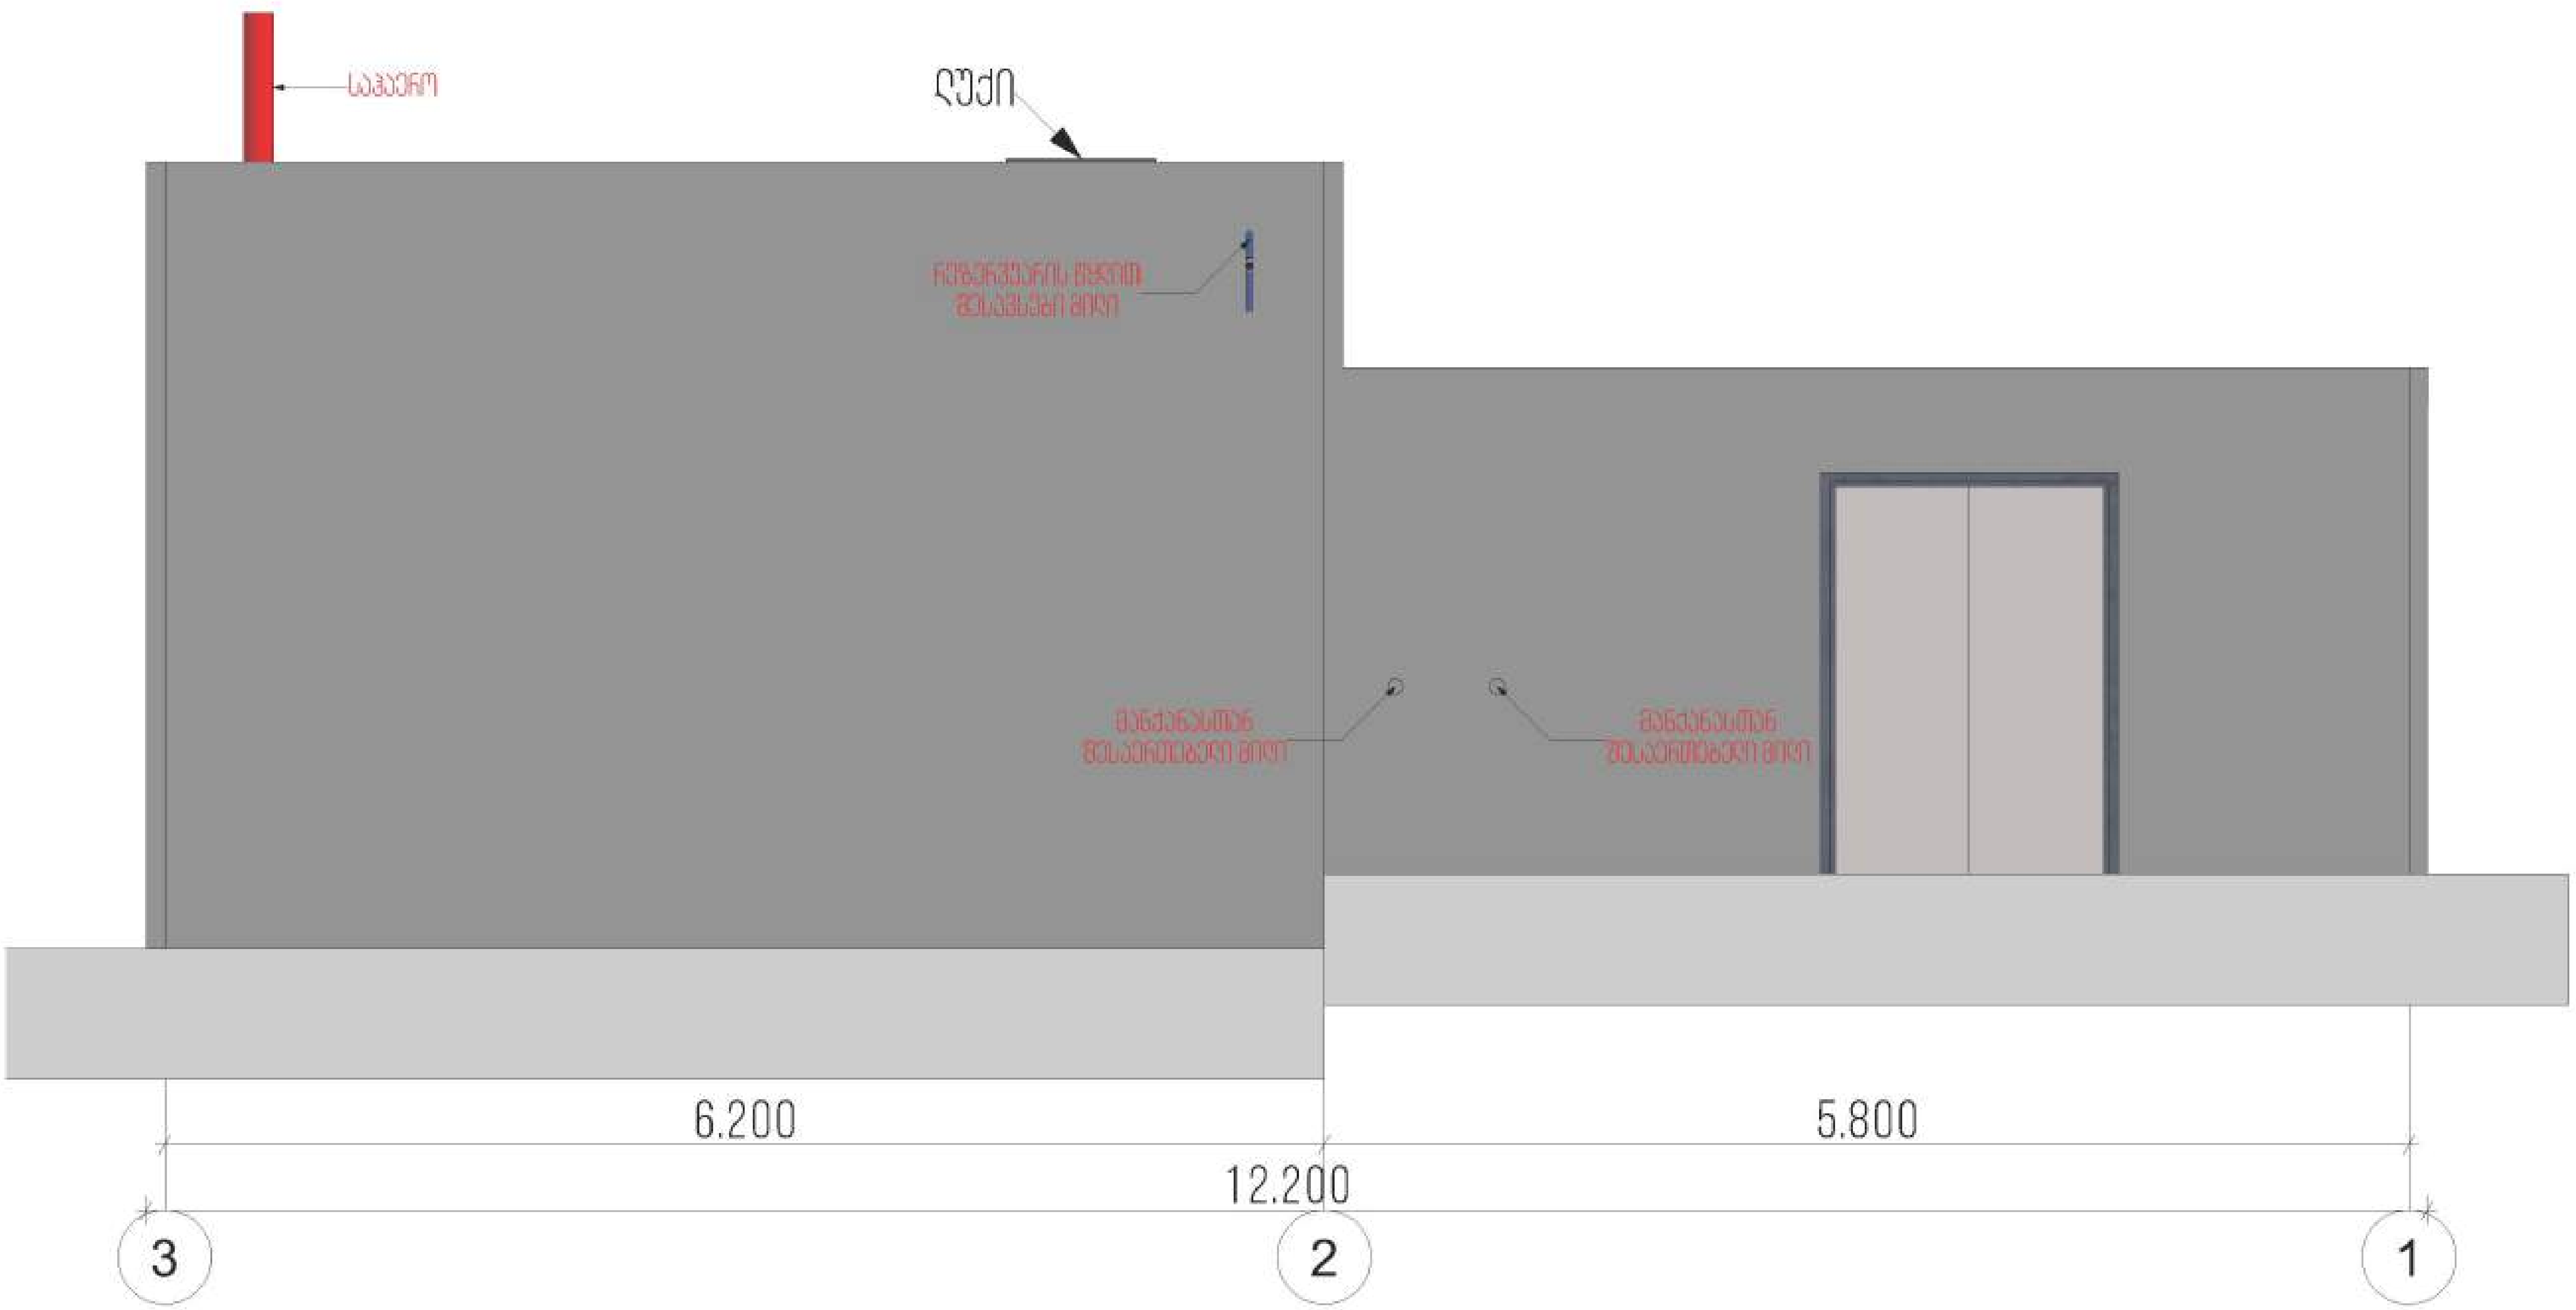

გამოყენებული პირობითი აღნიშვნები

Fire Cabinet	სახანძრო კარადა (F)
	სახანძრო მილი (FO)
	სახანძრო კარადის დაფარვის ზონა R=20
	სახანძრო ჰიდრანტის დაფარვის ზონა R=200
	სახანძრო ჰიდრანტი
dn	მილის შიდა დიამეტრი

პროექტის დასახელება:
ქ. თბილისი, სოფ. დიდი ლილო მდებარე მიწის
ნაკვეთზე ს/კ 01.19.28.001.311
ავტომატური ხანძარქრობის პროექტი

დამკვეთი: შპს „ქართული ხილი და ბოსტნეული"
ს/ნ: 406047932

მისამართი: ქ. თბილისი, სოფ. დიდი ლილო
ს/კ: 01.19.28.001.315

WWW.INNOSYSTEMS.GE

INNO SYSTEMS ინოსისტემსი
საპროექტო საკონსულტაციო ტექნოლოგიური ინსტიტუტი

პ. ფშაველას #16 ქ. თბილისი საქართველო	INFO.INNOSYSTEMS@GMAIL.COM +995 32 237 10 07 +995 2370177 ს/ნ 405406317

1. ნახაზზე ზომები მოცემულია მილიმეტრებში.
2. ექსპლუატაციაში მიღებამდე პროექტში შესაძლებელია განხორციელდეს ცვლილებები.
3. პროექტის ყველა ცვლილება შეთანხმებული უნდა იყოს პროექტის ავტორთან.

სტადია: მუშა პროექტი

პროექტის ნომერი:
2024.03-09

ნახაზის ნომერი:
IS-09-WC-IT-4018

ნახაზის დასახელება:

შენობის ფასადი

ინჟინერი	დ. სალ[illegible]
შეასრულა	ს. ა[illegible]
შეამოწმა	
დირექტორი	დ. რ[illegible]

ფორმატის ზომა	გვერდი	ფურცლის რაოდენობა
A2	4018	22
მასშტაბი	1:30	

2025 წელი

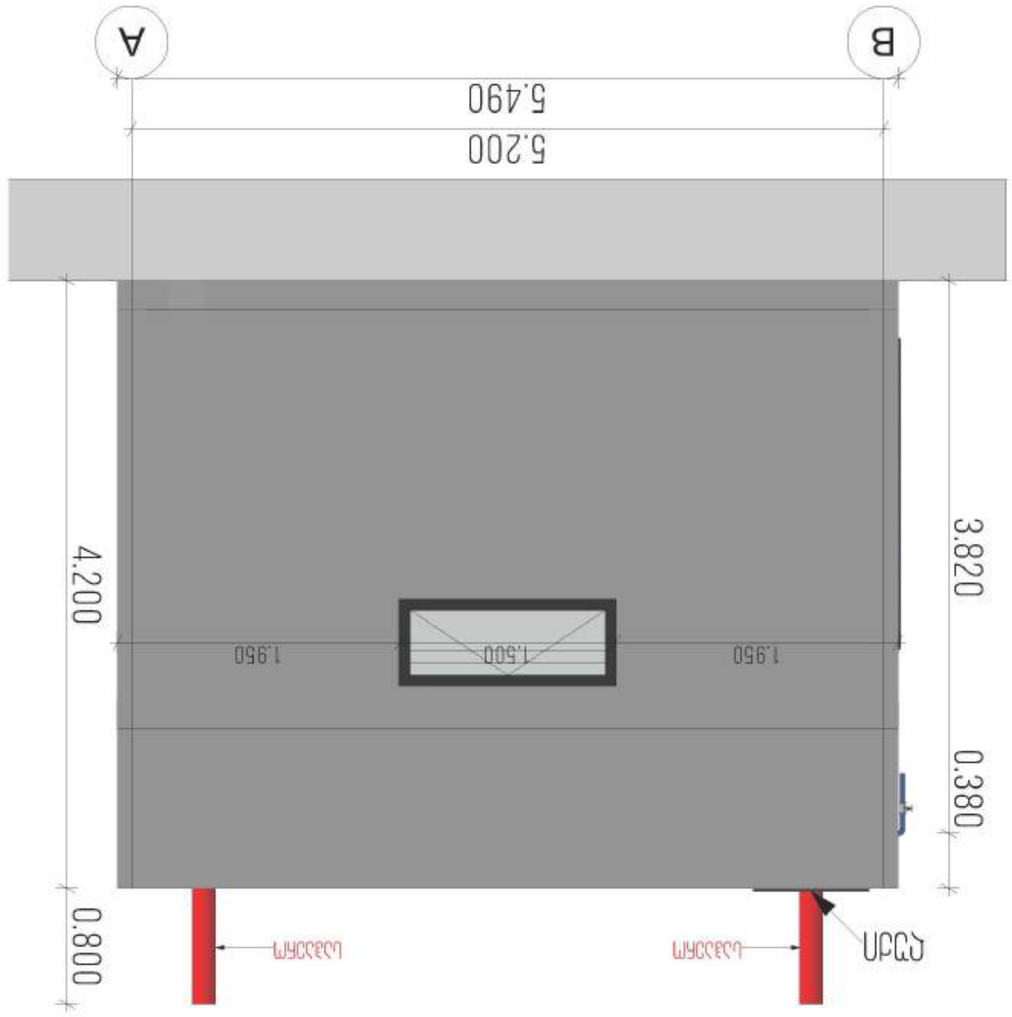




ცეცხლსაწინააღმდეგო ავტომატიკა






Fire Power Supply Board

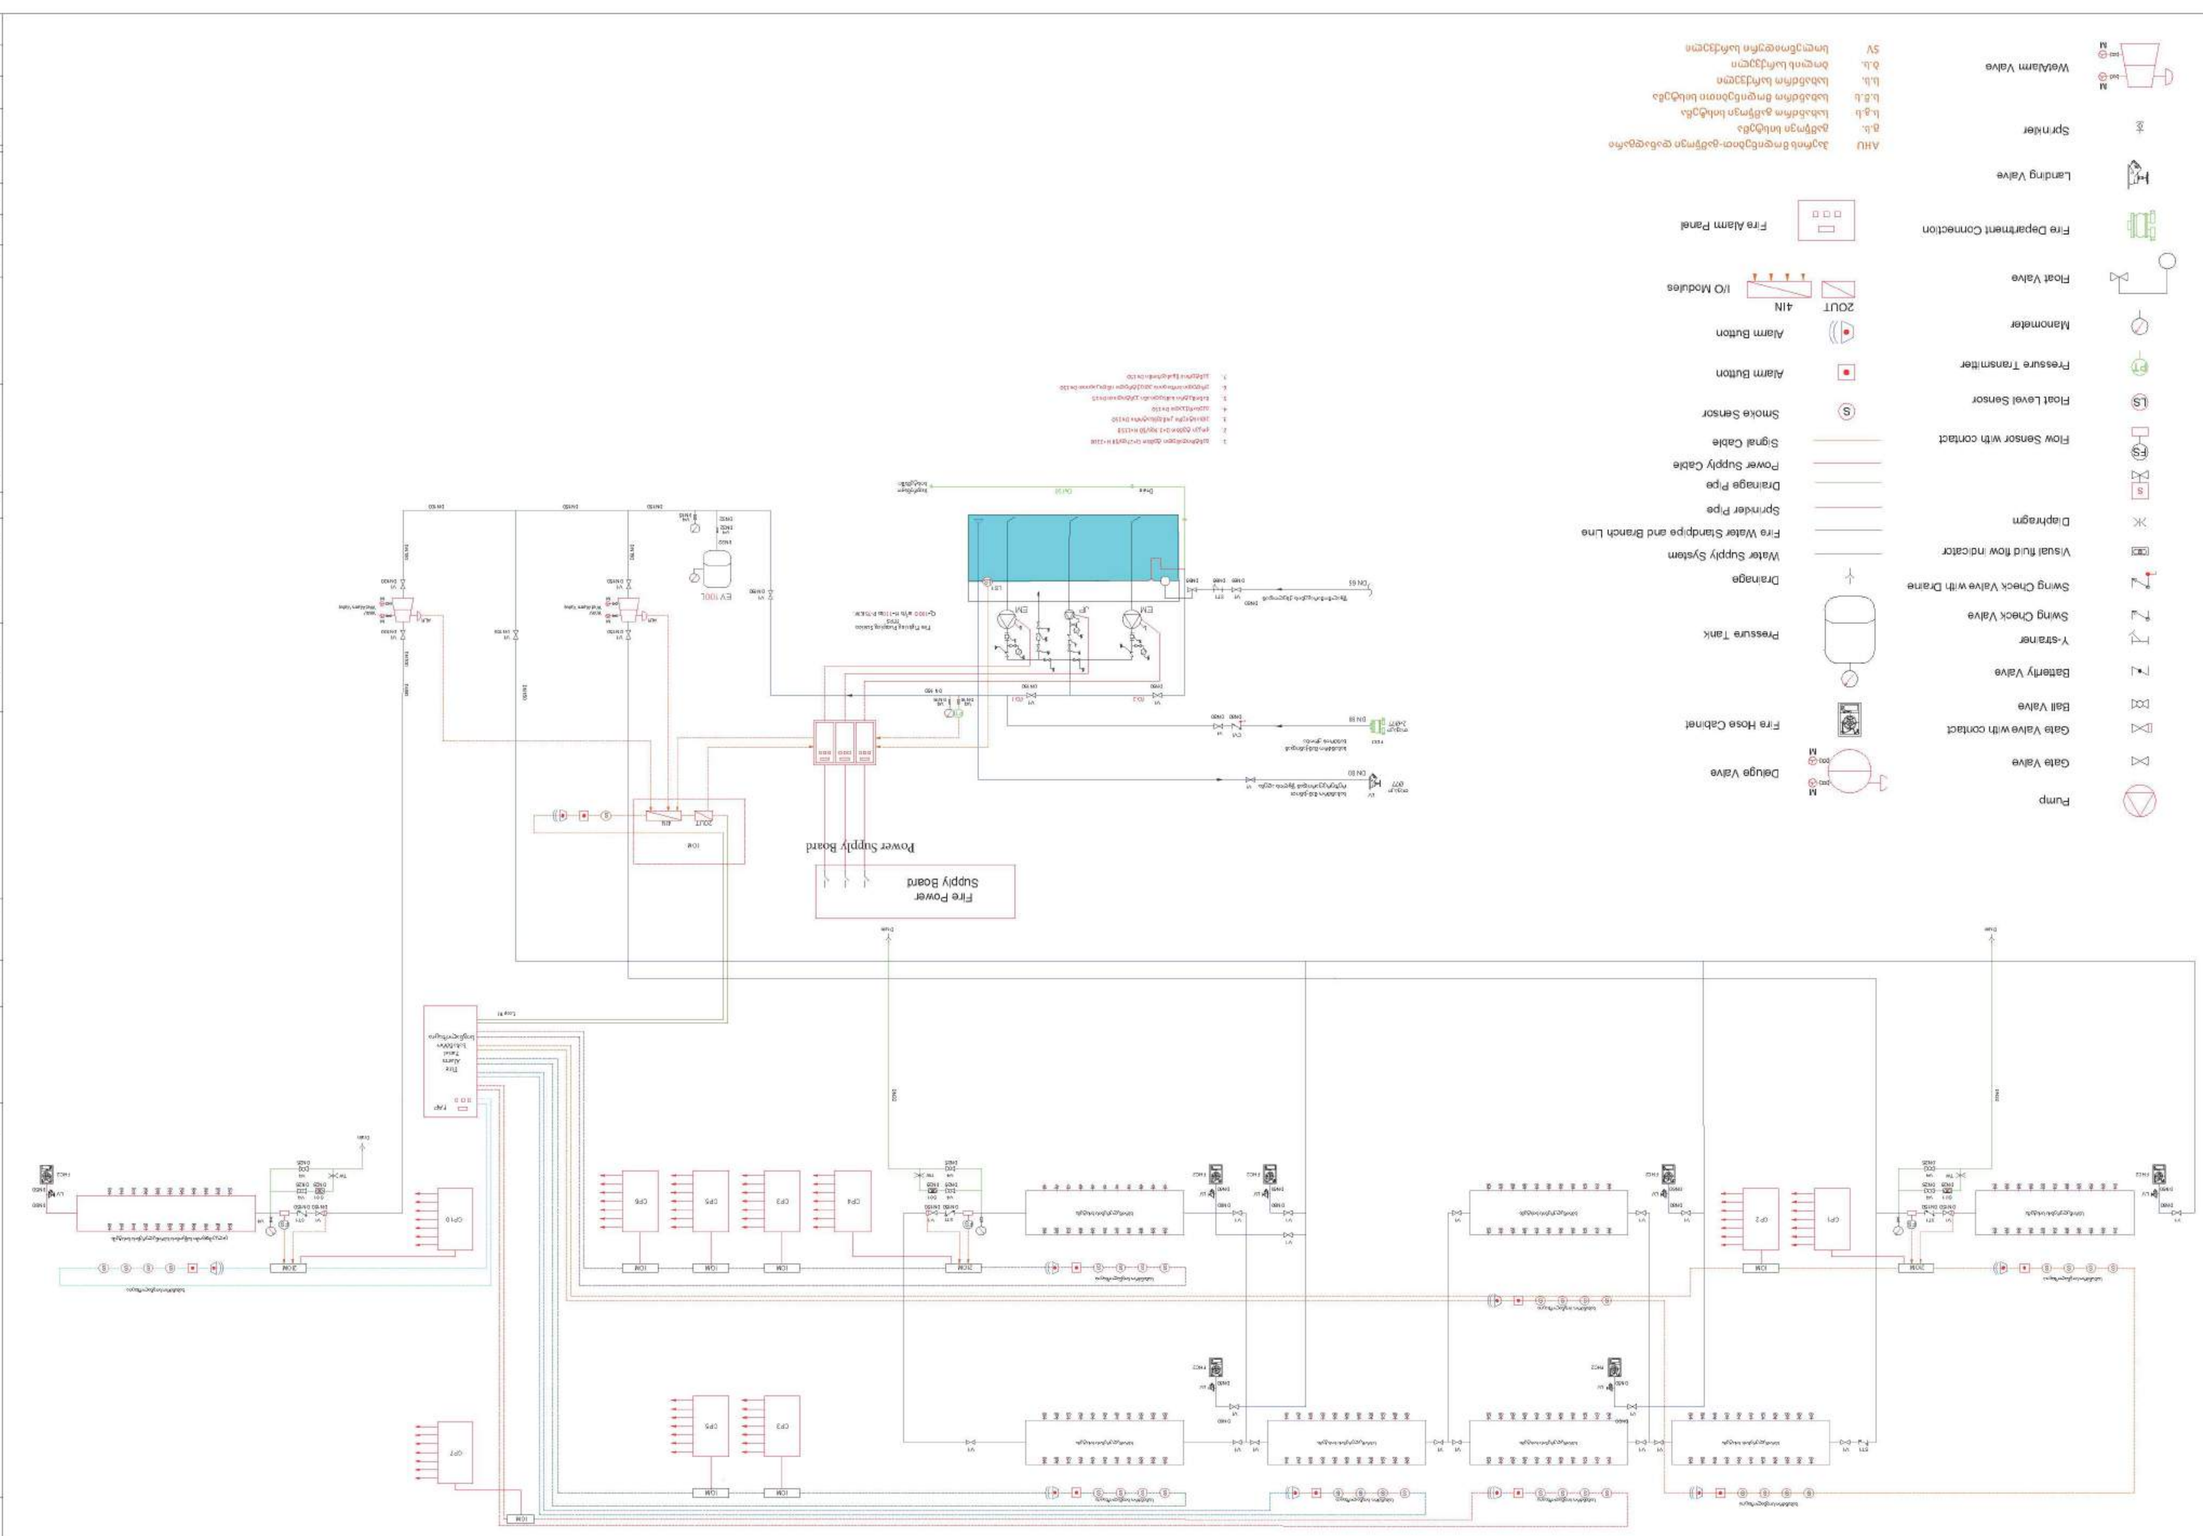
Power Supply Board
Fire Power Supply Board
Fire Alarm Panel
Fire Department Connection
Float Valve
Manometer
Pressure Transmitter
Float Level Sensor
Flow Sensor with contact
Diaphragm
Visual fluid flow indicator
Swing Check Valve with Drain
Swing Check Valve
Y-strainer
Butterfly Valve
Ball Valve
Gate Valve with contact
Gate Valve
Pump
Deluge Valve
Fire Hose Cabinet
Pressure Tank
Drainage
Water Supply System
Fire Water Standpipe and Branch Line
Sprinkler Pipe
Drainage Pipe
Power Supply Cable
Signal Cable
Smoke Sensor
Alarm Button
Alarm Button
2OUT 4IN
I/O Modules
Landing Valve
Sprinkler
AHU
Alarm Valve

მილსადენების რეგულარული და სეისმური სამაგრების მოწყობის დეტალები

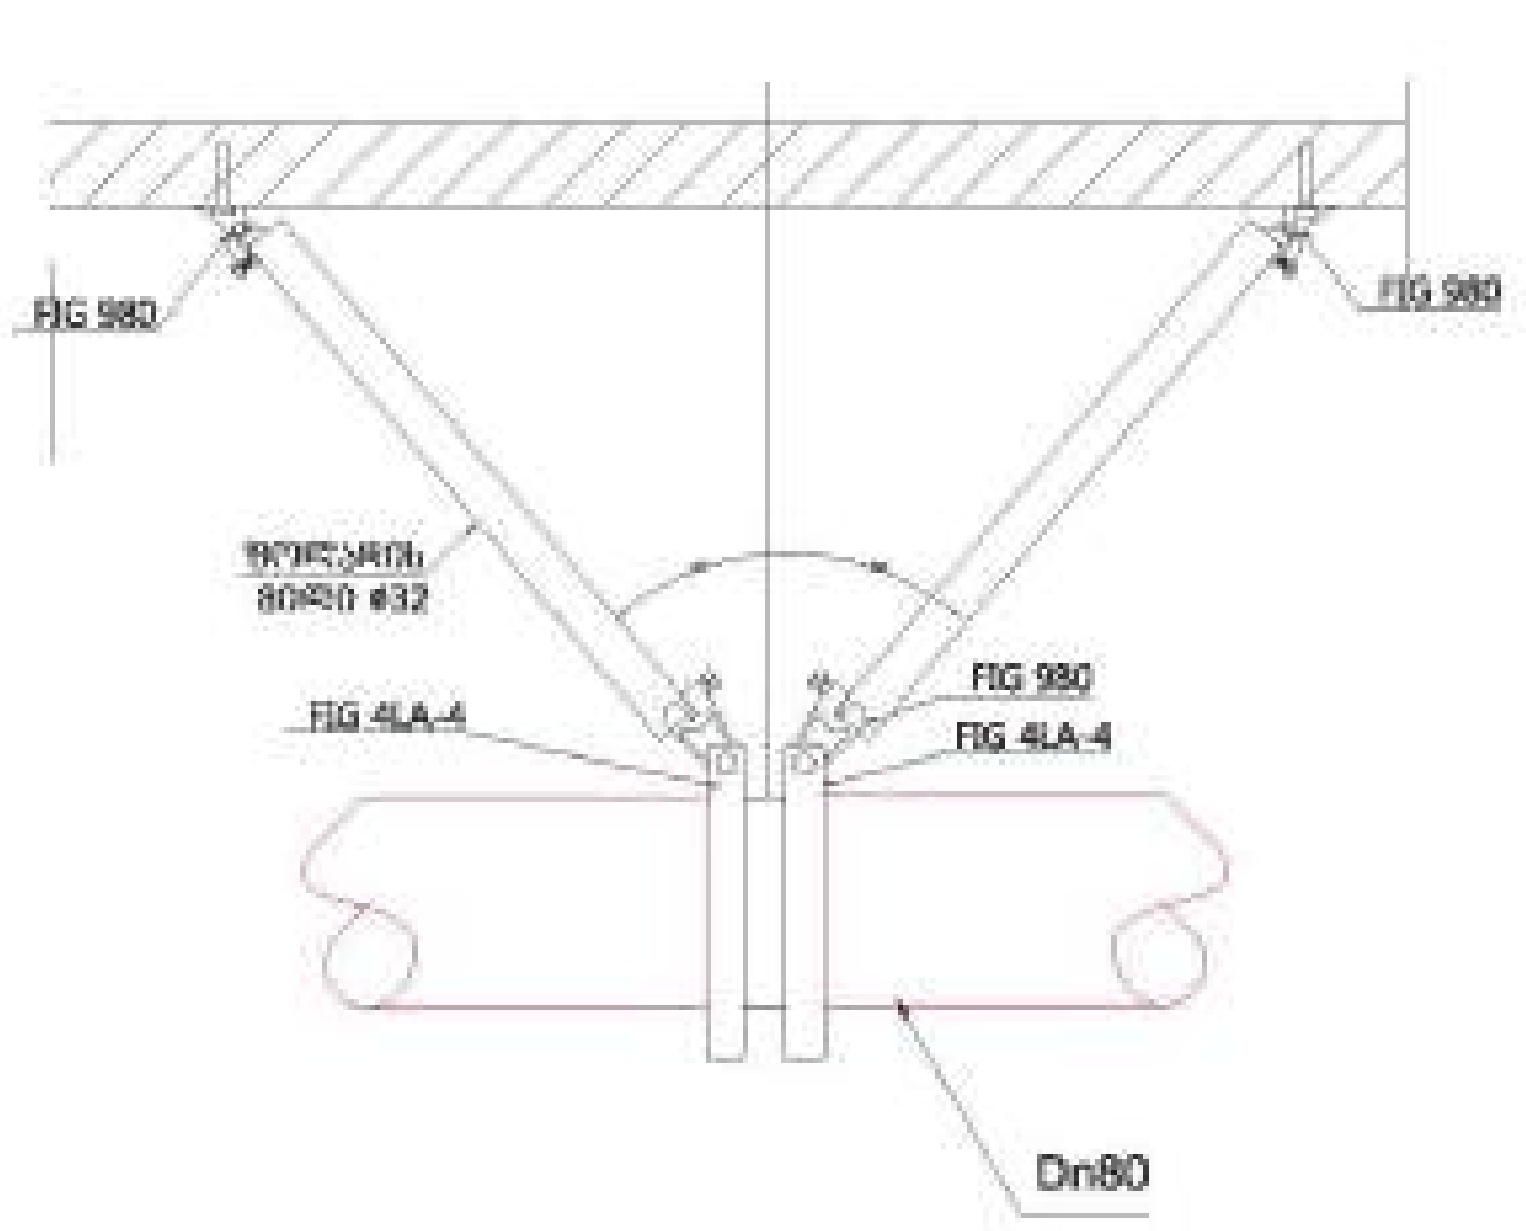

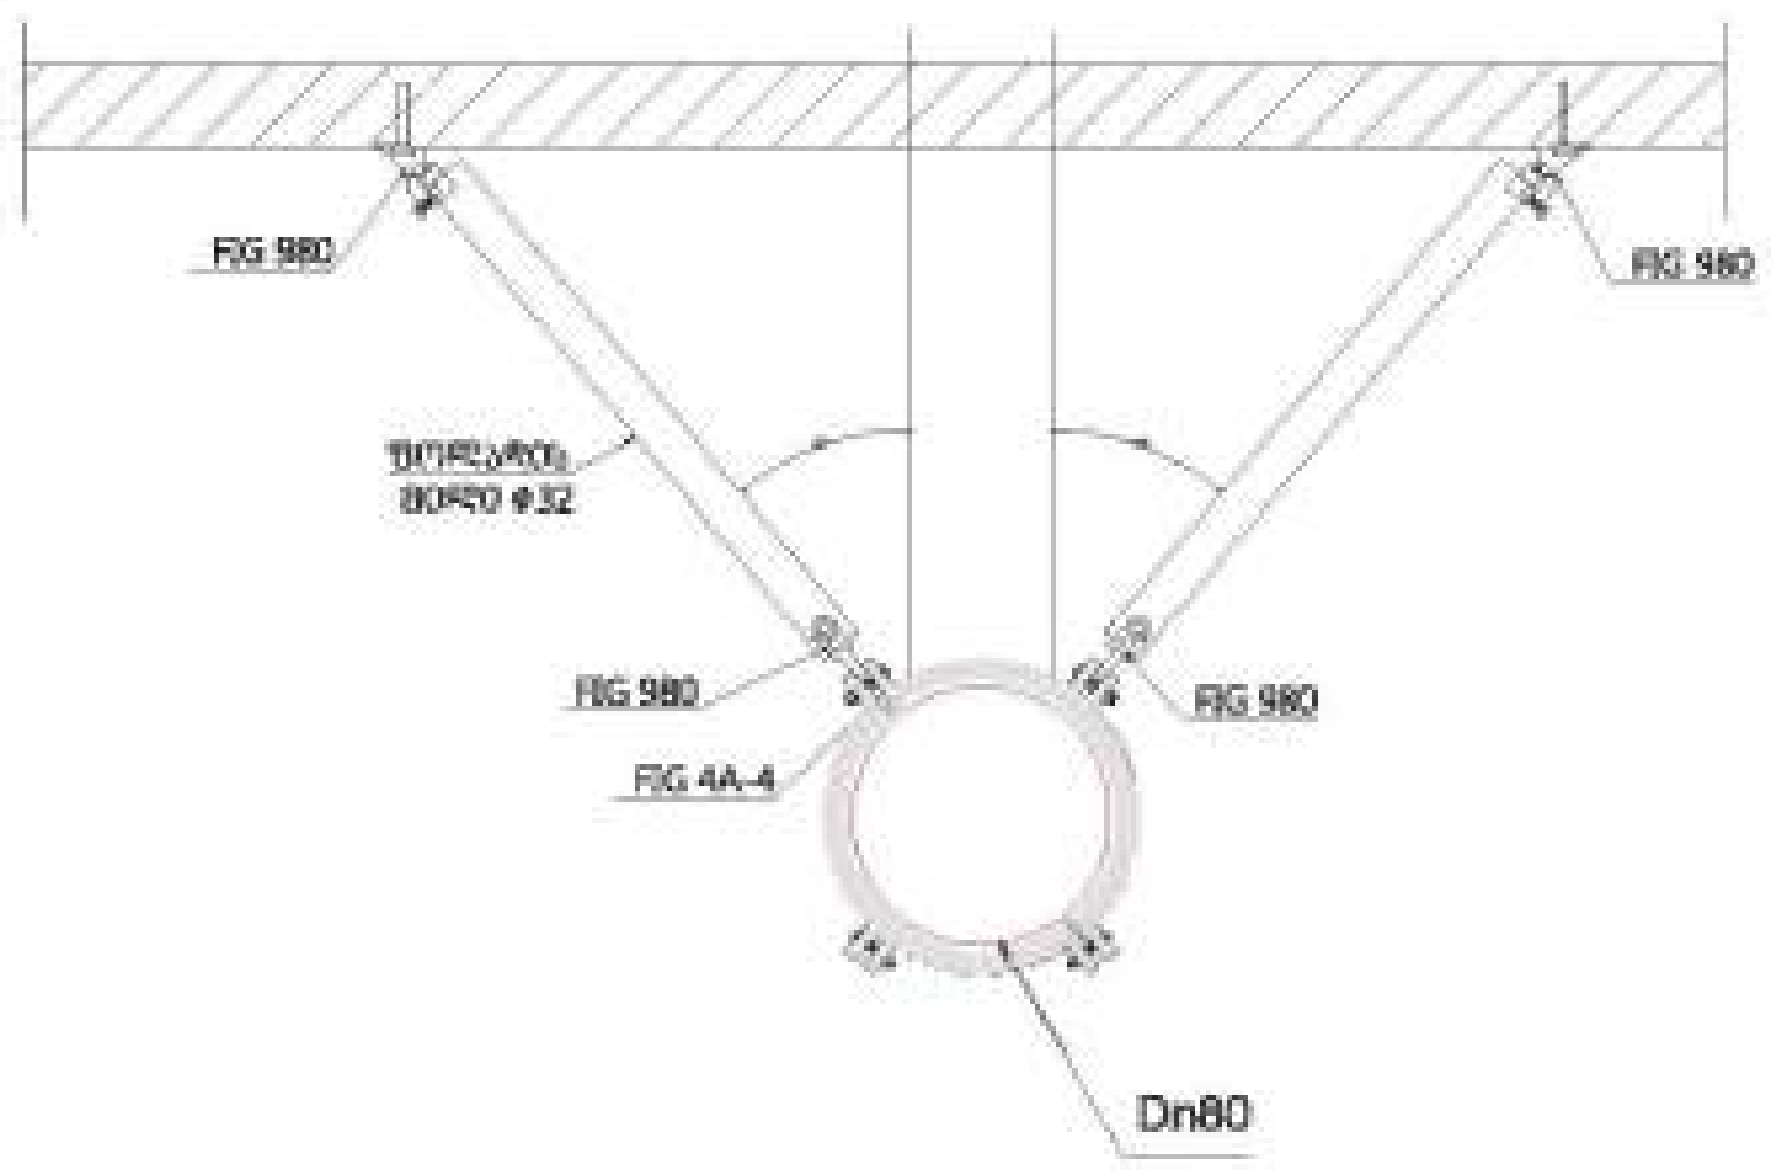

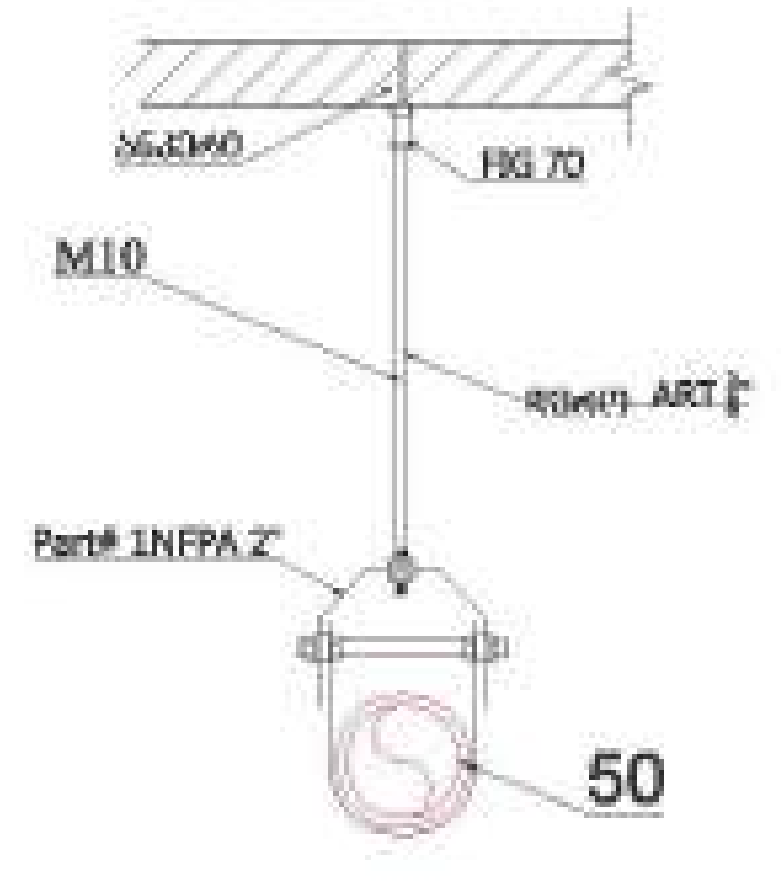

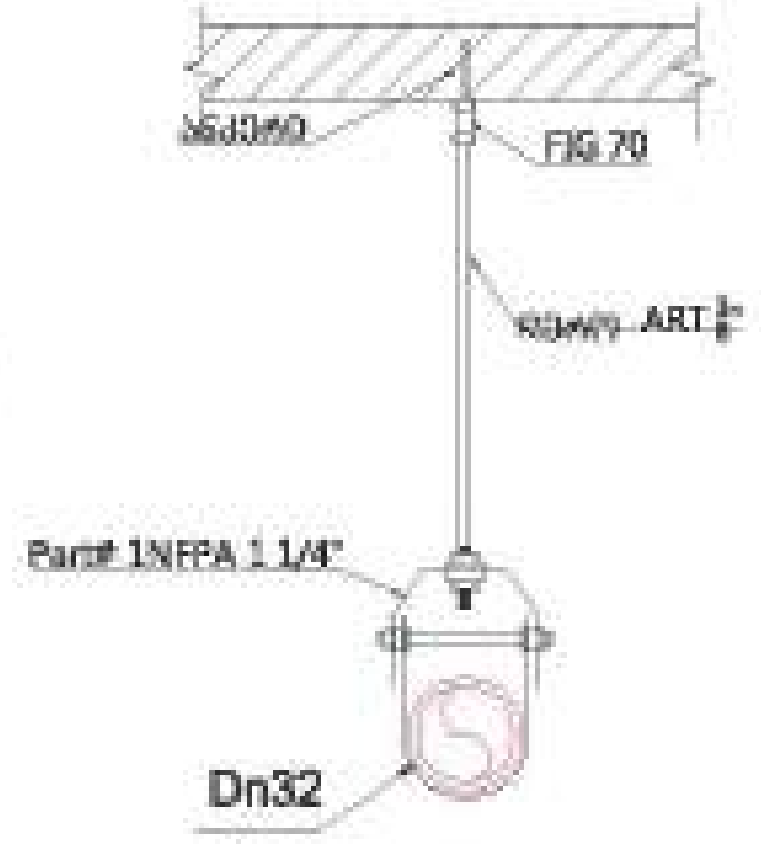

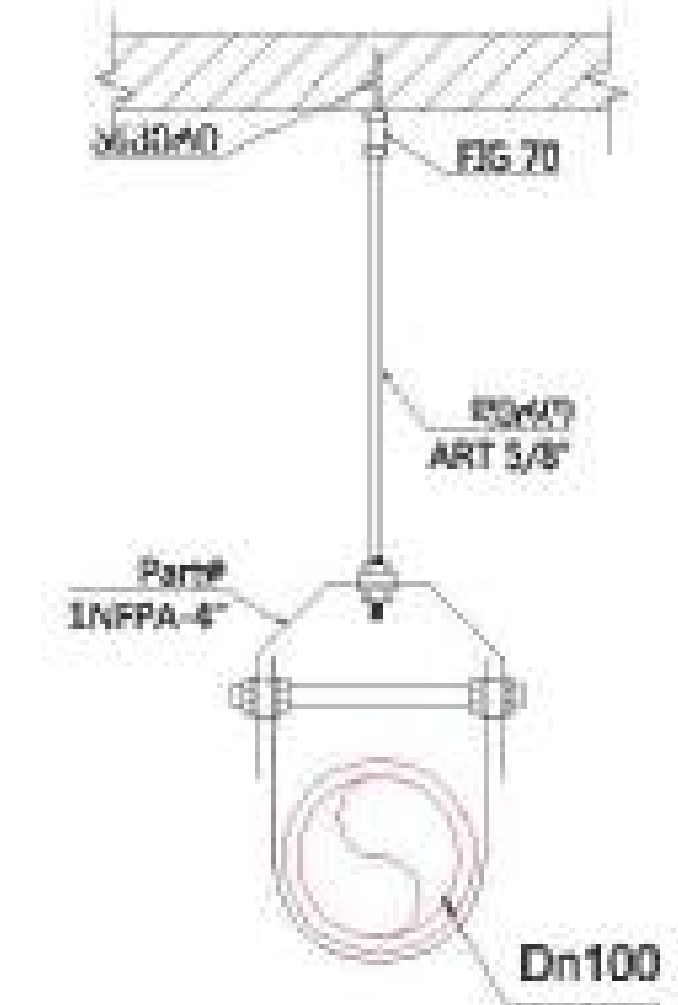

სართულების სწრაფი რეაგირების სტანდარტული დაფარვის სპრინკლერების მოწყობა ქვედა როზეტებით

სტანდარტული დაფარვის სწრაფი რეაგირების სპრინკლერი (pendent) K=80 t =68°

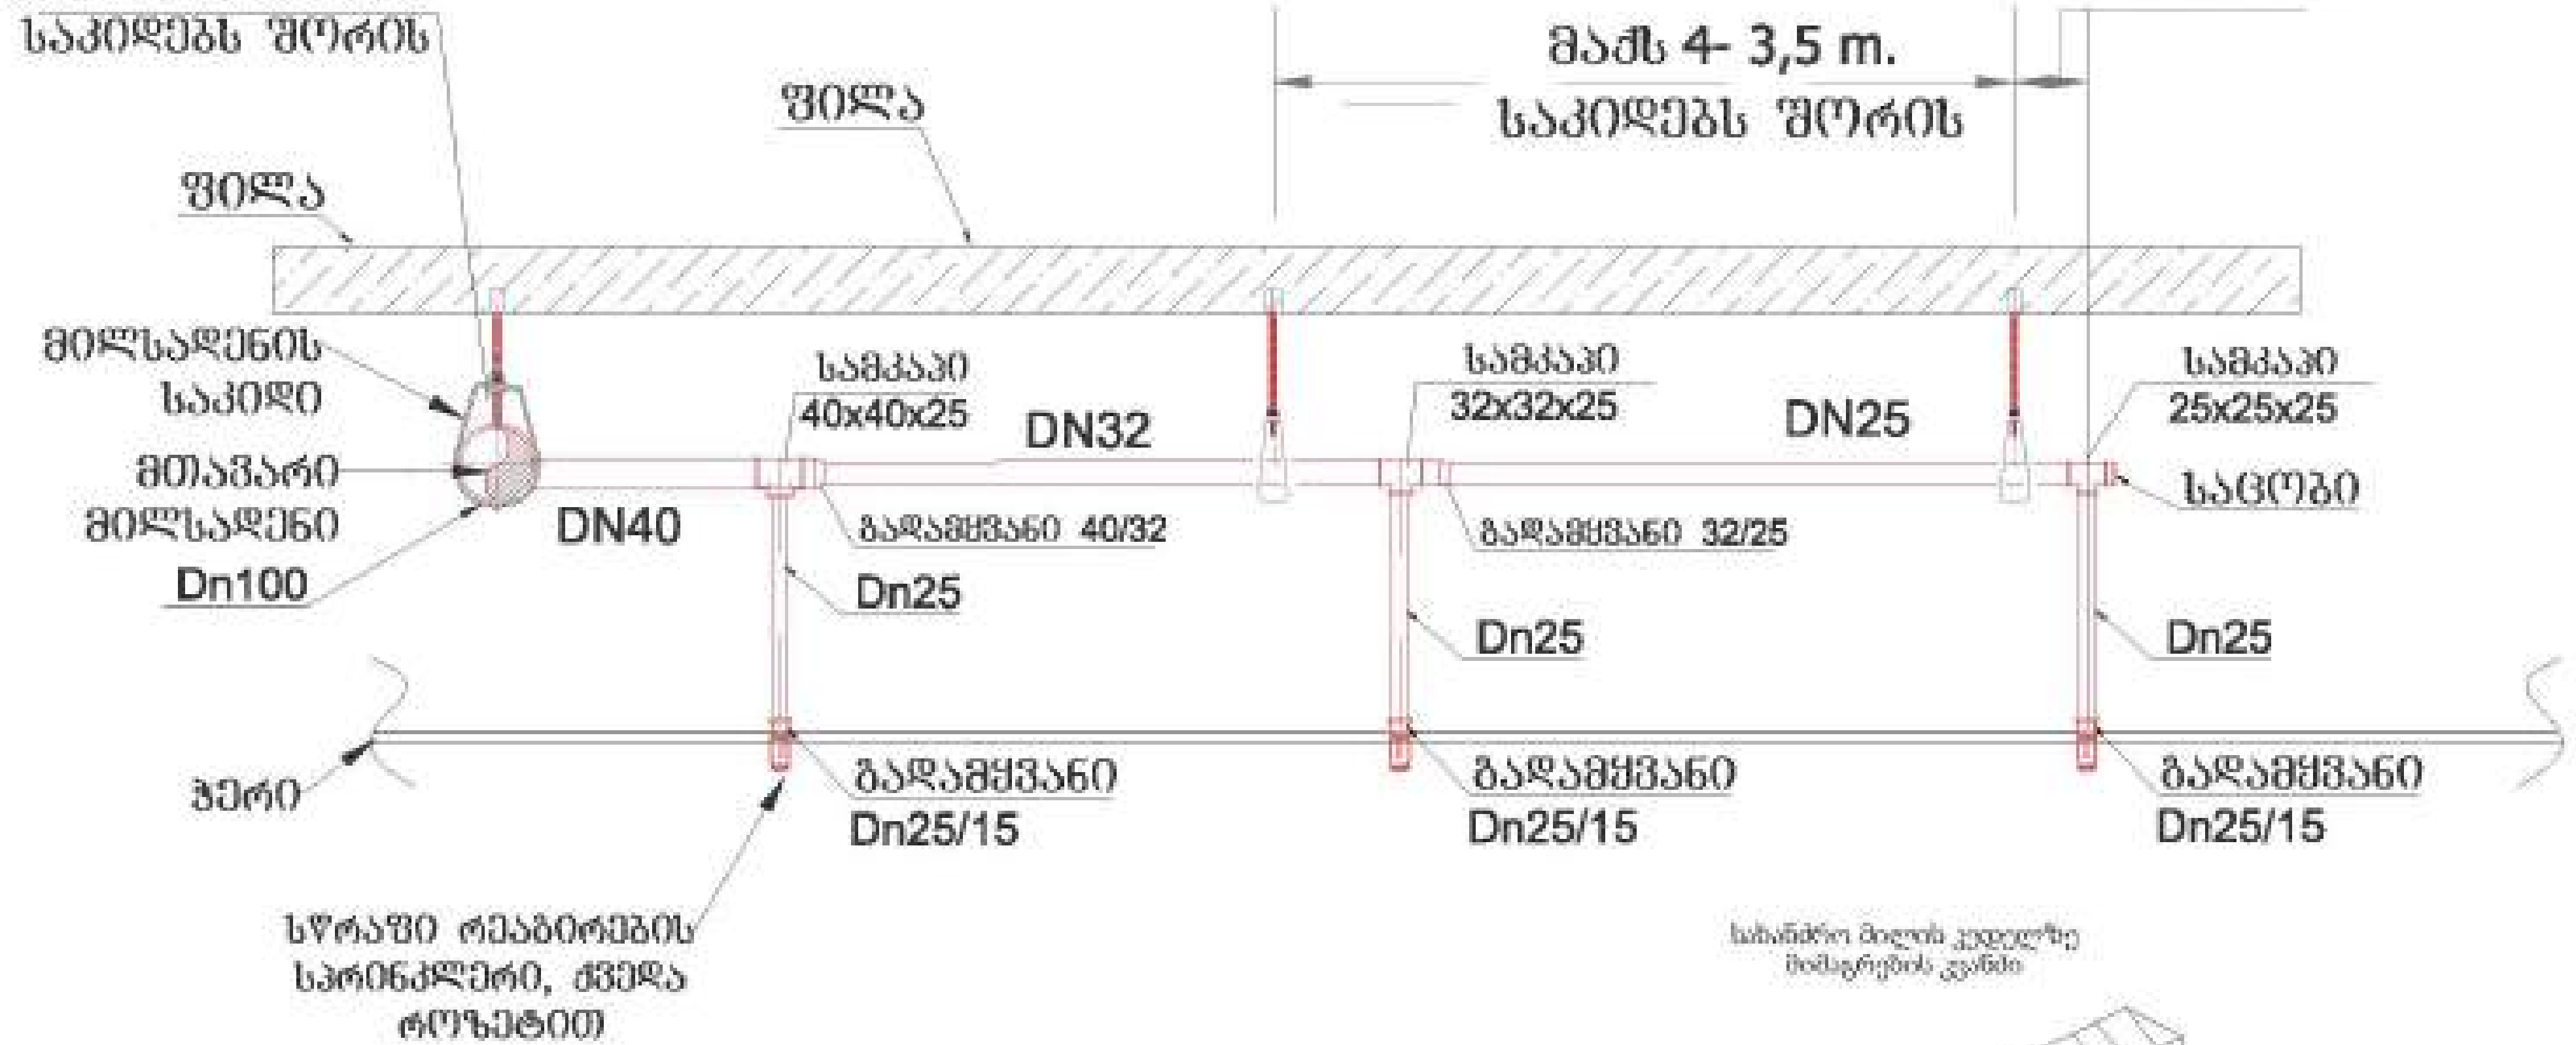

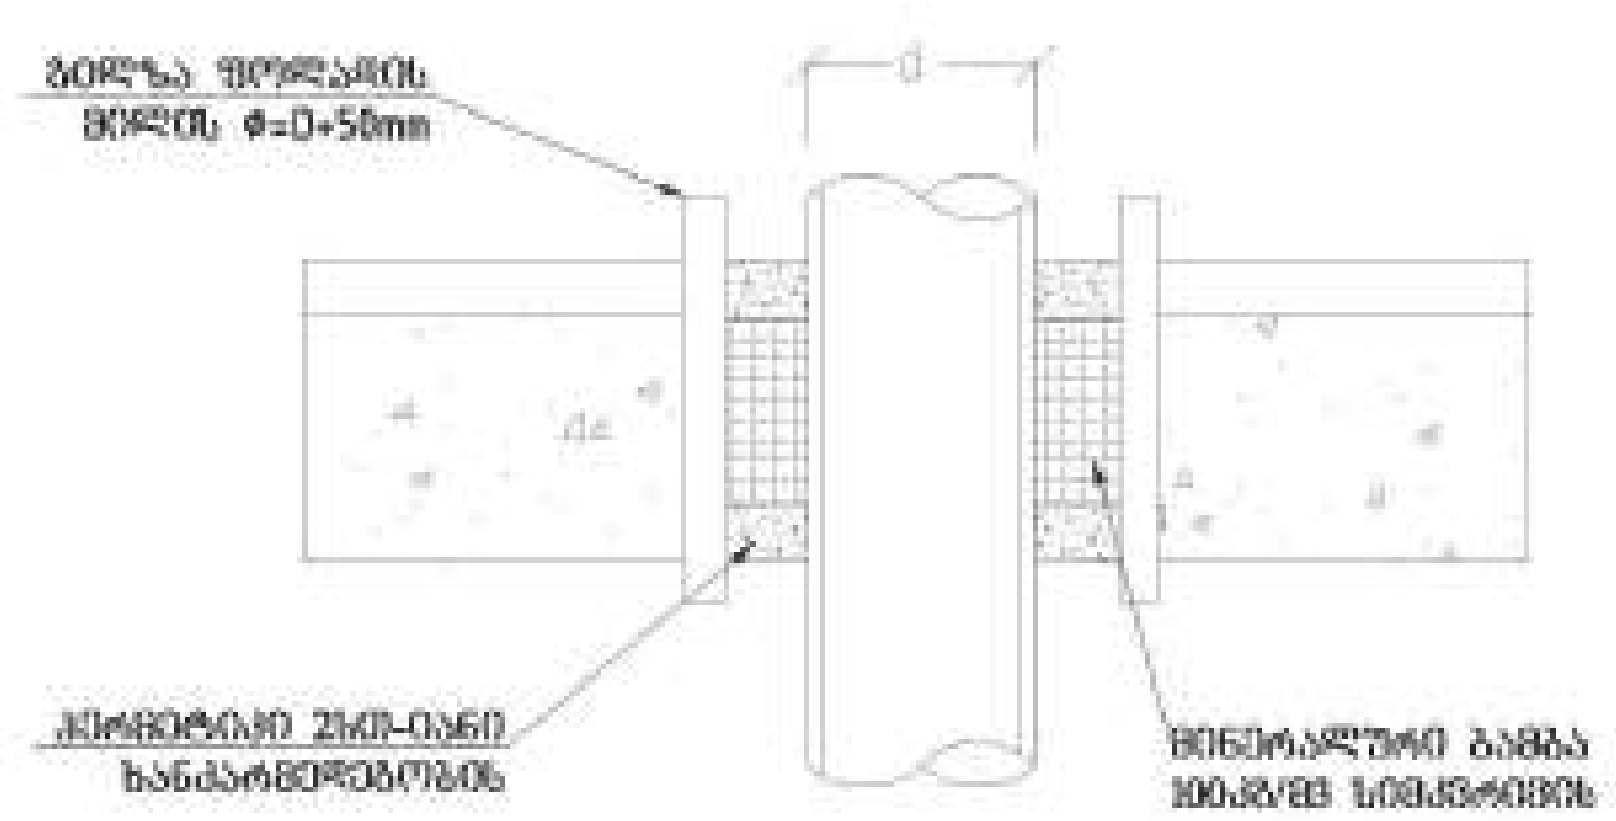

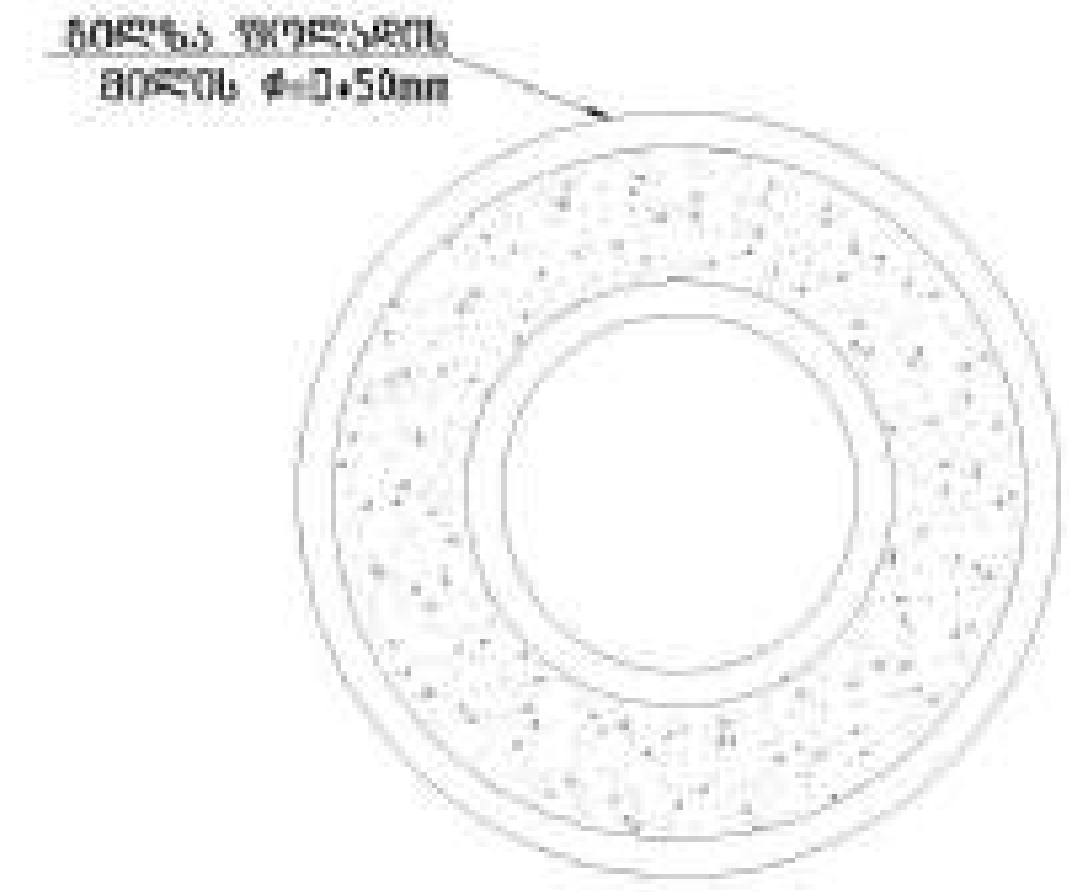

სპრინკლერის დაფარვის ფართი

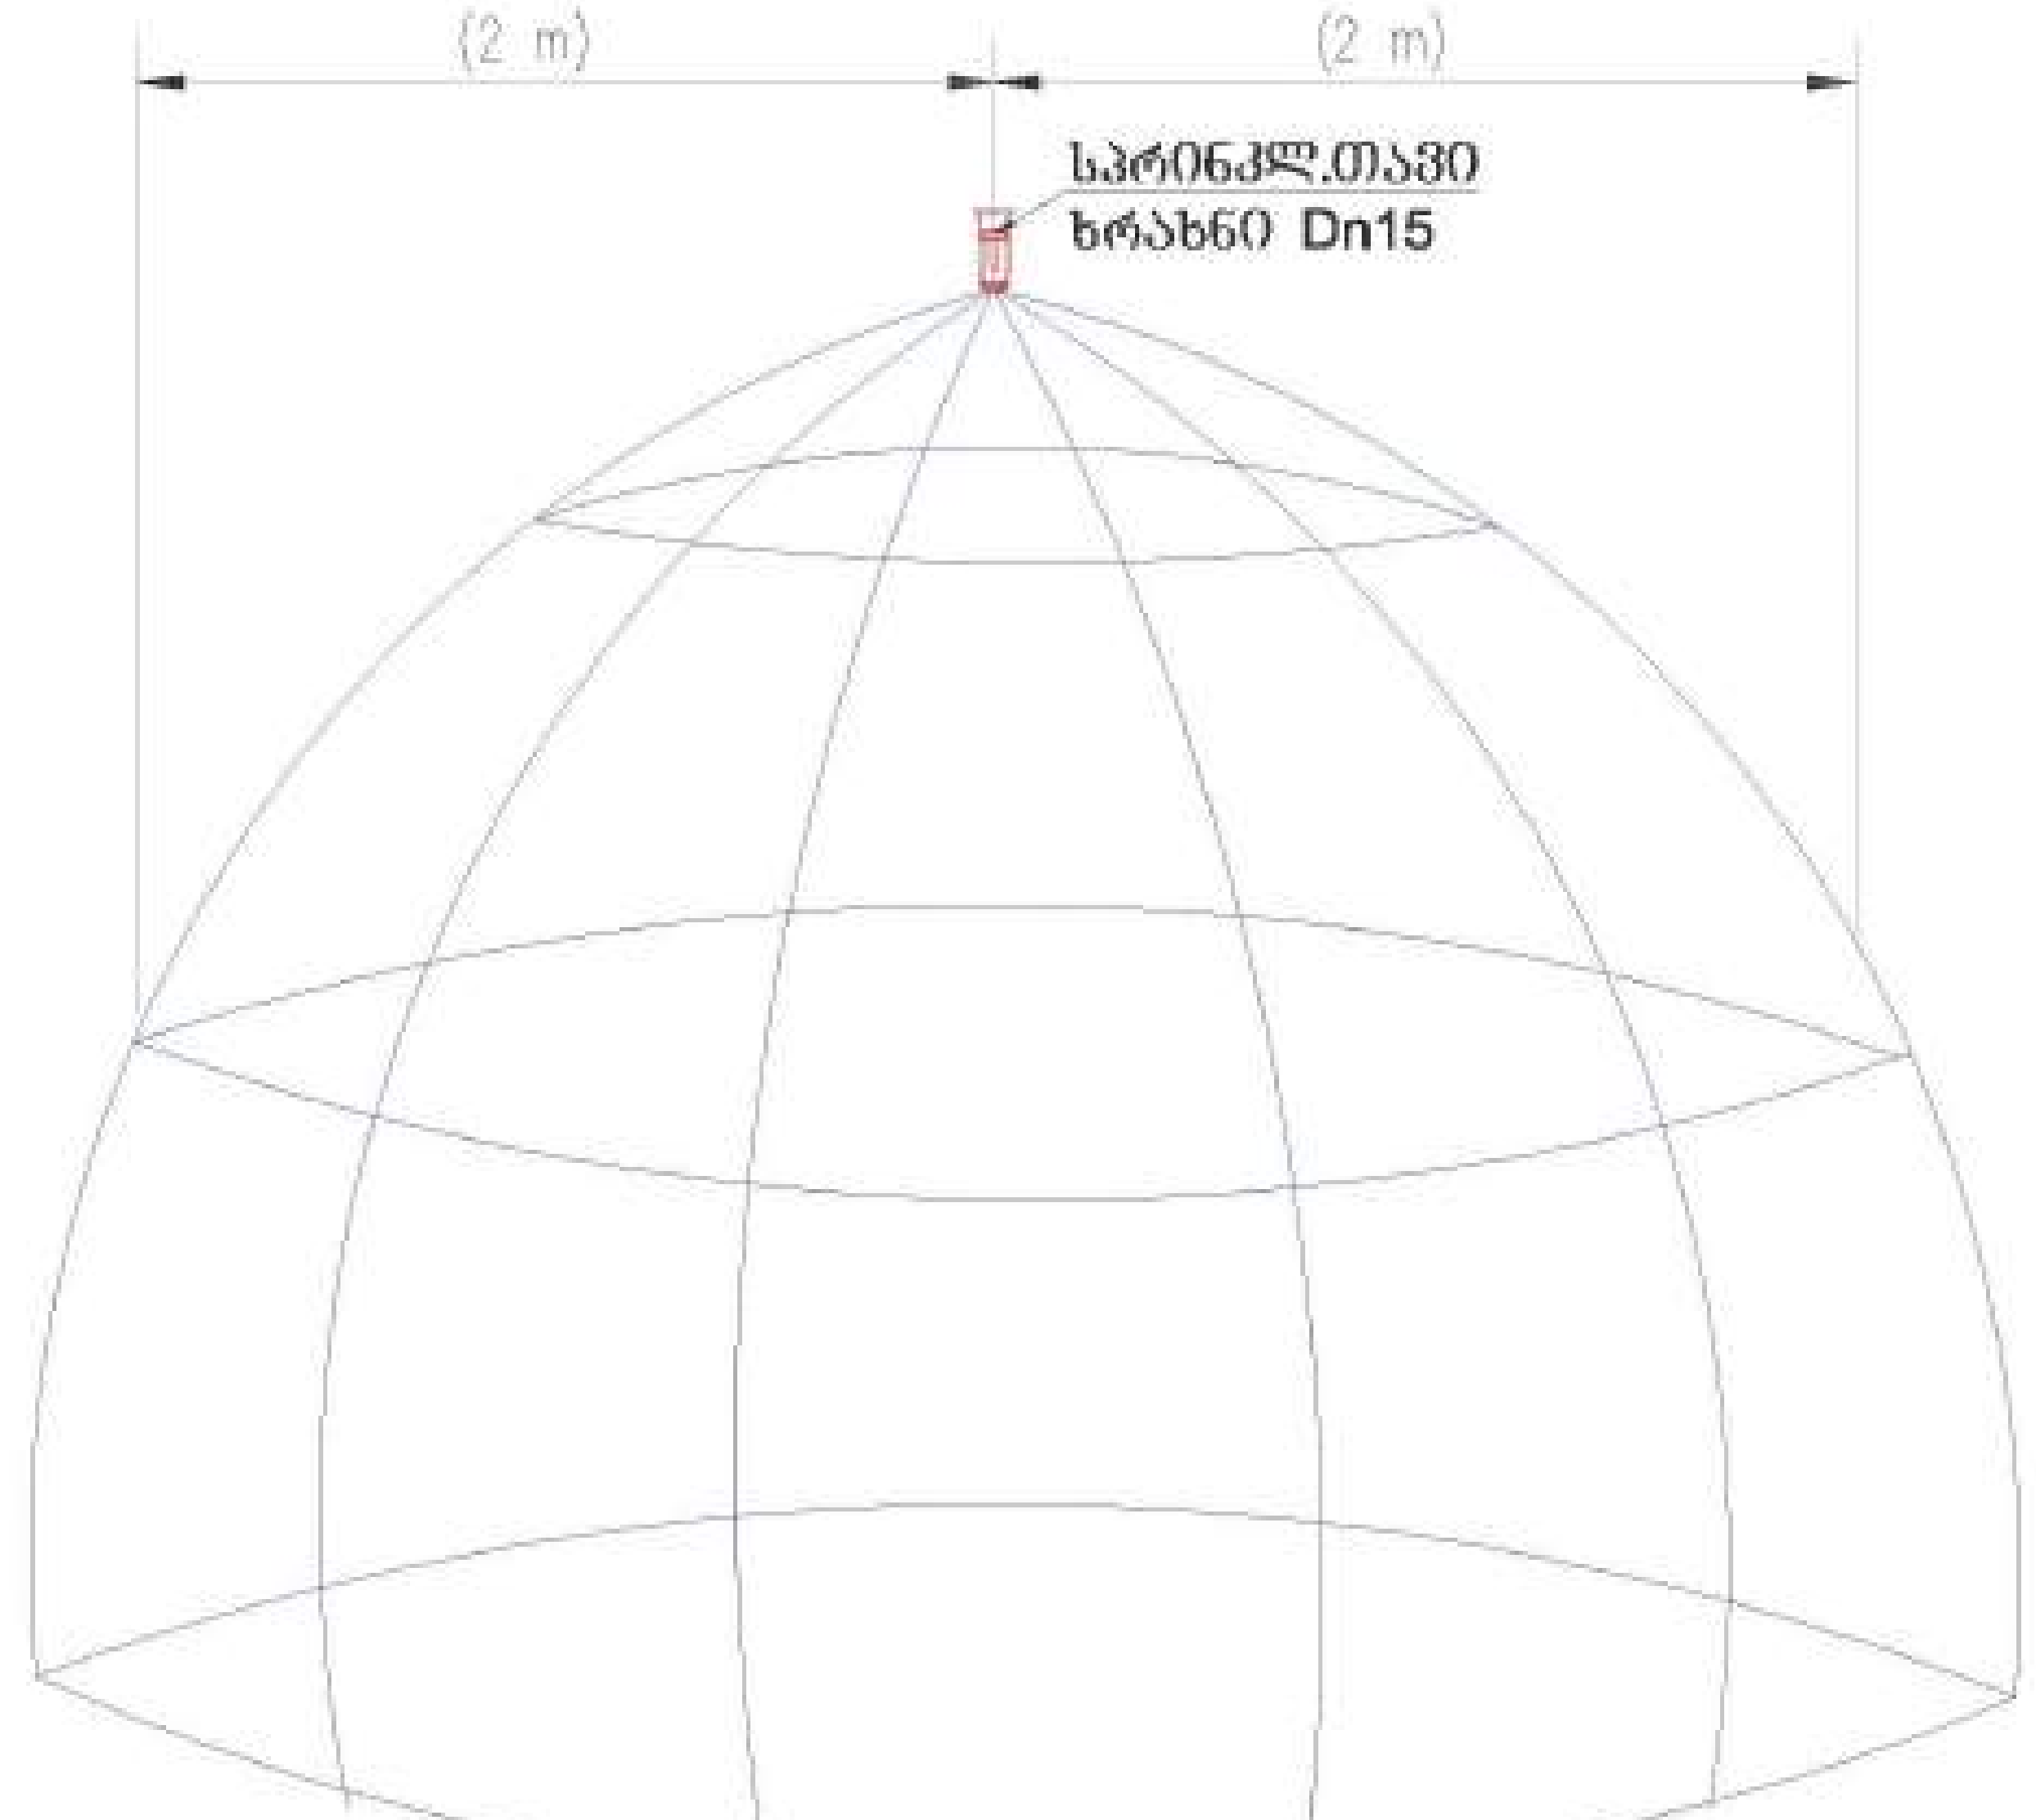

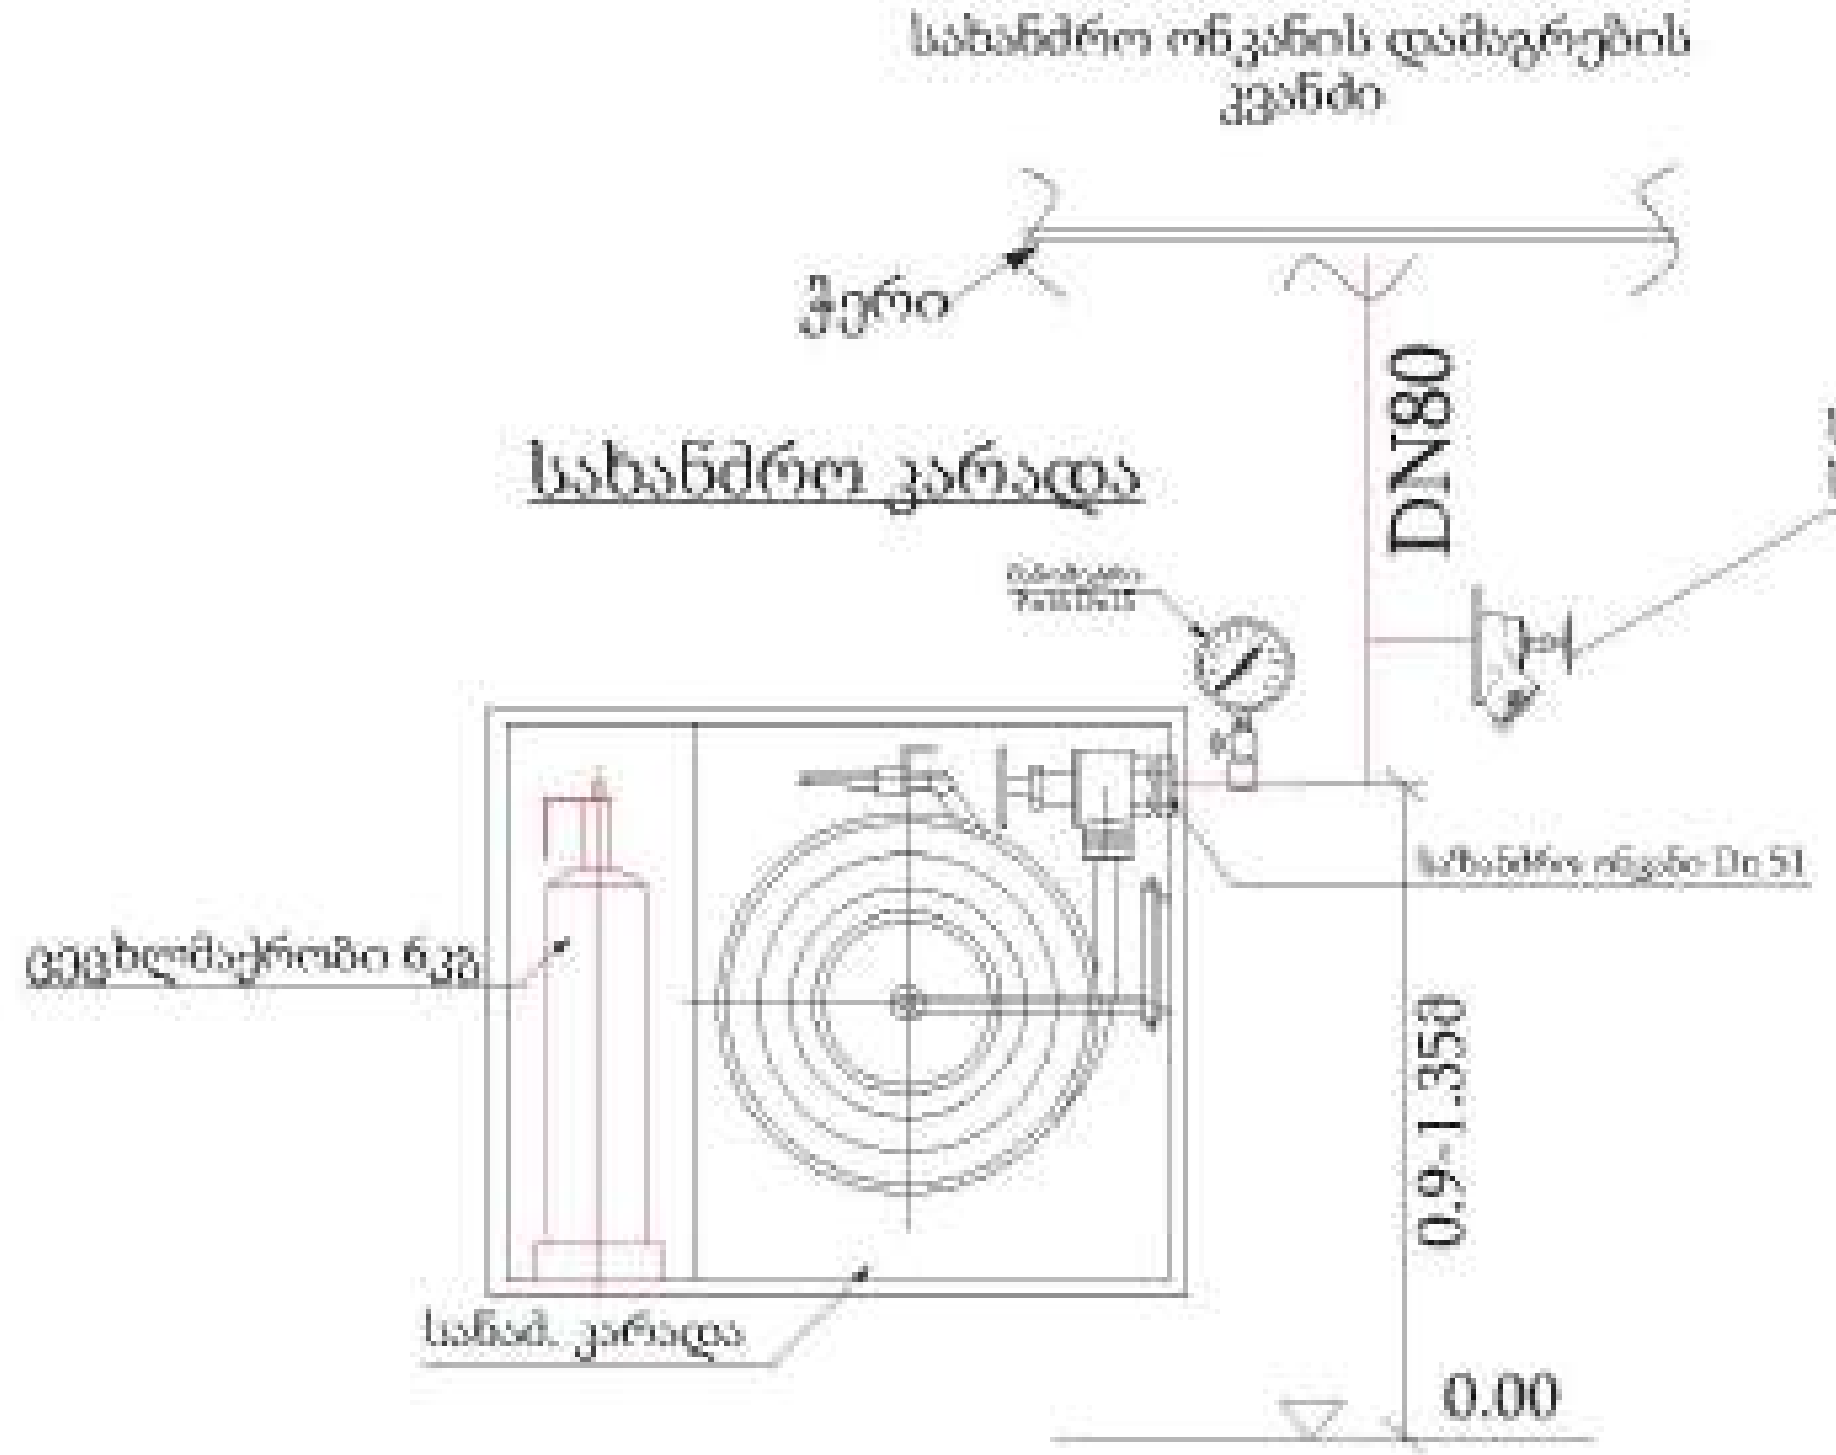



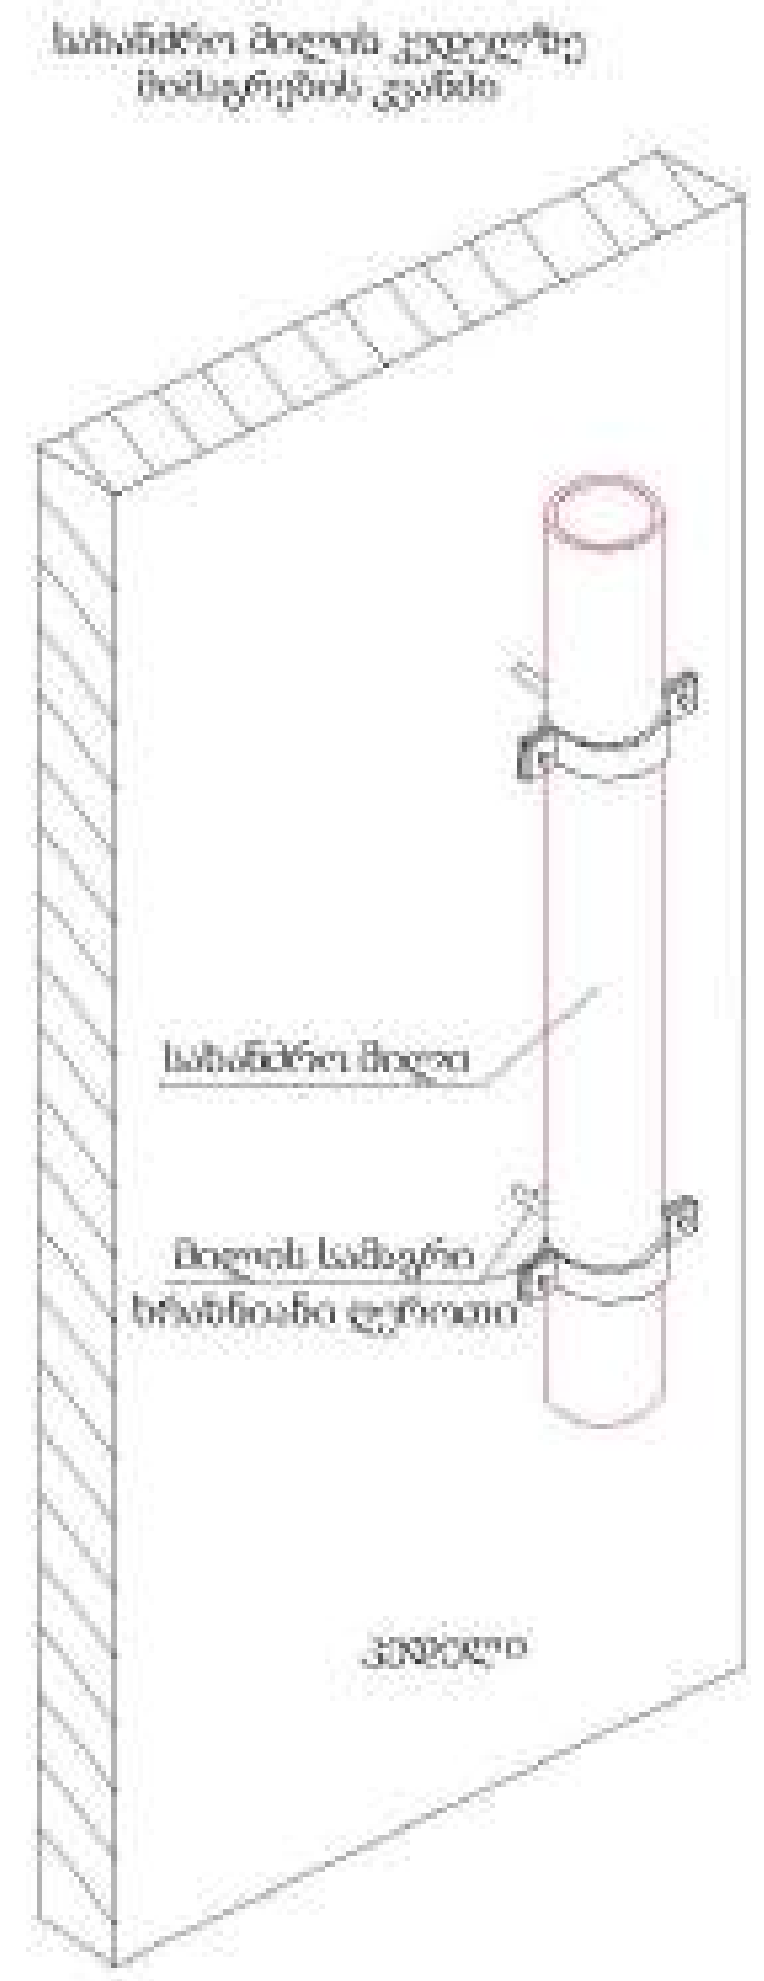

გამოყენებული პირობითი აღნიშვნები	
Fire Cabinet	სახანძრო კარადა (F)
	სახანძრო მილი (FO)
	სახანძრო კარადის დაფარვის ზონა R-20
	სახანძრო სპრინკლერის დაფარვის ზონა R-200
	სახანძრო სპრინკლერი
dn	მილის შიდა დიამეტრი

პროექტის დასახელება:



WWW.INNOSYSTEMS.GE
ინოსისტემსი
საპროექტო საკონსულტაციო ტექნოლოგიური ინსტიტუტი
პ. ქავთარაძის #16 ქ. თბილისი საქართველო
INFO.INNOSYSTEMS@GMAIL.COM
+995 32 237 10 07
+995 2370177
ს/ნ 405406317

1. ნახაზზე ზომები მოცემულია მილიმეტრებში.
2. ექსპლოატაციაში მიღებამდე პროექტში შესაძლებელია განხორციელდეს ცვლილებები.
3. პროექტის ყველა ცვლილება შეთანხმებული უნდა იყოს პროექტის ავტორთან.

სტადია: მუშა პროექტი

პროექტის ნომერი: 2024.03-09

ნახაზის ნომერი: IS-09-WC-IT-4021

ნახაზის დასახელება: მილსადენების რეგულარული და სეისმური სამაგრების მოწყობის დეტალები

ინჟინერი	დ. სადრ...
შეასრულა	ს. ვაშ...
შეამოწმა	
დირექტორი	დ. რჩეუ...

ფურცლის ზომა	ვერსია	ფურცლის ნომერი
A2	4021	22

მასშტაბი: 1:0.68, 1:1.63, 1:1...

2025 წელი

ქ. თბილისში, სოფ. დიდ ლილოში მდებარე, სასაწყობო მეურნეობის პროექტი.
წყალმომარაგება, ჯანალიზაცია და სანიაღვრე.
IS-009-MEP-PL

დამკვეთი: "შპს ქართული ხილი და ბოსტნეული"	ს/ნ 405019313
მისამართი: ქ. თბილისი, სოფ. დიდ ლილო	ს/კ 01.19.28.001.311
საპროექტო ორგანიზაცია: სს "ინოსისტემსი"	ს/ნ 405460317
არქიტექტორი: ე.ცარციძე	
HVACR ინჟინერი: გ.ბურჯალიანი	
შეამოწმა: გ.ბურჯალიანი	
დირექტორი: დ.ჩხენკელი	2025

პროექტი: ქ. თბილისში, სოფ. დიდ ლილოში მდებარე, სასაწყობო მეურნეობის პროექტი

№	დასახელება	ინდექსი	მასშტაბი	თარიღი	ფორმატი	გავრცელება/თარიღი			
						ბეჭდური ფორმით	დამატებითი ეგზემპლარი	დამატებითი ეგზემპლარი	დამატებითი ეგზემპლარი
1	საერთო მონაცემები №1	წპ-1	-	-	A3	-	-	-	-
2	საერთო მონაცემები №2	წპ-2	-	-	A3	-	-	-	-
3	განმარტებითი ბარათი №1	წპ-3	-	-	A3	-	-	-	-
4	განმარტებითი ბარათი №2	წპ-4	-	-	A3	-	-	-	-
5	პირობითი აღნიშვნები	წპ-5	-	-	A3	-	-	-	-
6	I სართულის გეგმა წყალმომარაგების და ჯანალიზაციის ქსელის დატანით №1	წპ-6	-	-	A3	-	-	-	-
7	I სართულის გეგმა წყალმომარაგების და ჯანალიზაციის ქსელის დატანით №2	წპ-7	-	-	A3	-	-	-	-
8	I სართულის გეგმა წყალმომარაგების და ჯანალიზაციის ქსელის დატანით №3	წპ-8	1:200	-	A3	-	-	-	-
9	I სართულის გეგმა წყალმომარაგების და ჯანალიზაციის ქსელის დატანით №4	წპ-9	1:200	-	A3	-	-	-	-
10	I სართულის გეგმა წყალმომარაგების და ჯანალიზაციის ქსელის დატანით №5	წპ-10	1:200	-	A3	-	-	-	-
11	I სართულის გეგმა წყალმომარაგების და ჯანალიზაციის ქსელის დატანით №6	წპ-11	1:200	-	A3	-	-	-	-
12	II სართულის გეგმა წყალმომარაგების და ჯანალიზაციის ქსელის დატანით №1	წპ-12	-	-	A3	-	-	-	-
13	II სართულის გეგმა წყალმომარაგების და ჯანალიზაციის ქსელის დატანით №2	წპ-13	1:200	-	A3	-	-	-	-
14	II სართულის გეგმა წყალმომარაგების და ჯანალიზაციის ქსელის დატანით №3	წპ-14	1:200	-	A3	-	-	-	-
15	II სართულის გეგმა წყალმომარაგების და ჯანალიზაციის ქსელის დატანით №4	წპ-15	1:200	-	A3	-	-	-	-
16	სახურავის გეგმა წყალმომარაგების და ჯანალიზაციის ქსელის დატანით №1	წპ-16	-	-	A3	-	-	-	-
17	სახურავის გეგმა წყალმომარაგების და ჯანალიზაციის ქსელის დატანით №2	წპ-17	1:200	-	A3	-	-	-	-
18	სახურავის გეგმა წყალმომარაგების და ჯანალიზაციის ქსელის დატანით №3	წპ-18	1:200	-	A3	-	-	-	-
19	სახურავის გეგმა წყალმომარაგების და ჯანალიზაციის ქსელის დატანით №4	წპ-19	1:200	-	A3	-	-	-	-
20	წყალმომარაგების ქსელის აქსონომეტრიული სქემა №1	წპ-20	-	-	A3	-	-	-	-
21	წყალმომარაგების ქსელის აქსონომეტრიული სქემა №2	წპ-21	-	-	A3	-	-	-	-
22	წყალმომარაგების ქსელის აქსონომეტრიული სქემა №3	წპ-22	-	-	A3	-	-	-	-
23	წყალმომარაგების ქსელის აქსონომეტრიული სქემა №4	წპ-23	-	-	A3	-	-	-	-
24	წყალმომარაგების ქსელის აქსონომეტრიული სქემა №5	წპ-24	-	-	A3	-	-	-	-
25	წყალმომარაგების ქსელის აქსონომეტრიული სქემა №6	წპ-25	-	-	A3	-	-	-	-
26	წყალმომარაგების ქსელის აქსონომეტრიული სქემა №7	წპ-26	-	-	A3	-	-	-	-
27	წყალმომარაგების ქსელის აქსონომეტრიული სქემა №8	წპ-27	-	-	A3	-	-	-	-
28	წყალმომარაგების ქსელის აქსონომეტრიული სქემა №9	წპ-28	-	-	A3	-	-	-	-
29	ჯანალიზაციის ქსელის აქსონომეტრიული სქემა №1	წპ-29	-	-	A3	-	-	-	-
30	ჯანალიზაციის ქსელის აქსონომეტრიული სქემა №2	წპ-30	-	-	A3	-	-	-	-
31	ჯანალიზაციის ქსელის აქსონომეტრიული სქემა №3	წპ-31	-	-	A3	-	-	-	-

თარიღი 2025

ფორმატი A 3

პირობითი აღნიშვნები



შენიშვნები

1. წყლის მილის ტიპიური ტრანშეიდან მიწის ზედაპირამდე მოწყობილი გარე ჩამოსხმით
2. ანალიზატორის/სანიაღვრე მილის ტიპიური ტრანშეიდან გარე ჩამოსხმით

მისამართი

ქ. თბილისი, სოფ. დიდ ლილო.
01.19.26.001.311

პროექტის სახელწოდება

ქ. თბილისში, სოფ. დიდ ლილოში მდებარე, სასაწყობო მეურნეობის პროექტი

დირექტორი	დ.ჩხეიძე	
შესრულებულ შეამოწმა	ს.ბერიძე	

მასშტაბი	-	ნახაზის სახელწოდება
თარიღი	-	საერთო მონაცემები №1
პროექტი	ფერმერული	
სამუშაო ნახაზები	წპ-1	

32	კანალიზაციის ქსელის აქსონომეტრიული სქემა №4	წკ-32	-	-	A3	-	-	-	-
33	კანალიზაციის ქსელის აქსონომეტრიული სქემა №5	წკ-33	-	-	A3	-	-	-	-
34	კანალიზაციის ქსელის აქსონომეტრიული სქემა №6	წკ-34	-	-	A3	-	-	-	-
35	კანალიზაციის ქსელის აქსონომეტრიული სქემა №7	წკ-35	-	-	A3	-	-	-	-
36	კანალიზაციის ქსელის აქსონომეტრიული სქემა №8	წკ-36	-	-	A3	-	-	-	-
37	კანალიზაციის ქსელის აქსონომეტრიული სქემა №9	წკ-37	-	-	A3	-	-	-	-
38	კანალიზაციის ქსელის აქსონომეტრიული სქემა №10	წკ-38	-	-	A3	-	-	-	-
39	კანალიზაციის ქსელის აქსონომეტრიული სქემა №11	წკ-39	-	-	A3	-	-	-	-
40	კანალიზაციის ქსელის აქსონომეტრიული სქემა №12	წკ-40	-	-	A3	-	-	-	-
41	კანალიზაციის ქსელის აქსონომეტრიული სქემა №13	წკ-41	-	-	A3	-	-	-	-
42	კანალიზაციის ქსელის აქსონომეტრიული სქემა №14	წკ-42	-	-	A3	-	-	-	-
43	კანალიზაციის ქსელის აქსონომეტრიული სქემა №15	წკ-43	-	-	A3	-	-	-	-
44	სანიაღვრე ქსელის აქსონომეტრიული სქემა	წკ-44	-	-	A3	-	-	-	-
45	კანალიზაციის ქსელის გრძივი პროფილი №1	წკ-45	1:1000/ 1:100	-	A3	-	-	-	-
46	კანალიზაციის ქსელის გრძივი პროფილი №2	წკ-46	1:1000/ 1:100	-	A3	-	-	-	-
47	სანიაღვრე ქსელის გრძივი პროფილი	წკ-47	1:1000/ 1:100	-	A3	-	-	-	-
48	საინჟინრო ქსელების დეტალები №1	წკ-48	-	-	A3	-	-	-	-
49	საინჟინრო ქსელების დეტალები №2	წკ-49	-	-	A3	-	-	-	-
50	საინჟინრო ქსელების დეტალები №3	წკ-50	-	-	A3	-	-	-	-
51	საინჟინრო ქსელების დეტალები №4	წკ-51	-	-	A3	-	-	-	-
52	საინჟინრო ქსელების დეტალები №5	წკ-52	-	-	A3	-	-	-	-
53	საინჟინრო ქსელების დეტალები №6	წკ-53	-	-	A3	-	-	-	-
54	საინჟინრო ქსელების დეტალები №7	წკ-54	-	-	A3	-	-	-	-
55	საინჟინრო ქსელების დეტალები №8	წკ-55	-	-	A3	-	-	-	-
56	საინჟინრო ქსელების დეტალები №9	წკ-56	-	-	A3	-	-	-	-
57	წყალმზომის ჭა	წკ-57	1:20	-	A3	-	-	-	-
58	სპეციფიკაცია №1	წკ-58	-	-	A3	-	-	-	-
59	სპეციფიკაცია №2	წკ-59	-	-	A3	-	-	-	-

თარიღი 2025

ფორმატი A 3

პირობითი აღნიშვნები


შენიშვნები

1. წყლის მილის ტრანშეაში მოთავსება მიწის ზედაპირიდან
2. კანალიზაციის/სანიაღვრე მილის ტრანშეაში მოთავსება მიწის ზედაპირიდან
3. კანალიზაციის და წყალსადენის მილსადენების ურთიერთ დაშორებები უნდა შეესაბამებოდეს კანალიზაციის სისტემის ზედაპირს.
4. ელექტროდანადგარების კმელობი სარჩო ტრანსფორმატორი უნდა იდგას მიწისქვეშაგადასატანებში პრეფაბრიკატული მონოლითური ბეტონის
5. სანიაღვრე სისტემაში ირიგაცია წყალსადენის დაშვებული ხარჯი
6. ნახაზზე ყველა ზომილება მეტრებშია მოცემული
7. ფერდობის პროექტირებით ცხრილებიდან უარყოფა ნიშნა ვერ ვიანი

მისამართი

ქ. თბილისი, სოფ. დიდ ლილო. 01.19.26.001.311

პროექტის სახელწოდება

ქ. თბილისში, სოფ. დიდ ლილოში მდებარე, სასაწყობო მეურნეობის პროექტი

დირექტორი	დ.ჩხეიძე	
შემსრულებელი	მ.ბერიძე	

მასშტაბი	-	ნახაზის სახელწოდება	საინჟინრო ქსელები №2
თარიღი	-		
პროექტი	ფერმელი		
სამუშაო ნახაზები	წკ-2		

ქ. თბილისში, სოფ. დიდ ლილოში მდებარე, სასაწყობო მეურნეობის პროექტი
განმარტებითი ბარათი
ცივი და ცხელი წყალმომარაგების სისტემა

2 სართულიანი შენობის წყალმომარაგების და კანალიზაციის მუშა პროექტი შესრულებულია ტექნიკური პირობების თანახმად. შენობის წყალმომარაგება გათვალისწინებულია წყალსადენის ცენტრალური მაგისტრალიდან, რომელიც დააკმაყოფილებს არსებულ მოთხოვნას. გარანტირებული თავისუფალი დაწნევა წყალსადენის მაგისტრალში შეადგენს 2.0 დან 3.5 ატმოსფეროს.

შენობის წყალსადენის ქსელი ეწყობა პოლიპროპილენის მილებისა და ფიტინგებისაგან. ქსელის ჰიდრავლიური ანგარიში და წყლის საანგარიშო ხარჯები ჩატარებულია ტექნიკური მონაცემების თანახმად. სასაწყობო მეურნეობის შენობას სასმელი წყალი მიეწოდება Ø8-32 მილსადენით, რომელიც შედის შენობაში უკანა ფასადის კედლიდან. წყალმზომის ჭაში მილსადენი გაივლის მექანიკურ ფილტრს. წყლის ხარჯის ავრიცხვიანობა გათვალისწინებულია Ø8-32-იანი მრიცხველის /წყალმზომის/ საშუალებით. წყლის ხარჯი ერთ ადამიანზე მიღებულია მოქმედი სტანდარტების შესაბამისად 20 ლიტრი დღე/ღამეში. დღე/ღამეში საჭირო წყლის მოცულობა შეადგენს 2 000 ლიტრს.

თანამშრომლების და მომსვლელების საანგარიშო რაოდენობა შეადგენს დღეში მაქსიმუმ 100 კაცს. წყალდამხარჯი სანტექნიკური ხელსაწყოების რაოდენობა შეადგენს სულ – 57 სანტექნიკური ხელსაწყო. წყალმომარაგების სისტემის საანგარიშო ხარჯების გამოსათვლელად უნდა გაანგარიშდეს სანიტარული დანადგრების ერთდროული მოქმედების ალბათური კოეფიციენტი

$$P_{საანგ.} = \frac{Q_{ხელ} \times U}{3600 \times q_{ხელ} \times N}$$

სადაც – $Q_{ხელ}$ წყლის მოხმარების საერთო ნორმაა 1 კაცზე და შეადგენს 4.0 ლ/სთ

U მომსვლელთა საანგარიშო რიცხვია – 100 კაცი

q_0 ხელსაწყოს ნორმატული ხარჯია – 0,14 ლ/წმ

N წყალდამხარჯი დანადგარების ჯამური რიცხვია – 57 სანტექნიკური ხელსაწყო

$$P_{საანგ.} = \frac{4 \times 100}{3600 \times 0{,}14 \times 57} = 0.014$$

წყალმომარაგების სისტემის გაანგარიშებას ვახდენთ მოყვანილი სქემის მიხედვით შემდეგი ცხრილის სახით

უბნის №	უბნის სიგრძე l მ	სანტექ. რიცხვი ტ. №	P	P*N	q	საანგ. ხარჯი q=5qo ლ/წმ	დიამეტრი d მმ	სიჩქარე v მ/წმ	1000i	დანაკარგები $h = \frac{1000 \cdot i \cdot l}{1000}$ მ	შენიშვნა
1	2	3	4	5	6	7	8	9	10	11	12
1-2	7	1	0.014	0.014	0.200	0.140	12	1.33	221.6	1.55	
2-3	2	2	0.014	0.028	0.233	0.163	15	1.06	108	0.22	
3-4	0.5	3	0.014	0.042	0.259	0.181	15	1.06	108	0.05	
4-5	5	4	0.014	0.056	0.283	0.198	15	1.06	108	0.54	
5-6	1	7	0.014	0.098	0.341	0.239	20	0.8	47.3	0.05	
6-7	6	11	0.014	0.154	0.405	0.284	20	0.95	65.1	0.39	
7-8	10.5	15	0.014	0.210	0.458	0.321	20	1.11	85.5	0.90	
8-9	30	25	0.014	0.350	0.573	0.401	25	0.75	30.8	0.92	
9-10	11	30	0.014	0.420	0.624	0.437	25	0.94	45.7	0.50	
10-11	2	40	0.014	0.560	0.717	0.502	25	0.94	45.7	0.09	
11-12	24	46	0.014	0.644	0.779	0.545	25	1.13	63.2	1.52	
12-13	9	55	0.014	0.770	0.849	0.594	25	1.13	63.2	0.57	
13-14	72	57	0.014	0.798	0.860	0.602	32	0.75	23.4	1.68	
ჯამი										8.99	

საჭირო თავისუფალი დაწნევის მნიშვნელობა ქსელის დასაწყისში (კვანძი 14) გამოითვლება ფორმულით:

$$H_{საჭ} = H_g + (1.3 * \sum h) + h_g + H_{ა}$$

სადაც H_g - სხვაობა (1) წერტილის ნიშნულსა და შენობასთან მიწის ნიშნულს შორის $H_g = 9.7$ მ

- H_g დაწნევის დანაკარგებია ფილტრში მივიღოთ $H_g = 6.0$ მ
- $H_{ა}$ საჭირო თავისუფალი დაწნევა (1) წერტილში მივიღოთ $H_{ა} = 2$ მ

1,3 - კოეფიციენტია, რომელიც ითვალისწინებს დაწნევის ადგილობრივ დანაკარგებს

ე.ი. $H_{საჭ} = 9.7 + (1.3 \times 8.99) + 8.0 + 2 = 31.39 \leq 35$ მ

ე.ი. დაწნევის პირობა დაკმაყოფილებულია.

შენობის ცხელი წყლით მომარაგება გათვალისწინებულია 1 ცალი 400 ლიტრიანი მოცულობითი ბოილერის საშუალებით, რომელიც თბომომარაგება გათვალისწინებულია გათბობის ქსაბებით. ბოილერი აღჭურვილი უნდა იქნას ელექტრო ტენით. შენობისთვის გათვალისწინებულია აგრეთვე ცხელი წყლის რეცირკულაციის სისტემა.

წყალარინების და სანიაღვრე სისტემა

კანალიზაციის სისტემის პარამეტრები მიღებულია კონსტრუქციულად. მიდა სისტემა ეწყობა პლასტმასის სქელკედლიანი 50, 110 და 160 მმ-იანი დიამეტრის მილებისგან. გარე სისტემა ეწყობა პოლიეთილენის (პლასტმასის) გოფრირებული SN-8 კლასის 160 მმ-იანი დიამეტრის მილებით. პირველი სართულის იატაკის ქვეშ გამავალი ჰორიზონტალური მონაკვეთები ეწყობა პოლიეთილენის (PE-HD) 110 და 160 მმ-იანი დიამეტრის მილებისგან, შედეღებით. ქსელის სავენტილაციო განიავის მიზნით დგარები 0,7 მ-ით სცილდება შენობის სახურავს. ჭები დაცილებულია შენობიდან 3 მეტრით დგარზე და ჰორიზონტალურ უბნებზე გათვალისწინებულია რევიზიები. კანალიზაციის გარე კოლექტორზე ეწყობა სათვალთვალო ჭები დიამეტრით 1 მ, რომლებიც აღჭურვილია თუჯის ხუფითა და ჩასასვლელი ჩანგლებით. 1.0 მეტრზე მეტი ჩაღრმავების შემთხვევაში უნდა გამაგრდეს ტრანშეის კედლები.

წყალმომარაგების და კანალიზაციის სისტემების ცენტრალური მილგაყვანილობა დაცილებული უნდა იყოს ერთმანეთისგან.

სანიაღვრე სისტემის პარამეტრები მიღებულია კონსტრუქციულად. დამატებითი ჰიდრავლიკური ანგარიშები წარმოდგენილია დანართის სახით. წვიმის წყლის გამყვანი მილები სახურავიდან ჩამოდის შენობის უკანა მხარეს კედლის გარეთ და იღვრება ბეტონის სანიაღვრე არხებში, ფასადის წინა მხარეს ჩამომავალი მილებიდან კი იღვრება სანიაღვრე

თბილისი 2025	ფორმატი A 3

პირობითი აღნიშვნები


შენიშვნები

1. წყლის მილის დიამეტრები მოცემულია შიდა ზომებით
2. ანალიზატორის/სანიაღვრე მილის დიამეტრები მოცემულია გარე ზომებით
3. ანალიზატორის და წყალსადენის მაგისტრალების ინსტალაცია უნდა მასთან სანიტარიების ასენებით.
4. ელექტროთბოგამათბობლების ძირითადი ხარისხი დამოკიდებული უნდა იქნა მილსადენიდანტომატის პროექტის მიერ მიცემულ მათემატიკურ მონაცემებზე
5. სანიაღვრე სისტემაში ჩაერთება წყალსადენის დამხმარე ხაზი
6. ნახაზზე ასახული ინფორმაცია წყალმომარაგების შესანიშნავად უნდა იქნა პროექტის ავტორების
7. ფერმერის პროექტირებით უზრუნველყოფილ უნდა იქნა ნიმუშები

მისამართი

ქ. თბილისი, სოფ. დიდ ლილო, 01.19.26.001.311

პროექტის სახელწოდება

ქ. თბილისში, სოფ. დიდ ლილოში მდებარე, სასაწყობო მეურნეობის პროექტი

დირექტორი	დ.ჩახვაძე	
მთავარი ინჟინერი	ს.ბერიძე	

მასშტაბი	-	ნახაზის სახელწოდება
თარიღი	-	განმარტებითი ბარათი №
პროექტი	ფერმერული	
სამუშაო ნახაზები	წყ-3	

ზებში. სანიაღვრე სისტემის დგარები და შენობის გარეთ გამავალი ჰორიზონტალური მონაკვეთი ეწყობა პოლიეთილენის (PE-HD) 110 მმ-იანი დიამეტრის მილებისგან, მუდუღებით. გარე სისტემა ეწყობა პოლიეთილენის (პლასტმასის) გოფრირებული SN-8 კლასის მილებით.

ჯანალიზაციის ქსელის ჰორიზონტალური მონაკვეთები ეწყობა შემდეგი მინიმალური ქანობებით:

რეკომენდირებული: Ø 160 მილებისათვის-0,01; Ø 110 მილებისათვის-0,02; Ø 50 მილებისათვის – 0,035.

მინიმალური: Ø 160 მილებისათვის-0,007; Ø 110 მილებისათვის-0,01; Ø 50 მილებისათვის – 0,02.

შენიშვნა: კანალიზაციის სისტემის დამონტაჟება უნდა დაიწყოს გარე ქსელთან მეურთების წერტილიდან და გაგრძელდეს ქსელის დასაწყისისაკენ.

პროექტი: ქ. თბილისში, სოფ. დიდ ლილოში მდებარე, სასაწყობო მეურნეობის პროექტი

წვიმის წყლის რაოდენობის ანგარიში

№	დასახელება	წყალსაყრელი ფართი F მ²	წვიმის ინტენსივობა q20 ლ/წმ	F x q20	წვიმის წყლის საანგარიშო ხარჯი Q=(F x q20) / 10000 ლ/წმ	შენიშვნა
1	სახურავი. ძირითადი შენობა. დახრილი სახურავი. 22 ცალი დგარი	1734	250	433500	**43.4**	2.0
2	სახურავი. ძირითადი შენობა. მარჯვენა მხარე. ბრტყელი გადახურვის ნაწილი. 2 ცალი დგარი	172	250	43000	**4.3**	2.2
3	სახურავი. ძირითადი შენობა. მარჯვენა მხარე. ბრტყელი გადახურვის ნაწილი. 2 ცალი დგარი	230	250	57500	**5.8**	2.9
4	სახურავი. ცალკე მდგომი სანყობი. 5 ცალი დგარი	364	250	91000	**9.1**	1.8
5	სანყობების ცენტრალური შესასვლელის ცხაური	150	250	37500	**3.8**	1.9
6	ს.ღ №1.1 - ს.ღ №1.2					დგარის დიამეტრი DN 110 მმ
7	ს.ღ №2.1 - ს.ღ №2.5					დგარის დიამეტრი DN 110 მმ
8	ს.ღ №3.1 - ს.ღ №3.2					დგარის დიამეტრი DN 110 მმ
9	ს.ღ №4.1 - ს.ღ №4.22					დგარის დიამეტრი DN 110 მმ

ქ. თბილისში, სოფ. დიდ ლილოში მდებარე, სასაწყობო მეურნეობის პროექტის, კანალიზაციის ქსელის გრძივი პროფილი

№	მიწის ნიშნული	მილის ნიშნული	ჩაღრმავება	მილის სიგრძე	ქანობი	ქანობი, მ
კქ1.17	513.41	512.63	0.78			
კქ1.10	513.41	512.61	0.80	4	0.005	0.02
კქ1.11	513.41	512.58	0.83	6	0.005	0.03
კქ1.12	513.60	512.55	1.05	6.5	0.005	0.03
კქ1.13	513.60	512.50	1.10	10	0.005	0.05
კქ1.15	513.78	512.47	1.31	5	0.005	0.03
კქ1.16	514.07	512.26	1.81	43	0.005	0.22
კქ1.8	514.10	512.05	2.05	42	0.005	0.21
კქ1.9	514.75	510.90	3.85			
№	მიწის ნიშნული	მილის ნიშნული	ჩაღრმავება	მილის სიგრძე	ქანობი	ქანობი, მ
კქ1.14	513.95	513.25	0.70			
კქ1.15	513.78	513.16	0.62	9	0.01	0.09
№	მიწის ნიშნული	მილის ნიშნული	ჩაღრმავება	მილის სიგრძე	ქანობი	ქანობი, მ
კქ1.1	512.07	511.57	0.50			
კქ1.2	512.13	511.51	0.62	12	0.005	0.06
კქ1.3	512.29	511.46	0.83	10	0.005	0.05
კქ1.4	512.67	511.35	1.32	22	0.005	0.11
კქ1.5	513.09	511.29	1.80	12	0.005	0.06
კქ1.7	513.40	511.19	2.21	20	0.005	0.10
კქ1.8	514.10	511.09	3.02	21	0.005	0.11
კქ1.9	514.75	510.90	3.85	37	0.005	0.19
№	მიწის ნიშნული	მილის ნიშნული	ჩაღრმავება	მილის სიგრძე	ქანობი	ქანობი, მ
კქ1.6	513.57	512.77	0.80			
კქ1.7	513.89	512.65	1.24	12	0.01	0.12
№	მიწის ნიშნული	მილის ნიშნული	ჩაღრმავება	მილის სიგრძე	ქანობი	ქანობი, მ
კქ1	512.20	511.40	0.80			
კქ2	512.20	511.34	0.86	12	0.005	0.06
კქ3	511.80	511.29	0.51	10	0.005	0.05
კქ4	512.45	511.07	1.39	45	0.005	0.23
კქ5	513.51	510.91	2.61	32	0.005	0.16
კქ6	514.10	510.75	3.36	32	0.005	0.16
კქ7	514.90	510.60	4.30	29	0.005	0.15
კქ8	514.80	510.57	4.24	7	0.005	0.04

სანიაღვრე ქსელის გრძივი პროფილი

№	მიწის ნიშნული	მილის ნიშნული	ჩაღრმავება	მილის სიგრძე	ქანობი	ქანობი, მ
სქ1	513.86	513.06	0.80			
სქ2	513.65	512.81	0.84	17	0.015	0.26
სქ3	513.55	512.63	0.92	12	0.015	0.18
სქ4	513.47	512.46	1.01	11	0.015	0.17
სქ5	513.28	512.16	1.12	20	0.015	0.30
სქ6	513.26	511.80	1.46	12	0.03	0.36
სქ7	511.70	510.64	1.06	29	0.04	1.16
სქ8	510.90	510.24	0.66	10	0.04	0.40
სქ9	510.90	510.08	0.82	4	0.04	0.16

№	მიწის ნიშნული	მილის ნიშნული	ჩაღრმავება	მილის სიგრძე	ქანობი	ქანობი, მ
სქ10	513.13	512.33	0.80			
სქ6	513.26	512.10	1.16	23	0.01	0.23

თარიღი 2025 | ფორმატი A 3

პირობითი აღნიშვნები




მისამართი

ქ. თბილისი, სოფ. დიდ ლილო. 01.19.26.001.311

პროექტის სახელწოდება

ქ. თბილისში, სოფ. დიდ ლილოში მდებარე, სასაწყობო მეურნეობის პროექტი

დირექტორი	დ.ჩხეიძე	
შემსრულებელი	მ.ბერიძიშვილი	

მასშტაბი	-
თარიღი	-

ნახაზის სახელწოდება: განიავრების ნახაზი №2

პროექტი	ფერცელი
სამუშაო ნახაზები	ნა-4

პირობითი აღნიშვნები

	ცივი წყალმომარაგების მილსადენი
HW	ცხელი წყალმომარაგების მილსადენი
	ცხელი წყლის რეცირკულაციის მილსადენი
	სახანძრო წყალმომარაგების მილსადენი
	პანალიზაციის მილსადენი
	პანალიზაციის მილსადენი ჭერის ქვეშ
	სანიაღვრე მილსადენი
	ვენტილი
	სანტექნიკური ვენტილები
	ზევიდან მომავალი დგარი
	ქვევიდან მომავალი დგარი
	ზევით მიმავალი დგარი
	ქვევით მიმავალი დგარი
	წყალმომარაგების/ პანალიზაციის/სანიაღვრე ჭა

წ.დ	წყალმომარაგების დგარი
პ.დ	პანალიზაციის დგარი
ს.დ	სანიაღვრე დგარი
სხ.დ	სახანძრო დგარი
უ	უნიტაზი
პი	პისუარი
ჰ	ჰირსაბანი
ნ	სამზარეულოს ნიჟარა
ბ	ბიდე
ა	აბაზანა
ჯ	ჯაკუზი
შ.ქ	შხაპის ქვესადგამი
ჭ.ს	ჭურჭლის სარეცხი მანქანა
ს.მ	სარეცხი მანქანა
ტ	ტრაპი
ქ	გათბობის ქვაბი
	რევიზია
	სამკაპი და წამგვარი 135 °
	გამწმენდი
	უკუსარქველი

1. შენობის წყალსადენის და კანალიზაციის შიდა ქსელების მონტაჟი განხორციელდეს СНИП 3.05.01-85 (СП73.13330.2012) ყველა მოთხოვნის დაცვით.
2. ცივი და ცხელი წყლის პოლიპროპილენის მილგაყვანილობა და ფასონური ნაწილების შედუღება და მონტაჟი განხორციელდეს მწარმოებელი ფირმის კატალოგში მოყვანილი ტექნიკური მითითებების თანახმად. სამუშაოების დასრულების შემდეგ ყველა სისტემა გამოიცადოს ჰიდრავლიურად დაწესებული პირობების მიხედვით.
3. კანალიზაციის თვითთოეული დგარი ჰიდრავლიურად შემოწმებულ იქნას მასზე მიერთებული 75% სანიტარული ხელსაწყოების ერთდროულად წყლის ბოლომდე მოშვებით. მილების მონტაჟისას აუცილებელია დაცული იქნას პროექტში მითითებული მინიმალური ქანობები.

თებერვალი 2025	ფურცლები A 3

პირობითი აღნიშვნები



შენიშვნები

1. ჭის მილის დიამეტრი მოცემულია მილის ზომებში
2. კანალიზაციის/სანიაღვრე მილის დიამეტრი მოცემულია მილის გარე ზომებით
3. კანალიზაციის და წყალსადენის მილსადენების ჭერისას წყალსადენი უნდა გაიტაროს კანალიზაციის სინათლის ზემოთ.
4. ელექტრომომარაგების ძირითადი ხაზები დაცილებული უნდა იქნას მილგაყვანილობებიდან არანაკლებ ნორმების მითითებულ მანძილებით
5. სანიაღვრე სისტემამ ირიგება წყალსადენის დამთავრების ხაზი
6. ნახაზზე ყველა ცვლილება შეთანხმებულ უნდა იქნას პროექტის ავტორებთან
7. ფურცლის პროექტირებით ავტორებთან უნდა ნიშნავს ნიშნ ვარიანტი

მისამართი

ქ. თბილისი, სოფ. დიდ ლილო, 01.19.28.001.311

პროექტის სახელწოდება

ქ. თბილისში, სოფ. დიდ ლილოში მდებარე, სასპორტო მეურნეობის პროექტი

დირექტორი	დ.ჩხეიძე	
შესრულა/ შემოწმა	გ.ბერიძლიანი	

მასშტაბი	-	ნახაზის სახელწოდება	პირობითი აღნიშვნები
თარიღი	-		
პროექტი	ფერცელი		
სამუშაო ნახაზები	წპ-5		

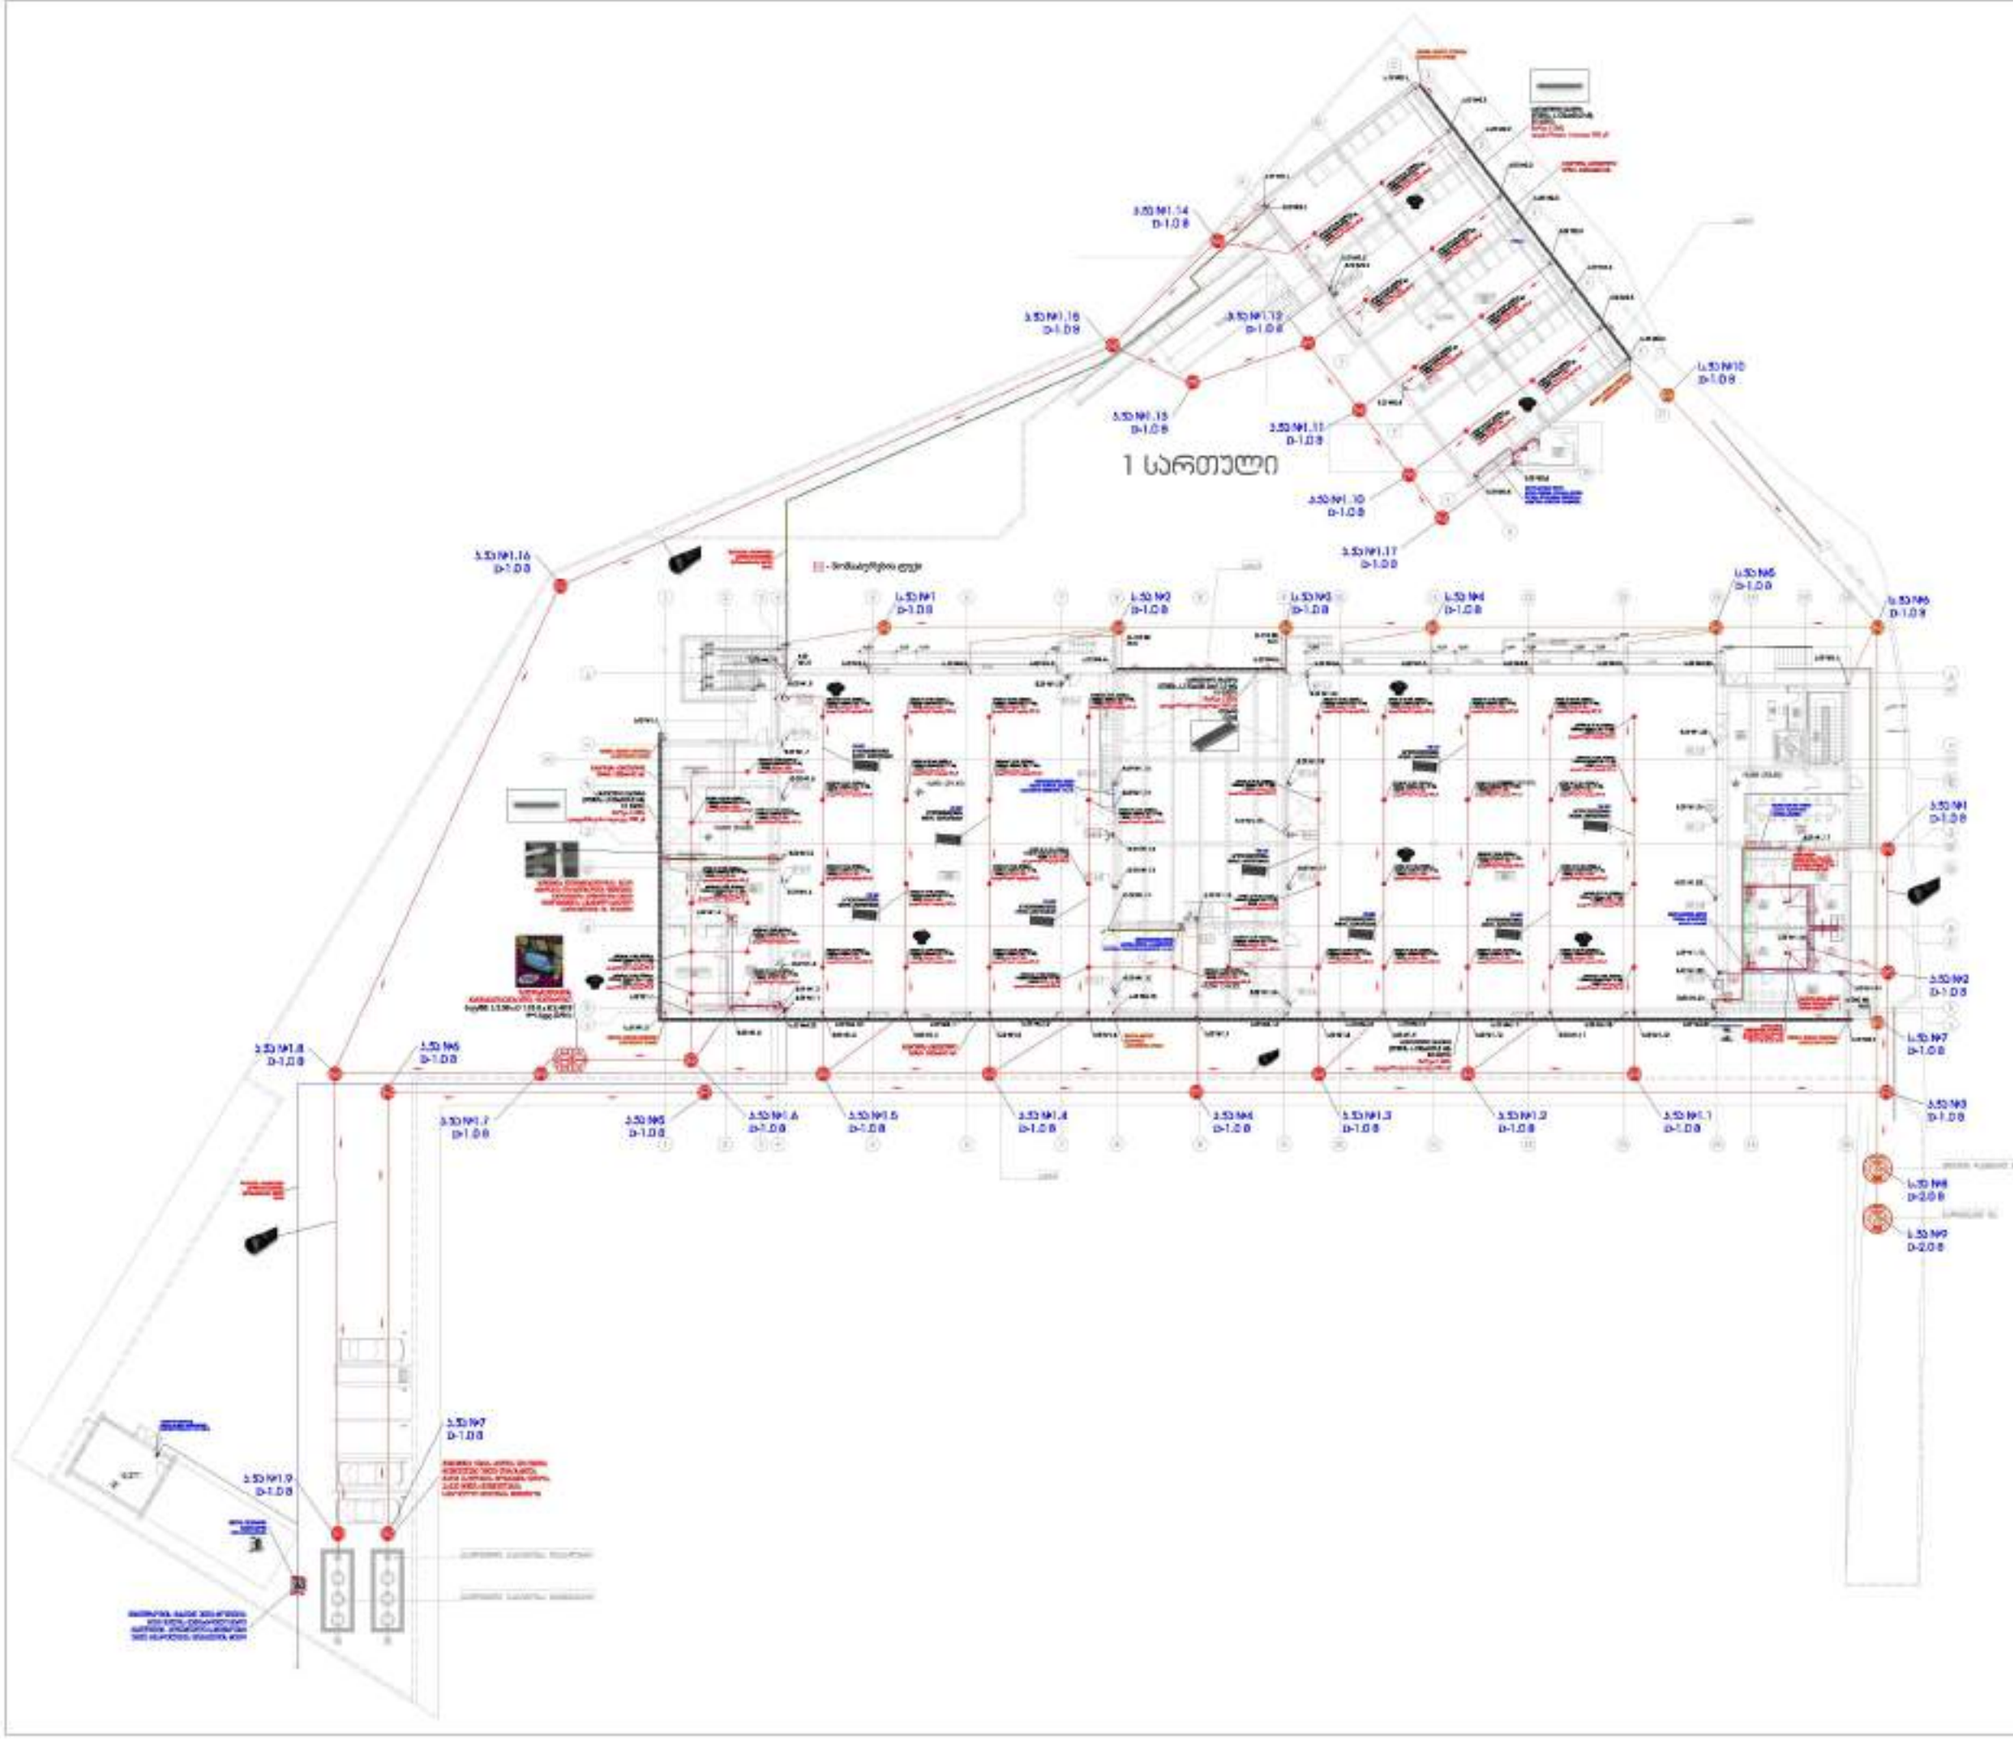

თარიღი 2025

ფორმატი A 3

პირობითი აღნიშვნები

- ფაქტ. წყალგაყვანილობის მილსადენი
- ფაქტ. წყალმომარაგების მილსადენი
- ცხელი წყალმომარაგების მილსადენი
- ცხელი წყლის რეციკულაციის მილსადენი
- სპრინკლერ. წყალმომარაგების მილსადენი
- ასანთქმელი მილსადენი
- ასანთქმელი მილსადენი წვრილ ბეტონ
- ასანთქმელი მილსადენი
- ჭაბურღილი
- ჭაბურღილის ჭაბურღილები
- ზედაპირ. მოწმენდი ღობარი
- ქვაბულის მოწმენდი ღობარი
- ზედაპირ. მიწისქვეშა ღობარი
- ქვაბულის მიწისქვეშა ღობარი
- წყალმომარაგების/ ასანთქმელი/ასანთქმელი ჭა
- წ.ღ წყალმომარაგების ღობარი
- ა.ღ ასანთქმელი ღობარი
- ს.ღ ასანთქმელი ღობარი
- ს.ღ სპრინკლერ ღობარი

შენიშვნები

1. წყლის მილის დეპანერები მოწყობილია მიწა ზოგებით
2. ანალიზაციის/ასანთქმელი მილს დეპანერები მოწყობილია მარე ზოგებით
3. ანალიზაციის და წყლსადენის მომსახურების ჯვრისას წყლსადენი უნდა მეიარეს ანალიზაციის სისქეში ზე2001.
4. ელექტროშეზრუნვას ქსელიდან სპაზი დეპანერები უნდა იყოს მილგაყვანილობისგან არანაკლები ნორმის მანძილით.
5. სანთქმელ სისტემაში ირიცხება წყლსადენის დეპანერები ხაზი
6. ნახაზზე ყველა ცვლილება მშენებლობას მეინენერებთან უნდა ეწოს პროექტის ავტორებან
7. ფურცლის პროექტირებით ავტორებრად უფლება მინა ეპროექტი

მისამართი

ქ. თბილისი, სოფ. დიდ ლილო, 01.19.28.001.311

პროექტის სახელწოდება

ქ. თბილისში, სოფ. დიდ ლილოში მდებარე, სასაწყობო მეურნეობის პროექტი

დირექტორი	დ.ჩაბუკიანი	
შესრულა/ შეადგინა	მ.მელიქიშვილი	

მასშტაბი	-	ნახაზის სახელწოდება: ქ.თბილისი ვეფხვის წყალმომარაგების და წყალგაყვანილობის ქსელის დეტალები N1
თარიღი	-	
პროექტი	ფურცელი	
სამუშაო ნახაზები	წპ-6	

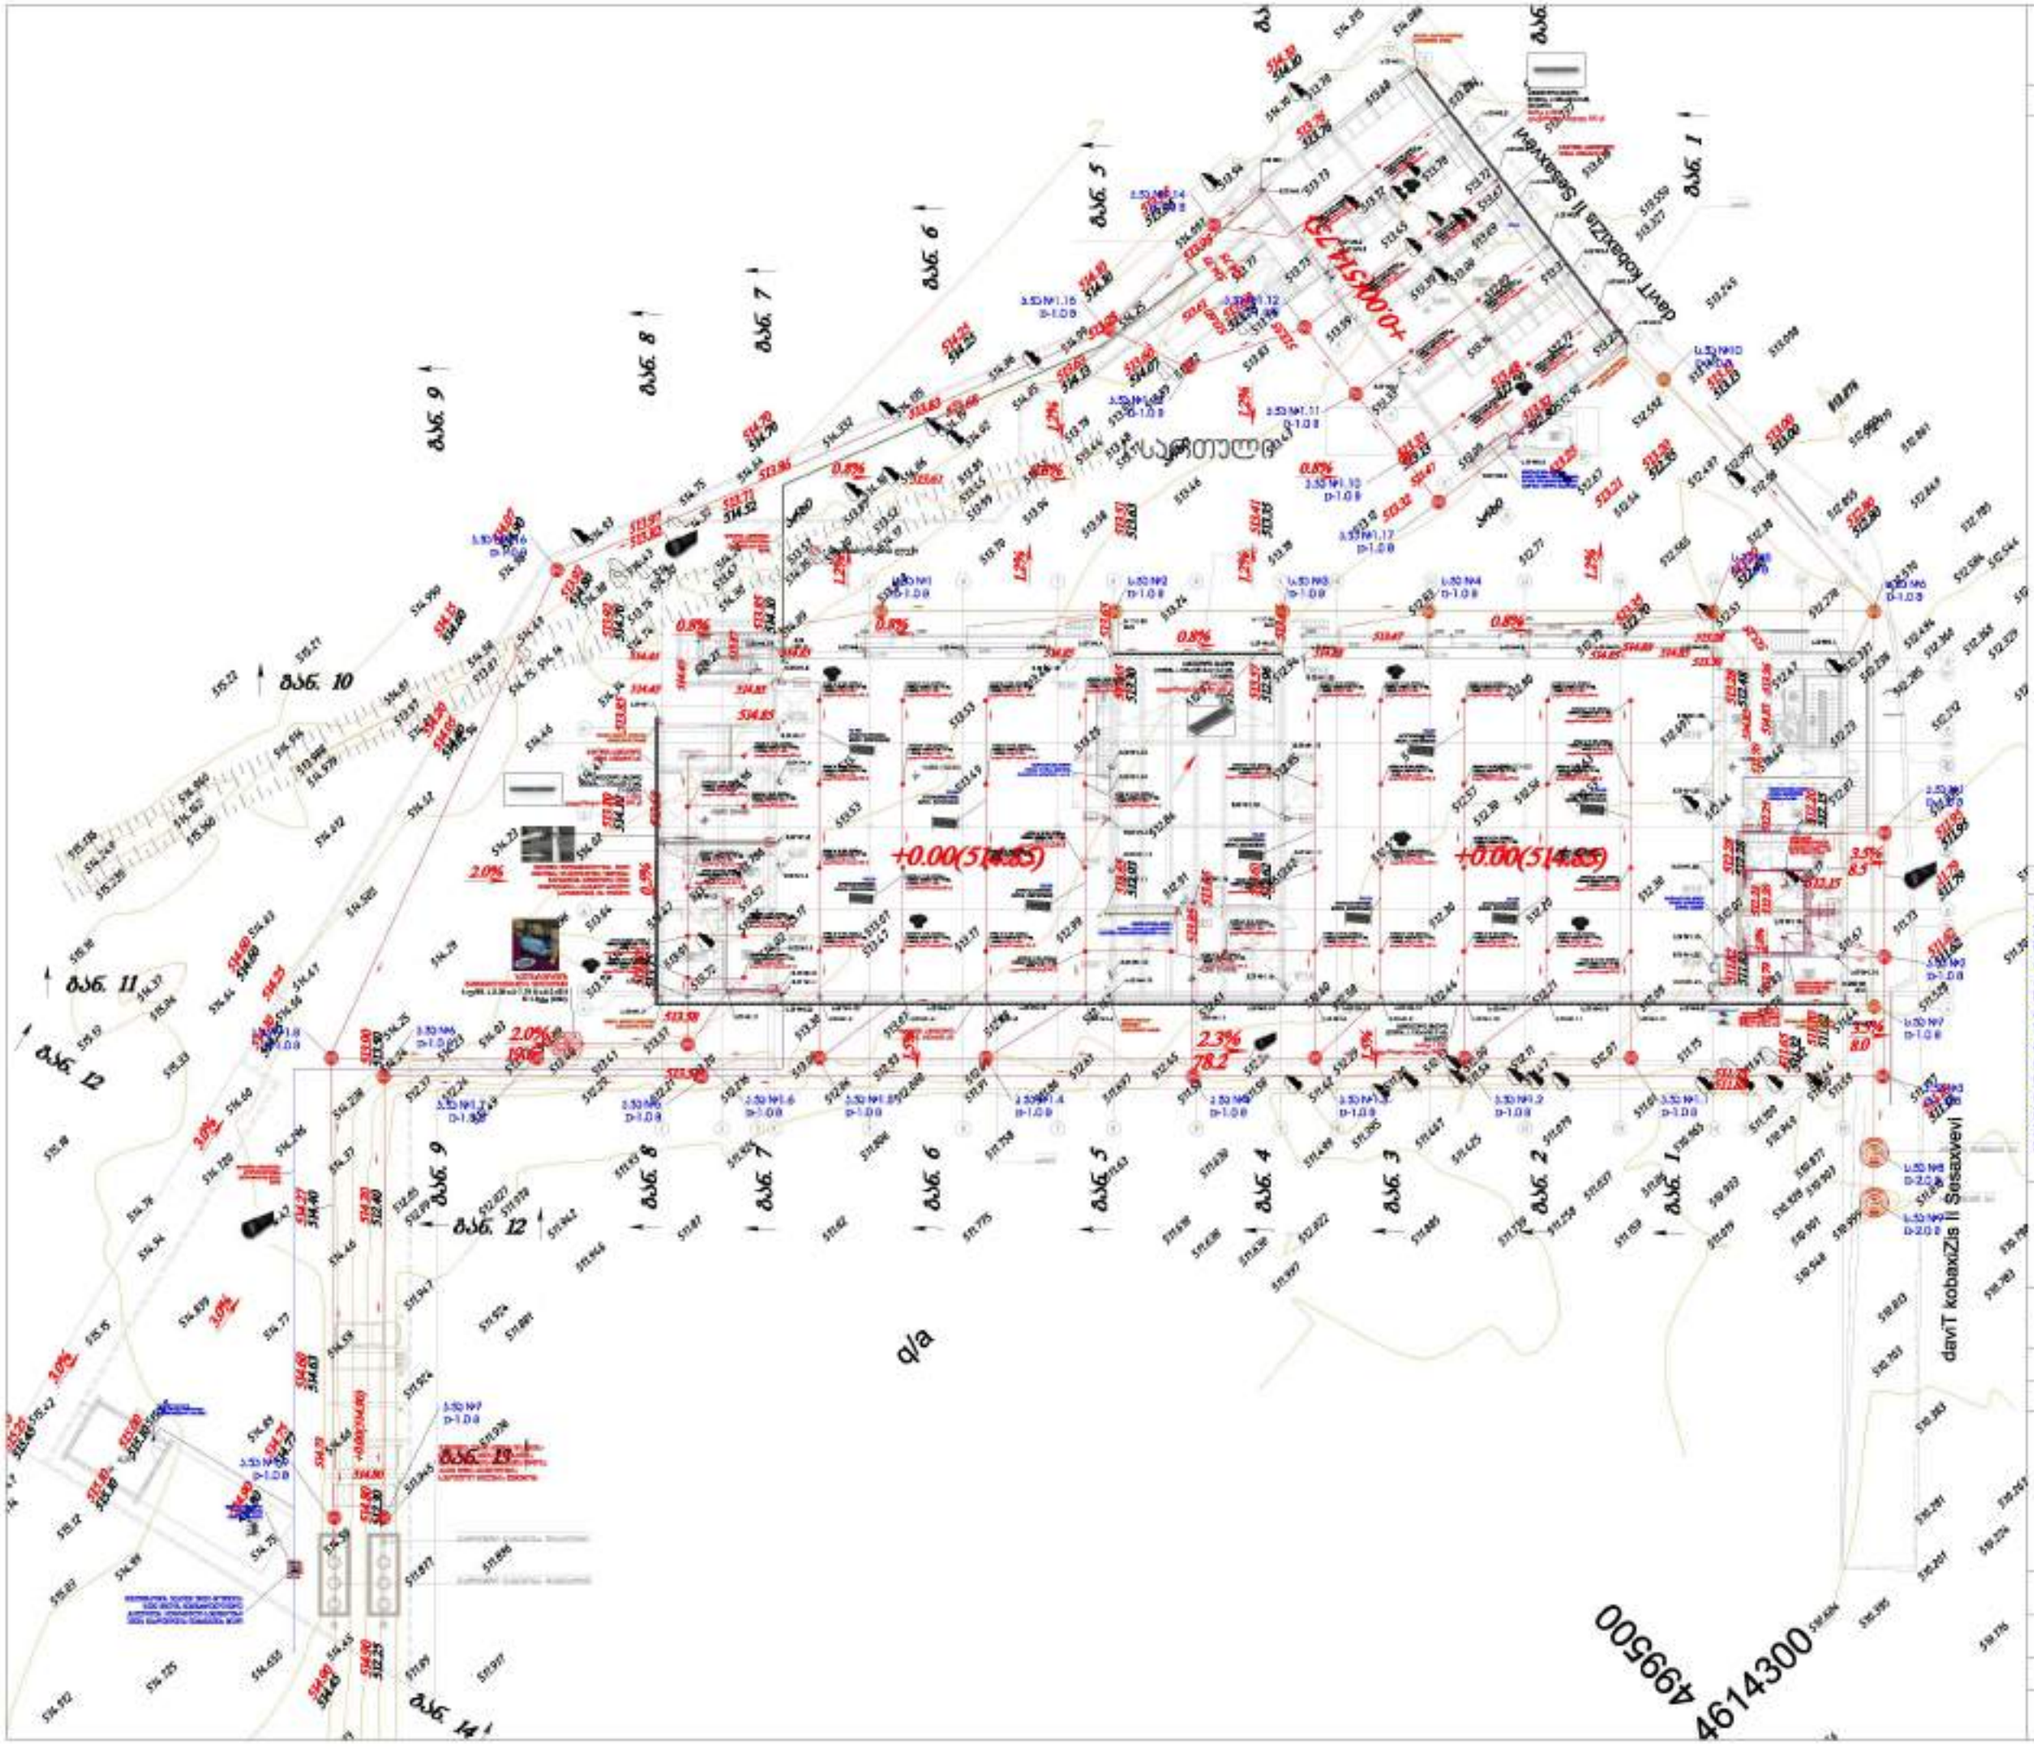

თარიღი 2025	ფორმატი A 3





მისამართი

ქ. თბილისი, სოფ. დიდ ლილო, 01.19.28.001.311

პროექტის სახელწოდება

ქ. თბილისში, სოფ. დიდ ლილოში მდებარე, სასაწყობო მეურნეობის პროექტი

დირექტორი	ლ.ჩანტლაძე	
შესრულებულ შემოწმებულ	მ.ბერიშვილი	

მასშტაბი	-	ნახაზის სახელწოდება: საინჟინრო გეგმა ნაგებობებისა და ინჟინრული ქსელის ცდები №2
თარიღი	-	
პროექტი	ფურცელი	
სამუშაო ნახაზები	ნს-7	

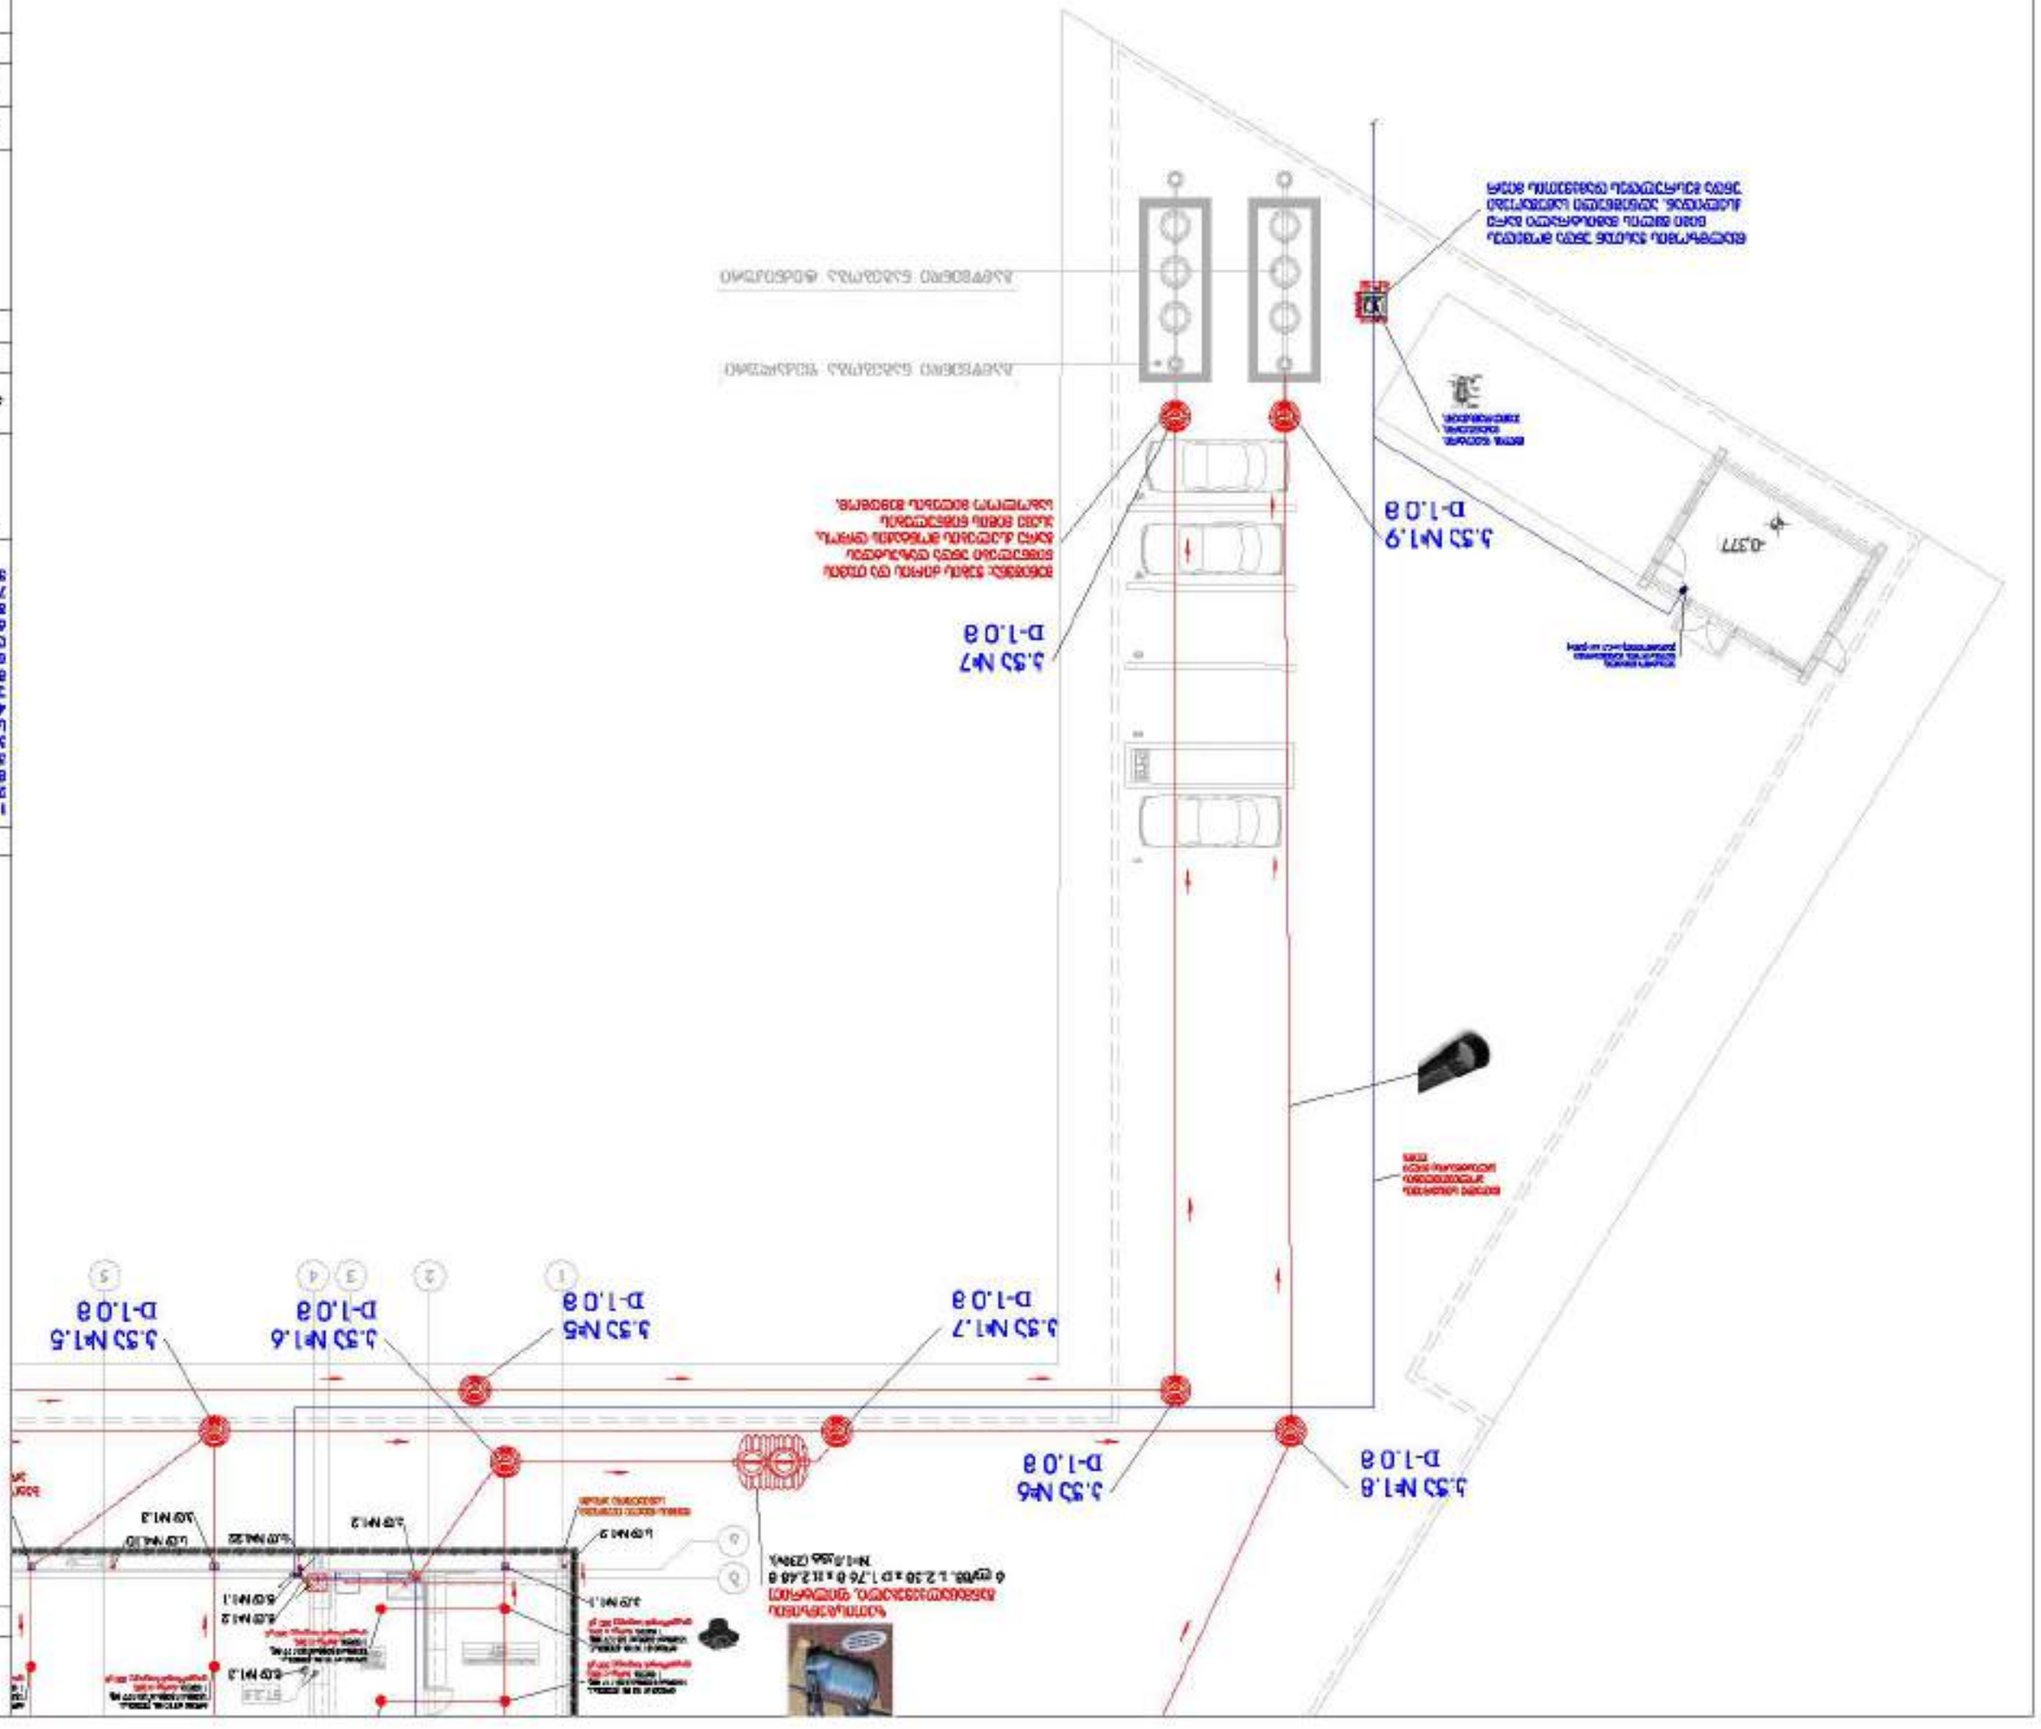
Д-1.0 в
Д-1.0 в
Д-1.0 в






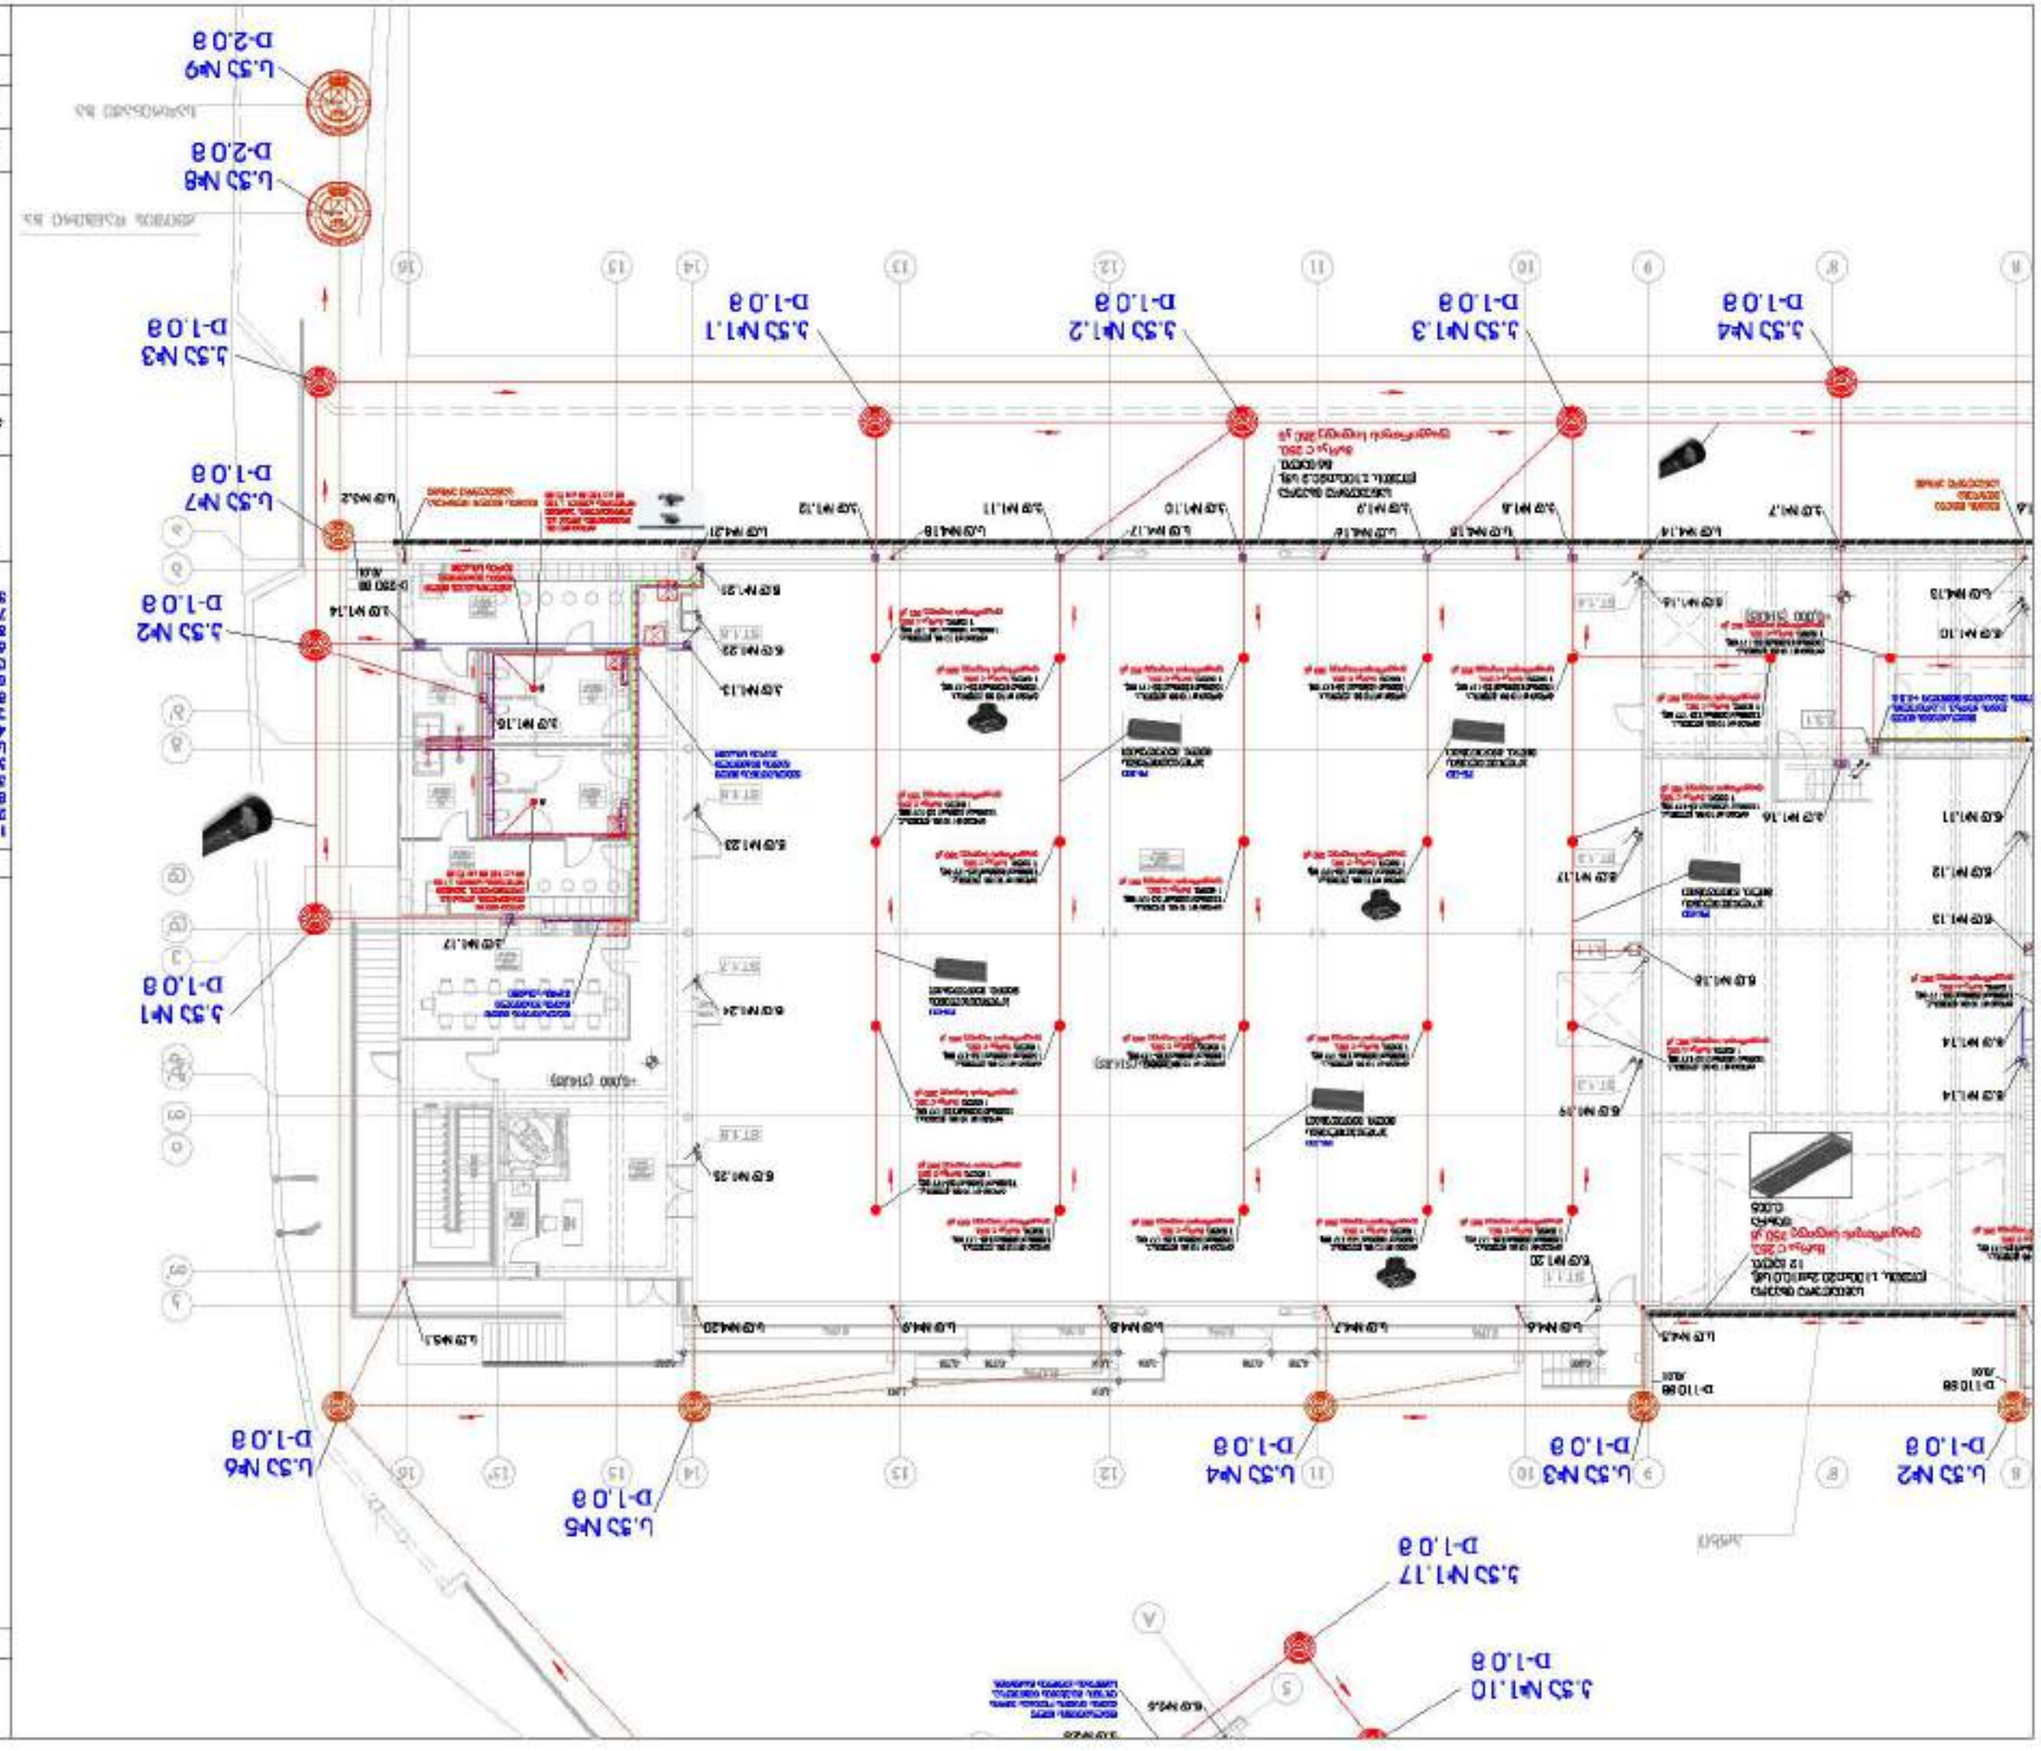








Ул.35 №1
D-1.0 a

Ул.35 №2
D-1.0 a

Ул.35 №3
D-1.0 a

Ул.35 №4
D-1.0 a

Ул.35 №5
D-1.0 a

Ул.35 №1.10
D-1.0 a

Ул.35 №1.11
D-1.0 a

Ул.35 №1.12
D-1.0 a

Ул.35 №1.13
D-1.0 a

Ул.35 №1.14
D-1.0 a

Ул.35 №1.15
D-1.0 a

Ул.35 №1.17
D-1.0 a

Ул.35 №10
D-1.0 a





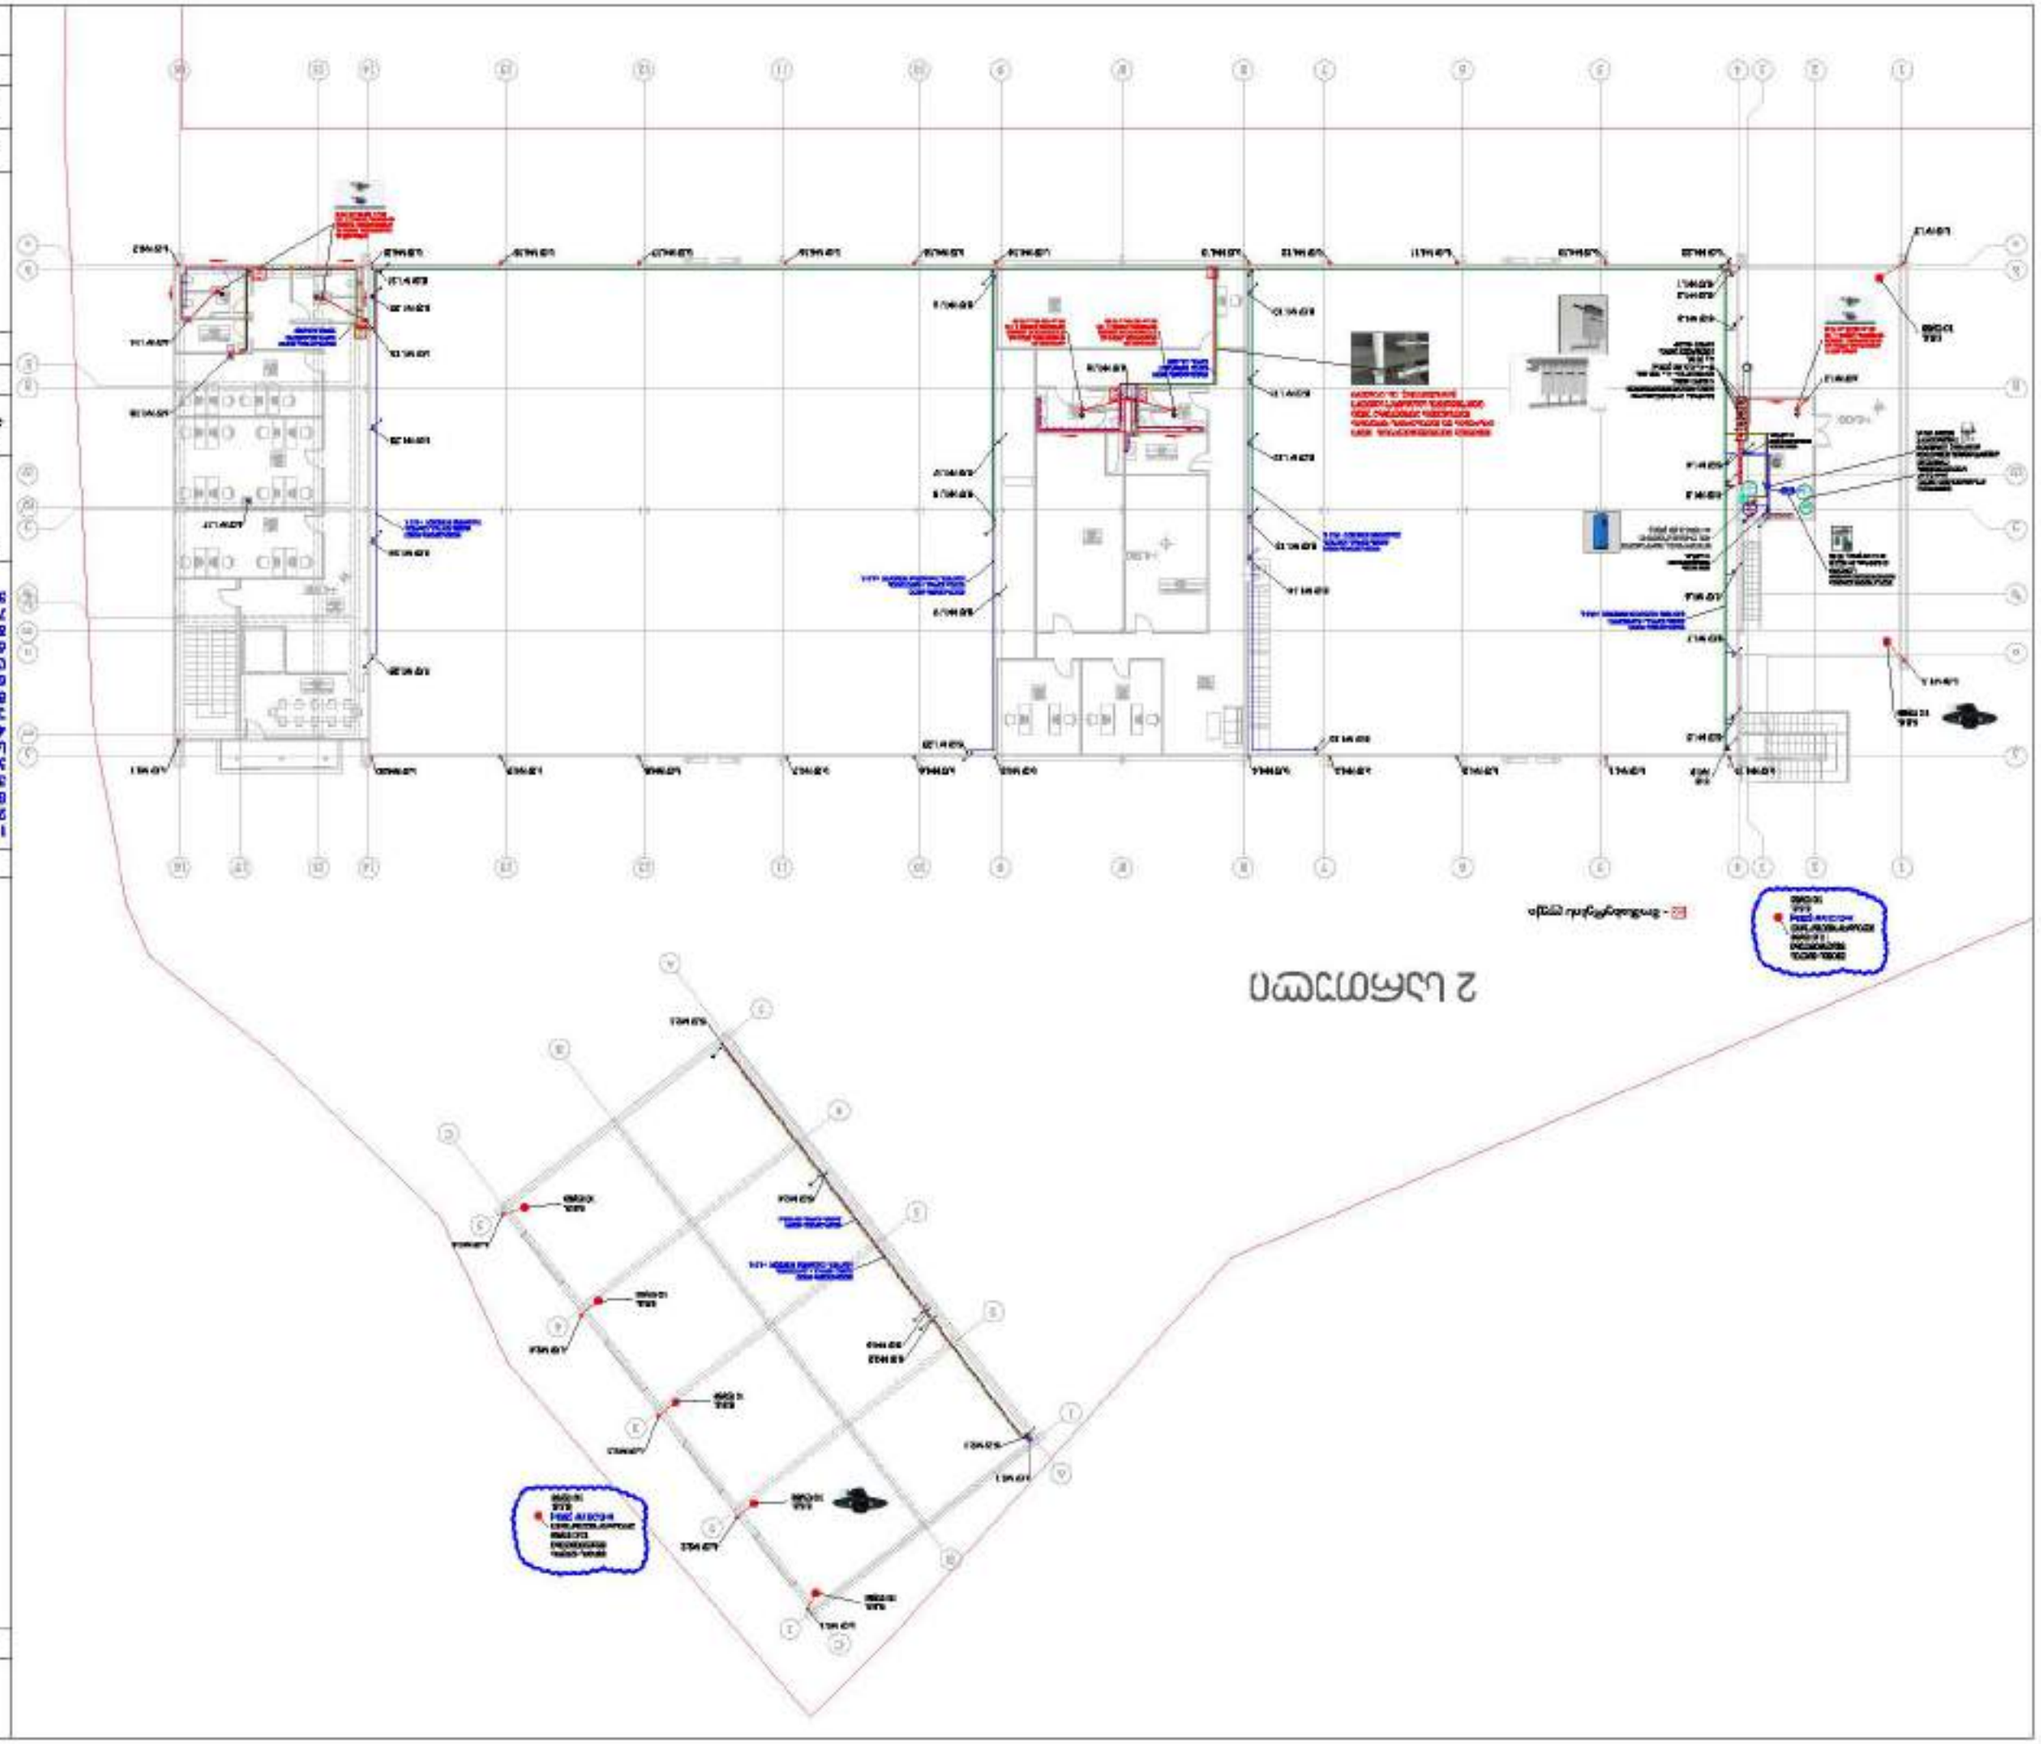

ობიექტის მისამართი	ქ. თბილისი, ს.ფ. ვაკე დელისი, 01.19.28.001.311
ობიექტის დასახელება	ქ. თბილისი, ს.ფ. ვაკე დელისი, 01.19.28.001.311
ტექნიკური ხელმძღვანელი	
ტექნიკური ზედამხედველი	
ავტორი	
ინჟინერ-კონსტრუქტორი	
ინჟინერ-ტექნოლოგი	
ინჟინერ-ელექტრიკოსი	
ინჟინერ-სანტექნიკოსი	
ინჟინერ-ვენტილაციის სპეციალისტ

2 სართული

- მომსახურების ლუქი

თარიღი 2025	ფორმატი A3

პირობითი აღნიშვნები

- ნორმალური წნევის წყალმომარაგების მილსადენი
- HV — მაღალი წნევის წყალმომარაგების მილსადენი
- ცხელი წყლის რეციკულაციის მილსადენი
- სახანძრო წყალმომარაგების მილსადენი
- ავტომატიკის მილსადენი
- ავტომატიკის მილსადენი ნახვრეტით
- ავტომატიკა
- ონკანი
- ონკანი ორმაგი
- ონკანი ერთმაგი ცხელი წყლის
- ონკანი ერთმაგი ცივი წყლის
- წყალმომარაგების/ავტომატიკის მილსადენის შეერთება
- წყალმომარაგების ლუქი
- ავტომატიკის ლუქი
- ონკანი ცხელი
- ონკანი ცივი
- ონკანი
- ონკანი
- ონკან

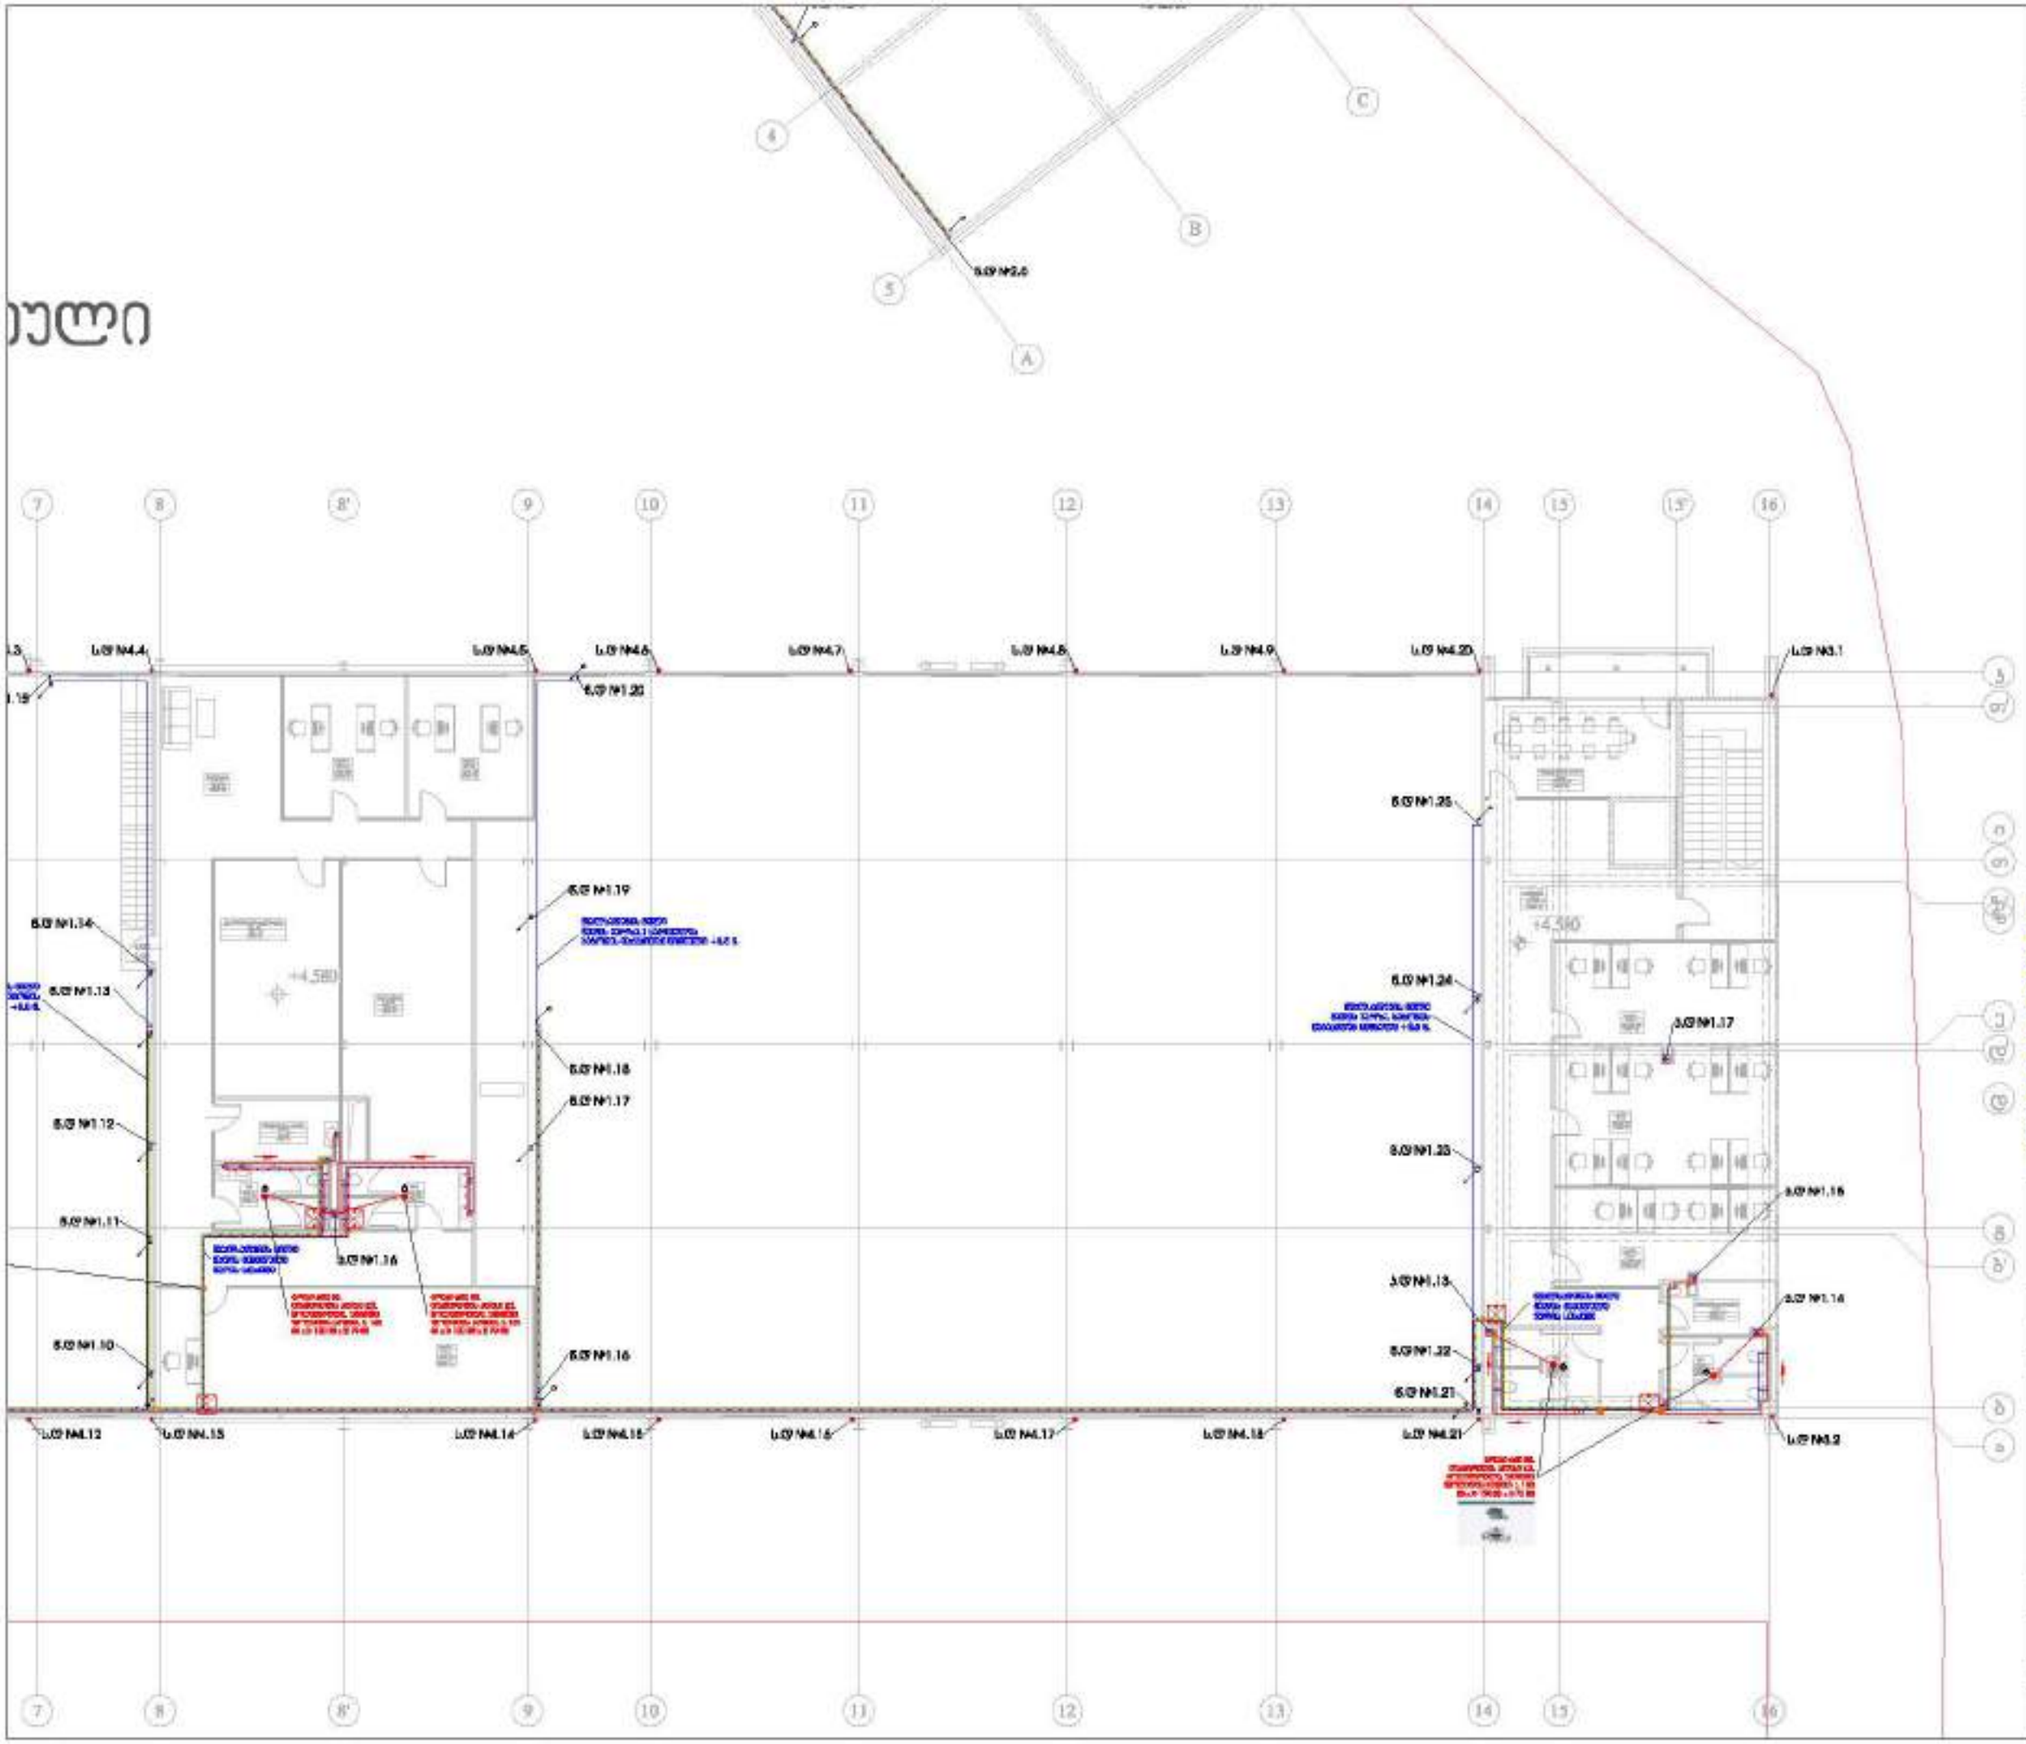

თარიღი 2025	ფორმატი A 3

პირობითი აღნიშვნები

- 6000 წყალმომარაგების მილსადენი
- HV 6000 წყალმომარაგების მილსადენი
- 6000 წყლის რეციკლირების მილსადენი
- საბანძრო წყალმომარაგების მილსადენი
- ავტომატიკის მილსადენი
- ავტომატიკის მილსადენი ხარის ქვეშ
- საზომების მილსადენი
- ვანტილი
- საბანძრის ვანტილი
- ჭაბურღილის მოწყობილობა
- ქვაბურღილის მოწყობილობა
- ჭაბურღილის მოწყობილობა
- ქვაბურღილის მოწყობილობა
- წყალმომარაგების/ავტომატიკის ქსელის შეერთების წერტილი
- 5.01 წყალმომარაგების ქსელი
- 5.01 ავტომატიკის ქსელი
- 5.01 საწვიმარის ქსელი
- 5.01 საბანძრო ქსელი
- ელემენტი
- ხელსაწყო
- მანომეტრი
- ტემპერატურის, წნევის ავტომატიკის ელემენტი
- ავტომატიკის სარეზერვო ელემენტი
- ს.ე.ი. სარეზერვო ელემენტი
- ტენიანობის ელემენტი
- ჭაბურღილის ქვაბური
- ჭაბურღილის ქვაბური
- რეზერვუარი
- საბანძრო ონკანი წყალმომარაგების 135 °
- ხანძარსაწინააღმდეგო
- ელექტროენერგიის

შენიშვნები


მისამართი

ქ. თბილისი, სოფ. დიდ ლილო. 01.19.28.001.311

პროექტის სახელწოდება

ქ. თბილისში, სოფ. დიდ ლილოში მდებარე, სასაწყობო მეურნეობის პროექტი

დირექტორი	ლ.ზაქარეიშვილი	
მთავარი/ მთავარი	ა.ბერიძეიშვილი	

მასშტაბი	1:200	წყალის სანიაღვრე სისტემა სარწყავი წყლის ავტომატიკის ნახ
თარიღი	-	
პროექტი	ფერწველი	
სამუშაო ნახაზები	წწ-14	

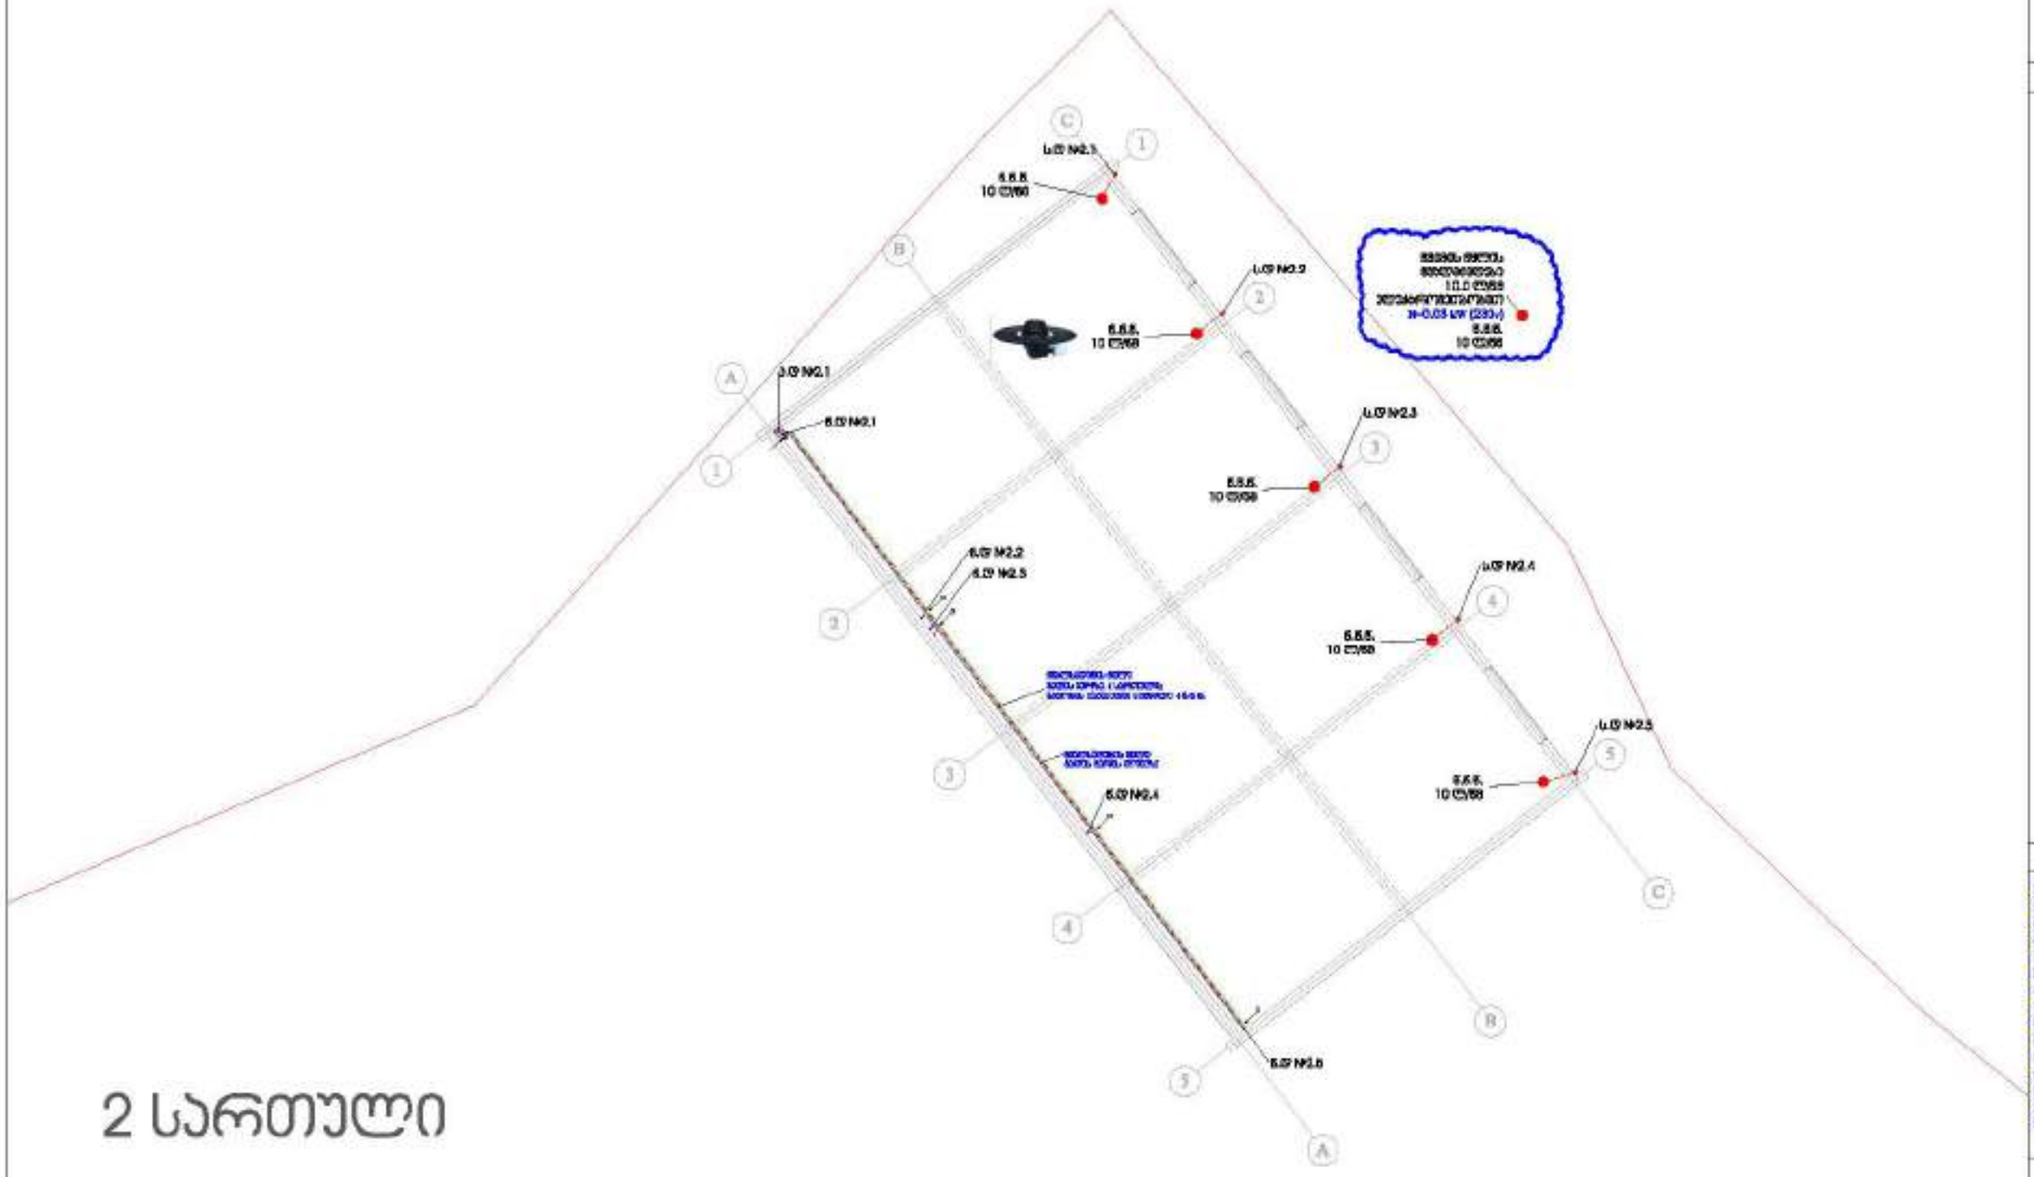

2 სართული

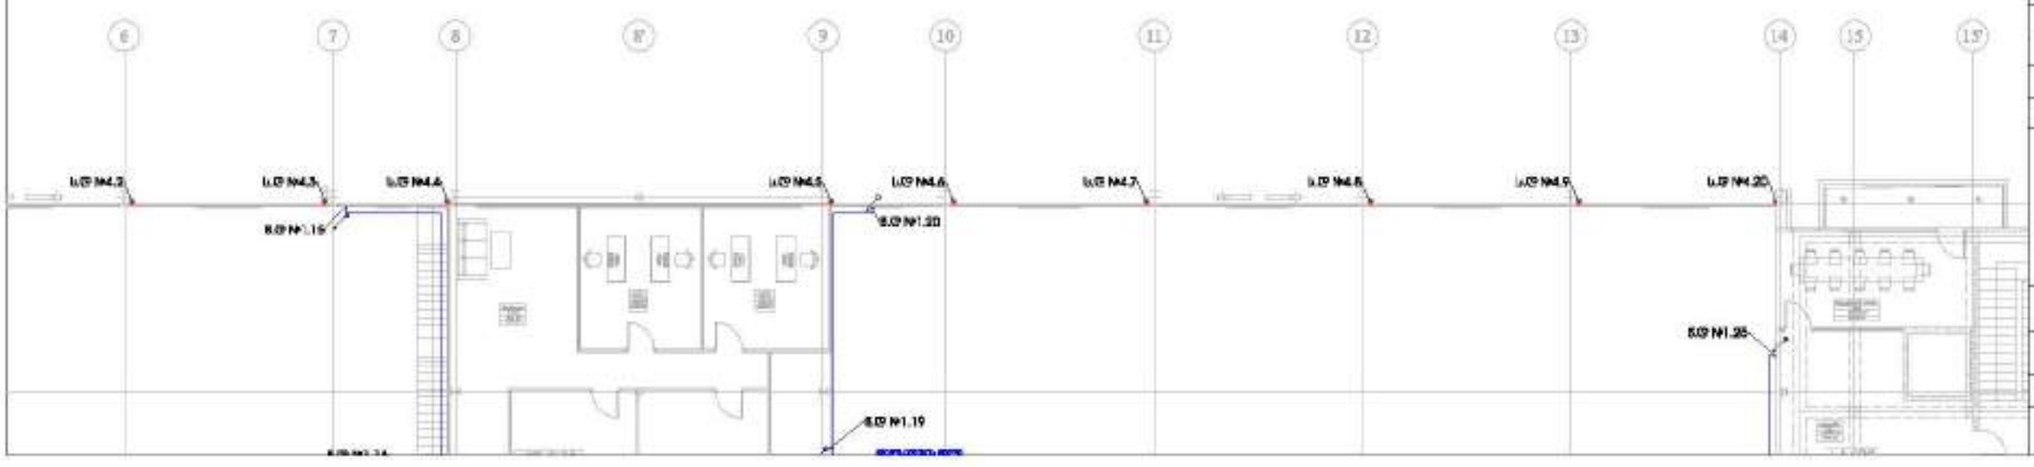

თარიღი 2025	ფურცელი A 3

პირობითი აღნიშვნები

- ნაგებ ზედაპირებზე
- მიწისქვეშა
- ნაგებ ზედაპირებზე
- მიწისქვეშა
- ნაგებ ზედაპირებზე
- მიწისქვეშა
- საბაძირე ზედაპირებზე
- მიწისქვეშა
- ელექტროსადენი მიწისქვეშა
- ელექტროსადენი მიწისქვეშა ჰაერში გაყ
- საბაძირე მიწისქვეშა
- ტელეფონი
- საბაძირე ტელეფონი ტელეფონის ჯ
- ჭაბურღილი მექანიზებული
- ჭაბურღილი ხელით
- ჭაბურღილი ხელით
- ელექტრომფრენებით/
- ელექტროსადენის/ელექტროსად ჯ
- ს.ტ ელექტრომფრენები ტიპის
- ს.ტ ელექტროსადენი ტიპის
- ს.ტ საბაძირე ტიპის
- ს.ტ საბაძირე ტიპის
- ბოძი
- ბაზა
- ბაზა
- ბაზის ანძა
- ს.ტ ელექტრო ბაზა
- ბოძი
- ანძა
- რეპერი
- საბაძირე ჭა ხანძარი 135 *
- ტელეფონი
- ელექტროსადენი

შენიშვნები


მისამართი

ქ. თბილისი, სოფ. დიდ ლილო, 01.19.28.001.311

პროექტის სახელწოდება

ქ. თბილისში, სოფ. დიდ ლილოში მდებარე, სპასპორტო მეურნეობის პროექტი

შემსრულებელი	ტ.ბაბანელი	
შემოწმებულია	გ.ჭოხონელიძე	

მასშტაბი	1:200	ნახაზის სახელწოდება: სართულის გეგმა ზედმეტსაწყობის და განლაგების ტიპური ტიპური №2
თარიღი	-	
პროექტი	ფერცელი	
სამუშაო ნახაზები	ნა-15	

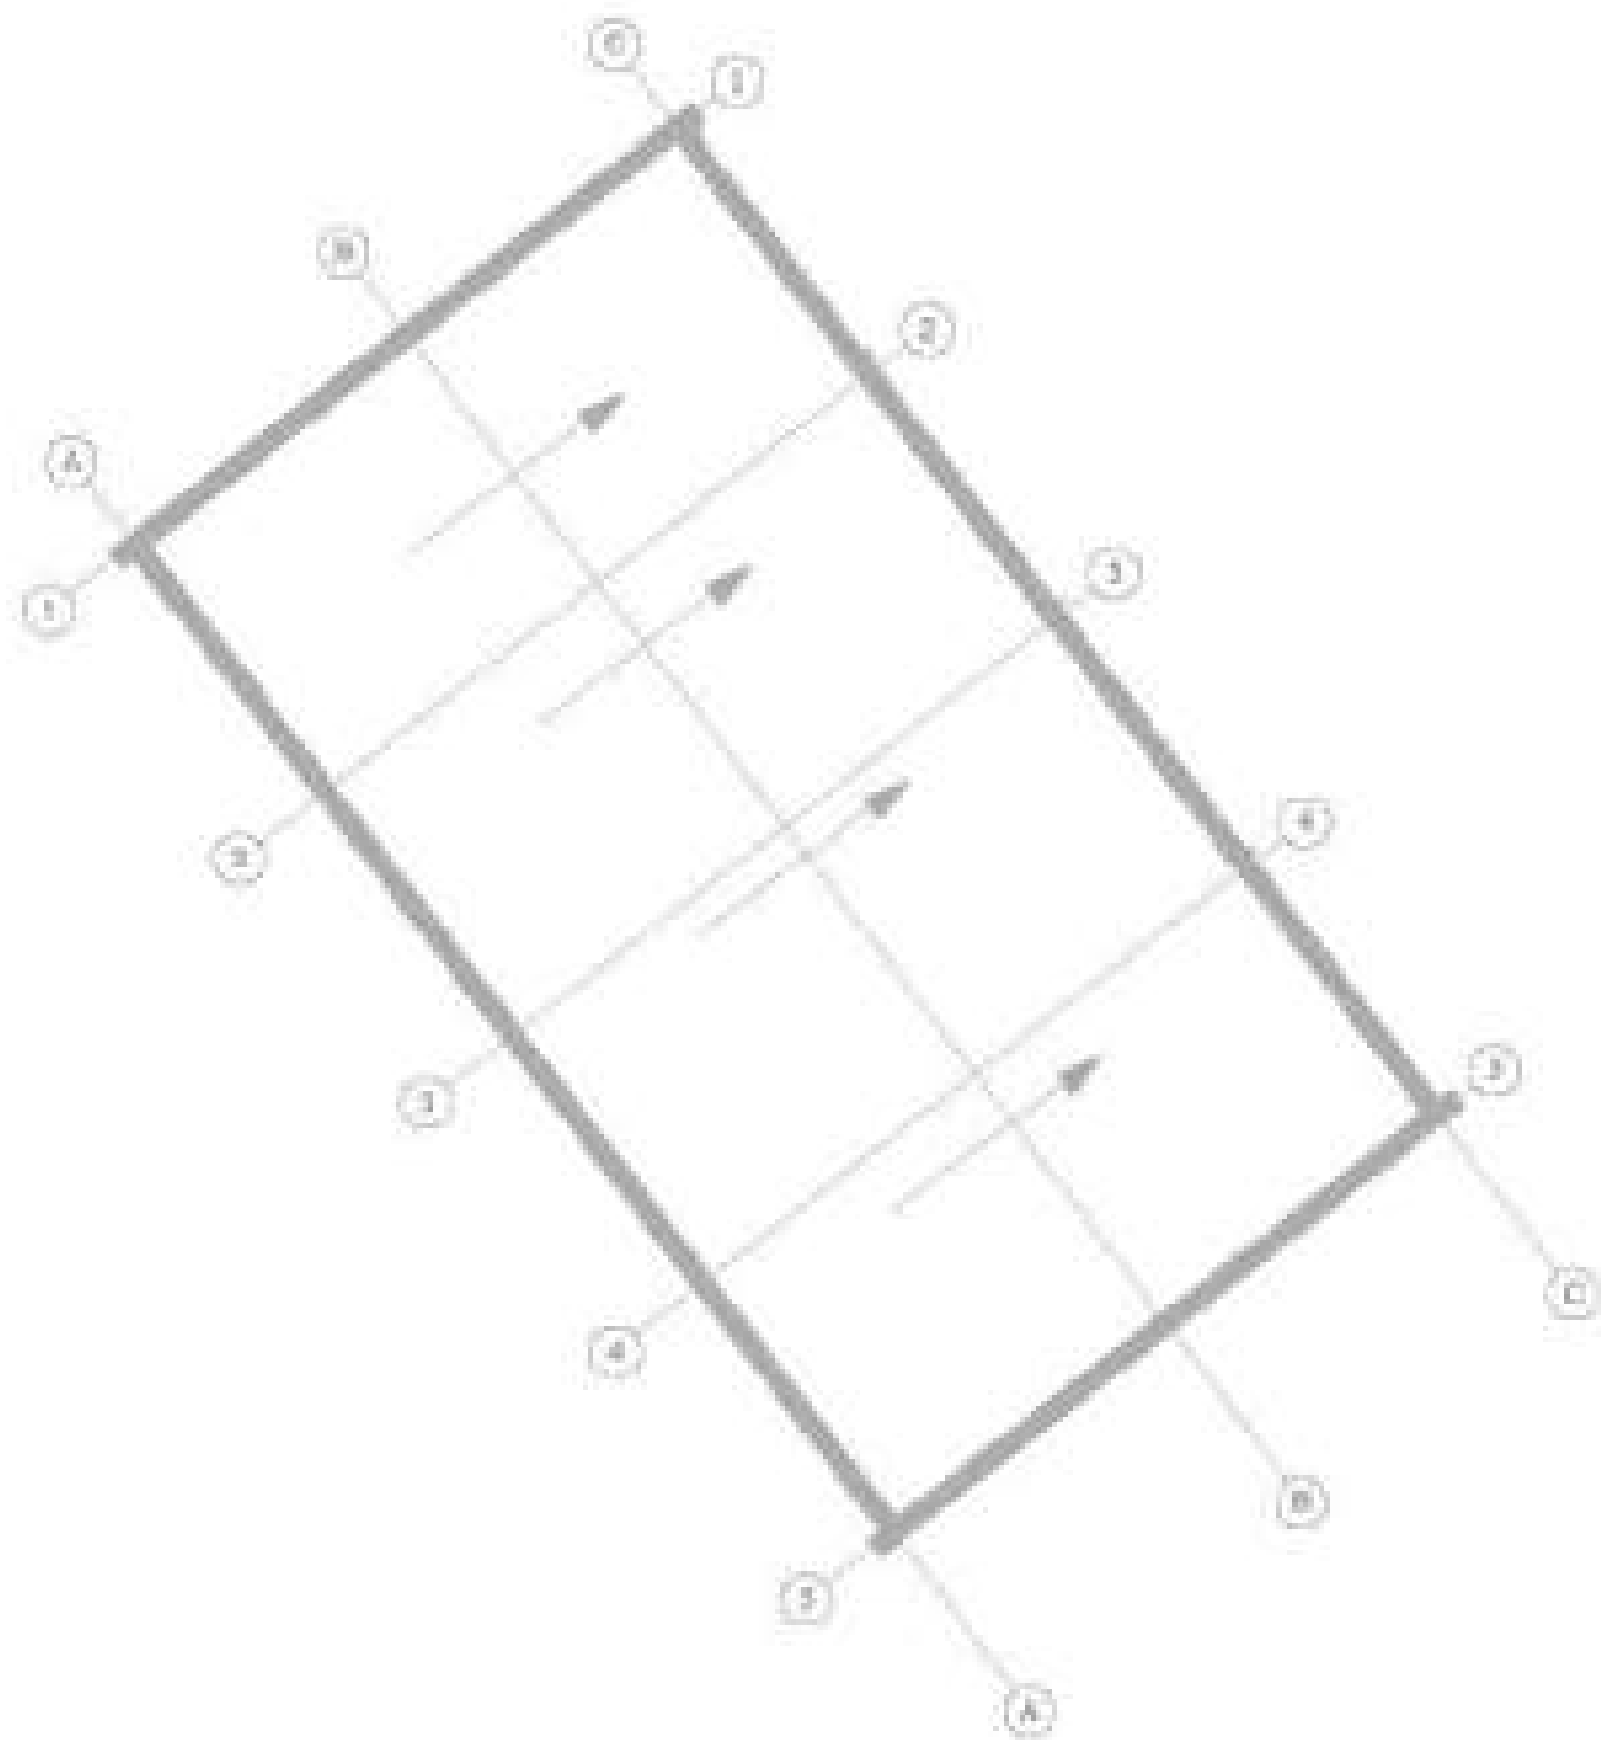

სახურავი

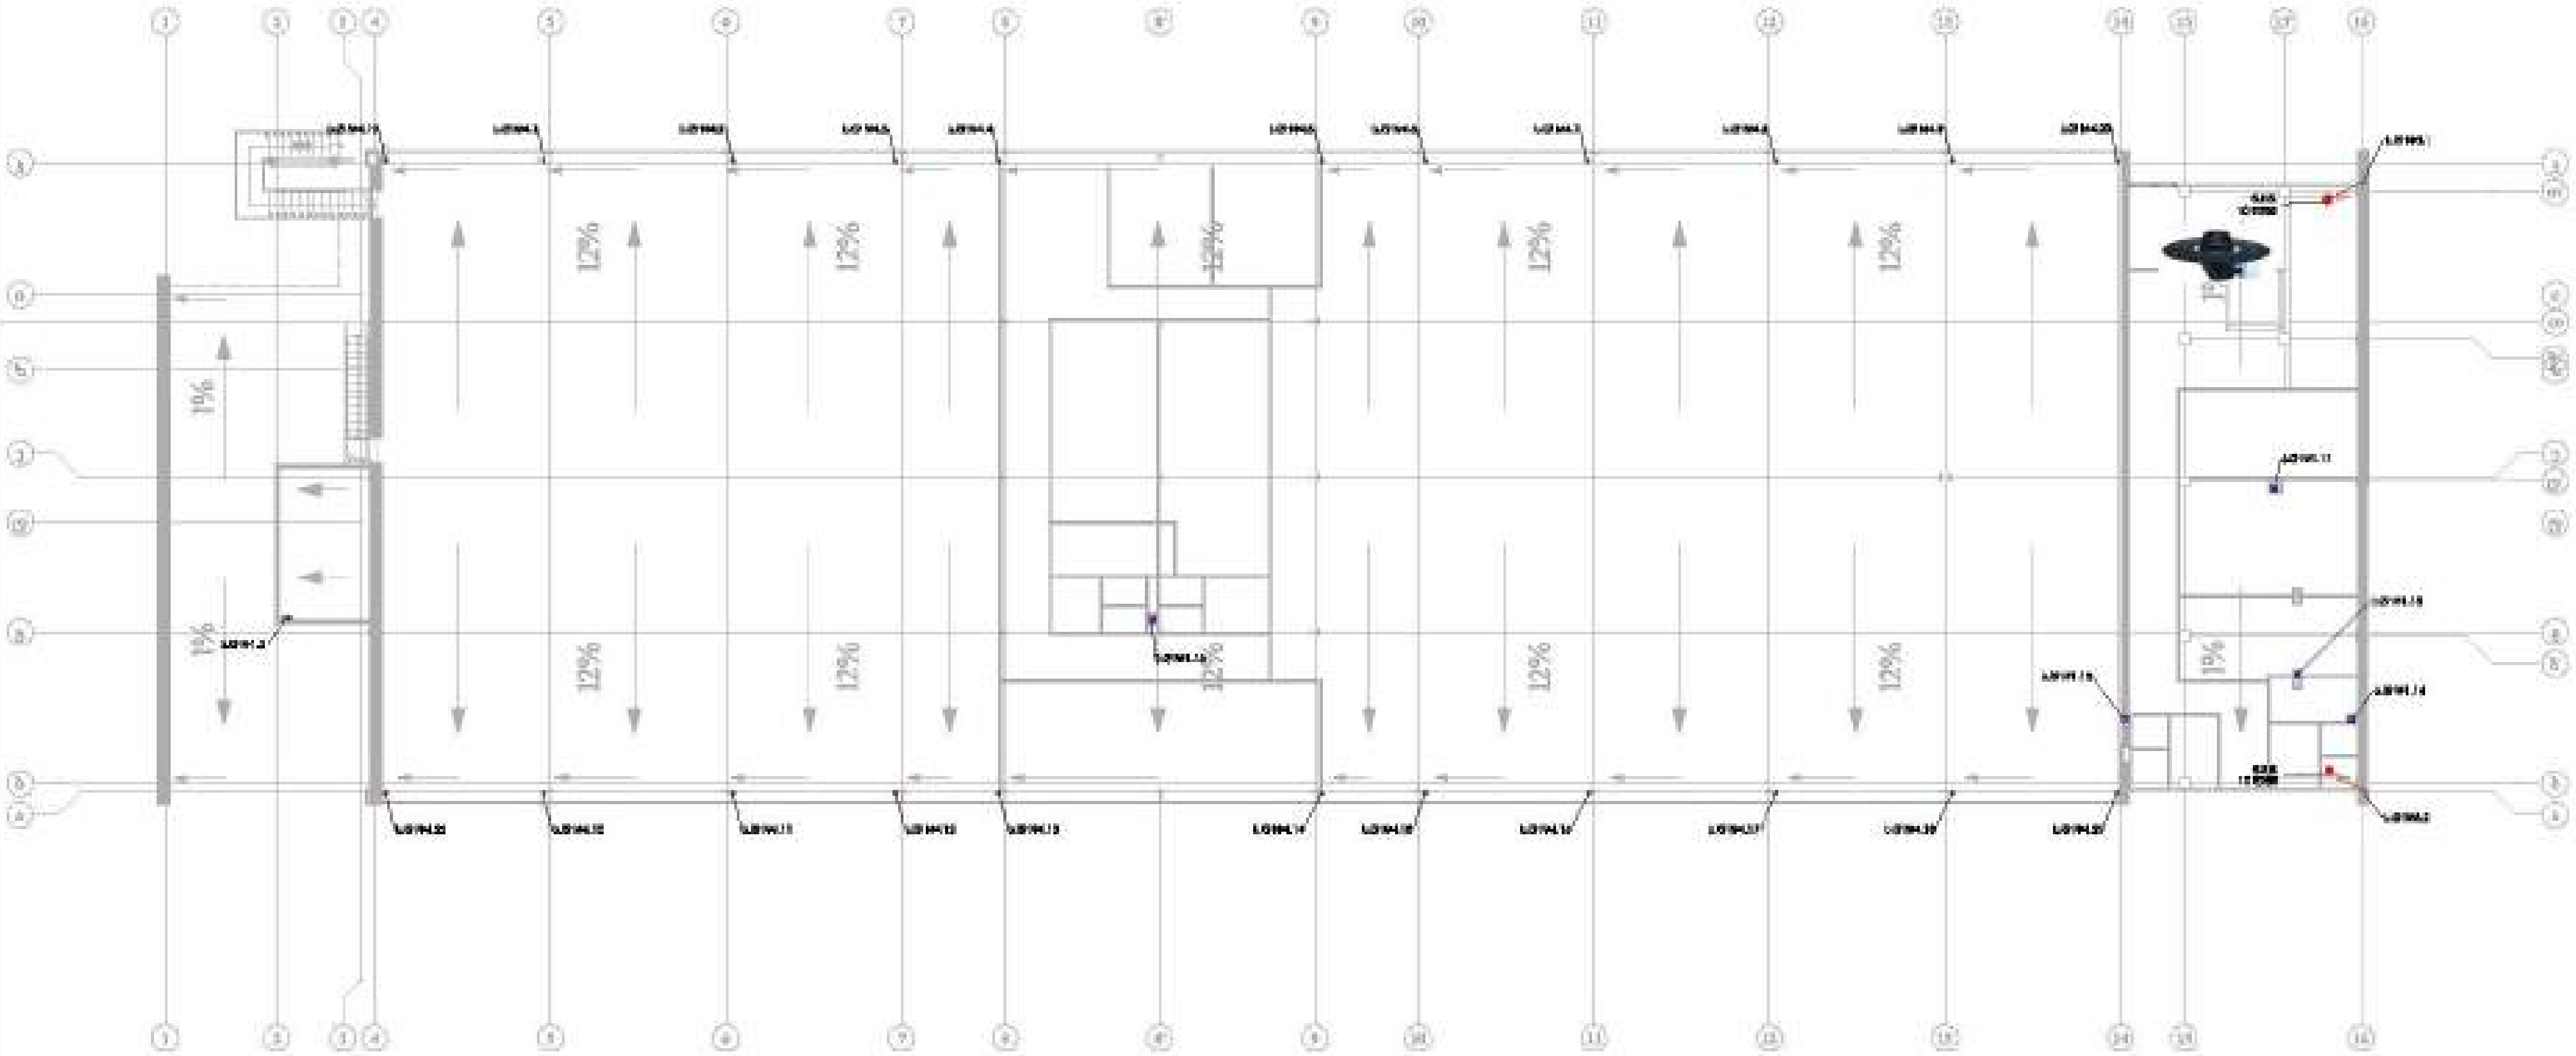

თებერვალი 2025	ფორმატი A 3

პირობითი აღნიშვნები

შენიშვნები

დამკვეთი

ქ. თბილისი, სოფ. დიდ ლილო. 01.19.28.001.311

პროექტის სახელწოდება

ქ. თბილისში, სოფ. დიდ ლილოში მდებარე, სასაწყობო მეურნეობის პროექტი

დირექტორი		
შემსრულებელი		

მასშტაბი	-	
თარიღი	-	
პროექტი	ფურცელი	
სამუშაო ნახაზები	ნკ-16	

სახურავი

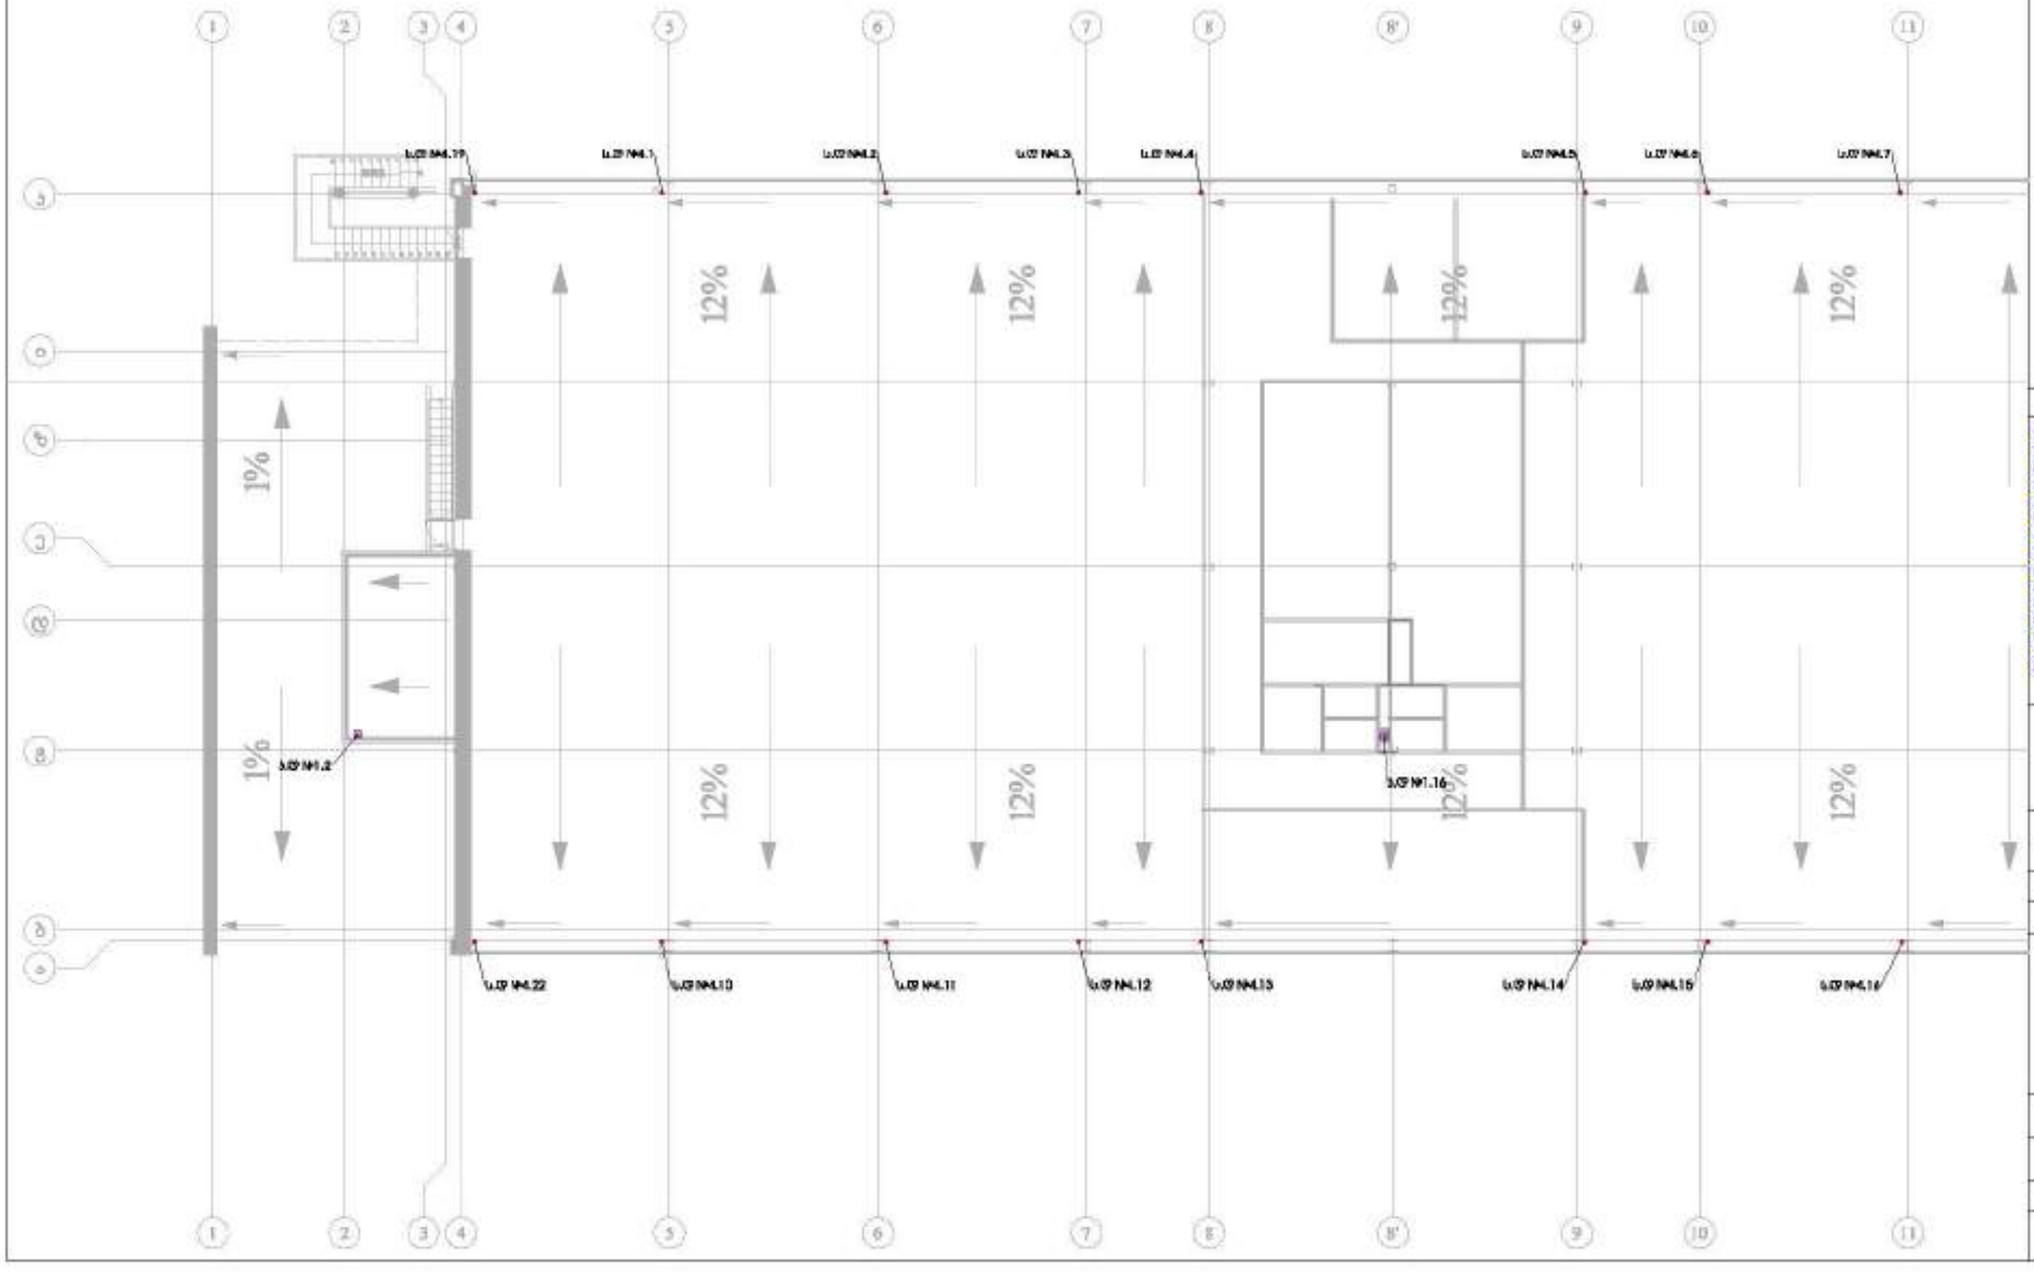

თარიღი 2025	ფორმატი A 3

პირობითი აღნიშვნები


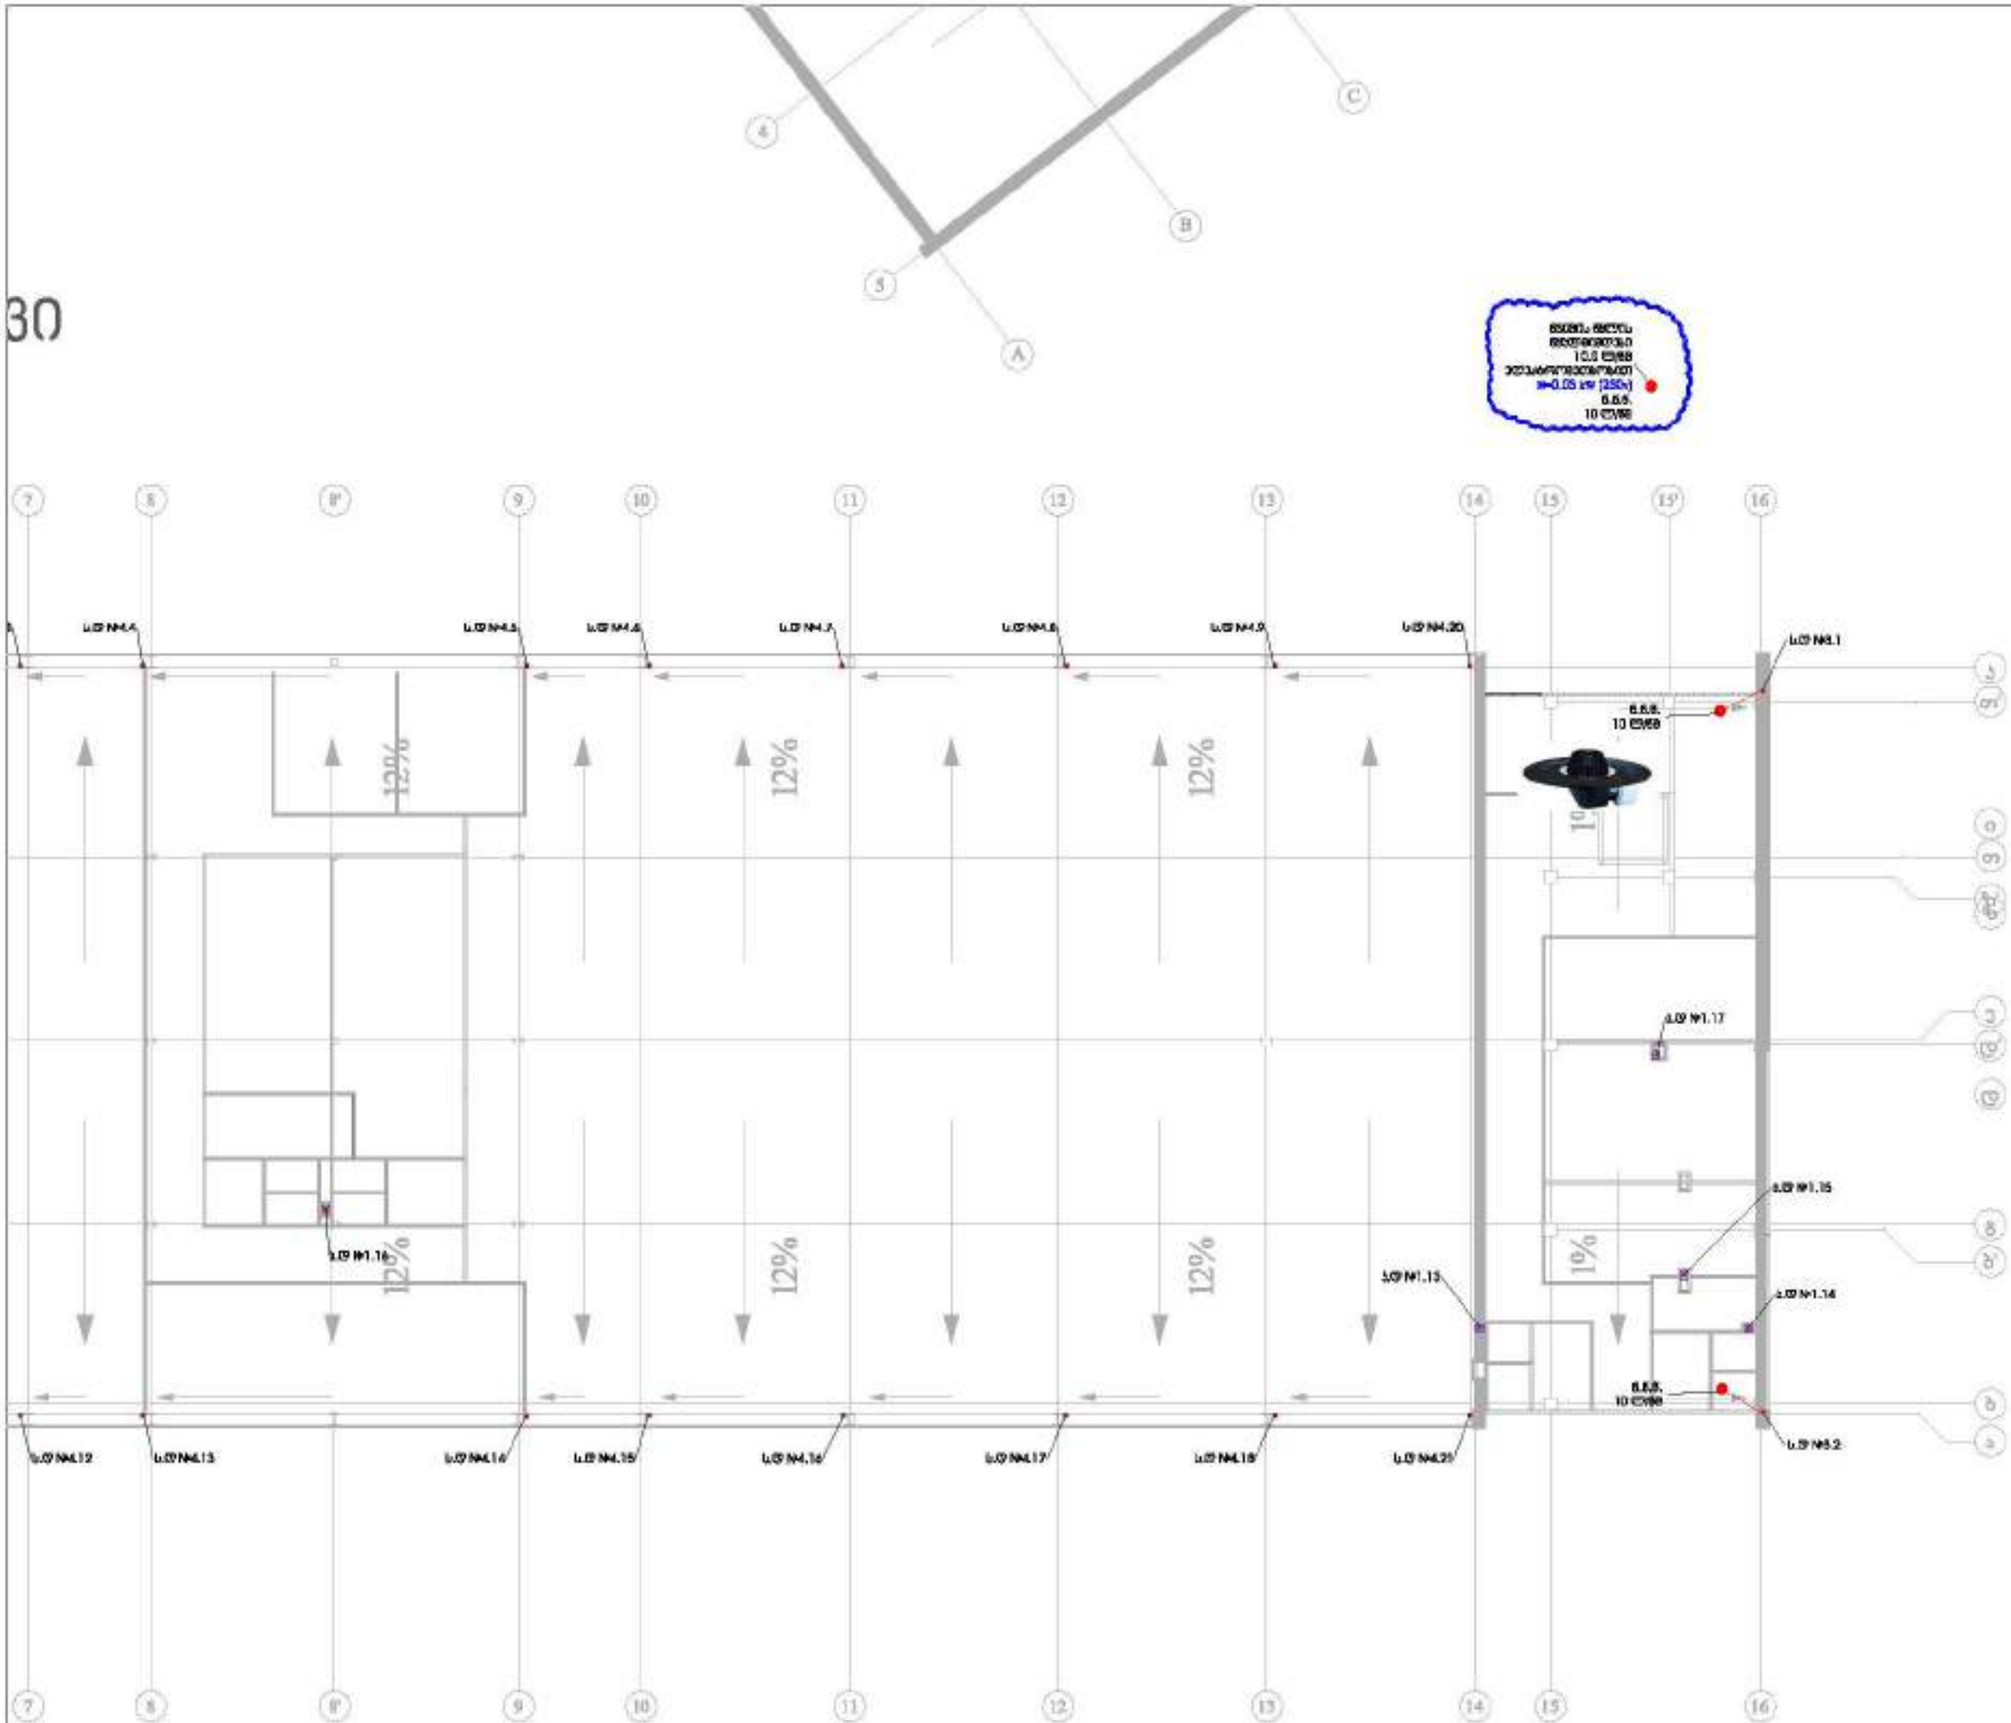

თარიღი 2025	ფორმატი A 3

პერსპექტივა ელემენტებზე


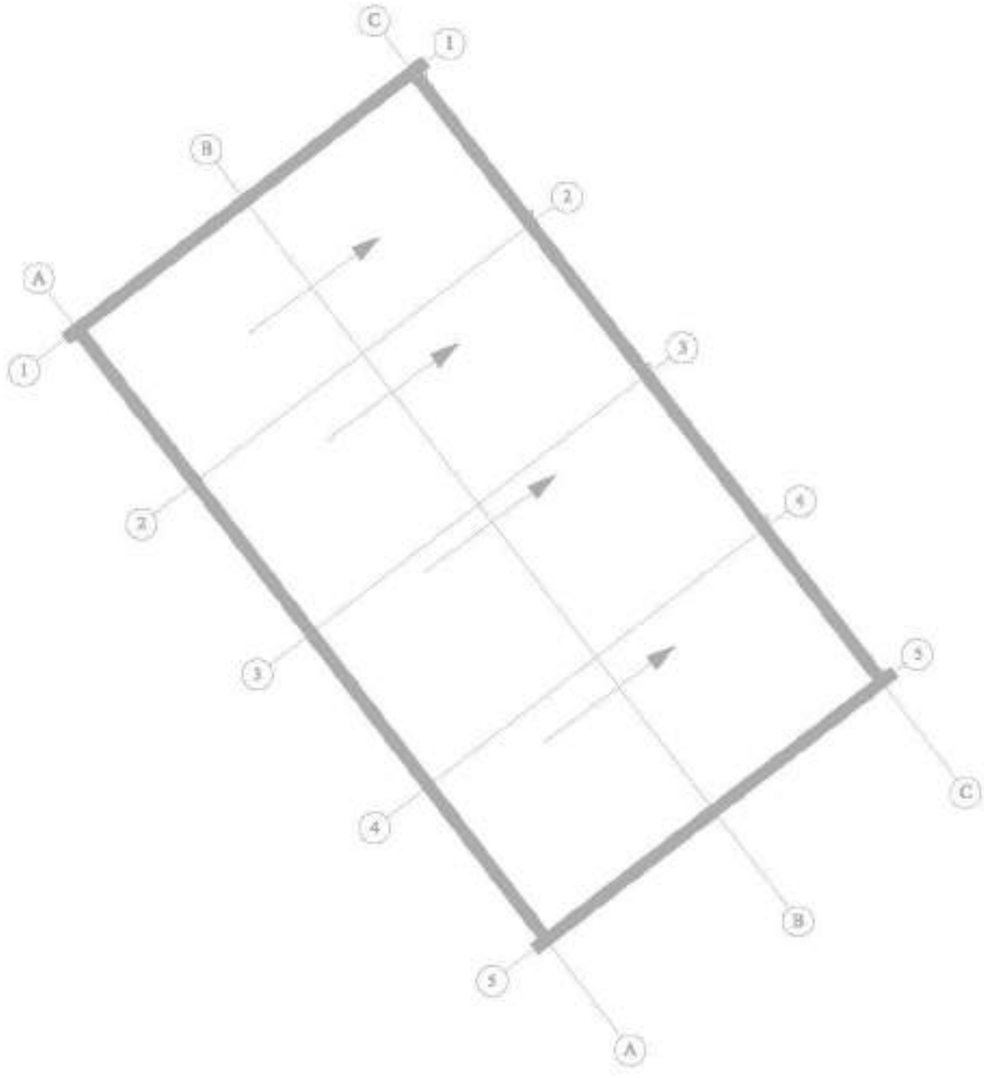

სახურავი

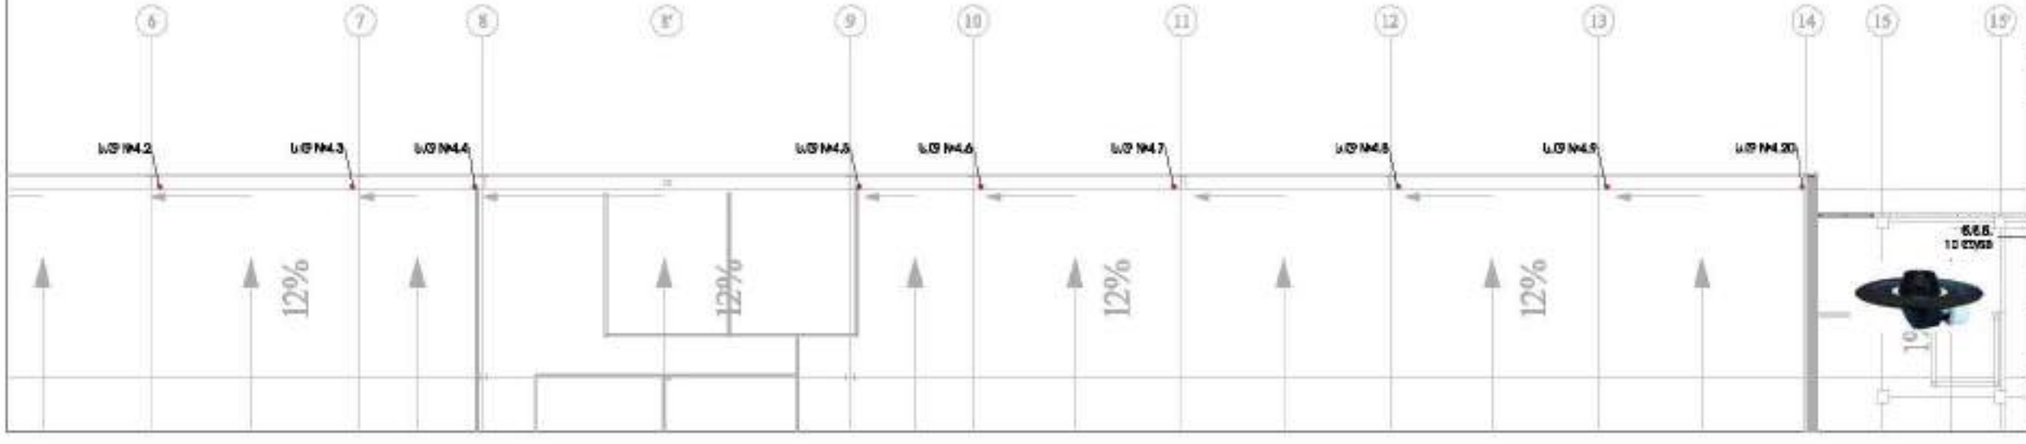



ტიპი	ფურცელი
A 3	

აღნიშვნები

- მთავარ მილსადენებს
- ცხელი წყლის მილსადენებს
- ცხელი წყლის რეციკლირების მილსადენებს
- სანიაღვრე მილსადენებს
- ავტომატიკის მილსადენებს
- ავტომატიკის მილსადენებს ფირფიტა 40მმ

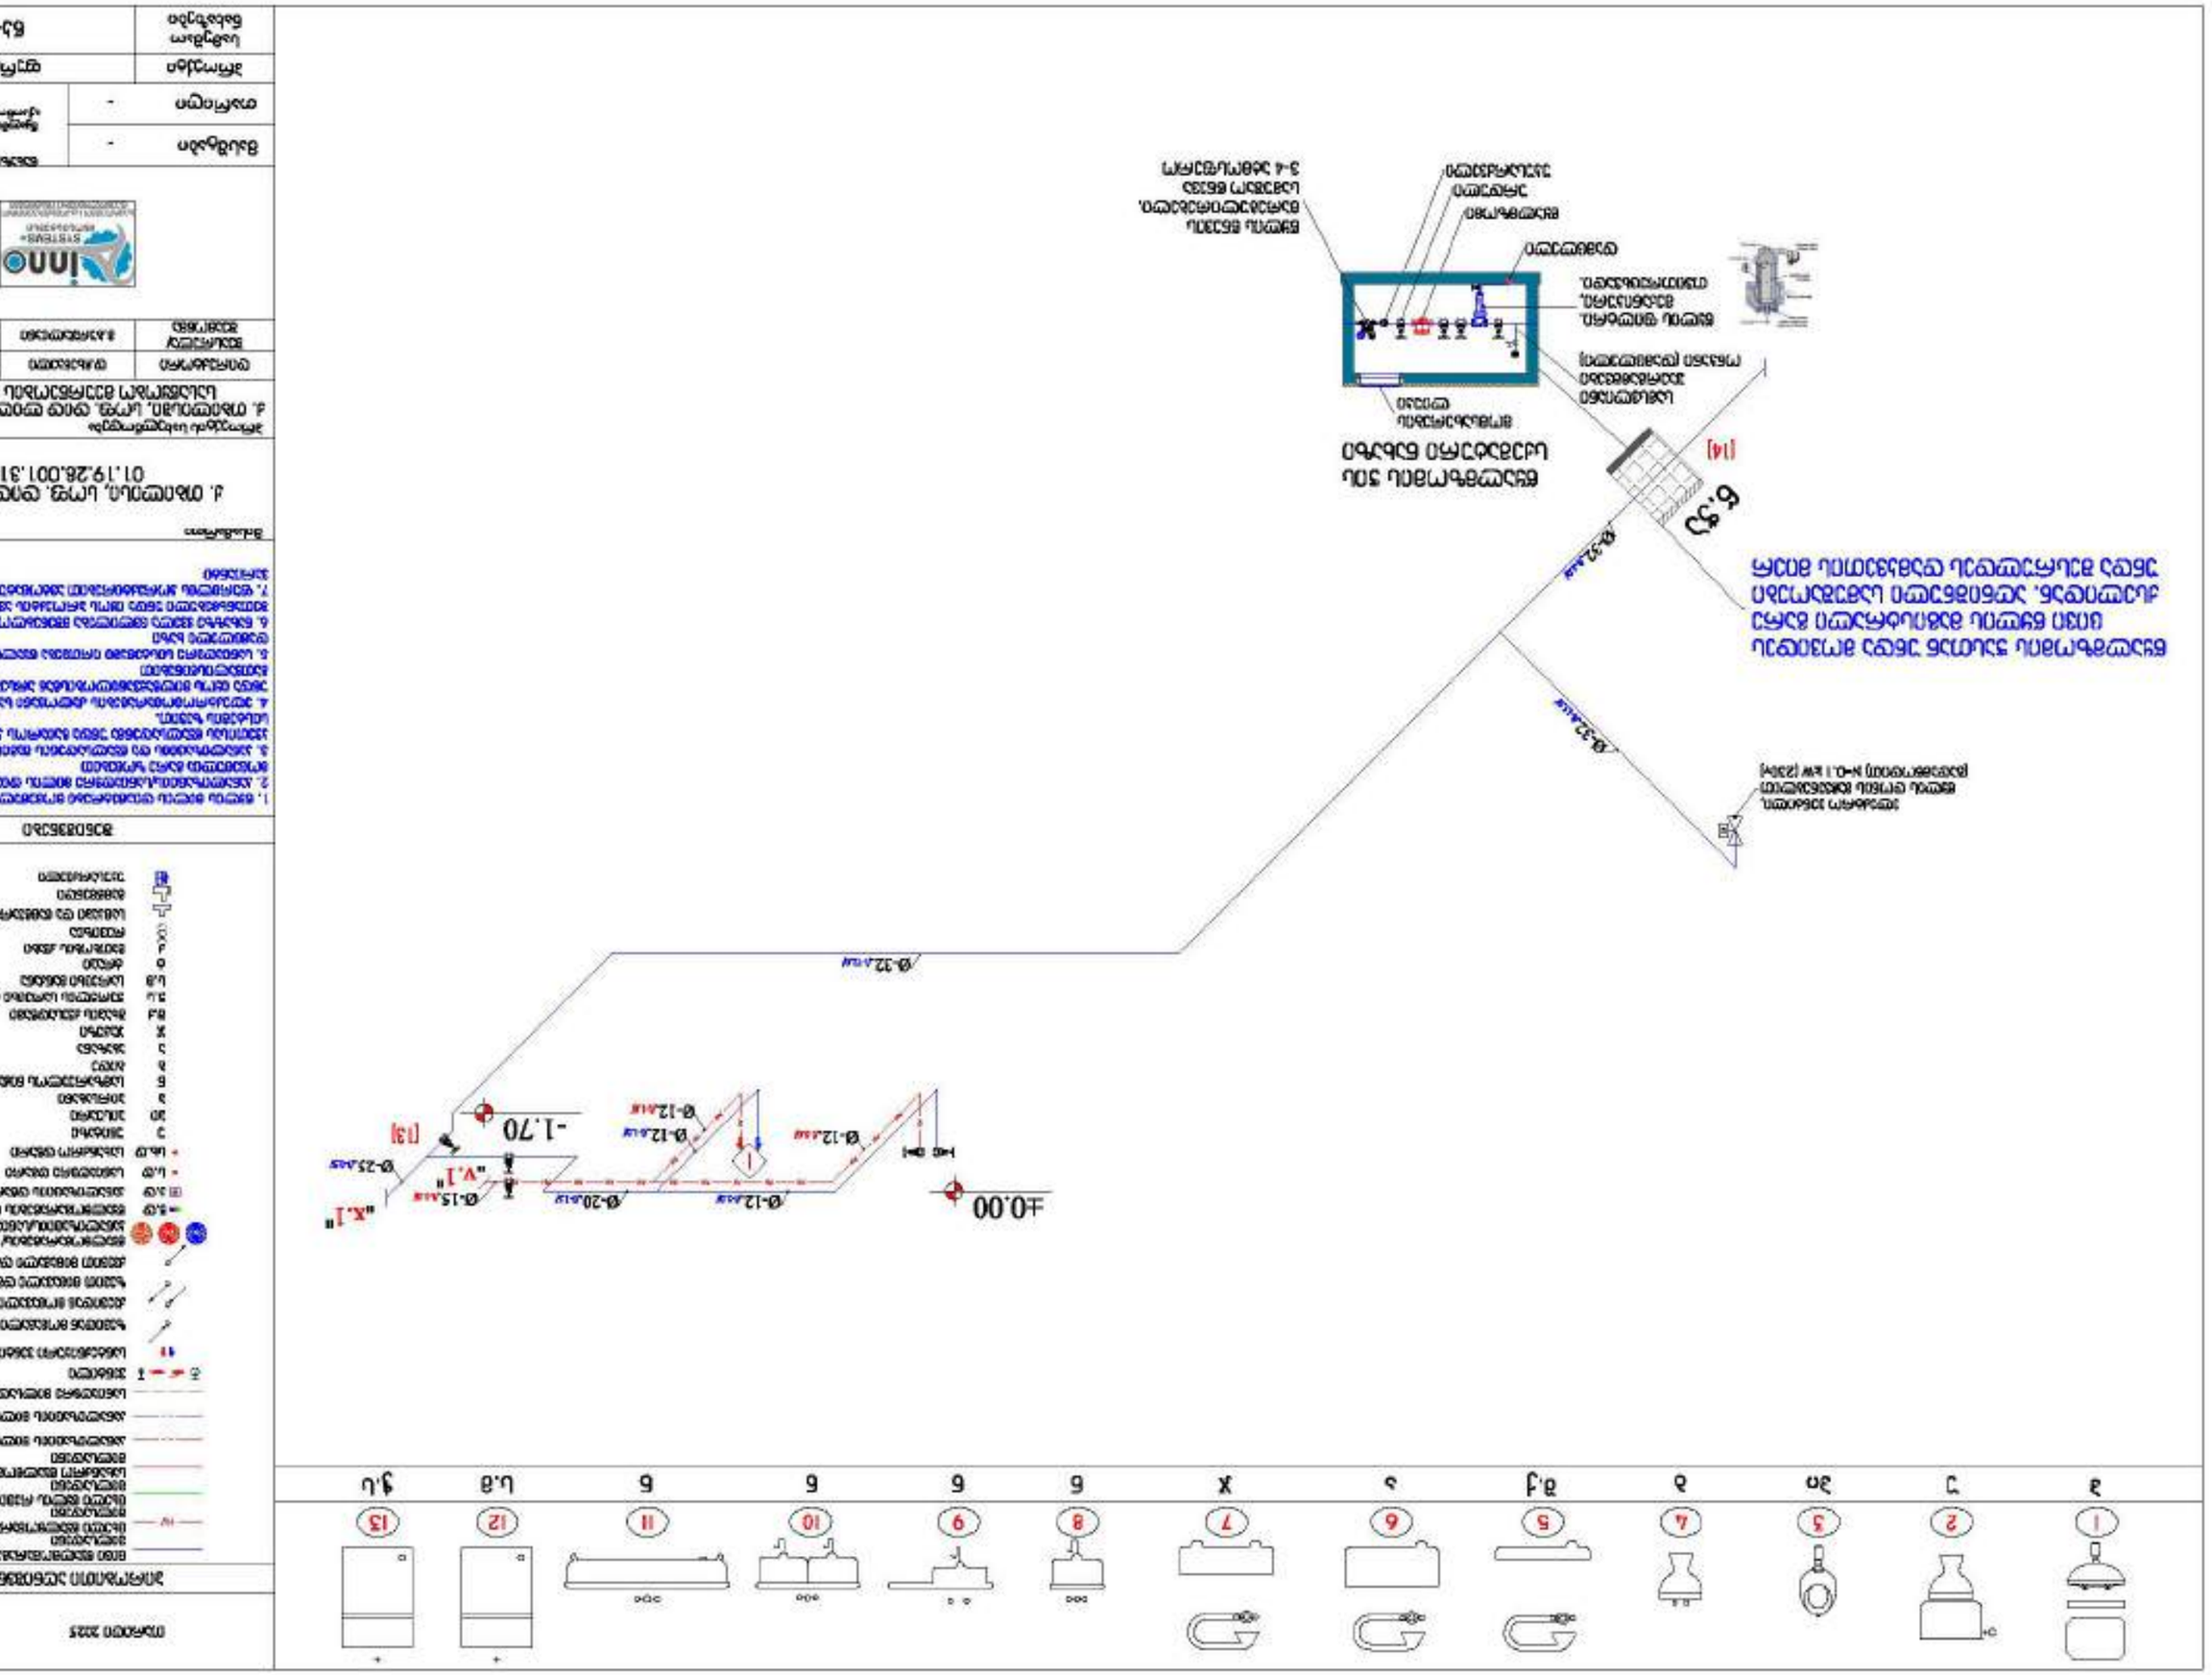

1	2	3	4	5	6	7	8	9	10	11	12	13
ბ	ქ	ბი	ბ	შ.ქ	ა	X	ნ	ნ	ნ	ნ	ს.მ	ჭ.ს

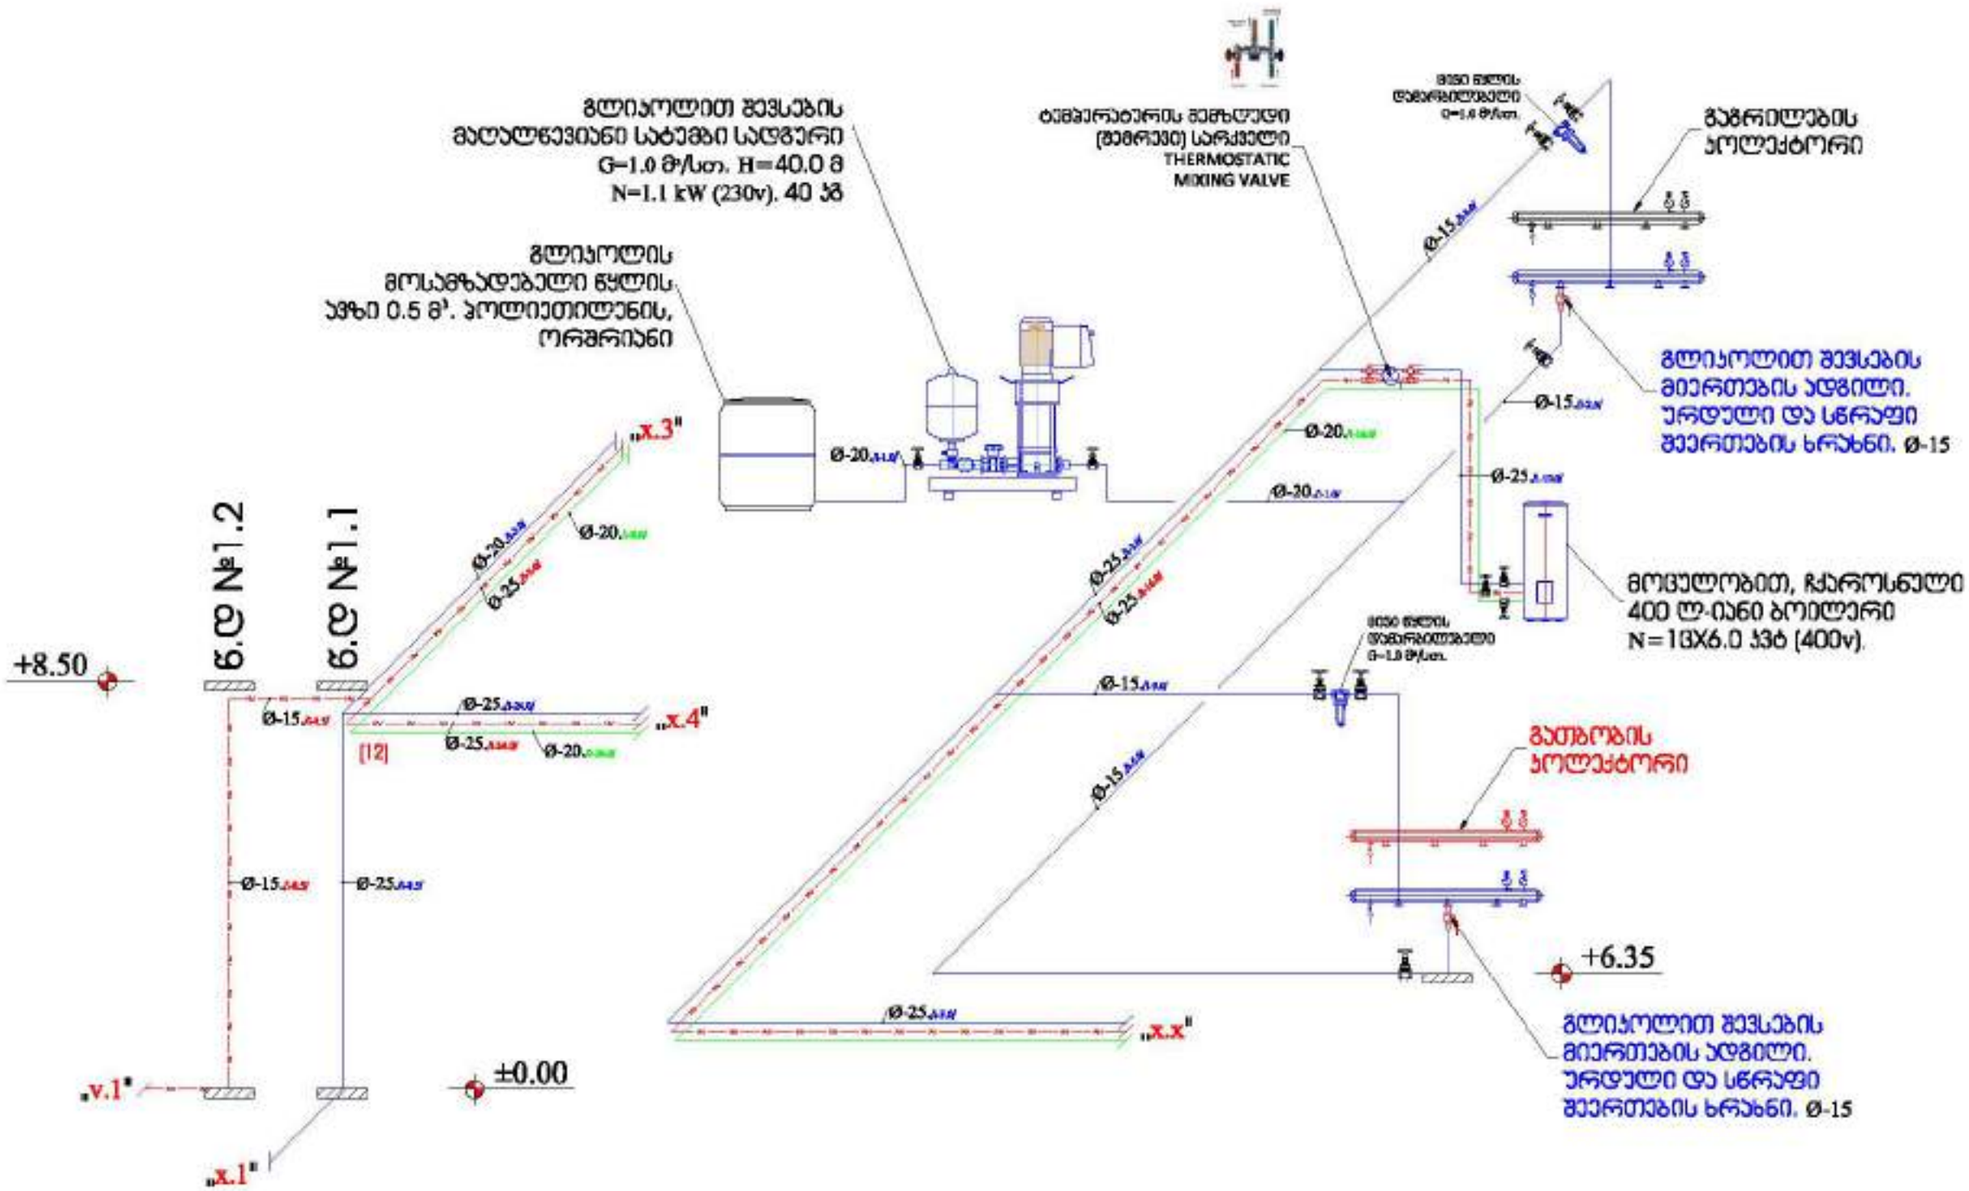

თბილისი 2025

ფორმატი A 3

პირობითი აღნიშვნები

- ცივი წყლის მილსადენი
- ცხელი წყლის მილსადენი
- ცხელი წყლის რეციკულაციის მილსადენი
- სანიაღვრე მილსადენი
- ანალიზატორის მილსადენი
- ანალიზატორის მილსადენი ქვრივ. ქვე
- სანიაღვრე მილსადენი
- ვენტილი
- სარეგულირებელი ვენტილები
- ზევიდან მოწოლილი ტიპარი
- ქვემოდან მოწოლილი ტიპარი
- ზევიდან მიმდინარე ტიპარი
- ქვემოდან მიმდინარე ტიპარი
- წყლის ხარჯის/ანალიზატორის ქვ
- წყლის ხარჯის ტიპარი
- ანალიზატორის ტიპარი
- სანიაღვრე ტიპარი
- სანიაღვრე ტიპარი

შენიშვნები


მისამართი

ქ. თბილისი, სოფ. დიდ ლილო, 01.19.28.001.311

პროექტის სახელწოდება

ქ. თბილისში, სოფ. დიდ ლილოში მდებარე, სასპორტო მეურნეობის პროექტი

დირექტორი	შ.ჩხეიძე	
შესრულებ/ შემოწმ.	მ.ბარნაბიშვილი	

მასშტაბი	-	ნახაზის სახელწოდება
თარიღი	-	წყალმომარაგების ქსელის აქსონომეტრული სქემა №2
პროექტი	ფერიელი	
სამუშაო ნახაზები	წპ-21	

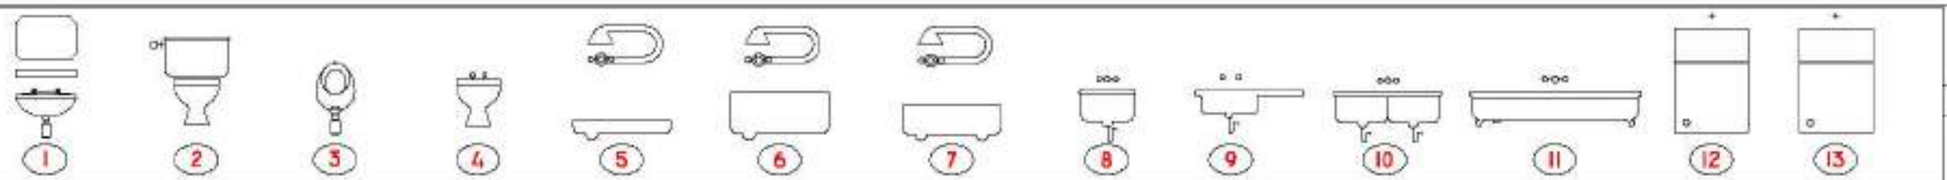

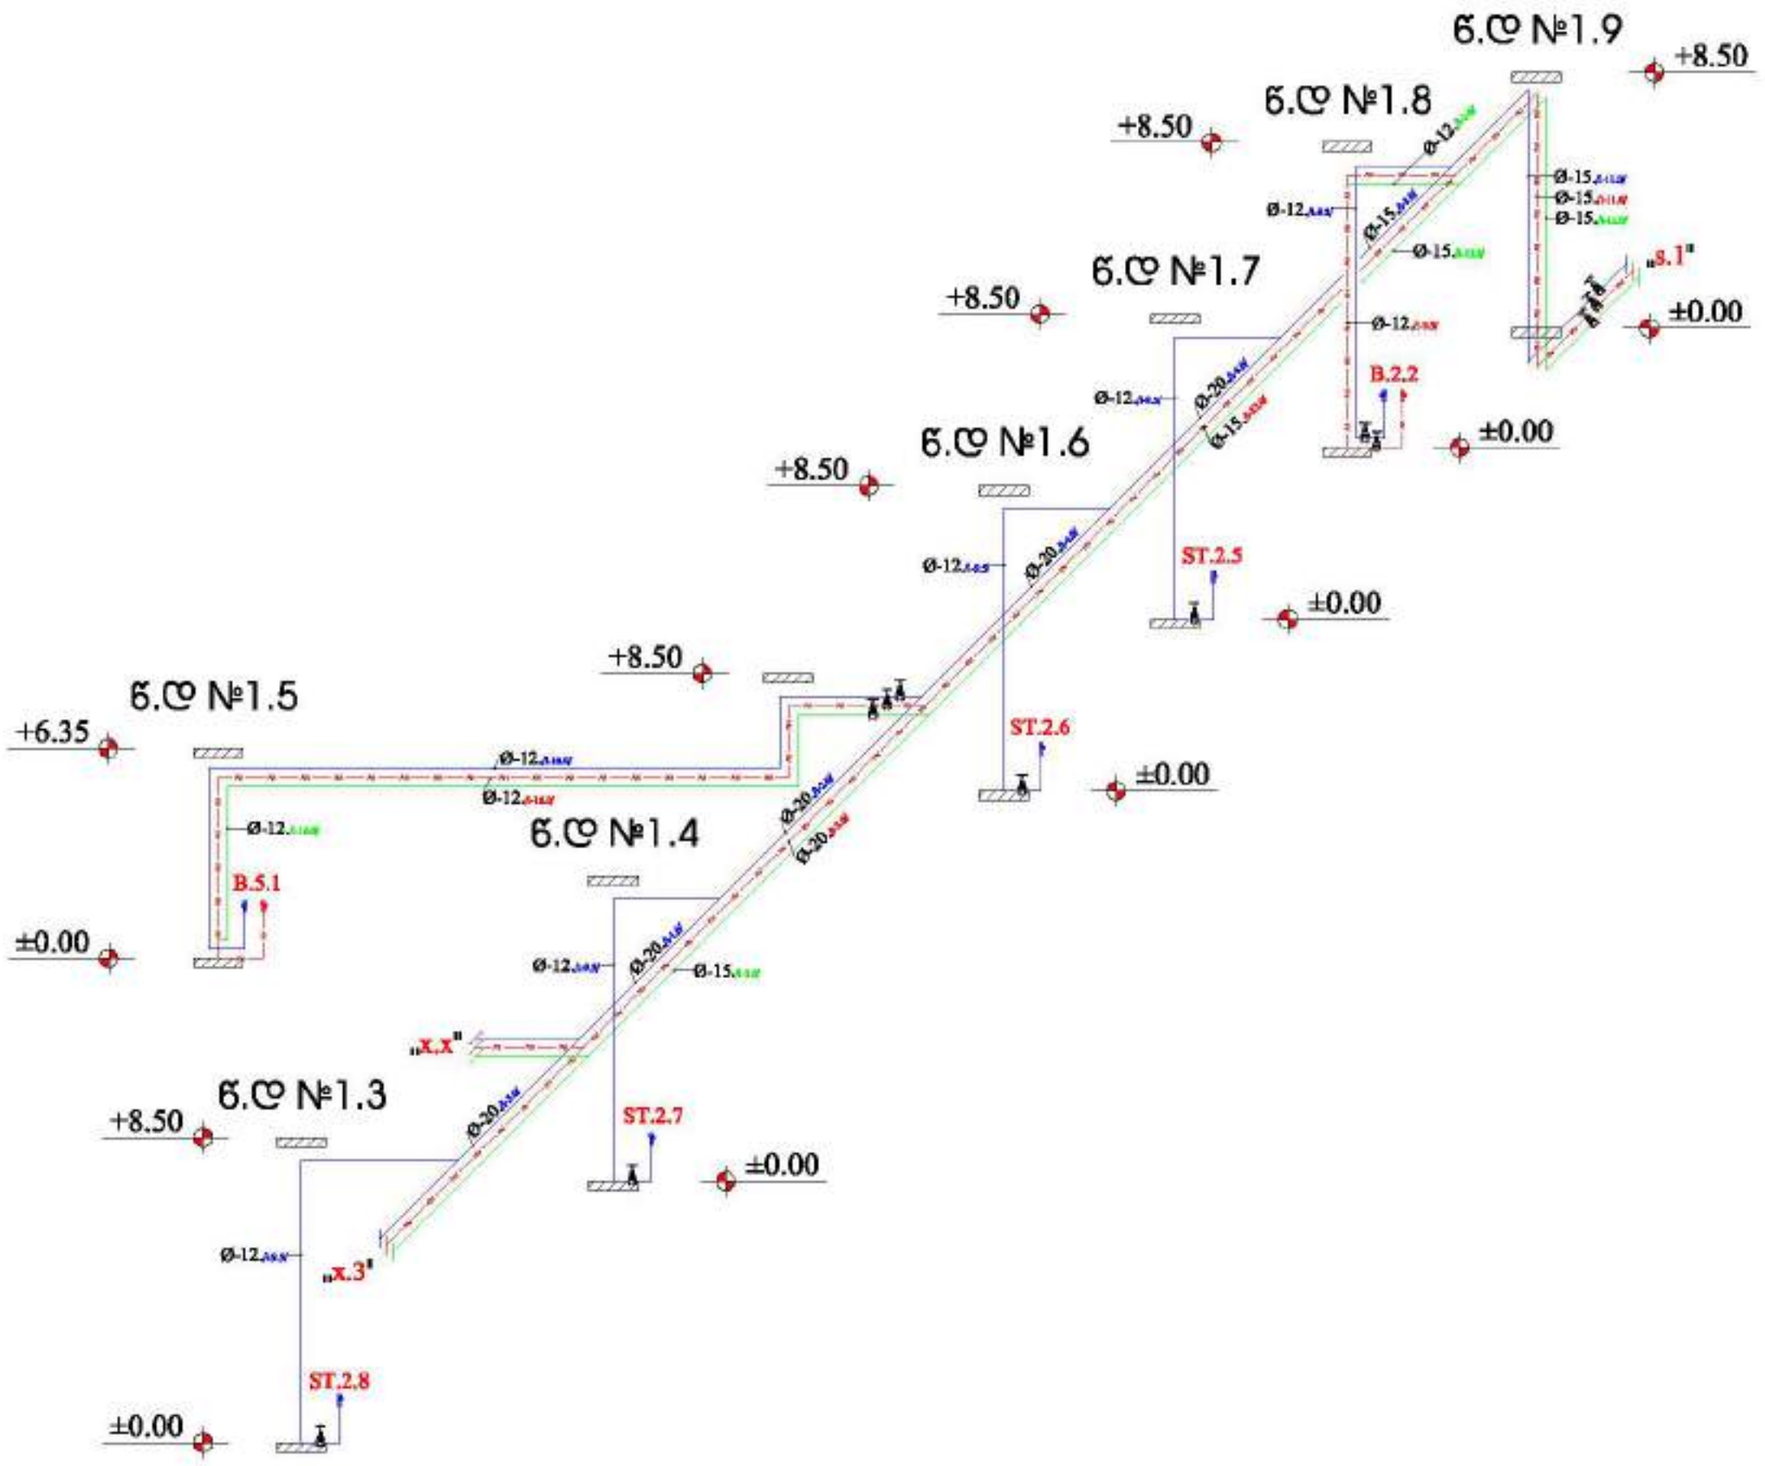

თარიღი 2025

ფორმატი A 3

ვიზუალიზაციის აღნიშვნები

- მთავარი მილსადენის ხაზი
- მთავარი მილსადენის ხაზი
- ცხელი წყლის მილსადენის ხაზი
- ცხელი წყლის რეციკულაციის მილსადენის ხაზი
- სანიაღვრე მილსადენის ხაზი
- ანალიზატორის მილსადენი
- ანალიზატორის მილსადენი ფირფიტა #39
- სანიაღვრე მილსადენი
- ვინტილი
- სანიაღვრე ვინტილის
- ზევით მოხრილი ტრასა
- ქვევით მოხრილი ტრასა
- ზევით მოხრილი ტრასა
- ქვევით მოხრილი ტრასა
- წყალმომარაგების/ანალიზატორის შ
- წ.დ წყალმომარაგების ტრასა
- ა.დ ანალიზატორის ტრასა
- ს.დ სანიაღვრე ტრასა
- მანომეტრი
- თერმომეტრი

შენიშვნები


მისამართი

ქ. თბილისი, სოფ. დიდ ლილო, 01.19.26.001.311

პროექტის სახელწოდება

ქ. თბილისში, სოფ. დიდ ლილოში მდებარე, სასაწყობო მეურნეობის პროექტი

დირექტორი	დ.ხახიაშვილი	
შემსრულებელი/ მენეჯერი	მ.ბერიძიშვილი	

მასშტაბი	-	მშენებლის სახელწოდება: შპს "ინო სისტემს"
თარიღი	-	
პროექტი	ფერმერული	
სამუშაო ნახაზები	წ5-22	

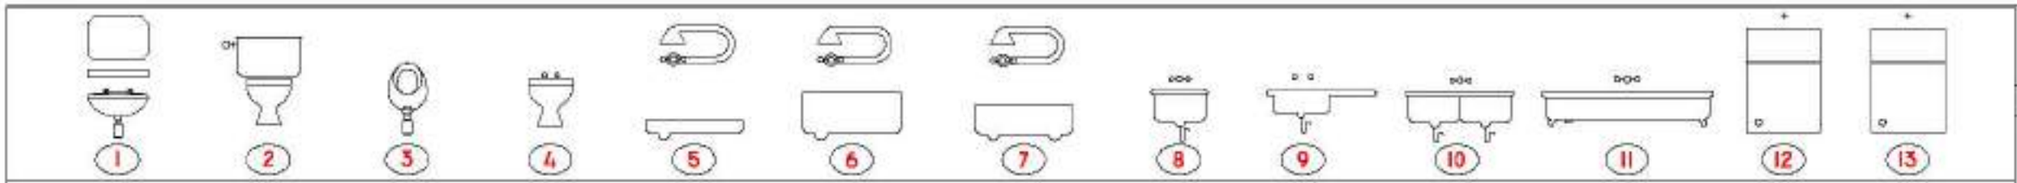

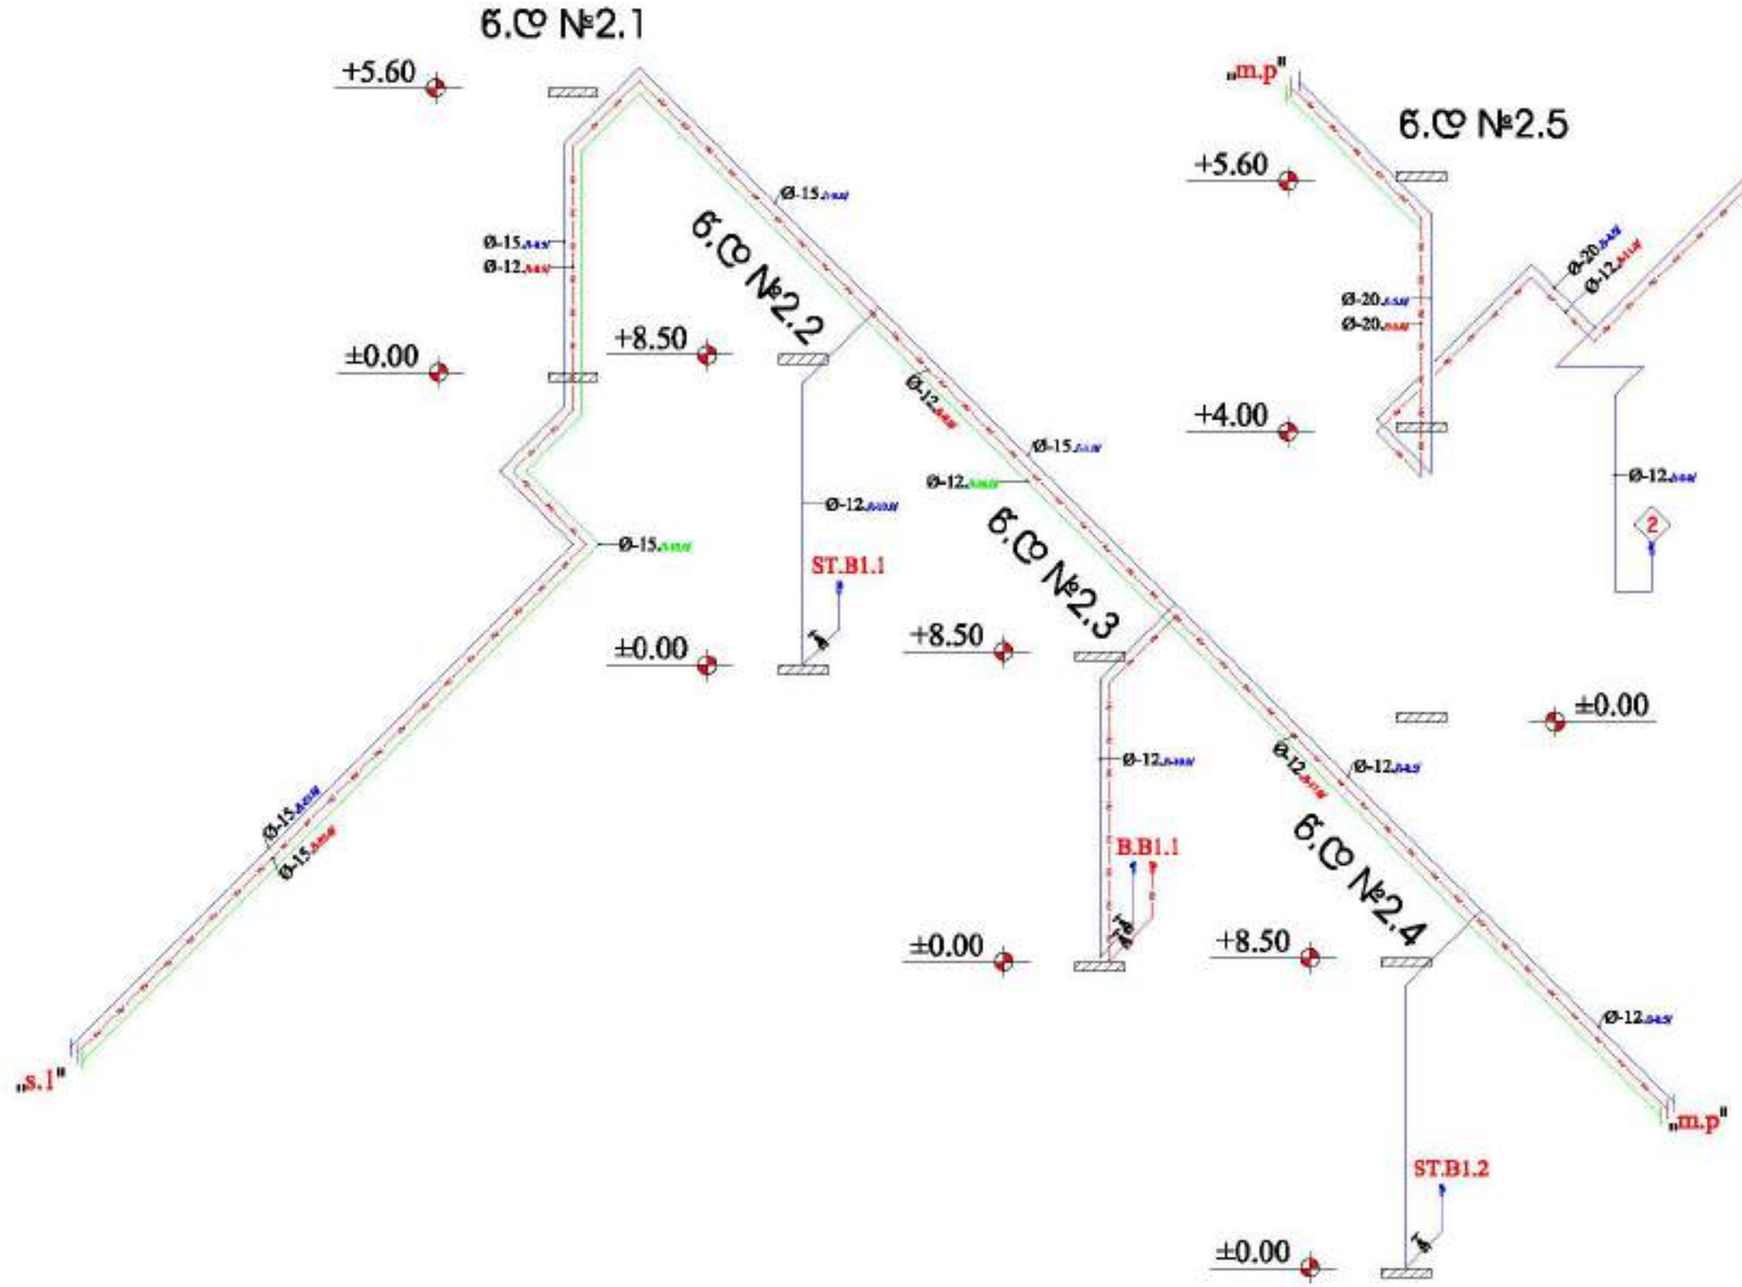

თბილისი 2025

ფორმატი A 3

პირობითი აღნიშვნები

	მაღალ წნევის წყალმომარაგების მილსადენი
HV	მაღალ წნევის წყალმომარაგების მილსადენი
	ცხელი წყლის რეციკულაციის მილსადენი
	სანიაღვრე მილსადენი
	ანალიზატორის მილსადენი
	ანალიზატორის მილსადენი ვერტ. ამით
	საკანალიზაციო მილსადენი
	ვენტილი
	საცალონიანი ვენტილი
	ზამთრის მოწყობილი ონკანი
	კედელზე მოწყობილი ონკანი
	ზამთრის მოწყობილი ონკანი
	კედელზე მოწყობილი ონკანი
	წყალმომარაგების/ ანალიზატორის ჭ
S.M	წყალმომარაგების ონკანი
S.M	ანალიზატორის ონკანი
ს.მ	საკანალიზაციო ონკანი
ს.მ	სანიაღვრე ონკანი
უ	უნიტაზი
ბ	ბიდე
ნ	ნიჟარა
ბ	ბანა
X	ხელსაბანი
ბ.ქ	ბაქანზე დასამონტაჟებელი
ჭ.ს	ჭურჭლის სარეცხი მანქანა
ს.მ	სარეცხი მანქანა
ტ	ტრაპი

შენიშვნები

1. წყლის მილის ღერძებთან მოთვალისწინებული ფიტინგები
2. ანალიზატორის/სანიაღვრე მილის ღერძებთან მოთვალისწინებული ბარე ფოლადის
3. კანალიზაციის და წყალმომარაგების მილსადენების ჰიდრავლიკური ტესტირების შემდეგ ანალიზატორის სანიაღვრის სისტემის ჩაშვება.
4. ელექტროშედუღების ტიპიური სახსრები ტარდებოდეს შავი ლითონის მილსადენებისთვის პრესტელი მილების მეთოდით.
5. სანიაღვრე სისტემის ირიგაცია წყალსადენის დანადგარის ხარჯ

მისამართი

ქ. თბილისი, სოფ. დიდ ლილო.
01.19.26.001.311

პროექტის სახელწოდება

ქ. თბილისში, სოფ. დიდ ლილოში მდებარე, სასპორტო მეურნეობის პროექტი

დირექტორი	დ.ჩხეიძე	
შემსრულე/ შემოწმა	მ.ბერიძე/	

მასშტაბი	-
თარიღი	-

პროექტი: ფერილები

სამუშაო ნახაზები: წპ-23

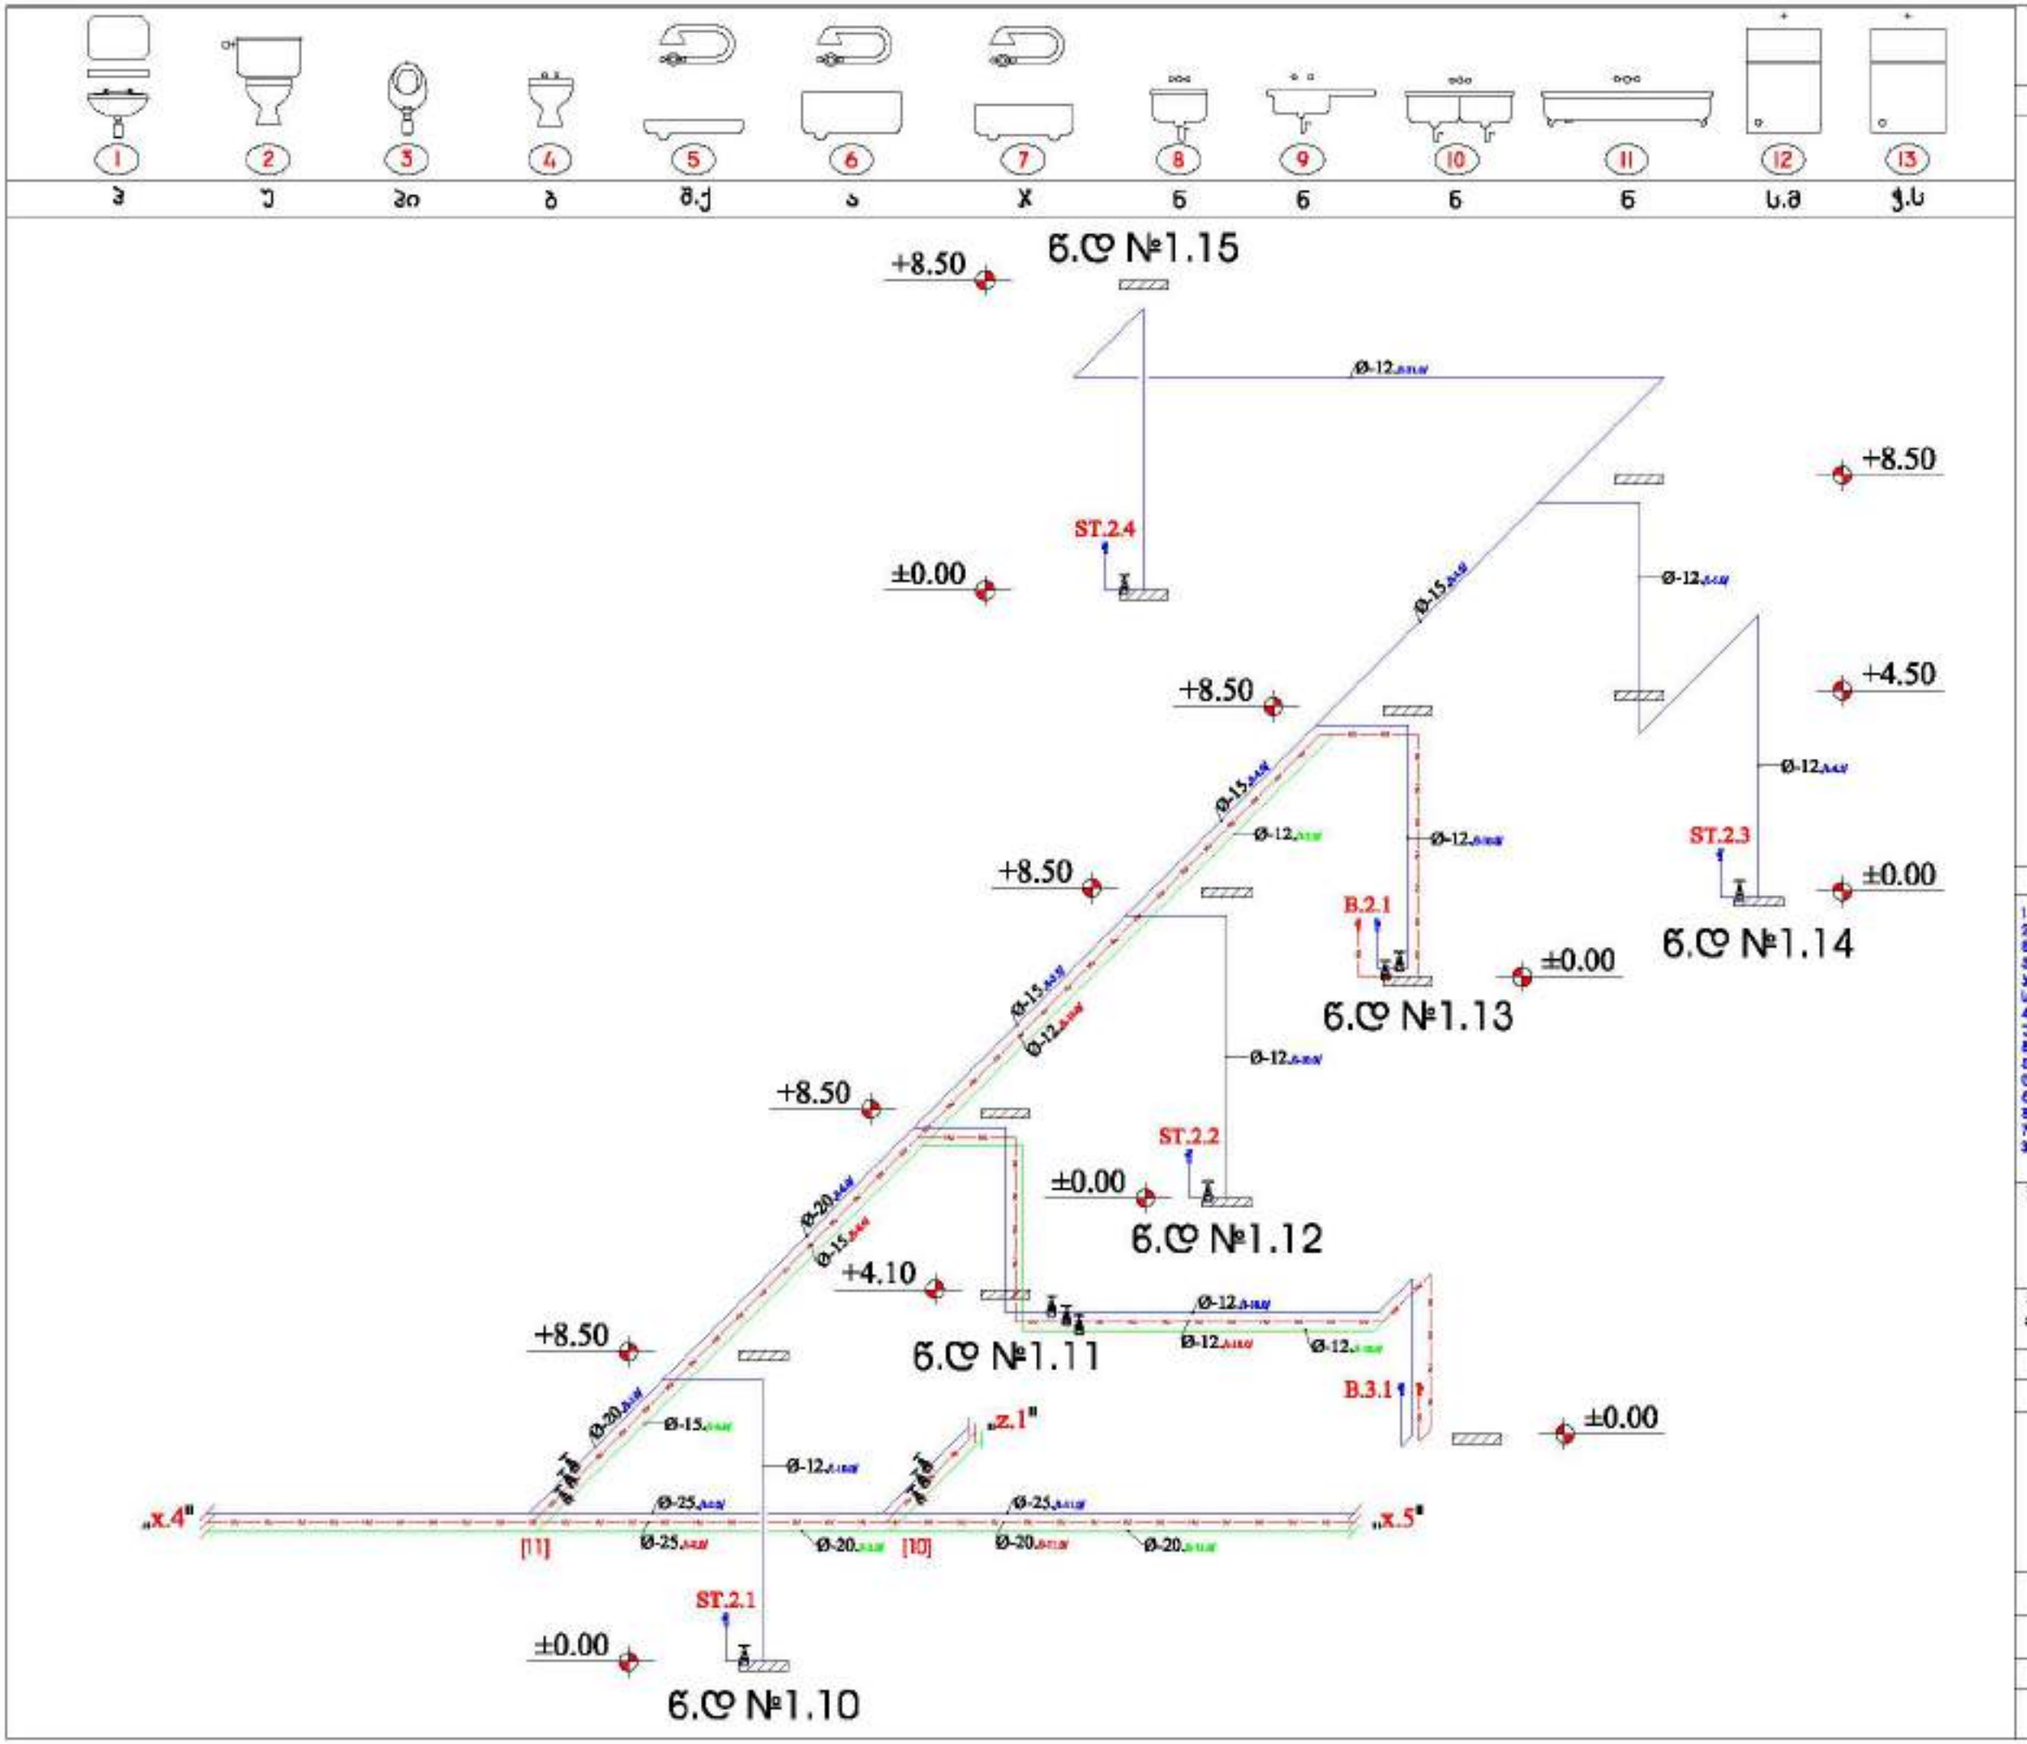

თებერვალი 2025

ფორმატი A 3

პირობითი აღნიშვნები

- წყლის მთავარი ხაზგასმული
- ცხელი წყლის მთავარი ხაზგასმული
- ცხელი წყლის რეციკულაციის
- სანიაღვრე მთავარი ხაზგასმული
- ანალიზის მთავარი
- ანალიზის მთავარი ხაზგასმული
- სანიაღვრე მთავარი
- შესართავი
- სანიაღვრე ჭის ნომერი
- წყლის მიწოდების ნომერი
- ანალიზის ნომერი
- ს.ჭ სანიაღვრე ჭის ნომერი
- ს.ხ სანიაღვრე ხაზის ნომერი
- ბ ბიდე
- ნ ნიჟარა
- ჯ ჯაჭვი
- ბ.ქ ბაქანი ქვაბებით
- ჭ.ს ჭერიდან საშხაპის ტანამდე
- ს.ბ სარქველი ბრტყელი
- ტ ტრაპი
- ქ ქვიშაჭერა ქვაბი
- ფილტრი
- სამკაპი ორ ხვრელიანი 135°
- ბრტყელფლანგი
- უსასრულობა

შენიშვნები

1. წყლის მილის დატანებამდე მოწმდება მისი ზომები
2. ანალიზატორის/სანიაღვრე მილის დატანებამდე მოწმდება მარე ზომები
6. ნებისმიერ ცვლილება შეთანხმებაშია მთავარ პროექტის ავტორებთან
7. ფერმილის პროექტირებამდე ავტორებისგან ამოღება ნებართვით

მისამართი

ქ. თბილისი, სოფ. დიდ ლილო.
01.19.26.001.311

პროექტის სახელწოდება

ქ. თბილისში, სოფ. დიდ ლილოში მდებარე, სასპორტო მეურნეობის პროექტი

დირექტორი	დ.ჩახვაძე	
შემსრულებელი/ შემოწმა	მ.ბერიძე	

მასშტაბი	-
თარიღი	-
პროექტი	ფერმელი
სამუშაო ნახაზები	წ-24

წყალმომარაგების ქსელი აქსონომეტრული სქემა №6

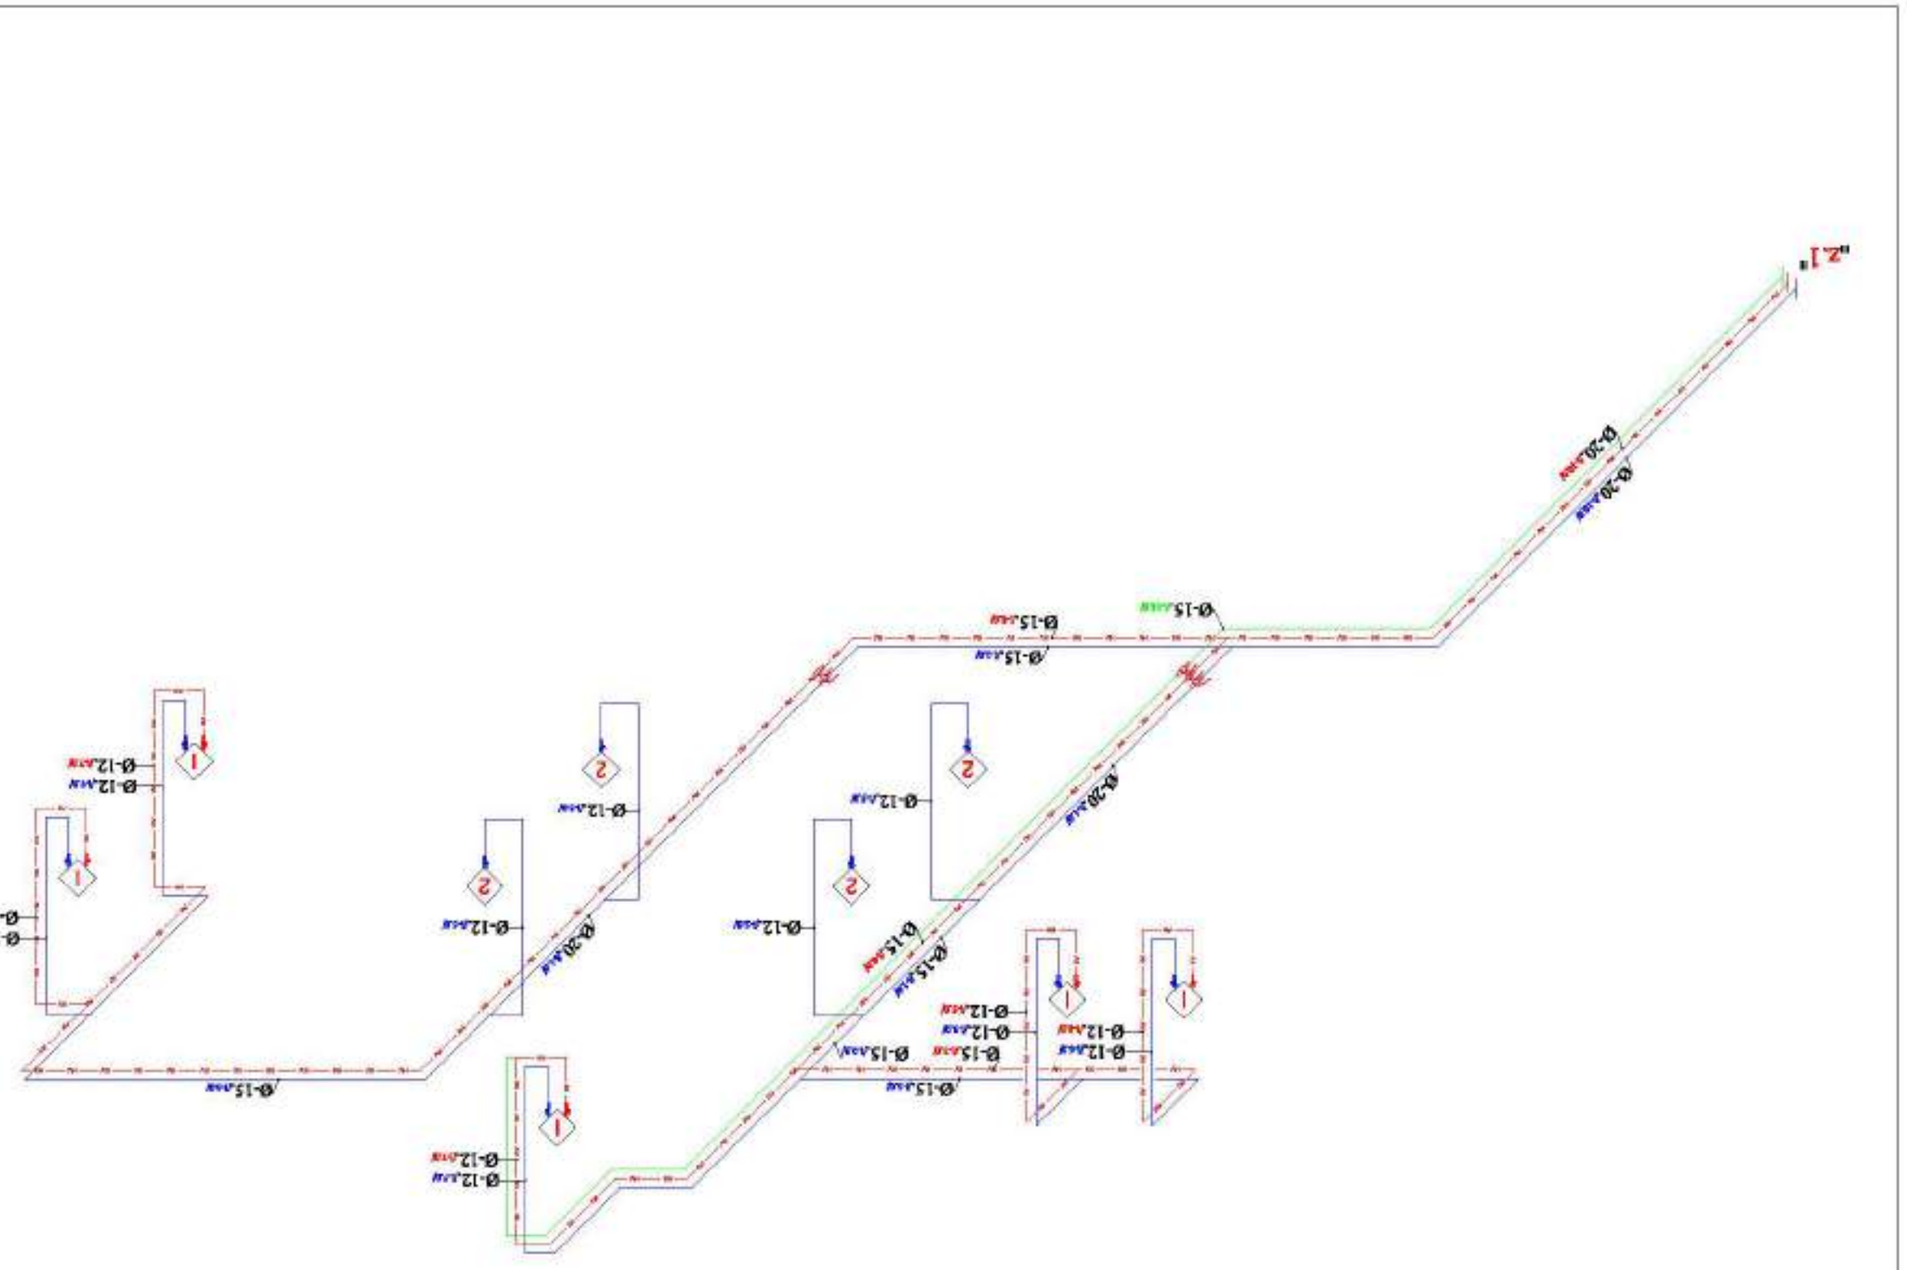


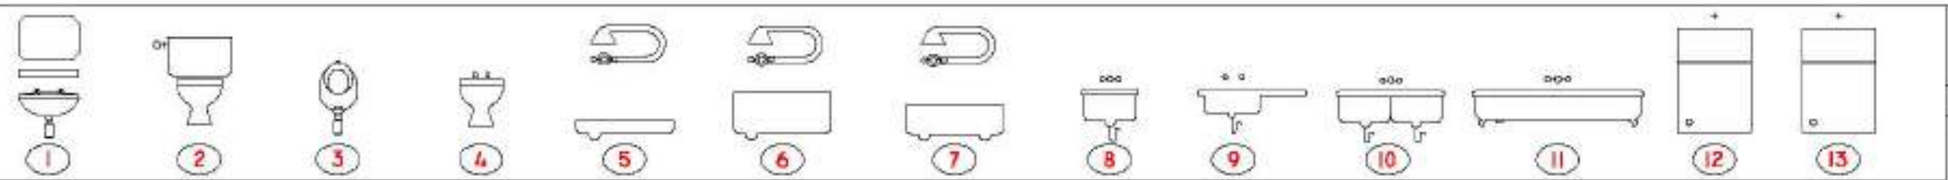

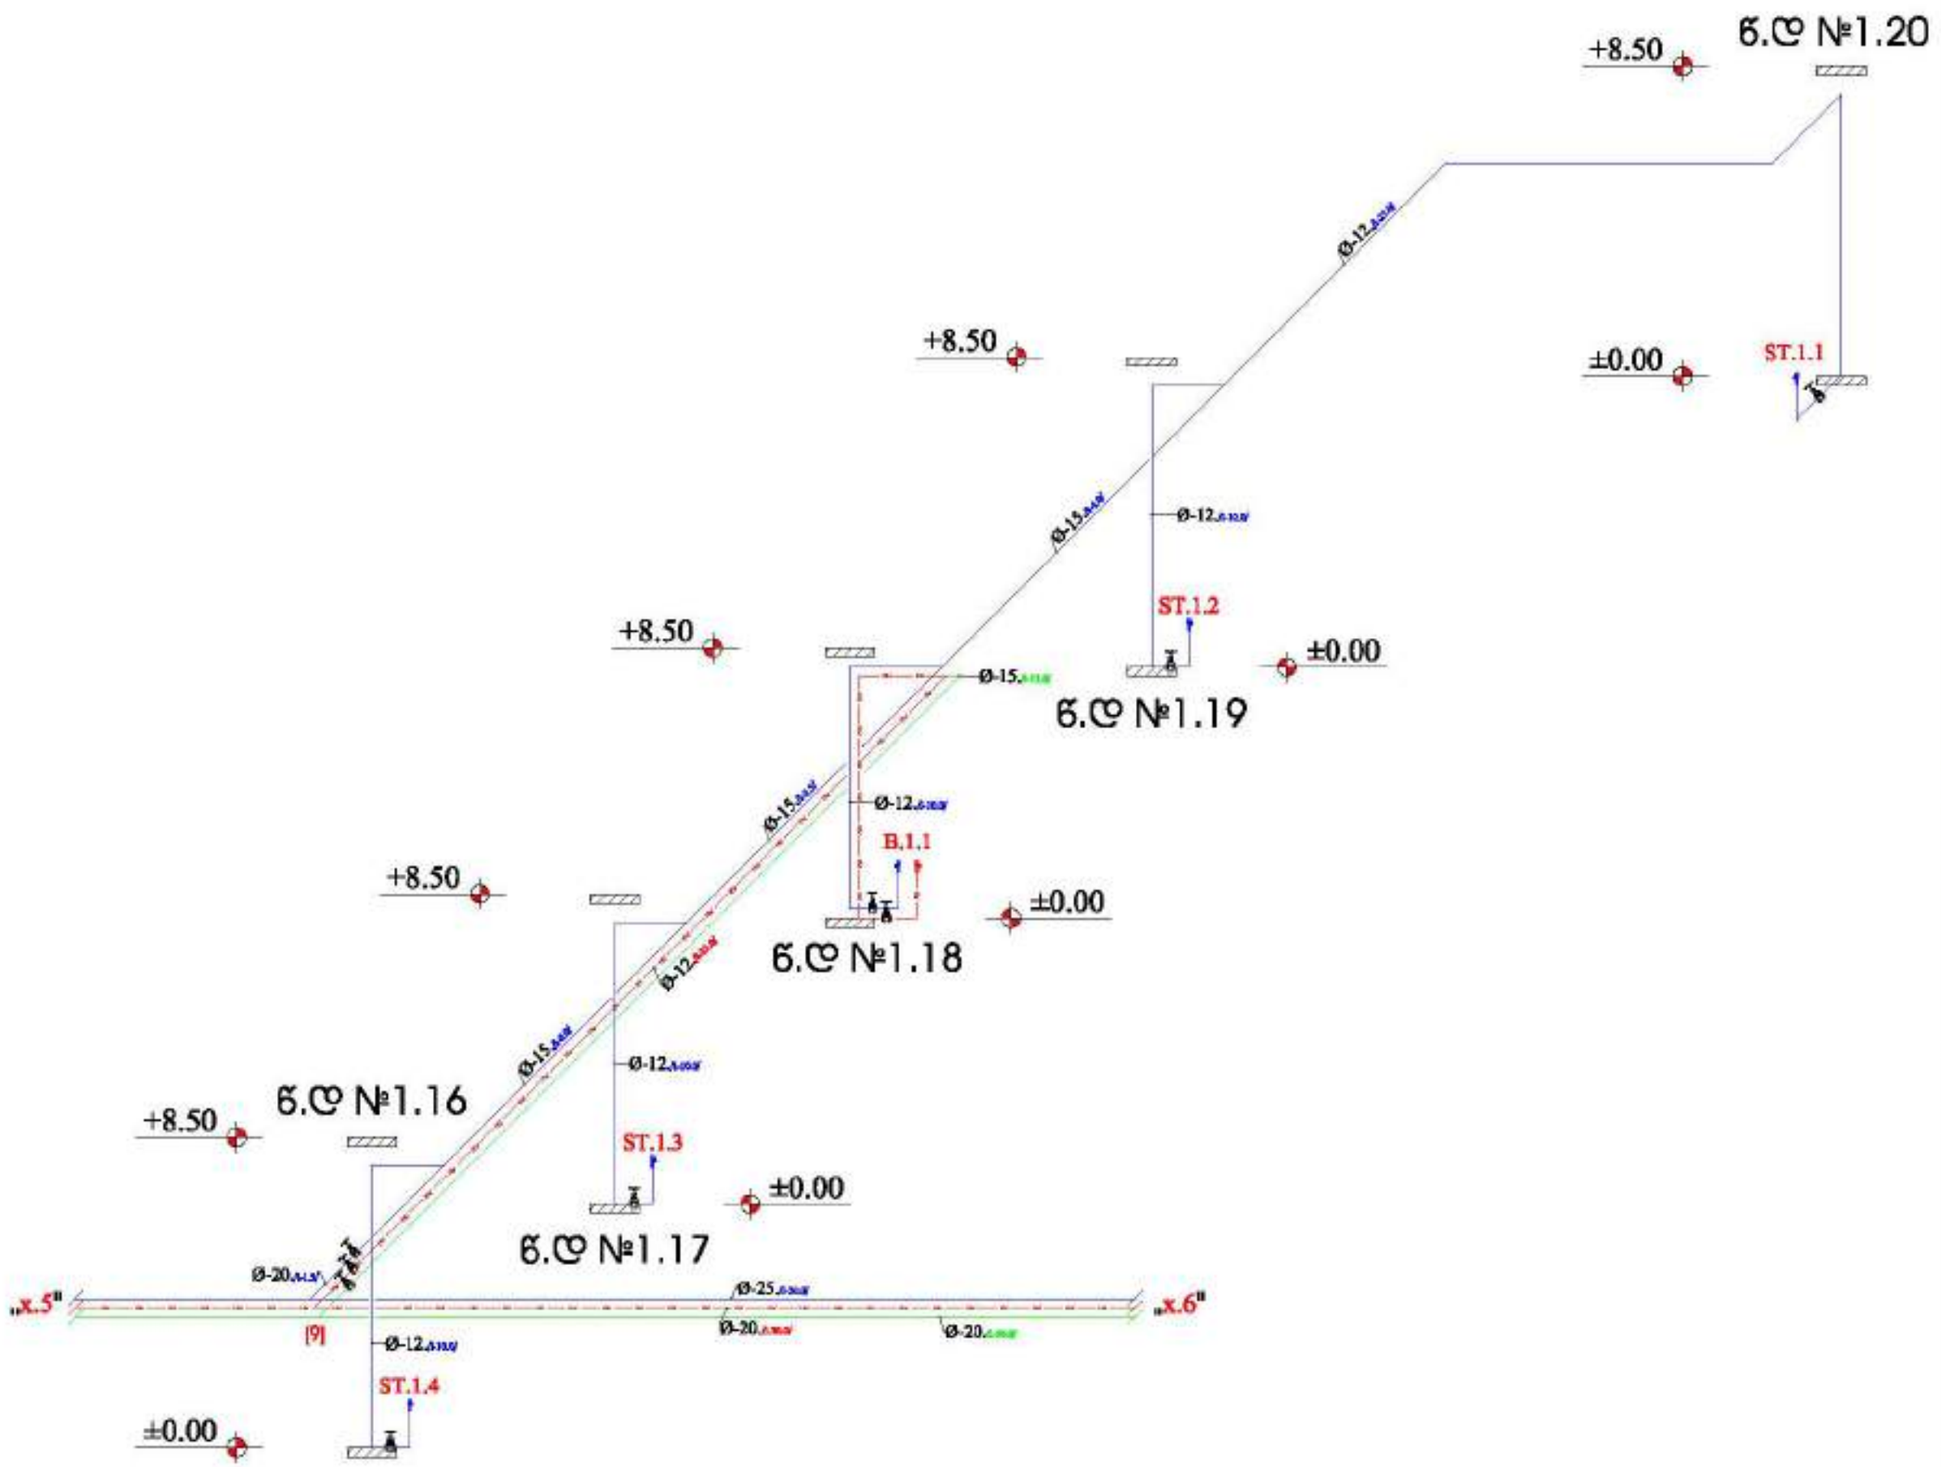

მარტი 2025

ფორმატი A 3

პირობითი აღნიშვნები

- წყლის მიწოდების ქსელი
- ცხელი წყლის მიწოდების ქსელი
- ცირკულაციის ქსელი
- წყლის დონის რეგულატორის მიწოდების ქსელი
- სანიაღვრე მიწოდების ქსელი
- ტექნოლოგიის მიწოდების ქსელი
- ტექნოლოგიის მიწოდების ქსელი ავარიის შემთხვევაში
- სანიაღვრე მიწოდების ქსელი
- ონკანი
- ონკანი სარეცხი მანქანისთვის
- ონკანი ბაღის მორწყვისთვის
- ონკანი ბაღის მორწყვისთვის ავარიის შემთხვევაში
- ონკანი სანიაღვრე ქსელზე
- ონკანი სახანძრო ქსელზე

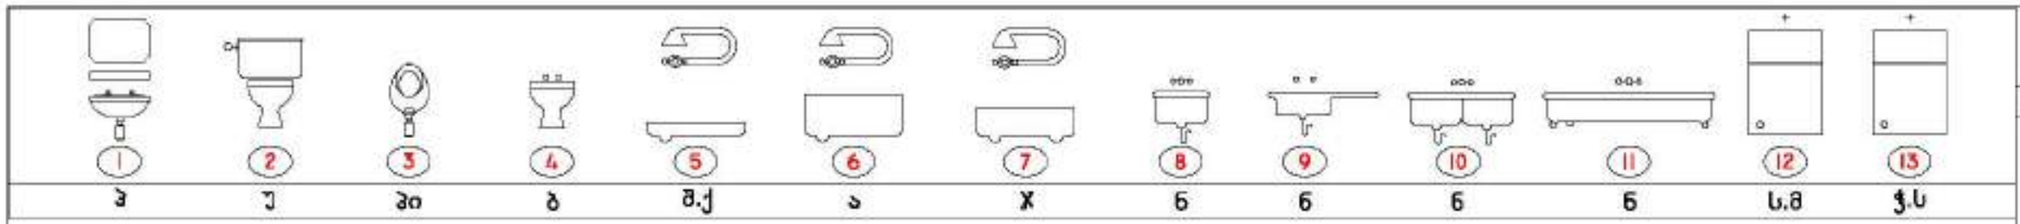

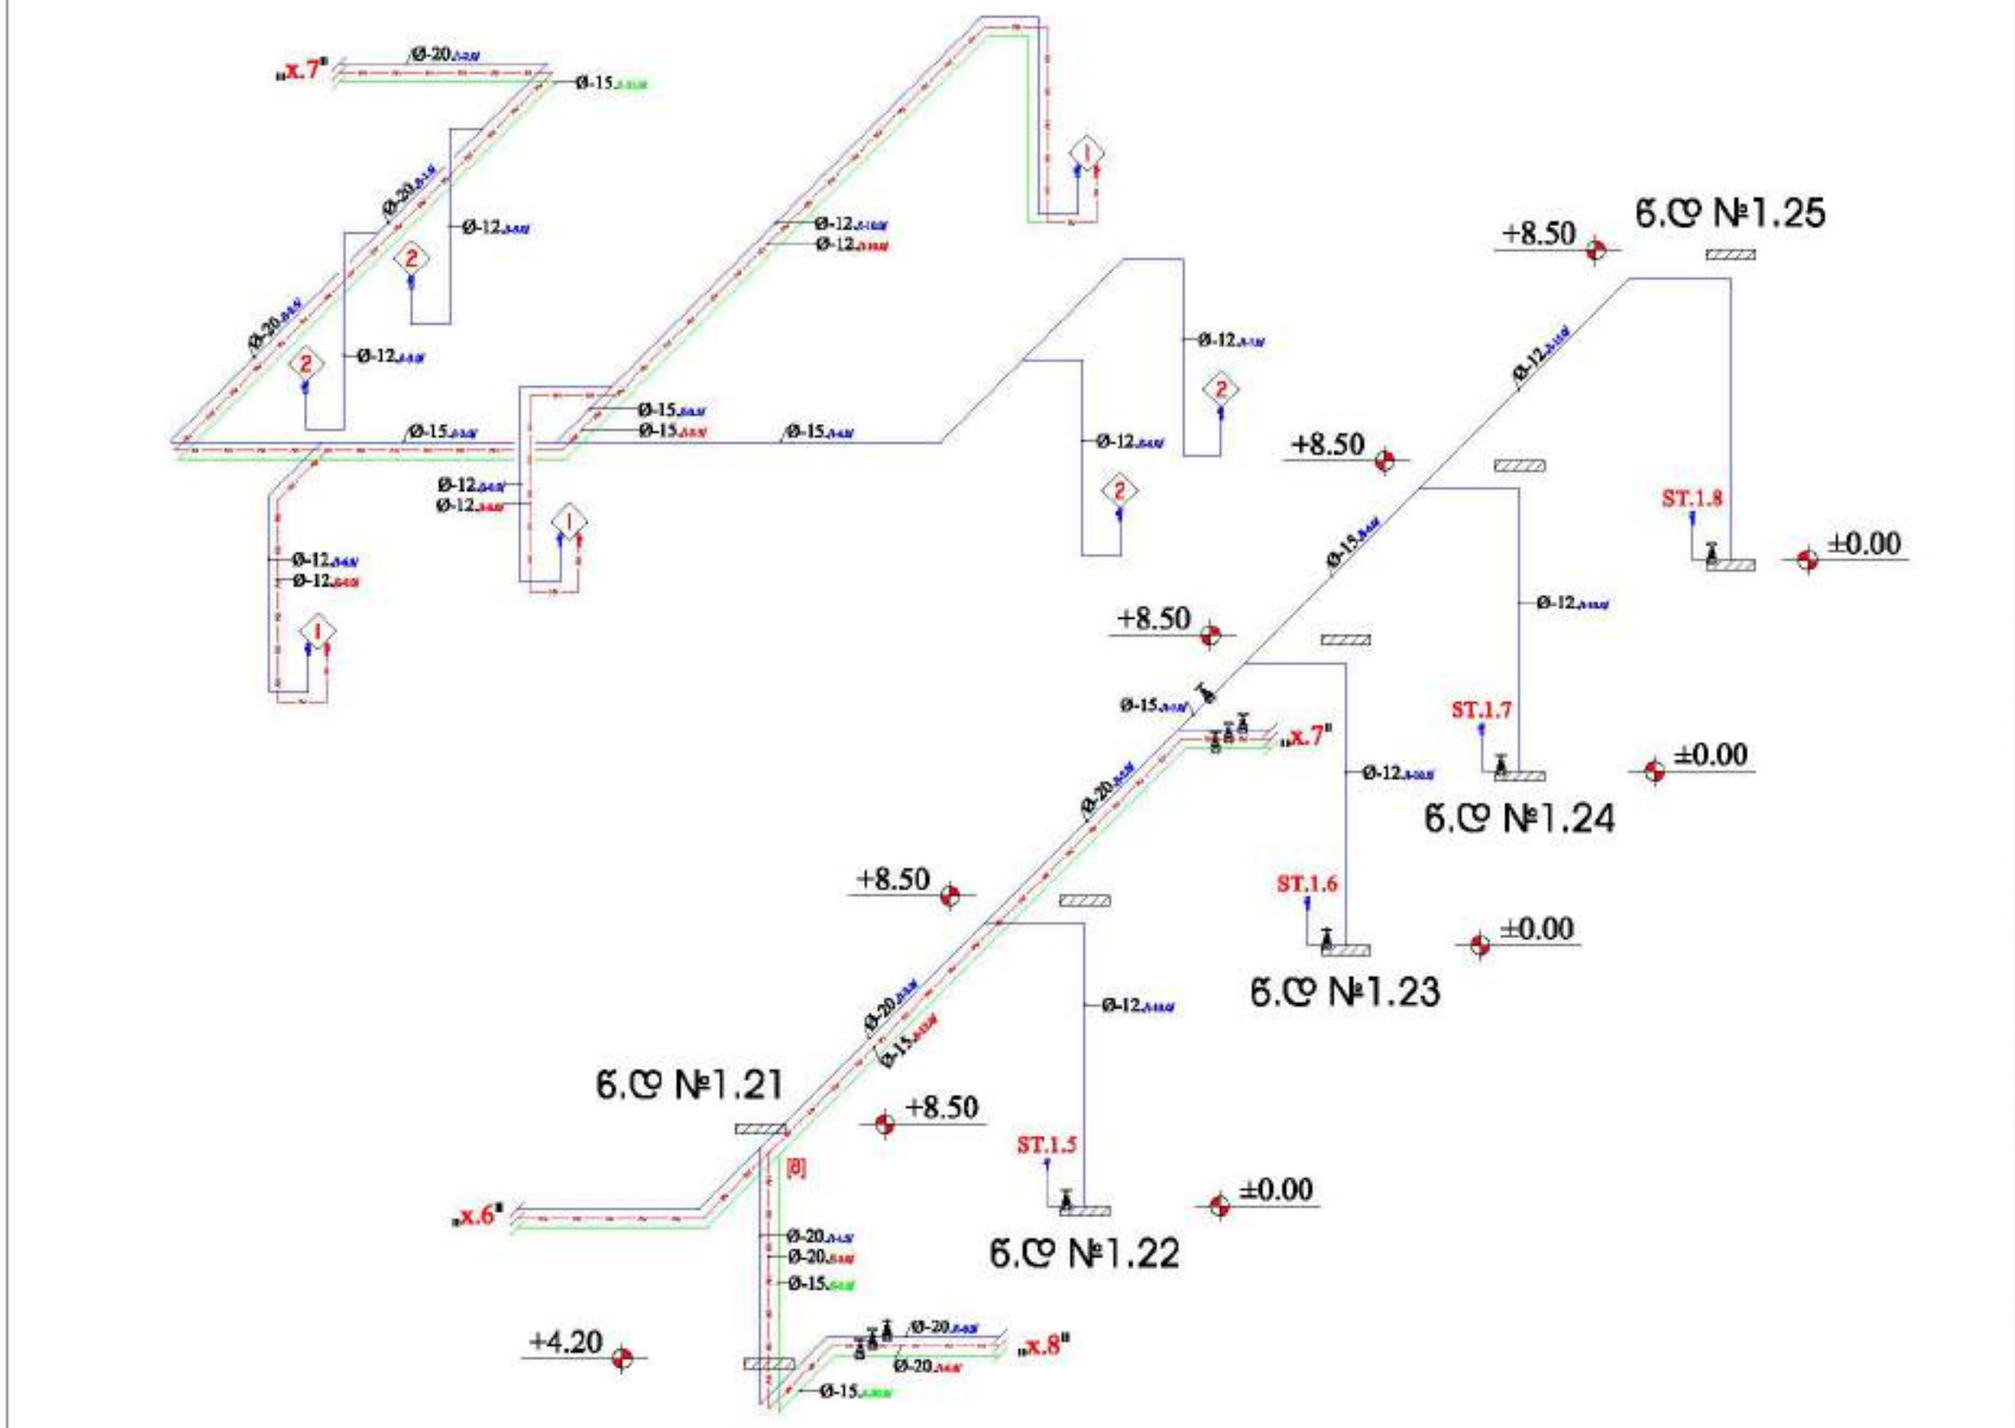

თარიღი 2025	ფორმატი A 3

პირობითი აღნიშვნები

- მთავარი მილსადენი ცივი წყალი
- მთავარი მილსადენი ცხელი წყალი
- ცხელი წყლის რეციკლის მილსადენი
- სანიაღვრე მილსადენი
- ავტომატიკის მილსადენი
- ავტომატიკის მილსადენი ჰაერის ქმნ
- საკანალიზაციო მილსადენი
- ონკანი
- საკანალიზაციო ონკანი
- ზემოთ მოხრილი ტრაპი
- ქვემოთ მოხრილი ტრაპი
- ზემოთ მოხრილი ტრაპი
- ქვემოთ მოხრილი ტრაპი
- წყალმომარაგების/ავტომატიკის ჰაერგამშვები
- წყალმომარაგების ტრაპი
- ავტომატიკის ტრაპი
- საკანალიზაციო ტრაპი
- სანიაღვრე ტრაპი
- ვანა
- შხაპი
- ნიჟარა
- სამზარეულოს ნიჟარა
- ბიდე
- ჭიქა
- ჭ.ს
- შხაპის ქსელთან შეერთება
- ს.ა
- ცხელი წყლის ავზი
- ტ
- რადიატორი
- საშხაპე ფარდა ნახევარწრე 135°
- ბიდესთვის
- ავტომატიკა

შენიშვნები

1. წყლის მილის ღერძებთან მიერთებული მილი ზომებით

მისამართი

ქ. თბილისი, სოფ. დიდ ლილო.
01.19.26.001.311

პროექტის სახელწოდება

ქ. თბილისში, სოფ. დიდ ლილოში მდებარე, სასაწყობო მეურნეობის პროექტი

დირექტორი	დ.ჩხეიძე	
შემსრულებელი/ შემოწმა	მ.ბერიძე/ლ.ლ	

inno SYSTEMS

მასშტაბი	-	შპალის სახელწოდება
თარიღი	-	წყალმომარაგების ქსელის აქსონომეტრული სქემა N8
პროექტი	ფერცელი	
სამუშაო ნახაზები	წს-27	

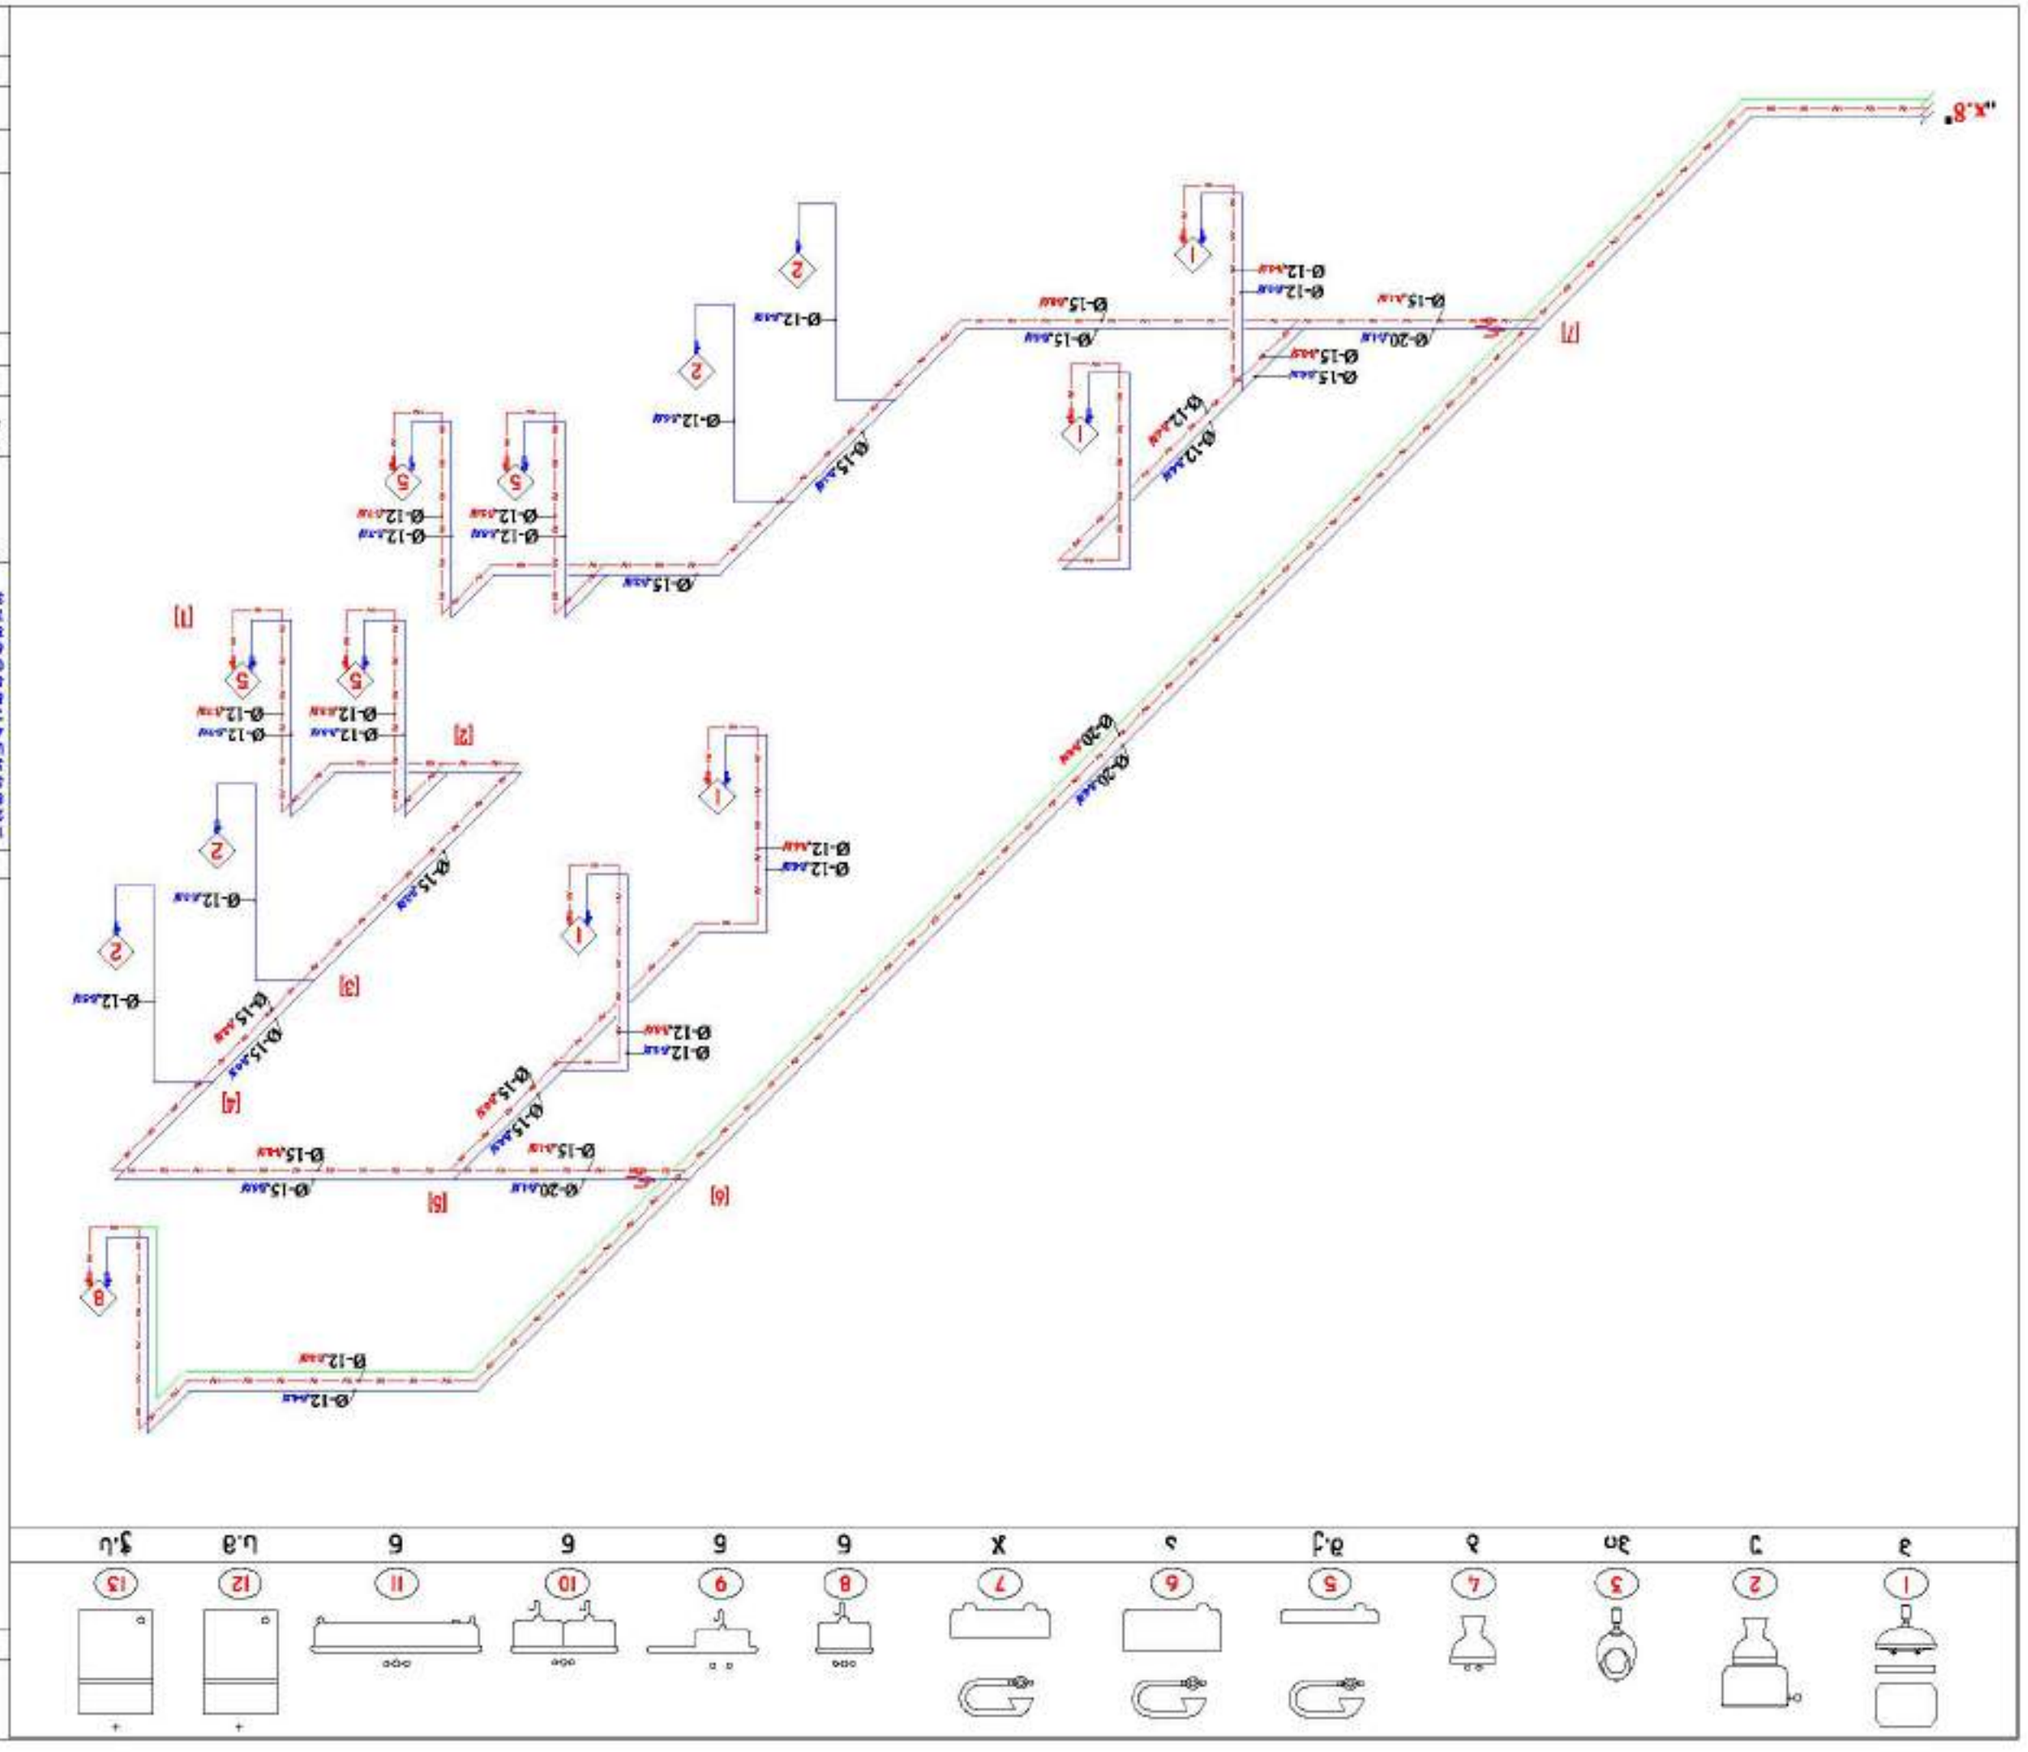
ø-12мм
ø-15мм
ø-20мм
[1]
[2]
[3]
[4]
[5]
[6]
[7]
1
2
5
8
I
2
5
8
I
2
5
8
I

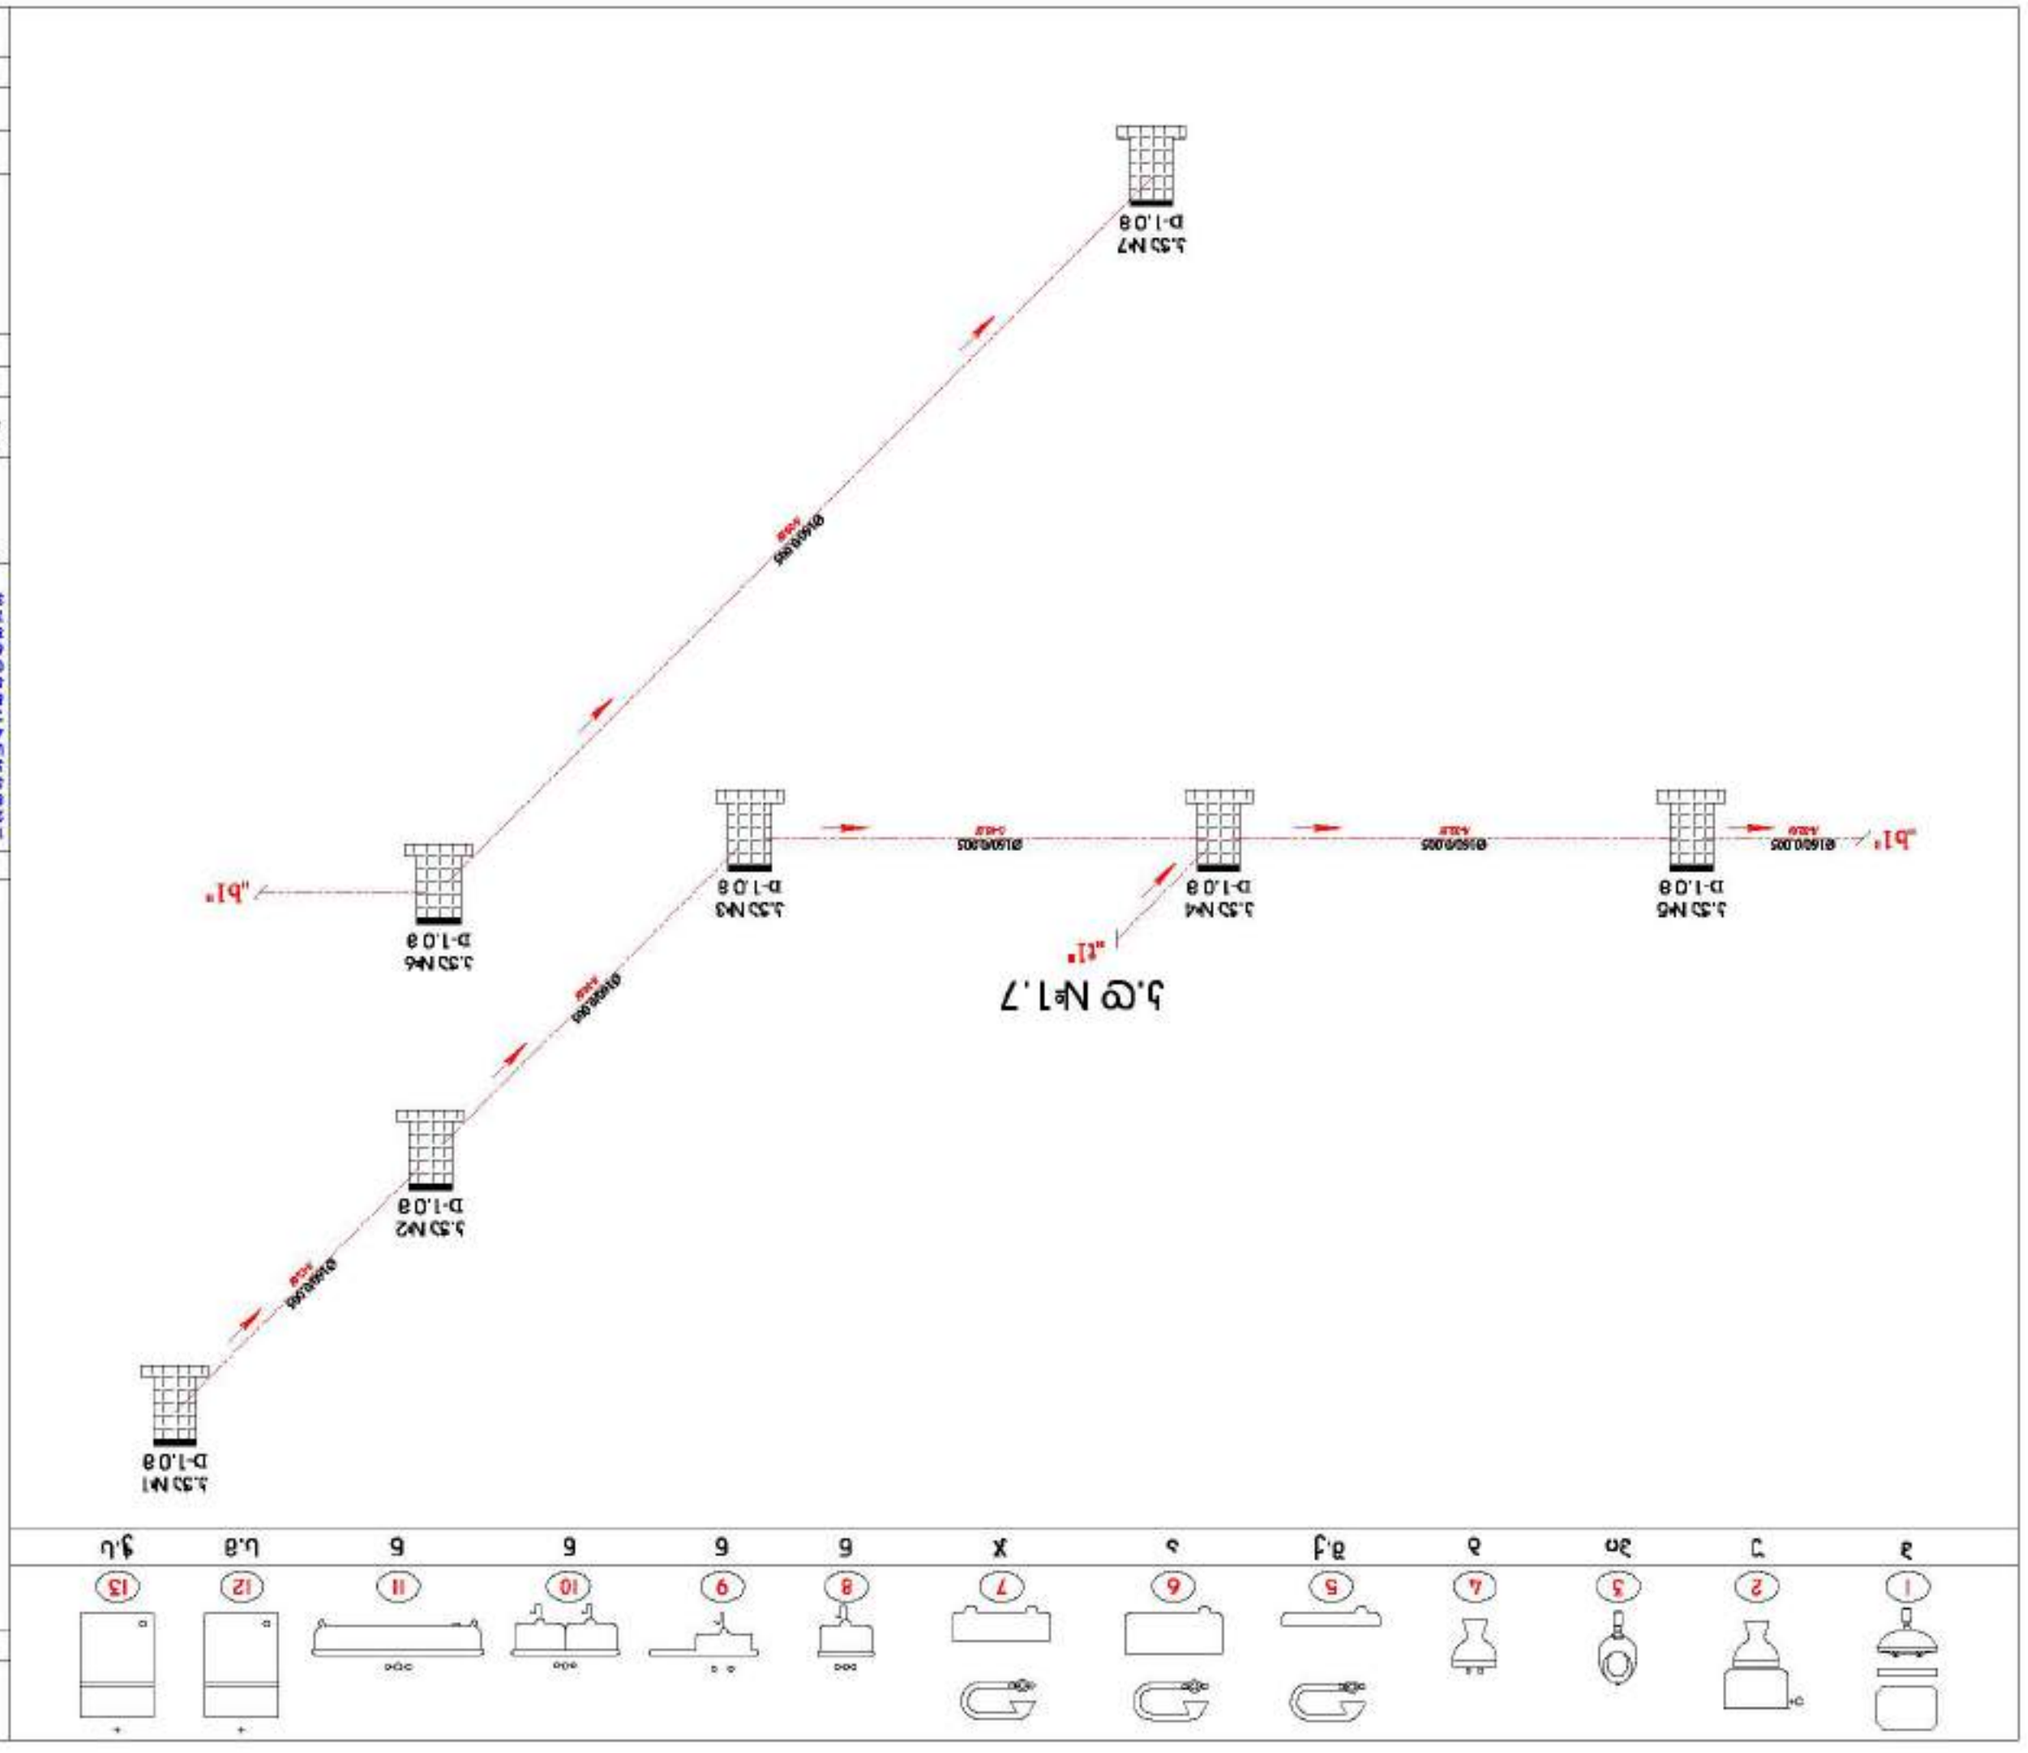


1	2	3	4	5	6	7	8	9	10	11	12	13
ბ	უ	ბი	ბ	შ.ქ	ა	X	ნ	ნ	ნ	ნ	ს.შ	ჭ.ს

ზეთისგამწმენდი
მანგანუმკარბონატული, ფიზიტერმ
6 ლ/წმ. L 2.38 x B 1.76 მ x H 2.48 მ
N=1.0ცვი (230ვ).

ს.ჭ №1.1
ს.ჭ №1.2
ს.ჭ №1.3
ს.ჭ №1.4
ს.ჭ №1.5
ს.ჭ №1.6

ს.ჭ №1.7 D-1.0 მ
ს.ჭ №1.6 D-1.0 მ
ს.ჭ №1.5 D-1.0 მ
ს.ჭ №1.4 D-1.0 მ
ს.ჭ №1.3 D-1.0 მ
ს.ჭ №1.2 D-1.0 მ
ს.ჭ №1.1 D-1.0 მ


„c1" „fc"

Ø160/0.005 Ø160/0.005 Ø160/0.005 Ø160/0.005 Ø160/0.005 Ø160/0.005 Ø160/0.005 Ø160/0.005 Ø160/0.005

2x135°

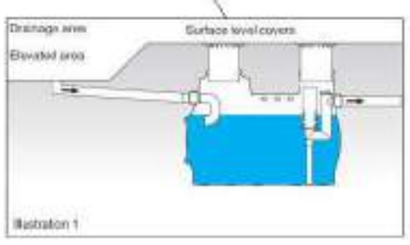

თარიღი	2025
ფორმატი	A 3

პირობითი აღნიშვნები

	მიწის ზედაპირის ნიშნული
	მილსადენი
	მიწის ზედაპირის ნიშნული
	მილსადენი
	მიწის ღერძი, რეპერის ნიშნული
	მილსადენი

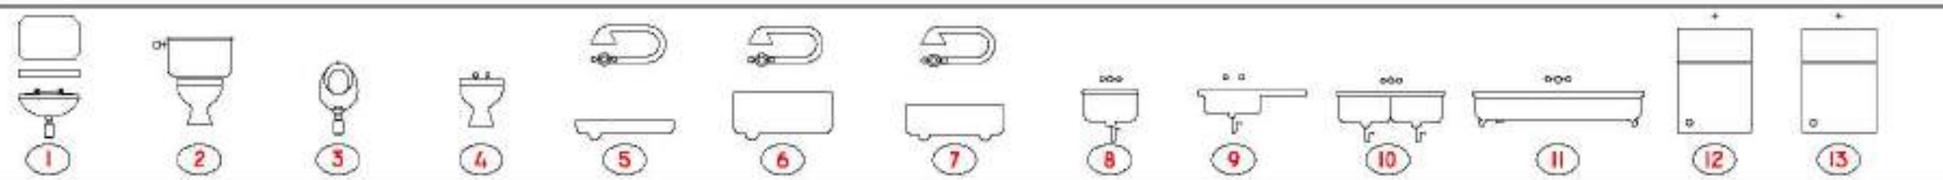

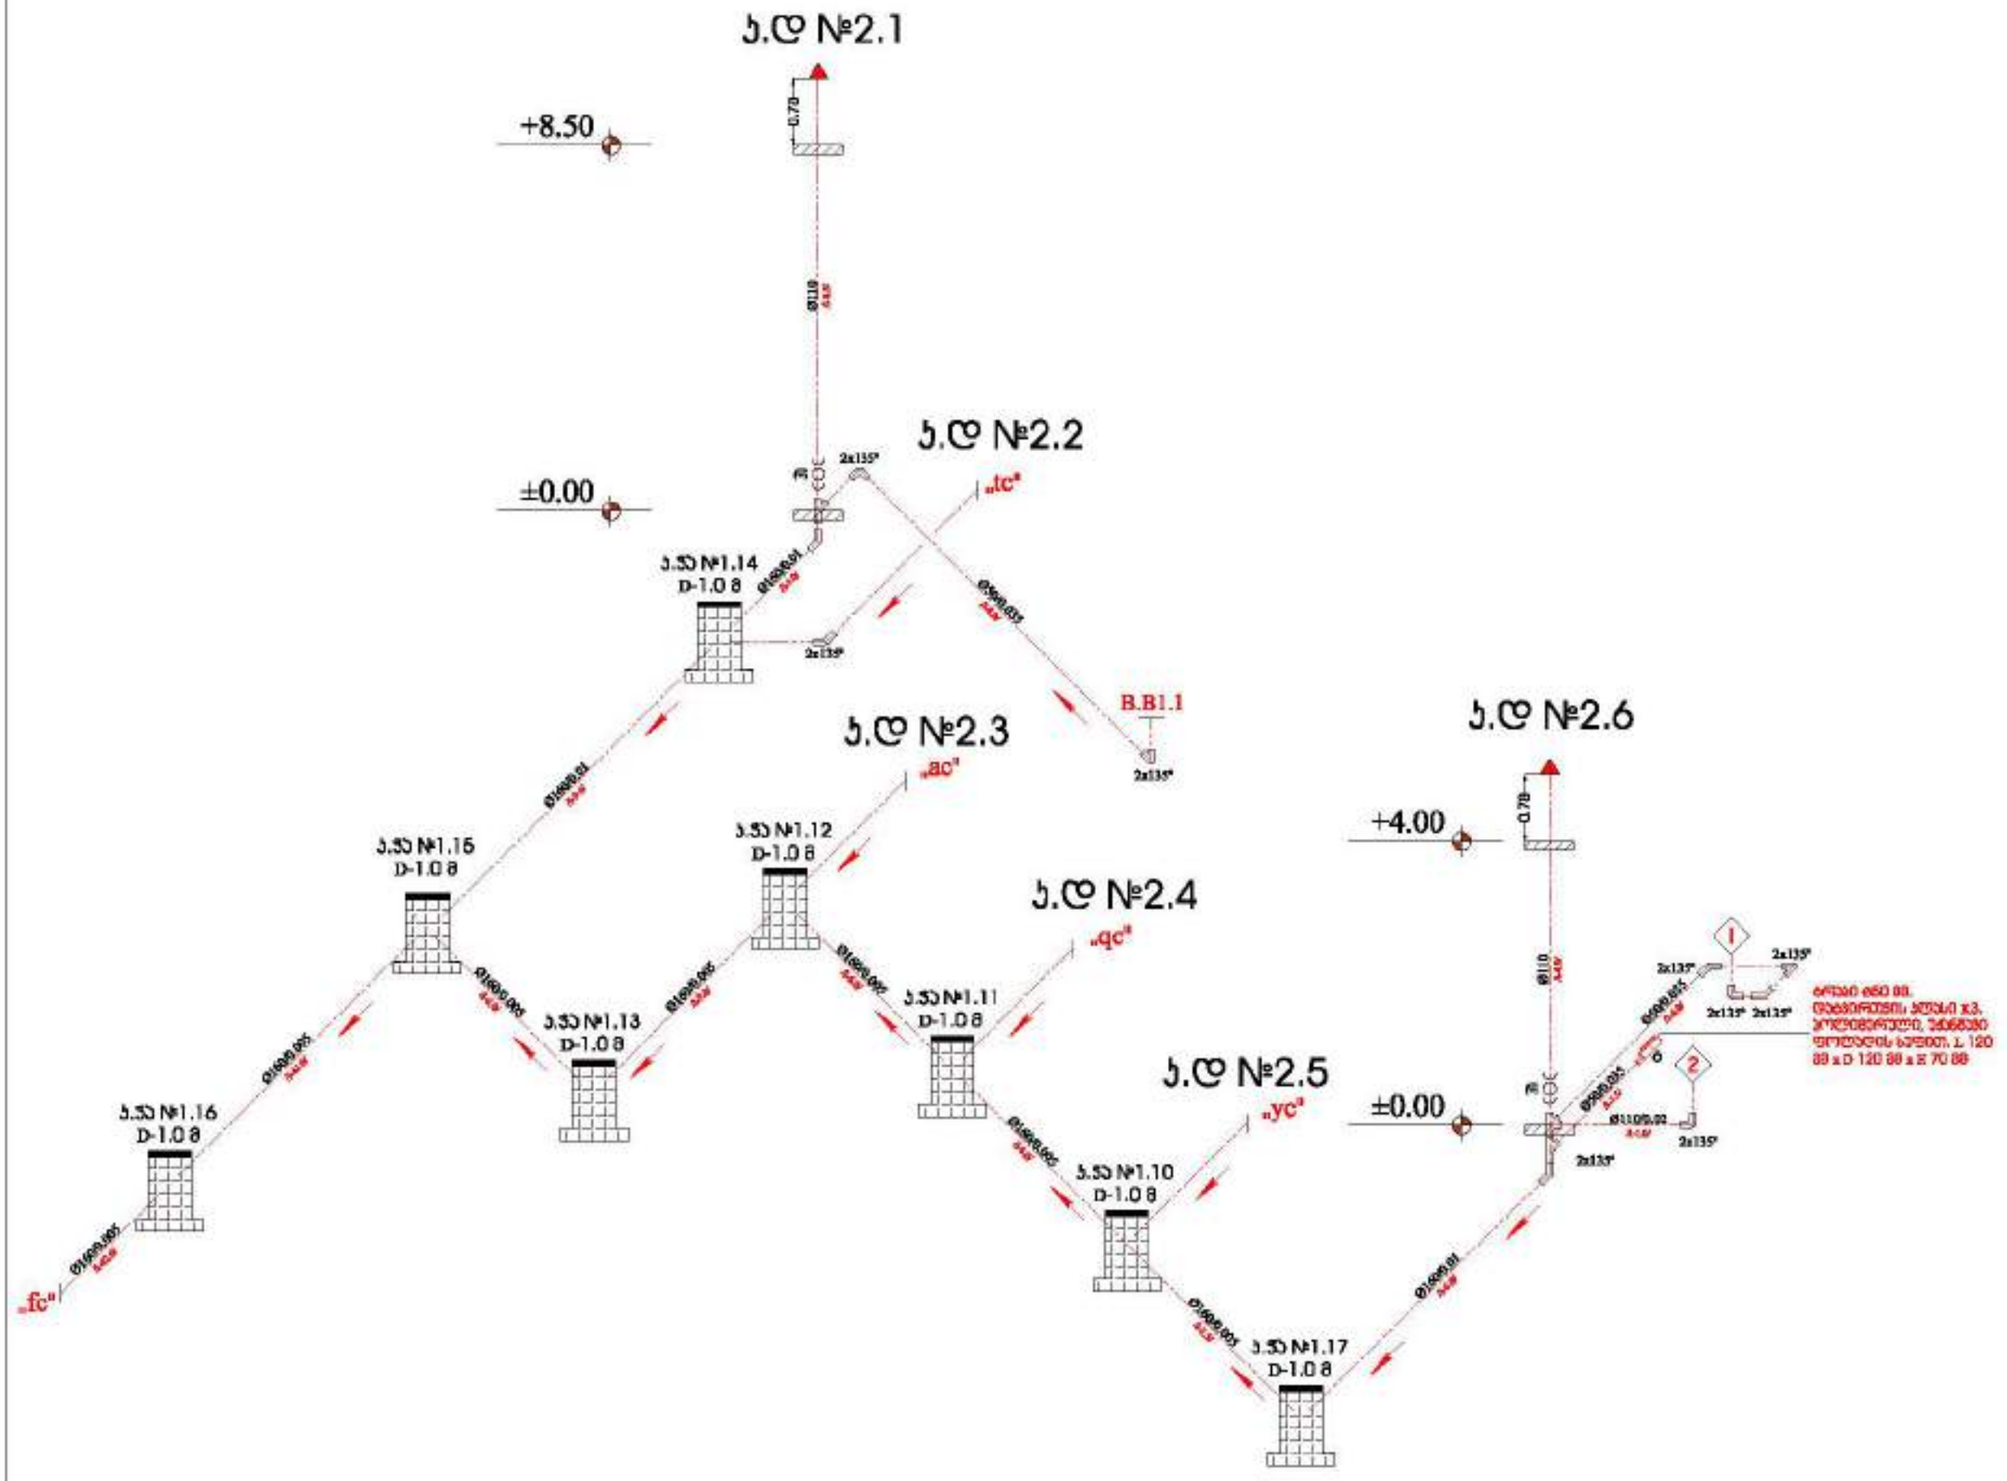

თბილისი 2025	ფორმატი A 3

პირობითი აღნიშვნები

- მიწის ზედაპირის რელიეფი
- ახალი საკანალიზაციო მილსადენი
- ახალი საკანალიზაციო მილსადენის ღერძი
- ახალი საკანალიზაციო მილსადენი ქვედა ნაწილში
- ახალი საკანალიზაციო მილსადენი ზედა ნაწილში
- ჭ.ღ ახალი საკანალიზაციო მილსადენის ღერძი
- ჭ.ღ ახალი საკანალიზაციო მილსადენი
- ს.ღ ახალი საკანალიზაციო ღერძი
- ს.ჭ ახალი საკანალიზაციო ჭა
- უ ახალი ჭა
- ჭ ახალი ჭა
- ბ ბორბალი
- ნ ახალი ნაგებობა
- X ჯებირი
- შ.ქ შიშის ქსპანდერი
- ს.ს ახალი სარეზერვო ნაგებობა
- ს.ბ სარეზერვო ნაგებობა
- ტ ტრუბი
- ქ ახალი ქსპანდერი
- ორმაგი ღობე
- სამაგრი ღრ ნაგებობის 135°
- ბეტონის ბლოკი
- ასანთებელი

შენიშვნები


მისამართი	ქ. თბილისი, სოფ. დიდ ლილო, 01.19.26.001.311
პროექტის სახელწოდება	ქ. თბილისში, სოფ. დიდ ლილოში მდებარე, სასაფრთხო მეურნეობის პროექტი
დირექტორი	დ.ხახიშვილი
შესრულებულ შეამოწმა	ბ.ბერიძელიანი

მასშტაბი	-
თარიღი	-
პროექტი	ფერმელები
სამუშაო ნახაზები	წპ-31

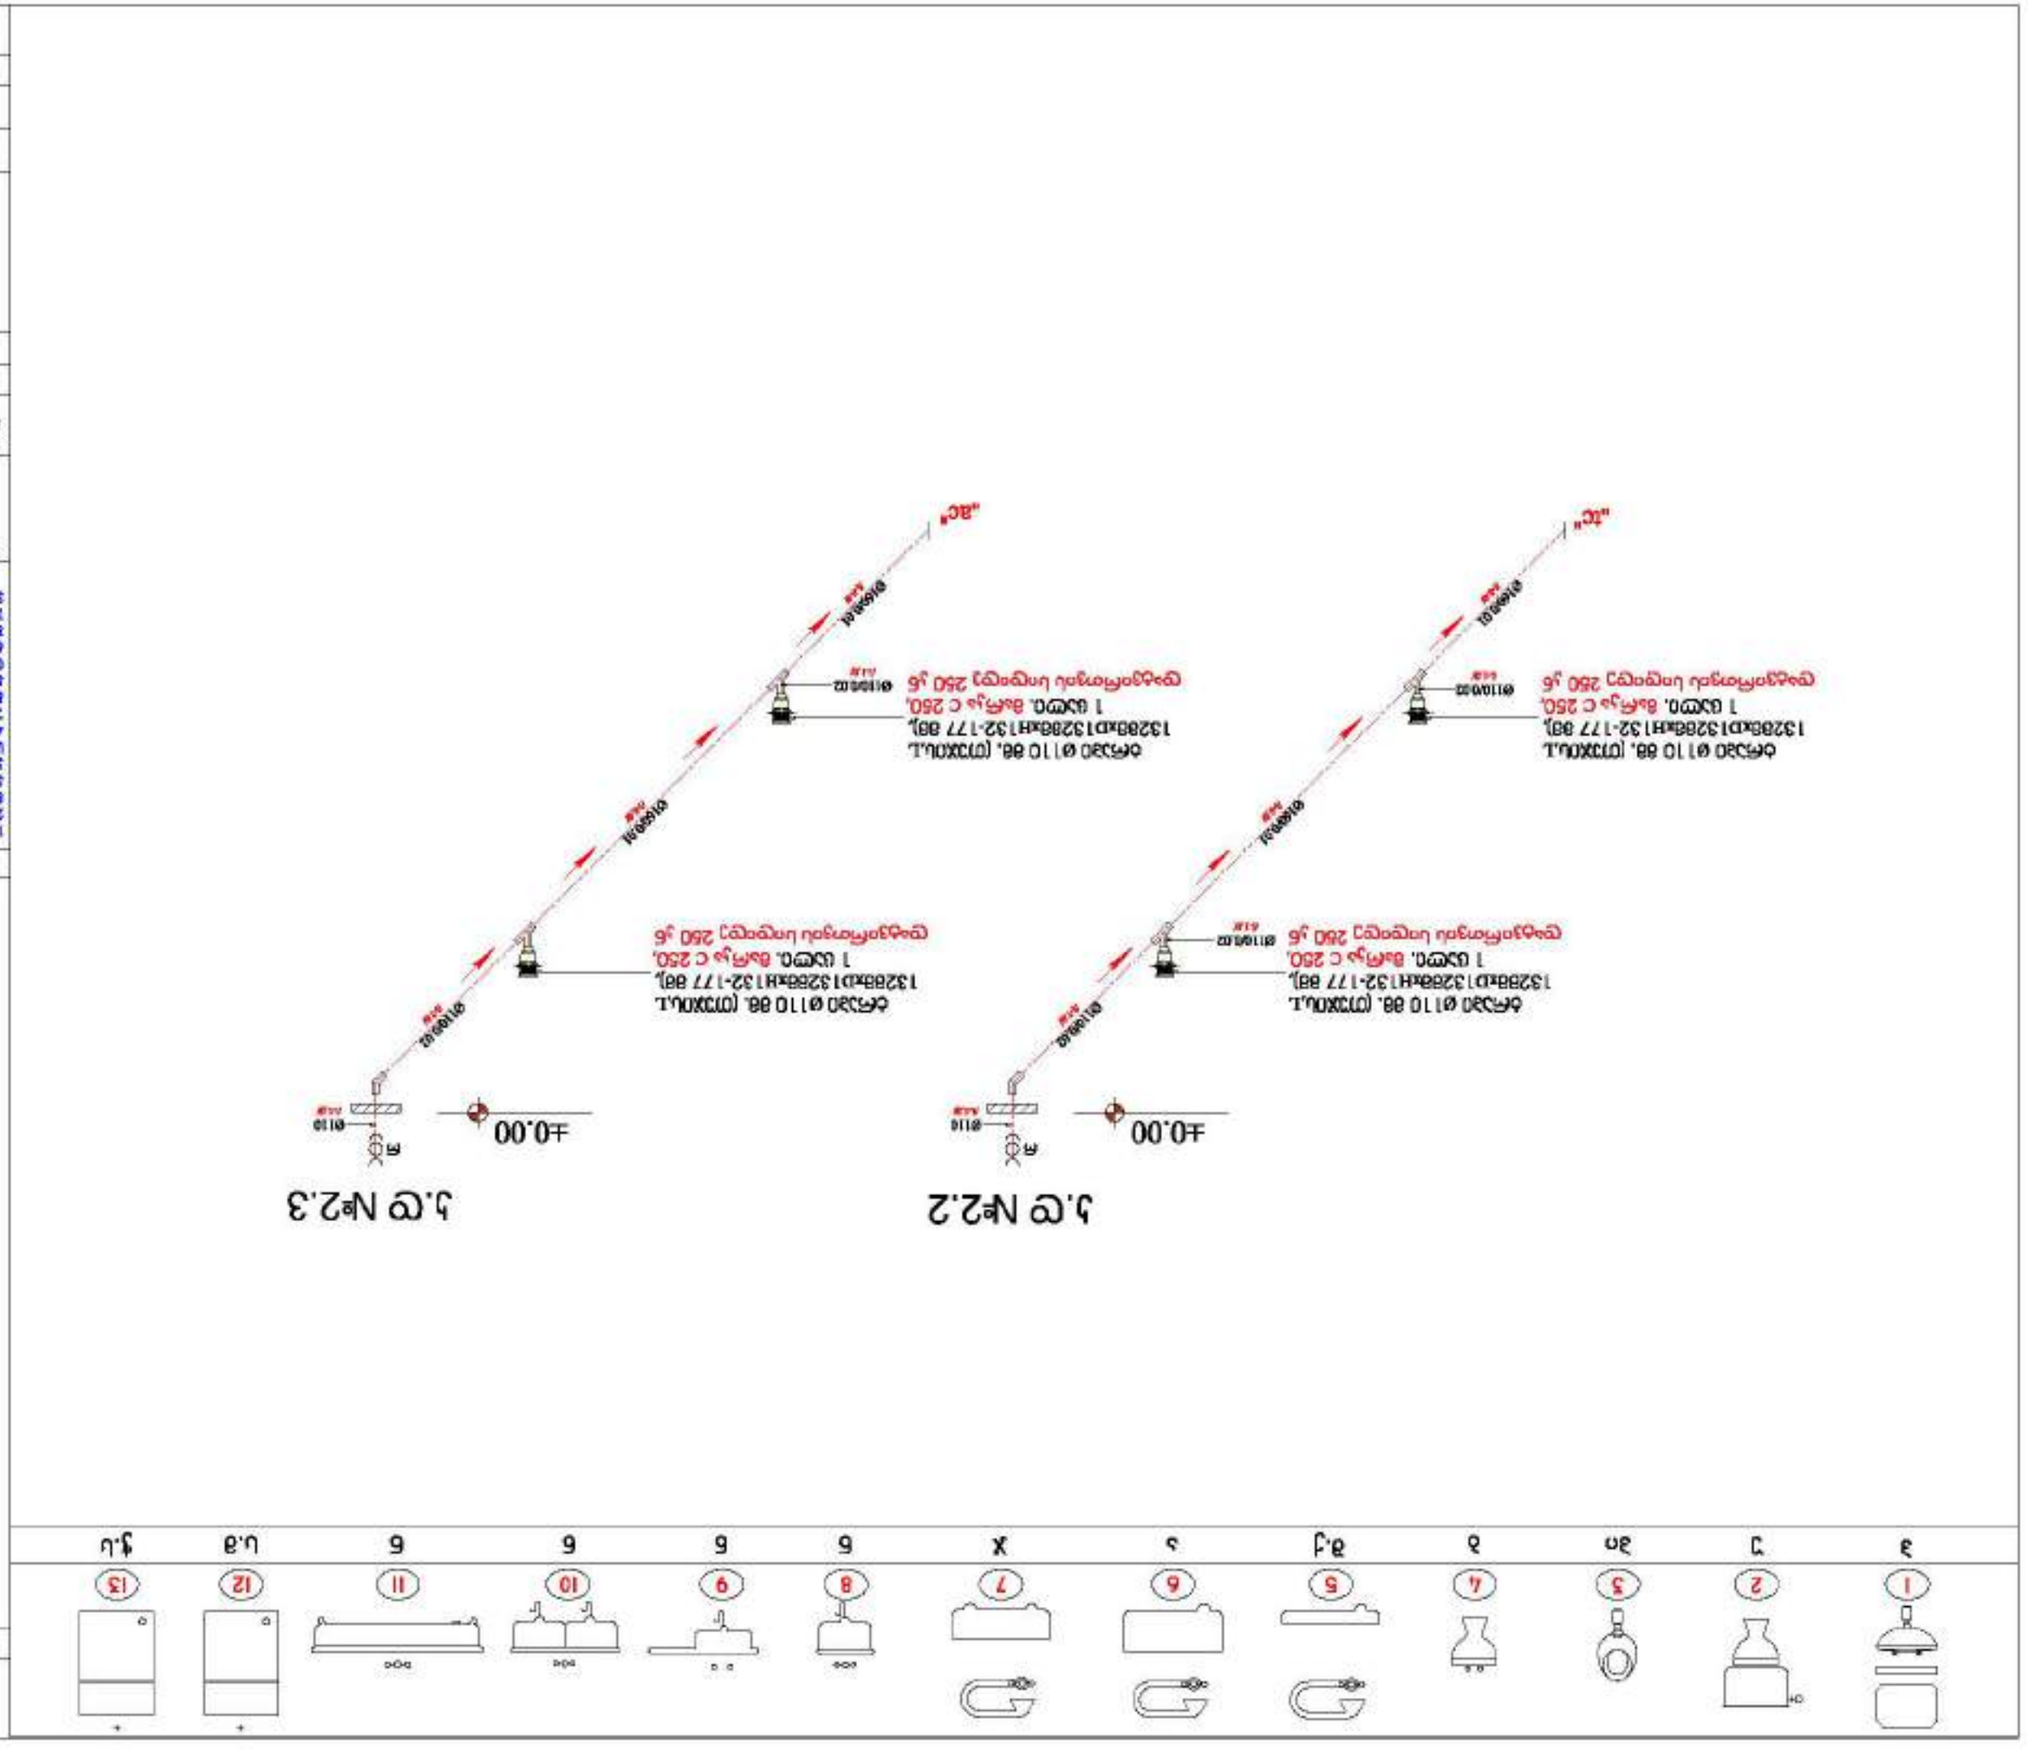

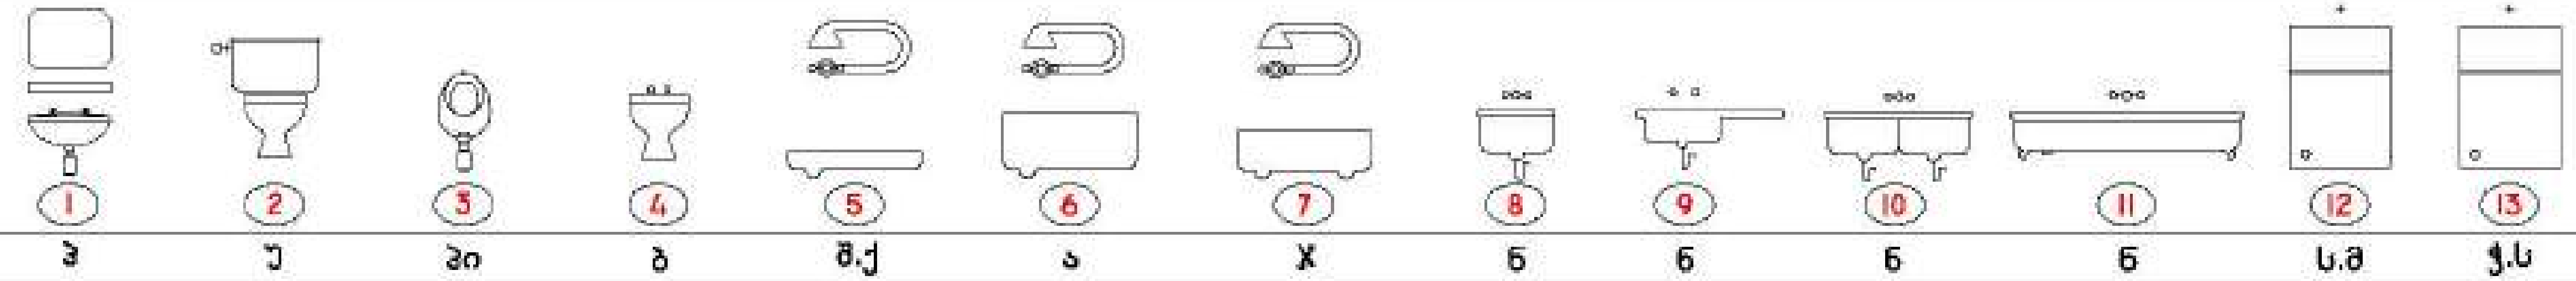

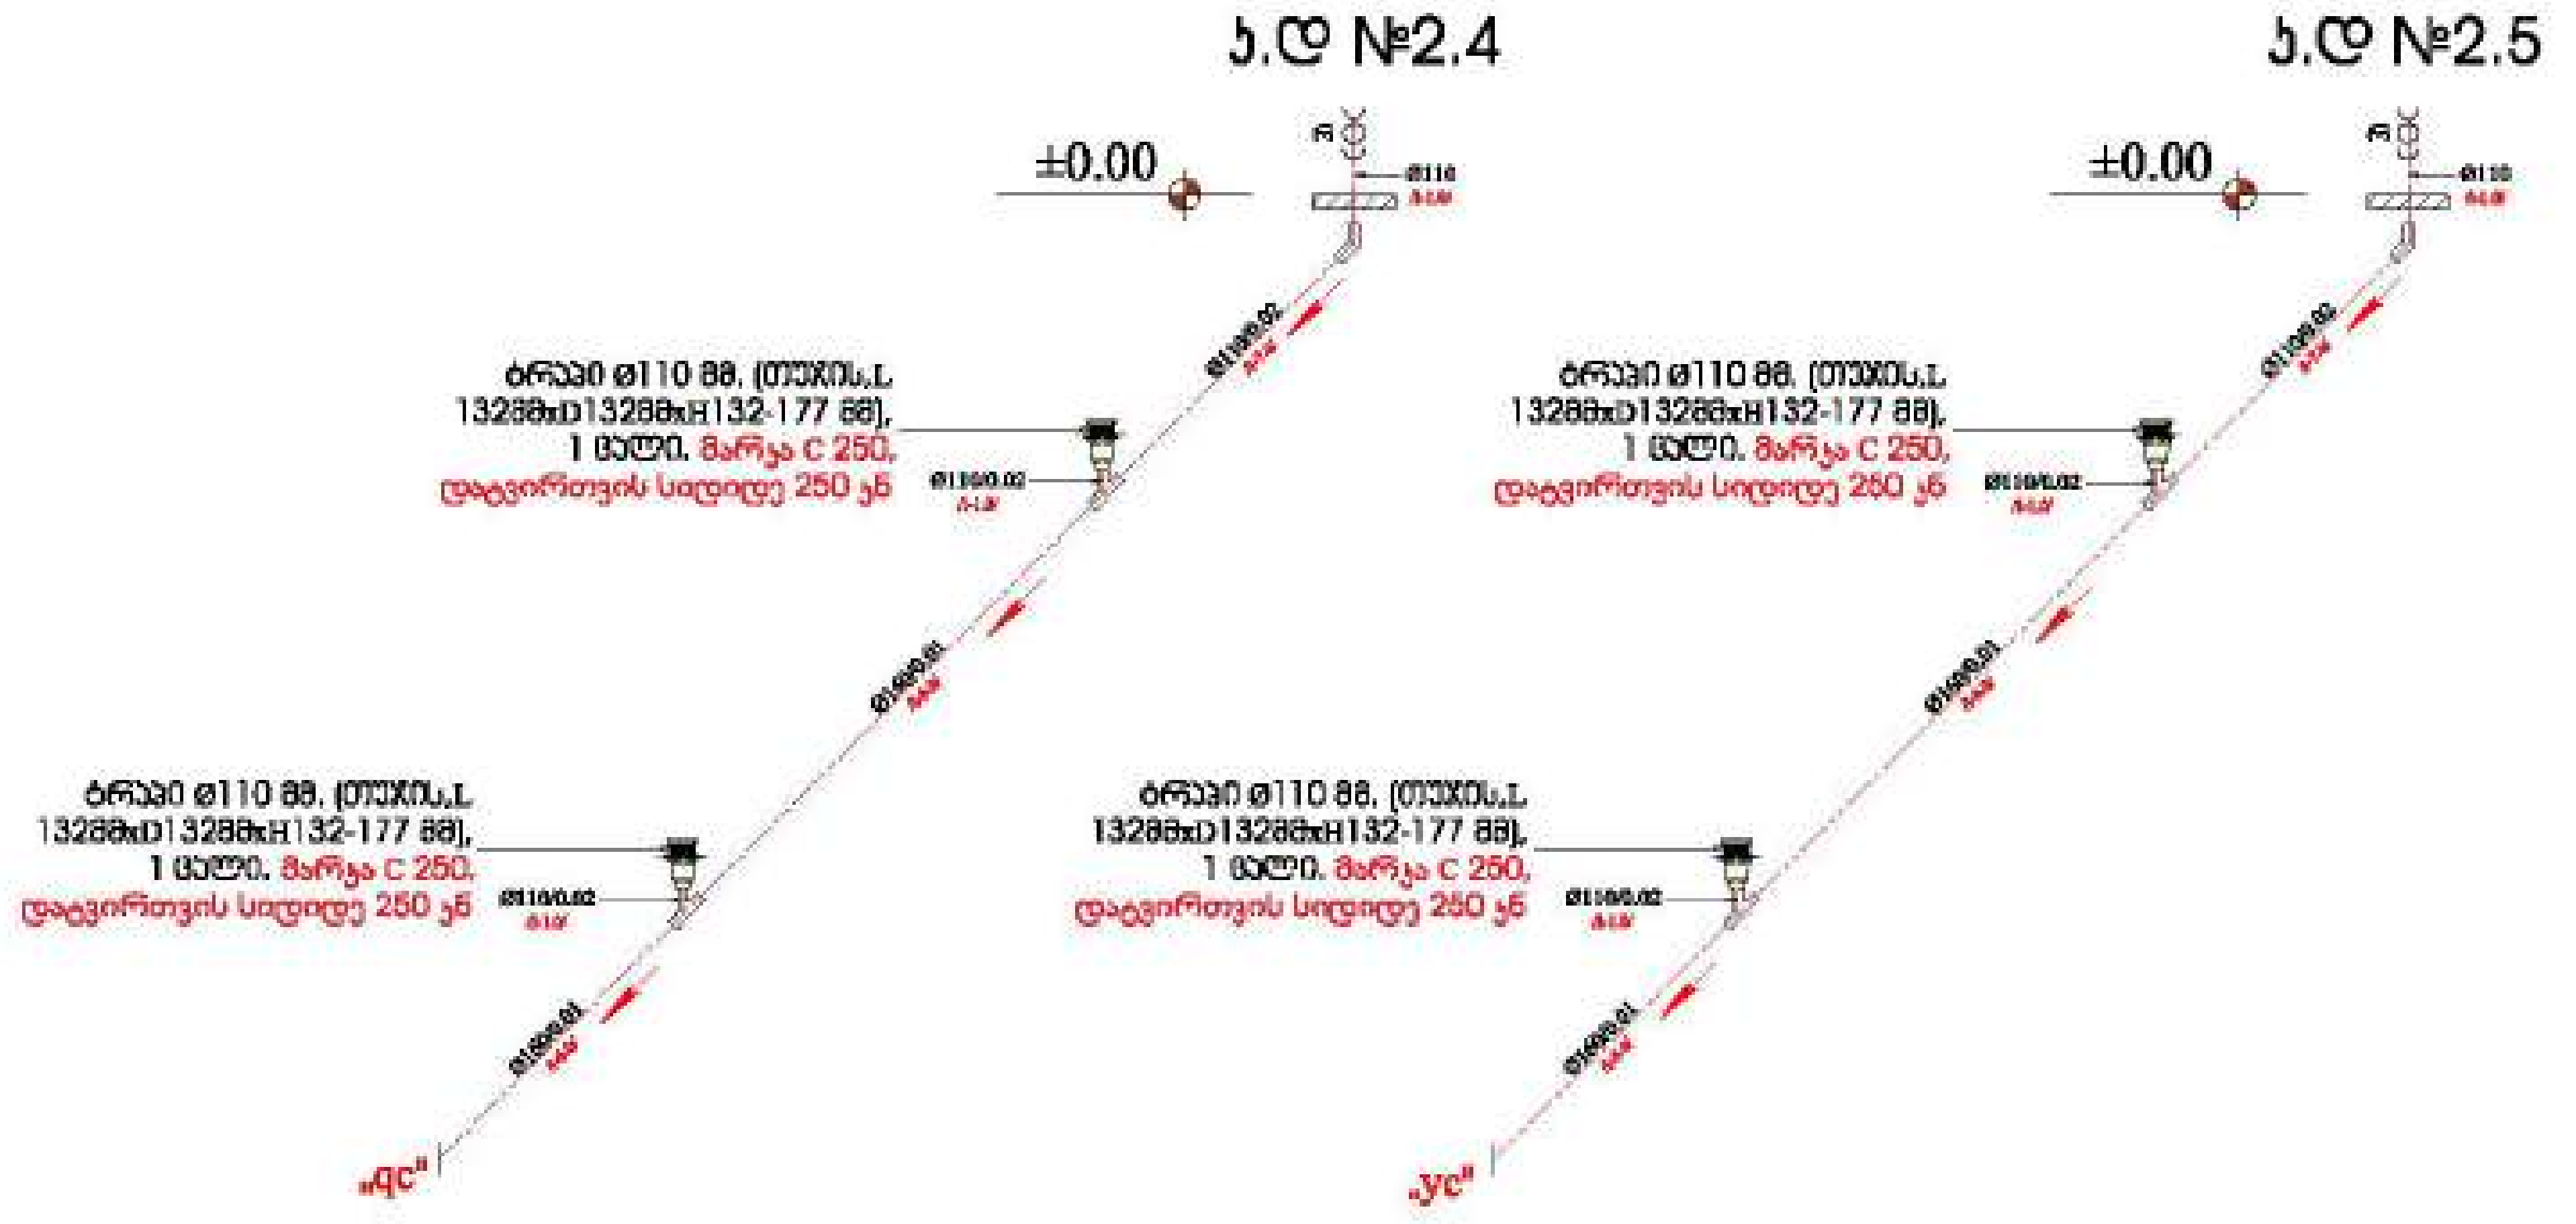

თარიღი 2025	ფორმატი A 3

პირობითი აღნიშვნები

- ცივი წყალმომარაგების მილსადენი
- ცხელი წყალმომარაგების მილსადენი
- ცხელი წყლის რეცირკულაციის მილსადენი
- სახანძრო წყალმომარაგების მილსადენი
- კანალიზაციის მილსადენი
- კანალიზაციის მილსადენი ჭერის ქვეშ
- სანიაღვრე მილსადენი
- ვენტილი
- [illegible]
- ზევიდან მომავალი დგარი
- ქვევიდან მომავალი დგარი
- ზევით მიმავალი დგარი
- ქვევით მიმავალი დგარი
- წყალმომარაგების/ კანალიზაციის/სანიაღვრე ჭა
- წ.დ წყალმომარაგების დგარი
- კ.დ კანალიზაციის დგარი
- ს.დ სანიაღვრე დგარი
- სხ.დ სახანძრო დგარი
- უ უნიტაზი
- პი პისუარი
- პ პირსაბანი
- ნ სამზარეულოს ნიჟარა
- ბ ბიდე
- ა აბაზანა
- X ჯაკუზი
- შ.ქ შხაპის ქვესადგამი
- ჭ.ს ჭურჭლის სარეცხი მანქანა
- ს.მ სარეცხი მანქანა
- ტ ტრაპი
- ქ გამწოვის ქუდი
- რევიზია
- სამკაპი და მუხლი 135°
- გადამყვანი
- უკუსარქველი

შენიშვნები

1. [illegible]
2. [illegible]
3. [illegible]
4. [illegible]
5. [illegible]
6. [illegible]
7. [illegible]

მისამართი

ქ. თბილისი, სოფ. დიდი ლილო. 01.19.28.001.311

პროექტის სახელწოდება

ქ. თბილისში, სოფ. დიდ ლილოში მდებარე, საცხოვრებელი შენობის პროექტი

დირექტორი	თ.ხაჩიძე	
შემსრულებელი ინჟინერი	ზ.ბაგრატიონი	

მასშტაბი	-	ნახაზის სახელწოდება: კანალიზაციის ქსელის აქსონომეტრიული სქემა N8
თარიღი	-	
პროექტი	ფურცელი	
სამუშაო ნახაზები	წკ-33	

1	2	3	4	5	6	7	8	9	10	11	12	13
ბ	უ	ბი	ბ	შ.ქ	ა	X	ნ	ნ	ნ	ნ	ს.მ	ჭ.ს

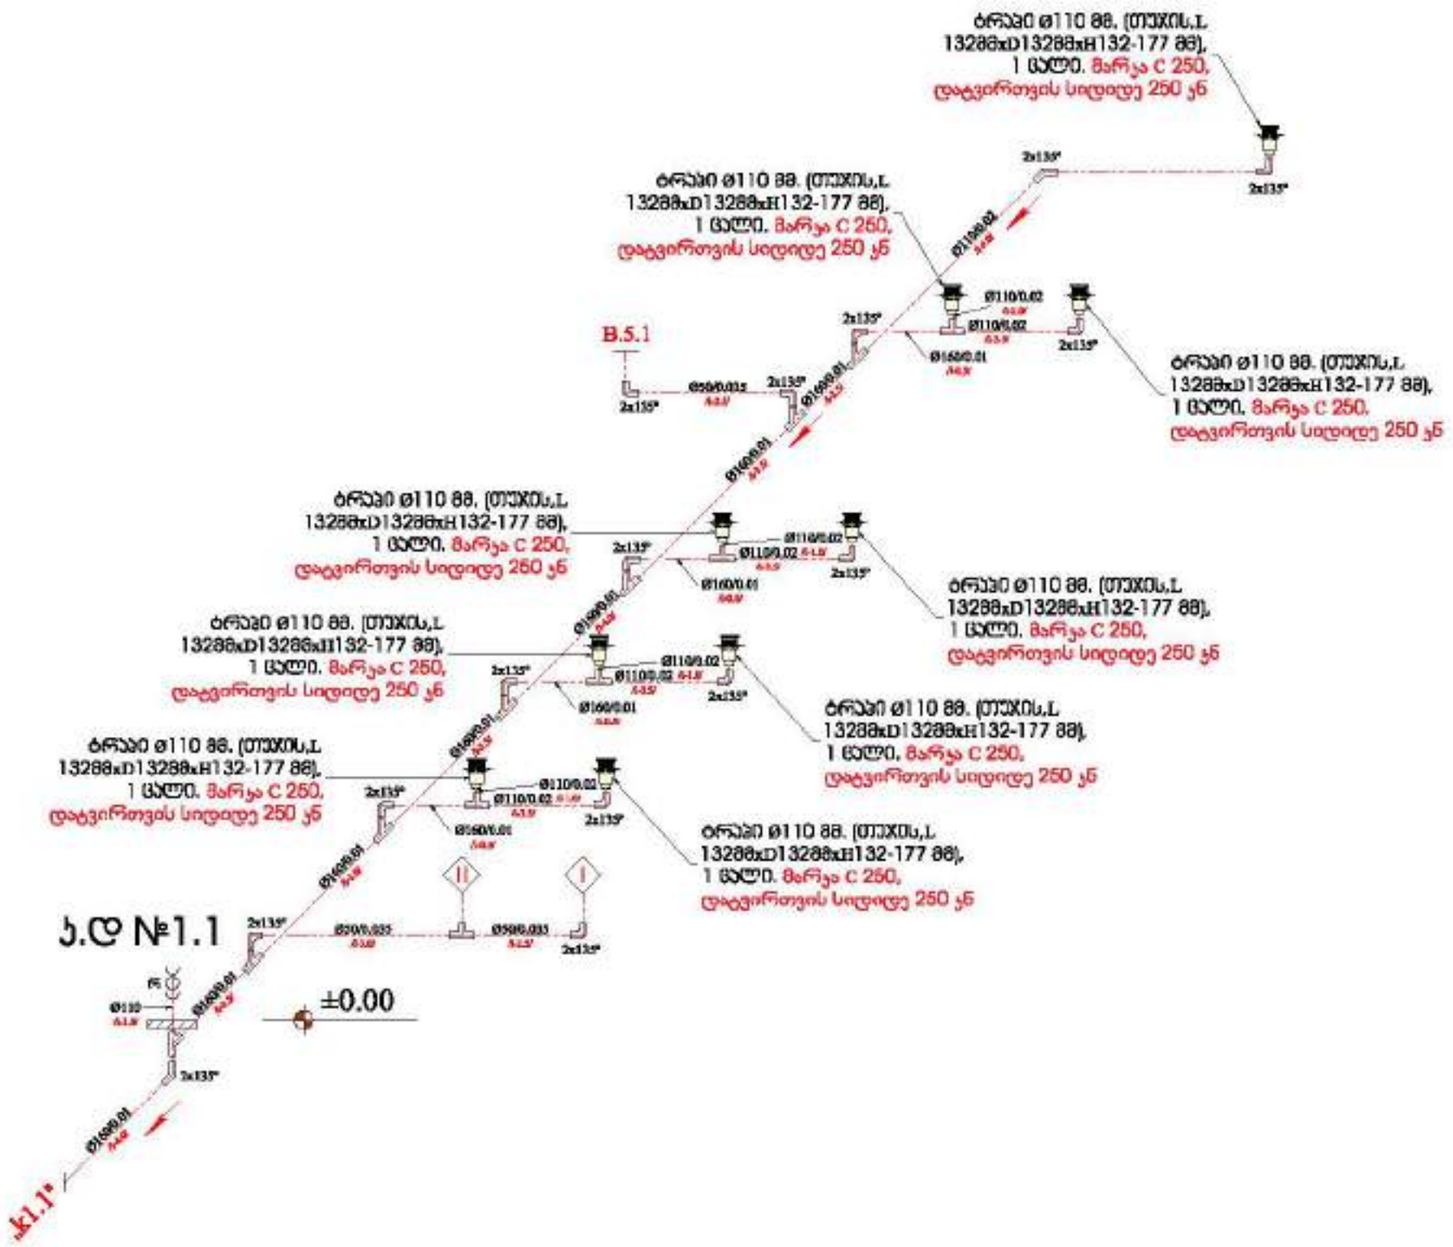

თარიღი 2025

ფორმატი A 3

პირობითი აღნიშვნები


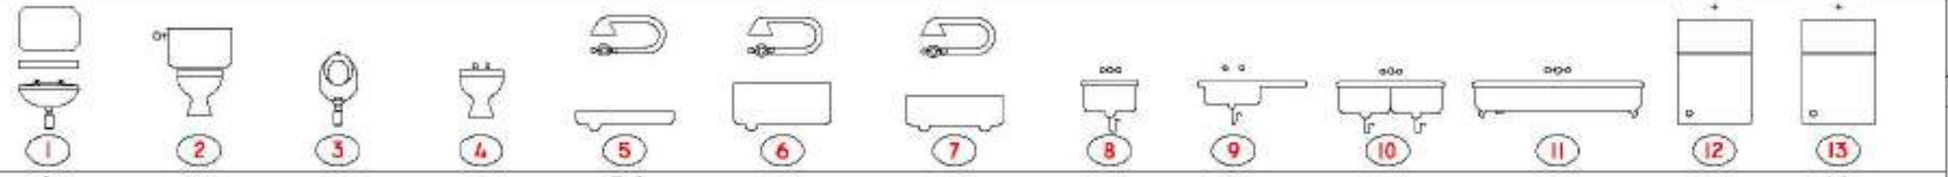

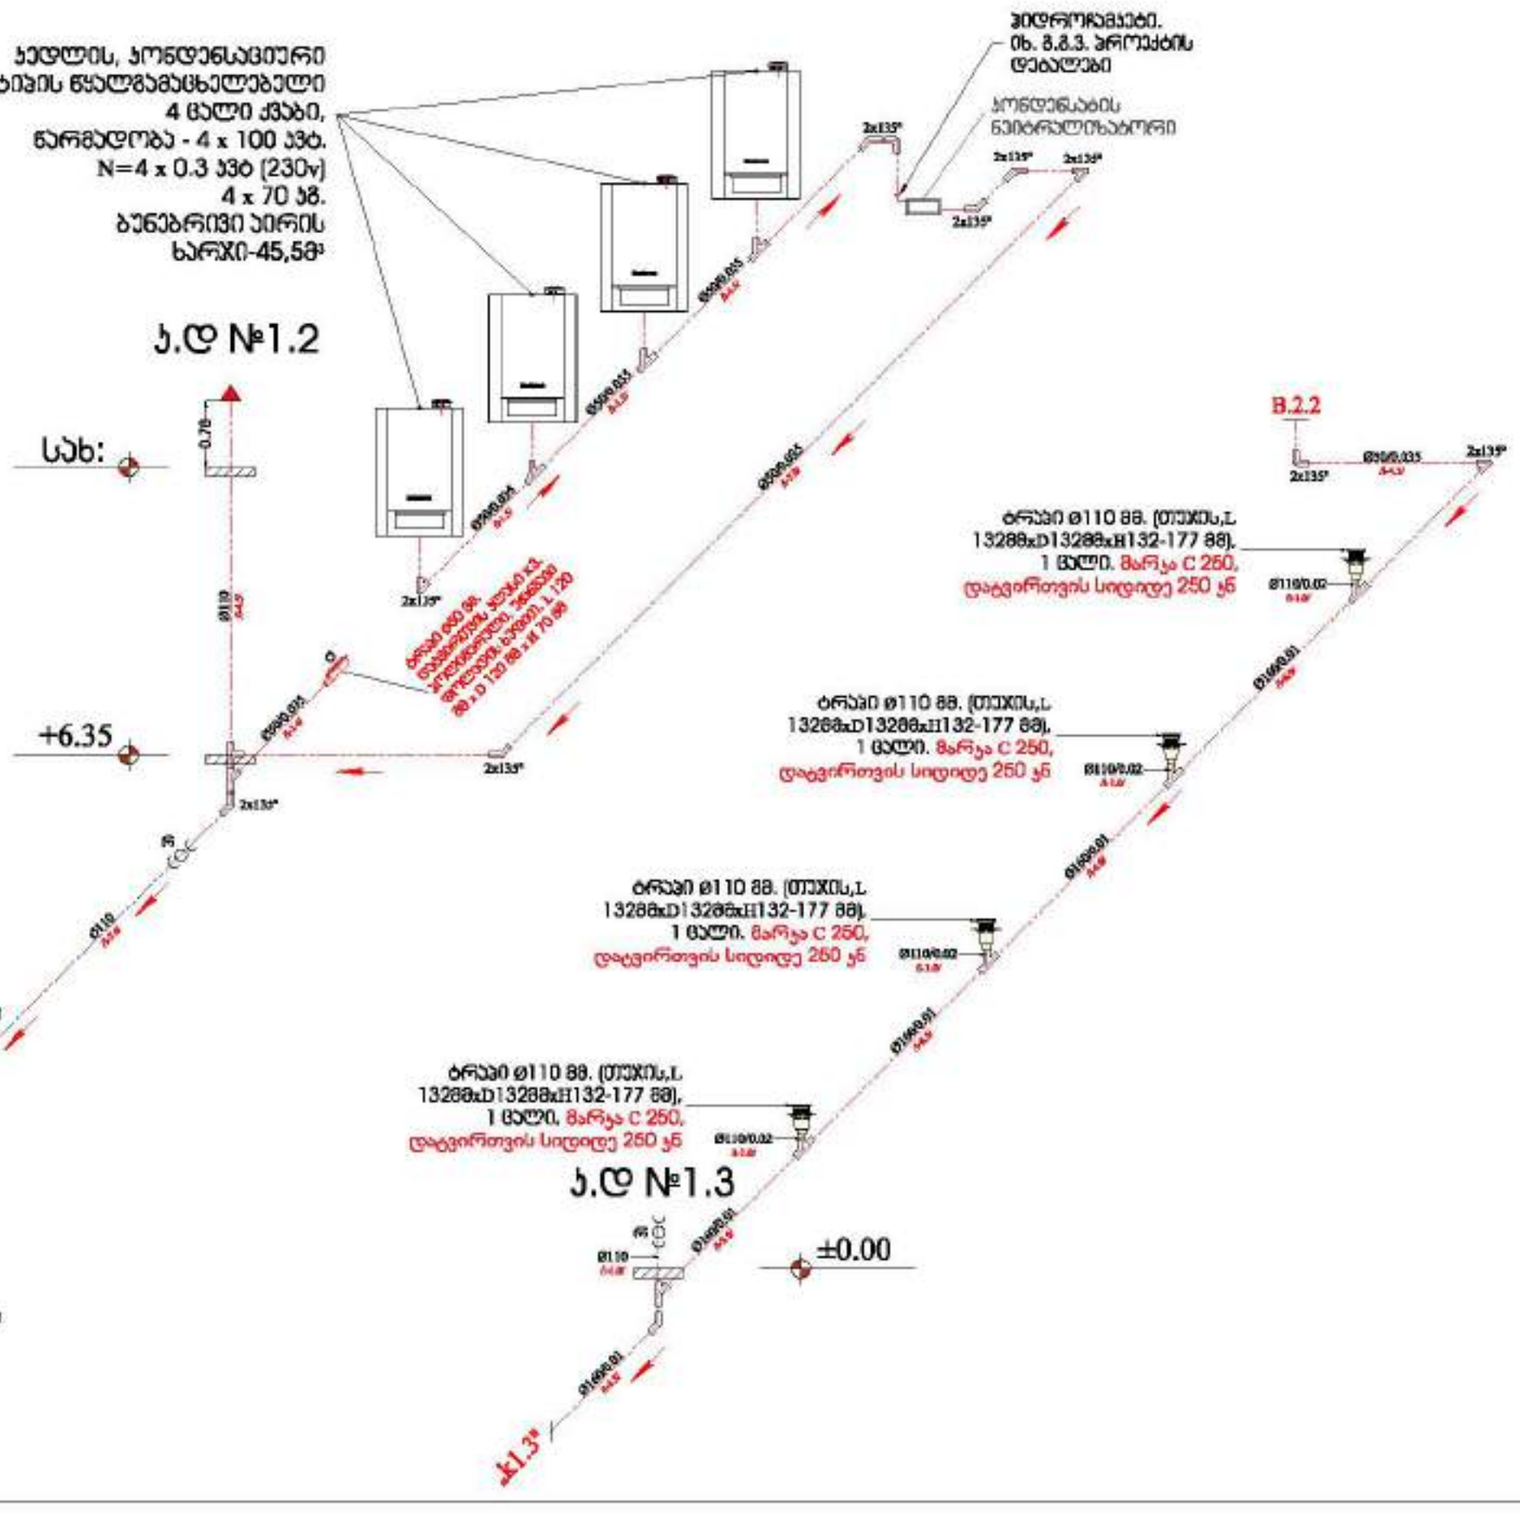

თარიღი 2025	ფორმატი A 3

პირობითი აღნიშვნები


შენიშვნები


მისამართი

ქ. თბილისი, სოფ. დიდ ლილო, 01.19.26.001.311

პროექტის სახელწოდება




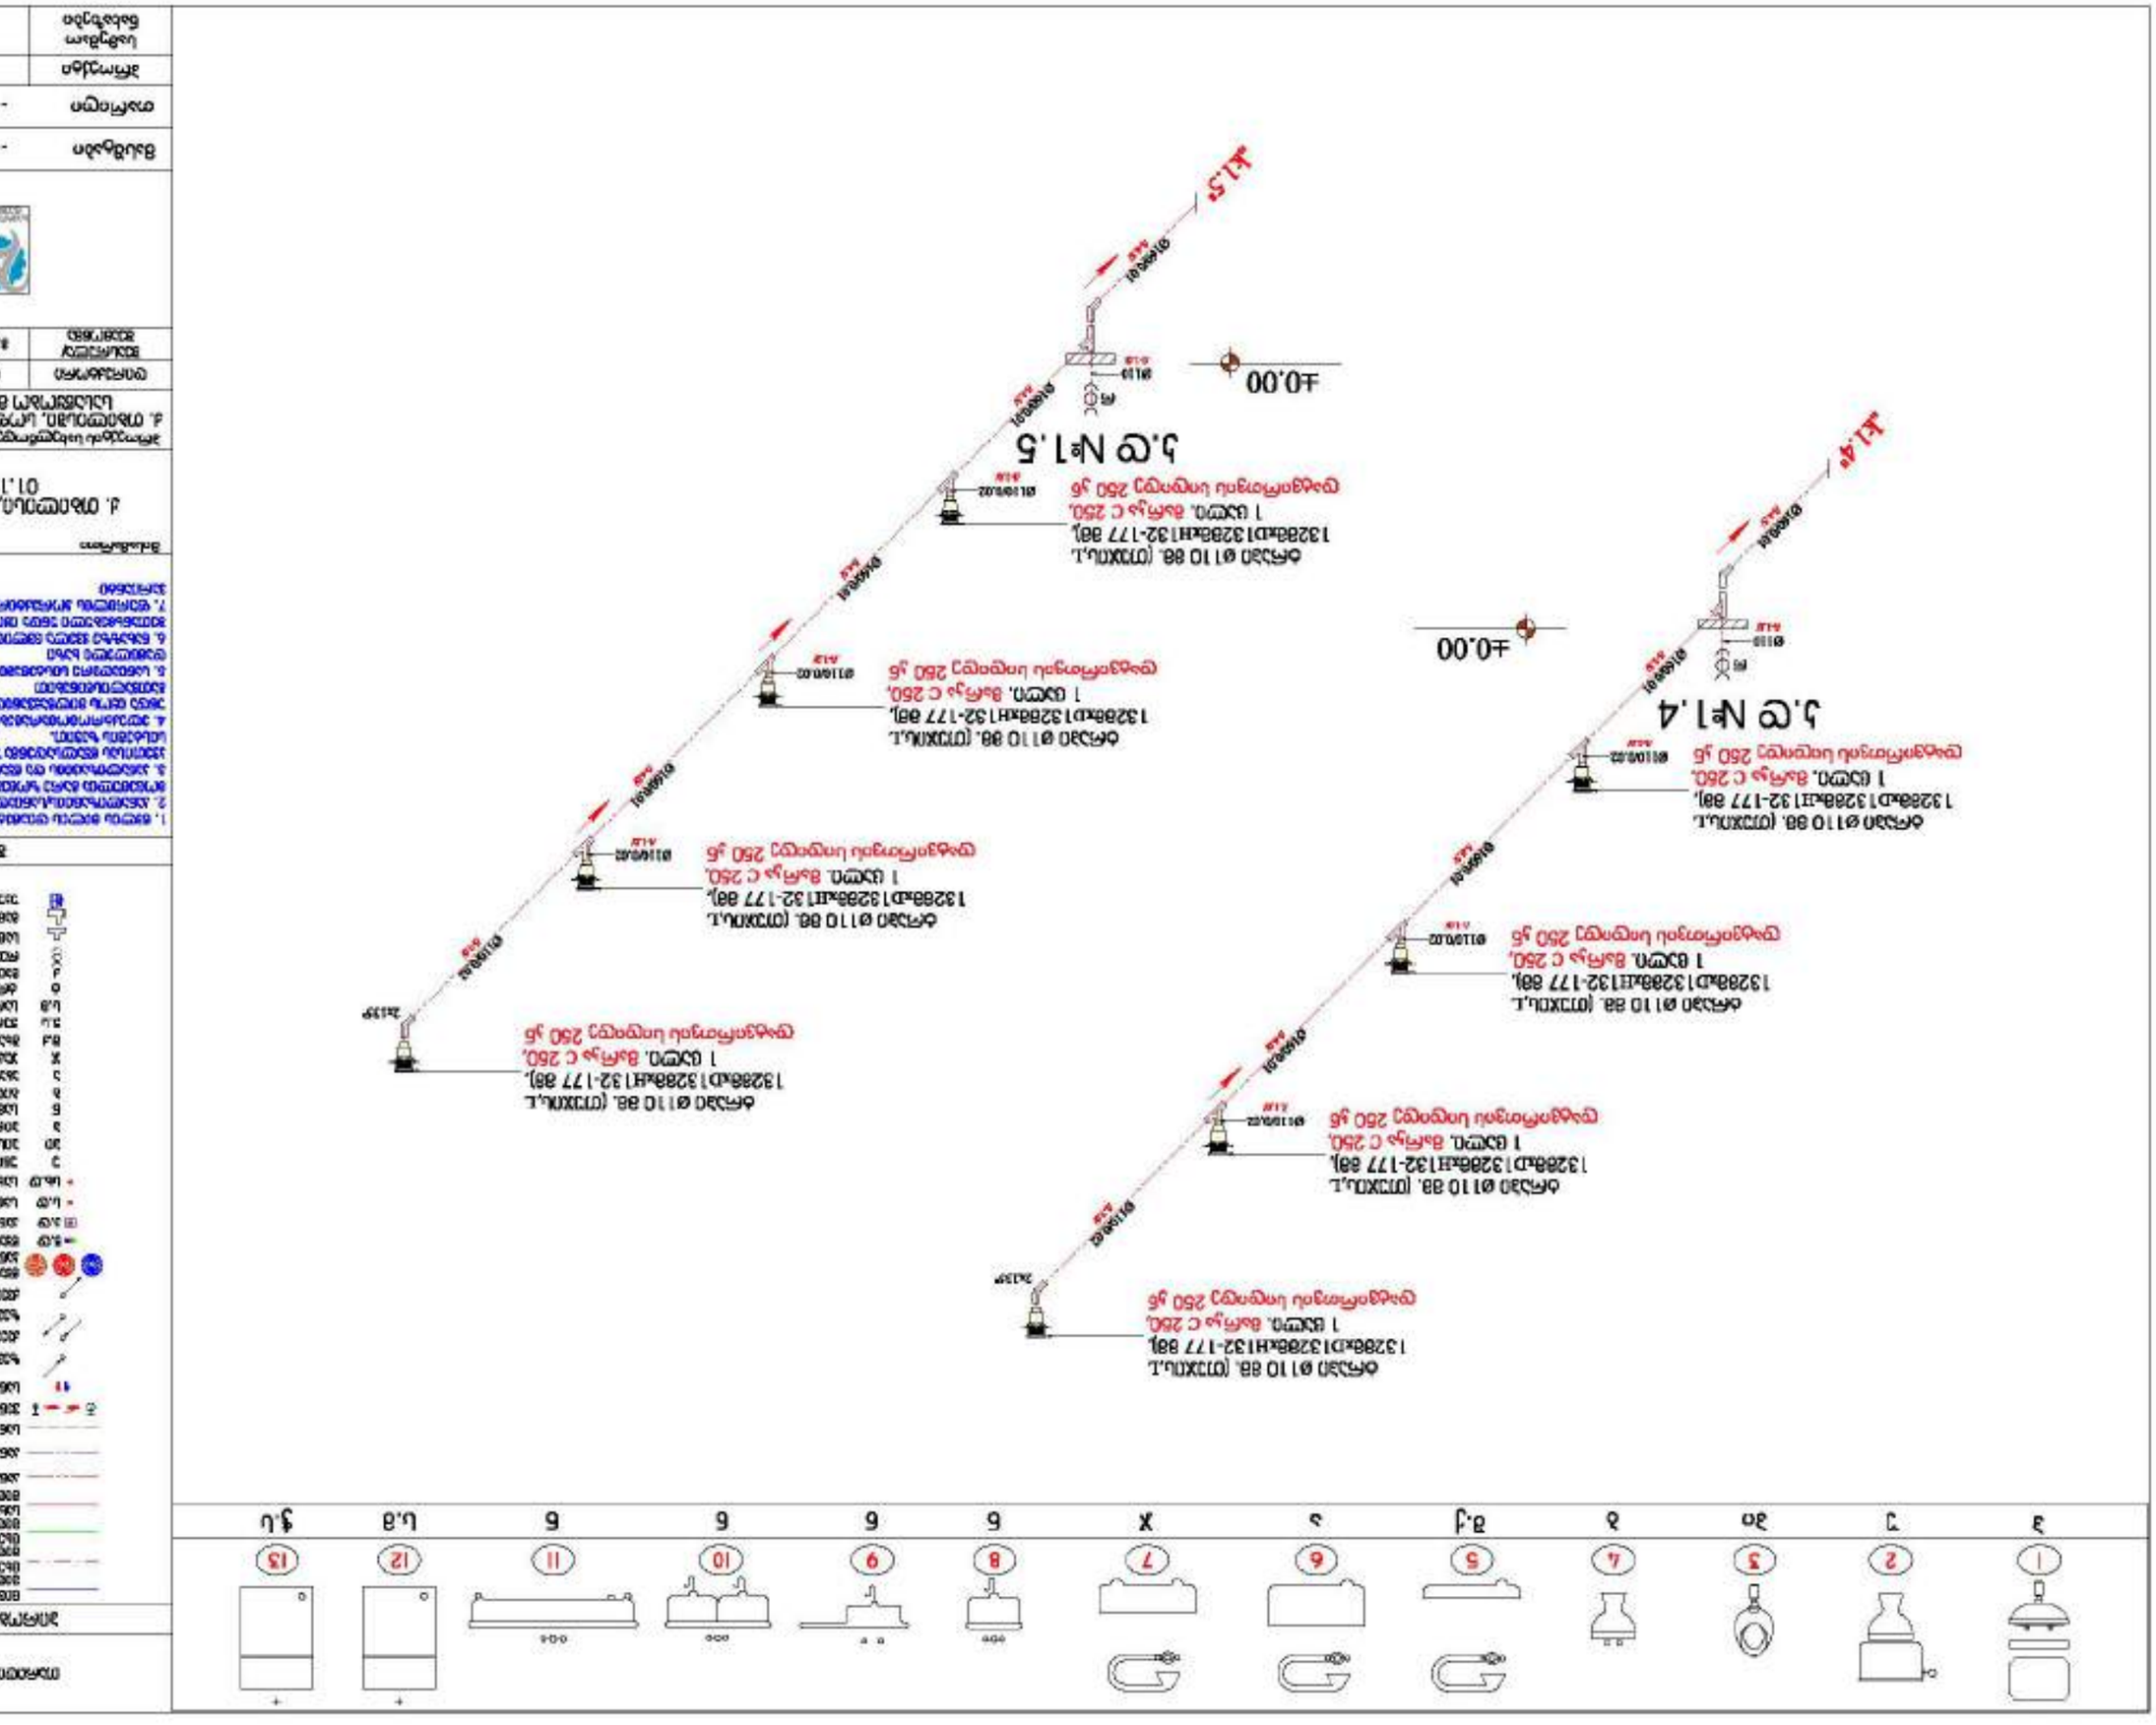
±0.00

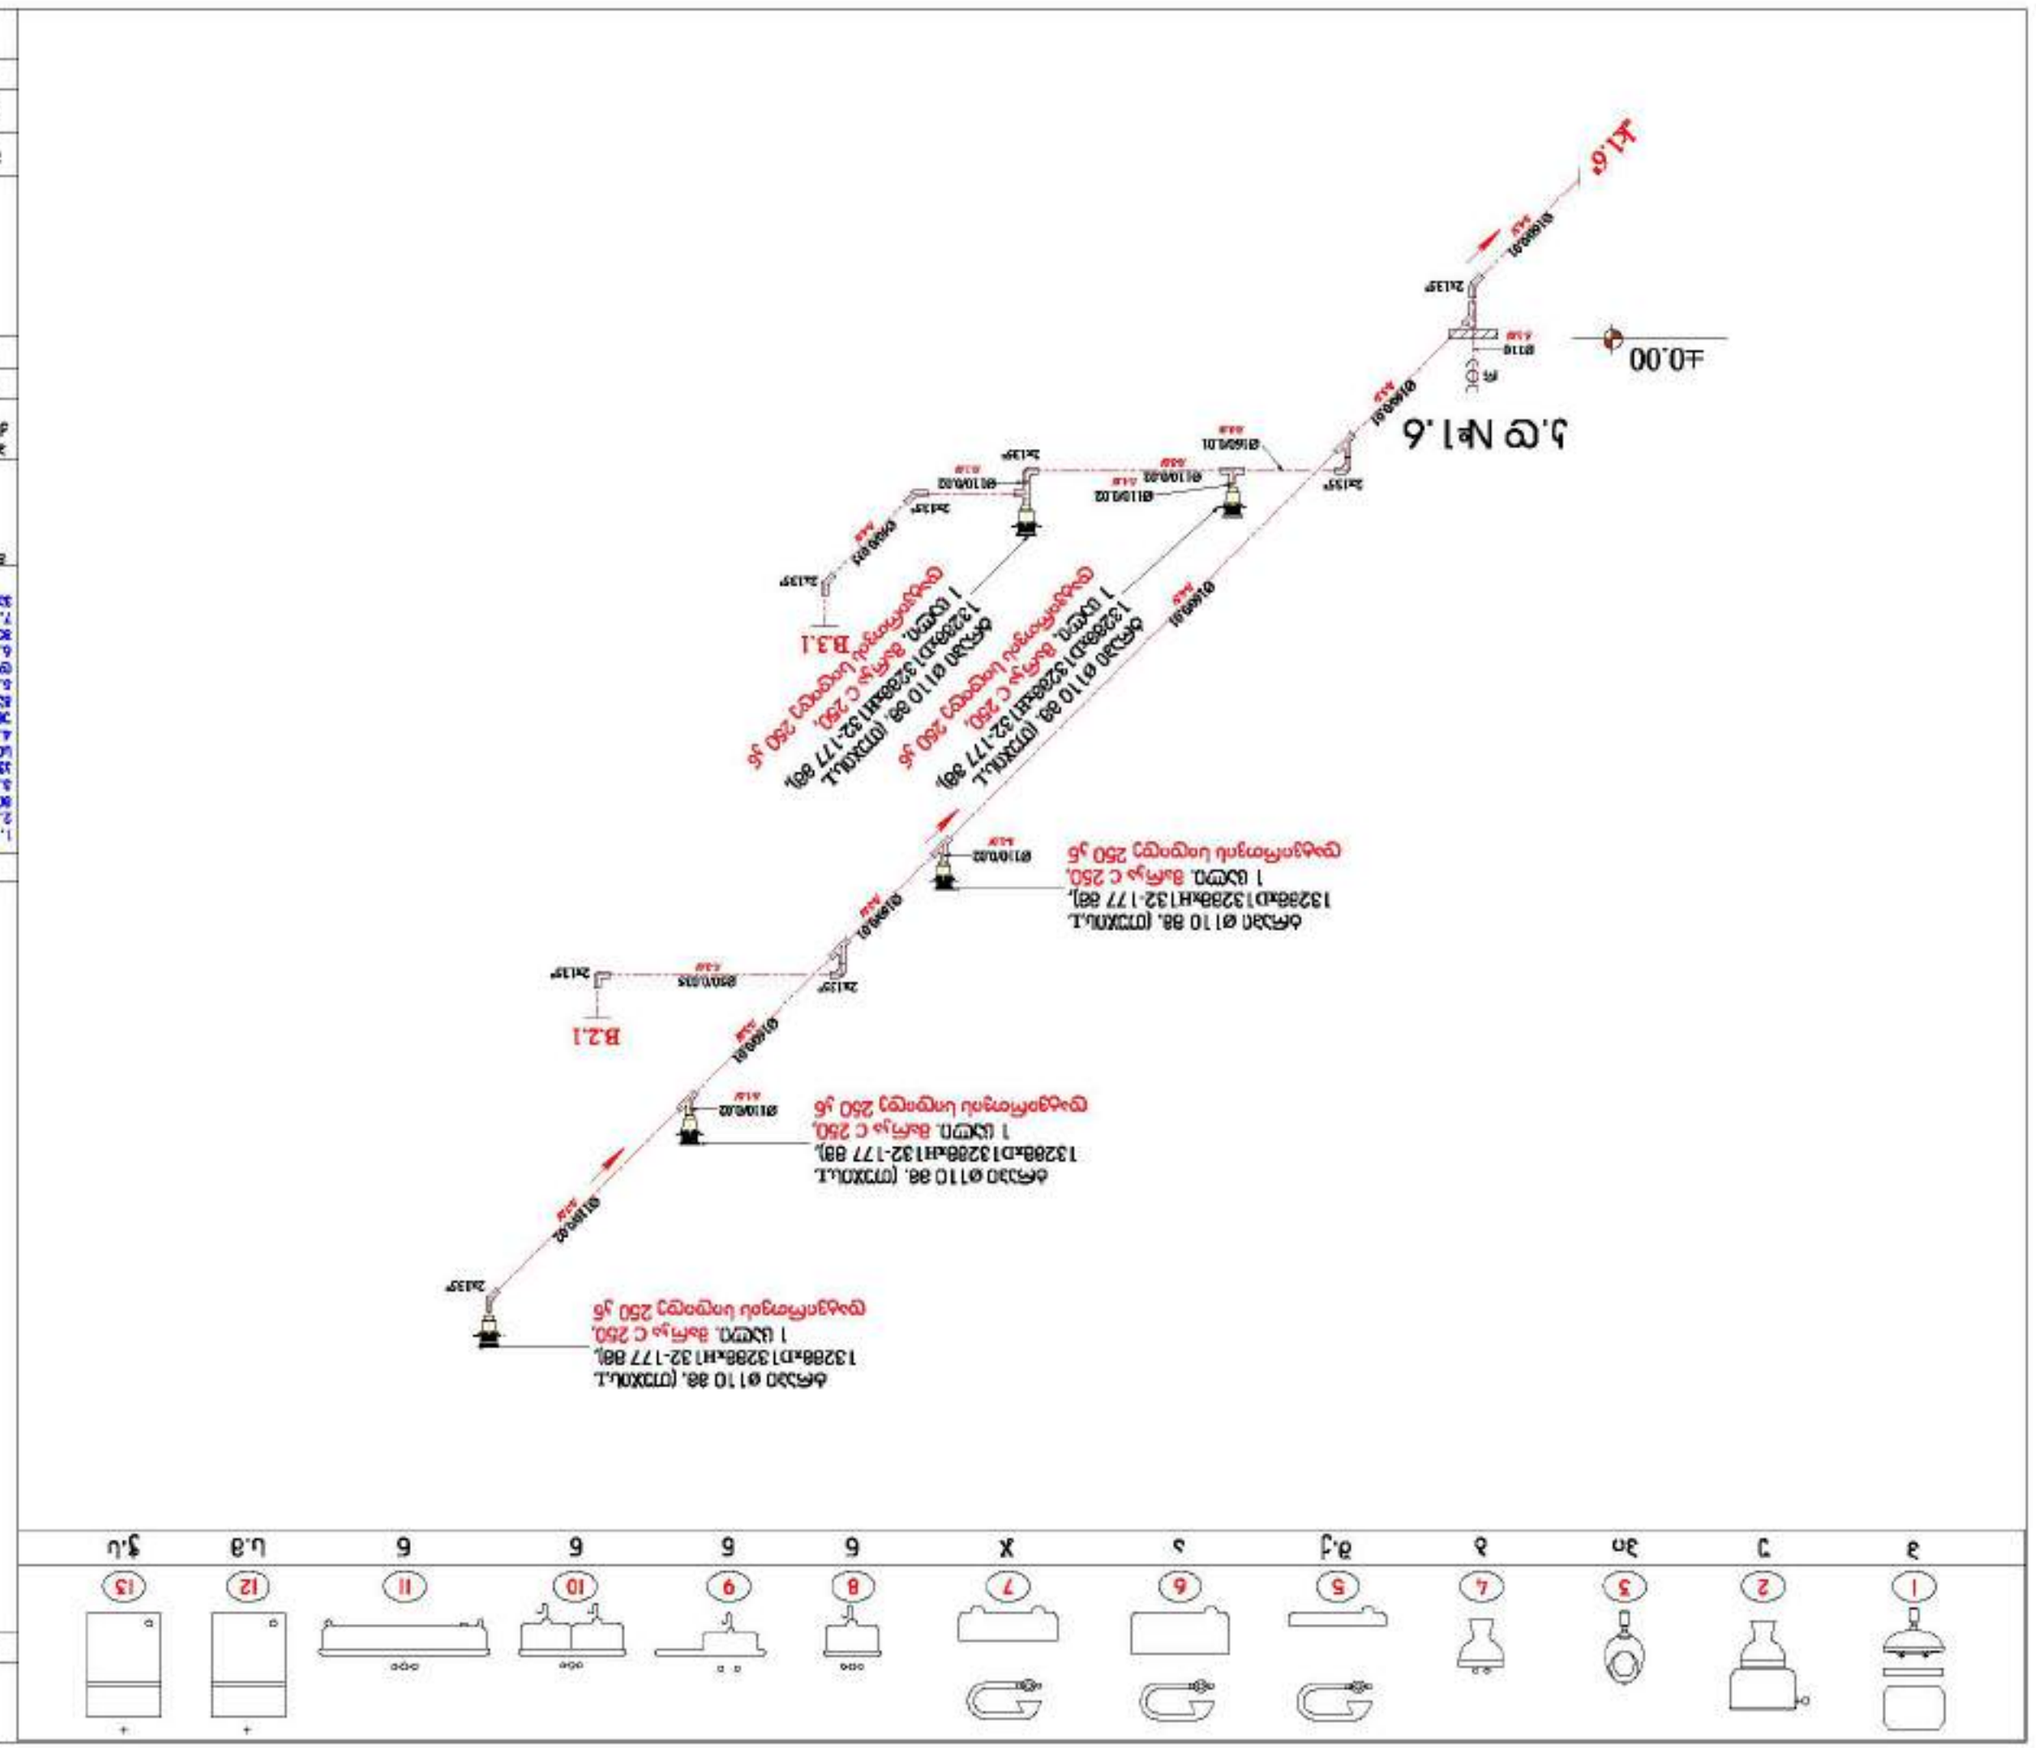
±0.00
Ø110x8.0
Ø160x8.2
Ø160x8.2
Ø160x8.2
Ø160x8.2
Ø110x8.0
Ø110x8.0
Ø110x8.0
Ø110x8.0
Ø160x8.2
Ø160x8.2
Ø160x8.2
Ø160x8.2

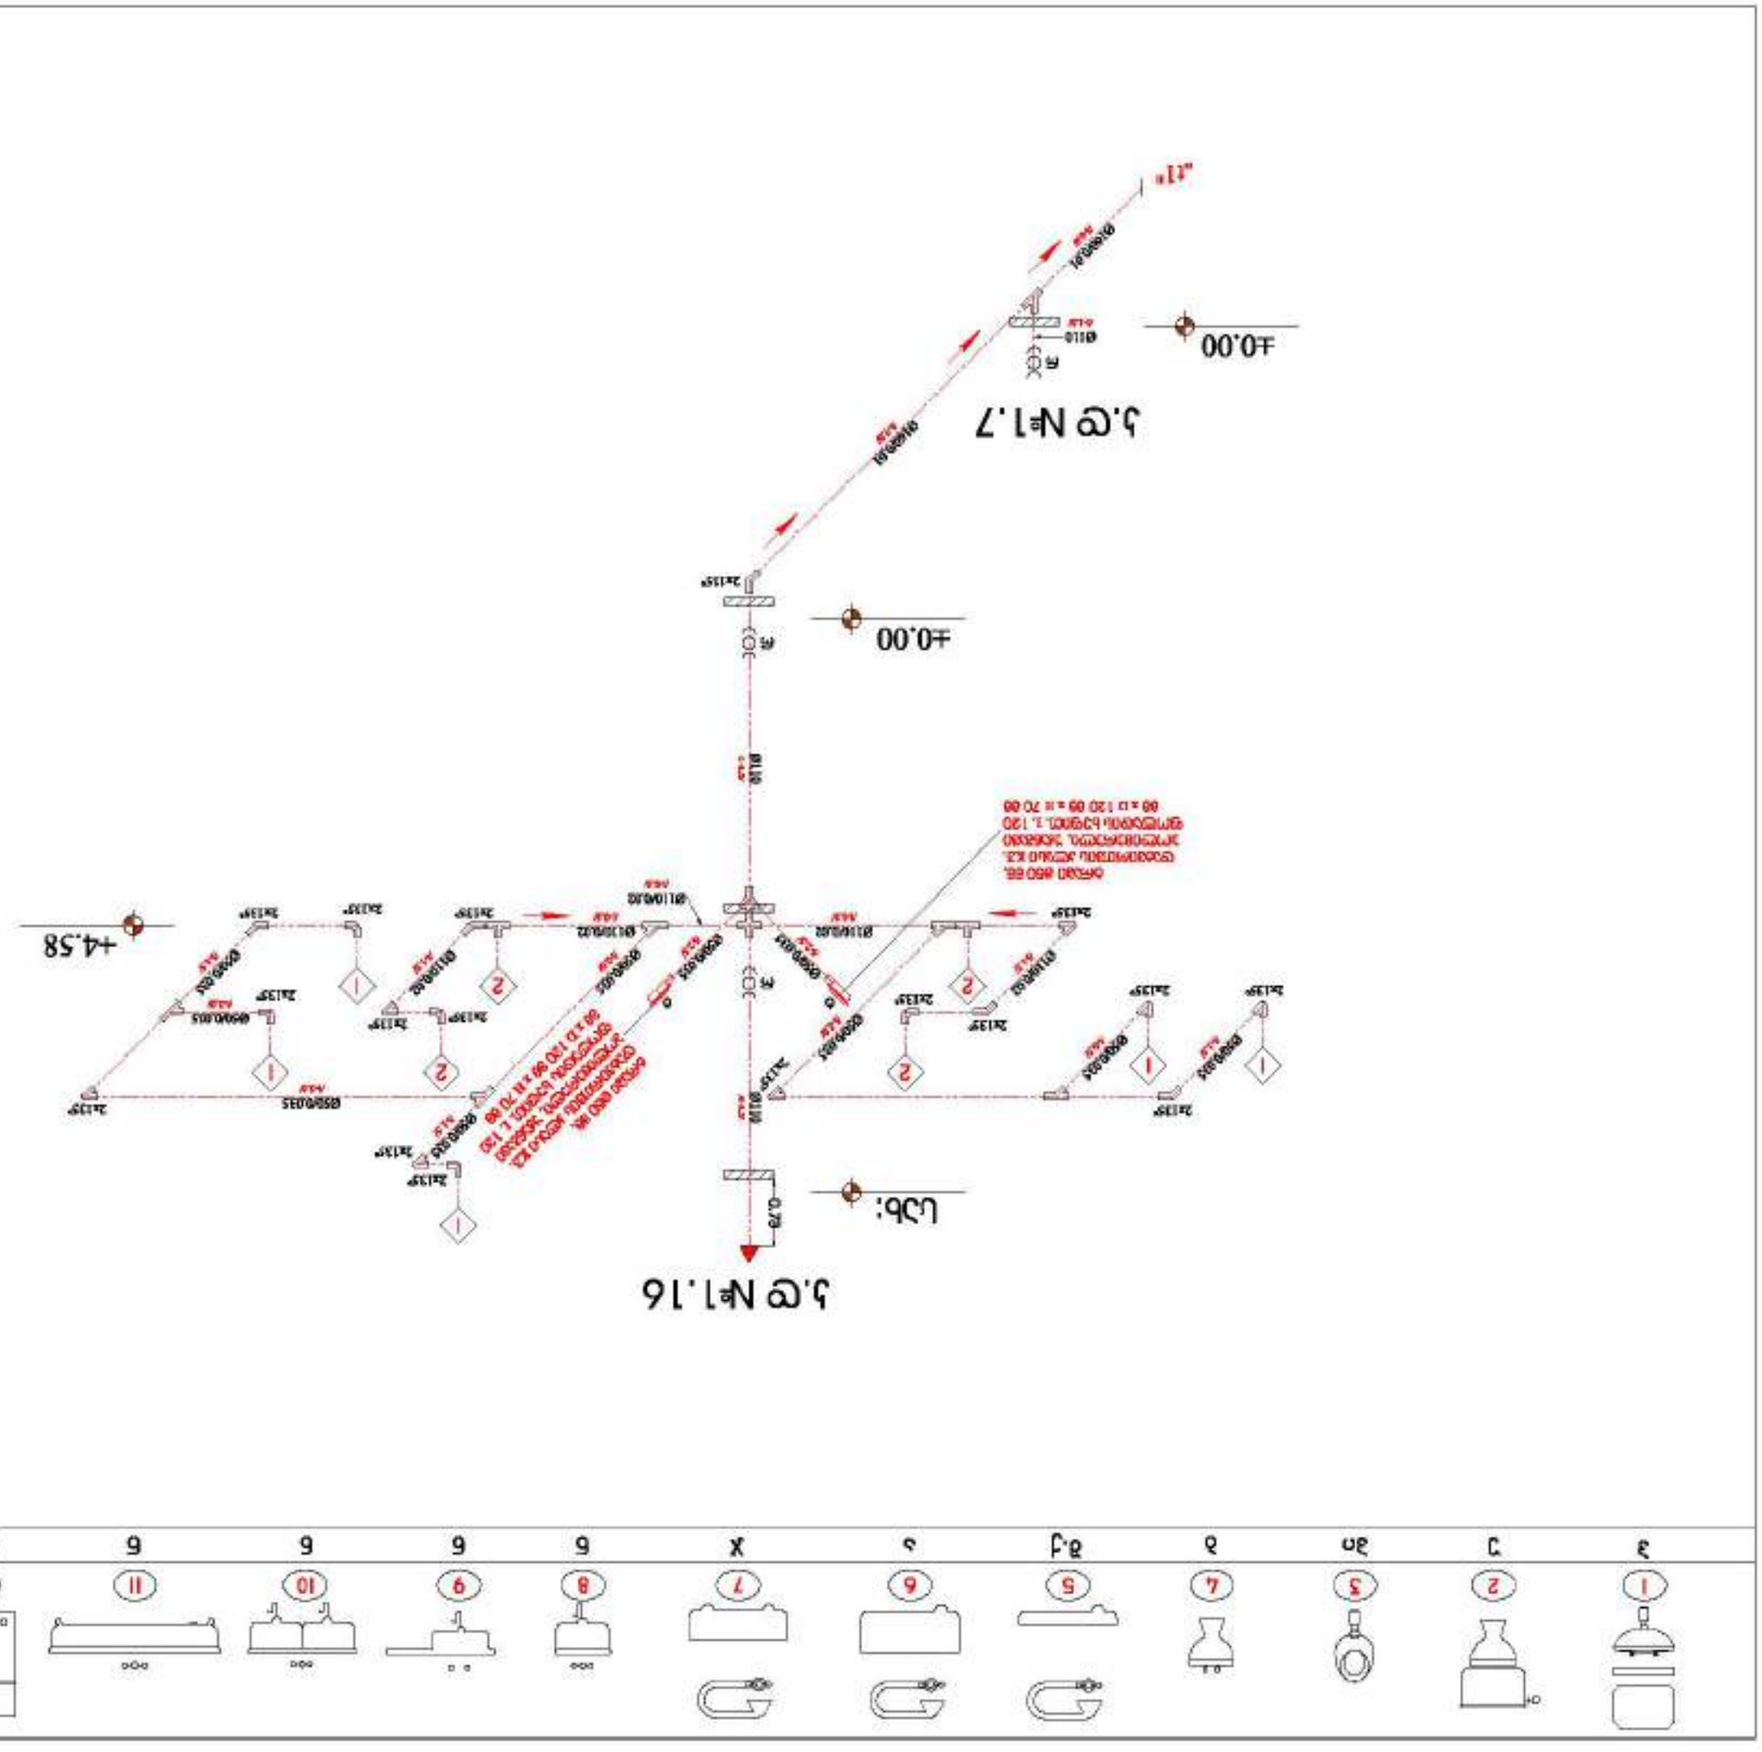
ა.ც №1.7
ა.ც №1.16
±0.00
+4.58

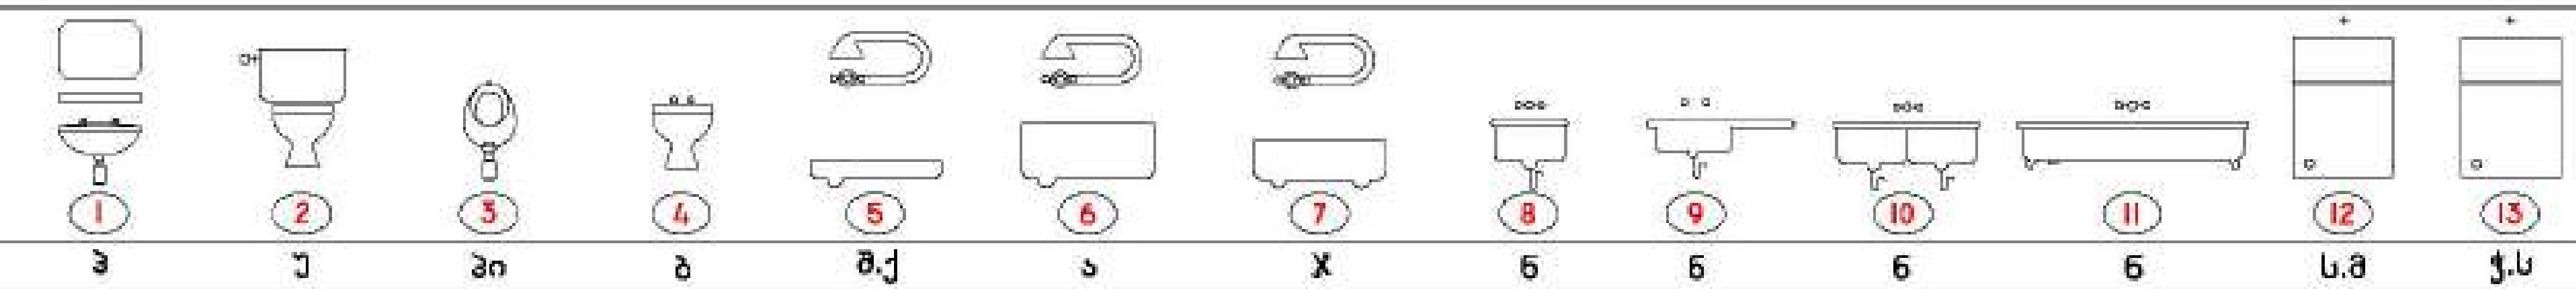

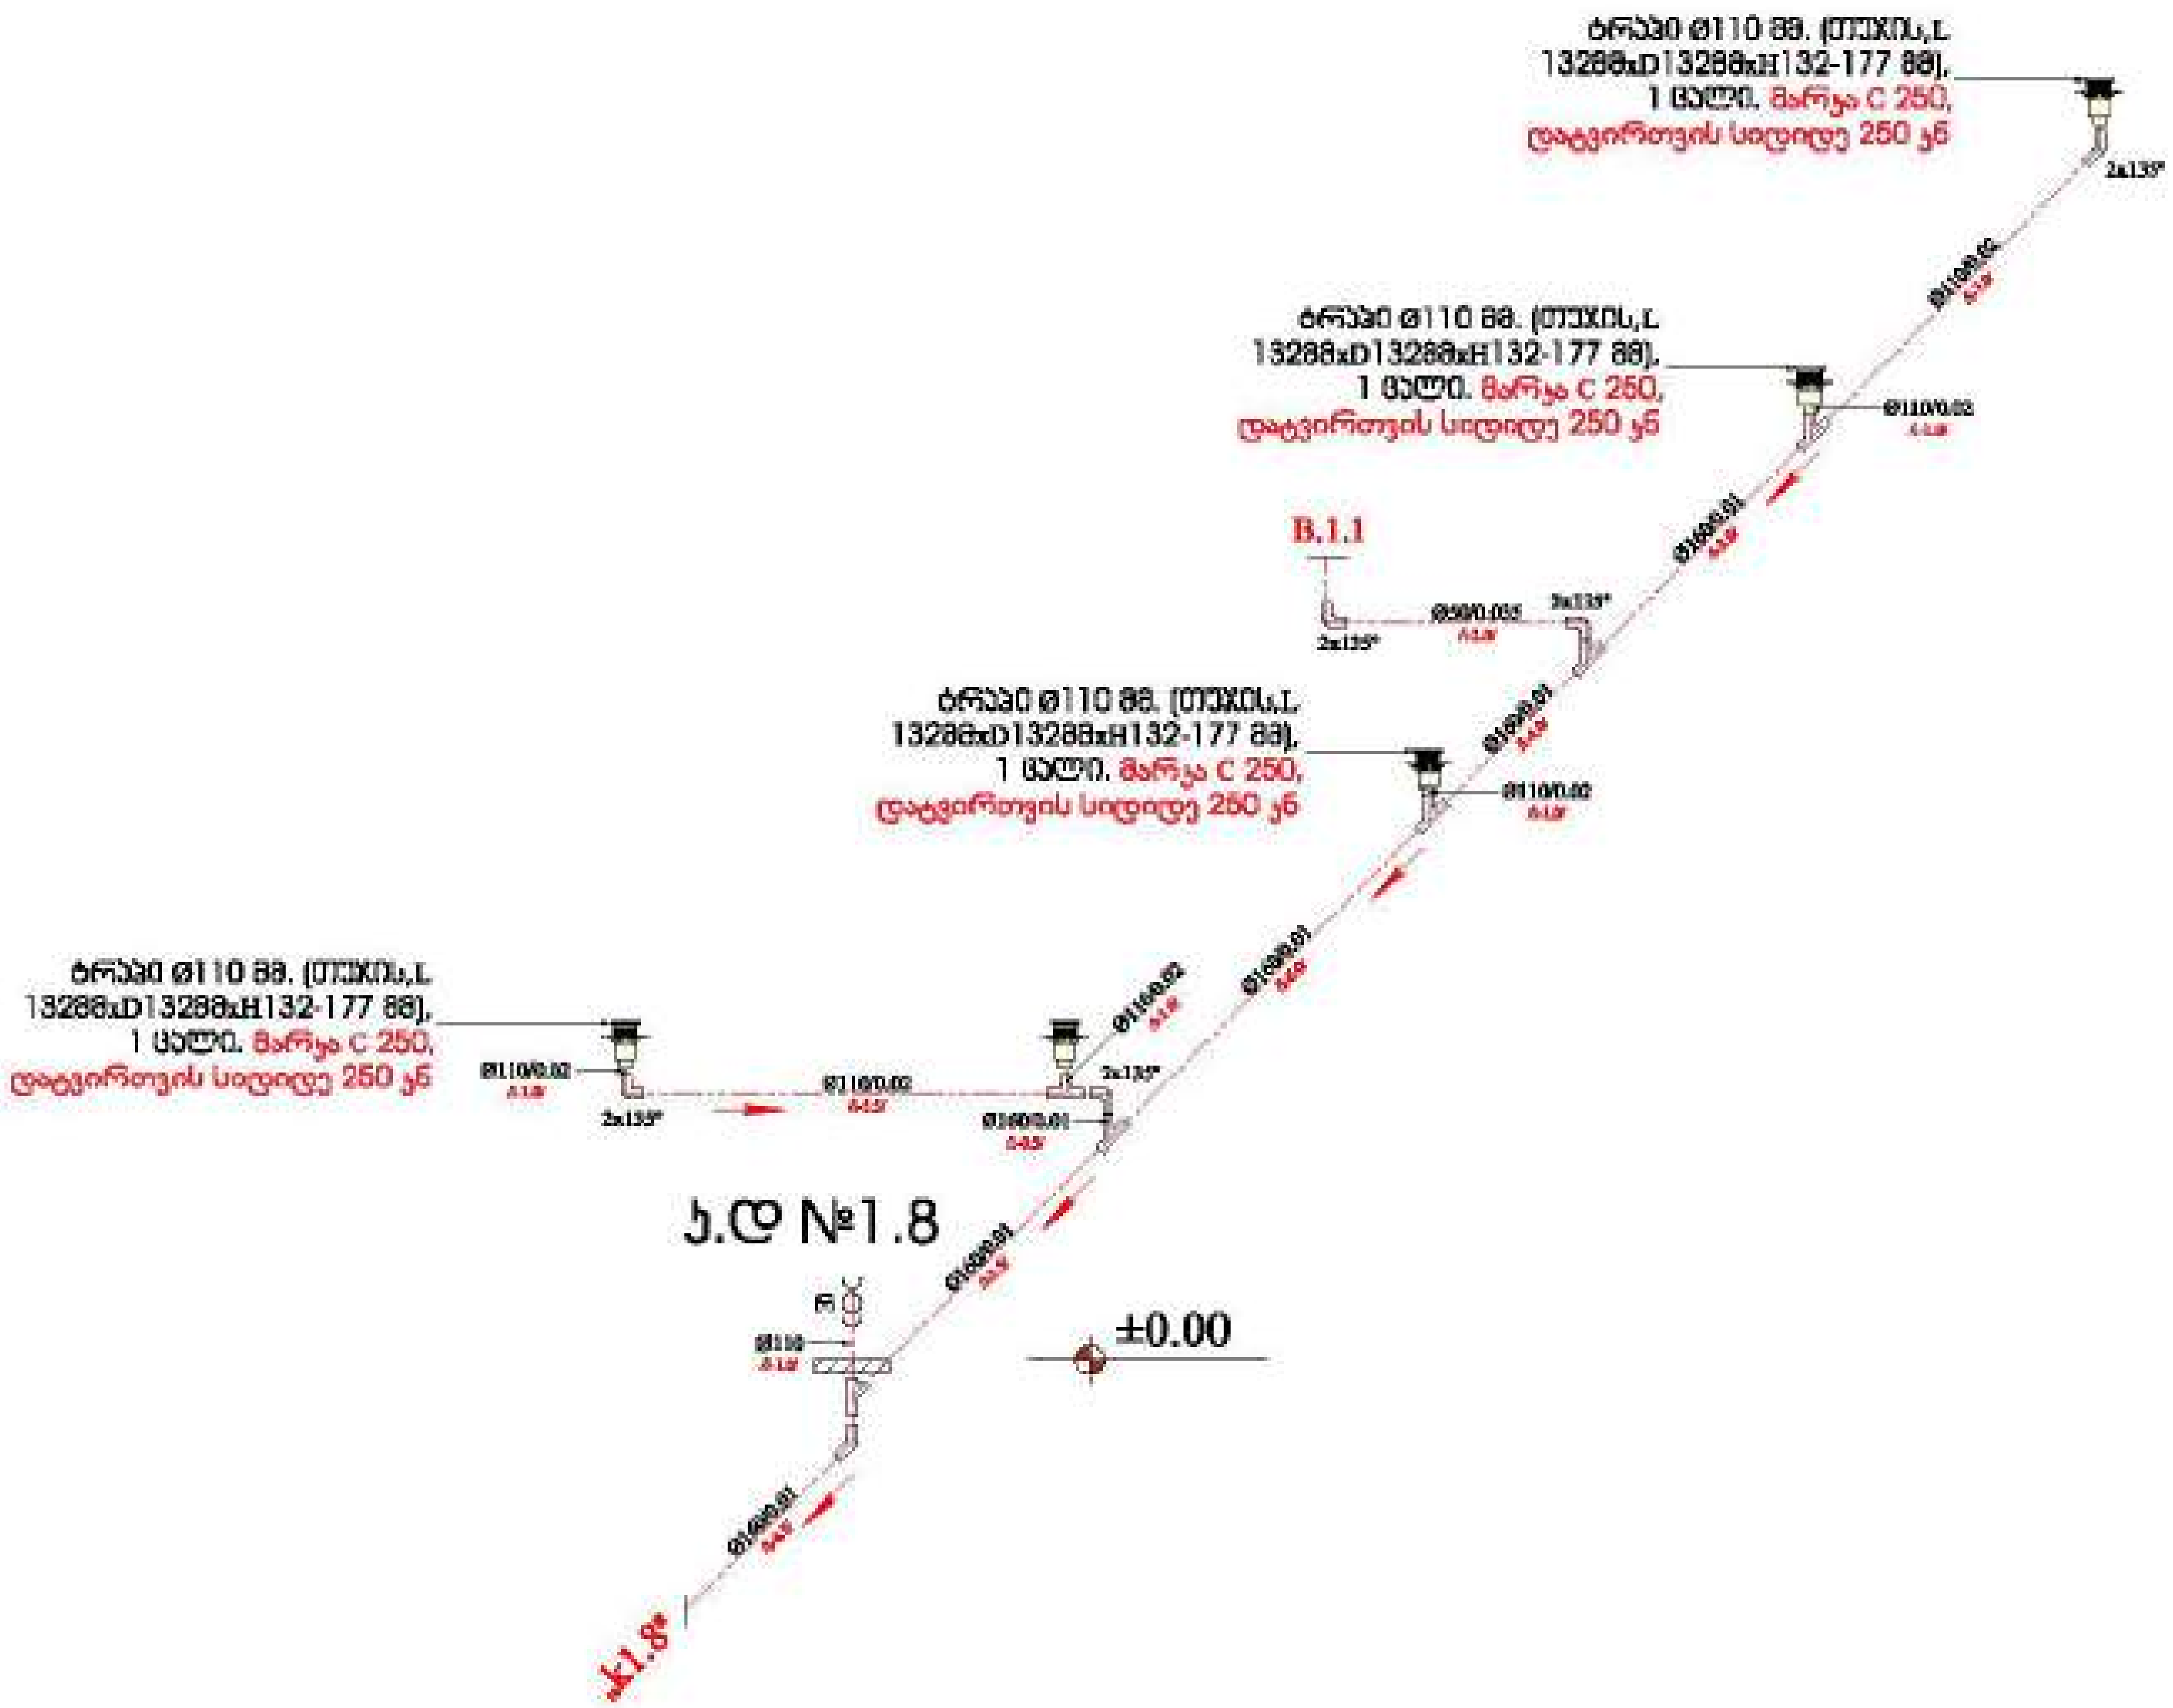

თარიღი 2025	ფორმატი A 3

პირობითი აღნიშვნები

შენიშვნები


მისამართი

ქ. თბილისი, სოფ. დიდი ლილო. 01.19.28.001.311

პროექტის სახელწოდება

ქ. თბილისში, სოფ. დიდი ლილოში მდებარე, საცხოვრებო მეურნეობის პროექტი

დირექტორი	თ.ხაბაზიშვილი	
შემსრულებელი	მ.ბარბაქაძე	

მასშტაბი	-	ნახაზის სახელწოდება
თარიღი	-	
პროექტი	ფურცელი	
სამუშაო ნახაზები	ნკ-39	

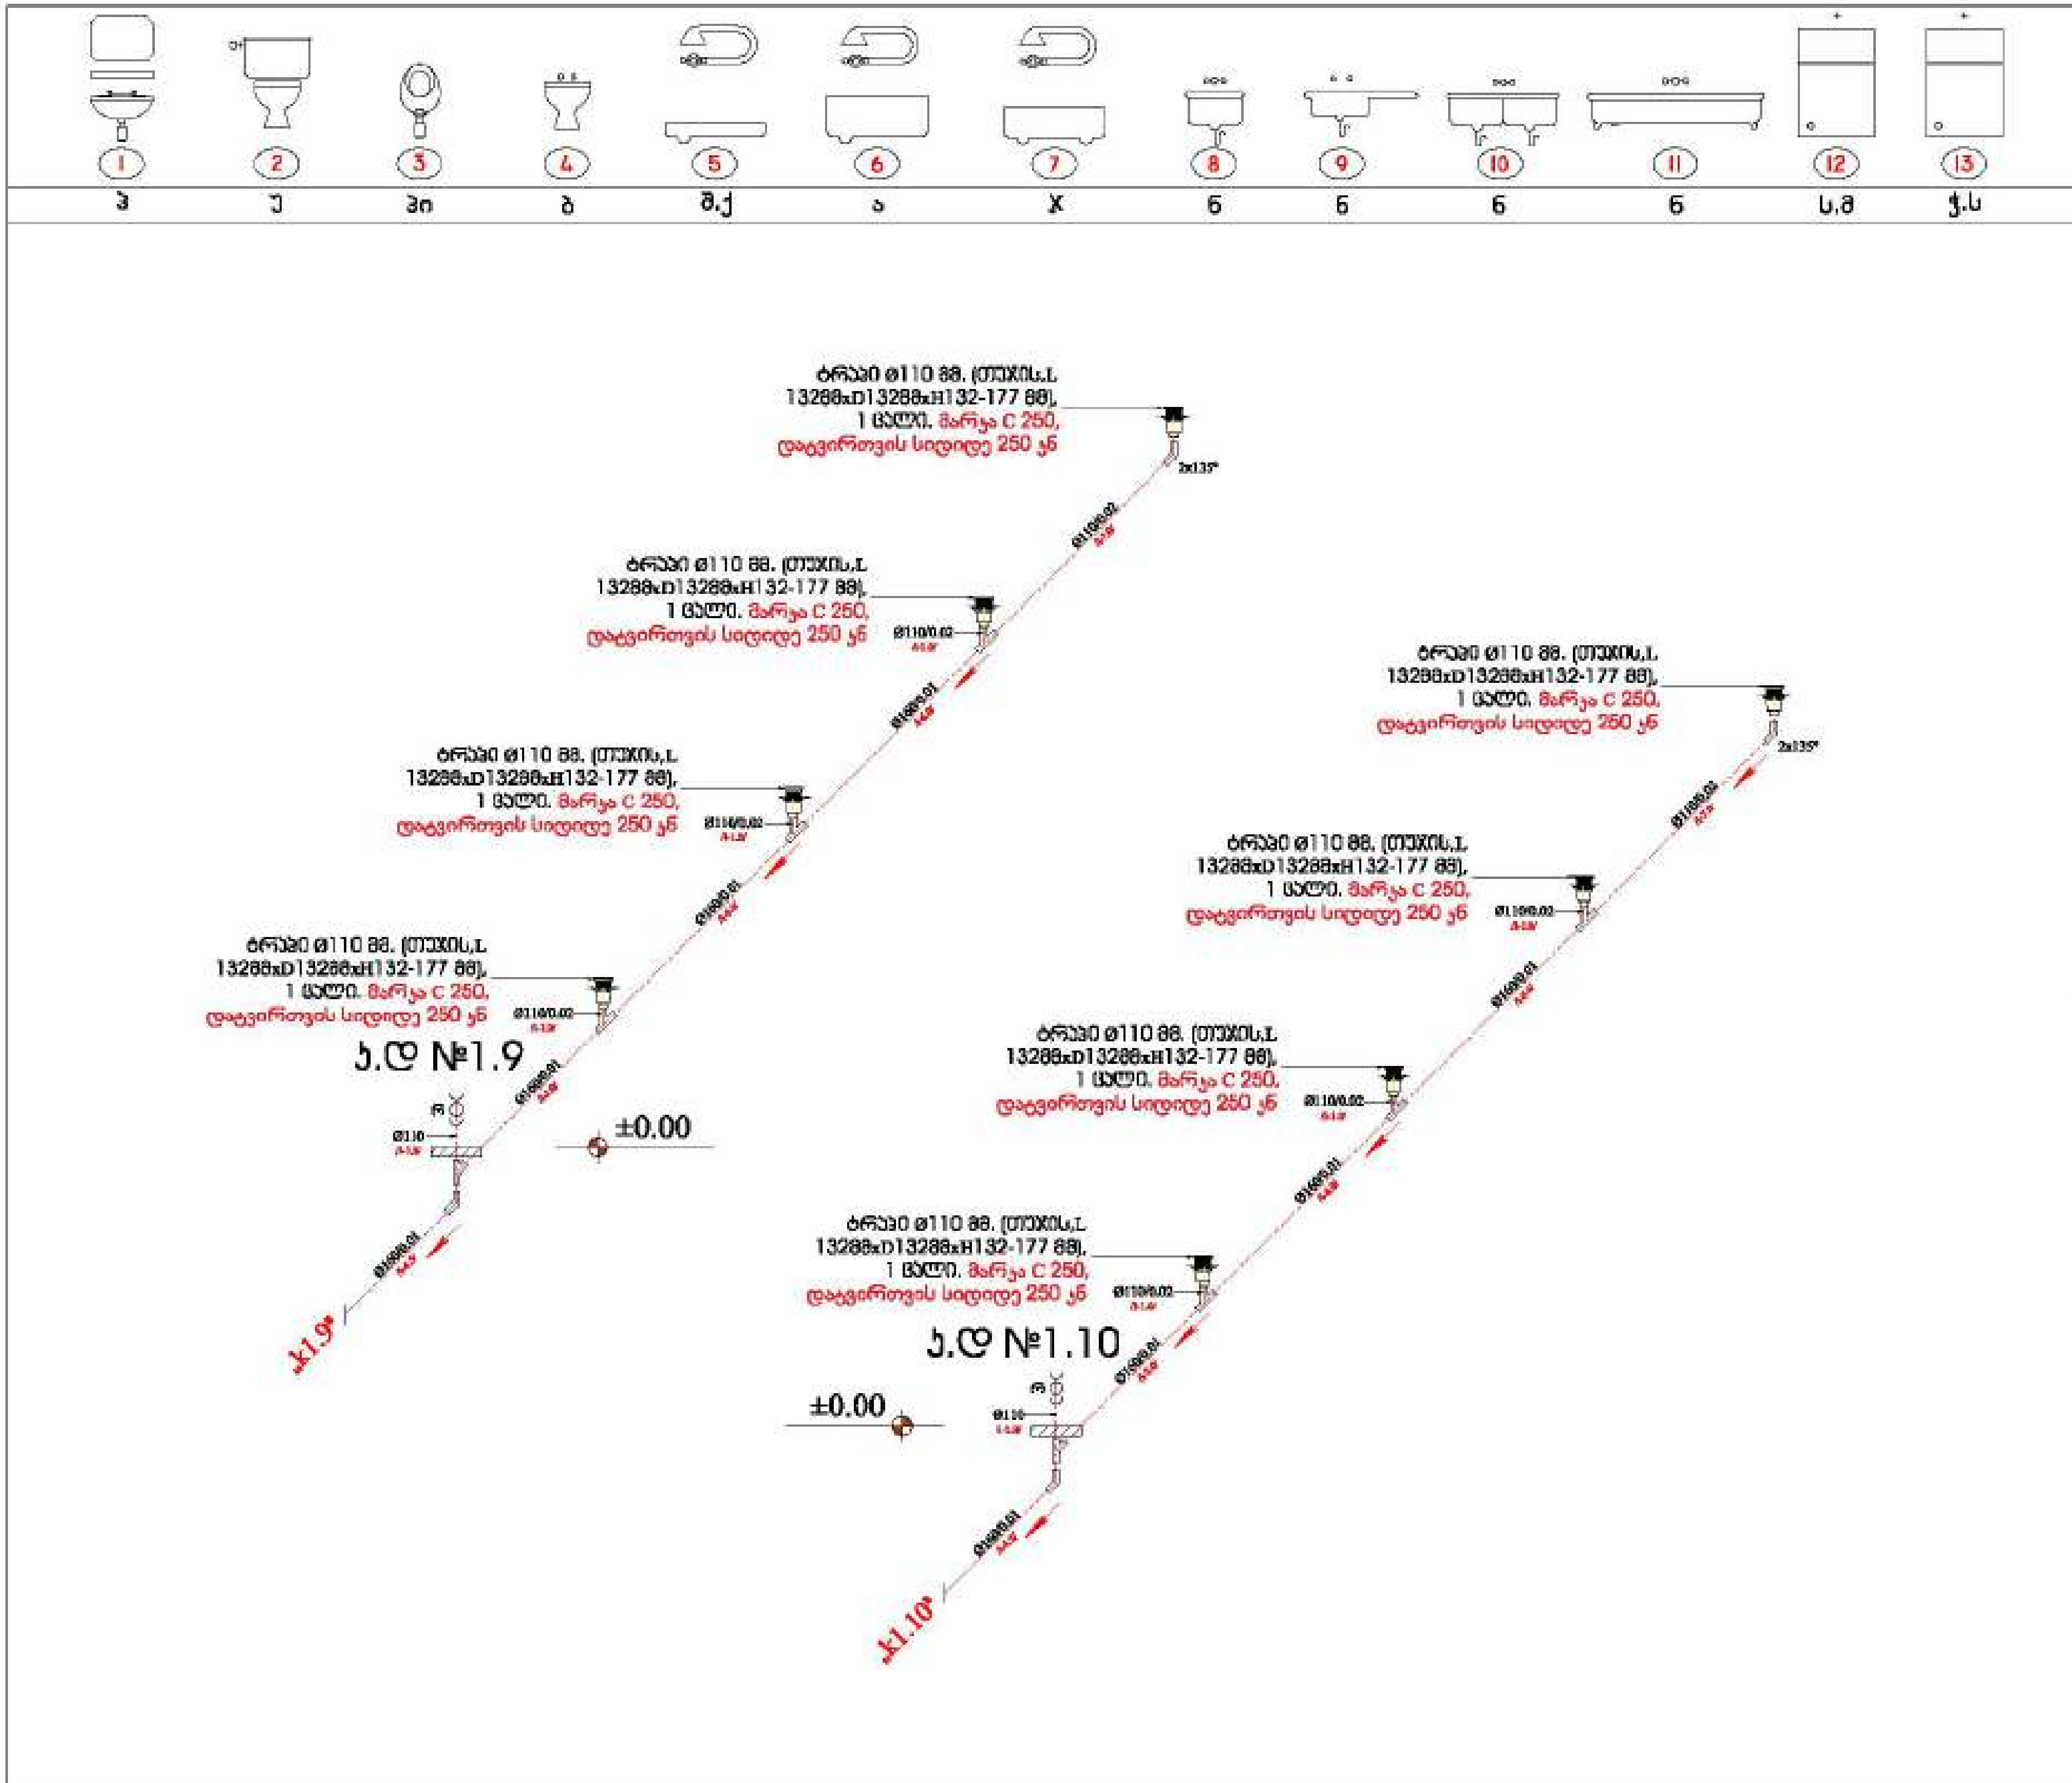

ფორმატი A 3

პირობითი აღნიშვნები

შენიშვნები

მისამართი

ქ. თბილისი, სოფ. დიდი ლილო. 01.19.28.001.311

პროექტის სახელწოდება

დირექტორი

მასშტაბი	-
თარიღი	-

პროექტი	
სამუშაო ნახაზები	

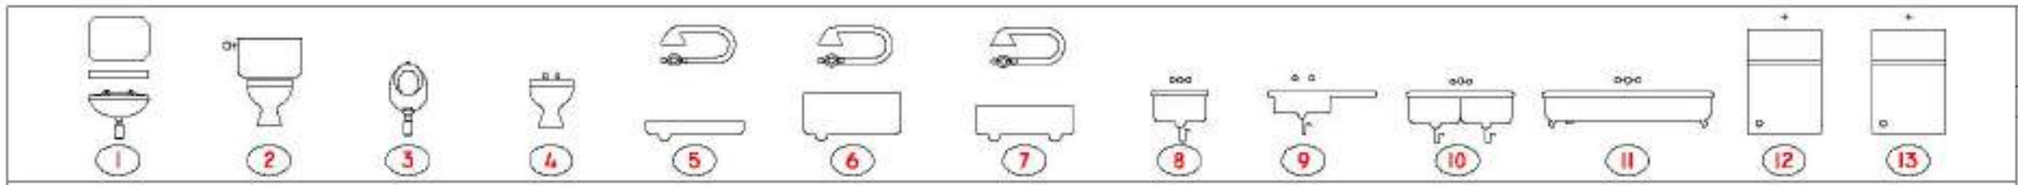

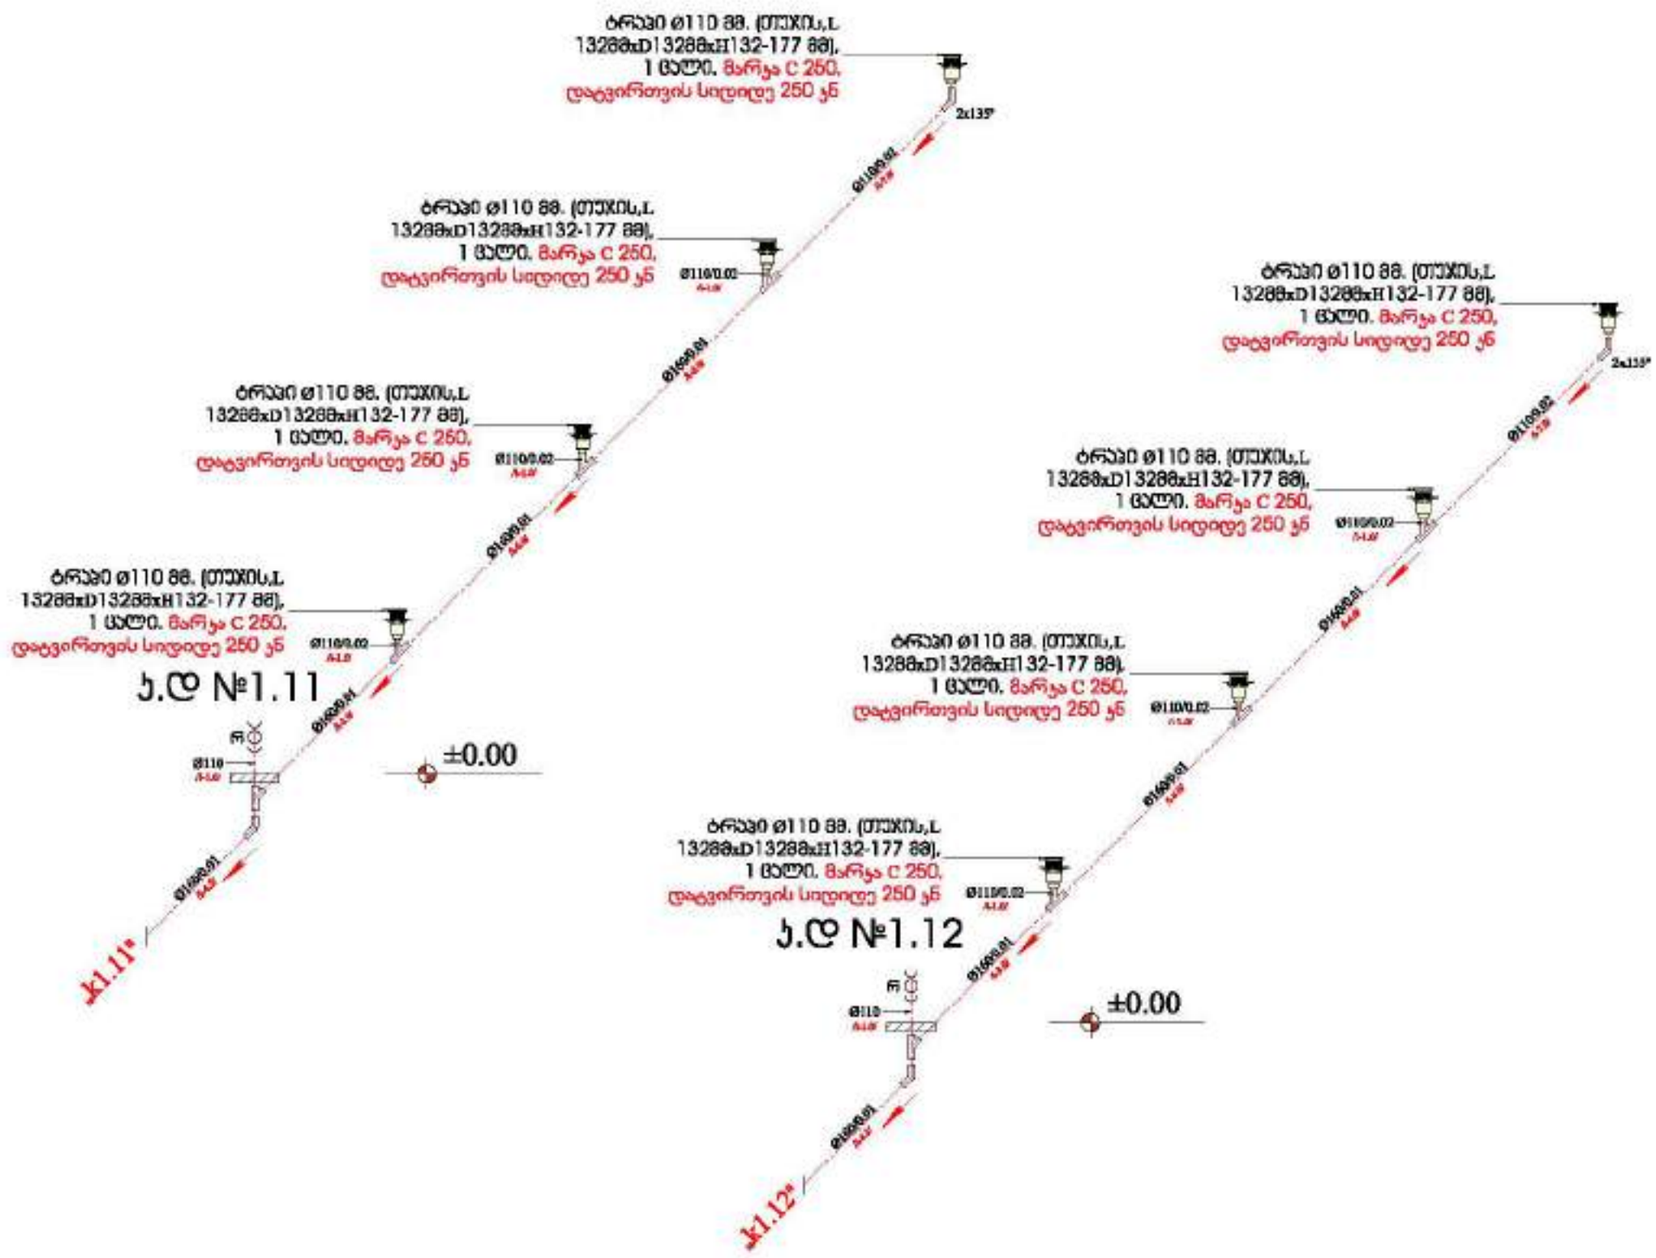

თებერვალი 2025

ფორმატი A 3

პირობითი აღნიშვნები

- წყლის მიწოდების ძირითადი მილსადენი
- ცხელი წყლის მიწოდების მილსადენი
- წყლის ცირკულაციის მილსადენი
- სანიაღვრე მილსადენი
- უ უნიტაზი
- ბი ბიდეი
- ბ ბრაზი
- ნ ნიჟარა
- შ.ქ შხაპის ქსელებით
- ჭ.ს ჭერიდან საშხაპე ონკანი
- ს.გ სარეცხი მანქანა
- ტ ტრაპი
- ქ წყალჩაშვ. ქსელი
- რ რადიატორი
- სველი ღა ნახევარი 135°
- მანომეტრი
- თერმომეტრი

შენიშვნები


მისამართი

ქ. თბილისი, სოფ. დიდ ლილო, 01.19.26.001.311

პროექტის სახელწოდება

ქ. თბილისში, სოფ. დიდ ლილოში მდებარე, სასაწყობო მეურნეობის პროექტი

დირექტორი	დ.ჩხეიძე	
შემსრულებელი/ შემოწმება	მ.პაპრიაშვილი	

მასშტაბი	-	ნახაზის სახელწოდება
თარიღი	-	განივი ანალიზატორის სქემა N18
პროექტი	ფერმილები	
სამუშაო ნახაზები	ნპ-41	

1	2	3	4	5	6	7	8	9	10	11	12	13
ა	ე	აი	ბ	შ.ქ	ა	X	ნ	ნ	ნ	ნ	ს.მ	ჭ.ს

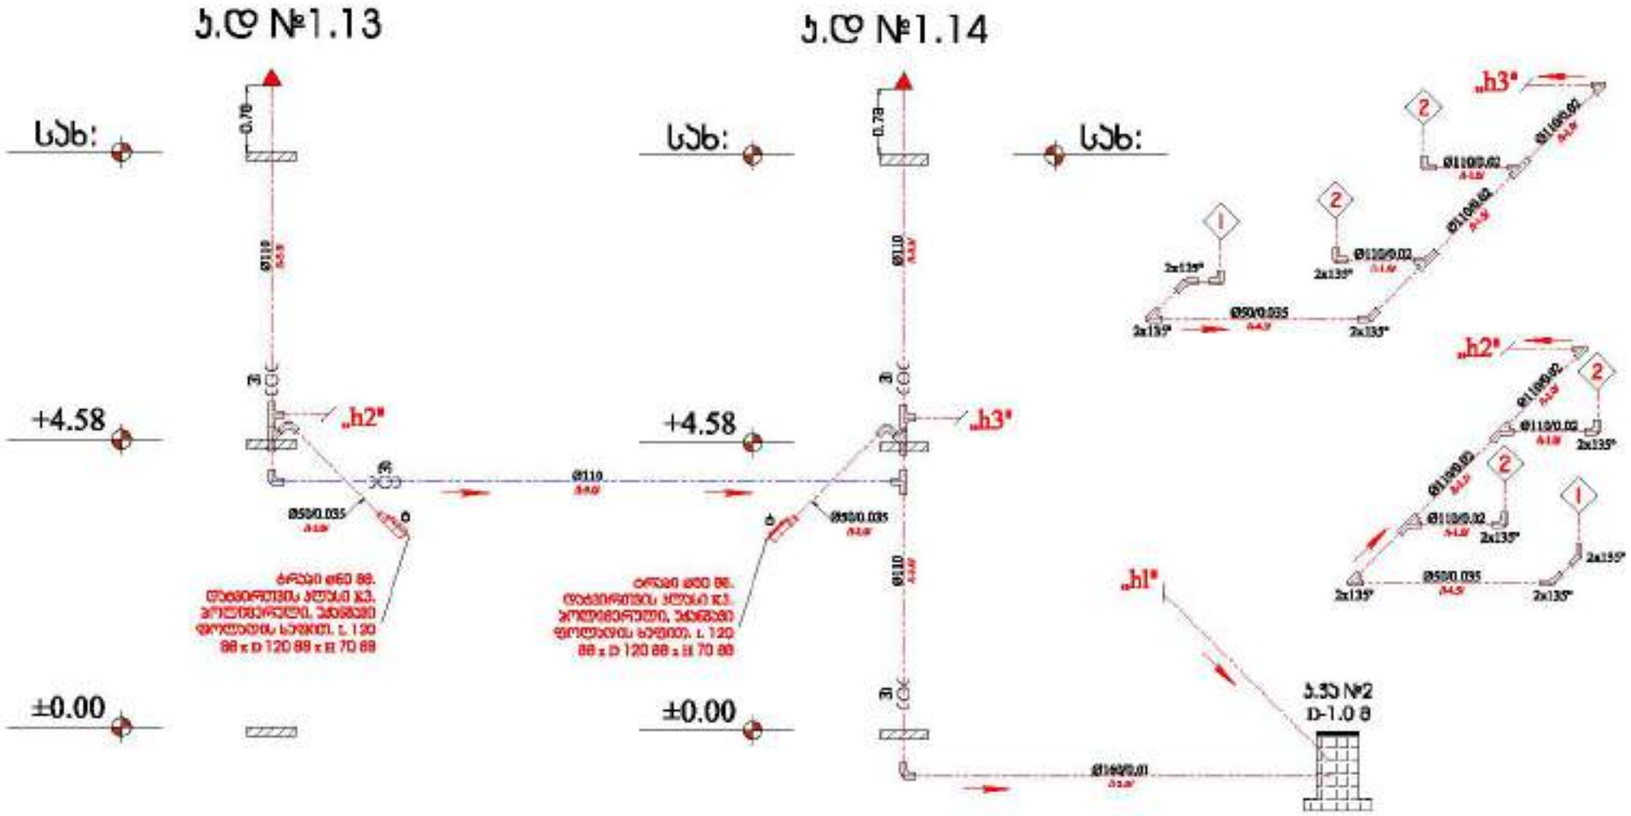

თებერვალი 2025

ფორმატი A 3

პირობითი აღნიშვნები


შენიშვნები


მისამართი

ქ. თბილისი, სოფ. დიდ ლილო.
01.19.26.001.311

პროექტის სახელწოდება

ქ. თბილისში, სოფ. დიდ ლილოში მდებარე, სასაწყობო მეურნეობის პროექტი

დირექტორი	დ.ჩხეიძე	
შემსრულებელი/ მთავარი	მ.ბერიძე	

მასშტაბი	-
თარიღი	-
პროექტი	ფერმერული
სამუშაო ნახაზები	წს-42

მიმდინარეობის სახელწოდება

განაწილების ქსელის ავტომატიზირებული სქემა N1.6

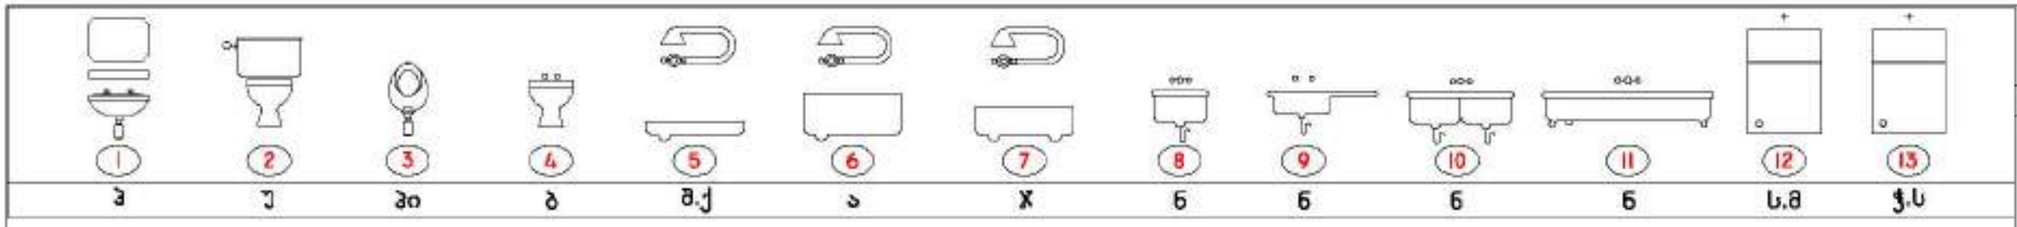

ს.ღ №1.15

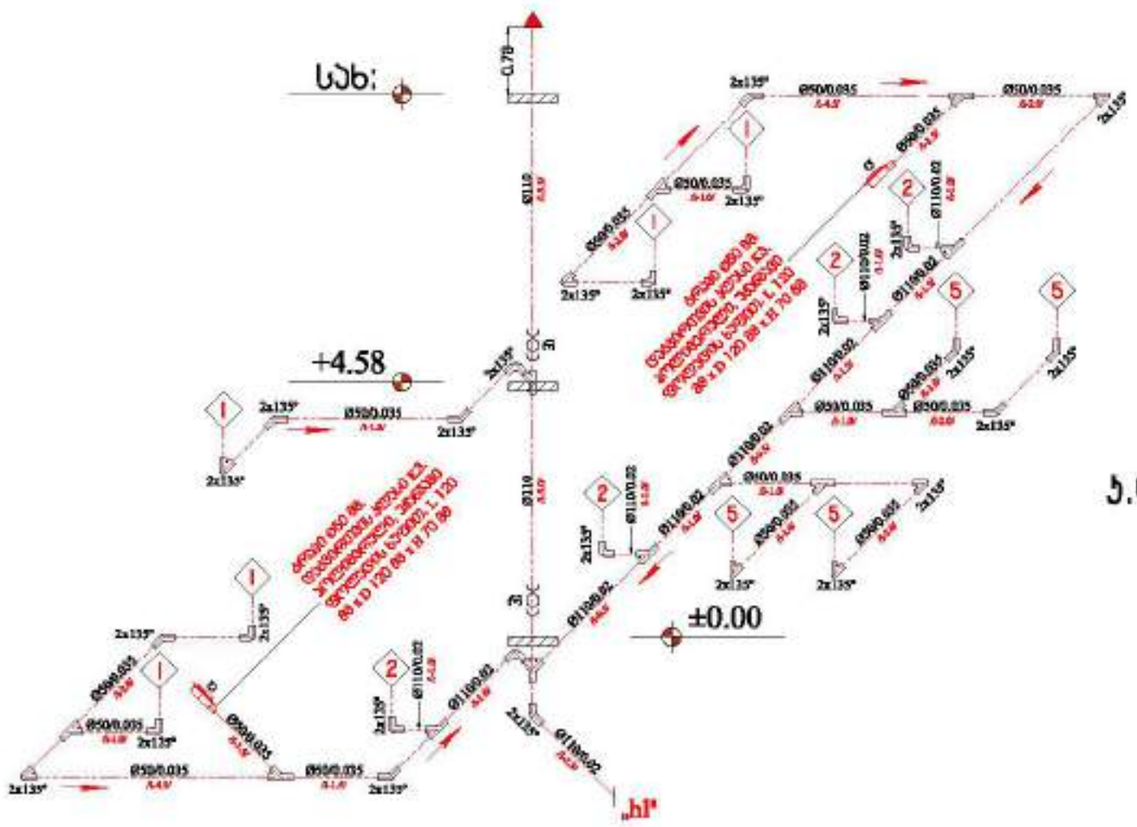

ს.ღ №1.17

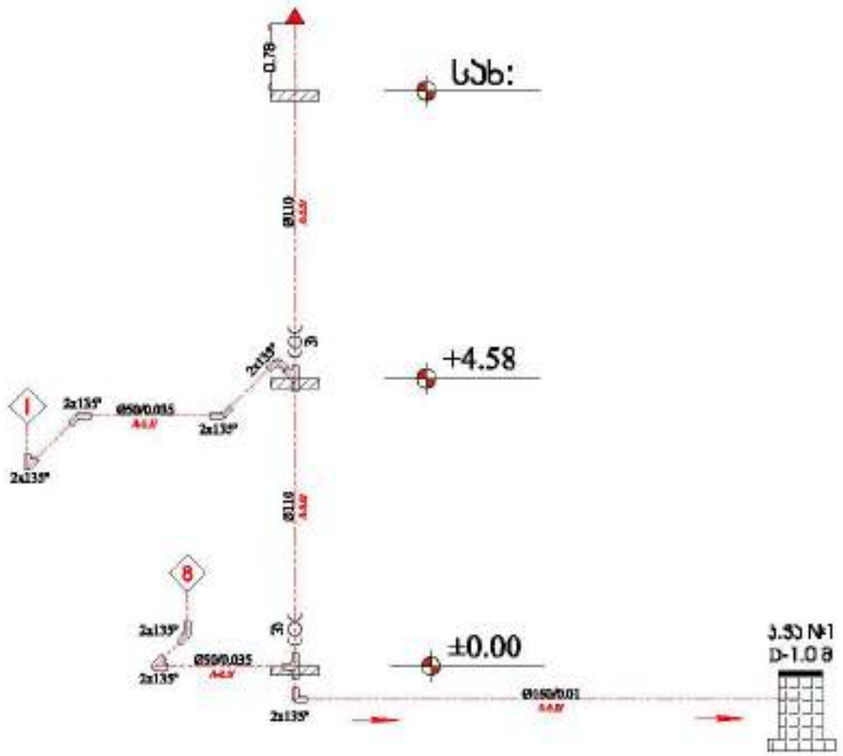

თარიღი	2025
ფორმატი	A 3

პირობითი აღნიშვნები




მისამართი

ქ. თბილისი, სოფ. დიდ ლილო, 01.19.26.001.311

პროექტის სახელწოდება

ქ. თბილისში, სოფ. დიდ ლილოში მდებარე, სასაწყობო მეურნეობის პროექტი

დირექტორი	დ.ჩხეიძე	
შემსრულებელი/ შემმოწმებელი	მ.ბარამიძე	

მასშტაბი	-
თარიღი	-


პროექტი	ფერმერული
სამუშაო ნახაზები	წპ-43

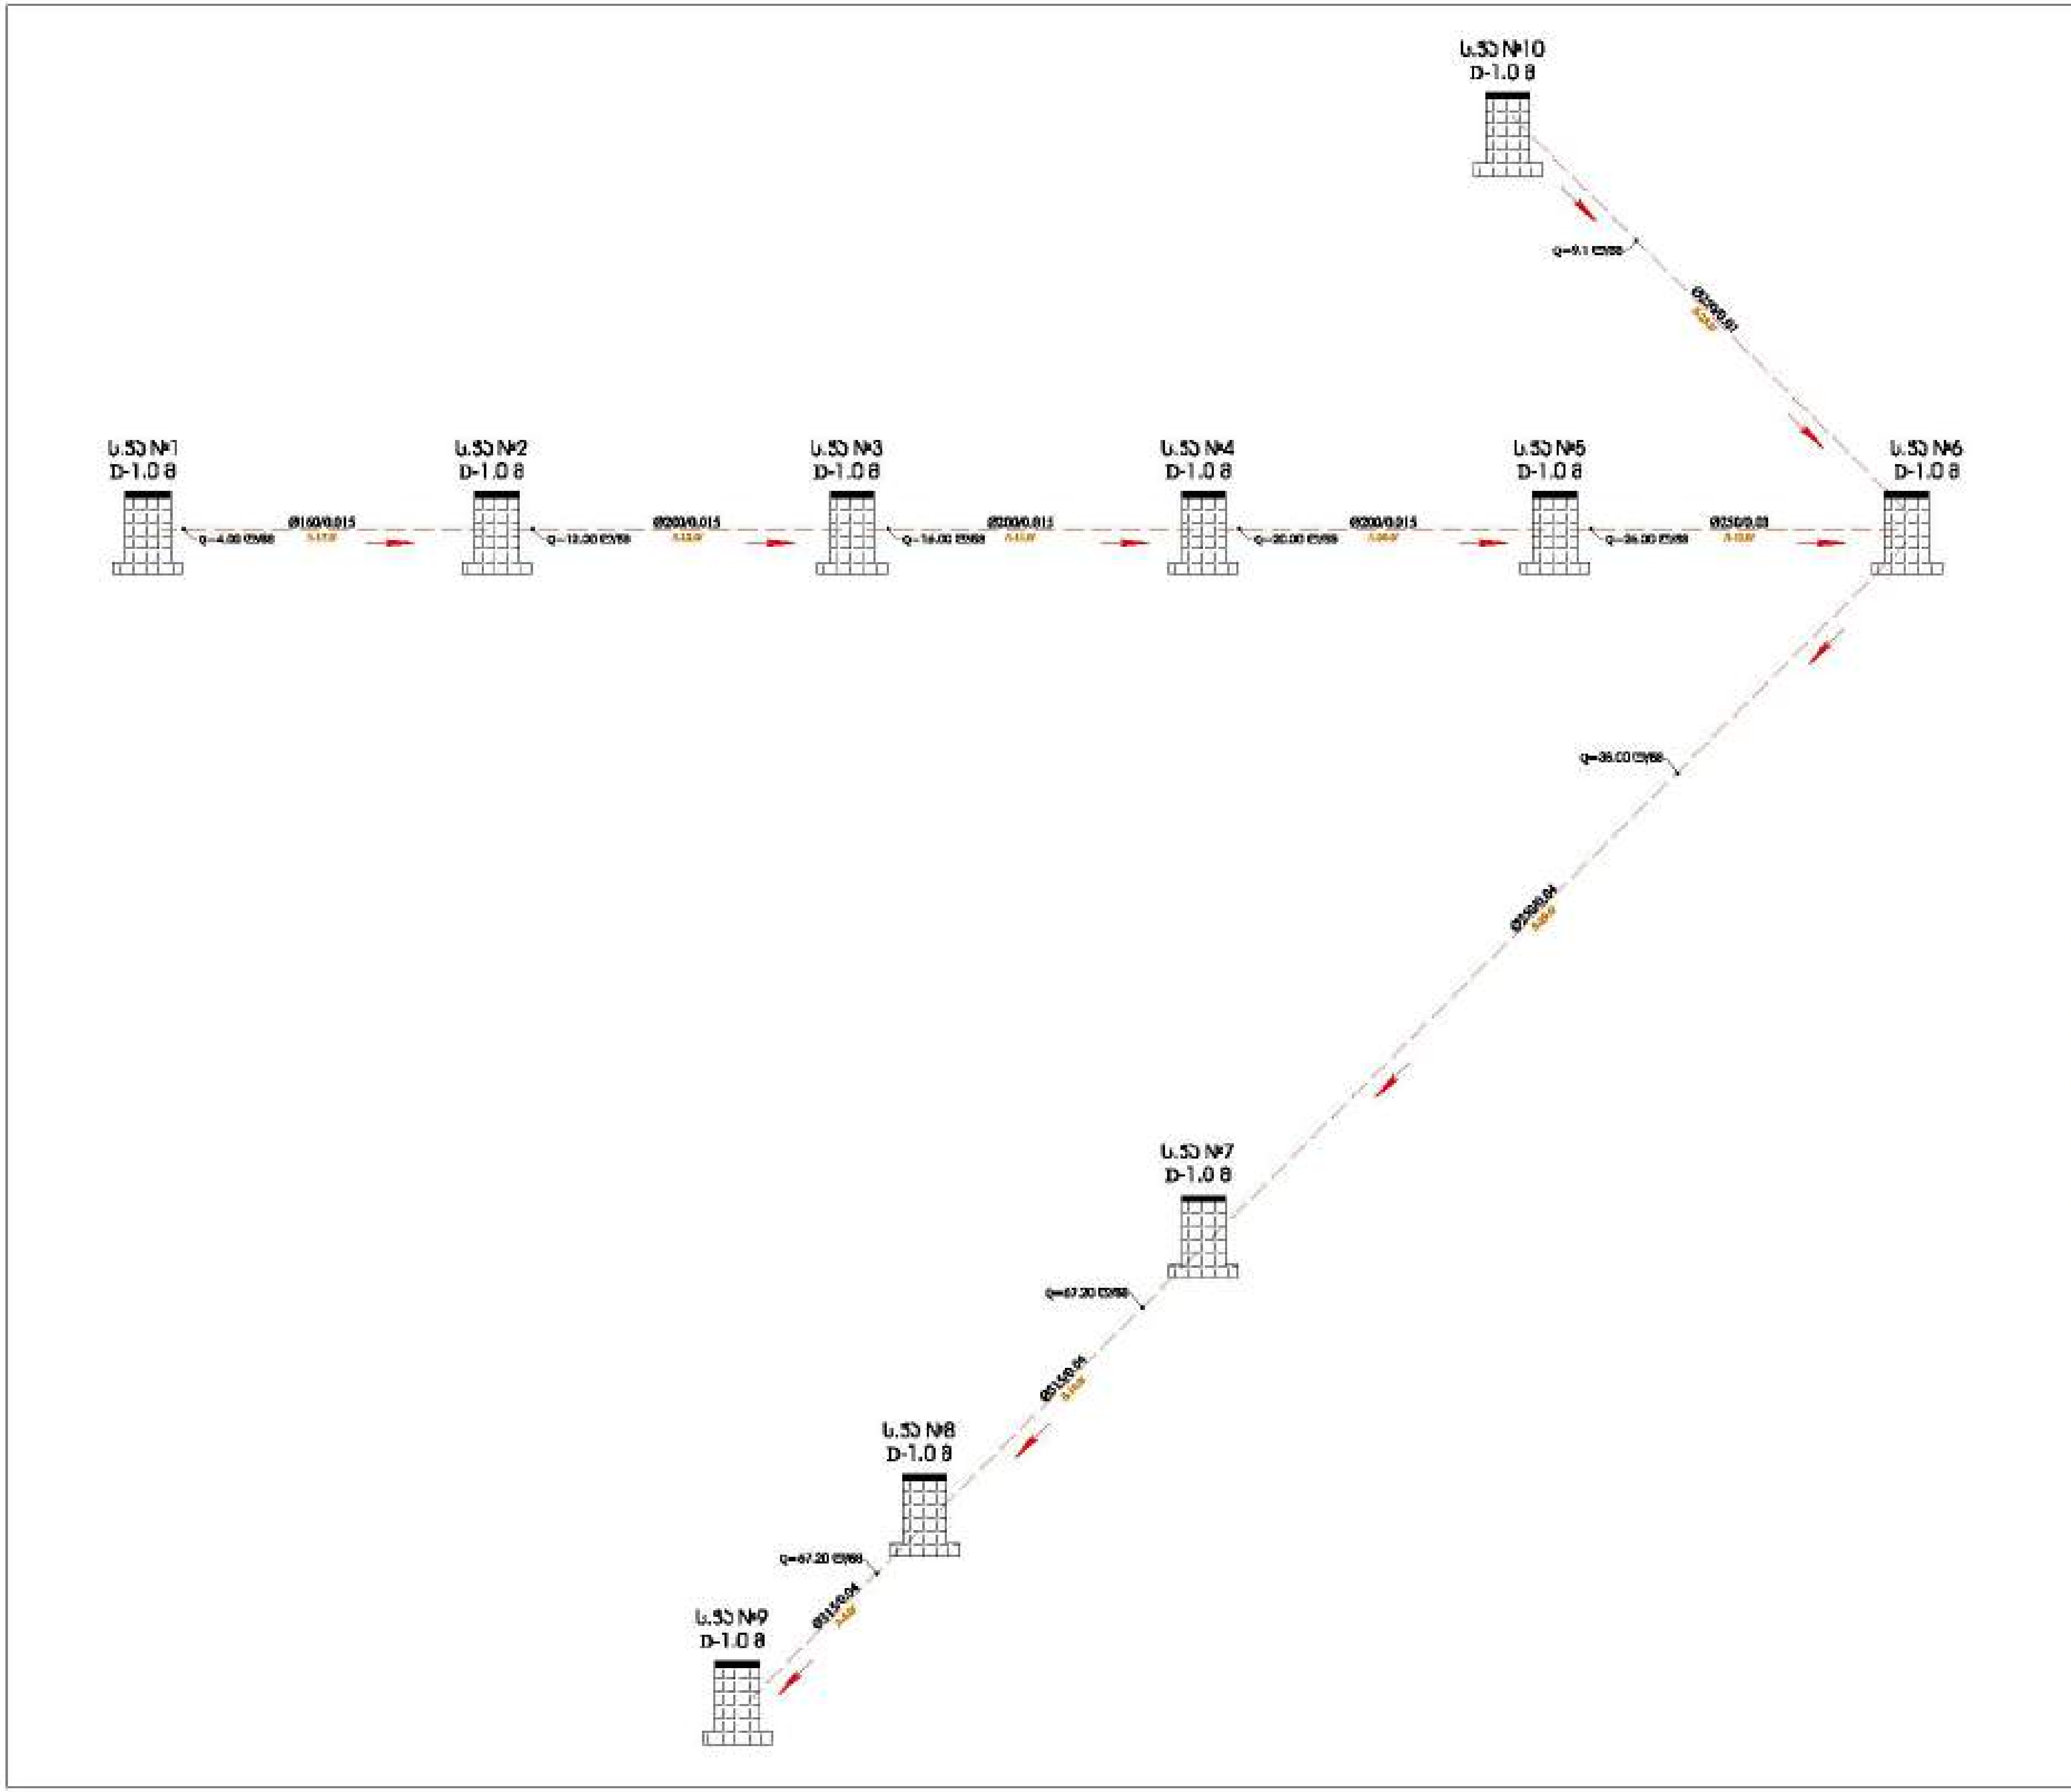

თებერვალი 2025	ფორმატი A 3

პირობითი აღნიშვნები

შენიშვნები

1. [illegible]
2. [illegible]
3. [illegible]
4. [illegible]
5. [illegible]
6. [illegible]
7. [illegible]

მისამართი

ქ. თბილისი, სოფ. დიდი ლილო.
01.19.28.001.311

პროექტის სახელწოდება

ქ. თბილისში, სოფ. დიდ ლილოში მდებარე, საცხოვრებო მშენებლობის პროექტი

დირექტორი	[illegible]	
შემსრულებელი ინჟინერი	[illegible]	

მასშტაბი	-	
თარიღი	-	
პროექტი	ფურცელი	
სამუშაო ნახაზები	ნკ-44	

0.00 (514.85)

ვერტიკალური 1:100

ჰ 1:1000

ს.ჭ №1.1 - ს.ჭ №1.8
გრძივი პროფილი

ს.ჭ №1.10 - ს.ჭ №1.9
გრძივი პროფილი

517.00
516.00
515.00
514.00
513.00
512.00
511.00
510.00
509.00
508.00
507.00
506.00
505.00
504.00
503.00
502.00
501.00
500.00

| | | |

0.00 (514.85)

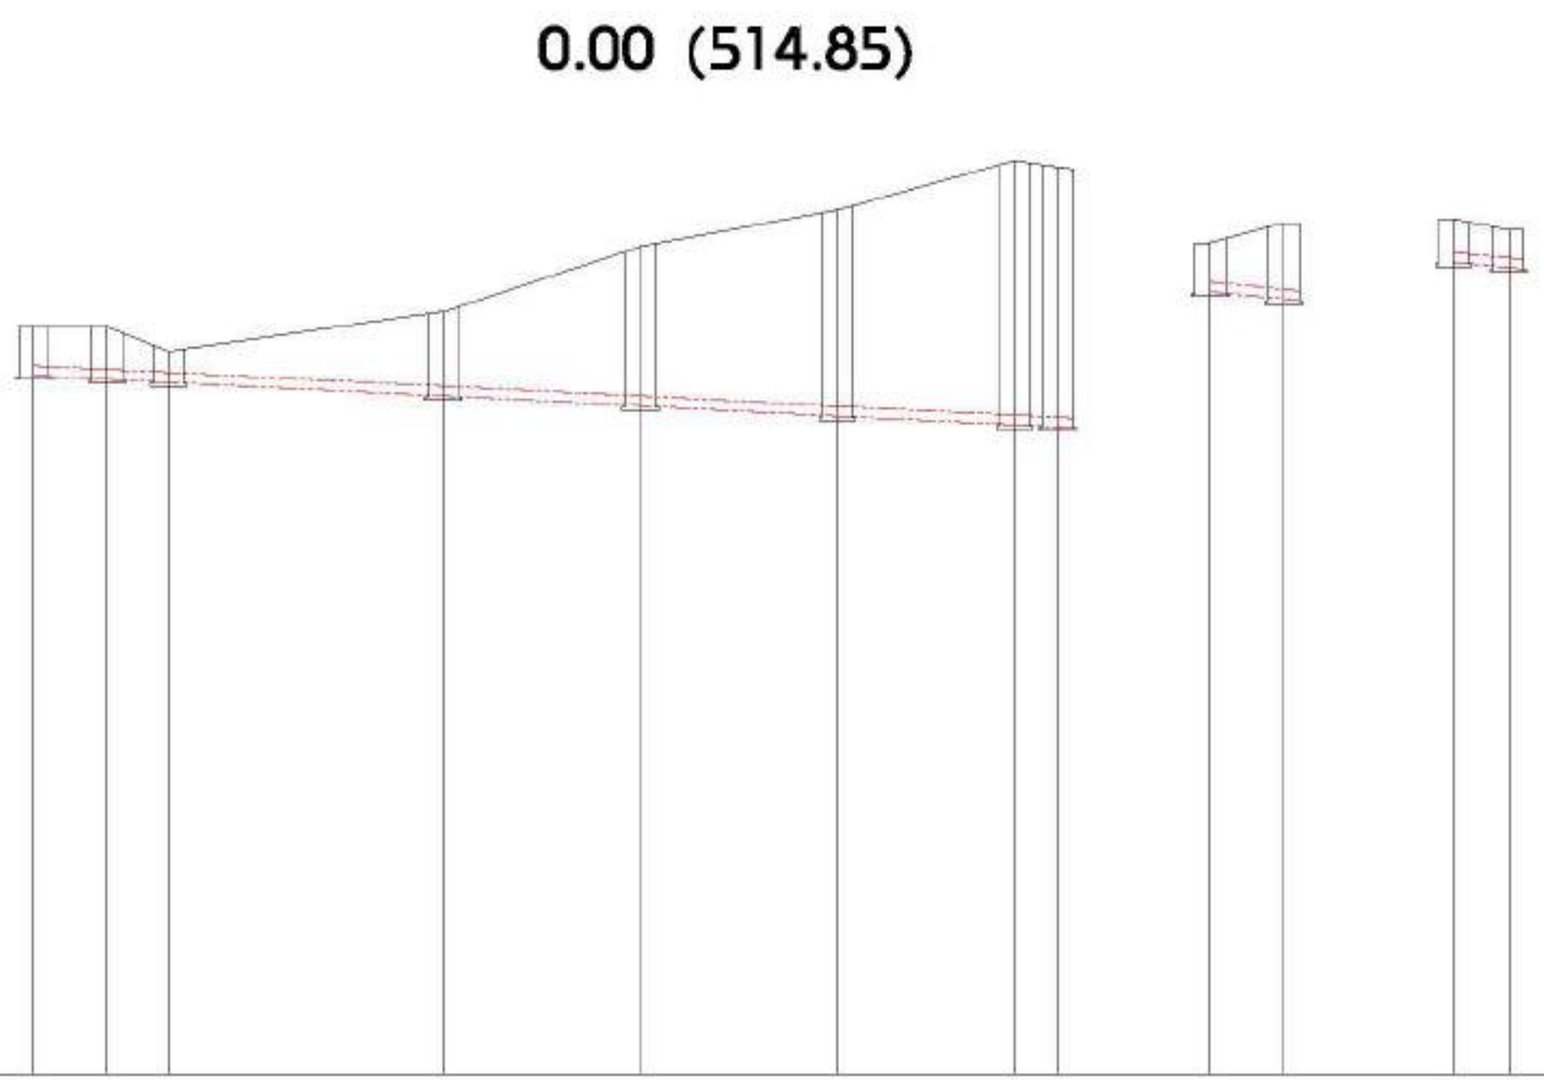

ა ვ 1:1000
ვ 1:100

ს.ჭა №1 - ს.ჭა №8
გრძივი პროფილი

| | | |

0.00 (514.85)

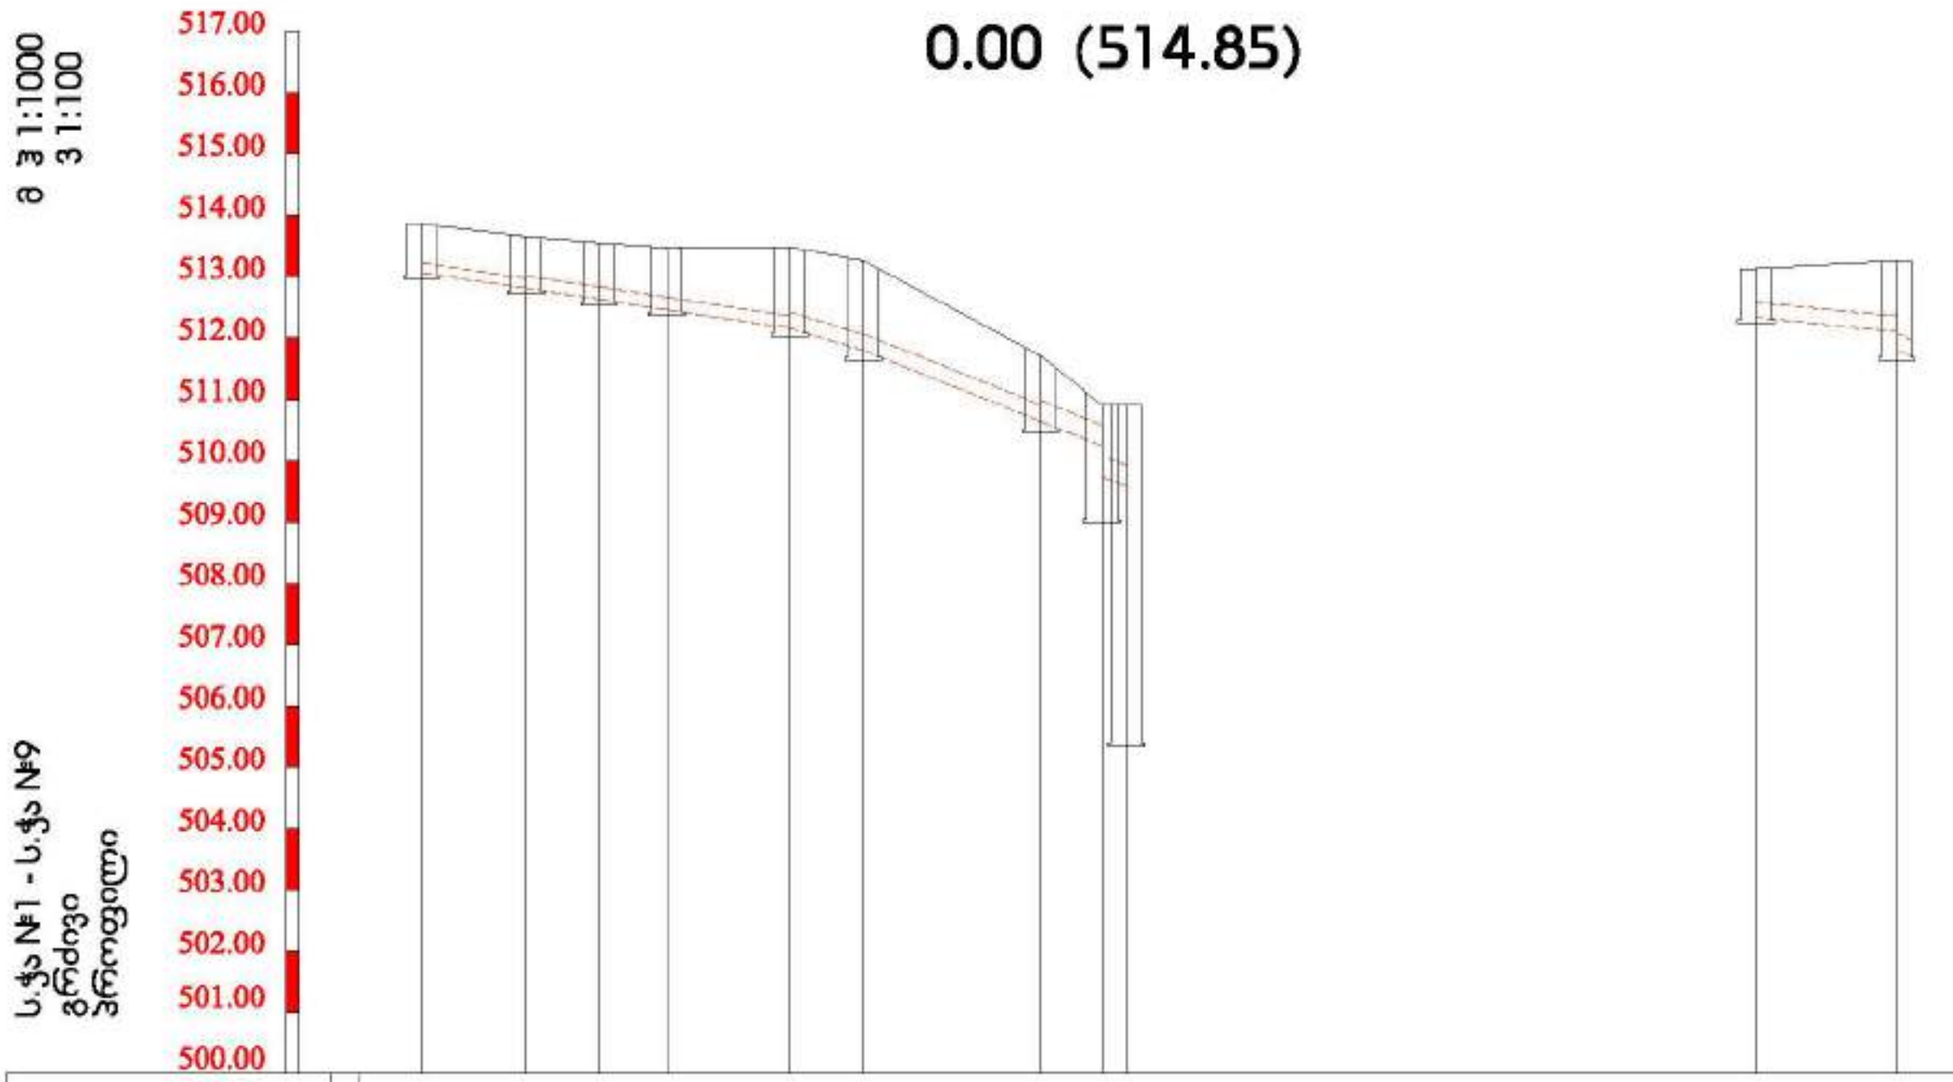
ა ჰ 1:1000
ვ 1:100
517.00
516.00
515.00
514.00
513.00
512.00
511.00
510.00
509.00
508.00
507.00
506.00
505.00
504.00
503.00
502.00
501.00
500.00
ს.ჭ№1 - ს.ჭ№9
გრძივი პროფილი

| | | |

სანიტარული ხელსაწყოების დამონტაჟების სქემატური ნახაზი

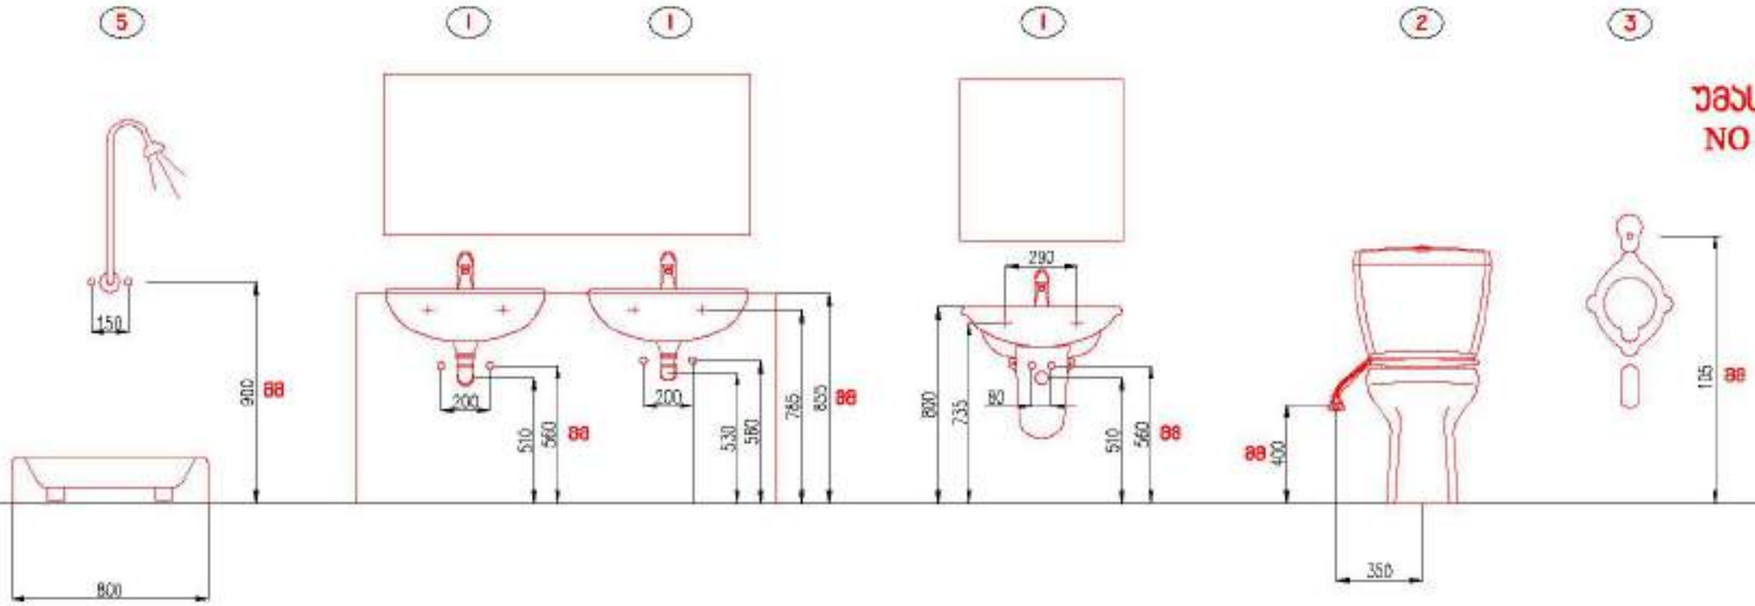

უმასშტაბო
NO SCALE

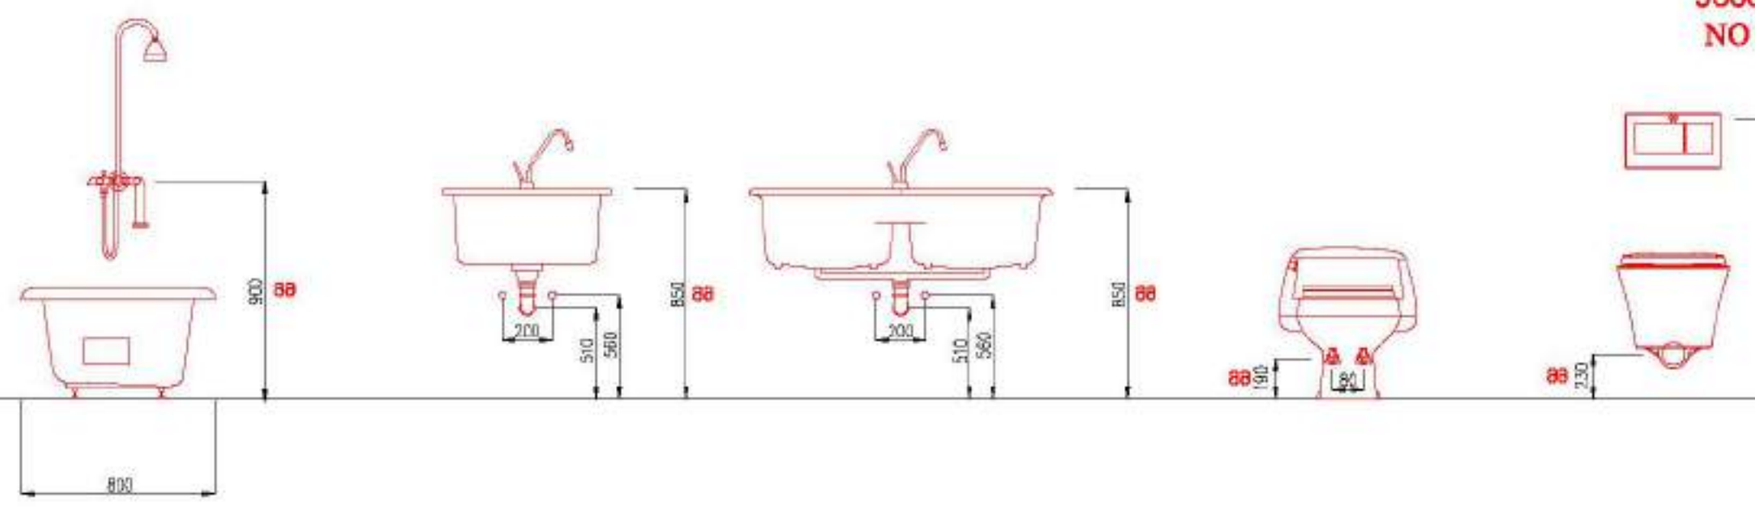

უმასშტაბო
NO SCALE

თარიღი 2025

ფორმატი A 3

პირობითი აღნიშვნები

- მთავარ მილსადენ(ებ)ის
- მილსადენი
- ცხელი წყლის მილსადენ(ებ)ის
- მილსადენი
- ცხელი წყლის რეციკლირების
- მილსადენი
- სანიაღვრე მილსადენ(ებ)ის
- მილსადენი
- ანალიზატორის მილსადენი
- ანალიზატორის მილსადენი ქვრივ. ქმნ
- სანიაღვრე მილსადენი
- ვენტილი
- სამანქანო ვენტილი
- ზამთრის მოწყვეტილი ონკანი
- კედლის მოწყვეტილი ონკანი
- ზამთრის მოწყვეტილი ონკანი
- კედლის მოწყვეტილი ონკანი
- წყლის მოხმარების/ანალიზატორის ჯ
- წყლის მოხმარების ონკანი
- ანალიზატორის ონკანი
- სანიაღვრე ონკანი
- სპეციალური ონკანი
- ვანა
- ნიჟარა
- პირსაბანი
- წყალსარეცხის მანქანა
- ბიდე
- ნიჟარა
- ჯამი
- მაგიდა ტექნიკით
- ელექტრო საშრობი ტენიანი
- სარეცხი მანქანა
- ტრაპი
- მეხამრიდა ქსნა
- რადიატორი
- სამკაპი და ნამცხვარი 135°
- მანომეტრი
- თერმომეტრი

შენიშვნები

1. წყლის მილის დიამეტრები მოთხოვნილია მიხედ ზომებით
2. ანალიზატორის/სანიაღვრე მილის დიამეტრები მოთხოვნილია მარტ ზომებით

მისამართი

ქ. თბილისი, სოფ. დიდ ლილო, 01.19.26.001.311

პროექტის სახელწოდება

ქ. თბილისში, სოფ. დიდ ლილოში მდებარე, სასაწყობო მეურნეობის პროექტი

დირექტორი	დ.ჩხეიძე	
შემსრულებელი	მ.ბერიძე	

მასშტაბი	-	ნახაზის სახელწოდება
თარიღი	-	სათბურის წყალების დეტალები N1
პროექტი	ფერცელი	
სამუშაო ნახაზები	წპ-48	

ტიპიური ტრანშეის განივი კვეთი

TYPICAL TRENCHED PIPE DETAIL

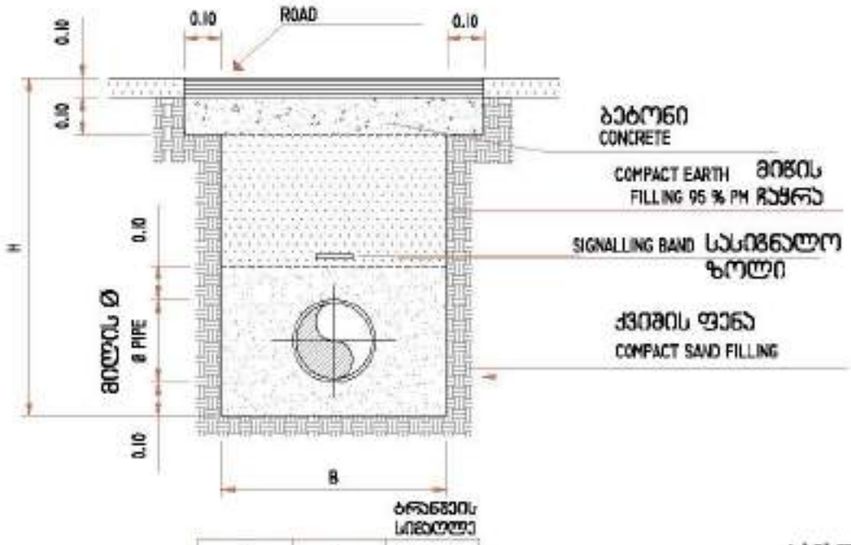

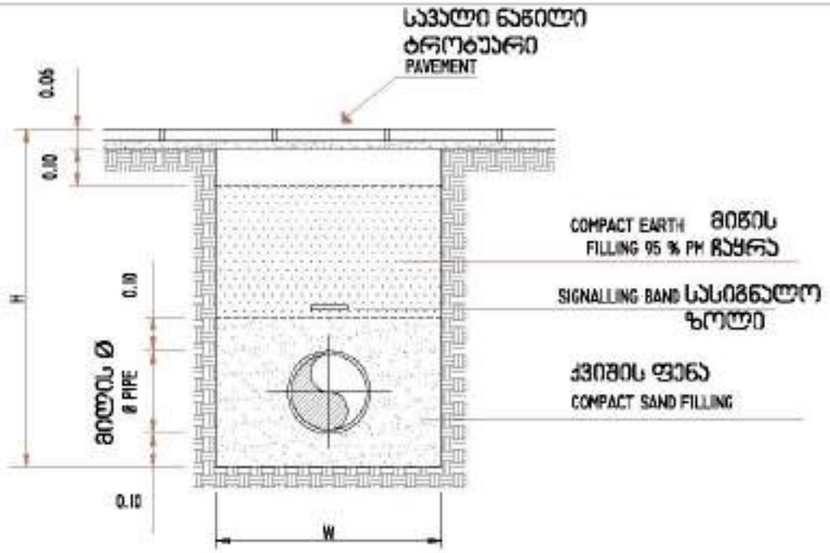

ტრანშეის სიგანული

მილის Ø	B	H
80	0.60	1.00
100	0.60	1.00
150	0.60	1.10
200	0.60	1.20
250	0.60	1.30
300	0.80	1.40
400	0.90	1.50
500	1.00	1.60
600	1.10	1.80
700	1.20	1.80

ტრანშეის სიმაღლე

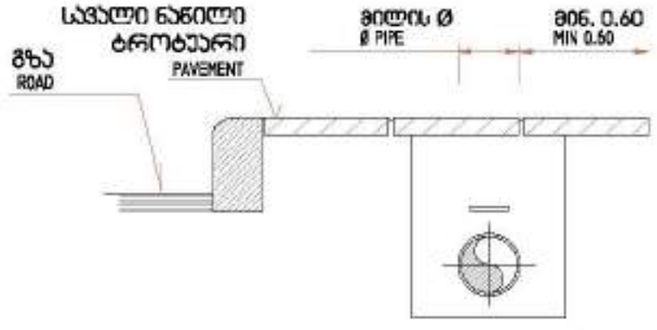

თარიღი 2025

ფორმატი A 3

პირობითი აღნიშვნები

ნებისმიერი ტიპის მილსადენის
მილსადენის
ტიპის მილსადენის
მილსადენის
ტიპის მილის რევიზიული ჭაბურღილი
მილსადენის
სანიაღვრე მილსადენის
მილსადენის
არსებული მილსადენი
არსებული მილსადენი ჩაშლა ქვიშა
საკანალიზაციო მილსადენი
შესართავი
ავტომატური მოწყობილობა
ხელით მოქმედი ონკანი
ქვემოთ მიმართული ონკანი
ზემოთ მიმართული ონკანი
ქვემოთ მიმართული ონკანი
ხანძარსაწინააღმდეგო ჰიდრანტი/
არსებული ხანძარსაწინააღმდეგო ჰ
ნებისმიერი ონკანი
არსებული ონკანი
საკონტროლო ონკანი
სანიაღვრე ონკანი
ხეები
ბუჩქები
ბალახი
ჯუნგლი
ბაღის ქვაბაზები
ელექტრო სადენის ბოძი
ტელეფონის საკაბელო ბოძი
სარეკლამო ბანერი
ტროტუარის კიბე
რიგებრივი
სამგზავრო ავტობუსის გაჩერება
მანქანის პარკირების ადგილი
ინვალიდთა ეტლით მოსარგებლეთა

შენიშვნები

1. მილის მილის დიამეტრით მოთხოვნილი მიწის ზომებით
2. კანალიზაციის,სანიაღვრე მილის დიამეტრის მოთხოვნილი მარე ზომებით
3. კანალიზაციის და წყალსადენის მილსარქვლების ჯვრების წყალსადენს უნდა ჰქონდეს კანალიზაციის სისტემის ზემოთ.
4. ელექტროთოხრებების კედლები სრული დიამეტრებით უნდა ფარს მიწისქვეშაწყალტანში პროექტის მოთხოვნებით
5. სანიაღვრე სისტემაში ირიცხება წყალსადენის დაბინძურებული ხარი
6. ნახაზზე ყველა ზომილება მხოლოდ ორიენტირებისა ზუსტად უნდა ჰქონ პროექტის ავტორთან
7. ფერდების პროექტირებით პირობითად შეიძლება ნაწილ ვერ

მისამართი

ქ. თბილისი, სოფ. დიდ ლილო.
01.19.26.001.311

პროექტის სახელწოდება

ქ. თბილისში, სოფ. დიდ ლილოში მდებარე, სასაწყობო მეურნეობის პროექტი

დირექტორი	დ.ჩხეიძე	
შემსრულებელი	მ.ბერიძე	

მასშტაბი	-	ნახაზის სახელწოდება
თარიღი	-	საინჟინრო კვლევის დეტალები N2
პროექტი	ფერცელი	
სამუშაო ნახაზები	ნკ-49	

ანალიზაციის ჭის ტიპიური ნახაზი .
ჩაღრმავება 1მ-1.7მ

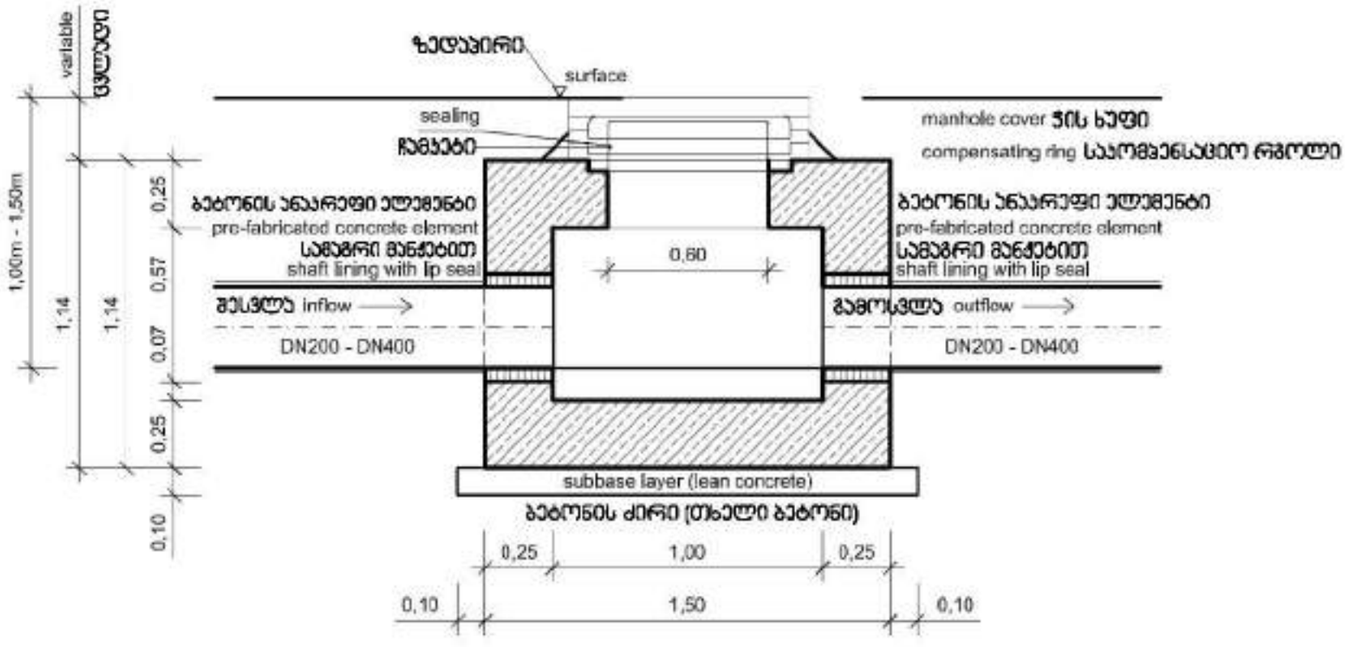

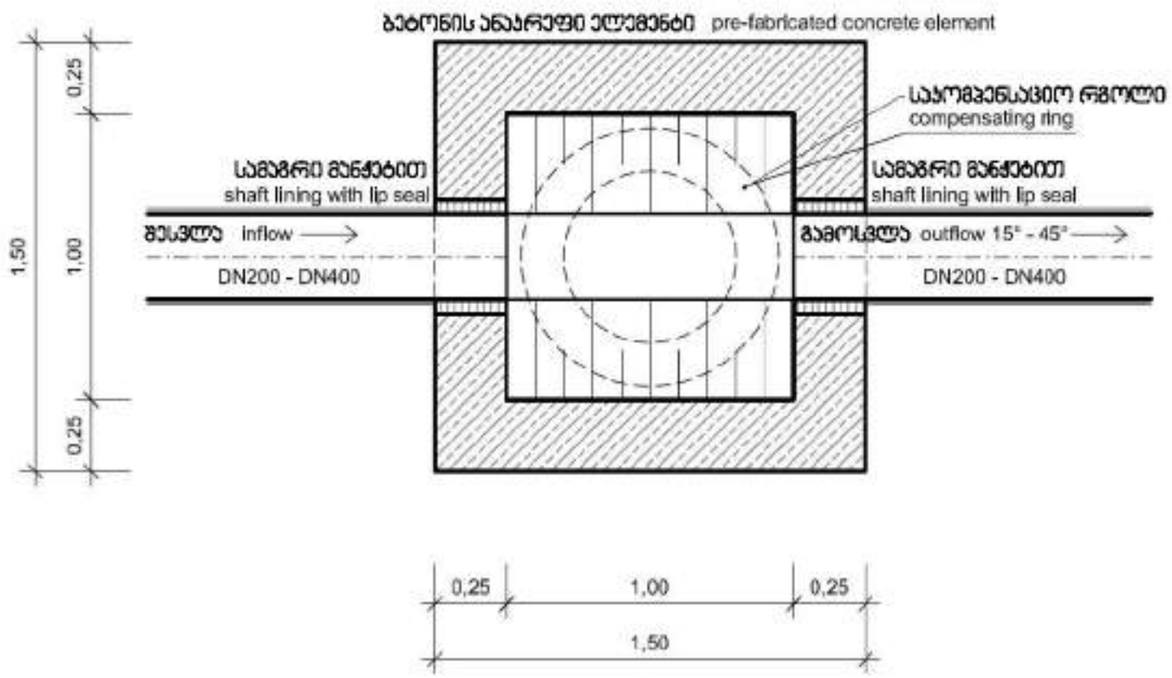

თარიღი 2025

ფორმატი A 3

პირობითი აღნიშვნები

- მიწის ზედაპირის ნიშნული
- მილსადენი
- მიწის ზედაპირის ნიშნული
- მილსადენი
- მიწის ზედა ჩამონადენის
- მილსადენი
- სანიაღვრე ზედაპირებიდან
- მილსადენი
- ანალიზაციის მილსადენი
- ანალიზაციის მილსადენი ჭირის ქვეშ
- სანიაღვრე მილსადენი
- ჭები
- სანიაღვრე ჭები
- ზედაპირული ჩამონადენის მიმართულება
- ქვაფენილის ზედაპირის ჩამონადენის მიმართულება
- ზედაპირული ნაკადი
- ქვაფენილის ნაკადი
- ანალიზაციის/ანალიზაციის/სანიაღვრე ჭ.
- ანალიზაციის ნაკადი
- ანალიზაციის ნაკადი
- სანიაღვრე ნაკადი
- სანიაღვრე ნაკადი
- ელექტრო
- ტელეფონი
- ბოძი
- ბოძზე განათება
- ხე
- ბაღის ელემენტები
- ქუჩის ელემენტები
- სარეკლამო ბანერი
- ტროტუარი
- ბორდიური
- ასფალტი
- ბეტონის ქვაფენილი
- ბეტონი
- ნაგვის ურნა
- სამანი და ნომერი 136
- მანქანები
- უძრავი ობიექტები

შენიშვნები

1. ჭების მიწის ზედაპირთან მერყეობა მითი ზომებით
2. ანალიზაციის/სანიაღვრე მილის ზედაპირთან მერყეობა გარე ზომებით

მისამართი

ქ. თბილისი, სოფ. დიდ ლილო. 01.19.26.001.311

პროექტის სახელწოდება

ქ. თბილისში, სოფ. დიდ ლილოში მდებარე, სასაწყობო მეურნეობის პროექტი

დირექტორი	დ.ჩხეიძე	
მთავარი/ მთავარი	მ.პაპავასილი	

მასშტაბი -	ნახაზის სახელწოდება
თარიღი -	სანიაღვრე წყლების დრენაჟი N6
პროექტი	ფურცელი
სამუშაო ნახაზები	ნა-50

კანალიზაციის ჭის ტიპიური ნახაზი .
ჩაღრმავება 1მ-1.7მ

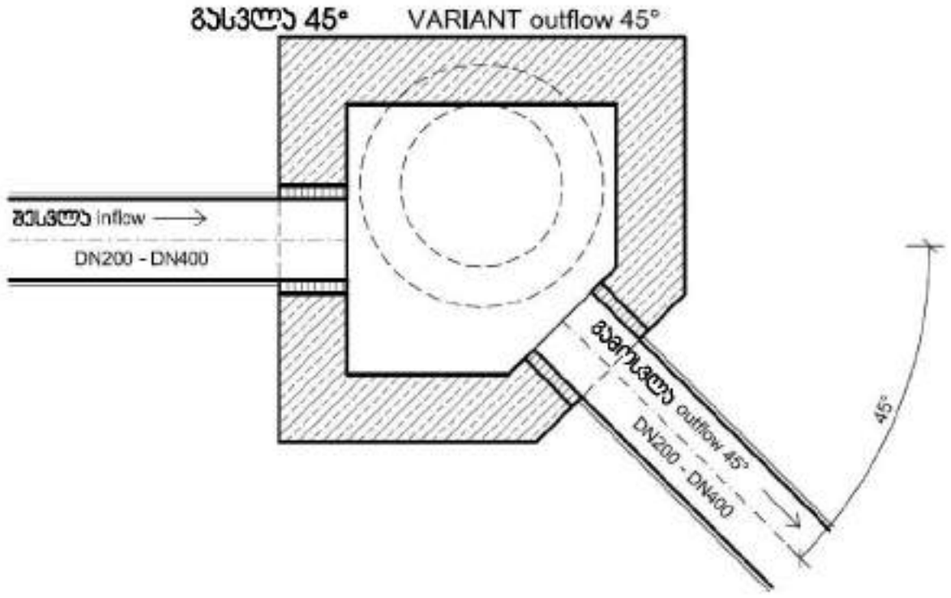

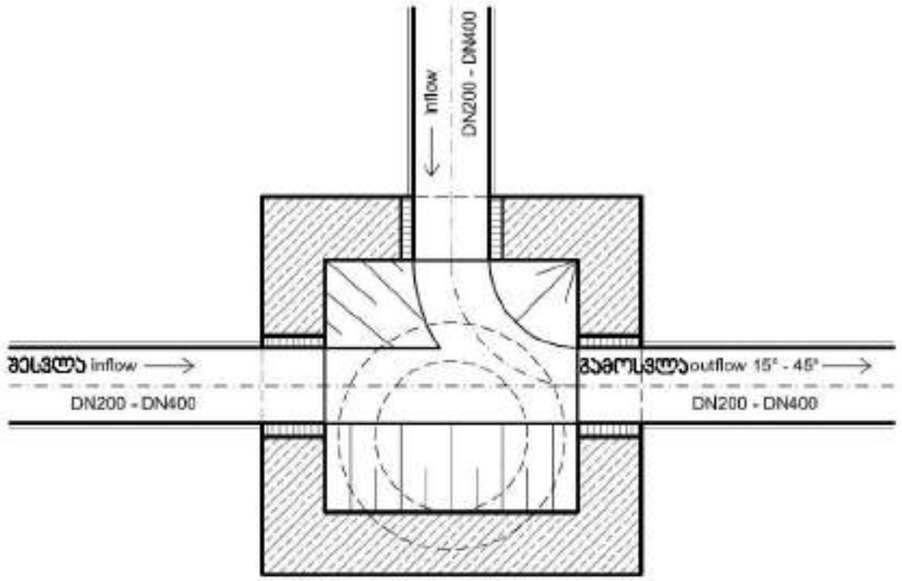

კანალიზაციის ჭის ტიპიური ნახაზი .
ჩაღრმავება >1.7მ

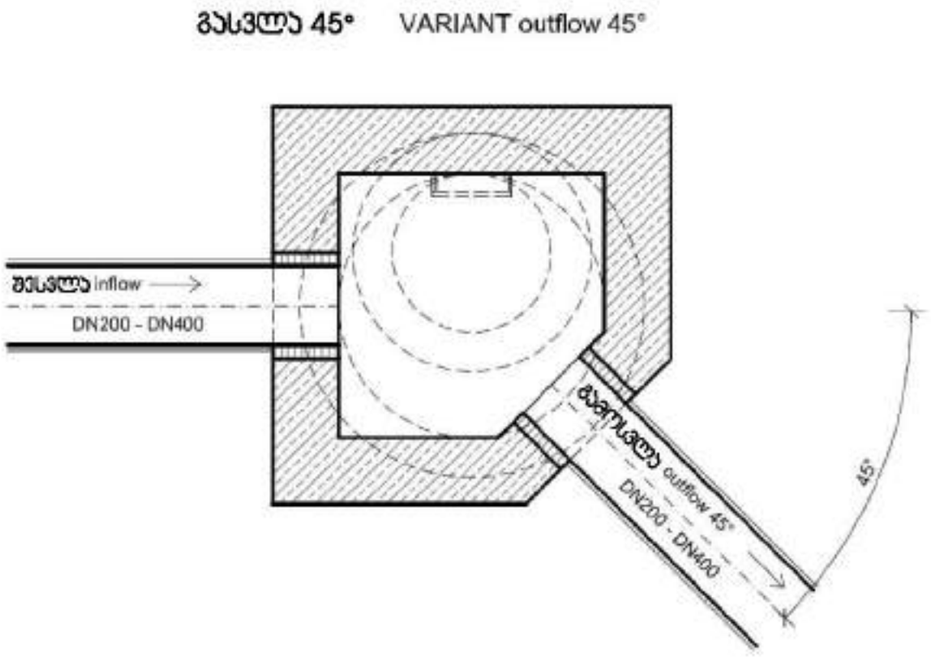

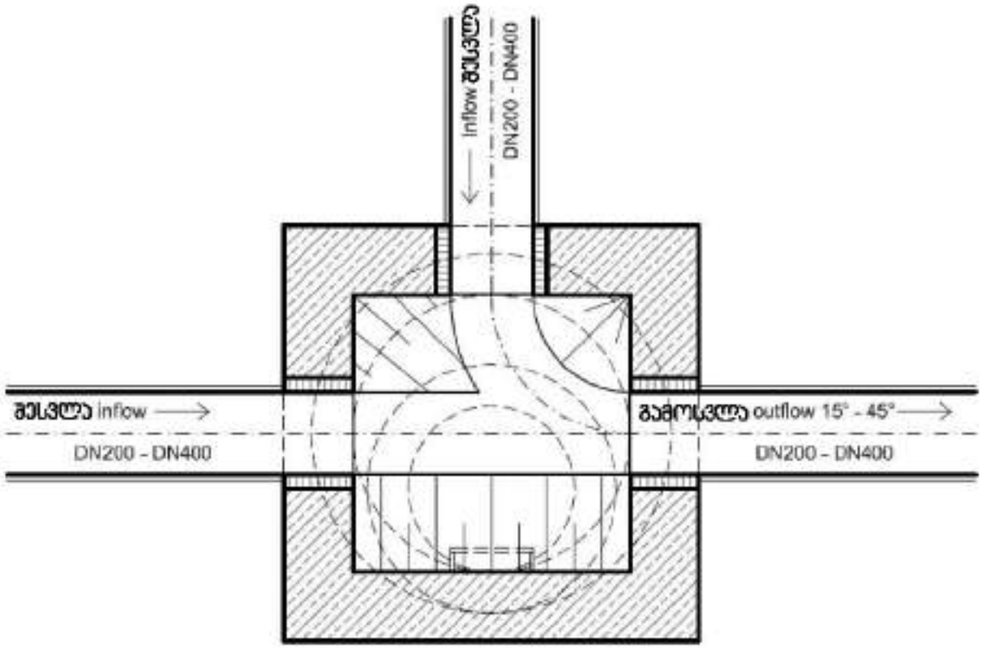

თარიღი 2025 | ფორმატი A 3

პირობითი აღნიშვნები

- მიწის ზედაპირის ნიშნული
- მილსადენი
- მილის ზედაპირის ნიშნული
- მილსადენი
- მილის ღერძის ჩაშენების ნიშნული
- მილსადენი
- სანიაღვრე ზედაპირების მილსადენი
- ანალიზატორის მილსადენი
- ანალიზატორის მილსადენი ჭარბი ტენი
- საკანალიზაციო მილსადენი
- ჭაბურღილი
- საკანალიზაციო ჭაბურღილი
- ჭაბურღილის ტიპი

ანალიზაციის ჭის ტიპიური ნახაზი .
ჩაღრმავება >1.7მ

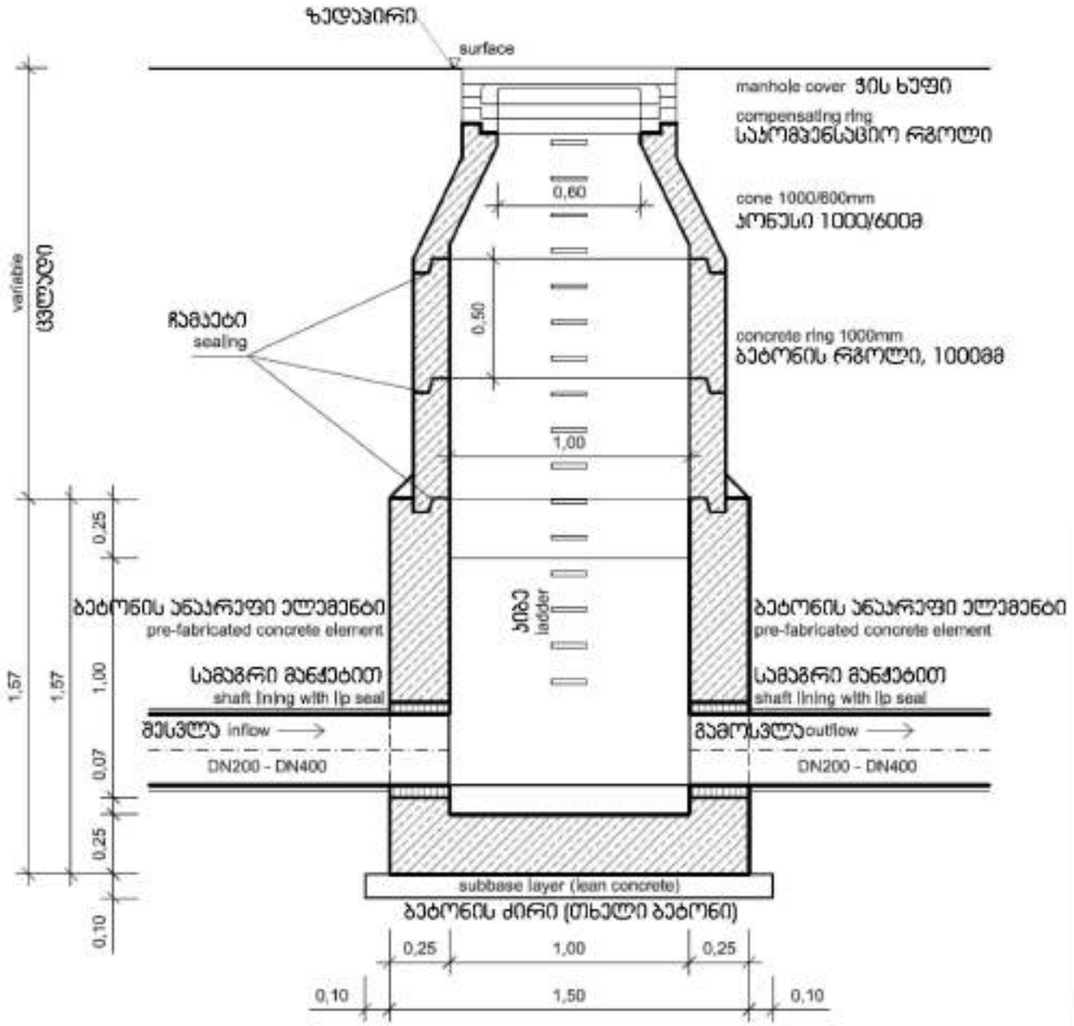

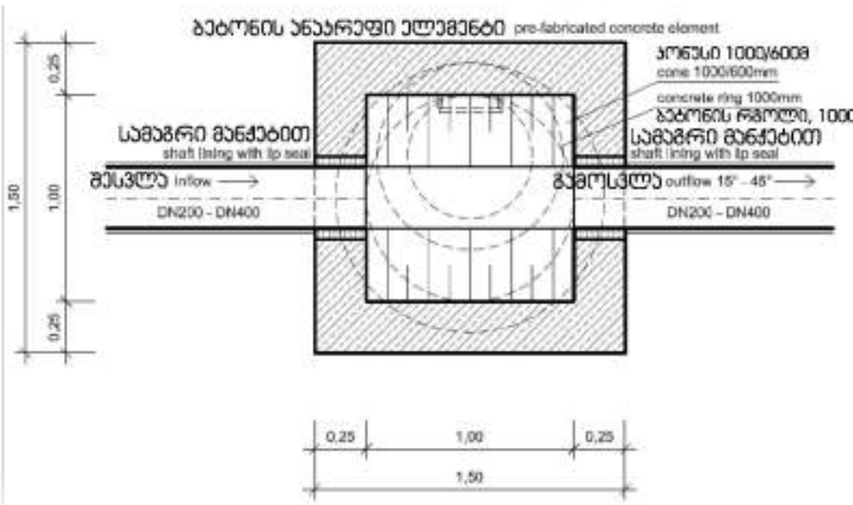

თარიღი 2025	ფორმატი A 3

პირობითი აღნიშვნები

- წყლის მიწოდების ძირითადი მილსადენი
- წყლის მიწოდების მილსადენის ცალკეული ელემენტები
- ანალიზაციის ძირითადი მილსადენი
- ანალიზაციის მილსადენის ელემენტები
- საინსპექციო ჭა
- სარქველი
- ხანძარსაწინააღმდეგო ჰიდრანტი
- ზემოდან მოწყობილი ტიპის
- ქვემოდან მოწყობილი ტიპის
- ზემოთ მოწყობილი ტიპის
- ქვემოთ მოწყობილი ტიპის
- წყლმომარაგების/ანალიზაციის/საინსპექციო ჭა
- წ.ტ წყლმომარაგების ტიპის
- ა.ტ ანალიზაციის ტიპის
- ს.ტ საინსპექციო ტიპის
- ს.ხ.ტ სახანძრო ტიპის
- შ შემაერთებელი
- მ მუხლური
- ტ ტრაპეზი
- ნ ნაკადის გამანაწილებელი
- ხ ხიდაკი
- შ.ქ შიდაქსელის ქსელები
- ს.ს ნორმალური საწოლით მოწყობა
- ს.მ სპორტული მოწყობა
- ტ ტროტუარი
- ქ წყლმომარაგების ქსელი
- რ რეზერვუარი
- სამკვეთი და ხანძარსაწინააღმდეგო ჰიდრანტი
- მანომეტრი
- ვაკუუმმეტრი

შენიშვნები

1. წყლის მილის ტრანშეაში მოთავსება მიწის ზედაპირიდან
2. ანალიზაციის/საინსპექციო მილის ტრანშეაში მოთავსება მიწის ზედაპირიდან
3. ანალიზაციის და წყლსადენის მიმართულების ცვლილება წყლსადენის 2მეტი მეტრიდან ანალიზაციის სანაპიროს ზემოთ.
4. ელექტროშემოდინების ძაბვიანი ბაზები დამიწებული უნდა იყოს მიწისქვეშა ელექტროსადენის პროექტის მითითებებით
5. საინსპექციო სიღრმეში ირიბითაა წყლსადენის ტრანშეაში ნაჩვენები
6. ნახაზზე ყველა ზომილება მეტრებშია მოცემული
7. ფურცლის პროექტირებით ავტომატურად უნდა იყოს ზომა ვარიანტი

მისამართი	ქ. თბილისი, სოფ. დიდ ლილო, 01.19.28.001.311
პროექტის სახელწოდება	ქ. თბილისში, სოფ. დიდ ლილოში მდებარე, სასაწყობო მეურნეობის პროექტი
დირექტორი / მშენებელი	დ.ჩხეიძე / გ.ბერიძლიანი
მასშტაბი	-
თარიღი	-
ნახაზის სახელწოდება	საინჟინრო ქსელების დეტალები N6
პროექტი	ფურცელი
სამუშაო ნახაზები	წს-52

მილგაყვანილობის ვერტიკალური დგარის სამაგრის დეტალი

RISER SUPPORT DETAILS

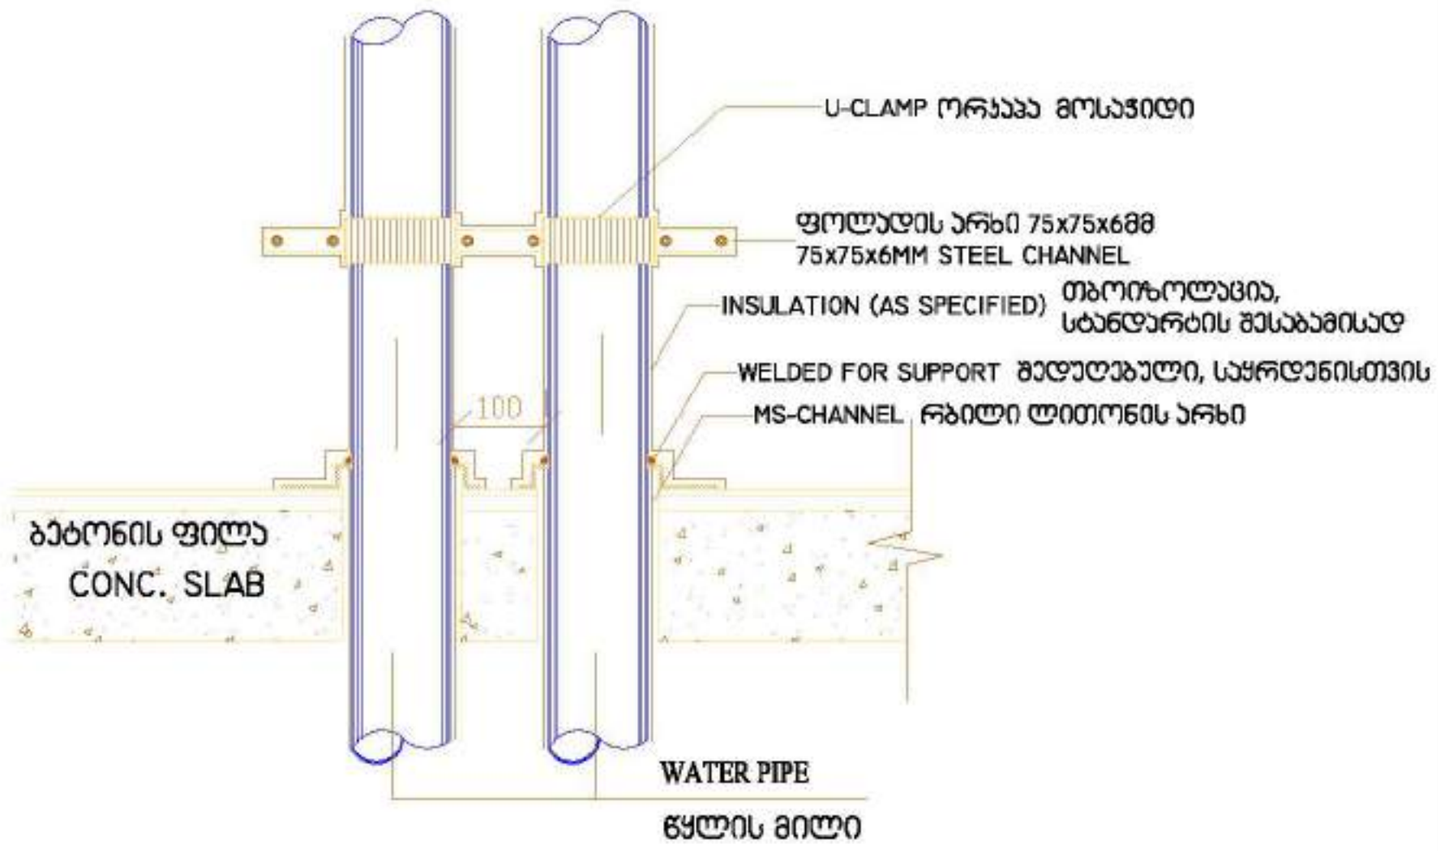

თებერვალი 2025 | ფორმატი A 3

პირობითი აღნიშვნები

- მთავარ მილსადენზე მოწყობილია მილის ზამბარიანი საყრდენი
- მთავარ მილსადენზე მოწყობილია მილის ფიქსური საყრდენი მოწყობილია მარჯვენა ზამბარიანი
- მილის ფილის რეზინირებული საყრდენი
- სანიაღვრე მილსადენის მარჯვენა განშტოება
- ანალიზატორის მილსადენი
- ანალიზატორის მილსადენი ფარის კედელ
- სანიაღვრე მილსადენი
- ვენტილი
- სამგანშტოებიანი ვენტილები

შენიშვნები


მისამართი

ქ. თბილისი, სოფ. დიდ ლილო, 01.19.28.001.311

პროექტის სახელწოდება

ქ. თბილისში, სოფ. დიდ ლილოში მდებარე, სასაწყობო მეურნეობის პროექტი

დირექტორი	დ.ჩაჩანიძე	
შემსრულებელი/ მენეჯერი	მ.ბერიძიშვილი	

მასშტაბი	-	ნახაზის სახელწოდება: სანიაღვრე ქსელების დეტალები N6
თარიღი	-	
პროექტი	ფერმკელი	
სამუშაო ნახაზები	ნ5-53	

EXPANSION LOOP DETAIL გაფართოების დებანდი

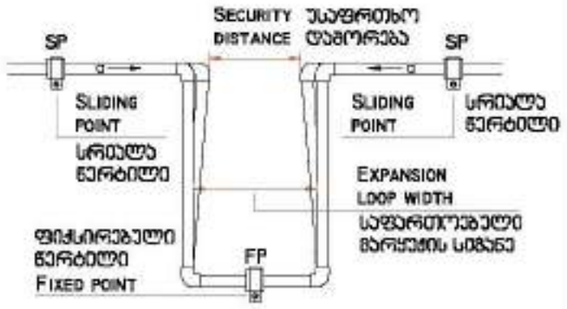

FIXED POINT DETAIL (FP) ფიქსირებული ჭერბილის დებანდი

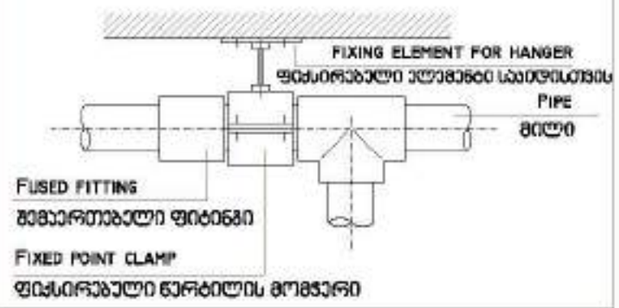

SLIDING ELBOW DETAIL სრიალა მუხლის დებანდი

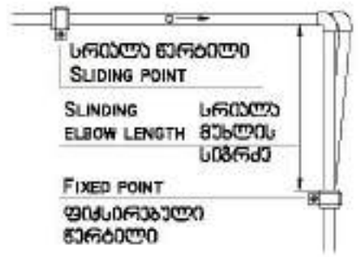

MAIN VALVE DETAIL მთავარი ონკანის დებანდი

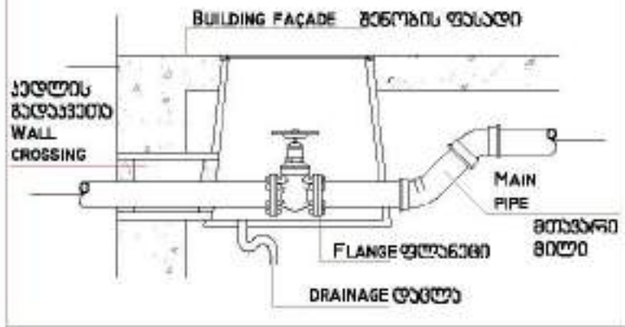

MINIMUM HVAC PIPE INSULATION THICKNESS FOLLOWING ITE 03.12 STANDARDS

მინიმალური თბოიზოლაციის სისქე ITE 03.12 სტანდარტის შესაბამისად

HEATING SYSTEMS (HOT WATER AND DOMESTIC HOT WATER)
გათბობის სისტემა, ცხელი წყლის სისტემა

NOMINAL TUBE მილის დიამეტრი D მმ	FLUID DESIGN OPERATIVE TEMPERATURE (°C) სითხის საშუალო ტემპერატურა °C			
	40 TO 65	66 TO 100	101 TO 150	151 TO 200
D <= 35	20	20	30	40
35 < D <= 60	20	30	40	40
60 < D <= 90	30	30	40	50
90 < D <= 140	30	40	50	50
140 < D	30	40	50	60

NOTE:
IF PIPING INSTALLATION IS MADE OUTDOUNDS, THE PROVIDED THICKNESS WILL NEED TO BE OVERSIZED BY 10 MM FOR HEATING SYSTEMS.

შენიშვნა: თუ მილსადენი გარეთ მოეწყობა, ზემოთ მოცემული თბოიზოლაციის სისქე უნდა გაიზარდოს 10 მმ-ით

HANGER SPACING FOR HOT WATER POLYPROPYLENE PIPES პოლიპროპილენის ცხელი წყლის მილების საკიდრებს შორის დაშორების ინტერვალი

DIFFERENCE IN TEMPERATURE △T (K) ტემპერატურის სხვაობა	PIPE DIAMETER D (MM) მილის დიამეტრი D მმ									
	16	20	25	32	40	50	63	75	90	110
	SUPPORT INTERVALS (CM) ინტერვალი საკიდრებს შორის, სმ									
0	130	155	170	195	220	245	270	285	300	325
20	100	120	130	150	170	190	210	220	230	250
30	100	120	130	150	170	190	210	220	230	240
40	100	110	120	140	160	180	200	210	220	230
50	100	110	120	140	160	180	200	210	220	210
60	80	100	110	130	150	170	190	200	210	200
70	70	90	100	120	140	160	180	190	200	200

HANGER SPACING FOR COLD WATER POLIPROPYLENE PIPES პოლიპროპილენის ცივი წყლის მილების საკიდრებს შორის დაშორების ინტერვალი

DIFFERENCE IN TEMPERATURE △T (K) ტემპერატურის სხვაობა	PIPE DIAMETER D (MM) მილის დიამეტრი D მმ									
	16	20	25	32	40	50	63	75	90	110
	SUPPORT INTERVALS (CM) ინტერვალი საკიდრებს შორის, სმ									
0	70	85	105	125	140	165	190	205	220	250
20	50	60	75	90	170	120	140	150	160	180
30	50	60	75	90	170	120	140	150	160	180
40	50	60	70	80	160	110	130	140	150	170
50	50	60	70	80	160	110	130	140	150	170
60	50	55	65	75	150	100	115	125	140	160
70	50	50	60	70	140	95	105	115	125	140

თარიღი 2025 — ფორმატი A 3

პირობითი აღნიშვნები

შენიშვნები

1. წყლის მილის დიამეტრები მოცემულია მილის ზომებით
2. ანაბეჭდიანი/სანიაღვრე მილის დიამეტრები მოცემულია გარე ზომებით
3. ანაბეჭდიანის და მილსადენის მიერთებისას ანაბეჭდიანის ბოლო ამოჭრილ უნდა იქნეს მილსადენის ზომის შესაბამისად
4. პოლიპროპილენის მილის კრიტიკულ ადგილებში დამონტაჟებული უნდა იქნას მილსადენისთვის პროექტით მოთხოვნილი მეტალის ჭედვილები
5. სანიაღვრე სისტემები ითვლება ფილტრების დამოუკიდებელ ხაზად
6. ნახაზზე ყველა ფლანგური შეერთება მოთხოვნისამებრ მოეწყობა უნდა იქნას პროექტის ავტორთან
7. ფლანგების პროექტირების ვალდებულება აქვს ფირმა ნინა ვარიანი

მისამართი

ქ. თბილისი, სოფ. დიდ ლილო, 01.19.26.001.311

პროექტის სახელწოდება


დირექტორი	დ.ზაქარეიშვილი	
შემსრულებელი/ მთავარი	მ.ბერიძე/ლ.ლომიძე	

მასშტაბი	-	ნახაზის სახელწოდება
თარიღი	-	სანიაღვრე წყალების დეტალები N7
პროექტი	ფერცელი	
სამუშაო ნახაზები	ნს-54	

სანიტარული ხელსაწყოების დამონტაჟების სქემატური ნახაზი

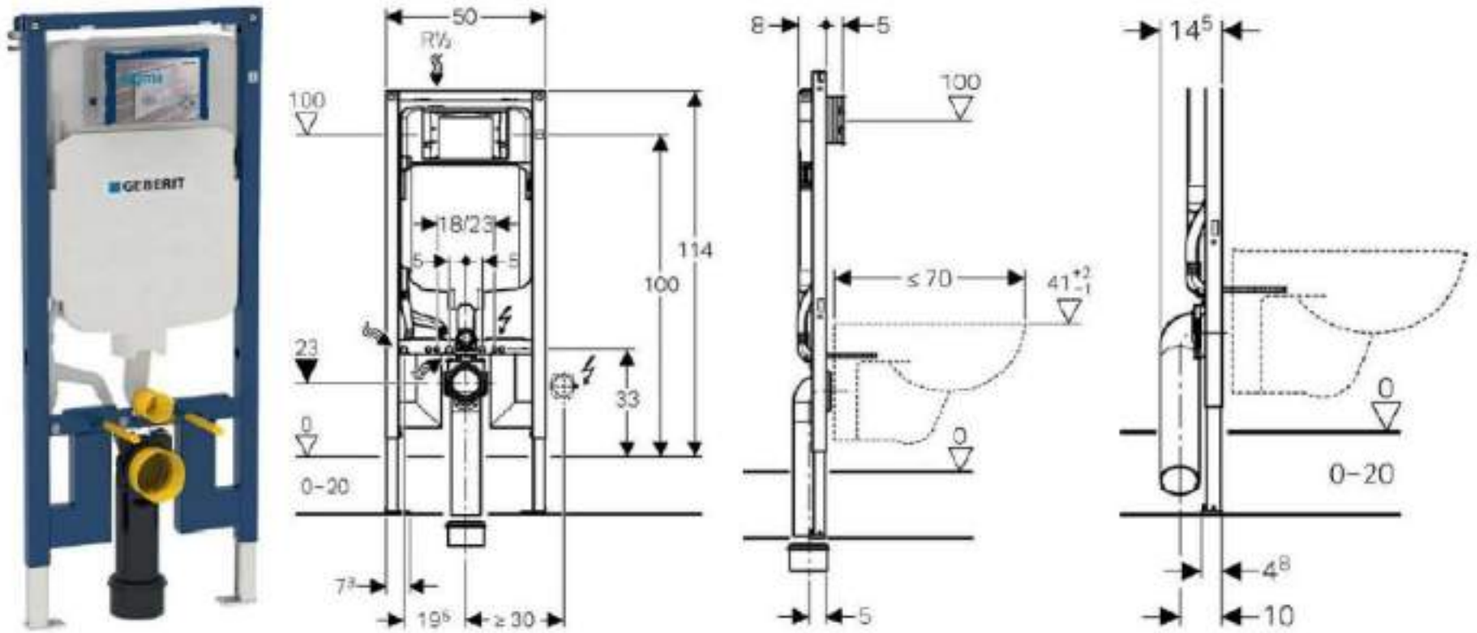

Application Purposes

- For drywall construction
- For installation in part or room height prewall installations
- For installation in a loadbearing stud wall
- For wall-hung WC with connection dimensions in accordance with EN 33:2011
- Suitable for wall-hung WCs with projection up to 70cm
- For single flush, or dual flush.
- For floor construction 0-20cm
- For installation of a wall-hung WC with bolt fixings set at 180 or 230mm centres
- For connecting Geberit AquaClean
- Any wall boarding must be fixed tight against the face of the DuoFix frame and screwed directly to the frame.

თარიღი 2025 | ფორმატი A 3

პირობითი აღნიშვნები

მშენებლობა

1. წყლის მილის დიამეტრები მოცემულია მილის ზომებით
2. კანალიზაციის/სანიაღვრე მილის დიამეტრები მოცემულია მარე ზომებით
3. კანალიზაციის და წყალსადენის მილსადენების ჯვრისას წყალსადენი უნდა გადიოდეს კანალიზაციის ცისტების ზემით.
4. ელექტროდანადგარის ტიპიური სარჩი დიაგრამები უნდა იქნა მოდიფიცირებული პროექტის ტექნიკური პირობების მიხედვით
5. სანიტარიე ხელსაწყოს ირიგაცია წყალსადენის დაფიქსირებ ხაზი
6. ნახაზზე ყველა ზომილება მოწმებულებაა მშენებლობაზე უნდა იქნა პროექტის ავტორებთან
7. ფერადება პროექტირებამ ავტორებერად შეიძლება განსხვავდეს

მისამართი

ქ. თბილისი, სოფ. დიდ ლილო, 01.19.26.001.311

პროექტის სახელწოდება


დირექტორი	დ.ჩხეიძე	
მთავარი/ მთავარი	მ.ბერიძე	

მასშტაბი	-	ნახაზის სახელწოდება
თარიღი	-	სანიტარული წყლების დიაგრამა N6
პროექტი	ფერცელი	
სამუშაო ნახაზები	ნს-55	

თხრილის განივი კვეთი გამაგრების კვანძი მ 1:50

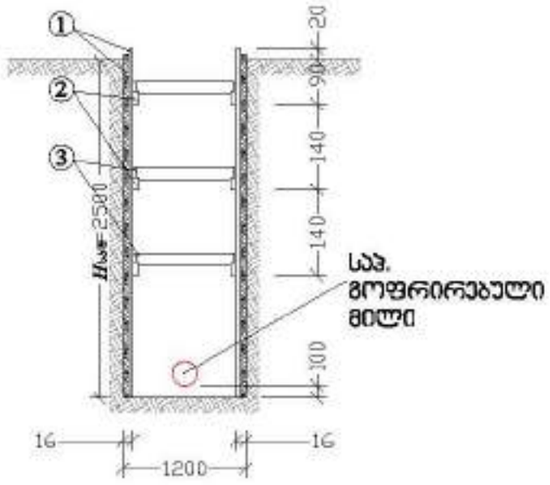

თხრილის გრძივი კვეთი გამაგრების კვანძი მ 1:50

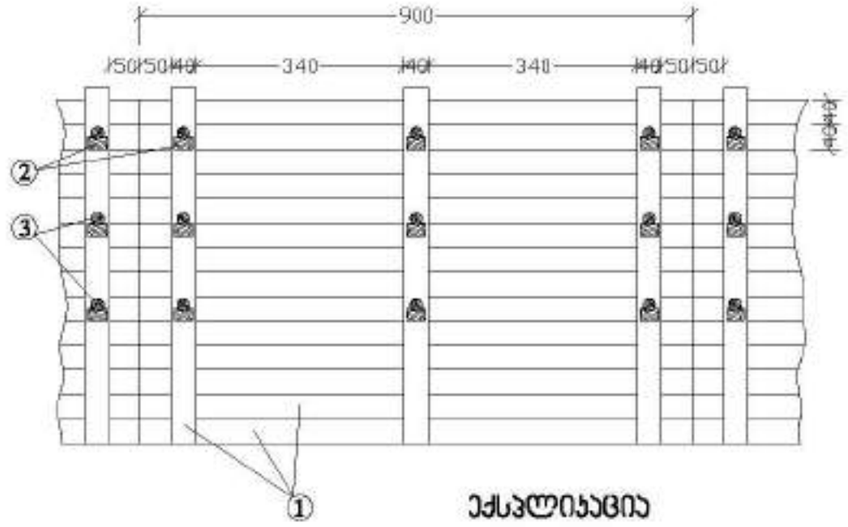

ექსპლიკაცია

1. ფიცრის ნაჭერი 40x200x4500 მმ.
2. გამბრჯენის საყრდენი
3. გამბრჯენი (მრგვალი კვეთის მორი) ⌀=100 მმ.

ფიცრის ნაჭერი მ 1:10



გამბრჯენის საყრდენი მ 1:10

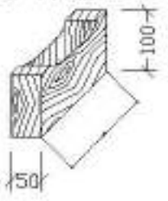

გამბრჯენი მ 1:10

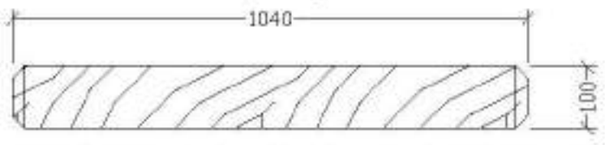

შენიშვნა:

1. გამაგრება მოეწყოს 1.0 მ. ჩაღრმავების შემდეგ.

თებერვალი 2025 | ფორმატი A 3





მისამართი

ქ. თბილისი, სოფ. დიდ ლილო, 01.19.26.001.311

პროექტის სახელწოდება

ქ. თბილისში, სოფ. დიდ ლილოში მდებარე, სასაწყობო მეურნეობის პროექტი

დირექტორი	დ.ჩხეიძე	
შესრულა/ შეამოწმა	მ.ბერიძე	

მასშტაბი	-	ნახაზის სახელწოდება
თარიღი	-	საინჟინრო ქსელების დეტალები N9
პროექტი	ფერმერული	
სამუშაო ნახაზები	ნს-56	

ჭრილი 1-1

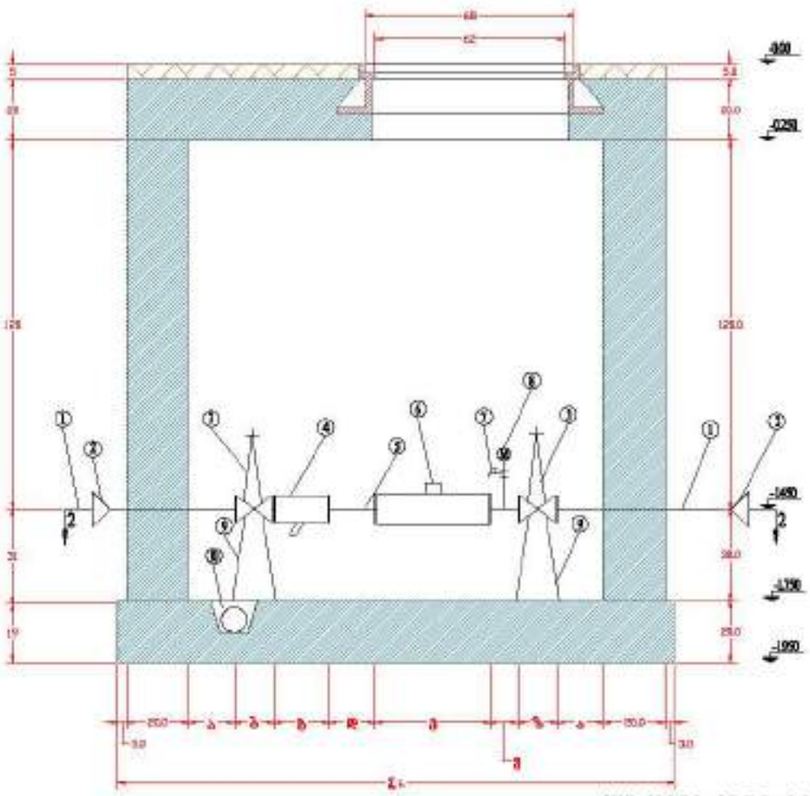

წყალმზომი ჭის ზომები.



წყალმზომის დიამეტრი Dმ=30მმ

მეზობ ჭრილის ნიშნულზე -1.450

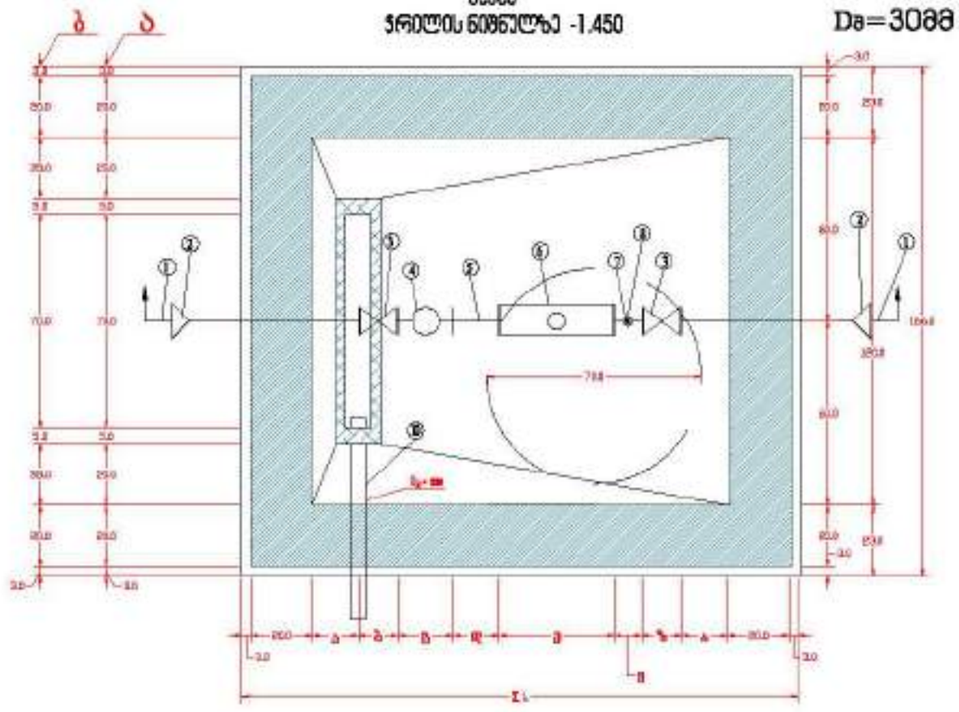

№	დიამეტრი Ø=მმ	სიმაღლე L=მმ ავტომატურად(ს)	ტანის სიმაღლე L=მმ (ზ)	ფუძის L=მმ (ფ)	ნაძ (ნ) მმ	წყალმზომის მმ (ს)	ჰაძ (ჰ) მმ	ჭის ზომები Σ L	მოცულობა Σ h/Q m³/ საათი
1	2	3	4	5	6	7	8	9	10
2	15	150	100	130	75	260	45		68/28³/სთ
3	20	150	110	150	100	285	60		6.38 / 3.68³/სთ
4	25	150	120	160	125	285	75		78 / 78³/სთ
5	30	150	130	180	150	375	90		5.58 / 88³/სთ
6	40	200	140	200	200	435	120		7.28 / 158³/სთ
7	50	200	150	230	250	460	150		7.88 / 228³/სთ
8	50t	200	150	230	250	200	150		4.28 / 708³/სთ
9	80	200	180	310	400	230	240		4.18 / 1208³/სთ
10	100	200	190	350	500	250	300		4.78 / 2308³/სთ
11	150	300	210	400	750	300	450		12.18 / 3608³/სთ
12	200	300	230	480	1000	350	600		35.48 / 6008³/სთ

ექსპლიკაცია

დასახელება	პრიმული ნაწილების ჭედი	გადეგმები	ტრუბი (ვინტილი)	ტეილტრი	მიმყვანი	წყალზომი	სამაგრი ელემენტები (ტრაპეზოიდალური)	მიმღები	სპრინკლერი	თავი ტრუბის ნაწილების მიმღები ელემენტის ან ტრაპეზოიდალური
პოზიც.	1	2	3	4	5	6	7	8	9	10

ტერიტორიის აღნიშვნები

- მიწის ზედაპირის ნიშნული
- ასფალტის საფარი
- ბეტონის საფარი
- ბალახის საფარი
- ქვიშა-ხრეშოვანი საფარი
- ტროტუარის საფარი
- ასფალტის ბორდიური
- ასფალტის ბორდიური ქვის ან ბეტონის
- ბეტონის ბორდიური
- ხე
- ბუჩქი
- ჯიხური
- ბალახის ქვაბული
- ტერიტორიის სარწყავი ონკანი
- სარქველი მინაში
- ძირი
- წყალმზომის ჭაბი
- რკინაბეტონის ფილა
- სამაგრი ელ. ნაწილებით 136*
- ბეტონის ფილა
- ელექტროსადგური

შენიშვნები


მისამართი

ქ. თბილისი, სოფ. დიდ ლილო. 01.19.26.001.311

პროექტის სახელწოდება

ქ. თბილისში, სოფ. დიდ ლილოში მდებარე, სასაწყობო მეურნეობის პროექტი

დირექტორი	დ.ჩაკვეტაძე	
შემსრულებელი/ მენეჯერი	ს.ბერიძიშვილი	

მასშტაბი	1:20	ნახაზის სახელწოდება	წყალზომის ჭა
თარიღი	-		
პროექტი	ფერმკრელი		
სამუშაო ნახაზები	წ5-57		

თებერვალი 2025 | ფორმატი A 3

ქ. თბილისში, სოფ. დიდ ლილოში მდებარე, სასაწყობო მეურნეობის პროექტი

სპეციფიკაცია

№	დასახელება	ერთეული	რაოდენობა
1	**ანალიზებისგარე ქსელი**		
2	სანიაღვრე მილი (გოფრირებული) Ø160 მმ, 6 მ-იანი, SN-8 კლასის, მაღამბრუნებული მასალებით. ISO 9001:2000; DIN EN 13476-3/A1 სტანდარტის შესაბამისი.	მ	83.00
3	რკინაბეტონის სავალილაბიტო ჭა d = 1.0 მ; H = 1.0 მ, სამონოლით ყომბილებით, რკინის სოლეხურებით, ბეტონის ელემენტები ყელით, თუნის ლიანდით (d = 0.6 მ) - მარკა C 250 დატვირთვის სიღრმე 250 კნ. ISO 9001:2000 სტანდარტის შესაბამისი	კომპ	11
4	რკინაბეტონის სავალილაბიტო ჭა d = 1.0 მ; H = 1.5 მ, სამონოლით ყომბილებით, რკინის სოლეხურებით, ბეტონის ელემენტები ყელით, თუნის ლიანდით (d = 0.6 მ) - მარკა C 250 დატვირთვის სიღრმე 250 კნ. ISO 9001:2000 სტანდარტის შესაბამისი	კომპ	5
5	რკინაბეტონის სავალილაბიტო ჭა d = 1.0 მ; H = 2.0 მ, სამონოლით ყომბილებით, რკინის სოლეხურებით, ბეტონის ელემენტები ყელით, თუნის ლიანდით (d = 0.6 მ) - მარკა C 250 დატვირთვის სიღრმე 250 კნ. ISO 9001:2000 სტანდარტის შესაბამისი	კომპ	2
6	რკინაბეტონის სავალილაბიტო ჭა d = 1.0 მ; H = 2.5 მ, სამონოლით ყომბილებით, რკინის სოლეხურებით, ბეტონის ელემენტები ყელით, თუნის ლიანდით (d = 0.6 მ) - მარკა C 250 დატვირთვის სიღრმე 250 კნ. ISO 9001:2000 სტანდარტის შესაბამისი	კომპ	1
7	რკინაბეტონის სავალილაბიტო ჭა d = 1.0 მ; H = 3.0 მ, სამონოლით ყომბილებით, რკინის სოლეხურებით, ბეტონის ელემენტები ყელით, თუნის ლიანდით (d = 0.6 მ) - მარკა C 250 დატვირთვის სიღრმე 250 კნ. ISO 9001:2000 სტანდარტის შესაბამისი	კომპ	1
8	რკინაბეტონის სავალილაბიტო ჭა d = 1.0 მ; H = 3.5 მ, სამონოლით ყომბილებით, რკინის სოლეხურებით, ბეტონის ელემენტები ყელით, თუნის ლიანდით (d = 0.6 მ) - მარკა C 250 დატვირთვის სიღრმე 250 კნ. ISO 9001:2000 სტანდარტის შესაბამისი	კომპ	2
9	რკინაბეტონის სავალილაბიტო ჭა d = 1.0 მ; H = 4.0 მ, სამონოლით ყომბილებით, რკინის სოლეხურებით, ბეტონის ელემენტები ყელით, თუნის ლიანდით (d = 0.6 მ) - მარკა C 250 დატვირთვის სიღრმე 250 კნ. ISO 9001:2000 სტანდარტის შესაბამისი	კომპ	1
10	რკინაბეტონის სავალილაბიტო ჭა d = 1.0 მ; H = 4.5 მ, სამონოლით ყომბილებით, რკინის სოლეხურებით, ბეტონის ელემენტები ყელით, თუნის ლიანდით (d = 0.6 მ) - მარკა C 250 დატვირთვის სიღრმე 250 კნ. ISO 9001:2000 სტანდარტის შესაბამისი	კომპ	2
11	გამწმენდი დანადგარი (ბეტონის წინასწარ ნაგებობა, სეპარატორი ფუნქციით) ფაქტობრივად სამშენებლო ობიექტზე, ნარჩენების ტიპის მიხედვით (ნავთობპროდუქტები). მინიმუმ შესაძლებლობა. მილის შესაერთებლები: O200 მმ. ხელის დაფარვის ბრძანება: ავტომატური ავტომატიკით (გამანაწილებელი ტუმბოთი), ყველა აქსესუარებით (მშრომელების ჯაჭვებით), ლულა 2500 (ფიბერგლასი მოცულობა. ზეთისმჭიდის 265 ლიტრიანი მოცულობა, ავტომატური ზეთის ზომის ნაკადის (ფუნქცია) სარქველით. 2 ცალი ტუმბო, Class D 30-1000/800). 1.0 kW (230v). L 2.3 მ x D 1.76 მ x H 2.48/2.86 მ. ISO 9001 DIN #124: DIN EN 1610 ; EN 858; DIN 1564 სტანდარტის შესაბამისი	კომპ	1
12	ტრანშეის გამაგრებისათვის საჭირო მასალები	კომპ	1
13	მიღუნის მუსაიფი	სმ	5
14	გრუნტის დასაწყობება (ღრიობით. Top soil)	მ³	67.50
15	გრუნტის დამუშავება ექსკავატორით ტრანშეაში	მ³	1080
16	გრუნტის დამუშავება ხელით ტრანშეაში	მ³	21.6
17	ტრანშეის ძირის მოსწორება გრუნტში ხელით	მ³	54.00
18	ზედმეტი გრუნტის გადმა (მიღების, ჭების მოცულობა)	მ³	76.08
19	ზედმეტი გრუნტის გადმა (ხრეშის მოცულობა)	მ³	754.06
20	ქვიშის საფენელი	მ³	310.18
21	ქვიშის ჩაწრა ტრანშეაში ხელით	მ³	62.04
22	ქვიშის ჩაწრა ტრანშეაში ბულდოზერით	მ³	248.14
23	გრუნტის ჩაწრა ტრანშეაში ხელით	მ³	70.20
24	გრუნტის ჩაწრა ტრანშეაში ბულდოზერით (შვსება)	მ³	451.44
25	ხრეშის ან ღორღის ჩაწრა ტრანშეაში ბულდოზერით	მ³	580.04
26	**ანალიზებისგარე ქსელი**		
27	ვინილისტის მილი Ø50 მმ, 0,25 მ-იანი. PP-HT. DIN EN ISO 9001:2000; DIN standard 8078; DIN standard 4102-B1 სტანდარტის შესაბამისი	მ	28.00
28	ვინილისტის მილი Ø50 მმ, 0,5 მ-იანი. PP-HT. DIN EN ISO 9001:2000; DIN standard 8078; DIN standard 4102-B1 სტანდარტის შესაბამისი	მ	42.00
29	ვინილისტის მილი Ø50 მმ, 1 მ-იანი. PP-HT. DIN EN ISO 9001:2000; DIN standard 8078; DIN standard 4102-B1 სტანდარტის შესაბამისი	მ	23.00
30	ვინილისტის მილი Ø50 მმ, 2 მ-იანი. PP-HT. DIN EN ISO 9001:2000; DIN standard 8078; DIN standard 4102-B1 სტანდარტის შესაბამისი	მ	33.00
31	ვინილისტის მილი Ø110 მმ, 0,25 მ-იანი. PP-HT. DIN EN ISO 9001:2000; DIN standard 8078; DIN standard 4102-B1 სტანდარტის შესაბამისი	მ	14.00
32	ვინილისტის მილი Ø110 მმ, 0,5 მ-იანი. PP-HT. DIN EN ISO 9001:2000; DIN standard 8078; DIN standard 4102-B1 სტანდარტის შესაბამისი	მ	69.00
33	ვინილისტის მილი Ø110 მმ, 1 მ-იანი. PP-HT. DIN EN ISO 9001:2000; DIN standard 8078; DIN standard 4102-B1 სტანდარტის შესაბამისი	მ	75.00
34	ვინილისტის მილი Ø110 მმ, 2 მ-იანი. PP-HT. DIN EN ISO 9001:2000; DIN standard 8078; DIN standard 4102-B1 სტანდარტის შესაბამისი	მ	42.00
35	ხუფი (ხაფეში) Ø50 მმ. PP-HT. DIN EN ISO 9001:2000; DIN standard 8078; DIN standard 4102-B1 სტანდარტის შესაბამისი	მ	34.00
36	ხუფი (ხაფეში) Ø110 მმ. PP-HT. DIN EN ISO 9001:2000; DIN standard 8078; DIN standard 4102-B1 სტანდარტის შესაბამისი	მ	13.00
37	რეგისტრი Ø110 მმ. PP-HT. DIN EN ISO 9001:2000; DIN standard 8078; DIN standard 4102-B1 სტანდარტის შესაბამისი	მ	29.00
38	მოლეკულანიორობის მაღამბრუნებული მასალები. მოთხოვნის ღირებულების 50 %	მ	1
39	ვინილისტის მილი (პოლიეთილენის PE-HD. DIN 19535; DIN EN 1519] Ø50 მმ, 1 მ-იანი, SN-4 კლასის. მაღამბრუნებული მასალებით	მ	28.00
40	ვინილისტის მილი (პოლიეთილენის PE-HD. DIN 19535; DIN EN 1519] Ø110 მმ, 1 მ-იანი, SN-4 კლასის. მაღამბრუნებული მასალებით	მ	178.00
41	ვინილისტის მილი (პოლიეთილენის PE-HD. DIN 19535; DIN EN 1519] Ø160 მმ, 1 მ-იანი, SN-4 კლასის. მაღამბრუნებული მასალებით	მ	95.00
42	სახანძრო სადგური (სარქველით, ცენტრით). შესაბამისობა მოწყობილობა, რომელიც მოწყვეტება მილგაყვანილობაზე, გამრთვის და გადახურვის ფუნქციის აქვალება. Ø1.10/160/200 მმ. მაღამბრუნებული მასალებით. BS 476: 1987; AS 1530: Part 4: 2005; BS EN 1366: Part 3: 2009; DS EN 1366: Part 4: 2010 სტანდარტის შესაბამისი	კომპ	20.00
43	მილაგაყვანილობის სამუშაო ტესტი ჯერ წყლით, შემდეგ პნევმატიკით. ტესტის ეტაპების აღწერა. ტესტის ფაზები	მ	308
44	ტრაპი Ø110 მმ, ტალღისებური ნაწილის გამყვანი, შეალუმინირებული, მრავალი ტიპის სიფონის დამჭერით, თუნის ნაფილმიმღები. L 132 მმ x D 132 მმ x H 132-177 მმ. მარკა C 250, დატვირთვის სიღრმე 250 კნ. შემაერთებელი Ø110 მმ. მაღამბრუნებული მასალებით.	კომპ	55.00
45	ტრაპი Ø50 მმ. ტალღისებური ნაწილის გამყვანი, შეალუმინირებული, მრავალი ტიპის სიფონის დამჭერით, თუნის ნაფილმიმღები. L 132 მმ x D 132 მმ x H 132-177 მმ. მარკა C 250, დატვირთვის სიღრმე 250 კნ. შემაერთებელი Ø110 მმ. მაღამბრუნებული მასალებით.	მ	0.00
46	ავზებში 30 სმ-იან რკინაბეტონის ფილაში ხვრელის ამოჭრა ბეტონის მრავალი მხრივი, დიამეტრით 100 მმ. პოლიეთილენიანის მოწყობა ფილაში ამოჭრილი ხვრელის გარშემო.	მ	4
47	ვინილისტის ტრასის გარსაცმი (სენის გამაჭრობელი მოწყობილობა) Ø110 მმ	მ	21
48	მიღუნის მუსაიფი	სმ	4
49	**წყალმომარაგების გარე ქსელი**		
50	გრუნტის დასაწყობება (ღრიობით. Top soil)	მ³	13.00
51	გრუნტის დამუშავება ექსკავატორით ტრანშეაში	მ³	65
52	გრუნტის დამუშავება ხელით ტრანშეაში	მ³	39
53	ტრანშეის ძირის მოსწორება გრუნტში ხელით	მ³	13.00
54	ზედმეტი გრუნტის გადმა (მიღების, ჭების მოცულობა)	მ³	1.72
55	ზედმეტი გრუნტის გადმა (ხრეშის მოცულობა)	მ³	45.58
56	ქვიშის საფენელი	მ³	46.41
57	ქვიშის ჩაწრა ტრანშეაში ხელით	მ³	9.28
58	ქვიშის ჩაწრა ტრანშეაში ბულდოზერით	მ³	37.13
59	გრუნტის ჩაწრა ტრანშეაში ხელით	მ³	16.90
60	გრუნტის ჩაწრა ტრანშეაში ბულდოზერით (შვსება)	მ³	27.56
61	ხრეშის ან ღორღის ჩაწრა ტრანშეაში ბულდოზერით	მ³	35.07
62	მილაგაყვანილობის პოლიეთილენის (პოლაქმისან) მილი HDPE Ø63-25x2.0 მმ, PN -10. მილაგაყვანილობის მაღამბრუნებული მასალებით. სასმელი წყლის სისტემისთვის. გამა-მოწმისქვეშ. AWWA C901 C906; ASTM D2239; ASTM D2737; ASTM D3035; F714; ISO 9001:2000 სტანდარტის შესაბამისი	მეტრი	63
63	მილაგაყვანილობის პოლიეთილენის (პოლაქმისან) მილი HDPE Ø63-40x2.4 მმ, PN -10. მილაგაყვანილობის მაღამბრუნებული მასალებით. სასმელი წყლის სისტემისთვის. გამა-მოწმისქვეშ. AWWA C901 C906; ASTM D2239; ASTM D2737; ASTM D3035; F714; ISO 9001:2000 სტანდარტის შესაბამისი	მეტრი	107
64	პოლიეთილენის (პოლაქმისან) მილი PE-Xa Ø3-152Ø3-76 მმ. ჭარბრეული ინსულაციით. მილაგაყვანილობის მაღამბრუნებული მასალებით. გამა-მოწმისქვეშ. EN 15632-1/-2; EN 255; DIN 16892; DIN 16893; DIN EN 12318-2; DIN 4726; DIN 4729 სტანდარტის შესაბამისი	მეტრი	127
65	წყალსადენის ჭის ბეტონის ძირი B15 (M200)	მ³	0.8
66	წყალსადენის ჭის ბეტონის კედლები B15 (M200)	მ³	2.4
67	წყალსადენის ჭის რკინაბეტონის გადახურვის ფილა	მ³/მ	0.8
68	თუნის ლიანდი მარკა C 250, დატვირთვის სიღრმე 250 კნ.	მ	1

თბილისი 2025

ფორმატი A 3



შენიშვნები


მისამართი

ქ. თბილისი, სოფ. დიდ ლილო.
01.19.26.001.311

პროექტის სახელწოდება

ქ. თბილისში, სოფ. დიდ ლილოში მდებარე, სასაწყობო მეურნეობის პროექტი

დირექტორი	დ.ჩხეიძე	
შესრულებულ შემოწმებული	მ.გაგოშიძე	

მასშტაბი	-
თარიღი	-

პროექტი	ფერცელი
სამუშაო ნახაზები	წპ-58

69	მანომეტრი	ც	2
70	ელექტრო ურიკული, წყლის ცირის მიმკვლებლით (ავტომწარმოებელი) 1.1/4" 08-32 მმ, 0.1 kW (230v), ISO 9001:2008; სანდენარის მესაბამისი	ც	1
71	ურიკული 1.1/4"	ც	2
72	წყლის ულუპრქველი Ø 1.1/4"	ც	1
73	წყლის მწვეს მარეგულირებელი, მანომეტრით, ცივი და ცხელი წყლისთვის (მექანიკური) 08-32 მმ, 1.1/4", ISO 9001:2000;EN 1567 სანდენარის მესაბამისი. სამ. მწვავ მაქ. 16 აგმოსეფრო, 1-დან 5,5 აგმ. რეგულირებით. მაქ. სამუშაო გემპერატურა 80 გრადუსი ცელსიუსი	ც	1
74	სამრიცხვო ხახის მარილა არსებულ ქსელში	ლულ	1
75	⌀9=32მმ. ურიკული	ც	2
76	⌀9=32მმ. მრავხველის ჯვიძი. G= 5.5 მ³/სთ. ΔP-80 kPa	ც	1
77	ცივი წყლის სავალტრაციო ღანადგარი, ღამჭერლით (მექანიკური, თვითრეგულაციით) 08-32 მმ, 1". G=6.5 მ³/სთ). გადაღებრის ფილი 25 micron. PN -16. ISO 9001:2008; AISI 316L სანდენარის მესაბამისი	ც	1
78	⌀9=20მმ. ვენტილი	ც	1
79	⌀9=32მმ. ალაპარი	ც	4
80	⌀9=20მმ. ალაპარი	ც	2
81	სარეზერვო ხარჯები	ც	1
82	წყალმომარაგებაში ჩასართავი ნაწილები		
83	მანომეტრი	ც	2
84	ცივი წყლის ღამარხებელი (მექანიკური) 08 - 15 მმ, G = 1.0 მ³/სთ.	ც	2
85	ტემპერატურის შემზღუდი (მექრივი სარქველი (40°-50°). ცივი და ცხელი წყალთვის. სრული კომპლექტით. 08-25 მმ, 1". ISO 9001:2000;AS 4032.1 სანდენარის მესაბამისი, THERMOSTATIC MIXING VALVE. სამ. მწვავ მაქ. 14 აგმოსეფრო, მაქ. სამუშაო ტემპერატურა 85 გრადუსი ცელსიუსი	ც	1
86	პოლიპროპილენის (შეთანმასის) ალუმინიანი მილი ⌀9-20 მმ. DIN 8078 სანდენარის მესაბამისი	მეტრი	359
87	პოლიპროპილენის (შეთანმასის) ალუმინიანი მილი ⌀9-25 მმ. DIN 8078 სანდენარის მესაბამისი	მეტრი	252
88	პოლიპროპილენის (შეთანმასის) ალუმინიანი მილი ⌀9-32 მმ. DIN 8078 სანდენარის მესაბამისი	მეტრი	179
89	პოლიპროპილენის (შეთანმასის) ალუმინიანი მილი ⌀9-40 მმ. DIN 8078 სანდენარის მესაბამისი	მეტრი	60
90	პოლიპროპილენის (შეთანმასის) მილი ⌀9-20 მმ. DIN 8078 სანდენარის მესაბამისი	მეტრი	579
91	პოლიპროპილენის (შეთანმასის) მილი ⌀9-25 მმ. DIN 8078 სანდენარის მესაბამისი	მეტრი	177
92	პოლიპროპილენის (შეთანმასის) მილი ⌀9-32 მმ. DIN 8078 სანდენარის მესაბამისი	მეტრი	85
93	პოლიპროპილენის (შეთანმასის) მილი ⌀9-40 მმ. DIN 8078 სანდენარის მესაბამისი	მეტრი	106
94	20 მმ - იანი კაუჩუკის თბოიზოლაცია, ⌀9-20 მმ-იანი მილისთვის. ISO 9001:2000 სანდენარის მესაბამისი	მეტრი	937
95	20 მმ - იანი კაუჩუკის თბოიზოლაცია, ⌀9-25 მმ-იანი მილისთვის. ISO 9001:2000 სანდენარის მესაბამისი	მეტრი	439
96	20 მმ - იანი კაუჩუკის თბოიზოლაცია, ⌀9-32 მმ-იანი მილისთვის. ISO 9001:2000 სანდენარის მესაბამისი	მეტრი	266
97	20 მმ - იანი კაუჩუკის თბოიზოლაცია, ⌀9-40 მმ-იანი მილისთვის. ISO 9001:2000 სანდენარის მესაბამისი	მეტრი	166
98	მილგაყვანილობის მაკომპლექტებელი მასალები. მილების ღონებულების 50 %	ც	1
99	ვენტილი ამერიკანკა 1/2" ⌀9-15 მმ	ც	66.0
100	ვენტილი ამერიკანკა 3/4" ⌀9-20 მმ	ც	12.0
101	ვენტილი ამერიკანკა 1" ⌀9-25 მმ	ც	6.0
102	ვენტილი ამერიკანკა 1.1/4" ⌀9-32 მმ	ც	1.0
103	პირდაპირი გზ ⌀-20-1/2"	ც	132
104	პირდაპირი გზ ⌀-25-3/4"	ც	24
105	პირდაპირი გზ ⌀-32-1"	ც	12
106	პირდაპირი გზ ⌀-40-1.1/4"	ც	2
107	სანგენიორი მუხლი მზ ⌀9-20 მმ x1/2". DIN 8078 სანდენარის მესაბამისი	ც	63
108	სანგენიორი მუხლი მზ ⌀9-25 მმ x1/2". DIN 8078 სანდენარის მესაბამისი	ც	18
109	სანგენიორი ყეთური ვენტილი ⌀-1/2"x3/8	ც	63
110	სანგენიორი ყეთური ვენტილი ⌀-1/2"x1/2"	ც	18
111	სანიაღვრე სიფონი (სარქველით). გვერდის შემჭერებელი მოწყობილობა, რომელიც მოიცავს მილგაყვანილობაზე, გამწმენდის და გადახურვის ელემენტის გადაადგილების დეფორმაციას. ⌀110/160/200 მმ. მაკომპლექტებელი მასალებით. BS 476: 1987; AS 1530: Part 4: 2005; BS EN 1366: Part 3: 2009; BS EN 1366: Part 4: 2010 სანდენარის მესაბამისი	კომპ	20.00
112	მილგაყვანილობის სანიაღვრე ქსელზე კვეთებზე დასამაგრებელი ელემენტის კრონშტეინი, სიგანით ელემენტამდე	ც	360
113	არსებულ 30 სმ-ან რკინაბეტონის ფილაში ხვრელის ამოჭრა ბეტონის მრგვალი მჭრელით, დიამეტრით 100 მმ. პილერიზოლიაციის მოწყობა ფილაში ამოჭრილი ხვრელის გარშემო.	ც	2
114	საყოფნებიანი მასალების შეკვება ცეცხლმედეგი ჭიპით (სხვა გაპის ცეცხლის შემაჩერებელი მასალებით) მოქმედი სანდენარების მესაბამისად. EI 120.	მ²	1.0
115	საყოფნებიანი მასალის შეკვება პოლიმერცემენტის ორიენტირებით. მოქმედი სანდენარების მესაბამისად. სისქე 30 სმ.	მ²	1.0
116	მოსახერხებელ ღიაში 450 მმ x 450 მმ	ც	13
117	სარეზერვო ხარჯები	ც	1
118	სანიაღვრე ქსელი		
119	სახერხის წვიმიმიმღები ცხაური, სენდვიჩპანელის სახერხისთვის.	კომპ	22
120	სახერხის წვიმიმიმღები ცხაური, პოლიპროპილენული გაპის. ბრეკვადი სახერხის. ფოთლების ღამჭერით და სამონტაჟო კომპლექტით. შემაერთებელი Ø75/110 მმ. წყლის გამტარობა 10 ლ/მმ. მასალა ვანგავი ფოლადი, პოლიპროპილენი- PP. ISO 9001:2000; DIN 19599; EN 1253 სანდენარის მესაბამისი	კომპ	9
121	სანიაღვრე მილი (პოლიეთილენის PE-HD. DIN 19535; DIN EN 1519) ⌀110 მმ, 1 მ-იანი. SN-4 კლასის. მაკომპლექტებელი მასალებით	ც	352.00
122	რკინახა ⌀110 მმ. PE-HD. DIN 19535; DIN EN 1519 სანდენარის მესაბამისი	ც	31.00
123	სანიაღვრე მილი (ტოტერირებული) ⌀160 მმ, 6 მ-იანი. SN-8 კლასის. მაკომპლექტებელი მასალებით. ISO 9001:2000; DIN EN 13476-3/A1 სანდენარის მესაბამისი.	ც	3.50
124	სანიაღვრე მილი (ტოტერირებული) ⌀200 მმ, 6 მ-იანი. SN-8 კლასის. მაკომპლექტებელი მასალებით. ISO 9001:2000; DIN EN 13476-3/A1 სანდენარის მესაბამისი.	ც	6.00
125	სანიაღვრე მილი (ტოტერირებული) ⌀250 მმ, 6 მ-იანი. SN-8 კლასის. მაკომპლექტებელი მასალებით. ISO 9001:2000; DIN EN 13476-3/A1 სანდენარის მესაბამისი.	ც	12.30
126	სანიაღვრე მილი (ტოტერირებული) ⌀315 მმ, 6 მ-იანი. SN-8 კლასის. მაკომპლექტებელი მასალებით. ISO 9001:2000; DIN EN 13476-3/A1 სანდენარის მესაბამისი.	ც	3.00
127	სანიაღვრე ცხაური, ღალვირებით წყლის გაგლვის არხით, წყალშეკრებით, თუჯის წყალმიმღებით. L 1000 მმ X D 202 მმ H 100 მმ. ზარეა C 250. დატვირთვის სიღრმე 250 ყმ. ცხაურის ძირი მოლეკულირებული პოლიპროპილენი PP. შემაერთებელი ⌀110/160 მმ. მაკომპლექტებელი მასალებით.	კომპ	12.00
128	სანიაღვრე ცხაური, თუჯის წყალმიმღებით. L 1000 მმ X D 202 მმ. ზარეა C 250. დატვირთვის სიღრმე 250 ყმ.	კომპ	132.00
129	ბეტონის სანიაღვრე არხი, ბიგა ხიმა - H 400 მმ X D 200 მმ. წყალგაეგარი, ზევიდან მოსახერხებელ. მასალებითურთ, ისე. კონცერტიკით ნაწილში.	მეტრი	132.00
130	მილგაყვანილობის სანიაღვრე მეტრი, კვეთების დასამაგრებელი ელემენტის კრონშტეინი ოთხივე ღონებით	ც	170
131	რკინაბეტონის სანიაღვრე ჭა d = 1.0 მ, H = 1.0 მ. სამორგებო კომპლექტით. ჩასაკვლელი საფეხურებით, ბეტონის კონუსებრი ყელით, თუჯის ღიაუით (d = 0.6 მ) - ზარეა C 250. დატვირთვის სიღრმე 250 ყმ. ISO 9001:2000 სანდენარის მესაბამისი	კომპ	5
132	რკინაბეტონის სანიაღვრე ჭა d = 1.0 მ, H = 1.5 მ. სამორგებო კომპლექტით. ჩასაკვლელი საფეხურებით, ბეტონის კონუსებრი ყელით, თუჯის ღიაუით (d = 0.6 მ) - ზარეა C 250. დატვირთვის სიღრმე 250 ყმ. ISO 9001:2000 სანდენარის მესაბამისი	კომპ	3
133	რკინაბეტონის სანიაღვრე ჭა d = 2.0 მ, H = 1.0 მ. სამორგებო კომპლექტით. ჩასაკვლელი საფეხურებით, ბეტონის კონუსებრი ყელით, თუჯის ღიაუით (d = 0.6 მ) - ზარეა C 250. 1.0 მ სიღრმეში. დატვირთვის სიღრმე 250 ყმ. ISO 9001:2000 სანდენარის მესაბამისი	კომპ	1
134	რკინაბეტონის სანიაღვრე ჭა d = 2.0 მ, H = 5.5 მ. სამორგებო კომპლექტით. ჩასაკვლელი საფეხურებით, ბეტონის კონუსებრი ყელით, თუჯის ღიაუით (d = 0.6 მ) - ზარეა C 250. 0.5 მ სიღრმეში. დატვირთვის სიღრმე 250 ყმ. ISO 9001:2000 სანდენარის მესაბამისი	კომპ	1
135	ტრანშეის გამაგრებისთვის საჭირო მასალები	კომპ	1
136	მიწების მესაზეთი	მ8	5
137	ტრანშეის ღასამყობება ექსკავატორით. Top soil	მ³	20.70
138	ტრანშეის ღამუშავება ექსკავატორით ტრანშეაში	მ³	281.52
139	ტრანშეის ღამუშავება ხელით ტრანშეაში	მ³	66.24
140	ტრანშეის ძირის მოსწორება ტრანშეში ხელით	მ³	16.56
141	ზედმეტი ტრანშეის გაგება (მიწეის, ქვის მოცულობა)	მ³	26.68
142	ზედმეტი ტრანშეის გაგება (ხრეშის მოცულობა)	მ³	185.79
143	ქვიშის საფენქელი	მ³	92.74
144	ქვიშის ჩაყრა ტრანშეაში ხელით	მ³	18.55
145	ქვიშის ჩაყრა ტრანშეაში ბელტდოზერით	მ³	74.19
146	ტრანშეის ჩაყრა ტრანშეაში ხელით	მ³	21.53
147	ტრანშეის ჩაყრა ტრანშეაში ბელტდოზერით (შეკვეთა)	მ³	119.07
148	ხრეშის ან ღორღის ჩაყრა ტრანშეაში ბელტდოზერით	მ³	142.91

თარიღი 2025	ფორმატი A 3

პირობითი აღნიშვნები

- წყლის მთავარი მარშრუტის მილსადენი
- IW — სასმელი წყლის მარშრუტის მილსადენი
- წყლის ცირკულაციის მილსადენი
- სანიაღვრე მილსადენი
- ანალიზატორის მილსადენი
- ანალიზატორის მილსადენი ქვრივ. ქსელ
- სანიაღვრე მილსადენი
- ვენტილი
- სარეზერვო ვენტილები
- ზემოდან მოქცეული ტანი
- ქვემოდან მოქცეული ტანი
- ზემოდან მოქცეული ტანი
- ქვემოდან მოქცეული ტანი
- წყლის ტემპერატურის/ ანალიზატორის ტ
- წყლის ტემპერატურის ტანი
- ანალიზატორის ტანი
- სარეზერვო ტანი
- სანიაღვრე ტანი
- ვენტილი
- ამკეტი
- ვენტილი
- სპილენძის მილი
- ტრაპი
- მაკავშირებელი ელემენტები
- ანალიზატორის ტანი
- ტემპერატურის ტანი
- სარეზერვო მილი
- ტრაპი
- ბალიში

შენიშვნები

1. წყლის მილის დატანებამდე მოწმდება მილის ზომები
2. ანალიზატორის/სანიაღვრე მილის დატანებამდე მოწმდება მარშრუტის გარე ზომები
3. ანალიზატორის და დატანების მილსადენების ავტორის ანალიზატორის სისტემის ზომით.
4. ელექტროწრეშირების ტრუბები სახში დატანებული უნდა იქნა მილსადენილობაში პროექტით მოწოდების მეთვალყურეობით
5. სანიაღვრე სისტემით ირიგება ფილტრების დაწყვილი სახე
6. ნახაზზე ყველა ზომილება მმ-ებისაა, მეორადად უნდა ემოწმებოდეს ადგილზე ობიექტის ზომები
7. ფერმილის პროექტირებით ავტორიზირებულ პირებია ნება ვერიანი

მისამართი

ქ. თბილისი, სოფ. დიდ ლილო, 01.19.26.001.311

პროექტის სახელწოდება

ქ. თბილისში, სოფ. დიდ ლილოში მდებარე, სასპორტო მეურნეობის პროექტი

დირექტორი	დ.ჩხეიძე	
შესრულებულ შეამოწმა	ნ.ბერიძე	

მასშტაბი	-	ნახაზის სახელწოდება	სქემა N2
თარიღი	-		
პროექტი	ფერმილი		
სამუშაო ნახაზები	ნა-59		

ქ. თბილისში, სოფ. დიდ ლილოში მდებარე, სასაწყობო მეურნეობის პროექტი.
გათბობა, გაგრილება, ვენტილაცია და სახანძრო ვენტილაცია.
IS-009-MEP-HVAC

დამკვეთი: "შპს ქართული ხილი და ბოსტნეული"	ს/ნ 405019313
მისამართი: ქ. თბილისი, სოფ. დიდ ლილო	ს/კ 01.19.28.001.311
საპროექტო ორგანიზაცია: სს "ინოსისტემსი"	ს/ნ 405460317
არქიტექტორი: ე.ცარციძე	
HVACR ინჟინერი: გ.ბურჯალიანი	
შეამოწმა: გ.ბურჯალიანი	
დირექტორი: დ.ჩხენკელი	2025

პროექტი: ქ. თბილისში, სოფ. დიდ ლილოში მდებარე, სასაწყობო მეურნეობის პროექტი

№	დასახელება	ინდექსი	მასშტაბი	თარიღი	ფორმატი	გავრცელება/თარიღი			
1	საერთო მონაცემები №1	გგვ-1	-	-	A3	-	-	-	-
2	საერთო მონაცემები №2	გგვ-2	-	-	A3	-	-	-	-
3	განმარტებითი ბარათი №1	გგვ-3	-	-	A3	-	-	-	-
4	განმარტებითი ბარათი №2	გგვ-4	-	-	A3	-	-	-	-
5	განმარტებითი ბარათი №3	გგვ-5	-	-	A3	-	-	-	-
6	განმარტებითი ბარათი №4	გგვ-6	-	-	A3	-	-	-	-
7	პირობითი აღნიშვნები №1	გგვ-7	-	-	A3	-	-	-	-
8	პირობითი აღნიშვნები №2	გგვ-8	-	-	A3	-	-	-	-
9	I სართულის გეგმა გათბობა-გაგრილების სისტემის დატანით №1	გგვ-9	-	-	A3	-	-	-	-
10	I სართულის გეგმა გათბობა-გაგრილების სისტემის დატანით №2	გგვ-10	1:200	-	A3	-	-	-	-
11	I სართულის გეგმა გათბობა-გაგრილების სისტემის დატანით №3	გგვ-11	1:200	-	A3	-	-	-	-
12	I სართულის გეგმა გათბობა-გაგრილების სისტემის დატანით №4	გგვ-12	1:200	-	A3	-	-	-	-
13	II სართულის გეგმა გათბობა-გაგრილების სისტემის დატანით №1	გგვ-13	-	-	A3	-	-	-	-
14	II სართულის გეგმა გათბობა-გაგრილების სისტემის დატანით №2	გგვ-14	1:200	-	A3	-	-	-	-
15	II სართულის გეგმა გათბობა-გაგრილების სისტემის დატანით №3	გგვ-15	1:200	-	A3	-	-	-	-
16	II სართულის გეგმა გათბობა-გაგრილების სისტემის დატანით №4	გგვ-16	1:200	-	A3	-	-	-	-
17	სახურავის გეგმა გათბობა-გაგრილების სისტემის დატანით	გგვ-17	-	-	A3	-	-	-	-
18	I სართულის გეგმა ვენტილაციის სისტემის დატანით №1	გგვ-18	-	-	A3	-	-	-	-
19	I სართულის გეგმა ვენტილაციის სისტემის დატანით №2	გგვ-19	1:200	-	A3	-	-	-	-
20	I სართულის გეგმა ვენტილაციის სისტემის დატანით №3	გგვ-20	1:200	-	A3	-	-	-	-
21	I სართულის გეგმა ვენტილაციის სისტემის დატანით №4	გგვ-21	1:200	-	A3	-	-	-	-
22	I სართულის 3დ ნახაზი ვენტილაციის სისტემის დატანით №1	გგვ-22	-	-	A3	-	-	-	-
23	I სართულის 3დ ნახაზი ვენტილაციის სისტემის დატანით №2	გგვ-23	-	-	A3	-	-	-	-
24	II სართულის გეგმა ვენტილაციის სისტემის დატანით №1	გგვ-24	-	-	A3	-	-	-	-
25	II სართულის გეგმა ვენტილაციის სისტემის დატანით №2	გგვ-25	1:200	-	A3	-	-	-	-
26	II სართულის გეგმა ვენტილაციის სისტემის დატანით №3	გგვ-26	1:200	-	A3	-	-	-	-
27	II სართულის გეგმა ვენტილაციის სისტემის დატანით №4	გგვ-27	1:200	-	A3	-	-	-	-
28	II სართულის 3დ ნახაზი ვენტილაციის სისტემის დატანით №1	გგვ-28	-	-	A3	-	-	-	-
29	II სართულის 3დ ნახაზი ვენტილაციის სისტემის დატანით №2	გგვ-29	-	-	A3	-	-	-	-
30	II სართულის 3დ ნახაზი ვენტილაციის სისტემის დატანით №3	გგვ-30	-	-	A3	-	-	-	-
31	II სართულის 3დ ნახაზი ვენტილაციის სისტემის დატანით №4	გგვ-31	-	-	A3	-	-	-	-
32	სახურავის გეგმა ვენტილაციის სისტემის დატანით №1	გგვ-32	-	-	A3	-	-	-	-

თარიღი 2025 | ფორმატი A3

პირობითი აღნიშვნები

შენიშვნები

[illegible]

მისამართი: ქ. თბილისი, სოფ. დიდ ლილო, 01.19.28.001.311

პროექტის სახელწოდება: ქ. თბილისში, სოფ. დიდ ლილოში მდებარე, სასაწყობო მეურნეობის პროექტი

დირექტორი	[illegible]	
მთავარი ინჟინერი	[illegible]	

მასშტაბი	-	ნახაზის სახელწოდება: საერთო მონაცემები №1
თარიღი	-	
პროექტი	ფურცელი	
სამუშაო ნახაზები	გგვ-1	

33	სახურავის გეგმა ვენტილაციის სისტემის დატანით №2	გგ3-33	1:200	-	A3	-	-	-	-
34	სახურავის გეგმა ვენტილაციის სისტემის დატანით №3	გგ3-34	1:200	-	A3	-	-	-	-
35	გათბობა-გაგრილების სისტემის აქსონომეტრიული სქემა №1	გგ3-35	-	-	A3	-	-	-	-
36	გათბობა-გაგრილების სისტემის აქსონომეტრიული სქემა №2	გგ3-36	-	-	A3	-	-	-	-
37	გათბობა-გაგრილების სისტემის აქსონომეტრიული სქემა №3	გგ3-37	-	-	A3	-	-	-	-
38	გათბობა-გაგრილების სისტემის აქსონომეტრიული სქემა №4	გგ3-38	-	-	A3	-	-	-	-
39	გათბობა-გაგრილების სისტემის აქსონომეტრიული სქემა №5	გგ3-39	-	-	A3	-	-	-	-
40	გათბობა-გაგრილების სისტემის აქსონომეტრიული სქემა №6	გგ3-40	-	-	A3	-	-	-	-
41	გათბობა-გაგრილების სისტემის აქსონომეტრიული სქემა №7	გგ3-41	-	-	A3	-	-	-	-
42	გათბობა-გაგრილების სისტემის აქსონომეტრიული სქემა №8	გგ3-42	-	-	A3	-	-	-	-
43	გათბობა-გაგრილების სისტემის აქსონომეტრიული სქემა №9	გგ3-43	-	-	A3	-	-	-	-
44	გათბობა-გაგრილების სისტემის აქსონომეტრიული სქემა №10	გგ3-44	-	-	A3	-	-	-	-
45	გათბობა-გაგრილების სისტემის აქსონომეტრიული სქემა №11	გგ3-45	-	-	A3	-	-	-	-
46	გათბობა-გაგრილების სისტემის აქსონომეტრიული სქემა №12	გგ3-46	-	-	A3	-	-	-	-
47	გათბობა-გაგრილების სისტემის აქსონომეტრიული სქემა №13	გგ3-47	-	-	A3	-	-	-	-
48	გათბობა-გაგრილების სისტემის აქსონომეტრიული სქემა №14	გგ3-48	-	-	A3	-	-	-	-
49	გათბობის, გაგრილების და ვენტილაციის სისტემების დეტალები №1	გგ3-49	-	-	A3	-	-	-	-
50	გათბობის, გაგრილების და ვენტილაციის სისტემების დეტალები №2	გგ3-50	-	-	A3	-	-	-	-
51	გათბობის, გაგრილების და ვენტილაციის სისტემების დეტალები №3	გგ3-51	-	-	A3	-	-	-	-
52	გათბობის, გაგრილების და ვენტილაციის სისტემების დეტალები №4	გგ3-52	-	-	A3	-	-	-	-
53	გათბობის, გაგრილების და ვენტილაციის სისტემების დეტალები №5	გგ3-53	-	-	A3	-	-	-	-
54	გათბობის, გაგრილების და ვენტილაციის სისტემების დეტალები №6	გგ3-54	-	-	A3	-	-	-	-
55	გათბობის, გაგრილების და ვენტილაციის სისტემების დეტალები №7	გგ3-55	-	-	A3	-	-	-	-
56	გათბობის, გაგრილების და ვენტილაციის სისტემების დეტალები №8	გგ3-56	-	-	A3	-	-	-	-
57	გათბობის, გაგრილების და ვენტილაციის სისტემების დეტალები №9	გგ3-57	-	-	A3	-	-	-	-
58	გათბობის, გაგრილების და ვენტილაციის სისტემების დეტალები №10	გგ3-58	-	-	A3	-	-	-	-
59	გათბობის, გაგრილების და ვენტილაციის სისტემების დეტალები №11	გგ3-59	-	-	A3	-	-	-	-
60	გათბობის, გაგრილების და ვენტილაციის სისტემების დეტალები №12	გგ3-60	-	-	A3	-	-	-	-
61	გათბობის, გაგრილების და ვენტილაციის სისტემების დეტალები №13	გგ3-61	-	-	A3	-	-	-	-
62	გათბობის, გაგრილების და ვენტილაციის სისტემების დეტალები №14	გგ3-62	-	-	A3	-	-	-	-
63	გათბობის, გაგრილების და ვენტილაციის სისტემების დეტალები №15	გგ3-63	-	-	A3	-	-	-	-
64	საქვაბის და ჩილერის პრინციპიალური სქემა №1	გგ3-64	-	-	A3	-	-	-	-
65	საქვაბის და ჩილერის პრინციპიალური სქემა №2	გგ3-65	-	-	A3	-	-	-	-
66	საქვაბის და ჩილერის პრინციპიალური სქემა №3	გგ3-66	-	-	A3	-	-	-	-
67	სპეციფიკაცია №1	გგ3-67	-	-	A3	-	-	-	-
68	სპეციფიკაცია №2	გგ3-68	-	-	A3	-	-	-	-
69	სპეციფიკაცია №3	გგ3-69	-	-	A3	-	-	-	-
70	სპეციფიკაცია №4	გგ3-70	-	-	A3	-	-	-	-
71	სპეციფიკაცია №5	გგ3-71	-	-	A3	-	-	-	-
72	სპეციფიკაცია №5	გგ3-71	-	-	A3	-	-	-	-

თარიღი 2025 | ფორმატი A3

პირობითი აღნიშვნები

- კედლის, კონდენსატორი ტანის მაღლამბენტებელი ვალი
- მოქცევითი, ჩქარობენელი ბოილერი
- სამგავრო ტანადგარი (მილერი)
- სადენილებელი ტანადგარი/ფენ-კოილი
- სადენილებელი ტანადგარი (ფენ-კოილი)
- ბ.ს. გამწოვი ტერმინალი ვენტილატორი
- მრგვალი არხული ვენტილატორი
- ჭერის კასეტური ფენ-კოილი
- კონდიციონერის გარე და შიდა ბლოკი
- მიერის (იხერი) ფარდა
- სამკვლიანი სარქველი
- მომსახურების ლუქი
- გათბობის მიმწ. მაგისტრალი
- გათბობის უკუ მაგისტრალი
- კონდენსატის მაგისტრალი
- GAS — ფრეონის მაგისტრალი
- ვენტილაციის სისტემის მიმწოდებელი მაგისტრალი
- ვენტილაციის სისტემის გამწოვი მაგისტრალი
- სახანძრო სარქველი. მექ/ავტ.
- ვენტილატორული
- ფენ-კოილის თერმოსტატი
- სადენილებელი ცხაური
- სადენილებელი ცხაური
- სადენილებელი ცხაური
- მილის რაოდენობა (მ/სთ) სადენილებელი ცხაური
- ზედიდან მომავალი ტემპერი
- ქვედიდან მომავალი ტემპერი
- ზედა მიმავალი ტემპერი
- ქვედი მიმავალი ტემპერი

შენიშვნები

1. [illegible]
2. [illegible]
3. [illegible]
4. [illegible]
5. [illegible]
6. [illegible]
7. [illegible]
8. [illegible]
9. [illegible]
10. [illegible]



დირექტორი	დ.ჩხეიძე	
მთავარი/ მთავარი	გ.ბერიშვილი	

inno SYSTEMS

თარიღი	-	
პროექტი	ფერცელი	
სამუშაო ნახაზები	გგ3-2	

ქ. თბილისში, სოფ. დიდ ლილოში მდებარე, სასაწყობო მეურნეობის პროექტი

განმარტებითი ბარათი

გათბობა, გაგრილება, ვენტილაცია და სახანძრო ვენტილაცია

პროექტი დამუშავებულია დამკვეთის მიერ წარმოდგენილი საპროექტო დავალების, სამშენებლო ნახაზების, საქართველოში მოქმედი სამშენებლო ნორმებისა და წესების საფუძველზე, ამერიკული სტანდარტების გათვალისწინებით. ANSI/ASHRAE standard 62.1.

გარე ჰაერის საანგარიშო პარამეტრები კონდიცირებისათვის:

ტემპერატურა თბილ პერიოდში +40.0 °C

ტემპერატურა ცივ პერიოდში -10.0 °C

სათავსის შიგა ჰაერის ტემპერატურა ოფისებში თბილ პერიოდში +25 °C.

სათავსის შიგა ჰაერის ტემპერატურა ოფისებში ცივ პერიოდში +23 °C.

სამაცივრო დანადგარი გათვლილია +40.0 °C -ზე

სამაცივრო დანადგარი არ უნდა ითიშებოდეს გადახურებისგან ზაფხულში +50.0 °C - ზე

ადამიანების რაოდენობა დათვლილია არქიტექტორების და დამკვეთის მიერ წარმოდგენილი ნახაზების თანახმად. სავენტილაციო ჰაერის რაოდენობა მიღებულია ადამიანების და ფართის მიხედვით.

შენობის თბოტექნიკური ანგარიშები შესრულებულია 354-ე დადგენილების საფუძველზე. სამონტაჟო კომპანიამ უნდა გადაამოწმოს შენობის გარე კონსტრუქციების ტექნიკური მონაცემების (თბოგამტარობის, U-value) შესაბამისობა საპროექტო მონაცემებთან და შეუსაბამისობის შემთხვევაში მოახდინოს კორექტირება პროექტის ავტორის ჩართულობით. იმ შემთხვევაში, თუ გარე პარამეტრები არ იქნება იმ მონაცემების შესაბამისი, რაც მოცემული არის ტექნიკურ დავალებაში და რის საფუძველზეც შესრულდა ანგარიშები, სისტემა არ იმუშავებს გამართულად.

შენობაში დაპროექტებულია გათბობის, გაგრილების და ვენტილაციის შერეული სისტემა. სითბო-სიცივით მომარაგების სისტემა არის ორმილოვანი. ჰაერის გასათბობად და გასაგრილებლად გამოყენებულია ჭერის ჯასეტური ტიპის ფენ-კოილები. ხოლო საწყობებისთვის გამოყენებულია დიდი სიმძლავრის ფენ-კოილი (ჰაერის სავენტილაციო დანადგარი). ჰაერის ინჟექტორული (**Air-Injector**) მიწოდებით. ფენ-კოილები აღჭურვილია ჰაერის ჭავლური (**Jetstream**) გამაფრქვეველით, რომელიც უზრუნველყოფს სითბოს გადაცემას დიდი მანძილზე. ფენ-კოილებზე გათვალისწინებულია სამსვლიანი სარქველები. გათბობის სისტემის თბომატარებლად მიღებულია წყალი (30 % გლიკოლი)

შენიშვნა:

1. მილგაყვანილობის დიამეტრების შერჩევისას სამონტაჟო კომპანიამ უნდა იხელმძღვანელოს როგორც, ნახაზით აგრეთვე ჰიდრავლიკური ცხრილებით (ორივე მონაცემებით).

2. აქსონომეტრიულ სქემებზე მითითებული მანძილების ცვლილების-დამრეკლების შემთხვევაში, სამონტაჟო კომპანიამ უნდა შეათანხმოს ცვლილება პროექტის ავტორთან.

პარამეტრებით [+70 °C) – (+60 °C). ხოლო კონდიცირების სისტემისთვის მიღებულია წყალი პარამეტრებით [+7 °C) – (+12 °C).

მილების დიამეტრები მითითებულია შიგა ზომებით და მინიმალური ზომით, შესაძლებელია გამოყენებულ იქნას მეტი ზომის დიამეტრის მილი, ხოლო ამაზე მცირე დაუშვებელია. ფენ-კოილების კონდენსატის მილები იარიბება ერთად, გადის გარეთ და იღვრება მიწის ზედაპირზე. კონდენსატის მილები უნდა გატარდეს დახრით გამყვანისკენ. დახრა შეადგენს 8-10 მმ-ს 1 მ-ზე. გათბობა-გაგრილების და კონდენსატის მილგაყვანილობა უნდა გატარდეს შეყიდული ჭერის ზემოთ. მილგაყვანილობა უნდა დაიყოფოს სამგრებით (ურონშტეინებით), რომლებიც განთავსდება მინიმუმ ყოველ ორ მეტრში. ტიხრებში და ვერტიკალურ შახტებში მილგაყვანილობის გასვლის დროს უნდა დამონტაჟდეს სახანძრო საცელო (სარქველი, ცეცხლის შემაჩერებელი მოწყობილობა, იხ. პროექტი). თავისუფალი ადგილები და ვერტიკალური მახტების ცარიელი სივრცე უნდა შეივსოს ცეცხლმედეგი ქაფით ან სტანდარტების შესაბამისი სხვა მასალით, რომ არ მოხდეს ხანძრის გაჩენის შემთხვევაში ცეცხლის და კვამლის გავრცელება ერთი სათავსოდან მეორეში. შენობის გარეთ (სახურავზე) გასაყვანი მილგაყვანილობა უნდა იყოს დაცული იზოლაციით (სპეციფიკაციაში მოცემული სტანდარტების შესაბამისი). რომლის სისქემაც არ შედის წყალი და დაცულია მზის გამოსხივებისგან (UV). მილები უნდა დაიდოს სპეციალურ ლითონის არხზე (ურონშტეინზე). რომელიც დაცილებული იქნება იატაკის ზედაპირისგან მინიმუმ 20 სმ-ით. მიწის სისქეში მდებარე მილგაყვანილობა უნდა ჩაიწყოს ბეტონის არხში (წყალგაუმტარი) და ისე შევიდეს ცალკე მდგომ საწყობში 1 სართულის იატაკის დონეზე. ბეტონის არხის კონსტრუქციული ნაწილი იხილეთ კონსტრუქციულ პროექტში.

სასურველროს გაგრილება დამატებით უზრუნველყოფილია მცირე ზომის სპლიტ სისტემის ჯასეტური ტიპის კონდიციონერის საშუალებით, რომელიც მუშაობს R410A ფრეონზე და ზამთარში -10 გრადუსი ტემპერატურის დროს არ ითიშება. კონდიციონერის მონტაჟი უნდა განხორციელდეს მწარმოებლის ტექნიკური პასპორტის შესაბამისად, ყველა წესის გათვალისწინებით. გარე და შიგა ბლოკს შორის 3 მეტრზე მეტი სიმაღლის დაბორების დროს უნდა გაეთდეს ყოველ 3 მეტრში 5 სმ-იანი რკინისის მჭიდრო სიფონი, რაც გაადვილებს ფრეონის ცირკულაციას სისტემაში.

ჰაერის მისაწოდებლად გამოყენებულია ვენტდანადგარი, რომელიც აღჭურვილი არის რეკუპერატორით. ჰაერშემთბობის ცხელი წყლით მომარაგება ხდება ქვაბიდან ხოლო ჰაერგამაცივებლის ცივი წყლით მომარაგება-ჩილერიდან. სავენტილაციო ჰაერის შეთბობა და გაგრილება გათვალისწინებულია და საჭირო სიმძლავრეები მითითებულია პროექტში. დანადგარის ხმაურისა და ჰაერსატარების აეროდინამიკური ხმაურის შემცირების მიზნით სავენტილაციო დანადგარებზე დაყენებულია ხმის ჩამხშობები. ვენტილაციის სისტემების ანგარიშები შესრულებულია და წარმოდგენილია დანართის სახით. ჰაერსატარების ხანძარმედეგობა უზრუნველყოფილია ქვაბამბის 5 სმ-იანი

თარიღი 2025	ფორმატი A 3

პირობითი აღნიშვნები

- ავტომატიკის კონდენსაციური ტიპის წყალგამცხელებელი ქვაბი
- მოცულობითი, ჩქარობრუნვადი ბოილერი
- სამმაგირო დანადგარი (მილური)
- სავენტილაციო დანადგარი/ფენ-კოილი
- სავენტილაციო დანადგარი (ფენ-კოილი)
- ბ.ს. გამწოვი ღერძული ვენტილატორი
- მრგვალი არხული ვენტილატორი
- ჭერის კასეტური ფენ-კოილი
- კონდიციონერის გარე და შიგა ბლოკი
- ჰაერის (ონკრი) ფარდა
- სამსვლიანი სარქველი
- მომსახურების ლუქი
- გათბობის მიმწ. მაგისტრალი
- გათბობის უკუ მაგისტრალი
- კონდენსატის მაგისტრალი
- GAS — ფრეონის მაგისტრალი
- ვენტილაციის სისტემის მიმწოდებელი მაგისტრალი
- ვენტილაციის სისტემის გამწოვი მაგისტრალი
- სახანძრო სარქველი. მექ/ავტ.
- ვენტილატორდელი
- ფენ-კოილის თერმოსტატი
- სავენტილაციო ცისარტყელა
- სავენტილაციო ცისარტყელა
- სავენტილაციო ცისარტყელა
- ჰაერის რაოდენობა (მ³/სთ) სავენტილაციო ცისარტყელა
- ზევიდან მოშვებული ტყვარი
- ქვევიდან მოშვებული ტყვარი
- ზევით მიმავალი ტყვარი
- ქვევით მიმავალი ტყვარი

შენიშვნები


მასშტაბი:	ქ. თბილისი, სოფ. დიდ ლილო. 01.19.28.001.311
პროექტის სახელწოდება:	ქ. თბილისში, სოფ. დიდ ლილოში მდებარე, სასაწყობო მეურნეობის პროექტი
დირექტორი:	დ.ჩახვაძე
მთავარი/ მთ.ინჟ.:	მ.გურგენიძე

მასშტაბი	-	ნახაზის სახელწოდება: განმარტებითი ბარათი N1
თარიღი	-	
პროექტი	ფერცელი	
სამუშაო ნახაზები	გმ3-3	

თბოიზოლაციის საშუალებით. ჰაერსატარები შესრულებულია მოთუთიებული ფურცლოვანი ფოლადისგან სისქით 0.7 მმ, 0.55 მმ. სან-კვანძებში გათვალისწინებულია მექანიკური გამწოვი ვენტილაცია. კონდენსატის წარმოქმნის თავიდან აცილების მიზნით ჰაერსატარებზე გათვალისწინებულია თბოიზოლაცია. თბოიზოლაცია და ჰაერსატარის მაკომპლექტებელი მასალები უნდა იყოს უწვადი მასალის. პატარა ზომის ჰაერსატარებისთვის (300X150-ზე და ნაკლები) შესაძლებელია გამოყენებულ იქნას მოთუთიებული ფურცლოვანი ფოლადი სისქით 0.55 მმ.

ვენტილაციის სისტემის (სტატიური წნევა აღემატება 400 პა) ჰაერსატარები შესრულებული უნდა იქნას გაძლიერებული ტიპის (მყარივი, მჭიდრო). დანარჩენ შემთხვევაში გამოყენებული უნდა იქნას ნორმალური ტიპის (ნ). ჰაერსატარები დამზადებული (დამოქლონებული) უნდა იყოს ქარხნული წესით. ჰაერის მისაწოდებლად ოთახებში გამოყენებულია ჭერის ტიპის მრგვალი დიფუზორები. ჰაერის ნაკადის რეგულირებისთვის გათვალისწინებულია მექანიკური დროსელ სარქველები. ყვამლის გავრცელების საწინააღმდეგოდ ვერტიკალურ ჰაერსატარებზე ჰორიზონტალური მაგისტრალების მიერთების ადგილებში გათვალისწინებულია ავტომატური სახანძრო სარქველები.

თბომომარაგება ხორციელდება ქედლის, კონდენსაციური ტიპის წყალგამაცხელებელი 4 ცალი ქვაბით, წარმადობით Q=(20მგ-100მგ ჯგტ). გათბობის სისტემაში მაქსიმალური სამუშაო წნევა შეადგენს 3 ატმოსფეროს. გათბობის დანადგარები და მაკომპლექტებელი მასალები უნდა უზრუნველყოფდეს სისტემის გამართულ მუშაობას. საწვავად მიღებულია ბუნებრივი აირი Qდგ=7600 ჯაულ/მ³. ბუნებრივი აირის მაქსიმალური ხარჯი საათში შეადგენს 46.0 მ³-ს. საანგარიშო თბური დატვირთვა გათბობაზე შეადგენს Qგ=(112.0 ჯგტ). სისტემაში წყალთან ერთად შეშვებული უნდა იქნას გლიკოლი, რადგან ზამთრის პერიოდში, სისტემის გათიშვის შემთხვევაში არ მოხდეს წყლის გაყინვა.

წყლით მომარაგება ხორციელდება 2 ცალი სამაცივრო დანადგარიდან (თბური ტემბო) წარმადობით Q=(196.0 ჯგტ). ჩილერები განლაგებულია გარეთ და შესაბამისად უნდა იყოს აღჭურვილი ყველა იმ დამატებითი აქსესუარით, მაკომპლექტებული მასალით, (ყინვისგან დამცავი ურდულებით, ელექტრო ბლოკის დამცველი გამათბობელი და სხვა) რომელიც უზრუნველყოფს დანადგარების გამართულ მუშაობას ზამთარ-ზაფხულის პერიოდში. ჩილერში საცირკულაციო წყლის წნევის ვარგვა შეადგენს 5.0 მ-ს. ჰიდრომოდულის პარამეტრები - **H**=11.0 მ. **G**=29.5 მ³/სთ, ცივი წყლის სამარაგო ავზის მოცულობა 300 ლიტრი. ჩილერებისთვის მოყვანილი უნდა იყოს ელექტრომომარაგების ხაზი, ჯამური სიმძლავრით 148.0 ჯგტ. ძაბვა 400ვ. ჩილერი უნდა იყოს გამოყენებული გაგრილების სისტემისთვის. ჩილერი შერჩეულია, თბილ პერიოდში +40.0°C მუშაობისთვის. ჩილერი უნდა იყოს გამოყენებული გაგრილების სისტემისთვის (ბუნებრივი აირის შეწყვეტის შემთხვევაში გათბობის სისტემისთვის).

გათბობის სისტემაში წყლის მოცულობითი ცვლილების კომპენსაცია გათვალისწინებულია დახურული ტიპის 1 ცალი 500 ლიტრიანი საფართოებელი ჭურჭლით, რომელიც იდგმება საქვაბეში და უერთდება უკუმილსადენს. მოცულობითი ბოილერისთვის გათვალისწინებულია დამცავი სარქველი და 1 ცალი 50 ლიტრიანი საფართოებელი ჭურჭელი. ნამწვი აირების გაყვანა ხდება კოაქსიალური საკვამლე მილით Ø-110/160 მმ - ინდივიდუალური, Ø-250/315 მმ - საერთო. საკვამლე მილი უნდა ასცდეს საქვაბის სახურავს 3 მეტრით. გათბობის ქვაბების კონდენსატის გამყვან მაგისტრალზე გათვალისწინებულია კონდენსატის ნეიტრალიზატორი. ქვაბთან ბუნებრივი აირის მიყვანის სამეშაოებს ასრულებს გაზსადენის სპეცორგანიზაცია. ცხელი წყლის მომარაგება ხორციელდება მოცულობითი 1 ცალი 400 ლიტრიანი ბოილერით (60 ჯგტ-იანი თბომცვლელით). დიდი დანადგარების (მოცულობითი ბოილერი, ჩილერი) ქვეშ უნდა მოეწყოს სპეციალური საფეხქელი ანტისავიბრაციო ზამბარებით, იხ. პროექტის დეტალები. საქვაბე განლაგებულია შენობის სახურავზე და დაშორებულია იატაკიდან და მომიჯნავე ოთახებიდან მოქმედი სტანდარტების შესაბამისად. საქვაბის ბუნებრივი ვენტილაციისთვის გათვალისწინებულია ცხაურიანი კარები და დეფლექტორი გადახურვის ფილაში. საქვაბის კარები იღება გარეთ.

სახანძრო ვენტილაცია

ყვამლის საწინააღმდეგო ვენტილაცია დაპროექტებულია არსებული სტანდარტების შესაბამისად. ყვამლის საწინააღმდეგო გამწოვი ვენტილაციის და ჰაერის მიწოდების სისტემების ანგარიშები შესრულებულია და წარმოდგენილია დანართის სახით. ყვამლის გაწოვა ხდება საწყობებიდან. საკომპენსაციო ჰაერის მიწოდება ხდება პირველი სართულის ქედლებში განლაგებული სახანძრო სარქველებიდან. წნევის რეგულირებისთვის გამოყენებულია ვენტილატორების სიხშირული მარეგულირებლები, რომლებიც შეესაბამება სახანძრო სისტემების სტანდარტებს. ხანძრის შემთხვევაში, პირველ რიგში, უნდა ჩაირთოს ყვამლის გამწოვი სისტემა, იხსნება გამწოვი ვენტილატორის დროსელ-სარქველი და მაქსიმუმ 30 წამის დაყოვნების შემდგომ საკომპენსაციო ჰაერის მიწოდების სისტემები. სახანძრო ვენტილაციის სისტემების ჩართვის დროს უზრუნველყოფილი უნდა იყოს დაუკვამლიანობა და გასასვლელი კარების გაღება. ყვამლის გამწოვი და ჰაერის მიწოდების სისტემების ჰაერსატარები უნდა იყოს შესრულებული შემდეგი პარამატრების მქონე მასალისგან - მაქ. ტემპერატურის მედეგობა 1100 °C - 2,5 სთ-ის განმავლობაში. EI 150. მინიმალური სისქე δ=1,5 მმ. GOST_19904-90 სტანდარტის შესაბამისი. სახურავზე განლაგებული ხანძარსაფრთხო ღერძული ტიპის ყვამლის გამწოვი ვენტილატორი მაქსიმალური ტემპერატურის მედეგობა უნდა იყოს 400 °C - 2 სთ-ის განმავლობაში. ყვამლის გამწოვი ვენტილატორის ირგვლივ მდებარე სამშენებლო კონსტრუქციები დაფარული უნდა იყოს ხანძარმედეგი ხსნარით.

თარიღი 2025 | ფორმატი A 3

პირობითი აღნიშვნები

- კედლის, კონდენსაციური ტიპის წყალგამცხელებელი ქვაბი
- მოცულობითი, ჩქარობნელი ბოილერი
- სამაცივრო დანადგარი (ჩილერი)
- სავენტილაციო დანადგარი/ფენ-კოილი
- სავენტილაციო დანადგარი (ფენ-კოილი)
- ბ.პ. გამწოვი ღერძული ვენტილატორი
- მრგვალი არეული ვენტილატორი
- ჭერის კასეტური ფენ-კოილი
- კონდიციონერის გარე და შიდა ბლოკი
- ჰაერის (ონკერი) ფარდა
- სამკვეთიანი სარქველი
- მომსახურების ტექნ
- გათბობის მიმწ. მაგისტრალი
- გათბობის უკუ მაგისტრალი
- კონდენსატის მაგისტრალი
- GAS — გაზის მაგისტრალი
- ვენტილაციის სისტემის მიმწოდებელი მაგისტრალი
- ვენტილაციის სისტემის გამწოვი მაგისტრალი
- სახანძრო სარქველი. შეკ/ავტ.
- ვენტილატორული
- ფენ-კოილის თერმოსტატი
- სავენტილაციო ცხაური
- სავენტილაციო ცხაური
- სავენტილაციო ცხაური
- 3,3kG-1,38 kmol/s 20 — ჰაერის რაოდენობა (მ³/სთ) სავენტილაციო ცხაური
- ზევიდან მომავალი ტეხილი
- ქვევიდან მომავალი ტეხილი
- ზევით მიმავალი ტეხილი
- ქვევით მიმავალი ტეხილი

შენიშვნები


მასშტაბი: ქ. თბილისი, სოფ. დიდ ტიტოლ. 01.19.28.001.311

პროექტის სახელწოდება: ქ. თბილისში, სოფ. დიდ ტიტოლოში მდებარე, სასაწყობო ნაკვეთებზის პროექტი

დირექტორი	ლ.ჩხეიძე	
შესრულებაზე პასუხისმგებელი	გ.გაბრიელიანი	

მასშტაბი	-	ნახაზის სახელწოდება	განმარტებითი ბარათი №2
თარიღი	-		
პროექტი	ფურცელი		
სამუშაო ნახაზები	გშ3-4		

საწყობებს შორის გარე (ღია, დახურულ) სივრცეში გათვალისწინებული არის **CO**-ს გამწოვი ვენტილაციის სისტემა. ვენტილაციის სისტემა არის ორსაფეხურიანი. პირველ საფეხურზე მუშაობს მანქანის გამონაბოლქვის გაწოვისთვის, ხოლო მეორე-მაქსიმალურზე **CO**-ს დიდი კონცენტრაციის ან დაჯამლიანების შემთხვევაში.

დაშვებულია ელექტრობას სახანძრო ვენტილაციაზე

ხანძრის შემთხვევაში, პირველ რიგში, უნდა ჩაირთოს ჯამლის გამწოვი სისტემა და მაქსიმუმ 30 წამის დაყოვნების შემდგომ საყომპენსაციო ჰაერის მიწოდების სისტემები. შენობის სტანდარტულ საინჟინრო სისტემებს (ჩილერი, საქვაბე, სავენტილაციო დანადგარები, ფენ-კოილები) უნდა შეუწყდეს ელექტროენერგიის მიწოდება.

ჯამლის გაწოვა ხდება საწყობებიდან. იხსნება ვენტილატორის დროსელ-სარქველი, იმ საწყობში, სადაც მოხდა ჯამლის გავრცელება. სახანძრო ვენტილაციის სისტემების ჩართვის დროს უზრუნველყოფილი უნდა საყომპენსაციო ჰაერის მიწოდება სათავსში. უნდა გაიღოს ნორმალურად დაეტეული ჰაერის მიმწოდებელი სახანძრო სარქველები.

ჯამლის გავრცელების საწინააღმდეგოდ ვერტიკალურ ჰაერსატარებზე ჰორიზონტალური მაგისტრალების მიერთების ადგილებში გათვალისწინებულია ავტომატური სახანძრო სარქველები. სავენტილაციო ჰაერსატარებზე დაყენებული ნორმალურად ღია სახანძრო სარქველები იკეტება ყველა სართულზე სახანძრო სისტემების ამოქმედების შემთხვევაში.

პროექტის ძირითადი ტექნიკური მაჩვენებლები:

ზამთრის პერიოდში,შენობის გასათბობად საჭირო სითბოს ხარჯი და ზაფხულში გასაგრილებლად საჭირო სიცივის ხარჯი.

ზამთარი: ზაფხული:

Qსით=135.0 კვტ (116 370 კკალ/სთ) **Q**სიც=215.0 კვტ (185 330 კკალ/სთ)

სავენტილაციო სისტემისთვის შეადგენს:

ზამთარი: ზაფხული:

მ.ს. №1 **Q**სით=3.15 კვტ (2 717 კკალ/სთ) **Q**სიც=5.91 კვტ (5 094 კკალ/სთ)

მ.ს. №2 **Q**სით=3.13 კვტ (2 717 კკალ/სთ) **Q**სიც=5.91 კვტ (5 094 კკალ/სთ)

მ.ს. №3 **Q**სით=7.14 კვტ (6 155 კკალ/სთ) **Q**სიც=13.39 კვტ (11 540 კკალ/სთ)

მ.ს. №4 **Q**სით=7.14 კვტ (6 155 კკალ/სთ) **Q**სიც=13.39 კვტ (11 540 კკალ/სთ)

მ.ს. №4.1 **Q**სით=7.14 კვტ (6 155 კკალ/სთ) **Q**სიც=13.39 კვტ (11 540 კკალ/სთ)

მ.ს. №5 **Q**სით=5.54 კვტ (4 776 კკალ/სთ) **Q**სიც=10.39 კვტ (8 955 კკალ/სთ)

მ.ს. №6 **Q**სით=5.54 კვტ (4 776 კკალ/სთ) **Q**სიც=10.39 კვტ (8 955 კკალ/სთ)

მ.ს. №6.1 **Q**სით=5.54 კვტ (4 776 კკალ/სთ) **Q**სიც=10.39 კვტ (8 955 კკალ/სთ)

მ.ს. №7 **Q**სით=5.7 კვტ (4 913 კკალ/სთ) **Q**სიც=10.7 კვტ (9 223 კკალ/სთ)

მ.ს. №8 **Q**სით=18.6 კვტ (16 033 კკალ/სთ) **Q**სიც=20.70 კვტ (17 843 კკალ/სთ)

მ.ს. №9 **Q**სით=8.10 კვტ (6 982 კკალ/სთ) **Q**სიც=9.30 კვტ (8 016 კკალ/სთ)

ჰაერის (თბური) ფარდებისთვის საჭირო სითბოს ხარჯი შეადგენს:

Qსით=150.0 კვტ (129 300 კკალ/სთ)

ცხელი წყლით მომარაგებისთვის საჭირო სითბოს ხარჯი შეადგენს:

Qსით=60.0 კვტ (51 720 კკალ/სთ)

სავენტილაციო ჰაერის შეთბობის და გაგრილების დასათვლელი ფორმულები:

სითბო- 1000 მ³ X 0.35 X 32 = 11.2 კვტ -10 °C

სიცივე- (1000 მ³ X 1.2 X 27) / 3600 = 9.0 კვტ + 40 °C

რეკუპერატორის ეფექტურობა (Heat Recovery) შეადგენს 60-დან 65-მდე პროცენტს.

გამოყენებული სტანდარტები

საინჟინრო პროექტი შეესაბამება ქვევით ჩამოთვლილ სტანდარტებს:

თარიღი 2025 ფორმატი A 3

პირობითი აღნიშვნები

- მოცულობით, ჩქარისწნელი ბოილერი
- სამაგრო დანადგარი (ჩილერი)
- სავენტილაციო დანადგარი/ფენ-კოილი
- სავენტილაციო დანადგარი (ფენ-კოილი)
- მ.ს. გამწოვი ცენტრული ვენტილატორი
- მრგვალი არხული ვენტილატორი
- ჭერის კასეტური ფენ-კოილი
- კონდიციონერის გარე და შიდა ბლოკი
- ჰაერის (თბური) ფარდა
- სამკვეთიანი სარქველი
- მომსახურების ლუქი
- გათბობის მიმწ. მაგისტრალი
- გათბობის უკე მაგისტრალი
- კონდენსატის მაგისტრალი
- ფრეონის მაგისტრალი
- ვენტილაციის სისტემის მიმწოდებელი მაგისტრალი
- ვენტილაციის სისტემის გამწოვი მაგისტრალი
- სახანძრო სარქველი. შეკ/ხვეტ.
- ვენტილატორული
- ფენ-კოილის თერმოსტატი
- სავენტილაციო ცისარი
- სავენტილაციო ცისარი
- სავენტილაციო ცისარი
- ჰაერის რაოდენობა (მ³/სთ) / სავენტილაციო ცისარი
- ზედიდან მომავალი ტეხარი
- ქვედიდან მომავალი ტეხარი
- ზედით მიმავალი ტეხარი
- ქვედით მიმავალი ტეხარი

შენიშვნები


მისამართი: ქ. თბილისი, სოფ. დიდ ტიტოე. 01.19.28.001.311

პროექტის სახელწოდება: ქ. თბილისში, სოფ. დიდ ტიტოეში მდებარე, სასაწყობო ტერიტორიის პროექტი

დირექტორი	დ.ჩაჩანიძე	
შემსრულებელი	მ.გურგენიძე	

მასშტაბი	-	ნახაზის სახელწოდება	განმარტებითი ბარათი №3
თარიღი	-		
პროექტი	ფერიცელი		
სამუშაო ნახაზები	გმ3-5		

სამშენებლო კლიმატოლოგია (პნ 01.05-08)
საქართველოს მთავრობის დადგენილება N354
ANSI/ASHRAE Standard 62.1 : Ventilation for Acceptable Indoor Air Quality
EN 12831 : Energy performance of buildings
EN 15251 : Indoor environmental input parameters for design and assessment of energy performance of buildings addressing indoor air quality, thermal environment, lighting and acoustics
DIN EN 12524 : Building materials and products
DIN EN ISO 13370 : Thermal performance of buildings
DIN EN ISO 13789 : Thermal performance of buildings
SNIP II-3-79** : Building Heat Techniques
SNIP 2.04.05-91 : Heating , Ventilation and Cooling Systems
SNIP 2.01.01-82 : Building Climatology and Geophysichs
SNIP 2.08.02-89* : Public Buildings and Structures
СП 118.13330.2012 : Public Buildings and Structures
СНиП 41-01-2003, СП 60.13330 : Heating , Ventilation and Cooling Systems
СП 7.13130.2013 : Heating , Ventilation and Cooling Systems

ჰაერის სიჩქარის მაჩვენებლები

განშტოების ჰაერსატარები	:3 ÷ 4 მ/წ
მთავარი ჰაერსატარები	:4 ÷ 5,5 მ/წ
კვამლის გამწოვი ჰაერსატარები	:10 ÷ 12 მ/წ

ჰაერის მიმწოდებელი ცხაურები და დიფუზორები
ჰაერის მაქსიმალური სიჩქარე იქნება 0,25 მ/წ იატაკიდან 1,8 მეტრის სიმაღლეზე

საცირკულაციო წყლის პარამეტრები

გათბობის მთავარი მაგისტრალები DN ≥ 65	:0,6 ÷ 1,2 მ/წ (75 ÷ 150 პა/მ)
გათბობის განშტოების მაგისტრალები DN < 65	:0,6 ÷ 1,2 მ/წ (50 ÷ 100 პა/მ)
გაგრილების მთავარი მაგისტრალები DN ≥ 65	:0,6 ÷ 1,2 მ/წ (100 ÷ 200 პა/მ)
გაგრილების განშტოების მაგისტრალები DN < 65	:0,6 ÷ 1,2 მ/წ (50 ÷ 150 პა/მ)

ფენ-კოილების პარამეტრები
წნევის კარგვა (სამსვლიან სარქველთან ერთად) Dp – მაქსიმალური გაგრილებაზე 45 kPa.
წნევის კარგვა (სამსვლიან სარქველთან ერთად) Dp – მაქსიმალური გათბობაზე 30 kPa.

სავენტილაციო დანადგარების პარამეტრები
წნევის კარგვა (სამსვლიან სარქველთან ერთად) Dp – მაქსიმალური გაგრილებაზე 35 kPa.
წნევის კარგვა (სამსვლიან სარქველთან ერთად) Dp – მაქსიმალური გათბობაზე 20 kPa.
საქვაბის სამსვლიანი სარქველების პარამეტრები
წნევის კარგვა (ურდულებთან ერთად) Dp – მაქსიმალური გათბობაზე 20 kPa.

ბალანსირებადი სარქველის პარამეტრები
წნევის კარგვა (ურდულებთან ერთად) Dp - მაქსიმალური გაგრილებაზე 25 kPa.
წნევის კარგვა (ურდულებთან ერთად) Dp - მაქსიმალური გათბობაზე 20 kPa.

შენიშვნა: დანადგარებში და სარქველებში მეტი წნევის კარგვის შემთხვევაში უნდა გაიზარდოს საცირკულაციო ტუმბოების აწევის სიმაღლე იმ განსხვავებით რამდენიც არის საპროექტოს და სამონტაჟოს შორის.

1. გათბობის ქვაბების, ჩილერების, სავენტილაციო დანადგარების, ფენ-კოილების, მილგაყვანილობის მონტაჟი და ტესტირება უნდა მოხდეს შემდეგი ნორმების მოთხოვნების შესაბამისად: **СНИП 3.05.01-85 (СП73.13330.2012); BS 4856 Parts 1 to 5; ISO 5801**.
2. პოლიპროპილენის მილგაყვანილობა და ფასონური ნაწილების შედუღება და მონტაჟი განხორციელდეს მწარმოებელი ფირმის კატალოგში მოყვანილი ტექნიკური მითითებების თანახმად. სამუშაოების დასრულების შემდეგ ყველა სისტემა გამოიცადოს ჰიდრავლიკურად დაწესებული პირობების მიხედვით.
3. სახანძრო სარქველების მოდელები უნდა დაზუსტდეს მწარმოებელ კომპანიაში შესყიდვის დროს სამონტაჟო კომპანიის მიერ და ისე განხორციელდეს მათი შესყიდვა. ადგილზე მონტაჟი უნდა მოხდეს მწარმოებლის დაზუსტებული მონაცემების და სპეციფიკაციის მიხედვით. ქარხნული ნაწარმოების ხმის ჩამხშობი შეირჩეს მწარმოებლის კატალოგის მიხედვით და სავენტილაციო ცხრილების საშუალებით.
4. კვამლის გამწოვი და საკომპენსაციო ჰაერის მიწოდების სისტემების მონტაჟი და ტესტირება უნდა მოხდეს შემდეგი ნორმების მოთხოვნების შესაბამისად: **ГОСТ Р 53300-2009; НПБ 240-97**. სახანძრო ვენტილაციის სისტემების მონტაჟი და ტესტირება უნდა მოხდეს შენობის რემონტის დასრულებამდე და უნდა გამოიცადოს პრაქტიკულად. უნდა გაიზომოს შენობაში წნევები და კვამლის გავრცელების ადგილები, რის შემდეგაც უნდა დარეგულირდეს სისტემა ისე, რომ შენობაში ხანძრის შემთხვევაში კვამლის გამწოვი სისტემა და საკომპენსაციო ჰაერის მიმწოდებელი სისტემა მუშაობდეს გამართულად. სახანძრო ვენტილაციის სისტემები უნდა შემოწმდეს იმ ინტენსივობით, რასაც მოითხოვს ზემოთ მითითებული სტანდარტები და დებულებები.

თებერვალი 2025	ფორმატი A 3

პირობითი აღნიშვნები



მისამართი: ქ. თბილისი, სოფ. დიდი ლილო, 01.19.28.001.311


დირექტორი	დ.ჩაჩავა	
შეასრულა/ინჟინერი	მ.ბარბაქაძე	

მასშტაბი	-	ნახაზის სახელწოდება: განმარტებითი ბარათი N4
თარიღი	-	
პროექტი	ფურცელი	
სამუშაო ნახაზები	883-6	

პირობითი აღნიშვნები:

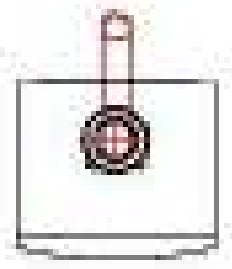
ქვედლის, კონდენსაციური ტიპის წყალგამაცხელებელი ქვაბი


მოცულობით, ჩქაროსნული ბოილერი

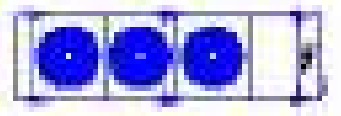
სამაცივრო დანადგარი (ჩილერი)

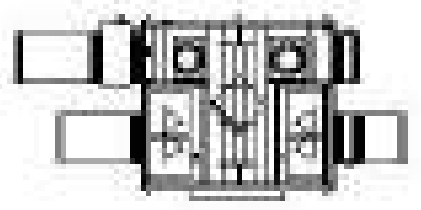
სავენტილაციო დანადგარი/ფენ-კოილი

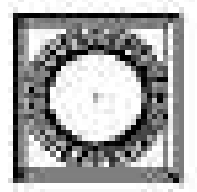
სავენტილაციო დანადგარი (ფენ-კოილი)

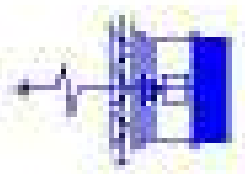
ბ.ს. გამწოვი ღერძული ვენტილატორი

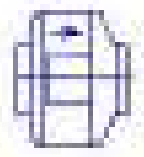
მრგვალი არხული ვენტილატორი

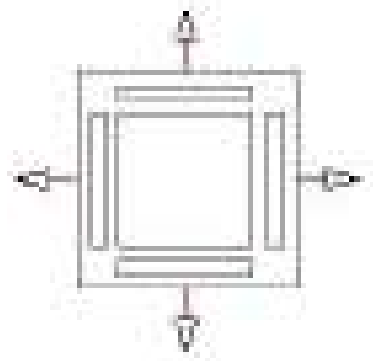
ჭერის კასეტური ფენ-კოილი

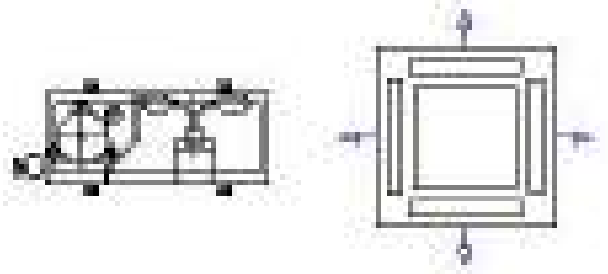
კონდიციონერის გარე და შიდა ბლოკი


ჰაერის (თბური) ფარდა


ჰაერის (თბური) ფარდის სამართავი ბლოკი


სამსვლიანი სარქველი


ავტომატური ჰაერგამშვები


მომსახურების ლუქი


ხარჯის მარეგულირებელი (ბალანსირებადი) ავტომატური სარქველი, კომპლექტი

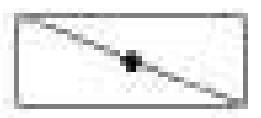
დროსელ-სარქველი/ავტომატური დროსელ-სარქველი


ხმაურჩამხშობი

თებერვალი 2025	ფორმატი A 3
პირობითი აღნიშვნები	

შენიშვნები

მისამართი: ქ. თბილისი, სოფ. დიდ ლილო. 01.19.28.001.311		
პროექტის სახელწოდება: ქ. თბილისი, სოფ. დიდ ლილოში მდებარე, საცხოვრებელი შენობების პროექტი		
დირექტორი		
მასწავლებელი		
მასშტაბი	-	ნახაზის სახელწოდება: პირობითი აღნიშვნები N1
თარიღი	-	
პროექტი	ფურცელი	
სამუშაო ნახაზები	883-7	

პირობითი აღნიშვნები:

	გათბობის მიმწ. მაგისტრალი		ვენტილი/ურდული
	გათბობის უკუ მაგისტრალი		ფენ-კოილის თერმოსტატი
	გაგრილების მიმწ. მაგისტრალი		სავენტილაციო ცხაურა
	გაგრილების უკუ მაგისტრალი		
	კონდენსატის მაგისტრალი		სავენტილაციო ცხაურა
GAS	ფრეონის მაგისტრალი		სავენტილაციო ცხაურა
150x100	ვენტილაციის სისტემის მიმწოდებელი მაგისტრალი	გ.ცხL-120 konika160	ჰაერის რაოდენობა (მ³/სთ) / სავენტილაციო ცხაურა
150x100	ვენტილაციის სისტემის გამწოვი მაგისტრალი		ზევიდან მომავალი დგარი
	სახანძრო სარქველი. მექ./ავტ.		ქვევიდან მომავალი დგარი
			ზევით მიმავალი დგარი
	სახანძრო საყელო		ქვევით მიმავალი დგარი

ქ. თბილისი, სოფ. დიდი დიღომი, 01.19.28.001.311

ქ. თბილისი, სოფ. დიდი დიღომში მდებარე, საცხოვრებელი შენობის პროექტი

მასშტაბი	-	ნახაზის სახელწოდება: პირობითი აღნიშვნები №2
თარიღი	-	
პროექტი	ფურცელი	
სამუშაო ნახაზები	გგ3-8	















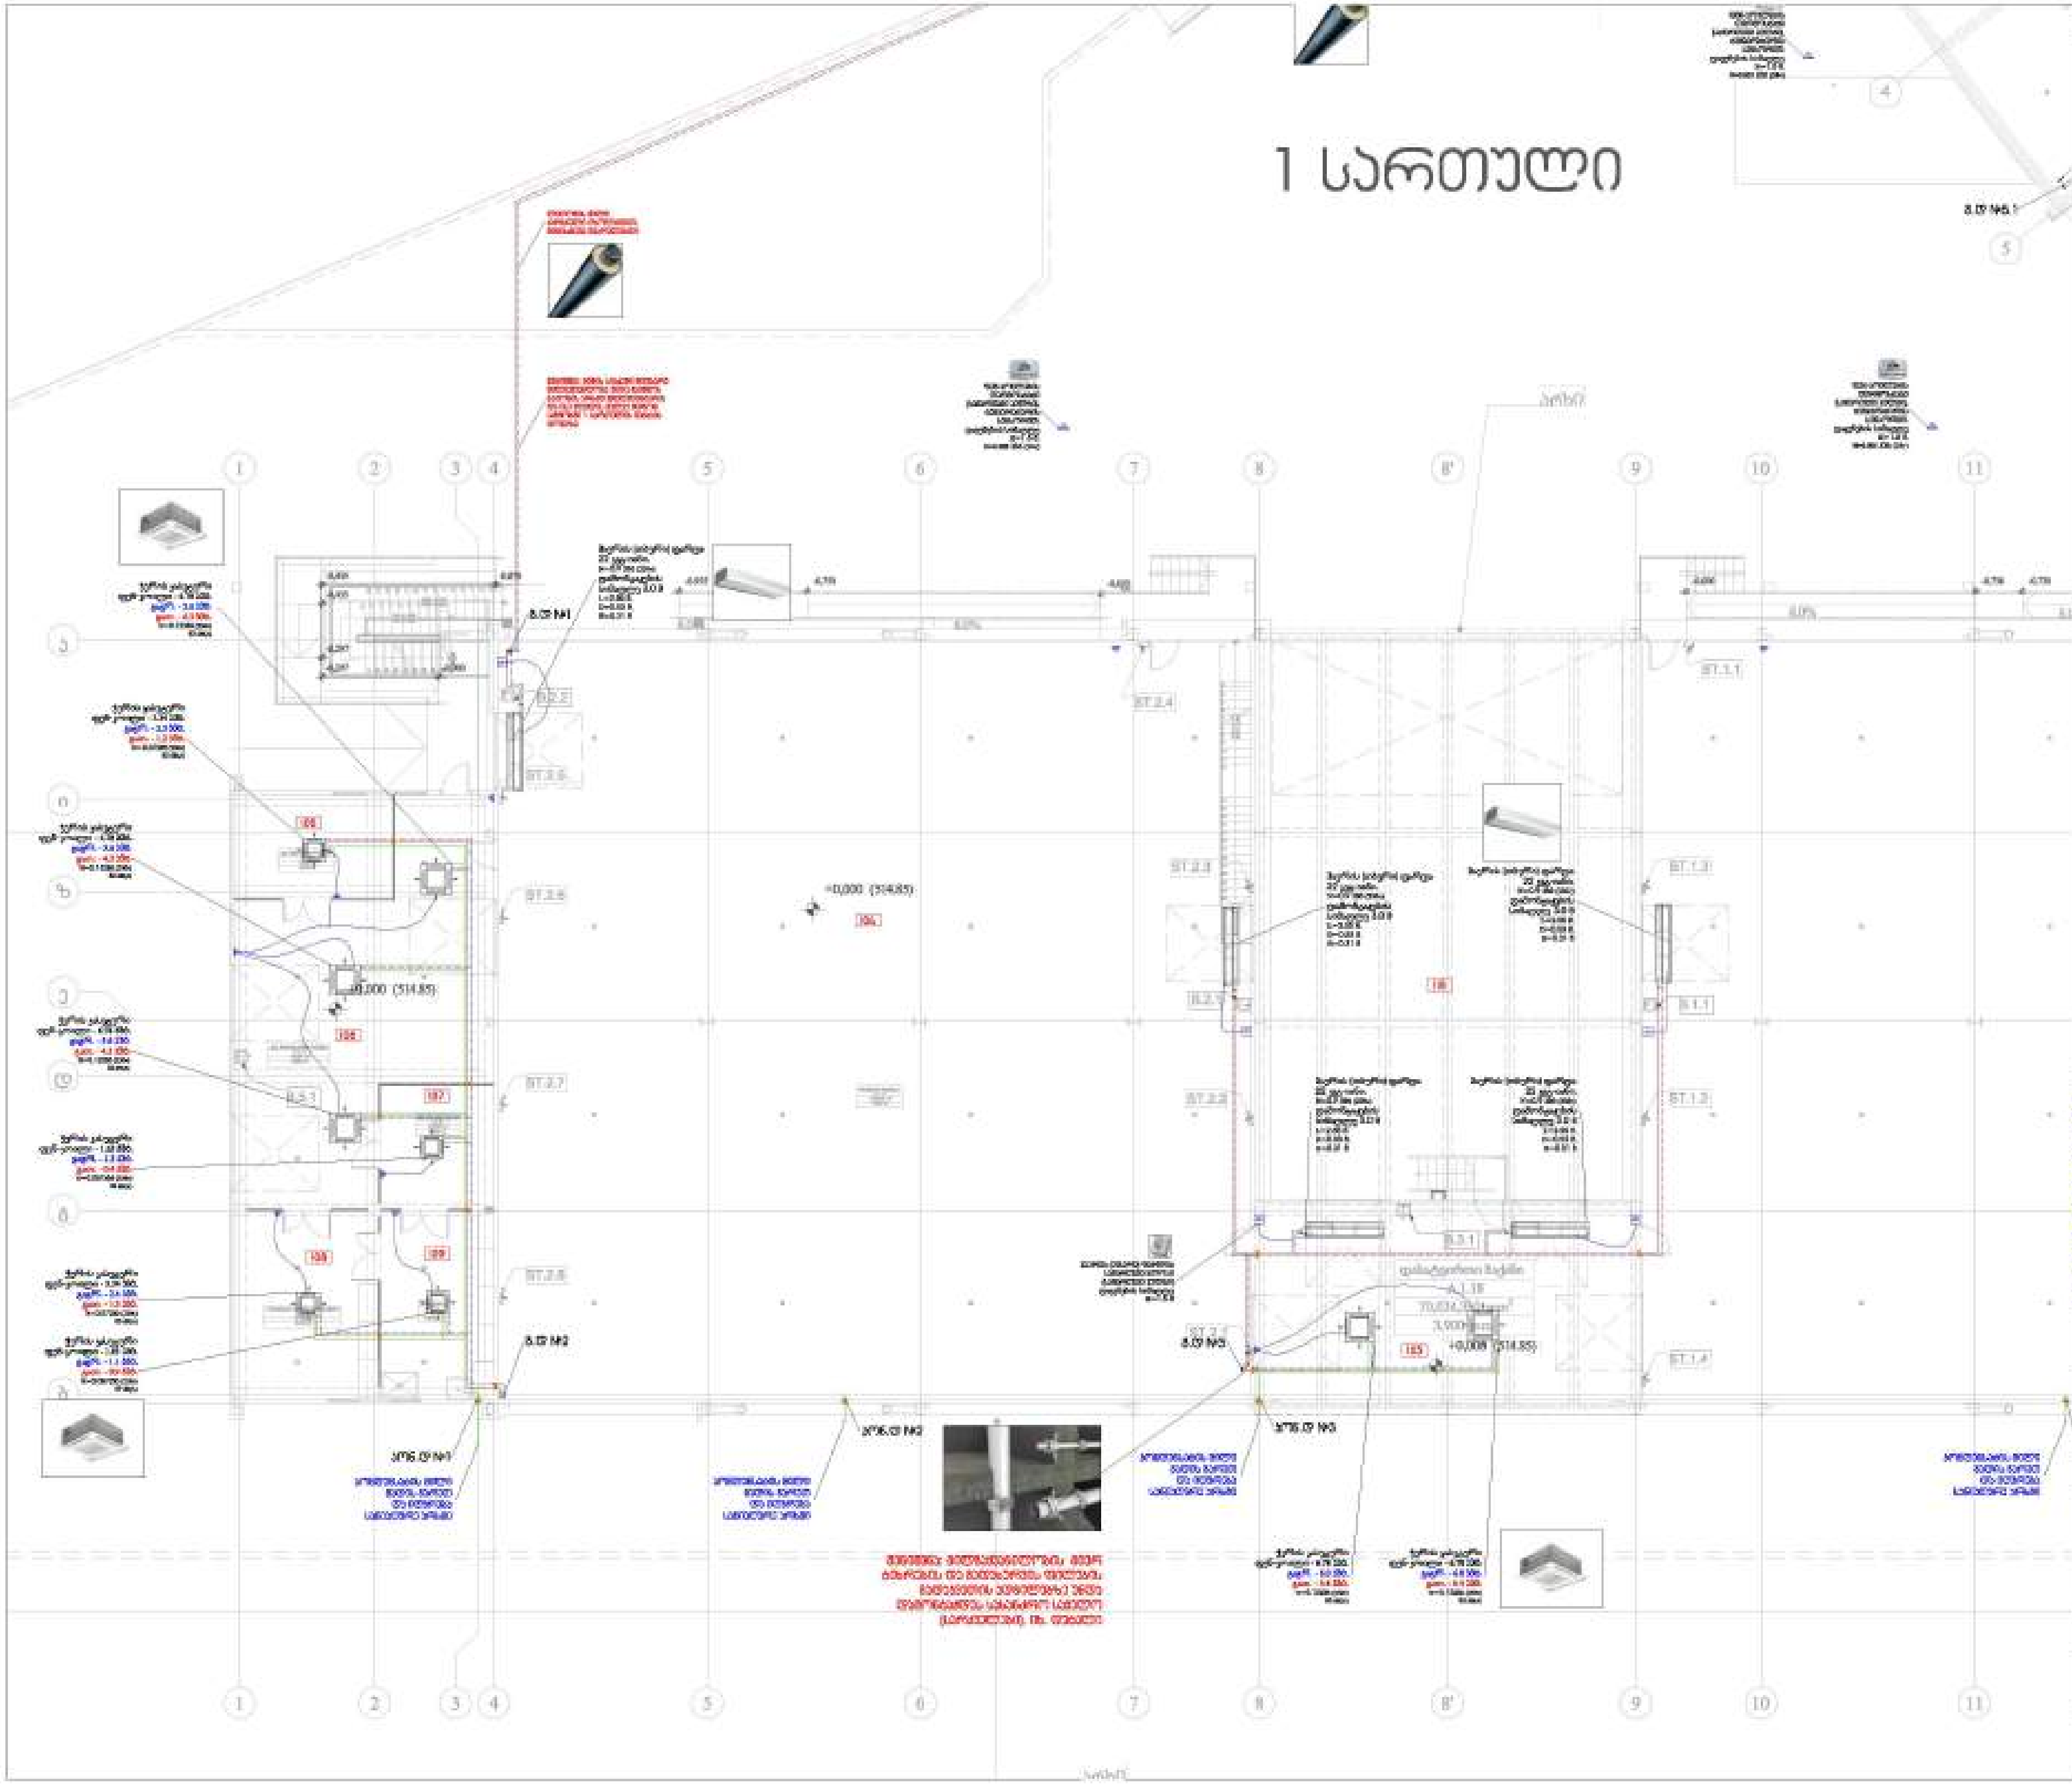

თარიღი 2025	ფორმატი A 3

პირობითი აღნიშვნები

- კედლის, კონდენსაციური ტუმბოს შესაერთებელი ქუდი
- მოცულობით, ჩქარისნული ბოილერი
- სამაგარო დანადგარი (მილერი)
- საკენტილაციო დანადგარი/ფენ-კოილი
- საკენტილაციო დანადგარი (ფენ-კოილი)
- ბ.ს. გამწოვი ღერძული ვენტილატორი
- მრგვალი არხული ვენტილატორი
- ჭერის კასეტური ფენ-კოილი
- კონდიციონერის გარე და შიდა ბლოკი
- ჰაერის (თბური) ფარდა
- სამყოფიანი სარქველი
- მომსახურების ლუქი
- გათბობის მიწ. მაგისტრალი
- გათბობის უკუ მაგისტრალი
- კონდენსატის მაგისტრალი
- ფრეონის მაგისტრალი
- ვენტილაციის სისტემის მიმწოდებელი მაგისტრალი
- ვენტილაციის სისტემის გამწოვი მაგისტრალი
- სახანძრო სარქველი
- ვენტილატორი
- ფენ კოილის თერმოსტატი
- საკენტილაციო ცხაური
- საკენტილაციო ცხაური
- საკენტილაციო ცხაური
- ჰაერის რაოდენობა (მ³/სთ) საკენტილაციო ცხაური
- ზედიდან მიმავალი ღვარი
- ქვედიდან მიმავალი ღვარი
- ზევით მიმავალი ღვარი
- ქვევით მიმავალი ღვარი

შენიშვნები

მისამართი	ქ. თბილისი, სოფ. დიდ ლილო, 01.19.28.001.311
პროექტის სახელწოდება	ქ. თბილისში, სოფ. დიდ ლილოში მდებარე, სასაწყობო მეურნეობის პროექტი
დირექტორი	ლ.ჩაჩანიძე
შეასრულა/შეამოწმა	გ.პაპიაშვილი
მასშტაბი	1:200
თარიღი	-
ნახაზის სახელწოდება	I სართულის ჭერში გათბობა-გაგრილების სისტემის დანადგარი №2
პროექტი	ფურცელი
სამუშაო ნახაზები	გ83-10



 




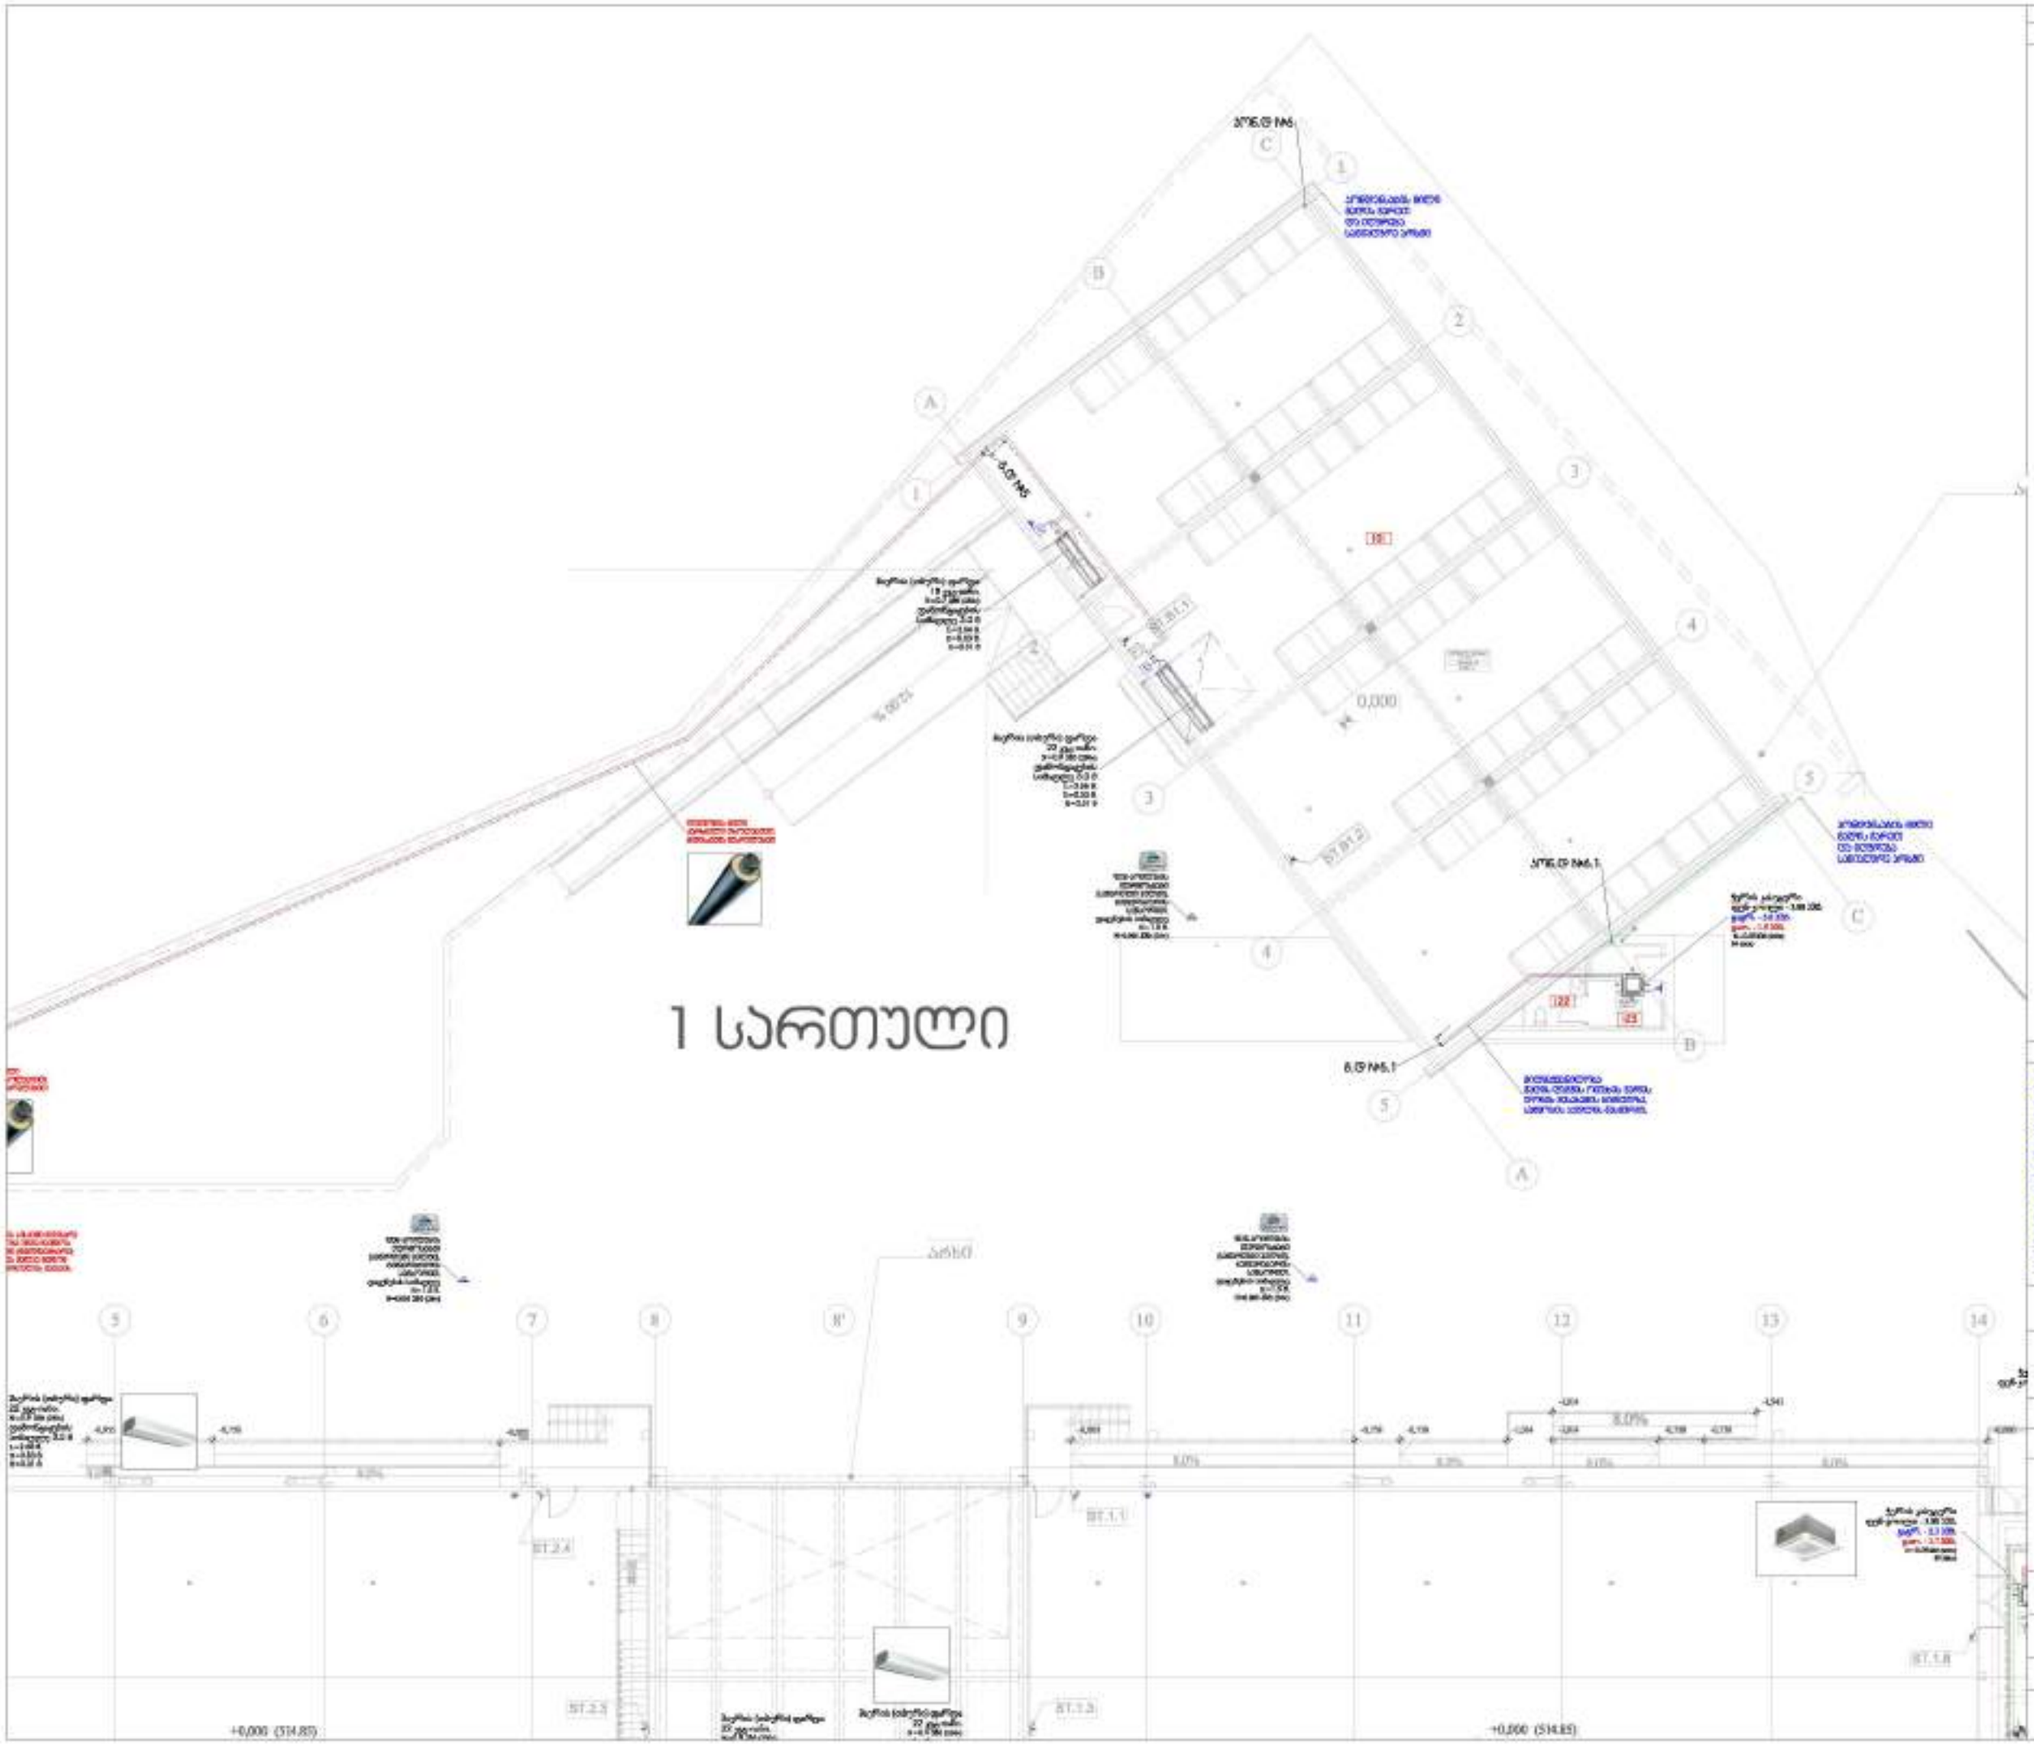

თარიღი 2025 | ფორმატი A 3

პირობითი აღნიშვნები

- ავიდლის, კონდენსაციური ტიპის შეღებმაღებელი ქვაბი
- მოცულობითი, ჩქაროსნული ბოილერი
- სამაცივრო დანადგარი (მილერის)
- საკონტროლო დანადგარი/ფენ-კოილი
- საკონტროლო დანადგარი (ფენ-კოილი)
- ბ.პ. გამწოვი ღერძული ვენტილატორი
- მრგვალი არხული ვენტილატორი
- ჭერის კასეტური ფენ-კოილი
- კონდიციონერის გარე ღია ბლოკი
- ჰაერის (თბური) ფარდა
- სამსვლიანი სარქველი
- მოშსახურების ლუქი
- გათბობის მილწ. მაგისტრალი
- გათბობის უკუ მაგისტრალი
- კონდენსატის მაგისტრალი
- ფრეონის მაგისტრალი
- ვენტილაციის სისტემის მიმწოდებელი მაგისტრალი
- ვენტილაციის სისტემის გამწოვი მაგისტრალი
- სახანძრო სარქველი. მექ/აგტ
- ვენტილსარქველი
- ფენ-კოილის თერმოსადგი
- საკონტროლო ცხაური
- საკონტროლო ცხაური
- ჰაერის რაოდენობა (მ³/სთ) საკონტროლო ცხაური
- ზევიდან მომავალი ტეხარი
- ქვევიდან მომავალი ტეხარი
- ზევით მიმავალი ტეხარი
- ქვევით მიმავალი ტეხარი



მისამართი	ქ. თბილისი, სოფ. დიდ ლილო, 01.19.28.001.311
პროექტის სახელწოდება	ქ. თბილისში, სოფ. დიდ ლილოში მდებარე, სასაწყობო მეურნეობის პროექტი
დირექტორი	დ.ჩაბუკიანი
დასრულებულ შემოწმებულ	გ.გელაშვილი

მასშტაბი	1:200	ნახაზის სახელწოდება
თარიღი	-	I სართულის გეგმა გათბობა-ვენტილაციის სისტემის დეტალური N4
პროექტი	ფურცელი	
სამუშაო ნახაზები	883-12	



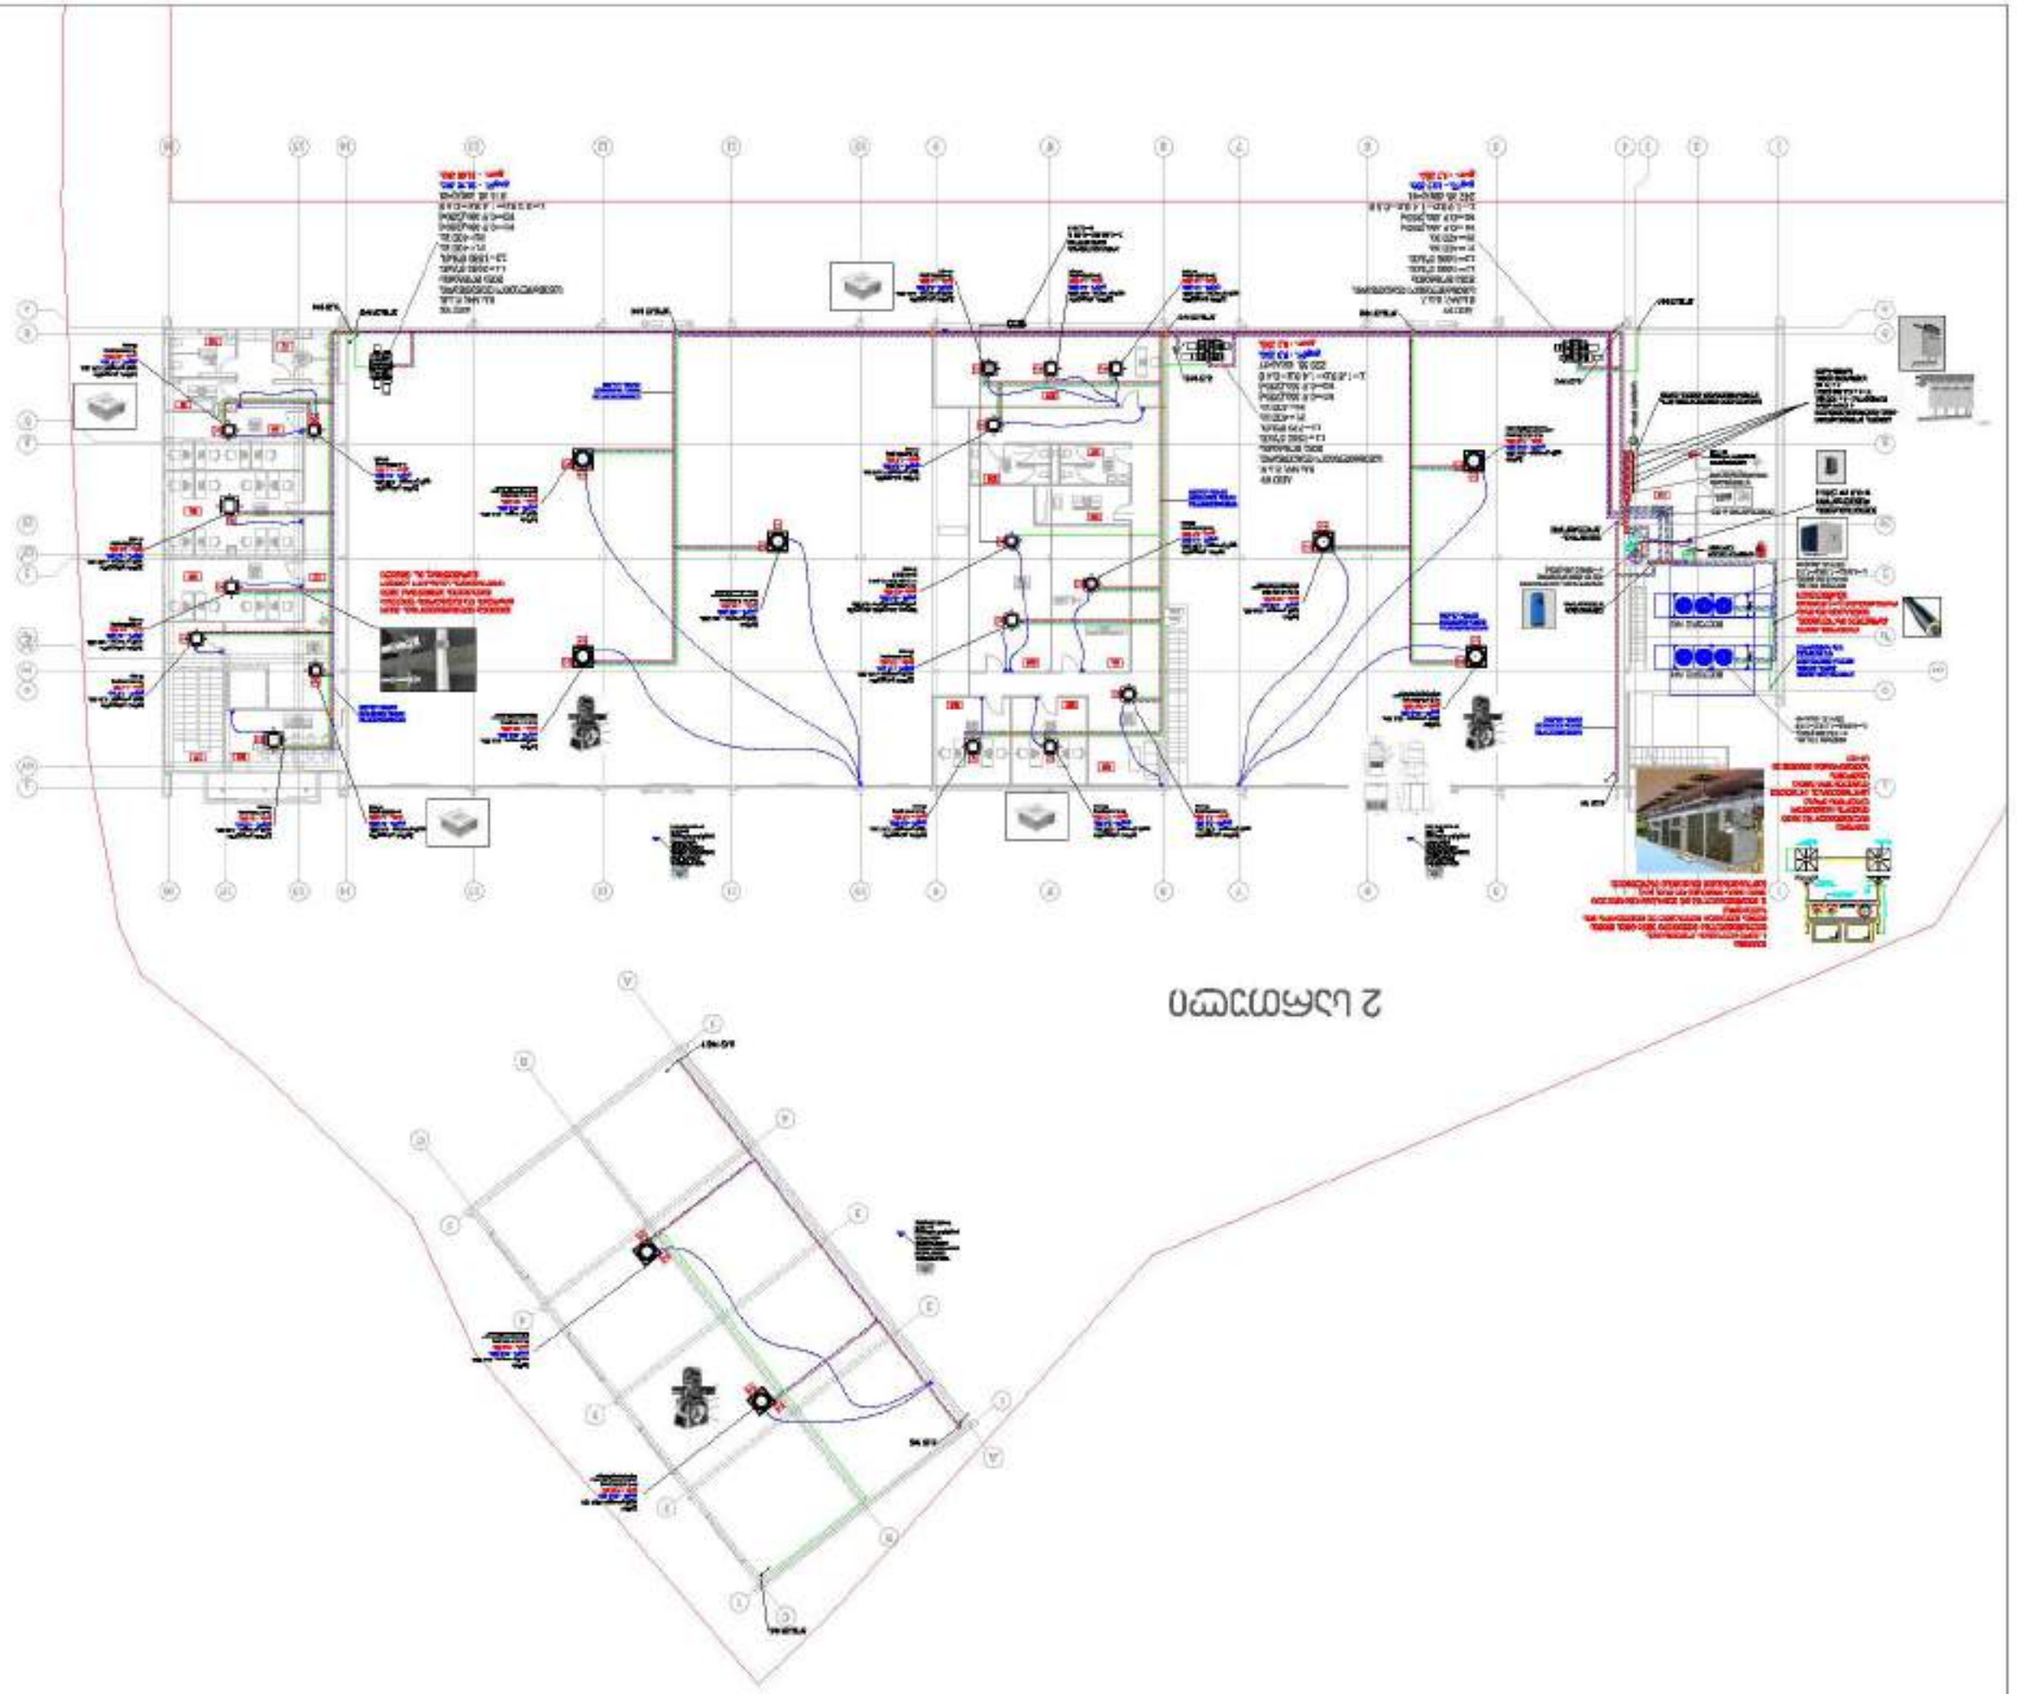



2 სართული

ფურცლის ზომა	283-14
ფორმატი	ფაილი
ობიექტი	-
მასშტაბი	1:200

შემსრულებელი	ა.ბერიძე	
შემოწმებული	ნ.ჯანაშია	
ინსპექტირებული		
ავტორის ზედამხედველობა		

ელექტრული სისტემების მონტაჟი

ქ. თბილისი, ცენტრალური რაიონი, ვაჟა-ფშაველას გამზირის ახალშენი

ტექნიკური პროექტი

01.19.28.001.311	პროექტის ნომერი
ქ. თბილისი, ცენტრალური რაიონი, ვაჟა-ფშაველას გამზირის ახალშენი	ობიექტის მისამართი
შპს „ინოსისტემსი"	შემსრულებელი

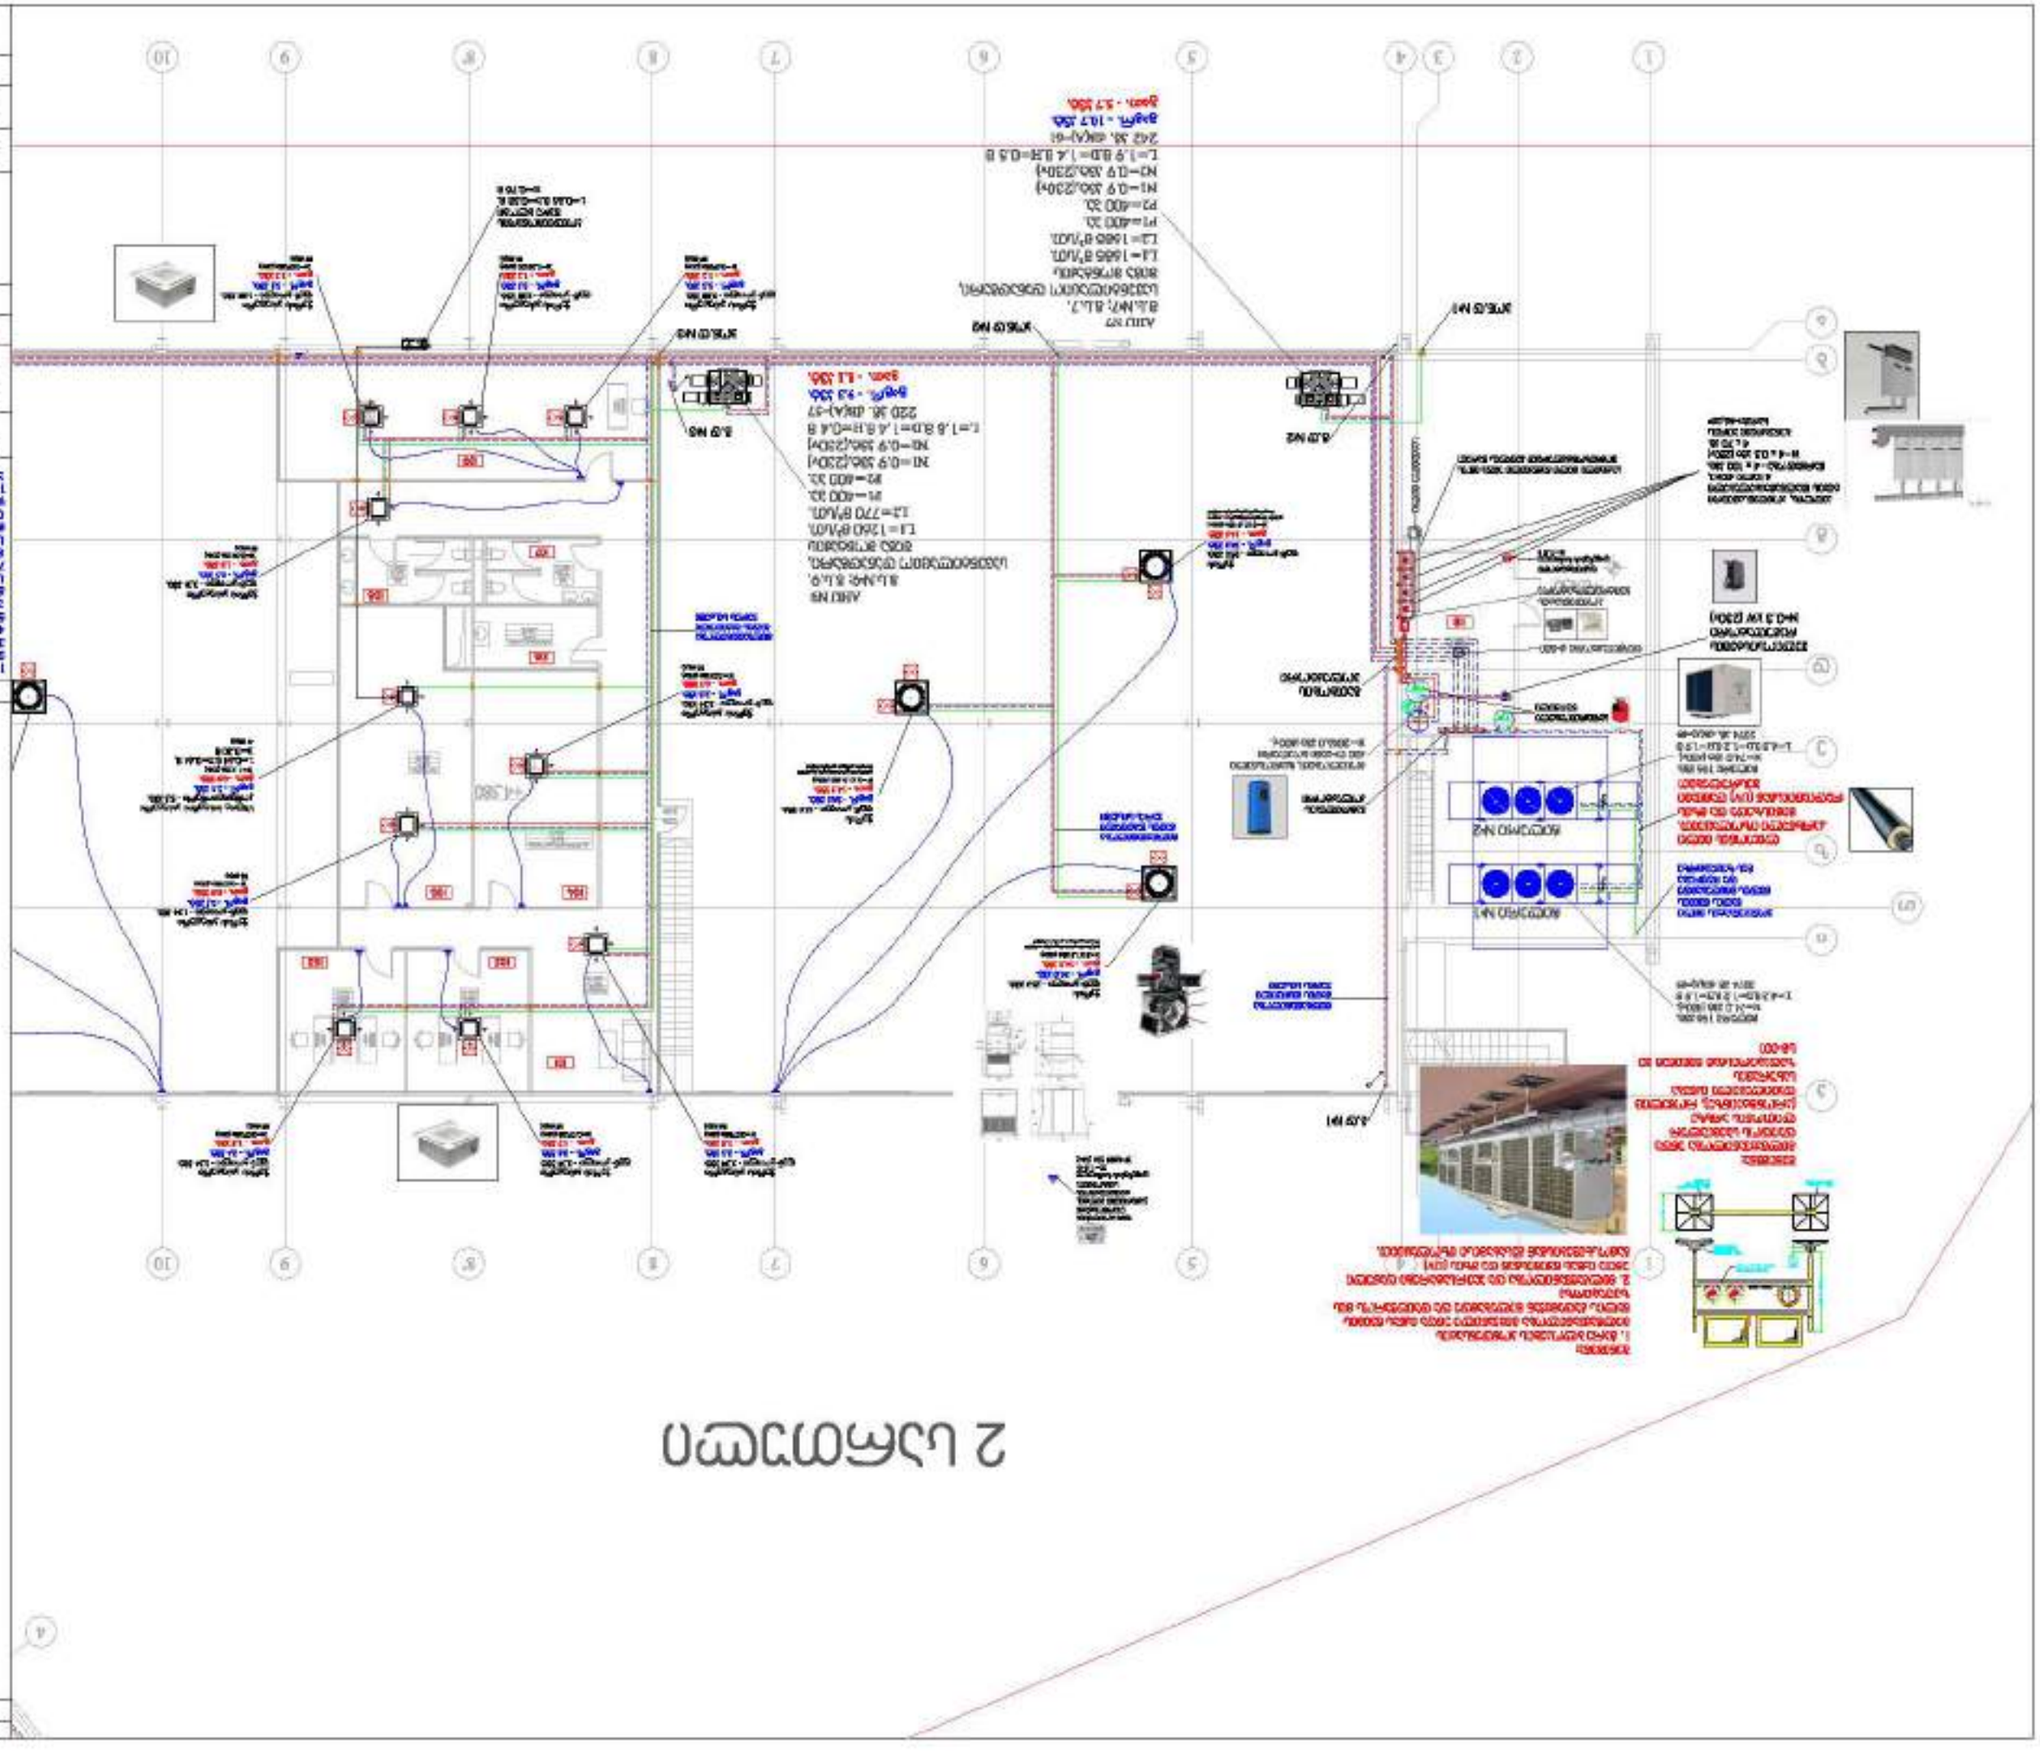




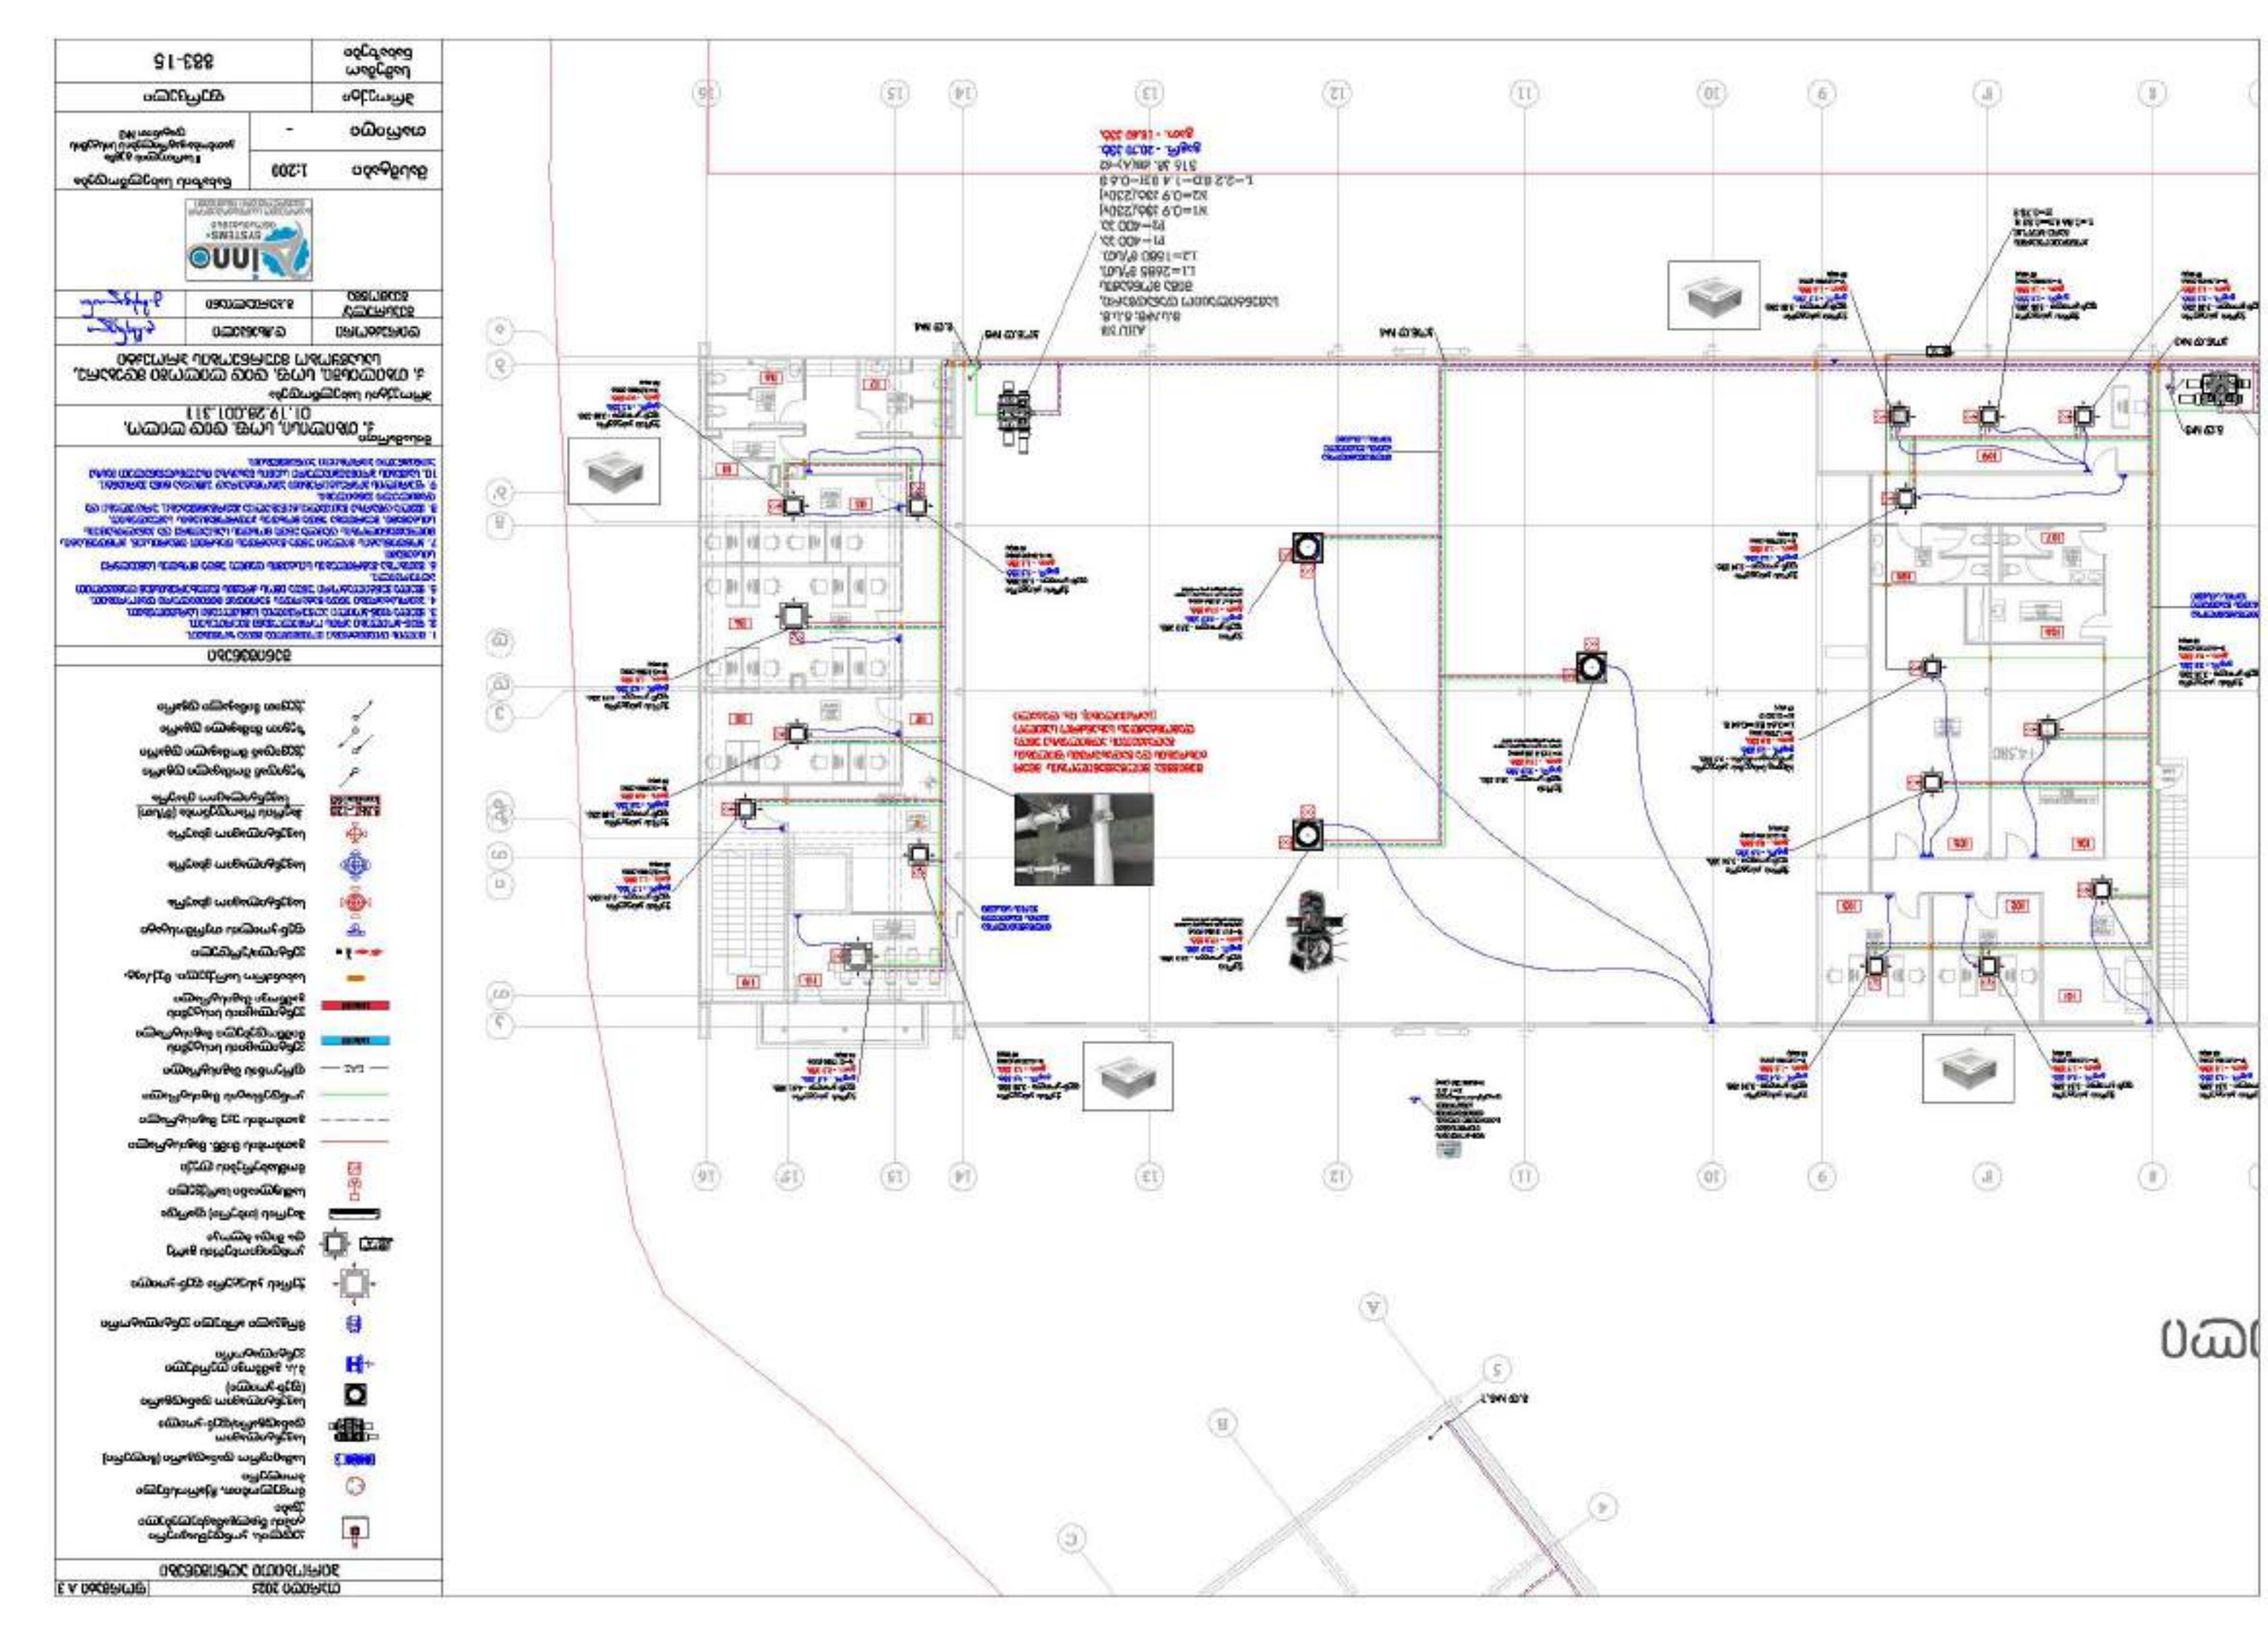
ელექტრომომარაგების სისტემა

2 სართული

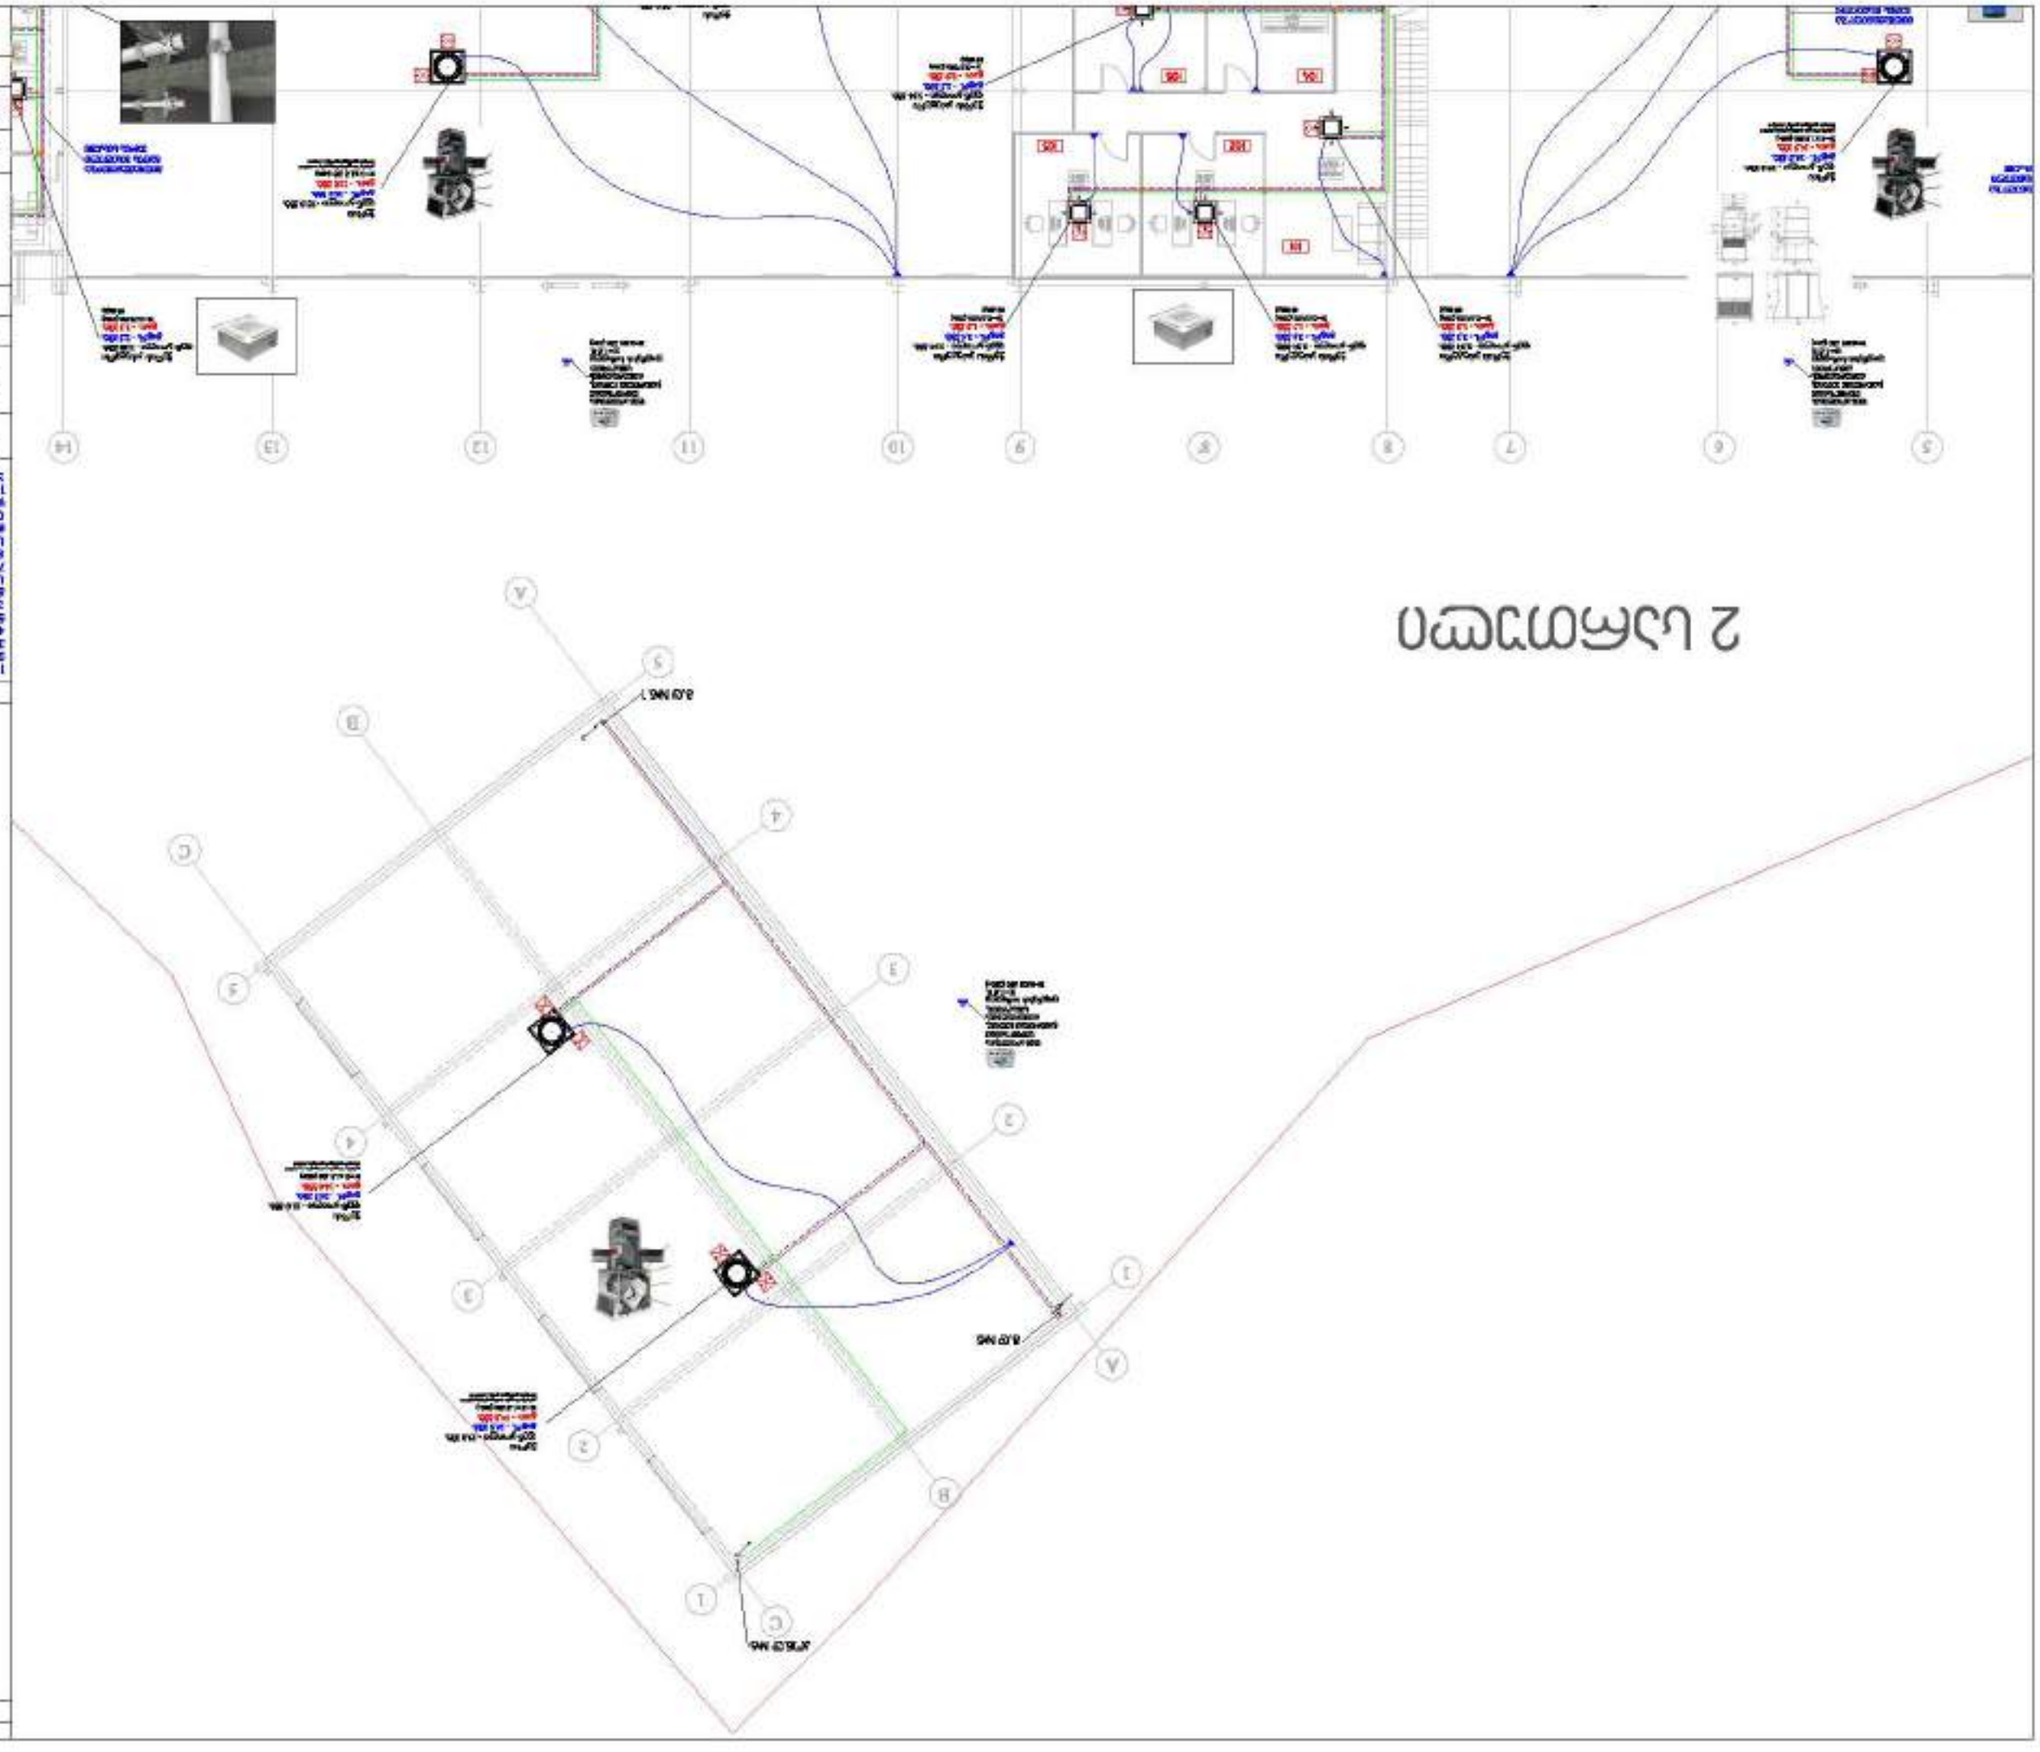

















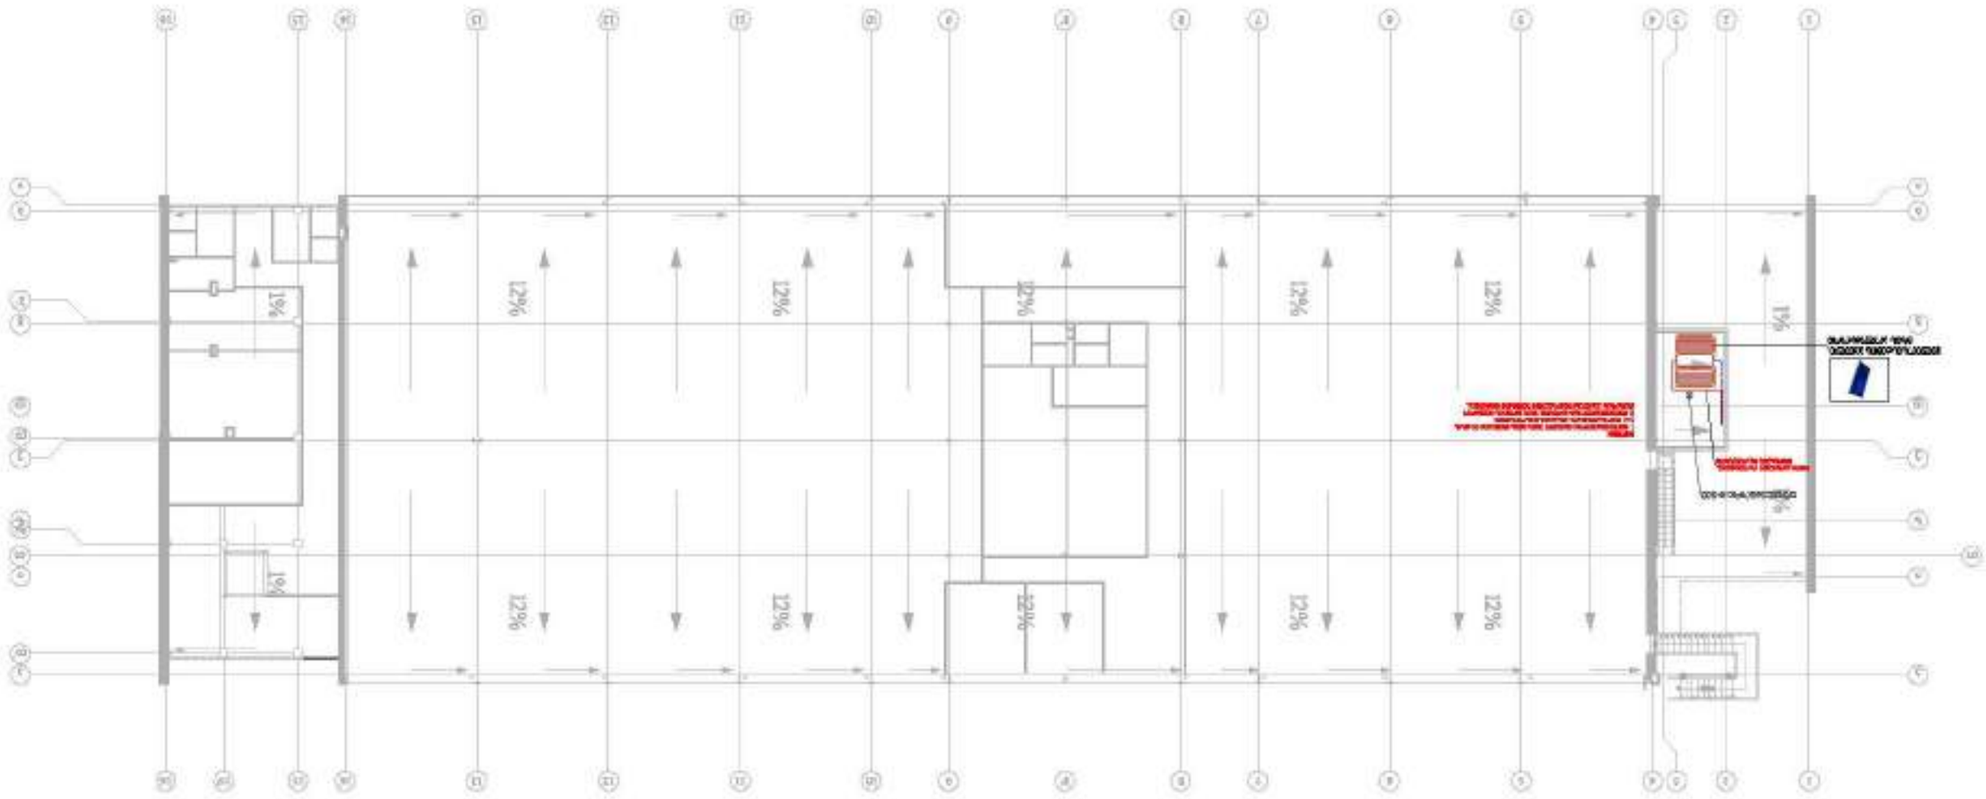
12%
1%
1%
1%
12%
12%
12












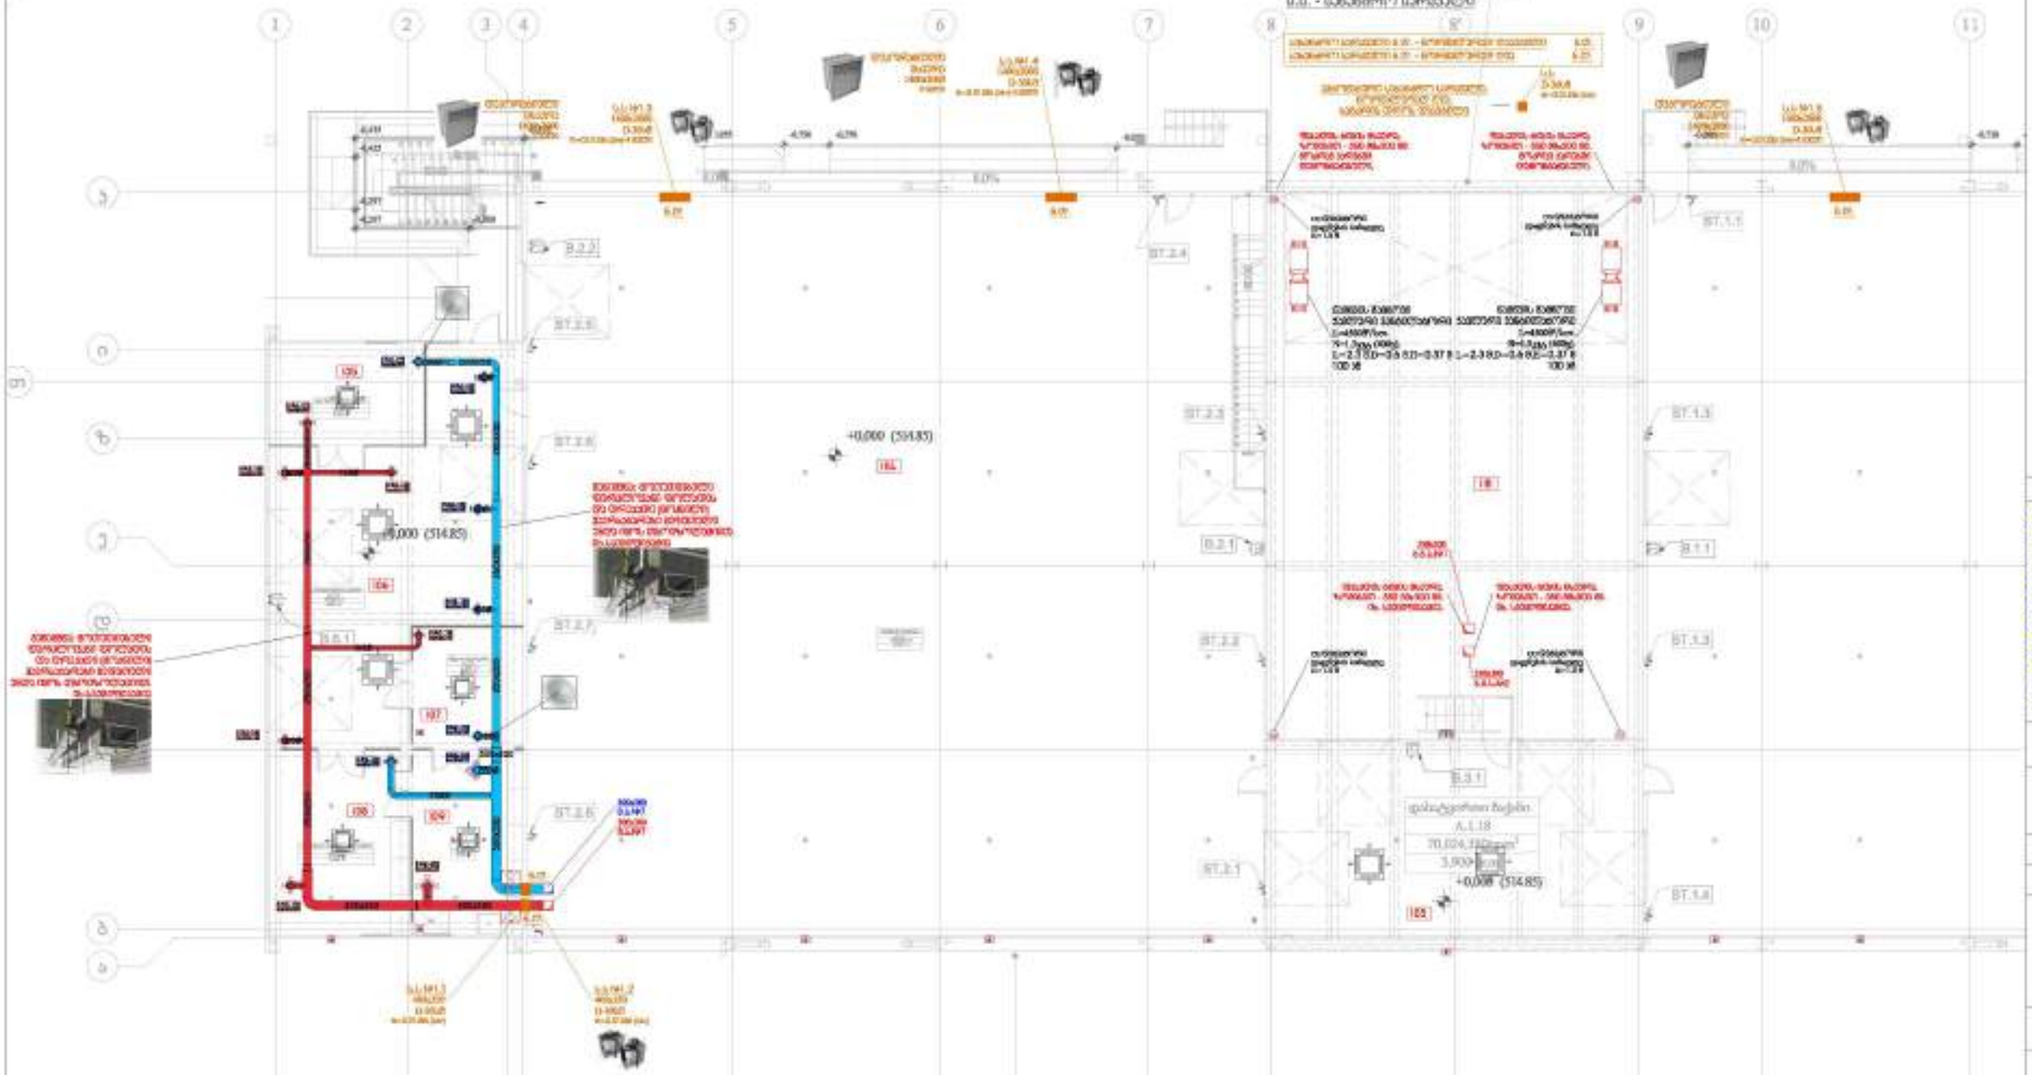

პირობითი აღნიშვნები

	კედლის, კონტეინერული ტიპის მაღალმაგნეტებული ქვაბი
	მოკეცილობით, მჭიროსნული ბოილერი
	სამაცივრო დანადგარი (მილერი)
	სავენტილაციო დანადგარი-ჭერის-ქოილი
	სავენტილაციო დანადგარი (ფენ-ქოილი)
	მ.ს. გამწოვი ცენტრული ვენტილატორი
	მრგვალი არხული ვენტილატორი
	ჭერის ქასკადური ფენ-ქოილი
	კონდიციონერის გარე ღა შიდა ბლოკი
	ჰაერის (თბილი) ფარდა
	სამსვლიანი სარქველი
	მოშსახურების ლუქი
	გათბობის მიმწ. მაგისტრალი
	გათბობის უკუ მაგისტრალი
	კონდენსატის მაგისტრალი
DAS	ფრეონის მაგისტრალი
	ვენტილაციის სისტემის მიმწოდებელი მაგისტრალი
	ვენტილაციის სისტემის გამწოვი მაგისტრალი
	სახანძრო სარქველი. მექ./ავტ.
	ვენტილატორული
	ფენ-ქოილის თერმოსადგი
	სავენტილაციო ცხაური
	სავენტილაციო ცხაური
	სავენტილაციო ცხაური
800x1200	ჰაერის რაოდენობა (მ³/სთ)
Ø250	სავენტილაციო ცხაური
	ზევიდან მომავალი ტეხარი
	ქვევიდან მომავალი ტეხარი
	ზევით მომავალი ტეხარი
	ქვევით მომავალი ტეხარი

შენიშვნები


მისამართი	ქ. თბილისი, სოფ. დიდ ლილო, 01.19.28.001.311
პროექტის სახელწოდება	ქ. თბილისში, სოფ. დიდ ლილოში მდებარე, სასაწყობო მეურნეობის პროექტი
დირექტორი	დ.ზაბელი
შემსრულე/ შემდგენი	ბ.ბერულავი

მასშტაბი	1:200	ნახაზის სახელწოდება
თარიღი	-	I სართულის გეგმა ვენტილაციის სისტემის დიაგრამა №2
პროექტი	ფურცელი	
სამუშაო ნახაზები	883-19	

1 სართული

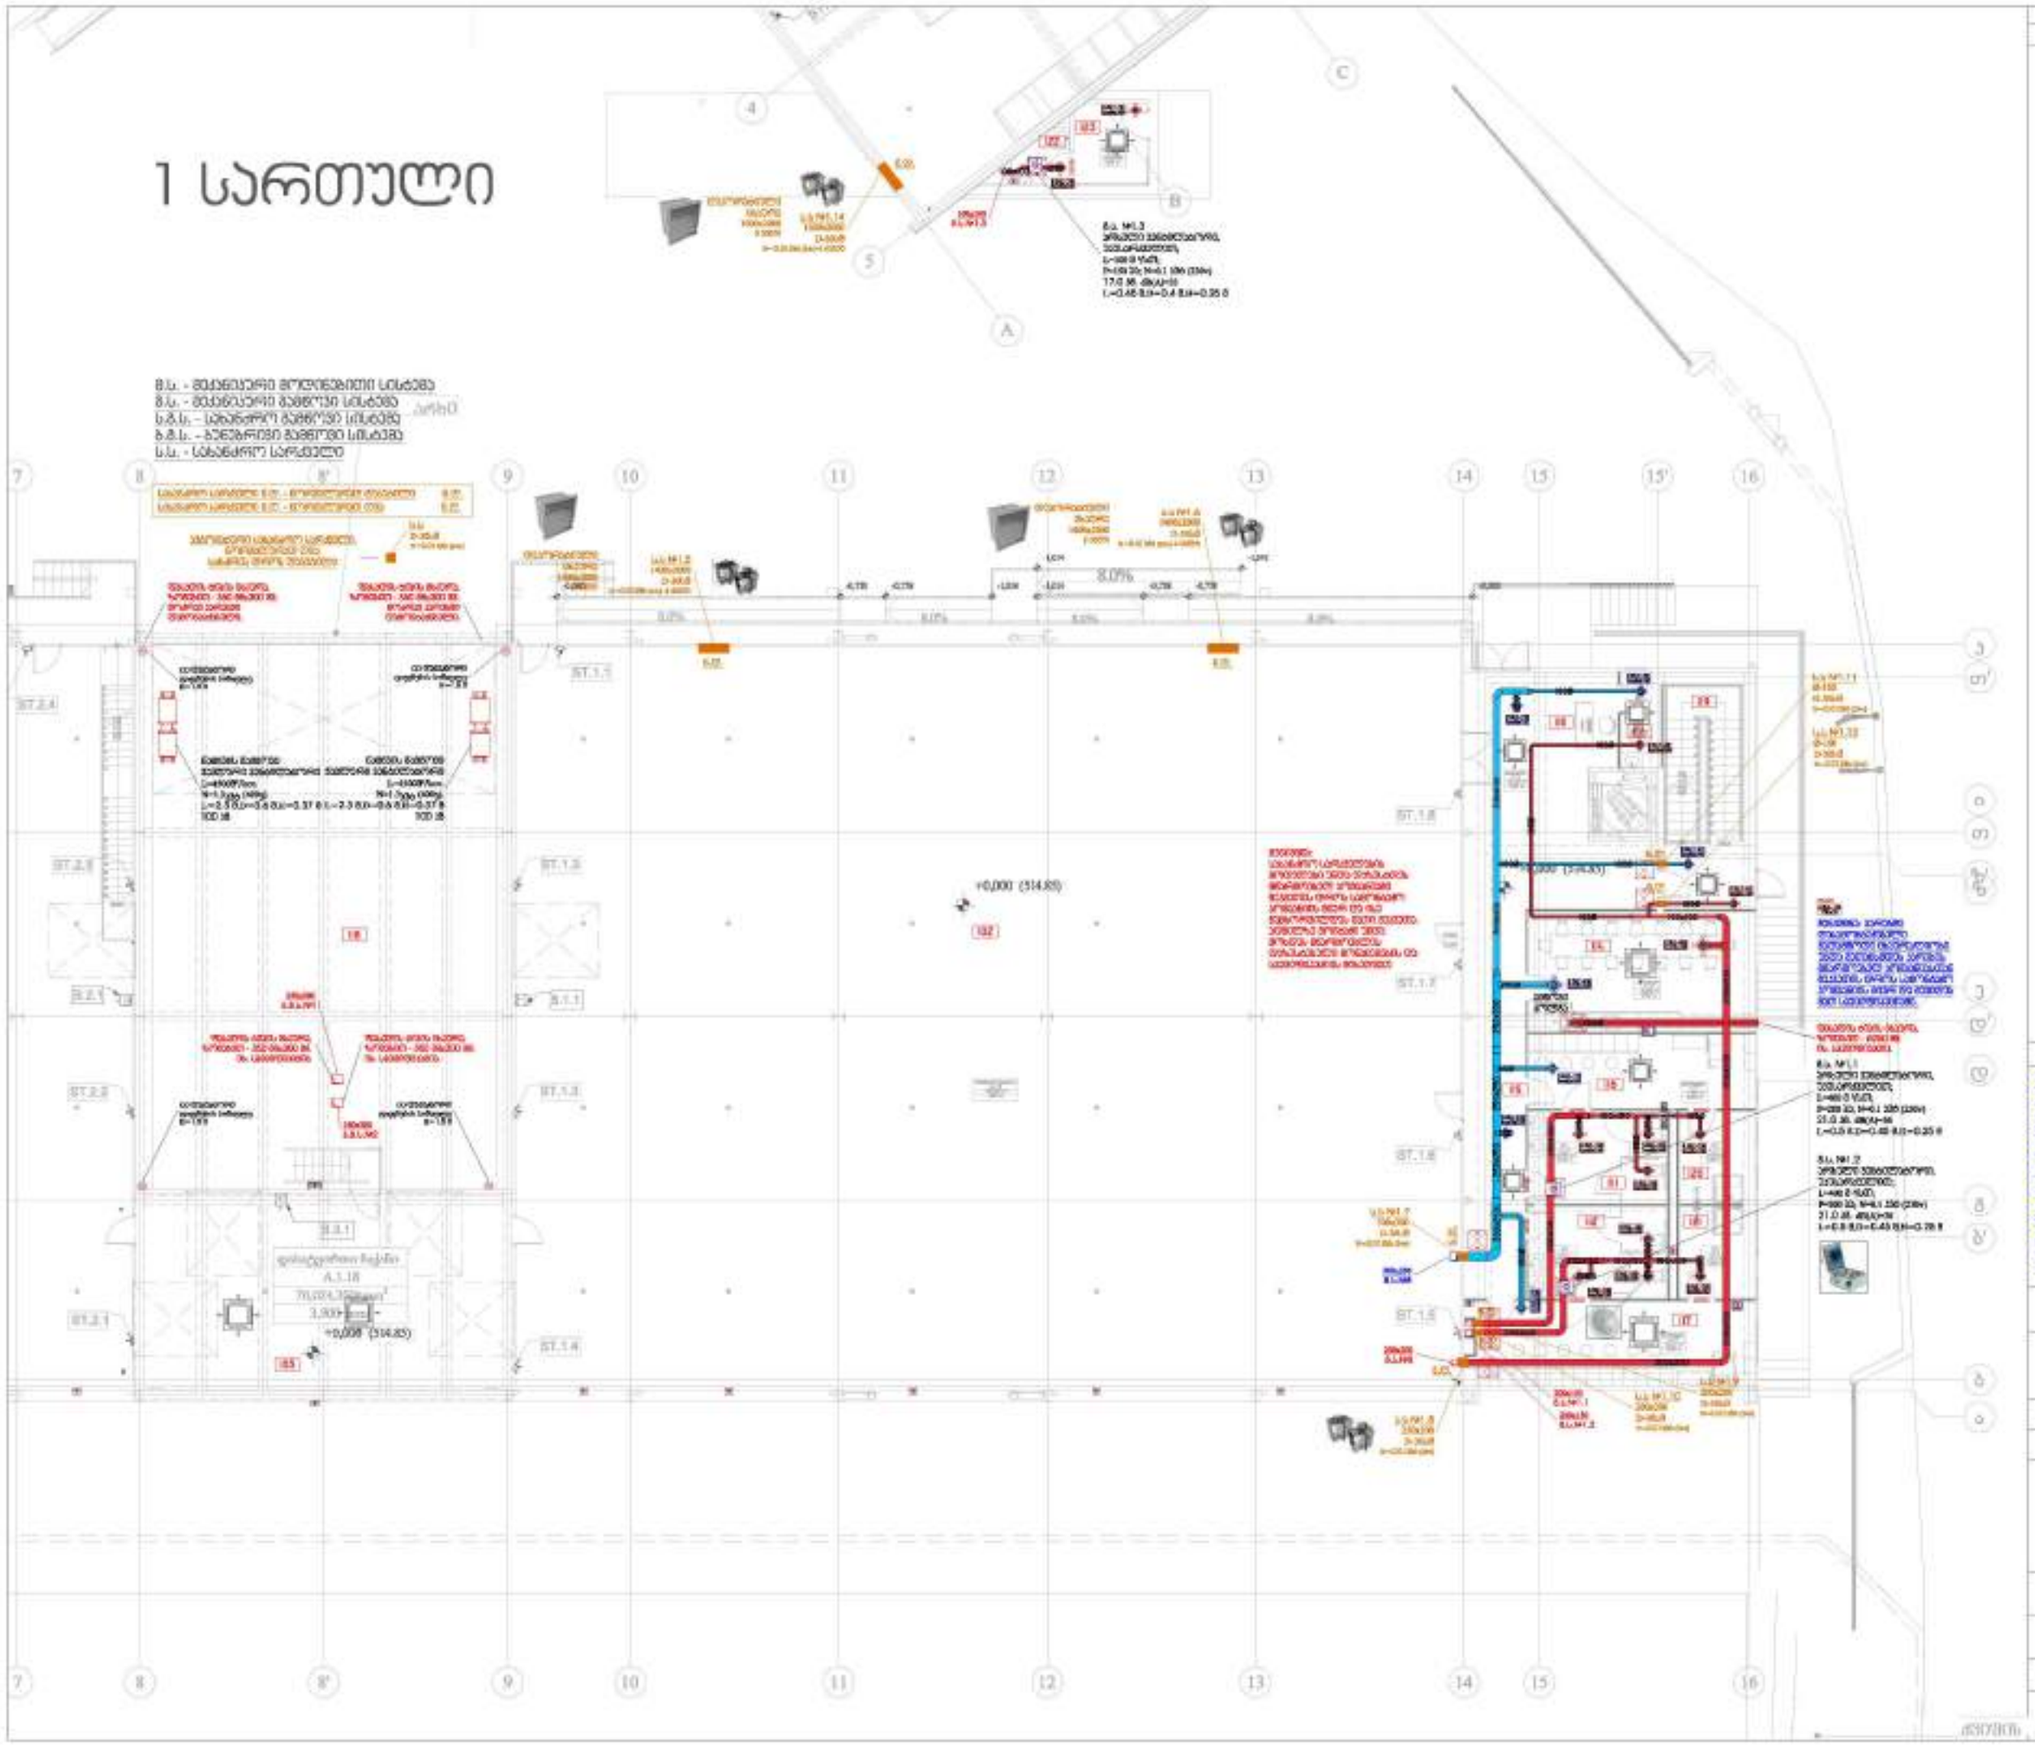

ვენტილაციის სისტემების აქსონომეტრული სქემა



პირობითი აღნიშვნები

- კვეთის, ჟონგუსაცავი ტიპის მაღალგამეხელებული ვენტილი
- მოკეტიობით, მჭიდროსნული ბოილერი
- სამაცივრო დანადგარი (მილერი)
- საკონტროლო დანადგარი/ფენ-კოილი
- საკონტროლო დანადგარი (ფენ-კოილი)
- ბ.ს. გამწოვი ცენტრული ვენტილატორი
- მრგვალი არხული ვენტილატორი
- ჭერის ქასეტური ფენ-კოილი
- კონდიციონერის გარე ღია ბლოკი
- ჰაერის (ორპირიანი ფარდა
- სამსვლიანი სარქველი
- მოშსახურების ლუქი
- გათბობის მილ. მაგისტრალი
- გათბობის უკუ მაგისტრალი
- კონდენსატის მაგისტრალი
- ფრეონის მაგისტრალი
- ვენტილაციის სისტემის მიმწოდებელი მაგისტრალი
- ვენტილაციის სისტემის გამწოვი მაგისტრალი
- სახანძრო სარქველი. მექ./ავტ.
- ვენტილის/ერდული
- ფენ-კოილის თერმოსადგი
- საკონტროლო ცხაური
- საკონტროლო ცხაური
- საკონტროლო ცხაური
- ჰაერის რაოდენობა (მ³/სთ) საკონტროლო ცხაური
- ზევიდან მომავალი ტეხარი
- ქვევიდან მომავალი ტეხარი
- ზევით მომავალი ტეხარი
- ქვევით მომავალი ტეხარი

შენიშვნები


მისამართი
ქ. თბილისი, სოფ. დიდ ლილო, 01.19.28.001.311

პროექტის სახელწოდება

დირექტორი	ლ.ზაბელი	
შემსრულებელი/ შემდგენი	გ.ბერიძე	

მასშტაბი	1:200	ნახაზის სახელწოდება: I სართულის გეგმა ვენტილაციის სისტემის დიაგრამა №3
თარიღი	-	
პროექტი	ფურცელი	
სამუშაო ნახაზები	883-20	

დარიცხი 2025 ფორმატი A 3


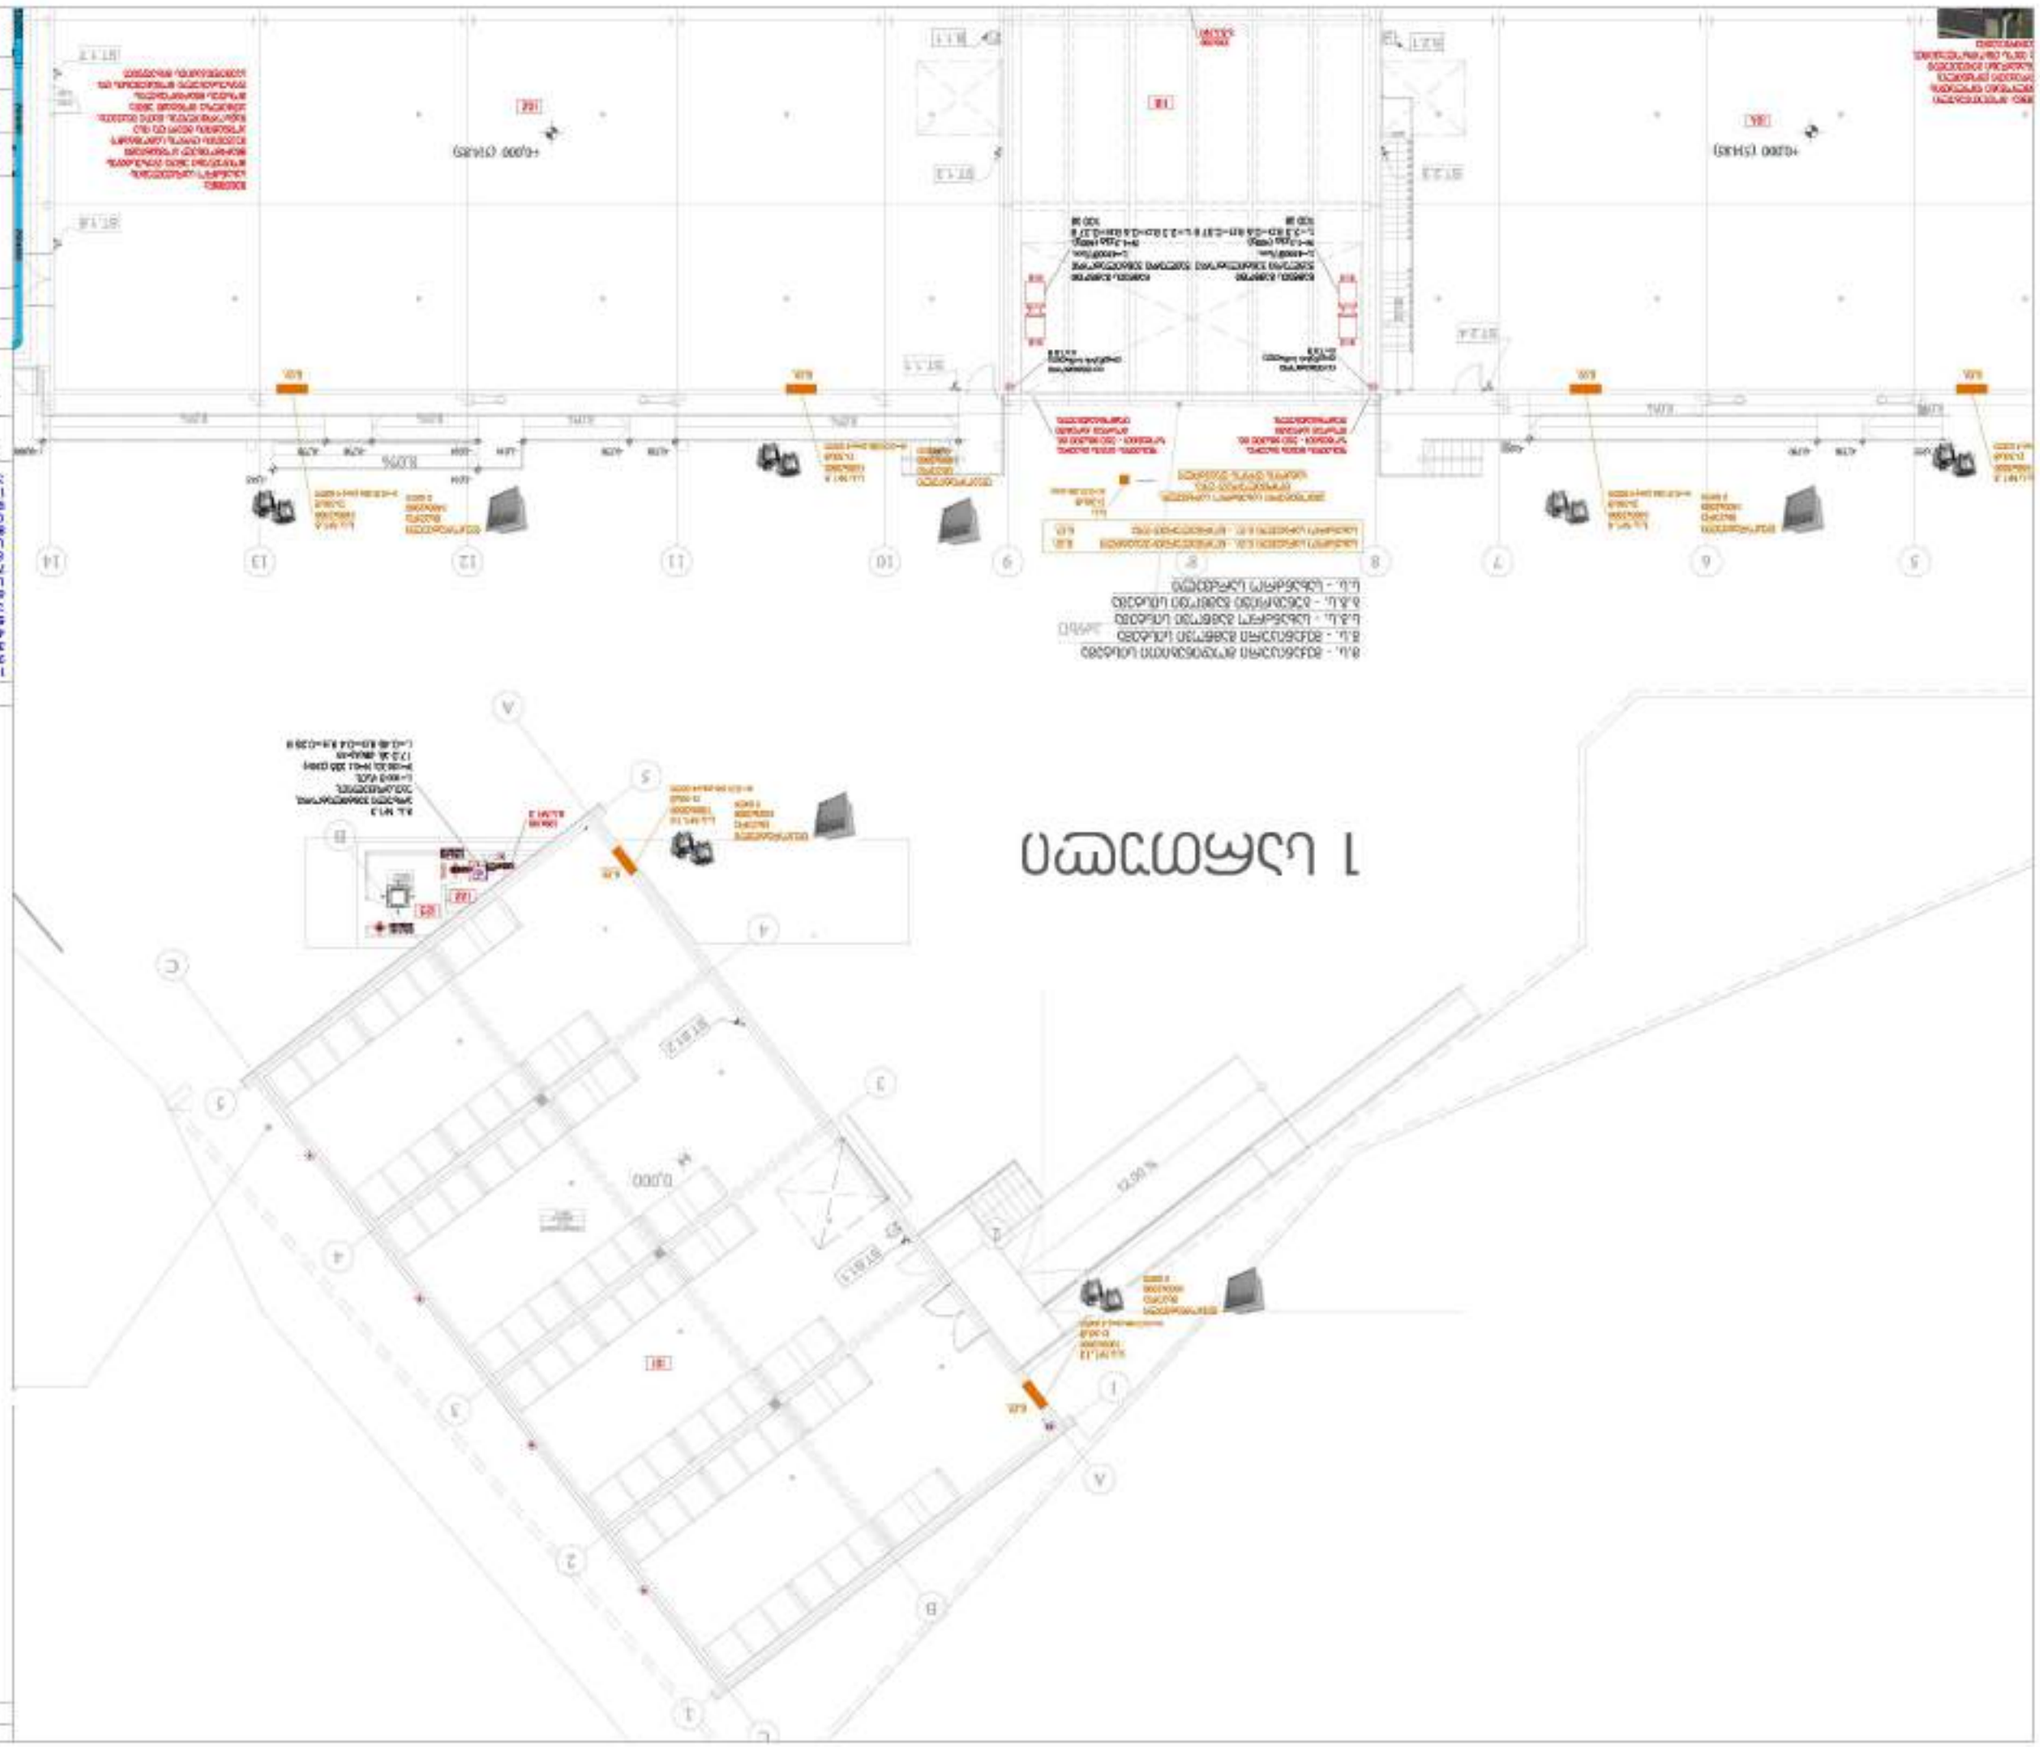






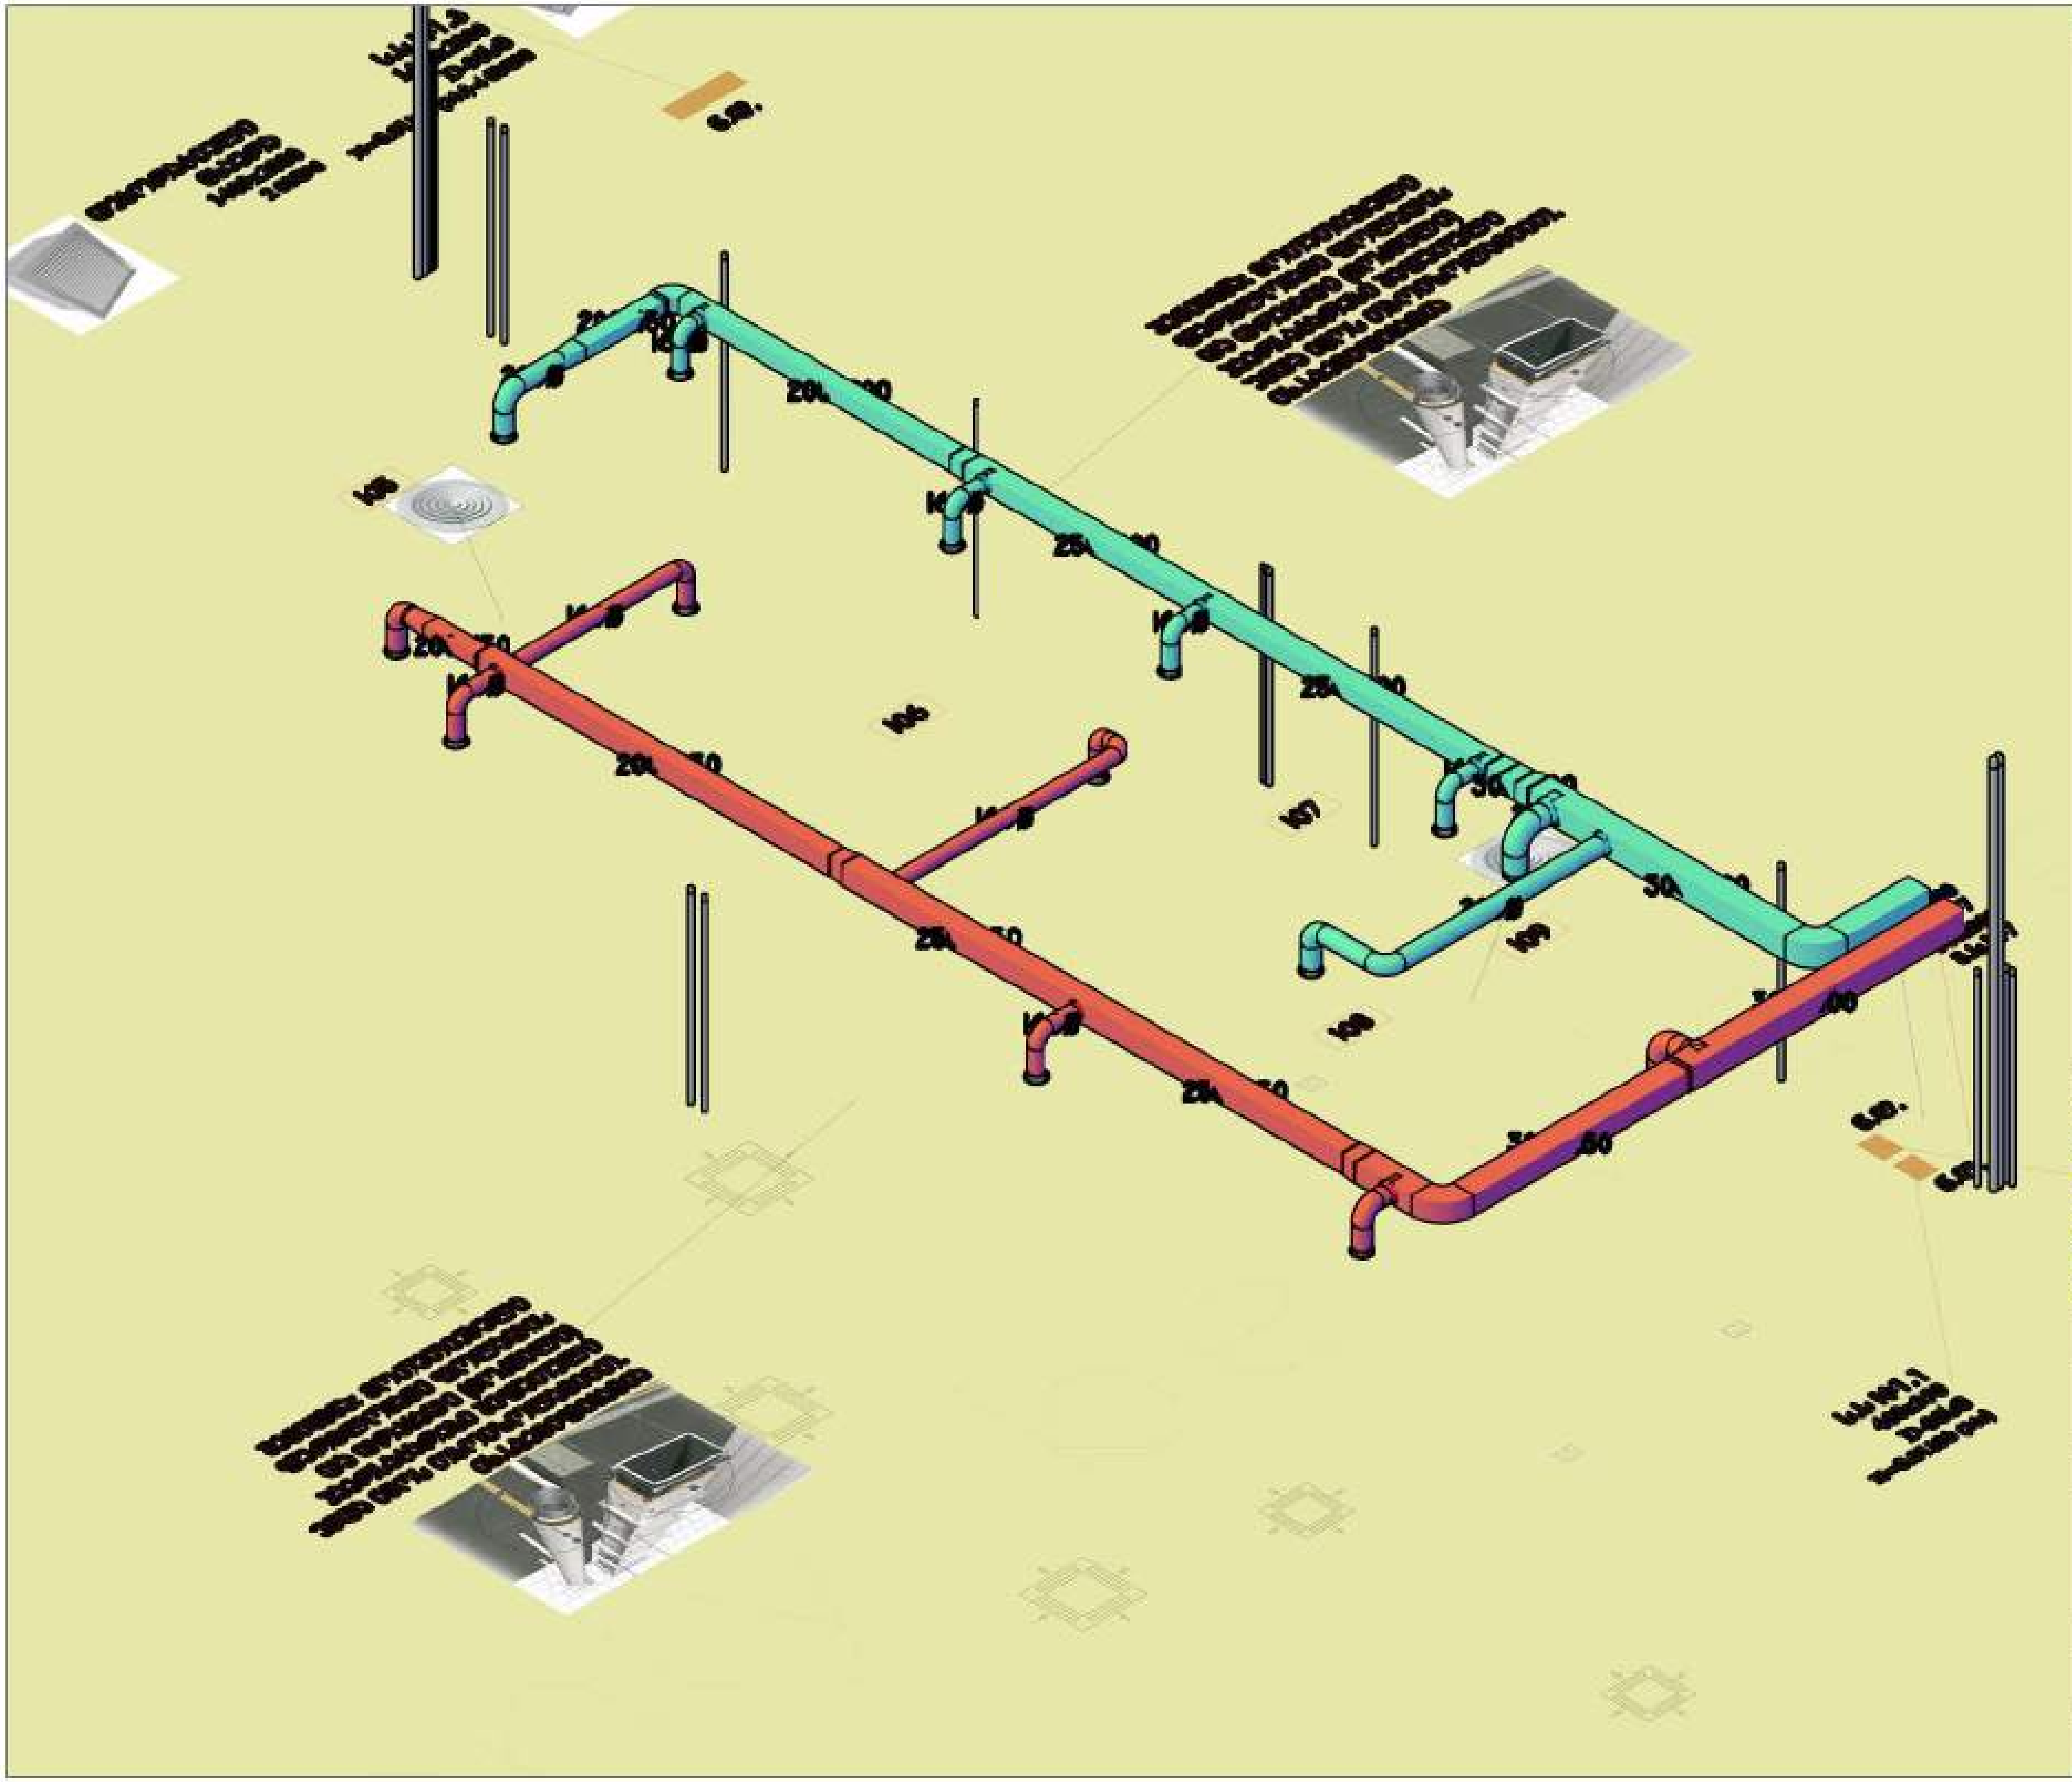

თებერვალი 2023	ფორმატი A 3

პირობითი აღნიშვნები

- კედლის კონდენსაციური გაზის წყალგამაცხელებელი ქვაბი
- მოცულობითი, ჩქაროსნული ბოილერი
- სამაგიერო დანადგარი (მილური)
- სავენტილაციო დანადგარი/ფენ-კოილი
- სავენტილაციო დანადგარი (ფენ-კოილი)
- ჰ.ს. გამწოვი ღერძული ვენტილატორი
- მრგვალი არხული ვენტილატორი
- ჭერის კასეტური ფენ-კოილი
- კონდიციონერის გარე და შიდა ბლოკი
- ჰაერის (თბური) ფარდა
- სამყვინტაო სარქველი
- მომსახურების ლუქი
- გათბობის მიწ. მაგისტრალი
- გათბობის უკუ მაგისტრალი
- კონდენსატის მაგისტრალი
- ფრეონის მაგისტრალი
- ვენტილაციის სისტემის მიმწოდებელი მაგისტრალი
- ვენტილაციის სისტემის გამწოვი მაგისტრალი
- სახანძრო სარქველი. მექ./ავტ.
- ვენტილატორი
- ფენ-კოილის თერმოსტატი
- სავენტილაციო ცხაური
- სავენტილაციო ცხაური
- სავენტილაციო ცხაური
- ჰაერის რაოდენობა (მ³/სთ) / სავენტილაციო ცხაური

შენიშვნები

1. [illegible]
2. [illegible]
3. [illegible]
4. [illegible]
5. [illegible]
6. [illegible]
7. [illegible]
8. [illegible]
9. [illegible]
10. [illegible]

მისამართი
ქ. თბილისი, სოფ. დიდი ლილო, 01.19.28.001.311

პროექტის სახელწოდება
ქ. თბილისში, სოფ. დიდი ლილოში მდებარე, საცხოვრებელი შენობის პროექტი

დირექტორი	[illegible]	[signature]
შემსრულებელი	[illegible]	[signature]

მასშტაბი	-	ნახაზის სახელწოდება
თარიღი	-	[illegible] №1
პროექტი	ფურცელი	
სამუშაო ნახაზები	883-22	

ფირმის დასახელება	შპს "ინოსისტემს"
ხელმძღვანელი	ლ.ბაბილოძე
პროექტირებაზე პასუხისმგებელი პირი	ლ.ბაბილოძე
შემსრულებელი	ლ.ბაბილოძე
დამკვეთი	-
ობიექტის მისამართი	-
პროექტის დასახელება	833-23
ნახაზის დასახელება	ტექნიკური
ნახაზის ნომერი	30ნმ/ტექ
თარიღი	01.09.2023
ფორმატი	A 3

30ნმ/ტექ ტექნიკური

აქსონომეტრული სქემა

ტექნიკური მონაცემები

1. ტექნიკური წყლის მიწისქვეშა გაყვანილობა დამზადდეს პოლიპროპილენის მილებისაგან (PP-R) PN 16 ბარი, ხოლო ცივი წყლის მილები დამზადდეს PN 10 ბარი.
2. ცივი წყლის მილები გაყვანილ იქნეს 0.3 მ სიღრმეზე, ხოლო ცხელი წყლის მილები 0.5 მ სიღრმეზე.
3. ცივი წყლის მილები იზოლირებული უნდა იქნეს ორი ფენა ფოლგირებული პენოპლასტით.
4. ცხელი წყლის მილები იზოლირებული უნდა იქნეს ორი ფენა ფოლგირებული პენოპლასტით.

ნახაზის ნომერი

ტექნიკური ნაწილი

ნახაზის დასახელება

ტექნიკური ნაწილი

ელ.მომარაგება	ელ.ქსელი
წყალმომარაგება	წყალსადენი
ვენტილაცია	ვენტილაცია

ინოსისტემს	


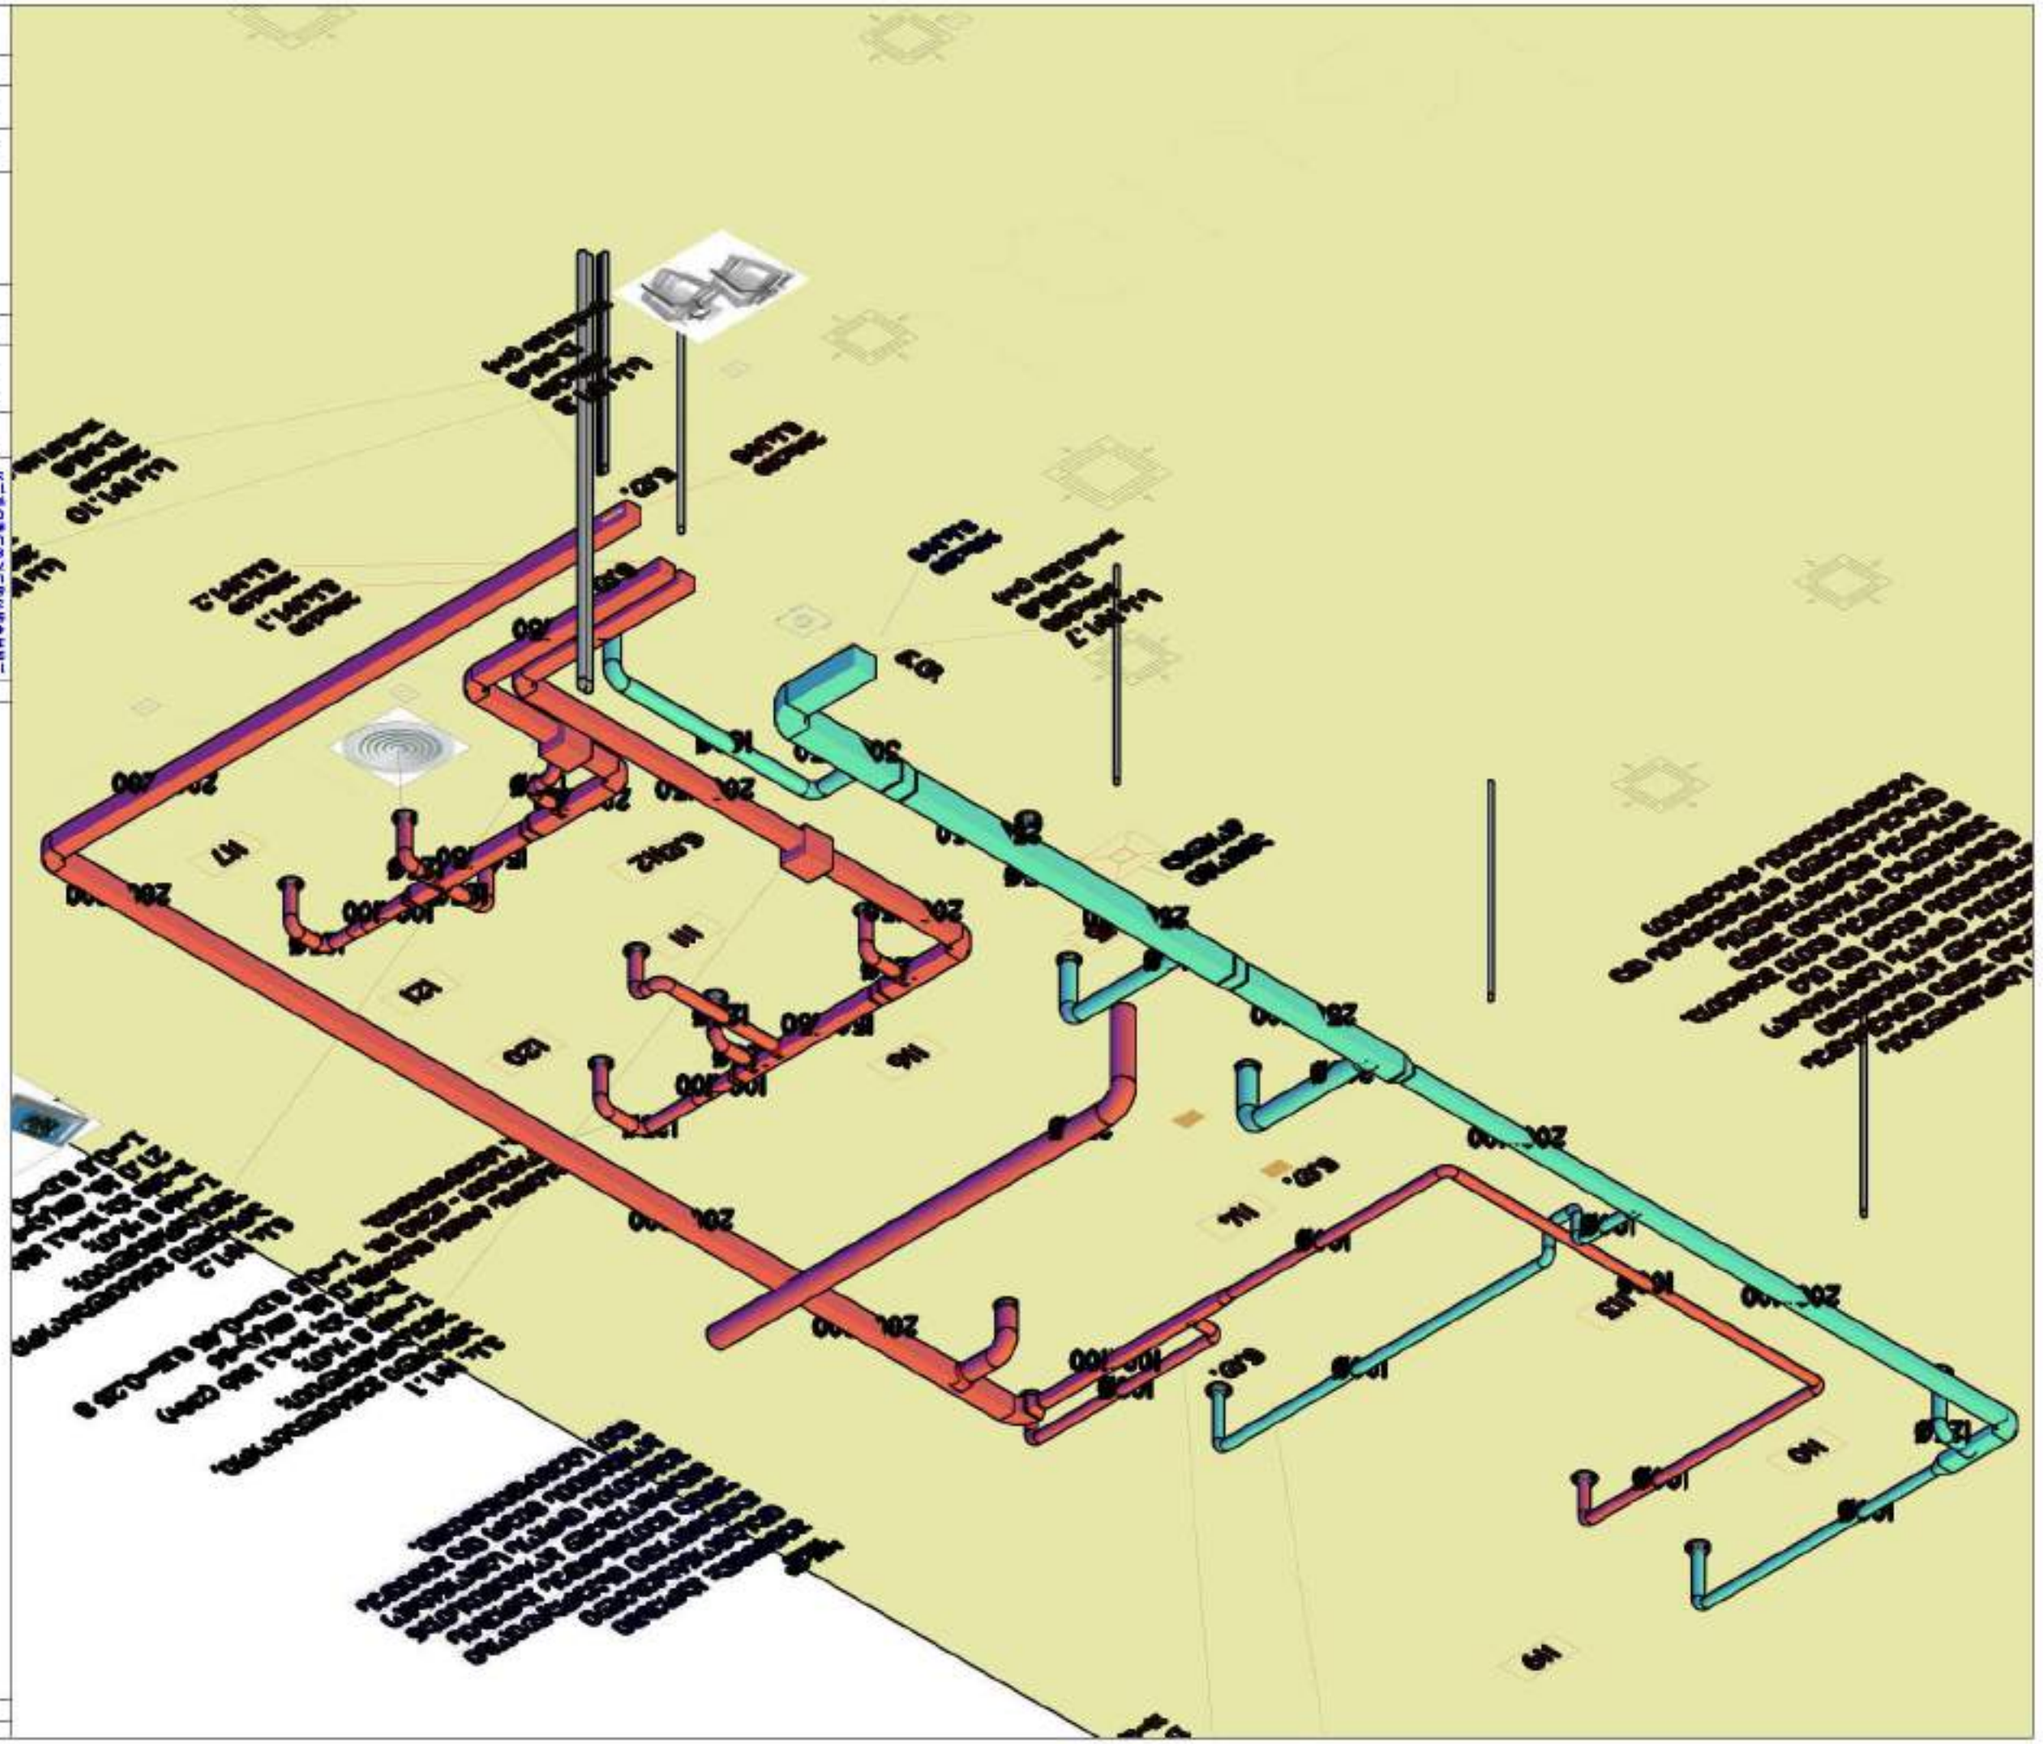

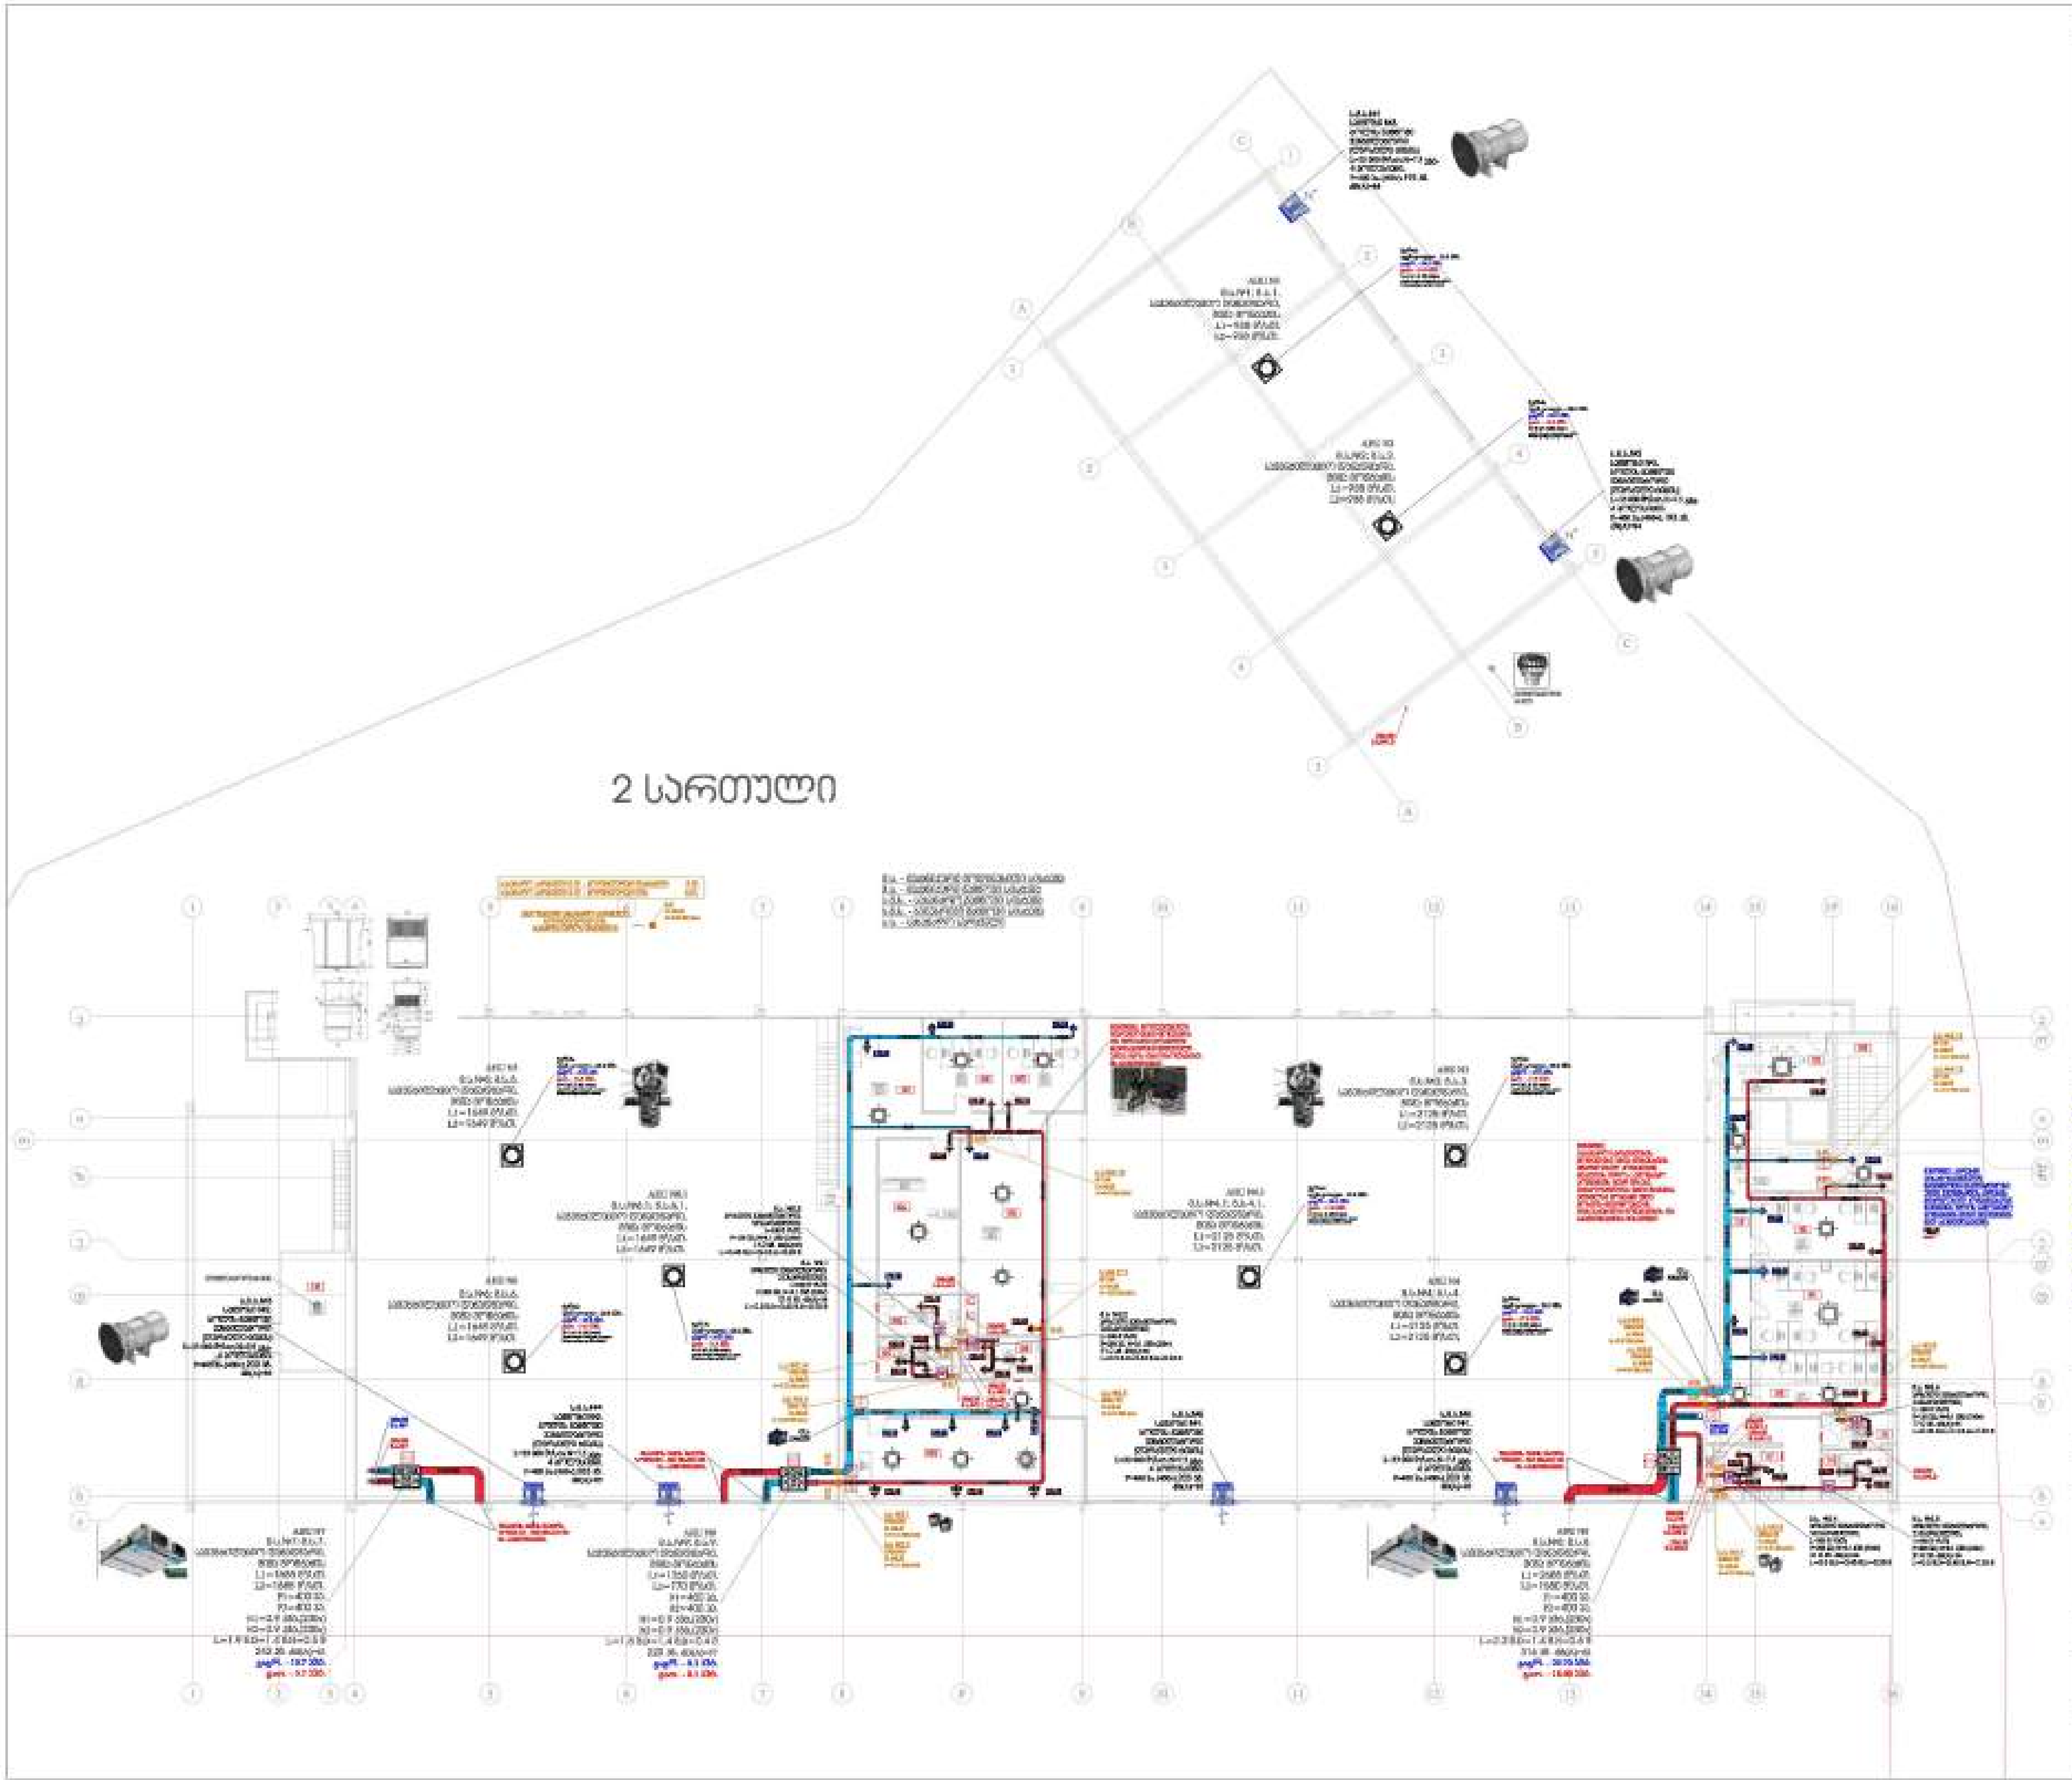

თებერვალი 2025	ფორმატი A 3

პირობითი აღნიშვნები

- კედლის, კონდენსაციური ტუმბოს მილგაყვანილობის ქვაბი
- მოცულობით, მჭიდროსნული ბოილერი
- სამაგიერო დანადგარი (შიდური)
- საცენტრალური დანადგარი/ფენ-კოილი
- საცენტრალური დანადგარი (ფენ-კოილი)
- ბ.ს. გამწოვი ღერძული ვენტილატორი
- მრგვალი არხული ვენტილატორი
- ჭერის კასეტური ფენ-კოილი
- კონდიციონერის გარე და შიდა ბლოკი
- ჰაერის (თბური) ფარდა
- საჩვეულებო სარქველი
- მომსახურების ლუქი
- გათბობის მიწ. მაგისტრალი
- გათბობის უკუ მაგისტრალი
- კონდენსატის მაგისტრალი
- ფრეონის მაგისტრალი
- ვენტილაციის სისტემის მიმწოდებელი მაგისტრალი
- ვენტილაციის სისტემის გამწოვი მაგისტრალი
- სახანძრო სარქველი
- ვენტილი/ურდული
- ფენ კოილის თერმოსტატი
- საცენტრალური ცხაური
- საცენტრალური ცხაური
- საცენტრალური ცხაური
- ჰაერის რაოდენობა (მ³/სთ) საცენტრალური ცხაური
- ზეციდან მომავალი ღვარი
- ქვევიდან მომავალი ღვარი
- ზევით მიმავალი ღვარი
- ქვევით მიმავალი ღვარი

შენიშვნები

მისამართი	ქ. თბილისი, სოფ. დიდ ლილო, 01.19.28.001.311
პროექტის სახელწოდება	ქ. თბილისში, სოფ. დიდ ლილოში მდებარე, საცხოვრებელი შენობის პროექტი
დირექტორი	დ.ჩაჩავა
შეასრულა/შეამოწმა	მ.გარდაფხაძე
მასშტაბი	-
თარიღი	-
ნახაზის სახელწოდება	2 სართულის ჭერის ვენტილაციის სისტემის დანადგარი №1
პროექტი	ფურცელი
სამუშაო ნახაზები	ბ83-24

2 სართული

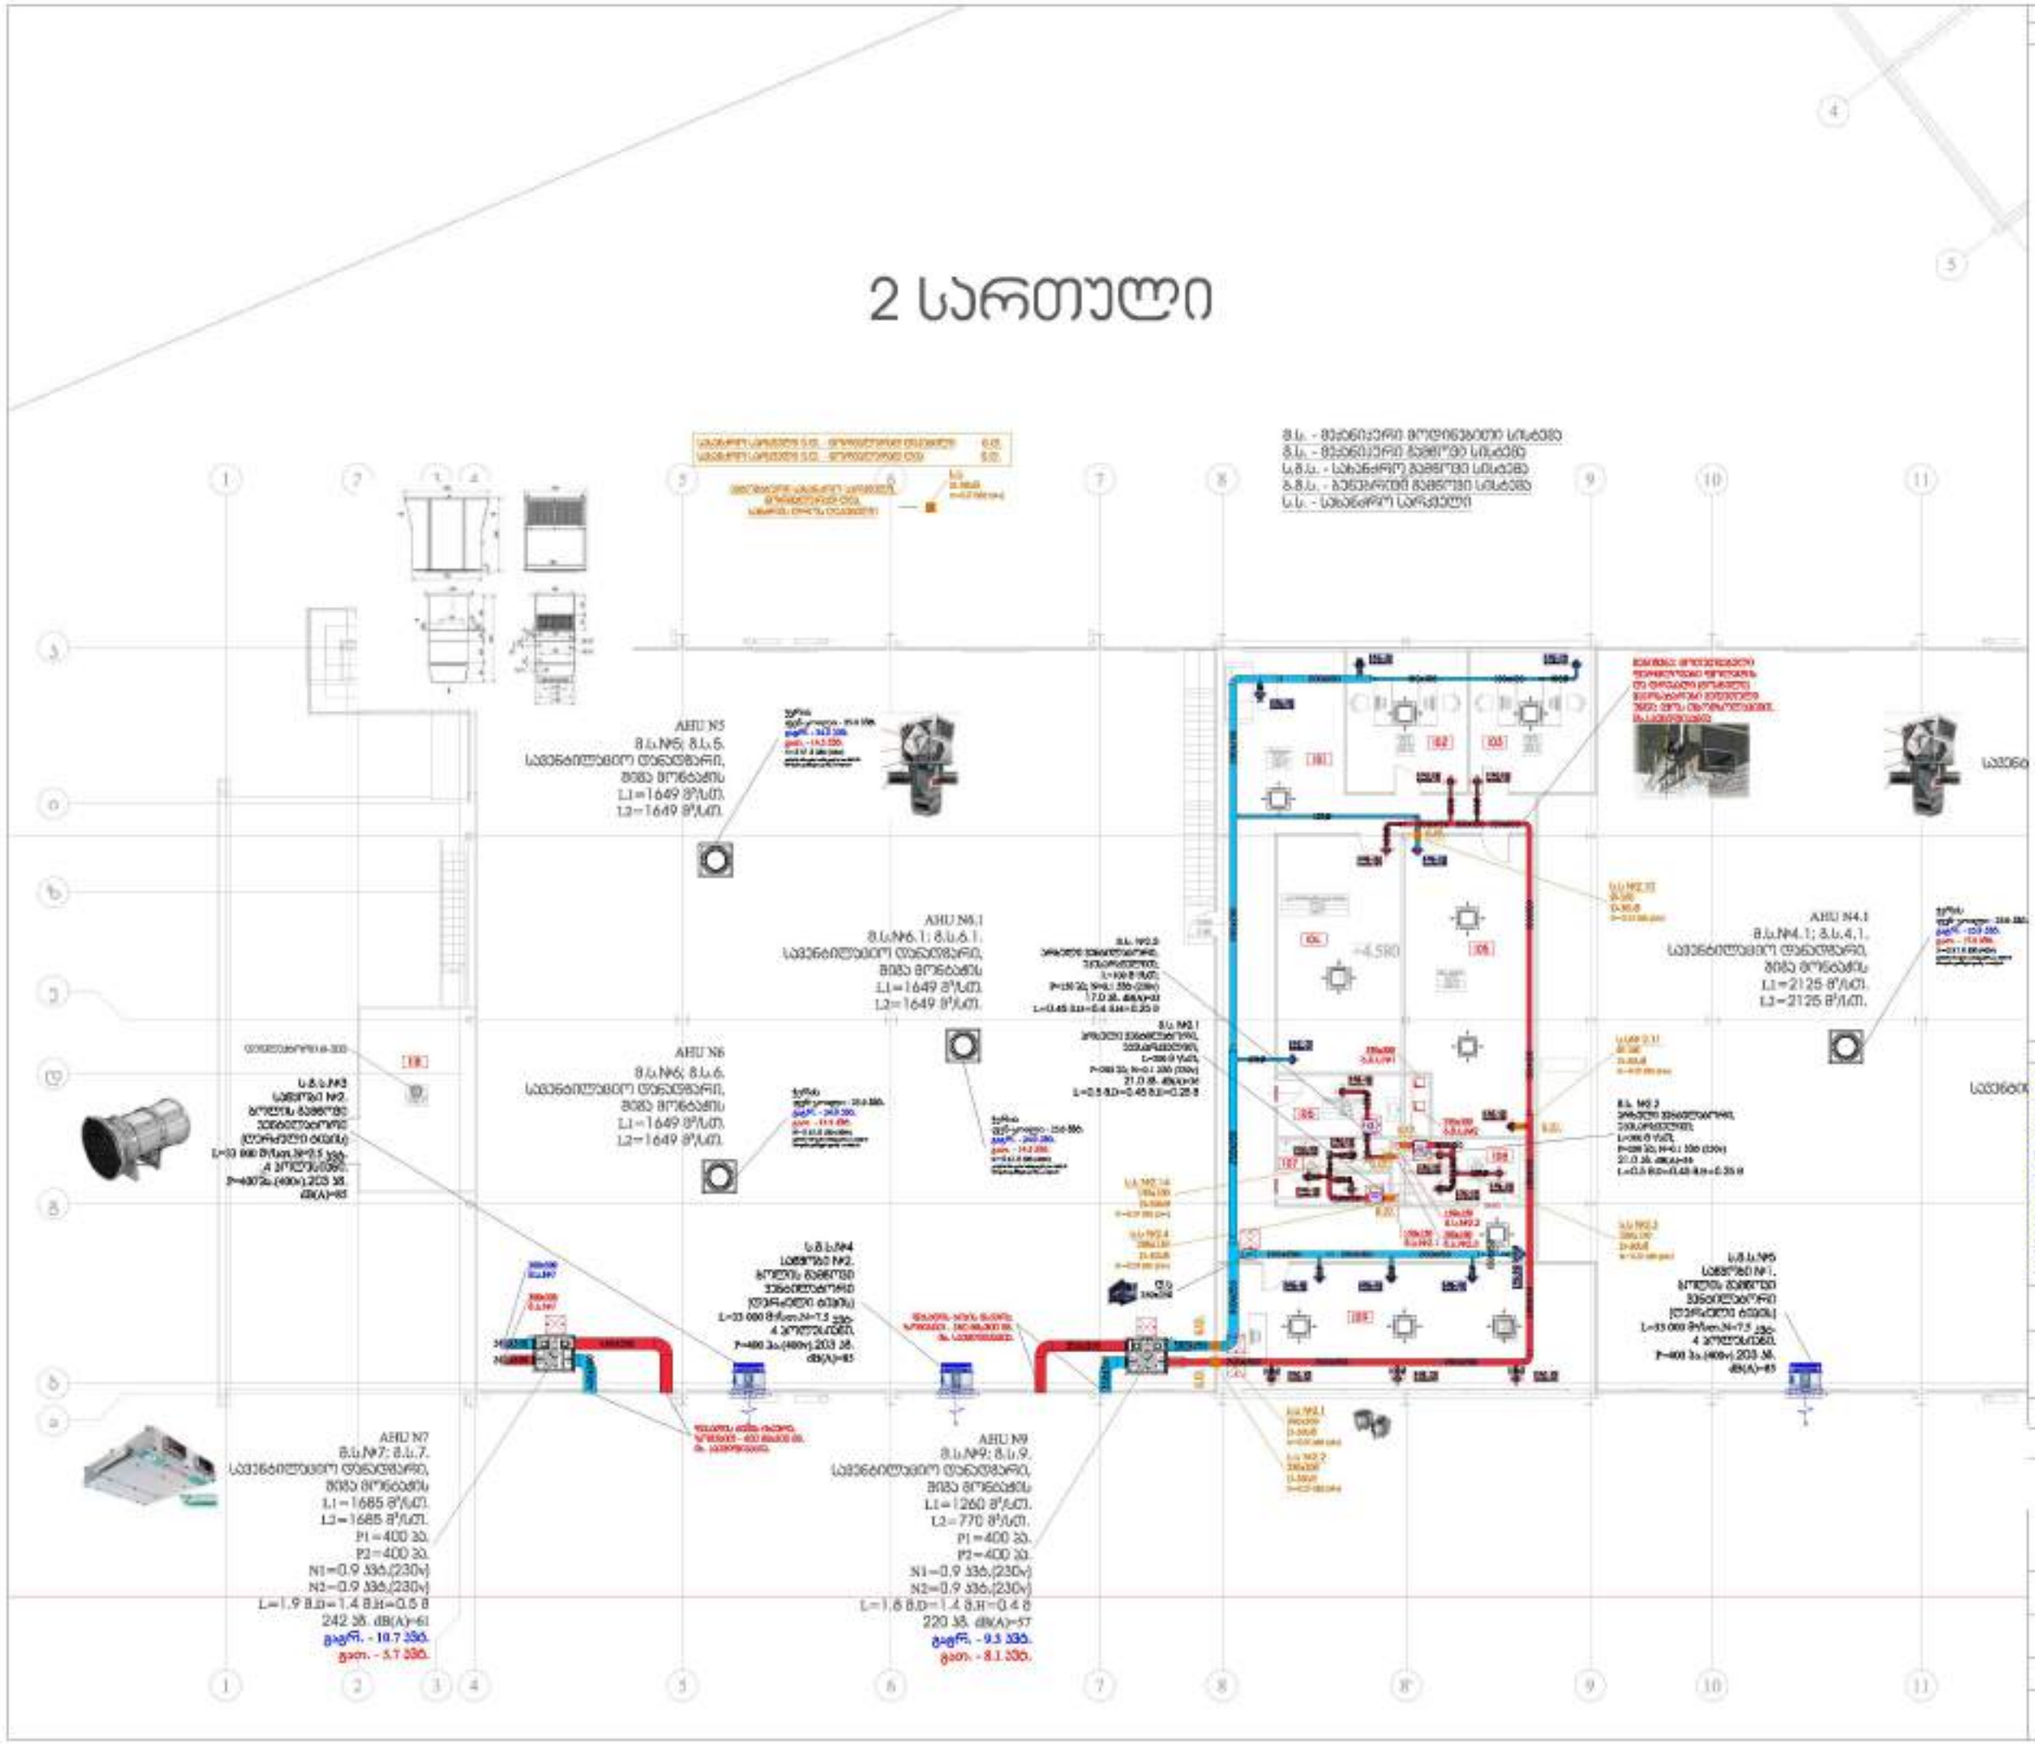

პირობითი აღნიშვნები

- აქიდის, ორნებულსაფორი ტიპის შეღებმაცხელებელი ქვაბი
- მოცულობითი, მჭიროსნული ბოილერი
- სამაცივრო დანადგარი (მილერი)
- საკვებელსაცივი დანადგარი-ყოილი
- საკვებელსაცივი დანადგარი (ფენ-ყოილი)
- მ.ს. გამწოვი ღერძული ვენტილატორი
- მრგვალი არხული ვენტილატორი
- ჭერის ჯასკეური ფენ-ყოილი
- კონდიციონერის გარე ღია ბლოკი
- ჰაერის (თბერის) ფარდა
- სამსვლიანი სარქველი
- მოშსახურების ლუქი
- გათბობის მილ. მაგისტრალი
- გათბობის უკუ მაგისტრალი
- კონდენსატის მაგისტრალი
- ფრეონის მაგისტრალი
- ვენტილაციის სისტემის მიმწოდებელი მაგისტრალი
- ვენტილაციის სისტემის გამწოვი მაგისტრალი
- სახანძრო სარქველი. მქ/ავტ.
- ვენტილის ერთეული
- ფენ-ყოილის თერმოსაფარი
- საკვებელსაცივი ცხაური
- საკვებელსაცივი ცხაური
- საკვებელსაცივი ცხაური
- ჰაერის რაოდენობა (მ³/სთ) საკვებელსაცივი ცხაური
- ზევიდან მომავალი ღეგრი
- ქვევიდან მომავალი ღეგრი
- ზევით მიმავალი ღეგრი
- ქვევით მიმავალი ღეგრი

შენიშვნები

1. მილები ერთმანეთის მიმდებარედ მიდის ზოლებით.
2. ფენ-ყოილები ორმა ტემპერატურამ გადიოდეს.
3. ყველა ფენ-ყოილი გათბობილი სამსვლიანი სარქველებით.
4. ვენტილატორები ყველა დანადგარზე ელექტრონული თანაბრებით.

მისამართი	ქ. თბილისი, სოფ. დიდ ლილო, 01.19.28.001.311
პროექტის სახელწოდება	ქ. თბილისში, სოფ. დიდ ლილოში მდებარე, სასაწყობო მეურნეობის პროექტი
დირექტორი	ლ.ჩაბუკიანი
გენერალური მენეჯერი	გ.ბერიკაშვილი

მასშტაბი	1:200	ნახაზის სახელწოდება
თარიღი	-	II სართულის ქვეშ ვენტილაციის სისტემის ფრაგმენტი №2
პროექტი	ფურცელი	
სამუშაო ნახაზები	883-25	

თარიღი 2025	ფორმატი A 3



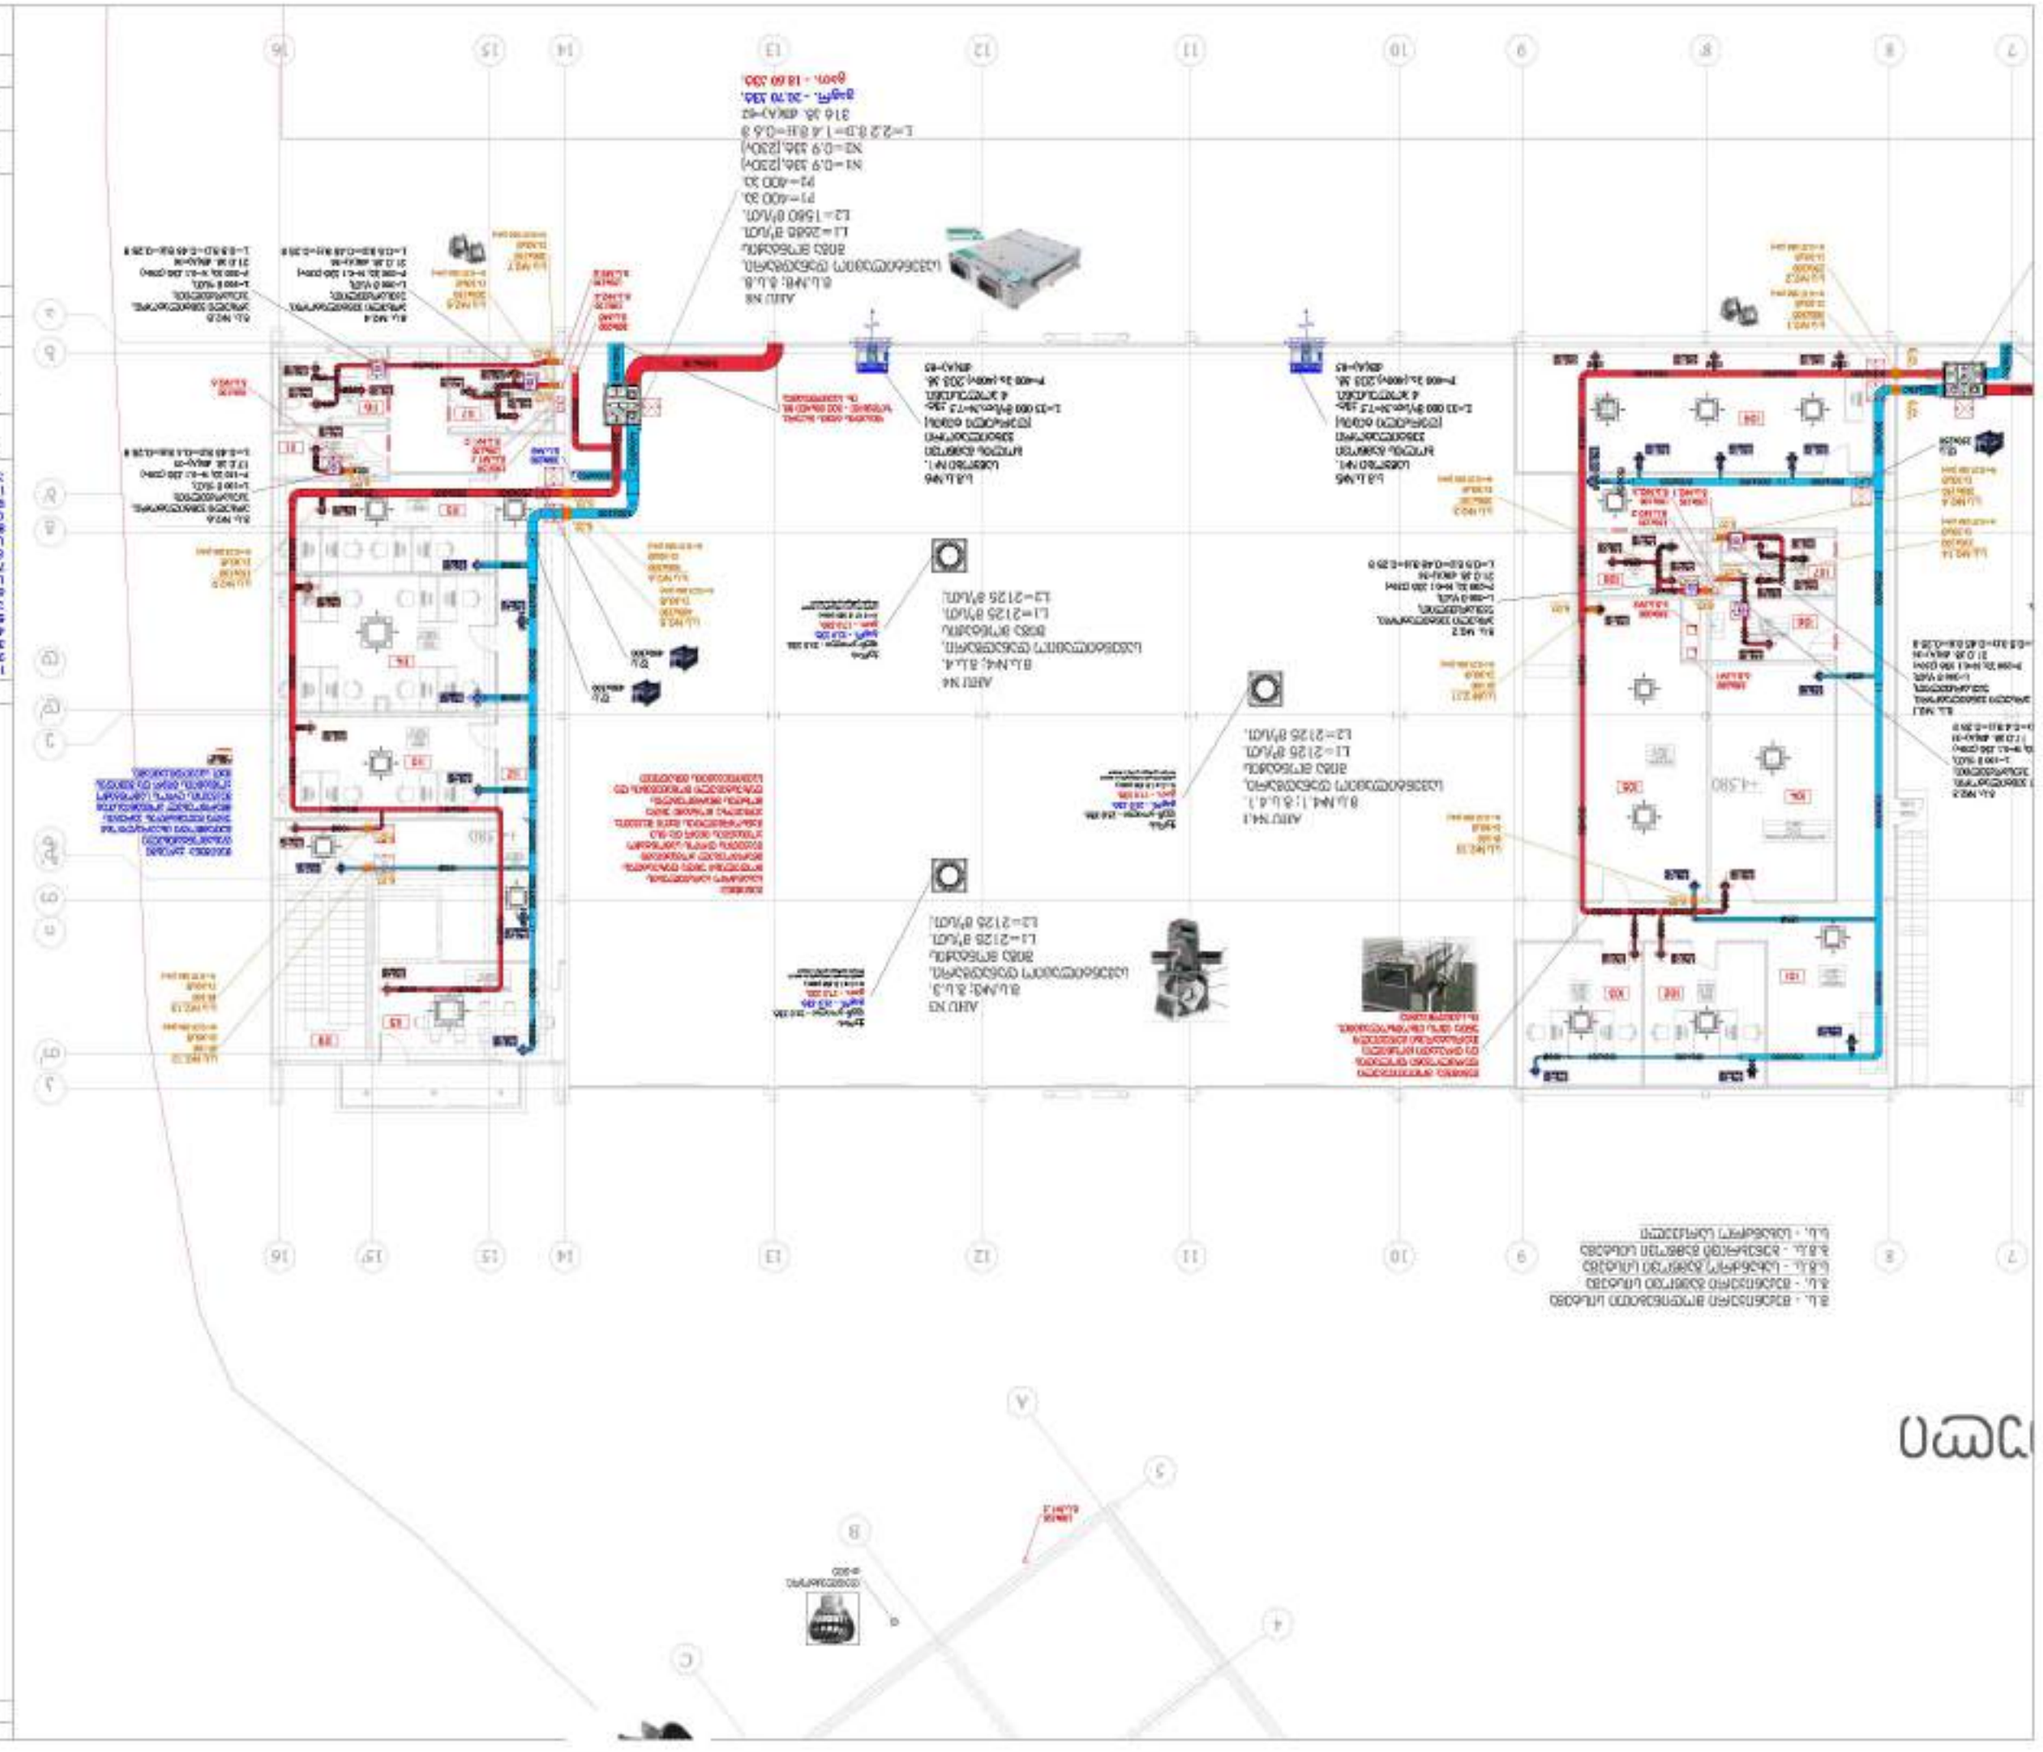


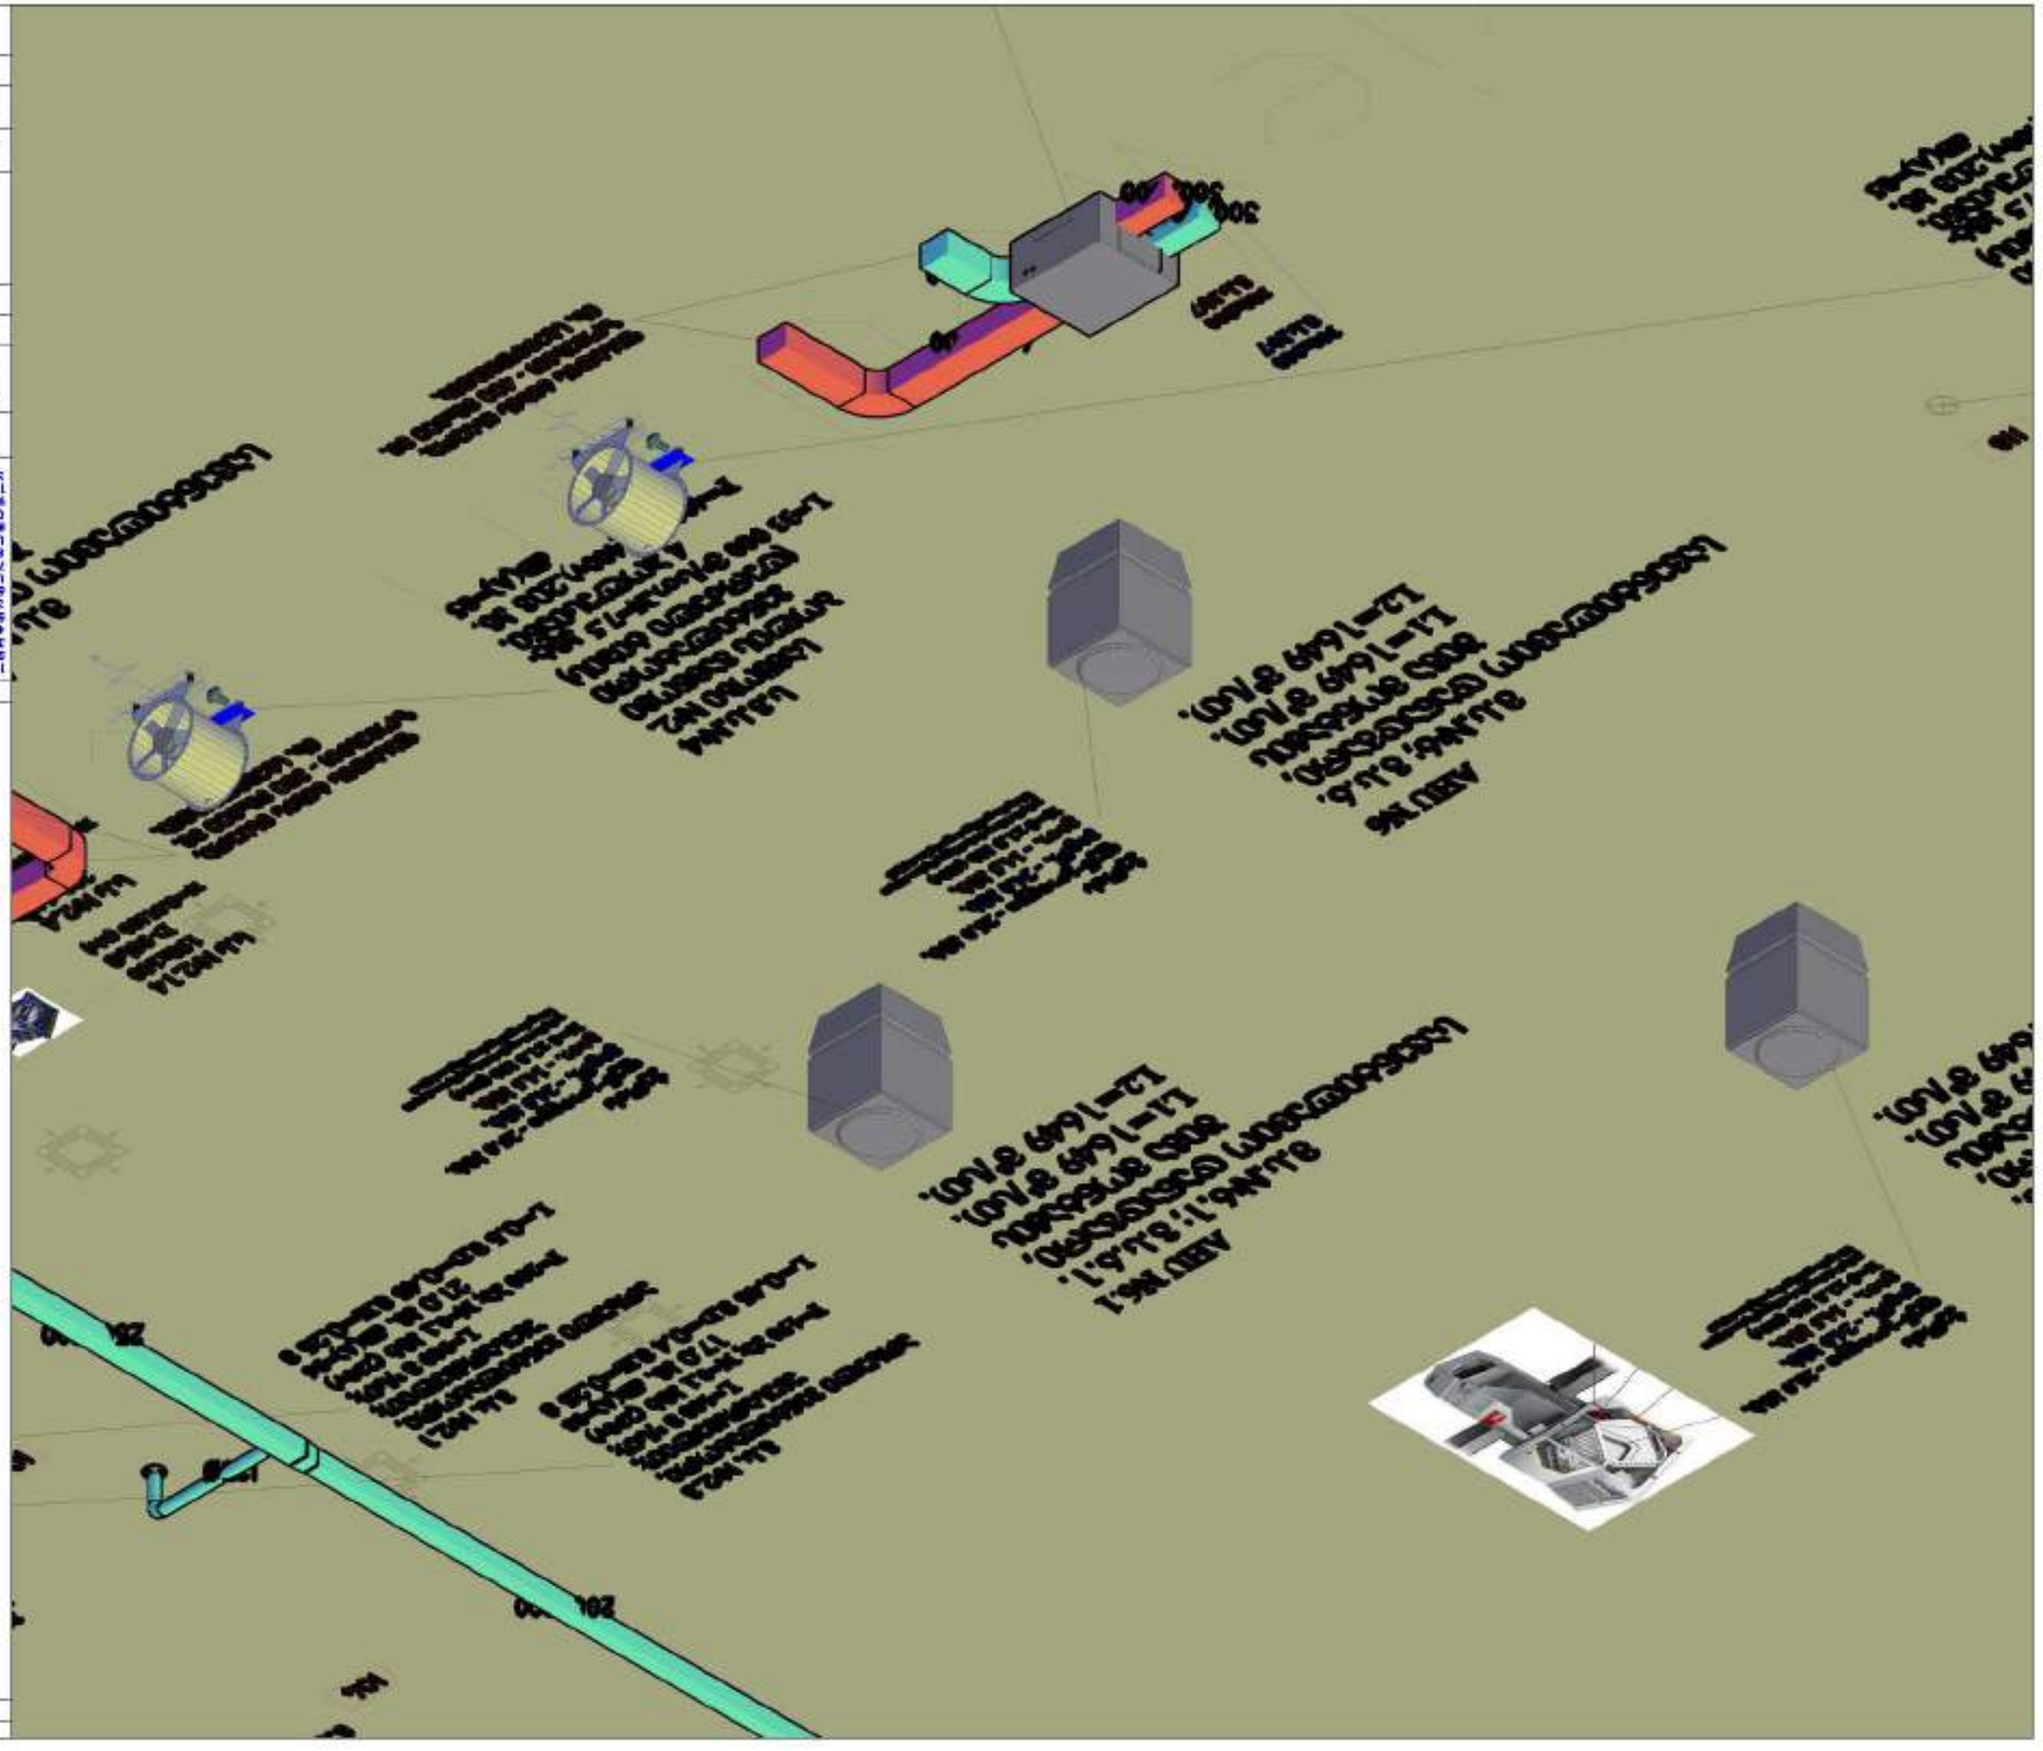

ფურცლის ნომერი	833-29
ფურცლების რაოდენობა	
პროექტის ეტაპი	
ცვლილების N	-
ცვლილების შინაარსი	
პროექტის ხელმძღვანელი	
მთავარი ინჟინერი	
მთავარი არქიტექტორი	
პროექტირების ხელმძღვანელი	-
პროექტირების ეტაპი	
დამკვეთი	
პროექტის დასახელება	
ობიექტის მისამართი	
ავტორის ხელმოწერა	
ფურცლის დასახელება	
ფურცლის N	

3D ვიზუალიზაცია

3D VISUALIZATION


1. ყველა ზომა მოცემულია მილიმეტრებში, თუ სხვა რამ არ არის მითითებული.
2. ნახაზზე ასახული ელემენტების ზომები დაზუსტდეს ადგილზე.
3. ნახაზის წაკითხვა და გამოყენება შესაძლებელია მხოლოდ სპეციალისტის მიერ.
4. ნახაზის ნებისმიერი ნაწილის კოპირება ან გადაცემა მესამე პირისთვის აკრძალულია.
5. ნახაზზე ასახული ინფორმაციის ნებისმიერი ცვლილება უნდა შეთანხმდეს ავტორთან.
6. ნახაზზე ასახული ელემენტების ფერები და ტიპები შეესაბამება ლეგენდას.

ნახაზის დასახელება


ავტორი	ლ. ტაბატაძე
შემოწმებული	ნ. ჯანელიძე
დამტკიცებული	ა. ბერიძე

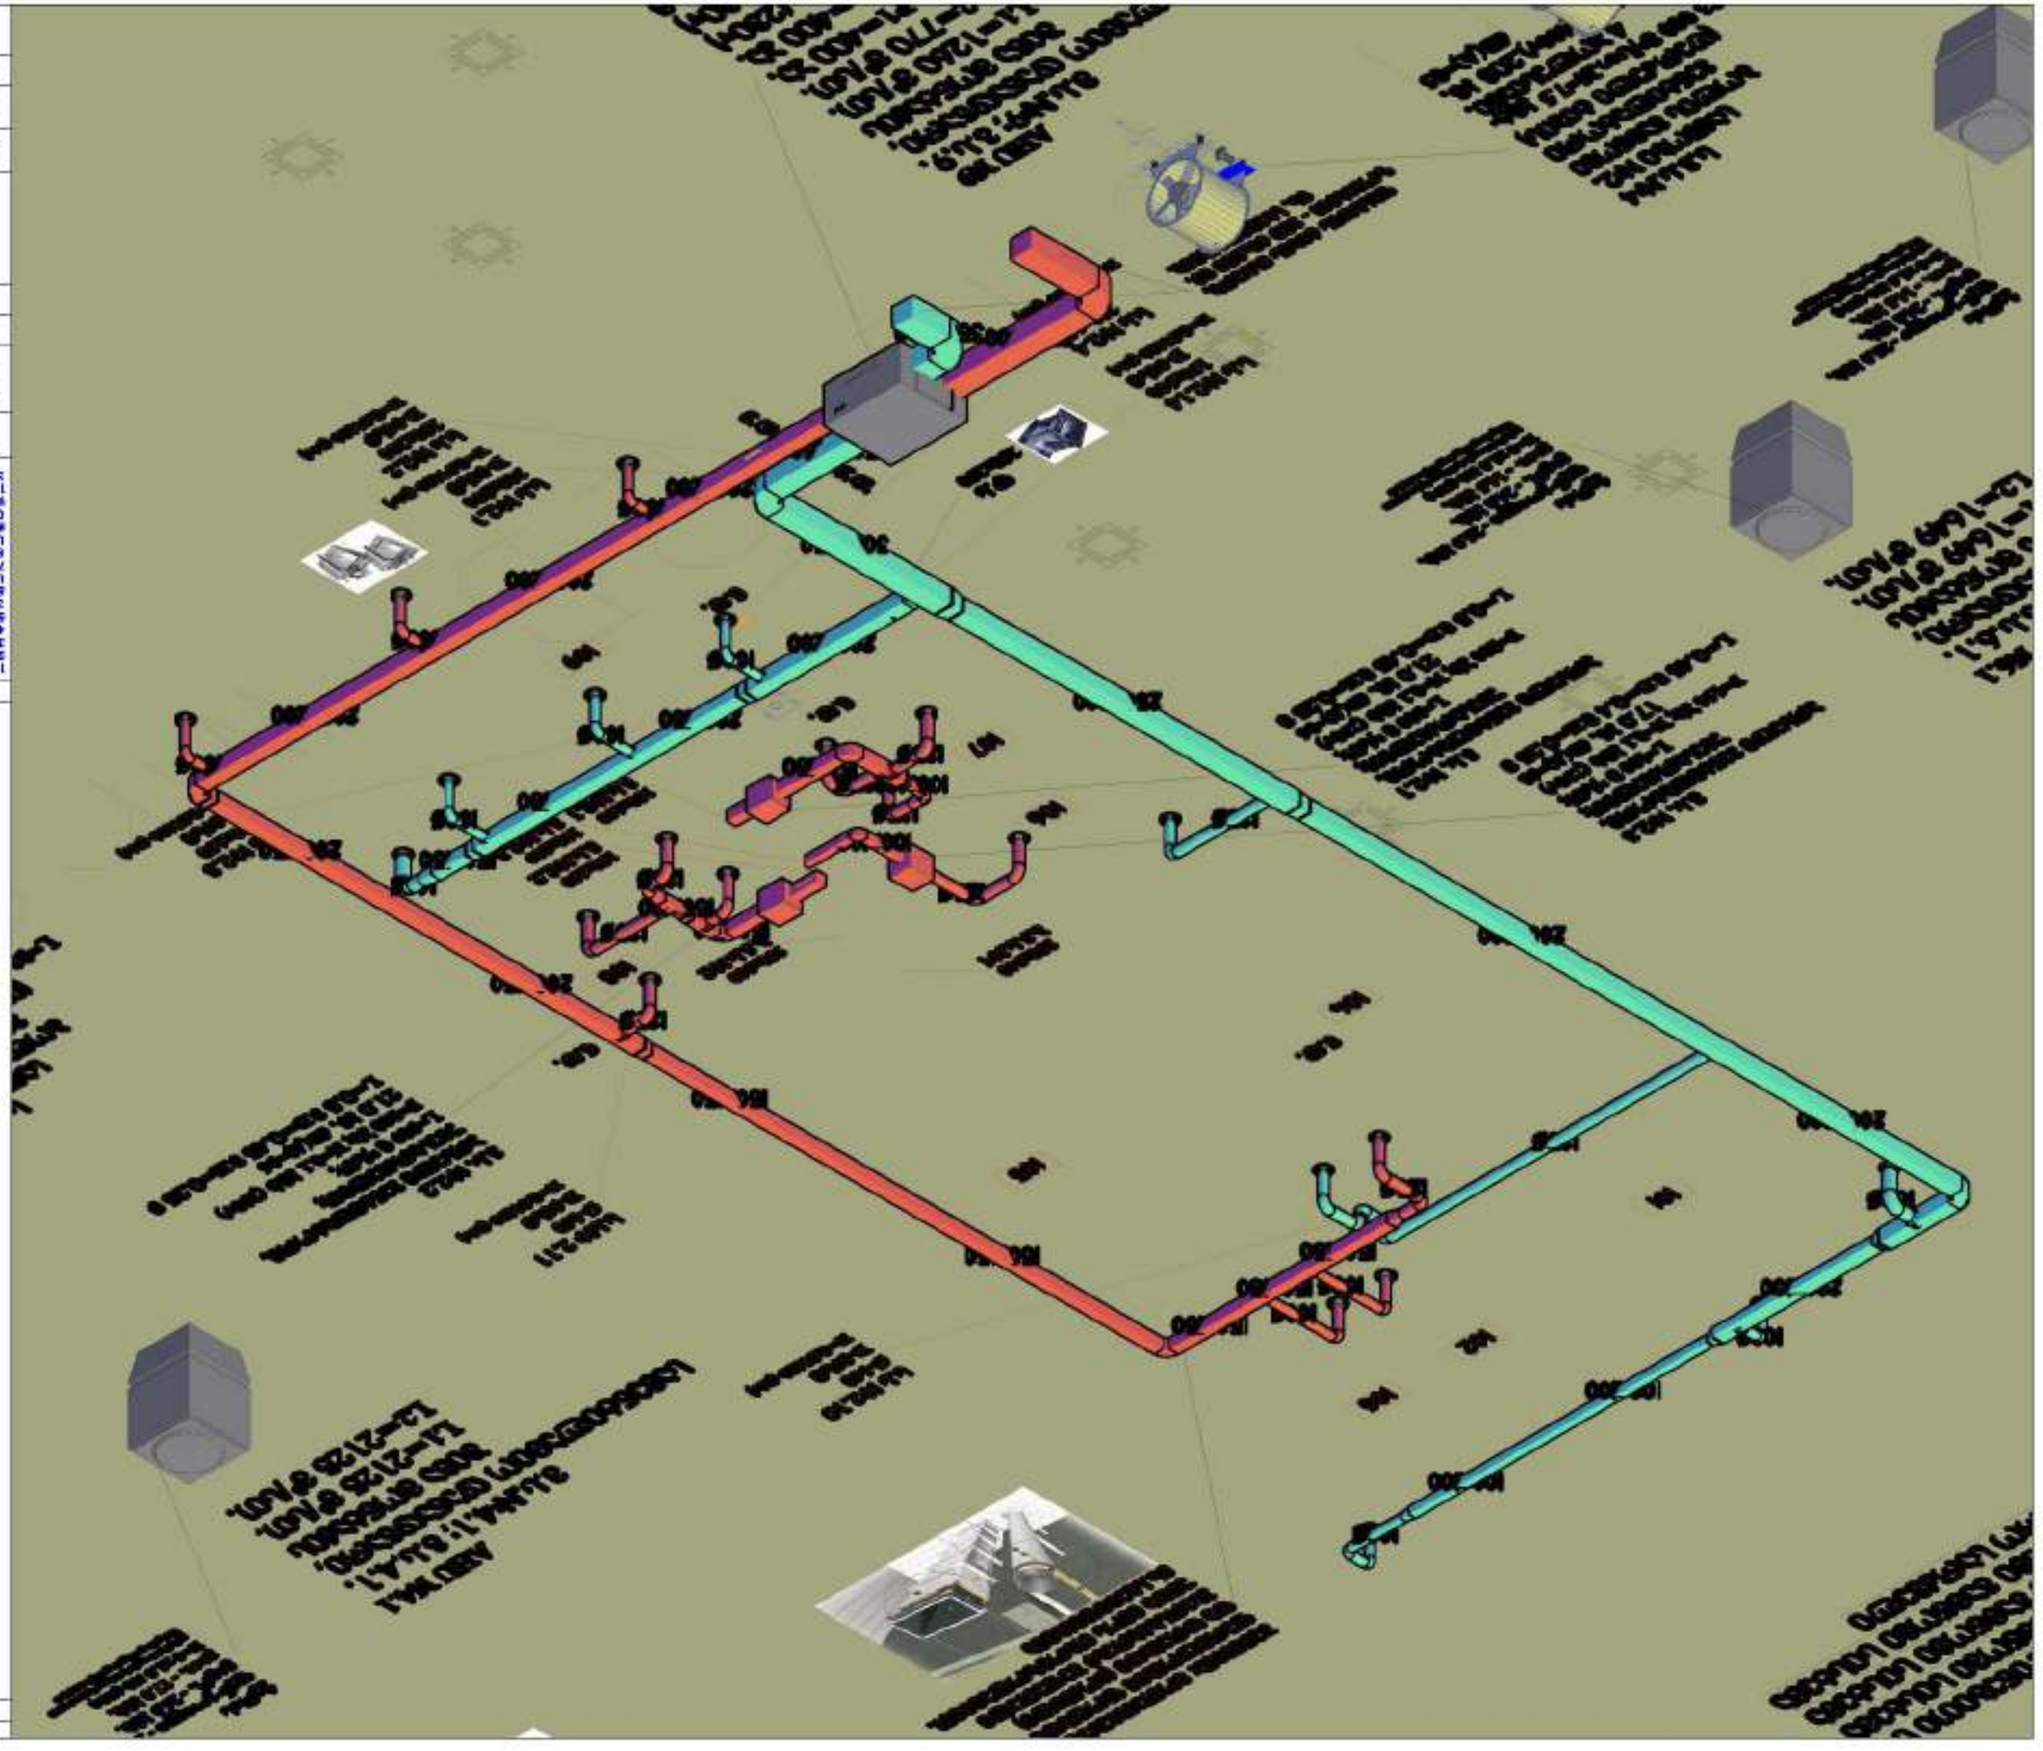

ლეგენდა

- ელ. ფარი EP-01
- ელ. ფარი EP-02
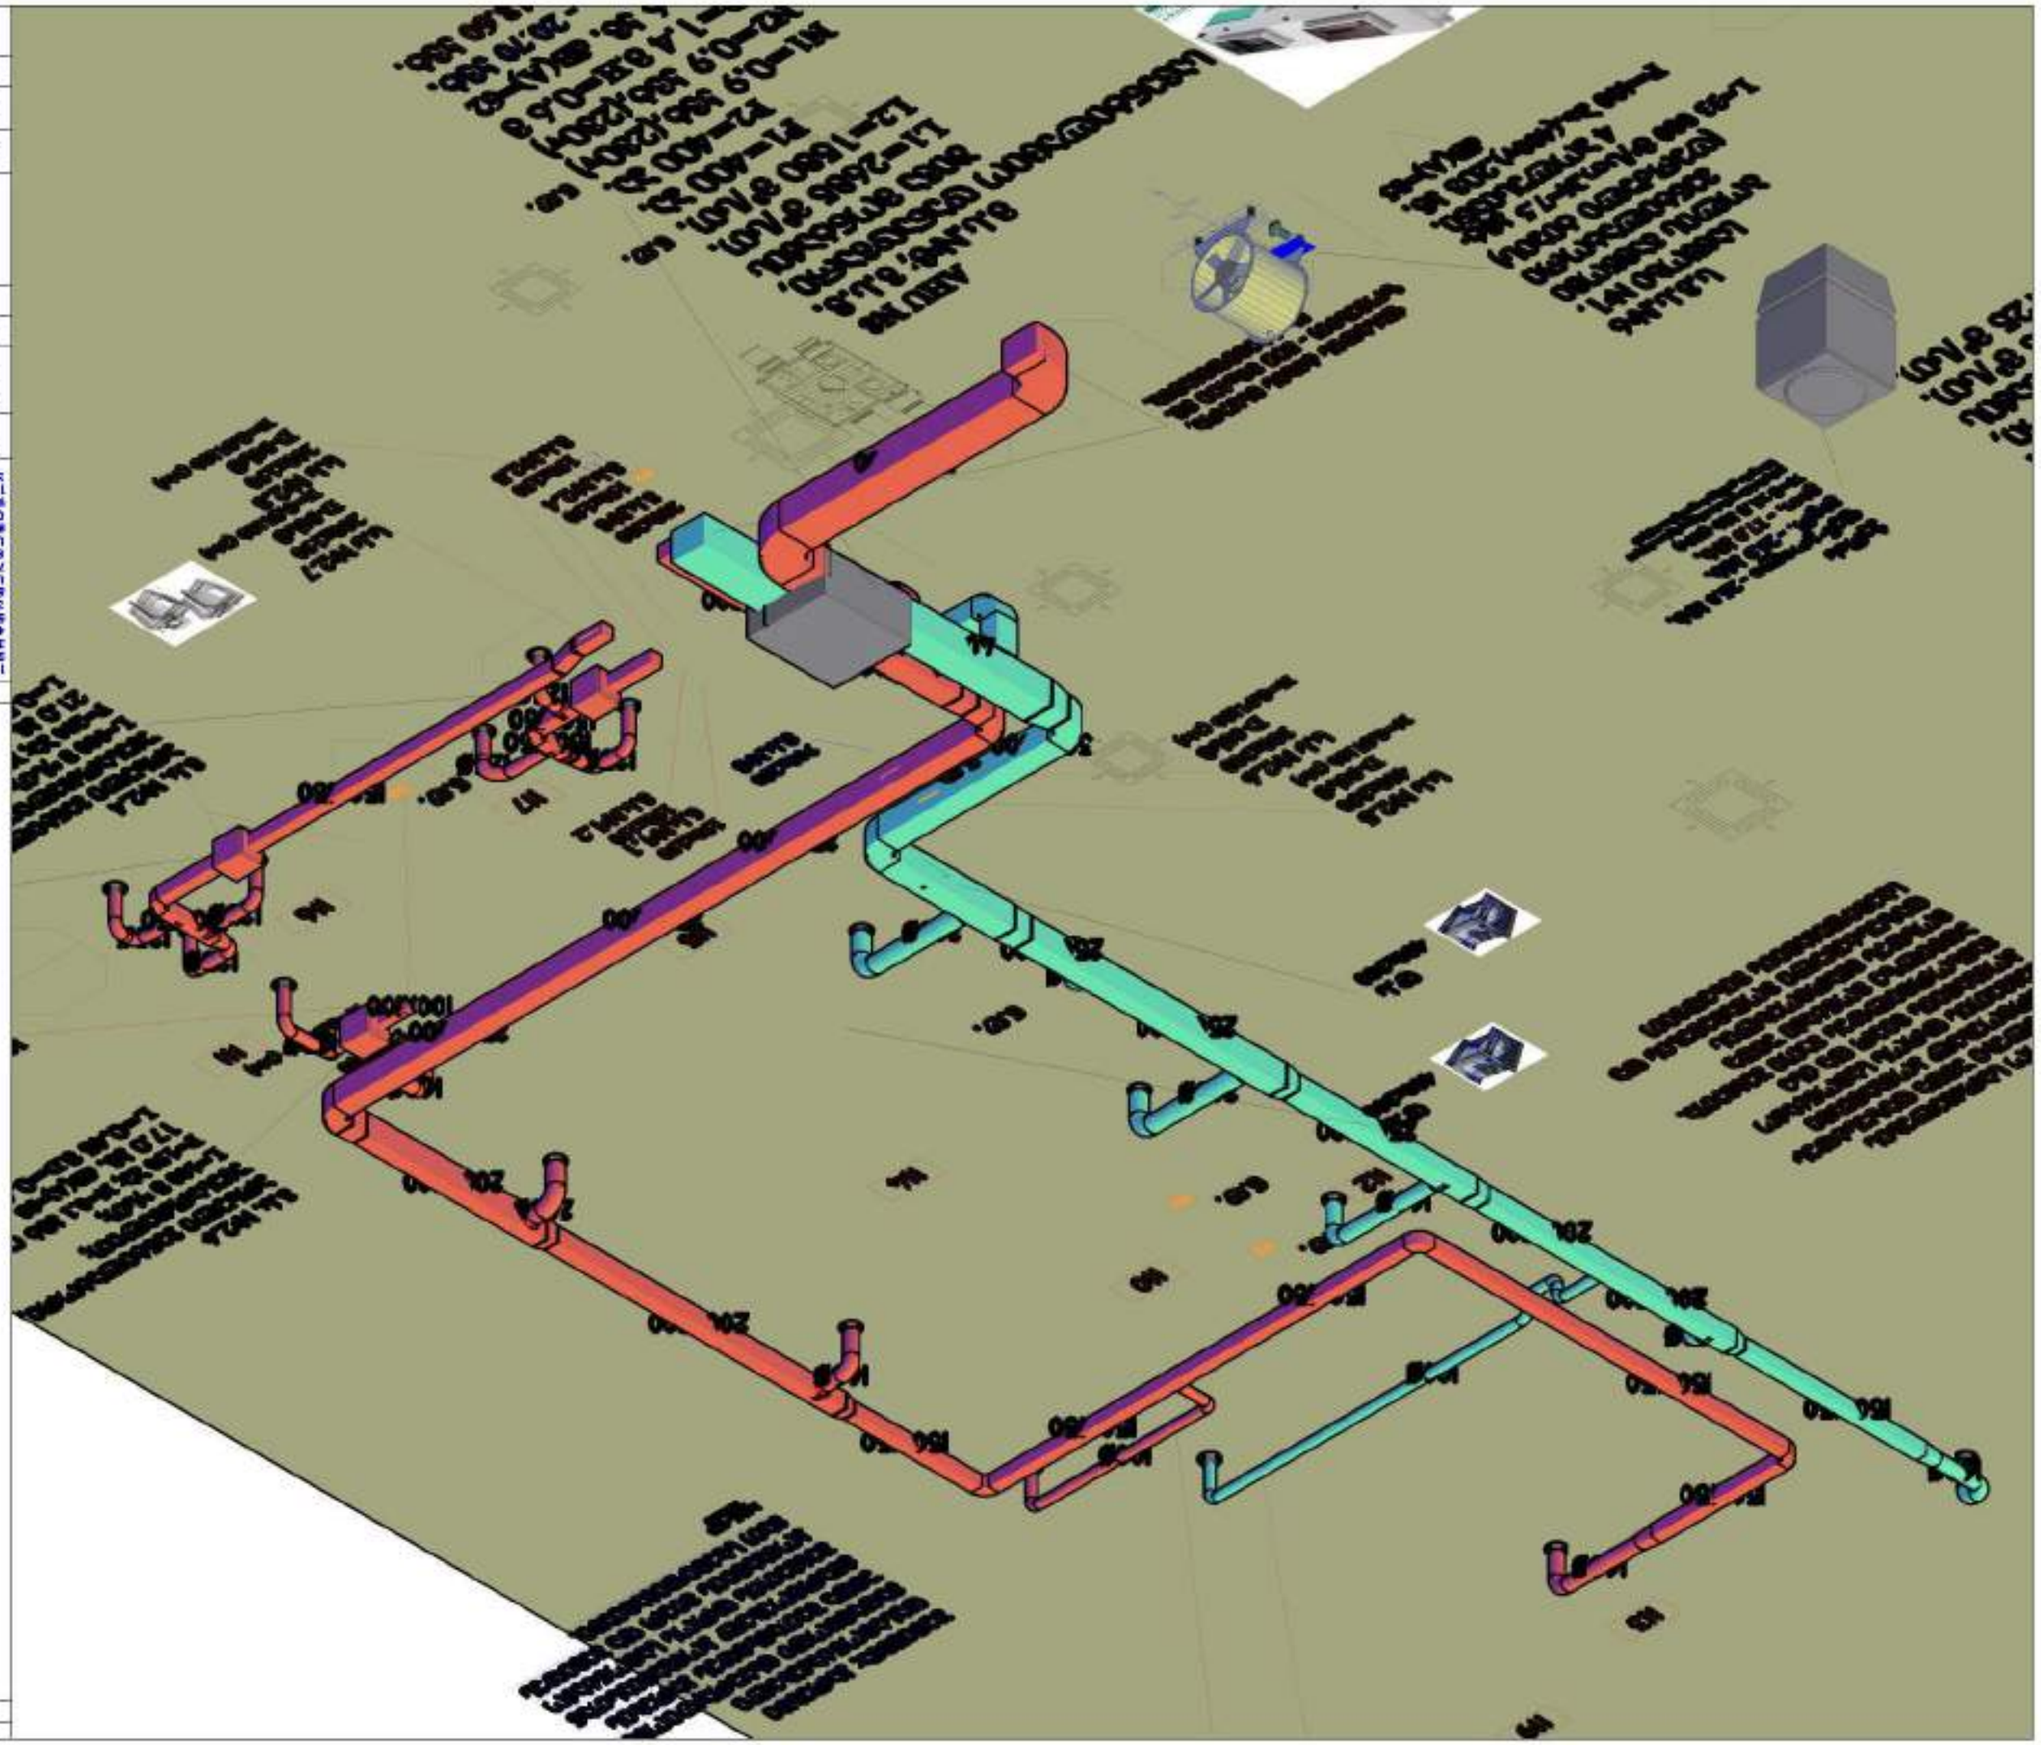




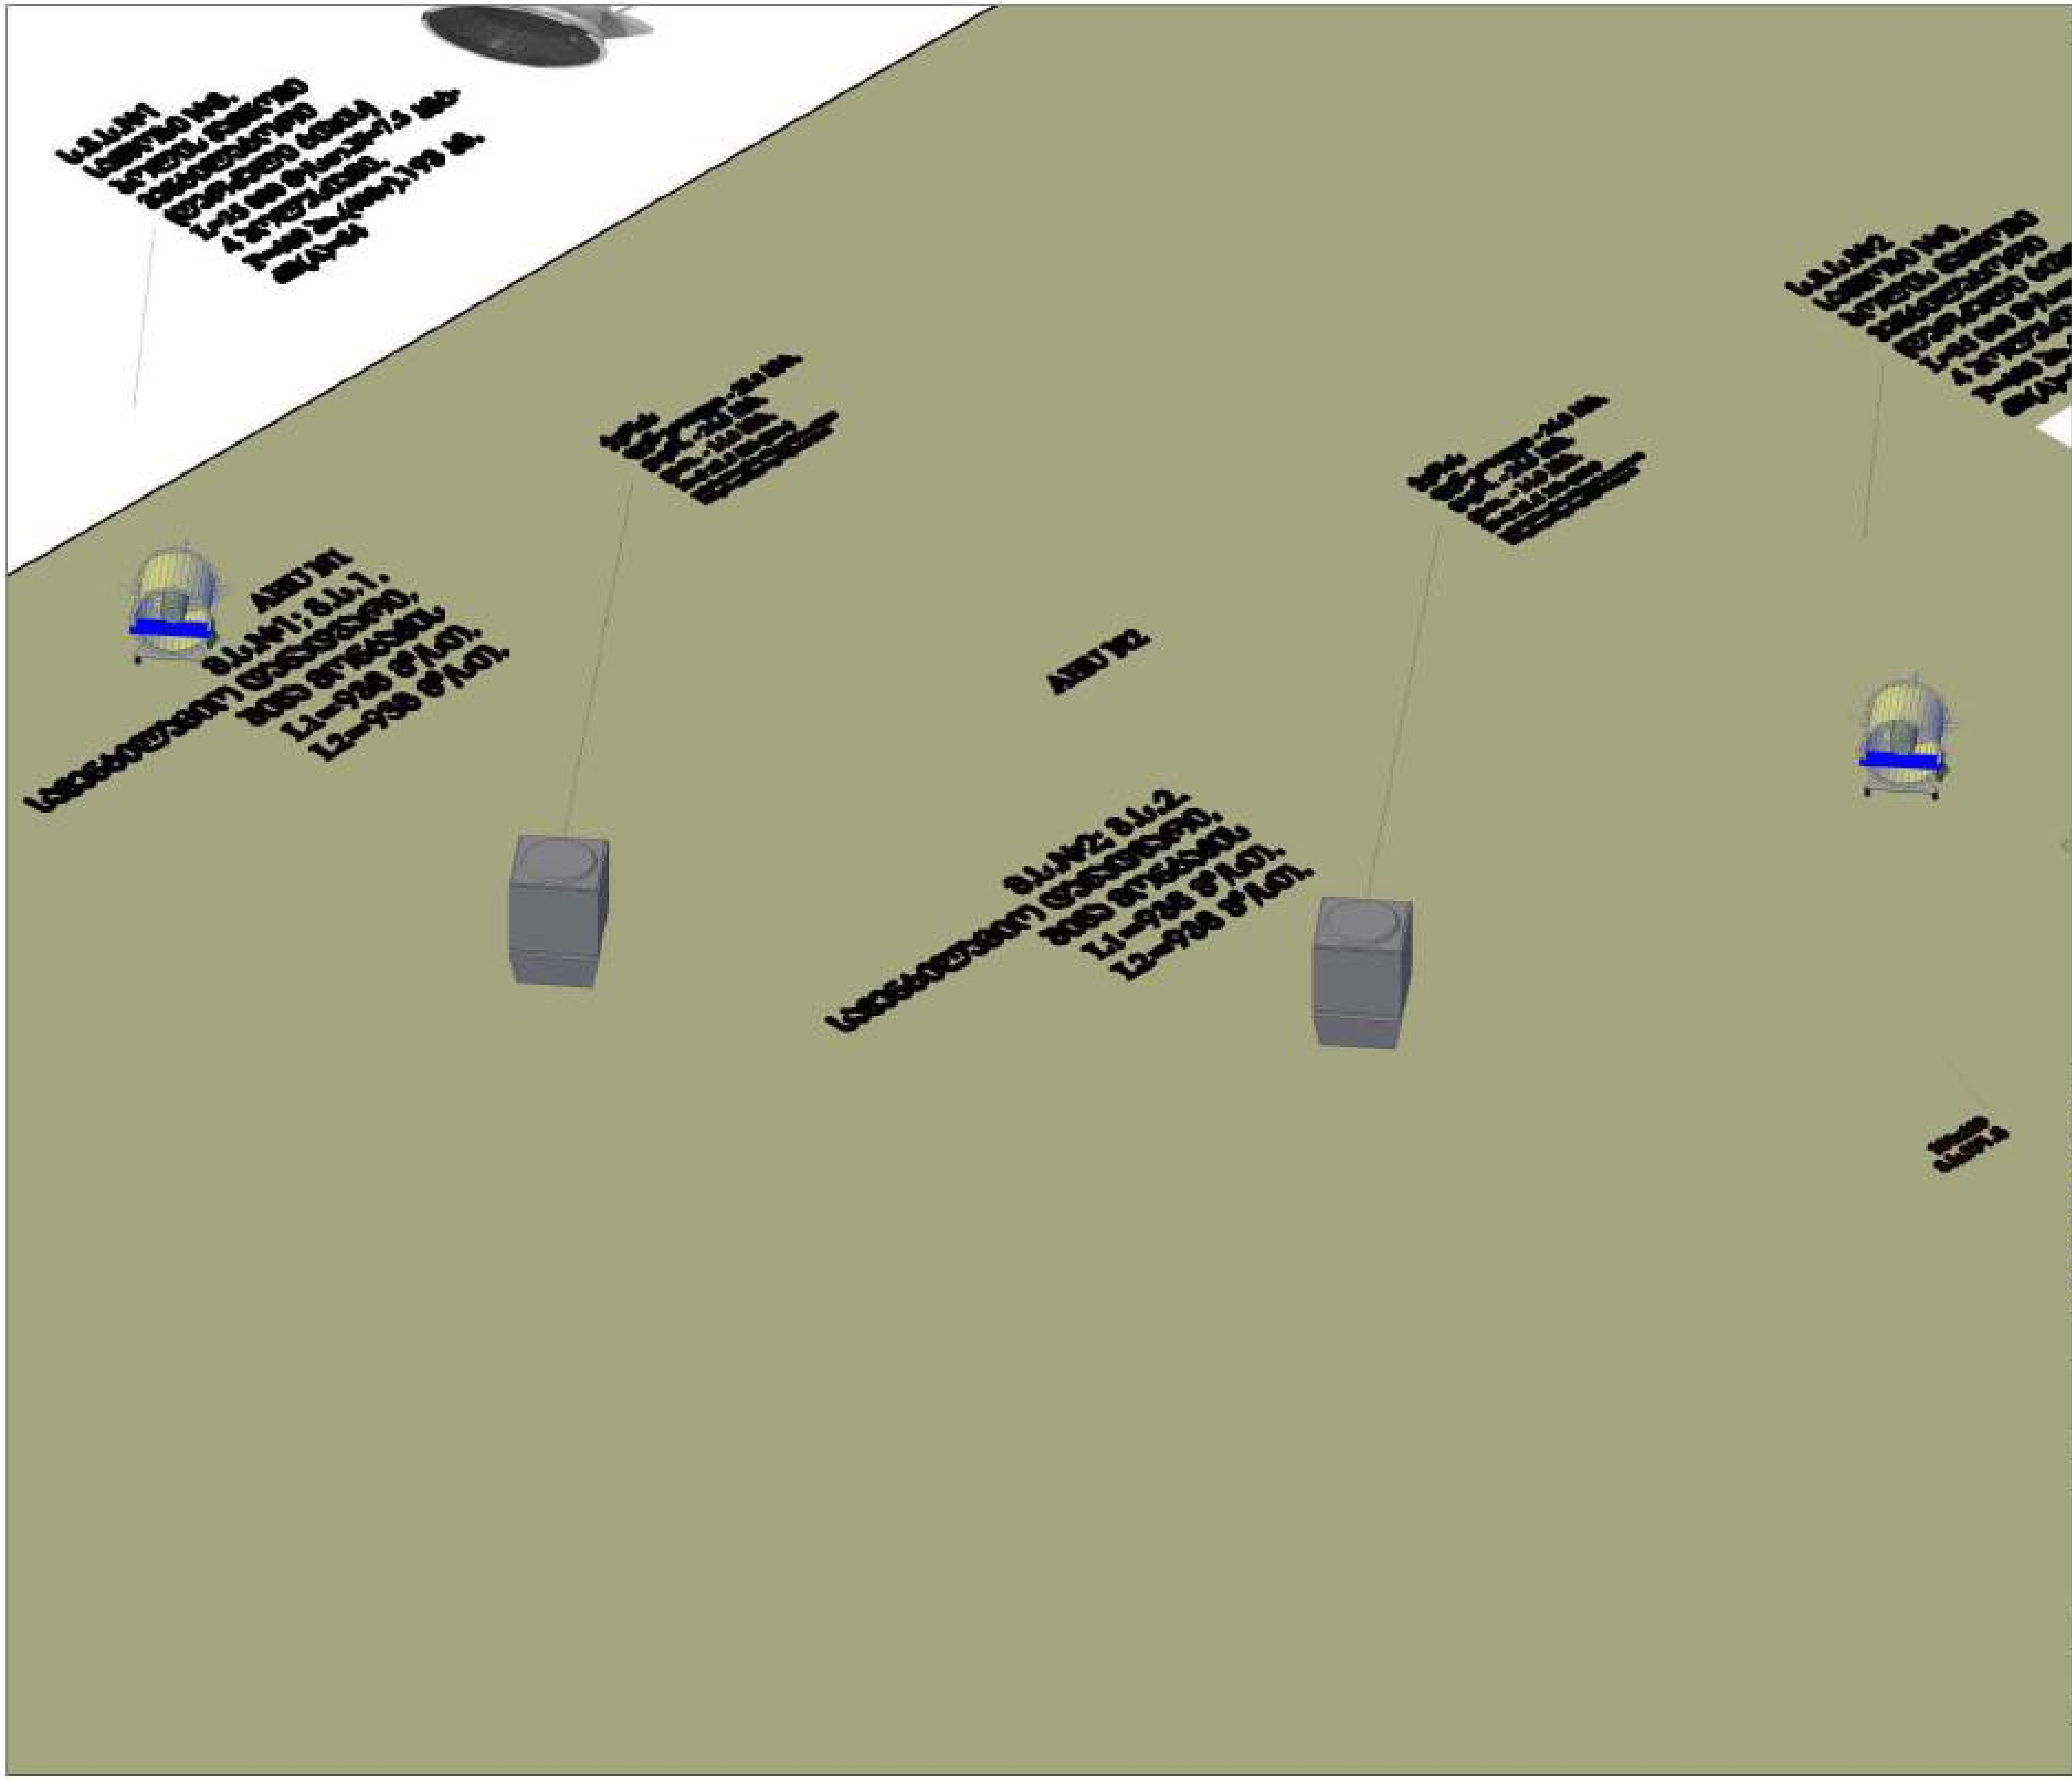

თებერვალი 2023	ფორმატი A 3

პირობითი აღნიშვნები

- კედლის კონდენსაციური ტიპის წყალგამაცხელებელი ქვაბი
- მოცულობითი, ჩქაროსნული ბოილერი
- სამაცივრო დანადგარი (ბლოკი)
- სავენტილაციო დანადგარი/ფენ-კოილი
- სავენტილაციო დანადგარი (ფენ-კოილი)
- ს.ს. გამწოვი ღერძული ვენტილატორი
- მრგვალი არხული ვენტილატორი
- ჭერის კასეტური ფენ-კოილი
- კონდიციონერის გარე და შიდა ბლოკი
- ჰაერის (თბური) ფარდა
- სამსვლიანი სარქველი
- მომსახურების ლუქი
- გათბობის მიწ. მაგისტრალი
- გათბობის უკუ მაგისტრალი
- კონდენსატის მაგისტრალი
- GAS — ფრეონის მაგისტრალი
- ვენტილაციის სისტემის მიმწოდებელი მაგისტრალი
- ვენტილაციის სისტემის გამწოვი მაგისტრალი
- სახანძრო სარქველი. მქ/სგ.
- ვენტილატორი
- ფენ-კოილის თერმოსტატი
- სავენტილაციო ცხაური
- სავენტილაციო ცხაური
- სავენტილაციო ცხაური
- ჰაერის რაოდენობა (მ³/სთ) / სავენტილაციო ცხაური
- ზედაპირზე მიმაგრებული ცხაური
- [illegible] მიმაგრებული ცხაური
- [illegible] მიმაგრებული ცხაური
- [illegible] მიმაგრებული ცხაური

შენიშვნები

1. [illegible]
2. [illegible]
3. [illegible]
4. [illegible]
5. [illegible]
6. [illegible]
7. [illegible]
8. [illegible]
9. [illegible]
10. [illegible]

მისამართი
ქ. თბილისი, სოფ. დიდი ლილო, 01.19.28.001.311

პროექტის სახელწოდება
ქ. თბილისში, სოფ. დიდი ლილოში მდებარე, სასაწყობო მეურნეობის პროექტი

დირექტორი	ღ.ზ[illegible]	
მთავარი ინჟინერი	გ.ხ[illegible]	

მასშტაბი	-	ნახაზის სახელწოდება [illegible] ვენტილაციის სისტემის [illegible]
თარიღი	-	
პროექტი	ფურცელი	
სამუშაო ნახაზები	883-31	

ფურცლების რაოდენობა	833-32
ფურცელი	1



სახურავი

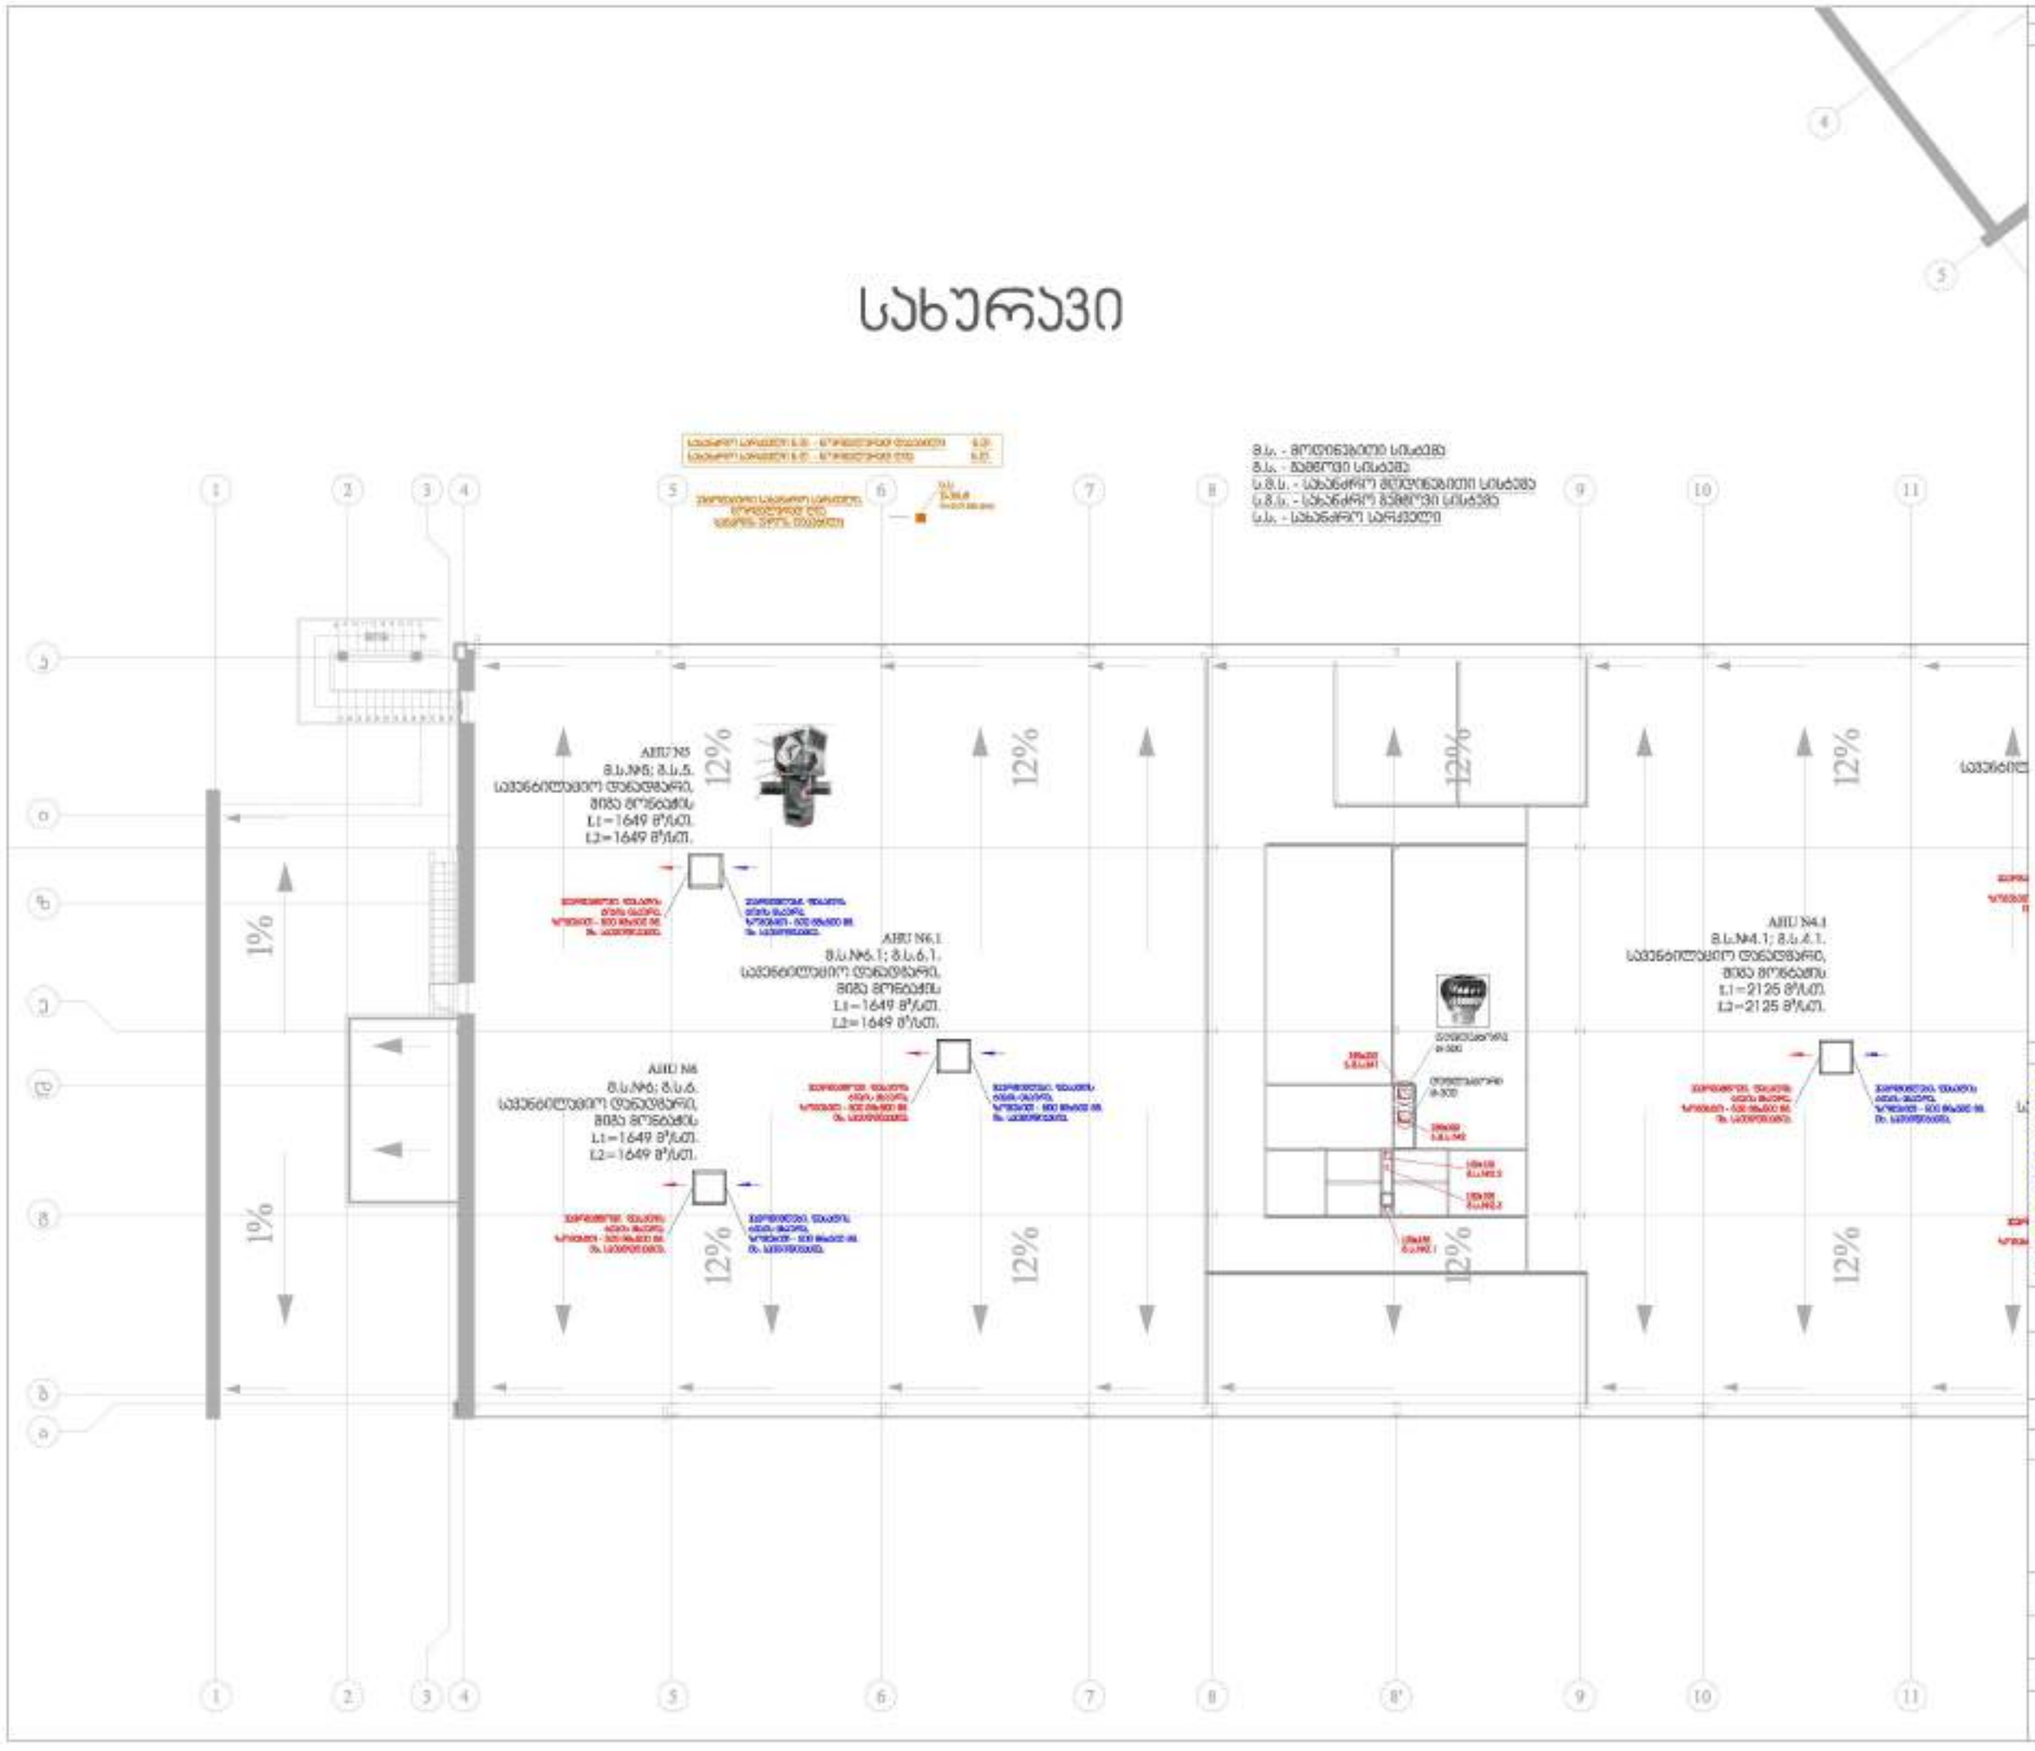

თარიღი 2025	ფორმატი A 3

პირობითი აღნიშვნები

- ავღების, კონდენსაციური ტიპის ჩაღრმავებული ქვაბი
- მოკვლითობით, ჩაკრისნული ბოილერი
- სამაცივრო დანადგარი (მილერი)
- საკვებილაციო დანადგარის/ფენ-კოილი
- საკვებილაციო დანადგარი (ფენ-კოილი)
- მ.ს. გამწოვი ღერძული ვენტილატორი
- მრგვალი არხული ვენტილატორი
- ჭერის კასეტური ფენ-კოილი
- კონდიციონერის გარე ღია ბლოკი
- ჰაერის (თბური) ფარდა
- სამსვლიანი სარქველი
- მოშსახურების ლუქი
- გათბობის მილ. მაგისტრალი
- გათბობის უკუ მაგისტრალი
- კონდენსატის მაგისტრალი
- ფრეონის მაგისტრალი
- ვენტილაციის სისტემის მიშწოდებელი მაგისტრალი
- ვენტილაციის სისტემის გამწოვი მაგისტრალი
- სახანძრო სარქველი. მექ/ავტ.
- ვენტილარეგული
- ფენ-კოილის თერმოსადგი
- საკვებილაციო ცხაური
- საკვებილაციო ცხაური
- საკვებილაციო ცხაური
- ჰაერის რაოდენობა მ³/სთ) საკვებილაციო ცხაური
- ზევიდან მომავალი ტემპერ
- ქვევიდან მომავალი ტემპერ
- ზევით მიმავალი ტემპერ
- ქვევით მიმავალი ტემპერ

შენიშვნები

1. ნახაზზე ნაჩვენებია მოცულობითი ბიჯის ზომები.
2. ნახაზ-სქემაში არაა ორგანიზებული ვენტილაცია.
3. ნებისმიერ ნახაზ-სქემაში ნაჩვენებია საანგარიშო სარქველები.
4. ჰაერგამტარები უნდა დამაგრდეს პერფორირებული ლენტებით.
5. ნებისმიერ ვენტილატორის უნდა იყოს კორექტირებადად ლენტებით ელემენტები.
6. ვენტილაციო-კონდიციონერებს საჭიროების შემთხვევაში უნდა ეწყობოდეს სანიაღვრე.

მისამართი	ქ. თბილისი, სოფ. დიდ ლილო, 01.19.28.001.311
პროექტის სახელწოდება	ქ. თბილისში, სოფ. დიდ ლილოში მდებარე, სასაწყობო მეურნეობის პროექტი
დირექტორი	ლ.ჩაბუკიანი
მთავარი მთანოზი	მ.ბერიძეიშვილი

მასშტაბი 1:200	ნახაზის სახელწოდება: სახურავის დგეში ვენტილაციის სისტემის დგეგმილი №2
თარიღი -	
პროექტი	ფერცელი
სამუშაო ნახაზები	883-33

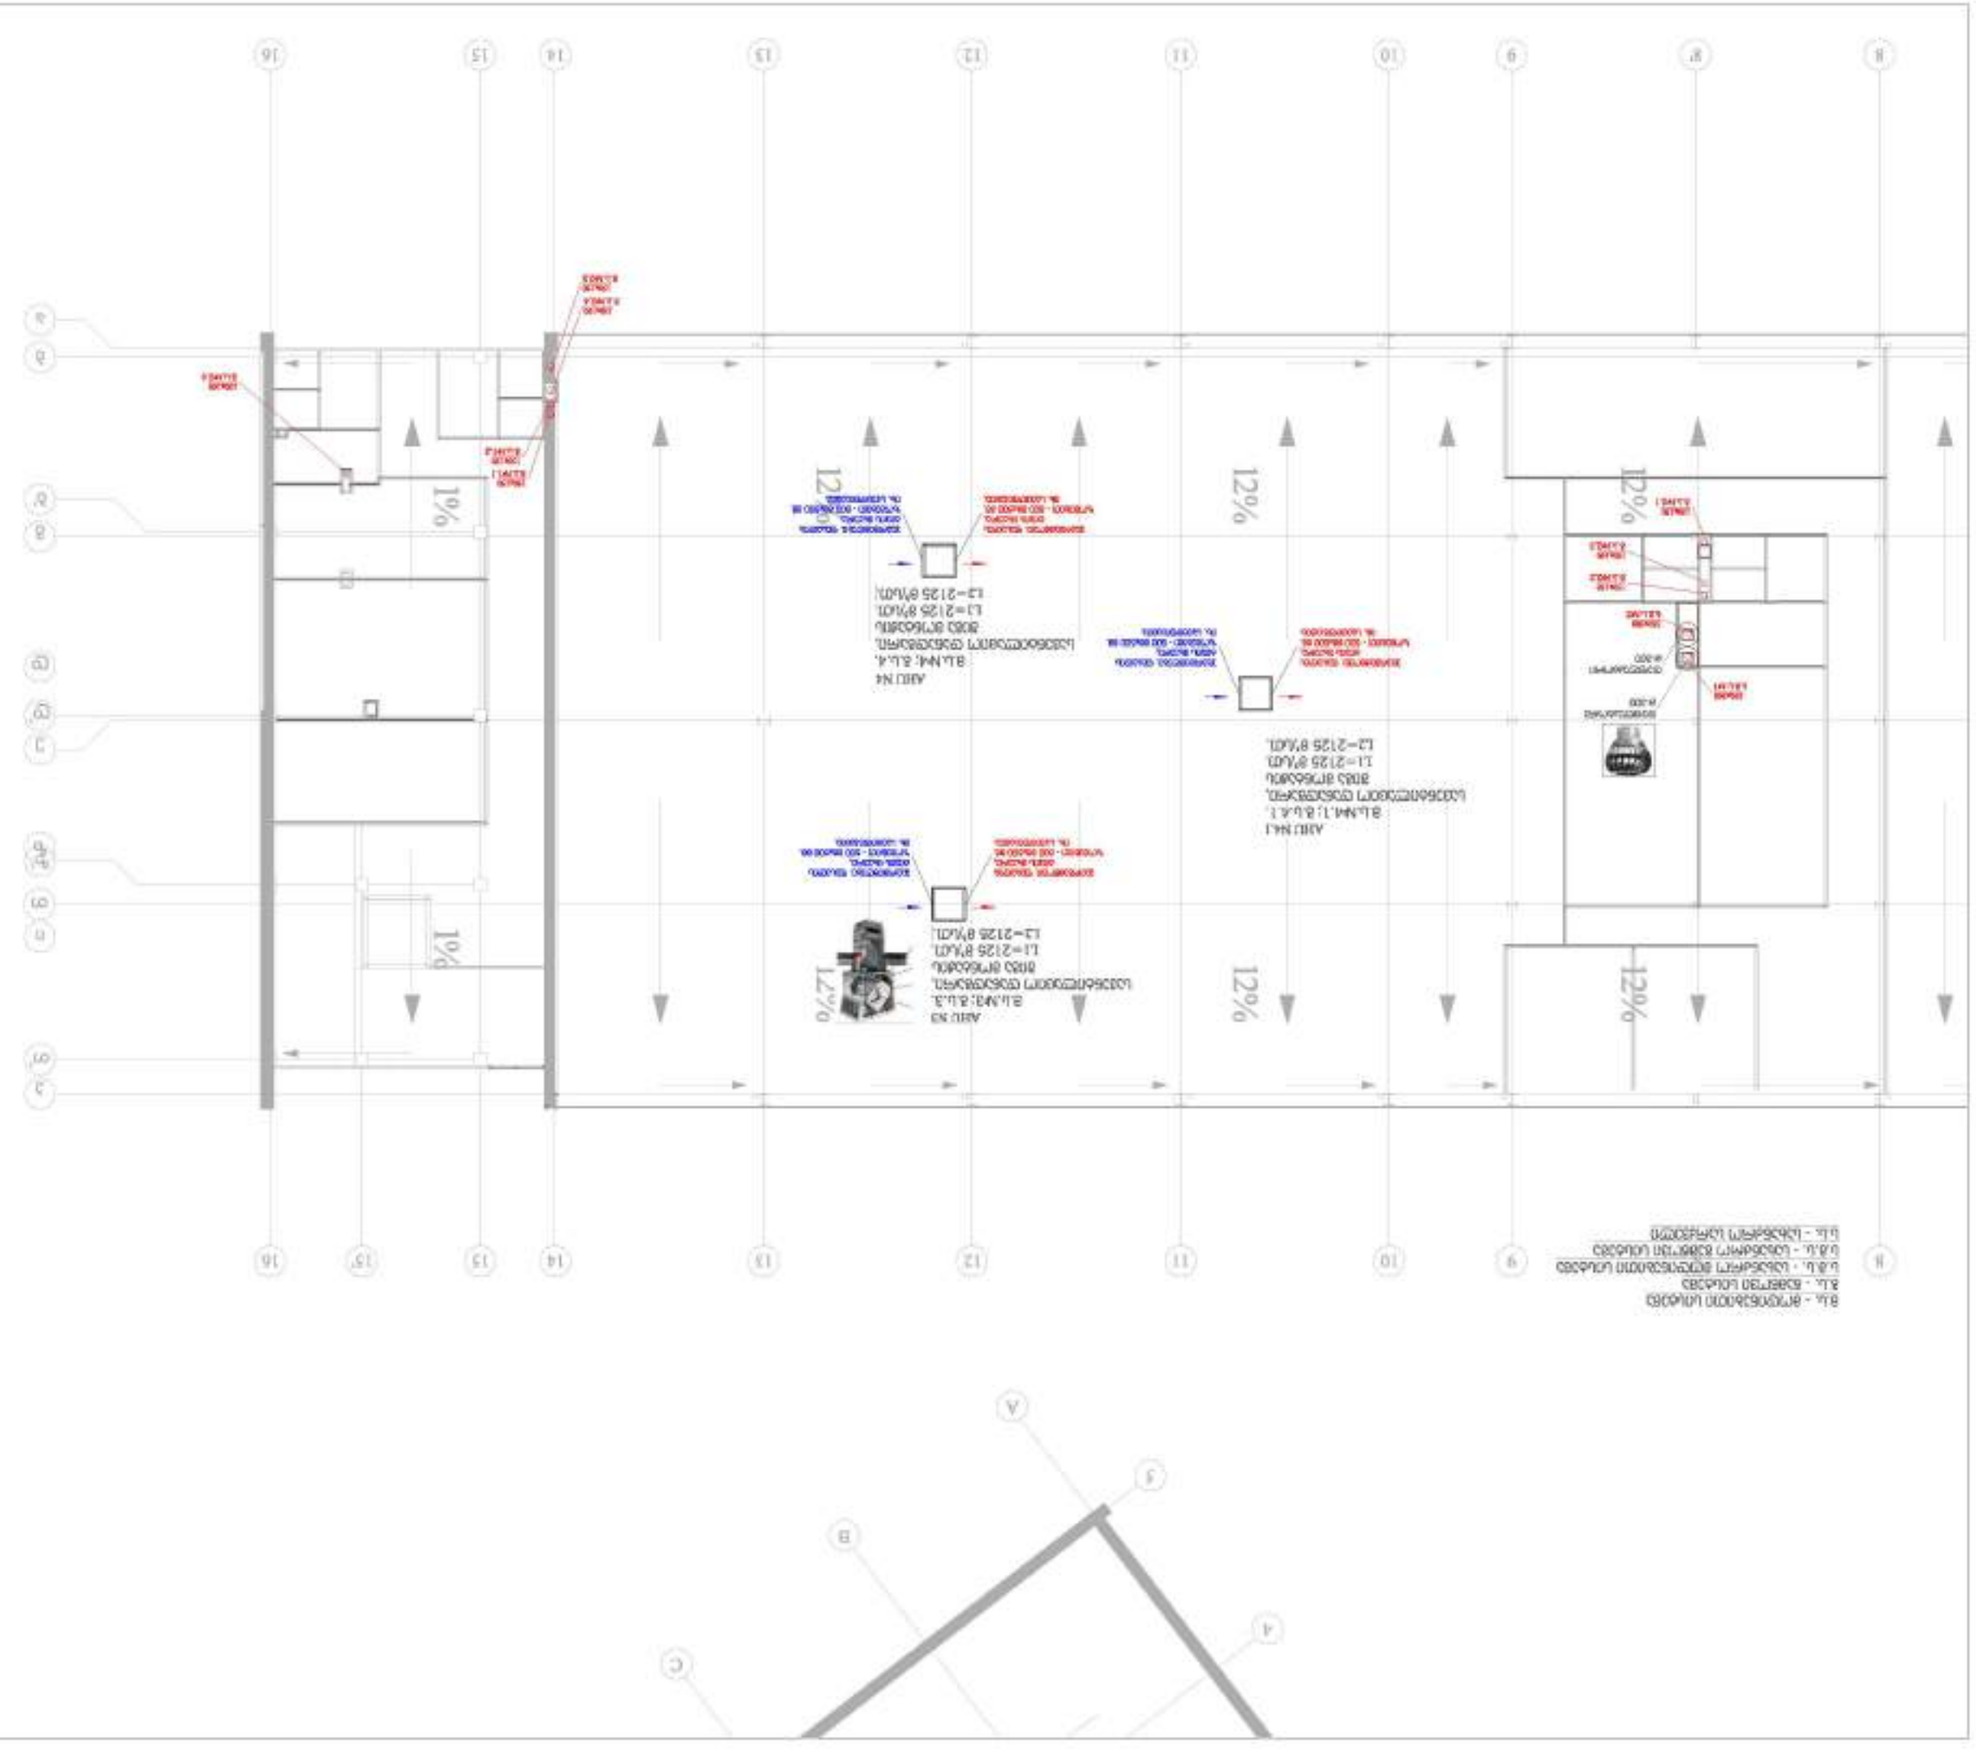

ფურცლის ზომა	A 3
მასშტაბი	1:200
ნახაზის დასახელება	-
ფურცლის ნომერი	833-34







II სართული:

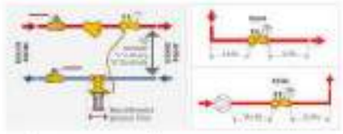



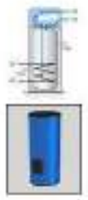

მოცულობითი, ჩაშრობილი
400 ლ-იანი ბოილერი
N=2მX6.0 კვტ (400v)

(1)

Φ-15
Φ-15

ბოილერის
დამცლელი

სფერული
ვერცხლი

Φ-40

Φ-50

დამცლელი

Φ-15

(2)

Φ-100
Φ-100
Φ-50

"a"
"b"
"c"

Φ-15

დამცლელი

Φ-15

ადდლის, პონდენსაციური
ტიპის წყლგამაცხელებელი
4 ცალი კვტ-ი,
წარმადობა - 4 x 100 ლ/სთ.
N=4 x 0.3 კვტ (230v)
4 x 70 ლ.
ბუნებრივი აირის
ხარჯი-45,00მ³

(1)

მილების
ანტიკოროზიული
გასწმენდა

პონდენსატის
ნეიტრალიზატორი

ჭიდროზობის
ტიპის

"a1" (46)
"b1" (31)
"c1" (9)

პერფორირებული
ორდენით

გათბობის
კოლექტორი

(56)

Φ-15
Φ-15
Φ-15

(2)

Φ-100
Φ-100
Φ-50

პონდენსატის მილი
გაღის გარეთ
და იღვრება
სანიაღვრე არხში

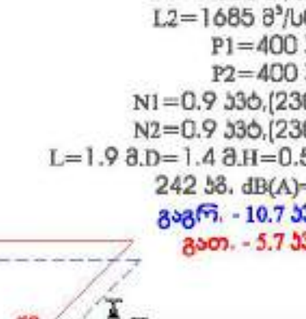

პონდენსატის
ნეიტრალიზატორი

გ.ს.№7; გ.ს.7.
საველტილაციო დანადგარი,
შიგა მონტაჟის
L1=1685 მ³/სთ.
L2=1685 მ³/სთ.
P1=400 პა.
P2=400 პა.
N1=0.9 კვტ,(230v)
N2=0.9 კვტ,(230v)
L=1.9 მ.D=1.4 მ.H=0.5 მ
242 დბ. dB(A)=61
გაგრ. - 10.7 კვტ.
გათ. - 5.7 კვტ.

მნიშვნელობა:
დაცლის
ტრაპების
სისტემები

1. მილსადენები გაწმენდილად უნდა იყოს დარეთ დამცლელებისაკენ
2. პონდენსატის მილები გაწმენდილი უნდა იყოს ტანარეთ გამწმენდისაკენ
3. პონდენსატის მილების დახრებები მოცემულია მიღის ჭრილებში.
ტანარი მნიშვნელობა მ-10 მმ-ს 1 მ-ზე

თარიღი 2025	ფორმატი A 3

პირობითი აღნიშვნები

- სადგომის პონდენსაციური ტიპის წყალგამაცხელებელი ავზი
- მოცულობითი, ჩაშრობილი ბოილერი
- სამაგრო დანადგარი (ჩილერი)
- სავენტილაციო დანადგარი/ფან-კოილი
- სავენტილაციო დანადგარი (ფან-კოილი)
- ბ.ს. გამწოვი ცენტრული ვენტილატორი
- მრგვალი არხული ვენტილატორი
- ჭერის კასეტური ფან-კოილი
- კონდიციონერის გარე და შიდა ბლოკი
- მილის (ონკერ) ფარდა
- სამკვლიანი სარქველი
- მომსახურების ლუქი
- გათბობის მიწ. მაგისტრალი
- გათბობის ავ. მაგისტრალი
- კონდენსატის მაგისტრალი
- ფრეონის მაგისტრალი
- ვენტილაციის სისტემის მიმწოდებელი მაგისტრალი
- ვენტილაციის სისტემის გამწოვი მაგისტრალი
- სახანძრო სარქველი, მექ./ავტ.
- ვენტილ/ერთვული
- ფან-კოილის თერმოსტატი
- სავენტილაციო ცხაური
- სავენტილაციო ცხაური
- სავენტილაციო ცხაური
- ჰაერის ნაკადურობა (მ³/სთ) / სავენტილაციო ცხაური
- ზევიდან მომაგალი ტემპერატურა
- ქვევიდან მომაგალი ტემპერატურა
- ზევით მიმავალი ტემპერატურა
- ქვევით მიმავალი ტემპერატურა

შენიშვნები


მისამართი	ქ. თბილისი, სოფ. დიდ ლილო, 01.19.28.001.311
პროექტის სახელწოდება	ქ. თბილისში, სოფ. დიდ ლილოში მდებარე, სასაწყობო მეურნეობის პროექტი
დირექტორი	დ.ჩანტლი
მშენებლობის მენეჯერი	გ.გურგენიძე

მასშტაბი	-	ნახაზის სახელწოდება: გათბობა-ფრეონული ავზების ტექნოლოგიური სქემა №1
თარიღი	-	
პროექტი	ფერცელი	
სამუშაო ნახაზები	გგ3-35	

II სართული:

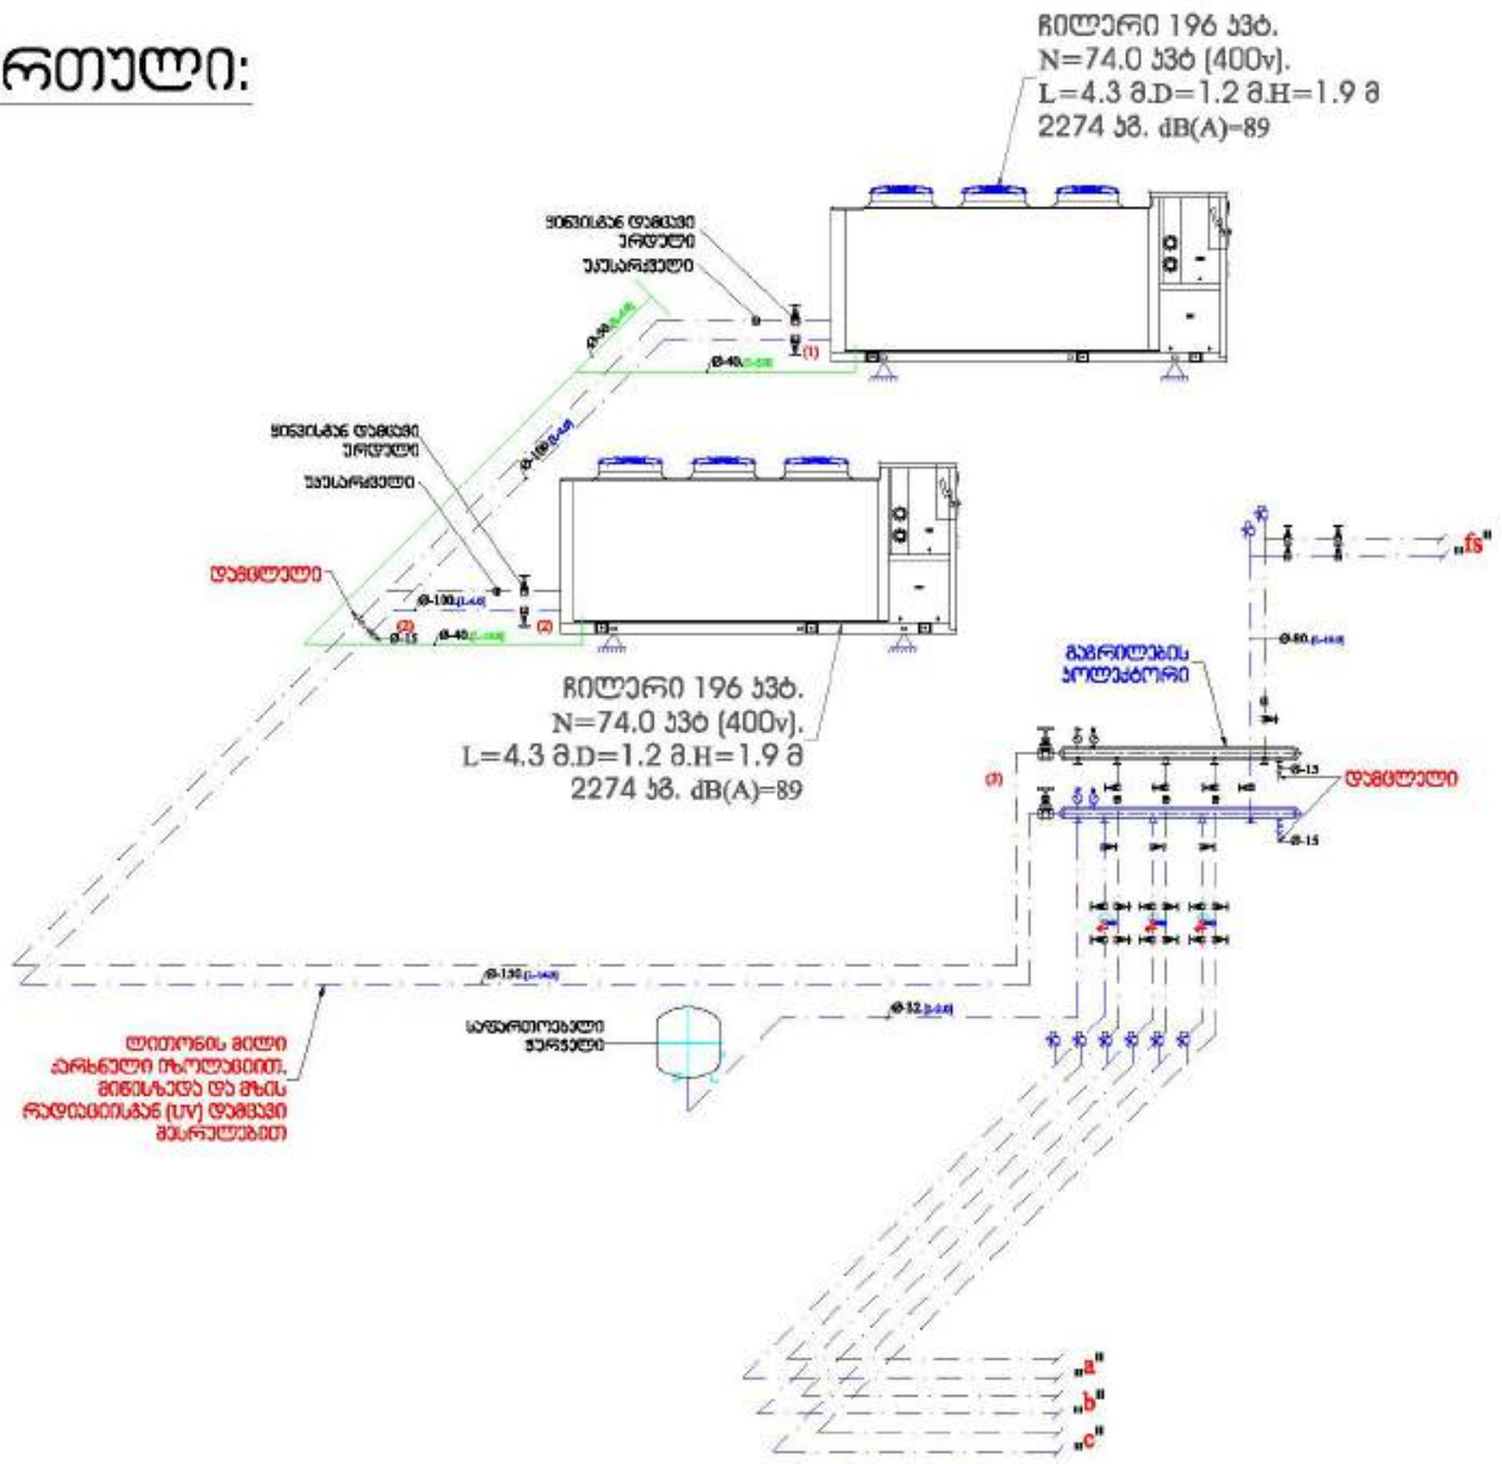

1. მილსადენილობა მასალები უნდა იყოს დამორთ დამიერებისაგან
2. პოლიეთილენის მილები მასალები უნდა იყოს დამორთ მანძილისა
3. პოლიეთილენის მილების დიამეტრები მოცემულია მილის ზომებით.
დანარ მასალა 6-10 მმ ∥ მზე

ტექნიკური მონაცემები

თარიღი 2025	ფორმატი A 3

პირობითი აღნიშვნები

- კვების, კონდენსატორი ტანის მაღალმანძილებული ვენტი
- მოცულობით, ჩქარისწილი ხოილური
- სამაგრო ღამაღებარი (მილური)
- სადენილებელი ღამაღებარი/ფენ-კოილი
- სადენილებელი ღამაღებარი (ფენ-კოილი)
- ბ.ს. გამწოვი ტიპრძელი ვენტილატორი
- მრგვალი არხული ვენტილატორი
- ჭერის კაიტეური ფენ-კოილი
- კონდიციონერის გარე და შიდა ბლოკი
- მილის (იხილე) ფარდა
- სამკვეთიანი სარქველი
- მოსახერხებს ლუქი
- გათბობის მიმწ. მაგისტრალი
- გათბობის უკე მაგისტრალი
- კონდენსატის მაგისტრალი
- GAS — ფრეონის მაგისტრალი
- ვენტილატის სისტემის მიმწოდებელი მაგისტრალი
- ვენტილატის სისტემის გამწოვი მაგისტრალი
- სახანძრო სარქველი. მექ/ავტ.
- ვენტილატორული
- ფენ-კოილის თერმოსტატი
- სადენილებელი ცხაური
- სადენილებელი ცხაური
- სადენილებელი ცხაური
- მილის რაოდენობა (მ/სთ) სადენილებელი ცხაური
- ზევიდან მოშვებული ტემპერი
- ქვევიდან მოშვებული ტემპერი
- ზევით მიშვებული ტემპერი
- ქვევით მიშვებული ტემპერი

მინაშენები


მისამართი	ქ. თბილისი, სოფ. დიდ ტიტოლ. 01.19.28.001.311
პროექტის სახელწოდება	ქ. თბილისში, სოფ. დიდ ტიტოლში მდებარე, სასაწყობო ტერიტორიის პროექტი
დირექტორი	დ.ჩხეიძე
მთავარი/ მთავ.ინჟ.	გ.ბერიძლიანი

მასშტაბი	-	ნახაზის სახელწოდება
თარიღი	-	გათბობა-გაგრილების სისტემის ტექნოლოგიური სქემა N2
პროექტი	ფერცელი	
სამუშაო ნახაზები		883-36

I სართული:

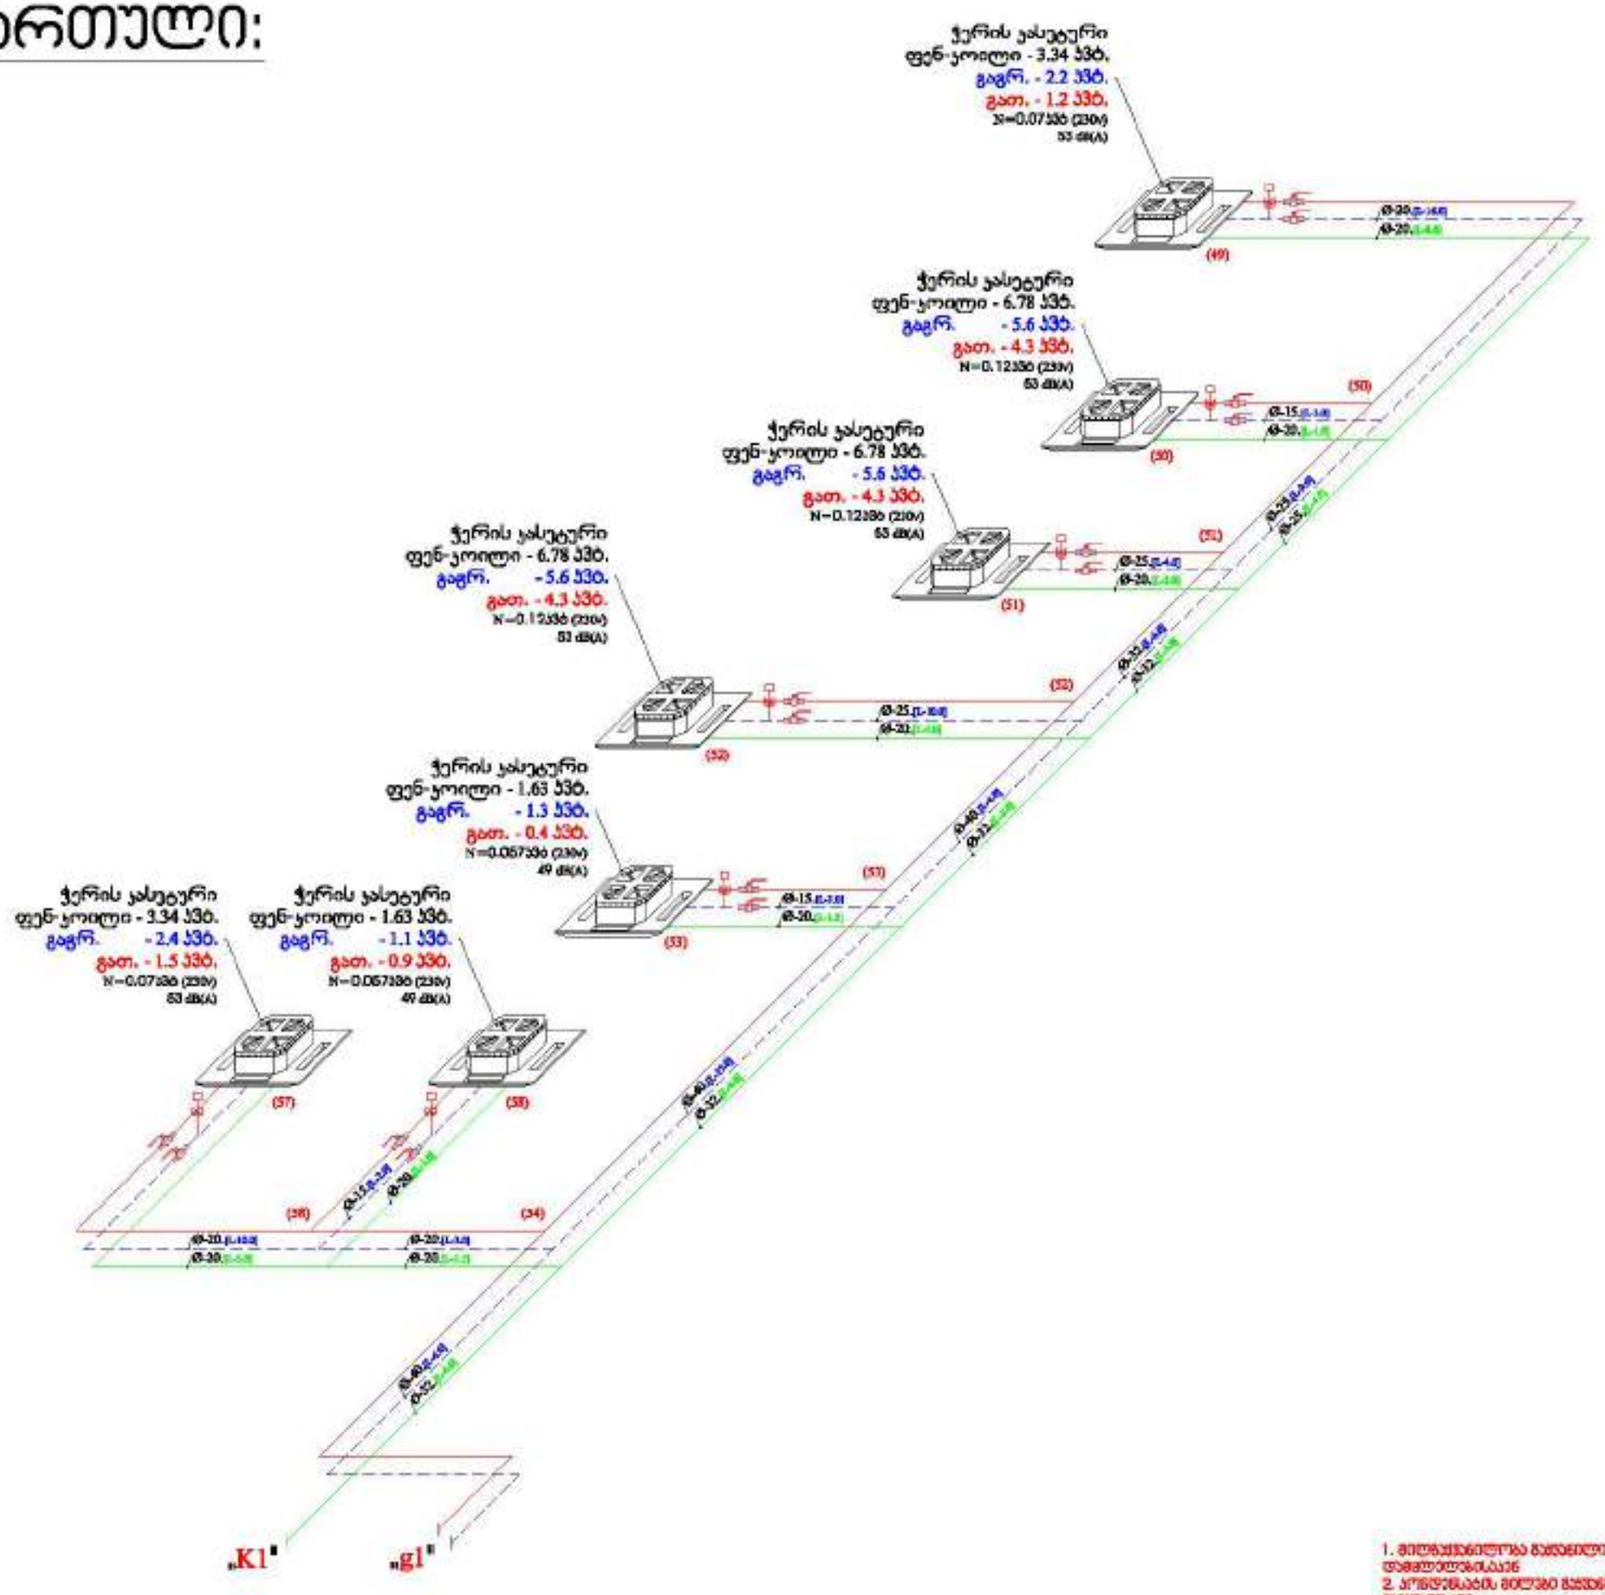



იხილეთ მასშტაბი 6-10 ფმ-ს 1 მ-ზე

თარიღი 2025	ფორმატი A 3

პირობითი აღნიშვნები

- კედლის კონდენსატორი ტიპის მაღალმანძილებული ვენტი
- მოცულობით, ჩქარობენელი ხოილერი
- სამაგრო ლანდშაფტი (მილური)
- სავენტილაციო ლანდშაფტი/ფენ-კოილი
- სავენტილაციო ლანდშაფტი (ფენ-კოილი)
- ბ.ს. გამწოვი ტიპის ვენტილატორი
- მრგვალი არხული ვენტილატორი
- ჭერის კასეტური ფენ-კოილი
- კონდიციონერის გარე და შიდა ბლოკი
- მავრის (ხიბერის) ფარდა
- სამსვლიანი სარქველი
- მოსასვრებს ტიპი
- გათბობის მიმწ. მაგისტრალი
- გათბობის უკე მაგისტრალი
- კონდენსატის მაგისტრალი
- GAS — ფრეონის მაგისტრალი
- ვენტილაციის სისტემის მიწოდებელი მაგისტრალი
- ვენტილაციის სისტემის გამწოვი მაგისტრალი
- სახანძრო სარქველი. მექ/ავტ.
- ვენტილატორული
- ფენ-კოილის თერმოსტატი
- სავენტილაციო ცისარტყელა
- სავენტილაციო ცისარტყელა
- სავენტილაციო ცისარტყელა
- 1.2×1.2 / 1.2×0.6 ჰაერის რაოდენობა (მ³/სთ) სავენტილაციო ცისარტყელა
- ზევიდან მოსმული ღუმარი
- ქვევიდან მოსმული ღუმარი
- ზევით მოსმული ღუმარი
- ქვევით მოსმული ღუმარი

შენიშვნები


მისამართი
ქ. თბილისი, სოფ. დიდ ტიტლო, 01.19.28.001.311

პროექტის სახელწოდება
ქ. თბილისში, სოფ. დიდ ტიტლოში მდებარე, სასპორტო ცენტრის პროექტი

დირექტორი	დ.ჩხეიძე	
შესრულებულ შემოწმა	გ.ბერიაშვილი	

თარიღი -	
პროექტი	ფერიცელი
სამუშაო ნახაზები	ᲒᲒ3-37

I; II სართული:

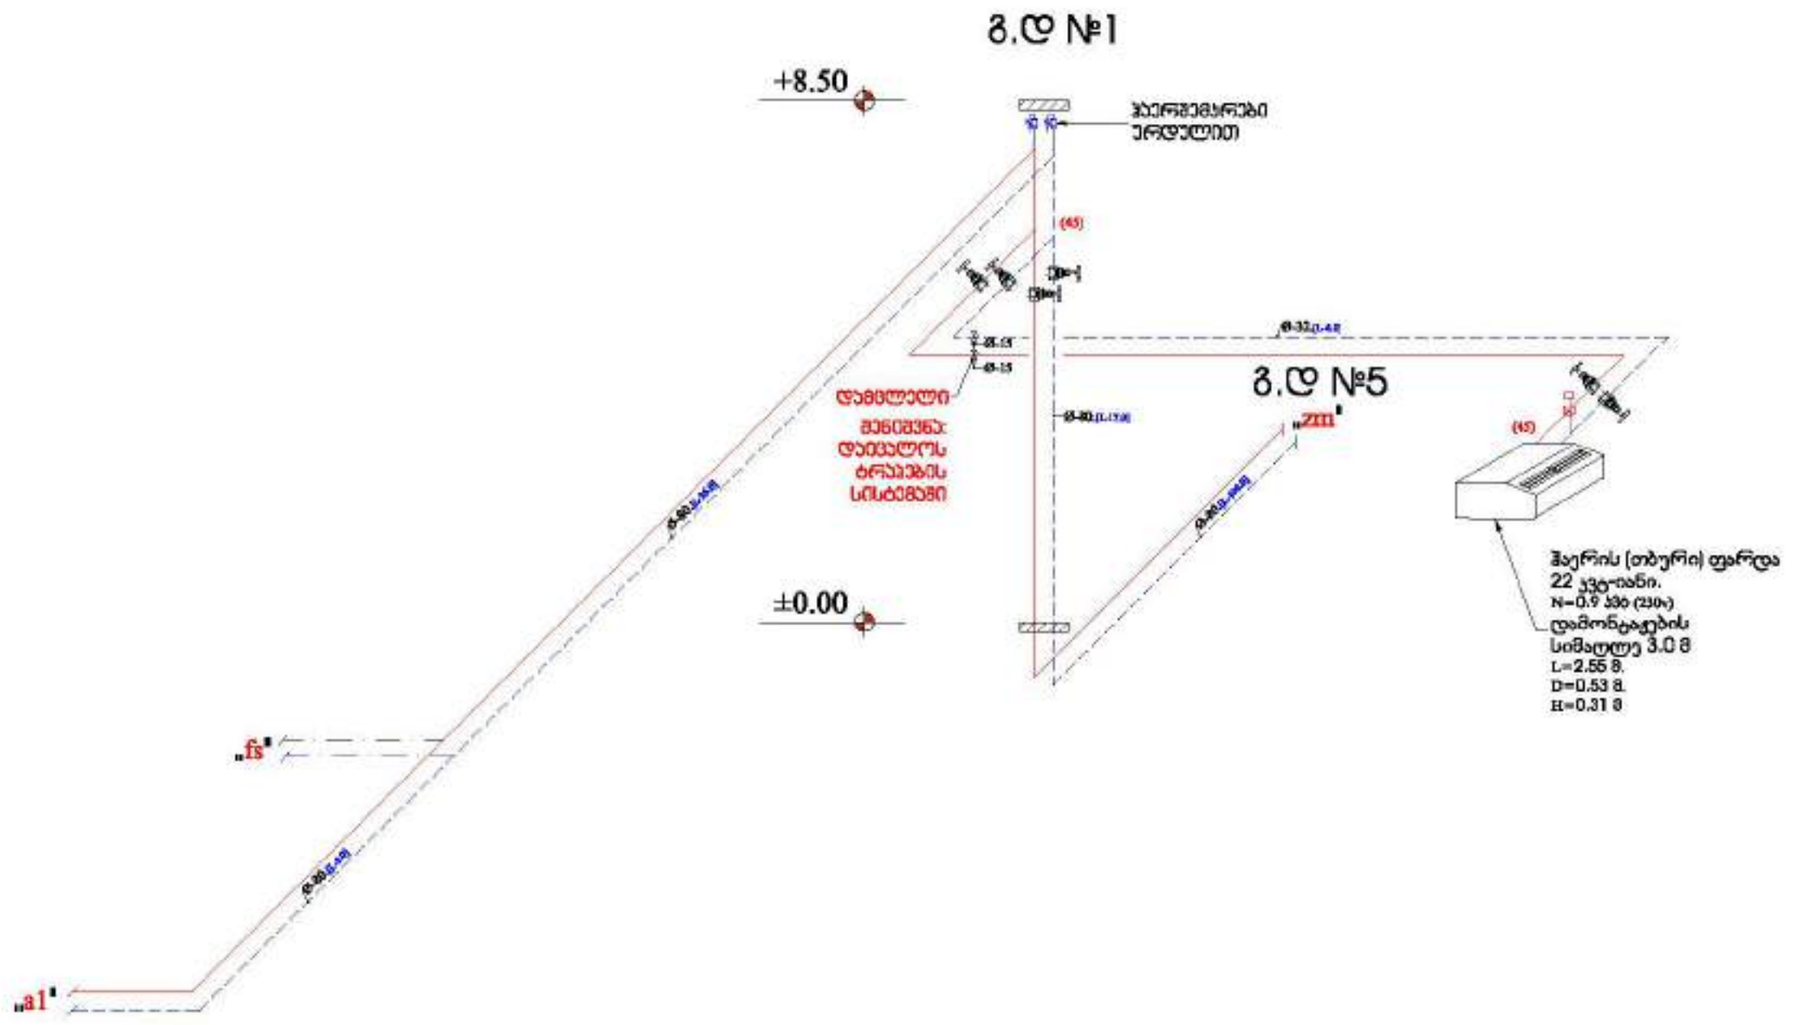

1. მონტაჟისთვის გამოყენებული უნდა იყოს დასრულებული ნაწილები
2. ორნერსაბის მილები გამოყენებული უნდა იყოს დასრულებული ნაწილებიდან
3. ორნერსაბის მილების დამთავრებული მოცულობა მიღებულია პროექტის მიხედვით.
დასრულებულ მ-10 მმ-ს 1 მ-ზე

თარიღი 2025	ფორმატი A 3

პირობითი აღნიშვნები

- ავტომატის, კონდენსატორი ტანის მგალობიერებული ვენტილი
- მოცულობით, ჩქარობრუნვადი ბოილერი
- სამგვარული ტანადგარი (მილური)
- სადენილებიანი ტანადგარი/ფენ-კოილი
- სადენილებიანი ტანადგარი (ფენ-კოილი)
- ბ.ს. გამწოვი ტიპის ვენტილატორი
- მრგვალი არხული ვენტილატორი
- ჭერის კასეტური ფენ-კოილი
- კონდიციონერის გარე და შიდა ბლოკი
- მილის (თბური) ფარდა
- სამკვეთიანი სარქველი
- მოსასვრების ტიპი
- გათბობის მიმწ. მაგისტრალი
- გათბობის უკუ მაგისტრალი
- კონდენსატის მაგისტრალი
- — GAS — ფრეონის მაგისტრალი
- ვენტილაციის სისტემის მიმწოდებელი მაგისტრალი
- ვენტილაციის სისტემის გამწოვი მაგისტრალი
- სახანძრო სარქველი. მექ/ავტ.
- ვენტილატორული
- ფენ-კოილის თერმოსტატი
- სადენილებიანი ცხაური
- სადენილებიანი ცხაური
- სადენილებიანი ცხაური
- 1.2მ-1.2მ / 1.2მ-2.0მ — მილის რაოდენობა (მ²ში) სადენილებიანი ცხაური
- ზევიდან მომავალი ტეხილი
- ქვევიდან მომავალი ტეხილი
- ზევით მიმავალი ტეხილი
- ქვევით მიმავალი ტეხილი

შენიშვნები

1. მილების ტიპობრივი მოცულობები მითითებულია პროექტში.
2. ნახაზზე გამოსახული ნაწილები ნორმალური მდგომარეობით.
3. ნახაზის ფრაგმენტის ზომები ტექნიკური პირობებით.
4. ნახაზებზე ნაჩვენები ზომები ტექნიკის მონტაჟისთვის აუცილებელია.

მისამართი
ქ. თბილისი, სოფ. დიდ ტყილო.
01.19.28.001.311

პროექტის სახელწოდება
ქ. თბილისში, სოფ. დიდ ტყილოში მდებარე, სასპორტო მშენებლობის პროექტი

დირექტორი	დ.ჩხეიძე	
შემსრულებელი/ მთავარი	გ.ბერიშვილი	

მასშტაბი	-	ნახაზის სახელწოდება: ვენტილაციის სისტემის აქსონომეტრული სქემა №4
თარიღი	-	
პროექტი	ფერიცელი	
სამუშაო ნახაზები	გვვ-38	


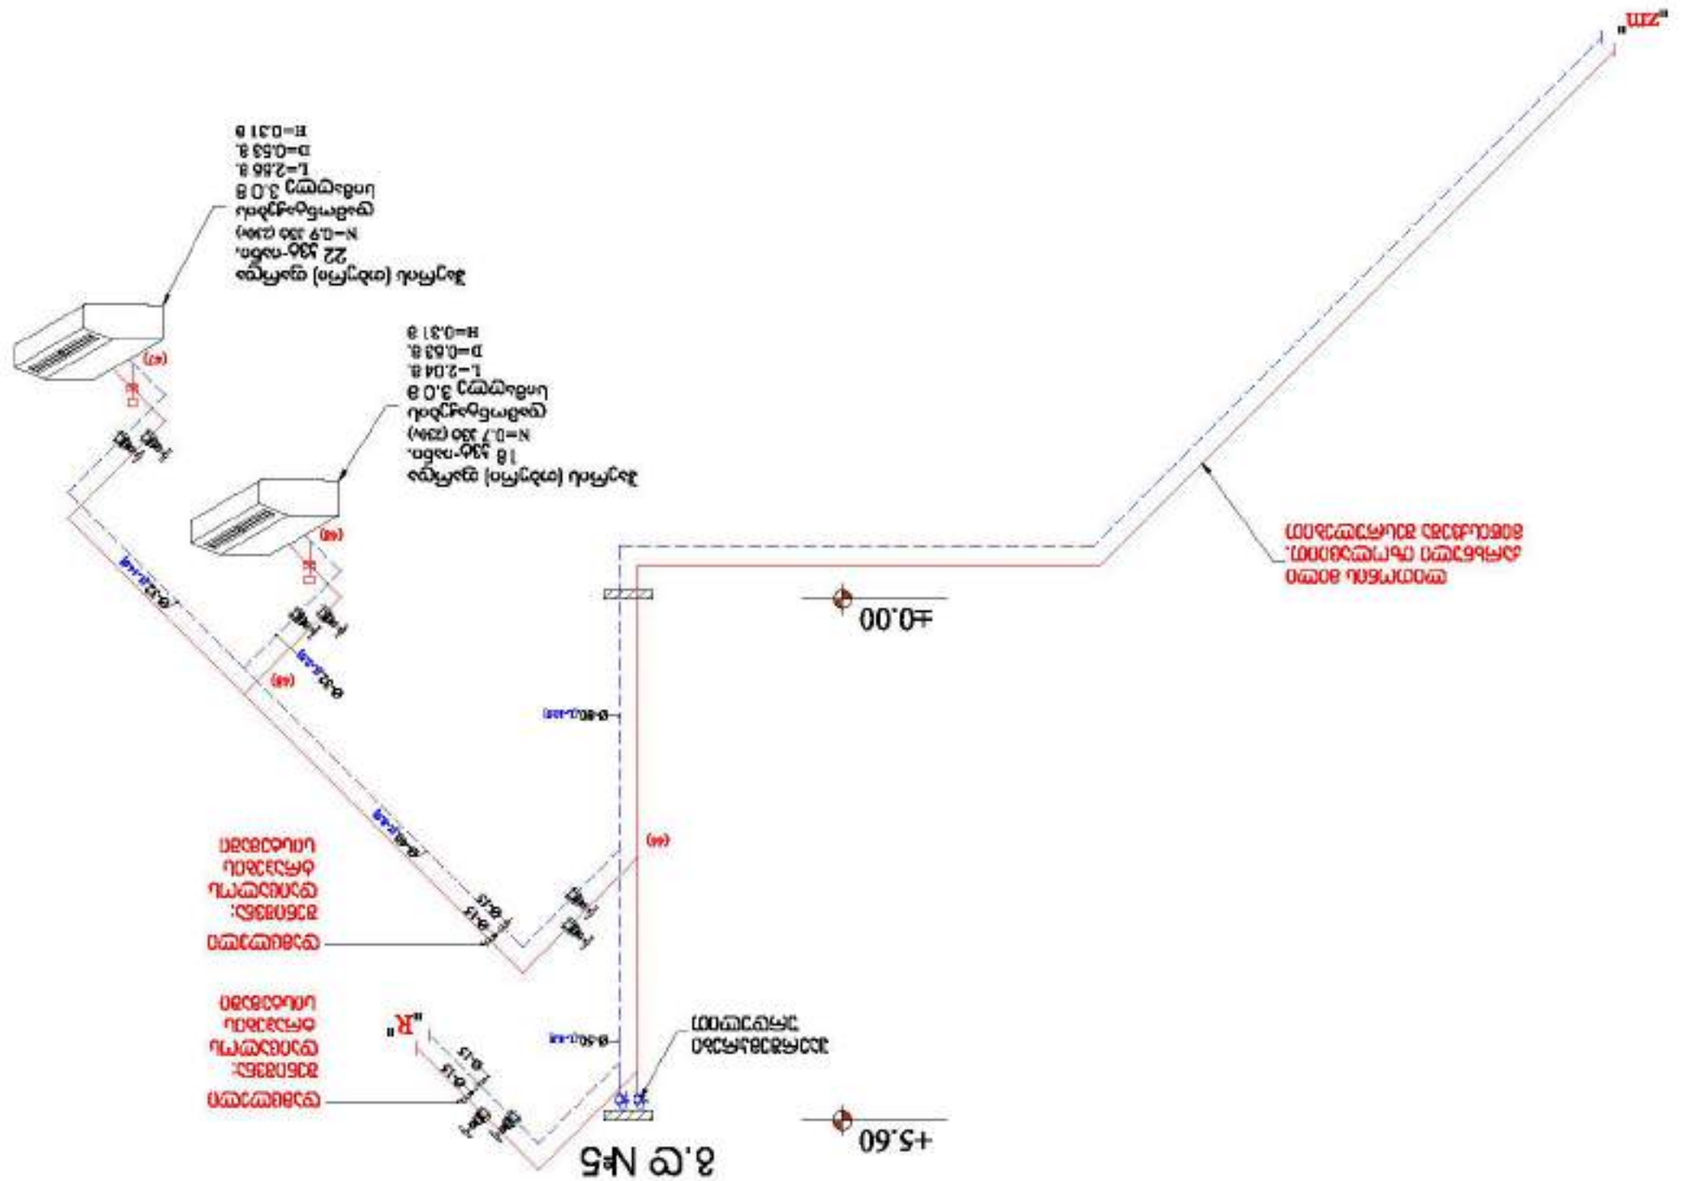
+0.00
+5.60

I; II სართული:

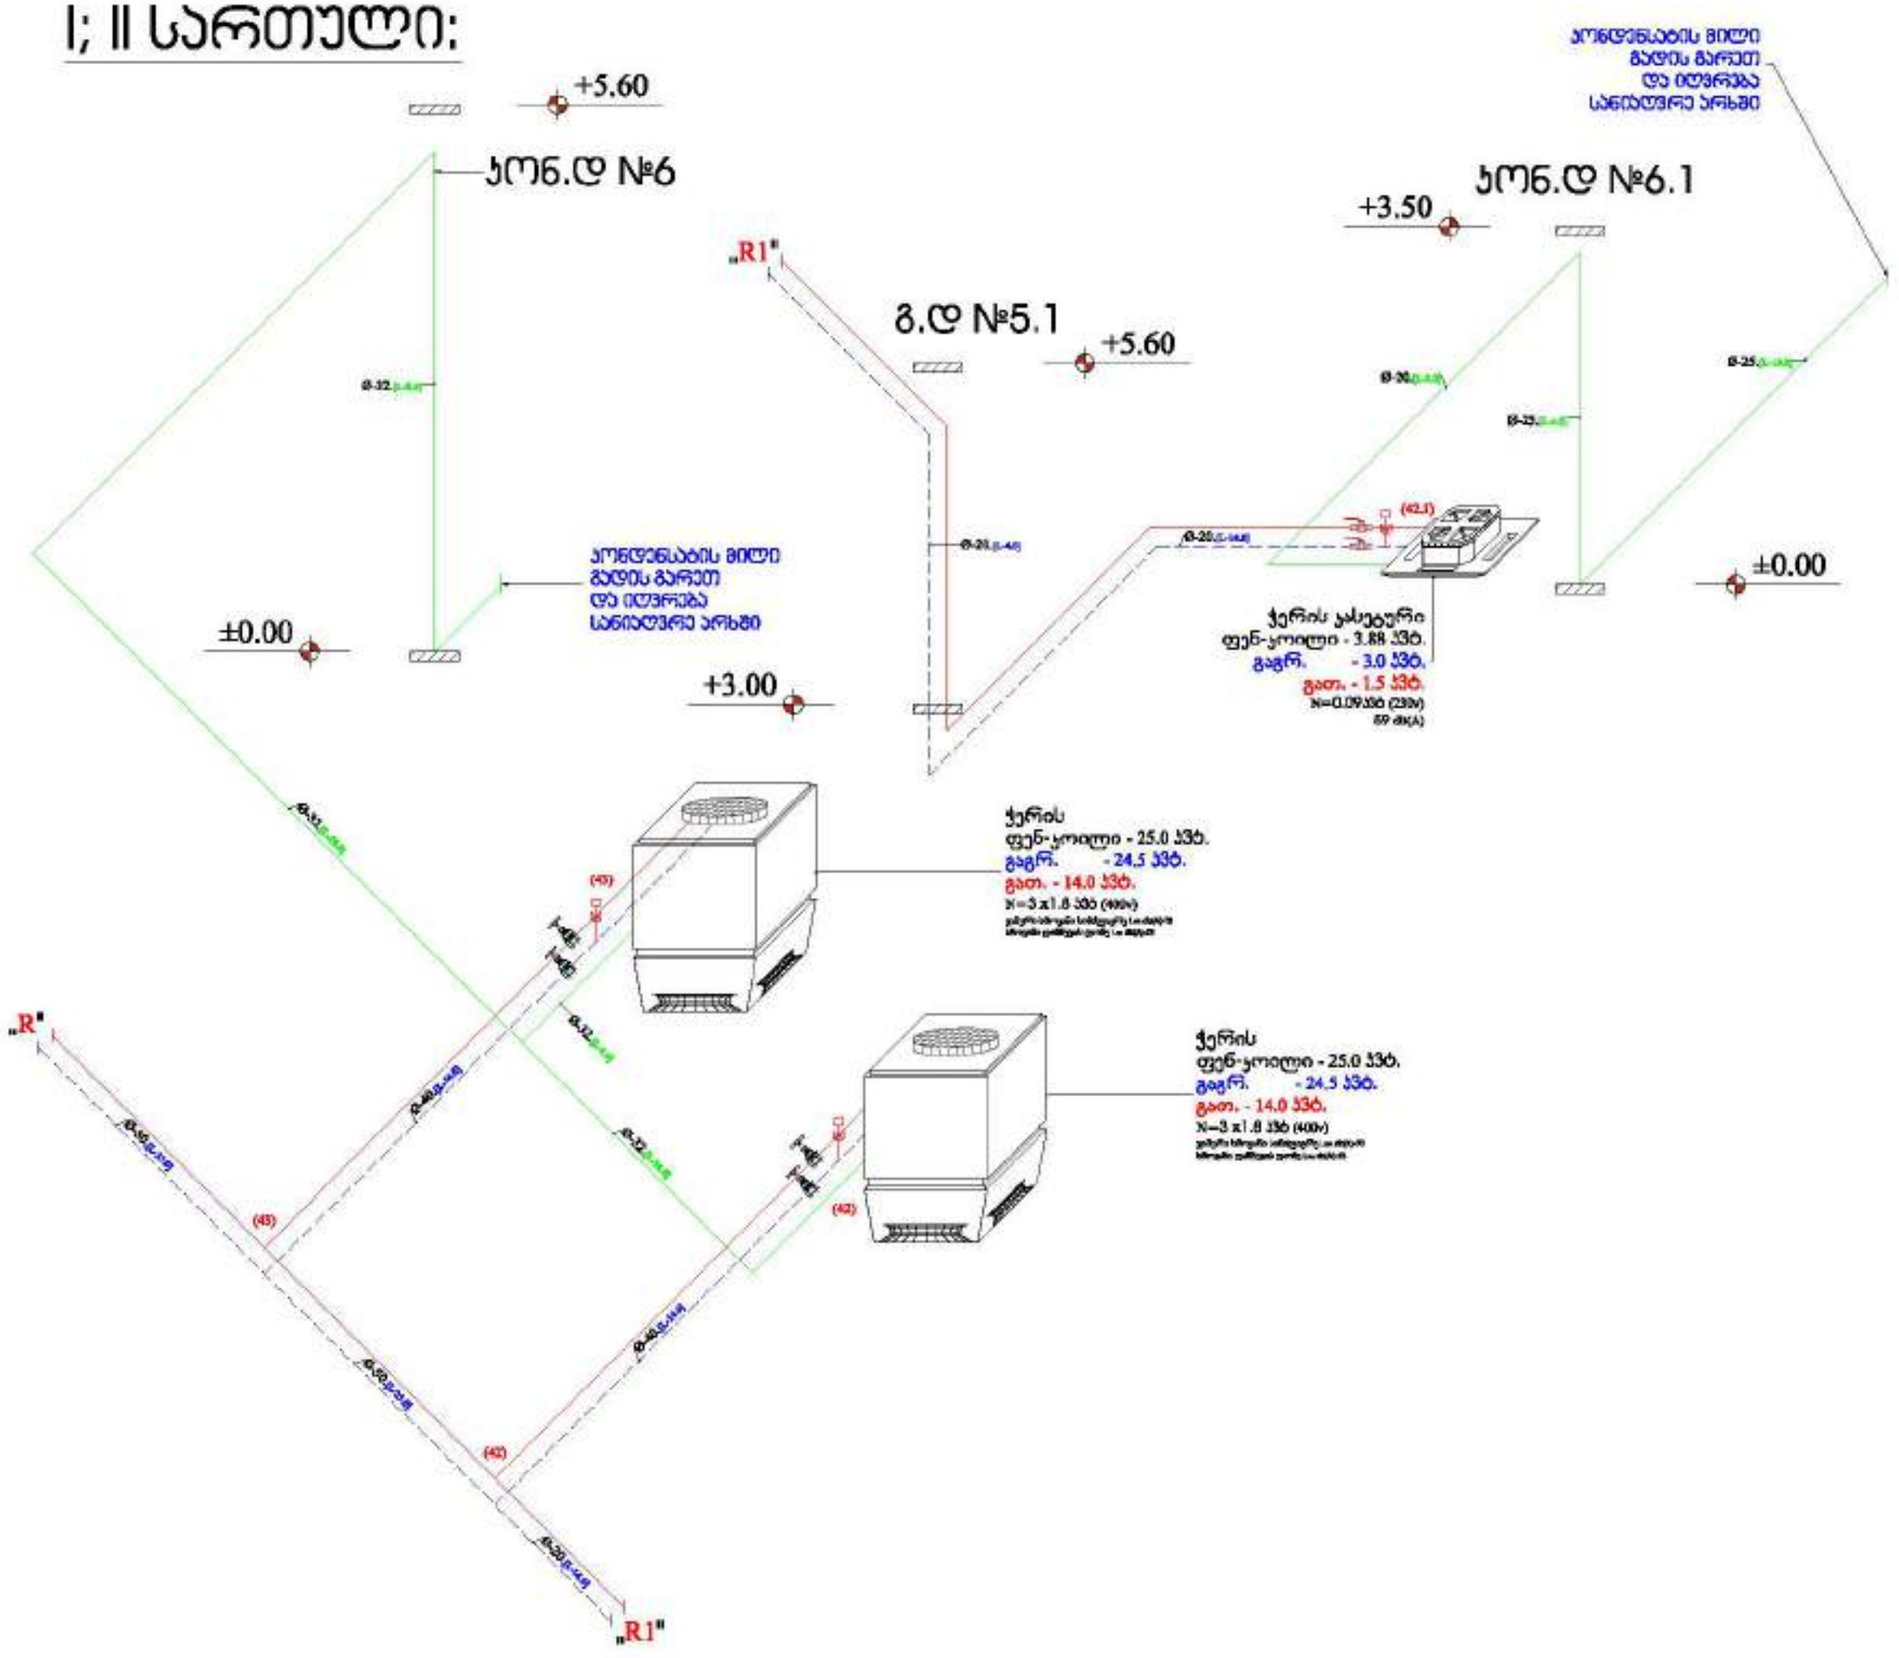

თარიღი 2025	ფორმატი A 3

პირობითი აღნიშვნები

- კედლის კონდენსაციური ტიპის გაზათბობი აგრეგატი ვენტილაციით
- სავენტილაციო ლიანდაგი/ფენ-კოილი
- სავენტილაციო ლიანდაგი (ფენ-კოილი)
- ბ.ს. გამწოვი ტიპის ვენტილატორი
- მრგვალი არხული ვენტილატორი
- ჭერის კასეტური ფენ-კოილი
- კონდიციონერის გარე და შიდა ბლოკი
- მავთის (ხიმერი) ფარდა
- სამკვლიანი სარქველი
- მოსახერხებს ლუქი
- გათბობის მიმწ. მაგისტრალი
- გათბობის უკუ მაგისტრალი
- კონდენსატის მაგისტრალი
- GAS — ფრეონის მაგისტრალი
- ვენტილაციის სისტემის მიწოდებელი მაგისტრალი
- ვენტილაციის სისტემის გამწოვი მაგისტრალი
- სახანძრო სარქველი. შეკეტი
- ვენტილატორული
- ფენ-კოილის თერმოსტატი
- სავენტილაციო ცხაური
- სავენტილაციო ცხაური
- სავენტილაციო ცხაური
- სავენტილაციო ცხაური
- 630x1-135 / 500x1-250 ჰაერის რაოდენობა (მ³/სთ) სავენტილაციო ცხაური
- ზევიდან მოსმული ღეროი
- ქვევიდან მოსმული ღეროი
- ზევით მიმდინარე ღეროი
- ქვევით მიმდინარე ღეროი

შენიშვნები

1. მილის ტრასირების მოდელირება ხდება ზოგადად.
2. ფენ კოილების ტიპის ტოპოგრაფიული მდებარეობის.
3. ხდება ფენ-კოილის ავტომატიკის სამონტაჟო პროექტის.

მისამართი	ქ. თბილისი, სოფ. დიდ ტყილო. 01.19.28.001.311
პროექტის სახელწოდება	ქ. თბილისში, სოფ. დიდ ტყილოში მდებარე, სასმყრობო წერნეობის პრობლემები
დირექტორი	დ.ჩხეიძე
შემსრულებელი/ მთავარი	გ.ბერიძლიანი

მასშტაბი	-	ნახაზის სახელწოდება: გათბობა-ვენტილაციის სისტემის ავტომატიკური სქემა N4
თარიღი	-	
პროექტი	ფერეიდანი	
სამუშაო ნახაზები	ᲐᲐ3-40	


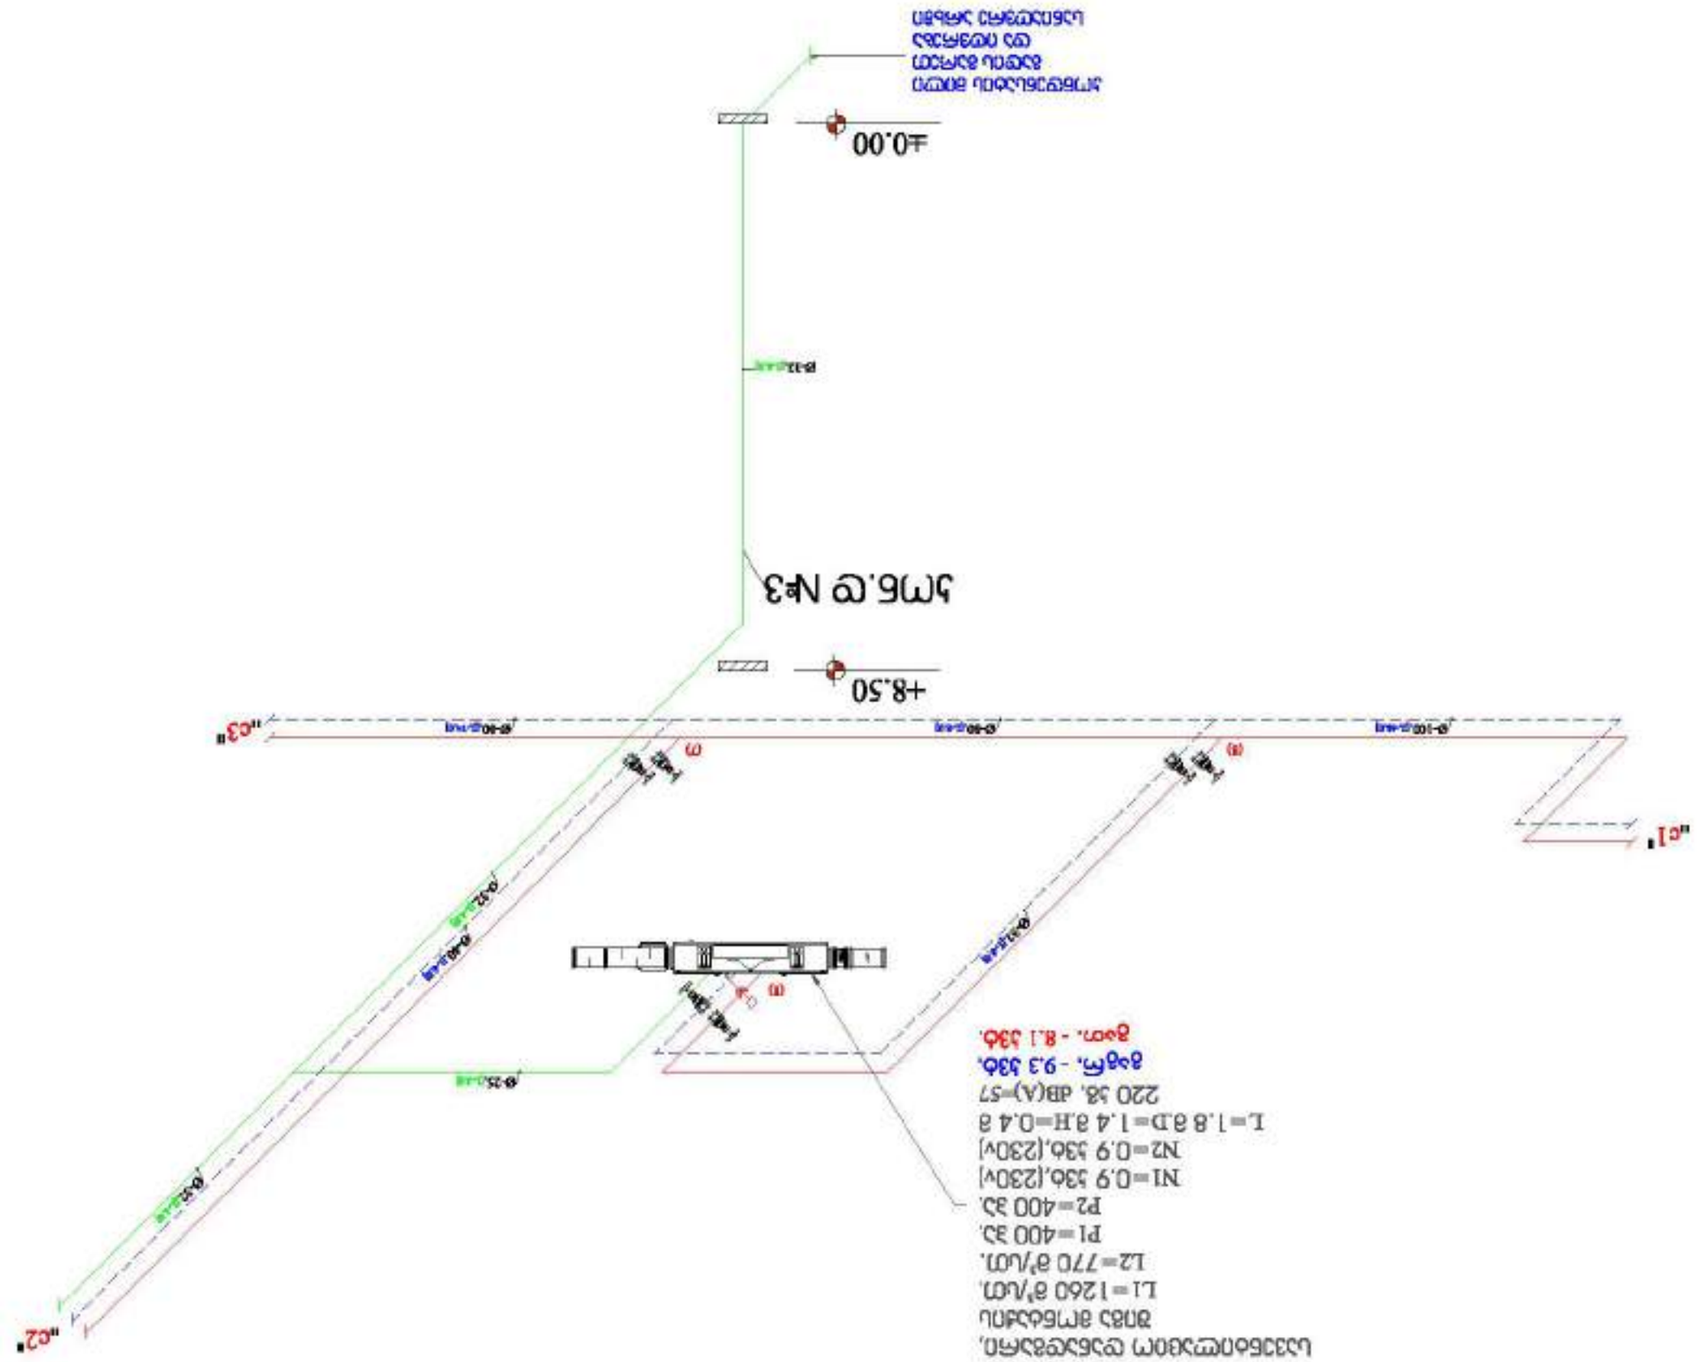



II სართული:

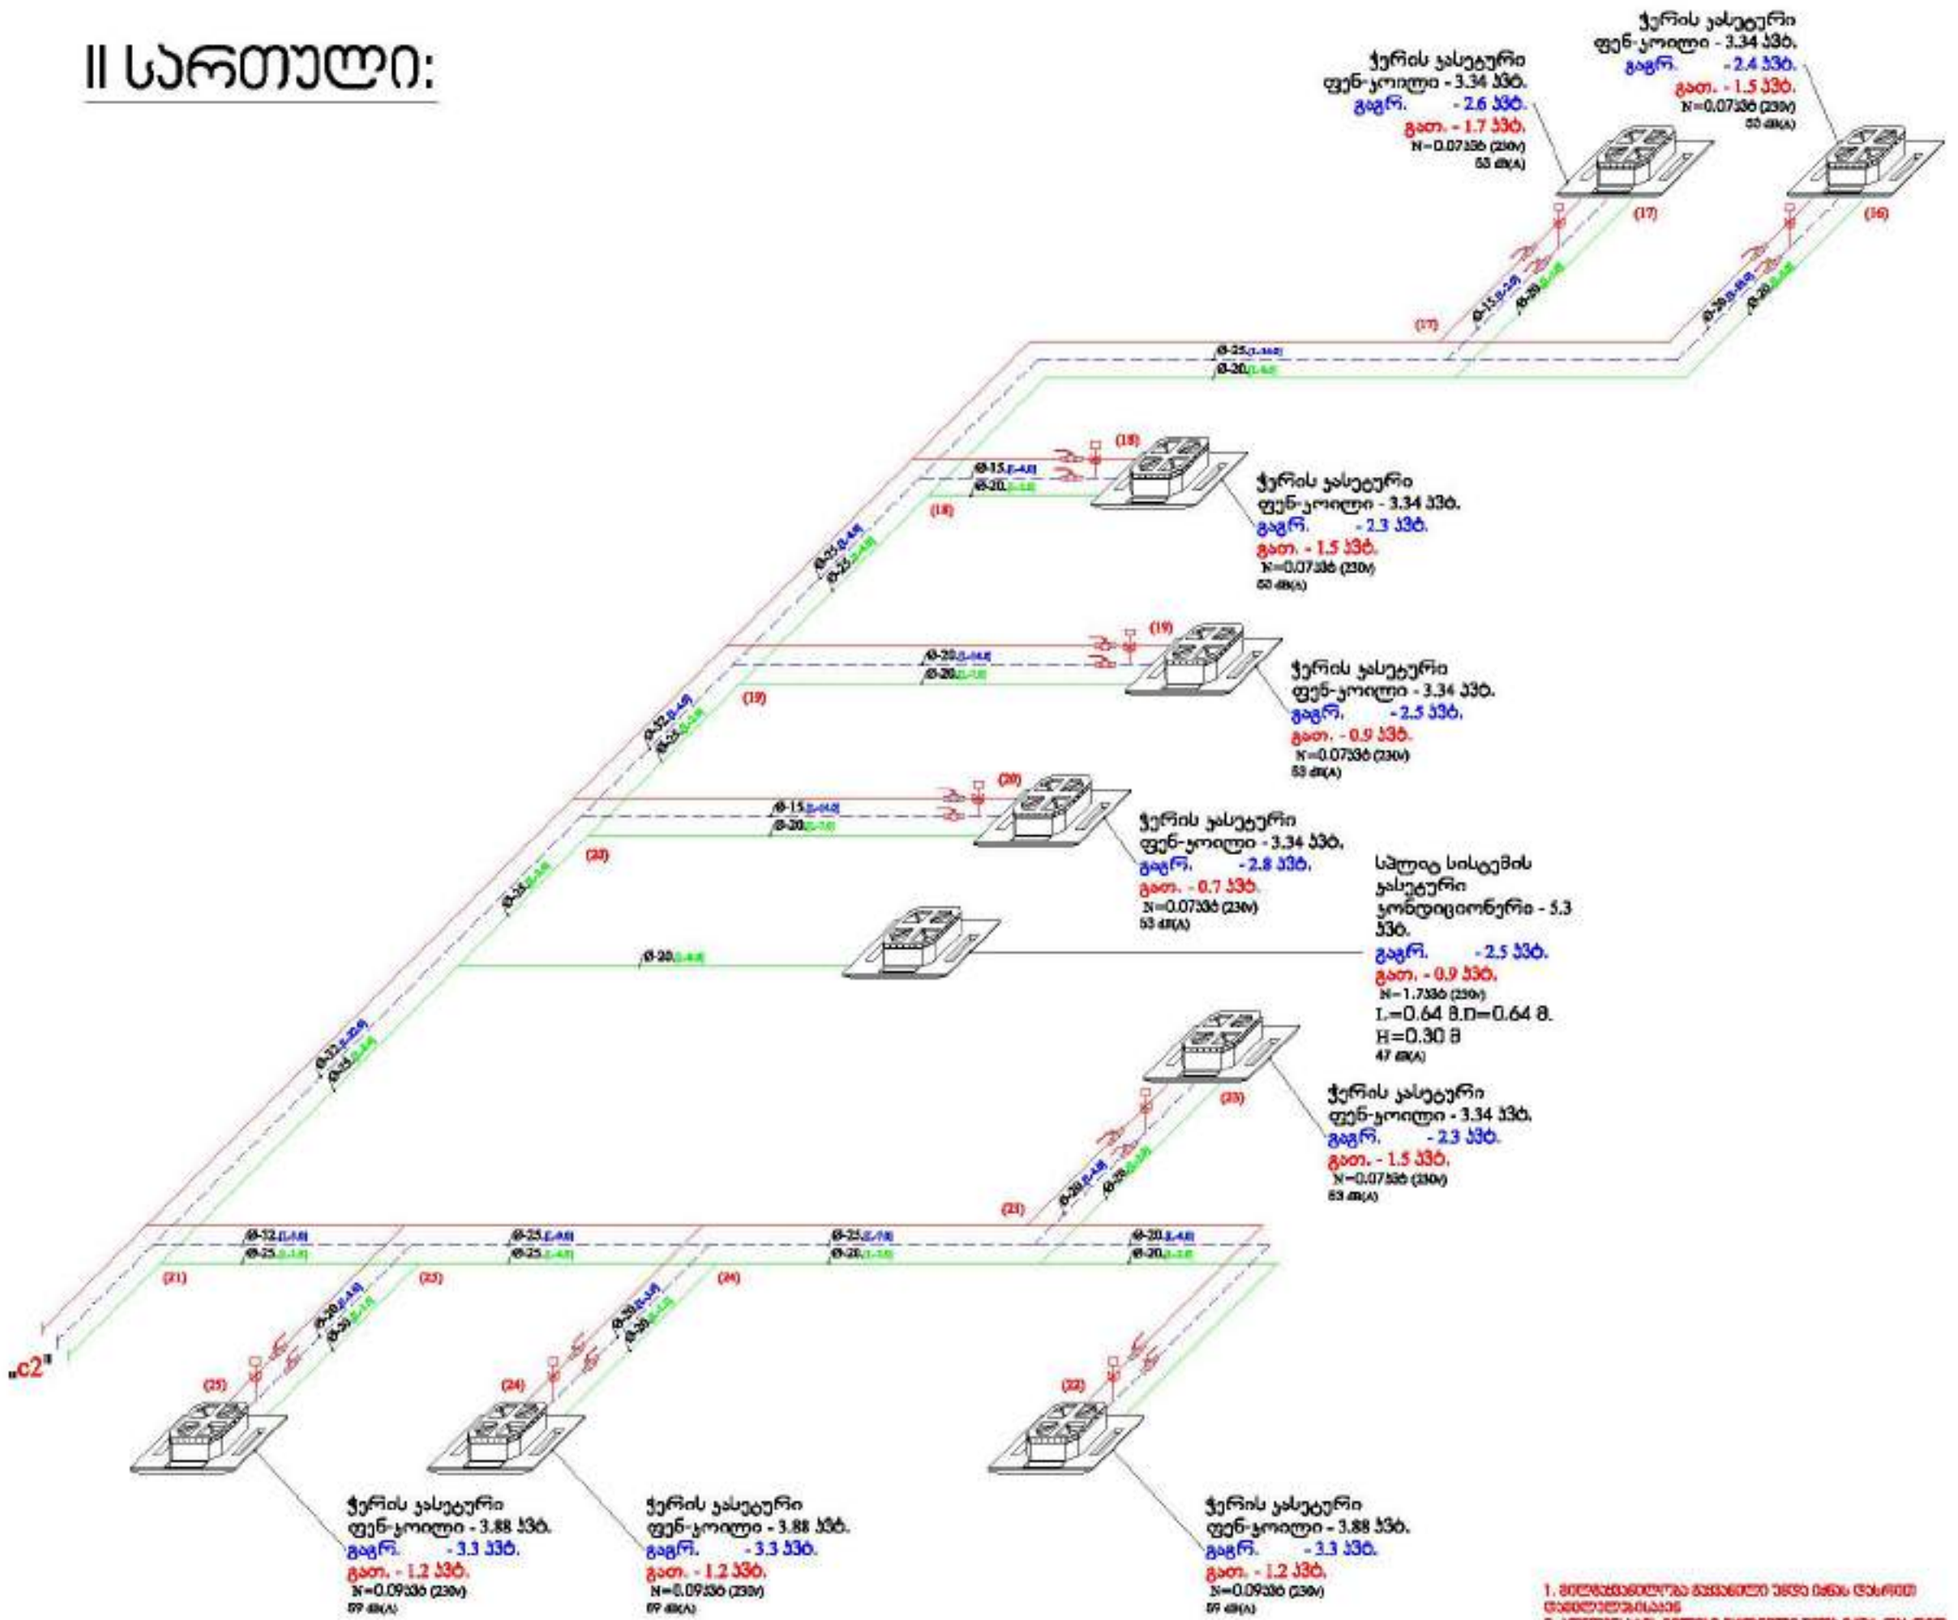

1. მონტაჟამდელია მასალების ზუსტი ოდენობის დაზუსტება.
2. ჭერის კონსტრუქციის მონტაჟამდელია ზუსტი ზომების დაზუსტება.
3. ჭერის ფენ-კოილის ადგილმდებარეობა საბოლოოდ ინსტალაციის პროცესში დაზუსტდება.


თარიღი 2025	ფორმატი A 3

პირობითი აღნიშვნები

- კედლის, კონდენსაციური ტიპის წყალგამხმობელი ვენტილი
- მოქცევითი, ჩქარობრუნვადი ბოილერი
- სამგვარენი ტიპის ტემპერატურა (მილური)
- სადენილებელი ტემპერატურა/ფენ-კოილი
- სადენილებელი ტემპერატურა (ფენ-კოილი)
- ბ.ს. გამწოვი ელექტრული ვენტილატორი
- მრგვალი არხული ვენტილატორი
- ჭერის კასეტური ფენ-კოილი
- კონდიციონერის გარე და შიდა ბლოკი
- მილის (ხიმინჯი) ფარდა
- სამკვლიანი სარქველი
- მოსასურებას ლუქი
- გათბობის მიმწ. მაგისტრალი
- გათბობის უკუ მაგისტრალი
- კონდენსატის მაგისტრალი
- GAS — ფრეონის მაგისტრალი
- ვენტილაციის სისტემის მიმწოდებელი მაგისტრალი
- ვენტილაციის სისტემის გამწოვი მაგისტრალი
- სახანძრო სარქველი. შეკ/ხვეტ.
- ვენტილატორული
- ფენ-კოილის თერმოსტატი
- სადენილებელი ცხაური
- სადენილებელი ცხაური
- სადენილებელი ცხაური
- მილის რაოდენობა (მ/სთ) / სადენილებელი ცხაური
- ზევიდან მოშვებული ტყორი
- ქვევიდან მოშვებული ტყორი
- ზევით მიშვებული ტყორი
- ქვევით მიშვებული ტყორი

შენიშვნები

1. მონტაჟამდელია მასალების ზუსტი ოდენობის დაზუსტება.
2. ჭერის კონსტრუქციის მონტაჟამდელია ზუსტი ზომების დაზუსტება.
3. ჭერის ფენ-კოილის ადგილმდებარეობა საბოლოოდ ინსტალაციის პროცესში დაზუსტდება.

მისამართი	ქ. თბილისი, სოფ. დიდ ტიტე. 01.19.28.001.311
პროექტის სახელწოდება	ქ. თბილისში, სოფ. დიდ ტიტეში მდებარე, სასპორტო ბერნეობის პროექტი
დირექტორი	დ.ბასილი
შემსრულებელი/ მენეჯერი	გ.ბერიძლიანი

მასშტაბი	-	ნახაზის სახელწოდება
თარიღი	-	გათბობა-ვენტილაციის სისტემის ავტომატიკური სქემა N4
პროექტი	ფერეტელი	
სამუშაო ნახაზები	გგ3-42	

II სართული:

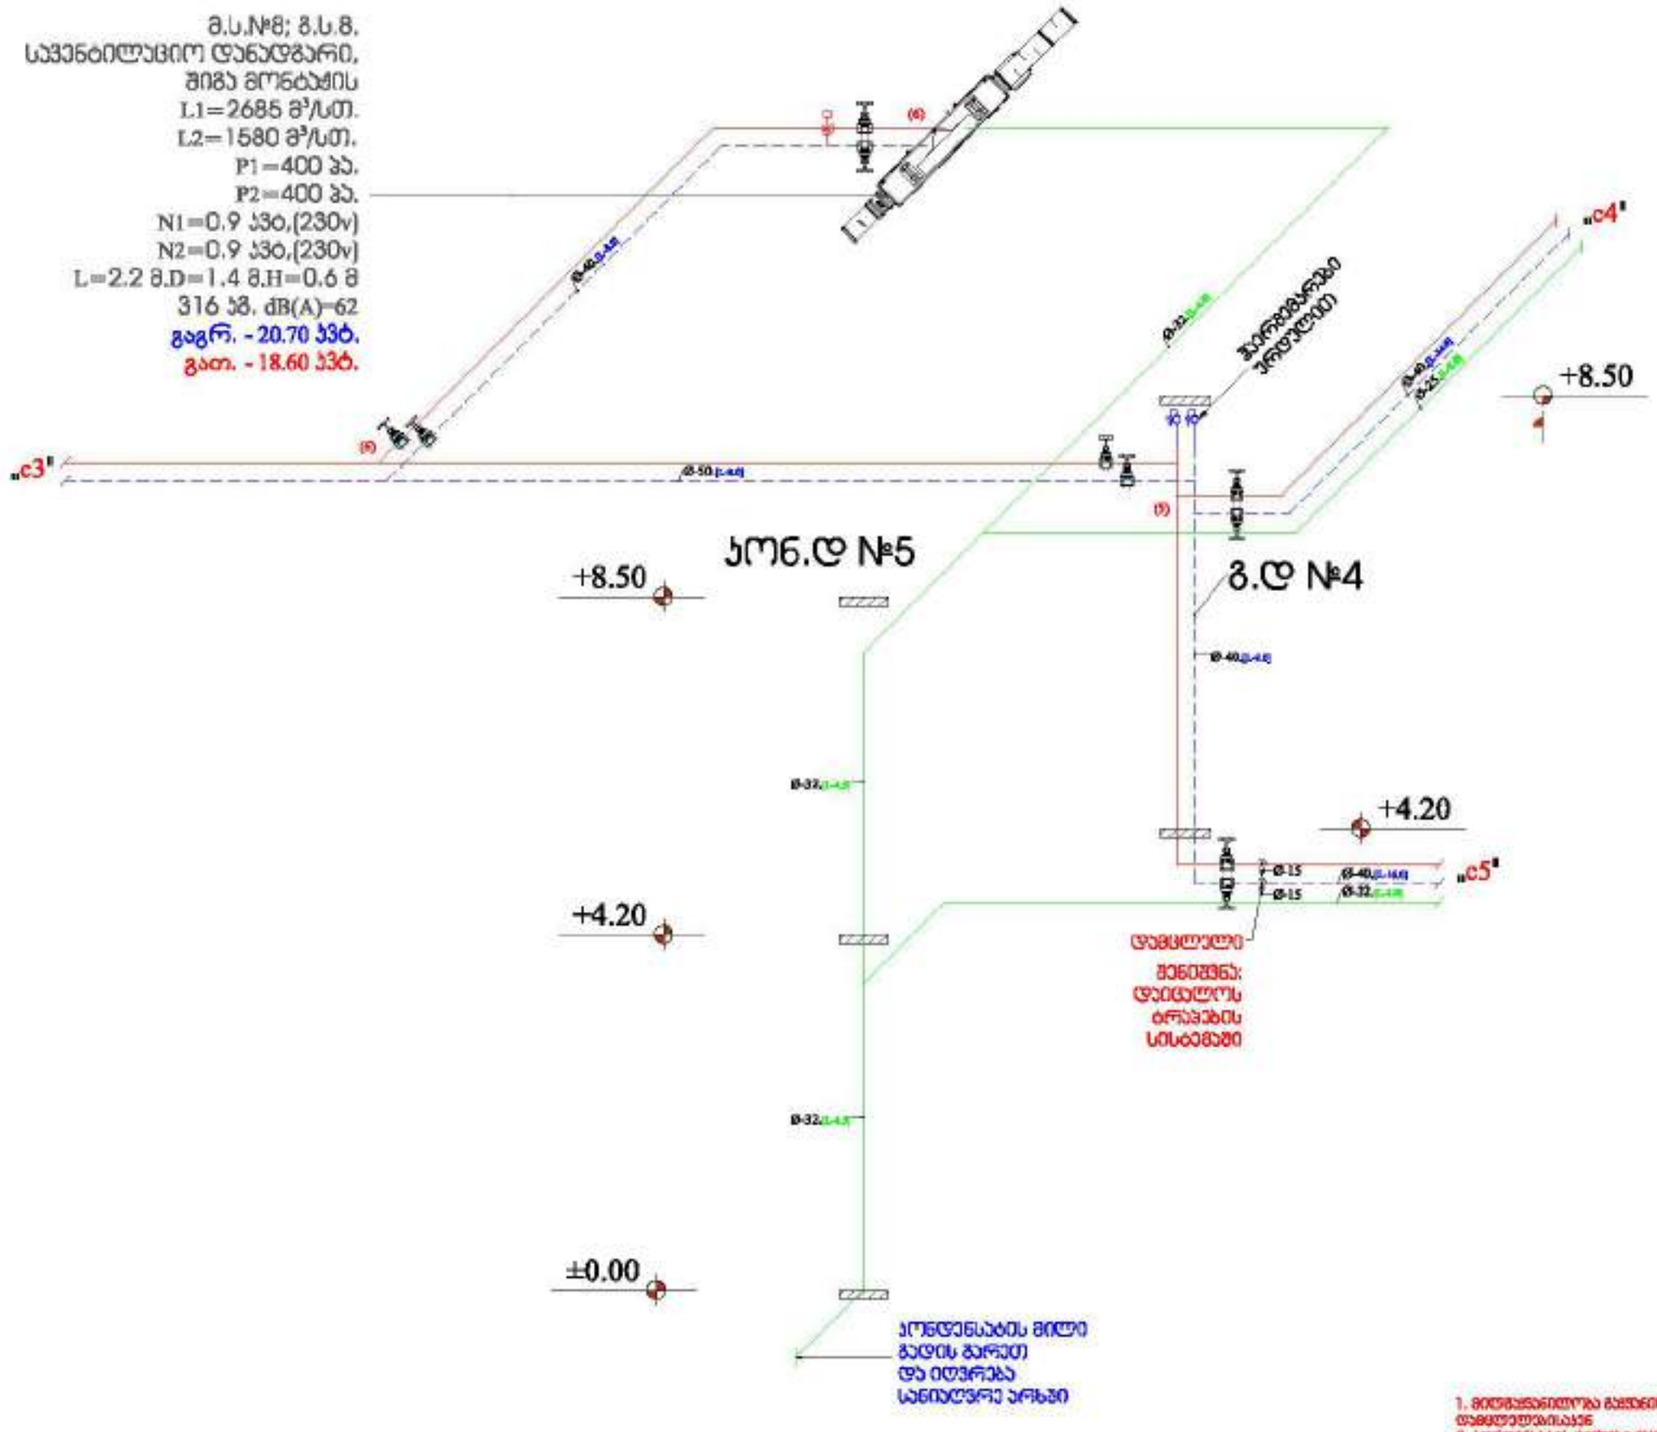

1. მილსადენიდან გაცხელებული უნდა იყოს შეხორით დამცლელებისაკენ
2. პონდენსატის მილები გაცხელებული უნდა იყოს შეხორით ნაცხელებით
3. პონდენსატის მილების დახრილობით მოძრაობდეს მიმდ ზორგით.
შენიშვნა 8-10 მმ-ს 1 მ-ზე

თარიღი 2025 | ფორმატი A 3

პირობითი აღნიშვნები

- აეროზოლის კონდენსაციური ტიპის წყალგამხმარებელი ვენტილი
- მოცულობით, ჩქარობნელი ბოილერი
- სამაგრი ღანძგარი (მილური)
- საველილაციო დანადგარი/ფენ-კოილი
- საველილაციო დანადგარი (ფენ-კოილი)
- მ.ს. გამწოვი ტერმული ვენტილატორი
- მრგვალი არხული ვენტილატორი
- ჭერის კაპეტური ფენ-კოილი
- კონდიციონერის გარე და შიგა ბლოკი
- მაერის (ხიბერი) ფარდა
- სამკვლიანი სარქველი
- მოსახერხებს ღუქი
- გათბობის მიმწ. მაგისტრალი
- გათბობის უკე მაგისტრალი
- კონდენსატის მაგისტრალი
- GAS — გრუნთის მაგისტრალი
- ვენტილაციის სისტემის მიმწოდებელი მაგისტრალი
- ვენტილაციის სისტემის გამწოვი მაგისტრალი
- სახანძრო სარქველი. მექ/ავტ.
- ვენტილატორული
- ფენ-კოილის თერმოსტატი
- საველილაციო ცხაური
- საველილაციო ცხაური
- საველილაციო ცხაური
- მაერის რაოდენობა (მ³/სთ) საველილაციო ცხაური
- ზევიდან მოშვებული ტყვარი
- ქვევიდან მოშვებული ტყვარი
- ზევით მიმყვანი ტყვარი
- ქვევით მიმყვანი ტყვარი

შენიშვნები

1. [illegible]
2. [illegible]
3. [illegible]
4. [illegible]
5. [illegible]
6. [illegible]
7. [illegible]
8. [illegible]
9. [illegible]
10. [illegible]

მისამართი: ქ. თბილისი, სოფ. დიდ ტიტოლ. 01.19.28.001.311

პროექტის სახელწოდება: ქ. თბილისში, სოფ. დიდ ტიტოლოში მდებარე, სასაწყობო ტერიტორიის პროექტი

დირექტორი	დ.ჩხეიძე	
მთავარი მთანიწე	მ.გეორგლიანი	

მასშტაბი	-	ნახაზის სახელწოდება	გათბობა ვენტილაციის სისტემის ავტომატიკური სქემა N9
თარიღი	-		
პროექტი	ფერცელი		
სამუშაო ნახაზები	883-43		

II სართული:

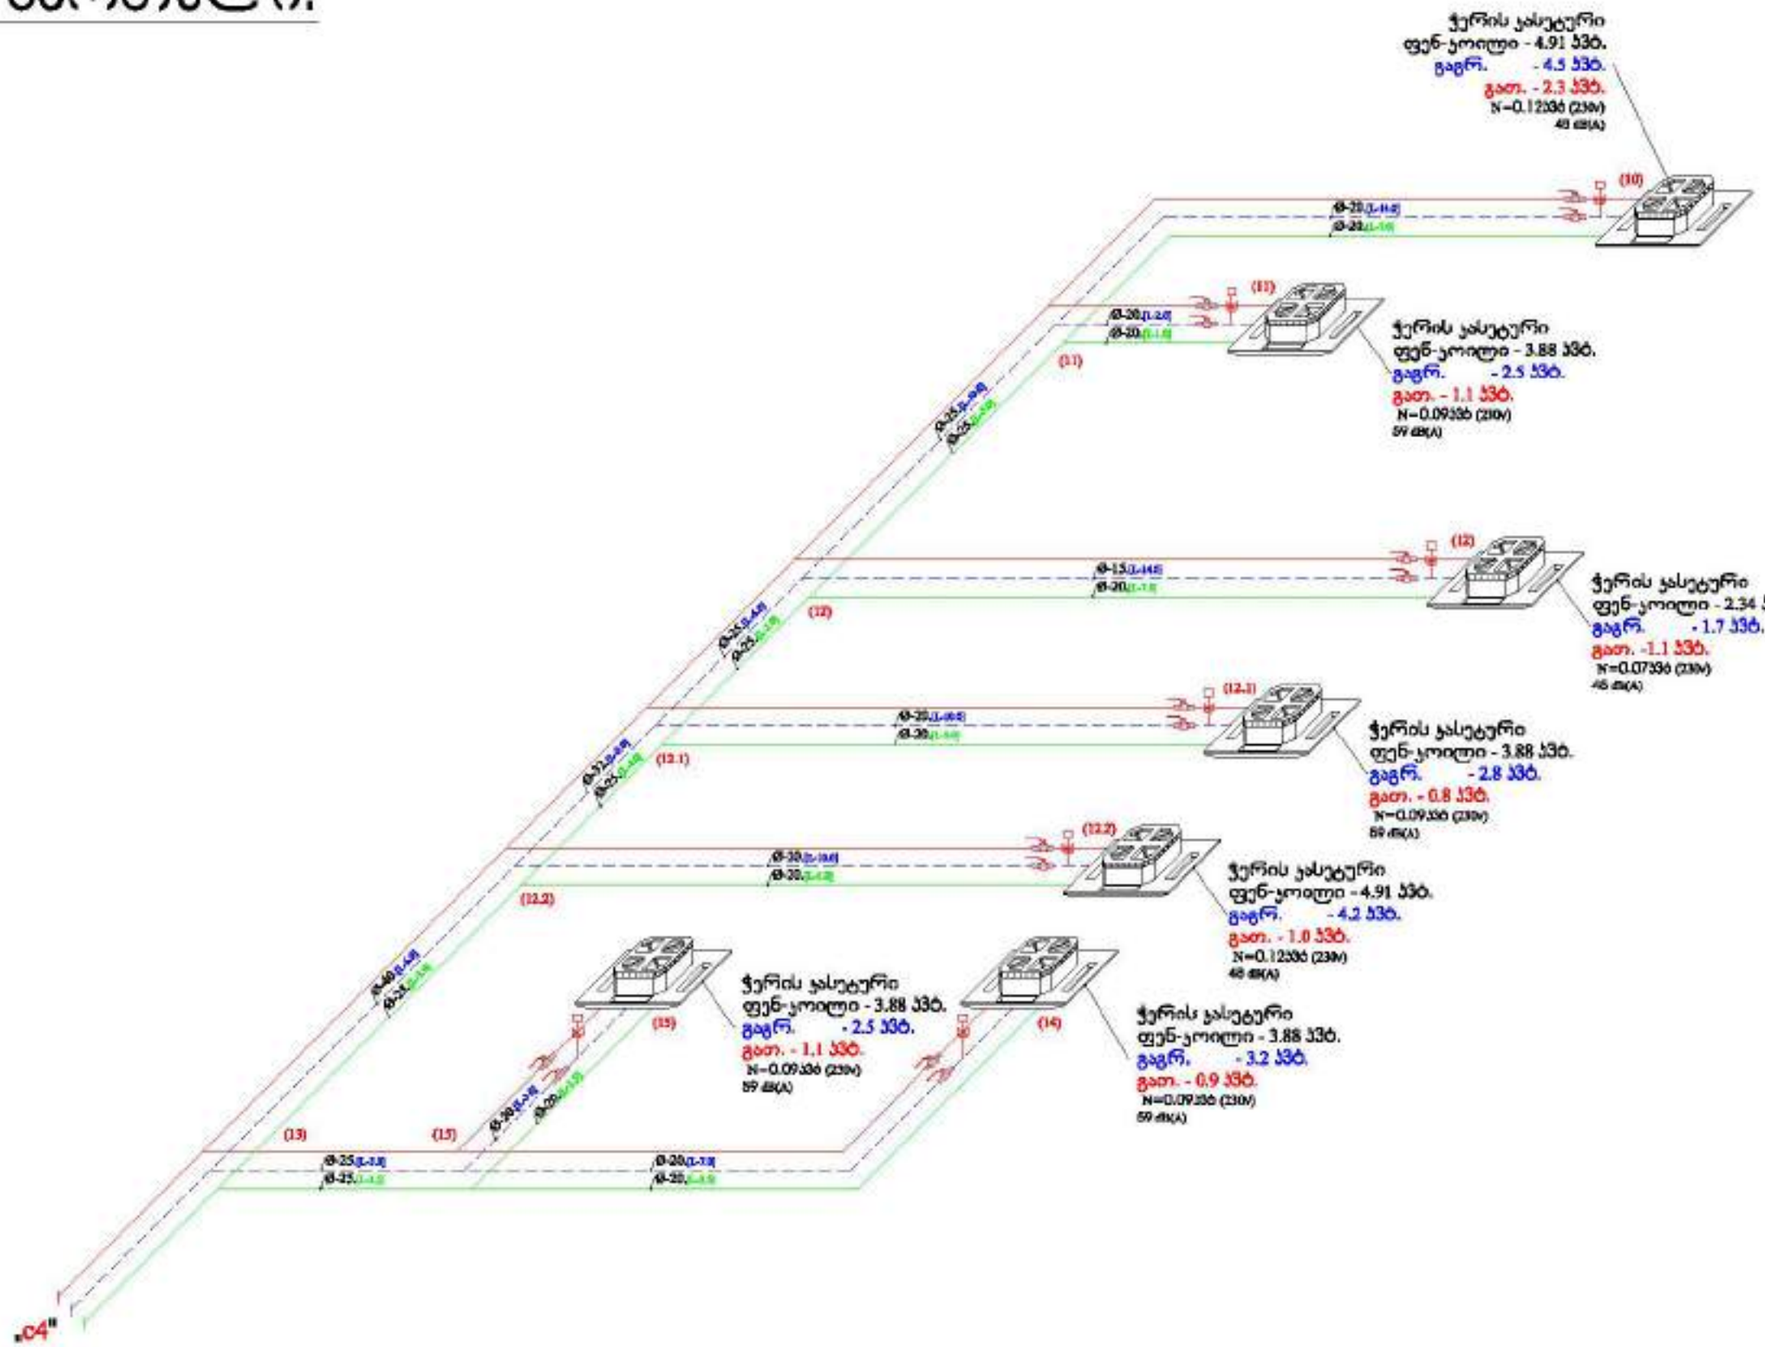


თარიღი 2025	ფორმატი A3

პირობითი აღნიშვნები

- კედლის კონდენსატორი ტიპის ჩამოსაბმელებლით ვენტი
- მოცულობით, ჩქარობნელი ხოილერი
- სამგვირი ონანდგარი (მილერი)
- სვენტილატორი ონანდგარი/ფენ-კოილი
- სვენტილატორი ონანდგარი (ფენ-კოილი)
- ბ.ს. გამწოვი ტიპის ვენტილატორი
- მრგვალი არხული ვენტილატორი
- ჭერის კასეტური ფენ-კოილი
- კონდიციონერის გარე და შიდა ბლოკი
- მილის (იხილე) ფარდა
- სამსვლიანი სარქველი
- ზომასარეგის ლუქი
- გათბობის მიმწ. მაგისტრალი
- გათბობის უკე მაგისტრალი
- კონდენსატის მაგისტრალი
- GAS — ფრეონის მაგისტრალი
- ვენტილატის სისტემის მიმწოდებელი მაგისტრალი
- ვენტილატის სისტემის გამწოვი მაგისტრალი
- სხვაჭრო სარქველი, შეკ/ხეტ.
- ვენტილირებელი
- ფენ-კოილის თერმოსტატი
- სვენტილატორი ცხაური
- სვენტილატორი ცხაური
- სვენტილატორი ცხაური
- მილის რაოდენობა (მ/სთ) / სვენტილატორი ცხაური
- ზევიდან მომავალი ტემპერ
- ქვევიდან მომავალი ტემპერ
- ზევით მიმავალი ტემპერ
- ქვევით მიმავალი ტემპერ

შენიშვნები

7. პროექტიდან გადახრა ნებადართულია მხოლოდ ტექნიკური პროექტის ავტორის ან ტექნიკური ზედამხედველის ნებართვით და აისახება ასაწერად ან ნახაზებზე, ტექნიკური ნებართვის გარეშე ნებადართული გადახრები.
8. ჰაერის ფილტრის ჩანაცვლების პერიოდულობა, პროექტით და ტექნიკური ინსტრუქციით.
9. ფენ-კოილის, კონდენსატორის ტემპერატურის ნებისმიერ ნაწილზე.
10. სამონტაჟო პროექტის ავტორის ნებართვა ტექნიკური ნაწილის ნებისმიერი ცვლილება ნებადართულია.

მისამართი
ქ. თბილისი, სოფ. დიდ ტიტოლ.
01.19.28.001.311

პროექტის სახელწოდება
ქ. თბილისში, სოფ. დიდ ტიტოლოში მდებარე, სასაწყობო ნაგებობების პროექტი

დირექტორი	დ.ჩხეიძე	
შემსრულებელი/ შემოწმა	მ.ბერიაშვილი	

მასშტაბი	-	ნახაზის სახელწოდება
თარიღი	-	გათბობა-ვენტილაციის სისტემის ავტომატიზაციის სქემა N10
პროექტი	ფურცელი	
სამუშაო ნახაზები	ᲐᲐ3-44	

I სართული:

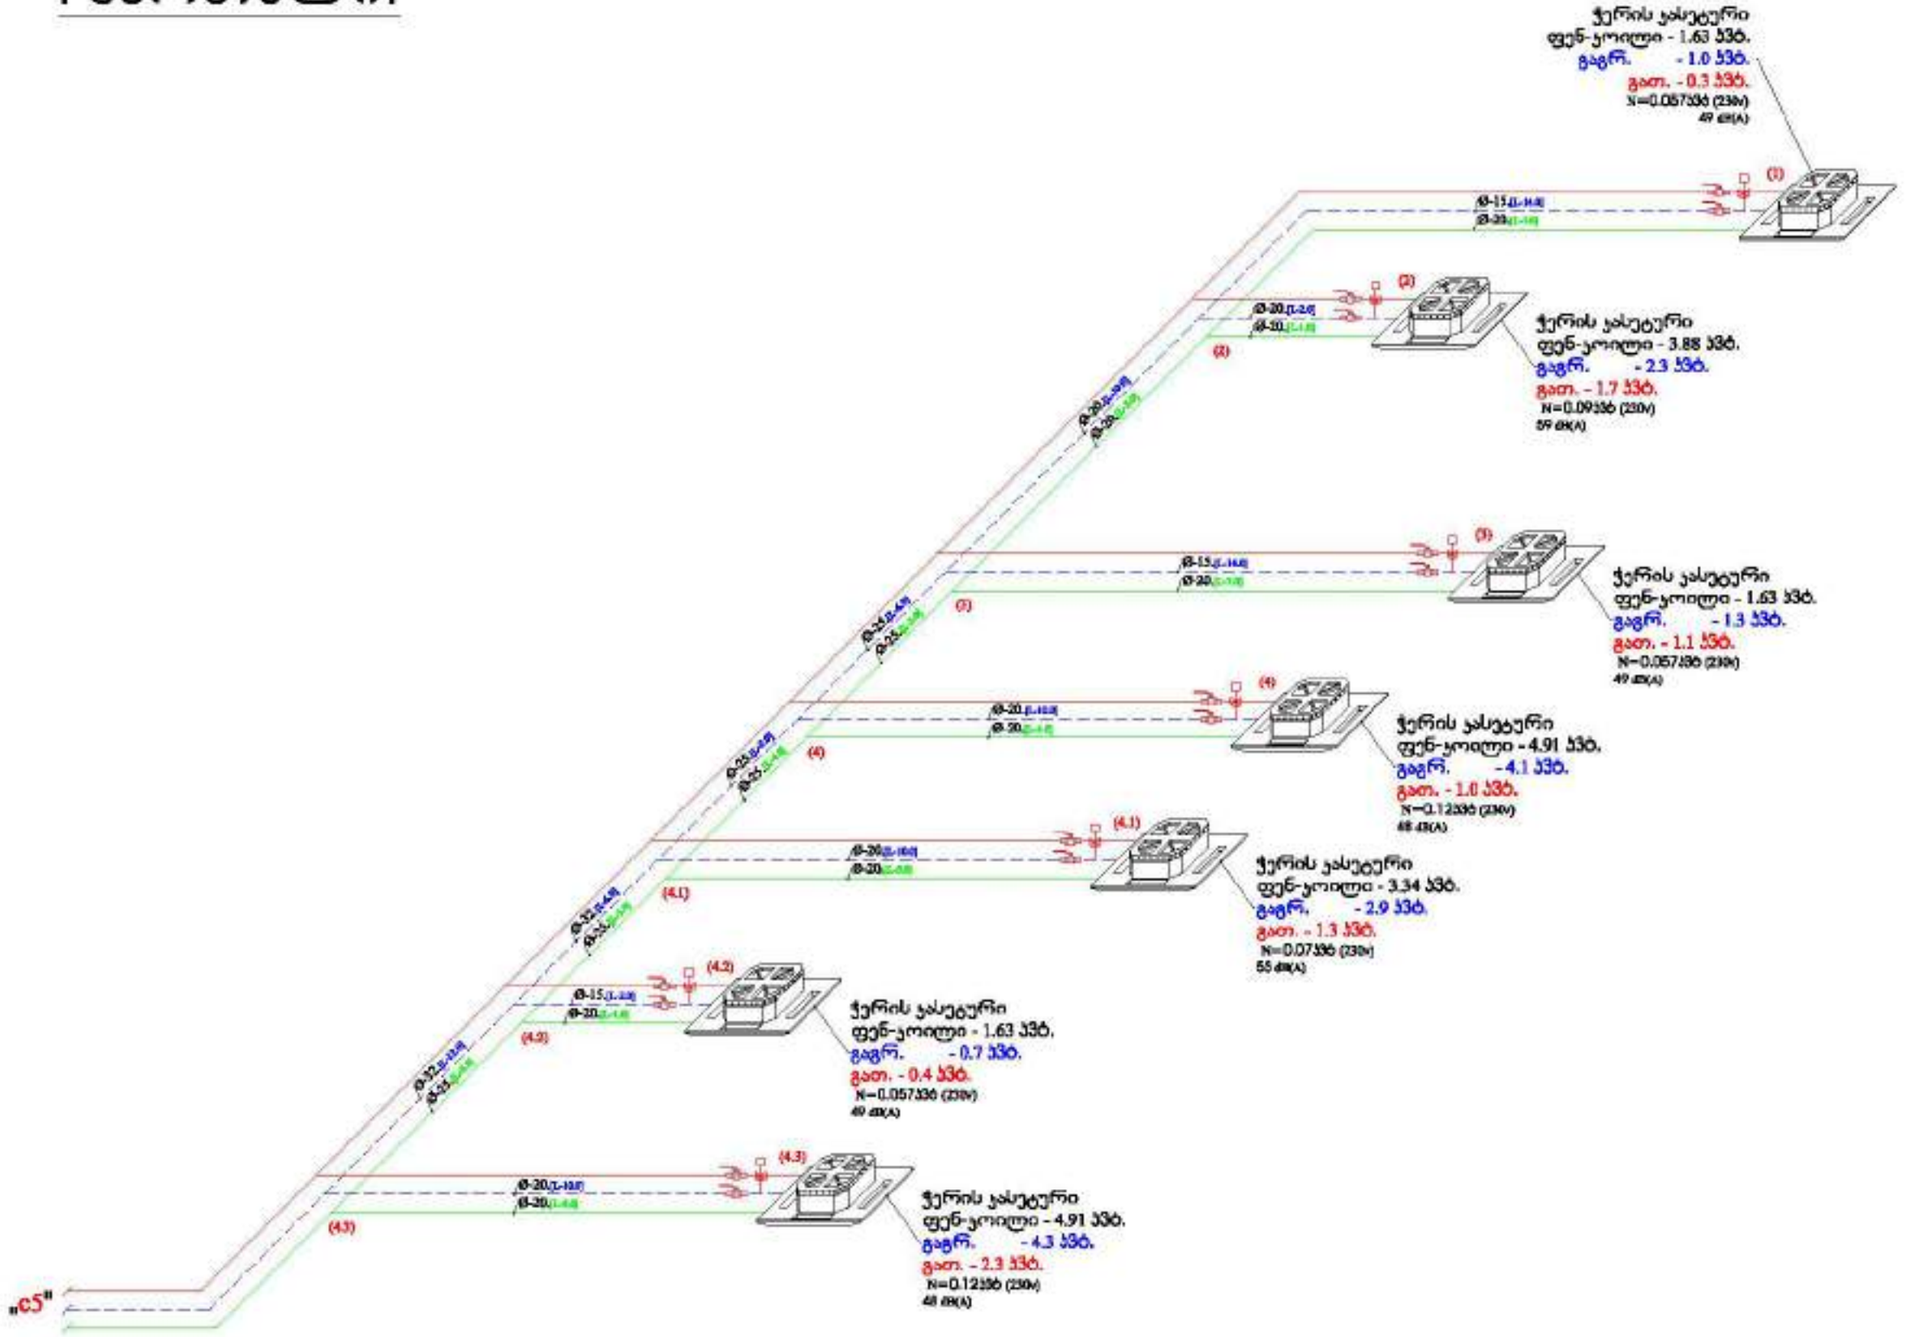



თარიღი 2025	ფორმატი A 3

პირობითი აღნიშვნები

- კედლის, კონდენსატორი ტიპის ჩაღრმავებული ვენტი
- მოქცევითი, ჩქარობენტელი ხოილური
- სამაგრო ტანადგარი (მილური)
- სვენტილატორი ტანადგარი/ფენ-კოილი
- სვენტილატორი ტანადგარი (ფენ-კოილი)
- ბ.ს. გამწოვი ცენტრული ვენტილატორი
- მრგვალი არხული ვენტილატორი
- ჭერის კასეტური ფენ-კოილი
- კონდიციონერის გარე და შიდა ბლოკი
- მილის (იხილეთ ფარდა
- სამკვლიანი სარქველი
- მოსასვრებს ღუქი
- გათბობის მიმწ. მაგისტრალი
- გათბობის უკ მაგისტრალი
- კონდენსატის მაგისტრალი
- GAS — ფრეონის მაგისტრალი
- ვენტილატის სისტემის მიმწოდებელი მაგისტრალი
- ვენტილატის სისტემის გამწოვი მაგისტრალი
- სახანძრო სარქველი. შეკ/ხეტ.
- ვენტილატორული
- ფენ-კოილის თერმოსტატი
- სვენტილატორი ცისარტყელა
- სვენტილატორი ცისარტყელა
- სვენტილატორი ცისარტყელა
- მილის რაოდენობა (მ/სთ) / სვენტილატორი ცისარტყელა
- ზევიდან მოშვებული ტყვარი
- ქვევიდან მოშვებული ტყვარი
- ზევით მიმყვანი ტყვარი
- ქვევით მიმყვანი ტყვარი

შენიშვნები


მთავარი ინჟინერი	გ.ბერიძე

მასშტაბი	-	ნახაზის სახელწოდება
თარიღი	-	გათბობა-ვენტილაციის სისტემის აქსონომეტრული სქემა N11
პროექტი		ფერცელი
სამუშაო ნახაზები		გგ3-45

II სართული:

ჭერის
ფენ-ყოილი - 25.0 ჰპბ.
გაგრ. - 24.0 ჰპბ.
გათ. - 14.5 ჰპბ.
N=3 x1.8 ჰპბ (400ვ)

ჭერის
ფენ-ყოილი - 25.0 ჰპბ.
გაგრ. - 24.0 ჰპბ.
გათ. - 14.5 ჰპბ.
N=3 x1.8 ჰპბ (400ვ)

ჭერის
ფენ-ყოილი - 25.0 ჰპბ.
გაგრ. - 24.0 ჰპბ.
გათ. - 14.5 ჰპბ.
N=3 x1.8 ჰპბ (400ვ)

„b1"

„b2"

+8.50

პრ6.დ №2

±0.00

პრნდენსატის მილი
გადის გარეთ
და იღვრება
სანიაღვრე არხში


ვერსიები 2025 | ფორმატი A 3

პირობითი აღნიშვნები

- კედლის, კონდენსატორი ტანის ჩაღრმავებული ვაში
- მოცულობით, ჩქარისწყლი ბოილერი
- სამგავრი ტანადგარი (მილერი)
- სავენტილაციო ტანადგარი/ფენ-ყოილი
- სავენტილაციო ტანადგარი (ფენ-ყოილი)
- ბ.ს. გამწოვი ტიპრბელი ვენტილატორი
- მრგვალი არხული ვენტილატორი
- ჭერის კაიტერი ფენ-ყოილი
- კონდიციონერის გარე და შიდა ბლოკი
- მავრის (ხიბერი) ფარდა
- სამკვლიანი სარქველი
- ბიმსახურების ლუქი
- გათბობის მიმწ. მაგისტრალი
- გათბობის უკე მაგისტრალი
- კონდენსატის მაგისტრალი
- GAS — გაზიფიკის მაგისტრალი
- ვენტილაციის სისტემის მიმწოდებელი მაგისტრალი
- ვენტილაციის სისტემის გამწოვი მაგისტრალი
- სახანძრო სარქველი. მექ/ავტ.
- ვენტილატორული
- ფენ-ყოილის თერმოსტატი
- სავენტილაციო ცისარტყელა
- სავენტილაციო ცისარტყელა
- სავენტილაციო ცისარტყელა
- მავრის რაოდენობა (მ³/სთ) / სავენტილაციო ცისარტყელა
- ზევიდან მოშვებული ღეარი
- ქვევიდან მოშვებული ღეარი
- ზევით მიშვებული ღეარი
- ქვევით მიშვებული ღეარი

შენიშვნები

1. [illegible]
2. [illegible]
3. [illegible]
4. [illegible]
5. [illegible]
6. [illegible]
7. [illegible]
8. [illegible]
9. [illegible]
10. [illegible]

მისამართი:
ქ. თბილისი, სოფ. დიდ დიღომ.
01.19.28.001.311

პროექტის სახელწოდება
ქ. თბილისში, სოფ. დიდ დიღომში მდებარე, სასაწყობო მეურნეობის პროექტი

დირექტორი	დ.ჩხეიძე	
მთავარი/ მთავრ.	მ.ბერიძლიანი	

inno SYSTEMS

მასშტაბი	-	ნახაზის სახელწოდება: გათბობა-ვენტილაციის სისტემის აქსონომეტრული სქემა №2
თარიღი	-	
პროექტი	ფერცელი	
სამუშაო ნახაზები	883-46	

II სართული:

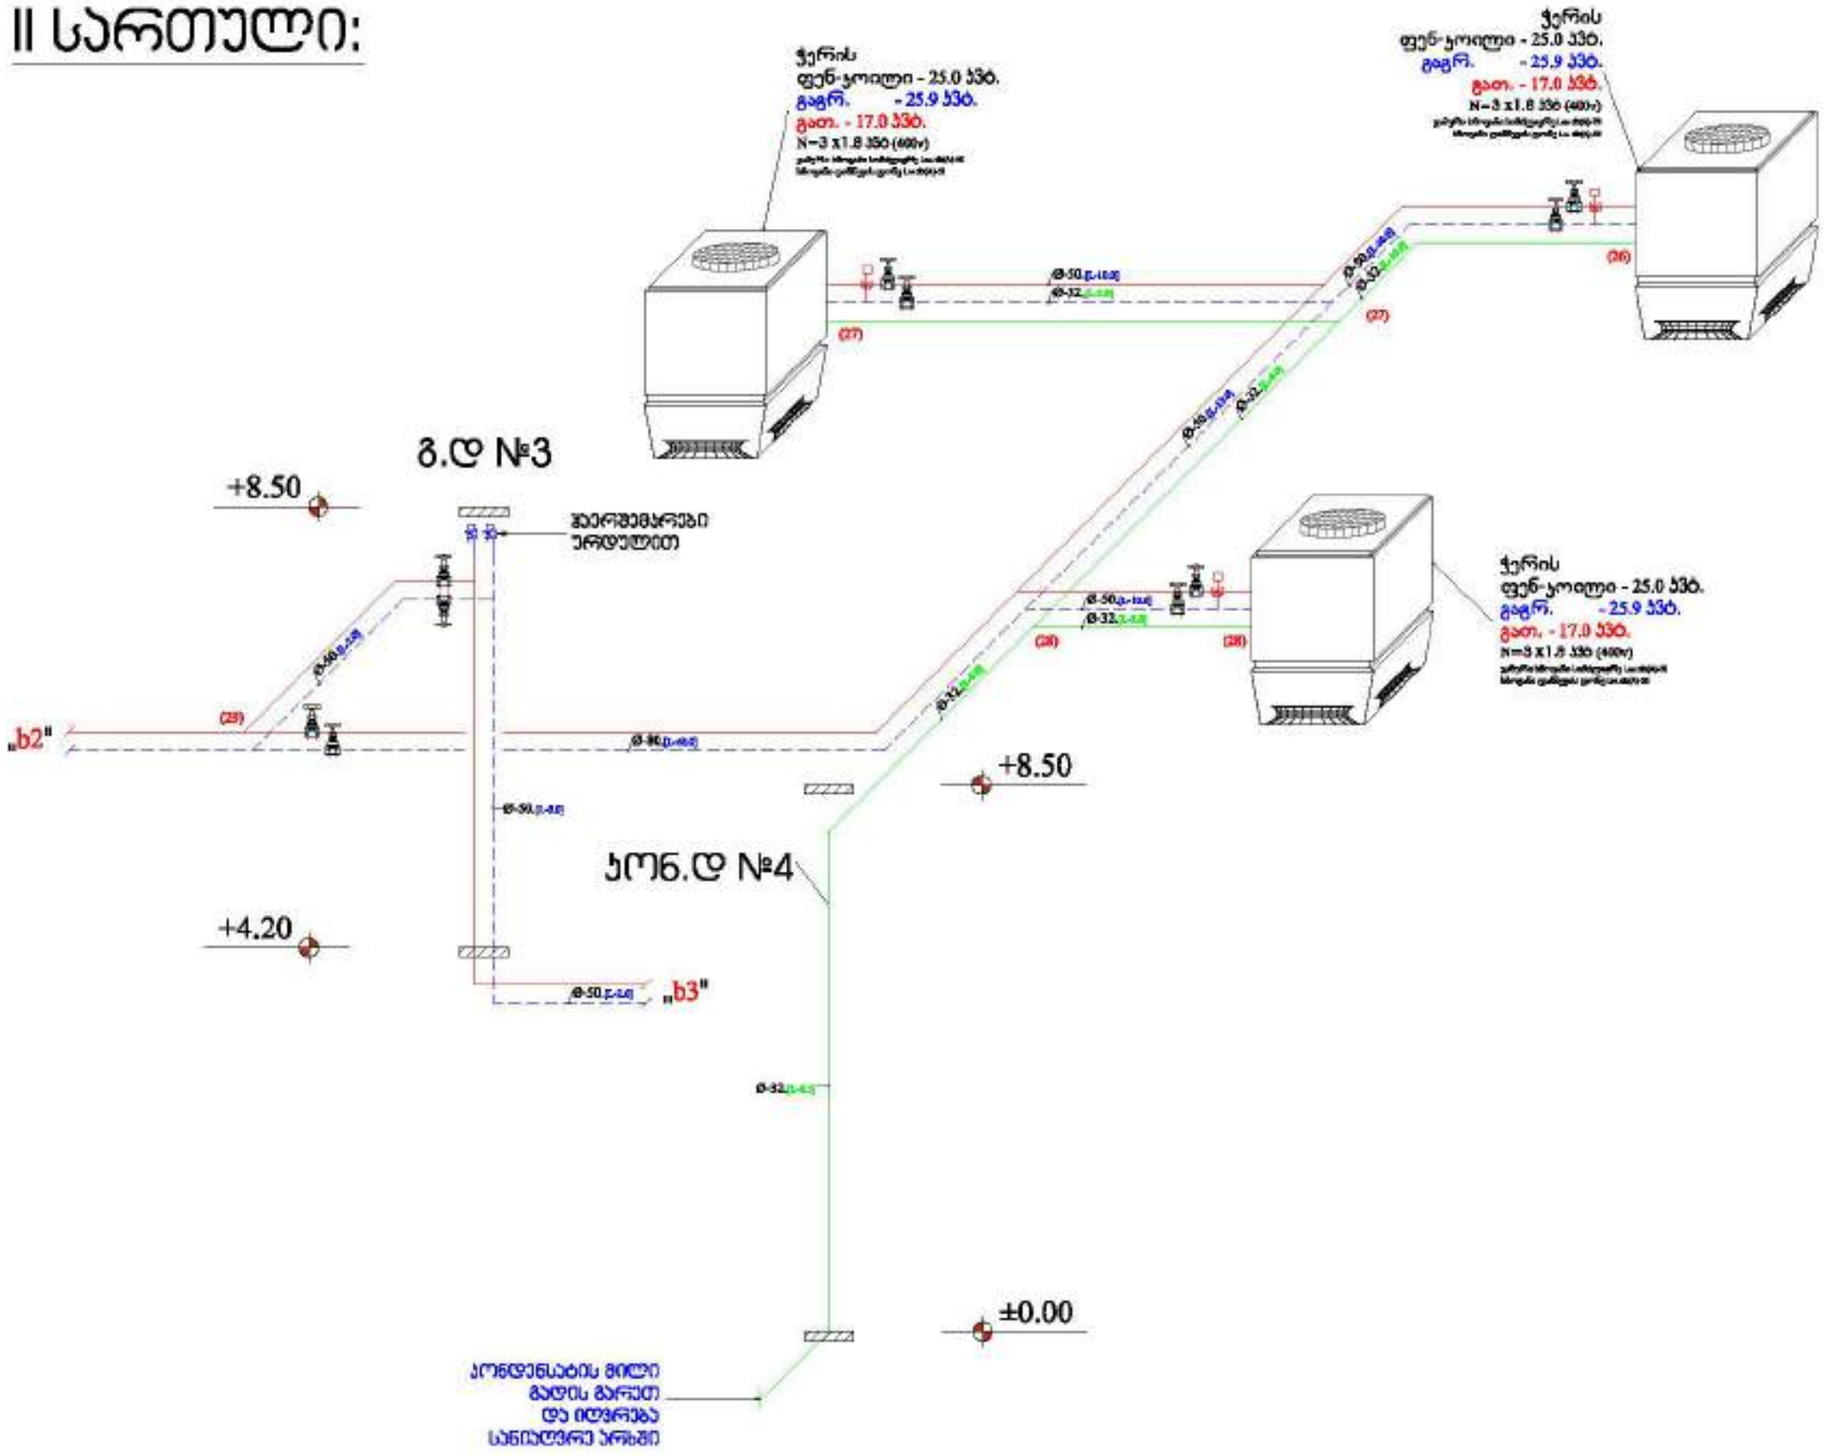

1. მონტაჟამდელად შემოწმდეს მილები შიგნით დაბინძურებისაგან.
2. მილების ბოლოები დროებითად დაიხშოს.
3. მილის ღია ბოლოების ჩაშვებისას სამონტაჟო ხარვეზებს.
4. მილსადენები უნდა დამაგრდეს ფირფიტა ჰანგერებით დამონტაჟებით.
5. მილის ამოჭრისათვის უნდა იქნეს გამოყენებული მექანიკური ხერხები.
6. მილსადენების სამონტაჟო ადგილებში უნდა ვიზრუნოთ ადგილების გასწორებაზე.
7. კონდენსატის მილები უნდა დაიხრებოდეს დაბრუნების მიმართულებით. კონდენსატის მიერთებისთვის ფიტინგის უნდა გამოვიყენოთ ორ ხარისხიანი ადგილები. დაიშვება უნდა გამოვიყენოთ ბალანსირებული ადგილები.


პირობითი აღნიშვნები

- კედლის, კონდენსატორი ტიპის მაღალმანძილებული ვენტილი
- მოქცევითი, ჩქარობენელი ბოილერი
- სამგვირი ონკანდგარი (მილური)
- სადენილებელი ონკანდგარი/ფენ-კოილი
- სადენილებელი ონკანდგარი (ფენ-კოილი)
- ბ.ს. გამწოვი ტერმინალი ვენტილატორი
- მრგვალი არხული ვენტილატორი
- ჭერის კასეტური ფენ-კოილი
- კონდიციონერის გარე და შიდა ბლოკი
- მილის (ხიმერი) ფარდა
- სამკვეთიანი სარქველი
- მოსასვრებს ტიპი
- გათბობის მიმწ. მაგისტრალი
- გათბობის უკ მაგისტრალი
- კონდენსატის მაგისტრალი
- GAS — ფრეონის მაგისტრალი
- ვენტილაციის სისტემის მიმწოდებელი მაგისტრალი
- ვენტილაციის სისტემის გამწოვი მაგისტრალი
- სახანძრო სარქველი. მექ/ავტ.
- ვენტილატორული
- ფენ-კოილის თერმოსტატი
- სადენილებელი ტაური
- სადენილებელი ტაური
- სადენილებელი ტაური
- ჰაერის რაოდენობა (მ³/სთ) / სადენილებელი ტაური
- ზევიდან მოშვებული ტყარი
- ქვევიდან მოშვებული ტყარი
- ზევით მიშვებული ტყარი
- ქვევით მიშვებული ტყარი

შენიშვნები

1. ყველა ტექნიკური მოწყობილობა ხელით ჩაირთვება.
2. ფენ კოილები აორთქლებლის ტიპისია.

მისამართი	ქ. თბილისი, სოფ. დიდ ლილო, 01.19.28.001.311
პროექტის სახელწოდება	ქ. თბილისში, სოფ. დიდ ლილოში მდებარე, სასაწყობო ტერიტორიის პროექტი
დირექტორი	დ.ჩხეიძე
მთავარი ინჟინერი	გ.ბერიძიშვილი

მასშტაბი	-	ნახაზის სახელწოდება: გათბობა-ვენტილაციის სისტემის ავტომატიკური სქემა N1.1
თარიღი	-	
პროექტი	ფერცელი	
სამუშაო ნახაზები	გვ3-47	

თებერვალი 2025 | ფორმატი A 3

I სართული:

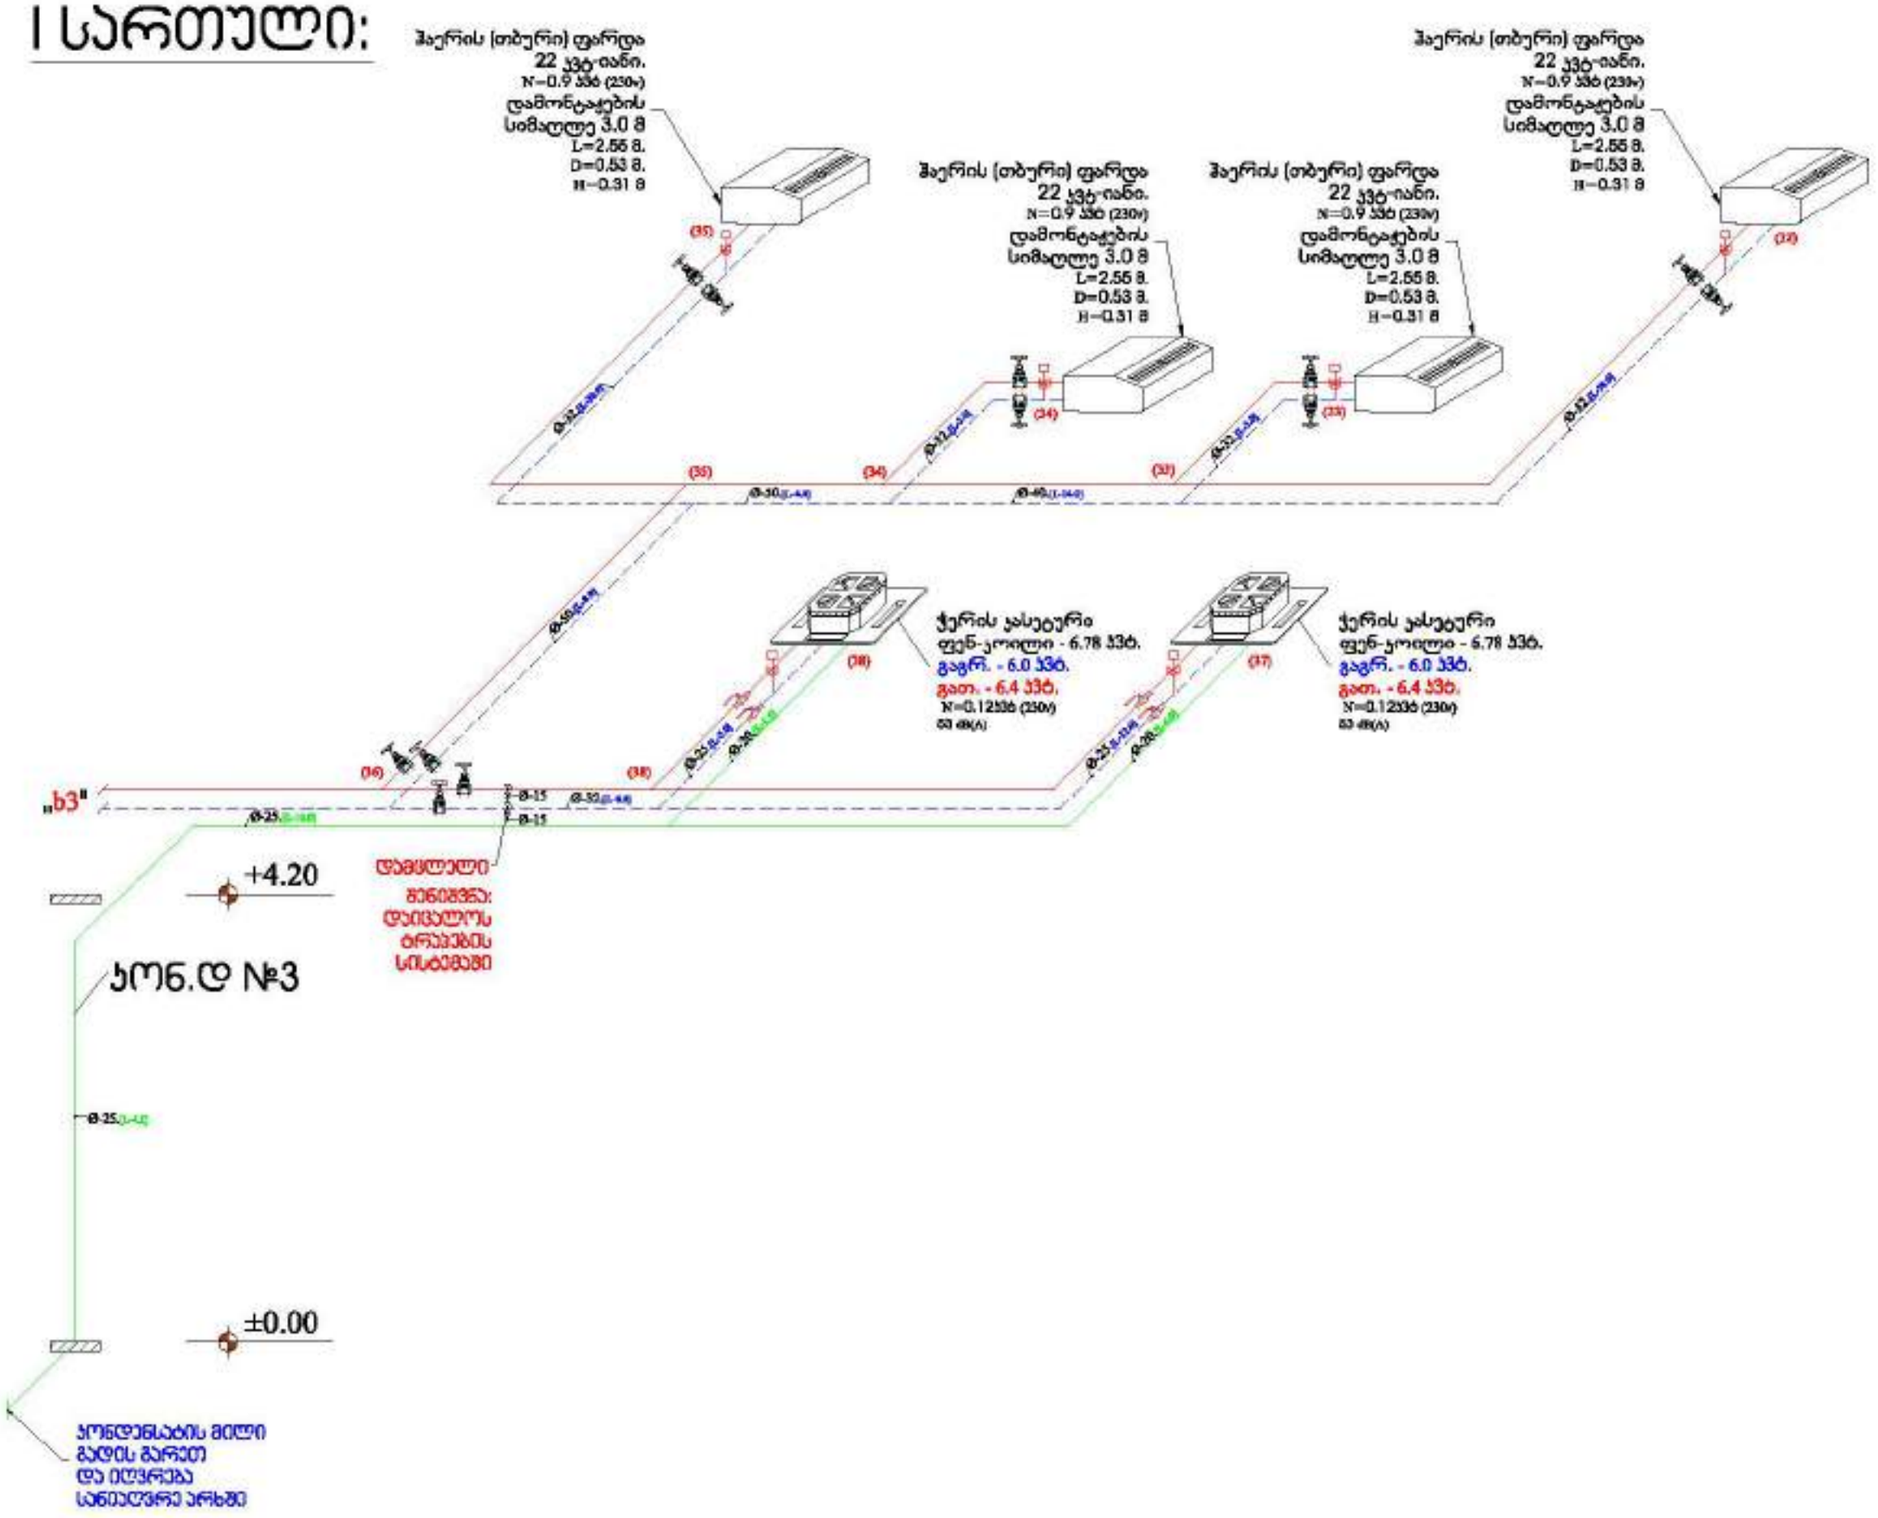

1. მონტაჟისწინა მშენებელი უნდა იქნას შესრულებული სანდელებისამებრ
2. პონდენსატის მილები მშენებელი უნდა იქნას შესრულებული მშენებლისაგან
3. პონდენსატის მილების დახრებები მოთხოვნილი ჰიდრავლიკური ზომებით.
შესრულდეს მე-10 და-ს I ტიპის

ვერსიები

თარიღი 2025	ფორმატი A3

პირობითი აღნიშვნები

- კედლის, კონდენსატორი ტიპის მაღალმანძილური ვენტილატორი
- მოცულობით, ჩქარობრუნვი ბოილერი
- სამგავრი დამაგრება (მილური)
- სადენილიანი დამაგრება/ფენ-კოილი
- სადენილიანი დამაგრება (ფენ-კოილი)
- ბ.ს. გამწოვი ღერძული ვენტილატორი
- მრგვალი არხული ვენტილატორი
- ჭერის ჯასეტური ფენ-კოილი
- კონდიციონერის გარე და შიდა ბლოკი
- ჰაერის (თბური) ფარდა
- სამკვეთიანი სარქველი
- მოიმსარების ლუქი
- გათბობის მიმწ. მაგისტრალი
- გათბობის უკუ მაგისტრალი
- კონდენსატის მაგისტრალი
- GAS — ფრეონის მაგისტრალი
- ვენტილაციის სისტემის მიმწოდებელი მაგისტრალი
- ვენტილაციის სისტემის გამწოვი მაგისტრალი
- სახანძრო სარქველი. მექ/ხვ.
- ვენტილატორული
- ფენ-კოილის თერმოსტატი
- სადენილიანი ცხაური
- სადენილიანი ცხაური
- სადენილიანი ცხაური
- ჰაერის რაოდენობა (მ³/სთ) / სადენილიანი ცხაური
- ზევიდან მოშვებული ტეხილი
- ქვევიდან მოშვებული ტეხილი
- ზევით მიმყვანი ტეხილი
- ქვევით მიმყვანი ტეხილი

შენიშვნები


მისამართი	ქ. თბილისი, სოფ. დიდ ლილო, 01.19.26.001.311
პროექტის სახელწოდება	ქ. თბილისში, სოფ. დიდ ლილოში მდებარე, სასაწყობო ტერიტორიის პროექტი
დირექტორი	დ.ჩხეიძე
მთავარი ინჟინერი	გ.ბერიძიშვილი

მასშტაბი	-	ნახაზის სახელწოდება: გათბობა-ვენტილაციის სისტემის ავტომატიზაციის სქემა N1.4
თარიღი	-	
პროექტი	ფურცელი	
სამუშაო ნახაზები	გშ3-48	

ჰაერსატარის სისქე, მისი ზომებიდან გამომდინარე

მრგვალი		ოთხკუთხედი	
ჰაერსატარის სისქე (მმ)	ჰაერსატარის ზომა (მმ)	ჰაერსატარის სისქე (მმ)	ჰაერსატარის ზომა (მმ)
0.5	Ø-100	0.5	100X150
0.5	Ø-125	0.5	150X250
0.5	Ø-160	0.5	250X250
0.5	Ø-200	0.7	300X150
0.6	Ø-250	0.7	400X250
0.6	Ø-315	0.7	400X400
0.6	Ø-355	0.7	500X250
0.6	Ø-400	0.7	500X400
0.6	Ø-450	0.7	500X500
0.7	Ø-500	0.7	600X400
0.7	Ø-560	0.7	600X500
0.7	Ø-630	0.7	600X600
0.7	Ø-710	0.7	800X400
0.7	Ø-800	0.7	800X500
1.0	Ø-900	0.7	800X600
1.0	Ø-1000	0.7	800X800
1.0	Ø-1120	0.7	1000X500
1.0	Ø-1250	0.7	1000X600
1.0	Ø-1400	0.7	1000X800
1.0	Ø-1600	0.7	1000X1000
1.0	Ø-1800	0.9	1250X600
1.0	Ø-2000	0.9	1250X800
		0.9	1250X1000
		0.9	1250X1250
		0.9	1600X800
		0.9	1600X1000
		0.9	1600X1250
		0.9	2000X1000
		0.9	2000X1250
		0.9	2000X1600

REGULATED INTERNAL CROSS-SECTIONAL DIMENSIONS OF METAL DUCTS

ROUND		RECTANGULAR	
DUCT THICKNESS (mm)	DUCT INTERNAL SIZE (mm)	DUCT THICKNESS (mm)	DUCT INTERNAL SIZE (mm)
0.5	Ø-100	0.5	100X150
0.5	Ø-125	0.5	150X250
0.5	Ø-160	0.5	250X250
0.5	Ø-200	0.7	300X150
0.6	Ø-250	0.7	400X250
0.6	Ø-315	0.7	400X400
0.6	Ø-355	0.7	500X250
0.6	Ø-400	0.7	500X400
0.6	Ø-450	0.7	500X500
0.7	Ø-500	0.7	600X400
0.7	Ø-560	0.7	600X500
0.7	Ø-630	0.7	600X600
0.7	Ø-710	0.7	800X400
0.7	Ø-800	0.7	800X500
1.0	Ø-900	0.7	800X600
1.0	Ø-1000	0.7	800X800
1.0	Ø-1120	0.7	1000X500
1.0	Ø-1250	0.7	1000X600
1.0	Ø-1400	0.7	1000X800
1.0	Ø-1600	0.7	1000X1000
1.0	Ø-1800	0.9	1250X600
1.0	Ø-2000	0.9	1250X800
		0.9	1250X1000
		0.9	1250X1250
		0.9	1600X800
		0.9	1600X1000
		0.9	1600X1250
		0.9	2000X1000
		0.9	2000X1250
		0.9	2000X1600

თარიღი 2025 | ფორმატი A 3

პირობითი აღნიშვნები

- ელექტრო, კონდენსაციური ტენის მგრძნობიარე ელემენტი
- მოქცევობით, ჩქარობრუნვი ბოილერი
- სამგვირი ონკანდგარი (მილური)
- სფენილიანი ონკანდგარი/ფენ-კოილი
- სფენილიანი ონკანდგარი (ფენ-კოილი)
- ბ.ს. გამწოვი ტიპრმული ვენტილატორი
- მრგვალი არხული ვენტილატორი
- ჭერის კაპეტური ფენ-კოილი
- კონდიციონერის გარე და შიდა ბლოკი
- ბოერის (თბური) ფარდა
- სამსვლიანი სარქველი
- ბოიმსახურების ღილაკი
- გათბობის მიმწ. მაგისტრალი
- გათბობის უკუ მაგისტრალი
- კონდენსატის მაგისტრალი
- ფრეონის მაგისტრალი
- ვენტილაციის სისტემის მიმწოდებელი მაგისტრალი
- ვენტილაციის სისტემის გამწოვი მაგისტრალი
- სახანძრო სარქველი. შეკ/ხვეტ.
- ვენტილატორული
- ფენ-კოილის თერმოსტატი
- სფენილიანი ცხაური
- სფენილიანი ცხაური
- სფენილიანი ცხაური
- ბოერის რიცხვითობა (მ³/სთ) სფენილიანი ცხაური
- ზევიდან მოშვებული ღეარი
- ქვევიდან მოშვებული ღეარი
- ზევით მიმფენი ღეარი
- ქვევით მიმფენი ღეარი

შენიშვნები

1. [illegible]
2. [illegible]
3. [illegible]
4. [illegible]
5. [illegible]
6. [illegible]
7. [illegible]
8. [illegible]
9. [illegible]
10. [illegible]

მისამართი: ქ. თბილისი, სოფ. დიდ ტიტოლი, 01.19.28.001.311

პროექტის სახელწოდება: ქ. თბილისში, სოფ. დიდ ტიტოლში მდებარე, სასაწყობო ტერიტორიის პროექტი

დირექტორი	დ.ჩხეიძე	
შემსრულებელი/ მთავარი	გ.ბერიშვილი	

inno SYSTEMS

მასშტაბი	-	ნახაზის სახელწოდება: გათბობის, გაგრილების და ვენტილაციის სისტემების ფასადები N1
თარიღი	-	
პროექტი	ფერიცელი	
სამუშაო ნახაზები	გგ3-49	

ჰაერსატარებების სამაგრების სქემა
DUCT SUPPORTS

ტიპიური. საკიდები უნდა დამზადდეს იმავე მასალით, რომლითაც დამზადებულია ჰაერსატარი

STRAP HANGERS TO BE CONSTRUCTED FROM SAME .GAUGE GALV. STEEL AS DUCT - TYP.

STRAP HANGER TO BE FASTENED TO DUCT WITH SHEET METAL SCREWS 800mm c/c MAXIMUM

საკიდები უნდა მიმაგრდეს ჰაერსატარზე ფურცლოვანი ფოლადის ხრახნებით, მაქს. 800 მმ c/c

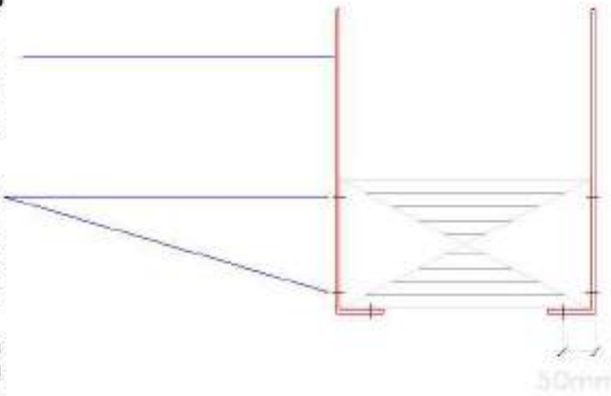

RECTANGULAR DUCT UP TO 500mm%%

ოთხკუთხედი ჰაერსატარი - 500 მმ-მდე

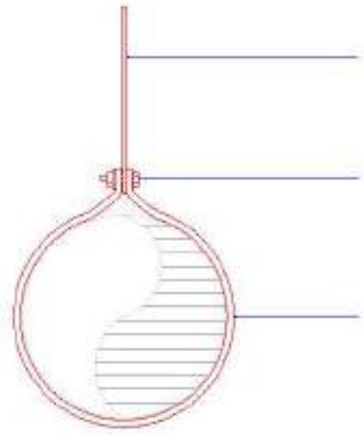

ROUND DUCT%%

მრგვალი ჰაერსატარი

ტიპიური. საკიდები უნდა დამზადდეს იმავე მასალით, რომლითაც დამზადებულია ჰაერსატარი

STRAP HANGERS TO BE CONSTRUCTED FROM SAME GAUGE GALV. STEEL AS DUCT - TYP.

6mm DIA. GAL. NUT & BOLT

D6მმ-იანი გალვანიზირებული ჭანჭიკი და ქანჩი

50mm WIDE DUCT BAND CONST. FROM SAME GAUGE STEEL AS DUCT

D50მმ-იანი სიგანის ჰაერსატარის ლენტა. იმავე მასალისგან რაც ჰაერსატარი

THREADED HANGER RODS 6mm DIA. UP TO 600 DUCT DIM. 10mm DIA. 600 TO 1500 DUCT DIM.

ხრახნიანი საკიდი D6მმ 600 მმ-მდე ზომაზე. ხრახნიანი საკიდი D10მმ 600-1500 მმ-მდე ზომაზე

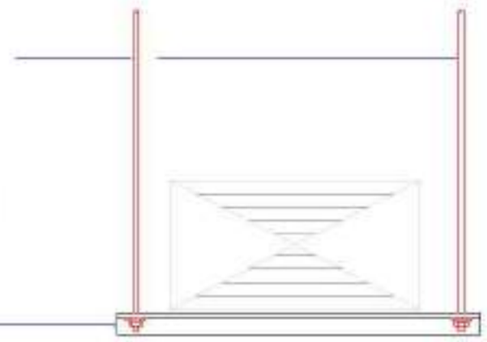

GALVANIZED ANGLE IRON 25X25X6 UP TO 600 DUCT DIM. 32X32X6 600 TO 900 DUCT DUCT DIM. 50X50X6 900 TO 1500 DUCT DIM.

გალვანიზირებული ლითონის კუთხოვანა 25x25x6 600 მმ-მდე ჰაერსატარზე 32x32x6 600-900 მმ-მდე ჰაერსატარზე 50x50x9 900-1500 მმ-მდე ჰაერსატარზე

RECTANGULAR DUCT UP TO 1500mm%%

ოთხკუთხედი ჰაერსატარი - 1500 მმ-მდე

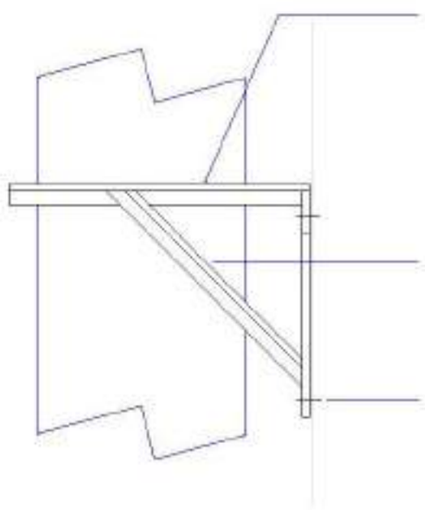

GALVANIZED ANGLE IRON FASTENED TO DUCT WITH SHEET METAL SCREWS @ 200mm c/c MAX. NOT LESS THAN 2 SCREWS EACH SIDE 32X32X6 UP TO 900mm DUCT DIM. 50X50X6 UP TO 1500mm.

ANGLE BRACE REQUIRED ON DUCT DIM. OVER 600 mm

USE MOLLY SCREWS IN BLOCK WALLS & WOOD SCREWS IN STUD WALLS PROVIDE ADEQUATE BLOCKING - TYP.

VERTICAL DUCT%%

ვერტიკალური ჰაერსატარი

1. გალვანიზირებული ლითონის კუთხოვანა მიმაგრებული ჰაერსატარზე ფურცლოვანი ფოლადის ხრახნებით, 200 მმ მაქს. არანაკლებ 2 ხრახნისა ყოველ გვერდზე 32x32x6 900 მმ-მდე ჰაერსატარზე, 50x50x9 1500 მმ-მდე ჰაერსატარზე

2. ჯუთნის სამაგრი საჭიროა 600მმ-ის ზემოთ

3. ტიპიური. გამოიყენეთ "MOLLY" ხრახნები ბლოკის კედლებზე და ხის ხრახნები თხელ კედლებზე, სათანადო სიმაგრის მიცემისთვის

NOTES:%%

1.) ALL HANGER STRAPS & HANGER RODS SHALL BE FIRMLY SUPPORTED FROM THE STRUCTURAL STEEL

2.) DUCT SUPPORT UP TO 1500mm DUCT DIM. SHALL BE INSTALLED @ 1200mm c/e MAX.

შენიშვნები

1) ყველა საკიდი უნდა იყოს მტკიცედ დაჭერილი პრნსტრუქციული ფოლადისგან

2) ჰაერსატარის სამაგრები 1500 მმ-მდე უნდა დამონტაჟდეს 1200 მმ c/e მაქს.

თარიღი 2025 | ფორმატი A 3

პირობითი აღნიშვნები

- კედელი, კონსტრუქციული ტიპის მიკლამანტებელი ელემენტი
- მოქლობით, ჩქარობრუნი ხოლტური
- სამაგრო ლენტი (მილური)
- სვენტილატორი ლენტი/ფენ-კოილი
- სვენტილატორი ლენტი (ფენ-კოილი)
- ბ.ს. გამწოვი ტიპის ვენტილატორი
- მრგვალი არხული ვენტილატორი
- ჭერის კაკეტური ფენ-კოილი
- კონდიციონერის გარე და შიდა ბლოკი
- მილის (იხ.ტიპი) ფარდა
- სამკუთხა სარქველი
- ხომასხურების ტექ.
- გათბობის მიმწ. მაგისტრალი
- გათბობის უკუ მაგისტრალი
- კონდენსატის მაგისტრალი
- GAS — ფრეონის მაგისტრალი
- ვენტილაციის სისტემის მიმწოდებელი მაგისტრალი
- ვენტილაციის სისტემის გამწოვი მაგისტრალი
- სახანძრო სარქველი. მექ/ხელ.
- ვენტილატორული
- ფენ-კოილის თერმოსტატი
- სვენტილატორი ცხაური
- სვენტილატორი ცხაური
- სვენტილატორი ცხაური
- 1200 x 1200 — ჰაერის რაოდენობა (მ³/სთ) სვენტილატორი ცხაური
- ზევიდან მოსმული ღერძი
- ქვევიდან მოსმული ღერძი
- ზევით მიმდინარე ღერძი
- ქვევით მიმდინარე ღერძი

შენიშვნები

1. [illegible]
2. [illegible]
3. [illegible]
4. [illegible]
5. [illegible]
6. [illegible]
7. [illegible]
8. [illegible]
9. [illegible]
10. [illegible]

მისამართი
ქ. თბილისი, სოფ. დიდ ტიტლ. 01.19.28.001.011

პროექტის სახელწოდება
ქ. თბილისში, სოფ. დიდ ლილოში მდებარე, სასაწყობო ბუნებრივის პროექტი


Inno SYSTEMS

მასშტაბი	-	ნახაზის სახელწოდება: გათბობის, გაგრილების და ვენტილაციის სისტემების ფრაგმენტი №2
თარიღი	-	
პროექტი	ფურცელი	
სამუშაო ნახაზები	გშ3-50	

მილგაყვანილობის ვერტიკალური დგარის სამაგრის დეტალი

RISER SUPPORT DETAILS

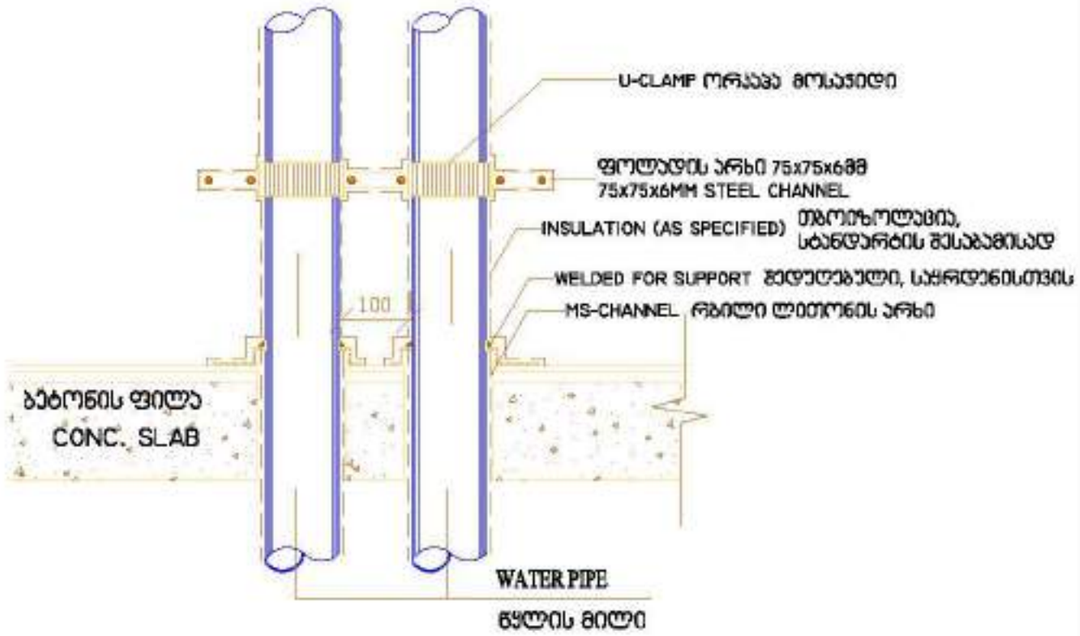

იატაკის ფილაში მილის შეღწევის დეტალი

FLOOR PENETRATION FOR PIPE

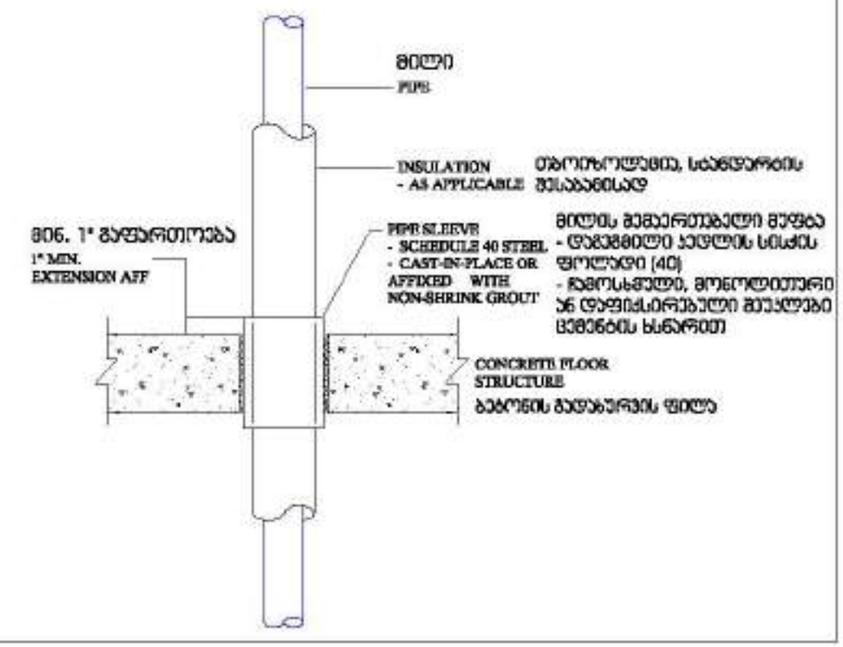

თარიღი 2025 | ფორმატი A 3

პირობითი აღნიშვნები

- კედელი, კონდენსატური ტუმბოს მგალობლიდებელი ვენტილი
- მოქლობით, ჩქარობენელი ხოილური
- სამაგრო ღანძგარი (მილური)
- სვენტილაციო ღანძგარი/ფენ-კოილი
- სვენტილაციო ღანძგარი (ფენ-კოილი)
- ბ.ს. გამწოვი ტერმული ვენტილატორი
- მრგვალი არხული ვენტილატორი
- ჭერის კაპეტური ფენ-კოილი
- კონდიციონერის გარე და შიდა ბლოკი
- მაერის (ორბერი) ფარდა
- სამკვლიანი სარქველი
- მოსახერხებს ღილი
- გათბობის მიმწ. მაგისტრალი
- გათბობის უკე მაგისტრალი
- კონდენსატის მაგისტრალი
- GAS — ფრეონის მაგისტრალი
- ვენტილაციის სისტემის მიმწოდებელი მაგისტრალი
- ვენტილაციის სისტემის გამწოვი მაგისტრალი
- სახანძრო სარქველი. შეკ/ხეტ.
- ვენტილატორული
- ფენ-კოილის თერმოსტატი
- სვენტილაციო ცხაური
- სვენტილაციო ცხაური
- სვენტილაციო ცხაური
- მაერის რაოდენობა (მ³/სთ) სვენტილაციო ცხაური
- ზევიდან მოშვებული ტეფერი
- ქვევიდან მოშვებული ტეფერი
- ზევით მიმაგრებული ტეფერი
- ქვევით მიმაგრებული ტეფერი

შენიშვნები

9. ნებისმიერ, პროექტირების ნებისმიერ ნაწილზე ნებისმიერ ცვლილებაზე ავტორის ნებართვის მიღების შემდეგ.

მისამართი	ქ. თბილისი, სოფ. დიდ დილომი, 01.19.28.001.311
პროექტის სახელწოდება	ქ. თბილისში, სოფ. დიდ დილომში მდებარე, სასაწყობო ტერიტორიის პროექტი
დირექტორი	დ.ჩხეიძე
შემსრულებელი/ მთავარი	მ.ბერიძლიანი

მასშტაბი	-	ნახაზის სახელწოდება: გათბობა, გაგრილების და ვენტილაციის სისტემების ლეგენდა N#1
თარიღი	-	
პროექტი	ფურცელი	
სამუშაო ნახაზები	გშ3-51	

გადახურვის ფილაში/კედელში ჰაერსატარის გატარების კვანძი

DUCT PENETRATION THROUGH THE ROOF/WALL

გადახურვის ფილაში ჰაერსატარის გატარების დეტალი №1

DUCT PENETRATION THROUGH THE ROOF #1

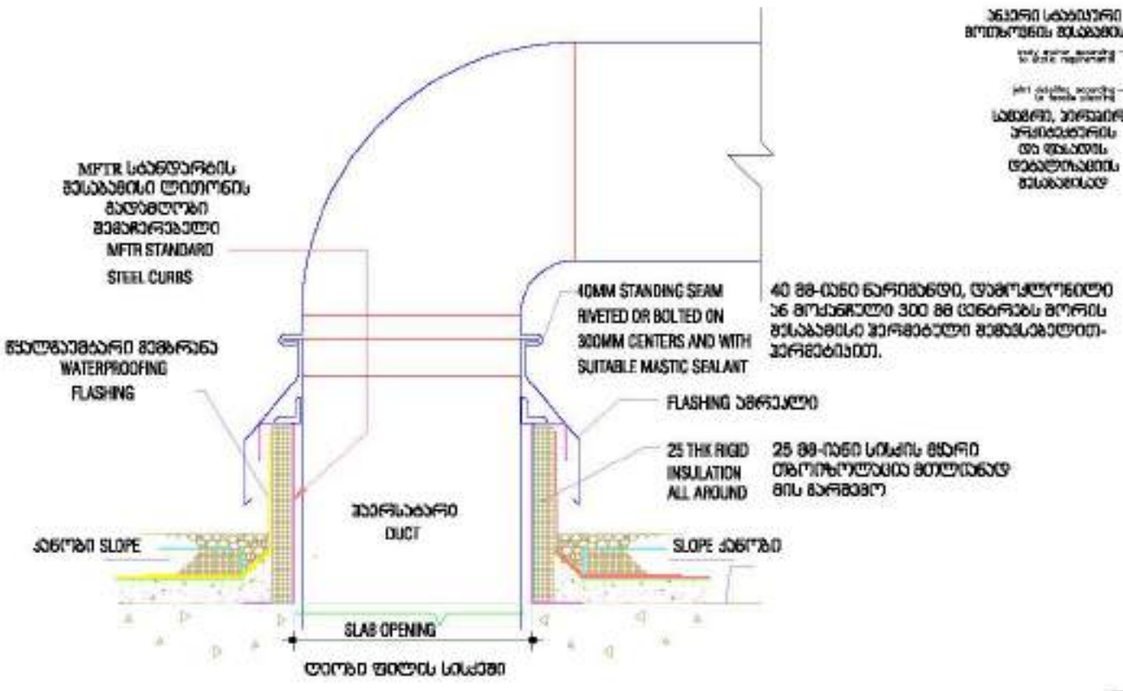

გადახურვის ფილაში ჰაერსატარის გატარების დეტალი №2

DUCT PENETRATION THROUGH THE ROOF #2

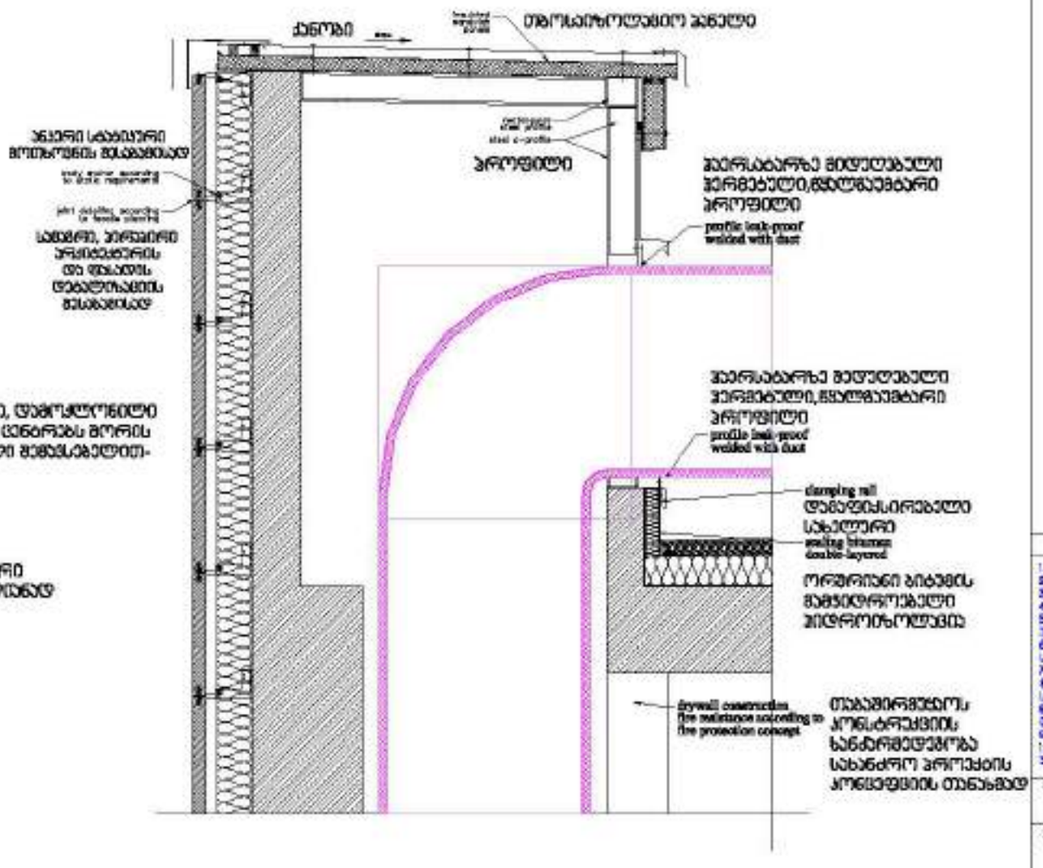

თარიღი 2025 | ფორმატი A 3

პირობითი აღნიშვნები

- ასფალტის, კონტეინერული ტანის მგალვანიზებული ფენი
- მოქლობით, ჩქარონული ხოიტური
- სამაგრო ლანტაგარი (მილური)
- სავენტილაციო ლანტაგარი/ფენ-კოილი
- სავენტილაციო ლანტაგარი (ფენ-კოილი)
- ბ.ს. გამწოვი ტიპრძული ვენტილატორი
- მრგვალი არხული ვენტილატორი
- ჭერის კაიტური ფენ-კოილი
- კონდიციონერის გარე და შიდა ბლოკი
- მილის (ხიბური) ფარდა
- სამკვეთიანი სარქველი
- მოსახერხებს ლუქი
- გათბობის მიმწ. მაგისტრალი
- გათბობის უკე მაგისტრალი
- კონდენსატის მაგისტრალი
- — GAS — ფრეონის მაგისტრალი
- ვენტილაციის სისტემის მიმწოდებელი მაგისტრალი
- ვენტილაციის სისტემის გამწოვი მაგისტრალი
- სხვანაირი სარქველი. მექ/ავტ.
- ვენტილატორული
- ფენ-კოილის თერმოსატატი
- სავენტილაციო ცისარტყელა
- სავენტილაციო ცისარტყელა
- სავენტილაციო ცისარტყელა
- 630x1-120 კონსა 250 მილის რაოდენობა (ერთეული) სავენტილაციო ცისარტყელა
- ზევიდან მოშვებული ტყვარი
- ქვევიდან მოშვებული ტყვარი
- ზევით მიშვებული ტყვარი
- ქვევით მიშვებული ტყვარი

შენიშვნები

1. [illegible]
2. [illegible]
3. [illegible]
4. [illegible]
5. [illegible]
6. [illegible]
7. [illegible]
8. [illegible]
9. [illegible]
10. [illegible]

მისამართი: ქ. თბილისი, სოფ. დიდ ტყილო, 01.19.28.001.311

პროექტის სახელწოდება: ქ. თბილისში, სოფ. დიდ ტყილოში მდებარე, სასაწყობო მეურნეობის პროექტი

დირექტორი	დ.ფაცაცია	
შემსრულებელი/ მთავარი	მ.ბერიშვილი	

მასშტაბი	-	ნახაზის სახელწოდება: გათბობის, გაგრილების და ვენტილაციის სისტემების ტექნიკური ნაწილი
თარიღი	-	
პროექტი	ფერიცელი	
სამუშაო ნახაზები	ბბ3-52	

ჩილერის საფუძვლის დეტალები

CHILLER ISOLATION BASE DETAILS

შედუღებული ლითონის საიზოლაციო საფუძველი

- WELDED STEEL ISOLATION BASE -

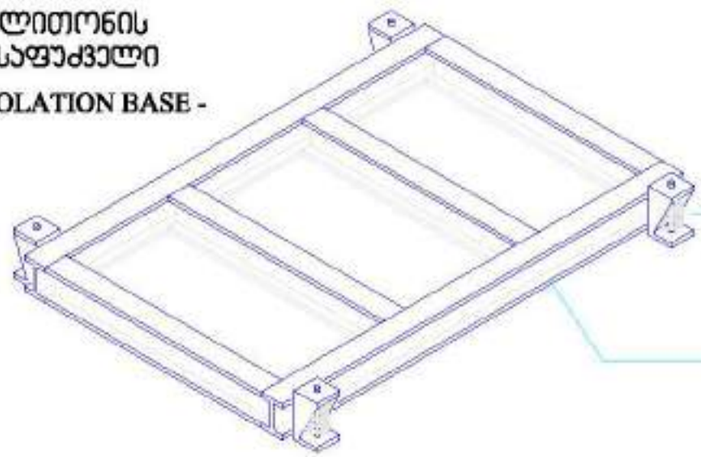

ტიპიური ანტისავიბრაციო ზამბარა შედუღებული ჩარჩოზე და უსაფრთხოდ დამაგრებული იატაკზე. მთლიანი რაოდენობა დანადგარის მიხედვით და მოთხოვნის შესაბამისად

TYPICAL SPRING-TYPE VIBRATION ISOLATOR WELDED TO FRAME AND FASTENED SECURELY TO FLOOR; TOTAL No. AS REQ'D

ALL WELDED STRUCTURAL STEEL SUPPORT FRAME. OVERALL DIMENSIONS AND SIZE(S) OF MEMBERS TO SUIT.

საყრდენი ჩარჩო მთლიანად შედუღებული ლითონის სტრუქტურული რკინის. მთლიანი ზომები, სიდიდე დანადგარის მიხედვით და მოთხოვნის შესაბამისად

ბეტონის "ინერციული" ტიპის საიზოლაციო საფუძველი

- CONCRETE "INERTIA" TYPE ISOLATION BASE -

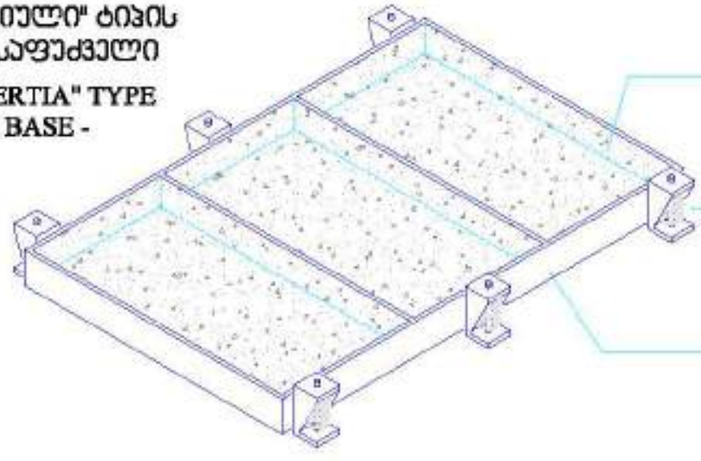

ტიპიური რკინაბეტონის ინერციული საბაზისო ფილის საფუძველი. დანადგარის მიხედვით და მოთხოვნის შესაბამისად

TYPICAL REINFORCED CONCRETE INERTIAL BLOCK BASE AS REQ'D TO SUIT

TYPICAL SPRING-TYPE VIBRATION ISOLATOR WELDED TO FRAME AND FASTENED SECURELY TO FLOOR; TOTAL No. AS REQ'D

ტიპიური ანტისავიბრაციო ზამბარა შედუღებული ჩარჩოზე და უსაფრთხოდ დამაგრებული იატაკზე. მთლიანი რაოდენობა დანადგარის მიხედვით და მოთხოვნის შესაბამისად

ALL WELDED STRUCTURAL STEEL SUPPORT FRAME. OVERALL DIMENSIONS AND SIZE(S) OF MEMBERS TO SUIT.

საყრდენი ჩარჩო მთლიანად შედუღებული ლითონის სტრუქტურული რკინის. მთლიანი ზომები, სიდიდე დანადგარის მიხედვით და მოთხოვნის შესაბამისად

თარიღი 2025 | ფორმატი A 3

პირობითი აღნიშვნები



შენიშვნები

1. ...
2. ...
3. ...
4. ...
5. ...
6. ...
7. ...
8. ...
9. ...
10. ...

მისამართი:
ქ. თბილისი, სოფ. დიდ ტიტოლ.
01.19.28.001.311

პროექტის სახელწოდება:

დამკვეთი	დ.ჩხეიძე	
შესრულებული	მ.გაბრიელიანი	

მასშტაბი	-	ნახაზის სახელწოდება	გათბობის, გაგრილების და ვენტილაციის სისტემების ტექნიკური ნაწილი
თარიღი	-		
პროექტი	ფერცელი		
სამუშაო ნახაზები	გშ3-53		

EXPANSION LOOP DETAIL გაფართოების დეტალი

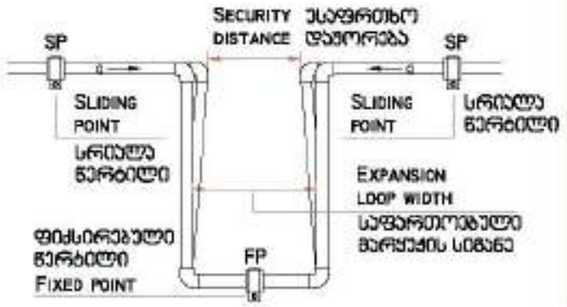

FIXED POINT DETAIL (FP) ფიქსირებული ნერგილის დეტალი

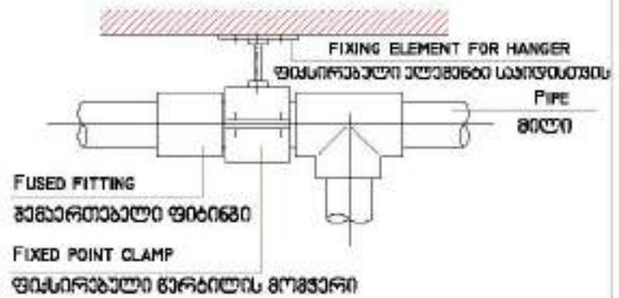

SLIDING ELBOW DETAIL სრიალა მუხლის დეტალი

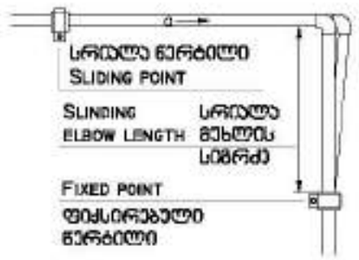

MAIN VALVE DETAIL მთავარი ონკანის დეტალი

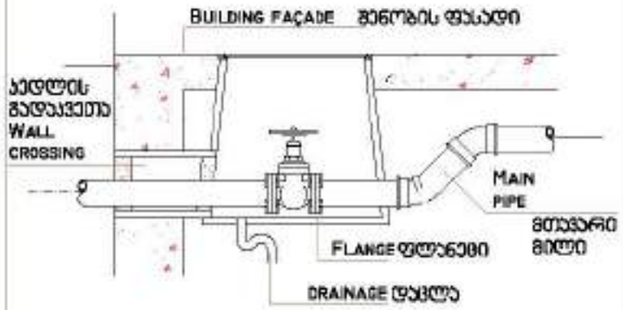

MINIMUM HVAC PIPE INSULATION THICKNESS FOLLOWING ITE 03.12 STANDARDS	მილსადენილობისთვის საჭირო თბოიზოლაციის მინიმალური სისქე ITE 03.12 სტანდარტის შესაბამისად

HEATING SYSTEMS (HOT WATER AND DOMESTIC HOT WATER)
გათბობის სისტემა, ცხელი წყლის სისტემა

NOMINAL TUBE მილის დიამეტრი D მმ	FLUID DESIGN OPERATIVE TEMPERATURE (°C) სითხის საშუალო ტემპერატურა °C			
	40 TO 65	66 TO 100	101 TO 150	151 TO 200
D <= 35	20	20	30	40
35 < D <= 60	20	30	40	40
60 < D <= 90	30	30	40	50
90 < D <= 140	30	40	50	50
140 < D	30	40	50	60

NOTE:
IF PIPING INSTALLATION IS MADE OUTSOUNDS, THE PROVIDED THICKNESS WILL NEED TO BE OVERSIZED BY 10 MM FOR HEATING SYSTEMS.

შენიშვნა: იმ შემთხვევაში თუ მილსადენილობა მოწყობილია გარეთ, ზემოთ მითითებული თბოიზოლაციის სისქე უნდა გაზრდილიყოს 10 მმ-ით

HANGER SPACING FOR HOT WATER POLYPROPYLENE PIPES პოლიპროპილენის ცხელი წყლის მილების სამაგრებს შორის დასაშვები ინტერვალი

DIFFERENCE IN TEMPERATURE △T (K) ტემპერატურის სხვაობა	PIPE DIAMETER D (MM) მილის დიამეტრი D მმ									
	16	20	25	32	40	50	63	75	90	110
	SUPPORT INTERVALS (CM) ინტერვალი სამაგრებს შორის, სმ									
0	130	155	170	195	220	245	270	285	300	325
20	100	120	130	150	170	190	210	220	230	250
30	100	120	130	150	170	190	210	220	230	240
40	100	110	120	140	160	180	200	210	220	230
50	100	110	120	140	160	180	200	210	220	210
60	80	100	110	130	150	170	190	200	210	200
70	70	90	100	120	140	160	180	190	200	200

HANGER SPACING FOR COLD WATER POLIPROPYLENE PIPES პოლიპროპილენის ცივი წყლის მილების სამაგრებს შორის დასაშვები ინტერვალი

DIFFERENCE IN TEMPERATURE △T (K) ტემპერატურის სხვაობა	PIPE DIAMETER D (MM) მილის დიამეტრი D მმ									
	16	20	25	32	40	50	63	75	90	110
	SUPPORT INTERVALS (CM) ინტერვალი სამაგრებს შორის, სმ									
0	70	85	105	125	140	165	190	205	220	250
20	50	60	75	90	170	120	140	150	160	180
30	50	60	75	90	170	120	140	150	160	180
40	50	60	70	80	160	110	130	140	150	170
50	50	60	70	80	160	110	130	140	150	170
60	50	55	65	75	150	100	115	125	140	160
70	50	50	60	70	140	95	105	115	125	140

თარიღი 2025 | ფორმატი A 3

პირობითი აღნიშვნები

- კედელს, კონტეინატორი ტანის მაგალითებლებით ვალი
- მოქცევით, ჩქარისწილი ხოილური
- სამაგრო ტანატვარი (მილური)
- სადგილატიო ტანატვარი/ფენ-კოილი
- სადგილატიო ტანატვარი (ფენ-კოილი)
- ბ.ს. გამწოვი ტერმინალი ვენტილატორი
- მრგვალი არილი ვენტილატორი
- ჭერის კაპელური ფენ-კოილი
- კონდიციონერის გარე ღა შიდა ბლოკი
- მილის (იზოლი) ფარდა
- სამკვეთიანი სარქველი
- მომსახურების ლუქი
- გათბობის მიმწ. მაგისტრალი
- გათბობის უკუ მაგისტრალი
- კონდენსატის მაგისტრალი
- GAS — გაზიფიკის მაგისტრალი
- ვენტილაციის სისტემის მიმწოდებელი მაგისტრალი
- ვენტილაციის სისტემის გამწოვი მაგისტრალი
- სახანძრო სარქველი. შეკ/ხეტ.
- ვენტილატორული
- ფენ-კოილის თერმოსტატი
- სადგილატიო ცხაური
- სადგილატიო ცხაური
- სადგილატიო ცხაური
- 630x1-130 კოდი 250 — მილის რაოდენობა (მ²ლი) სადგილატიო ცხაური
- ზევიდან მომავალი ტეხილი
- ქვევიდან მომავალი ტეხილი
- ზევით მიმავალი ტეხილი
- ქვევით მიმავალი ტეხილი

შენიშვნები

1. [illegible]
2. [illegible]
3. [illegible]
4. [illegible]
5. [illegible]
6. [illegible]
7. [illegible]
8. [illegible]
9. [illegible]
10. [illegible]

მასშტაბი: ქ. თბილისი, სოფ. დიდ ტყილოს. 01.19.28.001.311


დირექტორი	დ.ჩაჩანიძე	
შესრულებულია	გ.გელოვანი	

inno SYSTEMS+

მასშტაბი	-	ნახაზის სახელწოდება: გათბობის, გაგრილების და ვენტილაციის სისტემების ნახ.
თარიღი	-	
პროექტი	ფერცელი	
სამუშაო ნახაზები	883-54	

ცხაურების დეტალები

DIFFUSER DETAILS

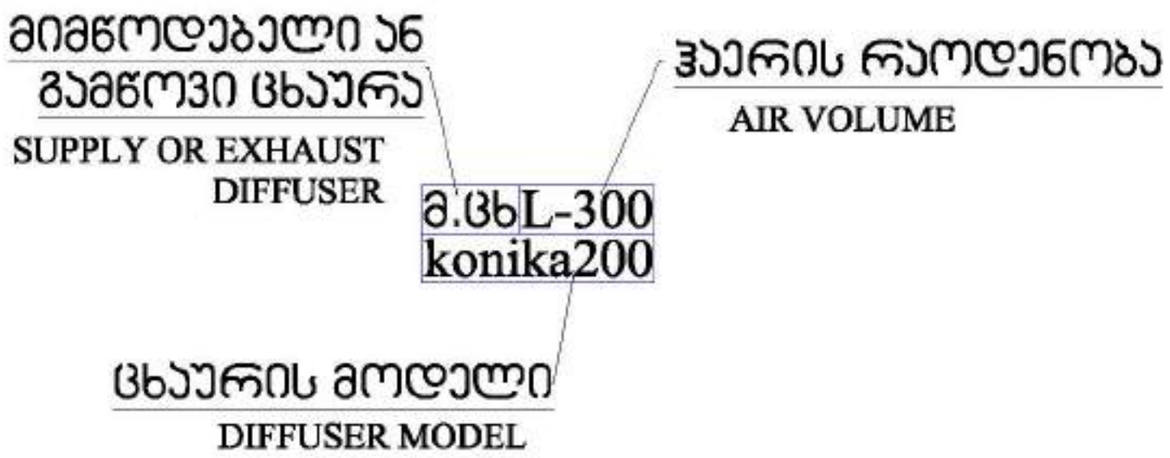

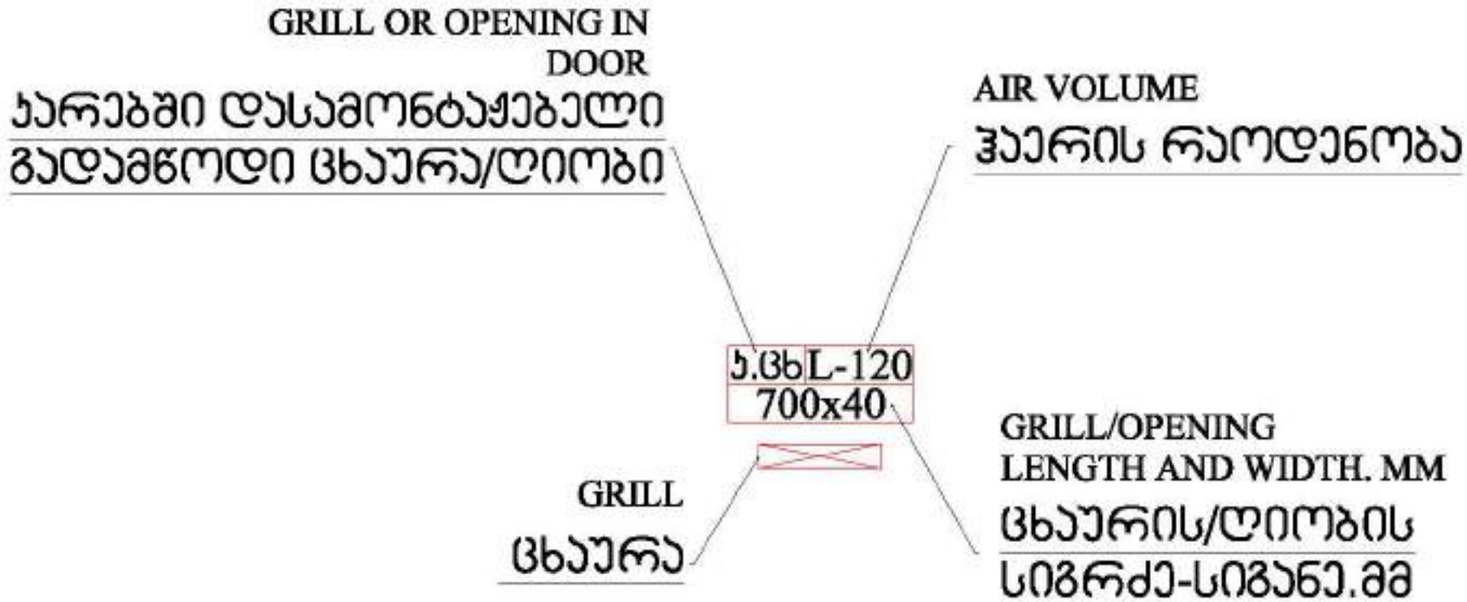

თარიღი 2025 | ფორმატი A 3

პირობითი აღნიშვნები



შენიშვნები

1. ყველა ზომები დაზუსტდეს მონტაჟის წინ ადგილზე.

მასშტაბი:	ქ. თბილისი, სოფ. დიდ ტიტოროს. 01.19.28.001.311
პროექტის სახელწოდება:	ქ. თბილისში, სოფ. დიდ ტიტოროში მდებარე, სასაწყობო ფართობის პროექტი
დირექტორი	დ.ჩხეიძე
შემსრულებელი/ შემდგენელი	მ.ბერიძლიანი

მასშტაბი	-	ნახაზის სახელწოდება: გათბობის, გაგრილების და ვენტილაციის სისტემების ტექნიკური ნაწილი
თარიღი	-	
პროექტი	ფურცელი	
სამუშაო ნახაზები	883-55	

DUCT PENETRATION THROUGH MASONRY OR CONCRETE WALL WITH FIRE RATING 1.0 HOUR OR LESS AND WITHOUT FIRE DAMPER

NO
SCALE

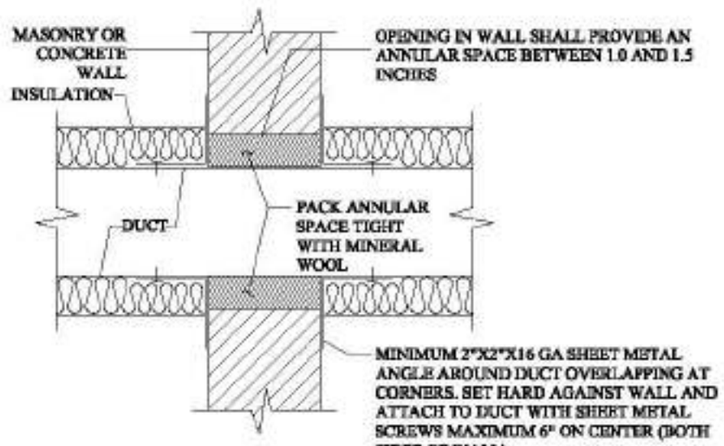

NOTE: THIS DETAIL IS A MINIMUM REQUIREMENT. CONTRACTOR SHALL VERIFY THAT LOCAL AUTHORITIES HAVING JURISDICTION ACCEPT THIS CONSTRUCTION, OR MAKE THE REQUIRED REVISIONS WHERE REQUIREMENTS ARE MORE STRINGENT.

1 საათის ან ნაკლები ხანძარმედეგობის მქონე ქვის ან რკინაბეტონის კედელში, სახანძრო სარქველის გარეშე, ჰაერსატარის გატარების დეტალი.
უმასშტაბოდ

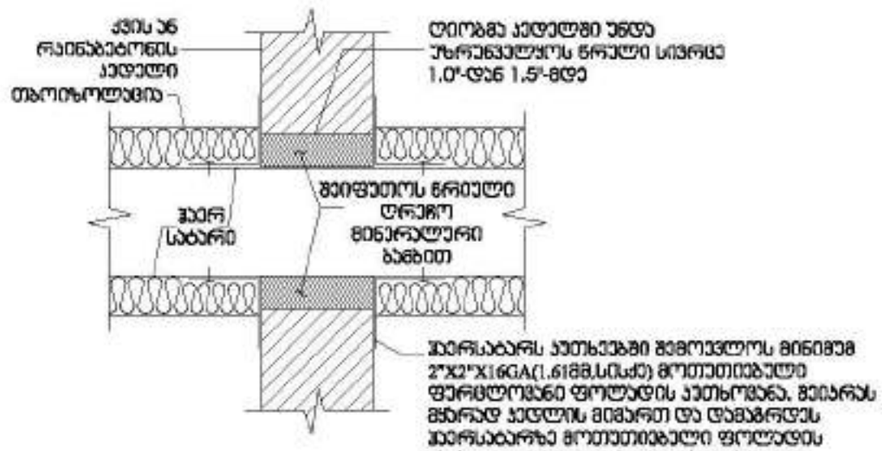

შენიშვნა: ეს დეტალი არის მინიმალური მოთხოვნა. სამონტაჟო კომპანიამ უნდა უზრუნველყოს ადგილზე რევიზია და თუ კედლის სახანძრო მედეგობა მეტია უნდა შეცვალოს მის მესაბამისად.

DUCT PENETRATION THROUGH STUD WALL WITH FIRE RATING 1.0 HOUR OR LESS AND WITHOUT FIRE DAMPER

NO
SCALE

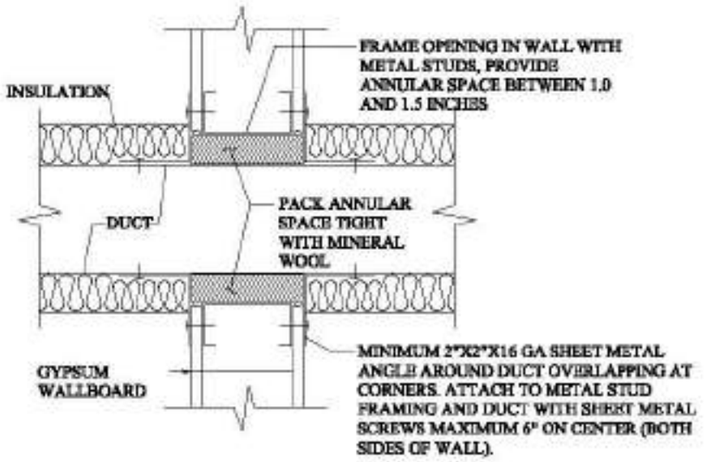

NOTE: THIS DETAIL IS A MINIMUM REQUIREMENT. CONTRACTOR SHALL VERIFY THAT LOCAL AUTHORITIES HAVING JURISDICTION ACCEPT THIS CONSTRUCTION, OR MAKE THE REQUIRED REVISIONS WHERE REQUIREMENTS ARE MORE STRINGENT.

1 საათის ან ნაკლები ხანძარმედეგობის მქონე პროფილიანი ტიპის კედელში, სახანძრო სარქველის გარეშე, ჰაერსატარის გატარების დეტალი.
უმასშტაბოდ

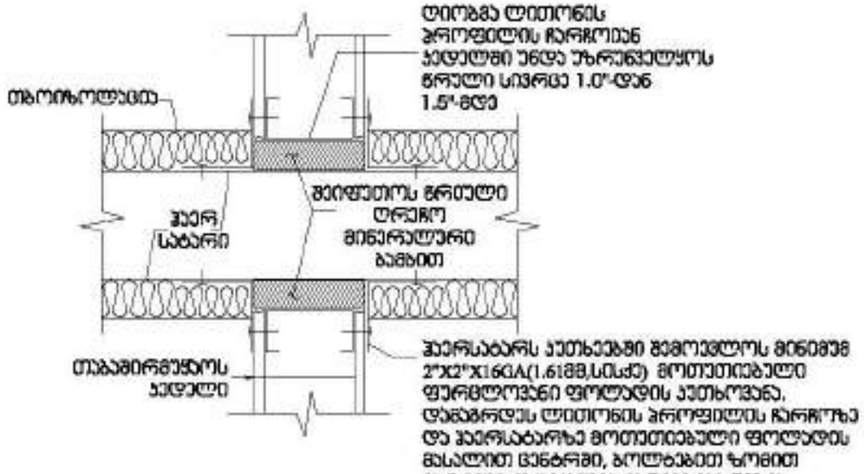

შენიშვნა: ეს დეტალი არის მინიმალური მოთხოვნა. სამონტაჟო კომპანიამ უნდა უზრუნველყოს ადგილზე რევიზია და თუ კედლის სახანძრო მედეგობა მეტია უნდა შეცვალოს მის მესაბამისად.

თარიღი 2025 | ფორმატი A 3

პირობითი აღნიშვნები

- კედლის, კონტეინაციური ტიპის ზედაპირებეტონები ქვაში
- მოქცევობით, ჩქარობენელი ბოიდური
- სამაგრო ღამატგარი (მილური)
- სადენილებელი ღამატგარი/ფენ-კოილი
- სადენილებელი ღამატგარი (ფენ-კოილი)
- ბ.ს. გამწოვი ტერმინალი ვენტილატორი
- მრგვალი არილი ვენტილატორი
- ჭერის კაიტეური ფენ-კოილი
- კონდიციონერის გარე და შიდა ბლოკი
- მილის (იზოლი) ფარდა
- სამკვეთიანი სარქველი
- მომსახურების ლუქი
- გათბობის მიმწ. მაგისტრალი
- გათბობის უკე მაგისტრალი
- კონდენსატის მაგისტრალი
- ფრეონის მაგისტრალი
- ვენტილაციის სისტემის მაშრუტებელი მაგისტრალი
- ვენტილაციის სისტემის გამწოვი მაგისტრალი
- სახანძრო სარქველი. მექ/ავტ.
- ვენტილატორული
- ფენ-კოილის თერმოსტატი
- სადენილებელი ცისარტყელა
- სადენილებელი ცისარტყელა
- სადენილებელი ცისარტყელა
- მილის რაოდენობა (მ*სთ) სადენილებელი ცისარტყელა
- ზედიდან მომავალი ტეხილი
- ქვედიდან მომავალი ტეხილი
- ზედიდან მიმავალი ტეხილი
- ქვედიდან მიმავალი ტეხილი

შენიშვნები

1. ...
2. ...
3. ...
4. ...
5. ...
6. ...
7. ...
8. ...
9. ...
10. ...

მასშტაბი: ქ. თბილისი, სოფ. დიდ ლილოში. 01.19.28.001.311

პროექტის სახელწოდება: ქ. თბილისში, სოფ. დიდ ლილოში მდებარე, სასწყობო ნაერნეობის პროექტი

დირექტორი	დ.ჩხეიძე	
შესრულებულ შენიშვნა	მ.გელაშვილი	

inno SYSTEMS

მასშტაბი	-	ნახაზის სახელწოდება: გათბობა, გაგრილების და ვენტილაციის სისტემების ტექნიკური ნაწილი
თარიღი	-	
პროექტი	ფერცელი	
სამუშაო ნახაზები	ᲐᲐᲘ-56	

ტიპიური სპლიტ სისტემის კონდიციონერის მოწყობილობები
TYPICAL SPLIT-TYPE AIR CONDITIONING SYSTEM EQUIPMENT

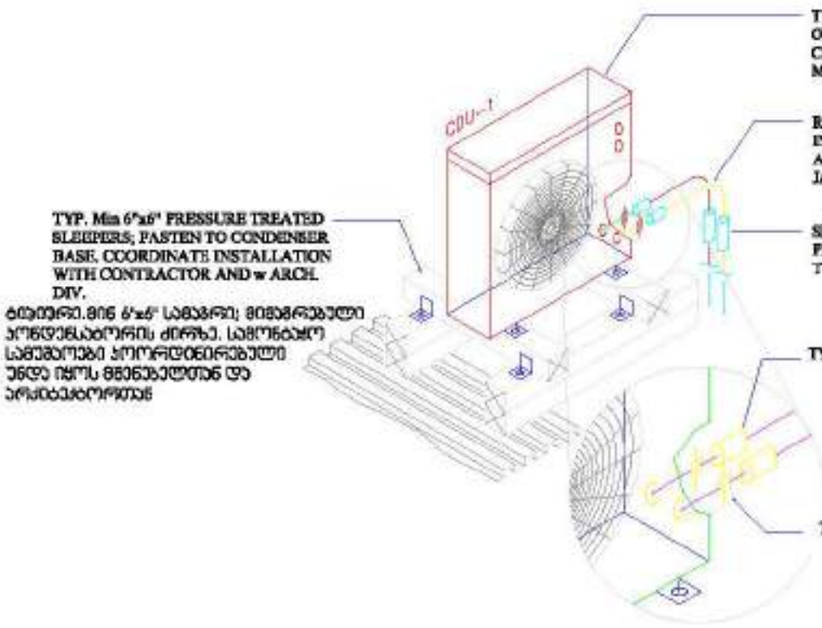

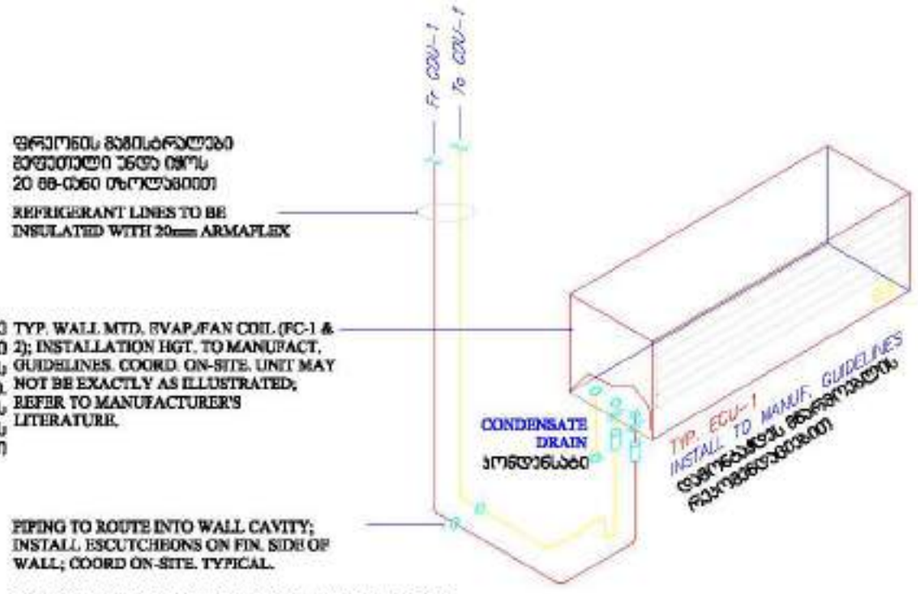

NOTES /%%

1) THESE DETAILS ARE SCHEMATIC ONLY. EXACT CONFIGURATION AND ROUTING OF ALL REFRIGERANT AND CONDENSATE PIPING TO BE DETERMINED ON-SITE AND COORDINATED w WORK OF OTHER TRADES. INSTALL TO MANUFACTURER'S GUIDELINES.

2) INSTALL ALL COMPONENTS TO MANUFACTURER'S RECOMMENDATIONS AND GUIDELINES; COORDINATE w WORK OF OTHER TRADES.

შენიშვნები

1) დეტალები მოცემულია სქემატური სახით. ზუსტი კონფიგურაცია და მილმავალების სქემა უნდა დაზუსტდეს ობიექტზე, კოორდინირებული უნდა იყოს სხვა ნაწილების სამონტაჟო ჯგუფებთან. მონტაჟი შესრულებული უნდა იყოს მწარმოებლის მოთხოვნების მიხედვით

2) ყველა დეტალი დამონტაჟებული უნდა იყოს მწარმოებლის რეკომენდაციების მიხედვით. უნდა მოხდეს სხვა სპეციალურ ჯგუფებთან კოორდინირება

თარიღი 2025	ფორმატი A 3

პირობითი აღნიშვნები

- კედელის, კონდენსატორი ტუმბოს მაგისტრალისათვის ვენტი
- მოქცევითი, ჩქარისწინელი ხოილერი
- სამაგრო ღამატვირთი (მილერი)
- სადენილებელი ღამატვირთი/ფენ-კოილი
- სადენილებელი ღამატვირთი (ფენ-კოილი)
- ბ.ს. გამწოვი ტერმეტული ვენტილატორი
- მრგვალი არხული ვენტილატორი
- ჭერის კაპეტური ფენ-კოილი
- კონდიციონერის გარე და შიდა ბლოკი
- მაგრის (იხერის) ფარდა
- სამკვლიანი სარქველი
- მომსახურების ლუქი
- გათბობის მიმწ. მაგისტრალი
- გათბობის უკე მაგისტრალი
- კონდენსატის მაგისტრალი
- ფრეონის მაგისტრალი
- ვენტილაციის სისტემის მიმწოდებელი მაგისტრალი
- ვენტილაციის სისტემის გამწოვი მაგისტრალი
- სახანძრო სარქველი. შეკ/ხვეტ.
- ვენტილატორული
- ფენ-კოილის თერმოსტატი
- ზევიდან მომავალი ტვირი
- ქვევიდან მომავალი ტვირი
- ზევით მიმავალი ტვირი
- ქვევით მიმავალი ტვირი

შენიშვნები

1. [illegible]
2. [illegible]
3. [illegible]
4. [illegible]
5. [illegible]
6. [illegible]
7. [illegible]
8. [illegible]
9. [illegible]
10. [illegible]

მისამართი	ქ. თბილისი, სოფ. დიდ ლილოში, 01.19.26.001.311
პროექტის სახელწოდება	ქ. თბილისში, სოფ. დიდ ლილოში მდებარე, სასაწყობო ტერიტორიის პროექტი
დირექტორი	დ.ბასილაძე
მთავარი ინჟინერი	მ.ბერიძე

მასშტაბი	-	ნახაზის სახელწოდება: გათბობის, გაგრილების და ვენტილაციის სისტემების ტიპიური სქემები
თარიღი	-	
პროექტი	ფერცელი	
სამუშაო ნახაზები	ᲐᲐ3-57	

კასეტური ფენ-კოილის დამონტაჟების სქემა

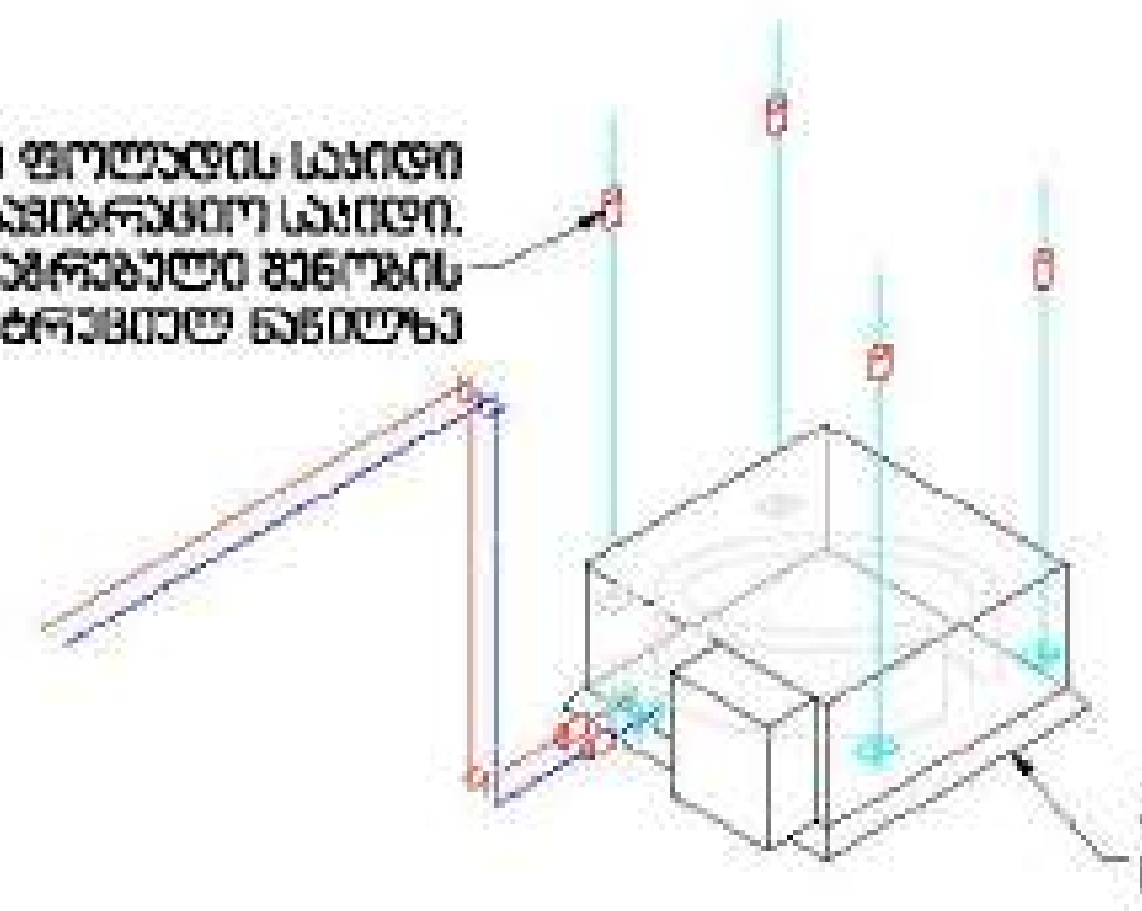

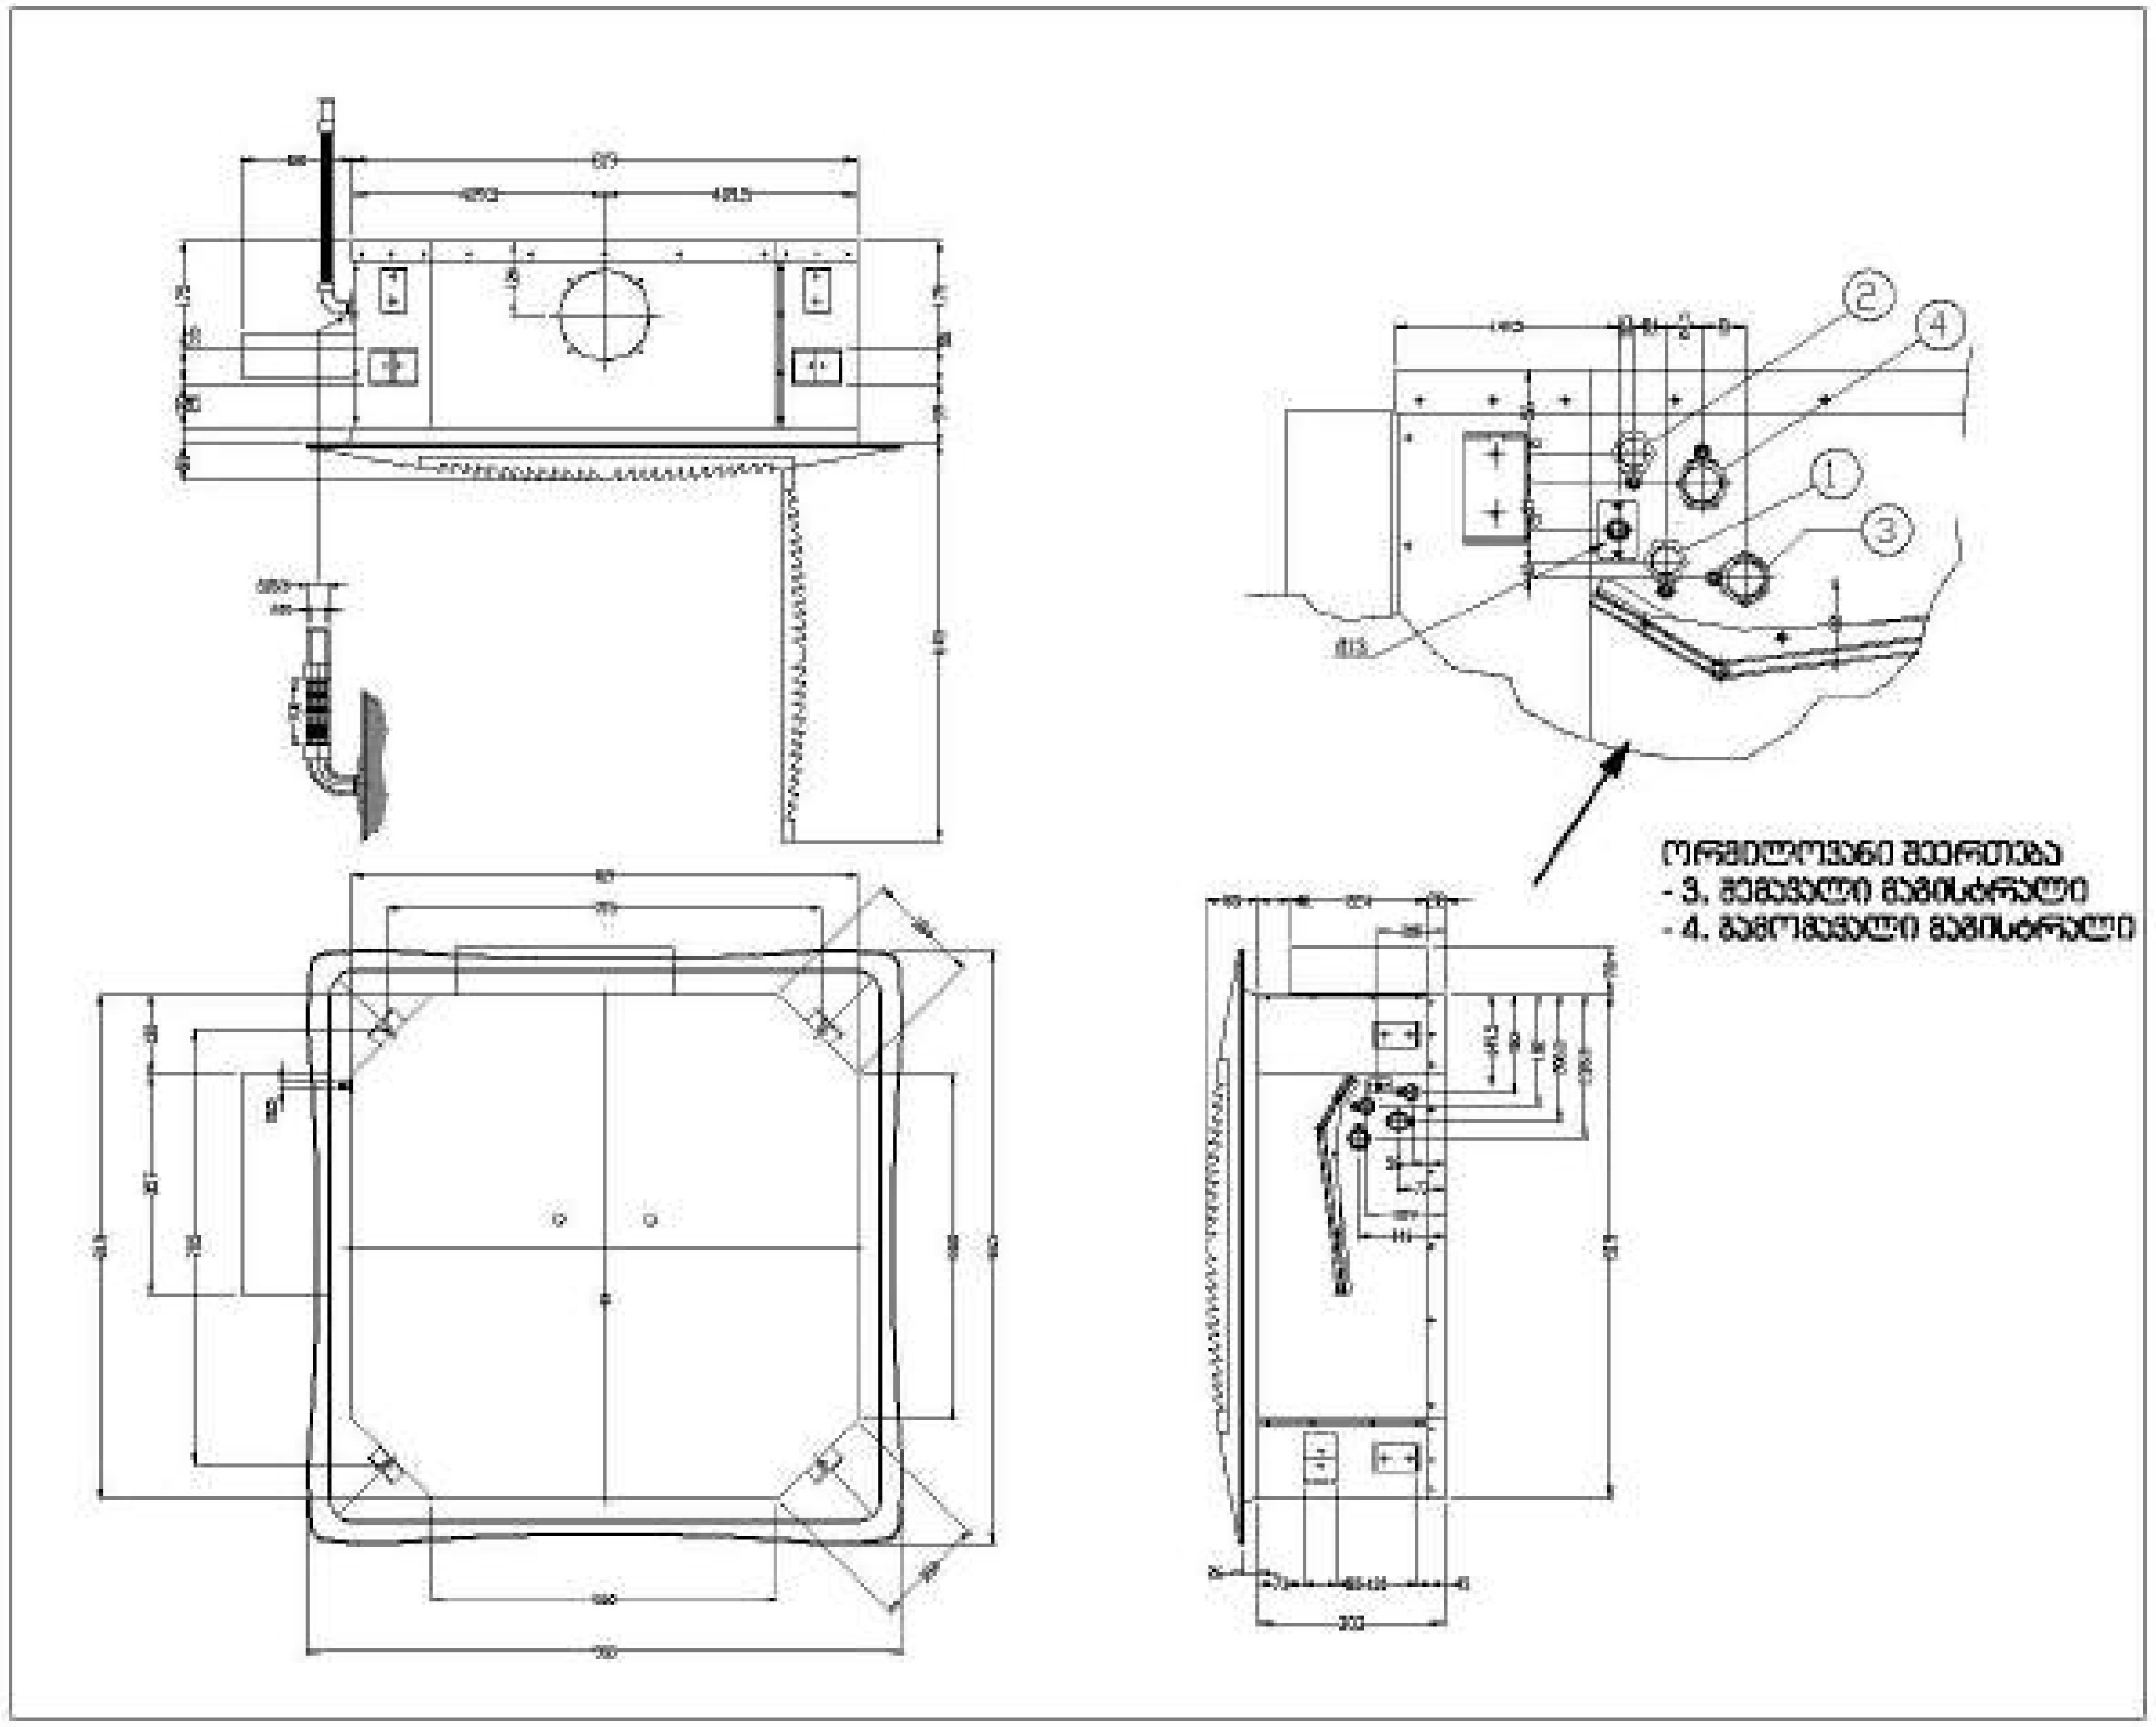

თბილისი 2025	ფორმატი A 3

პირობითი აღნიშვნები

- კედლის, კონდენსაციური გაზის ჩამონტაჟებული ქვაბი
- მოცულობითი, ჩქაროსნული ბოილერი
- სამაცივრო დანადგარი (გარეული)
- სავენტილაციო დანადგარი/ფენ-კოილი
- სავენტილაციო დანადგარი (ფენ-კოილი)
- ჰ.ს. გამწოვი ღერძული ვენტილატორი
- მრგვალი არხული ვენტილატორი
- ჭერის კასეტური ფენ-კოილი
- კონდიციონერის გარე და შიდა ბლოკი
- ჰაერის (თბური) ფარდა
- საჩკეტი სარქველი
- მომსახურების ლუქი
- გათბობის მიწ. მაგისტრალი
- გათბობის უკუ მაგისტრალი
- კონდენსატის მაგისტრალი
- GAS — ფრეონის მაგისტრალი
- ვენტილაციის სისტემის მიმწოდებელი მაგისტრალი
- ვენტილაციის სისტემის გამწოვი მაგისტრალი
- სახანძრო სარქველი, მექ./ავტ.
- ვენტილატორი
- ფენ-კოილის თერმოსტატი
- სავენტილაციო ცხაური
- სავენტილაციო ცხაური
- სავენტილაციო ცხაური
- ჰაერის რაოდენობა (მ³/სთ) / სავენტილაციო ცხაური
- ზედაპირზე მიმავალი ცხაური
- ქვედაპირზე მიმავალი ცხაური
- ზედაპი მიმავალი ცხაური
- ქვედაპი მიმავალი ცხაური

შენიშვნები

1. [illegible]
2. [illegible]
3. [illegible]
4. [illegible]
5. [illegible]
6. [illegible]
7. [illegible]
8. [illegible]
9. [illegible]
10. [illegible]

მისამართი
ქ. თბილისი, სოფ. დიდ ლილო, 01.19.28.001.311

პროექტის სახელწოდება
ქ. თბილისი, სოფ. დიდ ლილოში მდებარე, სასაწყობო მეურნეობის პროექტი

დირექტორი	დ.ზაზაძე	
შემსრულებელი მენეჯერი	მ.გაბრიელიძე	

მასშტაბი	-	ნახაზის სახელწოდება გათბობის, გაგრილების და ვენტილაციის სისტემის დეტალები
თარიღი	-	
პროექტი	ფურცელი	
სამუშაო ნახაზები	გვ3-58	

ფენ-კოილის დამონტაჟების სქემა
FAN COIL UNIT DETAIL

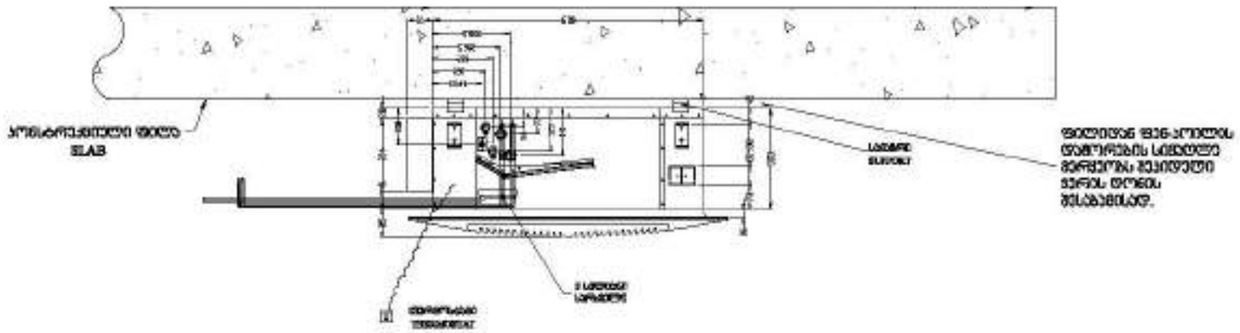



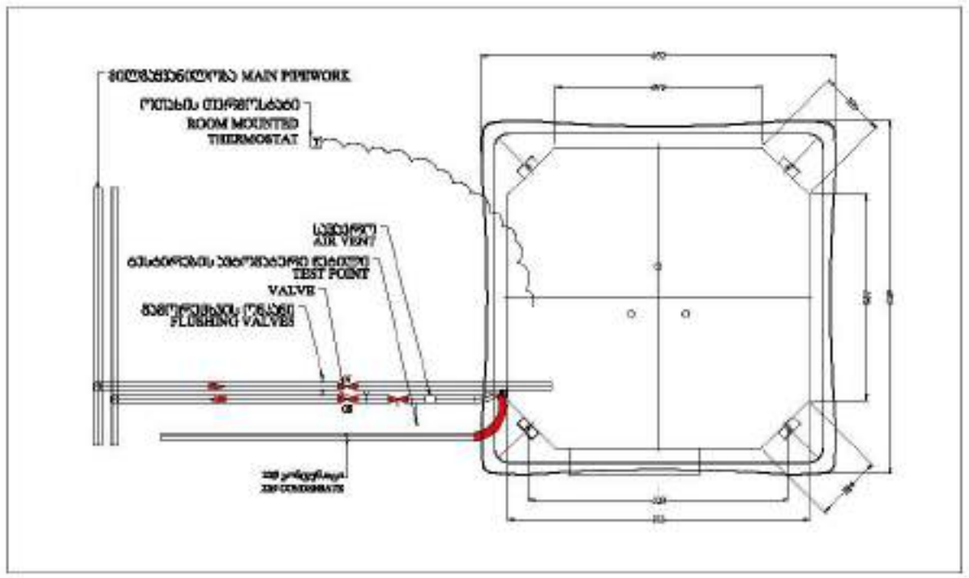

ნიშნები


შენიშვნები

1. [illegible]
2. [illegible]
3. [illegible]
4. [illegible]
5. [illegible]
6. [illegible]
7. [illegible]
8. [illegible]
9. [illegible]
10. [illegible]

დირექტორი	დ.ხახიაშვილი
შემსრულებელი/ შემმოწმებელი	მ.ბერიძლიანი
მასშტაბი	-
თარიღი	-
ნახაზის სახელწოდება	განთბობის, გაგრილების და ვენტილაციის სისტემების ტიპიური N11
პროექტი	ფერიელი
სამუშაო ნახაზები	შშ3-59

თარიღი 2025 | ფორმატი A 3

ჰიდროჩამჯეტის სქემატური ნახაზი


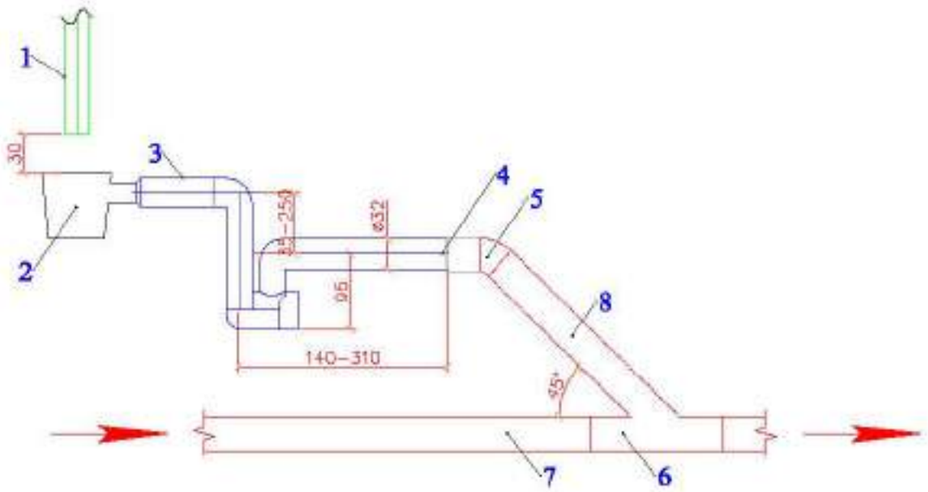

1 - ჯონდენსატის დგარი. ფენ-ჯოილებიდან მომავალი
2 - წვეთოვანი ძაბრი. ნაკადის წყვეტით
3 - სიფონი ჰიდროჩამჯეტით, სუნის გავრცელების საწინააღმდეგო მექანიკური ჩამჯეტით
4 - გადამყვანი
5 - მუხლი
6 - სამკაპი
7 - ჯანალიზაციის დგარი ø-100 მმ
8 - ჯანალიზაციის მილი ø-50 მმ

1 - Condensate riser. Coming from fan-coils
2 - Droplet type funnel. With flow breaking
3 - siphon with water seal and mechanical shutter against odor
4 - Reducer
5 - Elbow
6 - Tee
7 - Sewerage pipe Ø-100 mm
8 - Sewerage pipe Ø-50 mm

თარიღი 2025 | ფორმატი A 3

პირობითი აღნიშვნები



შენიშვნები


მისამართი
ქ. თბილისი, სოფ. დიდ ტყილოს.
01.19.28.001.311

პროექტის სახელწოდება
ქ. თბილისში, სოფ. დიდ ტყილოში მდებარე, სასაწყობო ნაწერნობის პრობლემები

დირექტორი	დ.ჩხეიძე	
შემსრულებელი	გ.გერგალიანი	

მასშტაბი	-	ნახაზის სახელწოდება	გათბობის, გაგრილების და ვენტილაციის სისტემების ტიპიური ნახაზები №12
თარიღი	-		
პროექტი	ფერცელი		
სამუშაო ნახაზები	883-60		

დეფლექტორის ჯვანძის სქემა

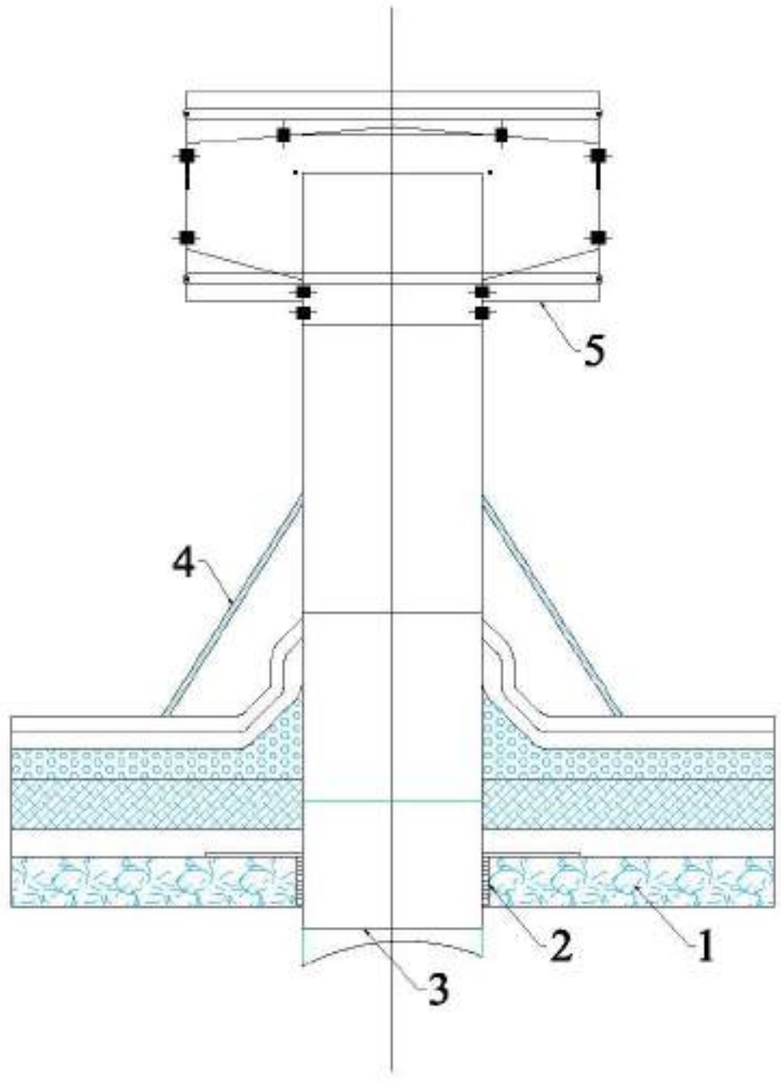

1 - გადახურვის ფილა
2 - ჰილზი (მასრა)
3 - საველტილაციო მილი
4 - საფარველი
5 - დეფლექტორი

თარიღი 2025 | ფორმატი A 3

პირობითი აღნიშვნები

- კედლის, კონტეინატორი ტიპის მგლეგამხმებლებით ქვაში
- მოქცევობით, ჩქარობენელი ხოიდური
- სამაგრო ლანტგარი (მილური)
- საველეტაციო ლანტგარი/ფენ-კოილი
- საველეტაციო ლანტგარი (ფენ-კოილი)
- ბ.ს. გამწოვი ტიპის ვენტილატორი
- მრგვალი არხული ვენტილატორი
- ჭერის კაპეტური ფენ-კოილი
- კონდიციონერის გარე და შიდა ბლოკი
- მილის (არხის) ფარდა
- სამკვეთიანი სარქველი
- მოსასვრებს ტუჩი
- გათბობის მიმწ. მაგისტრალი
- გათბობის უკე მაგისტრალი
- კონდენსატის მაგისტრალი
- GAS — ფრეონის მაგისტრალი
- ვენტილაციის სისტემის მიწოდებელი მაგისტრალი
- ვენტილაციის სისტემის გამწოვი მაგისტრალი
- სახანძრო სარქველი. შეკიდვ.
- ვენტილატორული
- ფენ-კოილის თერმოსტატი
- საველეტაციო ცხაური
- საველეტაციო ცხაური
- საველეტაციო ცხაური
- 530x1-130 / 600x1-250 — ჰაერის რაოდენობა (მ³/სთ) საველეტაციო ცხაური
- ზევიდან მოშვებული ტყორი
- ქვევიდან მოშვებული ტყორი
- ზევით მიმდევი ტყორი
- ქვევით მიმდევი ტყორი

შენიშვნები


მისამართი
ქ. თბილისი, სოფ. დიდ ტიტორე, 01.19.26.001.311

პროექტის სახელწოდება
ქ. თბილისში, სოფ. დიდ ტიტორეში მდებარე, სასაწყობო მეურნეობის პროექტი

დირექტორი	დ.ჩაჩანიძე	
მასწრებელი/ მენეჯერი	გ.გელენიანი	

მასშტაბი	-	ნახაზის სახელწოდება	გათბობა, გაგრილების და ვენტილაციის სისტემების ტექნიკური ნაწილი
თარიღი	-		
პროექტი	ფურცელი		
სამუშაო ნახაზები	გშ3-61		

მზის პოლექტორის დამონტაჟების სქემა

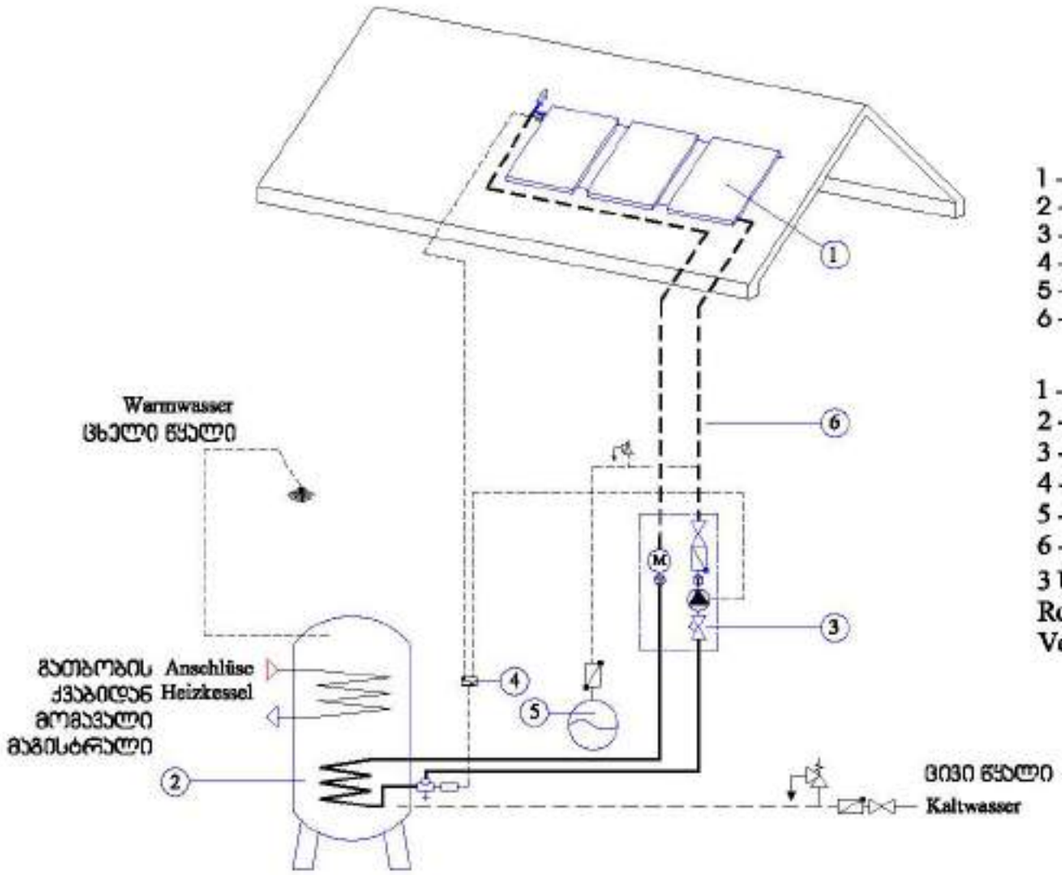

1 - მზის პოლექტორი, 3 ცალი
2 - მოცულობით-ჩქაროსნული ბოილერი, 500 ლიტრიანი
3 - საცირკულაციო ტუმბო
4 - მარეგულირებელი თერმოსტატი
5 - საფართოებელი ჭურჭელი, 18 ლიტრიანი
6 - საცირკულაციო სითხე, 20 ლიტრი

1 - 3 Kollektoren
2 - Solar-Speicher
3 - Komplettstation
4 - Steckdosenregler
5 - Ausdehnungsgefäß 18 l
6 - Solar-Flüssigkeit 20 l
3 Überdachmontagesätze,
Rohrleitungs-Grundbausatz,
Verbindungssatz

თარიღი 2025 | ფორმატი A 3

პირობითი აღნიშვნები

- კედლის, კონდენსატორი ტანის მჭიდრობლივებული ქვაბი
- მოცულობით, ჩქარროსნული ბოილერი
- სამგზავრო ცირკულარი (მილური)
- სავენტილაციო ცირკულარი/ფენ-კოილი
- სავენტილაციო ცირკულარი (ფენ-კოილი)
- ბ.ს. გამწოვი ტიპრძელი ვენტილატორი
- მრგვალი არხული ვენტილატორი
- ჭერის კაპეტური ფენ-კოილი
- კონდიციონერის გარე და შიდა ბლოკი
- ბიერის (ონკერი) ფარდა
- სამკვლიანი სარქველი
- მომსახურების ლუქი
- გათბობის მიმწ. მაგისტრალი
- გათბობის უკე მაგისტრალი
- კონდენსატის მაგისტრალი
- GAS — ფრეონის მაგისტრალი
- ვენტილაციის სისტემის მიმწოდებელი მაგისტრალი
- ვენტილაციის სისტემის გამწოვი მაგისტრალი
- სახანძრო სარქველი. მექ/ავტ.
- ვენტილატორული
- ფენ-კოილის თერმოსტატი
- სავენტილაციო ცხაური
- სავენტილაციო ცხაური
- სავენტილაციო ცხაური
- ბიერის რაოდენობა (მ³/სთ) სავენტილაციო ცხაური
- ზევიდან მომავალი ტეხარი
- ქვევიდან მომავალი ტეხარი
- ზევით მიმავალი ტეხარი
- ქვევით მიმავალი ტეხარი

შენიშვნები


მისამართი
ქ. თბილისი, სოფ. დიდ ტიტოლ.
01.19.28.001.311

პროექტის სახელწოდება

დირექტორი	დ.ჩხეიძე	
მთავარი/ მთავარი	მ.ბერიშვილი	

მასშტაბი	-	ნახაზის სახელწოდება: გათბობის, გაგრილების და ვენტილაციის სისტემების ფასადები N14
თარიღი	-	
პროექტი	ფერცელი	
სამუშაო ნახაზები	მმ-62	

ფენ-ჯოილის ტიპის სახურავის სავენტილაციო დანადგარის სქემა. მწარმოებლის მოცემული დეტალი

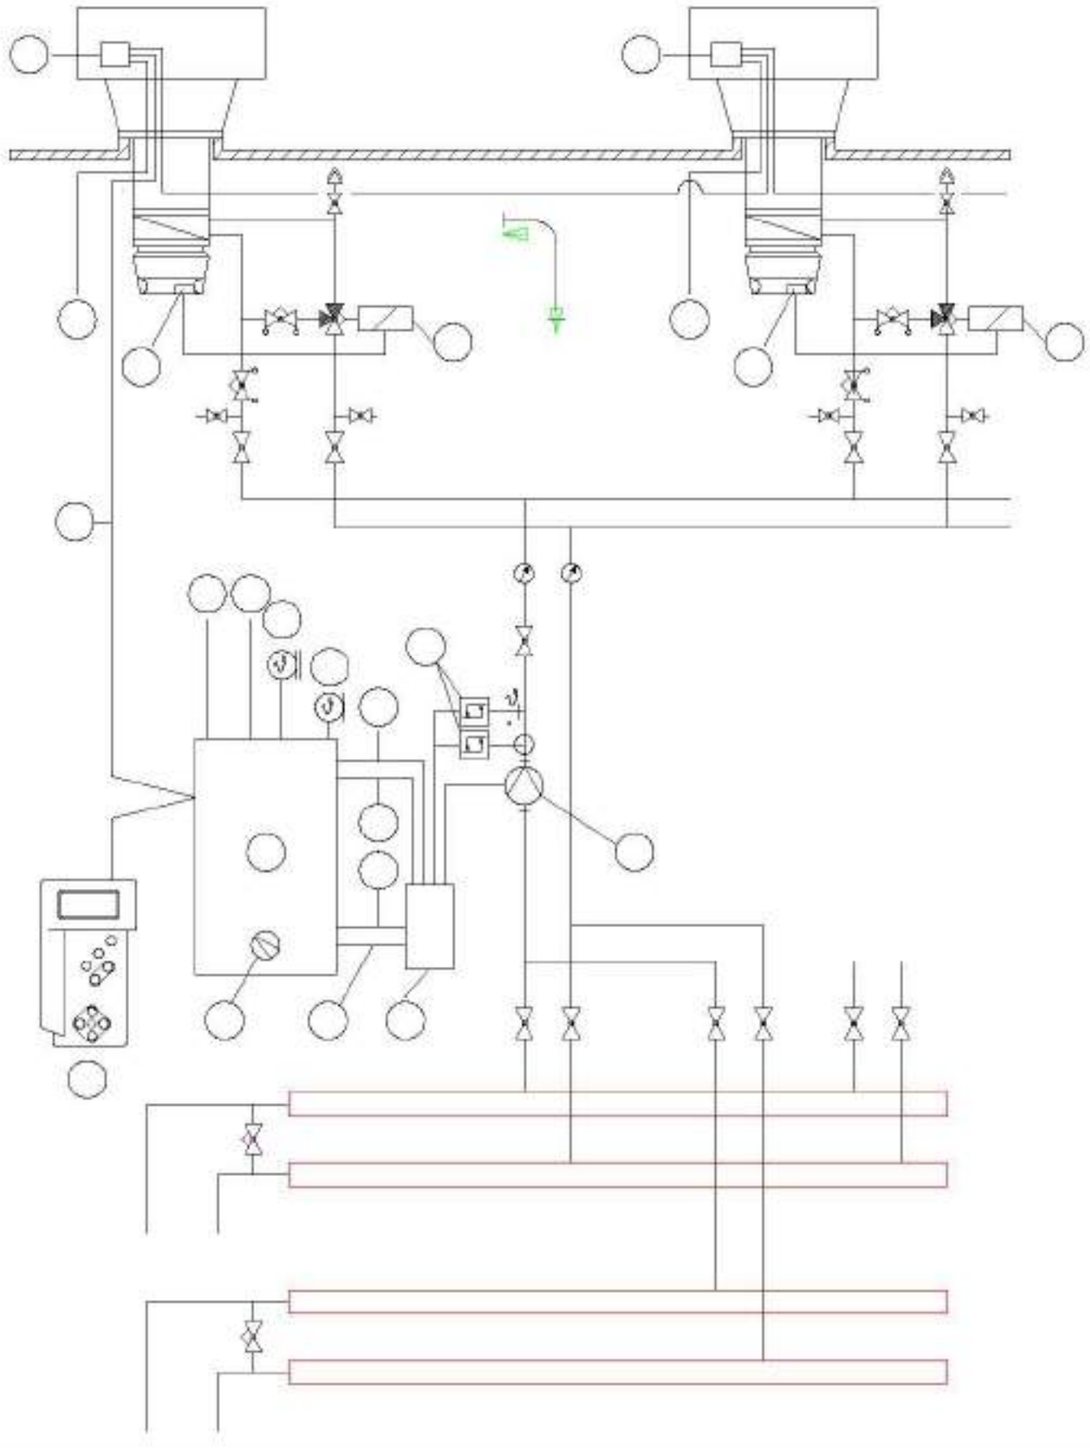

თარიღი 2025 | ფორმატი A3

პირობითი აღნიშვნები

- ელექტრო, კონტროლ-საყრელი ტიპის მგლეფამცველებელი ვენტი
- მოქცევითი, ჩქარობენელი ხოილერი
- სამაგრო ღანატვარი (მილური)
- სავენტილაციო ღანატვარი/ფენ-ჯოილი
- სავენტილაციო ღანატვარი (ფენ-ჯოილი)
- ბ.ს. გამწოვი ტიპის ვენტილატორი
- მრგვალი არხული ვენტილატორი
- ჭერის კაპიტური ფენ-ჯოილი
- კონდიციონერის გარე და შიდა ბლოკი
- მილის (არხის) ფარდა
- სამკვეთიანი სარქველი
- მოსახერხებს ლუქი
- გათბობის მიმწ. მაგისტრალი
- გათბობის უკუ მაგისტრალი
- კონდენსატის მაგისტრალი
- GAS — ფრეონის მაგისტრალი
- ვენტილატის სისტემის მიმწოდებელი მაგისტრალი
- ვენტილატის სისტემის გამწოვი მაგისტრალი
- სახანძრო სარქველი, მექ/ხმ.
- ვენტილატორული
- ფენ-ჯოილის თერმოსტატი
- სავენტილაციო ცხაური
- სავენტილაციო ცხაური
- სავენტილაციო ცხაური
- 630×120 / 600×250 მილის რაოდენობა (ც/სთ) სავენტილაციო ცხაური
- ზევიდან მოსმული ღეარი
- ქვევიდან მოსმული ღეარი
- ზევით მიმსვლი ღეარი
- ქვევით მიმსვლი ღეარი

შენიშვნები


მისამართი: ქ. თბილისი, სოფ. დიდ ლილო, 01.19.26.001.311

პროექტის სახელწოდება: ქ. თბილისში, სოფ. დიდ ლილოში მდებარე, სასმელთბო წერნეულობის პრობლემები

დირექტორი	დ.ჩხეიძე	
შემსრულებელი/ მთავარი	მ.ბერიშვილი	

inno SYSTEMS

მასშტაბი	-	ნახაზის სახელწოდება: გათბობის, გაგრილების და ვენტილაციის სისტემების ტექნიკური მონაცემები
თარიღი	-	
პროექტი	ფურცელი	
სამუშაო ნახაზები	გმ3-63	

სქემა

18 19 20 3 bar 21 22 Ø-150 Ø-100 Ø-150 Ø-40 T2 3 bar 21 4 7 7 დაცლა,Ø 15 Ø-50 1 T1 T2 Ø-100 Ø-80 დაცლა,Ø 15 Ø-50 1 T1 T2 დაცლა,Ø 15 Ø-50 1

სისტემის წყლით შევსება M

საშეძროს ფენ-კოილების და ვენტილაციის სისტემის მიმწოდებელი მაგისტრალი

ცენტრალური საწყობების ფენ-კოილების და ვენტილაციის სისტემის მიმწოდებელი მაგისტრალი

ცალკე მდგომი საწყობის ფენ-კოილების და ვენტილაციის სისტემის მიმწოდებელი მაგისტრალი

19 20 L=1.5 მეტრი დამცველი დამცველი 19 20 23 23 23 23 8 8 9 9 10 10 11 11 12 12 3 bar 21 3 bar 21 3 bar 21 3 bar 21 3 bar 21 Ø-100 Ø-80 T1 T2 გ.დ №1 გ.დ №3 T6 T7 "1.3" "1.4" T6 T7

ჰელიოსისტემიდან (მზის კოლექტორი) 21 7 bar 2 Ø-50 T4 T3 T5 Ø 20 დაცლა 13 6 Ø-25

გ.დ №2 Ø-50 T1 T2 T6 T7 "1.1"

გ.დ №4 Ø-100 T1 T2 T6 T7 "1.2"

ოფისების ფენ-კოილების და ვენტილაციის სისტემის მიმწოდებელი მაგისტრალი

თარიღი 2025 ფორმატი A3

პირობითი აღნიშვნები

- კედლის, კონდენსატორი ტიპის მჭიდრობმბენტილატორი ვენტი
- მოქცევითი, ჩქარობენელი ხოილერი
- სამგავრი ტიპატერი (მილური)
- სადენილატორი ტიპატერი/ფენ-კოილი
- სადენილატორი ტიპატერი (ფენ-კოილი)
- ბ.ს. გამწოვი ტერმინალი ვენტილატორი
- მრგვალი არხული ვენტილატორი
- ჭერის კაპიტალი ფენ-კოილი
- კონდიციონერის გარე და შიდა ბლოკი
- მილის (იზოლი) ფარდა
- სამკვლიანი სარქველი
- მოსახერხებს ლუქი
- გათბობის მიმწ. მაგისტრალი
- გათბობის უკე მაგისტრალი
- კონდენსატის მაგისტრალი
- GAS — ფრეონის მაგისტრალი
- ვენტილაციის სისტემის მიმწოდებელი მაგისტრალი
- ვენტილაციის სისტემის გამწოვი მაგისტრალი
- სახანძრო სარქველი. მექ/ავტ.
- ვენტილატორული
- ფენ-კოილის თერმოსტატი
- სადენილატორი ტიპატერი
- სადენილატორი ტიპატერი
- სადენილატორი ტიპატერი
- მილის რიცხვითობა (მ/სთ) სადენილატორი ტიპატერი
- ზევიდან მოშვებული ტემპერი
- ქვევიდან მოშვებული ტემპერი
- ზევით მიშვებული ტემპერი
- ქვევით მიშვებული ტემპერი

შენიშვნები


მისამართი: ქ. თბილისი, სოფ. დიდ ლილო, 01.19.28.001.311

პროექტის სახელწოდება: ქ. თბილისში, სოფ. დიდ ლილოში მდებარე, სასაწყობო მეურნეობის პროექტი

დირექტორი	დ.ჩაბუკიანი	
შემსრულებელი/ შემოწმება	გ.ბერძენიშვილი	

inno SYSTEMS

მასშტაბი	-	ნახაზის სახელწოდება: სქემა და მილების პრინციპიალური სქემა N1
თარიღი	-	
პროექტი	ფურცელი	
სამუშაო ნახაზები	883-64	

სახურავი

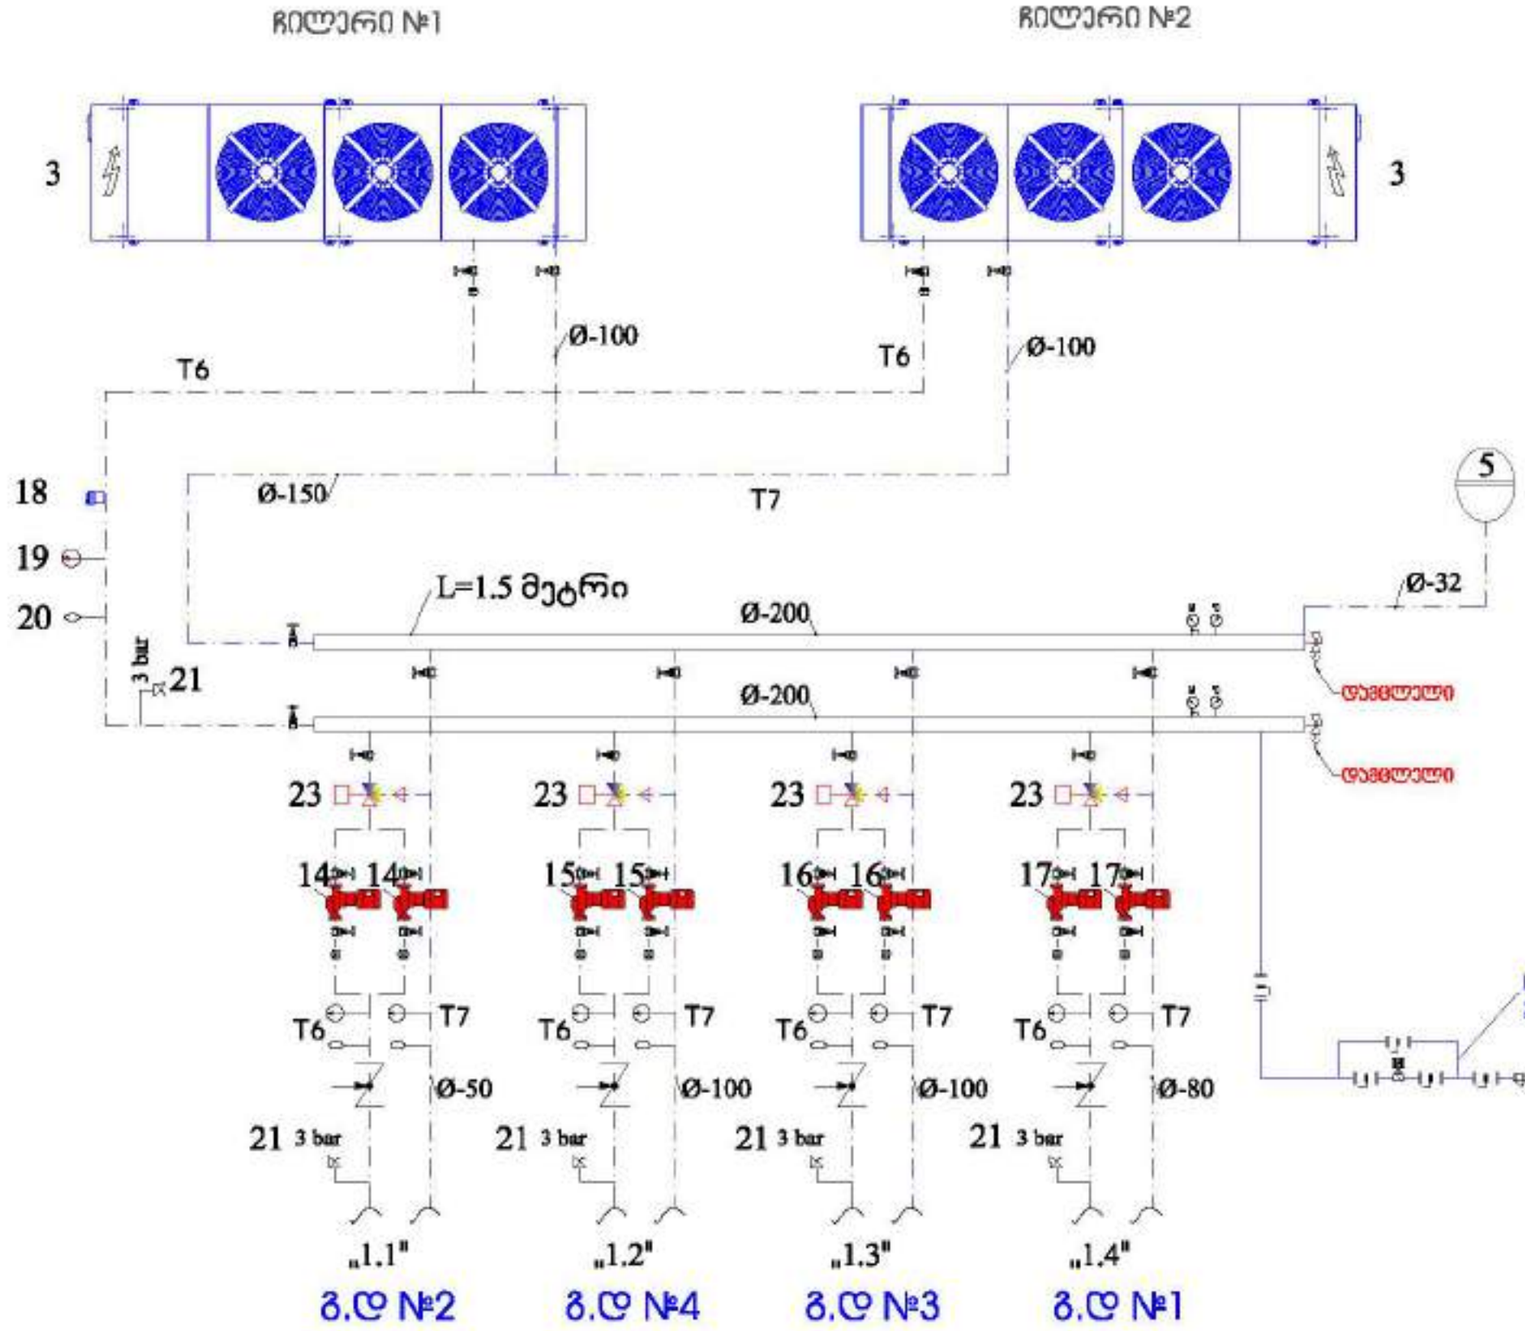

თარიღი 2025 | ფორმატი A 3

პირობითი აღნიშვნები

- კედლის კონდენსატორი ტენის მგრძნობიარე ელემენტით
- მოცულობით, ჩქაროსნული ხოილერი
- სამგზავრო ლიანდაგი (მილური)
- სვენტილატორი ლიანდაგის/ფენ-კოილი
- სვენტილატორი ლიანდაგი (ფენ-კოილი)
- ბ.ს. გამწოვი ტიპის ვენტილატორი
- მრგვალი არხული ვენტილატორი
- ჭერის კასეტური ფენ-კოილი
- კონდიციონერის გარე და შიდა ბლოკი
- მილის (ხიმერი) ფარდა
- სამსვლიანი სარქველი
- მოსახერხებს ლუქი
- გათბობის მიმწ. მაგისტრალი
- გათბობის უკე მაგისტრალი
- კონდენსატის მაგისტრალი
- GAS — ფრეონის მაგისტრალი
- ვენტილაციის სისტემის მიმწოდებელი მაგისტრალი
- ვენტილაციის სისტემის გამწოვი მაგისტრალი
- სახანძრო სარქველი. მექ/ავტ.
- ვენტილატორული
- ფენ-კოილის თერმოსტატი
- სვენტილატორი ცხაური
- სვენტილატორი ცხაური
- სვენტილატორი ცხაური
- მილის რაოდენობა (მ/სთ) სვენტილატორი ცხაური
- ზევიდან მოშვებული ტემპერ
- შვეიდან მოშვებული ტემპერ
- ზევით მიშვებული ტემპერ
- შვეით მიშვებული ტემპერ

შენიშვნები


მისამართი: ქ. თბილისი, სოფ. დიდ ტიტლ. 01.19.28.001.311


დირექტორი	დ.ჩხეიძე	
შემსრულებელი/ შემმოწმებელი	გ.ბერიშვილი	

inno SYSTEMS+

მასშტაბი	-	ნახაზის სახელწოდება: სქემა და ჩილერის პრინციპული სქემა №2
თარიღი	-	
პროექტი	ფერიცელი	
სამუშაო ნახაზები	გგ3-65	

ექსპლიკაცია

1	კედლის, გათბობის კონდენსაციური ქვაბი. 100 კვტ-იანი, N=0.3 კვტ (230ვ).	13	ტუმბო H=10.0 მ. G=0.1 მ³/სთ.N=0.3 კვტ (230v)
2	მოცულობითი, ჩქაროსნული წყალგამთბობი ბოილერი 400 ლიტრიანი. 60 კვტ-იანი თბომცვლელით. N=2ცx6,0 კვტ (400v). მზის კოლექტორზე თბომცვლელის მიერთებით.	14	ტუმბო H=9.5 მ. G=6.0 მ³/სთ.N=0.7 კვტ (400v)
3	ჩილერი (თბური ტუმბო) 196 კვტ. N=74.0 კვტ (400v). (300 ლიტრიანი სამარაგო ავზით, ჰიდრომოდულით)	15	ტუმბო H=13.5 მ. G=16.0 მ³/სთ.N=1.8 კვტ (400v)
4	საფართოებელი V-500 ლ	16	ტუმბო H=11.0 მ. G=28.0 მ³/სთ.N=1.9 კვტ (400v)
5	საფართოებელი V-300 ლ	17	ტუმბო H=11.5 მ. G=9.0 მ³/სთ.N=1.5 კვტ (400v)
6	საფართოებელი V-50 ლ	18	ავტომატური ჰაერგამშვები
7	ტუმბო H=4.5 მ. G=35.0 მ³/სთ.N=1.3 კვტ (400v)	19	მანომეტრი
8	ტუმბო H=8.0 მ. G=2.0 მ³/სთ.N=0.3 კვტ (230v)	20	თერმომეტრი
9	ტუმბო H=8.5 მ. G=5.0 მ³/სთ.N=0.35 კვტ (230v)	21	დამცველი სარქველი
10	ტუმბო H=10.0 მ. G=17.0 მ³/სთ.N=1.3 კვტ (400v)	22	ჰიდრავლიკური ისარი
11	ტუმბო H=9.5 მ. G=8.0 მ³/სთ.N=0.8 კვტ (230v)	23	სამსვლიანი სარქველი
12	ტუმბო H=5.0 მ. G=7.0 მ³/სთ.N=0.4 კვტ (230v)		

პირობითი აღნიშვნები

T1	გათბობის სისტემის მიმწოდებელი მილსადენი
T2	გათბობის სისტემის უკუმილსადენი
T3	წყალსადენი
T4 (HW)	ცხელწყალმომარაგება
T5	ცხელი წყლის რეცირკულაცია
T6	კონდიცირების სისტემის მიმწოდებელი მილსადენი
T7	კონდიცირების სისტემის უკუმილსადენი
	ვენტილი
	უკუსარქველი
	ავტომატური ჰაერგამშვები
	დამცველი სარქველი
	სამსვლიანი სარქველი
	ხარჯის მარეგულირებელი (ბალანსირებადი) ავტომატური სარქველი

თარიღი 2025 | ფორმატი A 3

პირობითი აღნიშვნები



შენიშვნები



მისამართი: ქ. თბილისი, სოფ. დიდ ლილო. 01.19.28.001.311

პროექტის სახელწოდება: ქ. თბილისში, სოფ. დიდ ლილოში მდებარე, სასაწყობო მეურნეობის პროექტი

დირექტორი	[illegible]	
შეასრულა/შეამოწმა	[illegible]	

მასშტაბი	-	ნახაზის სახელწოდება
თარიღი	-	[illegible]
პროექტი	ფურცელი	
სამუშაო ნახაზები	883-66	

ქ. თბილისში, სოფ. დიდ ლილოში მდებარე, სასაწყობო მეურნეობის პროექტი

სპეციფიკაცია

№	დასახელება	ერთეული	რაოდენობა
	შენიშვნა: ფილტრის სისტემის ტექნიკურ პირობებში უნდა შეფასდეს ბმა სისტემასთან ინტეგრირების შესაძლებლობა, შესაბამისად ცვლილებები უნდა იქნას სრულიად განსაზღვრული		
1	**სპილენძი**		

3	ფოლადური სატყვიანე მილი Ø 110/160 მმ,სიგრძით L= 1მ	კომპ	4
4	ფოლადური სატყვიანე მილის მუხლი სატყვიანე მილისთვის 90 °Ø-110/160 მმ. ყონდენსატის გამყვანით, სითბოიზით.	ც	4
5	გახის ვენტილი Ø 1-1/4"	ც	4
6	ფოლადური სატყვიანე მილი Ø 250/315 მმ,სიგრძით L= 1მ	კომპ	7
7	ფოლადური სატყვიანე მილის მუხლი სატყვიანე მილისთვის 90 °Ø-250/315 მმ	ც	1
8	ფოლადური მილის ზესადება (ნაკეთები) ვენტილის მიერთება მოარისთვის Ø 250/315 მმ	ც	1
9	ფოლადური მილის ღუმელისებური პანელი ვენტილის გარეთა მოარისთვის Ø 250/315 მმ	ც	1
10	გახის ტრუბული მილი Ø9-32 მმ	მეტრი	25
11	ქანების მიმართველი ბრტყელი (ალუმინტეფლონი)	ნაკეთი	4
12	მილისთვისური ისარი, 400 კგ ზე. ISO 9001; სტანდარტის შესაბამისი. ნაკეთის ხარჯი 35 მ³/სთ	კომპ	1
13	ყონდენსატის რეზერვუარი,ბაკი,300-500 კგ-ზე. ISO 9001; სტანდარტის შესაბამისი. 70 ლ/სთ	კომპ	1
14	ჰიდროსისტემის სამყოფილი სარქველი 1 1/4"	ც	2
15	სამკვეთი სარქველი 2"	ც	2
16	სამკვეთი სარქველი 3"	ც	2
17	სამკვეთი სარქველი 4"	ც	4
18	სავირეველიანი ტენი, სამ სიმჭარიანი, მარილის მეთოდით. სამონტაჟო კომპლექტით. H=10.0 მ, G=0.1 მ³/სთ. ISO 9001; ISO 14001; VDA 6.1. სტანდარტის შესაბამისი	ც	1
19	სავირეველიანი ტენი, სამმარილა მარილით, მარილის მეთოდით, სამონტაჟო კომპლექტით. H=4.5 მ, G=35.0 მ³/სთ. ISO 9001; ISO 14001; VDA 6.1. სტანდარტის შესაბამისი	ც	2
20	სავირეველიანი ტენი, სამმარილა მარილით, მარილის მეთოდით, სამონტაჟო კომპლექტით. H=8.0 მ, G=2.0 მ³/სთ. ISO 9001; ISO 14001; VDA 6.1. სტანდარტის შესაბამისი	ც	2
21	სავირეველიანი ტენი, სამმარილა მარილით, მარილის მეთოდით, სამონტაჟო კომპლექტით. H=8.5 მ, G=5.0 მ³/სთ. ISO 9001; ISO 14001; VDA 6.1. სტანდარტის შესაბამისი	ც	2
22	სავირეველიანი ტენი, სამმარილა მარილით, მარილის მეთოდით, სამონტაჟო კომპლექტით. H=9.5 მ, G=6.0 მ³/სთ. ISO 9001; ISO 14001; VDA 6.1. სტანდარტის შესაბამისი	ც	2
23	სავირეველიანი ტენი, სამმარილა მარილით, მარილის მეთოდით, სამონტაჟო კომპლექტით. H=5.0 მ, G=7.0 მ³/სთ. ISO 9001; ISO 14001; VDA 6.1. სტანდარტის შესაბამისი	ც	2
24	სავირეველიანი ტენი, სამმარილა მარილით, მარილის მეთოდით, სამონტაჟო კომპლექტით. H=11.5 მ, G=9.0 მ³/სთ. ISO 9001; ISO 14001; VDA 6.1. სტანდარტის შესაბამისი	ც	2
25	სავირეველიანი ტენი, სამმარილა მარილით, მარილის მეთოდით, სამონტაჟო კომპლექტით. H=9.5 მ, G=8.0 მ³/სთ. ISO 9001; ISO 14001; VDA 6.1. სტანდარტის შესაბამისი	ც	2
26	სავირეველიანი ტენი, სამმარილა მარილით, მარილის მეთოდით, სამონტაჟო კომპლექტით. H=13.5 მ, G=16.0 მ³/სთ. ISO 9001; ISO 14001; VDA 6.1. სტანდარტის შესაბამისი	ც	2
27	სავირეველიანი ტენი, სამმარილა მარილით, მარილის მეთოდით, სამონტაჟო კომპლექტით. H=10.0 მ, G=17.0 მ³/სთ. ISO 9001; ISO 14001; VDA 6.1. სტანდარტის შესაბამისი	ც	2
28	სავირეველიანი ტენი, სამმარილა მარილით, მარილის მეთოდით, სამონტაჟო კომპლექტით. H=11.0 მ, G=28.0 მ³/სთ. ISO 9001; ISO 14001; VDA 6.1. სტანდარტის შესაბამისი	ც	2
29	ბუნებრივი ვენტილაციის ღუმელისებური, გამწოვი, ქარის, მზის (UV) გამოსხივებისგან და აგრესიული ნაწილებისგან დამცავი. Ø-300. AISI 316. DIN EN 1856-1:2003; AISI 31L. DIN 1.4404 სტანდარტის შესაბამისი	ც	1
30	თერმომანომეტრი	ც	25
31	სავირეველი ჭურჭელი 50 ლიტრიანი, მინ.-10°C,მაქ. +99°C	ც	1
32	სავირეველი ჭურჭელი 200 ლიტრიანი, მინ.-10°C,მაქ. +99°C	ც	1
33	სავირეველი ჭურჭელი 500 ლიტრიანი, მინ.-10°C,მაქ. +99°C	ც	1
34	მოცულობითი, ჩქარისწნელი ბოილერი 400 ლიტრიანი. გათბობის წ.ტ. (+70 °C) - (+ 60 °C), ცხელი წ.ტ (+85 °C) - 1486 ლ/სთ. საერთველიანი სათბის ხარჯი გათბობის კონტურში - G= 2.0 მ³/სთ. ΔP-40 kPa. 60 კგ-ამდე თბოიზოლაციით და ულუქსო ტენით (N – 2x6.0 კვტ. 400ვ). **UNI EN ISO 14001** სტანდარტის შესაბამისი	ც	1
35	GAS-ის ჩერებრივი აირის დეტექტორი, ავტომატიზირებული, სრულად ავტომატიზირებული. კალიბრის დასაშვებია.	ც	1
36	ავტომატური ბაერგამშვები 1"	ც	13
37	დამცველი სარქველი 1.1/2" 3 ხარისხი	ც	12
38	დამცველი სარქველი 1.1/4" 7 ხარისხი	ც	1
39	ხარჯის ავტომატური მარეგულირებელი, ბალანსირებული სარქველი, სრული კომპლექტი 2". ISO 9001:2000 სტანდარტის შესაბამისი	კომპ	2
40	ხარჯის ავტომატური მარეგულირებელი, ბალანსირებული სარქველი, სრული კომპლექტი 3". ISO 9001:2000 სტანდარტის შესაბამისი	კომპ	3
41	ხარჯის ავტომატური მარეგულირებელი, ბალანსირებული სარქველი, სრული კომპლექტი 4". ISO 9001:2000 სტანდარტის შესაბამისი	კომპ	2
42	ზამბარიანი უკუსარქველი ლიანძის ჩამჯდომი 1-1/4"	ც	1
43	ზამბარიანი უკუსარქველი ლიანძის ჩამჯდომი 2"	ც	6
44	ზამბარიანი უკუსარქველი ლიანძის ჩამჯდომი 3"	ც	5
45	ზამბარიანი უკუსარქველი ლიანძის ჩამჯდომი 4"	ც	9
46	ვენტილი ამერიკანკა 1/2"	ც	2
47	ვენტილი 3/4"	ც	4
48	ვენტილი ამერიკანკა 1"	ც	4
49	ტრუბული 2"	ც	28
50	ტრუბული 3"	ც	12
51	ტრუბული 4"	ც	38
52	ტრუბული 6"	ც	2
53	სატბის მაყუმბილეტებელი მასალები	ც	1
54	**ელექტრომონტაჟი**		
55	ჰიდროსისტემის მზის ყოფილტრი, პანელის, L 2000 x D 1000 x H 70 (80). სამონტაჟო კომპლექტით. მარილის მეთოდით, თერმომეტრით, მანომეტრით. საერთველიანი ტენით. მარეგულირებელი თერმოსტატით. მრეწველ-გადამრთველ ელექტრონულ სამყარებით (ტრანზისტორებით). გადახურებისგან ტენის დაცვით. მექანიზმით. ISO 9001. DIN EN 676. DIN EN 267. სტანდარტის შესაბამისი. ტექნიკური სპეციფიკაცია იხილეთ ტექნიკურ დოკუმენტაციაში.	ც	2
56	ჰიდროსისტემის მოთავსებადობა თბოიზოლაციით. კომპლექსი	მეტრი	100
57	ჰიდროსისტემის ბოილერისთვის ტენი, -32 °C, +170 °C, 50 ლიტრი	კომპ	1
58	სავირეველიანი ტენი, სამ სიმჭარიანი, სამონტაჟო კომპლექტით. H=8.0 მ, G=0.1 მ³/სთ. ISO 9001; ISO 14001; VDA 6.1. სტანდარტის შესაბამისი	ც	1
59	თერმომანომეტრი	ც	2
60	სავირეველი ჭურჭელი 50 ლიტრიანი, მინ.-10°C,მაქ. +99°C	ც	1
61	ავტომატური ბაერგამშვები (მექანიკური) 1"	ც	1
62	დამცველი სარქველი 1.1/4" 7 ხარისხი	ც	1
63	ვენტილი ამერიკანკა 1/2"	ც	2
64	ვენტილი ამერიკანკა 1"	ც	2
65	მაყუმბილეტებელი მასალები	ც	1
66	**საბჭიტრო დანადგარი**		
67	თბური ტემპო (ჩილერი) 170 კგ-იანი, გათბობა-გაგრილებისთვის. როდესაც გარე ტემპერატურა ზაფხულში არის 40 °C და ზამთარში არის -10 °C (მოდული - 196 კგ-იანი, 40 °C): **N**=74.0 კვტ (400ვ). არ უნდა ითიშებოდეს გადახურებისგან 50 °C ზე. ჰიდროონოდული (1 ტემპოთი) **H**=11.0 მ, **G**=29.5 მ³/სთ. როცა ჩილერში წყვის ტემპერატურა არის 5.0 °C, წ.საკეტი. 300 ლ-იანი სამარაგო ავზით. დამცველი სარქველით, წყლის ფილტრით. საფეხურებით, ანტისაბრაზიო ზამბარებით. დინების რელეთი. სამონტაჟო კომპლექტით. გამშვები დენის შემცირების ბლოკით (**soft starter**). ულუქსო ბლოკის და ჰიდრომოდულის დამცველი გამთბობელით, თერმოსტატით (სამართავი). ულუქსო დაფები სილიკონის დამცავი (მზის-**UV** გამოსხივებისგან და აგრესიული ნაწილებისგან დამცავი). გარე თბომცველების სეტყვის საწინააღმდეგო დაცვით. კომპრესორების მწყობი სარქველებით. ავტომატიზირებული სრულიად. სერი ფერის, ხმაურის სიმძლავრე-გამომსვლი = 89 dB(A). ფრეონი-R32. ნორმ 2274 კგ. (L = 4.3 მ. D = 1.2 მ. H =1.9 მ). **EUROVENT**-ის სერტიფიკატის შესაბამისი. დეტალური სპეციფიკაცია იხილეთ ტექნიკურ დოკუმენტაციაში.	ც	2
68	სამედიცინო დანადგარის მაყუმბილეტებელი მასალები	ც	2

თარიღი 2025	ფორმატი A 3

პირობითი აღნიშვნები

- ვენტილის, ყონდენსატორი ტანის წაღლობამდეგობით ქანი
- მოცულობითი, ჩქარისწნელი ბოილერი
- სამავორო ტანადგარი (მილერი)
- სავენტილაციო ტანადგარი/ფენ-კოილი
- სავენტილაციო ტანადგარი (ფენ-კოილი)
- ბ.ს. გამწოვი ტენრძილი ვენტილატორი
- მრგვალი არხული ვენტილატორი
- ჭერის კასეტური ფენ-კოილი
- ყონდენსატორის გარე ღა მილი ბლოკი
- ბეჭის (ძირის) ფარდა
- სამკვეთიანი სარქველი
- მომსახურების ლუქი
- გათბობის მიმწ. მაგისტრალი
- გათბობის უკე მაგისტრალი
- კონდენსატის მაგისტრალი
- GAS — ფრეონის მაგისტრალი
- ვენტილაციის სისტემის მიმწოდებელი მაგისტრალი
- ვენტილაციის სისტემის გამწოვი მაგისტრალი
- სახანძრო სარქველი. შეკ/ხვ.
- ვენტილატორული
- ფენ-კოილის თერმოსტატი
- სავენტილაციო ცისარტყელა
- სავენტილაციო ცისარტყელა
- სავენტილაციო ცისარტყელა
- ბეჭის რაოდენობა (მ²ში) / სავენტილაციო ცისარტყელა
- ზევიდან მომავალი ტენრძილი
- ქვევიდან მომავალი ტენრძილი
- ზევით მიმავალი ტენრძილი
- ქვევით მიმავალი ტენრძილი

შენიშვნები


მასშტაბი: ქ. თბილისი, სოფ. დიდ ლილო, 01.19.28.001.311

პროექტის სახელწოდება: ქ. თბილისში, სოფ. დიდ ლილოში მდებარე, სასაწყობო მეურნეობის პროექტი

დირექტორი	დ.ჩხეიძე	
შემსრულებელი/ შემმოწმებელი	მ.გერმანელი	

მასშტაბი	-	ნახაზის სახელწოდება	სპეციფიკაცია №1
თარიღი	-		
პროექტი	ფერცელი		
სამუშაო ნახაზები	გგ3-67		


134	სავენტილაციო დანადგარი, ფირფიტოვანი რეკუპერატორით, ჭერის ფენ-კოილის ტიპის (ბლოკის ინტეგრირებული მართვით, **Air-Injector**) - 25.0 კვტ. -გაგრილების სიმ. სიმძლავრე, ორმხრივი მუშაობით, სამონტაჟო კომპლექტით, სამართავი პულტით (სენსორული), სამსვლიანი სარქველით, სენსორი ჰაერის დასამაგრებელი სამაგრებით (ვიბროიზოლატორებით), ხმაურის სიმძლავრის დონე = 70 dB(A). გაგრილება, ნ.ტ. (+7 °C) - (+ 12 °C), გათბობა, ნ.ტ. (+70 °C) - (+ 50 °C). EUROVENT-ის სერტიფიკატის შესაბამისი. დანადგარის სიგრძე 8.5 მ. (L=0.9 მ.B=0.9 მ.H=4.4 მ). წონა 872 კგ.	კომპ	1
135	სავენტილაციო დანადგარის თერმოსტატი (სენსორული/ხელით სამართავი პულტი), სენსორული, კედელზე დასამაგრებელი	ც	1
136	სავენტილაციო დანადგარის სასიგნალო კაბელი (თერმოსტატიდან დანადგარამდე), კაბელის ჯგუფი და ტიპი დაზუსტდეს მწარმოებლის (AHU-ს მწარმოებლის არჩევის შემდეგ)	მეტრი	35.00
137	სავენტილაციო დანადგარის კვების ელექტრო კაბელი (თერმოსტატიდან დანადგარამდე), კაბელის ჯგუფი და ტიპი დაზუსტდეს მწარმოებლის (AHU-ს მწარმოებლის არჩევის შემდეგ)	მეტრი	35.00
138	1) ჰაერმიმღები ჟალუზი	ც	1
139	2) ფილტრები G4 და F7 კლასის	კომპ	2
140	3) ჰაერგამათბობელი სექცია (Q= 7.14 კვტ). გათბობა, ნ.ტ. (+70 °C) - (+ 60 °C), წყლის წნევის ვარდნა მაქ. 20 kPa	ც	1
141	4) ჰაერგამაგრილებელი სექცია (Q= 13.39 კვტ). გაგრილება, ნ.ტ. (+7 °C) - (+ 12 °C), წყლის წნევის ვარდნა მაქ. 35 kPa	ც	1
142	5) მიმწოდებელი ვენტილატორი L = 2 125 მ³/სთ; N = 1.8 კვტ. (400v)	ც	1
143	6) გამწოვი ვენტილატორი L =2 125 მ³/სთ; N = 1.8 კვტ. (400v)	ც	1
144	7) ჰაერგამწოვი ჟალუზი	ც	1
145	8) დროსელ სარქველი, ავტომატური	ც	2
146	9) რეკუპერაციის ვენტილატორი N = 1.8 კვტ.	ც	1
147	სამსვლიანი სარქველი	ც	2
148	ვენტილატორის ძრავის გადახურებისგან დამცველი	ც	3
149	ვენტილატორის ძრავის სიხშირის მარეგულირებელი	ც	3
150	**მ.ს№4:მ.ს№4. AHU #4**		
151	სავენტილაციო დანადგარი, ფირფიტოვანი რეკუპერატორით, ჭერის ფენ-კოილის ტიპის (ბლოკის ინტეგრირებული მართვით, **Air-Injector**) - 25.0 კვტ. -გაგრილების სიმ. სიმძლავრე, ორმხრივი მუშაობით, სამონტაჟო კომპლექტით, სამართავი პულტით (სენსორული), სამსვლიანი სარქველით, სენსორი ჰაერის დასამაგრებელი სამაგრებით (ვიბროიზოლატორებით), ხმაურის სიმძლავრის დონე = 70 dB(A). გაგრილება, ნ.ტ. (+7 °C) - (+ 12 °C), გათბობა, ნ.ტ. (+70 °C) - (+ 50 °C). EUROVENT-ის სერტიფიკატის შესაბამისი. დანადგარის სიგრძე 8.5 მ. (L=0.9 მ.B=0.9 მ.H=4.4 მ). წონა 872 კგ.	კომპ	1
152	სავენტილაციო დანადგარის თერმოსტატი (სენსორული/ხელით სამართავი პულტი), სენსორული, კედელზე დასამაგრებელი	ც	1
153	სავენტილაციო დანადგარის სასიგნალო კაბელი (თერმოსტატიდან დანადგარამდე), კაბელის ჯგუფი და ტიპი დაზუსტდეს მწარმოებლის (AHU-ს მწარმოებლის არჩევის შემდეგ)	მეტრი	35.00
154	სავენტილაციო დანადგარის კვების ელექტრო კაბელი (თერმოსტატიდან დანადგარამდე), კაბელის ჯგუფი და ტიპი დაზუსტდეს მწარმოებლის (AHU-ს მწარმოებლის არჩევის შემდეგ)	მეტრი	35.00
155	1) ჰაერმიმღები ჟალუზი	ც	1
156	2) ფილტრები G4 და F7 კლასის	კომპ	2
157	3) ჰაერგამათბობელი სექცია (Q= 7.14 კვტ). გათბობა, ნ.ტ. (+70 °C) - (+ 60 °C), წყლის წნევის ვარდნა მაქ. 20 kPa	ც	1
158	4) ჰაერგამაგრილებელი სექცია (Q= 13.39 კვტ). გაგრილება, ნ.ტ. (+7 °C) - (+ 12 °C), წყლის წნევის ვარდნა მაქ. 35 kPa	ც	1
159	5) მიმწოდებელი ვენტილატორი L = 2 125 მ³/სთ; N = 1.8 კვტ. (400v)	ც	1
160	6) გამწოვი ვენტილატორი L =2 125 მ³/სთ; N = 1.8 კვტ. (400v)	ც	1
161	7) ჰაერგამწოვი ჟალუზი	ც	1
162	8) დროსელ სარქველი, ავტომატური	ც	2
163	9) რეკუპერაციის ვენტილატორი N = 1.8 კვტ.	ც	1
164	სამსვლიანი სარქველი	ც	2
165	ვენტილატორის ძრავის გადახურებისგან დამცველი	ც	3
166	ვენტილატორის ძრავის სიხშირის მარეგულირებელი	ც	3
167	**მ.ს№4.1:მ.ს№4.1. AHU #4.1**		
168	სავენტილაციო დანადგარი, ფირფიტოვანი რეკუპერატორით, ჭერის ფენ-კოილის ტიპის (ბლოკის ინტეგრირებული მართვით, **Air-Injector**) - 25.0 კვტ. -გაგრილების სიმ. სიმძლავრე, ორმხრივი მუშაობით, სამონტაჟო კომპლექტით, სამართავი პულტით (სენსორული), სამსვლიანი სარქველით, სენსორი ჰაერის დასამაგრებელი სამაგრებით (ვიბროიზოლატორებით), ხმაურის სიმძლავრის დონე = 70 dB(A). გაგრილება, ნ.ტ. (+7 °C) - (+ 12 °C), გათბობა, ნ.ტ. (+70 °C) - (+ 50 °C). EUROVENT-ის სერტიფიკატის შესაბამისი. დანადგარის სიგრძე 8.5 მ. (L=0.9 მ.B=0.9 მ.H=4.4 მ). წონა 872 კგ.	კომპ	1

169	სავენტილაციო დანადგარის თერმოსტატი (სენსორული/ხელით სამართავი პულტი), სენსორული, კედელზე დასამაგრებელი	ც	1
170	სავენტილაციო დანადგარის სასიგნალო კაბელი (თერმოსტატიდან დანადგარამდე), კაბელის ჯგუფი და ტიპი დაზუსტდეს მწარმოებლის (AHU-ს მწარმოებლის არჩევის შემდეგ)	მეტრი	35.00
171	სავენტილაციო დანადგარის კვების ელექტრო კაბელი (თერმოსტატიდან დანადგარამდე), კაბელის ჯგუფი და ტიპი დაზუსტდეს მწარმოებლის (AHU-ს მწარმოებლის არჩევის შემდეგ)	მეტრი	35.00
172	1) ჰაერმიმღები ჟალუზი	ც	1
173	2) ფილტრები G4 და F7 კლასის	კომპ	2
174	3) ჰაერგამათბობელი სექცია (Q= 7.14 კვტ). გათბობა, ნ.ტ. (+70 °C) - (+ 60 °C), წყლის წნევის ვარდნა მაქ. 20 kPa	ც	1
175	4) ჰაერგამაგრილებელი სექცია (Q= 13.39 კვტ). გაგრილება, ნ.ტ. (+7 °C) - (+ 12 °C), წყლის წნევის ვარდნა მაქ. 35 kPa	ც	1
176	5) მიმწოდებელი ვენტილატორი L = 2 125 მ³/სთ; N = 1.8 კვტ. (400v)	ც	1
177	6) გამწოვი ვენტილატორი L =2 125 მ³/სთ; N = 1.8 კვტ. (400v)	ც	1
178	7) ჰაერგამწოვი ჟალუზი	ც	1
179	8) დროსელ სარქველი, ავტომატური	ც	2
180	9) რეკუპერაციის ვენტილატორი N = 1.8 კვტ.	ც	1
181	სამსვლიანი სარქველი	ც	2
182	ვენტილატორის ძრავის გადახურებისგან დამცველი	ც	3
183	ვენტილატორის ძრავის სიხშირის მარეგულირებელი	ც	3
184	**მ.ს№5:მ.ს№5. AHU #5**		
185	სავენტილაციო დანადგარი, ფირფიტოვანი რეკუპერატორით, ჭერის ფენ-კოილის ტიპის (ბლოკის ინტეგრირებული მართვით, **Air-Injector**) - 25.0 კვტ. -გაგრილების სიმ. სიმძლავრე, ორმხრივი მუშაობით, სამონტაჟო კომპლექტით, სამართავი პულტით (სენსორული), სამსვლიანი სარქველით, სენსორი ჰაერის დასამაგრებელი სამაგრებით (ვიბროიზოლატორებით), ხმაურის სიმძლავრის დონე = 70 dB(A). გაგრილება, ნ.ტ. (+7 °C) - (+ 12 °C), გათბობა, ნ.ტ. (+70 °C) - (+ 50 °C). EUROVENT-ის სერტიფიკატის შესაბამისი. დანადგარის სიგრძე 8.5 მ. (L=0.9 მ.B=0.9 მ.H=4.4 მ). წონა 872 კგ.	კომპ	1
186	სავენტილაციო დანადგარის თერმოსტატი (სენსორული/ხელით სამართავი პულტი), სენსორული, კედელზე დასამაგრებელი	ც	1
187	სავენტილაციო დანადგარის სასიგნალო კაბელი (თერმოსტატიდან დანადგარამდე), კაბელის ჯგუფი და ტიპი დაზუსტდეს მწარმოებლის (AHU-ს მწარმოებლის არჩევის შემდეგ)	მეტრი	35.00
188	სავენტილაციო დანადგარის კვების ელექტრო კაბელი (თერმოსტატიდან დანადგარამდე), კაბელის ჯგუფი და ტიპი დაზუსტდეს მწარმოებლის (AHU-ს მწარმოებლის არჩევის შემდეგ)	მეტრი	35.00
189	1) ჰაერმიმღები ჟალუზი	ც	1
190	2) ფილტრები G4 და F7 კლასის	კომპ	2
191	3) ჰაერგამათბობელი სექცია (Q= 5.54 კვტ). გათბობა, ნ.ტ. (+70 °C) - (+ 60 °C), წყლის წნევის ვარდნა მაქ. 20 kPa	ც	1
192	4) ჰაერგამაგრილებელი სექცია (Q= 10.39 კვტ). გაგრილება, ნ.ტ. (+7 °C) - (+ 12 °C), წყლის წნევის ვარდნა მაქ. 35 kPa	ც	1
193	5) მიმწოდებელი ვენტილატორი L = 1 649 მ³/სთ; N = 1.8 კვტ. (400v)	ც	1
194	6) გამწოვი ვენტილატორი L =1 649 მ³/სთ; N = 1.8 კვტ. (400v)	ც	1
195	7) ჰაერგამწოვი ჟალუზი	ც	1
196	8) დროსელ სარქველი, ავტომატური	ც	2
197	9) რეკუპერაციის ვენტილატორი N = 1.8 კვტ.	ც	1
198	სამსვლიანი სარქველი	ც	2
199	ვენტილატორის ძრავის გადახურებისგან დამცველი	ც	3
200	ვენტილატორის ძრავის სიხშირის მარეგულირებელი	ც	3
201	**მ.ს№6:მ.ს№6. AHU #6**		
202	სავენტილაციო დანადგარი, ფირფიტოვანი რეკუპერატორით, ჭერის ფენ-კოილის ტიპის (ბლოკის ინტეგრირებული მართვით, **Air-Injector**) - 25.0 კვტ. -გაგრილების სიმ. სიმძლავრე, ორმხრივი მუშაობით, სამონტაჟო კომპლექტით, სამართავი პულტით (სენსორული), სამსვლიანი სარქველით, სენსორი ჰაერის დასამაგრებელი სამაგრებით (ვიბროიზოლატორებით), ხმაურის სიმძლავრის დონე = 70 dB(A). გაგრილება, ნ.ტ. (+7 °C) - (+ 12 °C), გათბობა, ნ.ტ. (+70 °C) - (+ 50 °C). EUROVENT-ის სერტიფიკატის შესაბამისი. დანადგარის სიგრძე 8.5 მ. (L=0.9 მ.B=0.9 მ.H=4.4 მ). წონა 872 კგ.	კომპ	1
203	სავენტილაციო დანადგარის თერმოსტატი (სენსორული/ხელით სამართავი პულტი), სენსორული, კედელზე დასამაგრებელი	ც	1
204	სავენტილაციო დანადგარის სასიგნალო კაბელი (თერმოსტატიდან დანადგარამდე), კაბელის ჯგუფი და ტიპი დაზუსტდეს მწარმოებლის (AHU-ს მწარმოებლის არჩევის შემდეგ)	მეტრი	35.00
205	სავენტილაციო დანადგარის კვების ელექტრო კაბელი (თერმოსტატიდან დანადგარამდე), კაბელის ჯგუფი და ტიპი დაზუსტდეს მწარმოებლის (AHU-ს მწარმოებლის არჩევის შემდეგ)	მეტრი	35.00

თარიღი 2025 | ფორმატი A 3

პირობითი აღნიშვნები

- კედლის, კონდიციონერის გარე ბლოკი
- მილსადენები, ჩამოსხმული ხიდები
- სამაგრი დანადგარი (ბოილერი)
- სავენტილაციო დანადგარი/ფენ-კოილი
- სავენტილაციო დანადგარი (ფენ-კოილი)
- ხ.ს. გამწოვი ღერძული ვენტილატორი
- მრგვალი არხული ვენტილატორი
- ჭერის კასეტური ფენ-კოილი
- კონდიციონერის გარე და შიდა ბლოკი
- ჰაერის (თბური) ფარდა
- სამსვლიანი სარქველი
- მომსახურების ლუქი
- გათბობის მიმ. მილსადენი
- გათბობის უკ. მილსადენი
- კონდენსატის მილსადენი
- GAS — გაზის მილსადენი
- ვენტილაციის სისტემის მიმწოდებელი მილსადენი
- ვენტილაციის სისტემის გამწოვი მილსადენი
- სახანძრო სარქველი, მექ./ავტ.
- ვენტილატორი
- ფენ-კოილის თერმოსტატი
- სავენტილაციო ცხაური
- სავენტილაციო ცხაური
- სავენტილაციო ცხაური
- ჰაერის რაოდენობა (მ³/სთ) / სავენტილაციო ცხაური
- [illegible]
- [illegible]
- [illegible]
- [illegible]

შენიშვნები

1. [illegible]
2. [illegible]
3. [illegible]
4. [illegible]
5. [illegible]
6. [illegible]
7. [illegible]
8. [illegible]
9. [illegible]
10. [illegible]

მისამართი: ქ. თბილისი, სოფ. დიდი ლილო, 01.19.28.001.311

პროექტის სახელწოდება: ქ. თბილისში, სოფ. დიდი ლილოში მდებარე, საავადმყოფო შენობის პროექტი

დირექტორი	[illegible]	
მთავარი ინჟინერი	[illegible]	

მასშტაბი	-	ნახაზის სახელწოდება: სპეციფიკაცია
თარიღი	-	
პროექტი	ფურცელი	
სამუშაო ნახაზები	მ83-69	








284	9] ცრუსიდი სარქველი, ავტომატური	ც	2
285	სამცვლიანი სარქველი	ც	2
286	ვენტილატორის ძრავის გაცხელებისგან დაცვა	ც	2
287	ვენტილატორის ძრავის სიხშირის მარეგულირებელი	ც	2
288	ხმის ჩამხშობი l =0.58, L=1260 მ³/სთ, სულ ა ნიჭებით.	ც	2
289	**სავენტილაციო ცხაურები, ჰაერსატარები, დროსელ-სარქვლები**		
290	ჰაერის მიმწოდებელი-გამწოვი ღიობებისა (ცხაური), ცრუსიდეს-სარქველით. ჭერის, მრგვალი ტიპის. ΔP-35 Pa. Q 160/248 მ3 - 250 მ³/სთ, თეთრი ფერის - (RAL 9010). CE; EUROVENT-ის სერტიფიკაციის მქონე.	ც	67.00
291	ჰაერის მიმწოდებელი-გამწოვი ღიობებისა (ცხაური), ცრუსიდეს-სარქველით. ჭერის, მრგვალი ტიპის. ΔP-23 Pa. Q 200/298 მ3 - 340 მ³/სთ, თეთრი ფერის - (RAL 9010). CE; EUROVENT-ის სერტიფიკაციის მქონე.	ც	3.00
292	ჰაერის მიმწოდებელი-გამწოვი ღიობებისა (ცხაური), ცრუსიდეს-სარქველით. ჭერის, მრგვალი ტიპის. ΔP-23 Pa. Q 250/363 მ3 - 430 მ³/სთ, შავი ფერის - (RAL 9005). CE; EUROVENT-ის სერტიფიკაციის მქონე.	ც	6.00
293	ჰაერის ღუნარიანი ცხაური. Q -250 მ3, CE; EUROVENT -ის სერტიფიკაციის მქონე.	ც	1.00
294	ჰაერის ღუნარიანი ცხაური, 350 მმ x 300 მმ. CE; EUROVENT-ის სერტიფიკაციის მქონე.	ც	6.00
295	ჰაერის ღუნარიანი ცხაური, 400 მმ x 300 მმ. CE; EUROVENT-ის სერტიფიკაციის მქონე.	ც	2.00
296	ჰაერის ღუნარიანი ცხაური, 500 მმ x 400 მმ. CE; EUROVENT-ის სერტიფიკაციის მქონე.	ც	2.00
297	ტუჩებიანი ცრუსიდეს სარქველი, 250 მმ x 250 მმ. გალვანიზირებული ლითონის ფარცლებით. მექ. დემპერატის მუშაობა 400 °C - 1 სთ-ის განმავლობაში. ΔP-5 Pa. EI 60	ც	1.00
298	ტუჩებიანი ცრუსიდეს სარქველი, 400 მმ x 300 მმ. გალვანიზირებული ლითონის ფარცლებით. მექ. დემპერატის მუშაობა 400 °C - 1 სთ-ის განმავლობაში. ΔP-6 Pa. EI 60	ც	2.00
299	სახანძრო სარქველი, ავტომატური, (ნ.ღ) Ø - 100 მმ. უანგავი ფოლადის ფარფლებით. მექ. დემპერატურის მუშაობა 400 °C - 2 სთ-ის განმავლობაში. ΔP-11 Pa EI 120. N=0.01 კვტ (24ვ). PN-EN 1366-2:2001; PN-EN 1363-1:2001; PN-B 02851-1:1997; DIN EN 10142 სტანდარტის შესაბამისი	ც	4.00
300	სახანძრო სარქველი, ავტომატური, (ნ.ღ) Ø - 160 მმ. უანგავი ფოლადის ფარფლებით. მექ. დემპერატურის მუშაობა 400 °C - 2 სთ-ის განმავლობაში. ΔP-11 Pa EI 120. N=0.01 კვტ (24ვ). PN-EN 1366-2:2001; PN-EN 1363-1:2001; PN-B 02851-1:1997; DIN EN 10142 სტანდარტის შესაბამისი	ც	2.00
301	სახანძრო სარქველი, ავტომატური, (ნ.ღ) 150 მმ x 100 მმ. უანგავი ფოლადის ფარფლებით. მექ. დემპერატურის მუშაობა 400 °C - 2 სთ-ის განმავლობაში. ΔP-12 Pa EI 120. N=0.01 კვტ (24ვ). PN-EN 1366-2:2001; PN-EN 1363-1:2001; PN-B 02851-1:1997; DIN EN 10142 სტანდარტის შესაბამისი	ც	2.00
302	სახანძრო სარქველი, ავტომატური, (ნ.ღ) 200 მმ x 150 მმ. უანგავი ფოლადის ფარფლებით. მექ. დემპერატურის მუშაობა 400 °C - 2 სთ-ის განმავლობაში. ΔP-13 Pa EI 120. N=0.01 კვტ (24ვ). PN-EN 1366-2:2001; PN-EN 1363-1:2001; PN-B 02851-1:1997; DIN EN 10142 სტანდარტის შესაბამისი	ც	4.00
303	სახანძრო სარქველი, ავტომატური, (ნ.ღ) 200 მმ x 200 მმ. უანგავი ფოლადის ფარფლებით. მექ. დემპერატურის მუშაობა 400 °C - 2 სთ-ის განმავლობაში. ΔP-26 Pa EI 120. N=0.01 კვტ (24ვ). PN-EN 1366-2:2001; PN-EN 1363-1:2001; PN-B 02851-1:1997; DIN EN 10142 სტანდარტის შესაბამისი	ც	2.00
304	სახანძრო სარქველი, ავტომატური, (ნ.ღ) 250 მმ x 200 მმ. უანგავი ფოლადის ფარფლებით. მექ. დემპერატურის მუშაობა 400 °C - 2 სთ-ის განმავლობაში. ΔP-13 Pa EI 120. N=0.01 კვტ (24ვ). PN-EN 1366-2:2001; PN-EN 1363-1:2001; PN-B 02851-1:1997; DIN EN 10142 სტანდარტის შესაბამისი	ც	2.00
305	სახანძრო სარქველი, ავტომატური, (ნ.ღ) 300 მმ x 300 მმ. უანგავი ფოლადის ფარფლებით. მექ. დემპერატურის მუშაობა 400 °C - 2 სთ-ის განმავლობაში. ΔP-13 Pa EI 120. N=0.01 კვტ (24ვ). PN-EN 1366-2:2001; PN-EN 1363-1:2001; PN-B 02851-1:1997; DIN EN 10142 სტანდარტის შესაბამისი	ც	3.00
306	სახანძრო სარქველი, ავტომატური, (ნ.ღ) 400 მმ x 350 მმ. უანგავი ფოლადის ფარფლებით. მექ. დემპერატურის მუშაობა 400 °C - 2 სთ-ის განმავლობაში. ΔP-13 Pa EI 120. N=0.01 კვტ (24ვ). PN-EN 1366-2:2001; PN-EN 1363-1:2001; PN-B 02851-1:1997; DIN EN 10142 სტანდარტის შესაბამისი	ც	3.00
307	სახანძრო სარქველი, ავტომატური, (ნ.ღ) 2000 მმ x 1000 მმ. უანგავი ფოლადის ფარფლებით. მექ. დემპერატურის მუშაობა 200 °C - 2 სთ-ის განმავლობაში (ფილე პარიზენების მქონე ღიობიანი ცხაურით, 2000 მმ x 1000 მმ). ΔP-25 Pa EI 120. N=0.01 კვტ (24ვ). PN-EN 1366-2:2001; PN-EN 1363-1:2001; PN-B 02851-1:1997; DIN EN 10142 სტანდარტის შესაბამისი	ც	2.00
308	სახანძრო სარქველი, ავტომატური, (ნ.ღ) 2000 მმ x 1400 მმ. უანგავი ფოლადის ფარფლებით. მექ. დემპერატურის მუშაობა 200 °C - 2 სთ-ის განმავლობაში (ფილე პარიზენების მქონე ღიობიანი ცხაურით, 2000 მმ x 1400 მმ). ΔP-25 Pa EI 120. N=0.01 კვტ (24ვ). PN-EN 1366-2:2001; PN-EN 1363-1:2001; PN-B 02851-1:1997; DIN EN 10142 სტანდარტის შესაბამისი	ც	4.00
309	ბრტყელი 20 სმ-იანი რეზინგადაკრული ფოლადი ხერხის ამოჭრა ზედაპირის მრგვალი მწკრივით. ღიობებით 300 მმ. მიკროსხეულების მოხსნა ფილების ამოჭრილი ხერხის გამოყენებით.	ც	1.00
310	ვენტილაციის სისტემის მოსახურების ლუქი 450 მმ x 450 მმ	ც	28.00
311	გამწურის ამწოვი ქოლგა L-500 მ³/სთ. უანგავი ფოლადის. ტექნოლოგიის მიხედვით. 0.6 მ x 0.78. N=0.3 კვტ(220ვ)	ც	1.00

312	ჰაერსადენი ფოლადის, სახანძრო ვენტილაციის. მექ. დემპერატურის მუშაობა 1100 °C - 2.5 სთ-ის განმავლობაში. EI 150. მინიმალური სისქე δ=1.5 მმ. GOST_19904-90. სტანდარტის შესაბამისი	მ²	15.00
313	ჰაერსადენი მოთუთიებული ფლანგიანი ფოლადის. δ=0.7 მმ	მ²	435.00
314	ჰაერსადენი მოთუთიებული ფლანგიანი ფოლადის. δ=0.55 მმ	მ²	185.00
315	ჰაერსადენის, ქსაბამის 50 მმ - იანი თბოიზოლაციით, მაკომპლექტებელი მასალებით (წებოსამაგრი,ბოლოლენტი. მექ. დემპერატურის მუშაობა 400 °C, EI 120. ISO 9001:2000 სტანდარტის შესაბამისი	მ²	682.00
316	ჰაერსადენის, ქსაბამის 100 მმ - იანი თბოიზოლაციით, მაკომპლექტებელი მასალებით (წებოსამაგრი,ბოლოლენტი. მექ. დემპერატურის მუშაობა 400 °C, EI 120. ISO 9001:2000 სტანდარტის შესაბამისი	მ²	20.00
317	ჰაერსადენის სამაგრი (ტრიზე დამამაგრებელი ლითონის ფირფიტა,კუთხოვანა,ლენტი)	ც	510.00
318	ჰაერსადენის მაგომპლექტებელი მასალები	ც	1.00
319	საკონტროლო ხვრელის მუშაობა (ცხელ ტიპის ლენტით შემოვლებული მასალებით) მოქმედი სტანდარტების შესაბამისად. EI 120.	მ²	1.00
320	საკონტროლო ხვრელის მუშაობა პოლიურეთანის თბოიზოლაციით, მოქმედი სტანდარტების შესაბამისად, სისქე 30 მმ.	მ²	1.00
321	ჰაერსადენი მოთუთიებული ფლანგიანი ფოლადის. Ø -100 მმ, δ=0.55 მმ, ქსაბამის 50 მმ - იანი თბოიზოლაციით. მექ. დემპერატურის მუშაობა 400 °C, EI 120. ISO 9001:2000 სტანდარტის შესაბამისი	მ	13.20
322	ჰაერსადენი მოთუთიებული ფლანგიანი ფოლადის. Ø -125 მმ, δ=0.55 მმ, ქსაბამის 50 მმ - იანი თბოიზოლაციით. მექ. დემპერატურის მუშაობა 400 °C, EI 120. ISO 9001:2000 სტანდარტის შესაბამისი	მ	67.20
323	ჰაერსადენი მოთუთიებული ფლანგიანი ფოლადის. Ø -160 მმ, δ=0.55 მმ, ქსაბამის 50 მმ - იანი თბოიზოლაციით. მექ. დემპერატურის მუშაობა 400 °C, EI 120. ISO 9001:2000 სტანდარტის შესაბამისი	მ	50.40
324	ჰაერსადენი მოთუთიებული ფლანგიანი ფოლადის. Ø -200 მმ, δ=0.55 მმ, ქსაბამის 50 მმ - იანი თბოიზოლაციით. მექ. დემპერატურის მუშაობა 400 °C, EI 120. ISO 9001:2000 სტანდარტის შესაბამისი	მ	40.80
325	ჰაერსადენი მოთუთიებული ფლანგიანი ფოლადის. Ø -250 მმ, δ=0.55 მმ, ქსაბამის 50 მმ - იანი თბოიზოლაციით. მექ. დემპერატურის მუშაობა 400 °C, EI 120. ISO 9001:2000 სტანდარტის შესაბამისი	მ	19.20
326	მოქნილი სავენტილაციო არხები, 25 მმ - იანი თბოიზოლაციით Ø 100 მმ. ISO 9001:2000 სტანდარტის შესაბამისი	მ	3.00
327	მოქნილი სავენტილაციო არხები, 25 მმ - იანი თბოიზოლაციით Ø 125 მმ. ISO 9001:2000 სტანდარტის შესაბამისი	მ	48.00
328	მოქნილი სავენტილაციო არხები, 25 მმ - იანი თბოიზოლაციით Ø 160 მმ. ISO 9001:2000 სტანდარტის შესაბამისი	მ	33.00
329	მოქნილი სავენტილაციო არხები, 25 მმ - იანი თბოიზოლაციით Ø 200 მმ. ISO 9001:2000 სტანდარტის შესაბამისი	მ	21.00
330	მოქნილი სავენტილაციო არხები, 25 მმ - იანი თბოიზოლაციით Ø 250 მმ. ISO 9001:2000 სტანდარტის შესაბამისი	მ	15.00
331	**მ.ს.ს.136-336ძ360**		
332	მრგვალი არხული ვენტილატორი, უკუსარქველით L=100 მ³/სთ. N=0.1 კვტ. სტატიური წნევა P= 150 პა.(230ვ). ხმაურის სიმძლავრე გამოშვების, 3 მკრში = 33 dB(A). EUROVENT-ის სერტიფიკაციის შესაბამისი.	კომპ	3
333	მრგვალი არხული ვენტილატორი, უკუსარქველით L=300 მ³/სთ. N=0.1 კვტ. სტატიური წნევა P= 200 პა.(230ვ). ხმაურის სიმძლავრე გამოშვების, 3 მკრში = 36 dB(A). EUROVENT-ის სერტიფიკაციის შესაბამისი.	კომპ	4
334	მრგვალი არხული ვენტილატორი, უკუსარქველით L=400 მ³/სთ. N=0.1 კვტ. სტატიური წნევა P= 200 პა.(230ვ). ხმაურის სიმძლავრე გამოშვების, 3 მკრში = 36 dB(A). EUROVENT-ის სერტიფიკაციის შესაბამისი.	კომპ	2
335	ვენტილატორის სტანდარტული სამონტაჟო შეღები. სტანდარტული. ელექტრო დასამაგრებელი.	ც	9
336	ვენტილატორის ძრავის სიხშირის მარეგულირებელი	ც	9
337	ვენტილატორის ძრავის გაცხელებისგან დაცვა	ც	9
338	**მ.ს. 336ელ.ს მუშაობა სისტემა**		
339	სანიაღვრესაწრეხი, ღერძული ტიპის ბოლის გამწოვი ვენტილატორი: L= 30 000 მ³/სთ. გამოშვებული ჭარე სტატიური წნევა P = 400 პა. N= 7.5 კვტ (400ვ). 4 პოლუსიანი. ხმოვანი დაწნევის დონე dB (Ap-85 დიაპაზონის სიხშირე H=8.5 მ. მექ. დემპერატურის მუშაობა T=400°C - 2 სთ. სანიაღვრე გასაწრეხებით სისრანგებით (ერთნაგებებით). სამონტაჟო კომპლექტი (მაერსადენებე მისაერთებელი ანაკისრებით). L = 1.1 მ. D = 1.1 მ. H = 1.1 მ. EUROVENT; DIN ISO 21940-11. DIN EN ISO 1461. DIN ISO 5801. DIN 24163 da AMCA 210-99 სტანდარტის შესაბამისი	კომპ	4.0

თარიღი 2025	ფორმატი A 3

პირობითი აღნიშვნები

- ელექტრო, კონდენსაციური ტანის მაღალმანქანებული ვენტილატორი
- მოელექტრო, ჩქარობრუნვი ბოილერი
- სამგვირგვინი ტანმაღალი (მილური)
- სავენტილაციო ტანმაღალი/ფენ-კოილი
- სავენტილაციო ტანმაღალი (ფენ-კოილი)
- ბ.ს. გამწოვი ცენტრული ვენტილატორი
- მრგვალი არხული ვენტილატორი
- ჭერის კასეტური ფენ-კოილი
- კონდიციონერის გარე და შიდა ბლოკი
- მილის (ხიმინჯი) ფარდა
- სამკვეთიანი სარქველი
- მომსახურების ლუქი
- გათბობის მიმწ. მაგისტრალი
- გათბობის უკ მაგისტრალი
- კონდენსატის მაგისტრალი
- — GAS — ფრეონის მაგისტრალი
- ვენტილაციის სისტემის მიმწოდებელი მაგისტრალი
- ვენტილაციის სისტემის გამწოვი მაგისტრალი
- სახანძრო სარქველი. შექ/ავტ.
- ვენტილატორული
- ფენ-კოილის თერმოსატატი
- სავენტილაციო ცხაური
- სავენტილაციო ცხაური
- სავენტილაციო ცხაური
- ჰაერის რაოდენობა (მ³/სთ) სავენტილაციო ცხაური
- ზევიდან მოშვებული ტემპერ
- ქვევიდან მოშვებული ტემპერ
- ზევით მიმცემი ტემპერ
- ქვევით მიმცემი ტემპერ

შენიშვნები

1. ყველა ტექნიკური მონაცემები ზუსტდება მწარმოებლის მიერ ტენდერის.
2. ზომა ტოლია ერთ ერთეულზე მეტრით.
3. ყველა ელექ-ტრული ტექნიკის ტექნიკური პასპორტით.

341	სანძრევსაღუნთხო, ღუნრტული გაბის ბოლოს გამწოვი ვენტილატორი. L= 35 000 მ³/სთ. გამოძახალი გარე ხელვაული 86ვგი P = 400 პა, N=7.5 კვტ (400V). 4 პოლუსიანი, ხმოვანი დაწნევის დონე dB (A) 84 ფაფერის სიმაღლე H=8.5 მ. მაქ. გამძლეობის ზედაპირი T=400°C - 2 სთ-ის განმავლობაში. სამონტაჟო კომპლექტი (პოლისამარების მისაერთებელი ანჯესარები. L = 0.9 მ. D = 1.3 მ. H = 1.1 მ. EUROVENT; DIN ISO 21940-11, DIN EN ISO 1461, DIN ISO 5801, DIN 24163 da AMCA 210-99 სტანდარტის შესაბამისი	კომპ	2.0
341	ავტომატური ღრონების სარქველი, ყინულისგან წარმოქმნის საშიშროების შემთხვევაში. Θ - 1100 მმ. გადაადგილების ტიპი: ელექტრული. მაქ. გამძლეობის ზედაპირი T=400°C - 2 სთ-ის განმავლობაში.	მ	6.0
342	CO-ს დეტექტორი, სტანდარტული, კედელზე დასამაგრებელი	მ	4.0
343	ვენტილატორის ძრავის სიხშირის მარეგულირებელი	მ	6.0
344	**გაზგარემოს ვენტილაცია**		
345	ხისგან სამაგრები, ჭერის, მხის (UV) გამოსხივებისგან და ატმოსფერული ნალექებისგან დაცვა. ბენზინის ვენტილატორის ბოლოს ვენტილატორზე დამაგრება ფილის ზედა. მილის სიმაღლე 2 მეტრი.	კომ	3.0
346	სამაგრი (კედელზე დასამაგრებელი ლითონის ყრუნთხვილი,თაცისა დეტალებით)	მ	8.0
347	ელასტიკური ლითონის მილის მაყუთმილებელი მასალები. ბუსტელებელი მასალები, სამაგრი მასალები.	კომ	3.0
348	ჰაერგამტარი ღრონული სარქველი. Θ - 200 მმ. გალვანიზირებული ლითონის ფირფიტებით. მაქ. გამძლეობის ზედაპირი 400 °C - 2 სთ-ის განმავლობაში. ΔP-5 Pa. EI 60	მ	1.0
349	ჰაერგამტარი ღრონული სარქველი. Θ - 300 მმ. გალვანიზირებული ლითონის ფირფიტებით. მაქ. გამძლეობის ზედაპირი 400 °C - 2 სთ-ის განმავლობაში. ΔP-5 Pa. EI 60	მ	2.0
350	ელასტიკური ლითონის მილის ღრეტელექტრონული გადამფარი ღრანტი. Θ - 200 მმ.	კომ	1
351	ელასტიკური ლითონის მილის ღრეტელექტრონული გადამფარი ღრანტი. Θ - 200 მმ.	კომ	2
352	ბუნებრივი ვენტილაციის ღრეტელექტრონი, გამწოვი, ჭერის, მხის (UV) გამოსხივებისგან და ატმოსფერული ნალექებისგან დამცავი. Θ-200. AISI 316. DIN EN 1856-1:2003; DIN 1.4404 სტანდარტის შესაბამისი	მ	1.0
353	ბუნებრივი ვენტილაციის ღრეტელექტრონი, გამწოვი, ჭერის, მხის (UV) გამოსხივებისგან და ატმოსფერული ნალექებისგან დამცავი. Θ-300. AISI 316. DIN EN 1856-1:2003; DIN 1.4404 სტანდარტის შესაბამისი	მ	2.0
354	**ს.ს. სპეციალური შორის არსებული ბარე ლიანდაგებიდან სივრცე**		
355	სანძრევსაღუნთხო, ჭაღური გაბის ნაწნის გამწოვი ვენტილატორი, 2 სიჩქარიანი; L=4 500 მ³/სთ N=1.3 კვტ (400V) ხმოვანი დაწნევის დონე dB (A)-60 ფაფერის სიმაღლე H=3.5 მ. მაქ. გამძლეობის ზედაპირი T=400°C - 2 სთ. მეტალის ტემპერატურა დასამაგრებელი სამაგრებით (ყრუნთხვილებით), სამონტაჟო კომპლექტი. L = 2.3 მ. D = 0.6 მ. H = 0.37 მ. EUROVENT. DIN 4102; EN ISO 12944-2; EN 12101-3 სტანდარტის შესაბამისი	კომპ	2.0
356	CO-ს დეტექტორი, ანთებადსაშიშროების სრულად აგვიზომებრივებული, კედელზე დასამაგრებელი.	მ	4.0
357	**მილსადენები**		
358	ფოლადის მილი Ø9-60 მმ. გალვანიზებული სისქის. ГОСТ 3262-75 სტანდარტის შესაბამისი	მეტრი	302
359	ფოლადის მილი Ø8-100 მმ. გალვანიზებული სისქის. ГОСТ 3262-75 სტანდარტის შესაბამისი	მეტრი	156
360	ფოლადის მილი Ø5-80მმ-150 მმ. ჰაერგამტარი ტიხრებით. მიღებადსაიმედოების მატერიალებები. მასალები. გალვანიზებული. AISI 31 L; EN 253; EN 448; EN 488; EN 489; EN 14419; EN 10216; EN 10217 სტანდარტის შესაბამისი	მეტრი	110
361	ფოლადის მილი Ø5-100მმ-200 მმ. ჰაერგამტარი ტიხრებით. მიღებადსაიმედოების მატერიალებები. მასალები. გალვანიზებული. AISI 31 L; EN 253; EN 448; EN 488; EN 489; EN 14419; EN 10216; EN 10217 სტანდარტის შესაბამისი	მეტრი	14
362	ფოლადის მილი Ø5-150მმ-200 მმ. ჰაერგამტარი ტიხრებით. მიღებადსაიმედოების მატერიალებები. მასალები. გალვანიზებული. AISI 31 L; EN 253; EN 448; EN 488; EN 489; EN 14419; EN 10216; EN 10217 სტანდარტის შესაბამისი	მეტრი	16
363	მილის ტიხრი ღიაჭრილების კომპენსატორი	მ	10
364	ფოლადის ყოლექტორი Ø9-150 მმ L=1.5 მეტრი	მ	2
365	ფოლადის ყოლექტორი Ø9-200 მმ L=1.5 მეტრი	მ	2
366	ავტომატური ჰაერგამშვები - ჰაერშემკრები ვერტიკალი. ISO 9001:2000 სტანდარტის შესაბამისი	კომპ	26.0
367	ვენტილი ამერიკანკა 1/2"	მ	4.0
368	ვენტილი 3/4"	მ	32.0
369	ვენტილი ამერიკანკა 1"	მ	10.0
370	ვერტიკალი სტრელკის ამერიკანკა 1-1/2"	მ	12.0
371	ვერტიკალი 1-1/2"	მ	26.0
372	ვერტიკალი 2"	მ	35.0
373	ვერტიკალი 3"	მ	8.0
374	ვერტიკალი 4"	მ	2.0

375	პოლიპროპილენის (პოლიპლასის) ალუმინიანი მილი Ø9-20 მმ. DIN 8078 სტანდარტის შესაბამისი	მეტრი	54
376	პოლიპროპილენის (პოლიპლასის) ალუმინიანი მილი Ø9-25 მმ. DIN 8078 სტანდარტის შესაბამისი	მეტრი	92
377	პოლიპროპილენის (პოლიპლასის) ალუმინიანი მილი Ø9-32 მმ. DIN 8078 სტანდარტის შესაბამისი	მეტრი	251
378	პოლიპროპილენის (პოლიპლასის) ალუმინიანი მილი Ø9-40 მმ. DIN 8078 სტანდარტის შესაბამისი	მეტრი	150
379	პოლიპროპილენის (პოლიპლასის) ალუმინიანი მილი Ø9-50 მმ. DIN 8078 სტანდარტის შესაბამისი	მეტრი	209
380	პოლიპროპილენის (პოლიპლასის) ალუმინიანი მილი Ø9-63 მმ. DIN 8078 სტანდარტის შესაბამისი	მეტრი	184
381	პოლიპროპილენის (პოლიპლასის) ალუმინიანი მილი Ø9-75 მმ. DIN 8078 სტანდარტის შესაბამისი	მეტრი	276
382	30 მმ - იანი ჯაჭვების თბოიზოლაცია, Ø9-20 მმ-იანი მილისთვის. ISO 9001:2000 სტანდარტის შესაბამისი	მეტრი	54
383	30 მმ - იანი ჯაჭვების თბოიზოლაცია, Ø9-25 მმ-იანი მილისთვის. ISO 9001:2000 სტანდარტის შესაბამისი	მეტრი	92
384	30 მმ - იანი ჯაჭვების თბოიზოლაცია, Ø9-32 მმ-იანი მილისთვის. ISO 9001:2000 სტანდარტის შესაბამისი	მეტრი	251
385	30 მმ - იანი ჯაჭვების თბოიზოლაცია, Ø9-40 მმ-იანი მილისთვის. ISO 9001:2000 სტანდარტის შესაბამისი	მეტრი	150
386	30 მმ - იანი ჯაჭვების თბოიზოლაცია, Ø9-50 მმ-იანი მილისთვის. ISO 9001:2000 სტანდარტის შესაბამისი	მეტრი	209
387	30 მმ - იანი ჯაჭვების თბოიზოლაცია, Ø9-75 მმ-იანი მილისთვის. ISO 9001:2000 სტანდარტის შესაბამისი	მეტრი	437
388	მილგადასაღობის სამაგრი (ტიპი2, კედელზე დასამაგრებელი ლითონის ყრუნთხვილი,თაცისა დეტალებით)	მ	560
389	მილგადასაღობის მაყუთმილებელი მასალები მილების დიამეტრების 50 %	მ	1
390	არსებული 20 სმ-იან რკინაბეტონის ფილაში ღიობის ამორჩევა მუშაობის მრავალი მოწყვლით, დიამეტრით 100 მმ. მილტრიალიზაციის მოწყობა ფილაში ამორჩეული ხარვეზის გარშემო.	მ	5
391	მილგადასაღობის სამაგრი ჩაბეტონის დასამაგრებელი ლითონის ასაწყობი ყრუნთხვილი, თაცისა დეტალებით, მაყუთმილებელი მასალების, ანკერიების ღებადებით.	მ	18.0
392	სანძრევი საფეთო ჩარქველი, ცეცხლის შემაჩერებელი მიწერილობა, რომელიც მოქმედებს მილგადასაღობაზე, გამოსცემს ეი ცეცხლურებს ფილის გადაკეთების დეტალებზე. ф110/163/200 მმ. მაყუთმილებების მასალებით. BS 476-1987; AS 1530 Part 4-2005; BS EN 1366 Part 3-2009; BS EN 1366 Part 4-2010 სტანდარტის შესაბამისი	კომპ	69.0
393	ცეცხლის ბ 200 ლიტრიანი გასაზავებელი, -10 °C -	860 ლიტრი	კომპ	1.0
394	საყომენსაფეთო მასტიკის მუშაობა ცეცხლმედეგი ქაღალდ ხსნა გაბის ცეცხლის შემაჩერებელი მასალებით მოქმედი სტანდარტების შესაბამისად. EI 120	მ²	0.3
395	საყომენსაფეთო მასტიკის მუშაობა პოლიურეთანის თბოიზოლაციით. მოქმედი სტანდარტების შესაბამისად. სისქე 30 სმ.	მ²	0.3
396	ტერიტორიის მოსწორება - ბეტონით - 1000 მმ X 600 მმ. მეტალისგან, ხელით მოსწორების შესაძლებლობით. ან ცარიელი ადგილი სამაგრის.	მ	50.0
397	სამშენებლო მასალების/მოპაჯეული. რეზინის მასალები, შესაღებებული მასალების/მასალის ტრანსპორტირება	მ	1
398	**შენობის (მთავრის) ფასადი**		
399	ჰაერის ხიბრის ფარდა, 18 ვტ-იანი, ჭერის ტიპის, ჩაფის ელექტროგეთი, გათბობა, t-ტ (+70 °C) - (+60 °C), N=1 x 0.7 კვტ (230V), ღიაჭრების სიმაღლე 3.0 მეტრი, გათბობის ელემენტიანი, ჩაფის წრეს ერთვის 1.5 მეტრი, ნაცვლი, სამონტაჟო კომპლექტით, L=2.04 მ. D=0.53 მ. H=0.31 მ. ISO 9001; ISO 14001 სტანდარტის შესაბამისი	კომპ	1.0
400	ჰაერის ხიბრის ფარდა, 22 ვტ-იანი, ჭერის ტიპის, ჩაფის ელექტროგეთი, გათბობა, t-ტ (+70 °C) - (+60 °C), N=1 x 0.9 კვტ (230V), ღიაჭრების სიმაღლე 3.0 მეტრი, გათბობის ელემენტიანი, ჩაფის წრეს ერთვის 1.5 მეტრი, ნაცვლი, სამონტაჟო კომპლექტით, L=2.56 მ. D=0.53 მ. H=0.31 მ. ISO 9001; ISO 14001 სტანდარტის შესაბამისი	კომპ	6.0
401	ჰაერის ხიბრის ფარდის სასაწყობო: ჯაბელი ხიბრშისგადაცემ ღანადგარებზე. ჯაბელის ჯვალი და ტიპი ღანაცვლებს შეკვეთაზე (ჰაერის ფარდის მწარმოებლის არჩევის შემთხვევაში)	მეტრი	70.00
402	ჰაერის ხიბრის ფარდის ჯვრის ელექტრო ჯაბელი ხიბრშისგადაცემ ღანადგარებზე. ჯაბელის ჯვალი და ტიპი ღანაცვლებს შეკვეთაზე (ჰაერის ფარდის მწარმოებლის არჩევის შემთხვევაში)	მეტრი	70.00
403	18 კვტ-იანი ჰაერის ფარდის მარეგულირებელი სარქველი	მ	1.0
404	18 კვტ-იანი ჰაერის ფარდის ავტომატიკა, სატრანსფორმატორი	მ	1.0
405	18 კვტ-იანი ჰაერის ფარდის თერმოსტატი	მ	1.0
406	22 კვტ-იანი ჰაერის ფარდის მარეგულირებელი სარქველი	მ	6.0
407	22 კვტ-იანი ჰაერის ფარდის ავტომატიკა, სატრანსფორმატორი	მ	6.0
408	22 კვტ-იანი ჰაერის ფარდის თერმოსტატი	მ	6.0
409	ჰაერის ფარდის ღიაჭრისგეთი სამაგრი: ჯვარული (ჭერზე დასამაგრებელი ყრუნთხვილი, კომპლექტი)	მ	7.0

შენიშვნა: დანადგარების მონაკვეთები, აქსესუარები, ფარი, ბილი უნდა შეთანხმდეს მომხმარებლთან და დროულად წარედგინოს, სანამ მოხდება მასალების შეკვეთა.

თარიღი 2025 | ფორმატი A 3

პირობითი აღნიშვნები

- ელექტრო კონდენსაციური ტანის მაღალეფექტური ვენტი
- მოქცევითი, ჩქარობრუნვი ხოლიური
- სამფაზური ელანდგარი (მილური)
- სადენგაყვანი ღანადგარი/ფენ-კოილი
- სადენგაყვანი ღანადგარი (ფენ-კოილი)
- ბ.ს. გამწოვი ცენტრული ვენტილატორი
- მრგვალი არხული ვენტილატორი
- ჭერის კასეტური ფენ-კოილი
- კონდიციონერის გარე და შიდა ბლოკი
- ჰაერის (ხიბრის) ფარდა
- სამკვეთიანი სარქველი
- მოსმაგრების ტექნ
- გათბობის მილს. მაგისტრალი
- გათბობის უკე მაგისტრალი
- კონდენსატის მაგისტრალი
- GAS — ფრეონის მაგისტრალი
- ვენტილაციის სისტემის მიმწოდებელი მაგისტრალი
- ვენტილაციის სისტემის გამწოვი მაგისტრალი
- სამაჭრო სარქველი. შეკ/ხვეტ.
- ვენტილატორული
- ფენ-კოილის თერმოსტატი
- სადენგაყვანი ცისარტყელა
- სადენგაყვანი ცისარტყელა
- სადენგაყვანი ცისარტყელა
- ჰაერის რაოდენობა (მ³/სთ) სადენგაყვანი ცხაური
- ზევიდან მოშვებული ღეფრი
- ქვევიდან მოშვებული ღეფრი
- ზევით მიშვებული ღეფრი
- ქვევით მიშვებული ღეფრი

შენიშვნები

1. ყველა ტექნიკური მოწყობილობა ხისტად ჩამაგრდეს.
2. ფენ კოილების ირგვლივ რეზინისებური მასალები დაიდგას.
3. ყველა ელ-ტექნიკური ინსტალაციები სანდენოდან ჩასრულდეს.
4. ელექტრონული ნაწილების დაცვისათვის ელექტრული ინსტალაციის ნაწილები დამიწდეს.

ქ.თბილისში,სოფ.დიდ ლილოში სასაწყობე მეურნეობის ვიდეო დაკვირვების პროექტი

დამკვეთი: სსიპ - შპს "ქართული ხილი და ბოსტნეული"

მისამართი: ქ.თბილისში, სოფ.დიდი ლილო

ს/წ : 406047932

ს/კ : 01.19.28.001.315

საპროექტო ორგანიზაცია: სს,,ინოსისტემს''

მთავარი ინჟინერი : შ. გოგვაძე

ინჟინერი : მ.სამთელაძე

შეასრულა : თ.დარჯანია

შეასრულა : გ.ჩაგუნავა

დირექტორი : დ.ჩხენკელი

ს/წ : 405460317

2025

ალბომის ჩამონათვალი

გვერდი	ალბომის ჩამონათვალი
1	თავფურცელი
2	ალბომის ჩამონათვალი
3	ვიდეო დაკვირვების სისტემის განმარტებითი ბარათი
4	ვიდეო დაკვირვების სისტემის მასალათა სპეციფიკაცია
5	ვიდეო დაკვირვების სისტემის სქემა
6	1 სართული ვიდეოდაკვირვების გეგმა
7	მე-2 სართულის და პერიმეტრის ვიდეოდაკვირვების გეგმა
8	საწყობი N3 ვიდეოდაკვირვების სქემა
9	სამოედნო ქსელის ვიდეო დაკვირვების გეგმა

პროექტის დასახელება:
ქ.თბილისში, სოფ.დიდ ლილოში საწყობზე მეურნეობის ვიდეო დაკვირვების პროექტი

დამკვეთი: შპს "ქართული ხილი და ბოსტნეული"
ს/ნ:406047932

მისამართი: ქ.თბილისში, სოფ.დიდი ლილო
ს/კ: 01.19.28.001.315

WWW.INNOSYSTEMS.GE

ვ.ფშაველას N16
ქ. თბილისი
საქართველო

info.innosystems@gmail.com
+995 32 237 10 07,
+995 2370177
ს/კ 405460317

1.ნახაზზე ზომები მოცემულია მილიმეტრებში.
2.ექსპლუატაციაში შესვლამდე პროექტში შესაძლებელია განხორციელდეს ცვლილებები.
3.პროექტის ყველა ცვლილება შეთანხმებული უნდა იყოს პროექტის ავტორთან.

სტადია : მუშა პროექტი

პროექტის ნომერი:
2024.03-09

პროექტის ნომერი:
IS-09-WC-VC-02

ნახაზის დასახელება:
ალბომის ჩამონათვალი

მთავარი ინჟინერი	მ. გოგუაძე	
ინჟინერი	მ.სამთელაძე	
შეასრულა	გ.ჩაგუნავა	
შეასრულა	თ.დარჯანია	
დირექტორი	დ.ჩხენკელი	

ფურც. ზომა	გვერდი	ფ/ რაოდ
A3	2	9
შენიშვნები		

ვიდეო დაკვირვების სისტემის განმარტებითი ბარათი

საწყობის სივრცეების ვიდეო კონტროლისთვის გათვალისწინებულია ქსელური IP ვიდეომეთვალყურეობის სისტემის გამოყენება. ვიდეომეთვალყურეობის სისტემა უზრუნველყოფს გარე და შიდა პერიმეტრის მუდმივ დაკვირვებას, ყველა კამერის ჩანაწერის წარმოებას დროის, თარიღის ვიდეოკამერის ნომრის რეგისტრაციით. შენობებში და შენობის გარეთ გამოყენებულია 34 ცალი 4მპ ქსელური 107 გრადუსის სათვალთვალო კუთხით IP კამერა და შიდა გამოყენების 360 გრადუსიანი 5 IP კამერა. შენობის 1 სართულზე განლაგებულია 3 შიდა მონტაჟის და 20 გარე მონტაჟის კამერა, რომლებიც შეერთებულია RACK1-ში მოთავსებულ ქსელურ კომუტატორ COM.1-ზე შენობის 2 სართულზე განლაგებულია2 შიდა მონტაჟის კამერა და გარე პერიმეტრის საკონტროლო 10 გარე მონტაჟის კამერა, რომლებიც შეერთებულია RACK2-ში მოთავსებულ ქსელურ კომუტატორ COM.2-ზე საწყობი N3 -ში განლაგებულია 4 გარე მონტაჟის კამერა, რომლებიც შეერთებულია RACK3-ში მოთავსებულ ქსელურ კომუტატორ COM.3-ზე. ყველა ქსელური კომუტატორი მიერთებულია RACK2-ში განლაგებულ ქსელურ NVR ვიდეო რეგისტრატორზე, რომელიც ქსელის საშუალებით იღებს ვიდეო გამოსახულებებს ციფრულ ფორმატში და წერს მათ მყარ დისკზე. NVR -ში ვიდეო ჩანაწერის მართვა და მასში არსებული ინფორმაციის ნახვა უნდა მოხდეს ქსელში ჩართული პერსონალური კომპიუტერის საშუალებით. ქსელის მონტაჟისათვის გამოყენებულია Cat 6 UTP კაბელი. ვიდეო აპარატურის ელექტრო მომარაგება განხორციელდება 220ვ 1000ვტ უწყვეტი კვების წყაროდან (UPS).

პროექტის დასახელება:
ქ.თბილისში, სოფ.დიდ ლილოში სასაწყობე მეურნეობის ვიდეო დაკვირვების პროექტი

დამკვეთი: შპს "ქართული ხიდი და ბისტნული"
ს/ნ:406047932

მისამართი: ქ.თბილისში, სოფ.დიდი ლილო
ს/კ: 01.19.28.001.315

WWW.INNOSYSTEMS.GE

ვ.ფშაველას N16 ქ. თბილისი საქართველო	info.innosystems@gmail.com +995 32 237 10 07; +995 2370177 405460317

1.ნახაზზე ზომები მიეცემულია მილიმეტრებში.
2.ექსპლოატაციაში მიღებამდე პროექტში შესაძლებელია გამხორციელდეს ცვლილებები.
3.პროექტის ცვლილება შეთანხმებული უნდა იყოს პროექტის ავტორთან.

სტადია : მუშა პროექტი

პროექტის ნომერი:
2024.03-09
პროექტის ნომერი:
IS-09-WC-VC-03

ნახაზის დასახელება:
ვიდეო დაკვირვების სისტემის განმარტებითი ბარათი

მთავარი ინჟინერი	შ. გოგებაშვ	
ინჟინერი	ნ.სამოელაძე	
შემსრულა	გ.ჩაგუნავა	
შემსრულა	თ.დარჯანია	
დირექტორი	დ.ჩხენკელი	

ფურც. ზომა	გვერდი	ფ/რაოდ
A3	3	9
მასშტაბი		

ვიდეო დაკვირვების სისტემის მასალათა სპეციფიკაცია

Number ნომერი	Destination დანიშნულება	Description აღწერილობა	Parameters		Unit ერთეული	Quant რაოდენობა	Picture სურათი	Model მოდელი	Brand ბრენდი	Price ფასი	
										one	SUM
		სამისამართო სისტემა									
	C(1-5)	გარე მონტაჟის ვიდეო კამერა			ცალი	6					
	C(6-10)	შიდა მონტაჟის ვიდეო კამერა			ცალი	29					
	Rack	360 გრადუსიანი ვიდეო კამერა			ცალი	5					
	Rack	საკომუნიკაციო (19")			ცალი	3	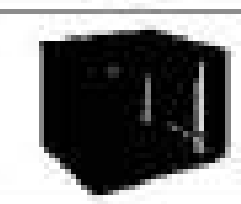				
	NVR	8 პორტიანი ქსელური ვიდეო რეგისტრატორი			ცალი	1					
	COM1	24 პორტიანი IP ქსელური რეგისტრატორი			ცალი	1					
	COM2	16 პორტიანი IP ქსელური რეგისტრატორი			ცალი	1					
	COM3	4 პორტიანი IP ქსელური რეგისტრატორი			ცალი	1					
	UTP	UTP კაბელი (Cat6)			მეტრი	2,000					
	HDD	HDD მყარი დისკი 6TB			ცალი	1	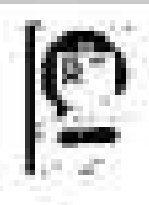				
	UPS	უწყვეტი კვების წყარო (220V 500W)			ცალი	3					

პროექტის დასახელება:
ქ.თბილისში, სოფ.დიდ ლილოში
სასაწყობო მეურნეობის
ვიდეო დაკვირვების პროექტი

დამკვეთი: შპს "ქართული ხილი და ბოსტნეული"
ს/ნ:406047932

მისამართი: ქ.თბილისში, სოფ.დიდი ლილო
ს/კ: 01.19.28.001.315

WWW.INNOSYSTEMS.GE

SYSTEMS

ვ.ფშაველას N16 ქ. თბილისი საქართველო	info.innosystems@gmail.com +995 32 237 10 07; +995 2370177 ს/ნ 405460317

1.ნახაზზე ზომები მოცემულია მილიმეტრებში.
2.ტექნიკური ტიპები მოცემული პროექტში შესაძლებელია გამოვიყენოთ ანალოგები.
3.პროექტის ყველა ცვლილება შეთანხმებული უნდა იყოს პროექტის ავტორთან.

სტადია : მუშა პროექტი

პროექტის ნომერი: 2024.03-09

პროექტის ნომერი: IS-09-WC-VC-04

ნახაზის დასახელება:

ვიდეო დაკვირვების სისტემის მასალათა სპეციფიკაცია

მთავარი ინჟინერი	შ. გოგავაძე	
ინჟინერი	ბ.სამთელიძე	
შემსრულებელი	გ.ჩაჩუნიძე	
შემსრულებელი	თ.დარჯანია	
დირექტორი	დ.ჩხეიძე	

ფურც. ზომა	გვერდი	ფ/ რაოდ
A3	4	9
შენიშვნა		

ვიდეო დაკვირვების სისტემის მასალათა სპეციფიკაცია

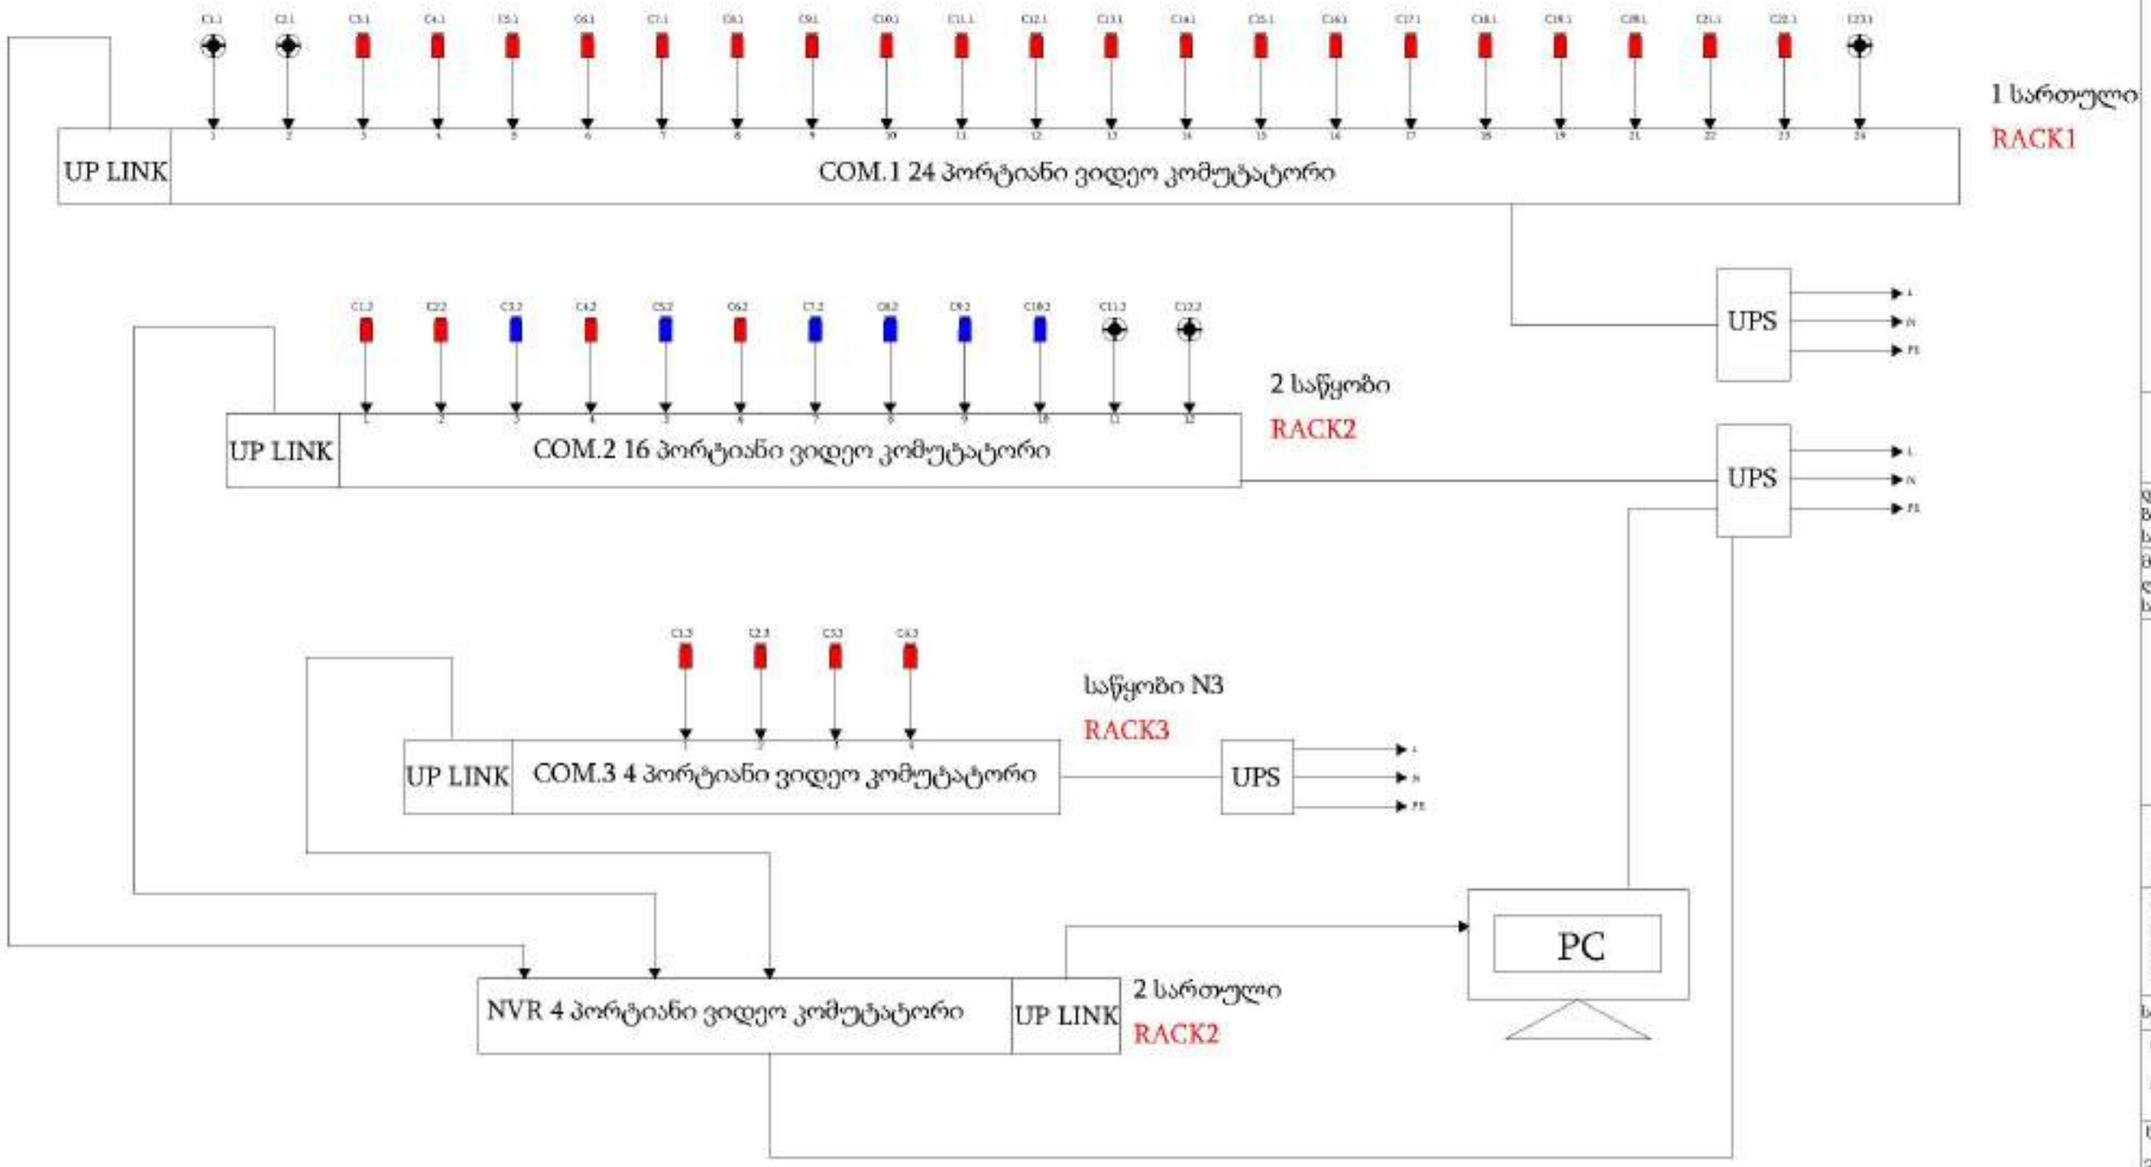

პროექტის დასახელება:
ქობილისში, სოფ.დიდ ლილოში სასაწყობე მეურნეობის ვიდეო დაკვირვების პროექტი

დამკვეთი: შპს "ქართული ხიდი და მისტნული"
ს/ნ:406047932

მისამართი: ქობილისში, სოფ.დიდი ლილო
ს/კ: 01.19.28.001.315

WWW.INNOSYSTEMS.GE

INNO SYSTEMS
ინოსისტემს
სპარეული საინჟინრინგო ტექნოლოგიური ინსტიტუტი

ვ.ფშაველის N16
ქ. თბილისი
საქართველო

info.innosystems@gmail.com
+995 32 237 10 07;
+995 2370177
405460317

1.ზომები მილიმეტრებშია მოცემული.
2.ტექნიკური ცვლილება შეიძლება მოხდეს პროექტში შესაძლებელია განხორციელდეს ცვლილებები.
3.პროექტის ყველა ცვლილება შეთანხმებული უნდა იყოს პროექტის ავტორთან.

სტადია : მუშა პროექტი

პროექტის ნომერი:
2024.03-09
პროექტის ნომერი:
IS-09-WC-VC-05

ნახაზის დასახელება:
ვიდეო დაკვირვების სისტემის მასალათა სპეციფიკაცია

მთავარი ინჟინერი	მ. გოგებაშვილი	
ინჟინერი	მ.სამოველაძე	
შესრულა	გ.ჩაგუნავა	
შესრულა	თ.დარჯანია	
დირექტორი	დ.ჩხენკელი	

ფურც. ზომა	ფურცელი	ფურც. რაოდ
A3	5	9
მასშტაბი		

1 სართული ვიდეოდაკვირვების გეგმა

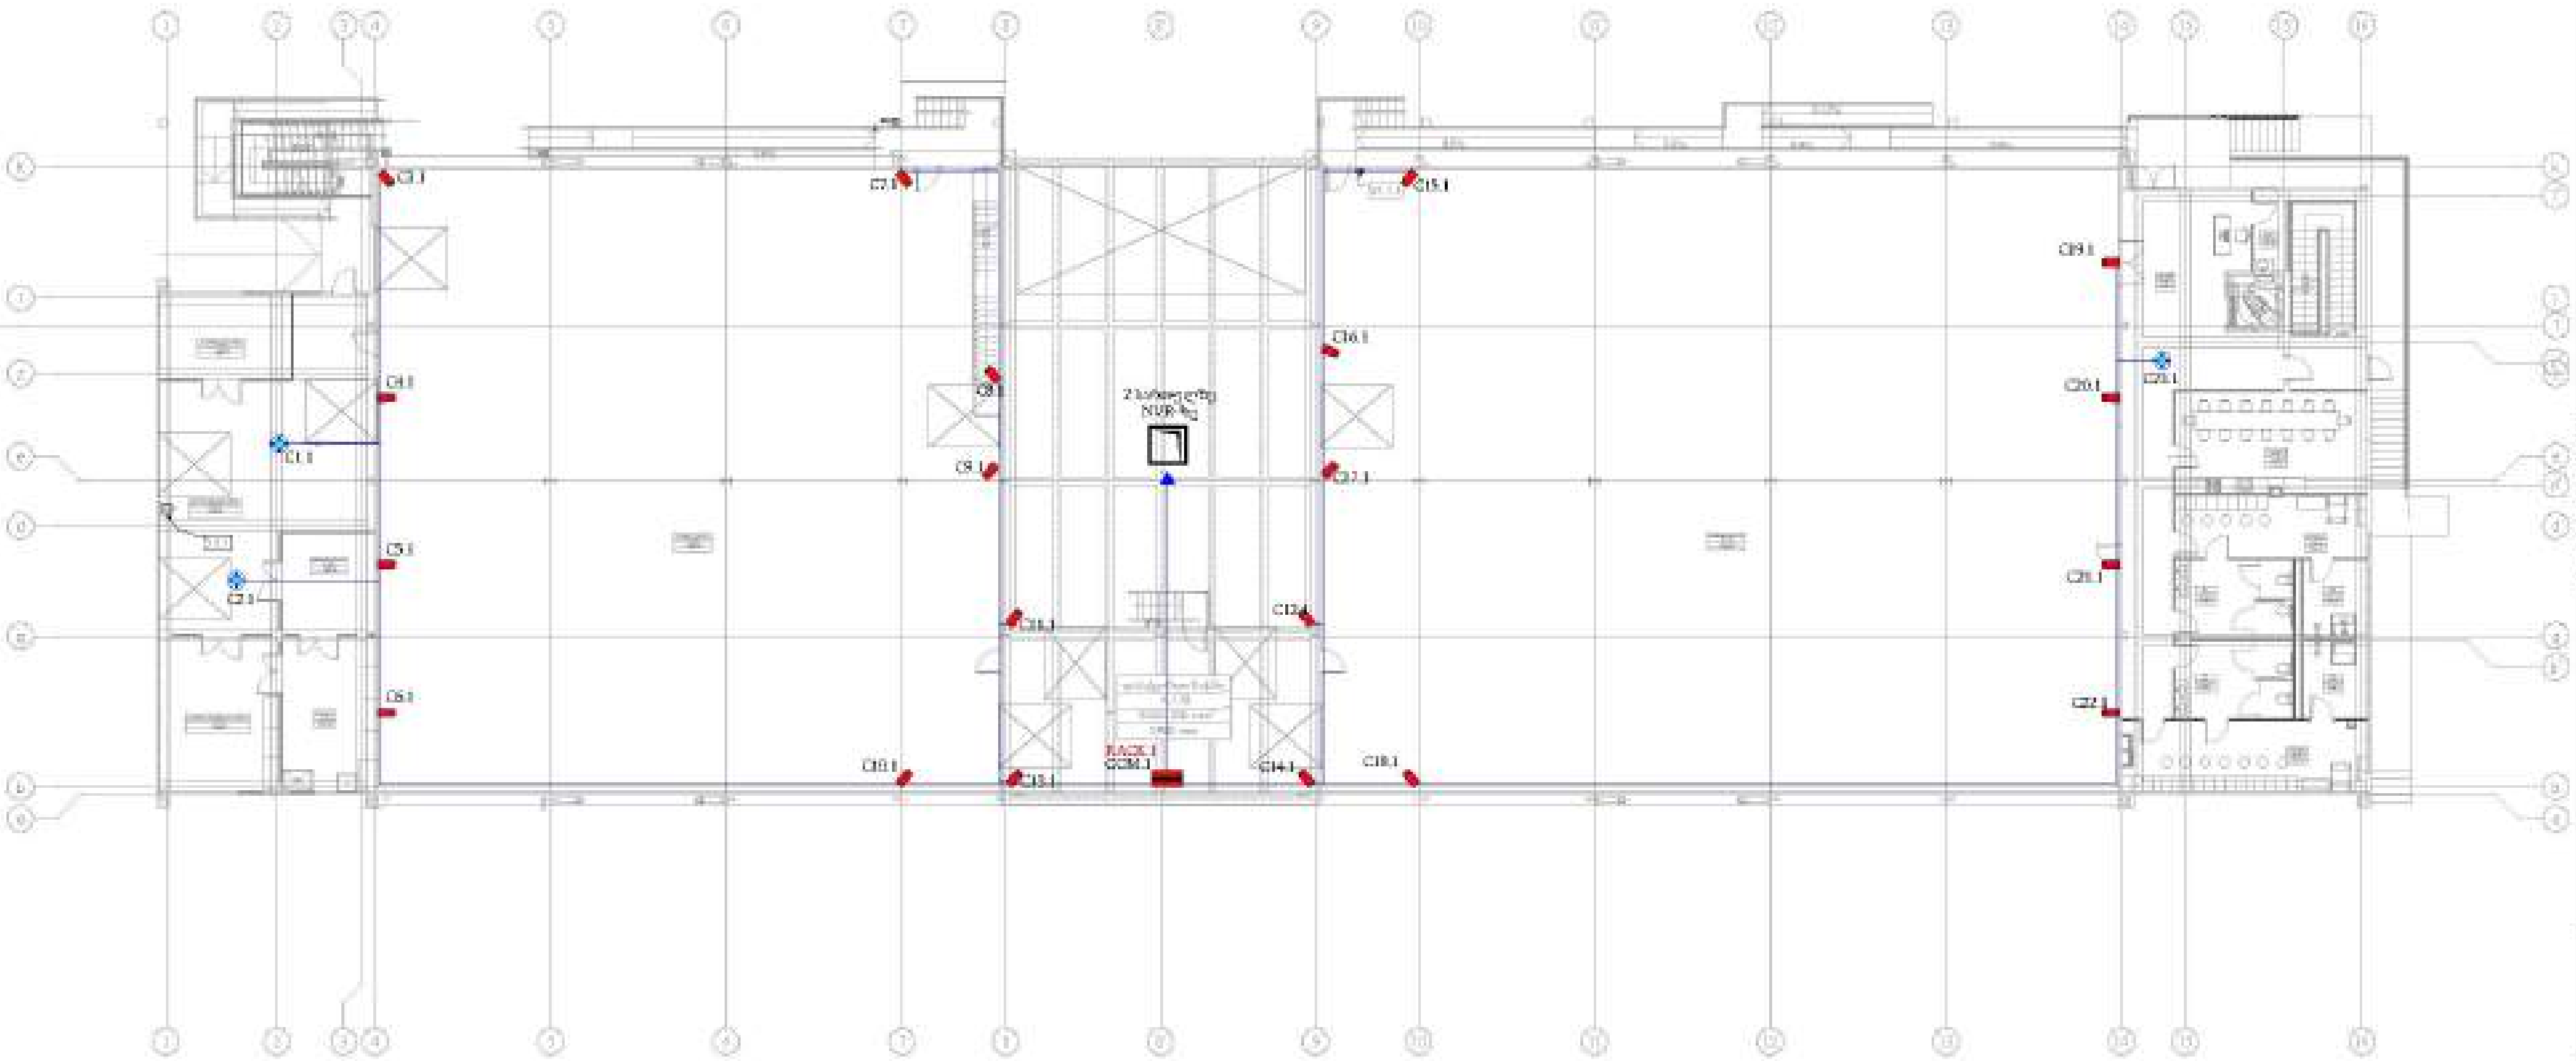

პროექტის დასახელება:
ქ.თბილისში, სოფ.დიდი ლილოში
სასაწყობე მეურნეობის
ვიდეო დაკვირვების პროექტი

დამკვეთი: შპს "ქართული ხილი და ბოსტნეული"
ს/ნ:406047932

მისამართი: ქ.თბილისში, სოფ.დიდი ლილო
ს/კ: 01.19.28.001.315

WWW.INNOSYSTEMS.GE

ინოსისტემს
საპროექტო საკონსულტაციო ტექნოლოგიური ინსტიტუტი

ვ.ფშაველას N16
ქ. თბილისი
საქართველო

info.innosystems@gmail.com
+995 32 237 10 07;
+995 2370177
ს/კ 405460317

1.ნახაზზე ზომები მოცემულია მილიმეტრებში.
2.ექსპლუატაციაში შეყვანამდე პროექტში შესაძლებელია განხორციელდეს ცვლილებები.
3.პროექტის ყველა ცვლილება შეთანხმებული უნდა იყოს პროექტის ავტორთან.

სტადია : მუშა პროექტი

პროექტის ნომერი:
2024.03-09
პროექტის ნომერი:
IS-09-WC-VC-06

ნახაზის დასახელება:
1 სართული ვიდეოდაკვირვების გეგმა

მთავარი ინჟინერი	მ. გოგვაძე	
ინჟინერი	მ.სამთელაძე	
შეასრულა	გ.ჩაგუნავა	
შეასრულა	თ.დარჯანია	
დირექტორი	დ.ჩხენკელი	

ფურც. ზომა	გვერდი	ფ/ რაოდ
A3	6	9
შენიშვნა		

მე-2 სართულის და პერიმეტრის ვიდეოდაკვირვების გეგმა

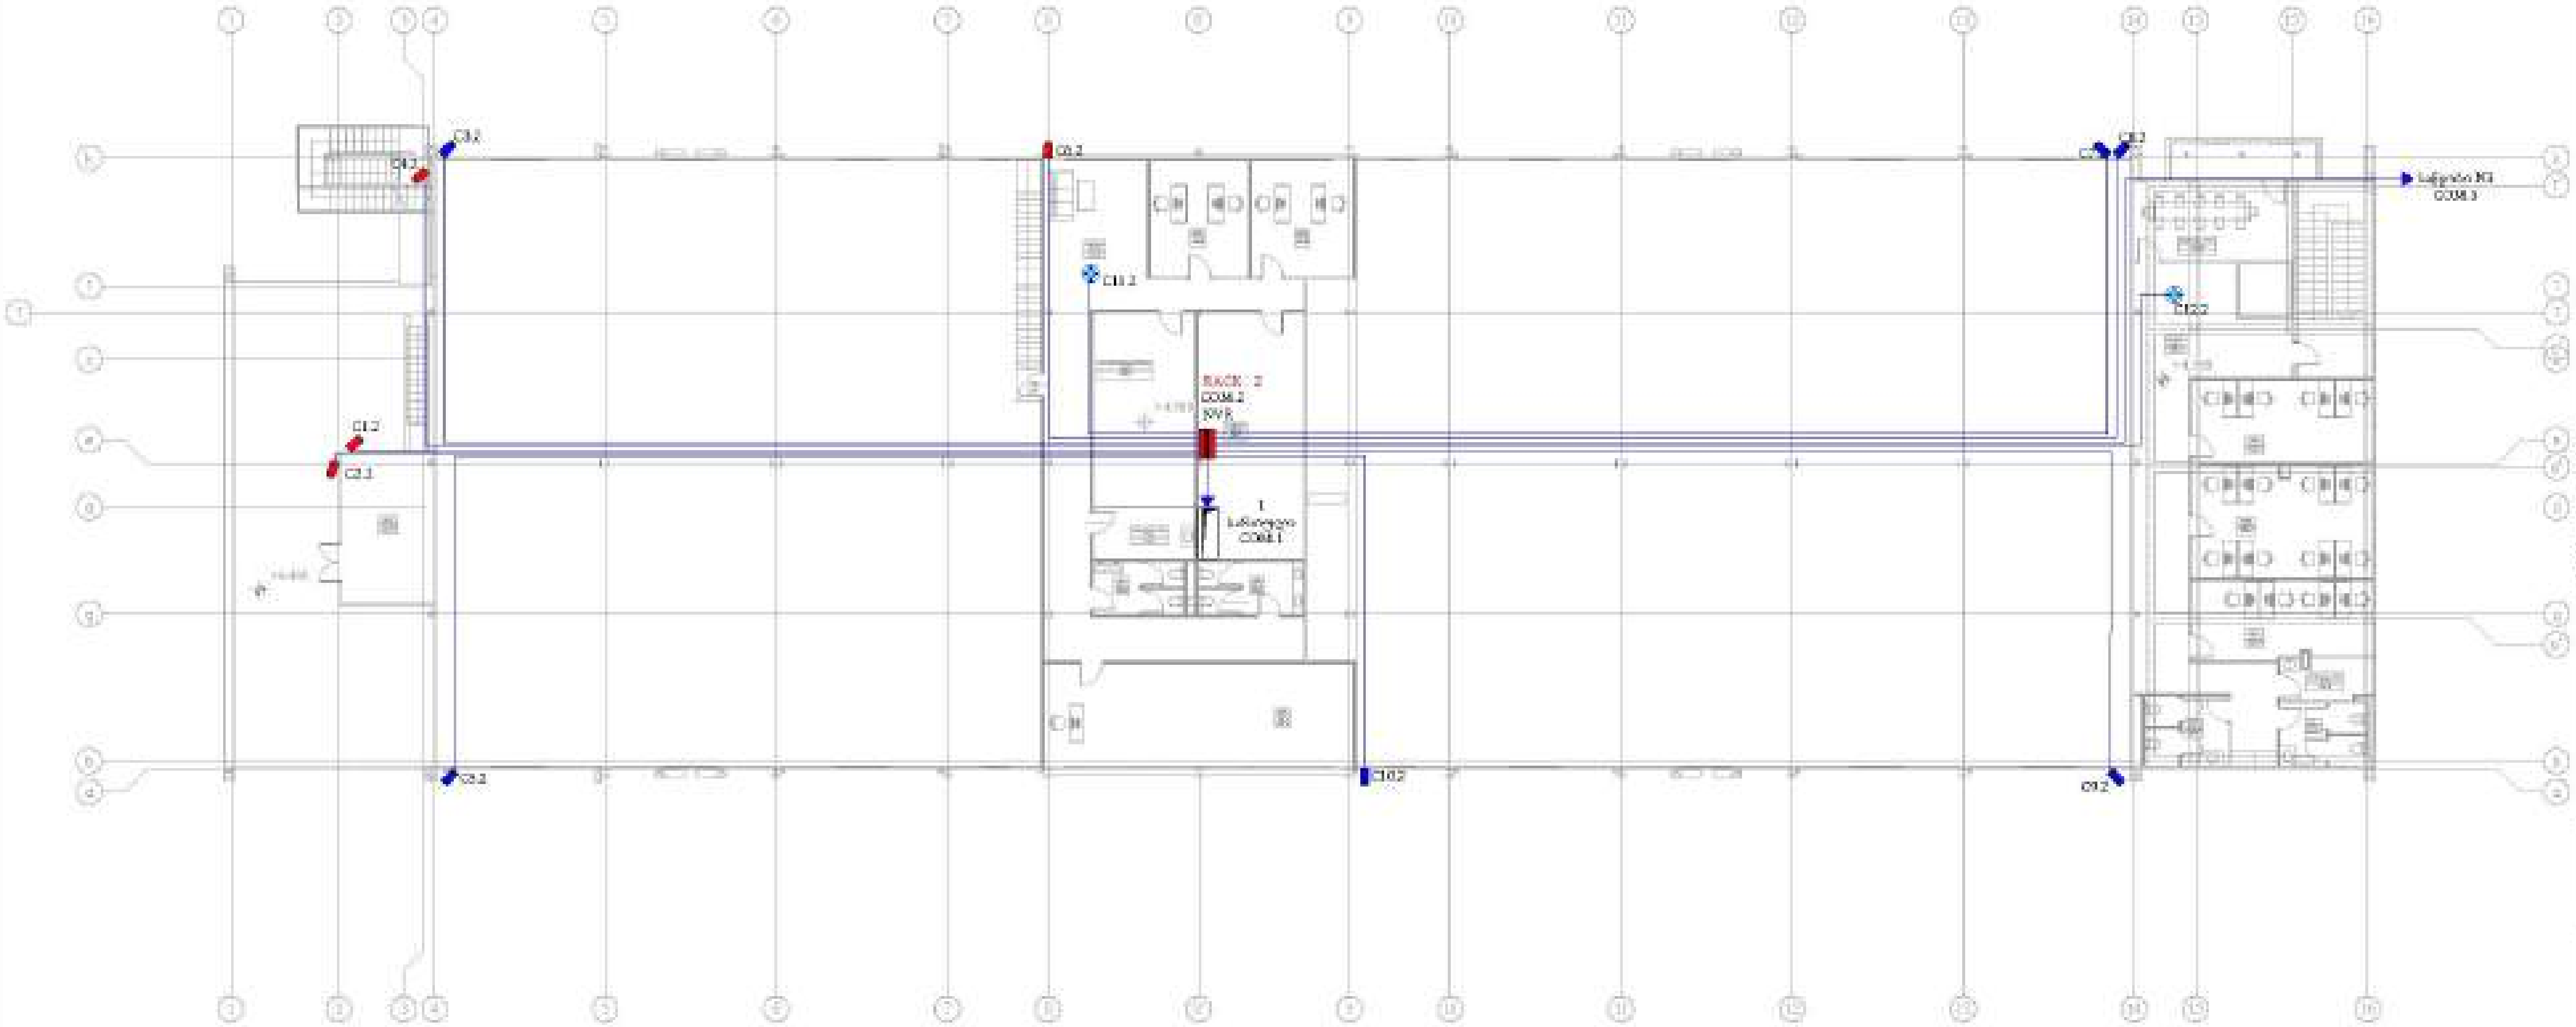

პროექტის დასახელება:
ქ.თბილისში, სოფ.დიდ ლილოში სასაწყობე მეურნეობის ვიდეო დაკვირვების პროექტი

დამკვეთი: შპს "ქართული ხილი და ბოსტნეული"
ს/ნ:406047932

მისამართი: ქ.თბილისში, სოფ.დიდი ლილო
ს/კ: 01.19.28.001.315

WWW.INNOSYSTEMS.GE

ვაჟაფშაველას N16
ქ. თბილისი
საქართველო

info.innosystems@gmail.com
+995 32 237 10 07;
+995 2370177
ს/ნ 405460317

1.ნახაზზე ზომები მოცემულია მილიმეტრებში.
2.უშუალოდ ტიპიურ მოწყობილ პროექტში შესაძლებელია განხორციელდეს ცვლილებები.
3.პროექტის ყველა ცვლილება შეთანხმებული უნდა იყოს პროექტის ავტორთან.

სტადია : მუშა პროექტი

პროექტის ნომერი:
2024.03-09

პროექტის ნომერი:
IS-09-WC-VC-07

ნახაზის დასახელება:
მე-2 სართულის და პერიმეტრის ვიდეოდაკვირვების გეგმა

მთავარი ინჟინერი	მ. გოგაძე	
ინჟინერი	მ.სამთელაძე	
შემსრულებელი	გ.ჩაგუნავა	
შემსრულებელი	თ.დარჩიაშვილი	
დირექტორი	დ.მხეიძე	

ფურც. ზომა	გვერდი	ფ/ რაოდ
A3	7	9
მასშტაბი		

საწყობი N3 ვიდეოდაკვირვების სქემა

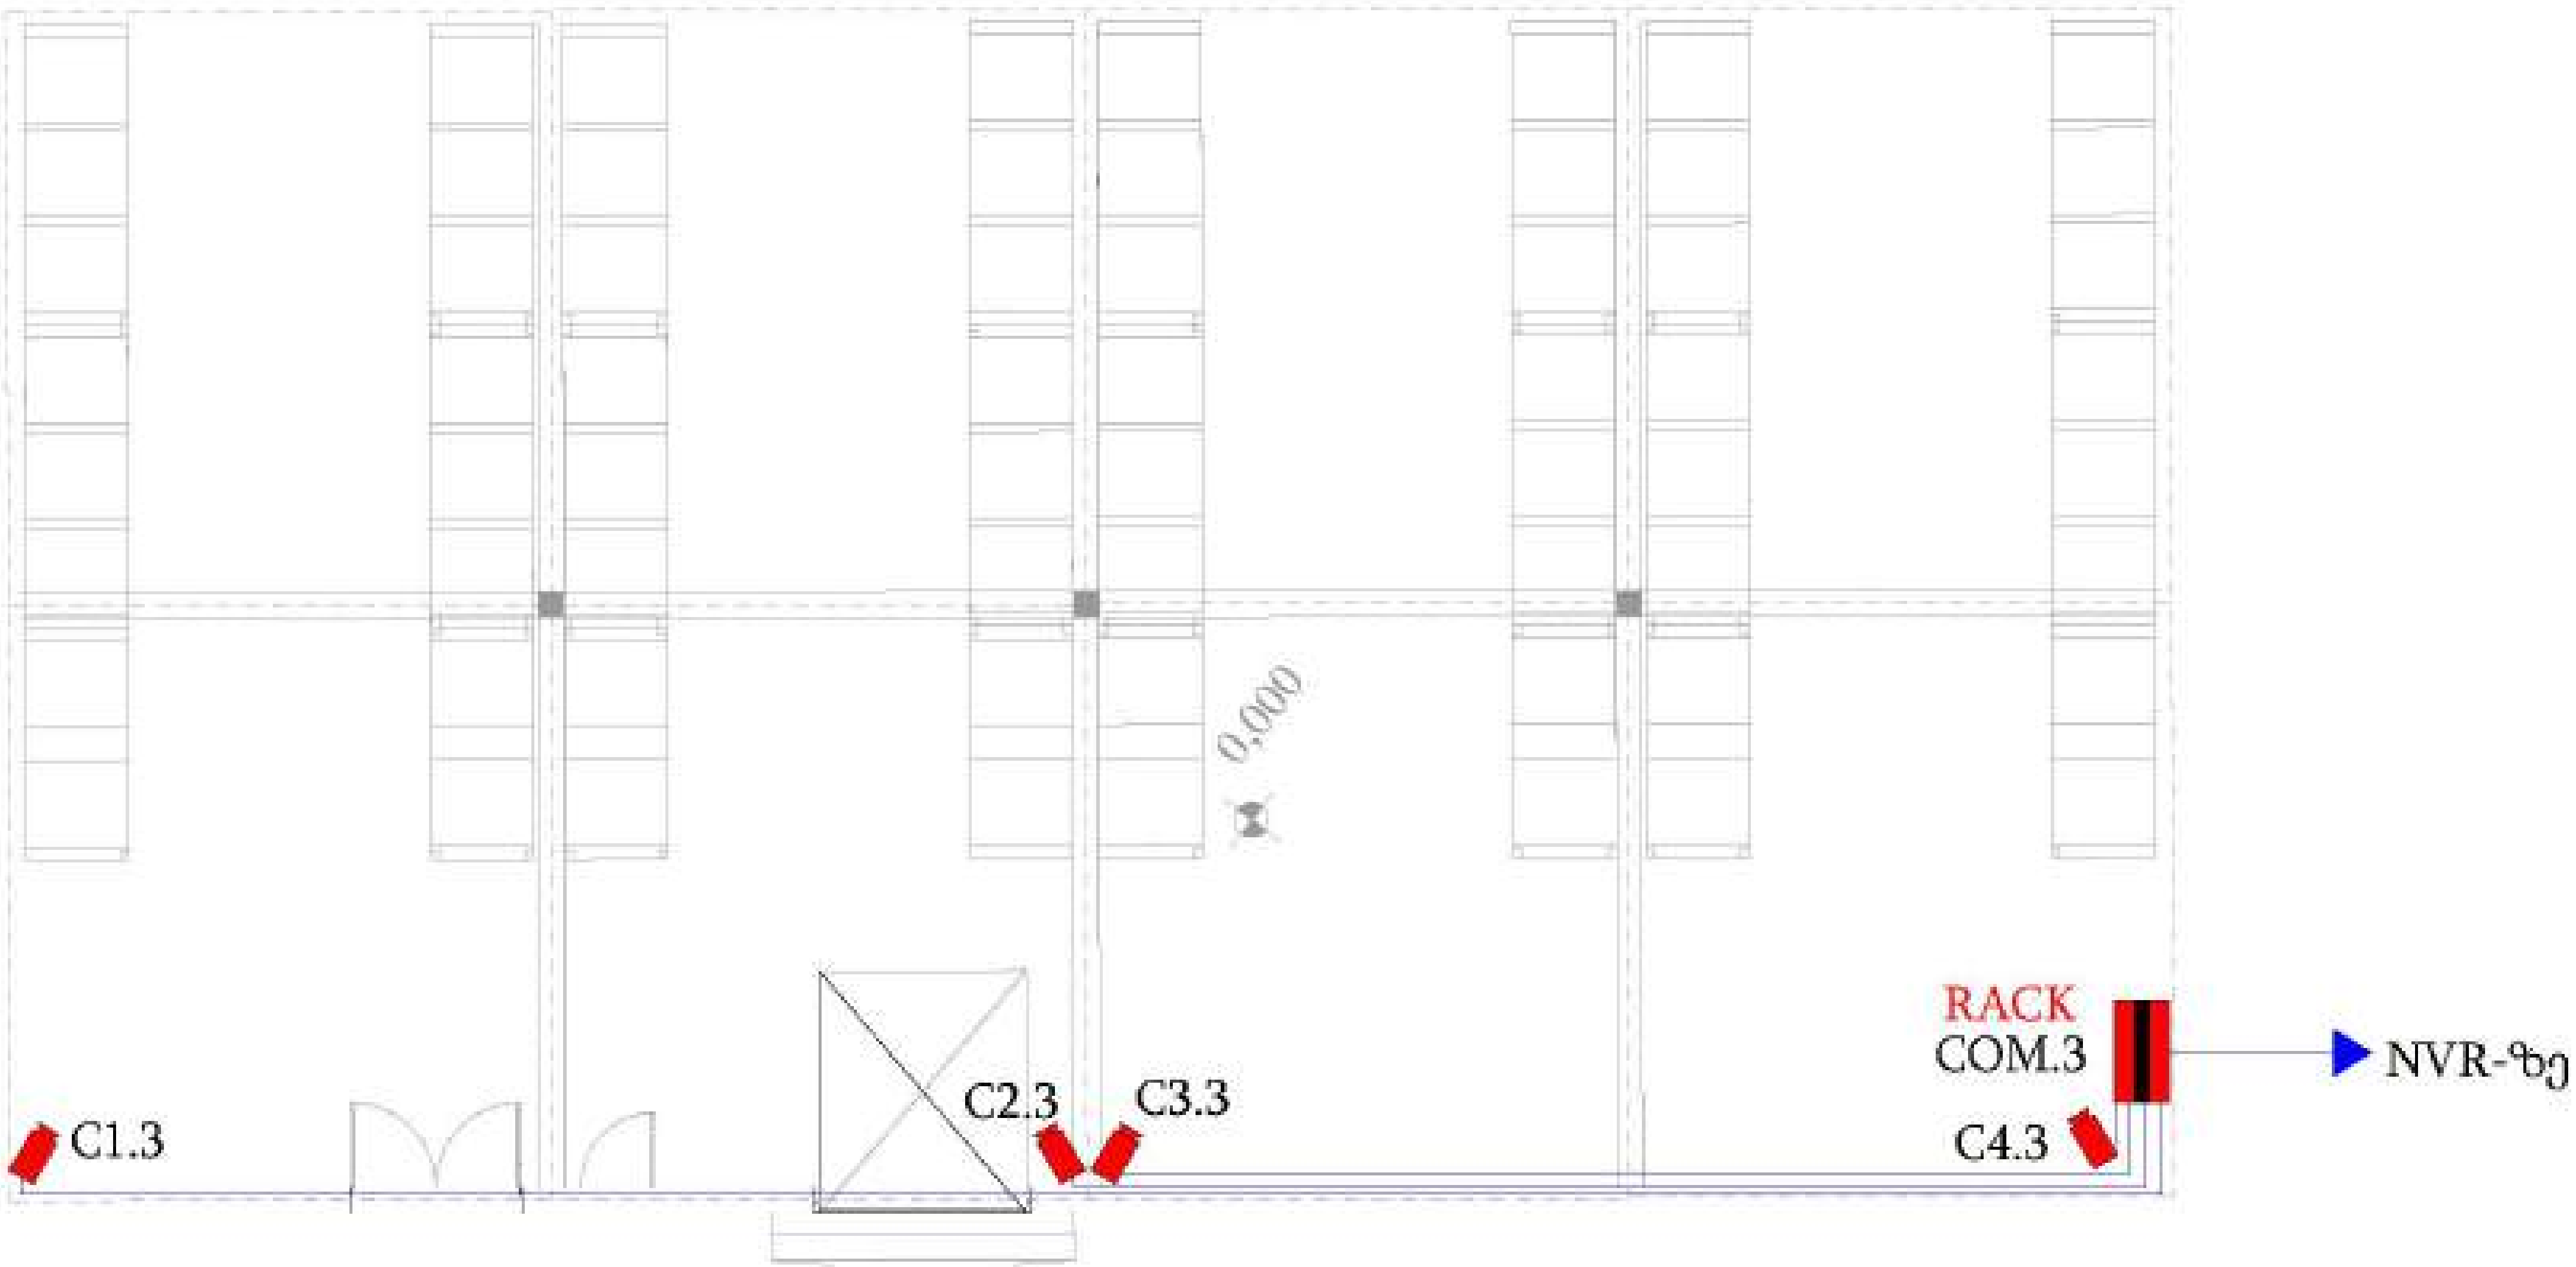

პროექტის დასახელება:
ქ.თბილისში, სოფ.დიდ ლილოში
საწყობო მეურნეობის
ვიდეო დაკვირვების პროექტი

დამკვეთი: შპს "ქართული ხილი და ბოსტნეული"
ს/ნ:406047932

მისამართი: ქ.თბილისში, სოფ.დიდი ლილო
ს/კ: 01.19.28.001.315

WWW.INNOSYSTEMS.GE

INNO SYSTEMS

ვ.ფშაველას N16
ქ. თბილისი
საქართველო

info.innosystems@gmail.com
+995 32 237 10 07;
+995 2370177
ს/კ 405460317

1.ნახაზზე ზომები მოცემულია მილიმეტრებში.
2.ექსპლუატაციაში მიღებამდე პროექტში შესაძლებელია განხორციელდეს ცვლილებები.
3.პროექტის ყველა ცვლილება შეთანხმებული უნდა იყოს პროექტის ავტორთან.

სტადია : მუშა პროექტი

პროექტის ნომერი:
2024.03-09

პროექტის ნომერი:
IS-09-WC-VC-08

ნახაზის დასახელება:

საწყობი N3 ვიდეოდაკვირვების სქემა

მთავარი ინჟინერი	შ. გოგავაძე	
ინჟინერი	მ.სამთუღაძე	
შემსრულებელი	გ.ჩაჩუნავა	
შემსრულებელი	თ.დარჯანია	
დირექტორი	დ.ჩხენკელი	

ფურც. ზომა	გვერდი	ფ/ რაოდ
A3	8	9
შენიშვნა		

სამოედნო ქსელის ვიდეო დაკვირვების გეგმა

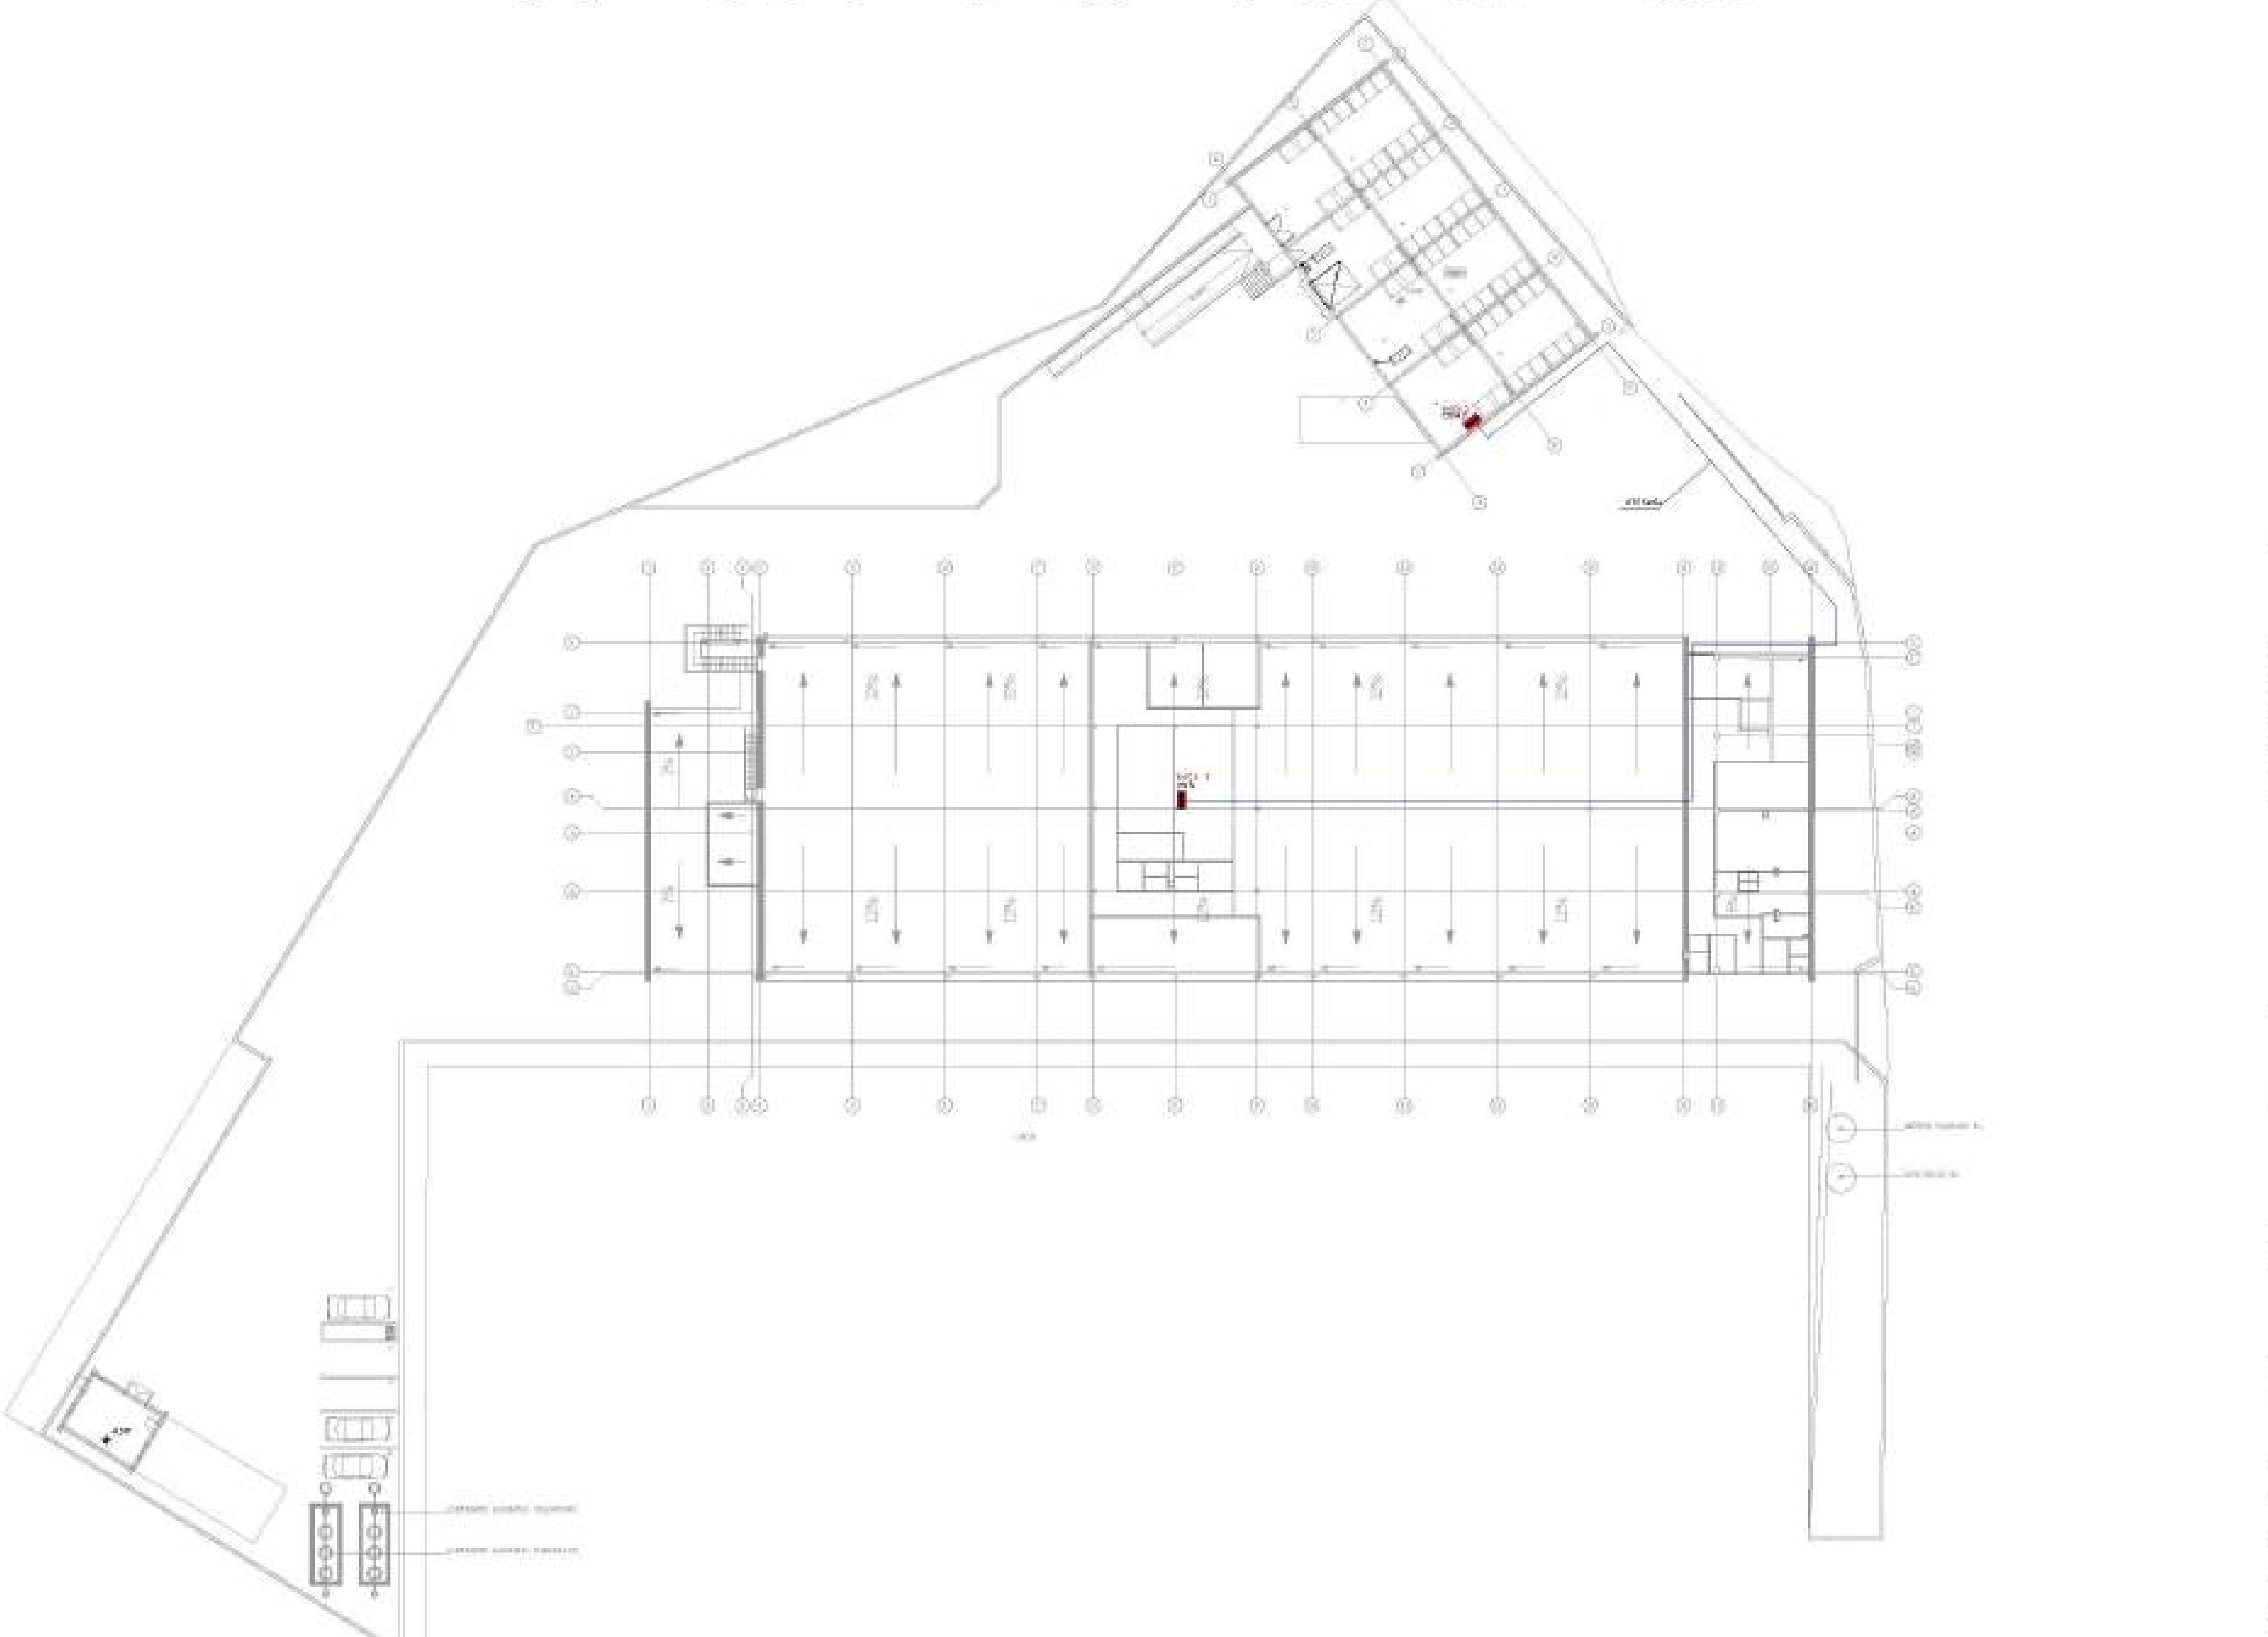

პროექტის დასახელება:
ქ.თბილისში, სოფ.დიდ ლილოში
სასაწყობე მეურნეობის
ვიდეო დაკვირვების პროექტი

დამკვეთი: შპს "ქართული ხილი და ბოსტნეული"
ს/ნ:406047932

მისამართი: ქ.თბილისი, სოფ.დიდი ლილო
ს/კ: 01.19.28.001.315

WWW.INNOSYSTEMS.GE

ვ.ფშაველას N16
ქ. თბილისი
საქართველო

info.innosystems@gmail.com
+995 32 237 10 07;
+995 2370177
ს/ნ 405460317

1.ნახაზზე ზომები მოცემულია მილიმეტრებში.
2.ექსპლუატაციაში მიღებამდე პროექტში შესაძლებელია განხორციელდეს ცვლილებები.
3.პროექტის ყველა ცვლილება შეთანხმებული უნდა იყოს პროექტის ავტორთან.

სტადია : მუშა პროექტი

პროექტის ნომერი:
2024.03-07
პროექტის ნომერი:
IS-09-WC-VC-09

ნახაზის დასახელება:
სამოედნო ქსელის ვიდეო დაკვირვების გეგმა

მთავარი ინჟინერი	შ. გოგუაძე	
ინჟინერი	მ.სამთელაძე	
შემსრულებელი	გ.ჩაჩუნავა	
შემსრულებელი	თ.დარჯანია	
დირექტორი	დ.მხეჩაძე	

ფურც. ზომა	გვერდი	ფ/ რაოდ
A3	9	9
შენიშვნა		

ქ.თბილისში,სოფ.დიდ ლილოში სასაწყობე მეურნეობის ინტერნეტ ქსელის პროექტი

დამკვეთი: სსიპ - შპს "ქართული ხილი და ბოსტნეული"

მისამართი: ქ.თბილისში, სოფ.დიდი ლილო

ს/წ : 406047932

ს/კ : 01.19.28.001.315

საპროექტო ორგანიზაცია: სს„ინოსისტემს”

მთავარი ინჟინერი : შ. გოგვაძე

ინჟინერი : მ.სამთელაძე

შეასრულა : თ.დარჯანია

შეასრულა : გ.ჩაგუნავა

დირექტორი : დ.ჩხენკელი

ს/წ : 405460317

2025

ალბომის ჩამონათვალი

გვერდი	ალბომის ჩამონათვალი
1	თავფურცელი
2	ალბომის ჩამონათვალი
3	ინტერნეტ ქსელის განმარტებითი ბარათი
4	ინტერნეტ ქსელის მასალათა სპეციფიკაცია
5	ინტერნეტ ქსელის სისტემის სქემა
6	1 სართული ინტერნეტ ქსელის გეგმა
7	მე-2 სართული ინტერნეტ ქსელის გეგმა
8	საწყობი N3 ინტერნეტ ქსელის გეგმა

პროექტის დასახელება:
ქ.თბილისში, სოფ.დიდ ლილოში
საწყობი მეურნეობის
ინტერნეტ ქსელის პროექტი

დამკვეთი: შპს "ქართული ხილი და ბოსტნეული"
ს/ნ:406047932

მისამართი: ქ.თბილისში, სოფ.დიდი ლილო
ს/კ: 01.19.28.001.315

WWW.INNOSYSTEMS.GE

ვ.ფშაველას N16
ქ. თბილისი
საქართველო

info.innosystems@gmail.com
+995 32 237 10 07;
+995 2370177
ს/კ 405460317

1.ნახაზზე ზომები მოცემულია მილიმეტრებში.
2.ექსპლუატაციაში მიღებამდე პროექტში შესაძლებელია განხორციელდეს ცვლილებები.
3.პროექტის ყველა ცვლილება შეთანხმებული უნდა იყოს პროექტის ავტორთან.

სტადია : მუშა პროექტი

პროექტის ნომერი:
2024.03-09

პროექტის ნომერი:
IS-09-WC-IT-02

ნახაზის დასახელება:

ალბომის ჩამონათვალი

მთავარი ინჟინერი	შ. გოგავაძე	
ინჟინერი	მ.სამთელაძე	
შემსრულე	გ.ჩაგუნავა	
შემსრულე	თ.დარჯანია	
დირექტორი	დ.ჩხენკელი	

ფურც. ზომა	გვერდი	ფ/ რაოდ
A3	2	8
მასშტაბი		

ინტერნეტ ქსელის განმარტებითი ბარათი

საწყობის ინტერნეტ ქსელის მთავარი საკომუნიკაციო კარადა RACK 2 განთავსდება შენობის მეორე სართულზე, A2.13 ტექნიკურ სივრცეში . კარადაში განთავსდება 24 პორტიანი ქსელური კოუმტატორი COM.2, რომელიც დაკავშირებულია მეორე სართულზე A2.1 დერეფანში მოწყობილ RACK4 -ში COM.4 კომუტატორთან და პირველ სართულზე RACK1-ში COM.1 კომუტატორთან. საწობის შენობა N3 მოწყობილია საკომუნიკაციო კარადა RACK 3 და COM3 კომუტატორი. ქსელი შეიცავს:

- 26 სააბონენტო კედლის როზეტს RJ-45 CAT 6 კატეგორია
- 10 WIFI როუტერს, რომლებიც განლაგდებიან 1,2 სართულების და საწყობიN3 სივრცეებში.

სააბონწნტო როზეტებამდე და როუტერამდე გაყვანილი იქნას UTP CAT 6 ტიპის ქსელური კაბელები, რომლებიც უნდა მოთავსდეს პვქ გოფრირებულ მილებში. ერთი UTP CAT 6 კაბელის სიგრძე არ უნდა აღემატებოდეს 150მ.

სააბონენტო როზეტების განლაგების გეგმა თან ერთვის პროექტს

საკომუნიკაციო კარადებში მოთავსებულ კომუტატორებზე გათვალისწინებული იყოს ოპტიკურ ბოჭკოვანი კაბელის შემოყვანა.

დამკვეთი: შპს "ქართული ხილი და ბოსტნეული" ს/ნ:406047932	
მისამართი: ქ.თბილისში, სოფ.დიდი ლილო ს/კ: 01.19.28.001.315	
WWW.INNOSYSTEMS.GE	
ვ.ფშაველას N16 ქ. თბილისი საქართველო	info.innosystems@gmail.com +995 32 237 10 07; +995 2370177 ს/კ 405460317
1. ზომები მოცემულია მილიმეტრებში. 2. [illegible] 3. [illegible]	
სტადია : მუშა პროექტი	
პროექტის ნომერი: 2024.03-09 პროექტის ნომერი: IS-09-WC-IT-03	
ნახაზის დასახელება: ინტერნეტ ქსელის განმარტებითი ბარათი	

მთავარი ინჟინერი	შ. გოგავა	
ინჟინერი	მ.ხამთელაძე	
შემსრულებელი	გ.ჩაგუნავა	
შემსრულებელი	თ.დარჯანია	
დირექტორი	დ.მჭედლიშვილი	

ფურც. ზომა	გვერდი	ფ/ რაოდ
A3	3	8
შენიშვნა		

ინტერნეტ ქსელის მასალათა სპეციფიკაცია

Number ნომერი	Destination დანიშნულება	Description აღწერილობა	Parameters		Unit ერთეული	Quant რაოდენობა	Picture სურათი	Model მოდელი	Brand ბრენდი	Price ფასი one	SUM
სამისამართო სისტემა											
IN	ინტერნეტ ქსელის გეგმა	RJ45 ინტერნეტ როზეტი			ცალი	26					
Rack	ინტერნეტ ქსელის გეგმა	საკომუნიკაციო კარადა (19")			ცალი	4	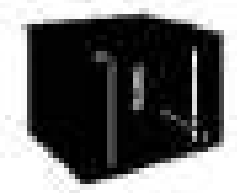				
Com	ინტერნეტ ქსელის გეგმა	24 პორტიანი კომუტატორი			ცალი	1					
Com	ინტერნეტ ქსელის გეგმა	16 პორტიანი კომუტატორი			ცალი	1					
Com	ინტერნეტ ქსელის გეგმა	8 პორტიანი კომუტატორი			ცალი	1					
Com	ინტერნეტ ქსელის გეგმა	4 პორტიანი კომუტატორი			ცალი	1					
Wi-Fi	ინტერნეტ ქსელის გეგმა	ორ ანტენიანი Wi-Fi როუტერი			ცალი	30	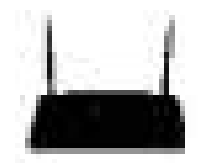				
	ინტერნეტ ქსელის გეგმა	UTP კაბელი	CAT 6		მეტრი	450					
UPS	ინტერნეტ ქსელის გეგმა	უწყვეტი კვების წყარო (220V 500W)			ცალი	4					

პროექტის დასახელება:
ქ.თბილისში, სოფ.დიდი ლილოში
სასაწყობე მეურნეობის
ინტერნეტ ქსელის პროექტი

დამკვეთი: შპს "ქართული ხილი და ბოსტნეული"
ს/ნ:406047932

მისამართი: ქ.თბილისში, სოფ.დიდი ლილო
ს/კ: 01.19.28.001.315

WWW.INNOSYSTEMS.GE

ინოსისტემს

კ.ფშაველას N16
ქ. თბილისი
საქართველო

info.innosystems@gmail.com
+995 32 237 19 07;
+995 2370177
ს/კ 405460317

1.ნახაზზე ზომები მოცემულია მილიმეტრებში.
3.პროექტის ყველა ცვლილება შეთანხმებული უნდა იყოს პროექტის ავტორთან.

სტადია : მუშა პროექტი

პროექტის ნომერი:
2024.03-09
პროექტის ნომერი:
IS-09-WC-IT-04

ნახაზის დასახელება:
ინტერნეტ ქსელის მასალათა სპეციფიკაცია

მთავარი ინჟინერი	ზ. გოგავაძე	
ინჟინერი	მ.ხაბთელაძე	
შემსრულებელი	გ.ჩიგუნავა	
შემსრულებელი	თ.დარჩიანი	
დირექტორი	დ.მეუნარგია	

ფურც. ზომა	გვერდი	ფ/ რაოდ.
A3	4	8
შენიშვნა		

ინტერნეტ ქსელის სისტემის სქემა

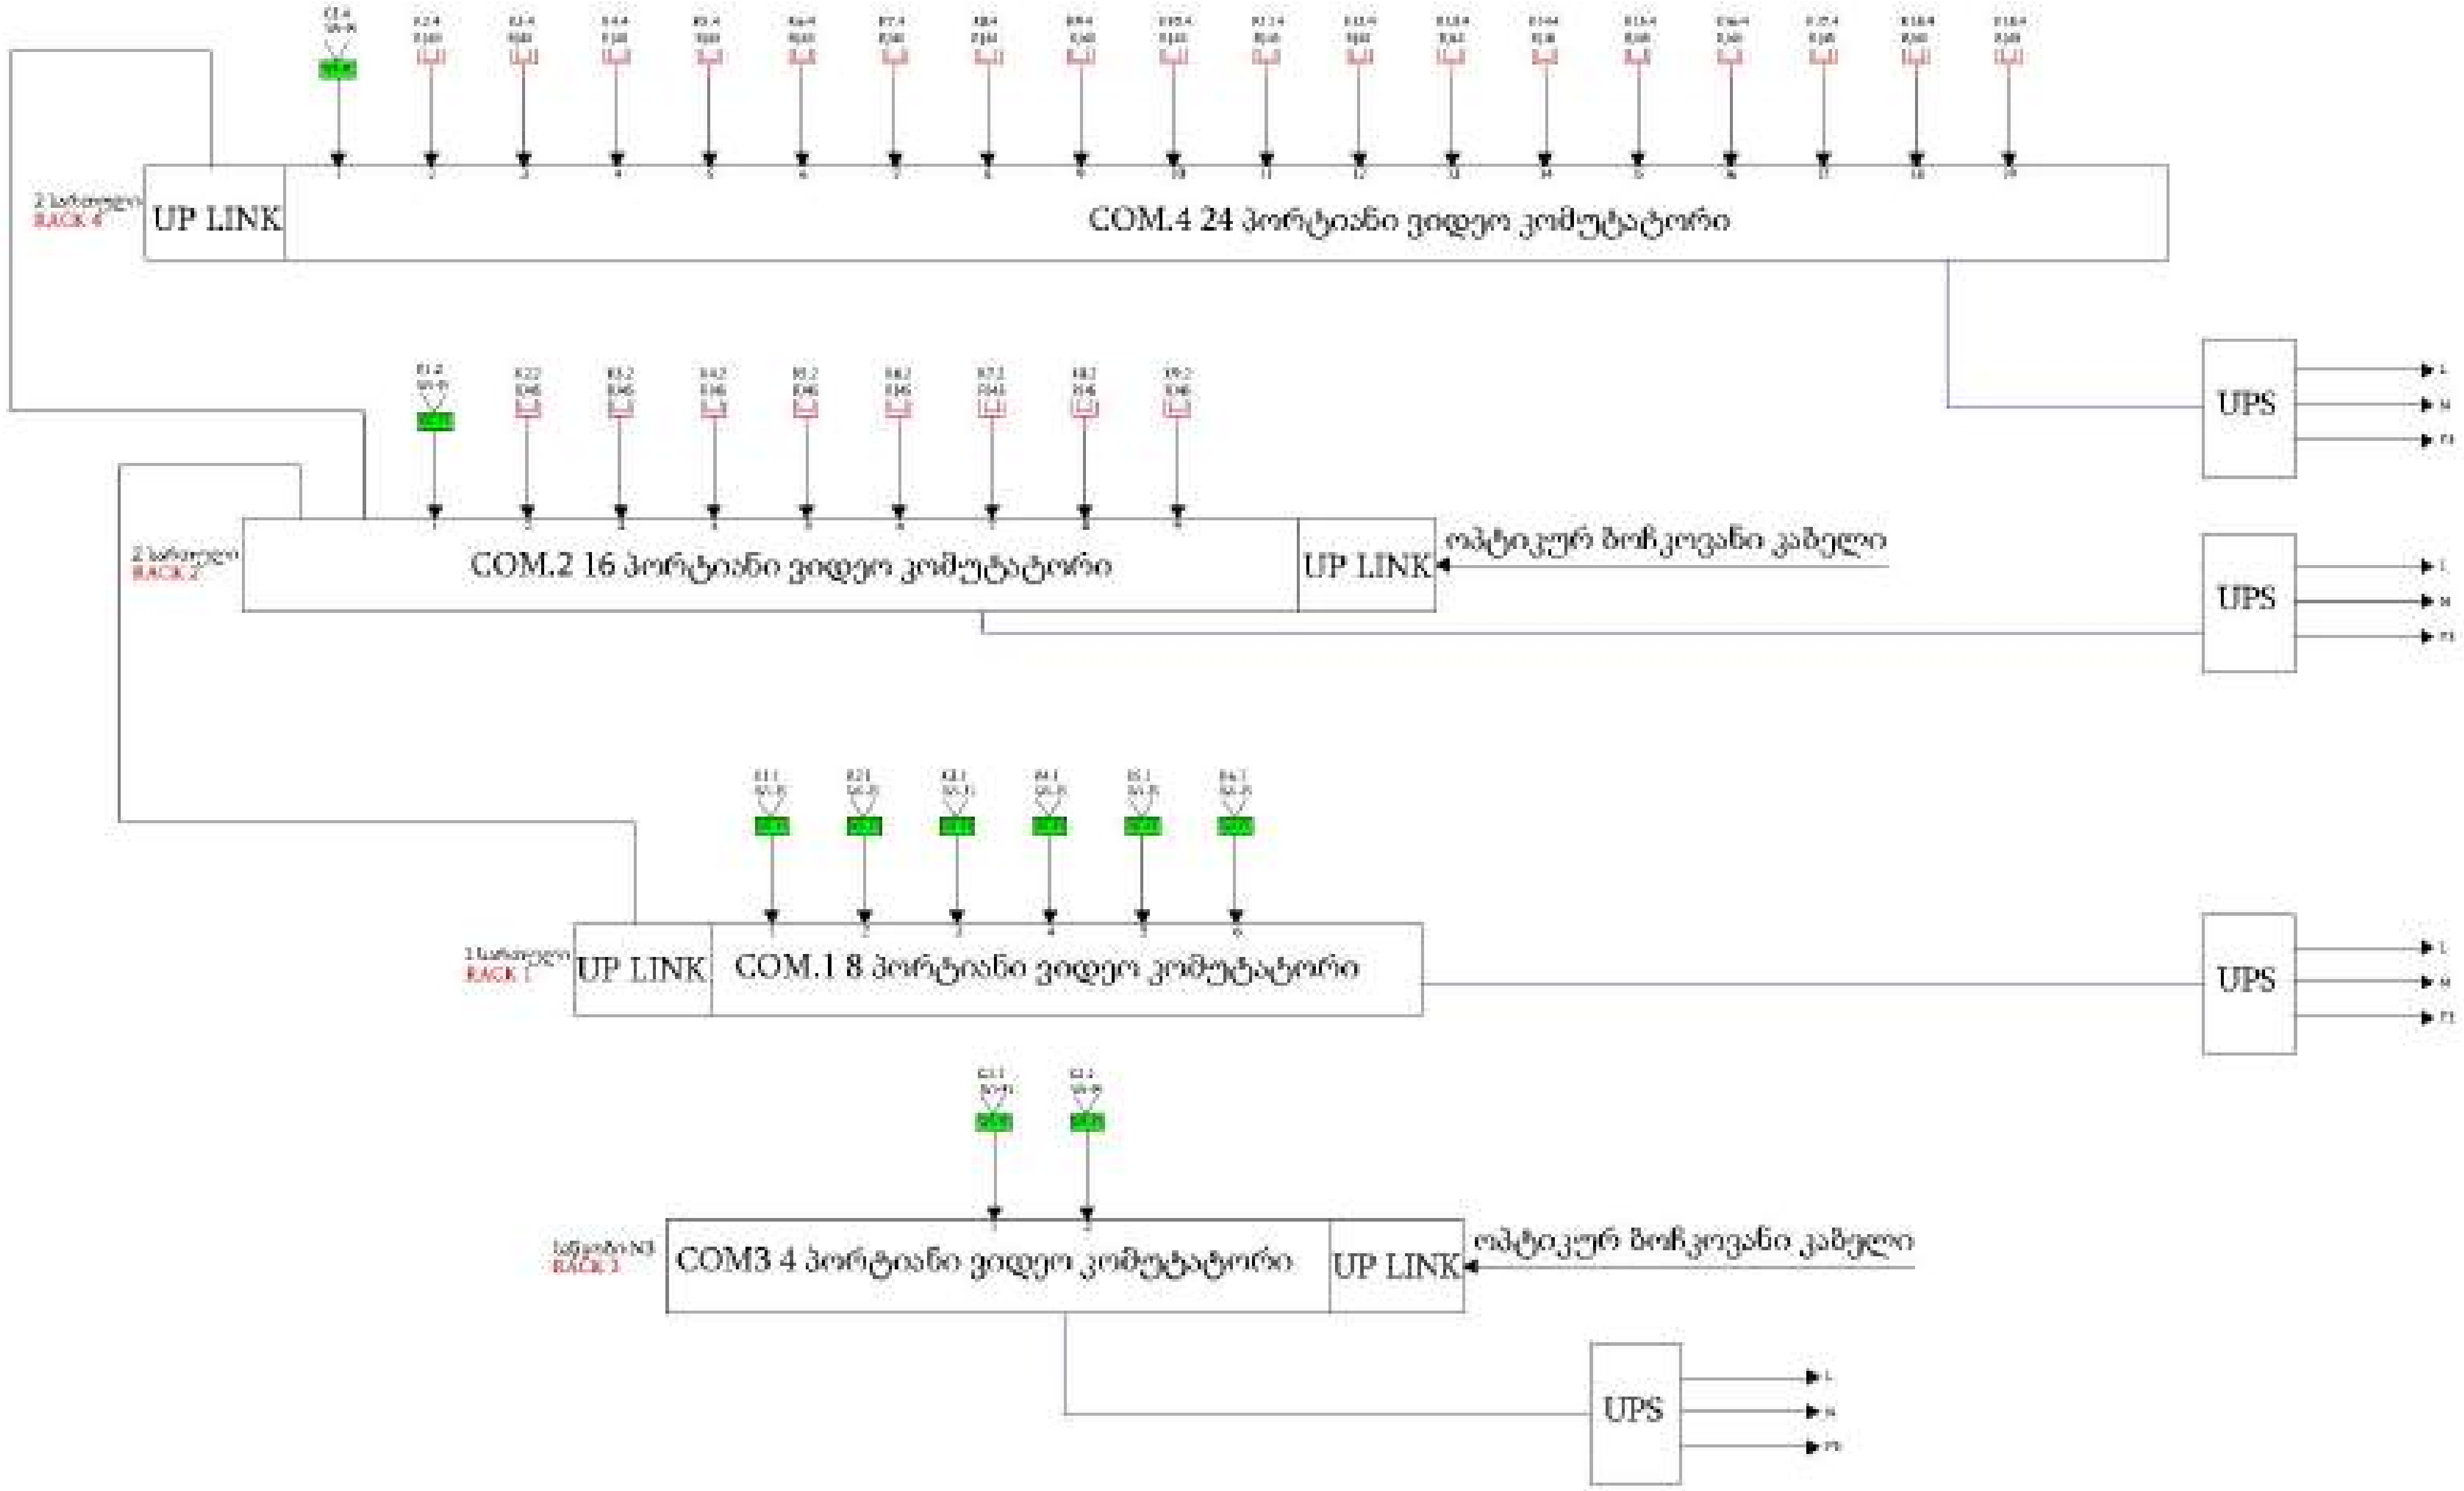

პროექტის დასახელება:
ქ.თბილისში, სოფ.დიდი ლილოში
სასაწყობე მეურნეობის
ინტერნეტ ქსელის პროექტი

დამკვეთი: შპს "ქართული ხილი და ბოსტნეული"
ს/ნ:406047932

მისამართი: ქ.თბილისში, სოფ.დიდი ლილო
ს/კ: 01.19.28.001.315

WWW.INNOSYSTEMS.GE

ვაჟაზველის N16
ქ. თბილისი
საქართველო

info.innosystems@gmail.com
+995 32 237 10 07;
+995 2370177
ს/კ 405460317

1.ნახაზზე ზომები მოცემულია მილიმეტრებში.
2.ცვლილების შემთხვევაში პროექტში შესაძლებელია გამოიყენოთ ცვლილებები
3.პროექტის ყველა ცვლილება შეთანხმებული უნდა იყოს პროექტის ავტორთან.

სტადია : მუშა პროექტი

პროექტის ნომერი:
2024.03-09
პროექტის ნომერი:
IS-09-WC-IT-05

ნახაზის დასახელება:
ინტერნეტ ქსელის სისტემის სქემა

მთავარი ინჟინერი	მ. გოგაძე	
ინჟინერი	მ.ხაშთელაძე	
შეასრულა	გ.ჩაგუნავა	
შეასრულა	თ.დარჯანია	
დირექტორი	დ.ჩხენკელი	

ფურც. ზომა	გვერდი	ფ/ რაოდ
A3	5	8
შენიშვნა		

1 სართული ინტერნეტ ქსელის გეგმა

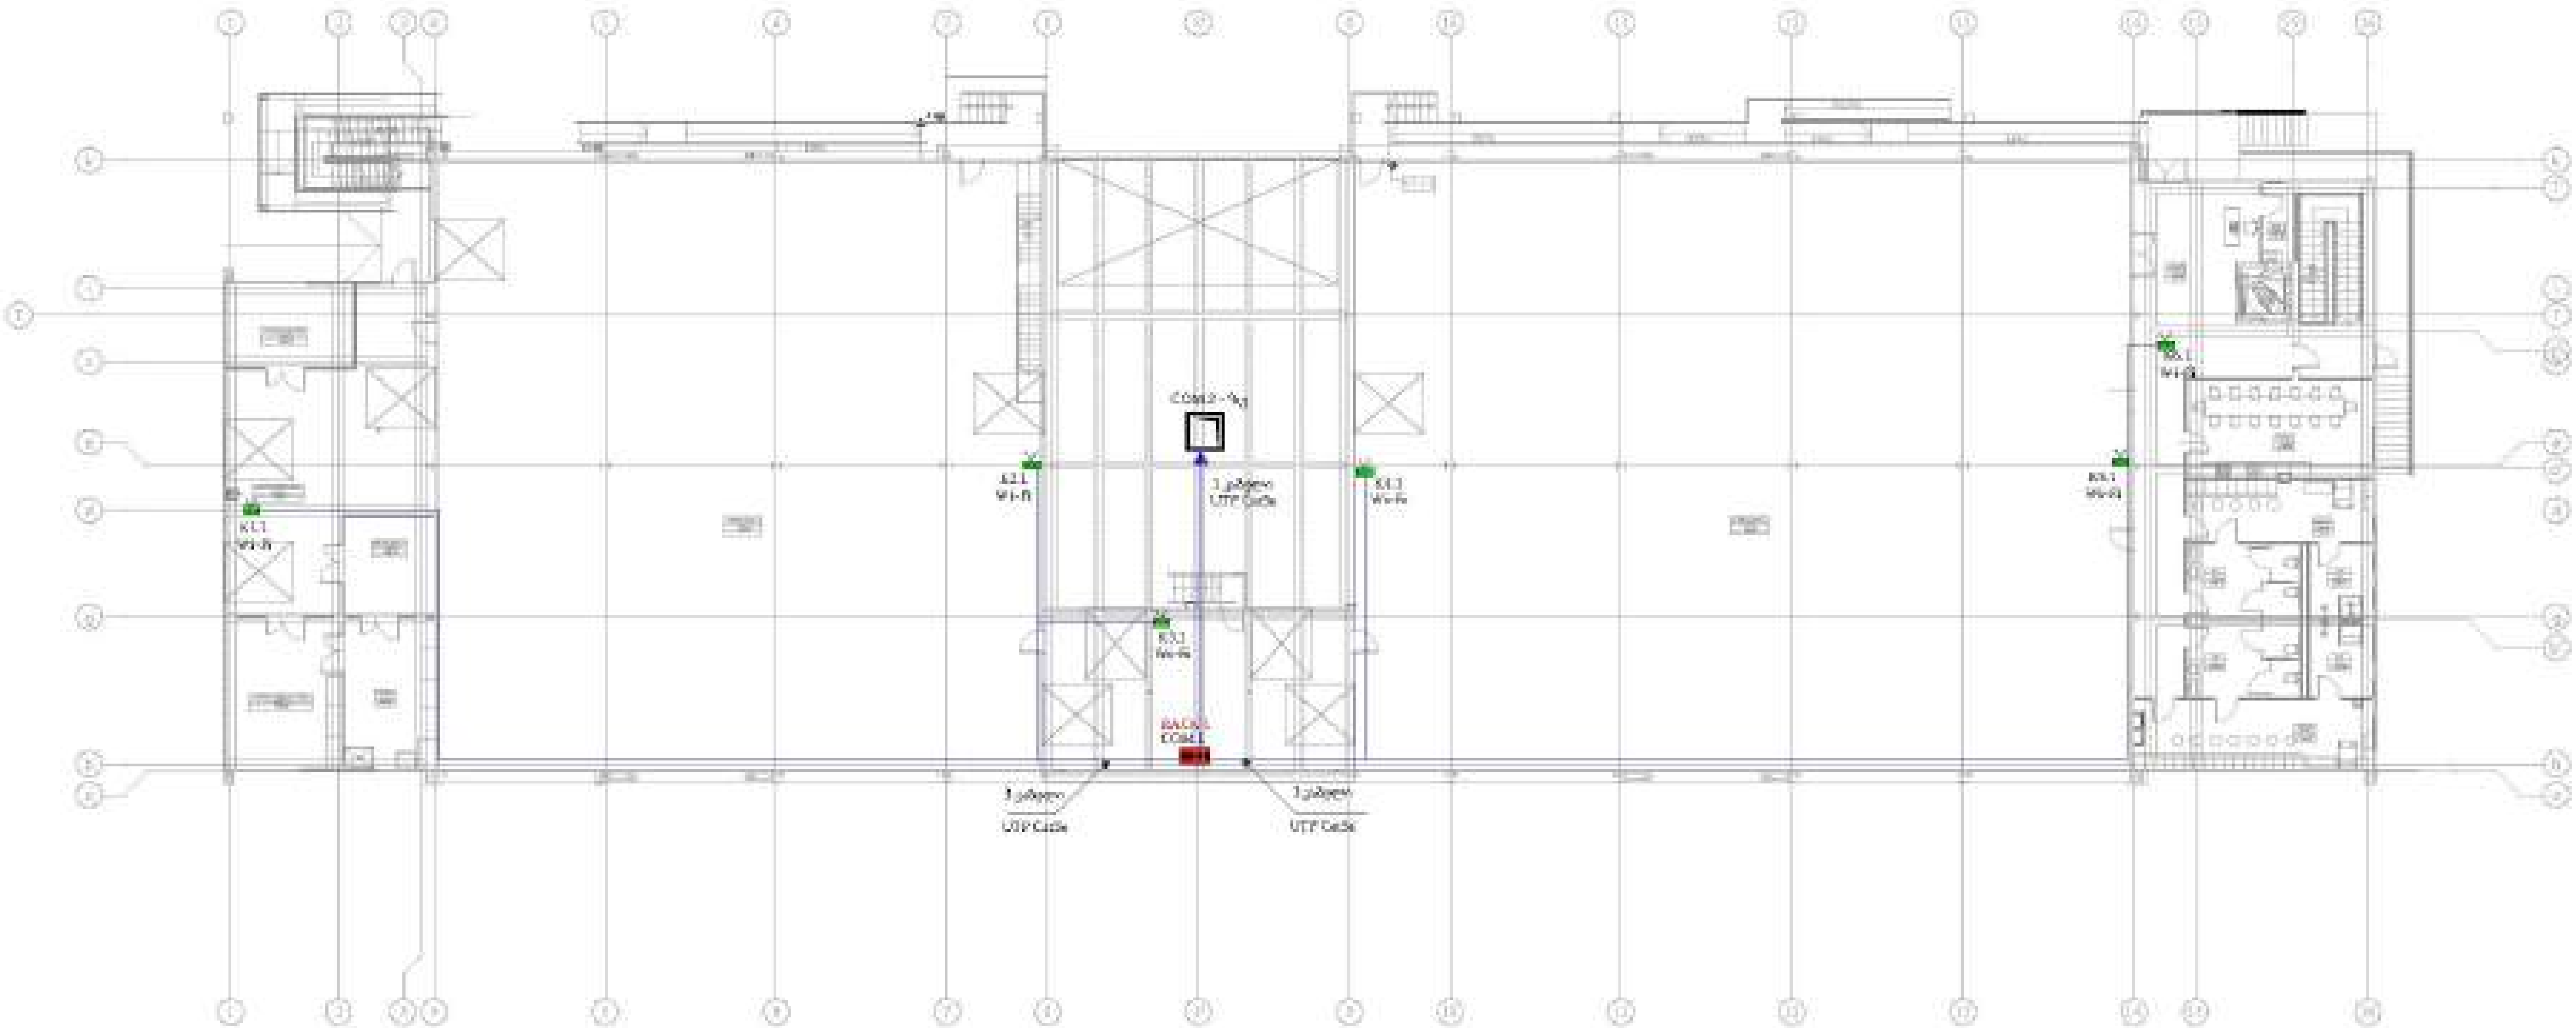

პროექტის დასახელება:
ქ.თბილისში, სოფ.დიდ ლილოში
სასწავლო მეურნეობის
ინტერნეტ ქსელის პროექტი

დამკვეთი: შპს "ქართული ხილი და ბოსტნეული"
ს/ნ:406047932

მისამართი: ქ.თბილისში, სოფ.დიდი ლილო
ს/კ: 01.19.28.001.315

WWW.INNOSYSTEMS.GE

ვ.ფშაველას N16 ქ. თბილისი საქართველო	info.innosystems@gmail.com +995 32 237 10 07; +995 2370177 [illegible] 405460317

1.ნახაზზე ზომები მოცემულია მილიმეტრებში.
2.ქსელის ტიპის მიღებამდე პროექტში შესაძლებელია გამოიწვეულიყო ცვლილებები.
3.პროექტის ყველა ცვლილება შეთანხმებული უნდა იყოს პროექტის ავტორთან.

სტადია : მუშა პროექტი

პროექტის ნომერი:
2024.03-09
პროექტის ნომერი:
IS-09-WC-IT-06

ნახაზის დასახელება:
1 სართული ინტერნეტ ქსელის გეგმა

მთავარი ინჟინერი	მ. გოგავაძე	
ინჟინერი	ნ.სამთელაძე	
შემსრულებელი	გ.ჩაგუნავა	
შემსრულებელი	თ.დარჯანია	
დირექტორი	დ.ჩხენკელი	

ფურც. ზომა	გვერდი	ფ/ რაოდ
A3	6	8
შენიშვნა		

მე-2 სართული ინტერნეტ ქსელის გეგმა

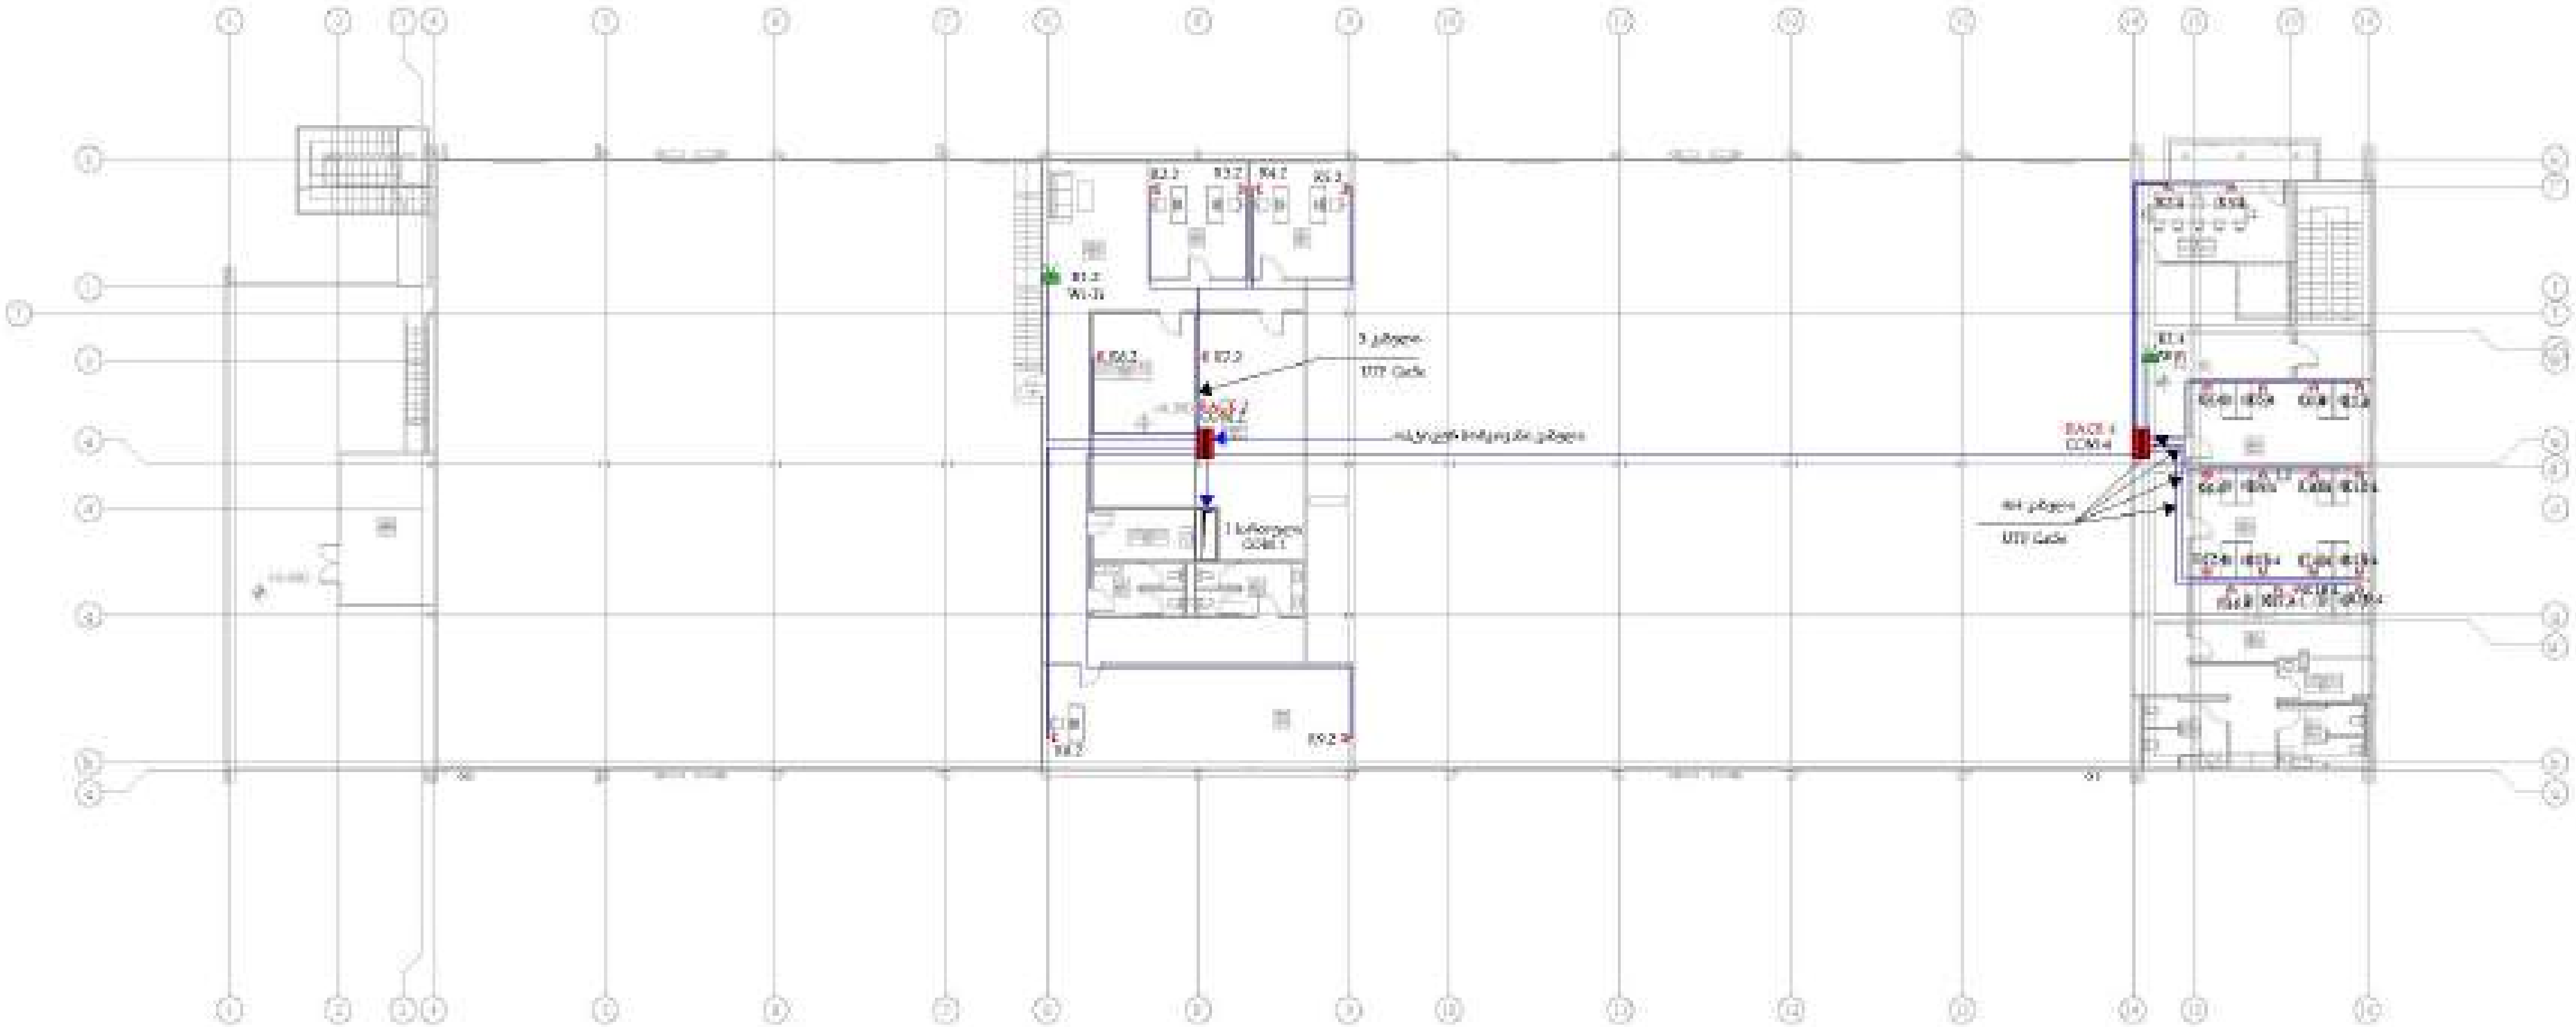

პროექტის დასახელება:
ქ.თბილისში, სოფ.დიდი ლილოში სასაწყობე მეურნეობის ინტერნეტ ქსელის პროექტი

დამკვეთი: შპს "ქართული ხილი და ბოსტნეული"
ს/ნ:406047932

მისამართი: ქ.თბილისში, სოფ.დიდი ლილო
ს/კ: 01.19.28.001.315

WWW.INNOSYSTEMS.GE

ვ.ფშაველას N16
ქ. თბილისი
საქართველო

info.innosystems@gmail.com
+995 32 237 10 07;
+995 2370177
ს/კ 405460317

1.ნახაზზე ზომები მოცემულია მილიმეტრებში.
2.ქსელის ტიპის შეცვლისას პროექტში შესაძლებელია გამოიყენოთ შესაბამისი ცვლილებები.
3.პროექტის ყველა ცვლილება შეთანხმებული უნდა იყოს პროექტის ავტორთან.

სტადია : მუშა პროექტი

პროექტის ნომერი:
2024.03-09
პროექტის ნომერი:
IS-09-WC-IT-07

ნახაზის დასახელება:
მე-2 სართული ინტერნეტ ქსელის გეგმა

მთავარი ინჟინერი	შ. გოგუაძე	
ინჟინერი	მ.სამთელაძე	
შემსრულებელი	გ.ჩაგუნავა	
შემსრულებელი	თ.დარჯანია	
დირექტორი	დ.ჩხენკელი	

ფურც. ზომა	გვერდი	ფ/ რაოდ
A3	7	8
შენიშვნა		

საწყობი N3 ინტერნეტ ქსელის გეგმა

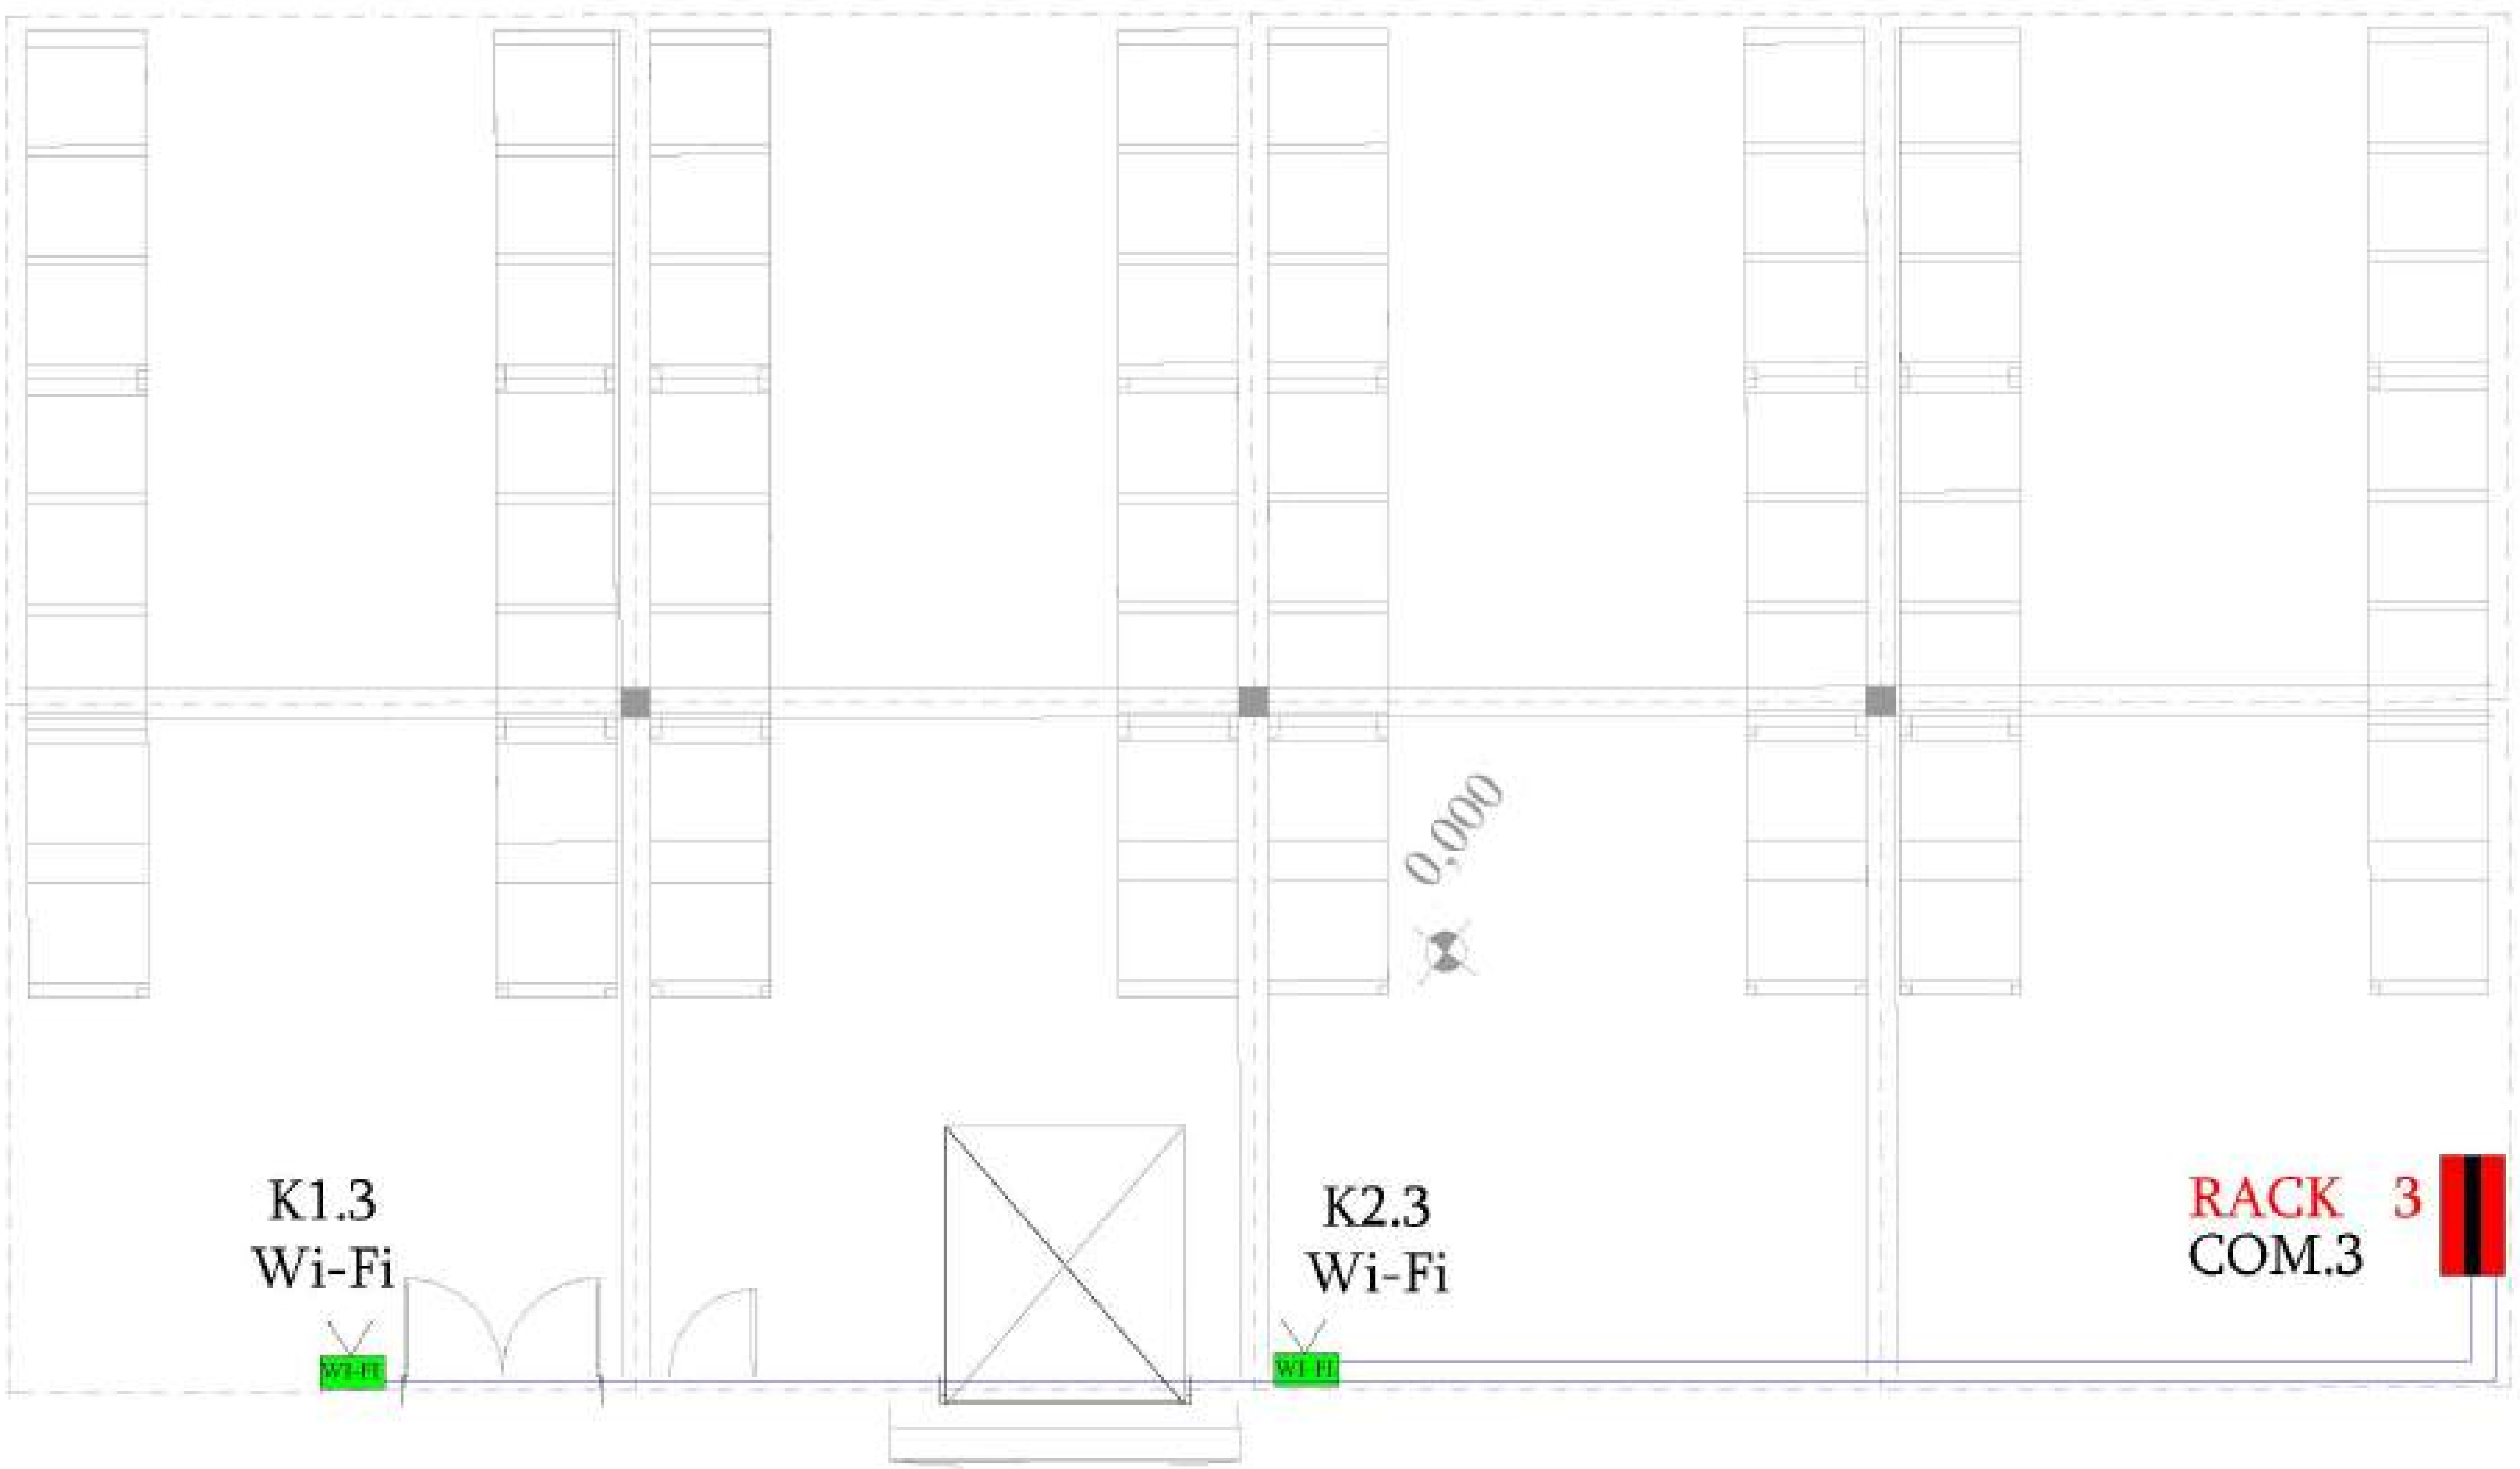

პროექტის დასახელება:
ქ.თბილისში, სოფ.დიდ ლილოში
სასაწყობე მეურნეობის
ინტერნეტ ქსელის პროექტი

დამკვეთი: შპს "ქართული ხილი და
ბოსტნეული"
ს/ნ:406047932

მისამართი: ქ.თბილისში, სოფ.დიდი
ლილო
ს/კ: 01.19.28.001.315

WWW.INNOSYSTEMS.GE

ვ.ფშაველას N16
ქ. თბილისი
საქართველო

info.innosystems@gmail.com
+995 32 237 10 07;
+995 2370177
ს/კ 405460317

[illegible]

სტადია : მუშა პროექტი

პროექტის ნომერი:
2024.03-09
პროექტის ნომერი:
IS-09-WC-IT-08

ნახაზის დასახელება:
საწყობი N3 ინტერნეტ ქსელის გეგმა

მთავარი ინჟინერი	მ. გოგუაძე	
ინჟინერი	მ.სამთელაძე	
შემსრულე	გ.ჩაგუნავა	
შემსრულე	თ.დარჯანია	
დირექტორი	დ.ჩხენკელი	

ფურც. ზომა	გვერდი	ფ/ რაოდ
A3	8	8
შენიშვნა		

ქ.თბილისში,სოფ.დიდ ლილოში სასაწყობე მეურნეობის სახანძრო სიგნალიზაციის პროექტი

დამკვეთი: სსიპ - შპს "ქართული ხილი და ბოსტნეული"

მისამართი: ქ.თბილისში, სოფ.დიდი ლილო

ს/ნ : 406047932

ს/კ : 01.19.28.001.315

საპროექტო ორგანიზაცია: სს„ინოსისტემს”

მთავარი ინჟინერი : შ. გოგვაძე

ინჟინერი : მ.სამთელაძე

შეასრულა : თ.დარჯანია

შეასრულა : გ.ჩაგუნავა

დირექტორი : დ.ჩხენკელი

ს/ნ : 405460317

2025

ალბომის ჩამონათვალი

გვერდი	ალბომის ჩამონათვალი
1	თავფურცელი
2	ალბომის ჩამონათვალი
3	სახანძრო სისტემის განმარტებითი ბარათი
4	სახანძრო სისტემის მასალათა სპეციფიკაცია
5	სახანძრო სიგნალიზაციის ბლოკ სქემა
6	სახანძრო სიგნალიზაციის საკონტროლო პანელი FACP
7	2 სართული შრე N1
8	2 სართული შრე N2
9	2 სართული შრე N3
10	1 სართული შრე N4
11	1 სართული შრე N5
12	საწყობი N3. შრე N6
13	სახანძრო სატუმბი სადგური შრე N7
14	1 სართული. სახანძრო სიგნალიზაციის გეგმა
15	მე-2 სართული. სახანძრო სიგნალიზაციის გეგმა
16	საწყობის სახანძრო სიგნალიზაციის გეგმა
17	სახურავის სახანძრო სიგნალიზაციის გეგმა

პროექტის დასახელება:
ქ.თბილისში, სოფ.დიდი ლილოში
სასაწყობე მეურნეობის
ვიდეო დაკვირვების პროექტი

დამკვეთი: შპს "ქართული ხილი და ბოსტნეული"
ს/ნ:406047932

მისამართი: ქ.თბილისში, სოფ.დიდი ლილო
ს/კ: 01.19.28.001.315

WWW.INNOSYSTEMS.GE

ვ.ფშაველას N18 ქ. თბილისი საქართველო

info.innosystems@gmail.com
+995 32 237 10 07;
+995 2370177
405460317

1. ნახაზზე ზომები მოცემულია მილიმეტრებში.
2. [illegible]
3. [illegible]

სტადია : მუშა პროექტი

პროექტის ნომერი:
2024.03-09

პროექტის ნომერი:
IS-09-WC-FA-02

ნახაზის დასახელება:

ალბომის ჩამონათვალი

მთავარი ინჟინერი	ზ. გოგუაძე	
ინჟინერი	მ.სამთელაძე	
შემსრულე	გ.ჩაგუნავა	
შემსრულე	თ.დარჯანია	
დირექტორი	დ.ჩხენკელი	

ფურც. ზომა	გვერდი	ფ/ რაოდ
A3	2	9
შენიშვნა		

სახანძრო სისტემის განმარტებითი ბარათი

საწყობო მეურნეობის სახანძრო სიგნალიზაციის პროექტი დამუშავებულია NFPA 72, CH54.13330 2016 და 41 დადგენილების მოთხოვნების გათვალისწინებით.შენობებში გათვალისწინებულია მოეწყოს სამისამართო სახანძრო სიგნალიზაციის სისტემა, რომელიც შეიცავს N1 და N2 საწყობების სამისამართო ხუთ ზონიან საკონტროლო პანელს FACP 1 , საწყობი N3 ერთ ზონინ სამისამართო პანელს FACP2-ს და მათზე წრიული ტოპოგრაფიით ორგანიზებულ 6 შრეს. 1-5 შრეები მოწყობილია N1,N2 საწყობების სართულებზე, მხოლოდ მე-6 შრე - N3 საწყობში. ამ შრეებზე მიერთებულია სამისამართო ხელის განგაშის ღილაკები, სტრობ სირენები, სამისამართო კვამლის სენსორები და სამისამართო რელური ბლოკები (IOM), რომლებიც, ხანძრის გაჩენის შემთხვევაში, გასცემენ სიგნალს სახანძრო ელექტრო საკეტების გახსნაზე და გამწოვი ვენტილაციის ჩართვაზე. ხელის განგაშის ღილაკები უნდა დამონტაჟდეს გასასვლელებთან ვერტიკალურ კედელზე 1.5მ სიმაღლეზე იატაკის დონიდან. სტრობ სირენები მოეწყოს ღილაკების თავზე 2.5-2.6მ სიმაღლეზე იატაკის დონიდან. კვამლის სენსორები ოთახებში დამონტაჟდება ჭერის გეომეტრიულ ცენტრში. დერეფნებში და სხვენში სენსორები განლაგდეს არაუმეტესი 9 მ დაშორებით , საამქროში ჭერ ქვეშ არაუმეტესი 7.5 მ დაშორებით. კვამლის სენსორიდან კედლამდე მანძილი უნდა იყოს არაუმეტეს 4მ. სენსორიდან მალოვან ქსელამდე და გამანათებელ მოწყობილობამდე მანძილი უნდა იყოს არანაკლებ 0.5მ. საკონტროლო პანელი FACP 1 განლაგდება 2 სართულზე ტექნიკურ ოთახში. საკონტროლო პანელი FACP 2 განლაგდება საწყობი N3 სივრცის კედელზე. საკონტროლო პანელების ელექტრომომარაგება განხორციელდება ელექტრო გამანაწილებელი ფარებიდან. მართვის პულტი აღჭურვილია სათადარიგო დენის წყაროთი, რომელიც წარმოადგენს ორ 12ვოლტიან მჟავის 7 ამპერ-საათიან ორ აკუმულატორს , რომლებიც უზრუნველყოფენ დენის გათიშვის შემთხვევაში, სახანძრო სიგნალიზაციის სისტემის მუშაობას არანაკლებ 4 საათისა, რაც საკმარისია შენობიდან ადამიანების სრული ევაკუაციისათვის. საკაბელო ქსელში გამოყენებულია ხანძარმედეგი კაბელი JE-H(ST) HFE 180 2x2x1,0+0.8. კაბელი მოთავსდება შენობის კედლებზე და დგარებზე დამონტაჟებულ პვქ არამწვადი კაბელ არხებში. საკონტროლო პანელზე ყურადღებას უნდა ახორციელებდეს შესაბამისი კომპეტენციის და უნარჩვევების მქონე პირი, რომელსაც შეუწლია როგორც აპარატურის მონიტორინგი ასევე ევაკუაციის და სხვა საგანგებო სიტუაციების მართვა. სისტემის მონტაჟის დროს აუცილებელია შრომის უსაფრთხოების ნორმების დაცვა.

პროექტის დასახელება: ქ.თბილისში, სოფ.დიდ ლილოში საწყობო მეურნეობის სახანძრო სიგნალიზაციის პროექტი	
დამკვეთი: შპს "ქართული ხილი და ბოსტნეული" ს/ნ:406047932	
მისამართი: ქ.თბილისში, სოფ.დიდი ლილო ს/კ: 01.19.28.001.315	
WWW.INNOSYSTEMS.GE	
ვ.ფშაველას N16 ქ. თბილისი საქართველო	info.innosystems@gmail.com +995 32 237 10 07; +995 2370177 ID: 405480317
1.ნახაზზე ზომები მოცემულია მილიმეტრებში. 2.ექსპლუატაციაში მიღებამდე პროექტში შესაძლებელია განხორციელდეს ცვლილებები. 3.პროექტის ყველა ცვლილება შეთანხმებული უნდა იყოს პროექტის ავტორთან.	
სტადია : მუშა პროექტი	
პროექტის ნომერი: 2024.03-09	
პროექტის ნომერი: IS-09-WC-FA-03	
ნახაზის დასახელება: სახანძრო სისტემის განმარტებითი ბარათი	

მთავარი ინჟინერი	შ. გოგუაძე	
ინჟინერი	მ.სამთელაძე	
შემსრულებელი	გ.ჩაგუნავა	
შემსრულებელი	თ.დარჩეშნია	
დირექტორი	დ.ჩხენკელი	
ფურც. ზომა	გვერდი	ფ/ რაოდ
A3	3	17
შენიშვნა		

სახანძრო სისტემის მასალათა სპეციფიკაცია

Number ნომერი	Destination დანიშნულება	Description აღწერილობა	Parameters		Unit ერთეული	Quant რაოდენობა	Picture სურათი	Model მოდელი	Brand ბრენდი	Price ფასი one	SUM
სამისამართო სისტემა											
A	სახანძრო სიგნალიზაცია	სამისამართო კვამლის დეტექტორი			ცალი	60					
A(GD)	სახანძრო სიგნალიზაცია	სამისამართო გაზის დეტექტორი			ცალი	1					
SB	სახანძრო სიგნალიზაცია	სამისამართო ხელის ღილაკი			ცალი	13					
HOM	სახანძრო სიგნალიზაცია	42რელეიანი მოდული 220 ვ 2 ა			ცალი	11	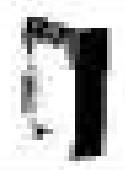				
FACP	სახანძრო სიგნალიზაცია	სახანძრო სიგნალიზაციის სამისამართო 8 ზონიანი მართვის პანელი			ცალი	1	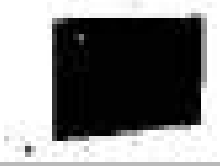				
SS	სახანძრო სიგნალიზაცია	სტრობ სირენა			ცალი	12	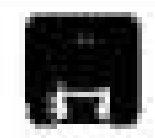				
	სახანძრო სიგნალიზაციის გაყვანილობა	სასიგნალო კაბელი სპილენძის ძარღვებით, ეკრანირებული	JE-H(ST)H FE 180	2x2x0.8+0.8 მმ	მეტრი	1,500					
	სახანძრო სიგნალიზაცია	სამისამართო უნივერსალური ბაზა			ცალი	85	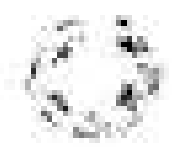				
	სახანძრო სიგნალიზაცია	პვქ არაწვადი კაბელ არხი 40X20 მმ			მეტრი	800					
	სახანძრო სიგნალიზაცია	აკუმულატორი(12V 7A x საათი)			ცალი	2	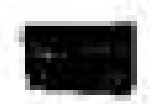				

პროექტის დასახელება:
ქ.თბილისში, სოფ.დიდ ლილოში
სასაწყობე მეურნეობის
სახანძრო სიგნალიზაციის პროექტი

დამკვეთი: შპს "ქართული ხილი და ბოსტნეული"
ს/ნ:406047932

მისამართი: ქ.თბილისში, სოფ.დიდი ლილო
ს/კ: 01.19.28.001.315

WWW.INNOSYSTEMS.GE

ვ.ფშაველას N16
ქ. თბილისი
საქართველო

info.innosystems@gmail.com
+995 32 237 10 07;
+995 2370177
ს/ნ 405480317

1.ნახაზზე ზომები მოცემულია მილიმეტრებში.
2.ექსპლუატაციაში შეყვანამდე პროექტში შესაძლებელია განხორციელდეს ცვლილებები.
3.პროექტის ყველა ცვლილება შეთანხმებული უნდა იყოს პროექტის ავტორთან.

სტადია : მუშა პროექტი

პროექტის ნომერი:
2024.03-09

პროექტის ნომერი:
IS-09-WC-FA-04

ნახაზის დასახელება:
სახანძრო სისტემის მასალათა სპეციფიკაცია

მთავარი ინჟინერი	მ. გოდერაძე	
ინჟინერი	მ.სამთელაძე	
შეასრულა	გ.ჩაგუნავა	
შეასრულა	თ.დარჯანია	
დირექტორი	დ.მხეიძელი	

[illegible]	გვერდი	[illegible]
A3	4	17
შენიშვნა		

სახანძრო სიგნალიზაციის ბლოკ სქემა

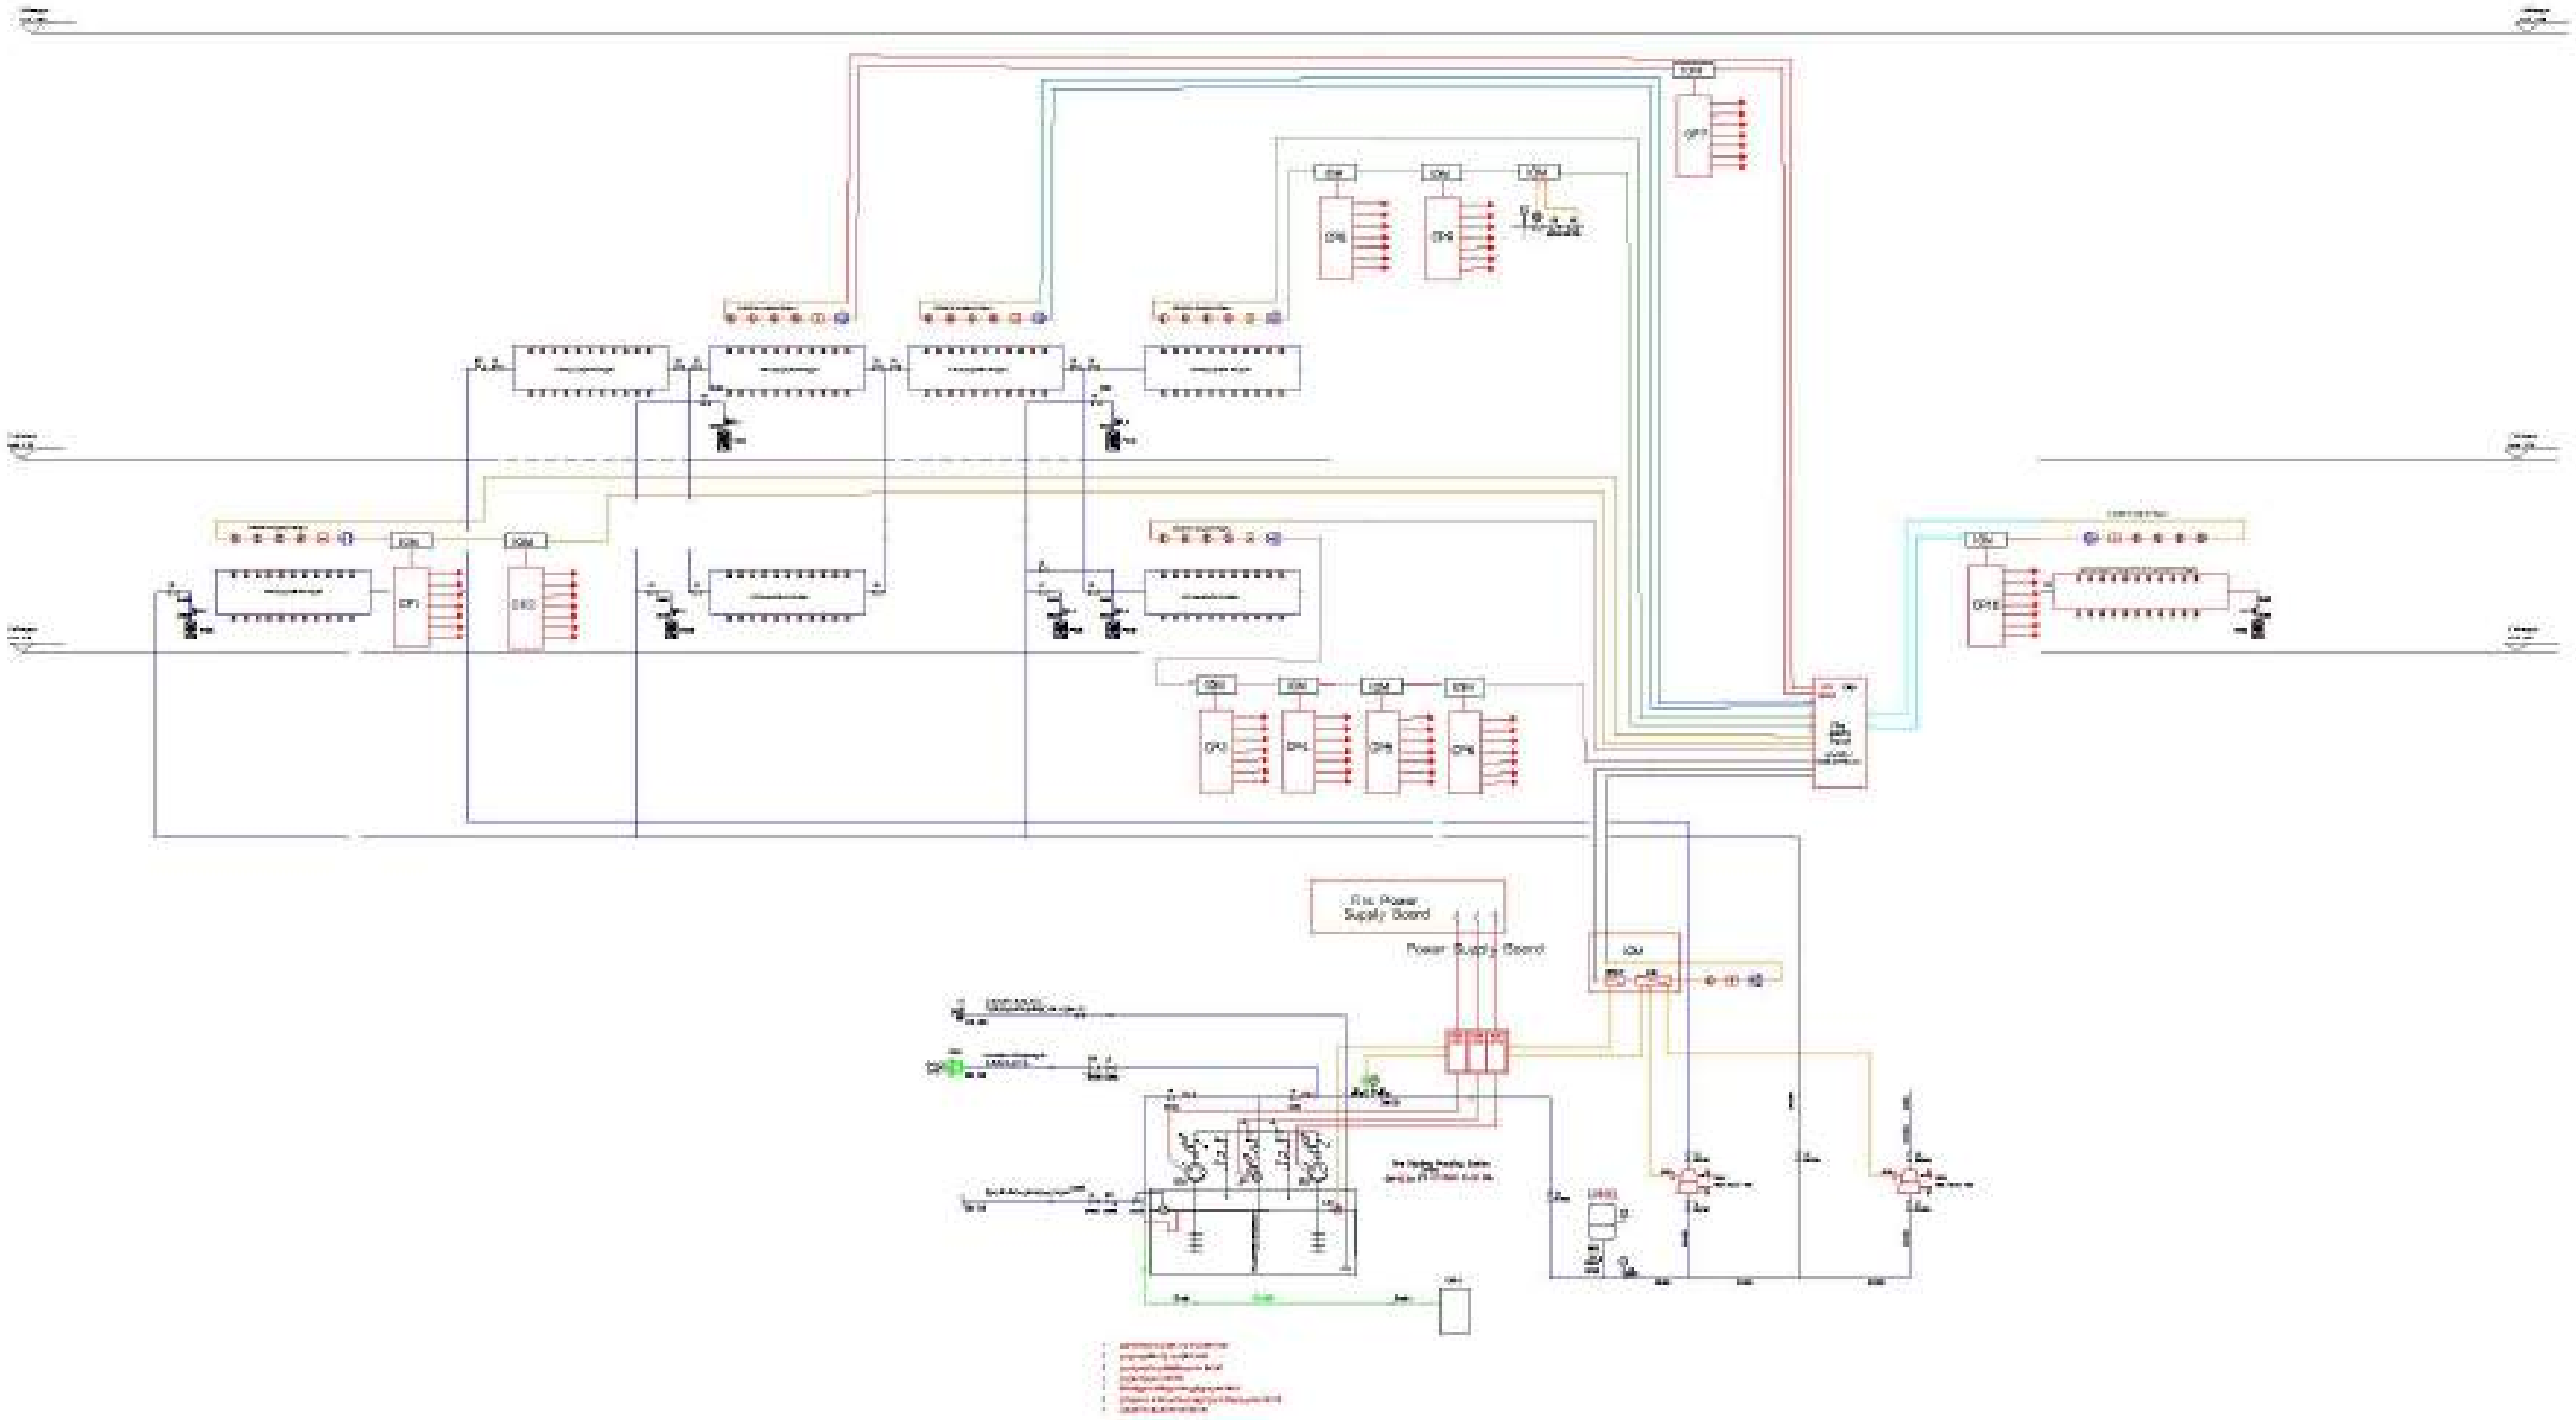

პროექტის დასახელება:
ქ.თბილისში, სოფ.დიდ ლილოში
სასაწყობე მეურნეობის
სახანძრო სიგნალიზაციის პროექტი

დამკვეთი: შპს "ქართული ხილი და ბოსტნეული"
ს/ნ:406047932

მისამართი: ქ.თბილისში, სოფ.დიდი ლილო
ს/კ: 01.19.28.001.315

WWW.INNOSYSTEMS.GE

ინოსისტემსი
საინჟინრო საკონსტრუქციო
მომსახურების ინსტიტუტი

ვ.ფშაველას N16
ქ. თბილისი
საქართველო

info.innosystems@gmail.com
+995 32 237 10 07;
+995 2370177
ს/კ 405460317

1.ნახაზზე ზომები მოცემულია მილიმეტრებში.
2.ექსპლუატაციაში მიღებამდე პროექტში შესაძლებელია განხორციელდეს ცვლილებები.
3.პროექტის ყველა ცვლილება შეთანხმებული უნდა იყოს პროექტის ავტორთან.

სტადია : მუშა პროექტი

პროექტის ნომერი:
2024.03-09

პროექტის ნომერი:
IS-09-WC-FA-05

ნახაზის დასახელება:

სახანძრო სიგნალიზაციის ბლოკ სქემა

მთავარი ინჟინერი	შ. გოგუაძე	
ინჟინერი	მ.სამთელაძე	
შემსრულებელი	გ.ჩაგუნავა	
შემსრულებელი	თ.დარჯანია	
დირექტორი	დ.მხეიძე	

ფურც. ზომა	გვერდი	ფ/ რაოდ
A3	5	17
შენიშვნა		

სახანძრო სიგნალიზაციის საკონტროლო პანელი FACP

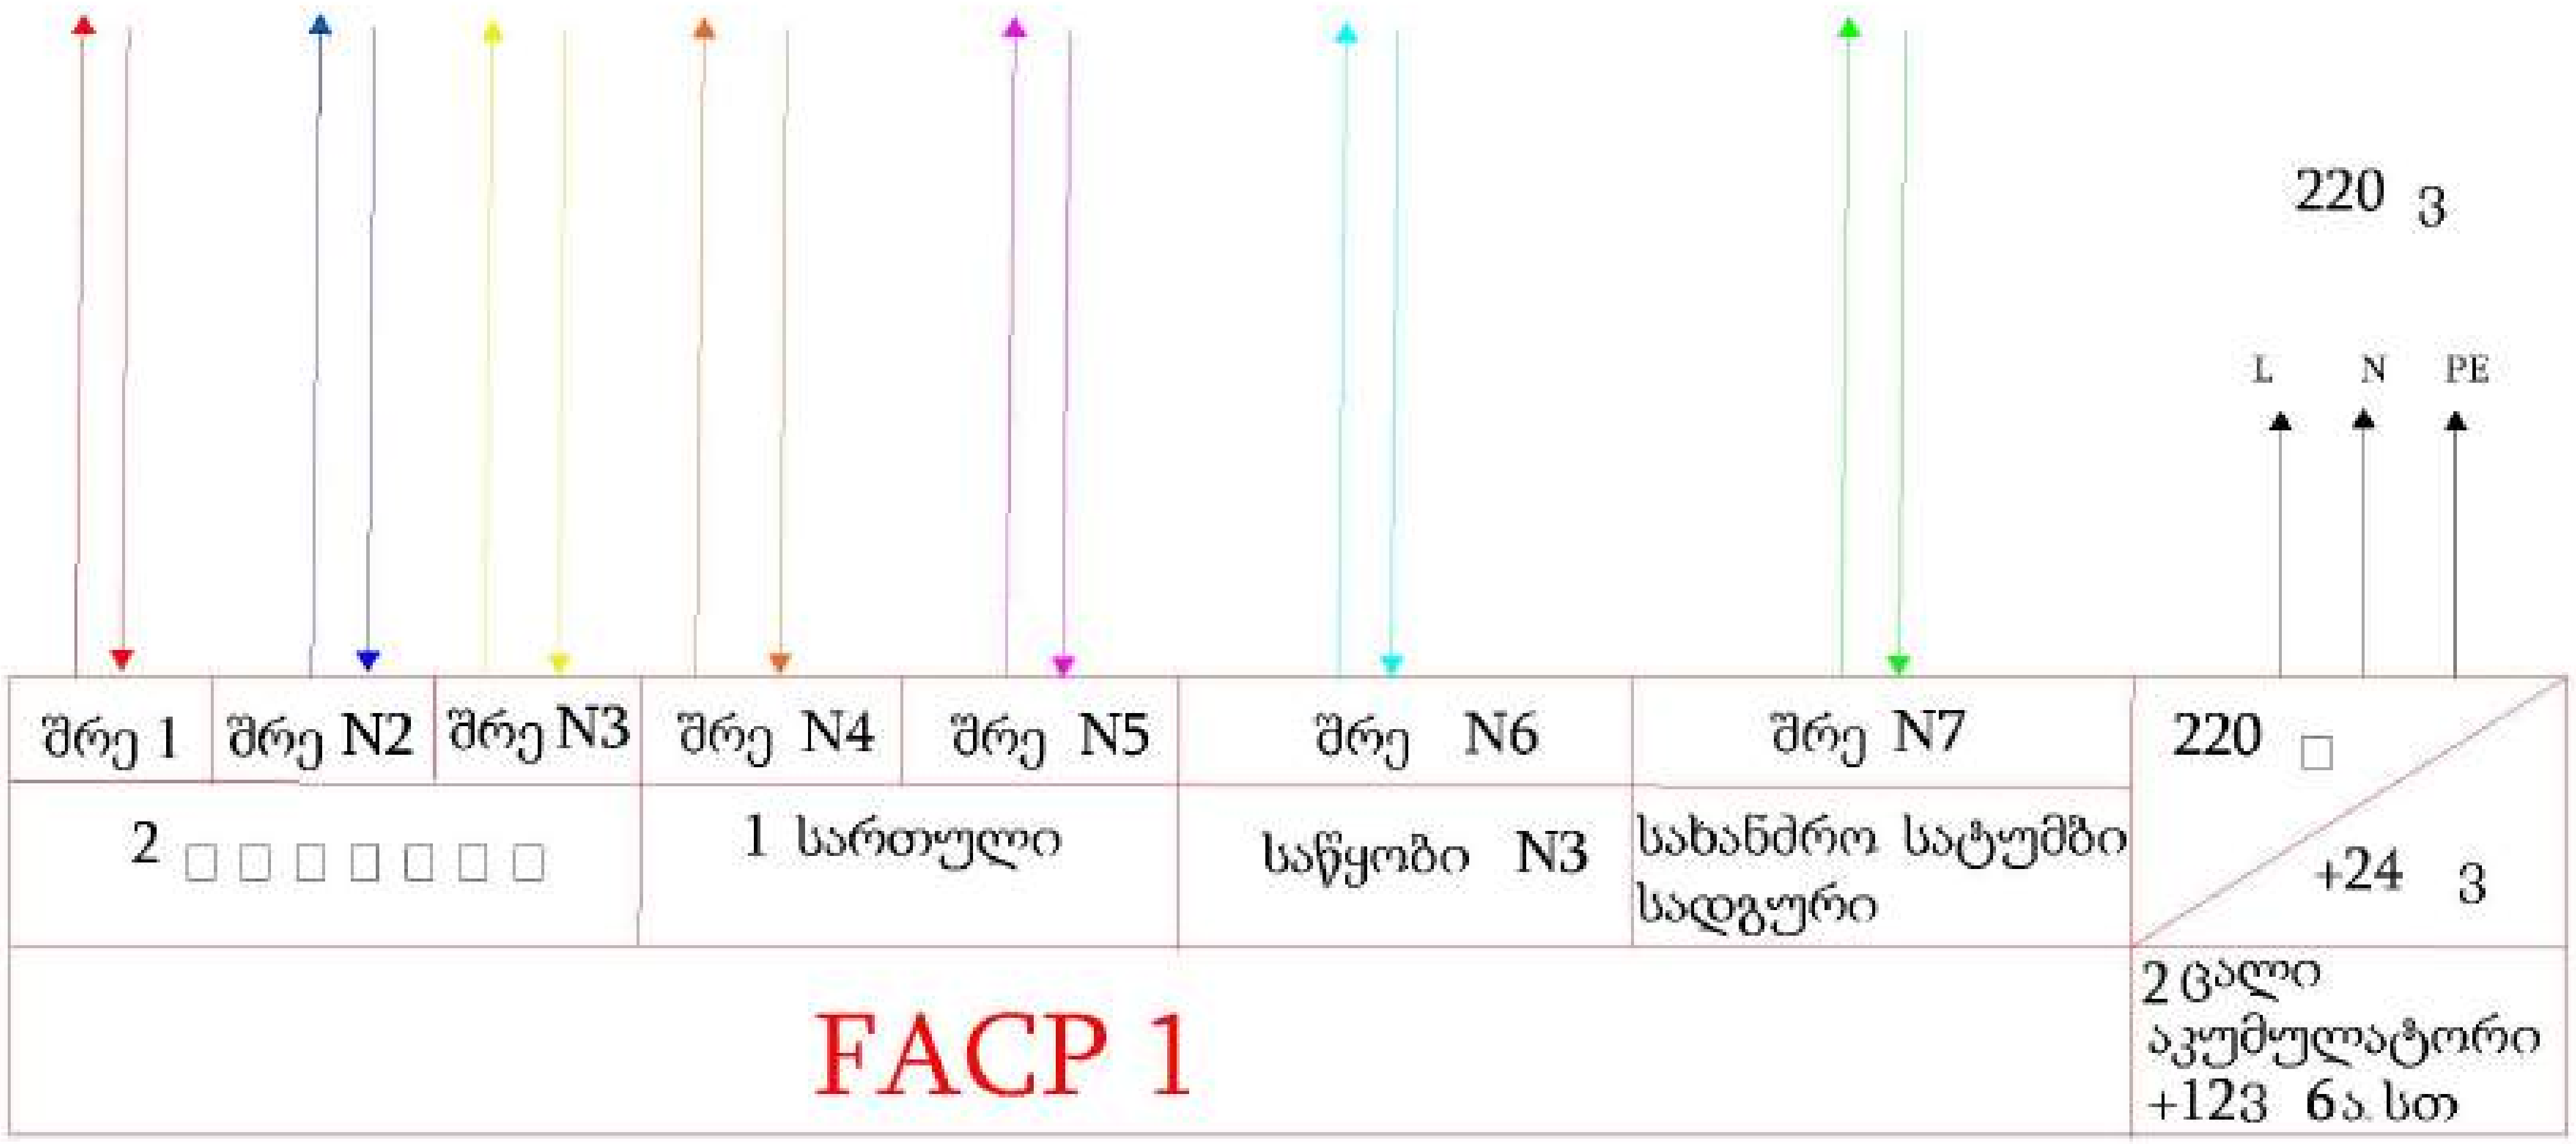

პროექტის დასახელება:
ქ.თბილისში, სოფ.დიდ ლილოში
სასაწყობე მეურნეობის
სახანძრო სიგნალიზაციის პროექტი

დამკვეთი: შპს "ქართული ხილი და ბოსტნეული"
ს/ნ:406047932

მისამართი: ქ.თბილისში, სოფ.დიდი ლილო
ს/კ: 01.19.28.001.315

WWW.INNOSYSTEMS.GE

ვ.ფშაველას N16
ქ. თბილისი
საქართველო

info.innosystems@gmail.com
+995 32 237 10 07;
+995 2370177
ს/ნ 405460317

1.ნახაზზე ზომები მოცემულია მილიმეტრებში.
[illegible]

სტადია : მუშა პროექტი

პროექტის ნომერი:
2024.03-09
პროექტის ნომერი:
IS-09-WC-FA-06

ნახაზის დასახელება:
სახანძრო სიგნალიზაციის საკონტროლო პანელი FACP

მთავარი ინჟინერი	მ. გოგეაძე	
ინჟინერი	მ.სამთელაძე	
მხატვარი	გ.ჩაგუნავა	
მხატვარი	თ.დარჯანია	
დირექტორი	დ.მხეიძელი	

ფურც. ზომა	გვერდი	ფ/ რაოდ
A3	6	17
შენიშვნა		

2 სართული შრე N1

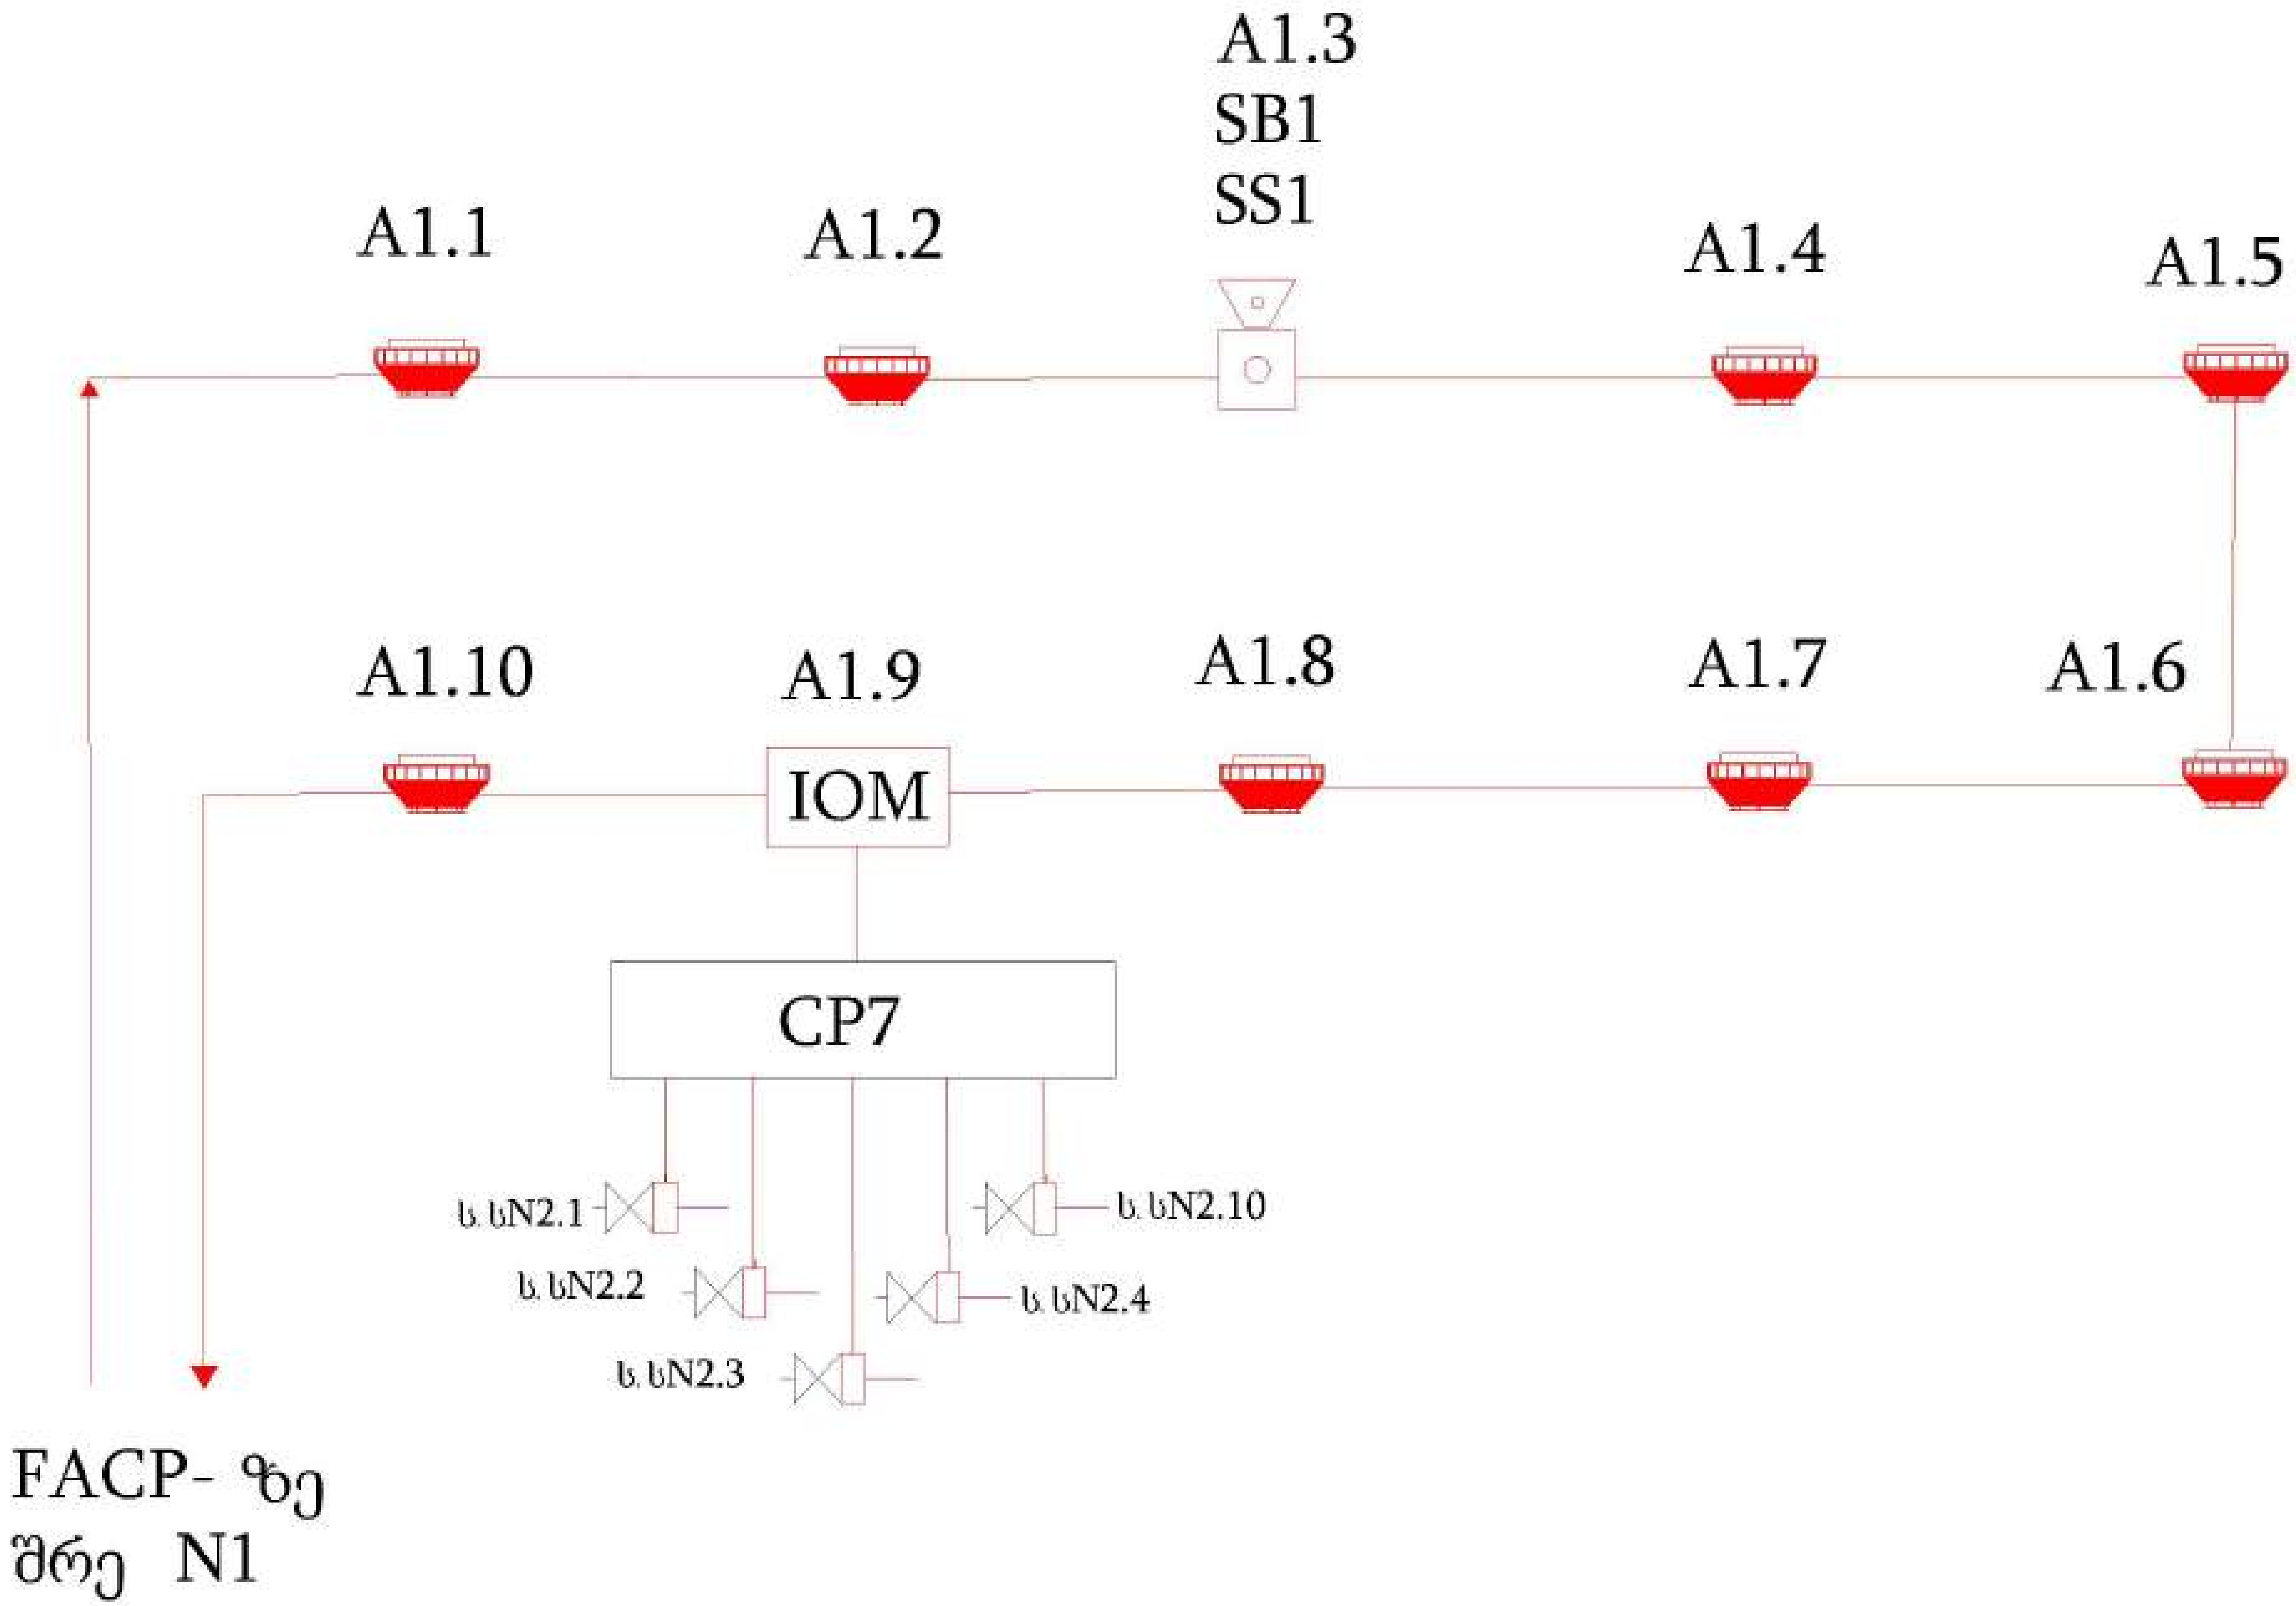

პროექტის დასახელება:
ქ.თბილისში, სოფ.დიდ ლილოში
სასაწყობე მეურნეობის
სახანძრო სიგნალიზაციის პროექტი

დამკვეთი: შპს "ქართული ხილი და ბოსტნეული"
ს/ნ:406047932

მისამართი: ქ.თბილისში, სოფ.დიდი ლილო
ს/კ: 01.19.28.001.315

WWW.INNOSYSTEMS.GE

INNO SYSTEMS
ინოსისტემს
საინჟინრო საკონსულტაციო
მომსახურების ინსტიტუტი

ვ.ფშაველას N16
ქ. თბილისი
საქართველო

info.innosystems@gmail.com
+995 32 237 10 07;
+995 2370177
ს/კ 405468317

1.ნახაზზე ზომები მოცემულია მილიმეტრებში.
2.ექსპლოატაციაში შეყვანამდე პროექტში შესაძლებელია განხორციელდეს ცვლილებები.
3.პროექტის ყველა ცვლილება შეთანხმებული უნდა იყოს პროექტის ავტორთან.

სტადია : მუშა პროექტი

პროექტის ნომერი:
2024.03-09
პროექტის ნომერი:
IS-09-WC-FA-07

ნახაზის დასახელება:
2 სართული შრე N1

მთავარი ინჟინერი	მ. გოდერძე	
ინჟინერი	მ.სამთელაძე	
შეასრულა	გ.ჩაგუნავა	
შეასრულა	თ.დარჩიანი	
დირექტორი	დ.ჩხენკელი	

ფურც. ზომა	გვერდი	ფ/ რაოდ
A3	7	17
შენიშვნა		

2 სართული შრე N2

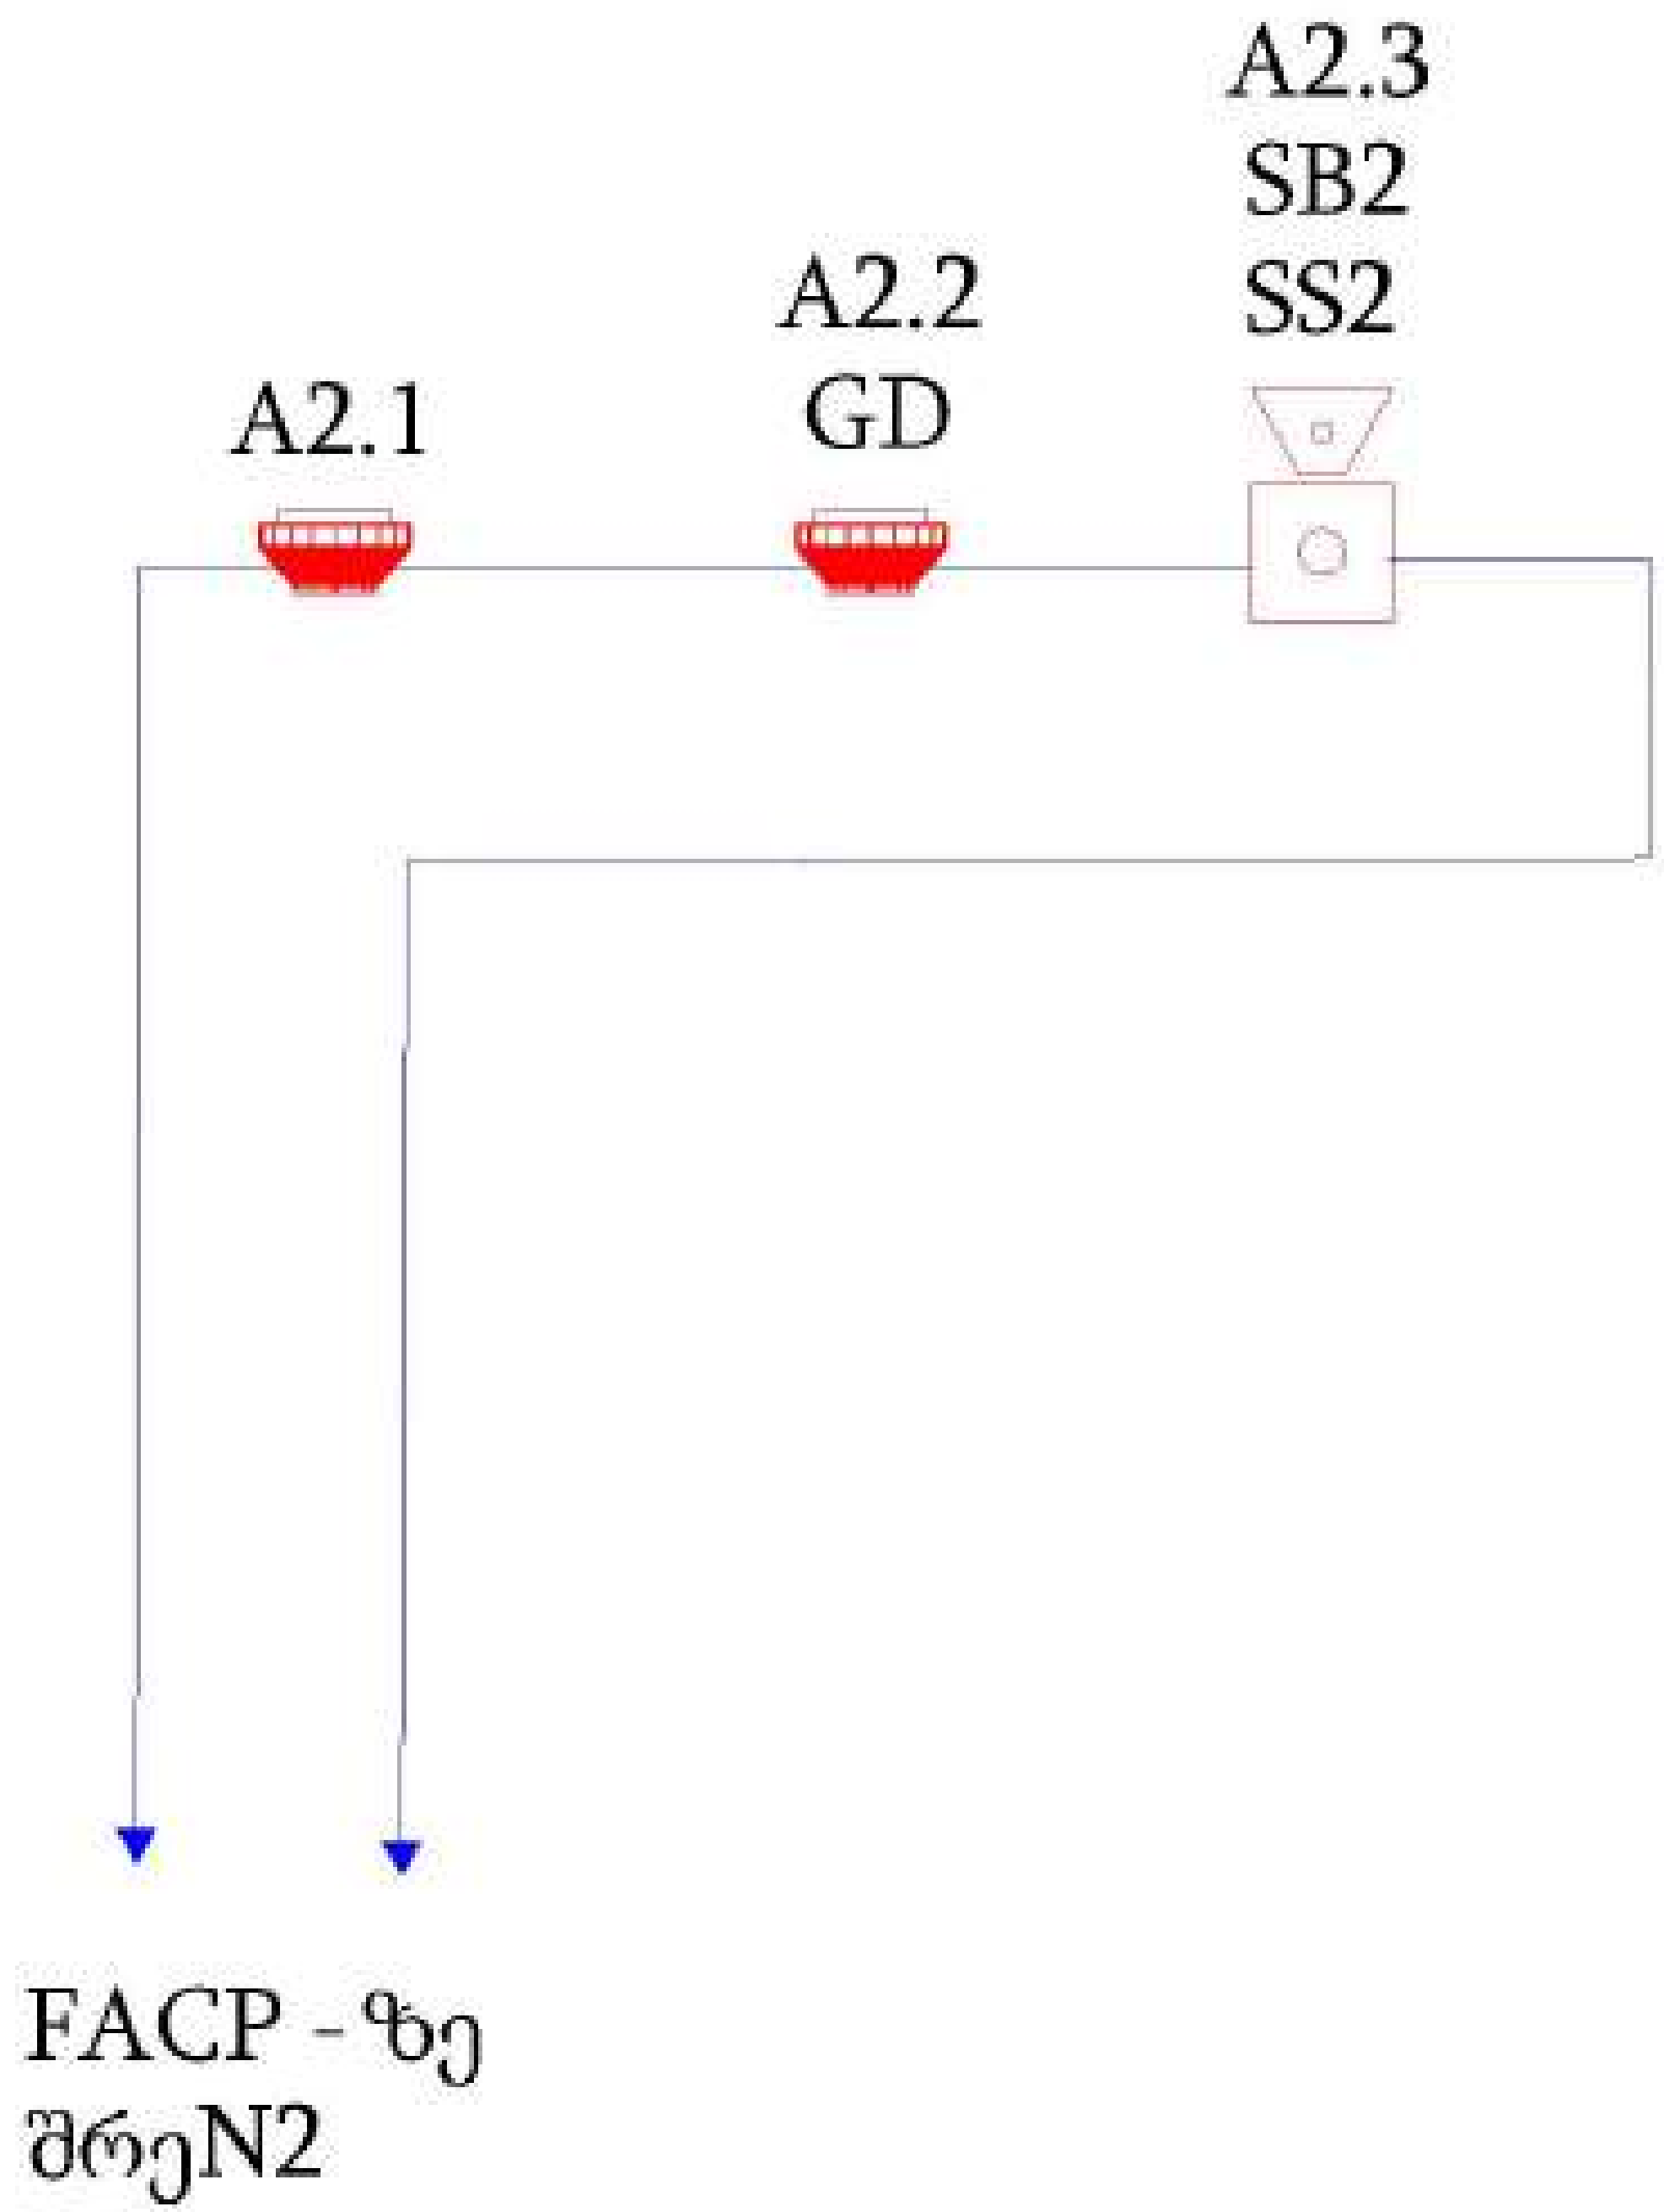

პროექტის დასახელება:
ქ.თბილისში, სოფ.დიდ ლილოში
სასაწყობე მეურნეობის
სახანძრო სიგნალიზაციის პროექტი

დამკვეთი: შპს "ქართული ხილი და ბოსტნეული"
ს/ნ:406047932

მისამართი: ქ.თბილისში, სოფ.დიდი ლილო
ს/კ: 01.19.28.001.315

WWW.INNOSYSTEMS.GE

ინოსისტემს
საინჟინრო საკონსულტაციო
მენეჯმენტის ინსტიტუტი

ვ.ფშაველას N16
ქ. თბილისი
საქართველო

info.innosystems@gmail.com
+995 32 237 10 07;
+995 2370177
ს/კ 405460317

1.ნახაზზე ზომები მოცემულია მილიმეტრებში.
2.ექსპლოატაციაში მიღებამდე პროექტში შესაძლებელია განხორციელდეს ცვლილებები.
3.პროექტის ყველა ცვლილება შეთანხმებული უნდა იყოს პროექტის ავტორთან.

სტადია : მუშა პროექტი

პროექტის ნომერი:
2024.03-09
პროექტის ნომერი:
IS-09-WC-FA-08

ნახაზის დასახელება:
2 სართული შრე N2

მთავარი ინჟინერი	მ. გოგუაძე	
ინჟინერი	მ.სამთულაძე	
შემსრულე	გ.ჩაგუნავა	
შემსრულე	თ.დარჯანია	
დირექტორი	დ.მხეიძე	

ფურც. ზომა	გვერდი	ფ/ რაოდ
A3	8	17
შენიშვნა		

2 სართული შრე N3

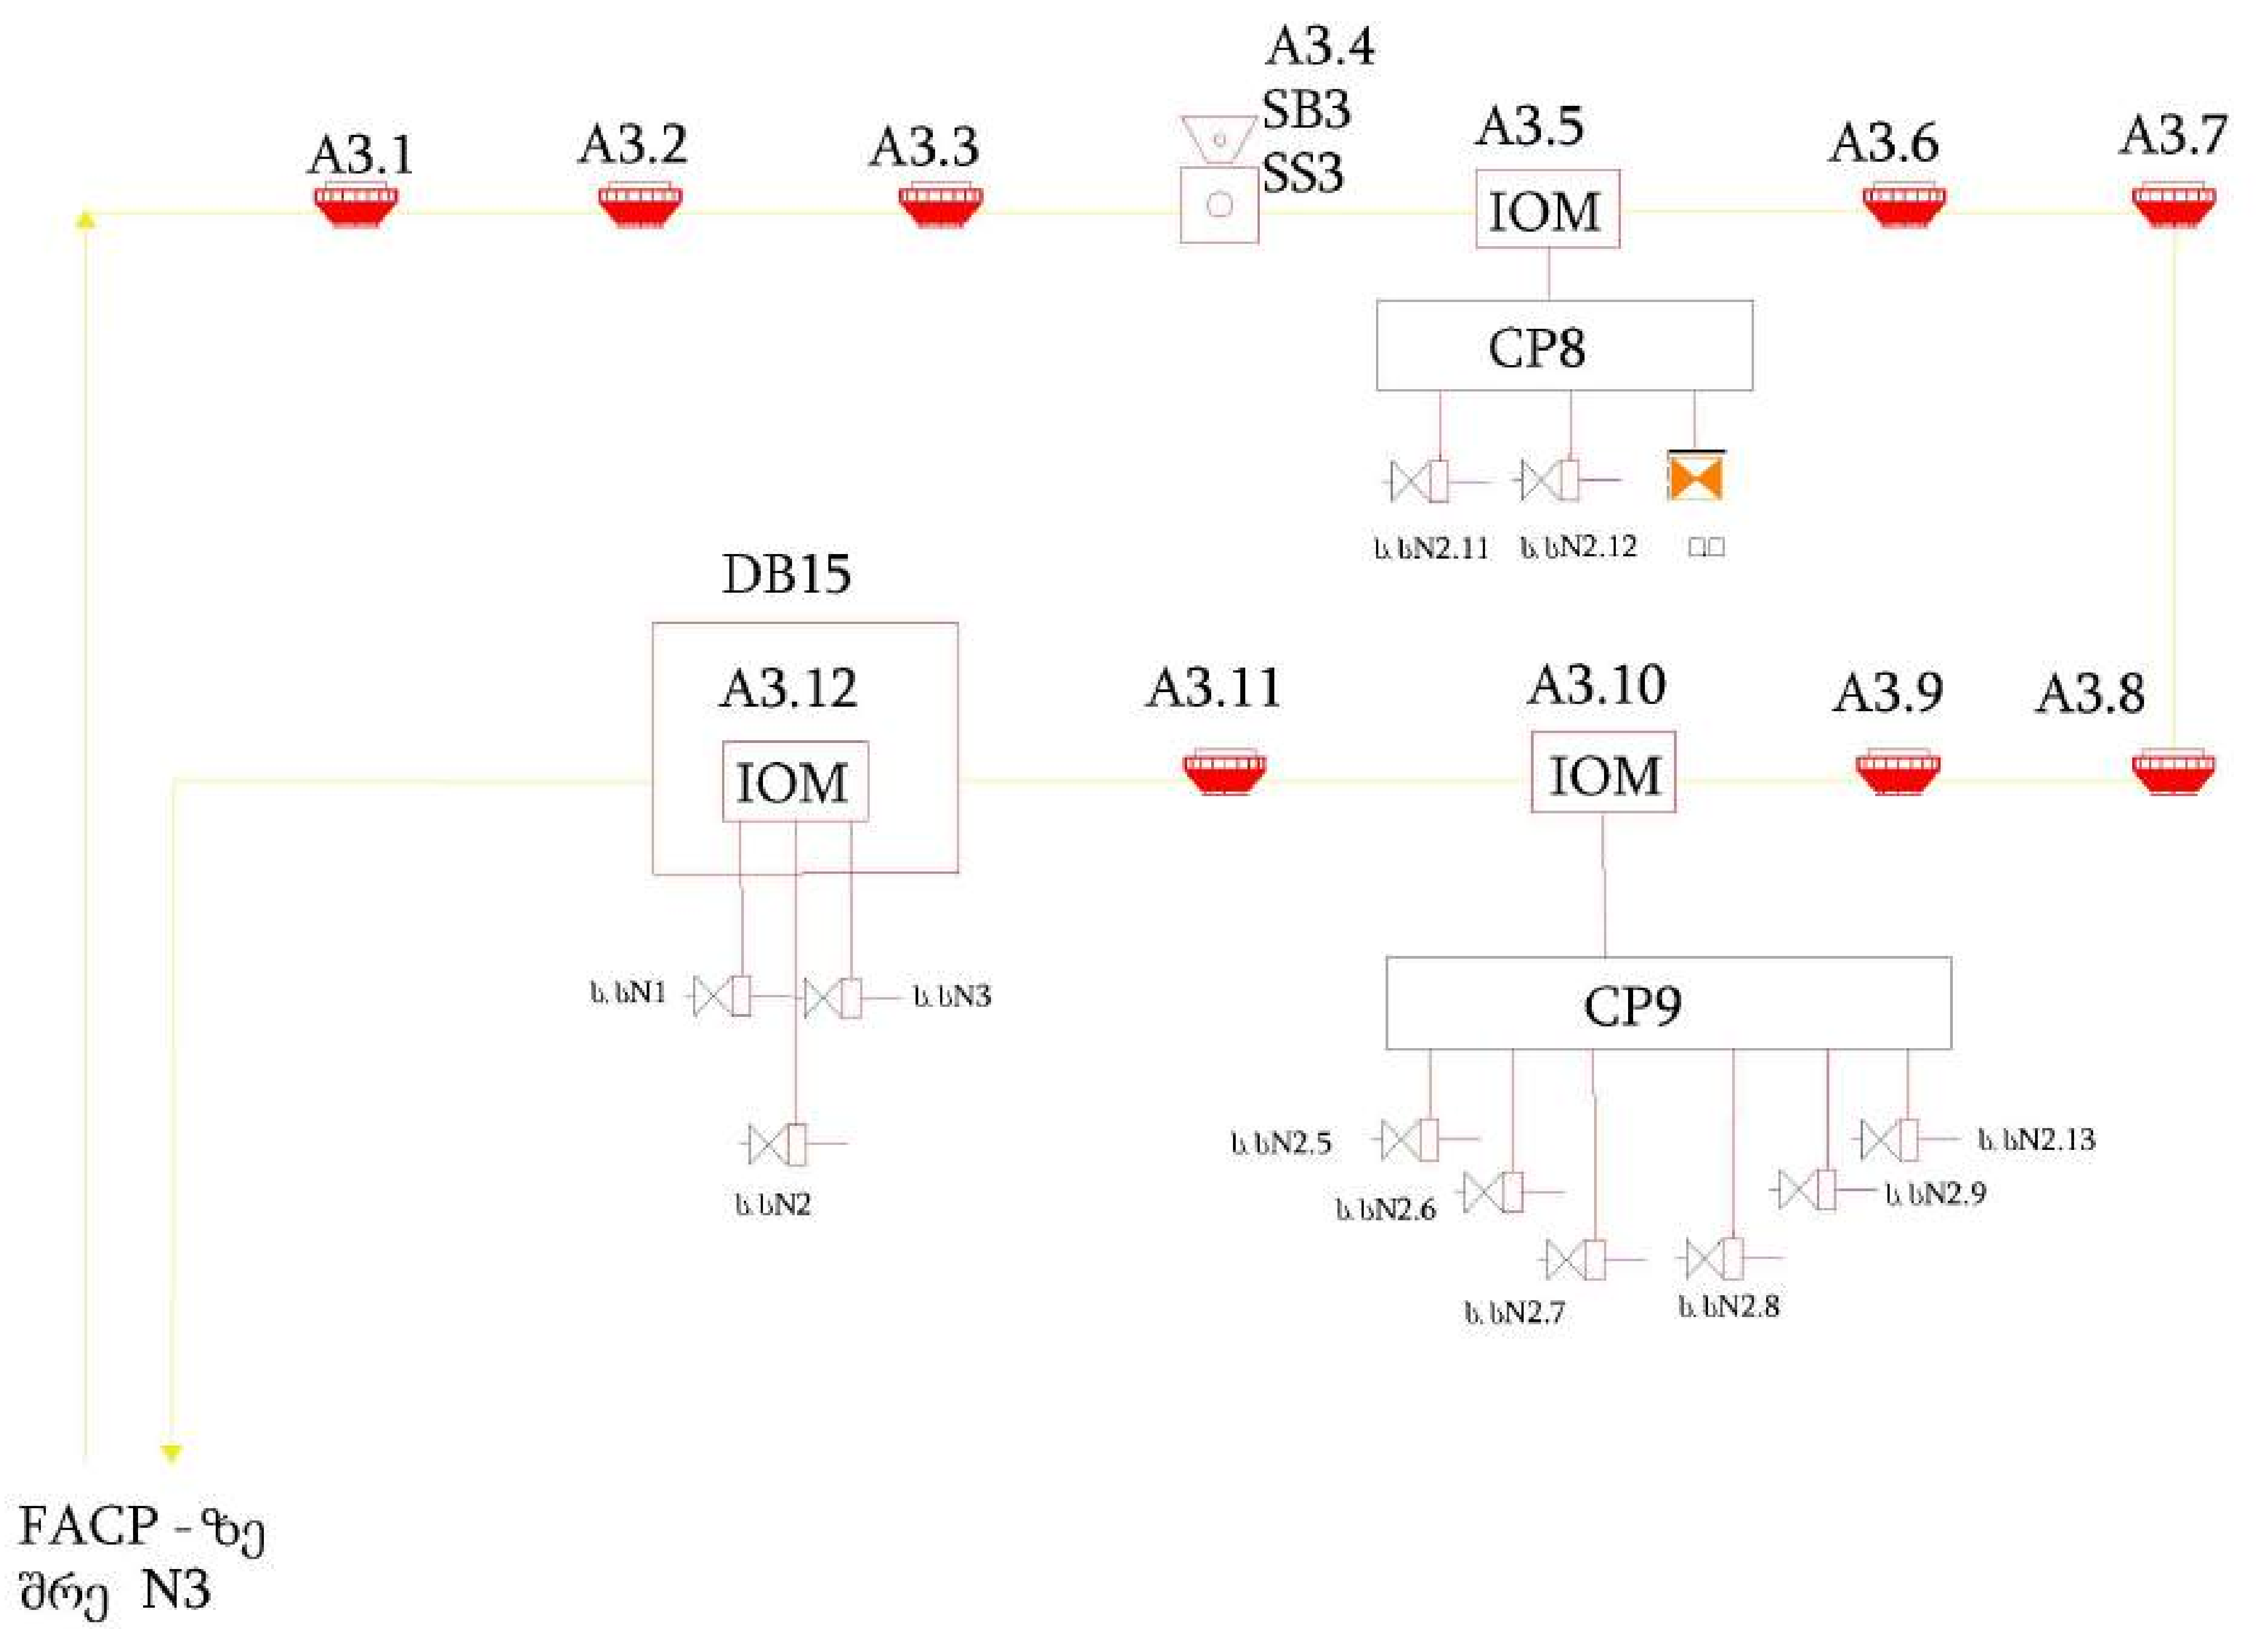

პროექტის დასახელება:
ქ.თბილისი, სოფ.დიდ ლილოში
სასაწყობე მეურნეობის
სახანძრო სიგნალიზაციის პროექტი

დამკვეთი: შპს "ქართული ხილი და ბოსტნეული"
ს/ნ:406047932

მისამართი: ქ.თბილისი, სოფ.დიდი ლილო
ს/კ: 01.19.28.001.315

WWW.INNOSYSTEMS.GE

ვ.ფშაველას N16 ქ. თბილისი საქართველო	info.innosystems@gmail.com +995 32 237 10 07; +995 2370177 ს/ნ 405468317

1.ნახაზზე ზომები მოცემულია მილიმეტრებში.
2.ფაქტიური ადგილზე მოქმედებით პროექტში შესაძლებელია განხორციელდეს ცვლილებები.
3.პროექტის ყველა ცვლილება შეთანხმებული უნდა იყოს პროექტის ავტორთან.

სტადია : მუშა პროექტი

პროექტის ნომერი:
2024.03-09
პროექტის ნომერი:
IS-09-WC-FA-09

ნახაზის დასახელება:

2 სართული შრე N3

მთავარი ინჟინერი	ნ. გოგიაძე	
ინჟინერი	მ.სამთავლაძე	
შემსრულე	გ.ჩაჯანიძე	
შემსრულე	თ.დარჩიანი	
დირექტორი	დ.მხეიძელი	

ფურც. ზომა	გვერდი	ფ/ რაოდ
A3	9	17
შენიშვნა		

1 სართული შრე N4

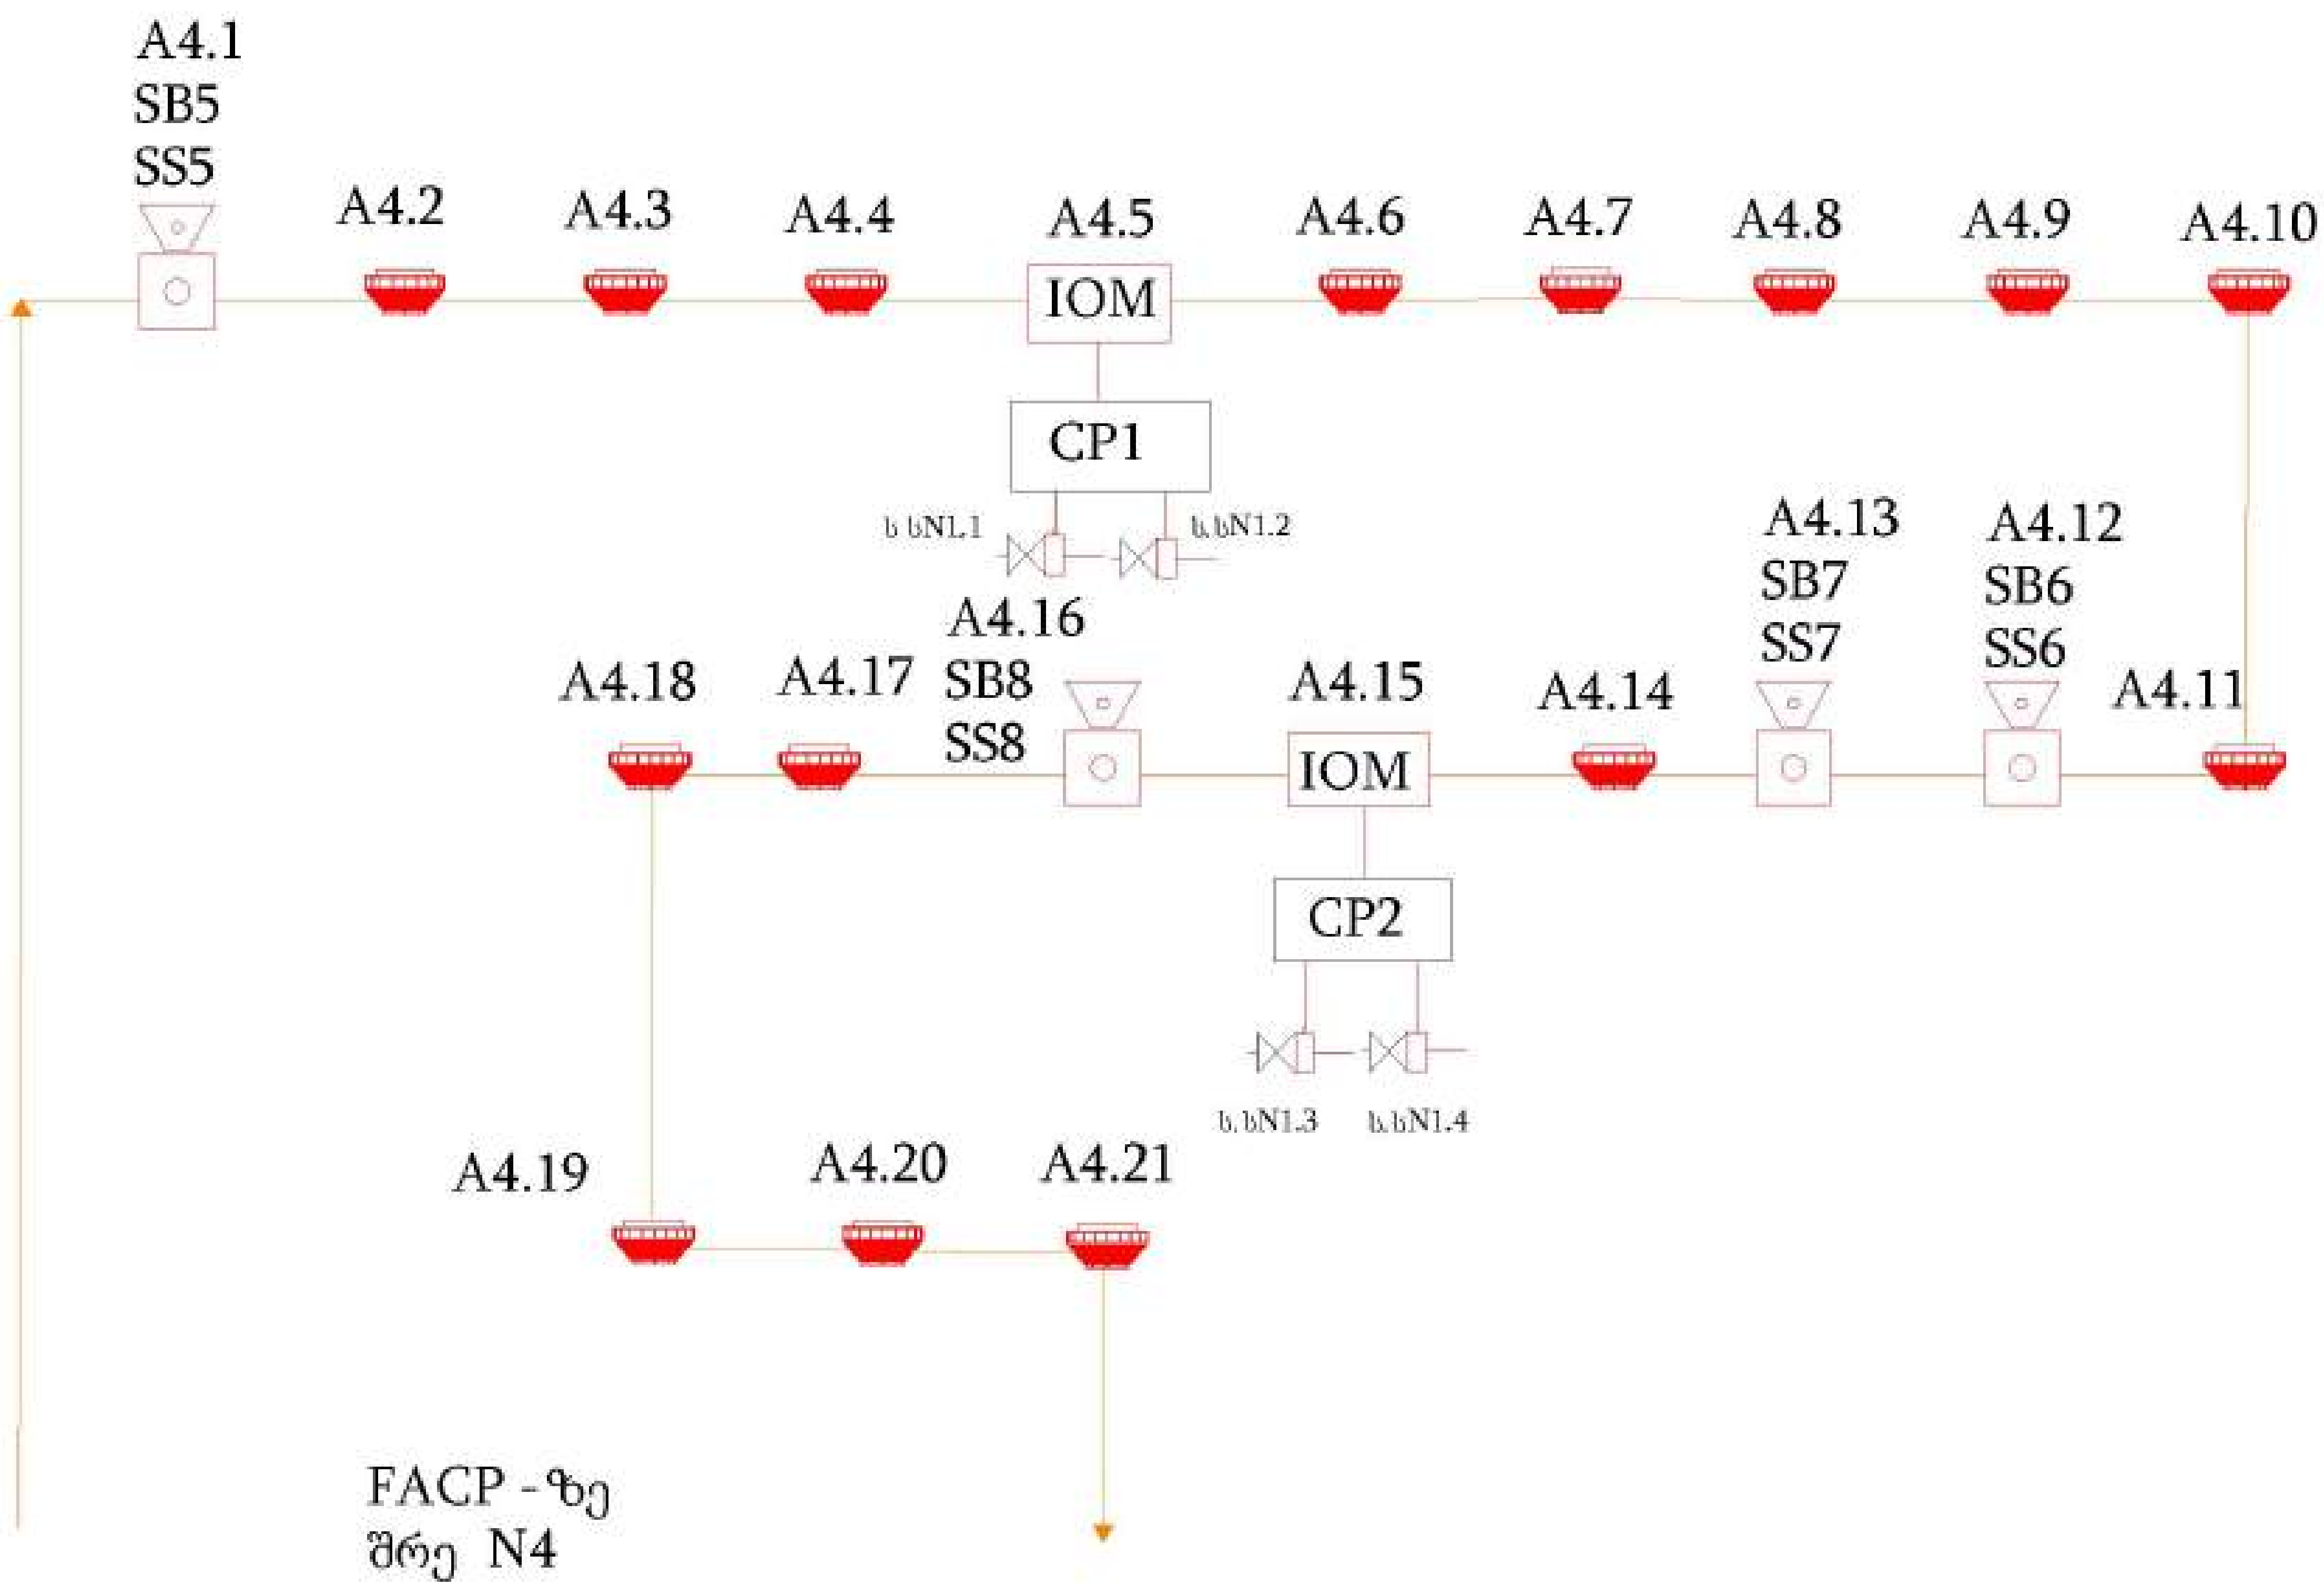

პროექტის დასახელება:
ქ.თბილისში, სოფ.დიდ ლილოში
სასაწყობე მეურნეობის
სახანძრო სიგნალიზაციის პროექტი

დამკვეთი: შპს "ქართული ხილი და ბოსტნეული"
ს/ნ:406047932

მისამართი: ქ.თბილისში, სოფ.დიდი ლილო
ს/კ: 01.19.28.001.315

WWW.INNOSYSTEMS.GE

ვ.ფშაველას N16 ქ. თბილისი საქართველო

info.innosystems@gmail.com
+995 32 237 10 07;
+995 2370177
405460317

1.ნახაზზე ზომები მოცემულია მილიმეტრებში.
2.ცალკეული ტიპის მოცემულ პროექტში შესაძლებელია განხორციელდეს ცვლილებები.
3.პროექტის ყველა ცვლილება შეთანხმებული უნდა იყოს პროექტის ავტორთან.

სტადია : მუშა პროექტი

პროექტის ნომერი:
2024.03-09

პროექტის ნომერი:
IS-09-WC-FA-10

ნახაზის დასახელება:
1 სართული შრე N4

მთავარი ინჟინერი	შ. გოგუაძე	
ინჟინერი	მ.სამთულაძე	
შემსრულებელი	გ.ჩაჩუნავა	
შემსრულებელი	თ.დარჩიანი	
დირექტორი	დ.მხეიძელი	

ფურც. ზომა	გვერდი	ფ/ რაოდ
A3	10	17
შენიშვნა		

1 სართული შრეN5

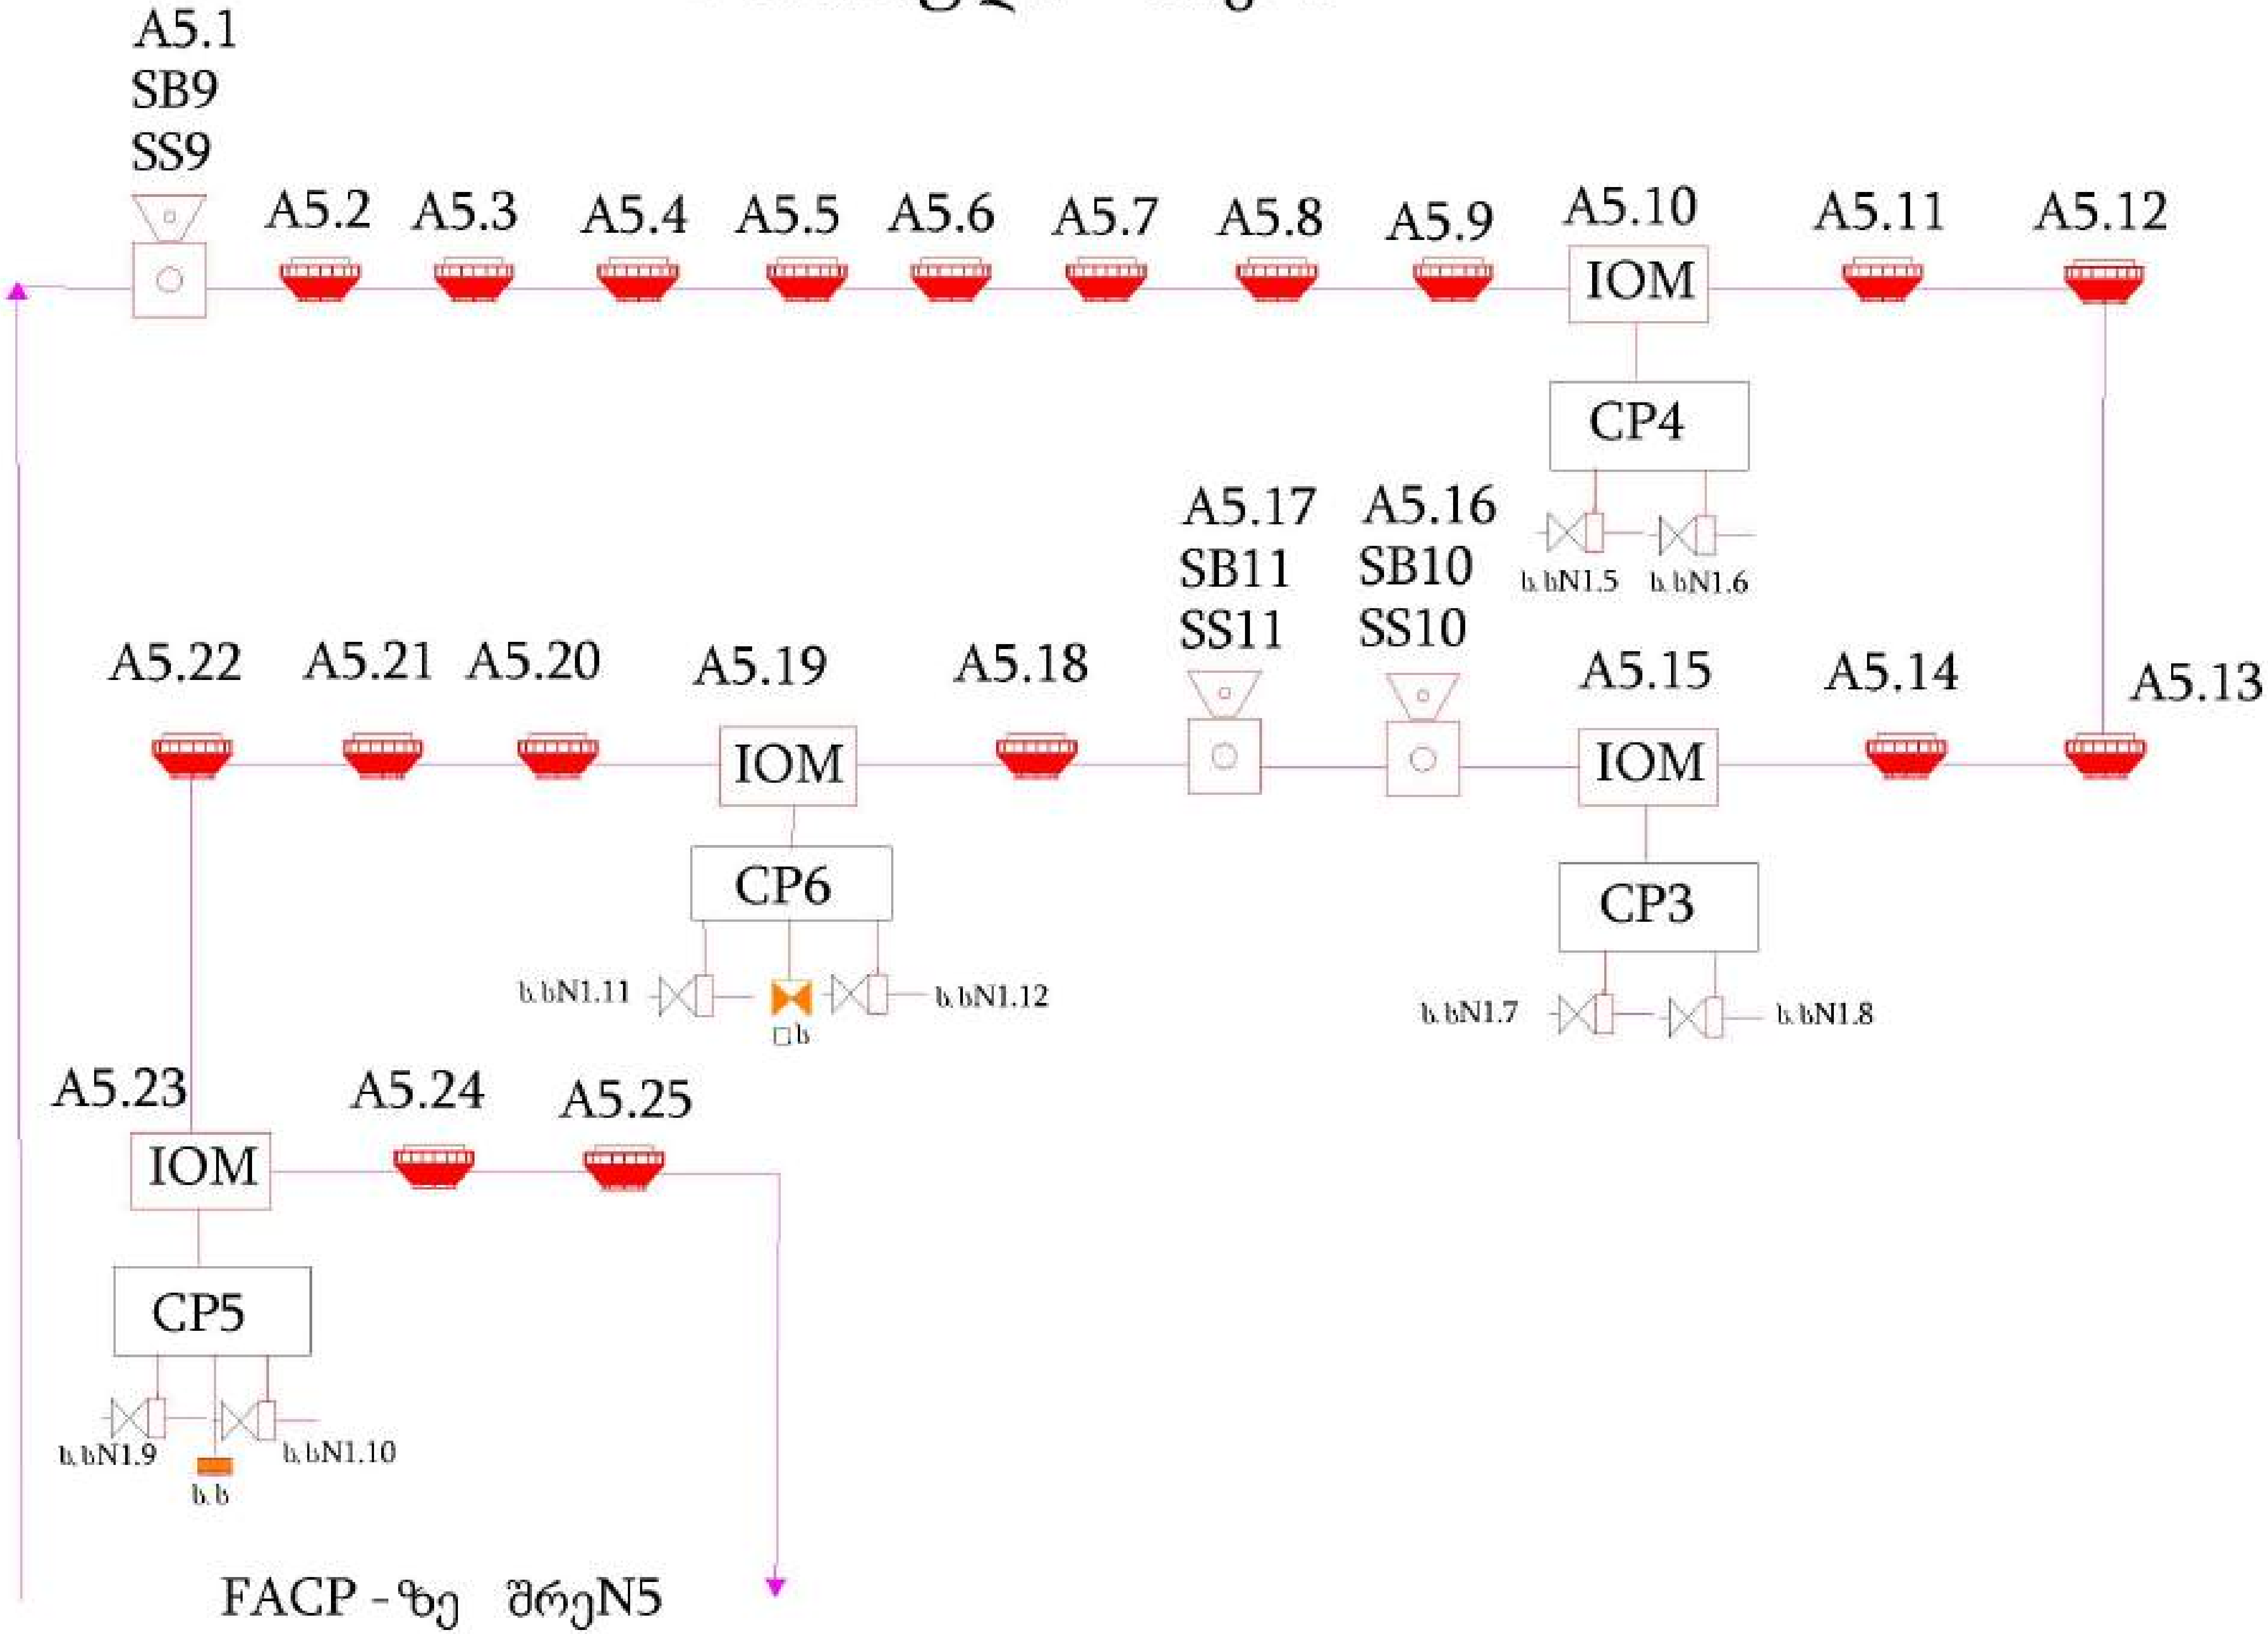

პროექტის დასახელება:
ქ.თბილისში, სოფ.დიდ ლილოში
სასაწყობე მეურნეობის
სახანძრო სიგნალიზაციის პროექტი

დამკვეთი: შპს "ქართული ხილი და ბოსტნეული"
ს/ნ:406047932

მისამართი: ქ.თბილისში, სოფ.დიდი ლილო
ს/კ: 01.19.28.001.315

WWW.INNOSYSTEMS.GE

ვ.ფშაველას N16
ქ. თბილისი
საქართველო

info.innosystems@gmail.com
+995 32 237 10 07;
+995 2370177
ს/ნ 405480317

1.ნახაზზე ზომები მოცემულია მილიმეტრებში.
2.ტექნიკური ტიპიზაცია მოცემული პროექტში შესაძლებელია განხორციელდეს ცვლილებები.
3.პროექტის ყველა ცვლილება შეთანხმებული უნდა იყოს პროექტის ავტორთან.

სტადია : მუშა პროექტი

პროექტის ნომერი:
2024.03-09

პროექტის ნომერი:
IS-09-WC-FA-11

ნახაზის დასახელება:

1 სართული შრე N5

მთავარი ინჟინერი	შ. გოგუაძე
ინჟინერი	მ.სამთელაძე
შემსრულე	გ.ჩაჩუნავა
შემსრულე	თ.დარჩიანი
დირექტორი	დ.მხეიძელი

ფურც. ზომა	გვერდი	ფ/ რაოდ
A3	11	17
შენიშვნა		

საწყობი N3 . შრეN6

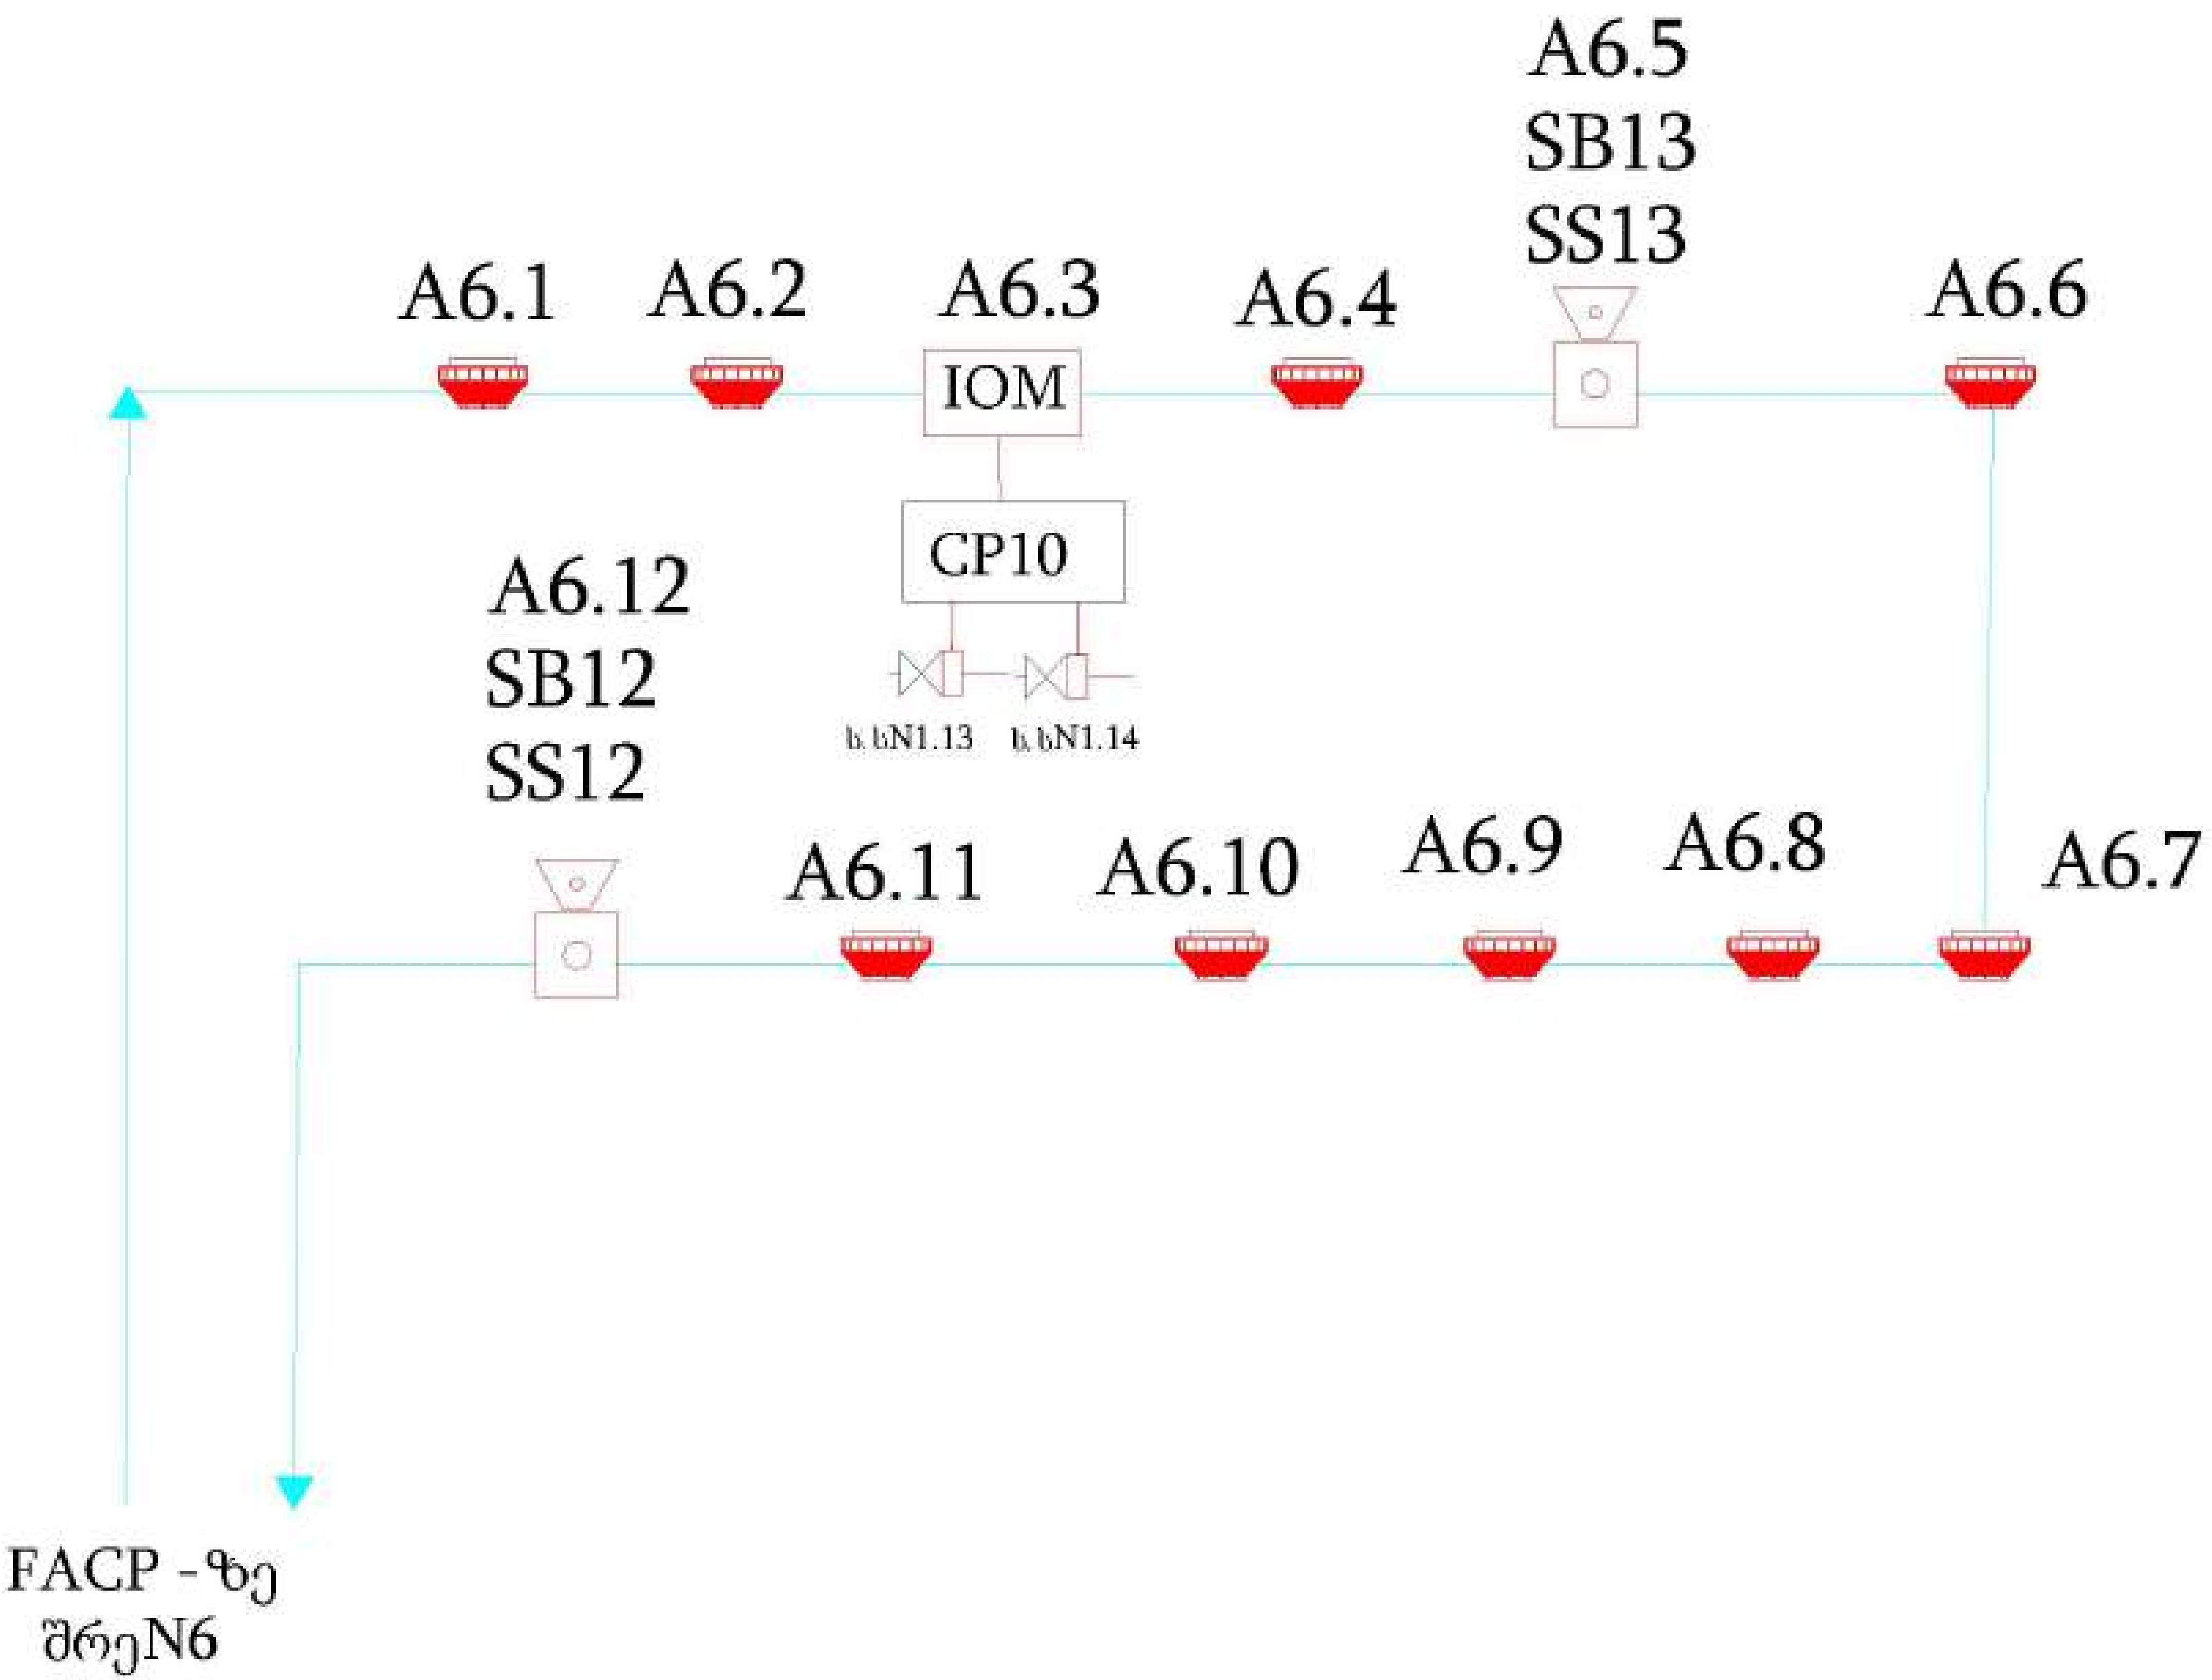

პროექტის დასახელება:
ქ.თბილისში, სოფ.დიდი ლილოში
საწყობის მეურნეობის
სახანძრო სიგნალიზაციის პროექტი

დამკვეთი: შპს "ქართული ხილი და ბოსტნეული"
ს/ნ:406047932

მისამართი: ქ.თბილისში, სოფ.დიდი ლილო
ს/კ: 01.19.28.001.315

WWW.INNOSYSTEMS.GE

ვ.ფშაველას N16
ქ. თბილისი
საქართველო

info.innosystems@gmail.com
+995 32 237 10 07;
+995 2370177
ს/კ 405468317

1.ნახაზზე ზომები მოცემულია მილიმეტრებში.
2.ყველა ტიპის მოწყობილობა პროექტში შესაძლებელია გამოყენებულ იქნეს ეკვივალენტებით.
3.პროექტის ნებისმიერი ცვლილება შეთანხმებული უნდა იყოს პროექტის ავტორთან.

სტადია : მუშა პროექტი

პროექტის ნომერი:
2024.03-09
პროექტის ნომერი:
IS-09-WC-FA-12

ნახაზის დასახელება:
საწყობი N3. შრე N6

მთავარი ინჟინერი	მ. გოგუაძე
ინჟინერი	მ.სამთელაძე
შემსრულებელი	გ.ჩაგუნავა
შემსრულებელი	თ.დარჯანია
დირექტორი	დ.მზენძლი

ფურც. ზომა	გვერდი	ფ/ რაოდ
A3	12	17

შენიშვნები

სახანძრო სატუმბი სადგური .შრე N7

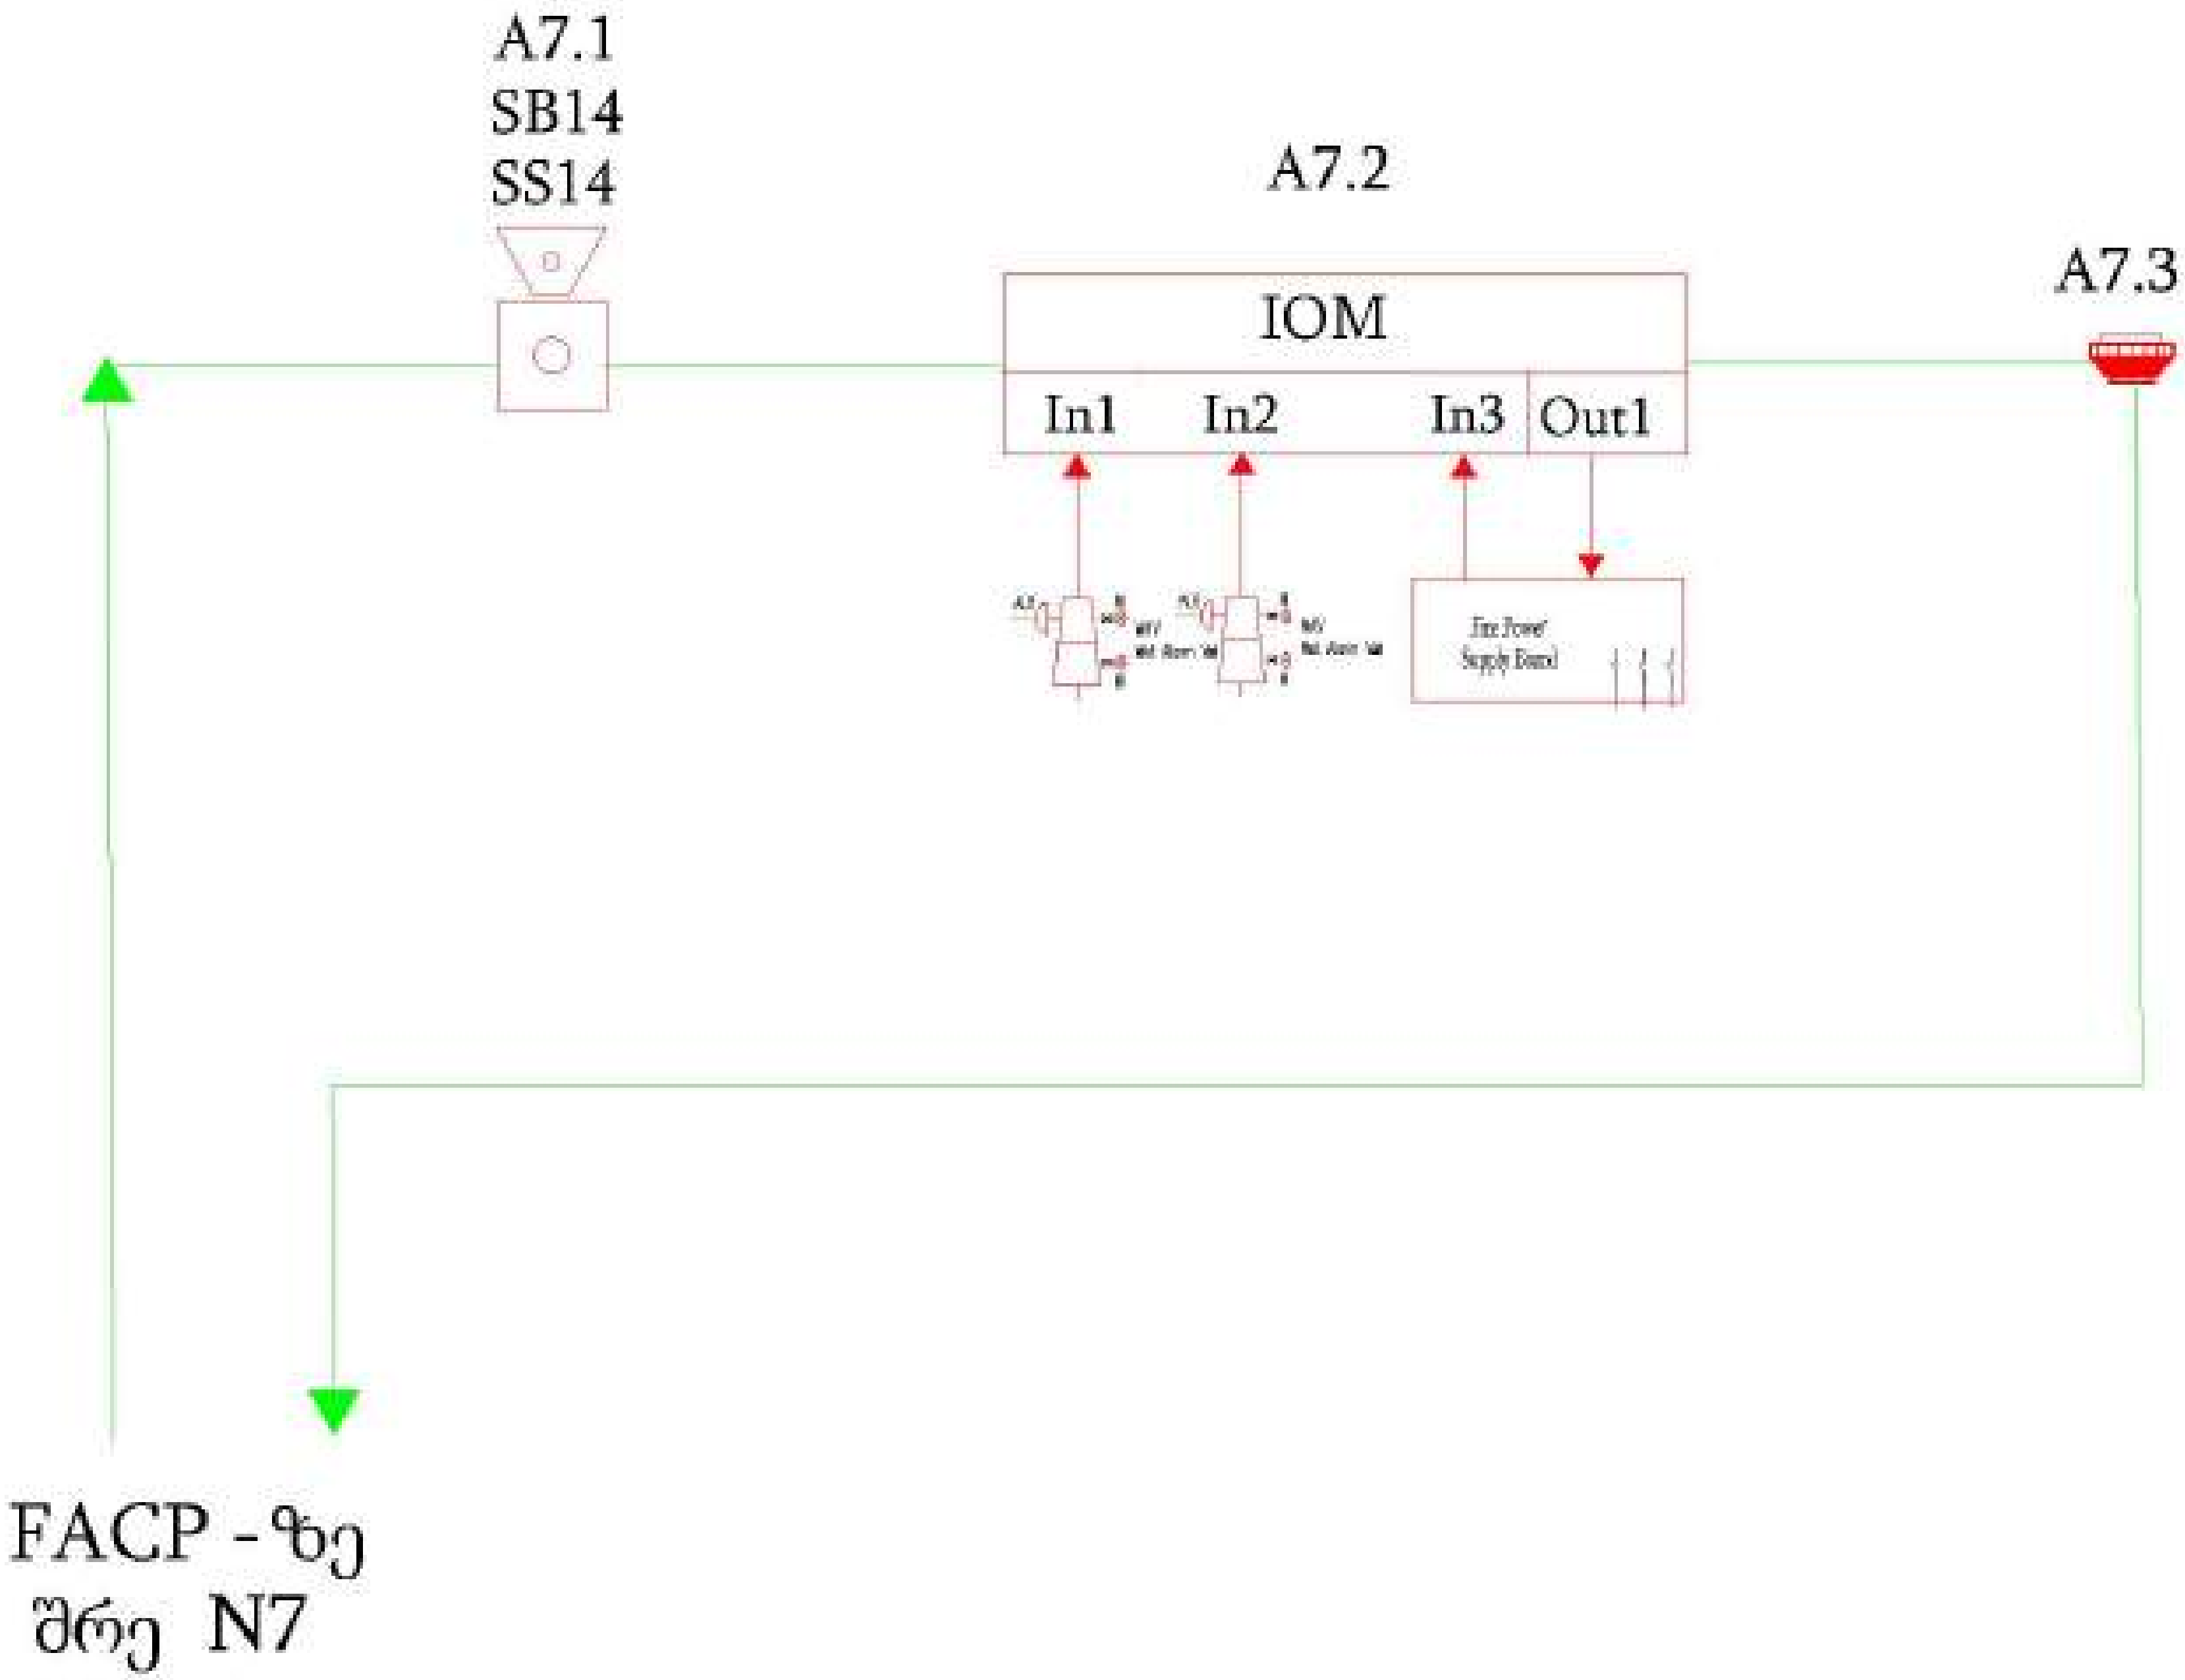

პროექტის დასახელება:
ქ.თბილისში, სოფ.დიდ ლილოში
სასაწყობე მეურნეობის
სახანძრო სიგნალიზაციის პროექტი

დამკვეთი: შპს "ქართული ხილი და ბოსტნეული"
ს/ნ:406047932

მისამართი: ქ.თბილისი, სოფ.დიდი ლილო
ს/კ: 01.19.28.001.315

WWW.INNOSYSTEMS.GE

ვ.ფშაველას N16 ქ. თბილისი საქართველო	info.innosystems@gmail.com +995 32 237 10 07; +995 2370177 ს/კ 405460317

1.ნახაზზე ზომები მოცემულია მილიმეტრებში.
2.ექსპლუატაციის მიღებამდე პროექტში შესაძლებელია განხორციელდეს ცვლილებები.
3.პროექტის ყველა ცვლილება შეთანხმებული უნდა იყოს პროექტის ავტორთან.

სტადია : მუშა პროექტი

პროექტის ნომერი:
2024.03-09
პროექტის ნომერი:
IS-09-WC-FA-13

ნახაზის დასახელება:
სახანძრო სატუმბი სადგური
სართული შრე N7

მთავარი ინჟინერი	მ. გოგავა	
ინჟინერი	მ.სამთელაძე	
შემსრულებელი	გ.ჩაგელიშვილი	
შემსრულებელი	თ.დარჩევანი	
დირექტორი	დ.მხეიძე	

ფურც. ზომა	გვერდი	ფ/ რაოდ
A3	13	17
შენიშვნები		

1 სართული. სახანძრო სიგნალიზაციის გეგმა



პროექტის დასახელება:
ქ.თბილისში, სოფ.დიდ ლილოში სასაწყობე მეურნეობის სახანძრო სიგნალიზაციის პროექტი

დამკვეთი: შპს "ქართული ხილი და ბოსტნეული"
ს/ნ:406047932

მისამართი: ქ.თბილისში, სოფ.დიდი ლილო
ს/კ: 01.19.28.001.315

WWW.INNOSYSTEMS.GE

INNO SYSTEMS
ინოსისტემსი

მეშაპე 7 N16 ქ. თბილისი საქართველო	info.innosystems@gmail.com +995 32 237 10 07; +995 2370177 ს/ კ 405460317

1.ნახაზზე ზომები მოცემულია მილიმეტრებში.
2.ექსპლუატაციაში მიღებამდე პროექტში შესაძლებელია განხორციელდეს ცვლილებები.
3.პროექტის ყველა ცვლილება შეთანხმებული უნდა იყოს პროექტის ავტორთან.

სტადია : მუშა პროექტი

პროექტის ნომერი:
2024.03-09

პროექტის ნომერი:
IS-09-WC-FA-14

ნახაზის დასახელება:
1 სართული. სახანძრო სიგნალიზაციის გეგმა

მთავარი ინჟინერი	მ. გოგუაძე	
ინჟინერი	მ.სამთელაძე	
შემსრულე	გ.ჩაგუნავა	
შემსრულე	თ.დარჯანია	
დირექტორი	დ.მხეჩნკელი	

ფურც. ზომა	გვერდი	ფ/ რაოდ
A3	14	17
შენიშვნა		

მე-2 სართულის სახანძრო სიგნალიზაციის გეგმა

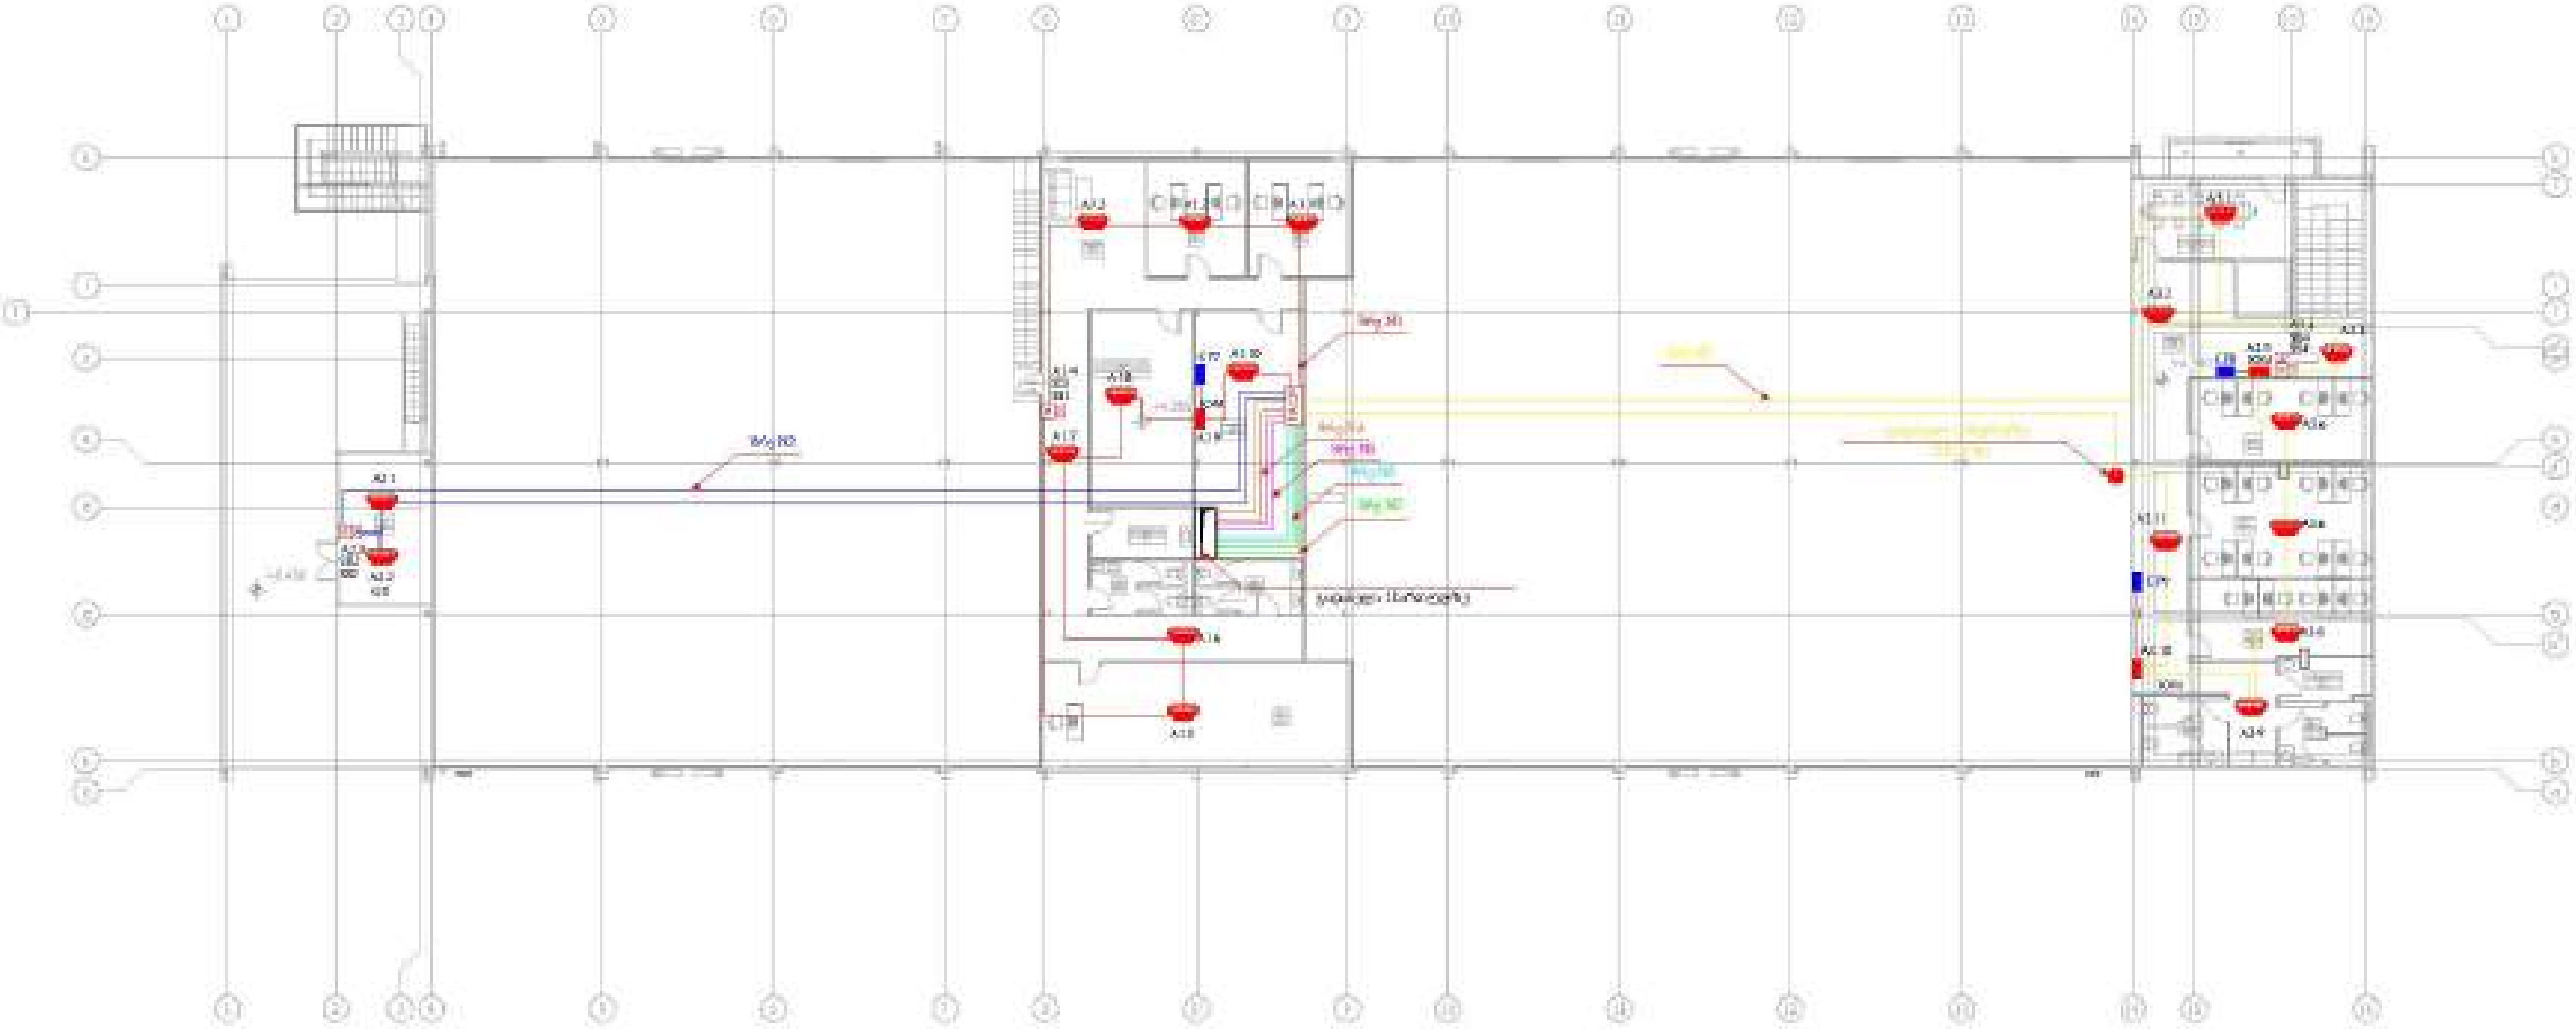

პროექტის დასახელება:
ქ.თბილისში, სოფ.დიდ ლილოში სასაწყობე მეურნეობის სახანძრო სიგნალიზაციის პროექტი

დამკვეთი: შპს "ქართული ხილი და ბოსტნეული"
ს/ნ:406047932

მისამართი: ქ.თბილისში, სოფ.დიდი ლილო
ს/კ: 01.19.28.001.315

WWW.INNOSYSTEMS.GE

ვ.ფშაველას N16 ქ. თბილისი საქართველო	info.innosystems@gmail.com +995 32 237 10 07; +995 2370177 ს/კ 405460317

1.ნახაზზე ზომები მოცემულია მილიმეტრებში.
2.ექსპლოატაციაში მიღებამდე პროექტში შესაძლებელია განხორციელდეს ცვლილებები.
3.პროექტის ყველა ცვლილება შეთანხმებული უნდა იყოს პროექტის ავტორთან.

სტადია : მუშა პროექტი

პროექტის ნომერი:
2024.03-09
პროექტის ნომერი:
IS-09-WC-FA-15

ნახაზის დასახელება:
მე-2 სართულის სახანძრო სიგნალიზაციის გეგმა

მთავარი ინჟინერი	მ. გოგავაძე	
ინჟინერი	მ.სამთელაძე	
შემსრულებელი	გ.ჩაგუნავა	
შემსრულებელი	თ.დარჩიანი	
დირექტორი	დ.მზეჩკელი	

ფურც. ზომა	გვერდი	ფ/ რაოდ
A3	15	17
შენიშვნები		

საწყობის სახანძრო სიგნალიზაციის გეგმა

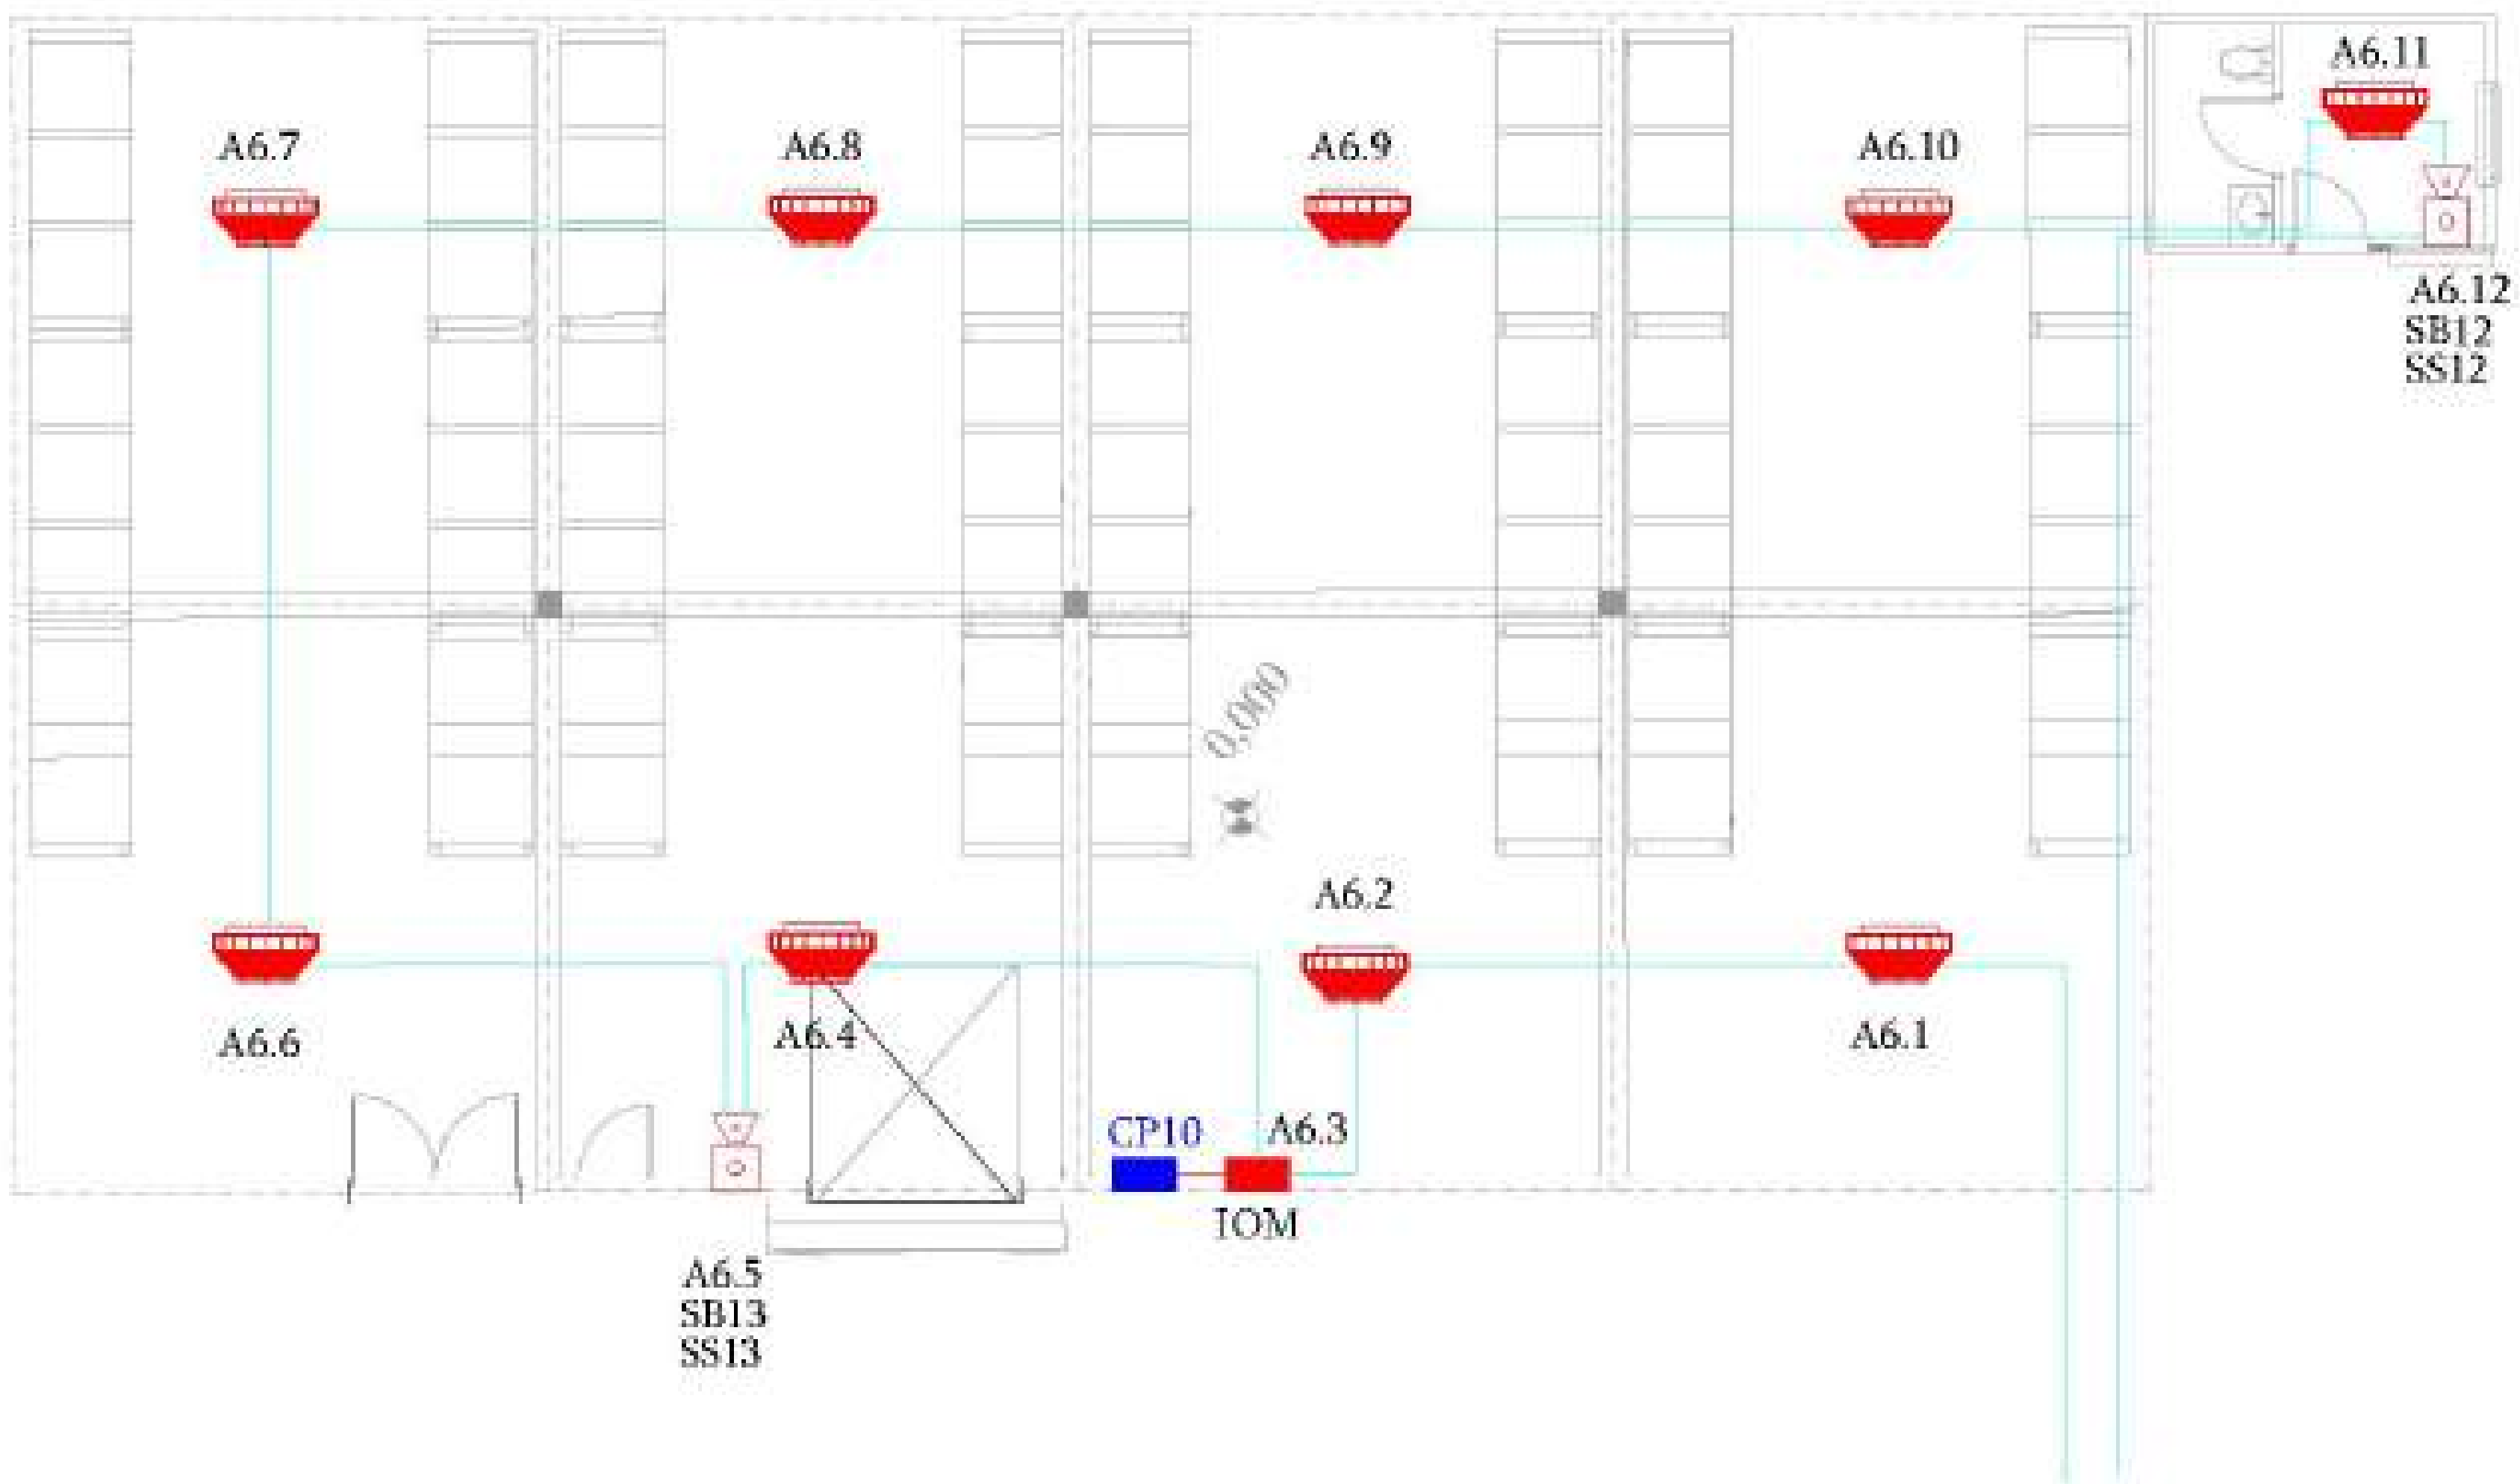

პროექტის დასახელება:
ქ.თბილისში, სოფ.დიდ ლილოში
საწყობში მეურნეობის
სახანძრო სიგნალიზაციის პროექტი

დამკვეთი: შპს "ქართული ხილი და ბოსტნეული"
ს/ნ:406047932

მისამართი: ქ.თბილისში, სოფ.დიდი ლილო
ს/კ: 01.19.28.001.315

WWW.INNOSYSTEMS.GE

ვ.ფშაველას N16 ქ. თბილისი საქართველო

info.innosystems@gmail.com
+995 32 237 10 07;
+995 2370177
ს/ნ 405460317

1.ნახაზზე ზომები მოცემულია მილიმეტრებში.
2.ექსპლოატაციაში მიღებამდე პროექტში შესაძლებელია განხორციელდეს ცვლილებები.
3.პროექტის ყველა ცვლილება შეთანხმებული უნდა იყოს პროექტის ავტორთან.

სტადია : მუშა პროექტი

პროექტის ნომერი:
2024.03-09
პროექტის ნომერი:
IS-09-WC-FA-16

ნახაზის დასახელება:

საწყობის სახანძრო
სიგნალიზაციის გეგმა

მთავარი ინჟინერი	შ. გოგავაძე	
ინჟინერი	მ.საშთიყლაძე	
შემსრულებელი	გ.ჩაგუნავა	
შემსრულებელი	თ.დარჯანია	
დირექტორი	დ.მჩედლიძე	

ფურც. ზომა	გვერდი	ფ/ რაოდ
A3	16	17
შენიშვნა		

სახურავზე სახანძრო სიგნალიზაციის გეგმა

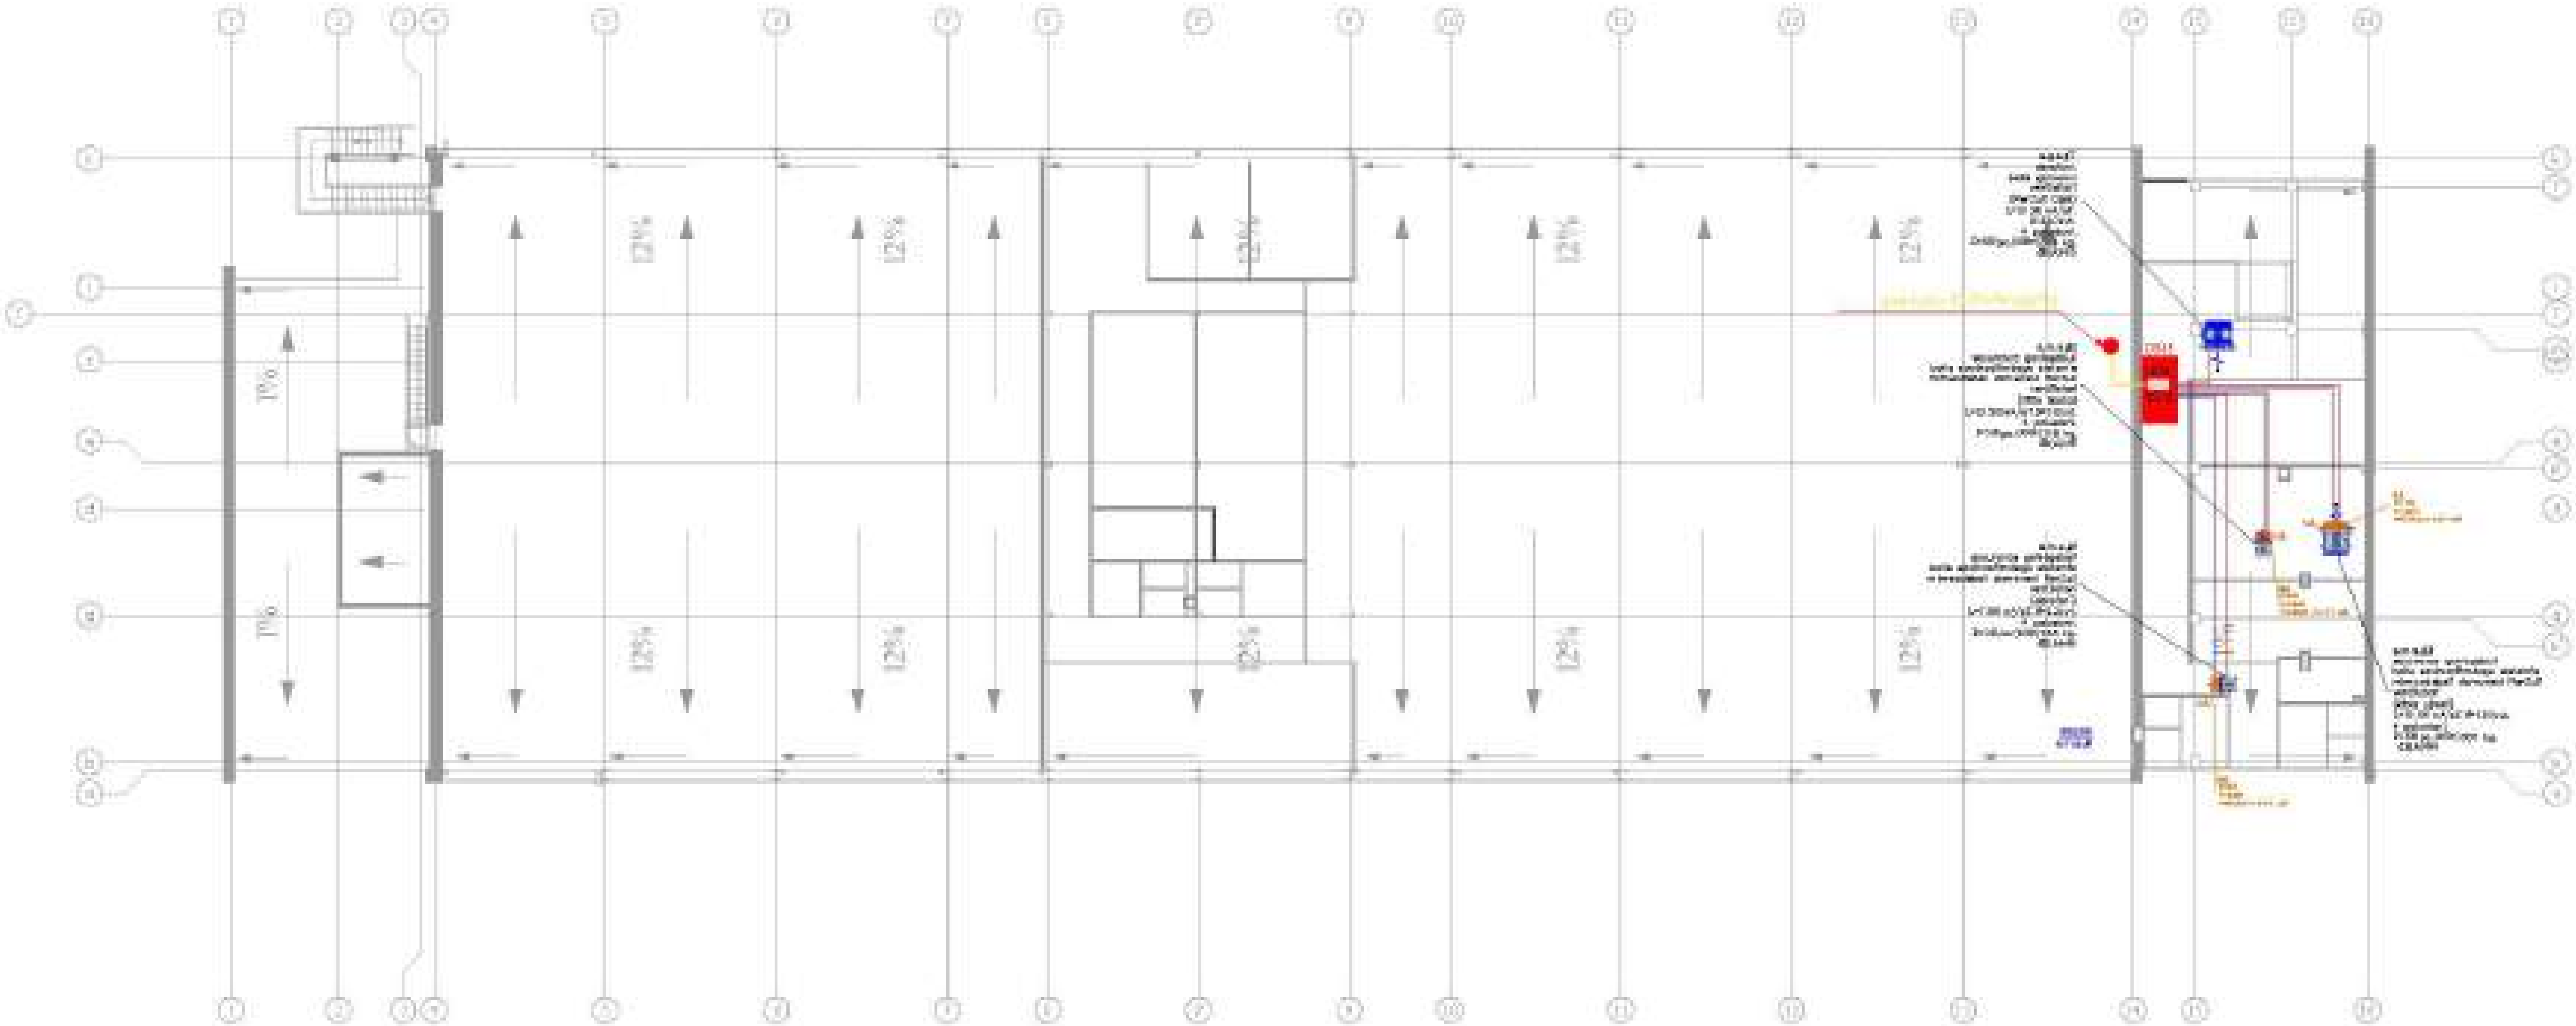

პროექტის დასახელება:
ქ.თბილისში, სოფ.დიდ ლილოში სასაწყობე მეურნეობის სახანძრო სიგნალიზაციის პროექტი

დამკვეთი: შპს "ქართული ხილი და ბოსტნეული"
ს/ნ:406047932

მისამართი: ქ.თბილისში, სოფ.დიდი ლილო
ს/კ: 01.19.28.001.315

WWW.INNOSYSTEMS.GE

ვ.ფშაველას N16
ქ. თბილისი
საქართველო

info.innosystems@gmail.com
+995 32 237 10 07;
+995 2370177
ს/ნ 405460317

1.ნახაზზე ზომები მოცემულია მილიმეტრებში.
2.ექსპლოატაციის მიღებამდე პროექტში შესაძლებელია განხორციელდეს ცვლილებები.
3.პროექტის ყველა ცვლილება შეთანხმებული უნდა იყოს პროექტის ავტორთან.

სტადია : მუშა პროექტი

პროექტის ნომერი:
2024.03-09

პროექტის ნომერი:
IS-09-WC-FA-17

ნახაზის დასახელება:

სახურავზე სახანძრო სიგნალიზაციის გეგმა

მთავარი ინჟინერი	მ. გოგუაძე	
ინჟინერი	მ.სამთელაძე	
შემსრულე	გ.ჩაგუნავა	
შემსრულე	თ.დარჯანია	
დირექტორი	დ.[illegible]	

ფურც. ზომა	გვერდი	ფ/ რაოდ
A3	17	17
შენიშვნა		



ქ.თბილისში,სოფ.დიდ ლილოში სასაწყობე მეურნეობის ელ.მომარაგების პროექტი

დამკვეთი: შპს "ქართული ხილი და ბოსტნეული"

მისამართი: ქ.თბილისში, სოფ.დიდ ლილო

ს/ნ: 406047932

ს/კ:01.19.18.001.315

საპროექტო ორგანიზაცია : სს „ინოსისტემს"

მთავარი ინჟინერი: მ.სამთელაძე

ინჟინერი : მ.სამთელაძე

შეასრულა : თ.დარჯანია

შეასრულა : გ.ჩაგუნავა

დირექტორი : დ.ჩხენკელი

ს/ნ: 405460317

2025

ალბომის ჩამონათვალი

№№	ალბომის ჩამონათვალი	№№	ალბომის ჩამონათვალი	№№	ალბომის ჩამონათვალი
14	ხუთი განათების წყლის ავზის	61	ძაბვის ფარი DB12 ფე-2	108	ხაფანგი ელმავალი ფე-4
15	ხუთი ჩარეზერვის წყლის ავზის	62	ძაბვის ფარი DB13 ფე-1	109	ხაფანგი ელმავალი ფე-5
16	სწკრები №3 განათების წყლის ავზის	63	ძაბვის ფარი DB13 ფე-2	110	ჩასაღები ხაფანგი ფე-1
17	სანკრები №3 ჩარეზერვის წყლის ავზის	64	ძაბვის ფარი DB14	111	ჩასაღები ხაფანგი ფე-2
18	ეკრანების ხაფანგი ფე-1	65	ძაბვის ფარი DB15 ფე-1	112	ჩასაღები ხაფანგი ფე-3
19	ეკრანების ხაფანგი ფე-2	66	ძაბვის ფარი DB15 ფე-2	113	ჩასაღები ხაფანგი ფე-4
20	სახანძრო წყლის ხაზ ერში ხაფანგის განათების წყლის ავზის	67	ძაბვის ფარი DB16 ფე-1	114	ჩასაღები ხაფანგი ფე-5
21	სახანძრო წყლის ხაზ ერში ხაფანგი ჩარეზერვის წყლის ავზის	68	ძაბვის ფარი DB16 ფე-2	115	ჩასაღები ხაფანგი ფე-6
22	1 სართული კაბელ არხების მოწყობის ავზის	69	ძაბვის ფარი DB16 ფე-3	116	ჩასაღები ხაფანგი ფე-7
23	2 სართული კაბელ არხების მოწყობის ავზის	70	ძაბვის ფარი DB17		
24	ხუთი კაბელ არხების მოწყობის ავზის	71	ძაბვის ფარი DB18		
25	სანკრები №3 კაბელ არხების მოწყობის ავზის	72	ძაბვის ფარი DB19 ფე-1		
26	კაბელ არხების მოწყობის ხაზ ერები	73	ძაბვის ფარი DB19 ფე-2		
27	1 სართული ელექტრომომარაგების სისტემის ელემენტების ავზის	74	მართვის ფარადი CP1		
28	2 სართული და №3 სანკრები. IEC-ST სიმებრების ავზის	75	მართვის ფარადი CP2		
29	სატანის მართვის სისტემის ავზის	76	მართვის ფარადი C3		
30	ხანძარქრობის მართვის სისტემის ავზის	77	მართვის ფარადი CP4		
31	1 სართული ელმავალი ელექტრომომარაგების და სანათების სისტემების ელემენტების ავზის	78	მართვის ფარადი CP5		
32	2 სართული და №3 სანკრები ელმავალი ელექტრომომარაგების და სანათების სისტემების ელემენტების ავზის	79	მართვის ფარადი CP6		
33	სანკრი ელმავალი ელექტრომომარაგების და სანათების სისტემების ელემენტების ავზის	80	მართვის ფარადი CP7		
34	სანკრები №3. სატრანსპორტო და სპეციალური კარების ავზის	81	მართვის ფარადი CP8		
35	მიწების ქსელების	82	მართვის ფარადი CP9		
36	ელექტრო მომარაგების ბლოკ სქემა	83	მართვის ფარადი CP10		
37	ძაბვის ფარი ATS	84	ელექტრო დატვირთვის განაწილება ATS		
38	ძაბვის ფარი MDB ფე-1	85	MDB ფარის ელექტრო დატვირთვის განაწილება		
39	ძაბვის ფარი MDB ფე-2	86	DB1 ფარის ელექტრო დატვირთვის განაწილება		
40	ძაბვის ფარი DB1 ფე-1	87	DB2 ფარის ელექტრო დატვირთვის განაწილება		
41	ძაბვის ფარი DB1 ფე-2	88	DB3 ფარის ელექტრო დატვირთვის განაწილება		
42	ძაბვის ფარი DB2 ფე-1	89	DB4 ფარის ელექტრო დატვირთვის განაწილება		
43	ძაბვის ფარი DB2 ფე 2	90	DB5 ფარის ელექტრო დატვირთვის განაწილება		
44	ძაბვის ფარი DB2 ფე-3	91	DB6 ფარის ელექტრო დატვირთვის განაწილება		
45	ძაბვის ფარი DB2 ფე-4	92	DB7 ფარის ელექტრო დატვირთვის განაწილება		
46	ძაბვის ფარი DB2 ფე-5	93	DB8 ფარის ელექტრო დატვირთვის განაწილება		
47	ძაბვის ფარი DB3 ფე-1	94	DB9 ფარის ელექტრო დატვირთვის განაწილება		




















შენიშვნა		

2023 წელი

განმარტებითი ბარათი

ქ.თბილისში, სოფ.დიდი ლილოში მშენებარე საბაზყოობო მეურნეობის ელექტრო მომარაგების პროექტი შესრულებულია IEC სტანდარტების, ПУЭ 7.0, ГОСТ 21.613 გათვალისწინებით და არქიტექტურულ-ტექნოლოგიური დავალების მიხედვით.

მეურნეობის ელექტრო მომარაგება განხორციელდება ტერიტორიაზე არსებული სატრანსფორმატორო ქვესადგურიდან ,საიდანაც მიწის ტრანშეაში ჩაწყობილი და გოფრირებულ მილში მოთავსებული სპილენძის NYCWY ტიპის 4x185+1x95 მმ2 კაბელით მიეწოდება შენობის ტექნიკურ ოთახში განლაგებულ ATS ელექტრო ფარს. ამავე ფარში შემოყვანილია სპილენძის NYCWY 4x185+1x95 მმ2 კაბელი 650 კვა დიზელ გენერატორიდან. ქალაქის დენის გათიშვის შემთხვევაში სასაწყობო მეურნეობის ელექტრო ქსელი, რეზერვის ავტომატური ჩართვის ATS-ის მეშვეობით , გადაერთვება დიზელ გენერატორზე.

ობიექტის ღაღმული ელექტრული სიმძლავრე შეადგენს Pღ=562,1 კვტ

მოხმარებული ელექტრული სიმძლავრე შეადგენს Pმ=458.6 კვტ

ობიექტზე გამოყენებულია ელ.ქსელი 380/220ვ, ქსელის ტიპი TN-S.

ATS ფარიდან დენი მიეწოდება ტექნიკურ ოთახში მოწყობილ MDB ფარს.

MDB ფარიდან დენი მიეწოდება საწყობი N1დაN2 -ს ტერიტორიაზე განთავსებული DB1-DB15 ელექტრო ფარებს, საწყობი N3-ში განთავსებულ DB16 ფარს და სახანძრო სატუმბი სადგურის DB18 ფარს, საიდანაც იკვებება ამ ტერიტორიაზე მოწყობილი განათების , შტეფსელის როზეტების და ვენტილაცია , გაგრილება /გათბობის ქსელები. MDB ფარიდან ასევე იკვებება გარე განათების ღამმითნების და პროჟექტორების ქსელები.

DB16 ფარიდან იკვებება საწყობი N3-ს განათების, შტეფსელის როზეტების, ვენტილაცია ,გათბობა/გაგრილების ქსელები და სადარაჯო ოთახში მოწყობილი DB17 ფარი.

DB18 ფარიდან იკვებება სახანძრო ტუმბოს მართვის კარადა DB19 და შენობის განათების და შტეფსელის როზეტების ქსელი. MDB, DB16 და DB18 ფარებიდან გამოყვანილი კაბელები უნდა მოთავსდეს მენობის კედლებზე და ჭერ ქვეშ დამონტაჟებული მეტალის და პვქ კაბელ არხებში. შენობაში უნდა შესრულდეს ცია ელექტრო გაყვანილობა სპილენძის ორმაგი , არაალებადი , უჰალოგენო იზოლაციის მქონე N2XH ტიპის კაბელებით.

განათების ქსელი შესრულდეს კაბელით Cu 3x1,5 მმ2, შტეფსელის როზეტების ქსელი კაბელით Cu 3x2,5 მმ2. ჩამრთველები მოეწყოს 0.9-1.0 მ სიმაღლეზე.

ევროპული სტანდარტის (EN 12464-1:2011) მიხედვით განათებულობის ნორმა სამუშაო ზედაპირებში განისაზღვრება 300-350 ლუქსით, დერეფნებისთვის - 200 lx, და ა.შ. ხოლო სანათების დერეფნის შუარიგა დამკვეთი მხარე პროექტს თან დაერთვის დიალუქსში შესრულებული განათების პროექტი.

შტეფსელის როზეტები მოეწყოს ოფისებში 0.30 მეორად სველ წერტილებში და ბუქჰალტერ საამქროებში 1.20 სიმაღლეზე იატაკის დონიდან.

სატრანსფორმატორო ქვესადგურიდან მოსაწყობი კაბელის დამამიწებელი წყრილი უნდა დამიწდეს დიზელ გენერატორის , ძალოვანი ფარების და ელექტრო დანადგარების არა დენგამტარ მეტალის კორპუსები.

ელექტრო სამონტაჟო სამუშაოები უნდა შესრულდეს , ელექტრო დანადგარების მოწყობის წესები" -ს მოთხოვნების დაცვით.

პროექტის დასახელება

ქ.თბილისში,სოფ.დიდი ლილოში მშენებარე საბაზყოობო მეურნეობის ელექტრომომარაგების პროექტი

დამკვეთის სახელ.: შპს "ქართული ხილის ექსპორტი"

საიდ. კოდი/პირადი

მისამართი: ქ.თბილისი, სოფ.დიდი ლილო

ს/კ 01.10.10.266.310

inno SYSTEMS

ინოსისტემს

საპროექტო-საკონსტრუქტორო ტექნოლოგიური ინსტიტუტი

ა. (+995 32) 227 18 07
ფაქს 2 227 18 07
ს/ნ 405846077

INFO@INNOSYSTEMS.GE

1. მასალების ნუსხები მოცემულია მთავარ ტექნიკურ ნაწილში.
2. უცნობი ტექნიკური მოთხოვნები მოთხოვნილი უნდა იქნეს მწარმოებელი კომპანიის ტექნიკური დეპარტამენტისგან.
3. პროექტის ყველა ელექტრომოწყობილობა უნდა აკმაყოფილებდეს ელექტრული ინსტალაციის წესებს.

მშენებელი: შპს "ქართული ხილის ექსპორტი"

პროექტის თარიღი

2024-02-09

მასალების ნუსხები

ES-PH-EL-PR-2

მასალების დასახელება

განმარტებითი ბარათი

შემდგენი ინჟინერი	მასალებისმც	
შემოწმებული	ი. ფირცხალავა	
შემოწმებული	გ.ლიპარტელიანი	
შემოწმდა	მ.ფოფხაძე	
დირექტორი	ა. მაისურაძე	

დოკუმენტაციის ნომერი	ფაზა	ფურცლების რაოდენობა
A2	P	116
მასშტაბი		

2023 წელი

გარე ქსელის გეგმა

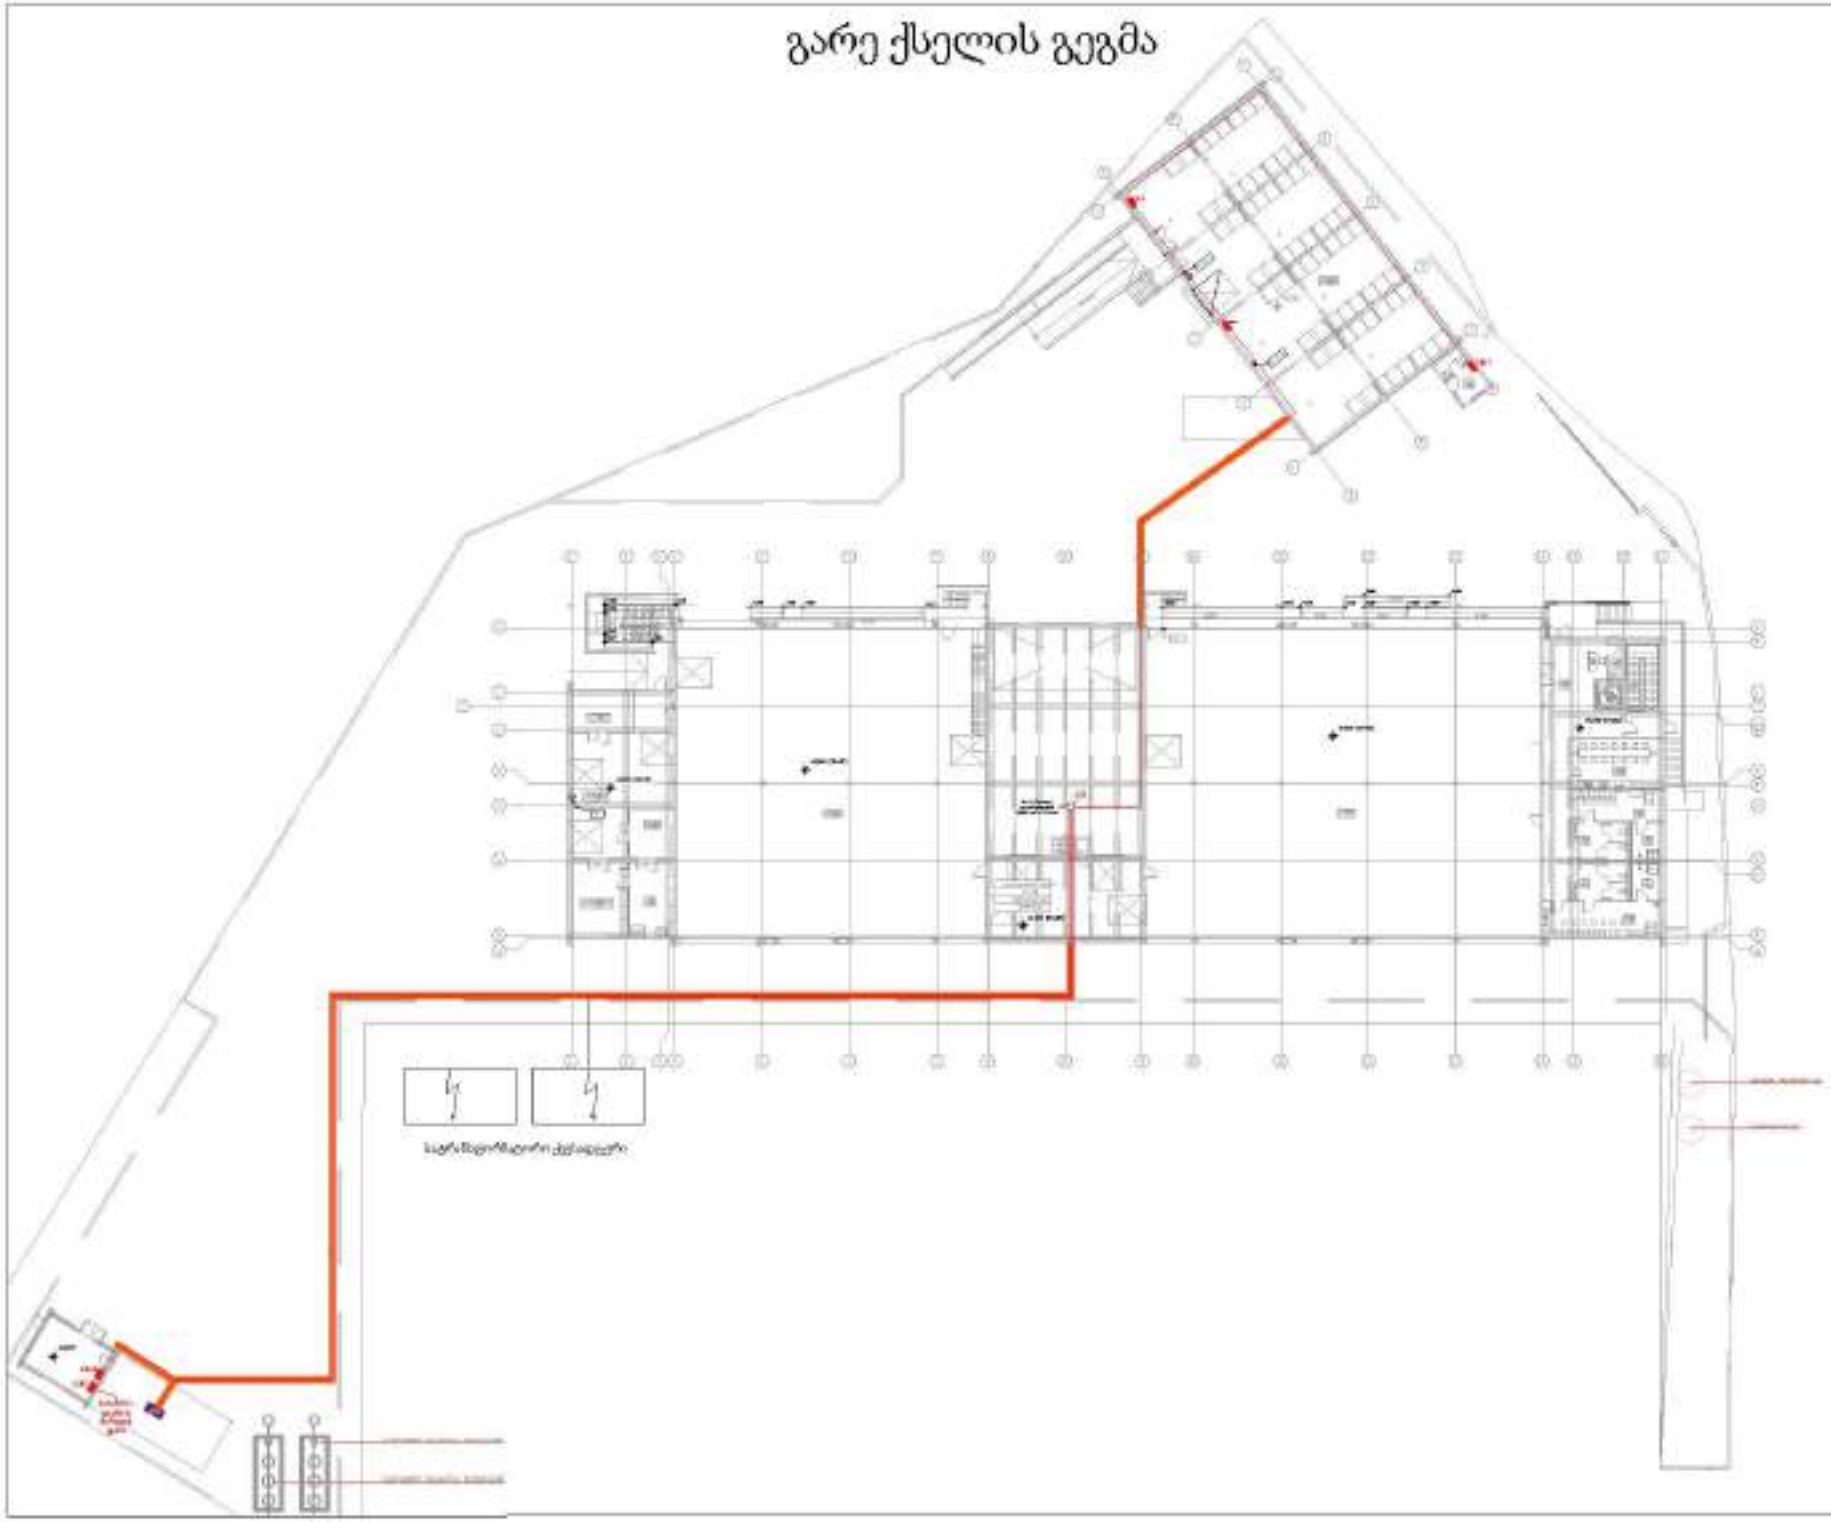

2 სართული.გარე ქსელის გეგმა

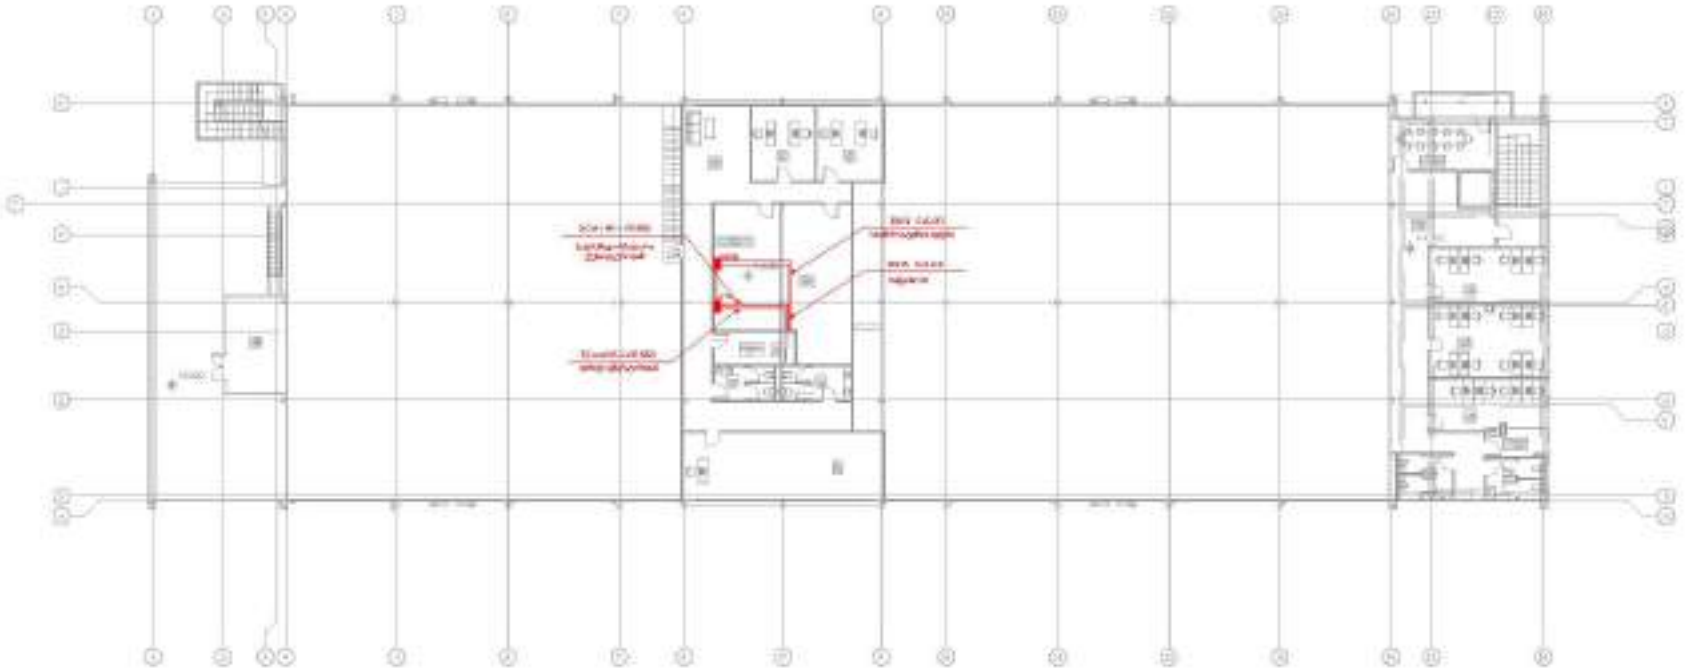



















1. ნებისმიერ შიდა ან გარე სამუშაოს შესრულებამდე

2. ელექტრო ქსელი ან მისგან მიწოდებული ელექტრო ენერგიის ნებისმიერი ელემენტის ექსპლუატაციის ტექნიკური

3. პროექტის ყველა ელექტრო ქსელის მონტაჟი და ექსპლუატაცია უნდა განხორციელდეს

სტადია: მშენებლობა

ტიპიური პროექტი:

202400-89

ნახაზის ნომერი

ნახაზის დასახელება

2 სართული გარე ქსელის გეგმა

შემსრულებელი	ხელმოწერა	
შემსრულებელი	ი. ფირცხალავა	
შემოწმებული	გ.ჩიქვანაძე	
შემოწმებული	ზ. ჯიშკარიანი	
დირექტორი	ს. მიქაძე	

ფორმატის ზომა	ფურცელი	ფურცლების რაოდენობა
A2	3	1
მასშტაბი		

2023 წელი

გარე განათების გეგმა

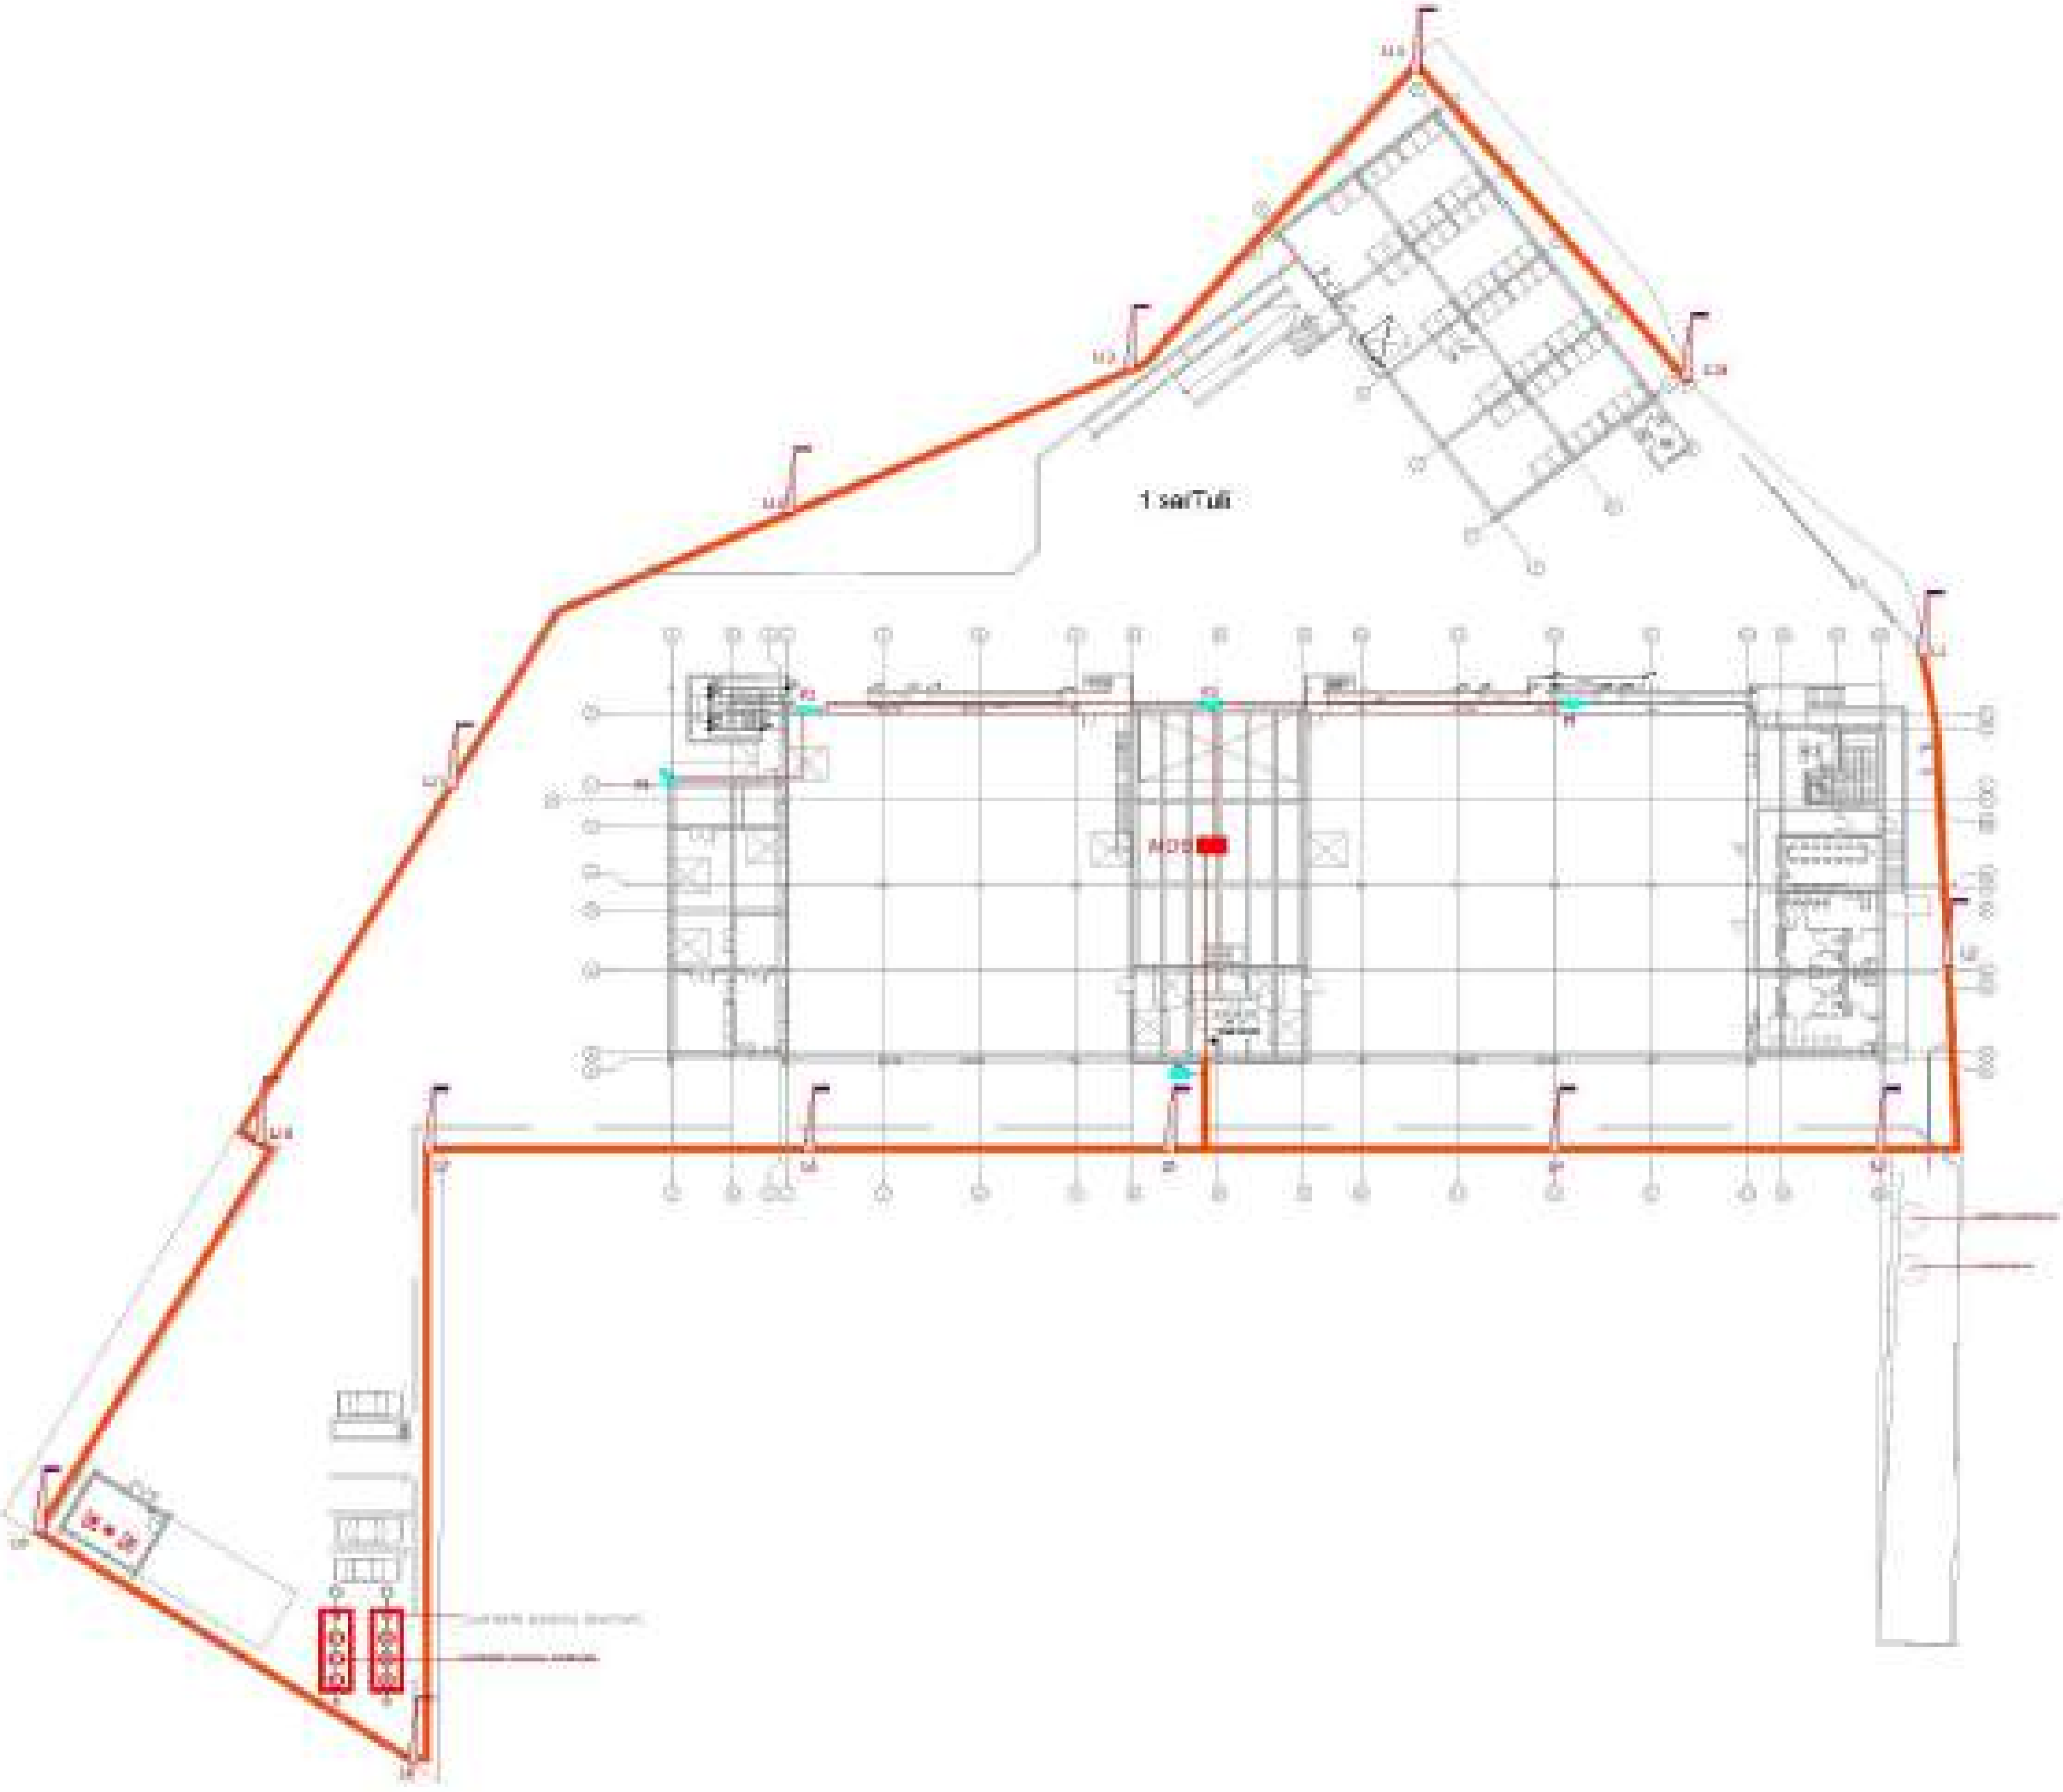

ლამპიონების და ტრანშეას მოწყობის გეგმა

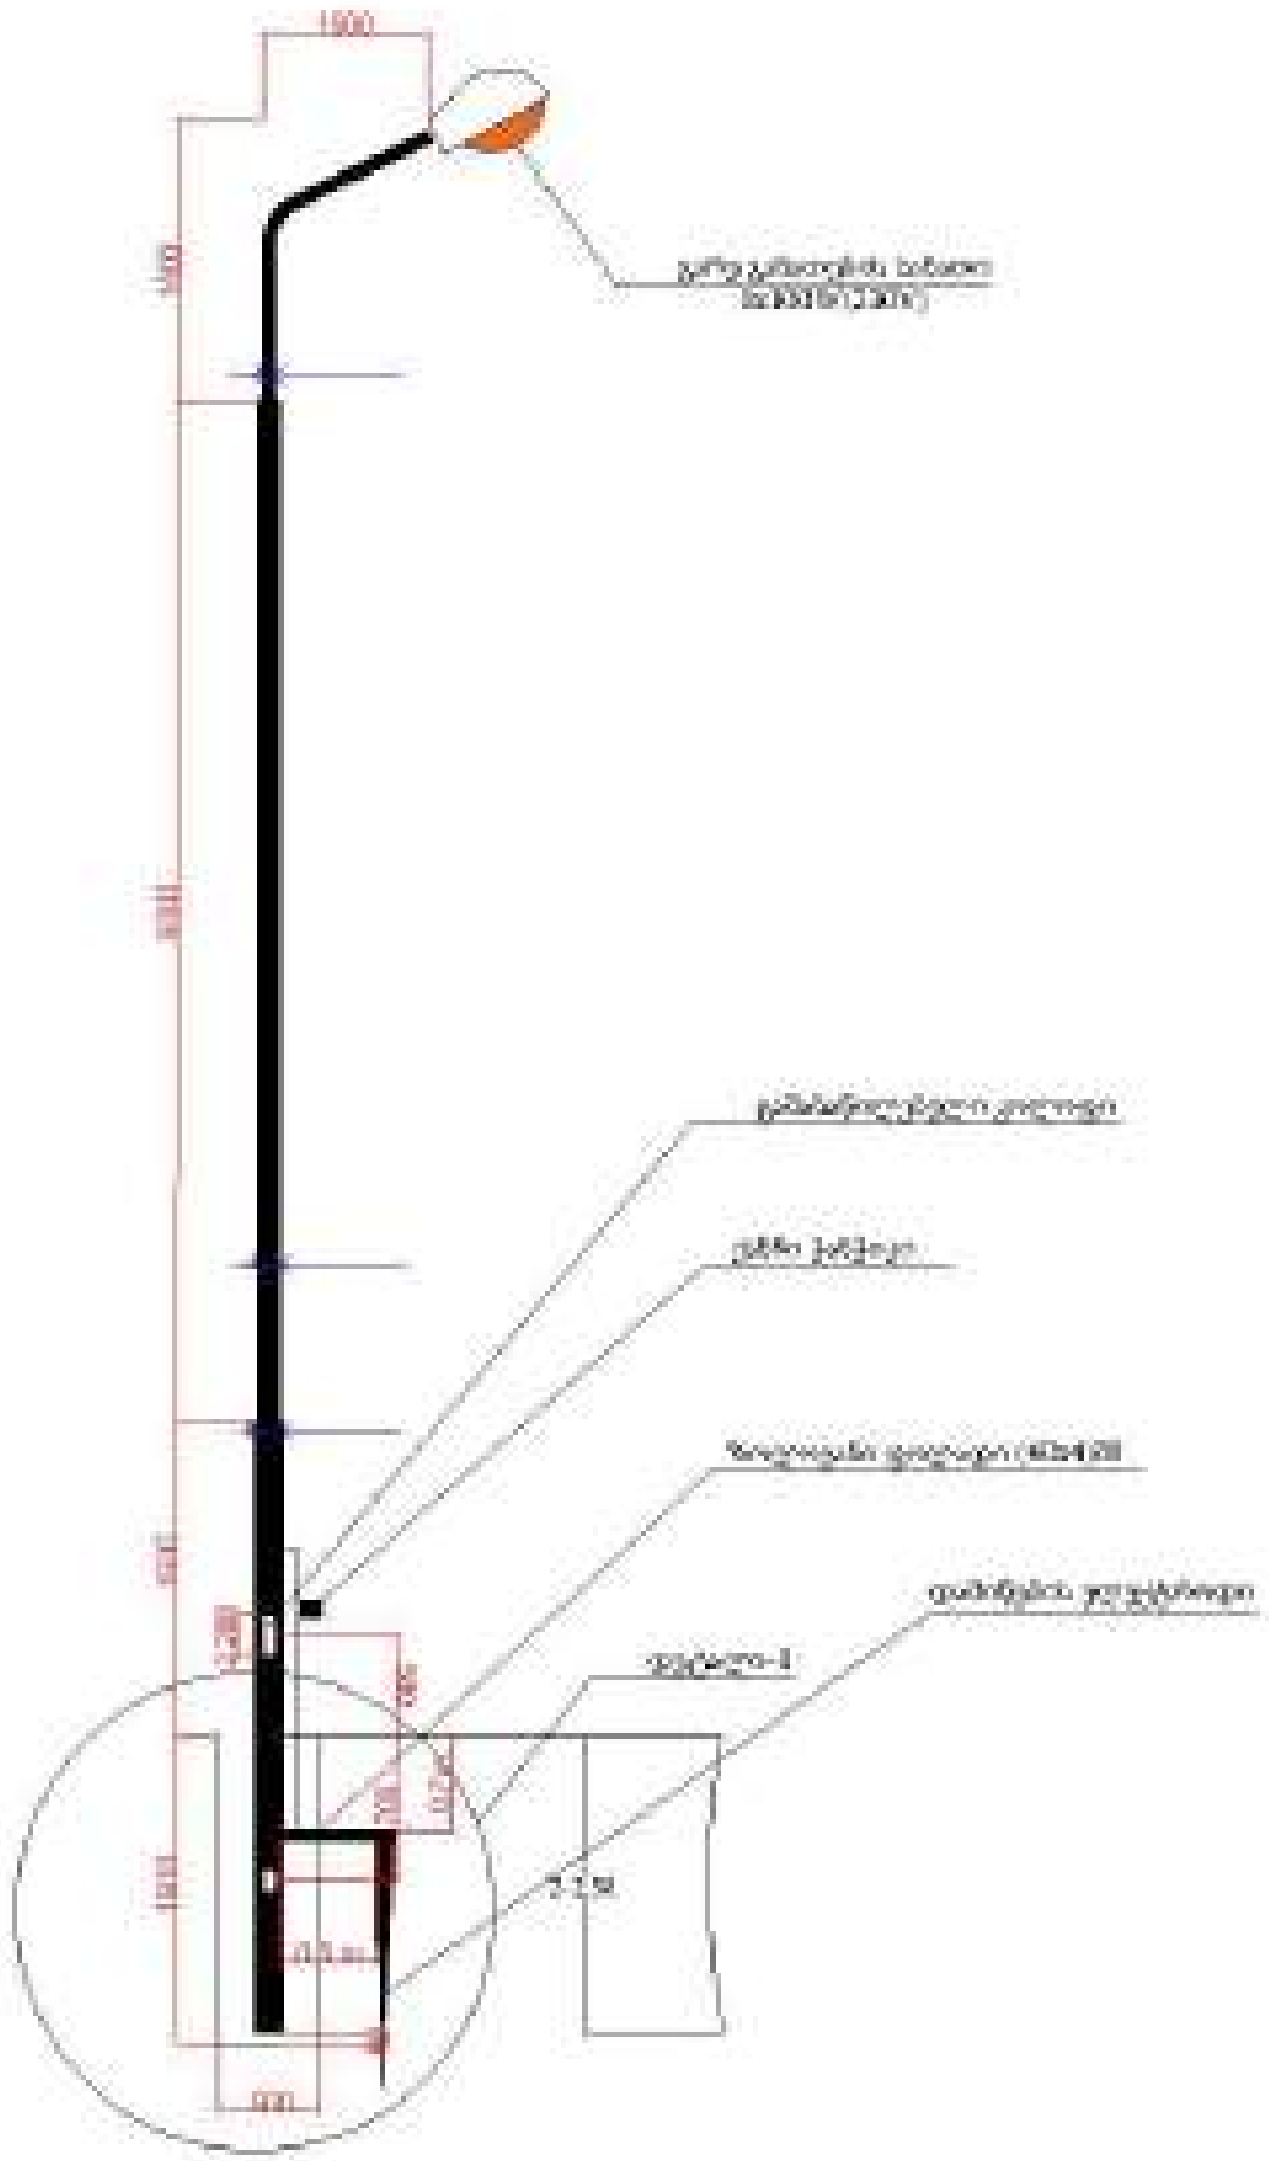

გამანაწილებელი კოლოფის გეგმა

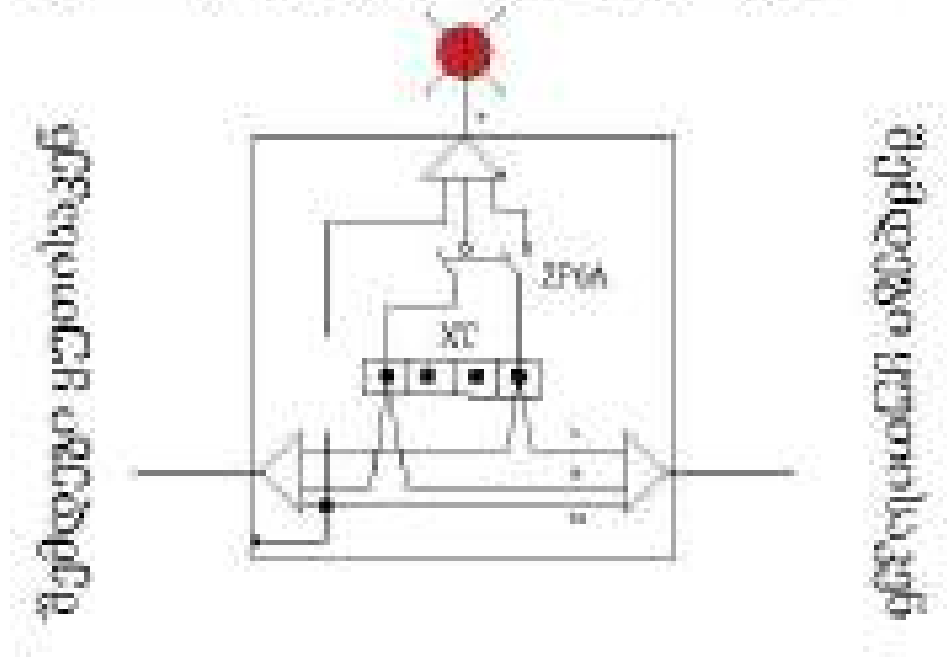

მაგისტრალური კაბელების ტრანშეაში მოწყობის ჭრილი

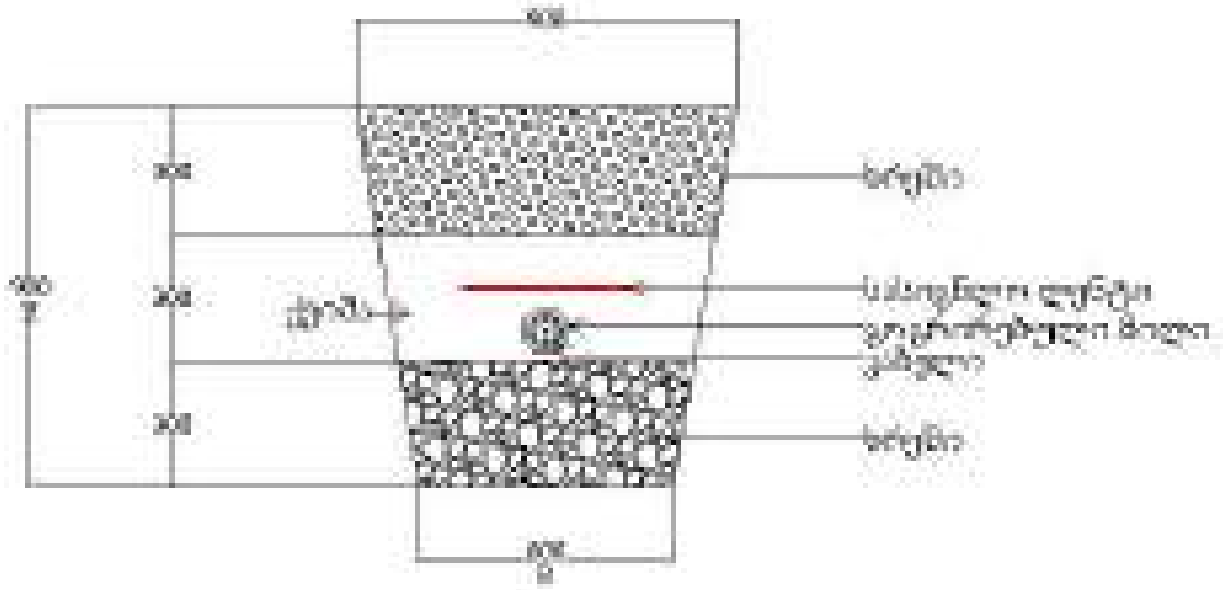

კვანძი

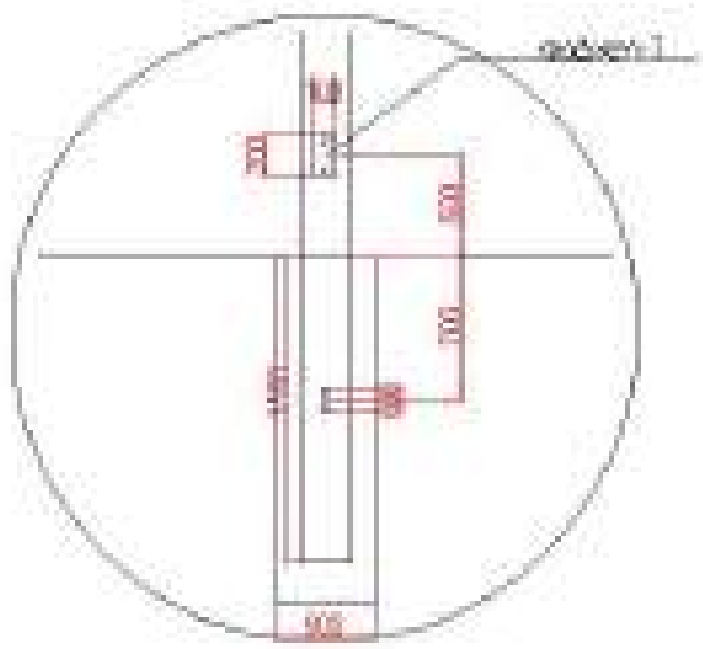

ტრანშეის ტიპი	B, მმ	H, მმ	მიწის სამუშაოთა მოცულობა 100 მ ტრანშეისათვის (მ³)			
			ტრანშეის გათხრა	უკუ ჩაყრა		
T-1	200	900	18.0	12.0		700
T-2	300		27.0	18.0	3.8	
T-3	400		36.0	24.0	12.0	
T-4	500		45.0	30.0	15.0	
T-5	600		54.0	36.0	18.0	
T-6	700		63.0	42.0	21.0	
T-7	800		72.0	48.0	24.0	
T-8	900		81.0	54.0	27.0	
T-9	1000		90.0	60.0	30.0	
T-10	300	1250	37.5	28.5	3.8	300
T-11	500		62.5	47.5	15.0	
T-12	600		75.0	57.0	18.0	
T-13	800		100.0	76.5	24.0	
T-14	900		112.0	85.0	27.0	
T-15	1000		125.0	95.0	30.0	

inno SYSTEMS

1 სართული. ძალოვანი ქსელის გეგმა



SYSTEMS

2სართული და სხვენი. ძალოვანი ქსელის გეგმა

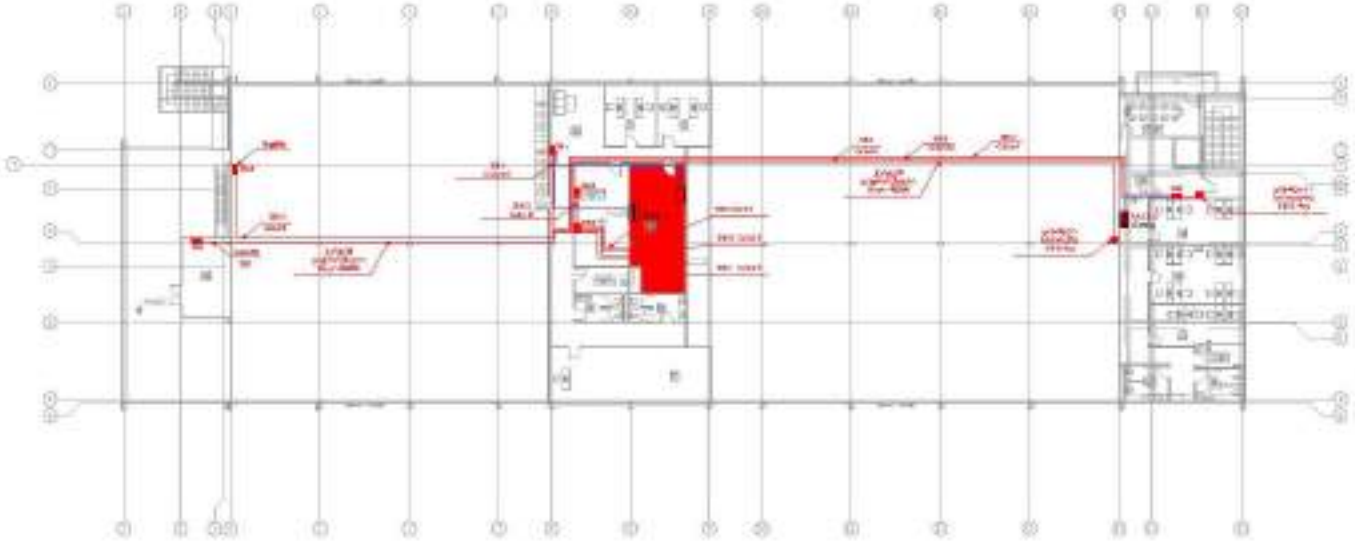

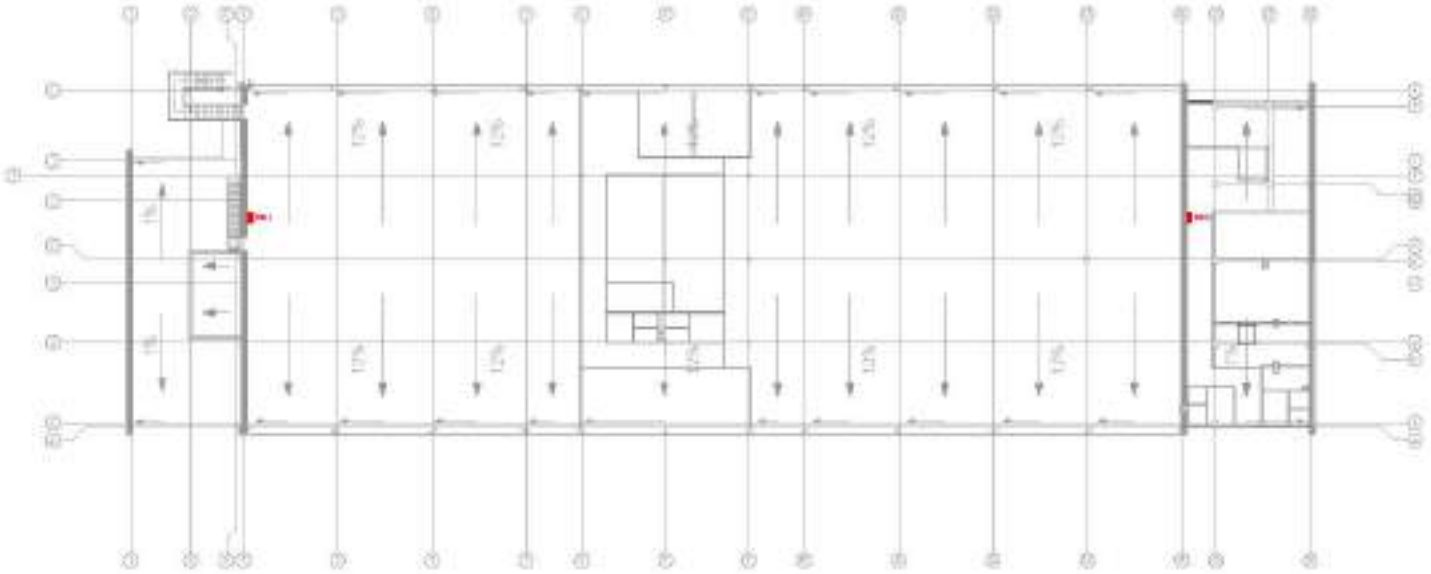

inno SYSTEMS

1 სართული.განათების ქსელის გეგმა

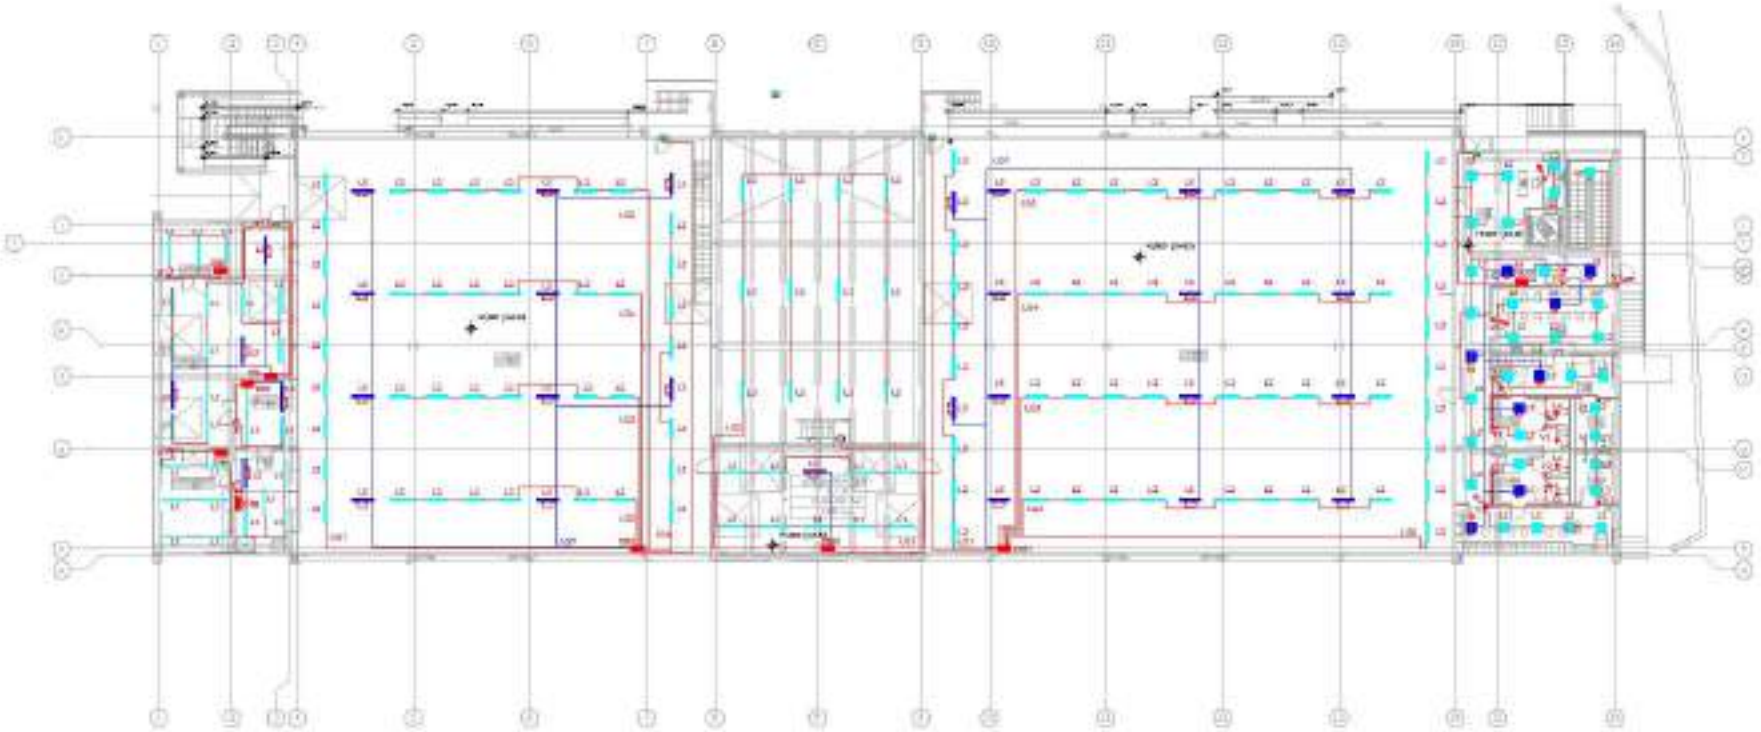

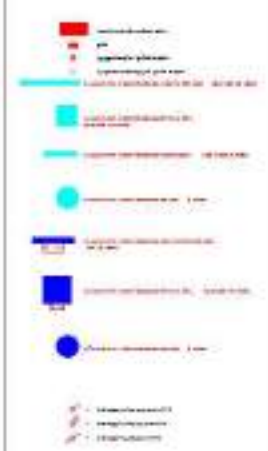

inno SYSTEMS

A2	10	1:100

1 სართული.როზეტების ქსელის გეგმა

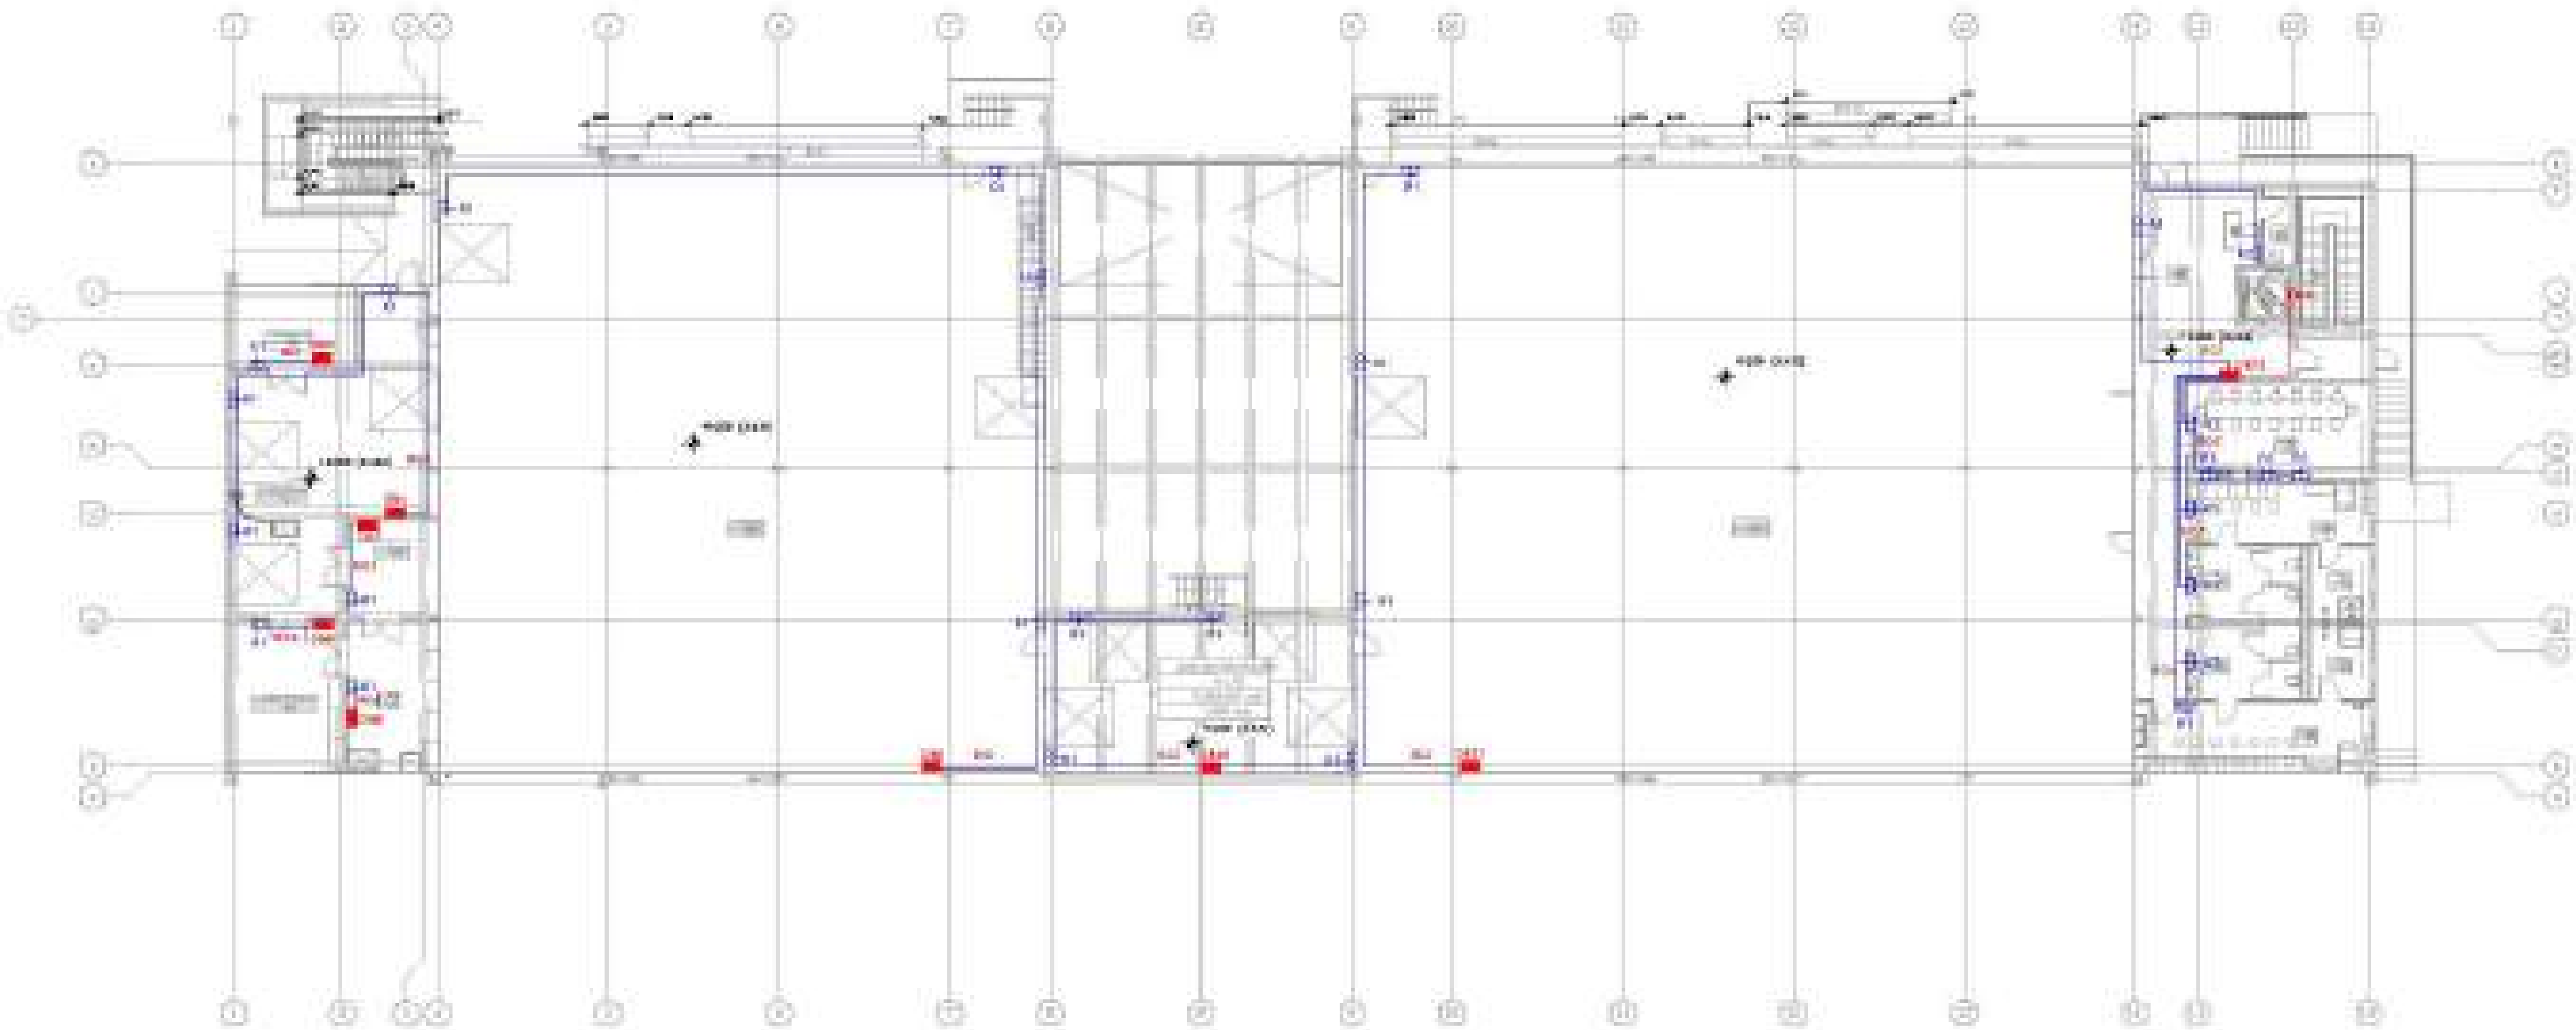

2 სართული.განათების ქსელის გეგმა

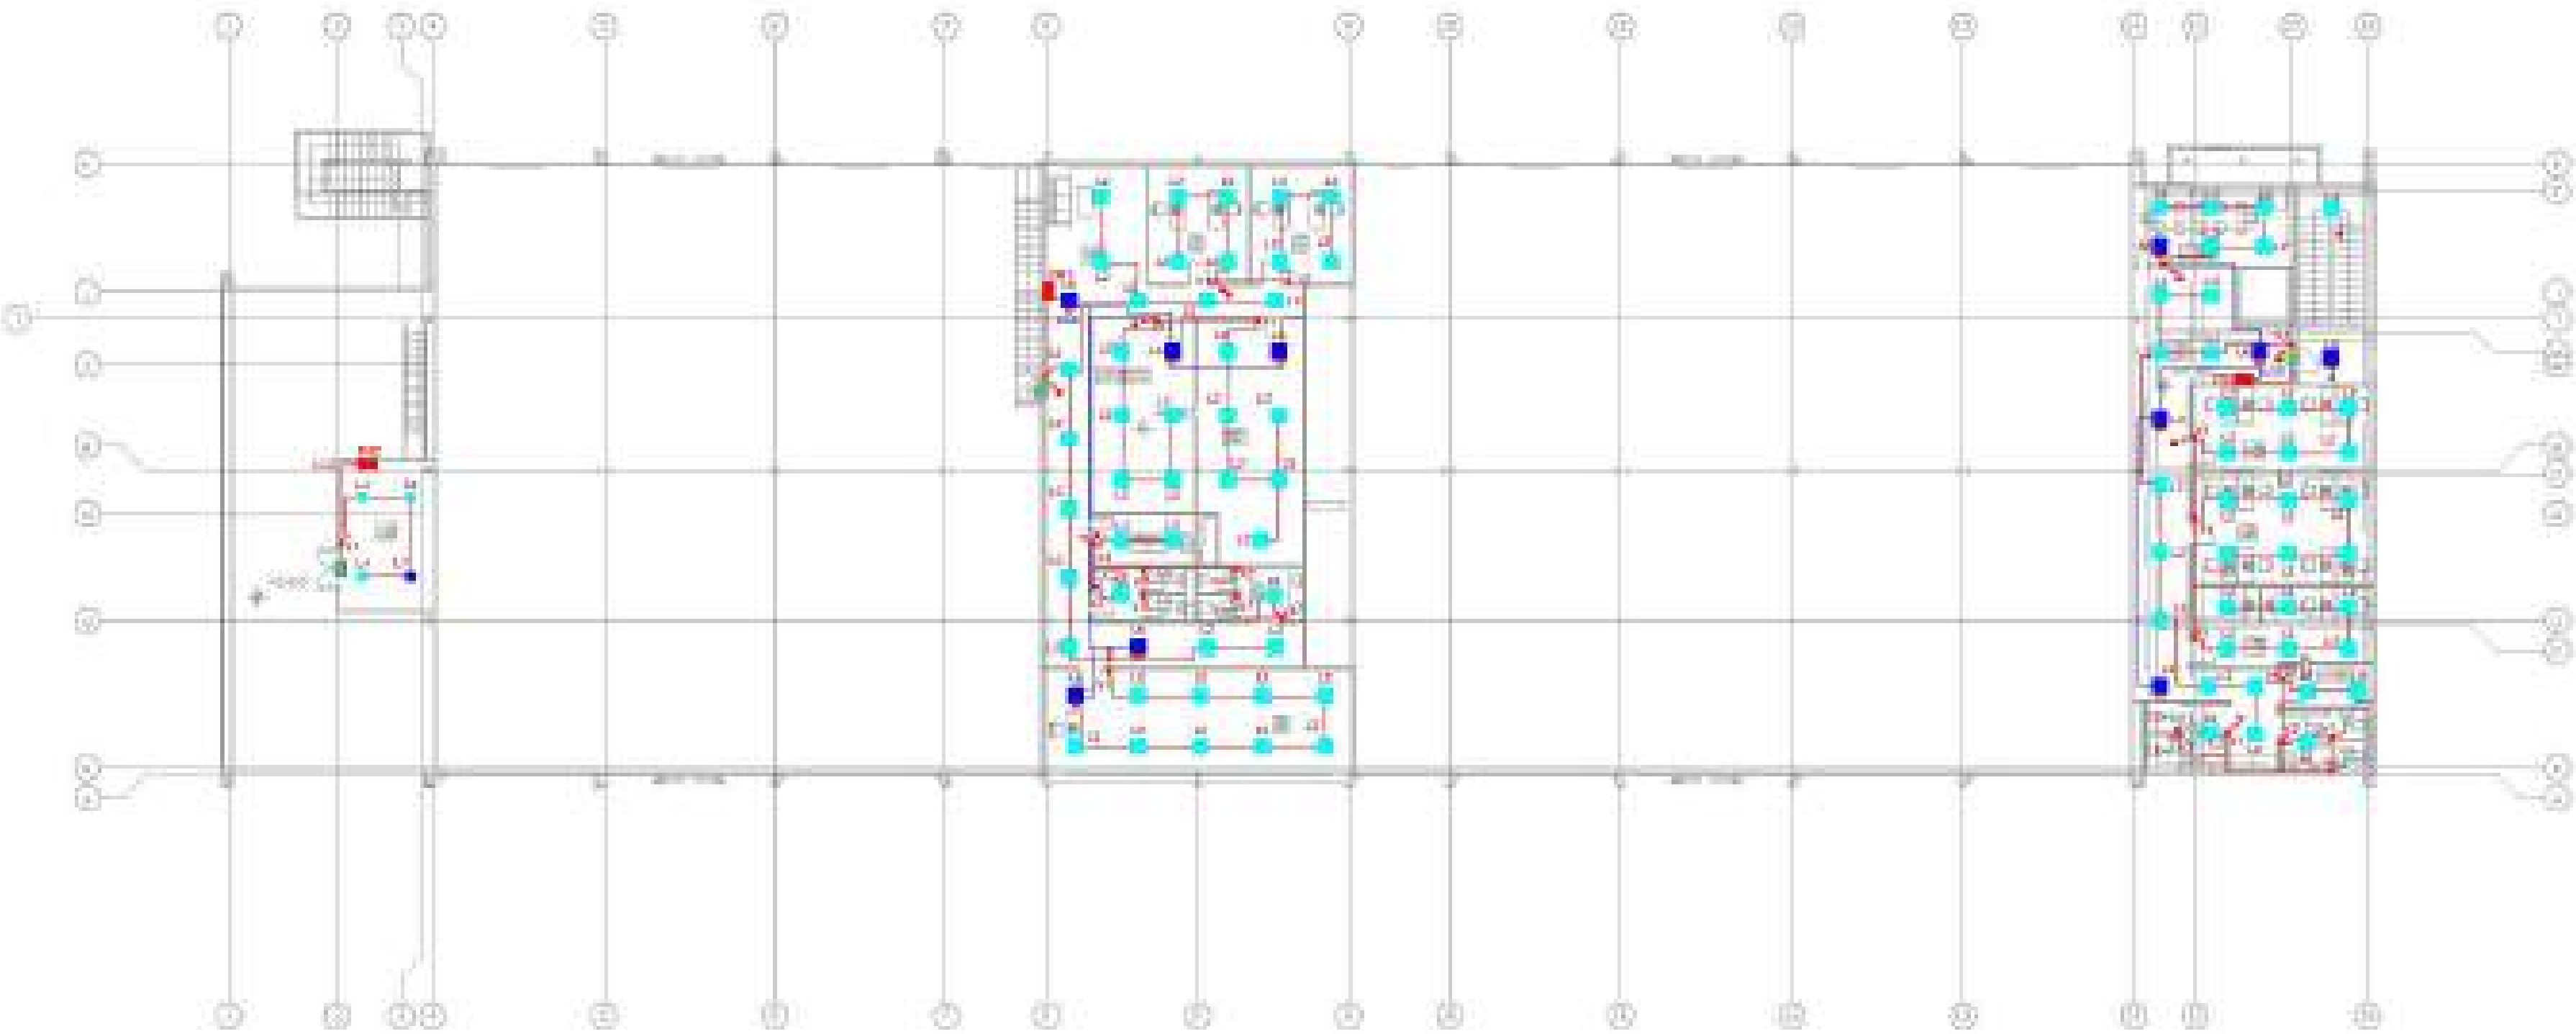

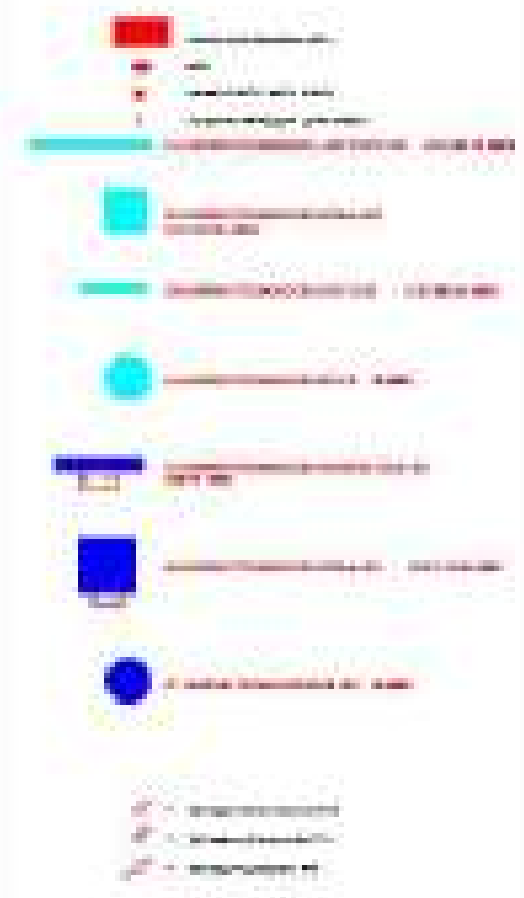

2 სართული.როზეტების ქსელის გეგმა



სხვენი.განათების ქსელის გეგმა

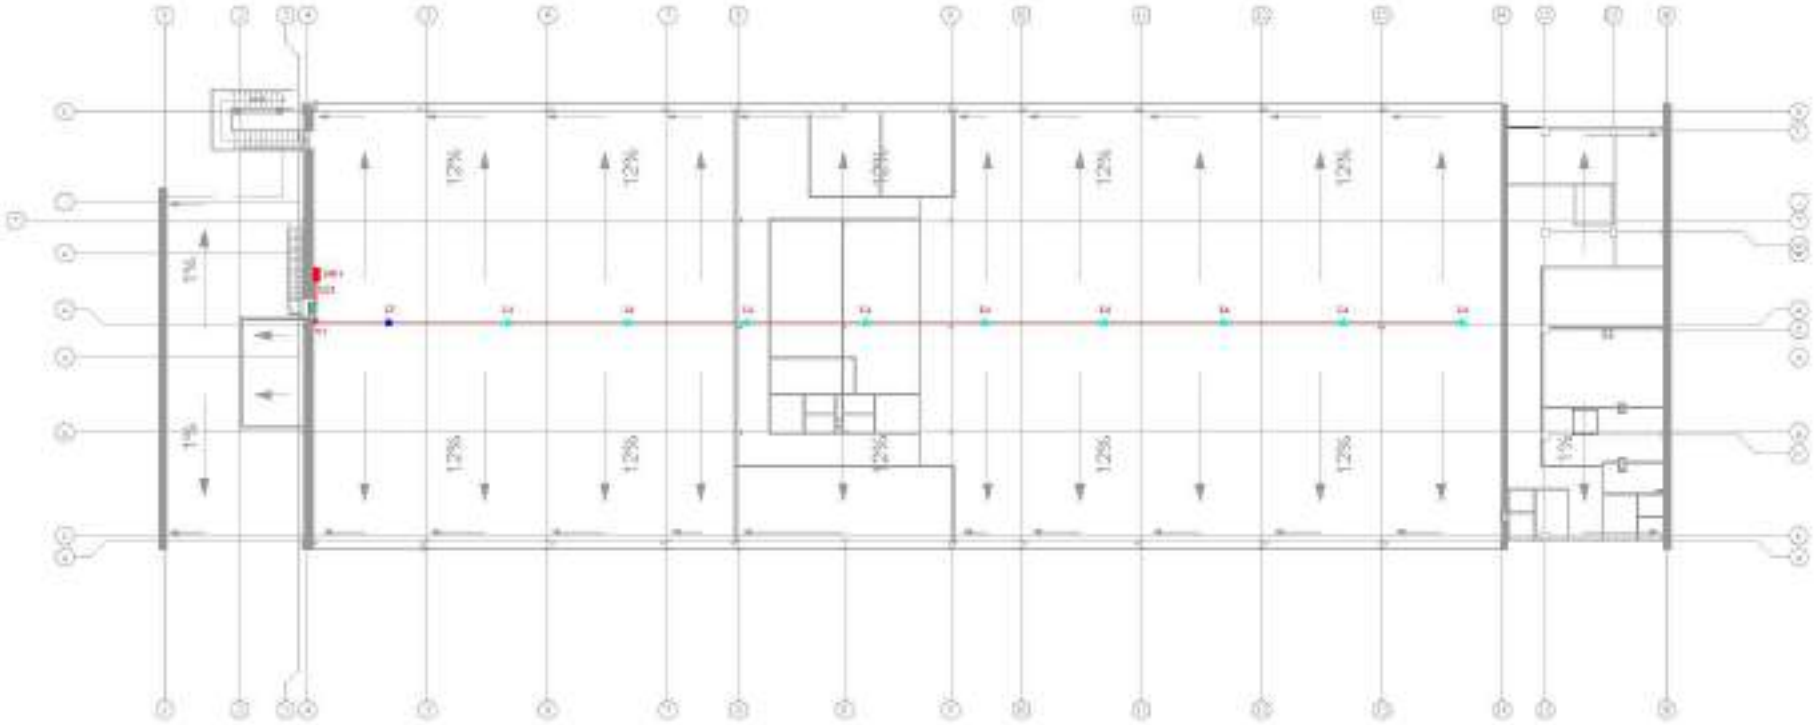

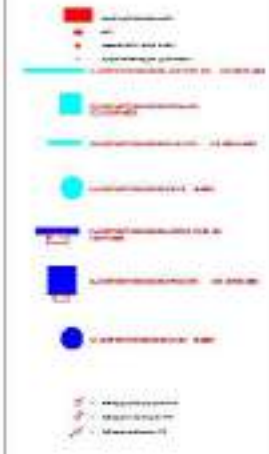



A1	14

სხვენი.როზეტების ქსელის გეგმა

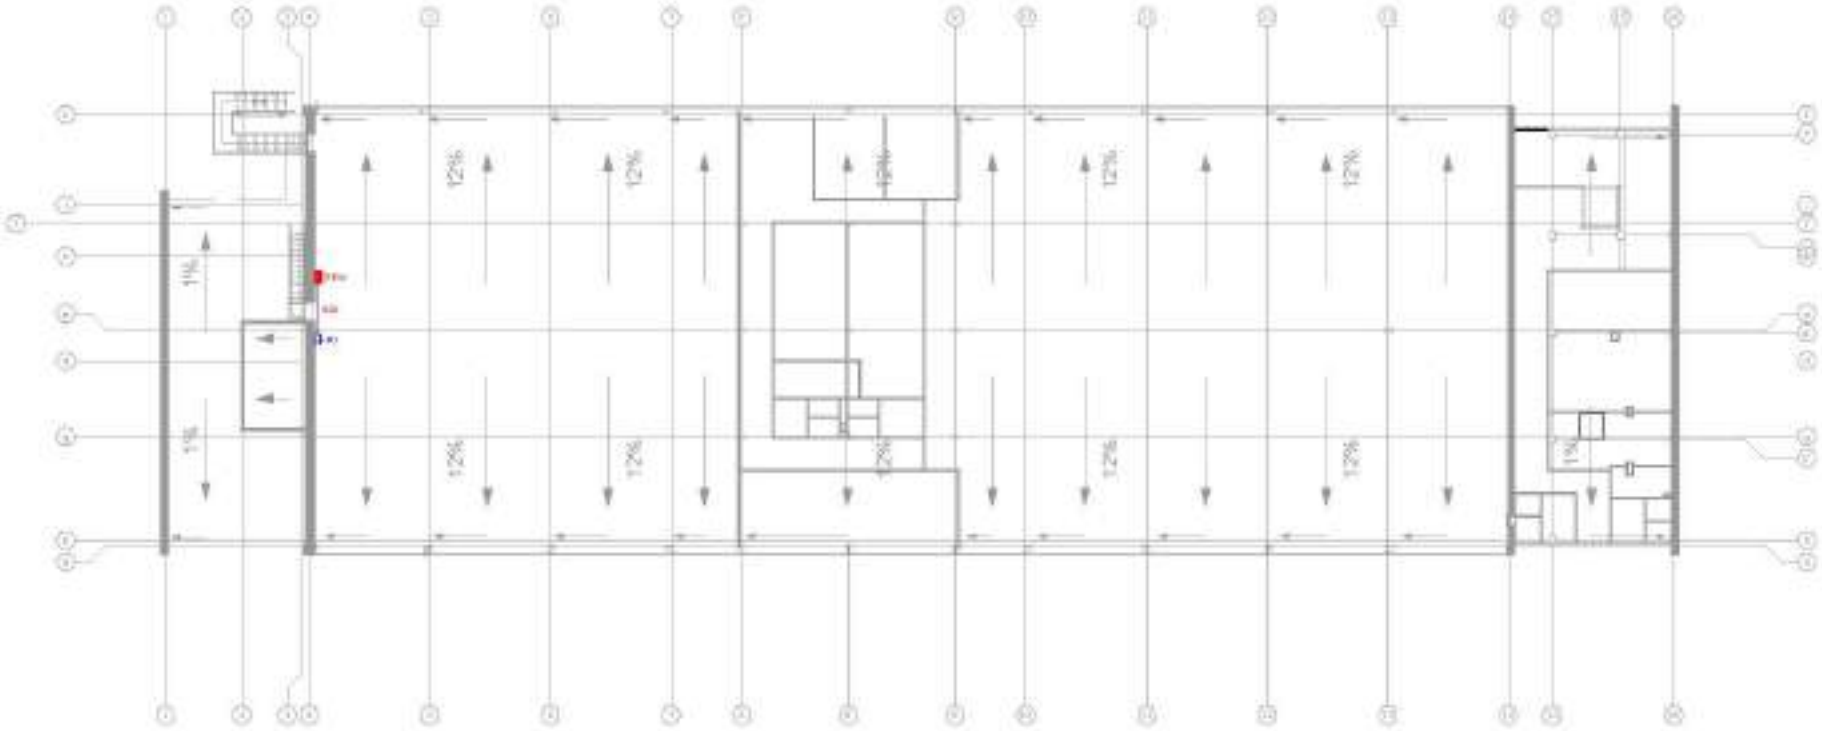

DBI ცარი

RJ45 ნომერი / ცარის ნომერი

RJ45 ცარის ნომერი

RJ45 როზეტი IP20

RJ45 როზეტი ორმაგი IP20

RJ45 როზეტი IP65

პროექტის დასახელება	
დამკვეთი:	
პროექტირების საფუძველი	
პროექტის ავტორი	
პროექტის ხელმძღვანელი	
პროექტის ნაწილი	
ნახაზის დასახელება	სხვენი.როზეტების ქსელის გეგმა
ნახაზის ნომერი	
ფორმატი	
მასშტაბი	
ფურცლების რაოდენობა	
გამოცემის თარიღი	

საწყობი N3.განათების ქსელის გეგმა

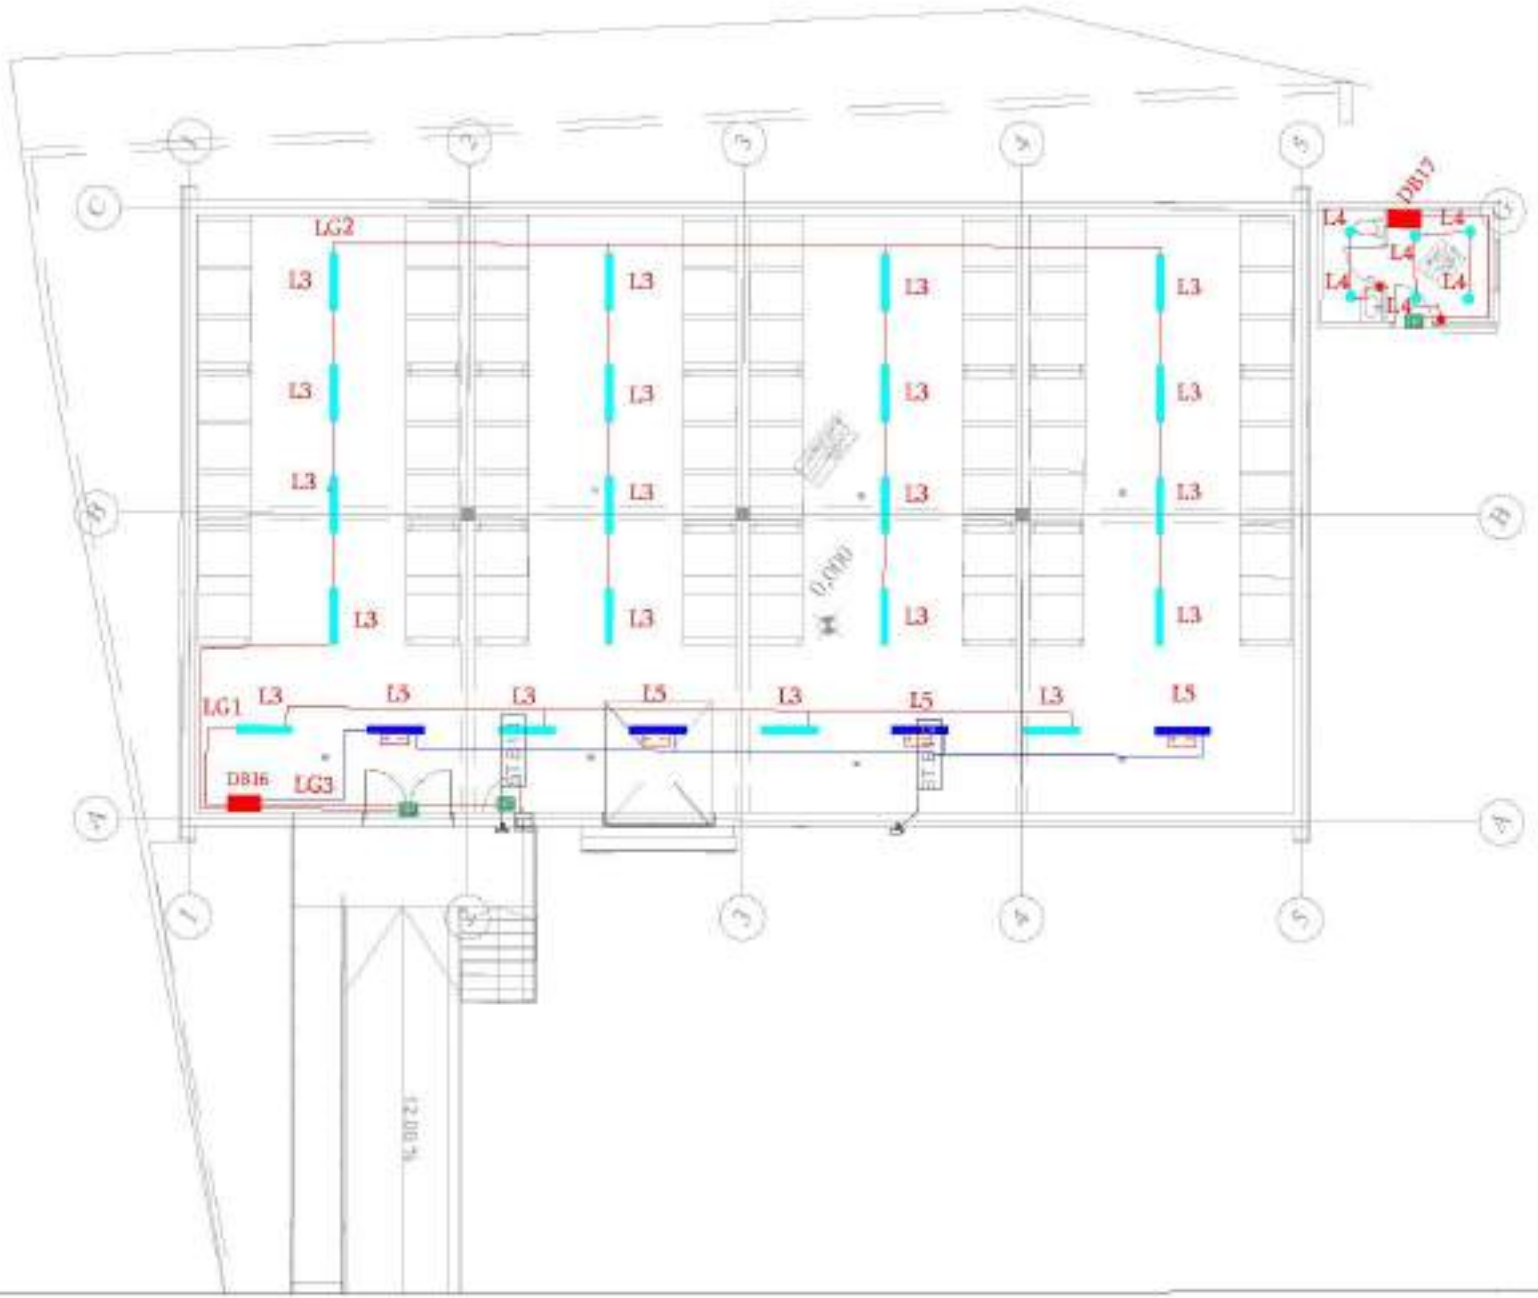
DB17
L4
L4
L4
L4
L4
L4
LG2
L3
L3
L3

საწყობი N3.როზეტების ქსელის გეგმა

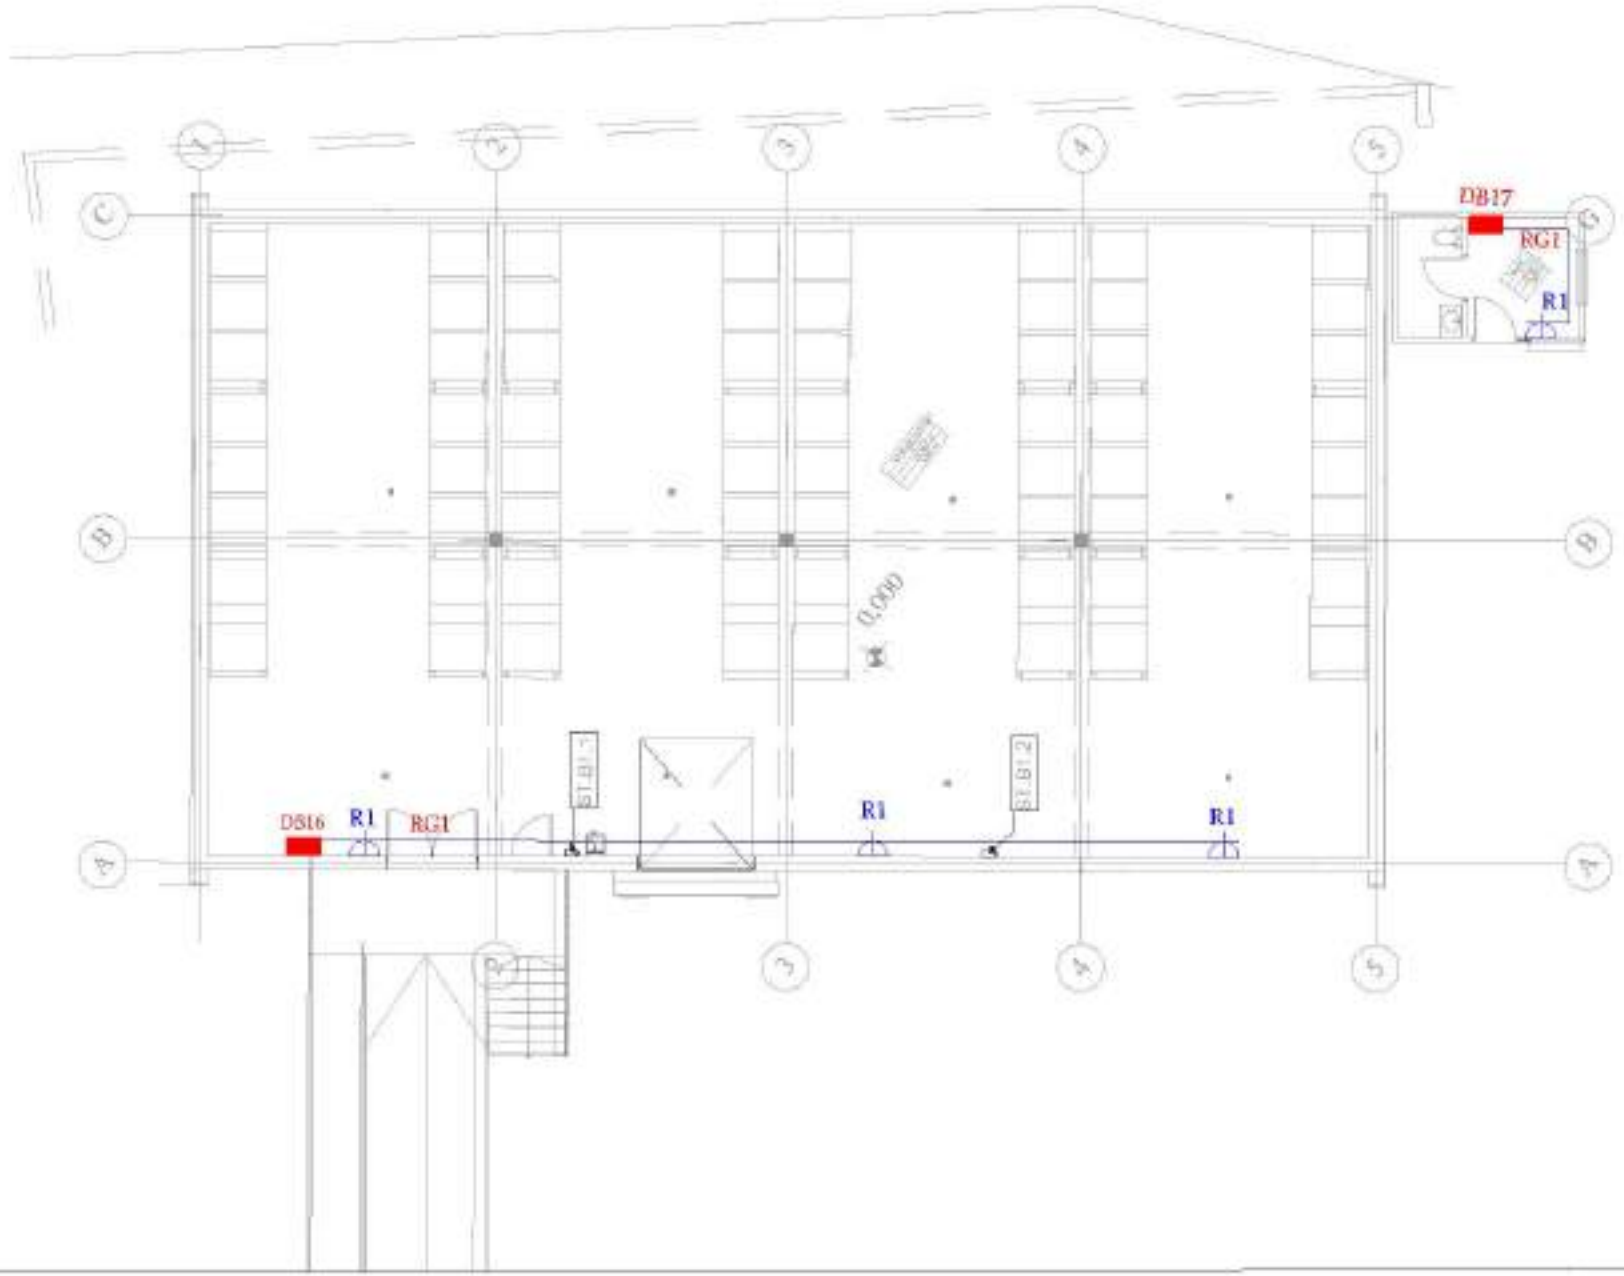

DB დარი

ავტომატის ნომერი / დენის ნომერი

R1 როზეტის ტიპის ნომერი

R1 როზეტი IP20

R2 როზეტი ოთხმაგი IP20

R3 როზეტი IP65

პროექტის დასახელება


დამკვეთი: შპს "ქსელური სივრცე"
ს/კ: 406540931

ობიექტის მისამართი: ქალაქი თბილისი, მთაწმინდის რაიონი


	ს/კ: 405496217

1. ნახაზზე ნაჩვენები მონაცემები მოთხოვნებს
2. ელექტრომონტაჟი ამ ნახაზების მიხედვით უნდა შესრულდეს ელექტრომონტაჟის ტექნიკური პირობების
3. პროექტის ყველა ელექტრული მოწყობილობა უნდა იყოს ამ ტიპის ობიექტებისთვის

ნახაზის შინაარსი: საწყობი-პროექტი

პროექტირების ეტაპი:

2024-00-09

ნახაზის ნომერი

15-19-21-19-17

ნახაზის დასახელება:

საწყობი N3.როზეტების ქსელის გეგმა

მთავარი ინჟინერი	ნახაზებისთვის	
მენეჯერი	ი. ფირცხალავა	
მენეჯერი	გ.ჩხეიძე	
მენეჯერი	ს. ჯიშკარიანი	
ელექტრიკოსი	ლ. მჭედლიანი	

ფორმატის ზომა:	ფაილი:	ფურცლის ნომერი:
A2	17	1 ში
ნახაზები		

2023 წელი

განათების სპეციფიკაცია

L1-LIGHTING TECHNOLOGIES- ARCTIC.OPL ECO LED 1500 TH 4000K

L2-LIGHTING TECHNOLOGIES-OPTIMA.OPL ECO LED 595 4000K

L3-LIGHTING TECHNOLOGIES-LZ.OPL ECO LED 1200 EM 4000K

L4-LIGHTING TECHNOLOGIES-CD LED 18-4000K

L5-LIGHTING TECHNOLOGIES-ARCTIC.OPL ECO LED 1500 TH 4000K

L6-LIGHTING TECHNOLOGIES-OPTIMA.OPL ECO LED 595 4000K

L7-LIGHTING TECHNOLOGIES-CD LED 18-4000K

Product data sheet

Lighting Technologies - ARCTIC.OPL ECO LED 1500 TH 4000K

P	44.0 W
Φ_{lamp}	4500 lm
$\Phi_{luminaire}$	4500 lm
η	100.00 %
Luminous efficacy	102.3 lm/W
CCT	3000 K
CRI	100

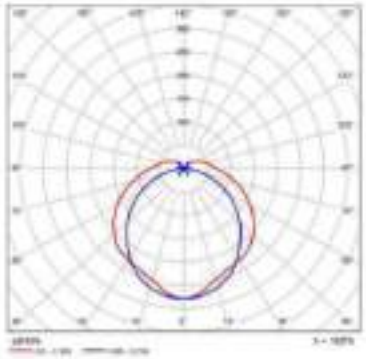

Polar LDC

Product data sheet

Lighting Technologies - ARCTIC.OPL ECO LED 1500 TH 4000K

P	44.0 W
Φ_{lamp}	4500 lm
$\Phi_{luminaire}$	4500 lm
η	100.00 %
Luminous efficacy	102.3 lm/W
CCT	3000 K
CRI	100

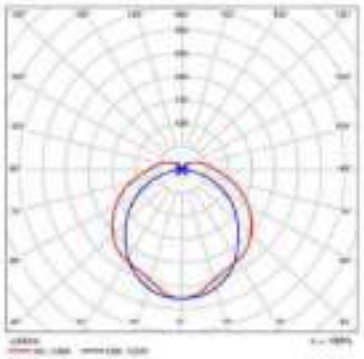

Polar LDC

განათების სპეციფიკაცია

Product data sheet

Lighting Technologies - LZ OPL ECO LED 1200 EM 4000K

P	50.0 W
Φ_{Lamp}	5000 lm
$\Phi_{Luminaire}$	5000 lm
η	100.00 %
Luminous efficacy	126.0 lm/W
CCT	3000 K
CRI	100

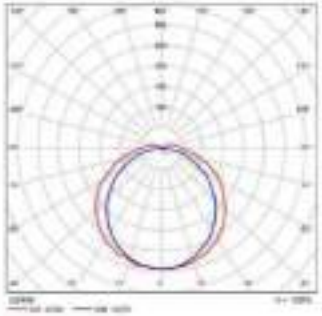

Polar LDC

Product data sheet

Lighting Technologies - OPTIMA OPL ECO LED 595 4000K

P	25.0 W
Φ_{Lamp}	3400 lm
$\Phi_{Luminaire}$	3400 lm
η	100.00 %
Luminous efficacy	133.8 lm/W
CCT	3000 K
CRI	100

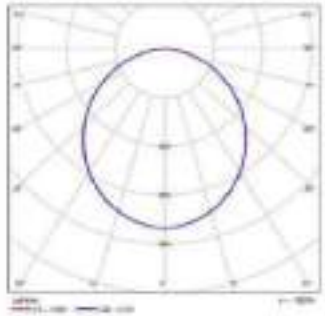

Polar LDC

Product data sheet

Lighting Technologies - SAFARI DL LED G2 20W 840 WH

P	19.0 W
Φ_{Lamp}	1900 lm
$\Phi_{Luminaire}$	1900 lm
η	100.00 %
Luminous efficacy	100.0 lm/W
CCT	3000 K
CRI	100

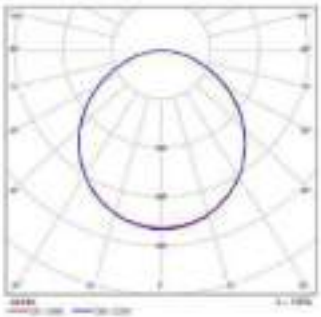

Polar LDC





	0470		

სახანძრო წყლის სატუმბი სადგური.განათების ქსელის გეგმა

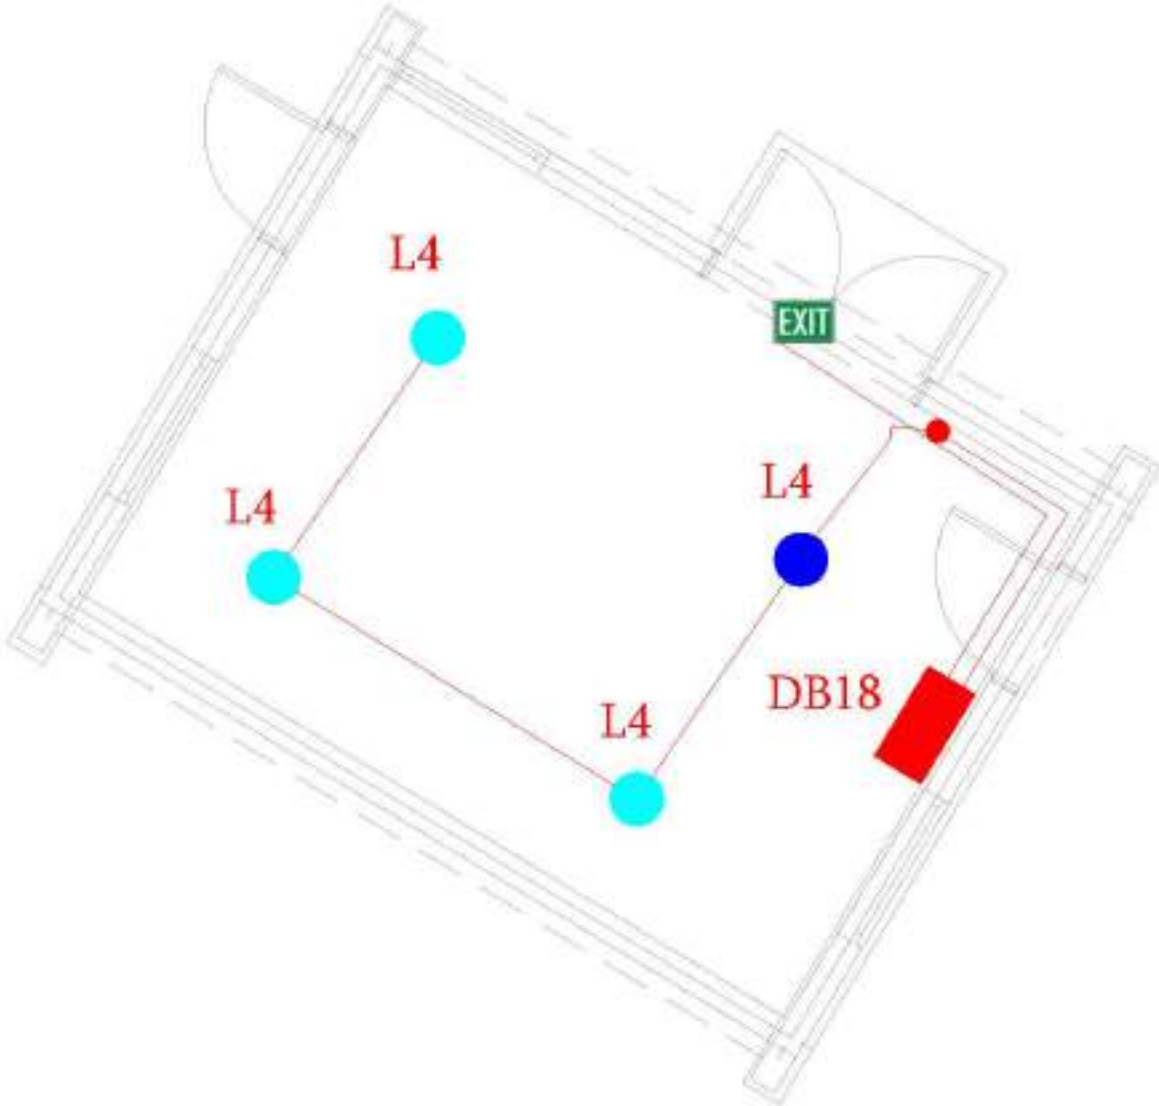

სახანძრო წყლის სატუმბი სადგური.როზეტების ქსელის გეგმა

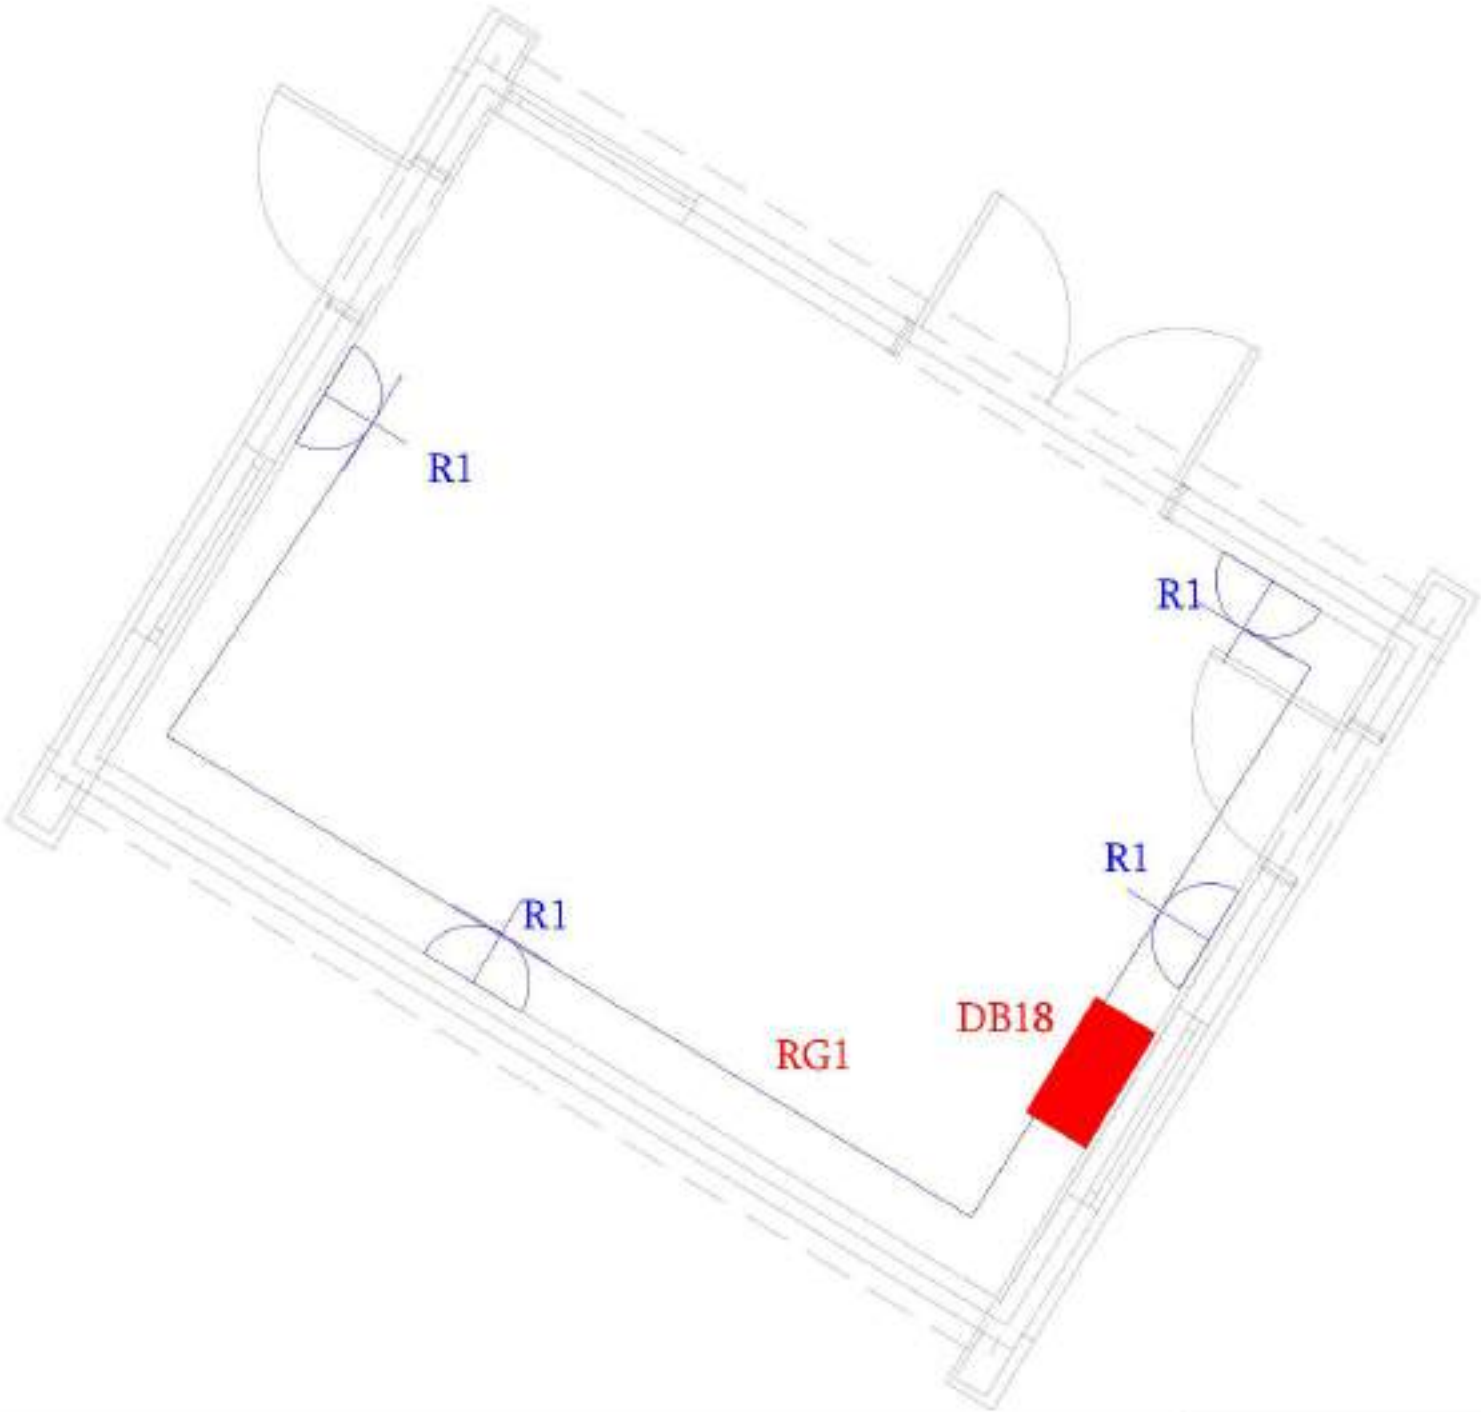

1 სართული.კაბელ არხების მოწყობის გეგმა

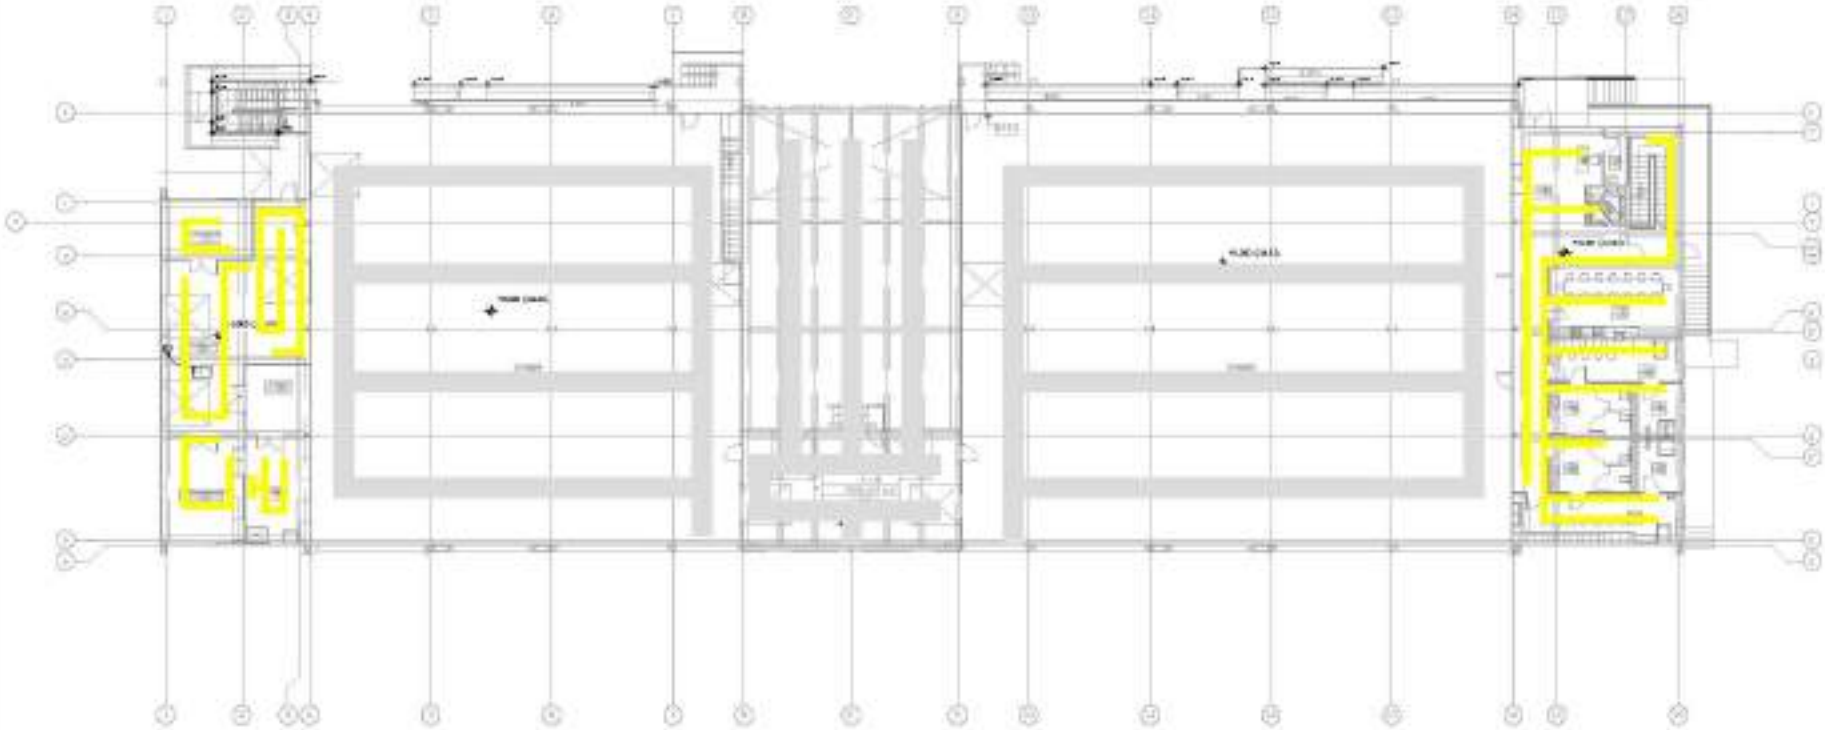

-პლასმასის კაბელ არხი 40 x 25
კედელზე დამაგრებული

-მეტალის კაბელ არხი 200 x 50
ჭერქვეშ დამაგრებული

2 სართული.კაბელ არხების მოწყობის გეგმა

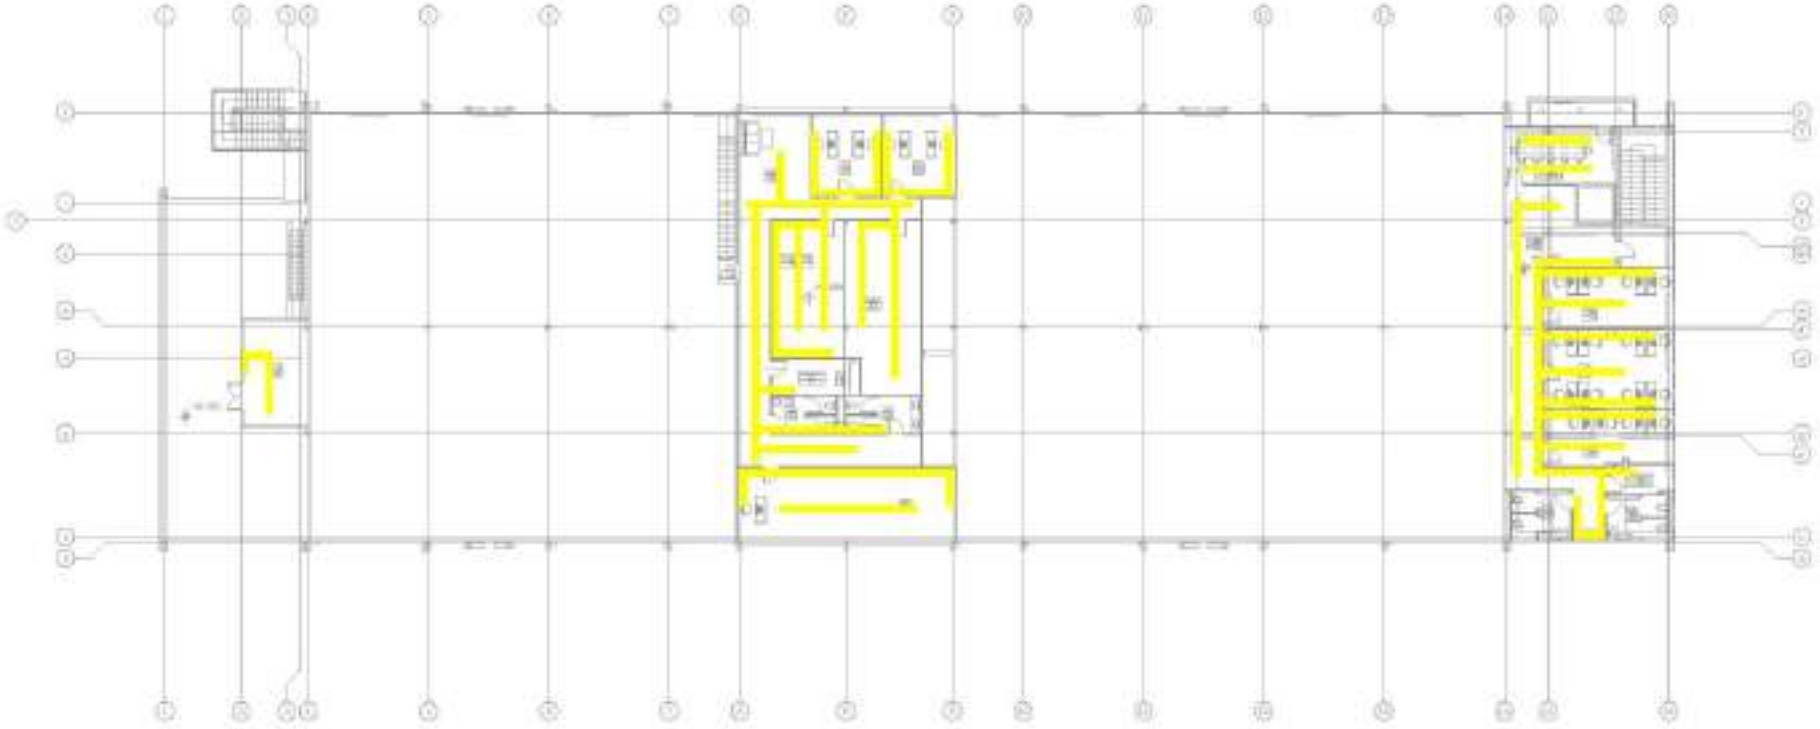

-პლასმასის კაბელ არხი 40 x 25
კედელზე დამაგრებული

სხვენი.კაბელ არხების მოწყობის გეგმა

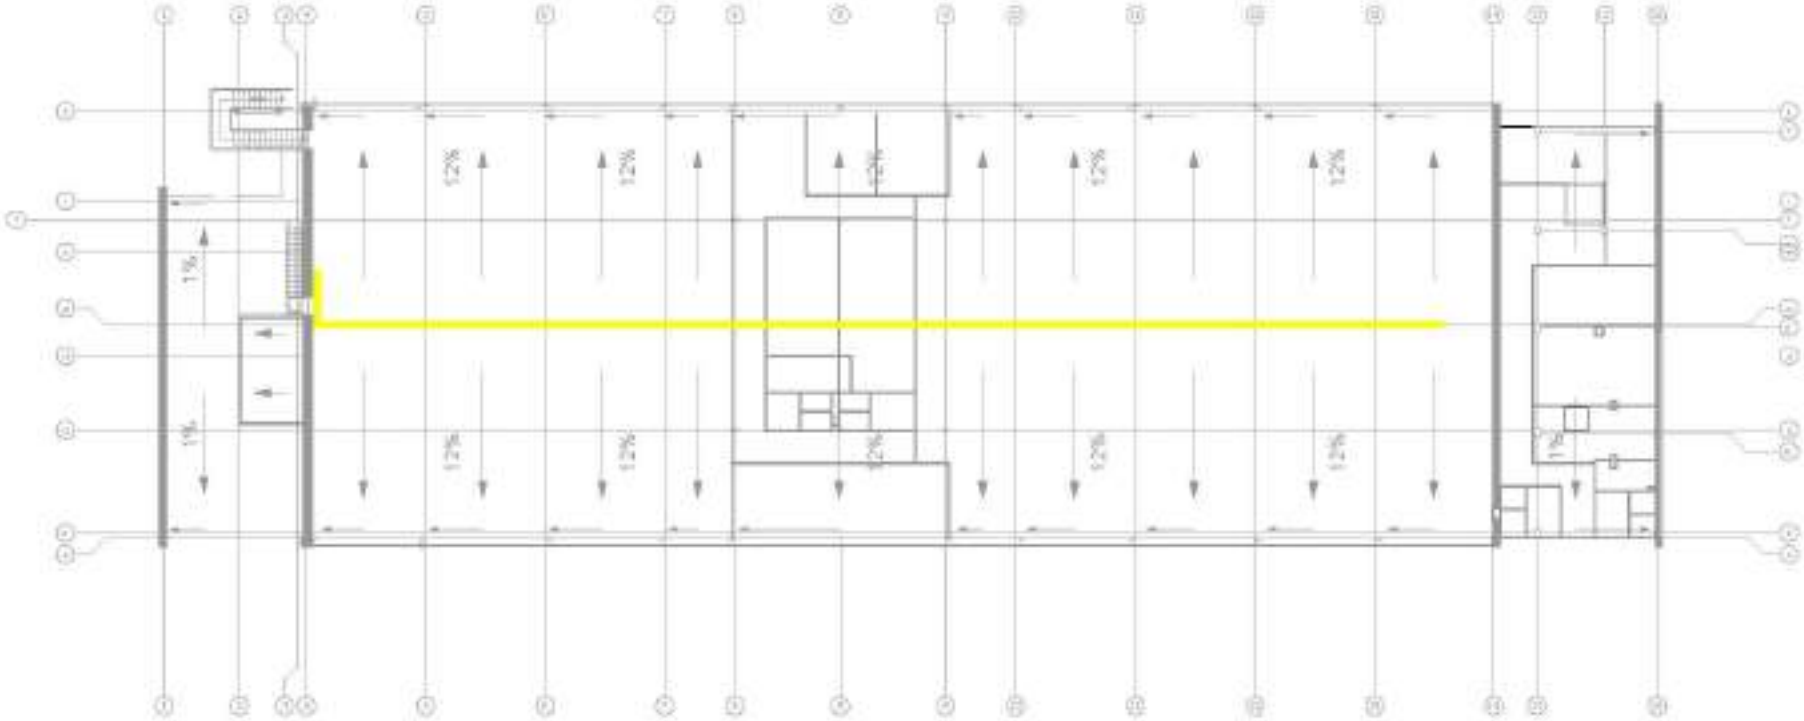

ალუმინის კაბელ არხი 40 x 25
კედელზე დამაგრებული

ზემელის კაბელ არხი 200 x 50
ჭერქვეშ დამაგრებული

A2	1:24	1 ფ

საწყობი N3.კაბელ არხების მოწყობის გეგმა

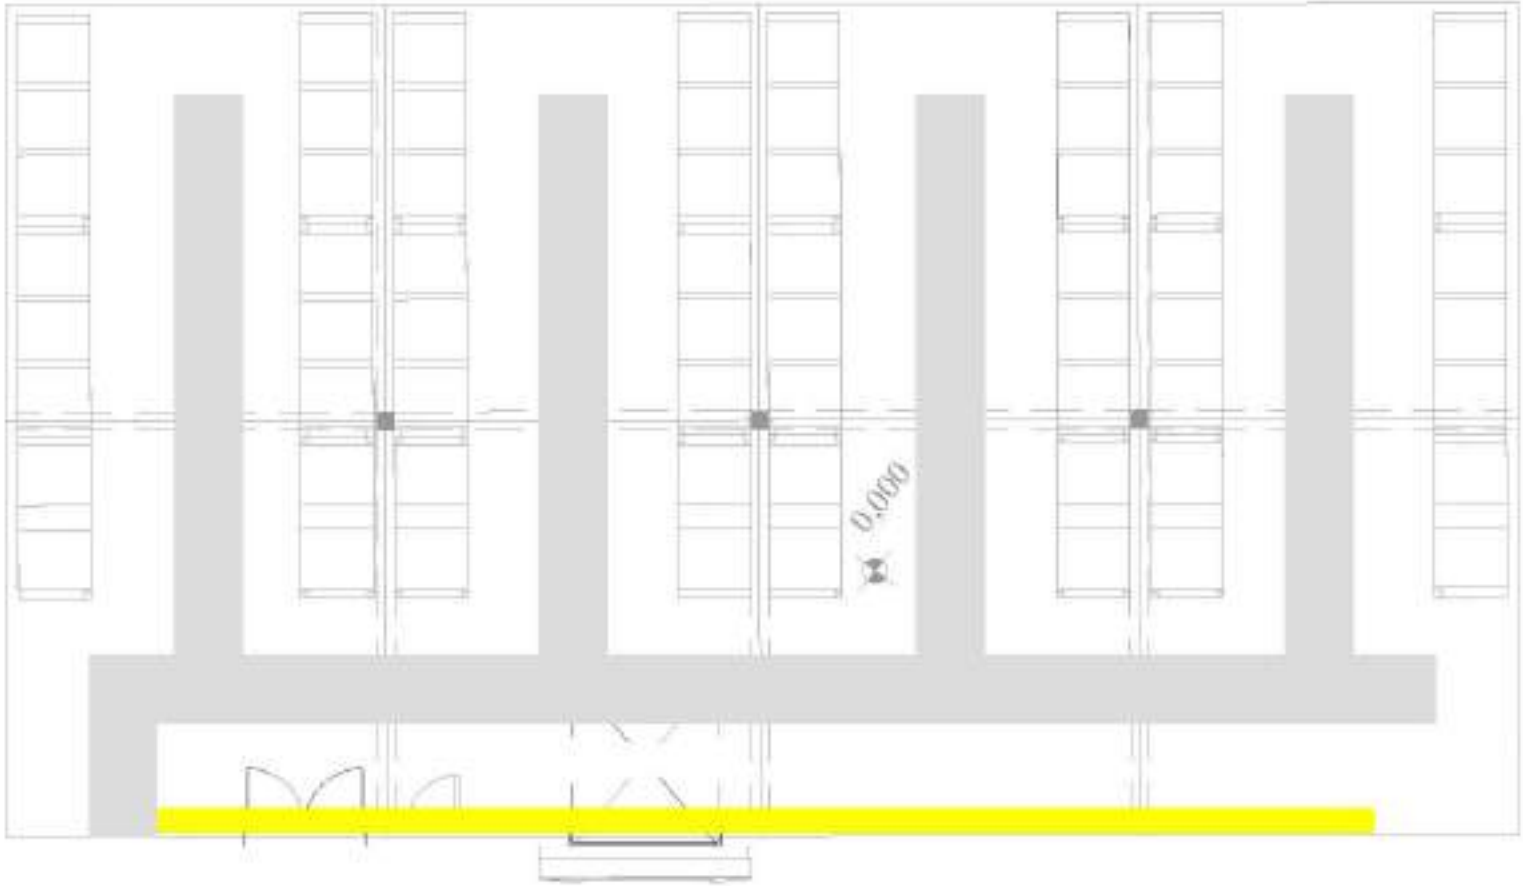


კაბელ არხების მოწყობის სპეციფიკაცია



პროფილი უნდა დაეჭრას საკაბელო ხიბჭის სიგანეზე. სამაგრები ე.წ.ანკერები ჭერში მაგრდება. ორივე სამაგრის ზედა ნაწილი ხრახნით მაგრდება მანამ, სანამ არ გაჩერდება. პროფილები მკაცრად პორიზონტალურად უნდა დამაგრდეს, თითოეულ სამაგრზე დამონტაჟებულია ორი გამაგრებელი ხაფანური ე.წ.შიბა და ორი ხრახნი ე.წ.გაიკა + თითო პროფილის თითოეულ მხარეს. დაშორება პროფილებს შორის უნდა იყოს 1,5 მეტრი.



inno SYSTEMS

1 სართული. ფანკოილების და ჰაერის ფარდების შეერთების გეგმა



2 სართული და N3 საწყობი . HC-VT სისტემების გეგმა

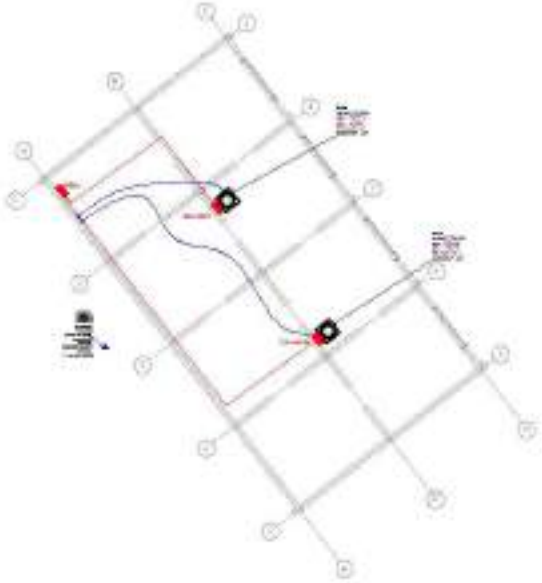

2 sarTuli

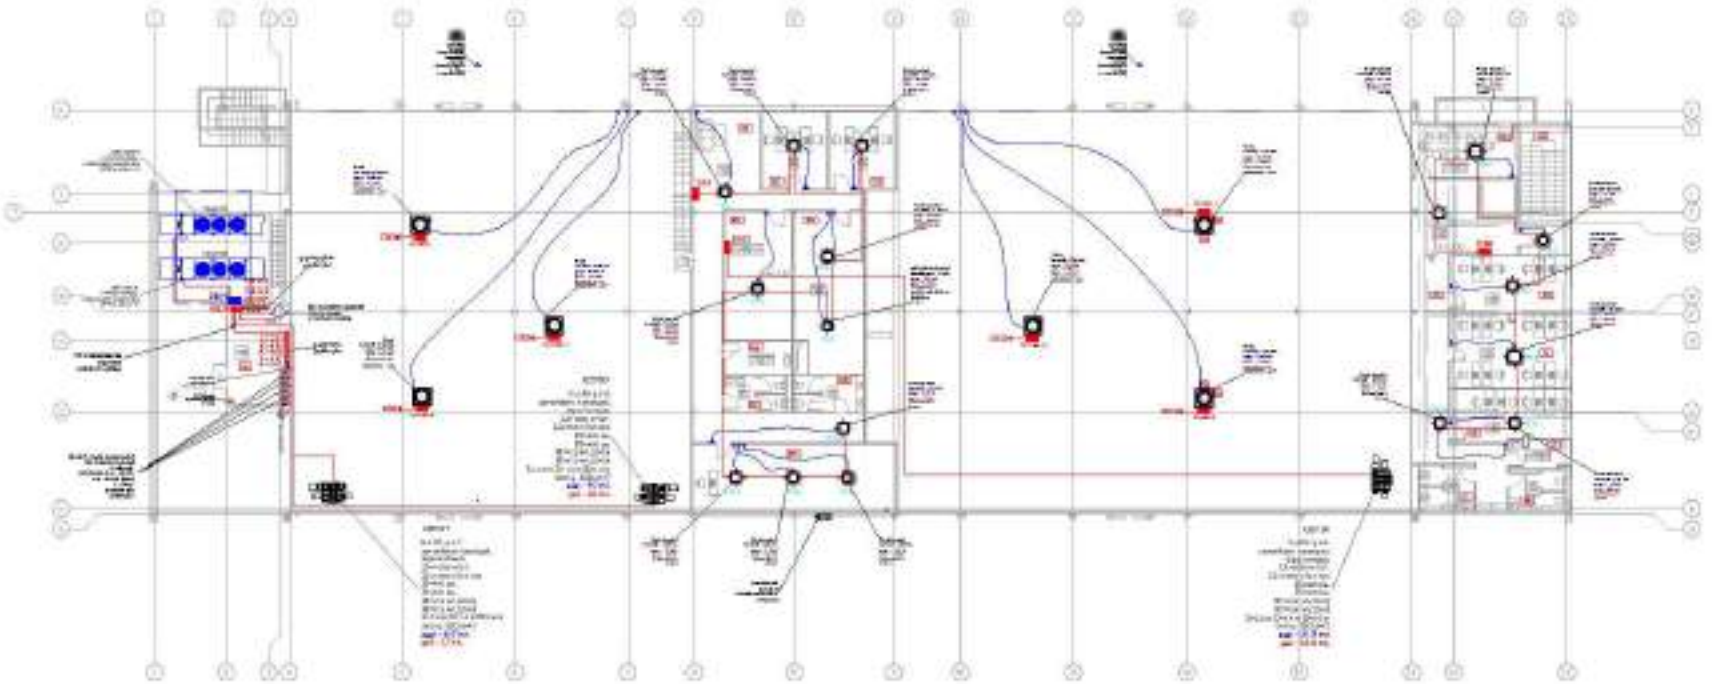

inno SYSTEMS

საქვაბის მართვის სისტემის სქემა

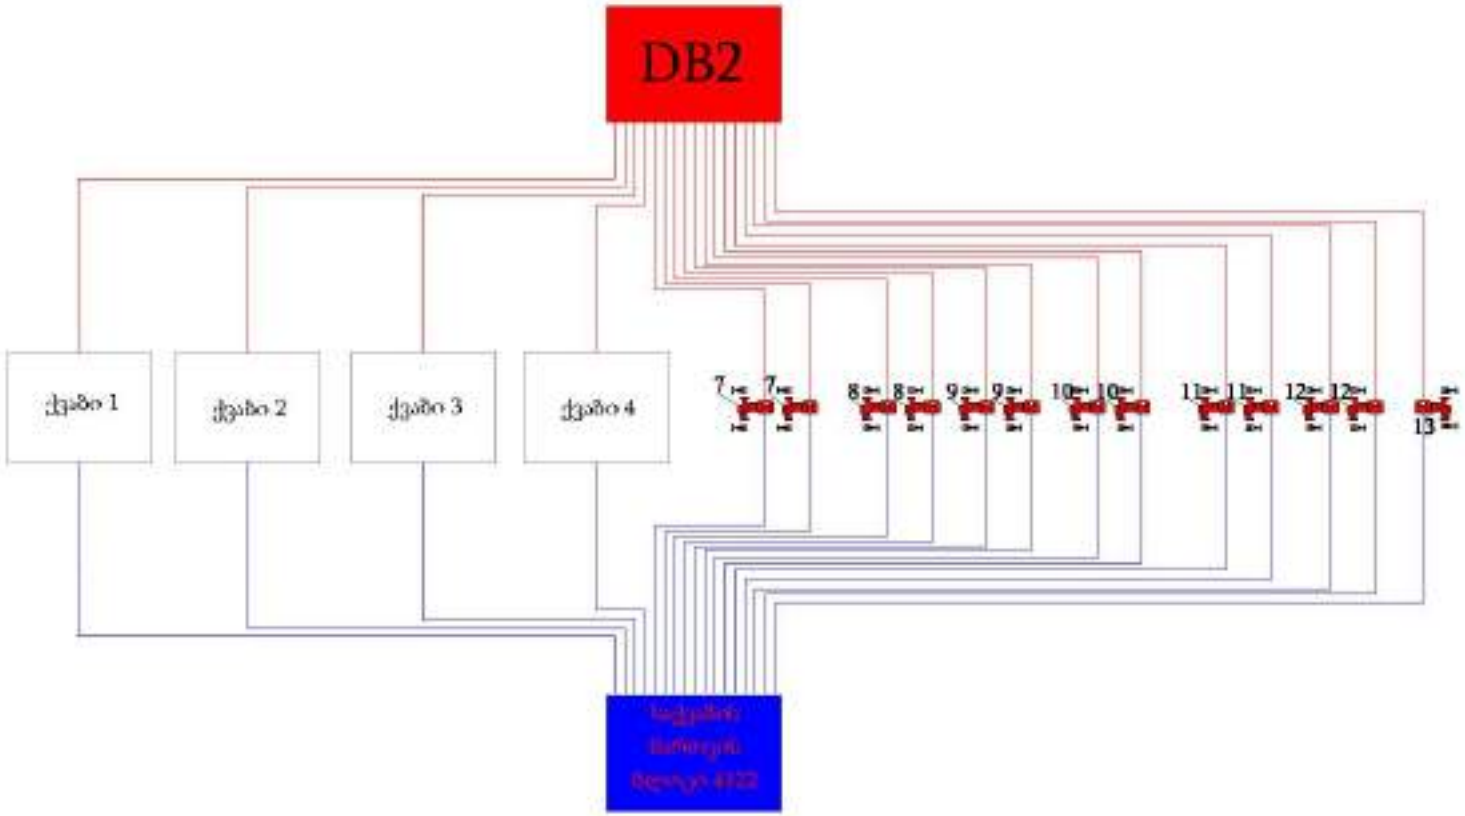

ჩილერების მართვის სისტემის სქემა

ჩილერი N1

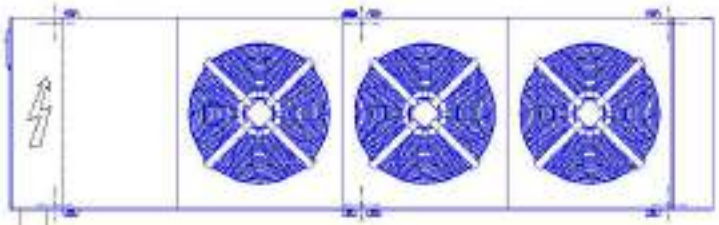

ჩილერი N2

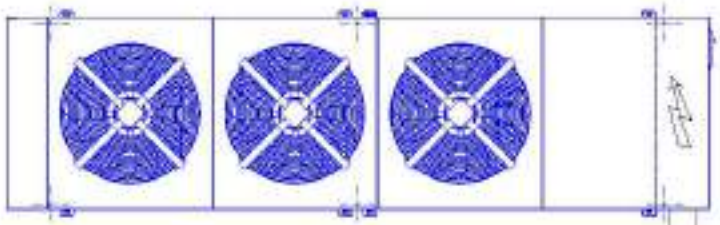

CP. Av.



1 სართული.გამწოვი ვენტილაციის და სახანძრო სარქველების შეერთების გეგმა

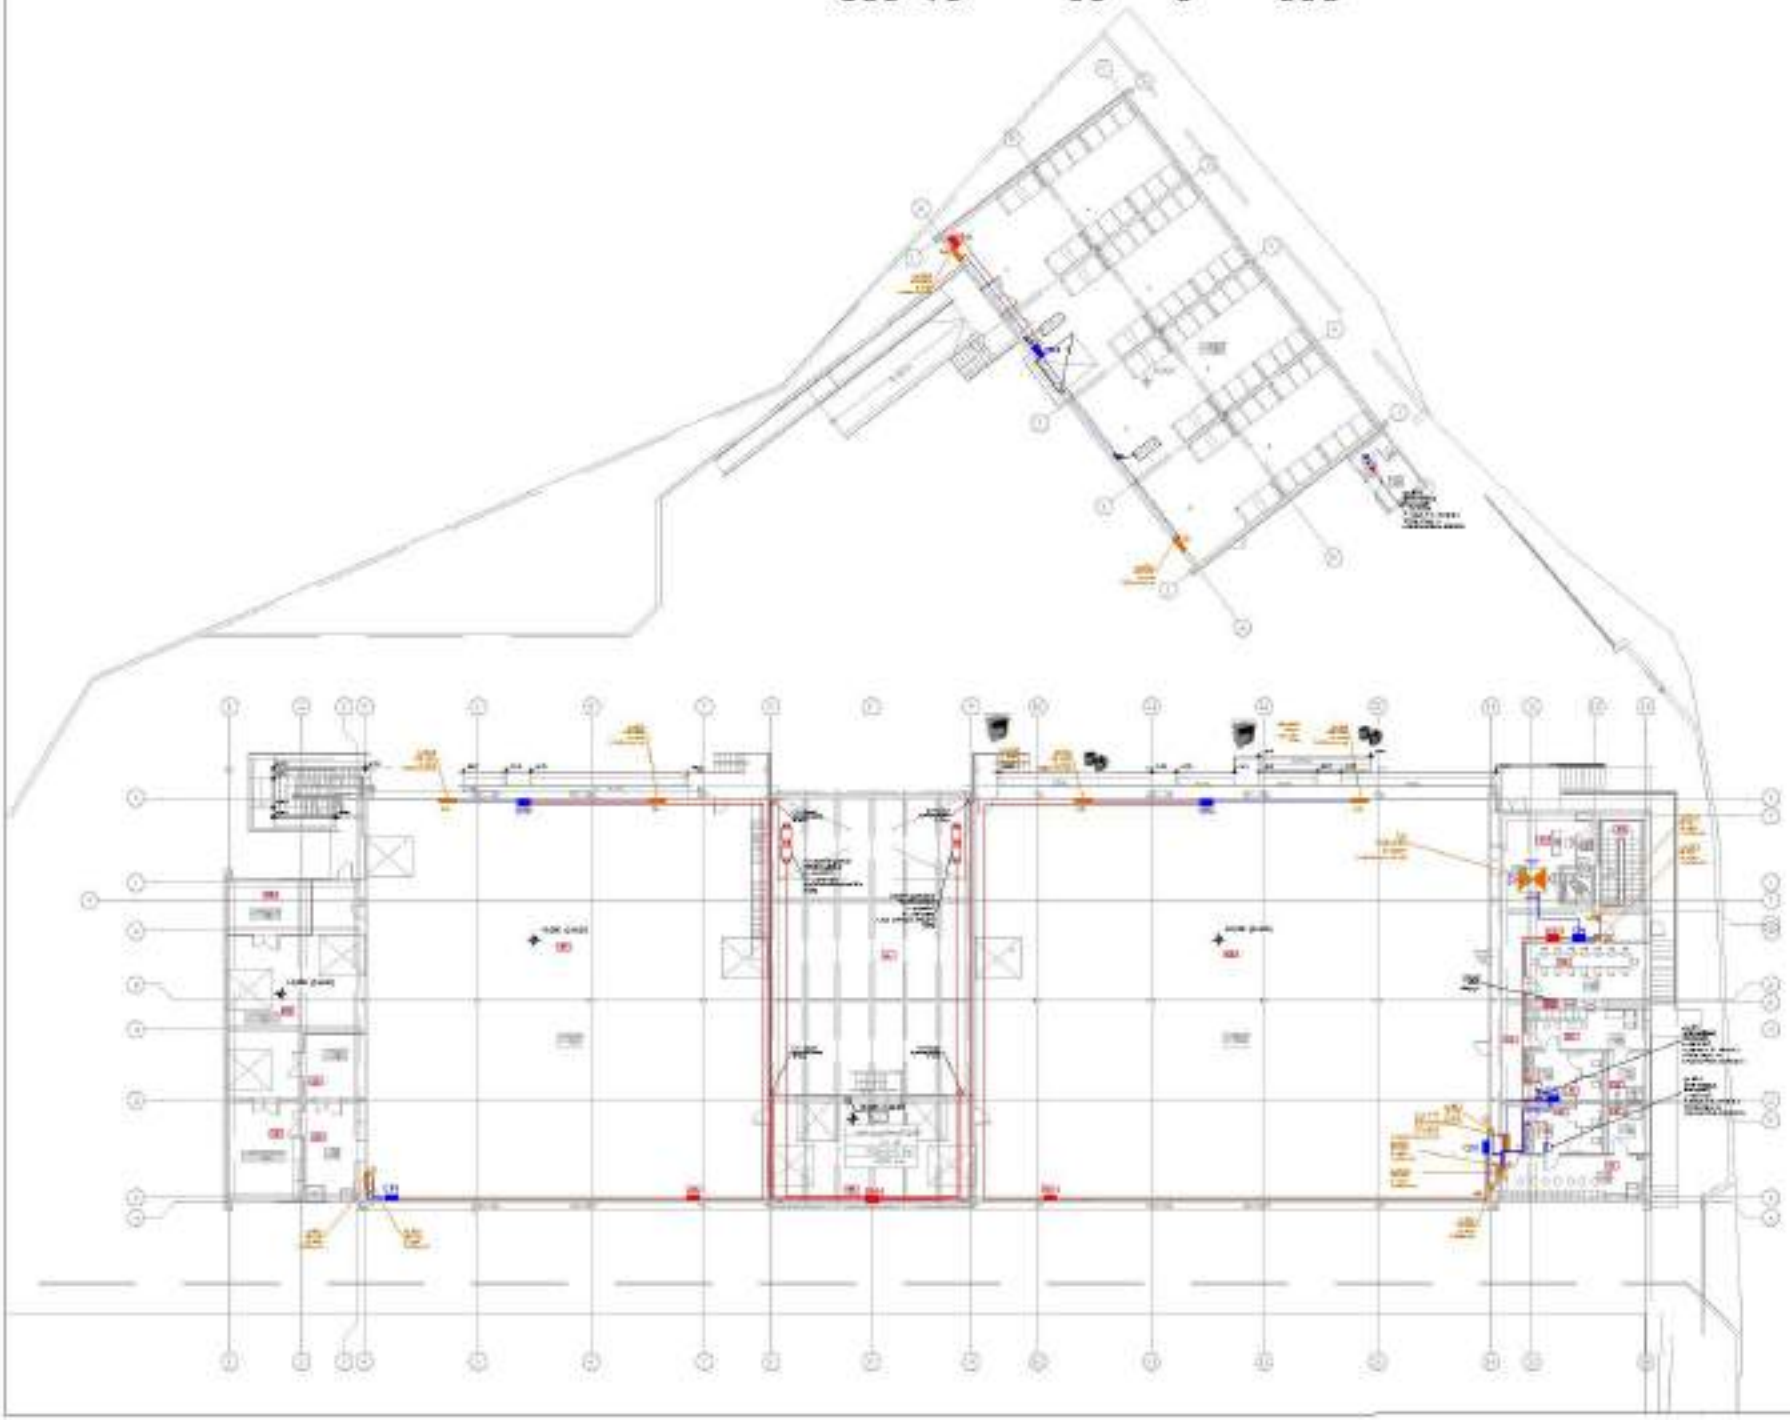

1. მასალებზე მოთხოვნები მოცემულია ტექნიკურ განმარტებებში;	
2. ყველა ელექტრო ქსელი მოთავსებულ უნდა იქნეს შესაბამისი ტექნიკური პირობების;	
3. პროექტის ყველა ელექტრო მოწყობილობა უნდა იქნეს დამონტაჟებული ტექნიკური პირობების მიხედვით.	
	1 სართული გამწოვი ვენტილაციის და სახანძრო სარქველების შეერთების გეგმა


A2	21	1 ც
მასშტაბი		
2023 წელი		

2 სართული და N3 საწყობი .გამწოვი ვენტილაციის და სახანძრო სარქველების შეერთების გეგმა

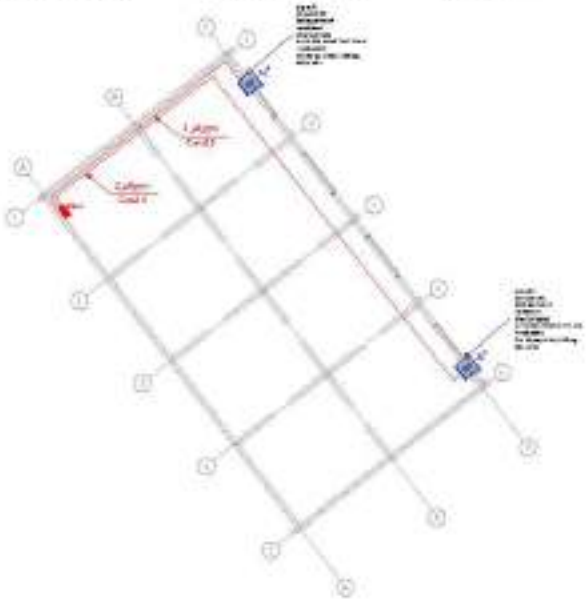

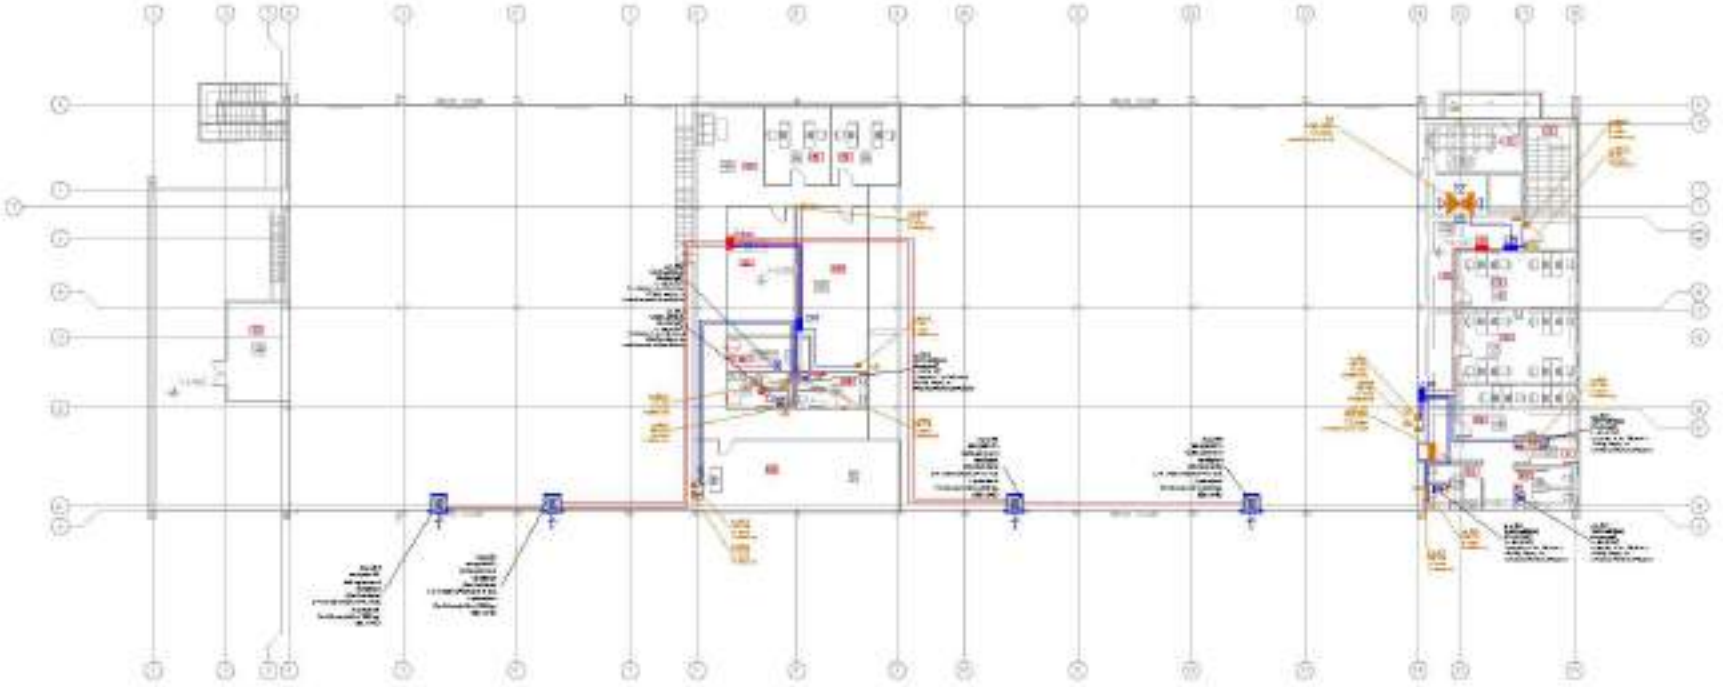

სახურავის გამწოვი ვენტილაციის და სახანძრო სარქველების შეერთების გეგმა

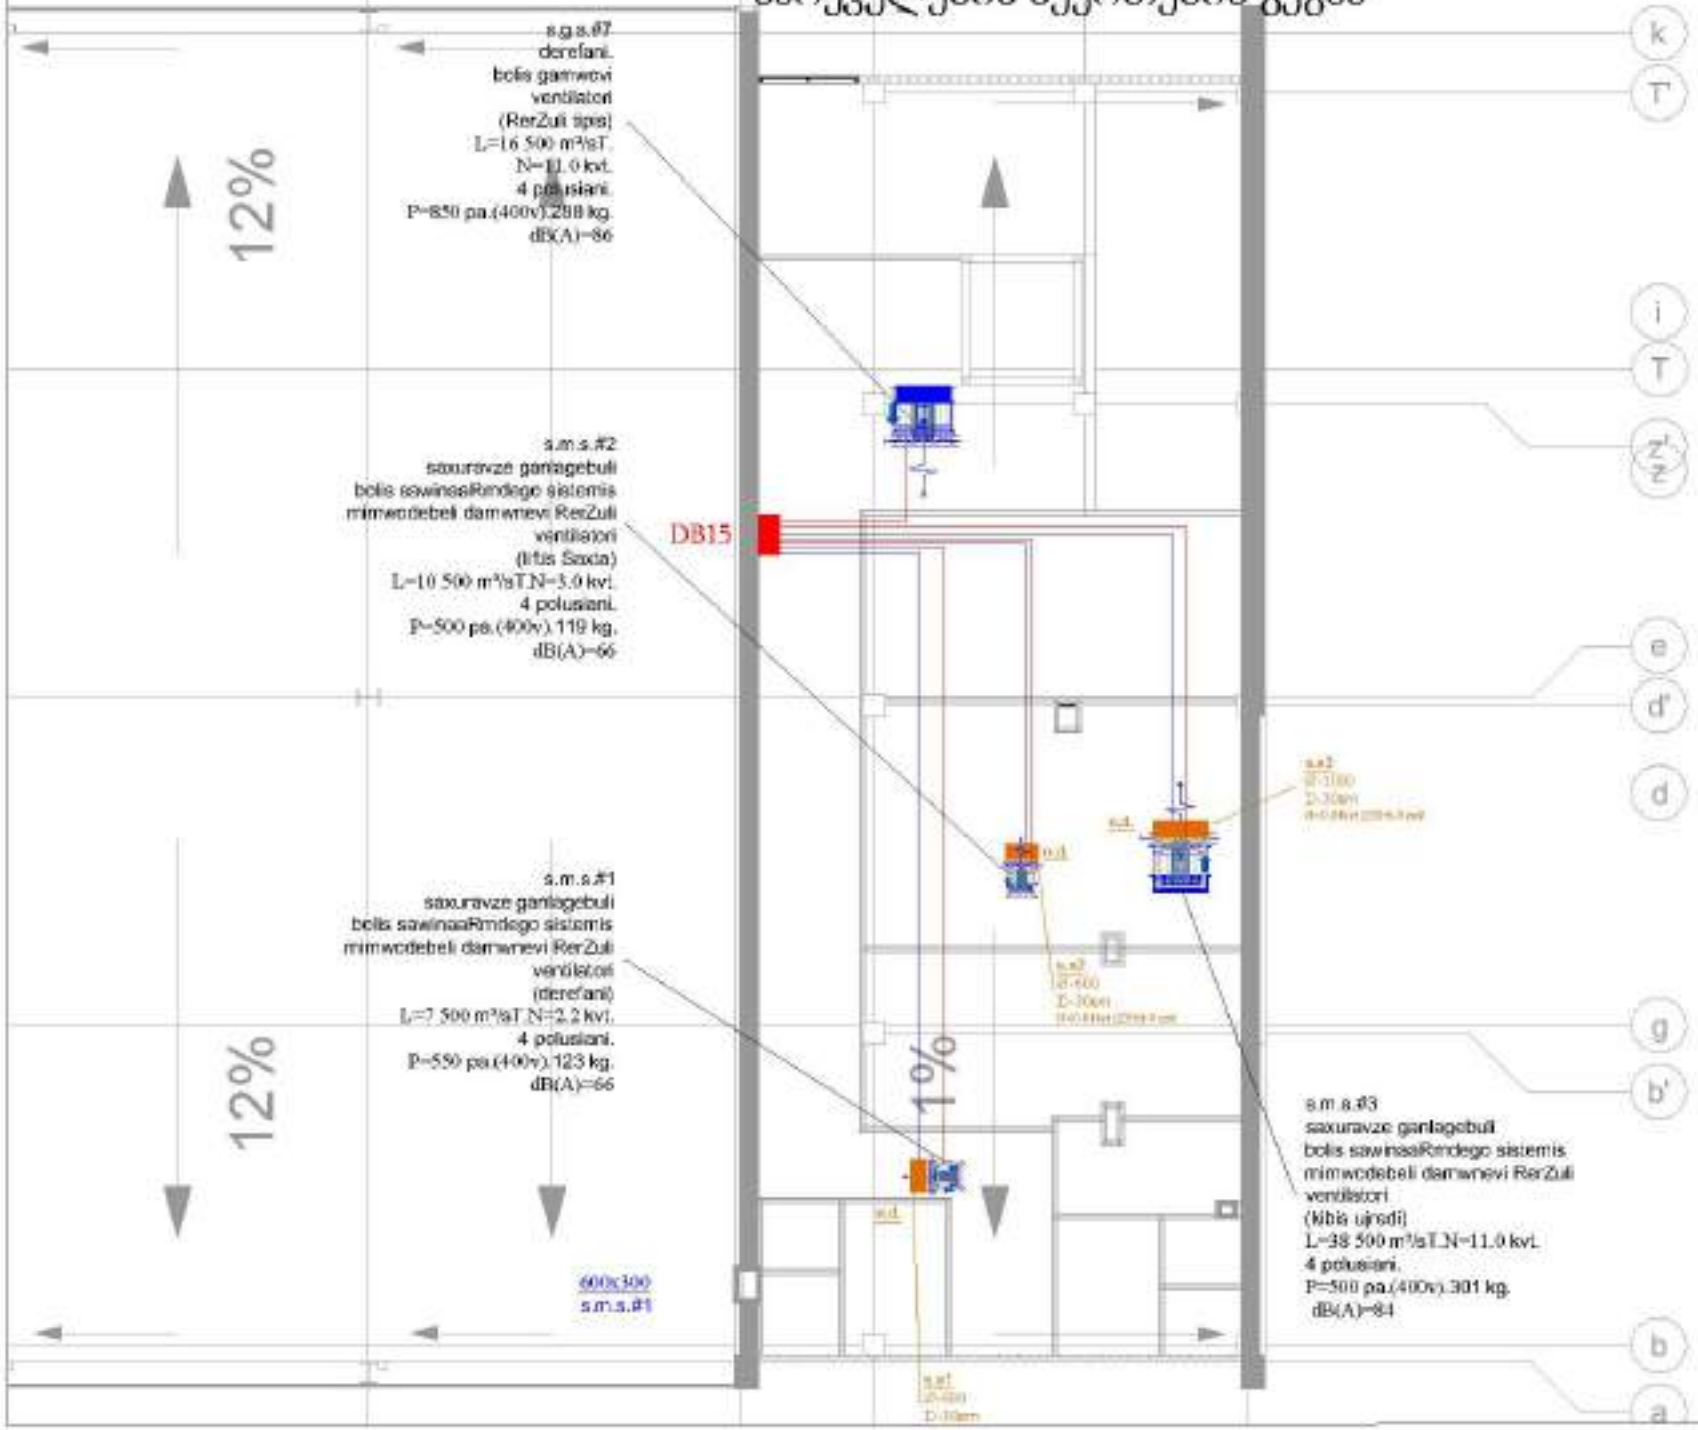

საწყობი N3. ჰაერის ფარდა და სექციური კარების კვება

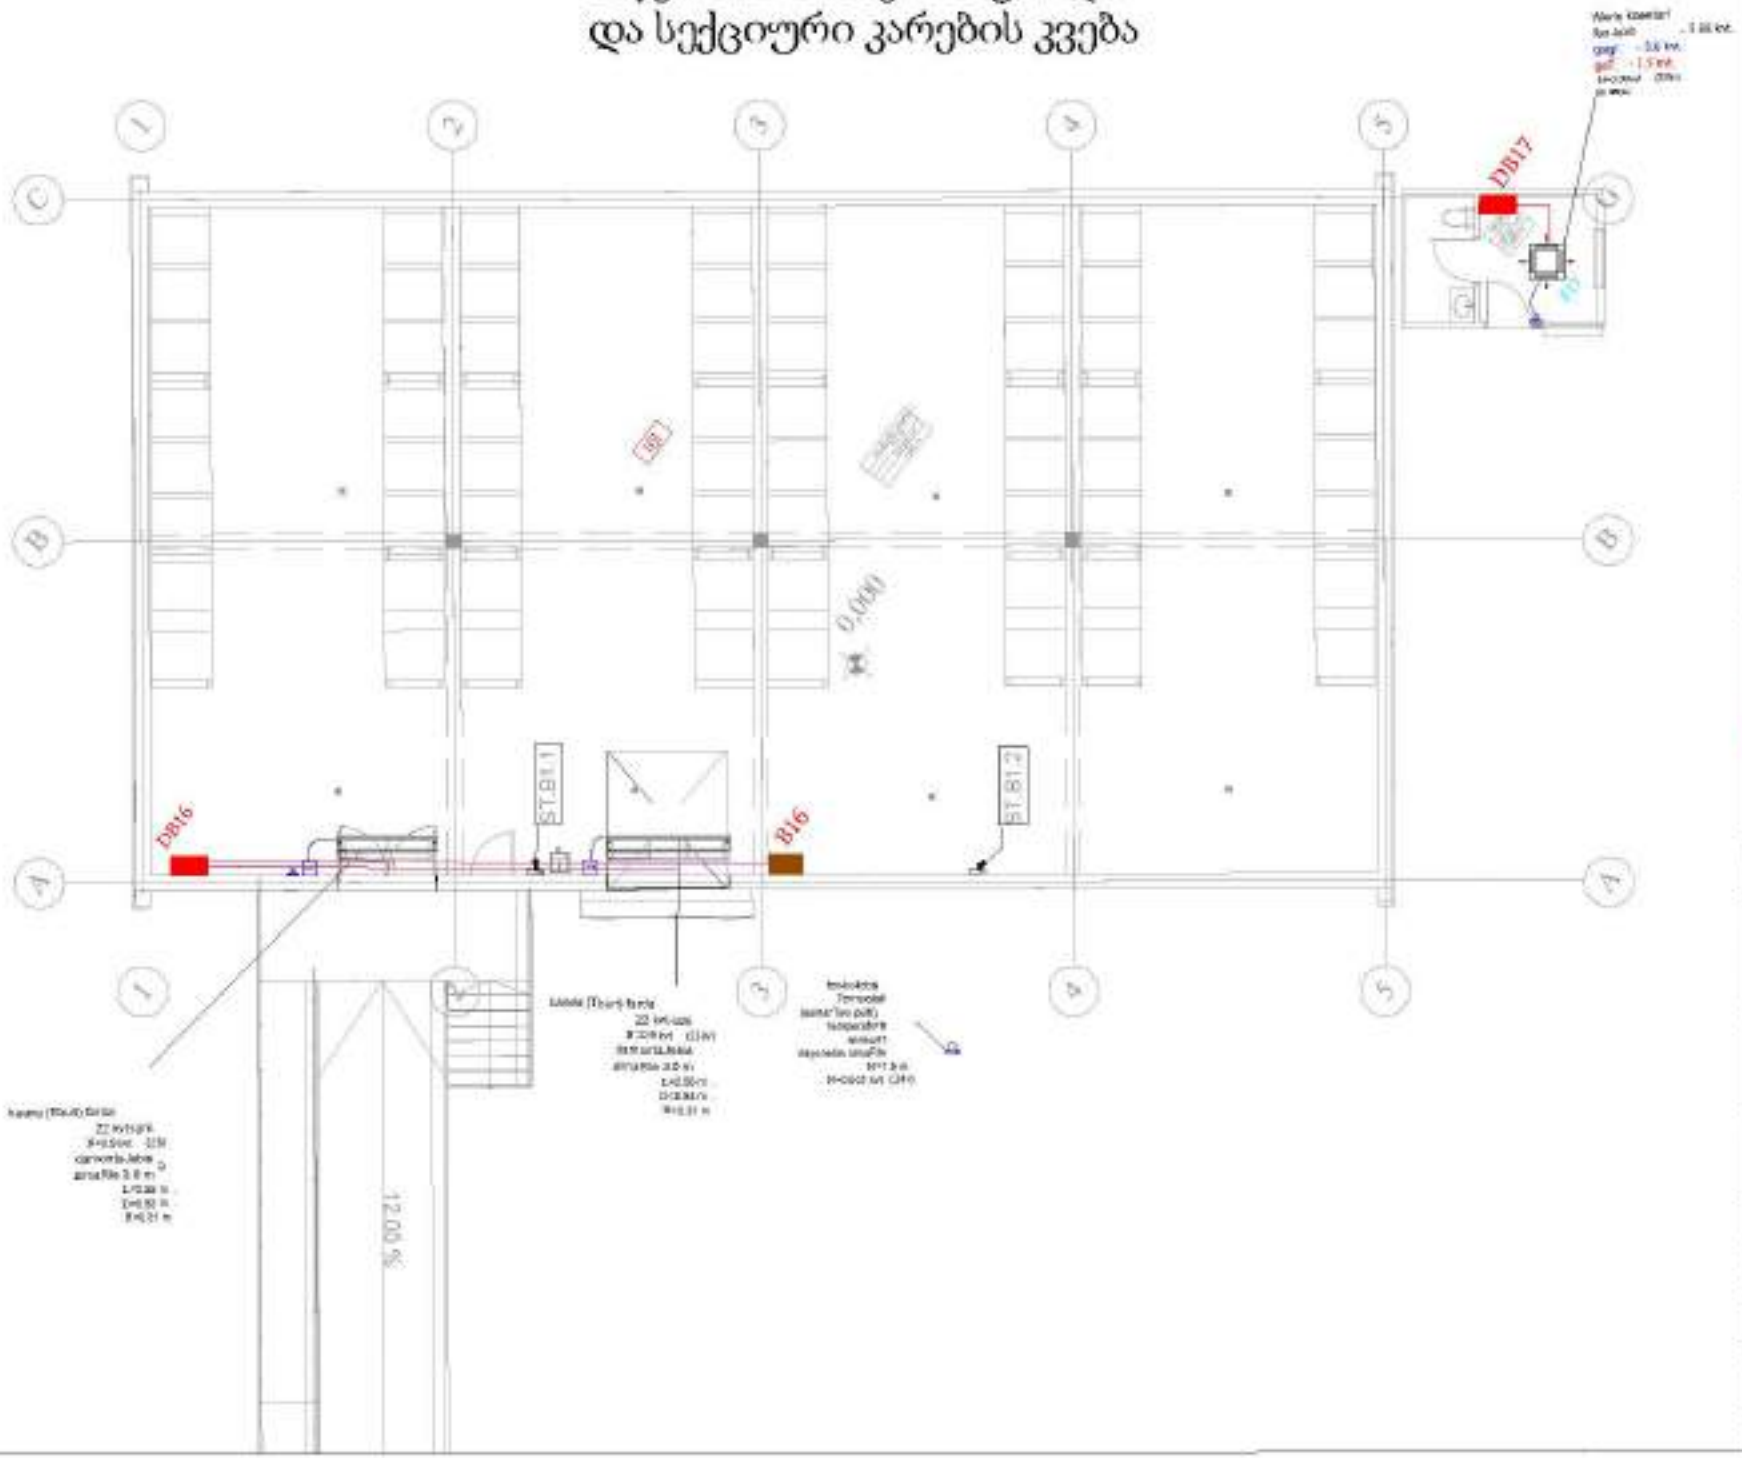

ობიექტის დასახელება	
	(ობიექტის სრული დასახელება, მისამართი, საკადასტრო კოდი)
დამკვეთი/ინვესტორი: შპს "ქრისტიან ბიფი ჯორჯია"	
ს/კ: 406540931	
მშენებელი: (ასეთის არსებობის შემთხვევაში)	
ს/კ:	
პროექტის ავტორი:	INNO SYSTEMS ტექნიკური ზედამხედველობა
საკონტაქტო პირი:	
ტელეფონი:	
ელ. ფოსტა:	INNO.SYSTEMS@GMAIL.COM
	+995 32 2227 180
	+995 577 11 77 77
	ს/კ: 405486217

1. ნახაზებზე მითითებული ზომები უნდა შემოწმდეს ადგილზე;
2. აკრძალულია ნებისმიერი ნახაზის ან მისი ნაწილის გადაბეჭდვა ავტორის წერილობითი ნებართვის გარეშე;
3. პროექტის ყველა ცვლილება შეთანხმებული უნდა იქნეს ავტორთან.

ნახაზის შინაარსი:	მონტაჟი-პროექტი
პროექტირების ეტაპი:	
	პპ-2024-00-მპ
ნახაზის ნომერი:	
	მპ-ჰ-ს1-მპ-ა4
ნახაზის დასახელება:	
	საწყობი N3. ჰაერის ფარდა და სექციური კარების კვება

შემსრულებელი:	ხელმოწერა:	
შემოწმებული:	ი. ფირცხალავა	
შემოწმებული:	გ.ჩხეიძე	
შემოწმებული:	ზ.ჯიშკარიანი	
დირექტორი:	ს.მიქაძე	

ფორმატის ზომა:	ეტაპი:	ფურცლის რაოდენობა:
A3	პპ	1 ც
მასშტაბი:		
	2024 წელი	

მილების გათბობა



2 სხვრივი

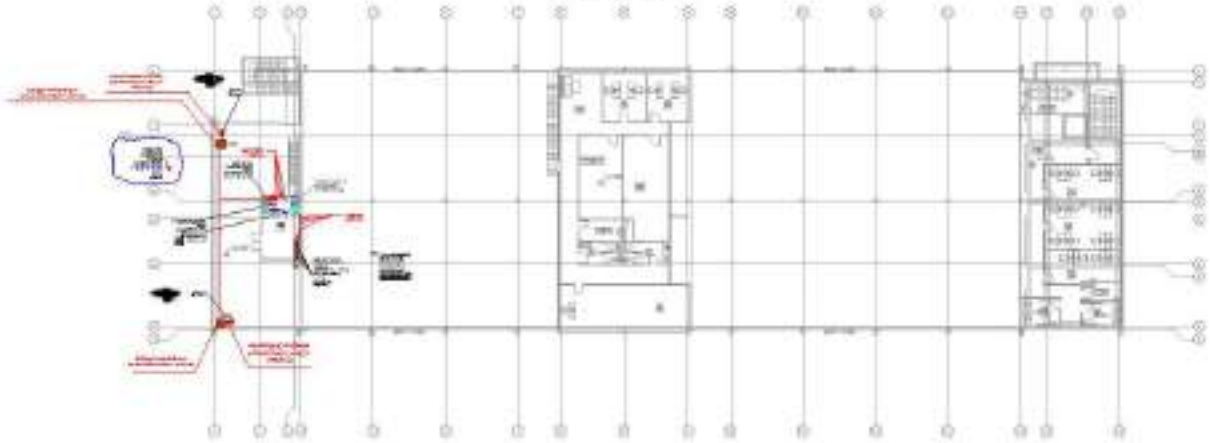

სხვრივი

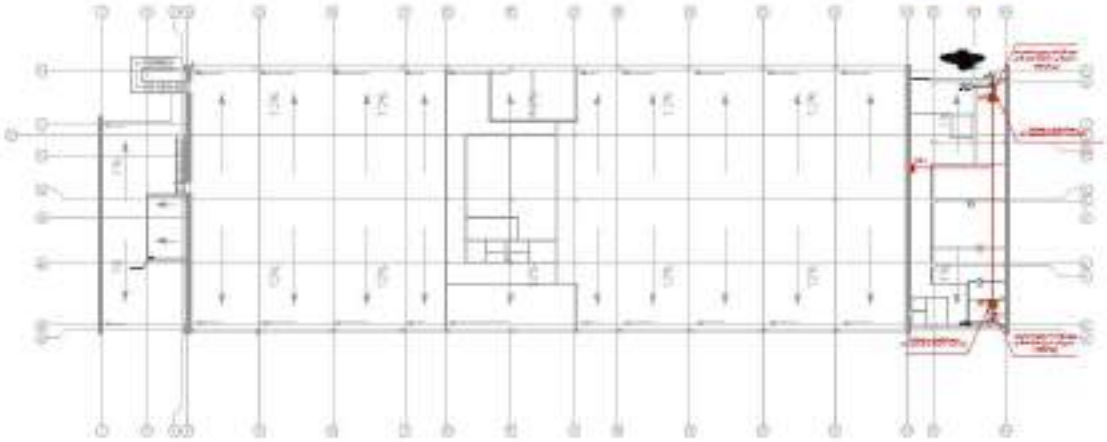

პროექტის დასახელება		
(არსებული/ახალი აგებულების/ტერიტორიის/ინფრასტრუქტურის/ავარიული/ობიექტის)		
ავტორი:		
ტელეფონი:		
ელ. ფოსტა:		
ნახატის მოქმედი:		
პროექტირების:		
202400-89		
ნახატის ნომერი:		
ნახატის დასახელება:		
მილების გათბობა		
შემსრულებელი	ხელმოწერა	
შემოწმება	ი. ფირცხალა	
შემოწმება	გ.ჩხეიძე	
ფორმატის ზომა	მასშტაბი	ფურცლის ნომერი/ჯამური ფურცლების
A2	20	1 ნა
ნახატები		
2023 წელი		

ელექტრო მომარაგების ბლოკ სქემა

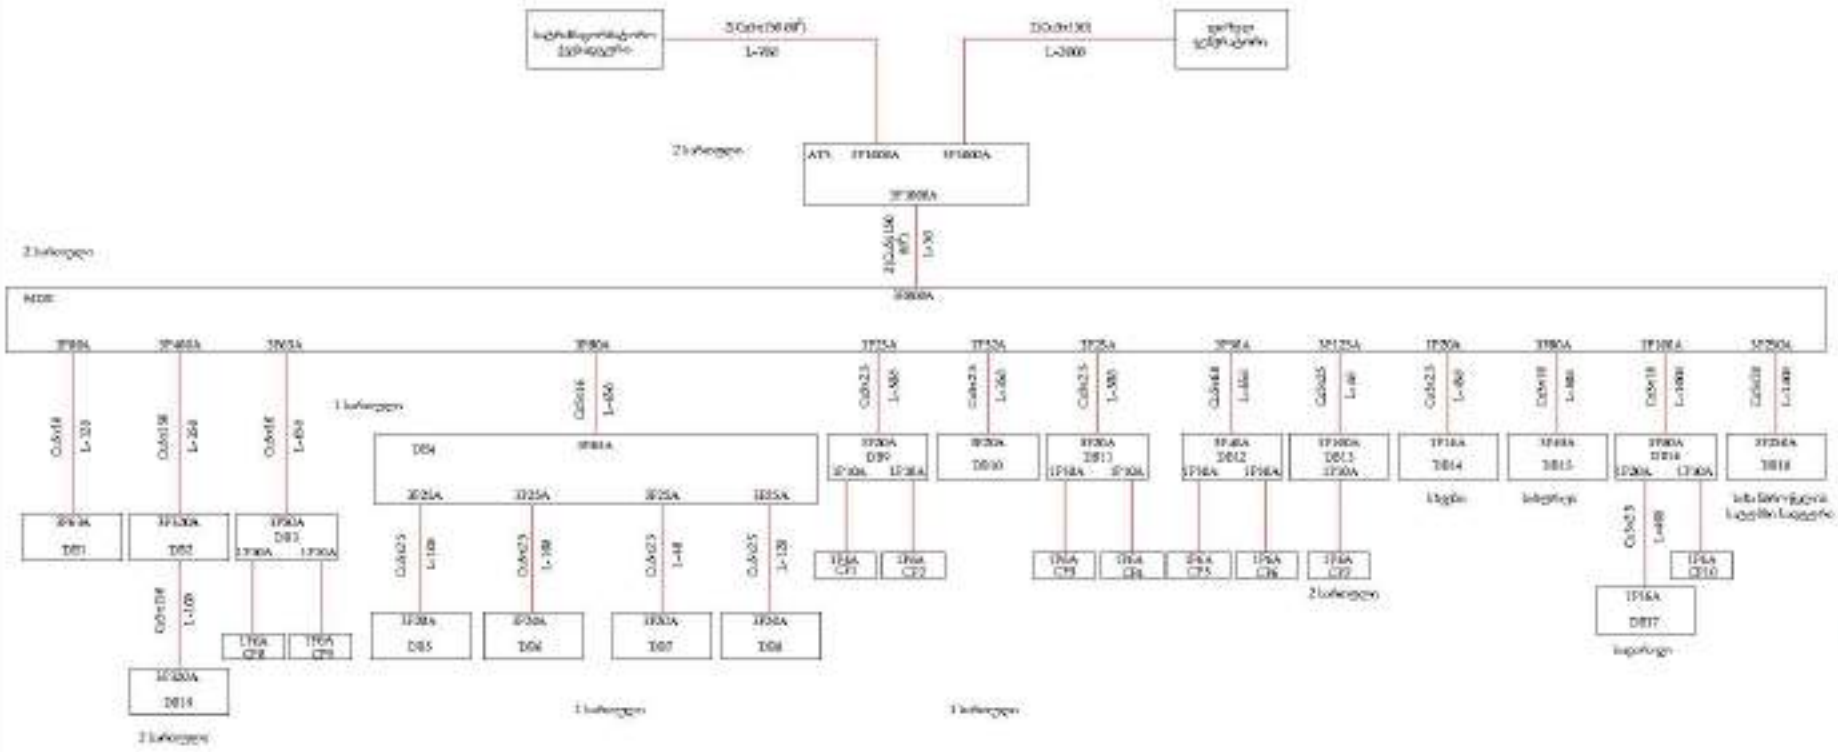

inno SYSTEMS

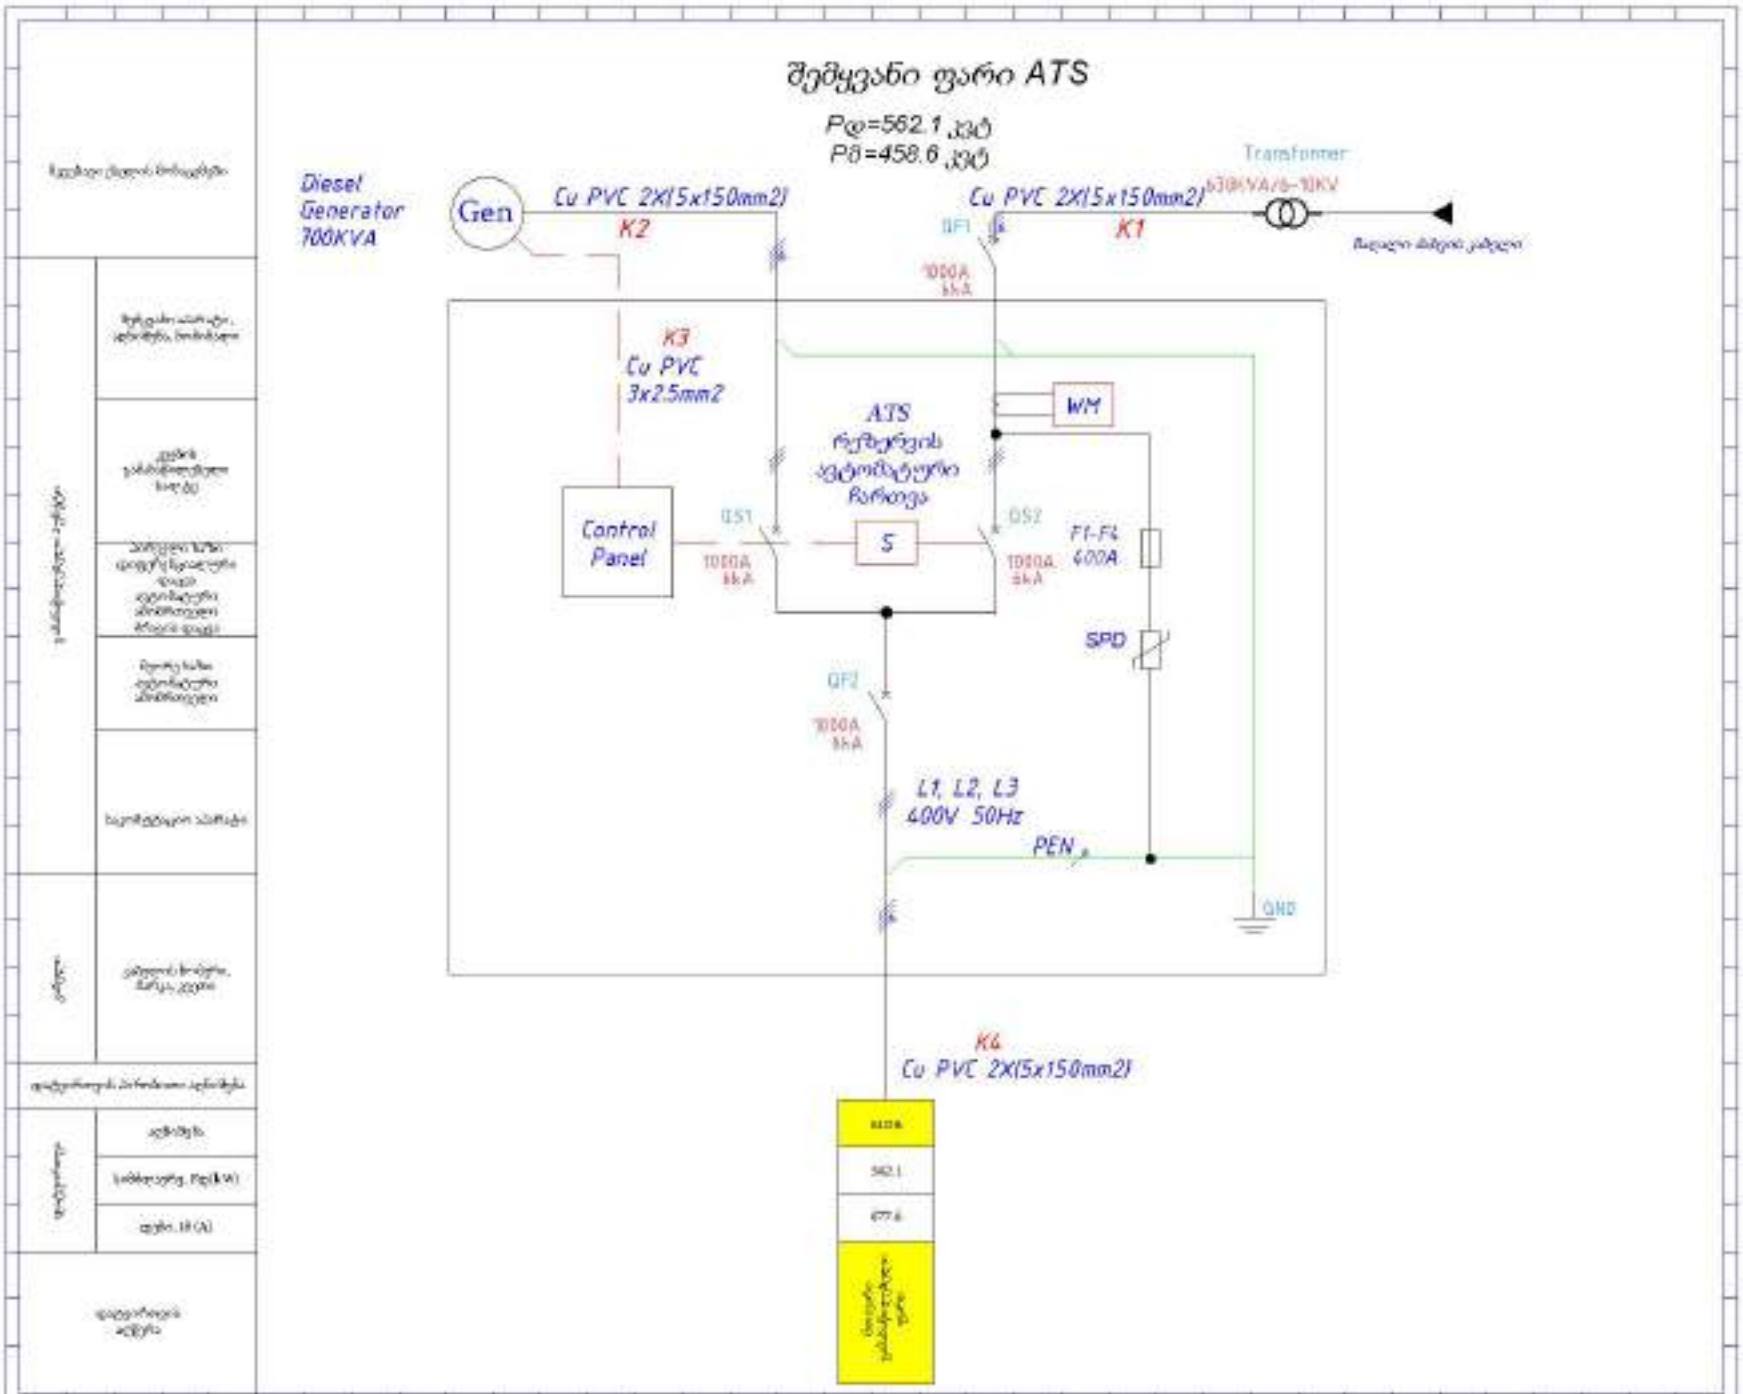
შემყვანი ფარი ATS
Pდ=562.1 კვტ
Pმ=458.6 კვტ
Diesel Generator 700KVA
Gen
Cu PVC 2X(5x150mm2)
K2
Cu PVC 2X(5x150mm2)
K1
Transformer
630KVA/6-10KV
QF1
1000A
kkA
K3
Cu PVC
3x2.5mm2
ATS
რეზერვის
ავტომატური
ჩართვა
WM
Control Panel
QS1
1000A
kkA
S
QS2
1000A
kkA
F1-F4
400A
SPD
QF2
1000A
kkA
L1, L2, L3
400V 50Hz
PEN
GND
K4
Cu PVC 2X(5x150mm2)
562.1
677.6

გამანაწილებელი ფარი MDB გვ-1

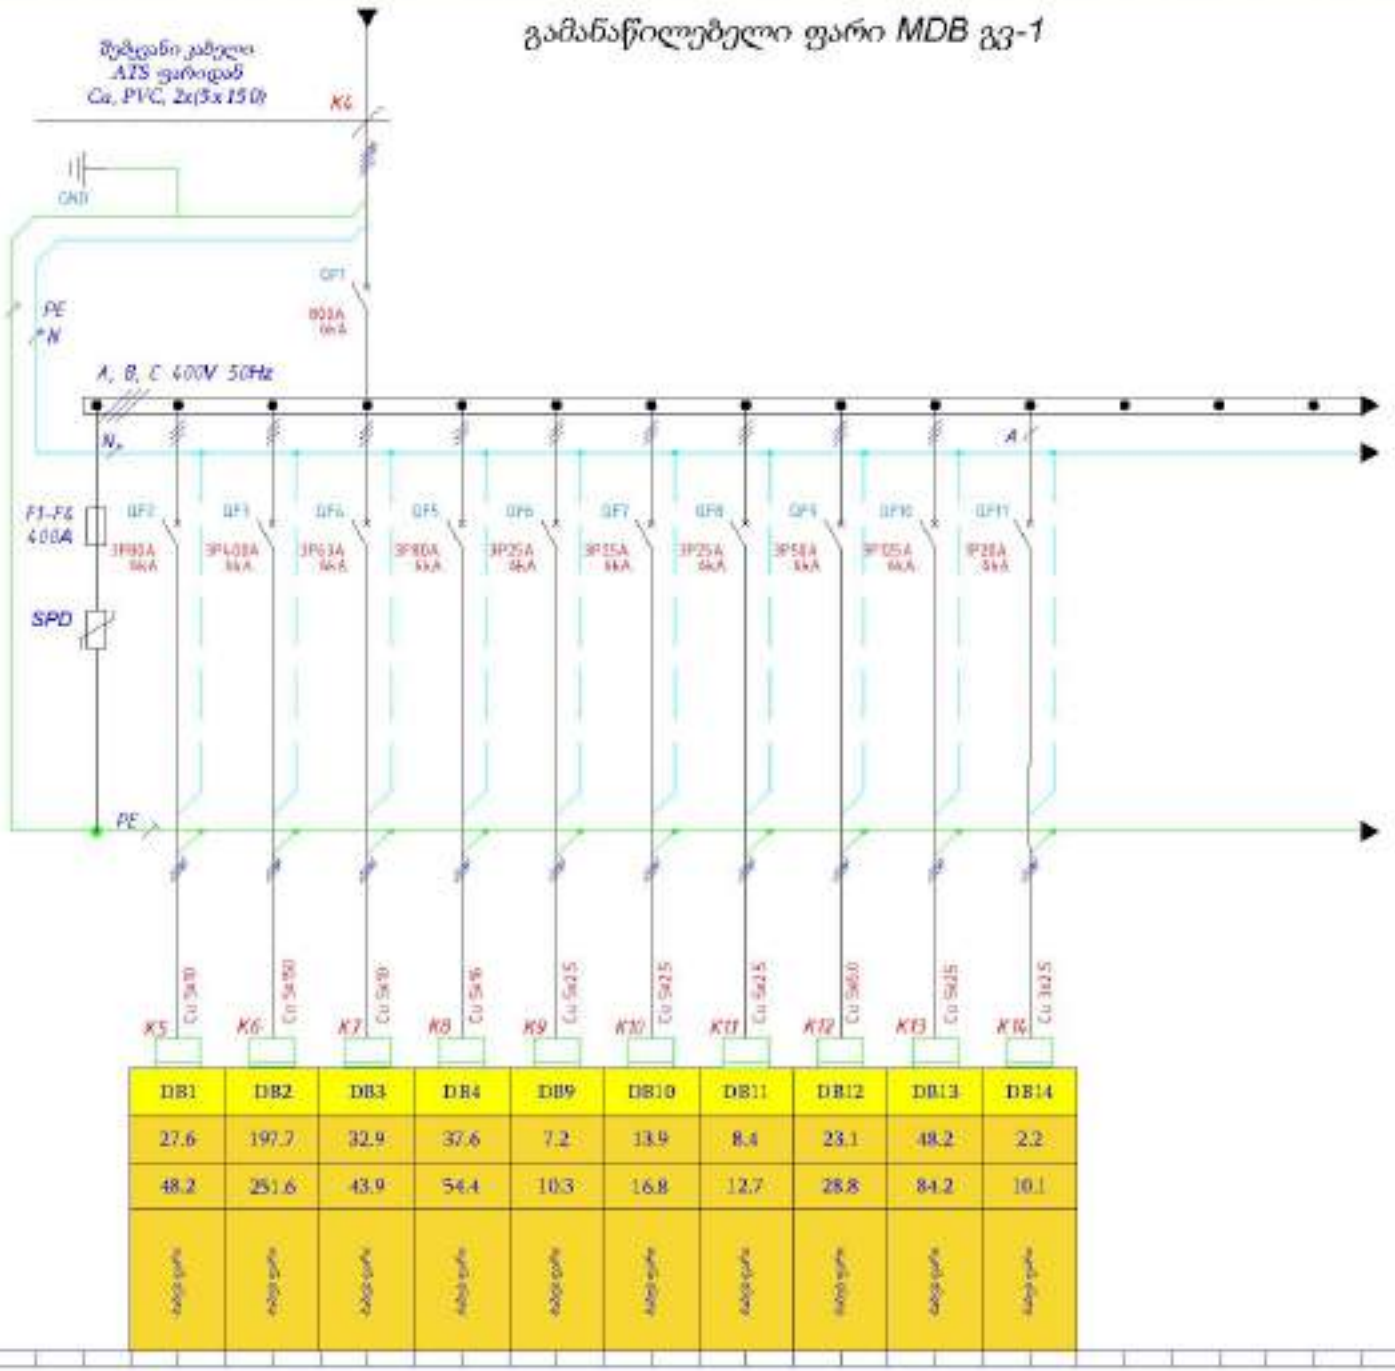

DB1	DB2	DB3	DB4	DB9	DB10	DB11	DB12	DB13	DB14
27.6	197.7	32.9	37.6	7.2	13.9	8.4	23.1	48.2	2.2
48.2	251.6	43.9	54.4	10.3	16.8	12.7	28.8	84.2	10.1
ავტომატი	ავტომატი	ავტომატი	ავტომატი	ავტომატი	ავტომატი	ავტომატი	ავტომატი	ავტომატი	ავტომატი

გამანაწილებელი ფარი MDB გვ-1

A1

2023წელი

გამანაწილებელი ფარი MDB 83-2

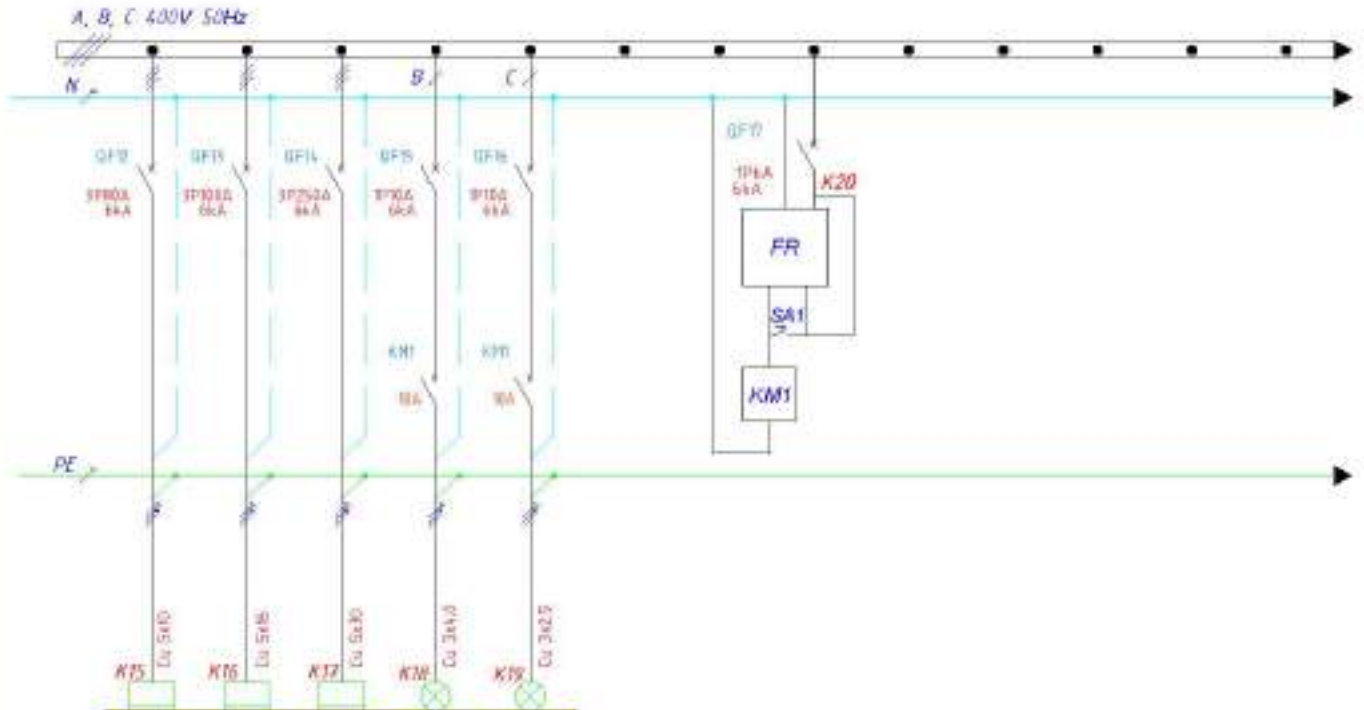

DB15	DB16	DB18	L1-L15	P1-P4
28.0	36.3	96.2	1.2	0.24
53.0	63.7	182.0	6.1	1.2

გამანაწილებელი ფარი DB1 გვ-1

Pდ=28.3 კვტ
Pმ=28.3 კვტ

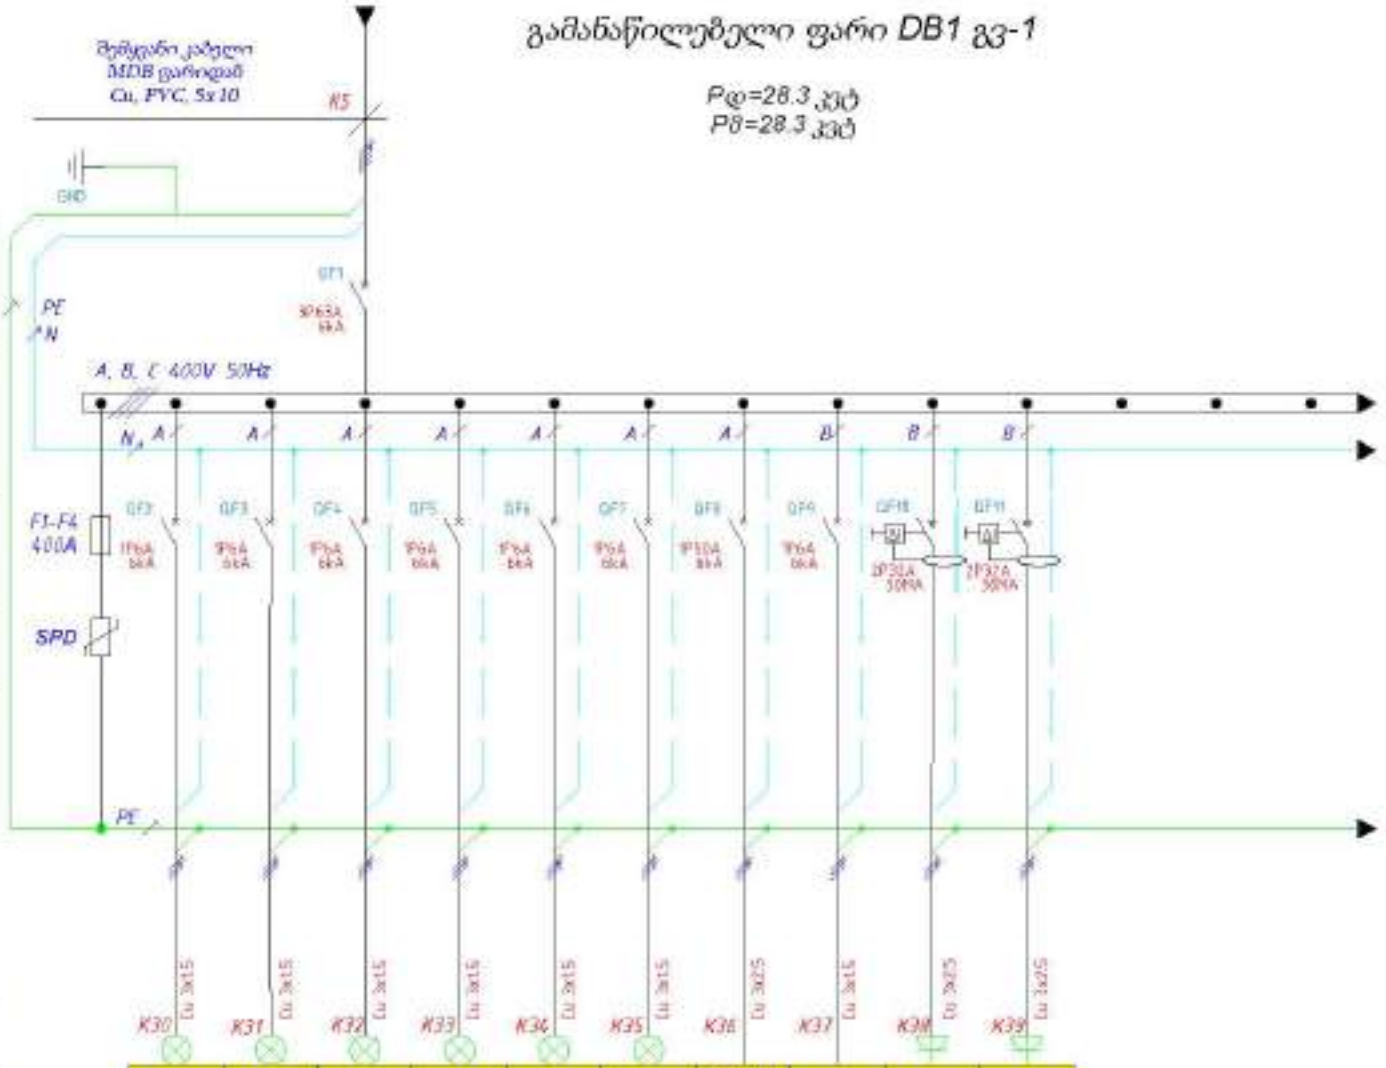

LG1	LG2	LG3	LG4	LG5	LG6	F1.1-F1.10	EXIT	RG1	RG2
0.3	0.2	0.3	0.2	0.2	0.13	8	0.2	5	6
1.5	1.1	1.4	1.1	1.2	0.6	45.5	1.1	25.3	30.3
განათება	განათება	განათება	განათება	განათება	ელექტრო ტრანსპორტი	ელექტრო ტრანსპორტი	ავტომატიკა	ძალოვანი	ძალოვანი

გამანაწილებელი ფარი DB1 გვ-2

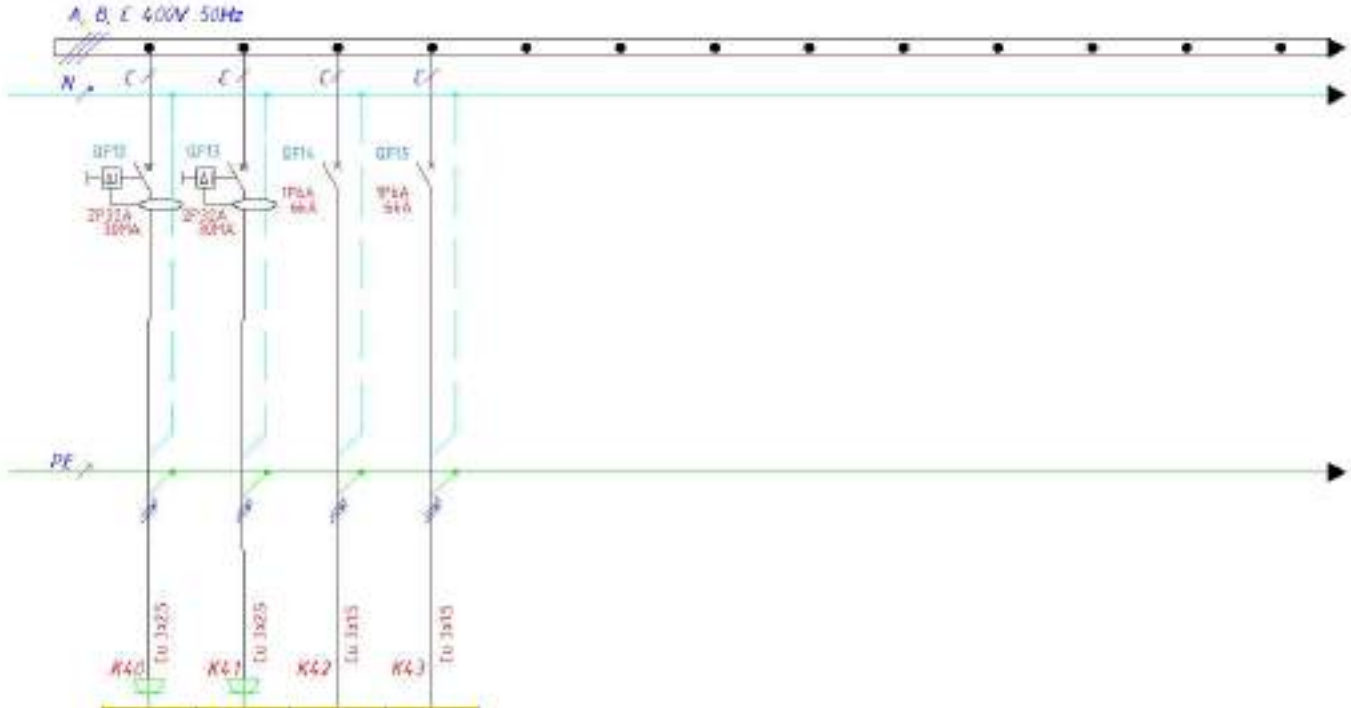

RG3	RG4	FACF	RACK
3	4	0.2	0.5
15.2	20.2	1.01	2.5

განმანაწილებელი ფარი DB2 გვ-1

Pდ=197.7 კვტ
Pმ=132.3 კვტ

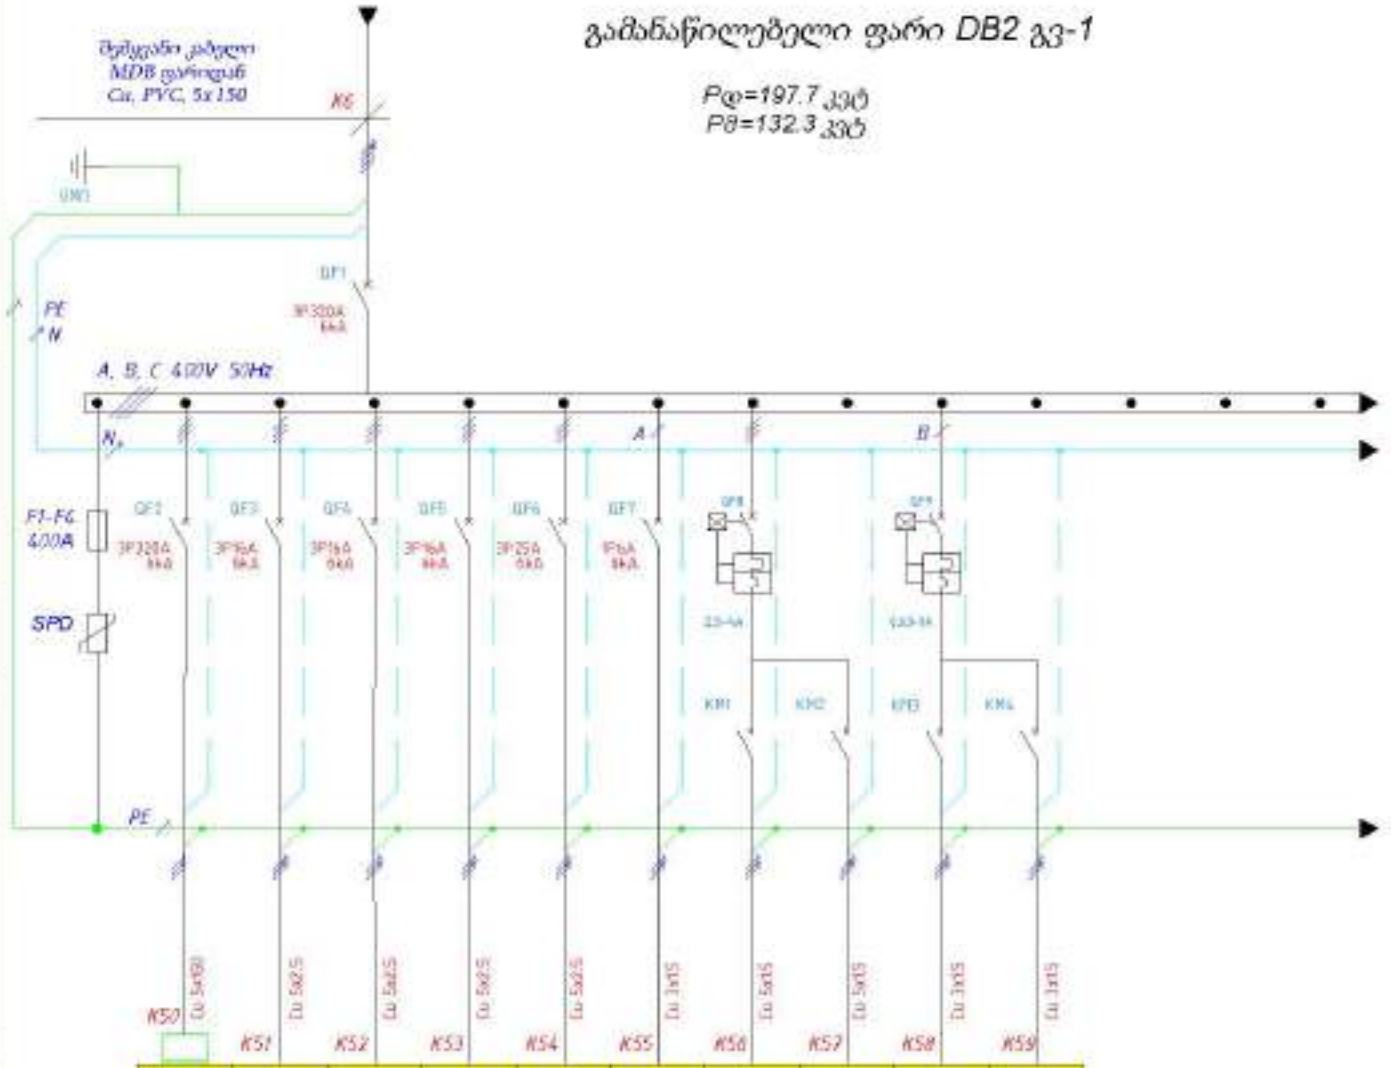

DB19	QF-ANUN	QF-ANUN	QF-ANUN-1	BL1	HR	7.1	7.2	8.1	8.2
159.0	5.4	5.4	5.4	12	0.3	1.8	1.8	0.3	0.3
235.1	10.2	10.2	10.2	18.2	1.4	1.2	1.2	0.9	0.9
ავტომატური ამომრთველი ფარი	ელექტრომომარაგების ავტომატური ფარი	ელექტრომომარაგების ავტომატური ფარი	ელექტრომომარაგების ავტომატური ფარი	განათება	სველი ორბლოკი ელექტრომომარაგება	სათბობის ტუმბოები	სათბობის ტუმბოები	სათბობის ტუმბოები	სათბობის ტუმბოები

INNO SYSTEMS

გამანაწილებელი ფარი DB2 გვ-1

A1 | 1:10

გამანაწილებელი ფარი DB2 გვ-2

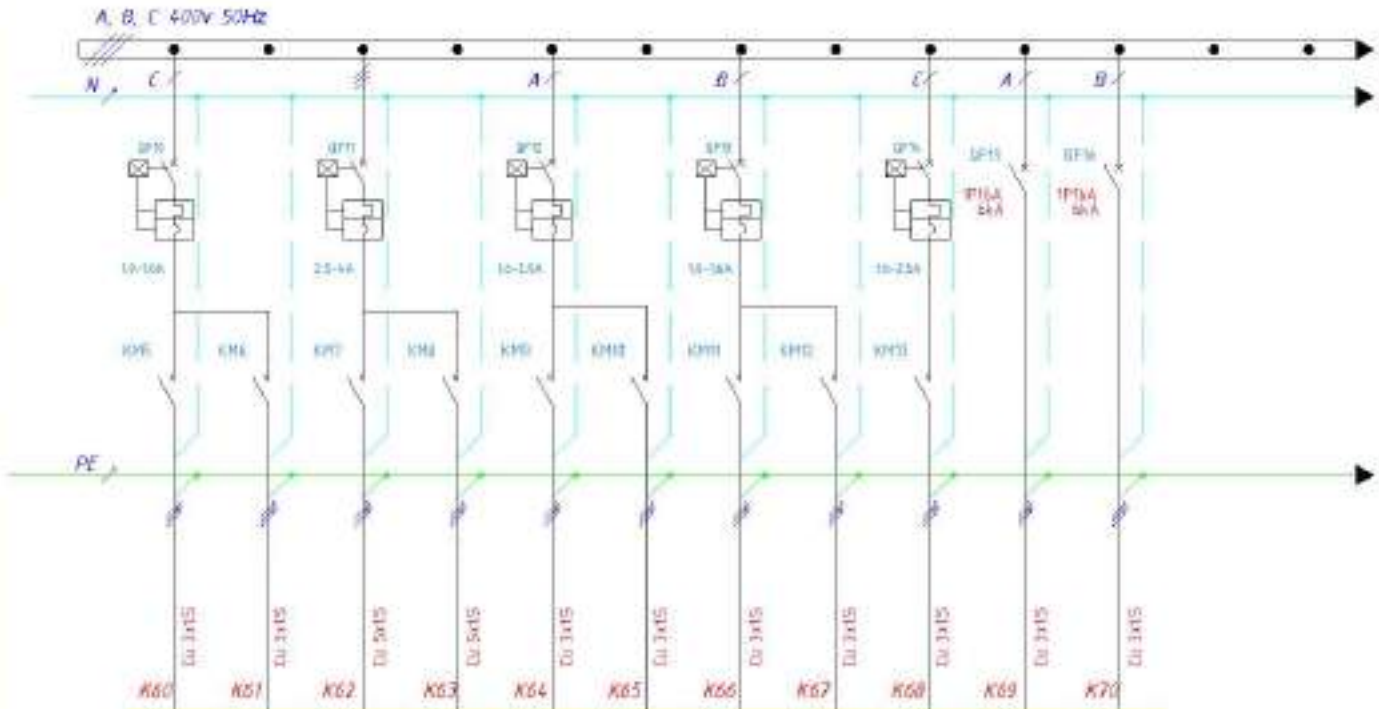

9.1	9.2	10.1	10.2	11.1	11.2	12.1	12.2	13	AHU7	AHU9
0.35	0.35	1.3	1.3	0.8	0.8	0.4	0.4	0.3	1.8	1.8
1.0	1.0	1.2	1.2	2.3	2.3	1.2	1.2	1.7	10.3	10.3

განმანაწილებელი ფარი DB2 გვ-3

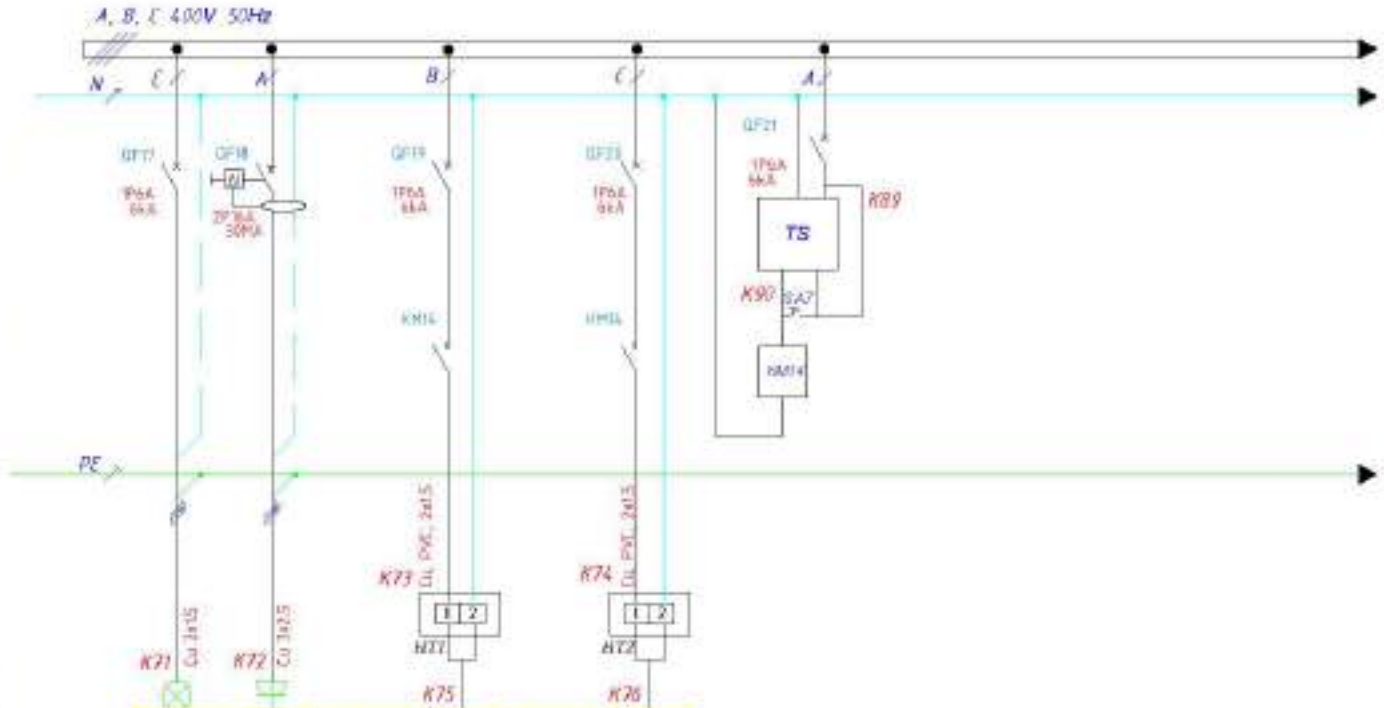

L4	RG1		HG1		HG2
0.07	2		0.3		0.3
0.4	12.727		1.35		1.35

გამანაწილებელი ფარი DB2 გვ-4

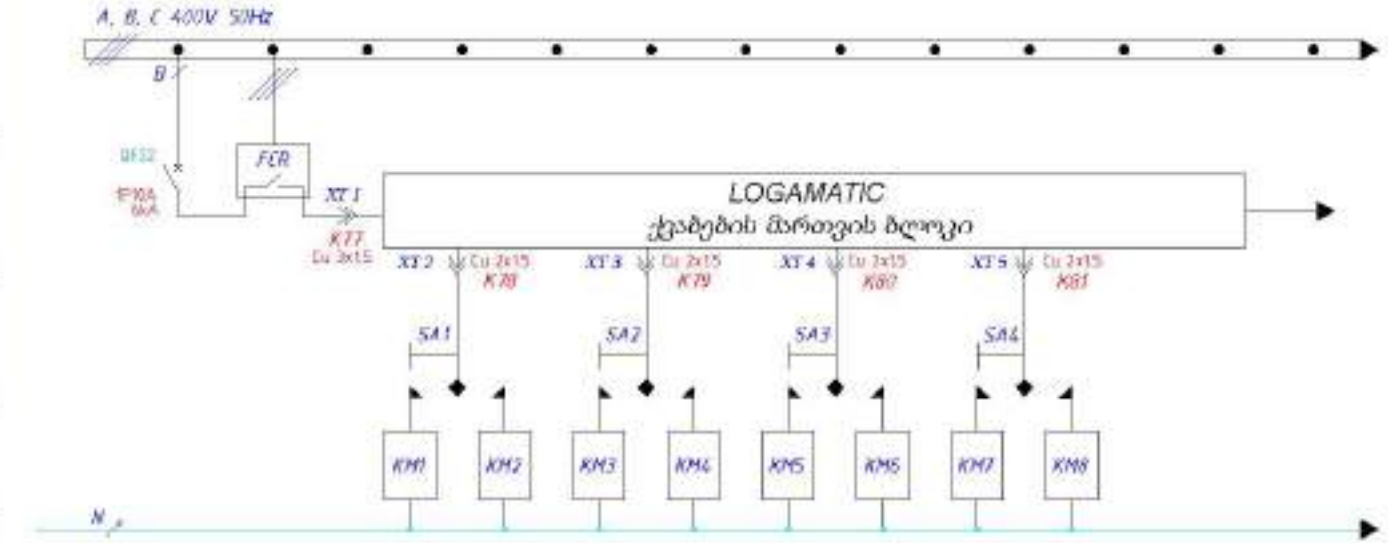

განათებელი ფარი DB2 გვ-5

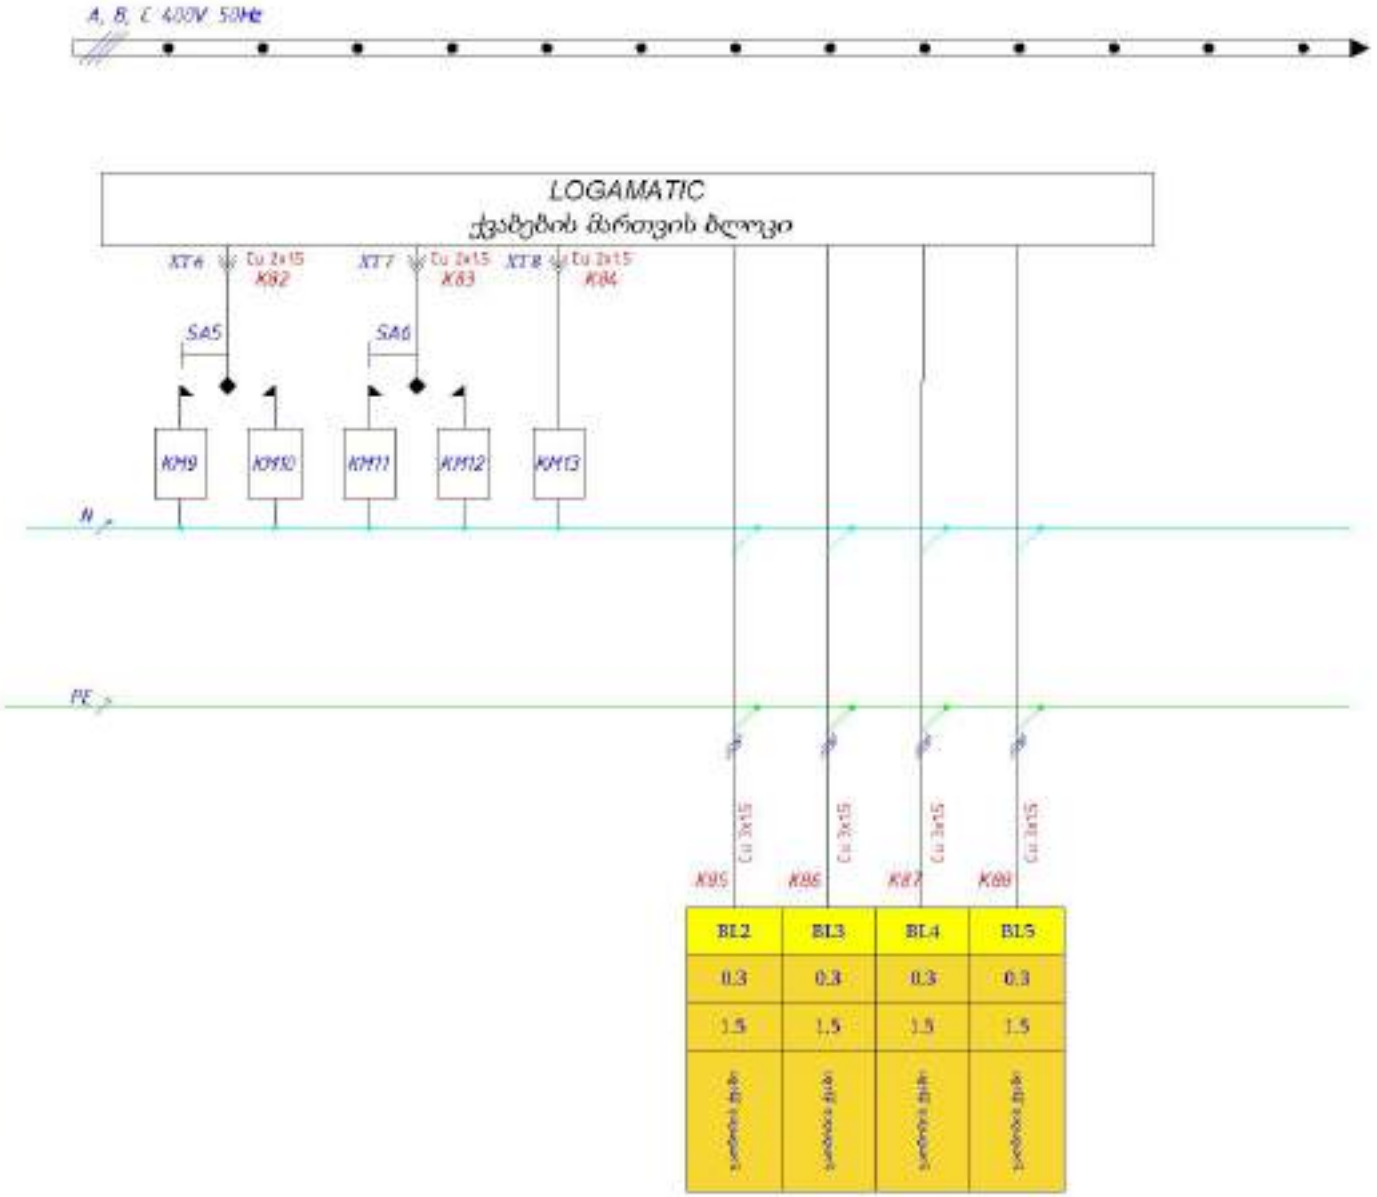

განმანაწილებელი ფარი DB3 გვ-1

$P_{დ}$=32.9 კვტ
$P_{მ}$=25.4 კვტ

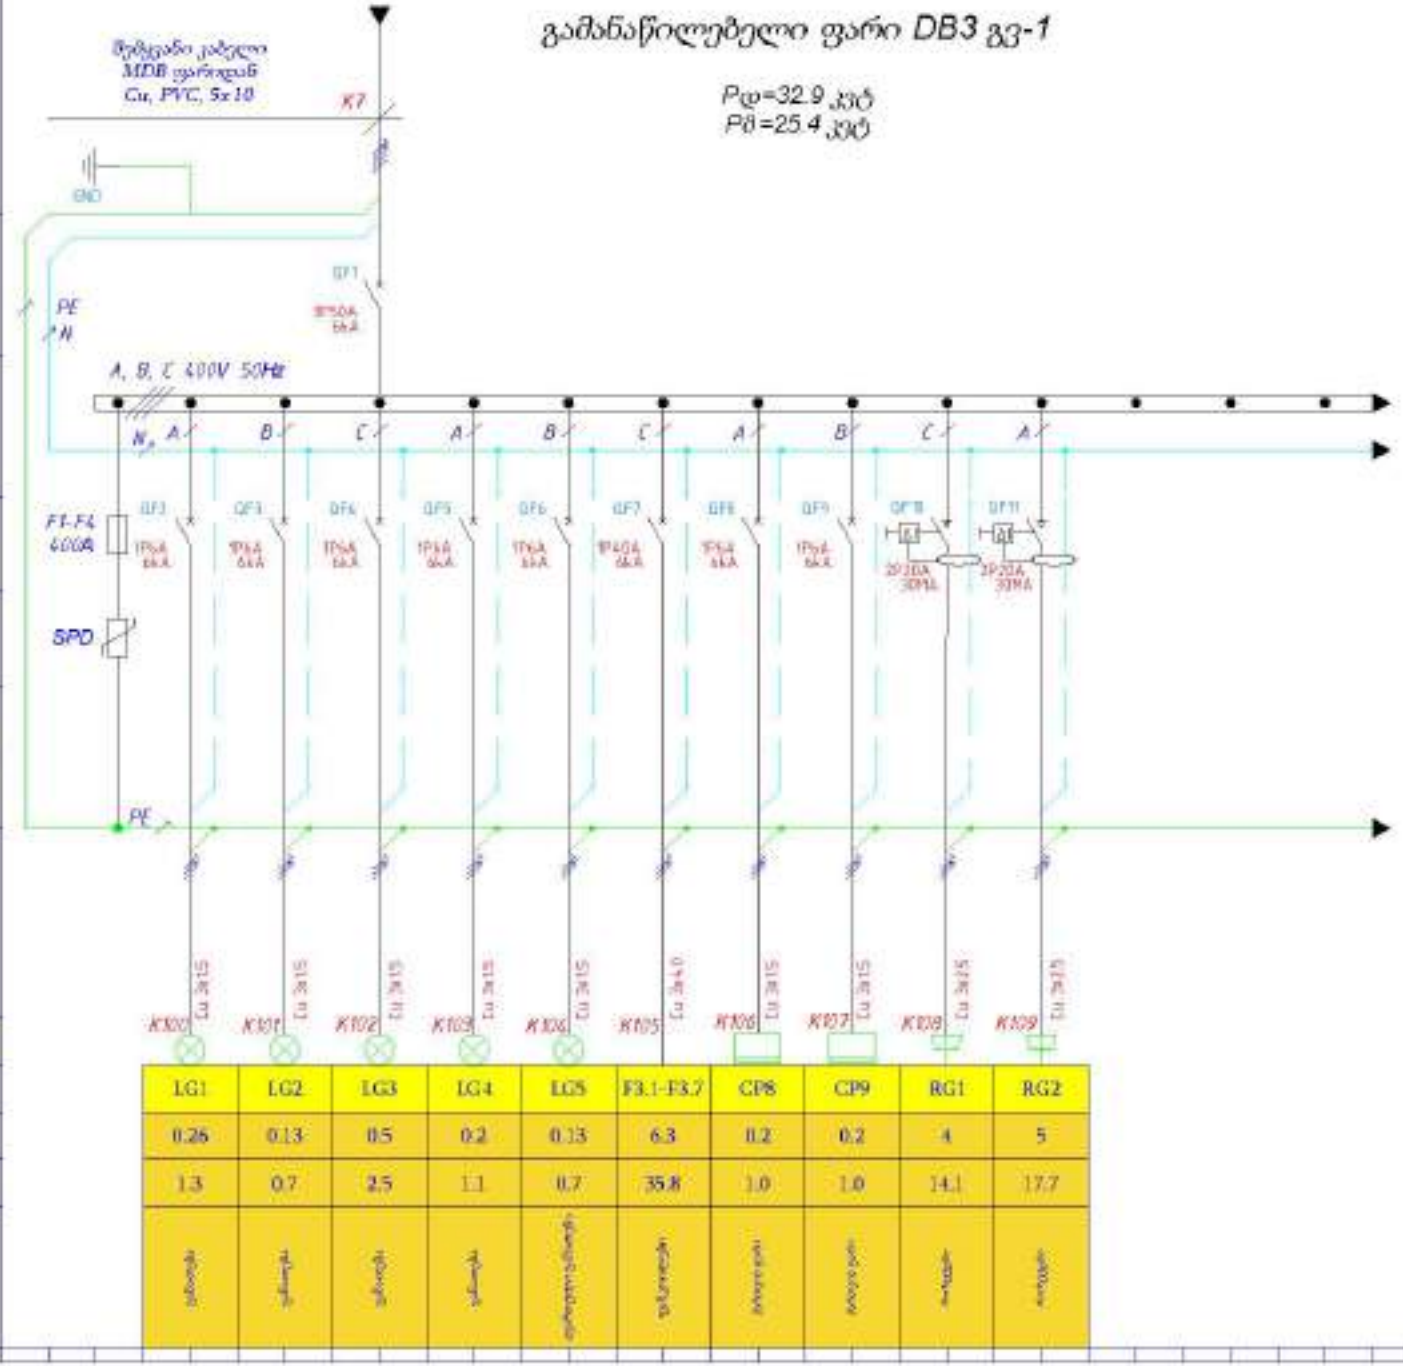

LG1	LG2	LG3	LG4	LG5	F3.1-F3.7	CP8	CP9	RG1	RG2
0.26	0.13	0.5	0.2	0.13	6.3	0.2	0.2	4	5
1.3	0.7	2.5	1.1	0.7	35.8	1.0	1.0	14.1	17.7
განათება	განათება	განათება	განათება	ავარიული განათება	დენის ტვირთი	ბიტოვი ტვირთი	ბიტოვი ტვირთი	ორთქლი	ორთქლი

განაწილებელი ფარი DB3 გვ-2

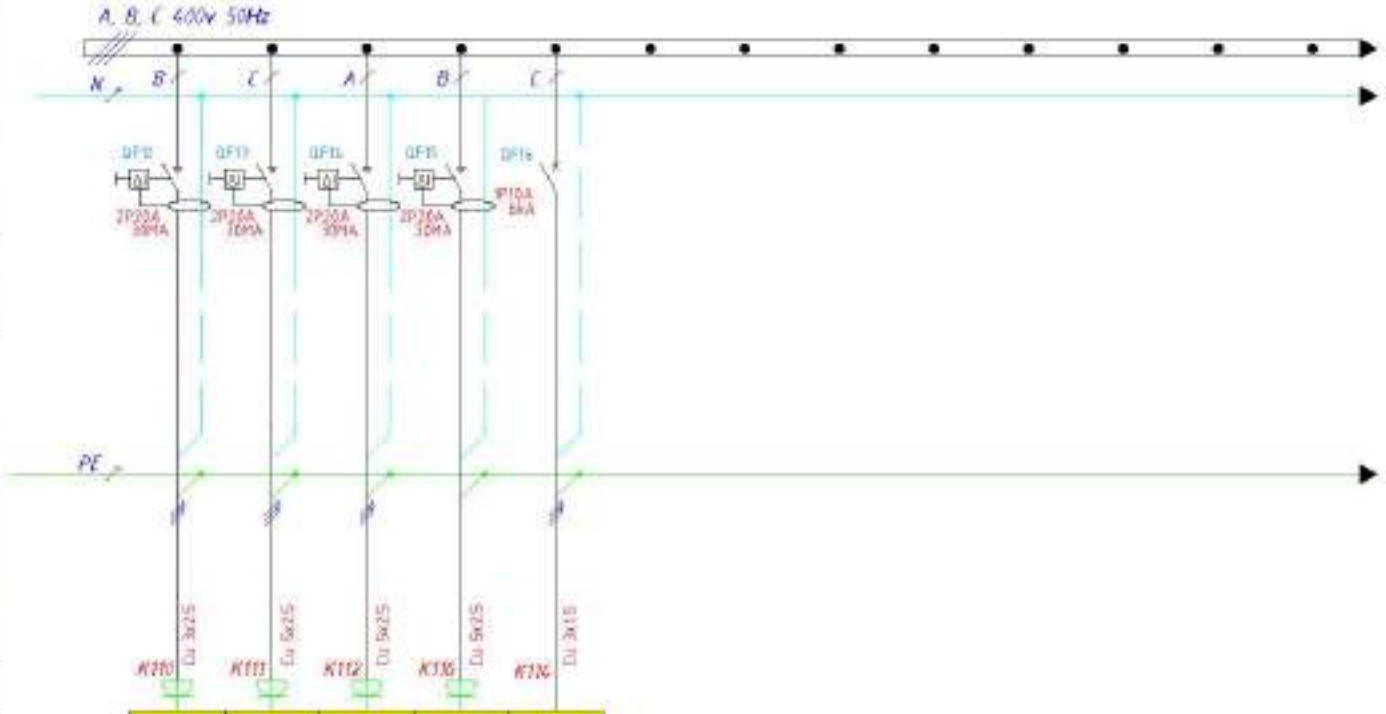

RG3	RG4	RG5	RG6	RACK 4
5	4	4	3	0.5
17.7	14.1	14.1	10.9	2.5

გამანაწილებელი ფარი DB4

Pდ=37.6 კვტ
Pმ=28.6 კვტ

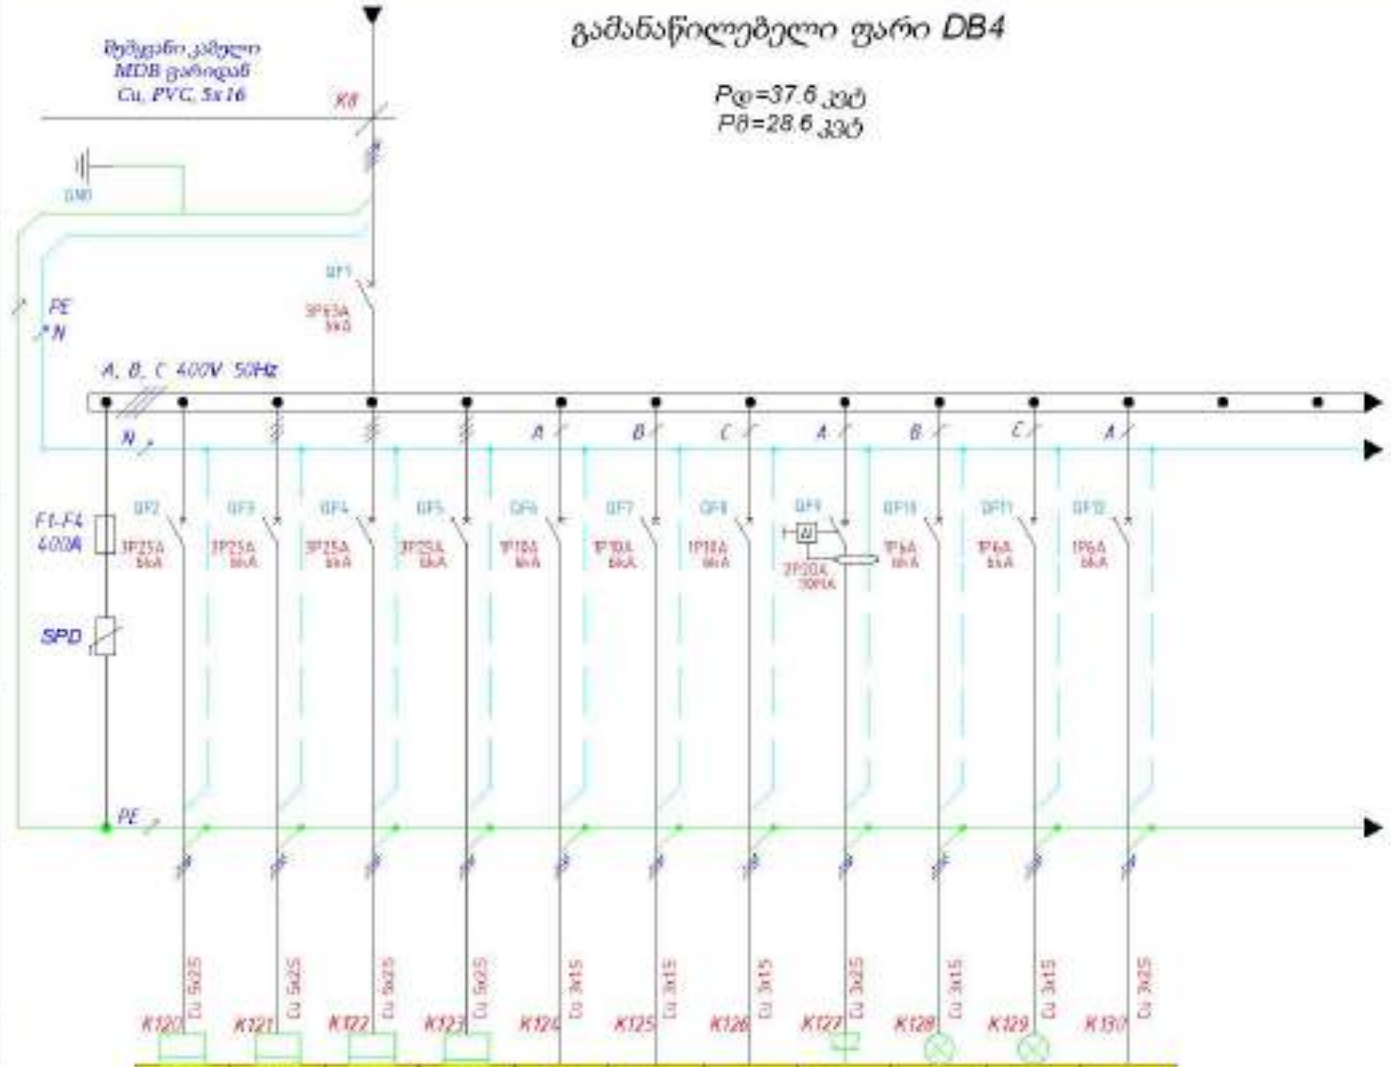

DB5	DB6	DB7	DB8	B1	B2	B3	RG1	L1	L5	F4.1-F4.3
7.2	8.3	7.2	8.2	1.0	1.0	1.0	3	0.26	0.08	0.36
9.3	12.1	9.4	10.7	5.1	5.1	5.1	15.3	1.3	0.4	1.9
ამწის ტერ.	ამწის ტერ.	ამწის ტერ.	ამწის ტერ.	სველი წერტ.	სველი წერტ.	სველი წერტ.	ოთახი	ტუალეტი	ტერიტორია	ტერიტორია

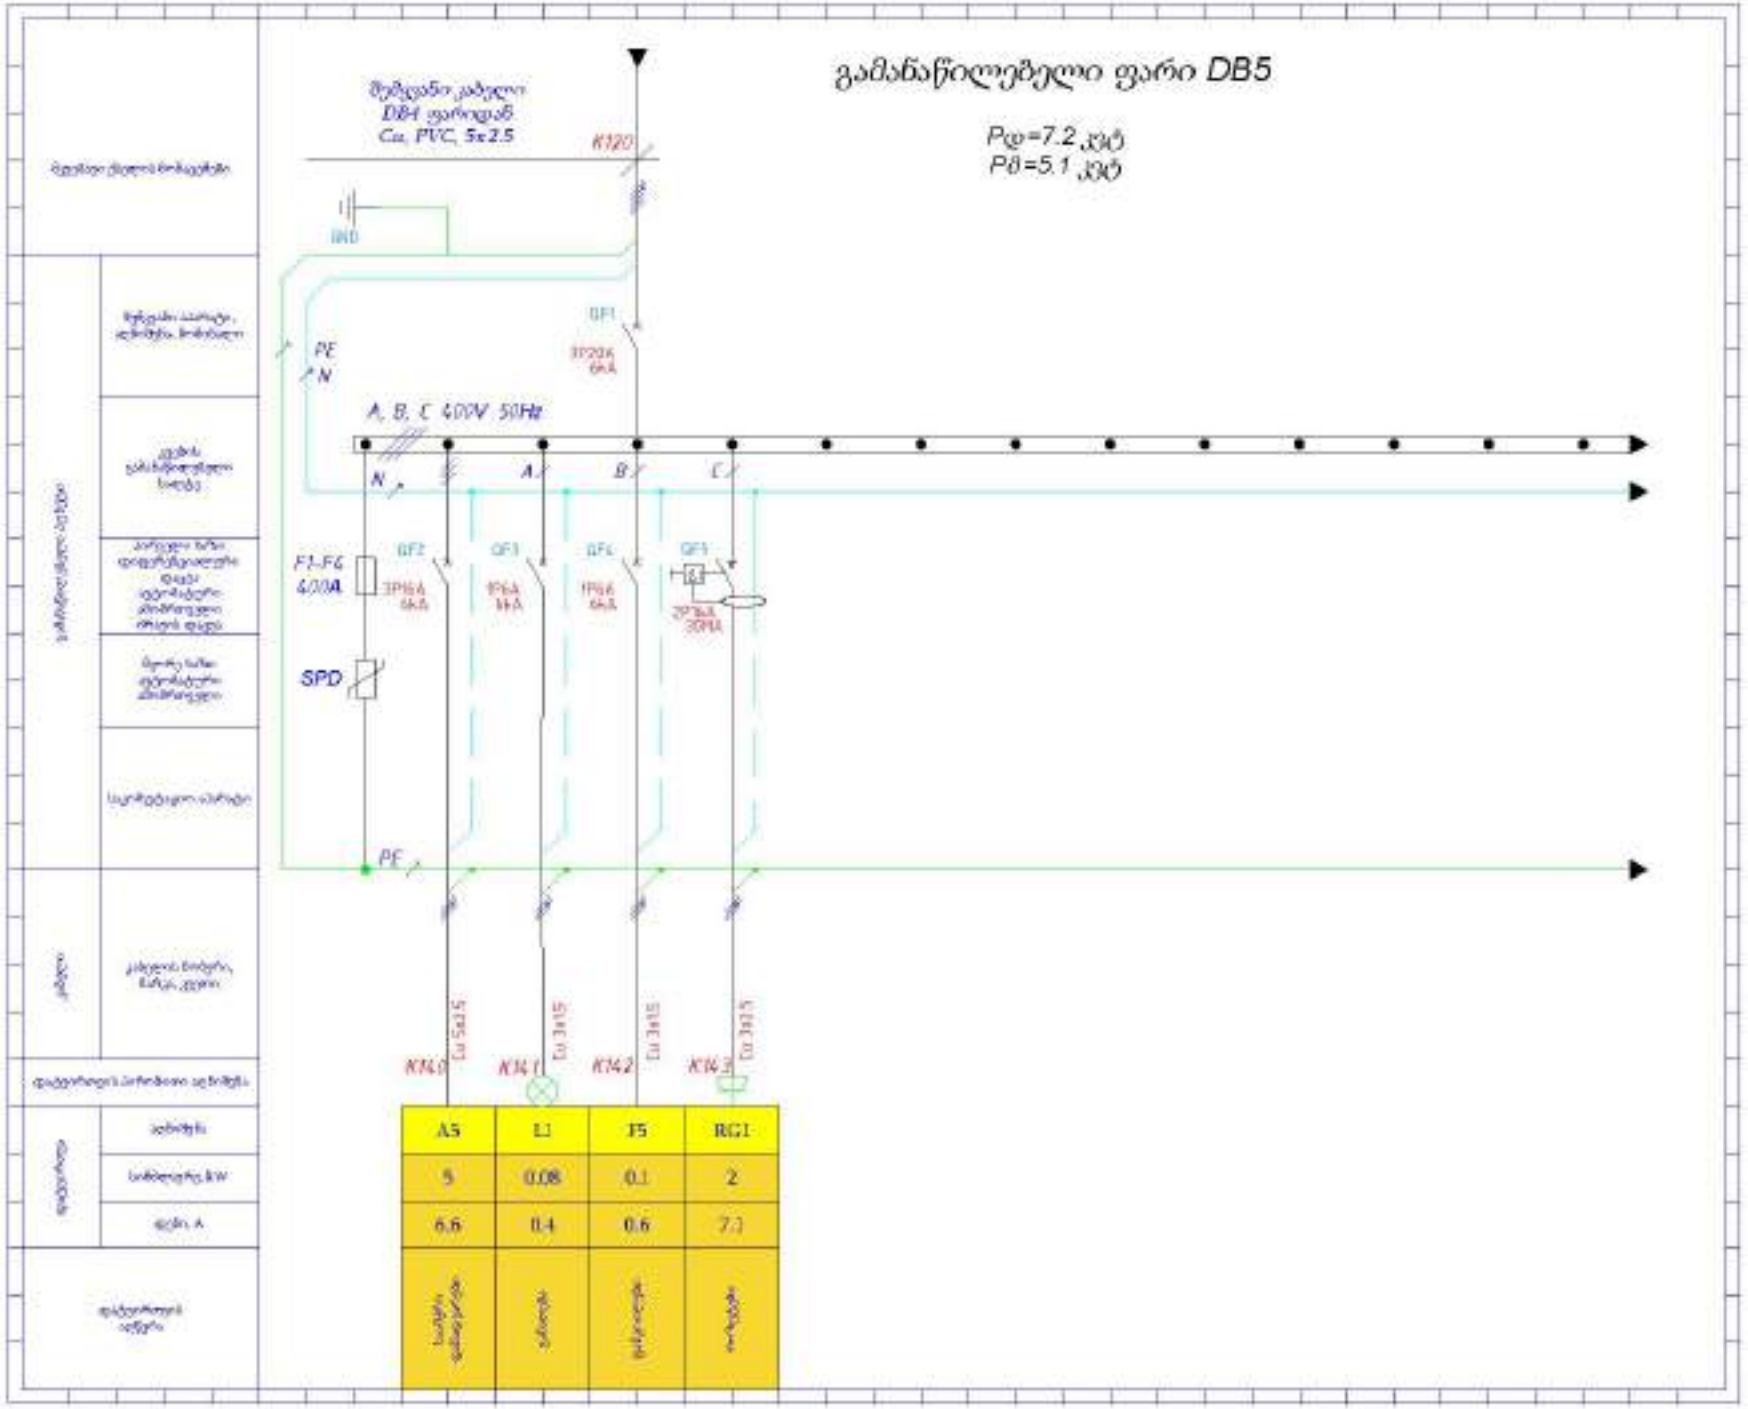
გამანაწილებელი ფარი DB5
Pდ=7.2 კვტ
Pმ=5.1 კვტ
შემავალი კაბელი DB4 ფარიდან Cu, PVC, 5x2.5
K120
GND
PE
N
QF1
3P32A 6kA
A, B, C 400V 50Hz
QF2
QF3
QF4
QF5
F1-F6 400A
3P16A 6kA
3P16A 6kA
3P16A 6kA
2P16A 30mA
SPD
K14.0
K14.1
K14.2
K14.3
Cu 3x2.5
Cu 3x1.5
Cu 3x1.5
Cu 3x2.5
A5
L1
F5
RG1
5
0.08
0.1
2
6.6
0.4
0.6
7.1

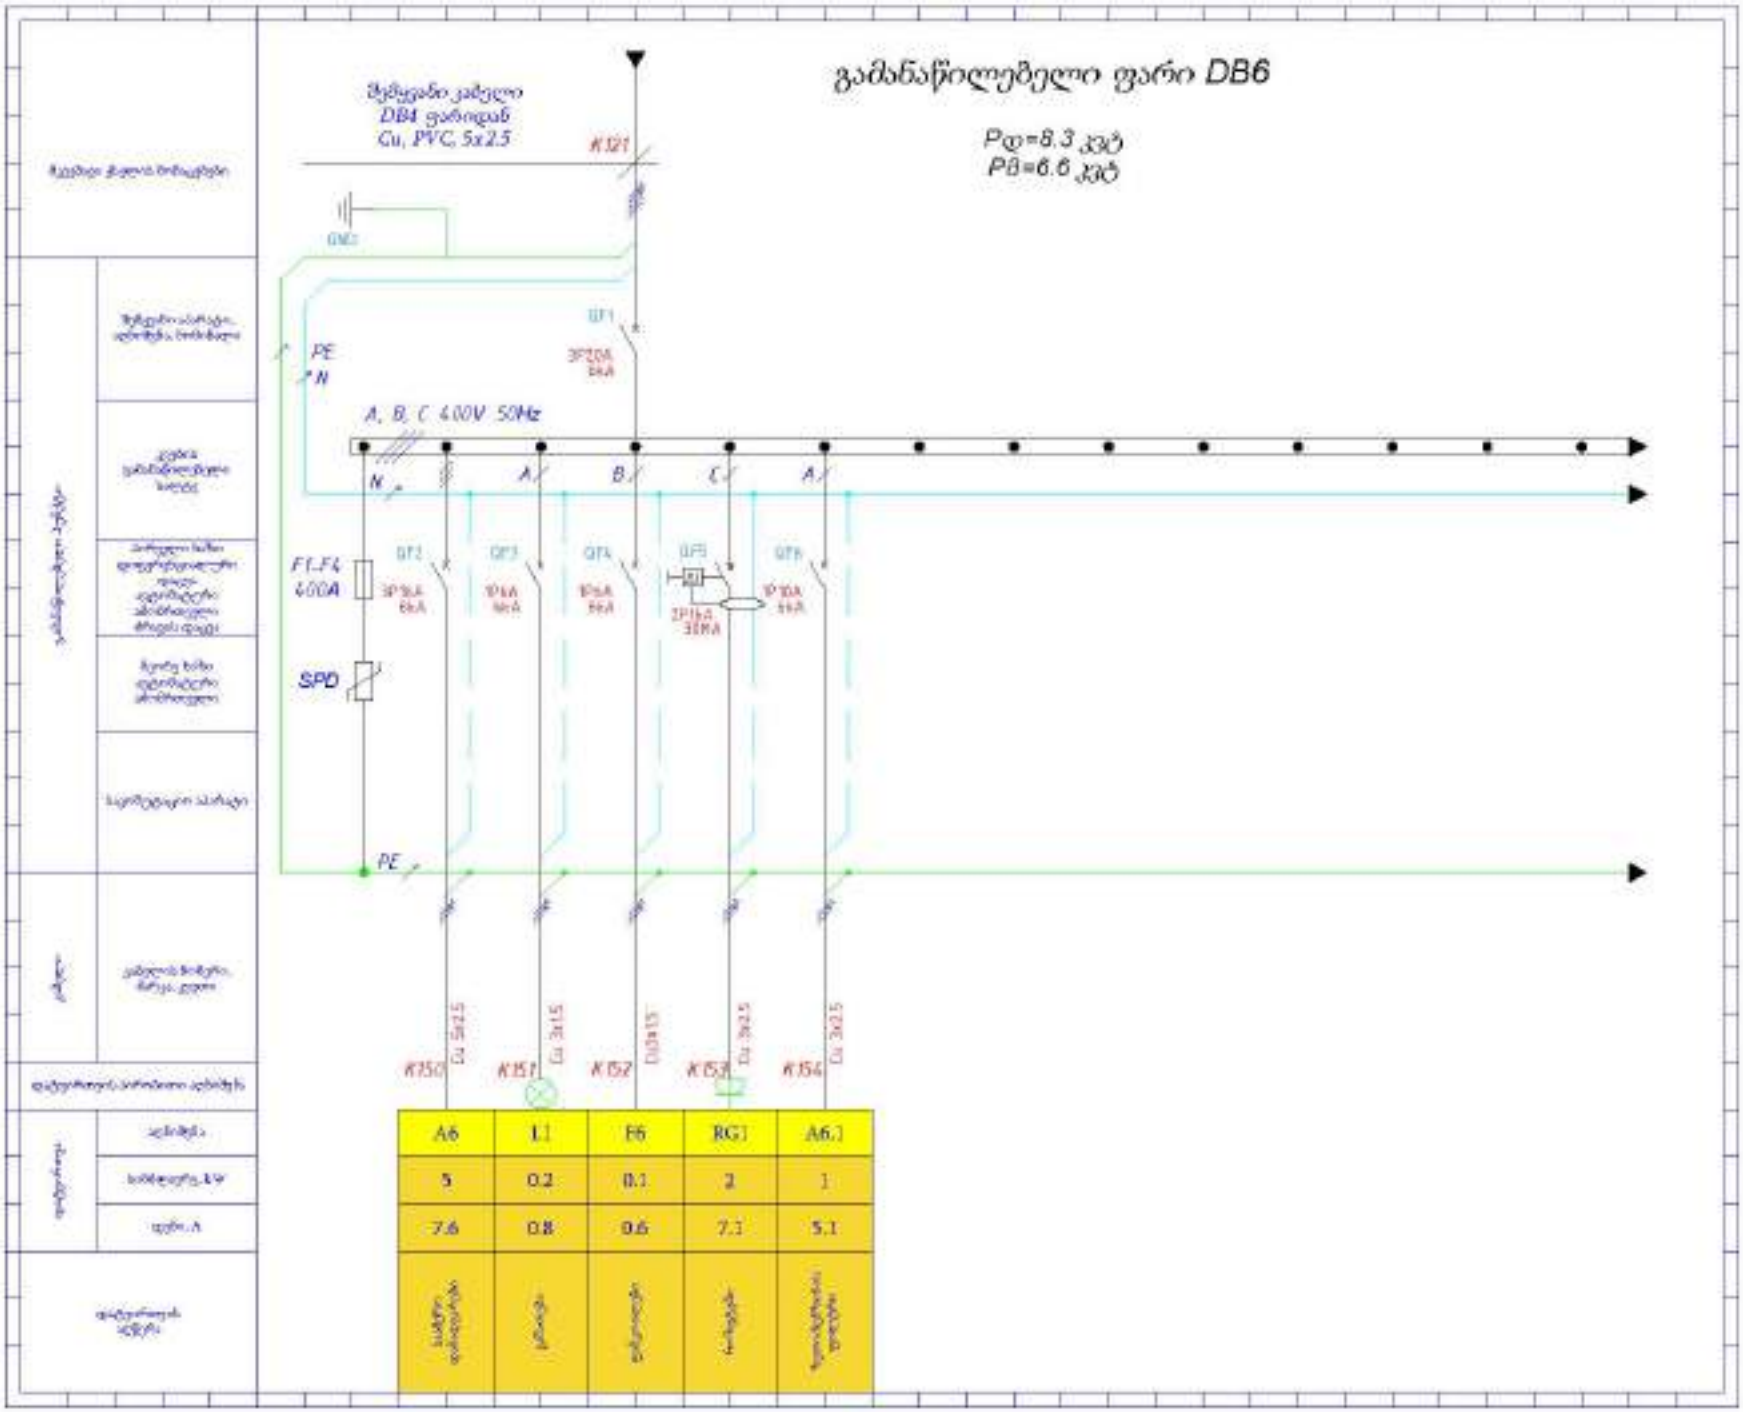
განაწილებელი ფარი DB6
Pდ=8.3 კვტ
Pმ=6.6 კვტ
შემავალი კაბელი
DB4 ფარიდან
Cu, PVC, 5x2.5
K121
GND
PE
N
QF1
6kA
A, B, C 400V 50Hz
FU1-FU4
400A
SPD
QF2
3P 16A
6kA
QF3
1P 16A
6kA
QF4
1P 16A
30mA
QF5
3P 20A
6kA
K150
K151
K152
K153
K154
Cu 3x2.5
Cu 3x1.5
A6
L1
F6
RG1
A6.1
5
0.2
0.1
2
1
7.6
0.8
0.6
7.1
5.1

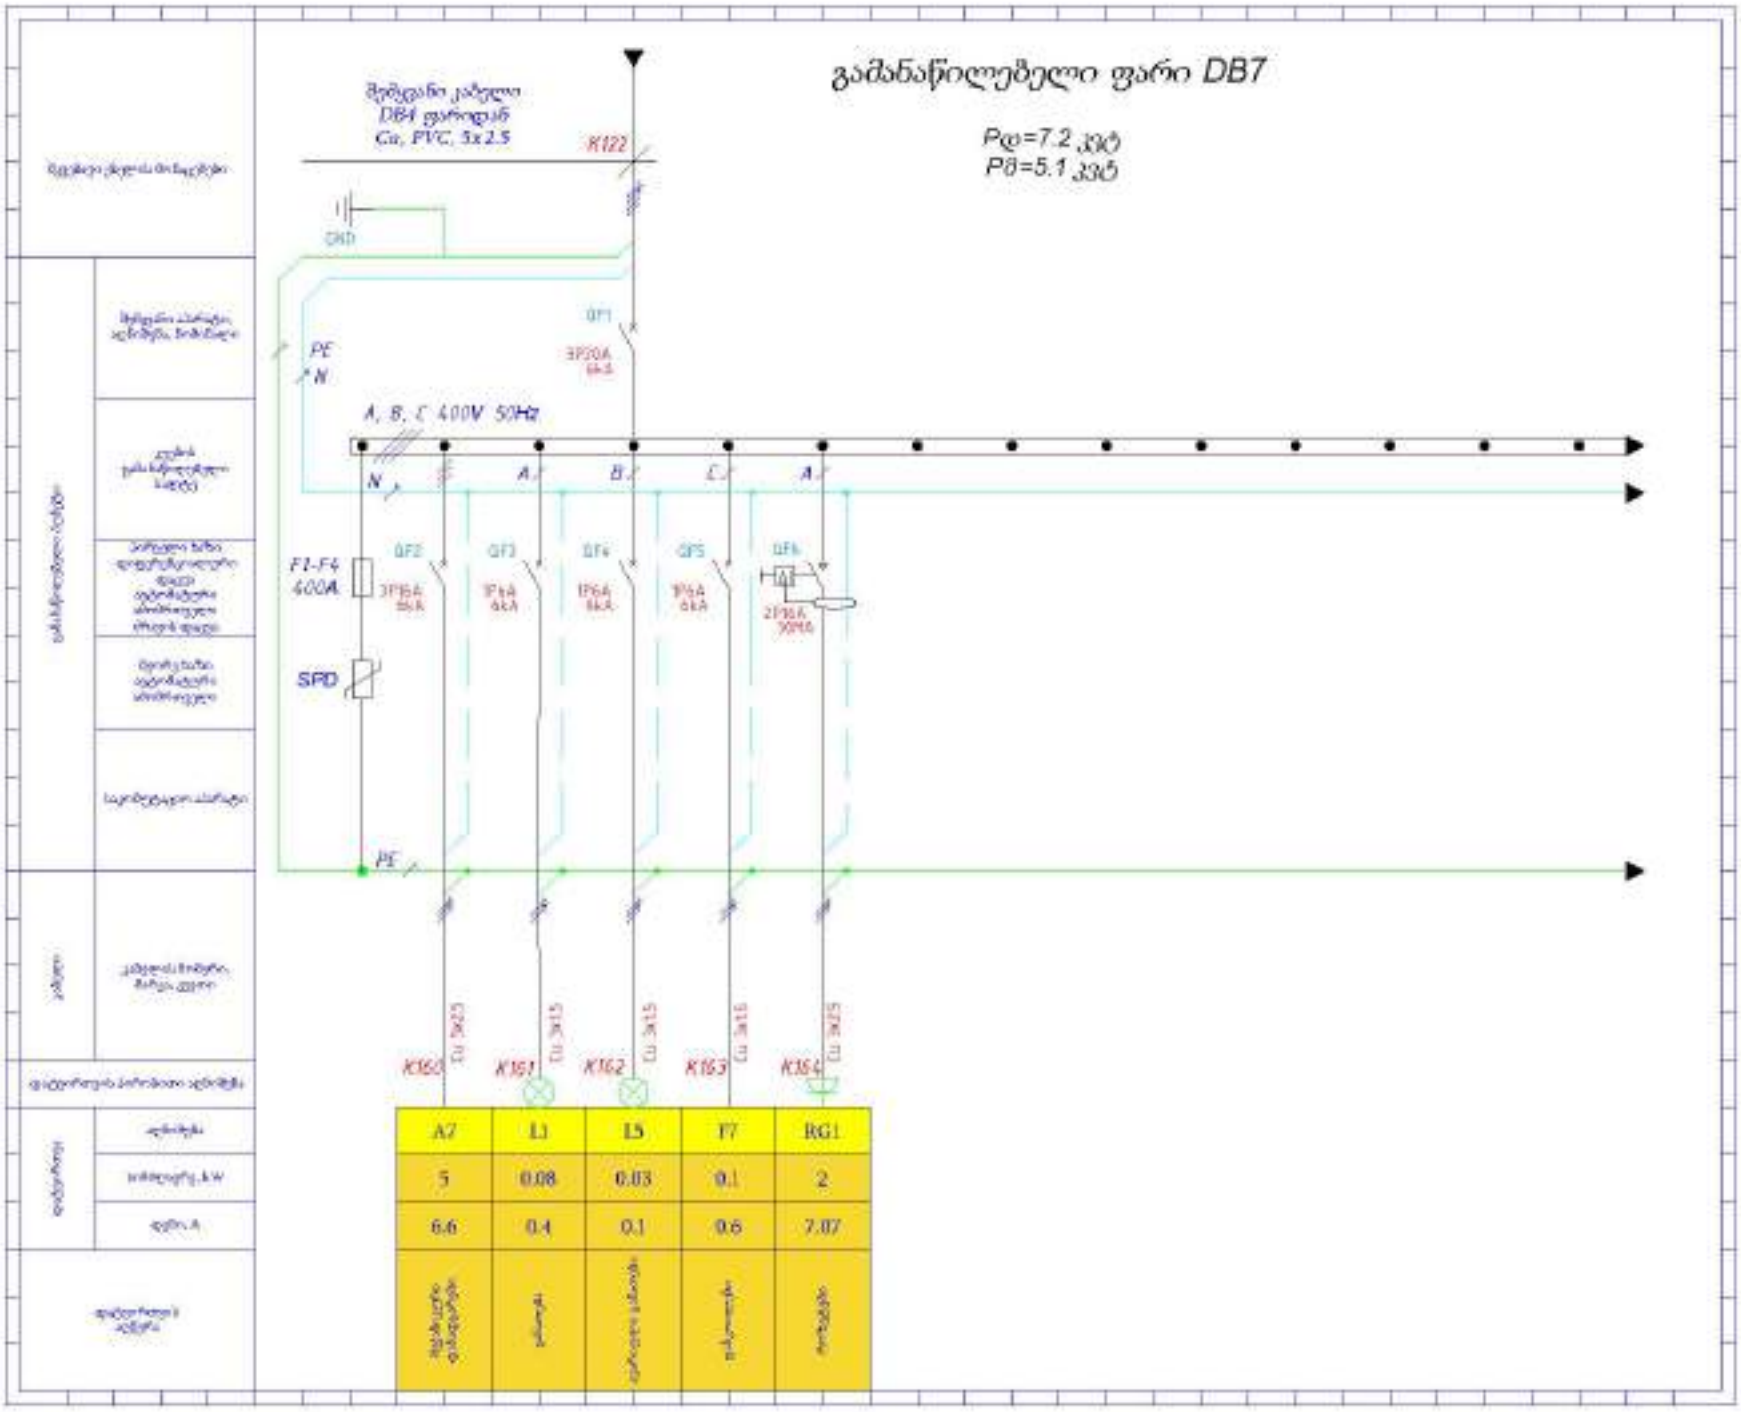
განმანაწილებელი ფარი DB7
Pდ=7.2 კვტ
Pმ=5.1 კვტ
მიმწოდები კაბელი
DB4 ფარიდან
Cu, PVC, 5x2.5
K122
GND
QF1
3P20A
6kA
PE
N
A, B, C 400V 50Hz
QF2
QF3
QF4
QF5
QF6
F1-F4
400A
3P16A
6kA
2P16A
30mA
SPD
K162
K161
K162
K163
K164
A7
L1
L5
F7
RG1
5
0.08
0.03
0.1
2
6.6
0.4
0.1
0.6
7.07

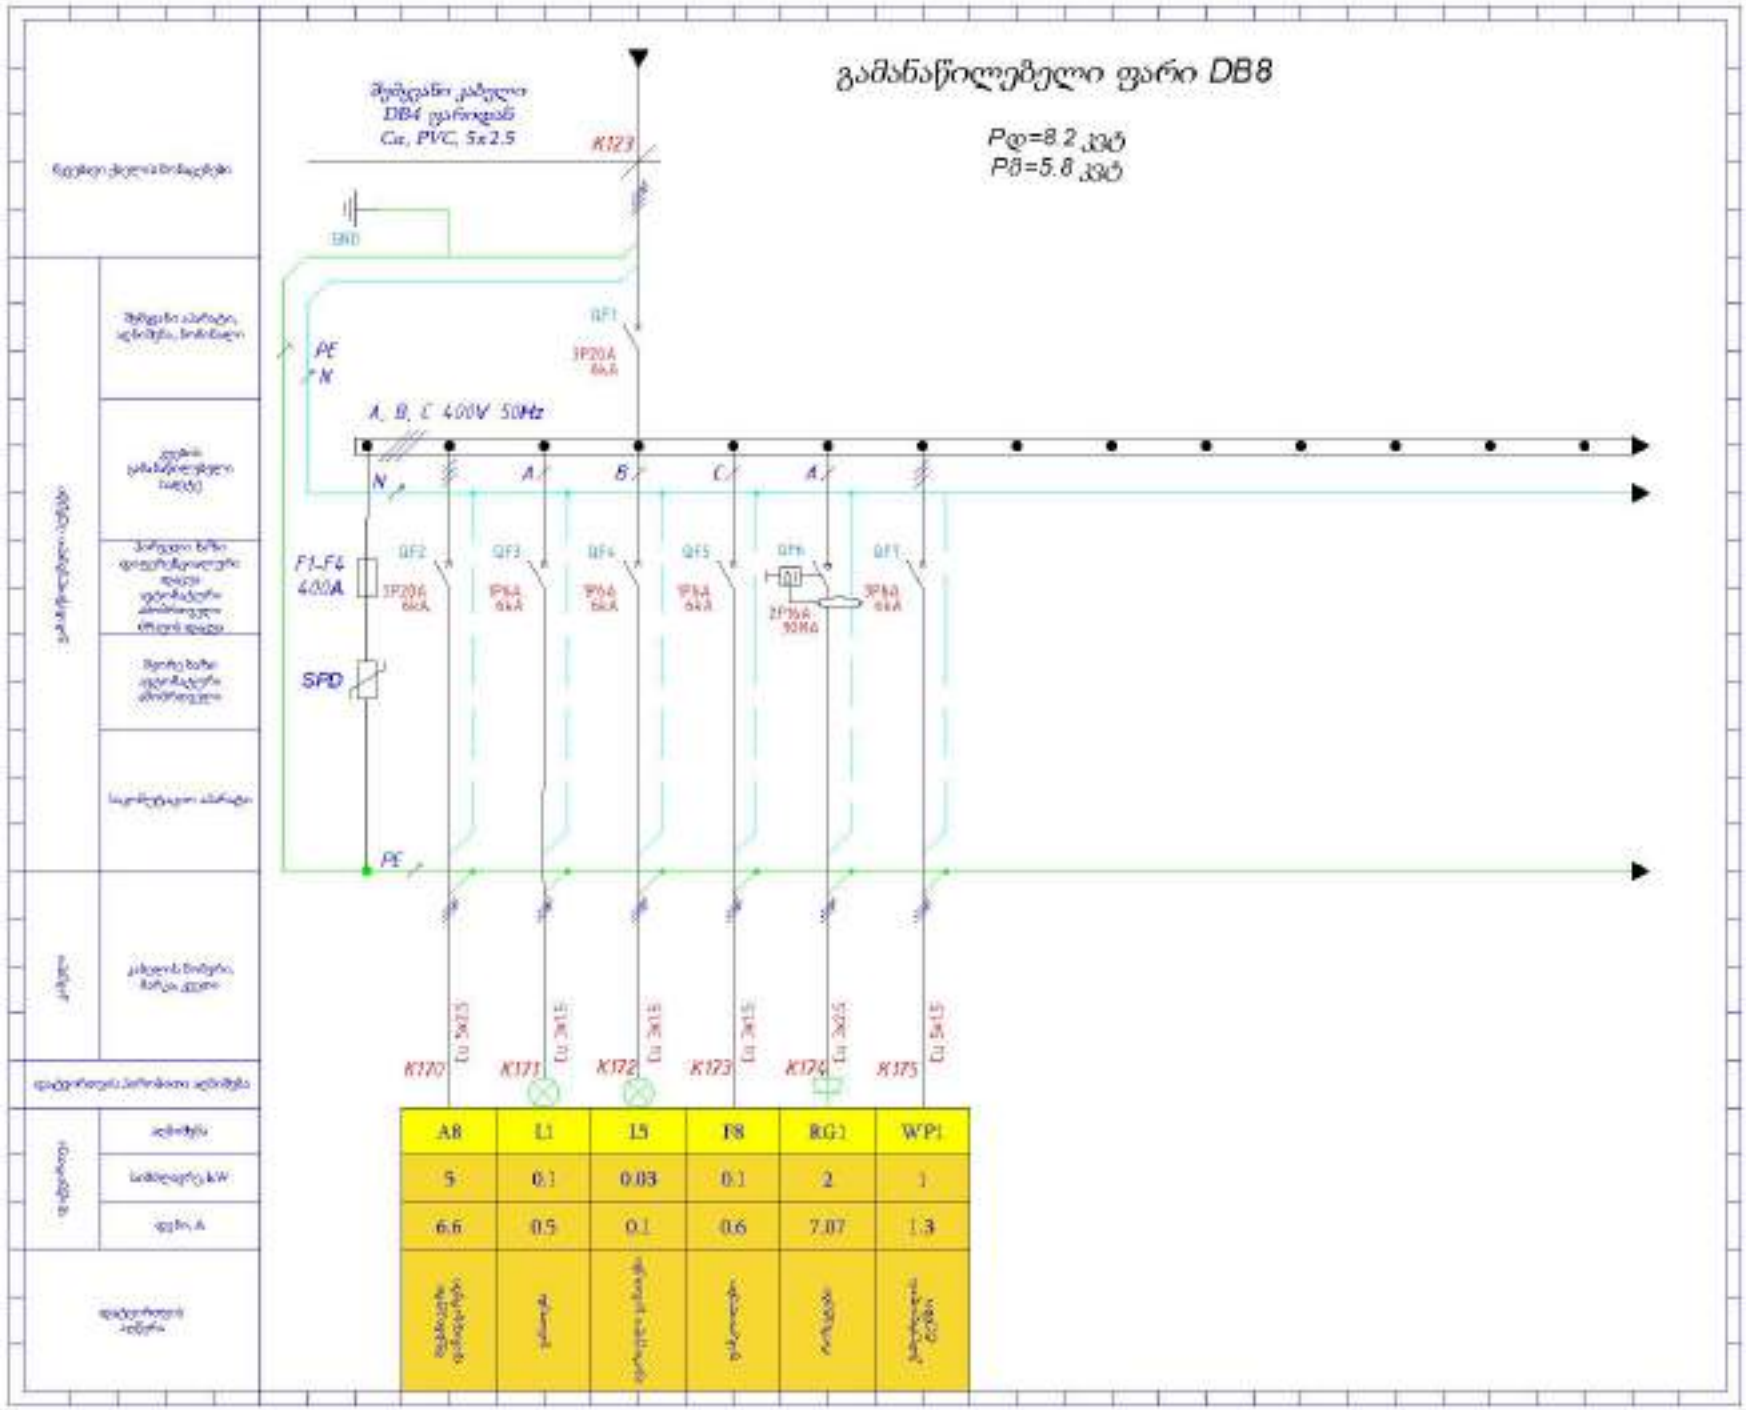
გამანაწილებელი ფარი DB8
Pდ=8.2 კვტ
Pმ=5.8 კვტ
შემავალი კაბელი DB4 ფარიდან
Cu, PVC, 5x2.5
K123
GND
QF1
3P20A 6kA
PE
N
A, B, C 400V 50Hz
QF2
3P20A 6kA
F1_F4 400A
SPD
QF3
3P6A 6kA
QF4
3P6A 6kA
QF5
3P6A 6kA
QF6
2P16A 30MA
QF7
3P6A 6kA
K170
K171
K172
K173
K174
K175
Cu 3x2.5
Cu 3x1.5
A8
L1
I5
I8
RG1
WP1
5
0.1
0.03
0.1
2
1
6.6
0.5
0.1
0.6
7.07
1.3

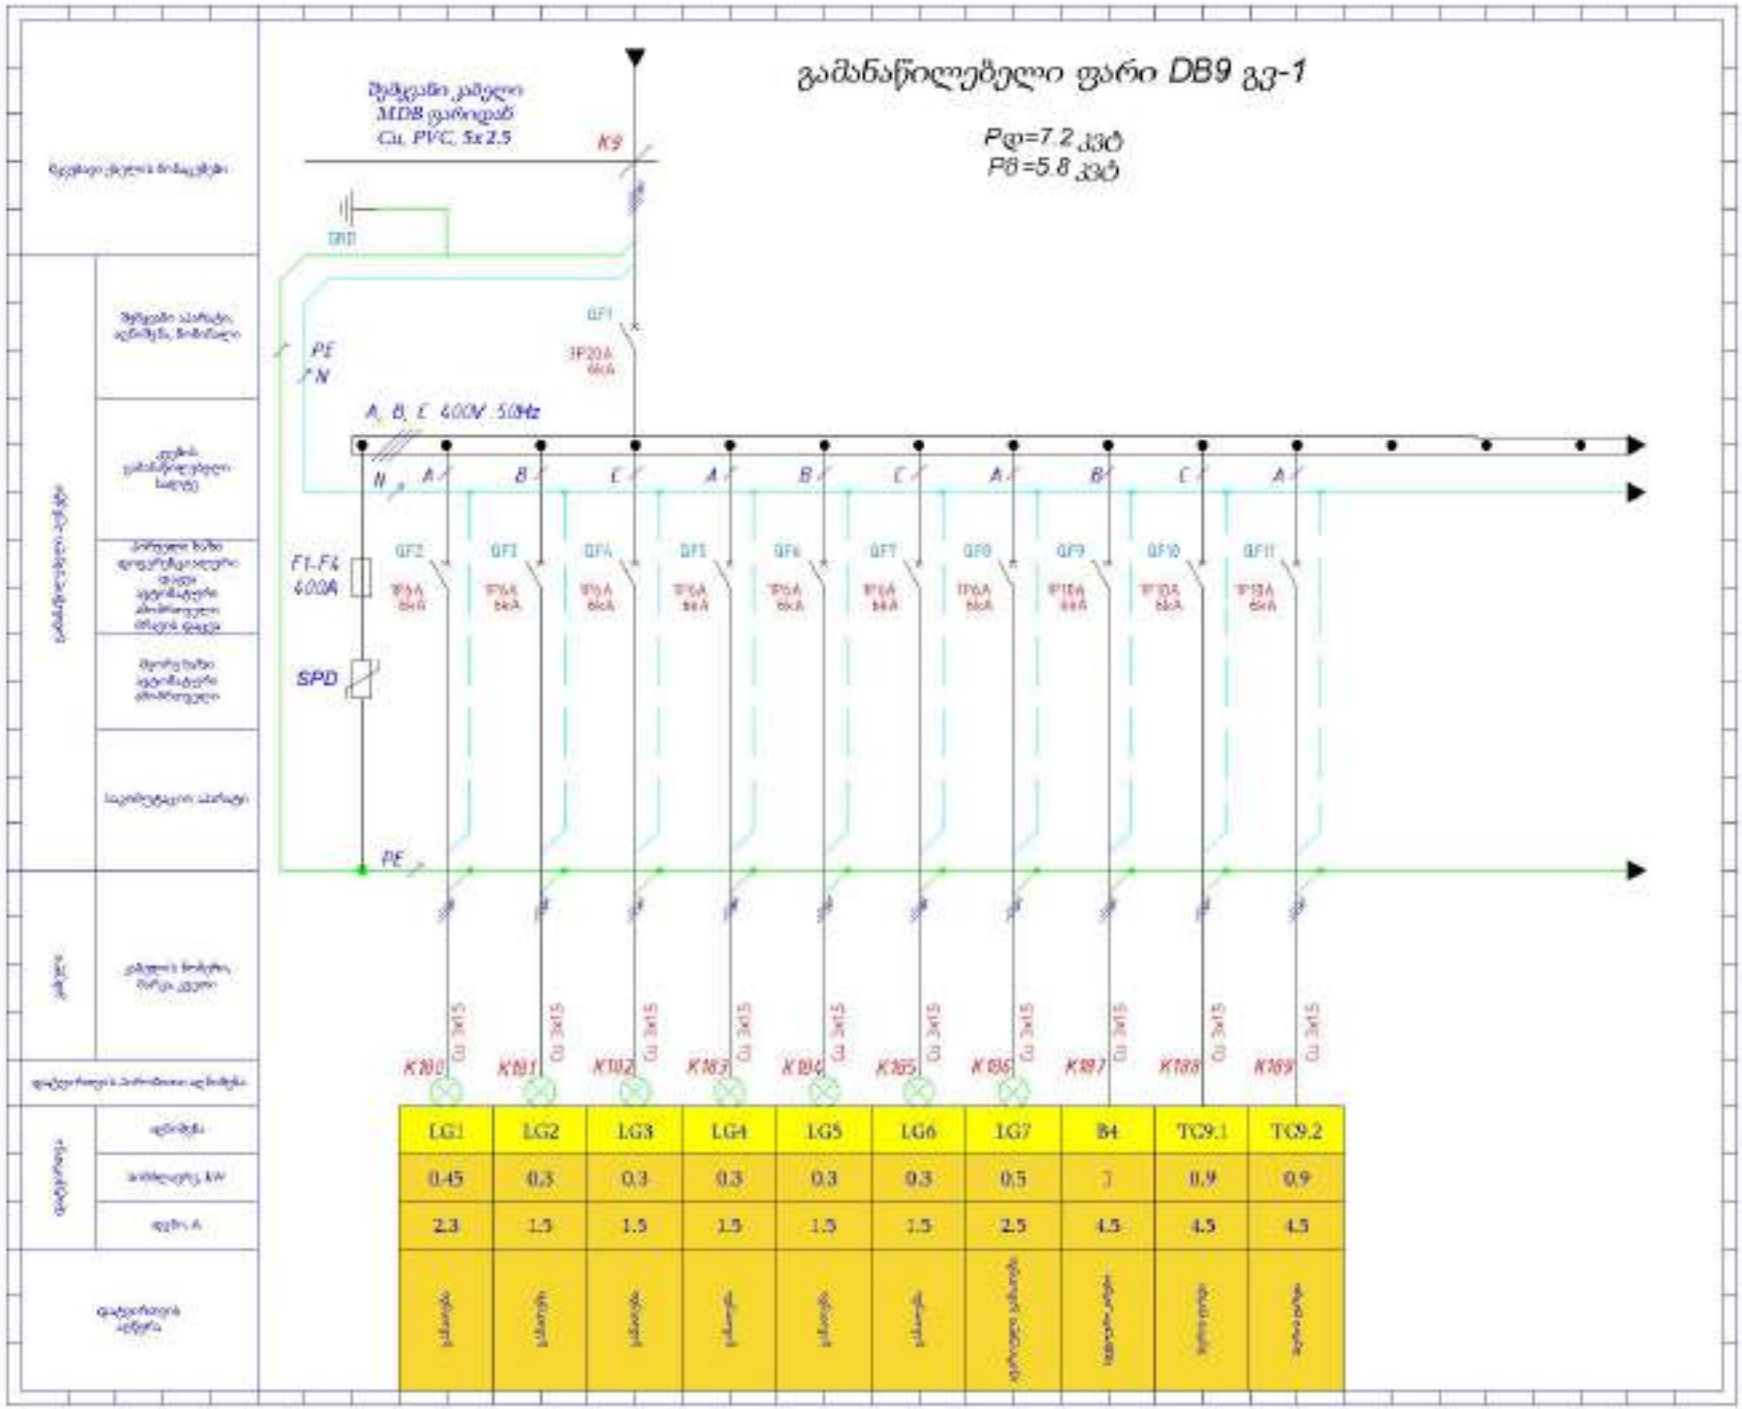
გამანაწილებელი ფარი DB9 გვ-1
Pდ=7.2 კვტ
Pმ=5.8 კვტ
შემავალი კაბელი MDB ფარიდან Cu, PVC, 5x2.5
K9
QF1
3P 20A 6kA
PE
N
A, B, C 400V 50Hz
QF2 QF3 QF4 QF5 QF6 QF7 QF8 QF9 QF10 QF11
3P 6A 6kA
3P 10A 6kA
3P 13A 6kA
F1-F4 400A
SPD
Cu 3x1.5
LG1 LG2 LG3 LG4 LG5 LG6 LG7 B4 TC9.1 TC9.2
0.45 0.3 0.3 0.3 0.3 0.3 0.5 1 0.9 0.9
2.3 1.5 1.5 1.5 1.5 1.5 2.5 4.5 4.5 4.5

გამანაწილებელი ფარი DB9 გვ-2

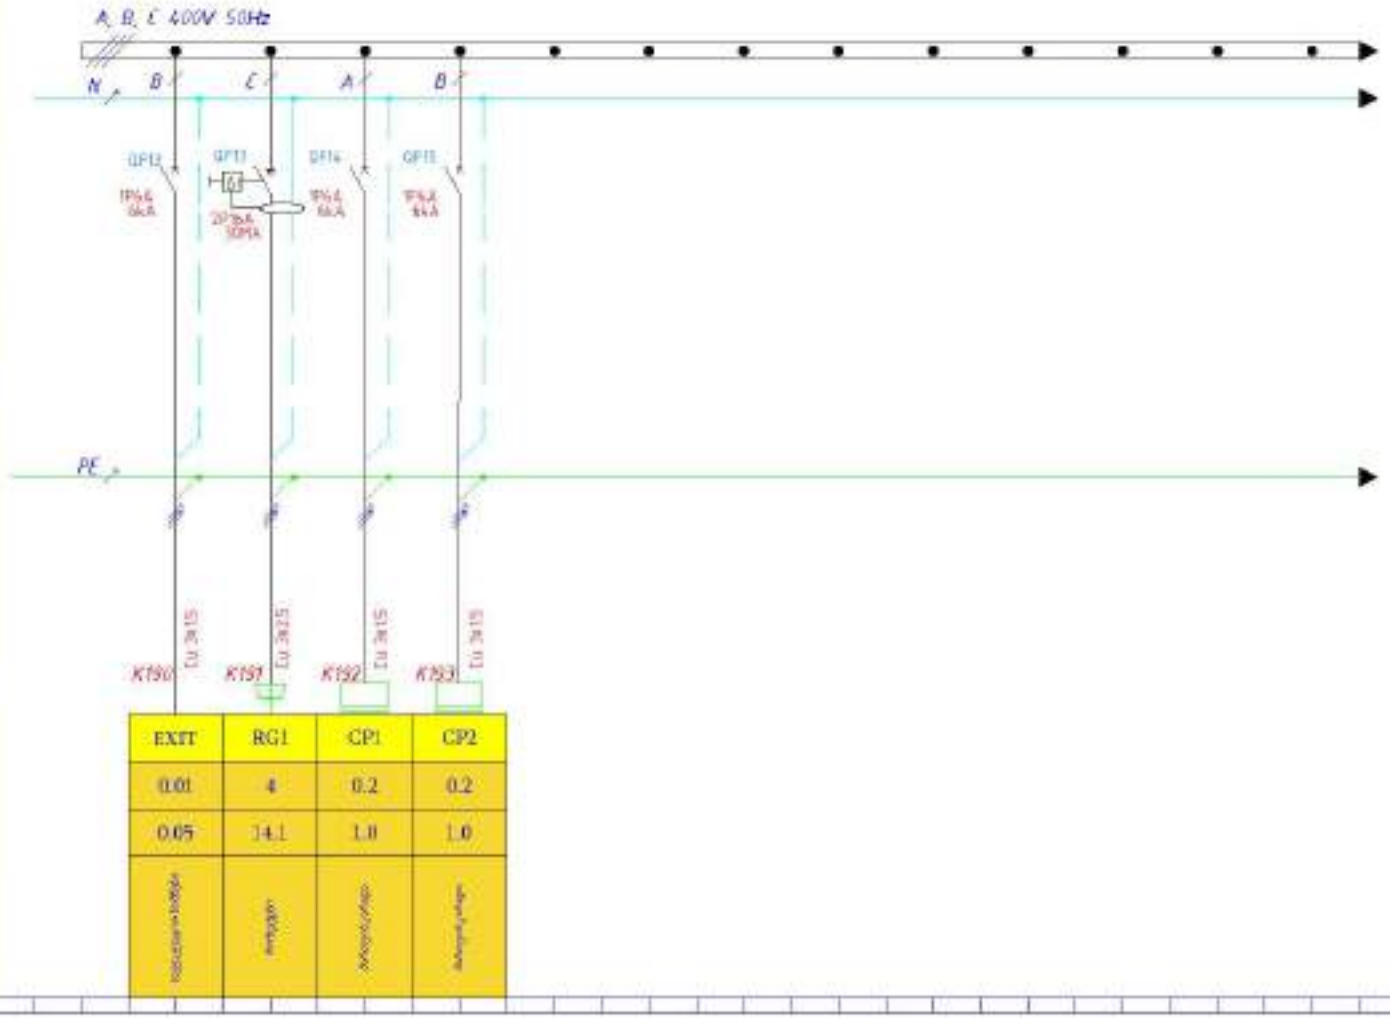

EXIT	RG1	CP1	CP2
0.01	4	0.2	0.2
0.05	14.1	1.0	1.0

გამანაწილებელი ფარი DB10 გვ-1

Pდ=13.9 კვტ
Pმ=9.3 კვტ

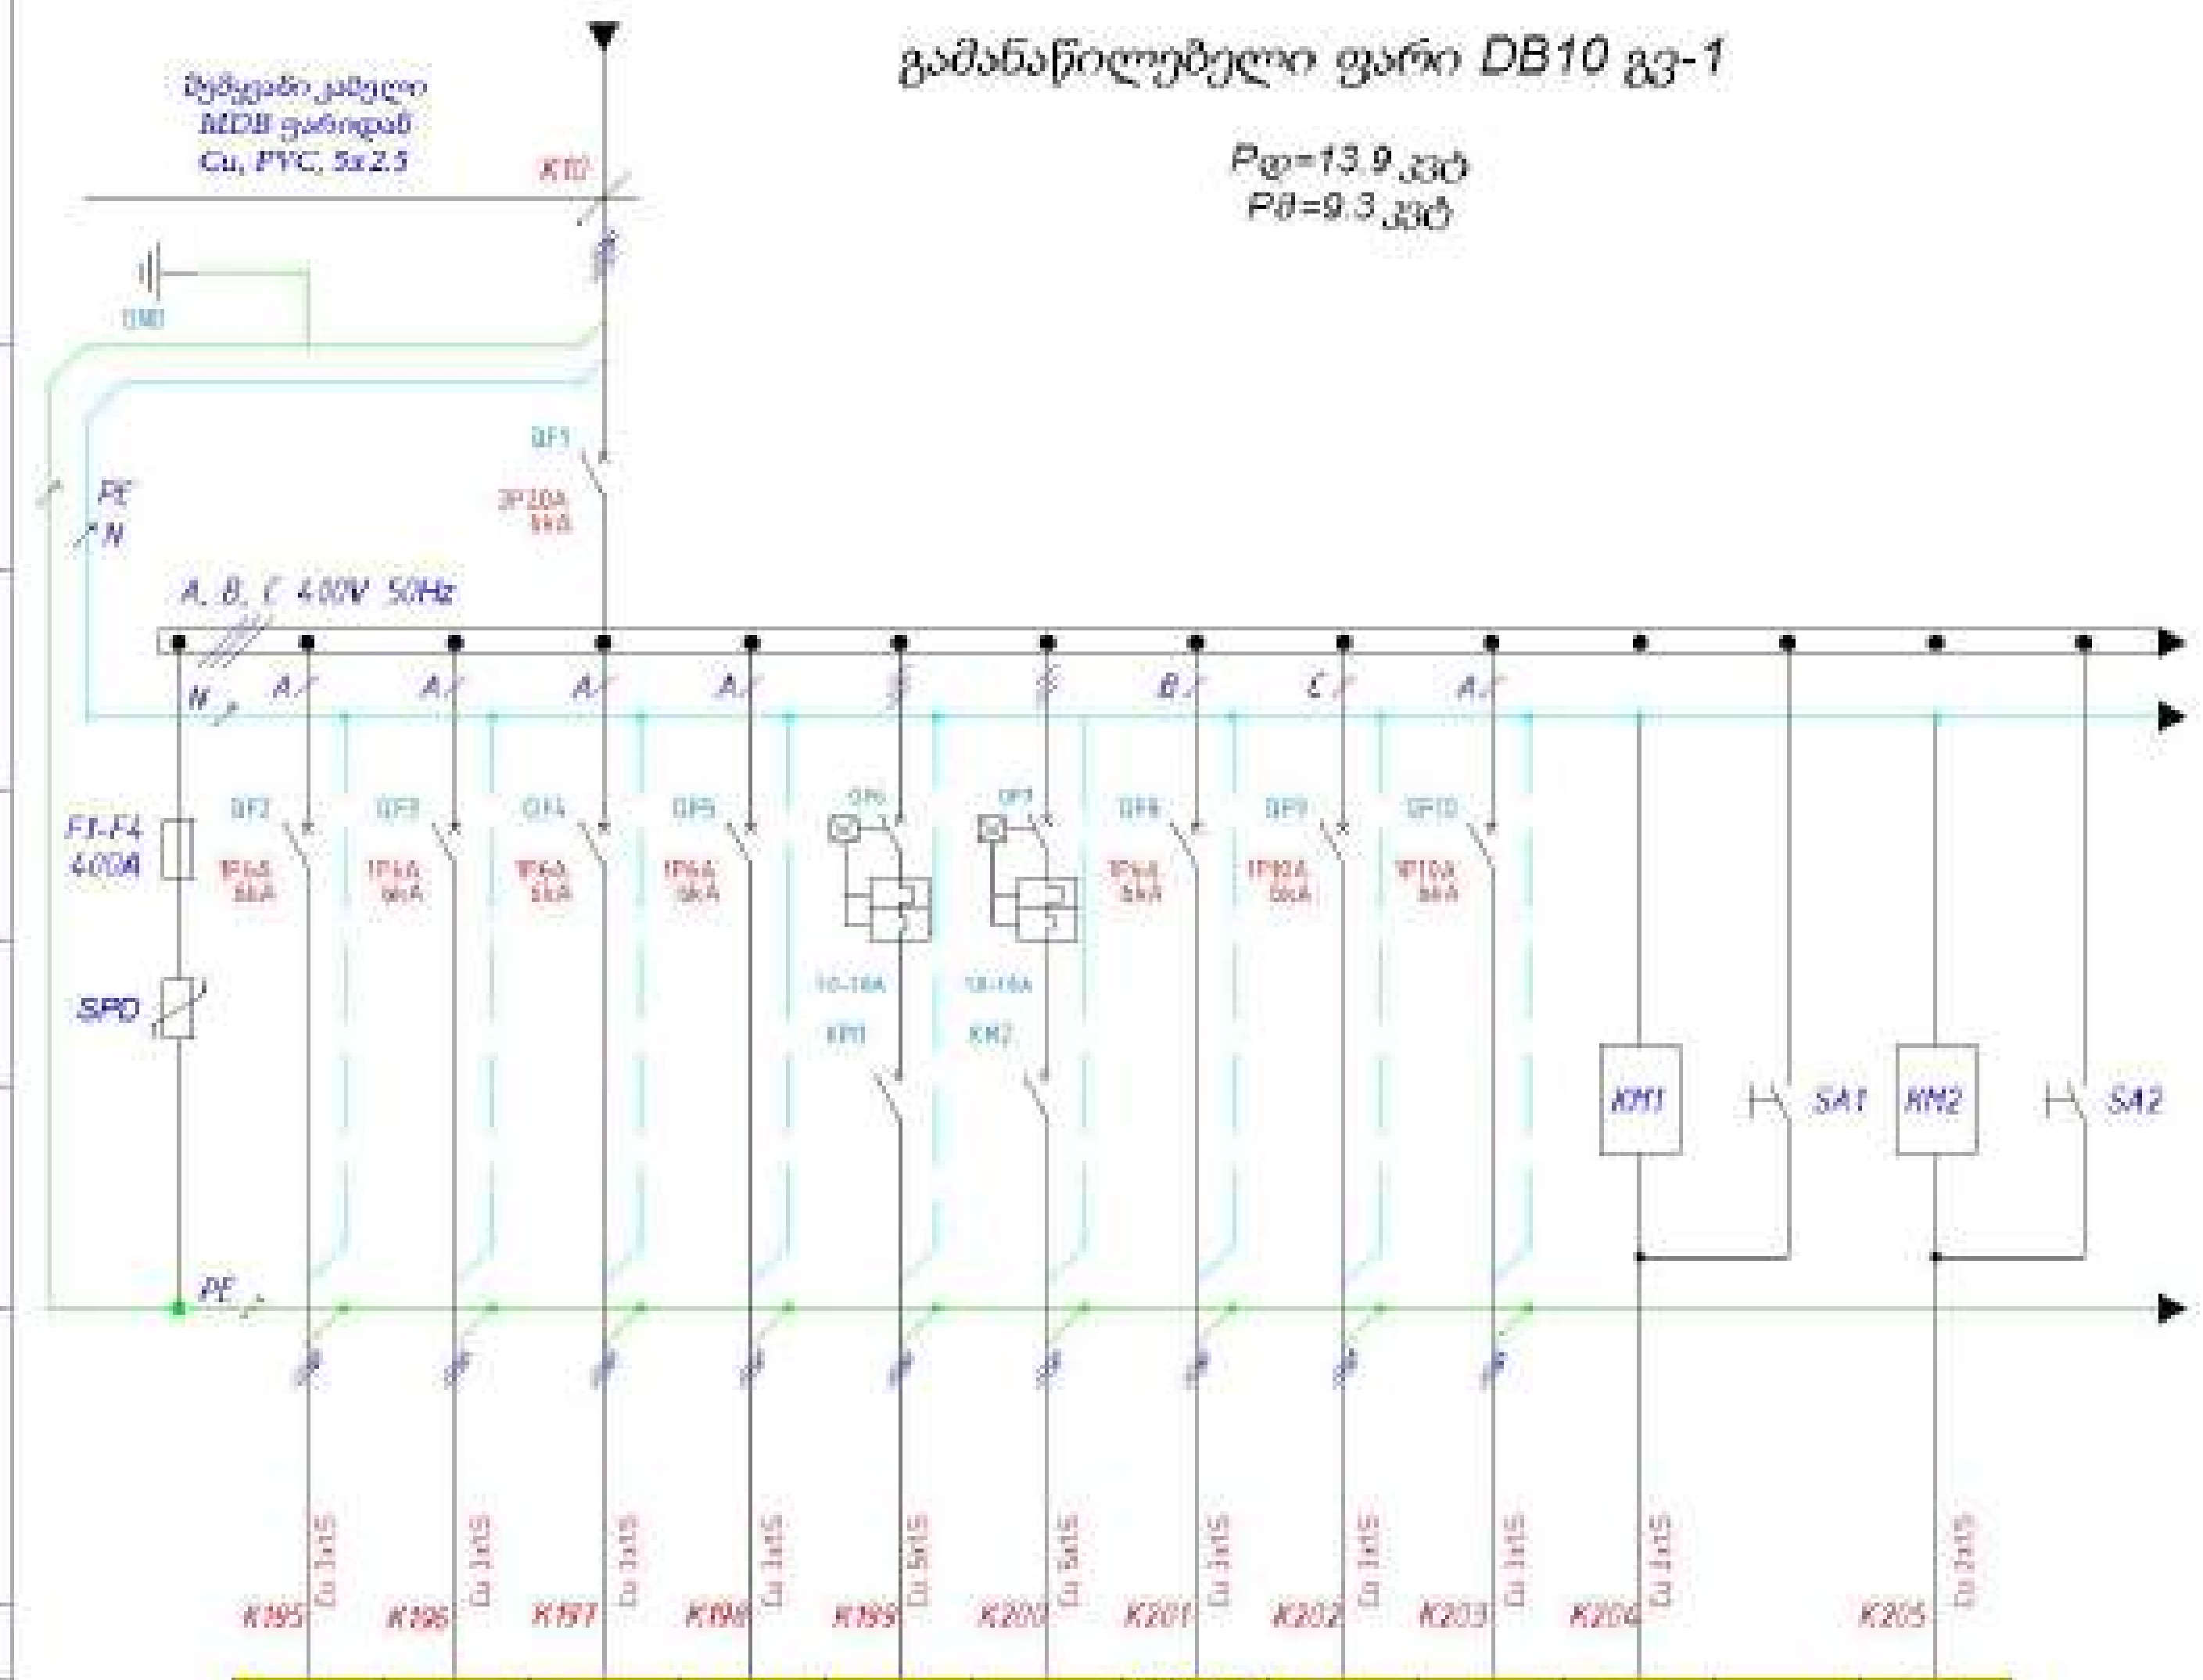

CO1	CO2	CO3	CO4	V1	V2	F10.1-F10.3	TC10.1	TC10.2			
0.1	0.1	0.1	0.1	1.3	1.3	0.24	0.9	0.9			
0.45	0.45	0.45	0.45	1.3	1.3	1.2	4.4	4.4			

განაწილებელი ფარი DB10 გვ-2

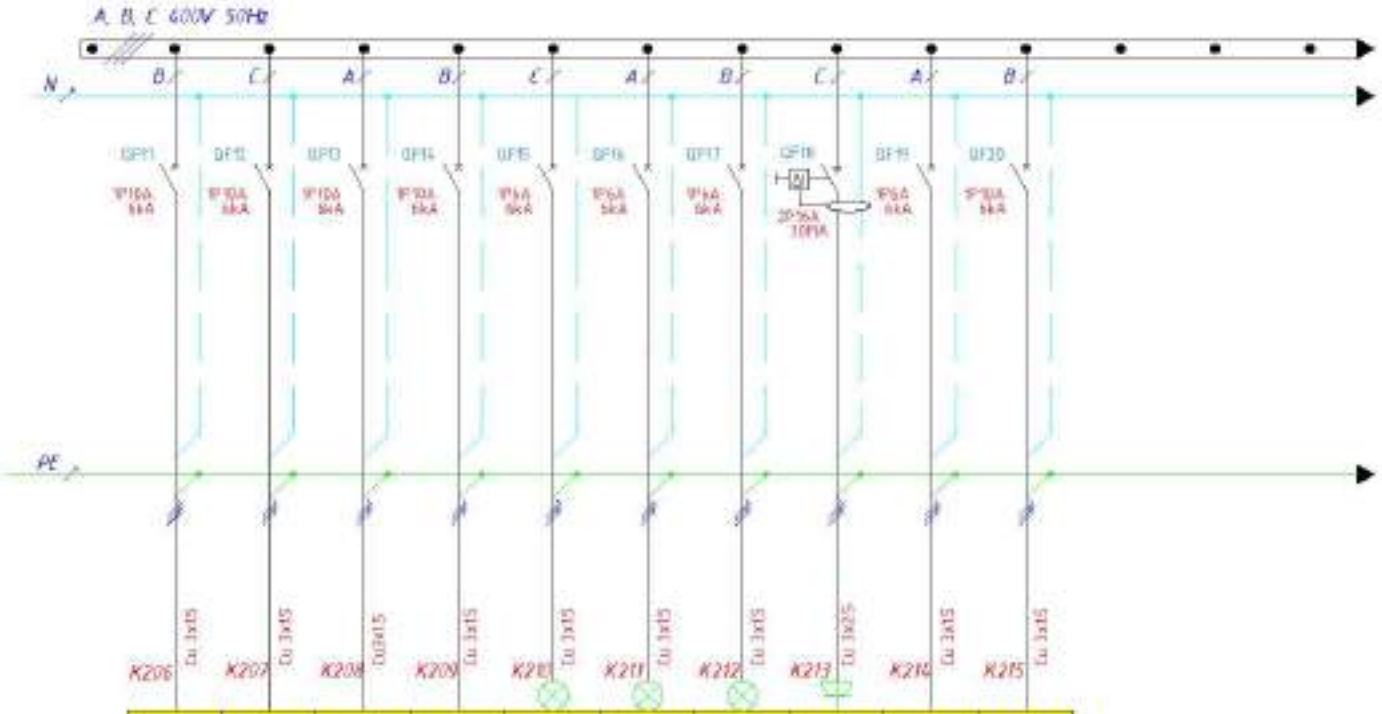

BS	B6	B7	B8	LGT	LG2	L9	RG1	EXIT	RACK 1
1	1	1	1	0.03	0.6	0.03	1	0.01	0.5
4.5	4.5	4.5	4.5	1.2	3.0	0.1	10.1	0.05	2.5
ბლოკირების	ბლოკირების	ბლოკირების	ბლოკირების	განათება	განათება	ტერიტორიის	ტერიტორიის	სავენტილაციო	სერვერების

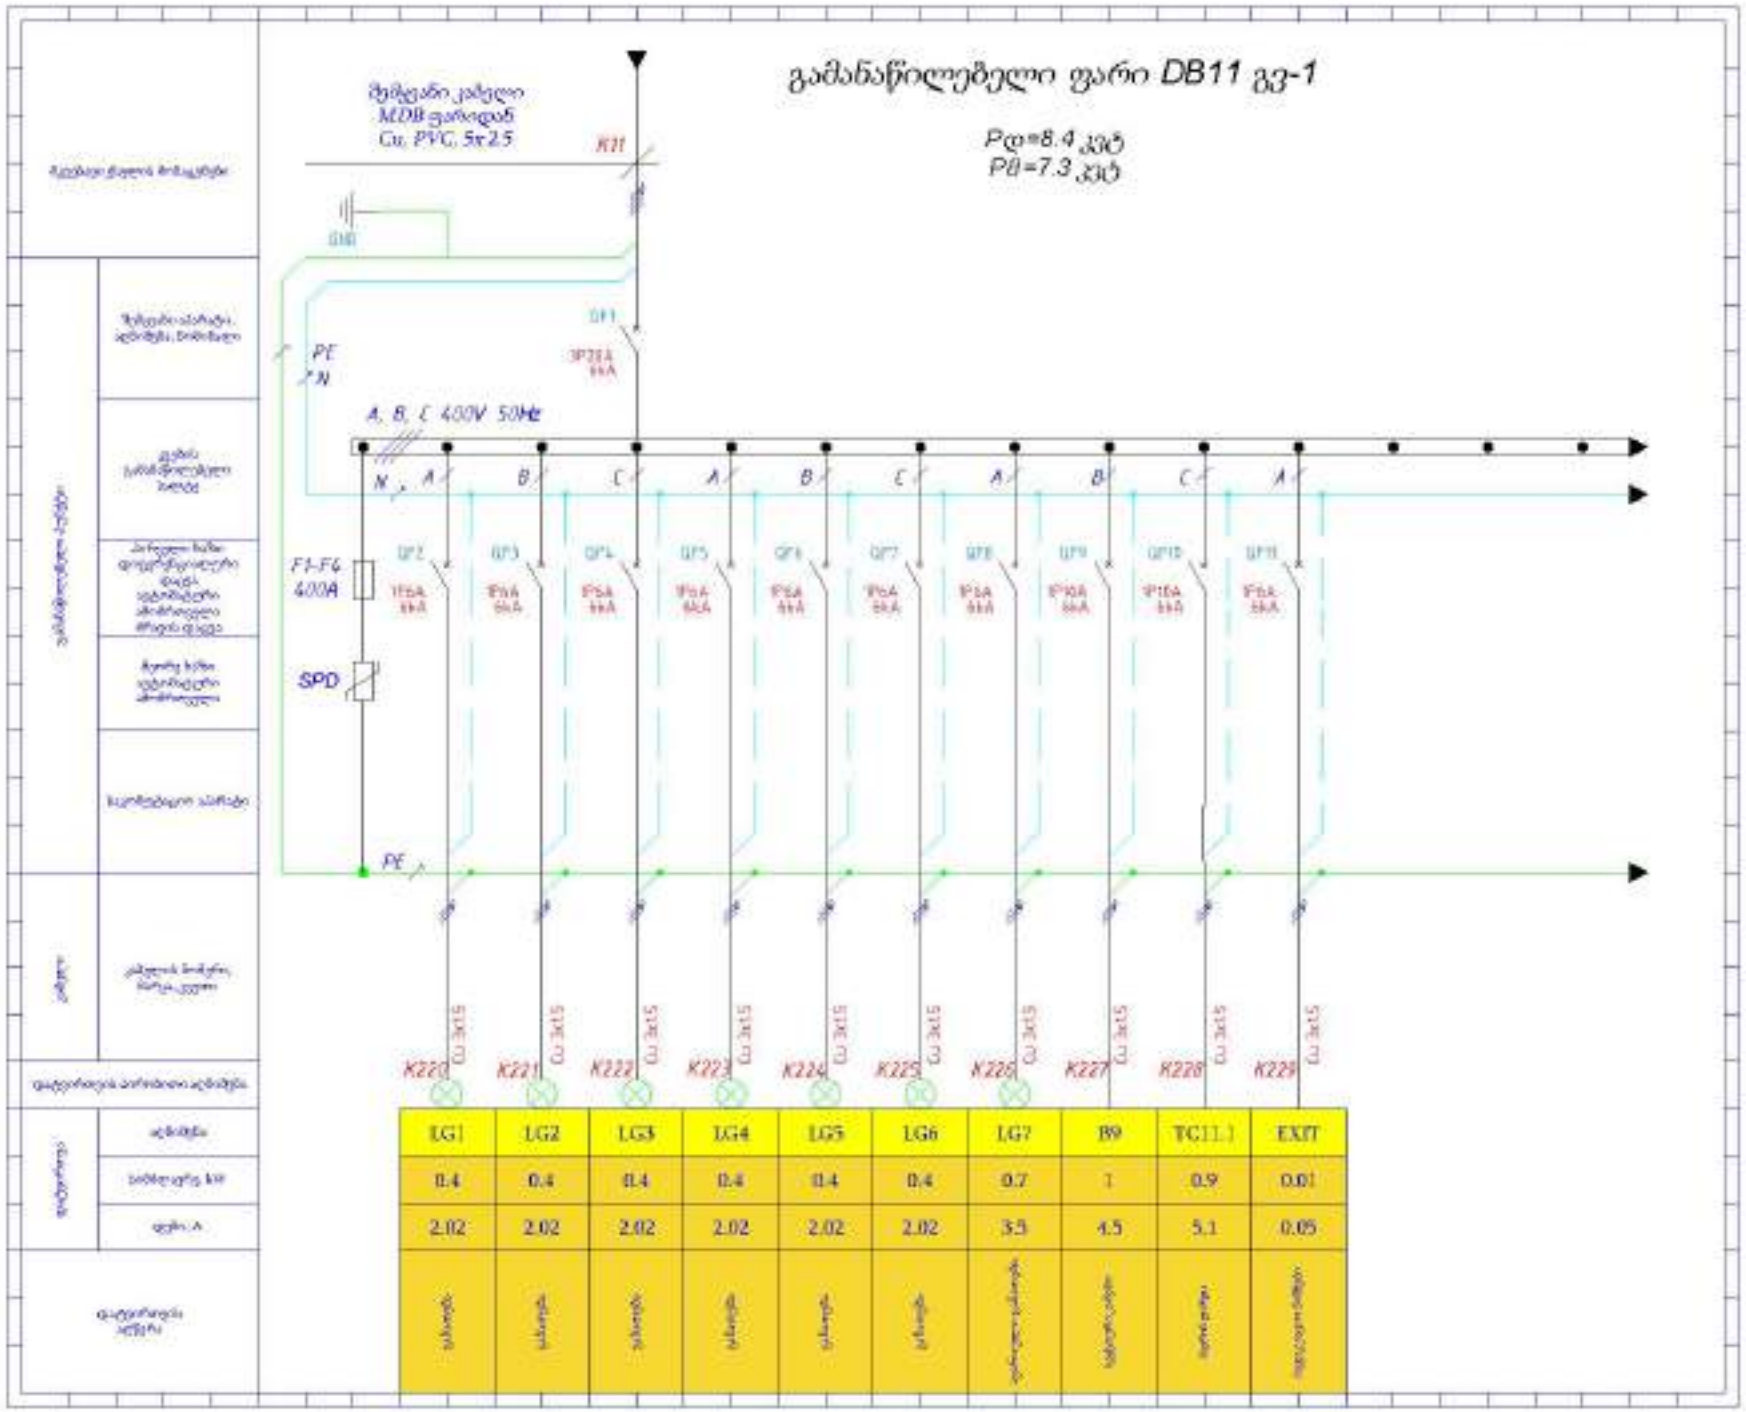
გამანაწილებელი ფარი DB11 გვ-1
Pდ=8.4 კვტ
Pმ=7.3 კვტ
შემავალი კაბელი
MDB ფარიდან
Cu, PVC, 5x2.5
K11
GND
QF1
3P 25A 6kA
PE
N
A, B, C 400V 50Hz
F1-F4
400A
SPD
QF2 1P 6A 6kA
QF3 1P 6A 6kA
QF4 1P 6A 6kA
QF5 1P 6A 6kA
QF6 1P 6A 6kA
QF7 1P 6A 6kA
QF8 1P 6A 6kA
QF9 1P 10A 6kA
QF10 1P 16A 6kA
QF11 1P 6A 6kA
K220 Cu 3x1.5
K221 Cu 3x1.5
K222 Cu 3x1.5
K223 Cu 3x1.5
K224 Cu 3x1.5
K225 Cu 3x1.5
K226 Cu 3x1.5
K227 Cu 3x1.5
K228 Cu 3x1.5
K229 Cu 3x1.5
LG1 LG2 LG3 LG4 LG5 LG6 LG7 B9 TC11.1 EXIT
0.4 0.4 0.4 0.4 0.4 0.4 0.7 1 0.9 0.01
2.02 2.02 2.02 2.02 2.02 2.02 3.5 4.5 5.1 0.05

განმანაწილებელი ფარი DB11 გვ-2

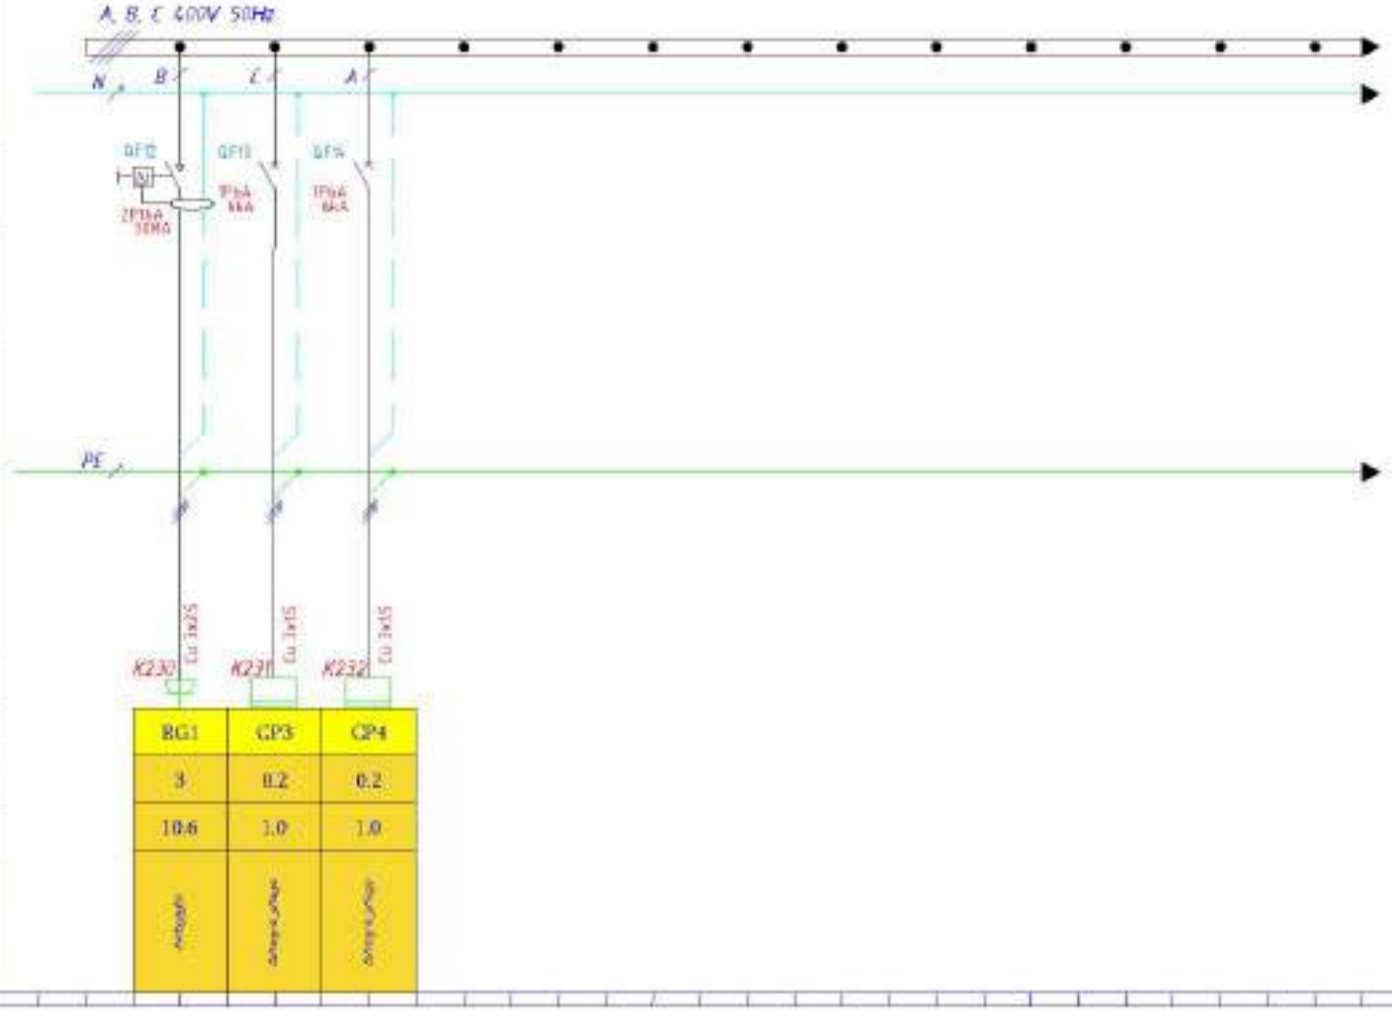

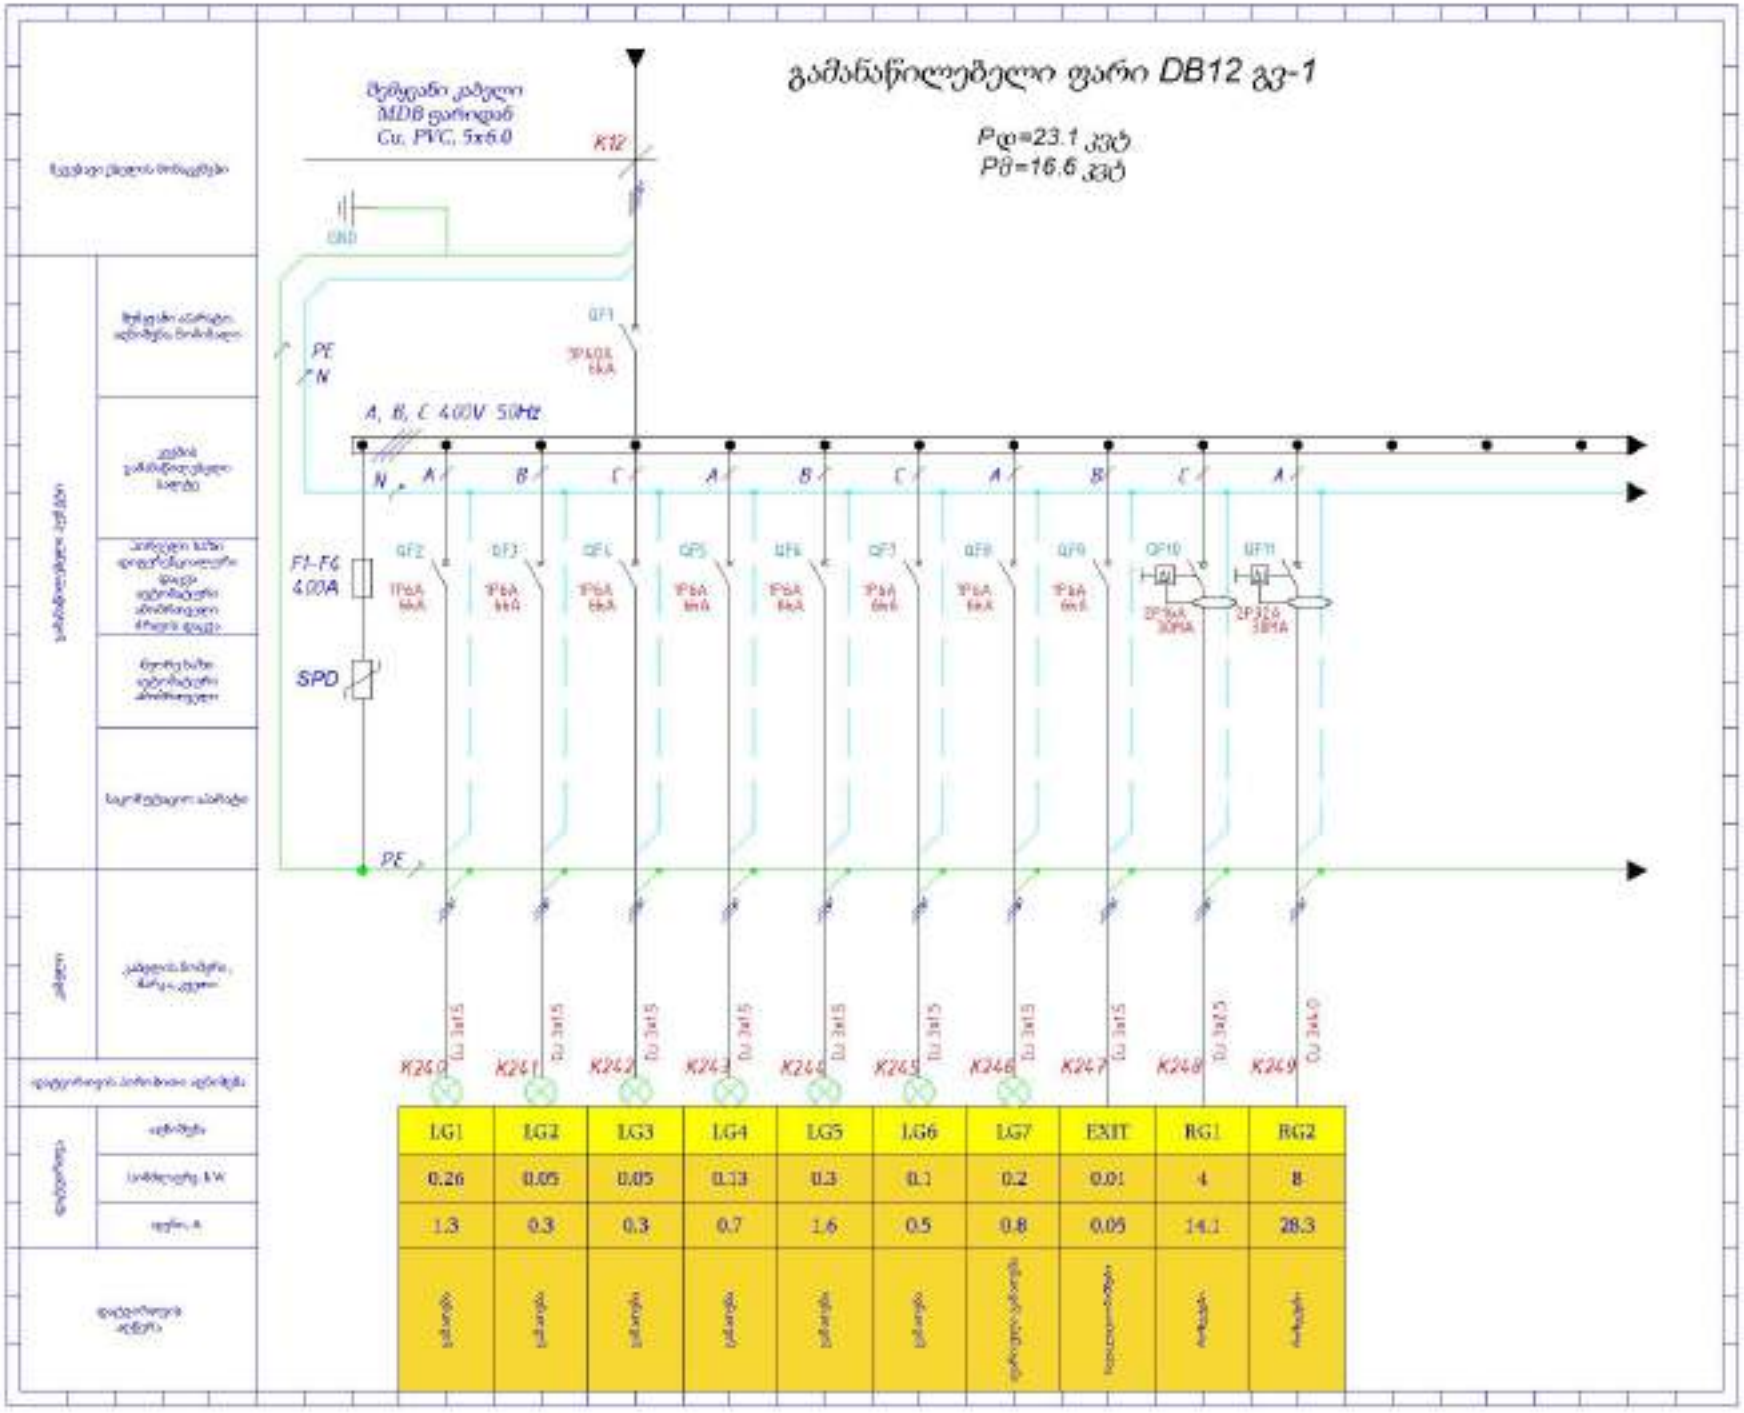

LG1	LG2	LG3	LG4	LG5	LG6	LG7	EXIT	RG1	RG2
0.26	0.05	0.05	0.13	0.3	0.1	0.2	0.01	4	8
1.3	0.3	0.3	0.7	1.6	0.5	0.8	0.05	14.1	28.3
განათება	განათება	განათება	განათება	განათება	განათება	ავარიული განათება	ჰიდროიზოლაცია	ანტენები	ანტენები

გამანაწილებელი ფარი DB12 გვ-2

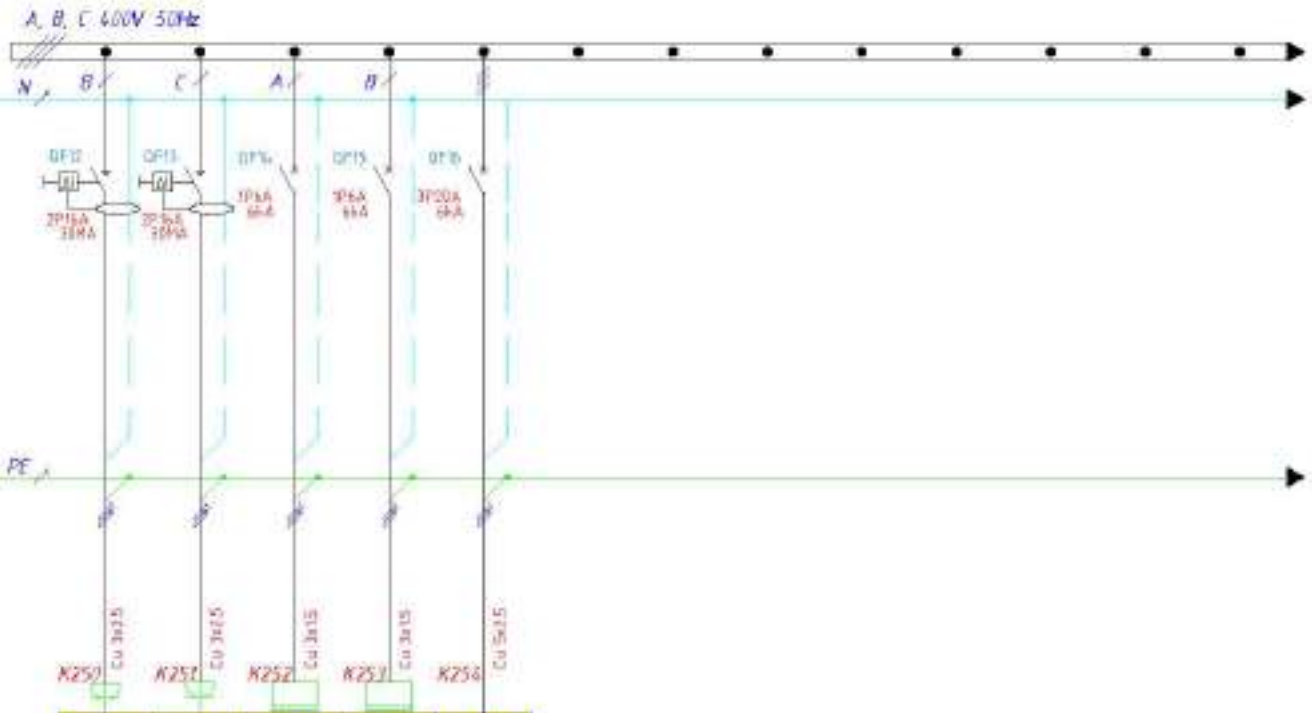

RG3	RG4	CP5	CP6	DBL
2	2	0.2	0.2	5.6
7.07	7.07	1.0	1.0	7.4

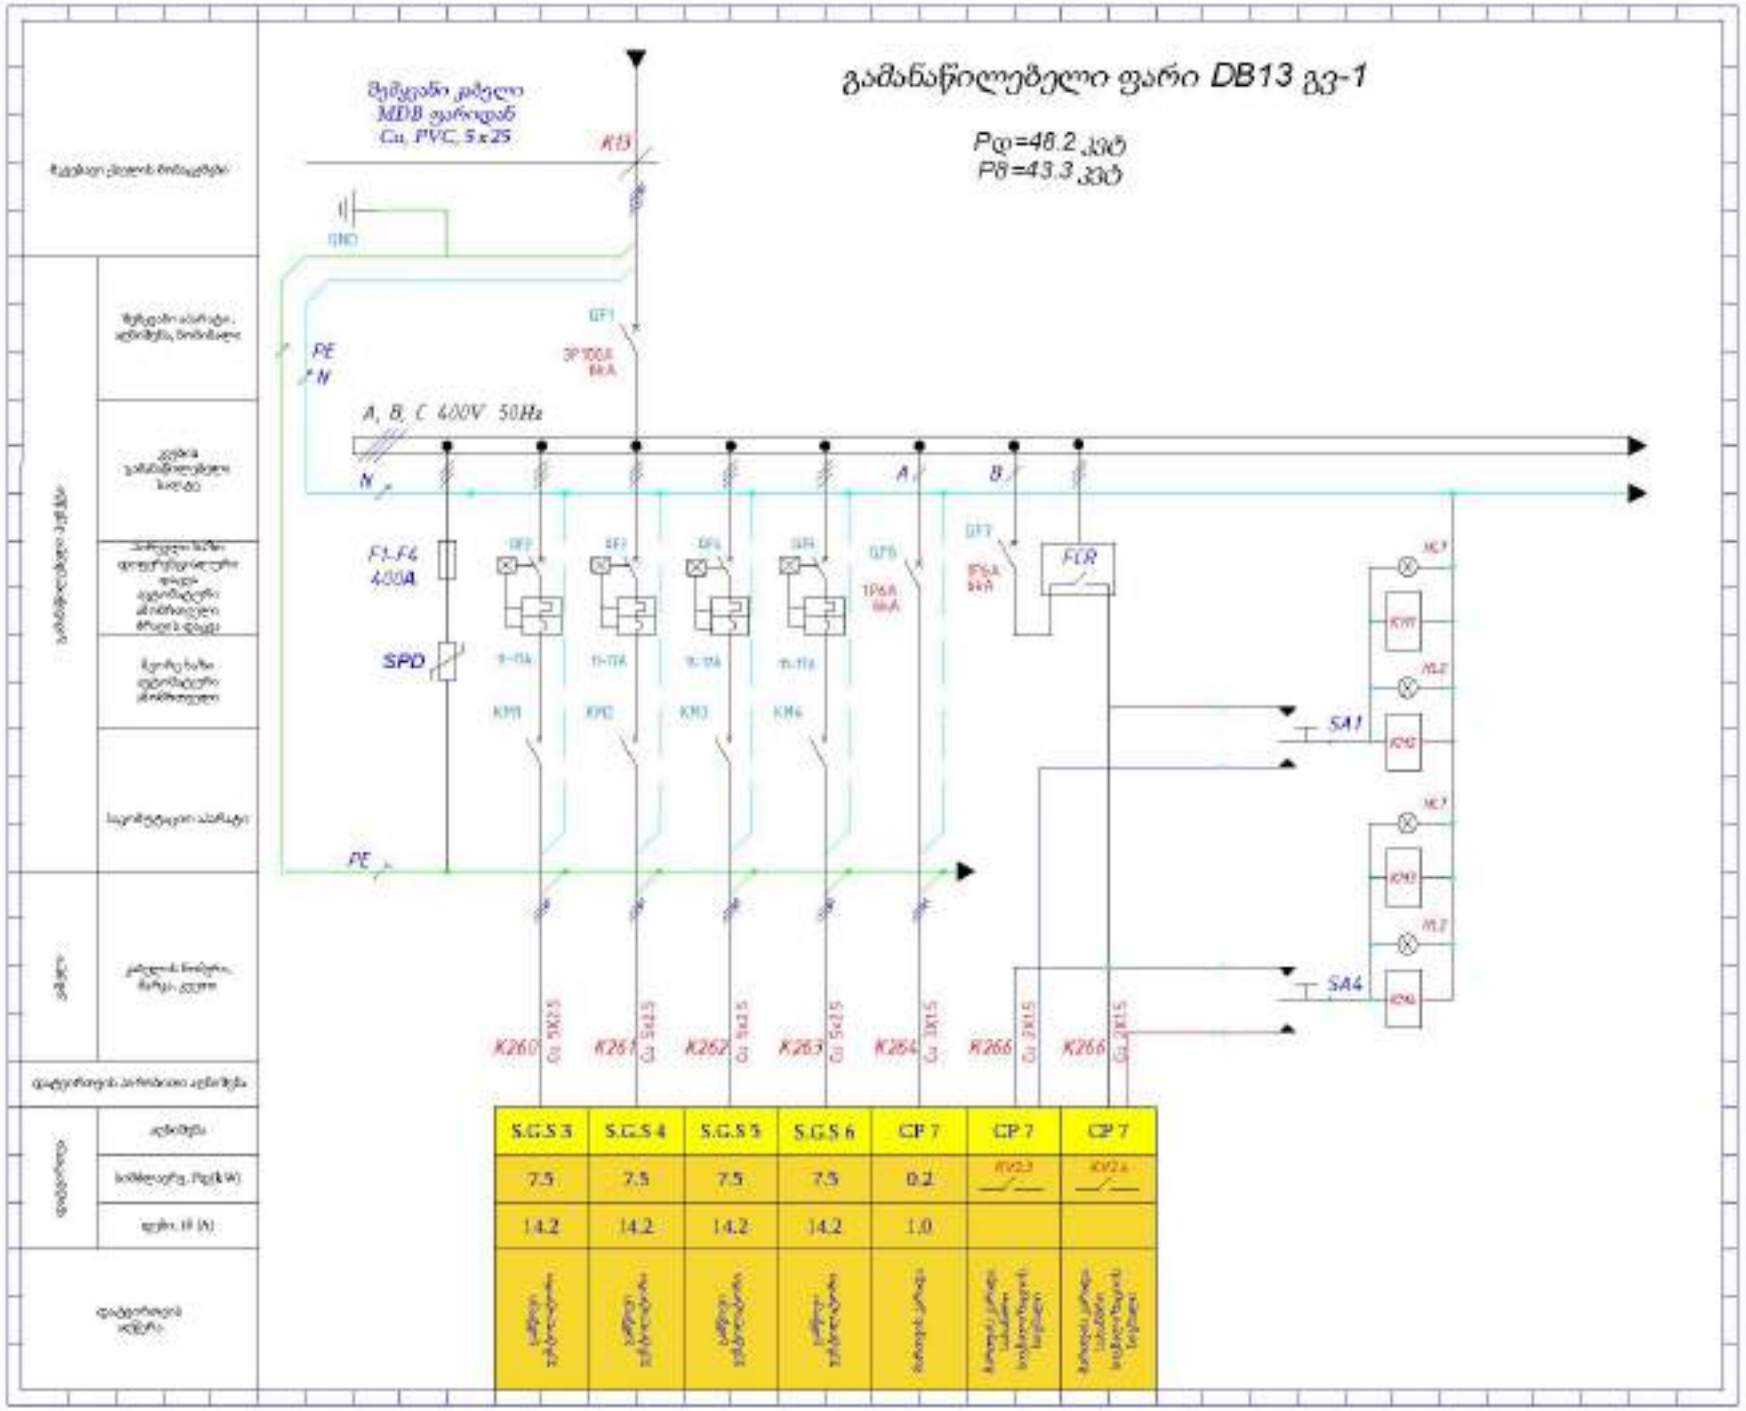
გამანაწილებელი ფარი DB13 გვ-1
Pდ=48.2 კვტ
Pმ=43.3 კვტ
მიწყვანი კაბელი MDB ფარიდან Cu, PVC, 5x25
K13
GND
PE
N
QF1
3P 100A 6kA
A, B, C 400V 50Hz
A
B
F1-F4 400A
SPD
QF2
QF3
QF4
QF5
QF6
QF7
3P16A 6kA
FCR
KM1
KM2
KM3
KM4
SA1
SA4
K260
K261
K262
K263
K264
K266
K266
Cu 5x25
Cu 3x1.5
S.G.S 3
S.G.S 4
S.G.S 5
S.G.S 6
CP 7
CP 7
CP 7
7.5
7.5
7.5
7.5
0.2
14.2
14.2
14.2
14.2
1.0

გამანაწილებელი ფარი DB13 გვ-2

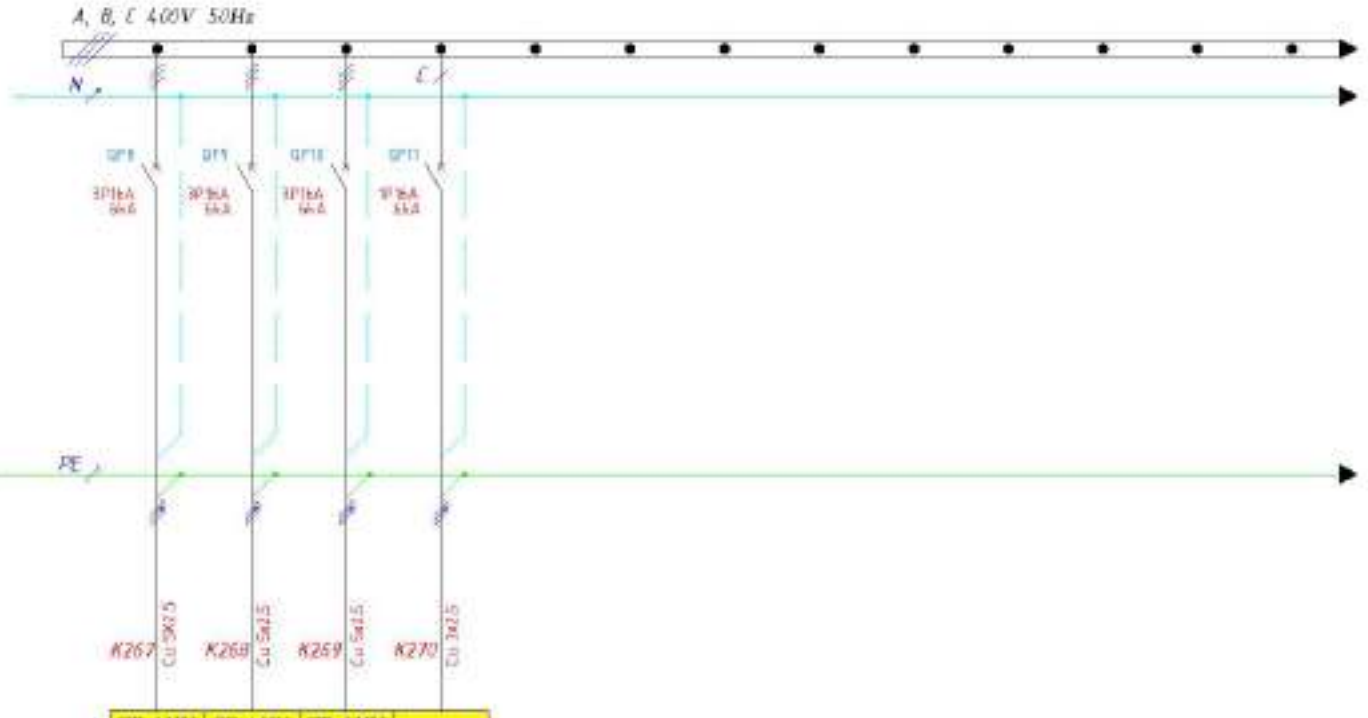

CP-AHU 3	CP-AHU 4	CP-AHU 4.1	AHU 8
5.4	5.4	5.4	1.8
7.1	7.1	7.1	10.2

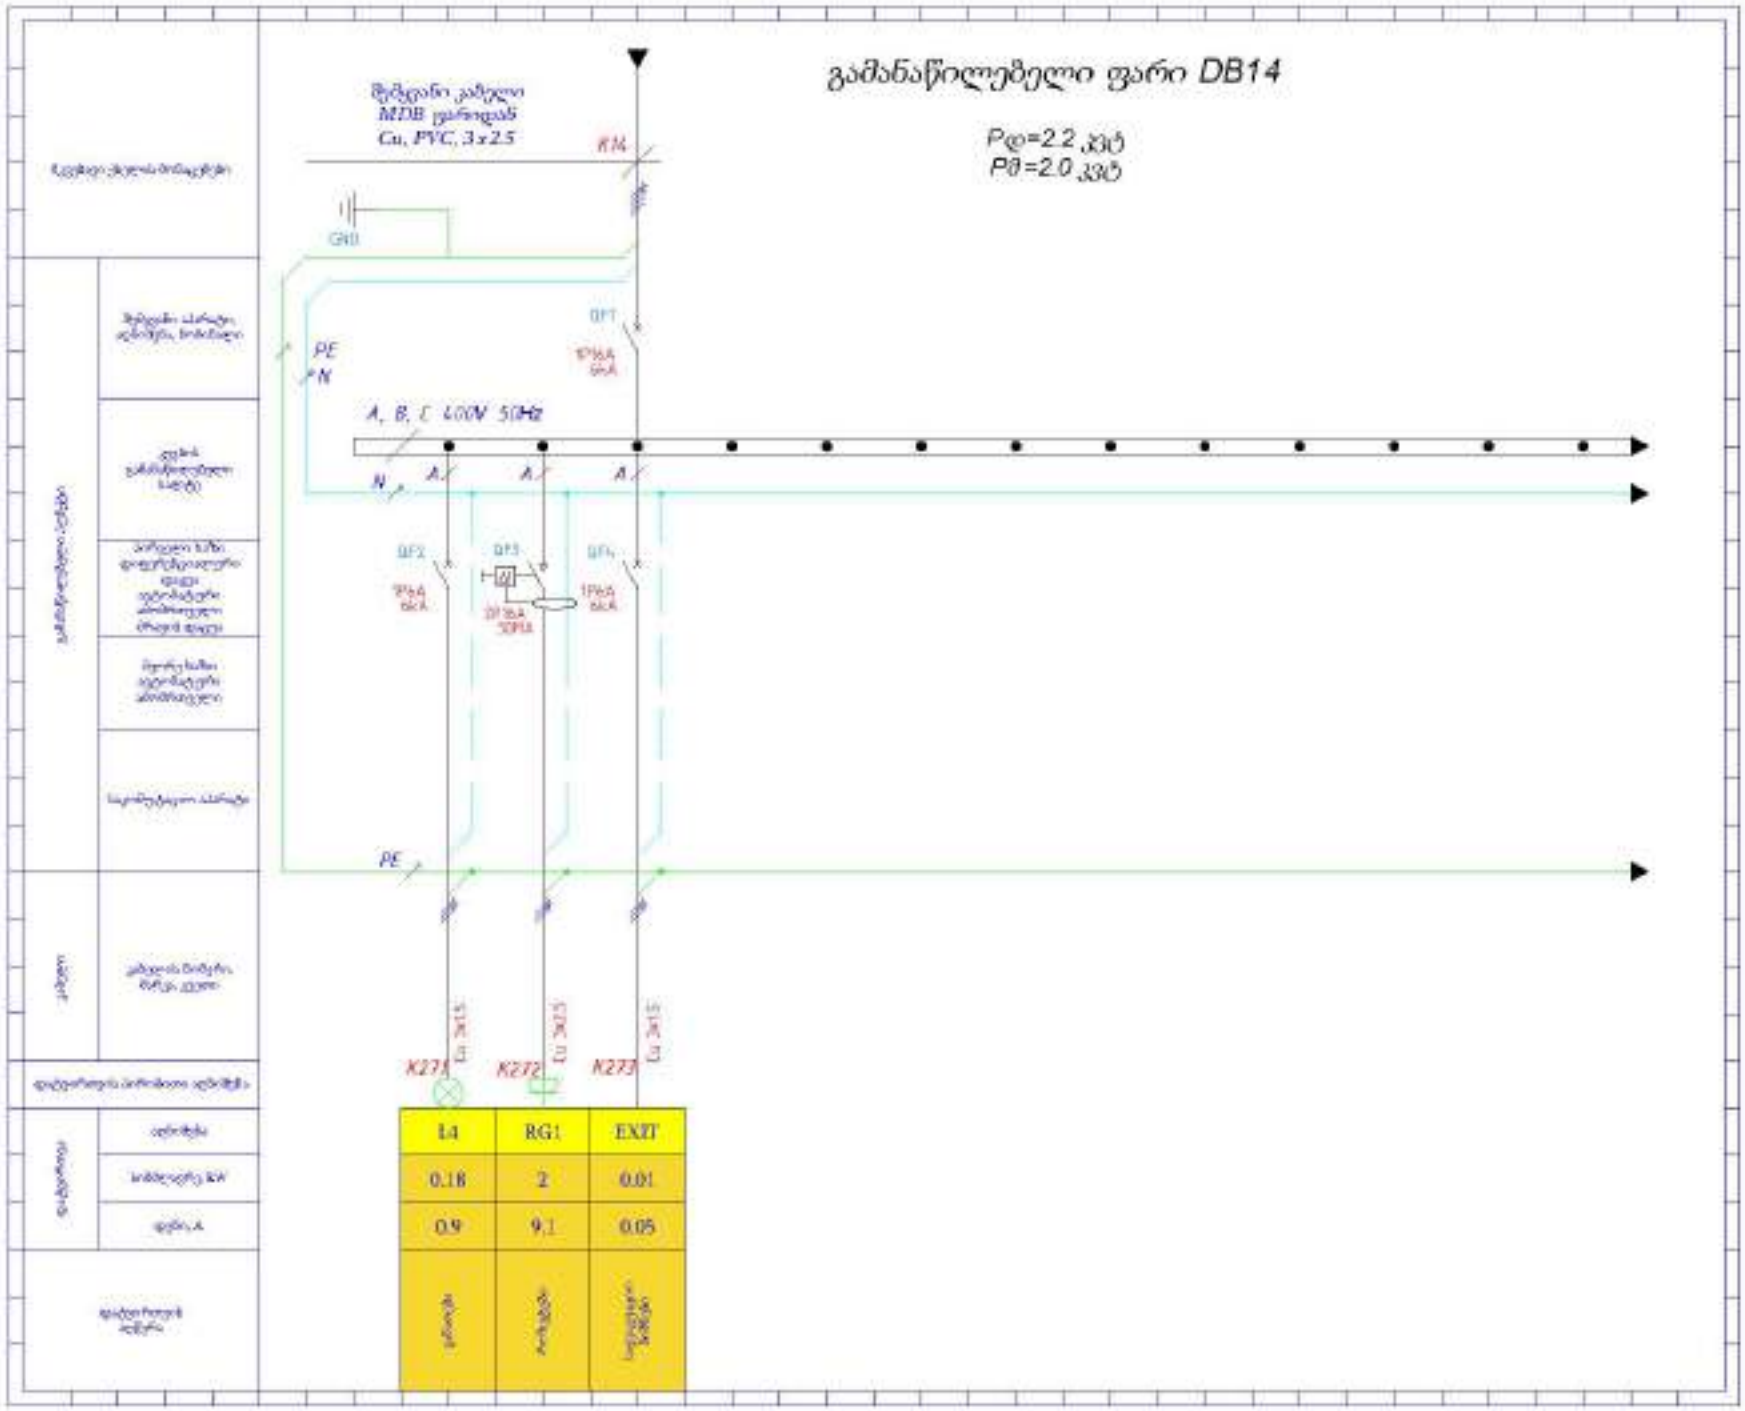
განმანაწილებელი ფარი DB14
Pდ=2.2 კვტ
Pმ=2.0 კვტ
შემავალი კაბელი
MDB ფარიდან
Cu, PVC, 3x2.5
KM
GND
PE
N
QF1
A, B, C 400V 50Hz
QF2
QF3
QF4
K271
K272
K273
L4
RG1
EXIT
0.18
2
0.01
0.9
9.1
0.05

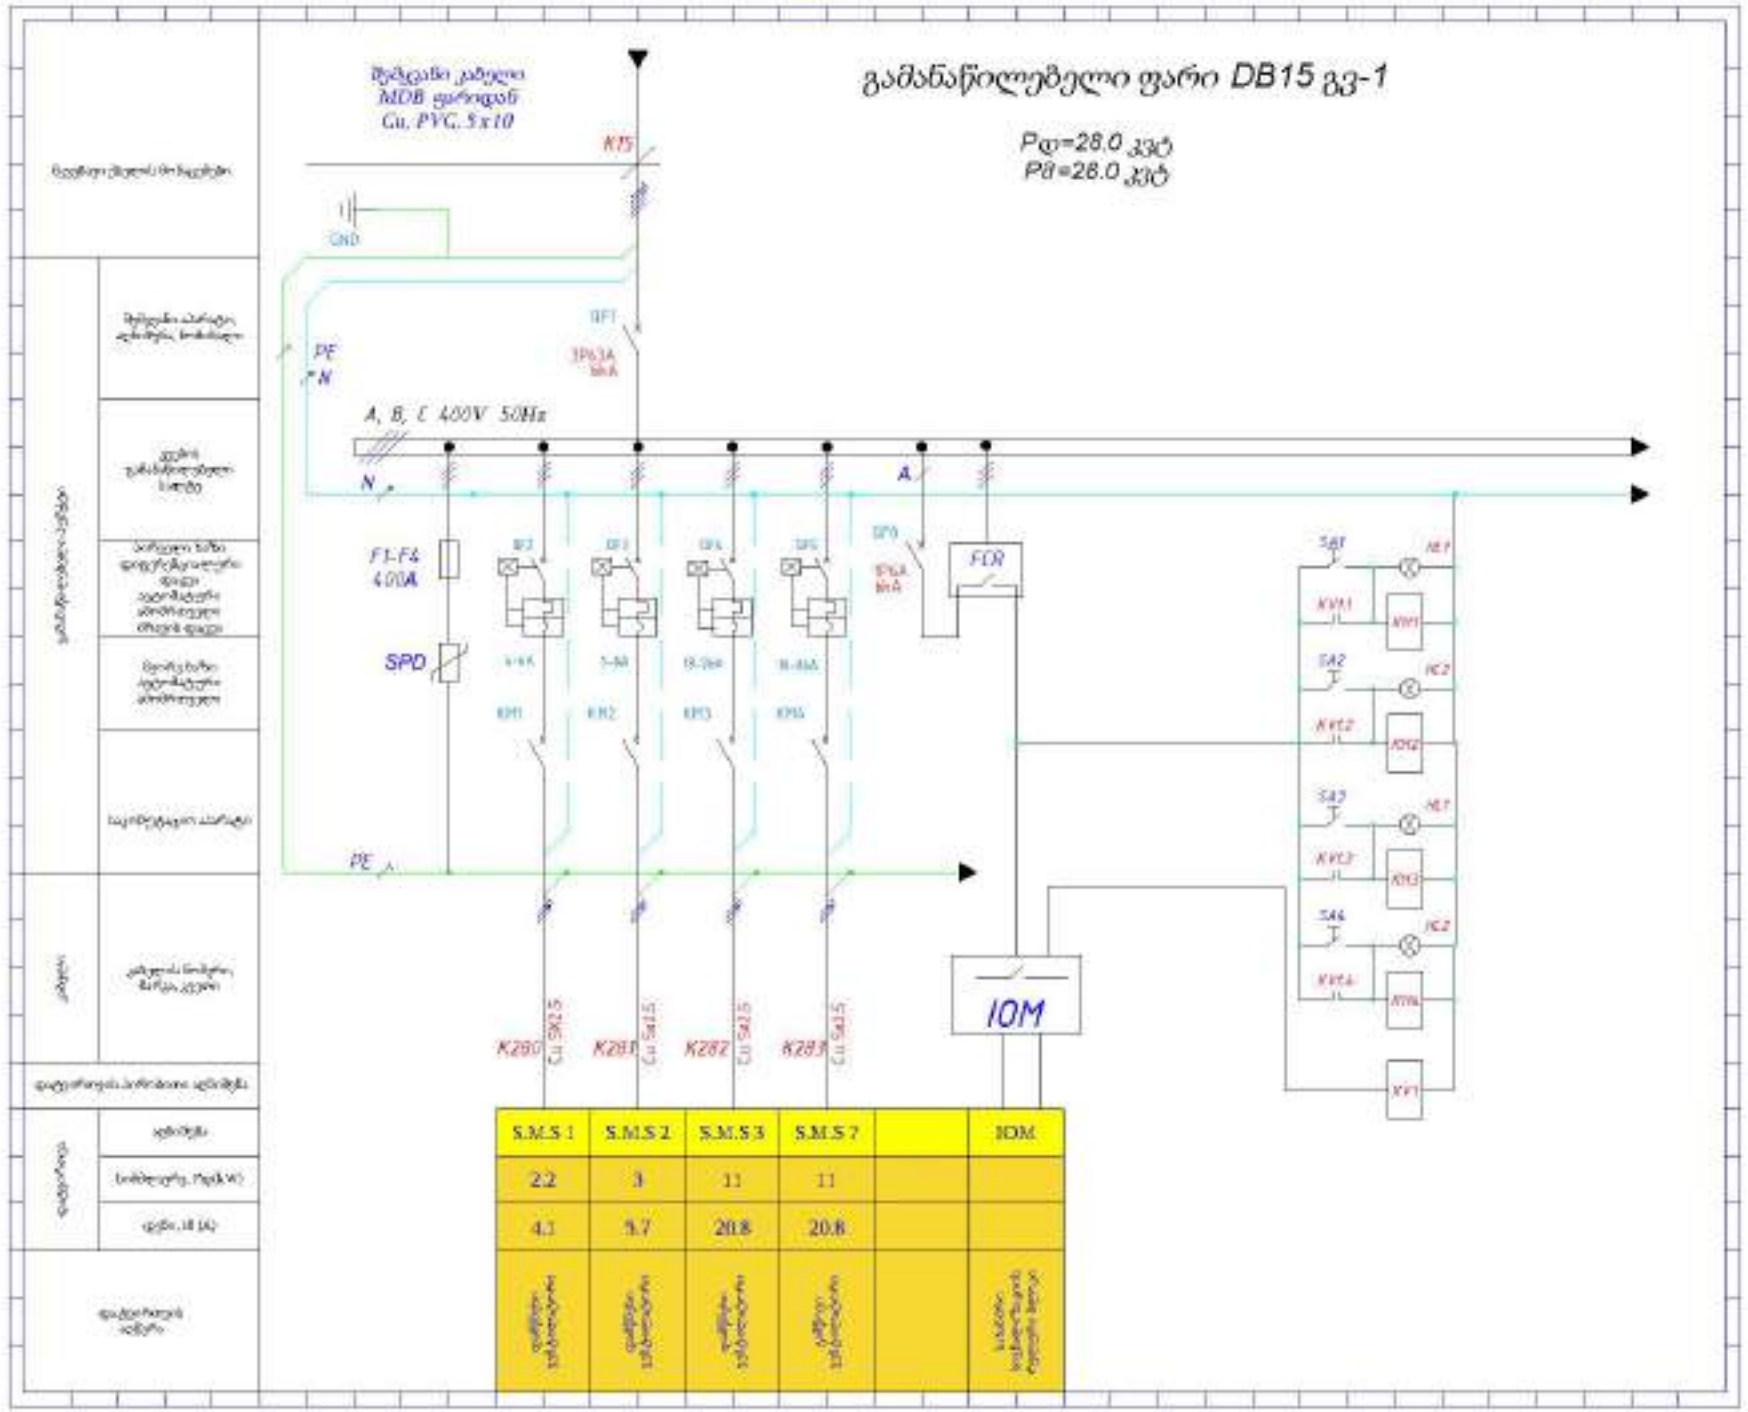
შემავალი კაბელი
MDB ფარიდან
Cu, PVC, 5x10
გამანაწილებელი ფარი DB15 გვ-1
Pდ=28.0 კვტ
Pმ=28.0 კვტ
KM5
GND
QF1
3P63A
30mA
PE
N
A, B, C 400V 50Hz
F1-F4
4.00A
SPD
QF2
QF3
QF4
QF5
QF6
3P16A
30mA
FCR
KM1
KM2
KM3
KM4
K280
K281
K282
K283
IOM
SA1
HL1
KV1.1
KV1
SA2
HL2
KV1.2
KV2
SA3
HL3
KV1.3
KV3
SA4
HL4
KV1.4
KV4
KV1
S.M.S 1
S.M.S 2
S.M.S 3
S.M.S 7
IOM
2.2
3
11
11
4.1
5.7
20.8
20.8

გამანაწილებელი ფარი DB15 გვ-2

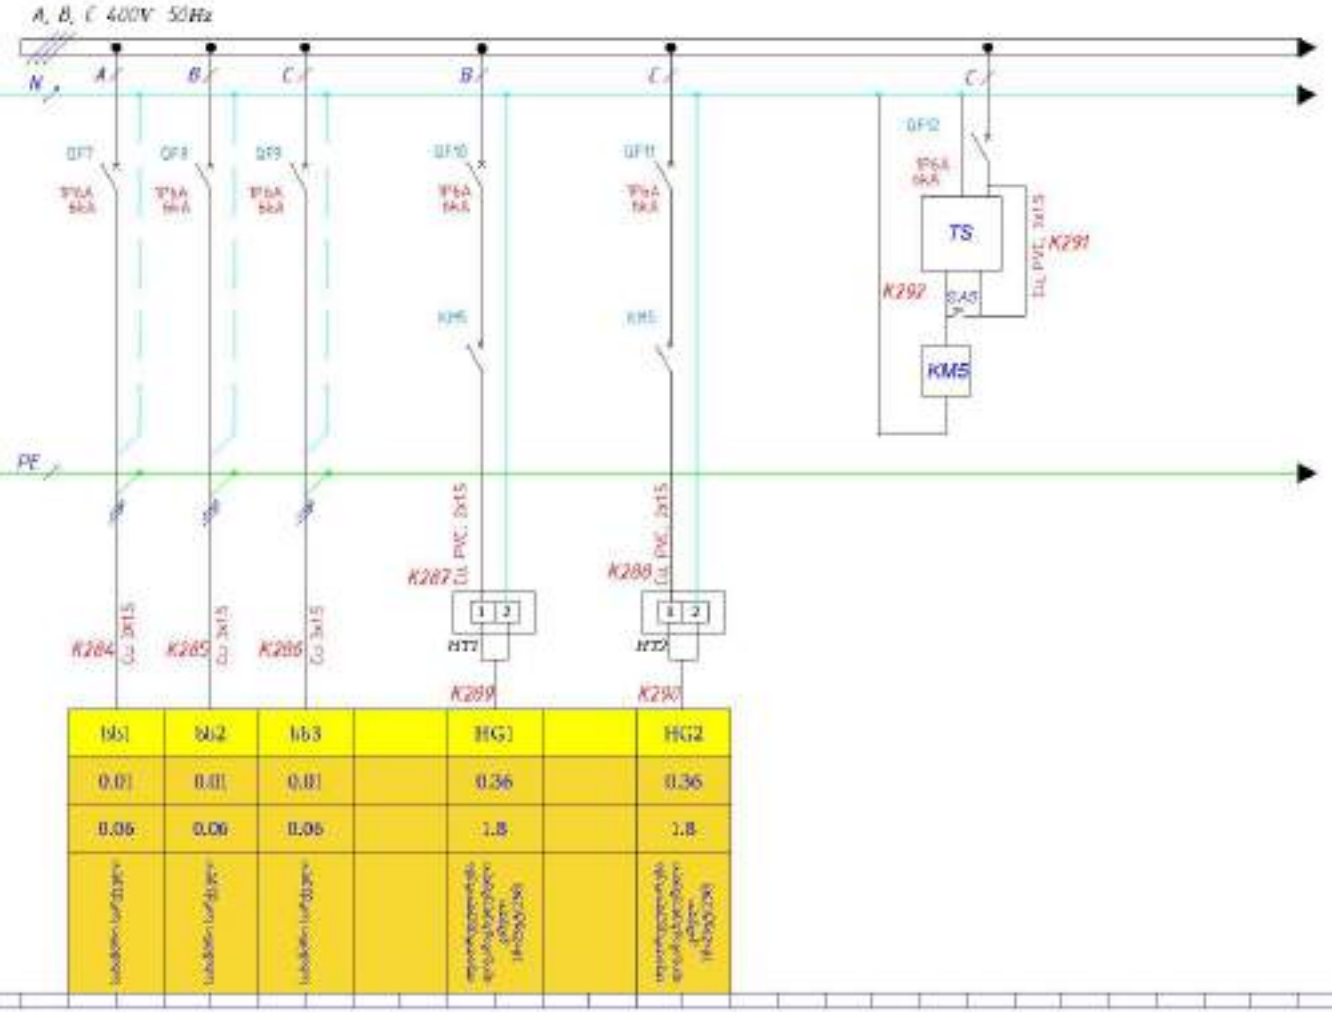

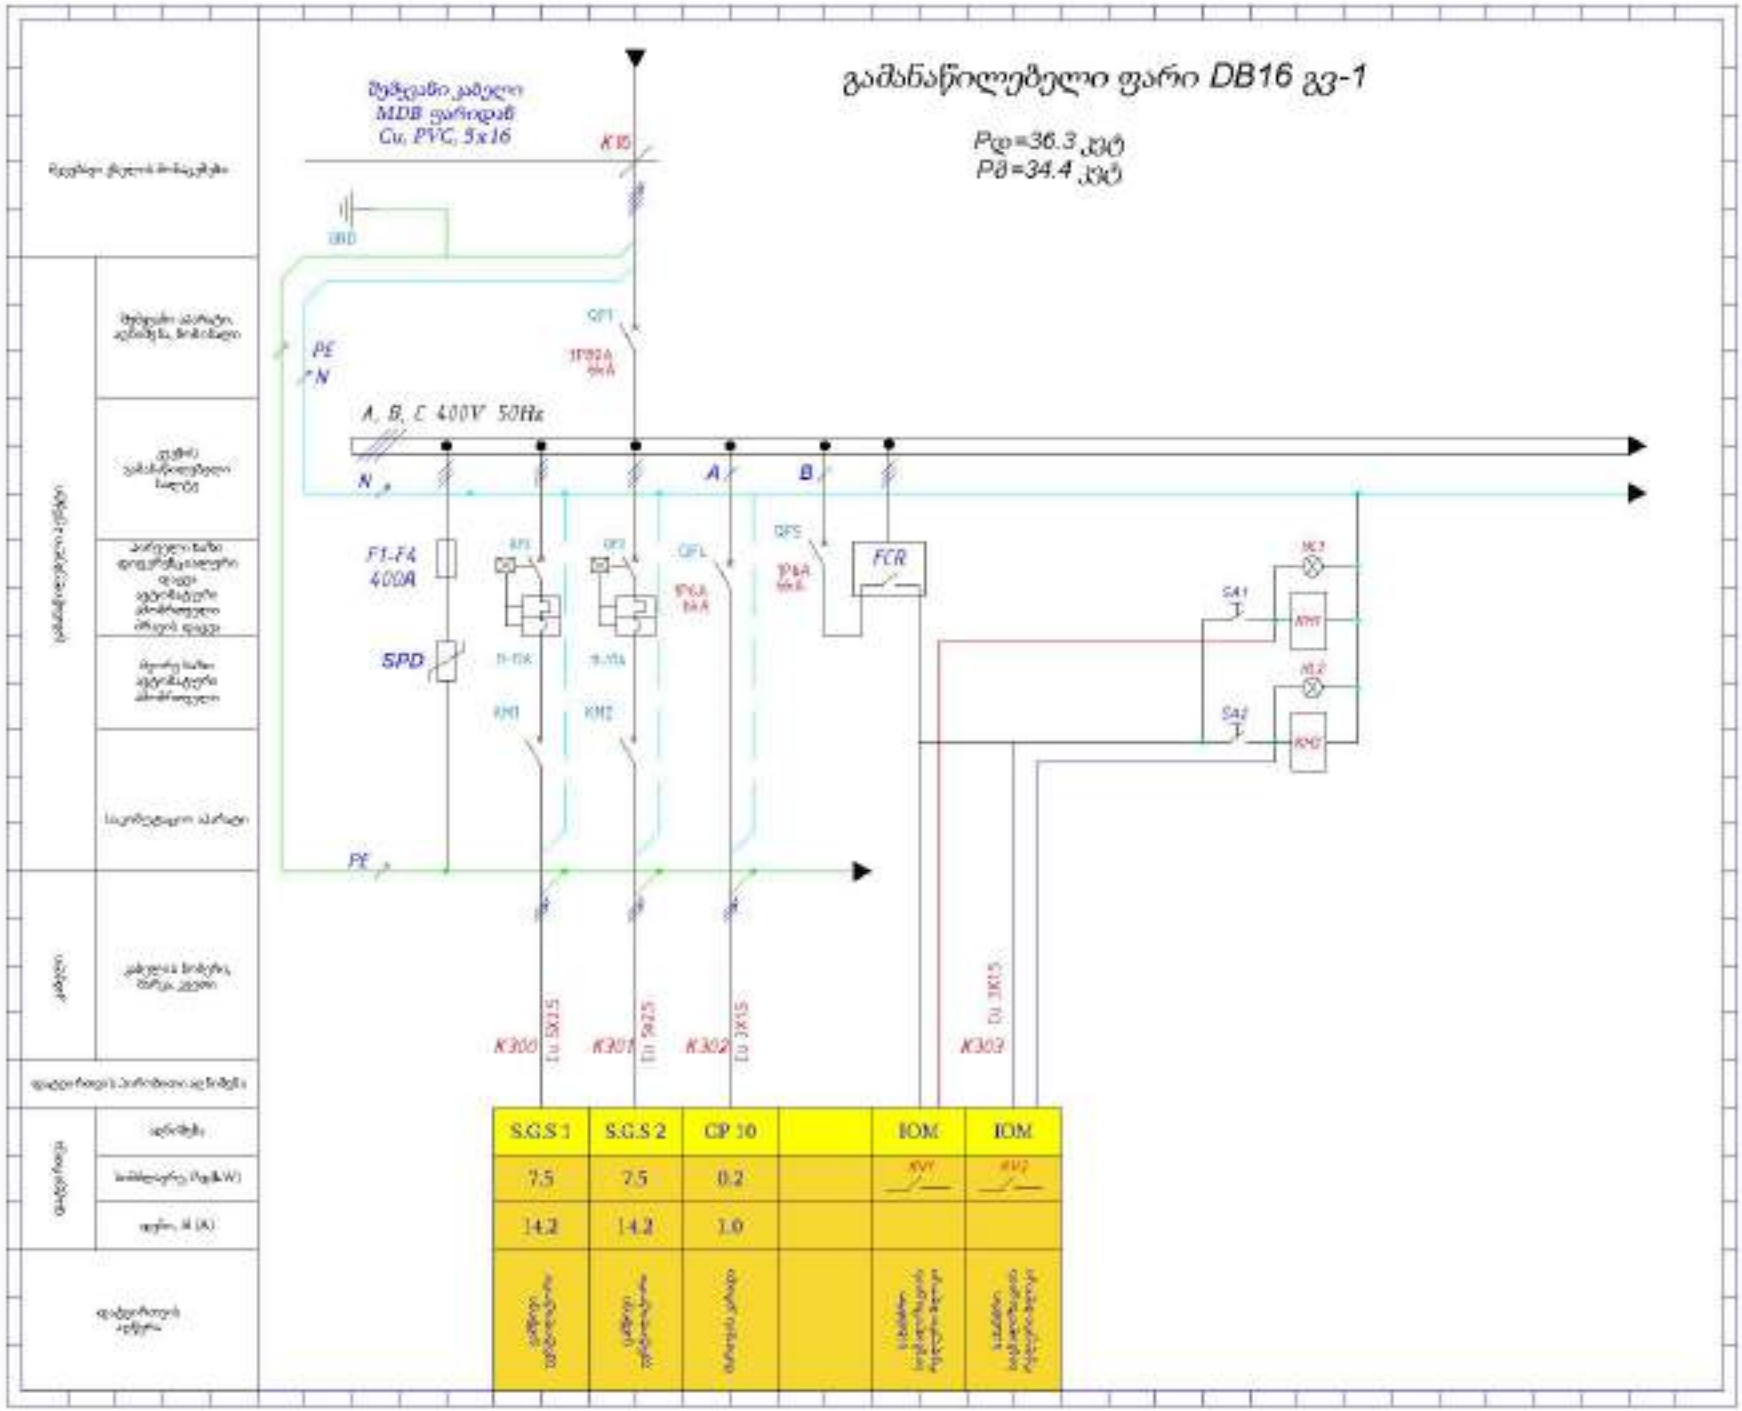
გამანაწილებელი ფარი DB16 გვ-1
Pდ=36.3 კვტ
Pმ=34.4 კვტ
შემავალი კაბელი
MDB ფარიდან
Cu, PVC, 5x16
A, B, C 400V 50Hz
N
PE
F1-F4
400A
SPD
FCR
SA1
SA2
S.G.S 1
S.G.S 2
CP 10
IOM
IOM
7.5
7.5
0.2
14.2
14.2
1.0

გამანაწილებელი ფარი DB16 გვ-2

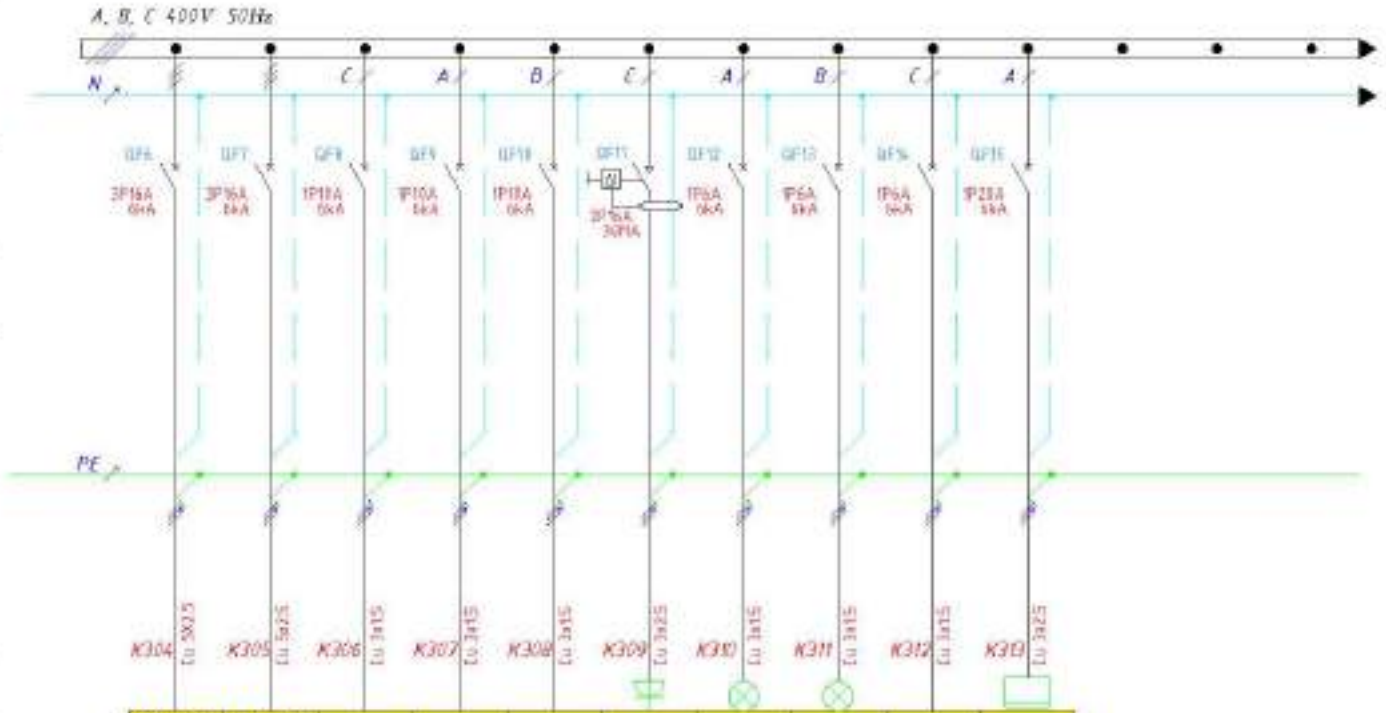

CP-AHU 7	CP-AHU 8	TG1	TG2	B16	RG1	L5	LG1-LG2	EXIT	DB17
5.4	5.4	0.9	0.9	1.0	3	0.5	0.5	0.02	2.2
7.1	7.1	5.1	5.1	4.0	10.6	1.0	5.05	0.1	7.8
ჰაერის დამუშავების დანადგარი 7-ისთვის ფარი	ჰაერის დამუშავების დანადგარი 8-ისთვის ფარი	სველი წერტილი	სველი წერტილი	სველი წერტილი	რეზერვი	სველი წერტილის განათება	სველი წერტილის განათება	სველი წერტილის განათება	სველი წერტილის ავტომატური ფარი

გამანაწილებელი ფარი DB16 გვ-3

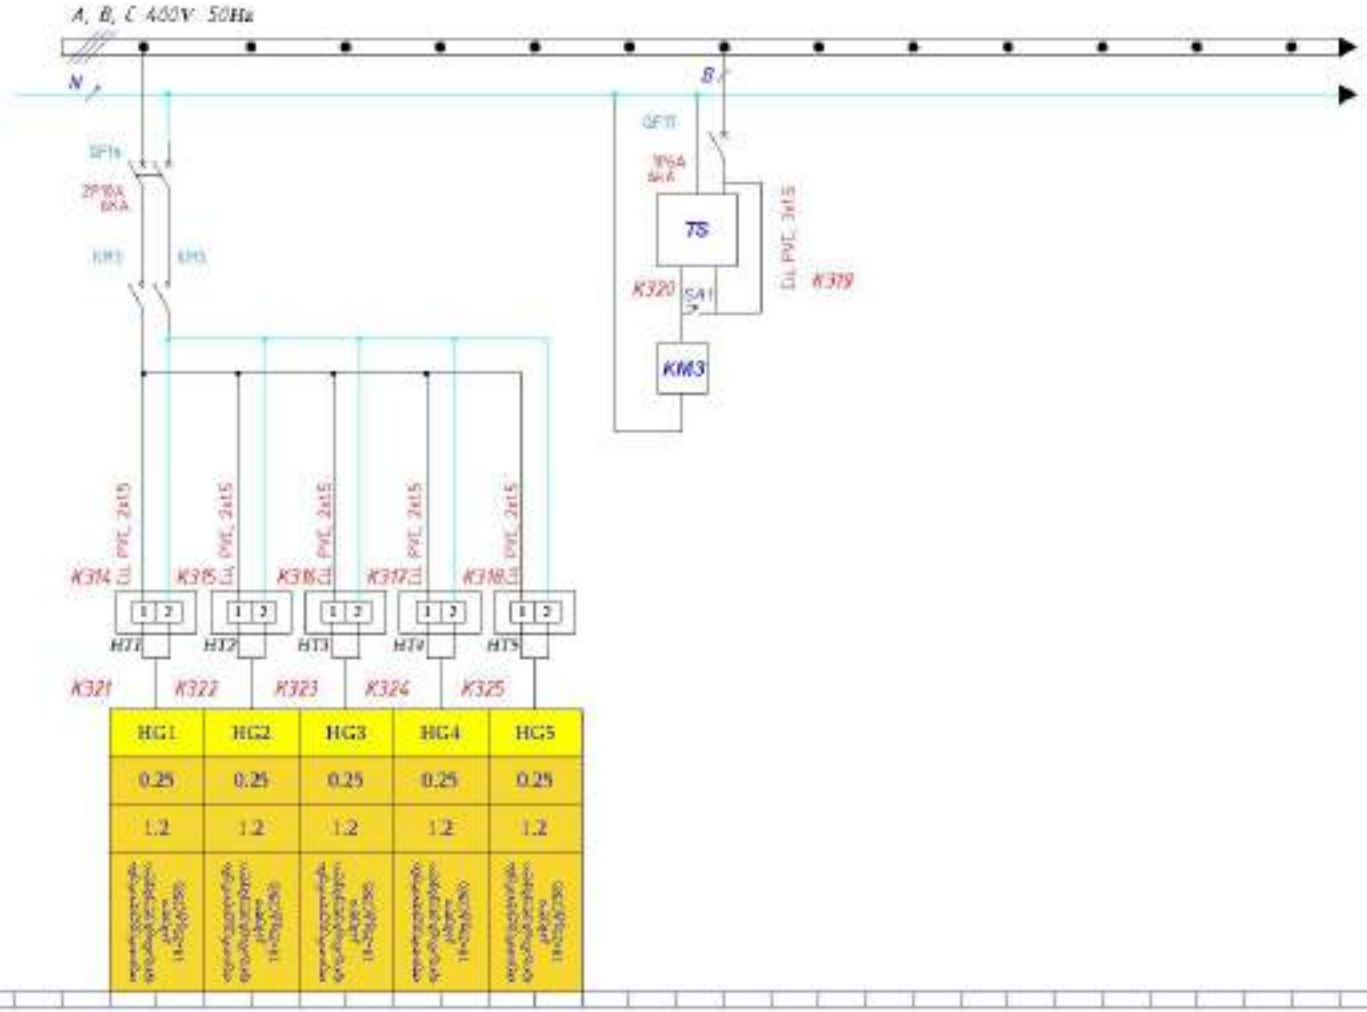

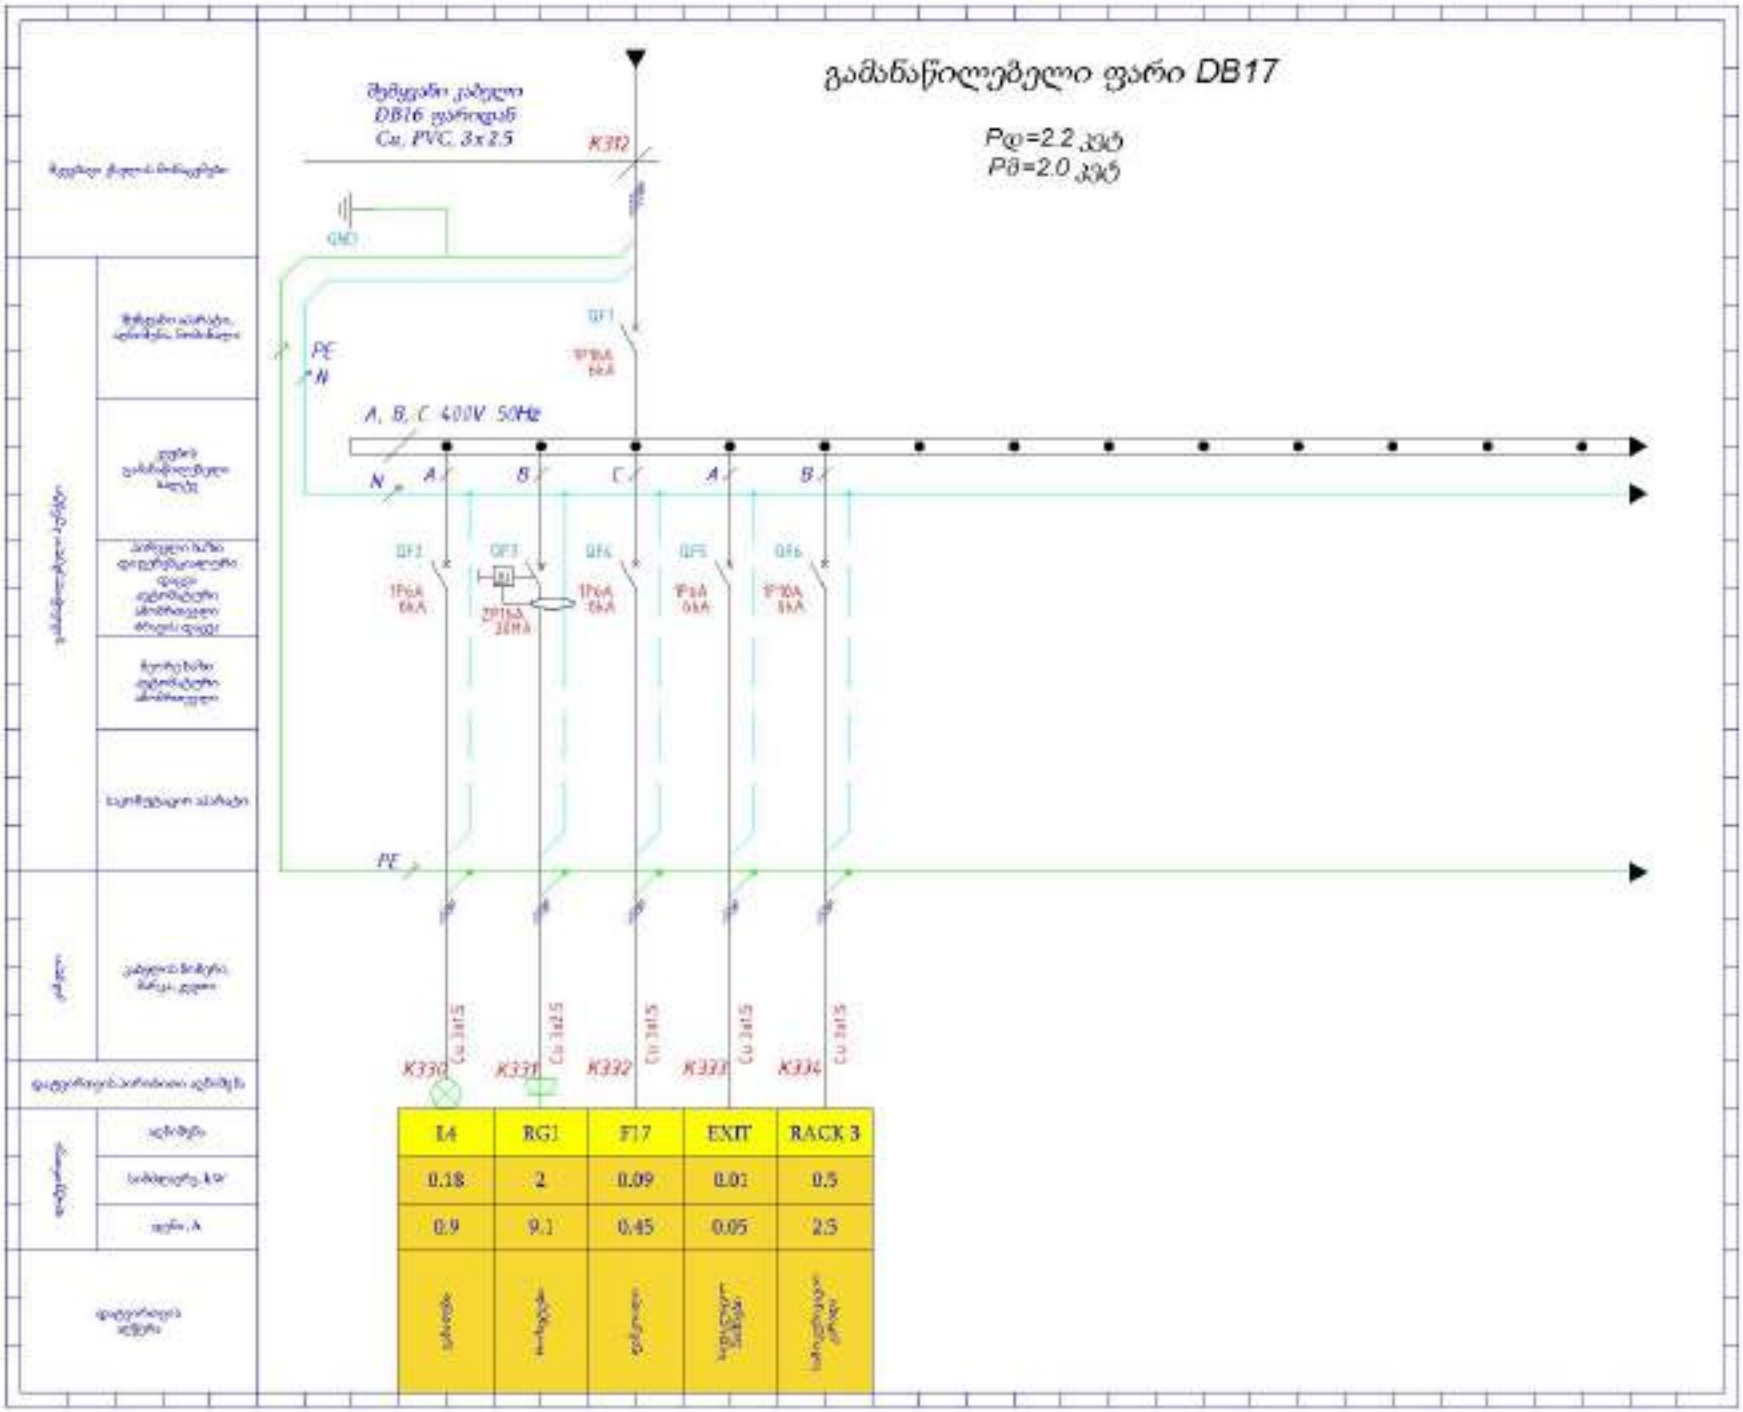
გამანაწილებელი ფარი DB17
Pდ=2.2 კვტ
Pმ=2.0 კვტ
შემყვანი კაბელი
DB16 ფარიდან
Cu, PVC, 3x2.5
K312
GND
PE
N
A, B, C 400V 50Hz
QF1
QF2
QF3
QF4
QF5
QF6
K330
K331
K332
K333
K334
Cu 3x1.5
E4
RG1
F17
EXIT
RACK 3
0.18
2
0.09
0.01
0.5
0.9
9.1
0.45
0.05
2.5

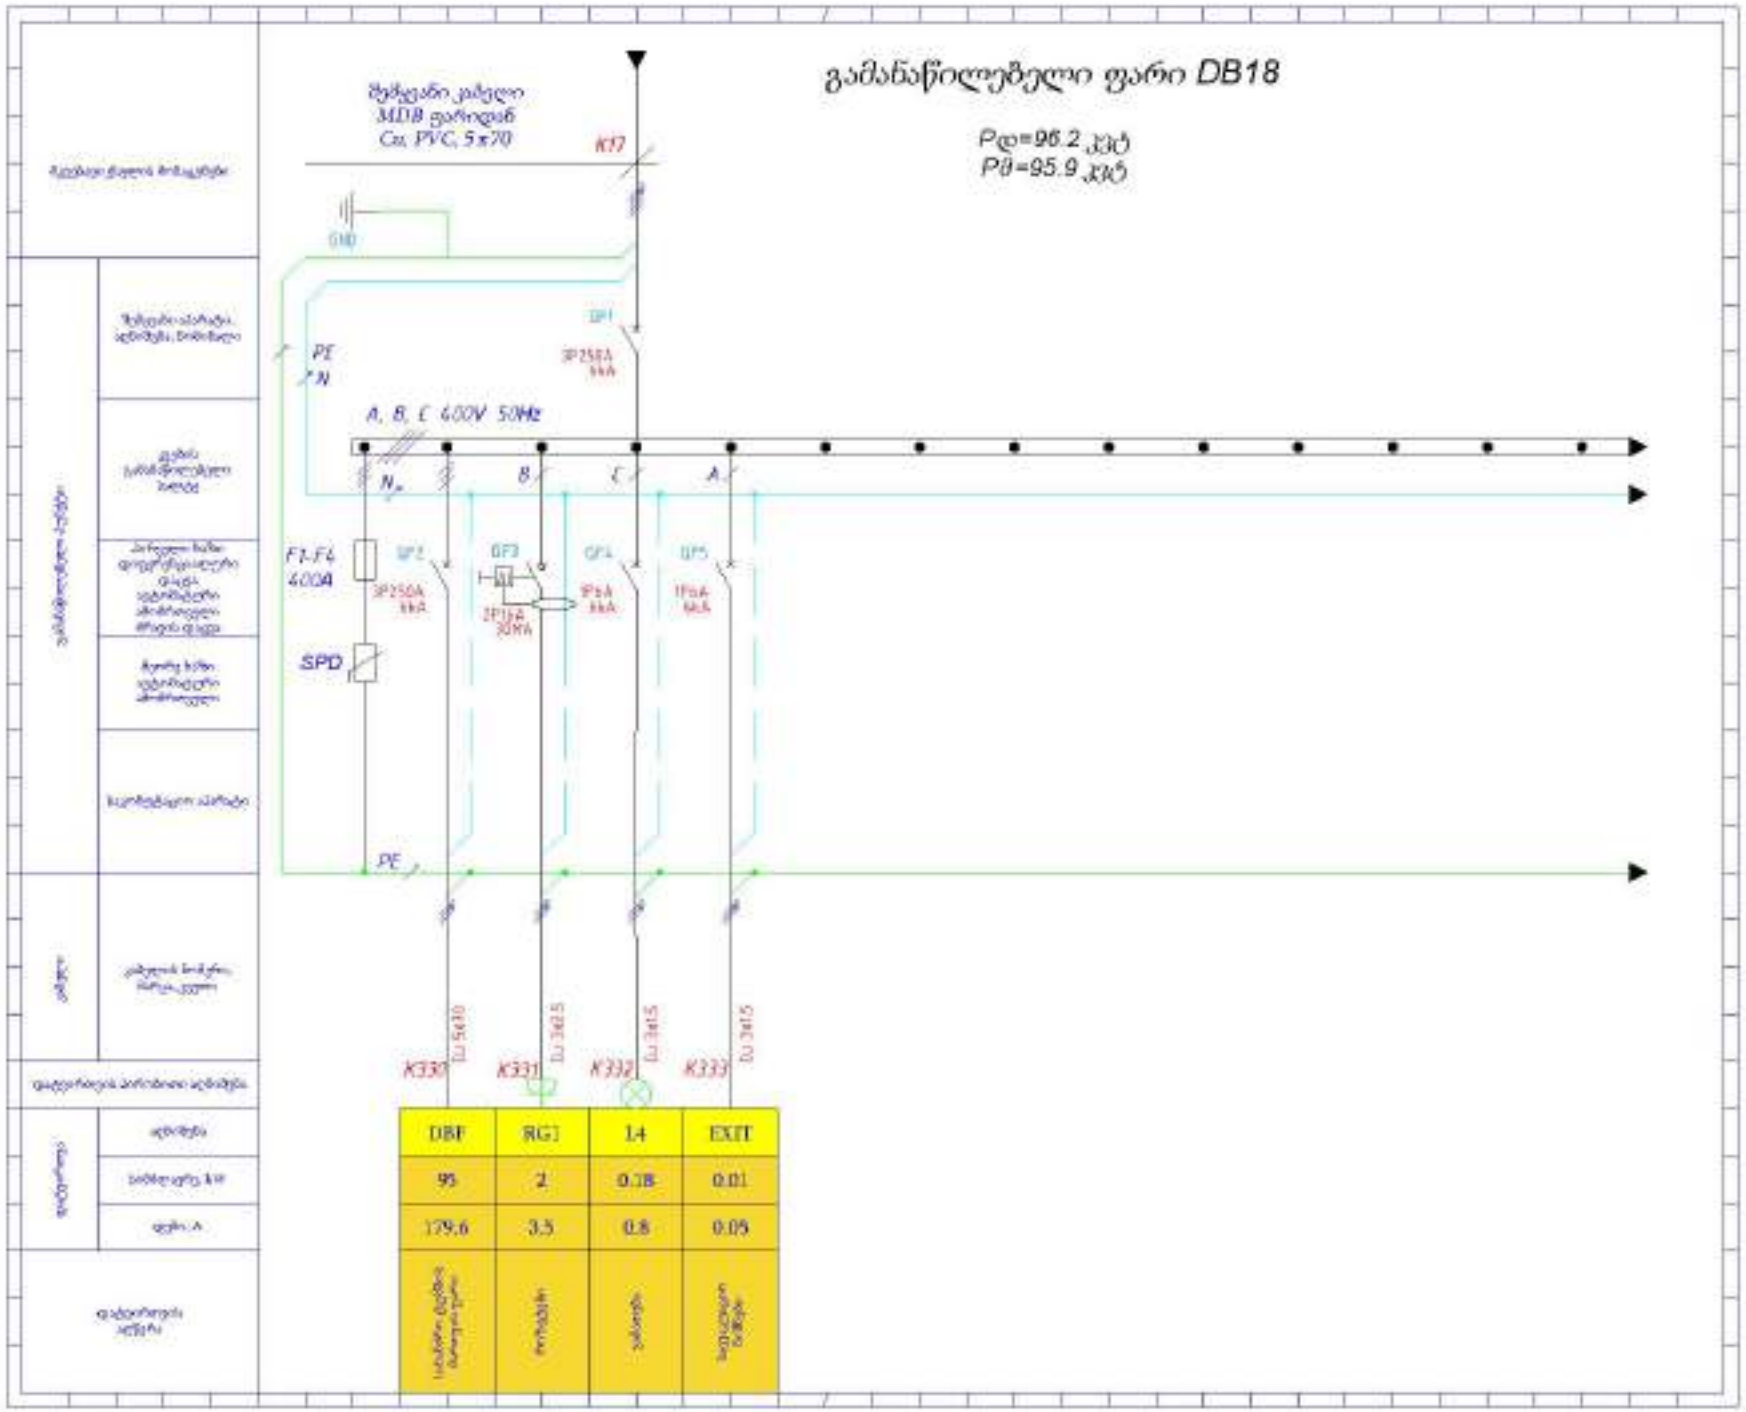
Pდ=96.2 კვტ
Pმ=95.9 კვტ
შემავალი კაბელი
MDB ფარიდან
Cu, PVC, 5x70
K17
GND
PE
N
QF1
3P250A
kkA
A, B, C 400V 50Hz
F1-F4
400A
SPD
QF2
3P250A
kkA
QF3
2P10A
30mA
QF4
1P6A
kkA
QF5
1P6A
kkA
K330
K331
K332
K333
DBF
RG1
14
EXIT
95
2
0.01
179.6
3.5
0.8
0.05

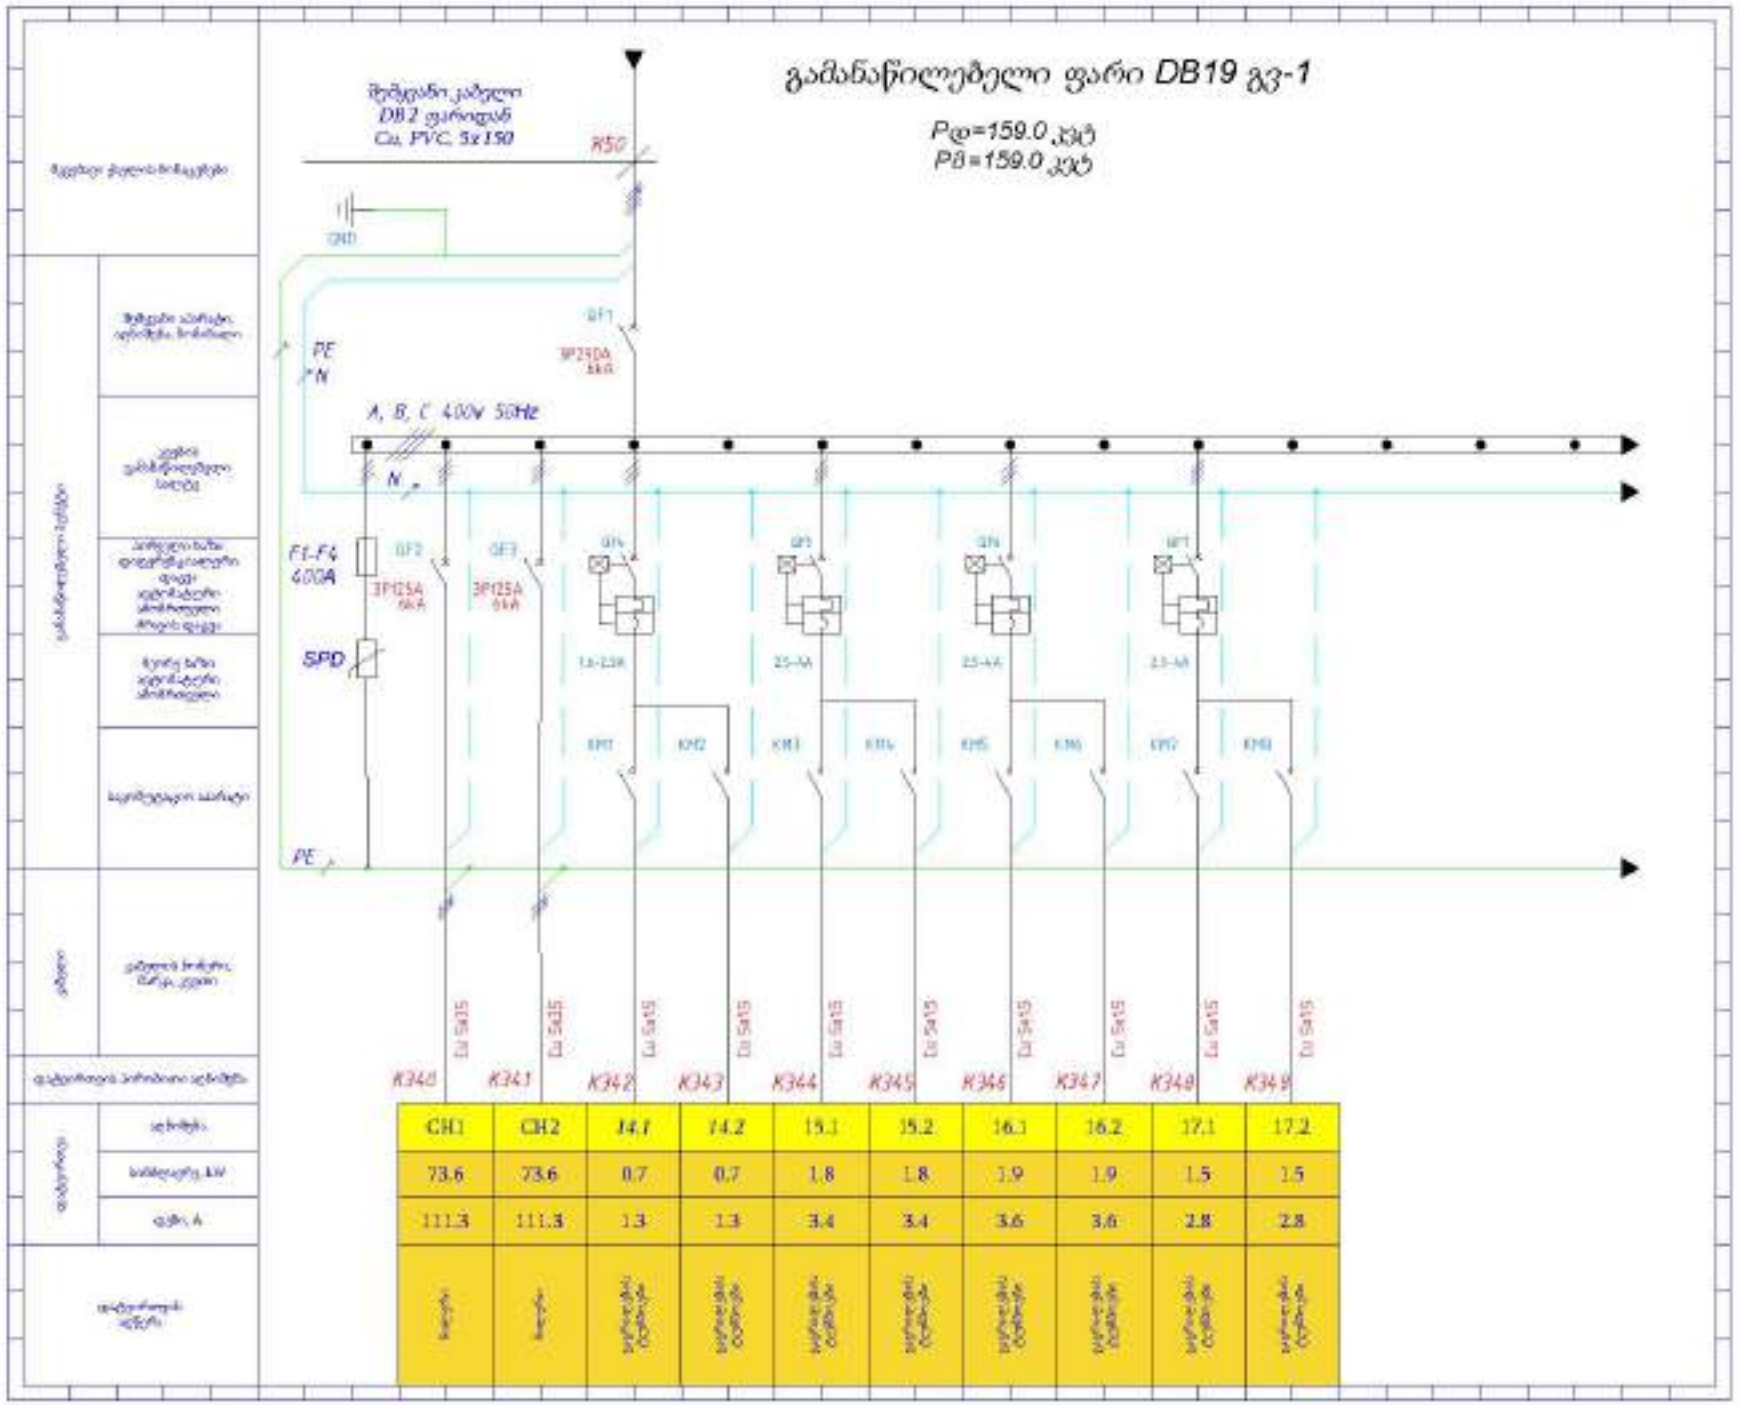
გამანაწილებელი ფარი DB19 გვ-1
Pდ=159.0 კვტ
Pმ=159.0 კვტ
შემავალი კაბელი
DB2 ფარიდან
Cu, PVC, 5x150
A, B, C 400V 50Hz
PE
N
F1-F4
400A
SPD
3P125A
6kA
3P125A
6kA
K340
K341
K342
K343
K344
K345
K346
K347
K348
K349
CH1
CH2
14.1
14.2
15.1
15.2
16.1
16.2
17.1
17.2
73.6
73.6
0.7
0.7
1.8
1.8
1.9
1.9
1.5
1.5
111.3
111.3
1.3
1.3
3.4
3.4
3.6
3.6
2.8
2.8

გამანაწილებელი ფარი DB19 გვ-2

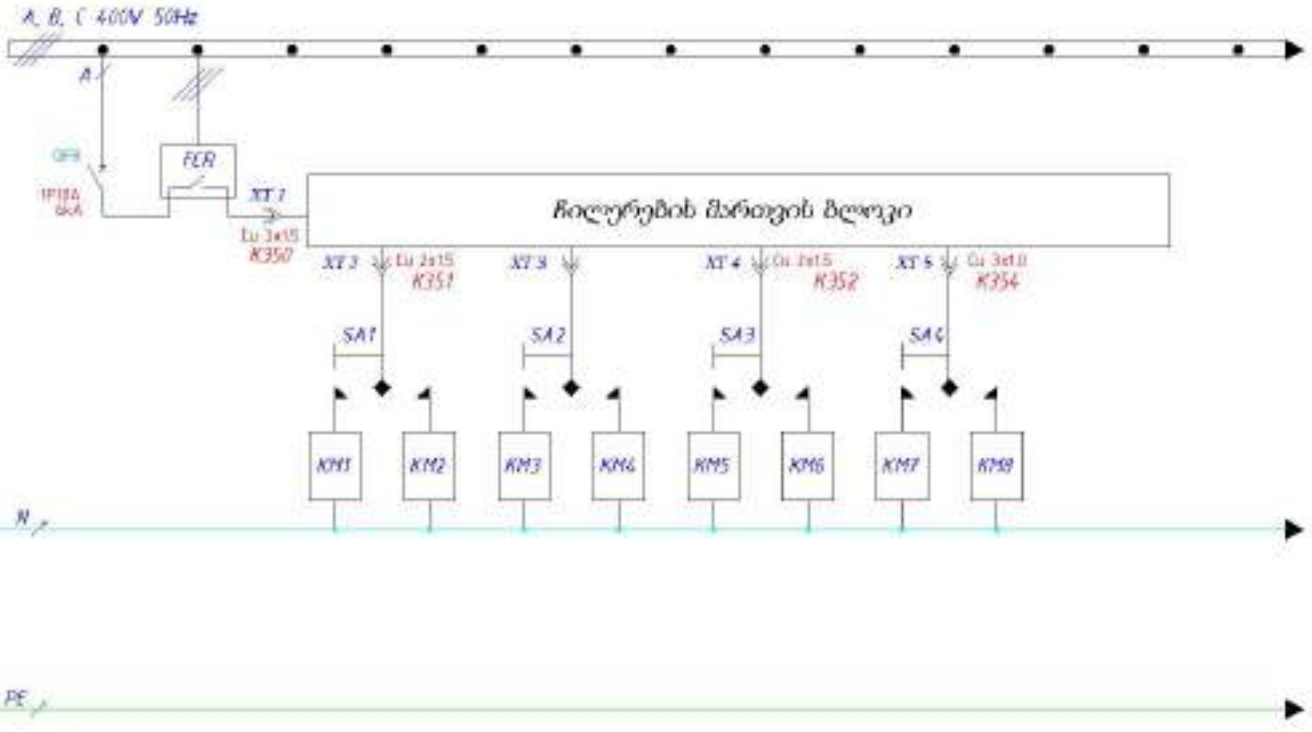

გამანაწილებელი ფარი CP1

Pდ=0.02 კვტ
Iბ=0.84 A
U=24 V

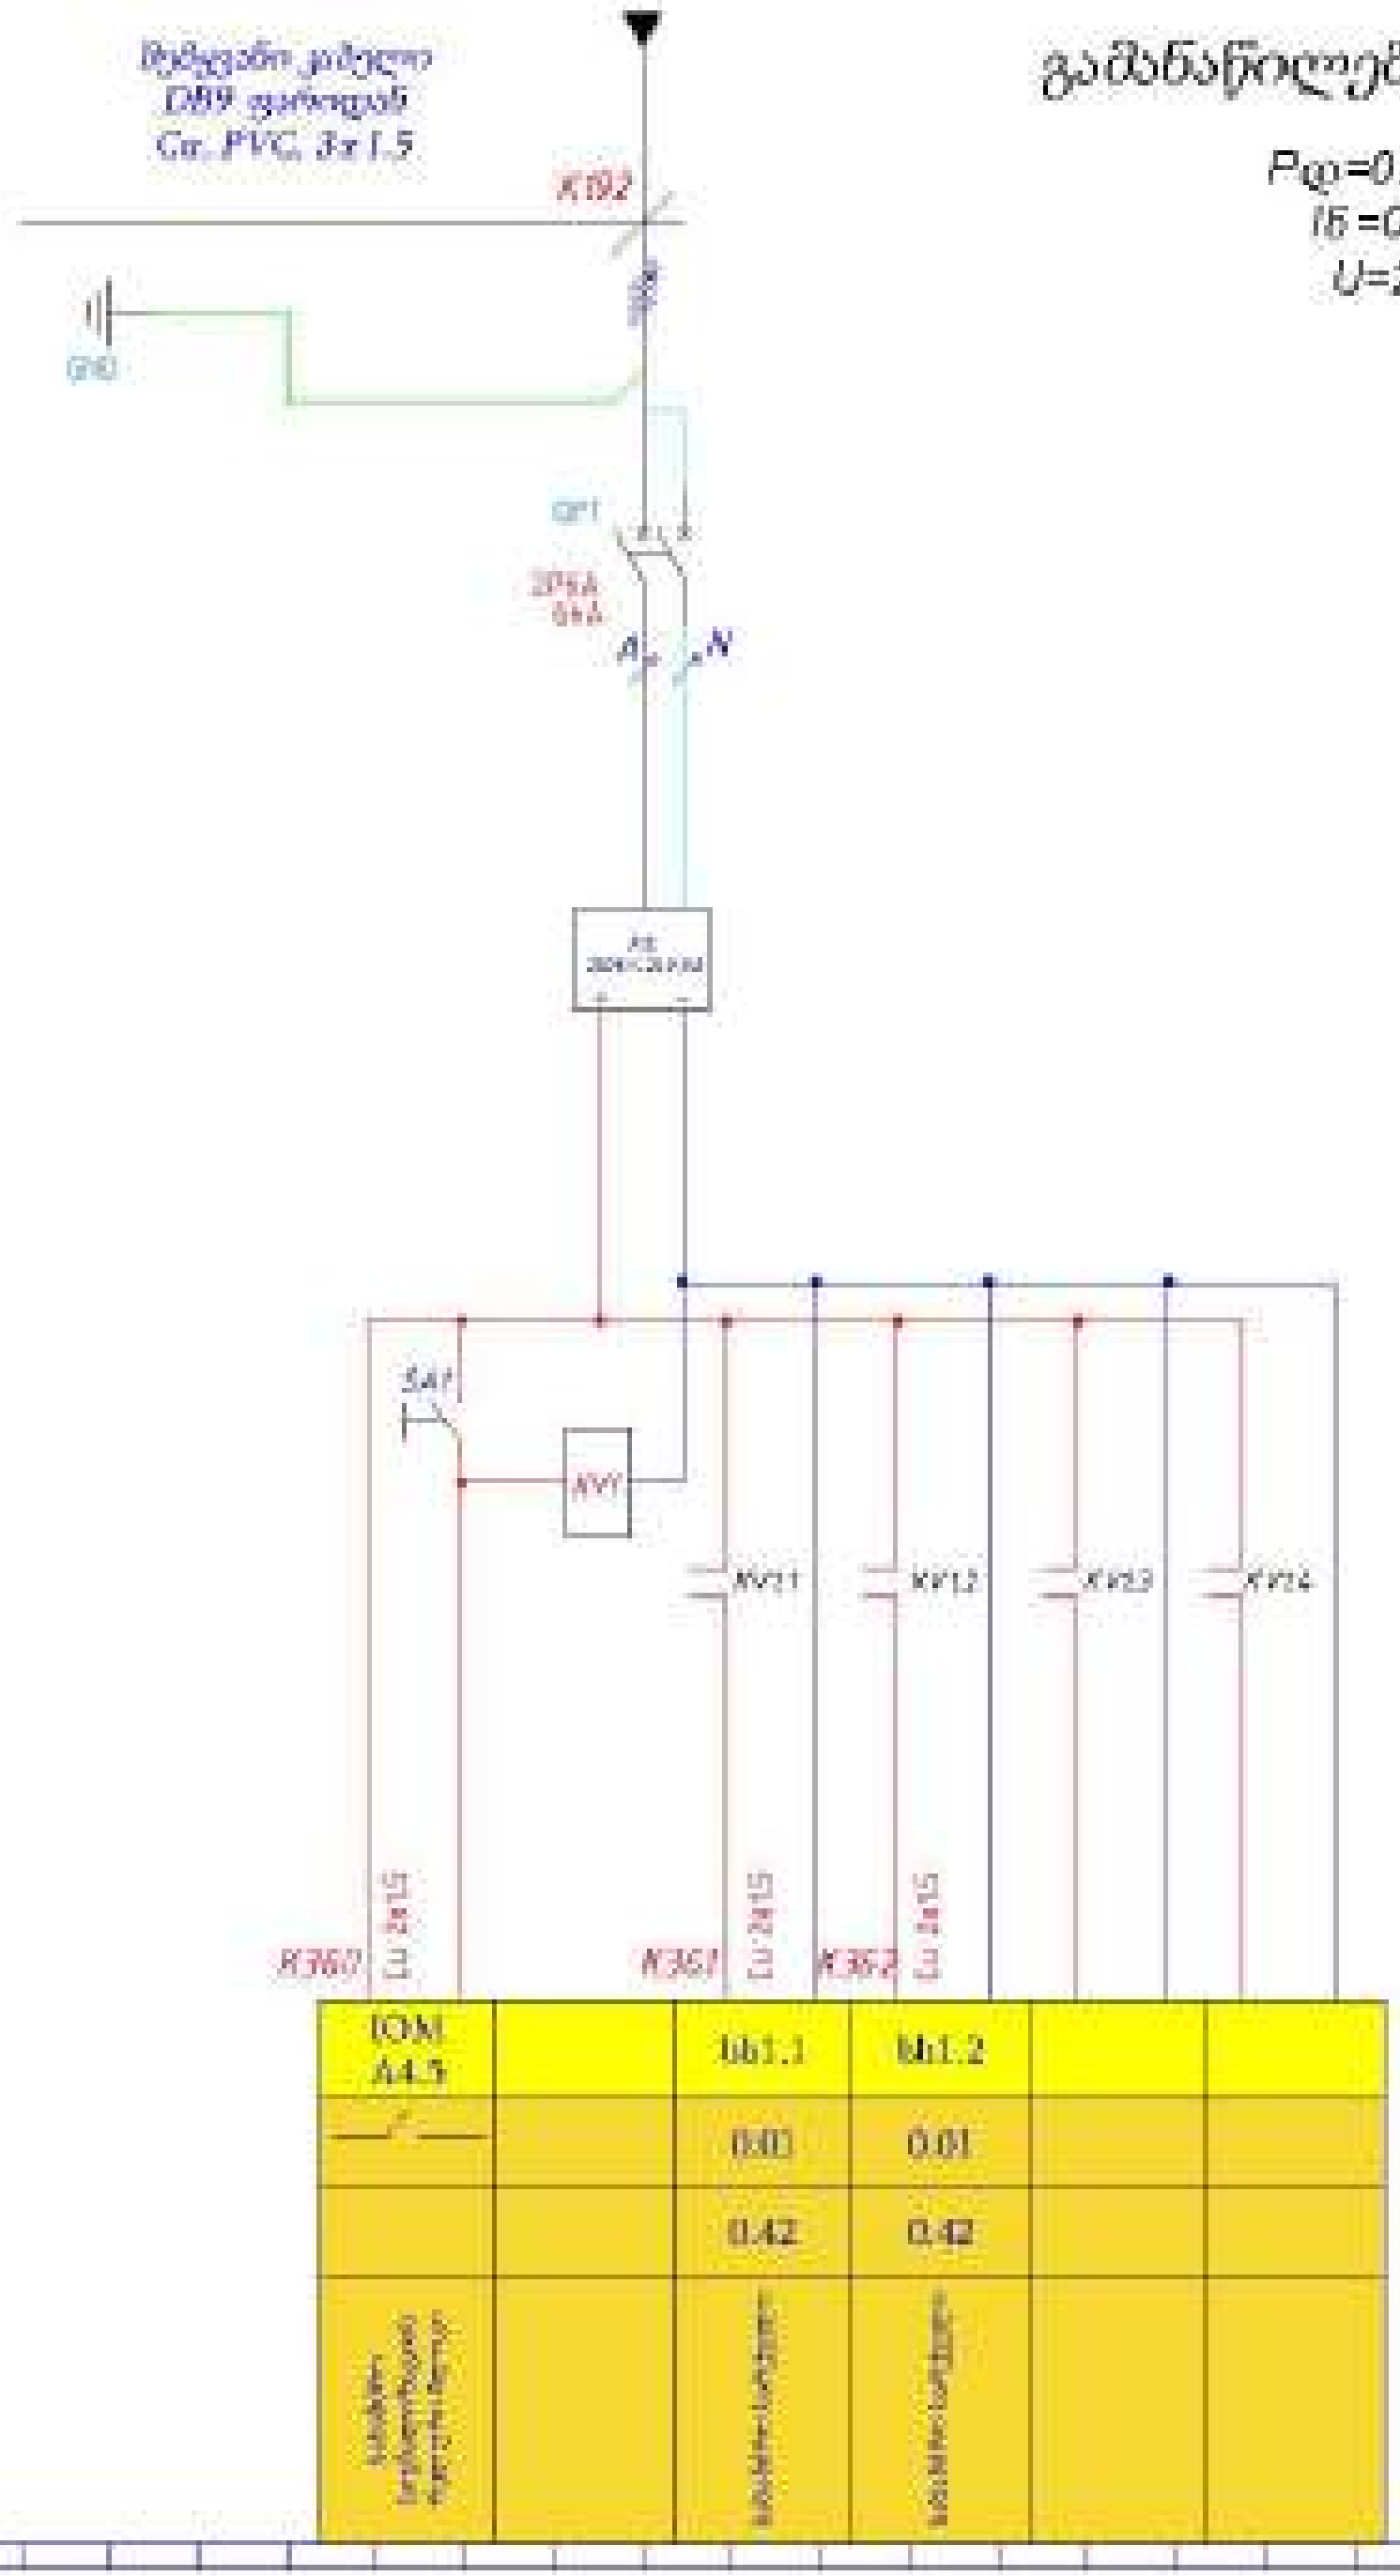

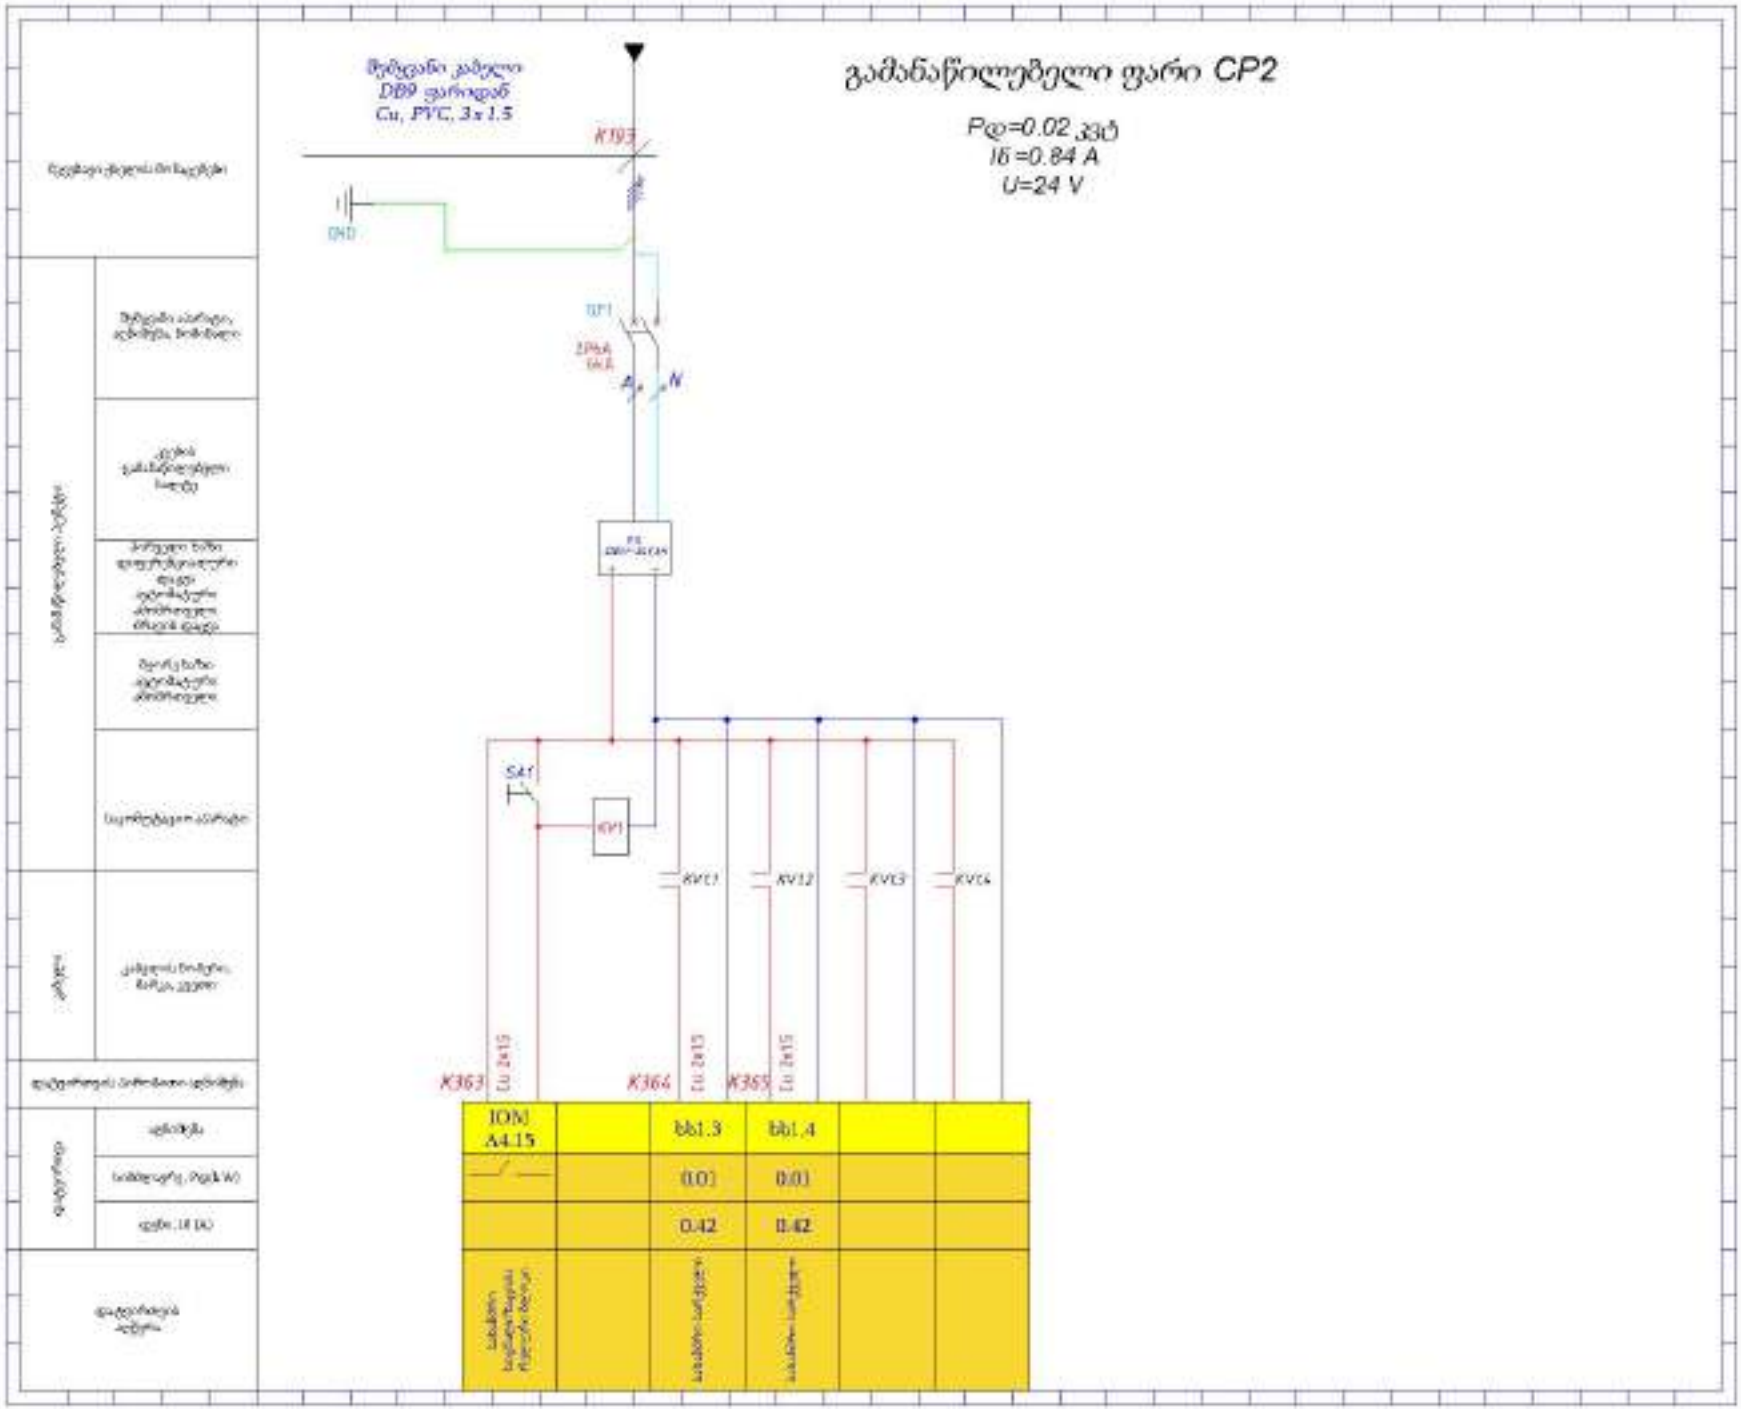
გამანაწილებელი ფარი CP2
Pდ=0.02 კვტ
Iნ=0.84 A
U=24 V
შემავალი კაბელი
DB9 ფარიდან
Cu, PVC, 3x1.5
K193
GND
QF1
SA1
KV1
KV11
KV12
KV13
KV14
K363
K364
K365
Cu 2x15
IOM A4.15
bb1.3
bb1.4
0.01
0.01
0.42
0.42

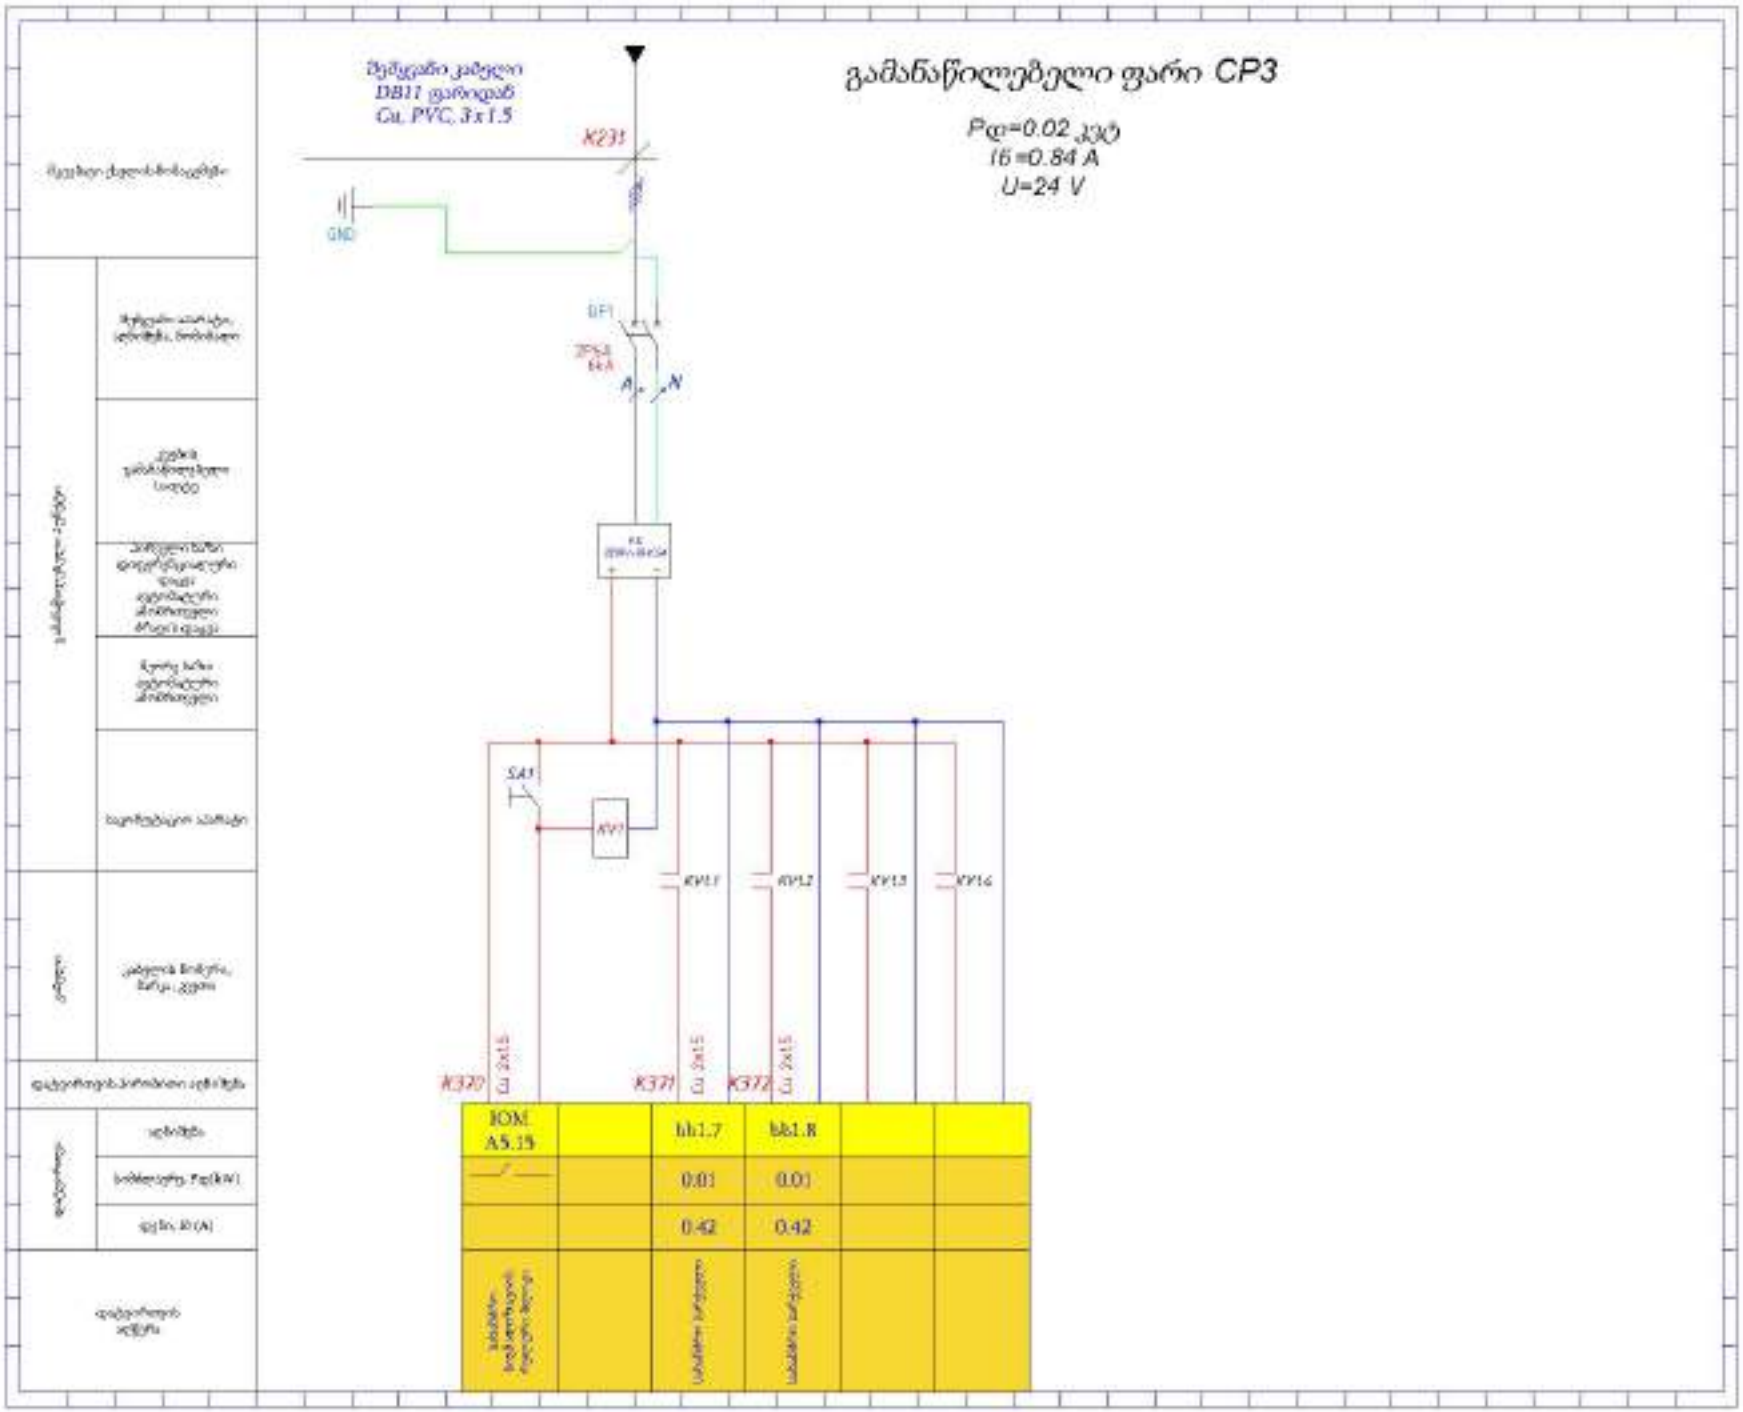

გამანაწილებელი ფარი CP3

Pდ=0.02 კვტ
Iნ=0.84 A
U=24 V

შეკვეთის ტექნიკური მონაცემები	
ელექტრული მოწყობილობები	შემავალი ავტომატური ამომრთველი, მოდულური
	კვების წყაროების ელექტრული სისტემა
	ელექტრული დენტრანსფორმატორული წრედის დაცვითი ავტომატური მრავალფუნქციური მოწყობილობა
	ზედაპირზე მონტაჟის ელექტრული მოწყობილობა
	საკონტროლო აპარატები
კაბელები	კაბელის მონტაჟი, ბირკა კაბელი
დაკავშირების ელექტრული სქემა	
დატვირთვის ელექტრული მოწყობილობა	ალმოქმედი
	ნომინალური წრედი (kW)
	დენი, In (A)
დატვირთვის ობიექტი	



გამანაწილებელი ფარი CP4

Pდ=0.02 კვტ
Iბ=0.84 A
U=24 V

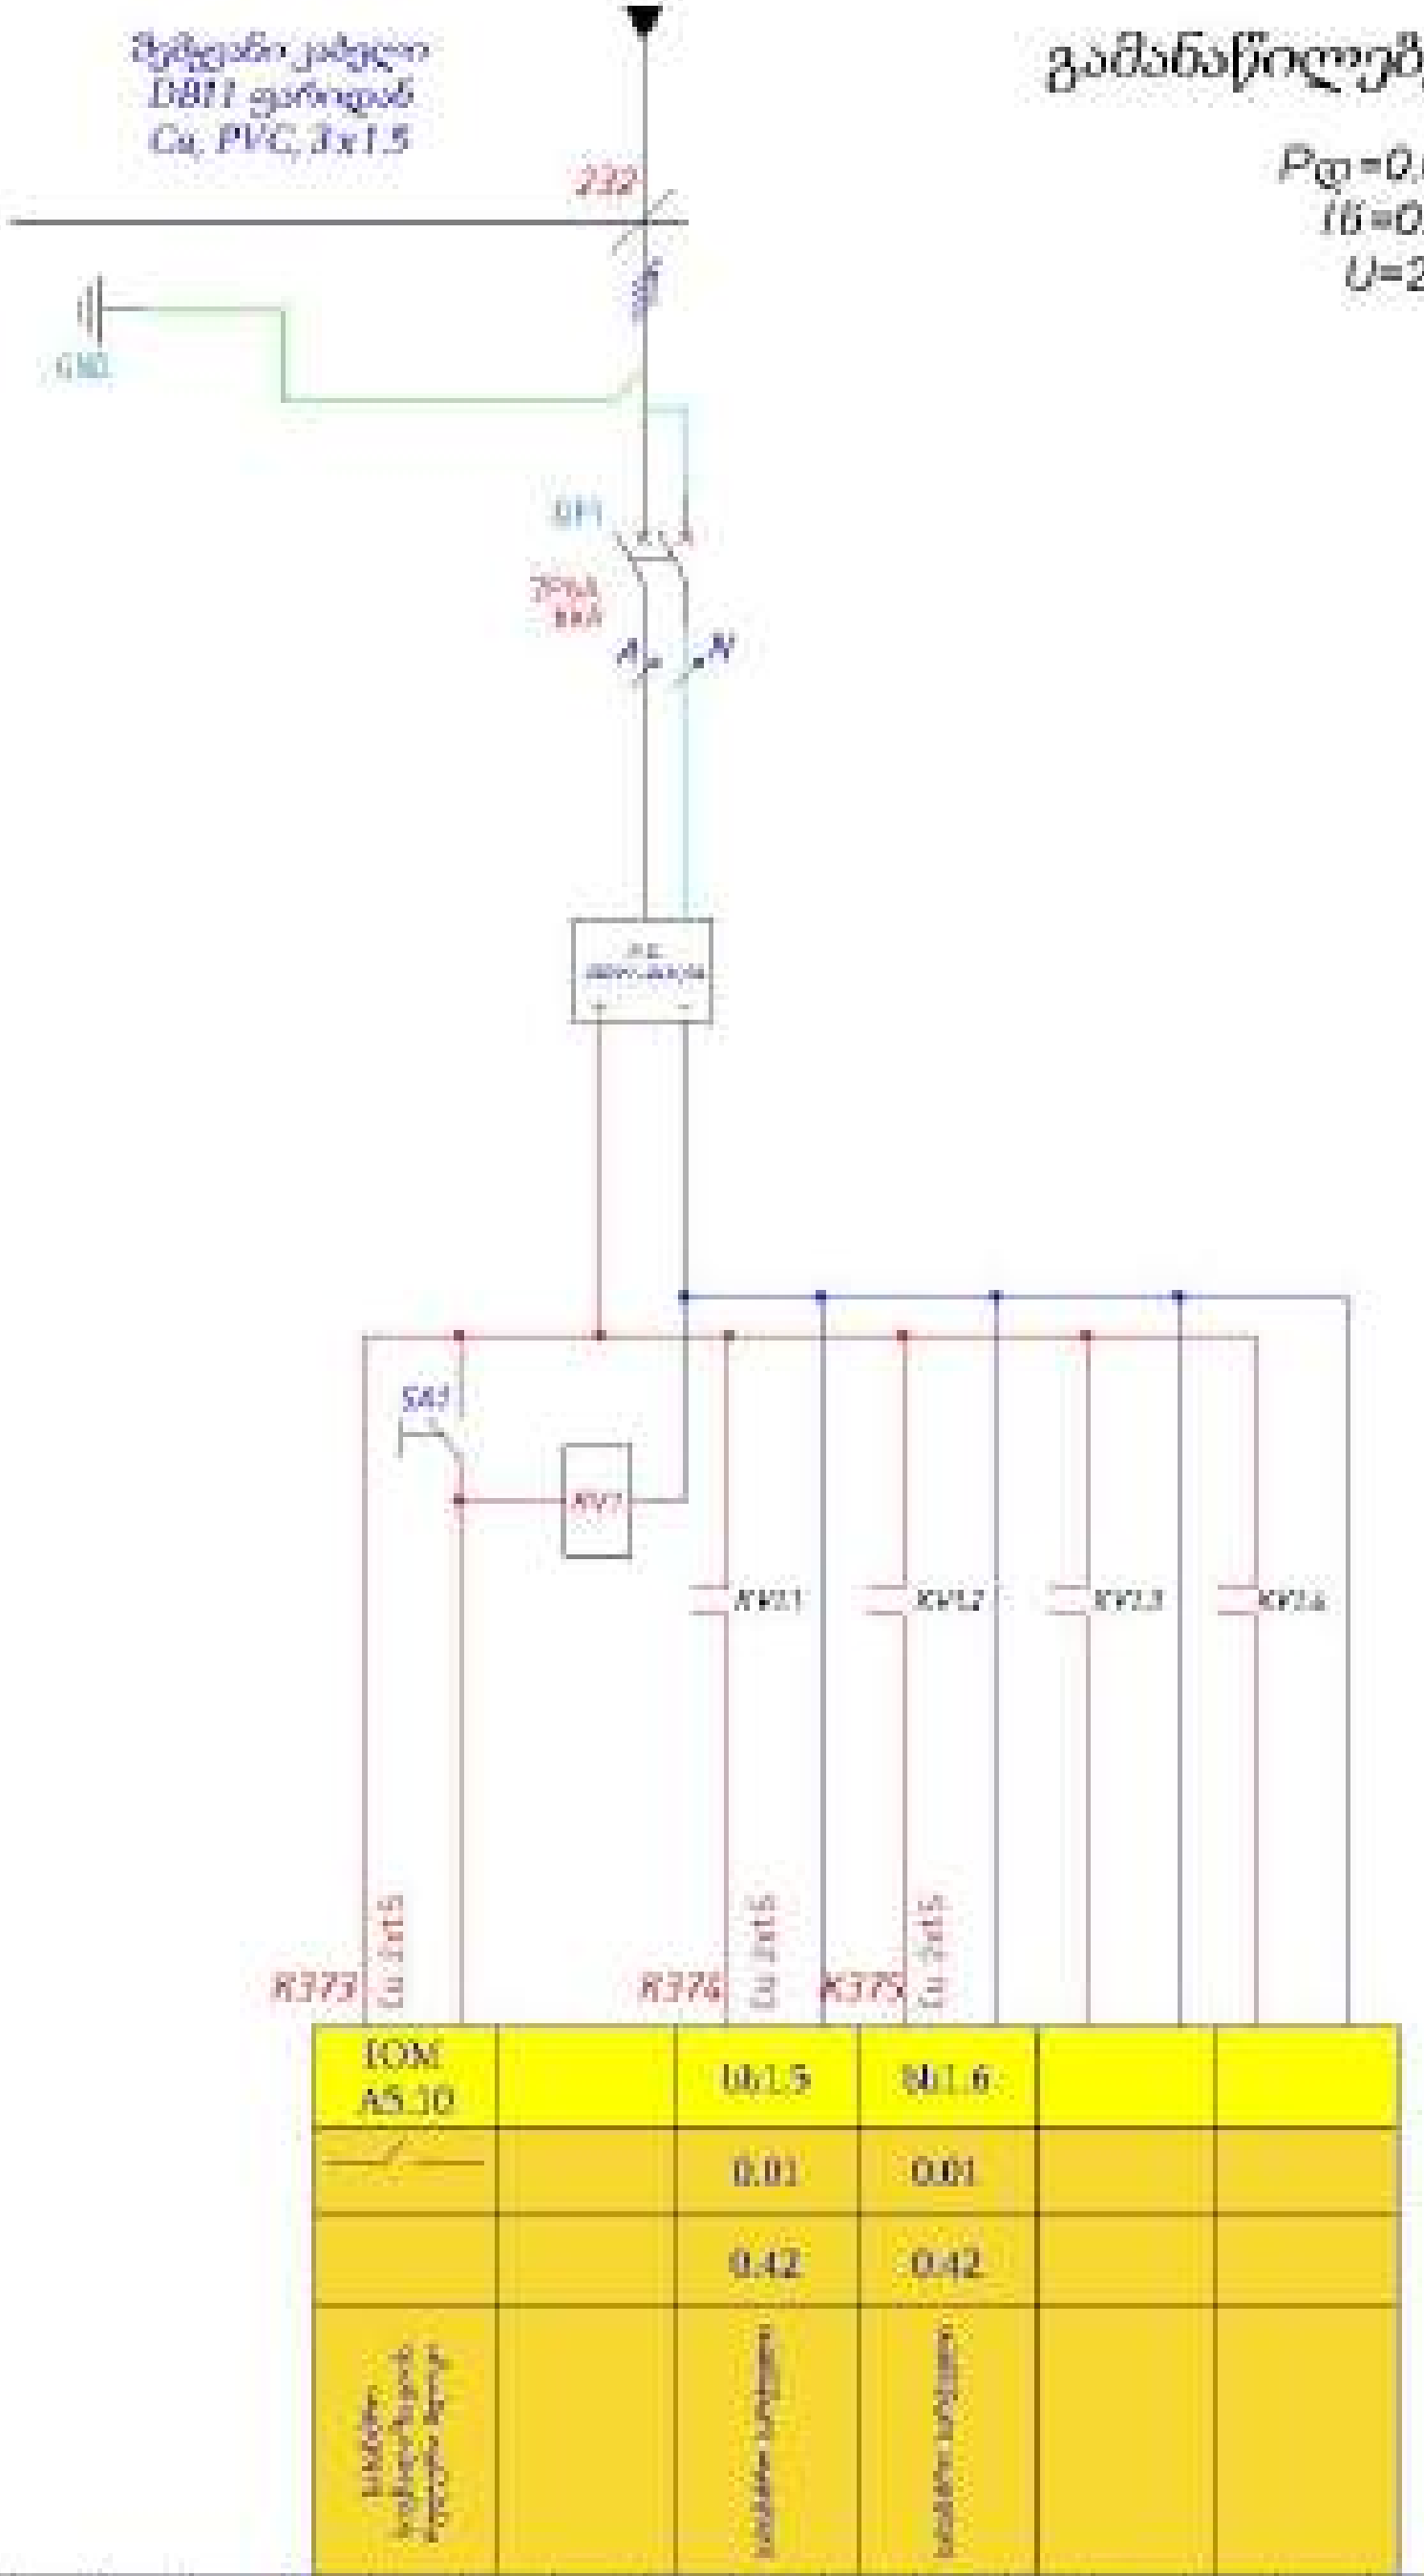

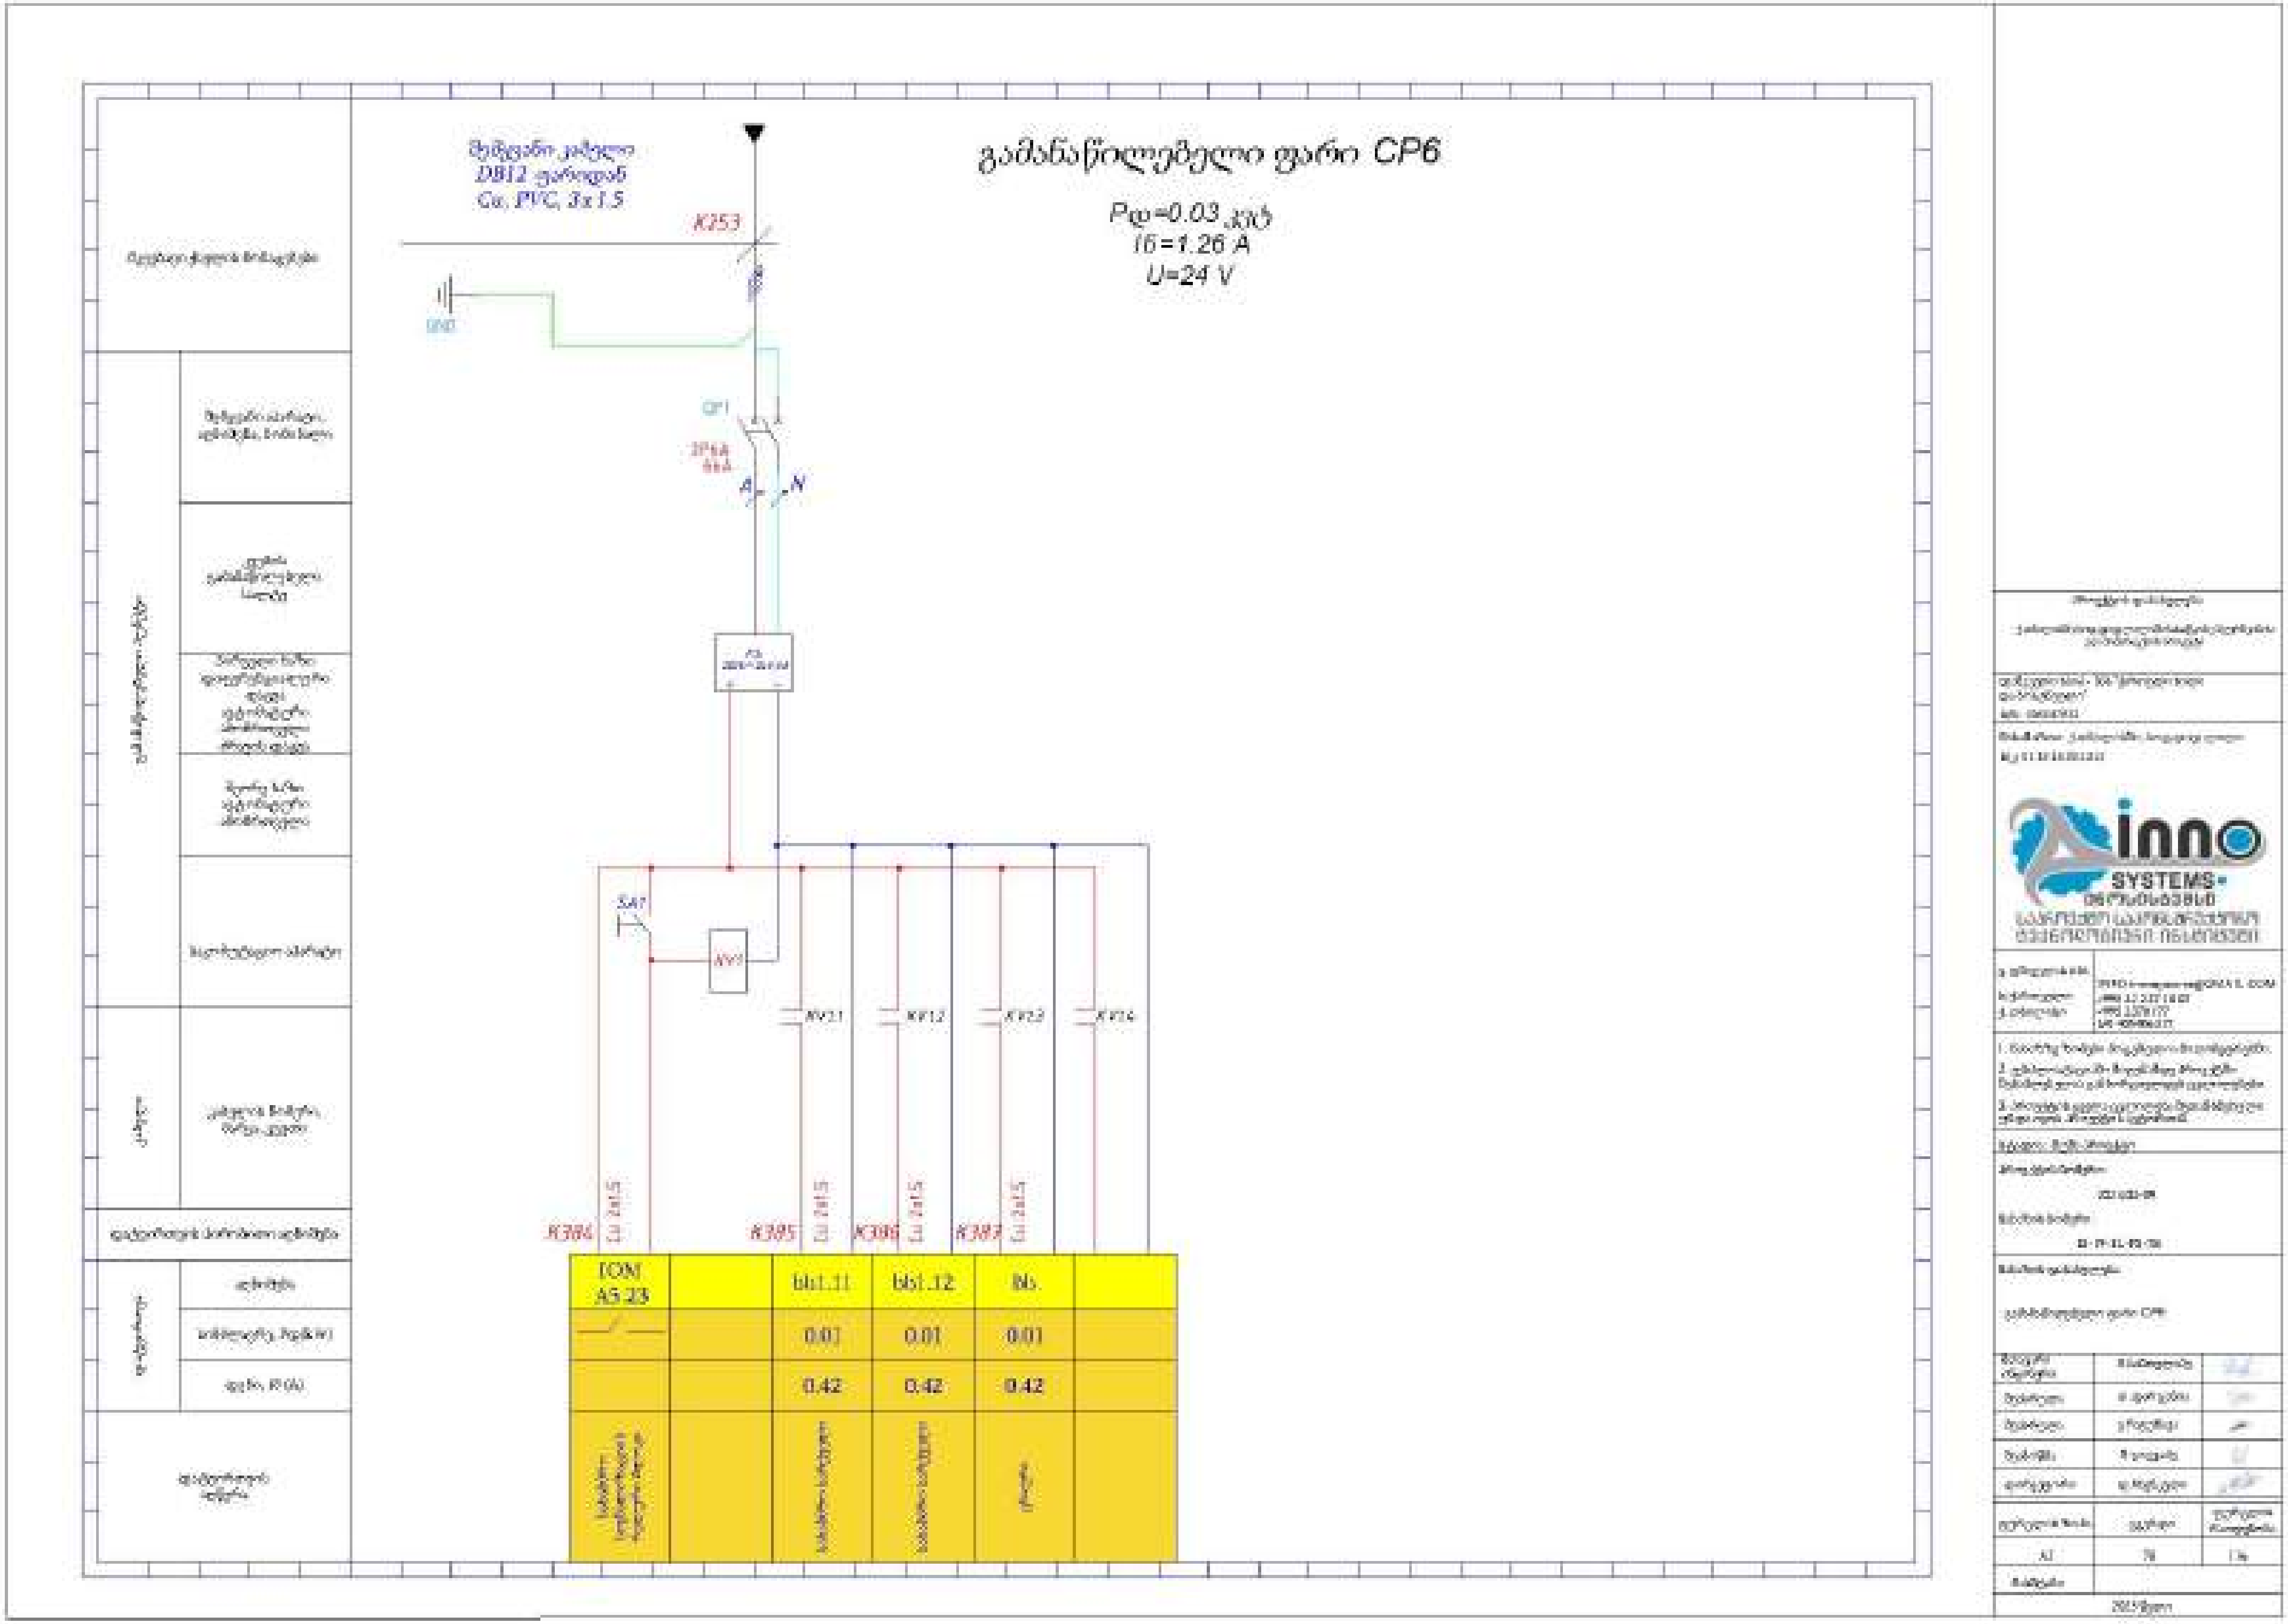

გამანაწილებელი ფარი CP6
Pდ=0.03 კვტ
Iნ=1.26 A
U=24 V
DB12 ფარიდან
Cu, PVC, 3x1.5
K253
GND
QF1
A
N
SA1
KV1
KV1.1
KV1.2
KV1.3
KV1.4
K384
K385
K386
K387
ICM
AS 23
0.01
0.42
SYSTEMS

გამანაწილებელი ფარი CP6

Pდ=0.03 კვტ
Iნ=1.26 A
U=24 V

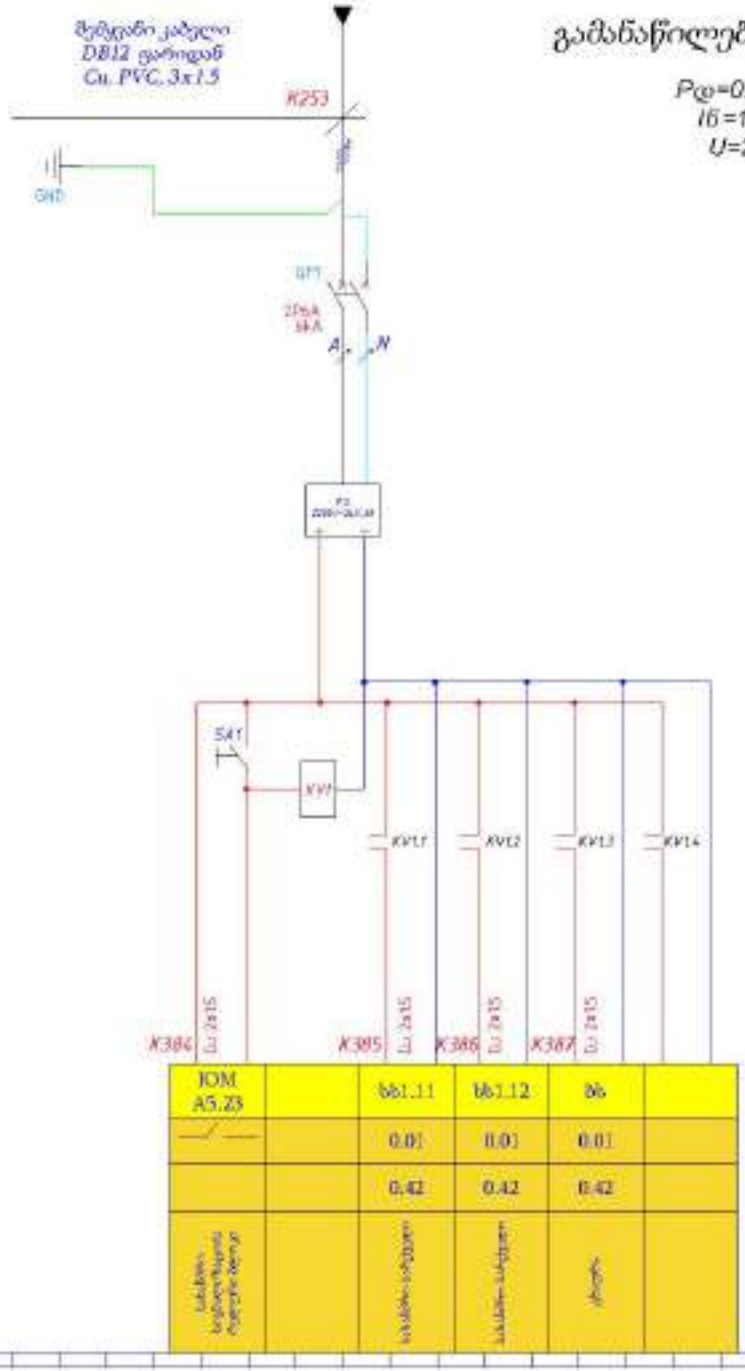

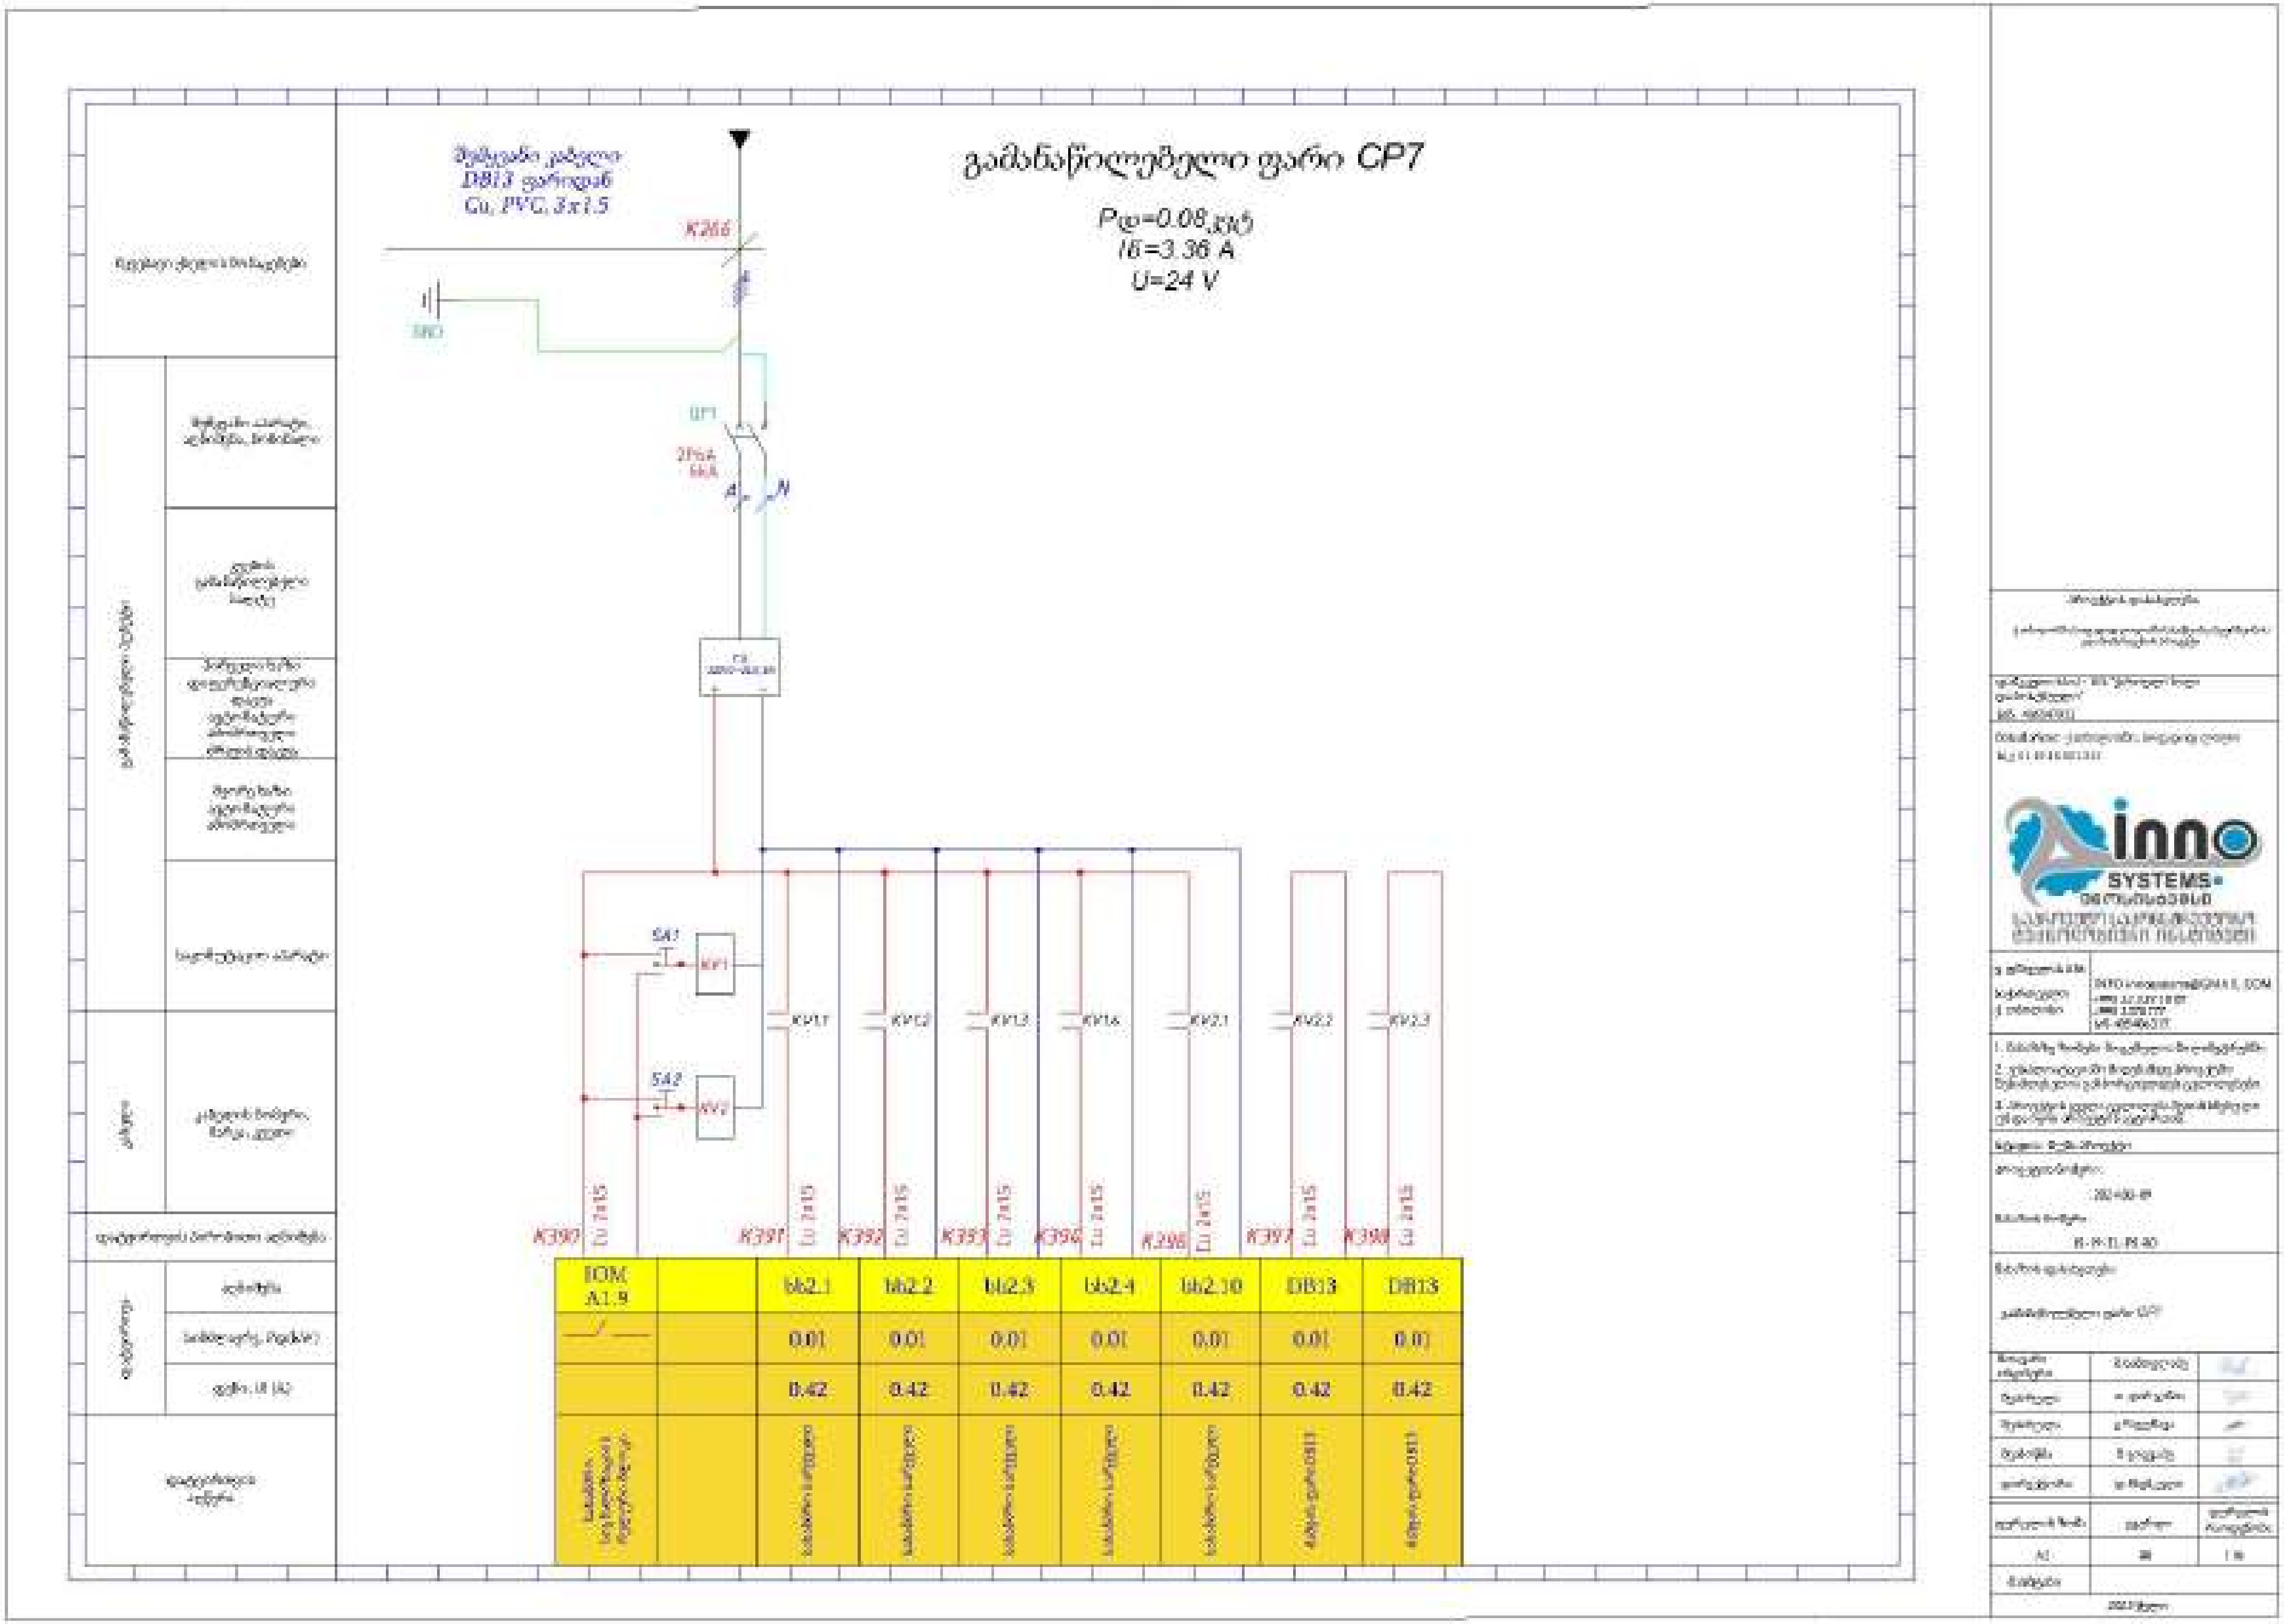
გამანაწილებელი ფარი CP7
Pდ=0.08 კვტ
Iნ=3.36 A
U=24 V
შემყვანი კაბელი
DB13 ფარიდან
Cu, PVC, 3x1.5
K266
QF1
KV1
KV2
SA1
SA2
KV1.1
KV1.2
KV1.3
KV1.4
KV2.1
KV2.2
KV2.3
K390
K391
K392
K393
K394
K396
K397
K398
IOM A1.9
bb2.1
bb2.2
bb2.3
bb2.4
bb2.10
DB13
DB13
0.01
0.42
SYSTEMS

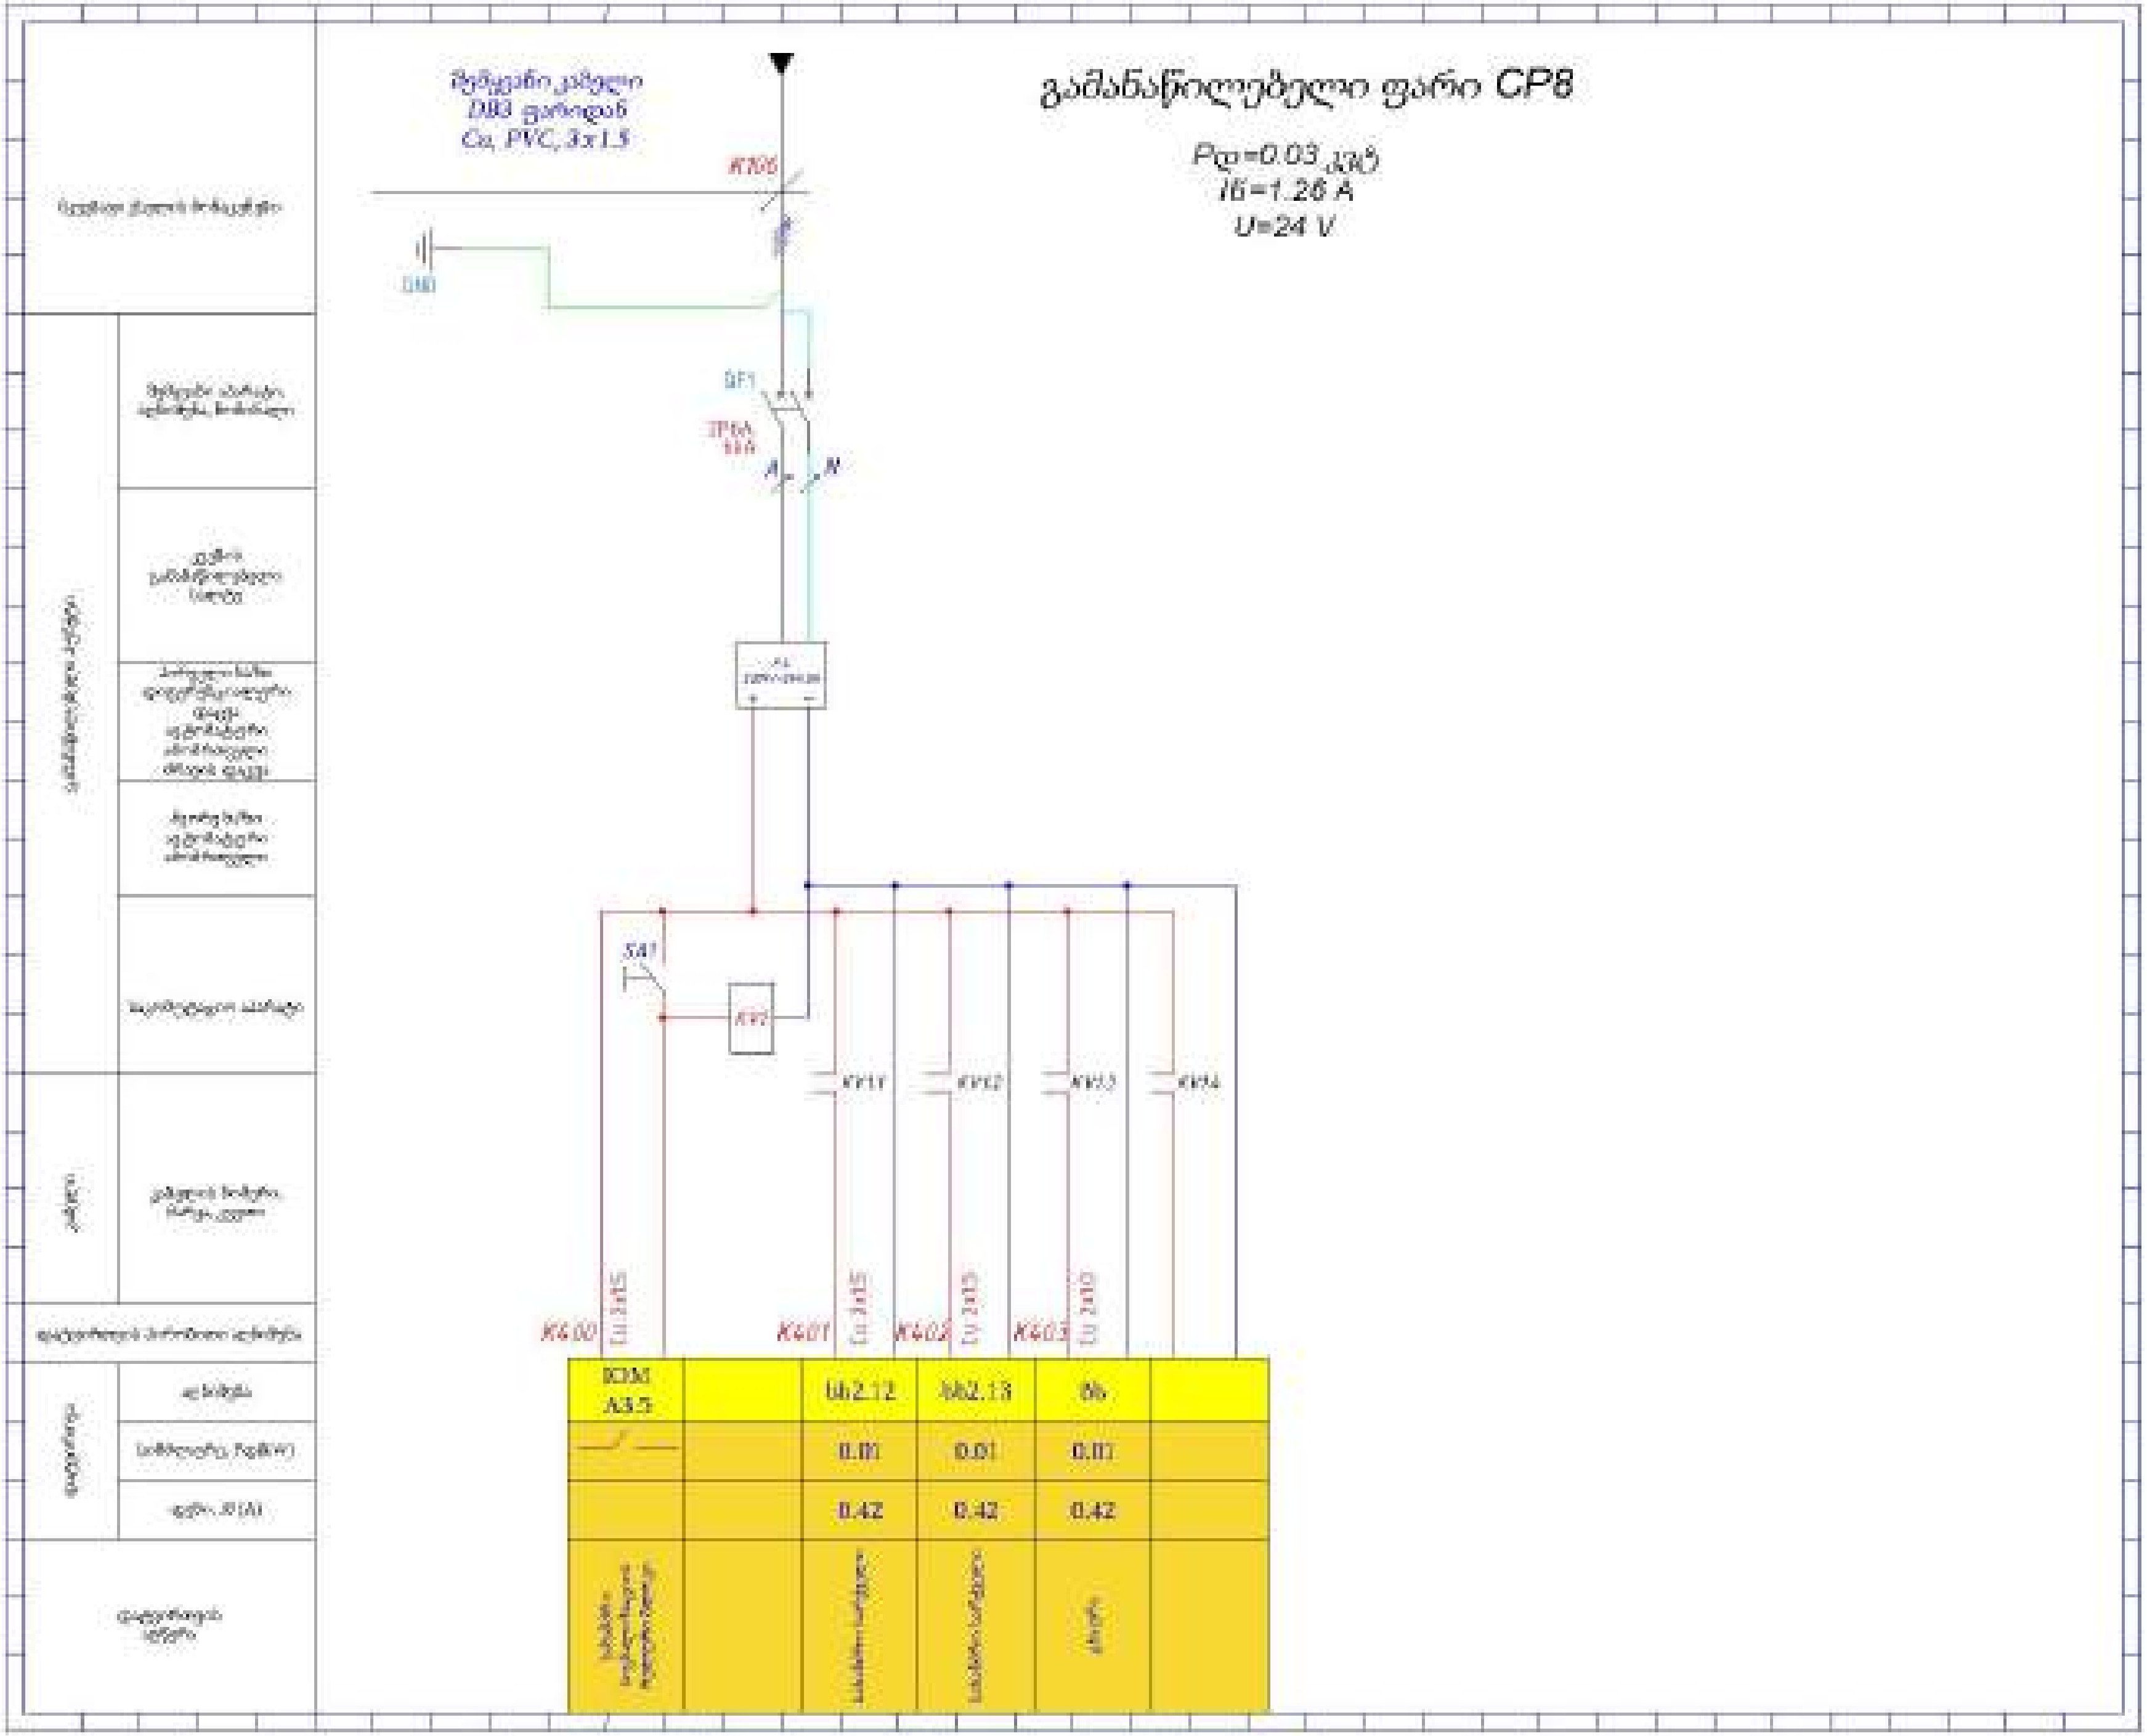

გამანაწილებელი ფარი CP8
Pდ=0.03 კვტ
Iნ=1.26 A
U=24 V
DB3 ფარიდან
Cu, PVC, 3x1.5
K106
SF1
K400
K401
K402
K403
SA1
KV1
KV11
KV12
KV13
KV14
0.01
0.42

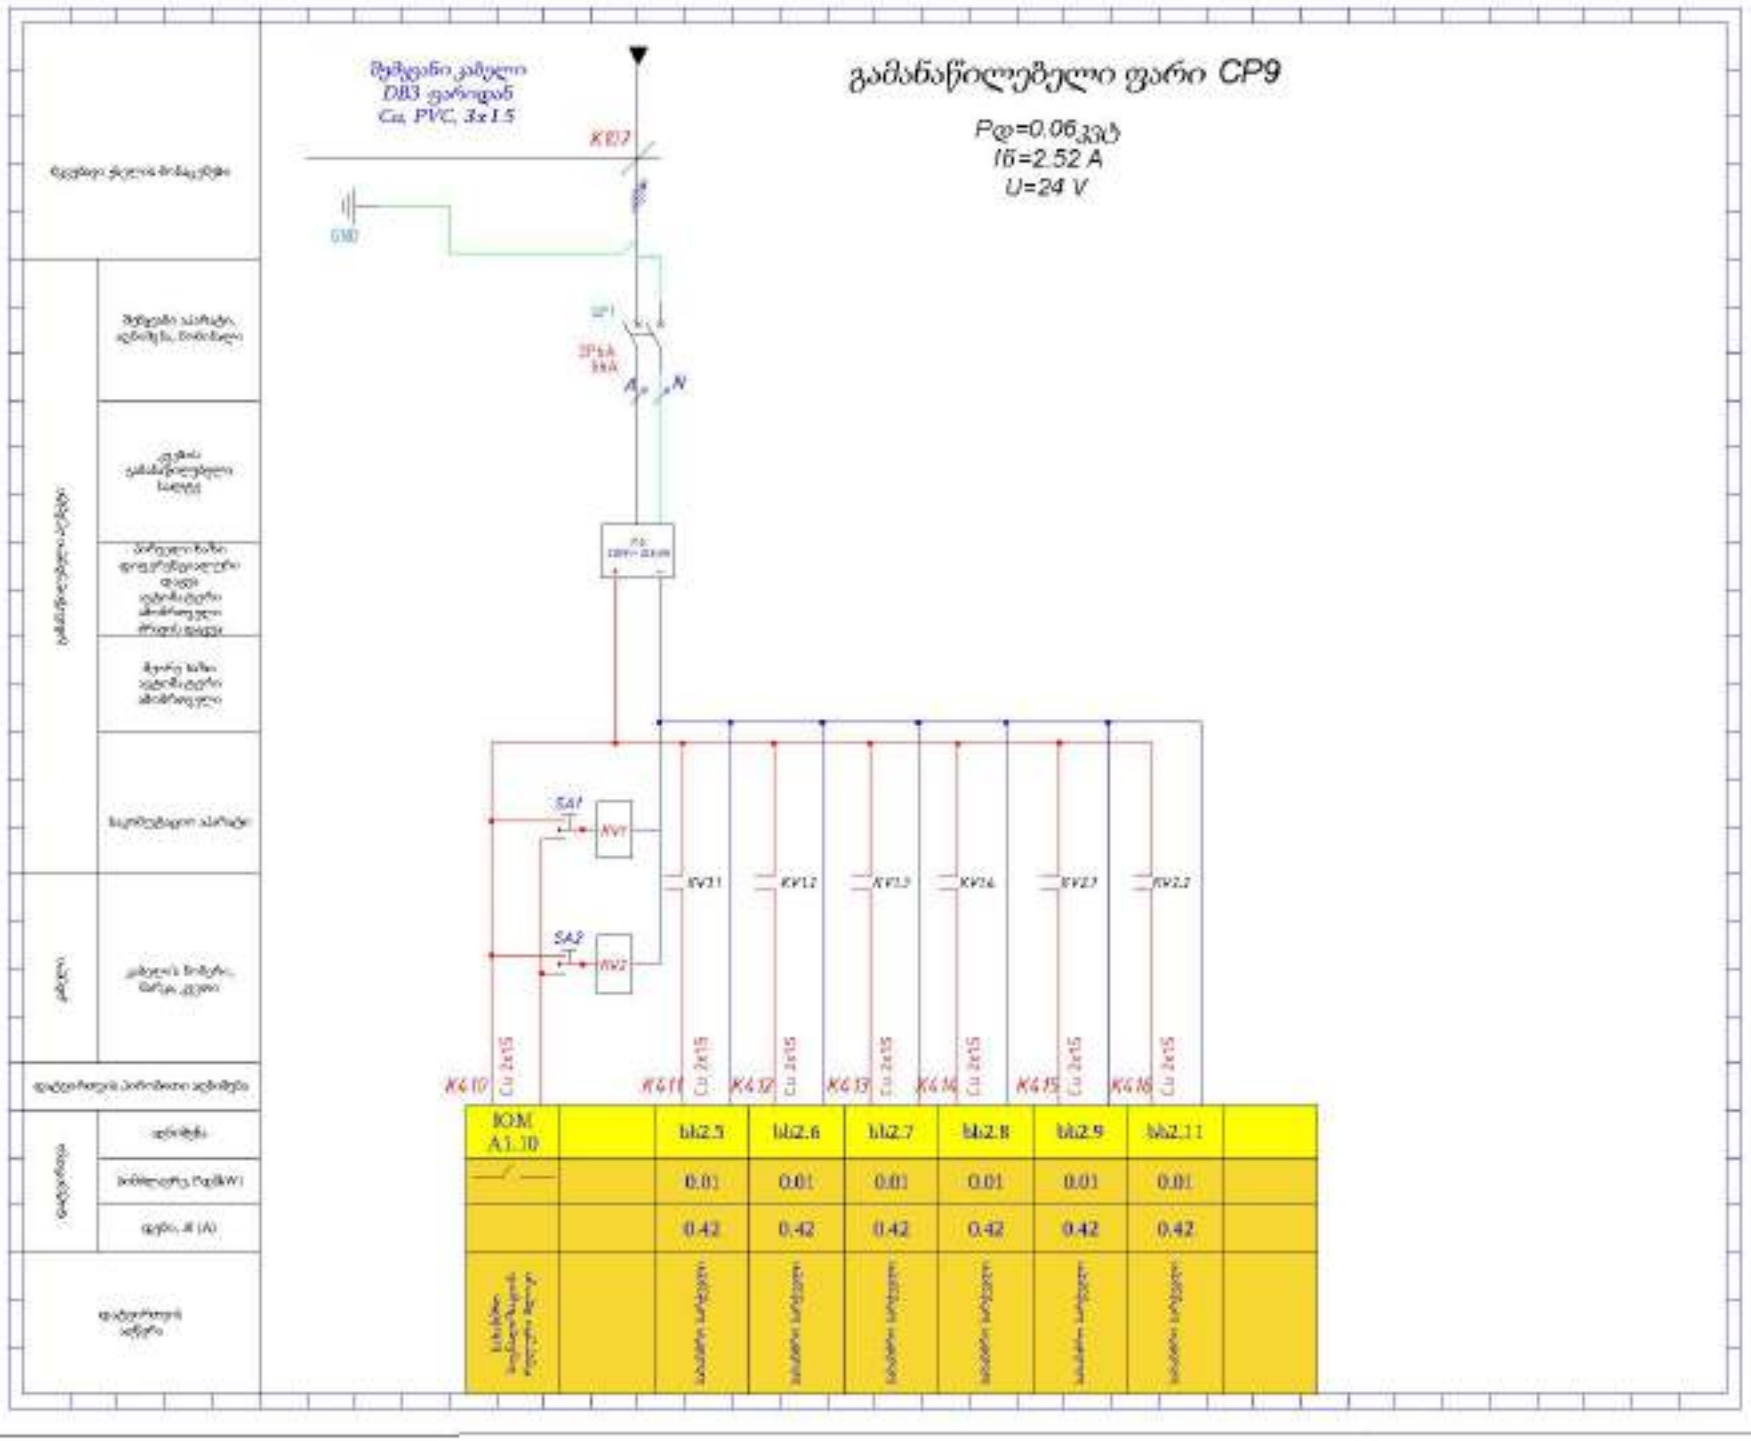

გამანაწილებელი ფარი CP9

$P_{დ}$=0.06კვტ
$I_{მ}$=2.52 A
U=24 V


		0.01	0.01	0.01	0.01	0.01	0.01
		0.42	0.42	0.42	0.42	0.42	0.42

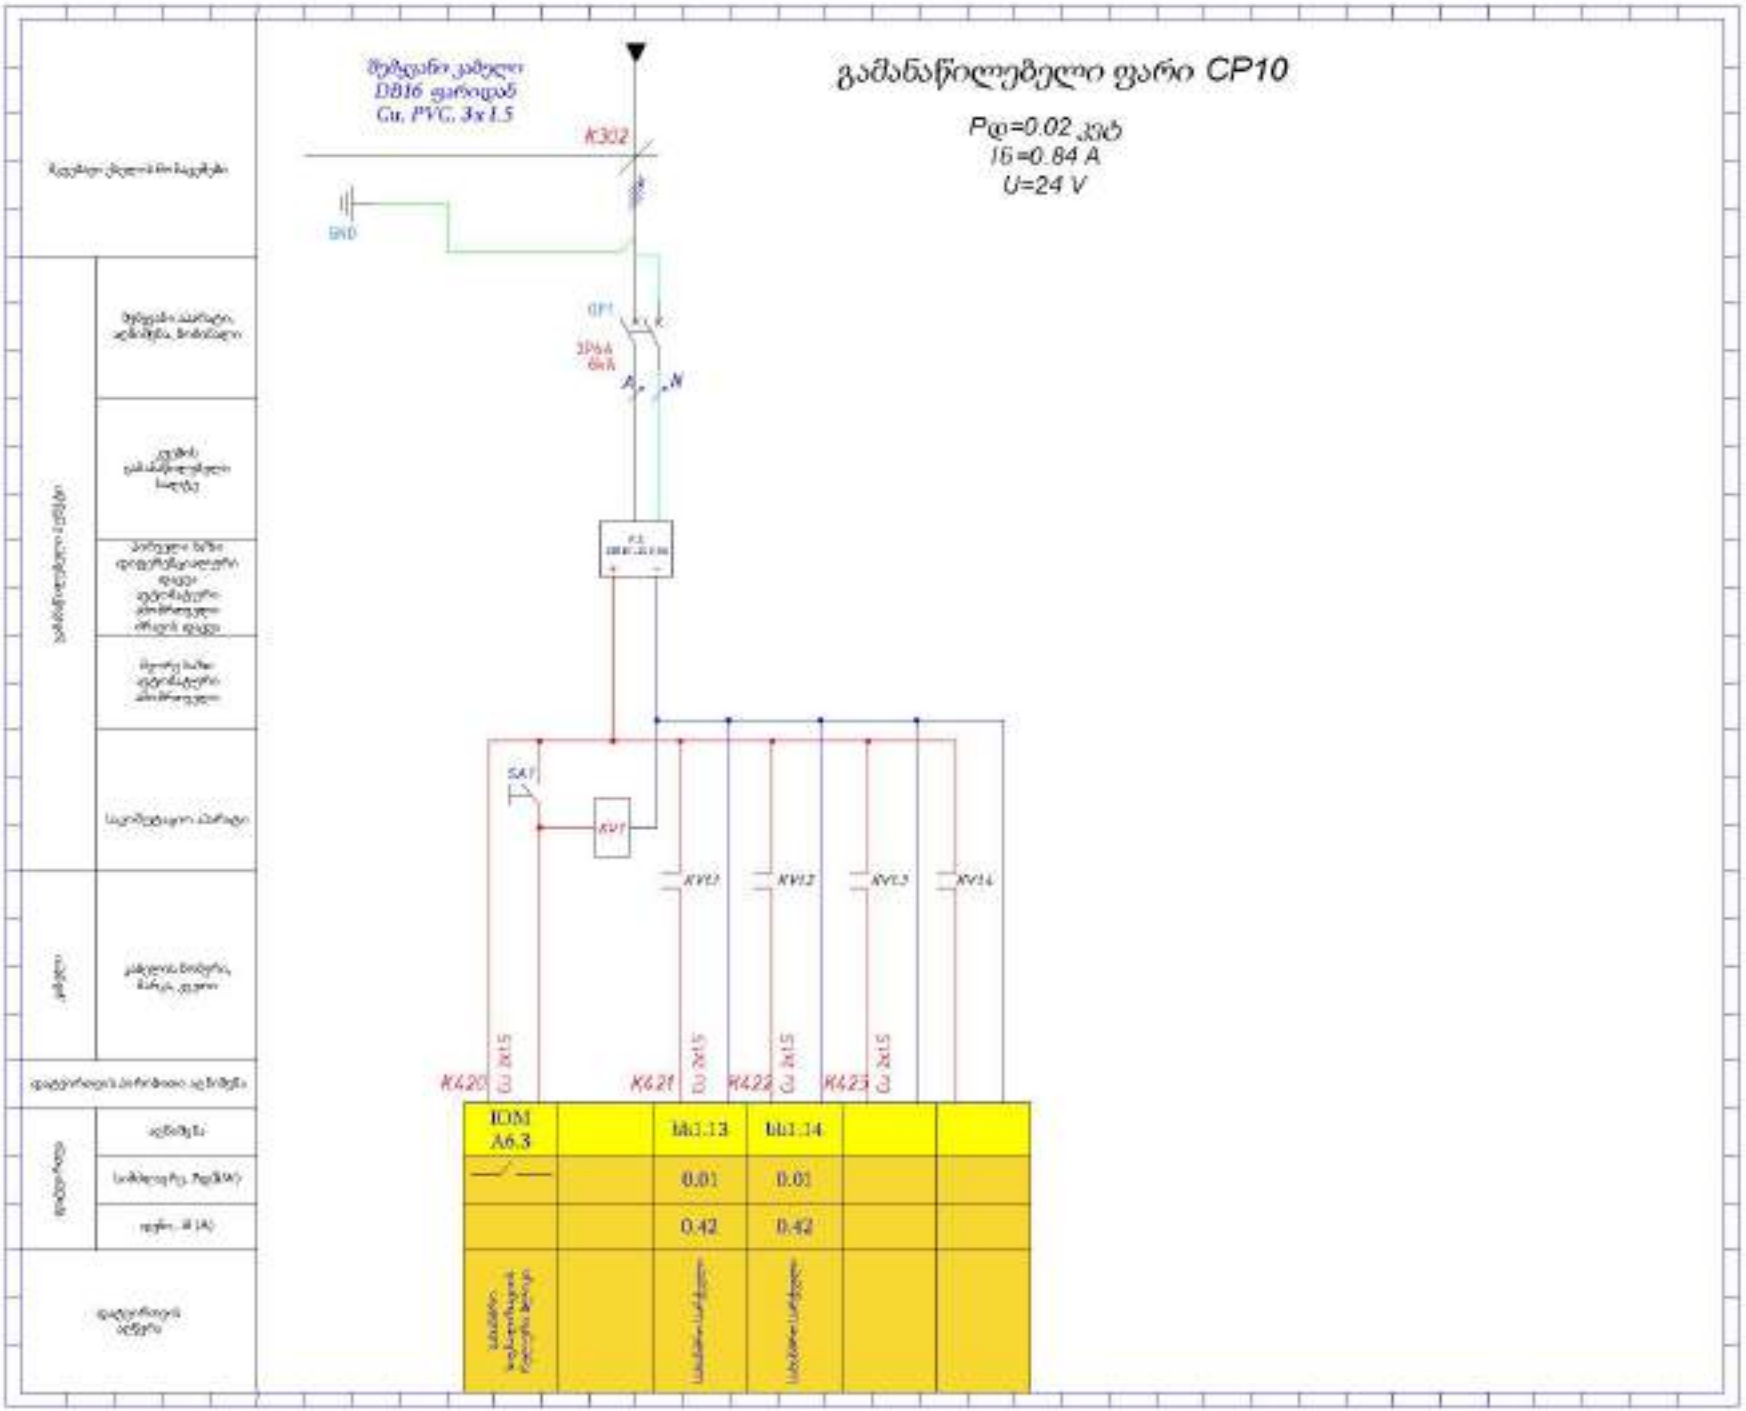
შეზვანი კაბელი
DB16 ფარიდან
Cu, PVC, 3x1.5
K302
GND
QF1
3P6A
6kA
L1
N
SA1
KV1
KV1.1
KV1.2
KV1.3
KV1.4
K420
K421
K422
K423
3x1.5
IOM
A6.3
bb1.13
bb1.14
0.01
0.01
0.42
0.42
გამანაწილებელი ფარი CP10
Pდ=0.02 კვტ
Iნ=0.84 A
U=24 V

ელექტრო დატვირთვების გაანგარიშება ATS

		U	Pn	Pდადგ			Ip
	ATS						
დატვირთვის ნომერი	ელექტრომომხმარებლის დასახელება	ძაბვა (V)	დადგმული სიმძლავრე	მოთხოვნილი სიმძლავრე	ერთდროულობა	მოთხოვნილი სიმძლავრე	დენი (A)
		U	Pn	Pმოთხ	n	Pმოთხ	I
MDB	ძაბვის ფარი	380	562.1	458.6		458.6	677.6
	სულ	380	562.1	458.6	1.0	458.6	677.6



















MDB ელექტრო დატვირთვების გაანგარიშება

		U	Pn	Pდადგ			Ip
	MDB						
დატვირთვის ნომერი	ელექტრომომხმარებლის დასახელება	ძაბვა (V)	დადგმული სიმძლავრე	მოთხოვნილი სიმძლავრე	ერთდროულობა	მოთხოვნილი სიმძლავრე	დენი (A)
		U	Pn	Pმოთხ	n	Pმოთხ	I
DB1	ძაბვის ფარი	380	27.6	27.6			48.2
DB2	ძაბვის ფარი	380	197.6	132.3			251.6
DB3	ძაბვის ფარი	380	32.9	25.4			43.9
DB4	ძაბვის ფარი	380	37.6	28.6			54.4
DB9	ძაბვის ფარი	380	7.2	5.8			10.3
DB10	ძაბვის ფარი	380	13.9	9.3			16.8
DB11	ძაბვის ფარი	380	8.4	7.3			12.7
DB12	ძაბვის ფარი	380	23.1	16.6			28.8
DB13	ძაბვის ფარი	380	48.2	43.3			82.4
DB14	ძაბვის ფარი	220	2.2	2			10.1
DB15	ძაბვის ფარი	380	28	28			53.0
DB16	ძაბვის ფარი	380	36.8	35			64.7
DB18	ძაბვის ფარი	380	97.2	96			162.3
L1-L15	გარე განათების ლამპიონები	220	1.2	1.2			6.1
P1-P4	გარე განათების პროჟექტორები	220	0.24	0.24			1.2
	სულ	380	562.1	458.6			677.2

DB1 ელექტრო დატვირთვების გაანგარიშება

		U	Pu	n	Pდადგ	Kგამოყ	cos φ	tg φ	Pp	Q	S	Ip
DB1				ელექტრო დატვირთვების გაანგარიშება								
დატვირთვის ჯგუფი	ელექტრომიმღებლის დასახელება	ძაბვა (V)	ცალკეული მომხმარებლის მოთხოვნილი სიმძლავრე (kW)	მომხმარებლების რაოდენობა	დადგმული სიმძლავრე (kW)	კოეფიციენტები			დატვირთვის გაანგარიშება			
						გამოყენების	სიმძლავრის		ჭარბი ტვირთის სიმძლავრე (kW)	რეაქტიული სიმძლავრე (KVAr)	სრული სიმძლავრე (KVA)	დენი ქსელში (A)
		U	Pu	n	Pდადგ	Kგამოყ	cos φ	tg φ	Pპიკში	Q	S	I
LG1	განათება	220	0.026	12	0.312	1	0.9	0.48	0.312	0.15	0.35	1.576
LG2	განათება	220	0.026	8	0.208	1	0.9	0.48	0.208	0.10	0.23	1.051
LG3	განათება	220	0.026	11	0.286	1	0.9	0.48	0.286	0.14	0.32	1.444
LG4	განათება	220	0.026	8	0.208	1	0.9	0.48	0.208	0.10	0.23	1.051
LG5	განათება	220	0.026	9	0.234	1	0.9	0.48	0.234	0.11	0.26	1.182
LG6	ავარიული განათება	220	0.026	5	0.13	1	0.9	0.48	0.13	0.06	0.14	0.657
F1.1-F1.10	ფანჯრები	220	0.8	10	8	1	0.8	0.75	8	6.00	10.00	45.455
RACK 2	სამოქმედო კარადა	220	0.5	1	0.5	1	0.9	0.48	0.5	0.24	0.56	2.525
FACP	ხანძარქრობის სისტემის პანელი	220	0.2	1	0.2	1	0.9	0.48	0.2	0.10	0.22	1.010
EXIT	საევაკუაციო ნიშნები	220	0.1	2	0.2	1	0.9	0.48	0.2	0.10	0.22	1.010
RG1	როზეტები	220	1	5	5	1	0.9	0.48	5	2.42	5.56	25.253
RG2	როზეტები	220	1	6	6	1	0.9	0.48	6	2.91	6.67	30.303
RG3	როზეტები	220	1	3	3	1	0.9	0.48	3	1.45	3.33	15.152
RG4	როზეტები	220	1	4	4	1	0.9	0.48	4	1.94	4.44	20.202
	სულ	380			28.3		0.87	0.56	28.3	15.9	32.4	49.3
					P დადგ				P მოთხ			I მოთხ


























DB2 ელექტრო დატვირთვების გაანგარიშება

DB2				ელექტრო დატვირთვების გაანგარიშება								
დატვირთვის ნომერი	ელექტრომიმღებების დასახელება	ძაბვა (V)	ერთეული მომხმარებლის წამყვანი სიმძლავრე (kW)	მომხმარებელთა რაოდენობა	დადგმული სიმძლავრე (kW)	კოეფიციენტები			დატვირთვების გათვლა			
						კანონკრეტული	სიმძლავრის		ექსპლუატაციის დროს სიმძლავრე (kW)	ანაზღაურების სიმძლავრე (kVAr)	საანგარიშო სიმძლავრე (kVA)	დენი ერთი ფაზით (A)
		U	Pn	n	Pდადგ	Kგამოყ	cos φ	tg φ	Pმუშა	Q	S	I
1.1B19	ჩიღურების ბაზრის ფარი	380	159	1	159				96			182.589
CP-AHU5, CP-AHU6, CP-AHU6.1	ჭერის დანერგილის მოხსნის ყუთი	380	5.4	3	16.2	1	0.8	0.75	16.2	12.15	20.25	30.626
BL1	სოკოლეთი	380	12	1	12	1	1	0.00	12	0.00	12.00	18.149
HR	ბელიაშვილების რეცეპტორები	220	0.3	1	0.3	1	1	0.00	0.3	0.00	0.30	1.364
7	განათების ტუმბოები	380	1.3	1	1.3	0.5	0.8	0.75	0.65	0.49	0.81	1.229
8	განათების ტუმბოები	220	0.3	1	0.3	0.5	0.8	0.75	0.15	0.11	0.19	0.852
9	განათების ტუმბოები	220	0.35	1	0.35	0.5	0.8	0.75	0.175	0.13	0.22	0.994
10	განათების ტუმბოები	380	1.3	1	1.3	0.5	0.8	0.75	0.65	0.49	0.81	1.229
11	განათების ტუმბოები	220	0.8	1	0.8	0.5	0.8	0.75	0.4	0.30	0.50	2.273
12	განათების ტუმბოები	220	0.4	1	0.4	0.5	0.8	0.75	0.2	0.15	0.25	1.136
13	განათების ტუმბოები	220	0.3	1	0.3	1	0.8	0.75	0.3	0.23	0.38	1.705
AHU7	AHU7	220	1.8	1	1.8	1	0.8	0.75	1.8	1.35	2.25	10.227
AHU9	AHU9	220	1.8	1	1.8	1	0.8	0.75	1.8	1.35	2.25	10.227
BL2-BL5	ჭყაში	220	0.3	4	1.2	0.9	0.8	0.75	1.08	0.81	1.35	6.136
HT1-HT2	გამათბობელი კაბელი	220	0.3	2	0.6	0.9	0.9	0.48	0.54	0.26	0.60	2.727
L4	განათება	220	0.018	4	0.072	1	0.9	0.48	0.072	0.03	0.08	0.364
R1	რიზკები	220	2	1	2	0.7	0.5	1.73	1.4	2.42	2.80	12.727
	ბუნკი	380			197.7 P დადგ		0.80	0.75	132.3 P მოთხ	99.2	165.4	251.6 I მოთხ


























DB3 ელექტრო დატვირთვების გაანგარიშება

		U	Pn	n	Pდადგ	Kგამოყ	cos φ	tg φ	Pp	Q	S	Ip
DB3				ელექტრო დატვირთვების გაანგარიშება								
დატვირთვის ჯგუფი	ელექტრომიმღებლის დასახელება	ძაბვა (V)	ერთეული მომხმარებლის დაყენებული სიმძლავრე (kW)	მომხმარებელთა რაოდენობა	დაყენებული სიმძლავრე (kW)	კოეფიციენტები			დატვირთვების გაანგარიშება			
						კამათვის	სიმძლავრის		აქტიური (ფაქტიური) სიმძლავრე (kW)	რეაქტიული სიმძლავრე (kVAr)	სრული სიმძლავრე (kVA)	დენი (A)
		U	Pn	n	Pდადგ	Kგამოყ	cos φ	tg φ	Pმუშა	Q	S	I
RACK 1	ბამოკუმშვადგილ კარადა	220	0.5	1	0.5	1	0.9	0.48	0.5	0.24	0.56	2.523
LG1	განათება	220	0.026	10	0.26	1	0.9	0.48	0.26	0.13	0.29	1.313
LG2	განათება	220	0.026	5	0.13	1	0.9	0.48	0.13	0.06	0.14	0.657
LG3	განათება	220	0.026	18	0.468	1	0.9	0.48	0.468	0.23	0.52	2.364
LG4	განათება	220	0.026	8	0.208	1	0.9	0.48	0.208	0.10	0.23	1.051
LG5	ავარიული განათება	220	0.026	5	0.13	1	0.9	0.48	0.13	0.06	0.14	0.657
F3.1-F3.7	ციხვრები	220	0.9	7	6.3	1	0.8	0.75	6.3	4.73	7.88	35.795
CP8	მარიზის კარადა	220	0.2	1	0.2	1	0.9	0.48	0.2	0.10	0.22	1.010
CP9	მარიზის კარადა	220	0.2	1	0.2	1	0.9	0.48	0.2	0.10	0.22	1.010
RG1	როზეტები	220	1	4	4	0.7	0.9	0.48	2.8	1.36	3.11	14.141
RG2	როზეტები	220	1	5	5	0.7	0.9	0.48	3.5	1.70	3.89	17.677
RG3	როზეტები	220	1	5	5	0.7	0.9	0.48	3.5	1.70	3.89	17.677
RG4	როზეტები	220	1	4	4	0.7	0.9	0.48	2.8	1.36	3.11	14.141
RG5	როზეტები	220	1	4	4	0.7	0.9	0.48	2.8	1.36	3.11	14.141
RG6	როზეტები	220	1	3	3	0.7	0.9	0.48	2.1	1.02	2.33	10.606
	ბულ	380			32.9		0.88	0.54	25.4	13.6	28.8	43.9
					P დადგ				P მოთხ			I მოთხ




















DB4 ელექტრო დატვირთვების გაანგარიშება

DB4				ელექტრო დატვირთვების გაანგარიშება								
დატვირთვის ნომერი	ელექტრომიმღების დასახელება	ძაბვა (U)	ერთეული მომხმარებლის მაქსიმალური სიმძლავრე (PU)	მომხმარებლების რაოდენობა	ჯამური სიმძლავრე (PII)	კოეფიციენტები			დატვირთვის გაანგარიშება			
						კამოყენების	სიმკვრივის		ერთეული ტიპის სიმძლავრე (PU)	ერთეული სიმძლავრე (Kvar)	ჯამური სიმძლავრე (Kvar)	დენი ფაზა-ზე (A)
		U	Pu	n	Pდატვ	Kკამოყ	cos φ	tgφ	Pტიპი	Q	S	I
DB5	ძაბვის ცვლა	380	7.2	1	7.2				5.10			9.300
DB6	ძაბვის ცვლა	380	6.3	1	6.3				6.60			12.100
DB7	ძაბვის ცვლა	380	7.2	1	7.2				5.10			9.400
DB8	ძაბვის ცვლა	380	8.2	1	8.2				5.80			10.700
B1-B3	სველწერტილები	220	1	3	3	0.9	0.8	0.75	2.7	2.03	3.38	15.341
RG1	რიზტები	220	1	3	3	0.9	0.8	0.75	2.7	2.03	3.38	15.341
L1	განათება	220	0.026	10	0.26	0.9	0.8	0.75	0.234	0.18	0.29	1.330
L5	ავარიული განათება	220	0.026	3	0.078	0.9	0.8	0.75	0.0702	0.05	0.09	0.399
F4.1-F4.3	ტენტორები	220	0.12	3	0.36	0.9	0.8	0.75	0.324	0.24	0.41	1.841
	ჯამი	380			37.6		0.80	0.75	28.6	21.5	35.8	54.4
					P დატვ				P მოთხ			I მოთხ



















DB5 ელექტრო დატვირთების გაანგარიშება

		U	Pn	n	Pდად	Kვამოყ	cos φ	tg φ	Pp	Q	S	Ip
DB5				**ელექტრო დატვირთვების გაანგარიშება**								
დატვირთვის მოხმარი	ელექტრომიმღებების დასახელება	ძაბვა (V)	ერთეული მომხმარებლის სიმძლავრე (kW)	მომხმარებელ ების რაოდენობა	დადგმული სიმძლავრე (kW)	რეზერვირება			დატვირთვების ჯამური			
						ვადაზღვევის	სიმძლავრის		ხმელური მუშა სიმძლავრე (kW)	რეაქტიული სიმძლავრე (kVAr)	მაყრილი სიმძლავრე (kVA)	დენი ერთი ზე (A)
		U	Pn	n	Pდადგ	Kვამოყ	cos φ	tg φ	Pმუშა	Q	S	I
A5	საამქრო დანადგარები	380	5	1	5	0.7	0.8	0.75	3.5	2.63	4.38	6.617
L1	განათება	220	0.026	3	0.078	1	0.9	0.48	0.078	0.04	0.09	0.394
F5	ფანჯრები	220	0.1	1	0.1	1	0.8	0.75	0.1	0.08	0.13	0.568
RG1	როზეტები	220	2	1	2	0.7	0.9	0.48	1.4	0.68	1.56	7.071
	ჯამი	380			7.2		0.83	0.67	5.1	3.4	6.1	9.3
					P დადგ				P მოთხ			I მოთხ































DB6 ელექტრო დატვირთების გაანგარიშება

		U	Pu	n	Pდაყვ	kგამოყ	cos φ	tg φ	Pp	Q	S	Ip
DB6				ელექტრო დატვირთვების გაანგარიშება								
დატვირთვის ნომერი	ელექტრომიმღებლობის დასახელება	ძაბვა (V)	ერთეული ძრიმღებლობის მოთხოვნილი სიმძლავრე (kW)	ძრიმღებლობის ერის რაოდენობა	დაყენებული სიმძლავრე (kW)	კოეფიციენტები			დატვირთვების კატალი			
						გამოყენების	სიმძლავრის		აქტიური ანგა სიმძლავრე (kW)	რეაქტიული სიმძლავრე (kVAr)	სრული სიმძლავრე (kVA)	ცხელი ფაზი ზე (A)
		U	Pu	n	Pდაყვ	kგამოყ	cos φ	tg φ	PΦუმა	Q	S	I
A6	საშქროს დასაყვარები	380	5	1	5	0.8	0.8	0.75	4	3.00	5.00	7.562
T1	განათება	220	0.026	6	0.156	1	0.9	0.48	0.156	0.08	0.17	0.788
R6	დაწყობები	220	0.1	1	0.1	1	0.8	0.75	0.1	0.08	0.13	0.568
RG1	როზეტები	220	2	1	2	0.7	0.9	0.48	1.4	0.68	1.56	7.071
A6.1	ზეთარეზიმის ფილტრი	220	1	1	1	0.9	0.8	0.75	0.9	0.68	1.13	5.114
	სულ	380			8.3		0.83	0.68	6.6	4.5	7.9	12.1
					P დაყვ				P მოთხ			I მოთხ












ნახაზის ნომერი

ნახაზის დასახელება

DB6 ელექტრო დატვირთვების გაანგარიშება

შემსრულებელი	ხელმოწერა	
შემოწმება	ი. ფირანაშვილი	
შემოწმება	გ.ჩხეიძე	
შემოწმება	ზ.ლიპარტელიანი	
დირექტორი	ლ.მელქუაძე	

ფორმატის ზომა	მასშტაბი	ფურცლის რაოდენობა
A2	#1	1 ში
ნახაზის		

2023 წელი

DB7 ელექტრო დატვირთების გაანგარიშება

		U	Pn	n	Pდადგ	Kგამოყ	cos φ	tg φ	Pp	Q	S	Ip
DB7				ელექტრო დატვირთვების გაანგარიშება								
დატვირთის ნომერი	ელექტრომიმღების დასახელება	ძაბვა (V)	ელექტრო მიმღების ნომინალური სიმძლავრე (kW)	მიმღებების რაოდენობა	დადგმული სიმძლავრე (kW)	კოეფიციენტები			დატვირთვების გათვლა			
						გამოყენების	სიმძლავრის		ქსელური შუქის სიმძლავრე (kW)	რეაქტიული სიმძლავრე (KVAr)	სრული სიმძლავრე (KVA)	დენი ფაზა-ში (A)
		U	Pn	n	Pდადგ	Kგამოყ	cos φ	tg φ	Pმუშა	Q	S	I
A7	მტვრისტური დასდგარები	380	5	1	5	0.7	0.8	0.75	3.5	2.63	4.38	6.617
L1	განათება	220	0.026	3	0.078	1	0.9	0.48	0.078	0.04	0.09	0.394
L5	ავარიული განათება	220	0.026	1	0.026	1	0.9	0.48	0.026	0.01	0.03	0.131
R7	ციკლონები	220	0.1	1	0.1	1	0.8	0.75	0.1	0.08	0.13	0.368
RG1	რიზუკები	220	2	1	2	0.7	0.9	0.48	1.4	0.68	1.56	7.071
	სულ	380			7.2 P დადგ		0.83	0.67	5.1 P მოთხ	3.4	6.2	9.4 I მოთხ

პროექტის დასახელება

(ობიექტის/სივრცის დანიშნულების/ტიპის/ადგილმდებარეობის/ფართობის/სართულების რაოდენობის მითითება)

დამკვეთი/ორგ.: შპს "ქართული ნიადაგი"
დამპროექტებელი:
ს/კ: 406540931

მისამართი: ქალაქი თბილისი, მთაწმინდის რაიონი
ს/კ 01.01.01.001.001



ა. ამოწერილობა ხელმძღვანელი ქ. თბილისი	INNO.innosystems@GMAIL.COM +995 32 2 227 118 (8 ხაზი) +995 32 2 270 777 ს/ნ 406540931

1. ნახაზებზე ზომები მოცემულია მილიმეტრებში
2. ყველა ოპერაცია ეწარმოება მხოლოდ ამისათვის სპეციალურად გაწვრთნილი პერსონალის მიერ
3. პროექტის ყველა ელემენტი შეფასებულია ეროვნული ტექნიკური რეგლამენტით

ხელმოწერა მოქმედ პროექტზე

ტიპიური პროექტი

2024-00-მ

ნახაზის ნომერი

ЕЛ-ЭМ-01-ВК-02

ნახაზის დასახელება

DB7 ელექტრო დატვირთვების გაანგარიშება

შემსრულებელი	ხელმოწერა	
შემოწმება	ი. ფირაშვილი	
შემოწმება	გ.ჩხეიძე	
შემოწმება	მ.ლიპარტელიანი	
შემოწმება	მ.ჩხეიძე	
დირექტორი	ლ.ჩხეიძე	

ფორმატის ზომა	ფაილი	ფორმატის რაოდენობა
A2	92	1 ც
ჯამში		

2023 წელი

DB8 ელექტრო დატვირთვების გაანგარიშება

DB8				ელექტრო დატვირთვების გაანგარიშება								
დატვირთვის ნომერი	ელექტრომიმღების დასახელება	ძაბვა (V)	ელექტრო მოძრავების მიმაწვდენი სიმძლავრე (kW)	მიმღების რაოდენობა	დაყენებული სიმძლავრე (kW)	კოეფიციენტები			დატვირთვის ჯამური			
						გამოყენების	სიმძლავრის		ქსელური შეხმ სიმძლავრე (kW)	რეაქტიული სიმძლავრე (KVAr)	სრული სიმძლავრე (KVA)	დენი ერთ-ზე (A)
		U	Pm	n	Pდაყ	Kგამოყ	cos φ	tg φ	Pშეხმ	Q	S	I
A8	სამრეცხაოს დანადგარები	380	5	1	5	0.7	0.8	0.75	3.5	2.63	4.38	6.617
L1	განათება	220	0.026	4	0.104	1	0.9	0.48	0.104	0.05	0.12	0.525
L5	ავარიული განათება	220	0.026	1	0.026	1	0.9	0.48	0.026	0.01	0.03	0.131
F8	ვენტილი	220	0.1	1	0.1	1	0.8	0.75	0.1	0.08	0.13	0.568
RG1	როზეტები	220	2	1	2	0.7	0.9	0.48	1.4	0.68	1.56	7.071
WP1	პაბურღლის ტუმბო	380	1	1	1	0.7	0.8	0.75	0.7	0.53	0.88	1.323
	ჯამი	380			8.2 P დაყ		0.83	0.68	5.8 P მოთხ	4.0	7.1	10.7 I მოთხ

პროექტის დასახელება

(ელექტრომომარაგება დაგეგმარების/ტექნიკური პირობების)

დამკვეთი/მესაკ: შპს "ქართული ბიელი ტექნოლოგიები"
ს/კ: 405543931

მისამართი: ქალაქი თბილისი, ბიელის ქუჩა
№ 11

INNO SYSTEMS
ინოსისტემსი

პროექტის ავტორი
ელ.ფოსტა
ტელეფონი
ს/კ 405496217

1. ნახაზებზე ზომები მოცემულია მილიმეტრებში
2. ელექტრომატერიალები მოწოდებულ პროექტში შესაბამისად ელექტრომონტაჟის ტექნოლოგიებით
3. პროექტის ყველა ელექტრომატერიალი შეთანხმებული ელ.ტექნიკოსი ინჟინერ-ტექნოლოგთან

ნახატის შემადგენლობა

პროექტირების ეტაპი

2024-00-მ

ნახატის ნომერი

ES-PI-TL-PR-05

ნახატის დასახელება

DB დატვირთვების ტიპიური ელექტრული გაანგარიშება

შემსრულებლები		
შემსრულებელი	ი. ფირანიანი	
შემოწმებული	გ.ჩხეიძე	
შემოწმებული	ნ.ლიპარტელიანი	
შემოწმებული	ნ.ბიწაძე	
დირექტორი	ნ.ბიწაძე	

ფორმატის ზომა	მასშტაბი	ფურცლის რაოდენობა
A2	1:1	1 ფ.
შენიშვნა		

2023 წელი

DB9 ელექტრო დატვირთების გაანგარიშება

		U	Pn	n	Pდადგ	Kგამოყ	cos φ	tg φ	Pp	Q	S	Ip
DB9				**ელექტრო დატვირთვების გაანგარიშება**								
გატვირთვის მოწყობილობის დასახელება		ძაბვა (V)	ელექტრო მოწყობილობის ნომინალური სიმძლავრე (kW)	მოწყობილობის ერთეულების რაოდენობა	დაყენებული სიმძლავრე (kW)	კოეფიციენტები			დატვირთვების ცხრილი			
						გამოყენების	სიმძლავრის		აქტიური ტვირთის სიმძლავრე (kW)	რეაქტიული სიმძლავრე (KVAr)	ჭარბითი სიმძლავრე (KVA)	ცხელი ერთი ზე (A)
		U	Pn	n	Pდადგ	Kგამოყ	cos φ	tg φ	Pმუშა	Q	S	I
LG1	განათება	220	0.05	9	0.45	1	0.9	0.48	0.45	0.22	0.50	2.273
LG2	განათება	220	0.05	6	0.3	1	0.9	0.48	0.3	0.15	0.33	1.515
LG3	განათება	220	0.05	6	0.3	1	0.9	0.48	0.3	0.15	0.33	1.515
LG4	განათება	220	0.05	6	0.3	1	0.9	0.48	0.3	0.15	0.33	1.515
LG5	განათება	220	0.05	6	0.3	1	0.9	0.48	0.3	0.15	0.33	1.515
LG6	განათება	220	0.05	6	0.3	1	0.9	0.48	0.3	0.15	0.33	1.515
LG7	ავარიული განათება	220	0.05	10	0.5	1	0.9	0.48	0.5	0.24	0.56	2.525
B4	სველწერტილები	220	1	1	1	0.8	0.8	0.75	0.8	0.60	1.00	4.545
TC9.1-TC9.2	ბაზრის ფარდა	220	0.9	2	1.8	1	0.8	0.75	1.8	1.35	2.25	10.227
EXIT	საევაკუაციო ნიშნები	220	0.01	1	0.01	1	0.9	0.48	0.01	0.00	0.01	0.051
RG1	როზეტები	220	1	4	4	0.7	0.9	0.48	2.8	1.36	3.11	14.141
CP1	მართვის პარატი	220	0.2	1	0.2	1	0.9	0.48	0.2	0.10	0.22	1.010
CP2	მართვის პარატი	220	0.2	1	0.2	1	0.9	0.48	0.2	0.10	0.22	1.010
	ჯამი	380			7.2 P დადგ		0.86	0.59	5.8 P მოთხ	3.4	6.7	10.3 I მოთხ



DB 10 ელექტრო დატვირთების გაანგარიშება

		U	Pn	n	Pდად.	Kგამოყ	cos φ	tg φ	Pp	Q	S	Ip
DB10				**ელექტრო დატვირთების გაანგარიშება**								
დატვირთის ნომერი	ელექტრომიმღებლის დასახელება	ძაბვა (V)	ცალკეული მიმღებლების ნომინალური სიმძლავრე (kW)	მიმღებლების რაოდენობა	დადგმული სიმძლავრე (kW)	კოეფიციენტები			დატვირთვების გაანგარიშება			
						გამოყენების	სიმძლავრის		აქტიური მუშა სიმძლავრე (kW)	რეაქტიული სიმძლავრე (KVAr)	სრული სიმძლავრე (KVA)	დენი ეფექ- ტივ (A)
		U	Pn	n	Pდად.	Kგამოყ	cos φ	tg φ	Pმუშა	Q	S	I
RACK 1	საკომუნიკაციო კარადა	220	0.5	1	0.5	1	0.9	0.48	0.5	0.24	0.56	2.525
CO1-CO4	CO დეტექტორი	220	0.1	4	0.4	1	0.9	0.48	0.4	0.19	0.44	2.020
V1-V2	გამწოვი ვენტილატორი	380	1.3	2	2.6	0.5	0.8	0.75	1.3	0.98	1.63	2.458
F10.1-F10.2	ფანჯარა	220	0.12	2	0.24	1	0.9	0.48	0.24	0.12	0.27	1.212
TC10.1-TC10.2	პაროს ფარდა	220	0.9	2	1.8	0.7	0.8	0.75	1.26	0.95	1.58	7.159
B5-B8	სველური კარები	220	1	4	4	0.8	0.8	0.75	3.2	2.40	4.00	18.182
LG1	განათება	220	0.026	9	0.234	1	0.9	0.48	0.234	0.11	0.26	1.182
LG2	განათება	220	0.05	12	0.6	1	0.9	0.48	0.6	0.29	0.67	3.030
L5	ავარიული განათება	220	0.026	1	0.026	1	0.9	0.48	0.026	0.01	0.03	0.131
RG1	როზეტები	220	1	4	4	0.5	0.9	0.48	2	0.97	2.22	10.101
EXIT	ევაკუაციის ნიშნები	220	0.01	1	0.01	1	0.9	0.48	0.01	0.00	0.01	0.051
	ბუღ	**380**			13.9		**0.84**	**0.65**	9.3	**6.0**	**11.0**	16.8
					P დადგ				**P მოთხ**			**I მოთხ**

პროექტის დასახელება

(ელექტრომომარაგების ელექტრონული სისტემების პროექტირების პროექტი)

დამკვეთი/მესაკუთრე: შპს "ქართული საფარი ტექნოლოგიები"
ს/კ: 405543031

მისამართი: ქალაქი თბილისი, მთაწმინდის რაიონი

inno SYSTEMS
ინოსისტემსი

ა. ამირეჯიბის გამზ. 3, ბინა 1, 0179 თბილისი, საქართველო
ტელ.: +995 32 2 227 118
ფაქსი: +995 32 2 227 777
ელ-ფოსტა: info@inno.ge

1. ნახაზებზე ზომები მოცემულია მილიმეტრებში
2. ელექტრომატერიალური მოწყობილობის ტექნიკური მახასიათებლები დაზუსტდეს პროექტირების ეტაპზე
3. პროექტის ყველა ელექტრომოწყობილობა უნდა იყოს სერტიფიცირებული

ნახაზის შემსრულებელი:

პროექტირების დაწყების თარიღი:
2024-03-01

ნახაზის ნომერი
ES-PR-01-DB-10

ნახაზის დასახელება
DB10 ელექტრო დატვირთების გაანგარიშება

შემსრულებელი	ნ.ბერიძე	
შემოწმებული	ი. დოლიძე	
შემოწმებული	გ.ჩხეიძე	
შემოწმებული	მ. ლომსაძე	
დირექტორი	ს. მიქელაძე	

ფორმატის ზომა	მასშტაბი	ფურცლის ნომერი/ჯამური
A3	1:1	1 / 1

ნახაზის ვერსია: 1.0

2024 წელი

DB11 ელექტრო დათვირთების გაანგარიშება

		U	Pn	n	Pდატვ	Kგამოყ	cos φ	tg φ	Pp	Q	S	Ip
DB11				**ელექტრო დატვირთვების გაანგარიშება**								
ელემენტის ნომერი	ელექტრომიმღების დასახელება	ძაბვა (V)	ელექტრო მიმღების მოხმარებული სიმძლავრე (kW)	მიმღებების რაოდენობა	დატვირთვის სიმძლავრე (kW)	კლასიფიკაცია			ანგარიშო სიმძლავრე (kW)	ანგარიშო სიმძლავრე (kVAr)	ანგარიშო სიმძლავრე (kVA)	ანგარიშო დენი (A)
		U	Pn	n	Pდატვ	Kგამოყ	cos φ	tg φ	Pანგ	Q	S	I
LG1	განათება	220	0.05	8	0.4	1	0.9	0.48	0.4	0.19	0.44	2.020
LG2	განათება	220	0.05	8	0.4	1	0.9	0.48	0.4	0.19	0.44	2.020
LG3	განათება	220	0.05	8	0.4	1	0.9	0.48	0.4	0.19	0.44	2.020
LG4	განათება	220	0.05	8	0.4	1	0.9	0.48	0.4	0.19	0.44	2.020
LG5	განათება	220	0.05	8	0.4	1	0.9	0.48	0.4	0.19	0.44	2.020
LG6	განათება	220	0.05	8	0.4	1	0.9	0.48	0.4	0.19	0.44	2.020
LG7	ავარიულიგანათება	220	0.05	14	0.7	1	0.9	0.48	0.7	0.34	0.78	3.535
R9	სველკარის კარები	220	1	1	1	0.8	0.8	0.75	0.8	0.60	1.00	4.545
TC11.1	ჰაერის ფარდა	220	0.9	1	0.9	1	0.6	0.75	0.9	0.68	1.13	5.114
KNT	ჩაშენებული ნათურები	220	0.01	1	0.01	1	0.9	0.48	0.01	0.00	0.01	0.051
RG1	როზეტები	220	1	3	3	0.7	0.9	0.48	2.1	1.02	2.33	10.606
CP3	მართვის პულტი	220	0.2	1	0.2	1	0.9	0.48	0.2	0.10	0.22	1.010
CP4	მართვის პულტი	220	0.2	1	0.2	1	0.9	0.48	0.2	0.10	0.22	1.010
	ჯამი	380			8.4 P დატვ		0.88	0.55	7.3 P მოთხ	4.0	8.3	12.7 I მოთხ

პროექტის დასახელება

(ელექტრომომარაგება დაგეგმარების/მშენებლობის/ექსპლუატაციის ეტაპზე)

დამკვეთი/მესაკუთრე: შპს "ქართული ბიული ტექნოლოგიები"
ს/კ: 405543031

მისამართი: ქალაქი თბილისი, მიხეილ ლერმონტოვის ქუჩა N 11

inno SYSTEMS
ინოსისტემსი

საპროექტო-საკონსტრუქტორო ტექნოლოგიური ინსტიტუტი

პ. ტელეფონის N-ის, ელ. ფოსტა	INFO.innosystems@GMAIL.COM
საკონტაქტო პირი	+995 32 2 227 118 89 +995 32 2 370 777
ქ. თბილისი	ს/კ 405496217

1. ნახაზზე ზომები მოცემულია მილიმეტრებში
2. ელექტრომატერიალები და მოწყობილობები უნდა შეესაბამებოდეს ტექნიკურ პირობებს
3. პროექტის ყველა ელექტრომონტაჟი შეასრულოს ელექტრომონტაჟის ტექნიკური პირობების მიხედვით

ნახაზის მასშტაბი

ტექნიკური ზედამხედველი:

202 წ.

ნახაზის ნომერი

E-11-11-11-16

ნახაზის დასახელება

DB11 ელექტრო დატვირთვების გაანგარიშება

შემსრულებელი		
შემოწმებული		
შემოწმებული		
შემოწმებული		
დამტკიცებული		
დატვირთვის ზონა	ავტომატი	დატვირთვის ჯამური
A1	9ც	1 ც
ნახაზები		

2023 წელი

DB12 ელექტრო დატვირთების გაანგარიშება

DB12				ელექტრო დატვირთვების გაანგარიშება									
[illegible]	[illegible]	ძაბვა (V)	[illegible] (kW)	[illegible]	[illegible] (kW)	[illegible]			[illegible]				
						[illegible]	[illegible]		[illegible] (kW)	[illegible] (kVAr)	[illegible] (kVA)	[illegible] (A)	
		U	Pn	n	Pდადგ	Kმოთხ	cos φ	tg φ	Pმოთხ	Q	S	I	
LG1	განათება	220	0.026	10	0.26	1	0.9	0.48	0.26	0.13	0.29	1.313	
LG2	განათება	220	0.026	2	0.052	1	0.9	0.48	0.052	0.03	0.06	0.263	
LG3	განათება	220	0.026	2	0.052	1	0.9	0.48	0.052	0.03	0.06	0.263	
LG4	განათება	220	0.026	5	0.13	1	0.9	0.48	0.13	0.06	0.14	0.657	
LG5	განათება	220	0.026	12	0.312	1	0.9	0.48	0.312	0.15	0.35	1.576	
LG6	განათება	220	0.026	4	0.104	1	0.9	0.48	0.104	0.05	0.12	0.525	
LG7	ავარიული განათება	220	0.026	6	0.156	1	0.9	0.48	0.156	0.08	0.17	0.788	
EXIT	საევაკუაციო ნიშნები	220	0.01	1	0.01	1	0.9	0.48	0.01	0.00	0.01	0.051	
RG1	როზეტები	220	2	2	4	0.7	0.9	0.48	2.8	1.36	3.11	14.141	
RG2	როზეტები	220	2	4	8	0.7	0.9	0.48	5.6	2.71	6.22	28.283	
RG3	როზეტები	220	1	2	2	0.7	0.9	0.48	1.4	0.68	1.56	7.071	
RG4	როზეტები	220	1	2	2	0.7	0.9	0.48	1.4	0.68	1.56	7.071	
CP5	მართვის კარადა	220	0.2	1	0.2	1	0.9	0.48	0.2	0.10	0.22	1.010	
CP6	მართვის კარადა	220	0.2	1	0.2	1	0.9	0.48	0.2	0.10	0.22	1.010	
DBL	ლიფტის ძრავი	380	5.6	1	5.6	0.7	0.8	0.75	3.92	2.94	4.90	7.411	
	სულ	380			23.1 P დადგ		0.88	0.55	16.6 P მოთხ	9.1	19.0	28.8 I მოთხ	

INFO.innosystems@GMAIL.COM

DB12 ელექტრო დატვირთვების გაანგარიშება

DB13 ელექტრო დატვირთების გაანგარიშება

		U	Pn	n	Pდატვ	Kგამოყ	cos φ	sin φ	Pр	Q	S	Iр
DB13				ელექტრო დატვირთების გაანგარიშება								
დატვირთვის ჯგუფი	ელემენტის/მოხმარების დასახელება	ძაბვა (V)	ერთეულის მოხმარების სიმძლავრე (kW)	მოხმარების ერთეულების რაოდენობა	დატვირთვის სიმძლავრე (kW)	კოეფიციენტი			დატვირთვების გაანგარიშება			
						გამოყენების	მაქსიმალური		ანგარიშო სიმძლავრე (kW)	რეაქტიული სიმძლავრე (kVAr)	სრული სიმძლავრე (kVA)	დენი ფაზა-ზე (A)
		U	Pn	n	Pდატვ	Kგამოყ	cos φ	sin φ	Pრაზ	Q	S	I











DB14 ელექტრო დატვირთების გაანგარიშება

		U	Pn	n	Pდადგ	Kგამოყ	cos φ	tg φ	Pp	Q	S	Ip
DB14				ელექტრო დატვირთების გაანგარიშება								
დატვირთვის ნომერი	ელექტრომიმღების დასახელება	ძაბვა (V)	ცალკეული მიმღების ნომინალური სიმძლავრე (kW)	მიმღების რაოდენობა	დაყენებული სიმძლავრე (kW)	კოეფიციენტები			დატვირთვების გაანგარიშება			
						გამოყენების	ბიმძლავრის		აქტიური სიმძლავრე (kW)	რეაქტიული სიმძლავრე (KVAr)	სრული სიმძლავრე (KVA)	დენი ფაზა-ში (A)
		U	Pn	n	Pდადგ	Kგამოყ	cos φ	tg φ	PPფაზა	Q	S	I
L4	ბხუნი. განათება	220	0.018	10	0.18	1	0.9	0.48	0.18	0.09	0.20	0.909
RC1	ბხუნი. როზეტები	220	2	1	2	0.9	0.9	0.48	1.8	0.87	2.00	9.091
EXIT	ავარიული ბიშნები	220	0.01	1	0.01	1	0.9	0.48	0.01	0.00	0.01	0.051
	სულ	220			2.2 P დადგ		0.90	0.48	2.0 P მოთხ	1.0	2.2	10.1 I მოთხ

პროექტის დასახელება

ელექტრომომარაგების და ელექტრომოწყობილობების სისტემა

დამკვეთი პირი: შპს "ქართული ბილი"

ს/კ: 405349151

მისამართი: ქალაქი თბილისი, სოფელი ლისი

ს/კ 01.31.14.001.E.01

inno SYSTEMS

საინჟინრო სისტემების დიზაინი და ინსტალაცია

ა. ფოფხაძის 4/36, 0179 თბილისი, საქართველო

ტელ: +995 32 237 18 81, +995 599 11 07 77

INFO@INNOSYSTEMS.GE

WWW.INNOSYSTEMS.GE

1. ნაბეჭდ ნახაზი მოცემული ი-ის ელექტრონულ
2. ელექტრონული ნახაზის ნაბეჭდად გადატანა
3. პროექტის ყველა ელექტრონული ნახაზი

სტადია: ნახაზ-პროექტი

პროექტირების წელი:

2024 წლის 09

ნახაზის ნომერი:

01-09-11-09-ЭМ

ნახაზის დასახელება:

DB14 ელექტრო დატვირთების გაანგარიშება

შემსრულებელი	ს.ხიდეშელი	
შემოწმება	ი. ფოფხაძე	
შემმოწმებელი	გ.ჩიტაშვილი	
შემოწმებელი	ზ. ყიფიანი	
დირექტორი	ი. ფოფხაძე	

ფორმატი	ფურცელი	ფურცლების რაოდენობა
A3	09	1 ში

მასშტაბი

2025 წელი

DB15 ელექტრო დატვირთების გაანგარიშება

DB15				ელექტრო დატვირთვების გაანგარიშება								
ავტომატის ნომერი	ელექტრომომხმარებლის დასახელება	ძაბვა (V)	ერთეული მომხმარებლის მოთხოვნილი სიმძლავრე (kW)	მომხმარებლების რაოდენობა	დადგმული სიმძლავრე (kW)	კოეფიციენტები			დატვირთვის ანაზღაურება			
						გამავლების	მაქსიმალურის		ჯამური ტუნ სიმძლავრე (kW)	რეაქტიული სიმძლავრე (kVAr)	სრული სიმძლავრე (kVA)	დენი ფაზა-ზე (A)
		U	Pn	n	Pდად	Kგამოყ	cos φ	tg φ	Pმუშა	Q	S	I
ბბ 1 - ბბ 3	ბაზაძირა ბარკელი	220	0.01	3	0.03	1	0.8	0.75	0.03	0.02	0.04	0.170
SMS1	დამწვრობისსტატორი	380	2.2	1	2.2	1	0.8	0.75	2.2	1.65	2.75	4.159
SMS2	დამწვრობისნეიტრალიზატორი	380	3	1	3	1	0.8	0.75	3	2.25	3.75	5.672
SMS3	დამწვრობისრეგენერატორი	380	11	1	11	1	0.8	0.75	11	8.25	13.75	20.796
SGS7	ტარნიერ ელექტრონული	380	11	1	11	1	0.8	0.75	11	8.25	13.75	20.796
HT1 HT2	წვიმის მილების გათბობა	220	0.36	2	0.72	1	0.9	0.48	0.72	0.35	0.80	3.636
	ბუნ	380			28.0		0.80	0.74	28.0	20.8	34.8	53.0
					P დად				P მოთ			I მოთ



DB16 ელექტრო დატვირთვების გაანგარიშება

		U	Pn	n	Pდადგ	Kგამოყ	cos φ	tg φ	Pp	Q	S	Ip
DB16				**ელექტრო დატვირთვების გაანგარიშება**								
დატვირთვის ნომერი	ელექტრომიმღებლის დასახელება	ძაბვა (V)	ერთეული მიმღებლის ნომინალური სიმძლავრე (kW)	მიმღებლების რაოდენობა	დადგმული სიმძლავრე (kW)	კოეფიციენტი: გამოყენების	კოეფიციენტი: სიმძლავრის		დატვირთვის ჯამური: აქტიური მუშა სიმძლავრე (kW)	რეაქტიული სიმძლავრე (KVAr)	სრული სიმძლავრე (KVA)	დენი ერთ-ზე (A)
		U	Pn	n	Pდადგ	Kგამოყ	cos φ	tg φ	Pმუშა	Q	S	I
LG1-LG2	სანათებიN3. განათება	220	0.05	20	1	1	0.9	0.48	1	0.4843	1.1111	5.051
L5	სანათებიN3. ავარიული განათება	220	0.05	4	0.2	1	0.9	0.48	0.2	0.0969	0.2222	1.010
EXIT	საევაკუაციო ნიშნები	220	0.02	1	0.02	1	0.9	0.48	0.02	0.0097	0.0222	0.101
HT1-HT5	წყლის მილების გათბობა	220	0.25	5	1.25	1	0.9	0.48	1.25	0.6054	1.3889	6.313
DB17	სადარბაზო ძალოვანი ფარი	220	2.2	1	2.2	0.7	0.9	0.48	1.54	0.7459	1.7111	7.778
B16	სერვერული კარადა	220	1	1	1	0.7	0.8	0.75	0.7	0.5250	0.8750	3.977
RG1	როზეტები	220	3	1	3	0.7	0.9	0.48	2.1	1.02	2.33	10.606
TC1-TC2	ჰაერის ფარდა	220	0.9	2	1.8	1	0.8	0.75	1.8	1.35	2.25	10.227
CP-AHU 7	ჭერის ფანკოილი	380	5.4	1	5.4	1	0.8	0.75	5.4	4.05	6.75	10.209
CP-AHU 8	ჭერის ფანკოილი	380	5.4	1	5.4	1	0.8	0.75	5.4	4.05	6.75	10.209
S.C.S.1-S.C.S.2	გამწოვი ვენტილატორი	380	7.5	2	15	1	0.8	0.75	15	11.25	18.75	28.358
CP10	მართვის კარადა	220	0.2	1	0.2	1	0.9	0.48	0.2	0.10	0.22	1.010
	სულ	380			36.3 P დადგ		0.82	0.70	34.4 P მოთხ	23.9	41.9	63.7 I მოთხ

inno SYSTEMS

A1

DB17 ელექტრო დატვირთვების გაანგარიშება

		U	Pn	n	Pდადგ	Kგამოყ	cos φ	tg φ	Pp	Q	S	Ip
DB17				**ელექტრო დატვირთვების გაანგარიშება**								
დატვირთვის ნომერი	ელექტრომიმღებლის დასახელება	ძაბვა (V)	ცალკეული მიმღების ნომინალური სიმძლავრე (kW)	მიმღებების რაოდენობა	დადგმული სიმძლავრე (kW)	კოეფიციენტები			დატვირთვების გაანგარიშება			
						გამოყენების	სიმძლავრის		აქტიური მუშა სიმძლავრე (kW)	რეაქტიული სიმძლავრე (KVAr)	სრული სიმძლავრე (KVA)	დენი ფაზა-ზე (A)
		U	Pn	n	Pდადგ	Kგამოყ	cos φ	tg φ	Pმუშა	Q	S	I
RACK 3	ელექტრომომარაგების კარადა	220	0.5	1	0.5	1	0.9	0.48	0.5	0.24	0.56	2.525
L4	განათება	220	0.054	1	0.054	1	0.9	0.48	0.054	0.03	0.06	0.273
RG1	როზეტები	220	2	1	2	0.9	0.9	0.48	1.8	0.87	2.00	9.091
F17	ფანჯრები	220	0.09	1	0.09	1	0.9	0.48	0.09	0.04	0.10	0.455
EXIT	სავალტაჟო ნიშნები	220	0.01	1	0.01	1	0.9	0.48	0.01	0.00	0.01	0.051
	ჯამი	220			2.2		0.90	0.48	2.0	0.9	2.2	9.9
					P დადგ				1.95			I მოხმ

პროექტის დასახელება

(ელექტრომომარაგების ელექტრომომარაგების ელექტრომომარაგების პროექტი)

დამკვეთი/ობიექტი: შპს "ქართული საფეხბურთო ასოციაციის ეროვნული ცენტრი"
ს/კ: 406540931

მისამართი: ქალაქი თბილისი, მიხეილ ქობულაშვილის ქუჩა N 11

inno SYSTEMS
ინოსისტემსი

საპროექტო-საკონსტრუქტორო ტექნოლოგიური ინსტიტუტი

პ. ფიზიკოსი-ა.მ.	
საკონტაქტო ტელეფონი	INFO.innosystems@GMAIL.COM
ქ. თბილისი	+995 32 2 227 118 (f) +995 32 2 370 777 ს/ნ 406540931

1. ნახაზებზე ზომები მოცემულია მილიმეტრებში
2. ელექტრომონტაჟი ეწარმოებს მხოლოდ ამ პროექტის შესაბამისად და ტექნიკური ინსტრუქციის დაცვით
3. პროექტის ყველა ცვლილება შეთანხმებული უნდა იქნეს ავტორთან

ნახაზის შემადგენლობა:

ელ. ქსელის სქემა

პროექტის ნომერი:

202400-EP

ნახაზის ნომერი

E-PI-TL-PR-101

ნახაზის დასახელება

DB17 ელექტრო დატვირთვების გაანგარიშება

შემსრულებელი	ხ.ბიბილეიშვილი	
შემოწმებული	ი. ფირცხალავა	
შემოწმებული	გ.ჩხეიძე	
შემოწმებული	ზ.ჯიშკარიანი	
დირექტორი	ვ. მიქაძე	

ფორმატის ზომა	მასშტაბი	ფურცლის რაოდენობა
A1	1:1	1 ფ.
შენიშვნა		

2023 წელი

DB18 ელექტრო დატვირთვების გაანგარიშება

		U	Pn	n	Pდადგ	Kგამოყ	cos φ	tg φ	Pp	Q	S	Ip
DB18				**ელექტრო დატვირთვების გაანგარიშება**								
დატვირთვის ნომერი	ელექტრომიმღების დასახელება	ძაბვა (V)	ელექტრო მიმღების მაქსიმალური სიმძლავრე (kW)	მიმღების რაოდენობა	დადგმული სიმძლავრე (kW)	კოეფიციენტები			დატვირთვების კათვლა			
						გამოყენების	მიმღებისა		ხმარებაში მყოფი სიმძლავრე (kW)	რეაქტიული სიმძლავრე (KVAr)	სრული სიმძლავრე (KVA)	დენი ერთ-ზე (A)
		U	Pn	n	Pდადგ	Kგამოყ	cos φ	tg φ	Pმუშა	Q	S	I
DBF	ბაბანური ტენიანობა მაღალი ფარი	380	95	1	95	1	0.8	0.75	95	71.25	118.75	179.598
L4	განათება	220	0.16	1	0.16	1	0.9	0.48	0.16	0.08	0.18	0.808
RG1	როზეტები	220	1	1	1	0.7	0.9	0.48	0.7	0.34	0.78	3.535
EXIT	ბაკალკულაციო ნაშრომი	220	0.01	1	0.01	1	0.9	0.48	0.01	0.00	0.01	0.051
	სულ	380			96.2		0.80	0.75	95.9	71.6	119.7	182.0
					P დადგ				P მოთხ			I მოთხ

პროექტის დასახელება

(ადმინისტრაციული დანიშნულების შენობა-ნაგებობის ელექტრიფიკაციის პროექტი)




№ 11

inno SYSTEMS

ინოსისტემსი

საპროექტო კომპანია მრავალფუნქციური ტექნიკური ობიექტების პროექტირების სფეროში

ა. ფირცხალავა

საკონტაქტო ტელეფონი

ელ. ფოსტა

INFO.innosystems@GMAIL.COM

+995 32 2 227 118

+995 32 2 370 777

ს/კ 406540931

1. ნახაზზე ზომები მოცემულია მილიმეტრებში

2. ელექტრომატერიალების შეძენამდე მოხდეს მათი ტექნიკური მახასიათებლების დაზუსტება

3. პროექტის ყველა ელექტრომონტაჟი სამუშაო უნდა ჩატარდეს ელექტრომონტაჟის წესების მიხედვით

ნახატის მასშტაბი

ფორმატი: A2

ნახატის ნომერი

ES - PP - 01 - EM - 105

ნახატის დასახელება

DB18 ელექტრო დატვირთვების გაანგარიშება

შემსრულებელი	ს.ფირცხალავა	
შემოწმებული	ი. ფირცხალავა	
შემოწმებული	გ.ჩიქვანაძე	
შემოწმებული	მ. ჯაფარიძე	
დირექტორი	ნ. მიქაძე	

ფორმატის ზომა	ფაილი	ფურცლის რაოდენობა
A2	1:100	1 ფ.

2023 წელი

DB19 ელექტრო დატვირთვების გაანგარიშება

		U	Pn	n	Pდადგ	Kგამოყ	cos φ	tg φ	Pp	Q	S	Ip
DB19					**ელექტრო დატვირთვების გაანგარიშება**							
დატვირთვის ნომერი	ელექტრომიმღებების დასახელება	ძაბვა (V)	ერთეული მოხმარების მაქსიმალური სიმძლავრე (kW)	მომხმარებლების ერთეულების რაოდენობა	დადგმული სიმძლავრე (kW)	კოეფიციენტები			დატვირთვების გაანგარიშება			
						გამოყენების	მაქსიმალური		აქტიური ჯამური სიმძლავრე (kW)	რეაქტიული სიმძლავრე (kVAr)	სრული სიმძლავრე (kVA)	დენი ერთი ფაზით (A)
		U	Pn	n	Pდადგ	Kგამოყ	cos φ	tg φ	Pმუშა	Q	S	I
CH1; CH2	ბიღურები	380	73.6	2	147.2	0.8	0.8	0.75	117.76	88.32	147.20	222.626
14	განრიღების ტუმბოები	380	0.7	2	1.4	0.5	0.8	0.75	0.7	0.53	0.88	1.323
15	განრიღების ტუმბოები	380	1.8	2	3.6	0.5	0.8	0.75	1.8	1.35	2.25	3.403
16	განრიღების ტუმბოები	380	1.9	2	3.8	0.5	0.8	0.75	1.9	1.43	2.38	3.592
17	განრიღების ტუმბოები	380	1.5	2	3	0.5	0.8	0.75	1.5	1.13	1.88	2.836
	სულ	**380**			159.0		0.80	0.75	159.0	119.3	198.8	302.3
					P დადგ				P მოთხ			I მოთხ

პროექტის დასახელება

(ელექტრომომარაგება და ელექტრომომხმარებლების ელექტრული ქსელები)







	ს/კ 406540931












მასშტაბი		

2023 წელი

საკაბელო ჟურნალი გვ-1

	დასაწყისი	ბოლო	დანიშნულება			







საკაბელო ჟურნალი გვ-2


პროექტის ავტორები:

(ავტორიზებული პირის ფიზიკური/იურიდიული პირის დასახელება, ხელმოწერა, ბეჭედი)










ნახაზის დასახელება

ჩამონტაჟებული ელ.მოწყობილობების სპეციფიკაცია გვ-2

შემსრულებელი	ხელმოწერა	
შემსრულებელი	ი. ფირცხალავა	
შემოწმებული	გ.ჩხეიძე	
შემოწმებული	ზ.ფიფია	
დამოწმებული	ლ.მელქაური	

ფორმატის ზომა	ტიპური	ფურცლების რაოდენობა
A2	10к	1 ფ.
ნახაზები		

2023 წელი

საკაბელო ჟურნალი გვ-3

	DB9						
K180	მიმდებ ფარი DB9	1G1	გამათვლა	NZXH	3x1.5	50	
K181	მიმდებ ფარი DB9	1G2	გამათვლა	NZXH	3x1.5	28	
K182	მიმდებ ფარი DB9	1G3	გამათვლა	NZXH	3x1.5	39	
K183	მიმდებ ფარი DB9	1G4	გამათვლა	NZXH	3x1.5	40	
K184	მიმდებ ფარი DB9	1G5	გამათვლა	NZXH	3x1.5	35	
K185	მიმდებ ფარი DB9	1G6	გამათვლა	NZXH	3x1.5	30	
K186	მიმდებ ფარი DB9	1G7	ავტომატიკა გამათვლა	NZXH	3x1.5	22	
K187	მიმდებ ფარი DB9	1I6	ჩამყვანი ავტომატიკა	NZXH	3x1.5	15	
K188	მიმდებ ფარი DB9	1U5.1	მიწოდის ავტომატიკა	NZXH	3x1.5	40	
K189	მიმდებ ფარი DB9	1U5.2	ნორმის ავტომატიკა	NZXH	3x1.5	18	
K190	მიმდებ ფარი DB9	1U1	ჩამყვანი ავტომატიკა	NZXH	3x1.5	40	
K191	მიმდებ ფარი DB9	RG1	რიზერვები	NZXH	5x2.5	55	
K192	მიმდებ ფარი DB9	CP1	CP1 ძაბვის ფარი	NZXH	3x1.5	20	
K193	მიმდებ ფარი DB9	CP2	CP2 ძაბვის ფარი	NZXH	3x1.5	45	
	DB10						
K195	მიმდებ ფარი DB10	5U1	ჩამყვანი ავტომატიკა	NZXH	3x1.5	14	
K196	მიმდებ ფარი DB10	4U2	ჩამყვანი ავტომატიკა	NZXH	3x1.5	32	
K197	მიმდებ ფარი DB10	4U3	ჩამყვანი ავტომატიკა	NZXH	3x1.5	32	
K198	მიმდებ ფარი DB10	4U4	ჩამყვანი ავტომატიკა	NZXH	3x1.5	14	
K199	მიმდებ ფარი DB10	T1	გამზომი ტრანსფორმატორი	NZXH	5x1.5	26	
K200	მიმდებ ფარი DB10	T2	გამზომი ტრანსფორმატორი	NZXH	5x1.5	26	
K201	მიმდებ ფარი DB10	TB1.1,TB1.2	TB1.1,TB1.2 ტერმინალის ბლოკი	NZXH	3x1.5	4	
K202	მიმდებ ფარი DB10	3U1.1	ნორმის ავტომატი	NZXH	3x1.5	19	
K203	მიმდებ ფარი DB10	3U3.2	ნორმის ავტომატი	NZXH	3x1.5	15	
K204	მიმდებ ფარი DB10	400A/3SE 2ND განმტკიცება	ჩამყვანი ავტომატიკა	NZXH	2x1.5	50	
K205	მიმდებ ფარი DB10	630A/3SE 2ND განმტკიცება	ჩამყვანი ავტომატიკა	NZXH	2x1.5	50	
K206	მიმდებ ფარი DB10	B5	ჩამყვანი კონტაქტორი	NZXH	3x2.5	10	
K207	მიმდებ ფარი DB10	B6	ჩამყვანი კონტაქტორი	NZXH	3x1.5	16	
K208	მიმდებ ფარი DB10	B7	ჩამყვანი კონტაქტორი	NZXH	3x1.5	14	
K209	მიმდებ ფარი DB10	B8	ჩამყვანი კონტაქტორი	NZXH	3x1.5	9	
K210	მიმდებ ფარი DB10	1G1	გამათვლა	NZXH	3x1.5	38	
K211	მიმდებ ფარი DB10	1G2	გამათვლა	NZXH	3x1.5	90	
K212	მიმდებ ფარი DB10	1I5	გამათვლა	NZXH	3x1.5	6	
K213	მიმდებ ფარი DB10	RG1	რიზერვები	NZXH	3x2.5	37	
K214	მიმდებ ფარი DB10	LN37	ჩამყვანი ნათება	NZXH	3x1.5	18	
K215	მიმდებ ფარი DB10	RMK3	ჩამყვანი ტერმინალი კარადა	NZXH	3x1.5	2.5	
	DB11						
K220	მიმდებ ფარი DB11	1G1	გამათვლა	NZXH	3x1.5	35	
K221	მიმდებ ფარი DB11	1G2	გამათვლა	NZXH	3x1.5	35	
K222	მიმდებ ფარი DB11	1G3	გამათვლა	NZXH	3x1.5	42	
K223	მიმდებ ფარი DB11	1G4	გამათვლა	NZXH	3x1.5	92	
K224	მიმდებ ფარი DB11	1G5	გამათვლა	NZXH	3x1.5	56	
K225	მიმდებ ფარი DB11	1G6	გამათვლა	NZXH	3x1.5	60	
K226	მიმდებ ფარი DB11	1G7	ავტომატიკა გამათვლა	NZXH	3x1.5	169	
K227	მიმდებ ფარი DB11	1I9	ჩამყვანი ავტომატიკა	NZXH	3x1.5	18	
K228	მიმდებ ფარი DB11	TC1.1	ნორმის ავტომატი	NZXH	3x1.5	20	
K229	მიმდებ ფარი DB11	TN37	ჩამყვანი ნათება	NZXH	3x1.5	20	
K230	მიმდებ ფარი DB11	RG1	რიზერვები	NZXH	3x2.5	32	
K231	მიმდებ ფარი DB11	CP3	CP3 ძაბვის ფარი	NZXH	3x1.5	20	
K232	მიმდებ ფარი DB11	CP4	CP4 ძაბვის ფარი	NZXH	3x1.5	85	
	DB12						
K240	მიმდებ ფარი DB12	1G1	გამათვლა	NZXH	3x1.5	25	
K241	მიმდებ ფარი DB12	1G2	გამათვლა	NZXH	3x1.5	12	
K242	მიმდებ ფარი DB12	1G3	გამათვლა	NZXH	3x1.5	20	
K243	მიმდებ ფარი DB12	1G4	გამათვლა	NZXH	3x1.5	14	
K244	მიმდებ ფარი DB12	1G5	გამათვლა	NZXH	3x1.5	30	
K245	მიმდებ ფარი DB12	1G6	გამათვლა	NZXH	3x1.5	25	
K246	მიმდებ ფარი DB12	1G7	ავტომატიკა გამათვლა	NZXH	3x1.5	35	
K247	მიმდებ ფარი DB12	LN37	ჩამყვანი ნათება	NZXH	3x1.5	12	
K248	მიმდებ ფარი DB12	RG1	რიზერვები	NZXH	3x2.5	20	
K249	მიმდებ ფარი DB12	RG2	რიზერვები	NZXH	3x1.0	11	
K250	მიმდებ ფარი DB12	RG3	რიზერვები	NZXH	3x2.5	12	
K251	მიმდებ ფარი DB12	RG4	რიზერვები	NZXH	3x2.5	16	
K252	მიმდებ ფარი DB12	CP5	CP5 ძაბვის ფარი	NZXH	3x1.5	14	
K253	მიმდებ ფარი DB12	CP6	CP6 ძაბვის ფარი	NZXH	3x1.5	2	
K254	მიმდებ ფარი DB12	DOL	DOL ტიპის ძაბვის ფარი	NZXH	3x2.5	7	

პროექტის დასახელება












1. ნებისმიერ შიდაში მოცემული მონაცემები
2. ყველა ზომა უნდა შემოწმდეს ადგილზე
3. პროექტის ყველა ელემენტის შეთანხმება

დამკვეთი: შპს "ქართული ნიადაგი"

პროექტის ნომერი:

202400-89

ნახაზის ნომერი

ES-PI-TL-PR-107

ნახაზის დასახელება

ჩამყვანი განაწილების ფარი

შემსრულებელი	ნ.ბიბილეიშვილი	
შემოწმებულია	ი. ფირცხალავა	
შემოწმებულია	გ.ჩხეიძე	
შემოწმებულია	ნ. ფიფიაშვილი	
დამტკიცებულია	ნ. მიქელაძე	

ფორმატის ზომა	ფაილი	ფურცლის რაოდენობა
A1	107	1 ფ.
შენიშვნა		

2023 წელი

საკაბელო ჟურნალი გვ-4





საკაბელო ჟურნალი გვ-5

CP1							
K360	ძაბვის ფარი CP1	10SLA4.5	ჩამბრუნებელი საკაბელო რკალური ბალკა	NZXH	4x1.5	4.5	
K361	ძაბვის ფარი CP1	M-1	ჩამ.ჩამონ.სარკინგი	NZXH	2x1.5	7	
K362	ძაბვის ფარი CP1	M-2	ჩამბრუნებელი სარკინგი	NZXH	4x1.5	7	
CP2							
K363	ძაბვის ფარი CP2	10SLA4.15	ჩამბრუნებელი საკაბელო რკალური ბალკა	NZXH	4x1.5	4.5	
K364	ძაბვის ფარი CP2	M-1.3	ჩამ.ჩამონ.სარკინგი	NZXH	2x1.5	15	
K365	ძაბვის ფარი CP2	M-1.4	ჩამბრუნებელი სარკინგი	NZXH	4x1.5	16	
CP3							
K370	ძაბვის ფარი CP3	10SLA5.15	ჩამბრუნებელი საკაბელო რკალური ბალკა	NZXH	4x1.5	1.5	
K371	ძაბვის ფარი CP3	M-1.7	ჩამ.ჩამონ.სარკინგი	NZXH	2x1.5	1.5	
K372	ძაბვის ფარი CP3	M-1.8	ჩამბრუნებელი სარკინგი	NZXH	4x1.5	2.5	
CP4							
K373	ძაბვის ფარი CP4	10SL35.10	ჩამბრუნებელი საკაბელო რკალური ბალკა	NZXH	4x1.5	2	
K374	ძაბვის ფარი CP4	M-1.5	ჩამბრუნებელი სარკინგი	NZXH	4x1.5	15	
K375	ძაბვის ფარი CP4	M-1.6	ჩამბრუნებელი სარკინგი	NZXH	2x1.5	18	
CP5							
K380	ძაბვის ფარი CP5	10SL35.19	ჩამბრუნებელი საკაბელო რკალური ბალკა	NZXH	4x1.5	2.5	
K381	ძაბვის ფარი CP5	M-1.9	ჩამბრუნებელი სარკინგი	NZXH	4x1.5	8	
K382	ძაბვის ფარი CP5	M-1.10	ჩამბრუნებელი სარკინგი	NZXH	4x1.5	9	
K383	ძაბვის ფარი CP5	M-1.13	ჩამ.ჩამონ.სარკინგი	NZXH	2x1.5	8	
CP6							
K384	ძაბვის ფარი CP6	10SL35.25	ჩამბრუნებელი საკაბელო რკალური ბალკა	NZXH	4x1.5	1.5	
K385	ძაბვის ფარი CP6	M-1.11	ჩამბრუნებელი სარკინგი	NZXH	2x1.5	7	
K386	ძაბვის ფარი CP6	M-1.12	ჩამბრუნებელი სარკინგი	NZXH	4x1.5	1	
K387	ძაბვის ფარი CP6	B6	ცისფერი	NZXH	4x1.5	11	
CP7							
K389	ძაბვის ფარი CP7	10SLA1.19	ჩამბრუნებელი საკაბელო რკალური ბალკა	NZXH	4x1.5	1.5	
K391	ძაბვის ფარი CP7	M-2.1	ჩამბრუნებელი სარკინგი	NZXH	4x1.5	18	
K392	ძაბვის ფარი CP7	M-2.2	ჩამბრუნებელი სარკინგი	NZXH	4x1.5	18	
K393	ძაბვის ფარი CP7	M-2.3	ჩამ.ჩამონ.სარკინგი	NZXH	2x1.5	8	
K394	ძაბვის ფარი CP7	M-2.4	ჩამბრუნებელი სარკინგი	NZXH	4x1.5	10	
K396	ძაბვის ფარი CP7	M-2.10	ჩამბრუნებელი სარკინგი	NZXH	2x1.5	9	
K397	ძაბვის ფარი CP7	DH13	ძაბვის ფარი DH13	NZXH	2x1.5	9	
K398	ძაბვის ფარი CP7	DH13	ძაბვის ფარი DH13	NZXH	2x1.5	9	
CP8							
K400	ძაბვის ფარი CP8	10SLA3.5	ჩამბრუნებელი საკაბელო რკალური ბალკა	NZXH	2x1.5	2	
K401	ძაბვის ფარი CP8	M-2.12	ჩამბრუნებელი სარკინგი	NZXH	2x1.5	6	
K402	ძაბვის ფარი CP8	M-2.13	ჩამბრუნებელი სარკინგი	NZXH	4x1.5	3	
K403	ძაბვის ფარი CP8	B6	ცისფერი	NZXH	2x1.5	9.5	
CP9							
K410	ძაბვის ფარი CP9	10SLA1.19	ჩამბრუნებელი საკაბელო რკალური ბალკა	NZXH	2x1.5	3.5	
K411	ძაბვის ფარი CP9	M-2.5	ჩამბრუნებელი სარკინგი	NZXH	2x1.5	3	
K412	ძაბვის ფარი CP9	M-2.6	ჩამ.ჩამონ.სარკინგი	NZXH	2x1.5	4	
K413	ძაბვის ფარი CP9	M-2.7	ჩამბრუნებელი სარკინგი	NZXH	4x1.5	11	
K414	ძაბვის ფარი CP9	M-2.8	ჩამბრუნებელი სარკინგი	NZXH	4x1.5	12	
K415	ძაბვის ფარი CP9	M-2.9	ჩამბრუნებელი სარკინგი	NZXH	2x1.5	12	
K416	ძაბვის ფარი CP9	M-2.11	ჩამბრუნებელი სარკინგი	NZXH	2x1.5	6	
CP10							
K420	ძაბვის ფარი CP10	10SLA6.3	ჩამბრუნებელი საკაბელო რკალური ბალკა	NZXH	2x1.5	1.5	
K421	ძაბვის ფარი CP10	M-1.15	ჩამბრუნებელი სარკინგი	NZXH	2x1.5	10	
K422	ძაბვის ფარი CP10	M-1.14	ჩამბრუნებელი სარკინგი	NZXH	2x1.5	20	

inno SYSTEMS

A1	109

მასალათა სპეციფიკაცია გვ-1

პოზის N	აღნიშვნა	დასახელება		ერთეული	რაოდენობა	შენიშვნა
			ფარი VB			
1		ოპტიმიზებული ფარის სტანდარტული კონფიგ.	1600x1200x980 მმ, დაცვის ხარისხი IP34	ცალი	1	
2	ATS	ავტომატიკის ავტომატური მართვის ბლოკი	2ჩართვა-ამოწმება-ჩართვა	ცალი	1	
3	QF1, QF2, QF3	ავტომატური ამომრთველი	3P 1000 A, C, 35kA	ცალი	3	
4	SPD	ელექტრონული ელემენტებისგან დამცავი მოწყობილობა	3+1 ტიპი 1 და 2, 25 kA	ცალი	1	3+1 ტიპის TT და TN-S
5	F1-F4	მიკროკონტროლერით მართვადი	400A	ცალი	3	
6	TA1-TA3	დენის ტრანსფორმატორი	1000/5	ცალი	3	
7	VM1	ამპერმეტრის ამომრთველით	10-1000 A	ცალი	1	
8		სპილენძის შინა	40X10 მმ	მეტრი	4	
		ფარი MB8				
1		ოპტიმიზებული ფარის კონფიგ.	1600x1200x980 მმ, დაცვის ხარისხი IP34	ცალი	1	
2	QF1	ავტომატური ამომრთველი	3P800 A, C, 35kA	ცალი	1	LEGRAND, SIMBIOS, ABB
3	QF2,QF5,QF12	ავტომატური ამომრთველი	3P80 A, C, 6kA	ცალი	3	LEGRAND, SIMBIOS, ABB
4	QF3	ავტომატური ამომრთველი	3P400 A, C, 6kA	ცალი	1	LEGRAND, SIMBIOS, ABB
5	QF4	ავტომატური ამომრთველი	3P63 A, C, 6kA	ცალი	1	LEGRAND, SIMBIOS, ABB
6	QF6, QF7,QF8	ავტომატური ამომრთველი	3P25 A, C, 6kA	ცალი	3	LEGRAND, SIMBIOS, ABB
7	QF9	ავტომატური ამომრთველი	3P50 A, C, 6kA	ცალი	1	LEGRAND, SIMBIOS, ABB
8	QF10	ავტომატური ამომრთველი	3P125 A, C, 6kA	ცალი	1	LEGRAND, SIMBIOS, ABB
9	QF11	ავტომატური ამომრთველი	3P200 A, C, 6kA	ცალი	1	LEGRAND, SIMBIOS, ABB
10	QF14	ავტომატური ამომრთველი	3P250 A, C, 6kA	ცალი	1	LEGRAND, SIMBIOS, ABB
11	QF15,QF16	ავტომატური ამომრთველი	1P16 A, C, 6kA	ცალი	2	LEGRAND, SIMBIOS, ABB
12	QF17	ავტომატური ამომრთველი	1P6A, C, 6kA	ცალი	1	LEGRAND, SIMBIOS, ABB
13	KM3	გადამრთველი მაგნიტური კონტაქტორი	1 k, 220V, 1a, 63	ცალი	1	
14	SA1	ორ პოზიციანი გადამრთველი	220V, 6A, 1 NO კონტაქტით	ცალი	1	
15	PL	ნათურა ინდიკ.	220V, 6 A	ცალი	1	
16	SPD	ელექტრონული ელემენტებისგან დამცავი მოწყობილობა	3+1 ტიპი 1 და 2, 25 kA	ცალი	1	3+1 ტიპის TT და TN-S
17	F1-F4	მიკროკონტროლერით მართვადი	400A	ცალი	3	
18		ტერმინალის გამანაწილებელი 3 ფაზა	100A	მეტრი	1	
		UPS				
1		2-პოზიციანი ბოლტებიანი ჩასაშენებელი კარადა	გარე განათებით, დაცვის ხარისხი IP54	ცალი	1	
2	QF1	ავტომატური ამომრთველი	3P63 A, C, 6kA	ცალი	1	
3	QF2-QF7,QF9,QF14	ავტომატური ამომრთველი	1P6A, C, 6kA	ცალი	8	
4	QF8	ავტომატური ამომრთველი	1P6A, C, 6kA	ცალი	1	
5	QF10-QF13	დიფერენციალური დაცვით 30mA ავტომატური ამომრთველი	2P32 A, C, 6kA	ცალი	4	
6	QF15	ავტომატური ამომრთველი	1P6A, C, 6kA	ცალი	1	
7		ტერმინალ ბლოკი ალუმინის ტვინერი	63A	მეტრი	1	
8	V	დაფიქსირების 15 ვინტიანი ტერმინალი		ცალი	1	
9 10	PE	დამიწების 15 ვინტიანი ტერმინალი DIN-რიგი	35X7.5 მმ	ცალი მეტრი	1 2	
		UPS				
1		ოპტიმიზებული ფარის კონფიგ.	2000x600x420 მმ, დაცვის ხარისხი IP65	ცალი	1	
2	QF1,QF2	ავტომატური ამომრთველი	3P320A, C, 6kA	ცალი	2	LEGRAND, SIMBIOS, ABB
3	QF3-QF5	ავტომატური ამომრთველი	3P16 A, C, 6kA	ცალი	3	LEGRAND, SIMBIOS, ABB
4	QF6	ავტომატური ამომრთველი	3P25 A, C, 6kA	ცალი	1	LEGRAND, SIMBIOS, ABB
5	QF7,QF17,QF19,QF20,QF21	ავტომატური ამომრთველი	1P6A, C, 6kA	ცალი	5	LEGRAND, SIMBIOS, ABB
6	QF22	ავტომატური ამომრთველი	1P10 A, C, 6kA	ცალი	1	LEGRAND, SIMBIOS, ABB
7	QF18	დიფერენციალური დაცვით 30mA ავტომატური ამომრთველი	2P16 A, C, 6kA	ცალი	1	LEGRAND, SIMBIOS, ABB
8	QF8,QF11	მრავალ დაცვის ავტომატი 3P	380V, 2.5-4A	ცალი	2	
9	QF12	ძრავის დაცვის ავტომატი 3P	380V, 0.63-1A	ცალი	1	
10	QF10, QF13	ძრავის დაცვის ავტომატი 3P	380V, 1.0-1.6A, 3P	ცალი	2	
11	QF12, QF14	ძრავის დაცვის ავტომატი 3P	380V, 1.6-2.5A	ცალი	2	
12	SPD	ელექტრონული ელემენტებისგან დამცავი მოწყობილობა	3+1 ტიპი 1 და 2, 25 kA	ცალი	1	3+1 ტიპის TT და TN-S
13	F1-F4	მიკროკონტროლერით მართვადი	400A	ცალი	3	
14	PQM	ელექტრონული ენერგომზომი	380V, 5A	ცალი	1	
15	KM1-KM14	გადამრთველი მაგნიტური კონტაქტორი	1 k, 220V, 1a, 63	ცალი	14	
16	SA1-SA7	სამ პოზიციანი გადამრთველი	220V, 6A, 2 NO კონტაქტით	ცალი	7	
17	PL	ინდიკატორული ნათურა წითელი	220V, AC, DC	ცალი	1	ITEM NO. 12 4897024010050
18	XT	DIN-რიგზე დასამაგრებელი ტერმინალური კლემა	4 მმ2	ცალი	6	
19		ტერმინალ ბლოკი ალუმინის ტვინერი	100A	მეტრი	1	
20	V	დაფიქსირების 15 ვინტიანების ტერმინალის დამაკავშირებელი		ცალი	1	
21	PE	დამიწების 15 ვინტიანების ტერმინალის დამაკავშირებელი		ცალი	1	
22		DIN რიგი	35X7.5მმ	მეტრი	3	

ელ.ფოსტა: INFO.inno@GMAIL.COM
საიდენტიფიკაციო კოდი 405456217

2023 წელი

მასალათა სპეციფიკაცია გვ-2

			1N35			
1		24 მოდულიანი ჯიხურის კარები	გარე გამოყენების, დაცვის ხარისხი IP54	ცალი	1	
2	QF1	ავტომატური ამრთველი	3P80A,C,6kA	ცალი	1	LEGRAND, SIXDENS,A88
3	QF2-QF9	ავტომატური ამრთველი	1P63A,C,6kA	ცალი	8	LEGRAND, SIXDENS,A88
4	QF10-QF15	დიფერენციალური დაცვის 30mA ავტომატური ამრთველი	2P20A,C,6kA	ცალი	6	LEGRAND, SIXDENS,ADD
5	QF16	ავტომატური ამრთველი	1P40A,C,6kA	ცალი	1	LEGRAND, SIXDENS,ADD
6		ტერმინალების გამაერთიანებელი 3 ცალი	100A	მეტრი	1	
7	N	დამიწების PE გამანაწილებელი ტერმინალებიდან ზოლზე		ცალი	1	
8	PE	დამიწების PE გამანაწილებელი ტერმინალებიდან ზოლზე		ცალი	1	
			1N36			
1		ჯიხურიანი ანაწილებელი მოწყობილობის კარები	600x400x2000/80, დაცვის ხარისხი IP54	ცალი	1	
2	QF1	ავტომატური ამრთველი	3P63A,C,25kA	ცალი	1	LEGRAND, SIXDENS,A88
3	QF2-QF5	ავტომატური ამრთველი	3P25A,C,6kA	ცალი	4	LEGRAND, SIXDENS,A88
4	QF6-QF8	ავტომატური ამრთველი	1P40A,C,6kA	ცალი	3	LEGRAND, SIXDENS,A88
5	QF9	დიფერენციალური დაცვის 30mA ავტომატური ამრთველი	2P20A,C,6kA	ცალი	1	LEGRAND, SIXDENS,A88
6	QF10-QF12	ავტომატური ამრთველი	1P6A,C,6kA	ცალი	3	LEGRAND, SIXDENS,A88
8	SPD	ინტეგრირებული გადაძაბვებისგან დაცვის მოწყობილობა	(Y)3(II) 25 kA	ცალი	1	Y3(II) T1 25 kA 4P
9	F1-F4	მიედინების ანდამატები	400A	ცალი	3	
10		ტერმინალების გამაერთიანებელი 3 ცალი	100A	მეტრი	1	
11	N	დამიწების PE გამანაწილებელი ტერმინალებიდან ზოლზე		ცალი	1	
12	PE	დამიწების PE გამანაწილებელი ტერმინალებიდან ზოლზე		ცალი	1	
L3		DIN-რიგები	35X7.00	მეტრი	2	
			1N38			
1		ჯიხურიანი ანაწილებელი მოწყობილობის კარები	800x800x2000/80, დაცვის ხარისხი IP54	ცალი	1	
2	QF1	ავტომატური ამრთველი	3P200A,C,6kA	ცალი	1	LEGRAND, SIXDENS,A88
3	QF2	ავტომატური ამრთველი	3P160A,C,6kA	ცალი	1	LEGRAND, SIXDENS,A88
4	QF3, QF4	ავტომატური ამრთველი	1P63A,C,6kA	ცალი	2	LEGRAND, SIXDENS,ADD
5	QF05	დიფერენციალური დაცვის 30mA ავტომატური ამრთველი	2P40A,C,6kA	ცალი	1	LEGRAND, SIXDENS,A88
6	SPD	ინტეგრირებული გადაძაბვებისგან დაცვის მოწყობილობა	(Y)3(II) 25 kA	ცალი	1	Y3(II) T1 25 kA 4P
7	F1-F4	მიედინების ანდამატები	400A	ცალი	3	
8		ტერმინალების გამაერთიანებელი 3 ცალი	100A	მეტრი	0.5	
9	N	დამიწების PE გამანაწილებელი ტერმინალებიდან ზოლზე		ცალი	1	
10	PE	დამიწების PE გამანაწილებელი ტერმინალებიდან ზოლზე		ცალი	1	
11		DIN-რიგები	35X7.00	მეტრი	0.5	
12		პერფორირებული ალუმინის ლარნაკი	40X40/0	მეტრი	1.5	
			1N36			
1		ჯიხურიანი ანაწილებელი მოწყობილობის კარები	800x800x2000/80, დაცვის ხარისხი IP54	ცალი	1	
2	QF1	ავტომატური ამრთველი	3P200A,C,6kA	ცალი	1	LEGRAND, SIXDENS,A88
3	QF2	ავტომატური ამრთველი	3P160A,C,6kA	ცალი	1	LEGRAND, SIXDENS,A88
4	QF3, QF4	ავტომატური ამრთველი	1P63A,C,6kA	ცალი	2	LEGRAND, SIXDENS,A88
5	QF5	დიფერენციალური დაცვის 30mA ავტომატური ამრთველი	2P80A,C,6kA	ცალი	1	LEGRAND, SIXDENS,A88
6	QF6	ავტომატური ამრთველი	1P40A,C,6kA	ცალი	1	LEGRAND, SIXDENS,A88
7	SPD	ინტეგრირებული გადაძაბვებისგან დაცვის მოწყობილობა	(Y)3(II) 25 kA	ცალი	1	Y3(II) T1 25 kA 4P
8	F1-F4	მიედინების ანდამატები	400A	ცალი	3	
9		ტერმინალების გამაერთიანებელი 3 ცალი	100A	მეტრი	0.5	
10	N	დამიწების PE გამანაწილებელი ტერმინალებიდან ზოლზე		ცალი	1	
11	PE	დამიწების PE გამანაწილებელი ტერმინალებიდან ზოლზე		ცალი	1	
12		DIN-რიგები	35X7.00	მეტრი	0.5	
			1N37			
1		ჯიხურიანი ანაწილებელი მოწყობილობის კარები	800x800x2000/80, დაცვის ხარისხი IP54	ცალი	1	
2	QF1	ავტომატური ამრთველი	3P200A,C,6kA	ცალი	1	LEGRAND, SIXDENS,A88
3	QF2	ავტომატური ამრთველი	3P160A,C,6kA	ცალი	1	LEGRAND, SIXDENS,A88
4	QF3, QF4,QF5	ავტომატური ამრთველი	1P63A,C,6kA	ცალი	3	LEGRAND, SIXDENS,A88
5	QF5	დიფერენციალური დაცვის 30mA ავტომატური ამრთველი	2P80A,C,6kA	ცალი	1	LEGRAND, SIXDENS,ADD
6	SPD	ინტეგრირებული გადაძაბვებისგან დაცვის მოწყობილობა	(Y)3(II) 25 kA	ცალი	1	Y3(II) T1 25 kA 4P
7	F1-F4	მიედინების ანდამატები	400A	ცალი	3	
8		ტერმინალების გამაერთიანებელი 3 ცალი	100A	მეტრი	0.5	
9	N	დამიწების PE გამანაწილებელი ტერმინალებიდან ზოლზე		ცალი	1	
10	PE	დამიწების PE გამანაწილებელი ტერმინალებიდან ზოლზე		ცალი	1	
11		DIN-რიგები	35X7.00	მეტრი	0.5	

INNO SYSTEMS

მასალათა სპეციფიკაცია გვ-3

			DB6			
1		დიფერენციალური ავტომატის ჩამკეტის კორპუსი	400x300x200 MM, დაცვის ხარისხი IP54	ცალი	1	
2	QF1	ავტომატური ამომრთველი	3P 50A, C, 6kA	ცალი	1	LEGRAND, SYMPHONY
3	QF2	ავტომატური ამომრთველი	3P 16A, C, 6kA	ცალი	1	LEGRAND, SYMPHONY
4	QF3, QF4, QF5	ავტომატური ამომრთველი	1P 6A, C, 6kA	ცალი	3	LEGRAND, SYMPHONY
5	QF6	დიფერენციალური დაცვის 30mA ავტომატური ამომრთველი	2P 16A, C, 4kA	ცალი	1	LEGRAND, SYMPHONY
6	QF7	ავტომატური ამომრთველი	1P 6A, C, 6kA	ცალი	1	LEGRAND, SYMPHONY
7	SPD	ამპლიტუდური დაცვის ტიპის მოწყობილობა	3+NPE, 25 kA	ცალი	1	SCHNEIDER ELECTRIC
8	X1-X4	მიერთების ტერმინალი სექციით	400 A	ცალი	3	
9		დამიწების გამანაწილებელი შინა	100 A	მეტრი	0.5	
10	X	ტერმინალის 15 კონტაქტიანი ტერმინალის ბლოკი (ალუმინის ზოლზე)		ცალი	1	
11	PE	დამიწების 15 კონტაქტიანი ტერმინალის ბლოკი (ალუმინის ზოლზე)		ცალი	1	
12		DIN-ზოლი	35x7.5	მეტრი	0.5	
			DB6			
1		მრავალფუნქციანი დიფერენციალური კორპუსი	600x400x300 MM, დაცვის ხარისხი IP65	ცალი	1	
2	QF1	ავტომატური ამომრთველი	3P 20A, C, 6kA	ცალი	1	LEGRAND, SYMPHONY
3	QF2, QF8, QF12, QF14, QF15	ავტომატური ამომრთველი	1P 6A, C, 6kA	ცალი	10	LEGRAND, SYMPHONY
4	QF9, QF11	ავტომატური ამომრთველი	1P 16A, C, 6kA	ცალი	3	LEGRAND, SYMPHONY
5	QF10.1	დიფერენციალური დაცვის 30mA ავტომატური ამომრთველი	2P 16A, C, 4kA	ცალი	1	LEGRAND, SYMPHONY
6	QF10	ავტომატური ამომრთველი	1P 16A, C, 6kA	ცალი	1	LEGRAND, SYMPHONY
7	QF10.2	დიფერენციალური დაცვის 30mA ავტომატური ამომრთველი	2P 16A, C, 4kA	ცალი	1	LEGRAND, SYMPHONY
8	SPD	ამპლიტუდური დაცვის ტიპის მოწყობილობა	3+NPE, 25 kA	ცალი	1	SCHNEIDER ELECTRIC
9	X1-X4	მიერთების ტერმინალი სექციით	400 A	ცალი	3	
10		დამიწების გამანაწილებელი შინა	100 A	მეტრი	0.5	
11	X	ტერმინალის 15 კონტაქტიანი ტერმინალის ბლოკი (ალუმინის ზოლზე)		ცალი	1	
12	PE	დამიწების 15 კონტაქტიანი ტერმინალის ბლოკი (ალუმინის ზოლზე)		ცალი	1	
13		DIN-ზოლი	35x7.5	მეტრი	0.5	
			DB10			
1		მრავალფუნქციანი ჩამკეტის კორპუსი	800x1000x300 MM, დაცვის ხარისხი IP54	ცალი	1	
2	QF1	ავტომატური ამომრთველი	3P 200A, C, 6kA	ცალი	1	LEGRAND, SYMPHONY
3	QF2, QF5, QF8, QF15, QF17, QF19	ავტომატური ამომრთველი	1P 6A, C, 6kA	ცალი	9	LEGRAND, SYMPHONY
4	QF9, QF14, QF20	ავტომატური ამომრთველი	1P 10A, C, 6kA	ცალი	7	LEGRAND, SYMPHONY
5	QF6, QF7	ძრავის დაცვის ავტ. ამომრ.	380V, 2.0-3.0A, 3P	ცალი	2	LEGRAND, SYMPHONY
6	KM1, KM2	კონტაქტორი (ოპერატიული ელემენტი)	220V, 6A	ცალი	2	LEGRAND, SYMPHONY
7	KA1, KA2	კონტაქტ. ელემენტის დამხმარე კონტ. ბლოკი ანალოგიური ელემენტისა	220V 6A 1NO დამხმარეთი	ცალი	2	LEGRAND, SYMPHONY
8	AF1	ამპლიტუდური დაცვის ტიპის მოწყობილობა	3+NPE, 25 kA	ცალი	1	SCHNEIDER ELECTRIC
9	X1-X4	მიერთების ტერმინალი სექციით	400A	ცალი	3	
10		დამიწების გამანაწილებელი შინა	100A	მეტრი	1	
11	X	ტერმინალის 15 კონტაქტიანი ტერმინალის ბლოკი (ალუმინის ზოლზე)		ცალი	1	
12	PE	დამიწების 15 კონტაქტიანი ტერმინალის ბლოკი (ალუმინის ზოლზე)		ცალი	1	
13		DIN-ზოლი	35x7.5	მეტრი	1	
			DB11			
1		მრავალფუნქციანი ჩამკეტის კორპუსი	600x400x300 MM, დაცვის ხარისხი IP54	ცალი	1	
2	QF1	ავტომატური ამომრთველი	3P 200A, C, 6kA	ცალი	1	LEGRAND, SYMPHONY
3	QF2-QF8, QF11, QF13, QF14	ავტომატური ამომრთველი	1P 6A, C, 6kA	ცალი	10	LEGRAND, SYMPHONY
4	QF9, QF10	ავტომატური ამომრთველი	1P 10A, C, 6kA	ცალი	2	LEGRAND, SYMPHONY
5	QF12	დიფერენციალური დაცვის 30mA ავტომატური ამომრთველი	2P 16A, C, 4kA	ცალი	1	LEGRAND, SYMPHONY
6	SPD	ამპლიტუდური დაცვის ტიპის მოწყობილობა	3+NPE, 25 kA	ცალი	1	SCHNEIDER ELECTRIC
7	X1-X4	მიერთების ტერმინალი სექციით	400A	ცალი	3	
8		დამიწების გამანაწილებელი შინა	100A	მეტრი	1	
9	X	ტერმინალის 15 კონტაქტიანი ტერმინალის ბლოკი (ალუმინის ზოლზე)		ცალი	1	
10	PE	დამიწების 15 კონტაქტიანი ტერმინალის ბლოკი (ალუმინის ზოლზე)		ცალი	1	
11		DIN-ზოლი	35x7.5	მეტრი	1	
			DB12			
1		32 მოდულიანი ტუმბოსთვის კორპუსი	გარე გამოყენებისთვის, დაცვის ხარისხი IP54	ცალი	1	
2	QF1	ავტომატური ამომრთველი	3P 40A, C, 6kA	ცალი	1	LEGRAND, SYMPHONY
3	QF10	ავტომატური ამომრთველი	3P 20A, C, 6kA	ცალი	1	LEGRAND, SYMPHONY
4	QF2-QF9, QF14, QF17	ავტომატური ამომრთველი	1P 6A, C, 6kA	ცალი	10	LEGRAND, SYMPHONY
5	QF11, QF12, QF13	დიფერენციალური დაცვის 30mA ავტომატური ამომრთველი	2P 16A, C, 4kA	ცალი	4	LEGRAND, SYMPHONY
6	SPD	ამპლიტუდური დაცვის ტიპის მოწყობილობა	3+NPE, 25 kA	ცალი	1	SCHNEIDER ELECTRIC
7	X1-X4	მიერთების ტერმინალი სექციით	400A	ცალი	3	
8		დამიწების გამანაწილებელი შინა	100A	მეტრი	0.5	

პროექტის ავტორები:

(ავტორიზებული პირის ფირმის დასახელება, ხელმოწერა, ბეჭედი)

ფირმის დეტალები: შპს "ინნო სისტემს ჯორჯია"
ელ-ფოსტა:
ტელ: 555040303




ა. ამრეკელიძის N14,	INFO.innosystems@GMAIL.COM
საქართველო	+995 32 2 227 118 89
ქ. თბილისი	+995 3 579 777
	MB-405496217


სტადია: პროექტირება

ტიპიური პროექტი:

2024-00-89

ნებართვის ნომერი:

IS-PR-EL-PR-112

ნებართვის ატარებელი:

ნებართვის ხელმოწერის თარიღი

შემსრულებელი ინჟინერი	ნ.ბიბილეიშვილი	
შემოწმებული	ი. ფირცხალავა	
შემოწმებული	გ.ჩხეიძე	
შემოწმებული	ზ.ფიფიაშვილი	
დირექტორის მოადგილე	ვ.ჩხეიძე	

დირექტორის მოადგილე	ვ.ჩხეიძე	დირექტორის მოადგილე
A2	112	1 ფ.
შენიშვნა		

2023 წელი

მასალათა სპეციფიკაცია გვ-4

		DB13				
1		ელექტრო წამხსნელი მფრინავის კარადა	600x400x2000 IP31, ფიცრის დონის IP54	ცალი	1	
2	QF1	ავტომატური ამომრთველი	3P100A,C,6kA	ცალი	1	LEGRAND, SIMIENS,ABB
3	QF2-QF5	ძრავის დაცვის ავტომატი	380V, 11-17A, 3P	ცალი	4	LEGRAND, SIMIENS,ABB
4	QF6,QF7	ავტომატური ამომრთველი	1P63A,C,6kA	ცალი	2	LEGRAND, SIMIENS,ABB
5	QF8-QF10	ავტომატური ამომრთველი	3P16A,C,6kA	ცალი	3	LEGRAND, SIMIENS,ABB
6	QF11	ავტომატური ამომრთველი	1P16A,C,6kA	ცალი	1	LEGRAND, SIMIENS,ABB
7	FC1	ფაზების დაცვის რელე	380V, 6A	ცალი	1	
8	KM1-KM4	კონტაქტორი ძალოვანი განშტოება	UC 220V, Ie 25A	ცალი	4	
9	SA1-SA4	ხის პოზიციური გადამრთველი	220V, 6A, 2 NO, განშუქებით	ცალი	4	
10	HL1-HL4	სასიგნალო ლედ ნათურა, კარადის ფიცრის დონის დამონტაჟება	220V, , მწვანე	ცალი	4	
11	SPD	ატმოსფერული გადაძაბვებისგან დამცავი მოწყობილობა	(3+1)10kA 25 kA	ცალი	1	YSHI TN 25 kA 4P
12	T1-T4	მიერთების ტერმინალი მეტალი	400A	ცალი	3	
13		ფაზების გამანაწილებელი პანელი	400A	მეტრი	0.5	
14	N	დამიწების PE კონტაქტიანი ტერმინალის ბლოკი		ცალი	1	
15	PE	დამიწების PE კონტაქტიანი ტერმინალის ბლოკი		ცალი	1	
16		DIN-რიგები	35X7.5D	მეტრი	0.5	
		DB14				
1		8 მოდულიანი პლასტმასის კარადა	გარე გამოყენებისთვის, ფიცრის დონის IP65	ცალი	1	
2	QF1	ავტომატური ამომრთველი	3P16A,C,6kA	ცალი	1	LEGRAND, SIMIENS,ABB
3	QF2, QF4	ავტომატური ამომრთველი	1P63A,C,6kA	ცალი	2	LEGRAND, SIMIENS,ABB
4	QF3	დიფერენციალური დაცვის მქონე ავტომატური ამომრთველი	2P10mA,C,6kA	ცალი	1	LEGRAND, SIMIENS,ABB
		DB15				
1		ლაბორატორიული მფრინავის კარადა	1600x500x400 MM, ფიცრის დონის IP67	ცალი	1	
2	QF1	ავტომატური ამომრთველი	4P63A,C,6kA	ცალი	1	LEGRAND, SIMIENS,ABB
3	QF2	ძრავის დაცვის ავტომატი	380V, 4-6A, 3P	ცალი	1	LEGRAND, SIMIENS,ABB
4	QF3	ძრავის დაცვის ავტომატი	380V, 5-8A, 3P	ცალი	1	LEGRAND, SIMIENS,ABB
5	QF4,QF5	ძრავის დაცვის ავტომატი	380V, 18-26A, 3P	ცალი	2	LEGRAND, SIMIENS,ABB
6	QF6-QF12	ავტომატური ამომრთველი	1P63A,C,6kA	ცალი	7	LEGRAND, SIMIENS,ABB
7	FC1	ფაზების დაცვის რელე	380V, 6A	ცალი	1	
8	KM1-KM5	კონტაქტორი ძალოვანი განშტოება	UC 220V, Ie 25A	ცალი	4	
9	KV1	ავარიული ძაბვის მფრინავი რელე	220V, 10A	ცალი	1	
10	SA1-SA5	ხის პოზიციური გადამრთველი	220V, 6A, 1 NO განშუქებით	ცალი	4	
11	HL1-HL4	სასიგნალო ლედ ნათურა, კარადის ფიცრის დონის დამონტაჟება	220V, , მწვანე	ცალი	4	
12	T5	ოპერატიული ღილაკი მოსაკეტით	220V, -30 +50	ცალი	1	TSOM 11 12 4687204656350
13	SPD	ატმოსფერული გადაძაბვებისგან დამცავი მოწყობილობა	(3+1)10kA 25 kA	ცალი	1	YSHI TN 25 kA 4P
14	T1-T4	მიერთების ტერმინალი მეტალი	400A	ცალი	3	
15		ფაზების გამანაწილებელი პანელი	300A	მეტრი	1	
16	N	დამიწების PE კონტაქტიანი ტერმინალის ბლოკი		ცალი	1	
17	PE	დამიწების PE კონტაქტიანი ტერმინალის ბლოკი		ცალი	1	
18		DIN-რიგები	35X7.5D	მეტრი	2	
		DB16				
1		ელექტრო წამხსნელი მფრინავის კარადა	600x400x2000 IP31, ფიცრის დონის IP54	ცალი	1	
2	QF1	ავტომატური ამომრთველი	4P80A,C,6kA	ცალი	1	LEGRAND, SIMIENS,ABB
3	QF2,QF3	ძრავის დაცვის ავტომატი	380V, 11-17A, 3P	ცალი	2	LEGRAND, SIMIENS,ABB
4	QF4,QF5,QF12-QF14,QF17	ავტომატური ამომრთველი	1P63A,C,6kA	ცალი	6	LEGRAND, SIMIENS,ABB
5	QF6,QF7	ავტომატური ამომრთველი	3P16A,C,6kA	ცალი	2	LEGRAND, SIMIENS,ABB
6	QF8-QF10	ავტომატური ამომრთველი	3P32A,C,6kA	ცალი	3	LEGRAND, SIMIENS,ABB
7	QF15	ავტომატური ამომრთველი	1P40A,C,6kA	ცალი	1	LEGRAND, SIMIENS,ABB
8	QF16	ავტომატური ამომრთველი	2P10mA,C,6kA	ცალი	1	LEGRAND, SIMIENS,ABB
9	QF11	დიფერენციალური დაცვის მქონე ავტომატური ამომრთველი	2P16mA,C,6kA	ცალი	1	LEGRAND, SIMIENS,ABB
10	FC1	ფაზების დაცვის რელე	380V, 6A	ცალი	1	
11	KM1-KM2	კონტაქტორი ძალოვანი განშტოება	UC 220V, Ie 25A	ცალი	2	
12	SA1,SA2	ღილაკი, ცალკული დამონტაჟებული ორი პოზიციით გადამრთველი	220V, 6A, 1 NO განშუქებით	ცალი	2	
13	HL1,HL2	სასიგნალო ლედ ნათურა, კარადის ფიცრის დონის დამონტაჟება	220V, , მწვანე	ცალი	2	
14	T5	ოპერატიული ღილაკი მოსაკეტით	220V, -30 +50	ცალი	1	TSOM 11 12 4687204656350
15	SPD	ატმოსფერული გადაძაბვებისგან დამცავი მოწყობილობა	(3+1)10kA 25 kA	ცალი	1	YSHI TN 25 kA 4P
16	T1-T4	მიერთების ტერმინალი მეტალი	400A	ცალი	3	
17		ფაზების გამანაწილებელი პანელი	300A	მეტრი	1	
18	N	დამიწების PE კონტაქტიანი ტერმინალის ბლოკი		ცალი	1	
19	PE	დამიწების PE კონტაქტიანი ტერმინალის ბლოკი		ცალი	1	
20		DIN-რიგები	35X7.5D	მეტრი	2	

INNO SYSTEMS

მასალათა სპეციფიკაცია გვ-5

			DB17			
1		კედელზე ჩასასმელი 8 მოდულიანი პლასტმასის ყუთი	გარე გადამრთველით, დაცვის კლასი IP65	ცალი	3	
2	QF1	ავტომატური ამომრთველი	1P16A,C,6kA	ცალი	1	LEGRAND, SIMIENS,ABB
3	QF2, QF4, QF5	ავტომატური ამომრთველი	1P6A,C,6kA	ცალი	1	LEGRAND, SIMIENS,ABB
4	QF6	ავტომატური ამომრთველი	1P10A,C,6kA	ცალი	1	LEGRAND, SIMIENS,ABB
5	QF3	დიფერენციალური დაცვის 30mA ავტომატური ამომრთველი	2P16A,C,6kA	ცალი	1	LEGRAND, SIMIENS,ABB
			DB18			
1		კედელზე ჩასასმელი მეტალის ყუთი	400x300x200 მმ, დაცვის კლასი IP65	ცალი	2	
2	QF1,QF2	ავტომატური ამომრთველი	3P3250A,C,6kA	ცალი	2	LEGRAND, SIMIENS,ABB
4	QF4, QF5	ავტომატური ამომრთველი	1P6A,C,6kA	ცალი	2	LEGRAND, SIMIENS,ABB
5	QF5	დიფერენციალური დაცვის 30mA ავტომატური ამომრთველი	2P16A,C,6kA	ცალი	1	LEGRAND, SIMIENS,ABB
6	SPD	იმპულსური გადაძაბვისგან დამცავი მოწყობილობა	(УЗИП) 25 kA	ცალი	1	УЗИП T1 25 kA 4P
7	F1-F4	მოდულური დნობადი მცველი	400A	ცალი	3	
8		ფაზების გამანაწილებელი 3 ფაზა	100A	მეტრი	0.5	
9	N	ნეიტრალის 7 კონტაქტიანი ტერმინალი(ლურჯ-ზოლიანი)		ცალი	2	
10	PE	დამიწების 7 კონტაქტიანი ტერმინალი(ყვით-ზოლიანი)		ცალი	1	
11		DIN ზოლი	35X7 მმ	მეტრი	1	
			DB19			
1		იატაკზე დასადგმელი მეტალის ყუთი	1600x500x400 მმ, დაცვის კლასი IP67	ცალი	1	
2	QF1	ავტომატური ამომრთველი	3P250A,C,6kA	ცალი	1	LEGRAND, SIMIENS,ABB
3	QF2, QF3	ავტომატური ამომრთველი	3P125A,C,6kA	ცალი	2	LEGRAND, SIMIENS,ABB
4	QF4	ძრავის დაცვის ავტომატი	380V, 1.6-2.5A, 3P	ცალი	1	LEGRAND, SIMIENS,ABB
5	QF5-QF7	ძრავის დაცვის ავტომატი	380V, 2.5A-4.0A, 3P	ცალი	3	LEGRAND, SIMIENS,ABB
6	QF8	ავტომატური ამომრთველი	1P10A,C,6kA	ცალი	1	LEGRAND, SIMIENS,ABB
7	FCK	ფაზების დაცვის რელე	380V, 6A	ცალი	1	
8	KM1-KM8	ელექტრო მაგნიტური გამშვები	Uk=220V, In=9A	ცალი	8	
9	SA1-SA4	სამ პოზიციანი გადამრთველი	220V, 6A 2 NO კონტაქტით	ცალი	4	
10	SPD	იმპულსური გადაძაბვისგან დამცავი მოწყობილობა	(УЗИП) 25 kA	ცალი	1	УЗИП T1 25 kA 4P
11	F1-F4	მოდულური დნობადი მცველი	400A	ცალი	3	
12		ფაზების გამანაწილებელი 3 ფაზა	100A	მეტრი	0.5	
13	N	ნეიტრალის 7 კონტაქტიანი ტერმინალი(ლურჯ-ზოლიანი)		ცალი	2	
14	PE	დამიწების 7 კონტაქტიანი ტერმინალი(ყვით-ზოლიანი)		ცალი	1	
15		DIN-ზოლი	35X7 მმ	მეტრი	1	
		CP1-CP6,CP8,CP10		კომპლექტი	8	
1		კედელზე ჩასასმელი მეტალის ყუთი	300x250x200 მმ, დაცვის კლასი IP54	ცალი	1	
2	QF1	ავტომატური ამომრთველი	2P6A,C,6kA	ცალი	1	
3	P.S.	მუდმივი დენის კვების ბლოკი	220/24V, 5A	ცალი	1	
4	KV1	ოთხი კონტაქტიანი მუდმივი დენის 24V შუალედური რელე	-24V 10A	ცალი	1	
5	SA1	ორპოზიციანი გადამრთველი 1 NO კონტაქტით	220V, 6A	ცალი	1	
7		სადენების სამონტაჟო კლემა	2.5მმ (ლურჯ-ზოლიანი)	ცალი	15	
8		პერფორირებული კაბელ არხი	25X25 მმ	მეტრი	1	
9		DIN-ზოლი	35X7 მმ	მეტრი	1	

INNO SYSTEMS

მასალათა სპეციფიკაცია გვ-6

		[illegible]		[illegible]	[illegible]	
1		[illegible]	[illegible]	ცალი	1	
2	[illegible]	[illegible]	[illegible]	ცალი	1	
3	T.S.	[illegible]	[illegible]	ცალი	1	
4	[illegible]	[illegible]	[illegible]	ცალი	2	
5	[illegible]	[illegible]	[illegible]	ცალი	1	
6		[illegible]	[illegible]	ცალი	45	
7		[illegible]	[illegible]	მეტრი	1	
8		[illegible]	[illegible]	მეტრი	1	
9		[illegible]	[illegible]	მეტრი	1	
10						
		[illegible]				
11		[illegible]	[illegible]	მეტრი	69%	[illegible]
12		[illegible]	[illegible]	მეტრი	2.5x5	[illegible]
13		[illegible]	[illegible]	მეტრი	966	[illegible]
14		[illegible]	[illegible]	მეტრი	85%	[illegible]
15		[illegible]	[illegible]	მეტრი	228	[illegible]
16		[illegible]	[illegible]	მეტრი	668	[illegible]
17		[illegible]	[illegible]	მეტრი	46	[illegible]
18		[illegible]	[illegible]	მეტრი	488	[illegible]
19		[illegible]	[illegible]	მეტრი	185	[illegible]
20		[illegible]	[illegible]	მეტრი	30	[illegible]
21		[illegible]	[illegible]	მეტრი	37	[illegible]
22		[illegible]	[illegible]	მეტრი	116	[illegible]
23		[illegible]	[illegible]	მეტრი	196	[illegible]
24						
		[illegible]				
25	[illegible]	[illegible]	[illegible]	მეტრი	102	[illegible]
26	[illegible]	[illegible]	[illegible]	ცალი	6	
27	[illegible]	[illegible]	[illegible]	ცალი	40	
28		[illegible]		ცალი	10	
29		[illegible]	[illegible]	მეტრი	8.5	
30						
		[illegible]				
31		[illegible]	[illegible]	მეტრი	162	
32		[illegible]	[illegible]	მეტრი	96	
33		[illegible]	[illegible]	მეტრი	550	
34		[illegible]	[illegible]	მეტრი	960	
35		[illegible]	[illegible]	მეტრი	660	
36		[illegible]	[illegible]	მეტრი	25	
37		[illegible]	[illegible]	მეტრი	300	
38						
		[illegible]				
39	[illegible]	[illegible]	[illegible]	ცალი	35	
40		[illegible]	[illegible]	ცალი	35	
41		[illegible]	[illegible]	ცალი	35	
42		[illegible]	[illegible]	ცალი	35	
43	[illegible]	[illegible]	[illegible]	ცალი	6	
44		[illegible]	[illegible]	მეტრი	35	[illegible]
45		[illegible]	[illegible]	მეტრი	80	[illegible]
46	[illegible]	[illegible]	[illegible]	ცალი	60	
47		[illegible]		ცალი	35	
48		[illegible]	[illegible]	მეტრი	1.5	

[illegible]

[illegible]

[illegible]

მასალათა სპეციფიკაცია გვ-7

		სანათები				
1	L1	საბურავული ხაზოვანი LED სანათი, დაკიდებული IP34	1500x100x30, 4000K, 40W, 230V	ცალი	34	
2	L3	საბურავული ხაზოვანი LED სანათი, დაკიდებული IP34	1200x100x30, 4000K, 40W, 230V	ცალი	124	
3	L5	საბურავული ხაზოვანი ავარიულიფუნქციით LED სანათი, დაკიდებული IP34	1200x100x30, 4000K, 40W, 230V	ცალი	30	
4	L2	ჭერზე ჩამონტაჟებული LED სანათი, დაკიდებული IP34	3000K, 18W, 230V	ცალი	114	
5	L6	ჭერზე ჩამონტაჟებული ავარიულიფუნქციით LED სანათი, დაკიდებული IP34	3000K, 18W, 230V	ცალი	15	
6	L4	ჭერზე ჩამონტაჟებული LED სანათი, დაკიდებული IP65	4000K, 12W, 230V	ცალი	22	
7	L7	ჭერზე ჩამონტაჟებული ავარიულიფუნქციით LED სანათი, დაკიდებული IP34	3000K, 12W, 230V	ცალი	9	
8	EXIT	საევაკუაციო ავარიულიფუნქციით LED ნიშანი	9W, 230V	ცალი	11	
		როზეტები ჩამრთველები				
1	R1	ერთფაზა მიწაგამყოფის როზეტი, 2 კონტაქტიანი, მე-3 დამამიწებელი კონტაქტით, დაბა დაფაზე	16A, 230V	ცალი	58	
2	R2	ორფაზა მიწაგამყოფის როზეტი, 2 კონტაქტიანი, მე-3 დამამიწებელი კონტაქტით, დაბა დაფაზე	16A, 230V	ცალი	21	
3	V1	ერთკლავიშიანი ჩამრთველი, დაბა დაფაზე	10A, 230V	ცალი	40	
4	V2	ორკლავიშიანი ჩამრთველი, დაბა დაფაზე	10A, 230V	ცალი	8	
		დიზელ გენერატორი				
1		სამ ფაზა დიზელ გენერატორი, ხმაურ ჩამხშობი გარსით	20kVA, 400/230V	ცალი	1	

პროექტის ავტორები:

(ავტორიზებული პირის ვინაობა, ხელმოწერა, ბეჭედი)

ავტორი(ები): შპს "ინნო სისტემს" ინჟინერინგის დეპარტამენტი

ს/კ: 406540931

მისამართი: ქალაქი თბილისი, მიხეილ ლალიაშვილის ქუჩა

INNO SYSTEMS

საკონსულტაციო ინჟინერინგის და ტექნიკური ზედამხედველობის სააგენტო

ა. ფოროველიძის ქ. 6, ბინა 1

ტელეფონი: +995 32 2 227 118 97

ფაქსი: +995 32 2 227 777

ელ-ფოსტა: INFO.innosystems@GMAIL.COM

ვებ-გვერდი: WWW.INNOSYSTEMS.GE

1. ნახაზებზე მითითებული ზომები გადამოწმებულ უნდა იქნეს ადგილზე
2. ყველა ოპერაცია ტარდება მხოლოდ ამ პროექტის შესაბამისად და ტექნიკური ზედამხედველის ინსტრუქციების
3. პროექტის ყველა ცვლილება შეთანხმებული უნდა იქნეს ავტორთან

სტადია: მუშა პროექტი

პროექტის ნომერი:

2024-00-89

ნახაზის ნომერი

ს-ზ-7, ს-ზ-116

ნახაზის დასახელება:

მასალათა სპეციფიკაცია გვ7

შემსრულებელი	ხელმოწერა	
შემოწმება	ი. ფოროველიძე	
შემოწმება	გ.ჩხეიძე	
შემოწმება	მ.ნიკოლაიშვილი	
დირექტორი	ლ.მელქაური	

ფორმატის ზომა	ფაილური	ფორმატის რაოდენობა
A2	116	116
შენიშვნა		

2023 წელი