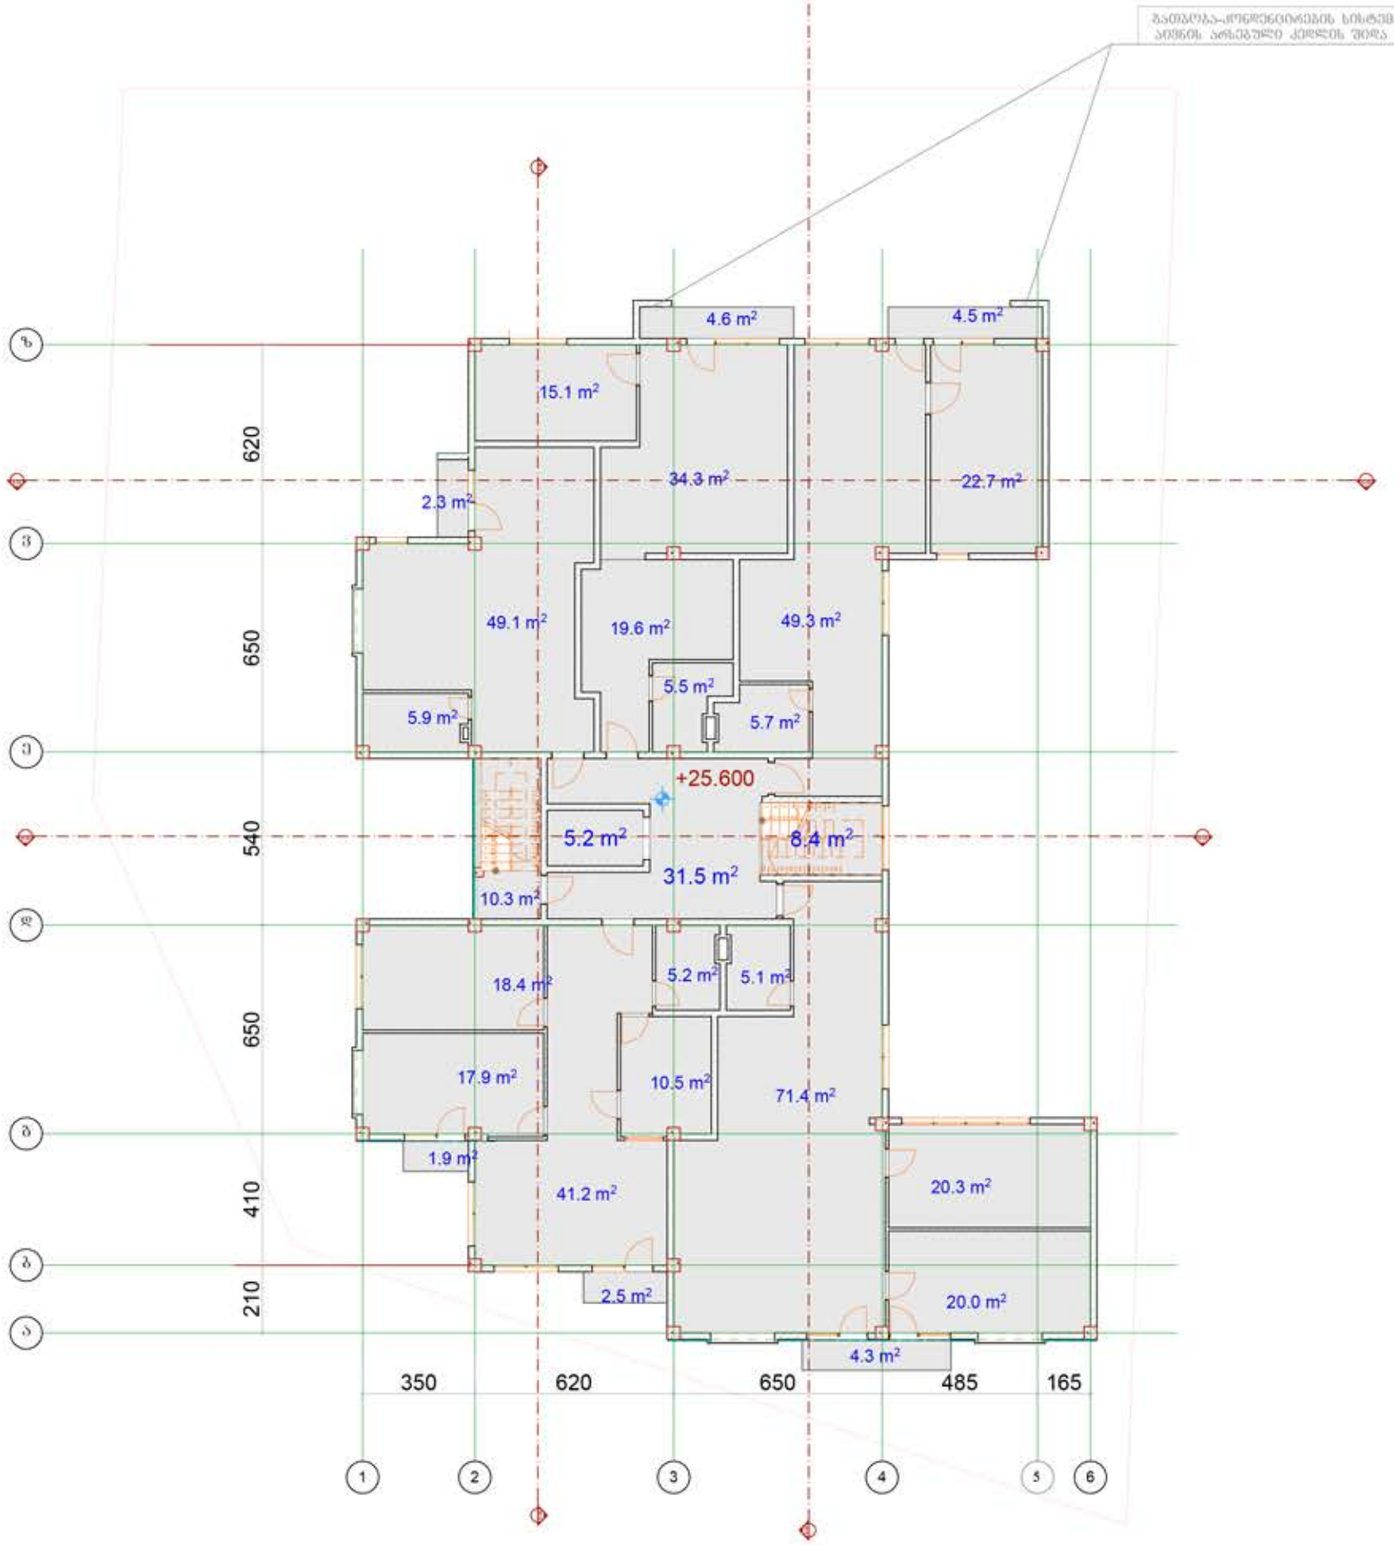



| | |
|---|---|
| ფორმატი | A-3 |

პირობითი აღნიშვნა:

დამკვეთი: შპს "დავიდე"

მისამართი: ქ.თბილისი, ვარკეთილის დასახლება, III მასივი, კორპ. 51, მიმდებარედ ნაკვ. 20/036

პროექტის დასახელება:

პროექტის ნაწილი

არქიტექტურული


| თანამდებობა | გვარი | ხელმოწერა |
|---|---|---|
| დირექტორი | დ. მელოდიშვილი | |
| მთ. არქიტექტორი | დ. სამხარაძე | |
| პრ. ავტორი | დ. სამხარაძე | |
| შემსრულებელი ორგანიზაცია | studio 3 ARCHITECTURE DESIGN ART | |

ფურცლის დასახელება:

გეგმა +25.60 ნიშნულზე

| | |
|---|---|
| თარიღი 2013 წ. | მასშ. 1:200 |
| ფურცლების რაოდენობა | |
| ფურცლის ნომერი № | ა-0 |

## ავტოსადგომი -320 ნიშნულზე

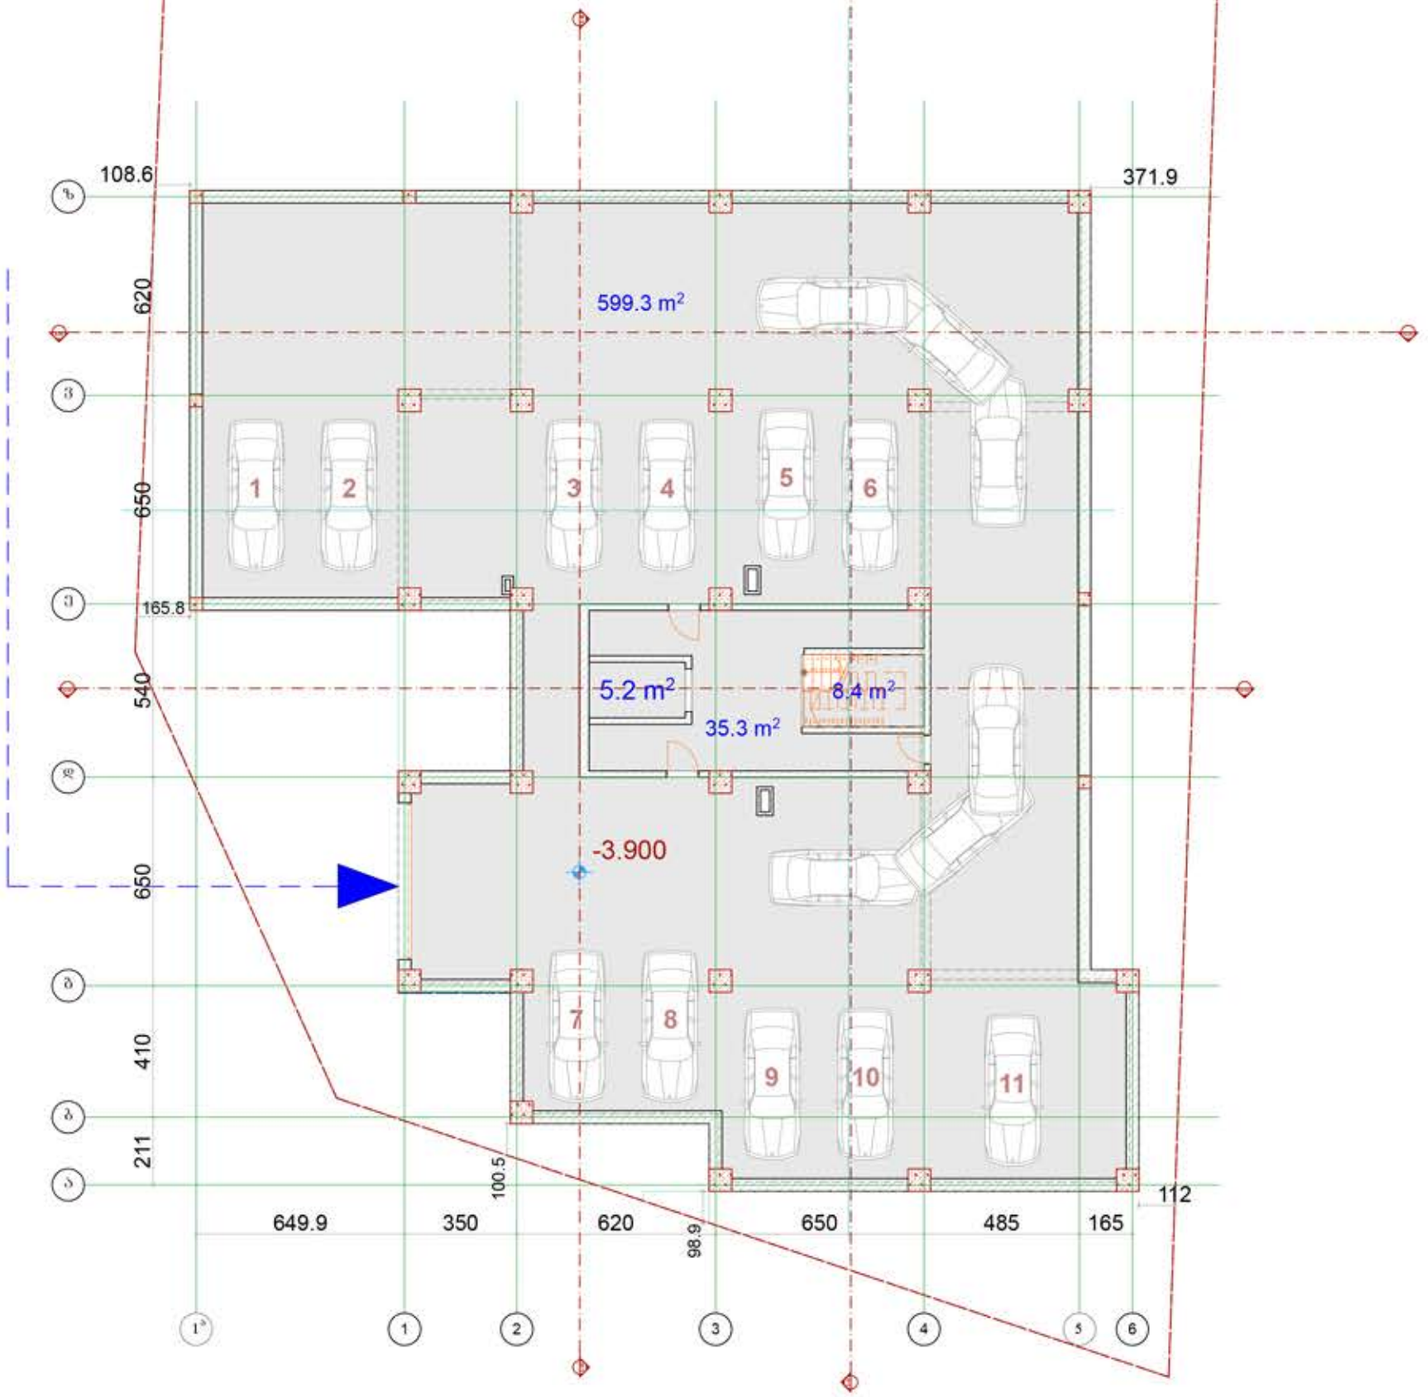


| | |
|---|---|
| ფორმატი | A-3 |

პირობითი აღნიშვნა:

დამკვეთი: შპს "დავიდე"

მისამართი: ქ.თბილისი, ვარკეთილის დასახლება, III მასივი, კორპ. 51, მიმდებარედ ნაკვ. 20/036

პროექტის დასახელება:

პროექტის ნაწილი

არქიტექტურული


| თანამდებობა | გვარი | ხელმოწერა |
|---|---|---|
| დირექტორი | დ. ჯველიანიძე | |
| მთ. არქიტექტორი | დ. სამხარაძე | |
| პრ. ავტორი | დ. სამხარაძე | |

შემსრულებელი ორგანიზაცია: studio 3 ARCHITECTURE DESIGN ART

ფურცლის დასახელება:

გეგმა 0.00 ნიშნულზე

| | |
|---|---|
| თარიღი 2013 წ. | მასშ. 1:200 |
| ფურცლების რაოდენობა | |
| ფურცლის ნომერი № | ა-0 |

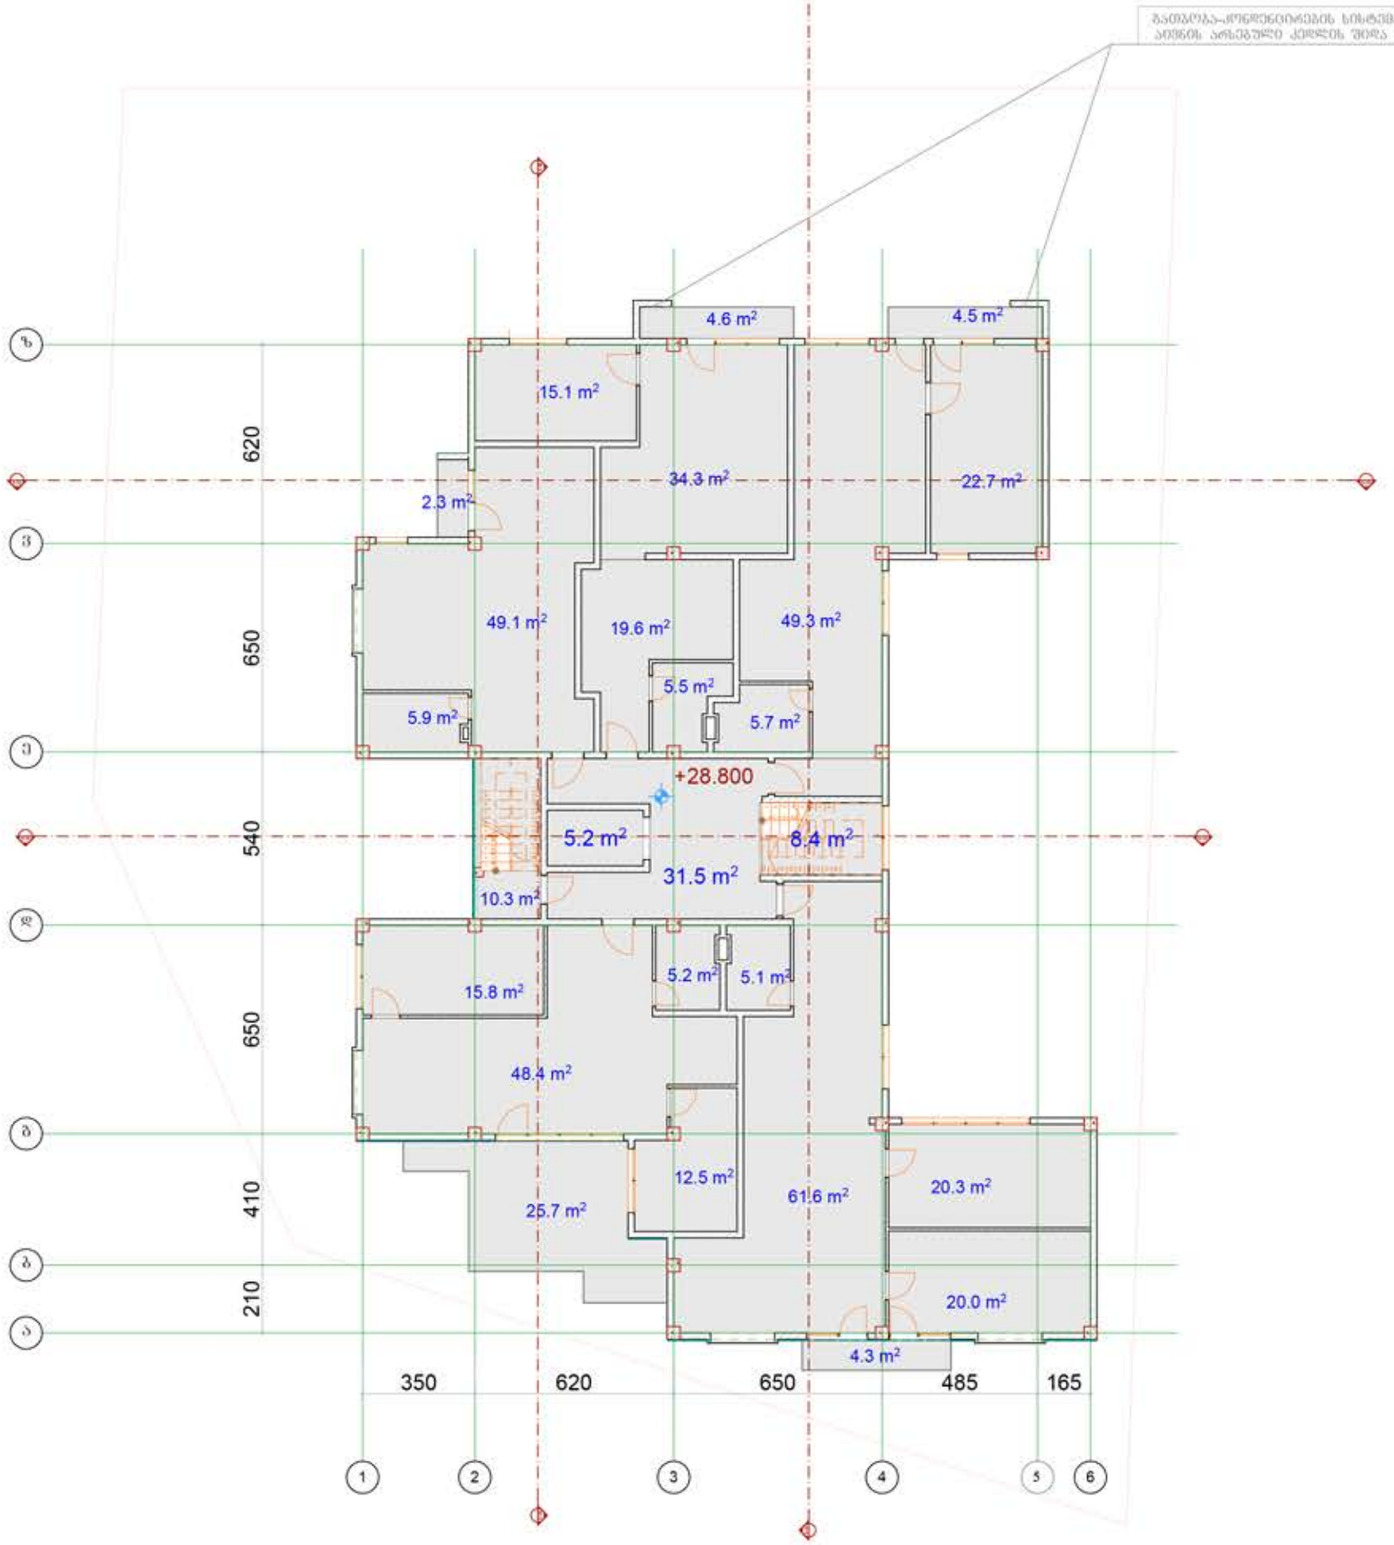


| | |
|---|---|
| ფორმატი | A-3 |

პირობითი აღნიშვნა:

დამკვეთი: შპს "დავიდე"

მისამართი: ქ.თბილისი, ვარკეთილის დასახლება, III მასივი, კორპ. 51, მიმდებარედ ნაკვ. 20/036

პროექტის დასახელება:

პროექტის ნაწილი

არქიტექტურული


| თანამდებობა | გვარი | ხელმოწერა |
|---|---|---|
| დირექტორი | დ. მელოლინთველი | |
| მთ. არქიტექტორი | დ. სამხარაძე | |
| პრ. ავტორი | დ. სამხარაძე | |

შემსრულებელი ორგანიზაცია: studio 3 ARCHITECTURE DESIGN ART

შენობის დასახელება:

ბეშმა +28.80 ნიშნულზე

| | |
|---|---|
| თარიღი 2013 წ. | მასშ. 1:200 |
| შენობების რაოდენობა | |
| შენობის ნომერი № | ა-0 |

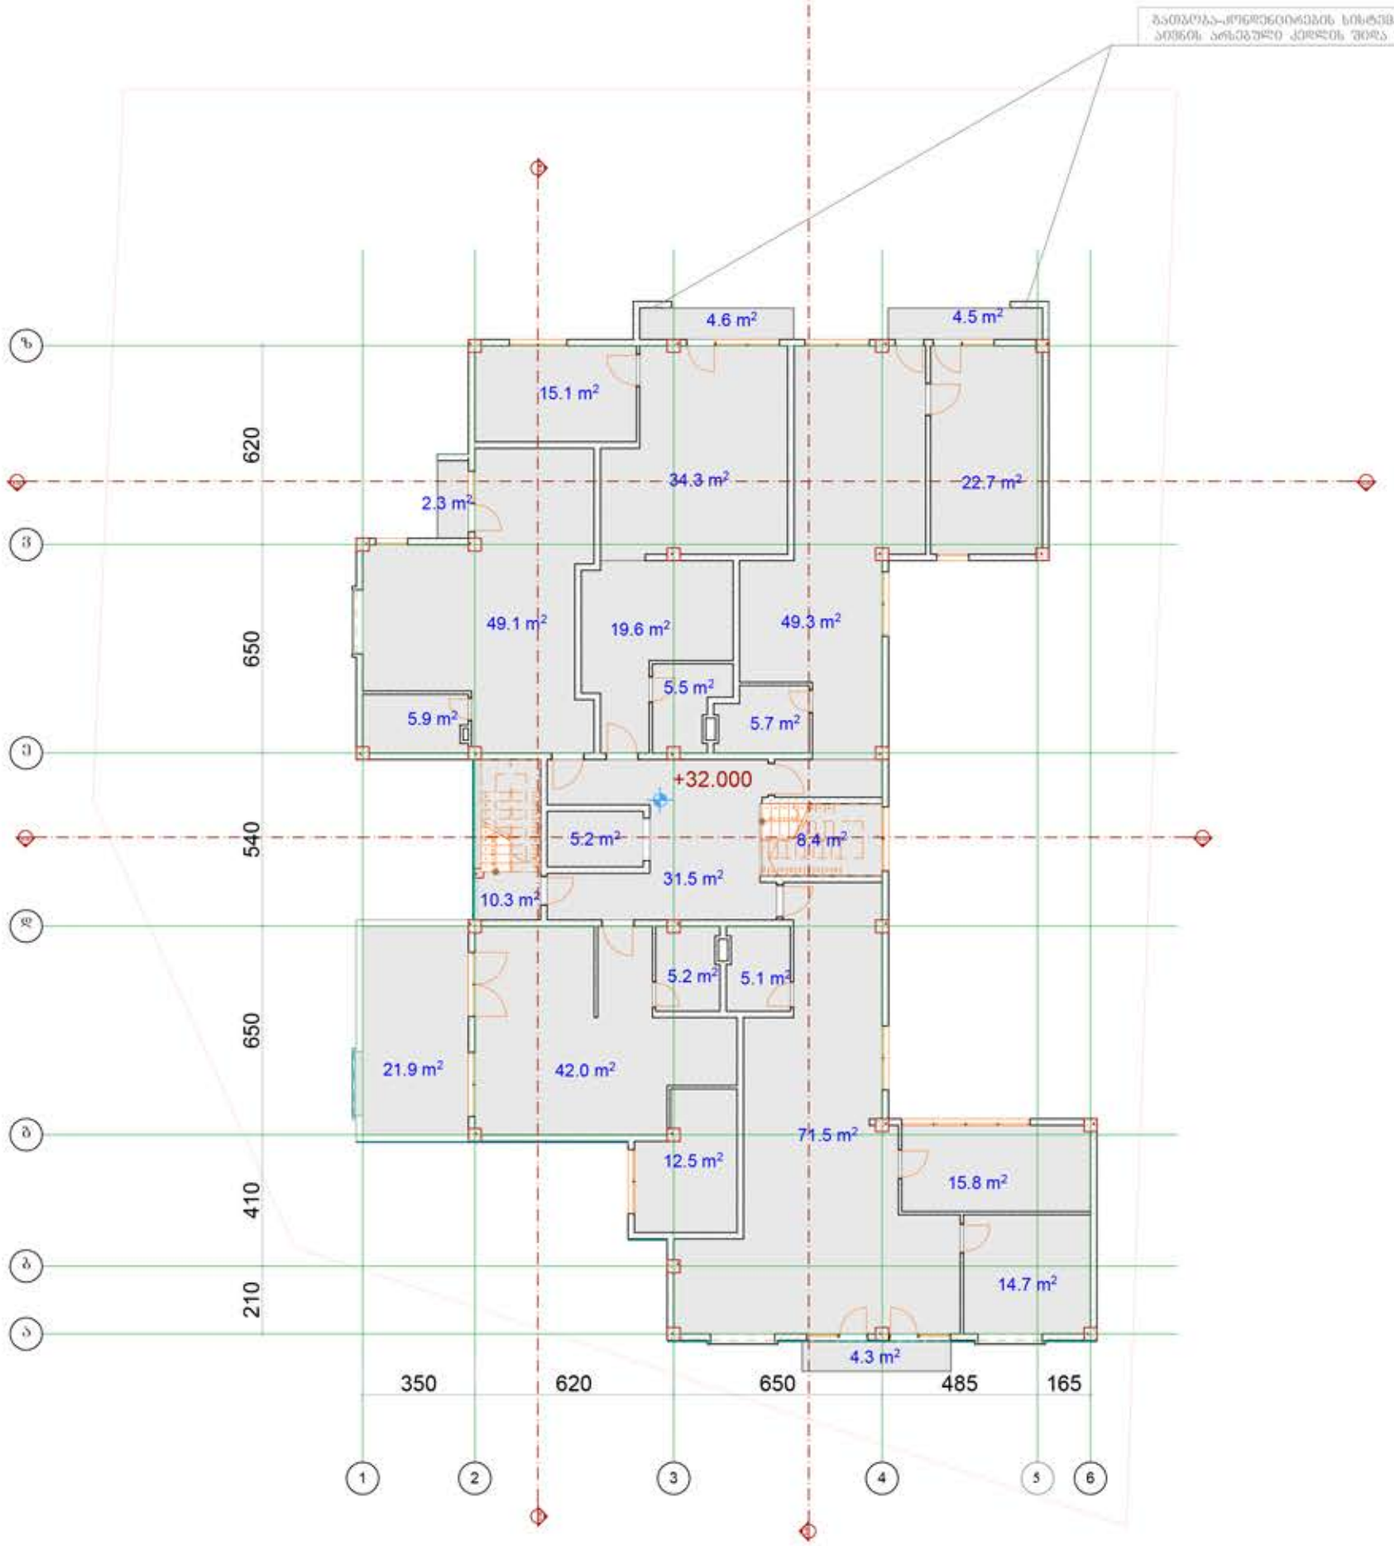


| | |
|---|---|
| ფორმატი | A-3 |

პირობითი აღნიშვნა:

დამკვეთი: შპს "დავიდე"

მისამართი: ქ.თბილისი, ვარკეთილის დასახლება, III მასივი, კორპ. 51, მიმდებარედ ნაკვ. 20/036

პროექტის დასახელება:

პროექტის ნაწილი


არქიტექტურული

| თანამდებობა | გვარი | ხელმოწერა |
|---|---|---|
| დირექტორი | დ. მელოდიშვილი | |
| მთ. არქიტექტორი | დ. სამხარაძე | |
| პრ. ავტორი | დ. სამხარაძე | |
| შემსრულებელი ორგანიზაცია | | |

შენობის დასახელება:

გეგმა +32.00 ნიშნულზე

| | |
|---|---|
| თარიღი 2013 წ. | მასშ. 1:200 |
| შენობის რაოდენობა | |
| შენობის ნომერი № | ა-0 |

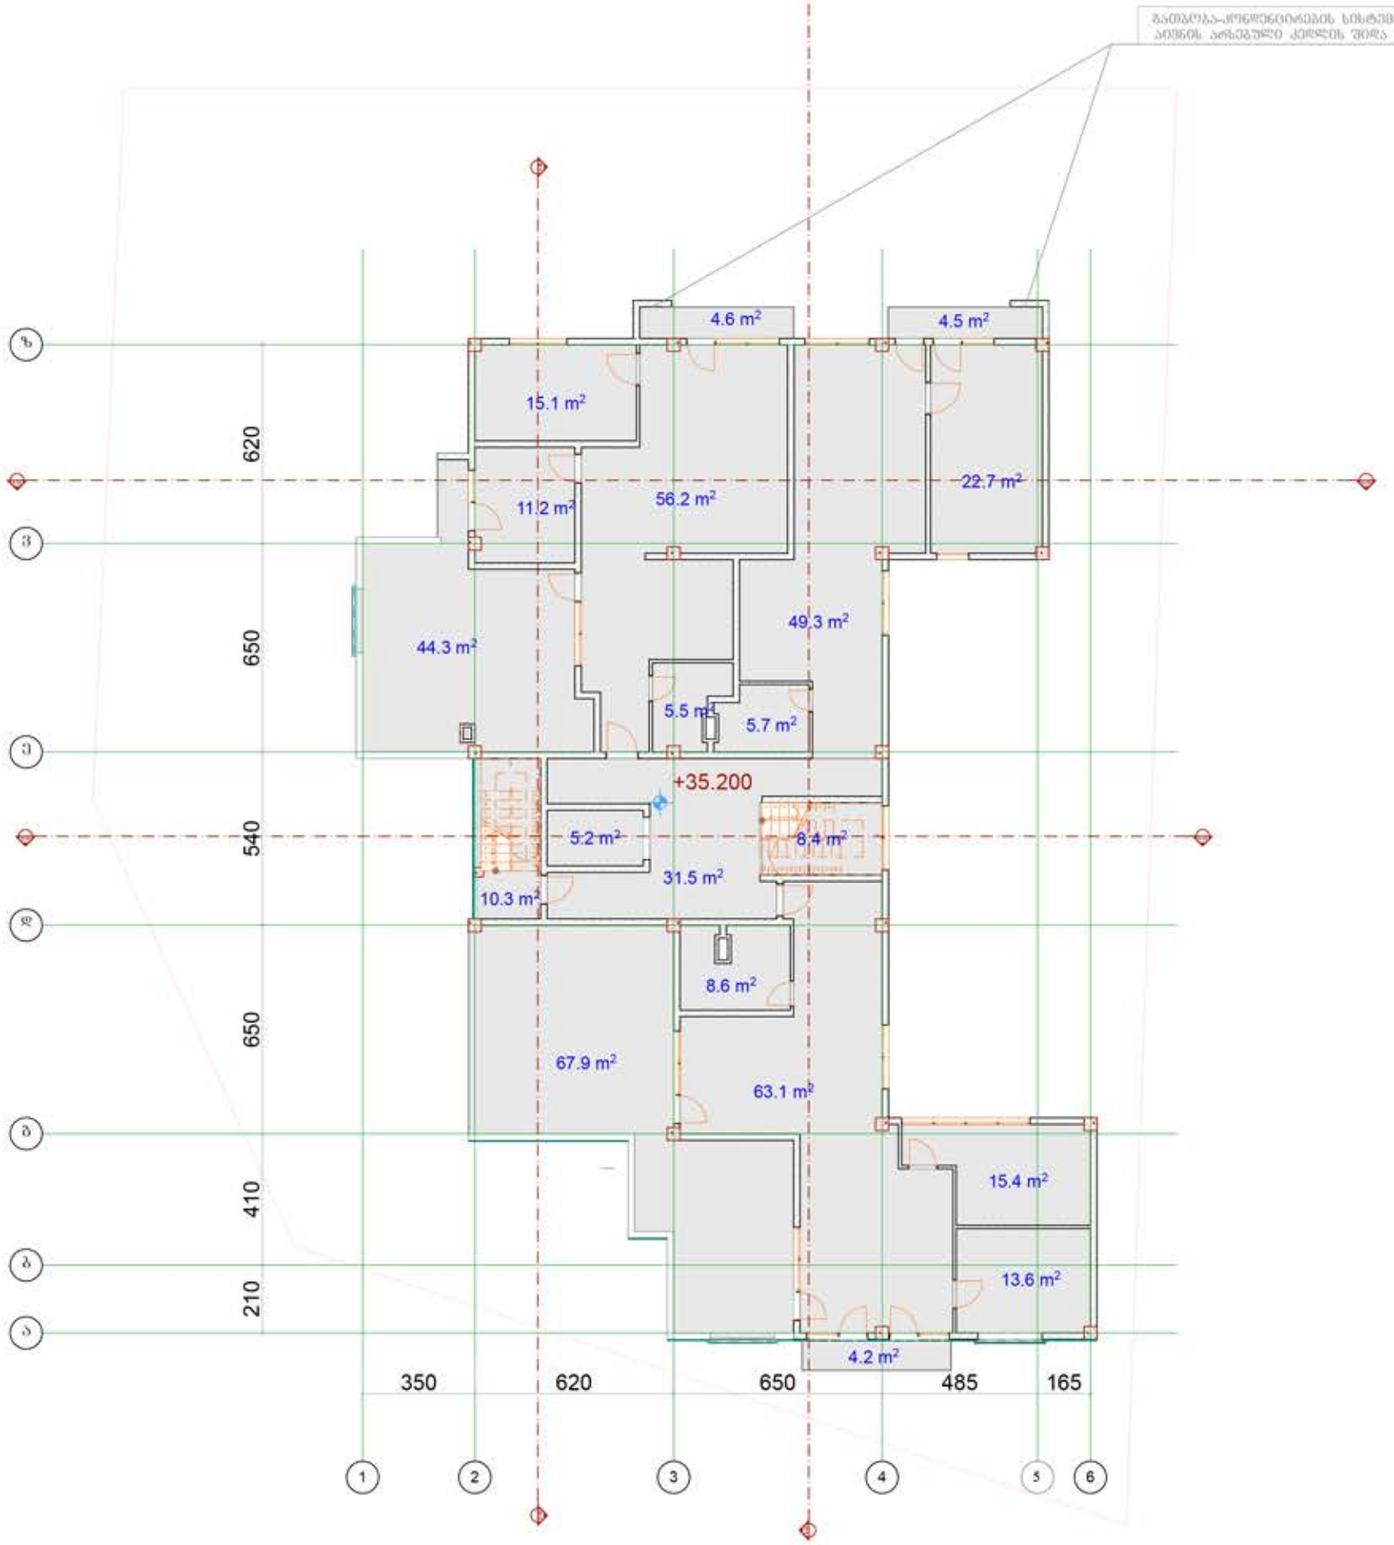


| | |
|---|---|
| ფორმატი | A-3 |

პირობითი აღნიშვნა:

დამკვეთი: შპს "დავიდე"

მისამართი: ქ.თბილისი, ვარკეთილის დასახლება, III მასივი, კორპ. 51, მიმდებარედ ნაკვ. 20/036

პროექტის დასახელება:

პროექტის ნაწილი

არქიტექტურული


| თანამდებობა | გვარი | ხელმოწერა |
|---|---|---|
| დირექტორი | დ. მელლითიშვილი | |
| მთ. არქიტექტორი | დ. სამხარაძე | |
| პრ. ავტორი | დ. სამხარაძე | |

შემსრულებელი ორგანიზაცია: studio 3 ARCHITECTURE DESIGN ART

ფურცლის დასახელება:

ბეჭმა +35.20 ნიშნულზე

| | |
|---|---|
| თარიღი 2013 წ. | მასშ. 1:200 |
| ფურცლების რაოდენობა | |
| ფურცლის ნომერი № | ა-0 |

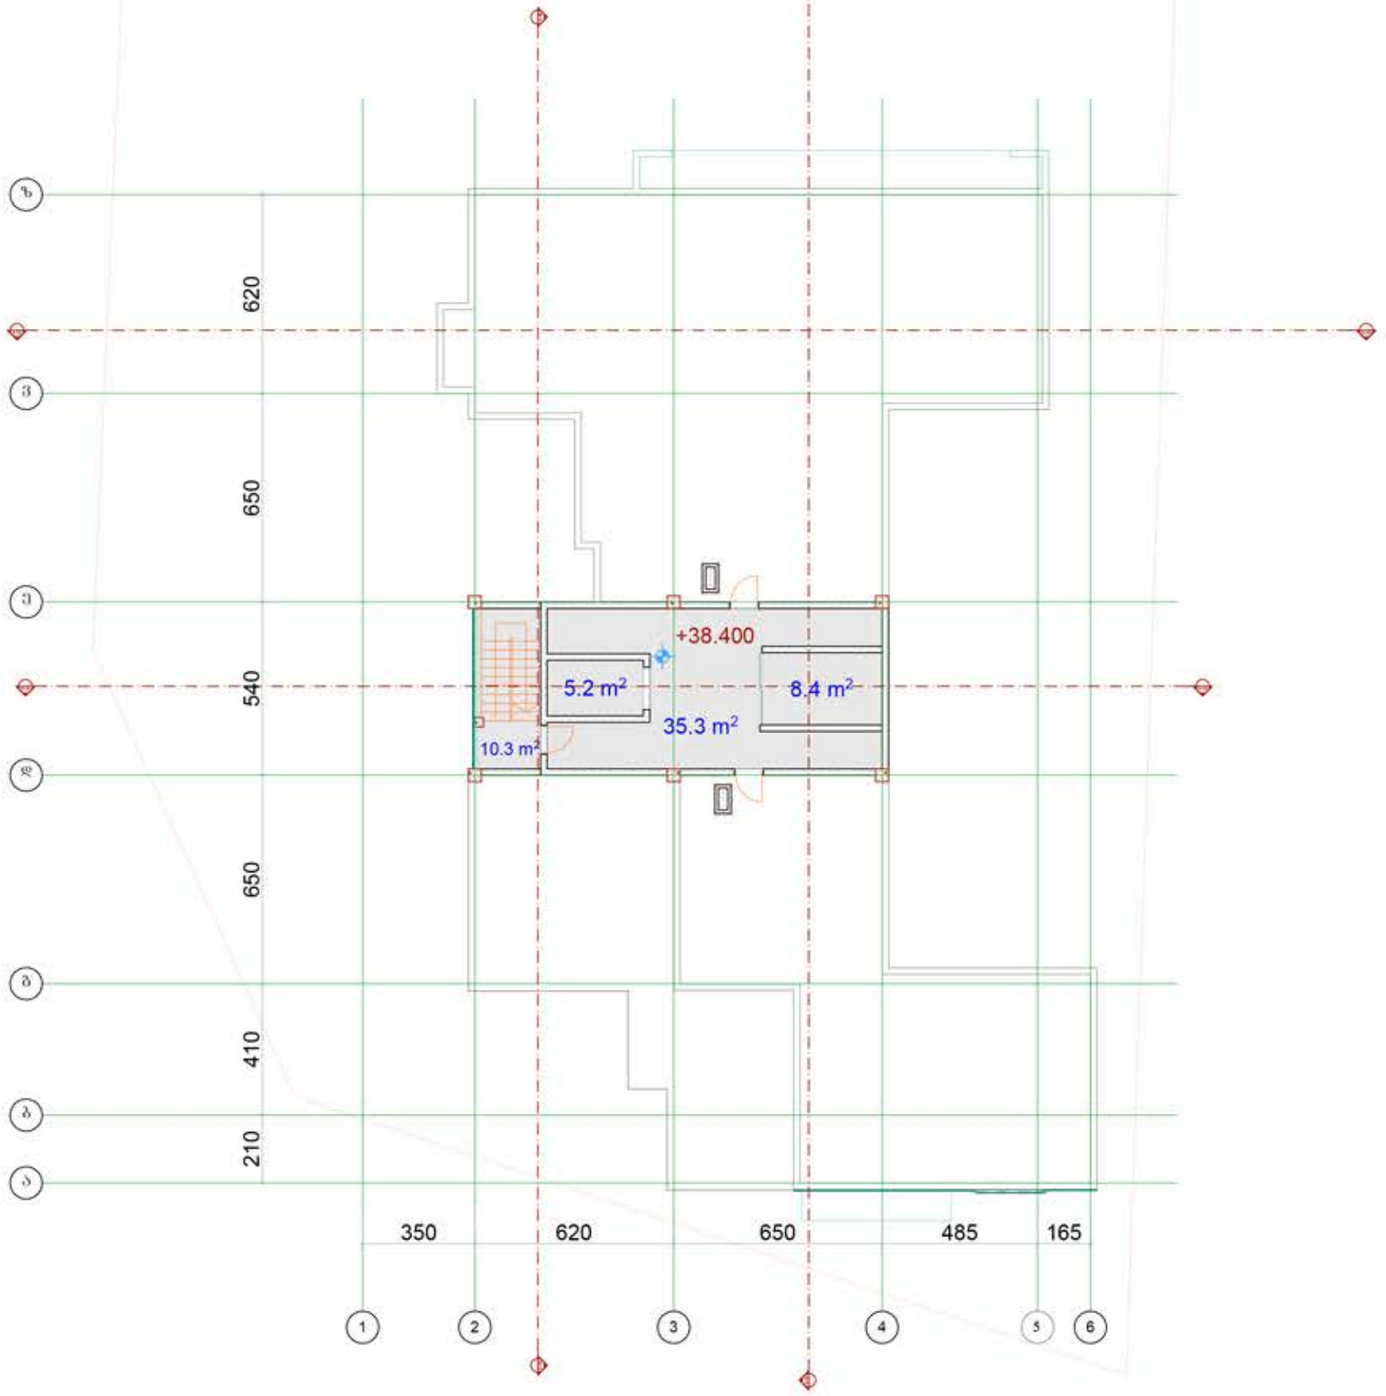


| | |
|---|---|
| ფორმატი | A-3 |

პირობითი აღნიშვნა:

დამკვეთი: შპს "დავიდე"

მისამართი: ქ.თბილისი, ვარკეთილის დასახლება, III მასივი, კორპ. 51, მიმდებარედ ნაკვ. 20/036

პროექტის დასახელება:

პროექტის ნაწილი

არქიტექტურული

| თანამდებობა | გვარი | ხელმოწერა |
|---|---|---|
| დირექტორი | დ. მგელდლიშვილი | |
| მთ. არქიტექტორი | დ. სამხარაძე | |
| პრ. ასტორი | დ. სამხარაძე | |


შემსრულებელი ორგანიზაცია




ფურცლის დასახელება:

ბეჭდა +38.40 ნიშნულზე

| | |
|---|---|
| თარიღი 2013 წ. | მასშ. 1:200 |
| ფურცლების რაოდენობა | |
| ფურცლის ნომერი № | ა-0 |

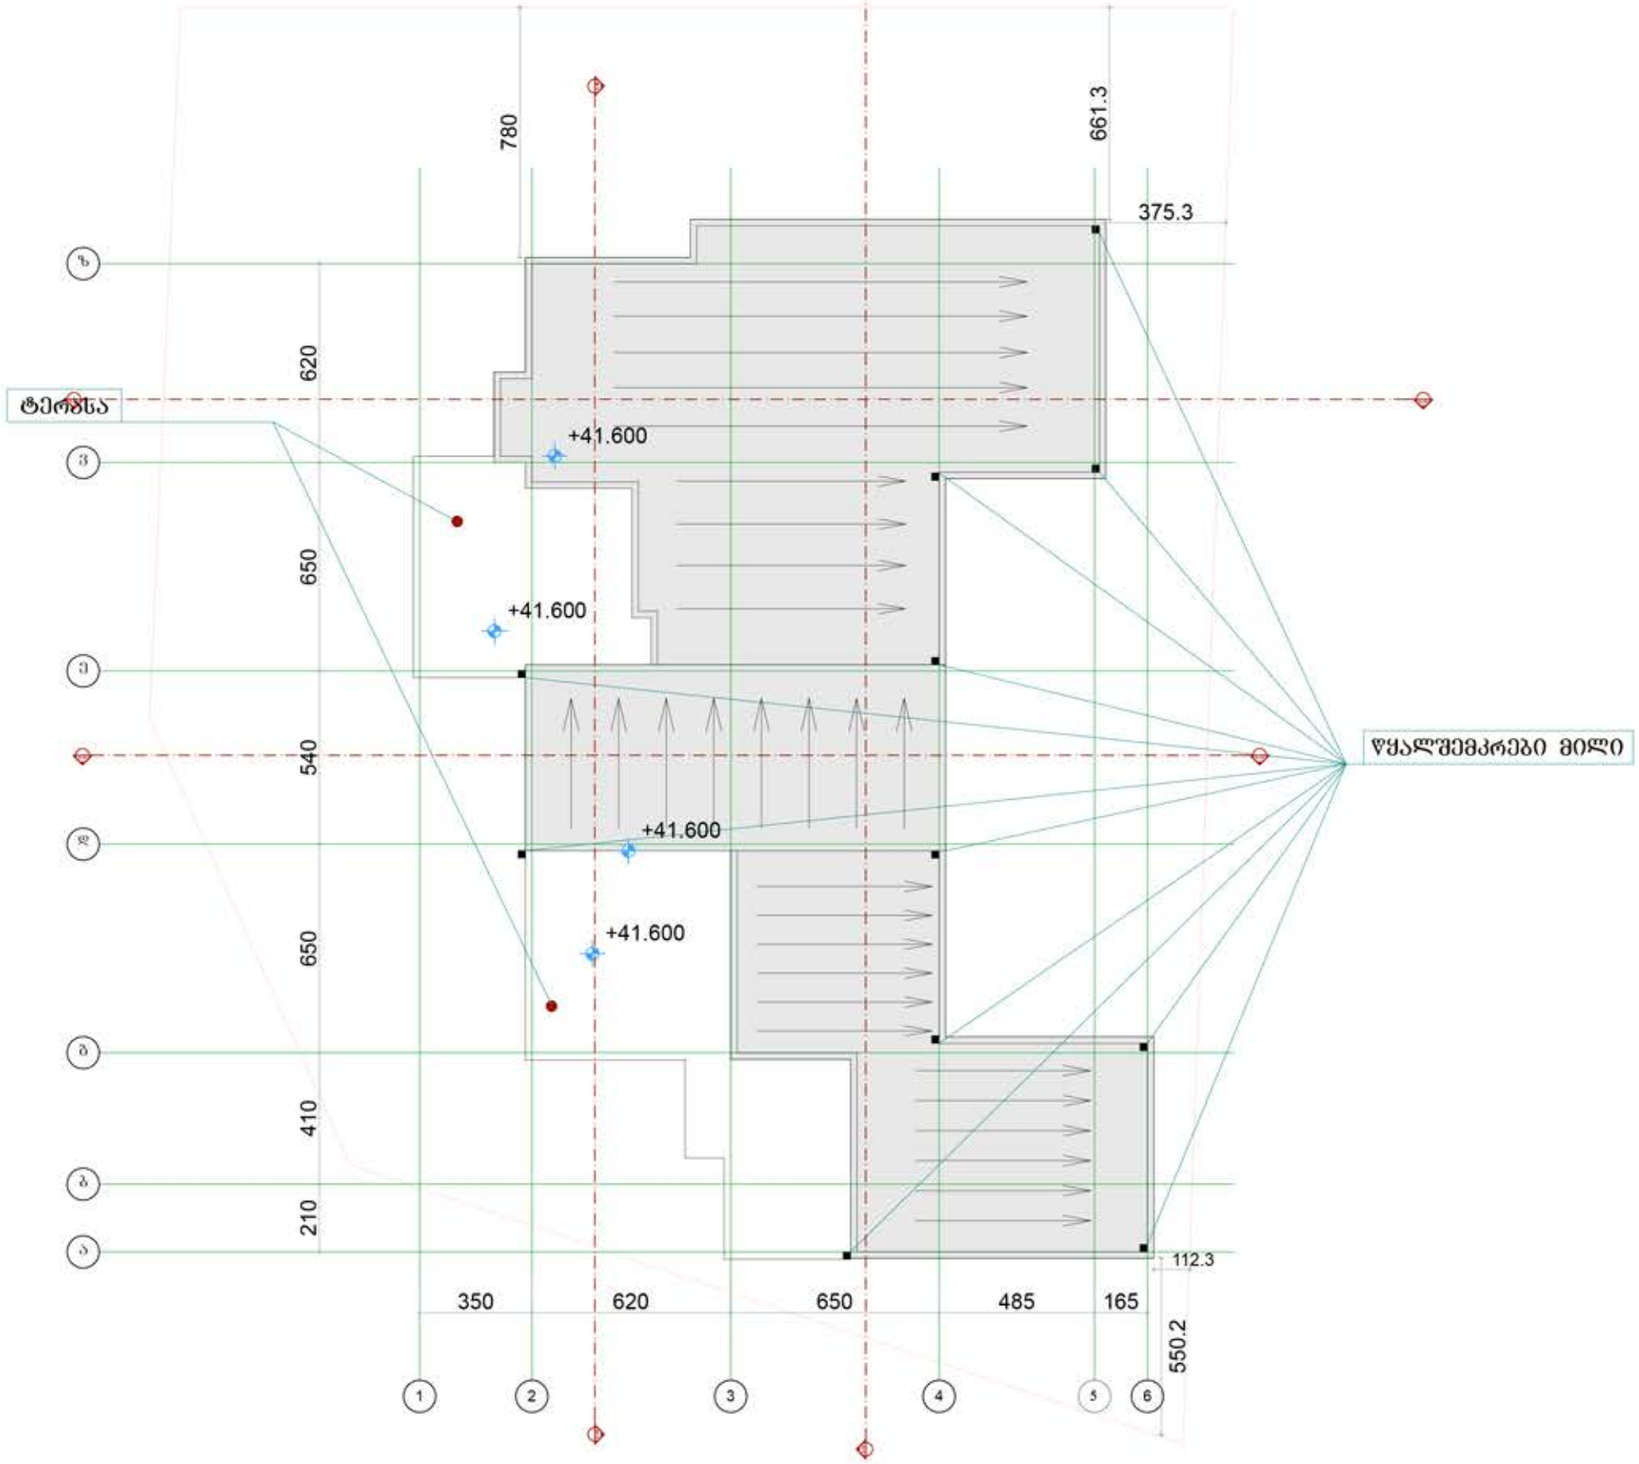


| | |
|---|---|
| ფორმატი | A-3 |

პირობითი აღნიშვნა:

დამკვეთი: შპს "დავიდე"

მისამართი: ქ.თბილისი, ვარკეთილის დასახლება, III მასივი, კორპ. 51, მიმდებარედ ნაკვ. 20/036

პროექტის დასახელება:

პროექტის ნაწილი

არქიტექტურული

| თანამდებობა | გვარი | ხელმოწერა |
|---|---|---|
| დირექტორი | დ. ჭელიძეიშვილი | |
| მთ. არქიტექტორი | დ. სამხარაძე | |
| პრ. ავტორი | დ. სამხარაძე | |

შემსრულებელი ორგანიზაცია




ფურცლის დასახელება:

სახურავის გეგმა

| | |
|---|---|
| თარიღი 2013 წ. | მასშ. 1:200 |
| ფურცლების რაოდენობა | |
| ფურცლის ნომერი № | ა-0 |




| | |
|---|---|
| ფორმატი | A-3 |

პირობითი აღნიშვნა:

დამკვეთი: შპს "დავიდე"

მისამართი: ქ.თბილისი, ვარკეთილის დასახლება, III მასივი, კორპ. 51, მიმდებარედ ნაკვ. 20/036

პროექტის დასახელება:

პროექტის ნაწილი

არქიტექტურული


| თანამდებობა | გვარი | ხელმოწერა |
|---|---|---|
| დირექტორი | დ. ბელოლიუბოვი | |
| მთ. არქიტექტორი | დ. სამხარაძე | |
| პრ. ამტორი | დ. სამხარაძე | |

შემსრულებელი ორგანიზაცია: studio 3 ARCHITECTURE DESIGN ART

ფურცლის დასახელება:

გეგმა 0.00 ნიშნულზე

| | |
|---|---|
| თარიღი 2013 წ. | მასშ. 1:200 |
| ფურცლების რაოდენობა | |
| ფურცლის ნომერი № | ა-0 |

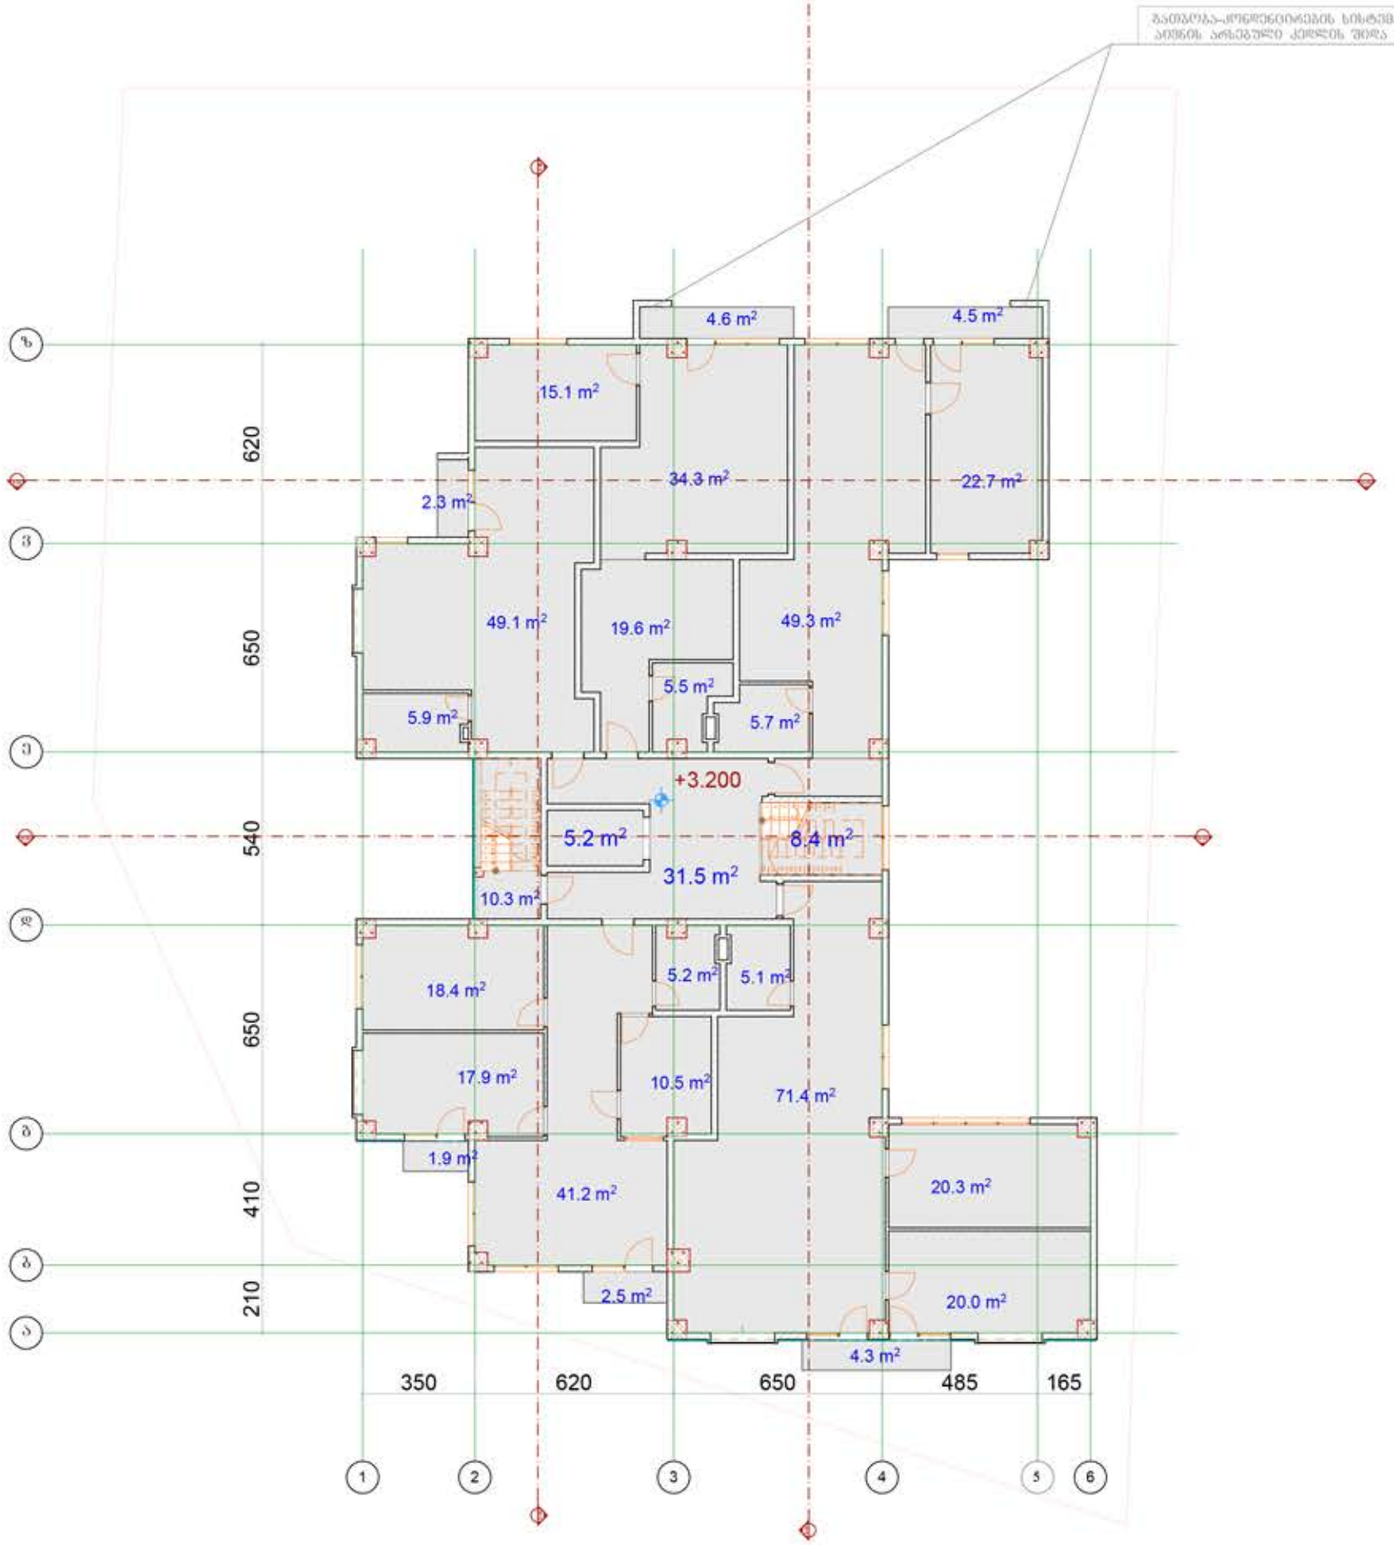


| | |
|---|---|
| ფორმატი | A-3 |

პირობითი აღნიშვნა:

დამკვეთი: შპს "დავიდე"

მისამართი: ქ.თბილისი, ვარკეთილის დასახლება, III მასივი, კორპ. 51, მიმდებარედ ნაკვ. 20/036

პროექტის დასახელება:

პროექტის ნაწილი

არქიტექტურული


| თანამდებობა | გვარი | ხელმოწერა |
|---|---|---|
| დირექტორი | დ. მელოლინთლილი | |
| მთ. არქიტექტორი | დ. სამხარაძე | |
| პრ. ავტორი | დ. სამხარაძე | |

შემსრულებელი ორგანიზაცია: studio 3 ARCHITECTURE DESIGN ART


ფურცლის დასახელება:

გეგმა +3.20 ნიშნულზე

| | |
|---|---|
| თარიღი 2013 წ. | მასშ. 1:200 |
| ფურცლების რაოდენობა | |
| ფურცლის ნომერი № | ა-0 |

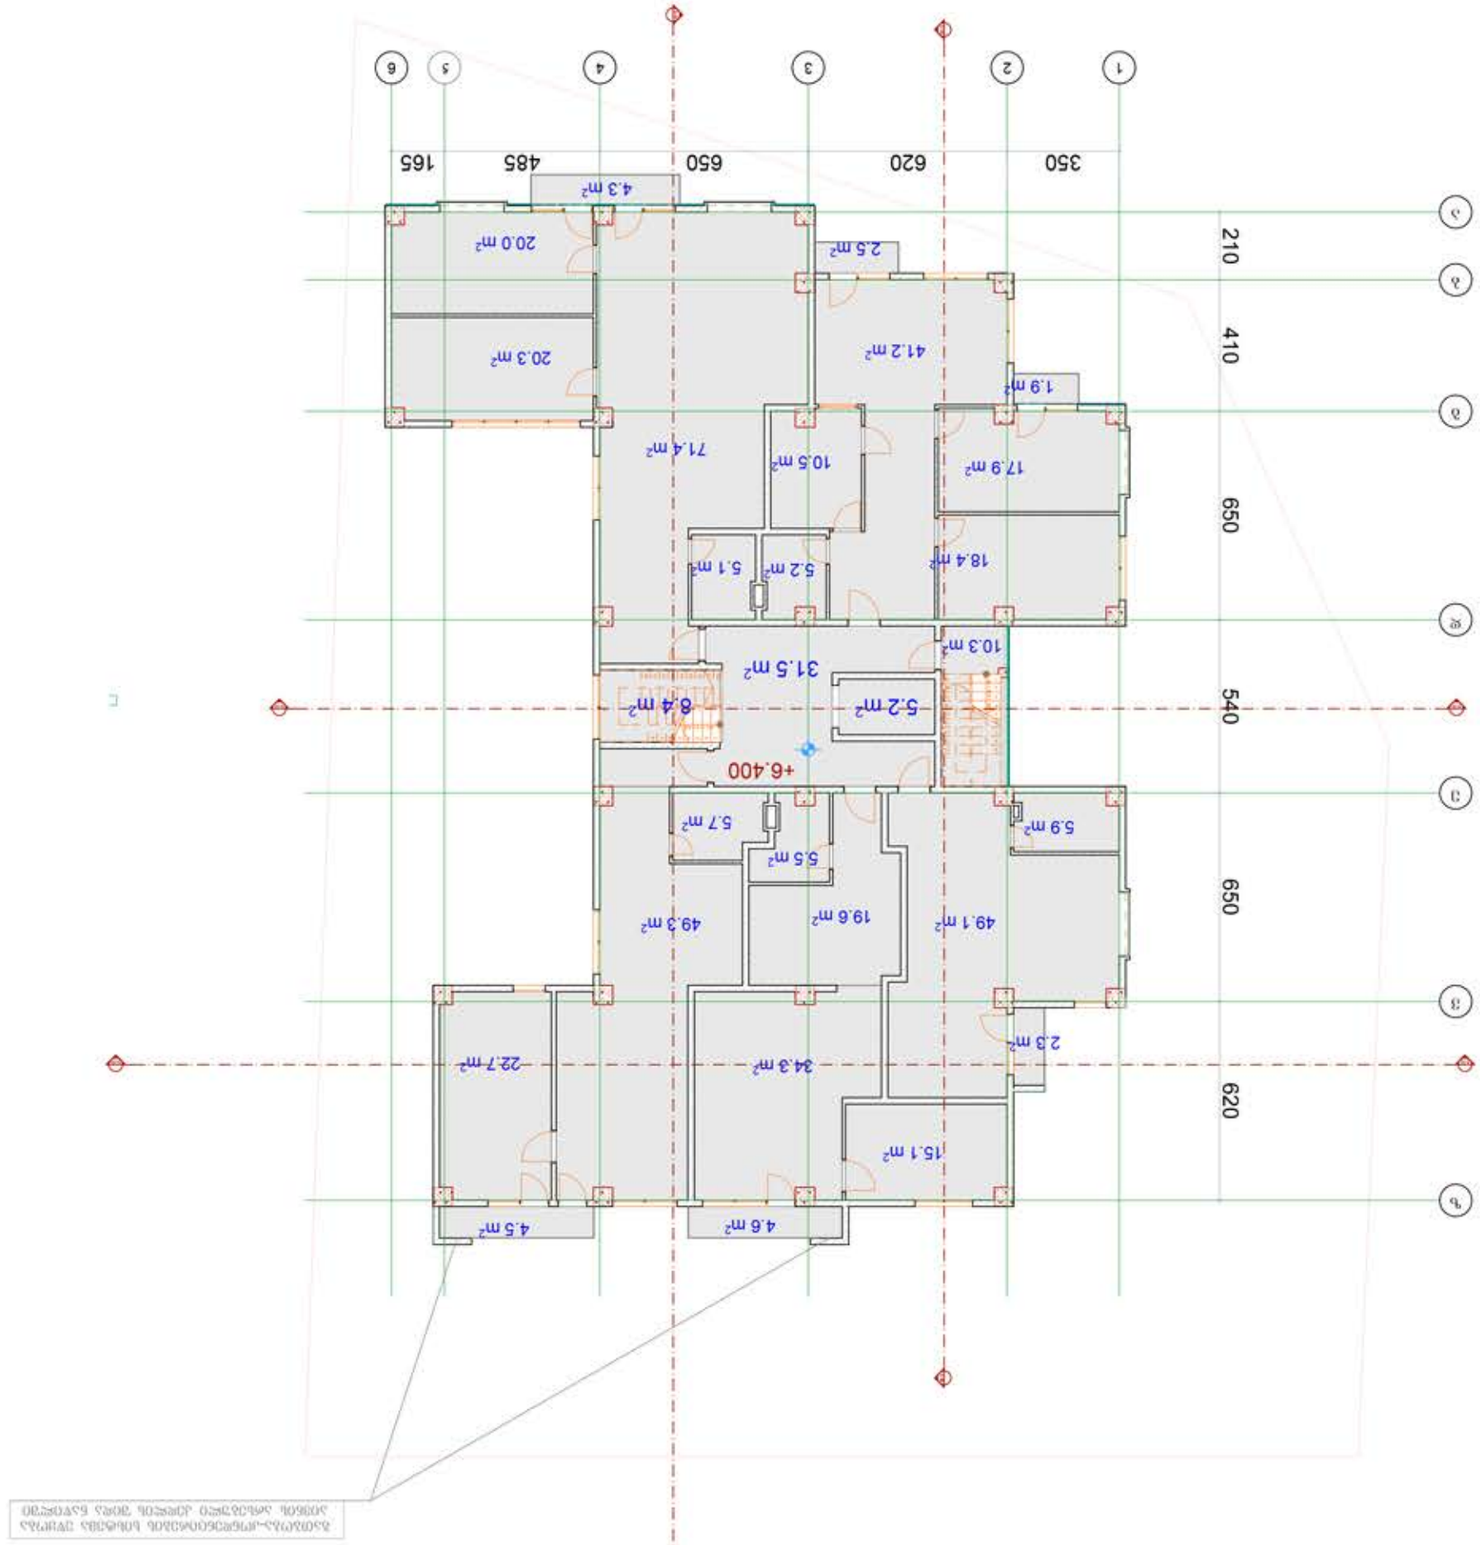


| | |
|---|---|

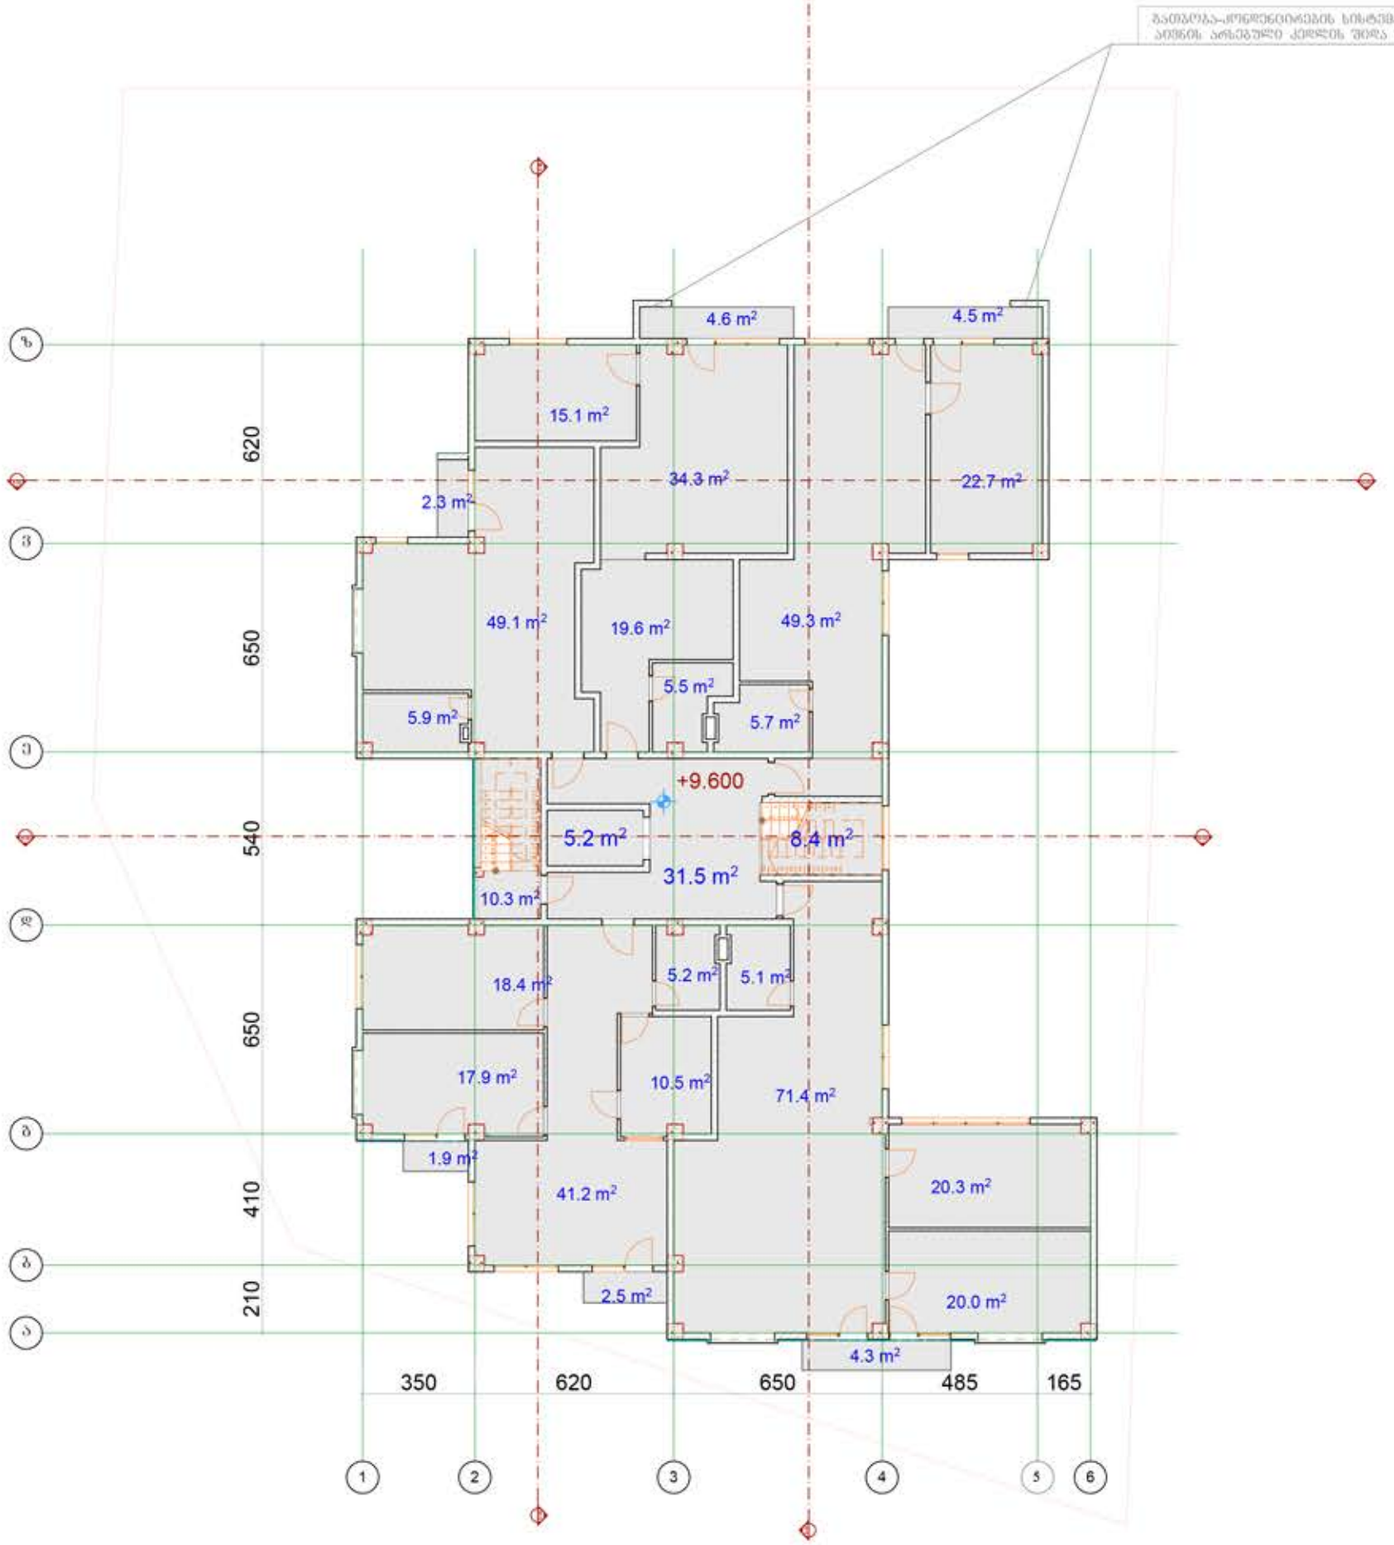


| | |
|---|---|
| ფორმატი | A-3 |

პირობითი აღნიშვნა:

დამკვეთი: შპს "დავიდე"

მისამართი: ქ.თბილისი, ვარკეთილის დასახლება, III მასივი, კორპ. 51, მიმდებარედ ნაკვ. 20/036

პროექტის დასახელება:

პროექტის ნაწილი

არქიტექტურული

| თანამდებობა | გვარი | ხელმოწერა |
|---|---|---|
| დირექტორი | დ. მელლიქიშვილი | |
| მთ. არქიტექტორი | დ. სამხარაძე | |
| პრ. ავტორი | დ. სამხარაძე | |


შემსრულებელი ორგანიზაცია

studio 3 ARCHITECTURE DESIGN ART

შერცლის დასახელება:

გეგმა +9.60 ნიშნულზე

| | |
|---|---|
| თარიღი 2013 წ. | მასშ. 1:200 |
| შერცლების რაოდენობა | |
| შერცლის ნომერი № | ა-0 |

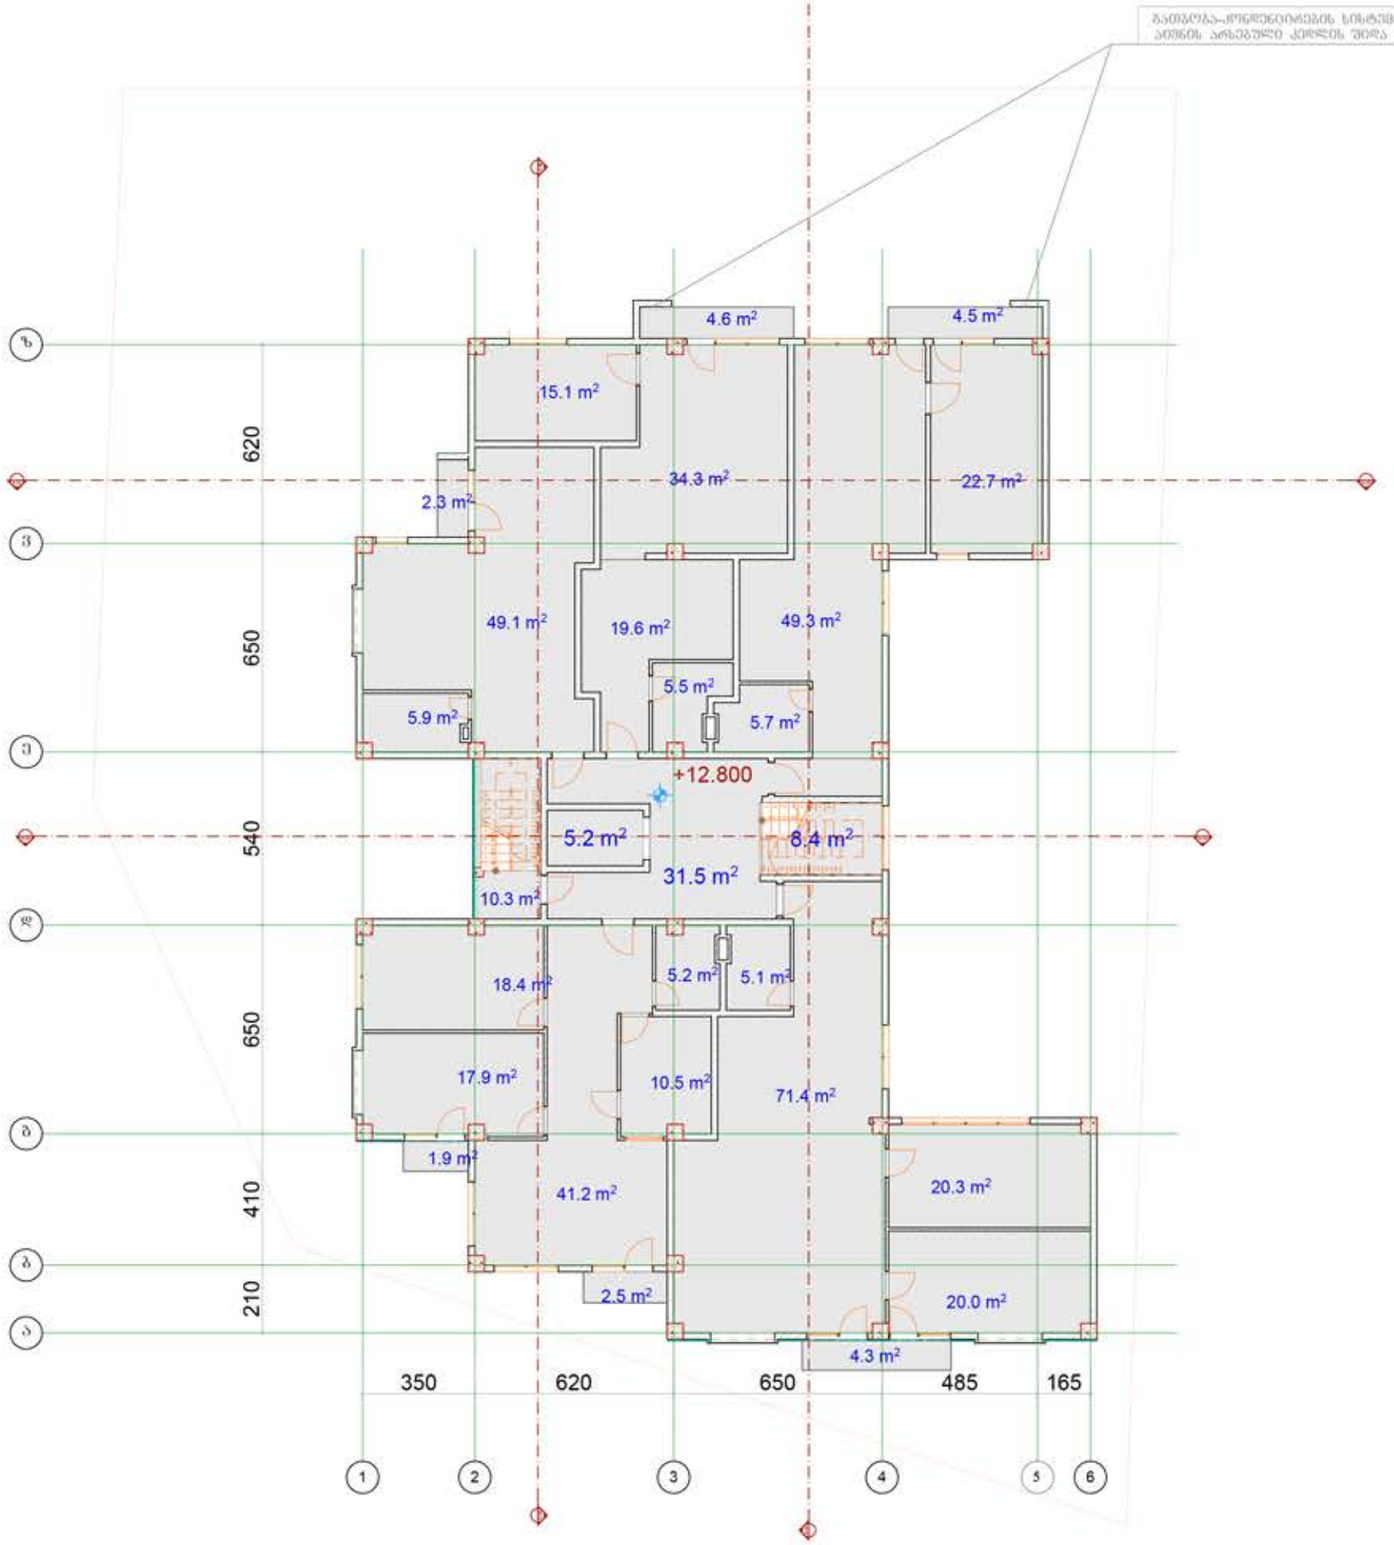


| | |
|---|---|
| ფორმატი | A-3 |

პირობითი აღნიშვნა:

დამკვეთი: შპს "დავიდე"

მისამართი: ქ.თბილისი, ვარკეთილის დასახლება, III მასივი, კორპ. 51, მიმდებარედ ნაკვ. 20/036

პროექტის დასახელება:

პროექტის ნაწილი

არქიტექტურული

| თანამდებობა | გვარი | ხელმოწერა |
|---|---|---|
| დირექტორი | დ. მელიღიშვილი | |
| მთ. არქიტექტორი | დ. სამხარაძე | |
| პრ. ავტორი | დ. სამხარაძე | |


შემსრულებელი ორგანიზაცია




შურცლის დასახელება:

გეგმა +12.80 ნიშნულზე

| | |
|---|---|
| თარიღი 2013 წ. | მასშ. 1:200 |
| შურცლების რაოდენობა | |
| შურცლის ნომერი № | ა-0 |

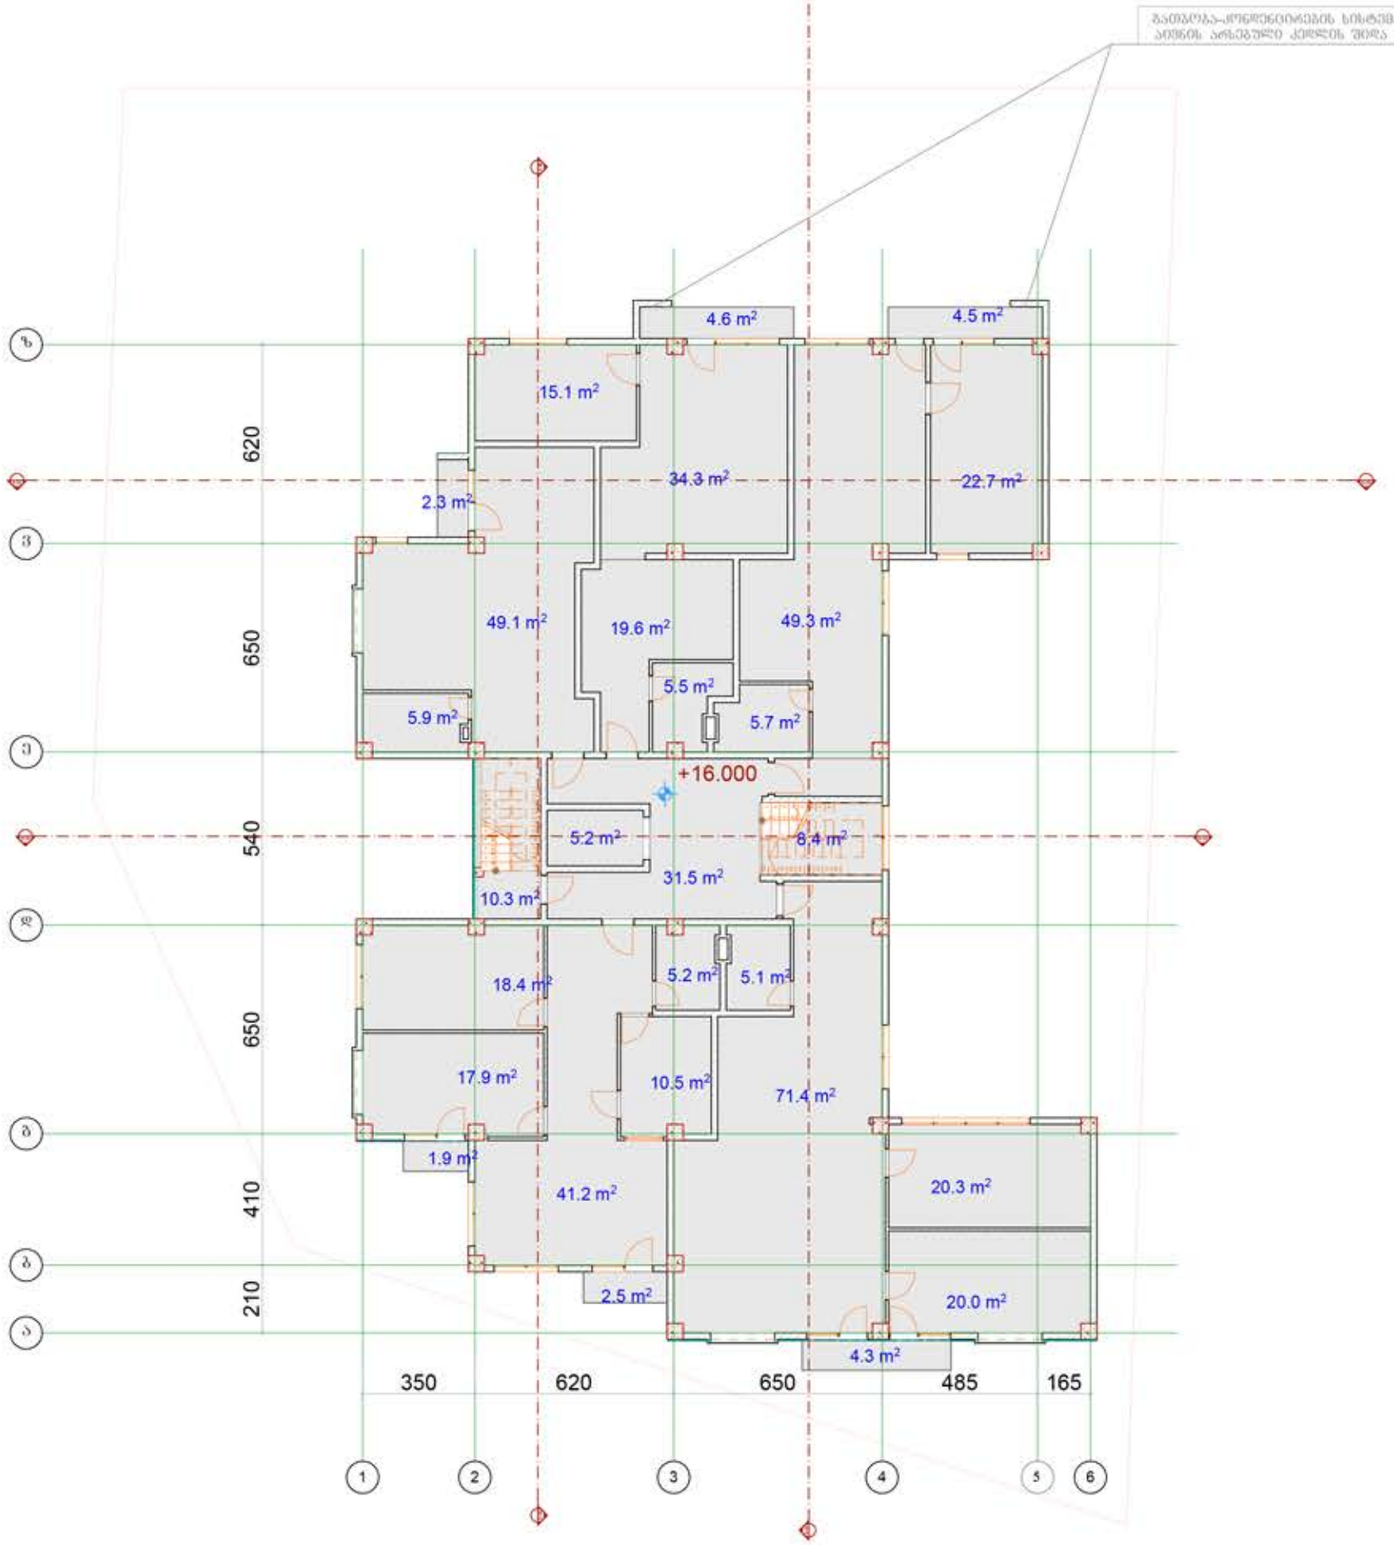


| | |
|---|---|
| ფორმატი | A-3 |

პირობითი აღნიშვნა:

დამკვეთი: შპს "დავიდე"

მისამართი: ქ.თბილისი, ვარკეთილის დასახლება, III მასივი, კორპ. 51, მიმდებარედ ნაკვ. 20/036

პროექტის დასახელება:

პროექტის ნაწილი


არქიტექტურული

| თანამდებობა | გვარი | ხელმოწერა |
|---|---|---|
| დირექტორი | დ. მელიღიშვილი | |
| მთ. არქიტექტორი | დ. სამხარაძე | |
| პრ. ავტორი | დ. სამხარაძე | |
| შემსრულებელი ორგანიზაცია | studio 3 ARCHITECTURE DESIGN ART | |

ფურცლის დასახელება:

გეგმა +16.00 ნიშნულზე

| | |
|---|---|
| თარიღი 2013 წ. | მასშ. 1:200 |
| ფურცლების რაოდენობა | |
| ფურცლის ნომერი № | ა-0 |

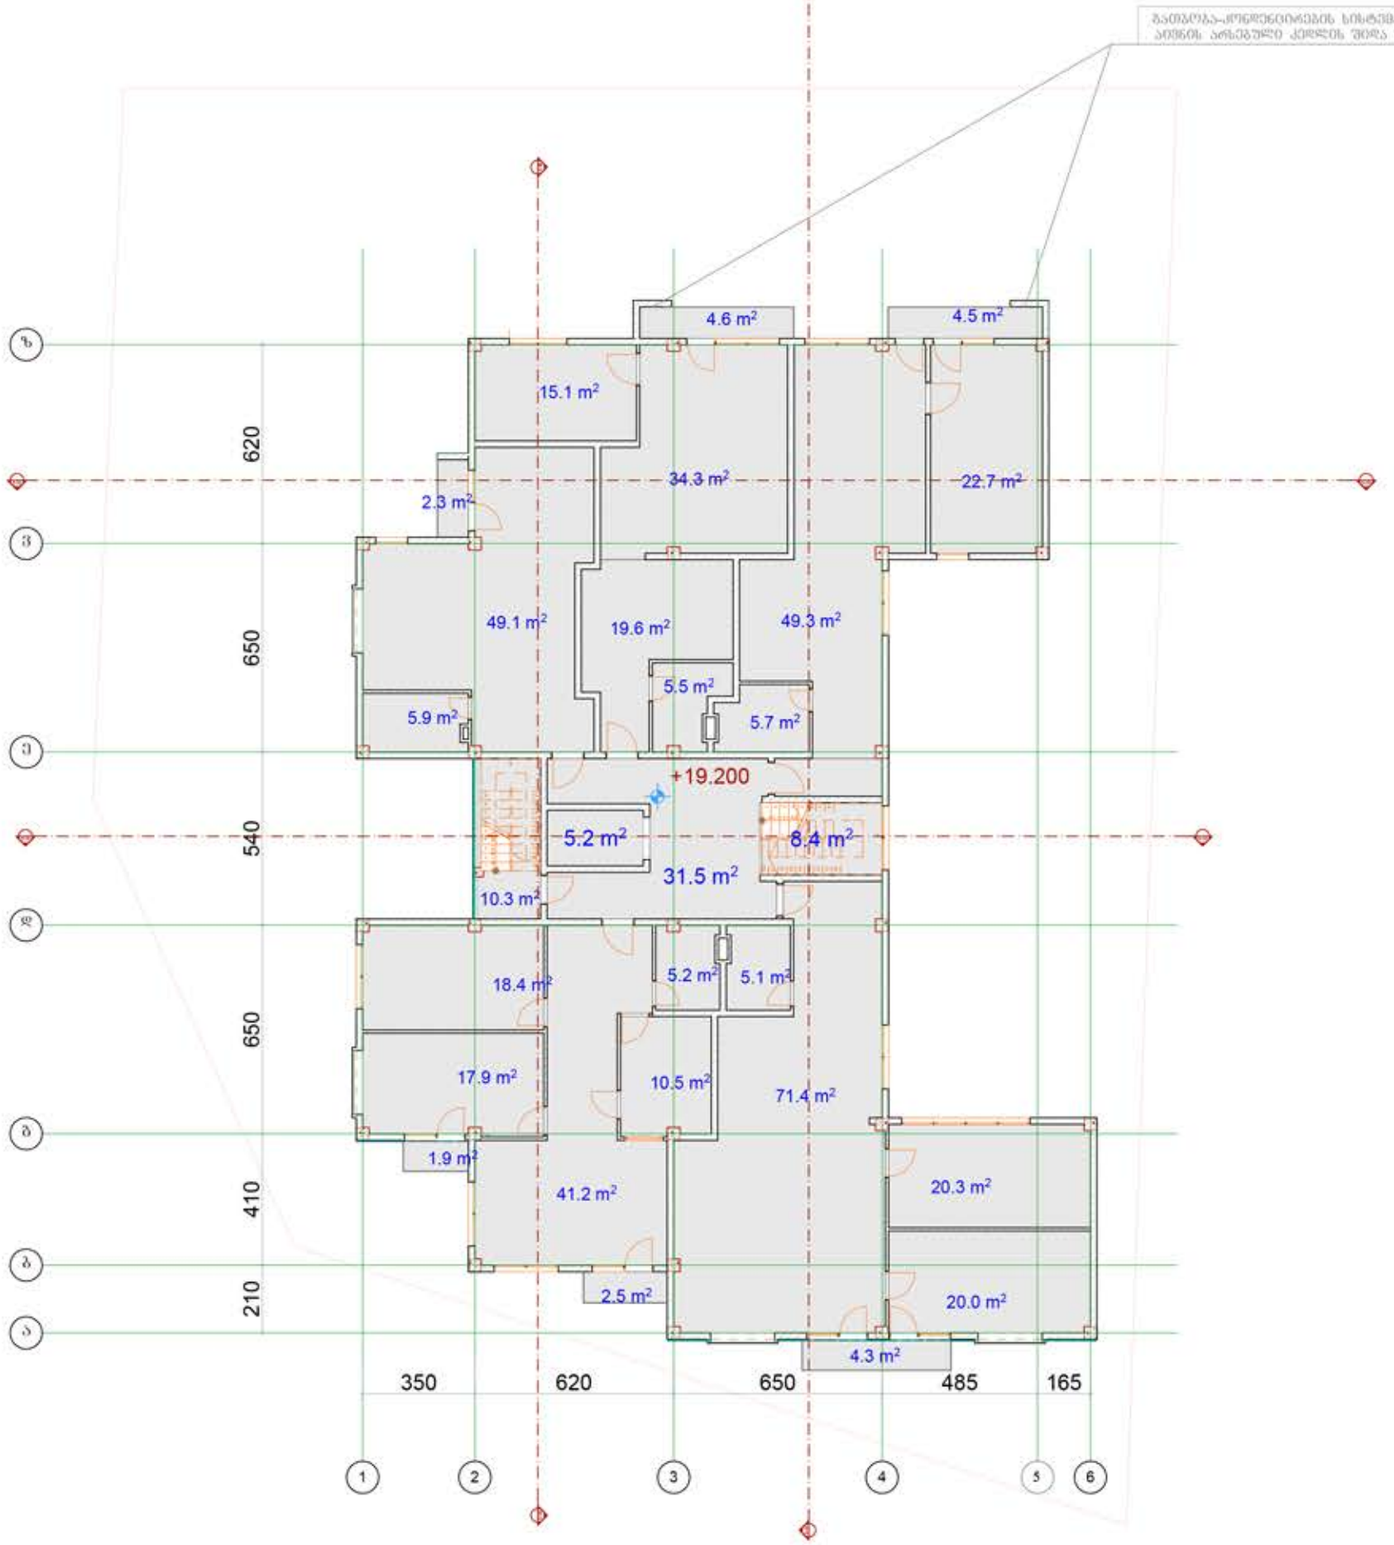


| | |
|---|---|
| ფორმატი | A-3 |

პირობითი აღნიშვნა:

დამკვეთი: შპს "დავიდე"

მისამართი: ქ.თბილისი, ვარკეთილის დასახლება, III მასივი, კორპ. 51, მიმდებარედ ნაკვ. 20/036

პროექტის დასახელება:

პროექტის ნაწილი

არქიტექტურული


| თანამდებობა | გვარი | ხელმოწერა |
|---|---|---|
| დირექტორი | დ. მელოდიშვილი | |
| მთ. არქიტექტორი | დ. სამხარაძე | |
| პრ. ატორი | დ. სამხარაძე | |

შემსრულებელი ორგანიზაცია: studio 3 ARCHITECTURE DESIGN ART

ფურცლის დასახელება:

გეგმა +19.20 ნიშნულზე

| | |
|---|---|
| თარიღი 2013 წ. | მასშ. 1:200 |
| ფურცლების რაოდენობა | |
| ფურცლის ნომერი № | ა-0 |

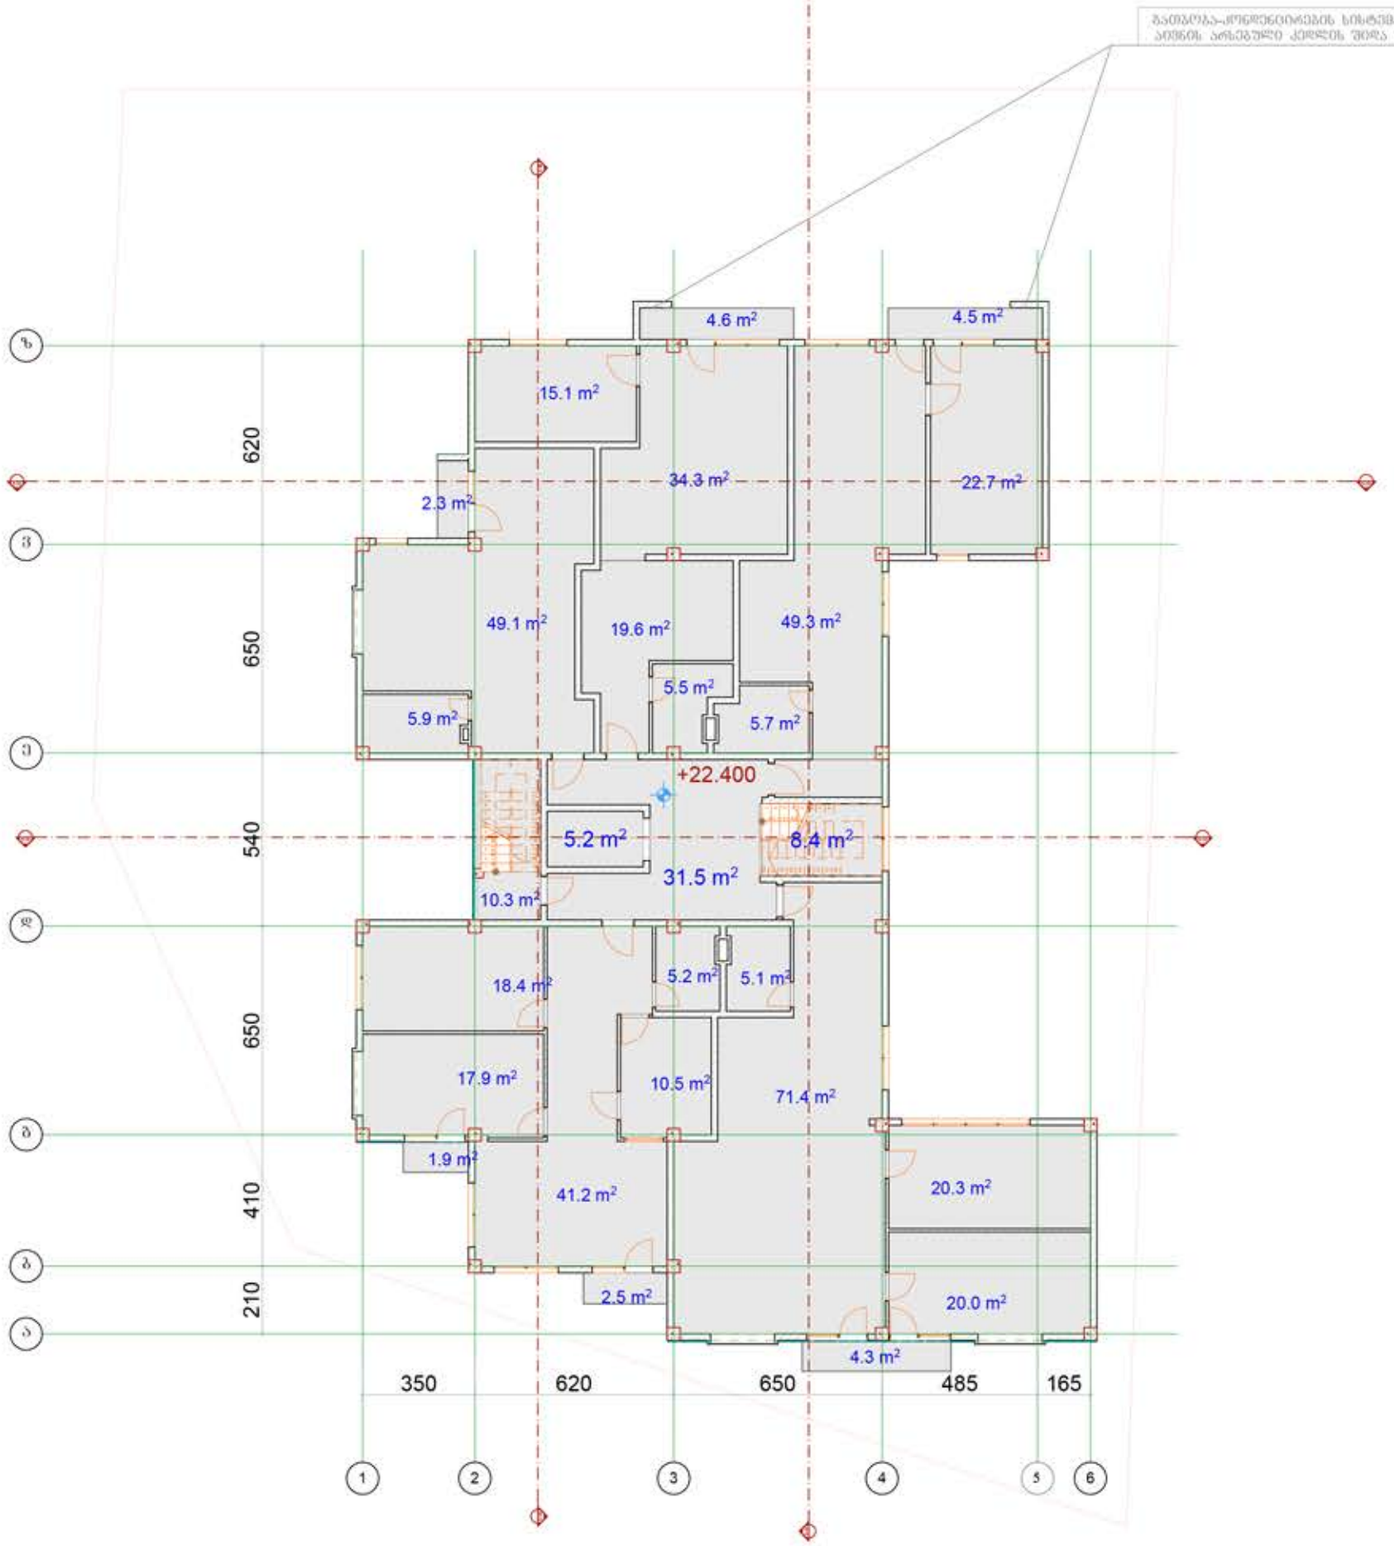


| | |
|---|---|
| ფორმატი | A-3 |

პირობითი აღნიშვნა:

დამკვეთი: შპს "დავიდე"

მისამართი: ქ.თბილისი, ვარკეთილის დასახლება, III მასივი, კორპ. 51, მიმდებარედ ნაკვ. 20/036

პროექტის დასახელება:

პროექტის ნაწილი

არქიტექტურული

| თანამდებობა | გვარი | ხელმოწერა |
|---|---|---|
| დირექტორი | დ. მელიღიშვილი | |
| მთ. არქიტექტორი | დ. სამხარაძე | |
| პრ. ავტორი | დ. სამხარაძე | |

შემსრულებელი ორგანიზაცია: studio 3 ARCHITECTURE DESIGN ART

ფურცლის დასახელება:

გეგმა +22.40 ნიშნულზე

| | |
|---|---|
| თარიღი 2013 წ. | მასშ. 1:200 |
| ფურცლების რაოდენობა | |
| ფურცლის ნომერი № | ა-0 |