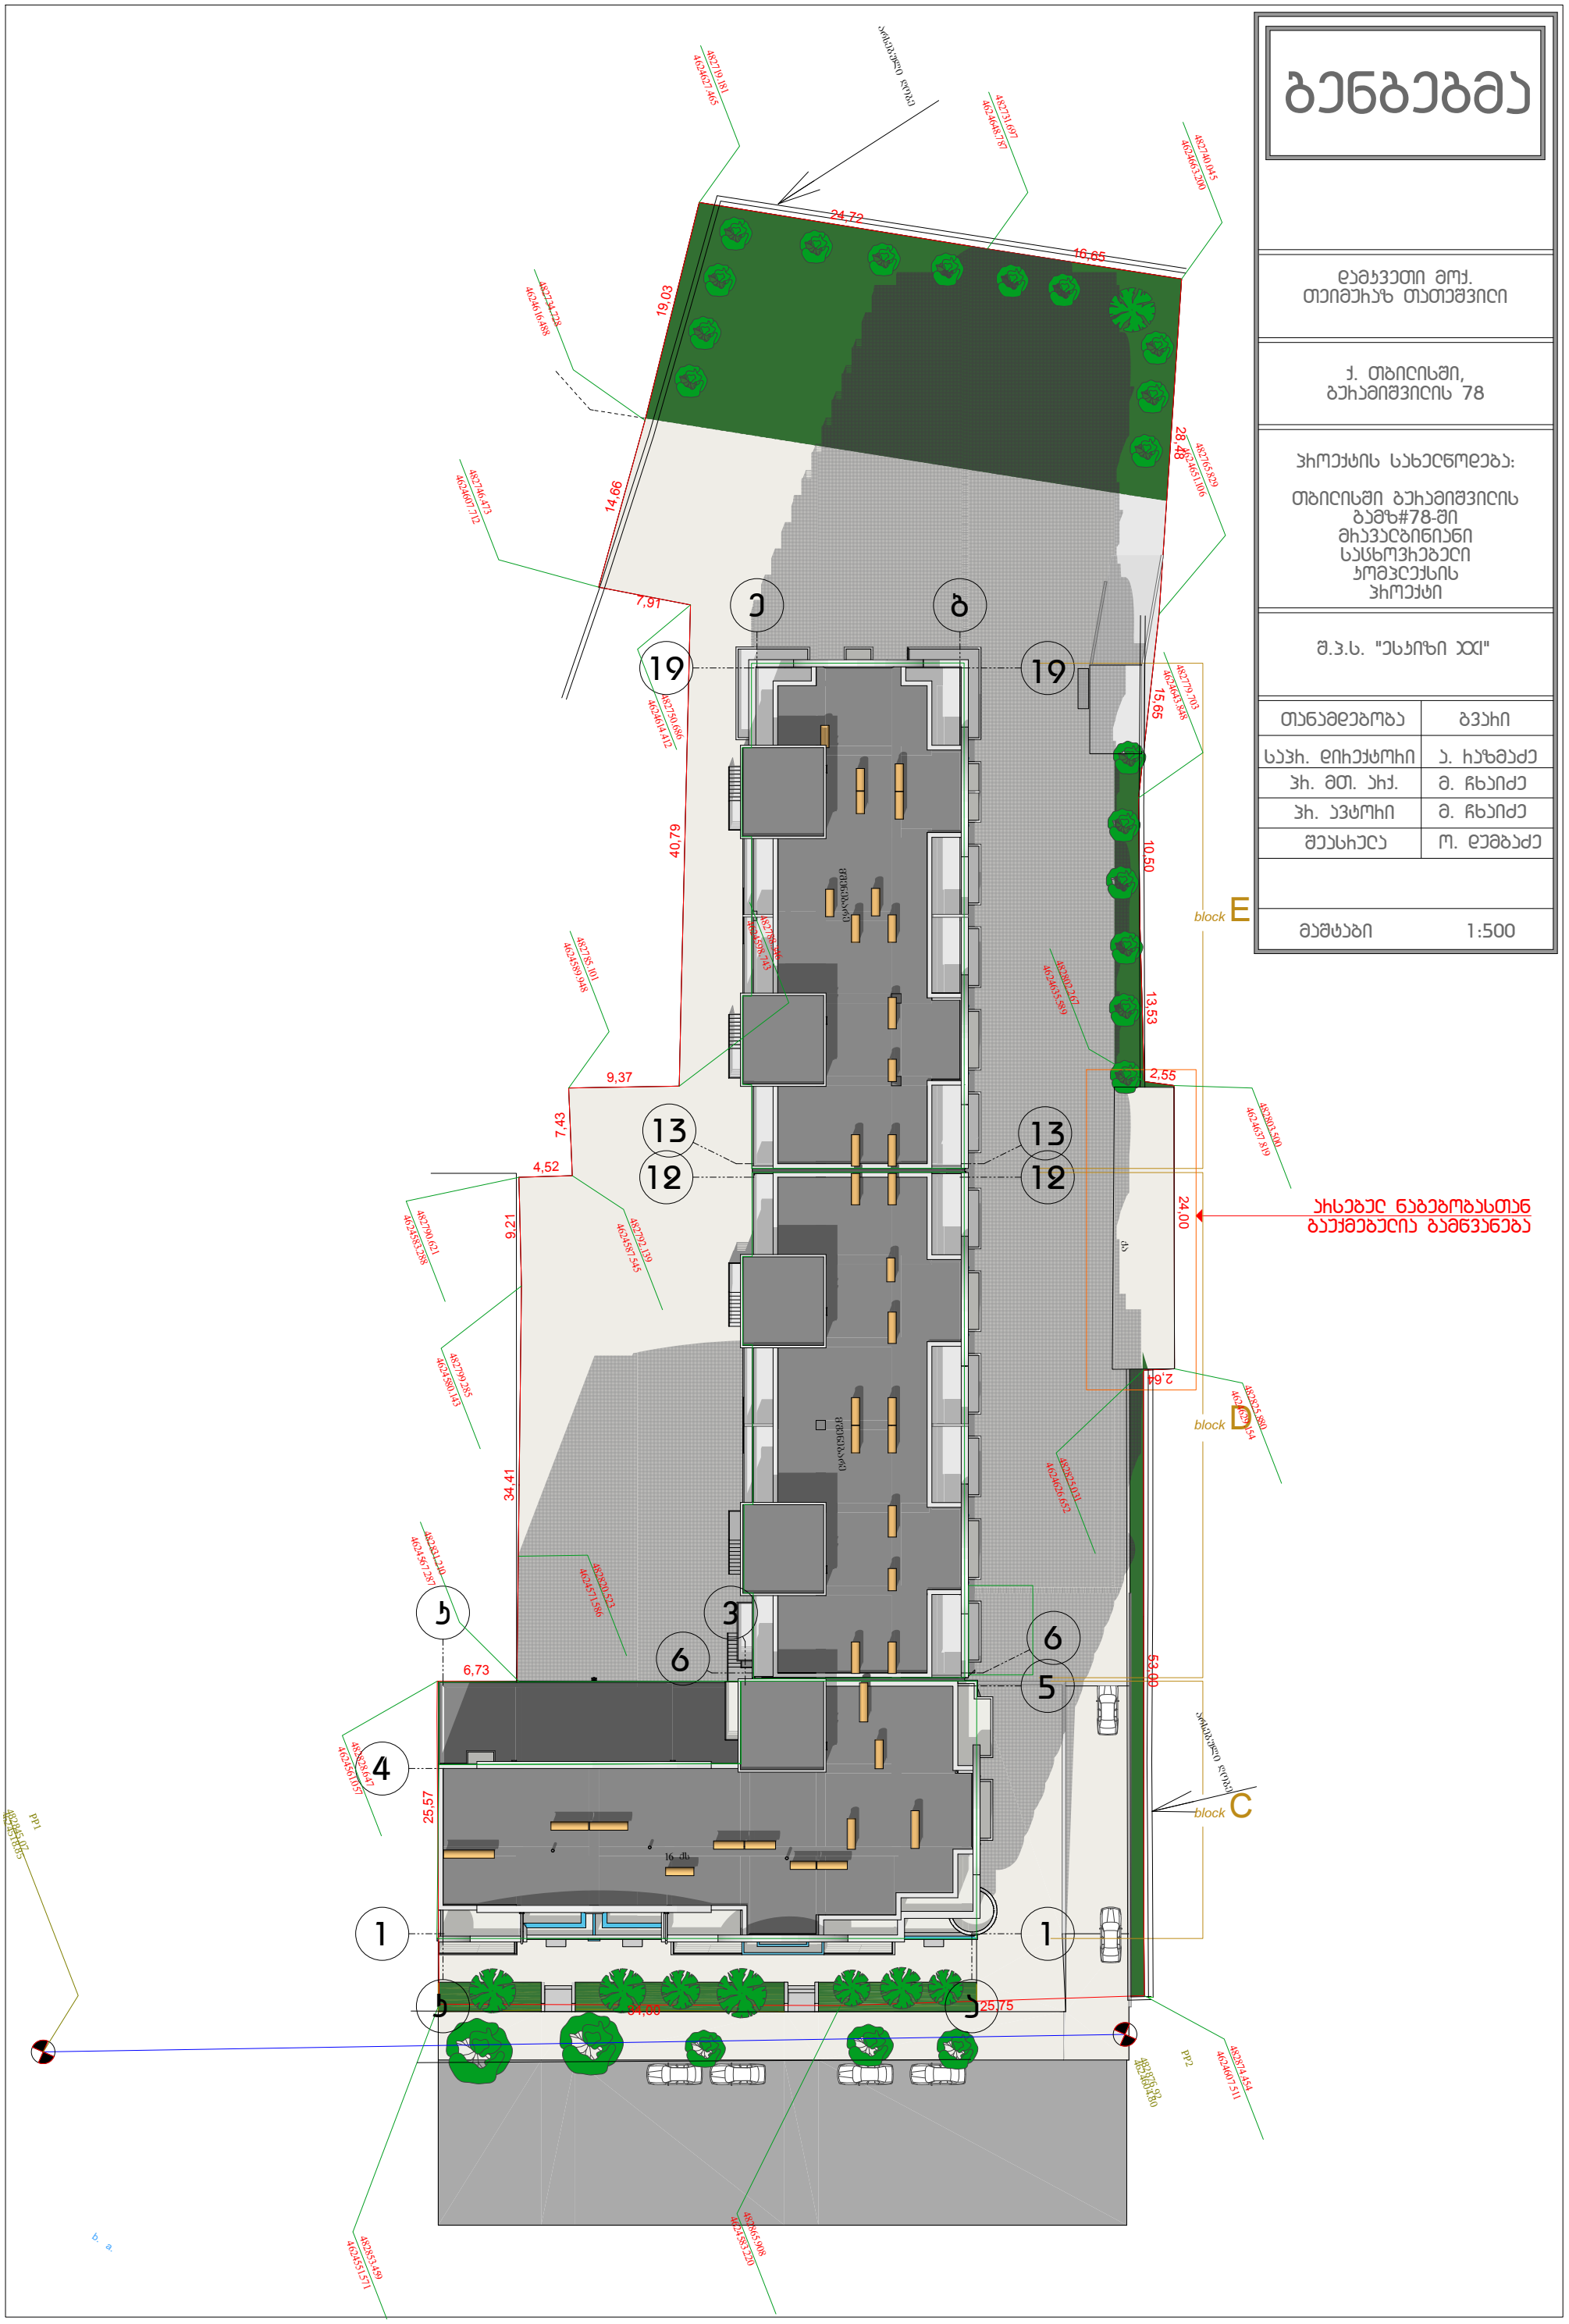

გენგეგმა

საპრ. დირექტორი ა. რაზმაძე

დამკვეთი მოქ.
თეიმურაზ თათეშვილი

პროექტის სახელწოდება:

პრ. მთ. არქ.

თანამდებობა გვარი

მაშტაბი

ქ. თბილისში,
გურამიშვილის 78

თბილისში გურამიშვილის
გამზ#78-ში
მრავალბინიანი
საცხოვრებელი
კომპლექსის
პროექტი

მ. ჩხაიძე

1:500

შ.პ.ს. "ესკიზი XXI"

პრ. ავტორი მ. ჩხაიძე

შეასრულა ო. დუმბაძე

არსებულ ნაგებობასთან
გაუქმებულია გამწვანება

6

,

7

3

34,41 9,21

4

,

5

2 7,43

9

,

3

7

40,79

7,

9

1

14,66

19,03

28,48

15 6, 5 10,50 13,53 2,55

24,00

1

6,

65

24,

72

4

6

,

2

53,00

2

5

,

7

5

3

4

,

0

0

25,57

block

C

block

D

block

E

b.
a.

1

6

q

s

მშენებარე მშენებარე

qa

482719.181

4624627.465
482731.697

4624648.787
482740.045

4624663.200 482765.829 4624651.106 482779.703

4624643.848

482802.267

4624635.589

482803.500

4624637.819 482825.880

4624629.154
482825.031

4624626.652

482874.454

4624607.511

482865.908

4624583.220

482853.459

4624551.571 482828.647

4624561.057

482831.210

4624567.287

482820.523

4624571.586

482799.285

4624580.143

482790.621

4624583.288

482792.139

4624587.545

482785.101

4624589.948

482788.346

4624598.743

482750.686

4624614.412

482746.473

4624607.712

482734.728

4624616.488

არსებული ღობე

არსებული ღობე

PP2

PP1

482876.92 4624604.80

482845.07 4624518.85

k

a

156

12

13

19

e

b

14

k

v

6

12

13

19