A300 | ჭრილი 1-1

1:100 | ჭრილები

საკადასტრო საზღვარი

საკადასტრო საზღვარი



A1

A300

სათაური

ჭრილი 1-1

Ns studio
0179 ბაზალეთის ქუჩა 3
ქ. თბილისი, საქართველო.
Tel: 593 27 88 58
info@nsstudio.ge

პროექტი

ქალაქ თბილისში, დიღმის მე-3 მიკრო რაიონში მრავალბინიანი საცხოვრებელი სახლი

ინფორმაცია დამკვეთის შესახებ

"შპს მწვანე დიღომი 2022''

#21.07.2022

Cad Dwg File: **III Micro, Digomi**

ლუკა ჩაგანავა

ნინო ჭანტურია

გიორგი ვარდოსანიძე

ნიკალა ღლონტი

დავით ბალავაძე

ვიქტორია სუკიასოვი

Ns studio

A301 | ჭრილი 2-2

1:100 | ჭრილები

საკადასტრო საზღვარი

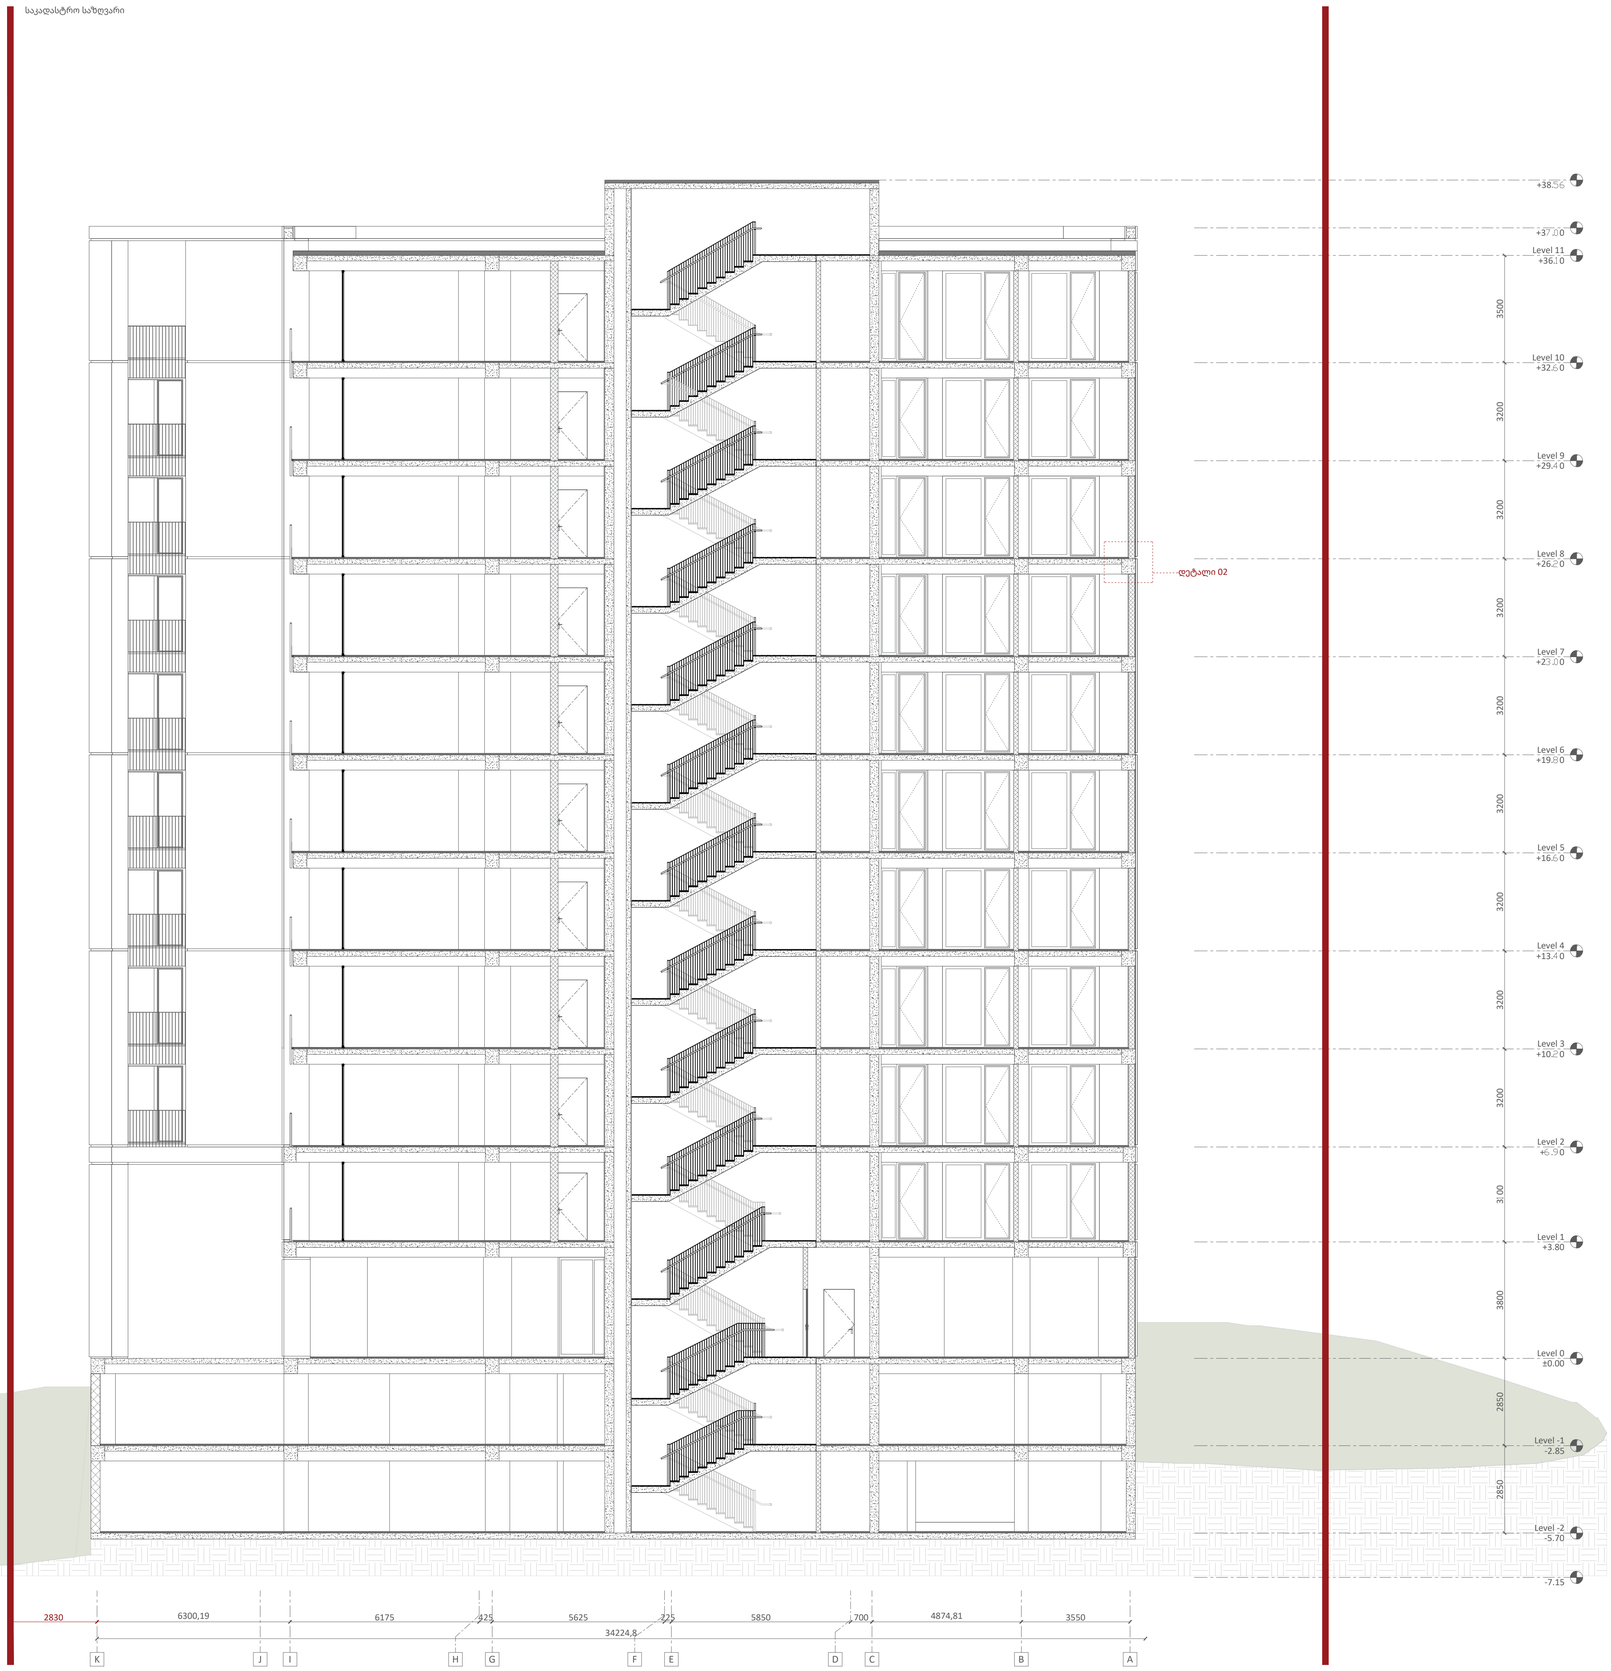

A1

A301

სათაური

ჭრილი 2-2

Ns studio
0179 ბაზალეთის ქუჩა 3
ქ. თბილისი, საქართველო.
Tel: 593 27 88 58
info@nsstudio.ge

პროექტი

ქალაქ თბილისში, დიღმის მე-3 მიკრო რაიონში მრავალბინიანი საცხოვრებელი სახლი

ინფორმაცია დამკვეთის შესახებ

"შპს მწვანე დიღომი 2022''

#21.07.2022

Cad Dwg File: **III Micro, Digomi**

ლუკა ჩაგანავა
ნინო ჭანტურია
გიორგი ვარდოსანიძე
ნიკალა ღლონტი
დავით ბალავაძე
ვიქტორია სუკიასოვი

Ns studio

A300 | ჭრილი 1-1

1:100 | ჭრილები

საკადასტრო საზღვარი

საკადასტრო საზღვარი

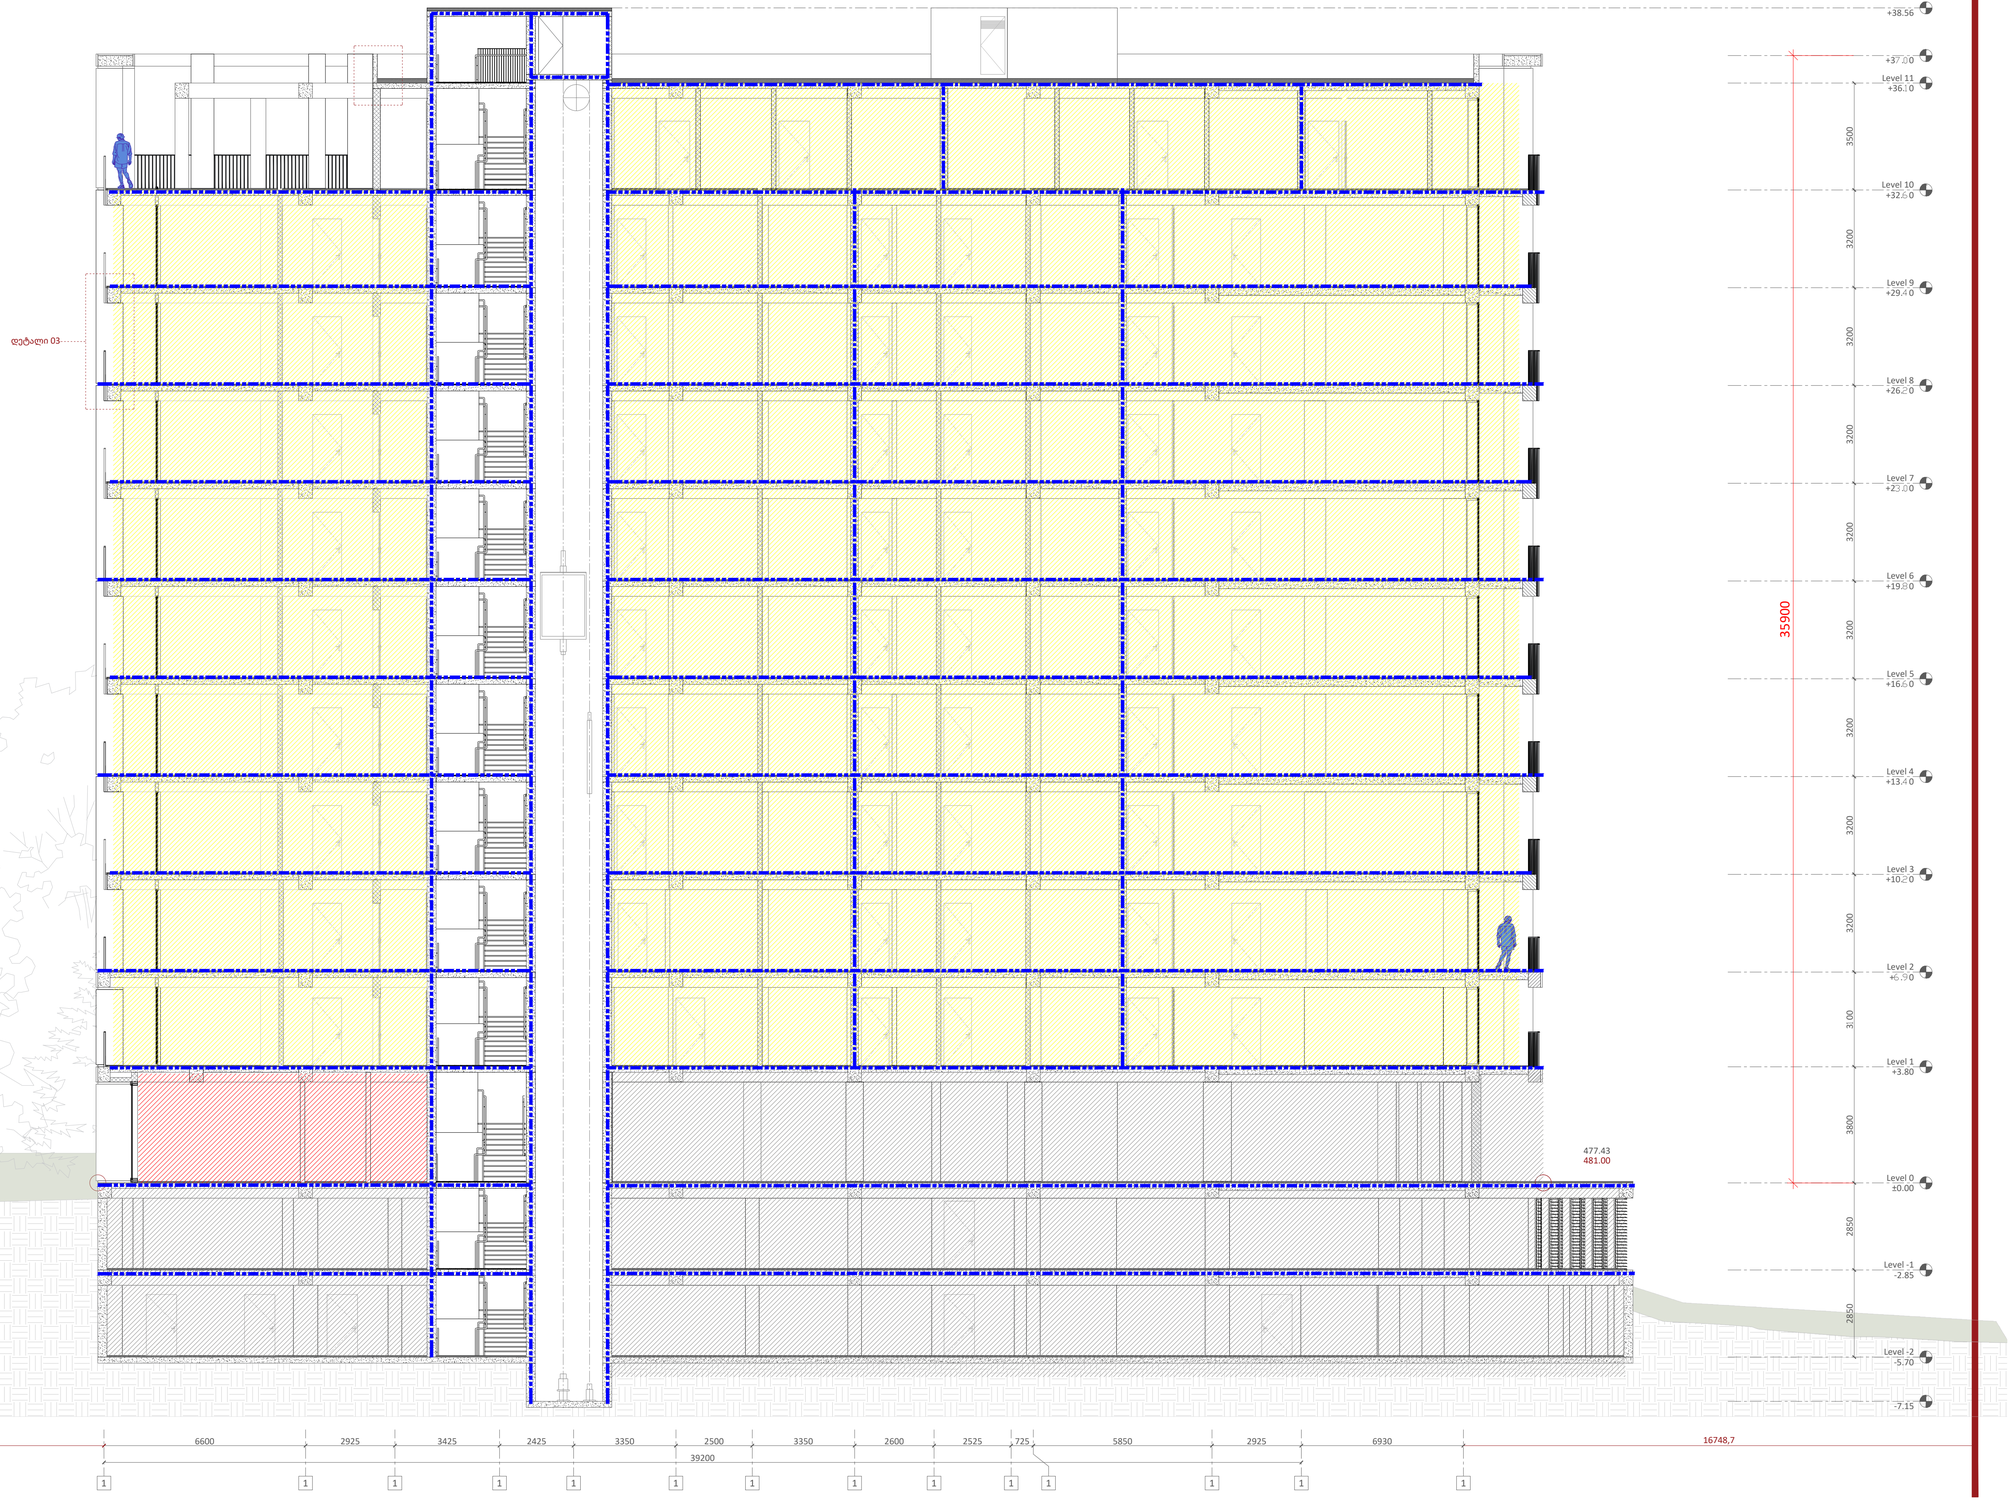

A1

A300

სათაური

ჭრილი 1-1

Ns studio
0179 ბაზალეთის ქუჩა 3
ქ. თბილისი, საქართველო.
Tel: 593 27 88 58
info@nsstudio.ge

პროექტი

ქალაქ თბილისში, დიღმის მე-3 მიკრო რაიონში მრავალბინიანი საცხოვრებელი სახლი

#29.04.2022

Cad Dwg File: **Kutaisi Residential**

ლუკა ჩაგანავა

ნინო ჭანტურია

გიორგი ვარდოსანიძე

ნიკალა ღლონტი

დავით ბალავაძე

ვიქტორია სუკიასოვი

Ns studio

A301 | ჭრილი 2-2

1:100 | ჭრილები

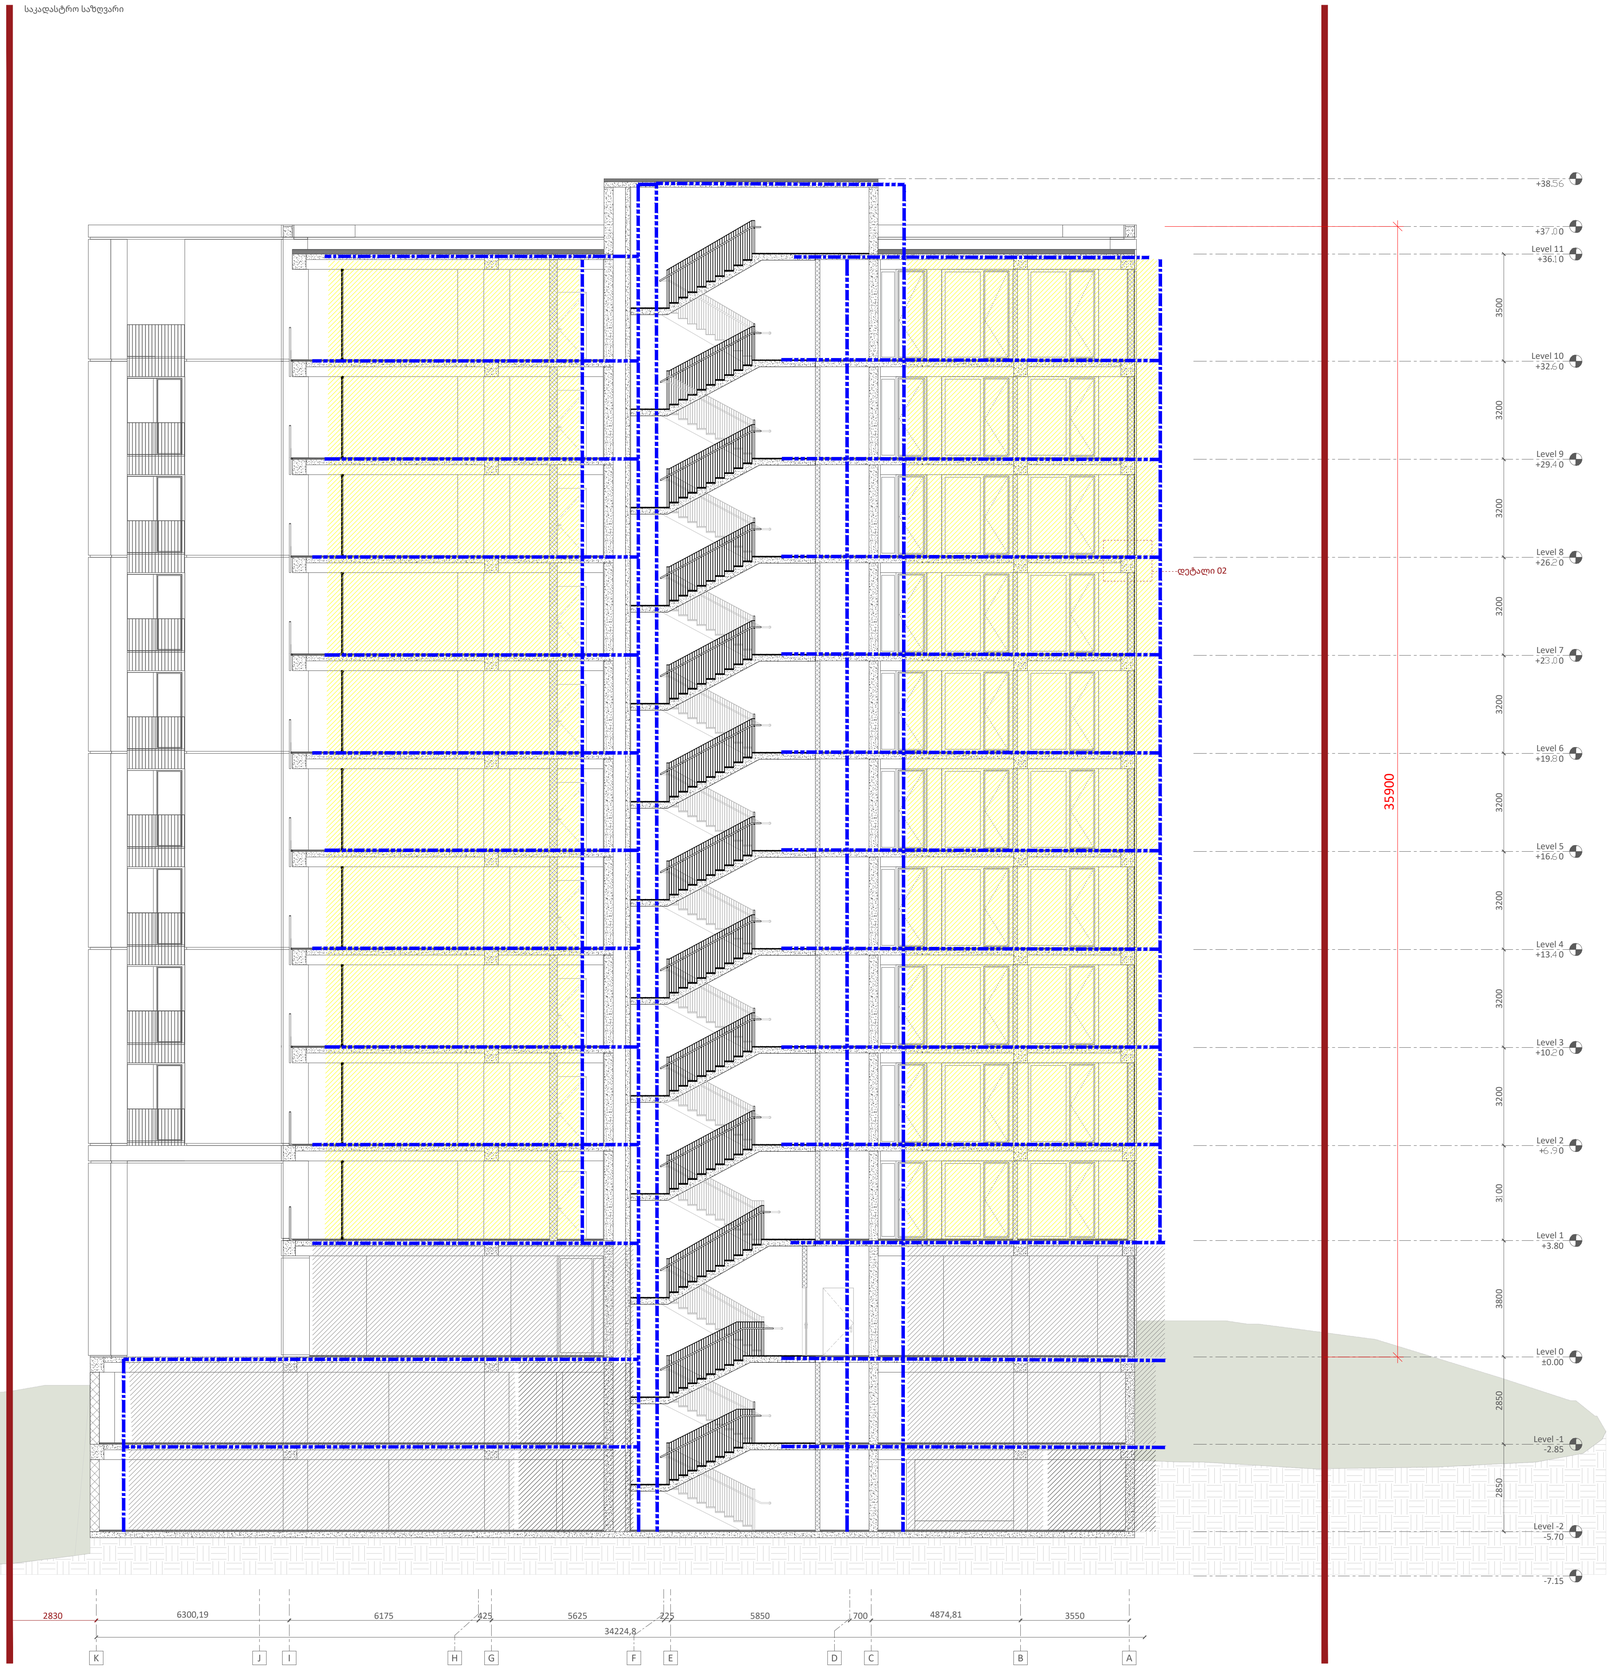

A1

A301

სათაური

ჭრილი 2-2

Ns studio
0179 ბაზალეთის ქუჩა 3
ქ. თბილისი, საქართველო.
Tel: 593 27 88 58
info@nsstudio.ge

პროექტი

ქალაქ თბილისში, დიღმის მე-3 მიკრო რაიონში მრავალბინიანი საცხოვრებელი სახლი

#29.04.2022

Cad Dwg File: **Kutaisi Residential**

ლუკა ჩაგანავა

ნინო ჭანტურია

გიორგი ვარდოსანიძე

ნიკალა ღლონტი

დავით ბალავაძე

ვიქტორია სუკიასოვი

Ns studio

დეტალი 01

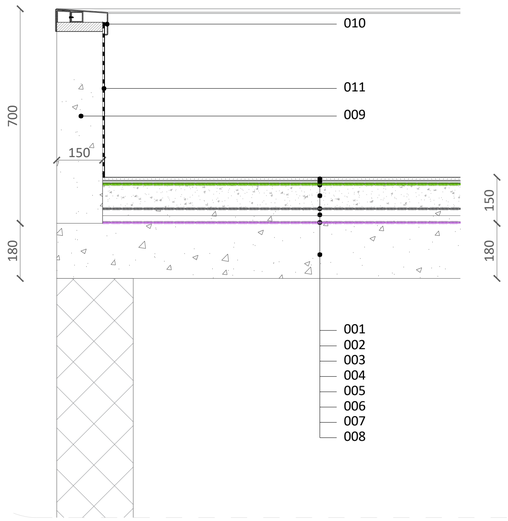

LEGEND

001 - კერამიკული ფილა 10მმ
002 - წებოცემენტი 10 მმ
003 - ჰიდროიზოლაცია, ბიტუმოვანი მემბრანა ორი ფენა
004 - ქვიშა-ცემენტის ხსნარით მოჭიმვა სისქით 30 მმ
005 - დამცავი პოლიეთილენის ფირი
006 - XPS ფილა 50 მმ (Carbon Eco)
007 - KNAUF იზოლაცია ორთქლის საკონტროლო ფენით (LCD)
008 - რკინა-ბეტონის ფილა 200 მმ
009 - რკინა-ბეტონის კედელი 150 მმ
010 - ლითონის პროფილით შედგენილი თუნუქის პარაპეტი
011 - ჰიდროიზოლაცია, ბიტუმოვანი მემბრანა ორი ფენა

დეტალი 02

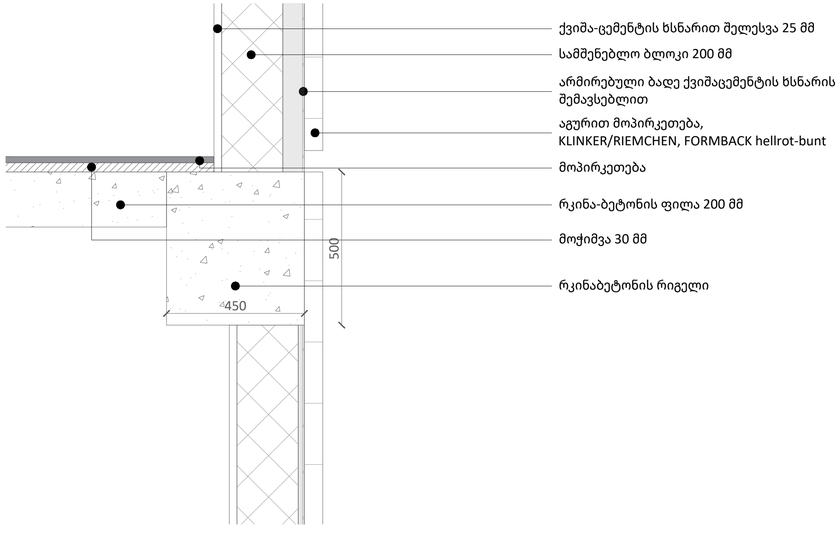

დეტალი 03

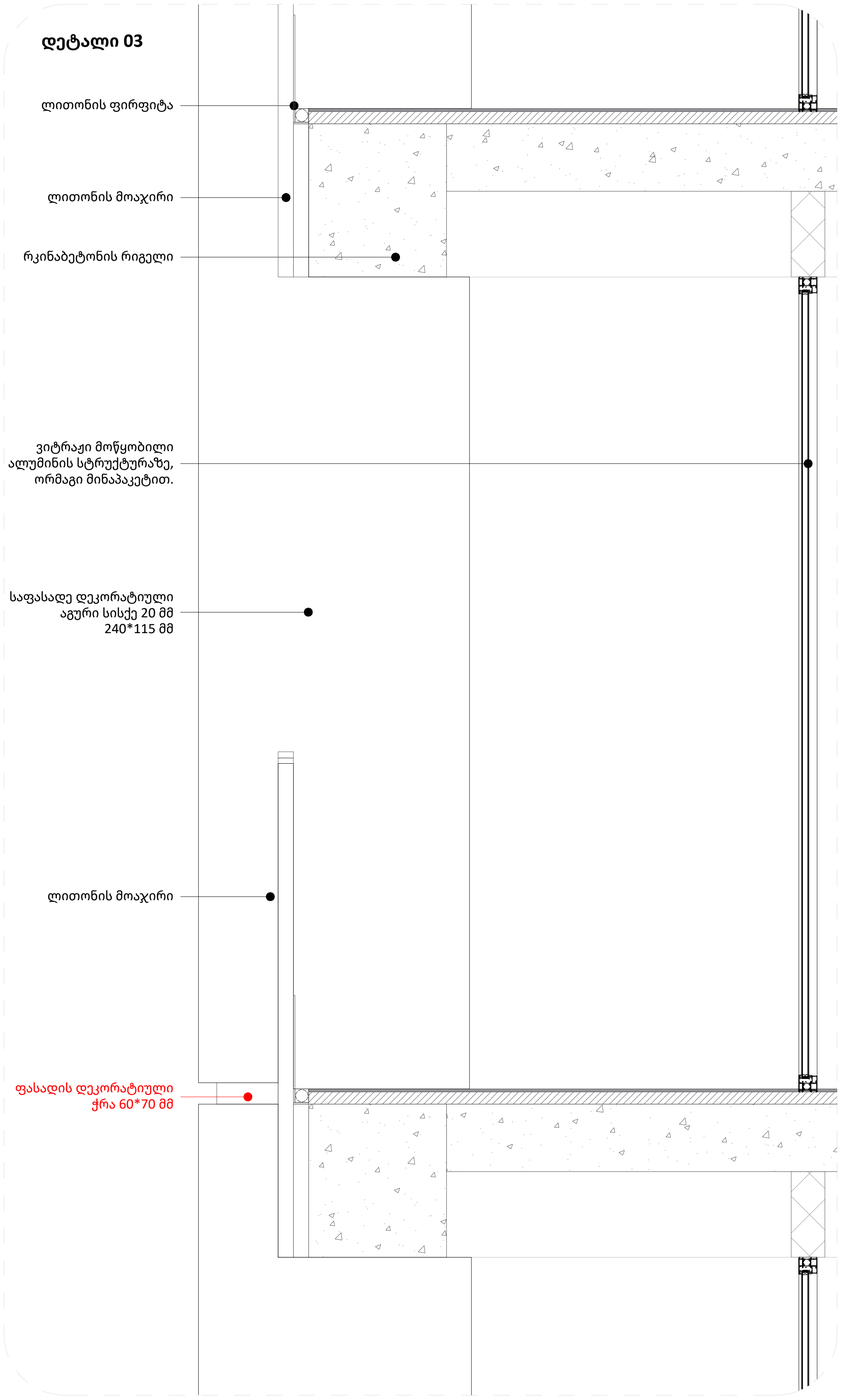

A1

A700

სათაური

დეტალები 01/02/03

Ns studio
0179 ბაზალეთის ქუჩა 3
ქ. თბილისი, საქართველო.
Tel: 593 27 88 58
info@nsstudio.ge

პროექტი

ქალაქ თბილისში, დიღმის მე-3 მიკრო რაიონში მრავალბინიანი საცხოვრებელი სახლი

ინფორმაცია დამკვეთის შესახებ

"შპს მწვანე დიღომი 2022''

#21.07.2022
Cad Dwg File: **III Micro, Digomi**
ლუკა ჩაგანავა
ნინო ჭანტურია
გიორგი ვარდოსანიძე
ნიკალა ღლონტი
დავით ბალავაძე
ვიქტორია სუკიასოვი

Ns studio

A800 კედლების და ტიხრების აქსონომეტრიული დეტალიზაცია

1:20 აქსონომეტრიული დეტალიზაცია

WT-01

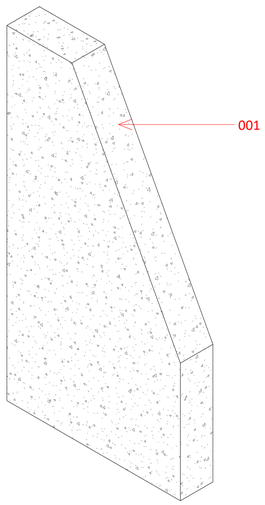

001 რკინა-ბეტონის კედელი 300 მმ

WT-02

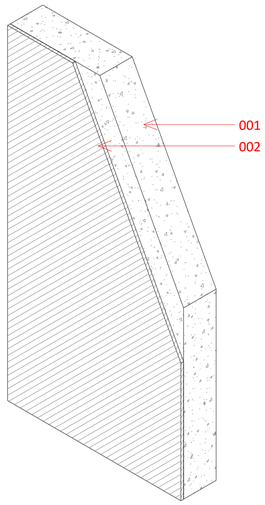

001 რკინა-ბეტონის კედელი 300 მმ
002 ქვიშა-ცემენტის ხსნარით შელესვა 25 მმ

WT-03

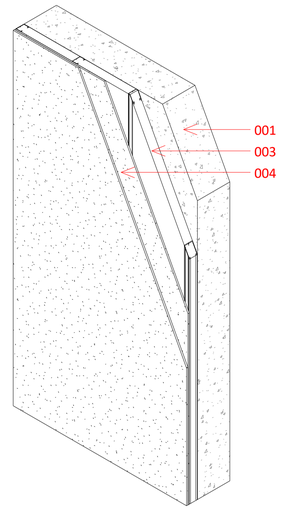

001 რკინა-ბეტონის კედელი 300 მმ
003 თაბაშირ-მუყაოს პროფილი 75მმX50მმ
004 ორმაგი თაბაშირ-მუყაოს ნესტგამძლე ფილა 25 მმ

WT-04

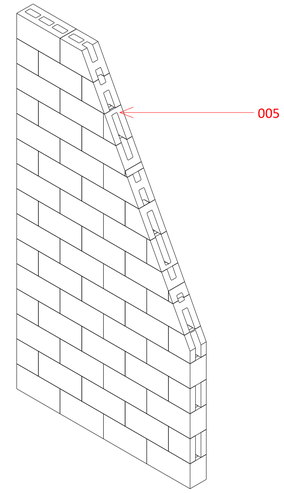

005 იზობლოკი 150 მმ

WT-05

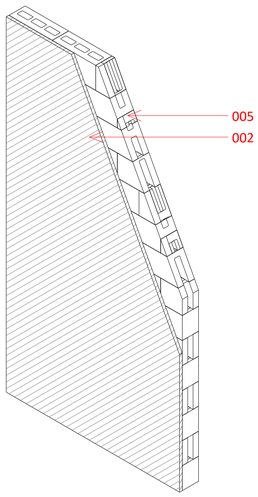

005 იზობლოკი 150 მმ
002 ქვიშა-ცემენტის ხსნარით შელესვა 25 მმ

WT-06

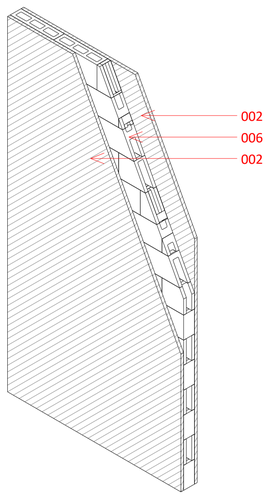

006 იზობლოკი 100 მმ
002 ქვიშა-ცემენტის ხსნარით შელესვა 25 მმ

WT-07

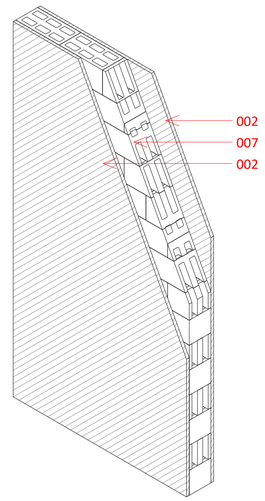

007 იზობლოკი 200 მმ
002 ქვიშა-ცემენტის ხსნარით შელესვა 25 მმ

WT-08

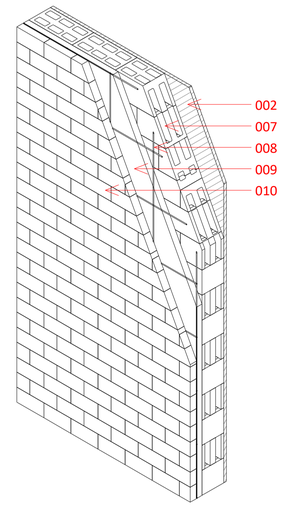

007 იზობლოკი 200 მმ
002 ქვიშა-ცემენტის ხსნარით შელესვა 25 მმ
008 არმატურის ბადე, კვეთი 6 მმ
009 ქვიშაცემენტის ხსნარი 70 მმ
010 აგურით მოპირკეთება, KLINKER/RIEMCHEN, FORMBACK hellrot-bunt

A1

A800

სათაური

კედლების და ტიხრების
აქსონომეტრიული დეტალიზაცია

Ns studio
0179 ბაზალეთის ქუჩა 3
ქ. თბილისი, საქართველო.
Tel: 593 27 88 58
info@nsstudio.ge

პროექტი

ქალაქ თბილისში, დიღმის მე-3
მიკრო რაიონში მრავალბინიანი
საცხოვრებელი სახლი

სტრუქტურა

Progresi LTD
ვაჟა-ფშაველას გამზირი 16
ქ. თბილისი, საქართველო.
Tel: (995 32) 237 10 09
progresi.ltd@gmail.com

ინფორმაცია დამკვეთის შესახებ

"შპს მწვანე დიღომი 2022''

#21.07.2022

Cad Dwg File: **III Micro, Digomi**

ლუკა ჩაგანავა

ნინო ჭანტურია

გიორგი ვარდოსანიძე

ნიკალა ღლონტი

დავით ბალავაძე

ვიქტორია სუკიასოვი

Ns studio

A900 კიბის ფრაგმენტი

1:100 კიბის ფრაგმენტი

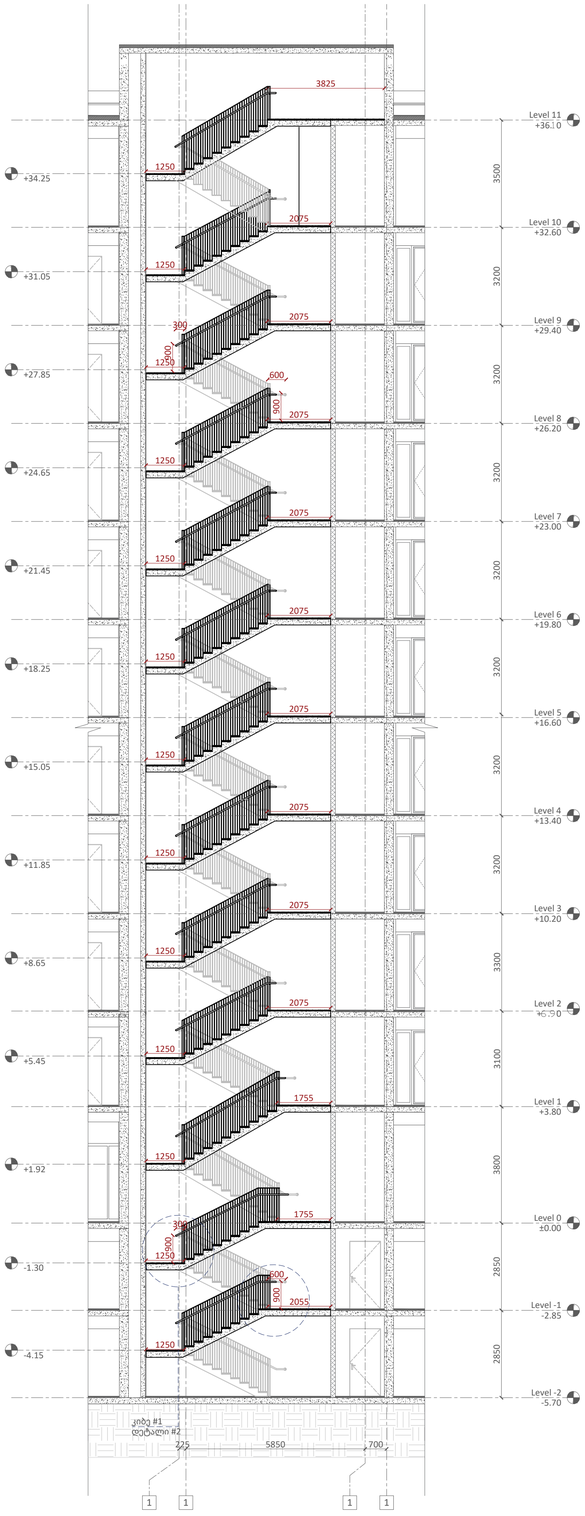

1:50

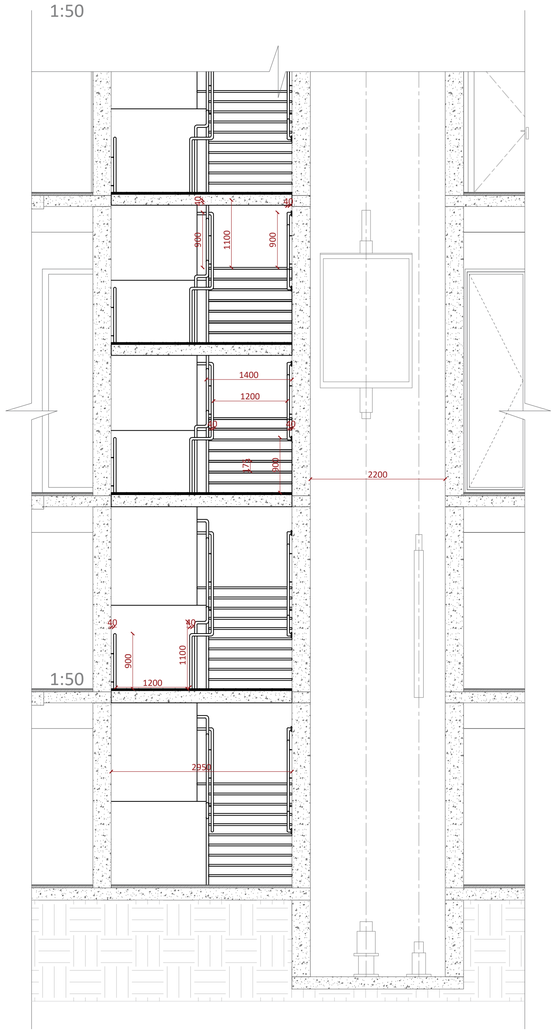

1:50

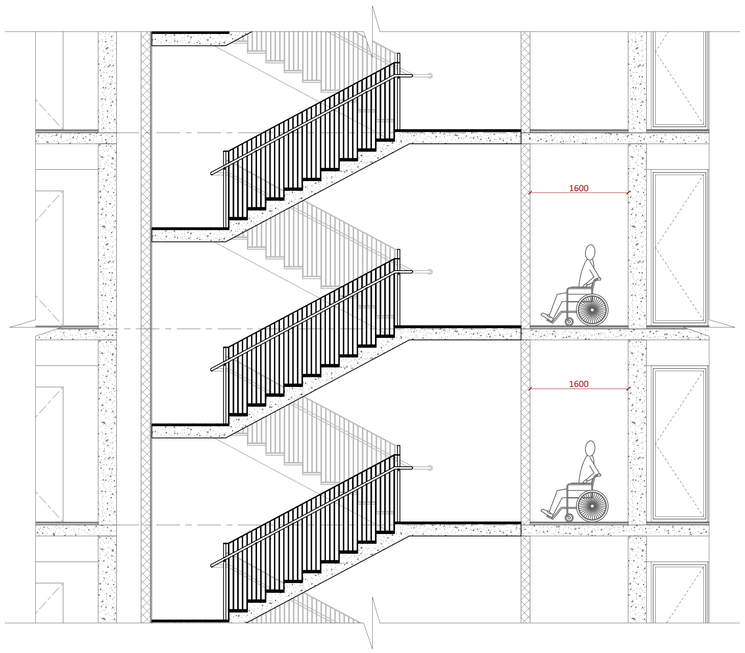

1:50

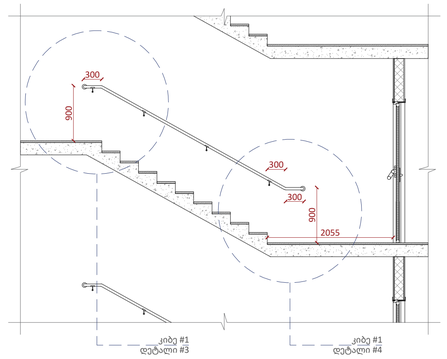

1:50

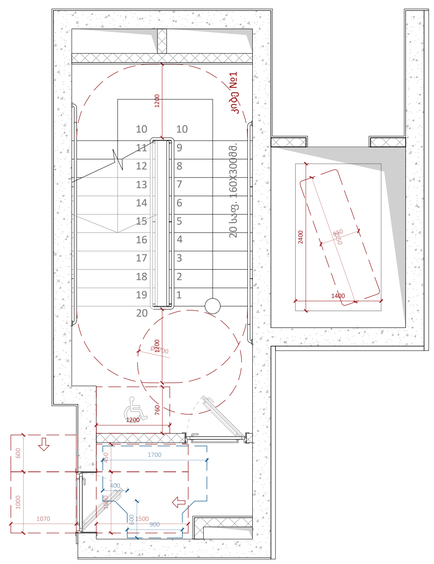

1:50

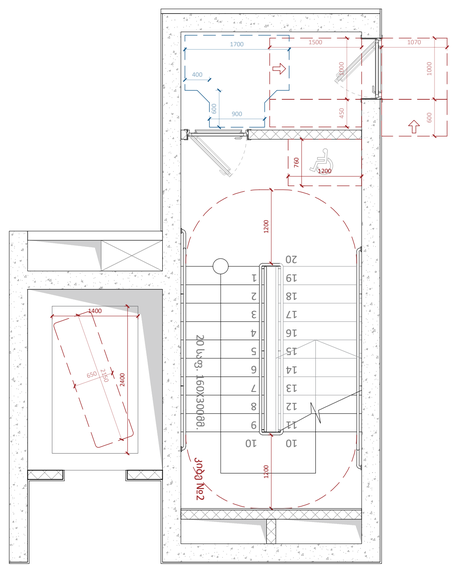

A1

A900

სათაური

კიბის ფრაგმენტი

Ns studio
0179 ბაზალეთის ქუჩა 3
ქ. თბილისი, საქართველო.
Tel: 593 27 88 58
info@nsstudio.ge

პროექტი

ქალაქ თბილისში, დიღმის მე-3 მიკრო რაიონში მრავალბინიანი საცხოვრებელი სახლი

სტრუქტურა

Progresi LTD
ვაჟა-ფშაველას გამზირი 16
ქ. თბილისი, საქართველო.
Tel: (995 32) 237 10 09
progresi.ltd@gmail.com

ინფორმაცია დამკვეთის შესახებ

"შპს მწვანე დიღომი 2022"

#21.07.2022

Cad Dwg File: **III Micro, Digomi**

ლუკა ჩაგანავა

ნინო ჭანტურია

გიორგი ვარდოსანიძე

ნიკალა ღლონტი

დავით ბალავაძე

ვიქტორია სუკიასოვი

Ns studio

A1100 გარე პერიმეტრის კარ-ფანჯრების სპეციფიკაცია

1:20

CW01

რაოდენობა:01

ფართობი:18.41მ²

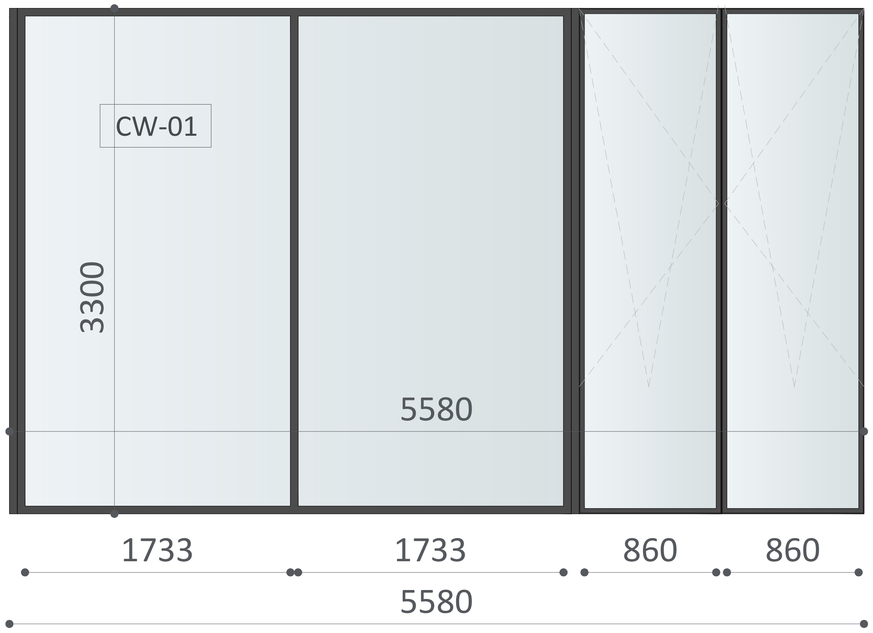

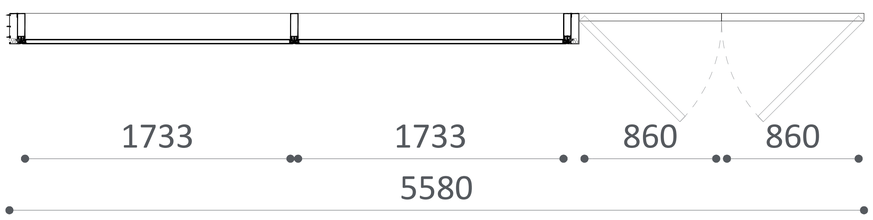

CW02

რაოდენობა:01

ფართობი:18.08მ²

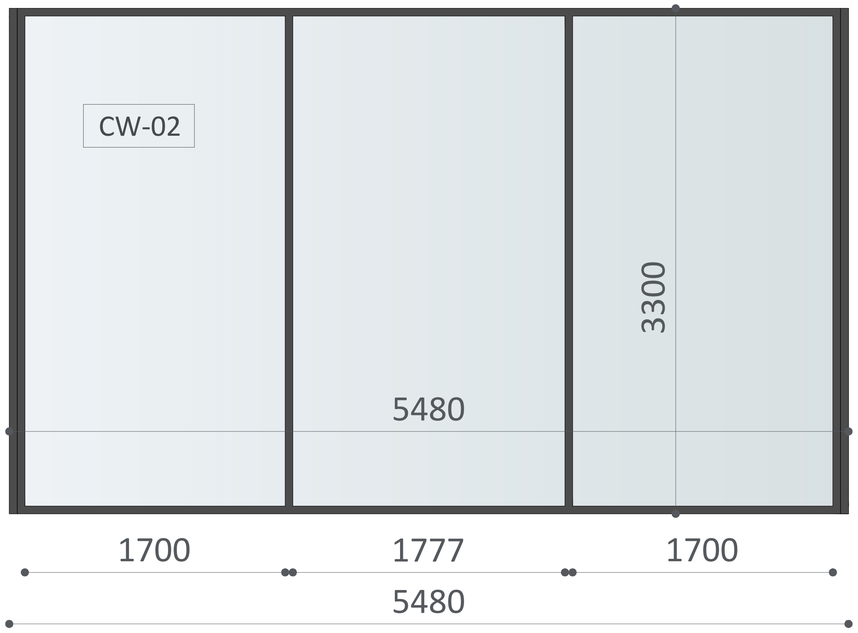

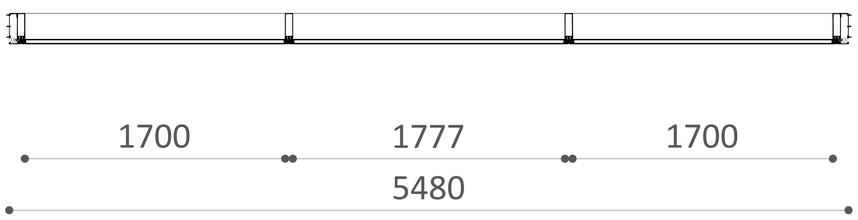

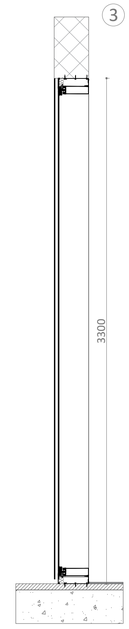

A1

A1100

სათაური

გარე პერიმეტრის კარ-ფანჯრების სპეციფიკაცია

Ns studio
0179 ბაზალეთის ქუჩა 3
ქ. თბილისი, საქართველო.
Tel: 593 27 88 58
info@nsstudio.ge

პროექტი

ქალაქ თბილისში, დიღმის მე-3 მიკრო რაიონში მრავალბინიანი საცხოვრებელი სახლი

ინფორმაცია დამკვეთის შესახებ

"შპს მწვანე დიღომი 2022''

#21.07.2022

Cad Dwg File: **III Micro, Digomi**

ლუკა ჩაგანავა

ნინო ჭანტურია

გიორგი ვარდოსანიძე

ნიკალა ღლონტი

დავით ბალავაძე

ვიქტორია სუკიასოვი

Ns studio

A1101 გარე პერიმეტრის კარ-ფანჯრების სპეციფიკაცია

1:20

CW03

რაოდენობა:01

ფართობი:27.16მ²

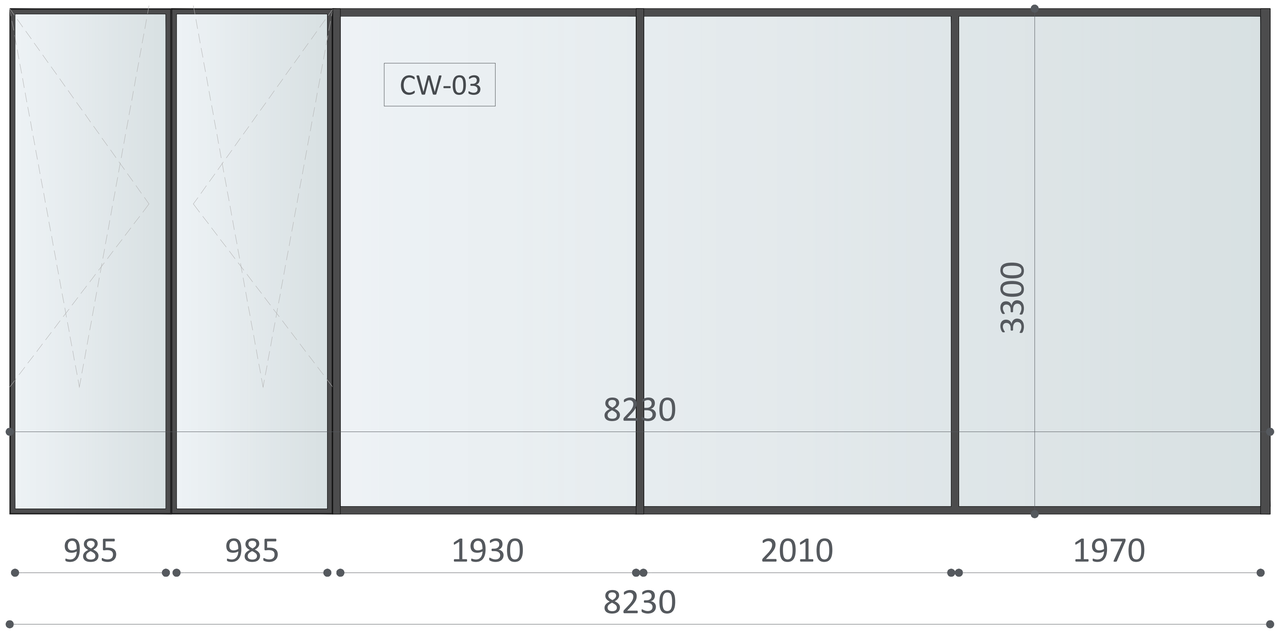

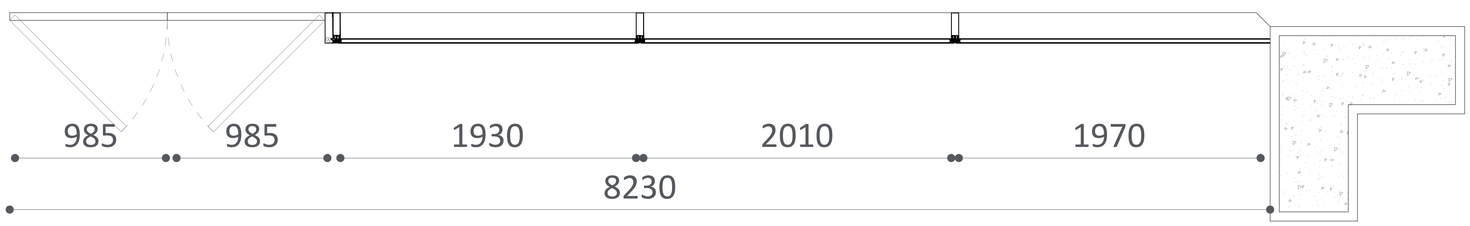

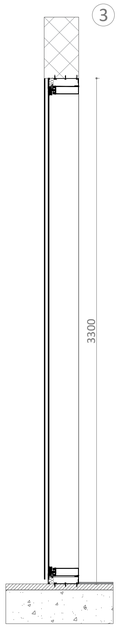

A1

A1101

სათაური

გარე პერიმეტრის კარ-ფანჯრების სპეციფიკაცია

Ns studio
0179 ბაზალეთის ქუჩა 3
ქ. თბილისი, საქართველო.
Tel: 593 27 88 58
info@nsstudio.ge

პროექტი

ქალაქ თბილისში, დიღმის მე-3 მიკრო რაიონში მრავალბინიანი საცხოვრებელი სახლი

ინფორმაცია დამკვეთის შესახებ

"შპს მწვანე დიღომი 2022''

#21.07.2022

Cad Dwg File: **III Micro, Digomi**

ლუკა ჩაგანავა

ნინო ჭანტურია

გიორგი ვარდოსანიძე

ნიკალა ღლონტი

დავით ბალავაძე

ვიქტორია სუკიასოვი

Ns studio

A1102 გარე პერიმეტრის კარ-ფანჯრების სპეციფიკაცია

1:20

CW04

რაოდენობა:09

ფართობი:79.70მ^2

CW	CW04-1	CW04-2
სიმაღლე	2700	2600
რაოდენობა	08	01

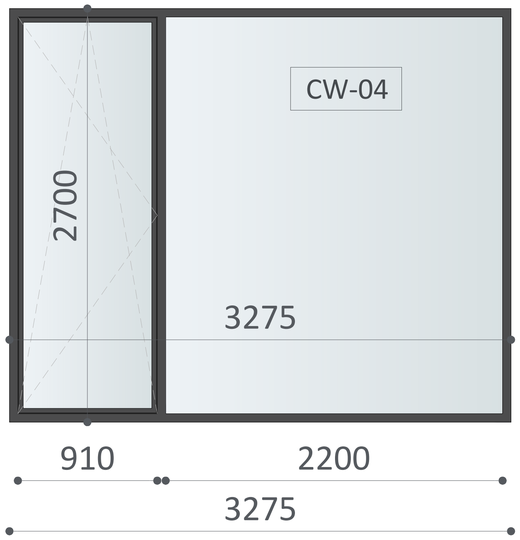

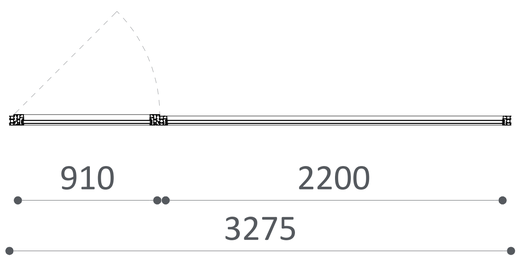

CW05

რაოდენობა:09

ფართობი:61.00მ^2

CW	CW05-1	CW05-2
სიმაღლე	2700	2600
რაოდენობა	08	01

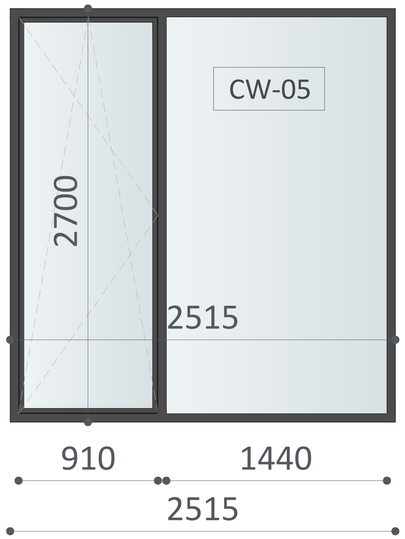

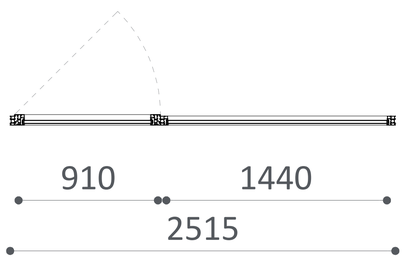

CW06

რაოდენობა:09

ფართობი:69.01მ^2

CW	CW06-1	CW06-2
სიმაღლე	2700	2600
რაოდენობა	08	01

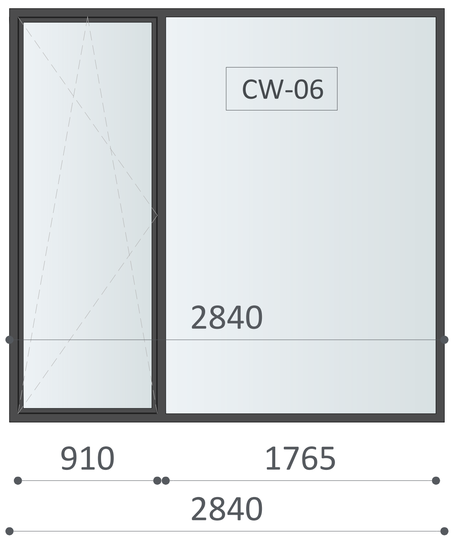

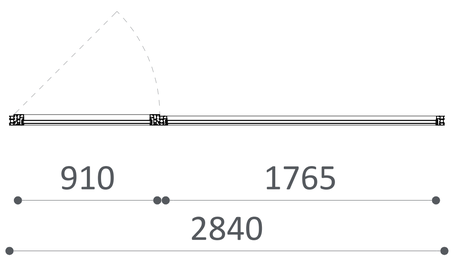

2

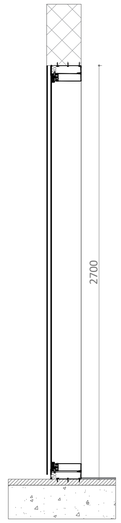

A1

A1102

სათაური

გარე პერიმეტრის კარ-ფანჯრების სპეციფიკაცია

Ns studio
0179 ბაზალეთის ქუჩა 3
ქ. თბილისი, საქართველო.
Tel: 593 27 88 58
info@nsstudio.ge

პროექტი

ქალაქ თბილისში, დიღმის მე-3 მიკრო რაიონში მრავალბინიანი საცხოვრებელი სახლი

ინფორმაცია დამკვეთის შესახებ

"შპს მწვანე დიღომი 2022''

#21.07.2022

Cad Dwg File: **III Micro, Digomi**

ლუკა ჩაგანავა

ნინო ჭანტურია

გიორგი ვარდოსანიძე

ნიკალა ღლონტი

დავით ბალავაძე

ვიქტორია სუკიასოვი

Ns studio

A1103 გარე პერიმეტრის კარ-ფანჯრების სპეციფიკაცია

1:20

CW07

რაოდენობა:09

ფართობი:61.72მ^2

CW	CW07-1	CW07-2
სიმაღლე	2700	2600
რაოდენობა	08	01

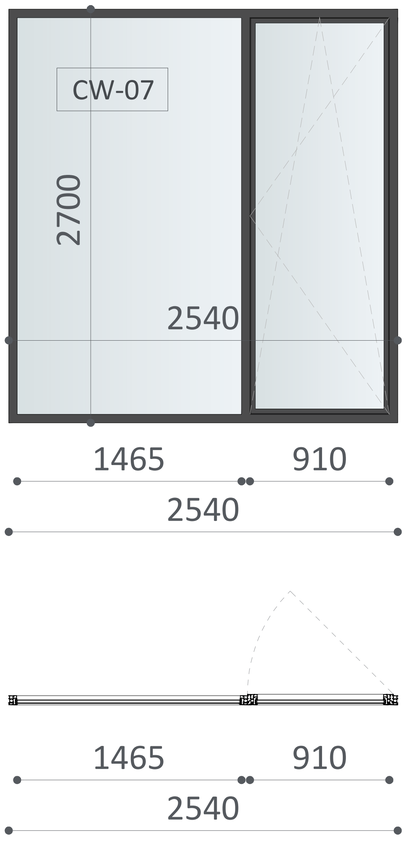

CW08

რაოდენობა:09

ფართობი:60.51მ^2

CW	CW08-1	CW08-2
სიმაღლე	2700	2600
რაოდენობა	08	01

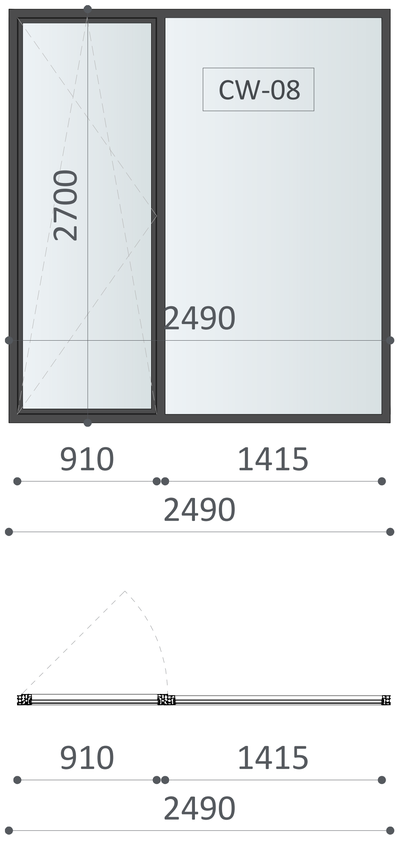

CW09

რაოდენობა:09

ფართობი:71.20მ^2

CW	CW09-1	CW09-2
სიმაღლე	2700	2600
რაოდენობა	08	01

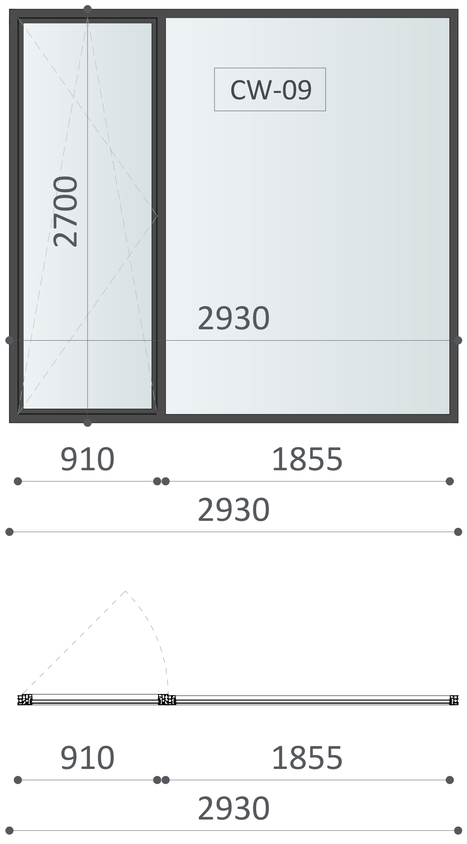

2

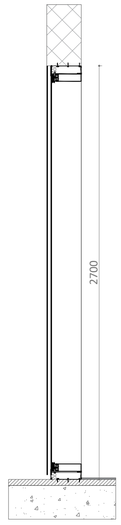

A1

A1103

სათაური

გარე პერიმეტრის კარ-ფანჯრების სპეციფიკაცია

Ns studio
0179 ბაზალეთის ქუჩა 3
ქ. თბილისი, საქართველო.
Tel: 593 27 88 58
info@nsstudio.ge

პროექტი

ქალაქ თბილისში, დიღმის მე-3 მიკრო რაიონში მრავალბინიანი საცხოვრებელი სახლი

ინფორმაცია დამკვეთის შესახებ

"შპს მწვანე დიღომი 2022''

#21.07.2022

Cad Dwg File: **III Micro, Digomi**

ლუკა ჩაგანავა

ნინო ჭანტურია

გიორგი ვარდოსანიძე

ნიკალა ღლონტი

დავით ბალავაძე

ვიქტორია სუკიასოვი

Ns studio

A1104 გარე პერიმეტრის კარ-ფანჯრების სპეციფიკაცია

1:20

CW10

რაოდენობა:09

ფართობი:62.69მ^2

CW	CW10-1	CW10-2
სიმაღლე	2700	2600
რაოდენობა	08	01

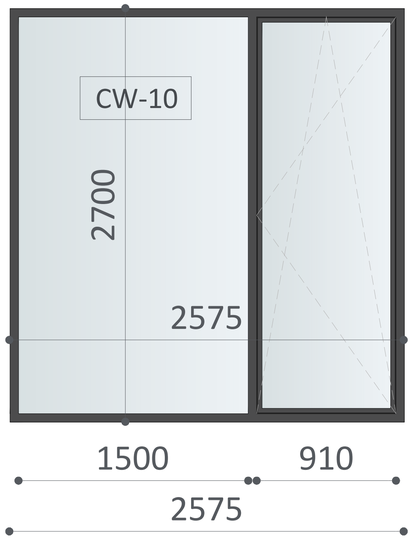

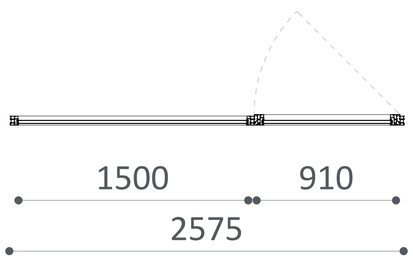

CW11

რაოდენობა:09

ფართობი:74.608მ^2

CW	CW11-1	CW11-2
სიმაღლე	2700	2600
რაოდენობა	08	01

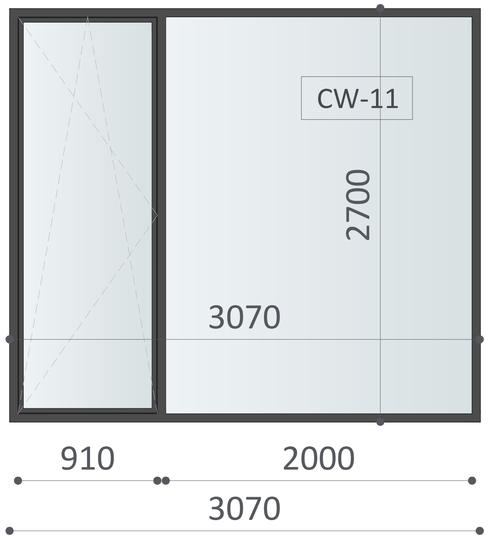

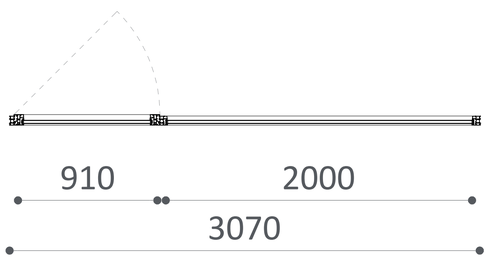

CW12

რაოდენობა:09

ფართობი:65.618მ^2

CW	CW12-1	CW12-2
სიმაღლე	2700	2600
რაოდენობა	08	01

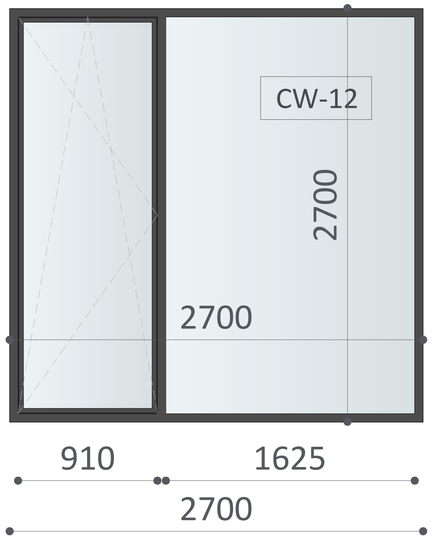

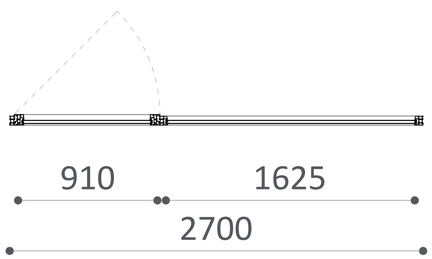

2

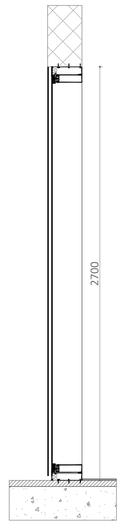

A1

A1104

სათაური

გარე პერიმეტრის კარ-ფანჯრების სპეციფიკაცია

Ns studio
0179 ბაზალეთის ქუჩა 3
ქ. თბილისი, საქართველო.
Tel: 593 27 88 58
info@nsstudio.ge

პროექტი

ქალაქ თბილისში, დიღმის მე-3 მიკრო რაიონში მრავალბინიანი საცხოვრებელი სახლი

ინფორმაცია დამკვეთის შესახებ

"შპს მწვანე დიღომი 2022''

#21.07.2022

Cad Dwg File: **III Micro, Digomi**

ლუკა ჩაგანავა

ნინო ჭანტურია

გიორგი ვარდოსანიძე

ნიკალა ღლონტი

დავით ბალავაძე

ვიქტორია სუკიასოვი

Ns studio

A1105
1:20

გარე პერიმეტრის კარ-ფანჯრების სპეციფიკაცია

CW13

რაოდენობა:09

ფართობი:153.82მ²

CW	CW13-1	CW13-2
სიმაღლე	2700	2600
რაოდენობა	08	01

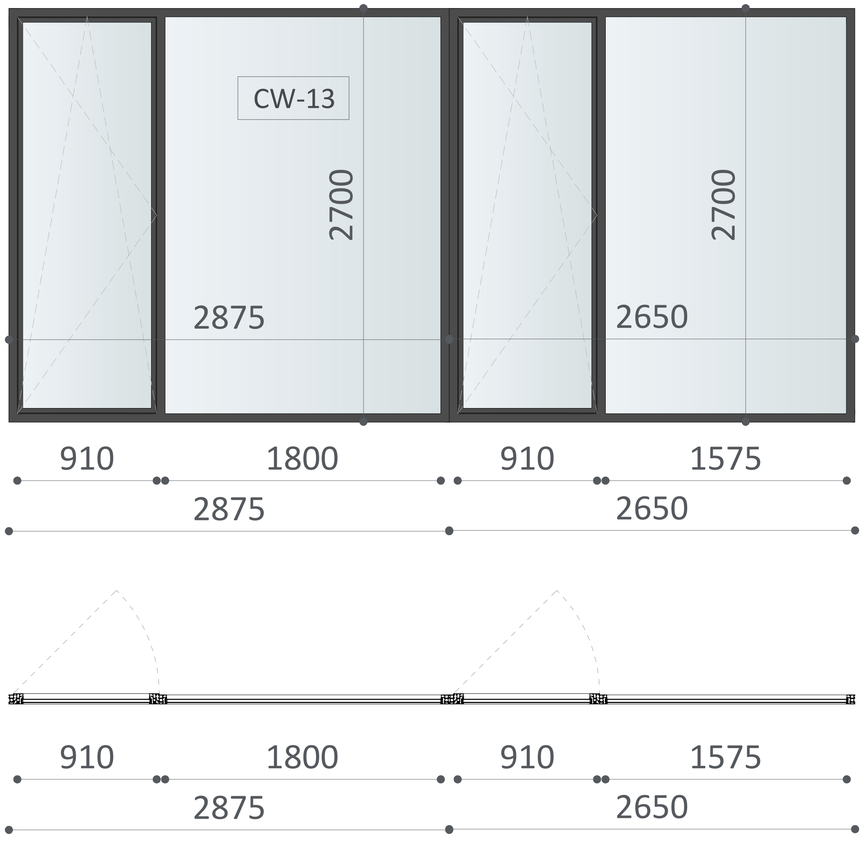

CW14

რაოდენობა:09

ფართობი:68.04მ²

CW	CW14-1	CW14-2
სიმაღლე	2700	2600
რაოდენობა	08	01

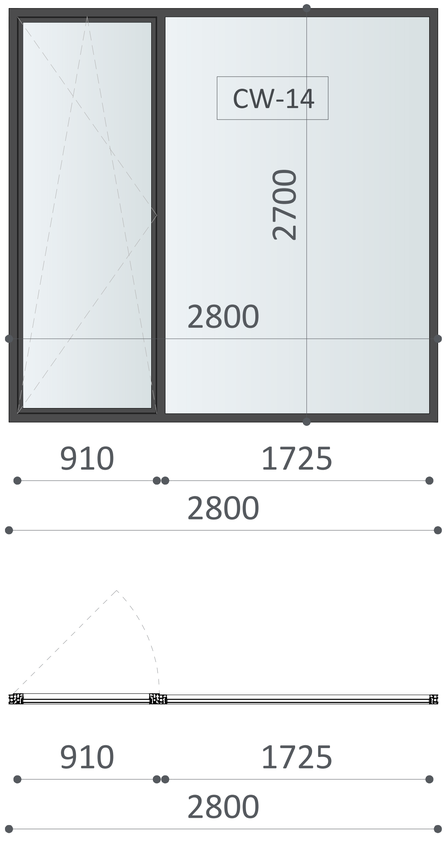

2

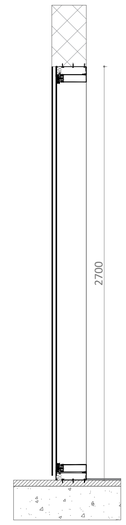

A1

A1105

სათაური

გარე პერიმეტრის კარ-ფანჯრების სპეციფიკაცია

Ns studio
0179 ბაზალეთის ქუჩა 3
ქ. თბილისი, საქართველო.
Tel: 593 27 88 58
info@nsstudio.ge

პროექტი

ქალაქ თბილისში, დიღმის მე-3 მიკრო რაიონში მრავალბინიანი საცხოვრებელი სახლი

ინფორმაცია დამკვეთის შესახებ

"შპს მწვანე დიღომი 2022''

#21.07.2022

Cad Dwg File: **III Micro, Digomi**

ლუკა ჩაგანავა

ნინო ჭანტურია

გიორგი ვარდოსანიძე

ნიკალა ღლონტი

დავით ბალავაძე

ვიქტორია სუკიასოვი

Ns studio

A1106 გარე პერიმეტრის კარ-ფანჯრების სპეციფიკაცია

1:20

CW-15

რაოდენობა:09

ფართობი:61.72მ²

CW	CW15-1	CW15-2
სიმაღლე	2700	2600
რაოდენობა	08	01

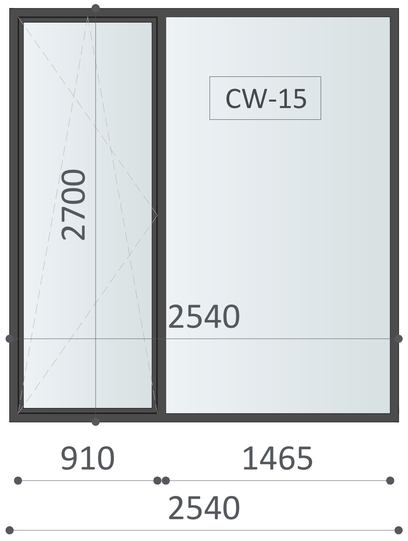

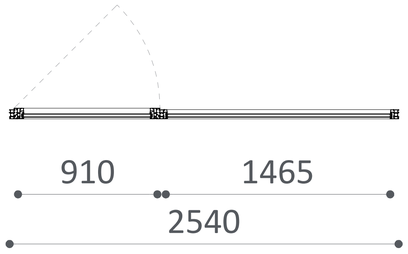

CW16

რაოდენობა:09

ფართობი:71.44მ²

CW	CW16-1	CW16-2
სიმაღლე	2700	2600
რაოდენობა	08	01

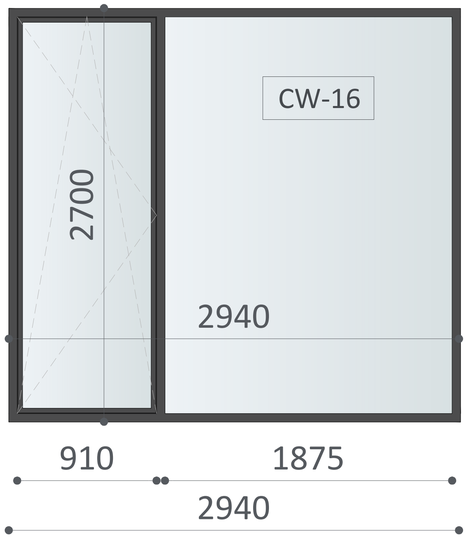

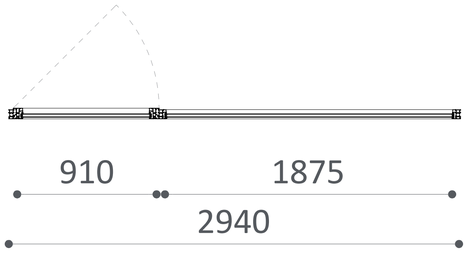

CW-17

რაოდენობა:09

ფართობი:61.97მ²

CW	CW17-1	CW17-2
სიმაღლე	2700	2600
რაოდენობა	08	01

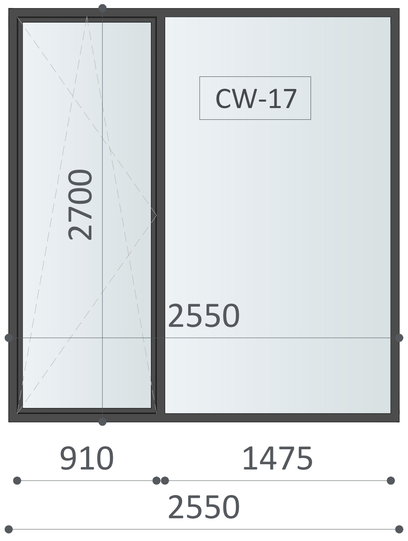

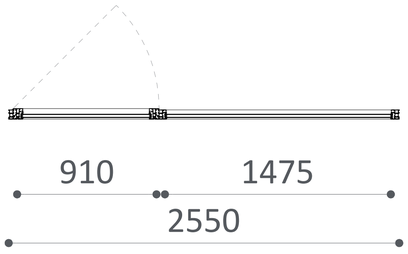

2

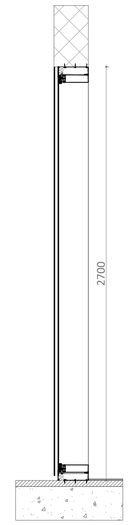

A1

A1106

სათაური

გარე პერიმეტრის კარ-ფანჯრების სპეციფიკაცია

Ns studio
0179 ბაზალეთის ქუჩა 3
ქ. თბილისი, საქართველო.
Tel: 593 27 88 58
info@nsstudio.ge

პროექტი

ქალაქ თბილისში, დიღმის მე-3 მიკრო რაიონში მრავალბინიანი საცხოვრებელი სახლი

ინფორმაცია დამკვეთის შესახებ

"შპს მწვანე დიღომი 2022''

#21.07.2022

Cad Dwg File: **III Micro, Digomi**

ლუკა ჩაგანავა

ნინო ჭანტურია

გიორგი ვარდოსანიძე

ნიკალა ღლონტი

დავით ბალავაძე

ვიქტორია სუკიასოვი

Ns studio

A1107
1:20

გარე პერიმეტრის კარ-ფანჯრების სპეციფიკაცია

CW-18
რაოდენობა:09
ფართობი:36.45მ^2

CW	CW18-1	CW18-2
სიმაღლე	2700	2600
რაოდენობა	08	01

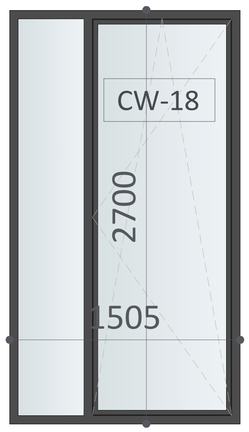

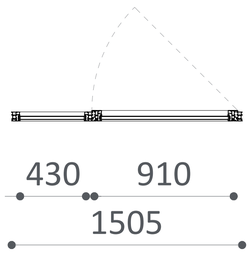

CW-19
რაოდენობა:09
ფართობი:54.19მ^2

CW	CW19-1	CW19-2
სიმაღლე	2700	2600
რაოდენობა	08	01

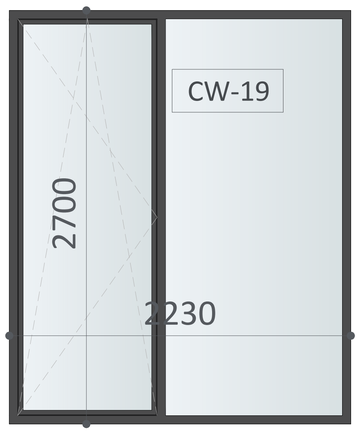

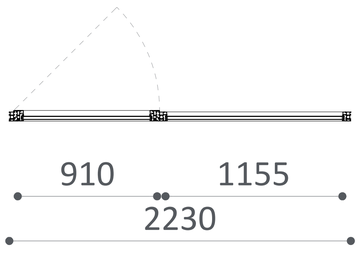

CW-20
რაოდენობა:09
ფართობი:55.65მ^2

CW	CW20-1	CW20-2
სიმაღლე	2700	2600
რაოდენობა	08	01

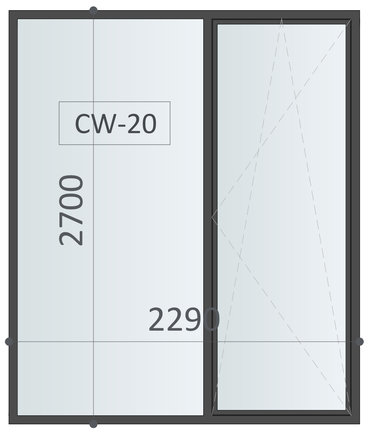

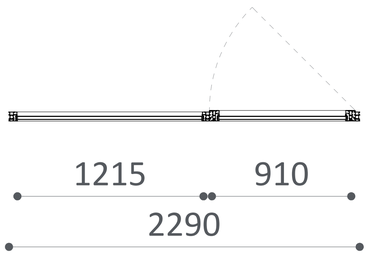

CW-21
რაოდენობა:09
ფართობი:53.95მ^2

CW	CW21-1	CW21-2
სიმაღლე	2700	2600
რაოდენობა	08	01

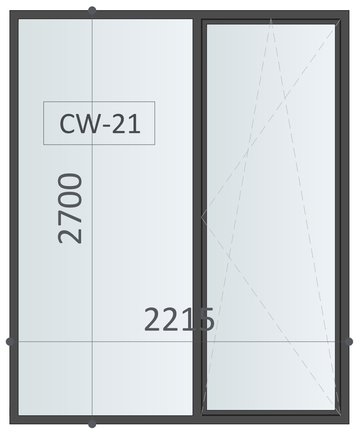

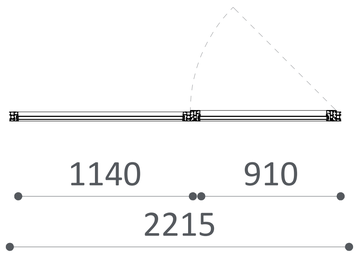

2

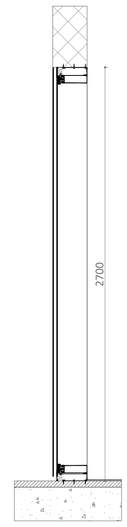

A1

A1107

სათაური

გარე პერიმეტრის კარ-ფანჯრების სპეციფიკაცია

Ns studio
0179 ბაზალეთის ქუჩა 3
ქ. თბილისი, საქართველო.
Tel: 593 27 88 58
info@nsstudio.ge

პროექტი

ქალაქ თბილისში, დიღმის მე-3 მიკრო რაიონში მრავალბინიანი საცხოვრებელი სახლი

ინფორმაცია დამკვეთის შესახებ

"შპს მწვანე დიღომი 2022''

#21.07.2022

Cad Dwg File: **III Micro, Digomi**

ლუკა ჩაგანავა

ნინო ჭანტურია

გიორგი ვარდოსანიძე

ნიკალა ღლონტი

დავით ბალავაძე

ვიქტორია სუკიასოვი

Ns studio

A1108 გარე პერიმეტრის კარ-ფანჯრების სპეციფიკაცია

1:20

CW-22

რაოდენობა:09

ფართობი:60.75მ^2

CW	CW22-1	CW22-2
სიმაღლე	2700	2600
რაოდენობა	08	01

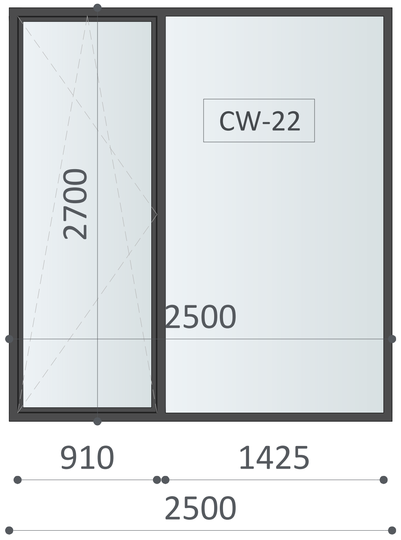

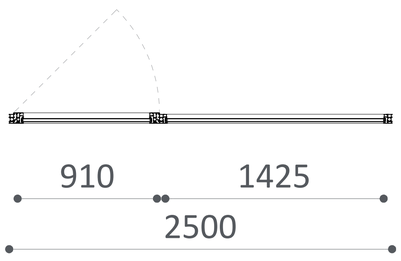

CW-23

რაოდენობა:09

ფართობი:58.56მ^2

CW	CW23-1	CW23-2
სიმაღლე	2700	2600
რაოდენობა	08	01

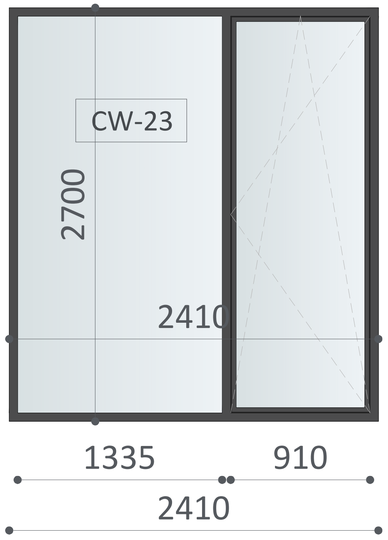

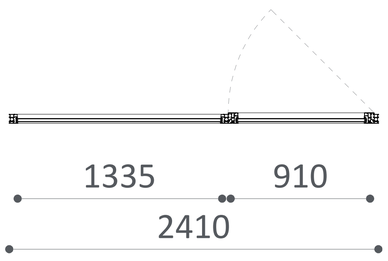

CW-24

რაოდენობა:09

ფართობი:61.24მ^2

CW	CW24-1	CW24-2
სიმაღლე	2700	2600
რაოდენობა	08	01

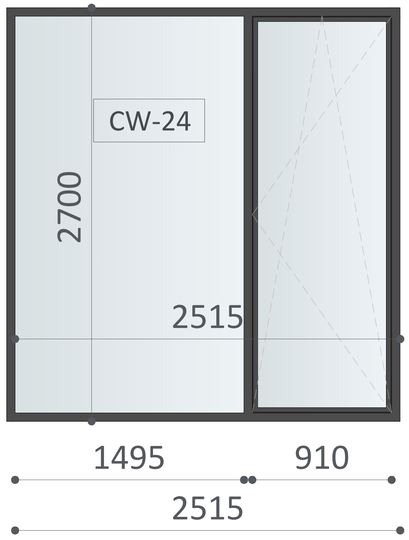

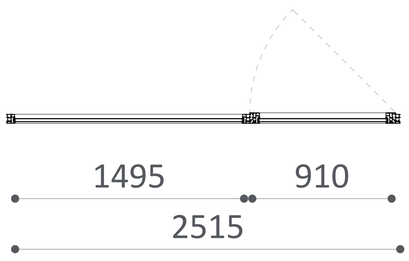

2

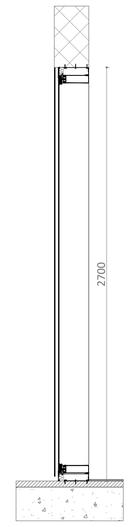

A1

A1108

სათაური

გარე პერიმეტრის კარ-ფანჯრების სპეციფიკაცია

Ns studio
0179 ბაზალეთის ქუჩა 3
ქ. თბილისი, საქართველო.
Tel: 593 27 88 58
info@nsstudio.ge

პროექტი

ქალაქ თბილისში, დიღმის მე-3 მიკრო რაიონში მრავალბინიანი საცხოვრებელი სახლი

ინფორმაცია დამკვეთის შესახებ

"შპს მწვანე დიღომი 2022''

#21.07.2022

Cad Dwg File: **III Micro, Digomi**

ლუკა ჩაგანავა

ნინო ჭანტურია

გიორგი ვარდოსანიძე

ნიკალა ღლონტი

დავით ბალავაძე

ვიქტორია სუკიასოვი

Ns studio

A1109 გარე პერიმეტრის კარ-ფანჯრების სპეციფიკაცია

1:20

CW-25

რაოდენობა:09

ფართობი:67.55მ²

CW	CW25-1	CW25-2
სიმაღლე	2700	2600
რაოდენობა	08	01

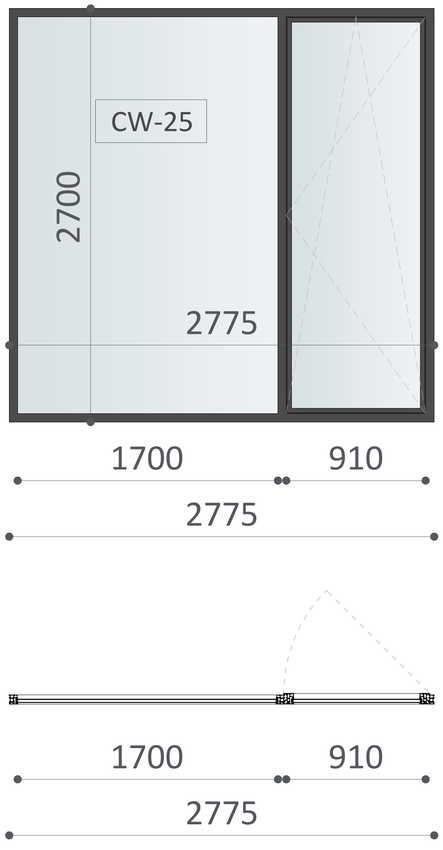

CW-26

რაოდენობა:09

ფართობი:59.05მ²

CW	CW26-1	CW26-2
სიმაღლე	2700	2600
რაოდენობა	08	01

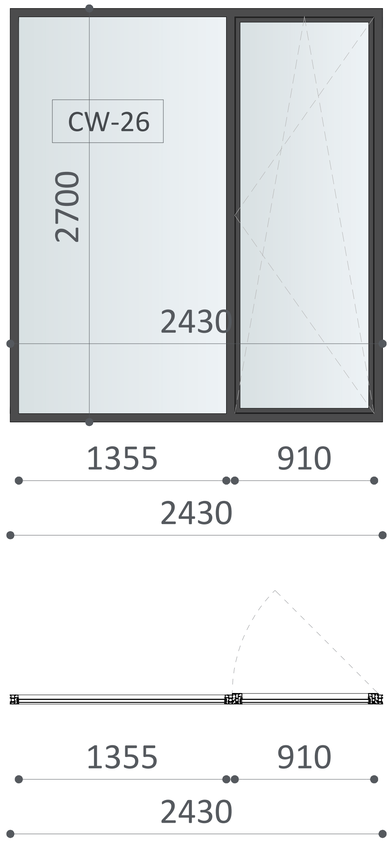

CW-27

რაოდენობა:09

ფართობი:67.39მ²

CW	CW27-1	CW27-2
სიმაღლე	2700	2600
რაოდენობა	08	01

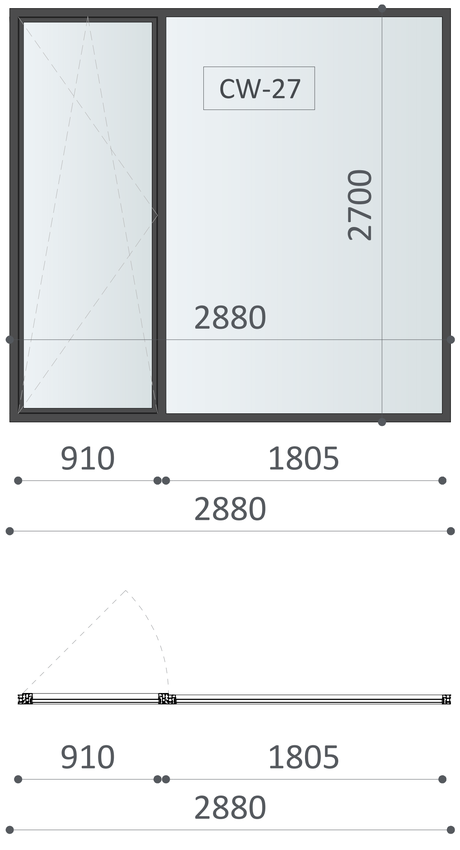

2

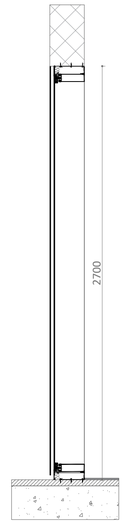

A1

A1109

სათაური

გარე პერიმეტრის კარ-ფანჯრების სპეციფიკაცია

Ns studio
0179 ბაზალეთის ქუჩა 3
ქ. თბილისი, საქართველო.
Tel: 593 27 88 58
info@nsstudio.ge

პროექტი

ქალაქ თბილისში, დიღმის მე-3 მიკრო რაიონში მრავალბინიანი საცხოვრებელი სახლი

ინფორმაცია დამკვეთის შესახებ

"შპს მწვანე დიღომი 2022''

#21.07.2022

Cad Dwg File: **III Micro, Digomi**

ლუკა ჩაგანავა

ნინო ჭანტურია

გიორგი ვარდოსანიძე

ნიკალა ღლონტი

დავით ბალავაძე

ვიქტორია სუკიასოვი

Ns studio

A1110 გარე პერიმეტრის კარ-ფანჯრების სპეციფიკაცია

1:20

CW-28

რაოდენობა:09

ფართობი:60.37მ²

CW	CW28-1	CW28-2
სიმაღლე	2700	2600
რაოდენობა	08	01

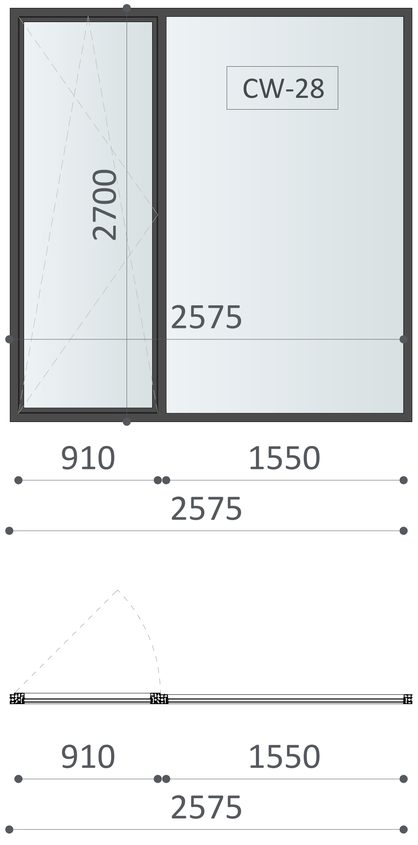

CW-29

რაოდენობა:09

ფართობი:67.39მ²

CW	CW29-1	CW29-2
სიმაღლე	2700	2600
რაოდენობა	08	01

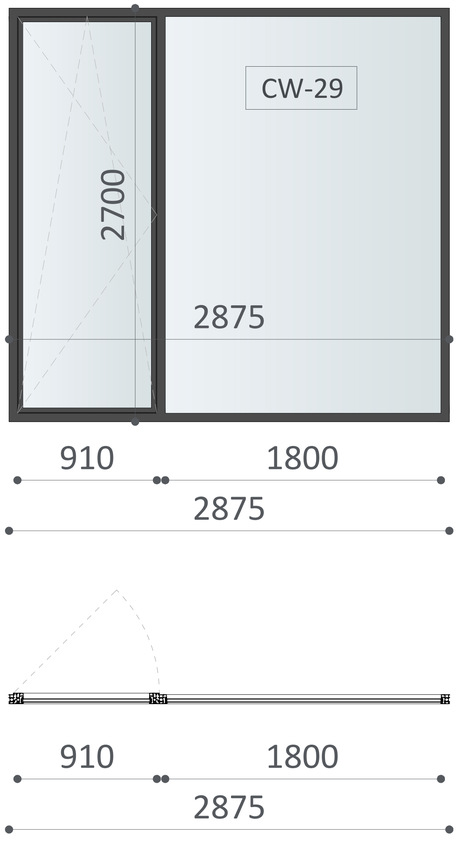

CW-30

რაოდენობა:09

ფართობი:79.09მ²

CW	CW30-1	CW30-2
სიმაღლე	2700	2600
რაოდენობა	08	01

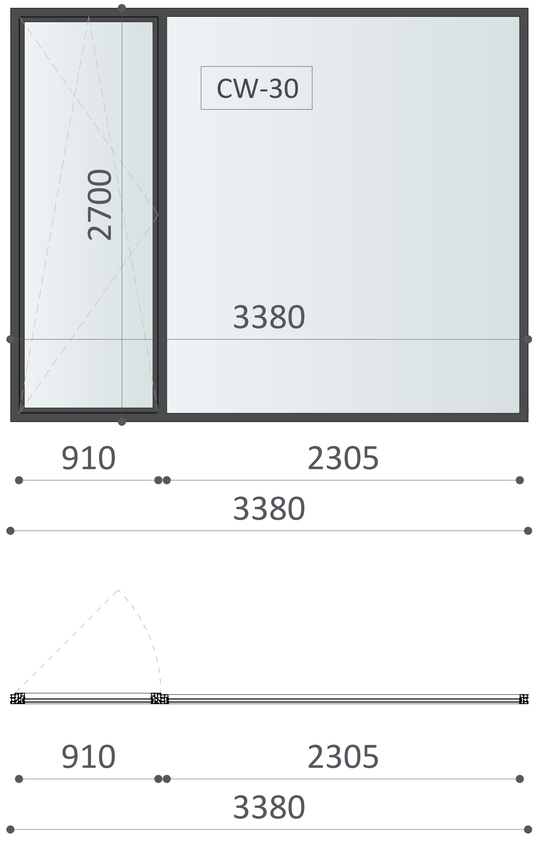

2

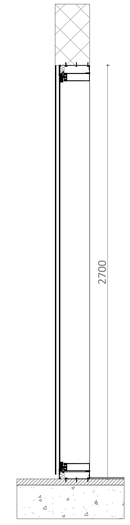

A1

A1110

სათაური

გარე პერიმეტრის კარ-ფანჯრების სპეციფიკაცია

Ns studio
0179 ბაზალეთის ქუჩა 3
ქ. თბილისი, საქართველო.
Tel: 593 27 88 58
info@nsstudio.ge

პროექტი

ქალაქ თბილისში, დიღმის მე-3 მიკრო რაიონში მრავალბინიანი საცხოვრებელი სახლი

ინფორმაცია დამკვეთის შესახებ

"შპს მწვანე დიღომი 2022''

#21.07.2022

Cad Dwg File: **III Micro, Digomi**

ლუკა ჩაგანავა

ნინო ჭანტურია

გიორგი ვარდოსანიძე

ნიკალა ღლონტი

დავით ბალავაძე

ვიქტორია სუკიასოვი

Ns studio

A1111 გარე პერიმეტრის კარ-ფანჯრების სპეციფიკაცია

1:20

CW-31
რაოდენობა:09
ფართობი:70.23მ²

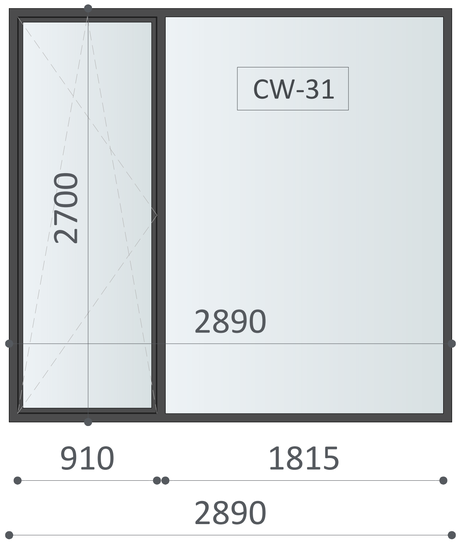

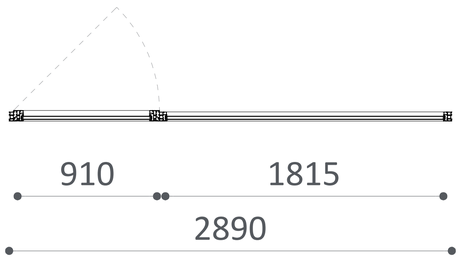

CW-32
რაოდენობა:09
ფართობი:73.63მ²

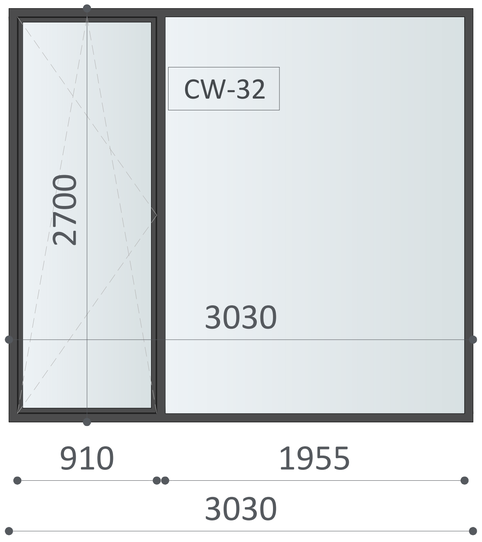

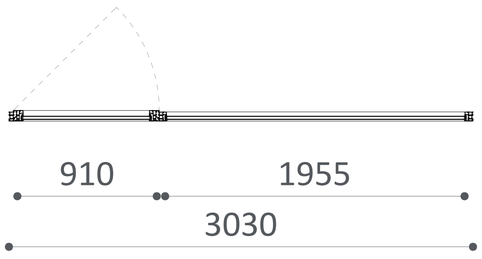

CW-33
რაოდენობა:09
ფართობი:69.74მ²

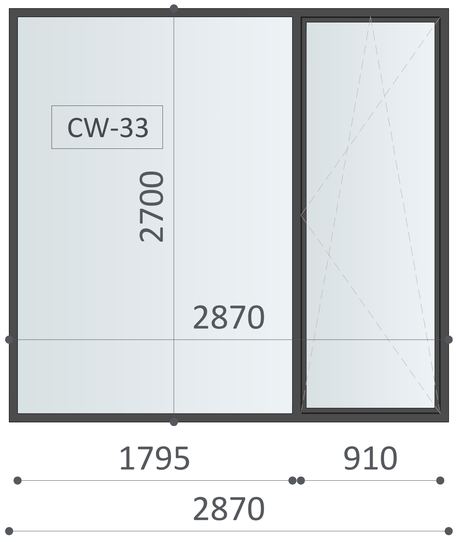

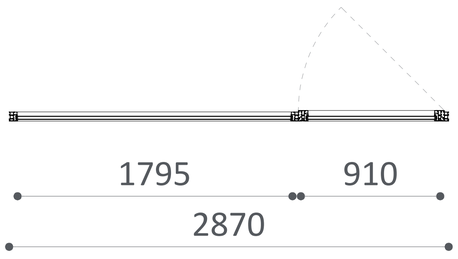

2

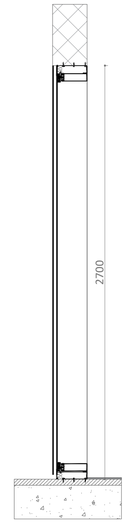

A1

A1111

სათაური

გარე პერიმეტრის კარ-ფანჯრების სპეციფიკაცია

Ns studio
0179 ბაზალეთის ქუჩა 3
ქ. თბილისი, საქართველო.
Tel: 593 27 88 58
info@nsstudio.ge

პროექტი

ქალაქ თბილისში, დიღმის მე-3 მიკრო რაიონში მრავალბინიანი საცხოვრებელი სახლი

ინფორმაცია დამკვეთის შესახებ

"შპს მწვანე დიღომი 2022''

#21.07.2022
Cad Dwg File: **III Micro, Digomi**
ლუკა ჩაგანავა
ნინო ჭანტურია
გიორგი ვარდოსანიძე
ნიკალა ღლონტი
დავით ბალავაძე
ვიქტორია სუკიასოვი

Ns studio

A1116
1:20

გარე პერიმეტრის კარ-ფანჯრების სპეციფიკაცია

CW-41
რაოდენობა:01
ფართობი:8.90მ²

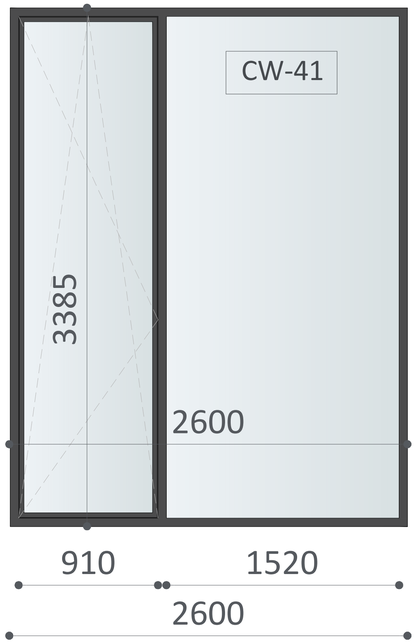

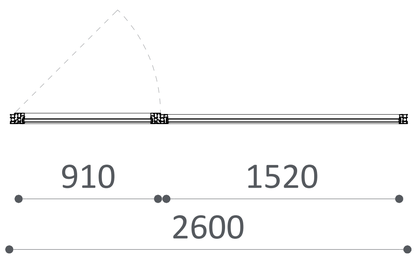

CW-42
რაოდენობა:01
ფართობი:8.18მ²

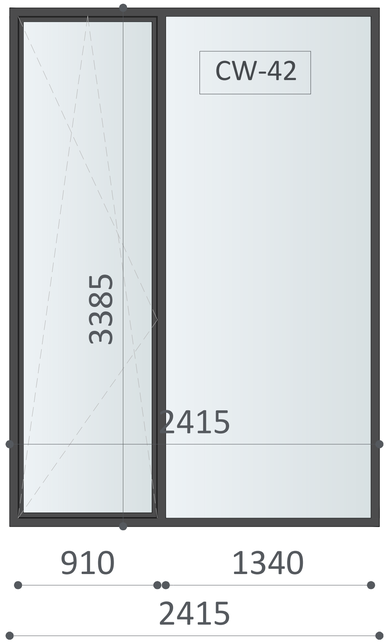

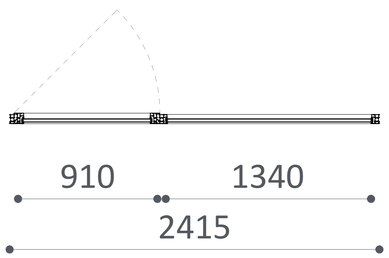

CW-43
რაოდენობა:01
ფართობი:9.71მ²

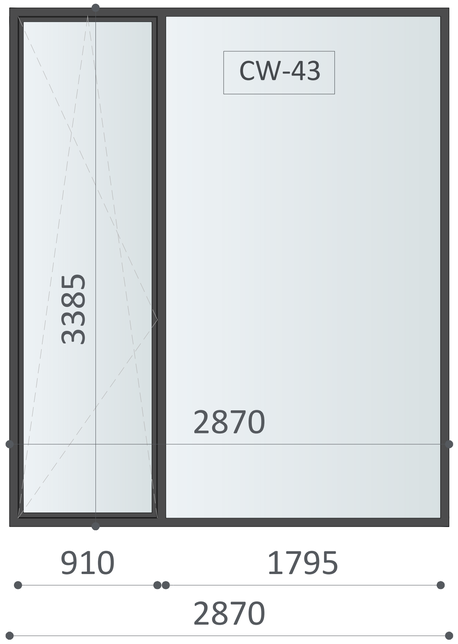

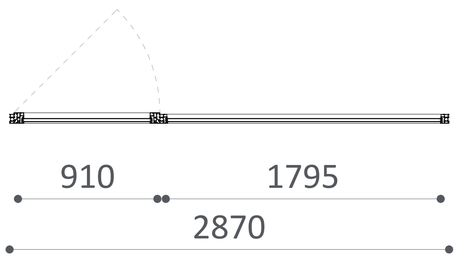

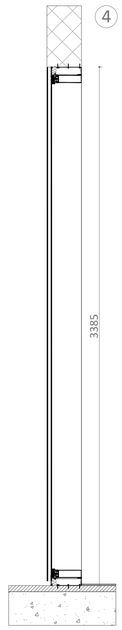

A1

A1116

სათაური

გარე პერიმეტრის კარ-ფანჯრების სპეციფიკაცია

Ns studio
0179 ბაზალეთის ქუჩა 3
ქ. თბილისი, საქართველო.
Tel: 593 27 88 58
info@nsstudio.ge

პროექტი

ქალაქ თბილისში, დიღმის მე-3 მიკრო რაიონში მრავალბინიანი საცხოვრებელი სახლი

ინფორმაცია დამკვეთის შესახებ

"შპს მწვანე დიღომი 2022''

#21.07.2022
Cad Dwg File: **III Micro, Digomi**
ლუკა ჩაგანავა
ნინო ჭანტურია
გიორგი ვარდოსანიძე
ნიკალა ღლონტი
დავით ბალავაძე
ვიქტორია სუკიასოვი

Ns studio

A1117 გარე პერიმეტრის კარ-ფანჯრების სპეციფიკაცია

1:20

CW-44
რაოდენობა:01
ფართობი:5.20მ²

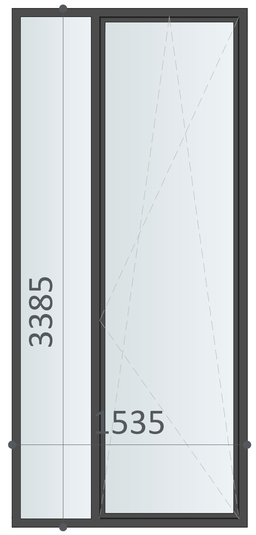

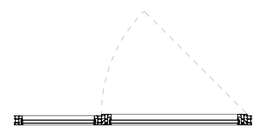

CW-45
რაოდენობა:01
ფართობი:7.55მ²

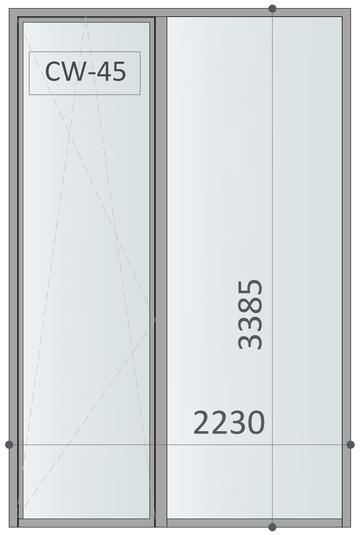

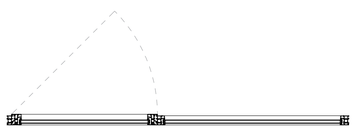

CW-46
რაოდენობა:01
ფართობი:7.87მ²

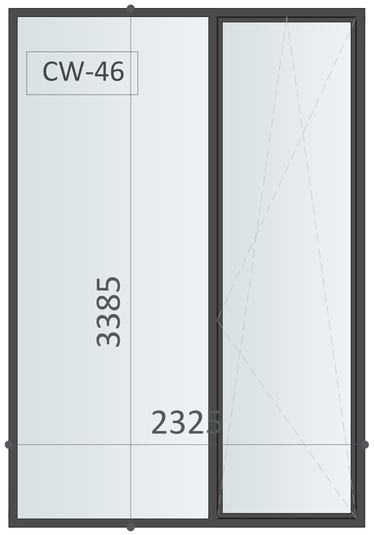

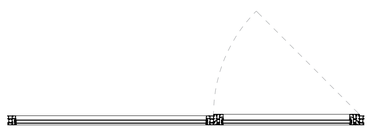

CW-47
რაოდენობა:01
ფართობი:6.14მ²



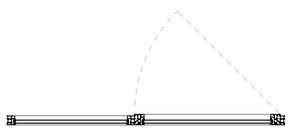

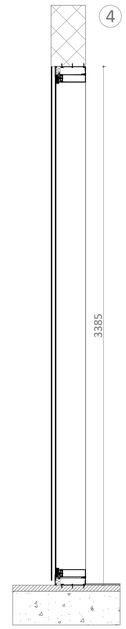

A1

A1117

სათაური

გარე პერიმეტრის კარ-ფანჯრების სპეციფიკაცია

Ns studio
0179 ბაზალეთის ქუჩა 3
ქ. თბილისი, საქართველო.
Tel: 593 27 88 58
info@nsstudio.ge

პროექტი

ქალაქ თბილისში, დიღმის მე-3 მიკრო რაიონში მრავალბინიანი საცხოვრებელი სახლი

ინფორმაცია დამკვეთის შესახებ

"შპს მწვანე დიღომი 2022''

#21.07.2022

Cad Dwg File: **III Micro, Digomi**

ლუკა ჩაგანავა

ნინო ჭანტურია

გიორგი ვარდოსანიძე

ნიკალა ღლონტი

დავით ბალავაძე

ვიქტორია სუკიასოვი

Ns studio

A1118 გარე პერიმეტრის კარ-ფანჯრების სპეციფიკაცია

1:20

CW-48
რაოდენობა:01
ფართობი:11.12მ²

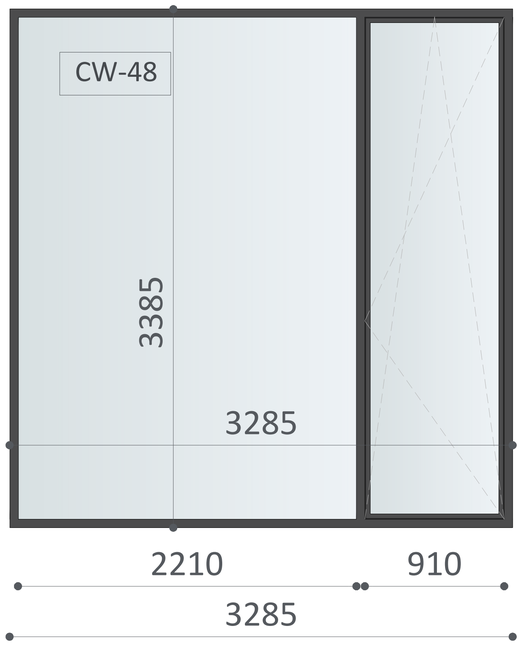

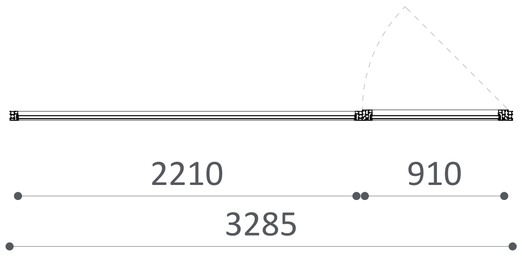

CW-49
რაოდენობა:01
ფართობი:17.40მ²

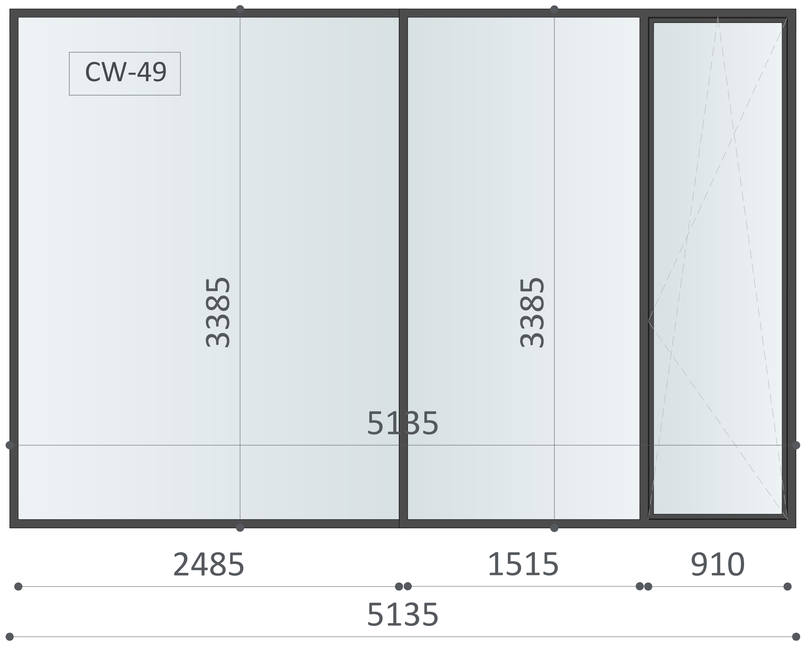



CW-50
რაოდენობა:01
ფართობი:4.97მ²

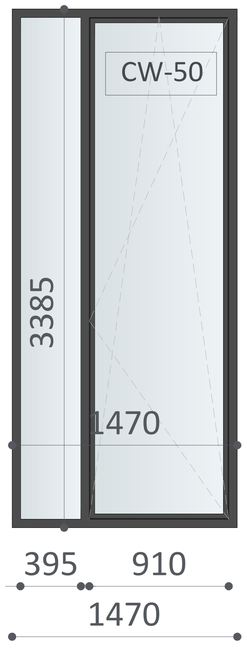

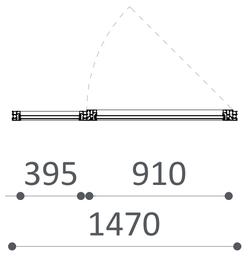

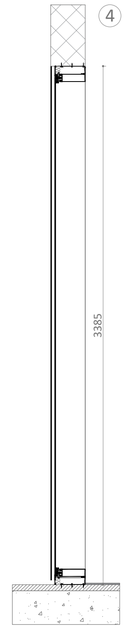

A1

A1118

სათაური

გარე პერიმეტრის კარ-ფანჯრების სპეციფიკაცია

Ns studio
0179 ბაზალეთის ქუჩა 3
ქ. თბილისი, საქართველო.
Tel: 593 27 88 58
info@nsstudio.ge

პროექტი

ქალაქ თბილისში, დიღმის მე-3 მიკრო რაიონში მრავალბინიანი საცხოვრებელი სახლი

ინფორმაცია დამკვეთის შესახებ

"შპს მწვანე დიღომი 2022''

#21.07.2022

Cad Dwg File: **III Micro, Digomi**

ლუკა ჩაგანავა

ნინო ჭანტურია

გიორგი ვარდოსანიძე

ნიკალა ღლონტი

დავით ბალავაძე

ვიქტორია სუკიასოვი

Ns studio

A1119
1:20

გარე პერიმეტრის კარ-ფანჯრების სპეციფიკაცია

CW-51
რაოდენობა:01
ფართობი:9.78მ²

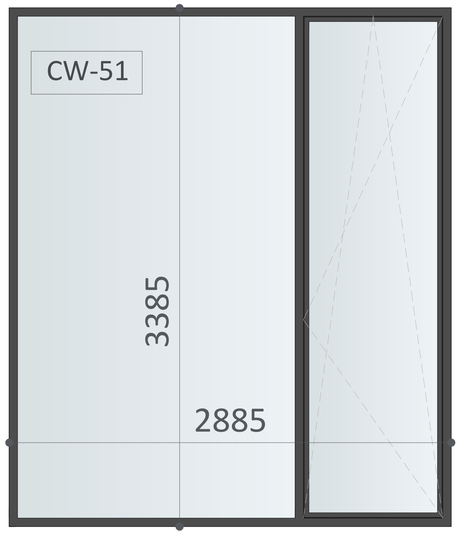

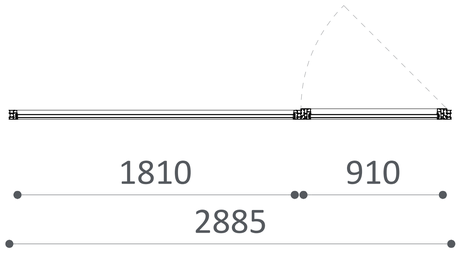

CW-52
რაოდენობა:01
ფართობი:3.10მ²

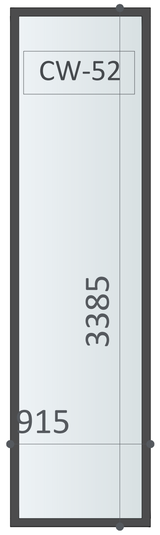

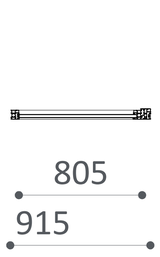

CW-53
რაოდენობა:01
ფართობი:5.20მ²

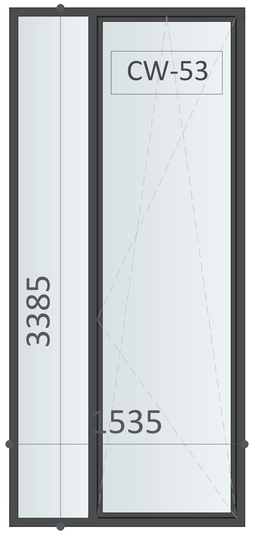

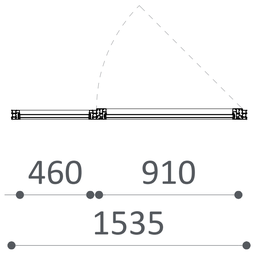

CW-54
რაოდენობა:01
ფართობი:14.29მ²

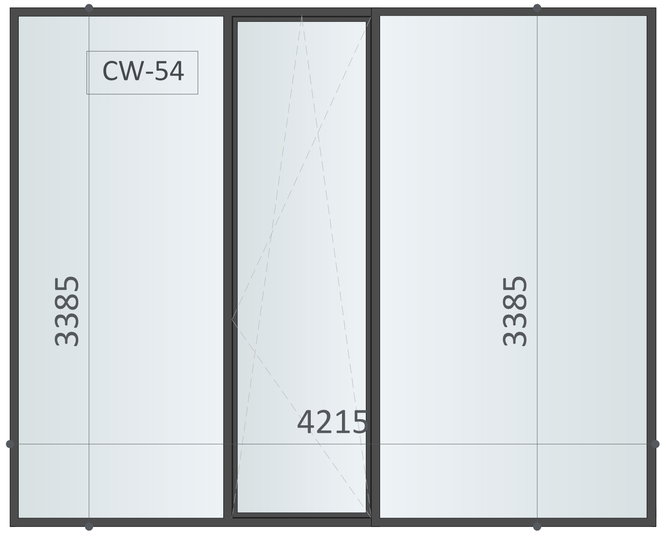

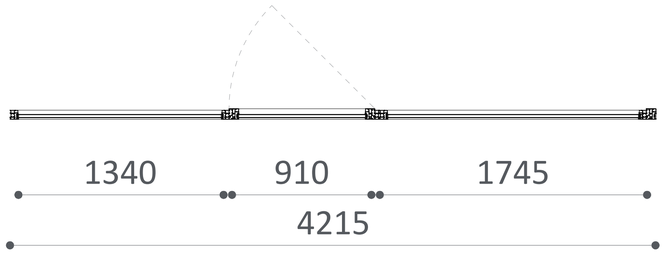

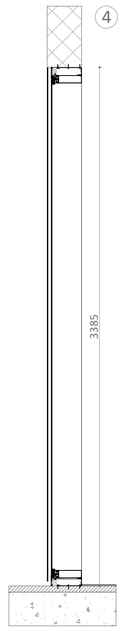

A1

A1119

სათაური

გარე პერიმეტრის კარ-ფანჯრების სპეციფიკაცია

Ns studio
0179 ბაზალეთის ქუჩა 3
ქ. თბილისი, საქართველო.
Tel: 593 27 88 58
info@nsstudio.ge

პროექტი

ქალაქ თბილისში, დიღმის მე-3 მიკრო რაიონში მრავალბინიანი საცხოვრებელი სახლი

ინფორმაცია დამკვეთის შესახებ

"შპს მწვანე დიღომი 2022''

#21.07.2022
Cad Dwg File: **III M**
ლუკა ჩაგანავა
ნინო ჭანტურია
გიორგი ვარდოსანიძე
ნიკალა ღლონტი
დავით ბალავაძე
ვიქტორია სუკიასოვი

Ns studio

A1120
1:20

გარე პერიმეტრის კარ-ფანჯრების სპეციფიკაცია

CW-55
რაოდენობა:01
ფართობი:8.05მ²

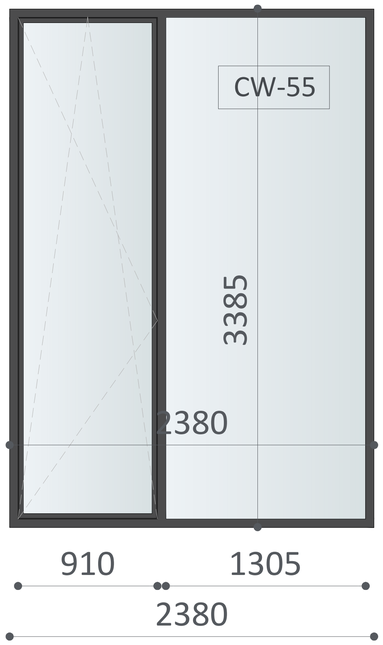

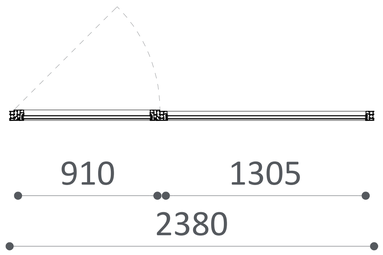

CW-56
რაოდენობა:01
ფართობი:8.05მ²

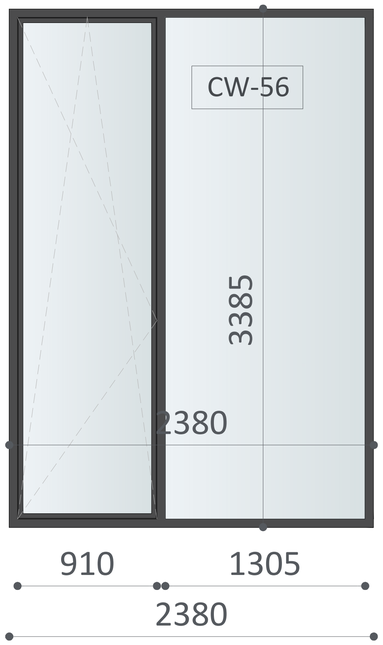

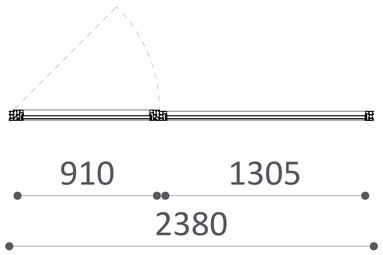

CW-57
რაოდენობა:01
ფართობი:11.87მ²

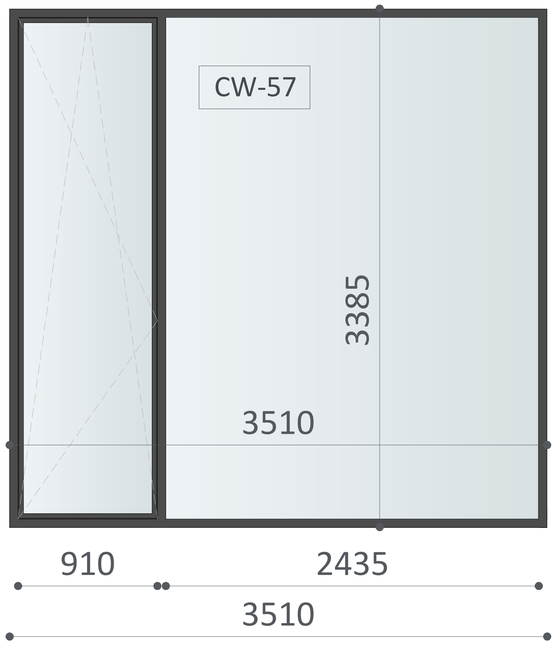

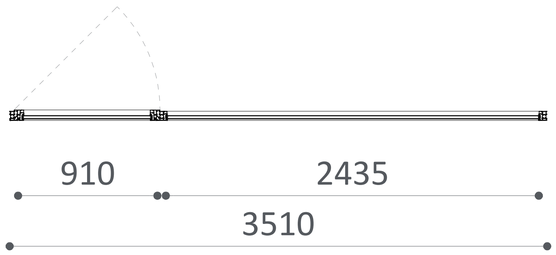

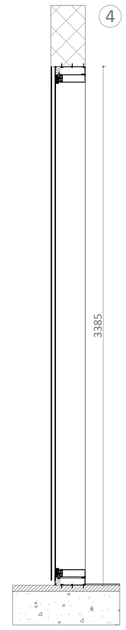

A1

A1120

სათაური

გარე პერიმეტრის კარ-ფანჯრების სპეციფიკაცია

Ns studio
0179 ბაზალეთის ქუჩა 3
ქ. თბილისი, საქართველო.
Tel: 593 27 88 58
info@nsstudio.ge

პროექტი

ქალაქ თბილისში, დიღმის მე-3 მიკრო რაიონში მრავალბინიანი საცხოვრებელი სახლი

ინფორმაცია დამკვეთის შესახებ

"შპს მწვანე დიღომი 2022''

#21.07.2022
Cad Dwg File: **III M**
ლუკა ჩაგანავა
ნინო ჭანტურია
გიორგი ვარდოსანიძე
ნიკალა ღლონტი
დავით ბალავაძე
ვიქტორია სუკიასოვი

Ns studio

A1120 გარე პერიმეტრის კარ-ფანჯრების სპეციფიკაცია

1:20

CW-58
რაოდენობა:01
ფართობი:7.98მ²

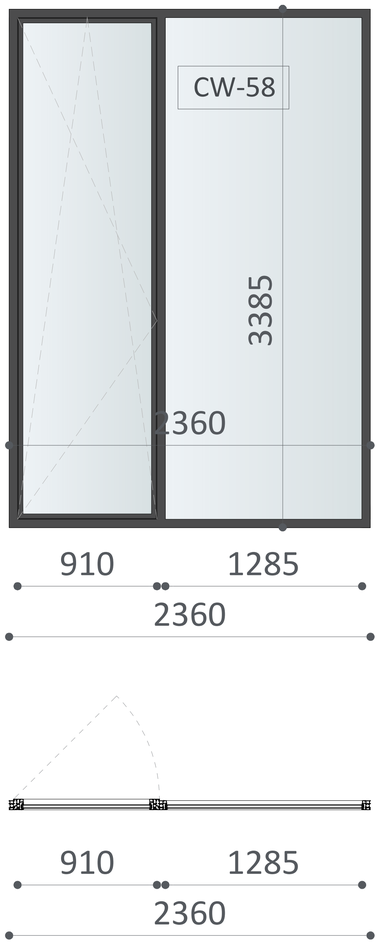

CW-59
რაოდენობა:01
ფართობი:7.98მ²

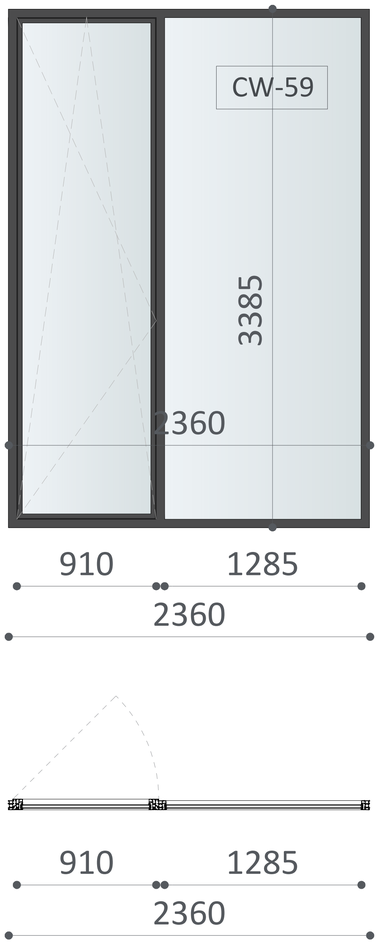

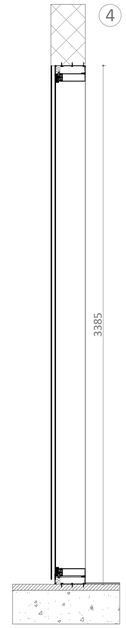

A1

A1120

სათაური

გარე პერიმეტრის კარ-ფანჯრების სპეციფიკაცია

Ns studio
0179 ბაზალეთის ქუჩა 3
ქ. თბილისი, საქართველო.
Tel: 593 27 88 58
info@nsstudio.ge

პროექტი

ქალაქ თბილისში, დიღმის მე-3 მიკრო რაიონში მრავალბინიანი საცხოვრებელი სახლი

ინფორმაცია დამკვეთის შესახებ

"შპს მწვანე დიღომი 2022''

#21.07.2022

Cad Dwg File: **III M**

ლუკა ჩაგანავა

ნინო ჭანტურია

გიორგი ვარდოსანიძე

ნიკალა ღლონტი

დავით ბალავაძე

ვიქტორია სუკიასოვი

Ns studio

A1121 გარე პერიმეტრის კარ-ფანჯრების სპეციფიკაცია

1:20

1

W01

რაოდენობა:01

ფართობი:12.04მ²

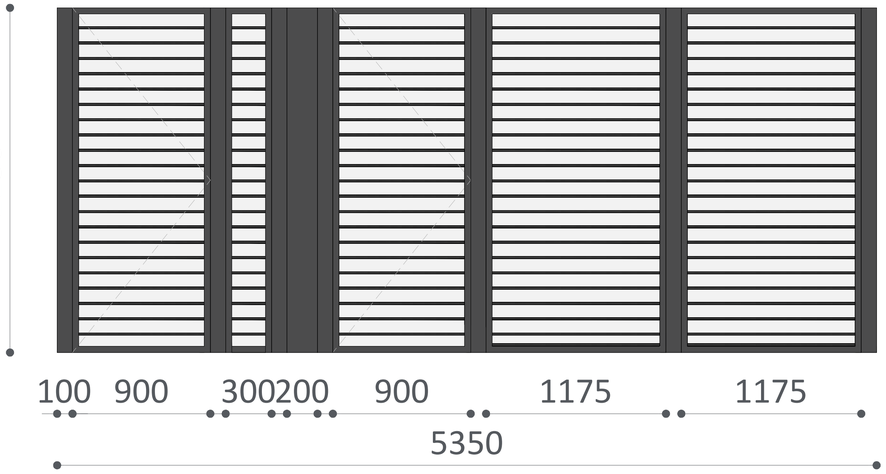

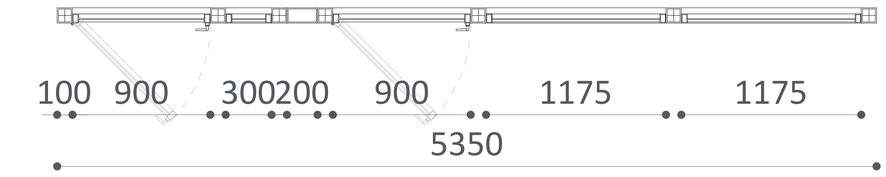

W02

რაოდენობა:01

ფართობი:12.38მ²

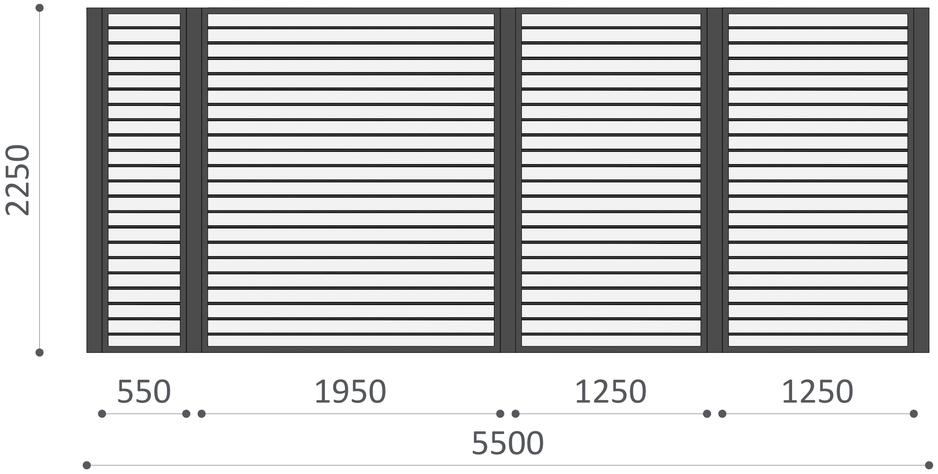

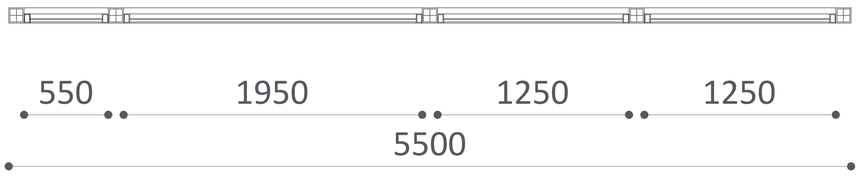

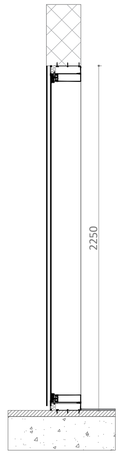

A1

A1121

სათაური

გარე პერიმეტრის კარ-ფანჯრების სპეციფიკაცია

Ns studio
0179 ბაზალეთის ქუჩა 3
ქ. თბილისი, საქართველო.
Tel: 593 27 88 58
info@nsstudio.ge

პროექტი

ქალაქ თბილისში, დიღმის მე-3 მიკრო რაიონში მრავალბინიანი საცხოვრებელი სახლი

ინფორმაცია დამკვეთის შესახებ

"შპს მწვანე დიღომი 2022''

#21.07.2022

Cad Dwg File: **III M**

ლუკა ჩაგანავა

ნინო ჭანტურია

გიორგი ვარდოსანიძე

ნიკალა ღლონტი

დავით ბალავაძე

ვიქტორია სუკიასოვი

Ns studio

A1122 გარე პერიმეტრის კარ-ფანჯრების სპეციფიკაცია
1:20

A1

A1122

სათაური

გარე პერიმეტრის კარ-ფანჯრების სპეციფიკაცია

Ns studio
0179 ბაზალეთის ქუჩა 3
ქ. თბილისი, საქართველო.
Tel: 593 27 88 58
info@nsstudio.ge

პროექტი

ქალაქ თბილისში, დიღმის მე-3 მიკრო რაიონში მრავალბინიანი საცხოვრებელი სახლი

ინფორმაცია დამკვეთის შესახებ

"შპს მწვანე დიღომი 2022''

1

W03
რაოდენობა:01
ფართობი:10.31მ^2

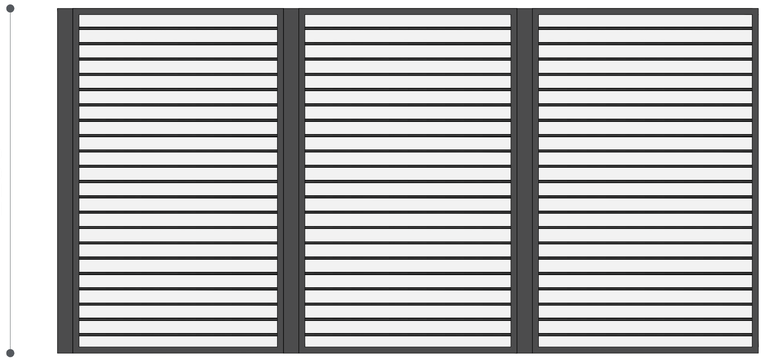

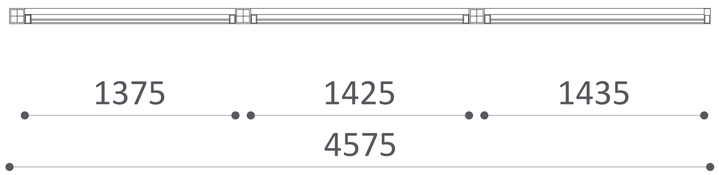

W04
რაოდენობა:01
ფართობი:12.60მ^2

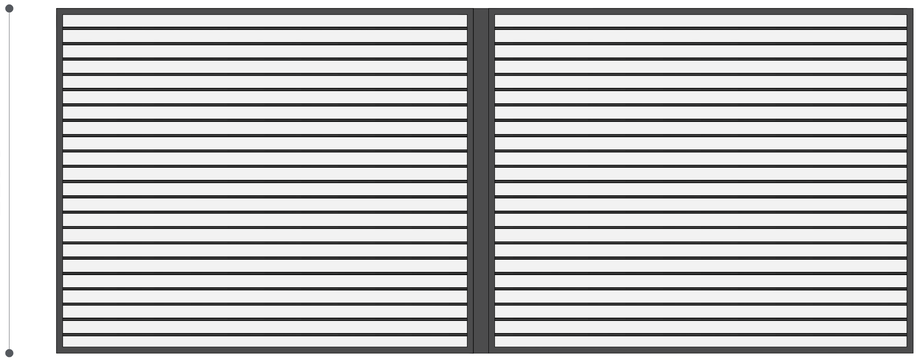



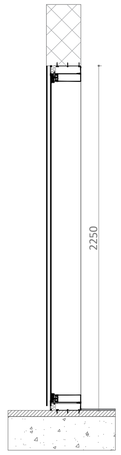

#21.07.2022
Cad Dwg File: **III M**
ლუკა ჩაგანავა
ნინო ჭანტურია
გიორგი ვარდოსანიძე
ნიკალა ღლონტი
დავით ბალავაძე
ვიქტორია სუკიასოვი

Ns studio

A1123
1:20

გარე პერიმეტრის კარ-ფანჯრების სპეციფიკაცია

A1

A1123

სათაური

გარე პერიმეტრის კარ-ფანჯრების სპეციფიკაცია

Ns studio
0179 ბაზალეთის ქუჩა 3
ქ. თბილისი, საქართველო.
Tel: 593 27 88 58
info@nsstudio.ge

პროექტი

ქალაქ თბილისში, დიღმის მე-3 მიკრო რაიონში მრავალბინიანი საცხოვრებელი სახლი

ინფორმაცია დამკვეთის შესახებ

"შპს მწვანე დიღომი 2022''

1

W05
რაოდენობა:02
ფართობი:12.13მ²

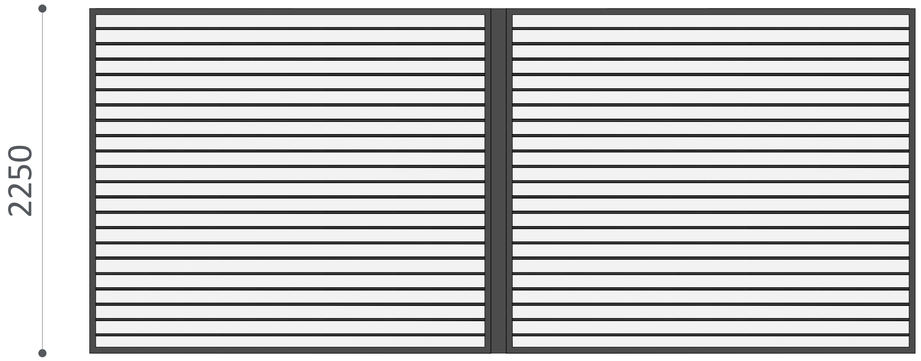

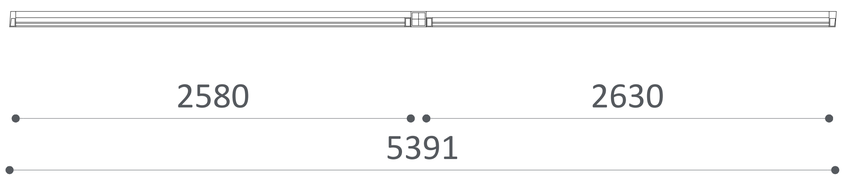

W06
რაოდენობა:01
ფართობი:11.52მ²

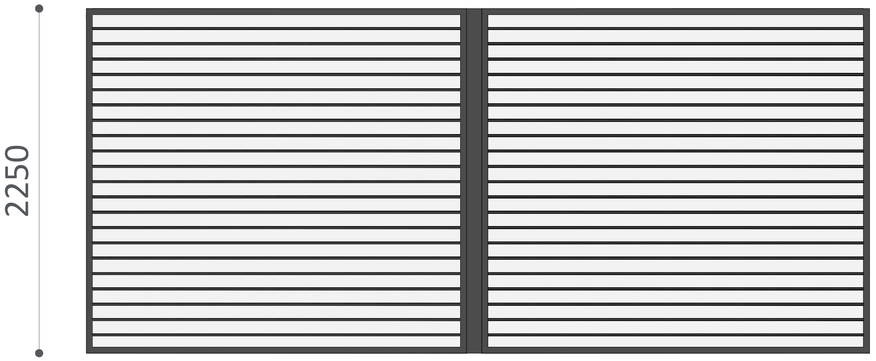

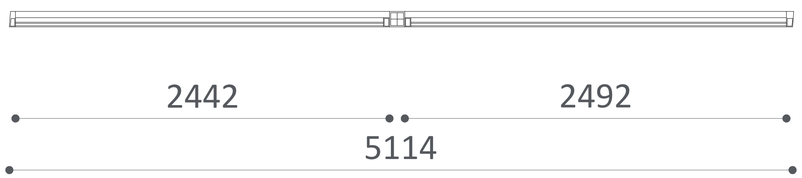

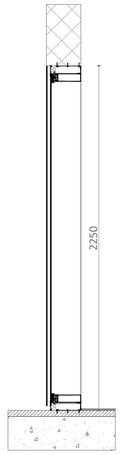

#21.07.2022
Cad Dwg File: **III M**
ლუკა ჩაგანავა
ნინო ჭანტურია
გიორგი ვარდოსანიძე
ნიკალა ღლონტი
დავით ბალავაძე
ვიქტორია სუკიასოვი

Ns studio

A1124 გარე პერიმეტრის კარ-ფანჯრების სპეციფიკაცია

1:20

W07

რაოდენობა:01

ფართობი:6.82მ^2

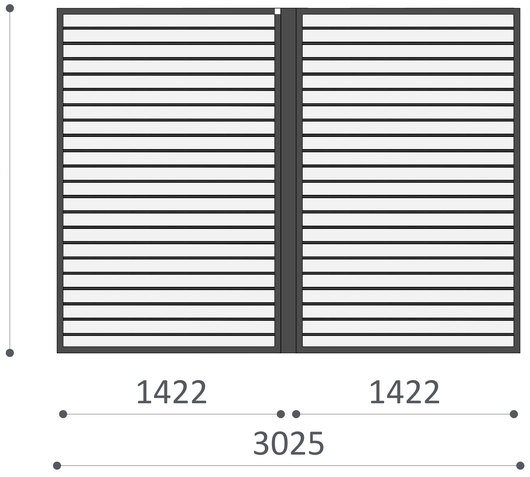

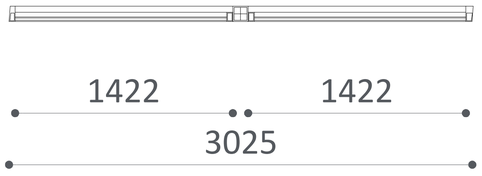

1

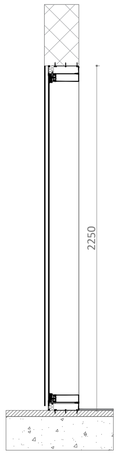

A1

A1124

სათაური

გარე პერიმეტრის კარ-ფანჯრების სპეციფიკაცია

Ns studio
0179 ბაზალეთის ქუჩა 3
ქ. თბილისი, საქართველო.
Tel: 593 27 88 58
info@nsstudio.ge

პროექტი

ქალაქ თბილისში, დიღმის მე-3 მიკრო რაიონში მრავალბინიანი საცხოვრებელი სახლი

ინფორმაცია დამკვეთის შესახებ

"შპს მწვანე დიღომი 2022''

#21.07.2022

Cad Dwg File: **III M**

ლუკა ჩაგანავა

ნინო ჭანტურია

გიორგი ვარდოსანიძე

ნიკალა ღლონტი

დავით ბალავაძე

ვიქტორია სუკიასოვი

Ns studio