



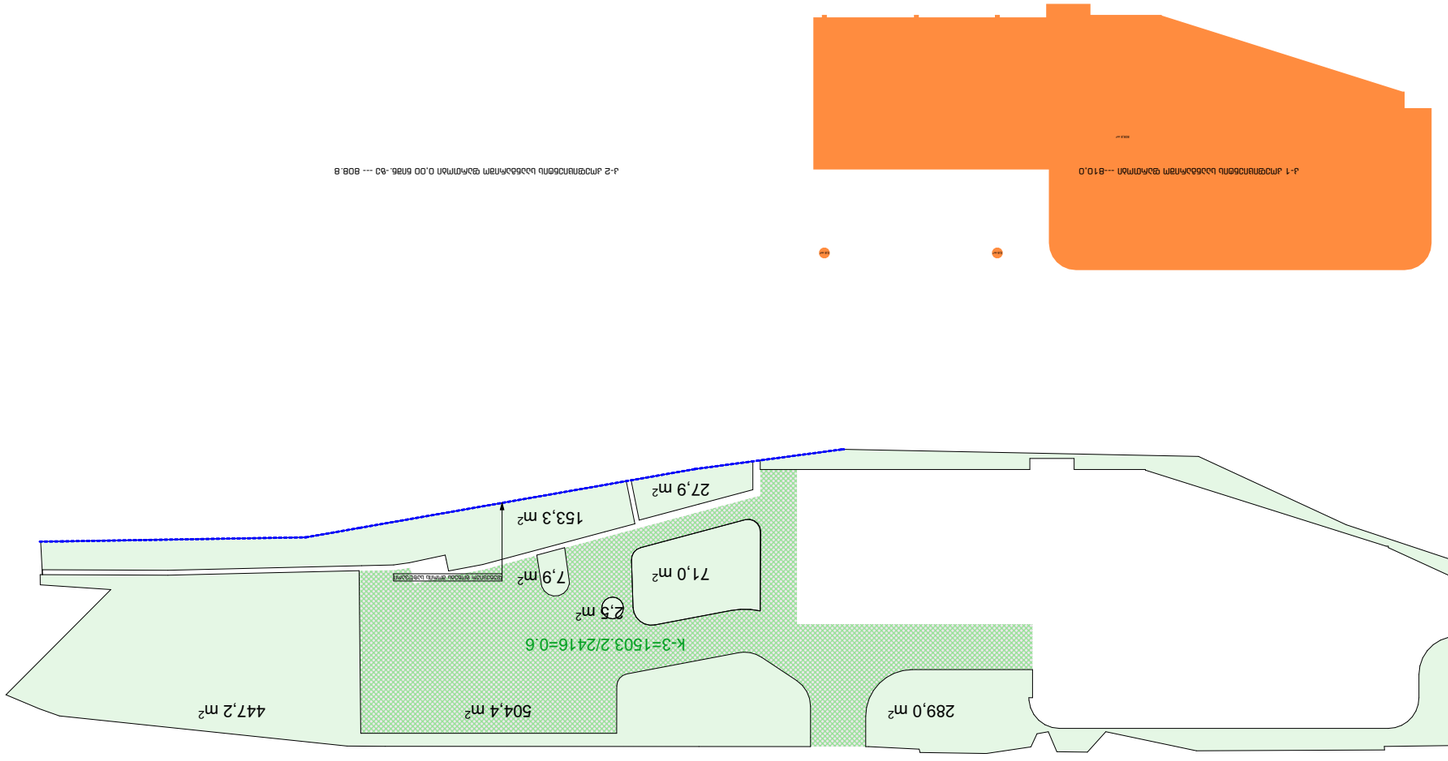





















სართულის გეგმა 0.00 ნიშნულზე (კორექტირებული) 1:200

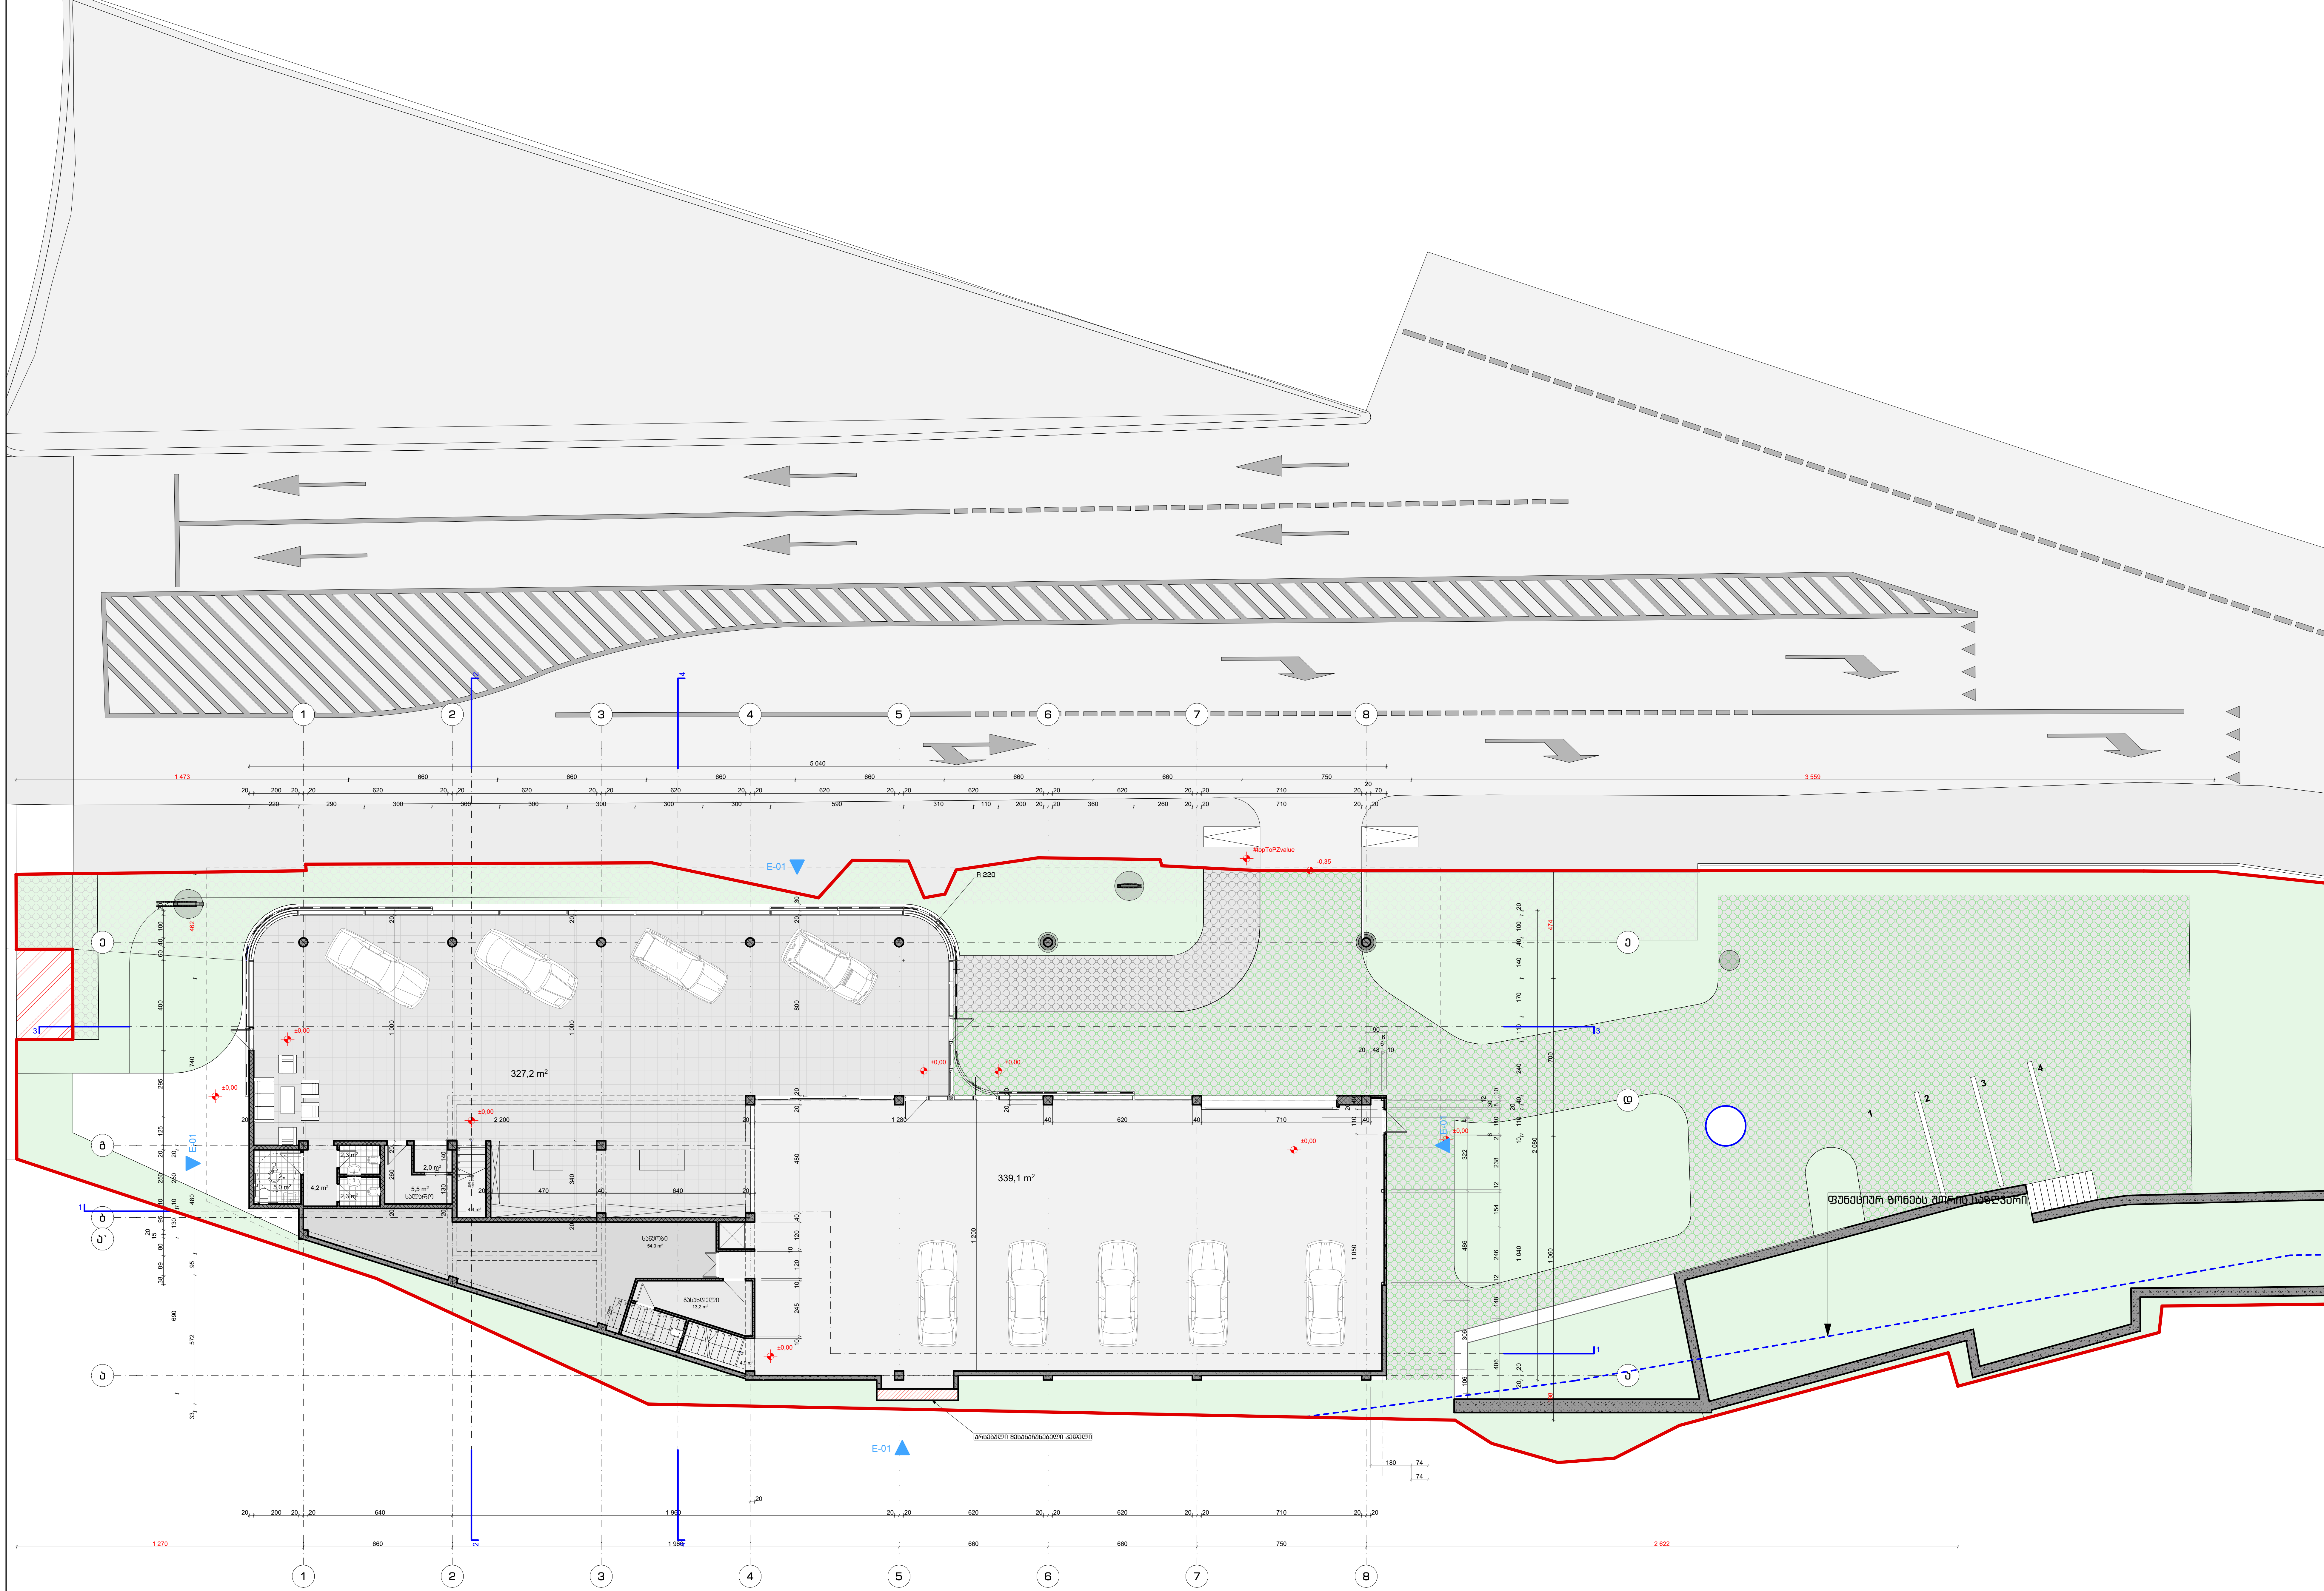

პირობითი აღნიშვნები:

შენიშვნები:

ზომები მოცემულია სანტიმეტრებში
ნიშნულები მოცემულია მეტრებში

±0.00=397.10

პროექტის დასახელება
Job Title

საგამოფენო დარბაზი
ავტომობილებისთვის
ე.წ. „აუტო ჰაუსი" (კორექტირება)

მისამართი:
Address

ქალაქი თბილისი, გიორგი სააკაძის I შესასვლელი, #7

ს/კ 01.10.13.023.150

დამკვეთი:
client company:

შპს "პიტ-სტოპ"
ID ნომერი: 206114505

პოზიცია	სახელი/გვარი	ხელმოწერა
დირექტორი:	ლ. ხუხაშვილი	
მთ. არქიტექტორი:	თ. დათებაშვილი	
პრ. ავტორი:	თ. დათებაშვილი	
შეასრულა:	გ. გვანცელაძე	
შეამოწმა:		

საპროექტო ორგანიზაცია: შ.პ.ს. "თბილქალაქპროექტი"
Company name:

TBILQALAQPROEQTI
თბილქალაქპროექტი

წყნეთის გზატკეცილი #52
თბილისი
საქართველო

ნახაზის დასახელება:

სართულის გეგმა 0.00 ნიშნულზე (კორექტირებული)

მასშტაბი: Drawing Scale	1:200	ფურცლის ზომა
Date თარიღი:	2025	A2
პროექტის სტატუსი Project Status	გვერდი Page	გვერდების რაოდენობა Pages
პროექტის შეთანხმება	3	29
























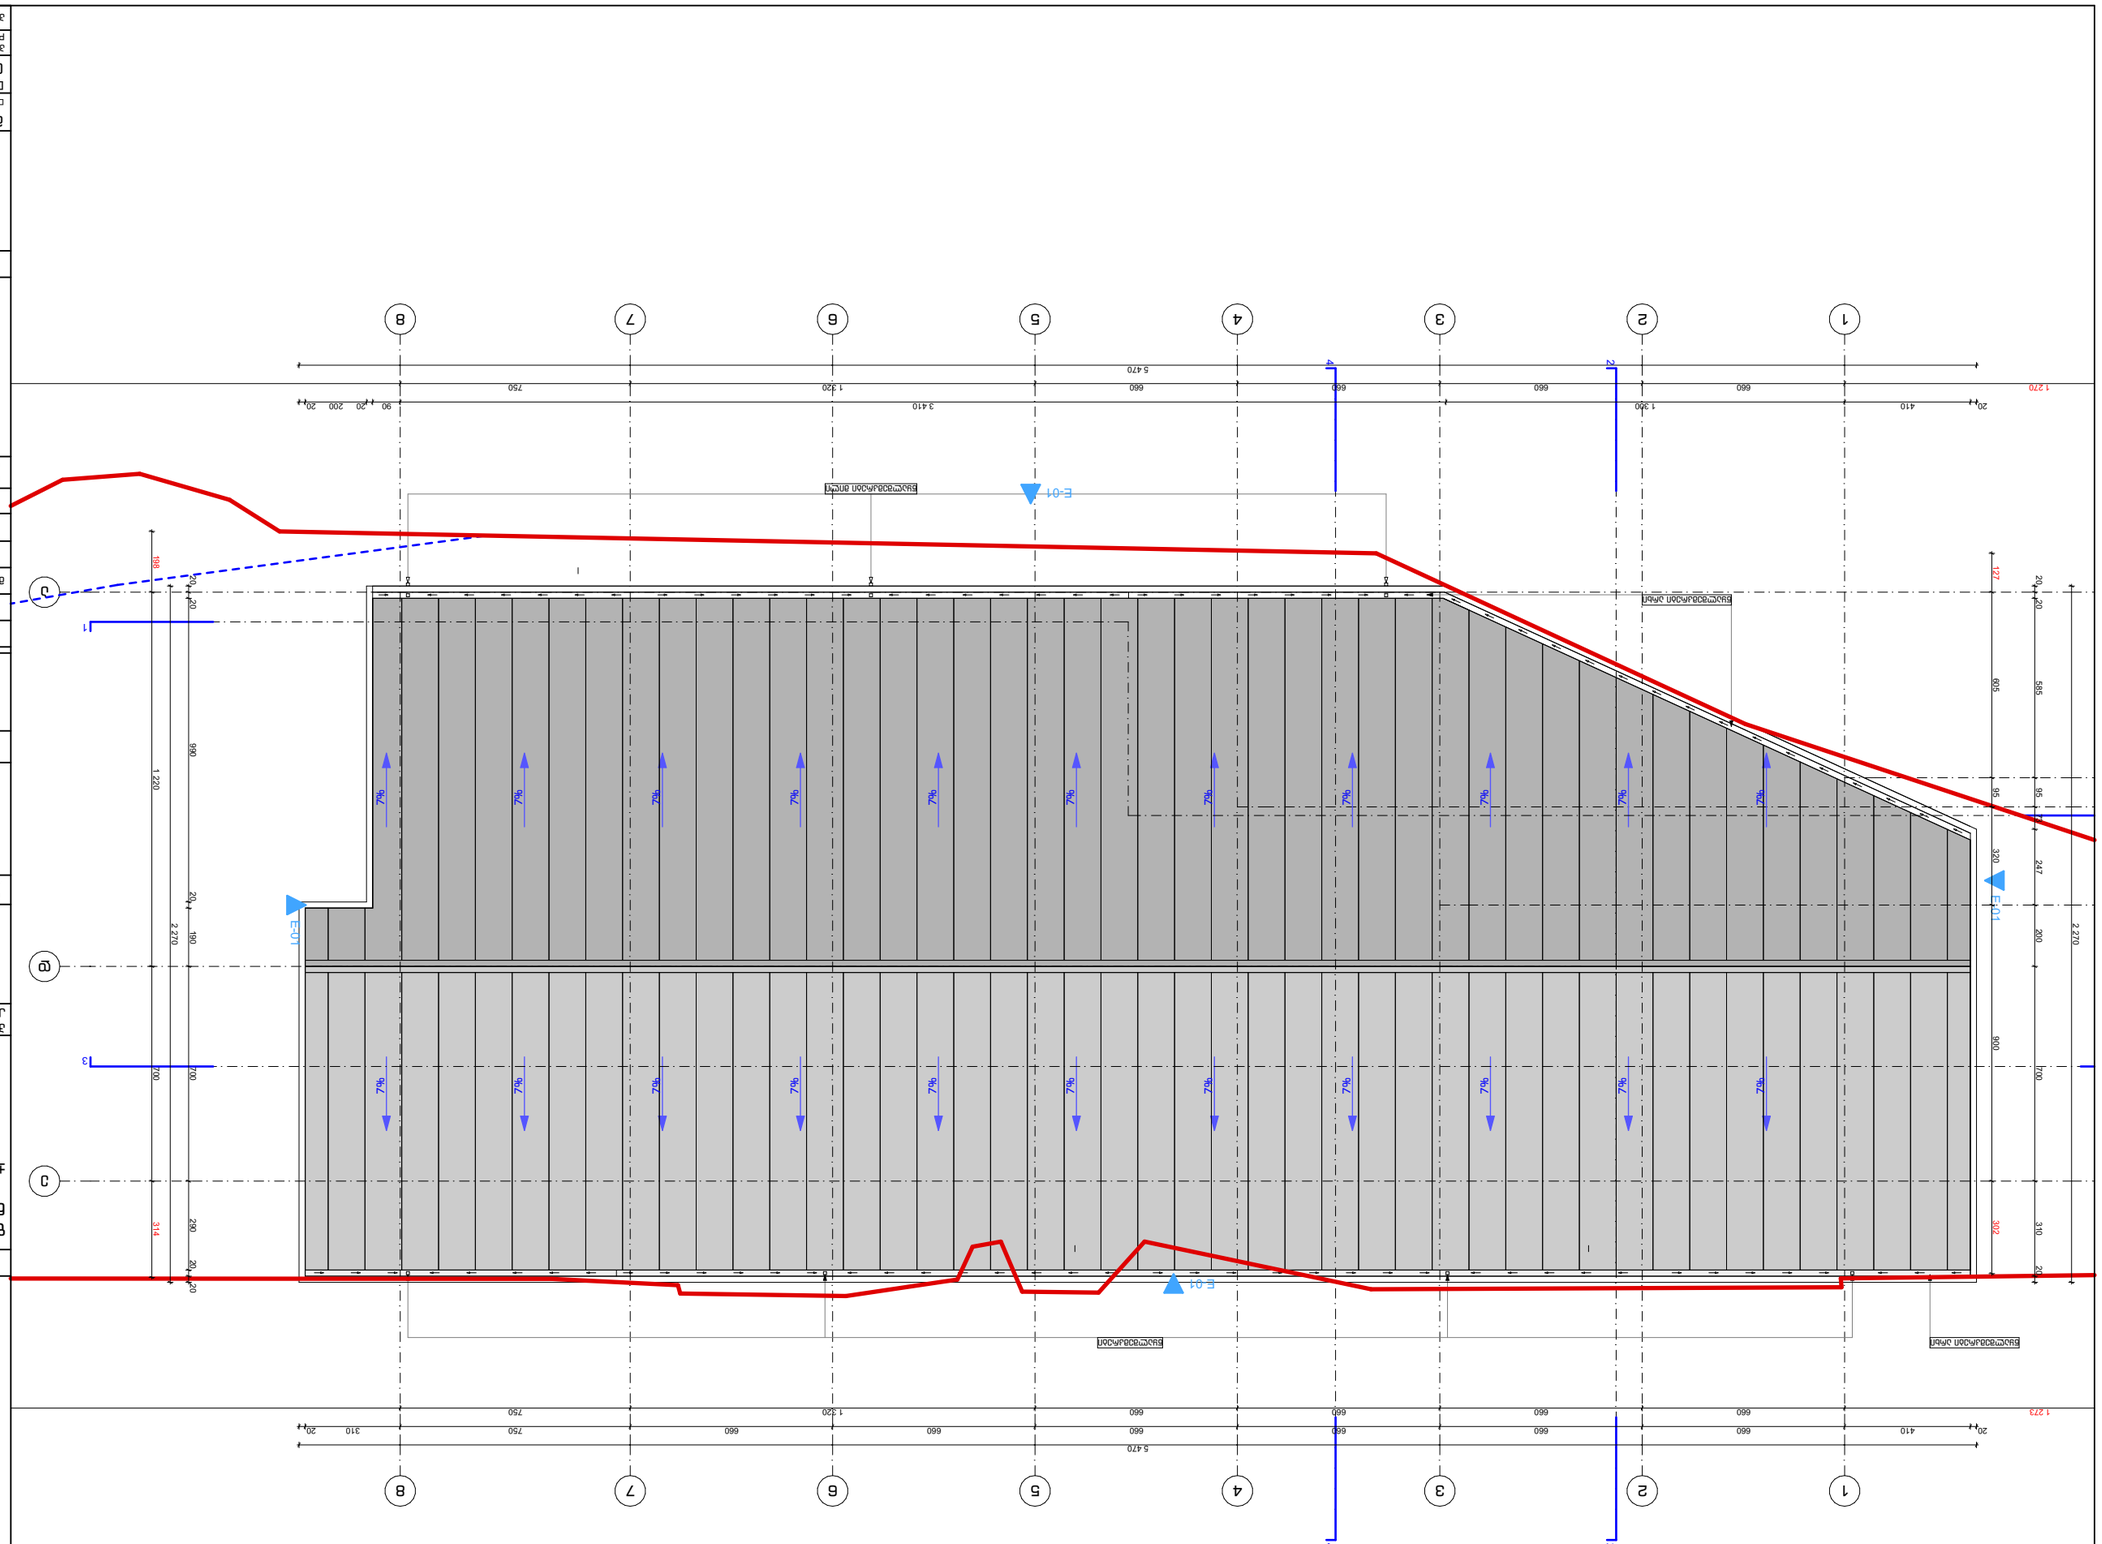



საგამოფენო დარბაზი ავტომობილებისთვის ე.წ."აუტო ჰაუსი"

ქ.თბილისი, გიორგი სააკაძეს I გასასვლელი №7

ს.კ 01.10.13.023.150

ხანძარსაწინააღმდეგო პროექტი

საქართველოს მთავრობის 2016 წლის 28 იანვარის №41 დადგენილებასთან ტექნიკური რეგლამენტის შენობა-ნაგებობის უსაფრთხოების წესების დამტკიცების თაობაზე შესაბამისობის ანალიზი

შენობა-ნაგებობის უსაფრთხოების წესებთან შესაბამისობის ანალიზი

გამოყენებული წესები-**„შენობა-ნაგებობის უსაფრთხოების წესები“**

ჩამოთვალეთ შენობის დაკავებულებები და აღწერეთ თითოეული გამოყენება
თავშეყრის ჯგუფის ქვეჯგუფი **თვ-3** (საგამოფენო სივრცე შოურუმი, +/- 0.00 ნიშნულზე)
საქმიანი ჯგუფი **სქ** (ადმინისტრაცია +3,60 ნიშნულზე)
სასაწყობო ჯგუფი **სწ-2** (სასაწყობო ფართობი+/-0,00;+3,60 ნიშნულებზე)

კონსტრუქციის ტიპი:	
განსაზღვრეთკონსტრუქციისარსებულიშ ენობისთვის: მაგალითი: II-A,II-B, V-A, V-B	
განსაზღვრეთკონსტრუქციისტიპიახალიშ ენობისთვის: მაგალითი: II-A,II-B, V-A, V-B	**II-B**
შერეულიკონსტრუქციისშემთხვევაშიმიუთითეთტ იპები,რომელიცგამოყენებულიიქნება,განსაზღვრე თტიპებიდამათიმდებარეობა:	

სიმაღლის შეზღუდვები ცხრილი 503-ის მიხედვით		
დაკავებულობები	**დასაშვები სართულიანობა**	**შემოთავაზებული სართულიანობა**
თავშეყრის ჯგუფის ქვეჯგუფი **თვ-3**	**2**	**1**
საქმიანი ჯგუფი **სქ**	**4**	**1**
სასაწყობო ჯგუფი **სწ-2**	**4**	**2**
	დასაშვები სიმაღლე	**შემოთავაზებული სიმაღლე**
საერთო სიმაღლე=	**16.80 მ.**	**7.06 მ.**

მიწის ზემოთ სართულის რაოდენობა=	2 სართული

ფართობის შეზღუდვები ცხრილი 503 -ის მიხედვით		
დაკავებულობები	დასაშვები ფართობი (თითოეულ სართულზე)	შემოთავაზებული მაქსიმალური ფართობი (თითოეულ სართულზე)
თავშეყრის ჯგუფის ქვეჯგუფი თვ-3	880.0	662.0 კვ.მ
საქმიანი ჯგუფი სქ	2140.0	59.0 კვ.მ
სასაწყობო ჯგუფი სწ-2	2420,0	150.0 კვ.მ
შემოთავაზებული ფართობების ჯამი =	871. 0 კვ.მ	
სართულების რაოდენობა =	2	
შენობის საერთო ფართობი =	923.0 კვ.მ	

გარე კედლის ცეცხლმედეგობისა და ღიობისადმი მოთხოვნები ცხრილების 602-ის და 705.8 -ის მიხედვით									
გარე კედელი (ღერძებში)	ხანძარსაწინააღმდეგო მანძილი (მეტრი)	ცეცხლმედეგობის ხარისხი (საათი)		კედლის ღიობების ფართობი (კედლის %)					
		მოთხოვნილი	გათვალისწინებული	დასაშვები			გათვალისწინებული		
				დაცული	დაუცველი საშხეფებით	დაუცველი	დაცული	დაუცველი საშხეფებით	დაუცველი
“1-8“ ღერძებში	0.10	2	2	დაუშვებელია	დაუშვებელია	დაუშვებელია	-		0%
“ა-ე“ ღერძებში	9 მეტრზე მეტი	0	0	შეუზღუდავი	შეუზღუდავი	შეუზღუდავი	-		არ იზღუდება
“ე-ა“ ღერძებში	9 მეტრზე მეტი	0	0	შეუზღუდავი	შეუზღუდავი	შეუზღუდავი	-		არ იზღუდება
„8-1“ ღერძებში	9 მეტრზე მეტი	0	0	შეუზღუდავი	შეუზღუდავი	შეუზღუდავი	-		არ იზღუდება


ხანძრისაგან დაცვის სისტემებისადმი მოთხოვნები							
დაკავებულობები/ სივრცეები/გასასვლელი საშუალებები	ავტოსაშხეფი სისტემა	ალტერნატიული ავტომატური ცეცხლსაქრობი სისტემები	სახანძრო განგაშისა, კვამლაღმომჩენი და ცეცხლაღმომჩენი სისტემები	სახანძრო მილდგარების სისტემები	კვამლის საკონტროლო სისტემები	ხელის ცეცხლმაქრები	საავარიო განგაშის სისტემები
თავშეყრის ჯგუფის ქვეჯგუფი თვ-3	არა	არა	კი	კი მე-2 კლასის		კი	არა
საქმიანი ჯგუფი სქ	არა	არა	კი			კი	არა
სასაწყობო ჯგუფი სწ-2	არა	არა	კი			კი	არა
კიბის უჯრედი							
ლიფტები							
დერეფანი	არა				-	კი	არა
სახანძრო-სამაშველოსამსახურისმიერგამოსაყენებელიმისაერთებლები				არა			
სახანძრო ტუმბო წყლის რეზერვუარი				არა			


თითოეული სართულიდან გასასვლელი საშუალება						
სართულები	დაკავებულობა და დაკავებულობი	მოთხოვნილი გასასვლ	გათვალისწინებული გასასვლელების	გასასვლელი საშუალებების სიგანე(მეტრი)		
				გზა-კიბეები	დერაფანი,	გასასვლელის გზა-კარი


	ს დატვირთვის ჯამური მაჩვენებელი	ელების/ გასასვლელთან მისადგომის რაოდენობა	/გასასვლელთან მისადგომის რაოდენობა და ტიპი	მოთხოვნილი	გათვალისწინებული	მოთხოვნილი	გათვალისწინებული	მოთხოვნილი	გათვალისწინებული
გეგმა 0,00 ნიშნული	თვ-3 სწ-2 (დ.დ.-230)	2	4 შენობიდან გამოსასვლელის გზა-კარი					0.82	0.82
მეორე სართული +3,60 ნიშნული	სწ-2 (დ.დ.-4)	1	1 გასასვლელთან მისადგომი გზა-კიბე	1.20	მანძლი მოაჯირებს შორის 1.20	1.20	1.40	0,82	0,82
	სქ (დ.დ.-4)	1	1 გასასვლელთან მისადგომი გზა-კიბე	1.20	მანძლი მოაჯირებს შორის 1.20	1.20	1.40	0,82	0,82

დაკავებულობები/სივრცეები/გასასვლელი საშუალებები	ბუნებრივი განიავება	მექანიკური განიავება
თავშეყრის ჯგუფის ქვეჯგუფი თვ-3 (0.00 ნიშნულზე)	კი	-
საქმიანი ჯგუფი სქ	კი	
სასაწყობო ჯგუფი სწ-2	კი	კი
კიბისუჯრედი	კი	
ლიფტები	-	კი
ატრიუმი	-	
დერეფანი	კი	
ვესტიბიული		

წყალსადენი სისტემის ფიქსირებული მოწყობილობების რაოდენობა ცხრილი 1602.1-ის მიხედვით													
სართულები	დაკავებულობა და დაკავებულობის დატვირთვის ჯამური მაჩვენებელი	ფიქსირებული მოწყობილობები(ცალი)											
		უნიტაზი		ტუალეტის ხელსაბანები		აბაზანა/შხაპი		სასმელი წყლის ფანტანი		სამომსახურეო ნიჟარა		სამზარეულოს ნიჟარა	
		მოთხოვნილი	გათვალისწინებული	მოთხოვნილი	გათვალისწინებული	მოთხოვნილი	გათვალისწინებული	მოთხოვნილი	გათვალისწინებული	მოთხოვნილი	გათვალისწინებული	მოთხოვნილი	გათვალისწინებული
გეგმა +/-0,00 ნიშნული	თვ-3 სწ-2 (დ.დ.-230)	2	4	2	4			1	1	1	1		
გეგმა +3,60 ნიშნული	სქ სწ-2 (დ.დ.-8)	ზედა სართულის დამკავებლები იყენებენ ქვედა სართულზე განთავსებული წყალსადენი სისტემების ფიქსირებულ მოწყობილობებს											

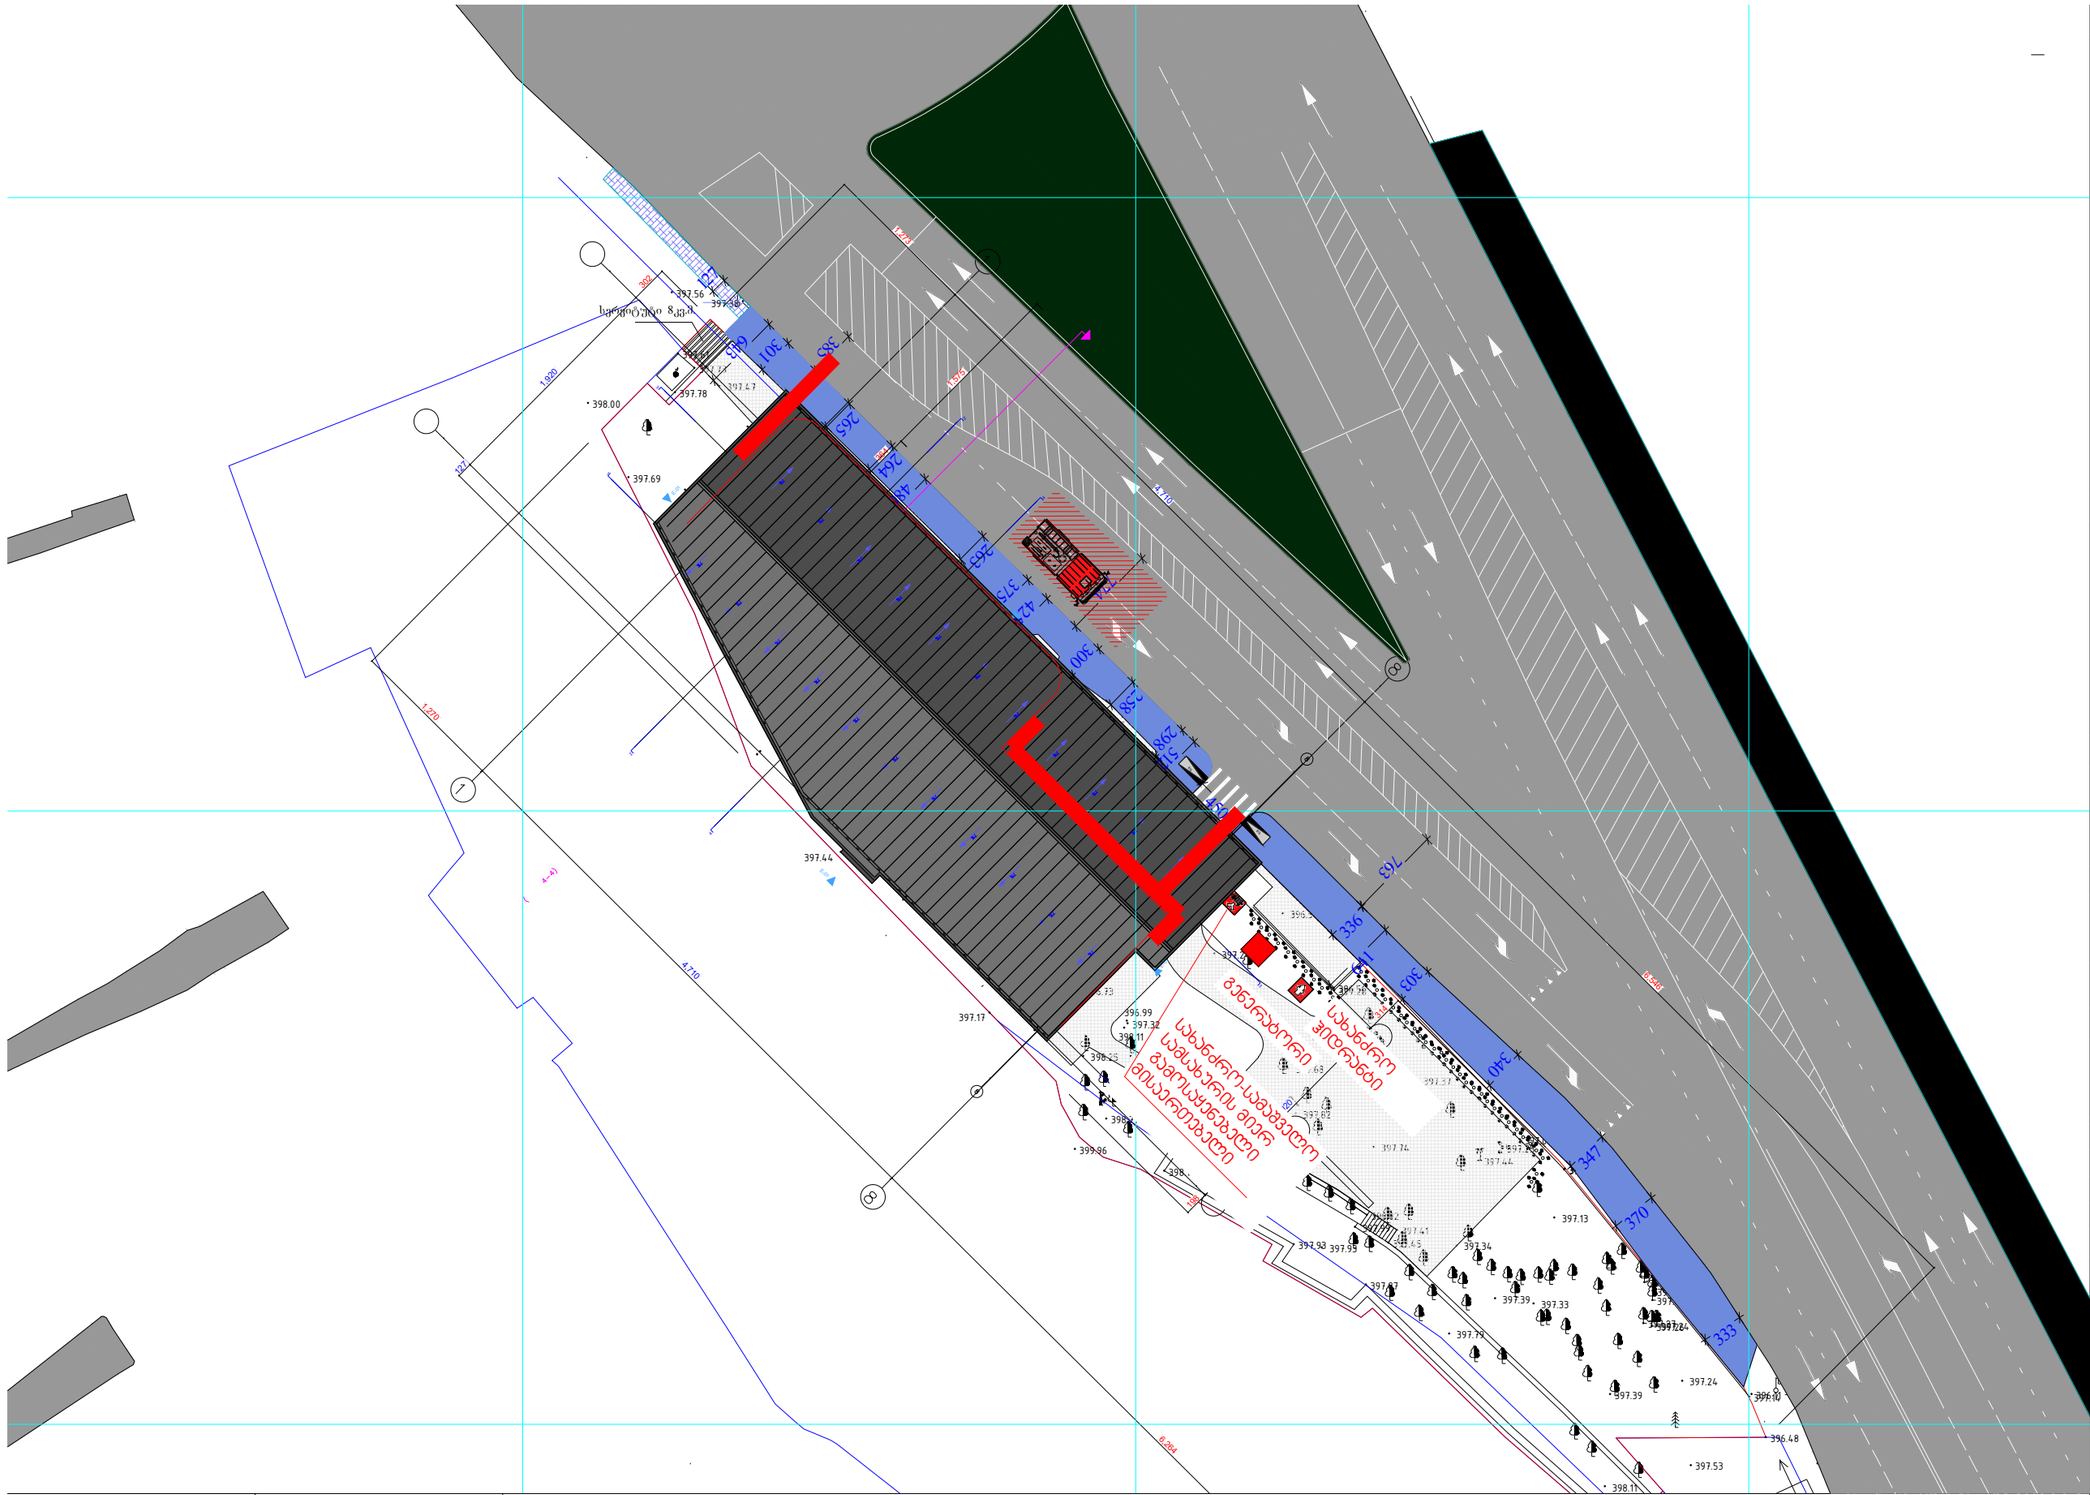
397.56
397.38
397.47
397.78
398.00
397.69
397.44
397.17
396.99
397.32
397.11
398.23
397.63
397.74
397.41
397.34
397.13
397.93
397.95
397.67
397.39
397.33
397.24
397.72
397.10
396.48
397.53
398.11
397.39
399.96
398
301
385
265
264
363
375
300
298
336
303
340
347
370
333
1.020
1.270
4.710
4.640
6.304
8.466

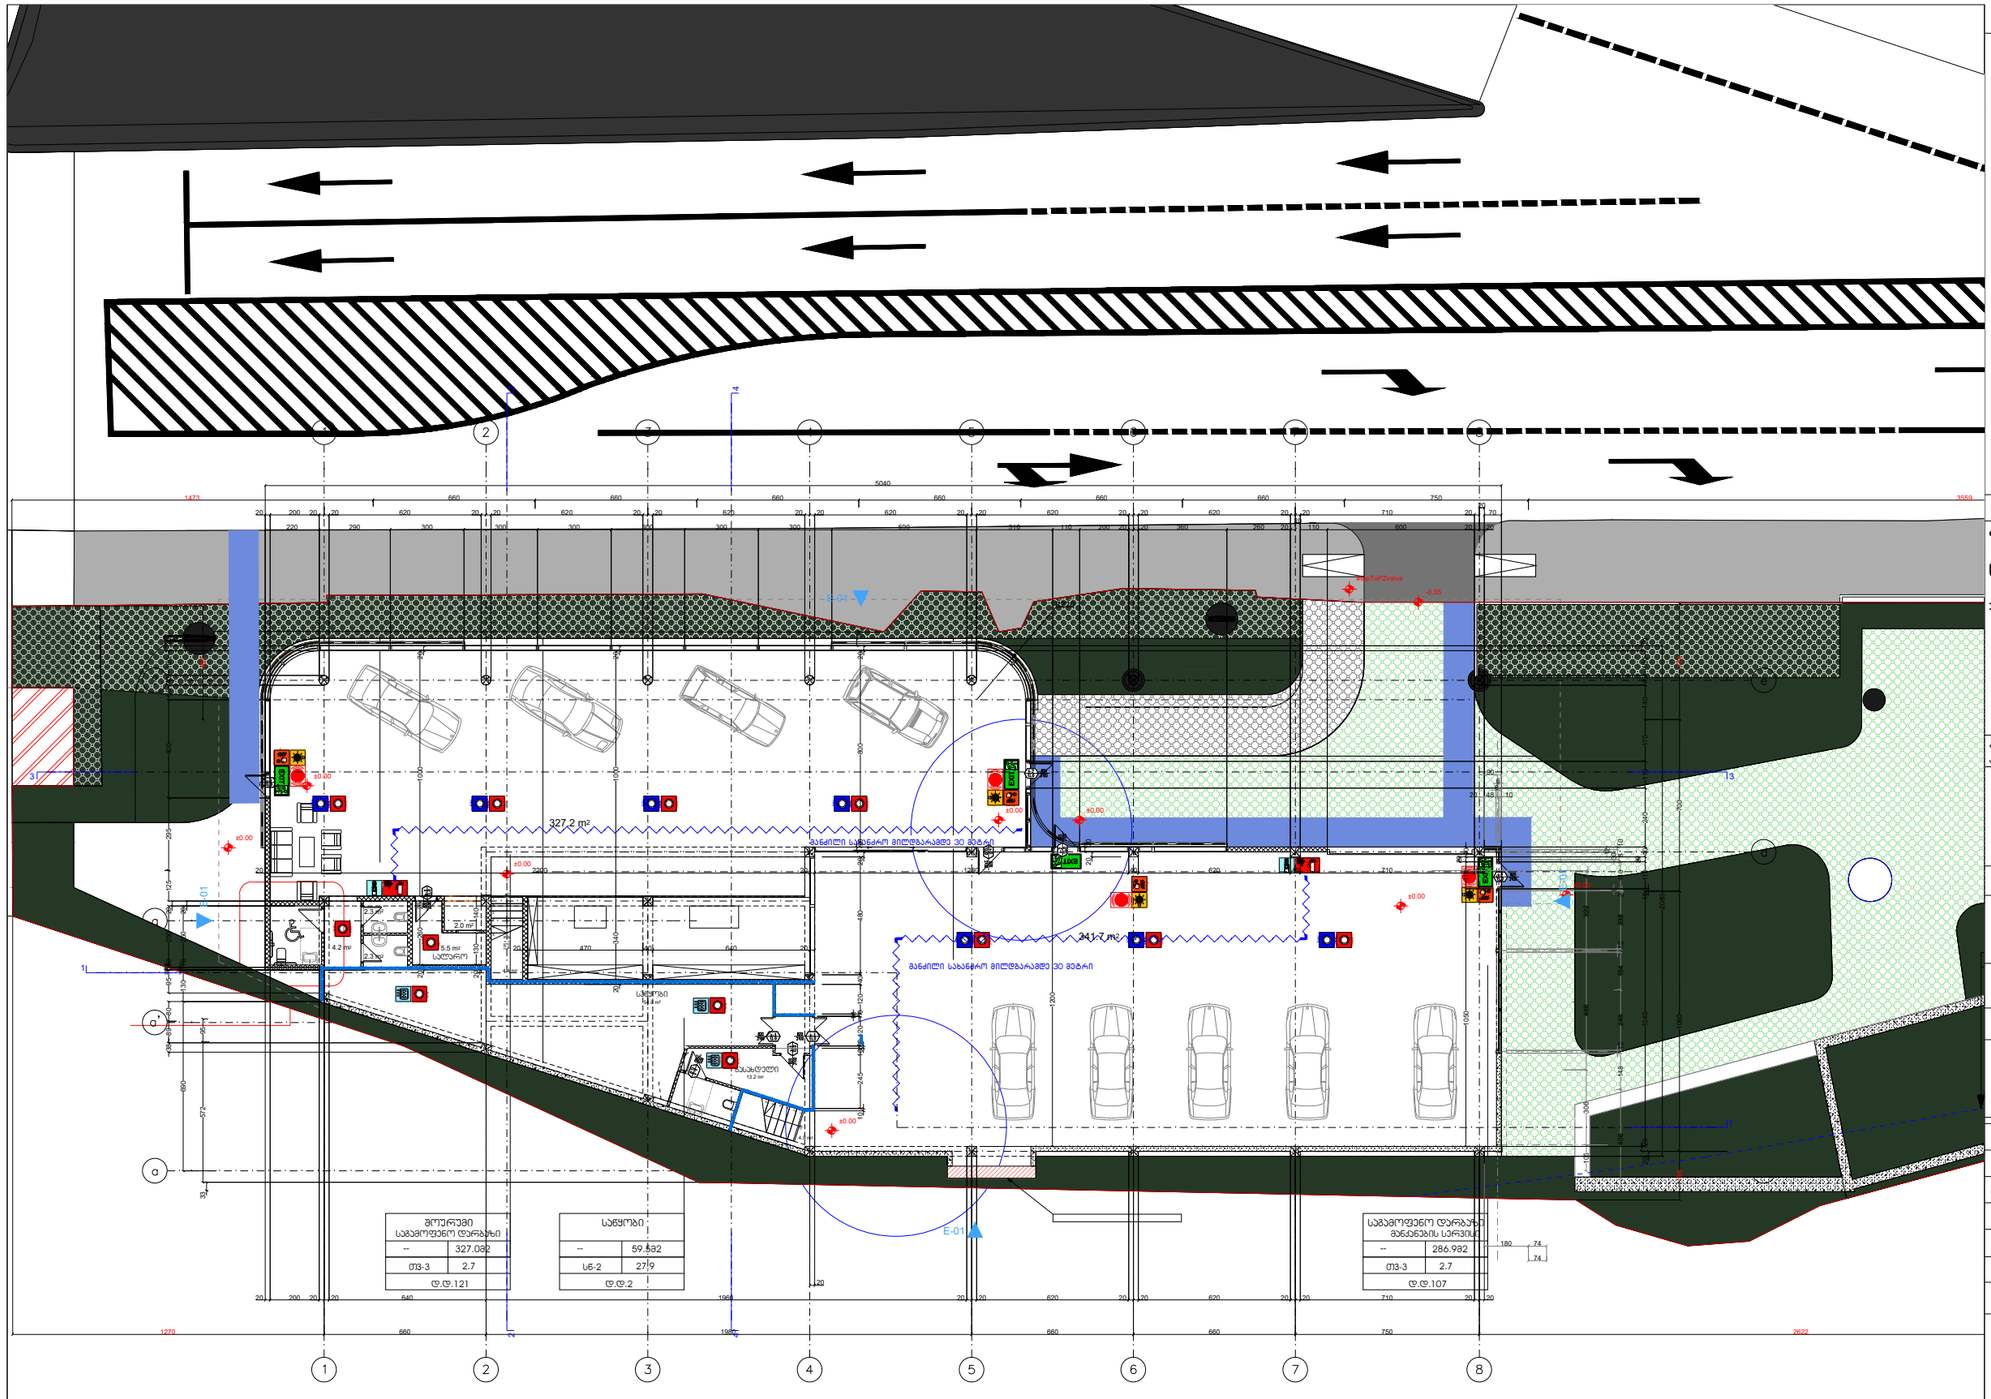
327.2 m²
341.7 m²
მანძილი სახანძრო მილსადენამდე 30 მეტრამდე
E-01
ტროტუარი
სავალი ნაწილი
სველი წერტილები
სველი წერტილი
სალარო
სველი წერტილი
სველი წერტილი
სველი წერტილი

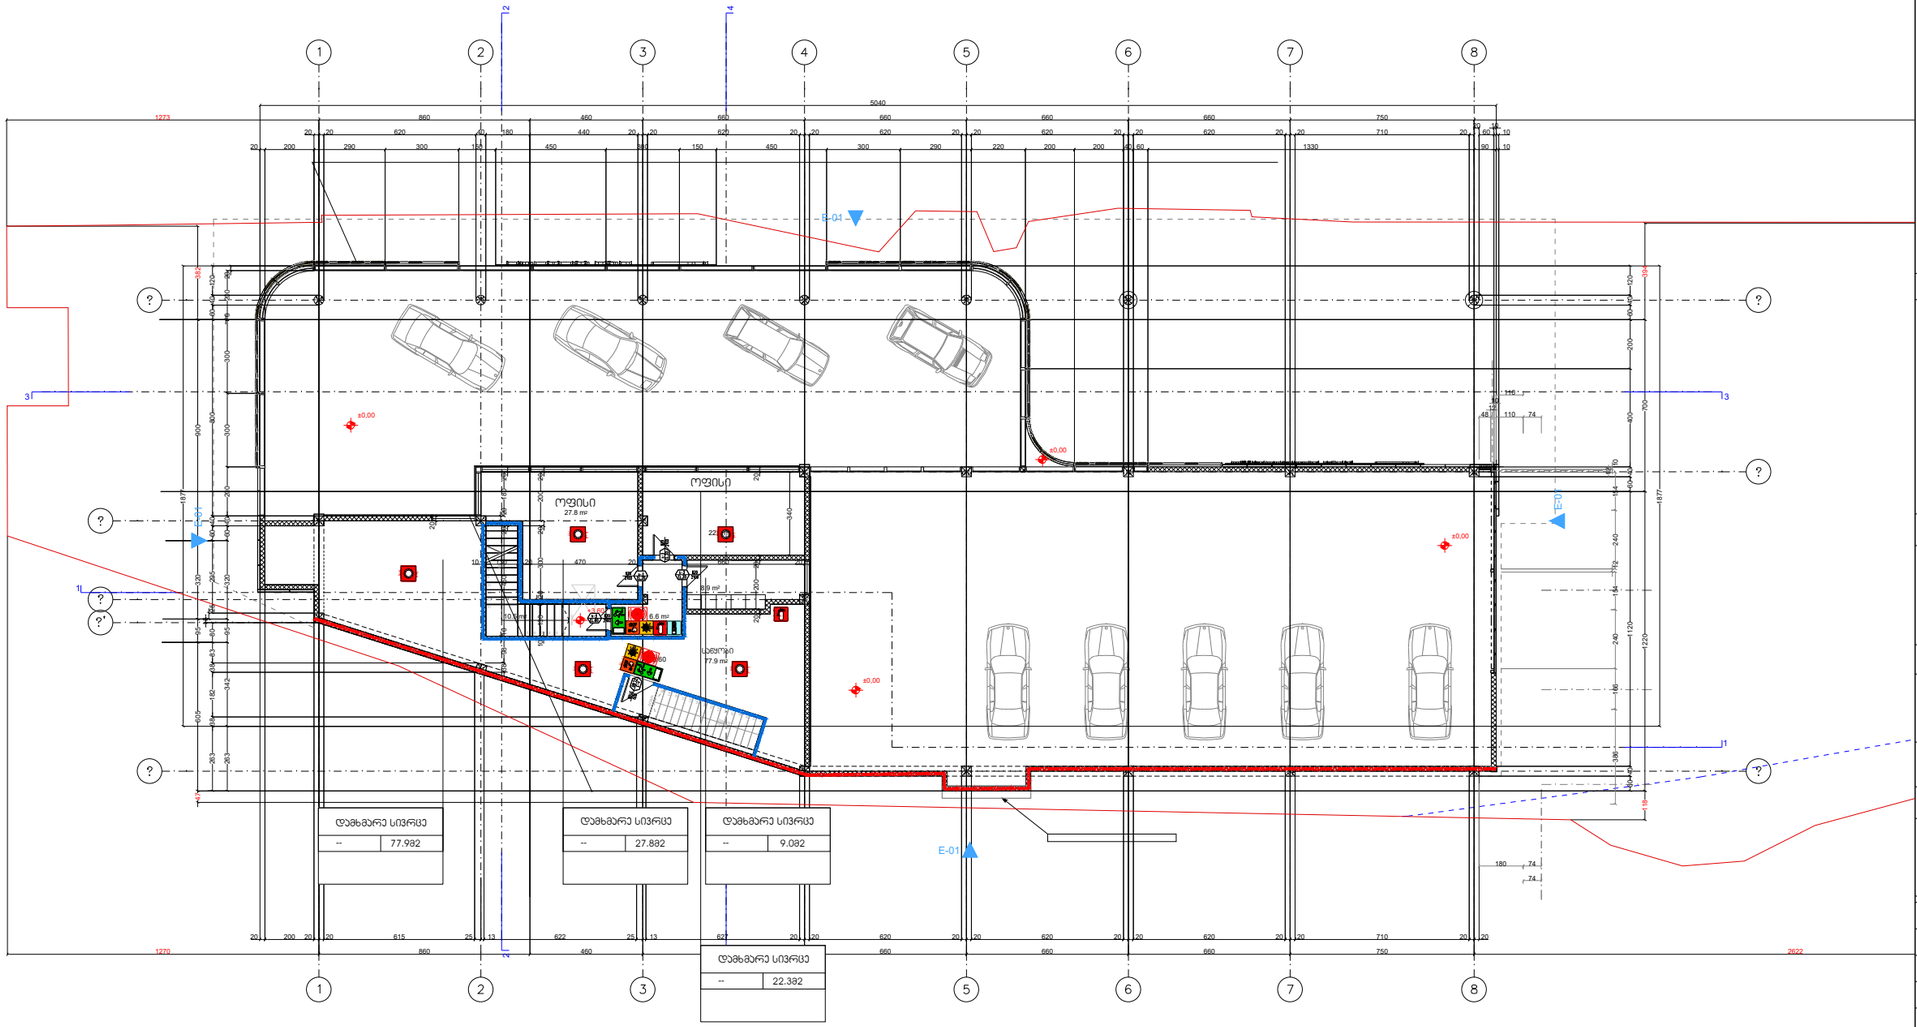

საგამოფენო სივრცისთვის განკუთვნილი დამხმარე ფართები

სიმბოლოს განმარტება	
ხელის ცეცხლმაქრი	ხანძრის მარეგის ღილაკი
სახანძრო მილსადენი	სახანძრო ლიფტი
ორმხრივი კავშირის სისტემა	სახანძრო მილსადენის კარადა
კვამლზე ავტომატური მოქმედების მაუწყებელი	ვიზუალური და ხმოვანი განგაშის სისტემა
კაპარის დაწნევის სისტემა	მექანიკური განიავების სისტემა
ავტომაჩხეფი	პირის აღმოჩენის სისტემა
კვამლის განგაშის სისტემა	1 საკმისი ხანდარჩენებრივის აღწერილობის ბაზი
სახანძრო განგაშის ღილაკი	2 საკმისი ხანდარჩენებრივის აღწერილობის ბაზი
დამკავშირებლო მეტყობინების სისტემა(ტელეფონის მეტყობინების სისტემა)	კარის მეკისუფალი სიბანდ
კაპარული განათება	ხანდარჩენებრივა
სახანძრო მისაერთებელი	კარის ნებართვა
სახანძრო პიროკანტი	კარის მეკისუფალი სიგნალი

გასასვლელი აღნიშნული
განათებული ნიშანი

ბეზმებზე მოწყობილი ხანძარსანინააღმდეგო დაცვის სისტემების,მექანიკური მოწყობილობების, გასასვლელის ნიშნების და სხვა
შენობა-ნაგებობის უსაფრთხოების წესებით მოთხოვილი სისტემების აღნიშვნების განლაგებია და რაოდენობა პირობითია.
ხანძარსანინააღმდეგო დაცვის სისტემების, მექანიკური მოწყობილობების გასასვლელის ნიშნების და სხვა აუცილებელი სისტემების კონტრაქტი უნდა დამუშავდეს და განხორციელდეს შესაბამისი
საეციალისტების მიერ შენობა-ნაგებობის უსაფრთხოების წესებში მითითებული მოთხოვნების და სტანდარტების გამოყენებით.

ბეზმებზე მოწყობილი დაცავებულობები. დაცავებულობის ჯგუფები და დაცავებულობის დატვირთვები, ასევე კედლები და კარკები სტანდარტების ხარისხების შესაბამისი აღნიშვნები.
გასასვლელამდე სავალი განდობა. გასასვლელისან სავალი საკაფო პილონების სიმაღლეები და სხვა წესებით შესაბამოსობის აუცილებელი ბარიერული აღნიშვნები განსაზღვრება
საქართველოს მთავრობის 2016 წლის 29 იანვრის №41 დადგენილების "ტექნიკური რეგლამენტის "შენობა ნაგებობის უსაფრთხოების წესებთან დაშტკიცების თაობაზე" მიხედვით და აღნიშნული
დადგენილების შემდგომი რედაქციების გათვალისწინებით.

დღის გათიშვის შემთხვევაში სათადარიგო

ელექტროსისტემა ავტომატურად გაანათებს გასასვლელ საფეხურებს.

ნახაზის დასახელება:

სართულის გეგმა 0.00 ნიშნულზე

,

მასშტაბი: Drawing Scale	1: 200	ფურცლის ზომა
Date თარიღი:	2025	A_2
Project Status	გვერდი Page	გვერდების რაოდენობა Pages
პროექტის შეთანხმება	9	32

:

:

ზომები მოცემულია სანტიმეტრებში
ნიშნულები მოცემულია მეტრებში
±0.00=397.10

პროექტის დასახელება
Job Title

საგამოფენო დარბაზი
ავტომობილებისთვის
ე.წ. „აუტო ჰაუსი“

მისამართი:
Address

ქალაქი თბილისი, გიორგი საააკაძის I გასასვლელი, #7

ს/კ **01.10.13.023.150**

საგამოფენო დარბაზი ავტომობილებისთვის ე.წ. „აუტო ჰაუსი“

დამკვეთი:
client company:

შპს “პიტ-სტოპ“


ID ნომერი: 206114505

პოზიცია	სახელი/გვარი	ხელმოწერა
დირექტორი:	ლ. ხუხაშვილი	
მთ. არქიტექტორი:	თ. დათებაშვილი	
პრ. ავტორი:	თ. დათებაშვილი	
შეასრულა:	გ. გვანცელაძე	
შეამოწმა:		

საპროექტო ორგანიზაცია: შ.პ.ს. “თბილქალაქპროექტი“
Company name:

TBILQALAQPROEQTI
თბილქალაქპროექტი

წყნეთის გზატკეცილი #52
თბილისი
საქართველო

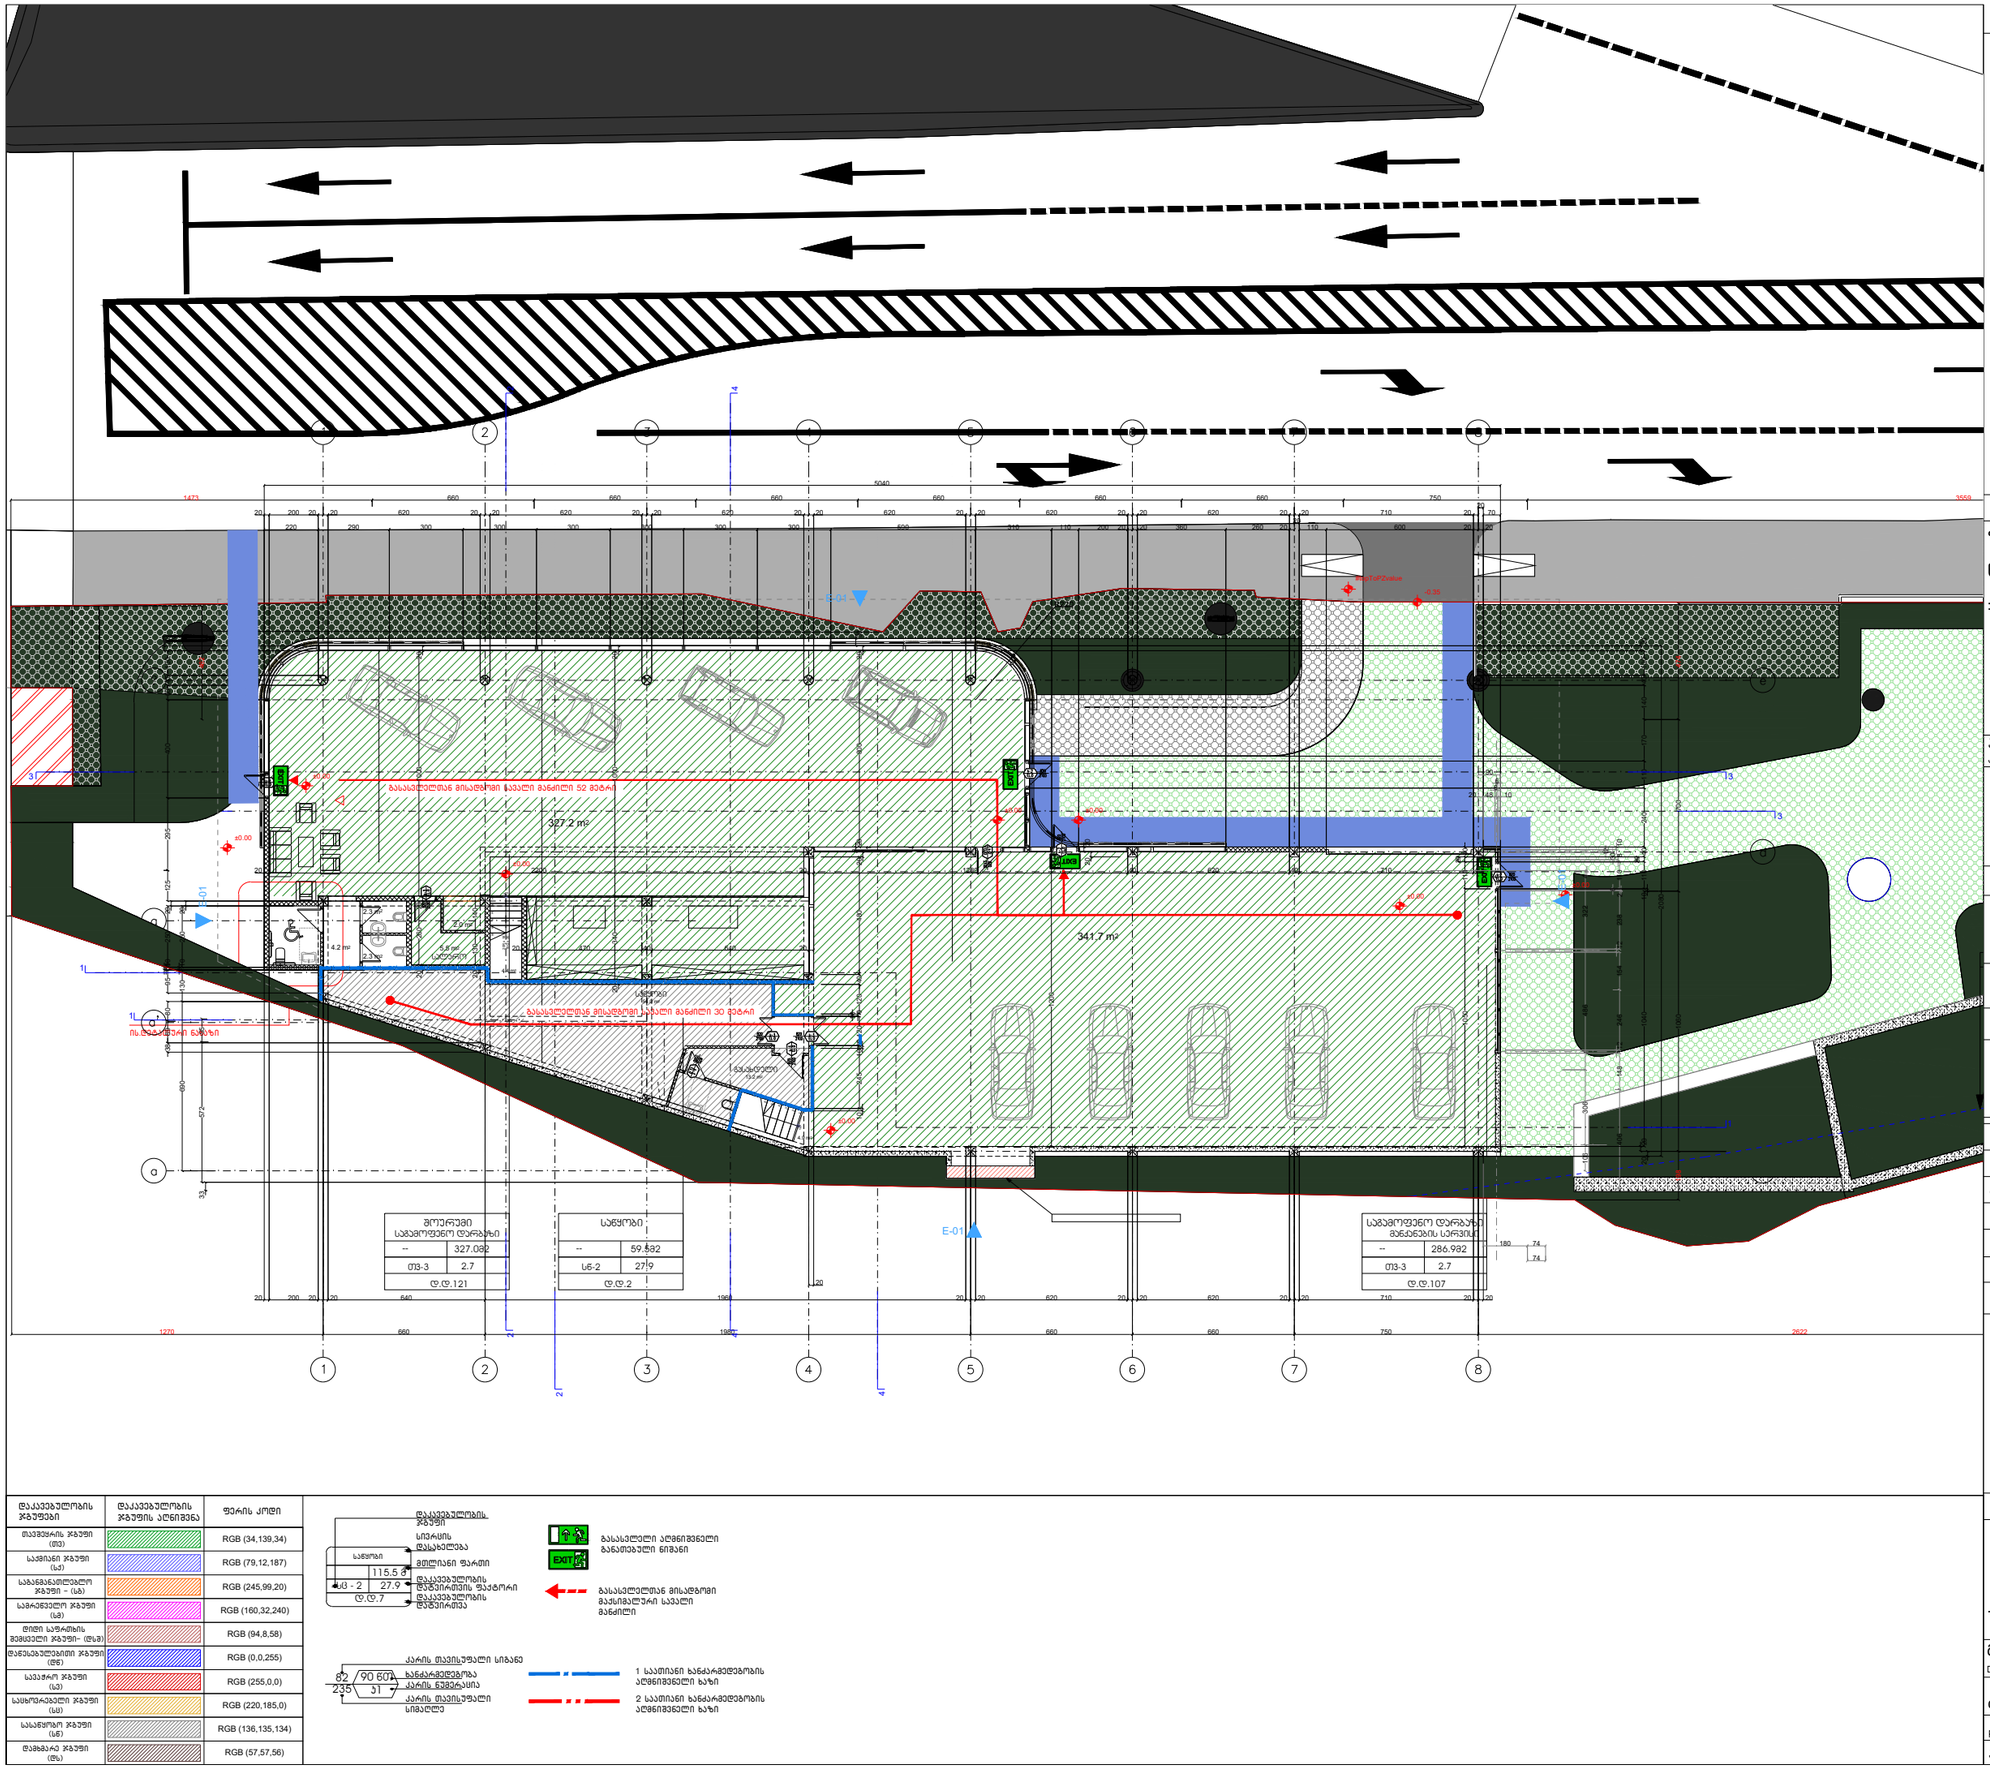

დაკავებულობის ჯგუფები	დაკავებულობის ჯგუფის აღნიშვნა	ფერის კოდი

:

:

ზომები მოცემულია სანტიმეტრებში

ნიშნულები მოცემულია მეტრებში

±0.00=397.10

პროექტის დასახელება
Job Title

საგამოფენო დარბაზი
ავტომობილებისთვის
ე.წ. „აუტო ჰაუსი“

მისამართი:
Address

ქალაქი თბილისი, გიორგი საკაძის I გასასვლელი, #7

ს/კ **01.10.13.023.150**

საგამოფენო დარბაზი ავტომობილებისთვის ე.წ. „აუტო ჰაუსი“

დამკვეთი:
client company:

შპს “პიტ-სტოპ“
ID ნომერი: 206114505

პოზიცია	სახელი/გვარი	ხელმოწერა
დირექტორი:	ლ. ხუხამვილი	
მთ. არქიტექტორი:	თ. დათებაშვილი	
პრ. ავტორი:	თ. დათებაშვილი	
შესრულა:	გ. გვანცელაძე	
შეამოწმა:		

საპროექტო ორგანიზაცია: შ.პ.ს. “თბილქალაქპროექტი“
Company name:

TBILQALAQPROJECTI
თბილქალაქპროექტი


წყნეთის გზატკეცილი #52
თბილისი
საქართველო

ნახაზის დასახელება:


სართულის გეგმა 0.00 ნიშნულზე

.


მასშტაბი: Drawing Scale	1:200	ფურცლის ზომა
Date თარიღი:	2025	A_2
Project Status	გვერდი Page	გვერდების რაოდენობა Pages
პროექტის მეთანხმება	9	32

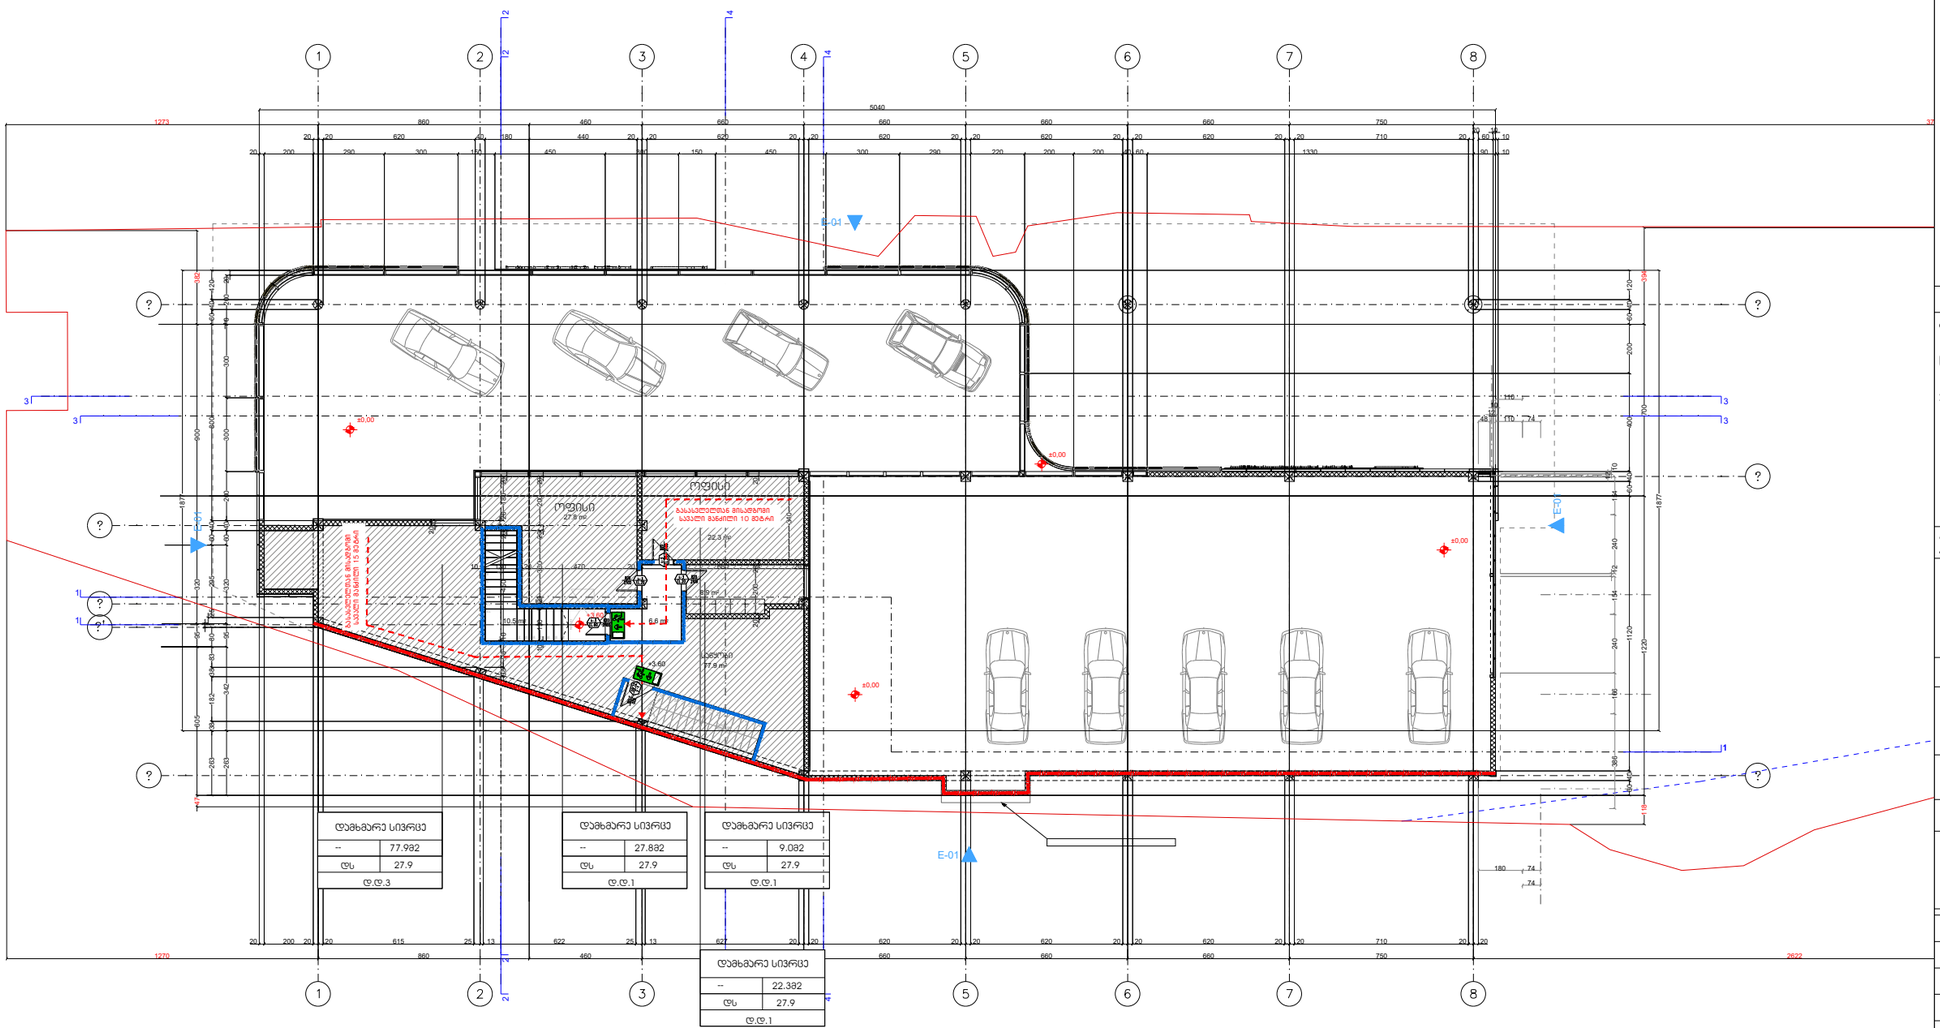
1
2
3
4
5
6
7
8
E-01
E-02
E-03
E-04
ოფისი
27.9 m²
ოფისი
27.9 m²
ოფისი
27.9 m²

საპროექტო დოკუმენტაციის მიხედვით წარმოდგენილი საოფისე და საწყობის ფართი ექვემდებარება წესების 1104.4 ქვეთავის 1 გამონაკლისის მიხედვით დაშვებას რომელის გულისხმობს რომ " მისაწვდომი სვლაგეზი არ სჭირდება სართულებს და ანტრესოლებს რომელთა საერთო ფართობი არ აღემატება 280.0კვ.მ-ს და რომელიც მდებარეობს მისაწვდომი ზემოთ ან ქვემოთ

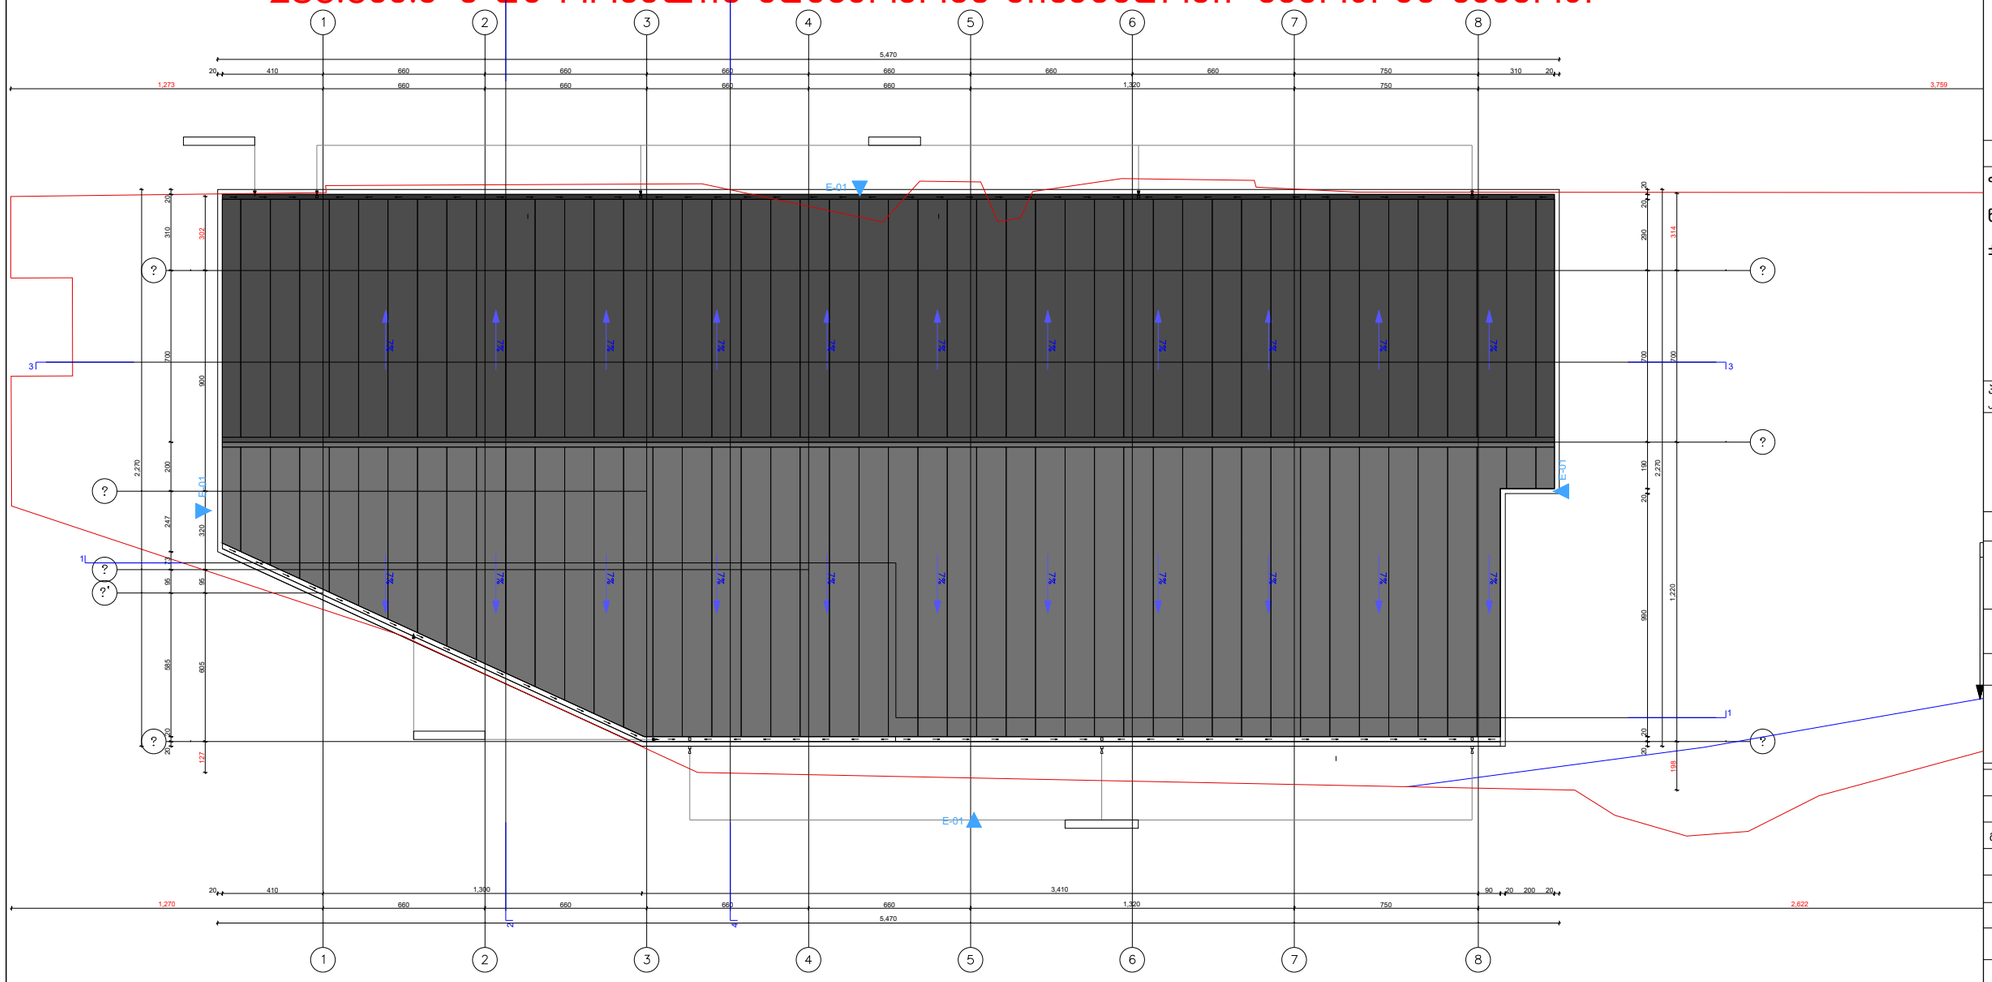

საგამოფენო სივრცისთვის განკუთვნილი დამხმარე ფართები

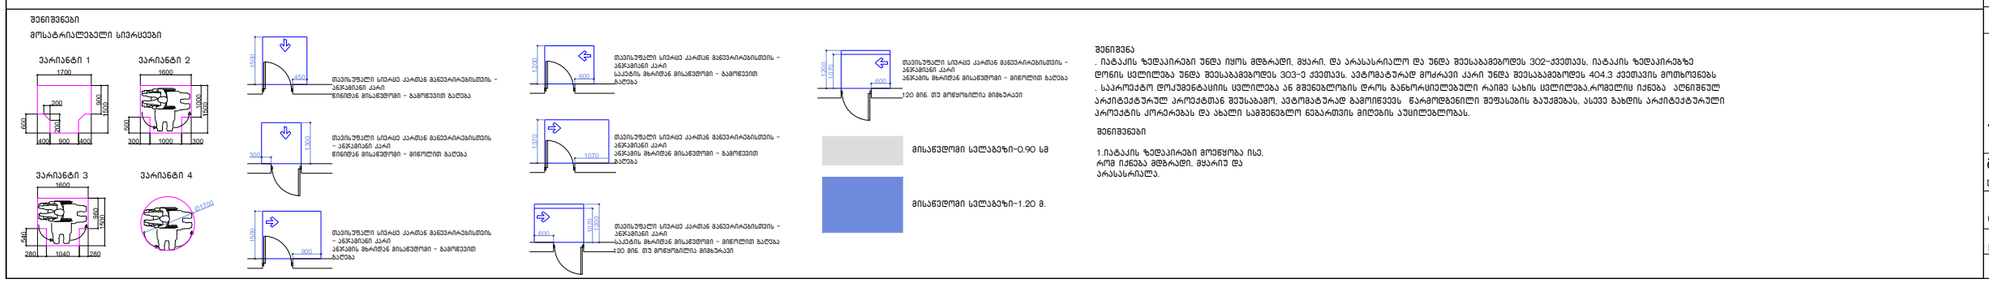

ზომები მოცემულია სანტიმეტრებში
ნიშნულები მოცემულია მეტრებში
±0.00=397.10

პროექტის დასახელება
Job Title
საგამოფენო დარბაზი
ავტომობილებისთვის
ე.წ. „აუტო ჰაუსი“

მისამართი:
Address
ქალაქი თბილისი, გიორგი საკაძის I გასასვლელი, #7
ს/კ **01.10.13.023.150**

საგამოფენო დარბაზი ავტომობილებისთვის ე.წ. „აუტო ჰაუსი“

დამკვეთი:
client company:
შპს “პიტ-სტოპ“
ID ნომერი: 206114505

პოზიცია	სახელი/გვარი	ხელმოწერა
დირექტორი:	ლ. ხუხაშვილი	
მთ. არქიტექტორი:	თ. დათებაშვილი	
პრ. ავტორი:	თ. დათებაშვილი	
შეასრულა:	გ. გვანცელაძე	
შეამოწმა:		

საპროექტო ორგანიზაცია: მ.პ.ს. “თბილქალაქპროექტი“
Company name:

TBILQALAQPROEQTI
თბილქალაქპროექტი

წყნეთის გზატკეცილი #52
თბილისი
საქართველო


ნახაზის დასახელება:

სართულის გეგმა 0.00 ნიშნულზე

.

მასშტაბი: Drawing Scale	1:200	ფურცლის ზომა
Date თარიღი:	2025	A_2
Project Status	გვერდი Page	გვერდების რაოდენობა Pages
პროექტის შეთანხმება	9	32

1–1 1:200

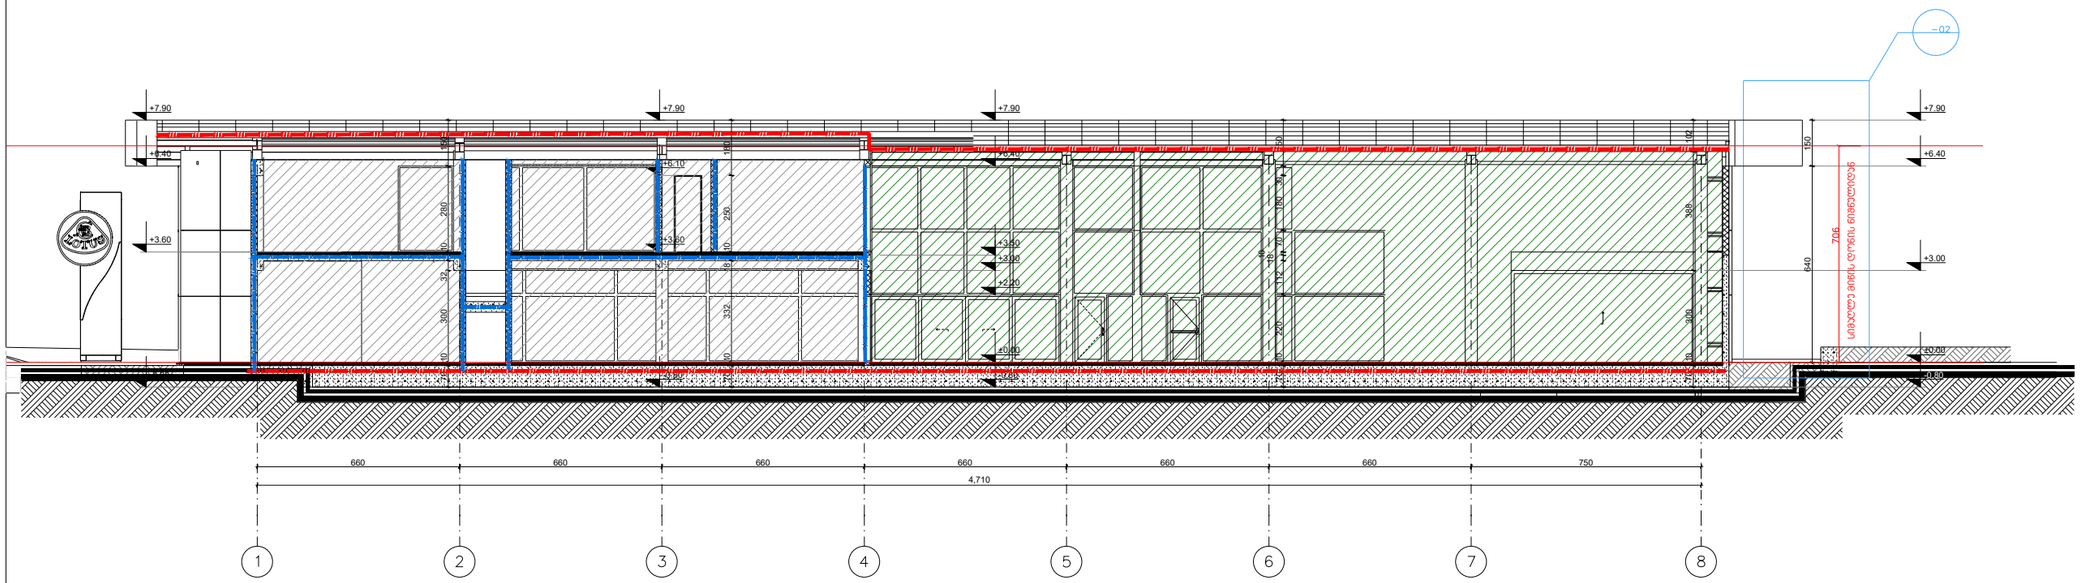

დაკავებულობის ჯგუფები	დაკავებულობის ჯგუფის აღნიშვნა	ფერის კოდი
მაყურებლის ჯგუფი (მჯ)		RGB (34,139,34)

1 საკუთრივი საანარგებლობის აღსანიშნავი ხაზი

2 საკუთრივი საანარგებლობის აღსანიშნავი ხაზი

:

:

ზომები მოცემულია სანტიმეტრებში

ნიშნულები მოცემულია მეტრებში

±0.00=397.10

პროექტის დასახელება
Job Title

საგამოფენო დარბაზი
ავტომობილებისთვის
ე.წ. „აუტო ჰაუსი“

მისამართი:
Address

ქალაქი თბილისი, გიორგი საკაძის I გასასვლელი, #7

ს/კ **01.10.13.023.150**

საგამოფენო დარბაზი ავტომობილებისთვის ე.წ. „აუტო ჰაუსი“

დამკვეთი:
client company:

შპს “პიტ-სტოპ“

ID ნომერი: 206114505

პოზიცია	სახელი/გვარი	ხელმოწერა
დირექტორი:	ლ. ხუხაშვილი	
მთ. არქიტექტორი:	თ. დათებაშვილი	
პრ. ავტორი:	თ. დათებაშვილი	
შეასრულა:	გ. გვანცელაძე	
შეამოწმა:		

საპროექტო ორგანიზაცია: შ.პ.ს. “თბილქალაქპროექტი“
Company name:

TBILQALAQPROEQTI
თბილქალაქპროექტი

წყნეთის გზატკეცილი #52
თბილისი
საქართველო

ნახაზის დასახელება:

1–1

.

მასშტაბი: Drawing Scale	1:200	ფურცლის ზომა
Date თარიღი:	2025	A_2
Project Status	გვერდი Page	გვერდების რაოდენობა Pages
პროექტის შეთანხმება	9	32


საგამოფენო დარბაზი ავტომობილებისთვის ე.წ."აუტო ჰაუსი"

ქ.თბილისი, გიორგი სააკაძეს I განასვლელი №7


ს.კ 01.10.13.023.150

მისაწვდომობის პროექტი


საქართველოს მთავრობის 2016 წლის 28 იანვარის №41 დადგენილებასთან ტექნიკური რეგლამენტის შენობა-ნაგებობის უსაფრთხოების წესების დამტკიცების თაობაზე შესაბამისობის ანალიზი

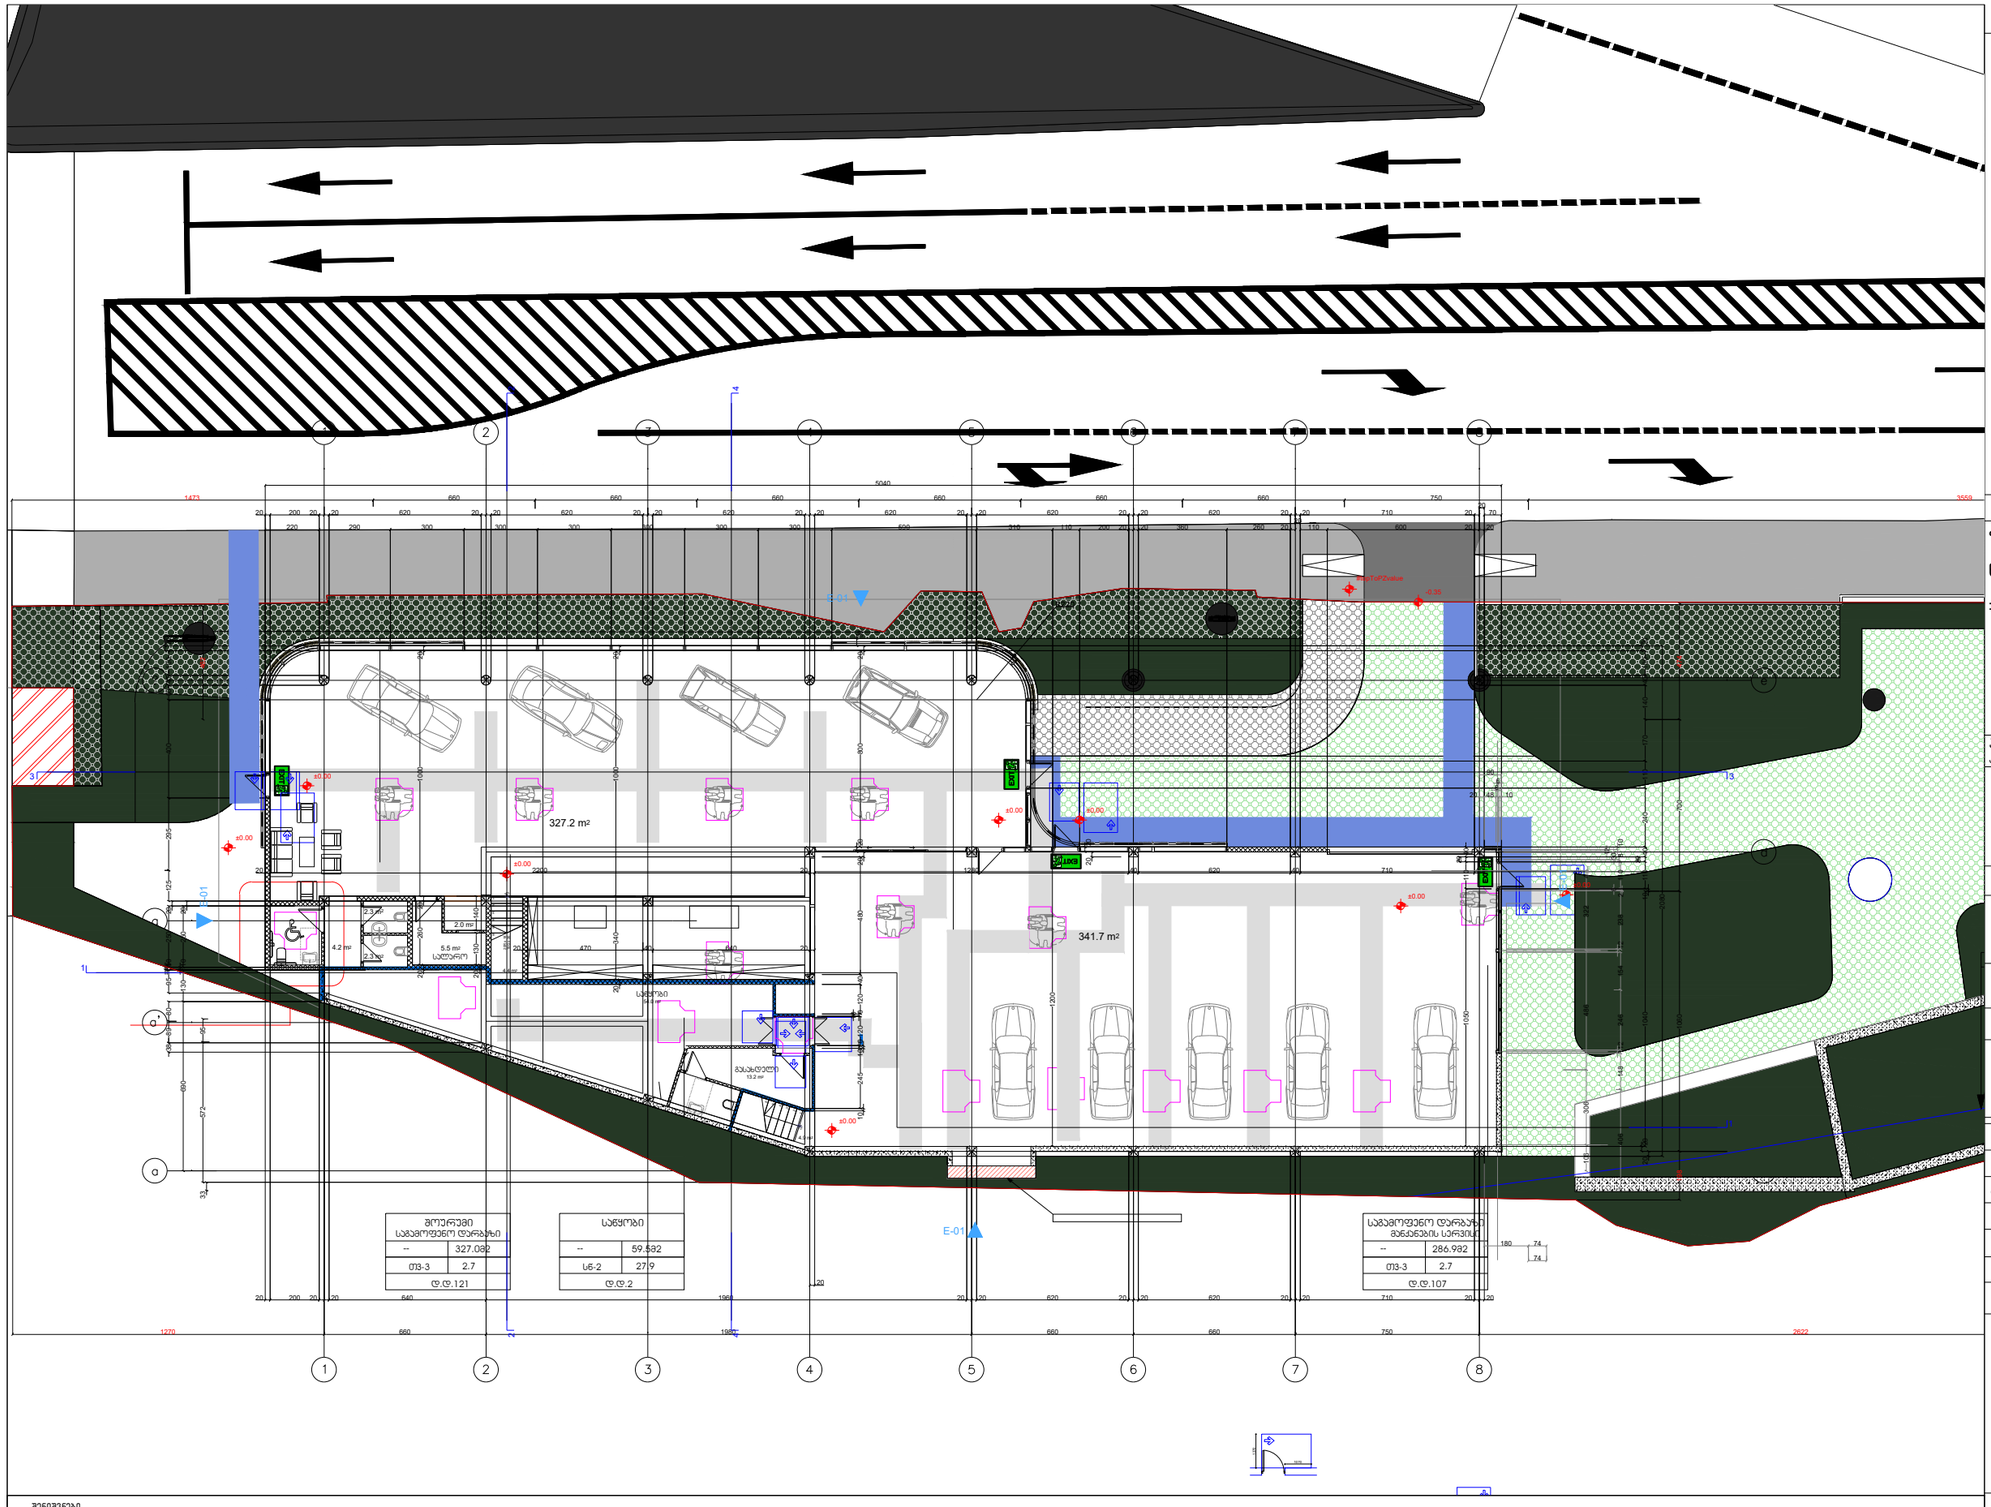
327.2 m²
341.7 m²
სველი წერტილი
სველი წერტილი
სველი წერტილი

საპროექტო დოკუმენტაციის მიხედვით წარმოდგენილი საოფისე და საწყობის ფართი
ექვემდებარება წესების 1104.4 ქვეთავის 1 გამონაკლისის მიხედვით
დაშვებას რომელის გულისხმობს რომ " მისაწვდომი სვლაგეზი არ სჭირდება
სართულებს და ანტრესოლებს რომელთა საერთო ფართობი არ აღემატება
280.0კვ.მ-ს და რომელიც მდებარეობს მისაწვდომი ზემოთ ან ქვემოთ

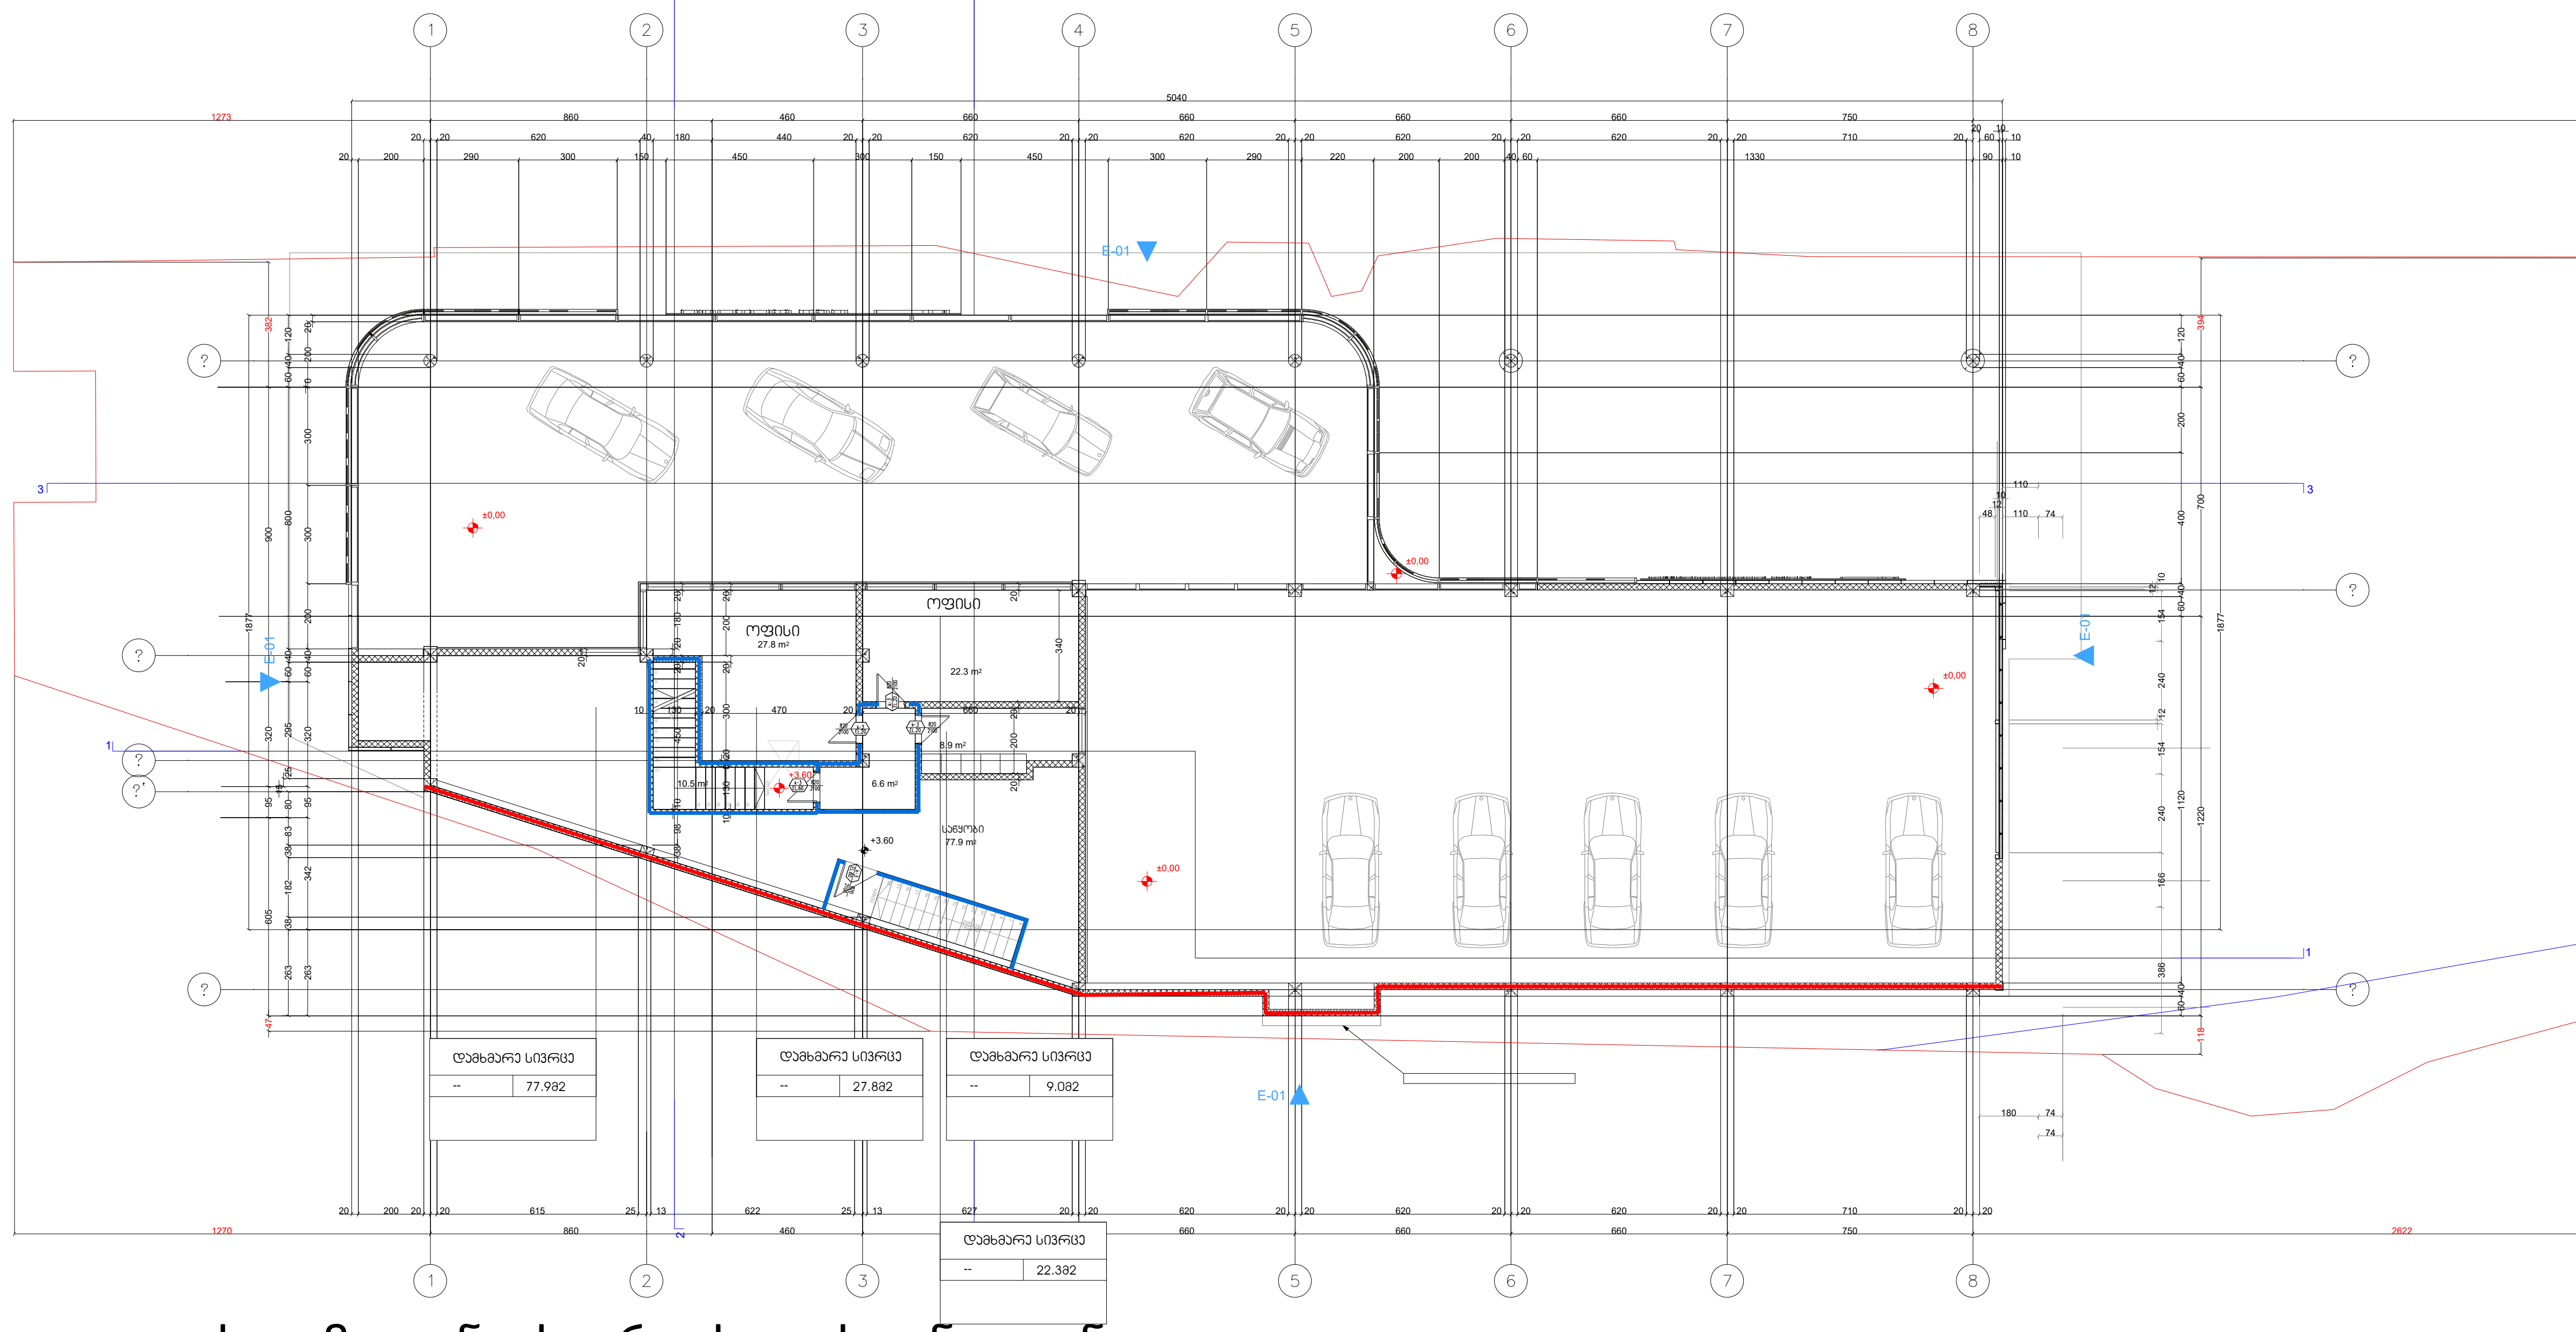

საგამოფენო სივრცისთვის განკუთვნილი
დამხმარე ფართები

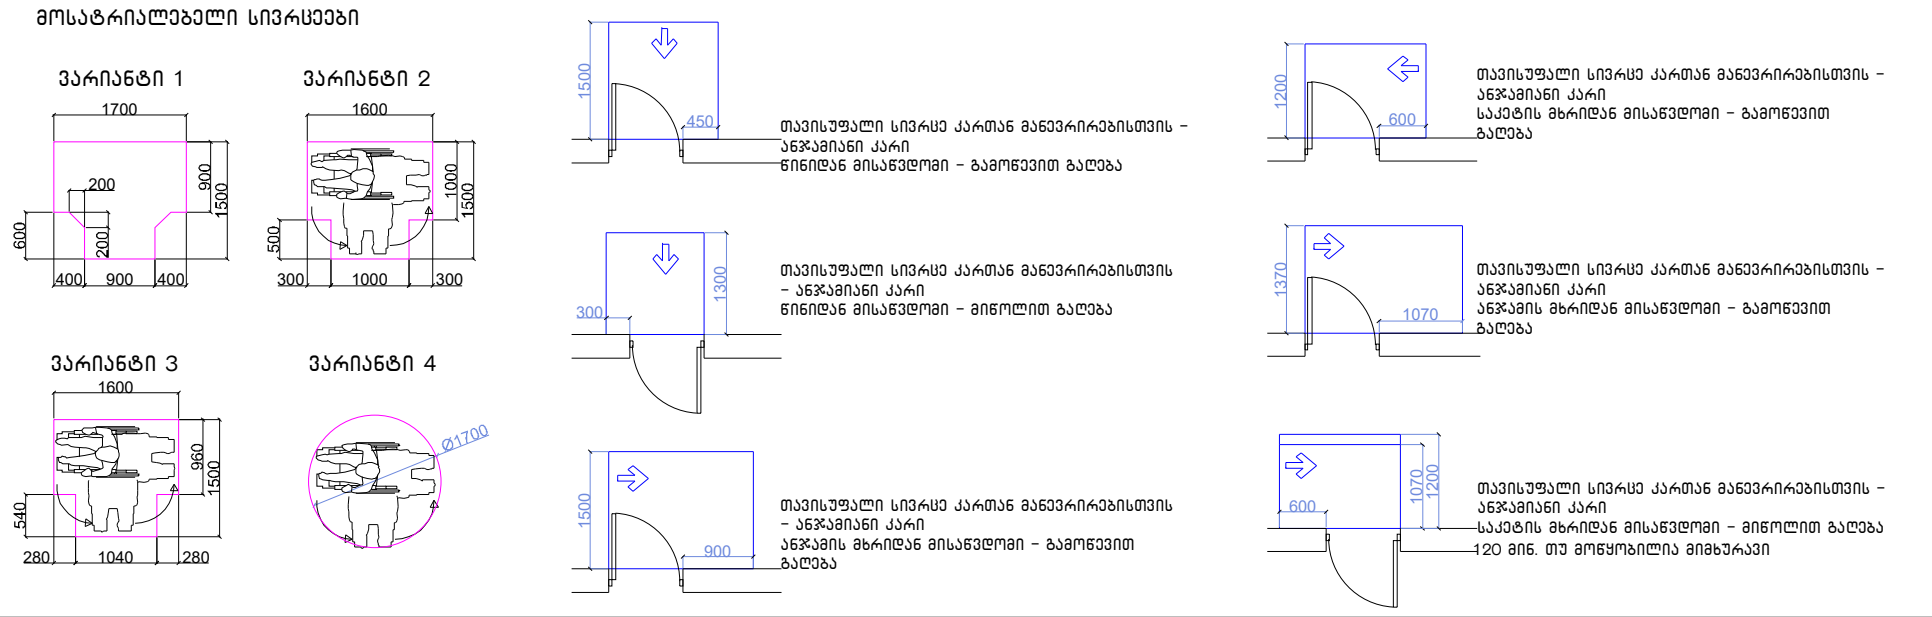

მისაწვდომი სვლაგეზი-0.90 სმ

მისაწვდომი სვლაგეზი-1.20 მ.

შენიშვნა

. იატაკის ზედაპირები უნდა იყოს მდგრადი, მყარი, და არასასრიალო და უნდა შეესაბამებოდეს 302-ქვეთავს, იატაკის ზედაპირებზე დონის ცვლილება უნდა შეესაბამებოდეს 303-ე ქვეთავს. ავტომატურად მოძრავი კარი უნდა შეესაბამებოდეს 404.3 ქვეთავის მოთხოვნებს

. საპროექტო დოკუმენტაციის ცვლილება ან მშენებლობის დროს განხორციელებული რაიმე სახის ცვლილება,რომელიც იქნება აღნიშნულ არქიტექტურულ პროექტთან შეუსაბამო, ავტომატურად გამოიწვევს წარმოდგენილი შეფასების გაუქმებას, ასევე გახდის არქიტექტურული პროექტის კორექციას და ახალი სამშენებლო ნებართვის მიღების აუცილებლობას.

შენიშვნები

1.იატაკის ზედაპირები მოეწყობა ისე, რომ იქნება მდგრადი, მყარიე და არასასრიალა.

ზომები მოცემულია სანტიმეტრებში
ნიშნულები მოცემულია მეტრებში
±0.00=397.10

პროექტის დასახელება
Job Title

საგამოფენო დარბაზი ავტომობილებისთვის ე.წ. „აუტო ჰაუსი“

მისამართი:
Address

ქალაქი თბილისი, გიორგი სააკაძის I გასასვლელი, #7

ს/კ **01.10.13.023.150**

საგამოფენო დარბაზი ავტომობილებისთვის ე.წ. „აუტო ჰაუსი“

დამკვეთი:
client company:

შპს “პიტ-სტოპ”
ID ნომერი: 206114505

პოზიცია	სახელი/გვარი	ხელმოწერა
დირექტორი:	ლ. ხუხაშვილი	
მთ. არქიტექტორი:	თ. დათებაშვილი	
პრ. ავტორი:	თ. დათებაშვილი	
შეასრულა:	გ. გვანცელაძე	
შეამოწმა:		

საპროექტო ორგანიზაცია: შ.პ.ს. “თბილქალაქპროექტი”
Company name:


TBILQALAQPROEQTI
თბილქალაქპროექტი

წყნეთის გზატკეცილი #52
თბილისი
საქართველო


ნახაზის დასახელება:


სართულის გეგმა 0.00 ნიშნულზე


მასშტაბი: Drawing Scale	1:200	ფურცლის ზომა
Date თარიღი:	2025	A_2
Project Status	გვერდი Page	გვერდების რაოდენობა Pages
პროექტის შეთანხმება	9	32

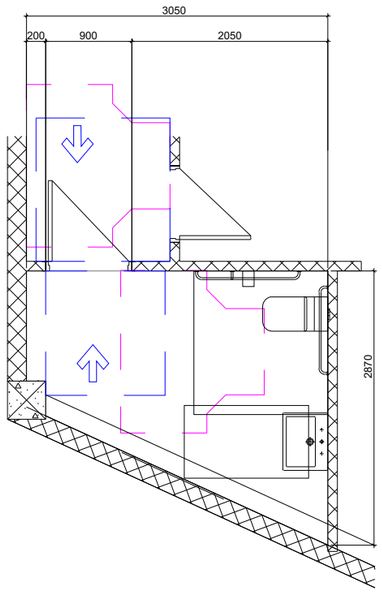


წყალსადენი სისტემების
დეტალური ნახაზი +/-0.00 ნიშნულზე

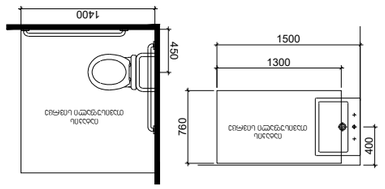


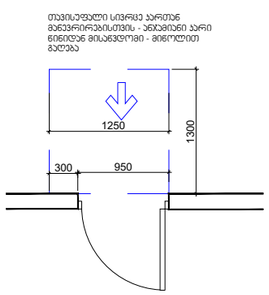


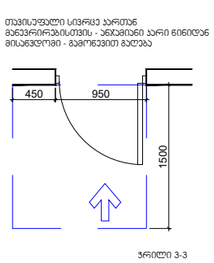


ჭრილი 3-3

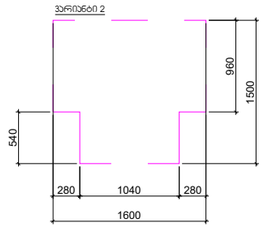

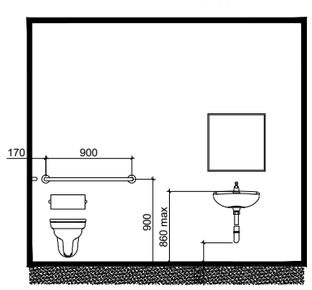


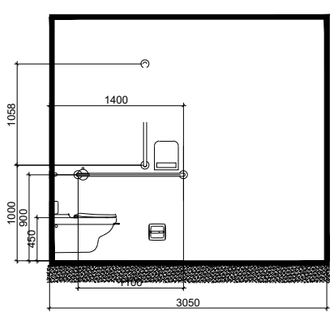


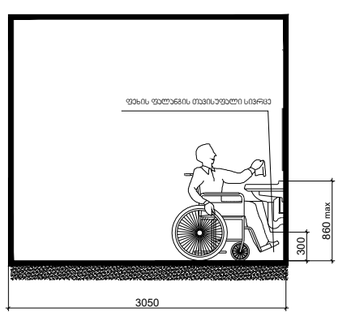



შენიშვნები


მოსატარიალებელი სივრცეები

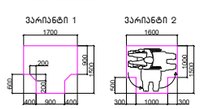

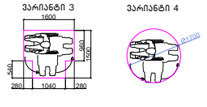

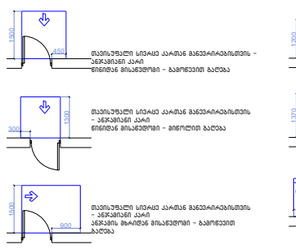

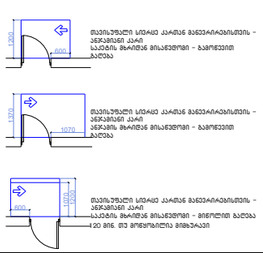

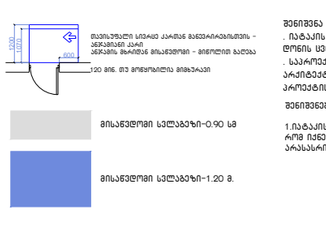

შენიშვნა

. იატაკის ზედაპირები უნდა იყოს მდგრადი, მყარი, და არასასრიალო და უნდა შესაბამებოდეს 302-ჯეთსას, იატაკის ზედაპირებზე დონის ცვლილება უნდა შესაბამებოდეს 303-ე ჯეთსას. ავტომატურად მოძრავი კარი უნდა შესაბამებოდეს 404.3 ჯეთსის მოთხოვნებს

. საპროექტო ღონისძიებების ცვლილება ან მშენებლობის დროს გაბნორმირებული რამე სახის ცვლილება გარშემო ეხება ა©ნიშნულ არქიტექტურულ კონტექტთან შესაბამ, ავტომატურად გაბრიწვეს ნარომღენილი შეხსაბის ბაუმთხას, ასევე სახლის არქიტექტურული კონტექტის კორექტას და ახალი სამშენებლო ნახაზთის მიღების აუცილებლობას.

შენიშვნები

1.იატაკის ზედაპირები მოიწყოს ისე,
რომ იძლეა მდგრადი, მყარიც და
არასასრიალო.

:

:

ზომები მოცემულია სანტიმეტრებში
ნიშნულები მოცემულია მეტრებში
±0.00=397.10

პროექტის დასახელება
Job Title

საგამოფენო დარბაზი
ავტომობილებისთვის
ე.წ. „აუტო ჰაუსი“

მისამართი:
Address

ქალაქი თბილისი, გიორგი საკაძის I გასასვლელი, #7

ს/კ **01.10.13.023.150**

საგამოფენო დარბაზი
ავტომობილებისთვის ე.წ. „აუტო ჰაუსი“

დამკვეთი:
client company:

შპს “პიტ-სტოპ“
ID ნომერი: 206114505

პოზიცია	სახელი/გვარი	ხელმოწერა
დირექტორი:	ლ. ხუხაშვილი	
მთ. არქიტექტორი:	თ. დათებაშვილი	
პრ. ავტორი:	თ. დათებაშვილი	
შეასრულა:	გ. გვანცელაძე	
შეამოწმა:		

საპროექტო ორგანიზაცია: შ.პ.ს. “თბილქალაქპროექტი“
Company name:


TBILQALAQPROEQTI
თბილქალაქპროექტი

წყნეთის გზატკეცილი #52
თბილისი
საქართველო

ნახაზის დასახელება:

.

მასშტაბი: Drawing Scale	1:200	ფურცლის ზომა
Date თარიღი:	2025	A_2
Project Status	გვერდი Page	გვერდების რაოდენობა Pages
პროექტის მეთანხმება	9	32

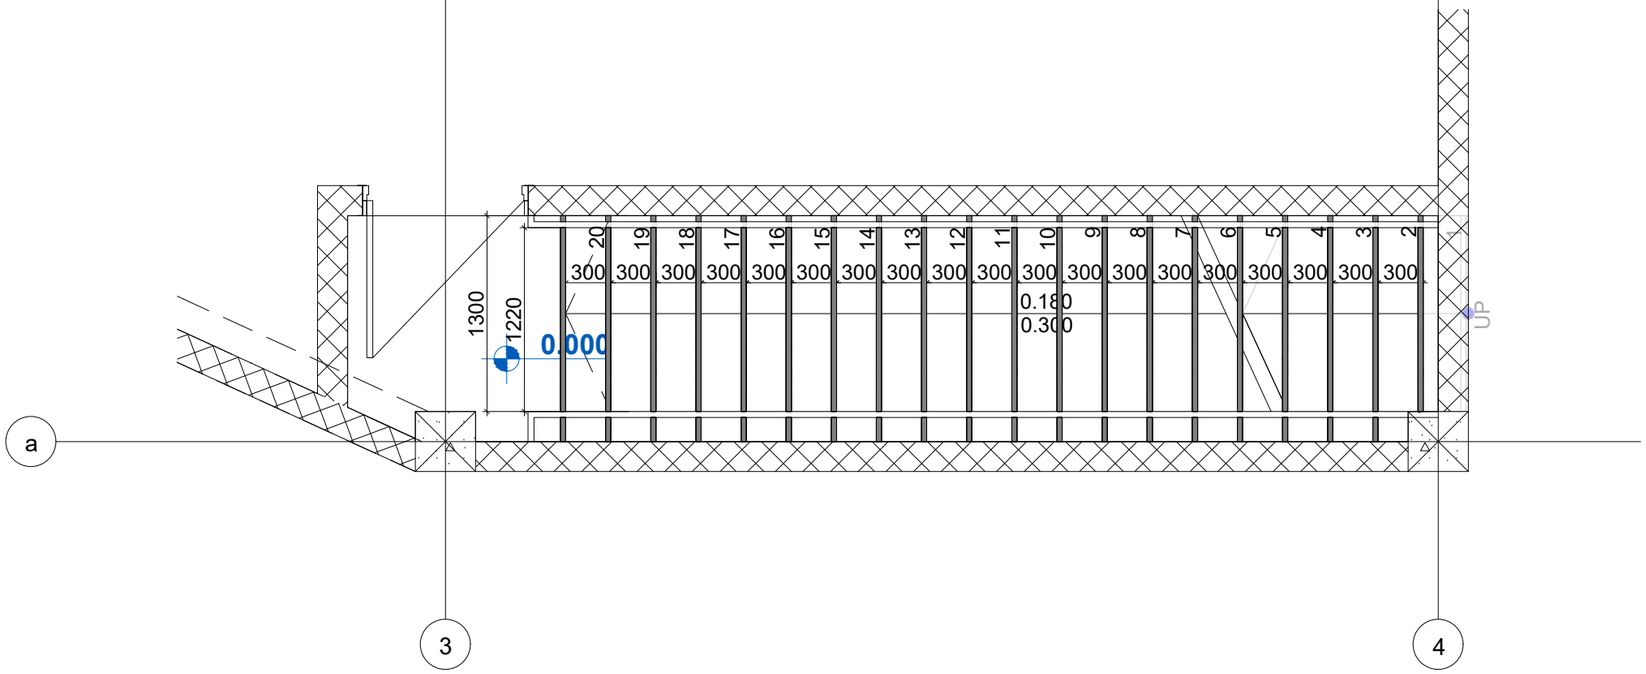

:

:

ზომები მოცემულია სანტიმეტრებში

ნიშნულები მოცემულია მეტრებში

±0.00=397.10

პროექტის დასახელება
Job Title

საგამოფენო დარბაზი
ავტომობილებისთვის
ე.წ. „აუტო ჰაუსი“

მისამართი:
Address

ქალაქი თბილისი, გიორგი სააკაძის I გასასვლელი, #7

ს/კ **01.10.13.023.150**

საგამოფენო დარბაზი
ავტომობილებისთვის ე.წ. „აუტო ჰაუსი“

დამკვეთი:
client company:

შპს “პიტ-სტოპ“

ID ნომერი: 206114505

პოზიცია	სახელი/გვარი	ხელმოწერა
დირექტორი:	ლ. ხუხაშვილი	
მთ. არქიტექტორი:	თ. დათებაშვილი	
პრ. ავტორი:	თ. დათებაშვილი	
შეასრულა:	გ. გვანცელაძე	
შეამოწმა:		

საპროექტო ორგანიზაცია: შ.პ.ს. “თბილქალაქპროექტი“
Company name:


TBILQALAQPROEQTI
თბილქალაქპროექტი


წყნეთის გზატკეცილი #52
თბილისი
საქართველო


ნახაზის დასახელება:


.

მასშტაბი: Drawing Scale	1:200	ფურცლის ზომა
Date თარიღი:	2025	A_2
Project Status	გვერდი Page	გვერდების რაოდენობა Pages
პროექტის მეთანხმება	9	32

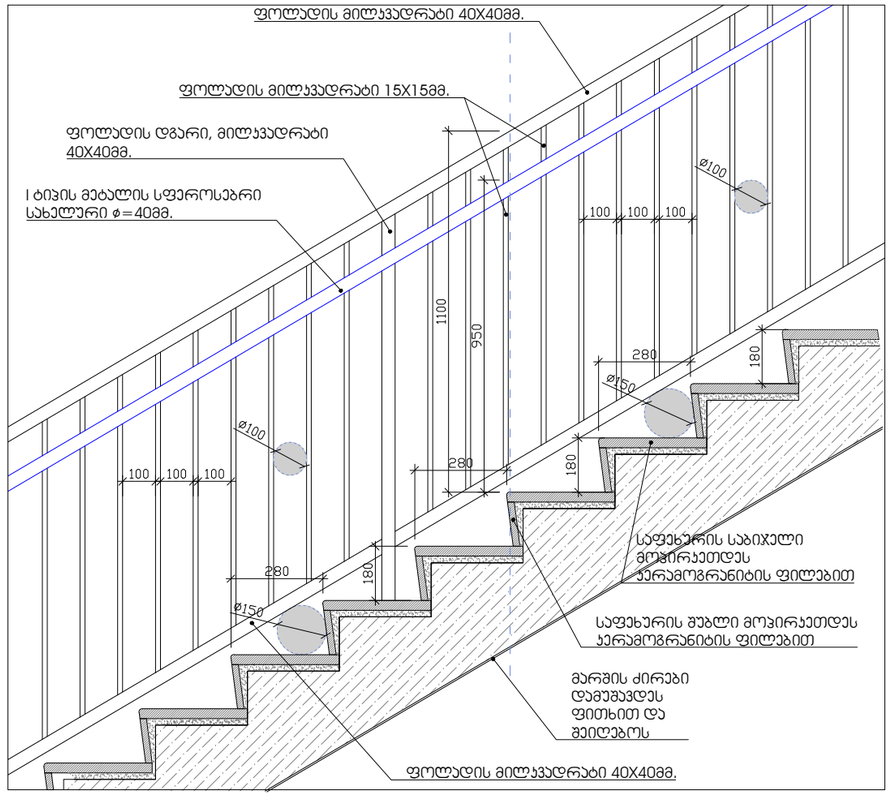

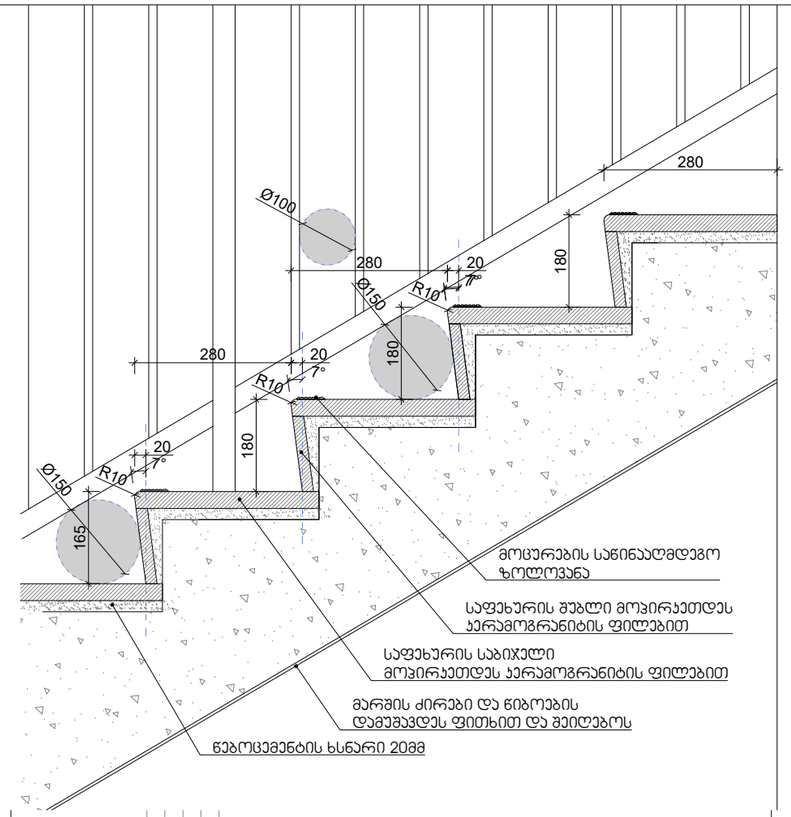

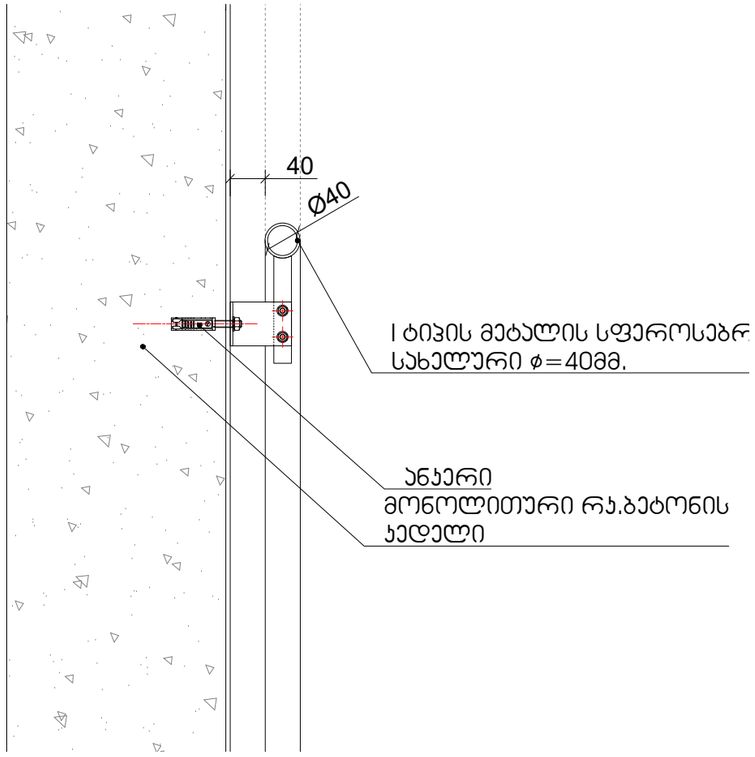

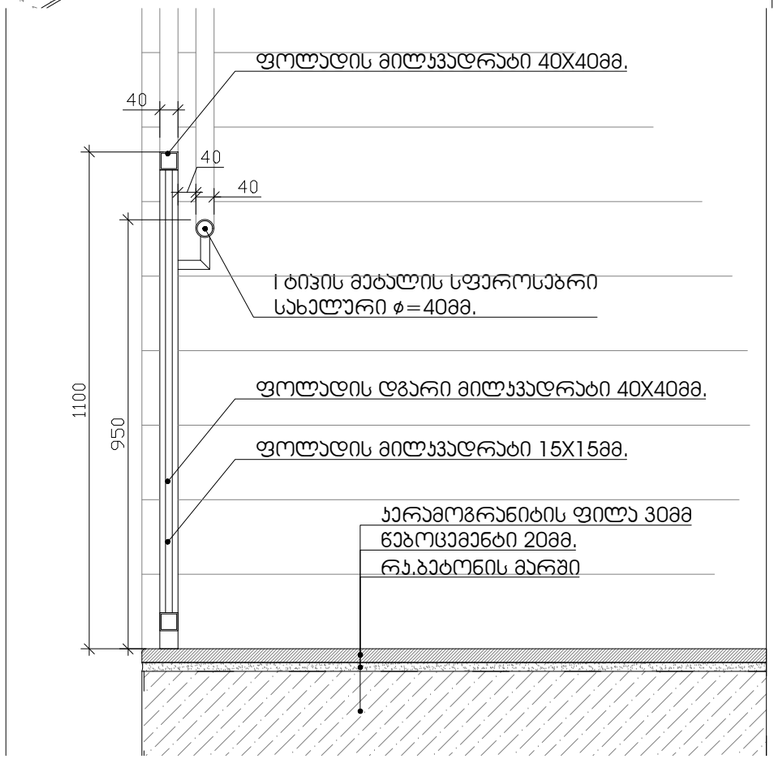

:

:

ზომები მოცემულია სანტიმეტრებში

ნიშნულები მოცემულია მეტრებში

±0.00=397.10

პროექტის დასახელება
Job Title

საგამოფენო დარბაზი
ავტომობილებისთვის
ე.წ. „აუტო ჰაუსი“

მისამართი:
Address

ქალაქი თბილისი, გიორგი სააკაძის I გასასვლელი, #7

ს/კ **01.10.13.023.150**

საგამოფენო დარბაზი ავტომობილებისთვის ე.წ. „აუტო ჰაუსი“

დამკვეთი:
client company:

შპს “პიტ-სტოპ“

ID ნომერი: 206114505

პოზიცია	სახელი/გვარი	ხელმოწერა
დირექტორი:	ლ. ხუხაშვილი	
მთ. არქიტექტორი:	თ. დათებაშვილი	
პრ. ავტორი:	თ. დათებაშვილი	
შეასრულა:	გ. გვანცელაძე	
შეამოწმა:		

საპროექტო ორგანიზაცია: შ.პ.ს. “თბილქალაქპროექტი“
Company name:

TBILQALAQPROEQTI
თბილქალაქპროექტი

წყნეთის გზატკეცილი #52
თბილისი
საქართველო

ნახაზის დასახელება:

.

მასშტაბი: Drawing Scale	1:200	ფურცლის ზომა
Date თარიღი:	2025	A_2
Project Status	გვერდი Page	გვერდების რაოდენობა Pages
პროექტის შეთანხმება	9	32


კარ-ფანჯრების დეტალიზაცია მ. 1:50

კარის ზედაპირი უნდა იყოს გლუვი მინიმუმ 250 მმ-ის სახელურები, ჩამოსაწევი სახელურები, საკეტები, რაზები და მისაწვდომი კარის სხვა სამართავები ისეთი ფორმის იქნება, რომ ადვილად შეიძლებოდეს ერთი ხელით მოჭიდება და ასამუშავებლად საჭირო არიქნება მაგრად მოჭიდება, წვალება ან მაჯის ტრიალი დახურული კარის კავეულის ნაწილები და გაღებისთვის განკუთვნილი ძალა შესაბამისობაში იქნება შემდეგთან:

1. წინიდან მისაწვდომობისას ან მოწოლით გაღებადი, არაუმეტეს 66.7ნიუტონი
2. ბრუნვითი მოძრაობით გასაღები, არაუმეტეს 315 ნიუტონი სმ.
3. კარის მომახურავები ისე მოეწყობა რომ 90 გრადუსით ღია მფგომარეობიდან 12 გრადუსით გაღებულ მდგომარეობამდე კარის მისახურად საჭირო დრო არაუმცირეს 5 წამი იქნება კარის ზამბარიანი ანჯამები ისე მოეწყობა, რომ 70 გრადუსით ღია მდგომარეობიდან დახურულ მდგომარეობამდე კარი არაუმცირეს 1.5 წამში გადავა.

ცეცხლმედები კარისგან განსხვავებული კარის მოწოლით ან გამოწევით გაღებისთვის საჭირო ძალა შესაბამისობაში იქნება შემდეგთან
შენობაში განთავსებული ანჯამიანი კარი: არაუმეტეს 22.2 ნიუტონი

—

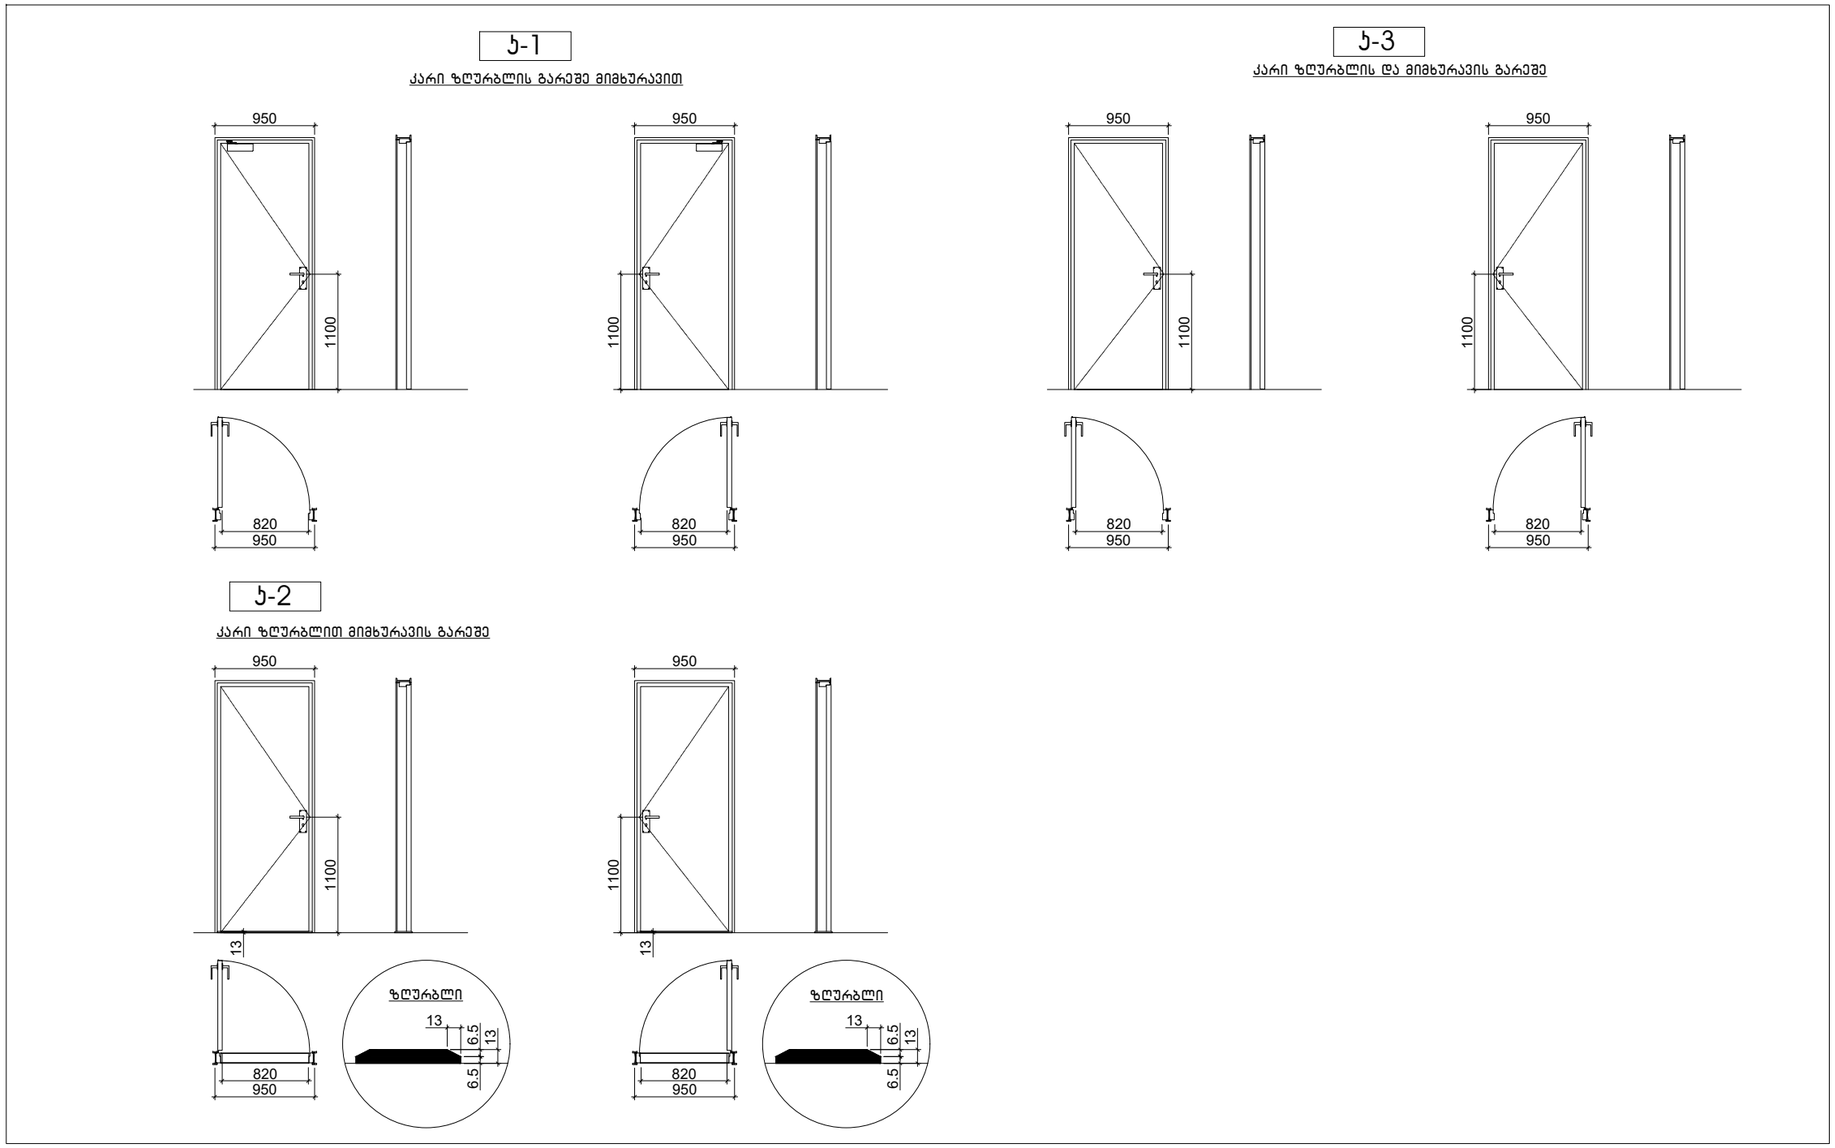

:

:

ზომები მოცემულია სანტიმეტრებში

ნიშნულები მოცემულია მეტრებში

±0.00=397.10

პროექტის დასახელება
Job Title

საგამოფენო დარბაზი
ავტომობილებისთვის
ე.წ. „აუტო ჰაუსი“

მისამართი:
Address

ქალაქი თბილისი, გიორგი სააკაძის I გასასვლელი, #7

ს/კ **01.10.13.023.150**

საგამოფენო დარბაზი
ავტომობილებისთვის ე.წ. „აუტო ჰაუსი“

დამკვეთი:
client company:

შპს “პიტ-სტოპ“
ID ნომერი: 206114505

პოზიცია	სახელი/გვარი	ხელმოწერა
დირექტორი:	ლ. ხუხაშვილი	
მთ. არქიტექტორი:	თ. დათებაშვილი	
პრ. ავტორი:	თ. დათებაშვილი	
შეასრულა:	გ. გვანცელაძე	
შეამოწმა:		

საპროექტო ორგანიზაცია: შ.პ.ს. “თბილქალაქპროექტი“
Company name:


TBILQALAQPROEQTI
თბილქალაქპროექტი

წყნეთის გზატკეცილი #52
თბილისი
საქართველო

ნახაზის დასახელება:

.

მასშტაბი: Drawing Scale	1: 200	ფურცლის ზომა
Date თარიღი:	2025	A_2
Project Status	გვერდი Page	გვერდების რაოდენობა Pages
პროექტის შეთანხმება	9	32

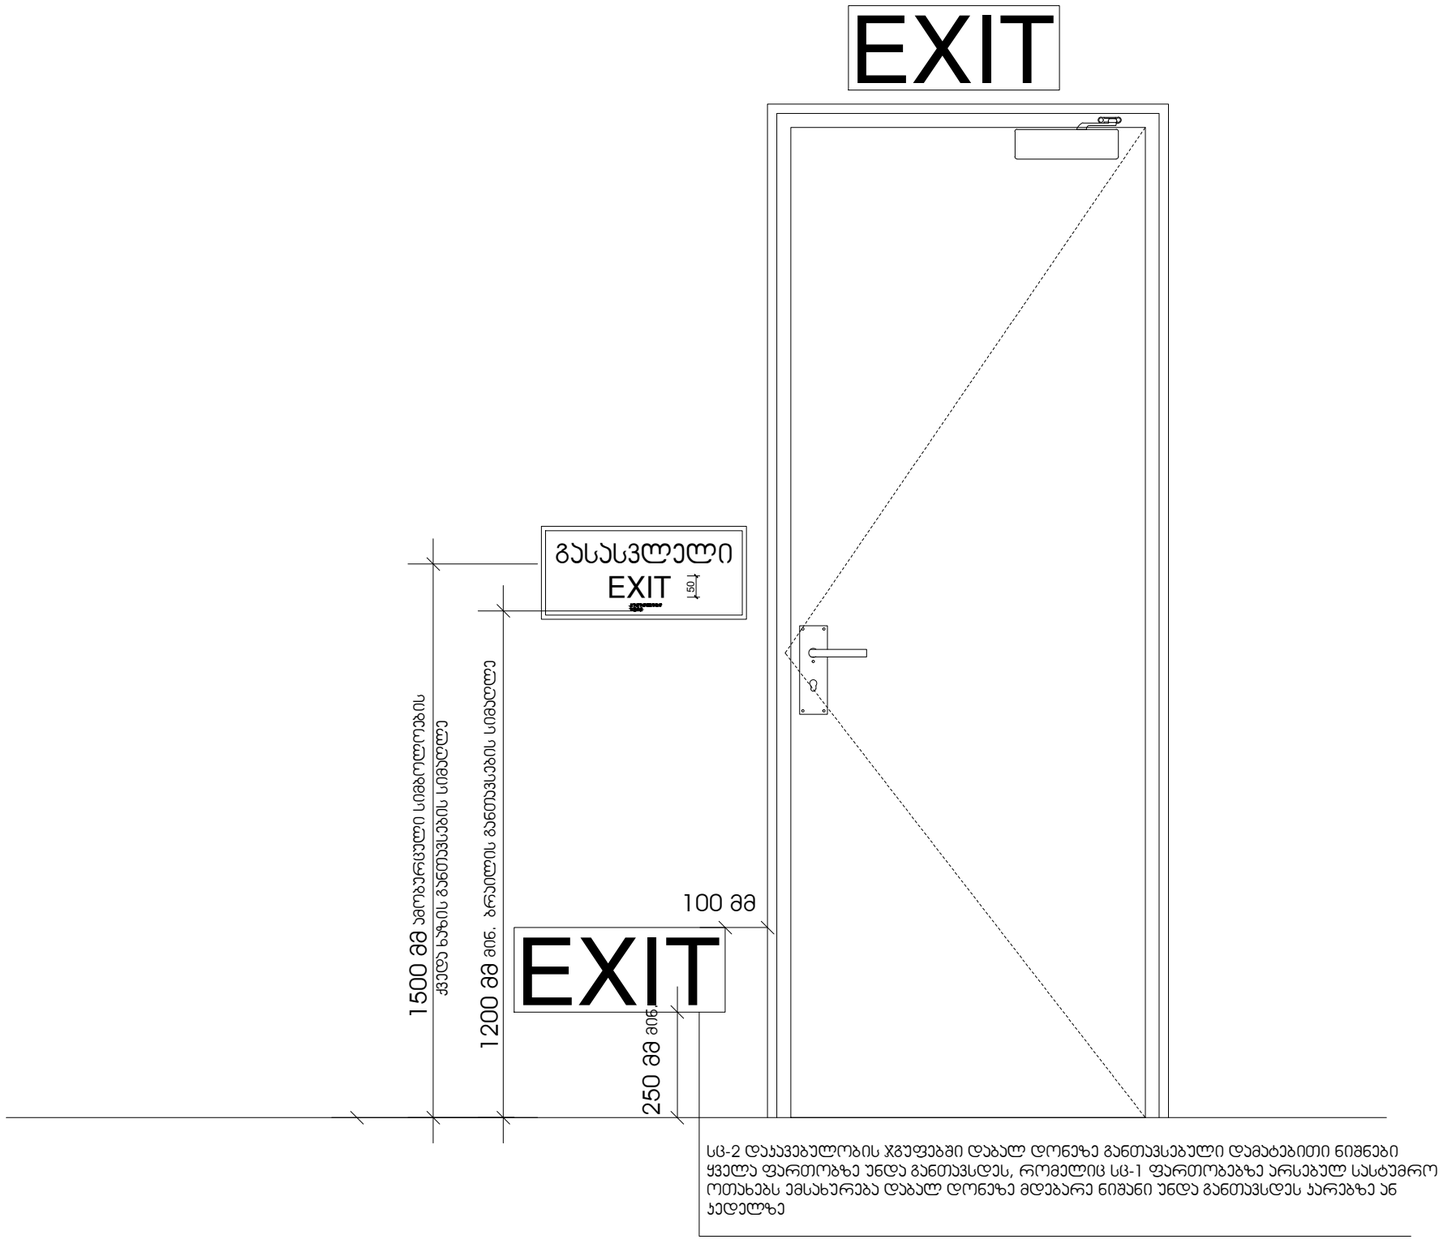

სც-2 დაპავებულობის ჯგუფებში დაბალ დონეზე განთავსებული დამატებითი ნიშნები ყველა ფართობზე უნდა განთავსდეს, რომელიც სც-1 ფართობებზე არსებულ სასტვმრო ოთახებს ემსახურება დაბალ დონეზე მდებარე ნიშანი უნდა განთავსდეს კარებზე ან კედელზე

:

:

ზომები მოცემულია სანტიმეტრებში

ნიშნულები მოცემულია მეტრებში

±0.00=397.10

პროექტის დასახელება
Job Title

საგამოფენო დარბაზი
ავტომობილებისთვის
ე.წ. „აუტო ჰაუსი“

მისამართი:
Address

ქალაქი თბილისი, გიორგი საკაძის I გასასვლელი, #7

ს/კ **01.10.13.023.150**

საგამოფენო დარბაზი ავტომობილებისთვის ე.წ. „აუტო ჰაუსი“

დამკვეთი:
client company:

შპს “პიტ-სტოპ“

ID ნომერი: 206114505

პოზიცია	სახელი/გვარი	ხელმოწერა
დირექტორი:	ლ. ხუხამვილი	
მთ. არქიტექტორი:	თ. დათებაშვილი	
პრ. ავტორი:	თ. დათებაშვილი	
შეასრულა:	გ. გვანცელაძე	
შეამოწმა:		

საპროექტო ორგანიზაცია: შ.პ.ს. “თბილქალაქპროექტი“
Company name:

TBILQALAQPROEQTI
თბილქალაქპროექტი


წყნეთის გზატკეცილი #52
თბილისი
საქართველო

ნახაზის დასახელება:

.

მასშტაბი: Drawing Scale	1: 200	ფურცლის ზომა
Date თარიღი:	2025	A_2
Project Status	გვერდი Page	გვერდების რაოდენობა Pages
პროექტის შეთანხმება	9	32

ნიშანი ჰიქტოგრამებით, ამობურცული ნიშნებით და ბრაილით
განთავსდება
მისაწვდომ ტუალეტებთან კარის მომიჯნავედ

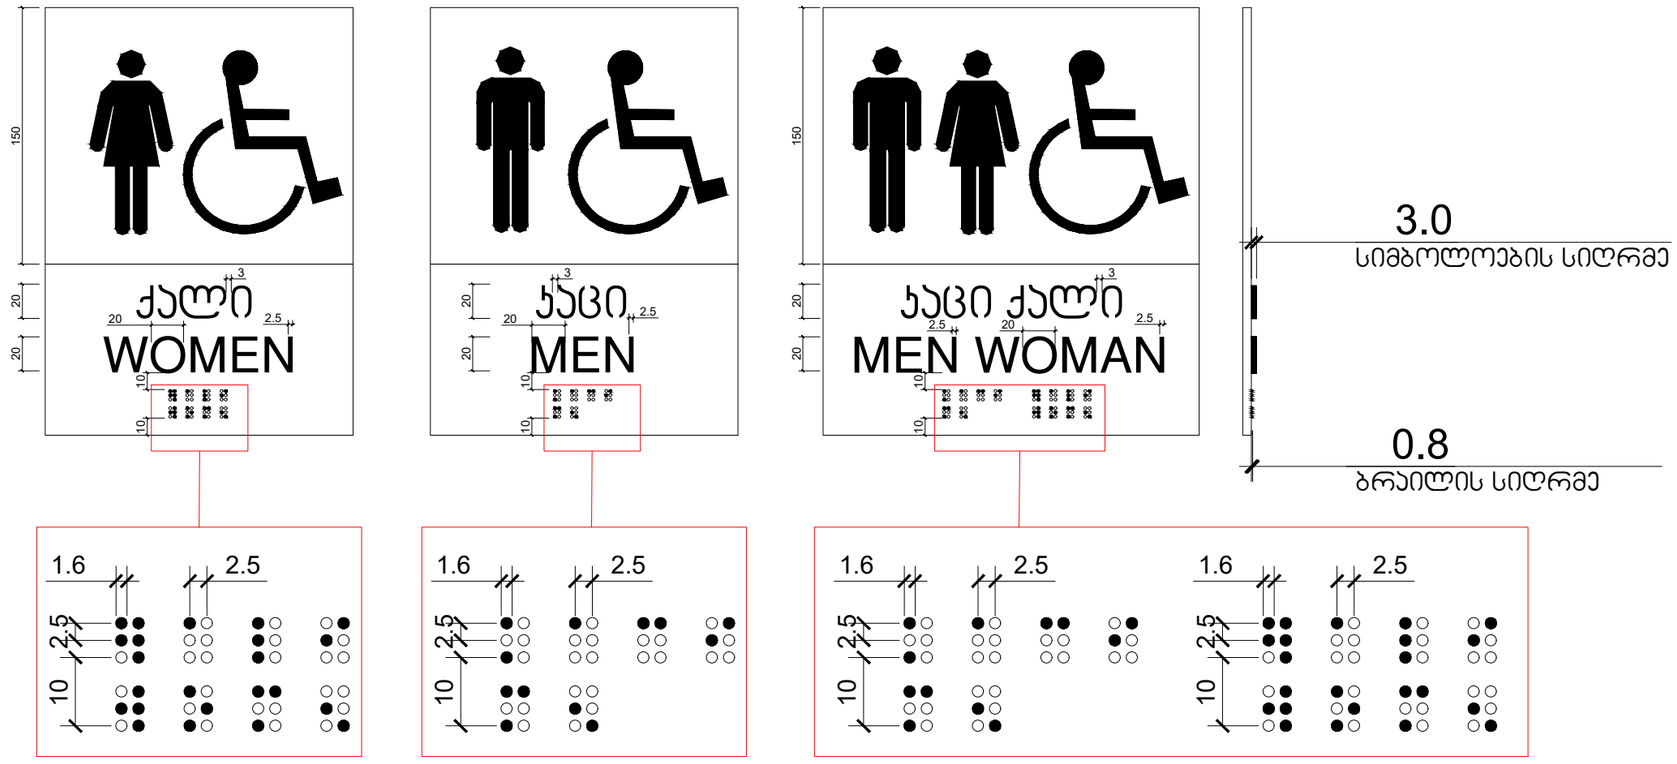

:

:

ზომები მოცემულია სანტიმეტრებში

ნიშნულები მოცემულია მეტრებში

±0.00=397.10

პროექტის დასახელება
Job Title

საგამოფენო დარბაზი
ავტომობილებისთვის
ე.წ. „აუტო ჰაუსი“

მისამართი:
Address

ქალაქი თბილისი, გიორგი სააკაძის I გასასვლელი, #7

ს/კ **01.10.13.023.150**

საგამოფენო დარბაზი
ავტომობილებისთვის ე.წ. „აუტო ჰაუსი“

დამკვეთი:
client company:

შპს “პიტ-სტოპ“

ID ნომერი: 206114505

პოზიცია	სახელი/გვარი	ხელმოწერა
დირექტორი:	ლ. ხუხამვილი	
მთ. არქიტექტორი:	თ. დათებაშვილი	
პრ. ავტორი:	თ. დათებაშვილი	
შეასრულა:	გ. გვანცელაძე	
შეამოწმა:		

საპროექტო ორგანიზაცია: შ.პ.ს. “თბილქალაქპროექტი“
Company name:

TBILQALAQPROEQTI
თბილქალაქპროექტი


წყნეთის გზატკეცილი #52
თბილისი
საქართველო

ნახაზის დასახელება:

.

მასშტაბი: Drawing Scale	1:200	ფურცლის ზომა
Date თარიღი:	2025	A_2
Project Status	გვერდი Page	გვერდების რაოდენობა Pages
პროექტის შეთანხმება	9	32

გზა-ჯიბის ამოსაცნობის ნიშანი, გზა-ჯიბის საზღვრებში, დერეფანში გამავალი ჯარის საჯეტის მოსამიჯნავად

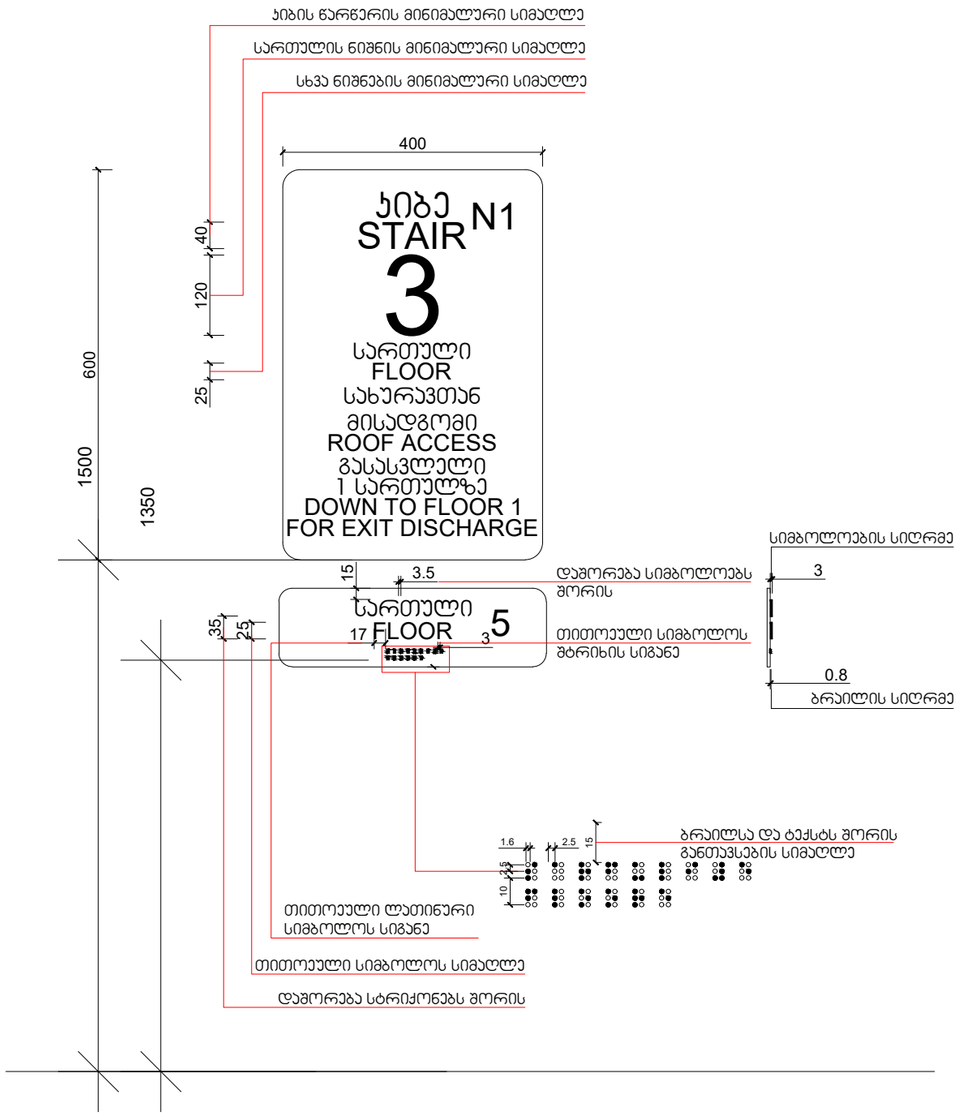

:

:

ზომები მოცემულია სანტიმეტრებში

ნიშნულები მოცემულია მეტრებში

±0.00=397.10

პროექტის დასახელება
Job Title

საგამოფენო დარბაზი
ავტომობილებისთვის
ე.წ. „აუტო ჰაუსი“

მისამართი:
Address

ქალაქი თბილისი, გიორგი სააკაძის I გასასვლელი, #7

ს/კ **01.10.13.023.150**

საგამოფენო დარბაზი ავტომობილებისთვის ე.წ. „აუტო ჰაუსი“

დამკვეთი:
client company:

შპს “პიტ-სტოპ“

ID ნომერი: 206114505

პოზიცია	სახელი/გვარი	ხელმოწერა
დირექტორი:	ლ. ხუხაშვილი	
მთ. არქიტექტორი:	თ. დათებაშვილი	
პრ. ავტორი:	თ. დათებაშვილი	
შეასრულა:	გ. გვანცელაძე	
შეამოწმა:		

საპროექტო ორგანიზაცია: შ.პ.ს. “თბილქალაქპროექტი“
Company name:

TBILQALAQPROEQTI
თბილქალაქპროექტი


წყნეთის გზატკეცილი #52
თბილისი
საქართველო

ნახაზის დასახელება:

.


მასშტაბი: Drawing Scale	1:200	ფურცლის ზომა
Date თარიღი:	2025	A_2
Project Status	გვერდი Page	გვერდების რაოდენობა Pages
პროექტის შეთანხმება	9	32

ნიშანი განთავსდება
გზა-კიბის საზღვრებში კარის მომიჯნავედ

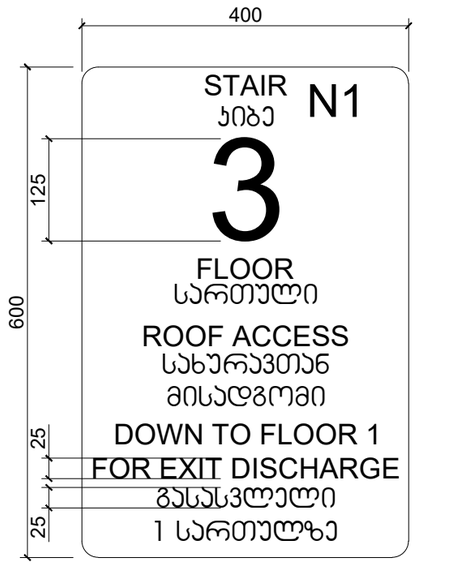





ნიშანი განთავსდება
გზა-კიბის საზღვრებში კარის მომიჯნავედ

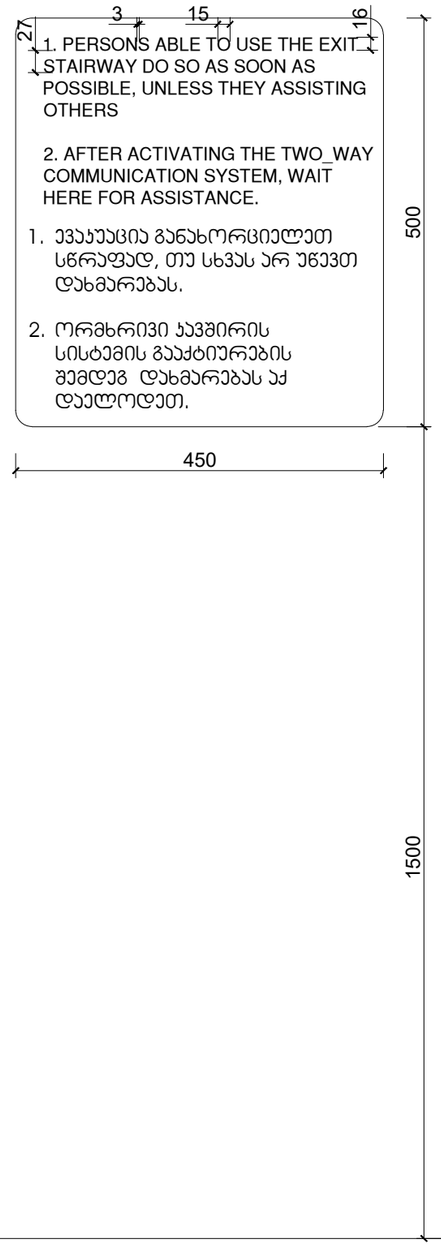


ნიშანი განთავსდება
გარე მისაწვდომ ავტოსადგომთან

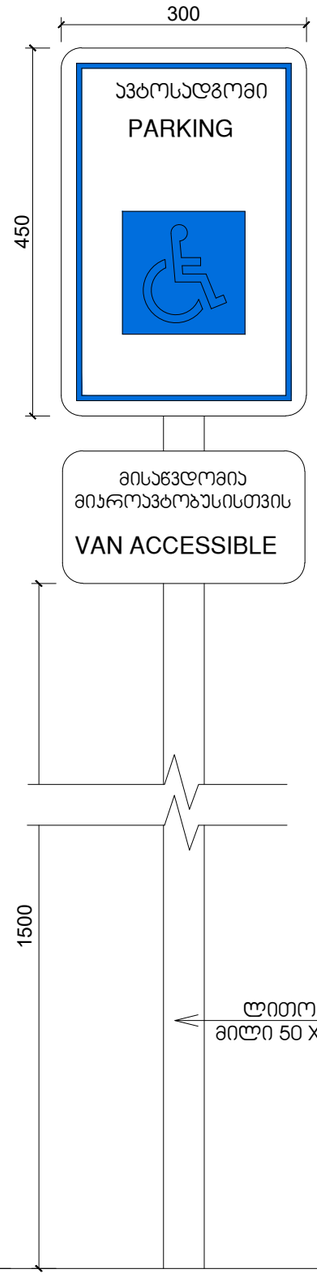

ნიშანი განთავსდება
შიგა მისაწვდომ ავტოსადგომთან

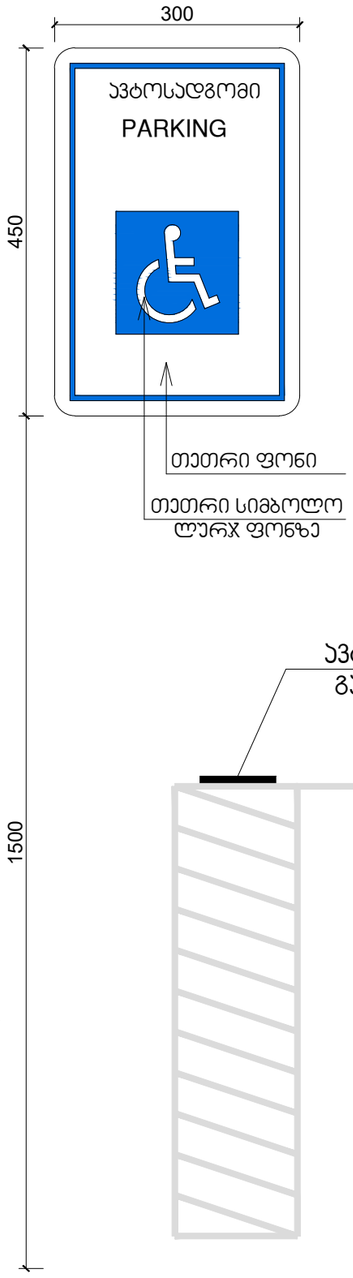

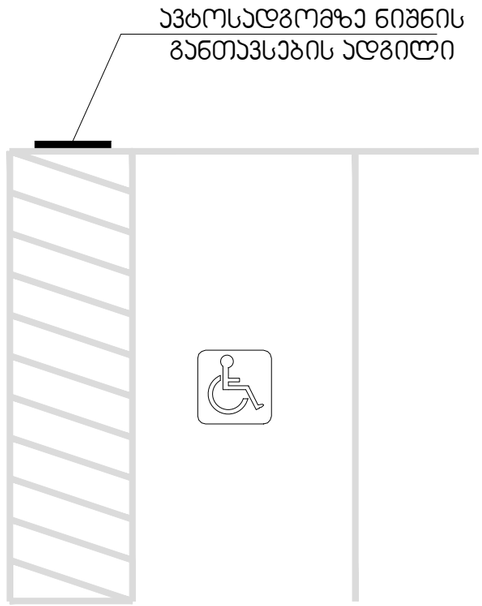

:

:

ზომები მოცემულია სანტიმეტრებში

ნიშნულები მოცემულია მეტრებში

±0.00=397.10

პროექტის დასახელება
Job Title

საგამოფენო დარბაზი
ავტომობილებისთვის
ე.წ. „აუტო ჰაუსი“

მისამართი:
Address

ქალაქი თბილისი, გიორგი სააკაძის I გასასვლელი, #7

ს/კ **01.10.13.023.150**

საგამოფენო დარბაზი
ავტომობილებისთვის ე.წ. „აუტო ჰაუსი“

დამკვეთი:
client company:

შპს “პიტ-სტოპ“

ID ნომერი: 206114505

პოზიცია	სახელი/გვარი	ხელმოწერა
დირექტორი:	ლ. ხუხაშვილი	
მთ. არქიტექტორი:	თ. დათებაშვილი	
პრ. ავტორი:	თ. დათებაშვილი	
შეასრულა:	გ. გვანცელაძე	
შეამოწმა:		

საპროექტო ორგანიზაცია: შ.პ.ს. “თბილქალაქპროექტი“
Company name:

TBILQALAQPROEQTI
თბილქალაქპროექტი

წყნეთის გზატკეცილი #52
თბილისი
საქართველო


ნახაზის დასახელება:


.

მასშტაბი: Drawing Scale	1:200	ფურცლის ზომა
Date თარიღი:	2025	A_2
Project Status	გვერდი Page	გვერდების რაოდენობა Pages
პროექტის შეთანხმება	9	32

ნიშანი ამობურცული სიმბოლოებით და ბრაილით გზა-ჯიბის შესასვლელთან და გარეთ გამავალ ყველა ჯართან

გასასვლელის განათებული ნიშანი

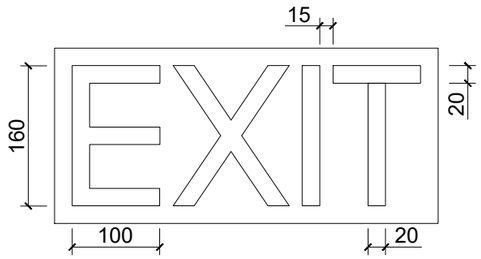

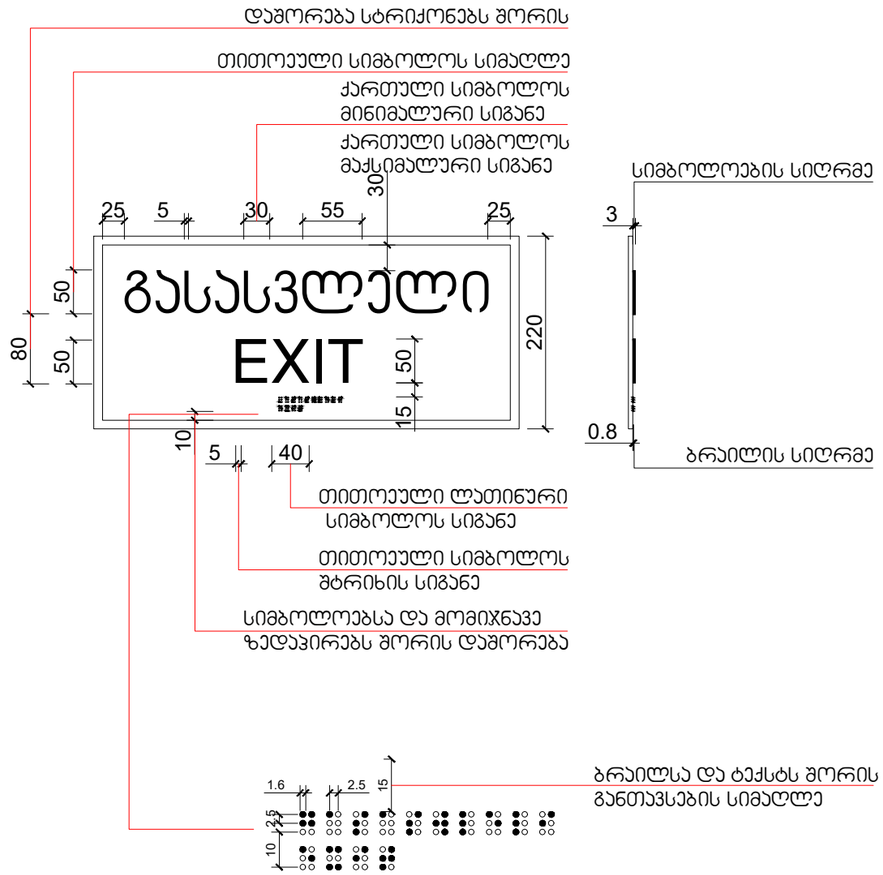

:

:

ზომები მოცემულია სანტიმეტრებში

ნიშნულები მოცემულია მეტრებში

±0.00=397.10

პროექტის დასახელება
Job Title

საგამოფენო დარბაზი
ავტომობილებისთვის
ე.წ. „აუტო ჰაუსი“

მისამართი:
Address

ქალაქი თბილისი, გიორგი საკაძის I გასასვლელი, #7

ს/კ **01.10.13.023.150**

საგამოფენო დარბაზი
ავტომობილებისთვის ე.წ. „აუტო ჰაუსი“

დამკვეთი:
client company:

შპს “პიტ-სტოპ“

ID ნომერი: 206114505

პოზიცია	სახელი/გვარი	ხელმოწერა
დირექტორი:	ლ. ხუხამვილი	
მთ. არქიტექტორი:	თ. დათებაშვილი	
პრ. ავტორი:	თ. დათებაშვილი	
შეასრულა:	გ. გვანცელაძე	
შეამოწმა:		

საპროექტო ორგანიზაცია: შ.პ.ს. “თბილქალაქპროექტი“
Company name:

TBILQALAQPROJECTI
თბილქალაქპროექტი

წყნეთის გზატკეცილი #52
თბილისი
საქართველო

ნახაზის დასახელება:

.

მასშტაბი: Drawing Scale	1:200	ფურცლის ზომა
Date თარიღი:	2025	A_2
Project Status	გვერდი Page	გვერდების რაოდენობა Pages
პროექტის შეთანხმება	9	32


შ.შ.მ.პ. ბინის ვიტრაჟის სახელურის სიმაღლე მ. 1:50

ფანჯრების გასაღებად დასახურად დასაკეტად ან ჩასაკეტად და მათ გასახსნელად და გასაღებად გამოყენებული მოქმედი ძალა განისაზღვრება AAMA 513-ის 106.2.13 ქვეთავის მიხედვით გაღებადი ფანჯრების გასაღებად ან დასახურად საჭირო მოქმედი ძალა უნდა იყოს არაუმეტეს 37,7 ნ. შეკუმშულად ან თარაზულად მოსრიალე ფანჯრისთვის არაუმეტეს 22,2 ნ. ყველა სხვა ტიპის გაღებადი ფანჯრისთვის




შ.შ.მ.პ. ბინის ფანჯრის სახელურის სიმაღლე მ. 1:50


ფანჯრების გასაღებად დასახურად დასაკეტად ან ჩასაკეტად და მათ გასახსნელად და გასაღებად გამოყენებული მოქმედი ძალა განისაზღვრება AAMA 513-ის 106.2.13 ქვეთავის მიხედვით გაღებადი ფანჯრების გასაღებად ან დასახურად საჭირო მოქმედი ძალა უნდა იყოს არაუმეტეს 37,7 ნ. შეკუმშულად ან თარაზულად მოსრიალე ფანჯრისთვის არაუმეტეს 22,2 ნ. ყველა სხვა ტიპის გაღებადი ფანჯრისთვის

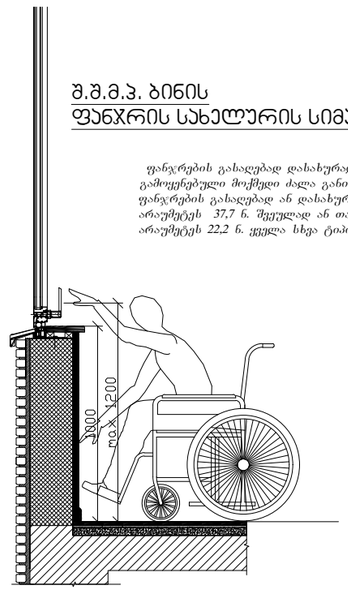


აბაზანის აბინაზე მიწვდომა მ. 1:50

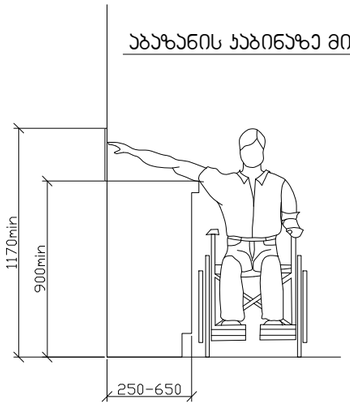

ზღურბლი მ. 1:5

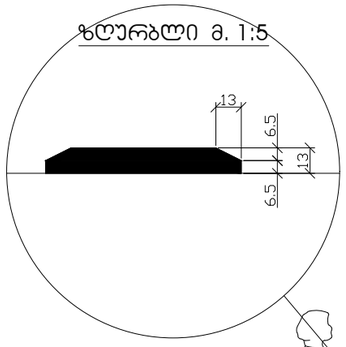

სადარბაზოში შესასვლელი პარის იატაკის შვეული შემაღლება (ზღურბლი)

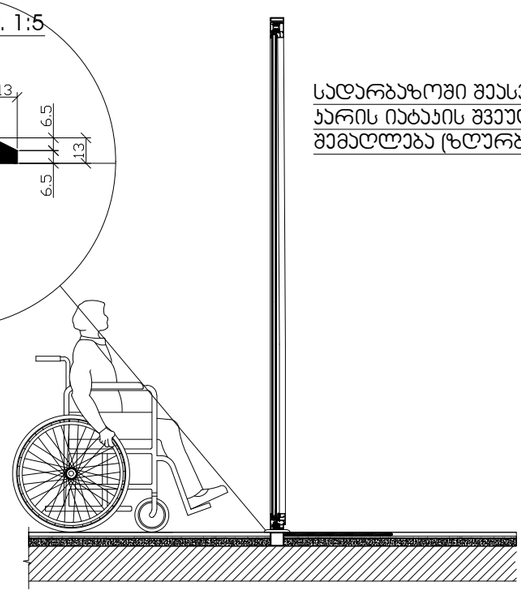

ზომები მოცემულია სანტიმეტრებში

ნიშნულები მოცემულია მეტრებში

±0.00=397.10

პროექტის დასახელება
Job Title

საგამოფენო დარბაზი
ავტომობილებისთვის
ე.წ. „აუტო ჰაუსი“

მისამართი:
Address

ქალაქი თბილისი, გიორგი სააკაძის I გასასვლელი, #7

ს/კ **01.10.13.023.150**

საგამოფენო დარბაზი ავტომობილებისთვის ე.წ. „აუტო ჰაუსი“

დამკვეთი:
client company:

შპს “პიტ-სტოპ“

ID ნომერი: 206114505

პოზიცია	სახელი/გვარი	ხელმოწერა
დირექტორი:	ლ. ხუხაშვილი	
მთ. არქიტექტორი:	თ. დათებაშვილი	
პრ. ავტორი:	თ. დათებაშვილი	
შეასრულა:	გ. გვანცელაძე	
შეამოწმა:		

საპროექტო ორგანიზაცია: შ.პ.ს. “თბილქალაქპროექტი“
Company name:

TBILQALAQPROEQTI
თბილქალაქპროექტი

წყნეთის გზატკეცილი #52
თბილისი
საქართველო

ნახაზის დასახელება:

.

მასშტაბი: Drawing Scale	1:200	ფურცლის ზომა
Date თარიღი:	2025	A_2
Project Status	გვერდი Page	გვერდების რაოდენობა Pages
პროექტის შეთანხმება	9	32