
ალუმინის პანელი
ალუმინის პანელი
ალუმინის პანელი

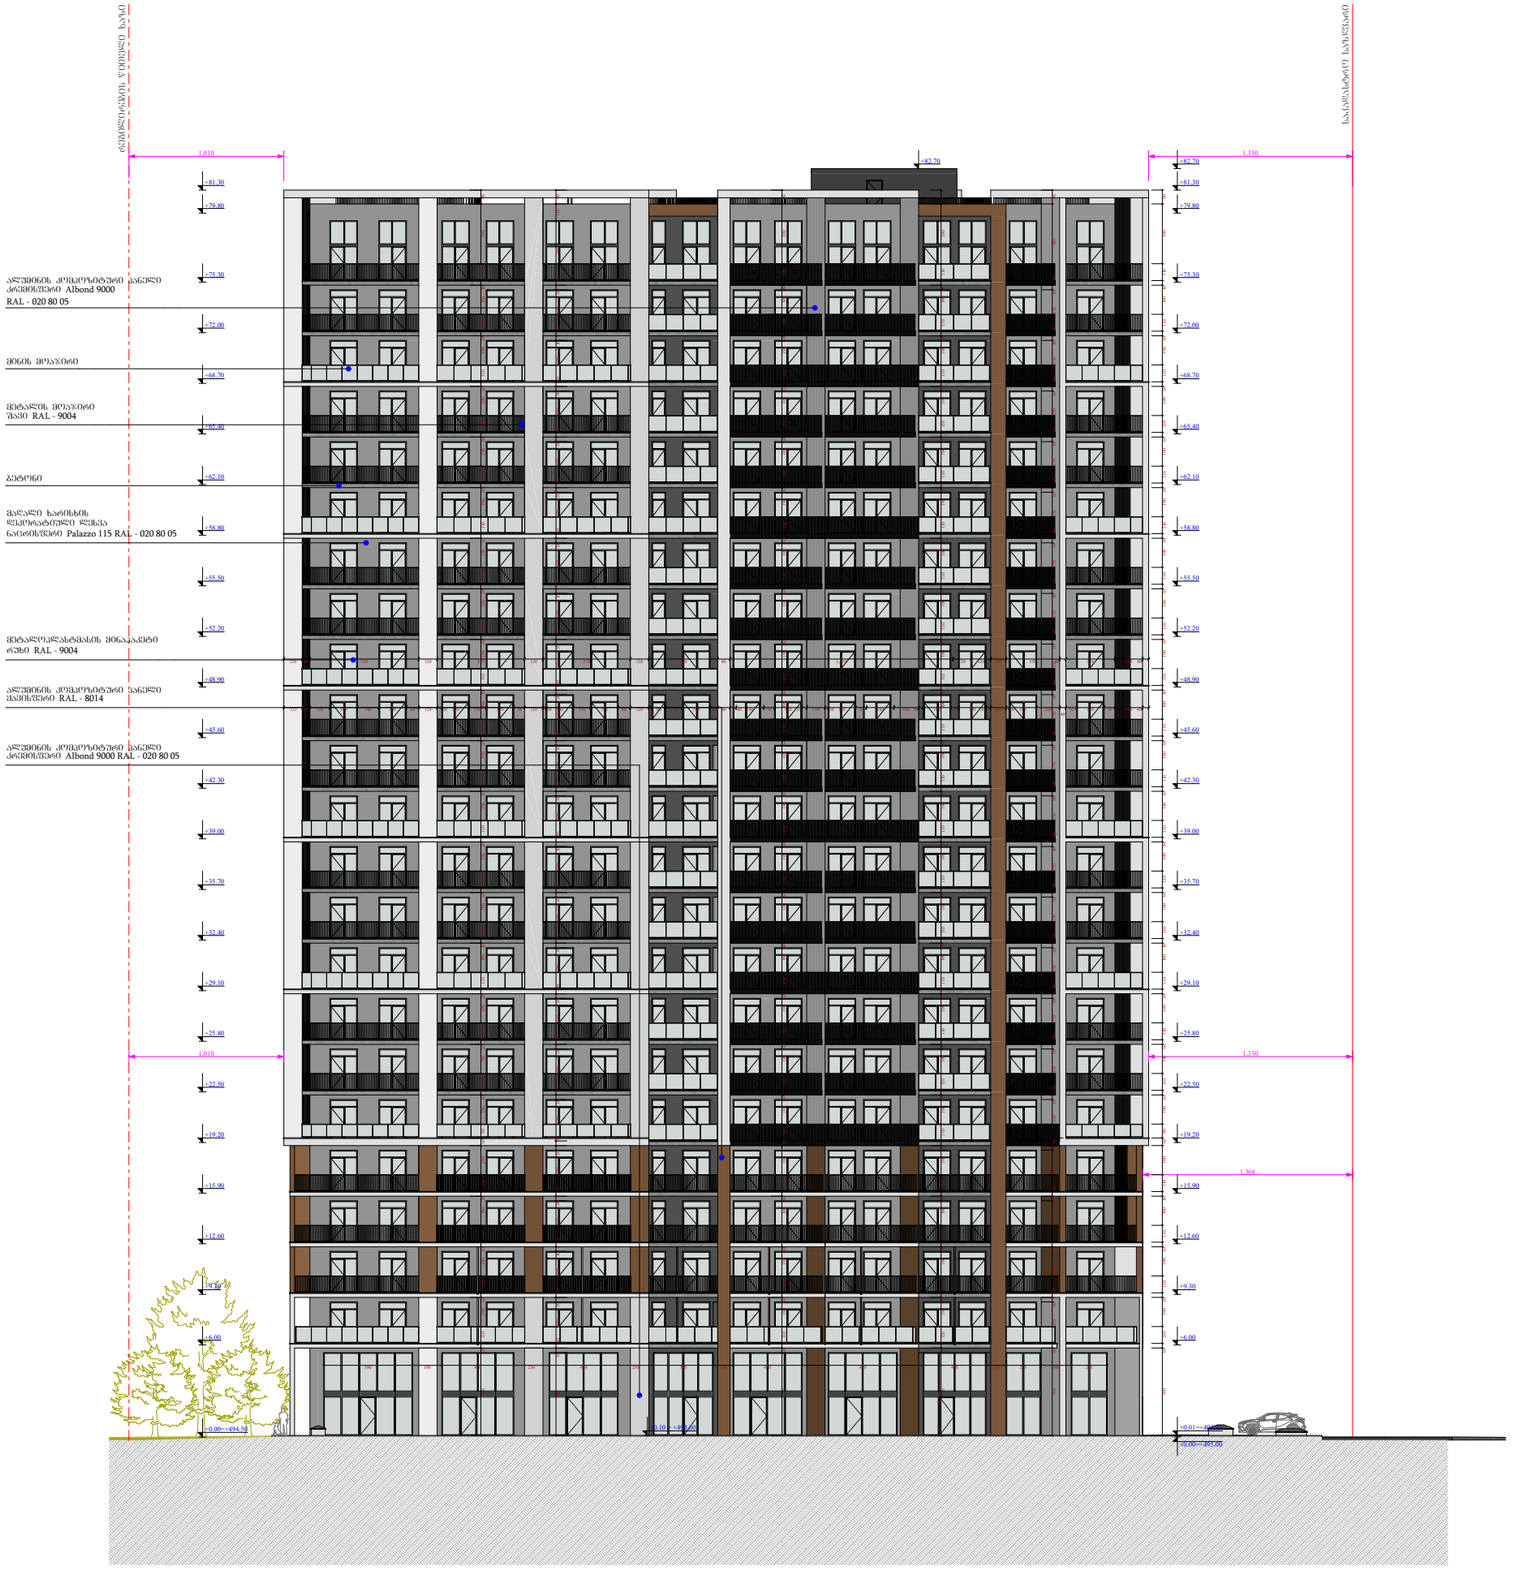

ფუნქციური დანიშნულება	ობიექტის მისამართი	შემსრულებელი ორგანიზაცია	დირექტორი			A- 3
მრავალბინიანი საცხოვრებელი სახლი	**ს.კ. 01 10.06.022.009 შენობა #5** ქ.თბილისი, პეტრე იბერის ქუჩის შესახვევი N13	**შპს სტუდიო ალფა სახლი** ს.კ. 404664573	მ.პაპუკაშვილი		ფასადი ა - ი ღერძებში	მასშტაბი 1:400
			არქიტექტორი			თარიღი 19/12/2025
			მ.პაპუკაშვილი			ფურცელი ა-167



ფუნქციური დანიშნულება	ობიექტის მისამართი	შემსრულებელი ორგანიზაცია	დირექტორი			A- 3
მრავალბინიანი საცხოვრებელი სახლი	**ს.კ. 01 10.06.022.009 შენობა #5** ქ.თბილისი, პეტრე იბერის ქუჩის შესახვევი N13	**შპს სტუდიო ალფა სახლი** ს.კ. 404664573	მ.პაპუკაშვილი			მასშტაბი 1:400
			არქიტექტორი			თარიღი 19/12/2025
			მ.პაპუკაშვილი			ფურცელი ა-168

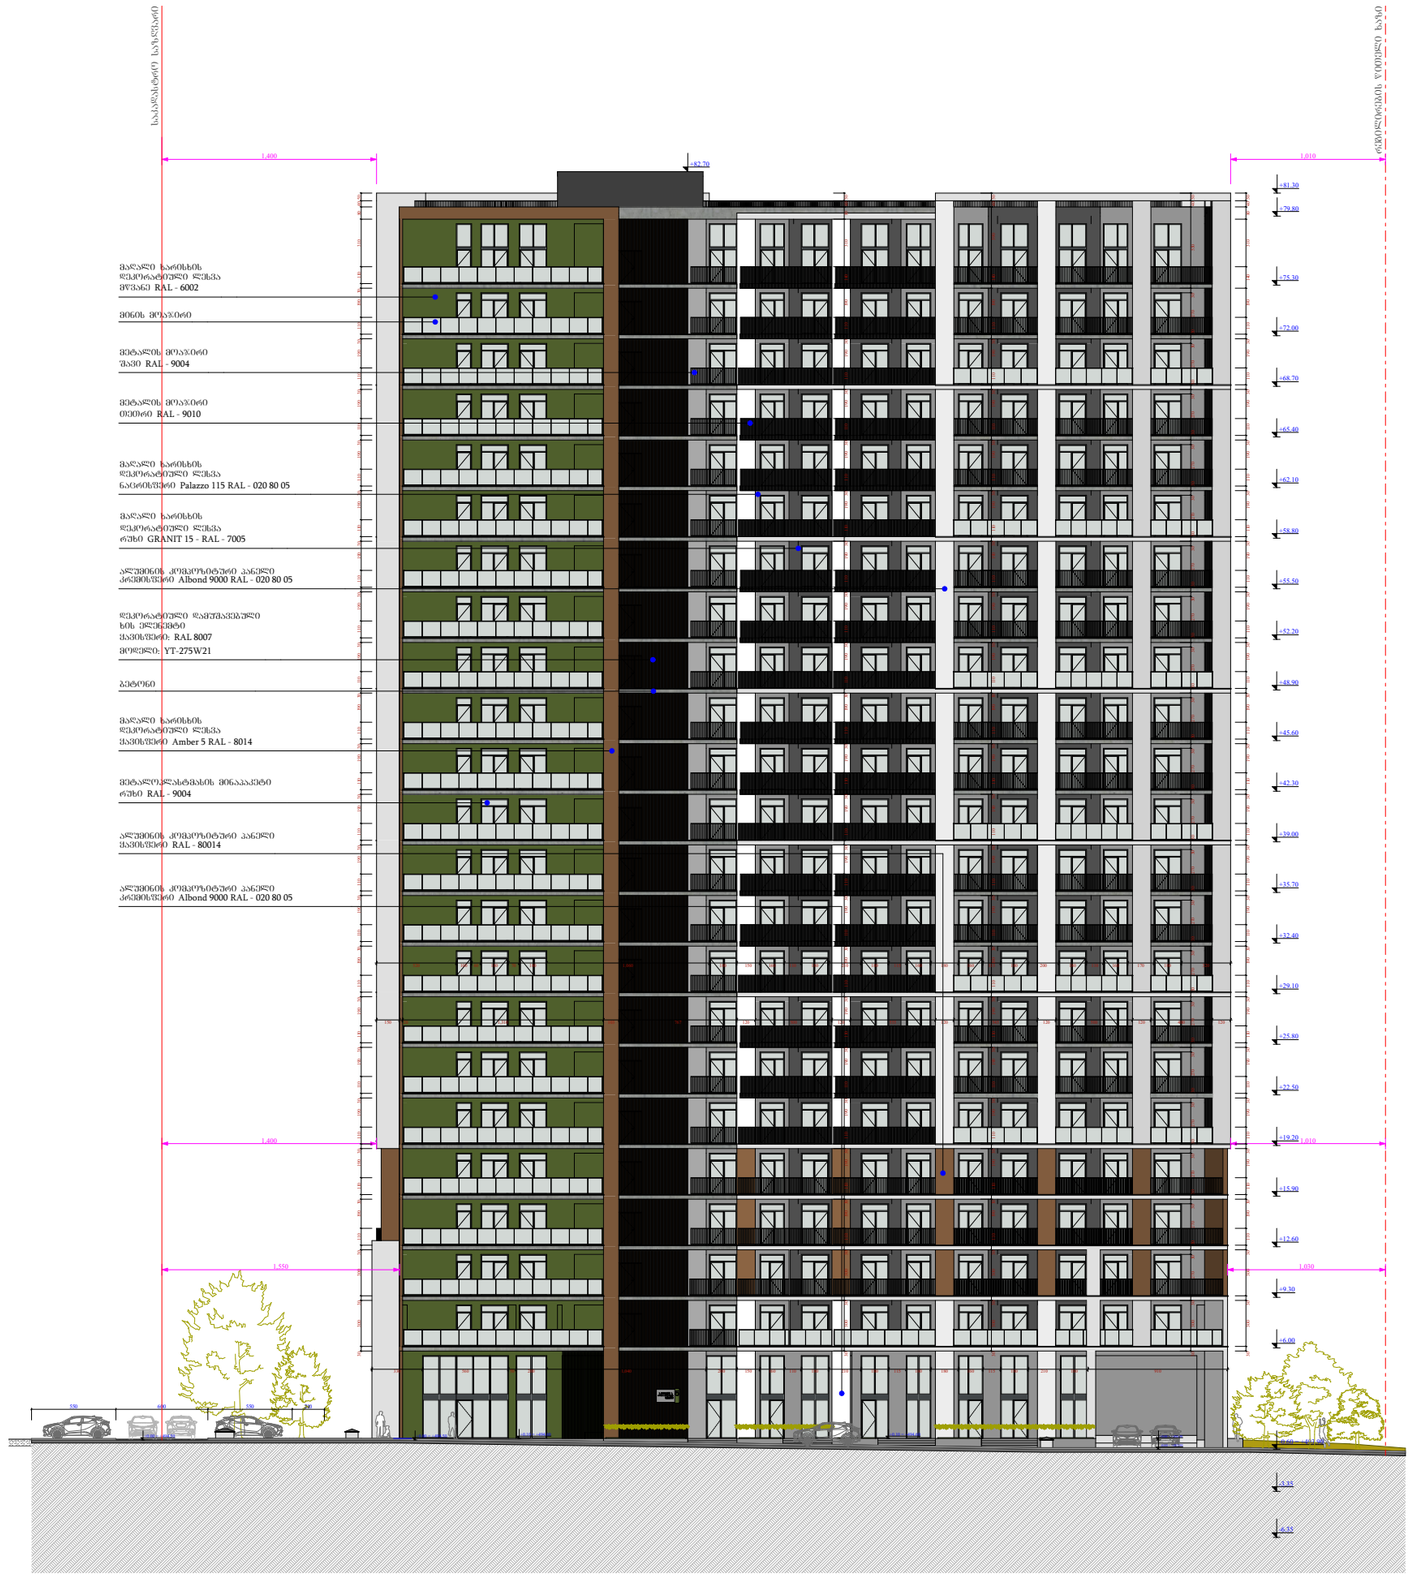

ფუნქციური დანიშნულება	ობიექტის მისამართი	შემსრულებელი ორგანიზაცია	დირექტორი			A- 3	
მრავალბინიანი საცხოვრებელი სახლი	**ს.კ. 01 10.06.022.009 შენობა #5** ქ.თბილისი, პეტრე იბერის ქუჩის შესახვევი N13	**შპს სტუდიო ალფა სახლი** ს.კ. 404664573	მ.პაპუკაშვილი		ფასადი ი - ა ღერძებში	მასშტაბი	1:400
			არქიტექტორი			თარიღი	19/12/2025
			მ.პაპუკაშვილი			ფურცელი	ა-169

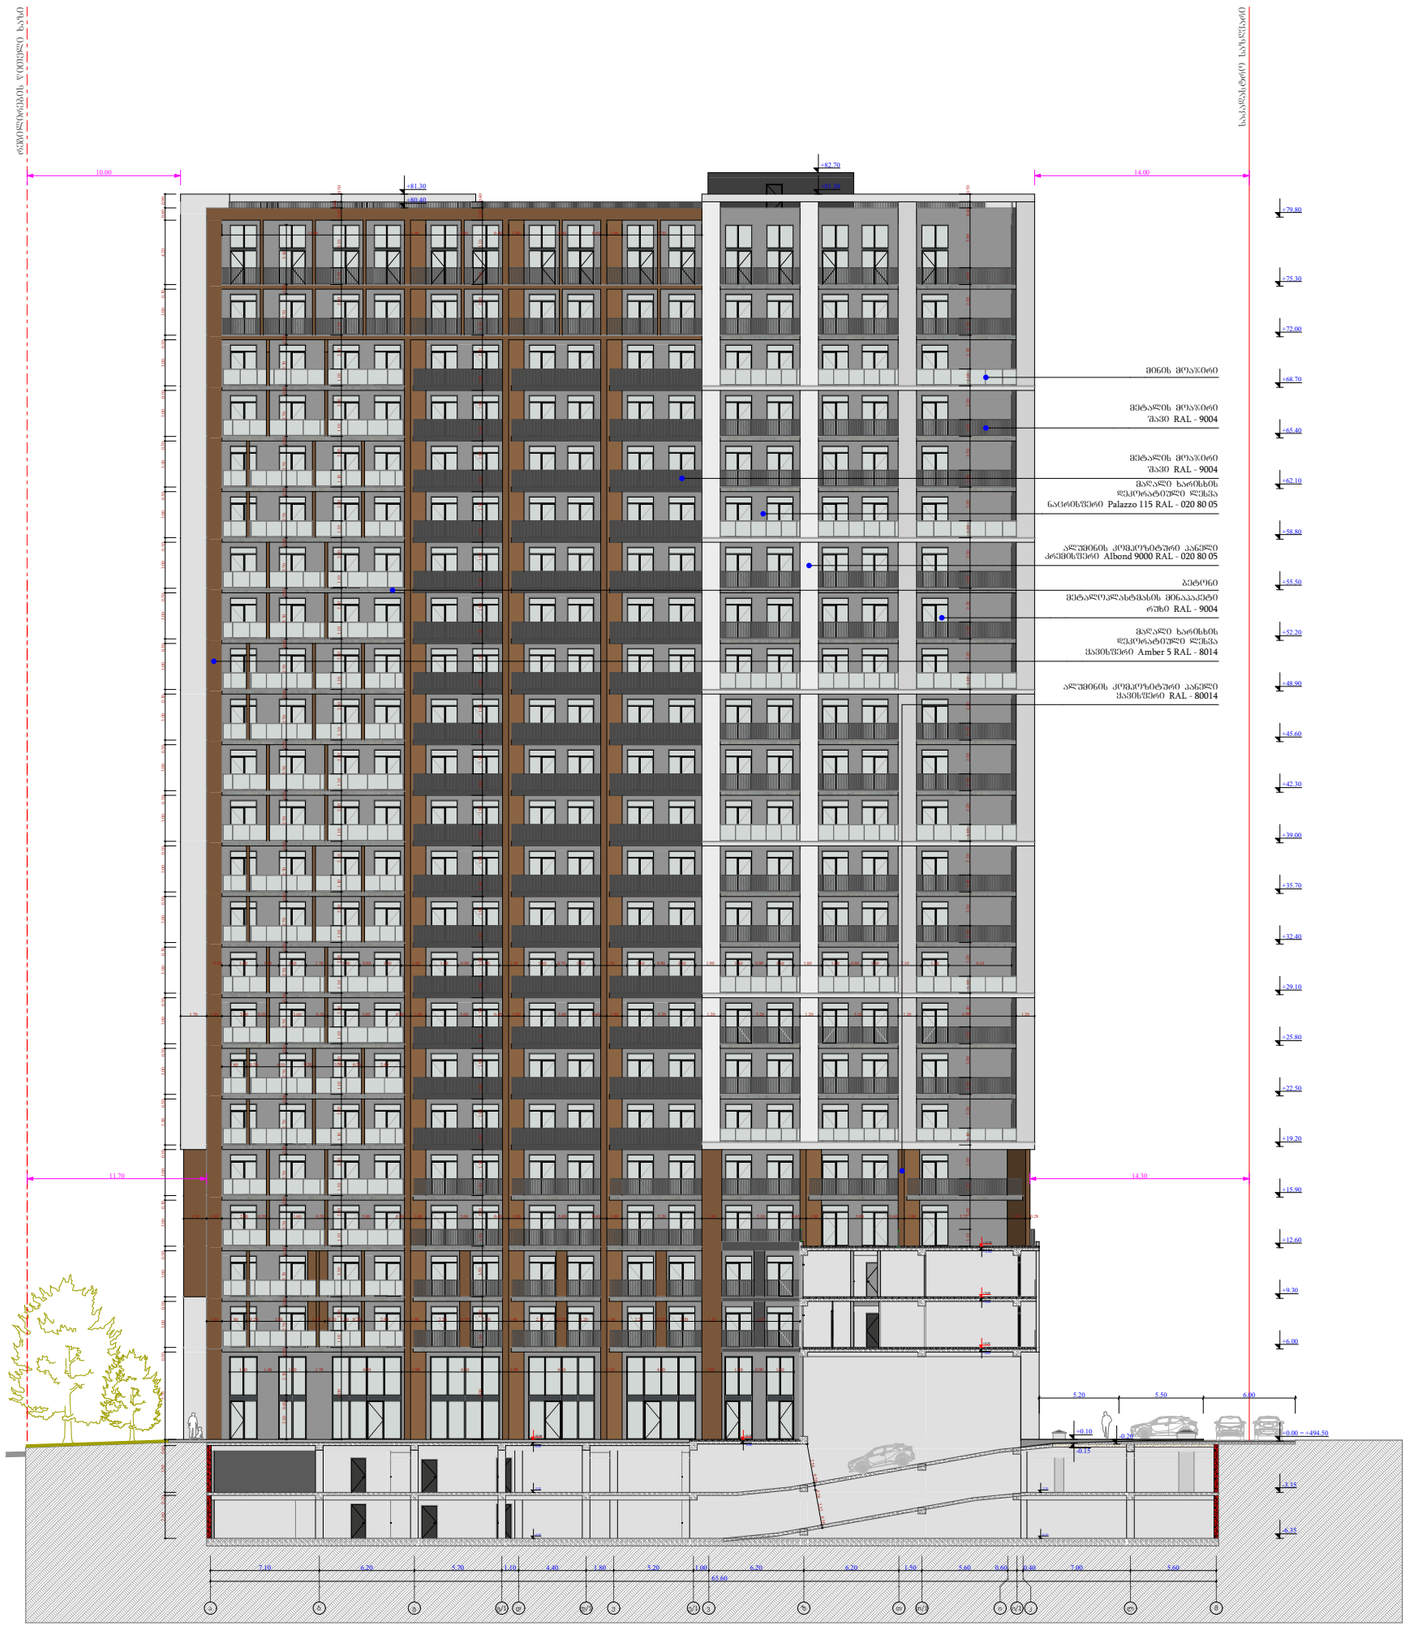

ფუნქციური დანიშნულება	ობიექტის მისამართი	შემსრულებელი ორგანიზაცია	დირექტორი		ფასადი ა - მ ღერძებში	A- 3
მრავალბინიანი საცხოვრებელი სახლი	**ს.კ. 01 10.06.022.009 შენობა #5** ქ.თბილისი, პეტრე იბერის ქუჩის შესახვევი N13	**შპს სტუდიო ალფა სახლი** ს.კ. 404664573	მ.პაპუკაშვილი			მასშტაბი 1:400
			არქიტექტორი			თარიღი 19/12/2025
			მ.პაპუკაშვილი			ფურცელი ა-170

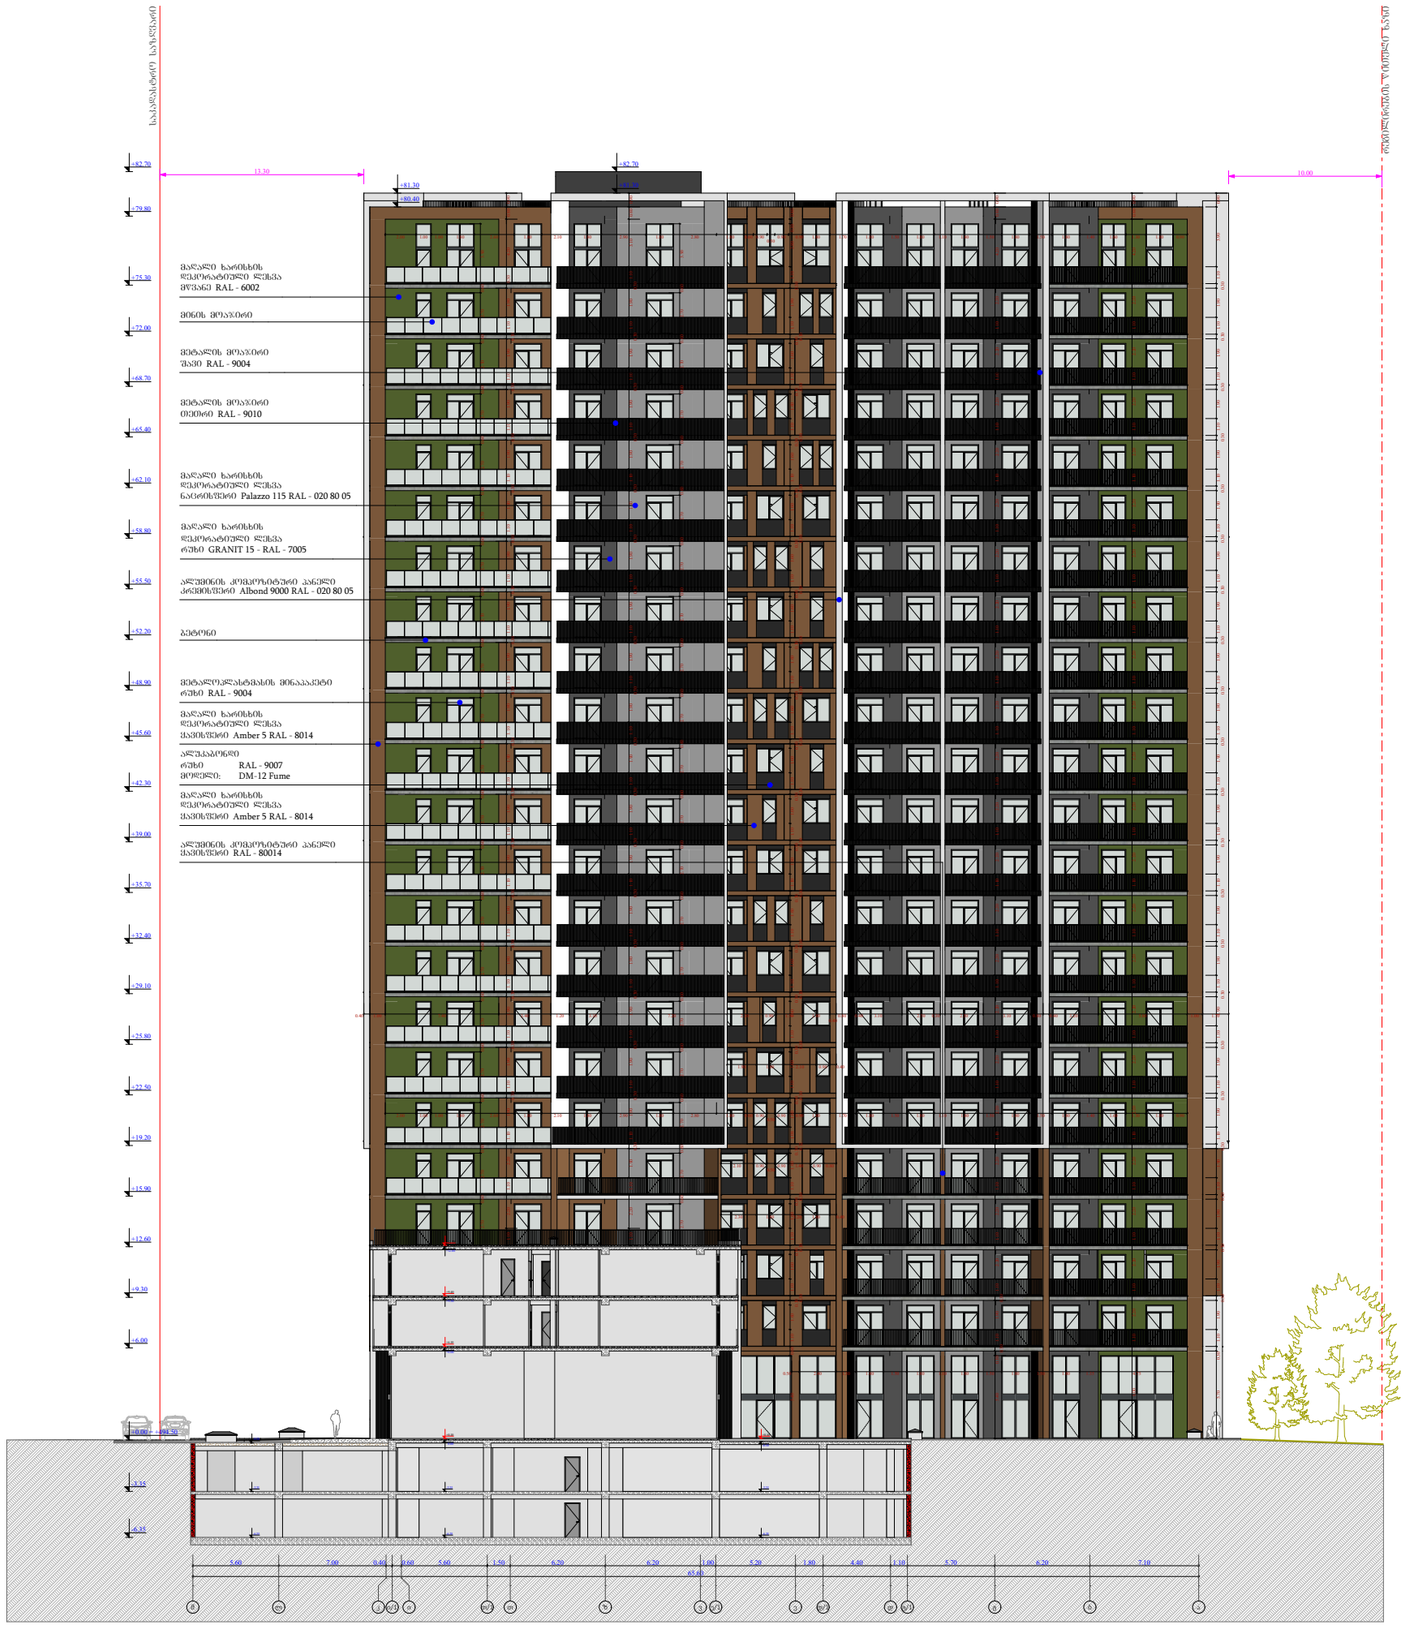

ფუნქციური დანიშნულება	ობიექტის მისამართი	შემსრულებელი ორგანიზაცია	დირექტორი		ფასადი მ - ა ღერძებში	A- 3	
მრავალბინიანი საცხოვრებელი სახლი	**ს.კ. 01 10.06.022.009 შენობა #5** ქ.თბილისი, პეტრე იბერის ქუჩის შესახვევი N13	**შპს სტუდიო ალფა სახლი** ს.კ. 404664573	მ.პაპუკაშვილი			მასშტაბი	1:400
			არქიტექტორი			თარიღი	19/12/2025
			მ.პაპუკაშვილი			ფურცელი	ა-171

შახტის ჭრილი

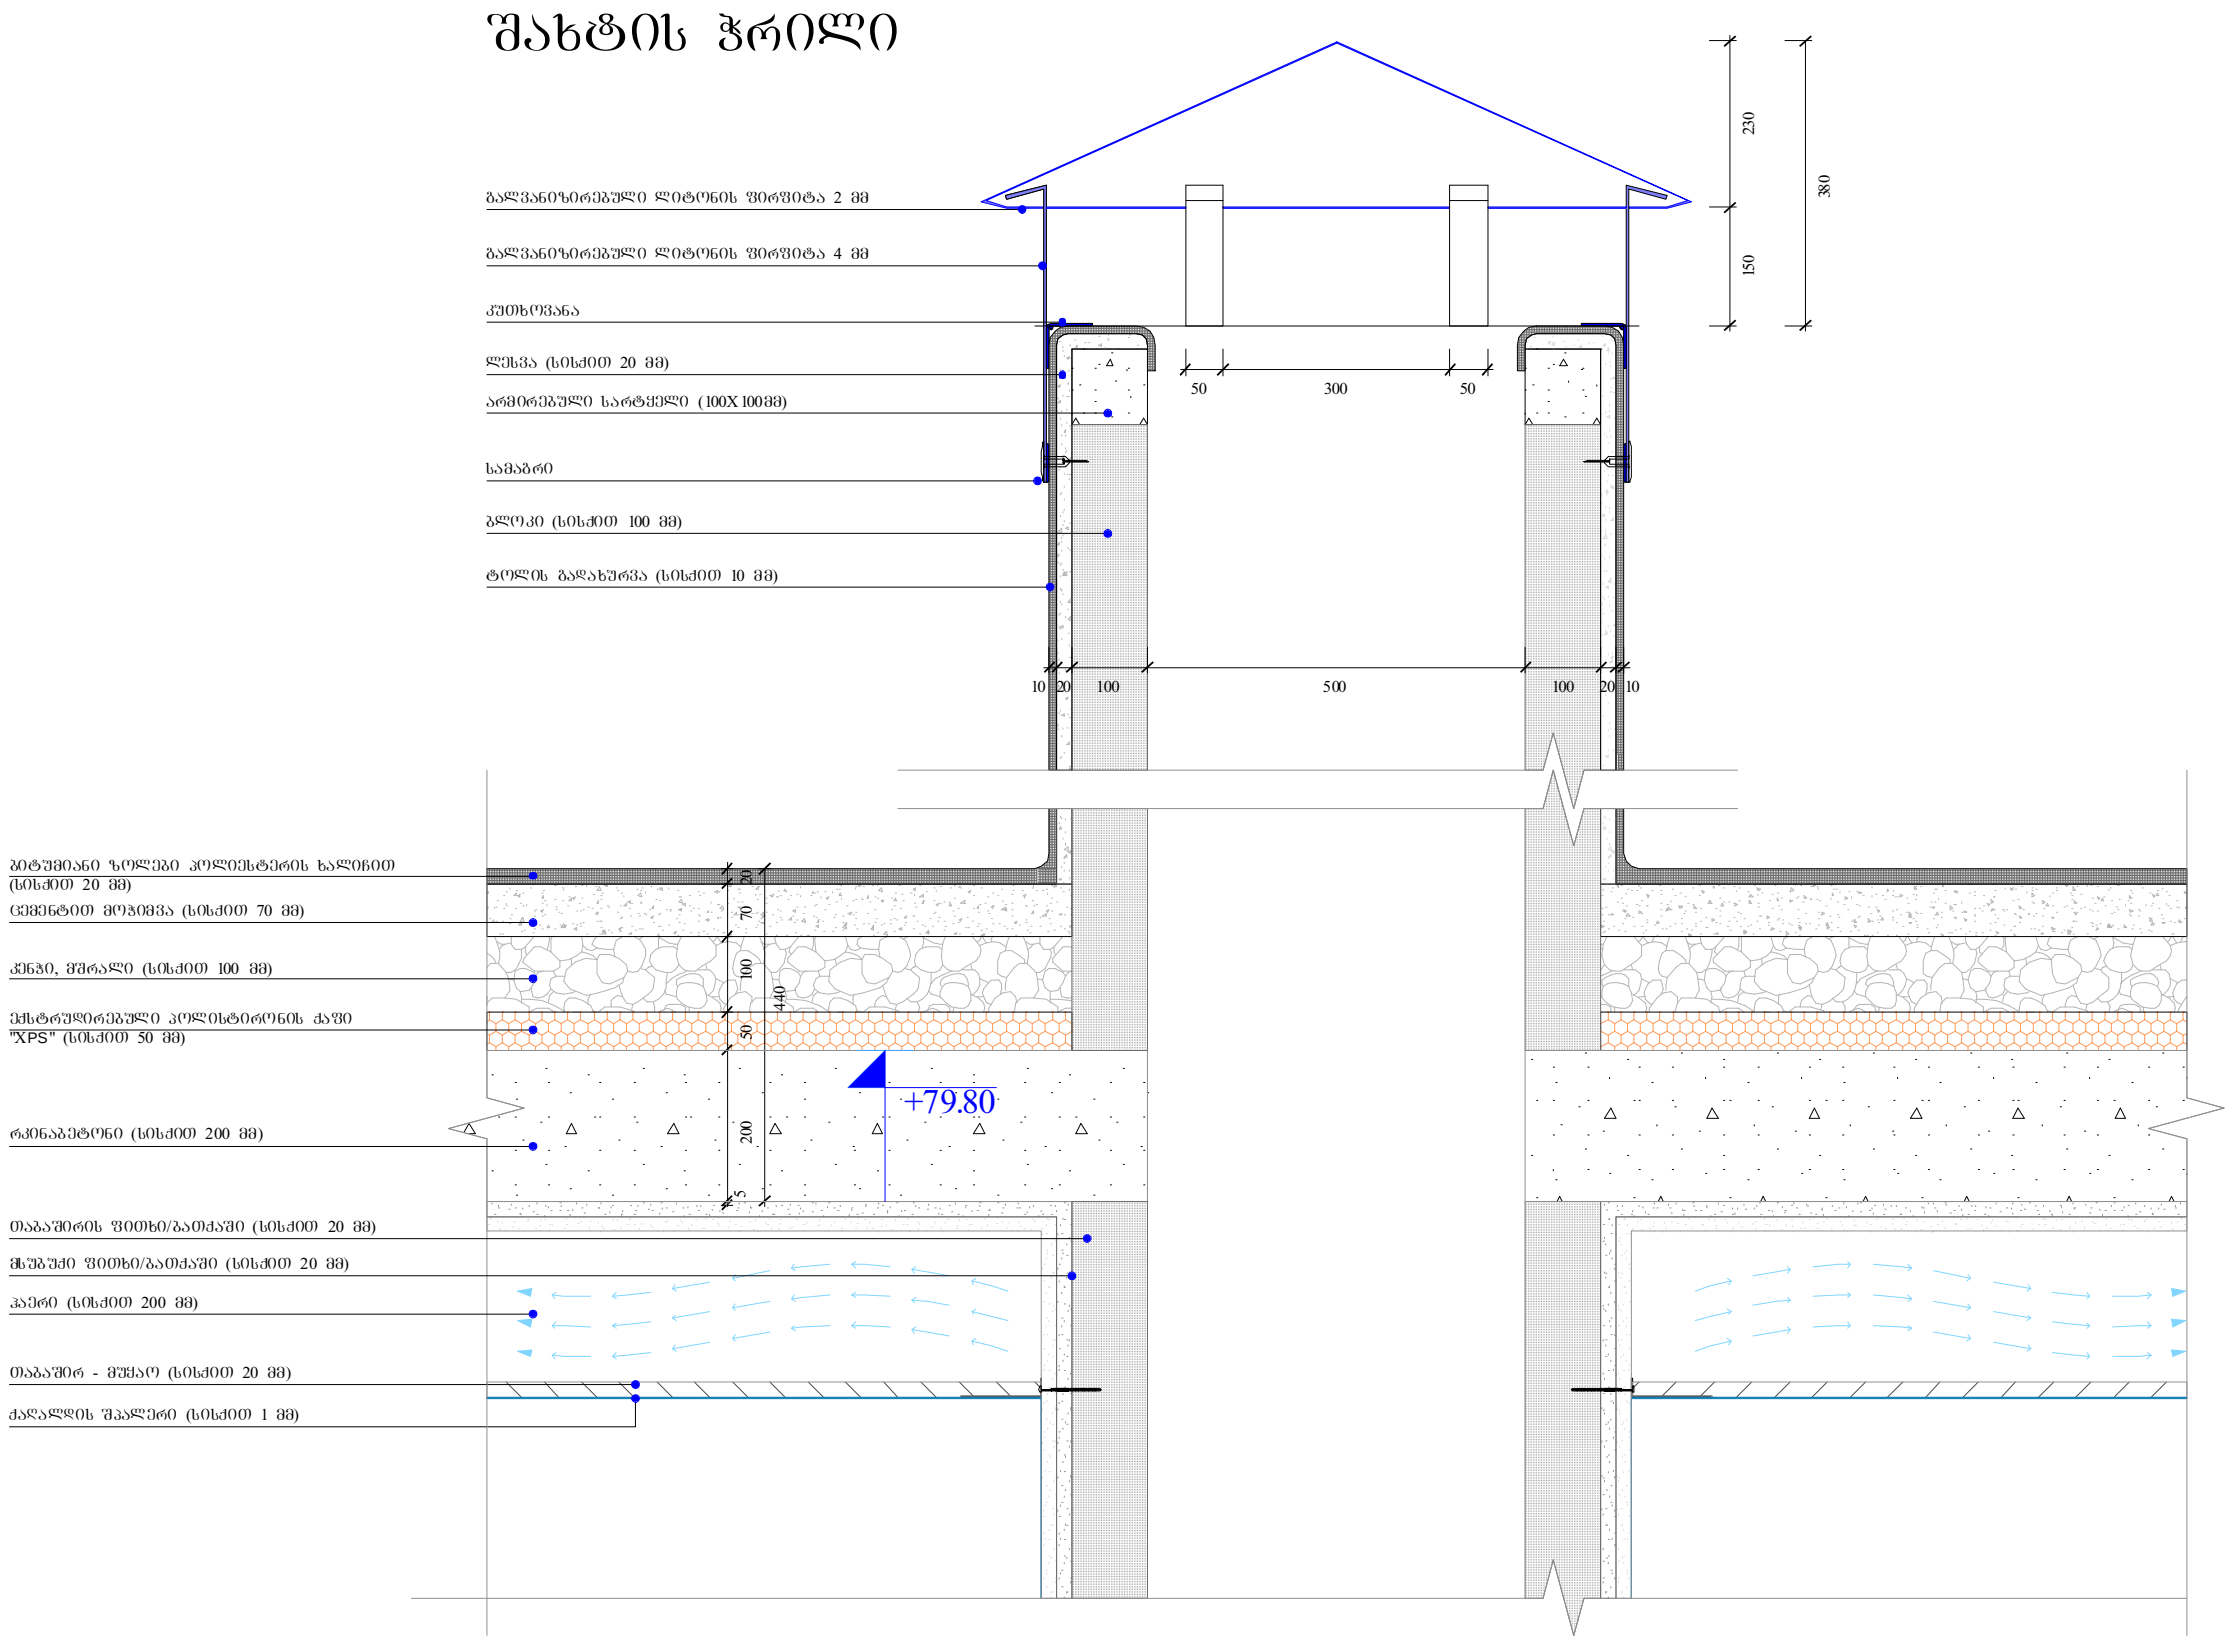

გადახურვის და პარაპეტის მოწყობა

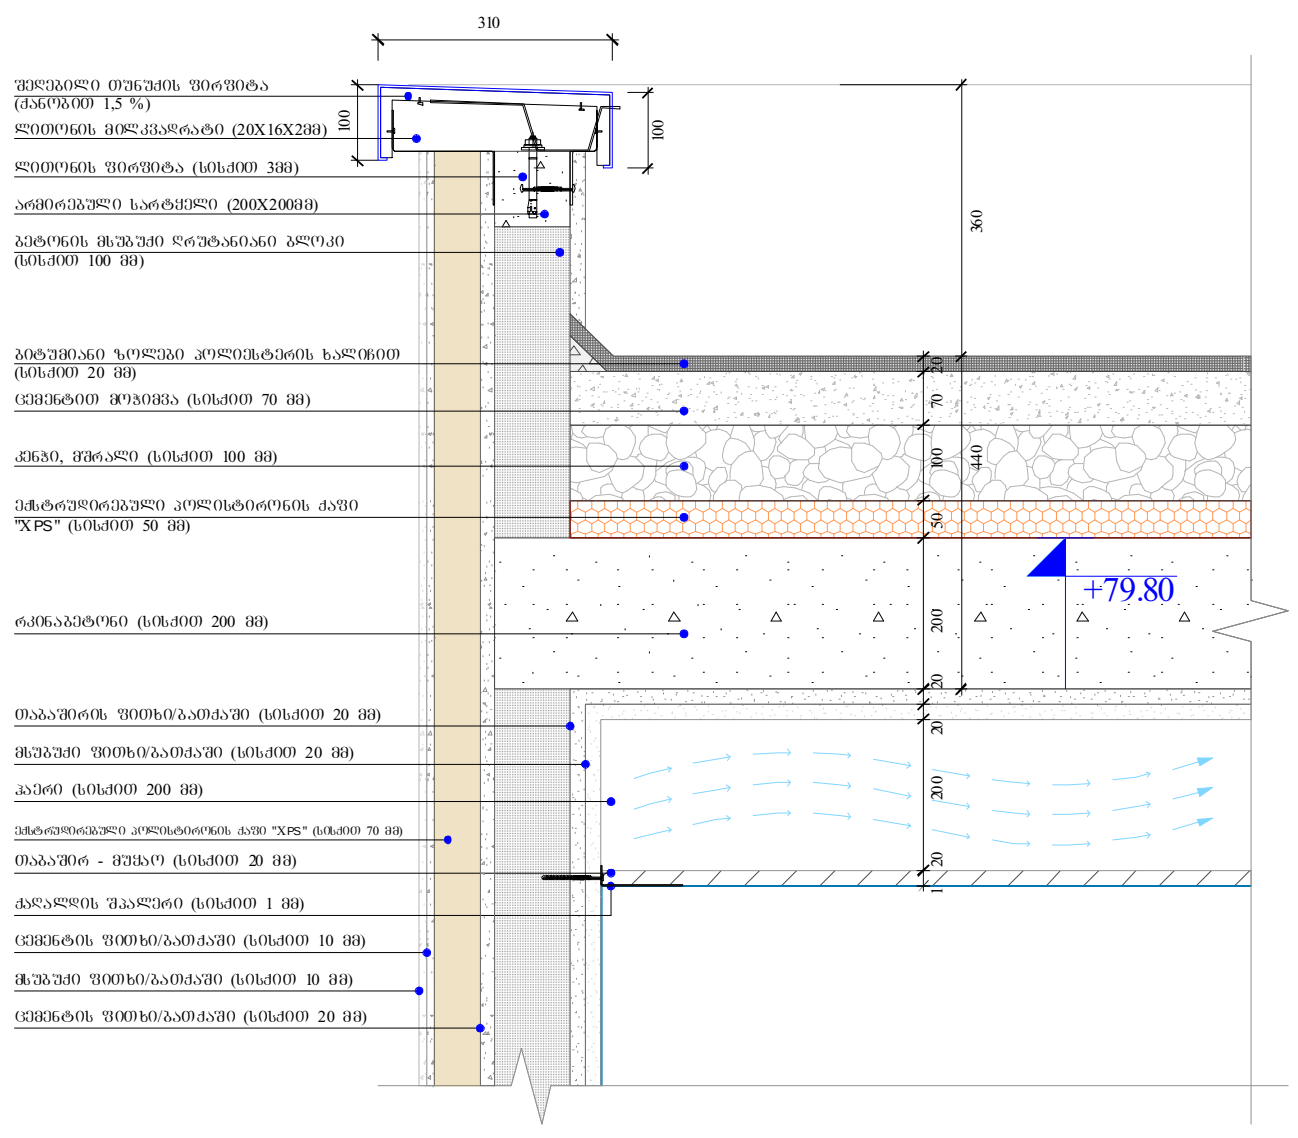

წყლის შემკრები მილი

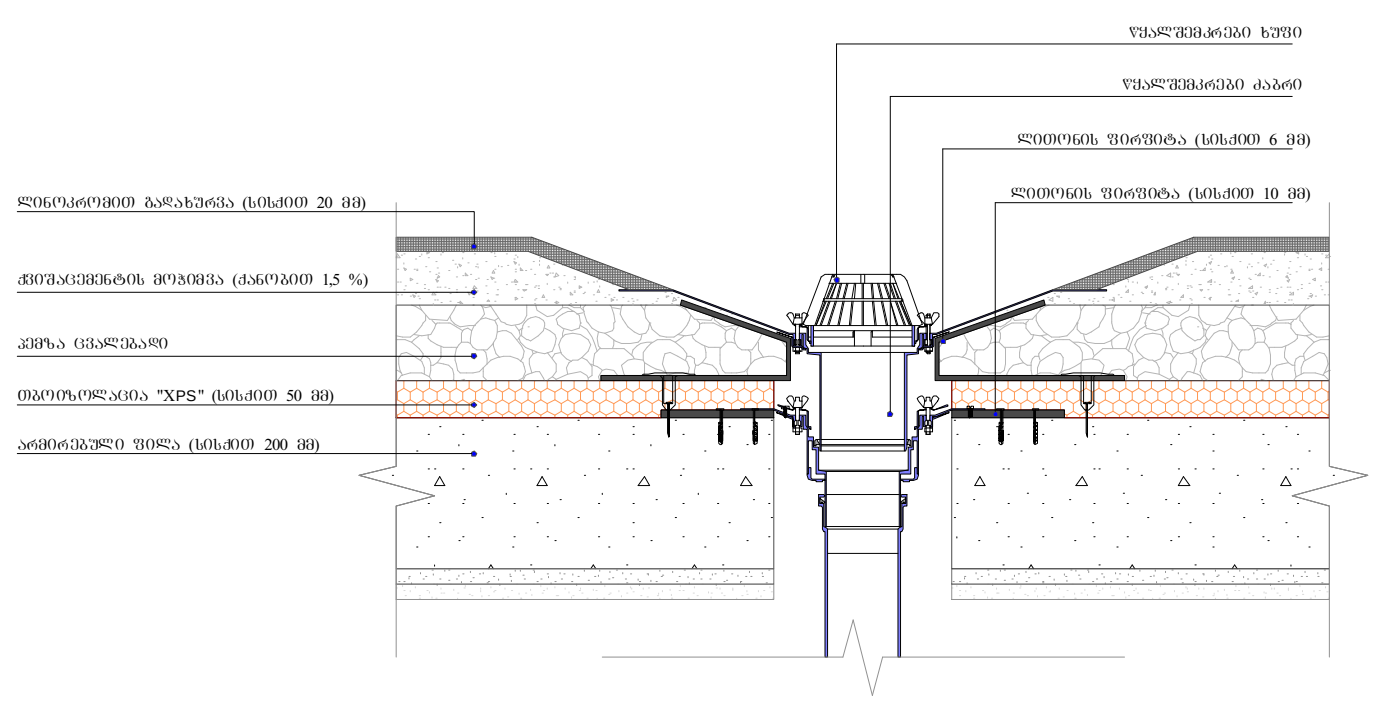

გადახურვის და პარაპეტის მოწყობა

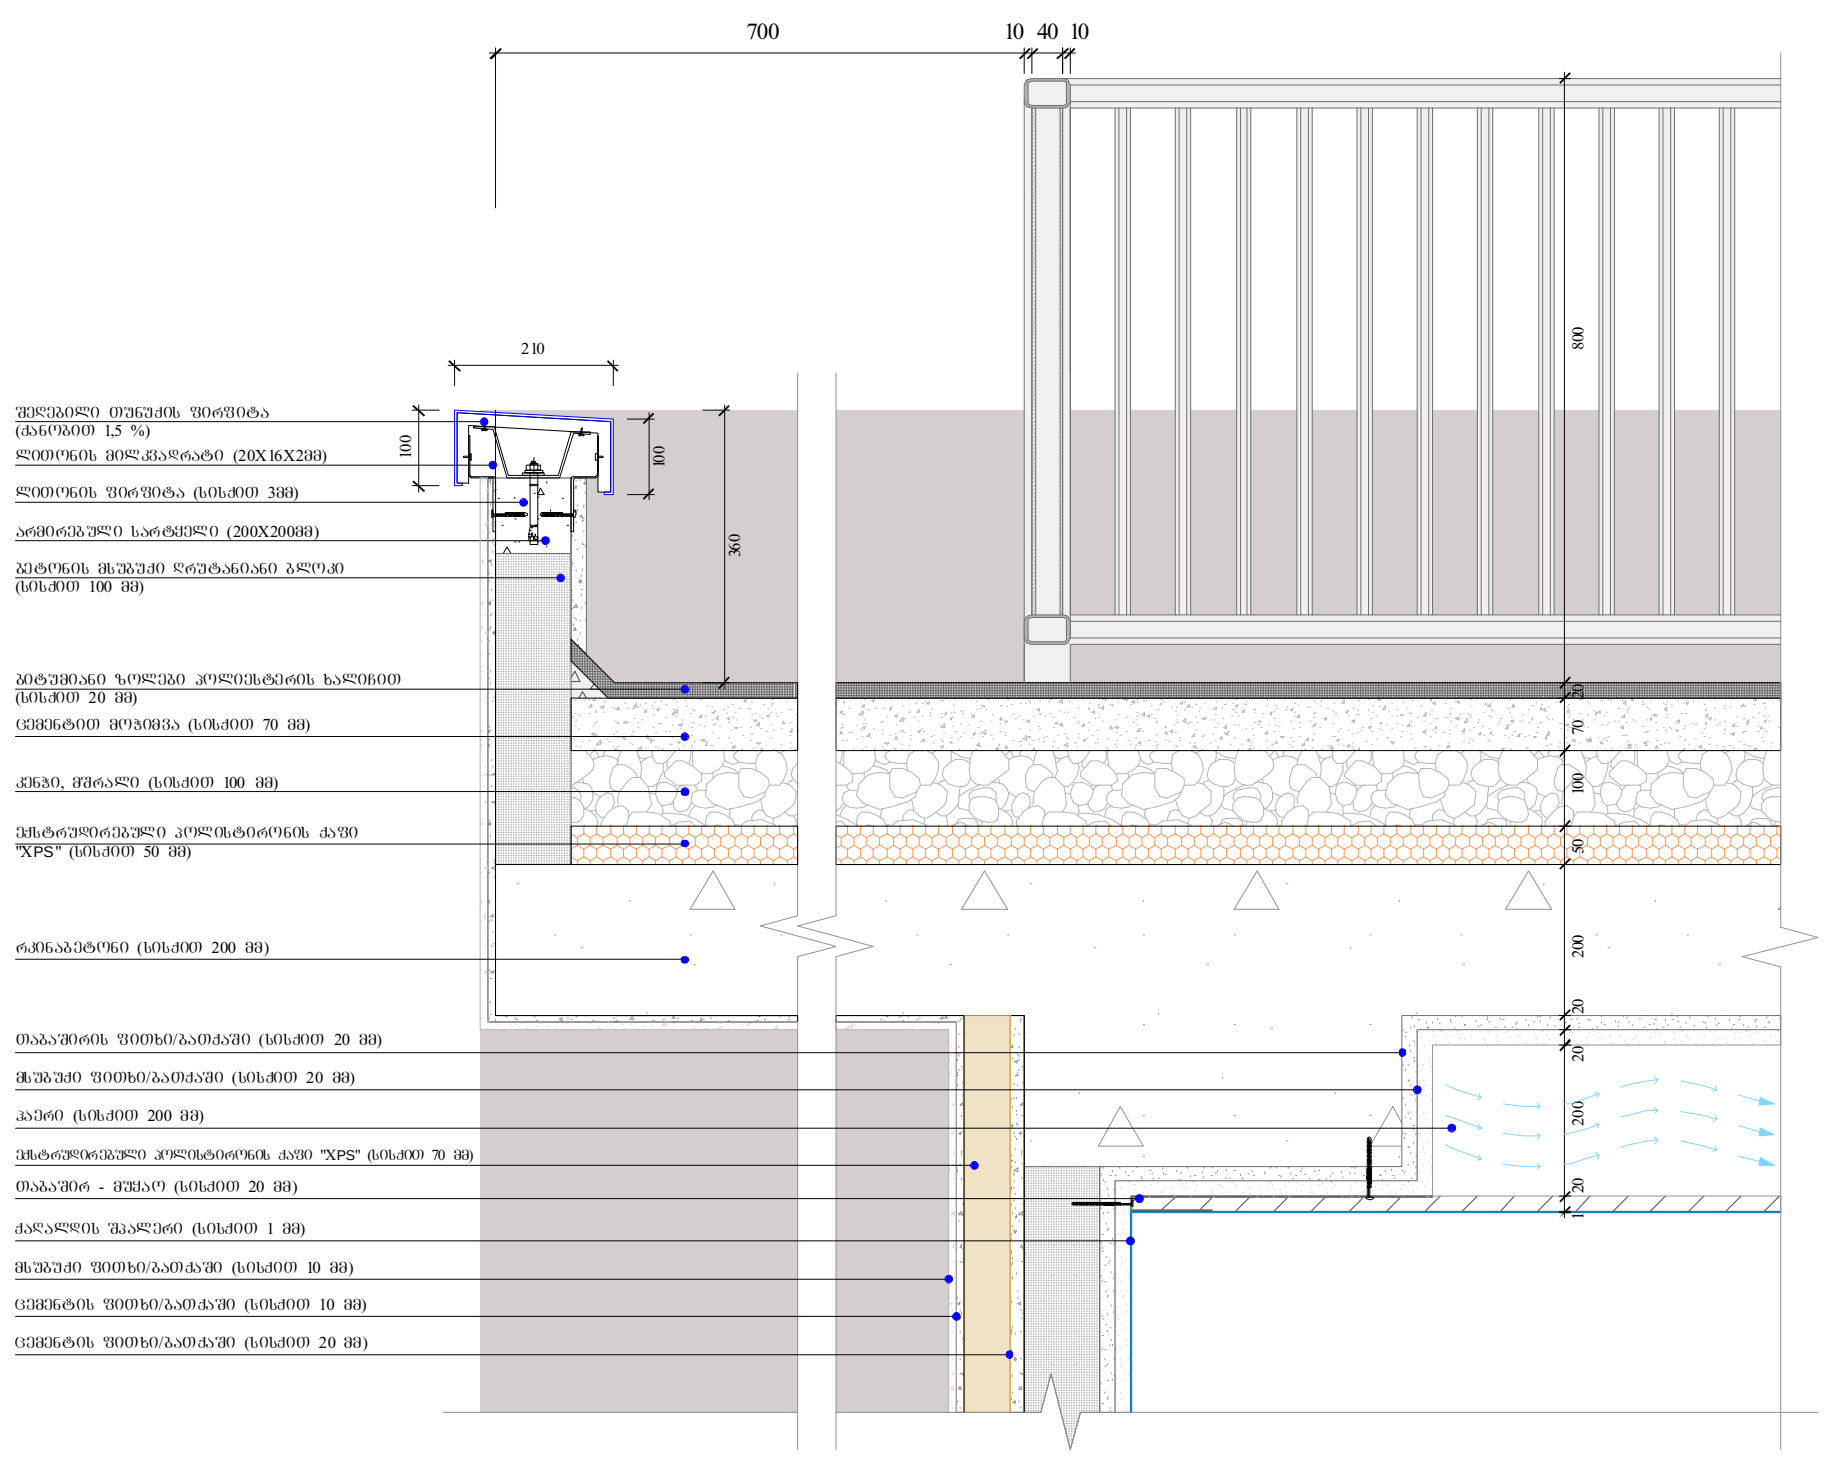

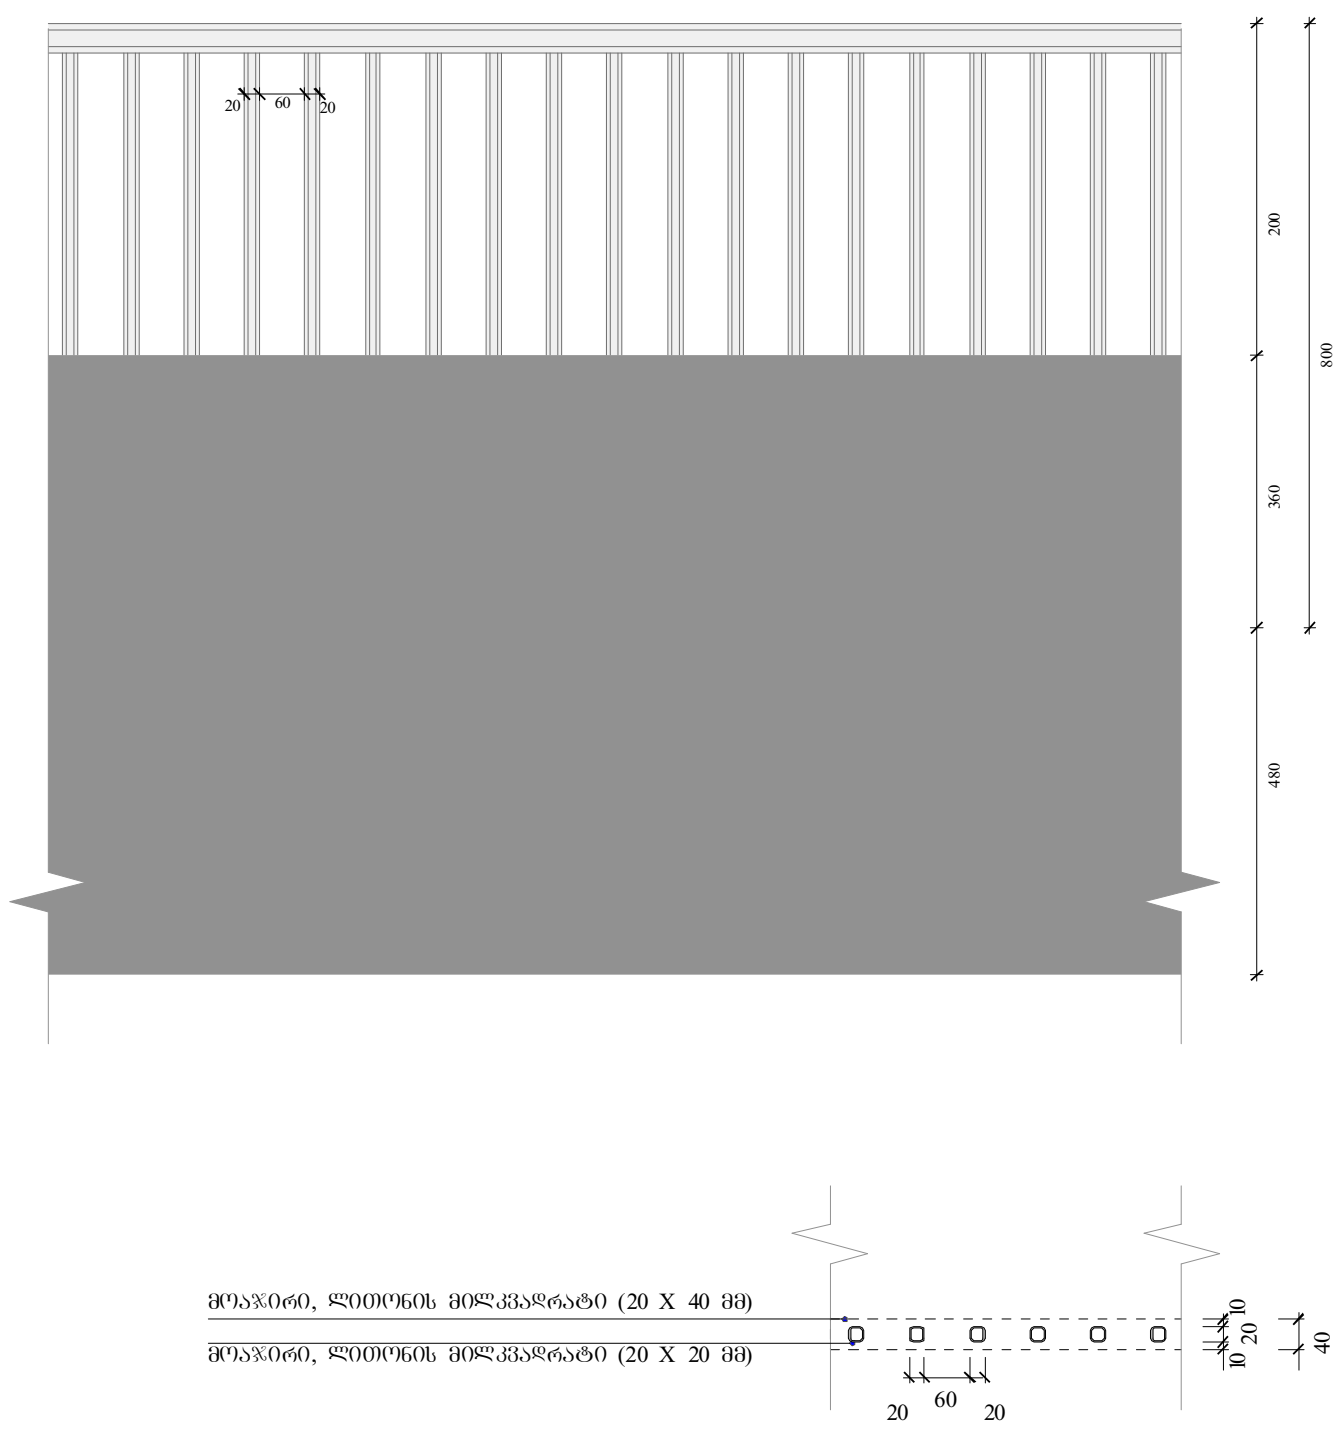

ობიექტის მისამართი

ს.კ. 01 10.06.022.009
შენობა #5
ქ.თბილისი,
პეტრე იბერის ქუჩის
შესახვევი N13

ფუნქციური დანიშნულება

მრავალბინიანი საცხოვრებელი სახლი



შემსრულებელი ორგანიზაცია

შპს სტუდიო ალფა სახლი

ს.კ. 404664573

დირექტორი მ.პაპუკაშვილი	
არქიტექტორი მ.პაპუკაშვილი	

საფასადე სიბრტყისა და სართულშუა გადახურვის კვეთი 1

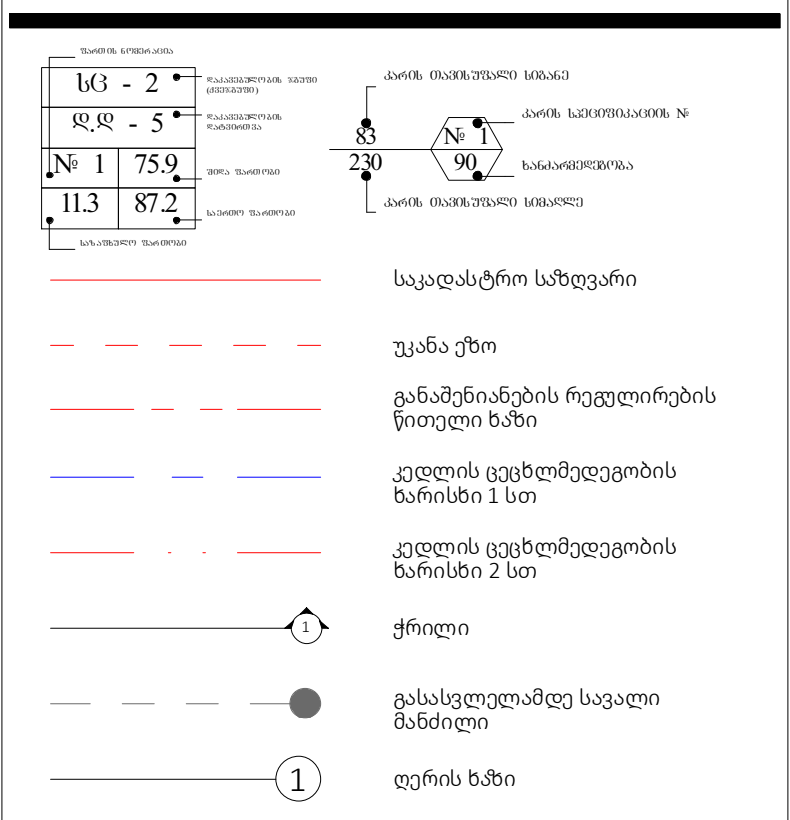

A - 3

მასშტაბი	1:20
თარიღი	11/06/2025
ფურცელი	ა-173

მიწისპირა სართულის საფასადე სიბრტყის კვეთი. შაქტურული ლესვა და ხანმედები სალებავით ღებვა

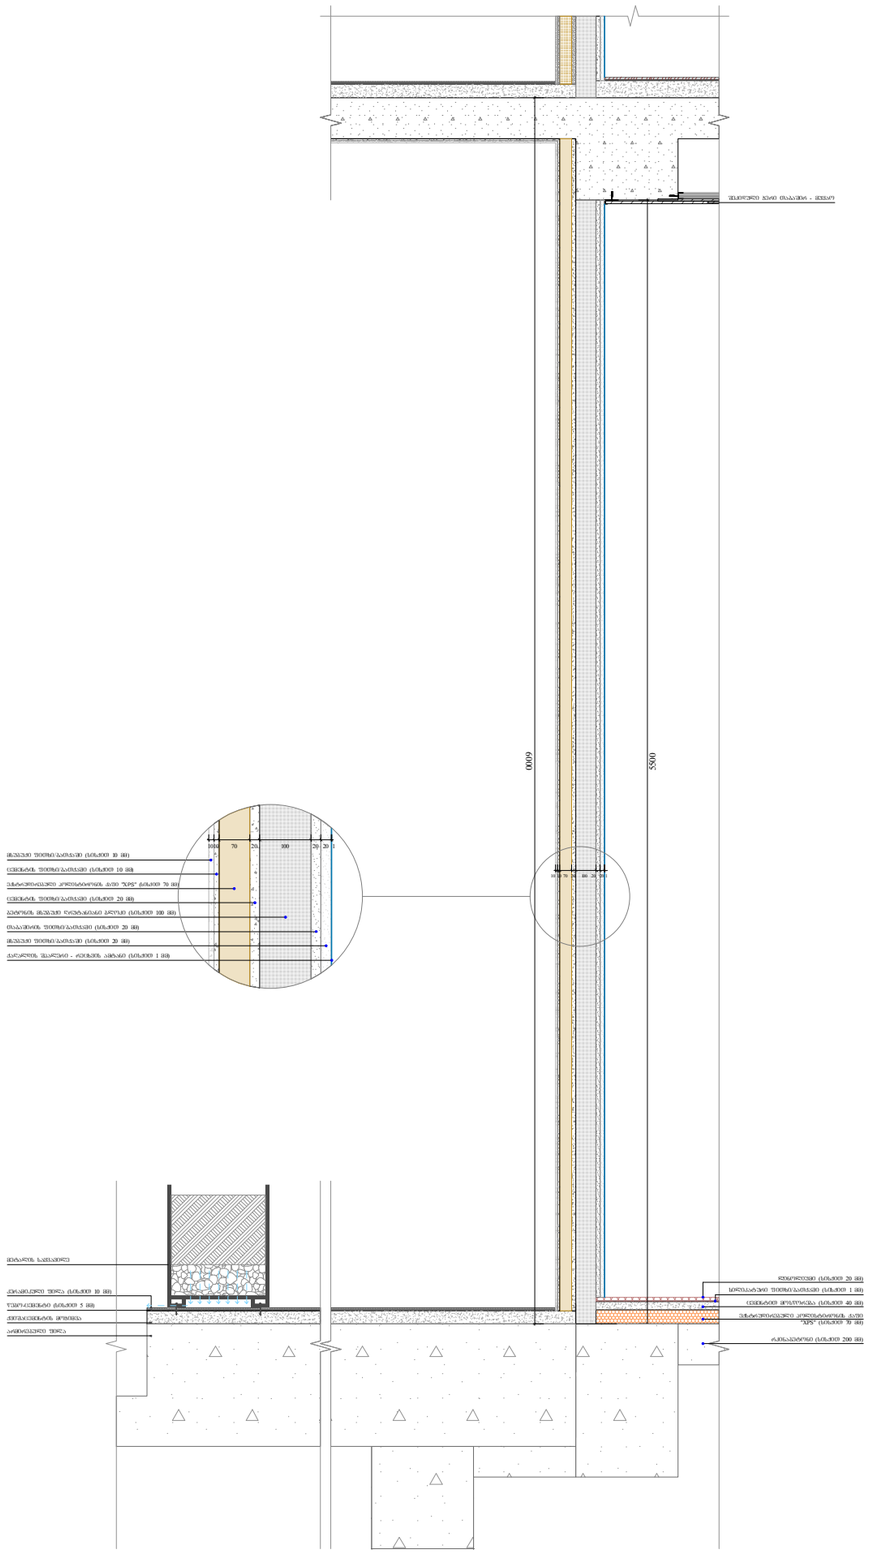
6000
5900
1000
100
70
20
100
20
20
1

საფასადე სიბრტყის კვეთი. ალუმინის კომპოზიტური პანელით მოპირკეთება

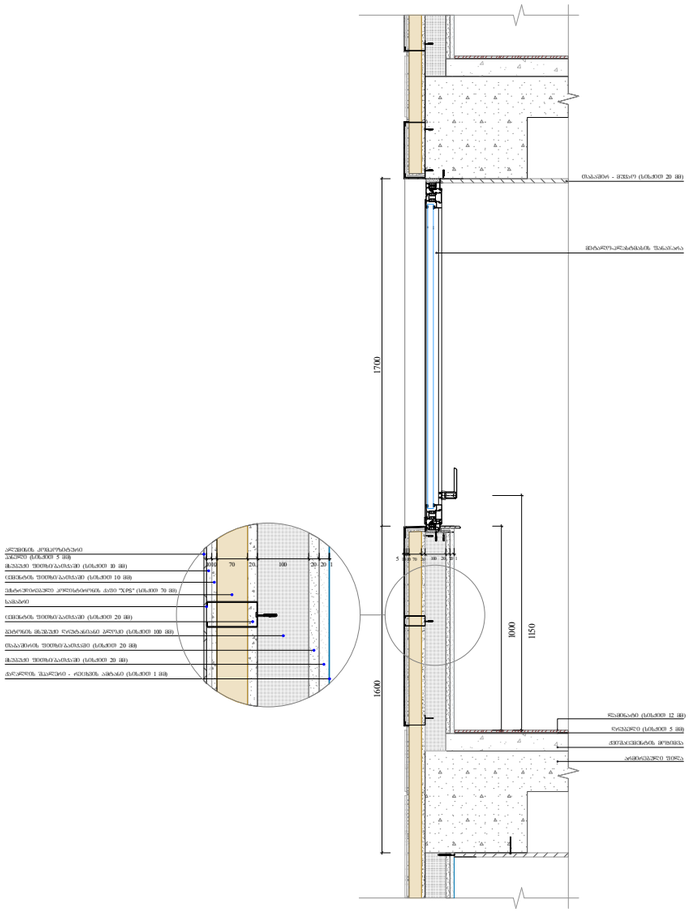

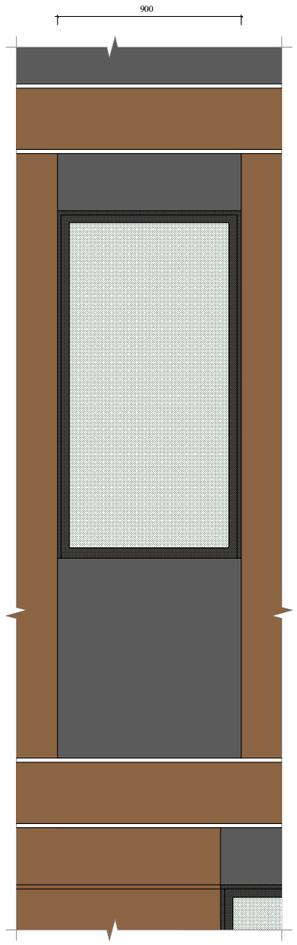

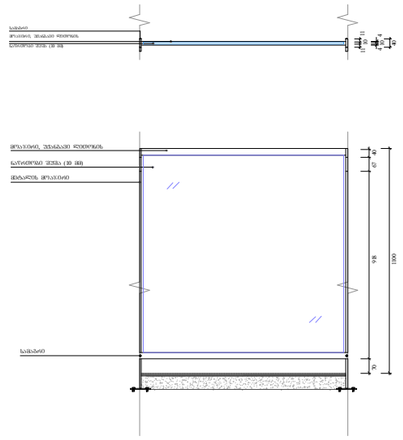

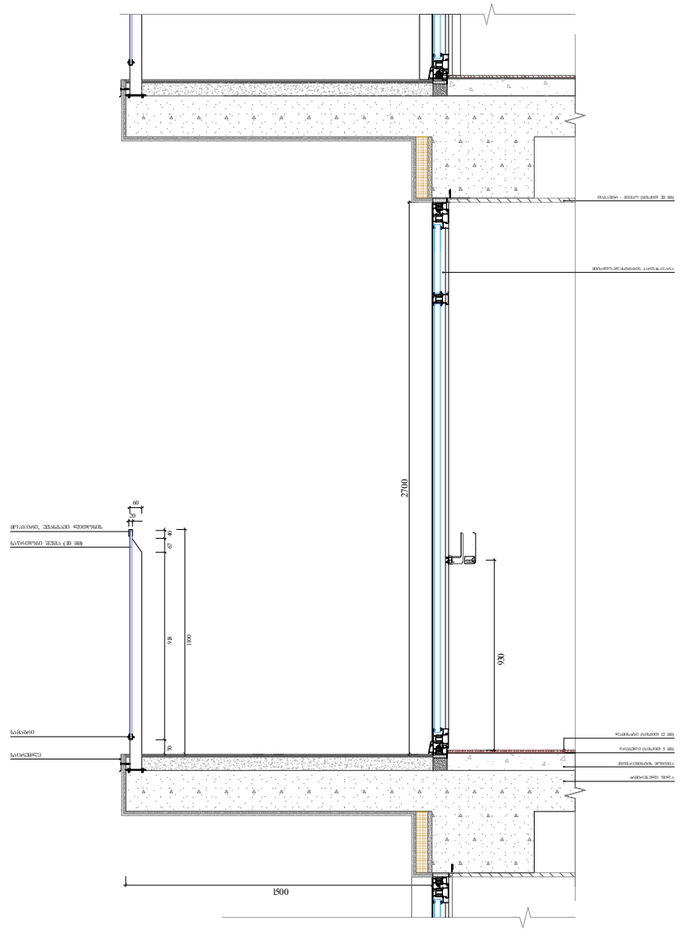

ფუნქციური დანიშნულება	ობიექტის მისამართი	შემსრულებელი ორგანიზაცია			
მრავალბინიანი საცხოვრებელი სახლი	**ს.კ. 01 10.06.022.009 შენობა #5** ქ.თბილისი, პეტრე იბერის ქუჩის შესახვევი N13	**შპს სტუდიო ალფა სახლი** ს.კ. 404664573	დირექტორი მ.პაპუკაშვილი არქიტექტორი მ.პაპუკაშვილი		საფასადე სიბრტყისა და სართულშუა გადახურვის კვეთი 3

A - 3	
მასშტაბი	1:30
თარიღი	11/06/2025
ფურცელი	ა-175

შახაზე ხის დეკორატიული დეტალის მოწყობა

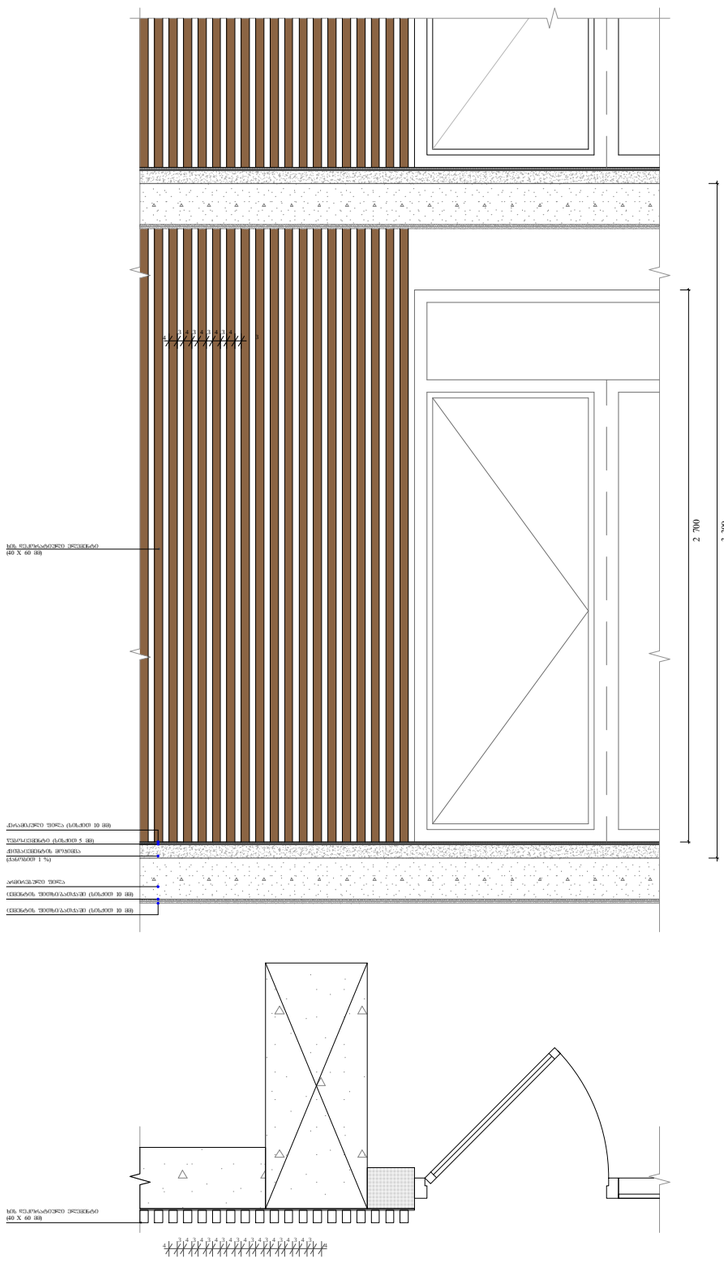

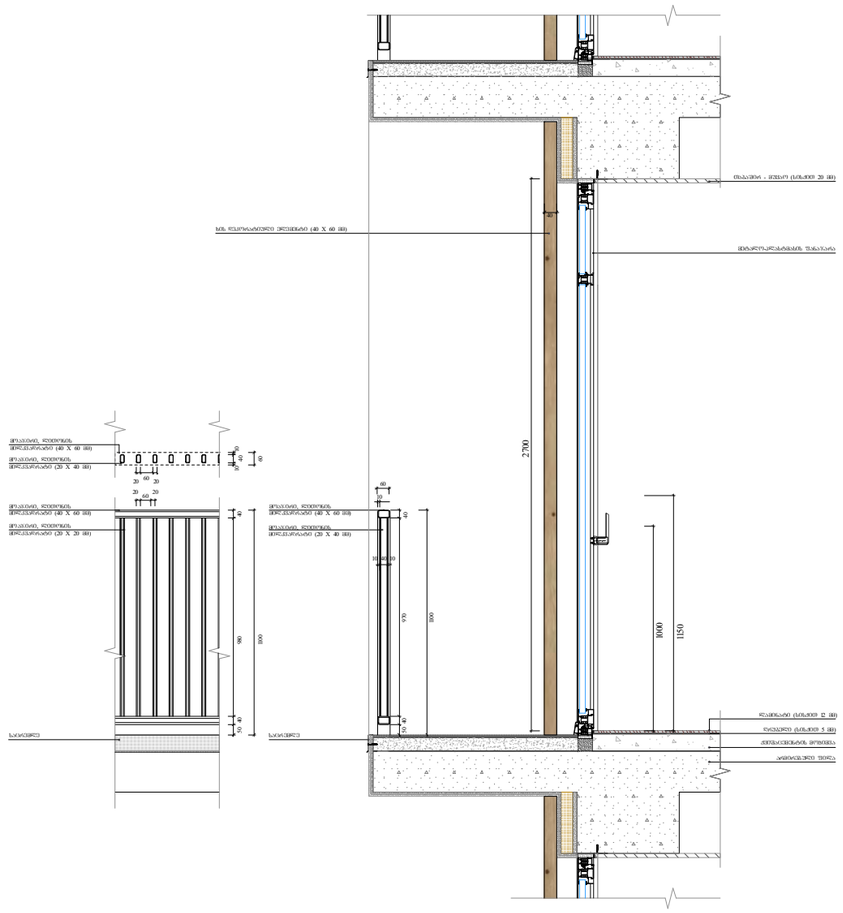

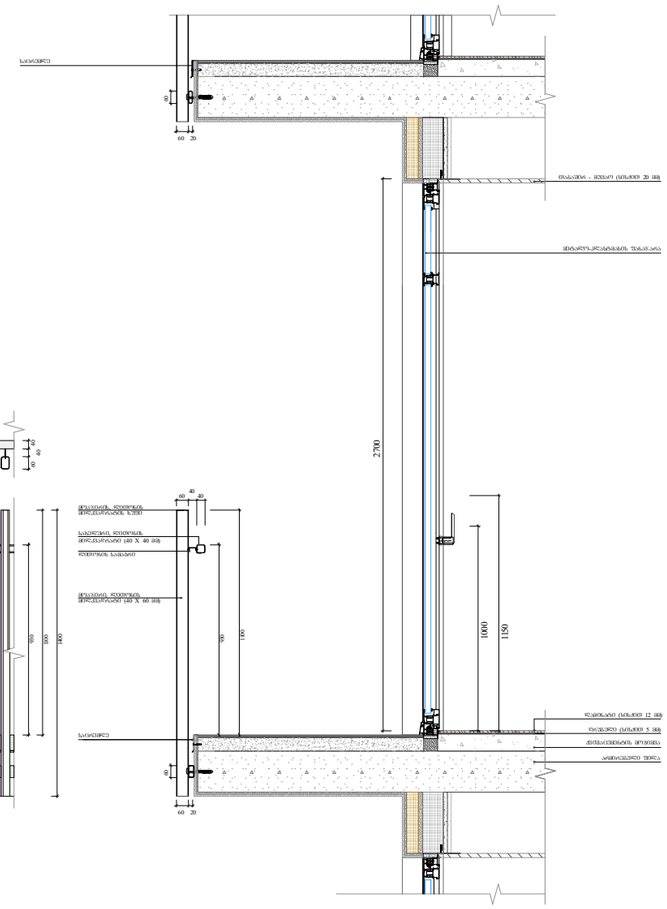

ფუნქციური დანიშნულება	ობიექტის მისამართი	შემსრულებელი ორგანიზაცია	დირექტორი		საფასადე სიბრტყისა და სართულშუა გადახურვის კვეთი 4
მრავალბინიანი საცხოვრებელი სახლი	**ს.კ. 01 10.06.022.009 შენობა #5** ქ.თბილისი, პეტრე იბერის ქუჩის შესახვევი N13	**შპს სტუდიო ალფა სახლი** ს.კ. 404664573	მ.პაპუკაშვილი		
			არქიტექტორი		
			მ.პაპუკაშვილი		

A - 3	
მასშტაბი	1:30
თარიღი	11/06/2025
ფურცელი	ა-176

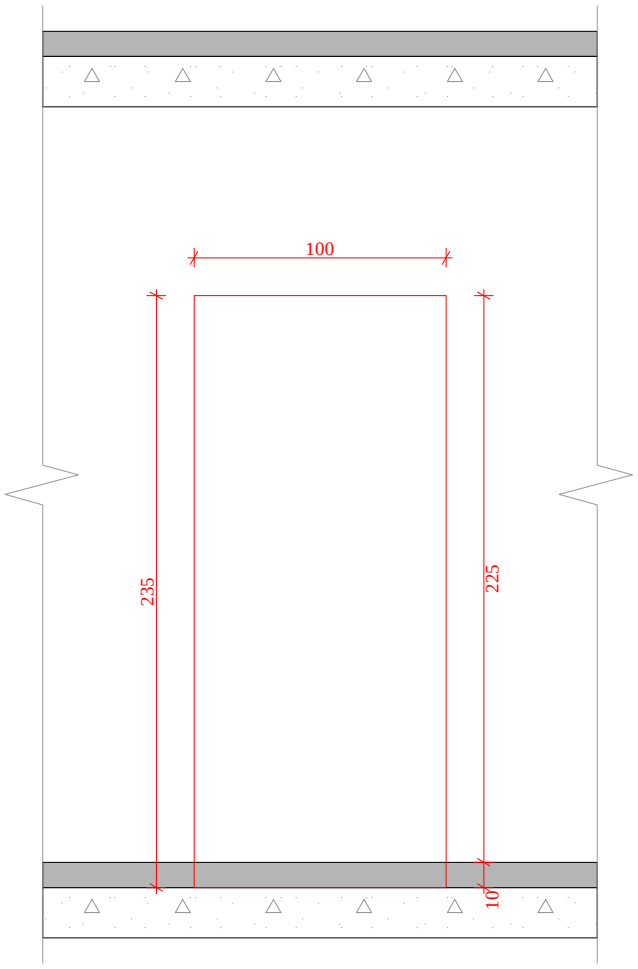

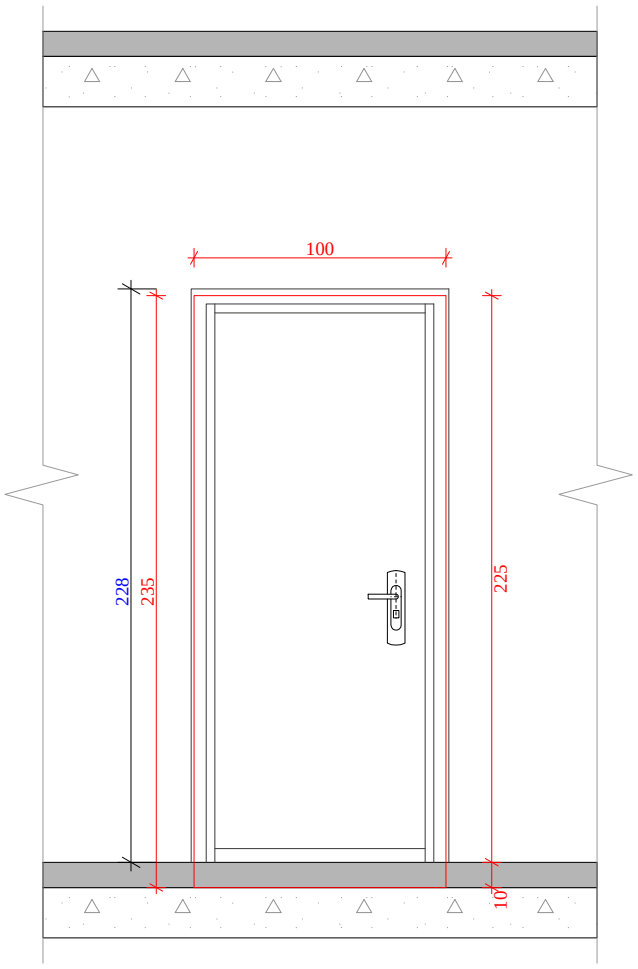

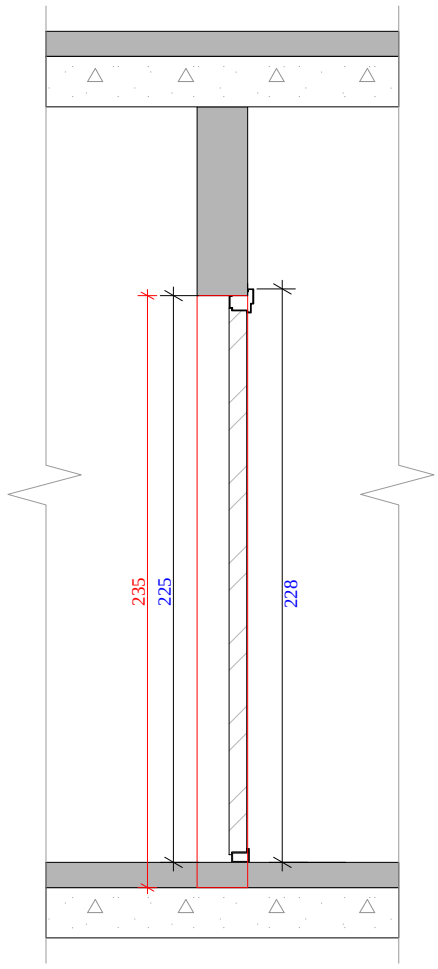

ბინებში შესასვლელი კარი

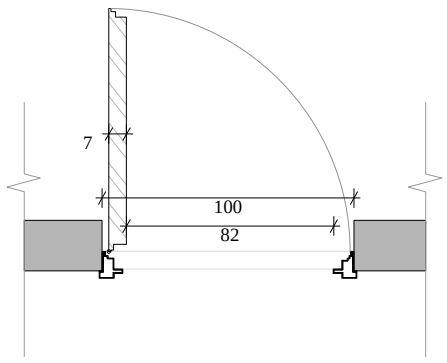

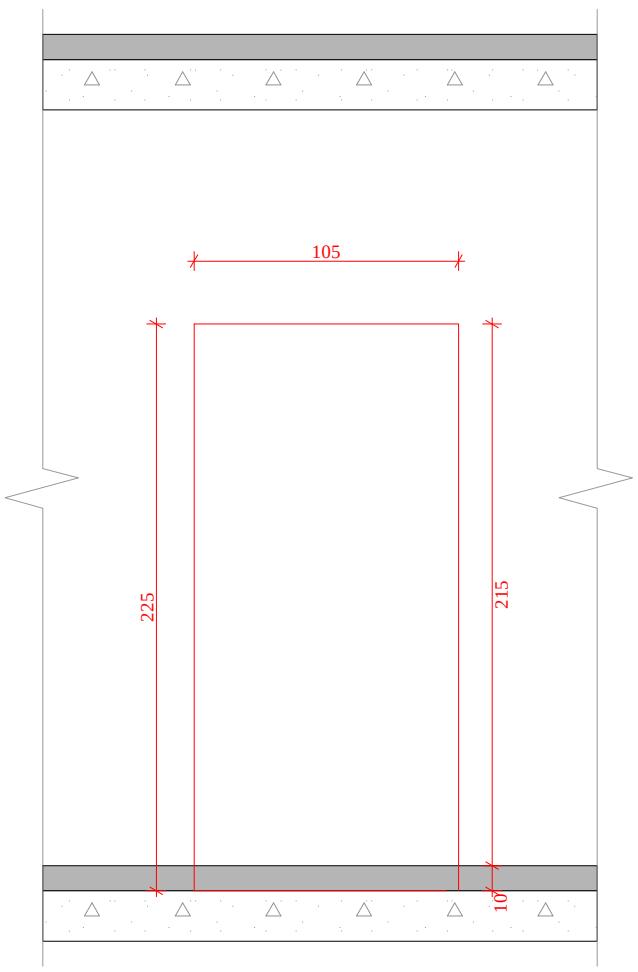

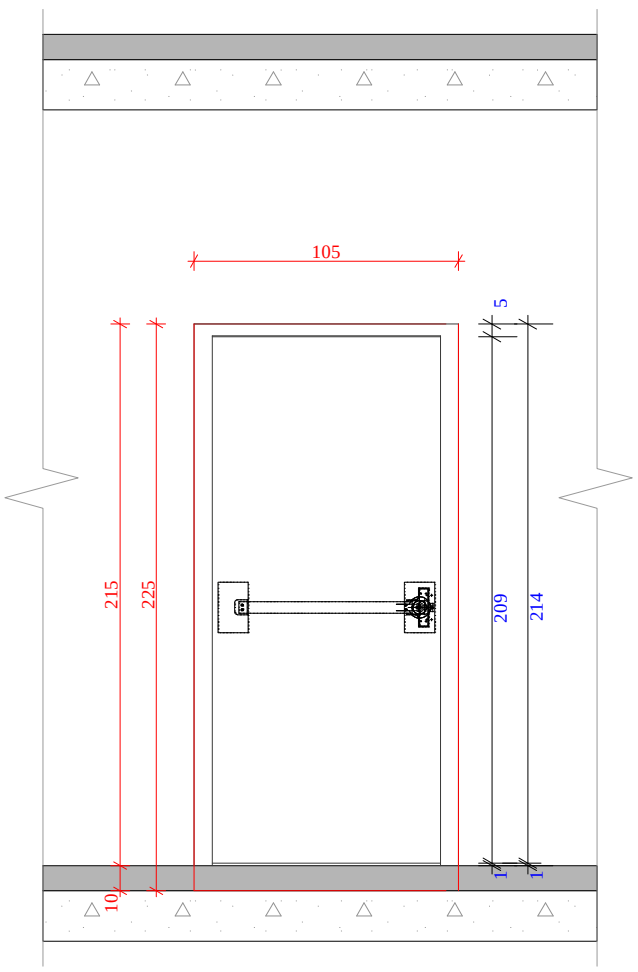

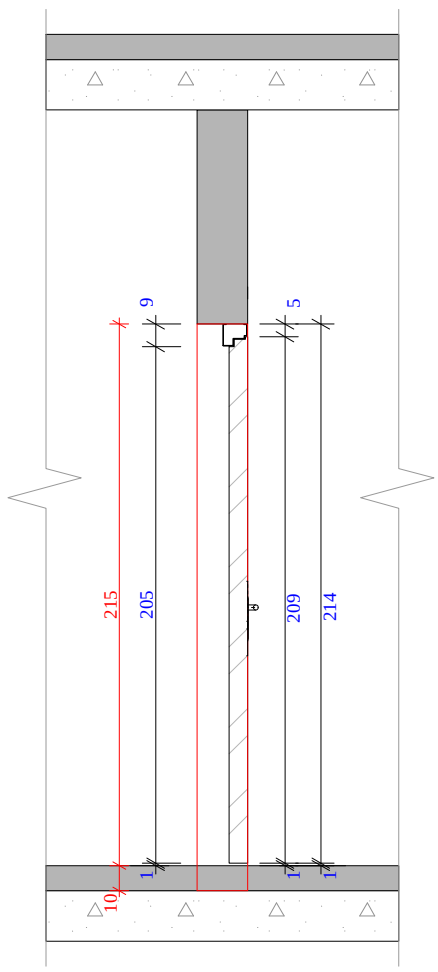

კიბის უჯრედში შესასვლელი კარი

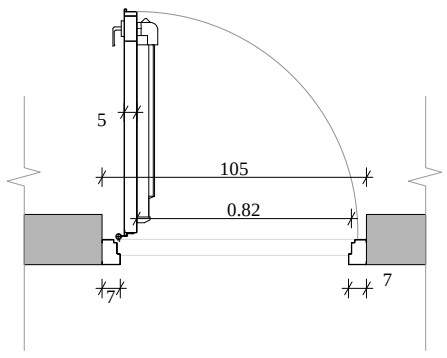

ფუნქციური დანიშნულება	ობიექტის მისამართი	შემსრულებელი ორგანიზაცია	დირექტორი		ბინებსა და კიბის უჯრედებში შესასვლელი კარების დეტალური ნახაზი	A- 3
მრავალბინიანი საცხოვრებელი სახლი	**ს.კ. 01 10.06.022.009 შენობა #5** ქ.თბილისი, პეტრე იბერის ქუჩის შესახვევი N13	**შპს სტუდიო ალფა სახლი** ს.კ. 404664573	მ.პაპუკაშვილი			მასშტაბი 1:30
			არქიტექტორი			თარიღი 12/11/2025
			მ.პაპუკაშვილი			ფურცელი ა-176

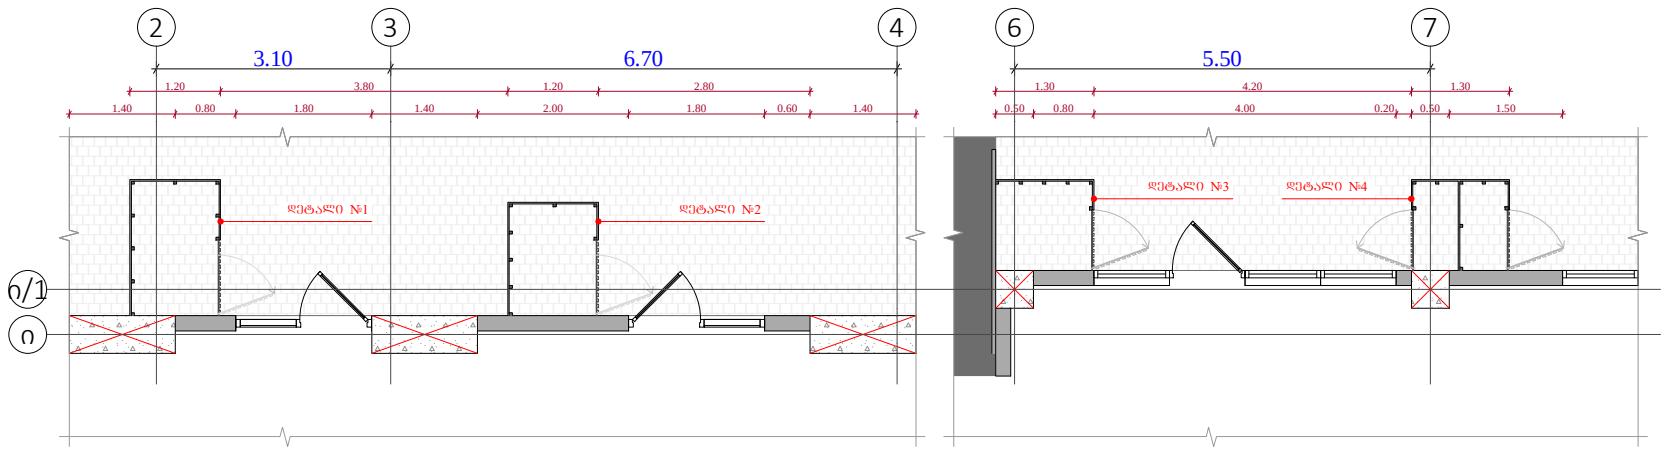

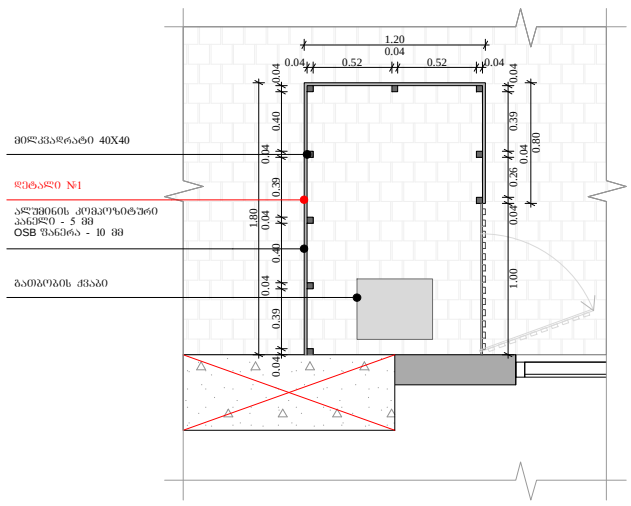

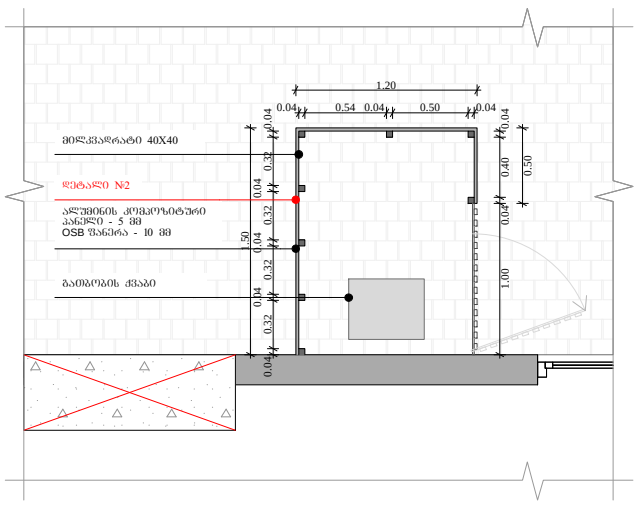

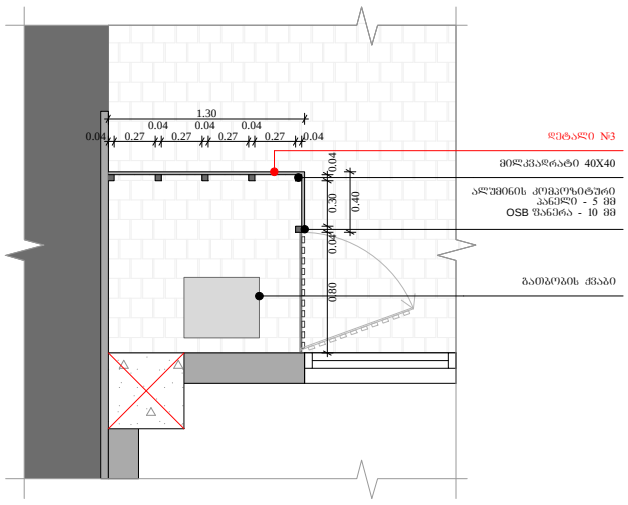

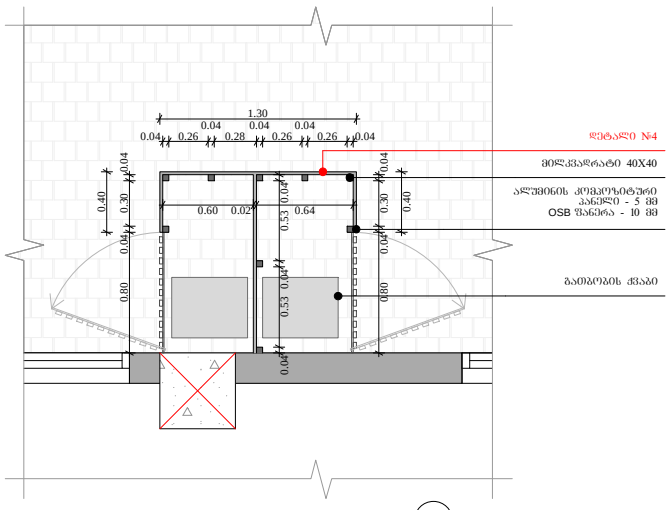

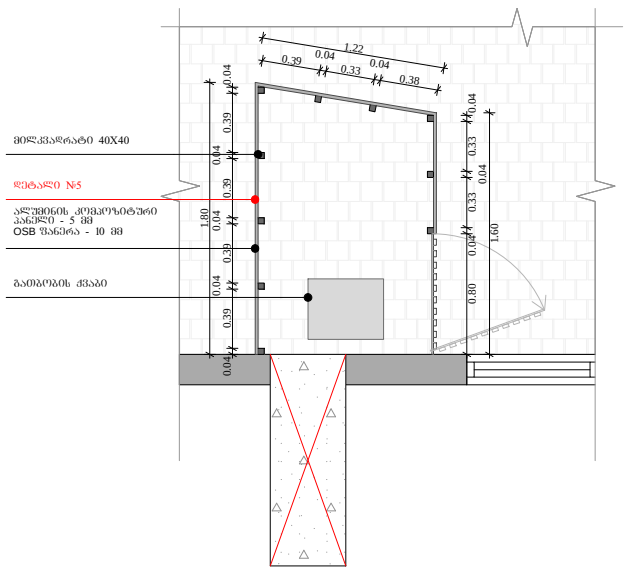

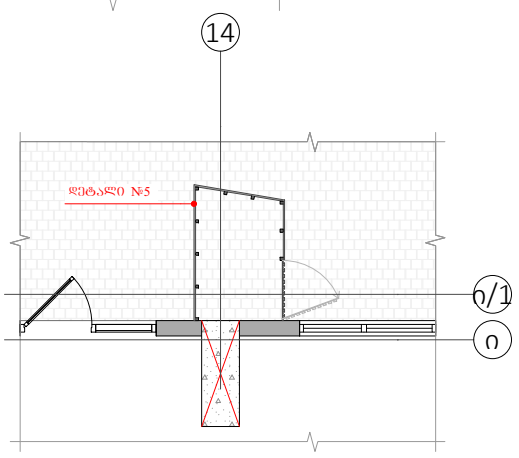

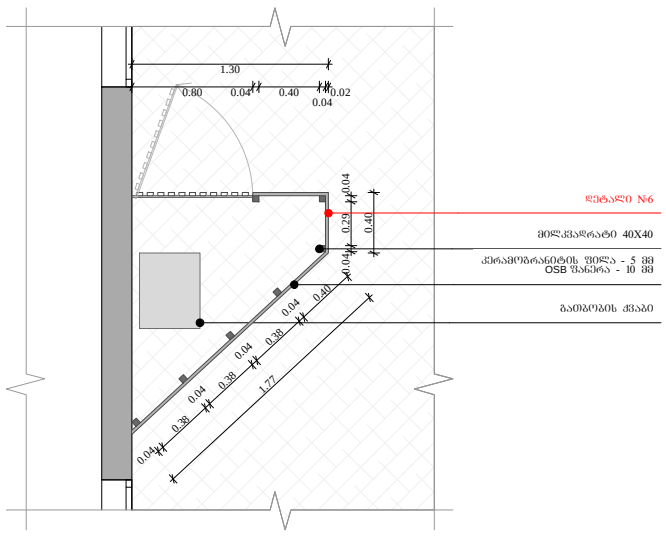

ობიექტის მისამართი

ს.კ. 01 10.06.022.009
შენობა #5
ქ.თბილისი,
პეტრე იბერის ქუჩის
შესახვევი N13

ფუნქციური დანიშნულება

მრავალბინიანი საცხოვრებელი სახლი



შემსრულებელი ორგანიზაცია

შპს სტუდიო ალფა სახლი

ს.კ. 404664573

დირექტორი	
მ.პაპუკაშვილი	
არქიტექტორი	
მ.პაპუკაშვილი	

გათბობა-გაგრილების აგრეგატის გნთავსების ადგილის დეტალური ნახაზი +0.00 ნიშნულზე

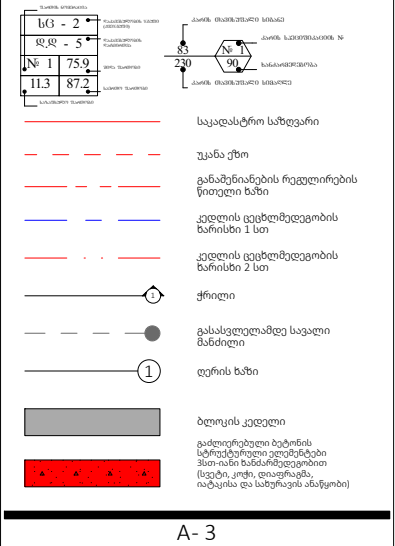

A- 3	
მასშტაბი	1:100, 1:50
თარიღი	12/11/2025
ფურცელი	ა-177

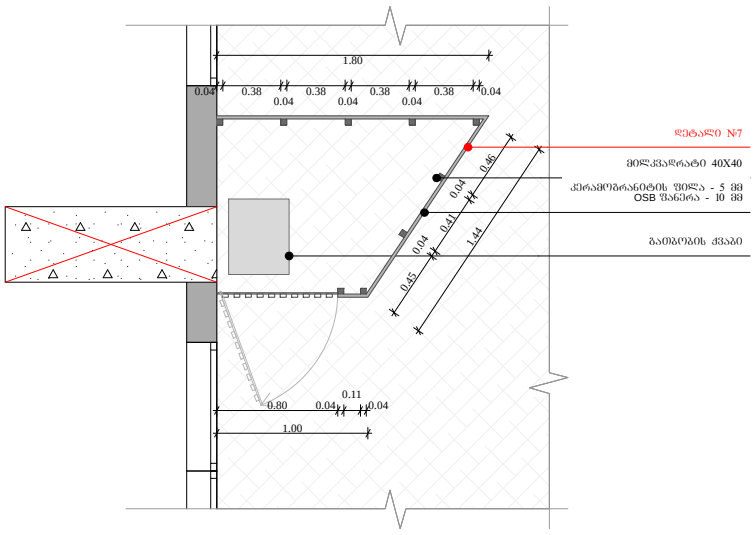

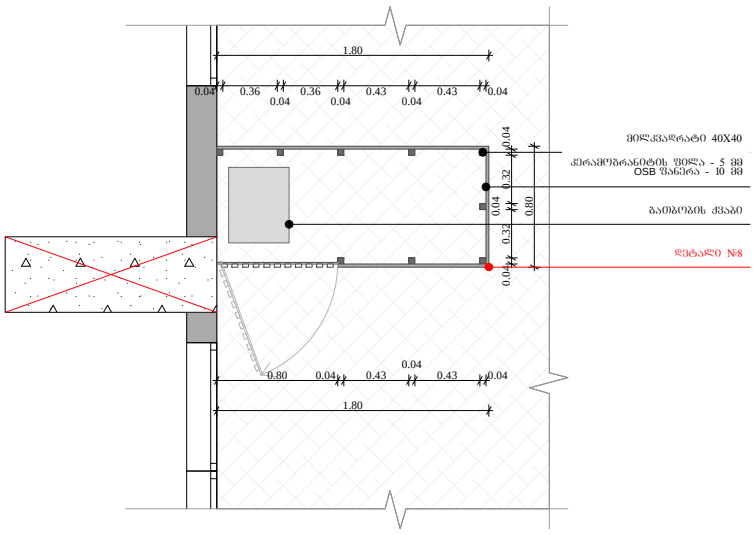

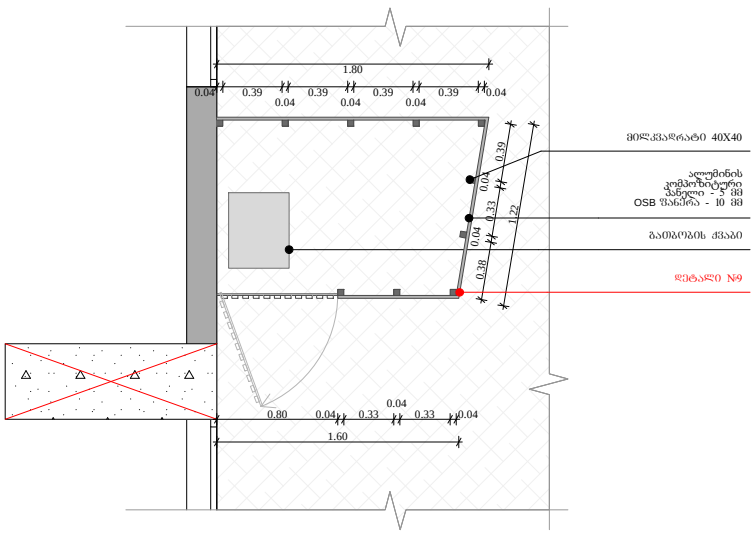

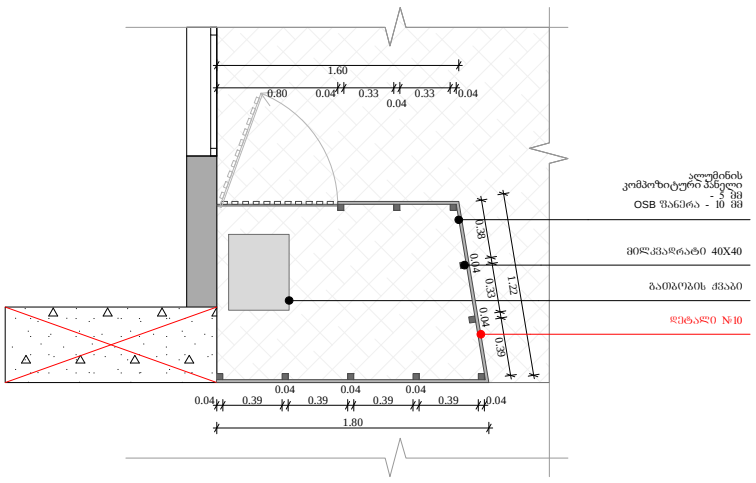

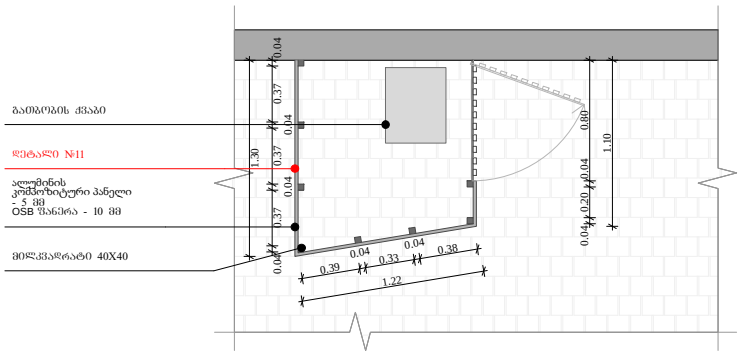

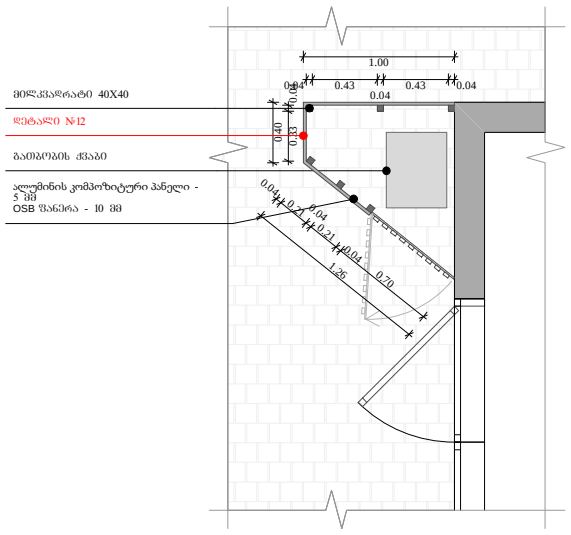

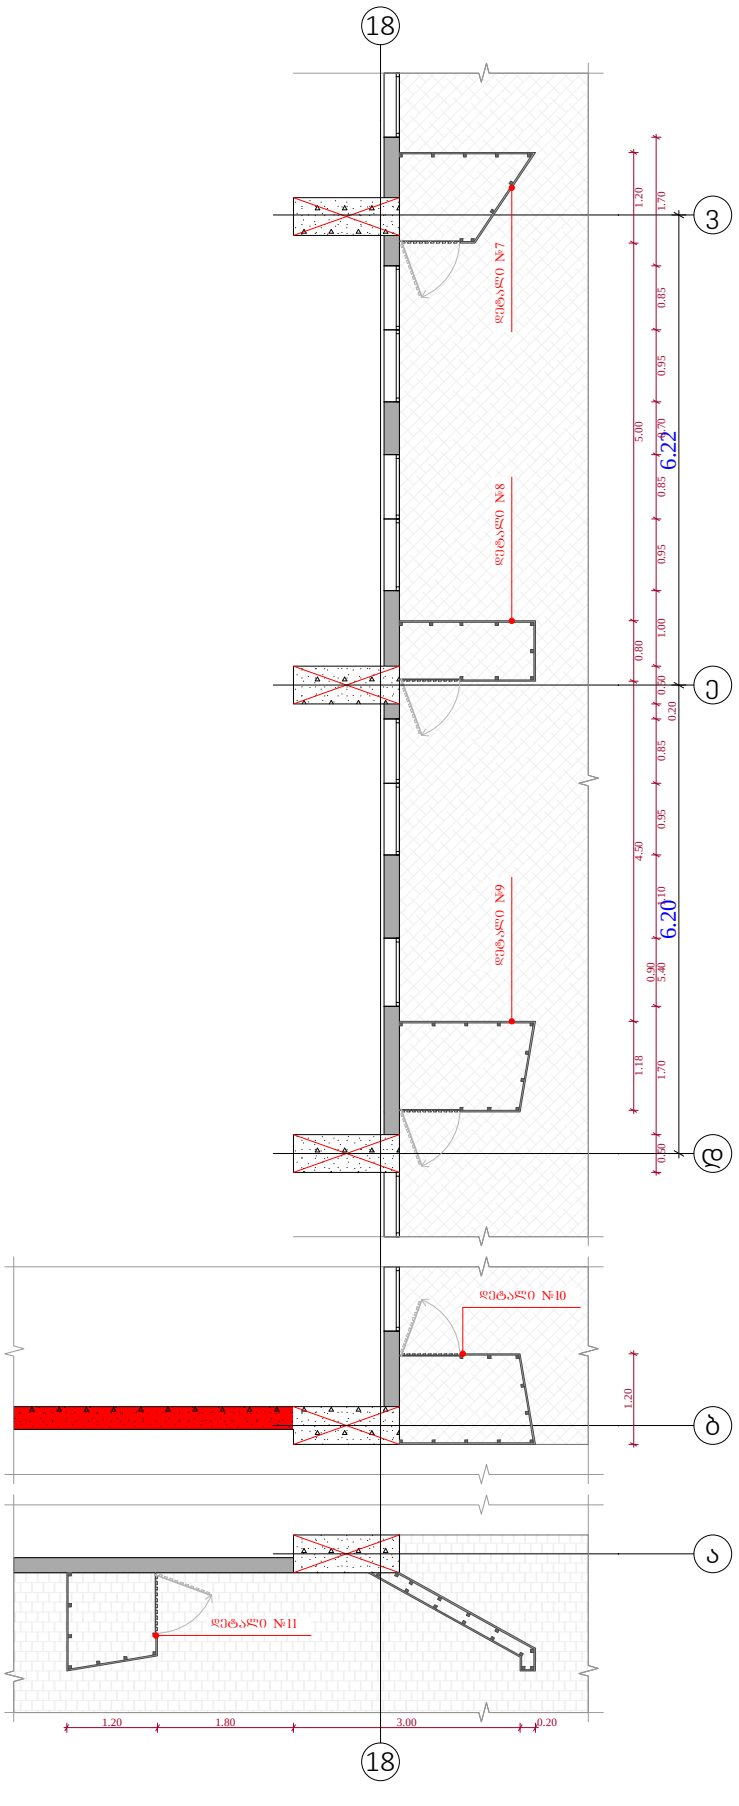

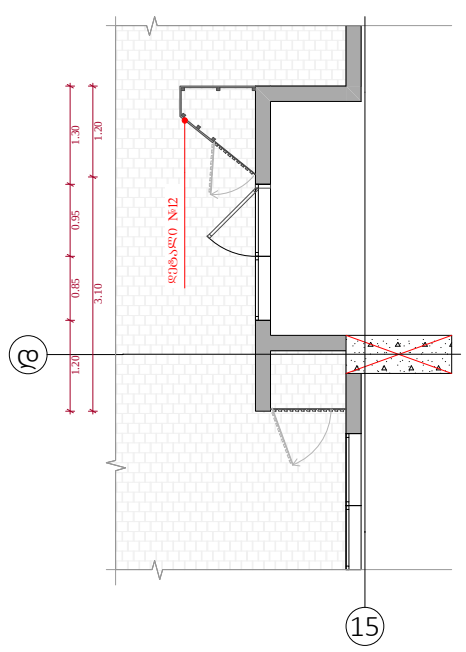

ობიექტის მისამართი

ს.კ. 01 10.06.022.009
შენობა #5
ქ.თბილისი,
პეტრე იბერის ქუჩის
შესახვევი N13

ფუნქციური დანიშნულება

მრავალბინიანი საცხოვრებელი სახლი



შემსრულებელი ორგანიზაცია

შპს სტუდიო ალფა სახლი

ს.კ. 404664573

დირექტორი
მ.პაპუკაშვილი

არქიტექტორი
მ.პაპუკაშვილი

გათბობა-გაგრილების აგრაგატის განთავსების ადგილის დეტალური ნახაზი +0.00 ნიშნულზე

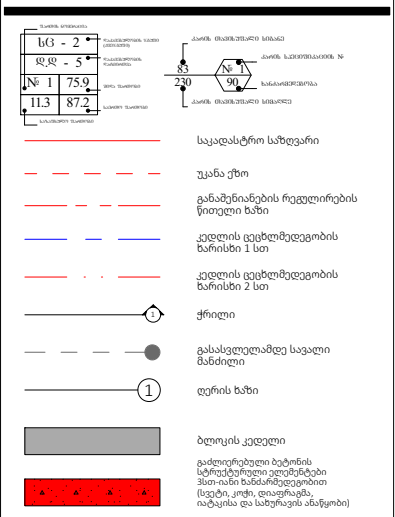

A- 3	
მასშტაბი	1:100, 1:50
თარიღი	12/11/2025
ფურცელი	ა-178

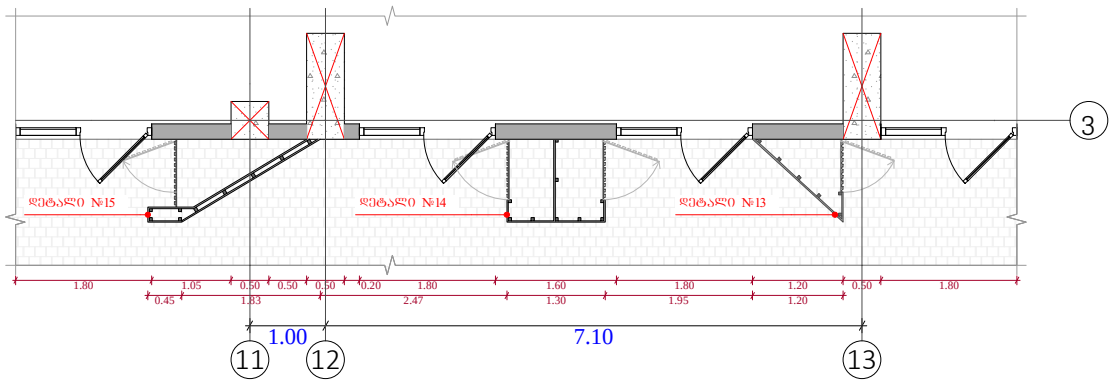

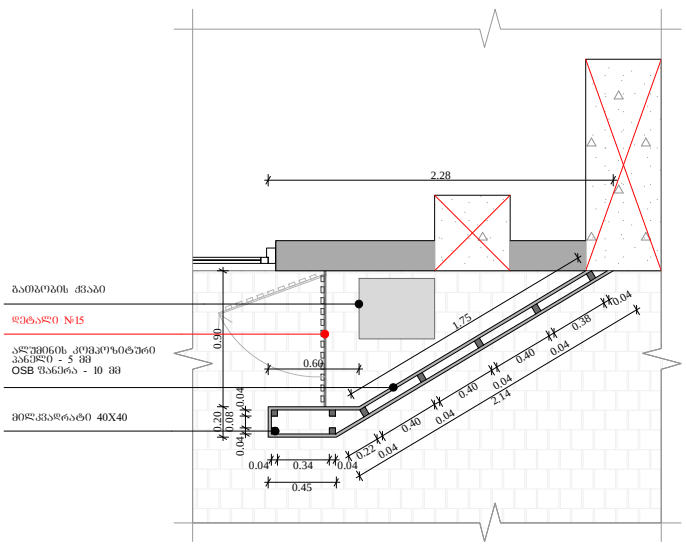

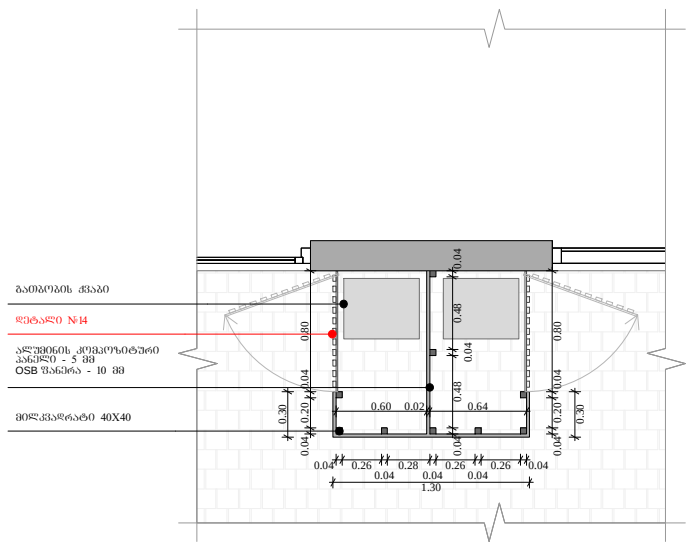

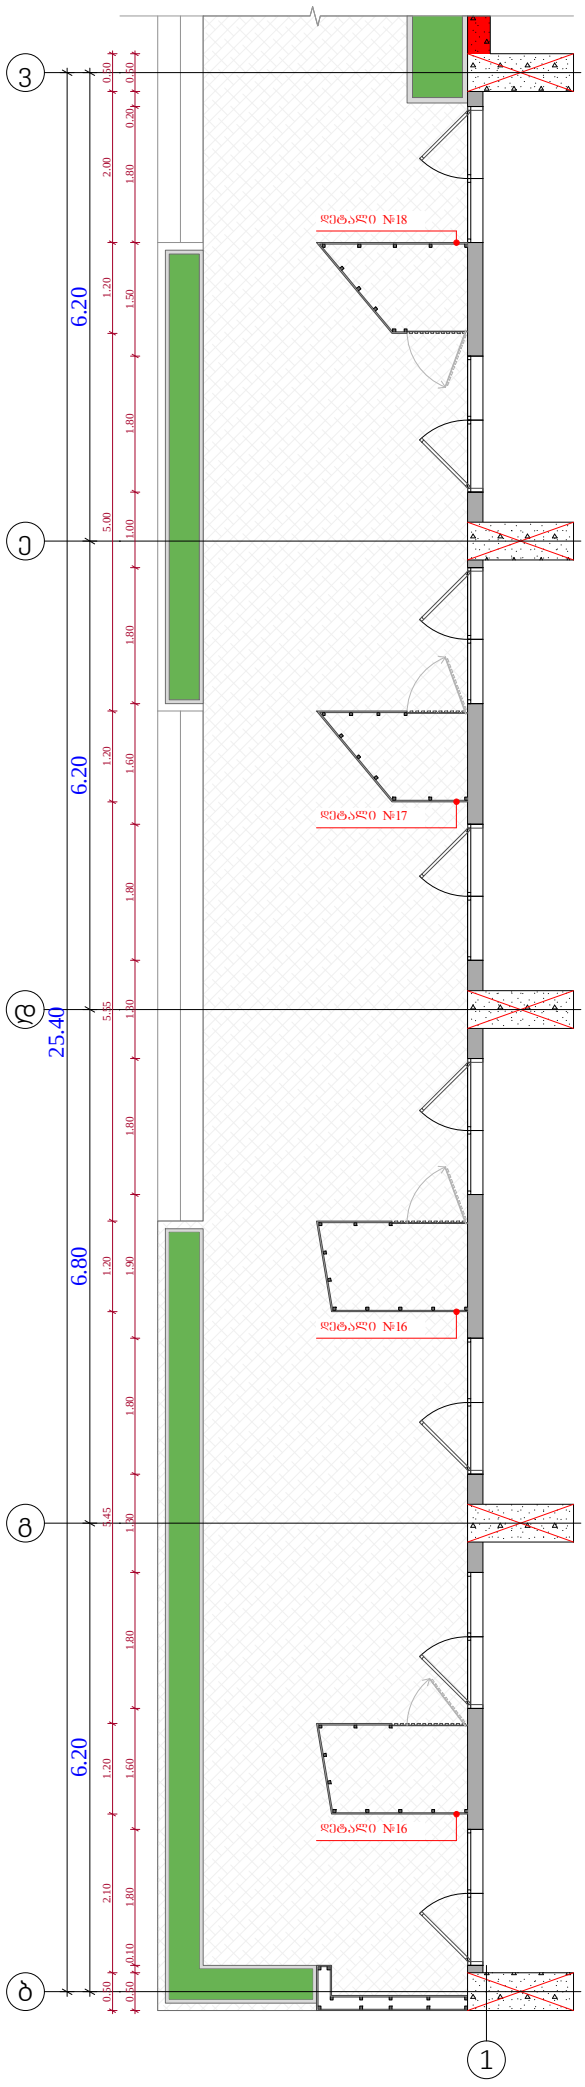

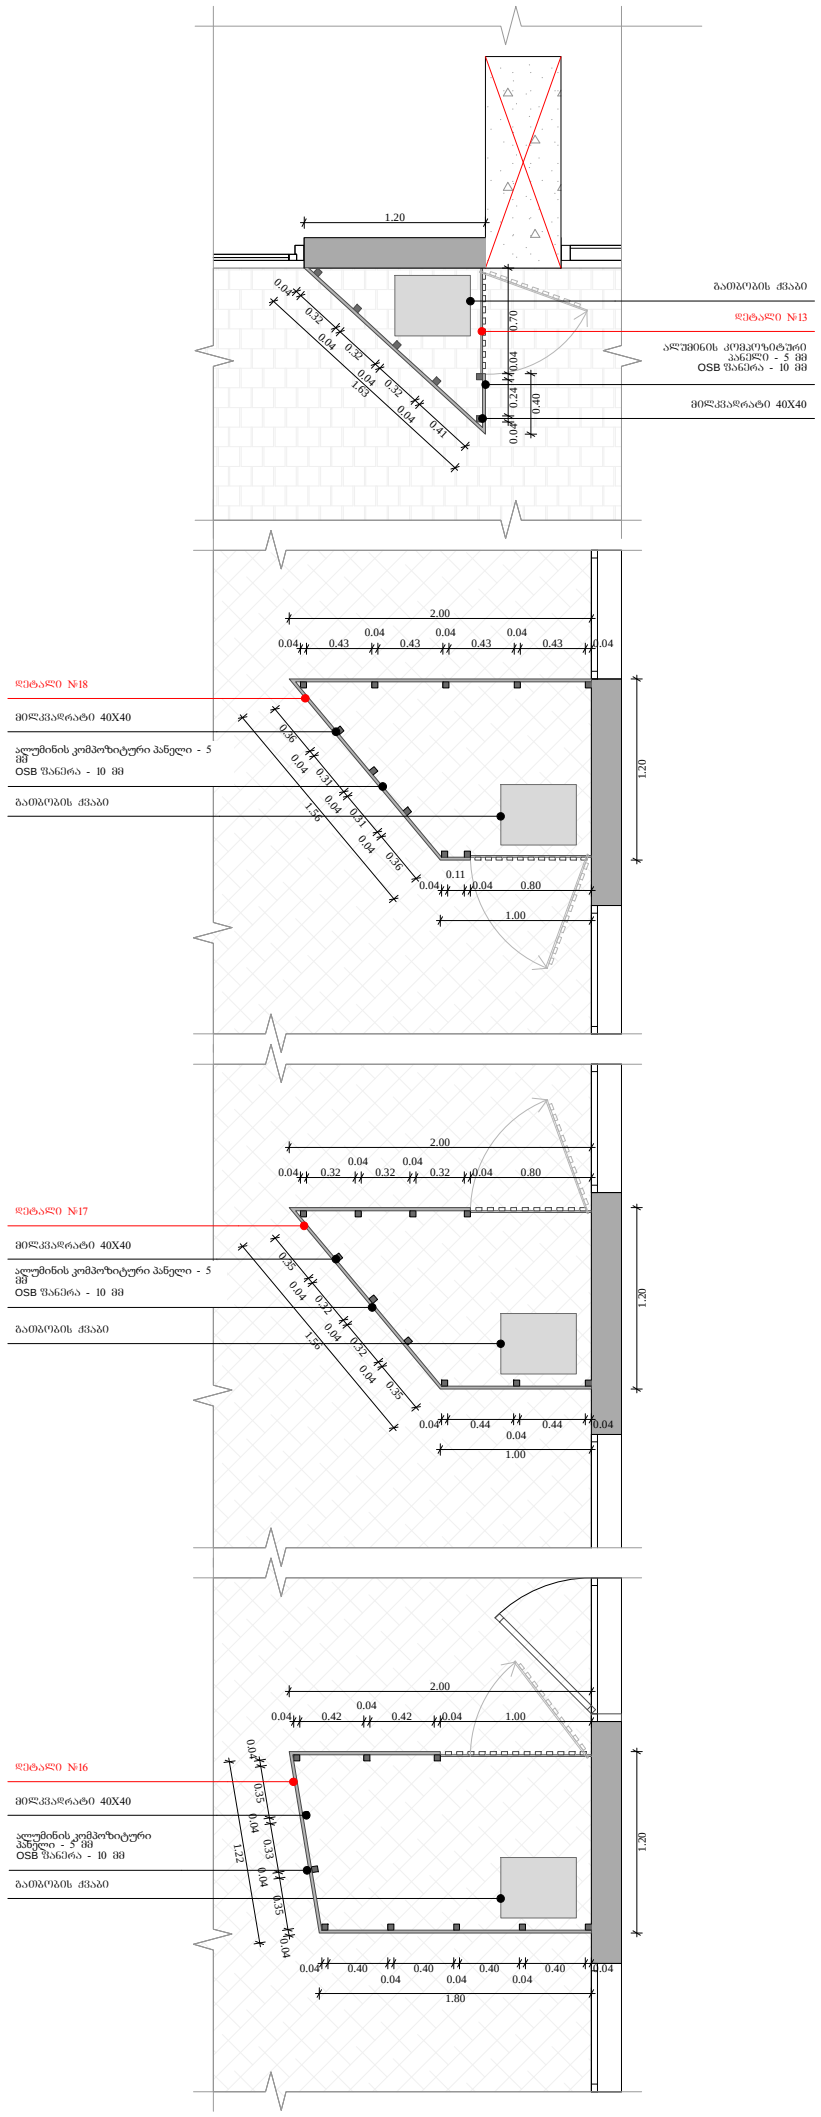

ობიექტის მისამართი

ს.კ. 01 10.06.022.009
შენობა #5
ქ.თბილისი,
პეტრე იბერის ქუჩის
შესახვევი N13

ფუნქციური დანიშნულება

მრავალბინიანი საცხოვრებელი სახლი



შემსრულებელი ორგანიზაცია

შპს სტუდიო ალფა სახლი

ს.კ. 404664573

დირექტორი	
მ.პაპუკაშვილი	
არქიტექტორი	
მ.პაპუკაშვილი	

გამბობა-გაგრილების აგრაგატის განთავსების ადგილის დეტალური ნახაზი +0.00 ნიშნულზე

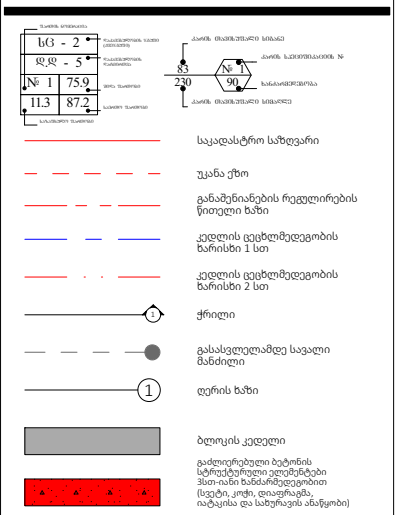

A- 3	
მასშტაბი	1:100, 1:50
თარიღი	12/11/2025
ფურცელი	ა-179

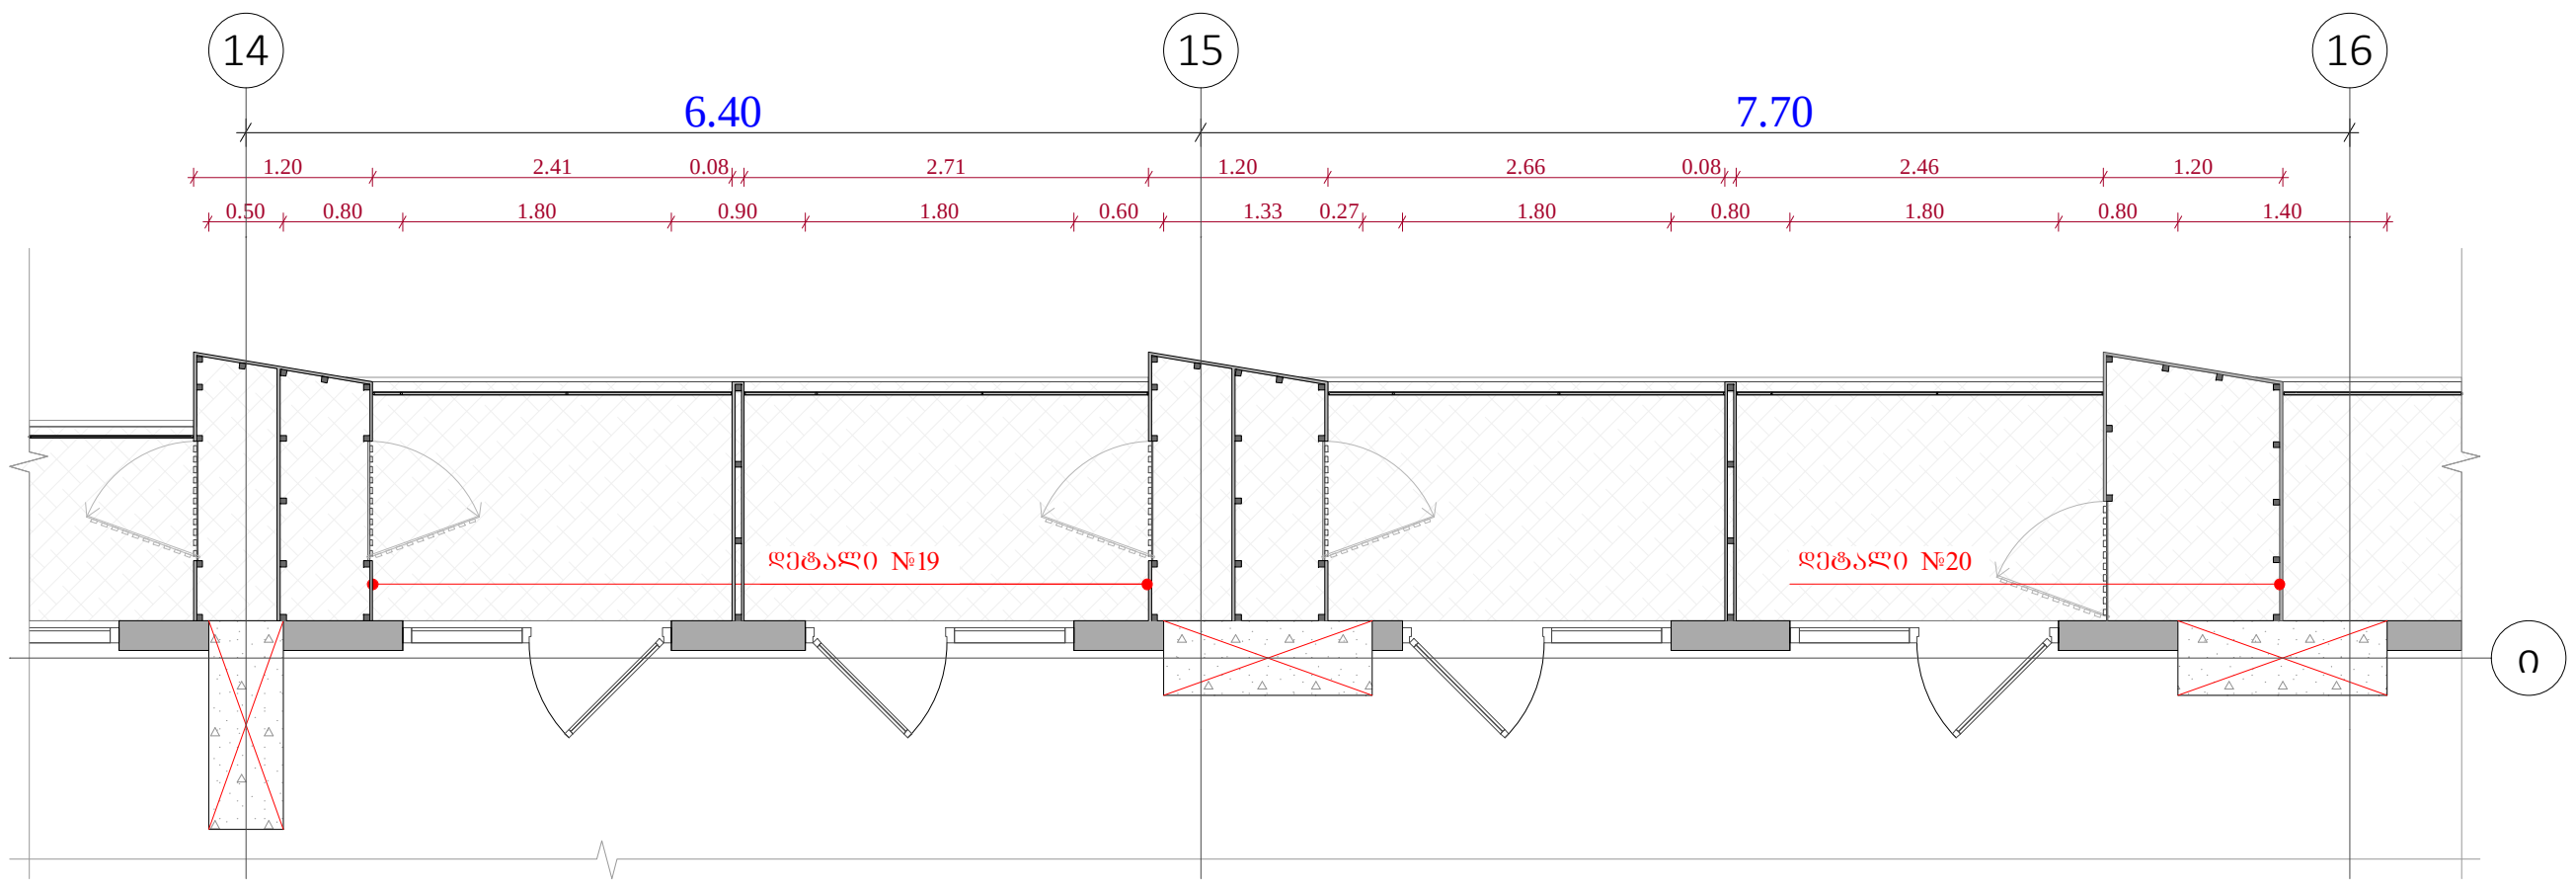

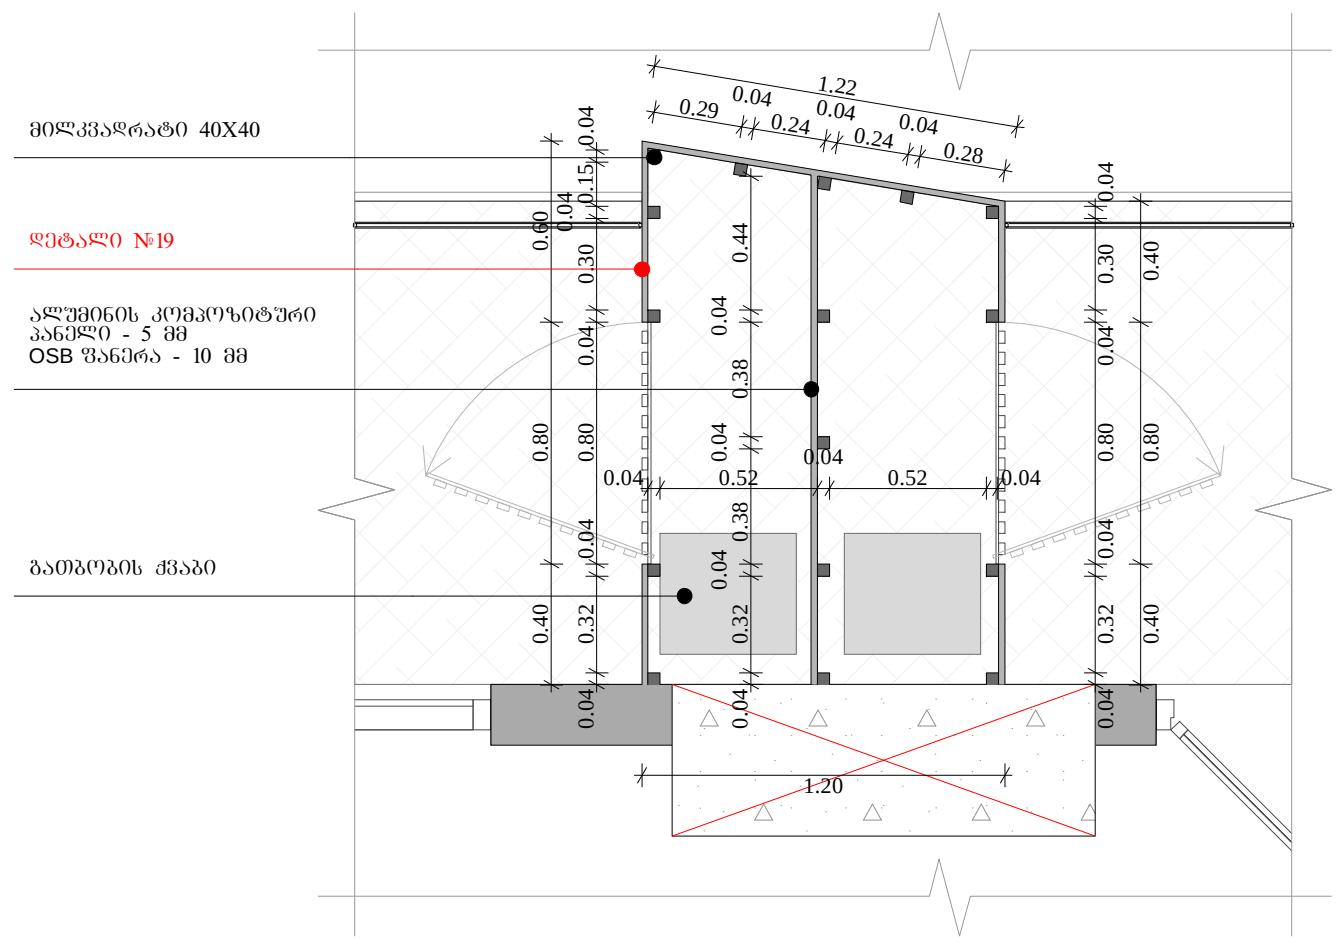

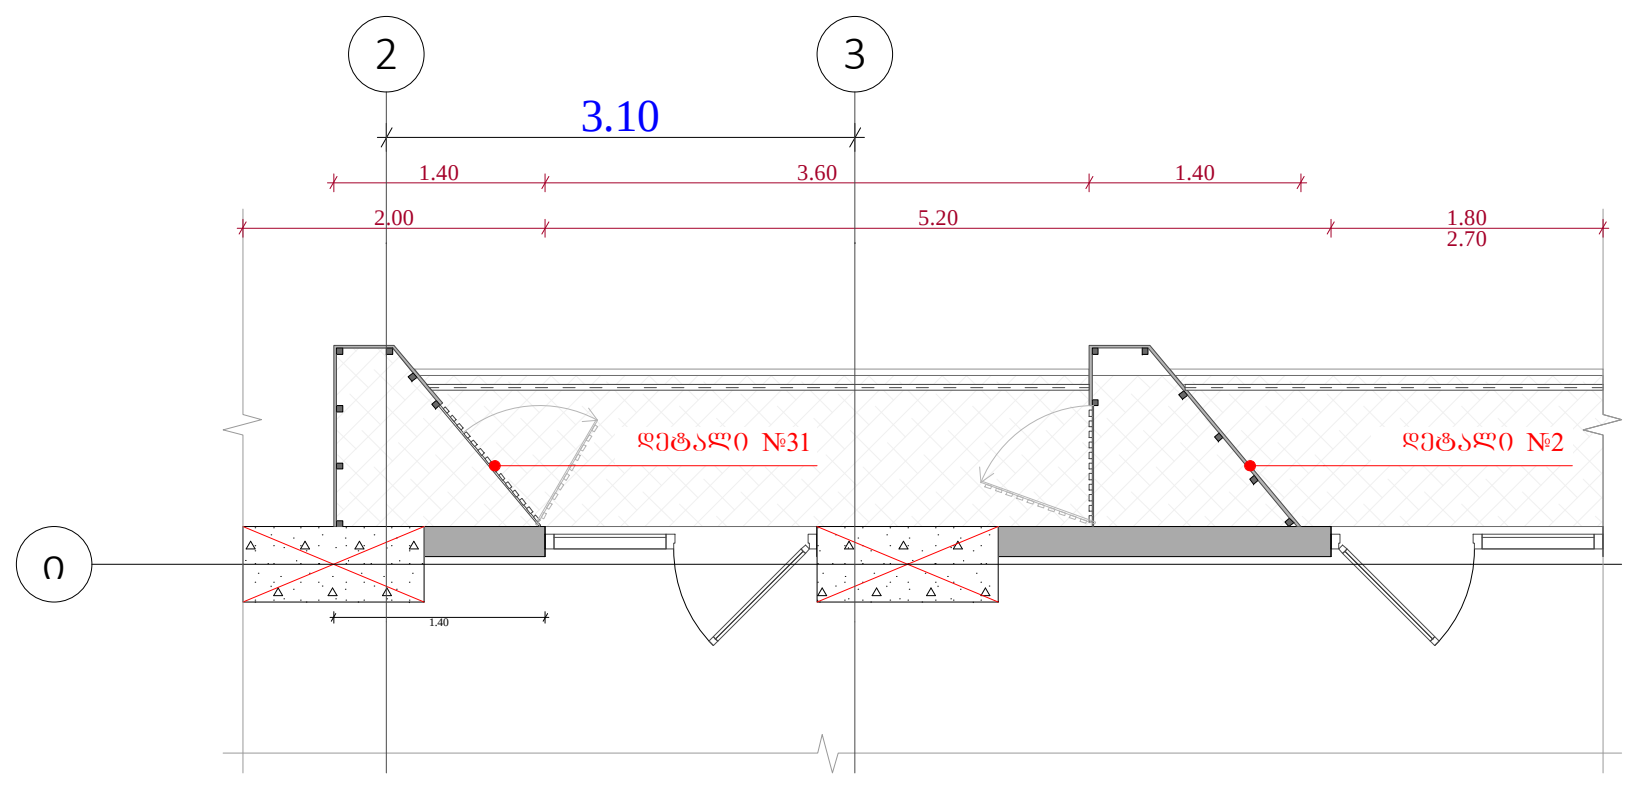

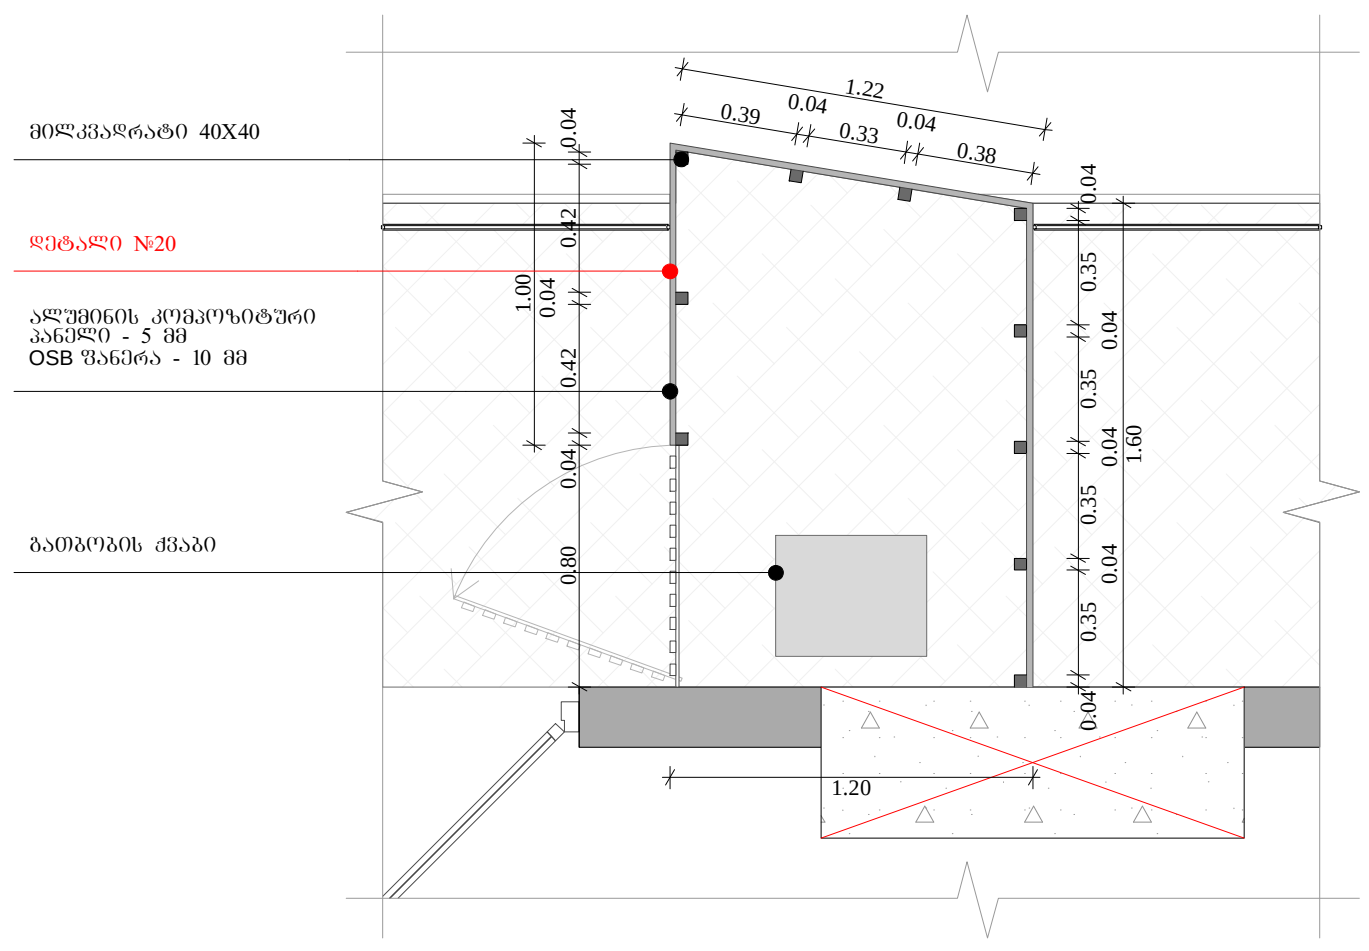

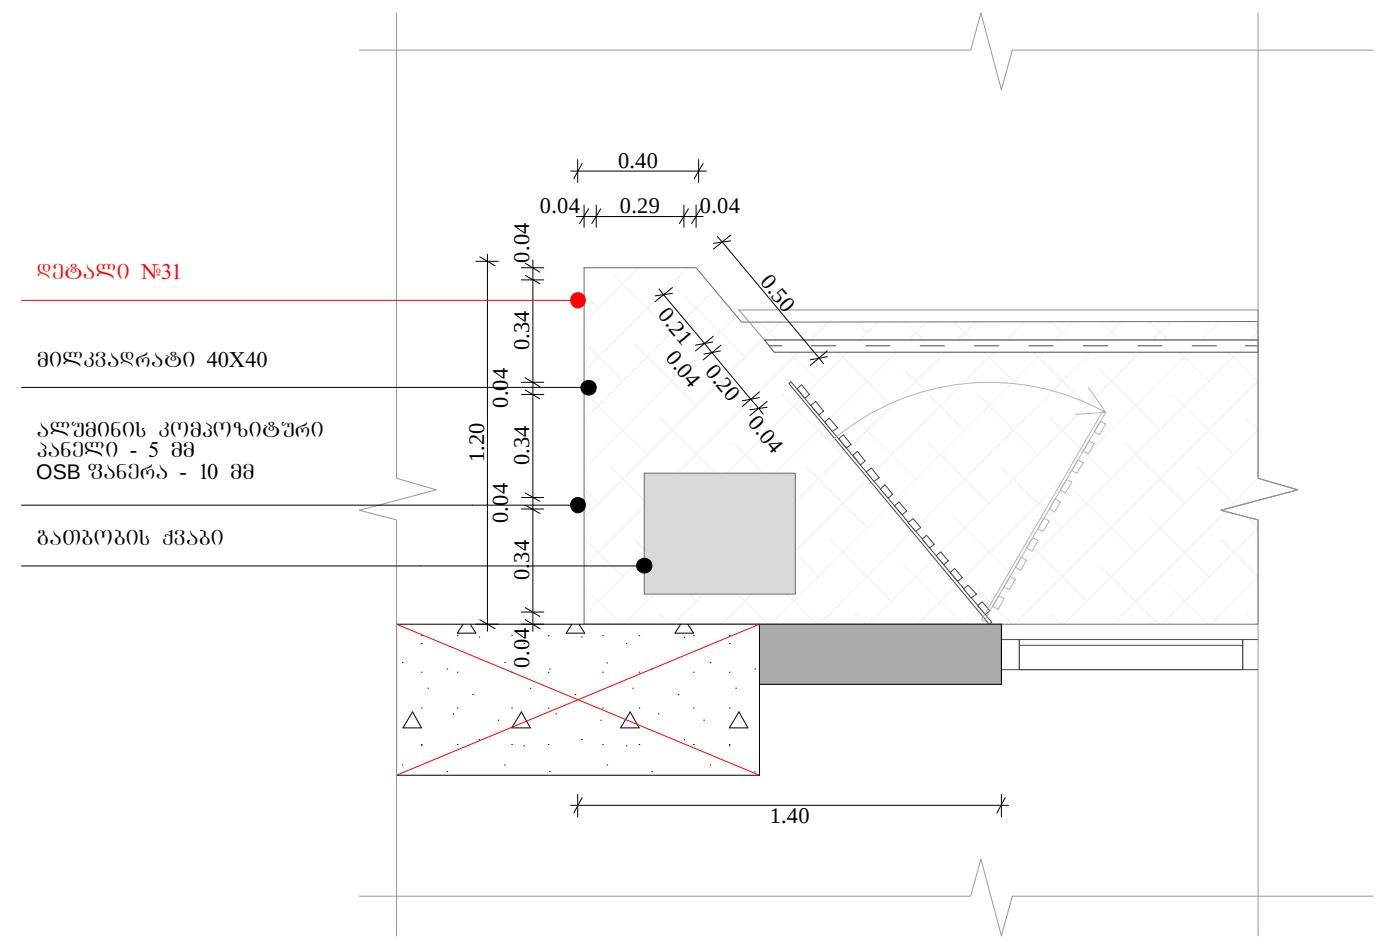

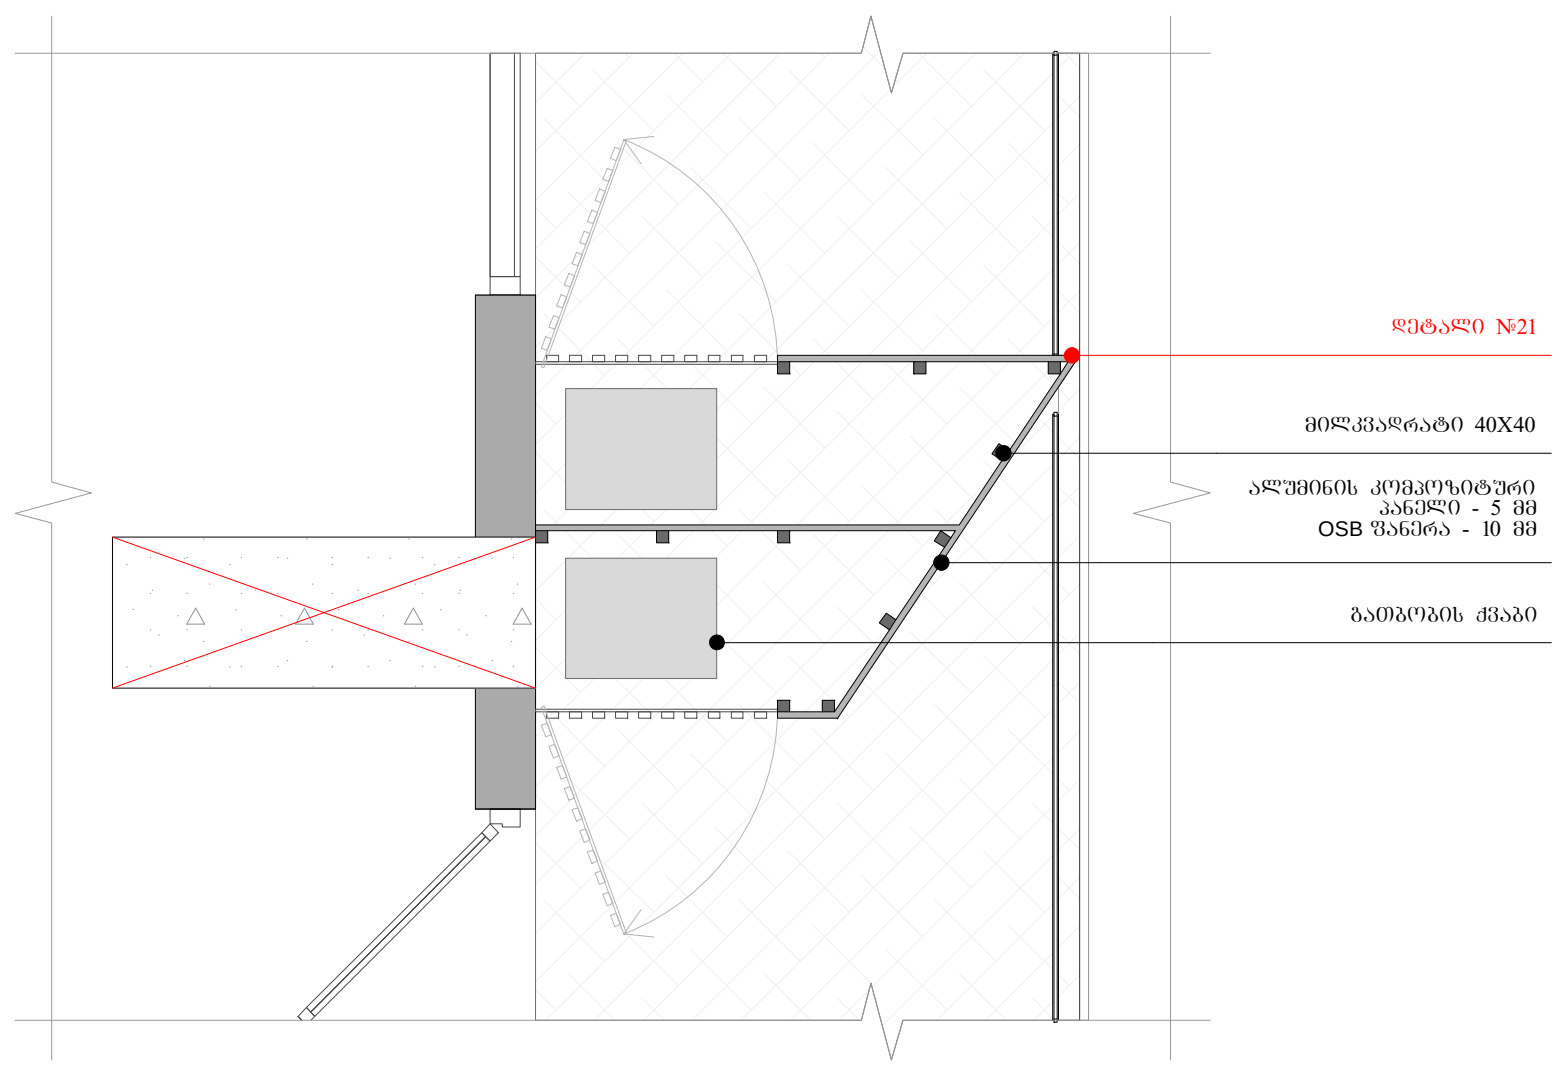

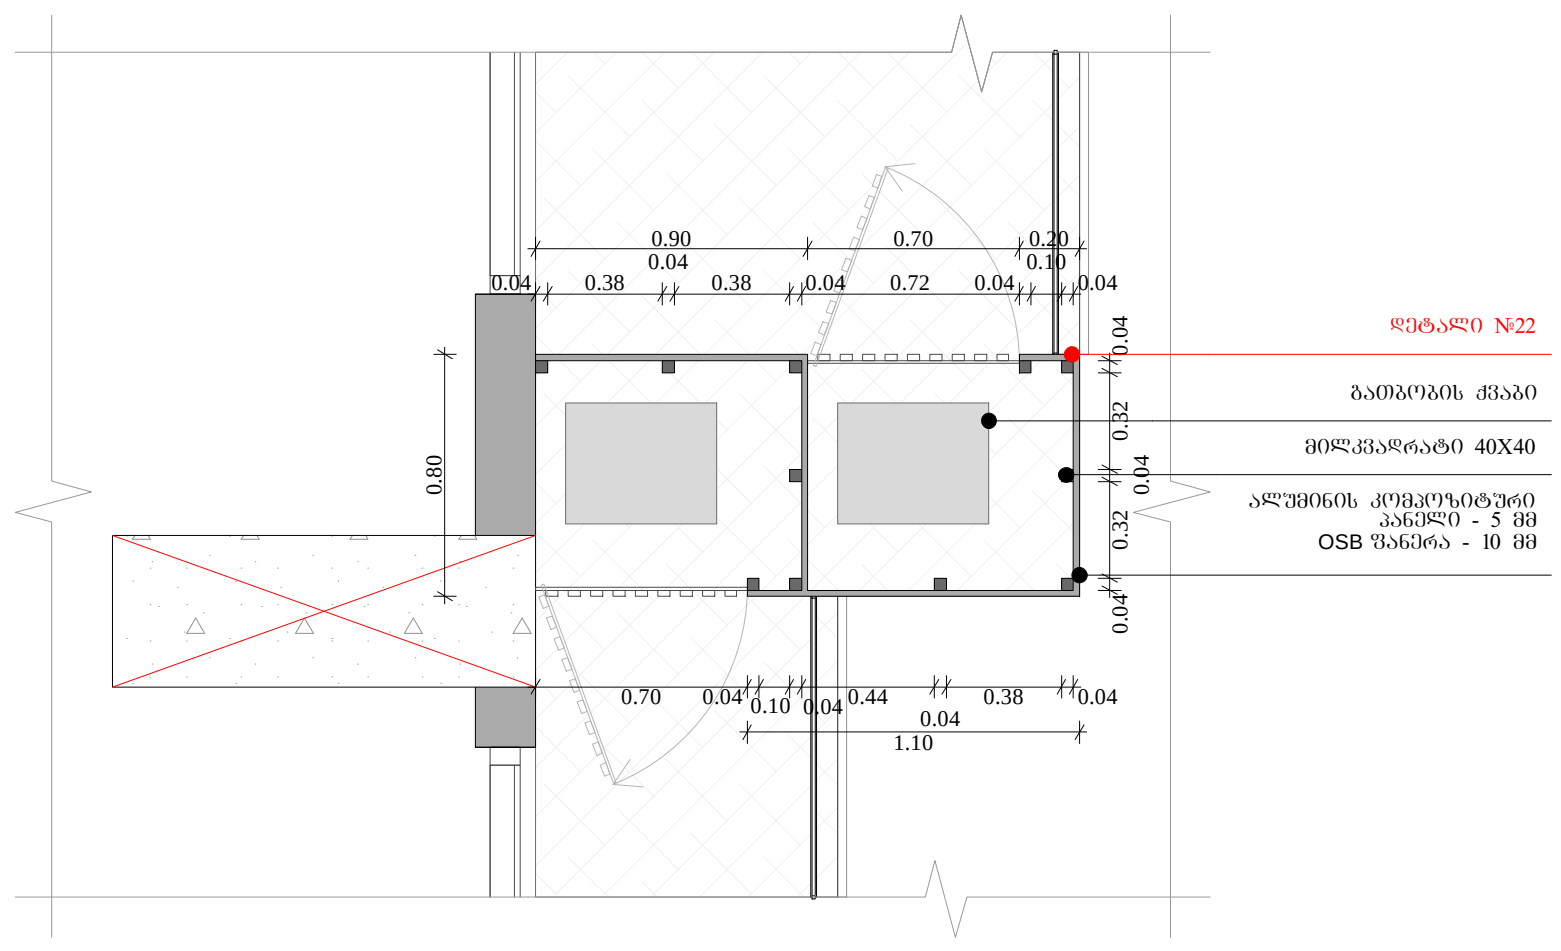

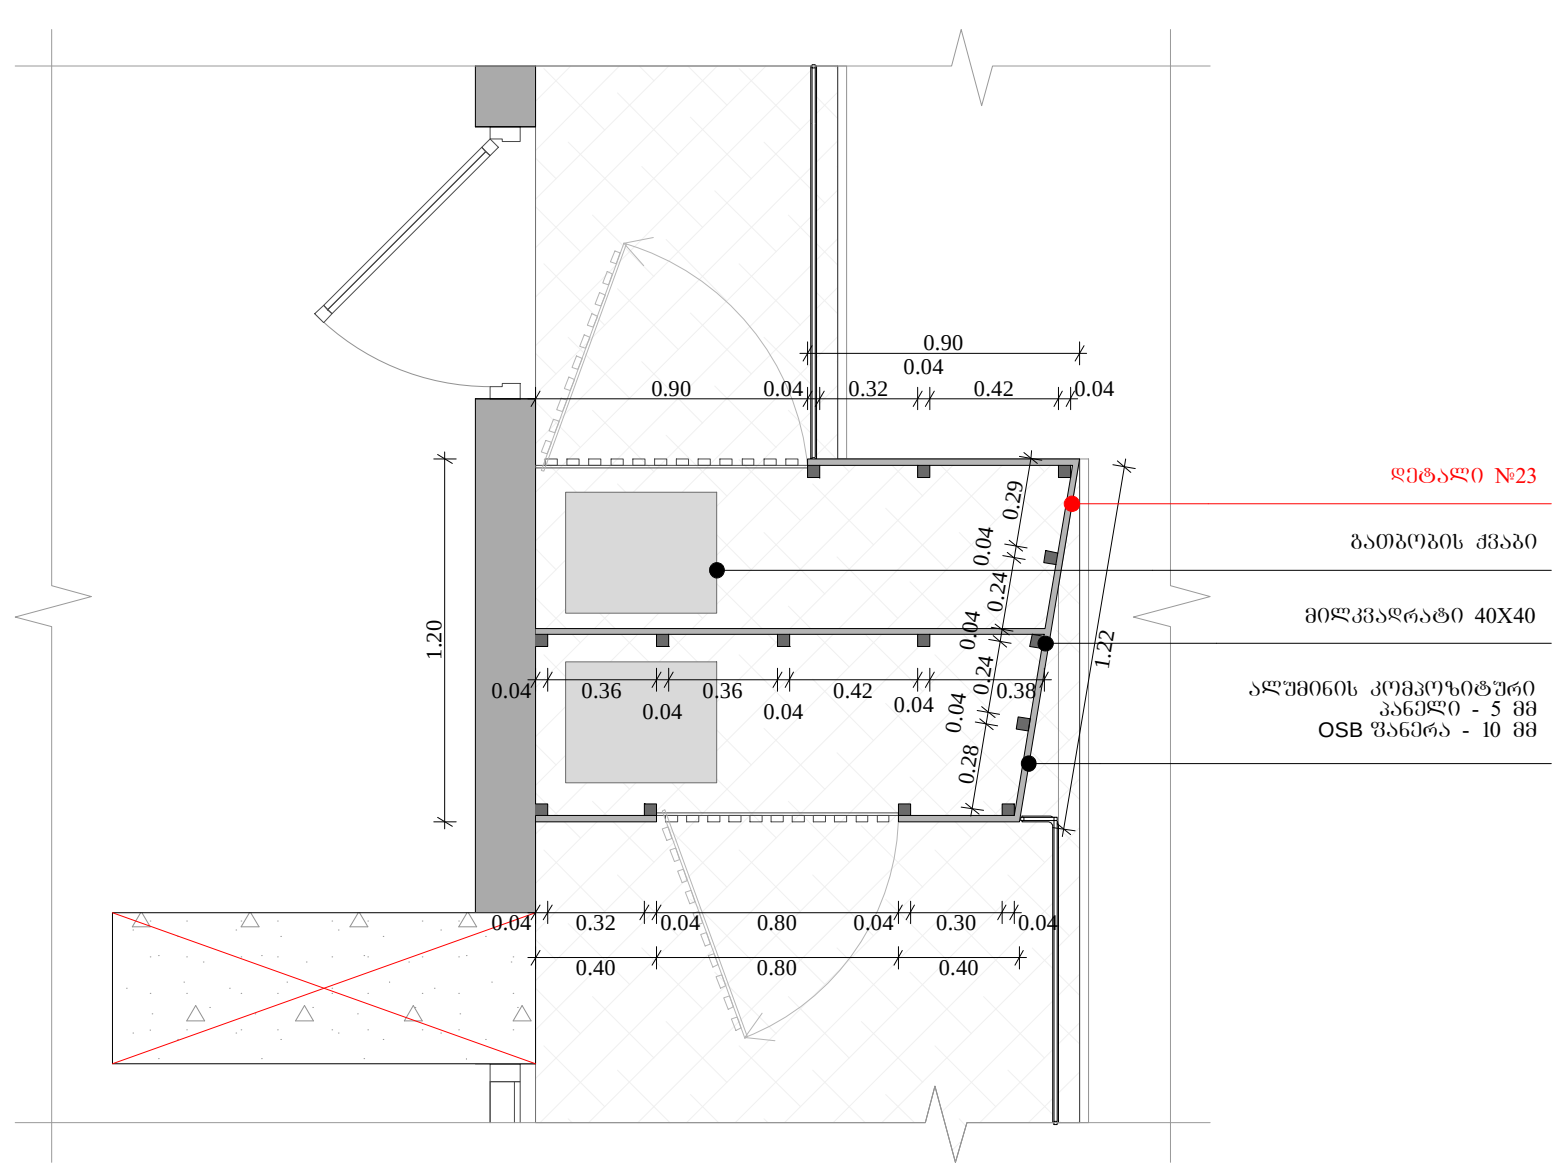

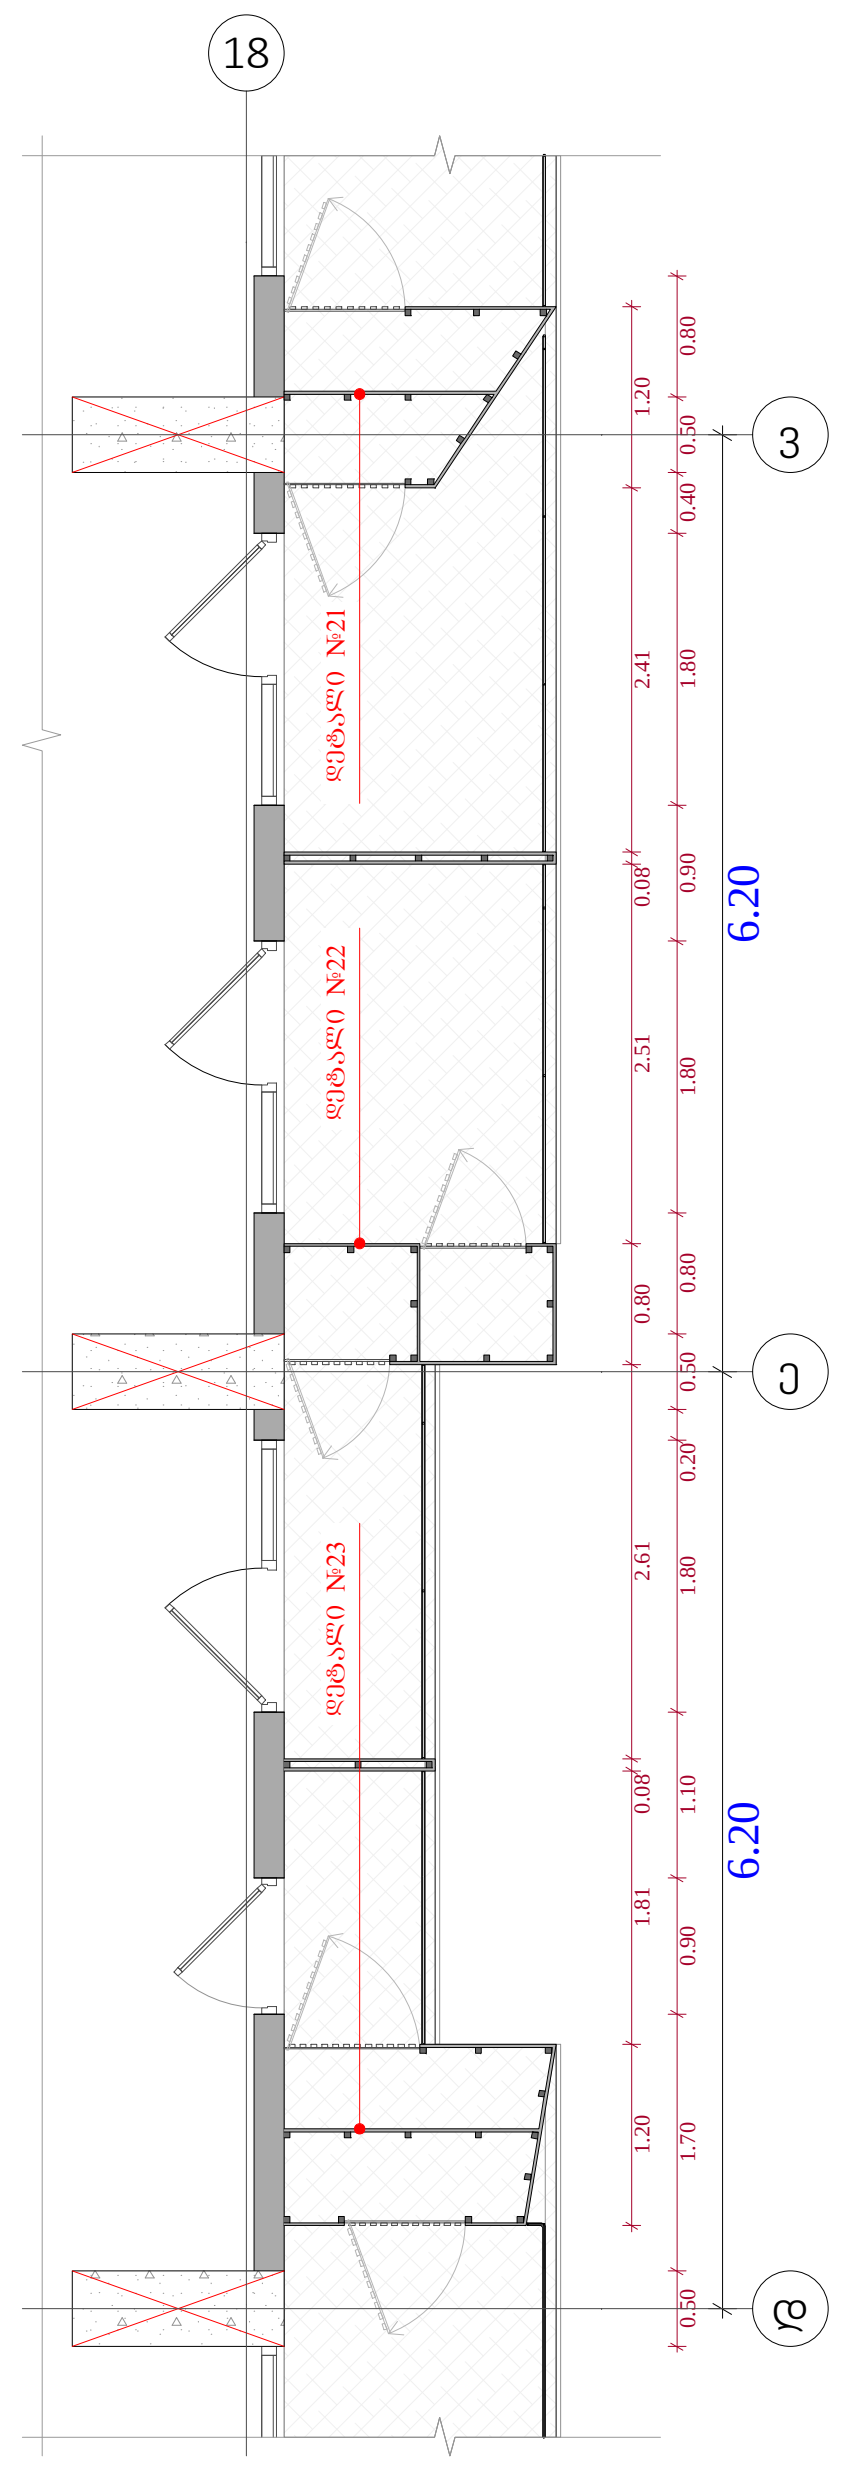

ობიექტის მისამართი

ს.კ. 01 10.06.022.009
შენობა #5
ქ.თბილისი,
პეტრე იბერის ქუჩის
შესახვევი N13

ფუნქციური დანიშნულება

მრავალბინიანი საცხოვრებელი სახლი



შემსრულებელი ორგანიზაცია

შპს სტუდიო ალფა სახლი

ს.კ. 404664573

დირექტორი	
მ.პაპუკაშვილი	
არქიტექტორი	
მ.პაპუკაშვილი	

გათბობა-გაგრილების აგრეგატის გნთავსების ადგილის დეტალური ნახაზები

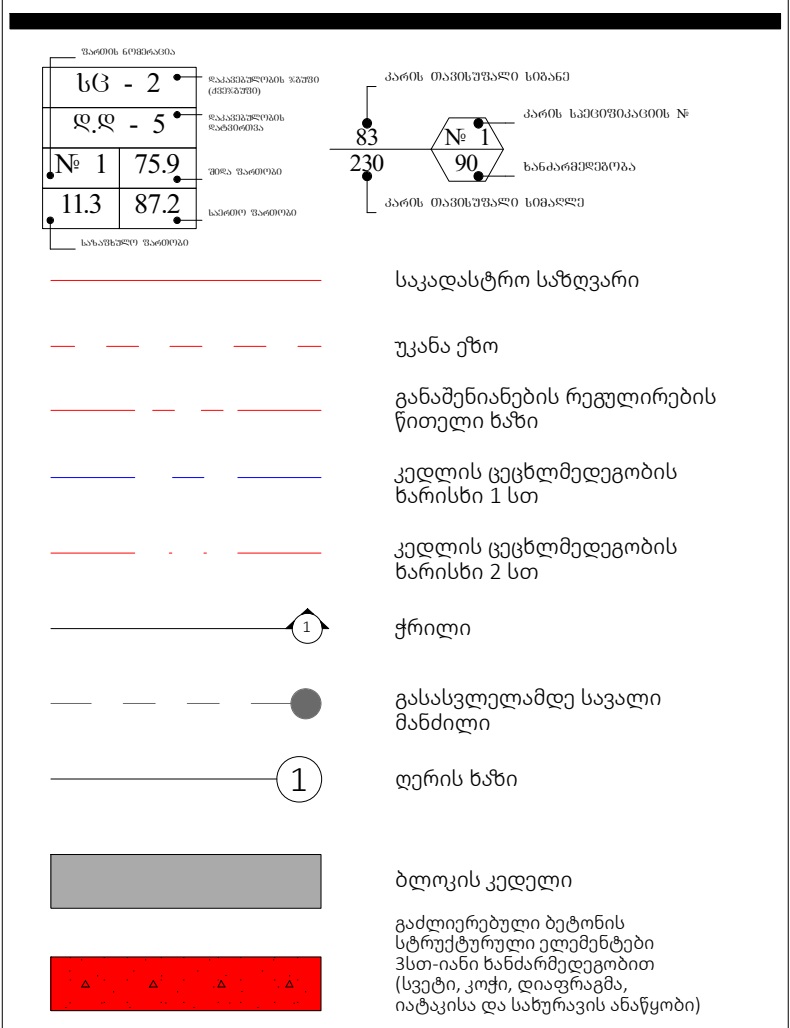

A- 3

მასშტაბი	1:100, 1:50
თარიღი	12/11/2025
ფურცელი	ა-180

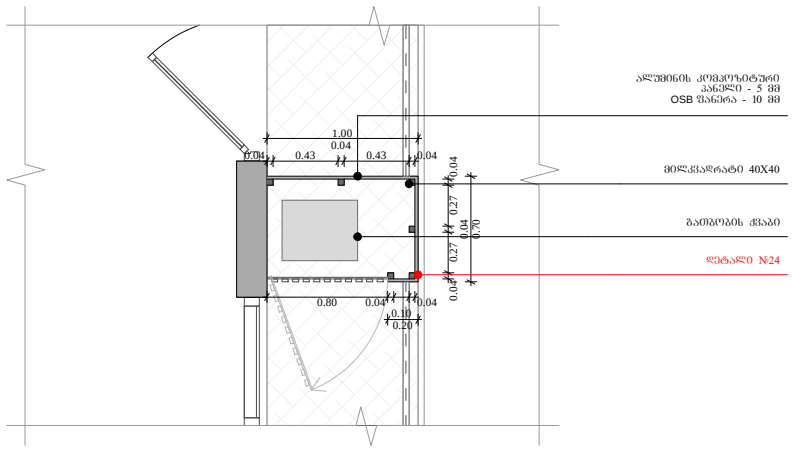

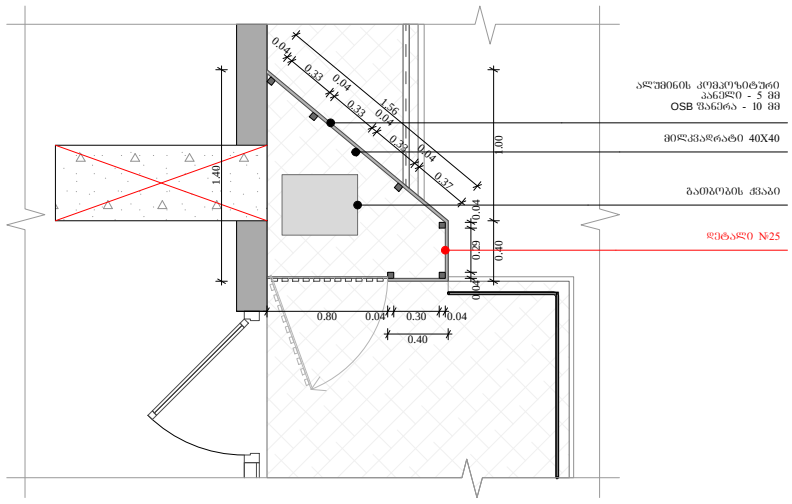

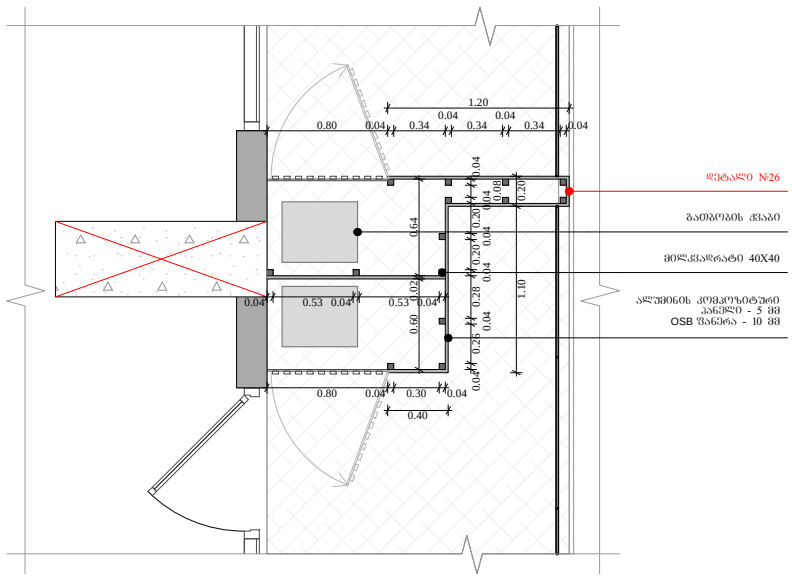

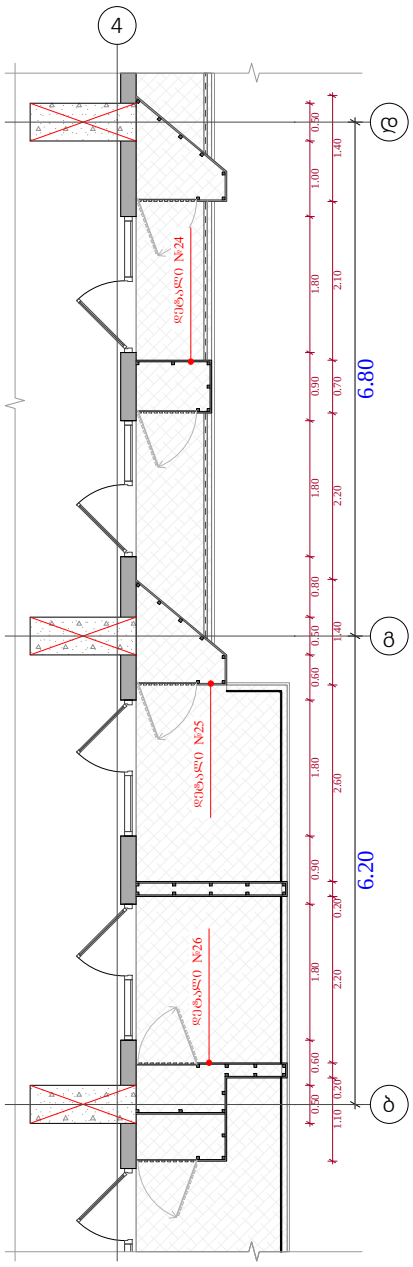

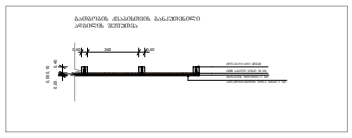

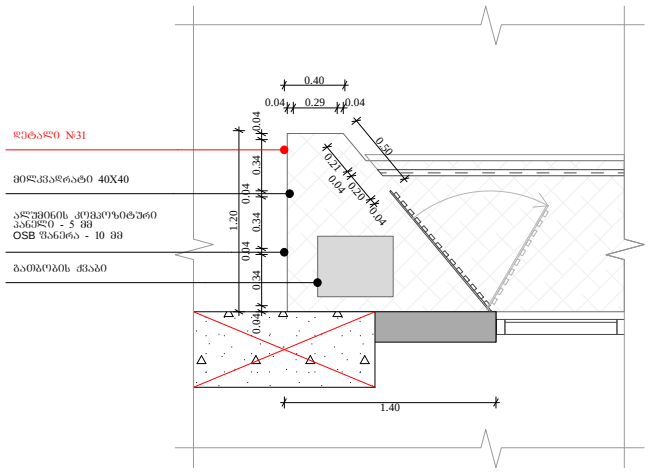

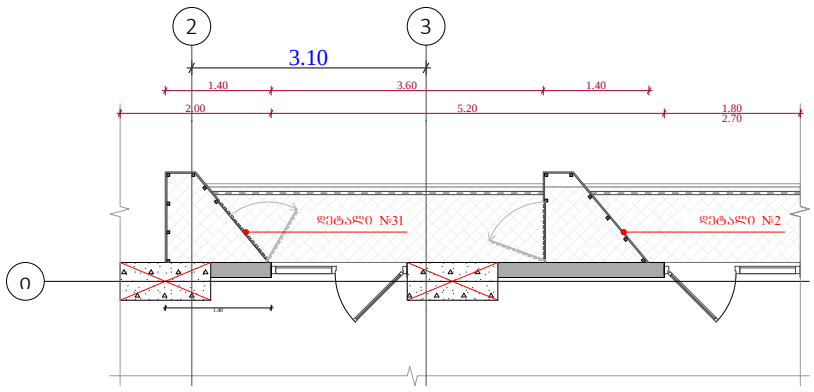

ობიექტის მისამართი

ს.კ. 01 10.06.022.009
შენობა #5
ქ.თბილისი,
პეტრე იბერის ქუჩის
შესახვევი N13

ფუნქციური დანიშნულება

მრავალბინიანი საცხოვრებელი სახლი



შემსრულებელი ორგანიზაცია

შპს სტუდიო ალფა სახლი

ს.კ. 404664573

დირექტორი
მ.პაპუკაშვილი

არქიტექტორი
მ.პაპუკაშვილი

გათბობა-გაგრილების აგრაგატის გნთავსების ადგილის დეტალური ნახაზები

A- 3	
მასშტაბი	1:50, 1:100
თარიღი	12/11/2025
ფურცელი	ა-181

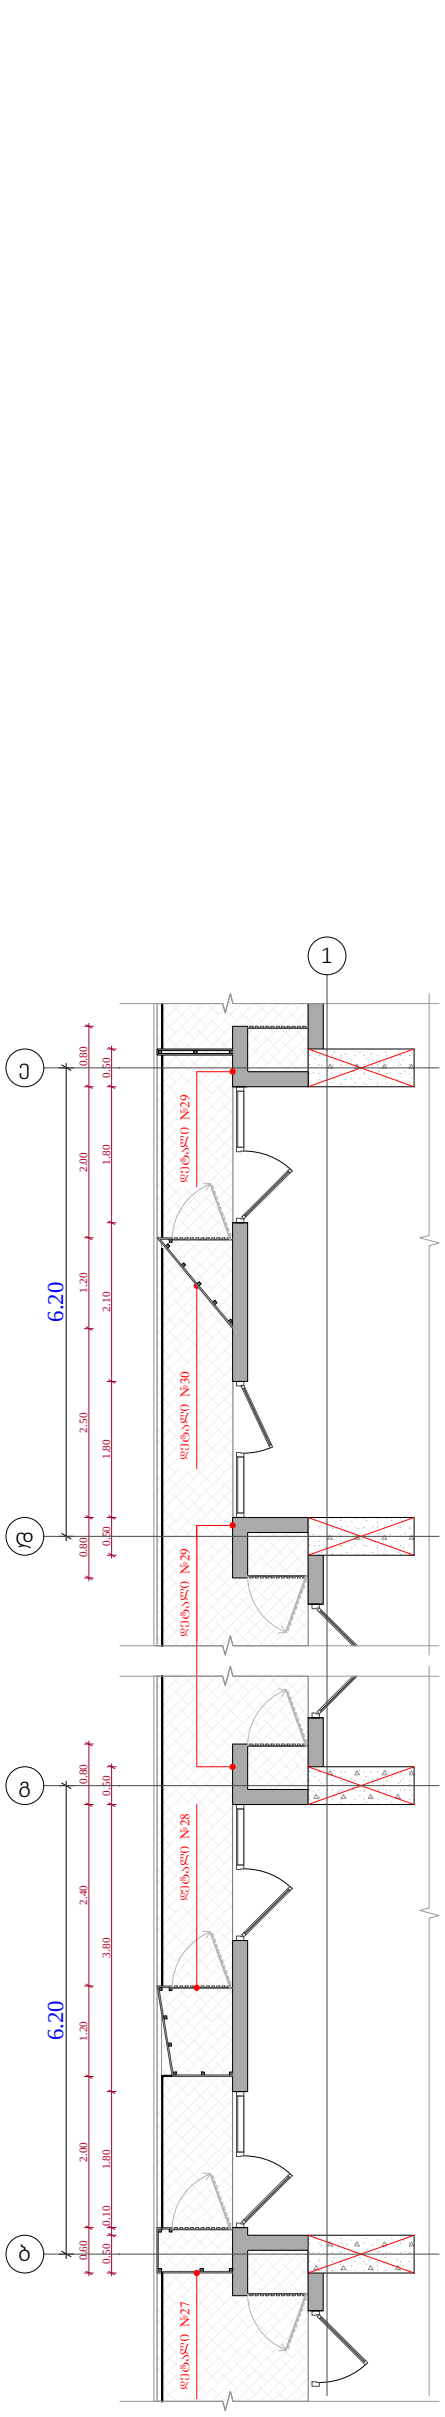

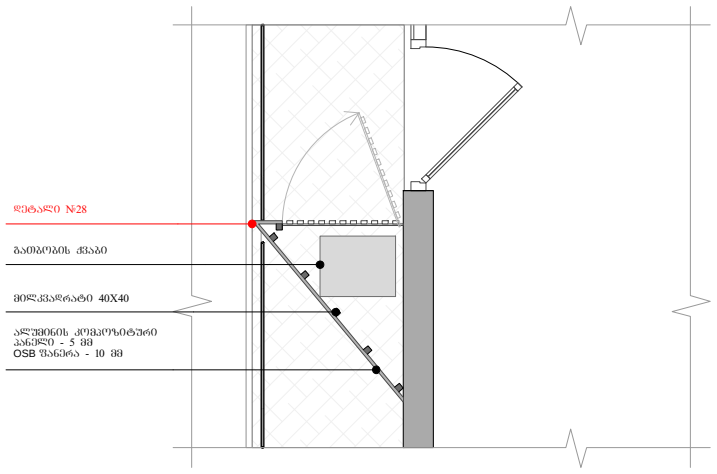

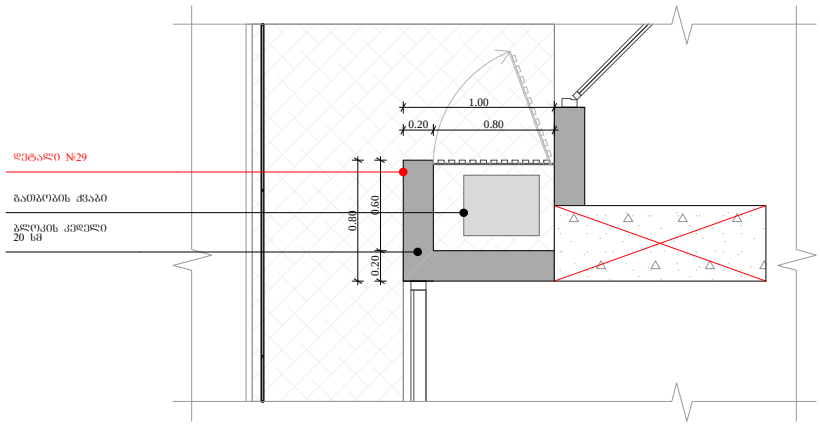

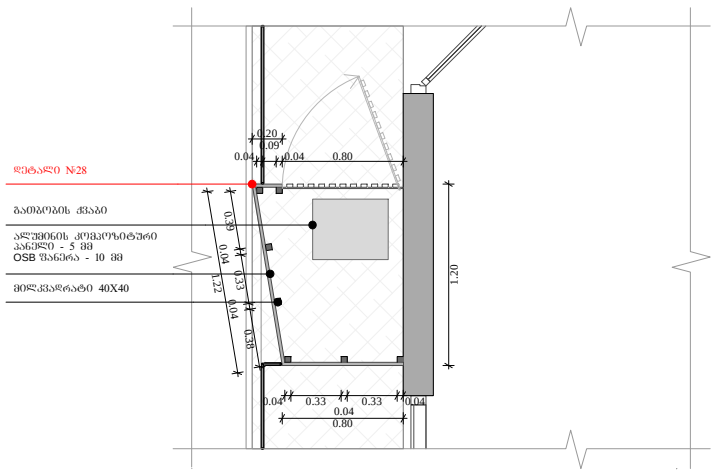

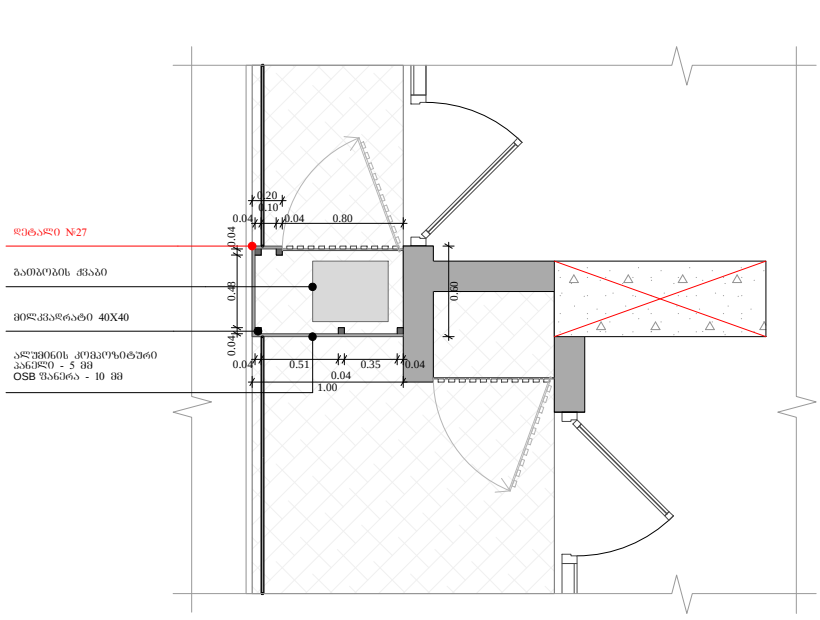

ობიექტის მისამართი

ს.კ. 01 10.06.022.009
შენობა #5
ქ.თბილისი,
პეტრე იბერის ქუჩის
შესახვევი N13

ფუნქციური დანიშნულება

მრავალბინიანი საცხოვრებელი სახლი



შემსრულებელი ორგანიზაცია

შპს სტუდიო ალფა სახლი

ს.კ. 404664573

დირექტორი	
მ.პაპუკაშვილი	
არქიტექტორი	
მ.პაპუკაშვილი	

გათბობა-გაგრილების აგრაგატის განთავსების ადგილის დეტალური ნახაზები

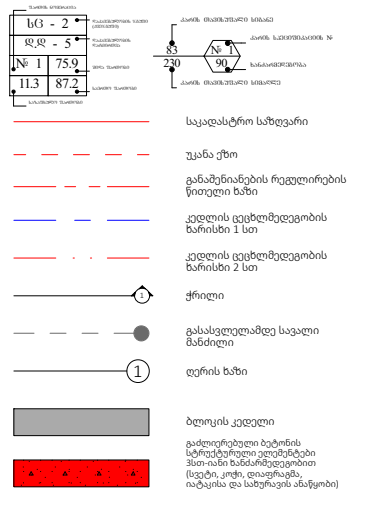

A- 3	
მასშტაბი	1:100, 1:50
თარიღი	12/11/2025
ფურცელი	ა-182





ფუნქციური დანიშნულება	ობიექტის მისამართი	შემსრულებელი ორგანიზაცია	დირექტორი		ვიტრაჟების სპეციფიკაცია		A - 3	
მრავალბინიანი საცხოვრებელი სახლი	**ს.კ. 01 10.06.022.009 შენობა #5** ქ.თბილისი, პეტრე იბერის ქუჩის შესახვევი N13	**შპს სტუდიო ალფა სახლი** ს.კ. 404664573	მ.პაპუკაშვილი		საცხოვრებლის ვიტრაჟების სქემა 23 სართულის ვიტრაჟების სქემა კომერციულის ვიტრაჟების სქემა		მასშტაბი	1:100, 1:75.16
			არქიტექტორი				თარიღი	11/06/2025
			მ.პაპუკაშვილი				ფურცელი	ა-187

№	21	22	23	24	25	26	27	28	29	30
	ალუმინის ფანჯარა ზომებით 900 X 2800 (გეგმის ფრაგმენტი)	ალუმინის ვიტრაჟი ზომებით 1800 X 3900 (გეგმის ფრაგმენტი)	ალუმინის ვიტრაჟი ზომებით 1800 X 3900 (გეგმის ფრაგმენტი)	მეტალოპლასტმასის ვიტრაჟი ზომებით 2000 X 2700 (გეგმის ფრაგმენტი)	მეტალოპლასტმასის ვიტრაჟი ზომებით 1800 X 2700 (გეგმის ფრაგმენტი)	მეტალოპლასტმასის ვიტრაჟი ზომებით 1800 X 2700 (გეგმის ფრაგმენტი)	ალუმინის ვიტრაჟი ზომებით 1800 X 2700 (გეგმის ფრაგმენტი)	ალუმინის ვიტრაჟი ზომებით 1000 X 3000 (გეგმის ფრაგმენტი)	ალუმინის ვიტრაჟი ზომებით 1000 X 3000 (გეგმის ფრაგმენტი)	მეტალოპლასტმასის კარი ზომებით 1000 X 2700 (გეგმის ფრაგმენტი)
გეგმა	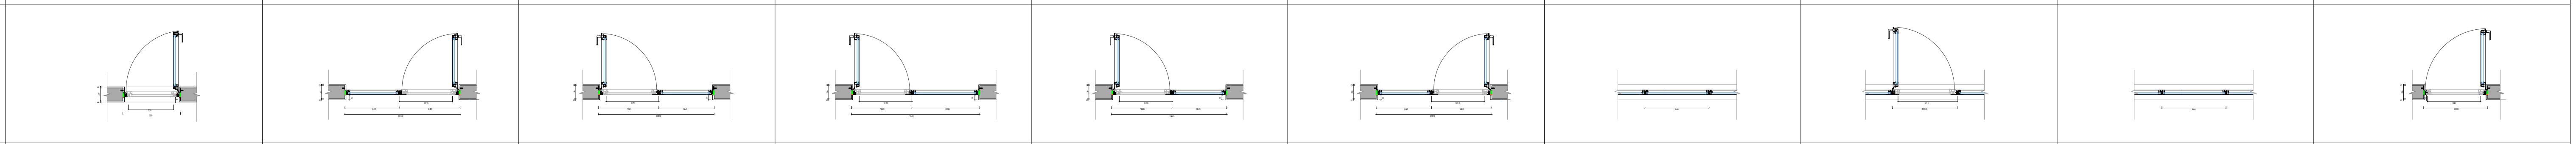									
ხედი										
რაოდენობა	2	29	40	3	38	27	4	14	35	1

№	31	32	33	34	35	36	37	38	39	40
	მეტალოპლასტმასის კარი ზომებით 900 X 2700 (გეგმის ფრაგმენტი)	მეტალოპლასტმასის კარი ზომებით 900 X 2700 (გეგმის ფრაგმენტი)	მეტალოპლასტმასის ფანჯარა ზომებით 900 X 1600 (გეგმის ფრაგმენტი)	მეტალოპლასტმასის ფანჯარა ზომებით 900 X 1600 (გეგმის ფრაგმენტი)	მეტალოპლასტმასის ფანჯარა ზომებით 800 X 1600 (გეგმის ფრაგმენტი)	მეტალოპლასტმასის ფანჯარა ზომებით 800 X 1600 (გეგმის ფრაგმენტი)	მეტალოპლასტმასის ფანჯარა ზომებით 1800 X 1600 (გეგმის ფრაგმენტი)	მეტალოპლასტმასის ფანჯარა ზომებით 1800 X 1600 (გეგმის ფრაგმენტი)	ალუმინის ვიტრაჟი ზომებით 1000 X 5400 (გეგმის ფრაგმენტი)	ალუმინის ვიტრაჟი ზომებით 1000 X 5400 (გეგმის ფრაგმენტი)
გეგმა	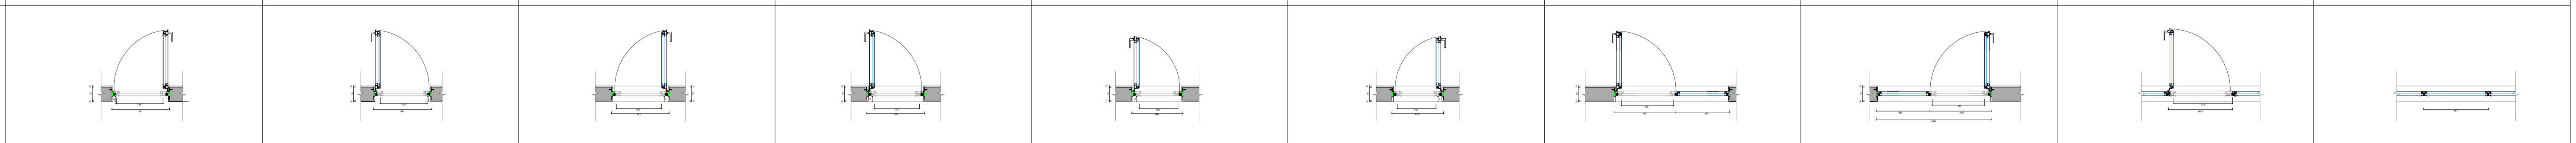									
ხედი	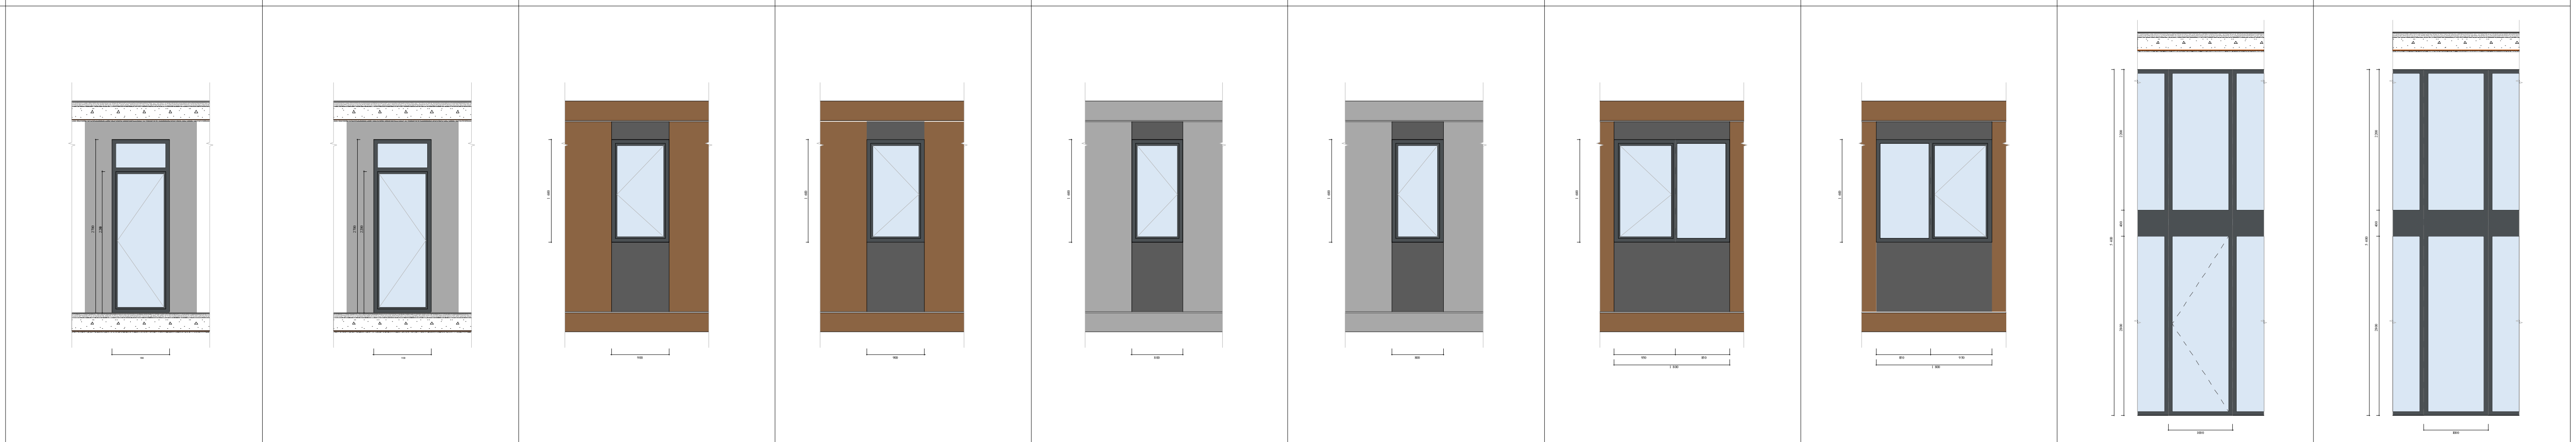									
რაოდენობა	1	1	2	3	1	1	2	1	9	40

ფუნქციური დანიშნულება	ობიექტის მისამართი	შემსრულებელი ორგანიზაცია	დირექტორი			
მრავალბინიანი საცხოვრებელი სახლი	ს.კ. 01 10.06.022.009 შენობა #5 ქ.თბილისი, პეტრე იბერის ქუჩის შესახვევი N13	შპს სტუდიო ალფა სახლი ს.კ. 404664573	მ.პაპუკაშვილი არქიტექტორი მ.პაპუკაშვილი	ვიტრაჟების სპეციფიკაცია	საცხოვრებლის ვიტრაჟების სექცია 23 სართულის ვიტრაჟების სექცია კომერციულის ვიტრაჟების სექცია	A - 3 მასშტაბი 1:100, 1:75.16 თარიღი 11/06/2025 ფურცელი ა-188

№	41	42	43	44	45	46	47	48	49	50
	ალუმინის ვიტრაჟი ზომებით 900 X 5400 (გეგმის ფრაგმენტი)	ალუმინის ვიტრაჟი ზომებით 800 X 5400 (გეგმის ფრაგმენტი)	ალუმინის კარი ზომებით 1000 X 5400 (გეგმის ფრაგმენტი)	ალუმინის ვიტრაჟი ზომებით 2000 X 5400 (გეგმის ფრაგმენტი)	ალუმინის ვიტრაჟი ზომებით 1800 X 5400 (გეგმის ფრაგმენტი)	ალუმინის ვიტრაჟი ზომებით 1800 X 5400 (გეგმის ფრაგმენტი)	ალუმინის ვიტრაჟი ზომებით 1800 X 5400 (გეგმის ფრაგმენტი)	ალუმინის ვიტრაჟი ზომებით 1800 X 5400 (გეგმის ფრაგმენტი)	ალუმინის ვიტრაჟი ზომებით 1600 X 5400 (გეგმის ფრაგმენტი)	ალუმინის ვიტრაჟი ზომებით 2000 X 5400 (გეგმის ფრაგმენტი)
გეგმა	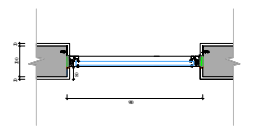	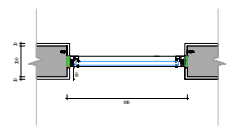	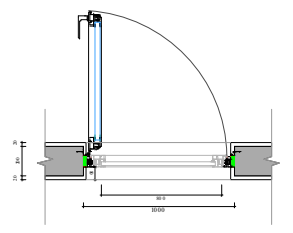	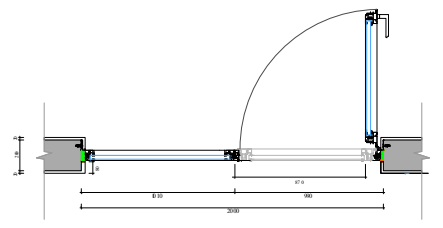	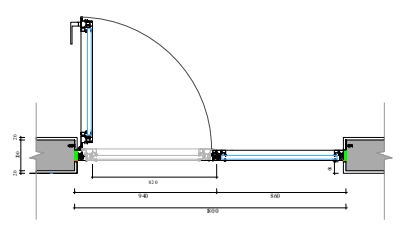	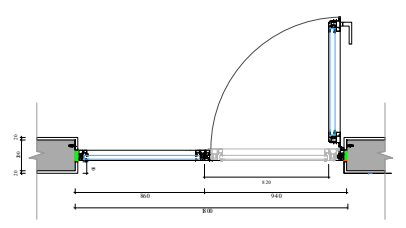	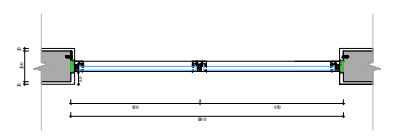	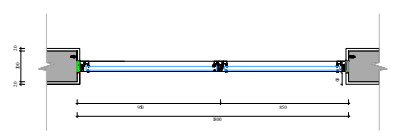	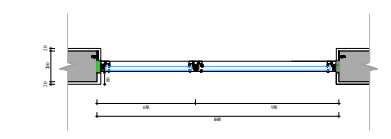	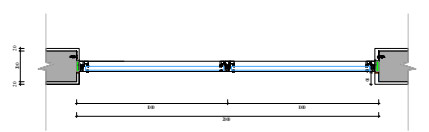
ხედი	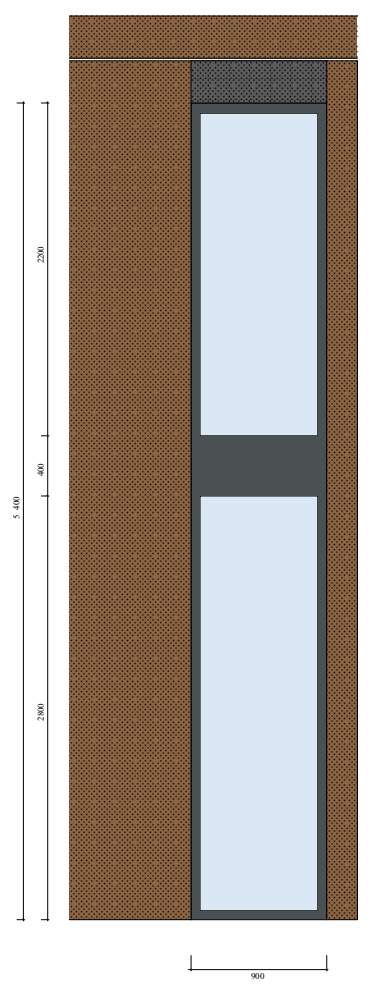	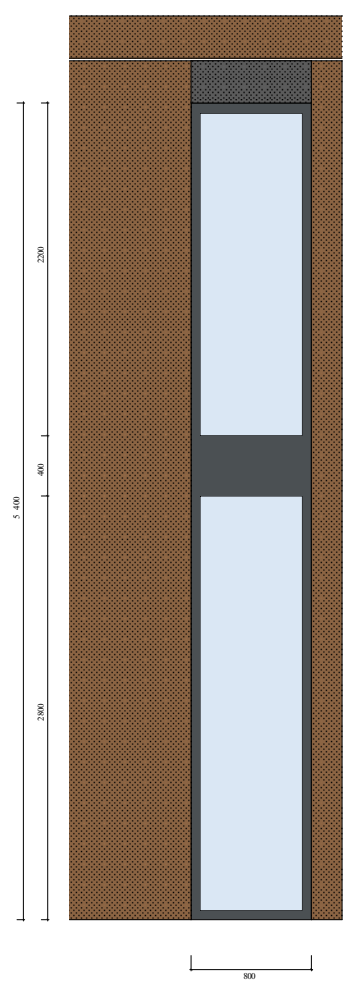	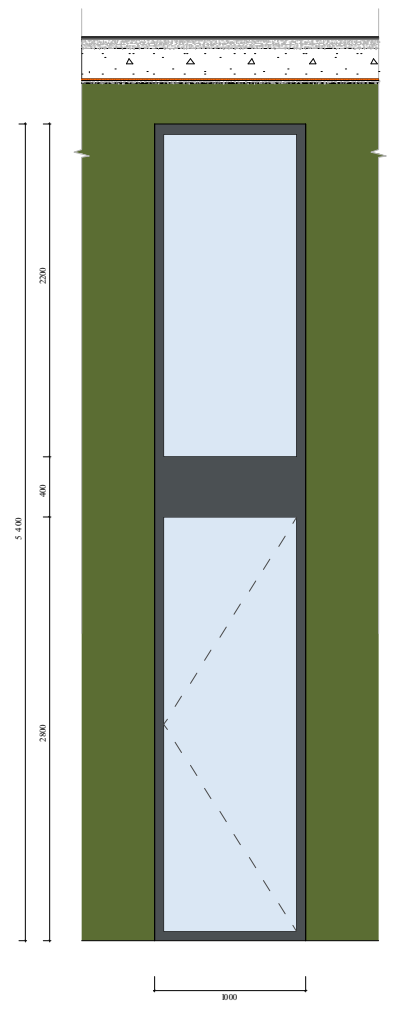	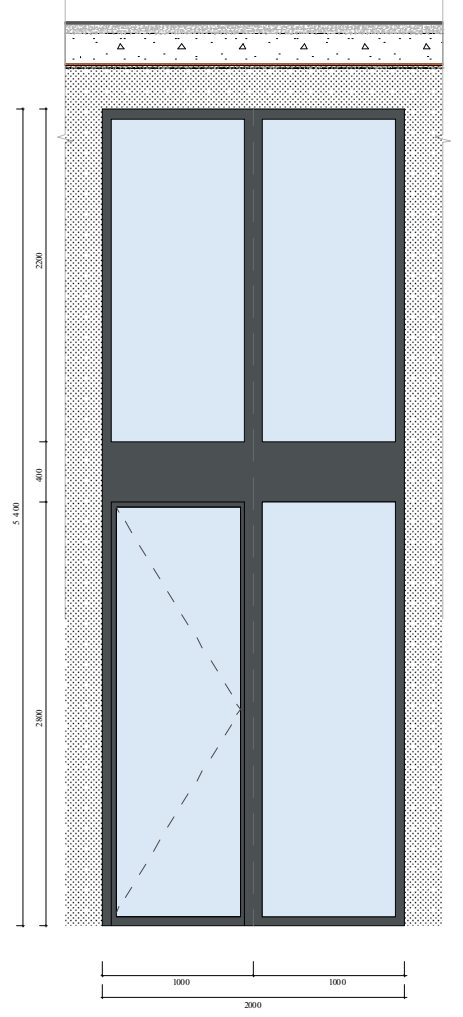	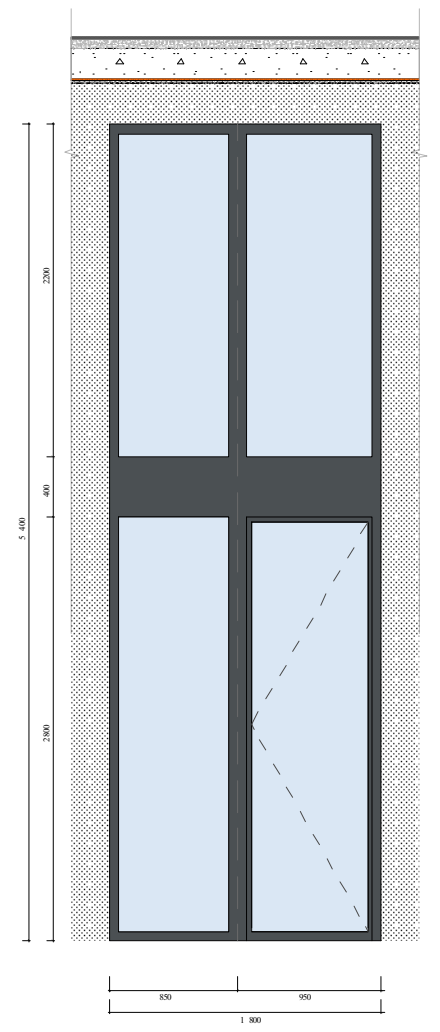	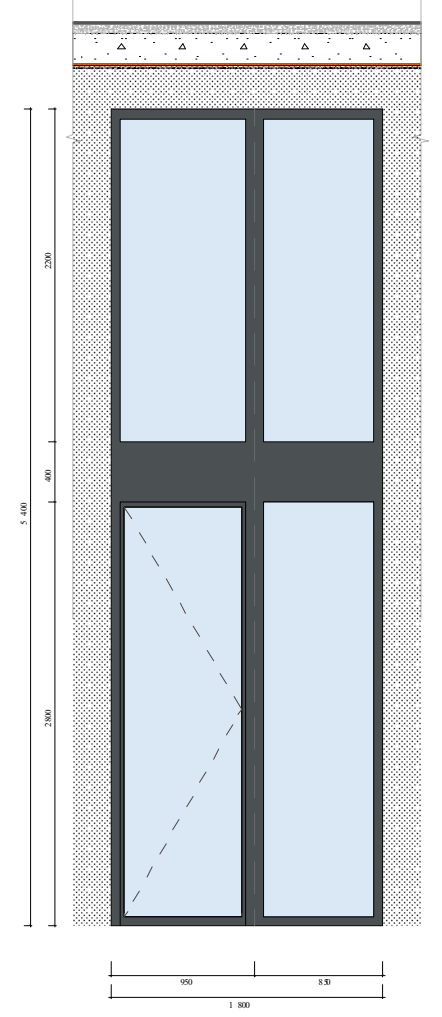	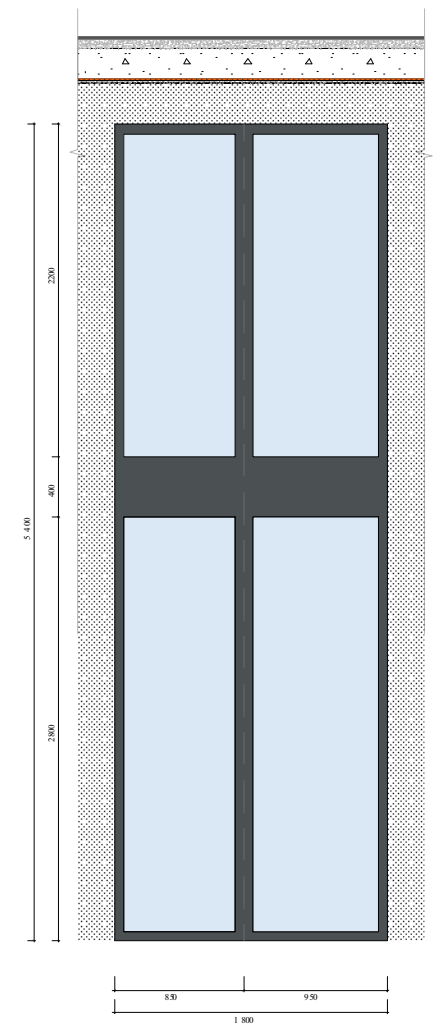	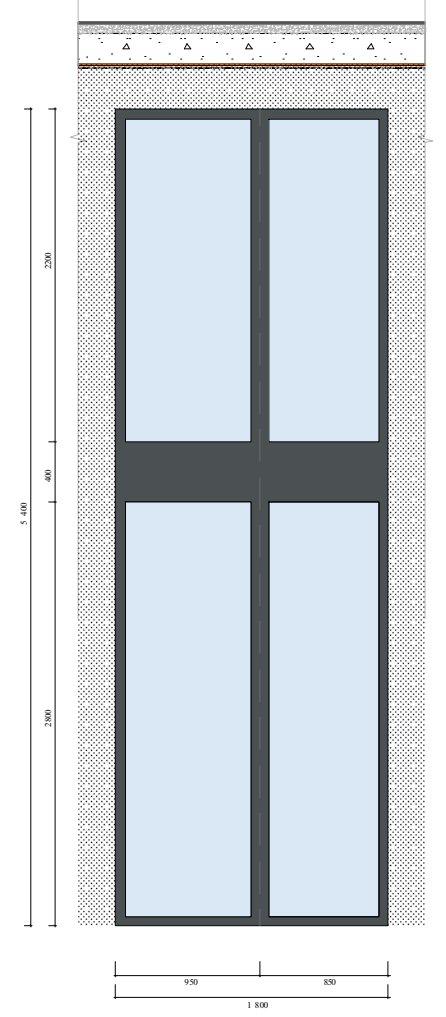	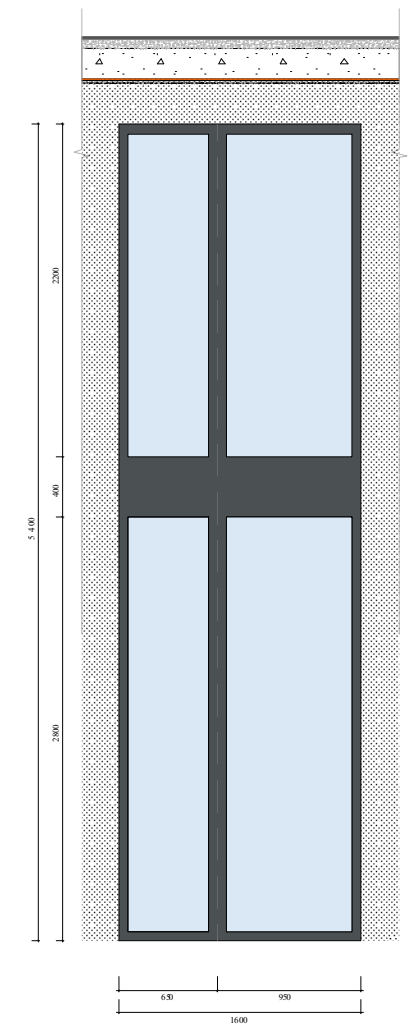	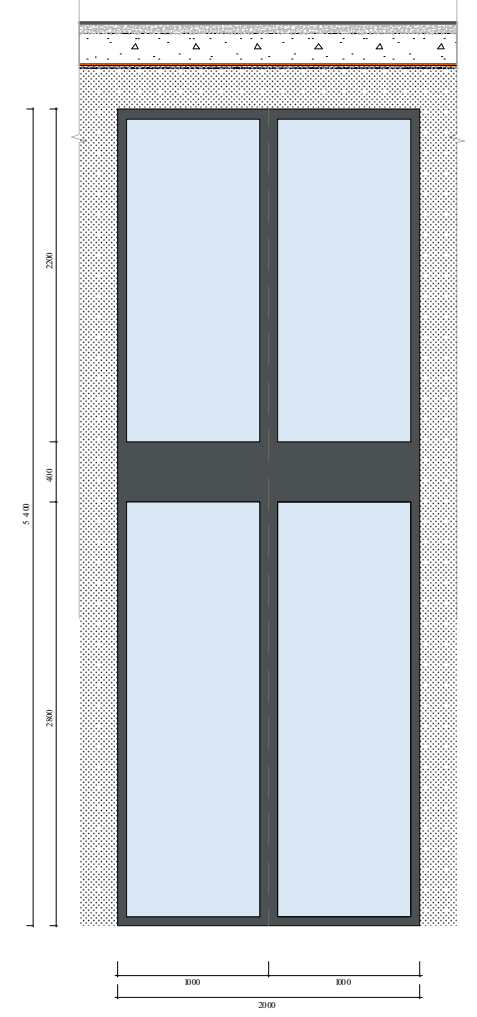
რაოდენობა	8	1	1	3	16	23	11	15	1	2

ფუნქციური დანიშნულება	ობიექტის მისამართი	შემსრულებელი ორგანიზაცია	დირექტორი	
მრავალბინიანი საცხოვრებელი სახლი	ს.კ. 01 10.06.022.009 შენობა #5 ქ.თბილისი, პეტრე იბერის ქუჩის შესახვევი N13	შპს სტუდიო ალფა სახლი ს.კ. 404664573	მ.პაპუკაშვილი არქიტექტორი მ.პაპუკაშვილი	

ვიტრაჟების სპეციფიკაცია

საცხოვრებლის ვიტრაჟების სექცია
23 სართულის ვიტრაჟების სექცია
კომერციულის ვიტრაჟების სექცია

A - 3	
მასშტაბი	1:100, 1:75.16
თარიღი	11/06/2025
ფურცელი	ა-189

გაძლიერებული ბეტონის სვეტები 0.50X0.50; 0.50X0.80; 0.50X1.00; 0.50X1.20 0.50X1.40 0.50X1.50 ცვლადმედეგობა 2 სთ.

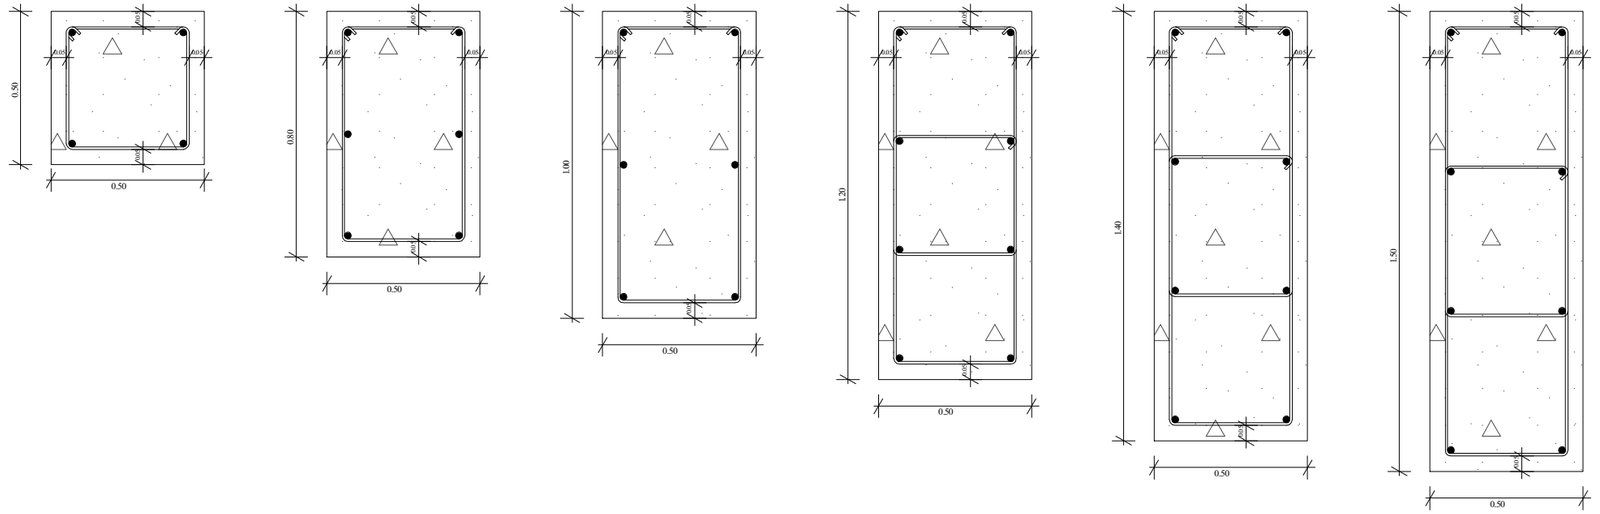

გაძლიერებული ბეტონის კედელი გზა-კიბის შემომზღუდავები ცვლადმედეობა 2სთ.

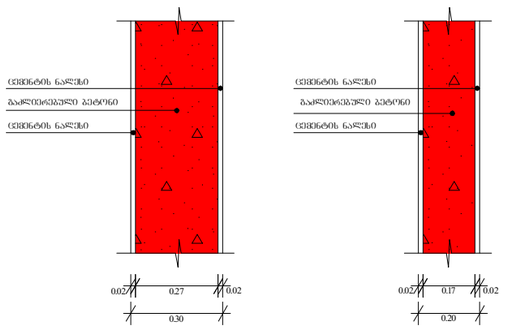

გლობის კედელი ოთახებს შორის გამყოფი ტიხრები ცვლადმედეგობა 1 სთ.

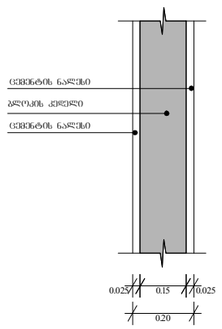

გაძლიერებული ბეტონის კოჭი იატაკის და სახურავის ფილა 0.20

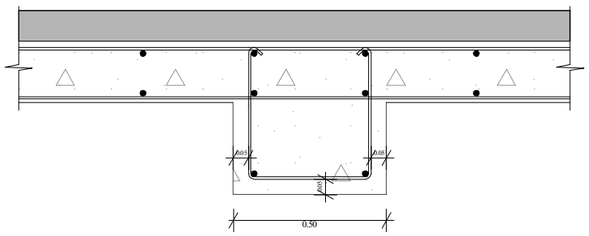

ფუნქციური დანიშნულება	ობიექტის მისამართი	შემსრულებელი ორგანიზაცია	დირექტორი		გაძლიერებული ბეტონის კედლის სვეტის კოჭისა და ბლოკის კედლის სპეციფიკაცია	A - 3	
მრავალბინიანი საცხოვრებელი სახლი	**ს.კ. 01 10.06.022.009 შენობა #5** ქ.თბილისი, პეტრე იბერის ქუჩის შესახვევი N13	**შპს სტუდიო ალფა სახლი** ს.კ. 404664573	მ.პაპუკაშვილი			მასშტაბი	1:20
			არქიტექტორი			თარიღი	11/06/2025
			მ.პაპუკაშვილი			ფურცელი	ა-190