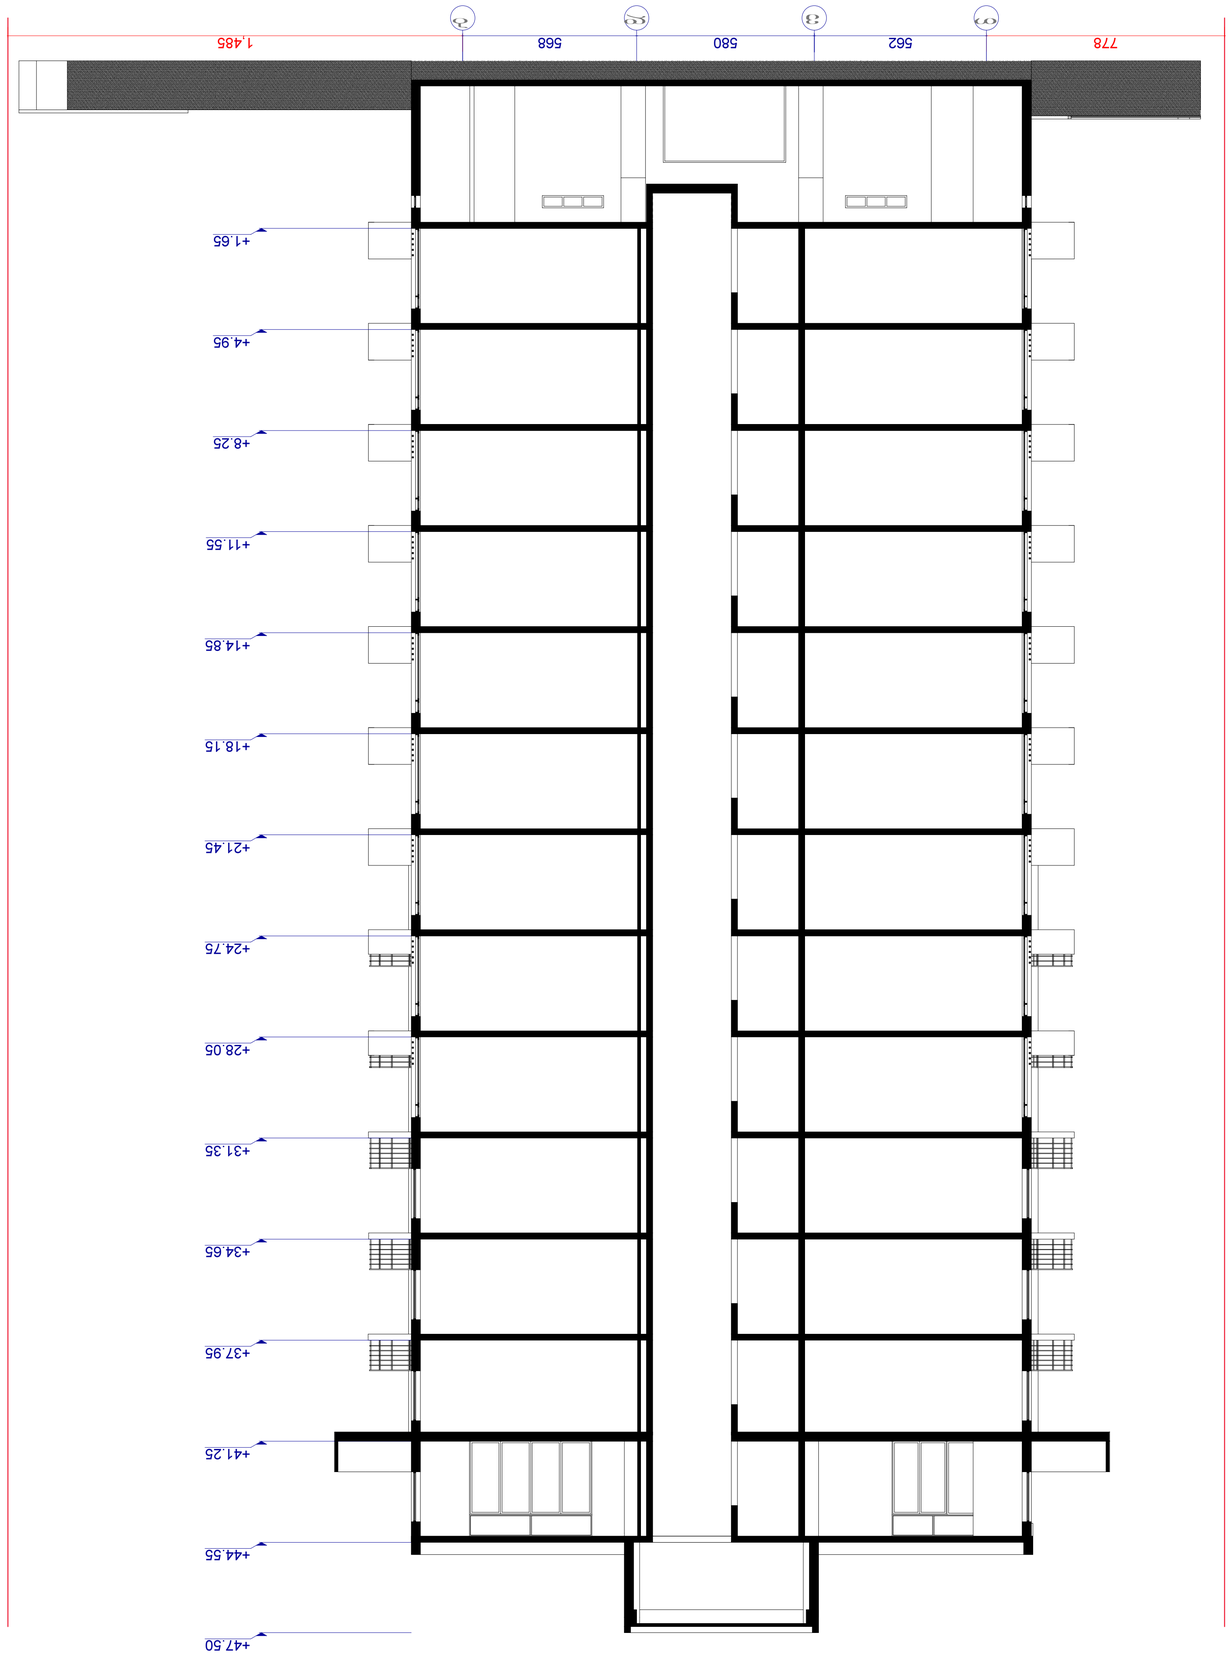


























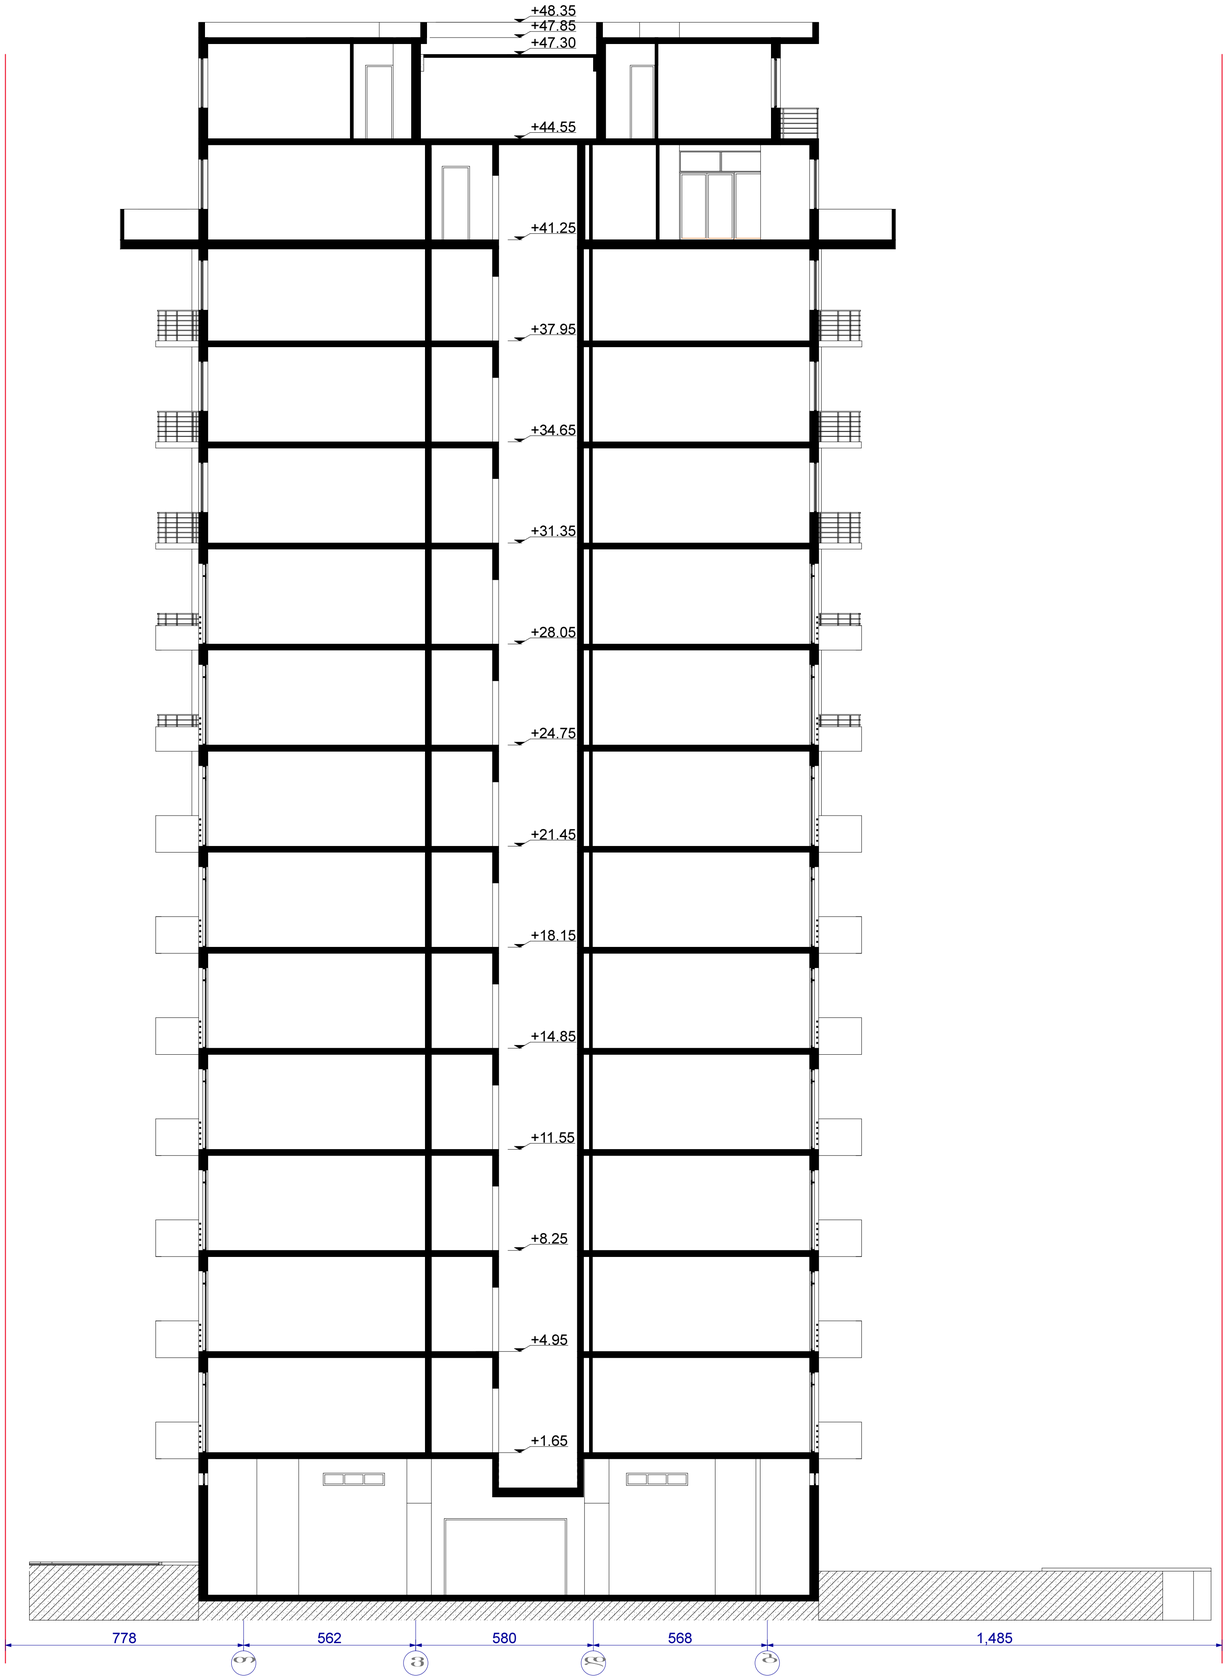

საპროექტო ჭრილი 1-1	მასშტაბი
	1:100

ექსპლიკაცია

ინტერესების ფარითები	
საერთო ფართობი	

№ თ შორის

ტექნიკურ-ეკონომიკური მაჩვენებლები

მიწის ნაკვეთის ფართობი	
განაშენიანების ფართობი	
ინტენსივობის ფართობი	
მოშენების კოეფიციენტი	
იერსივობის კოეფიციენტი	



დამკვეთი-მშენებელი

ი.მ.ა "ორთაჭალა-2006"

საპროექტო ობიექტის მისამართი

ქ. თბილისი, ხოლოდაშვილის ქუჩა N48ა

საპროექტო ობიექტის დასახელება

მრავალფუნქციური ობიექტი, საცხოვრებელი, საოფისე, სავაჭრო-საოფისე ფართები და სხვა დანიშნულება

შემსრულებელი

ST.ART
SAINT ART ARCHITECTS

დირექტორი		აბელაძე
პრ. ავტორი		ო. ღურმიშიძე
არქიტექტორი		გაკაძანაძე
შეამოწმა		გაკაძანაძე

სტადია	ფურცელი	ფურცლები
არქიტექტურული ნაწილი		

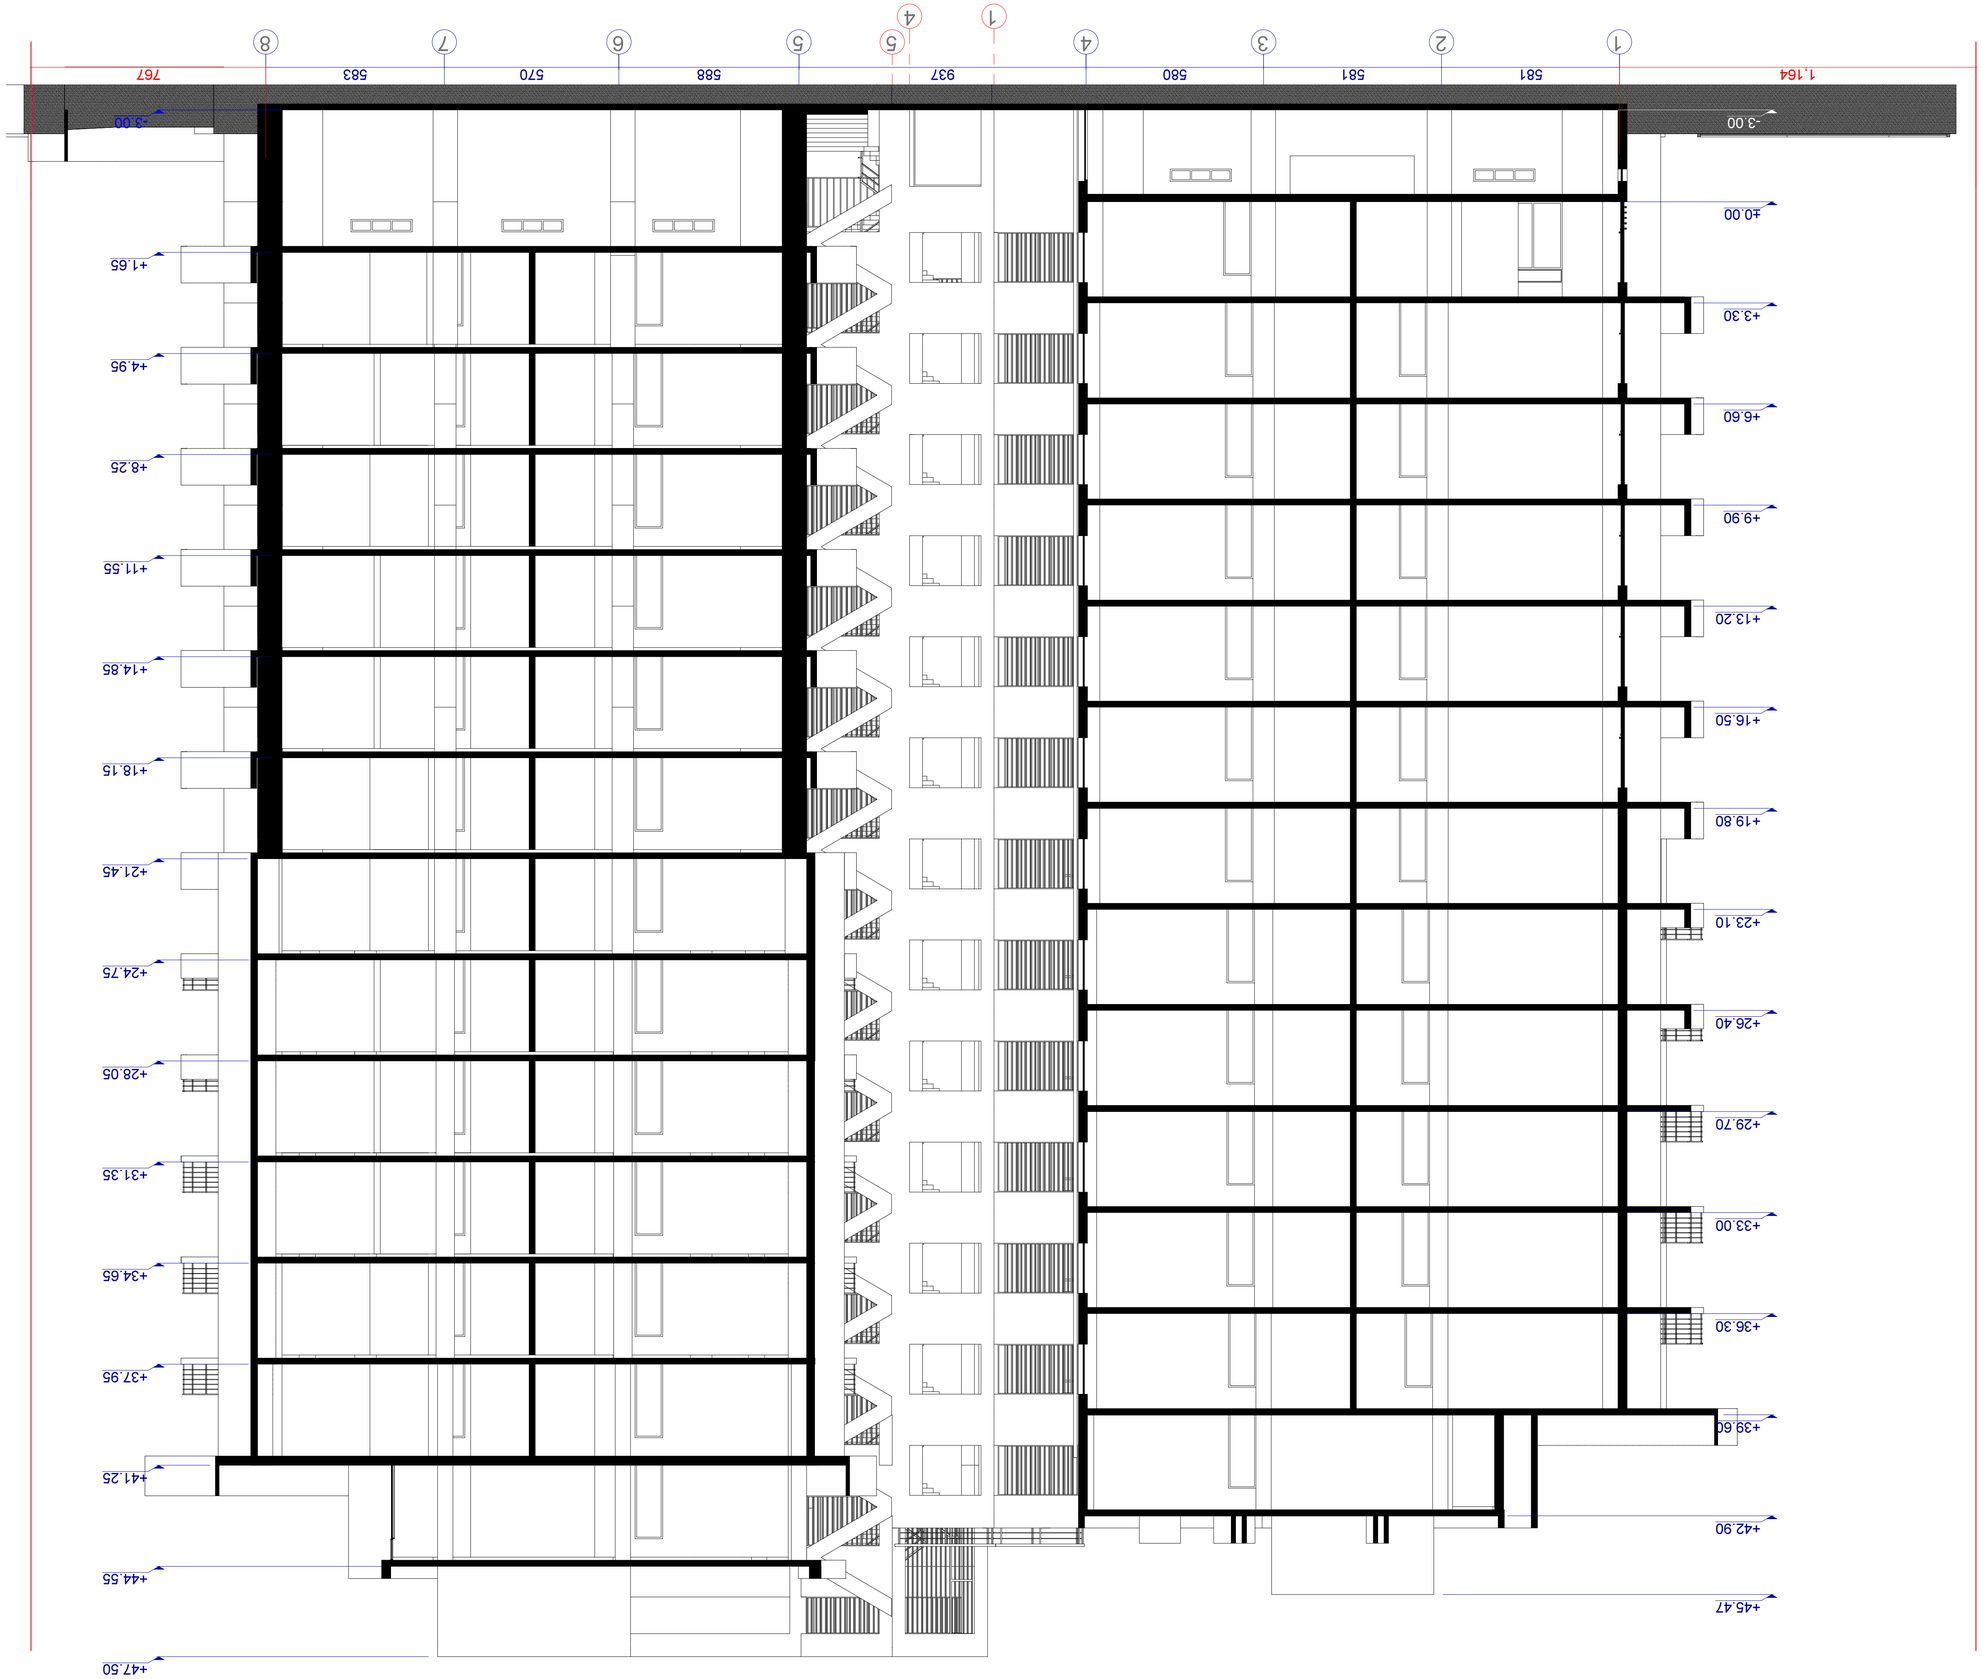





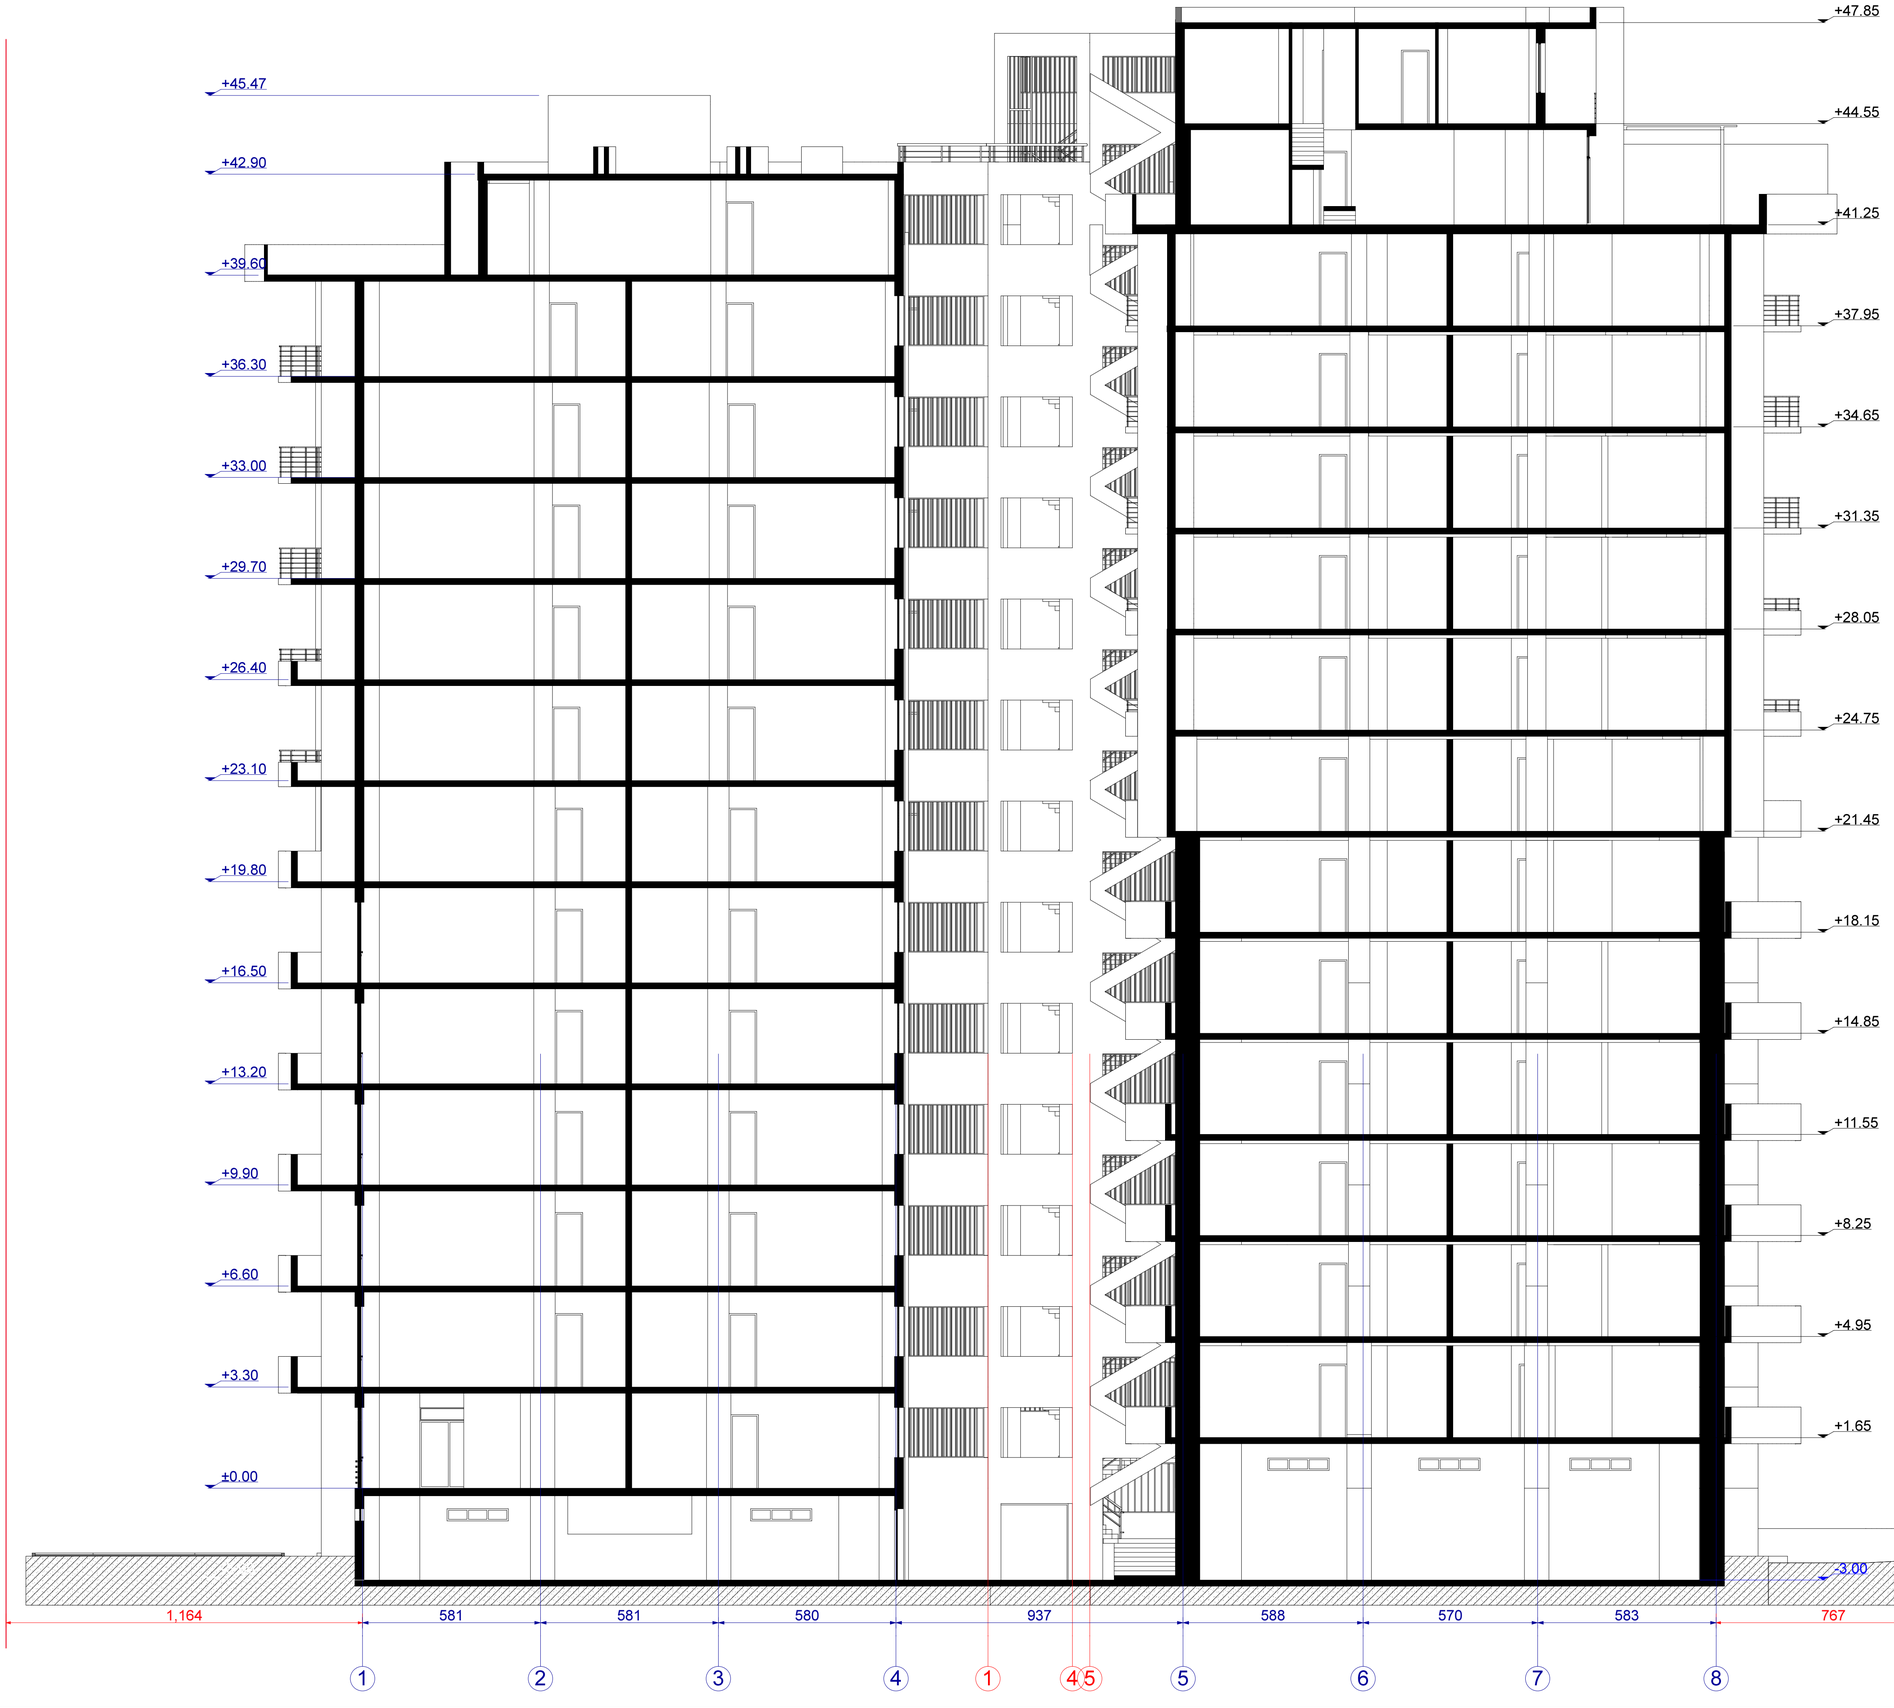

საპროექტო ჭრილი 2-2	მასშტაბი 1:100
ექსპლიკაცია	
არქიტექტურა	
ინტერიერის ფარდობა	
საერთო ფარდობა	
ზოო შორის:	
ტექნიკურ-ეკონომიკური მაჩვენებლები	
მიწის ნაკვეთის ფარდობა	
განაშენიანების ფარდობა	
ინტენსივობის ფარდობა	
მოშენების კოეფიციენტი	
იტენსივობის კოეფიციენტი	



დამკვეთი-მშენებელი

ი.მ.ა "ორთაჭალა-2006"

საპროექტო ობიექტის მისამართი

ქ. თბილისი, ნოლოყაშვილის ქუჩა N48ა

საპროექტო ობიექტის დასახელება

მრავალფუნქციური ობიექტი, საკაფეტერიით, საოფისე, სავაჭრო-საოფისე ბოუთიკებით და სხვა დანიშნ.

შემსრულებელი

ST.ART
SAINT ART ARCHITECTS

დირექტორი		ა.ბენდიანი
არ. ხელმძღვანელი		თ. ფურმანიშვილი
არქიტექტორი		გ.ალანიძე
შემოწმა		გ.ალანიძე
სტადია	ფურც.-ები	ფურცელი
არქიტექტურული ნაწილი		