ფასადი 01-13


ალუმინის პანელი RAL 7012
ალუმინის პანელი RAL 7012
ალუმინის პანელი RAL 7012
ალუმინის პანელი RAL 5008 (RAL 7011)
ალუმინის პანელი RAL 5008 (RAL 7011)
ალუმინის პანელი RAL 5008 (RAL 7011)
ალუმინის პანელი RAL 5008 (RAL 7011)
ალუმინის პანელი RAL 7004
ალუმინის პანელი RAL 5008 (RAL 7011)
ალუმინის პანელი RAL 7012
ალუმინის პანელი RAL 1011 (RAL 8000)
ალუმინის პანელი / ფერადი ფასადის პანელი RAL 5008 (RAL 7011)
ალუმინის პანელი / ფერადი ფასადის პანელი RAL 1011 (RAL 8000)
ალუმინის პანელი / ფერადი ფასადის პანელი RAL 5008 (RAL 7011)
ალუმინის პანელი / ფერადი ფასადის პანელი RAL 5008 (RAL 7011)
ალუმინის პანელი / ფერადი ფასადის პანელი RAL 1011 (RAL 8000)
4530.2
680.0
16
17
UNIVERSITY
GEOMEDI
Medical
University
Hospital










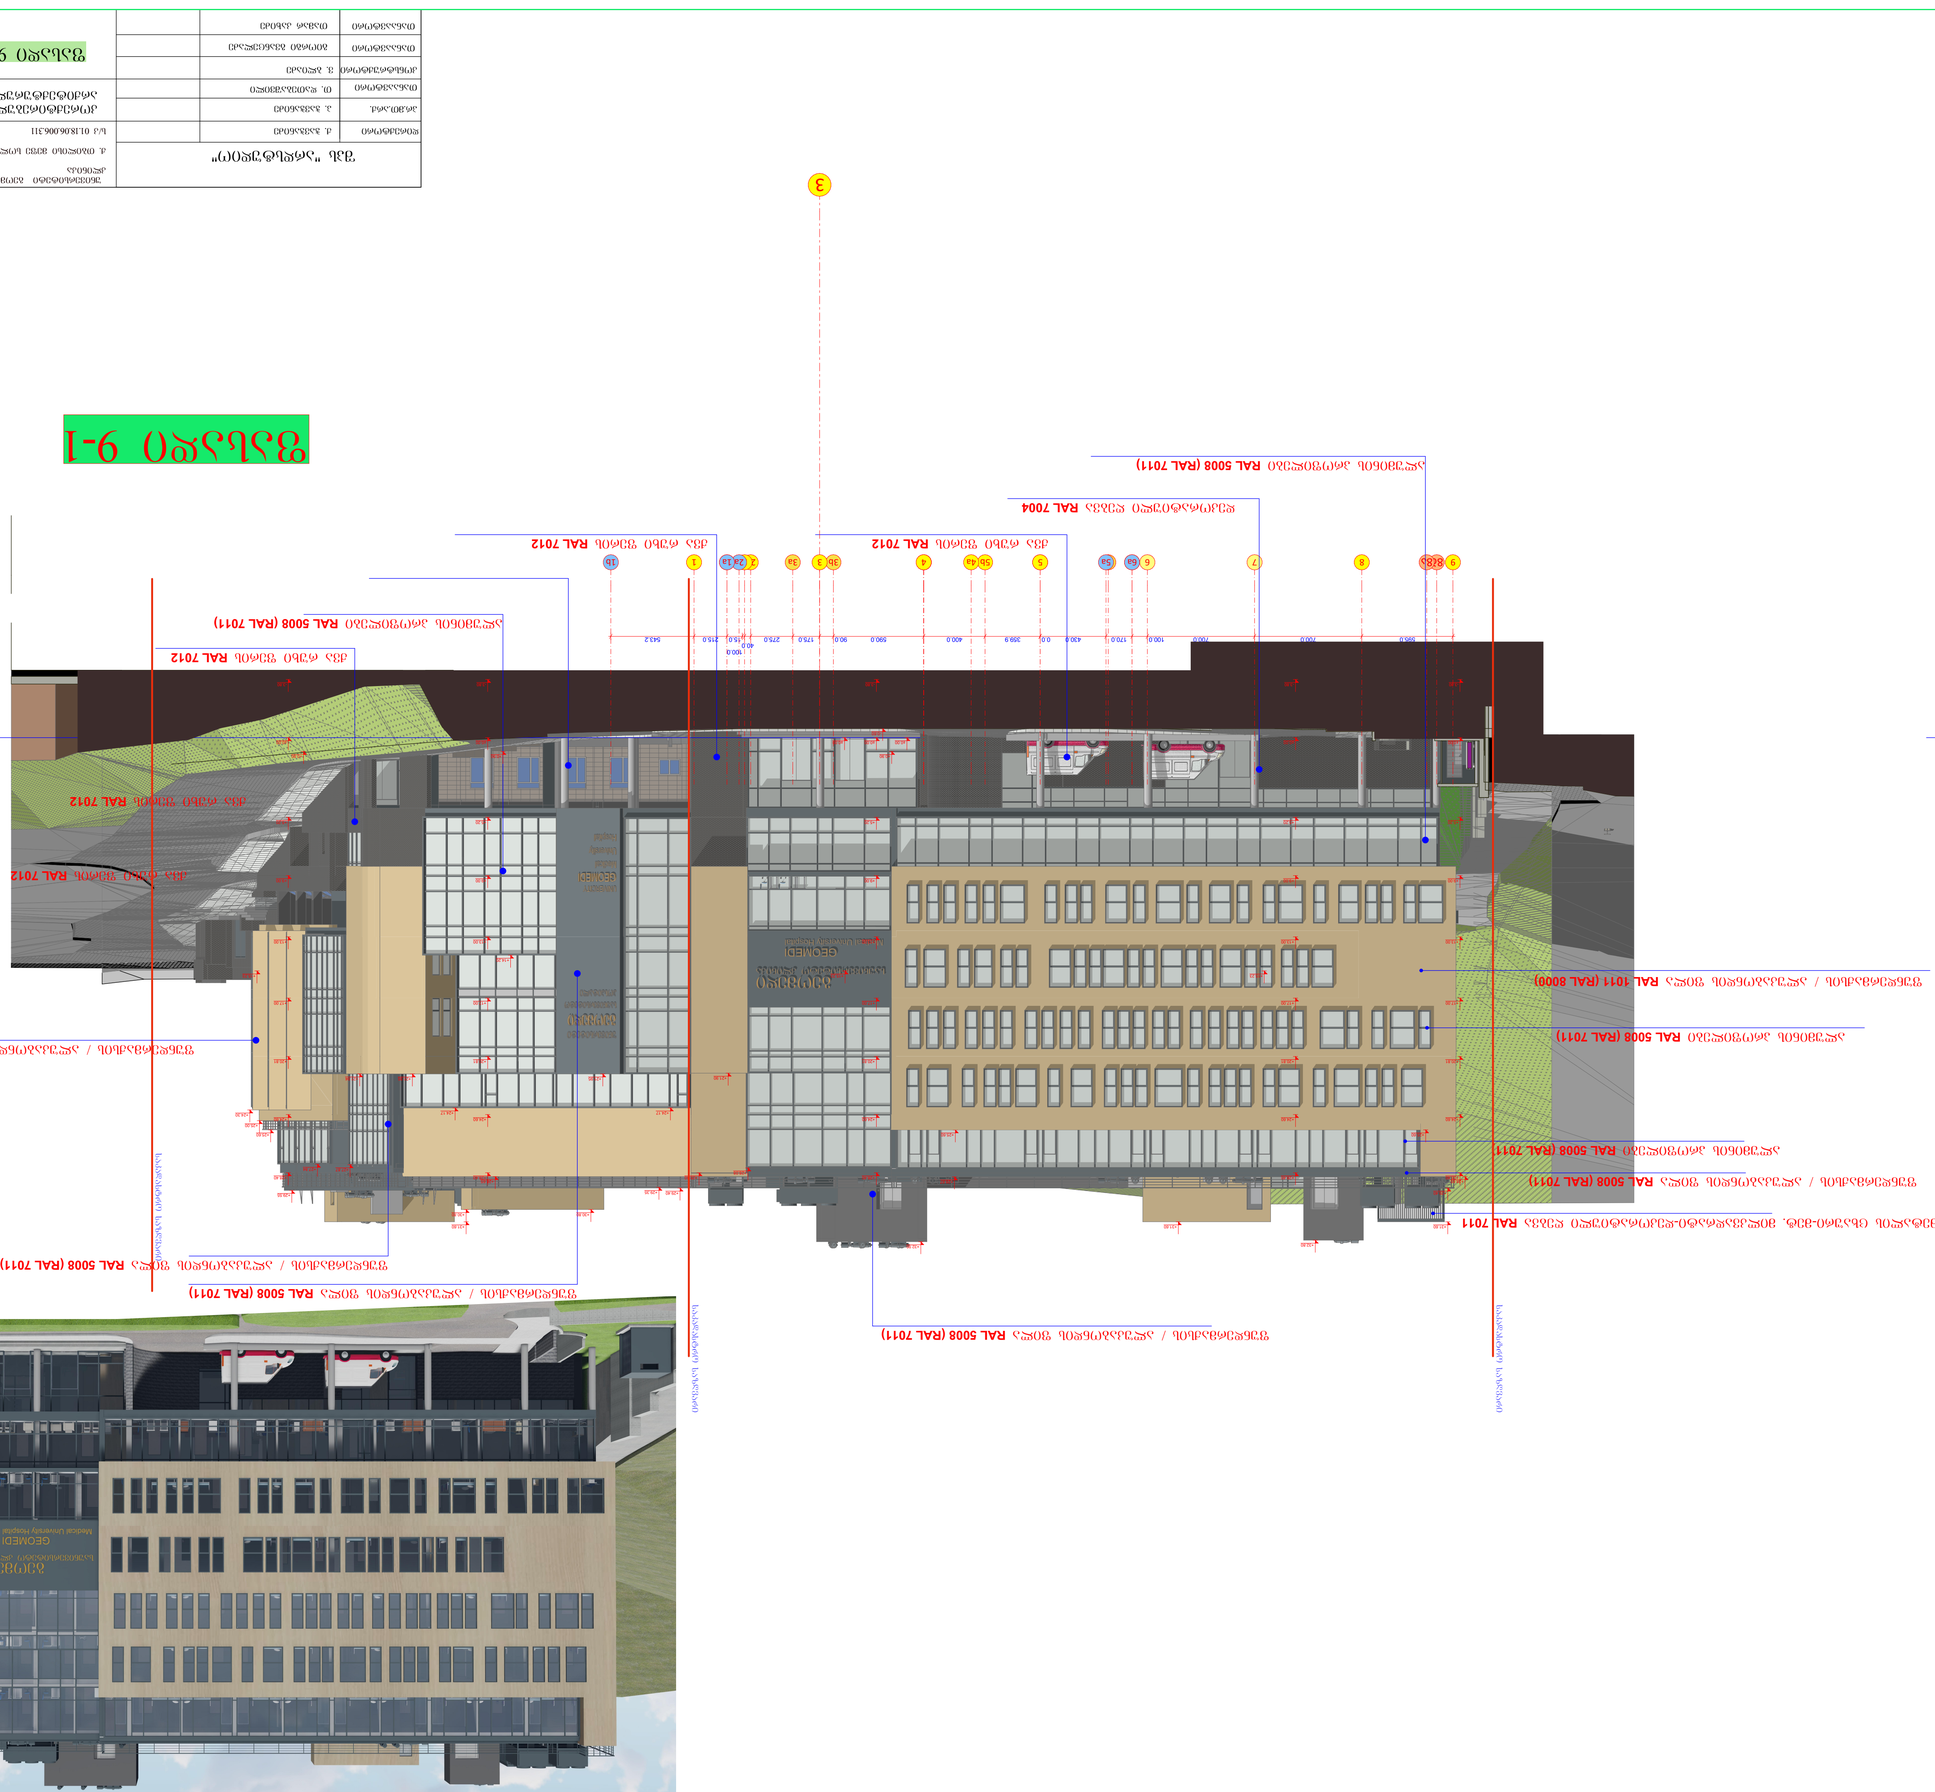
ფასადი 9-1
3
ბეტონის ღობე RAL 7012
ბეტონის ღობე RAL 7012
ალუმინის პანელი RAL 5008 (RAL 7011)
ბეტონის ღობე RAL 7012
ალუმინის პანელი RAL 5008 (RAL 7011)
ალუმინის პანელი RAL 7004
ალუმინის პანელი RAL 5008 (RAL 7011)
ალუმინის პანელი / ფიბროცემენტის ფილა RAL 1011 (RAL 8000)
ალუმინის პანელი / ფიბროცემენტის ფილა RAL 1011 (RAL 8000)
ალუმინის პანელი RAL 5008 (RAL 7011)
ალუმინის პანელი RAL 5008 (RAL 7011)
ალუმინის პანელი / ფიბროცემენტის ფილა RAL 5008 (RAL 7011)
ალუმინის პანელი / ფიბროცემენტის ფილა RAL 5008 (RAL 7011)
ალუმინის პანელი / ფიბროცემენტის ფილა RAL 5008 (RAL 7011)
ალუმინის პანელი / ფიბროცემენტის ფილა RAL 5008 (RAL 7011)
ალუმინის პანელი / ფიბროცემენტის ფილა RAL 1011 (RAL 8000)
ალუმინის პანელი / ფიბროცემენტის ფილა RAL 1011 (RAL 8000)
ალუმინის პანელი / ფიბროცემენტის ფილა RAL 5008 (RAL 7011

ფასადი 1-9



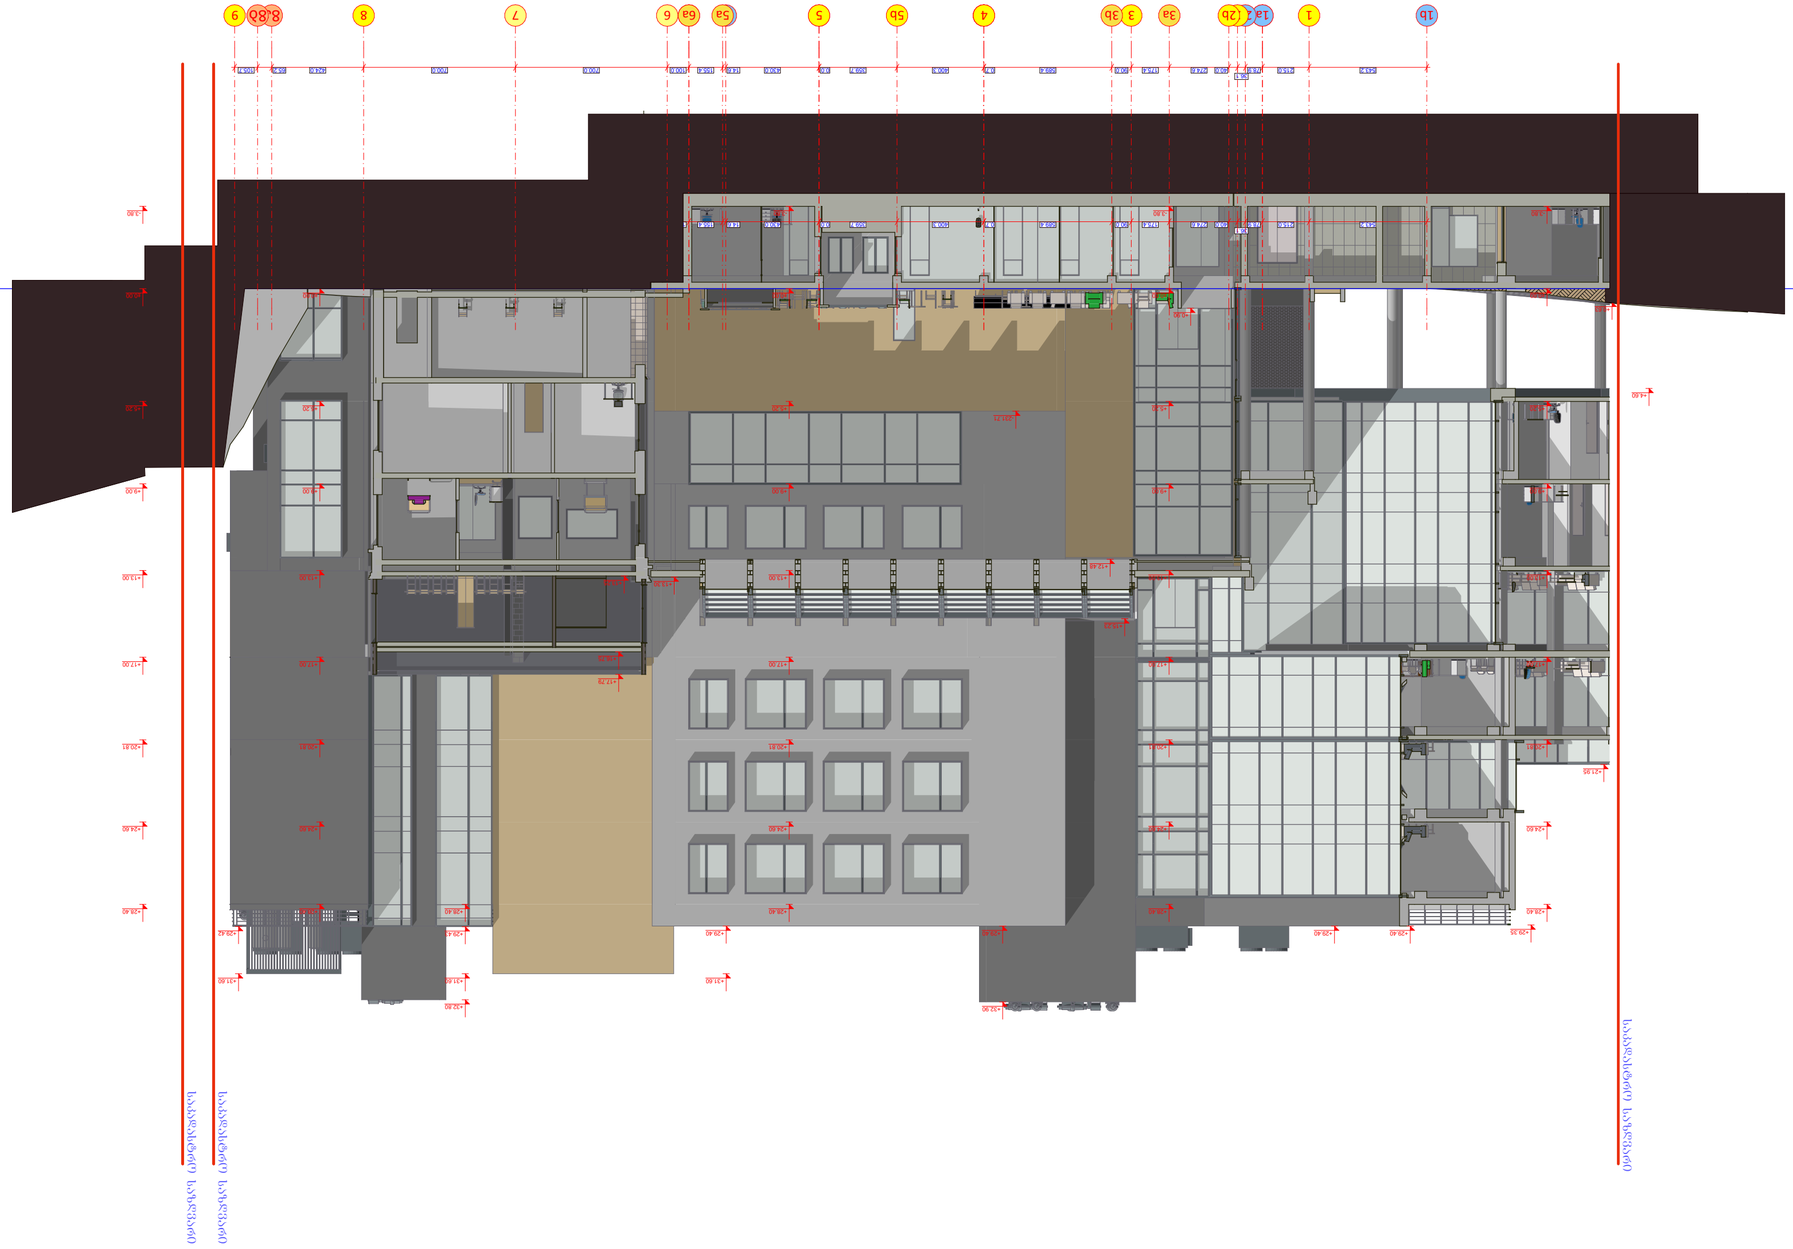

ფასადების ნახატი F -1-9





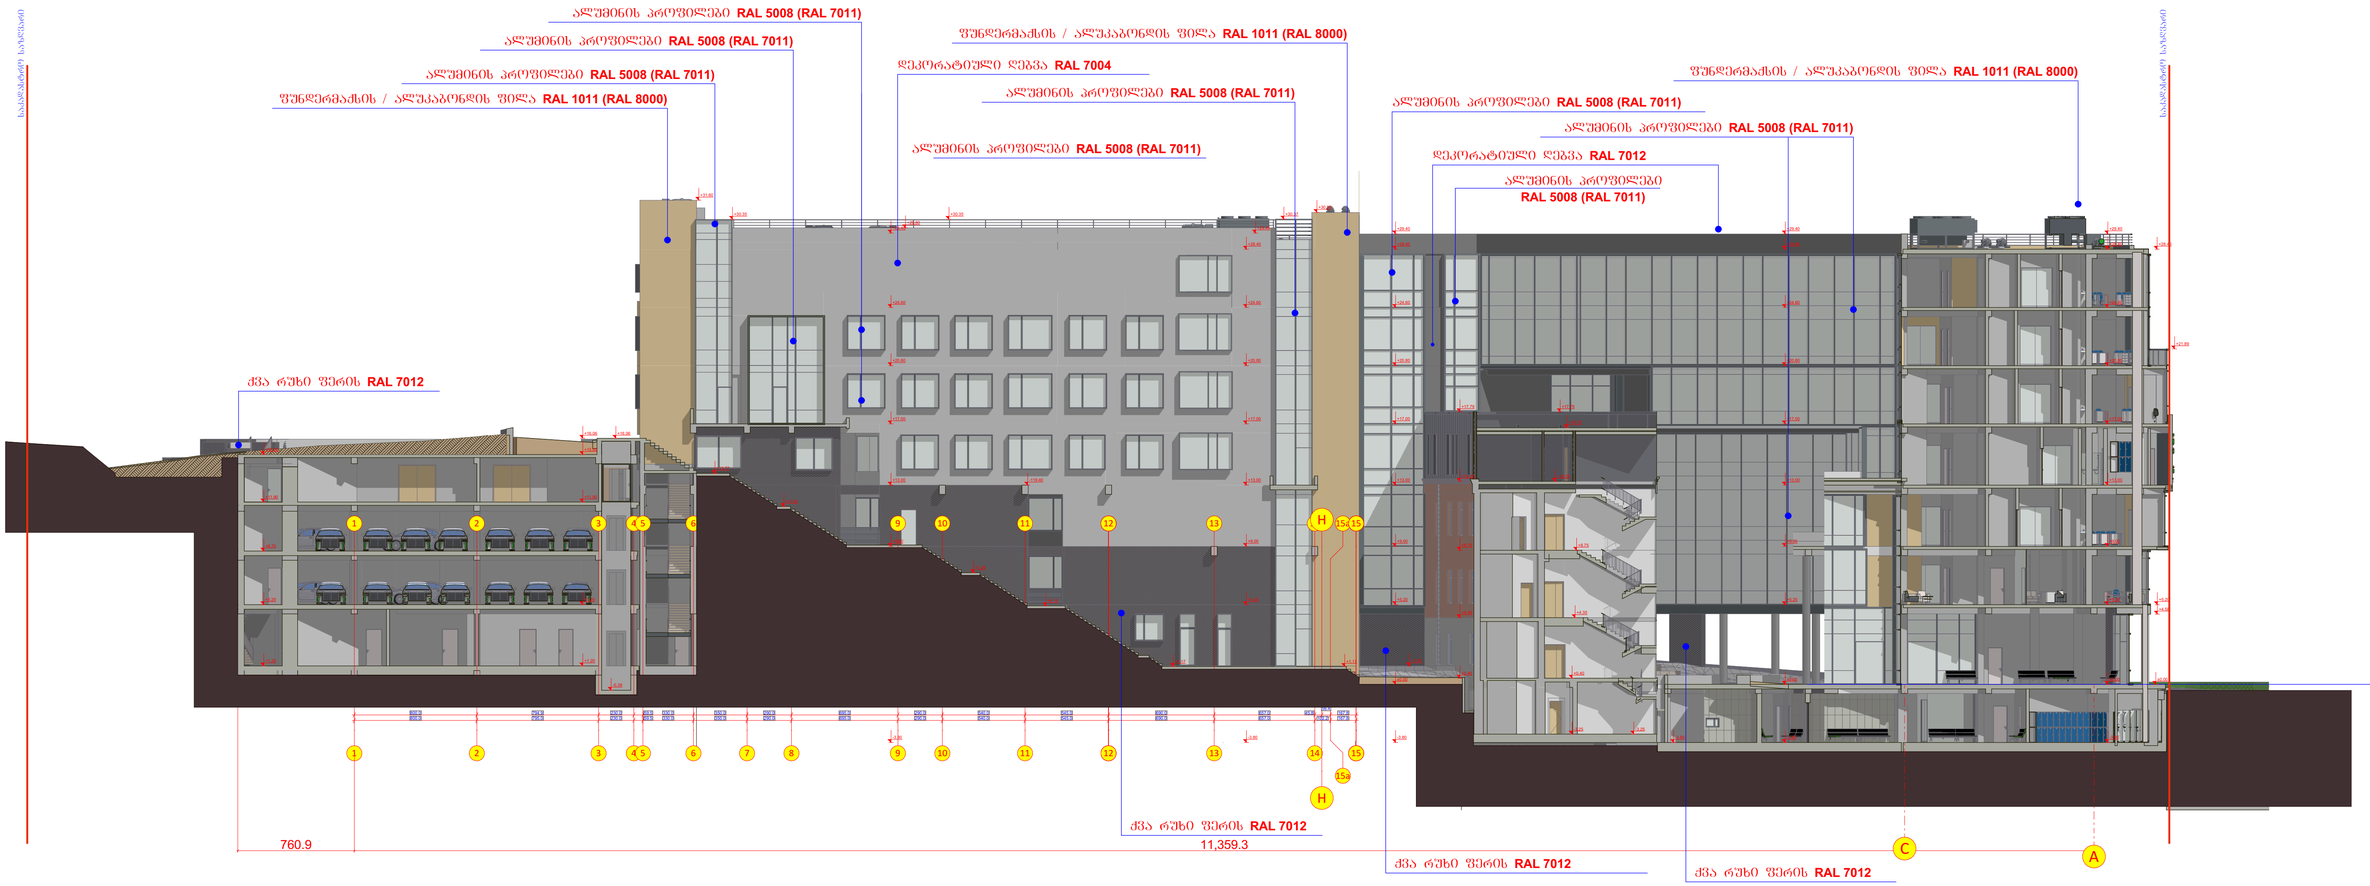

ფასადი-ჭრილი 1a-A

შპს "არდსტუდიო"		უნივერსიტეტი გეოქიდის საინჟინრისტიტუტო კლინიკა ქ. თბილისი ჭიჭე სოლეიმენ II-ის ქ. N-4 ს/კ 01.18.06.006.311	დამკვეთი: საკარელი უნივერსიტეტი გეოქიდი ს/კ 405352103	
დირექტორი	ქ. ჯაფანიძე			
არქიტექტ.	ა. ჯაფანიძე			
თანაავტორი	მ. დათუნაშვილი	კორექტირებული პროექტი არქიტექტურული ნაწილი	მ-ბი 1:200	სტადია A1
კონსტრუქტორი	ვ. ბლეიაძე	ფასადი ჭრილი 1a- A	არქ. პრო.	ფ. № 24
თანაავტორი	გიორგი ბენაცვლიძე			რაოდ.
თანაავტორი	თამარ კახიძე		2025 წ.	

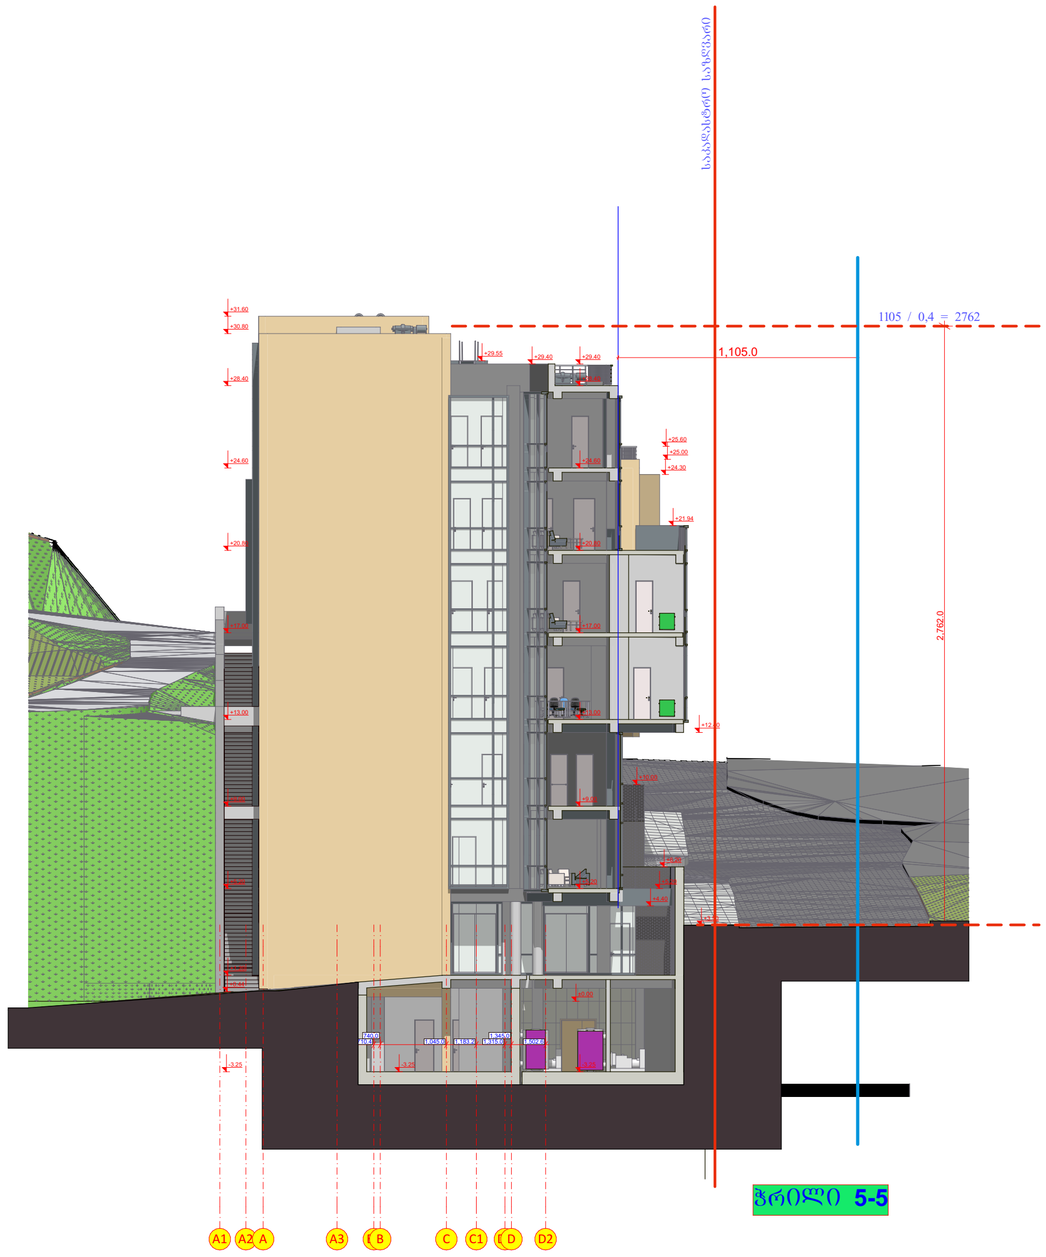

ჭრილი 5-5

ფასადი-ჭრილი A1-D1

შპს "არლსტუდიო"		უნივერსიტეტი გეოქიდის საუნივერსიტეტო ცენტრისა ქ. თბილისი ჭავჭავაძის II-ის ქ. №4	დამკვეთი: საქართველოს უნივერსიტეტი გეოქიდი ს/ კ 405352103			
დირექტორი	ქ. პაპავანიძე		ს/კ 01.18.06.006.311			
არქიტექტ.	ა. პაპავანიძე		კორექტირებული პროექტი არქიტექტურული ნაწილი	მ-ბი	სტადია	ფ. №	რაოდ.
თანაავტორი	თ. ღამბაშვილი			1:200 A1	არქ. პრო.	25	
კონსტრუქტორი	ვ. ბლეიაძე		ფასადი-ჭრილი A1-D1				
თანაავტორი	გეორგი ფანცულაძე			2025 წ.			
თანაავტორი	თამარ ქახიძე						



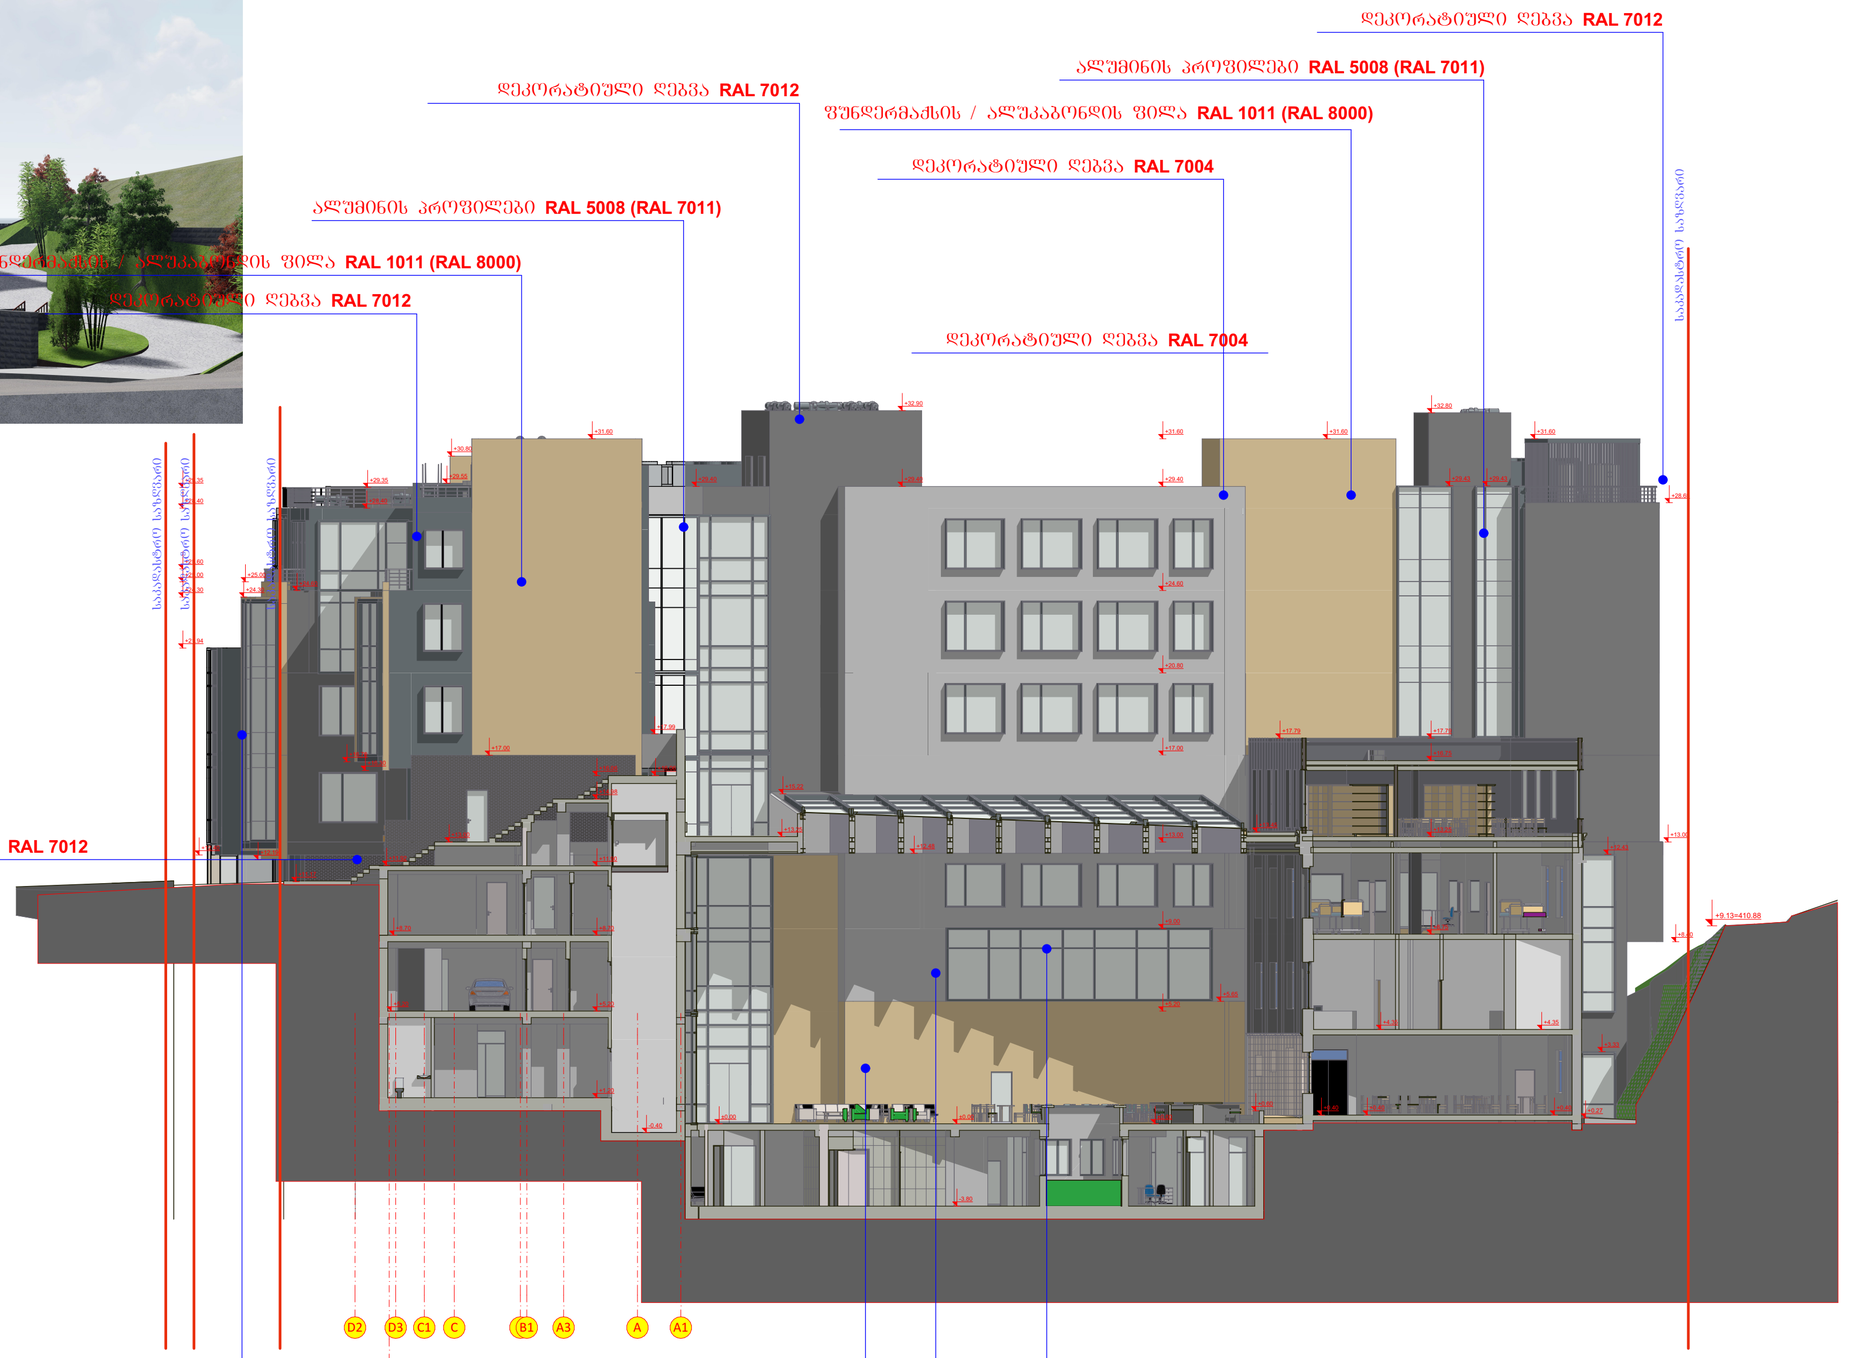

ფასადი-ჭრილი D1-A1

შპს "არლტუდიო"			უნივერსიტეტი გეოქიდის საუნივერსიტეტო კლინიკა ქ. თბილისი ჭავჭავაძის II-ის ქ. N4 ს/ქ 01.18.06.006.311		დაკვეთი: საპრეზიდენტო უნივერსიტეტის გეოქიდის ს/ქ 405352103 დირექტორი მარინა შირინაშვილი			
დირექტორი	ქ. ჯაფარიძე							
არქიტექტორ.	ა. ჯაფარიძე		კორექტირებული პროექტი არქიტექტურული ნაწილი		მ-ბი	სტადია	ფ. №	რაოდ.
თანაავტორი	მ. ღამიშავილი				1:200 A1	არქ. პრო.	26	
კონსტრუქტორი	ვ. ბლეიაძე		ფასადი ჭრილი D1-A1					
თანაავტორი	გიორგი გვანცელაძე				2025 წ.			
თანაავტორი	თამარ კახიძე							

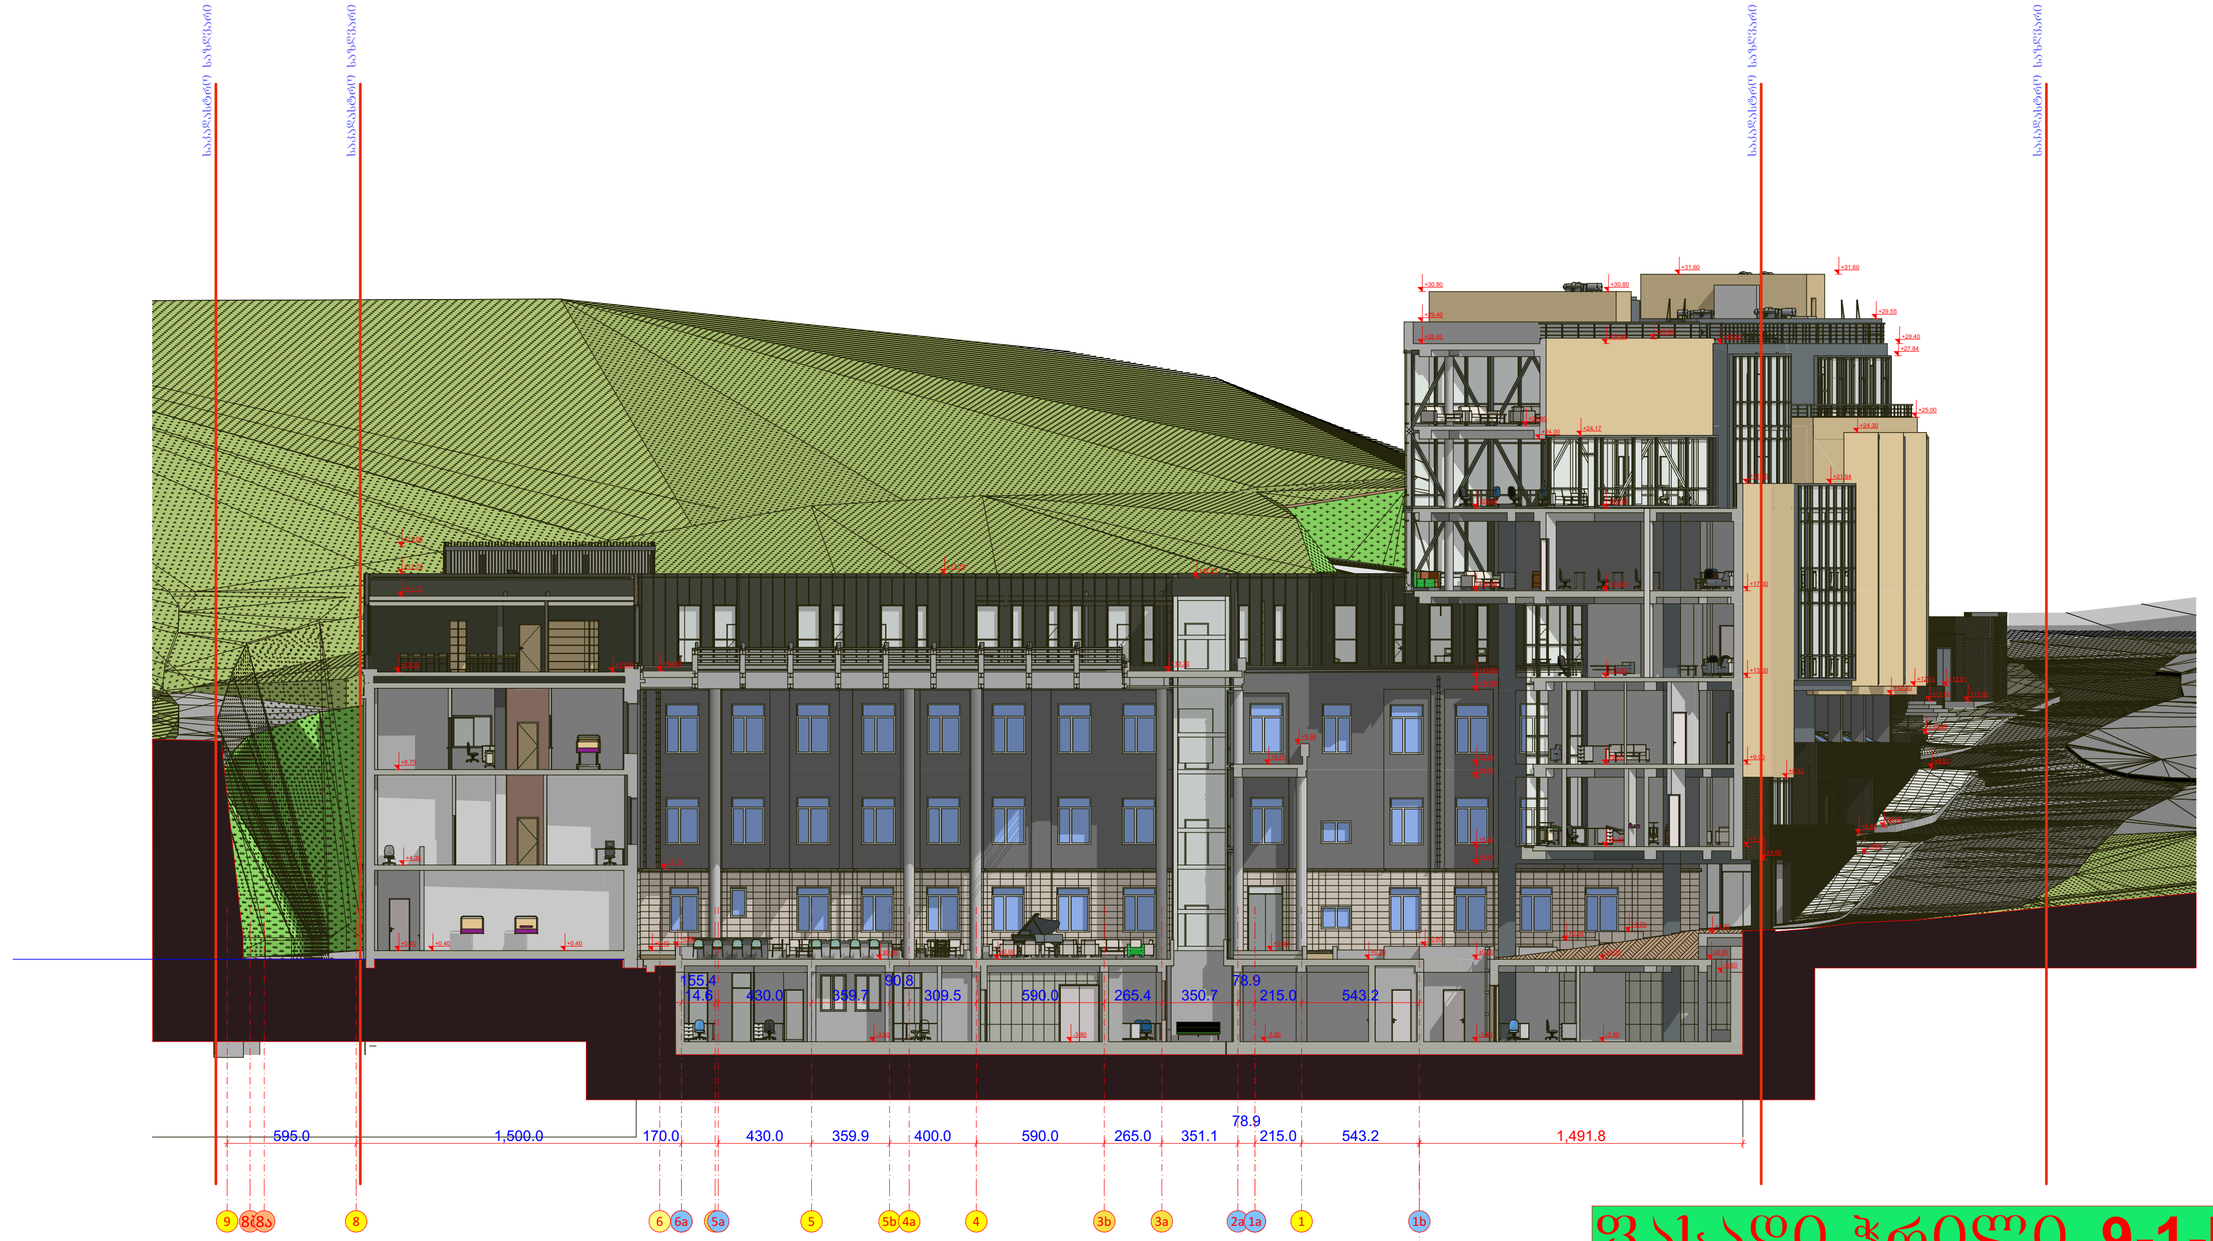

ფასადი-ჭრილი 9-1-F

შპს "არლტუდიო"			უნივერსიტეტი გეოქიდის საუნივერსიტეტო კლინიკა ქ. თბილისი ჭავჭავაძის სოლოვკის II-ის ქ. N4 ს/ქ 01.18.06.006.311		დამკვეთი: საბურალოს უნივერსიტეტის გეოქიდის ს/ქ 405552103 ხელმძღვანელი მარინა შიოლაშვილი		
დირექტორი	ქ. პაპუაშვილი		კორექტირებული პროექტი არქიტექტურული ნაწილი		მ-ბი	სტადია	ფ. №	რაოდ.
არქიტექტორი	ა. პაპუაშვილი				1:200 A1	არქ. პრო.	27	
თანაავტორი	თ. დადიანიშვილი		ფასადი ჭრილი 9-1-F					
კონსტრუქტორი	ვ. ჯლიანი							
თანაავტორი	გიორგი გვანცელაძე				2025 წ.			
თანაავტორი	თამარ კახიძე							








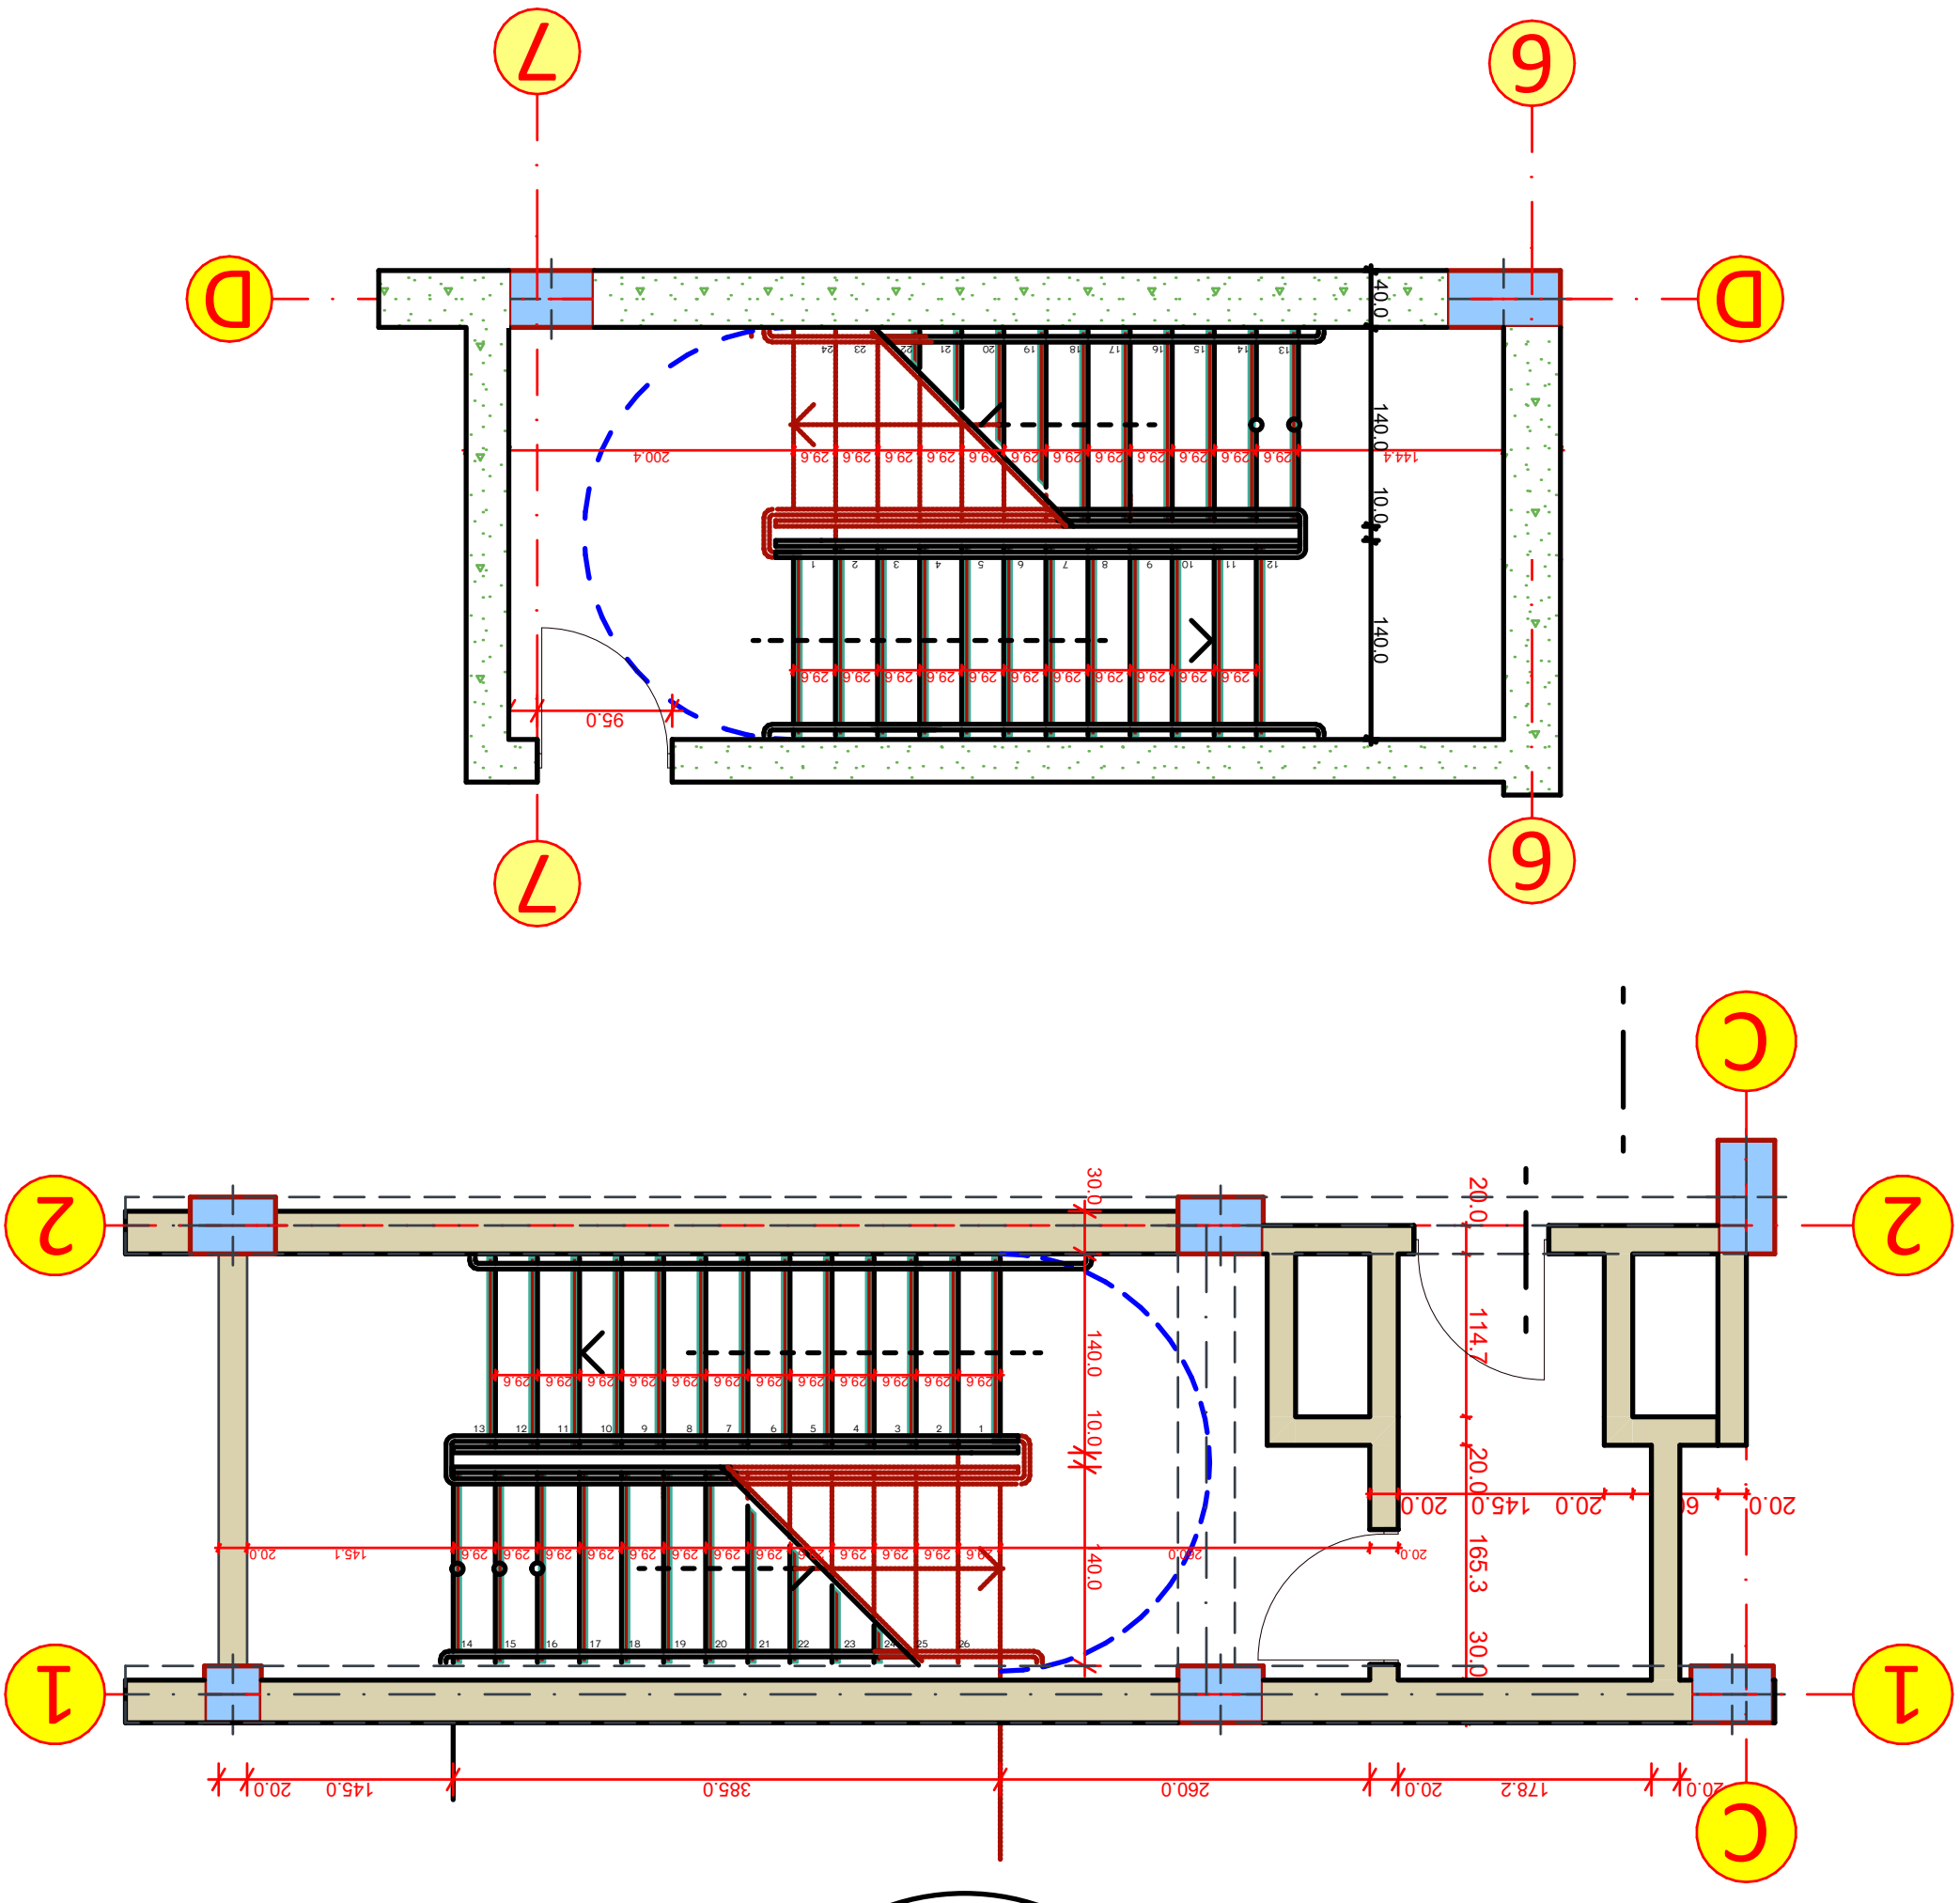

მოაჯირის დამაგრების დეტალი

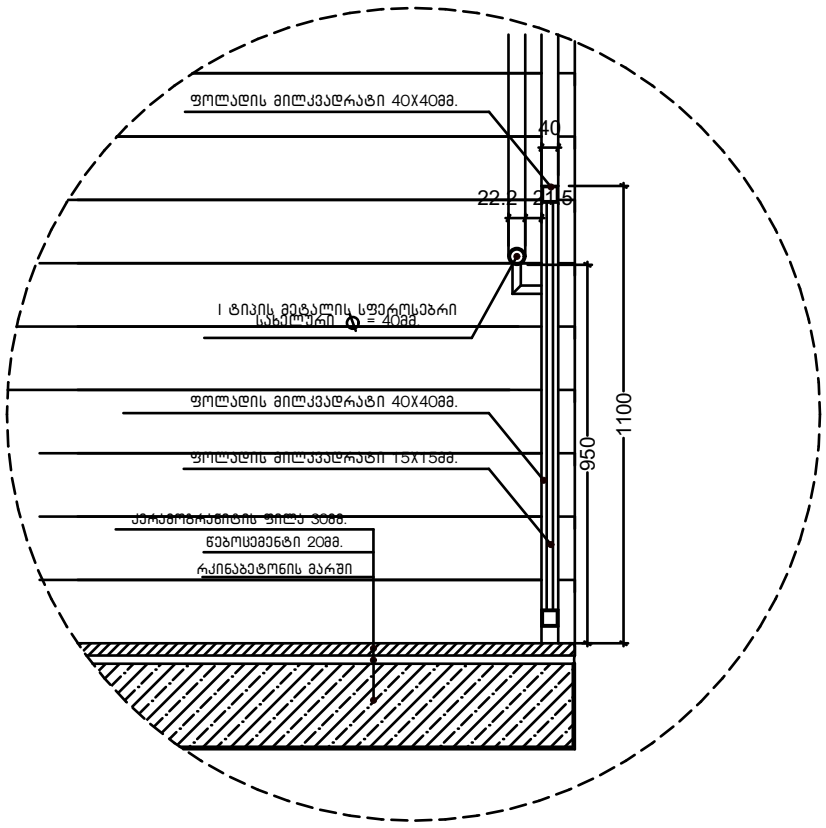

სახელურის დამაგრების კვანძი

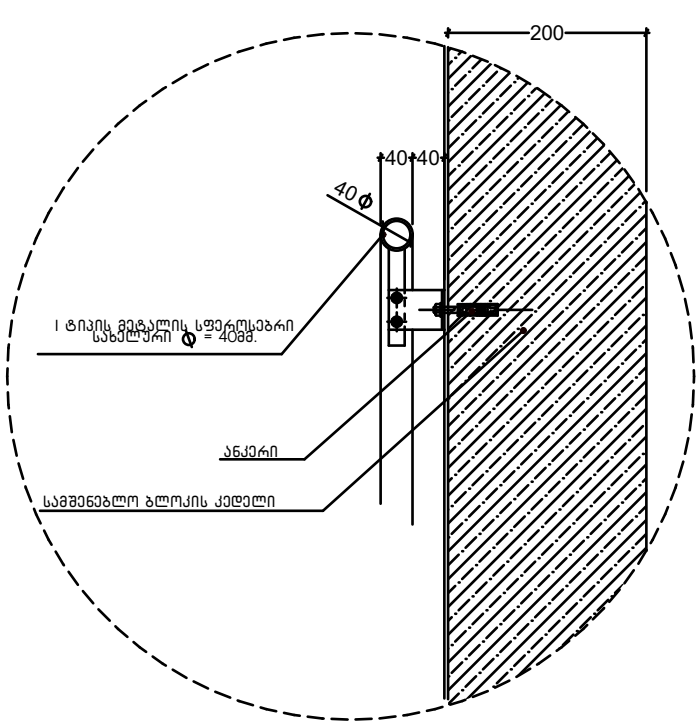

მოაჯირის ფრაგმენტული ნახაზი

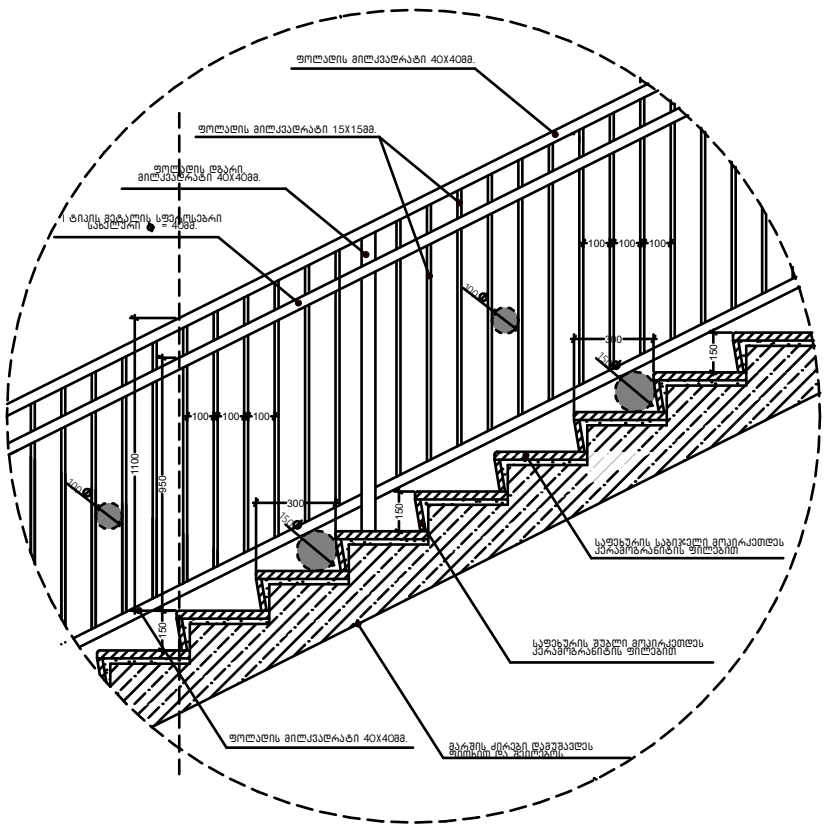

საფეხურის მოპირკეთების დეტალი

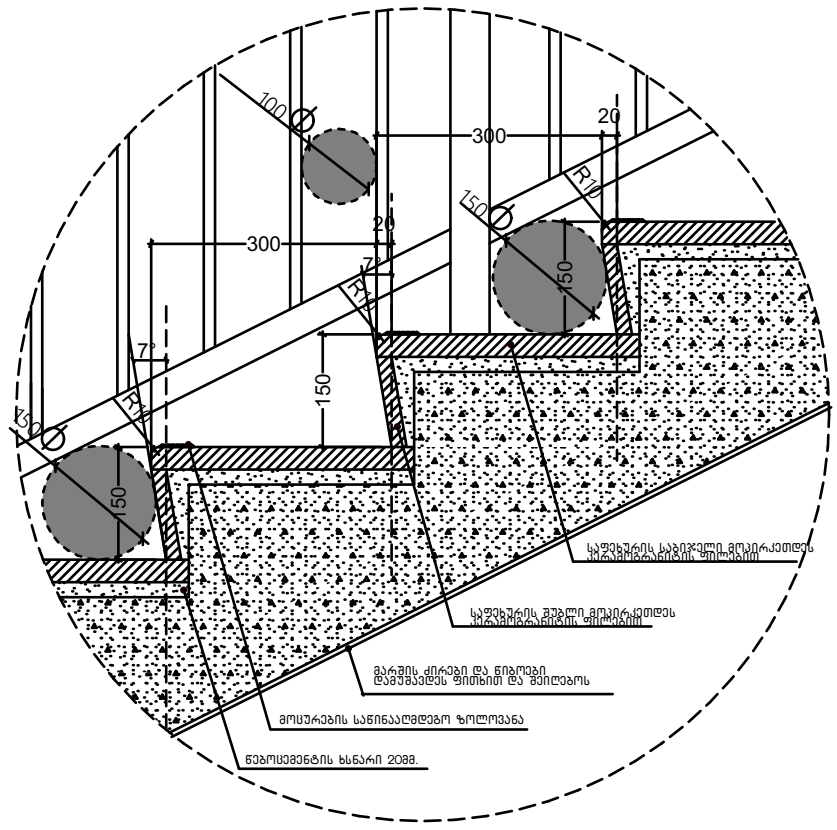

შპს "არლსტუდიო"			უნივერსიტეტი გეომედის საუნივერსიტეტო კლინიკა ქ. თბილისი ვეფხვი ხოლოვინ II-ის ქ. №4 ს/კ 01.18.06.006.311	დაკვეთი: საარავლო უნივერსიტეტი გეომედი ს/კ 405352103 დირექტორი: გაიოზა შიოშვილაშვა			
დირექტორი	ქ. გაფანაძე						
არქიტექტორი	ა. გაფანაძე		კორექტირებული პროექტი არქიტექტურული ნაწილი	მ-ბი	სტადია	შ. №	რაოდ.
მთანაშრომი	თ. დათეგაშვილი			1:50 A1	არქ. პრო.	27-2	
მთანაშრომი	გიორგი გვანცელაძე						
მთანაშრომი	თამარ კახიძე		კიბის ფრაგმენტები				
კონსტრუქტორი	ვ. გლონაძე			2025 წ.			
























