






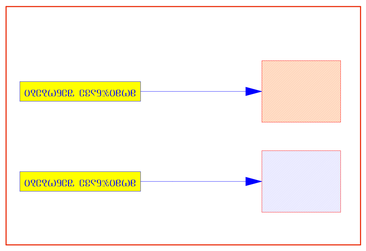

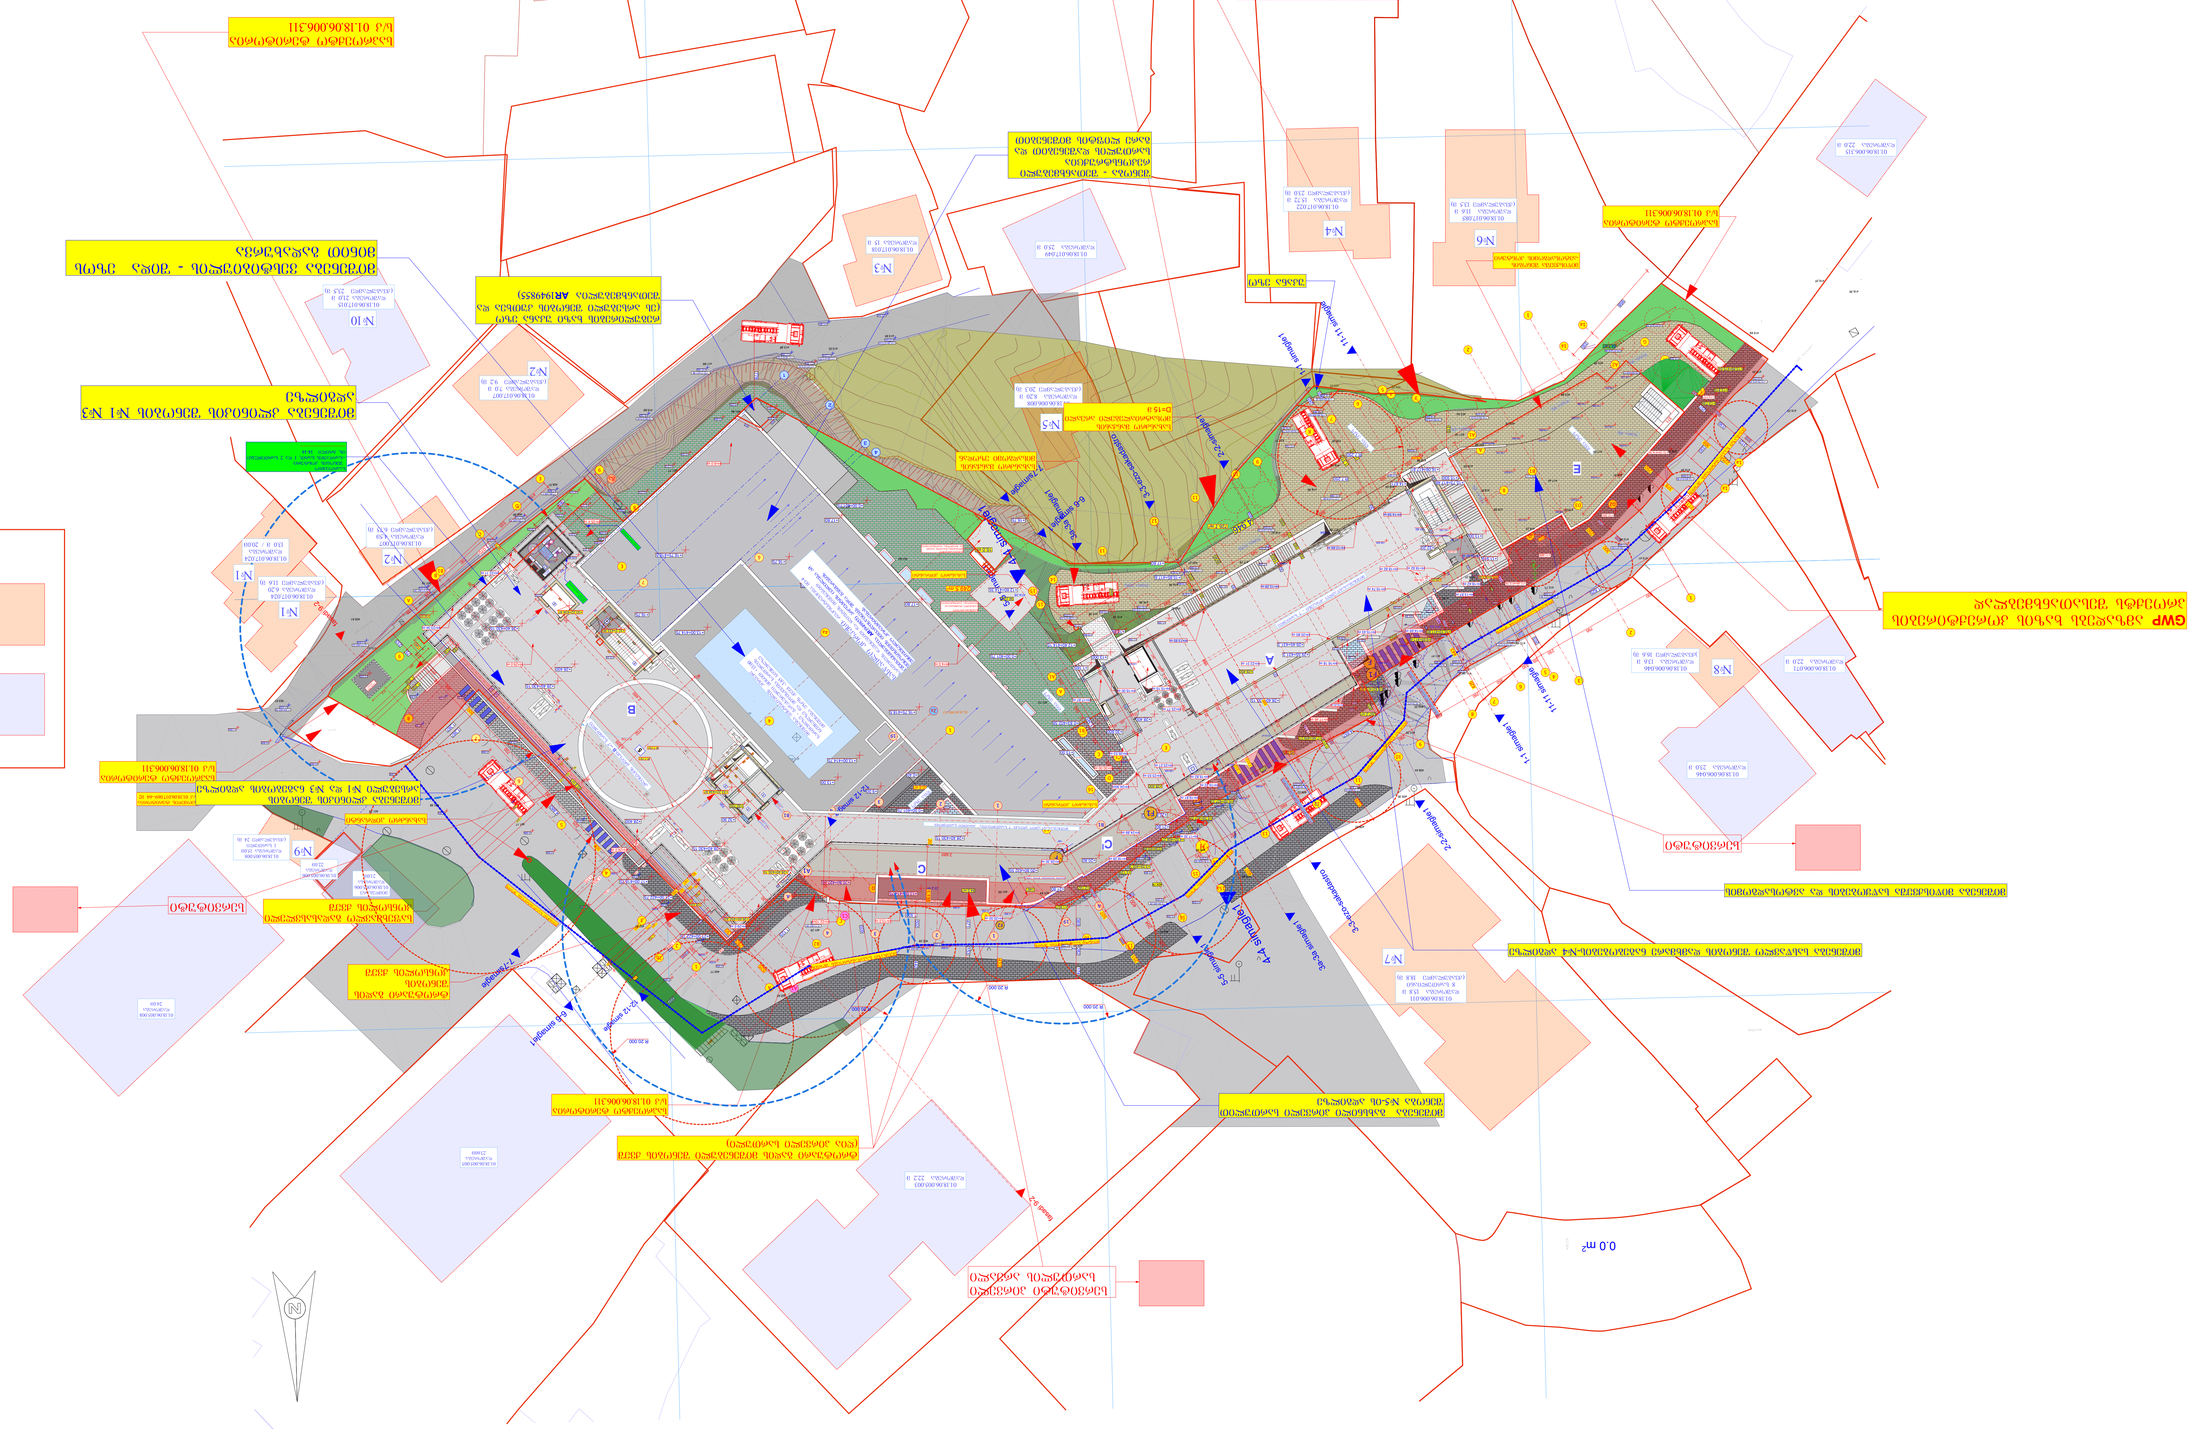
ს/კ 01.18.06.006.311

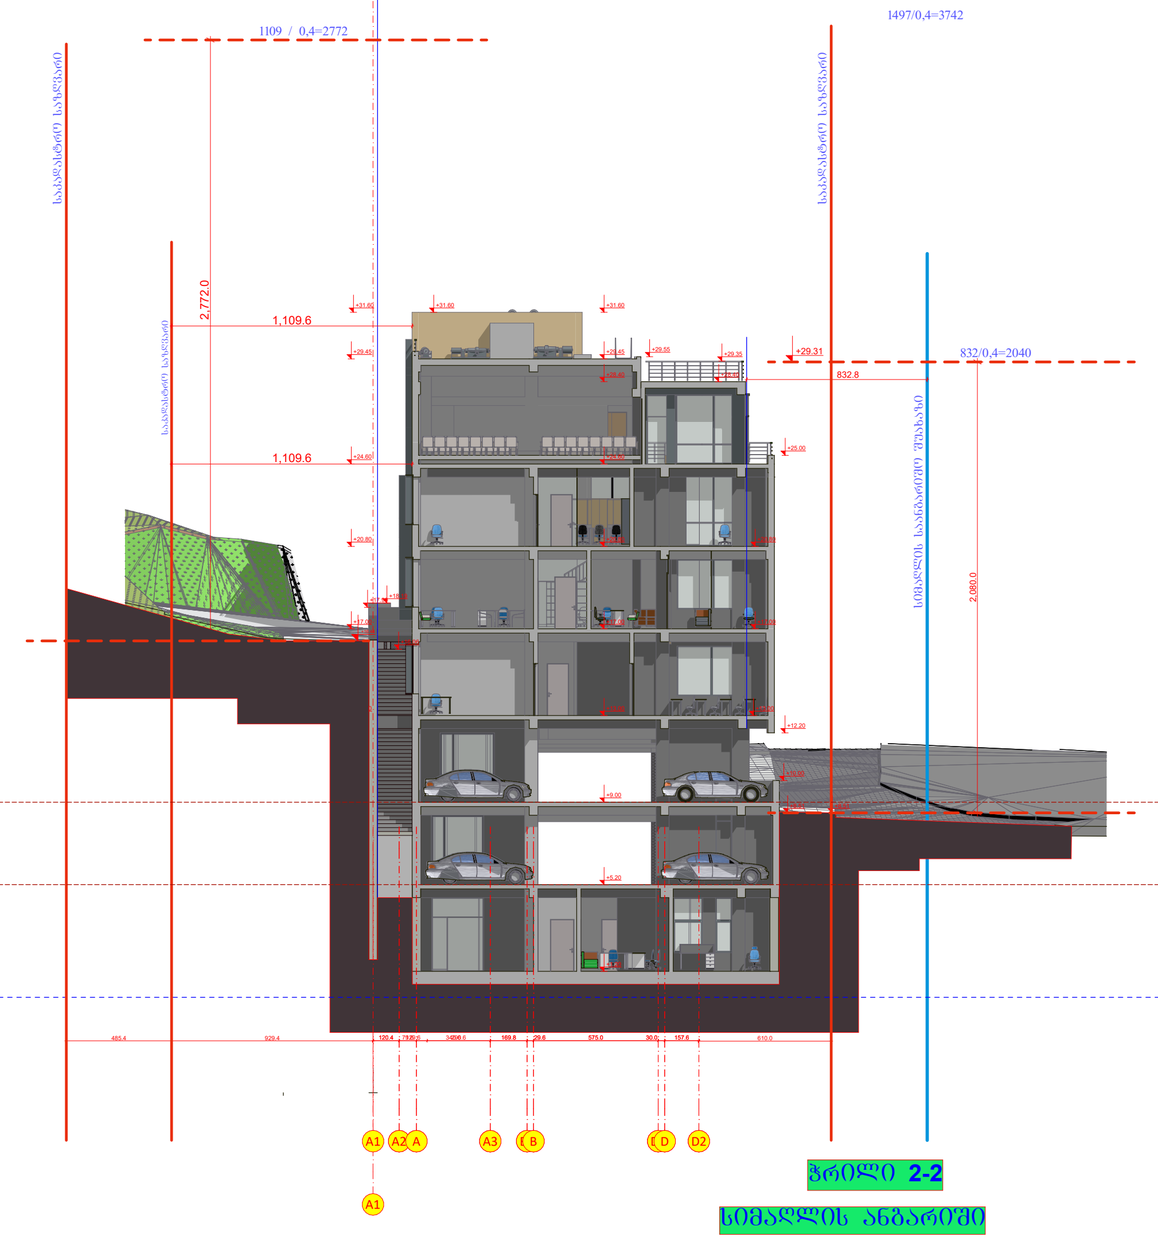

ჭრილი 2-2

სიმაღლის ანგარიში

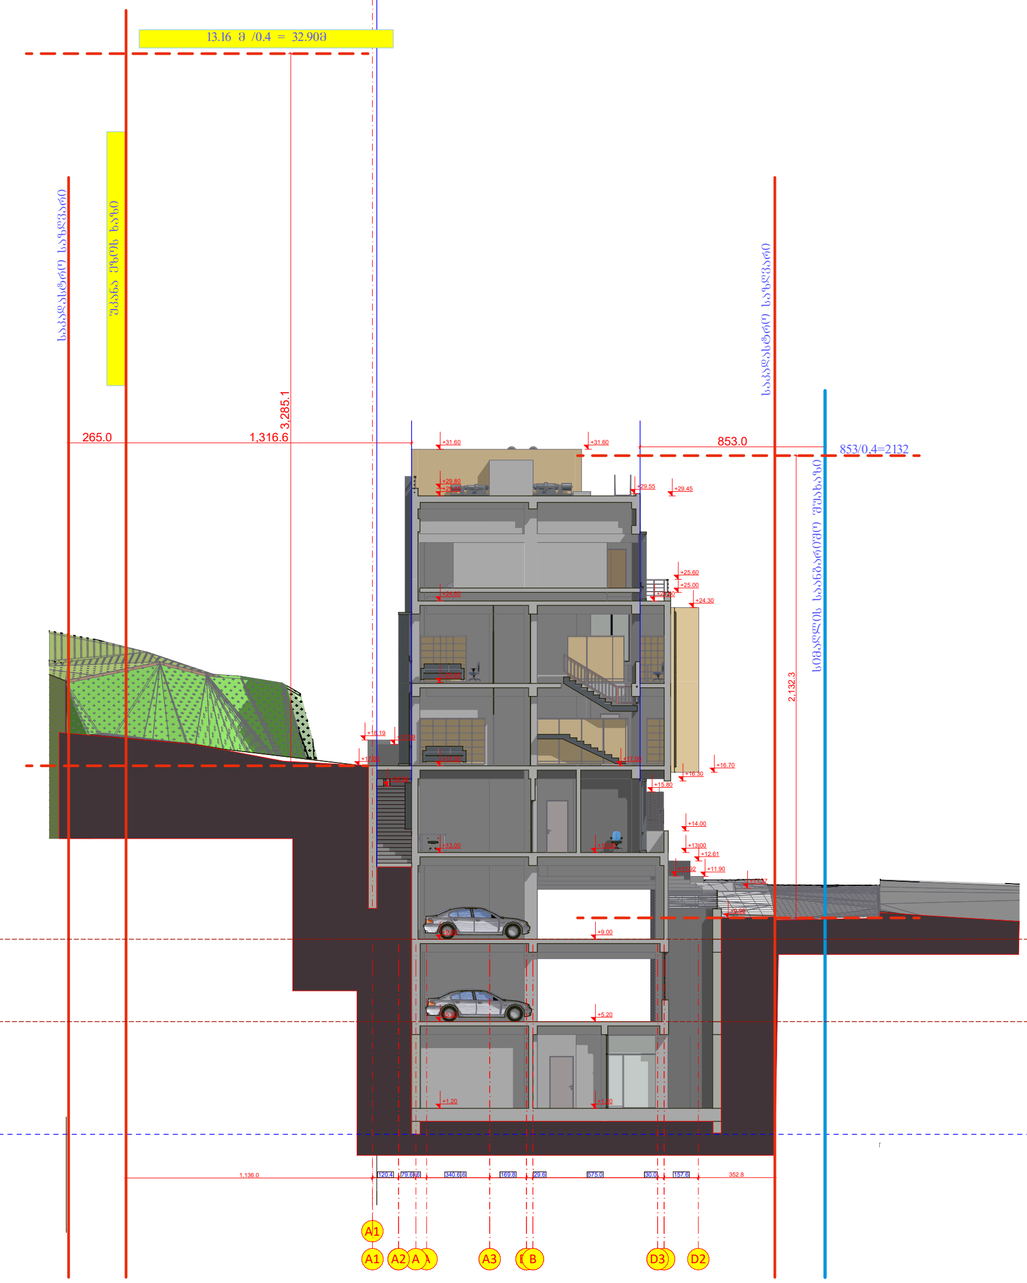

ჭრილი 1-1

სიმაღლის ანგარიში-შკანა ეზო

შპს "არდსტუდიო"			უნივერსიტეტი ბეოვედის საუნივერსიტეტო კლინიკა ქ. თბილისი მეფე სოლომონ II-ის ქ. №4 ს/კ 01.18.06.006.311	დამკვეთი: სასწავლო უნივერსიტეტი ბეოვედი ს/კ 405352103 დირექტრი- მარინა შერცხალავა			
დირექტორი	ქ. ჯავჯანიძე		კორექტირებული პროექტი არქიტექტურული ნაწილი	მ-ბი	სტადია	ფ. №	რაოდ.
პრ.მთ.არქ.	ა. ჯავჯანიძე			1:200 A1	არქ. პრო.	11	
თანაავტორი	თ. დათეგაშვილი						
კონსტრუქტორი	ვ. ბლიაძე		ჭრილი 1-1 2-2 სიმაღლის ანგარიში				
თანაავტორი	ბიორბი ბვანცელაძე						
თანაავტორი	თამარ კახიძე			2025 წ.			

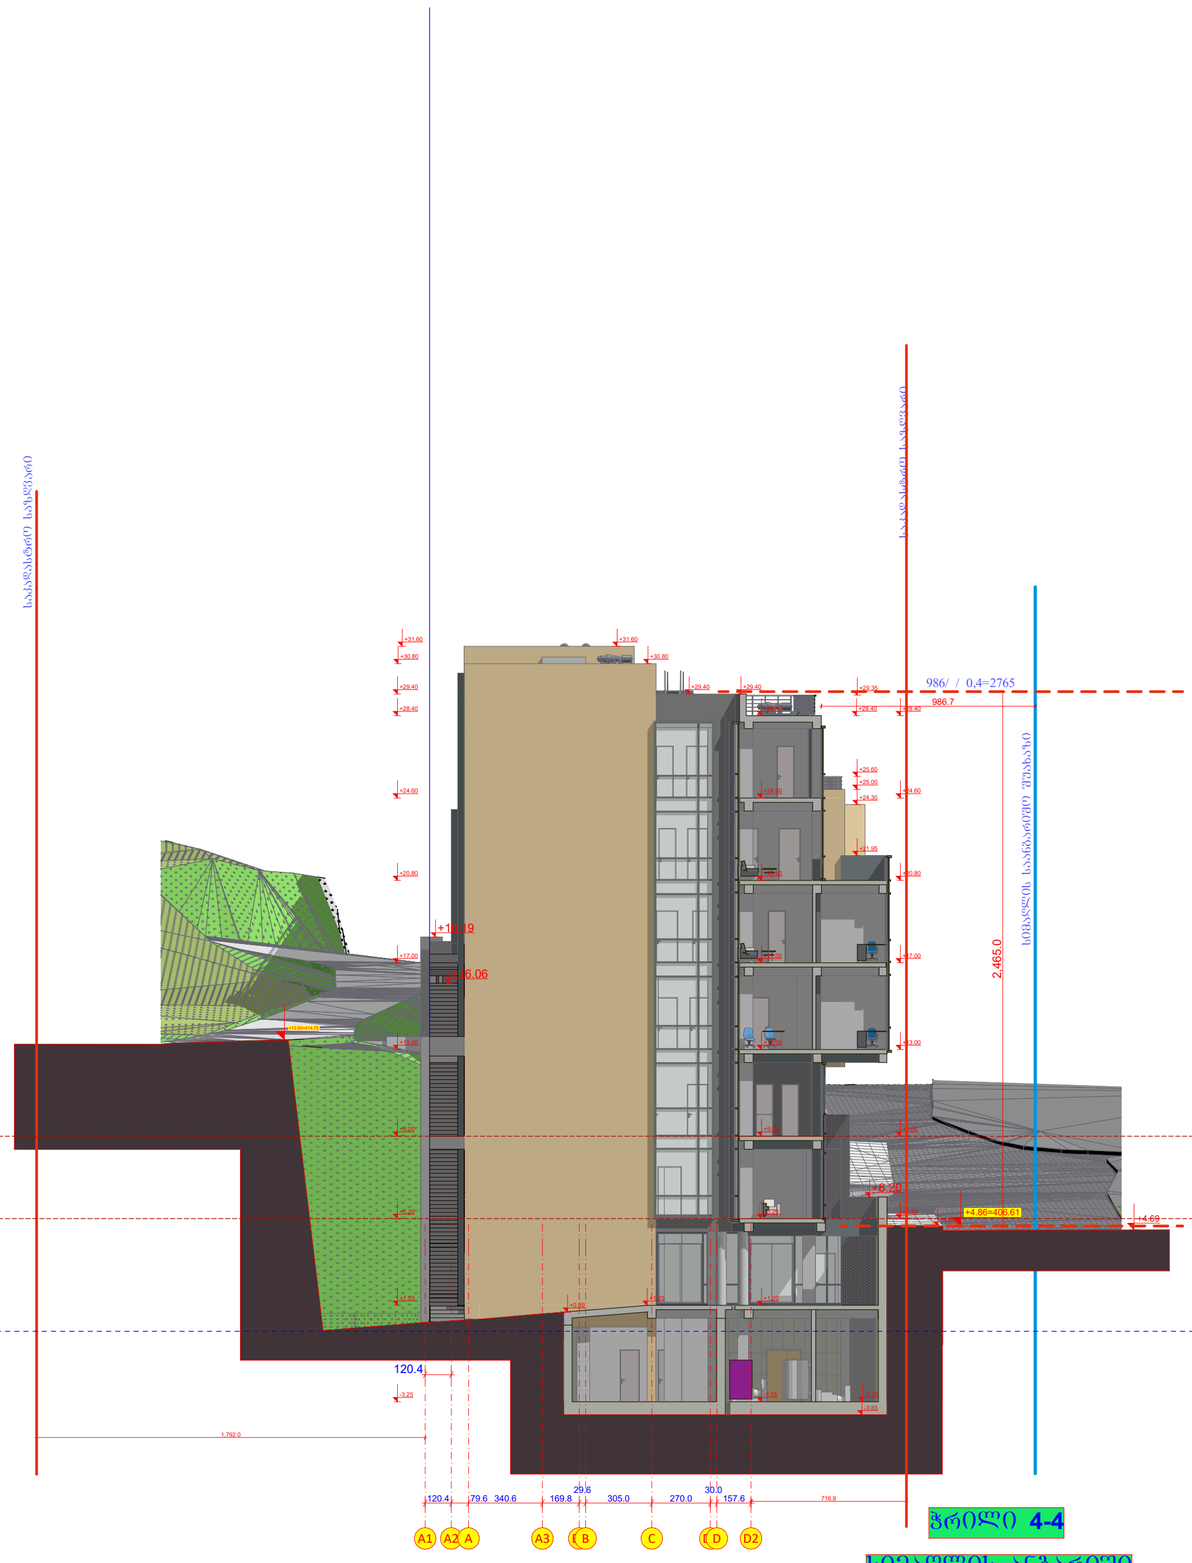

ჭრილი 4-4

სიმაღლის ანბარიში

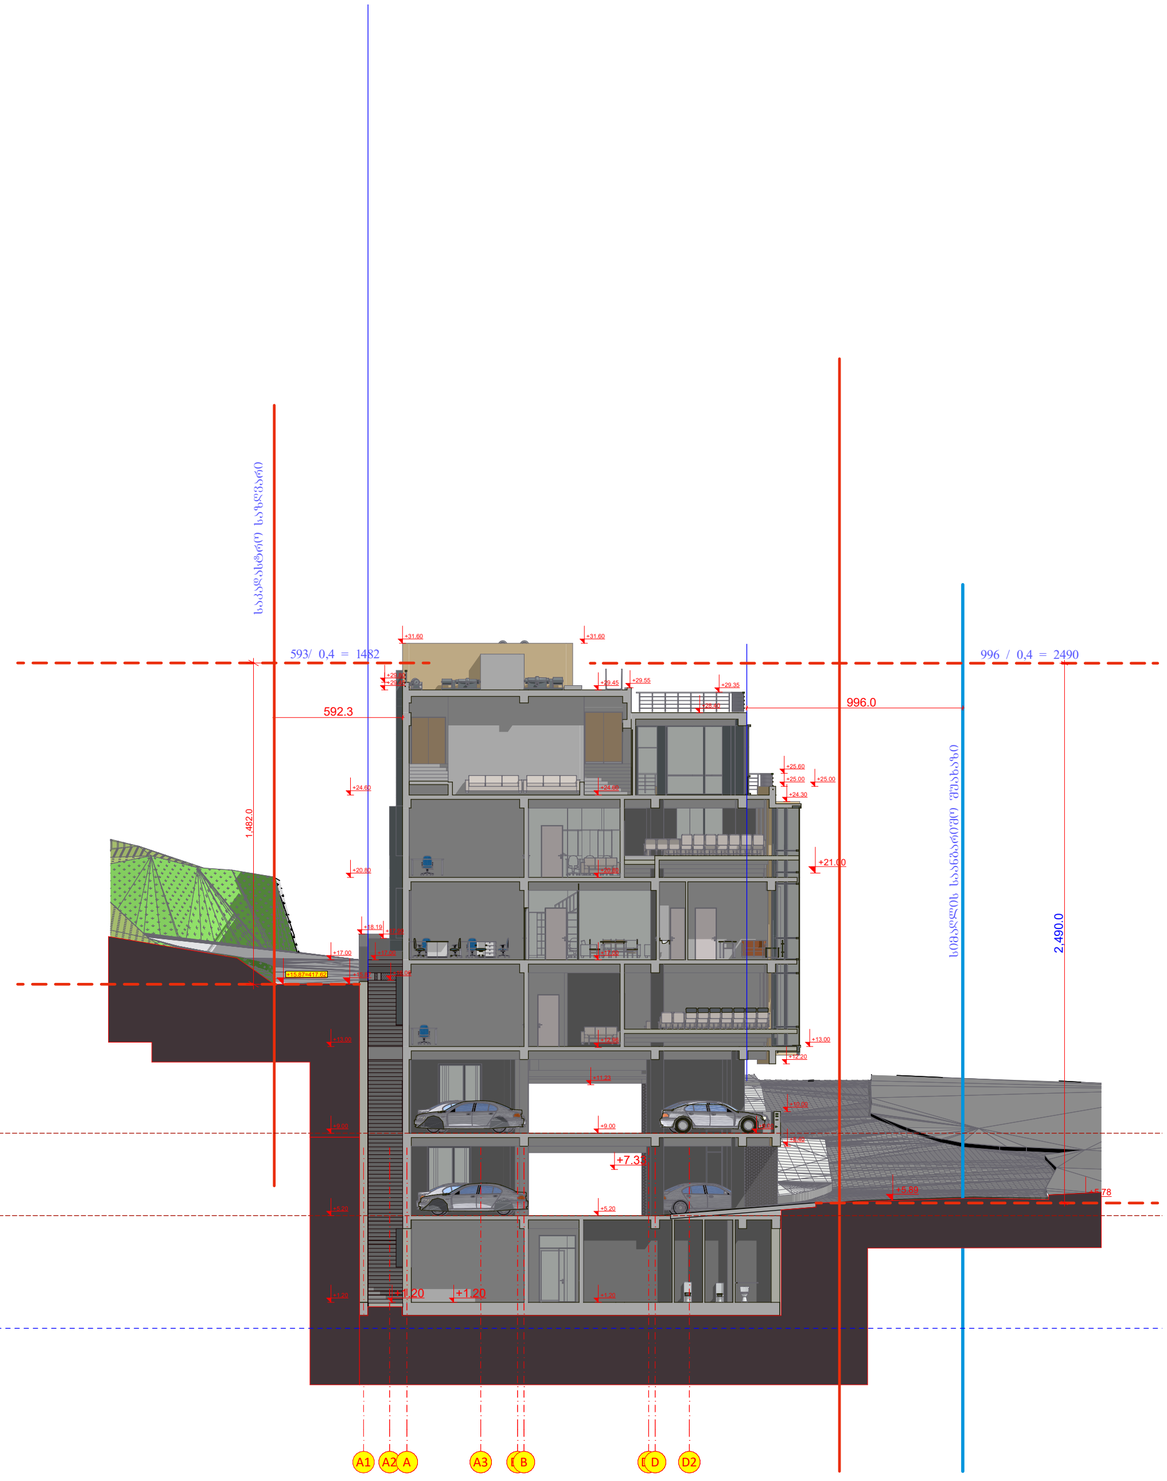

ჭრილი 3-3

სიმაღლე

შპს "არდსტუდიო"			უნივერსიტეტი გეოვედის საუნივერსიტეტო კლინიკა ქ. თბილისი მეფე სოლომონ II-ის ქ. №4 ს/კ 01.18.06.006.311	დამკვეთი: სასწავლო უნივერსიტეტი გეოვედი ს/კ 405352103 დირექტორი: მარინა შირცხალავა			
დირექტორი	ქ. ჯავჯანიკე		კორექტირებული პროექტი არქიტექტურული ნაწილი	მ-ბი	სტადია	ფ. №	რაოდ.
პრ.მთ.არქ.	ა. ჯავჯანიკე			1:200 A1	არქ. პრო.	12	
თანაავტორი	თ. დათებაშვილი		ჭრილი 3-3 4-4 სიმაღლის ანბარიში				
კონსტრუქტორი	ვ. ბლიაკე						
თანაავტორი	გიორგი ბვანცელაკე						
თანაავტორი	თამარ კახიკე			2025 წ.			

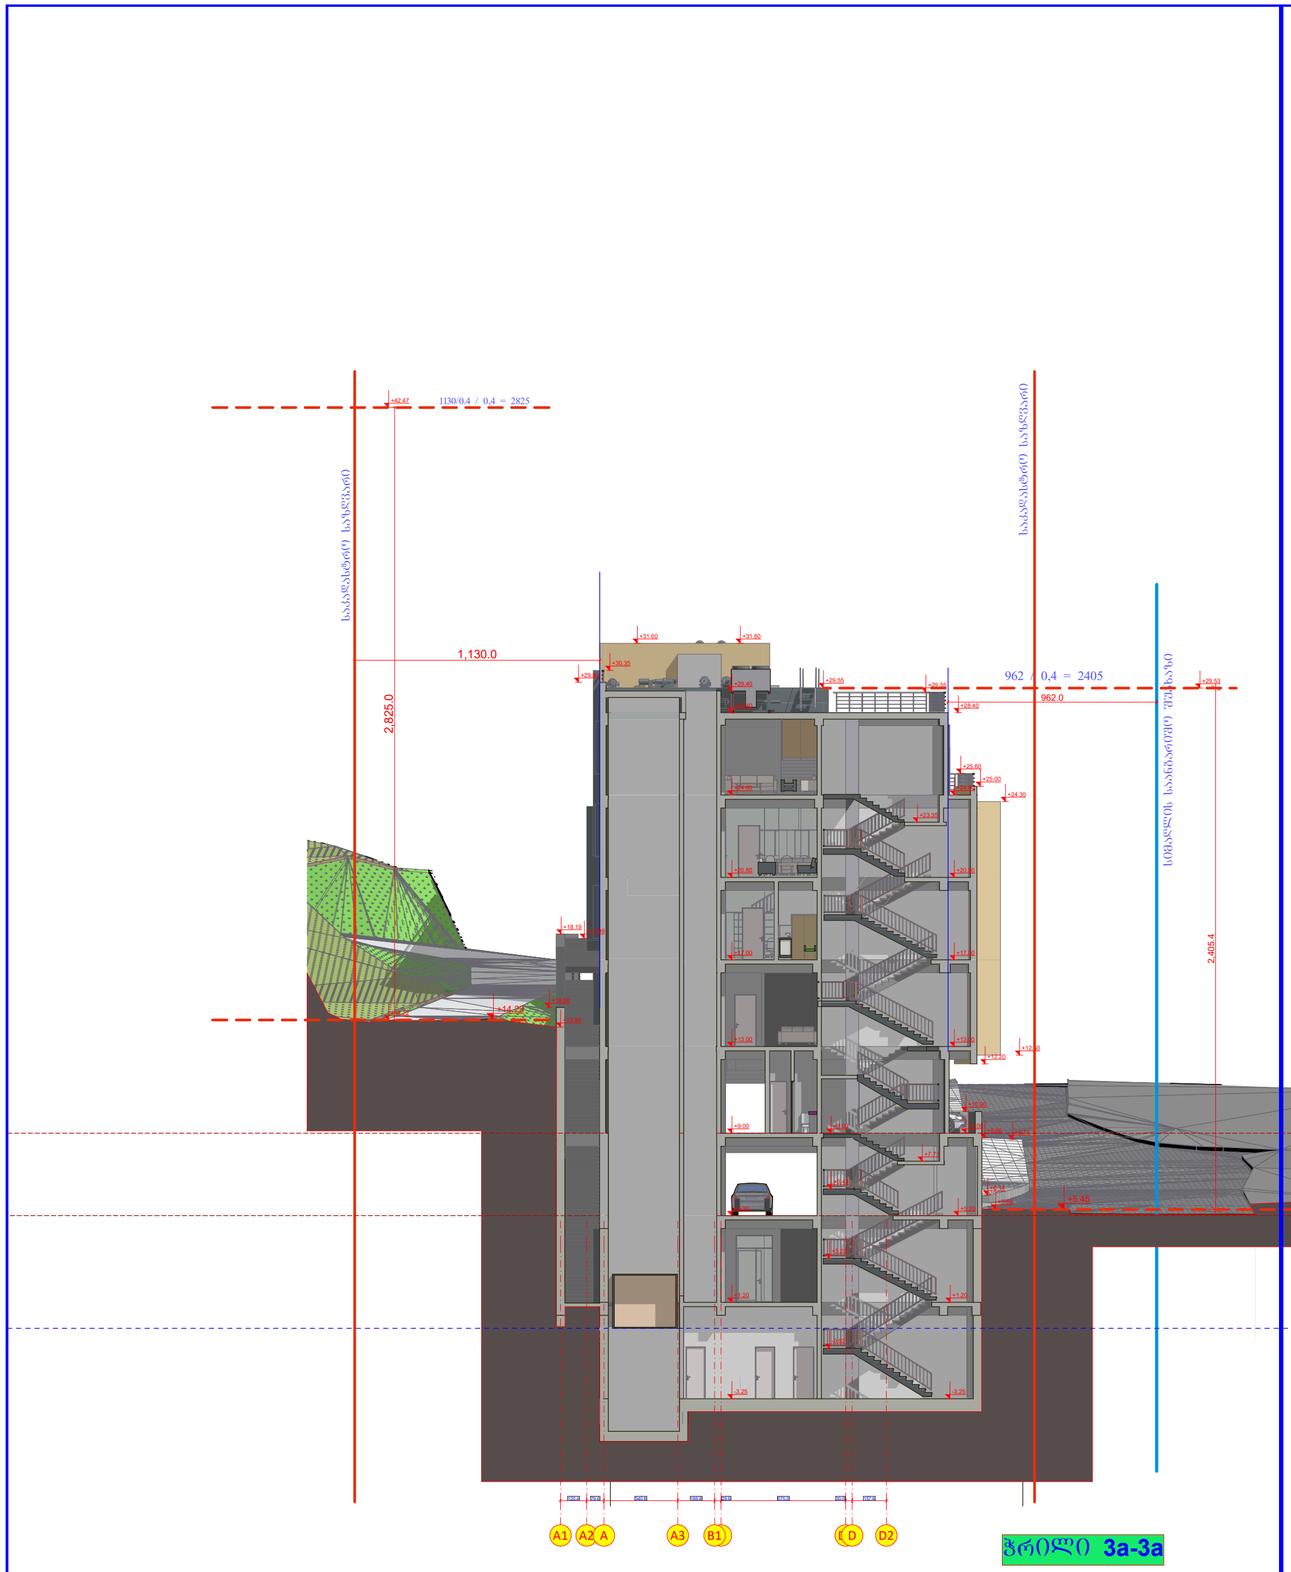

ჭრილი 3a-3a

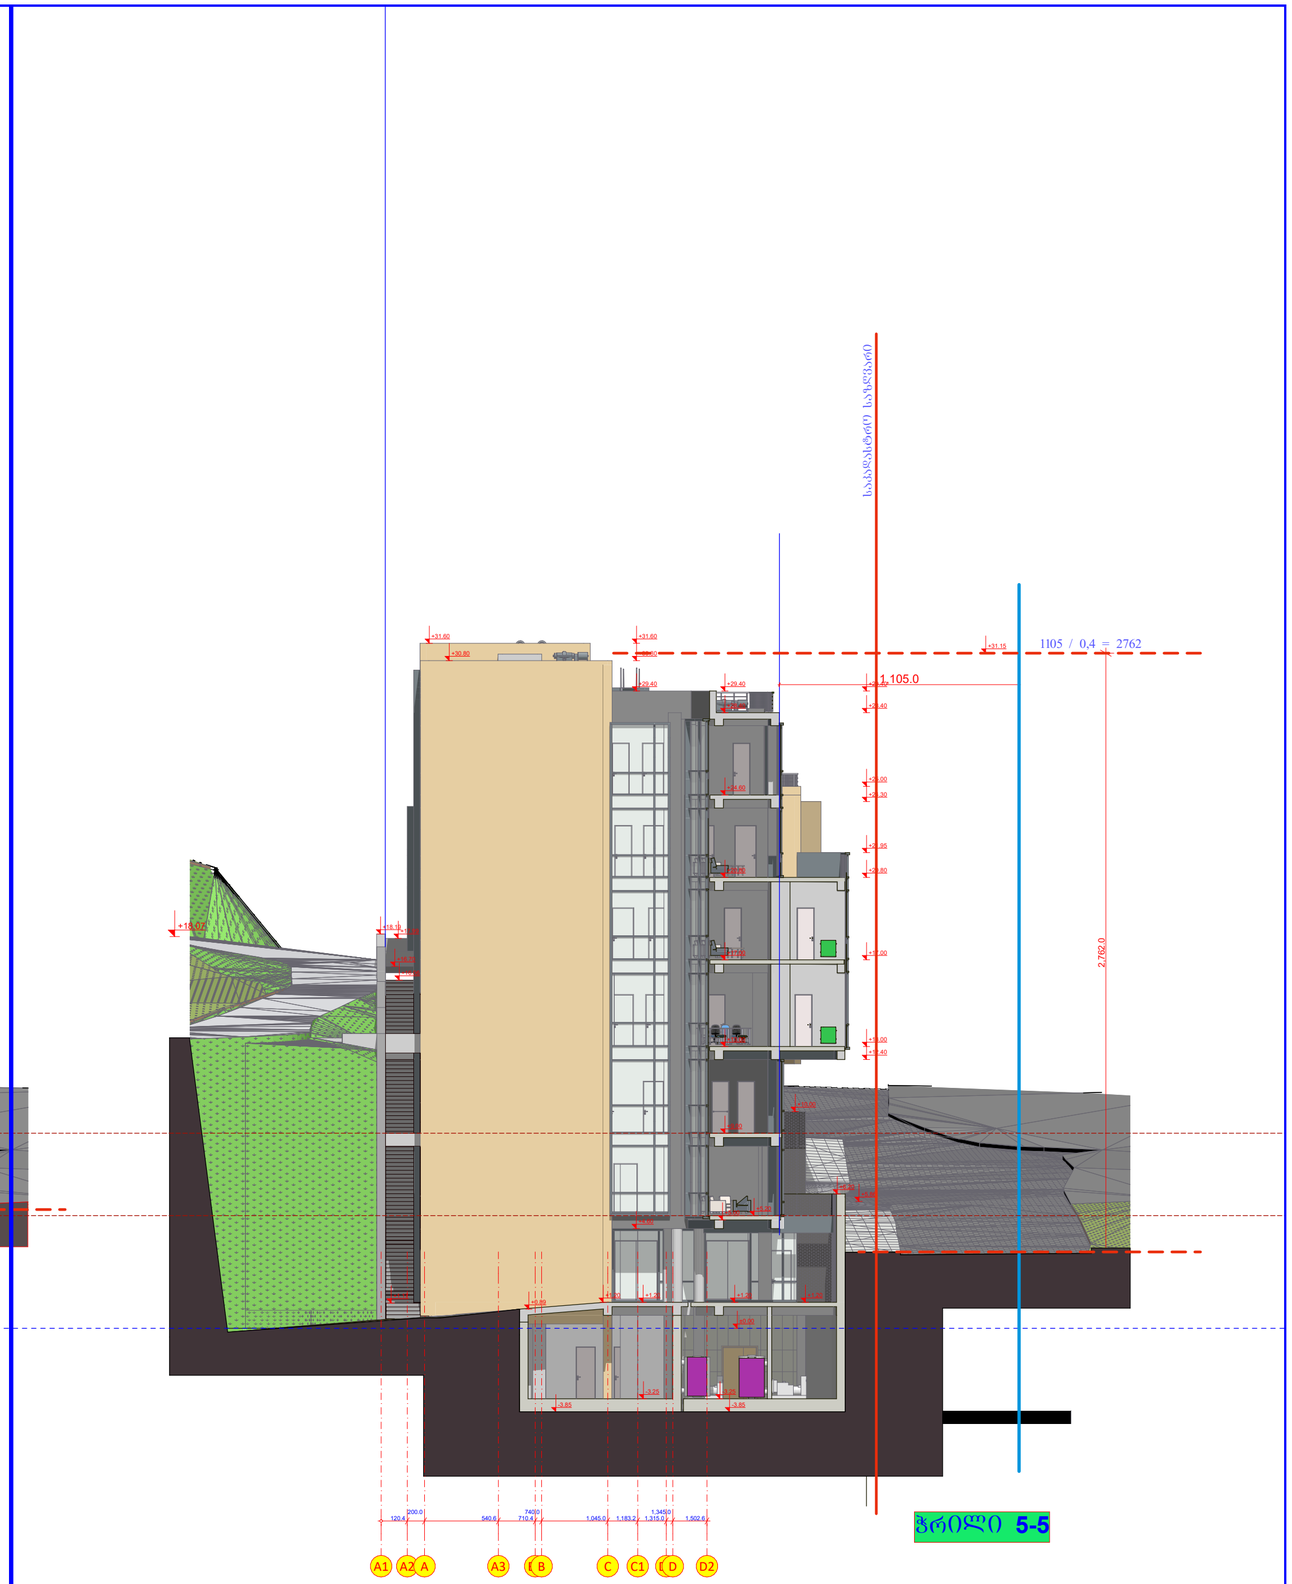

ჭრილი 5-5

შპს "არდსტუდიო"			უნივერსიტეტი ბეოვედის საუნივერსიტეტო კლინიკა ქ. თბილისი მეფე სოლომონ II-ის ქ. №4 ს/კ 01.18.06.006.311	დამკვეთი: სასწავლო უნივერსიტეტი ბეოვედი ს/კ 405352103 დირექტორი: მარინა შირვხალავა			
დირექტორი	ქ. ჯავჯანიკე						
პრ.მთ.არქ.	ა. ჯავჯანიკე		კორექტირებული პროექტი არქიტექტურული ნაწილი	მ-ბი	სტადია	ფ. №	რაოდ.
თანაავტორი	თ. დათებაშვილი			1:200 A1	არქ. პრო.	12ა	
კონსტრუქტორი	ვ. ბლიაძე		ჭრილი 3ა-3ა 5-5 სიმაღლის ანბარიში				
თანაავტორი	ბიორბი ბვანცელაკე						
თანაავტორი	თამარ კახიკე			2025 წ.			

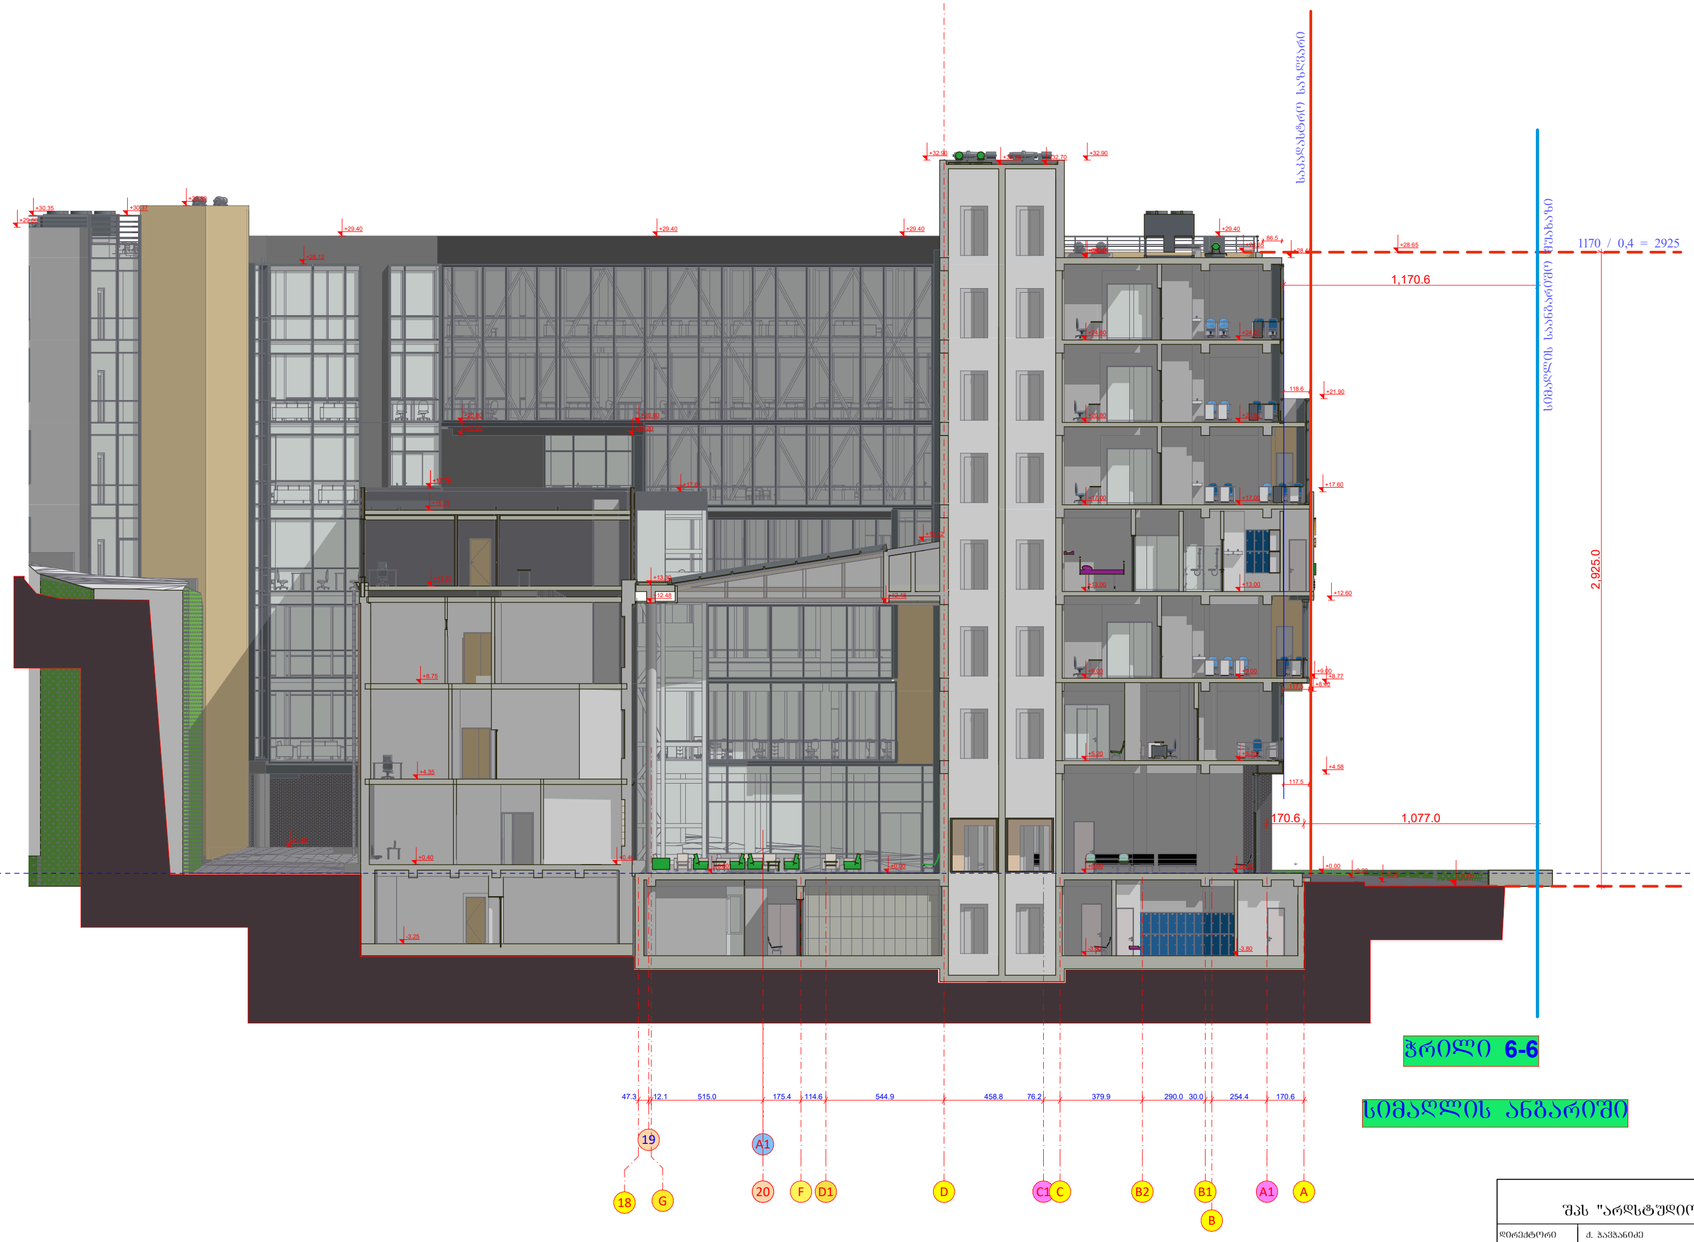

ჭრილი 6-6

სიმაღლის ანბარიში

შპს "არდსტუდიო"			უნივერსიტეტი გეოვედის საუნივერსიტეტო კლინიკა ქ. თბილისი მეფე სოლომონ II-ის ქ. №4 ს/კ 01.18.06.006.311	დამკვეთი: სასწავლო უნივერსიტეტი გეოვედი ს/კ 405352103 დირექტორი: მარინა შირვხალავა			
დირექტორი	ქ. ჯავჯანიკე						
პრ.მთ.არქ.	ა. ჯავჯანიკე		კორექტირებული პროექტი არქიტექტურული ნაწილი	მ-ბი	სტადია	ფ. №	რაოდ.
თანაავტორი	თ. დათებაშვილი			1:200 A1	არქ. პრო.	13	
კონსტრუქტორი	ვ. ბლიაკე		ჭრილი 6-6 სიმაღლის ანბარიში				
თანაავტორი	ბიორბი გვანცელაკე						
თანაავტორი	თამარ კახიკე			2025 წ.			

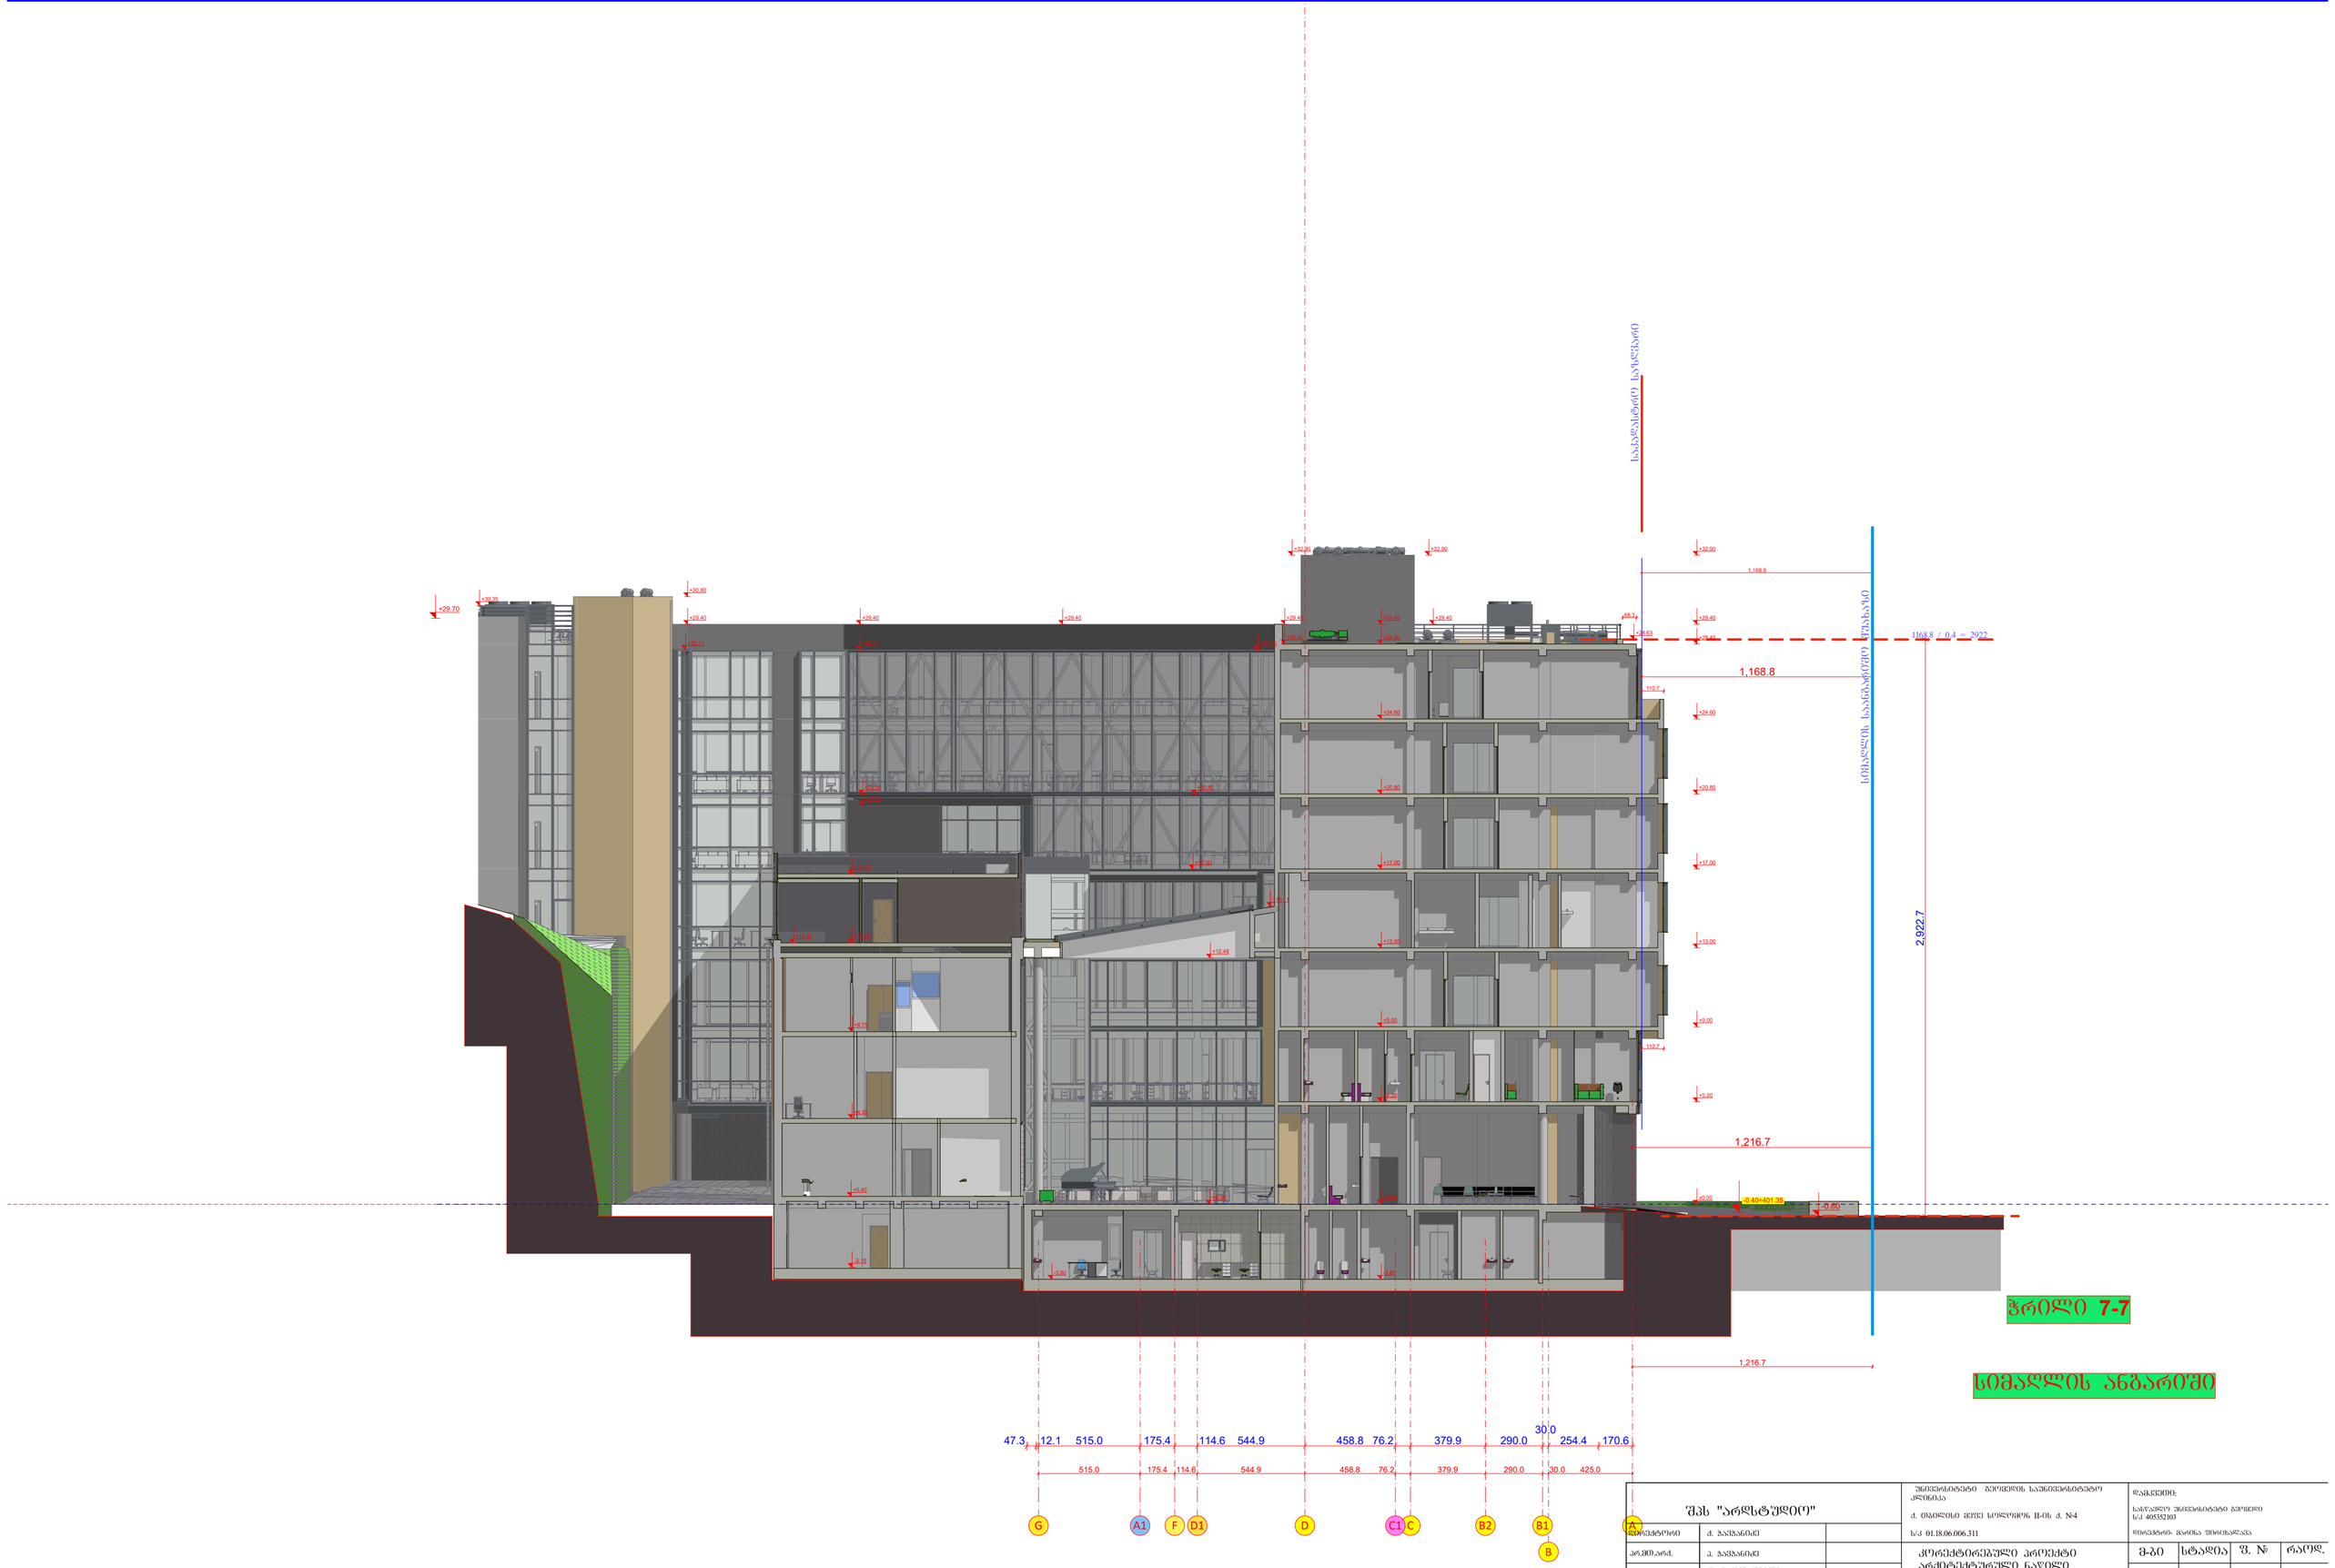

შპს "არდსტუდიო"		
დირექტორი	ძ. ჯავჯანიძე	
არ.მთ.არძ.	ა. ჯავჯანიძე	
თანაავტორი	თ. დათებაშვილი	
კონსტრუქტორი	ვ. ბლიაძე	
თანაავტორი	ბიორბი ბვანცვლაძე	
თანაავტორი	თამარ კახიძე	

უნივერსიტეტი ბეოვედის საუნივერსიტეტო კლინიკა

ქ. თბილისი მეფე სოლომონ II-ის ქ. №4

ს/კ 01.18.06.006.311

კორექტირებული პროექტი
არქიტექტურული ნაწილი

ჭრილი 7-7
სიმაღლის ანბარიში

დამკვეთი:

სასწავლო უნივერსიტეტი ბეოვედი
ს/კ 405352103

დირექტორი- მარინა შირცხალავა

მ-ბი	სტადია	ფ. №	რაოდ.
1:200 A1	არქ. პრო.	14	
2025 წ.			

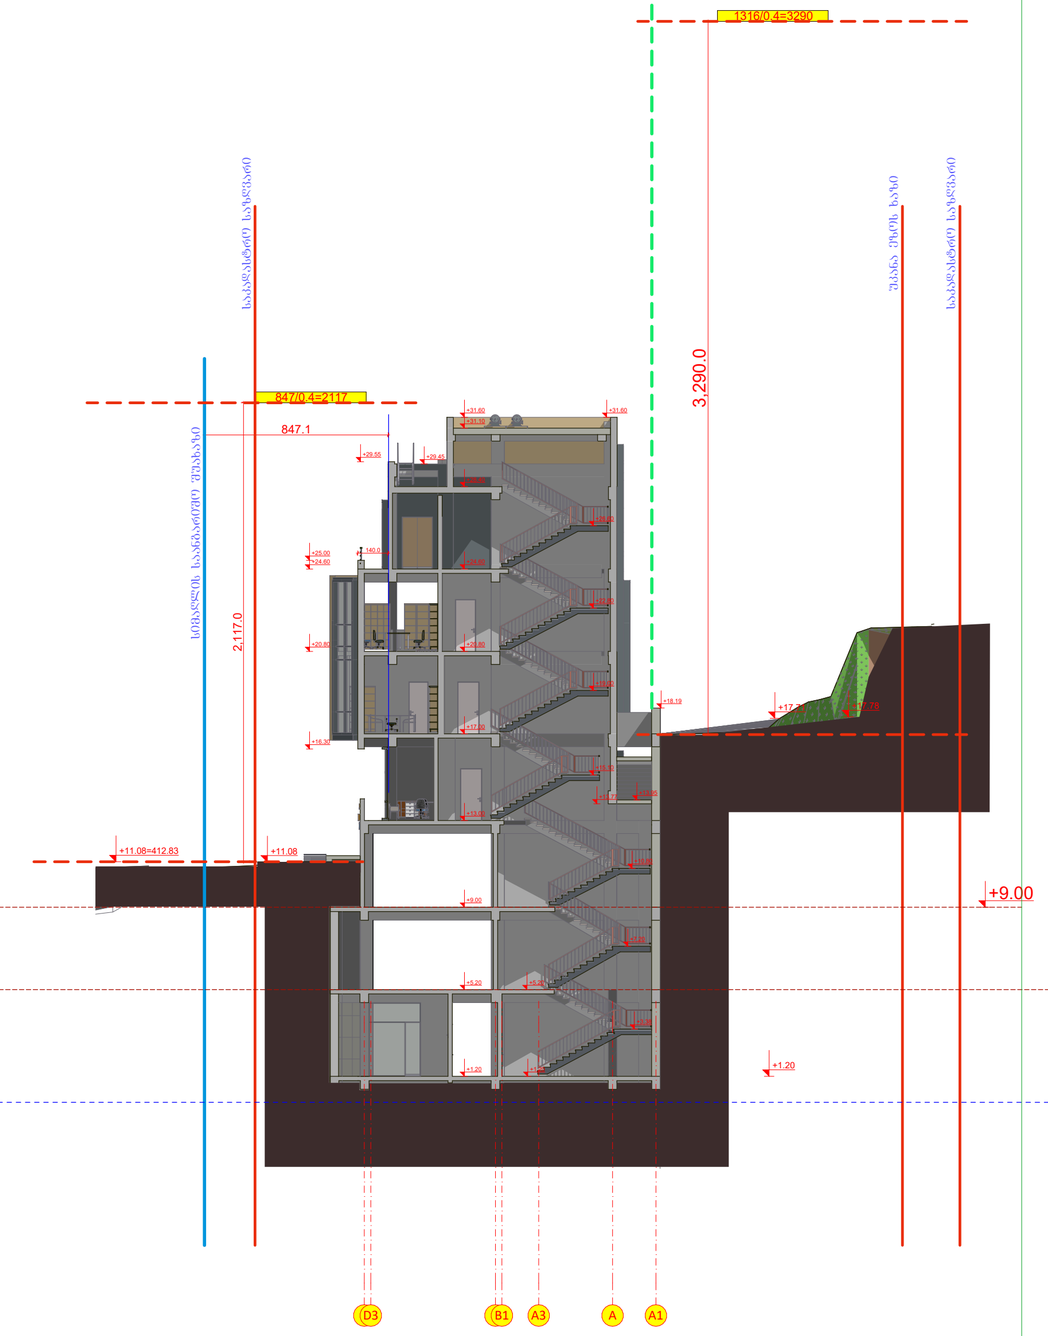

ჭრილი 11-11

სიმაღლის ანბარიში

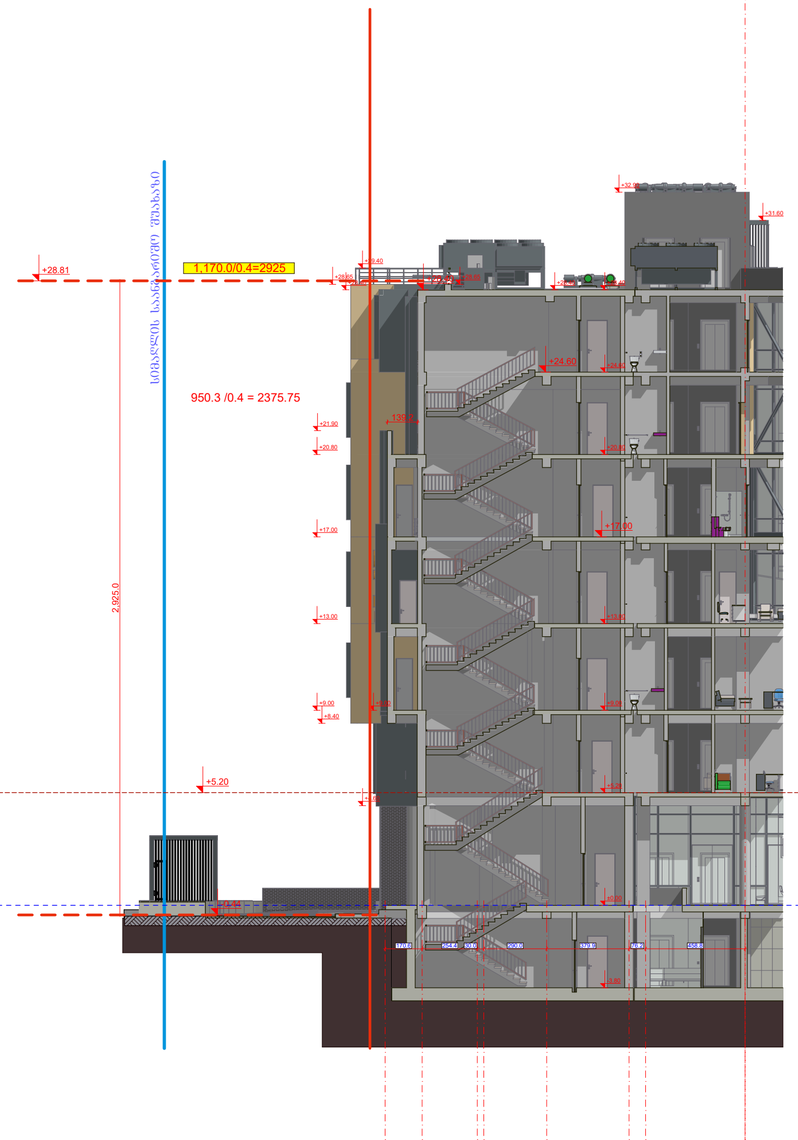

ჭრილი 12-12

სიმაღლის ანბარიში

შპს "არდსტუდიო"			უნივერსიტეტი ბეოვიდის საუნივერსიტეტო კლინიკა ქ. თბილისი მეფე სოლომონ II-ის ქ. №4 ს/კ 01.18.06.006.311	დამკვეთი: სასწავლო უნივერსიტეტი ბეოვიდი ს/კ 405352103 დირექტორი: მარინა შირცხალავა			
დირექტორი	ქ. ჯავჯანიძე						
პრ.მთ.არქ.	პ. ჯავჯანიძე		კორექტირებული პროექტი არქიტექტურული ნაწილი	მ-ბი	სტადია	ფ. №	რაოდ.
თანაავტორი	თ. დათვბაშვილი			1:200 A1	არქ. პრო.	18	
კონსტრუქტორი	ვ. ბლიაძე		ჭრილი 11-11 12-12				
თანაავტორი	ბიორბი ბვანცელაძე			2025 წ.			
თანაავტორი	თამარ კახიძე						