საქართველოს შინაგან საქმეთა სამინისტროს
საპატრულო პოლიციის დეპარტამენტი

MINISTRY OF INTERNAL AFFAIRS OF GEORGIA
PATROL POLICE DEPARTMENT

MIA 6 23 02613644

07/09/2023

მოქ: ბოხუა ლიანა
თქვენს 2023 წლის 07 სექტემბრის განცხადებაზე

ასლი: შსს საპატრულო პოლიციის დეპარტამენტის
ქ. თბილისის მთავარ სამმართველოს

შსს საპატრულო პოლიციის დეპარტამენტში განხილულ იქნა თქვენი განცხადება, რომელშიც ითხოვთ ქ.თბილისი, ქუჩა ვაზისუბანი N 37-ში არსებულ მიწის ნაკვეთზე (საკადასტრო კოდი: 01.10.12.017.010) შესასვლელ-გამოსასვლელი გზის, სამშენებლო დამცავი ღობის მოწყობის და საგზაო-სატრანსპორტო ინფრასტრუქტურის ნაკადების მიმართულების საგზაო მოძრაობის ორგანიზაციის წარმოდგენილი დროებითი და მუდმივი სქემების შეთანხმებას.

ვითვალისწინებთ რა, ს.ს.ი.პ. ტრანსპორტისა და ურბანული განვითარების სააგენტოს (06.09.23წ 16-01232493113) თანხმობას შსს საპატრულო პოლიციის დეპარტამენტი ითანხმებს (საგზაო მოძრაობის უსაფრთხოების კუთხით) წარმოდგენილ დროებითი და მუდმივი მოძრაობის ორგანიზაციის სქემებს და არ არის წინააღმდეგი განახორციელოთ აღნიშნული სამუშაოები შემდეგი პირობების დაცვით:

- ქვეითად მოსიარულეთა უსაფრთხოების მიზნით დამცავი ღობის ფარგლებში მოეწყოს ქუჩის სავალი ნაწილის მხრიდან ქვეითად მოსიარულეთა ბილიკი, ღობე გზის სავალი ნაწილის მხრიდან გადაიხუროს და ღამის საათებში განათდეს;
- სამშენებლო ობიექტზე მისასვლელი გზა (სამუშაოების განხორციელების პროცესში) აღიჭურვოს მოძრაობის რეგულირების ტექნიკური საშუალებებით შეთანხმებული სქემების შესაბამისად, ხოლო მიმდებარე ტერიტორიაზე არსებულ მოძრაოის ორგანიზების ტექნიკურ საშუალებებს გაუკეთდეს დროებით დემონტაჟი ან შეიფუთოს;
- საგზაო მოძრაობის რეგულირებისთვის და ფეხით მოსიარულეთა უსაფრთხო გადაადგილების მიზნით სამუშაოების მწარმოებლის მიერ გამოყოფილ იქნეს სპეც. ტანსაცმლით და ალმით აღჭურვილი საჭირო რაოდენობის თანამშრომელი;
- დაცული იქნას გზის სავალი ნაწილის სისაუფთავე, არ დაუშვათ სამშენებლო მასალისა და ტექნიკის გზის სავალ ნაწილზე განთავსება;

0190, თბილისი, ნოე რამიშვილის ქ. №38
№38, Noe Ramishvili St. 0190, Tbilisi, Georgia
ტელ./Tel.: (+995 032) 2 41 42 42
ფაქსი/Fax: (+995 032) 2 41 85 02
E-mail: patrolinfo@mia.gov.ge

- სამუშაოების დასრულებისთანავე ფეხით მოსიარულეთა ბილიკი მოყვანილ იქნას პირვანდელ მდგომარეობაში, დროებითი მოძრაობის რეგულირების ტექნიკურ საშუალებებს გაუკეთდეს დემონტაჟი და გზის მიერთების ადგილები აღიჭურვოს მოძრაობის რეგულირების ტექნიკური საშუალებებით შეთანხმებული საგზაო მოძრაობის ორგანიზაციის სქემების შესაბამისად;
- სამუშაოების დაწყების შესახებ წინასწარ ეცნობოს ქ. თბილისის მუნიციპალიტეტის მერიის სსიპ ქონების მართვის სააგენტოს და შსს საპატრულო პოლიციის დეპარტამენტის სამორიგეო ნაწილს (241–85–04; 241–85–05).

მეორე ადრესატს: გთხოვთ, უზრუნველყოთ კონტროლის დაწესება წერილში მითითებულ პირობების შესრულებაზე და მოძრაობის რეგულირების ტექნიკური საშუალებების განთავსების მდგომარეობაზე. შეუსრულებლობის შემთხვევაში გაატარეთ ზომები საქართველოს ადმინისტრაციულ სამართალდარღვევათა კოდექსის 134 მუხლით გათვალისწინებული მოთხოვნების შესაბამისად.

დანართი: სქემა 1 ფაილად

საპატრულო პოლიციის დეპარტამენტი
საორგანიზაციო სამმართველო
სამმართველოს უფროსი
ტეფნაძე ლაშა

ქალაქ თბილისის მუნიციპალიტეტის საჯარო სამართლის იურიდიული პირი – ქალაქ თბილისის მუნიციპალიტეტის ტრანსპორტისა და ურბანული განვითარების სააგენტო

წერილის ნომერი: **16-01232493113**
თარიღი: **06/09/2023**

ადრესატი: ნუკრი ქობალია
პირადი ნომერი: 62006031448
მისამართი: გალი დიმიტროვის ქ. N 48

ბატონო ნუკრი,

ქალაქ თბილისის მუნიციპალიტეტის სსიპ - ქალაქ თბილისის მუნიციპალიტეტის ტრანსპორტისა და ურბანული განვითარების სააგენტომ განიხილა თქვენი, 2023 წლის 31 აგვისტოს №01232431576-16 განცხადება, რომელთან დაკავშირებითაც გაცნობებთ შემდეგს:

დაკმაყოფილდეს 2023 წლის 31 აგვისტოს №01232431576-16 განცხადება და შეთანხმდეს ქალაქ თბილისში, ქუჩა ვაზისუბანი , N 37-ში არსებულ მიწის ნაკვეთზე (საკადასტრო კოდი: 01.10.12.017.010) საგზაო მოძრაობის ორგანიზების სქემა თანდართულ ბმულზე არსებული დანართის შესაბამისად.

ასევე გაცნობებთ, რომ საჭიროების შემთხვევაში, სსიპ ტრანსპორტისა და ურბანული განვითარების სააგენტო იტოვებს უფლებამოსილებას, მოითხოვოს სამუშაოების პერიოდში არსებული სიტუაციის საგზაო მოძრაობის ორგანიზების სქემის ალტერნატიული ვარიანტის წარმოდგენა.

სამუშაოების მიმდინარეობის პერიოდში, საგზაო მოძრაობის ორგანიზების დროებითი სქემის მიხედვით გათვალისწინებული საგზაო ნიშნები უნდა განთავსდეს მოძრავ დგარზე, რათა არ დაზიანდეს მიმდებარე ტერიტორიაზე არსებული ინფრასტრუქტურა.

იმ შემთხვევაში, თუ სამუშაოებისათვის საჭირო დროებითი და არსებული საგზაო ნიშნები ეწინააღმდეგება/ხელს უშლის ერთმანეთს, საჭიროა უკვე არსებული საგზაო ნიშნები შეიფუთოს, ხოლო სამუშაოს დასრულებისთანავე დემონტაჟი უნდა გაუკეთდეს დროებით დამონტაჟებულ საგზაო მოძრაობის ორგანიზების ტექნიკურ საშუალებებს და ქუჩის სავალი ნაწილი (ყველა შეფუთული ნიშნის ჩათვლით) მოყვანილი იქნას პირვანდელ მდგომარეობაში.

დამატებით გაცნობებთ, რომ თუ მშენებლობის პერიოდში, საპროექტო ტერიტორიის მიმდებარედ, ხორციელდება სხვა სამშენებლო სამუშაოები და დროებითი საგზაო ნიშნები, რომლებიც განთავსებულია სხვა, ნებართვის მქონე, შემსრულებელი კომპანიის მიერ და კვეთს/ეწინააღმდეგება თქვენს მიერ დასამონტაჟებელ საგზაო ნიშნებს, დროებითი საგზაო ნიშნები დაიტანოთ საჭიროებისამებრ და აუცილებლობის შემთხვევაში, სამუშაოები განახორციელოთ უკვე განთავსებული დროებითი საგზაო ნიშნების გამოყენებით. ხოლო, სხვა შემსრულებლის მიერ, სამუშაოების დასრულებისა და ნიშნების დემონტაჟის შემთხვევაში, უზრუნველყოთ თქვენი საგზაო ნიშნების სრულად მონტაჟი, მოცემული პირობების შესაბამისად.

საგზაო მოძრაობის ორგანიზების სქემის ცვლილება საჭიროებს შეთანხმებას სააგენტოსთან.

გადაწყვეტილების გასაჩივრება, დაინტერესებული მხარის მიერ, შესაძლებელია ამ გადაწყვეტილების გაცნობიდან ერთი თვის ვადაში ქალაქ თბილისის მუნიციპალიტეტის მერთან (მისამართი: ჟ. შარტავას

ქუჩა N7) კანონმდებლობით დადგენილი წესით.

დანართი: სსიპ - ტრანსპორტისა და ურბანული განვითარების სააგენტოს მიერ შეთანხმებული საგზაო მოძრაობის ორგანიზების სქემები იხილეთ თანდართულ ბმულზე :

https://cloud.tbilisi.gov.ge/index.php/s/NcJyW41SjnUOTAb


პატივისცემით,

ოთარ ჩიტიძე

სააგენტოს უფროსი (მოვალეობის შემსრულებელი)

გამოყენებულია კვალიფიციური ელექტრონული ხელმოწერა/ ელექტრონული შტამპი



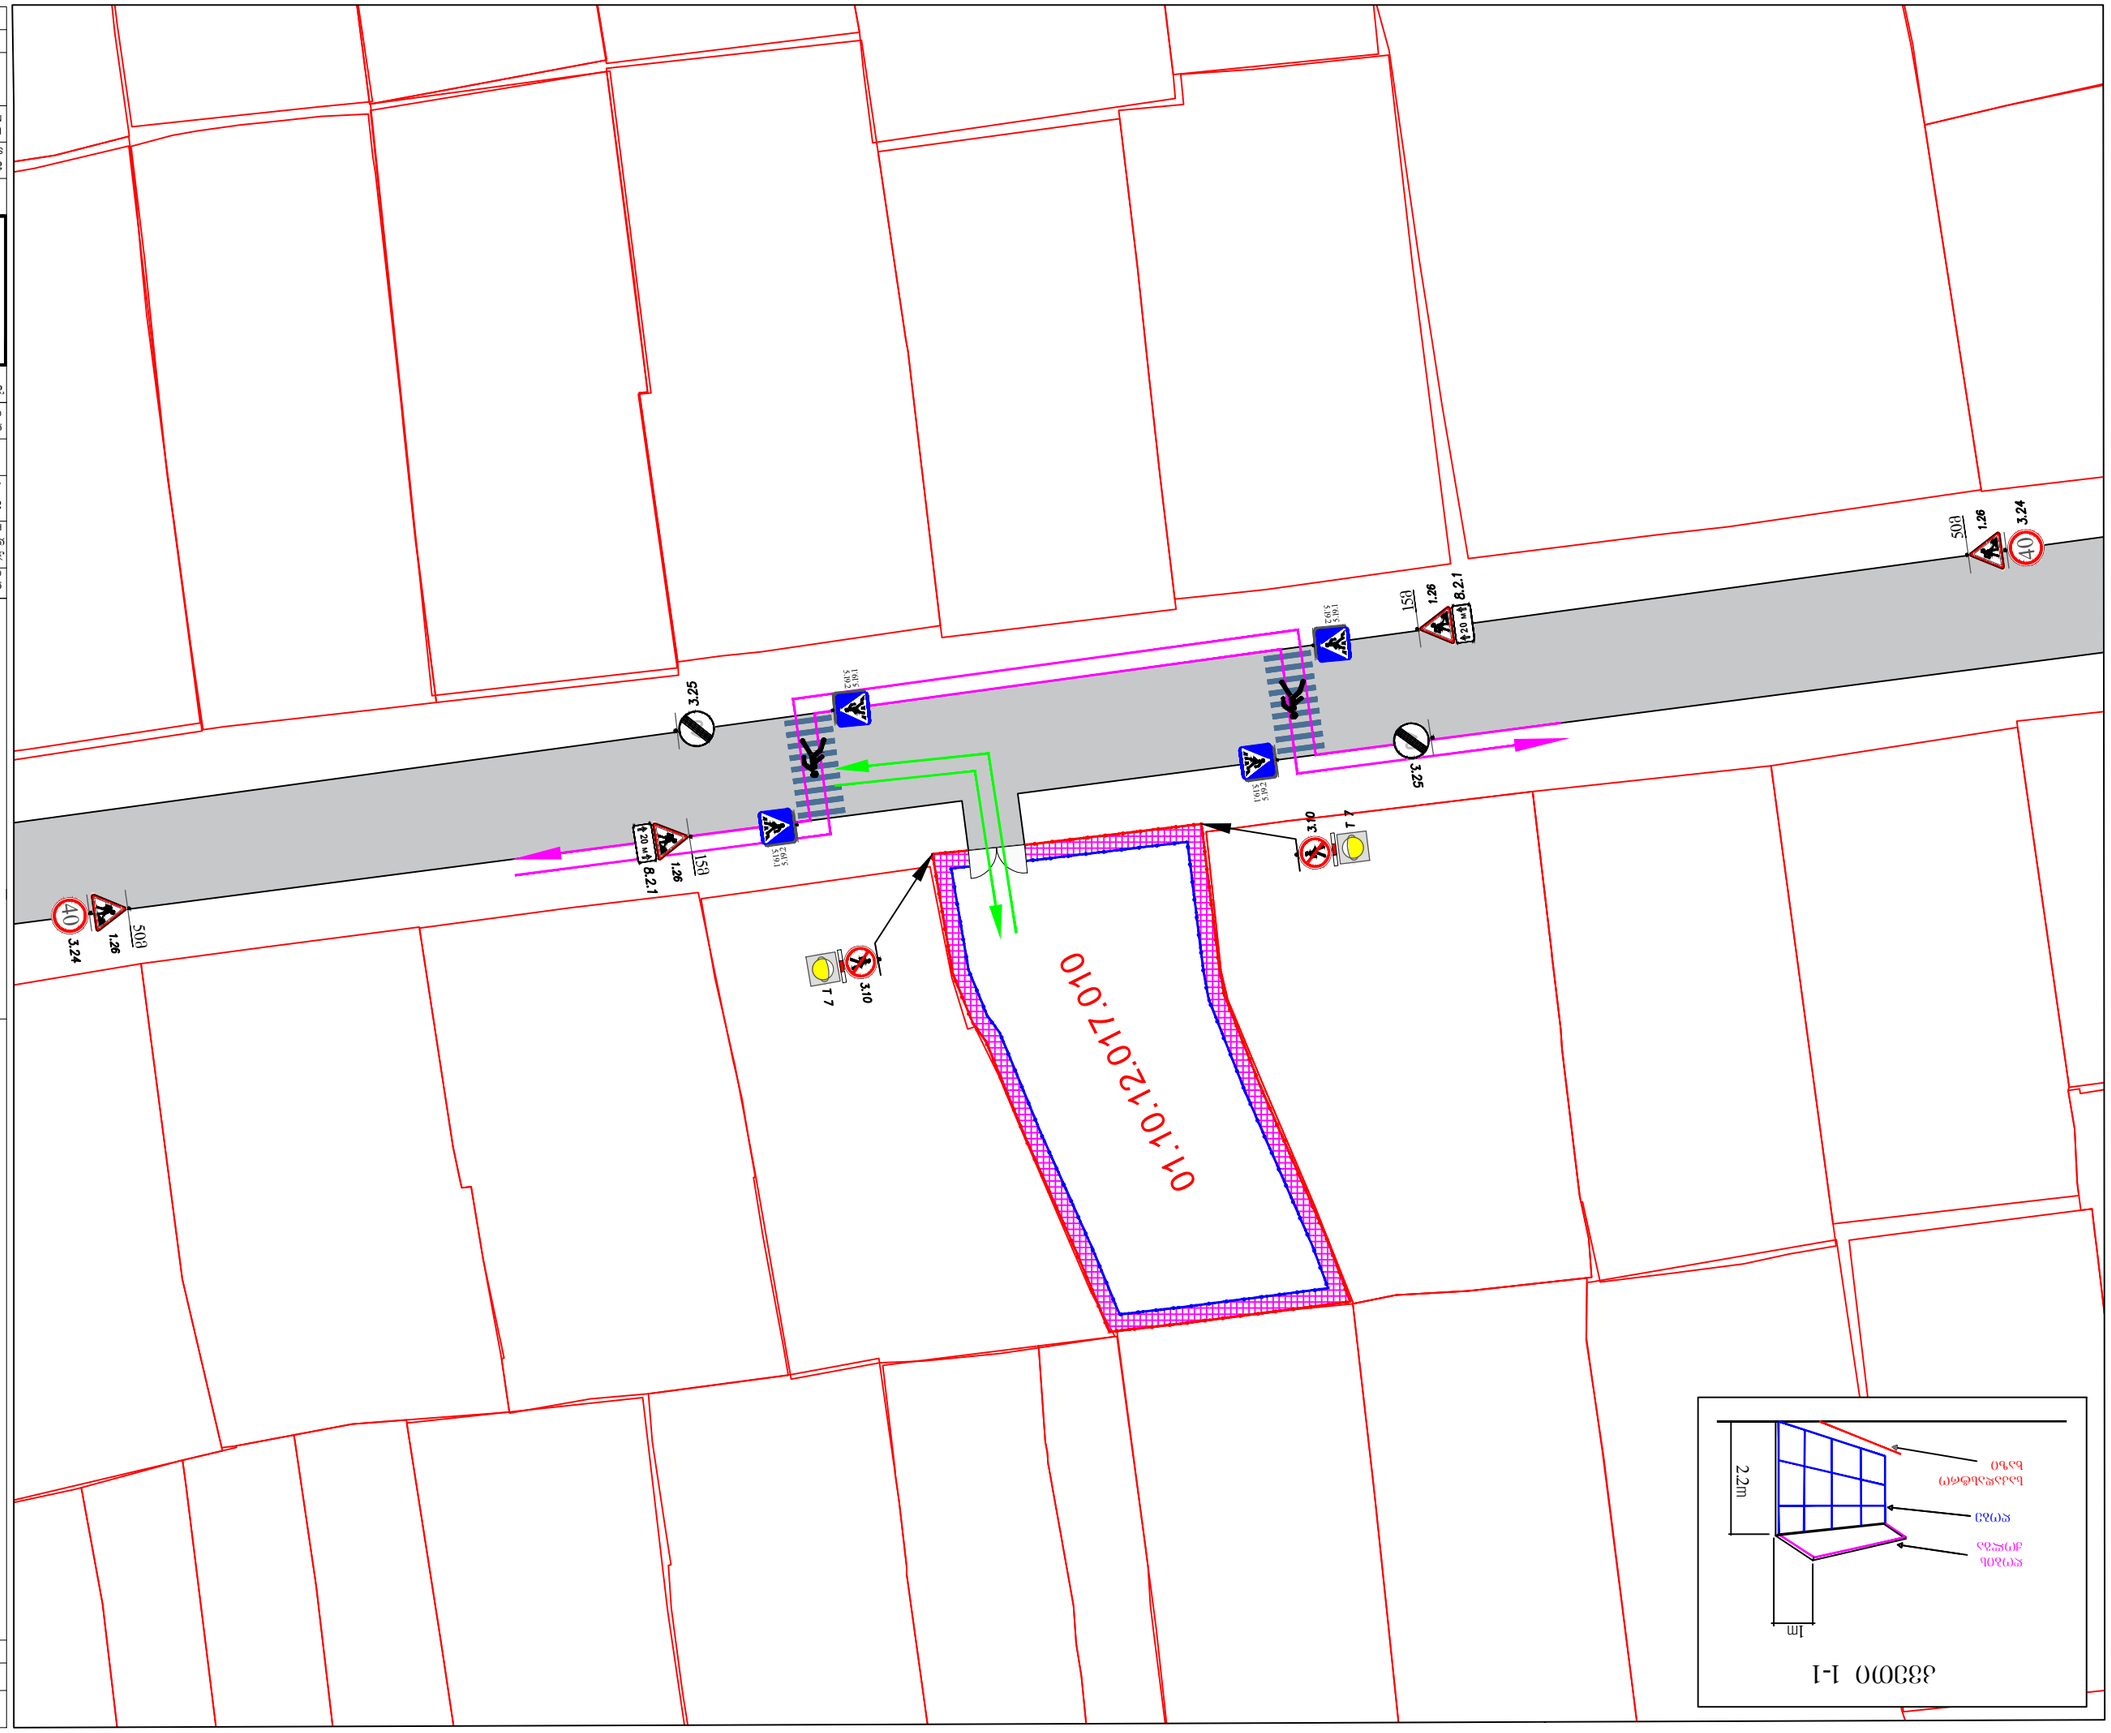

ავტომობილების გასვლა

TRANSPORTATION

მასშტაბი SCALE 1:1000	ნახაზის ტიპი DRAWING TYPE
2021	თარიღი DATE

ნახაზის დასახელება NAME OF THE DRAWING



LEGEND

T 7	შუქნიშანი 2G		
1.26	საფრთხის მანიშნებელი ნიშანი 4G		
	მიმართულების მიმთითებელი ნიშანი 2G		
3.24	სიჩქარის შეზღუდვის ნიშანი 2G		
3.25	მოძრაობის აკრძალვის ნიშანი 2G	5.191	4G
8.2.1	ადგილის მონიშვნის ნიშანი 2G	5.192	4G
	ავტომობილების გასვლის მიმართულება		
	ავტომობილების გასვლის ადგილის მონიშვნა		
	ავტომობილების გასვლის ადგილი		
	ავტომობილების გასვლა ფეხით მოსიარულეთა ტროტუარზე		

ჭრილი 1-1

ნახაზის STAGE	
ცვლილების INDEX	00
ნახაზების PAGES	00

შპს „ქორე“
საქართველო, ქ.ბათუმი, 6010
+995 596 84 00 01
core.org.ge@gmail.com
www.core.org.ge
facebook.com/core.fb

დირექტორი CEO	ლ. ბოხუა L. BOKHUA
პროექტის ხელმძღვანელი PERFORMER	ა. ფორჩხიძე A. FORCHKHIDZE

პოზიცია POSITION	სახელი SURNAME	ხელმოწერა SIGNATURE
მასშტაბი SCALE	1:1000	
ნახაზის ნომერი DRAWING NO.	01.10.12.017.010	


ნებისმიერი ტიპის ასლის გადაღება, გამრავლება, გავრცელება, ასევე ელექტრონული ვერსიის გადაცემა მესამე პირებისთვის დაუშვებელია მხოლოდ ავტორის წერილობითი ნებართვით.




ნებისმიერი ტიპის ასლის გადაღება, გამრავლება, გავრცელება, ასევე ელექტრონული ვერსიის გადაცემა მესამე პირებისთვის დაუშვებელია მხოლოდ ავტორის წერილობითი ნებართვით.

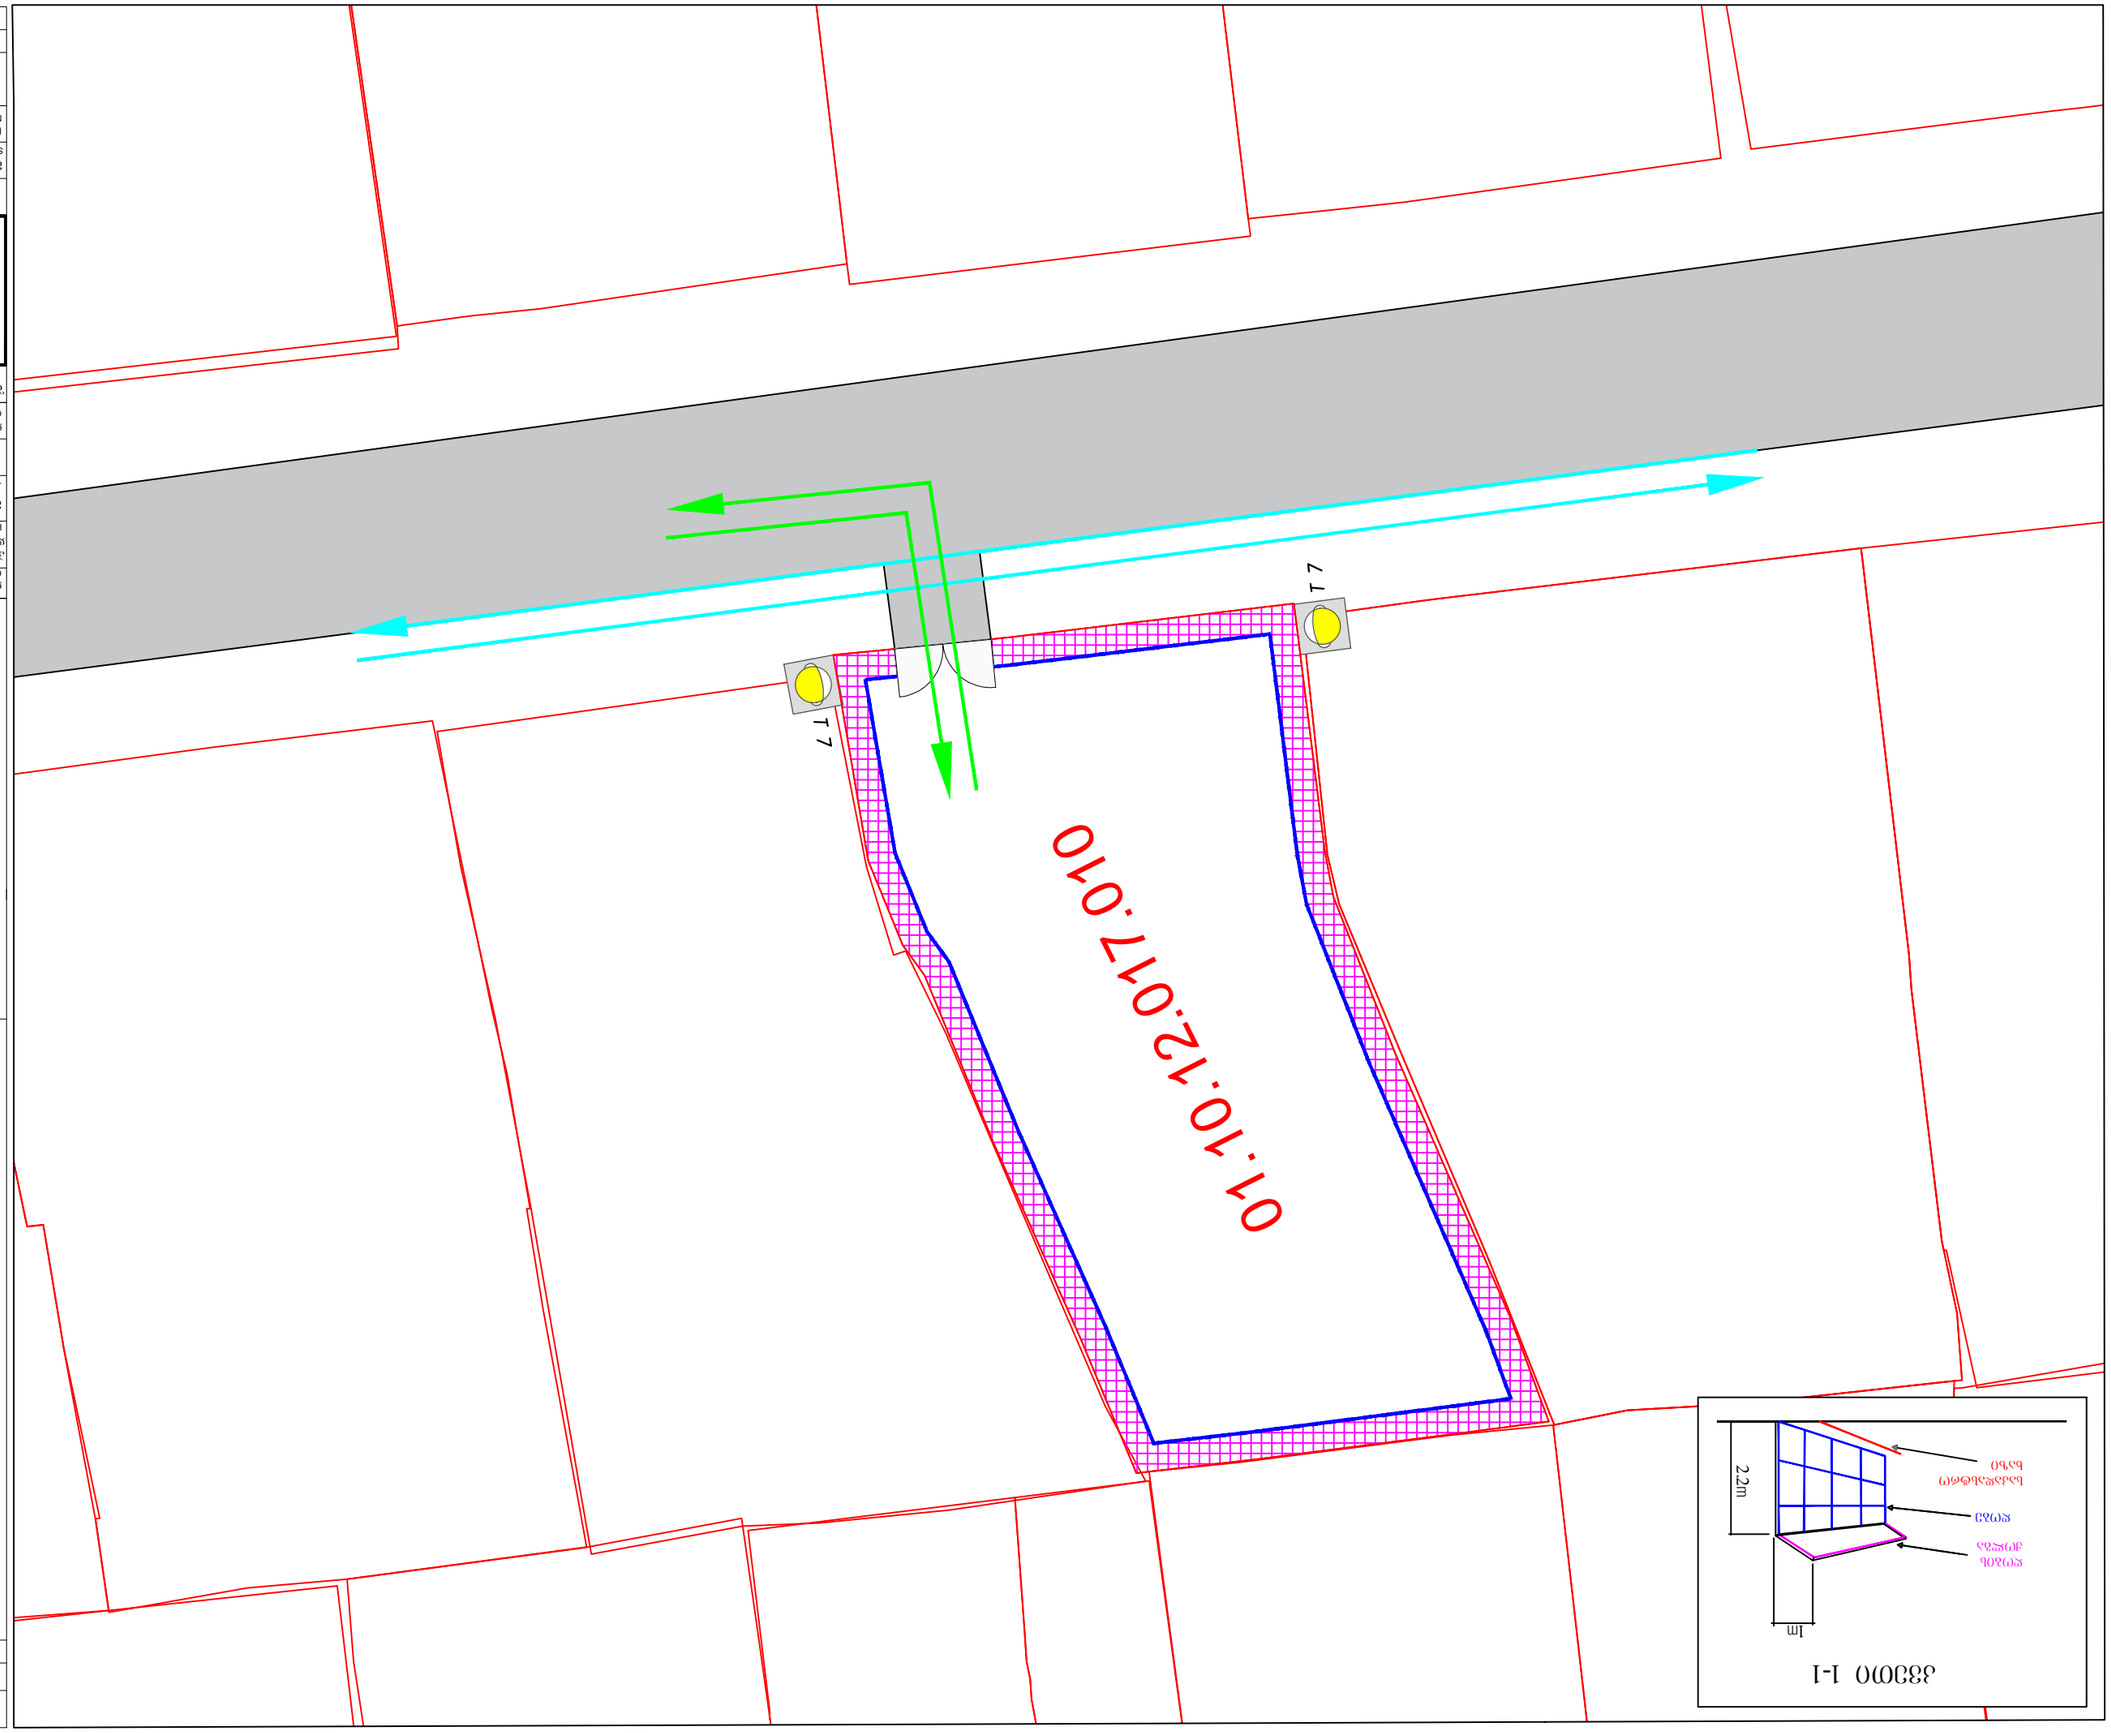

პროექტის STAGE	00
ნახატების INDEX	00
ფურცლების PAGES	

ნახაზის დასახელება
NAME OF THE DRAWING

მასშტაბი SCALE 1:1000	პროექტის DATE	2021

TRANSPORTATION
ტრანსპორტირების სპეციალური ნაწილი

CORE
საქართველოს საინჟინრო ასოციაცია
ქ. თბილისი, ჭავჭავაძის გამზ. 10
+995 596 84 00 01
core.org.ge@gmail.com
www.core.org.ge
facebook.com/core.fb



დამკვეთის წარმომადგენელი POSITION	გვარი SURNAME	ხელმოწერა SIGNATURE
ხელმძღვანელი CEO	ლ. ბოხუა L. BOKHUA	
პროექტის ხელმძღვანელი PERFORMER	ნ. ფოჩხიძე N. POCHKHIDZE	

ნახაზის აღნიშვნები LEGEND






ფურცლის ნომერი SHEET	ნახაზის დასახელება DRAWING TITLE	ფორმატი FORMAT
A-3		
PROJECT #	პროექტის #	
FILE NAME	ფაილის სახელი	

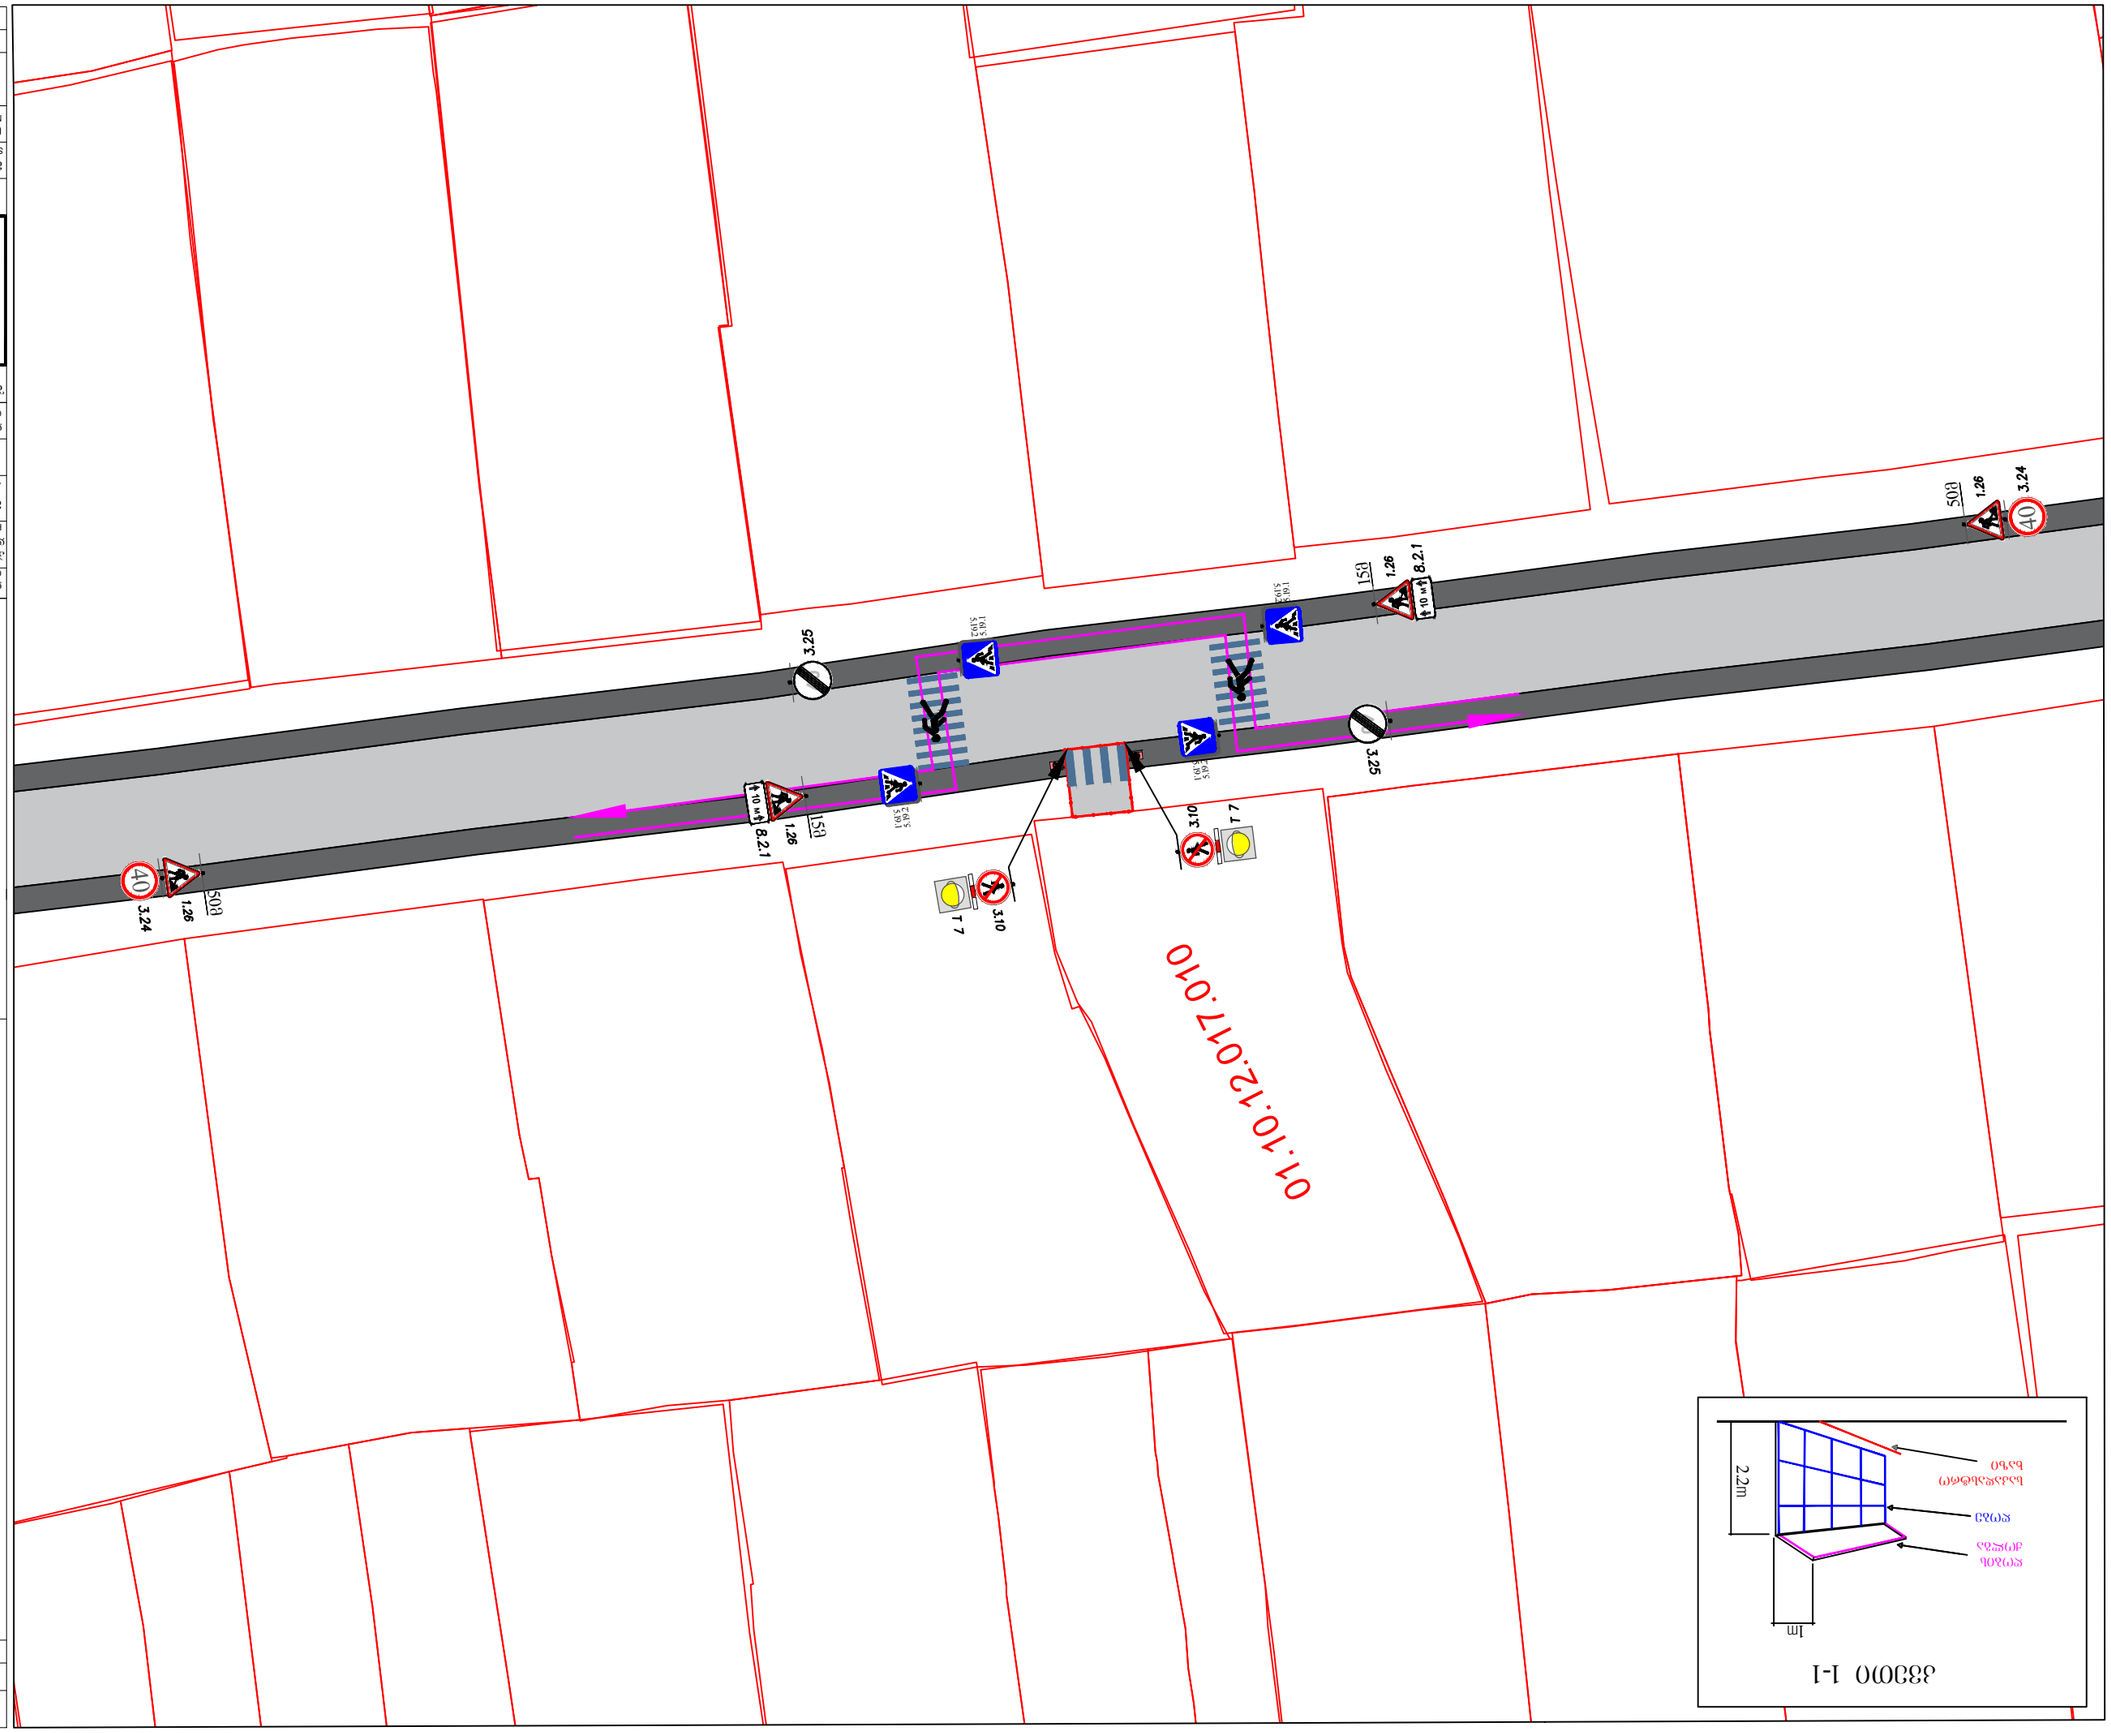


განივი 1-1

ასფალტი	
ქვიშა	
ღორღოვანი ფუძე	

	4G


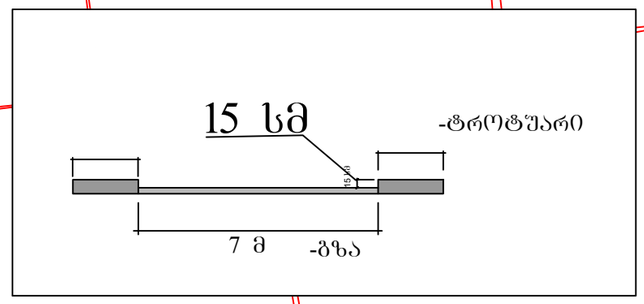

ბზის კონტური შეესაბამება არსებულ მდგომარეობას

საპროექტო შენობას არ აქვს მიწისქვეშა პანდუსი. პარკინგი მოეწყობა მიწის დონეზე

საძვეითე მისასვლელი შენობამდე

ფორმატი PAPER SIZE	პროექტის # PROJECT #	ფაილის სახელი FILE NAME
A-3		

პირობითი აღნიშვნები LEGEND

პირობითი ნიშნები:

შშმ პირთა პანდუსი

პარამეტრები

1m

0.15m

შენიშვნა:
საპროექტო ტერიტორიის შესასვლელ-გამოსასვლელები მოწყობილია „საგზაო მოძრაობის შესახებ“ საქართველოს კანონის შესაბამისად

მოსაწყობია ტროტუარი სამშენებლო ობიექტთან მისასვლელი არსებული გზის გასწვრივ სიგანით 2.5 მ

მოსაწყობი ტროტუარი

მოსაწყობი გზა

დამკვეთი CLIENT	სააქციო საზოგადოება "უნივერსალი"	
პროექტის დასახელება PROJECT NAME	საგზაო მოძრაობის ორგანიზების მუდმივი სქემა	
მისამართი ADDRESS	ქალაქი თბილისი, ქუჩა ვაზისუბანი, N37	
	ს/კ: 01.10.12.017.010	ფართობი: 479 კვ.მ

თანამდებობა POSITION	გვარი SURNAME	ხელმოწერა SIGNATURE
დირექტორი CEO	ლ. ბოხუა L. BOKHUA	
შემსრულებელი PERFORMER	მ. ხხიტუნიძე A. FORCHKHIDZE	

CORE
საპროექტო და საინვესტიციო ბიურო
თბილისი, ქუთაისის 10
+995 596 84 00 01
core.org.ge@gmail.com
www.core.org.ge
facebook.com/core.fb
შპს "ქორ" ს/კ 406304422


სატრანსპორტო ნაწილი
TRANSPORTATION

მასშტაბი SCALE 1:1000	პირობითი	თარიღი DATE 2021

ნახაზის დასახელება
NAME OF THE DRAWING

საგზაო მოძრაობის ორგანიზების მუდმივი სქემა

სტადია STAGE	ინდექსი INDEX	ფურცელი PAGES
	00	00

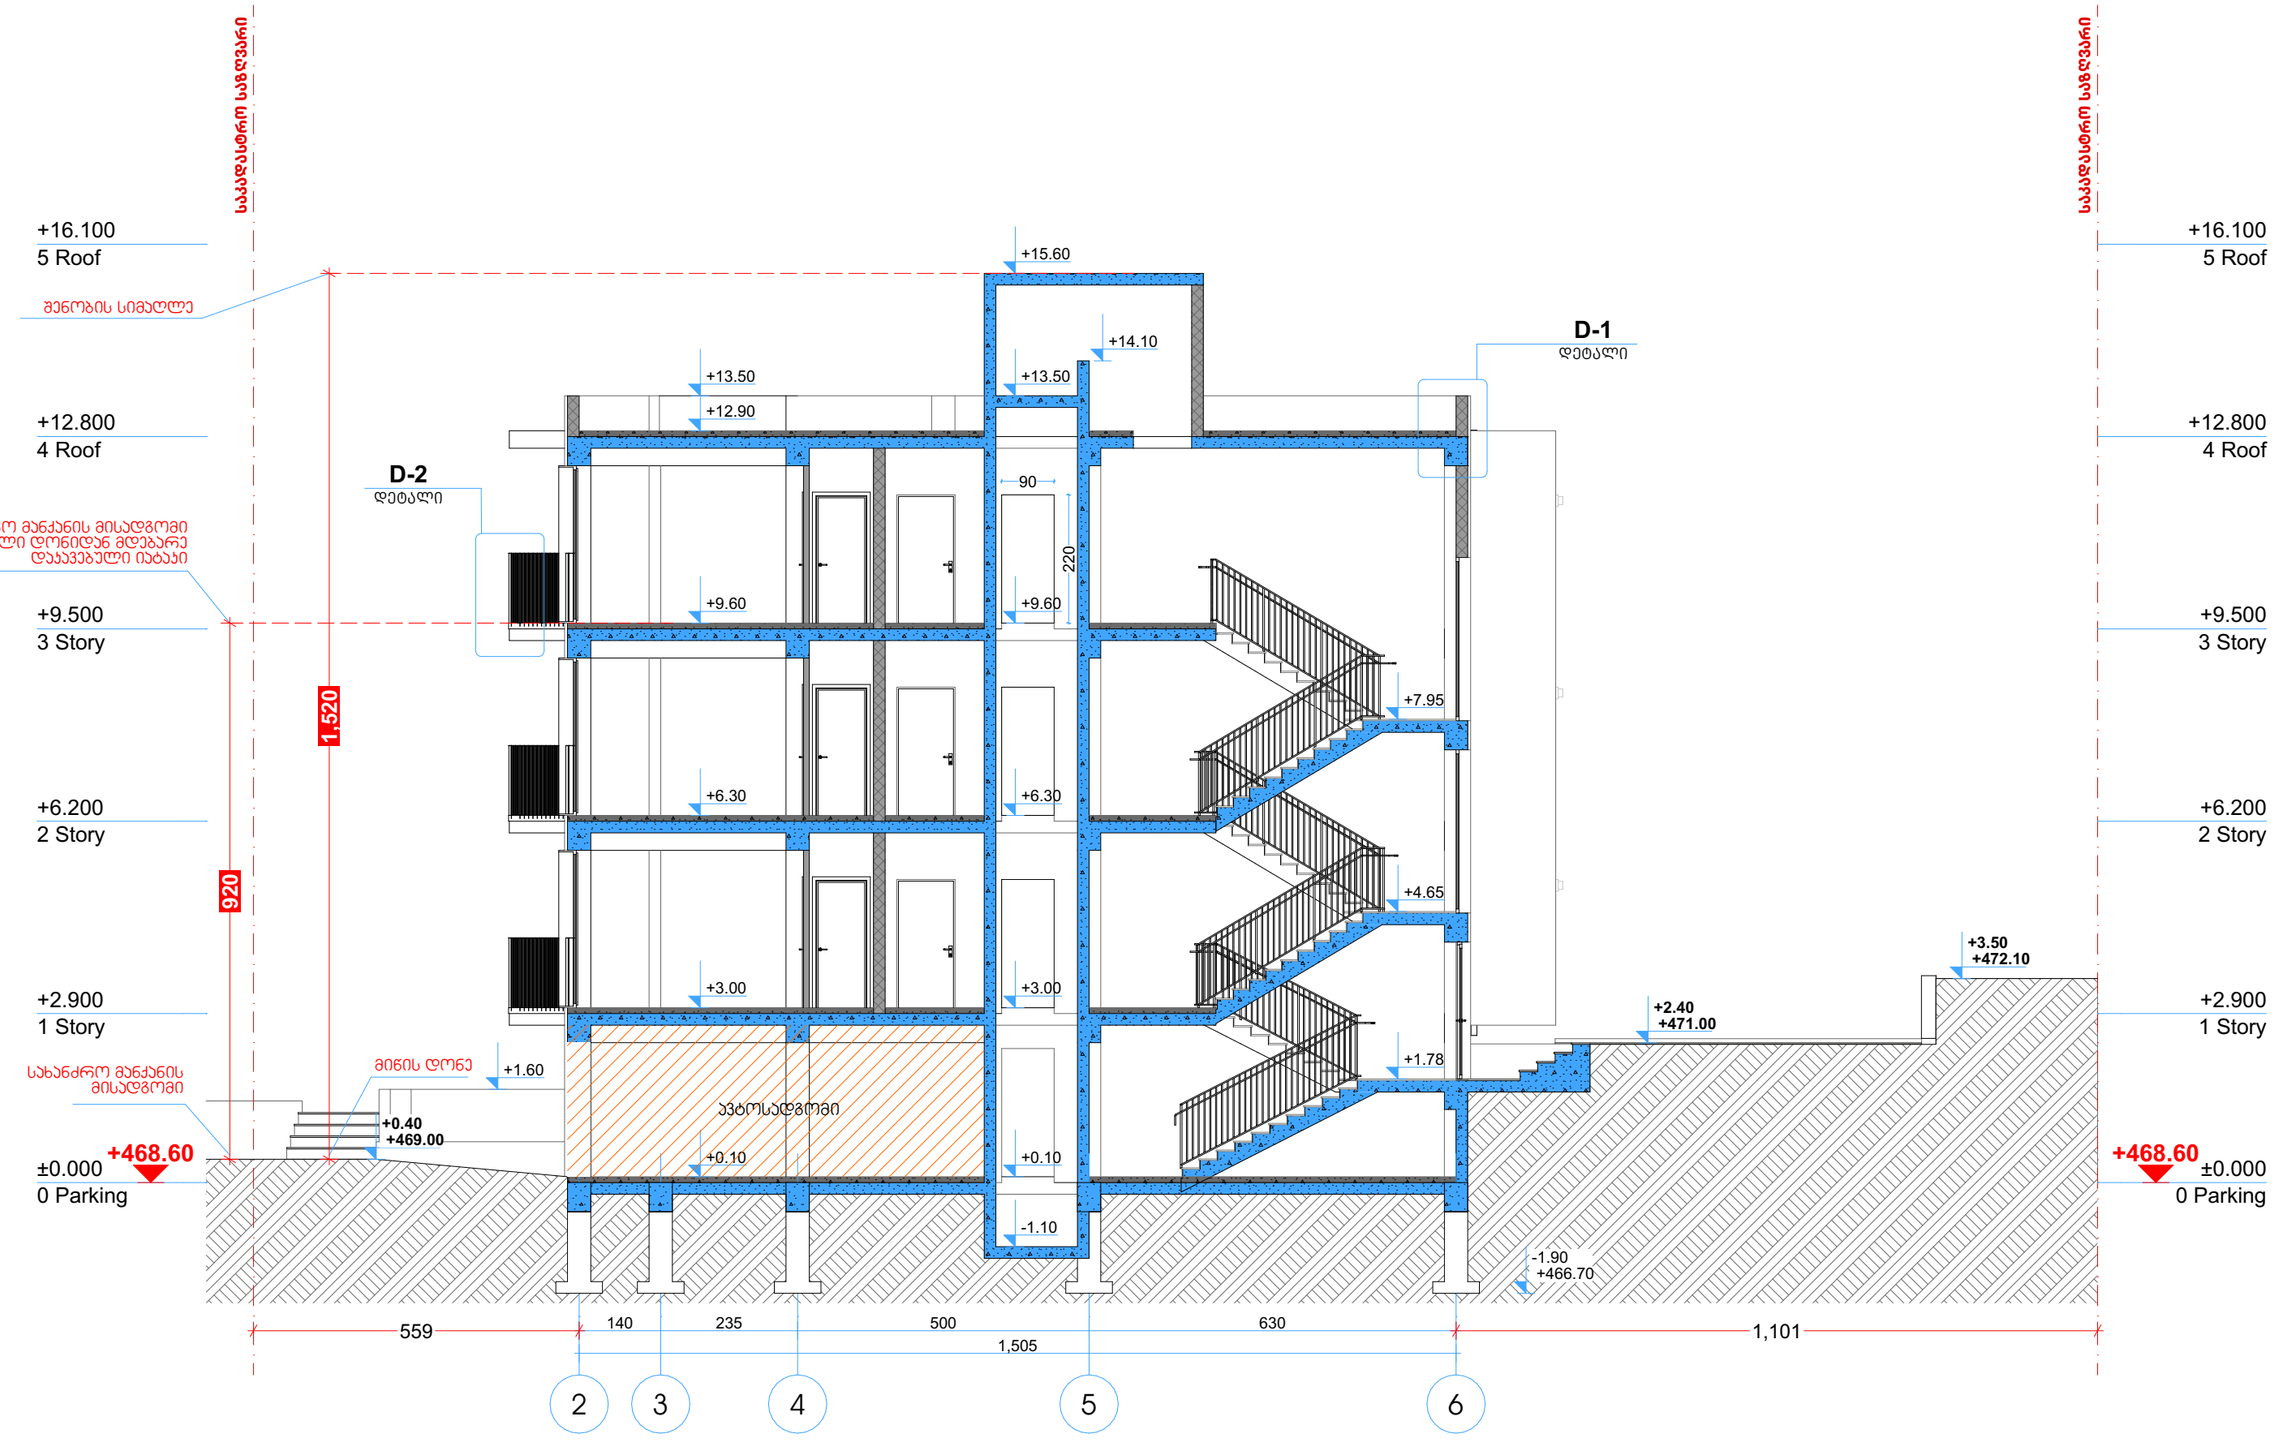

პროექტის დასახელება	მრავალბინიანი საცხოვრებელი სახლი		
პროექტის ტიპი	არქიტექტურული ნაწილი		
ნახაზის დასახელება	ჭრილი 1-1		
არქიტექტორი	ლუკა მაჩაბლიშვილი		
მისამართი	ქ. თბილისი, ისაკაძის ქუჩა №37	ს/კ 01.10.12.017.010	2023 წელი