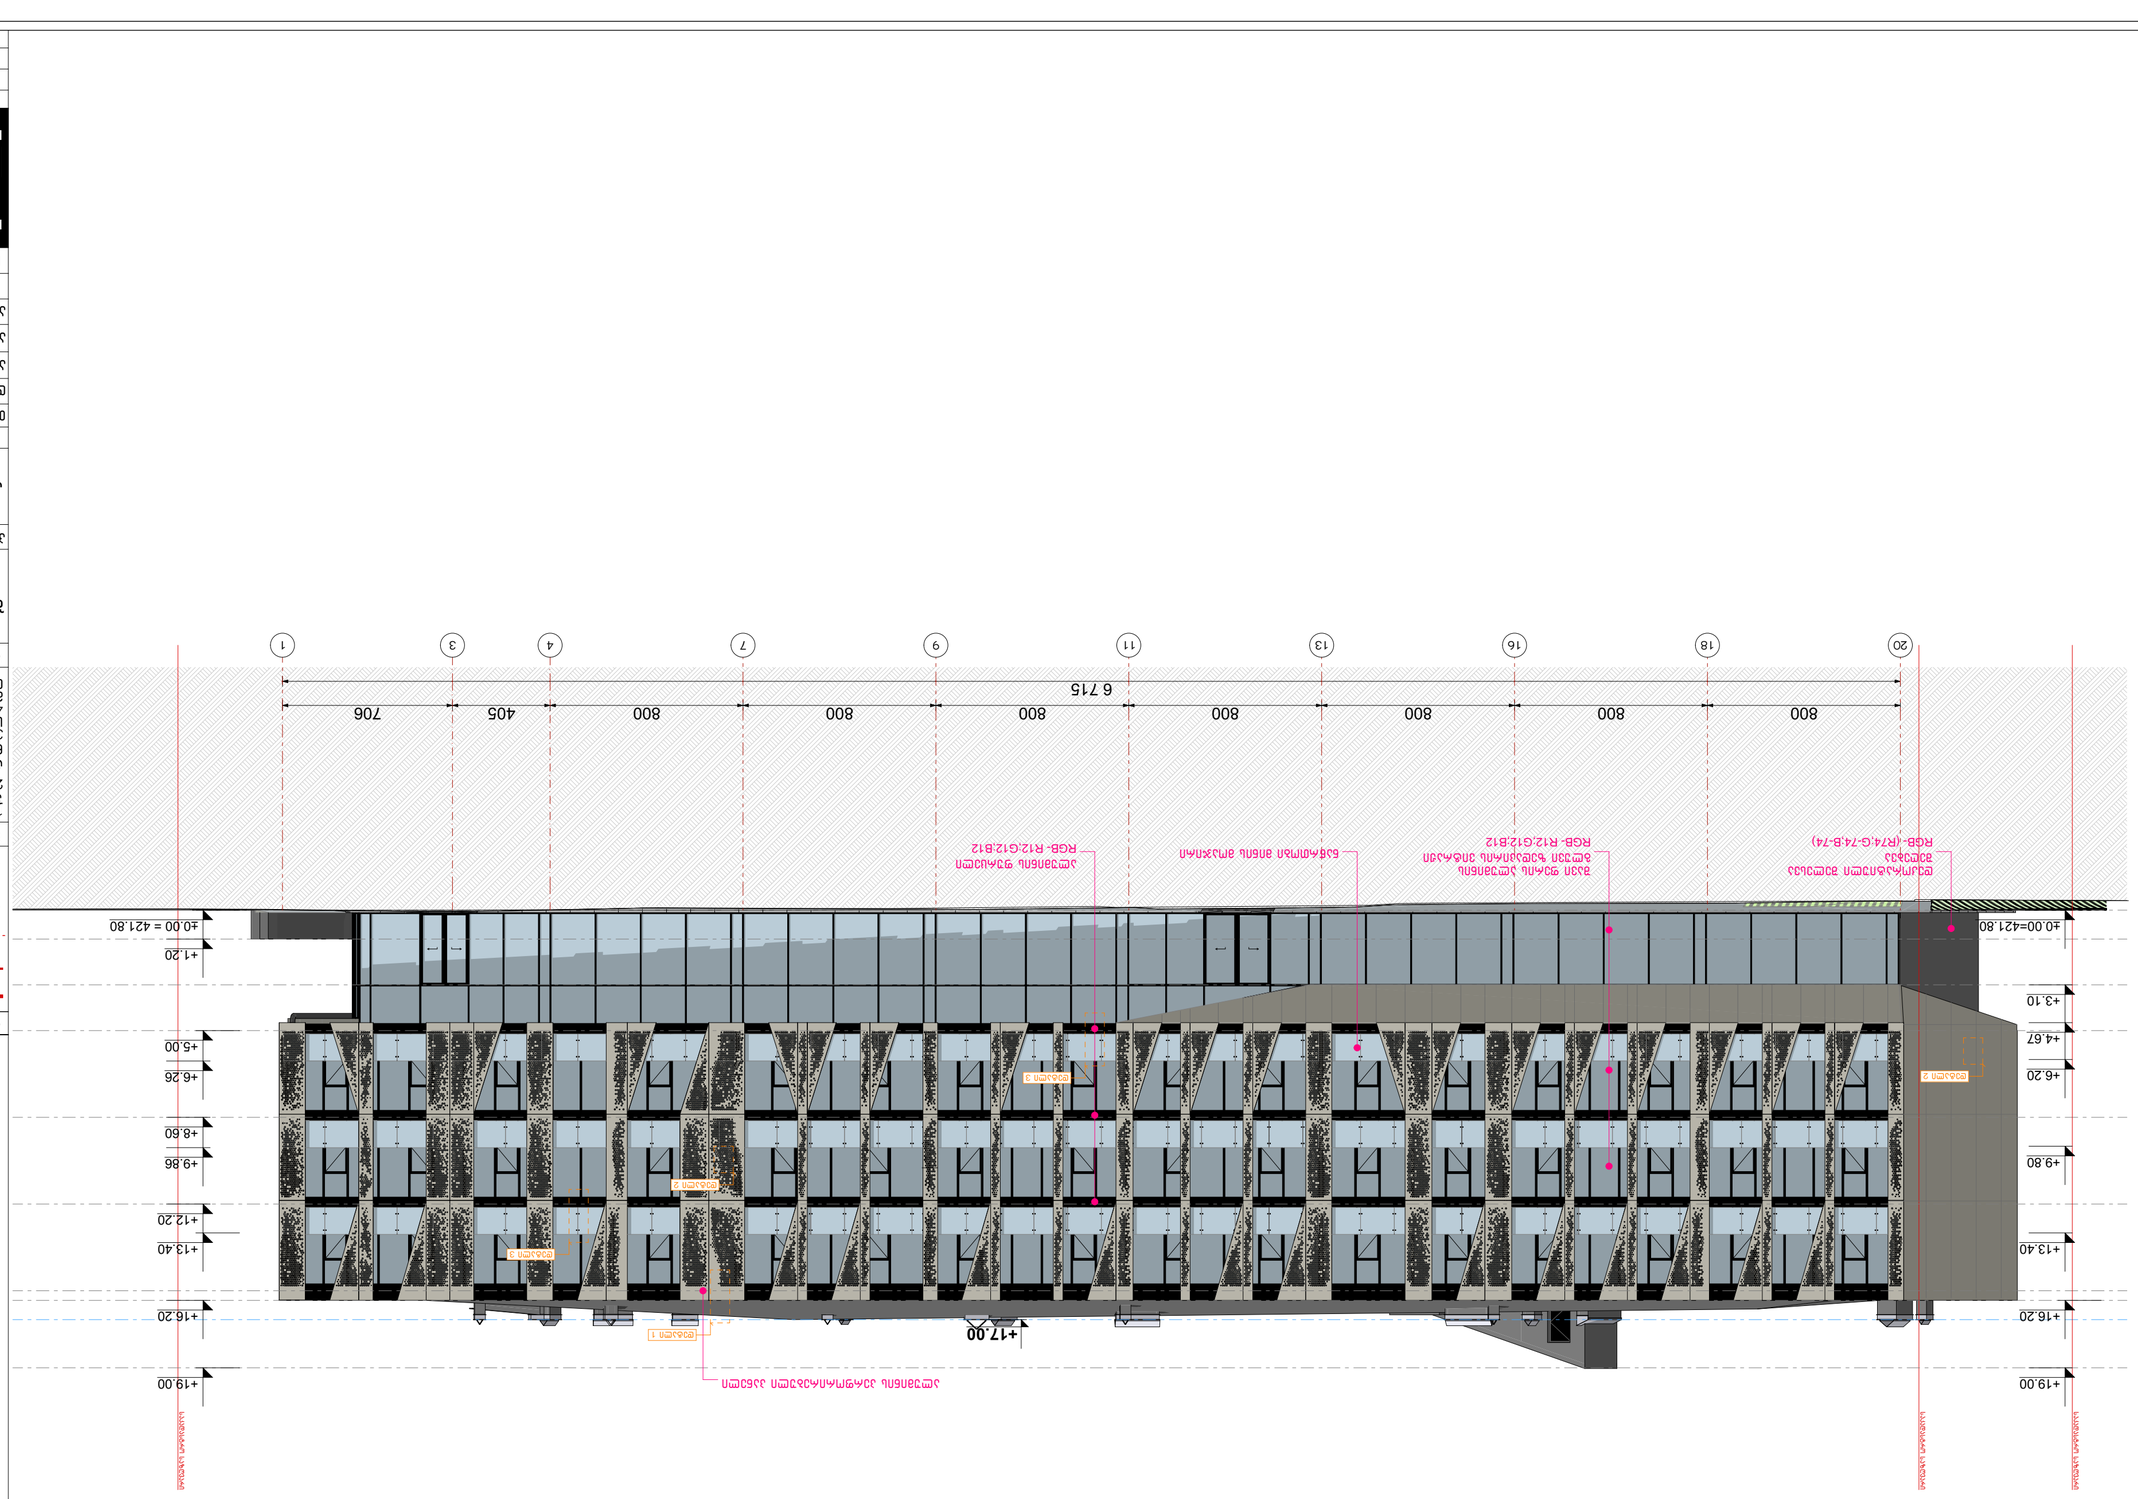
20 18 16 13 11 9 7 4 3 1
800 800 800 800 800 800 800 405 706
6 715
+19.00
+16.20
+13.40
+9.80
+6.20
+4.67
+3.10
±0.00=421.80
+17.00
-1.20
-5.00
-6.26
-8.60
-9.86
-12.20
-13.40
-16.20
-19.00
RGB-(R74:G-74:B-74)
RGB-R12:G12:B12
RGB-R12:G12:B12
RGB-R12:G12:B12

ფასადი ა-ო ღერძებში
მაშტაბი: 1:100



ნახაზის დასახელება:

ფასადი ა-ო ღერძებში

ექსპლიკაცია:

პირობითი ნიშნები:

- ნაკვეთის საზღვარი
- განაშენიანების რეგულირების ხაზი(უკანა ეზოსთვის)
- ჭრილის ხაზი
- არქიტექტურული ნიშნული
- კონსტრუქციული ნიშნული

შენიშვნები

1. ნახაზში შეტანილი ყველა ცვლილება უნდა შეთანხმდეს პროექტის ავტორთან.
2. შენობის საპროექტო ნული (±0.00) ტოლია ±0.00=421.80 აბსოლიტური ნიშნულის
3. პროექტში ყველა ზომა მოცემულია სანტიმეტრებში.
4. პროექტი გაკეთებულია დამკვეთის მიერ მოტანილი ტოპოგეგმის დაფუძველზე.

მისამართი

ქ.თბილისი, გლდანი-დიღმის შემაერთებელი გზის მარჯვენა მხარე

საკ.კოდი: 01.13.02.001.046

პროექტის სახელწოდება

მრავალფუნქციური კომპლექსის არქიტექტურული პროექტი

სტადია	პროექტი	არ
თანამდებობა	გვარი	ხელმოწერა
დირექტორი	გ.ბენდელიანი	
არქიტექტორი	გ.ბენდელიანი	
არქიტექტორი	ი. გოგოხია	
არქიტექტორი	დ. კომახიძე	

საპროექტო ლოგო

მისამართი

BIJI ARCHITECTURE

ქ. თბილისი შავიშვილის №1ა

ტელ: 595 55-35-74 599 75-28-88

დაკვეთა №		მასშტაბი
სტადია	პროექტი	1:100
ფორმატი	ფურცლები	A.24
A-2	A-302	2025 წ.

ფასადი 4*-21 ღერძებში
მაშტაბი: 1:100

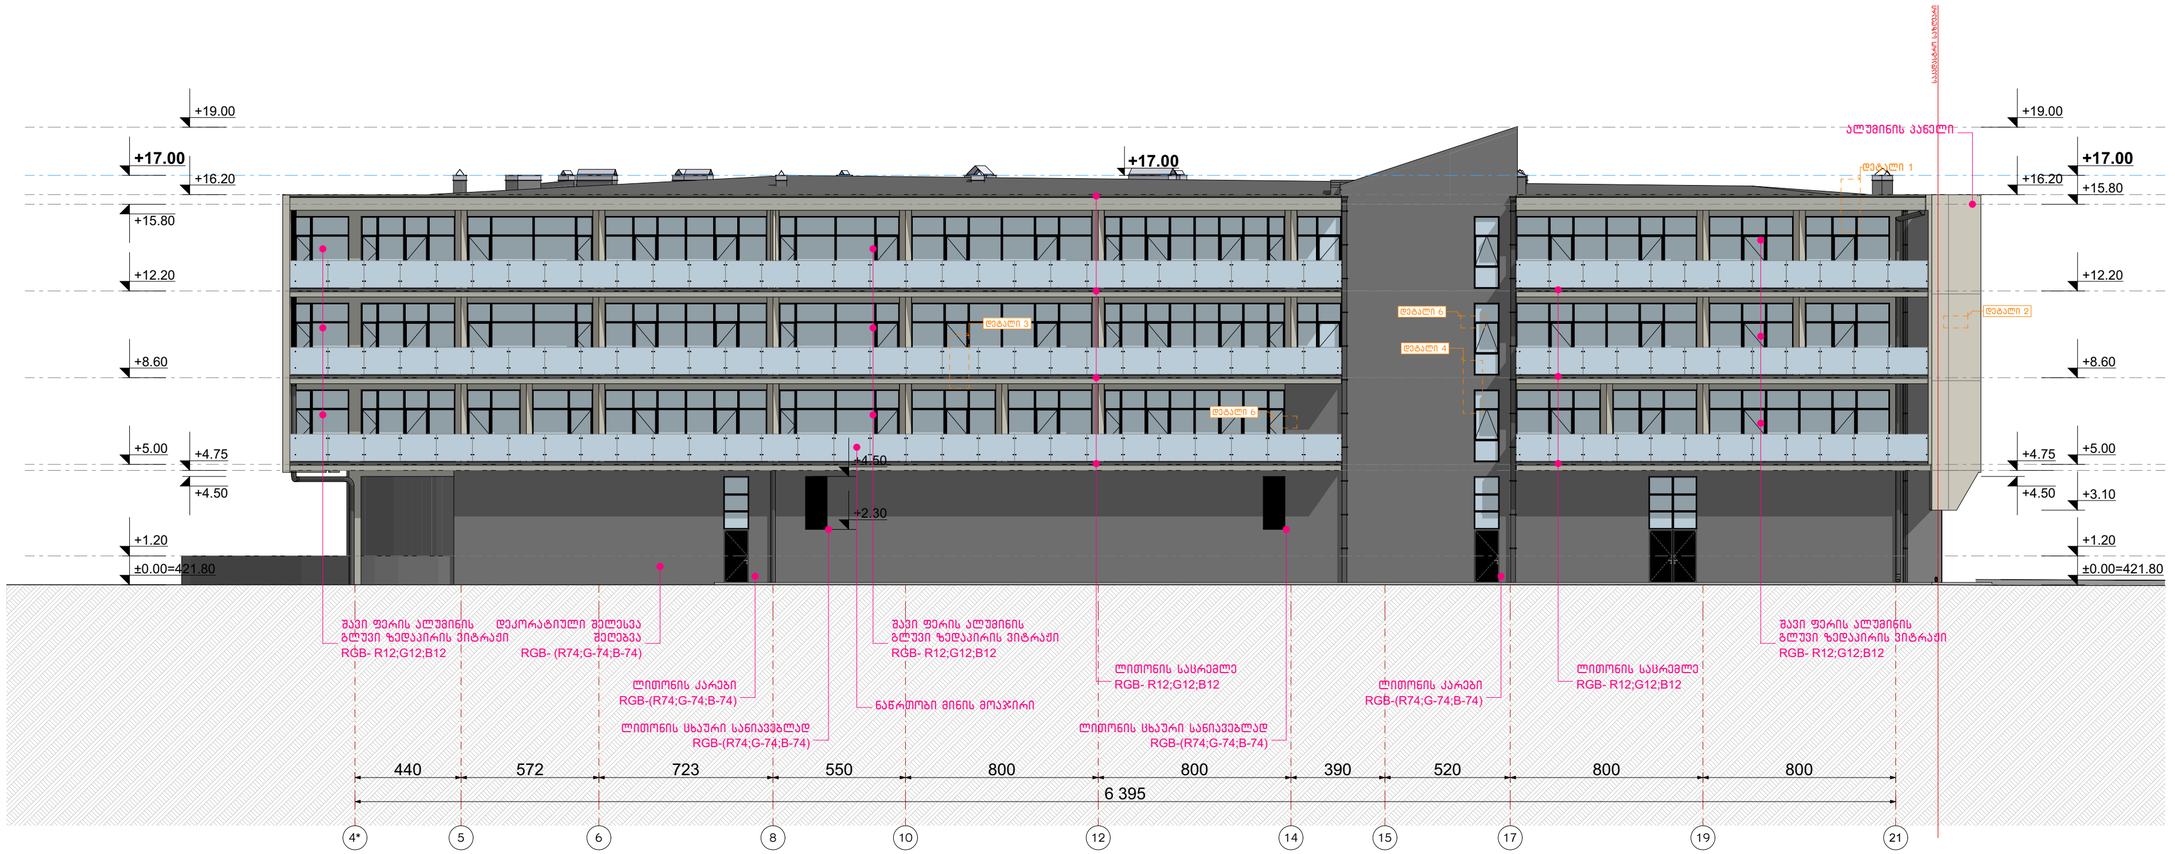

ნახაზის დასახელება:

ფასადი 4*-21 ღერძებში

ექსპლიკაცია:

პირობითი ნიშნები:

- ნაკვეთის საზღვარი
- განაშენიანების რეგულირების ხაზი(უკანა ეზოსთვის)
- ჭრილის ხაზი
- არქიტექტურული ნიშნული
- კონსტრუქციული ნიშნული

შენიშვნები

1. ნახაზში შეტანილი ყველა ცვლილება უნდა შეთანხმდეს პროექტის ავტორთან.
2. შენობის საპროექტო ნული (±0.00) ტოლია ±0.00=421.80 აბსოლიტური ნიშნულის
3. პროექტში ყველა ზომა მოცემულია სანტიმეტრებში.
4. პროექტი გაკეთებულია დამკვეთის მიერ მოტანილი ტოპოგეგმის დაფუძველზე.

მისამართი

ქ.თბილისი, გლდანი-დიღმის შემაერთებელი გზის მარჯვენა მხარე

საკ.კოდი: 01.13.02.001.046

პროექტის სახელწოდება

მრავალფუნქციური კომპლექსის არქიტექტურული პროექტი

სტადია	პროექტი	არ
თანამდებობა	გვარი	ხელმოწერა
დირექტორი	გ.გენდელიანი	
არქიტექტორი	გ.გენდელიანი	
არქიტექტორი	ი. გოგოხია	
არქიტექტორი	დ. კომახიძე	

საპროექტო ლოგო

მისამართი

BIJI ARCHITECTURE

ქ. თბილისი შავიშვილის №1ა

ტელ: 595 55-35-74 599 75-28-88

დაკვეთა №		მასშტაბი
სტადია	პროექტი	1:100
ფორმატი	ფურცლები	A.25
A-2	A-303	2025 წ.

ფასადი ო-ა ღერძებში
მაშტაბი: 1:100

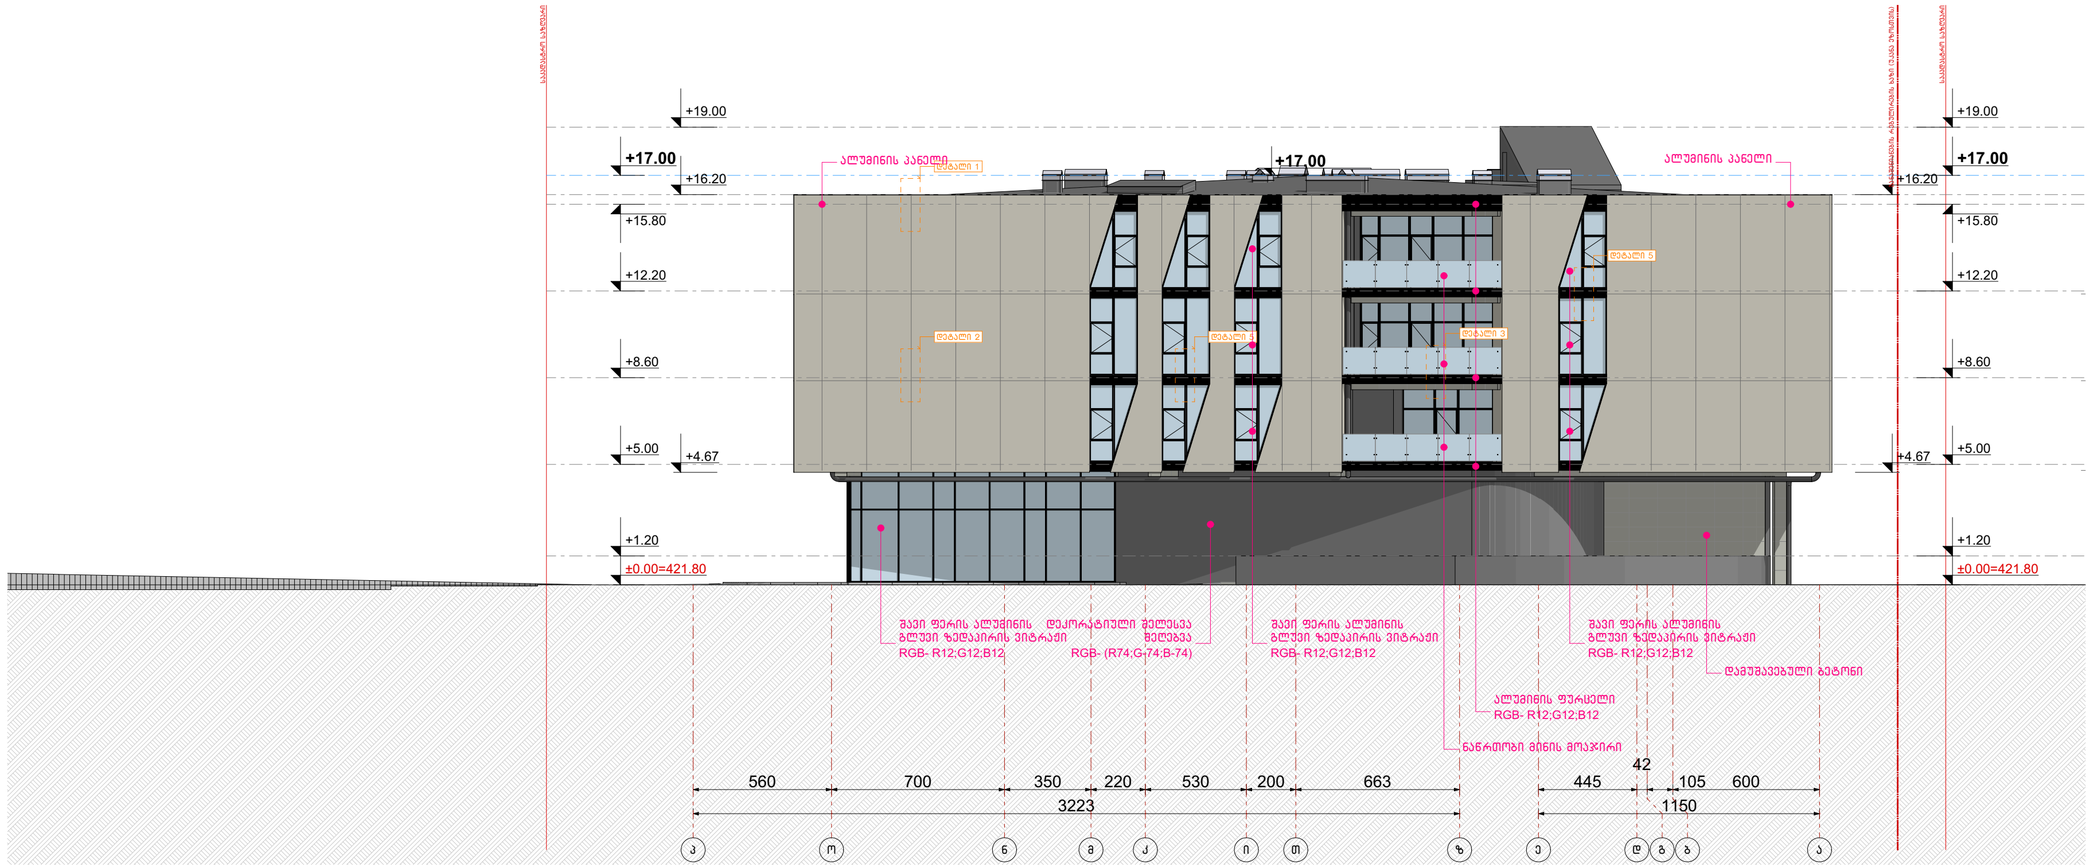

ნახაზის დასახელება:

ფასადი ო-ა ღერძებში

ექსპლიკაცია:

პირობითი ნიშნები:

- ნაკვეთის საზღვარი
- განაშენიანების რეგულირების ხაზი(უკანა ეზოსთვის)
- ჭრილის ხაზი
- არქიტექტურული ნიშნული
- კონსტრუქციული ნიშნული

შენიშვნები

1. ნახაზში შეტანილი ყველა ცვლილება უნდა შეთანხმდეს პროექტის ავტორთან.
2. შენობის საპროექტო ნული (±0.00) ტოლია ±0.00=421.80 აბსოლიტური ნიშნულის
3. პროექტში ყველა ზომა მოცემულია სანტიმეტრებში.
4. პროექტი გაკეთებულია დამკვეთის მიერ მოტანილი ტოპოგეგმის დაფუძველზე.

მისამართი

ქ.თბილისი, გლდანი-დიღმის შემაერთებელი გზის მარჯვენა მხარე

საკ.კოდი: 01.13.02.001.046

პროექტის სახელწოდება

მრავალფუნქციური კომპლექსის არქიტექტურული პროექტი

სტადია	პროექტი	არ
თანამდებობა	გვარი	ხელმოწერა
დირექტორი	გ.ბენდელიანი	
არქიტექტორი	გ.ბენდელიანი	
არქიტექტორი	ი. გოგოხია	
არქიტექტორი	დ. კომახიძე	

საპროექტო ლოგო | მისამართი

BIJI ARCHITECTURE

ქ. თბილისი შავიშვილის №1ა

ტელ: 595 55-35-74
599 75-28-88

დაკვეთა №		მასშტაბი
სტადია	პროექტი	1:100
ფორმატი	ფურცლები	A.26
A-2	A-304	2025 წ.

კარებების სპეციფიკაცია
მ. 1:50

დასახელება	კ-1	კ-2	კ-3	კ-4	კ-5	კ-6	კ-7	კ-8	კ-9	კ-10
მასალა	მუქი რუხი ფერის ლითონის კარები. ცეცხლმედეგობა 90 წუთი		მუქი რუხი ფერის ლითონის კარები. ცეცხლმედეგობა 30 წუთი (მიმეხურავით)		მინისა და ლითონის სლაიდი კარები. ცეცხლმედეგობა 90 წუთი	ლითონის კარი		მუქი რუხი ფერის კარი ცეცხლმედეგობა 30 წუთი		მუქი რუხი ფერის ლითონის კარი
რაოდენობა	8	17	2	2	2	2	1	25	12	1
ზომები	110X220	110X220	110X220	110X220	120X220	105X440	200X440	100X220	100X220	100X165
კვადრატულობა	2.4	2.4	2.4	2.4	2.6	4.6	8.8	2.2	2.2	1.7
ერთეულის ჯამი ფართი	19.2	40.8	4.8	4.8	5.2	9.6	8.8	55.0	26.4	1.7
გეგმა გაღებების ჩვენებით მ. 1:100	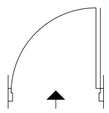	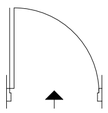	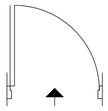	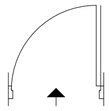	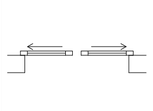	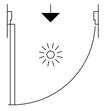	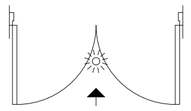	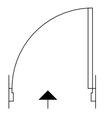	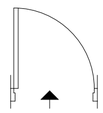	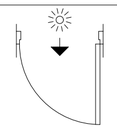
ნახაზი გაღებების ჩვენებით მ. 1:100	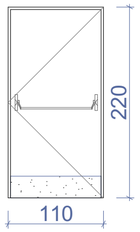	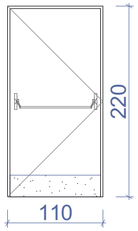	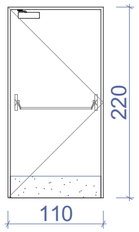	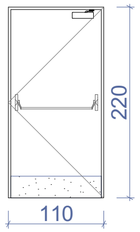	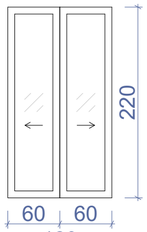	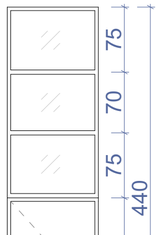	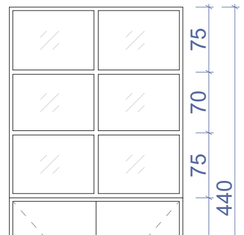	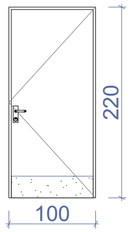	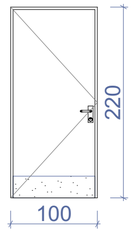	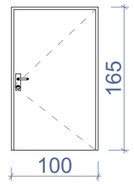
ჯამი	60.0 მ²		9.6 მ²		5.2 მ²	18.4 მ²		83.1 მ²		

შენიშვნა:

1. კარებები №1; №2; №3; №4; №6 და №7 აღჭურვილი იყოს ანტიპანიკური კავეულით. ე.წ."push bar:-ით.
2. კარებები №3 და №4 დამატებით აღჭურვილი იქნება მიმხურავით

შენიშვნა:

· კარის ზედაპირი უნდა იყოს გლუვი იატაკიდან მინიმუმ 250 მმ-ის საზღვრებში.
· სახელურები, ჩამოსაწევი სახელურები, საკეტები, რაზები და მისაწვდომი კარის სხვა სამართავები ისეთი ფორმის იქნება, რომ ადვილად შეიძლებოდეს ერთი ხელით მოჭიდება და მის ასამუშავებლად საჭირო არ იქნება მაგრად მოჭიდება, წვალება ან მაჯის ტრიალი.
· დახურული კარის კავეულის გასაღები ნაწილები და გაღებისათვის განკუთვნილი ძალა შესაბამისობაში იქნება შემდეგთან:
1. წინიდან მისაწვდომობისას, გამოწევით ან მიწოლით გაღებადი, არაუმეტეს 66.7 ნიუტონი.
2. ბრუნვითი მოძრაობით გასაღები, არაუმეტეს 315 ნიუტონი სმ.
· **გასასვლელის კომპონენტებს (გზა-კიბე და ვესტიბიული) ემსახურება მიმხურავით აღჭურვილი კარებები.**
· კარის მიმხურავები ისე მოეწყობა, რომ 90 გრადუსით, ღია მდგომარეობიდან 12 გრადუსით გაღებულ მდგომარეობამდე კარის მისახურად საჭირო დრო არაუმცირეს 5 წამი იქნება.
· კარის ზამბარიანი ანჯამები ისე მოეწყობა, რომ 70 გრადუსით ღია მდგომარეობიდან დახურულ მდგომარეობამდე კარი არაუმცირეს 1.5 წამში გადავა.
· ცეცხლმედეგი კარისგან განსხვავებული კარის მიწოლით ან გამოწევით გაღებისათვის საჭირო ძალა შესაბამისობაში იქნება შემდეგთან:
1. შენობაში განთავსებული ანჯამიანი კარი: არაუმეტეს 22.2 ნიუტონი.
· კარებების ცეცხლმედეგობა მითითებულია ხანძარსაწინააღმდეგო გეგმებსა და სპეციფიკაციაში.
· კარებების გაღების მიმართულება მითითებულია გეგმებსა და სპეციფიკაციაში.
· კერის ზღურბლი მითითებულია გეგმებზე
· არცერთი კარის სუფთა სიმაღლე არ იქნება 2,05 მეტრზე ნაკლები.

შენიშვნა:

1. ნახაზში შეტანილი ყველა ცვლილება უნდა შეთანხმდეს პროექტის ავტორთან.
2. შენობის საპროექტო ნული (±0.00) ტოლია ±0.00=421.80 აბსოლიტური ნიშნულის
3. პროექტში ყველა ზომა მოცემულია სანტიმეტრებში.
4. პროექტი გაკეთებულია დამკვეთის მიერ მოტანილი ტოპოგეგმის დაფუძველზე.

ნახაზის დასახელება:

კარებების სპეციფიკაცია

ექსპლიკაცია:

პირობითი ნიშნები:

ნაკვეთის საზღვარი
განაშენიანების რეგულირების ხაზი(უკანა ეზოსთვის)
ჭრილის ხაზი
არქიტექტურული ნიშნული
კონსტრუქციული ნიშნული

შენიშვნები

მისამართი

ქ.თბილისი, გლდანი-დიღმის შემაერთებელი გზის მარჯვენა მხარე
საკ.კოდი: 01.13.02.001.046

პროექტის სახელწოდება

მრავალფუნქციური კომპლექსის არქიტექტურული პროექტი

სტადია	პროექტი	არ
თანამდებობა	გვარი	ხელმოწერა
დირექტორი	გ.გენდელიანი	
არქიტექტორი	გ.გენდელიანი	
არქიტექტორი	ი. გოგოხია	
არქიტექტორი	დ. კომახიძე	

საპროექტო ლოგო | მისამართი

BIJI ARCHITECTURE

ქ. თბილისი შავიშვილის №1ა
ტელ: 595 55-35-74 599 75-28-88

დაკვეთა №		მასშტაბი
სტადია	პროექტი	1:100
ფორმატი	ფურცლები	A.27
A-2	A-401	2025 წ.

ფანჯრებისა და ვიტრაჟების სპეციფიკაცია

მ. 1:50

დასახელება	ვიტ-1	ვიტ-2	ვიტ-3	ვიტ-4	ვიტ-5	ვიტ-6
მასალა	შავი ფერის ალუმინის (გლუვი ზედაპირი) ვიტრაჟი					
რაოდენობა	3	4	4	4	1	2
ზომები	105X300	200X325	200X325	200X325	385X325	565X325
კვადრატულობა	3.2	4.9	6.5	4.9	12.5	18.4
ერთეულის ჯამი ფართი	9.6	19.6	26.0	19.6	12.5	36.8
გეგმა გაღებების ჩვენებით მ. 1:100						
ნახაზი გაღებების ჩვენებით მ. 1:100						
ჯამი						124.1 მ²

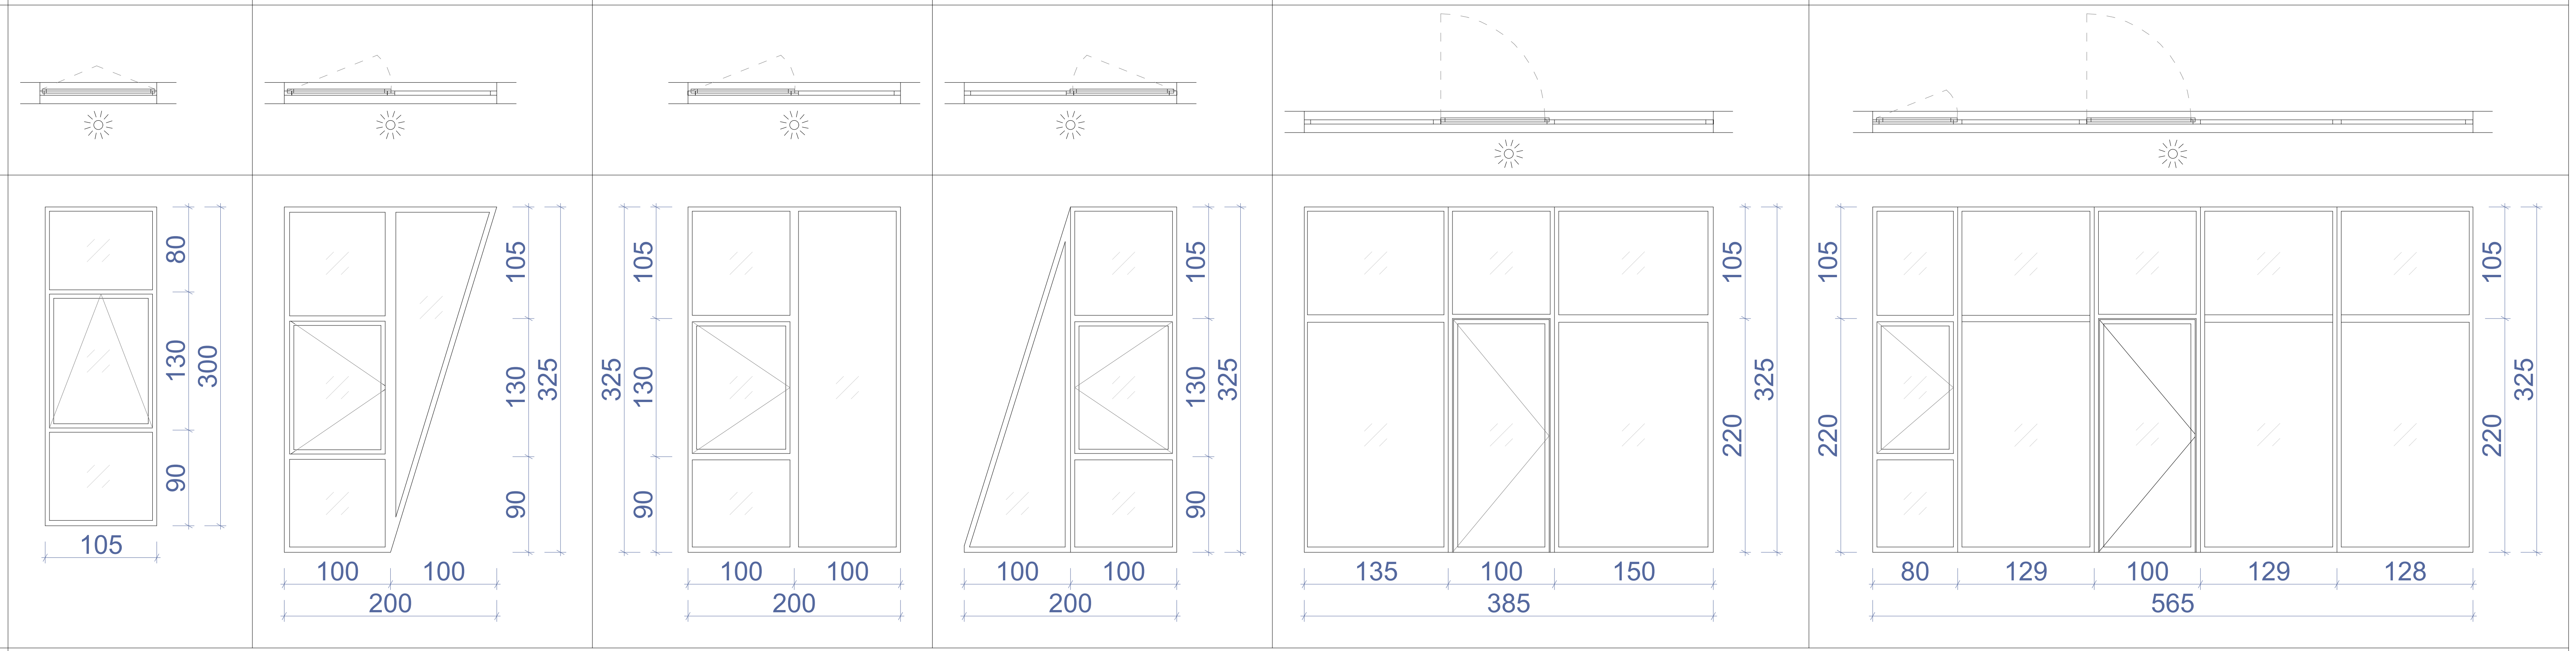

შენიშვნა: დეტალური ზომები და გაღებები დაზუსტდეს ადგილზე შემსრულებლის მიერ.

დასახელება	ვიტ-7	ვიტ-8	ვიტ-9	ვიტ-10	ვიტ-11
მასალა	შავი ფერის ალუმინის (გლუვი ზედაპირი) ვიტრაჟი				
რაოდენობა	3	3	1	1	3
ზომები	225X300	390X300	220X300	250X300	673X300
კვადრატულობა	6.7	11.7	6.6	7.5	20.2
ერთეულის ჯამი ფართი	20.1	35.1	6.6	7.5	60.6
გეგმა გაღებების ჩვენებით მ. 1:100					
ნახაზი გაღებების ჩვენებით მ. 1:100					
ჯამი					129.9 მ²

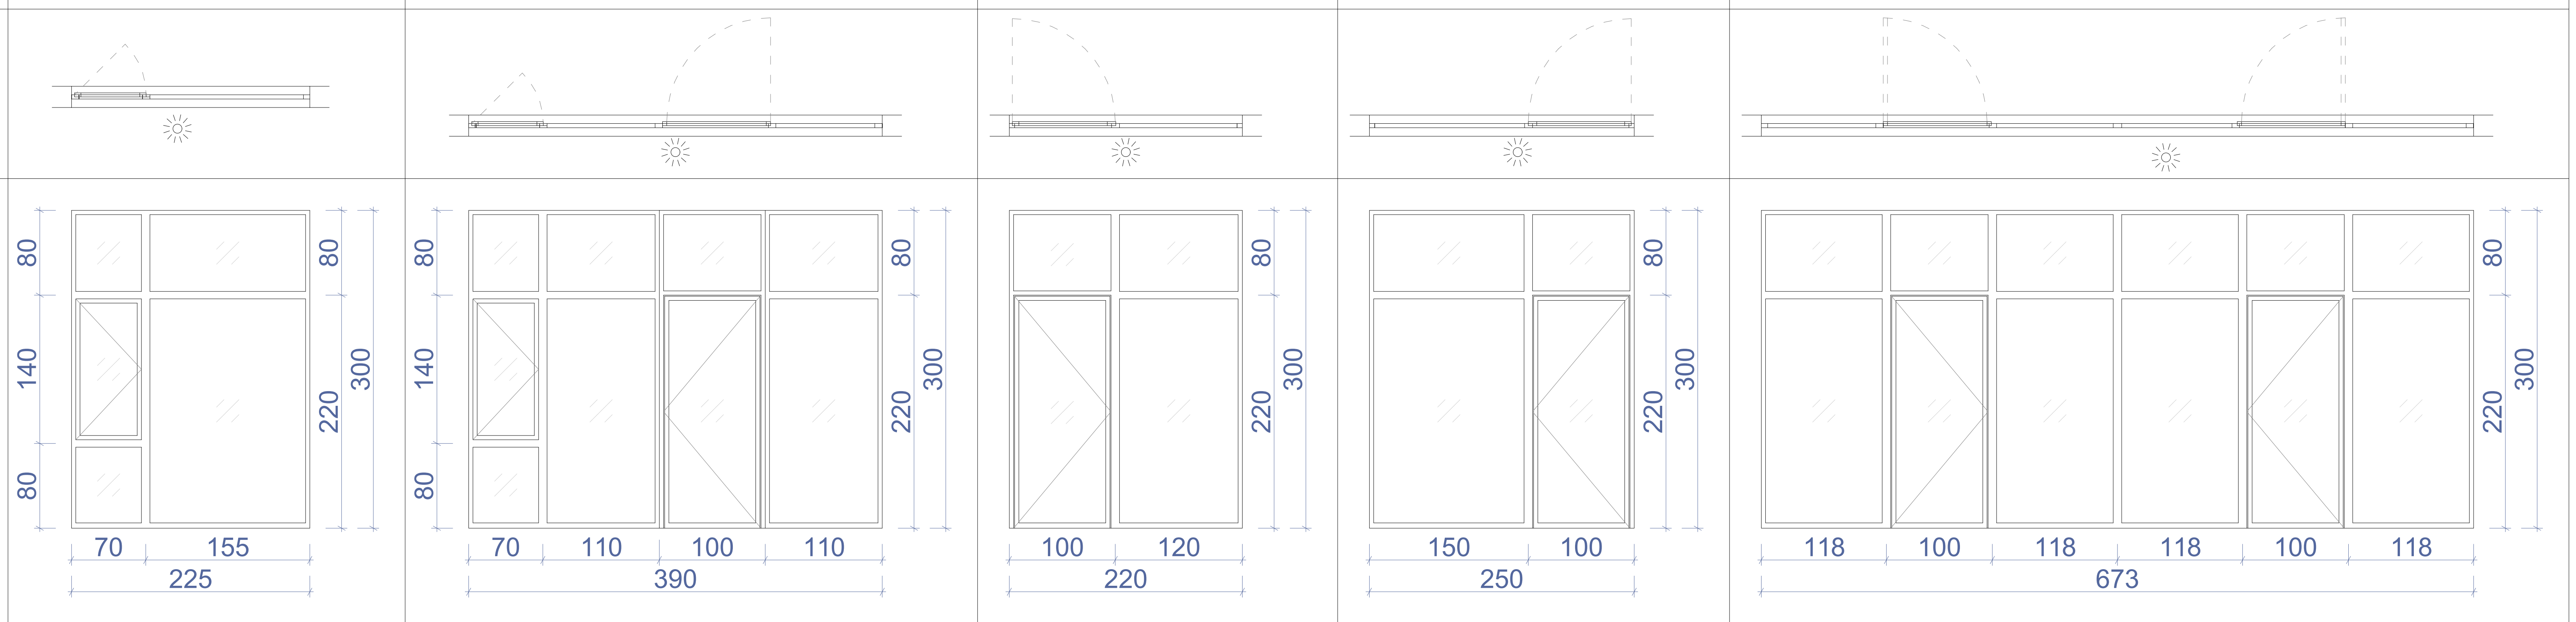

ნახაზის დასახელება:

ფანჯრებისა და ვიტრაჟების სპეციფიკაცია

ექსპლიკაცია:

პირობითი ნიშნები:

- ნაკვეთის საზღვარი
- განაშენიანების რეგულირების ხაზი(უკანა ეზოსთვის)
- ჭრილის ხაზი
- არქიტექტურული ნიშნული
- კონსტრუქციული ნიშნული

შენიშვნები

1. ნახაზში შეტანილი ყველა ცვლილება უნდა შეთანხმდეს პროექტის ავტორთან.
2. შენობის საპროექტო ნული (±0.00) ტოლია ±0.00=421.80 აბსოლიტური ნიშნულის
3. პროექტში ყველა ზომა მოცემულია სანტიმეტრებში.
4. პროექტი გაკეთებულია დამკვეთის მიერ მოტანილი ტოპოგეგმის დაფუძველზე.

მისამართი

ქ.თბილისი, გლდანი-დიდმის შემაერთებელი გზის მარჯვენა მხარე

საკ.კოდი: 01.13.02.001.046

პროექტის სახელწოდება

მრავალფუნქციური კომპლექსის არქიტექტურული პროექტი

სტადია	პროექტი	არ
თანამდებობა	გვარი	ხელმოწერა
დირექტორი	გ.ბენდელიანი	
არქიტექტორი	გ.ბენდელიანი	
არქიტექტორი	ი. გოგოხია	
არქიტექტორი	დ. კომახიძე	

საპროექტოს ლოგო

BIJI ARCHITECTURE

მისამართი

ქ. თბილისი შავიშვილის №1ა

ტელ: 595 55-35-74 599 75-28-88

დაკვეთა №		მასშტაბი
სტადია	პროექტი	1:100
ფორმატი	ფურცლები	A.29
A-2		2025 წ.

ფანჯრებისა და ვიტრაჟების სპეციფიკაცია

მ. 1:50

დასახელება	ვიტ-12	ვიტ-13	ვიტ-14	ვიტ-15
მასალა	შავი ფერის ალუმინის (გლუვი ზედაპირი) ვიტრაჟი			
რაოდენობა	3	4	4	3
ზომები	500X300	350X300	350X300	750X300
კვადრატულობა	15.0	10.5	10.5	22.5
ერთეულის ჯამი ფართი	45.0	42.0	42.0	67.5
გეგმა გაღებების ჩვენებით მ. 1:100	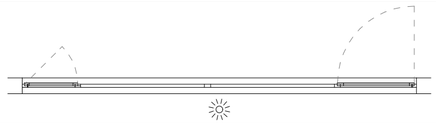	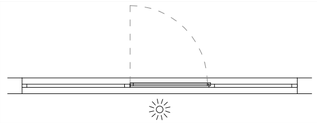	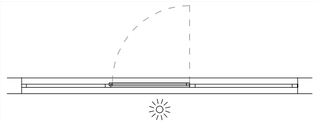	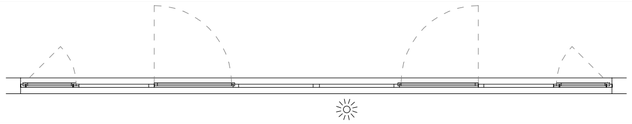
ნახაზი გაღებების ჩვენებით მ. 1:100	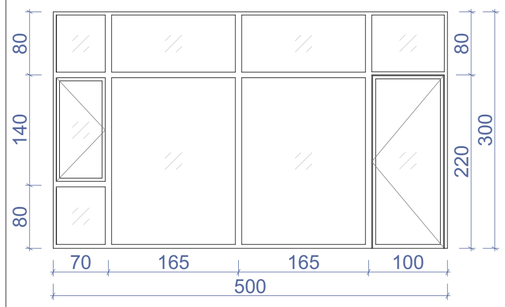	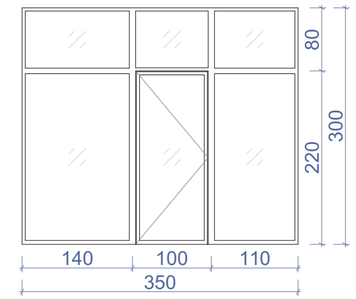	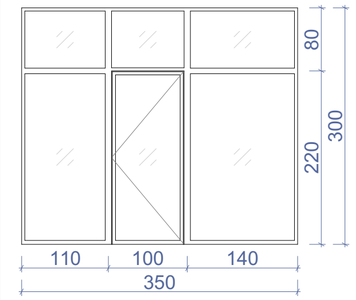	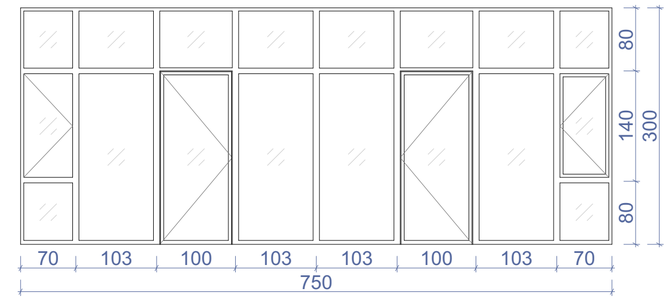
ჯამი				196.5 მ²

შენიშვნა: დეტალური ზომები და გაღებები დაზუსტდეს ადგილზე შემსრულებლის მიერ.

დასახელება	ვიტ-16	ვიტ-17	ვიტ-18
მასალა	შავი ფერის ალუმინის (გლუვი ზედაპირი) ვიტრაჟი		
რაოდენობა	5	2	2
ზომები	750X300	750X300	184X300
კვადრატულობა	22.5	15.7	5.5
ერთეულის ჯამი ფართი	112.5	31.4	11.0
გეგმა გაღებების ჩვენებით მ. 1:100	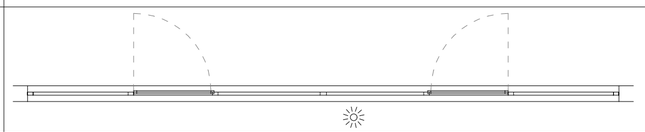	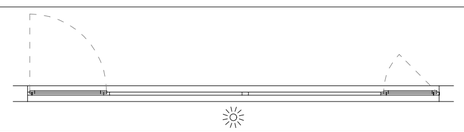	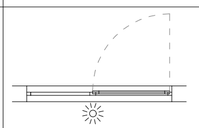
ნახაზი გაღებების ჩვენებით მ. 1:100	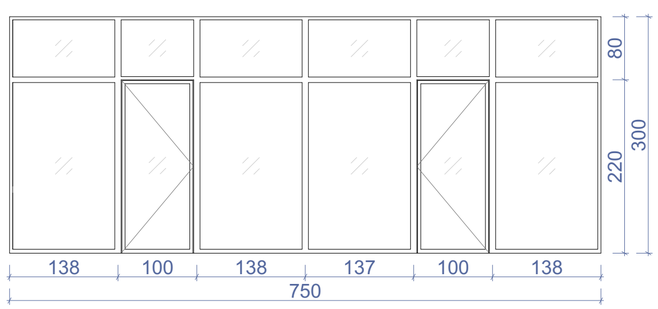	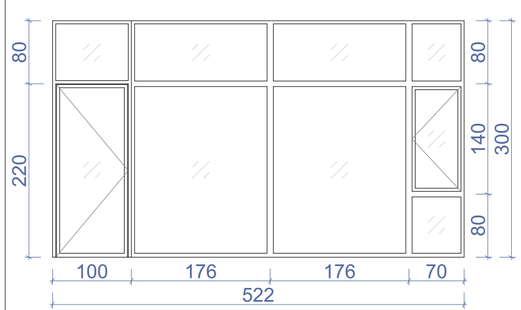	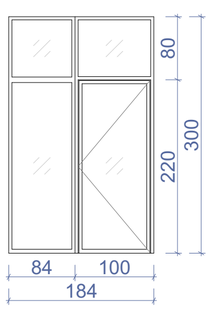
ჯამი			154.9 მ²

ნახაზის დასახელება:

ფანჯრებისა და ვიტრაჟების სპეციფიკაცია

ექსპლიკაცია:

პირობითი ნიშნები:

- ნაკვეთის საზღვარი
- განაშენიანების რეგულირების ხაზი(უკანა ეზოსთვის)
- ჭრილის ხაზი
- არქიტექტურული ნიშნული
- კონსტრუქციული ნიშნული

შენიშვნები

1. ნახაზში შეტანილი ყველა ცვლილება უნდა შეთანხმდეს პროექტის ავტორთან.
2. შენობის საპროექტო ნული (±0.00) ტოლია ±0.00=421.80 აბსოლიტური ნიშნულის
3. პროექტში ყველა ზომა მოცემულია სანტიმეტრებში.
4. პროექტი გაკეთებულია დამკვეთის მიერ მოტანილი ტოპოგეგმის დაფუძველზე.

მისამართი

ქ.თბილისი, გლდანი-დიღმის შემაერთებელი გზის მარჯვენა მხარე

საკ.კოდი: 01.13.02.001.046

პროექტის სახელწოდება

მრავალფუნქციური კომპლექსის არქიტექტურული პროექტი

სტადია	პროექტი	არ
თანამდებობა	გვარი	ხელმოწერა
დირექტორი	გ.გენდელიანი	
არქიტექტორი	გ.გენდელიანი	
არქიტექტორი	ი. გოგოხია	
არქიტექტორი	დ. კომახიძე	
საპროექტო ლოგო		მისამართი

BIJI ARCHITECTURE

ქ. თბილისი მაჯიშვილის №1ა

ტელ: 595 55-35-74, 599 75-28-88

დაკვეთა №		მასშტაბი
სტადია	პროექტი	1:100
ფორმატი	ფურცლები	A.30
A-2	A-402	2025 წ.

ფანჯრებისა და ვიტრაჟების სპეციფიკაცია
მ. 1:50

დასახელება	ვიტ-20	ვიტ-21	ვიტ-22
მასალა	შავი ფერის ალუმინის (გლუვი ზედაპირი) ვიტრაჟი		
რაოდენობა	1	1	3
ზომები	1108X465	795X465	800X465
კვადრატულობა	51.4	37.0	37.2
ერთეულის ჯამი ფართი	51.4	37.0	111.6
გეგმა გაღებების ჩვენებით მ. 1:100		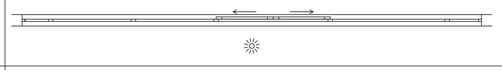	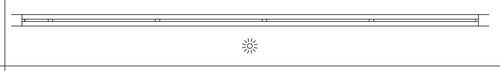
ნახაზი გაღებების ჩვენებით მ. 1:100	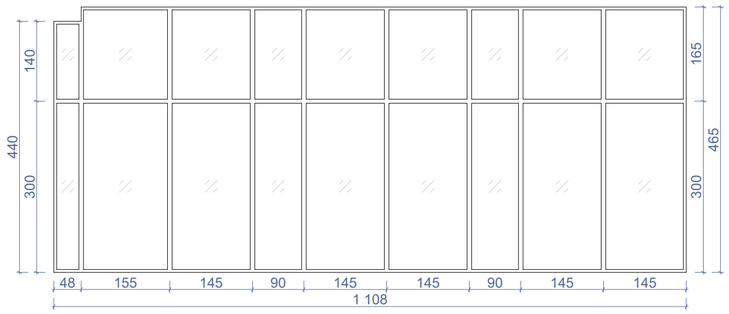	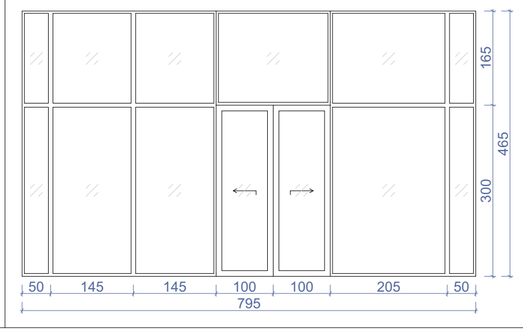	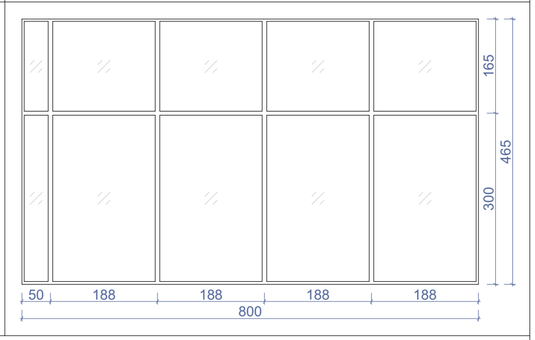
ჯამი	200.4 მ²		

შენიშვნა: დეტალური ზომები და გაღებები დაზუსტდეს ადგილზე შემსრულებლის მიერ.

დასახელება	ვიტ-23	ვიტ-24	ვიტ-25
მასალა	შავი ფერის ალუმინის (გლუვი ზედაპირი) ვიტრაჟი		
რაოდენობა	1	1	1
ზომები	800X455	750X300	1650X300
კვადრატულობა	30.0	22.5	49.5
ერთეულის ჯამი ფართი	30.0	22.5	49.5
გეგმა გაღებების ჩვენებით მ. 1:100	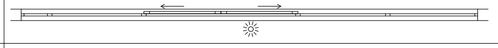	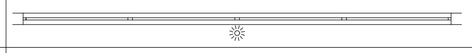	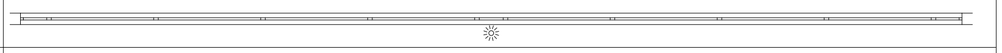
ნახაზი გაღებების ჩვენებით მ. 1:100	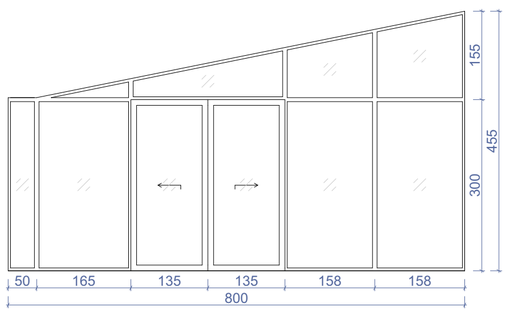	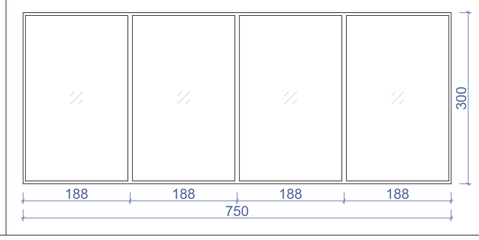	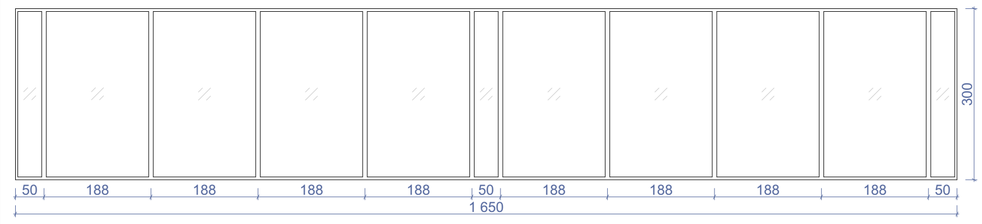
ჯამი	102.0 მ²		

ნახაზის დასახელება:

ფანჯრებისა და ვიტრაჟების სპეციფიკაცია

ექსპლიკაცია:

პირობითი ნიშნები:

- ნაკვეთის საზღვარი
- განაშენიანების რეგულირების ხაზი(უკანა ეზოსთვის)
- ჭრილის ხაზი
- არქიტექტურული ნიშნული
- კონსტრუქციული ნიშნული

შენიშვნები

1. ნახაზში შეტანილი ყველა ცვლილება უნდა შეთანხმდეს პროექტის ავტორთან.
2. შენობის საპროექტო ნული (±0.00) ტოლია ±0.00=421.80 აბსოლიტური ნიშნულის
3. პროექტში ყველა ზომა მოცემულია სანტიმეტრებში.
4. პროექტი გაკეთებულია დაკვეთის მიერ მოწვდილი ტოპოგეგმის დაფუძველზე.

მისამართი

ქ.თბილისი, გლდანი-დიღმის შემაერთებელი გზის მარჯვენა მხარე

საკ.კოდი: 01.13.02.001.046

პროექტის სახელწოდება

მრავალფუნქციური კომპლექსის არქიტექტურული პროექტი

სტადია	პროექტი	არ
თანამდებობა	გვარი	ხელმოწერა
დირექტორი	გ.გენდელიანი	
არქიტექტორი	გ.გენდელიანი	
არქიტექტორი	ი. გოგოხია	
არქიტექტორი	დ. კომახიძე	
საპროექტო ლოგო		მისამართი

BIJI ARCHITECTURE

ქ. თბილისი მაყვებლის №13

ტელ: 595 55-35-74 599 75-28-88

დაკვეთა №		მასშტაბი
სტადია	პროექტი	1:100
ფორმატი	ფურცლები	A.31
A-2	A-403	2025 წ.

ფანჯრებისა და ვიტრაჟების სპეციფიკაცია

მ. 1:50

დასახელება	ვიტ-26	ვიტ-27	ვიტ-28
მასალა	შავი ფერის ალუმინის (გლუვი ზედაპირი) ვიტრაჟი		
რაოდენობა	3	3	3
ზომები	1291X325	505X325	771X325
კვადრატულობა	42.0	16.4	25.1
ერთეულის ჯამი ფართი	126.0	49.2	75.3
გეგმა გაღებების ჩვენებით მ. 1:100	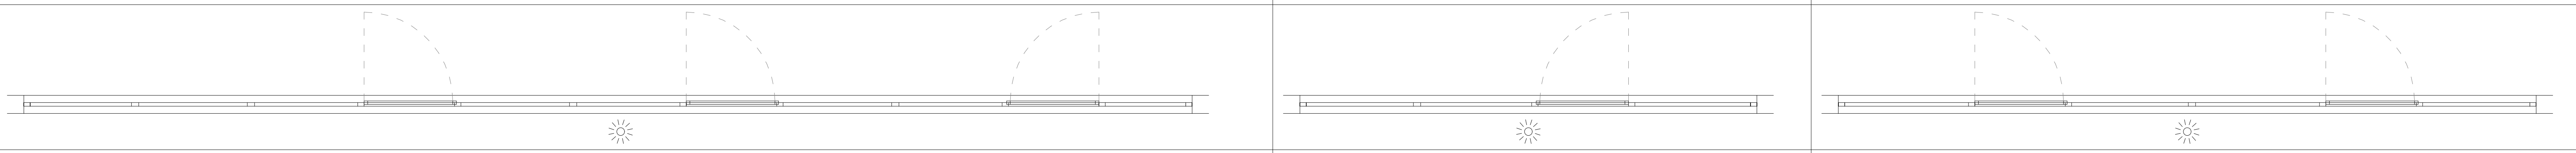		
ნახაზი გაღებების ჩვენებით მ. 1:100	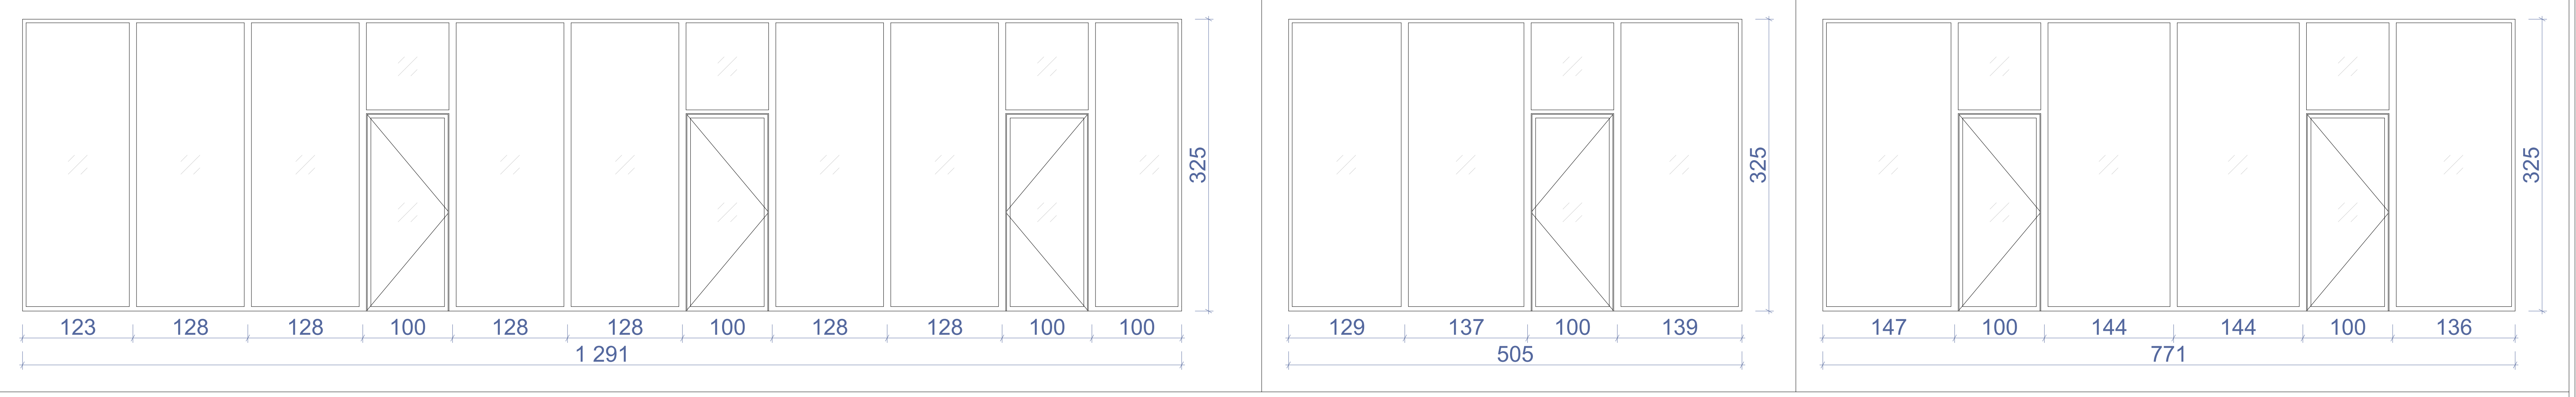		
ჯამი			253.2 მ²

შენიშვნა: დეტალური ზომები და გაღებები დაზუსტდეს ადგილზე შემსრულებლის მიერ.

დასახელება	ვიტ-29	ვიტ-30	ვიტ-31
მასალა	შავი ფერის ალუმინის (გლუვი ზედაპირი) ვიტრაჟი		
რაოდენობა	3	3	3
ზომები	821X325	785X325	750X325
კვადრატულობა	26.7	25.5	24.4
ერთეულის ჯამი ფართი	80.1	76.5	73.2
გეგმა გაღებების ჩვენებით მ. 1:100	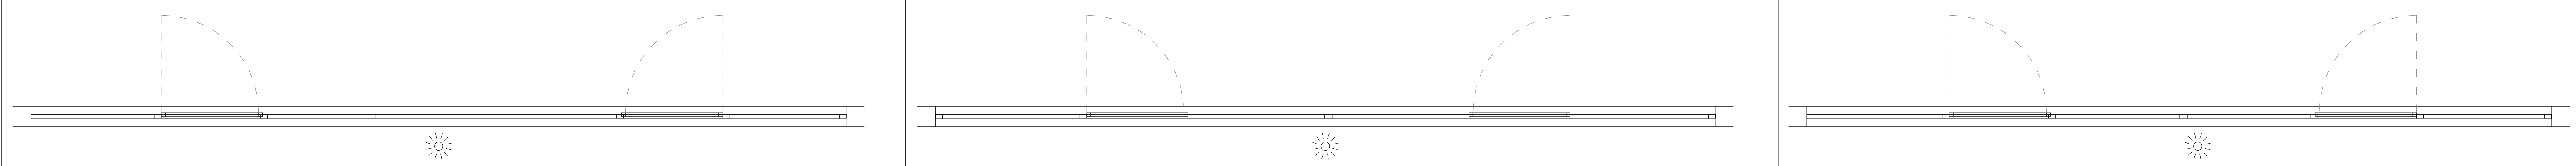		
ნახაზი გაღებების ჩვენებით მ. 1:100	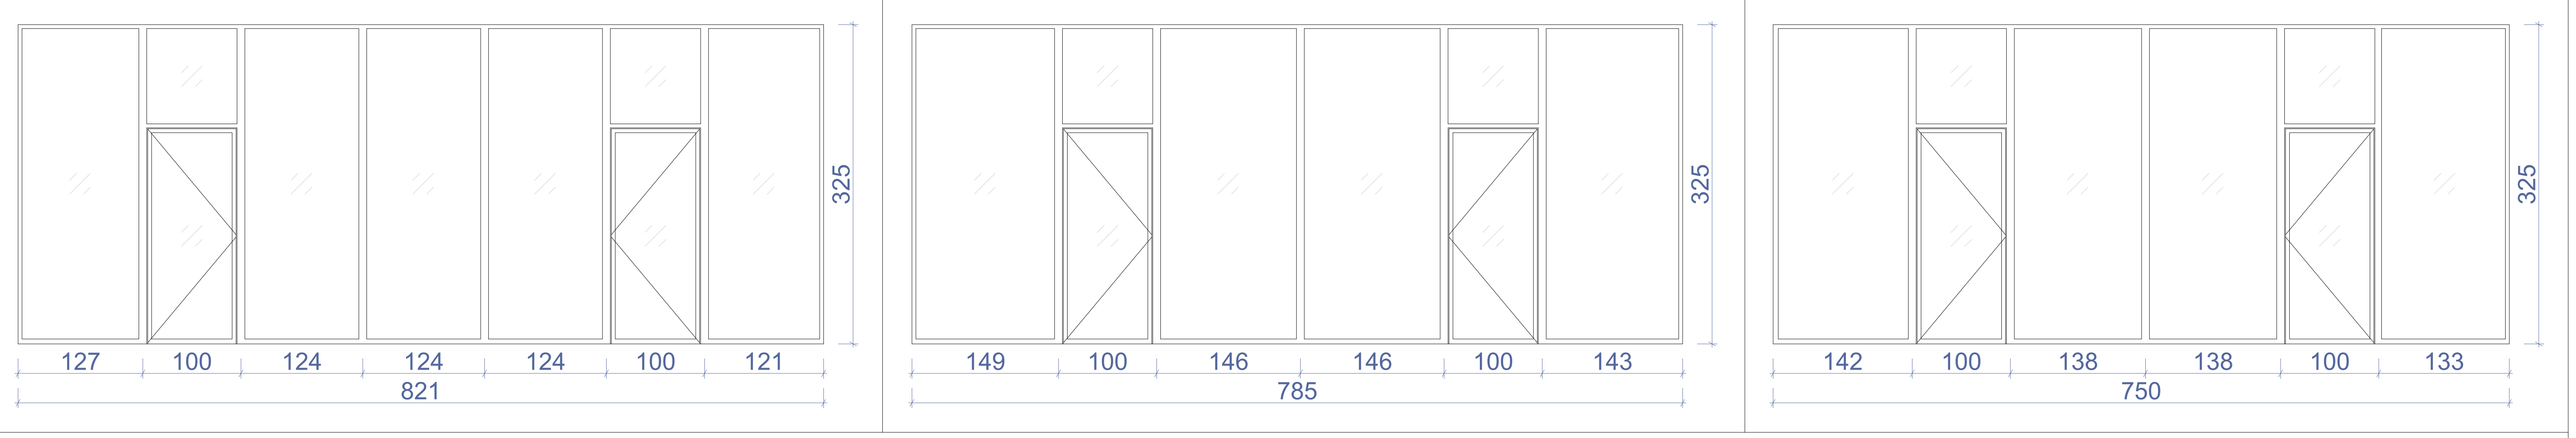		
ჯამი			229.8 მ²

ნახაზის დასახელება:

ფანჯრებისა და ვიტრაჟების სპეციფიკაცია

ექსპლიკაცია:

პირობითი ნიშნები:

- ნაკვეთის საზღვარი
- განაშენიანების რეგულირების ხაზი(უკანა ეზოსთვის)
- ჭრილის ხაზი
- არქიტექტურული ნიშნული
- კონსტრუქციული ნიშნული

შენიშვნები

1. ნახაზში შეტანილი ყველა ცვლილება უნდა შეთანხმდეს პროექტის ავტორთან.
2. შენობის საპროექტო ნული (±0.00) ტოლია ±0.00=421.80 აბსოლიტური ნიშნულის
3. პროექტში ყველა ზომა მოცემულია სანტიმეტრებში.
4. პროექტი გაკეთებულია დამკვეთის მიერ მოტანილი ტოპოგეგმის დაფუძველზე.

მისამართი

ქ.თბილისი, გლდანი-დიღმის შემაერთებელი გზის მარჯვენა მხარე

საკ.კოდი: 01.13.02.001.046

პროექტის სახელწოდება

მრავალფუნქციური კომპლექსის არქიტექტურული პროექტი

სტადია	პროექტი	არ
თანამდებობა	გვარი	ხელმოწერა
დირექტორი	გ.ბენდელიანი	
არქიტექტორი	გ.ბენდელიანი	
არქიტექტორი	ი. გოგოხია	
არქიტექტორი	დ. კომახიძე	

საპროექტოს ლოგო	მისამართი
BIJI ARCHITECTURE BIJI ARCHITECTURE	ქ. თბილისი შავიშვილის №1ა ტელ: 595 55-35-74 599 75-28-88

დაკვეთა №		მასშტაბი
სტადია	პროექტი	1:100
ფორმატი	ფურცლები	A.32
A-2		2025 წ.

ფანჯრებისა და ვიტრაჟების სპეციფიკაცია
მ. 1:50

დასახელება	ვიტ-32	ვიტ-33
მასალა	შავი ფერის ალუმინის (გლუვი ზედაპირი) ვიტრაჟი	
რაოდენობა	3	3
ზომები	800X325	798X325
კვადრატულობა	26.0	25.9
ერთეულის ჯამი ფართი	78.0	77.7
გეგმა გაღებების ჩვენებით მ. 1:100	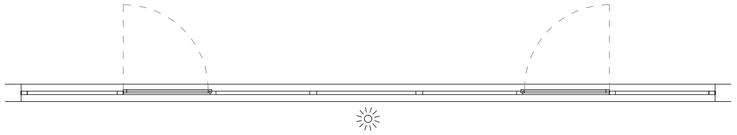	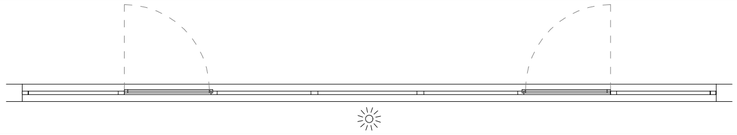
ნახაზი გაღებების ჩვენებით მ. 1:100	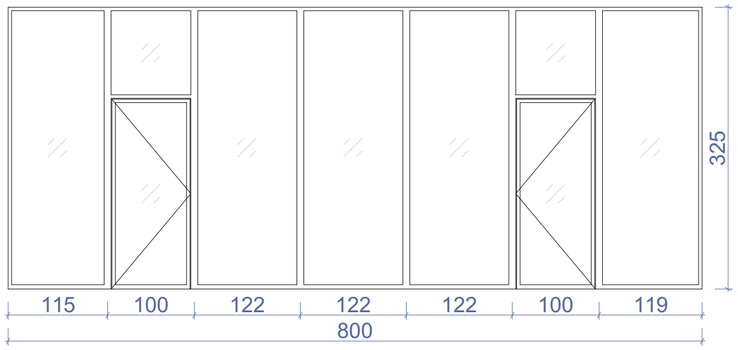	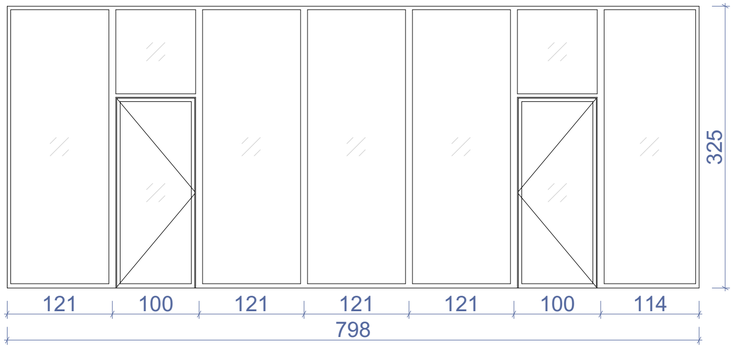
ჯამი	155.7 მ²	

შენიშვნა: დეტალური ზომები და გაღებები დაზუსტდეს ადგილზე შემსრულებლის მიერ.

დასახელება	სხ-1
მასალა	ლითონის სხაურებიანი ღიობი განივაკვეთისთვის. შავი ფერის
რაოდენობა	2
ზომები	90X220
კვადრატულობა	2.0
ერთეულის ჯამი ფართი	4.0
გეგმა გაღებების ჩვენებით მ. 1:100	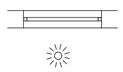
ნახაზი გაღებების ჩვენებით მ. 1:100	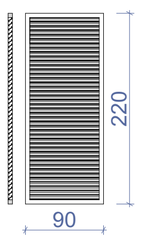
ჯამი	4.0 მ²

ნახაზის დასახელება:

ფანჯრებისა და ვიტრაჟების სპეციფიკაცია

ექსპლიკაცია:

პირობითი ნიშნები:

- ნაკვეთის საზღვარი
- განაშენიანების რეგულირების ხაზი(უკანა ეზოსთვის)
- ჭრილის ხაზი
- არქიტექტურული ნიშნული
- კონსტრუქციული ნიშნული

შენიშვნები

1. ნახაზში შეტანილი ყველა ცვლილება უნდა შეთანხმდეს პროექტის ავტორთან.
2. შენობის საპროექტო ნული (±0.00) ტოლია ±0.00=421.80 აბსოლიტური ნიშნულის
3. პროექტში ყველა ზომა მოცემულია სანტიმეტრებში.
4. პროექტი გაკეთებულია დაკვეთის მიერ მოტანილი ტოპოგებმის დაფუძველზე.

მისამართი

ქ.თბილისი, გლდანი-დიღმის შემაერთებელი გზის მარჯვენა მხარე

საკ.კოდი: 01.13.02.001.046

პროექტის სახელწოდება

მრავალფუნქციური კომპლექსის არქიტექტურული პროექტი

სტადია	პროექტი	არ
თანამდებობა	გვარი	ხელმოწერა
დირექტორი	გ.გენდელიანი	
არქიტექტორი	გ.გენდელიანი	
არქიტექტორი	ი. გოგოხია	
არქიტექტორი	დ. კომახიძე	

საპროექტოს ლოგო | მისამართი

BIJI ARCHITECTURE
ქ. თბილისი შავიშვილის №1ა
ტელ: 595 55-35-74 599 75-28-88

დაკვეთა №		მასშტაბი
სტადია	პროექტი	1:100
ფორმატი	ფურცლები	A.33
A-2		2025 წ.

კვანძი №1 მ. 1:10

ფრაგმენტი



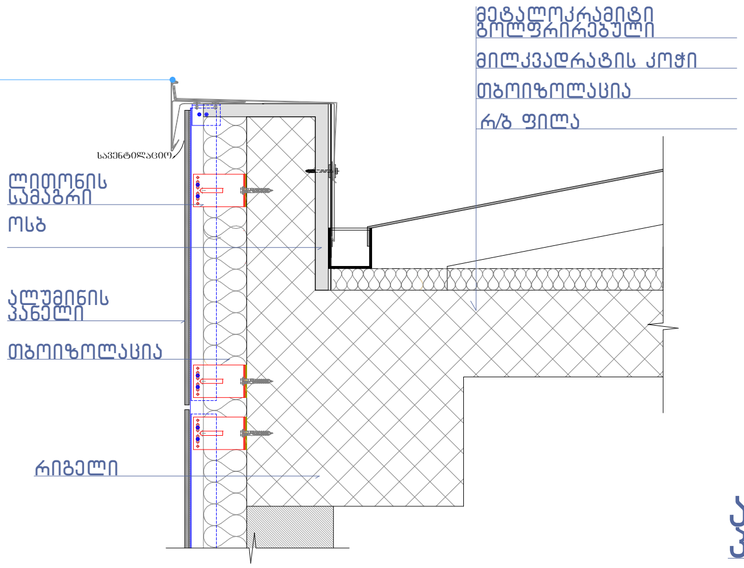

კვანძი №2 მ. 1:5

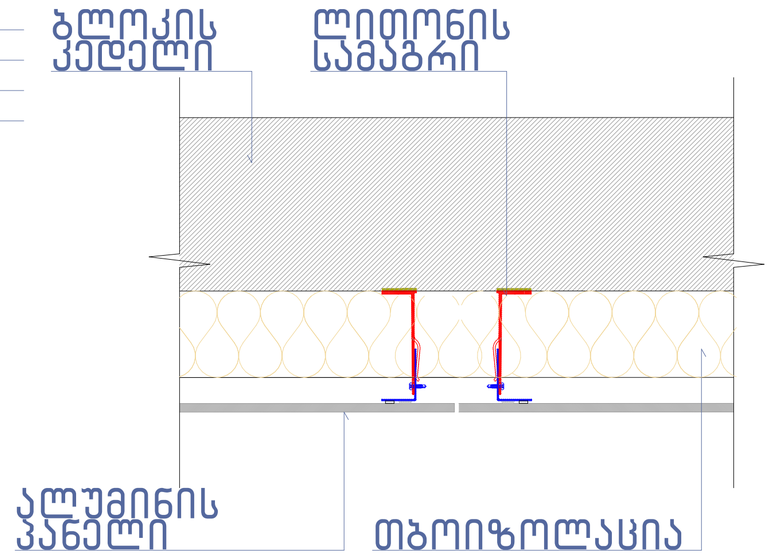

კვანძი №3 მ. 1:10

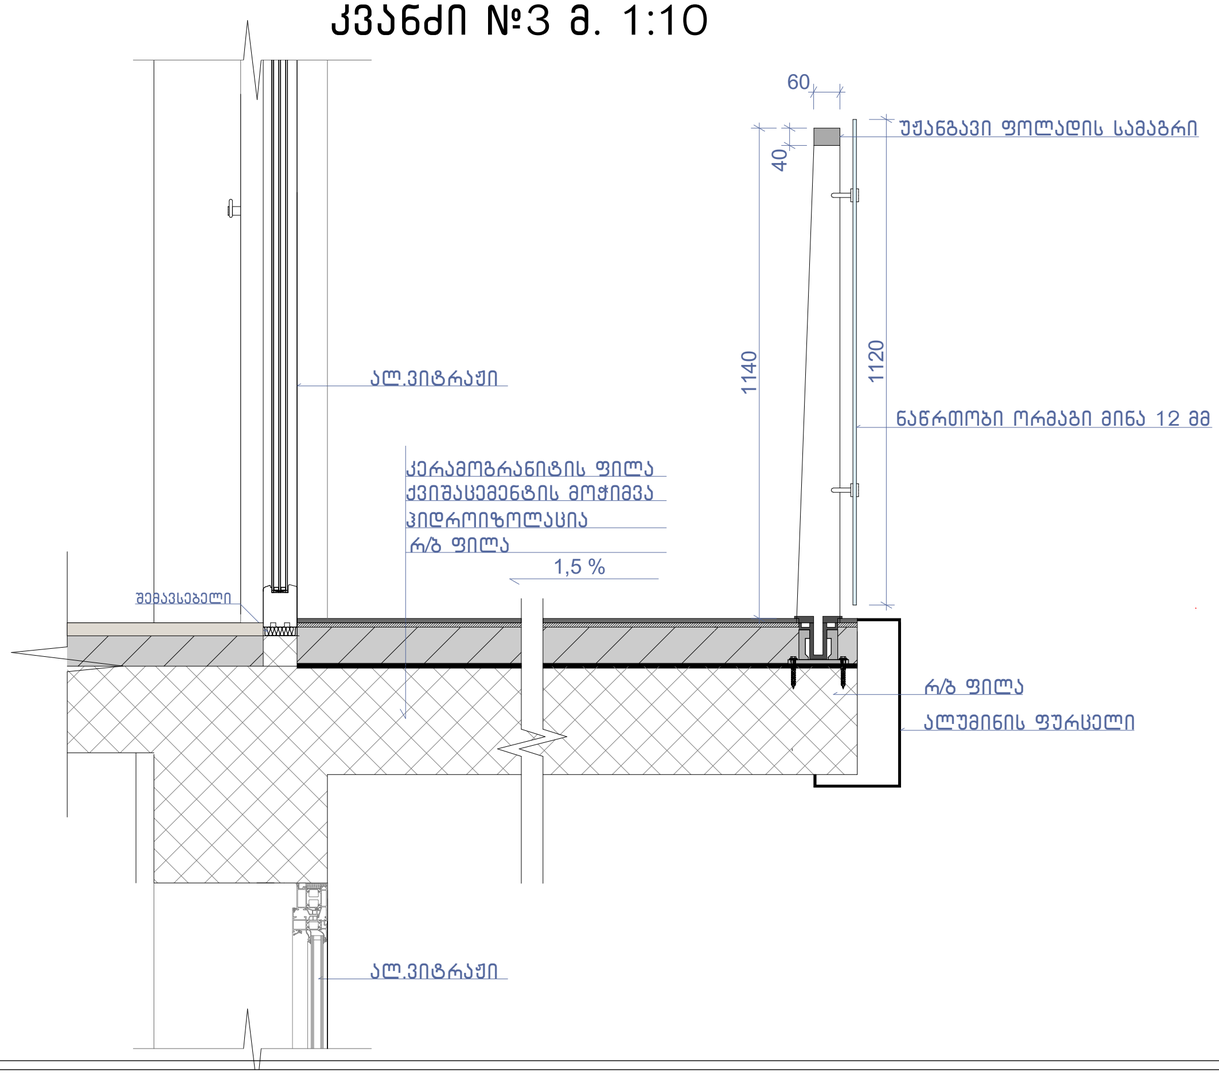

შენიშვნა:

ჰიდროიზოლაცია გამოყენებული უნდა იყოს გარე კარისა და ფანჯრის ანაწყობების, გაყვანილობების და გარე კედლის ანაწყობების (მათ შორის პარაპეტის) დასრულების ადგილების პერიმეტრებთან, გარე კედლისა და სახურავის გადაკვეთასთან, საკვამურებთან, პორტიკებთან (კართანებთან), ტერასებთან (ბანებთან), აივნებთან და მსგავს ნაშვერებთან შეერთების ადგილებში, ასევე, ჩაშენებულ წყალსადინარ ღარებში და მსგავს ადგილებში, საიდანაც წყალმა შეიძლება კედელში შეაღწიოს. ჰიდროიზოლაცია უნდა მოეწყოს გამოშვერილი კიდეების ორივე მხარეზე და ბოლოებთან კედლისზედა ბურულების, წოლანების ქვეშ და უწყვეტი გამოშვერილი გაფორმების თავზე.

ნახაზის დასახელება:

კვანძები დეტალები

ექსპლიკაცია:

პირობითი ნიშნები:

- ნაკვეთის საზღვარი
- განაშენიანების რეგულირების ხაზი(უკანა ეზოსთვის)
- ჭრილის ხაზი
- არქიტექტურული ნიშნული
- კონსტრუქციული ნიშნული

შენიშვნები

1. ნახაზში შეტანილი ყველა ცვლილება უნდა შეთანხმდეს პროექტის ავტორთან.
2. შენობის საპროექტო ნული (±0.00) ტოლია ±0.00=421.80 აბსოლიტური ნიშნულის
3. პროექტში ყველა ზომა მოცემულია სანტიმეტრებში.
4. პროექტი გაკეთებულია დაკვეთის მიერ მოტანილი ტოპოგეგმის დაფუძველზე.

მისამართი

ქ.თბილისი, გლდანი-დიღმის შემაერთებელი გზის მარჯვენა მხარე

საკ.კოდი: 01.13.02.001.046

პროექტის სახელწოდება

მრავალფუნქციური კომპლექსის არქიტექტურული პროექტი

სტადია	პროექტი	არ
თანამდებობა	გვარი	ხელმოწერა
დირექტორი	გ.გენდლიანი	
არქიტექტორი	გ.გენდლიანი	
არქიტექტორი	ი. გოგოხია	
არქიტექტორი	დ. კომახიძე	
საპროექტოს ლოგო		მისამართი

BIJI ARCHITECTURE

ქ. თბილისი მაყვებლის №13

ტელ: 595 55-35-74 599 75-28-88

დაკვეთა №		მასშტაბი
სტადია	პროექტი	1:100
ფორმატი	ფურცლები	A.40
A-2	A-406	2025 წ.

კვანძი №4 მ. 1:10

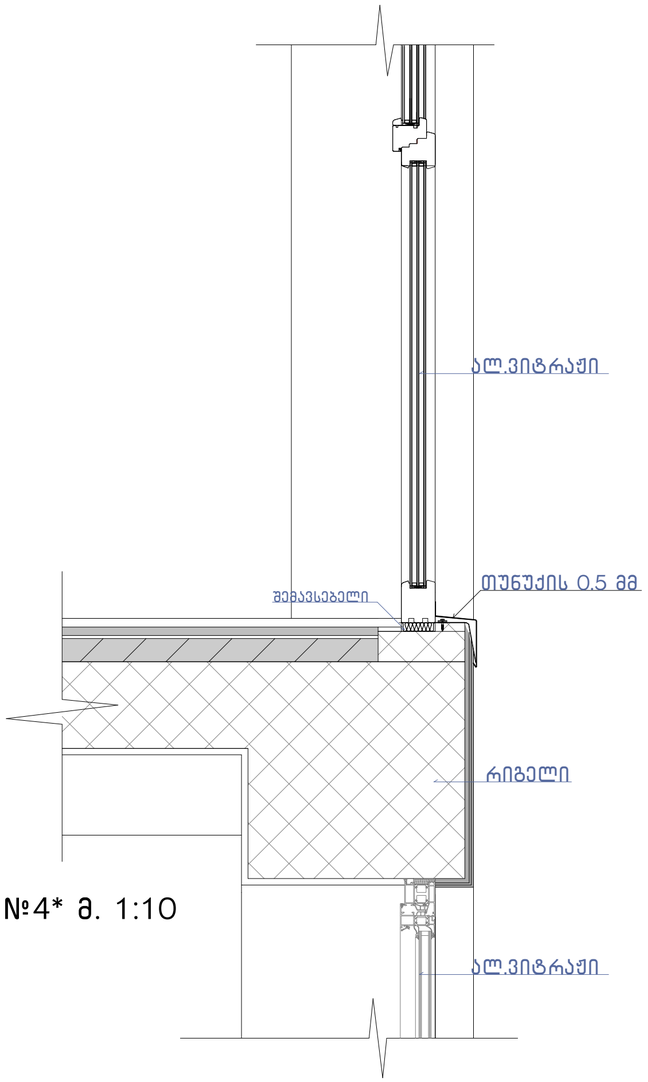

კვანძი №4* მ. 1:10

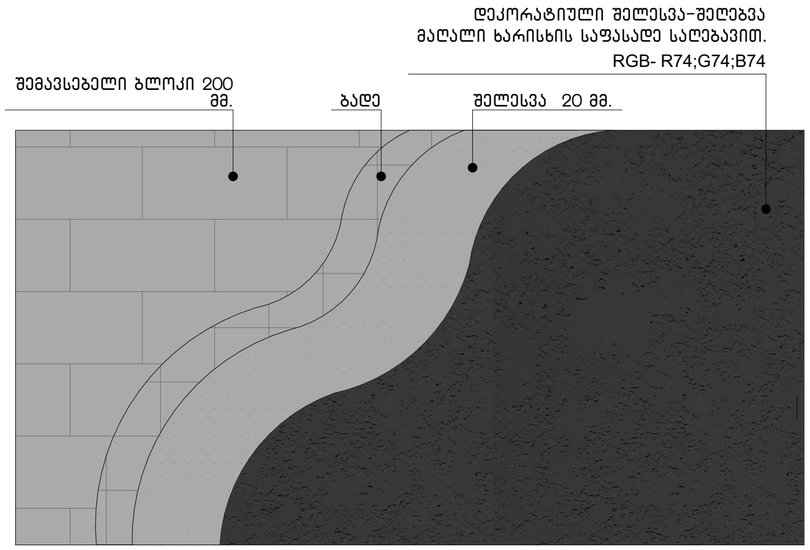

კვანძი №5 მ. 1:5

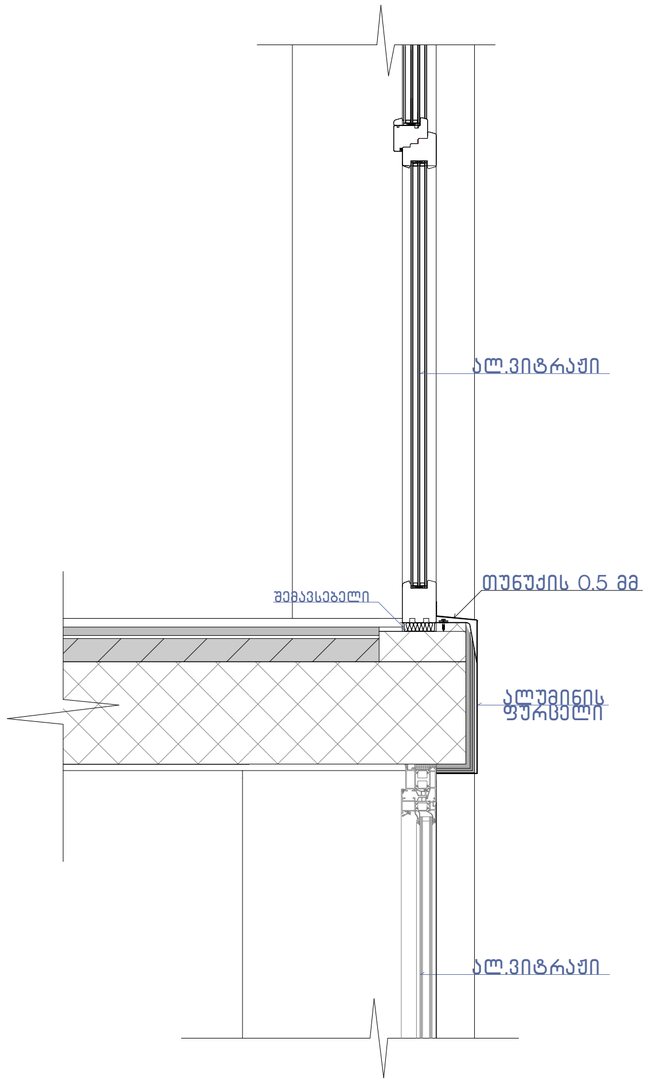

კვანძი №6 მ. 1:5

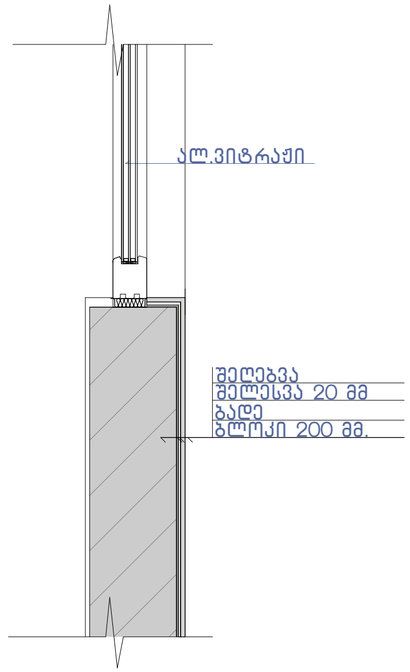

შენიშვნა:

"ჰიდროიზოლაცია ისე უნდა მოეწყოს, რომ კედლისზედა ბურულების გადაბმების, ნესტგამტარი მასალების, პარაპეტის კედლების გადაკვეთის ადგილებისა და სახურავის ზედაპირზე არსებული სხვა ღიობების გავლით ნესტმა ვერ შეაღწიოს კედელსა და სახურავში“.

- „ჰიდროიზოლაცია უნდა მოთავსდეს კედლისა და სახურავის გადაკვეთის ადგილებში, წყალსადინარ არხებთან, სახურავის ქანობის ან მიმართულების შეცვლის ადგილებში, ასევე, სახურავის ღიობების გარშემო. ლითონის ჰიდროიზოლაცია უნდა იყოს კოროზიამედეგი და, არანაკლებ, 0,5 მმ სისქისა (No. 26 გალვანიზებული ფურცლისა)“
- „პარაპეტის კედლები სათანადოდ უნდა დაიფაროს არაწვადი, წყალგაუმტარი მასალებით, რომელთა სიგანე პარაპეტის კედლების სიგანეზე ნაკლები არ უნდა იყოს.
- „სახურავის ბურულის კლასიფიკაცია უნდა განისაზღვროს B კლასით.

ნახაზის დასახელება:

კვანძები დეტალები

ექსპლიკაცია:

პირობითი ნიშნები:

- ნაკვეთის საზღვარი
- განაშენიანების რეგულირების ხაზი(უკანა ეზოსთვის)
- ჭრილის ხაზი
- არქიტექტურული ნიშნული
- კონსტრუქციული ნიშნული

შენიშვნები

1. ნახაზში შეტანილი ყველა ცვლილება უნდა შეთანხმდეს პროექტის ავტორთან.
2. შენობის საპროექტო ნული (±0.00) ტოლია ±0.00=421.80 აბსოლიტური ნიშნულის
3. პროექტში ყველა ზომა მოცემულია სანტიმეტრებში.
4. პროექტი გაკეთებულია დამკვეთის მიერ მოტანილი ტოპოგეგმის დაფუძველზე.

მისამართი

ქ.თბილისი, გლდანი-დიღმის შემაერთებელი გზის მარჯვენა მხარე

საკ.კოდი: 01.13.02.001.046

პროექტის სახელწოდება

მრავალფუნქციური კომპლექსის არქიტექტურული პროექტი

სტადია	პროექტი	არ
თანამდებობა	გვარი	ხელმოწერა
დირექტორი	გ.გენდელიანი	
არქიტექტორი	გ.გენდელიანი	
არქიტექტორი	ი. გოგოხია	
არქიტექტორი	დ. კომახიძე	
საპროექტო ლოგო		მისამართი

BIJI ARCHITECTURE

ქ. თბილისი შავიშვილის №1ა

ტელ: 595 55-35-74 599 75-28-88

დაკვეთა №		მასშტაბი
სტადია	პროექტი	1:100
ფორმატი	ფურცლები	A.41
A-2	A-407	2025 წ.