


| | |
|---|---|
| მრავალფუნქციური შენობის ჯროექტი ქ.თბილისში, ნუცუბიძის ფერდობის III მიკრორაიონის III ჯვარბალში, წყალსაცავის ტერიტორიის მიმდებარედ | |
| უსაფრთხოება | |
| დავით აბულაძე | |
| მისაწვდომობა | |
| დავით აბულაძე | |
| ინტერიერი | |
| დავით აბულაძე | |
| ჯირობითი აღნიშვნები: | |
| ფართობები: | |
| შენიშვნები: | |

| | თარი | აღწერა |
|---|---|---|
| | | |

ჯროექტის ნომერი 0001

სათაური

ზოგადი გეგმა

ჯრილი 1-1

26.09.25

თარიღი

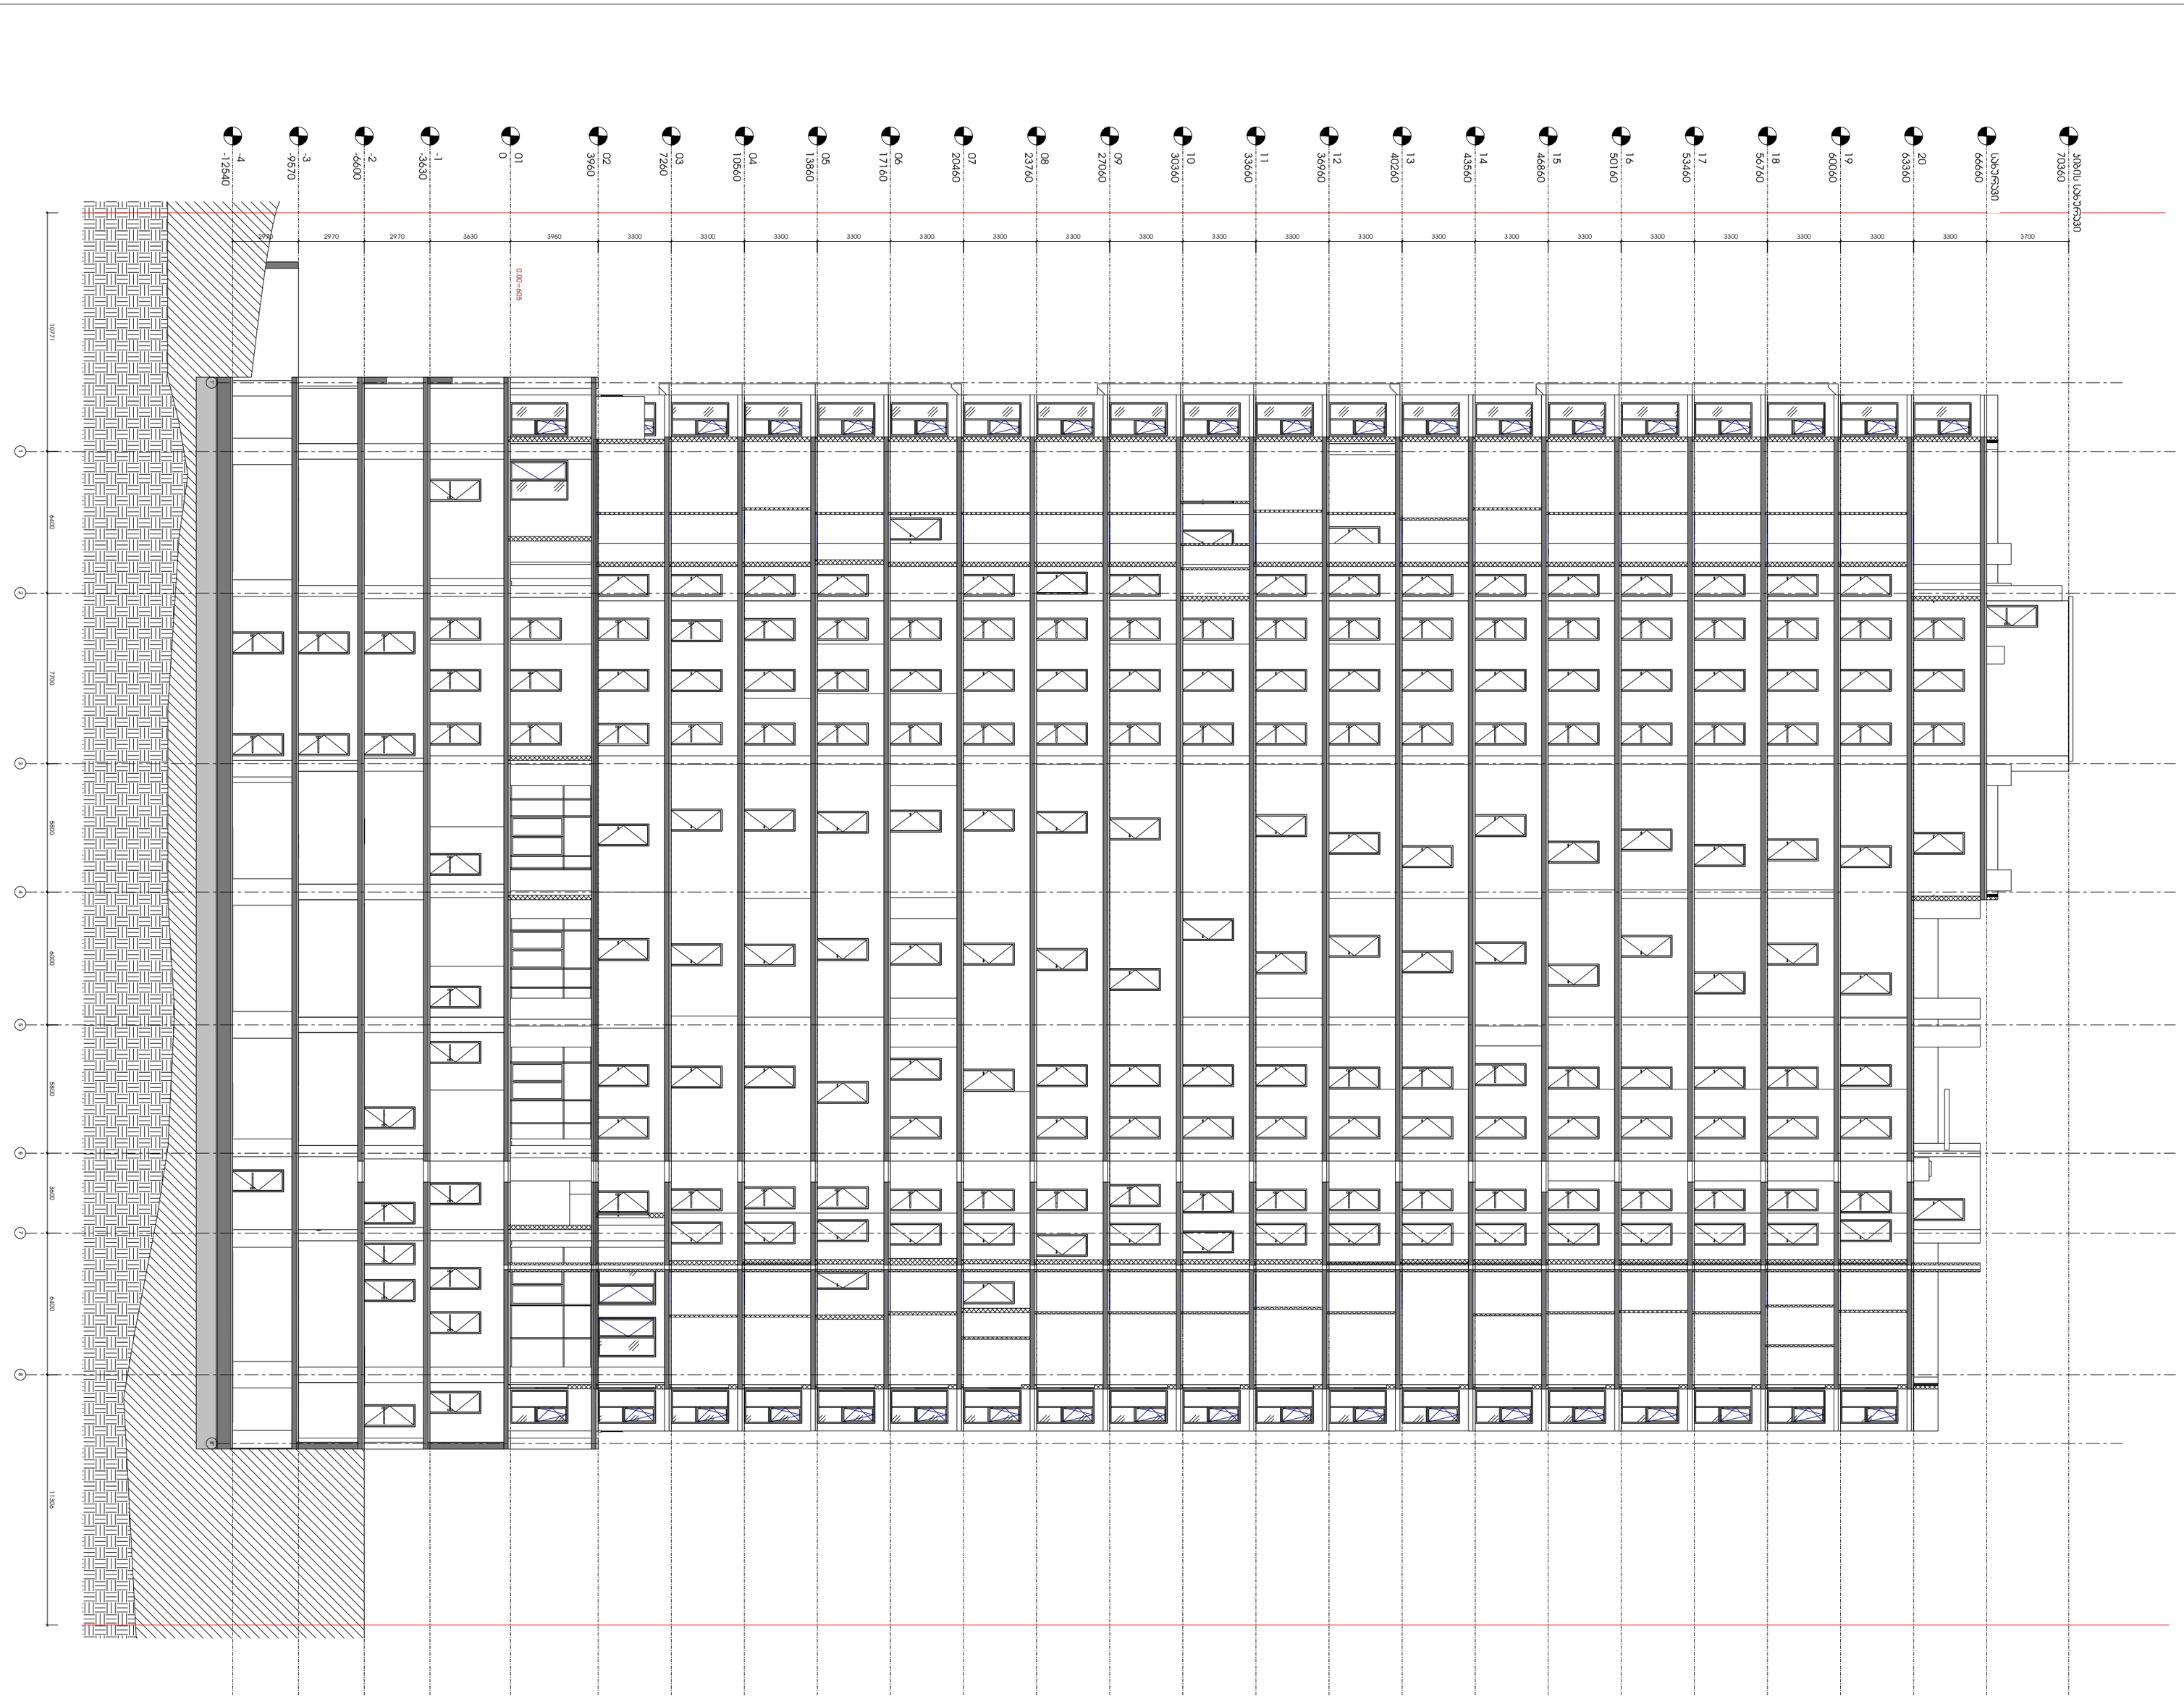


26.09.25

ნახატის

ფასადი 2-2

ობიექტის მისამართი

ნახატის ტიპი

| | | |
|---|---|---|
| | | |
| | | |
| | | |
| | | |
| | | |
| | | |
| | | |
| □ | ცვლილ | ნახატის |

ასლის ნომერი 0001

შემსრულებლები:

ფიზიკური პირის ან იურიდიული პირის ხელმოწერა, ბეჭედი (ასეთის არსებობის შემთხვევაში)

ნახატის დასახელება

დეტალი N

ფასადის ფრაგმენტი

დეტალის ნომერი

ნახატის ნომერი

ტიპიური სართულის გეგმა

დეტალის ნომერი

ნახატის ნომერი

ტიპიური სართულის გეგმა

დეტალის ნომერი

ნახატის ნომერი

ფასადი 2-2

ნახატის ნომერი

ტიპიური სართულის გეგმა

ნახატის ნომერი

ტიპიური სართულის გეგმა

ნახატის ნომერი

ტიპიური სართულის გეგმა