gegma niSnul ze 0.000

1 2 3

S-02

19.603
15.600
7.800 7.800

d g b a

S-01 S-01

4.300 4.300 4.300 5.000

14.000 13.600

4.300 4.300 5.000 5.000 13.600

173.160 m²

8.200 7.800
7.800 7.800
15.600
16.000


3.410

629

arsebuli betonis Robe


ganaSenianebis regulirebis xazi

damkveTi	giorgi labaZe	
misamarTi	sarajiSvilis gamziris mimdebare	
Tanamdeboba	gvari	xelmowera
direqtori	i. xavTasi	
mT. arqiteqtori	i. xavTasi	

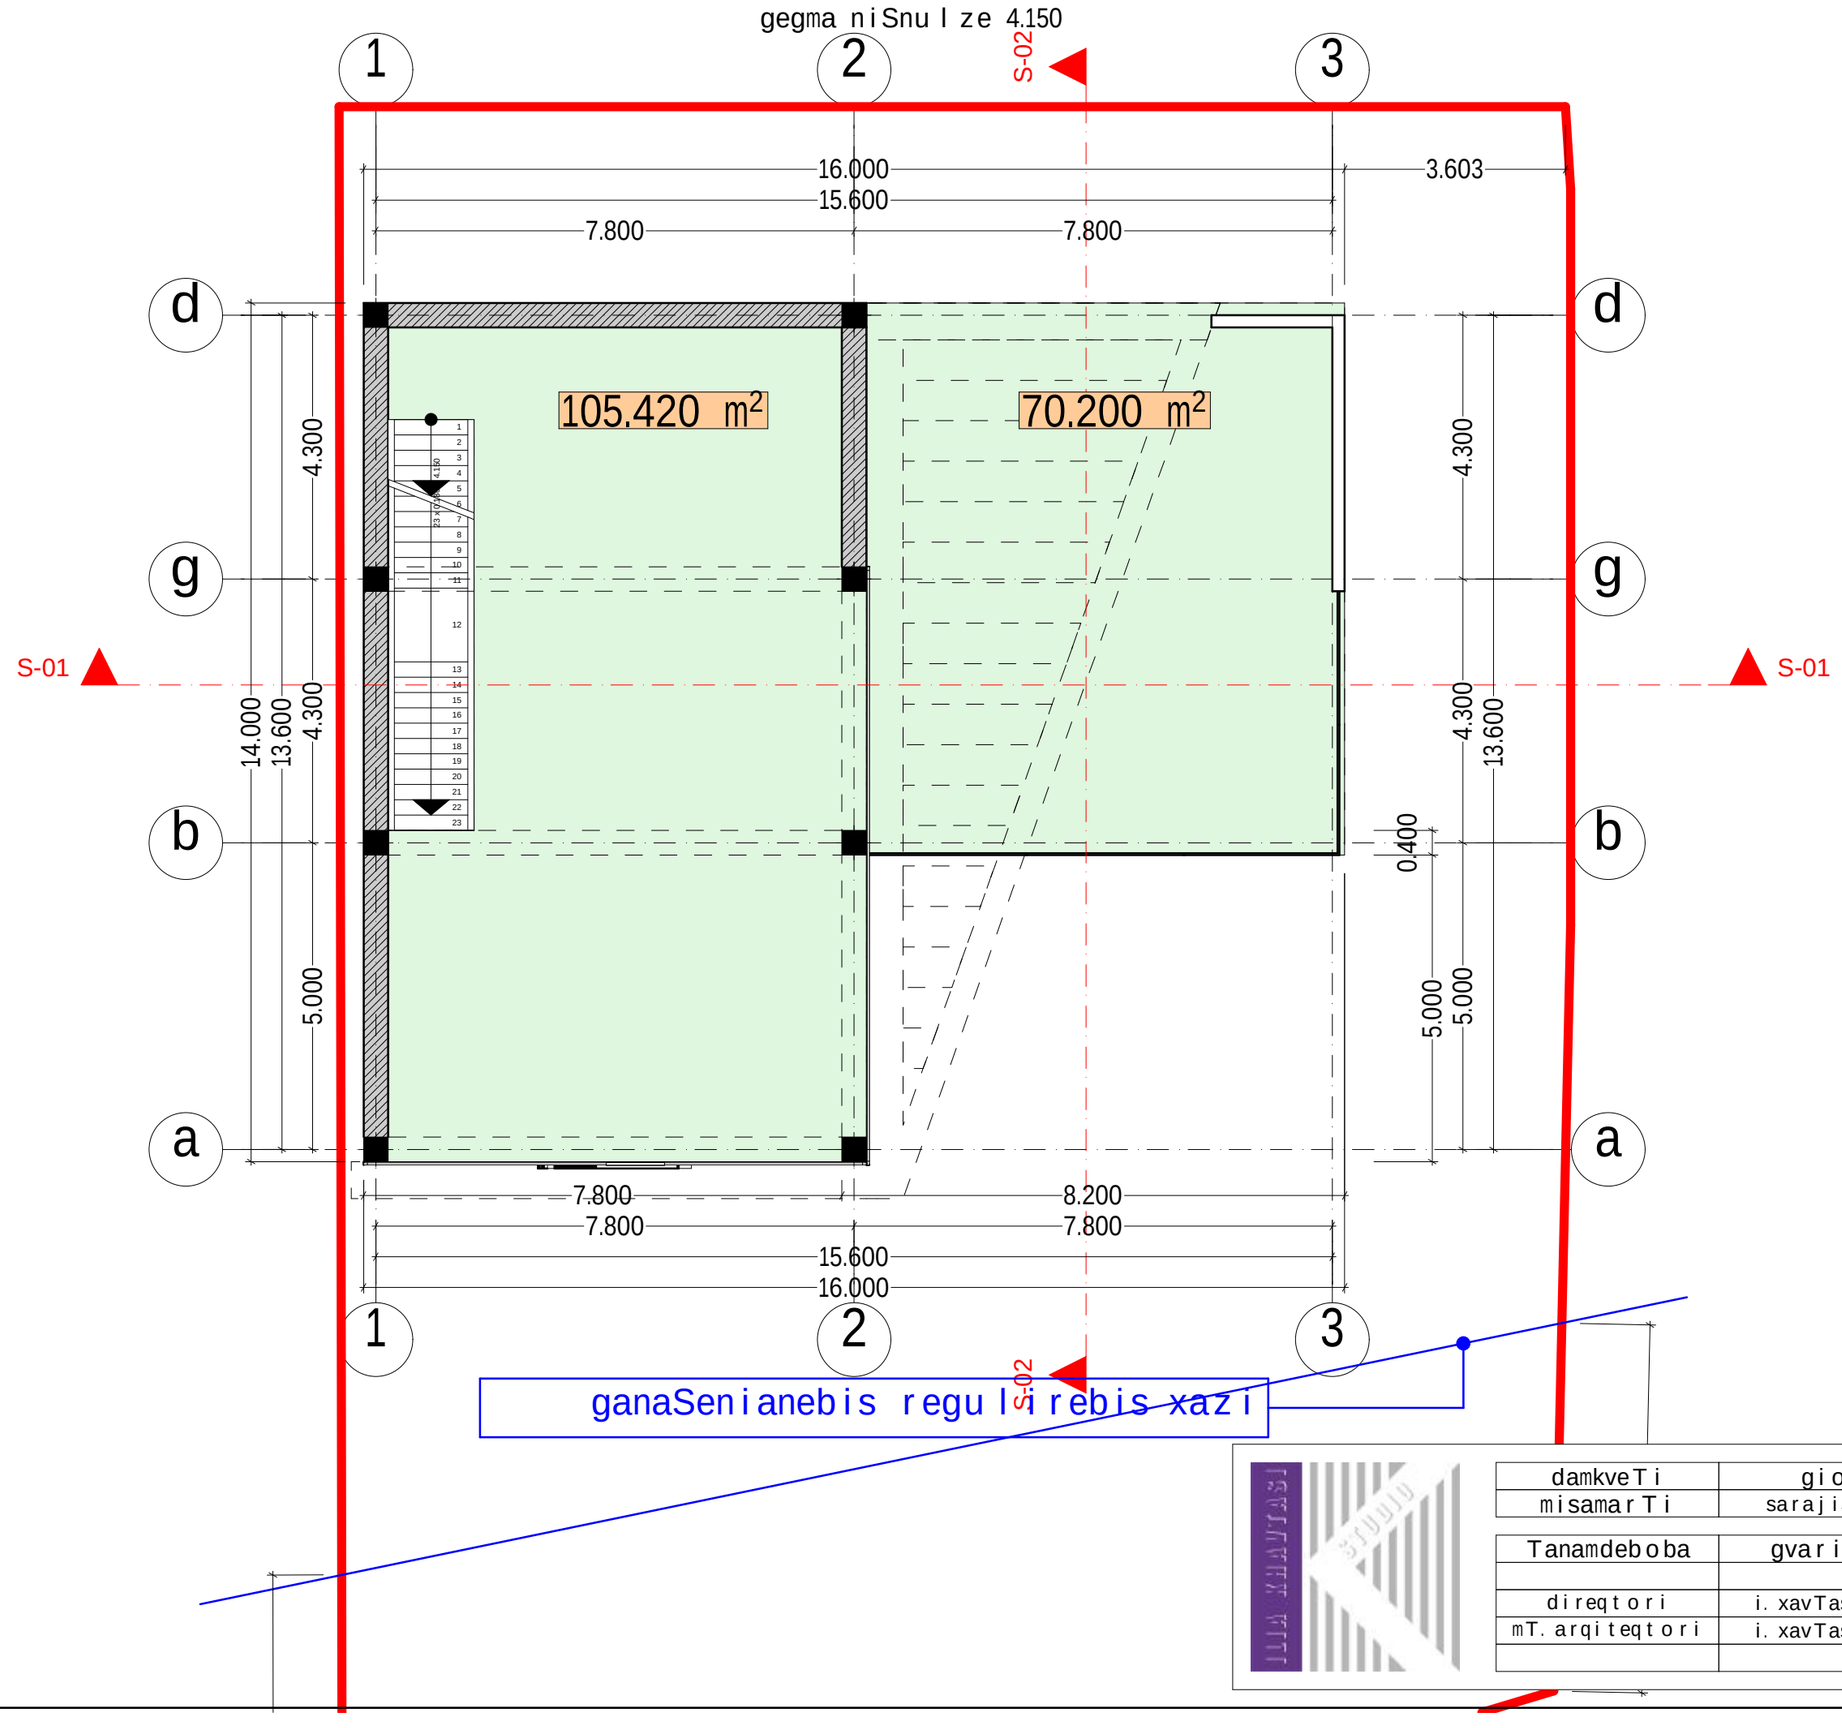

damkveTi	giorgi labaZe	
misamarTi	sarajiSvilis gamziris mimdebare	
Tanamdeboba	gvari	xelmowera
direqtori	i. xavTasi	
mT. arqiteqtori	i. xavTasi	

saxuravis gegma

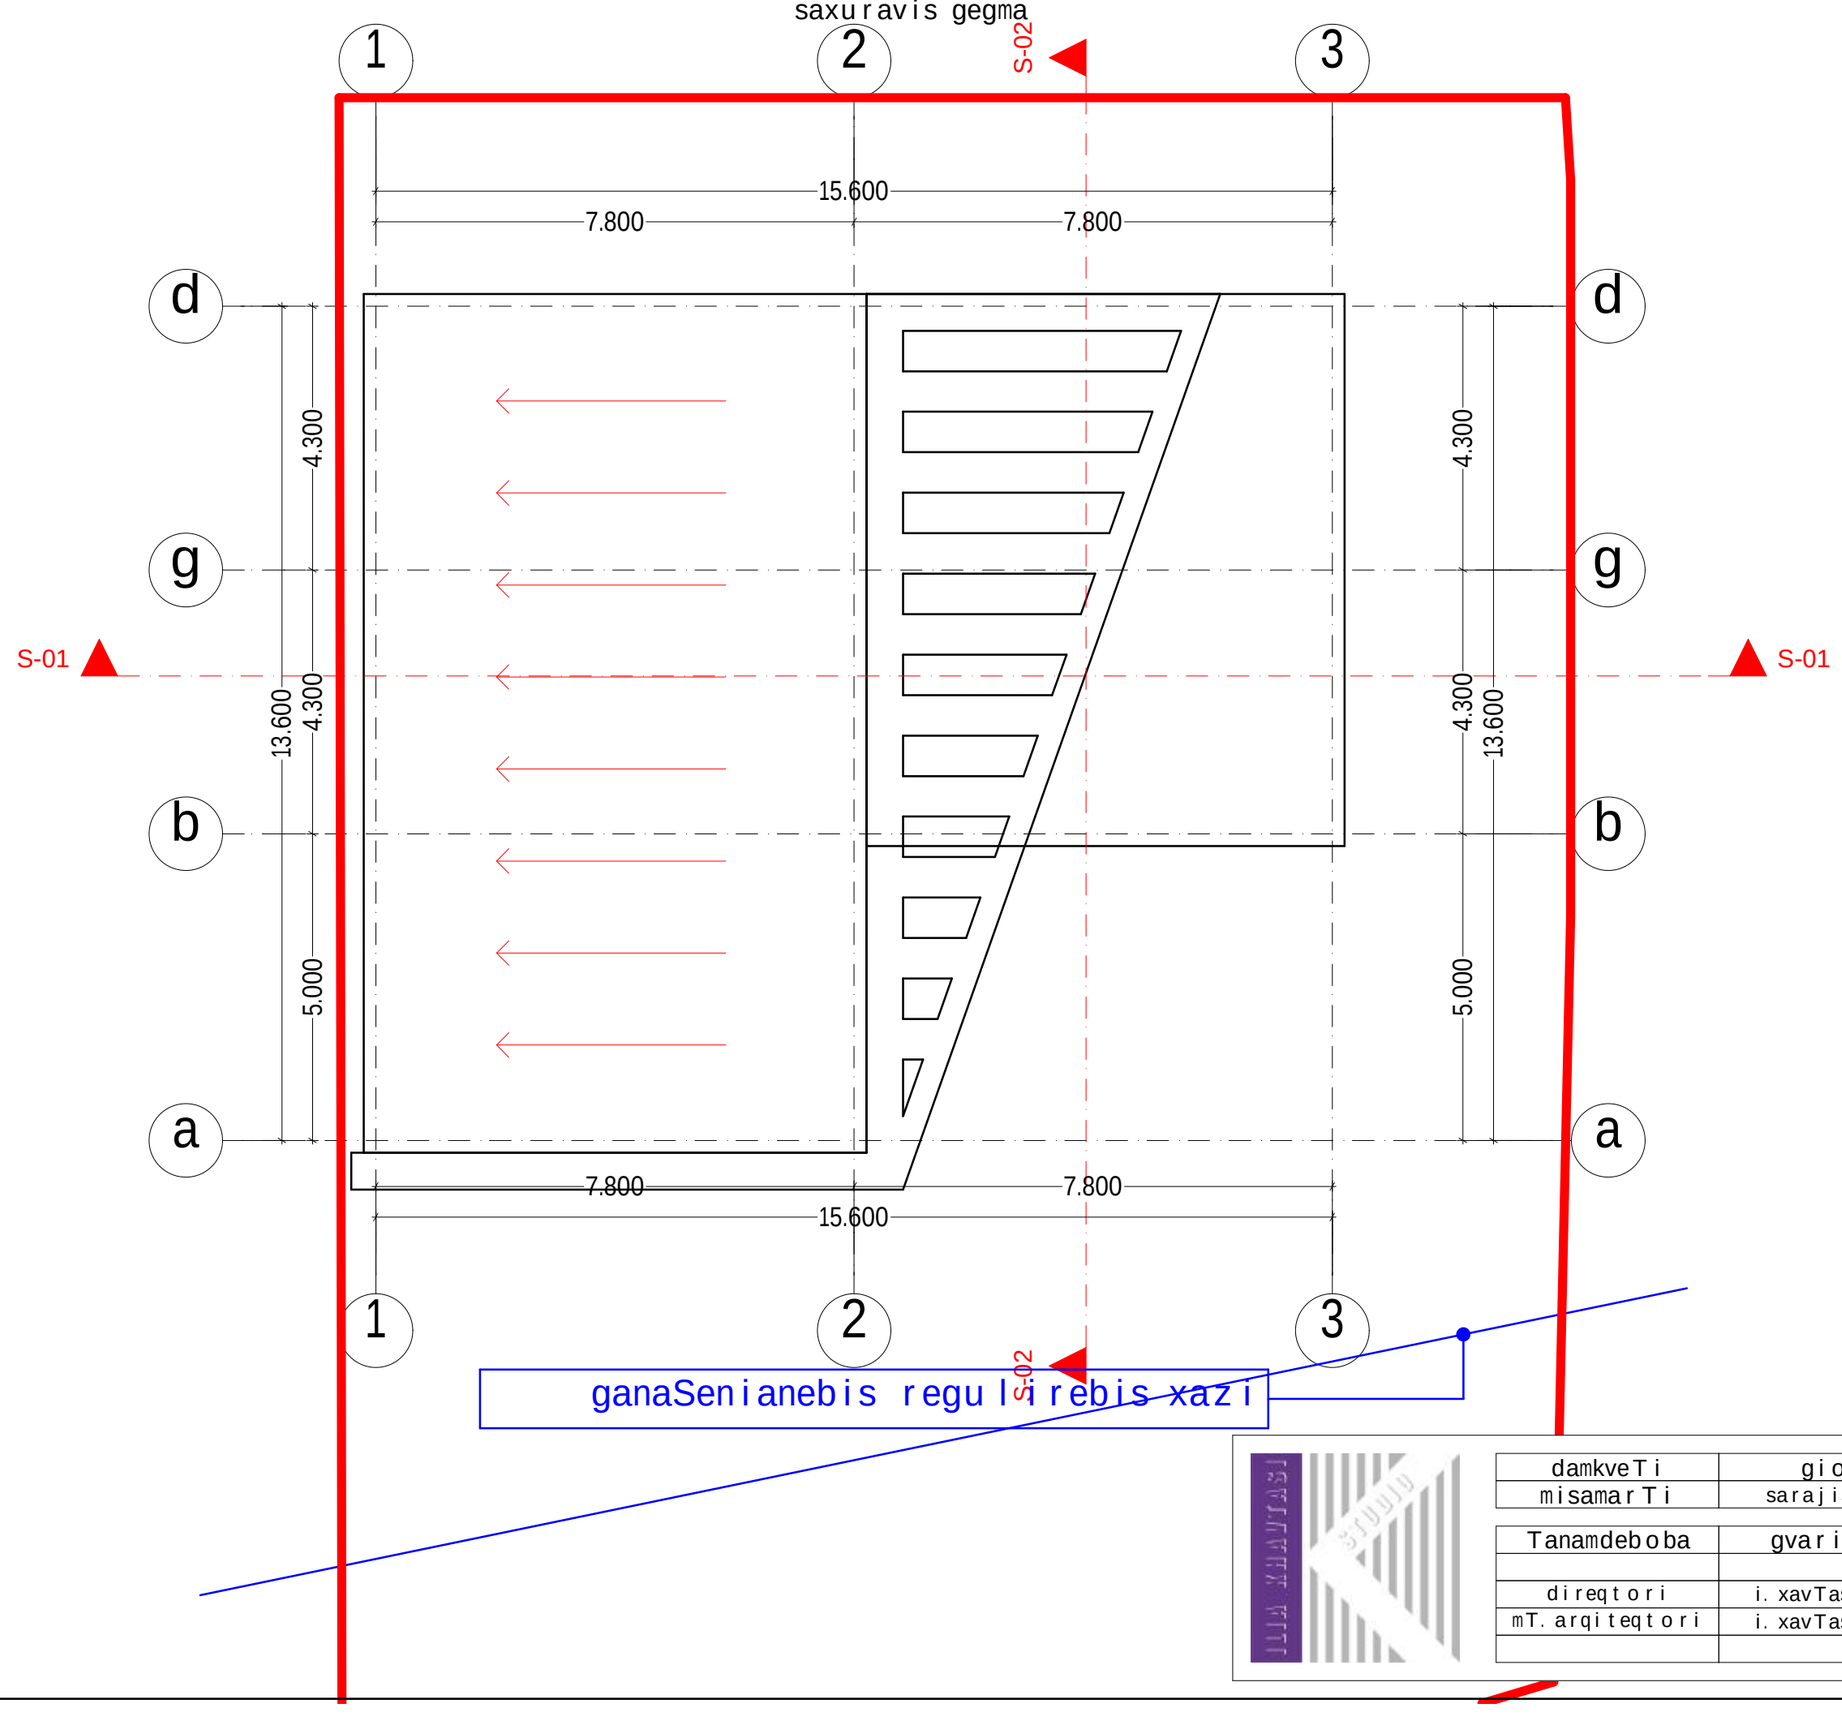

damkveTi	giorgi labaZe	
misamarTi	sarajiSvi l is gamziris mimdebare	
Tanamdeboba	gvari	xe l mowera
direqtori	i. xavTasi	
mT. arqiteqtori	i. xavTasi	