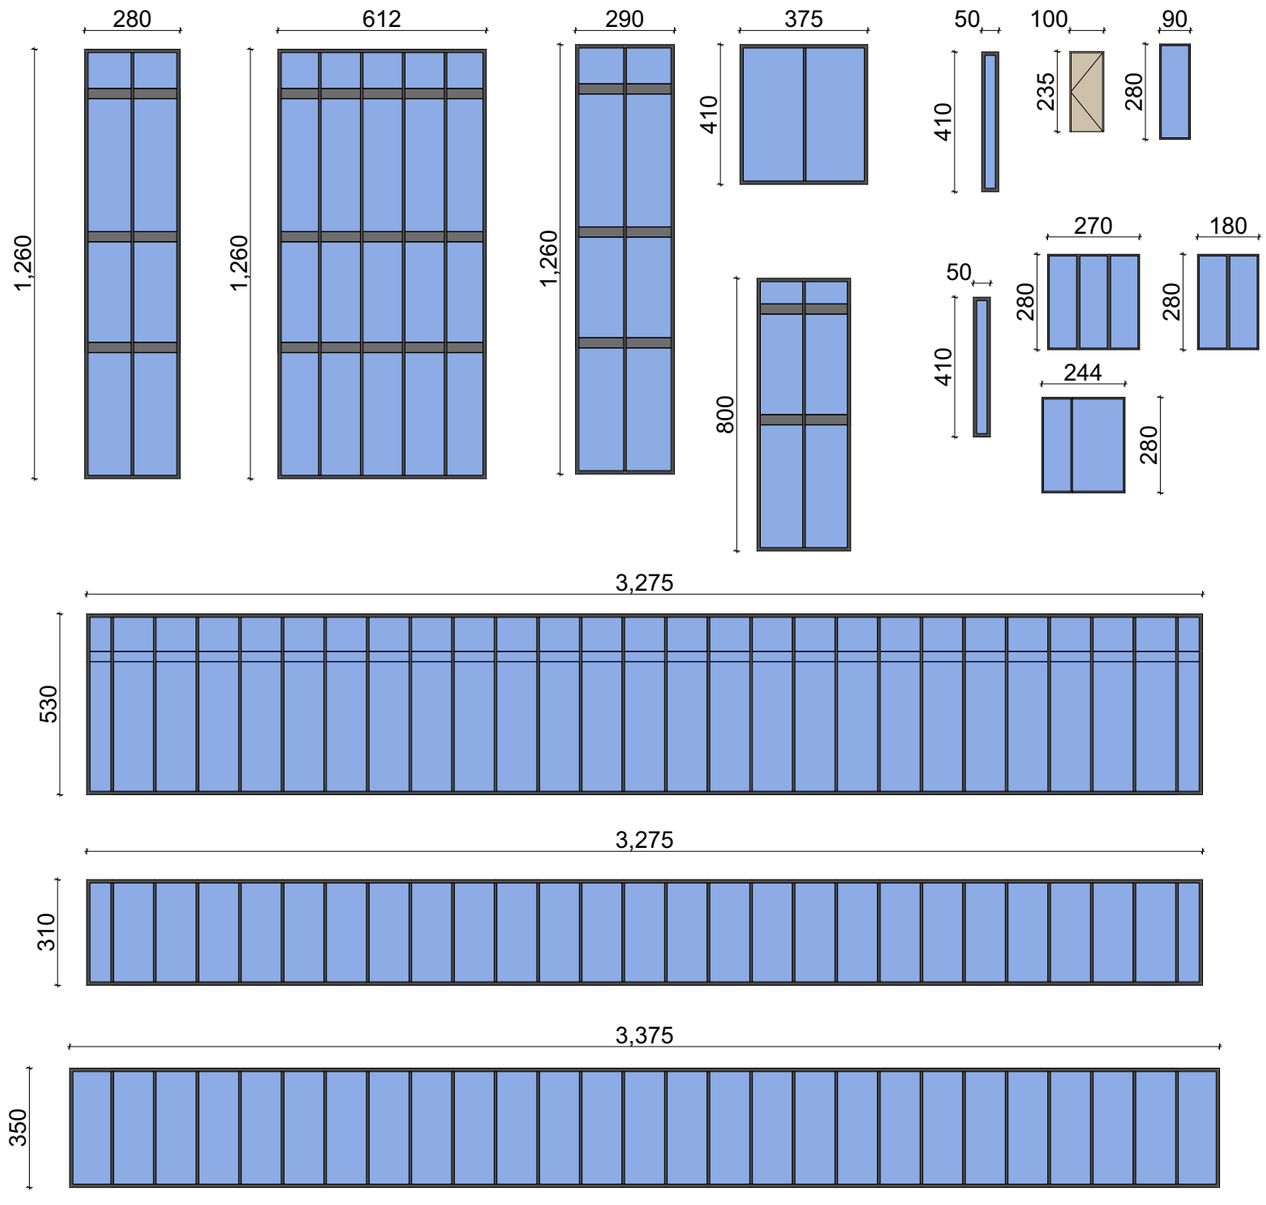


ფორმატი A-3

თბილისი 2023 წ.

დაკვეთა №

ტექნიკურ ეკონომიკური მაჩვენებლები

1. ნახაზზე საპროექტო შენობის ნოლი შეესაბამება აბსოლუტურ ნიშნულს
2. ნახაზზე ზომები მოცემულია სანტიმეტრებში
3. ნახაზის ყველა ცვლილება მშენებლობისას შეთანხმებული უნდა იყოს პროექტის ავტორთან

პირობითი ნიშნები

N

0 1 2 3 4 5 6 7 8 9 10

პროექტის სახელწოდება

მრავალბინიანი საცხოვრებელი სახლი არქიტექტურული ნაწილი

შ.პ.ს.
"NEWARCHSTUDIO"
ს/კ 412680380

ქ.თბილისი ზესტაფონის ქუჩა №13


ტელ. 595 65 85 23


თანამდებობა	გვარი	ხელმოწერა	თარიღი
დირექტორი	ვ.ჩოხელი		
პროექტის ავტორები	ვ.ჩოხელი		

კარ-ფანჯრის სპეციფიკაცია

მასშტაბი: 1:100

სტადია	ფურცლების	ფურცელი
პროექტი	0	ა-0

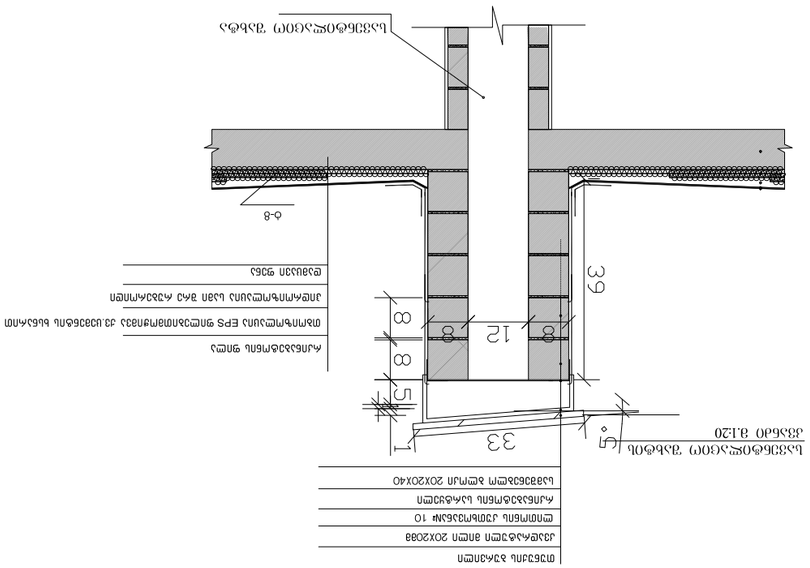

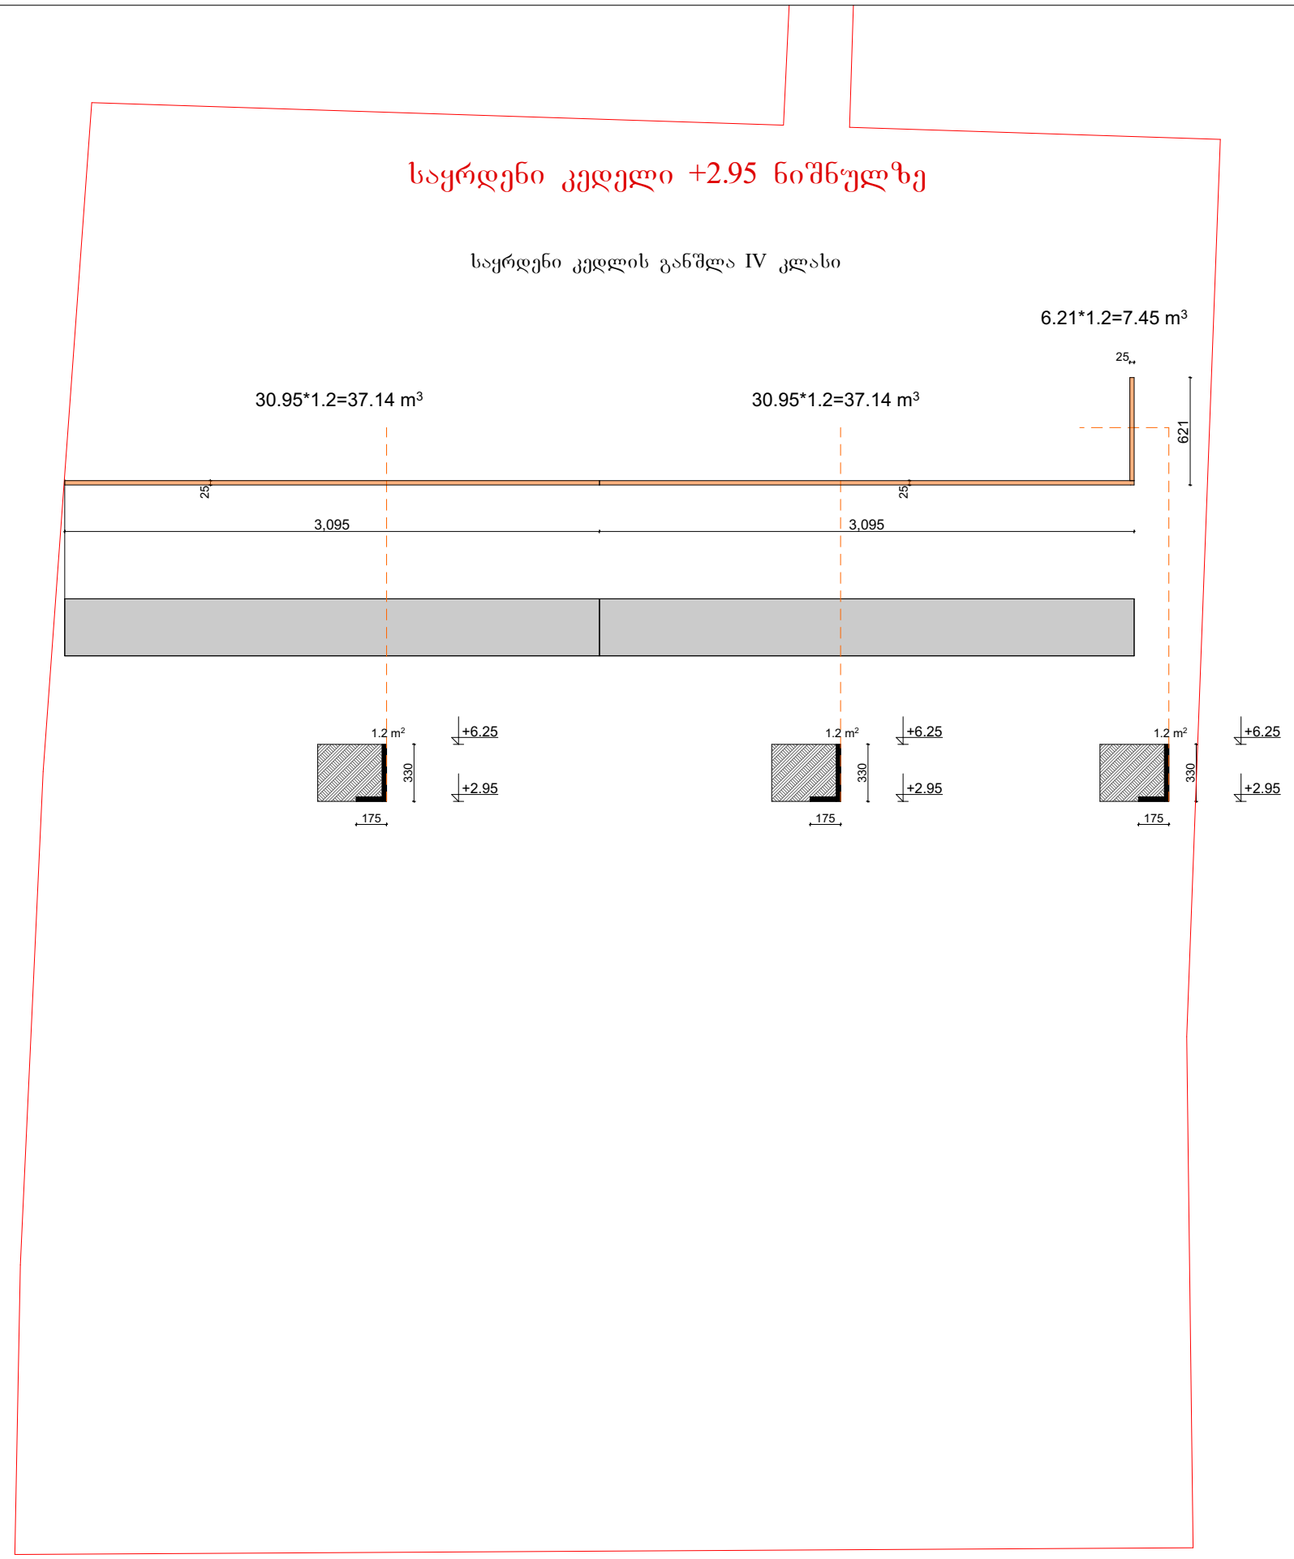

ფორმატი A-3	თბილისი 2023 წ.		
	დაკვეთა №		

ტექნიკურ ეკონომიკური მაჩვენებლები

1. ნახაზზე საპროექტო შენობის ნოლი შეესაბამება აბსოლუტურ ნიშნულს
2. ნახაზზე ზომები მოცემულია სანტიმეტრებში
3. ნახაზის ყველა ცვლილება მშენებლობისას შეთანხმებული უნდა იყოს პროექტის ავტორთან

პირობითი ნიშნები


N

0 1 2 3 4 5 6 7 8 9 10

პროექტის სახელწოდება

მრავალბინიანი საცხოვრებელი სახლი არქიტექტურული ნაწილი

შ.პ.ს. "NEWARCHSTUDIO" ს/კ 412680380		ქობულეთი ზესტაფონის ქუჩა №13 ტელ. 595 65 85 23	
თანამდებობა	გვარი	ხელმოწერა	თარიღი
დირექტორი	ვ.იობიძე		
პროექტის ავტორები	ვ.იობიძე		
		საყრდენი კედლის განშლა	
მასშტაბი:	1:100		
სტადია		ფურცლები	ფურცელი
პროექტი		0	ა-0

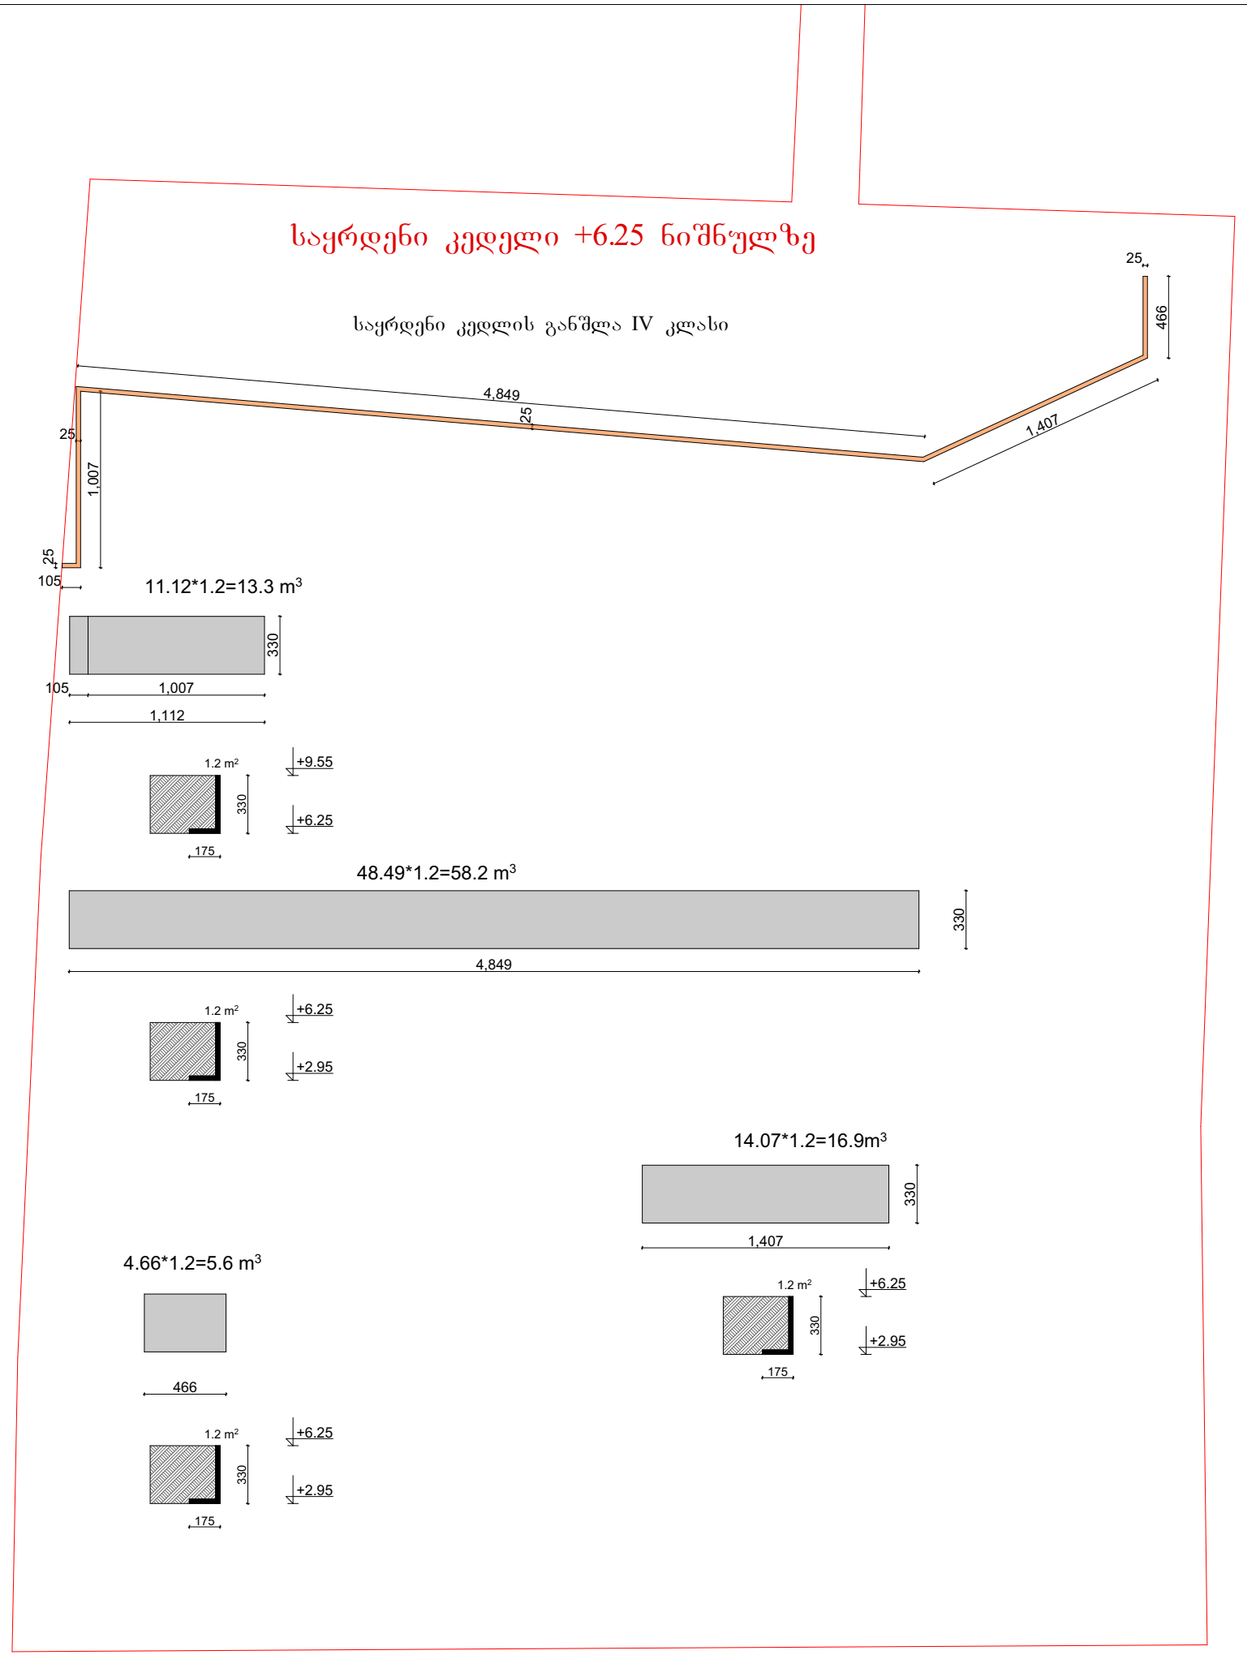

ფორმატი A-3

თბილისი 2023 წ.

დაკვეთა №

ტექნიკურ ეკონომიკური მაჩვენებლები

1. ნახაზზე საპროექტო შენობის ნოლი შეესაბამება აბსოლუტურ ნიშნულს
2. ნახაზზე ზომები მოცემულია სანტიმეტრებში
3. ნახაზის ყველა ცვლილება მშენებლობისას შეთანხმებული უნდა იყოს პროექტის ავტორთან

პირობითი ნიშნები

N

0 1 2 3 4 5 6 7 8 9 10

პროექტის სახელწოდება

მრავალბინიანი საცხოვრებელი სახლი არქიტექტურული ნაწილი

შ.პ.ს. "NEWARCHSTUDIO" ს/კ 412680380	ქ.თბილისი ზესტაფონის ქუჩა №13 ტელ. 595 65 85 23

თანამდებობა	გვარი	ხელმოწერა	თარიღი
დირექტორი	ვ.იოზიძე		
პროექტის ავტორები	ვ.იოზიძე		


საყრდენი კედლის განშლა

მასშტაბი: 1:100

სტადია	ფურცლები	ფურცელი
პროექტი	0	ა-0

საყრდენი კედელი +9.55 ნიშნულზე

საყრდენი კედლის განშლა IV კლასი

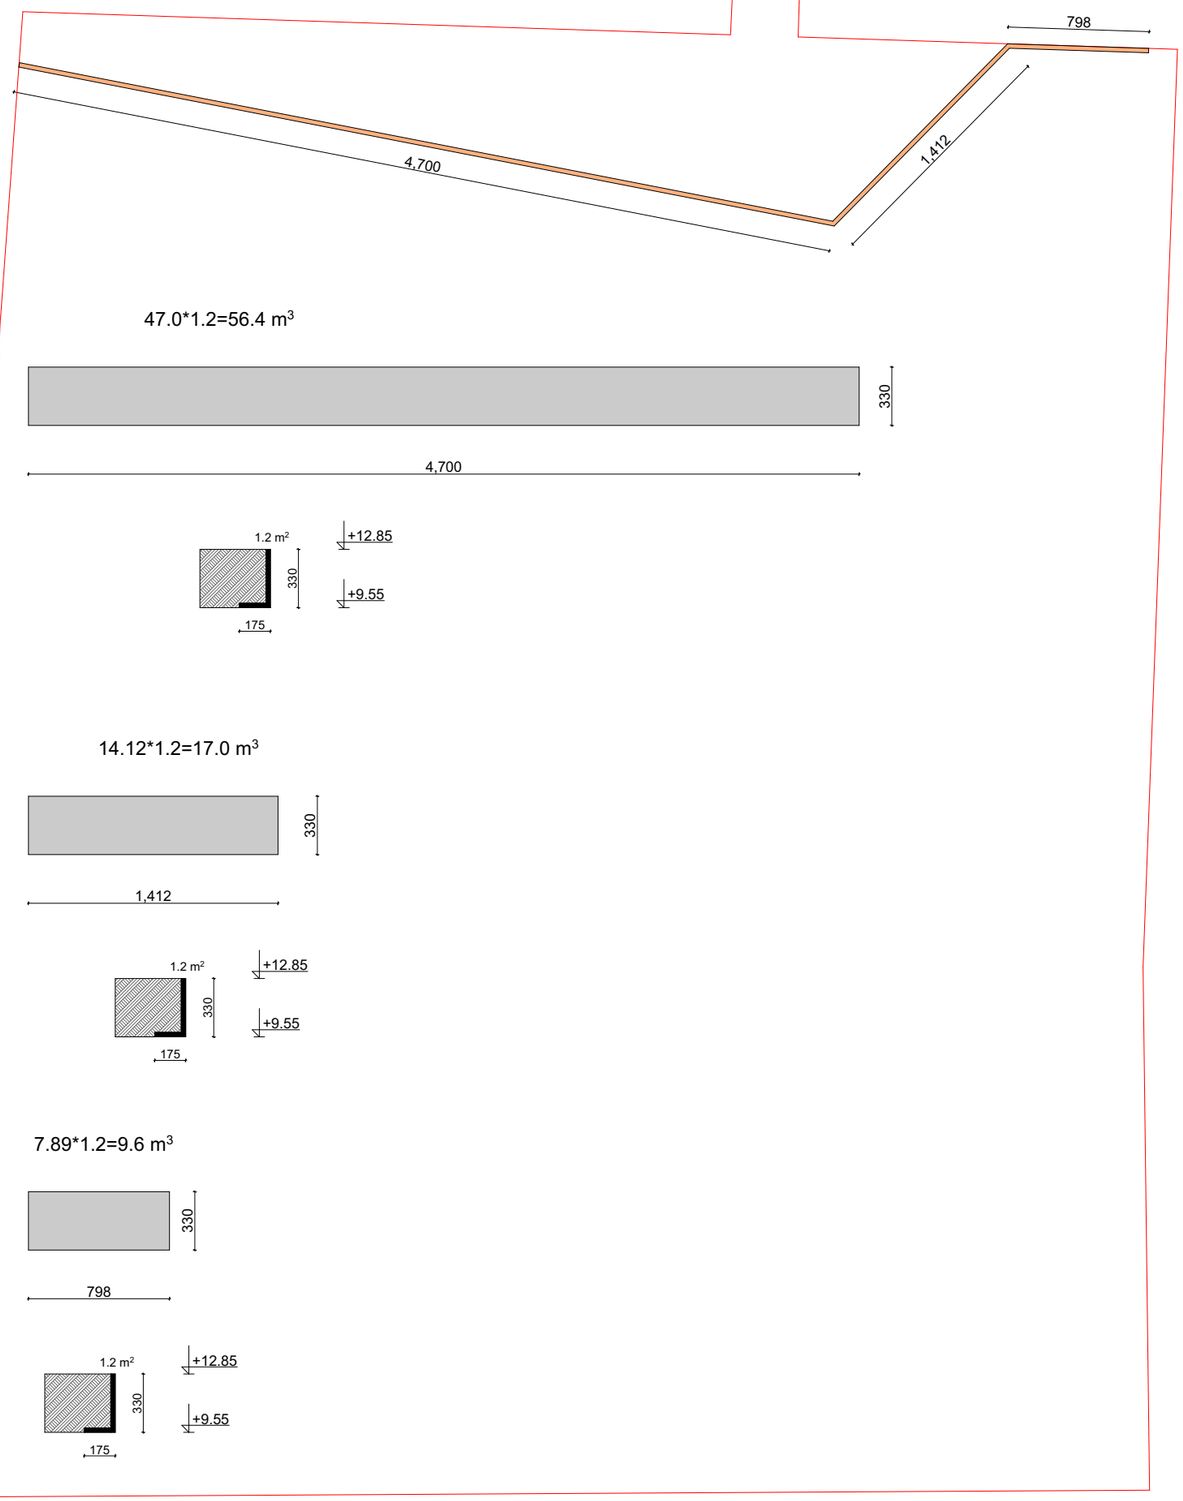


ფორმატი A-3	თბილისი 2023 წ.		
	დაკვეთა №		

ტექნიკურ ეკონომიკური მაჩვენებლები

1. ნახაზზე საარმატურო შენობის ნოლი შეესაბამება აბსოლუტურ ნიშნულს
2. ნახაზზე ზომები მოცემულია სანტიმეტრებში
3. ნახაზის ყველა ცდილება მშენებლობისას შეთანხმებული უნდა იყოს პროექტის ავტორთან

პირობითი ნიშნები

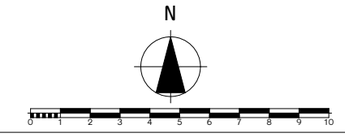


პროექტის სახელწოდება


მრავალბინიანი საცხოვრებელი სახლი არქიტექტურული ნაწილი

შ.პ.ს. "NEWARCHSTUDIO" ს/კ 412680380		ქ.თბილისი ზესტაფონის ქუჩა №13 ტელ. 595 65 85 23	
თანამდებობა	გვარი	ხელმოწერა	თარიღი
დირექტორი	ვ.იობიძე		
პროექტის ავტორები	ვ.იობიძე		
		საყრდენი კედლის განშლა	
მასშტაბი:	1:100		
სტადია		ფურცლები	ფურცელი
პროექტი		0	ა-0


იატაკი

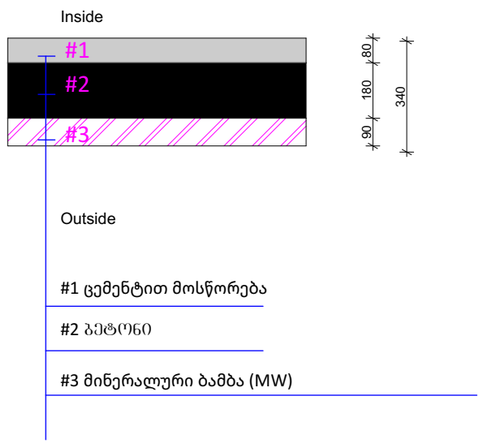

სახურავი

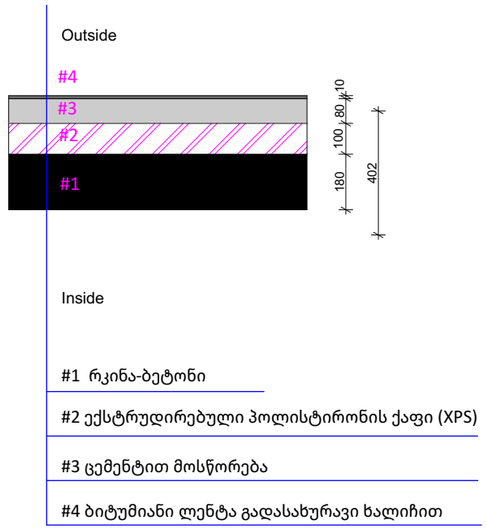

ფასადის კედელი

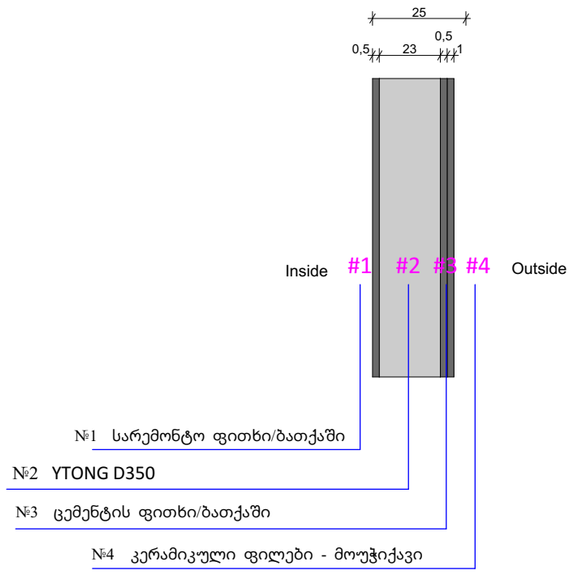


ფორმატი A-3	თბილისი 2023 წ.		
	დაკვეთა №		

ტექნიკურ ეკონომიკური მაჩვენებლები

1. ნახაზზე საპროექტო შენობის ნოლი შეესაბამება აბსოლუტურ ნიშნულს
2. ნახაზზე ზომები მოცემულია სანტიმეტრებში
3. ნახაზის ყველა ცვლილება მშენებლობისას შეთანხმებული უნდა იყოს პროექტის ავტორთან


პირობითი ნიშნები

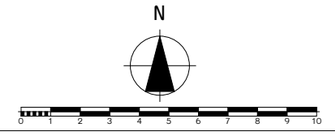


პროექტის სახელწოდება

მრავალბინიანი საცხოვრებელი სახლი არქიტექტურული ნაწილი

შ.პ.ს. "NEWARCHSTUDIO" ს/კ 412680380		ქ.თბილისი ზესტაფონის ქუჩა №13 ტელ. 595 65 85 23	
თანამდებობა	გვარი	ხელმოწერა	თარიღი
დირექტორი	ვ.იობიძე		
პროექტის ავტორები	ვ.იობიძე		
		კვანძები	
მასშტაბი:	1:100		
სტადია		ფურცლები	ფურცელი
პროექტი		0	ა-0

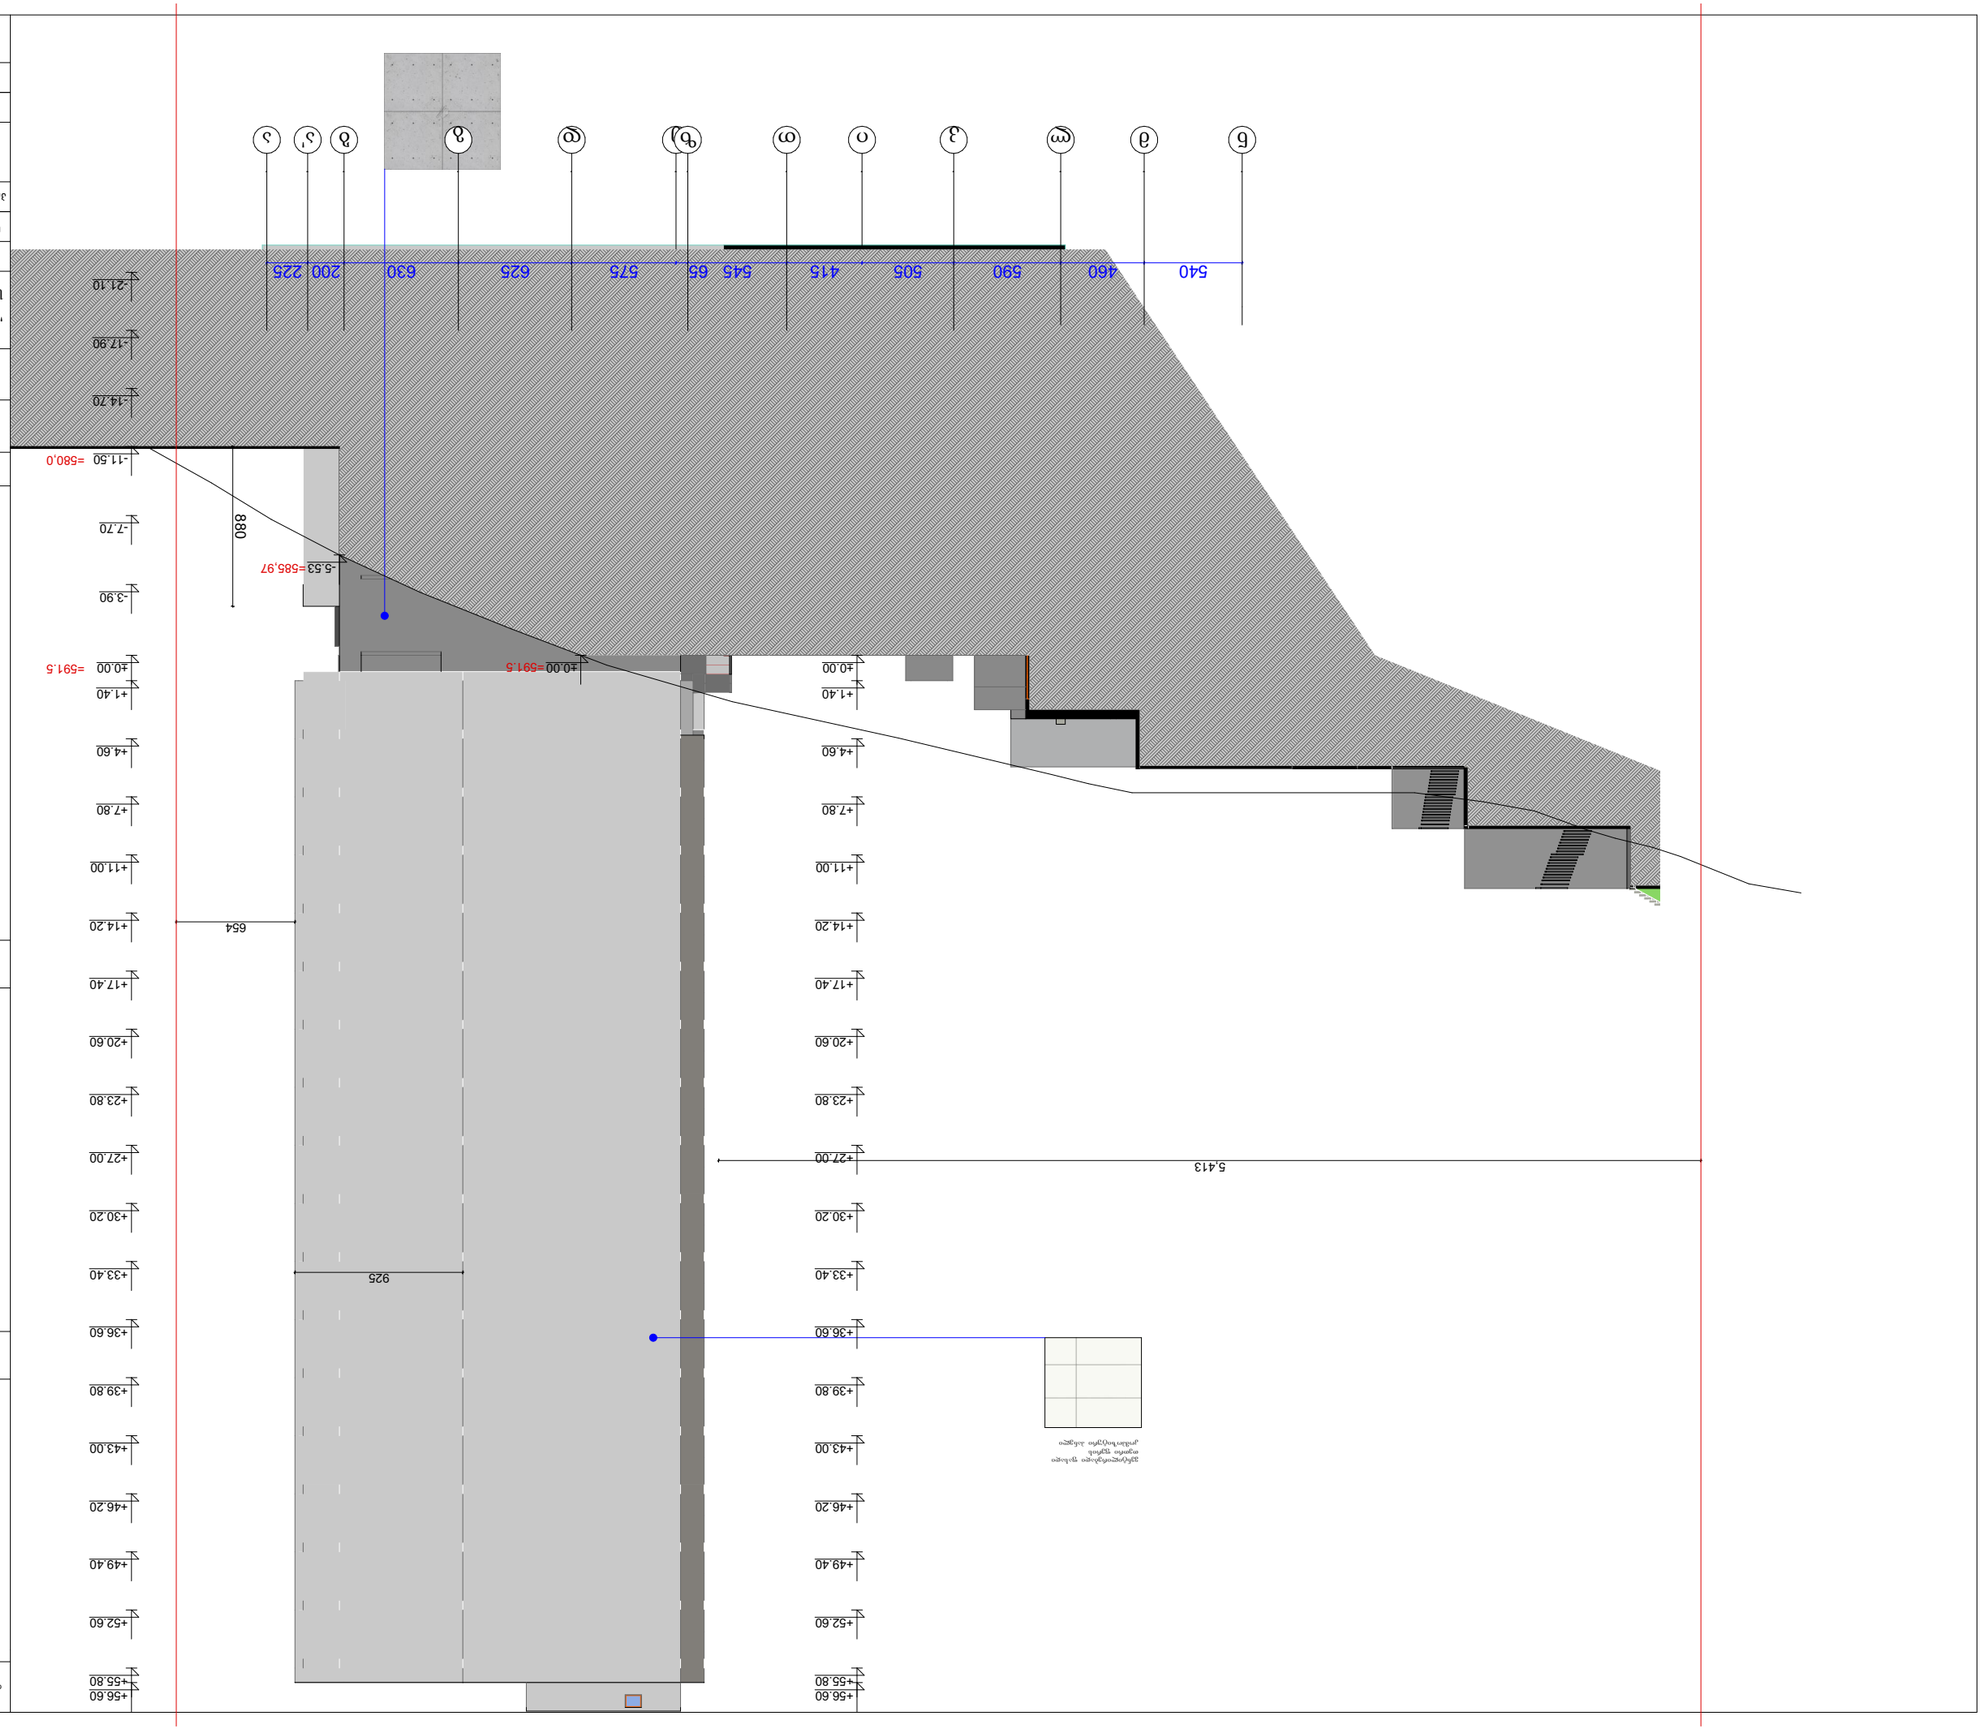
540
460
590
505
415
65
575
625
630
200
225
880
654
925
5,413
-21.10
-17.90
-14.70
-11.50 =580.0
-7.70
-3.90
-5.53=585.97
±0.00 =591.5
+1.40
+4.60
+7.80
+11.00
+14.20
+17.40
+20.60
+23.80
+27.00
+30.20
+33.40
+36.60
+39.80
+43.00
+46.20
+49.40
+52.60
+55.80
+56.60
N

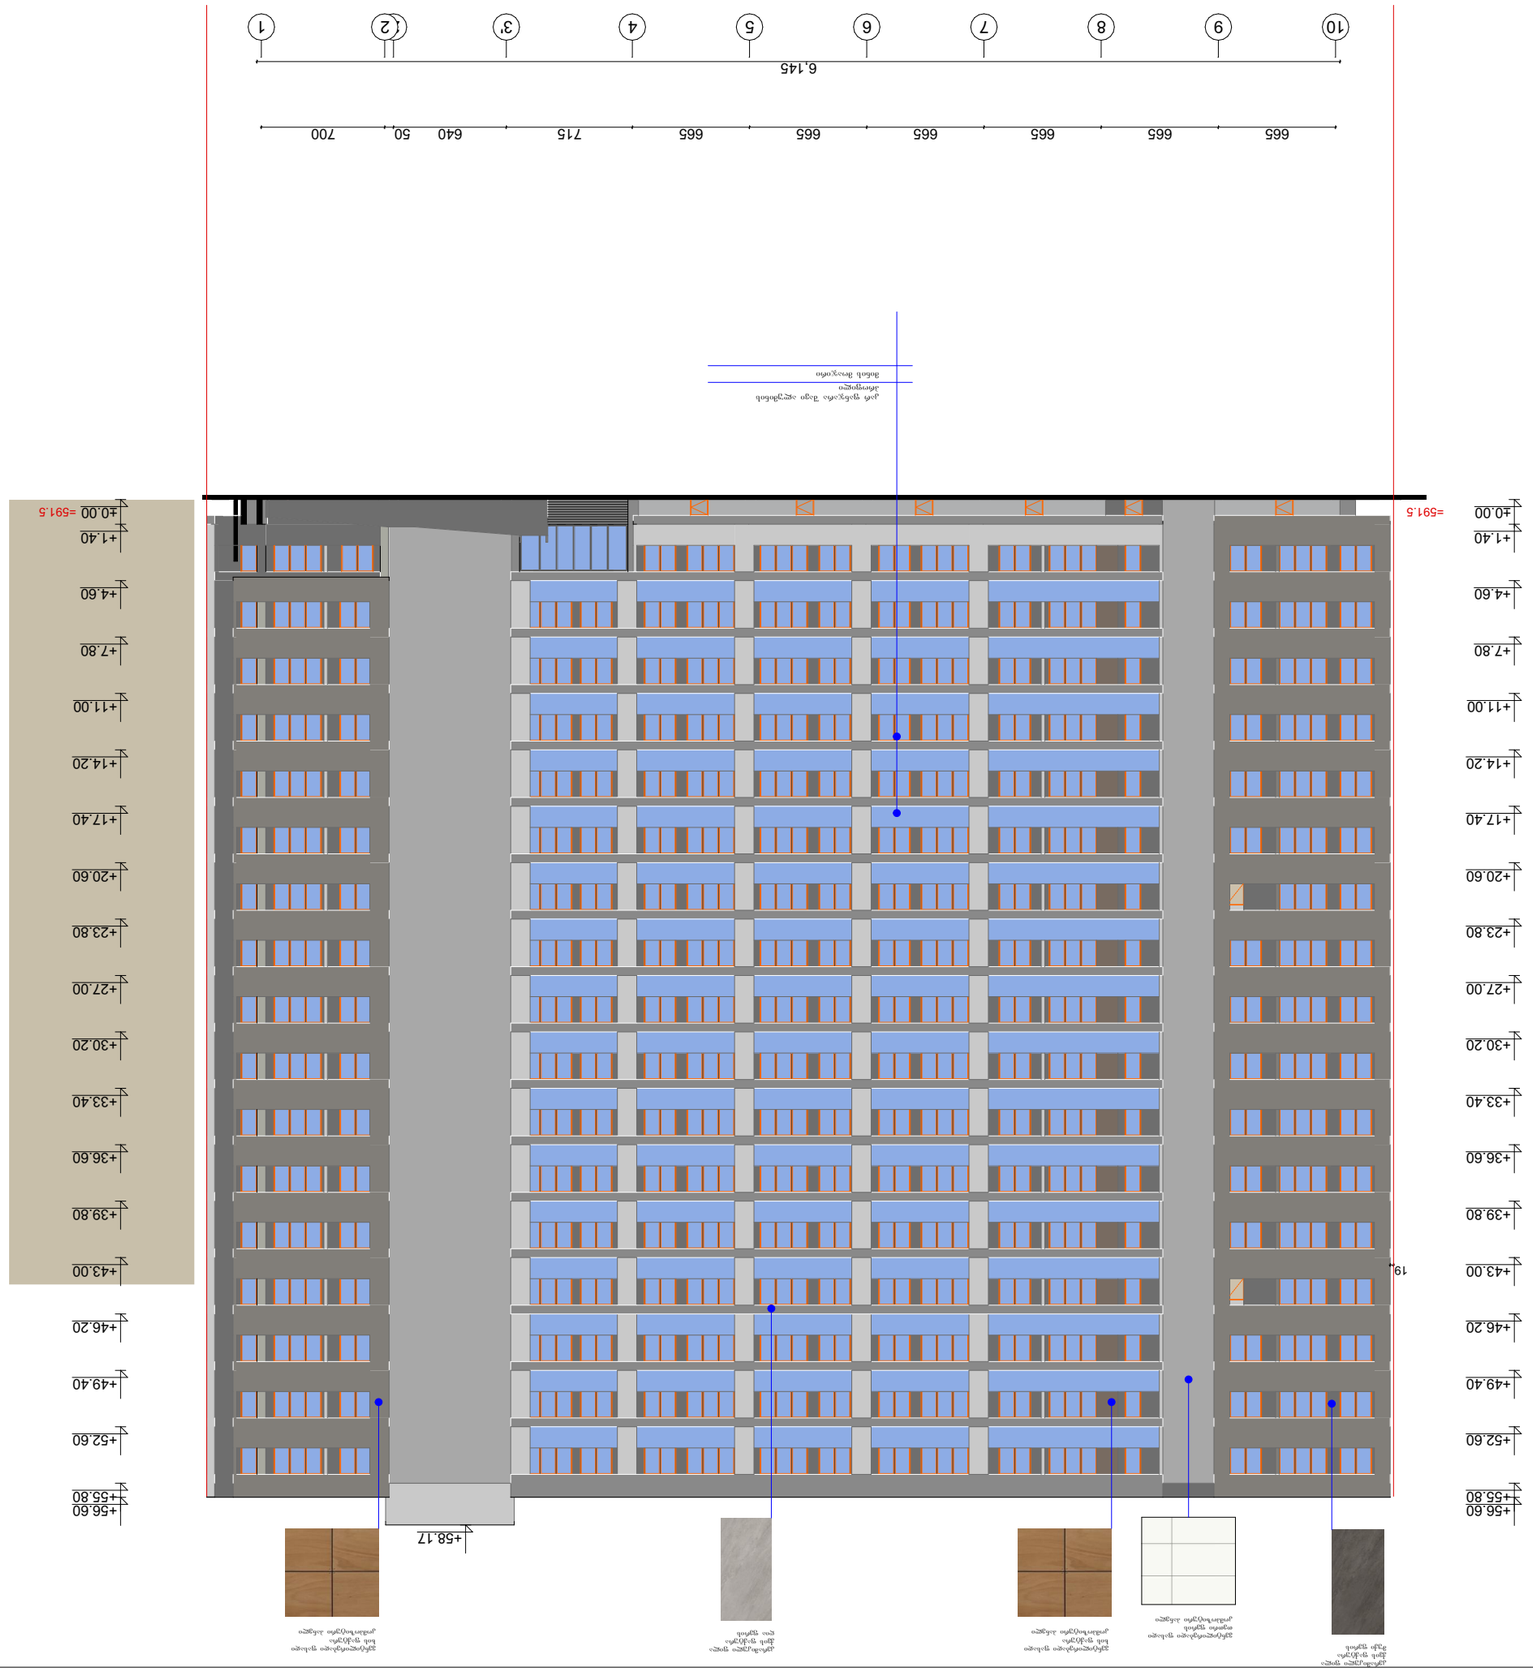
+58.17
+56.60
+55.80
+52.60
+49.40
+46.20
+43.00
+39.80
+36.60
+33.40
+30.20
+27.00
+23.80
+20.60
+17.40
+14.20
+11.00
+7.80
+4.60
+1.40
±0.00 =591.5
19
6.145
665 665 665 665 665 715 640 50 700
1 2 3 4 5 6 7 8 9 10
N
0 1 2 3 4 5 6 7 8 9 10

მშენებლობის სტადია		ტექნიკური პროექტი
		ნაგებობის ფასადები
		ფასადის ტიპი 1-10
მასშტაბი:	1:100	






შპს „NEWARCHSTUDIO"	
ს/კ 412680380	ტელ. 595 65 85 23

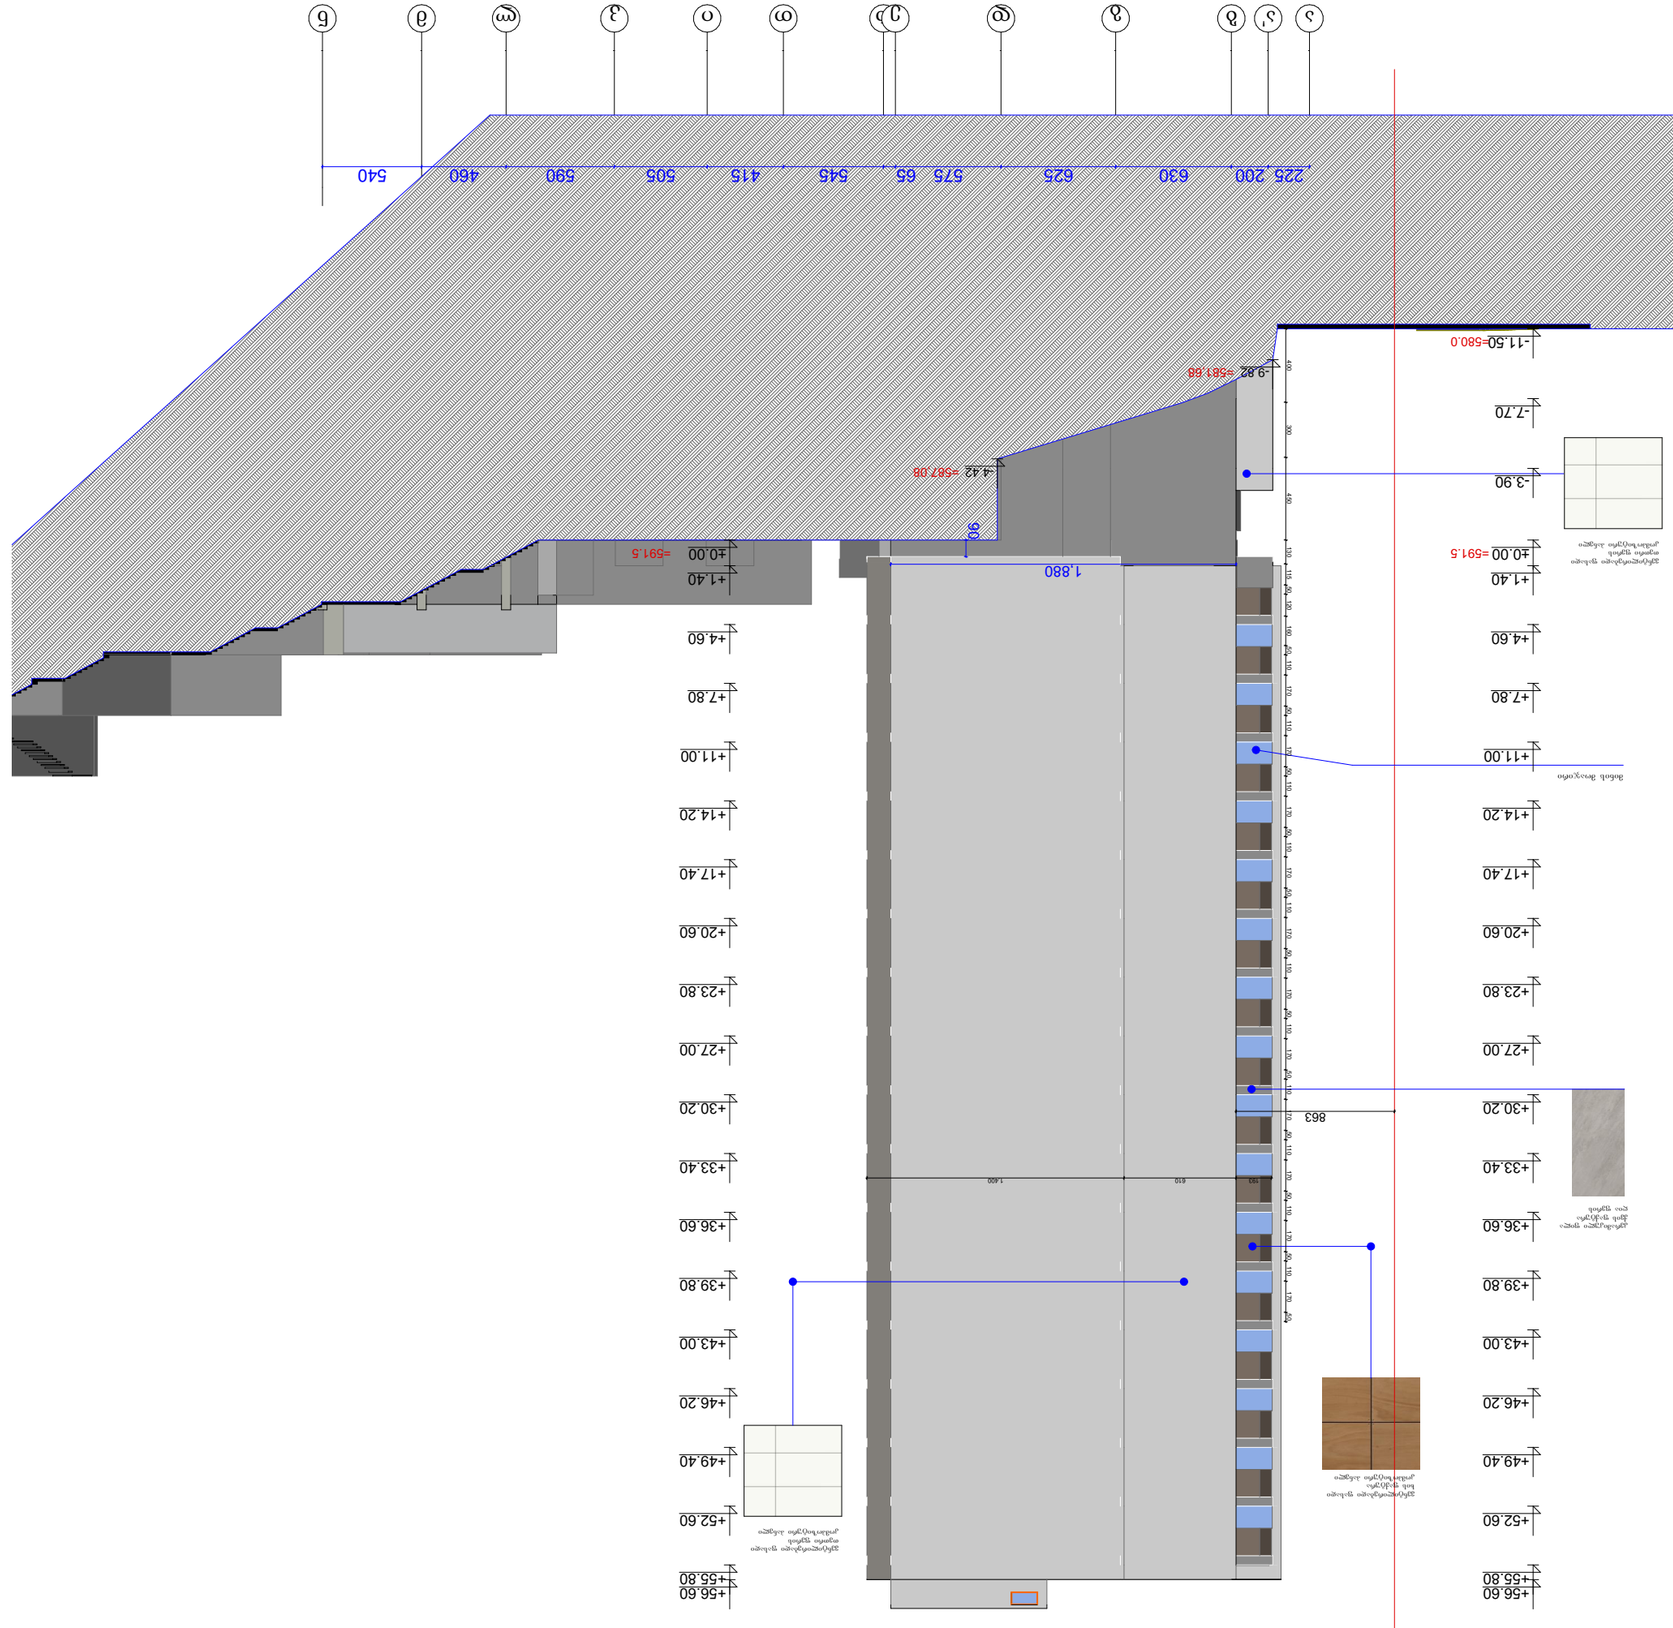

		ფასადის ზომები
		ფასადის ზომები
		ფასადის ზომები