1 ფასადის განშლა 1-11 ღერძებში

1 : 100



arqiteqtori:

S.p.s. "wei ap"
თბილისი, საქართველო, | თამარაშვილის ქ.#13
www.archi.ge

Wei Yap architecture

damkveTi:

S.p.s. "არქი პროპოზეზი "
თბილისი, საქართველო | თამარაშვილის #13
www.archi.ge

არქი

informacia:

miwis nakveTis farTobi (kv.m) - 25989

sarTulianoba - 31 sarTuli

miwiszeda sarTulebis raodenoba - 30

miwisqveSa sasrTulebis raodenoba - (-1)

binebis raodenoba - 476

liftebis raodenoba - 5

minimaluri farTi (kv.m) - 37.8

daxuruli parkingebis jamuri raodenoba - 178

maT Soris saojaxo (2 manqaniani) - 5

proeqtSi gamoyenebuli masalebi:
- **minis moajirebi**
- **kompoziturli panelebi**
- **aluminis vitrajebi**
- **perforirebuli aluminis panelebi**

sarTulis diagrama:

gegmis diagrama:



proeqtis saxelwodeba:

Project Name

proeqtis adgilmdebareoba:

ნებერ ᲐᲓᲠᲔᲡ ᲭᲔᲠᲔ
Address Line 2

sektori:	**sacxovrebeli**
statusi/faza:	სტანდარტი

რიცხ	ნომერი	თარიღი	განმარტება

reviziis nomeri:
revizia TariRi:
naxazis TariRi: **08/27/25**
daxaza: **Author**
naxazis dasaxeleba:

ფასადის განშლა **1-11** ღერძებში

masStabi: **1 : 100**
furclis zoma: **2A0**
naxazis nomeri:

A201

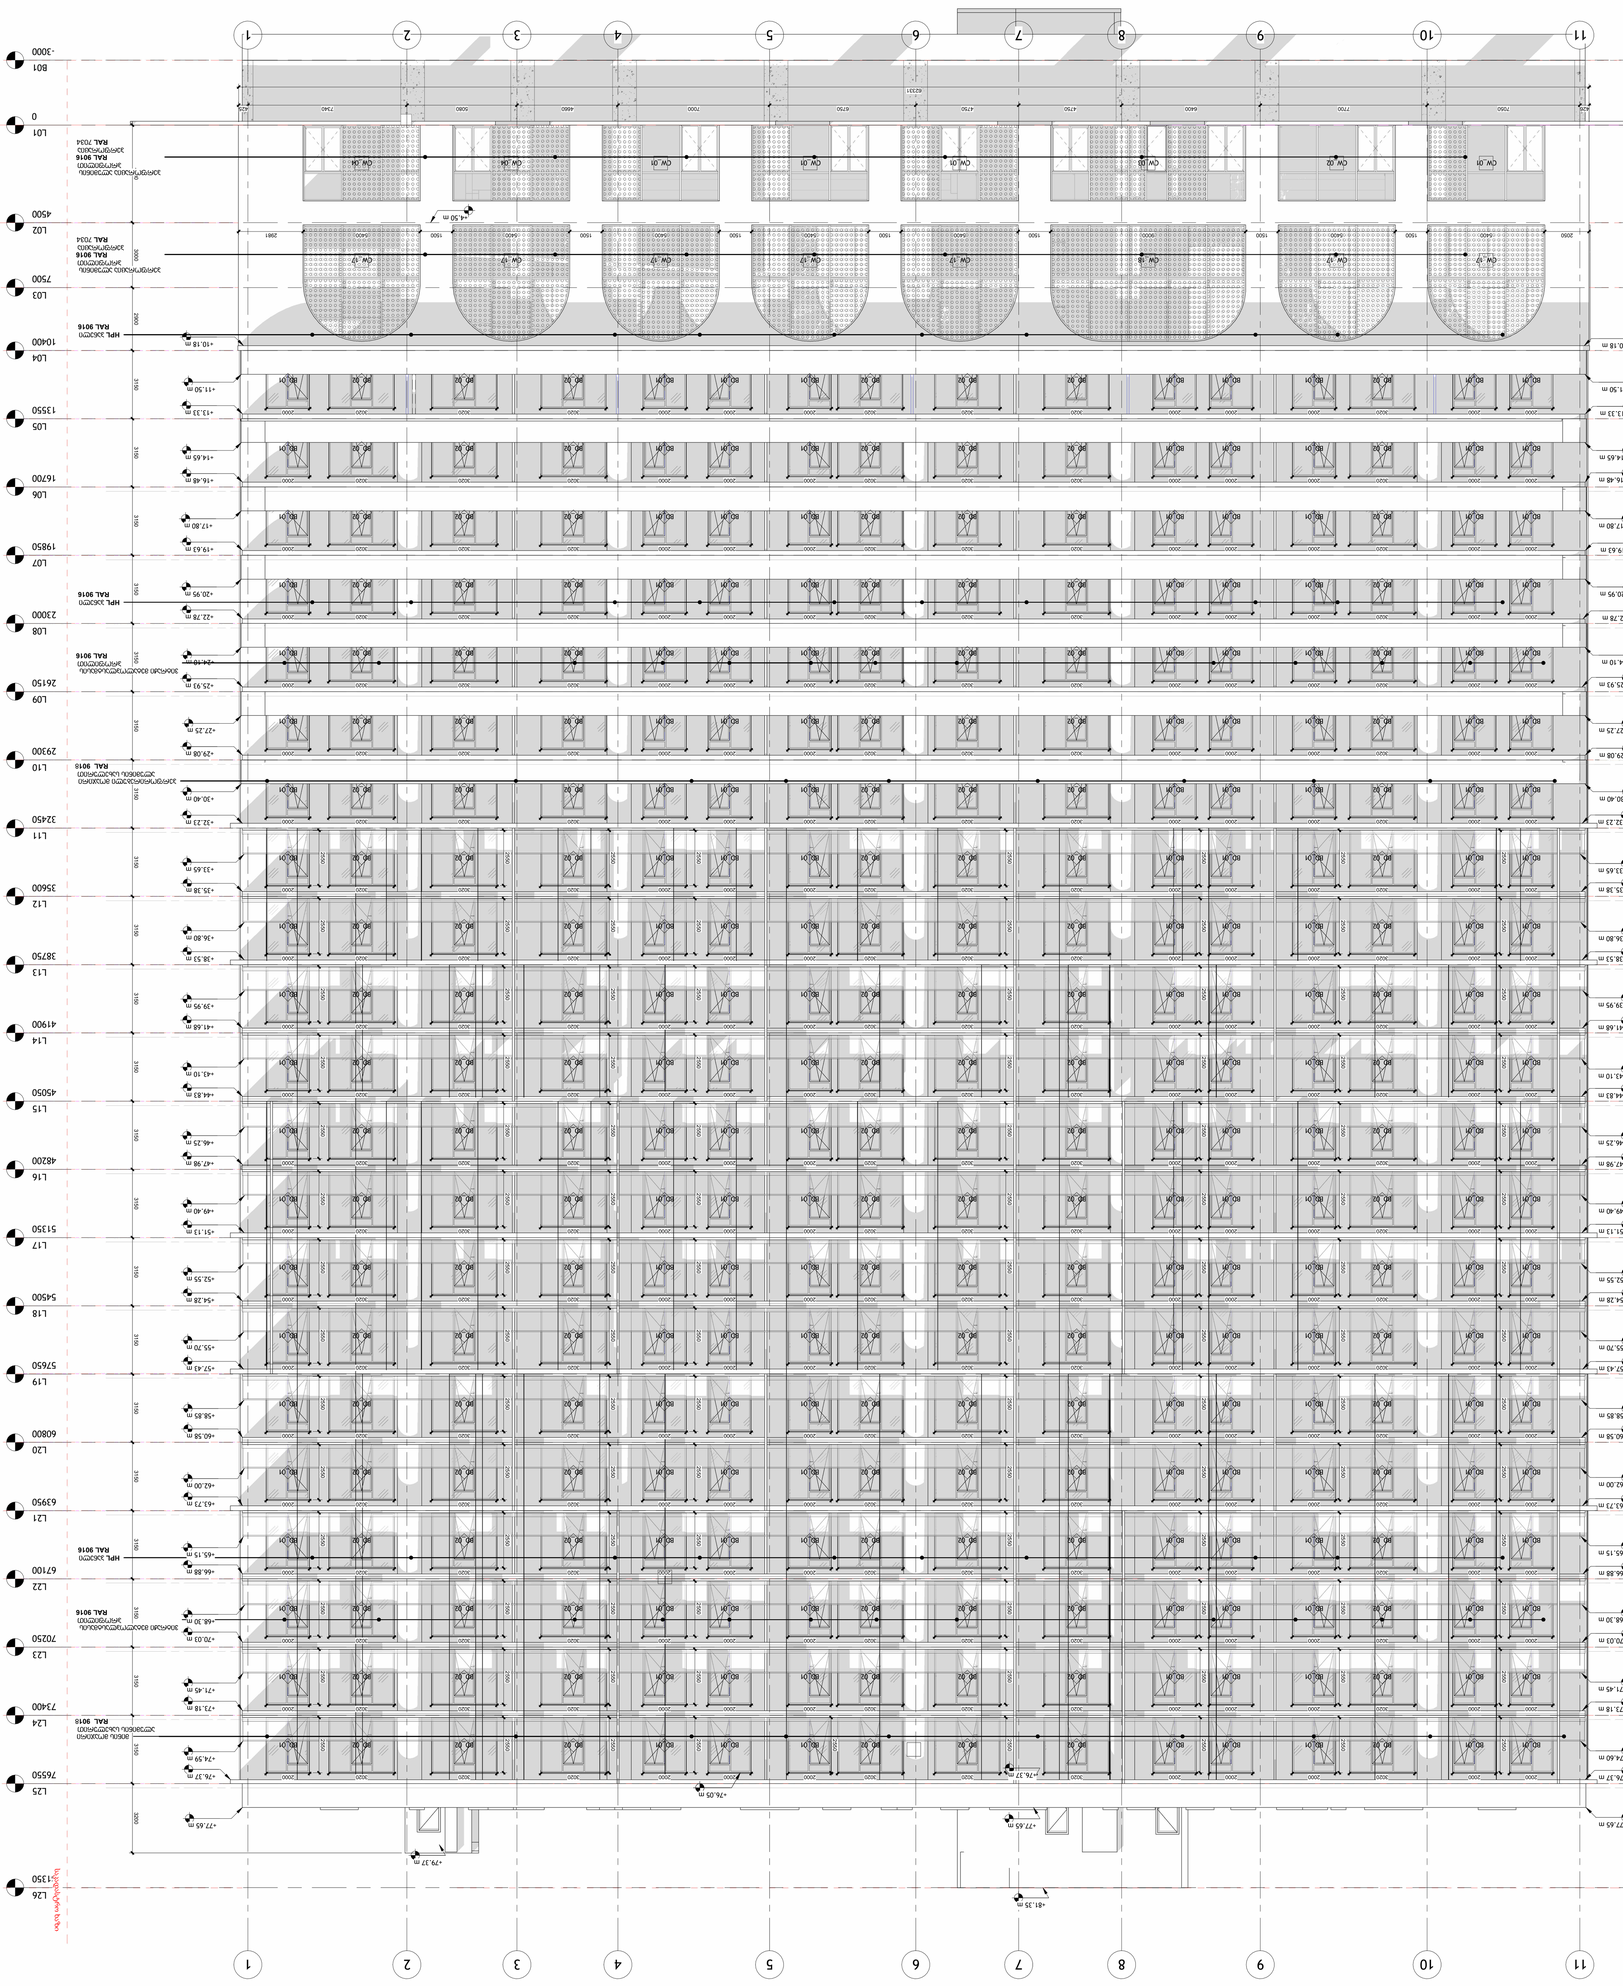
1
2
3
4
5
6
7
8
9
10
11
+10.18 m
+11.50 m
+13.33 m
+14.65 m
+16.48 m
+17.80 m
+19.63 m
+20.95 m
+22.78 m
+24.10 m
+25.93 m
+27.25 m
+29.08 m
+30.40 m
+32.23 m
+33.65 m
+35.38 m
+36.80 m
+38.53 m
+39.95 m
+41.68 m
+43.10 m
+44.83 m
+46.25 m
+47.98 m
+49.40 m
+51.13 m
+52.55 m
+54.28 m
+55.70 m
+57.43 m
+58.85 m
+60.58 m
+62.00 m
+63.73 m
+65.15 m
+66.88 m
+68.30 m
+70.03 m
+71.45 m
+73.18 m
+74.60 m
+76.33 m
+77.65 m
+79.37 m
+76.05 m
+77.65 m
+81.35 m
L01
L02
L03
L04
L05
L06
L07
L08
L09
L10
L11
L12
L13
L14
L15
L16
L17
L18
L19
L20
L21
L22
L23
L24
L25
L26
0
4500
7500
10400
13550
16700
19850
23000
26150
29300
32450
35600
38750
41900
45050
48200
51350
54500
57650
60800
63950
67100
70250
73400
76550
79700
-3000
4230
7240
5080
4460
7000
6170
4230
4750
6400
7700
7700
7050
4230
6231
1500
1500
1500
1500
1500
1500
1500
1500
1500
1500
1500
1500
2050
2961
2000
3100
4000
3000
2500
3100
3100
3100

1 : 100

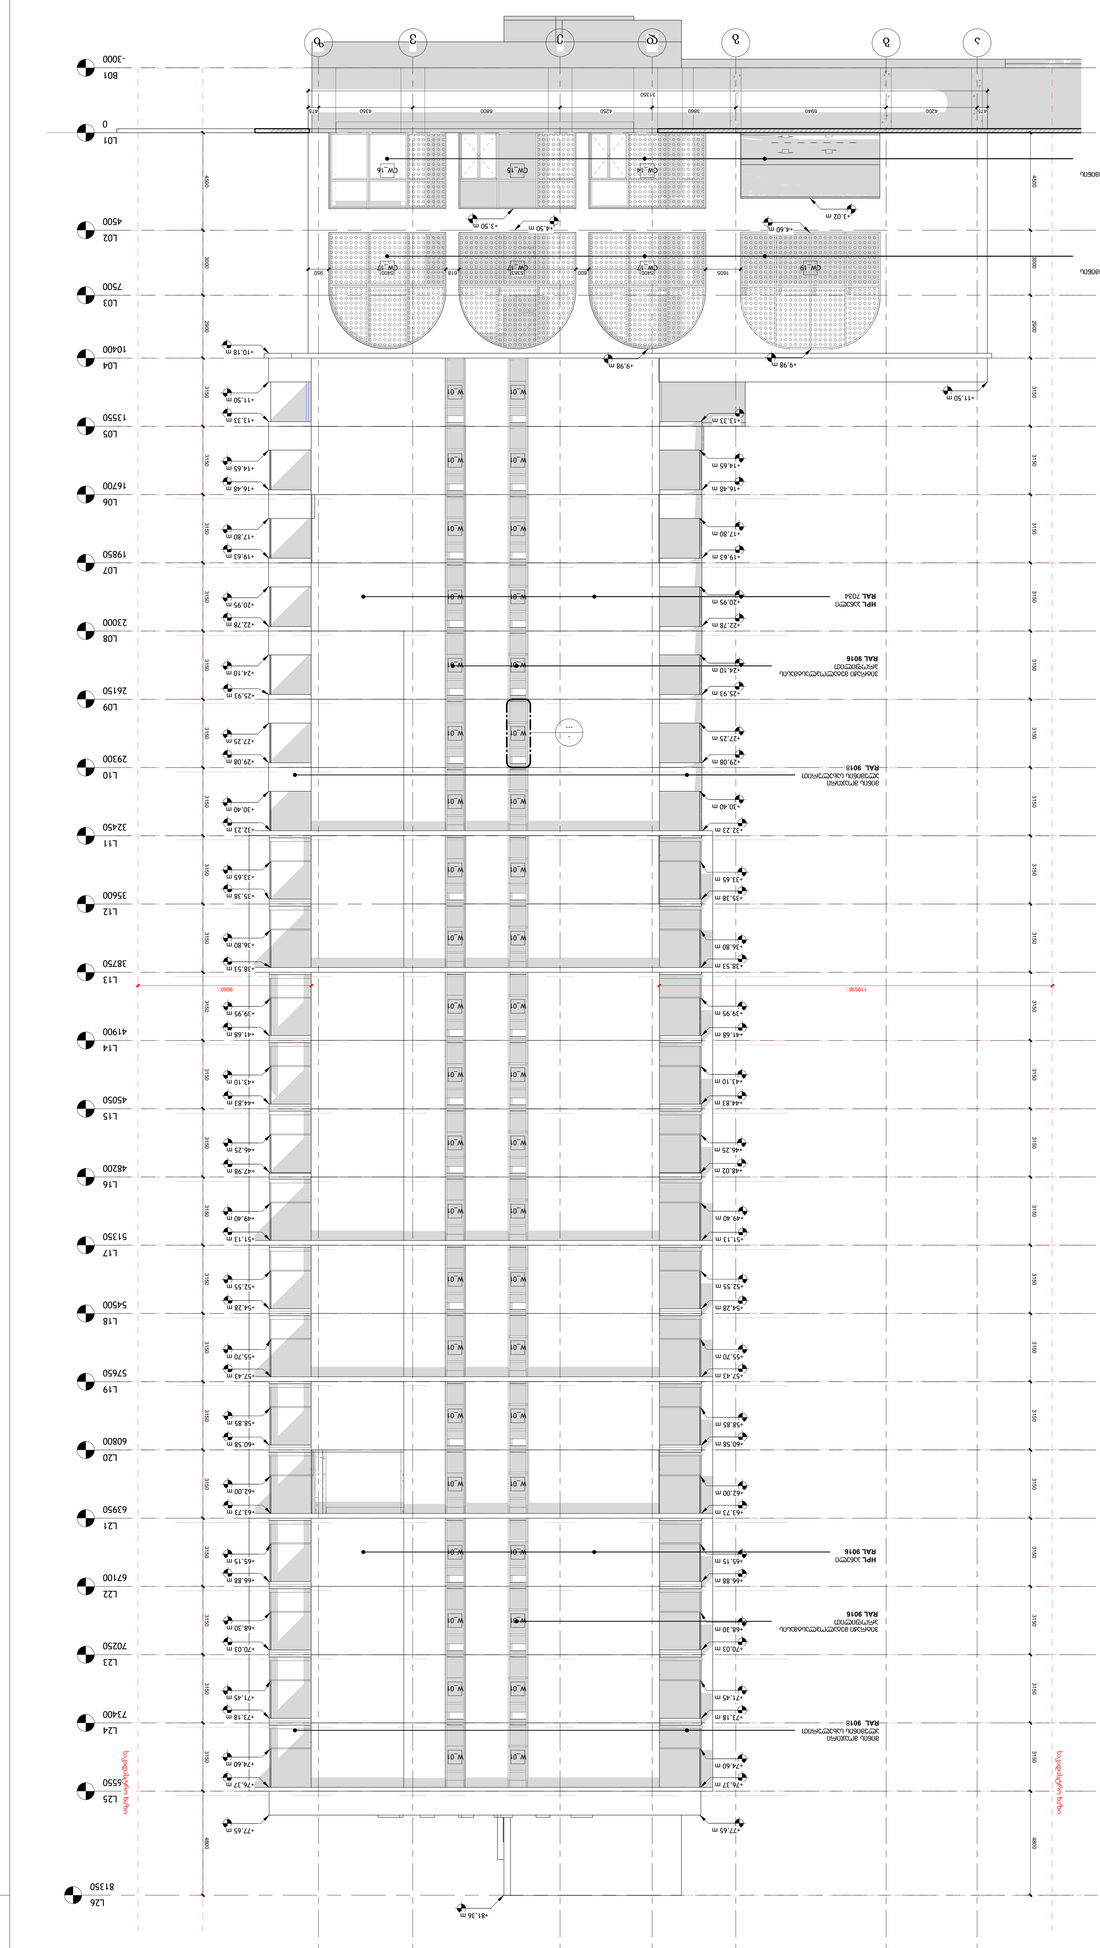
B01
-3000
L01
0
L02
4500
L03
7500
L04
10400
L05
13550
L06
16700
L07
19850
L08
23000
L09
26150
L10
29300
L11
32450
L12
35600
L13
38750
L14
41900
L15
45050
L16
48200
L17
51350
L18
54500
L19
57650
L20
60800
L21
63950
L22
67100
L23
70250
L24
73400
L25
76550
L26
81350
+81.36 m
+77.65 m
+74.60 m
+73.18 m
+71.45 m
+70.03 m
+68.30 m
+66.88 m
+65.15 m
+63.73 m
+62.00 m
+60.58 m
+58.85 m
+57.43 m
+55.70 m
+54.28 m
+52.55 m
+51.13 m
+49.40 m
+48.02 m
+46.25 m
+44.83 m
+43.10 m
+41.68 m
+39.95 m
+38.53 m
+36.80 m
+35.38 m
+33.65 m
+32.23 m
+30.40 m
+29.08 m
+27.25 m
+25.93 m
+24.10 m
+22.78 m
+20.95 m
+19.63 m
+17.80 m
+16.48 m
+14.65 m
+13.33 m
+11.50 m
+10.18 m
+9.98 m
+4.60 m
+3.90 m
+3.02 m
+0.00 m
CW_01
CW_02
CW_03
CW_04
W_01
3100
4000
2000
3000
4200
6840
6800
2360
4250
4300
1200
1705
1530
1400
600
618
950
5600
5400
5450
3130
3060
3100
1100
1500
400
500
