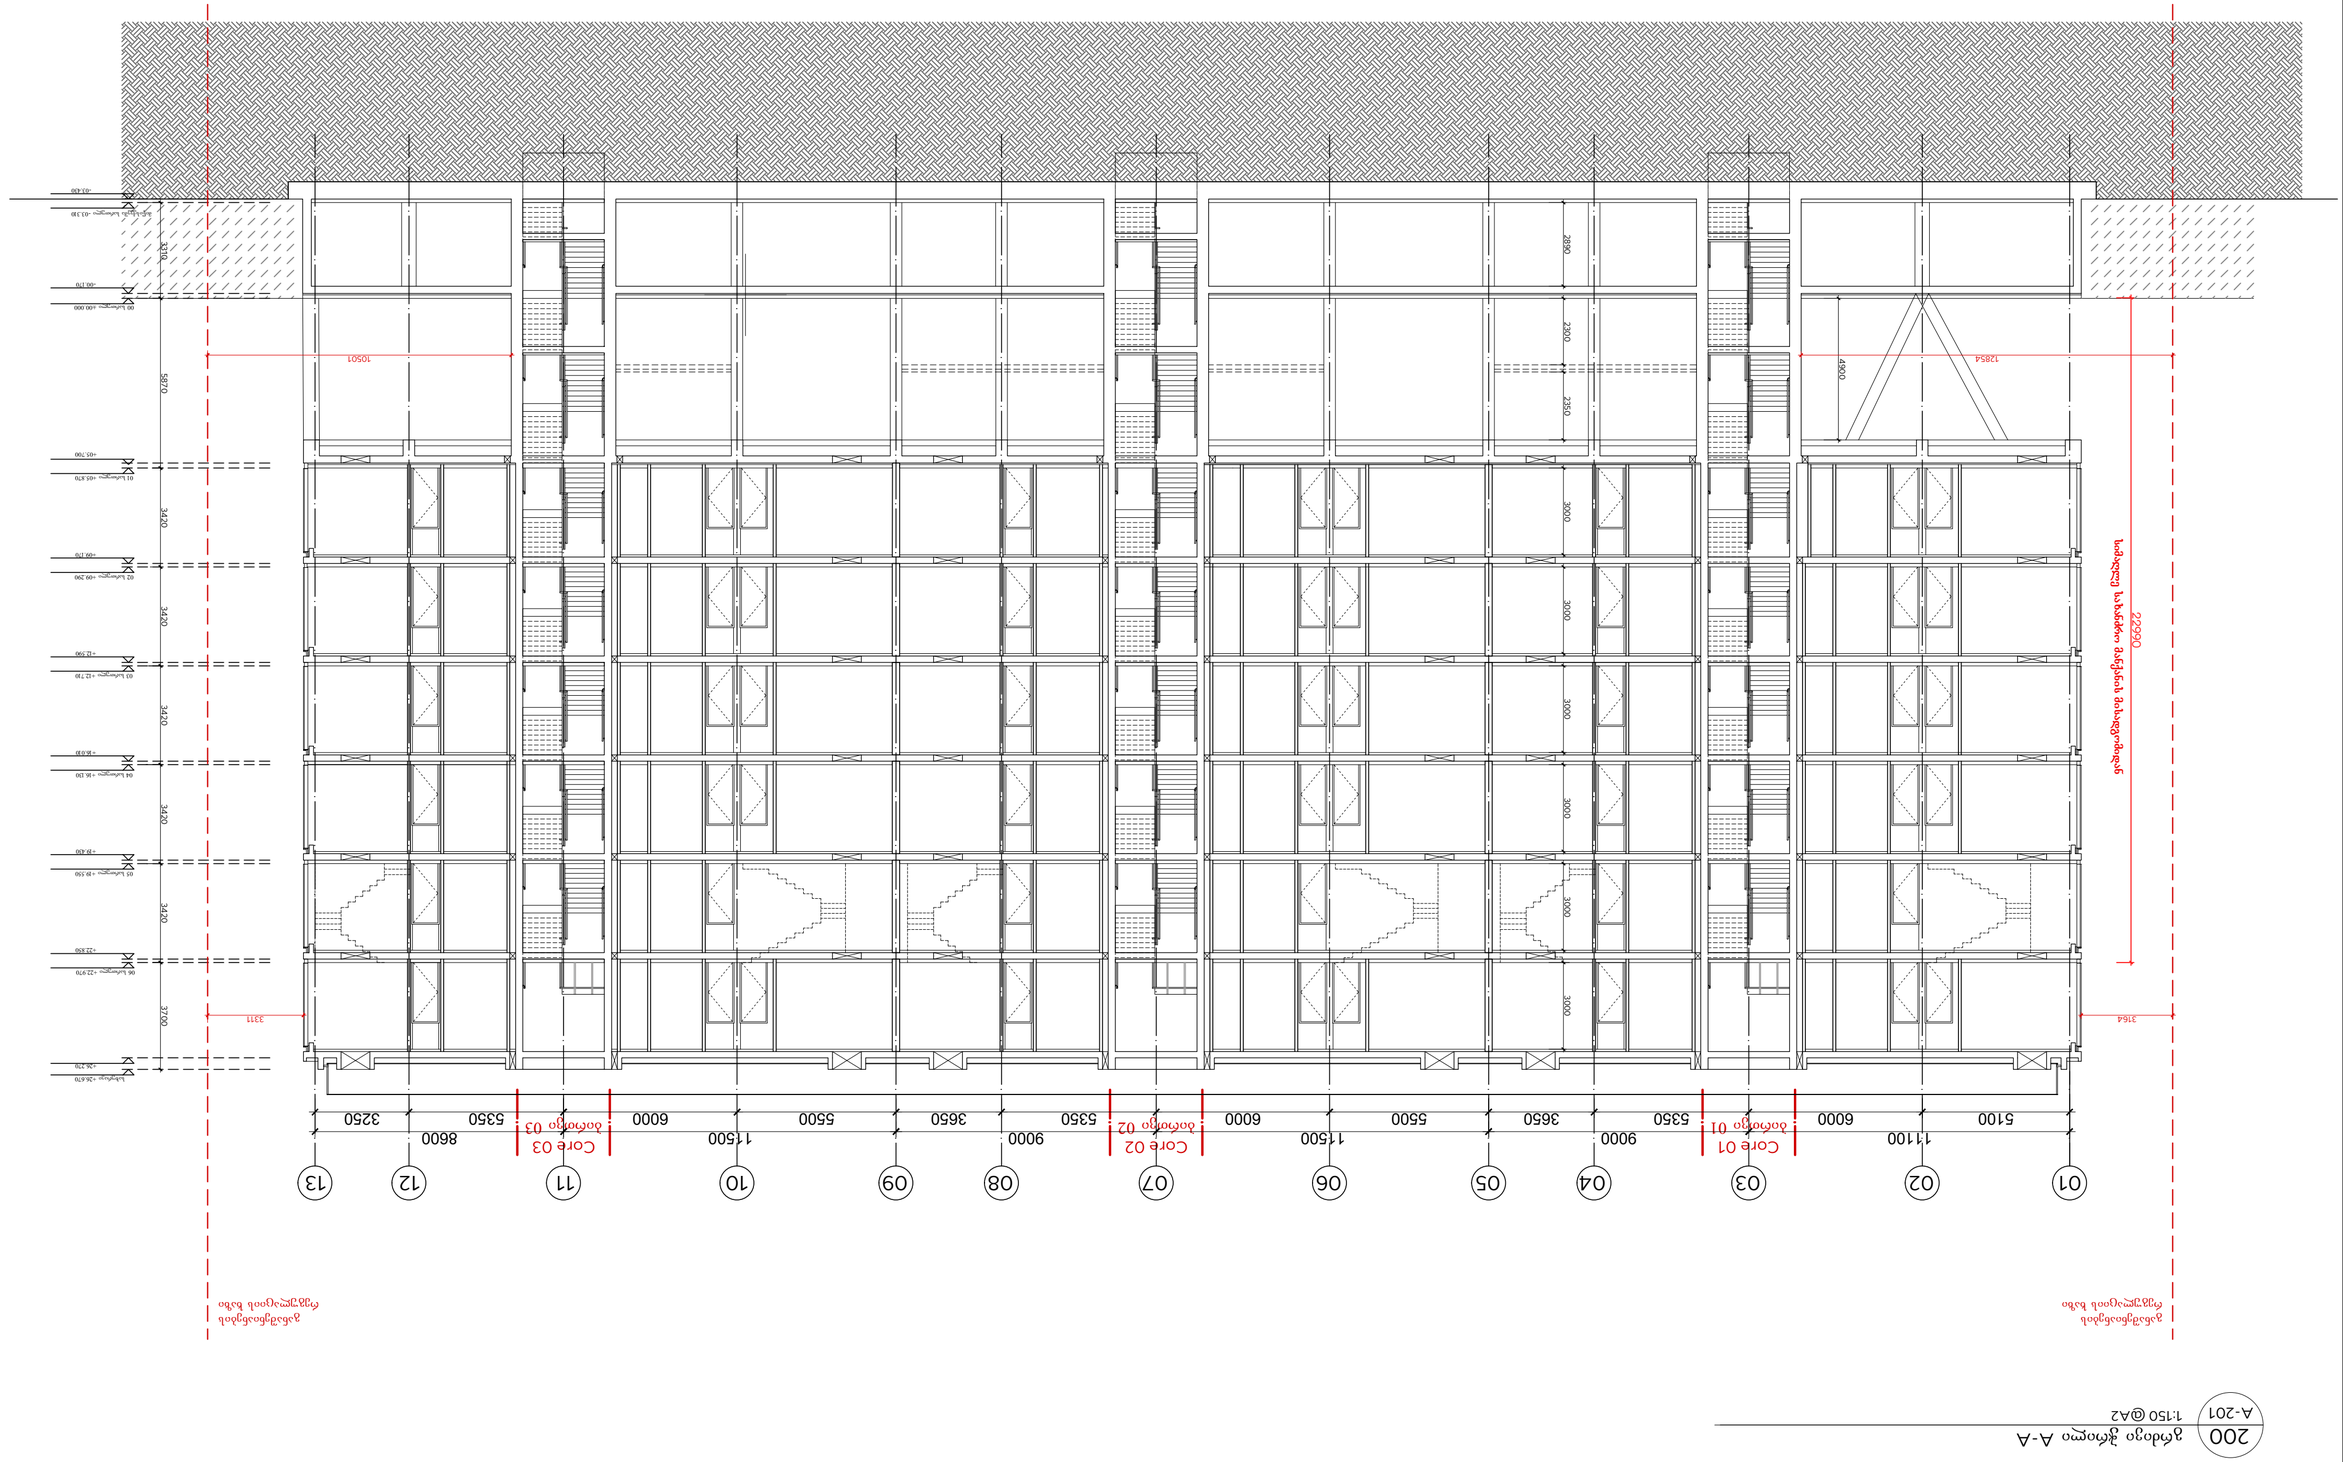
01
02
03
04
05
06
07
08
09
10
11
12
13
Core 01 ბირთვი 01
Core 02 ბირთვი 02
Core 03 ბირთვი 03
5100
1110
6000
5350
9000
3650
5500
1150
6000
5350
9000
3650
5500
1150
6000
5350
8600
3250
12854
10501
3311
3164
22290
2890
2300
2350
3000
4900
5870
3420
3700
+00.000
-00.170
-03.330
-03.480
ბეტონის სველი წერტილი
ბეტონის სველი წერტილი
ბეტონის სველი წერტილი

200 — ჭრილი ჯმოლო A-A
A-201 — 1:150 @A2

Double layer waterproof membrane 10 mm
ჰიდროიზოლაციის ორშრიანი მემბრანა 10 მმ
Sand-cement screed 60 mm
ქვიშა-ცემენტის დამცავი ფენა 60 მმ
waterproof membrane 5 mm
ჰიდროიზოლაციის მემბრანა 5 მმ
insulation (XPS) to falls 2% min. 100 mm
დაფიბრებული პენოპლასტი (XPS) ქანობით მინ. 2% ზომა 100 მმ
vapor barrier
ორთქლსაიზოლაციო ფენა

Core 01 ბირთვი 01
Core 02 ბირთვი 02
Core 03 ბირთვი 03

01 02 03 04 05 06 07 08 09 10 11 12 13

5100 11100 6000 9000 3650 5350 11500 5500 11500 6000 5350 9000 3650 6000 5500 11500 5500 6000 8600 5350 3250

10501 12854 3164 3311















200
A-203

CROSS SECTION C-C განივი ჭრილი C-C

1:150 @A2

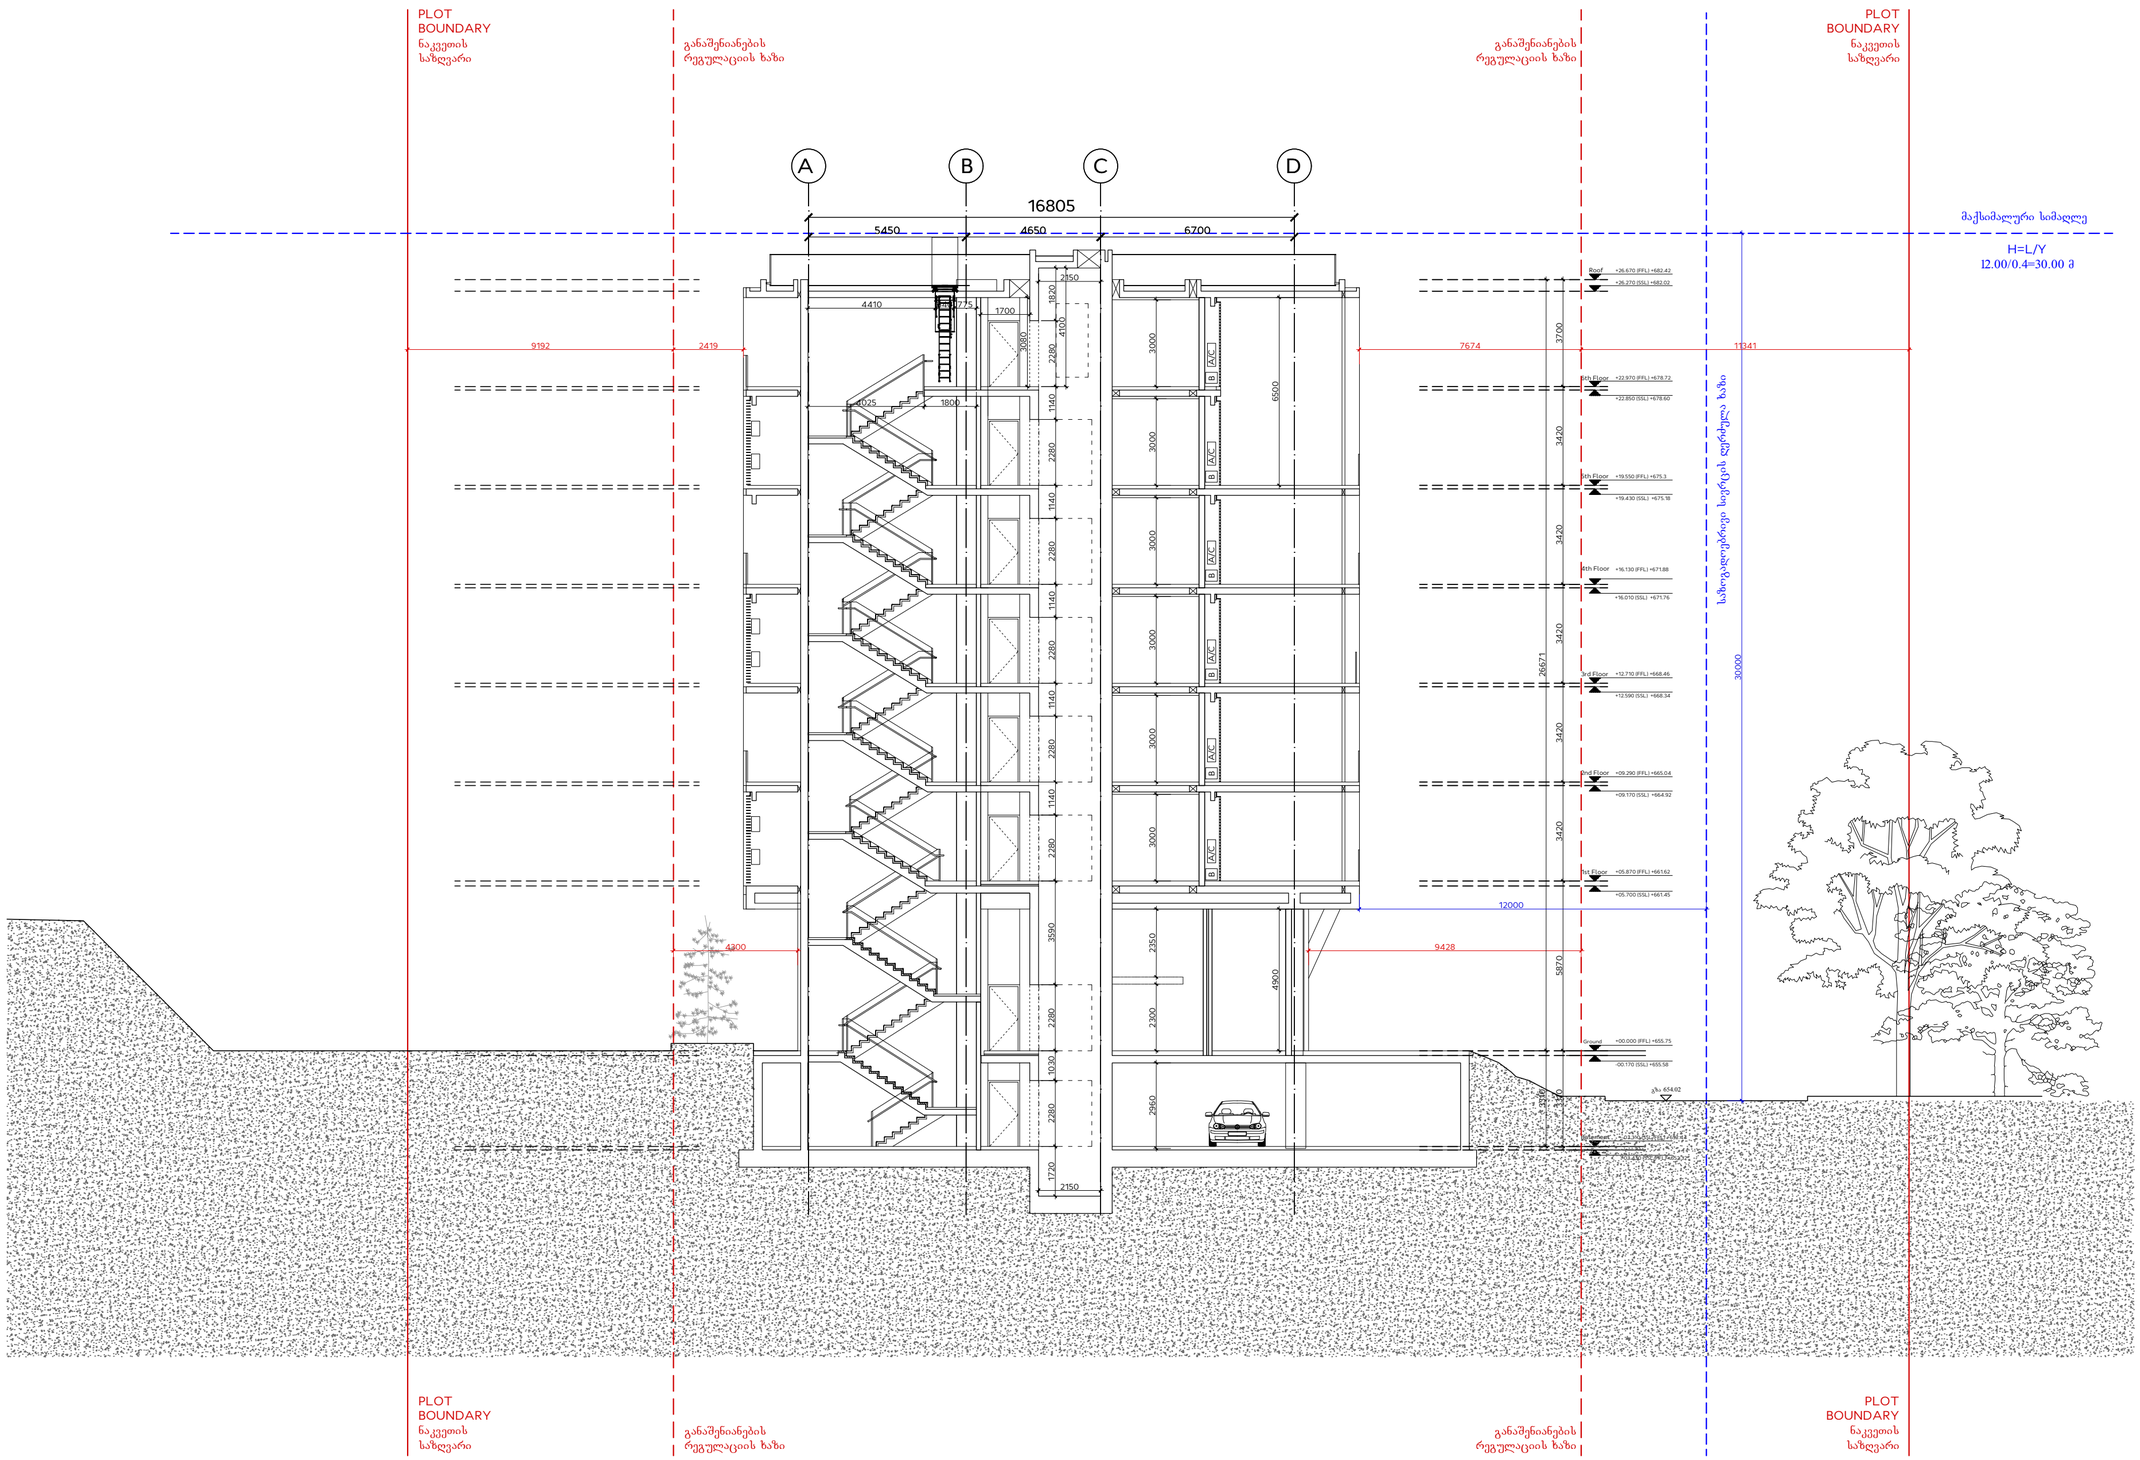

PLOT BOUNDARY
ნაკვეთის საზღვარი
განაშენიანების რეგულაციის ხაზი

PLOT BOUNDARY
ნაკვეთის საზღვარი
განაშენიანების რეგულაციის ხაზი

0 1.5 3 6 9 15m

სამაშტაბო: არ გაზომოთ აქედან

არქიტექტორი
ARCHITECTS OF INVENTION
Jaqeriqe Architecture Ltd.
Kazbegi ave. 31
T: +44 207 4501237
office@architectsofinvention.com
www.architectsofinvention.com

კონსტრუქტორი
Cubicon
ბარნოვ კვლიონის კომ. 13
T: +995 591 116 444
info@cubicon.ge
www.cubicon.ge

დამკვეთი

ლისი დეველოპმენტი
ტაბიძის 2, ისანელის, საქართველო
+995 32 200 272
tbi@tbi.ge
www.tbi.ge

რედაქცია

№	თარიღი	აღწერა

ლეგენდა

000 ფარე	ოთახის ნომერი ოთახის სახელწოდება
±0.000 -0.150	იატაკის მონარკვეობა კონსტრუქციული ფილა
00.000	იატაკის მონარკვეობა
1 A-000	დეტალის ნომერი ნახაზის ნომერი
1 A-000	ჭრილის ნომერი ნახაზის ნომერი

ნაგების განაცვლა

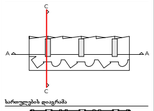

სართულების დიაგრამა

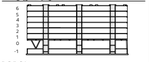

შენიშვნები

ყველაფერი მოთხოვნილი სამუშაო უნდა შესრულდეს ადგილზე გაზომილ ზომებზე დაყრდნობით. ნებისმიერი შეუსაბამობა ან ეჭვი უნდა გადაწყდეს ავტორთან კონსულტაციით. ქვემოთ ჩამოთვლილი ზომები სავალდებულოა.

არ გამოიყენოთ მასშტაბურად.

ყველა ზომა გადამოწმებულ იქნეს.

ნებისმიერი ცვლილება დაკონსულტდეს ავტორის სამსახურში გაკეთდეს.

ყველა ზომა ნახაზებსა და ნატურაში, თუ არ არის ცალკეულად მითითებული, მმ-ში გამოისახება.

პროექტი

LISI RESIDENTIAL C3

01.31.31.008.096, ისანელის, საქართველო

დამკვეთი

ლისი დეველოპმენტი

საკონტრო მმართველობის მენეჯერი	გიგა ხუციშვილი ნესტან ტუღუშაური დავით ნაცვლიშვილი

ნებართვის ინფორმაცია

საათური

სამაღლის განმსაზღვრელი ხედვის ჭრილი

სტატუსი

არქიტექტურა

პროექტის #	მიმდინარე	ფორმატი	თარიღი
AI-GE009/Lisi		A2	2024.09.02

ნებართვის #

ფაილია

AI-GE009/Lisi-204