ტოპოგრაფიული გადაღება

მასშტაბი 1:500

მისამართი: მცხეთა, სოფელი ლისი, "ბურღის მიწა"
საკ. კოდი: 72.16.18.981

ფართობი: 500 მ²

სარგებლობის ფორმა: კერძო საკუთრება

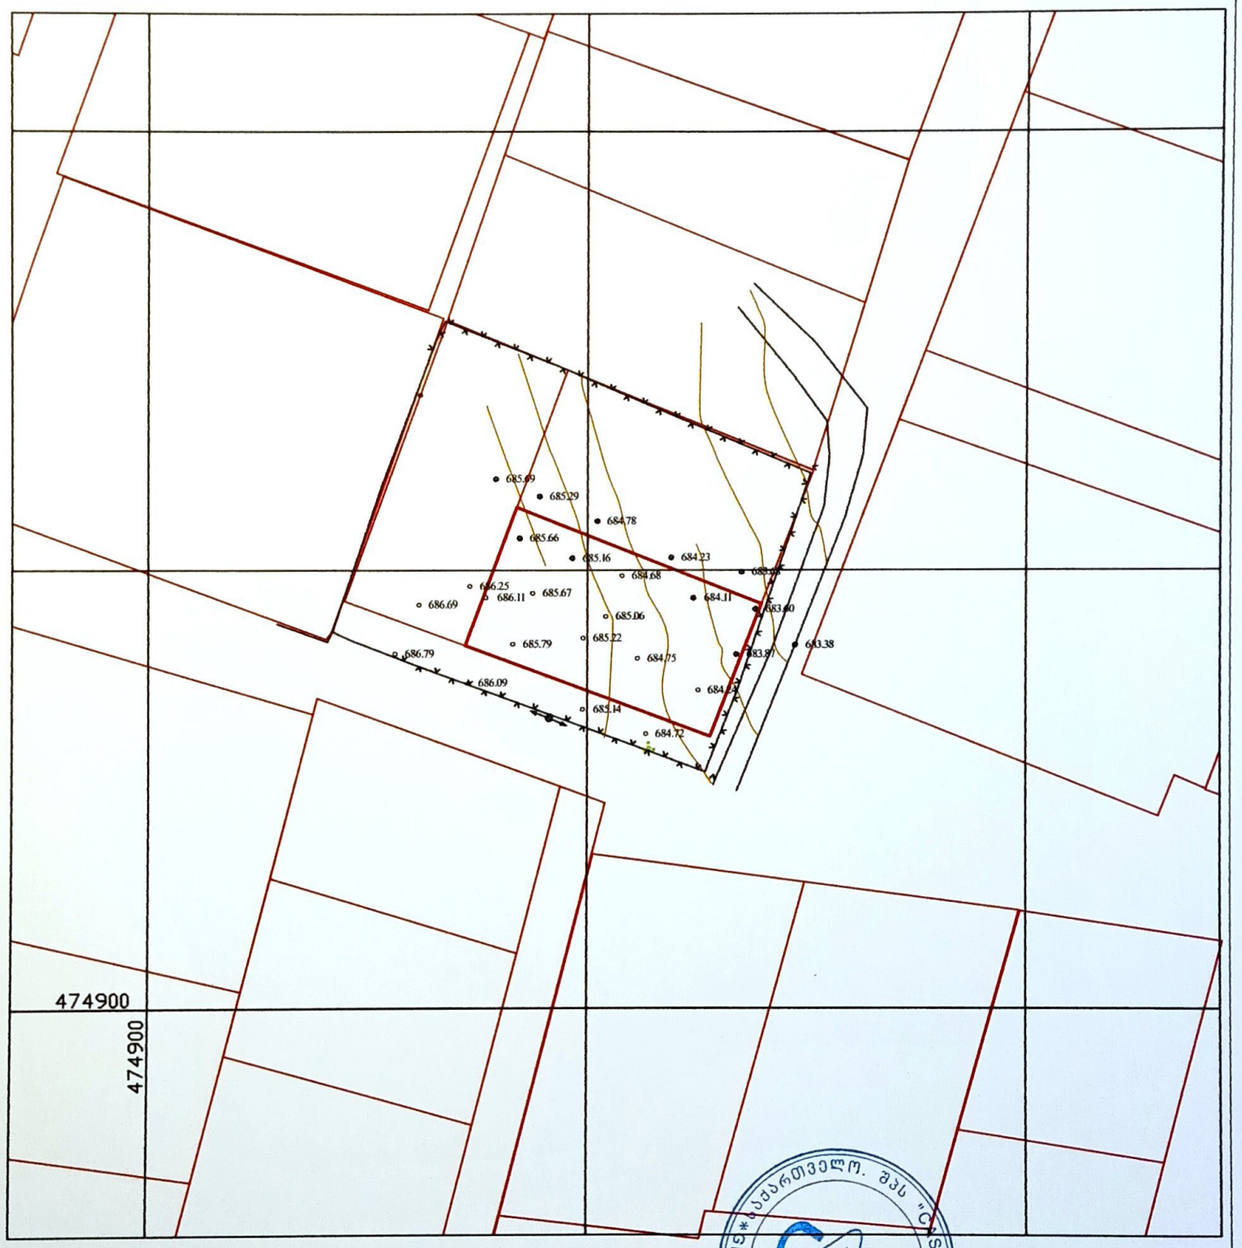

პირობითი ნიშნები

ძა.	ქვის საცხოვრებელი სერვიტუტი	ბორდიური	კოორდინატთა ბადე
		ბაზგაფანილობა	
		ძანალიზაცია	
	კორიზონტალი	ძაკუმირგაბმულობა	ლამპიონი
595.63	სიმაღლეთი ნიშნული	წყალგაყვანილობა	მრგვალი ბა
		ელ. კაბელი	ხეხილი
	მინდორი	წიწვოვანი ხე	ფოთლოვანი ხე
ძა.	ქვის არასაცხოვრებელი	კიდრანტი	

შ.პ.ს. "CAS GROUP" მის: ი. ხვინტას ქ. №31			მცხეთა, სოფელი ლისი, "ბურღის მიწა"	შესრულების თარიღი		
დირექტორი	ე. სეფაშვილი			02.06.2023 წ.		
ინჟ. გეოდეზისტი	ე. სეფაშვილი		ტოპოგრაფიული გადაღება	მასშ.	ფურც.	სულ
კომპ. უზრუნ.	ე. სეფაშვილი		ტოპო რუკა	1:500	1	1

ფორმატი PAPER SIZE		პროექტის № PROJECT #
A-3		

პირობითი აღნიშვნები

1. აშზი ——— 23.10მ2
2. გამწვანება ——— 227.92მ2
3. ბეტონი ——— 98.09მ2

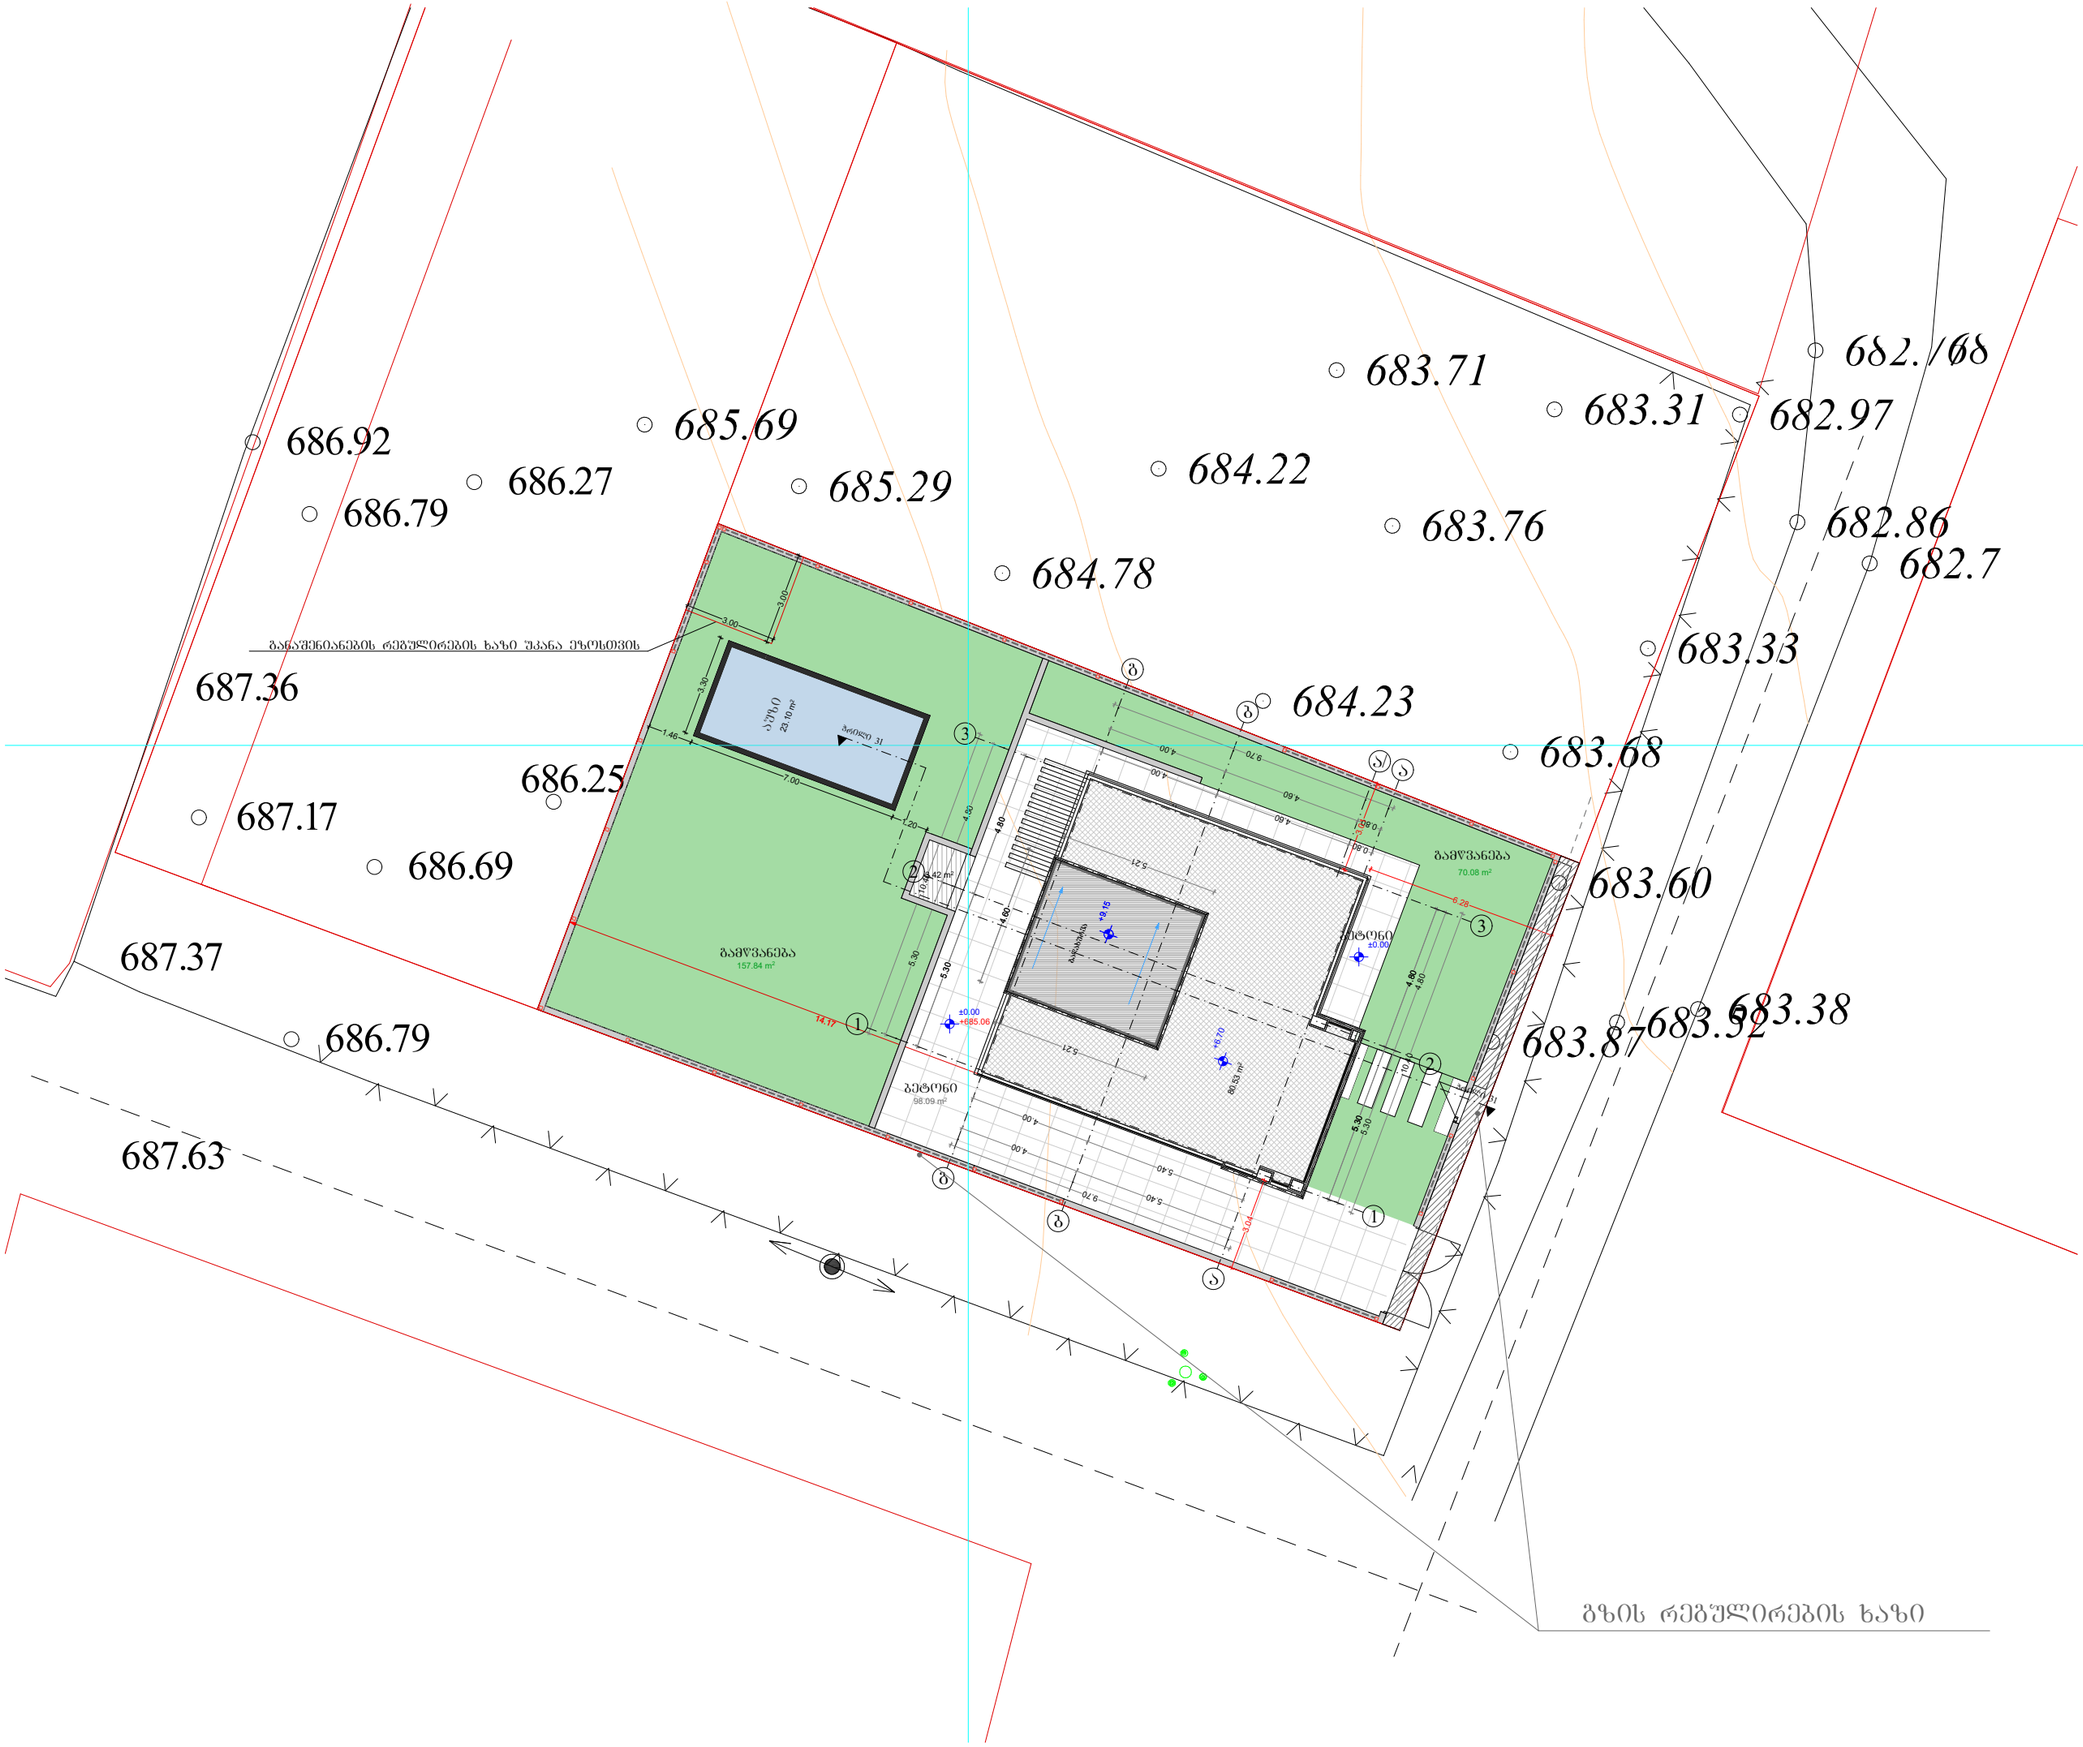

დამკვეთი CLIENT	გია ვახანელოვი
პროექტი PROJECT	ინდივიდუალური ერთბინიანი საცხოვრებელი სახლი
მისამართი ADDRESS	მცხეთა, სოფელი ლისი, "ბურღის მიწა" საკ/კოდი 72.16.18.981

თანამდებობა	გვარი	ხელმოწერა
პროექტის ავტორი	ბ.კალაძე	

არქიტექტურული ნაწილი
ARCHITECTURE

მასშტაბი SCALE	1:100	თარიღი DATE OF ISSUE	2025წ

ნახაზი DRWG.

ბენგეიმა

კორექტირება REVISIONS

№	კორექტ. REV.	თარიღი DATE
1		
2		
3		
4		
5		
6		

სტადია STAGE	ინდექსი INDEX	ფურც. PAGES
მუშა პროექტი		