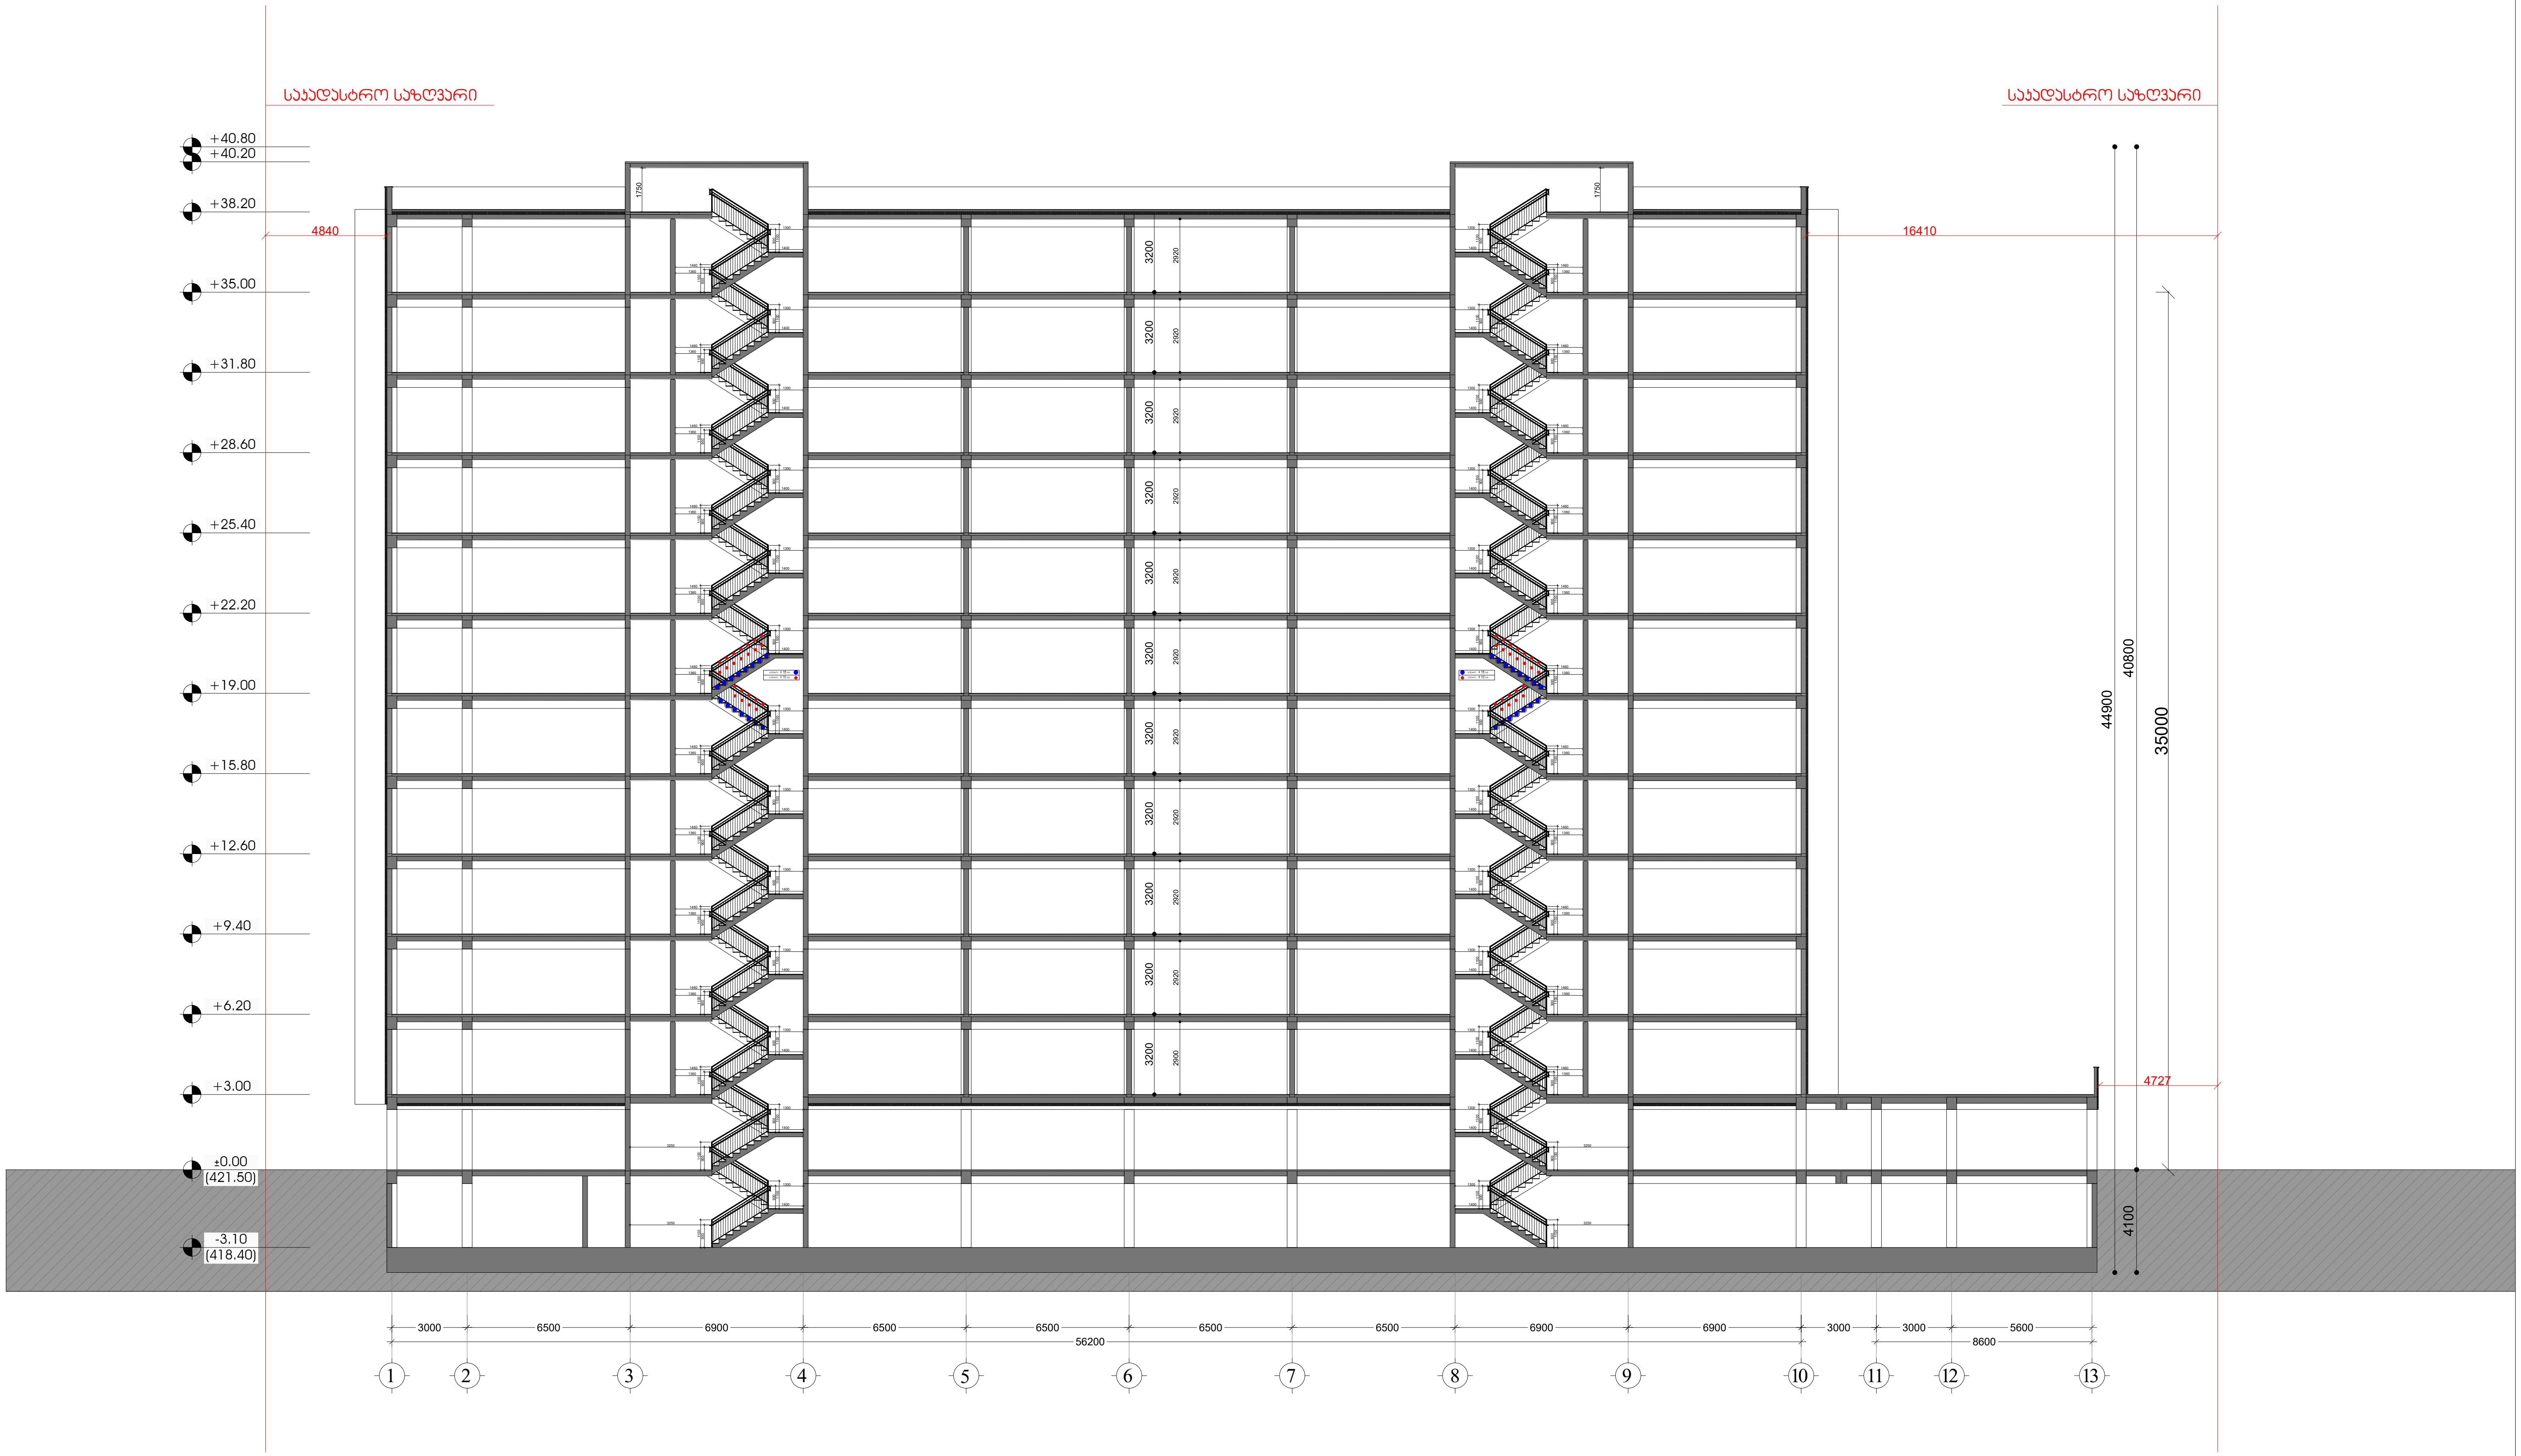

დამკვეთი	შემსრულებელი
შპს "ტიბინი დეველოპმენტი" ს/ნ 400229070	შპს "ნუევო არქვიზუალი" ს/ნ 400388200
საქართველო, თბილისი , პეტრე ხვედელიძის ქუჩა, №8, სართული 2, საოფისე ფართი №8 ბლოკი "ა" ტელ: 558 800 900 ელ. ფოსტა: tibinigroup@gmail.com	საქართველო, თბილისი , გლდანის რაიონი, მუხიანის დასახლება, II მიკრო/ რაიონი, კორპუსი №3, ბინა №26 ტელ: 557 117 941 ელ. ფოსტა: nuevoarchvisual@gmail.com

პროექტის სახელწოდება

"მრავალბინიანი საცხოვრებელი სახლი"

მისამართი

ქ.თბილისი, წმინდა ქეთევან დედოფლის გამზირი. №94 ს/კ 01.17.13.037.019

პირობითი აღნიშვნები

კონსტრუქციული ელემენტი	მოპირკეთება	გათბობა-კონდიცირების განთავსების ადგილი
შემავსებელი	წყალშემკრები მილი	

ნახაზის დასახელება

ჭრილი 1-1

თანამდებობა	გვარი	ხელმოწერა
დირექტორი	ზ.ახალაია	
არქიტექტორი	დ.კაკიძე	
შემსრულებელი (სპეციალისტი)		
მასშტაბი	1: 250	
ფორმატი	A-3	
თარიღი	2026 წ.	



















































საკადასტრო საზღვარი

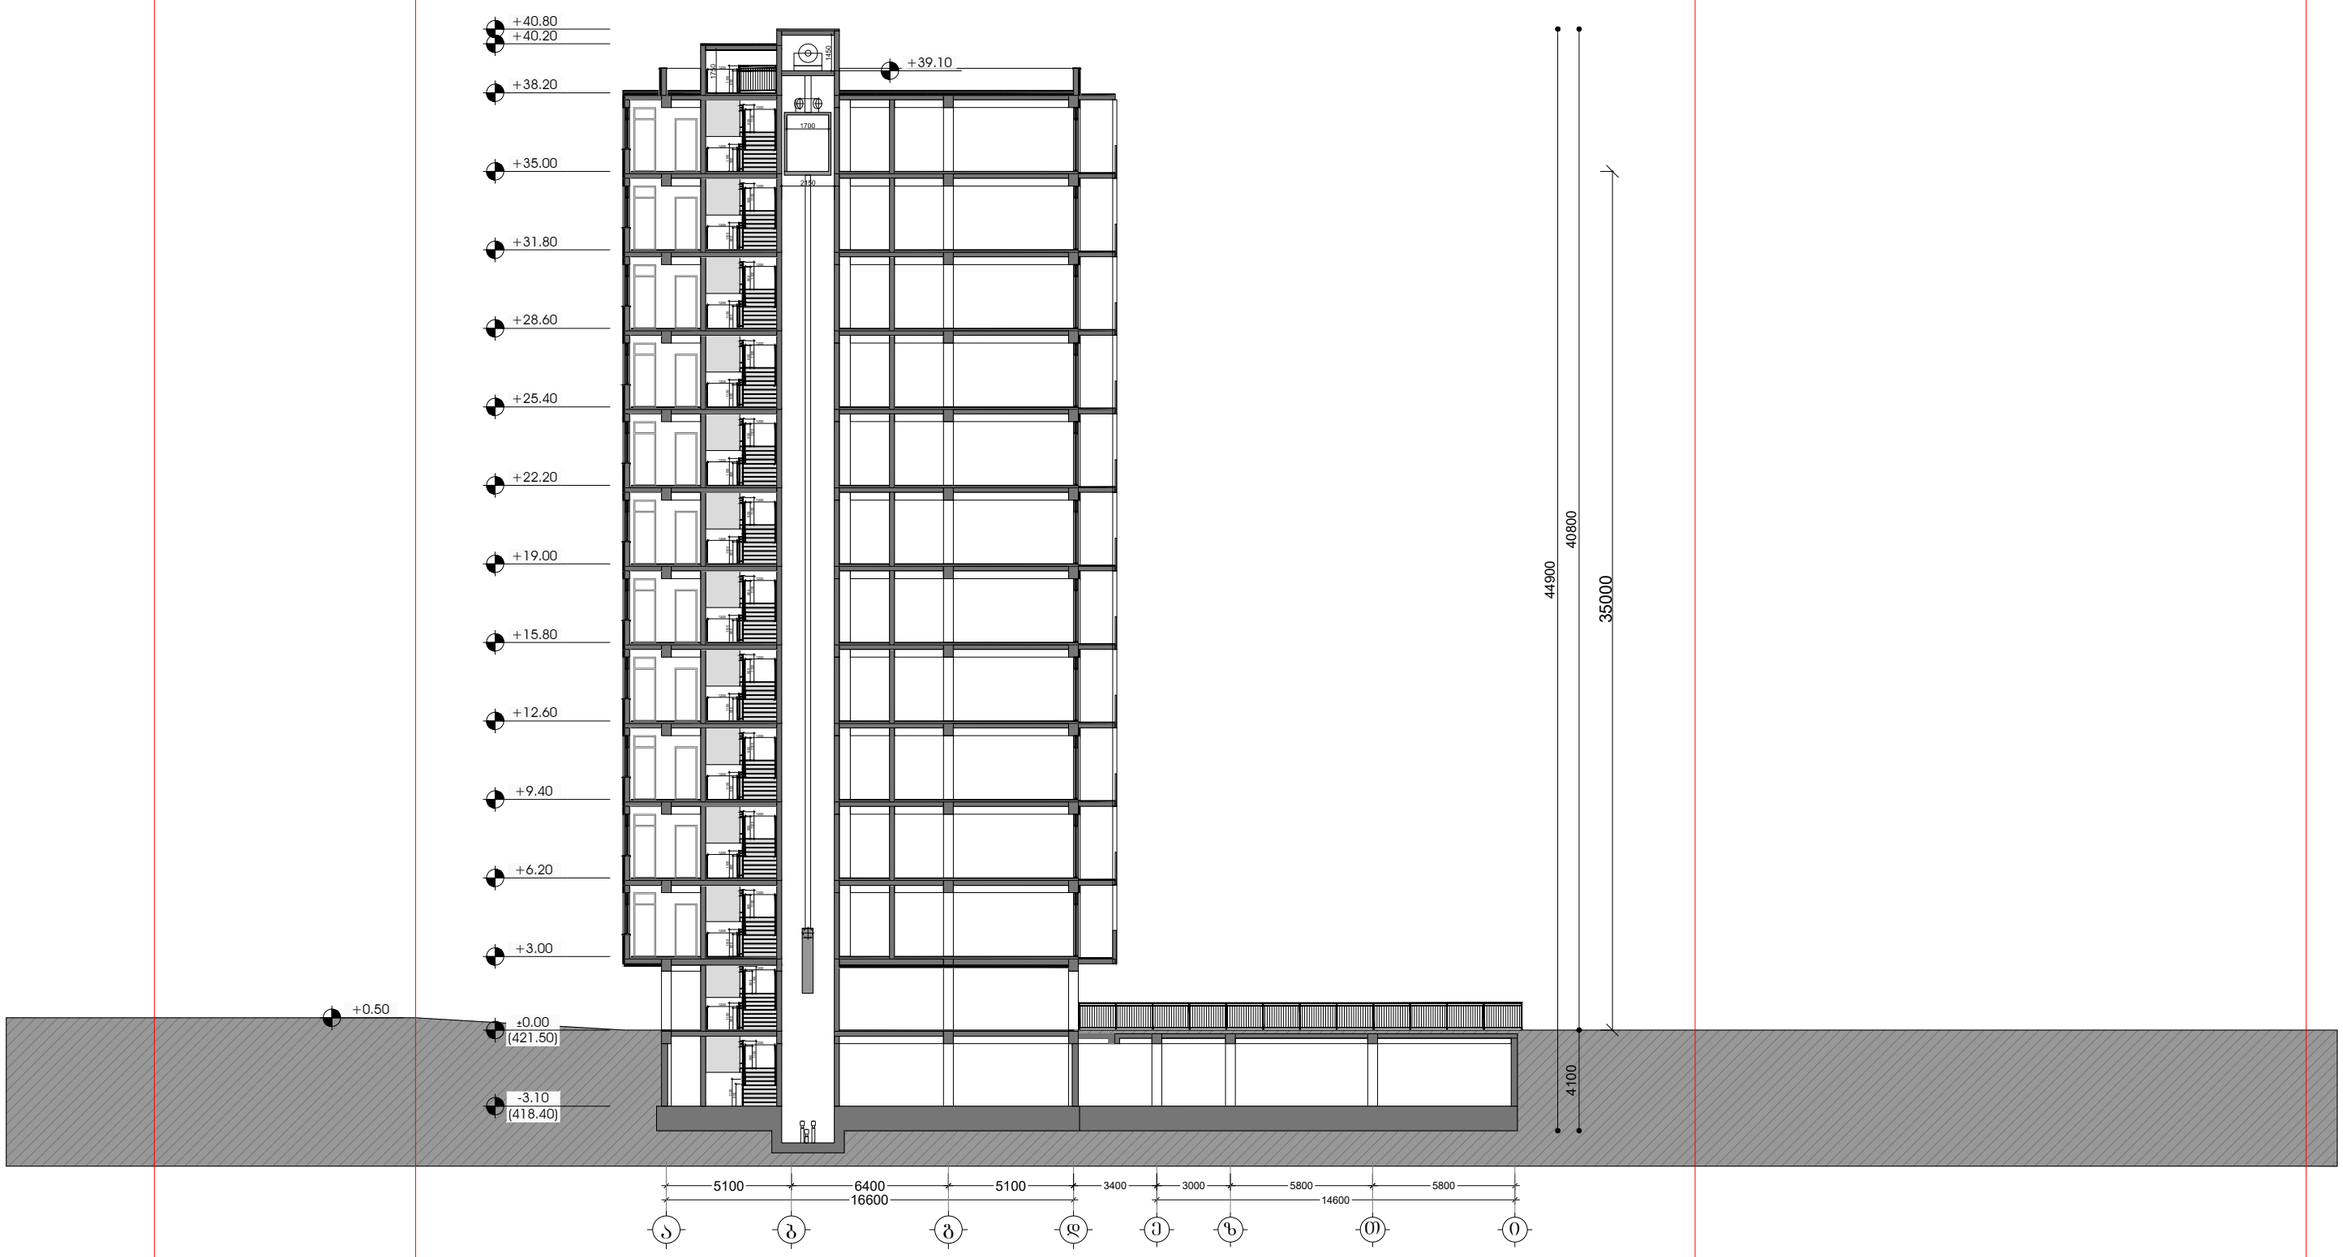

საკადასტრო საზღვარი

დამკვეთი	შემსრულებელი	პროექტის სახელწოდება	პირობითი აღნიშვნები	ნახაზის დასახელება
შპს "ტიბინი დეველოპმენტი" ს/ნ 400229070 TBN GROUP საქართველო, თბილისი , პეტრე ხვედელიძის ქუჩა, №8, სართული 2, საოფისე ფართი №8 ბლოკი "ა" ტელ: 558 800 900 ელ. ფოსტა: tibinigroup@gmail.com	შპს "ნუევო არქვიზუალი" ს/ნ 400388200 nuevo archvisual საქართველო, თბილისი , გლდანის რაიონი, მუხიანის დასახლება, II მიკრო/ რაიონი, კორპუსი №3, ბინა №26 ტელ: 557 117 941 ელ. ფოსტა: nuevoarchvisual@gmail.com	"მრავალბინიანი საცხოვრებელი სახლი" მისამართი ქ.თბილისი, ვმინდა ქეთევან დედოფლის გამზირი. №94 ს/კ 01.17.13.037.019	კონსტრუქციული ელემენტი მოპირკეთება შემავსებელი ღიობები გათბობა-კონდიცირების განთავსების ადგილი	ჭრილი 3-3

თანამდებობა	გვარი	ხელმოწერა
დირექტორი	ზ.ახალაია	
არქიტექტორი	დ.პაპიძე	
შემსრულებელი (სპეციალისტი)		

მასშტაბი	1: **250**		
ფორმატი	**A-3**		
თარიღი	2026 წ.		