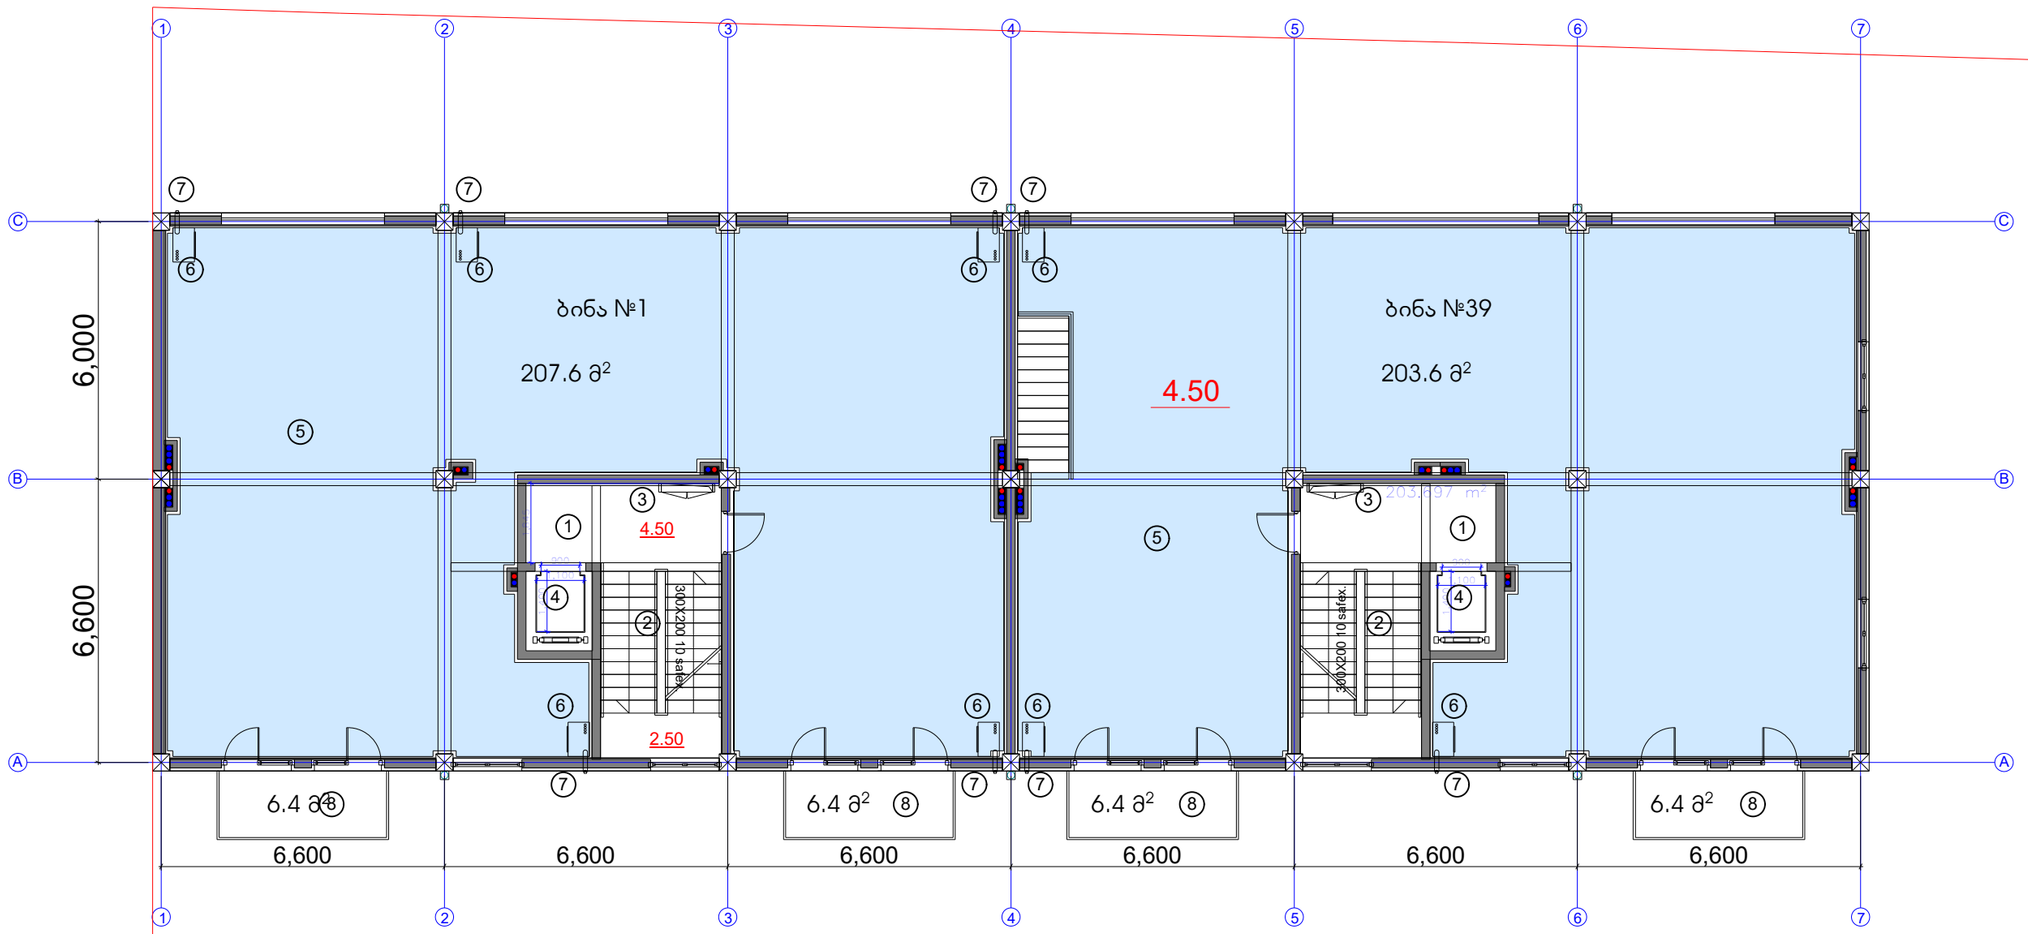

მინის ნაკეთის ფართი	1558.0 m²
მოშენების ფართი	545.5 m²
საერთო ფართი	4878.5 m²
მათ შორის	
აგტოფარეხი 6 მანქანაზე	400.8 m²
საცხოვრებელი ფართი	3015.3 m²
საზაფხულო ფართი	389.1 m²
სადარბაზოები და კიბის უკრედები	688.3 m²
კომერციული ფართი	385.0 m²
კ2-ის საანგარიშო ფართი გარე კონტურზე	5015.2 m²
სამშენებლო ფართი	5603.2 m²
მათ შორის 0.00-ის ზევით	5083.2 m²
0.00-ის ქვევით	520.0 m²
სამშენებლო მოცულობა	18606.2 m³
მათ შორის 0.00-ის ზევით	16266.2 m³
0.00-ის ქვევით	1612.0 m³

შენობის კონსტრუქციული სიმაღლე 34.6 მ
(-2.20 ნიშნულიდან +32.40 ნიშნულამდე)

გეგმა 2 სართულზე

საცხოვრებელი ფართი	411.2 მ²
საზაფხულო ფართი	25.6 მ²
სადარბაზოს ფართი	51.6 მ²

შენიშვნა: მოხდა შეთანხმებულ პროექტში (ბრძანება № 3094745) ამავე სართულზე მდებარე საცხოვრებელი ბინების №1, №2, №3, №4 და №5 გაერთიანება და მივიღეთ საცხოვრებელი ბინა №1 (207.6 მ²), რაც გათვალისწინებულია დამატებით ფაილად ატვირთულ თანხმობის ჰუნქ 2.3-ში.

შენიშვნა: მოხდა შეთანხმებულ პროექტში (ბრძანება № 3094745) ამავე სართულზე მდებარე საცხოვრებელი ბინების №39, №40, №41 და №42 გაერთიანება და მივიღეთ საცხოვრებელი ბინა №39 (203.6 მ²), რაც გათვალისწინებულია დამატებით ფაილად ატვირთულ თანხმობის ჰუნქ 2.4-ში.

ექსპლიკაცია:

1. სადარბაზო
2. კიბის უკრედი
3. საინჟინრო კომუნიკაციის შახტა
4. ლიფტი
5. საცხოვრებელი ბინა
6. გათბობის ქვაბის სამონტაჟო ადგილი
7. კონდიციონერის გარე დანადგარის სამონტაჟო ადგილი
8. აივანი

შენიშვნა: 4-5 ღერძებში დაემატა შიდა ასასვლელი კიბე.
მოხდა ბინების გაერთიანება და ამ სართულზე არის 2 ბინა - №1 და №39.

მრავალბინიანი საცხოვრებელი სახლი

ნახაზის დასახელება			მასშტაბი
file	layout	form.	600X450
შპს "კიკვიძე 1"	მისამართი: ქ.თბილისი, კუჩა თ.ერისთავის №8.		
თანამდებობა	გვარი		ხელმოწერა
პრ.კოორდინატორი	დ.ბეჭეკური		
არქიტექტორი	ს.ბერიშვილი		
კონსტრუქტორი	ბ.ბარბაქაძე		
სტადია	თარიღი	ფურც.რაოდ.	ფურცელი №
პროექტი	24.01.2017		