ფასადი 3

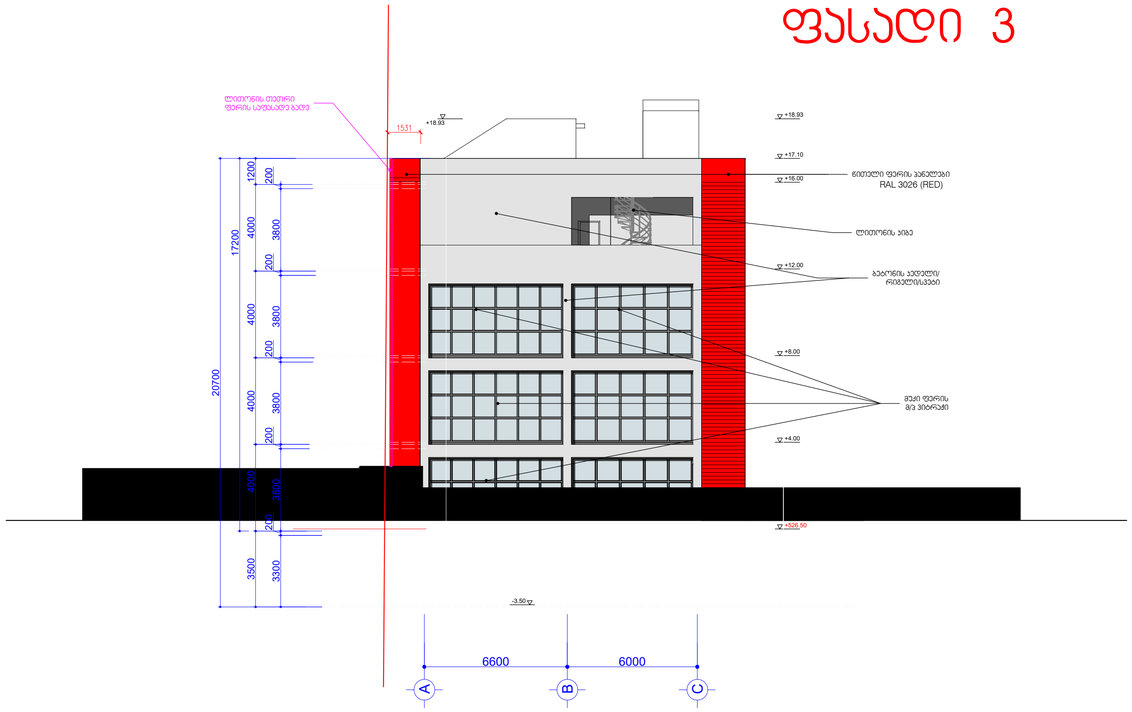

ფასადი 4

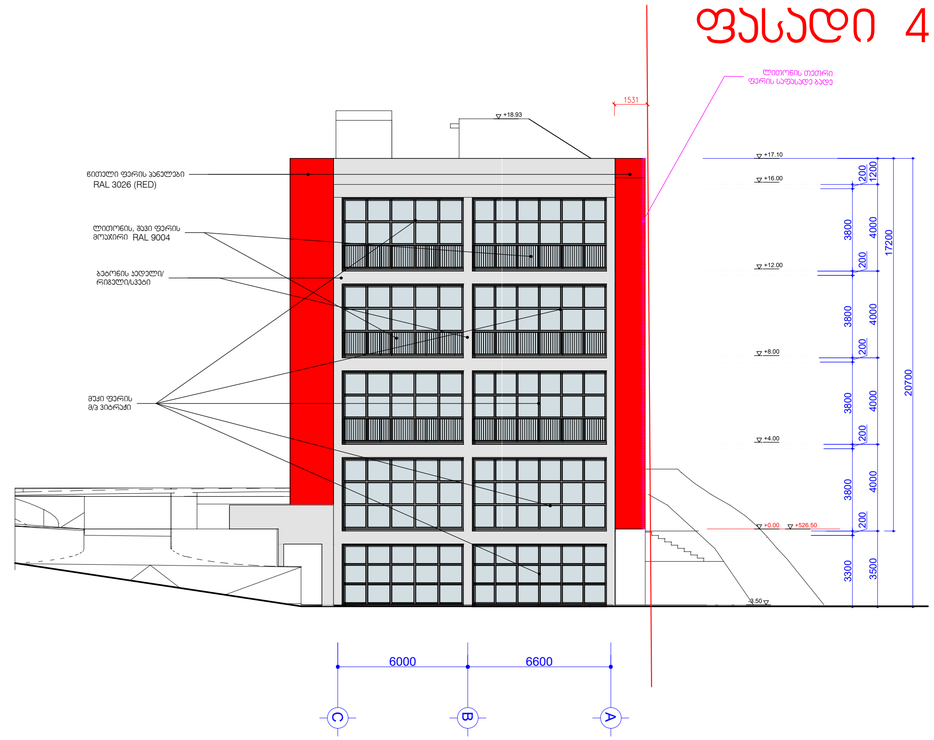

პანელის A-1		მიწის ნაკვეთის ფართი	24 095
ფართობის ანგარიში პროექტირების პროცესში		მაშენებლობაზე ფართი	18 599.3
მიწის ფართობი: C-1;C-2;C-3;C-4;C-5;C-6;C-7;C-8;C-9;	მიწის ნაკვეთის ფართობის ანგარიში	სულ მიწის ფართი	13 753
		სულ ფასადის ფართი	6 662
		პარაპეტის ფართი	2 018
		სარკმლებიანი ფართი	715
		სარკმლების ფართი	1 231
		სპორტობიექტების და ბუფეტ პანელების ფართი	1 330.8
		შესასვლელ ფართი	236.2
		პანელების ფართი (128 ცალი)	1560
		31 -ის საინჟინრო ფართის გარე პერიმეტრი	2 965.5
		32 -ის საინჟინრო ფართის გარე პერიმეტრი	10 831.7
		33 -ის საინჟინრო ფართის გარე პერიმეტრი	6877
		31 - 2 965.5/(24 095-2 547)=2 965.5/21 548	0.1
		32 - 10 831.7/(24 095-2 547)=10 831.7/ 21 548	1.5
		33 - 6877 /(24 095-2 547)=6877 / 21 548	0.3
		მიწიანი პროტრუზიების ამსახველი (-3.5 ნიშნულიდან +18.93 ნიშნულამდე)	22.43

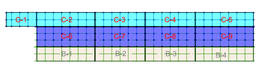

ექსპლიკაცია

1. სპორტობიექტი
2. ბინის პირები
3. საინჟინრო პროტრუზიების ზონა
4. ლიფტი
5. ბალიანის ავზის საინჟინრო პროტექტი
6. პუნქტი

მრავალფუნქციური კომპლექსის მშენებლობა	
ნახაზის დასახელება	მასშტაბი
	1:100
file	layout
თანამდებობა	გვარი
	ხელმოწერა
გენ.პროექტირების ხელმძღვ.	ლ. ჯაფარიძე
პროექტირების ხელმძღვ.	ი. ხაბულიანი
პროექტირების ხელმძღვ.	ბ.ბერიაშვილი
სახელი	თარიღი ფურცლის რაოდ. ფურცლის №№
ჯიპეტები	15.12.2025

ფასადი 2

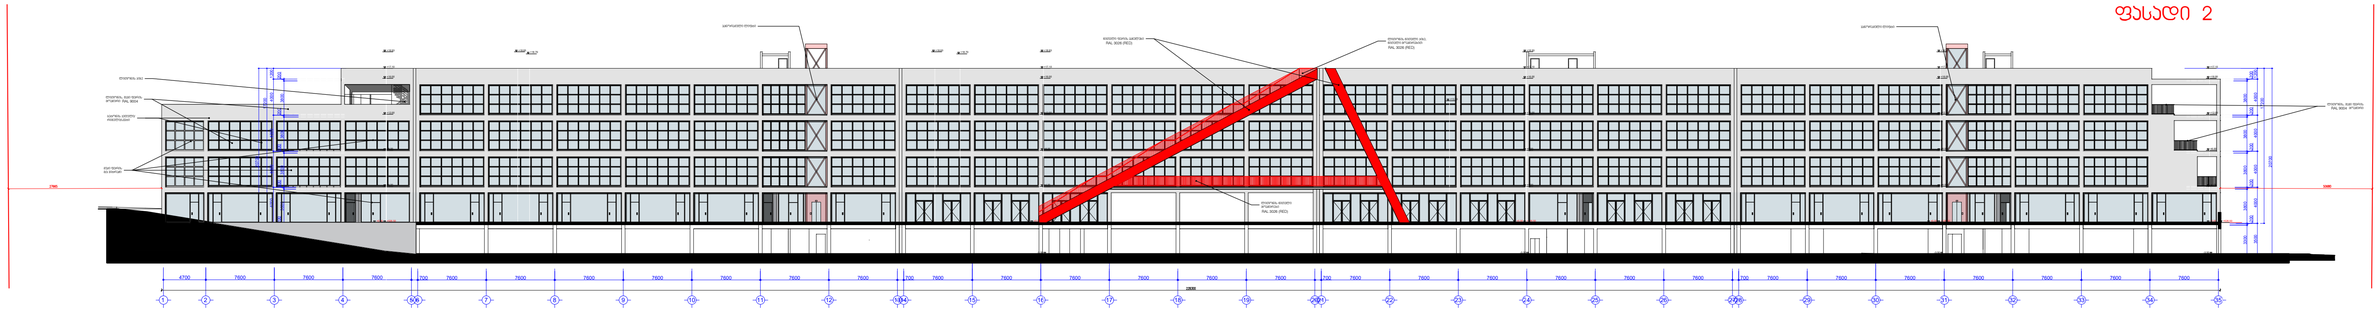

ფასადი 1

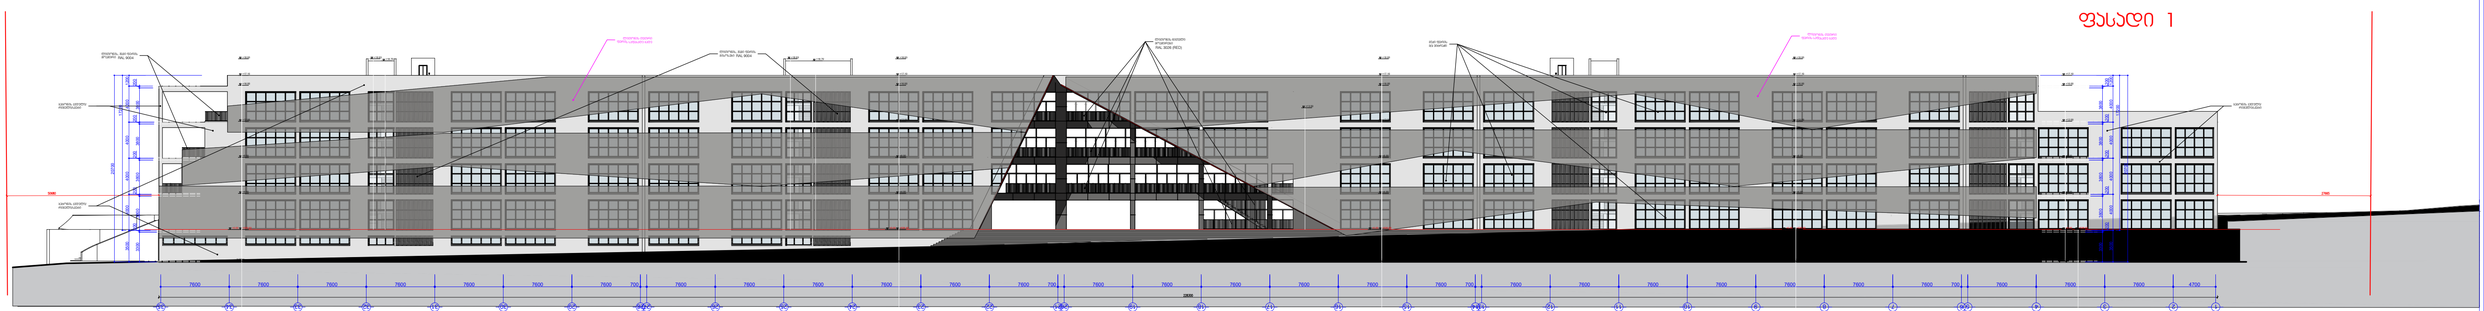
ალუმინის პანელი
ალუმინის პანელი
ალუმინის პანელი