30 დეკემბერი 2025 წელი.

ქ. თბილისის მუნიციპალიტეტის

სსიპ ქალაქ თბილისის მუნიციპალიტეტის

არქიტექტურის სამსახურს

მოგახსენებთ, რომ უძრავ ქონებაზე (მისამართი: ქალაქი თბილისი, სოლომონ დოდაშვილის ქუჩა, N18, დაზუსტებული ფართობი: 7672.00 კვ.მ. მიწის (უძრავი ქონების) საკადასტრო კოდი N01.17.17.028.034 მესაკუთრე: შპს „ტიბინი დეველოპმენტი“ ს/ნ. 400229070)

ვაცხადებთ თანხმობას, რომ მესაკუთრემ/ სათანადოდ უფლებამოსილმა პირმა განახორციელოს მშენებლობა ჩვენს მეზობლად არსებულ მიწის ნაკვეთზე (მისამართი: სოლომონ დოდაშვილის ქუჩა, N18, დაზუსტებული ფართობი: 7673.00 კვ.მ. მიწის (უძრავი ქონების) საკადასტრო კოდი N01.17.17.028.033 მესაკუთრე შპს „ბიოტა დეველოპმენტ“ ს/ნ. 204983198), განცხადების ნომერი AR11122080 მასზედ თანდართული მშენებლობის ორგანიზების პროექტის შესაბამისად, არ ვართ წინააღმდეგი მშენებლობის პროცესში ისარგებლონ ჩვენს ტერიტორიაზე შესასვლელი გზით, შეთანხმებული სატრანსპორტო სქემის შესაბამისად.

პატივისცემით,

ზურაბ ახალაია.

გენერალური დირექტორი.

გენგეგმა მ. 1 : 250

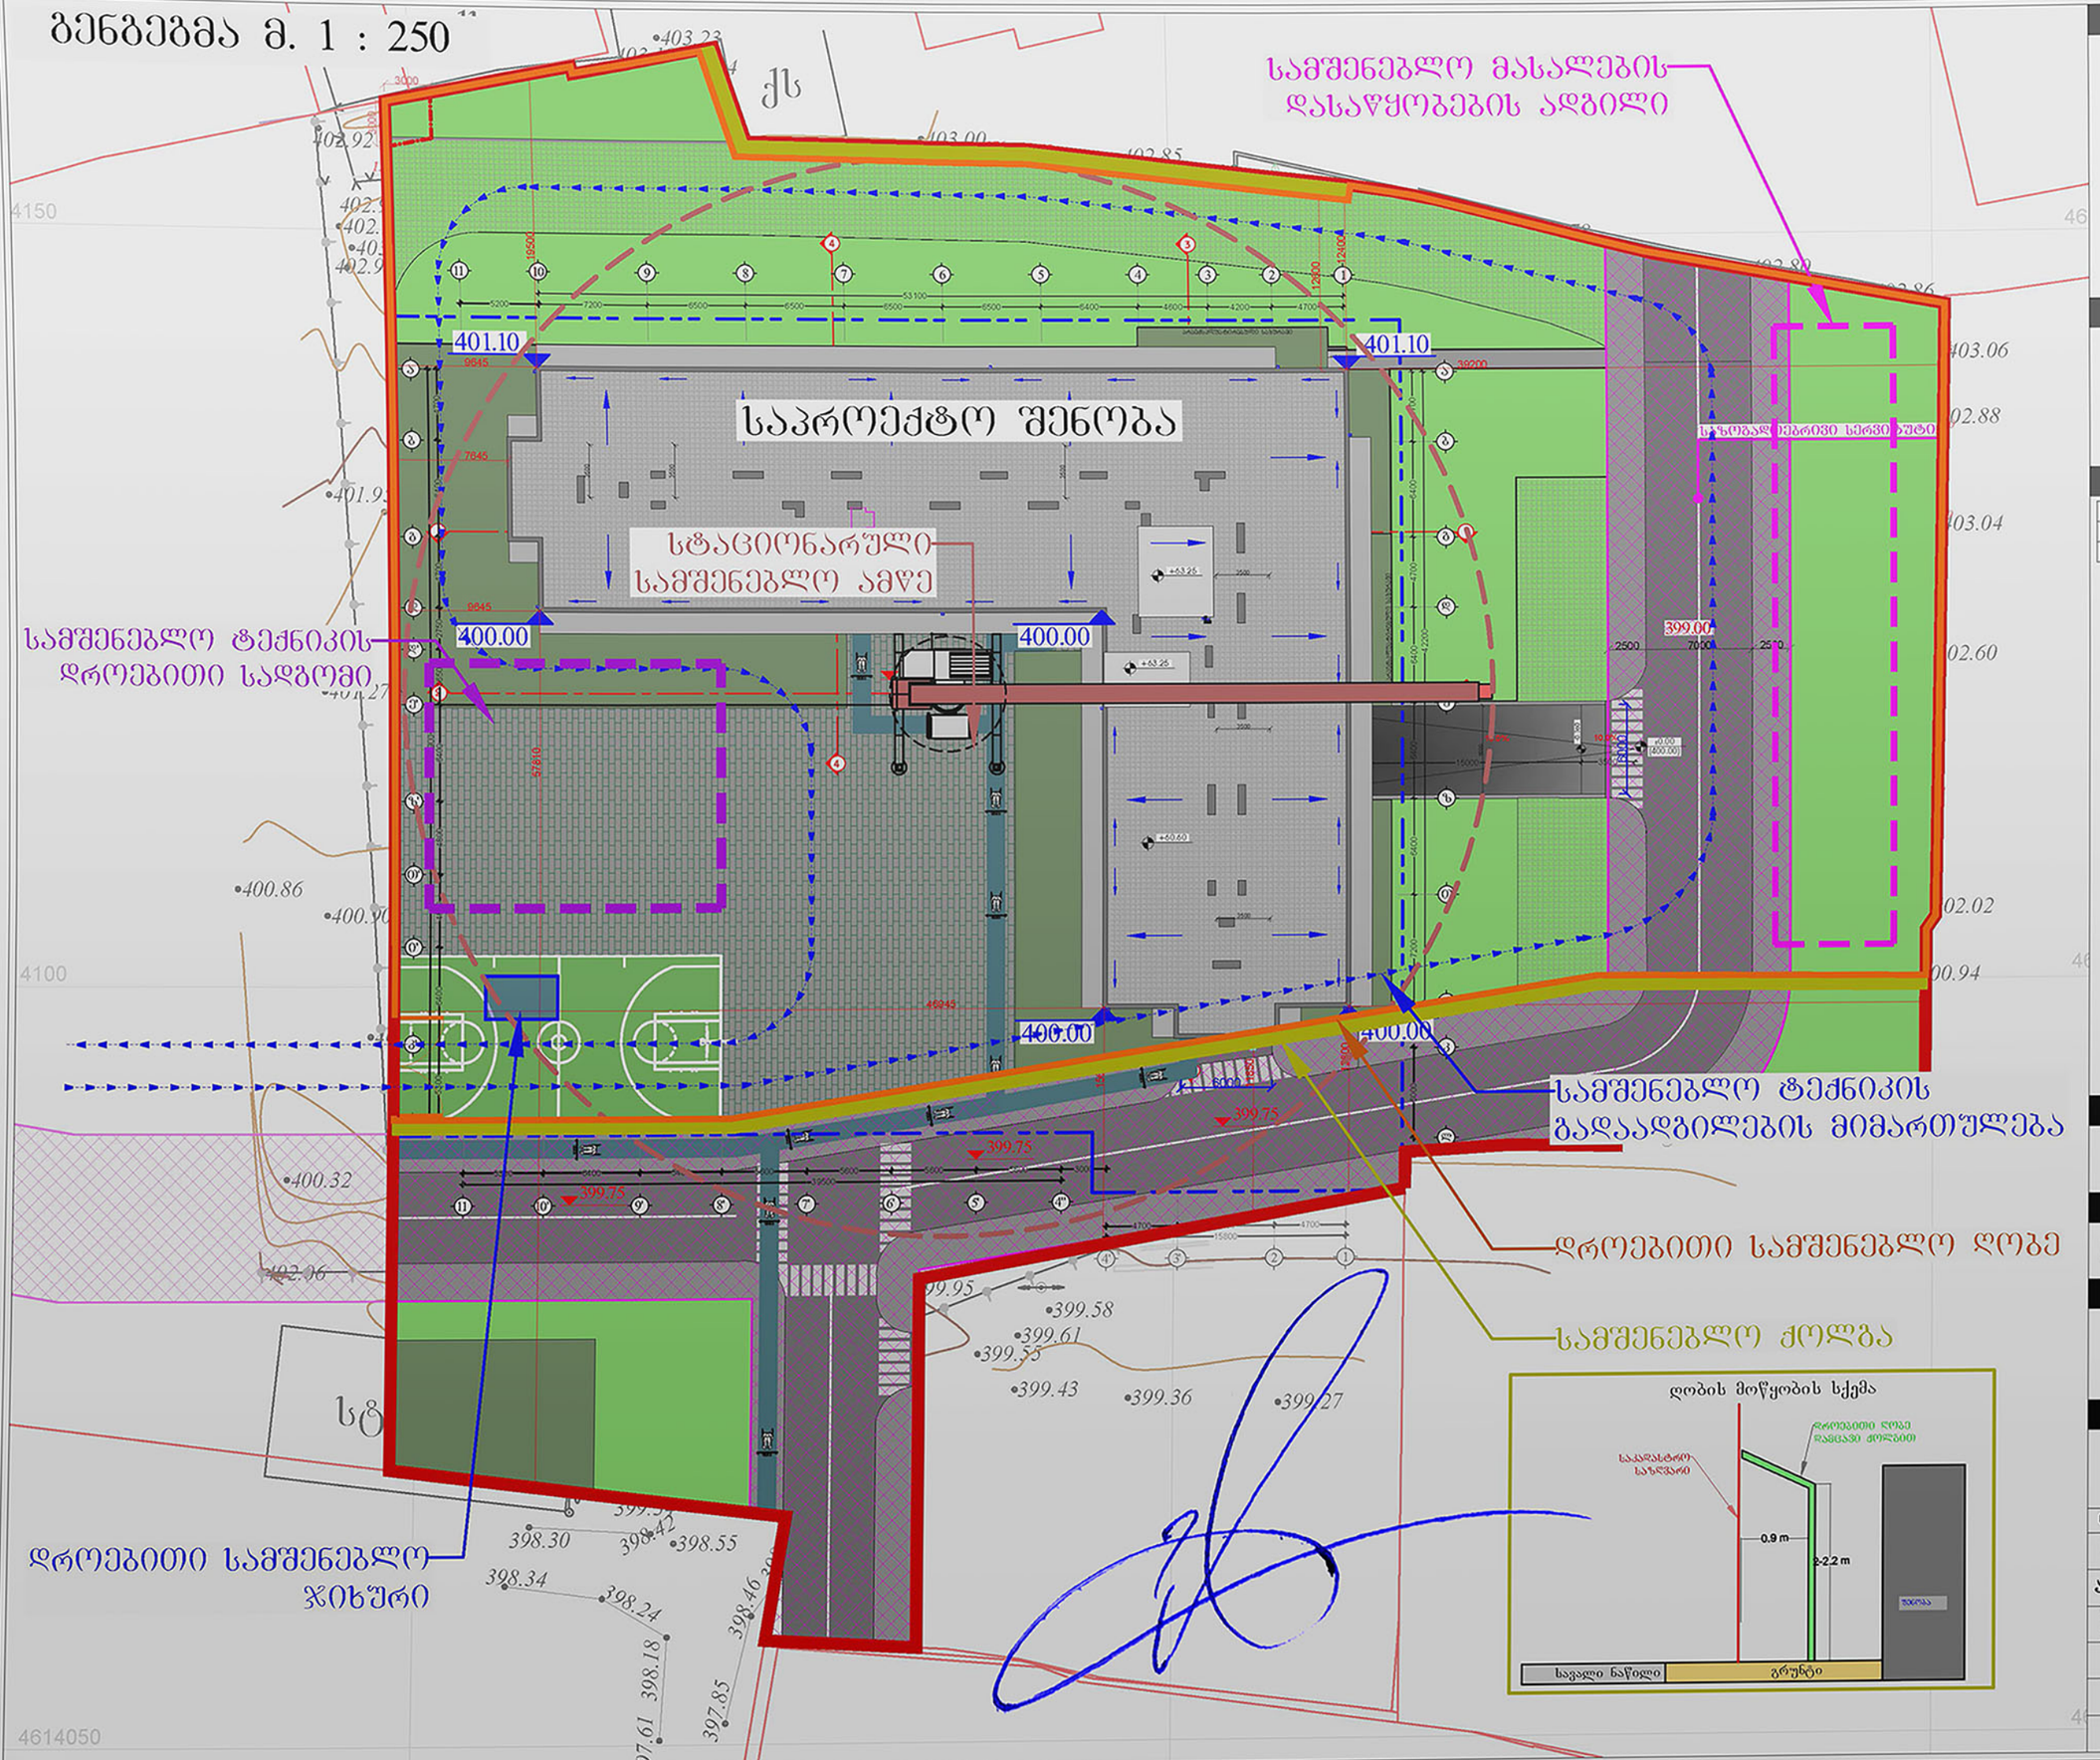

დამკვეთი

შპს "ტიბინი დეველოპმენტი"
ს/ნ 400229070

საქართველო, თბილისი , პეტრე ხველედიანის ქუჩა, №8, სართული 2, საოფისე ფართი №8 ბლოკი "ა"
ტელ: 558 800 900
ელ. ფოსტა: tibinigroup@gmail.com

შემსრულებელი

შპს "ტიბინი დეველოპმენტი"
ს/ნ 400229070

საქართველო, თბილისი , პეტრე ხველედიანის ქუჩა, №8, სართული 2, საოფისე ფართი №8 ბლოკი "ა"
ტელ: 558 800 900
ელ. ფოსტა: tibinigroup@gmail.com

პირობითი აღნიშვნები

კონსტრუქციული ელემენტი	ათვისებაკონტროლის ანათვისების არეალი
ვეთაზელელი	წყალშეკრების მილი
პროექტიება	გან. რეულირების ხაზი

პროექტის სახელწოდება

"მრავალბინიანი საცხოვრებელი სახლი"

მისამართი

ქ.თბილისი, სოლომონ დოდაშვილის ქ. №18 ს/კ (01.17.12.028.033)

შენიშვნა

ნახაზის დასახელება

მშენებლობის ორგანიზების პროექტი

თანამდებობა	გვარი	ხელმოწერა
დირექტორი	ზ.ახალაია	
არქიტექტორი	დ.პაპიძე	
შემსრულებელი (სპეციალისტი)		
მასშტაბი	1: 250	
ფორმატი	A-3	
თარიღი	2025 წ.	