საკადასტრო საზღვარი

საკადასტრო საზღვარი

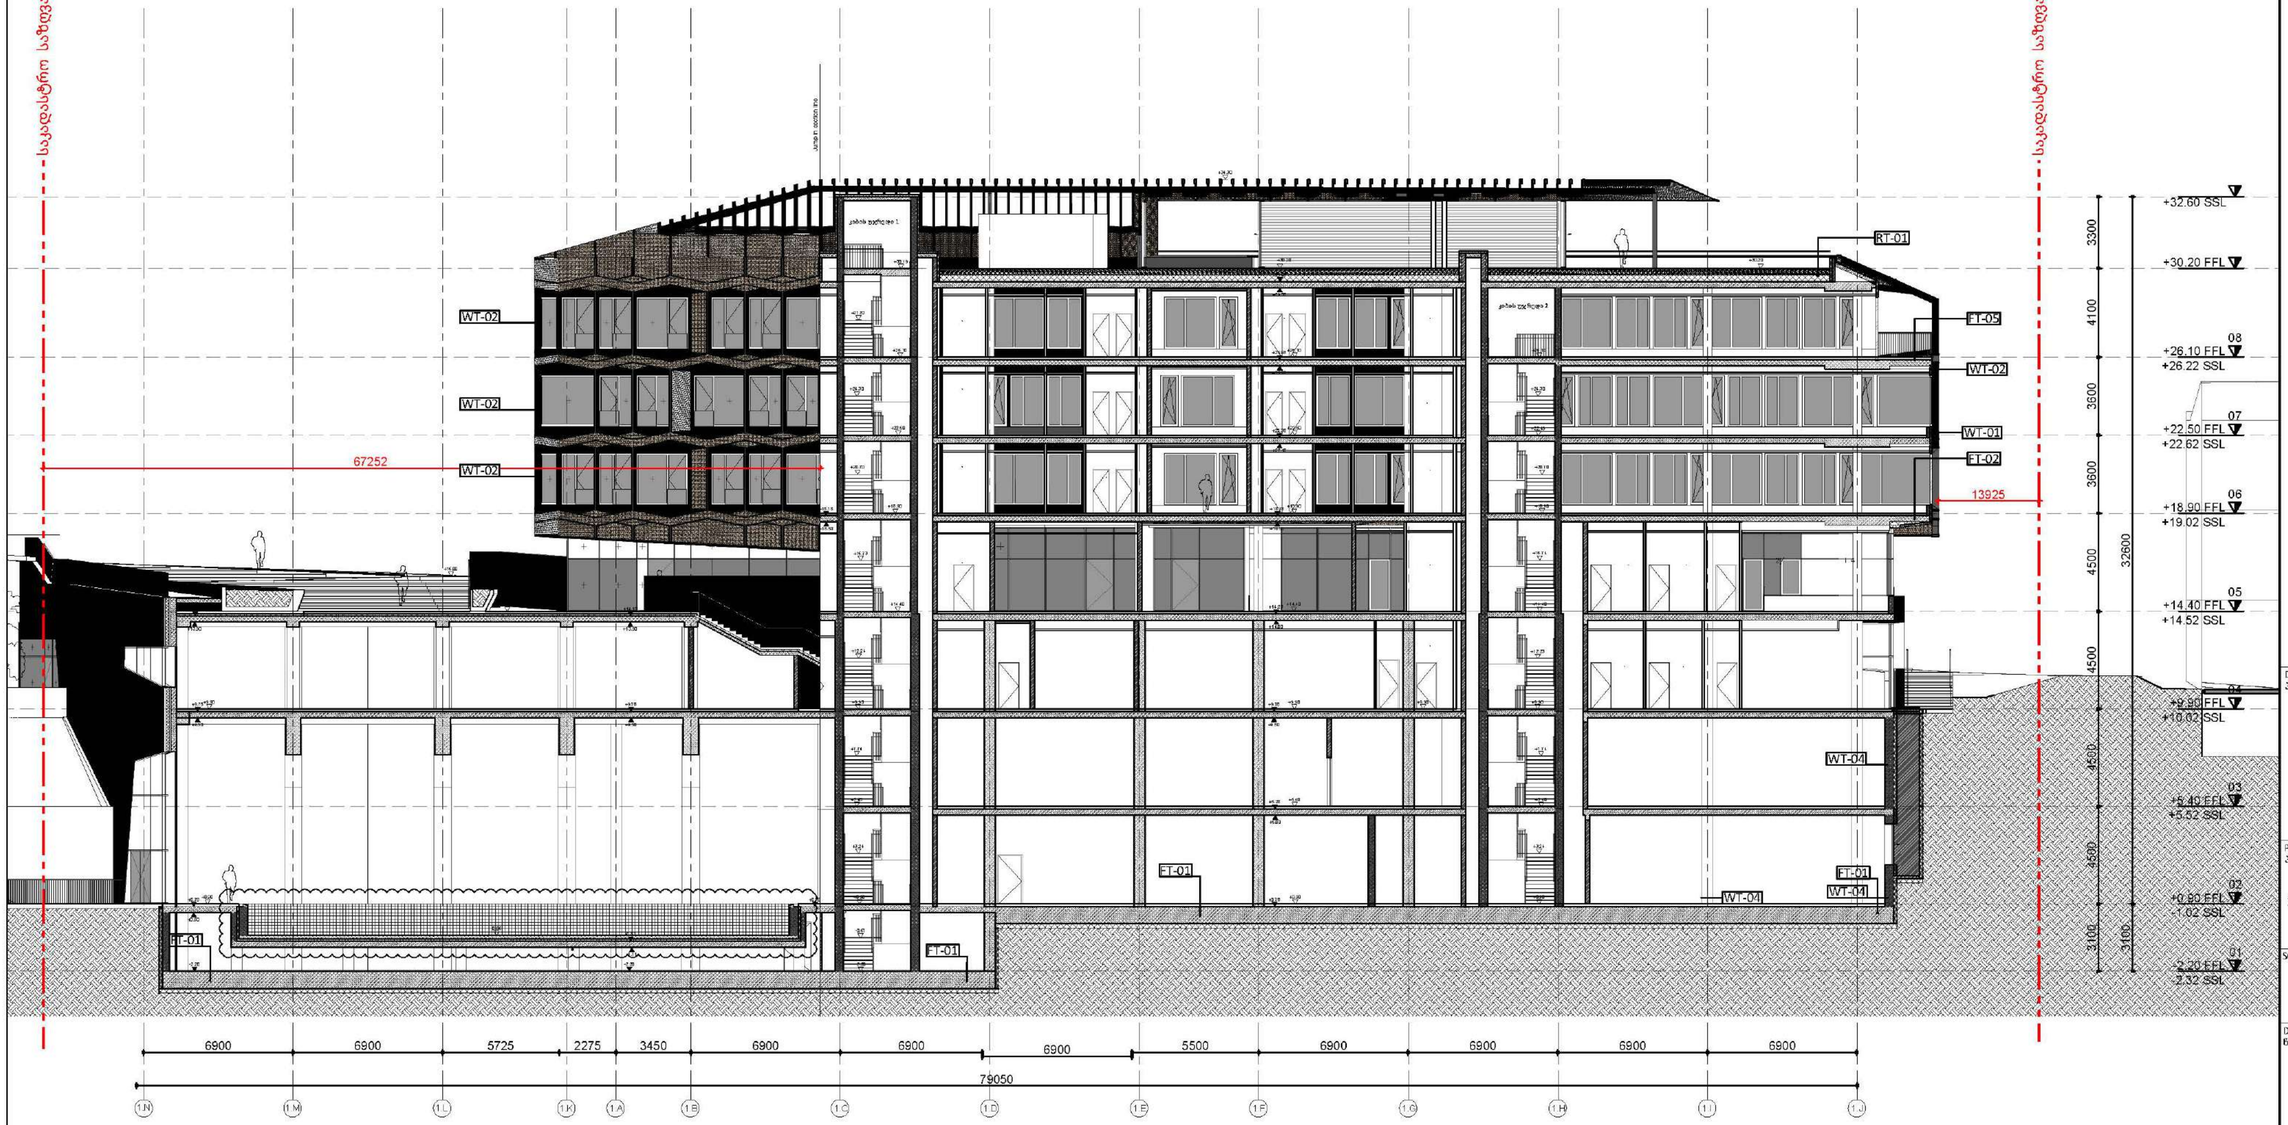

PROJECT DESIGNER:
პროექტანტი:
LSG SOLUTIONS

REGISTERED ADDRESS:
მისამართი:

14 M. Kostava Str.
მ. კოსტავას ქ. N14

PROJECT CLIENT:
დამკვეთი:

Silk Road Group

REGISTERED ADDRESS:
მისამართი:

1 Rose Revolution Square
1 ვარდების რევოლუციის მოედანი

R00	00.00.00	Issued for Review: გამოსაშვებად:		
No.	Date: თარიღი:	Description: აღწერა:	XXX/FO	LSG/PM

NOTES:
შენიშვნები:

DESIGNER:
პროექტანტი:

PROJECT:
პროექტი:

SAKANELA DESIGN & MANAGEMENT

SCALE: / მასშტაბი: 1:200

SCALE 1:200
2m 4m 6m 8m 10m

DRAWING TITLE:
ნახაზის სახელწოდება:

ბლოკი B1

ჭრილი
ღერძებში 1.N-1.J

DRAWING NO:
ნახაზის ნომერი:

SDM-LSG-PP-B1-A200-R00

REVISION: რევიზია:	FORMAT: ფორმატი:
R00	A2
STATUS: სტატუსი:	SHEET NO: ფურცლის ნომერი:
P.P	X.X

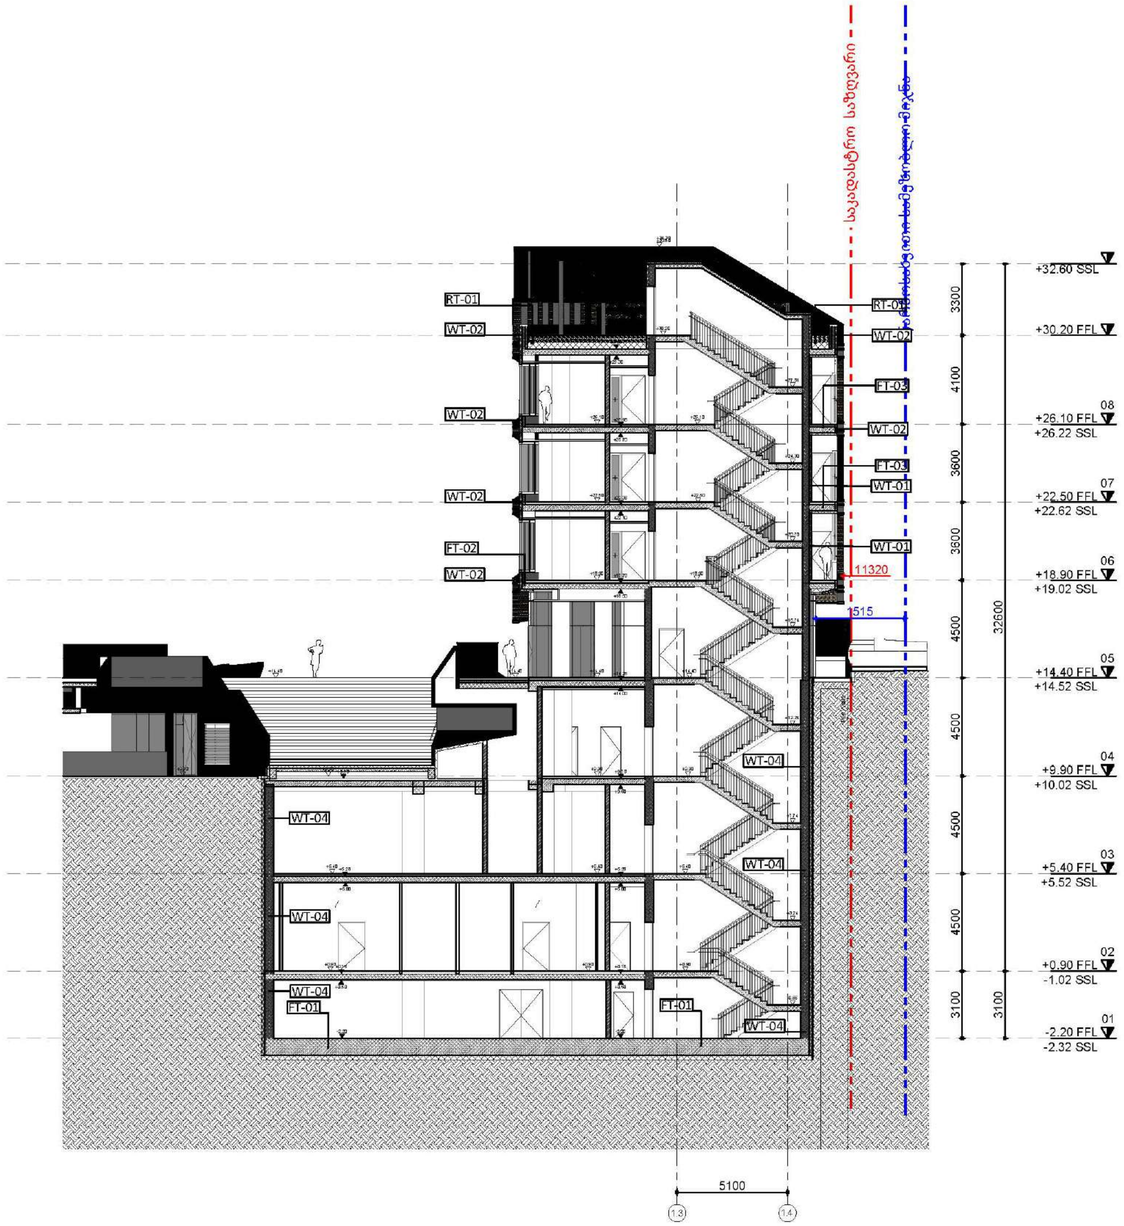

PROJECT DESIGNER:
პროექტანტი:
LSG SOLUTIONS

REGISTERED ADDRESS:
მისამართი:

14 M. Kostava Str.
მერაბ კოსტავას ქ. N14

PROJECT CLIENT:
დამკვეთი:
Silk Road Group

REGISTERED ADDRESS:
მისამართი:

1 Rose Revolution Square
1 ვარდების რევოლუციის მოედანი

R00	00.00.00	Issued for Review: გამოსათვალისწინებლად:		
No.	Date: თარიღი:	Description: აღწერა:	XXX/FO	LSG/PM

NOTES:
შენიშვნები:

DESIGNER:
პროექტანტი:

PROJECT:
პროექტი:

SAKANELA DESIGN & MANAGEMENT

SCALE: / მასშტაბი: 1:200

SCALE 1:200
2m 4m 6m 8m 10m

DRAWING TITLE:
ნახაზის სახელწოდება:

ბლოკი B1

ჭრილი
ღერძებში 1.3-1.4

DRAWING NO:
ნახაზის ნომერი:

SDM-LSG-PP-B1-A201-R00

REVISION: რევიზია:	FORMAT: ფორმატი:
R00	A2
STATUS: სტატუსი:	SHEET NO: ფურცლის ნომერი:
P.P	X.X

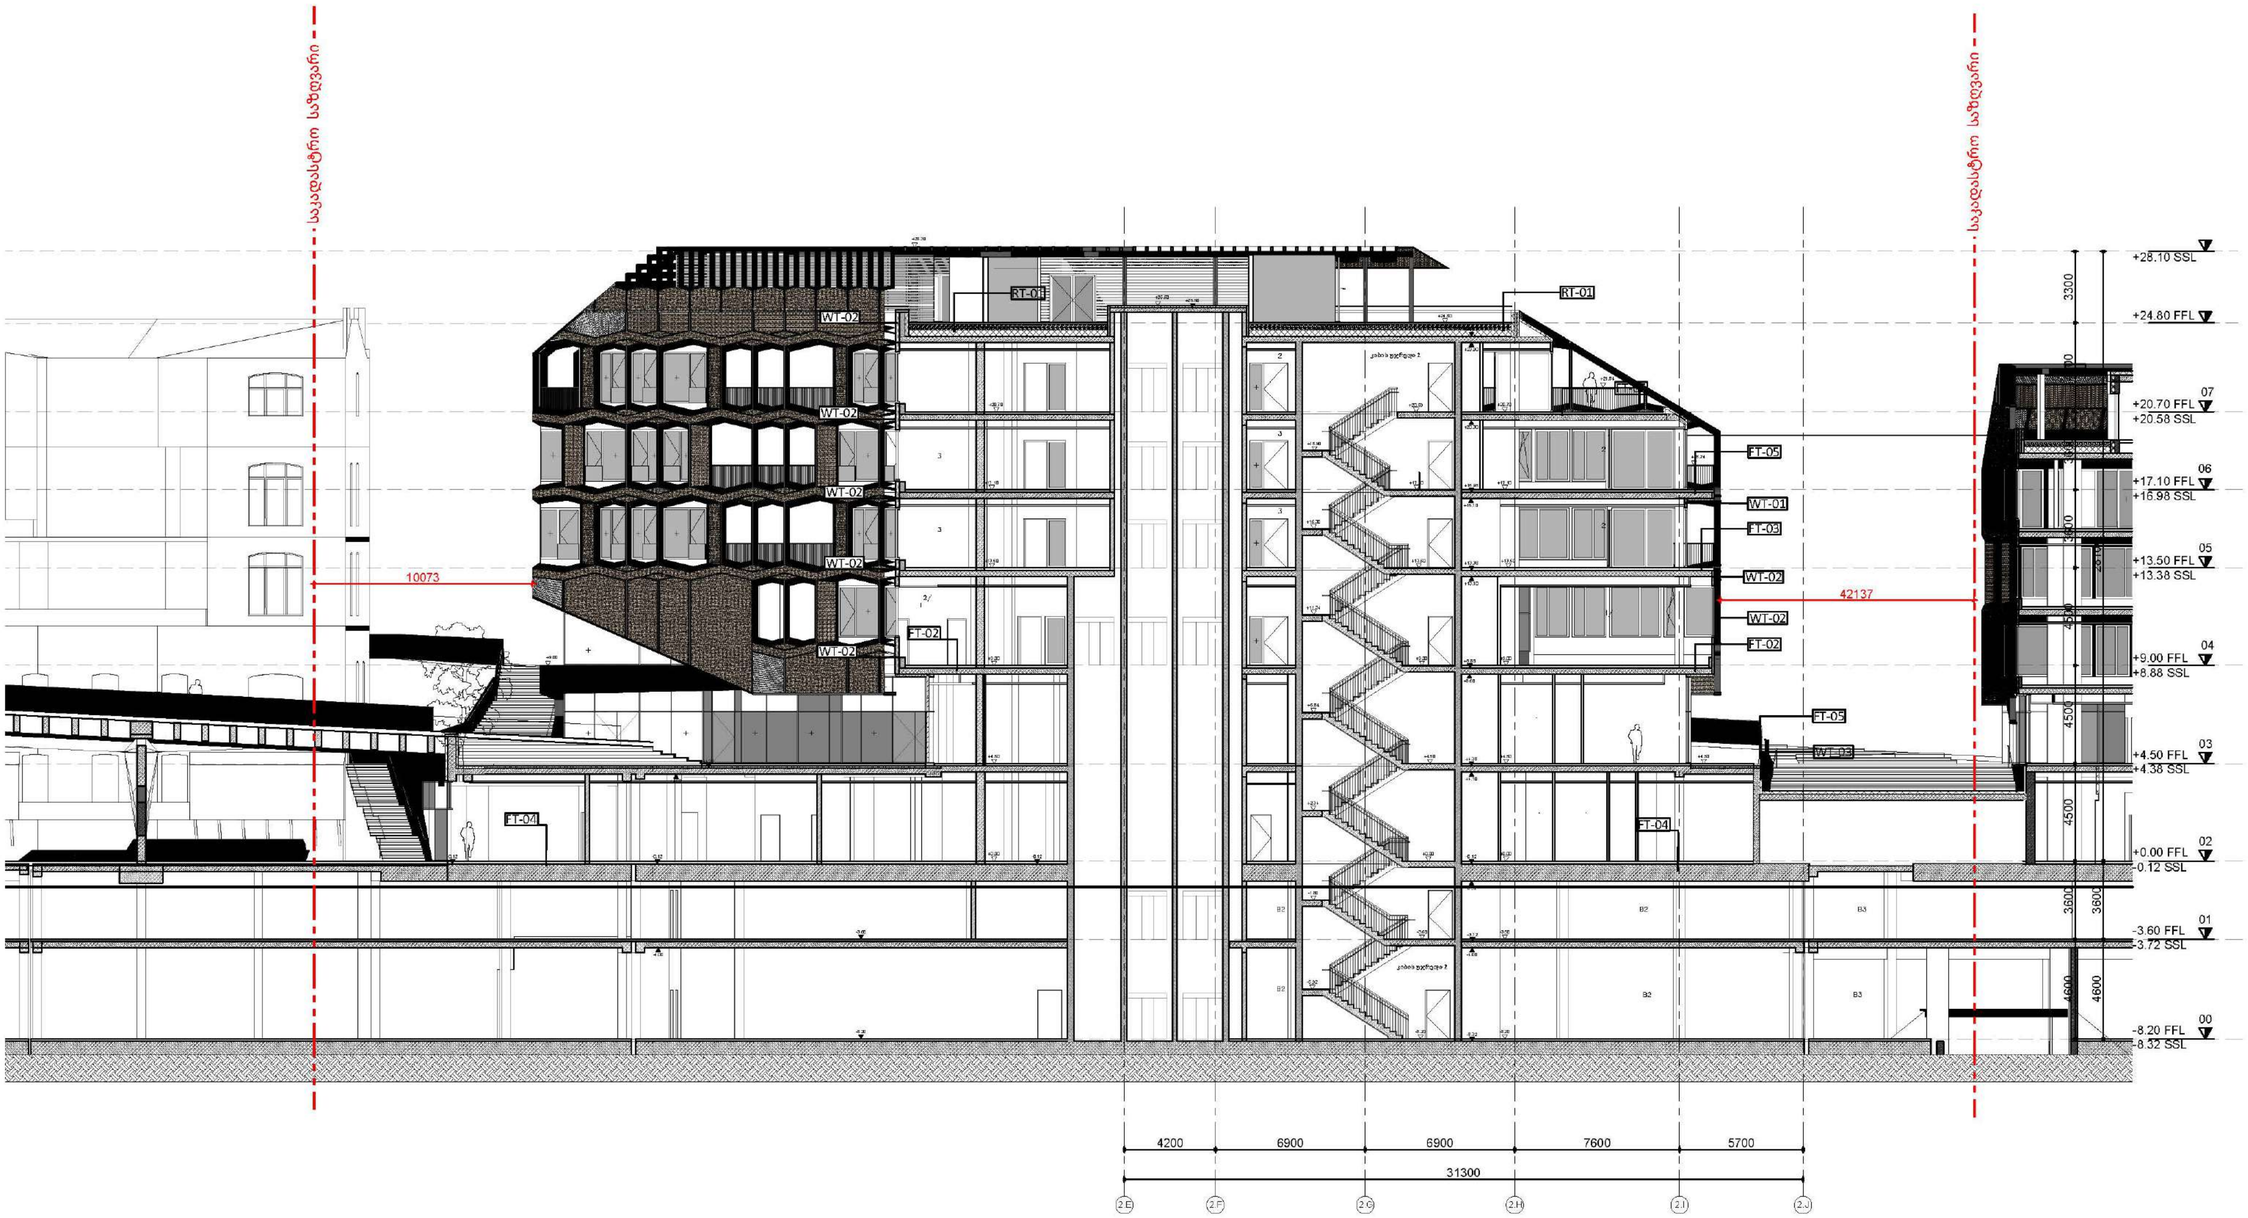

PROJECT DESIGNER:
პროექტანტი:
LSG SOLUTIONS

REGISTERED ADDRESS:
მისამართი:

14 M. Kostava Str.
მ. კოსტავას ქ. N14

PROJECT CLIENT:
დამკვეთი:
Silk Road Group

REGISTERED ADDRESS:
მისამართი:

1 Rose Revolution Square
1 ვარდების რევოლუციის მოედანი

R00	00.00.00	Issued for Review: განსახილველად:			
No.	Date: თარიღი:	Description: აღწერა:		XXX/FO	LSG/PM

NOTES:
შენიშვნები:

DESIGNER:
პროექტანტი:

PROJECT:
პროექტი:

SAKANELA DESIGN & MANAGEMENT

SCALE: / მასშტაბი: 1:200

SCALE 1:200
2m 4m 6m 8m 10m

DRAWING TITLE:
ნახაზის სახელწოდება:

ბლოკი B2

ჭრილი
ღერძებში 2.E-2.J

DRAWING NO:
ნახაზის ნომერი:

SDM-LSG-PP-B2-A202-R00

REVISION: რევიზია:	FORMAT: ფორმატი:
R00	A2
STATUS: სტატუსი:	SHEET NO: ფურცლის ნომერი:
P.P	X.X

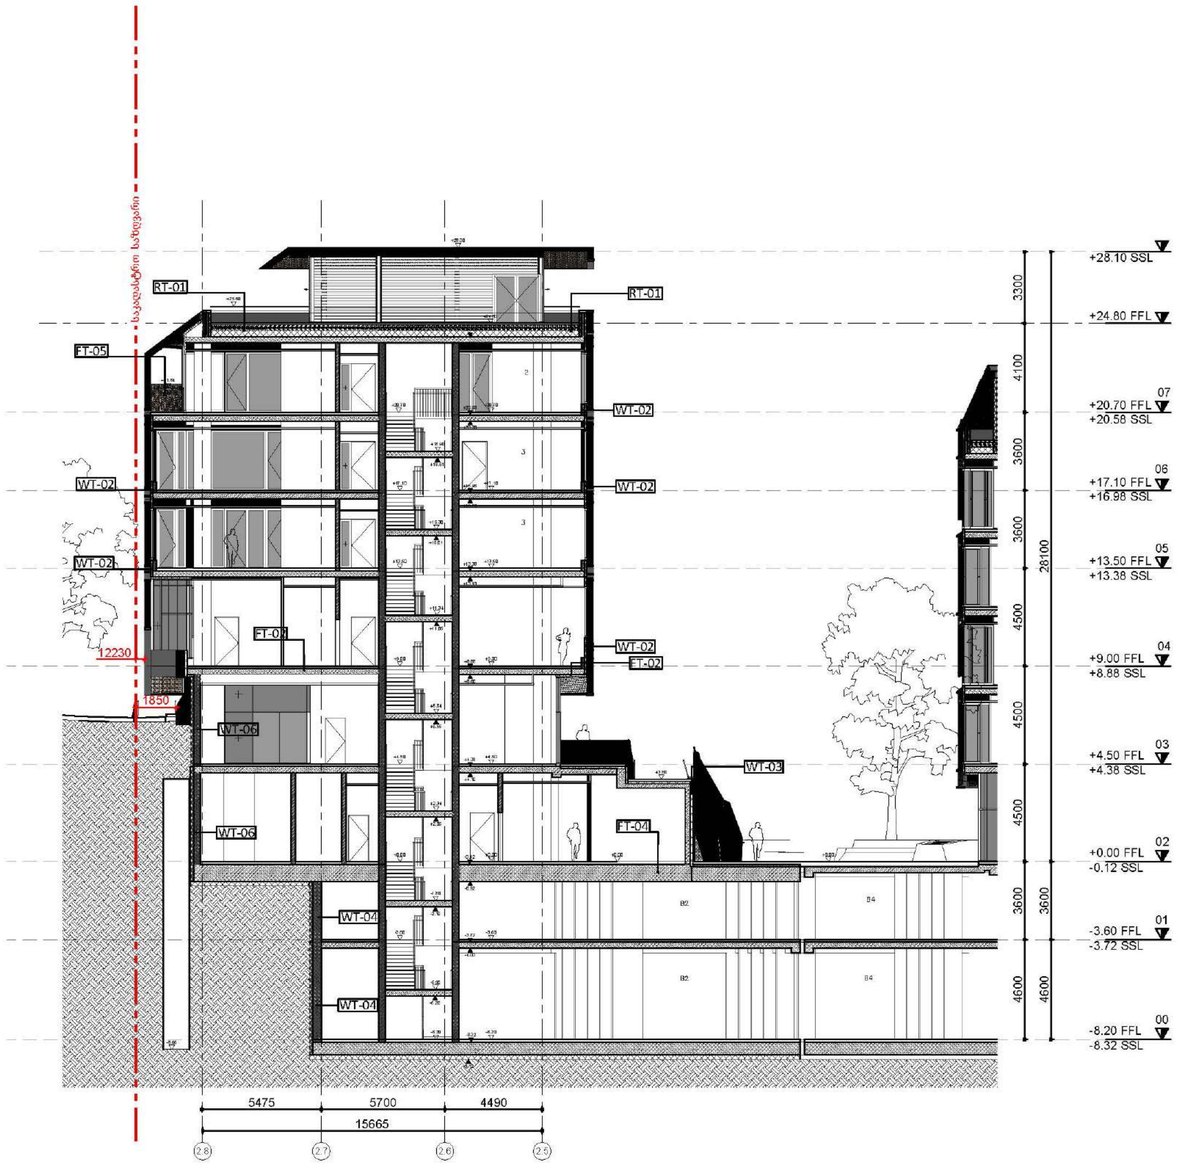

PROJECT DESIGNER:
პროექტანტი:
LSG SOLUTIONS

REGISTERED ADDRESS:
მისამართი:

14 M. Kostava Str.
მ. კოსტავას ქ. N14

PROJECT CLIENT:
დამკვეთი:

Silk Road Group

REGISTERED ADDRESS:
მისამართი:

1 Rose Revolution Square
1 ვარდების რევოლუციის მოედანი

R00	00.00.00	Issued for Review: გამოსაშვებად:		
No.	Date: თარიღი:	Description: აღწერა:	XXX/FO	LSG/PM

NOTES:
შენიშვნები:

DESIGNER:
პროექტანტი:

PROJECT:
პროექტი:

SAKANELA DESIGN & MANAGEMENT

SCALE: / მასშტაბი: 1:200

SCALE 1:200
2m 4m 6m 8m 10m

DRAWING TITLE:
ნახაზის სახელწოდება:

ბლოკი B2

ჭრილი
ღერძებში 2.8-2.5

DRAWING NO:
ნახაზის ნომერი:

SDM-LSG-PP-B2-A203-R00

REVISION: რევიზია:	FORMAT: ფორმატი:
R00	A2
STATUS: სტატუსი:	SHEET NO: ფურცლის ნომერი:
P.P	X.X

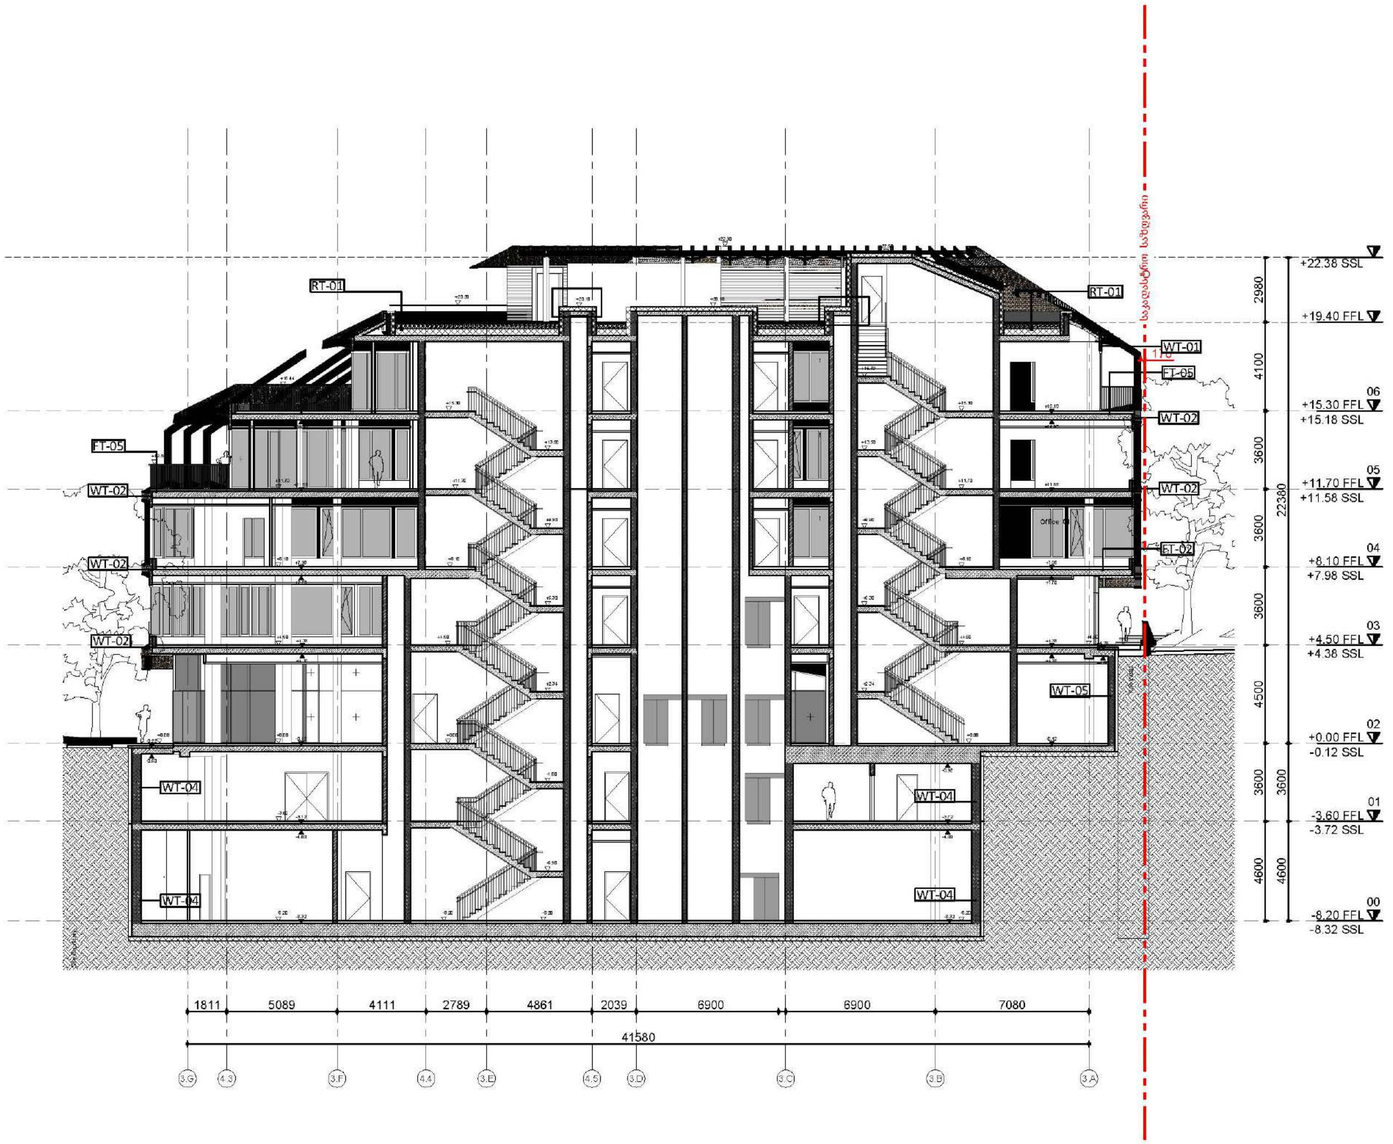

PROJECT DESIGNER:
პროექტანტი:
LSG SOLUTIONS

REGISTERED ADDRESS:
მისამართი:

14 M. Kostava Str.
მ. კოსტავას ქ. N14

PROJECT CLIENT:
დამკვეთი:

Silk Road Group

REGISTERED ADDRESS:
მისამართი:

1 Rose Revolution Square
1 ვარდების რევოლუციის მოედანი

No.	Date: თარიღი:	Description: აღწერა:	XXX/FO	LSG/PM
R00	00.00.00	Issued for Review: განსახილველად:		

NOTES:
შენიშვნები:

DESIGNER:
პროექტანტი:

PROJECT:
პროექტი:

SAKANELA DESIGN & MANAGEMENT

SCALE: / მასშტაბი: 1:200

SCALE 1:200
2m 4m 6m 8m 10m

DRAWING TITLE:
ნახაზის სახელწოდება:

ბლოკი B3

ჭრილი
ღერძებში 3.G-3.A

DRAWING NO:
ნახაზის ნომერი:

SDM-LSG-PP-B3-A204-R00

REVISION: რევიზია:	FORMAT: ფორმატი:
R00	A2
STATUS: სტატუსი:	SHEET NO: ფურცლის ნომერი:
P.P	X.X



PROJECT DESIGNER:
პროექტანტი:
LSG SOLUTIONS

REGISTERED ADDRESS:
მისამართი:

14 M. Kostava Str.
მ. კოსტავას ქ. N14

PROJECT CLIENT:
დამკვეთი:

Silk Road Group

REGISTERED ADDRESS:
მისამართი:

1 Rose Revolution Square
1 ვარდების რევოლუციის მოედანი

R00	00.00.00	Issued for Review: გამოსახილველად:		
No.	Date: თარიღი:	Description: აღწერა:	XXX/FO	LSG/PM

NOTES:
შენიშვნები:

DESIGNER:
პროექტანტი:

PROJECT:
პროექტი:

SAKANELA DESIGN & MANAGEMENT

SCALE: / მასშტაბი: 1:200

SCALE 1:200
2m 4m 6m 8m 10m

DRAWING TITLE:
ნახაზის სახელწოდება:

ბლოკი B3

ჭრილი
ღერძებში 3.1-3.4

DRAWING NO:
ნახაზის ნომერი:

SDM-LSG-PP-B3-A205-R00

REVISION: რევიზია:	FORMAT: ფორმატი:
R00	A2
STATUS: სტატუსი:	SHEET NO: ფურცლის ნომერი:
P.P	X.X

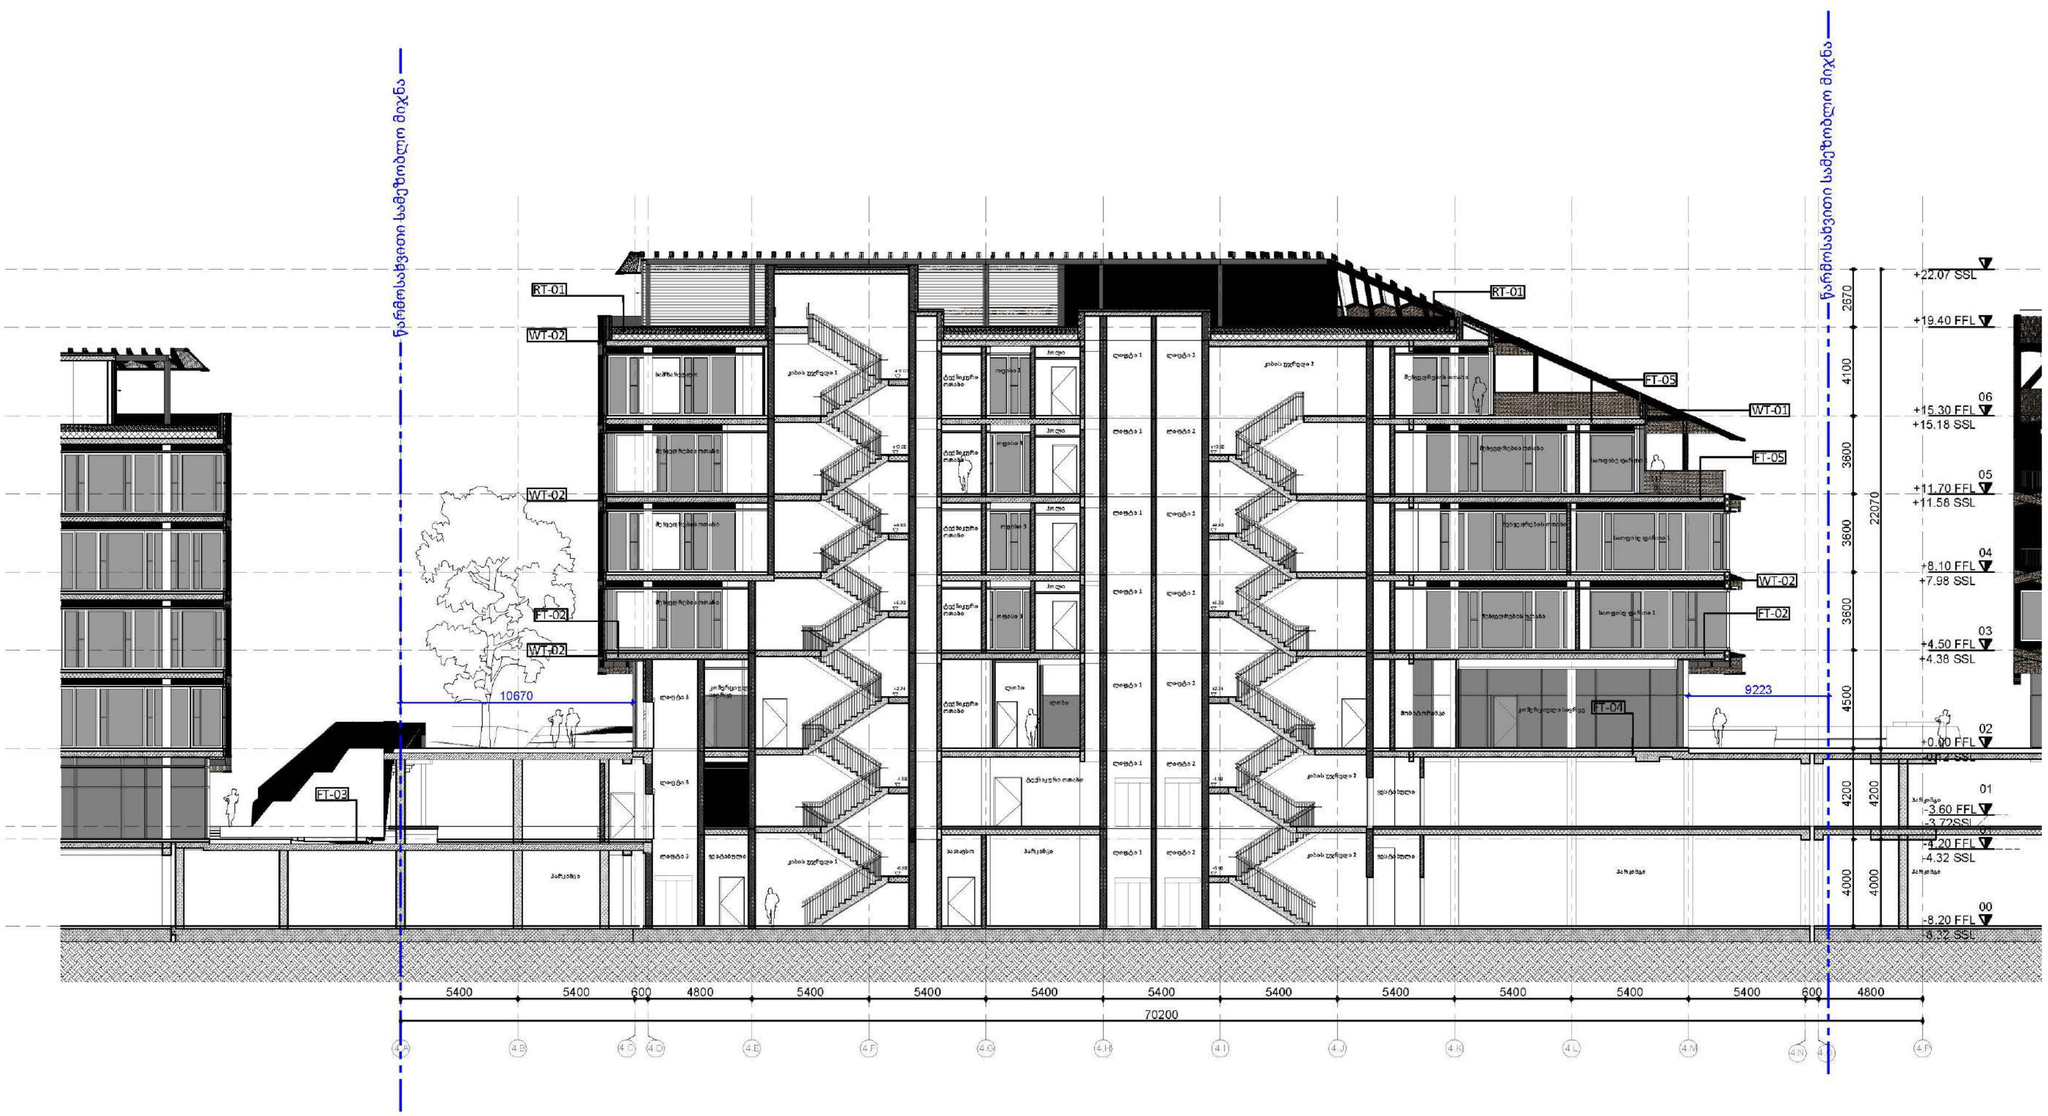

PROJECT DESIGNER:
პროექტანტი:
LSG SOLUTIONS

REGISTERED ADDRESS:
მისამართი:

14 M. Kostava Str.
მ. კოსტავას ქ. N14

PROJECT CLIENT:
დამკვეთი:

Silk Road Group

REGISTERED ADDRESS:
მისამართი:

1 Rose Revolution Square
1 ვარდების რევოლუციის მოედანი

R00	00.00.00	Issued for Review: გამოსახილველად:		
No.	Date: თარიღი:	Description: აღწერა:	XXX/FO	LSG/PM

NOTES:
შენიშვნები:

DESIGNER:
პროექტანტი:

PROJECT:
პროექტი:

SAKANELA DESIGN & MANAGEMENT

SCALE: / მასშტაბი: 1:200

SCALE 1:200
2m 4m 6m 8m 10m

DRAWING TITLE:
ნახაზის სახელწოდება:

ბლოკი B4

ჭრილი
ღერძებში 4.A-4.P

DRAWING NO:
ნახაზის ნომერი:

SDM-LSG-PP-B4-A206-R00

REVISION: რევიზია:	FORMAT: ფორმატი:
R00	A2
STATUS: სტატუსი:	SHEET NO: ფურცლის ნომერი:
P.P	X.X

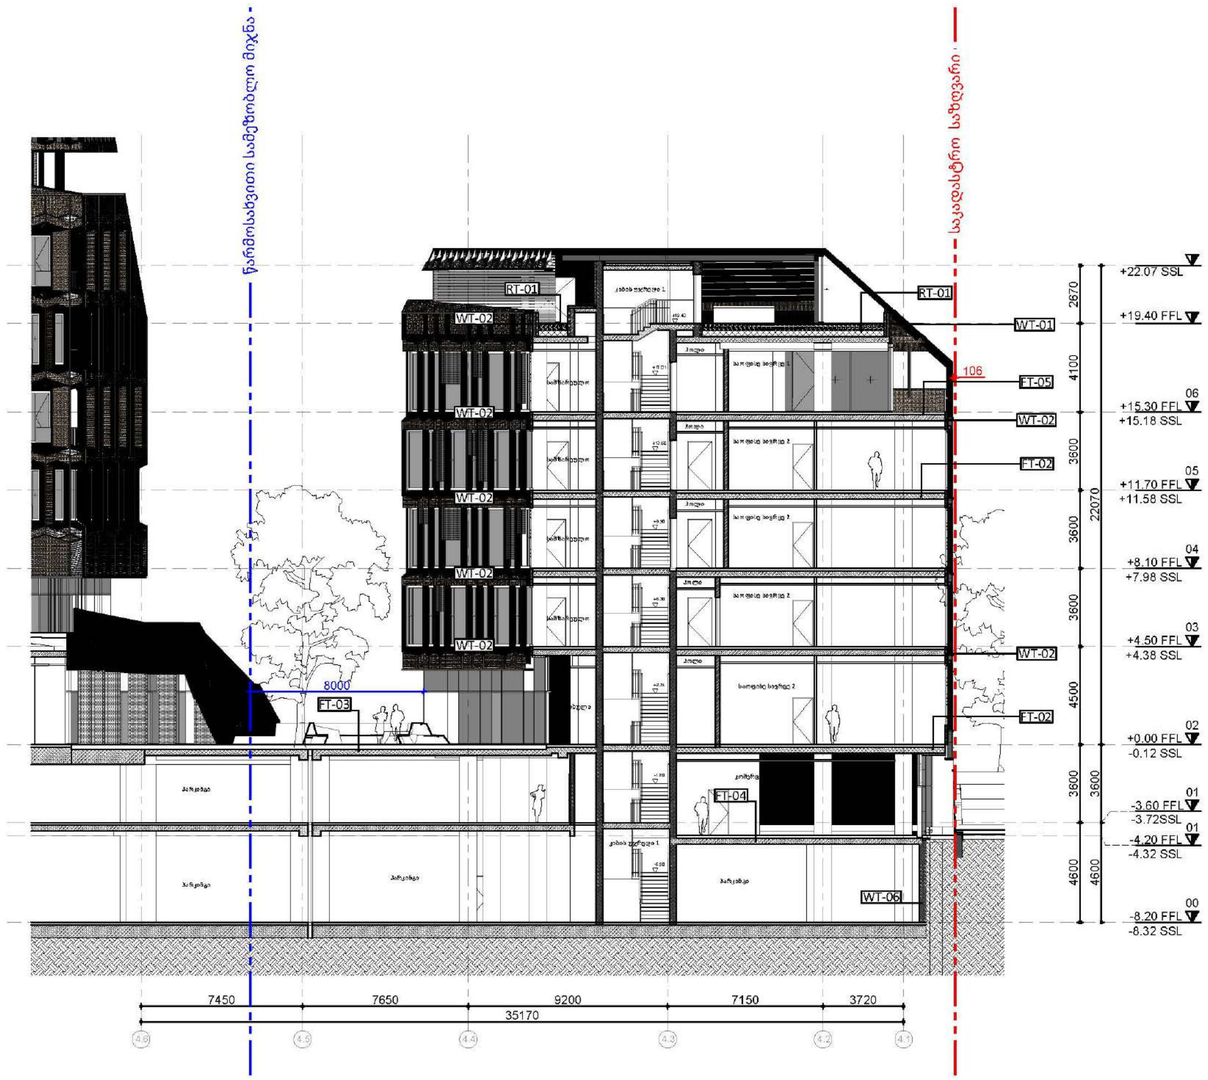

PROJECT DESIGNER:
პროექტანტი:
LSG SOLUTIONS

REGISTERED ADDRESS:
მისამართი:

14 M. Kostava Str.
მერაბ კოსტავას ქ. N14

PROJECT CLIENT:
დამკვეთი:

Silk Road Group

REGISTERED ADDRESS:
მისამართი:

1 Rose Revolution Square
1 ვარდების რევოლუციის მოედანი

R00	00.00.00	Issued for Review: განსახილველად:		
No.	Date: თარიღი:	Description: აღწერა:	XXX/FO	LSG/PM

NOTES:
შენიშვნები:

DESIGNER:
პროექტანტი:

PROJECT:
პროექტი:

SAKANELA DESIGN & MANAGEMENT

SCALE: / მასშტაბი: 1:200

SCALE 1:200
2m 4m 6m 8m 10m

DRAWING TITLE:
ნახაზის სახელწოდება:

ბლოკი B4

ჭრილი
ღერძებში 4.6-4.1

DRAWING NO:
ნახაზის ნომერი:

SDM-LSG-PP-B4-A207-R00

REVISION: რევიზია:	FORMAT: ფორმატი:
R00	A2
STATUS: სტატუსი:	SHEET NO: ფურცლის ნომერი:
P.P	X.X

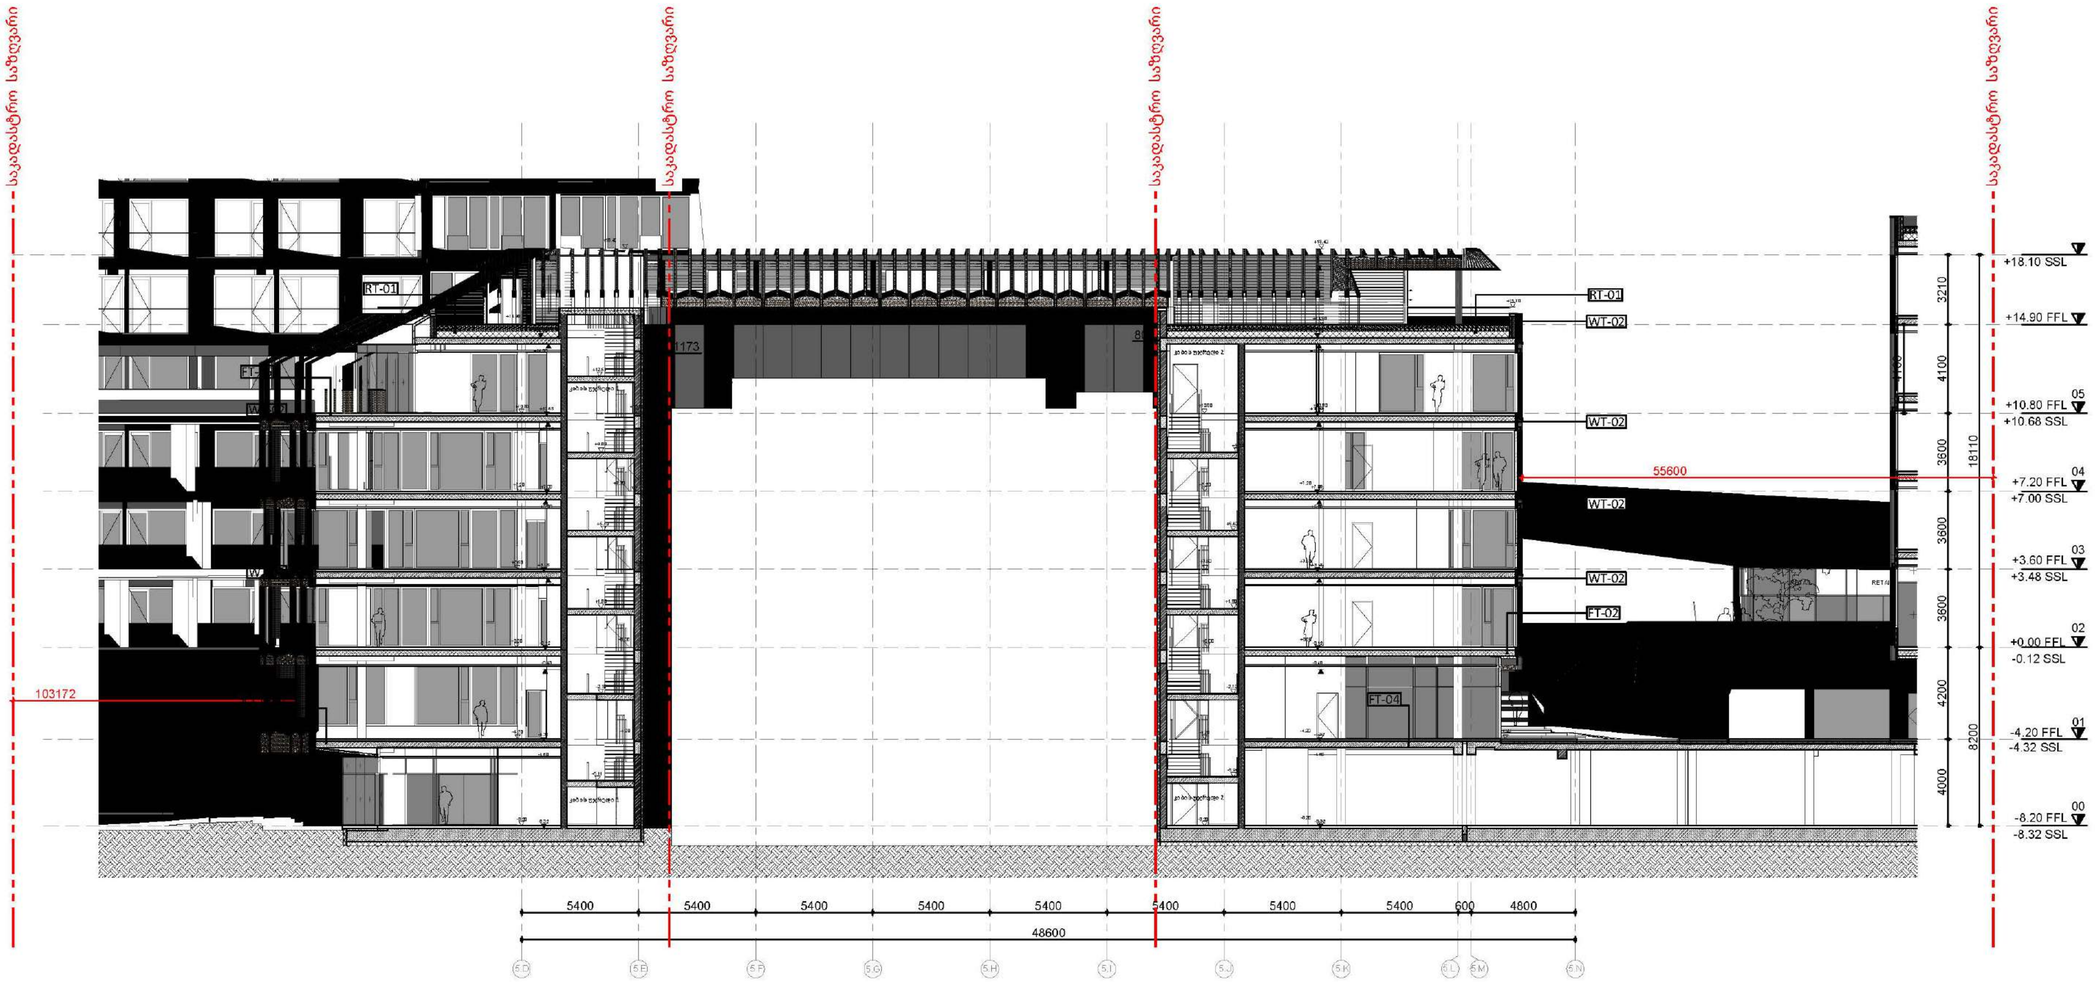

PROJECT DESIGNER:
პროექტანტი:
LSG SOLUTIONS

REGISTERED ADDRESS:
მისამართი:

14 M. Kostava Str.
მ. კოსტავას ქ. N14

PROJECT CLIENT:
დამკვეთი:

Silk Road Group

REGISTERED ADDRESS:
მისამართი:

1 Rose Revolution Square
1 ვარდების რევოლუციის მოედანი

R00	00.00.00	Issued for Review: განსახილველად:		
No.	Date: თარიღი:	Description: აღწერა:	XXX/FO	LSG/PM

NOTES:
შენიშვნები:

DESIGNER:
პროექტანტი:

PROJECT:
პროექტი:

SAKANELA DESIGN & MANAGEMENT

SCALE: / მასშტაბი: 1:200

SCALE 1:200
2m 4m 6m 8m 10m

DRAWING TITLE:
ნახაზის სახელწოდება:

ბლოკი B5

ჭრილი
ღერძებში 5.D-5.N

DRAWING NO:
ნახაზის ნომერი:

SDM-LSG-PP-B5-A208-R00

REVISION: რევიზია:	FORMAT: ფორმატი:
R00	A2
STATUS: სტატუსი:	SHEET NO: ფურცლის ნომერი:
P.P	X.X

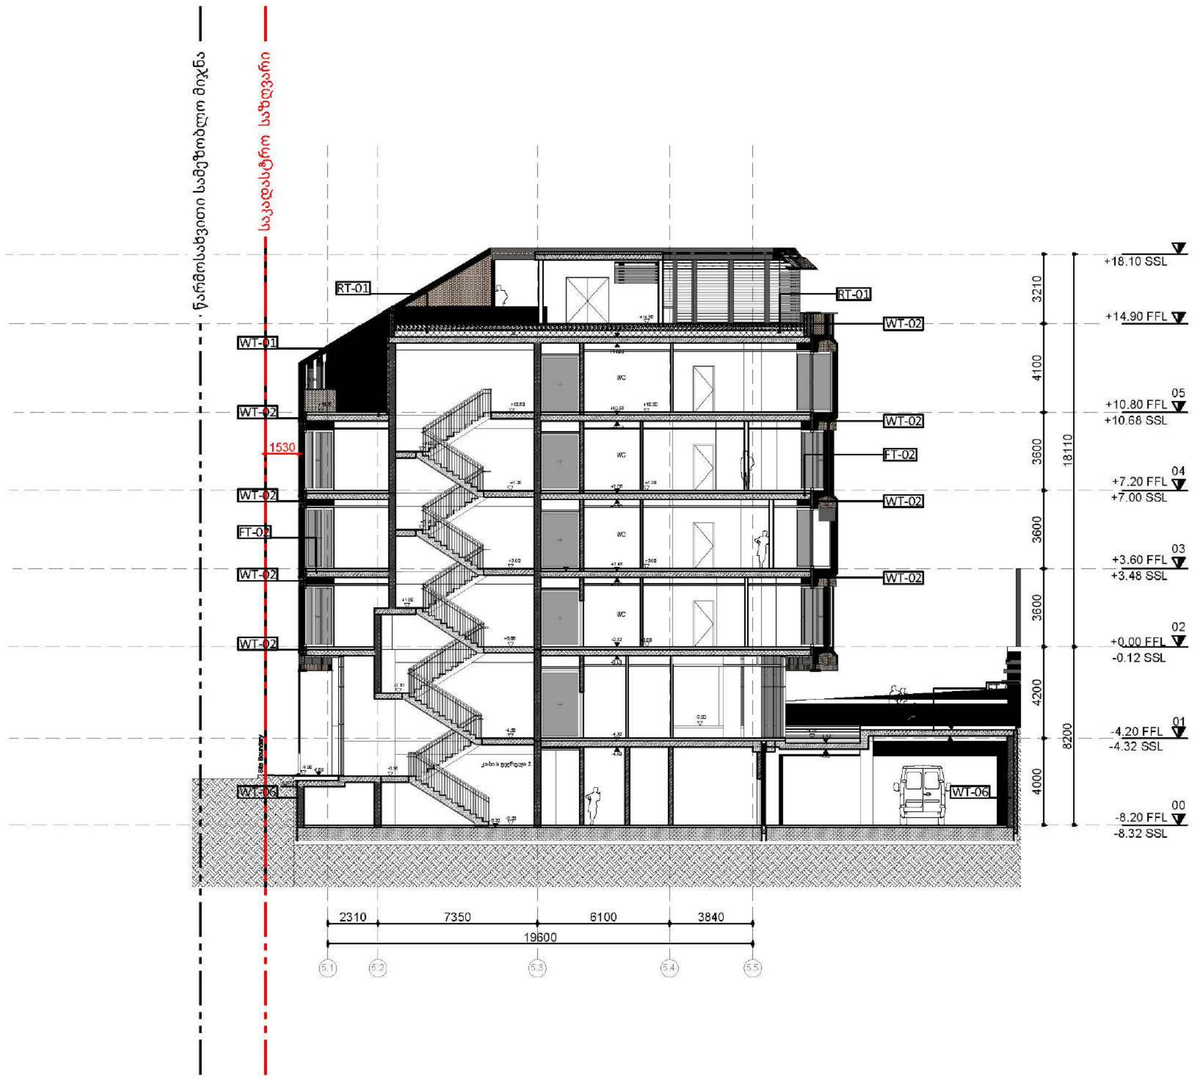

PROJECT DESIGNER:
პროექტანტი:
LSG SOLUTIONS

REGISTERED ADDRESS:
მისამართი:

14 M. Kostava Str.
მ.კოსტავას ქ. N14

PROJECT CLIENT:
დამკვეთი:

Silk Road Group

REGISTERED ADDRESS:
მისამართი:

1 Rose Revolution Square
1 ვარდების რევოლუციის მოედანი

No.	Date: თარიღი:	Description: აღწერა:	XXX/FO	LSG/PM
R00	00.00.00	Issued for Review: განსახილველად:		

NOTES:
შენიშვნები:

DESIGNER:
პროექტანტი:

PROJECT:
პროექტი:

SAKANELA DESIGN & MANAGEMENT

SCALE: / მასშტაბი: 1:200

SCALE 1:200
2m 4m 6m 8m 10m

DRAWING TITLE:
ნახაზის სახელწოდება:

ბლოკი B5

ჭრილი
ღერძებში 5.1-5.5

DRAWING NO:
ნახაზის ნომერი:

SDM-LSG-PP-B5-A209-R00

REVISION: რევიზია:	FORMAT: ფორმატი:
R00	A2
STATUS: სტატუსი: P.P	SHEET NO: ფურცლის ნომერი: X.X

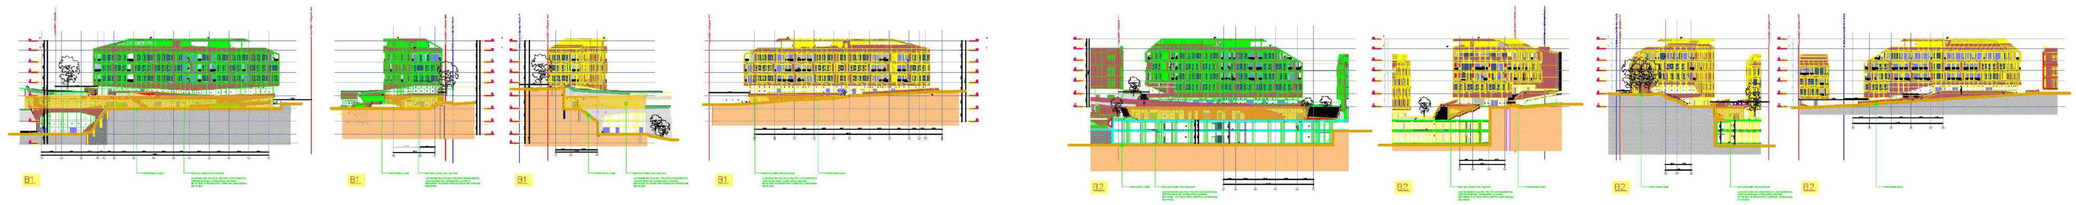

მიწისქვეშა და მიწის ზედა სართულების განსაზღვრა

გამომდინარე, ფასადების რთული გეომეტრიიდან, მოვამზადეთ ასევე ფასადის ზედაპირის განშლები, პერიმეტრის მიხედვით. გთხოვთ, იხილოთ ქვემოთ მოცემული განშლები.

B1

B1 - ის ნიშნულები -2.20 არის სრულად მიწის ქვეშ, ნიშნულები +0.90 და +5.40 არის ნაწილობრივ მიწის ზემოთ
მეტი თვალსაჩინოებისთვის, იხილეთ განშლები

FFL -2.20 / 413.4
SSL - 2.32

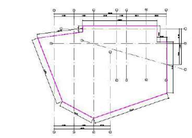

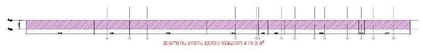

FFL +0.90 /416.5
SSL +0.78

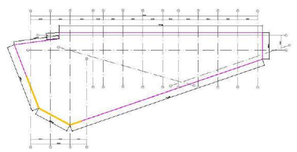

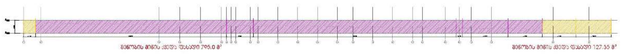

FFL +5.40 / 421.0
SSL +5.52

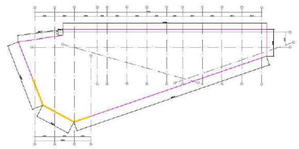

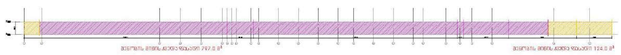

FFL +9.90 / 425.5
SSL +10.02

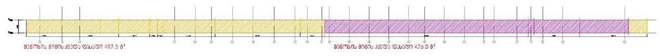

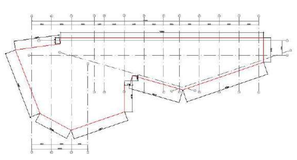

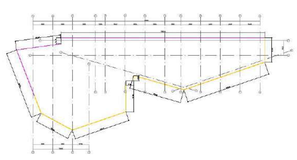

B2

B2- ის ნიშნულები -8.20 და -3.60 არის სრულად მიწის ქვეშ, ნისნული ±0.00 კი ნაწილობრივ მიწის ზემოთ.
მეტი თვალსაჩინოებისთვის, იხილეთ განშლები

FFL -8.20 /193.0
SSL - 8.32



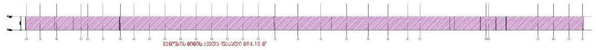

FFL -3.60 / 397.60
SSL -3.72

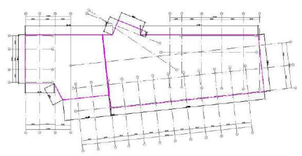

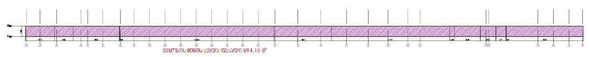

FFL ±0.00 /401.20
SSL -0.12

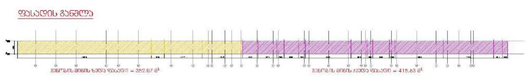

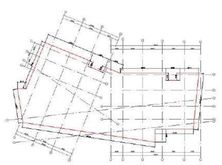

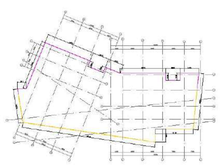

PROJECT DESIGNER: პროექტანტი: LSG SOLUTIONS	
REGISTERED ADDRESS: მისამართი:	14 M. Kostava Str.; მერაბ კოსტავას ქ. N14
PROJECT CLIENT: დამკვეთი:	Silk Road Group
REGISTERED ADDRESS: მისამართი:	1 Rose Revolution Square; 1 ვარდების რევოლუციის მოედანი

No:	Dates: თარიღები:	Description: აღწერა:	KKK/PO	LSG/PM
#00	00.00.00	Issued for Review; განსახილველად;		

NOTES: შენიშვნები:

DESIGNER: პროექტანტი:

PROJECT: პროექტი:

SAKANELA DESIGN & MANAGEMENT

SCALE: / მასშტაბი: 1:100

1m 2m 3m 4m 5m

DRAWING TITLE: ნახაზის სახელწოდება.

მიწისქვეშა და მიწის ზედა სართულების განსაზღვრა

DRAWING NO: ნახაზის ნომერი:

SDM-LSG-PP-B1-B2-A320-R00

REVISION: რევიზია:	FORMAT: ფორმატი:
R00	A1
STATUS: სტატუსი:	SHEET NO: ფურცლის ნომერი:
P.P	X.X



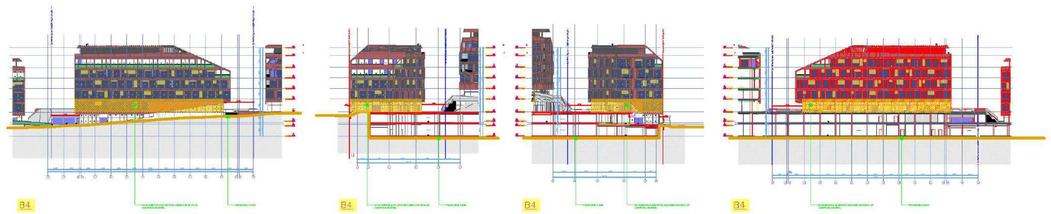

მიწისქვეშა და მიწის ზედა სართულების განსაზღვრა

გამომდინარე, ფასადების რთული გეომეტრიიდან, მოვამზადეთ ასევე ფასადის ზედაპირის განშლები, ჰერიმეტრის მიხედვით. გთხოვთ, იხილოთ ქვემოთ მოცემული განშლები.

B3

B3- ის ნიშნულები -8.20 და -3.60 არის სრულად მიწის ქვეშ, ნისნული ±0.00 კი ნაწილობრივ მიწის ზემოთ.
მეტი თვალსაჩინოებისთვის, იხილეთ განშლები

B4

B4 -8.20 ნიშნული არის სრულად მიწის ქვეშ, ნიშნული -3.60 ნაწილობრივ არის მიწის ზემოთ, ხოლო ±0.00 კი სრულად მიწის ზემოთ და არ საჭიროებს ანგარიშს.
მეტი თვალსაჩინოებისთვის, იხილეთ განშლები

FFL -8.20 /193.0
SSL - 8.32

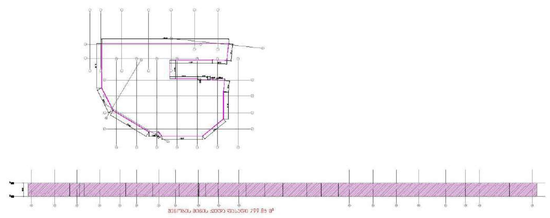

FFL -8.20 /193.0
SSL - 8.32

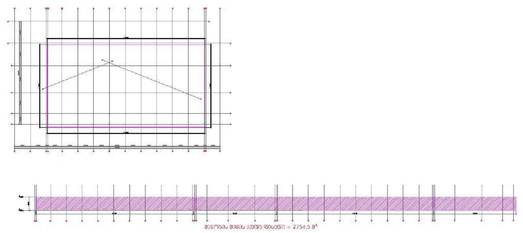

FFL -3.60 / 397.60
SSL -3.72

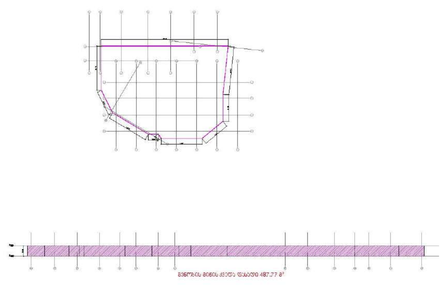

FFL -3.60 / 197.60
SSL - 3.72

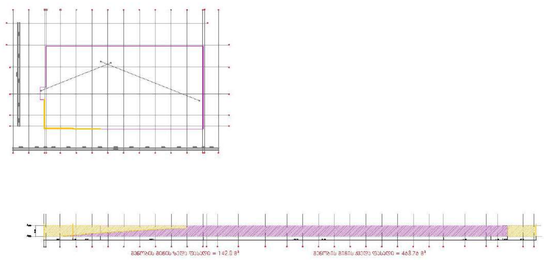

FFL ±0.00 /401.20
SSL -0.12

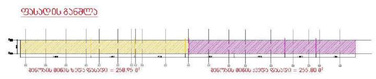

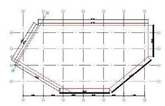

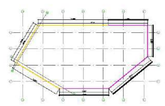

FFL ±0.00 /401.20
SSL - 0.12

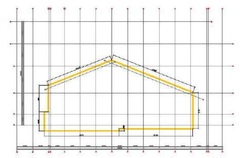

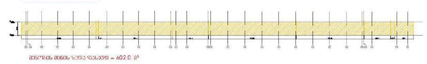

PROJECT DESIGNER:
პროექტანტი:
LSG SOLUTIONS
REGISTERED ADDRESS:
მისამართი:
14 M. Kostava Str.
მ.კოსტავას ქ. N14
PROJECT CLIENT:
დამკვეთი:
Silk Road Group
REGISTERED ADDRESS:
მისამართი:
1 Rose Revolution Square
1 ვარდების რევოლუციის მოედანი

R00	00.00.00	Issued for Review: განსახილველად:			
No:	Date: თარიღი:	Description: აღწერა:	XX/XX	LSG/PM	

NOTES:
შენიშვნები:

DESIGNER:
პროექტანტი:

PROJECT:
პროექტი:
SAKANELA DESIGN & MANAGEMENT

SCALE: / მასშტაბი: 1:100
1m 2m 3m 4m 5m

DRAWING TITLE:
ნახაზის სახელწოდება:
მიწისქვეშა და მიწის ზედა სართულების განსაზღვრა

DRAWING NO:
ნახაზის ნომერი:
SDM-LSG-PP-B3-B4-A321-R00

REVISION: R00
FORMAT: A1
STATUS: P.P
SHEET NO: X.X


B5


B5


B5

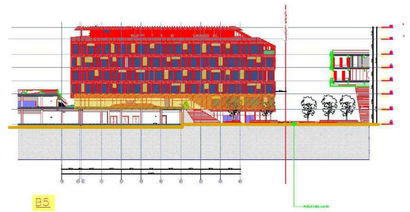
B5

მიწისქვეშა და მიწის ზედა სართულების განსაზღვრა

გამომდინარე, ფასადების რთული გეომეტრიიდან, მოვამზადეთ ასევე ფასადის ზედაპირის განშლები, პერიმეტრის მიხედვით. გთხოვთ, იხილოთ ქვემოთ მოცემული განშლები.

B5

B5 -8.20 ნიშნულზე ნაწილობრივ არის მიწის ზემოთ, ნიშნული -4.20 კი სრულად მიწის ზემოთ და არ საჭიროებს ანგარიშს.
მეტი თვალსაჩინოებისთვის, იხილეთ განშლები

FFL -8.20 / 393.0
SSL - 8.32

ფასადის განშლა

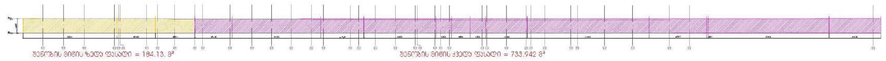

ვერტიკალური პროექციის ფართობი, რომელზეც ქარისგან ზეწოლა მოქმედებს ზედაპირის ნორმალის მიმართულებით ფართობის პროექცია ვერტიკალურ სიბრტყეზე, რომელიც პარალელურია მიწის ზედაპირის.

არსებული ფილის პონტარი

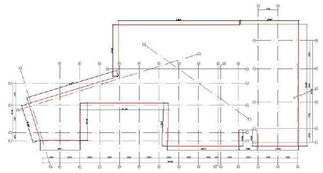

განსხვავება მიწის ზემოთ და მიწის ქვემოთ მოხვედრილი ფილის პონტარებს შორის

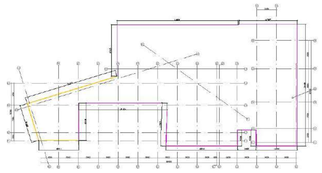

ანგარიში

P-ფილის პერიმეტრი
VF-ფასადის ნაწილი, რომელიც ხვდება მიწის ზემოთ

P=233.535
VF=184.13

VF / P= 184.13 / 733.942= 0.25 < 1.81 მესაბამისად სართული პრის მიწის ქვემოთ

FFL -4.20 / 397.0
SSL - 4.32

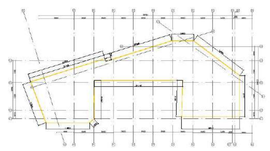

ანგარიში

P-ფილის პერიმეტრი
VF-ფასადის ნაწილი, რომელიც ხვდება მიწის ზემოთ

P=159.059
VF=530.0

VF / P= 530.0 / 159.059=3.34 > 1.81 მესაბამისად სართული ერის მიწის ზემოთ.

ფასადის განშლა

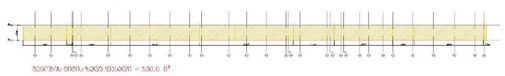

PROJECT DESIGNER:
პროექტანტი:
LSG SOLUTIONS

REGISTERED ADDRESS:
მისამართი:

14 M. Kostava Str.
მერან კოსტავას ქ. N14

PROJECT CLIENT:
დამკვეთი:
Silk Road Group

REGISTERED ADDRESS:
მისამართი:

1 Rose Revolution Square
1 ვარდების რევოლუციის მოედანი

NO	DD.MM.YY	Issued for Review: განსახილველად:		
No:	Date: თარიღი:	Description: აღწერა:	XX/XX	LSG/PM

NOTES:
შენიშვნები:

DESIGNER:
პროექტანტი:

PROJECT:
პროექტი:

SAKANELA DESIGN & MANAGEMENT

SCALE: / მასშტაბი: 1:100

1m 2m 3m 4m 5m

DRAWING TITLE:
ნახაზის სახელწოდება:

მიწისქვეშა და მიწის ზედა სართულების განსაზღვრა

DRAWING NO:
ნახაზის ნომერი:

SDM-LSG-PP-B5-A322-R00

REVISION:
რევიზია: R00

FORMAT:
ფორმატი: A1

STATUS:
სტატუსი: P.P

SHEET NO.
დერეფნის ნომერი: X.X

1 ჭრილი 2-2
მასშტაბი 1:100

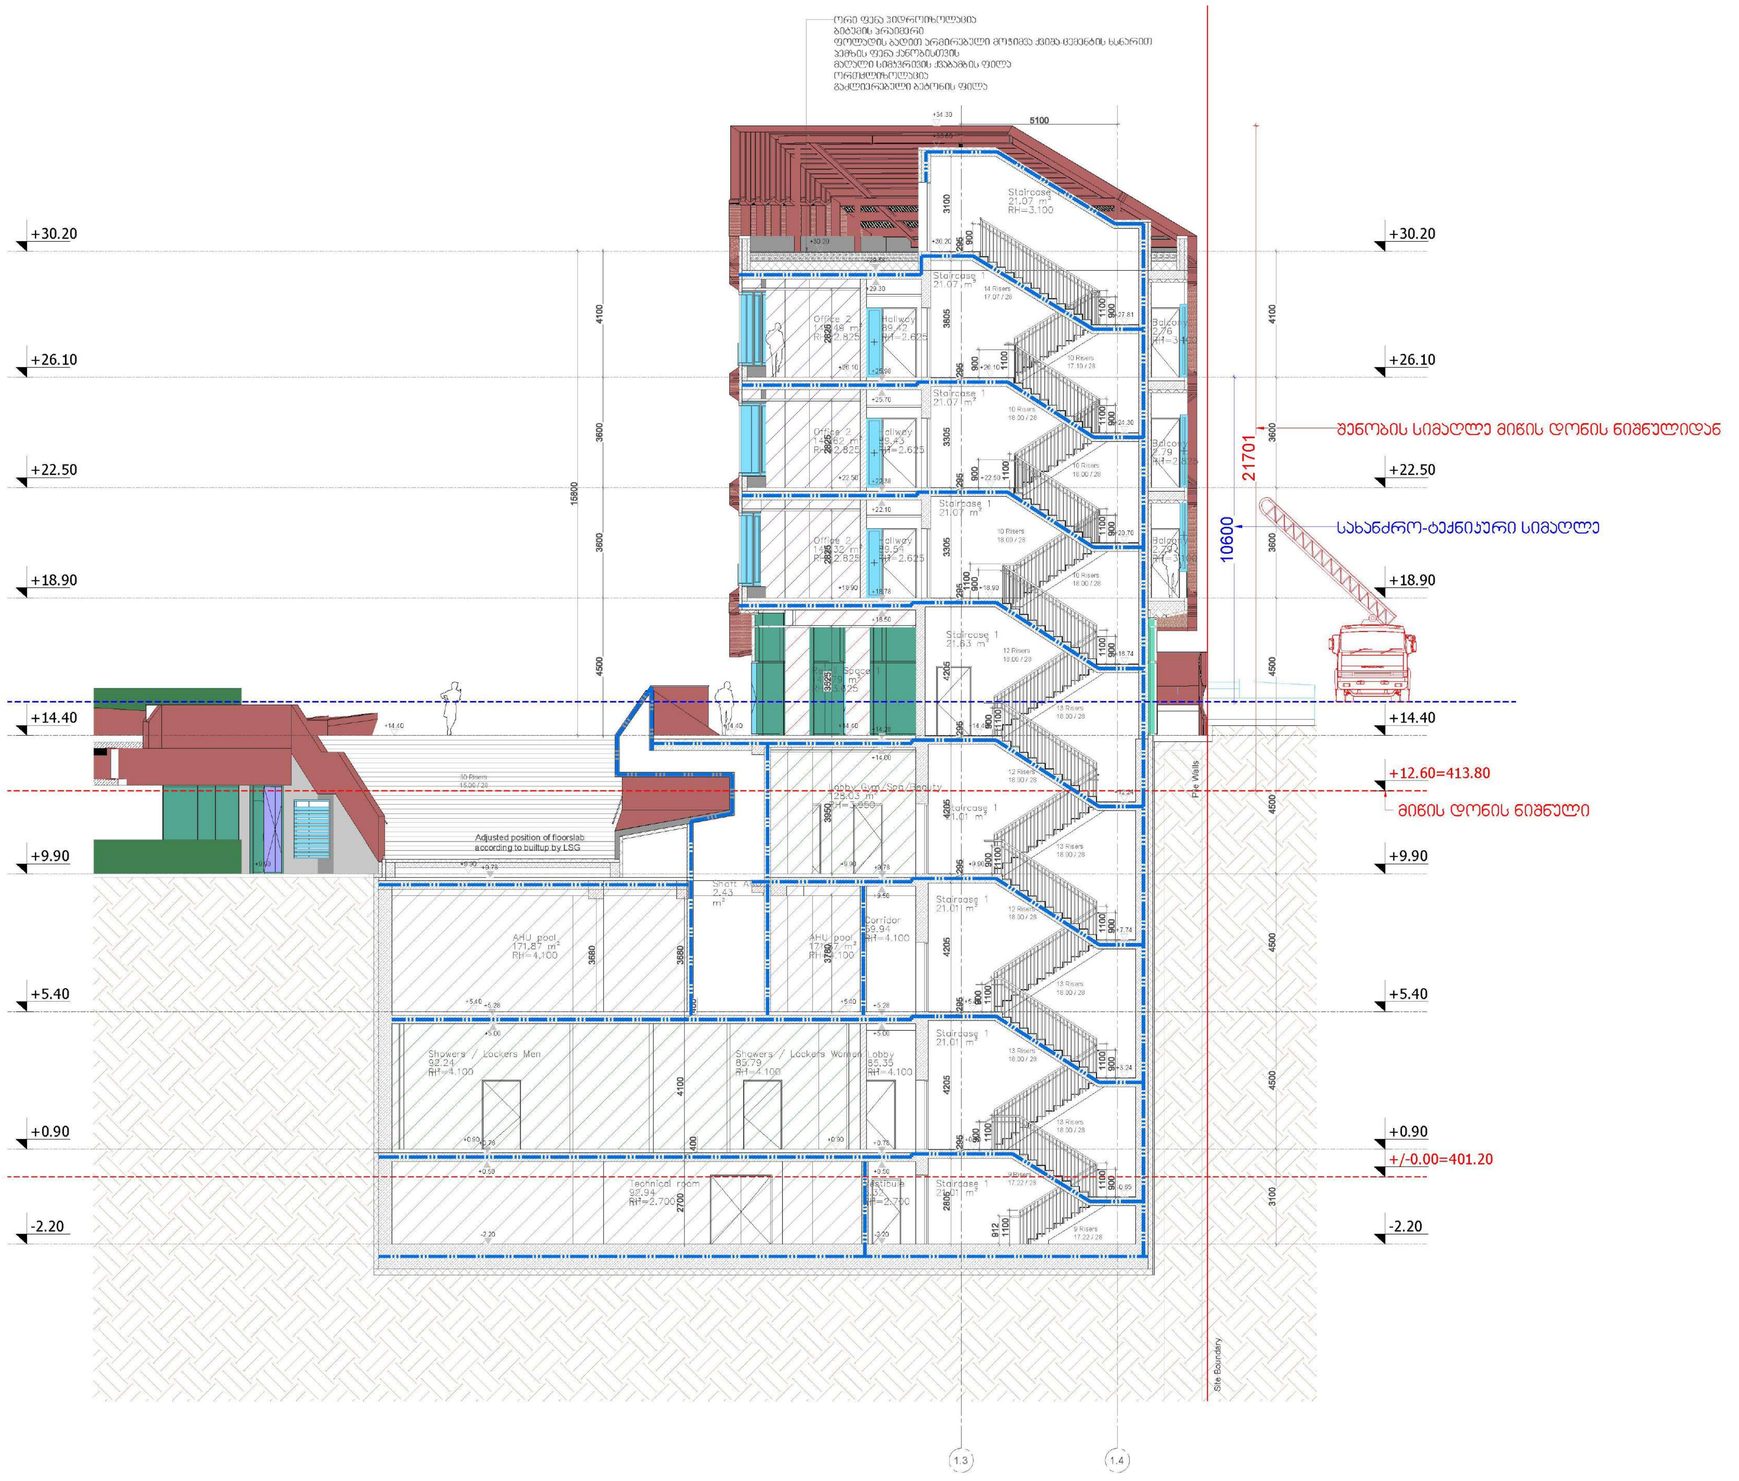

PROJECT DESIGNER:
პროექტანტი:
LSG SOLUTIONS
REGISTERED ADDRESS:
მისამართი:
14 M. Kostava Str.
მ.კოსტავას ქ. N14

PROJECT CLIENT:
დამკვეთი:
SILK ROAD GROUP
REGISTERED ADDRESS:
მისამართი:
1 Rose Revolution Square
1 ვარდების რევოლუციის მოედანი

N	Date: თარიღი:	Description: აღწერა:		
R00	00.00.00	Issued for Review: განსახილველად:		

LEGEND:
პირობითი აღნიშვნები:

DESIGNER:
პროექტანტი:

მშენებლობაზე უსაფრთხოების მოწყობით
FLS Consultant
შპს "ფლს ბიუო"
Ltd DC group
dcgroup2018.info@gmail.com

PROJECT:
პროექტი:
Multifunctional complex
"SAKANELA"
Block B01
მრავალფუნქციური კომპლექსი
"საქანელა"
ბლოკი B01

SCALE:/ მასშტაბი: 1:100
1m 2m 3m 4m 5m

DRAWING TITLE:
ნახაზის სახელწოდება:
SECTION 22-2
FLS
ჭრილი 2-2
წესებთან შესაბამისობა

DRAWING NO.
ნახაზის ნომერი:
A-112

REVISION:
რევიზია: R00
FORMAT:
ფორმატი: A1

STATUS:
ხასიათი: სამშენებლო პროექტი
SHEET NO:
ფურცლის ნომერი:

ნებისმიერ მოსაზრებას ნახაზებისა და პროექტის ნაწილების შესახებ, მათ შესრულებამდე, წერილობით უნდა ეცნობოს ავტორს. ნახაზის ნებისმიერი ცვლილება ან ამოღება ავტორის ნებართვის გარეშე დაუშვებელია. ნახაზის ნებისმიერი ნაწილის გამოყენება, ასლის გადაღება ან გადაცემა მესამე პირისთვის ავტორის წერილობითი ნებართვის გარეშე აკრძალულია და ისჯება კანონით. ნახაზის ნებისმიერი ნაწილის გამოყენება, ასლის გადაღება ან გადაცემა მესამე პირისთვის ავტორის წერილობითი ნებართვის გარეშე აკრძალულია და ისჯება კანონით.

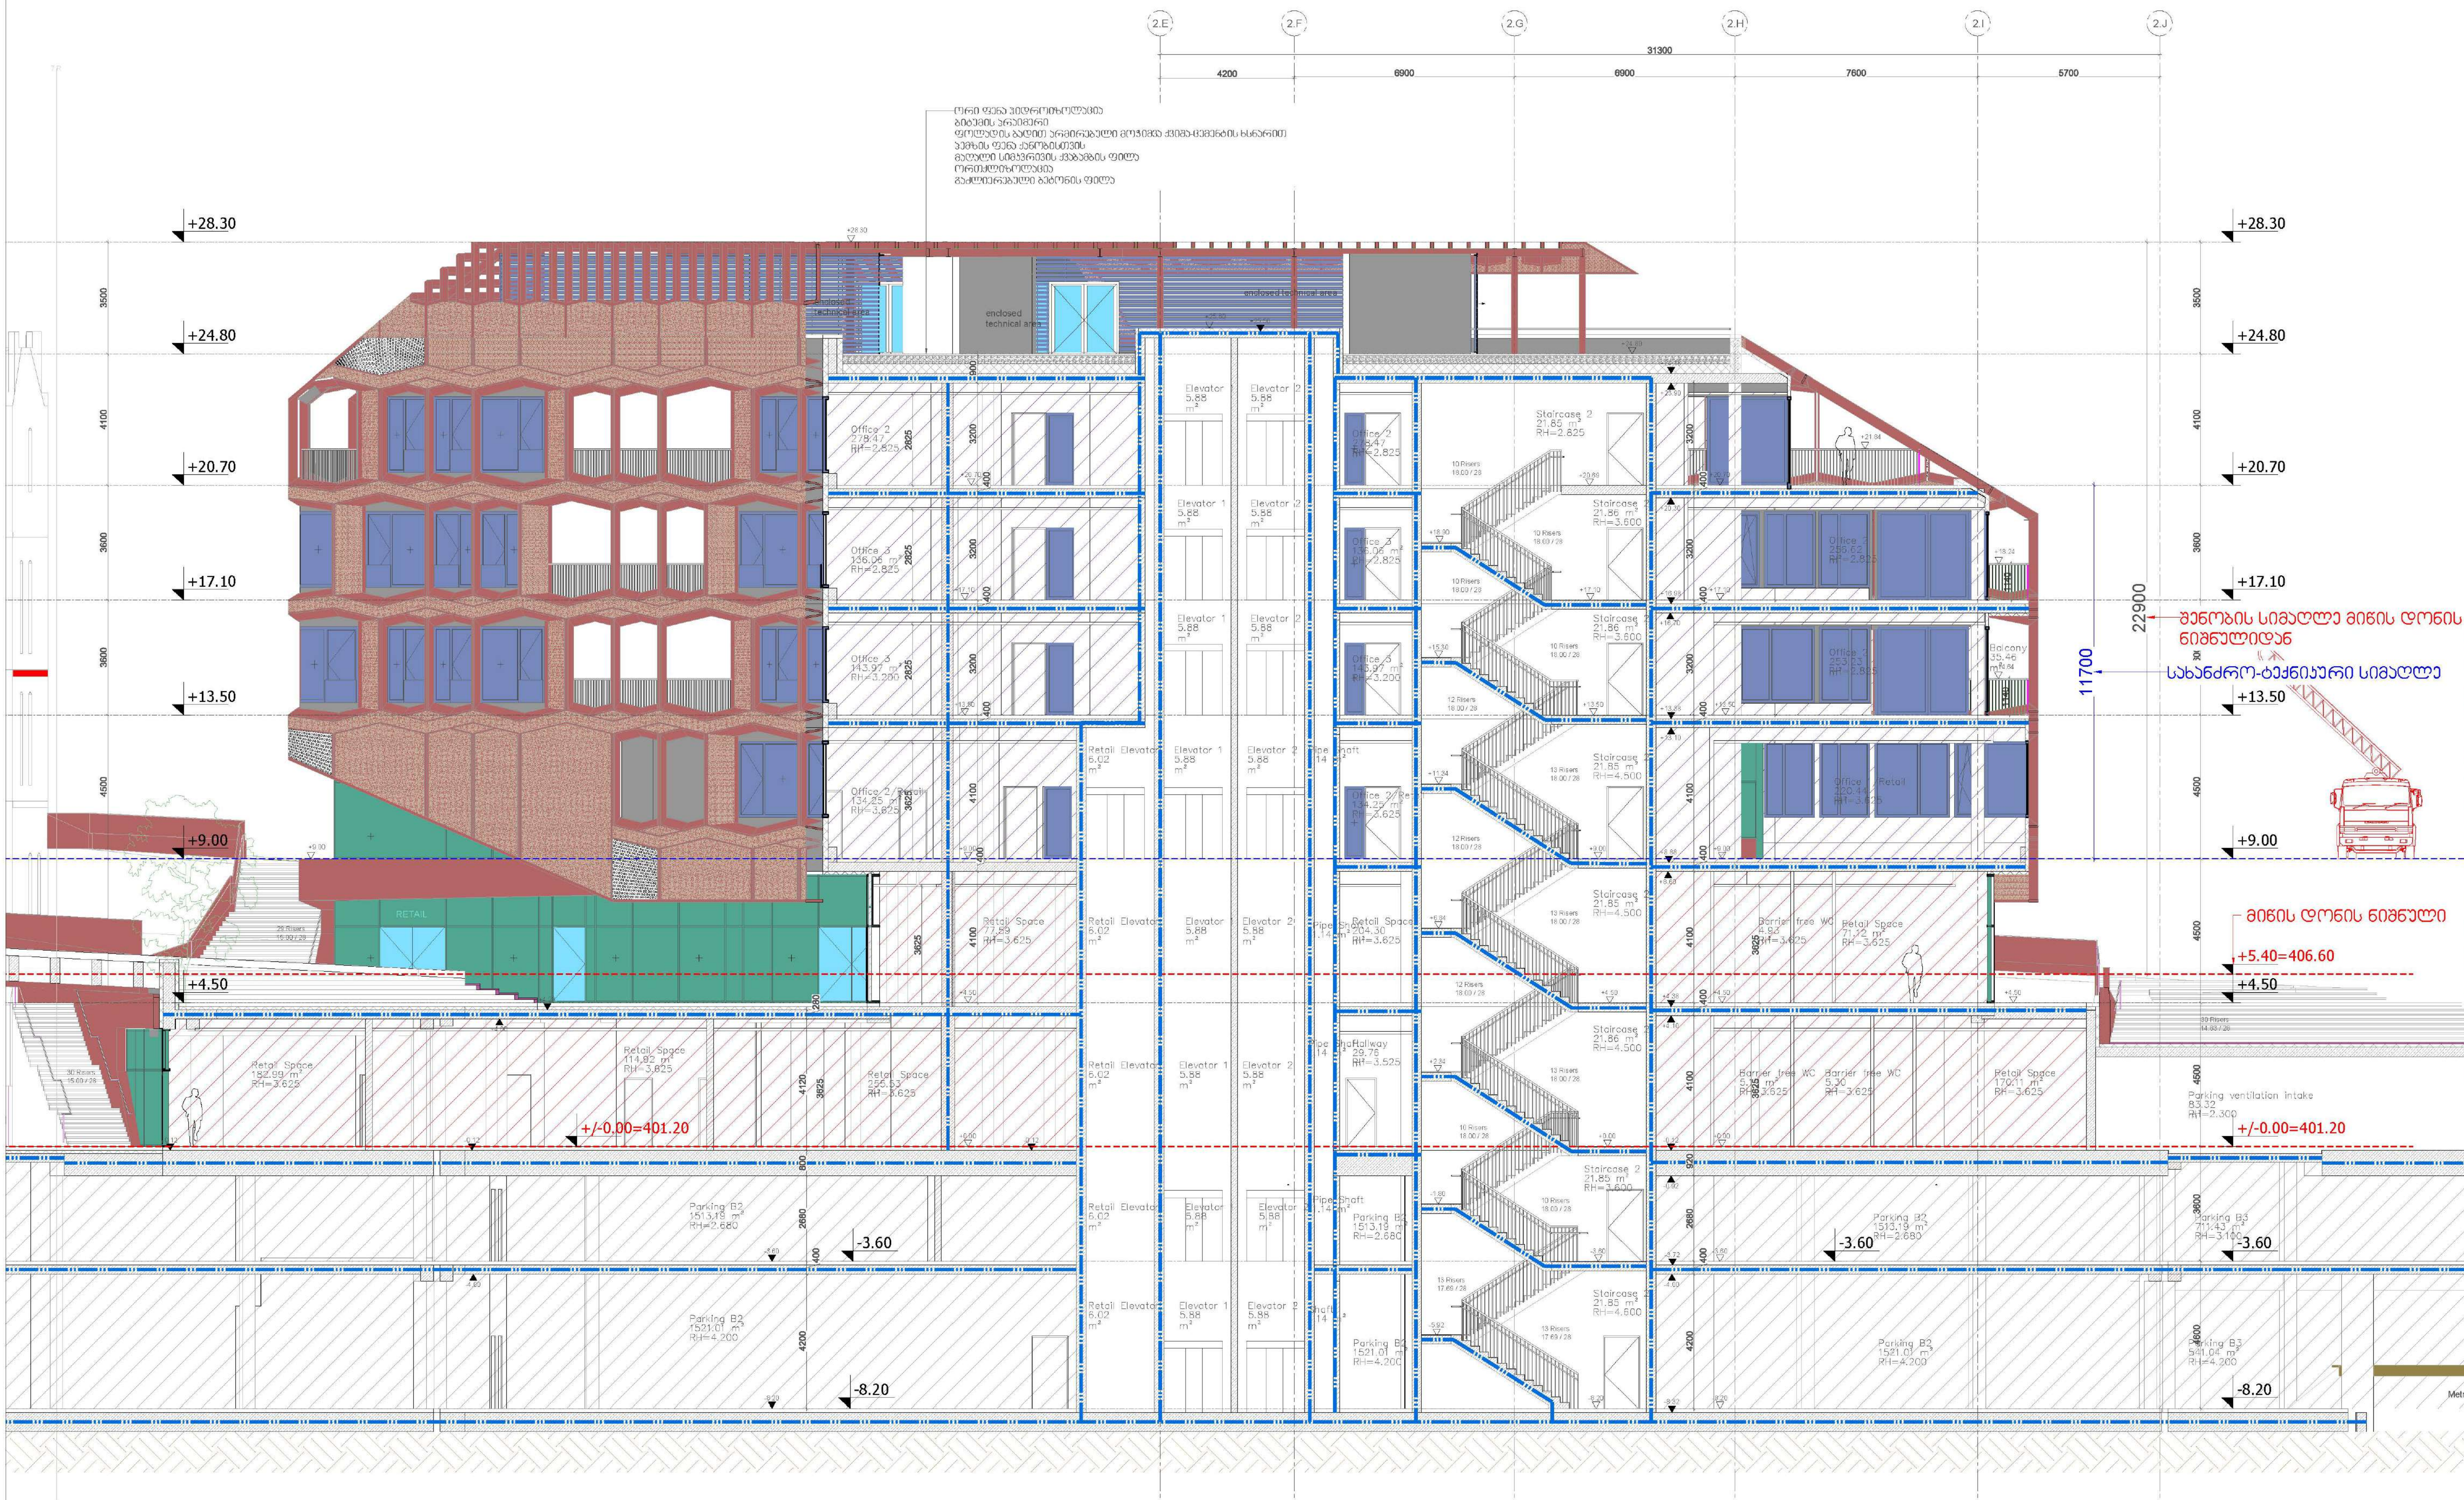

PROJECT DESIGNER:
პროექტანტი:
LSG SOLUTIONS

REGISTERED ADDRESS:
მისამართი:
14 M. Kostava Str.
მერაბ კოსტავას ქ. N14

PROJECT CLIENT:
დამკვეთი:
SILK ROAD GROUP

REGISTERED ADDRESS:
მისამართი:
1 Rose Revolution Square
1 ვარდების რევოლუციის მოედანი

R00	00.00.00	Issued for Review: განსახილველად:		
No:	Date: თარიღი:	Description: აღწერა:	XXX/PO	LSG/PM

LEGEND:
პირობითი აღნიშვნები:

DESIGNER:
პროექტანტი:

FLS Consultant
Ltd DC group
dcgroup2018.info@gmail.com

PROJECT:
პროექტი:
Multifunctional complex
"SAKANELA"
Block B02
მრავალფუნქციური კომპლექსი
"საქანელა"
ბლოკი B02

SCALE: / მასშტაბი: 1:150

DRAWING TITLE:
ნახაზის სახელწოდება:
SECTION 1-1
FLS
ჭრილი 1-1
წესებთან შესაბამისობა

DRAWING NO:
ნახაზის ნომერი:
A-109

REVISION:
რევიზია:
R00

FORMAT:
ფორმატი:
A1

STATUS:
სტადია:
სანებართვო პროექტი

SHEET NO:
ფურცლის ნომერი:

1 ჭრილი 1-1
მასშტაბი 1:100

ორი დონე უიდეორიზოლაცია
გამყოფის არამყვრი
ფოლადის გაღით არმირებული მონოლით ქვიშა-ცემენტის სანაცრით
ჰიდროს დონე ქნორმისით
მთლიანი სიმაღლითის ქანაკების ფილა
ორმოსლიტორიზოლაცია
გაკლუნრებული გაძირის ფილა

Site Boundary

+22.90
+20.10
+15.30
+11.70
+8.10
+4.50
+/-0.00=401.20
-3.60
-8.20

შენობის სიმაღლე მიწის დონის ნიშნულიდან
სახანძრო-ტექნიკური სიმაღლე
+2.70=403.90
მიწის დონის ნიშნული

Staircase 1 19.84 m² RH=2.625
Staircase 2 24.51 m² RH=2.700
Staircase 2 19.38 m² RH=3.600
Staircase 2 21.86 m² RH=3.050
Staircase 2 21.86 m² RH=8.100
Office 01 234.94 m² RH=2.825
Office 02 236.94 m² RH=2.825
Office 01 260.93 m² RH=2.825
Meeting Room 33.08 m² RH=2.825
Meeting Room 22.67 m² RH=2.825
Meeting Room 30.59 m² RH=2.825
Office 01 186.07 m² RH=2.825
Office 2 20.84 m² RH=3.050
Retail Lobby
Retail Space 122.72 m² RH=3.625
Hallway 57.82 m² RH=2.625
Hallway 61.88 m² RH=2.625
Hallway 58.23 m² RH=2.625
Hallway 58.22 m² RH=2.625
Hallway 30.69 m² RH=4.200
Monitoring Room 6.94 m² RH=3.500
Lobby 30.53 m² RH=3.200
Office Elevator 5.67 m²
Retail Elevator 5.67 m²
Shaft 2.48 m²
Shaft 3.96 m²
Shaft 0.84 m²
MEP 64.92 m² RH=3.200
Generator 80.61 m² RH=2.680
Central LV Room 15.55 m² RH=2.680
DCW Pump room n°2 69.81 m² RH=4.200
Monitoring Room 16.64 m² RH=4.200
WC 5.98 m² RH=4.200
Vestibule RH=4.200
Fire Walls

6900 6900 6900 6900 6900 7080
41580
3.G 3.F 3.E 3.D 3.C 3.B 3.A

15300
31100
20200

PROJECT DESIGNER:
პროექტანტი:
LSG SOLUTIONS
REGISTERED ADDRESS:
მისამართი:
14 M. Kostava Str.
მ.კოსტავას ქ. N14

PROJECT CLIENT:
დამკვეთი:
SILK ROAD GROUP
REGISTERED ADDRESS:
მისამართი:
1 Rose Revolution Square
1 ვარდების რევოლუციის მოედანი

R00	00.00.00	Issued for Review: განსახილველად:		
N/N	Date: თარიღი	Description: აღწერა	XXX/PO	LSG/PM

LEGEND:
პირობითი აღნიშვნები:

DESIGNER:
პროექტანტი:

მშენებლობაზე პასუხისმგებელი პირები:
FLS Consultant
შპს "ფლს ჰოლდინგ"
Ltd DC group
dcgroup2018.info@gmail.com

PROJECT:
პროექტი:
Multifunctional complex
"SAKANELA"
Block B03
მრავალფუნქციური კომპლექსი
"საქანელა"
ბლოკი B03

SCALE: / მასშტაბი: 1:100
1m 2m 3m 4m 5m

DRAWING TITLE:
ნახაზის სახელწოდება:
SECTION 1-1
FLS
ჭრილი 1-1
წყლებთან შესაბამისობა

DRAWING NO:
ნახაზის ნომერი:
A-108

REVISION: R00
ვერსია:
FORMAT: A1
ფორმატი:
STATUS: სამშენებლო პროექტი
SHEET NO:
ფურცლის ნომერი:

1 ჭრილი 1-1
მასშტაბი 1:100

ნარმოსახვითი საძენზობლო მიჯნა

+22.85
+19.90
+15.30
+11.70
+8.10
+4.50
+/-0.00=401.20
-3.60
-8.20

23920
19610
შენობის სიმაღლე მიწის დონის ნიშნულიდან
სახანძრო-ტექნიკური სიმაღლე
მიწის დონის ნიშნული

5400 5400 800 4800 5400 5400 5400 5400 5400 5400 5400 5400 800 4800
70200

5.N 4.A 4.B 4.C 4.D 4.E 4.F 4.G 4.H 4.I 4.J 4.K 4.L 4.M 4.N 4.O 4.P

PROJECT DESIGNER:
პროექტანტი:
LSG SOLUTIONS
REGISTERED ADDRESS:
მისამართი:
14 M. Kostava Str.
მ.კოსტავას ქ. N14

PROJECT CLIENT:
დამკვეთი:
SILK ROAD GROUP
REGISTERED ADDRESS:
მისამართი:
1 Rose Revolution Square
1 ვარდების რევოლუციის მოედანი

N	Date: თარიღი:	Description: აღწერა:		
R00	00.00.00	Issued for Review: განსახილველად:		

LEGEND:
პირობითი აღნიშვნები:

DESIGNER:
პროექტანტი:

მშენებლობაზე პასუხისმგებელი პირები:
FLS Consultant
შპს "ფლს ჰოლდინგ"
Ltd DC group
dcgroup2018.info@gmail.com

PROJECT:
პროექტი:

Multifunctional complex
"SAKANELA"
Block B04
მრავალფუნქციური კომპლექსი
"საქანელა"
ბლოკი B04

SCALE: / მასშტაბი: 1:100

1m 2m 3m 4m 5m

DRAWING TITLE:
ნახაზის სახელწოდება:

SECTION 1-1
FLS
ჭრილი 1-1
წესებთან შესაბამისობა

DRAWING NO:
ნახაზის ნომერი:

A-108

REVISION:
რედაქცია: R00

FORMAT:
ფორმატი: A1

STATUS:
სტატუსი: სამუშაო პროექტი

SHEET NO:
ფურცლის ნომერი:

1 ჭრილი 2-2
მასშტაბი 1:75

ორი ფენა ჰიდროიზოლაცია
ბიტუმის პრაიმერი
ფოლადის ბადით არმირებული მოჯირითა ქვიშა-ცემენტის ხსნარით
ჰემზის ფენა ქანობისთვის
მუხლი სიმკვრივის ქვაბამბის ფილა
ორთქლიზოლაცია
გაძლიერებული ბეტონის ფილა

+18.40
+14.90
+10.80
+7.20
+3.60
+/-0.00=401.20
-3.60
-4.20
-8.20

Boiler Room 54.73 RH=2.910
Terrace 59.85 RH=3.600
Staircase 2 20.67 RH=3.200
Hallway 57.41 m² RH=2.625
Meeting Room 23.39 RH=2.825
Office Space 203.21 m² RH=2.825
Staircase 2 20.67 RH=3.600
Barrier free WC 5.18 m² RH=2.825
Office Space 209.93 RH=2.825
Kitchen 32.59 RH=2.825
Staircase 2 20.67 RH=3.600
Meeting Room 23.39 RH=2.825
Staircase 2 22.84 RH=3.600
Barrier free WC 5.18 m² RH=2.825
Office Space 210.24 m² RH=2.825
Staircase 2 29.47 RH=4.200
Barrier free WC 5.18 m² RH=3.325
Retail Space 228.55 RH=3.325
Staircase 2 22.86 RH=4.600
Lobby 96.04 RH=3.450
High Voltage callow voltage cell 15.77 m² RH=3.600
Dry transformer chamber 14.80 m² RH=3.600
Storage 10.29 m² RH=1.960
Parking Lo 457.12 m² RH=3.600
Fire Exit
Site Boundary

10 Risers 18.00 / 28
12 Risers 17.50 / 28
13 Risers 17.36 / 26
10 Risers 17.40 / 26

5.1 5.2 5.3 5.4 5.5
2310 7350 6100
15760

24600 შენობის სიმაღლე მიწის დონის ნიშნულიდან
18120 სახანძრო-ტექნიკური სიმაღლე
-6.20=395.00 მიწის დონის ნიშნული

PROJECT DESIGNER:
პროექტანტი:
LSG SOLUTIONS
REGISTERED ADDRESS:
მისამართი:
14 M. Kostava Str.
მ.კოსტავას ქ. N14

PROJECT CLIENT:
დამკვეთი:
SILK ROAD GROUP
REGISTERED ADDRESS:
მისამართი:
1 Rose Revolution Square
1 ვარდების რევოლუციის მოედანი

R00 00.00.00 Issued for Review: განსახილველად:
N/N Date: თარიღი Description: აღწერა: XXX/PO LSG/PM

LEGEND:
ნახაზის ფენების აღნიშვნები:

DESIGNER:
პროექტირება:

ᲛᲘᲛᲐᲠᲗᲔᲑᲘᲡ ᲨᲔᲡᲐᲑᲐᲛᲘᲡᲝᲑᲐ
FLS Consultant
შპს "ფლს ბიუი"
Ltd DC group
dcgroup2018.info@gmail.com

PROJECT:
პროექტი:
Multifunctional complex
"SAKANELA"
Block B05
მრავალფუნქციური კომპლექსი
"საქანელა"
ბლოკი B05

SCALE: / მასშტაბი: 1:75
1m 2m 3m 4m 5m

DRAWING TITLE:
ნახაზის სახელწოდება:
SECTION 2-2
FLS
ჭრილი 2-2
წესებთან შესაბამისობა

DRAWING NO.
ნახაზის ნომერი:
A-109

REVISION: რევიზია: R00
FORMAT: ფორმატი: A1
STATUS: სტატუსი: სამშენებლო პროექტი
SHEET NO: ფურცლის ნომერი:

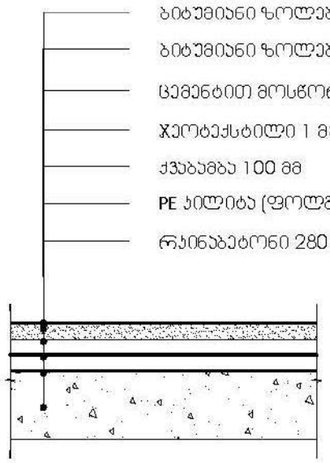

RT-01 - გადახურვა

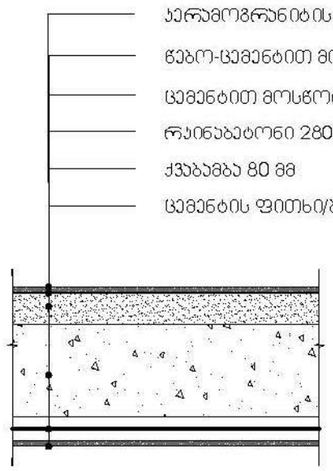

FT-04 - იატაკი მიწისპირზე-ჰარაინგის თავზე

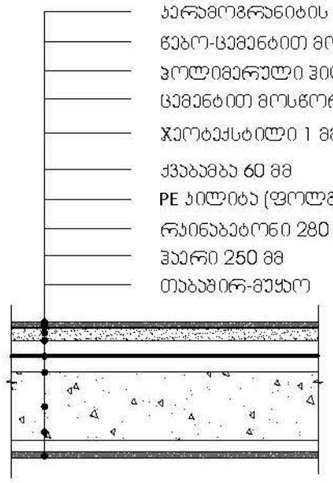

FT-03 - ტერასის იატაკი

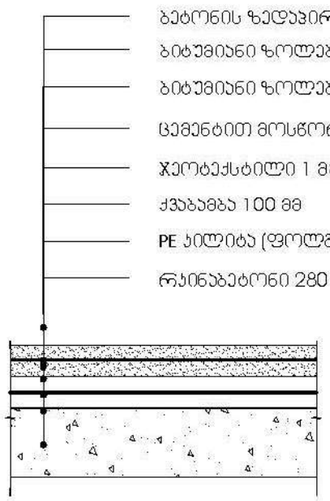

FT-05 - ტერასის იატაკი (ქვედა სართულის გადახურვა)

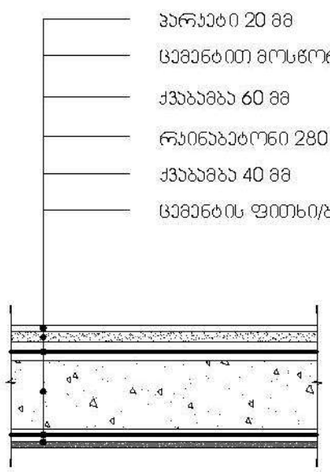

FT-02 - იატაკი პონსოლზე

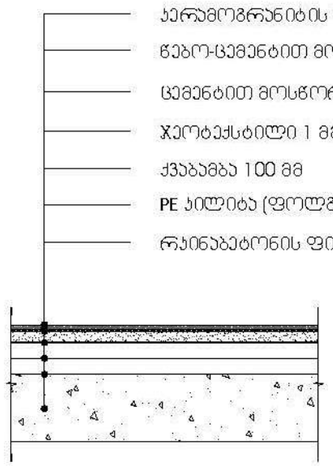

FT-01 - იატაკი მიწისპირზე

PROJECT DESIGNER:
პროექტანტი:
LSG SOLUTIONS

REGISTERED ADDRESS:
მისამართი:

14 M. Kostava Str.
მერაბ კოსტავას ქ. №14

PROJECT CLIENT:
დამკვეთი:

Silk Road Group

REGISTERED ADDRESS:
მისამართი:

1 Rose Revolution Square
1 ვარდების რევოლუციის მოედანი

No:	Date: თარიღი:	Description: აღწერა:	Drawn by:	Approved by:
R00	00.00.00	Issued for Review: განსახილველად:		

NOTES:
შენიშვნები:

DESIGNER:
პროექტანტი:

PROJECT:
პროექტი:

SAKANELA DESIGN & MANAGEMENT

SCALE: / მასშტაბი: 1:100

1m 2m 3m 4m 5m

DRAWING TITLE:
ნახაზის სახელწოდება:

იატაკის ტიპები

DRAWING NO:
ნახაზის ნომერი:

SDM-LSG-PP-B1-B5-A600-R00

REVISION: რევიზია:	FORMAT: ფორმატი:
R00	A3
STATUS: სტატუსი:	SHEET NO: ფურცლის ნომერი:
P.P	X.X



WT-01 - გარე კედელი 01 (ლესპა)

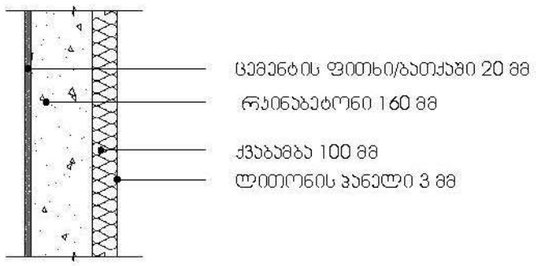

WT-02 - გარე კედელი 02
(ლითონის პანელები)

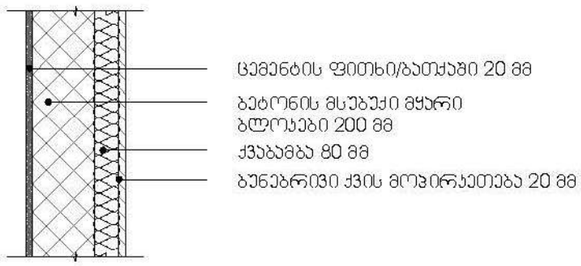

WT-03 - გარე კედელი (ბუნებრივი ქვის
მოპირკეთება)



WT-04 - გარე კედელი მიწაში

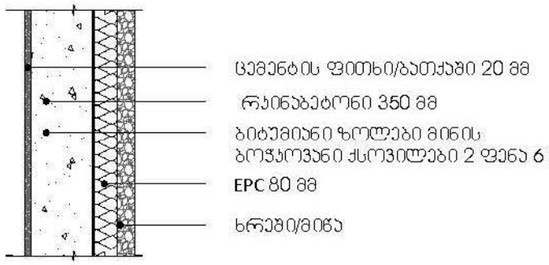

WT-05 - გარე კედელი მიწაში

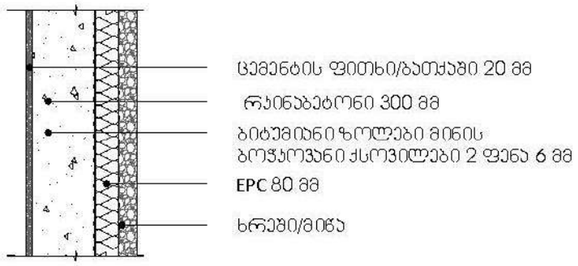

WT-06 - გარე კედელი მიწაში



WT-07 - გარე კედელი

PROJECT DESIGNER:
პროექტანტი:
LSG SOLUTIONS

REGISTERED ADDRESS:
მისამართი:

14 M. Kostava Str.
მერაბ კოსტავას ქ. №14

PROJECT CLIENT:
დამკვეთი:

Silk Road Group

REGISTERED ADDRESS:
მისამართი:

1 Rose Revolution Square
1 ვარდების რევოლუციის მოედანი

R00	00.00.00	Issued for Review: განსახილველად:		
No:	Date: თარიღი:	Description: აღწერა:	Drawn by:	Approved by:

NOTES:
შენიშვნები:

DESIGNER:
პროექტანტი:

PROJECT:
პროექტი:

SAKANELA DESIGN & MANAGEMENT

SCALE: / მასშტაბი: 1:100

1m 2m 3m 4m 5m

DRAWING TITLE:
ნახაზის სახელწოდება:

კედლის ტიპები

DRAWING NO:
ნახაზის ნომერი:

SDM-LSG-PP-B1-B5-A610-R00

REVISION: რევიზია:	FORMAT: ფორმატი:
R00	A3
STATUS: სტატუსი:	SHEET NO: ფურცლის ნომერი:
P.P	X.X

1 გზა-კიბის განვები
მასშტაბი 1:50

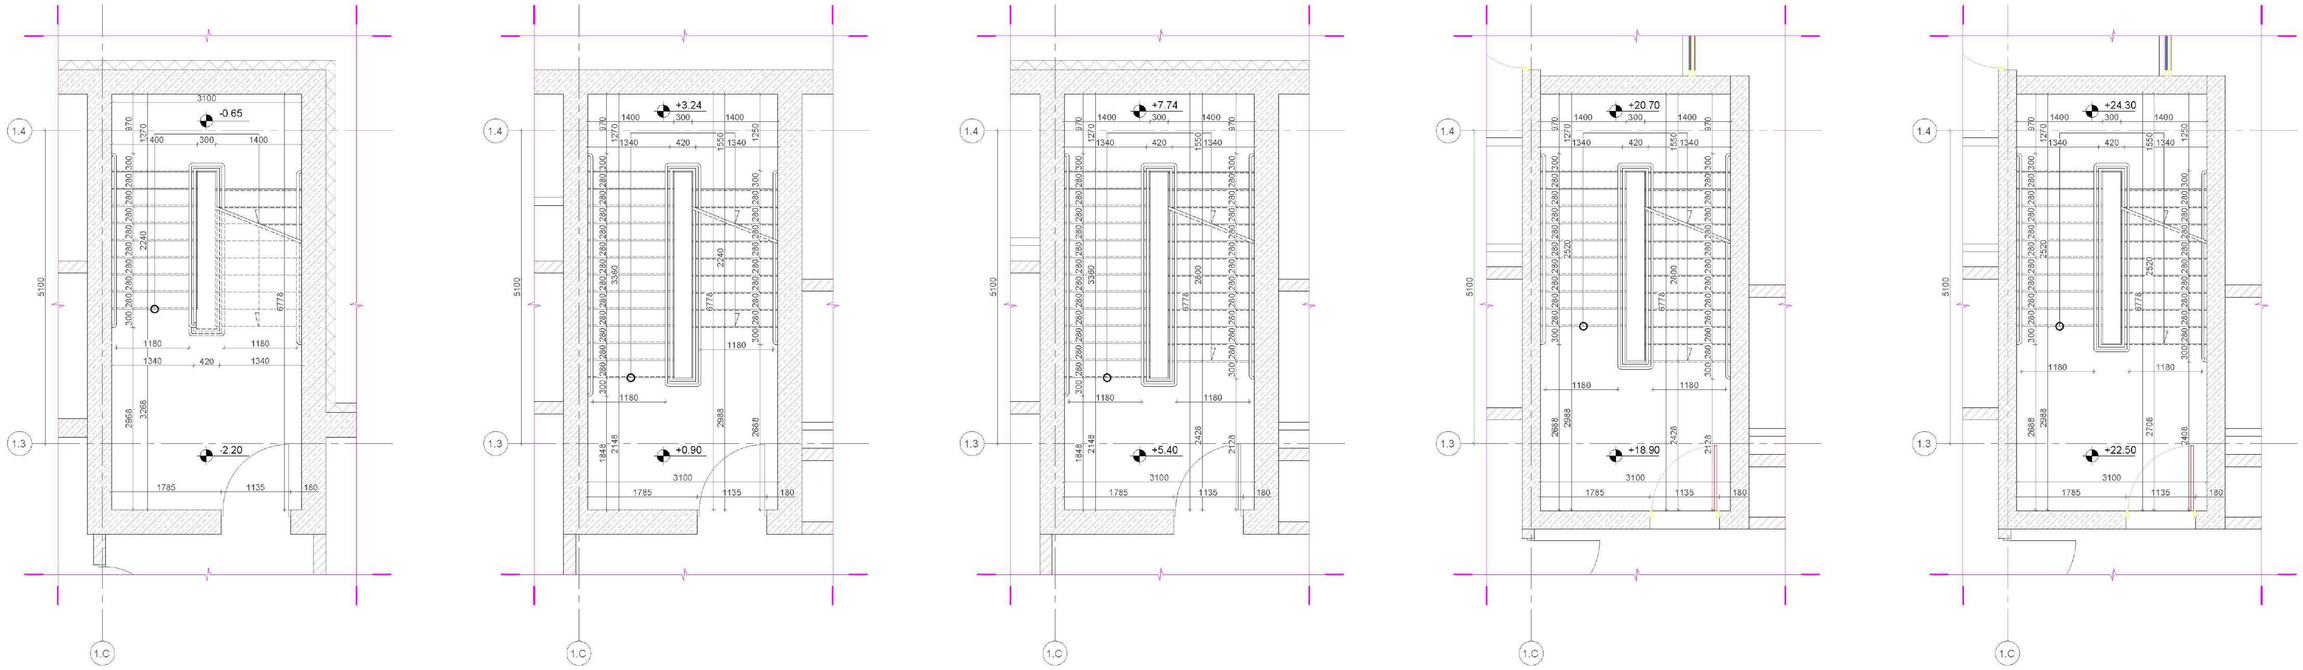

2 მოპირკეთების მოწყობის დეტალი
მასშტაბი 1:10

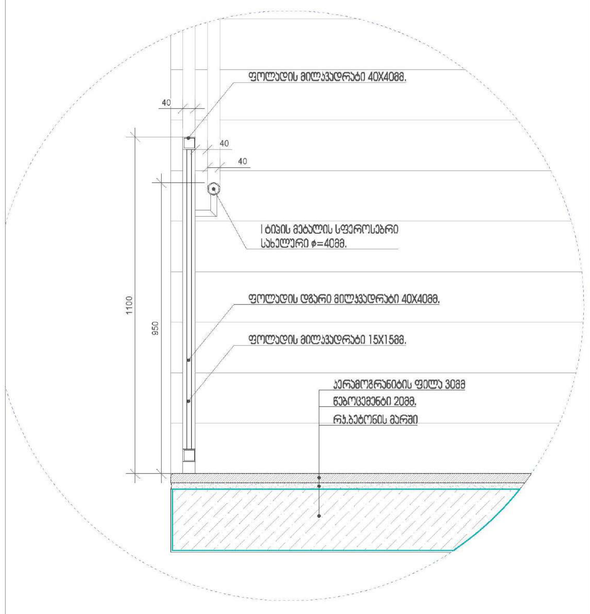

3 მოპირკეთების ჭრილები
მასშტაბი 1:10

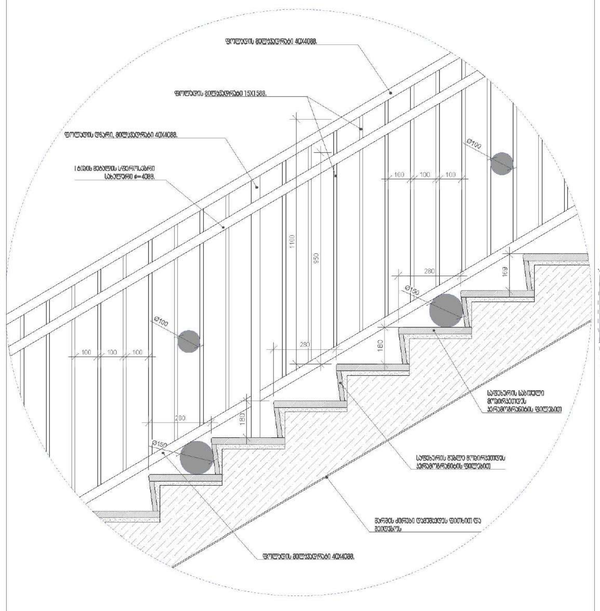

4 სავეხურის დეტალი
მასშტაბი 1:5

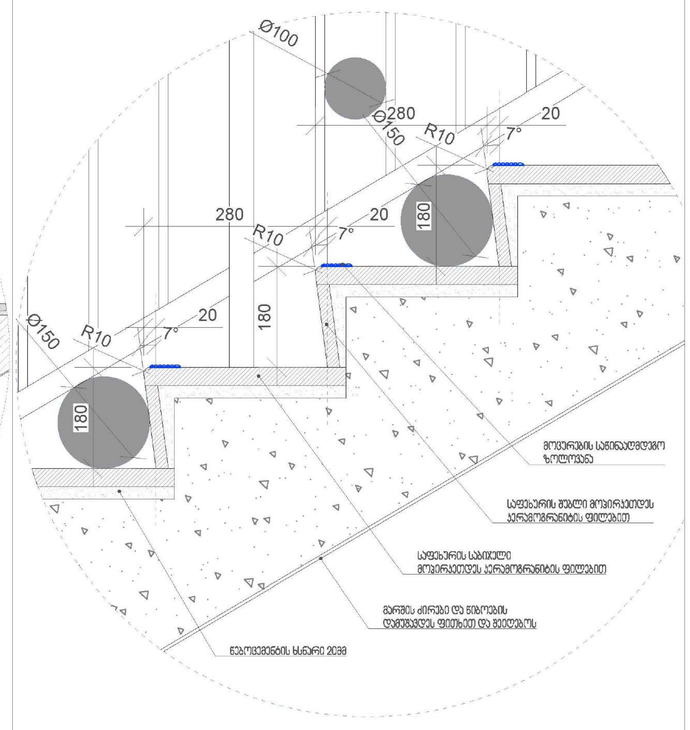

5 სანაპირის მოწყობის დეტალი
მასშტაბი 1:5

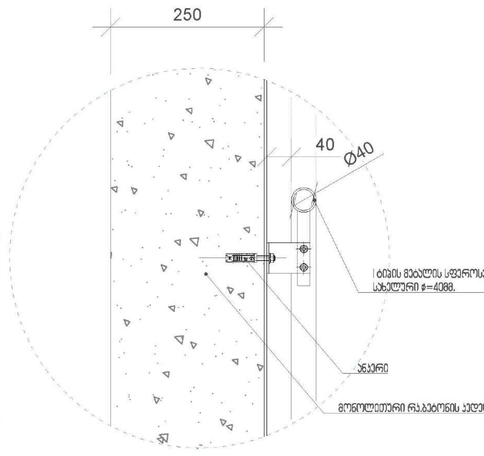

PROJECT DESIGNER:
პროექტანტი:
LSG SOLUTIONS

REGISTERED ADDRESS:
მისამართი:
14 M. Kostava Str.
მ.კოსტავას ქ. N14

PROJECT CLIENT:
დამკვეთი:
SILK ROAD GROUP

REGISTERED ADDRESS:
მისამართი:
1 Rose Revolution Square
1 ვარდების რევოლუციის მოედანი

R00	00.00.00	Issued for Review: განსახილველად:		
N/N	Date: თარიღი:	Description: აღწერა:	XXX/PO	LSG/PM

LEGEND:
პირობითი აღნიშვნები:

DESIGNER:
პროექტირება:

მშენებლობაზე პასუხისმგებელი ორგანიზაციები
FLS Consultant
შპს "ფლს კონსულტ"
Ltd DC group
dcgroup2018.info@gmail.com

PROJECT:
პროექტი:
Multifunctional complex
"SAKANELA"
Block B01
მრავალფუნქციური კომპლექსი
"საქანელა"
ბლოკი B01

SCALES / მასშტაბი:
1m 2m 3m 4m 5m

DRAWING TITLES:
ნახაზის სახელწოდება:
STAIR DETAILS
FLS
გზა-კიბის დეტალები
წესებთან შესაბამისობა

DRAWING NO.:
ნახაზის ნომერი:
A-401

REVISION:
რევიზია: R00
FORMAT:
ფორმატი: A1

STATUS:
სტატუსი: სანებართვო პროექტი
SHEET NO:
ფურცლის ნომერი:

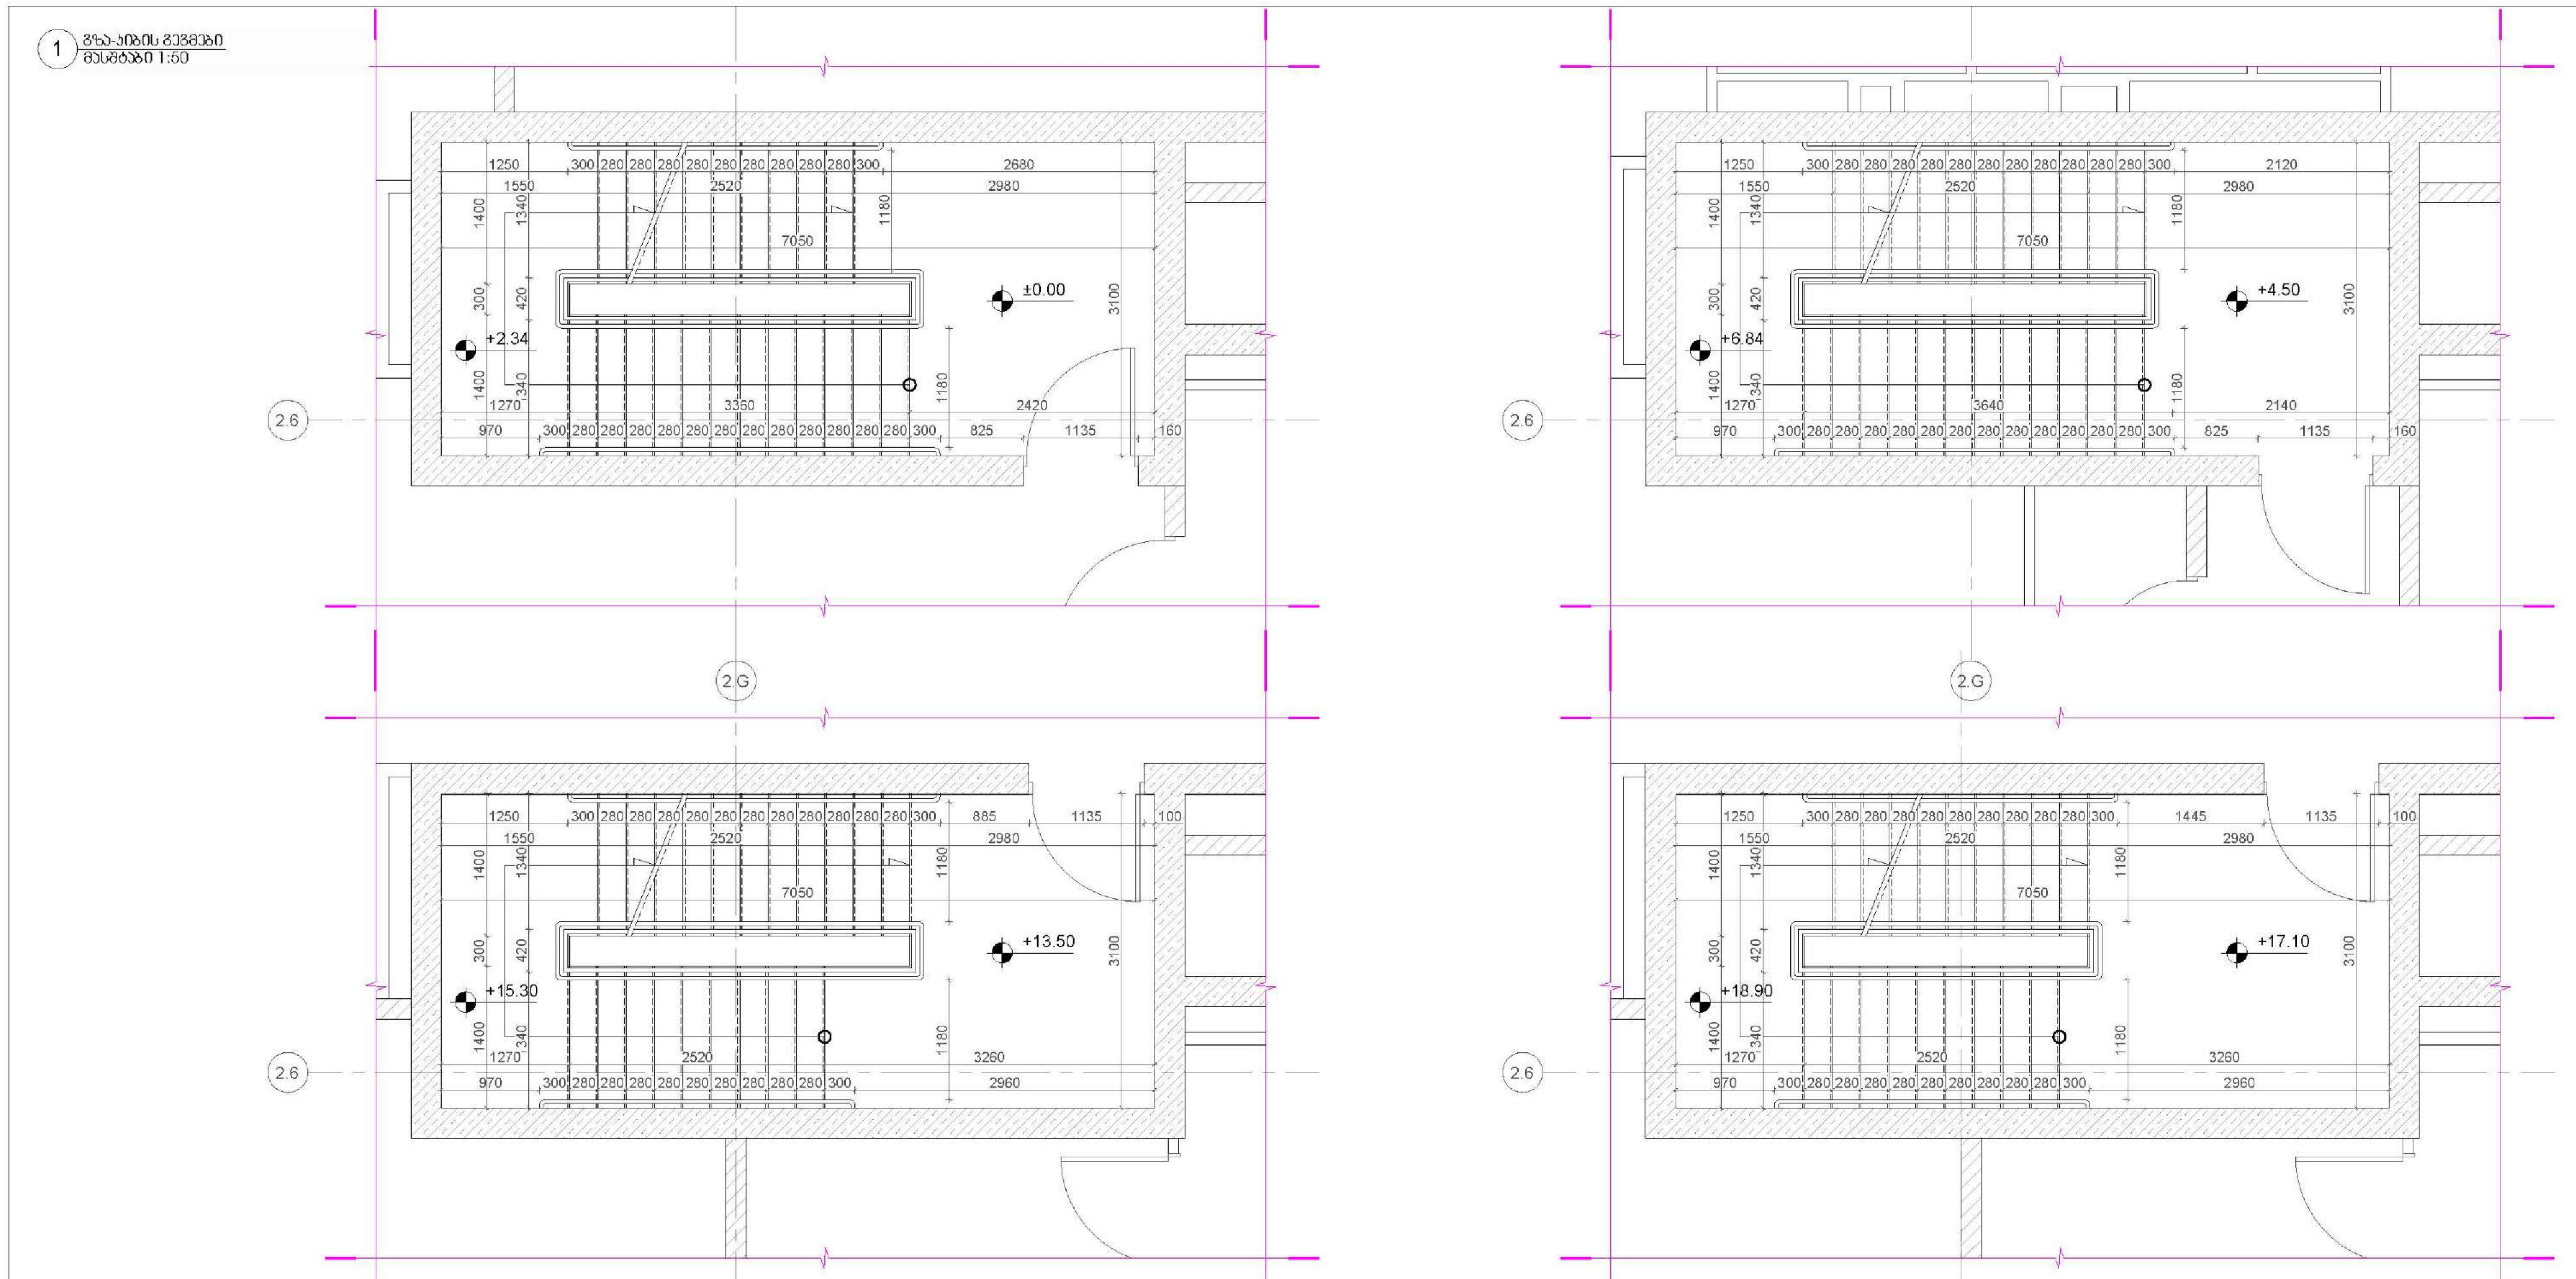

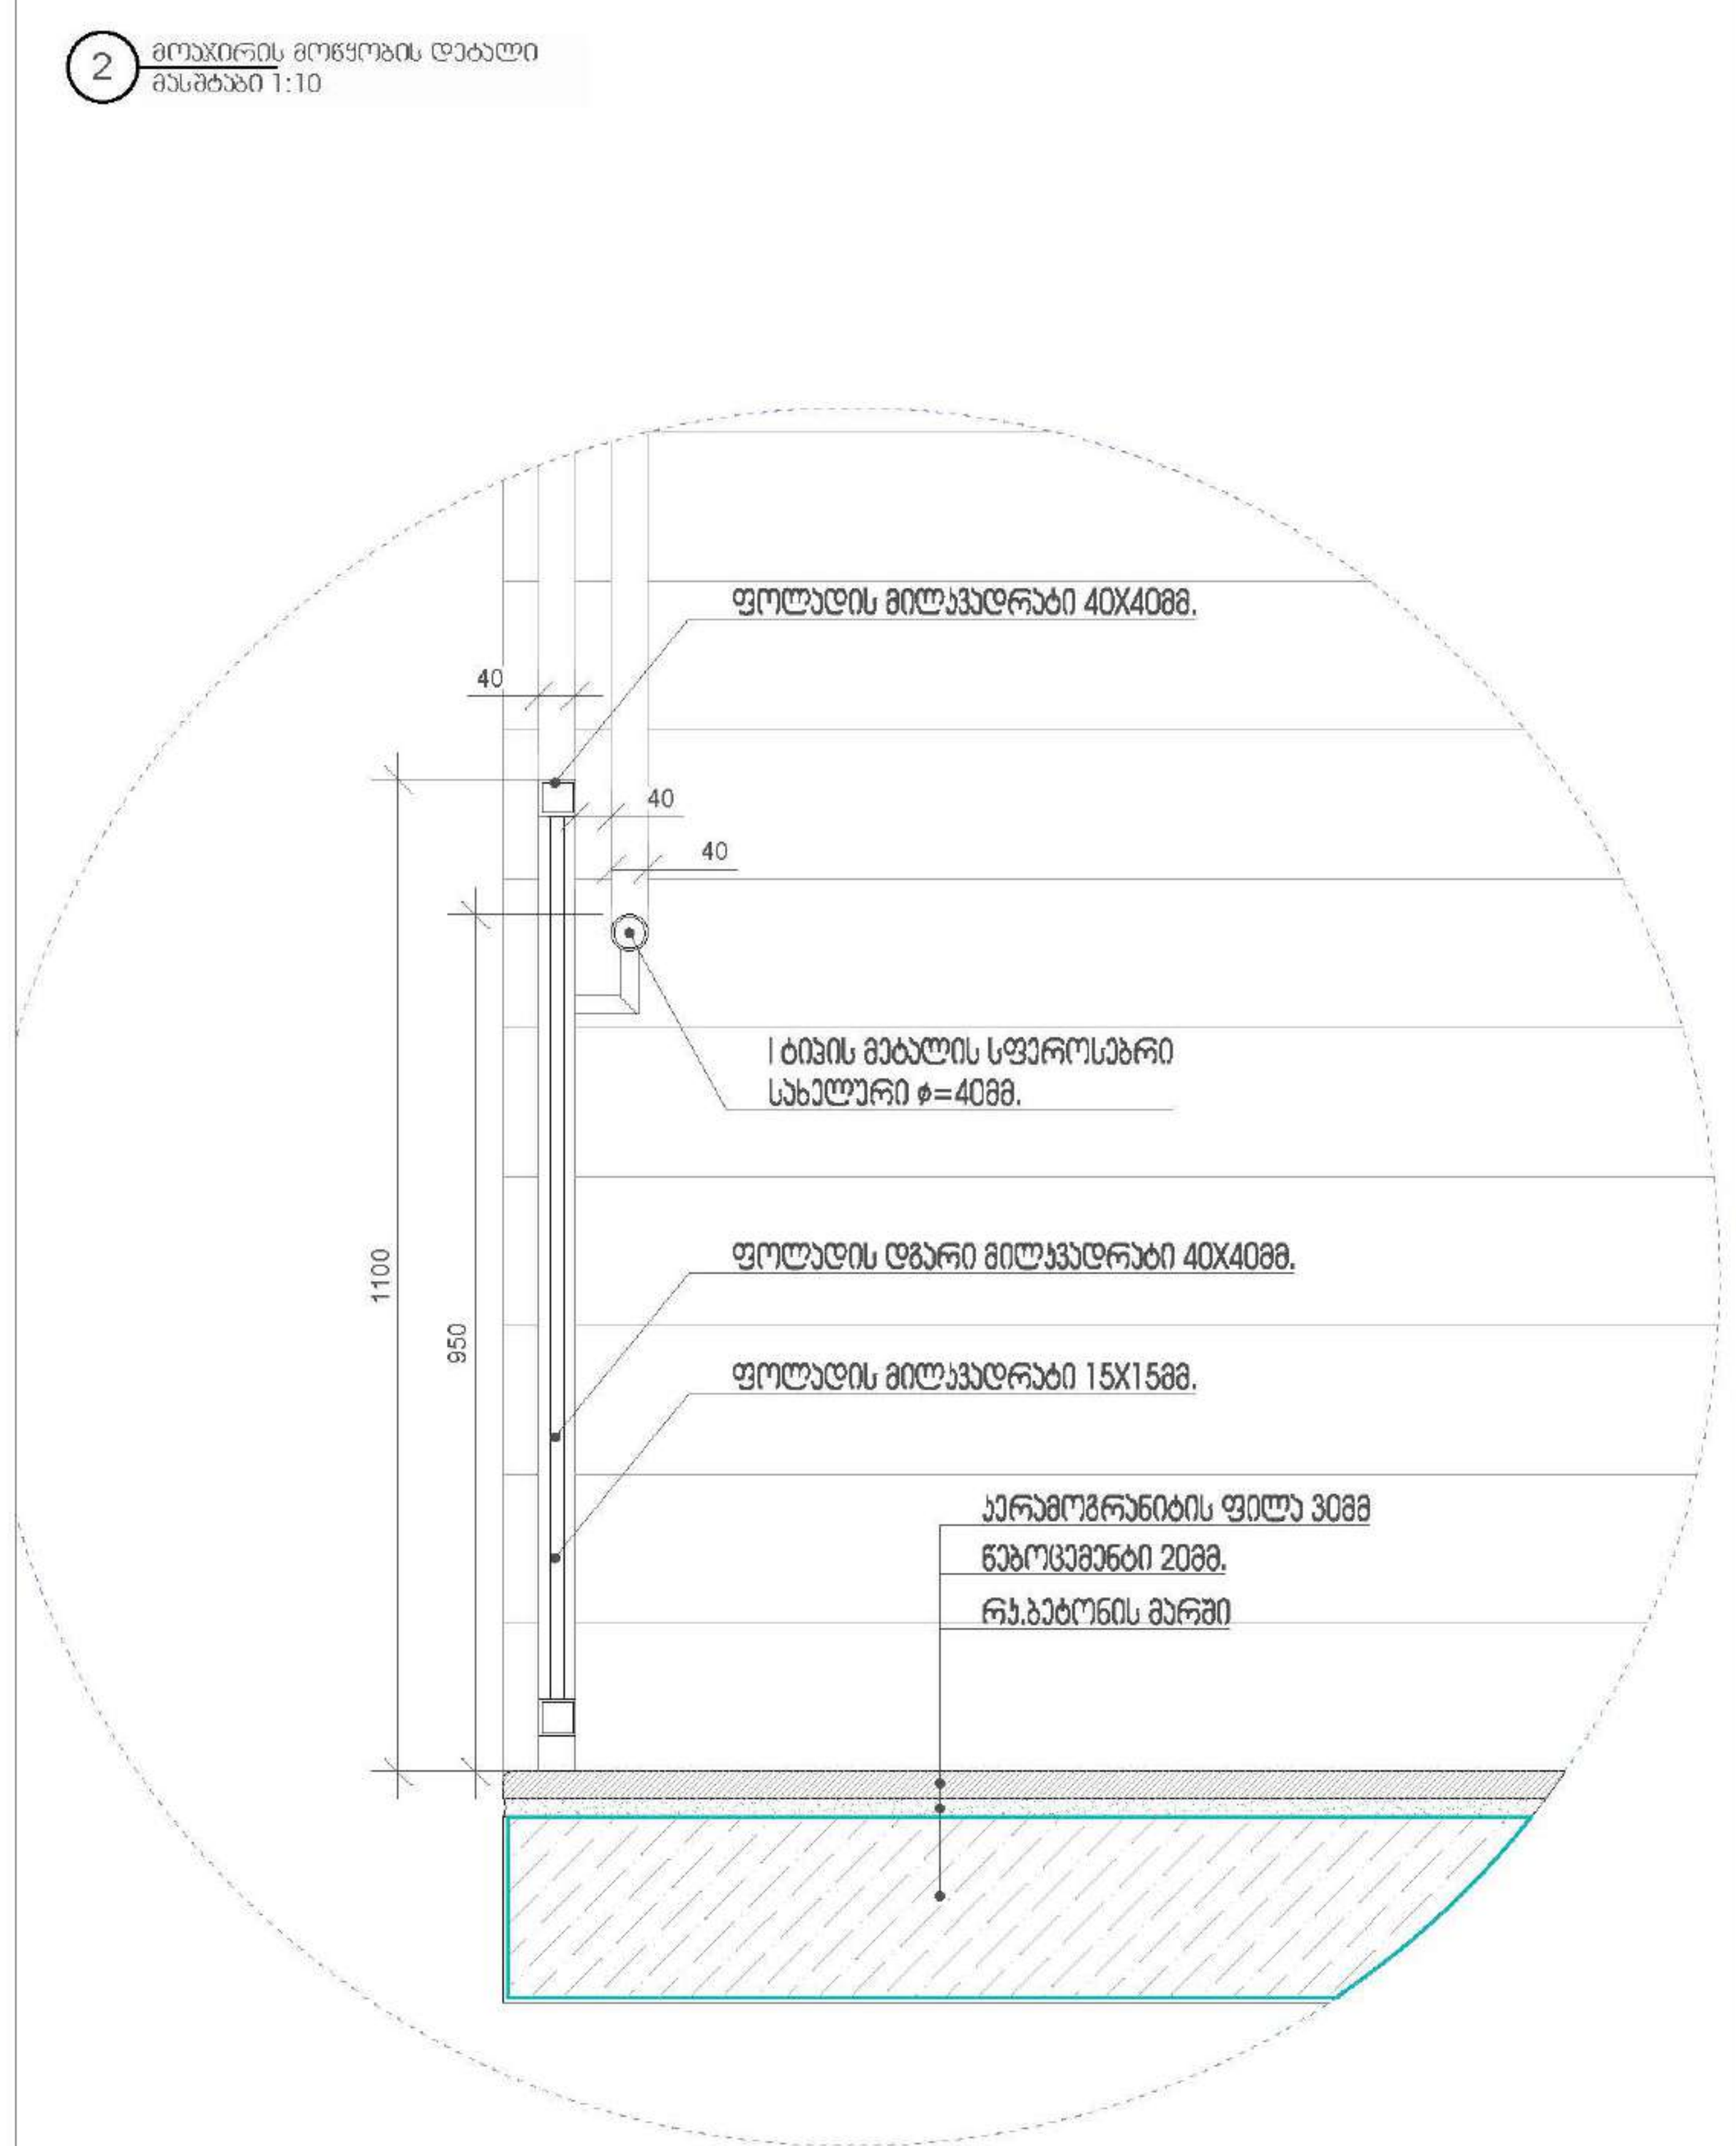

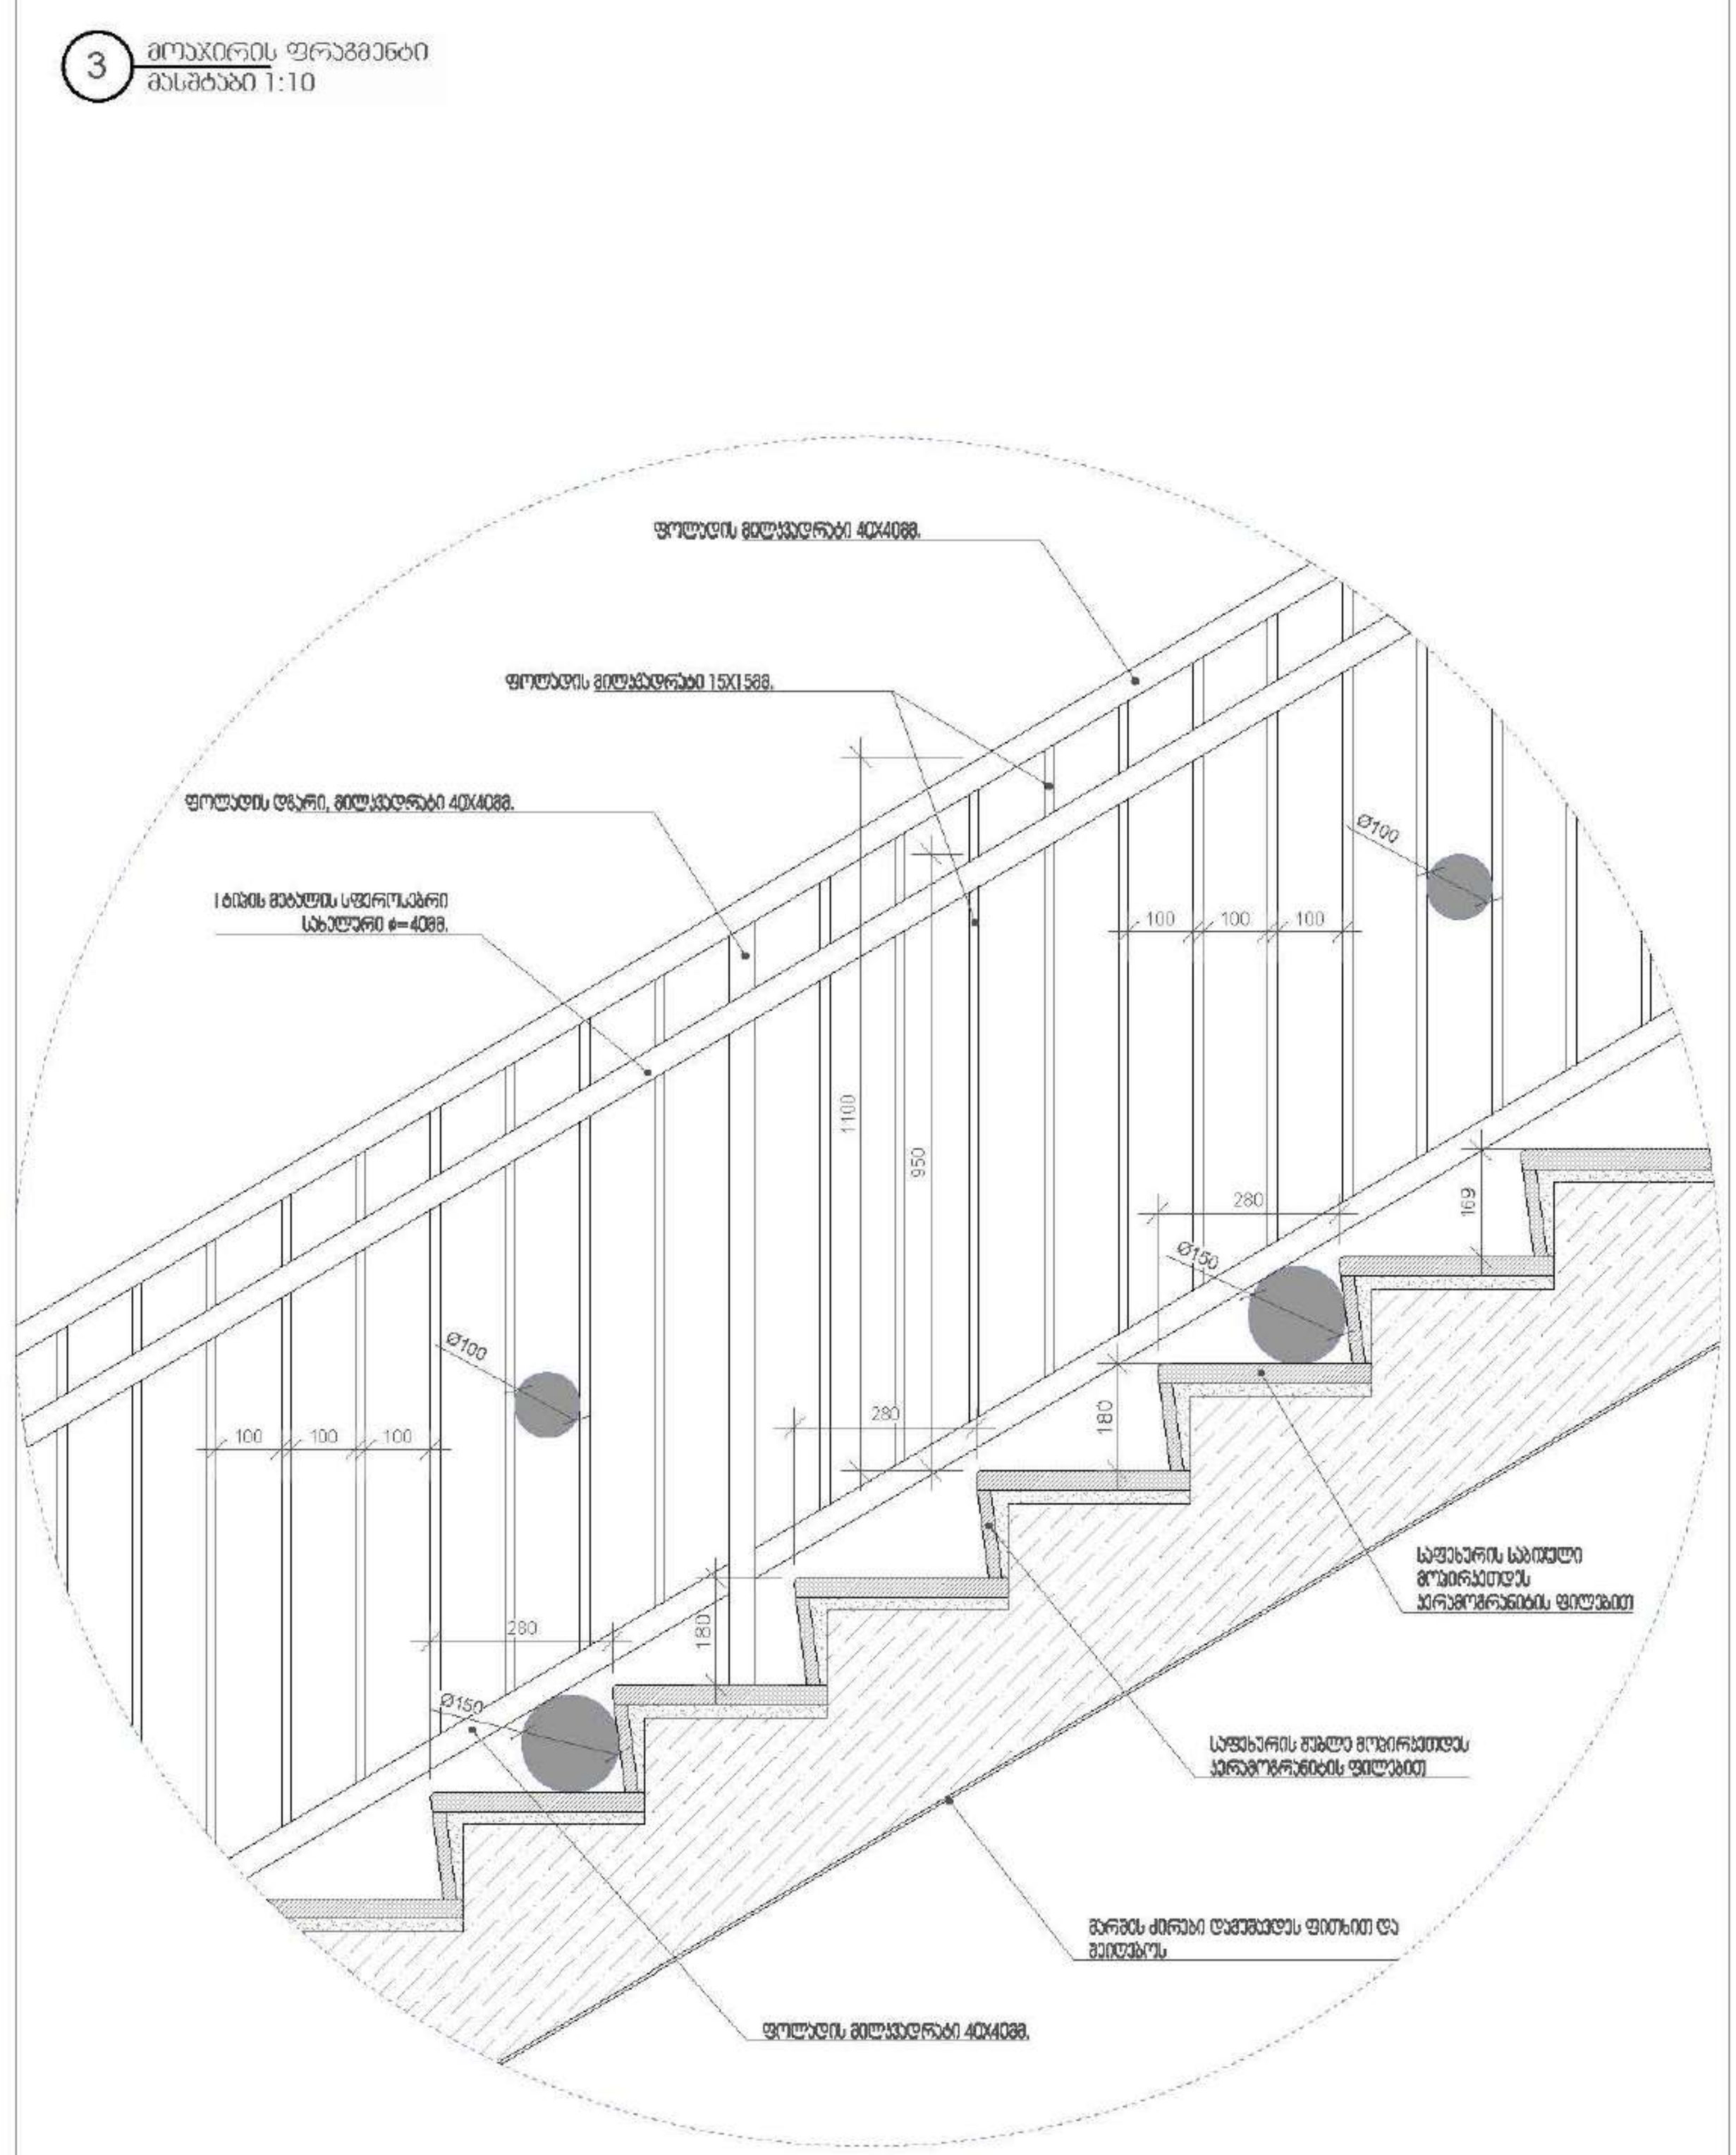

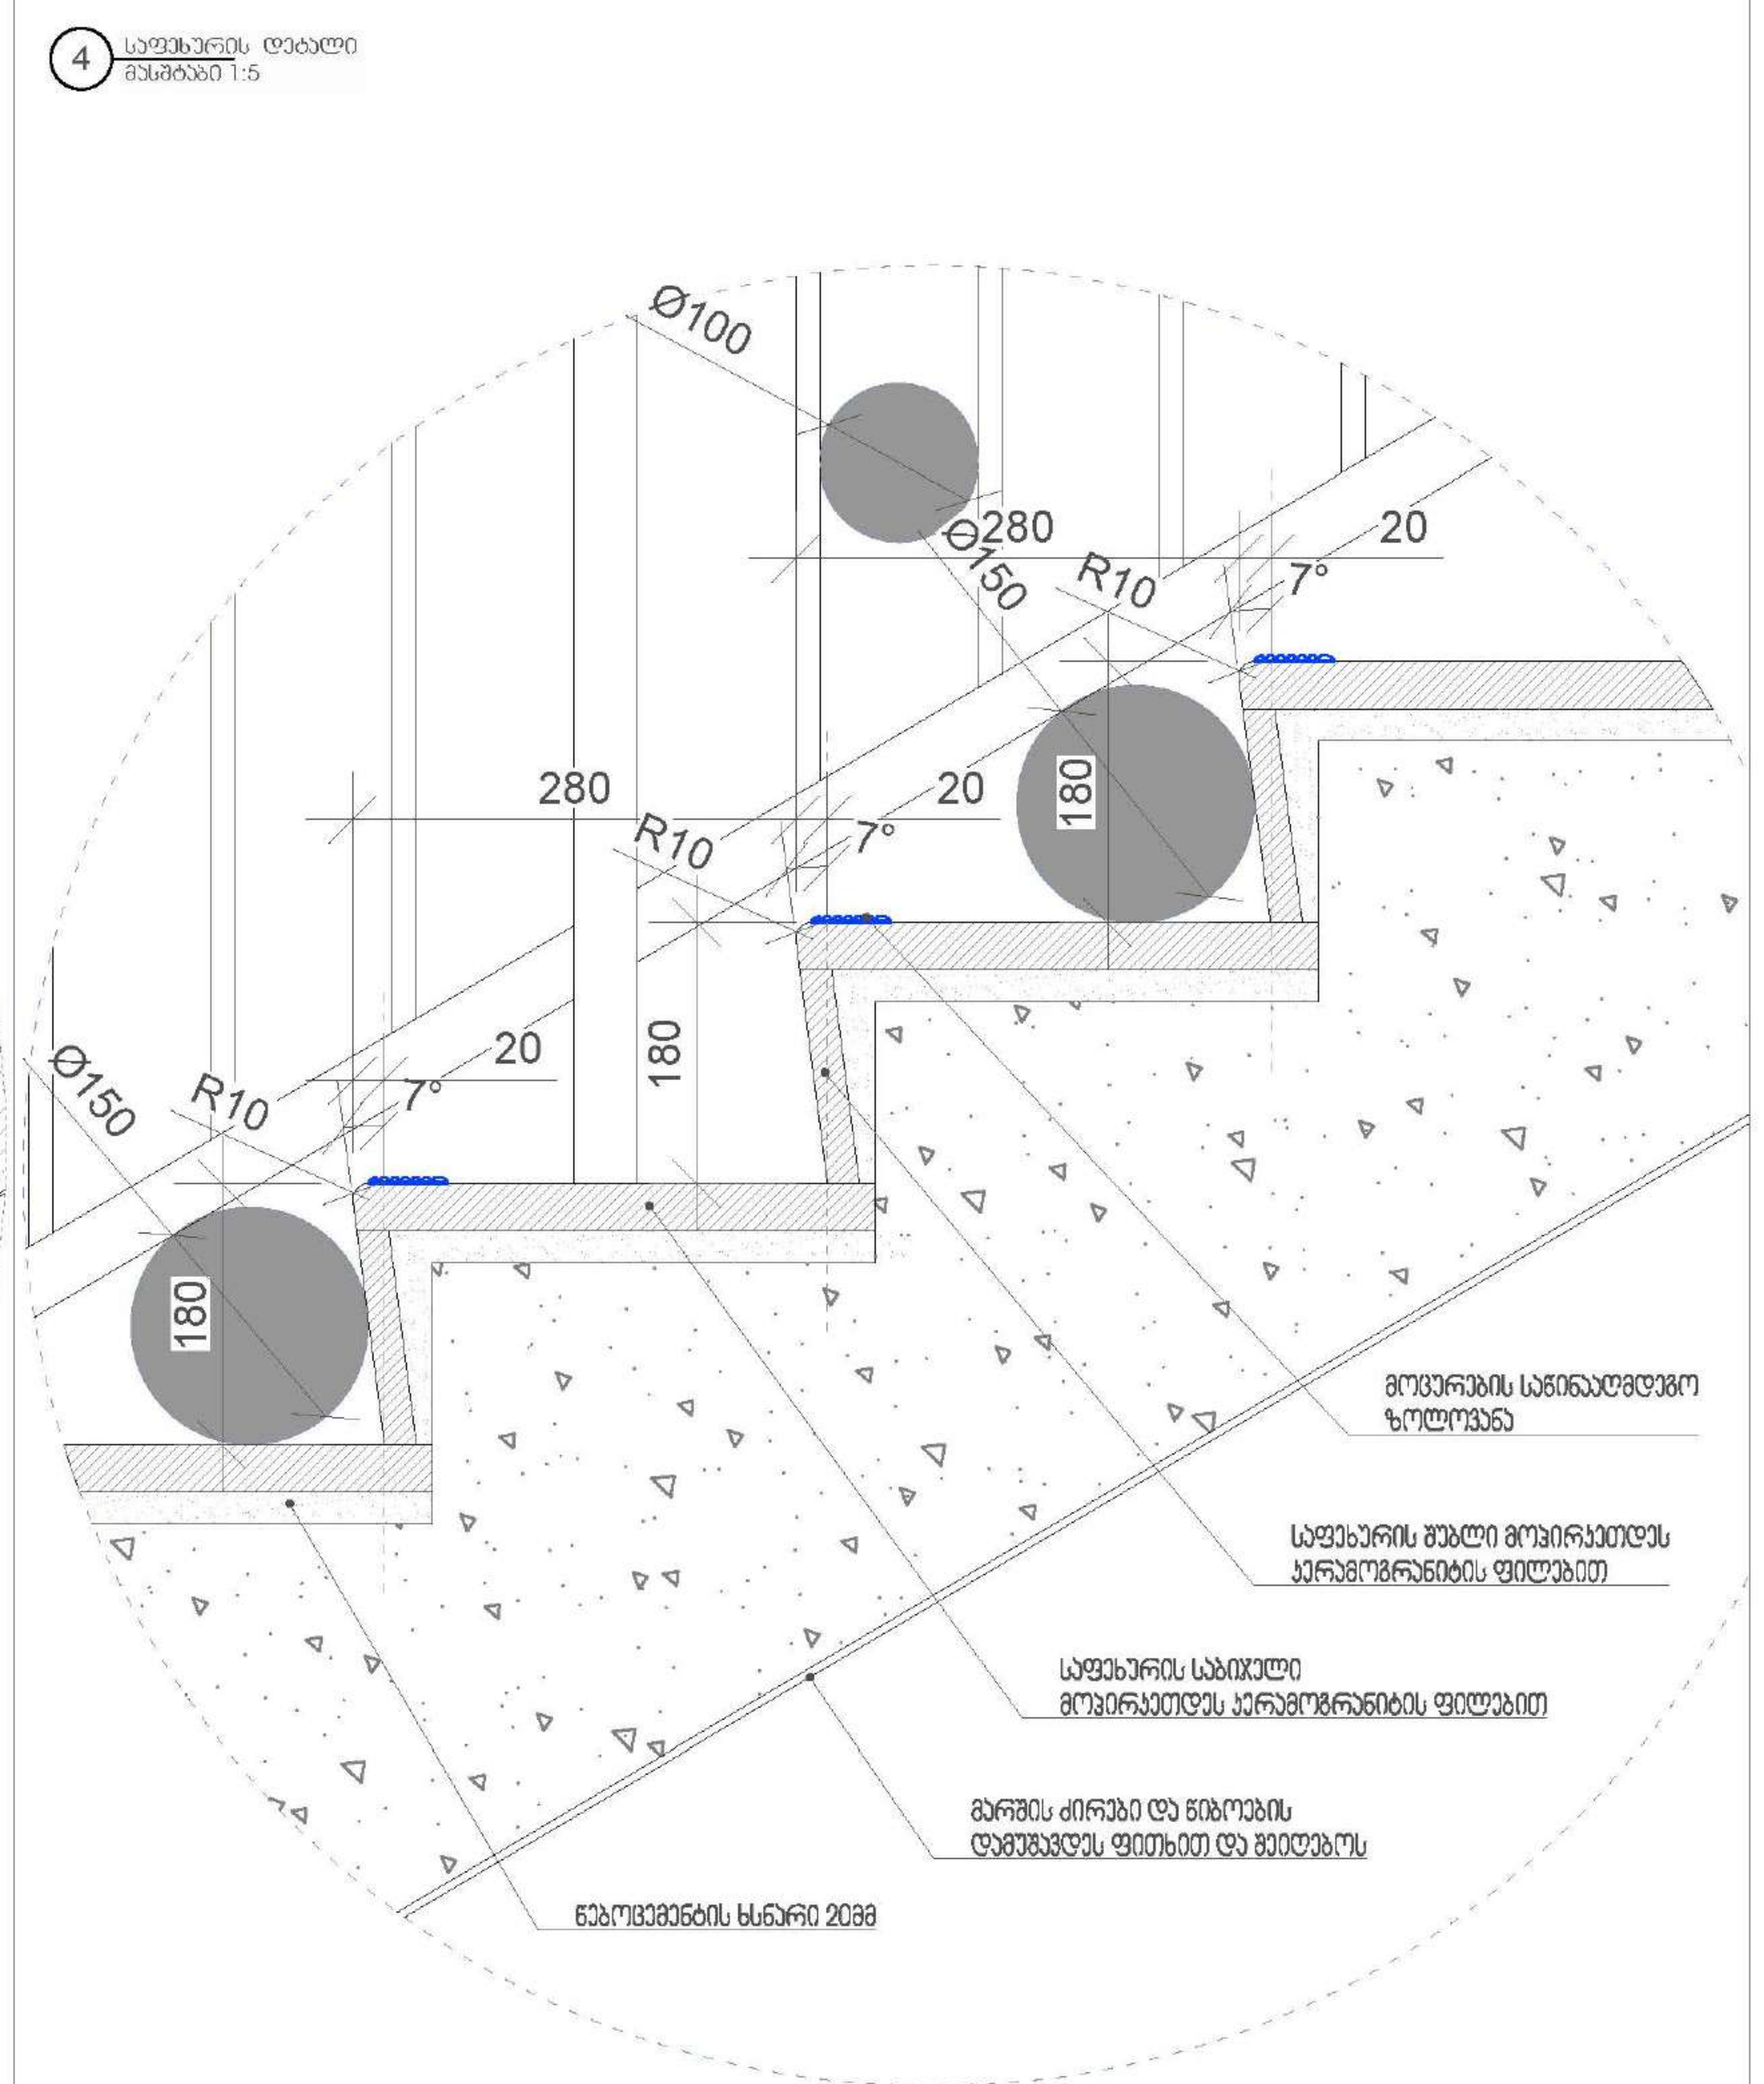

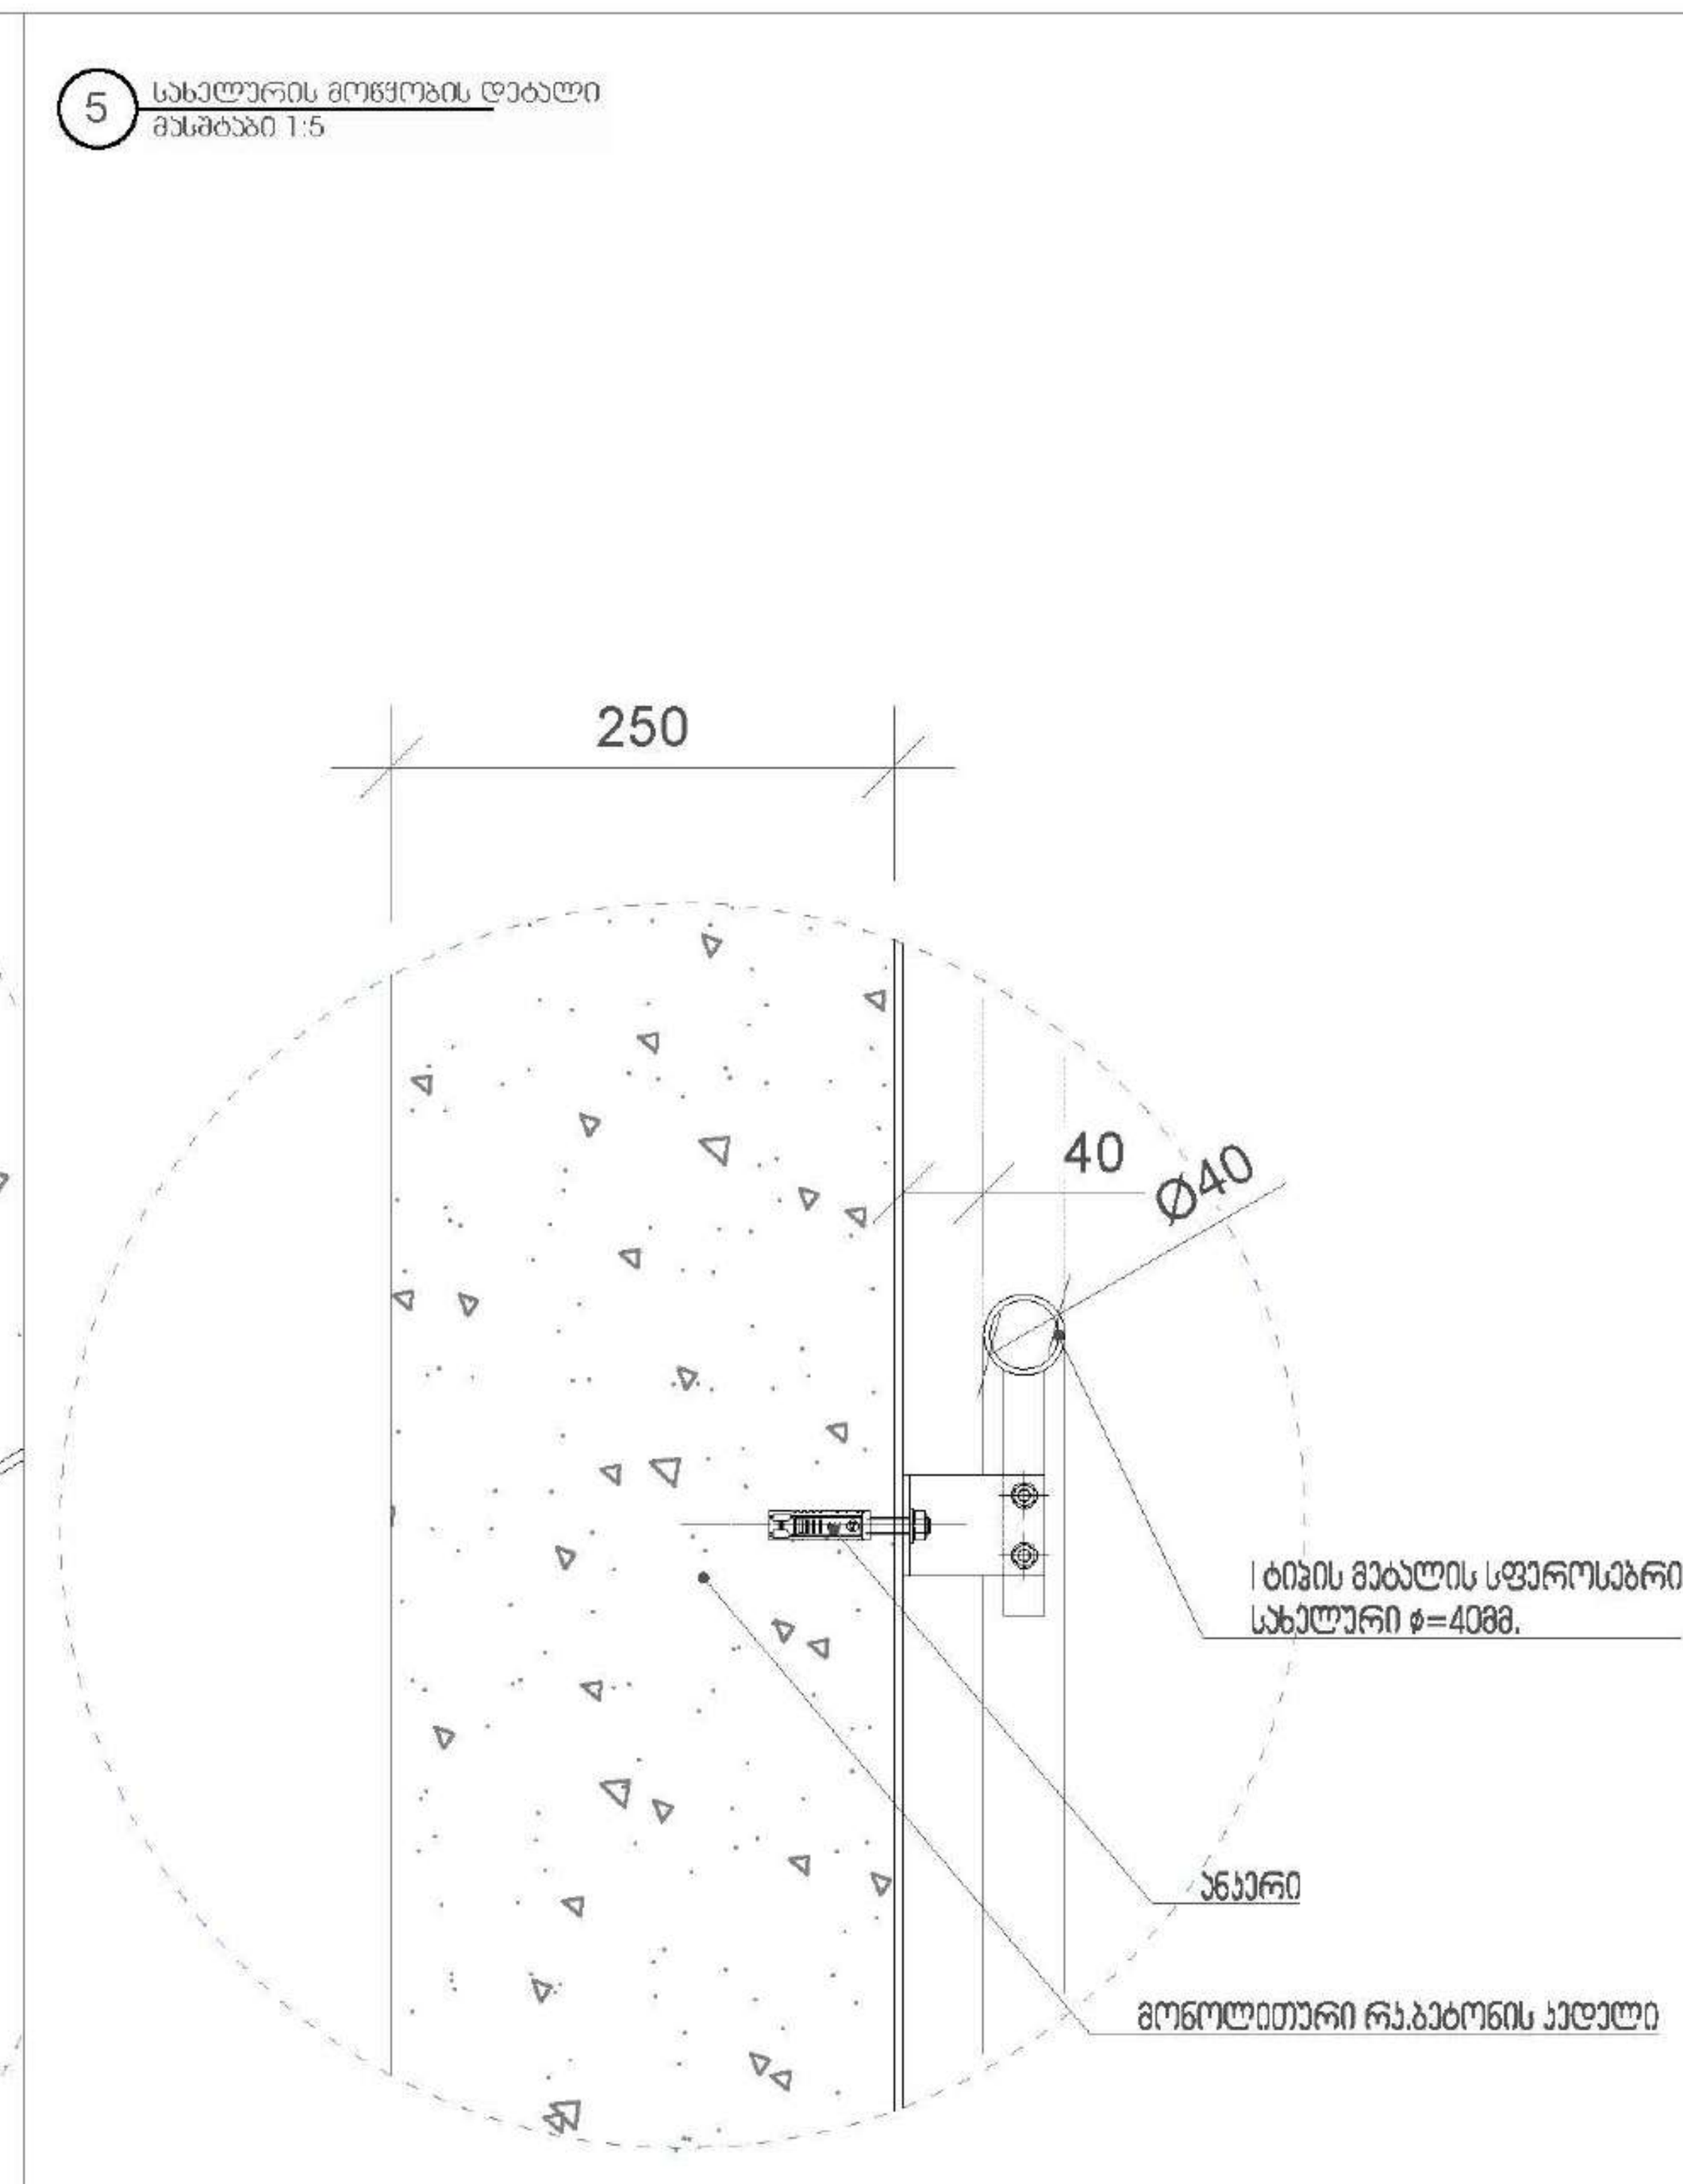

PROJECT DESIGNER:
პროექტანტი:
LSG SOLUTIONS

REGISTERED ADDRESS:
მისამართი:
14 M. Kostava Str.
მერაბ კოსტავას ქ. N14

PROJECT CLIENT:
დამკვეთი:
SILK ROAD GROUP

REGISTERED ADDRESS:
მისამართი:
1 Rose Revolution Square
1 ვარდების რევოლუციის მოედანი

R00	00.00.00	Issued for Review: განსახილველად:		
No:	Date: თარიღი:	Description: აღწერა:	XXX/PO	LSG/PM

LEGEND:
პირობითი აღნიშვნები:

DESIGNER:
პროექტანტი:

FLS Consultant
Ltd DC group
dcgroup2018.info@gmail.com

PROJECT:
პროექტი:

Multifunctional complex
"SAKANELA"
Block B03
მრავალფუნქციური კომპლექსი
"საქანელა"
ბლოკი B02

SCALE: / მასშტაბი:

1m 2m 3m 4m 5m

DRAWING TITLE:
ნახაზის სახელწოდება:

STAIR DETAILS
FLS
გზა-კიბის დეტალები
წესებთან შესაბამისობა

DRAWING NO:
ნახაზის ნომერი:

A-401

REVISION:
რევიზია:
R00

FORMAT:
ფორმატი:
A1

STATUS:
სტადია:
სანებართვო პროექტი

SHEET NO:
ფურცლის ნომერი:

1 მასშტაბი 1:50

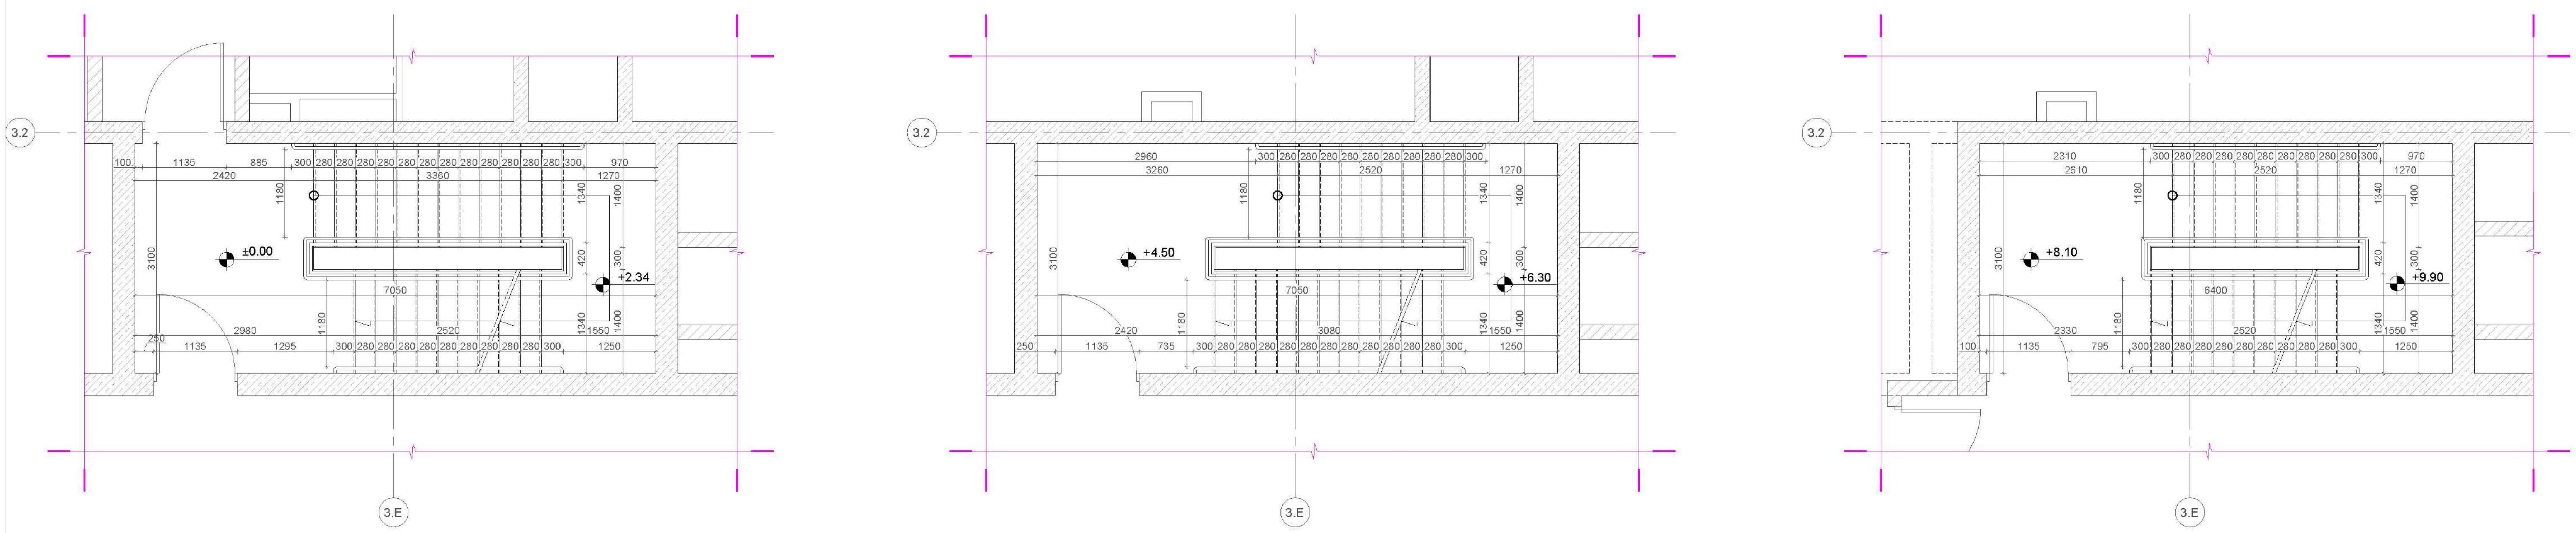

2 მასშტაბი 1:10

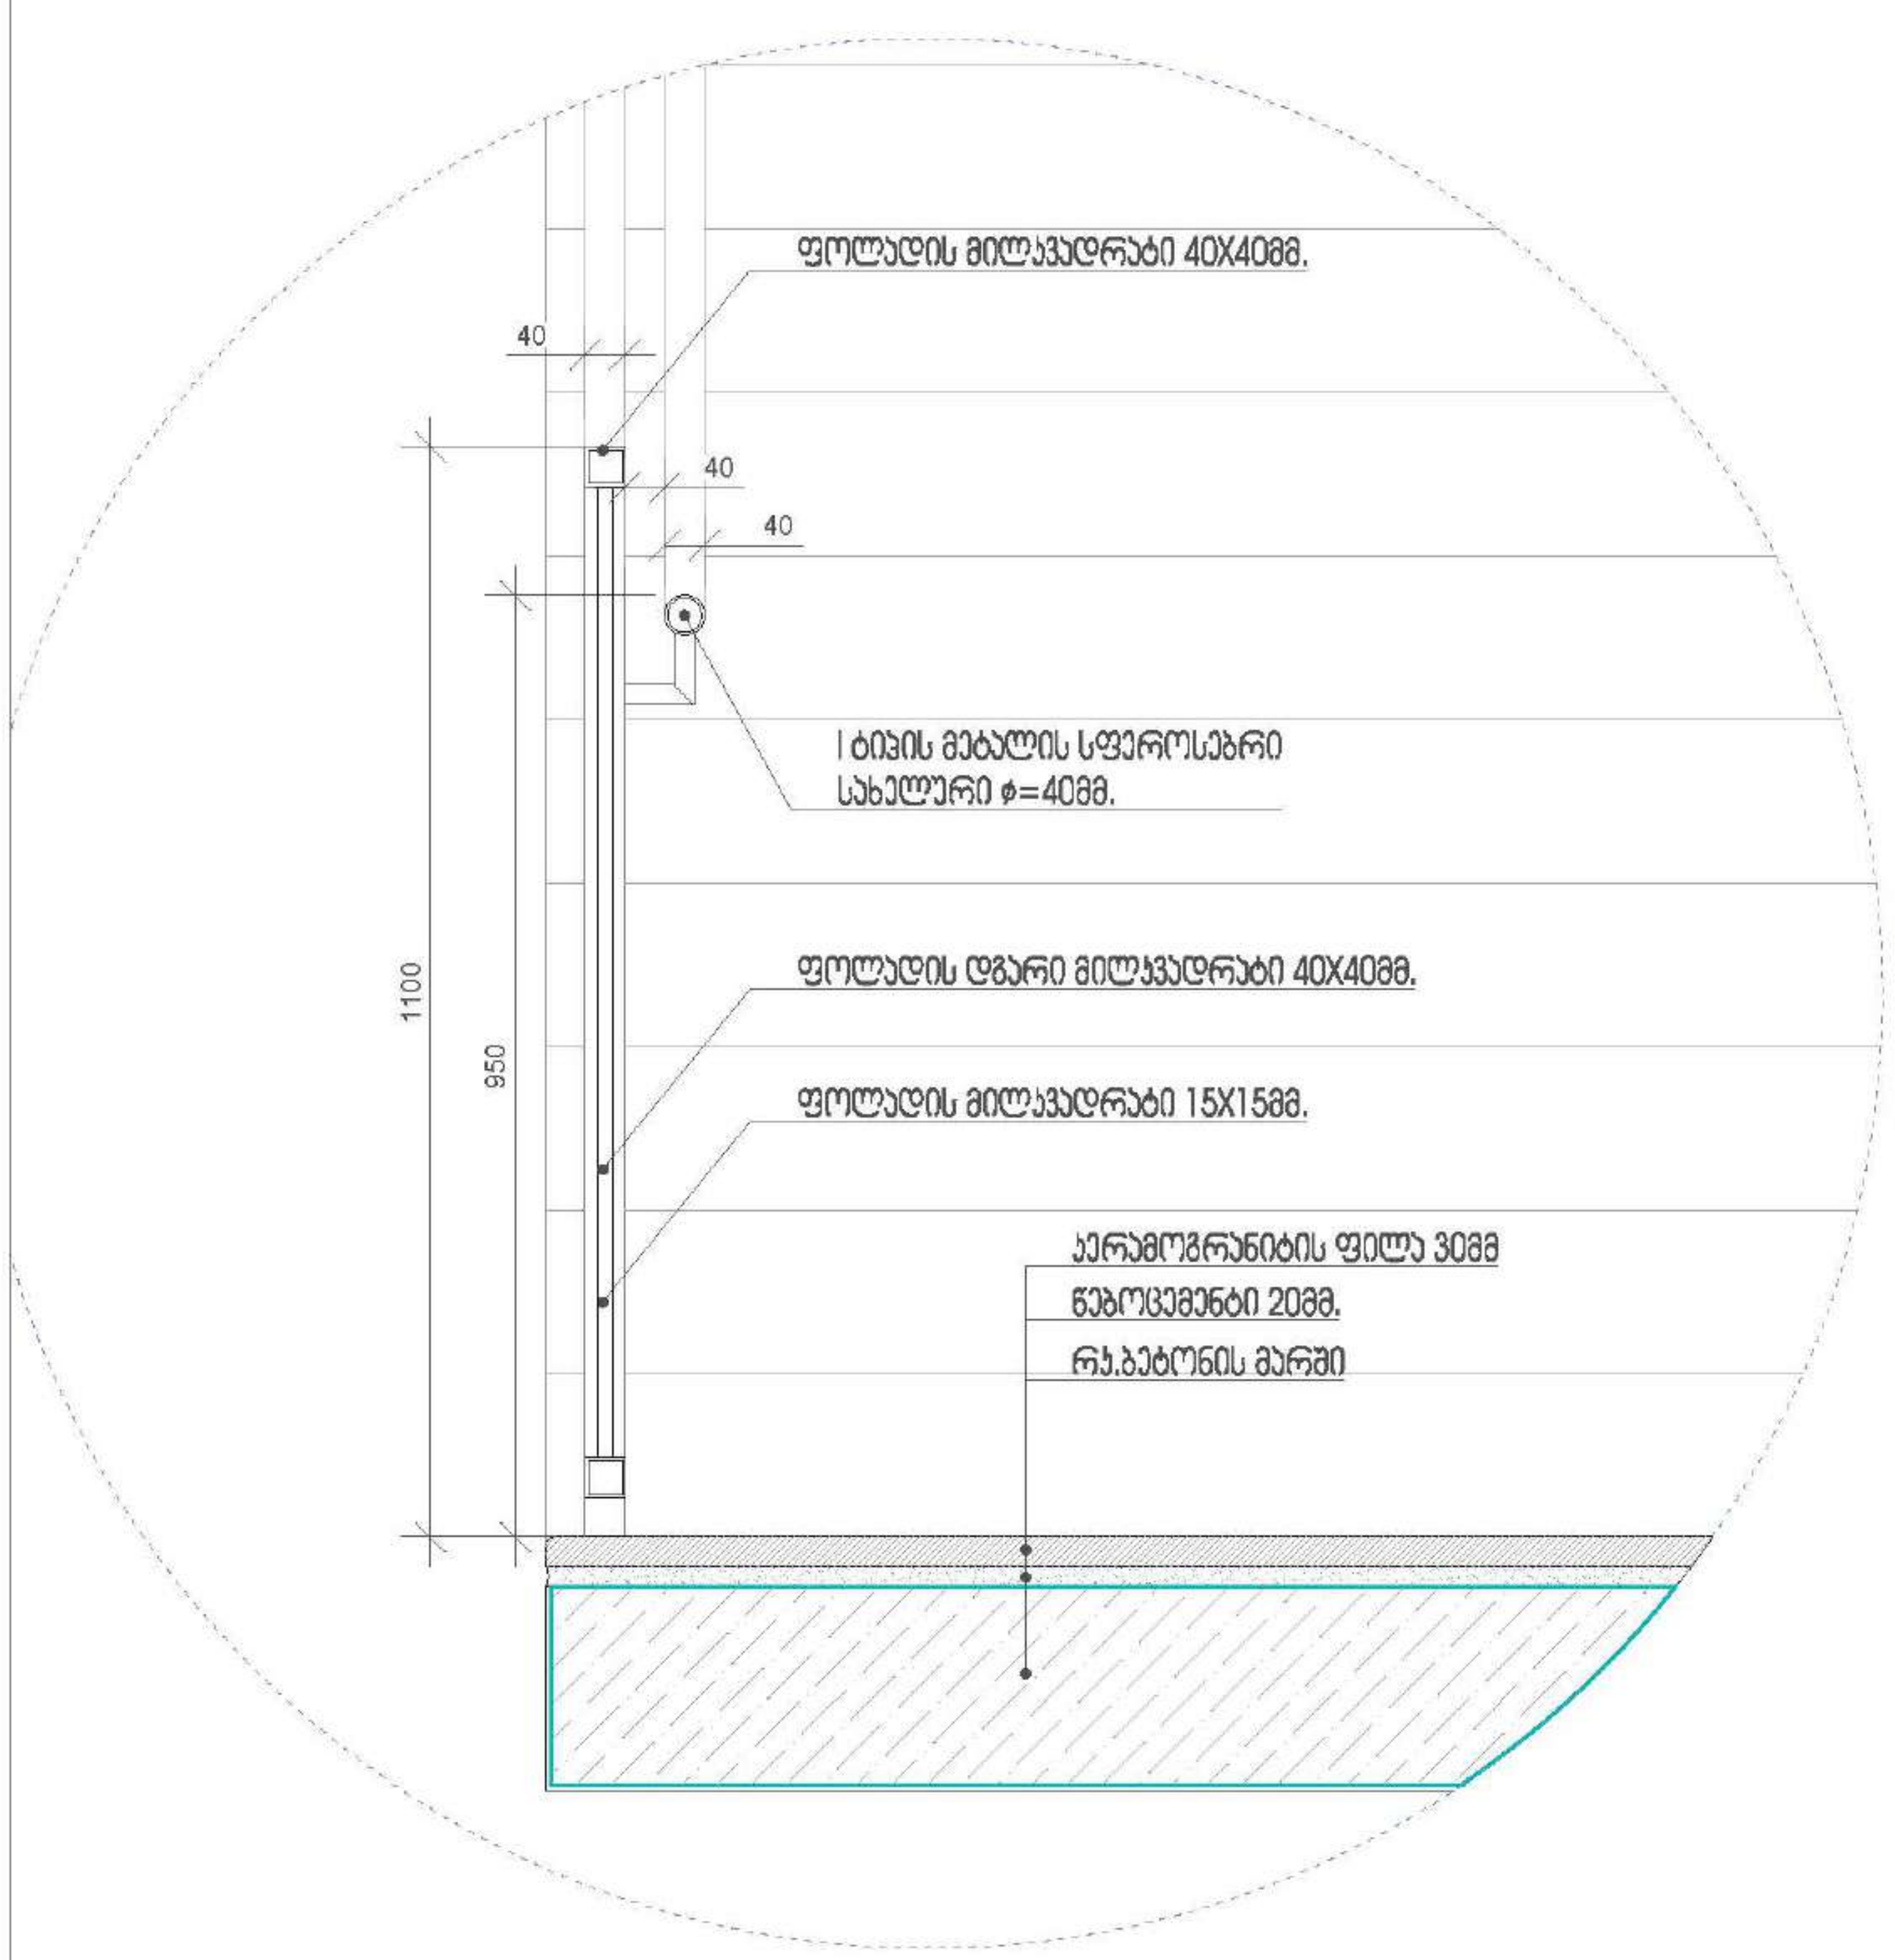

3 მასშტაბი 1:10

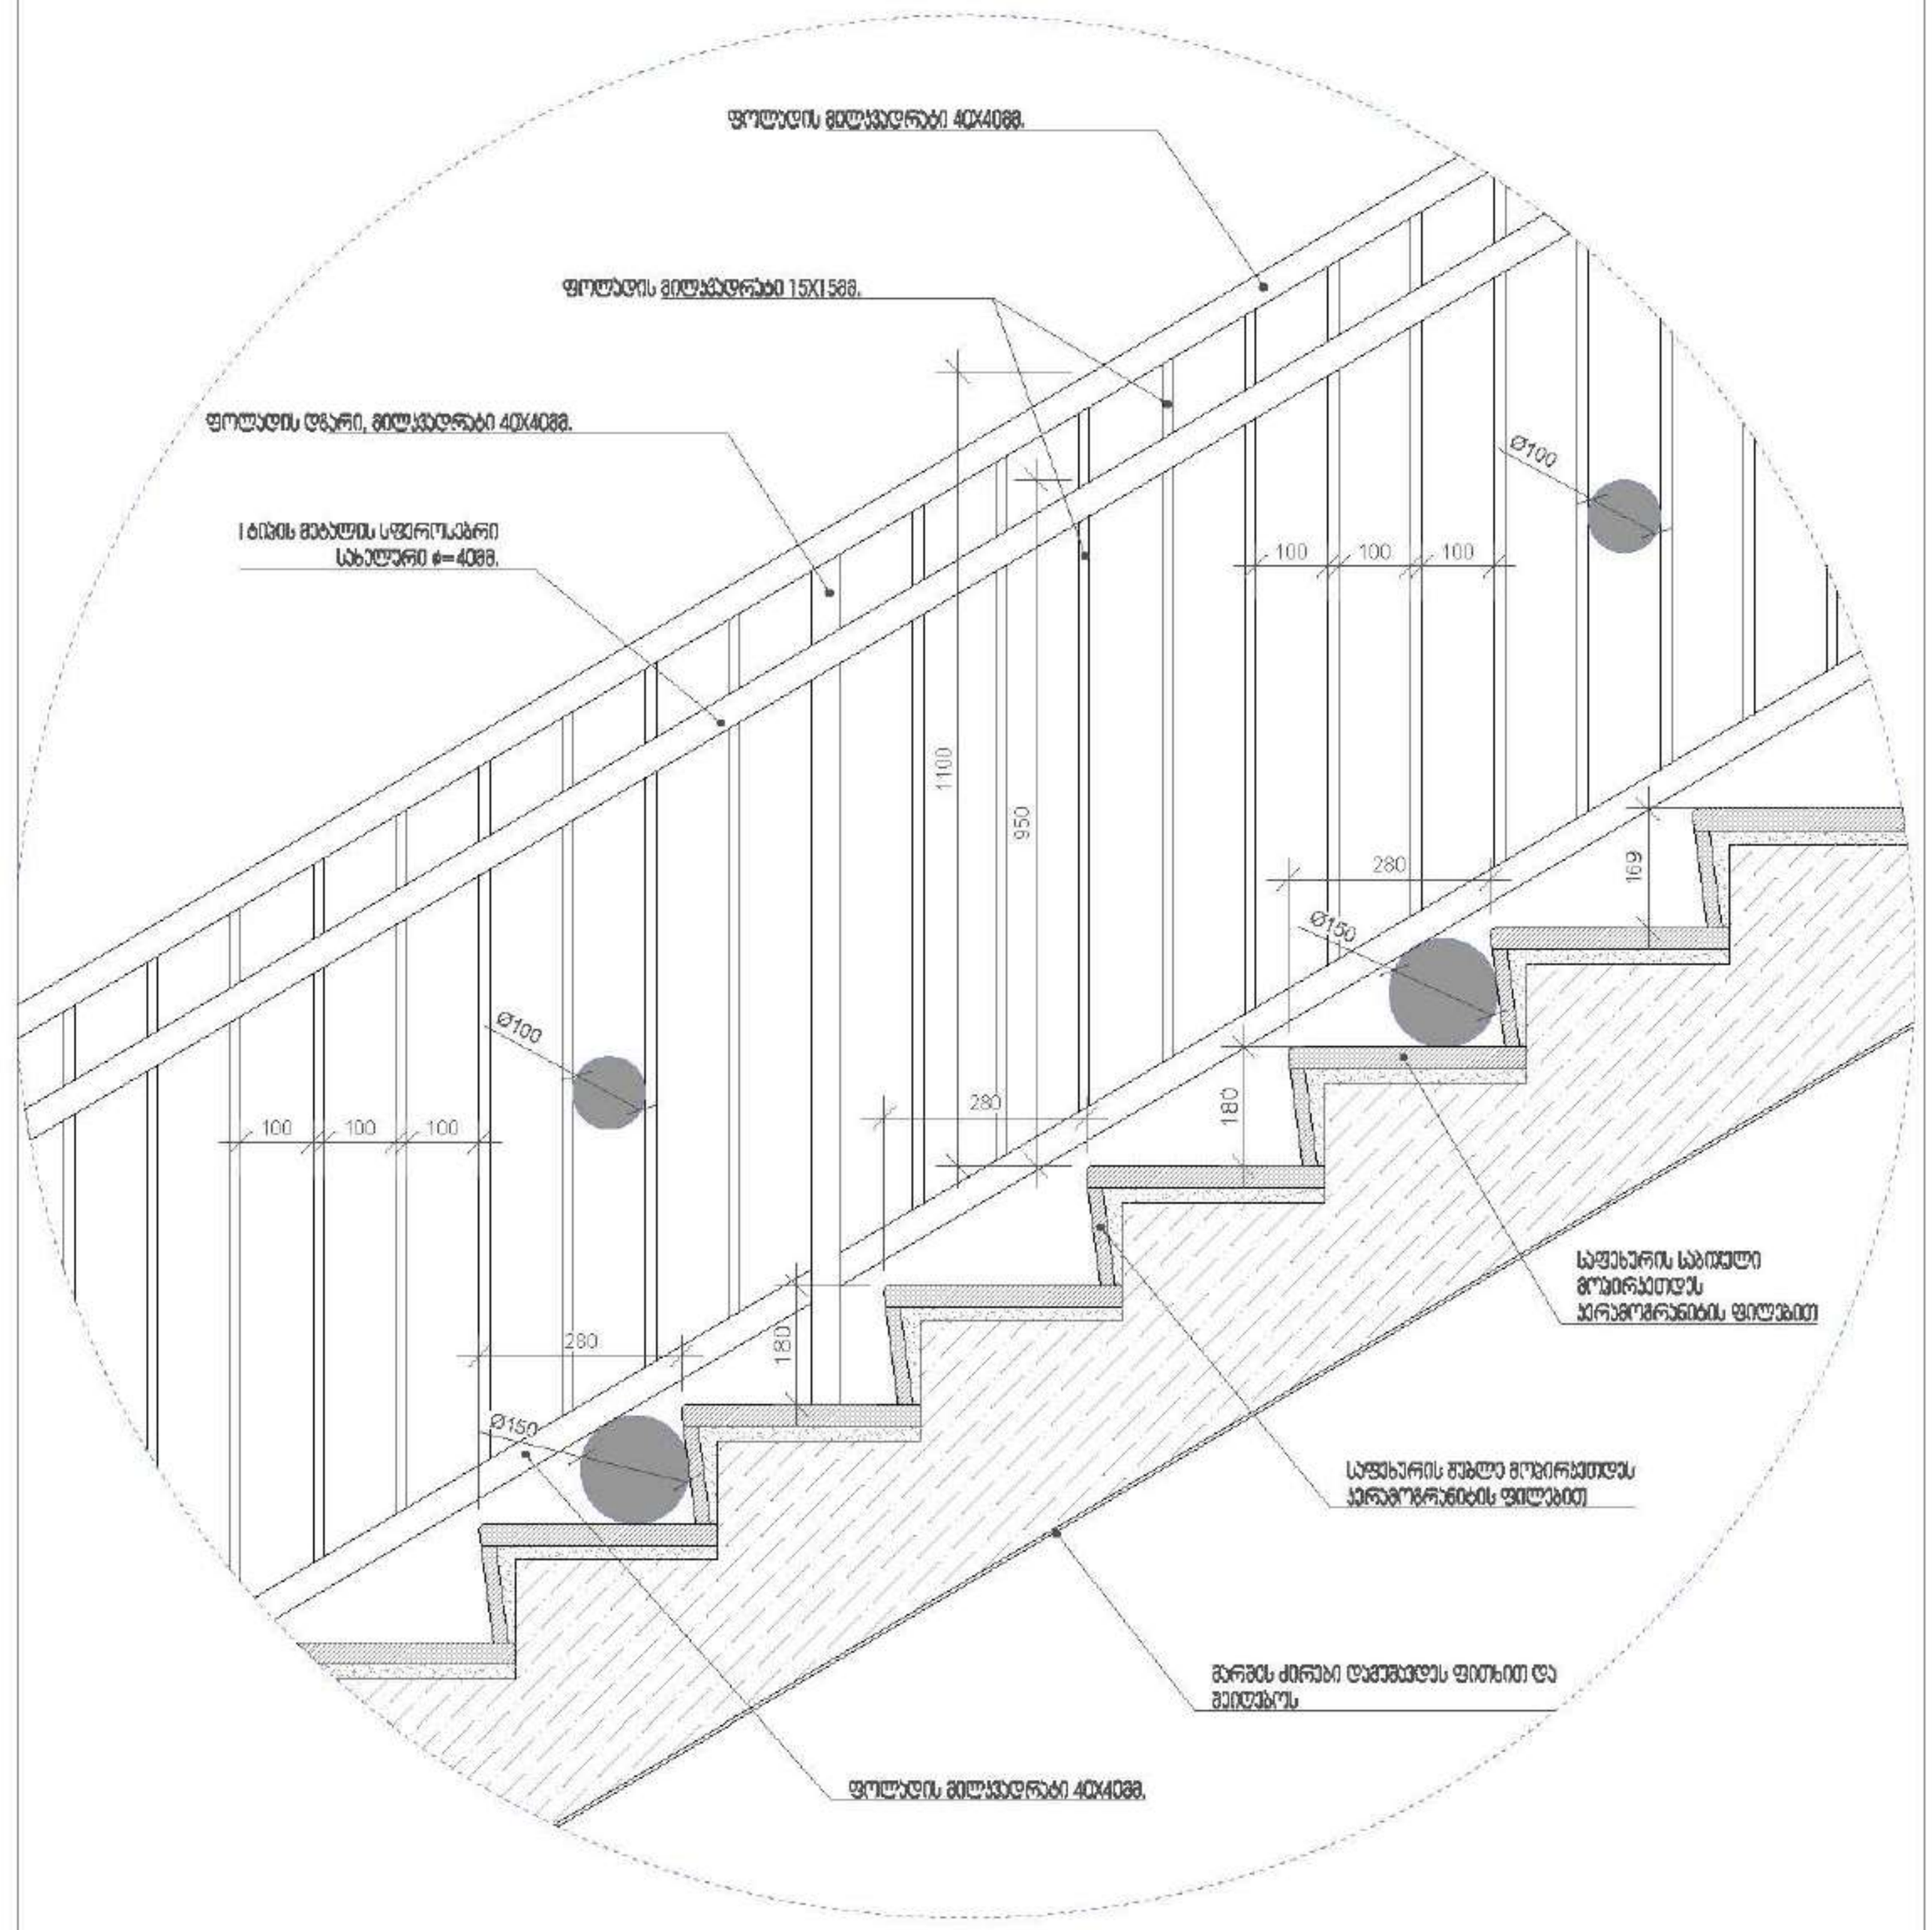

4 მასშტაბი 1:5

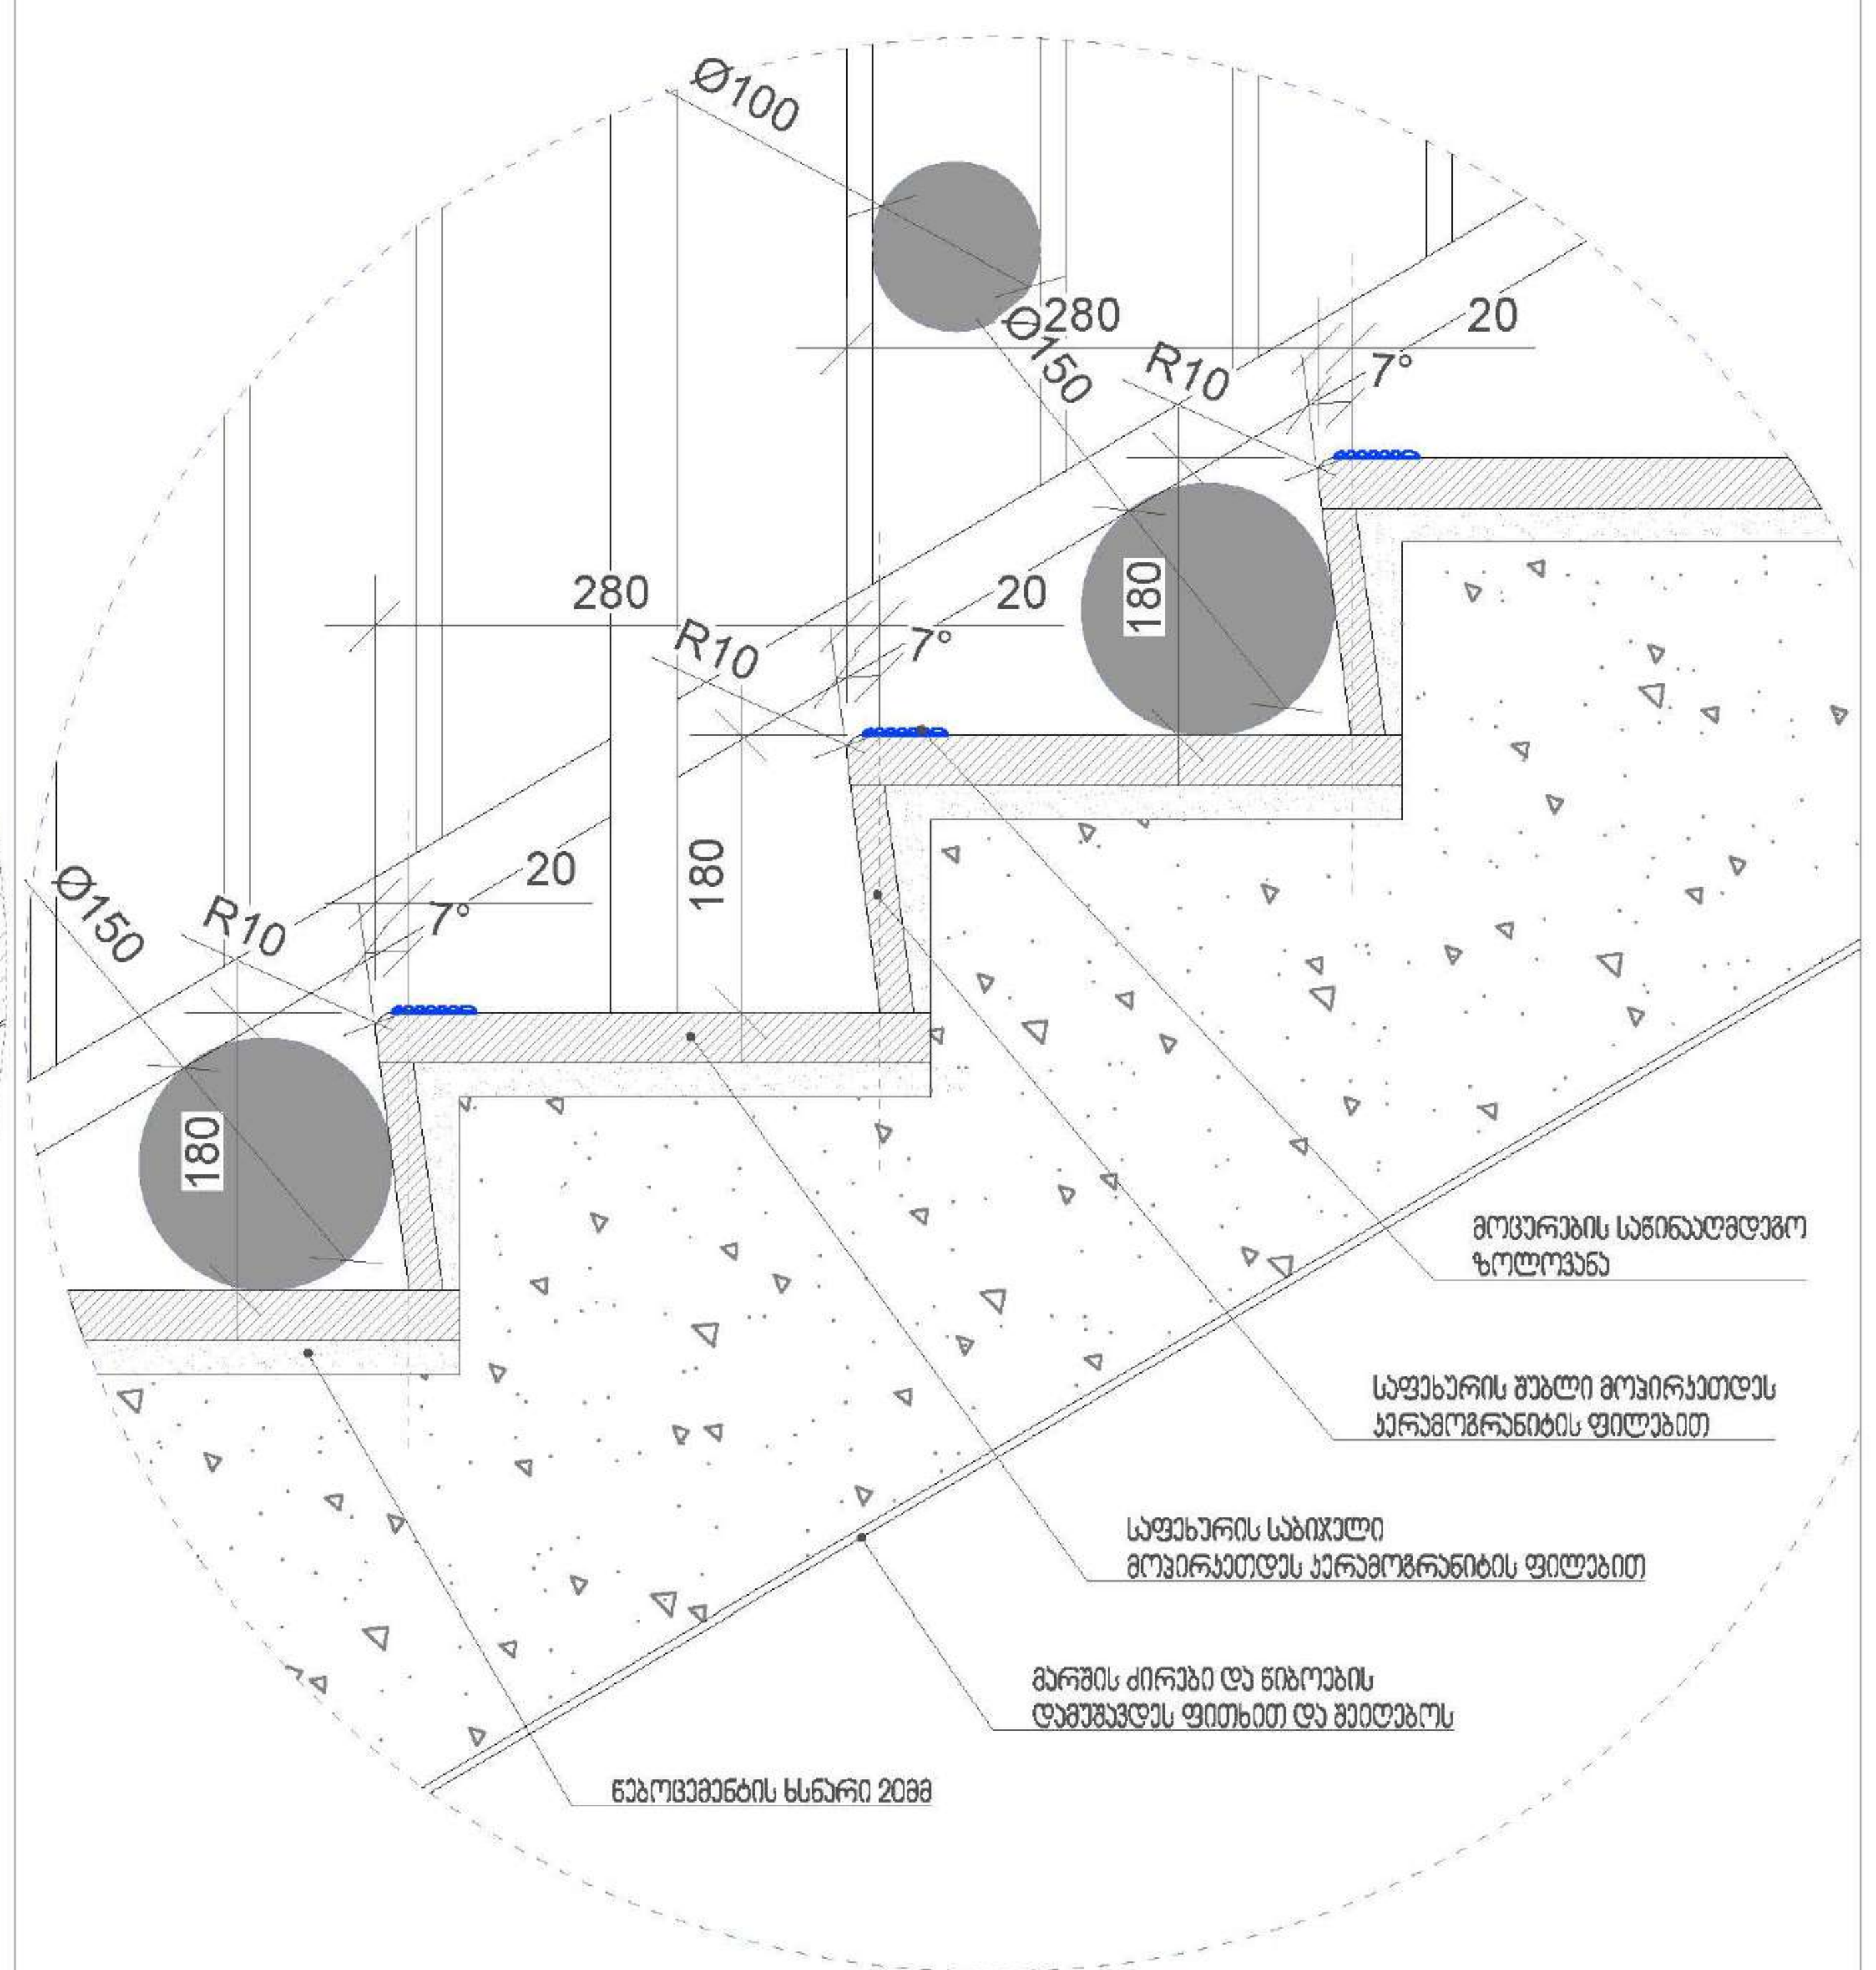

5 მასშტაბი 1:5

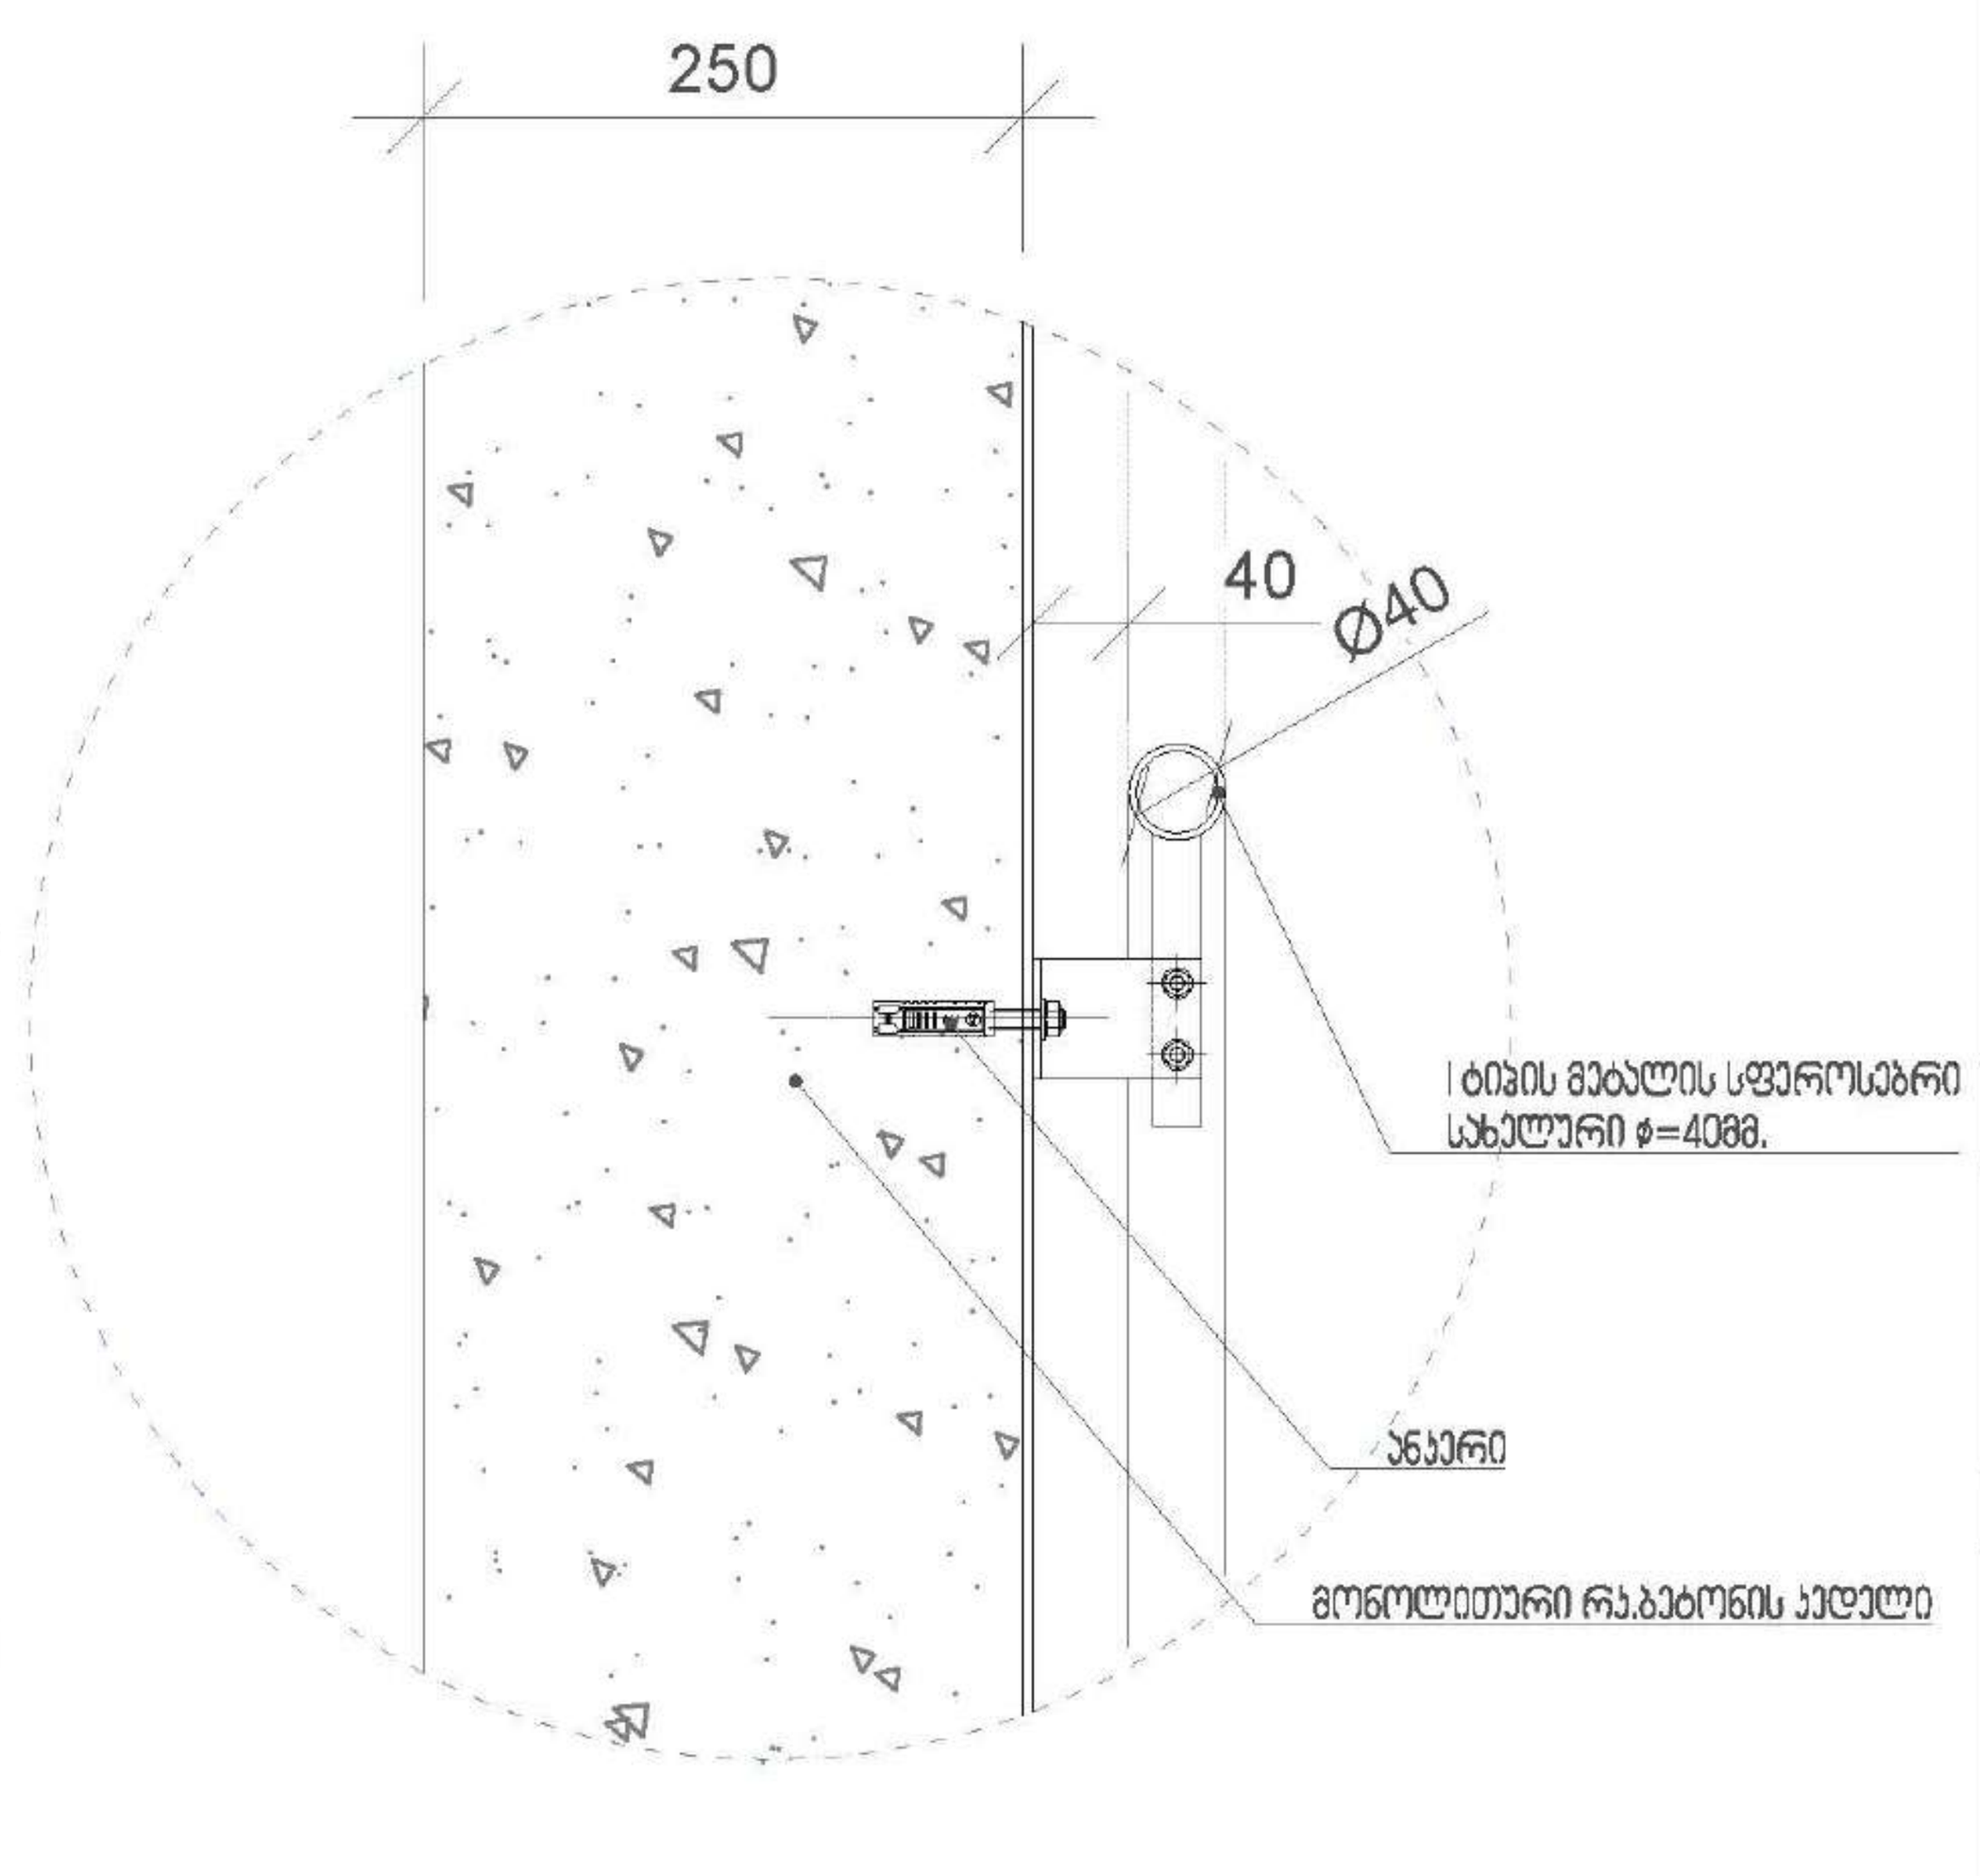

PROJECT DESIGNER:
პროექტანტი:
LSG SOLUTIONS

REGISTERED ADDRESS:
მისამართი:
14 M. Kostava Str.
მერაბ კოსტავას ქ. N14

PROJECT CLIENT:
დამკვეთი:
SILK ROAD GROUP

REGISTERED ADDRESS:
მისამართი:
1 Rose Revolution Square
1 ვარდების რევოლუციის მოედანი

R00	00.00.00	Issued for Review: განსახილველად:		
No:	Date: თარიღი:	Description: აღწერა:	XXX/PO	LSG/PM

LEGEND:
პირობითი აღნიშვნები:

DESIGNER:
პროექტანტი:

FLS Consultant
Ltd DC group
dcgroup2018.info@gmail.com

PROJECT:
პროექტი:
Multifunctional complex
"SAKANELA"
Block B03
მრავალფუნქციური კომპლექსი
"საქანელა"
ბლოკი B03

SCALE: / მასშტაბი:
1m 2m 3m 4m 5m

DRAWING TITLE:
ნახაზის სახელწოდება:

STAIR DETAILS
FLS
გზა-კიბის დეტალები
წესებთან შესაბამისობა

DRAWING NO:
ნახაზის ნომერი:
A-401

REVISION:
რევიზია:
R00

FORMAT:
ფორმატი:
A1

STATUS:
სტადია:
სანებართვო პროექტი

SHEET NO:
ფურცლის ნომერი:

1 გზა-კიბის განივი
მასშტაბი 1:50

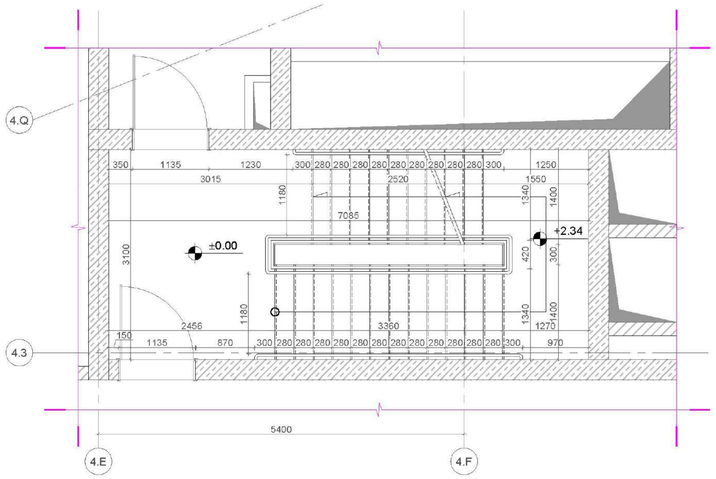

2 მოაჯირის მოწყობის დეტალი
მასშტაბი 1:10

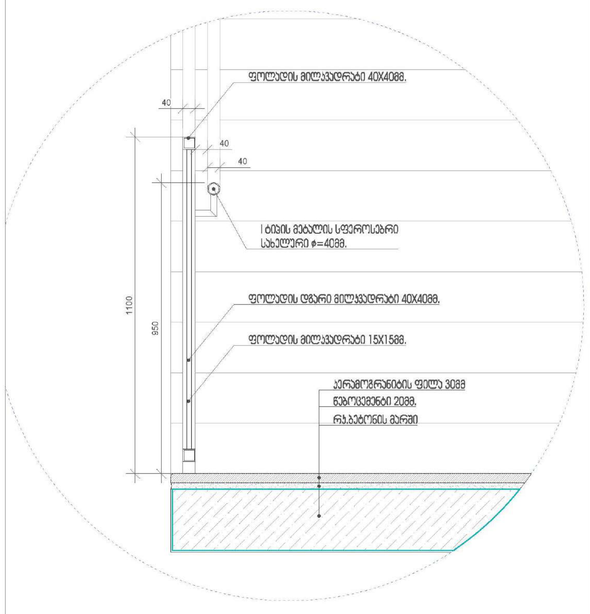

3 მოაჯირის ფრაგმენი
მასშტაბი 1:10

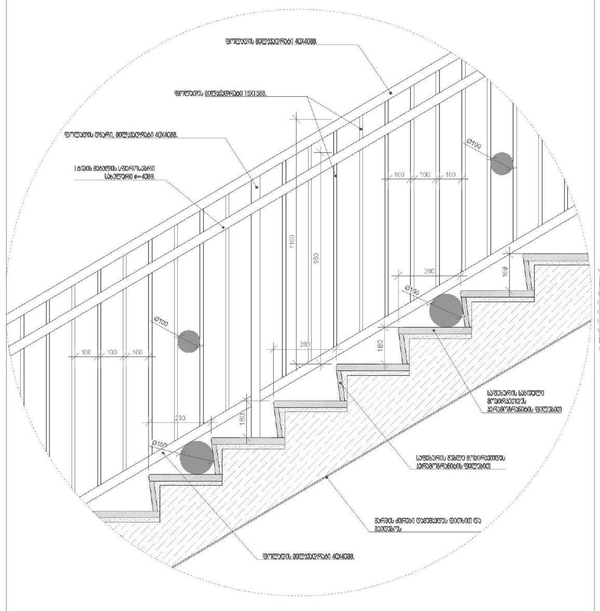

4 საფეხურის დეტალი
მასშტაბი 1:5

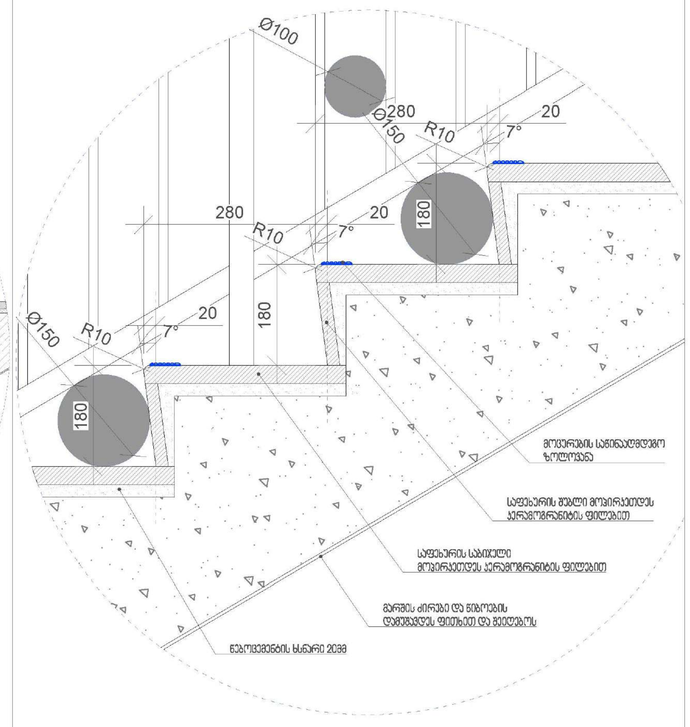

5 სახელურის მოწყობის დეტალი
მასშტაბი 1:5

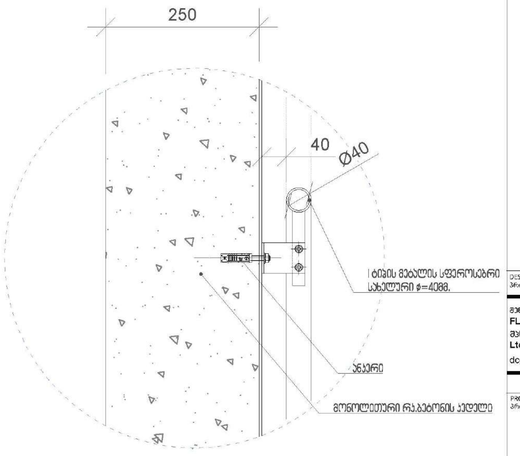

PROJECT DESIGNER:
პროექტანტი:
LSG SOLUTIONS

REGISTERED ADDRESS:
მისამართი:
14 M. Kostava Str.
მ.კოსტავას ქ. N14

PROJECT CLIENT:
დამკვეთი:
SILK ROAD GROUP

REGISTERED ADDRESS:
მისამართი:
1 Rose Revolution Square
1 ვარდების რევოლუციის მოედანი

N	Date: თარიღი:	Description: აღწერა:		
R00	00.00.00	Issued for Review: განსახილველად:		
N/N			XXX/PO	LSG/PM

LEGEND:
პირობითი აღნიშვნები:

DESIGNER:
პროექტირება:

მშენებლობაზე პასუხისმგებელი ორგანიზაციები
FLS Consultant
შპს "ფლს კონსულტ"
Ltd DC group
dcgroup2018.info@gmail.com

PROJECT:
პროექტი:
Multifunctional complex
"SAKANELA"
Block B04
მრავალფუნქციური კომპლექსი
"საქანელა"
ბლოკი B04

SCALES / მასშტაბი:
1m 2m 3m 4m 5m

DRAWING TITLES:
ნახაზის სახელწოდება:
STAIR DETAILS
FLS
გზა-კიბის დეტალები
წესებთან შესაბამისობა

DRAWING NO.:
ნახაზის ნომერი:
A-401

REVISION:
რევიზია: R00
FORMAT:
ფორმატი: A1

STATUS:
სტატუსი: სანებართვო პროექტი
SHEET NO:
ფურცლის ნომერი:

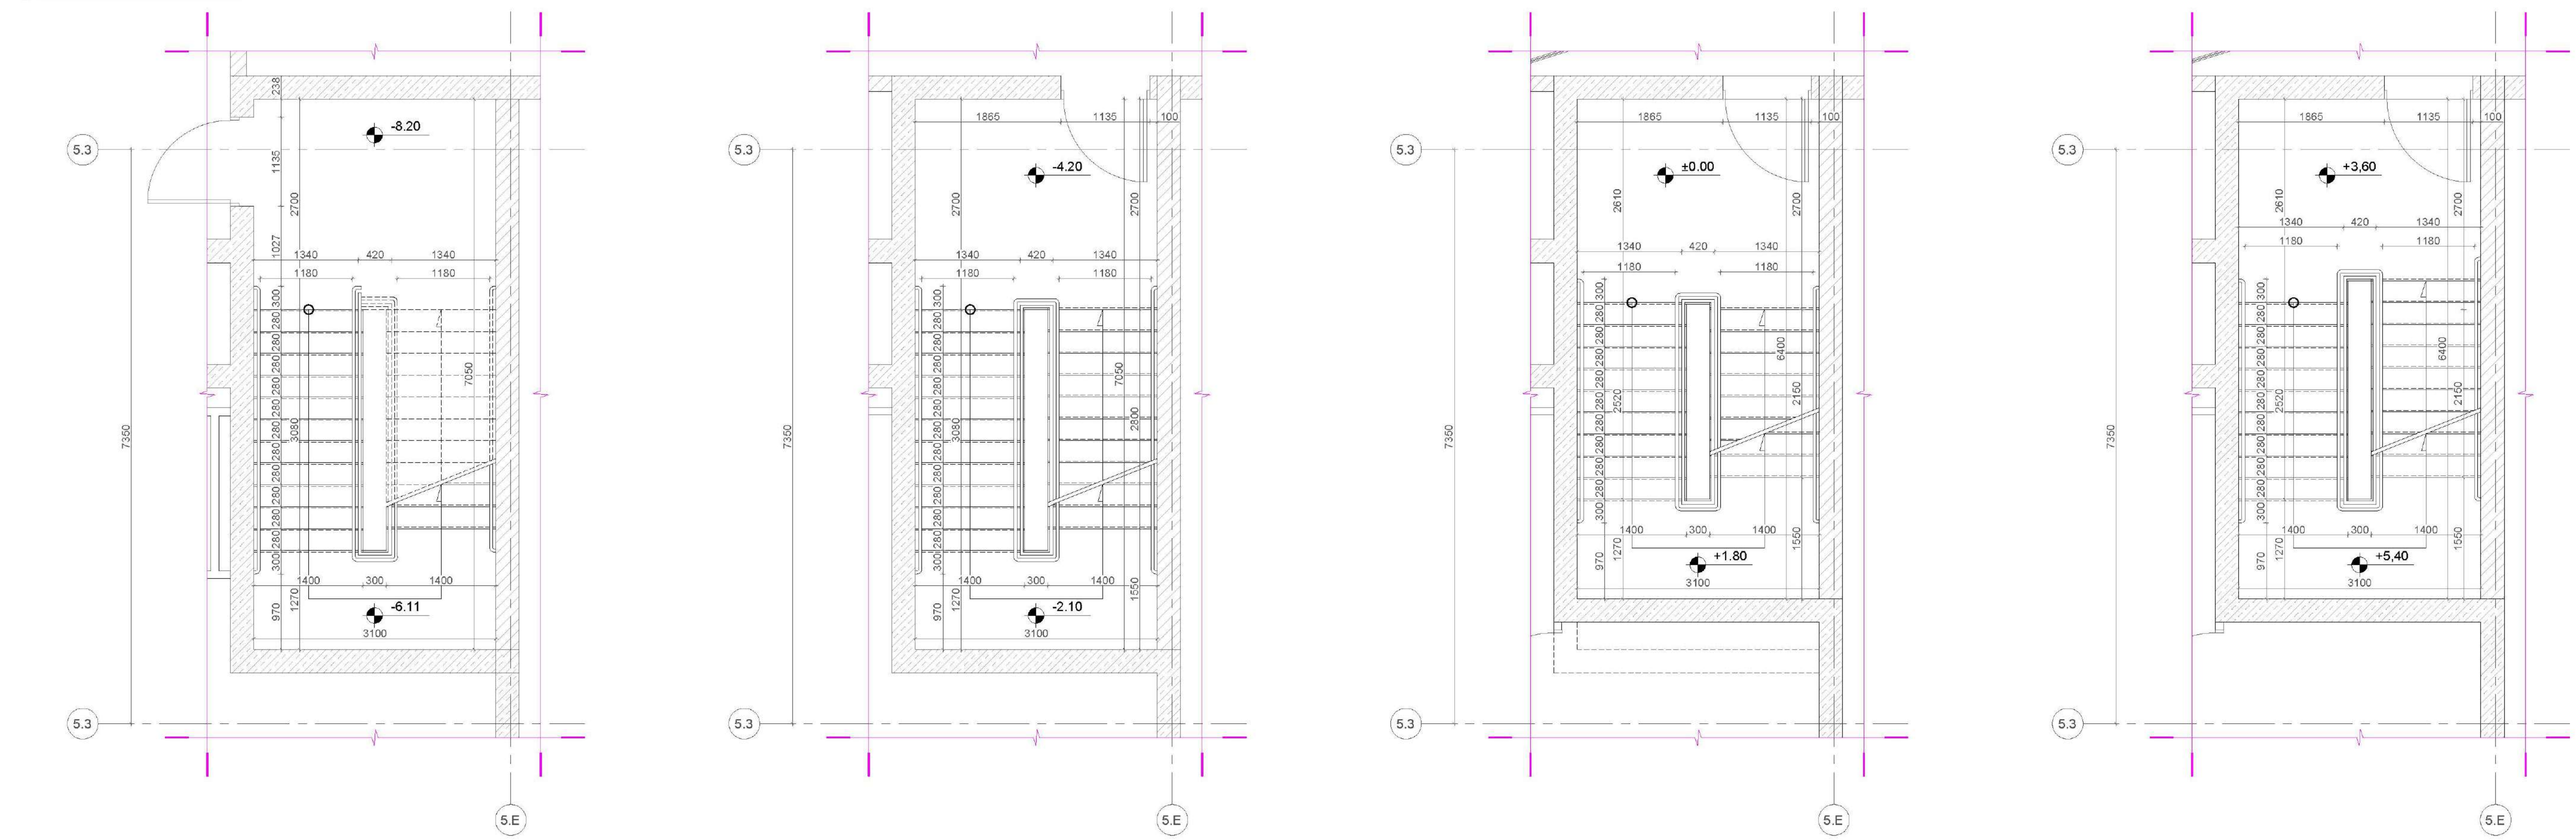

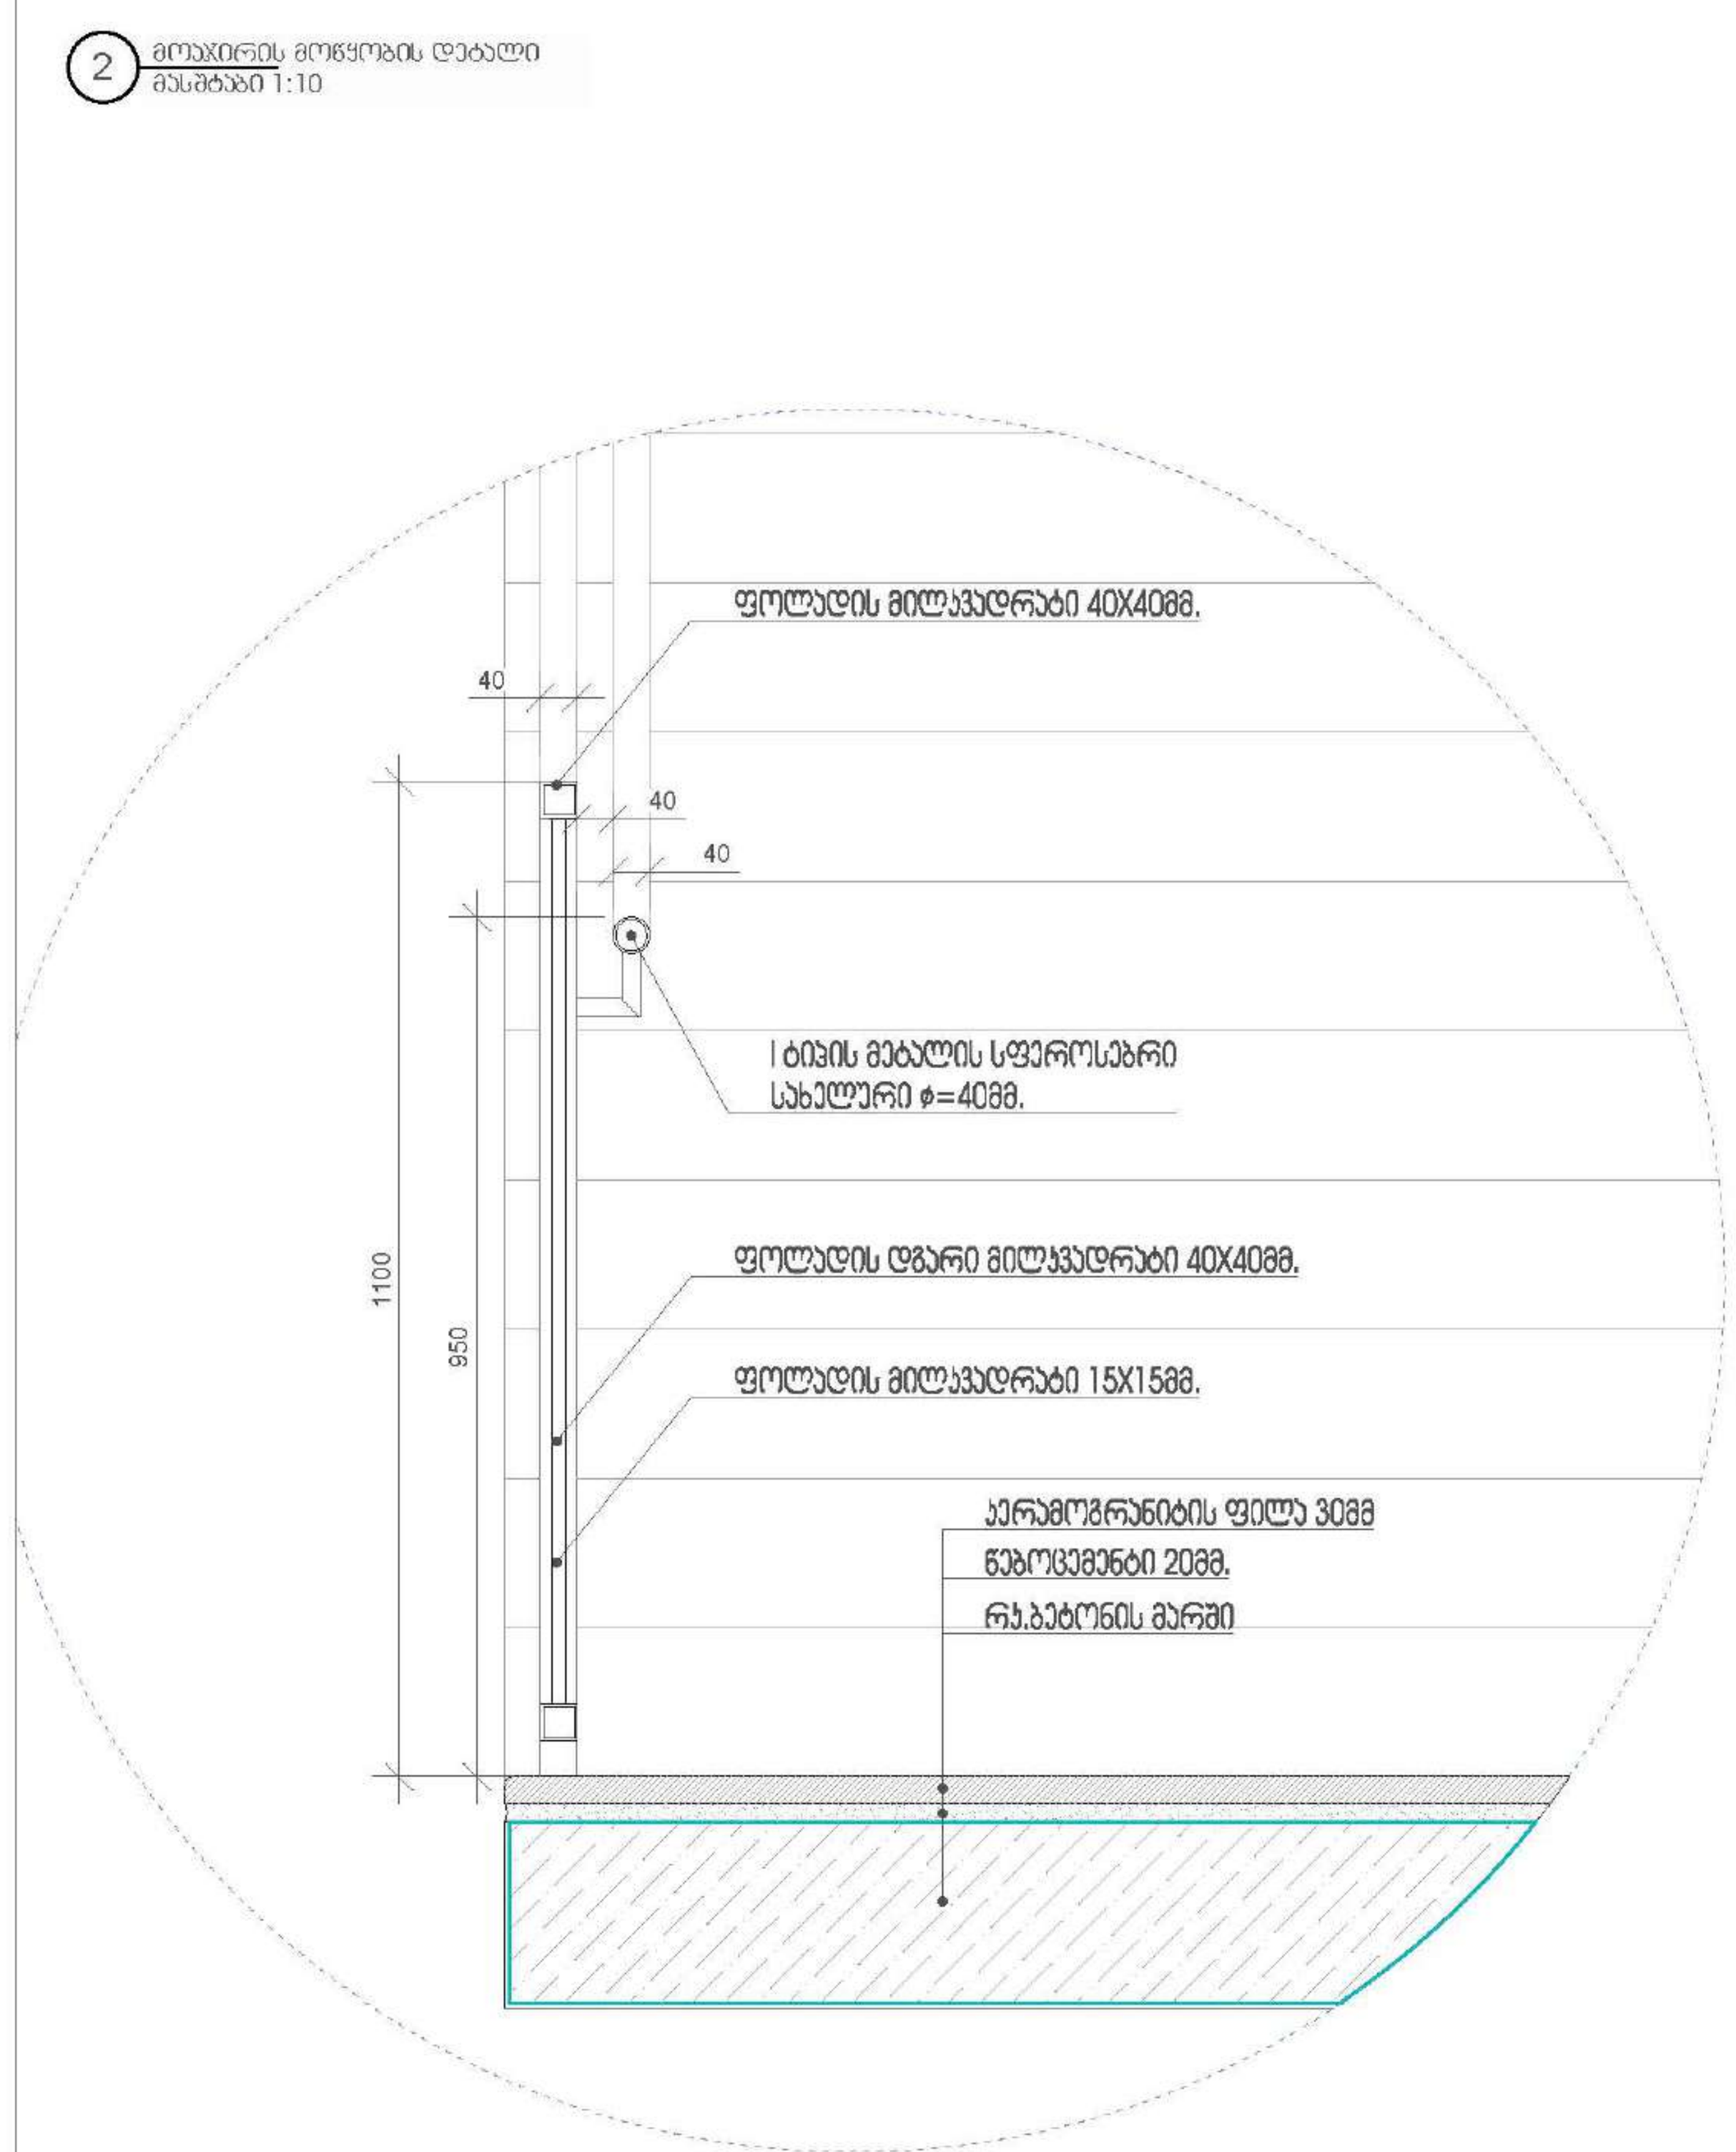

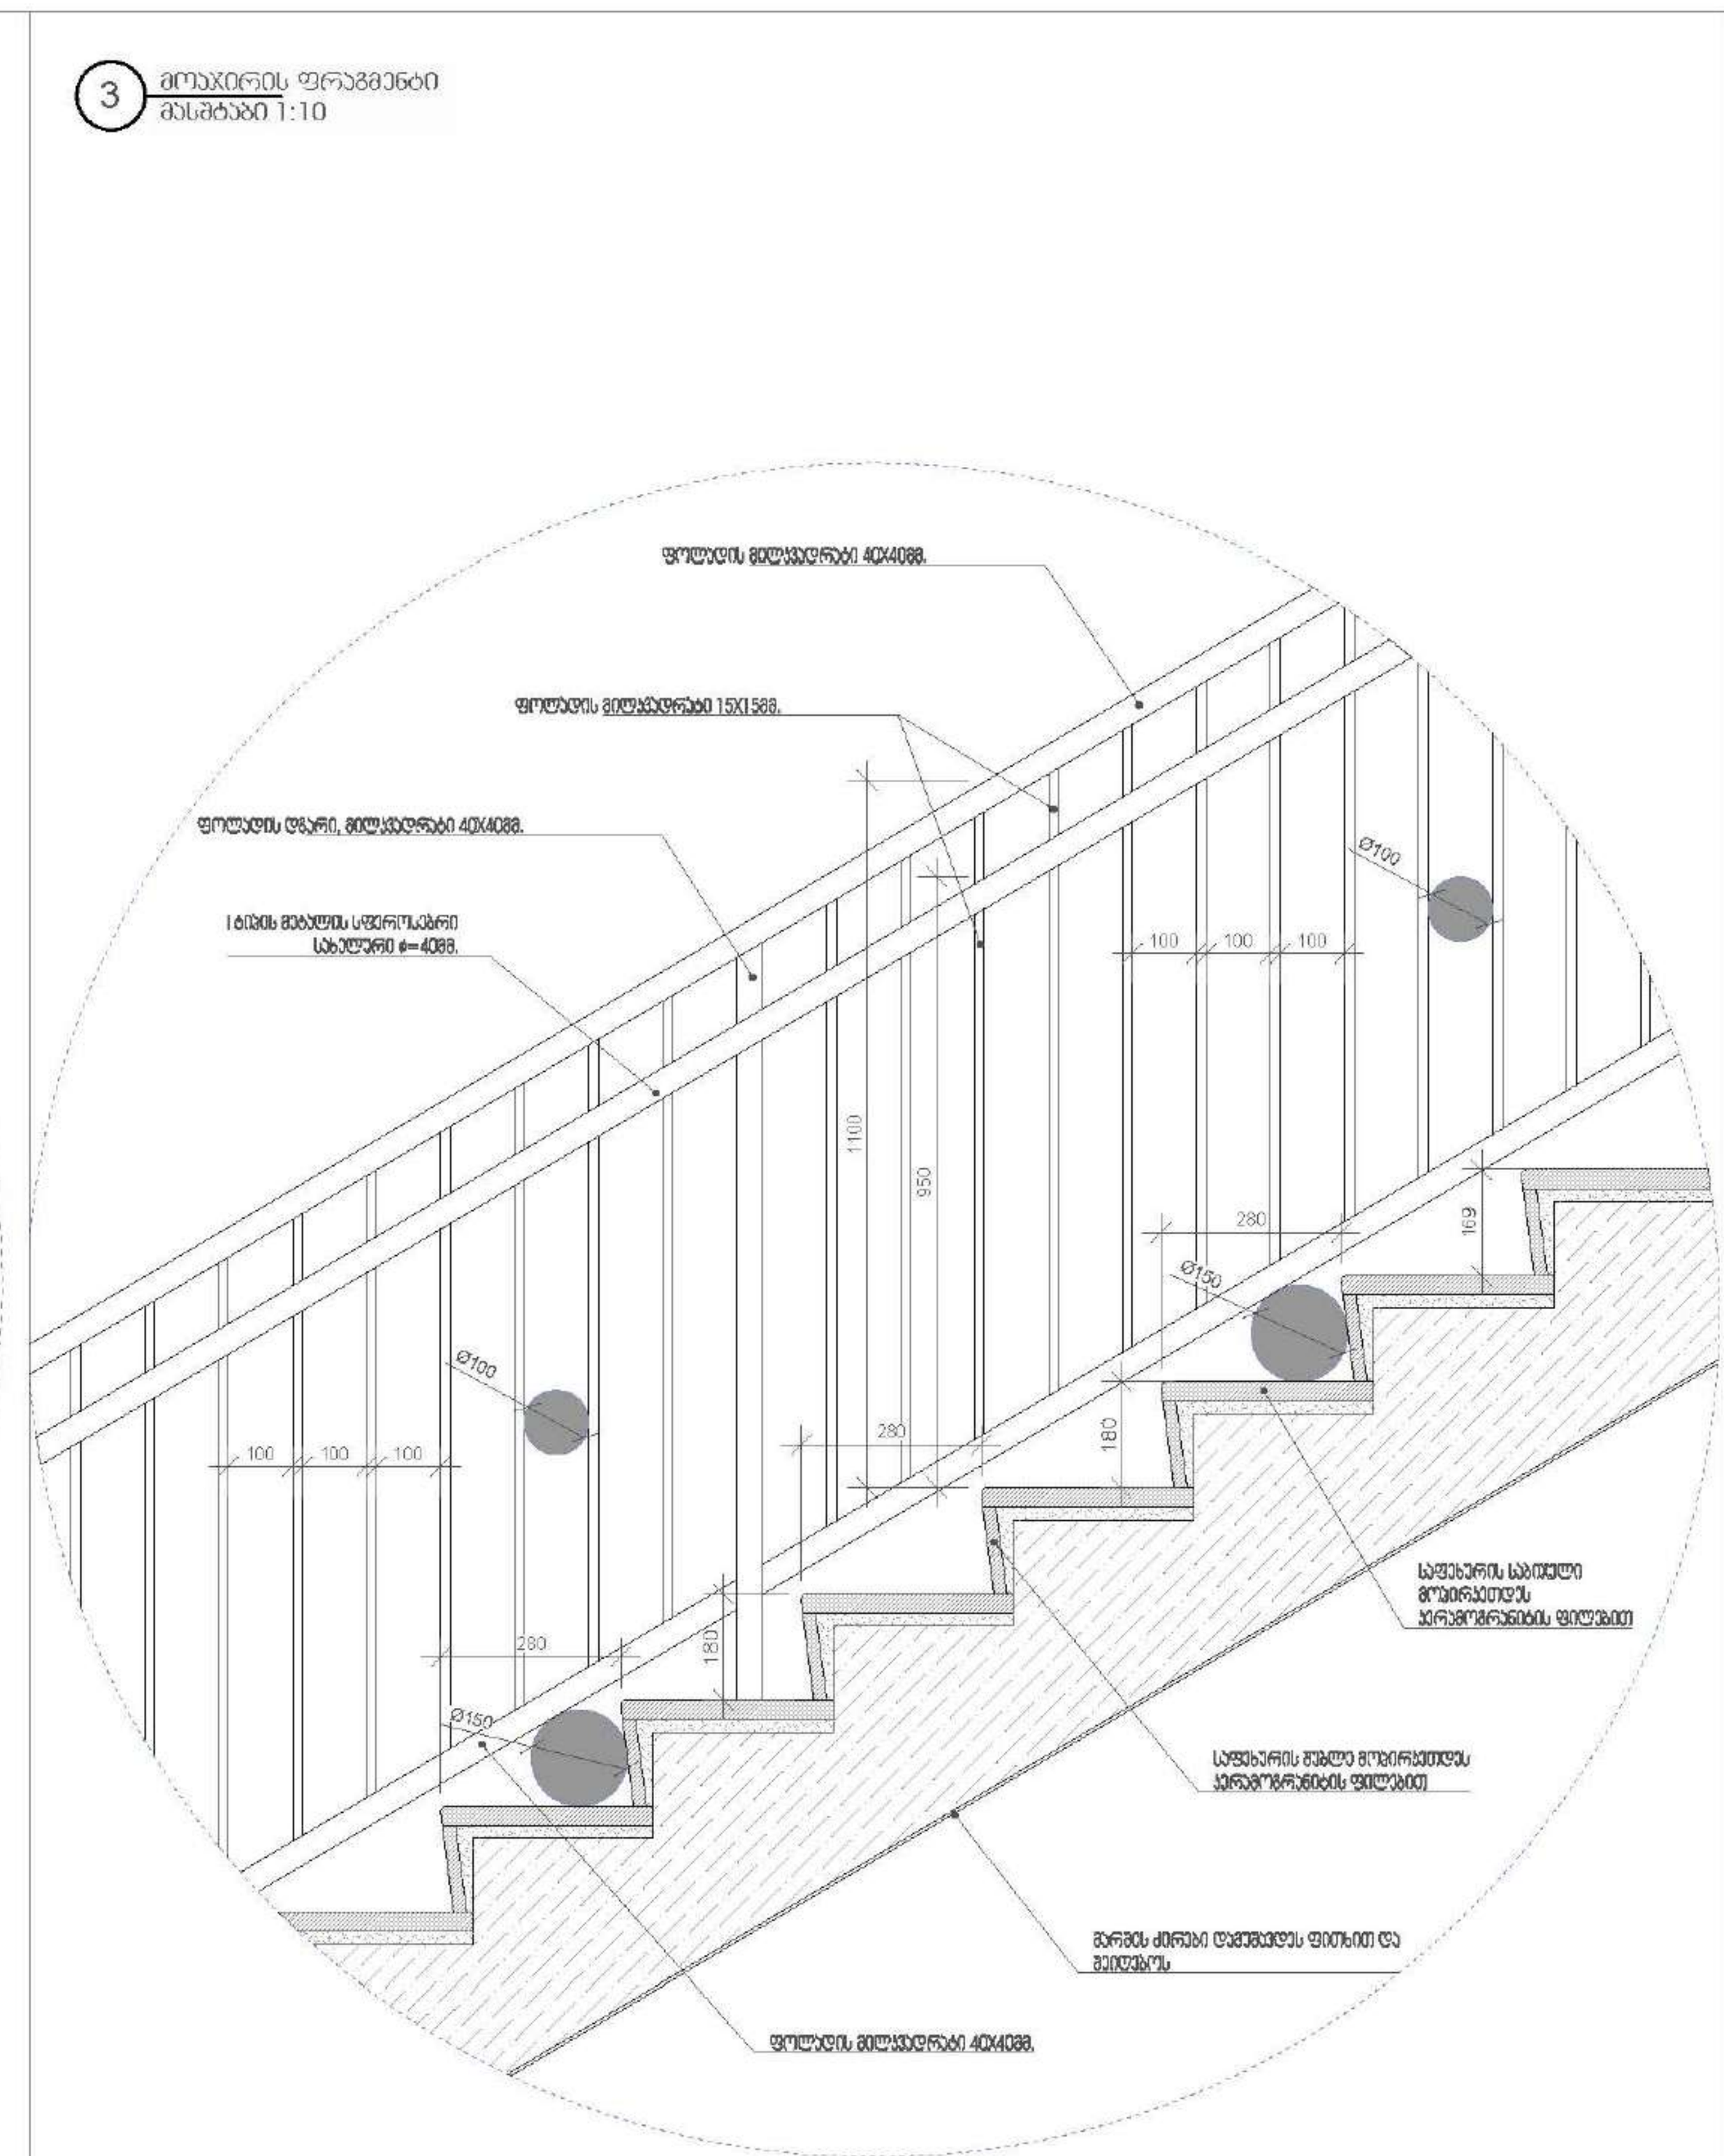

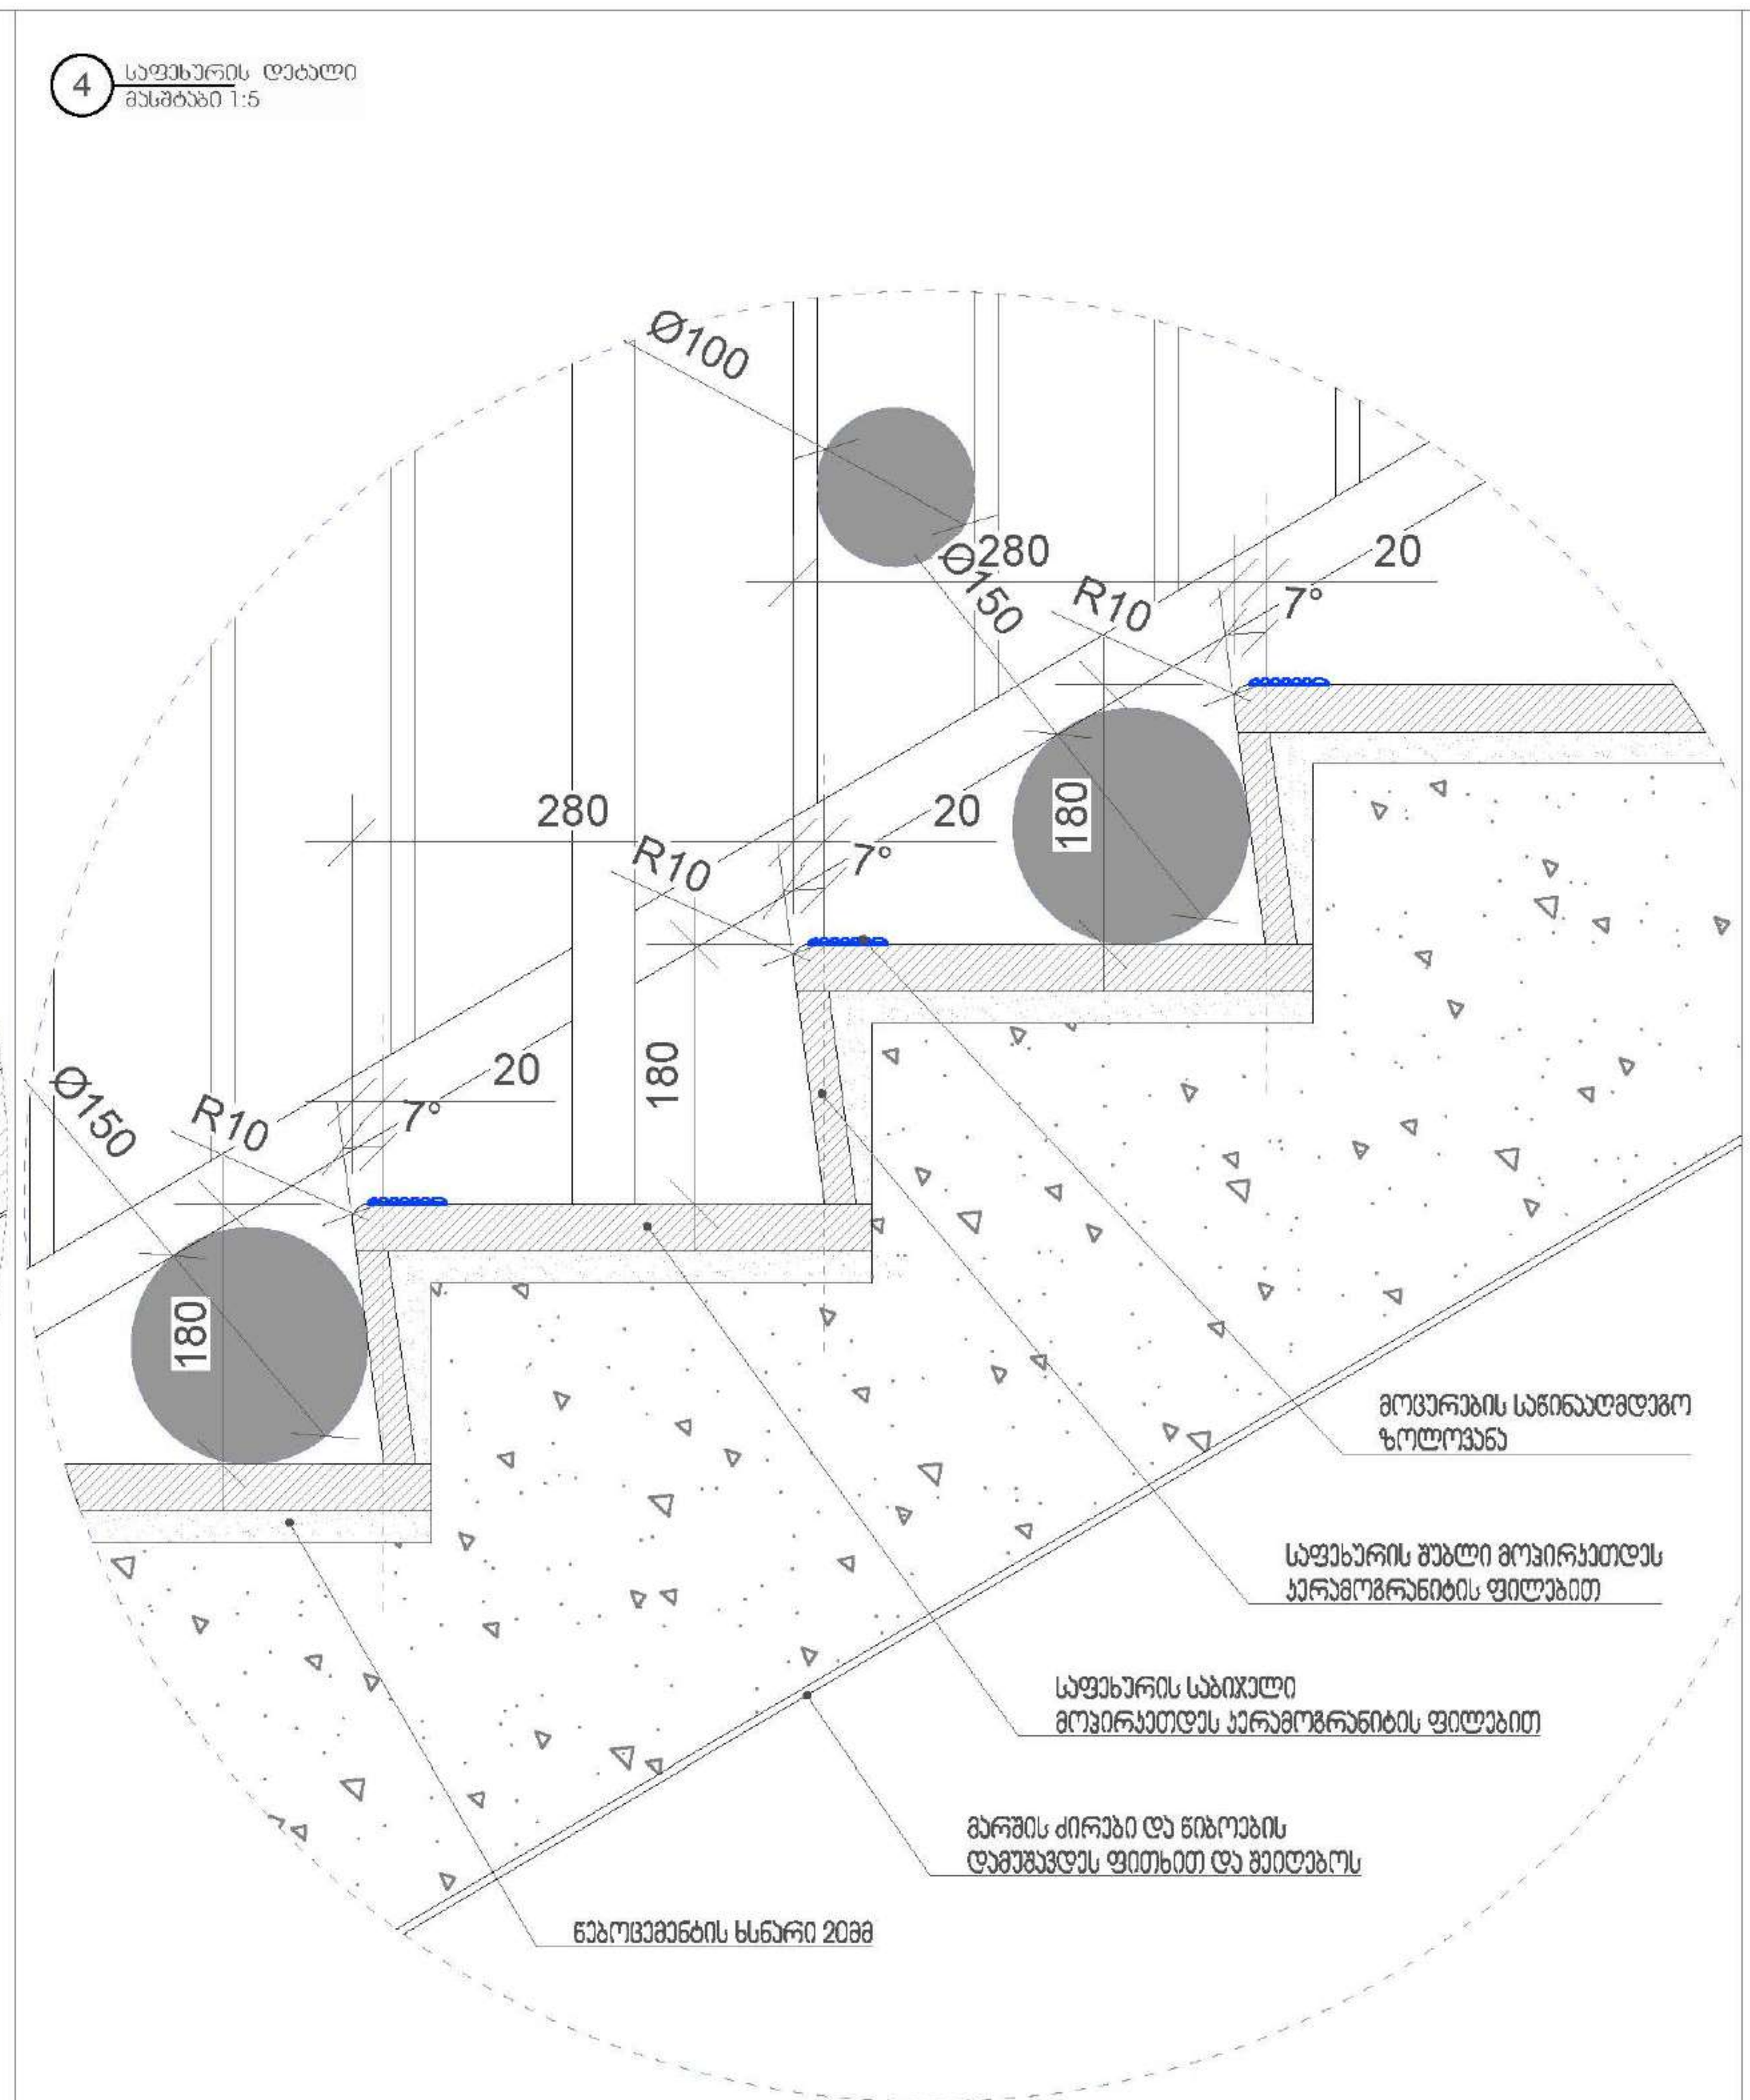

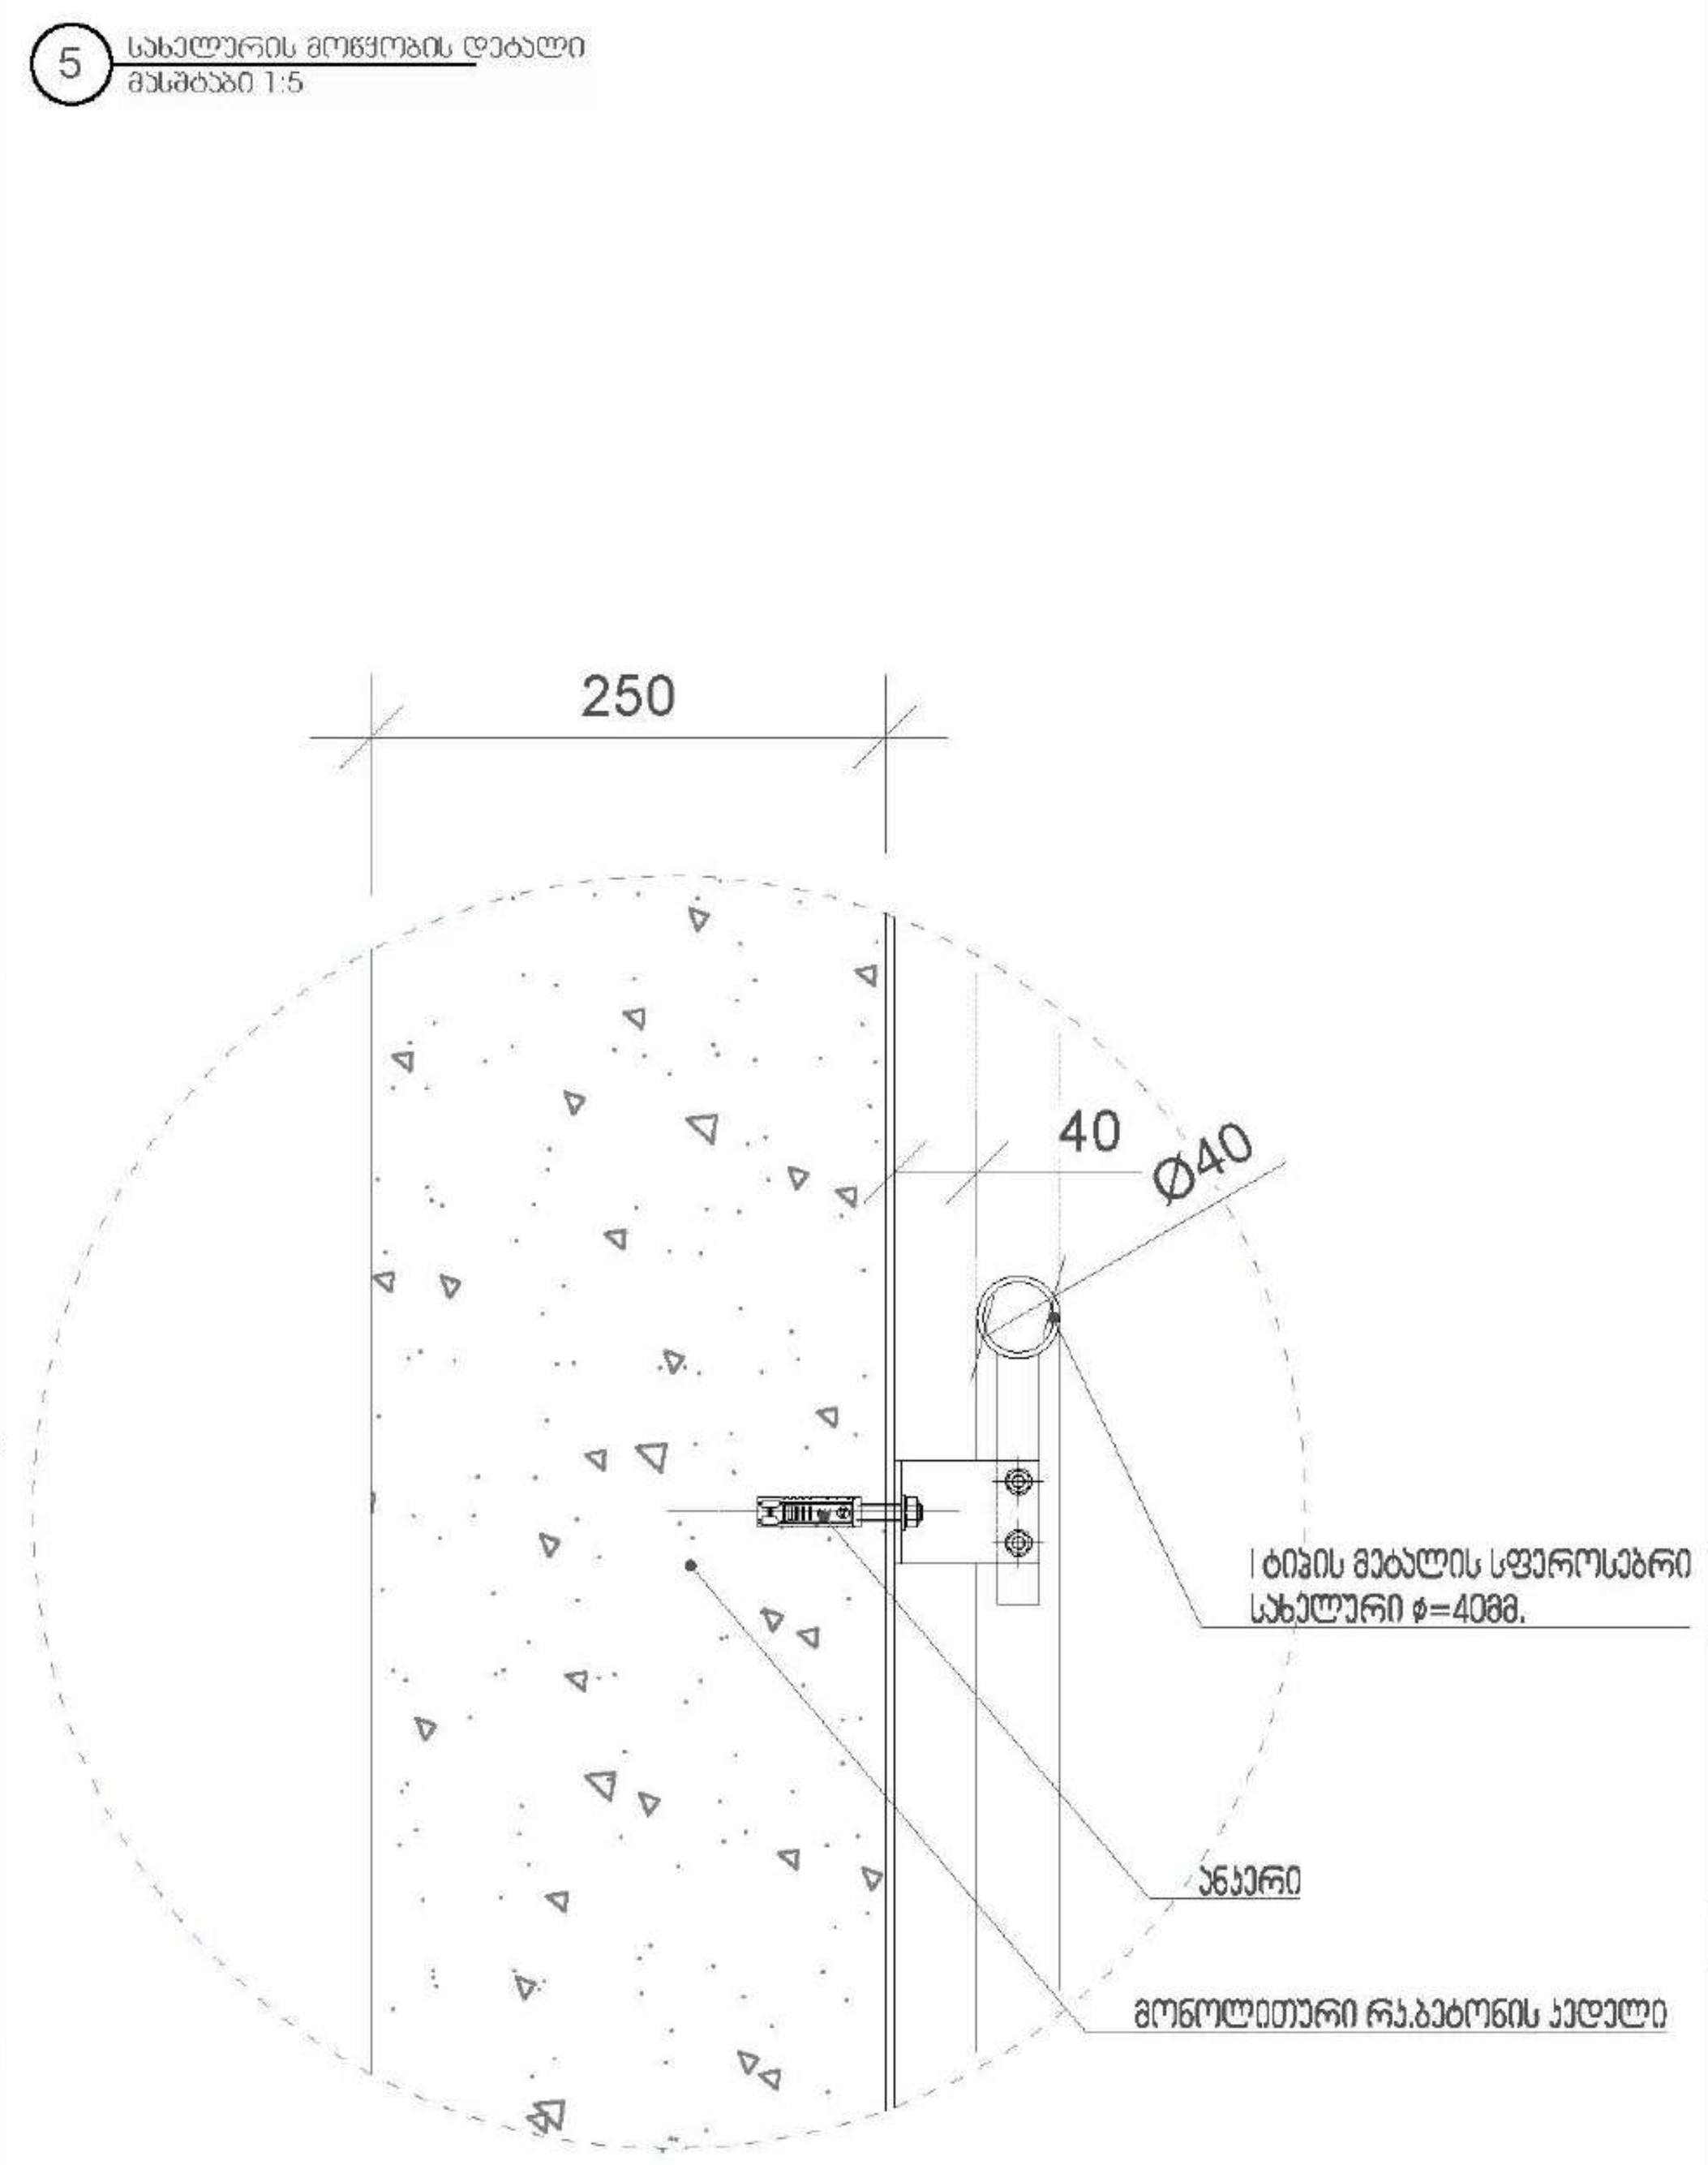

PROJECT DESIGNER:
პროექტანტი:
LSG SOLUTIONS

REGISTERED ADDRESS:
მისამართი:
14 M. Kostava Str.
მერაბ კოსტავას ქ. N14

PROJECT CLIENT:
დამკვეთი:
SILK ROAD GROUP

REGISTERED ADDRESS:
მისამართი:
1 Rose Revolution Square
1 ვარდების რევოლუციის მოედანი

R00	00.00.00	Issued for Review: განსახილველად:		
No:	Date: თარიღი:	Description: აღწერა:	XXX/PO	LSG/PM

LEGEND:
პირობითი აღნიშვნები:

DESIGNER:
პროექტანტი:

შენობა-ნაგებობის უსაფრთხოების კონსულტანტი
FLS Consultant
შპს "დისი ჯგუფი"
Ltd DC group
dcgroup2018.info@gmail.com

PROJECT:
პროექტი:
Multifunctional complex
"SAKANELA"
Block B05
მრავალფუნქციური კომპლექსი
"საქანელა"
ბლოკი B05

SCALE: / მასშტაბი:
1m 2m 3m 4m 5m

DRAWING TITLE:
ნახაზის სახელწოდება:

STAIR DETAILS
FLS
გზა-კიბის დეტალები
წესებთან შესაბამისობა

DRAWING NO:
ნახაზის ნომერი:

A-401

REVISION:
რევიზია:
R00

FORMAT:
ფორმატი:
A1

STATUS:
სტადია:
სანებართვო პროექტი

SHEET NO:
ფურცლის ნომერი:

1 გასასვლელის ნიშანი
მასშტაბი 1:7.5

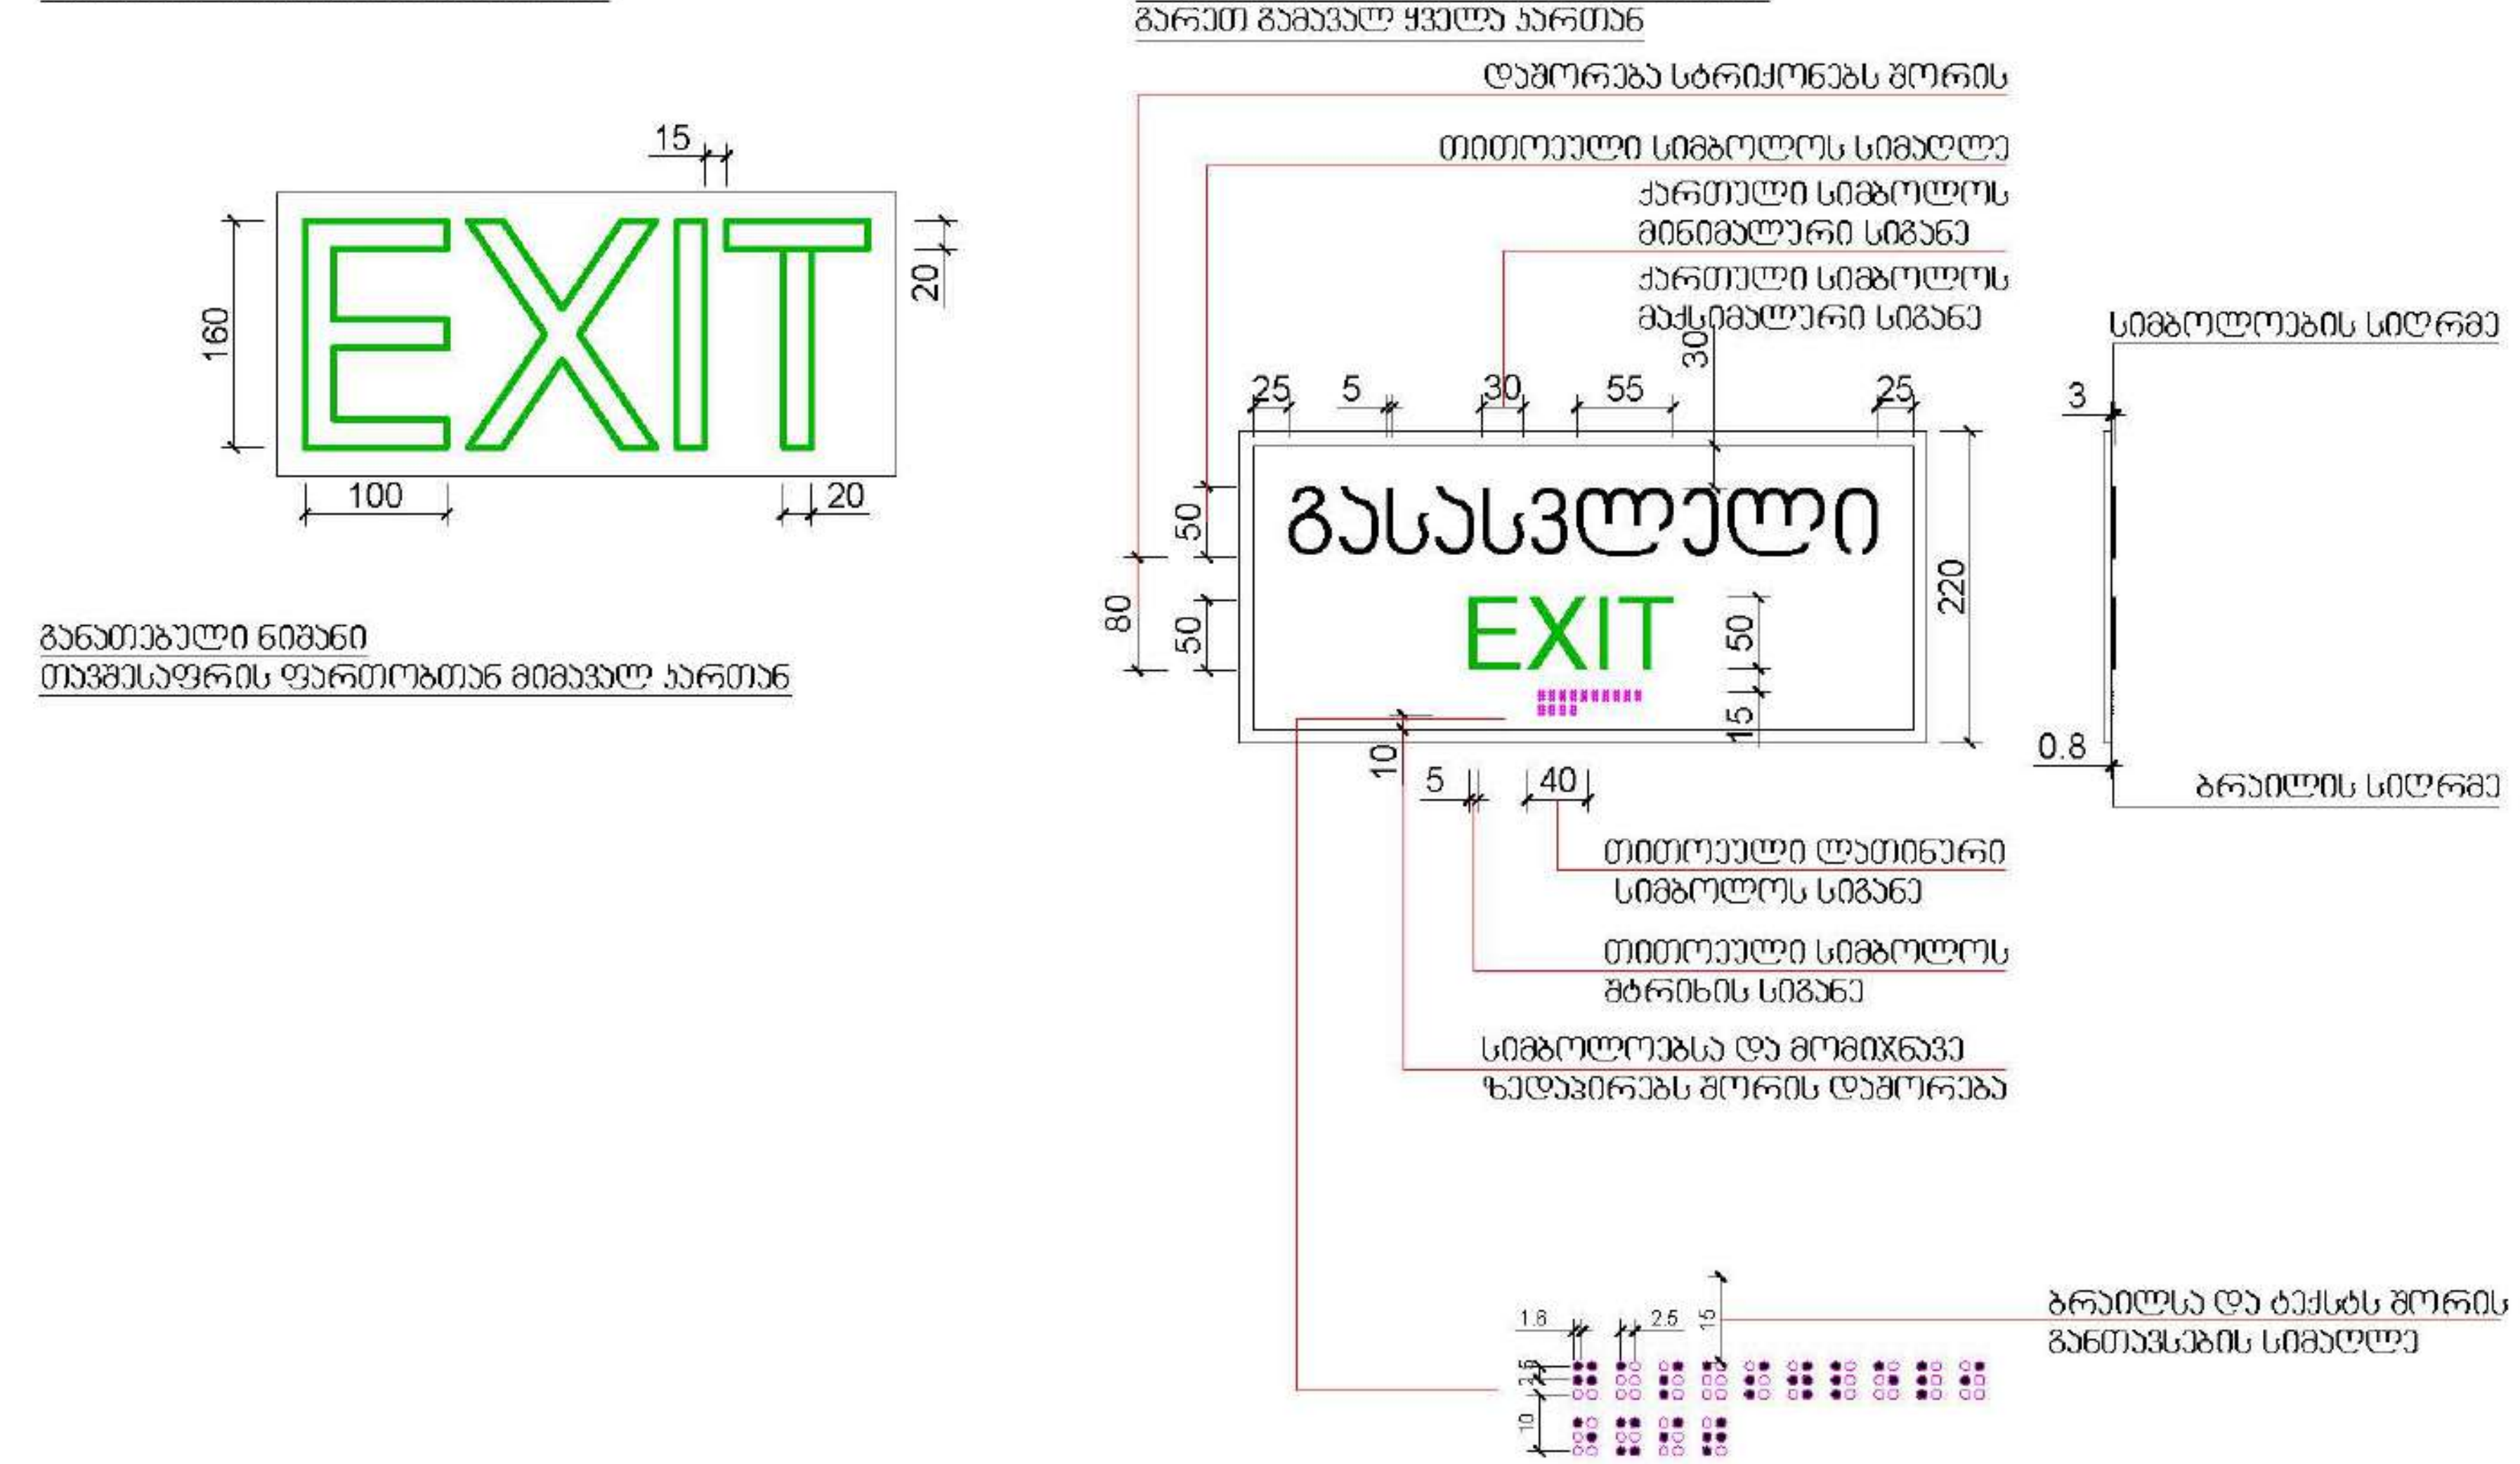

2 გასასვლელის ნიშნების განთავსება
მასშტაბი 1:20

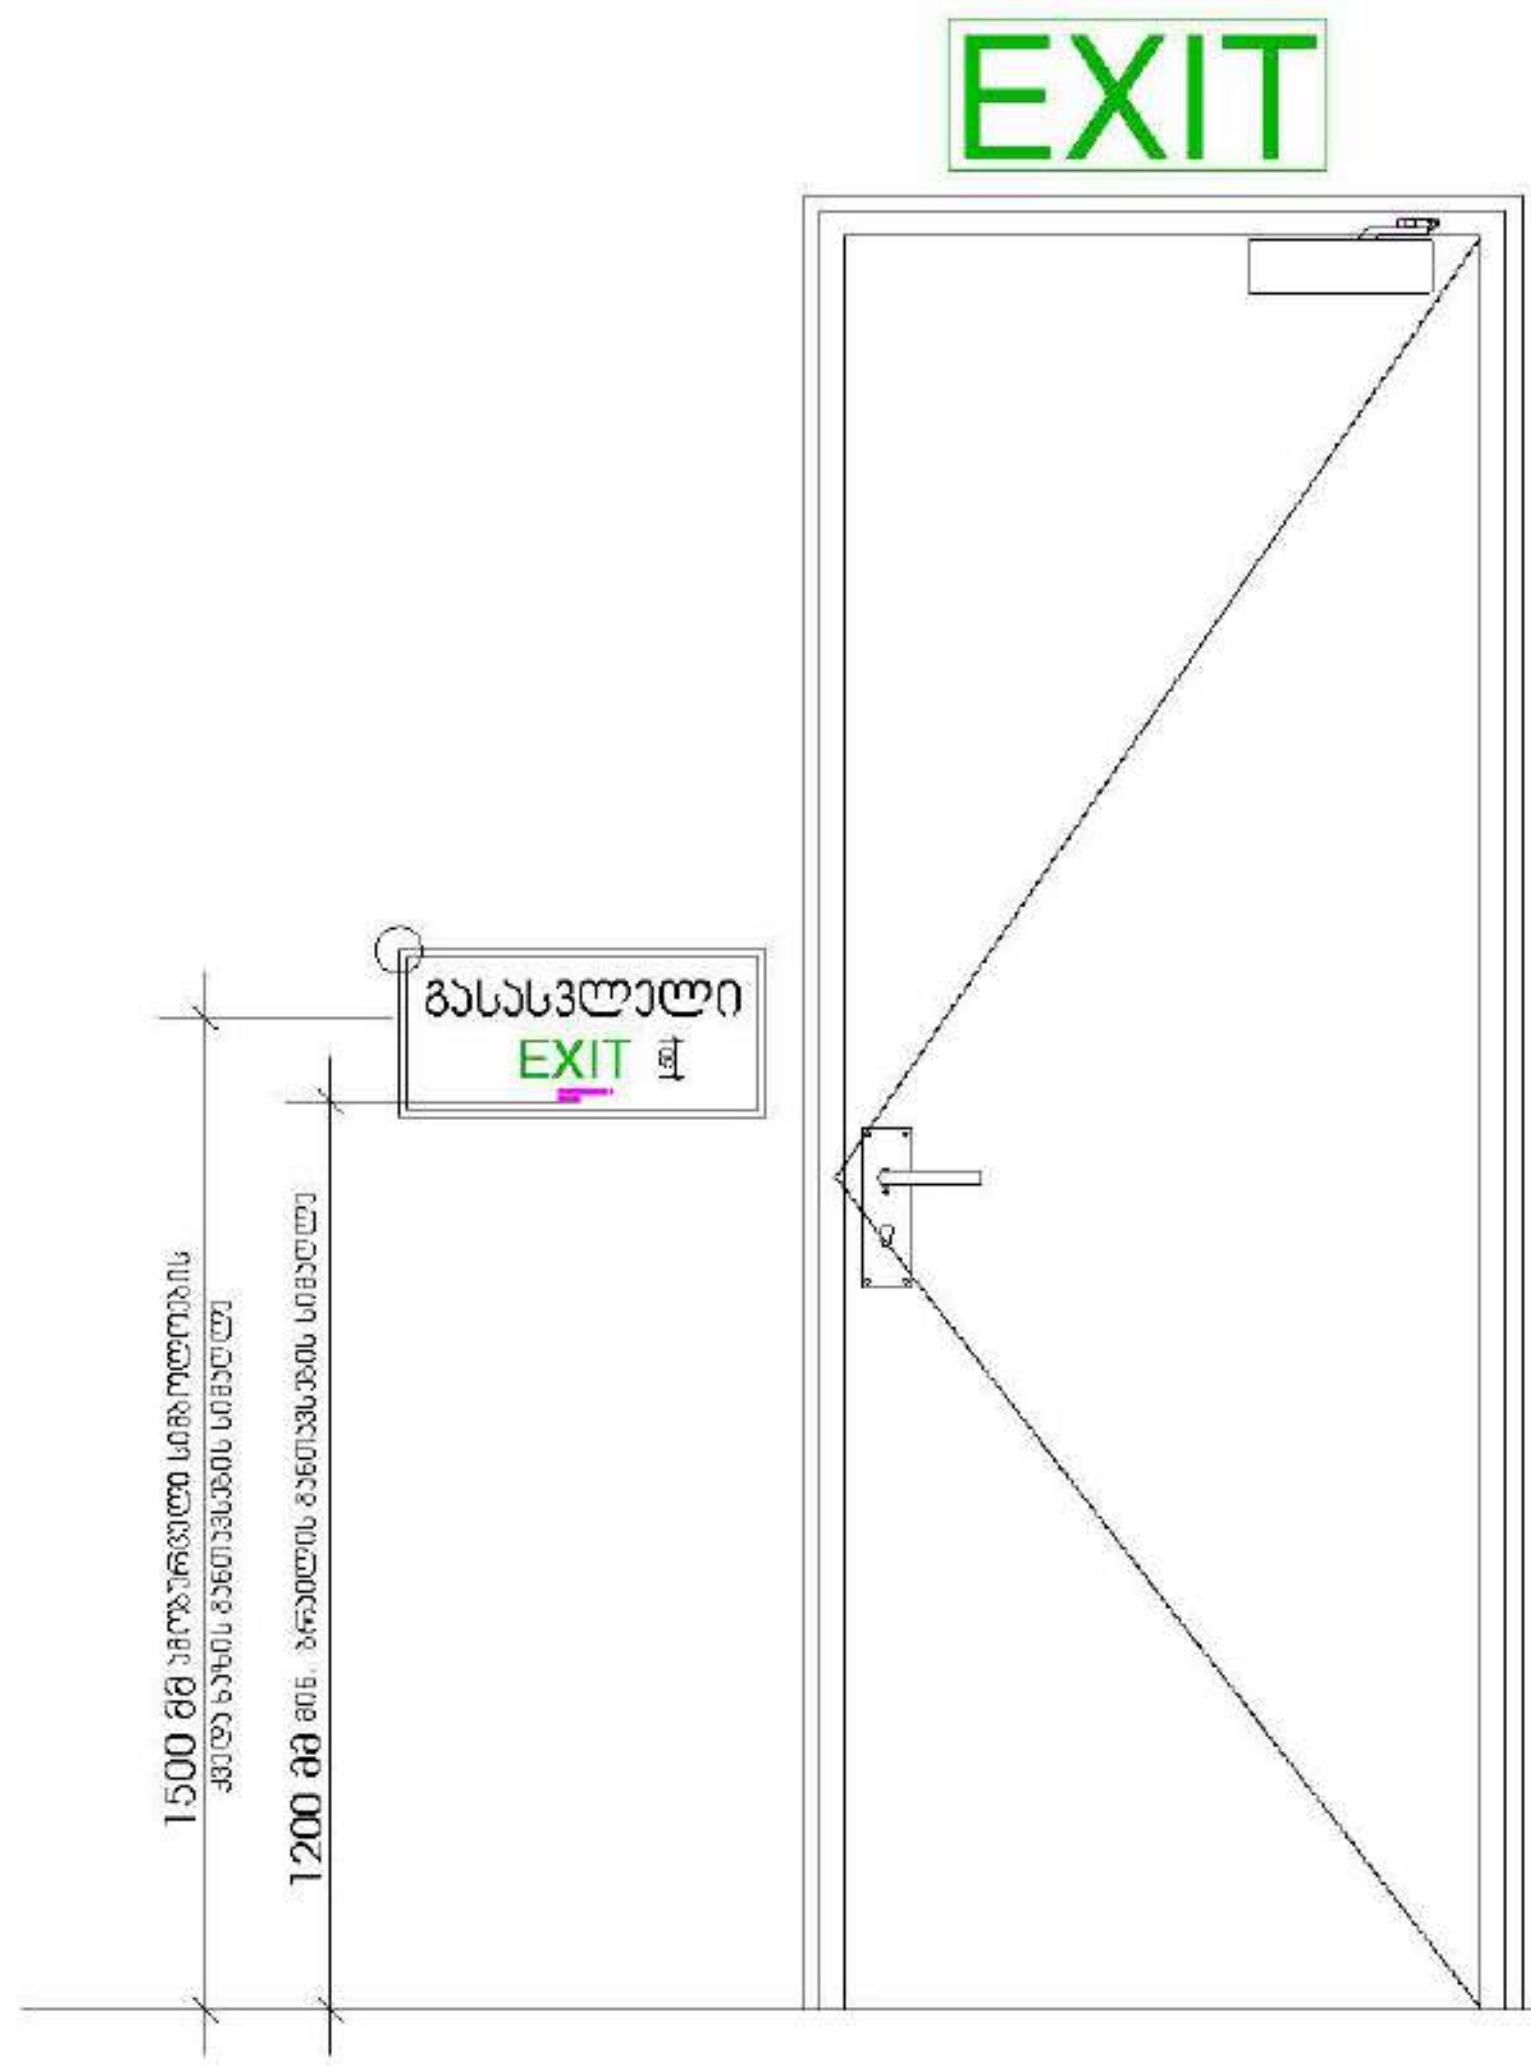

3 ტუალეტის ნიშნები
მასშტაბი 1:5

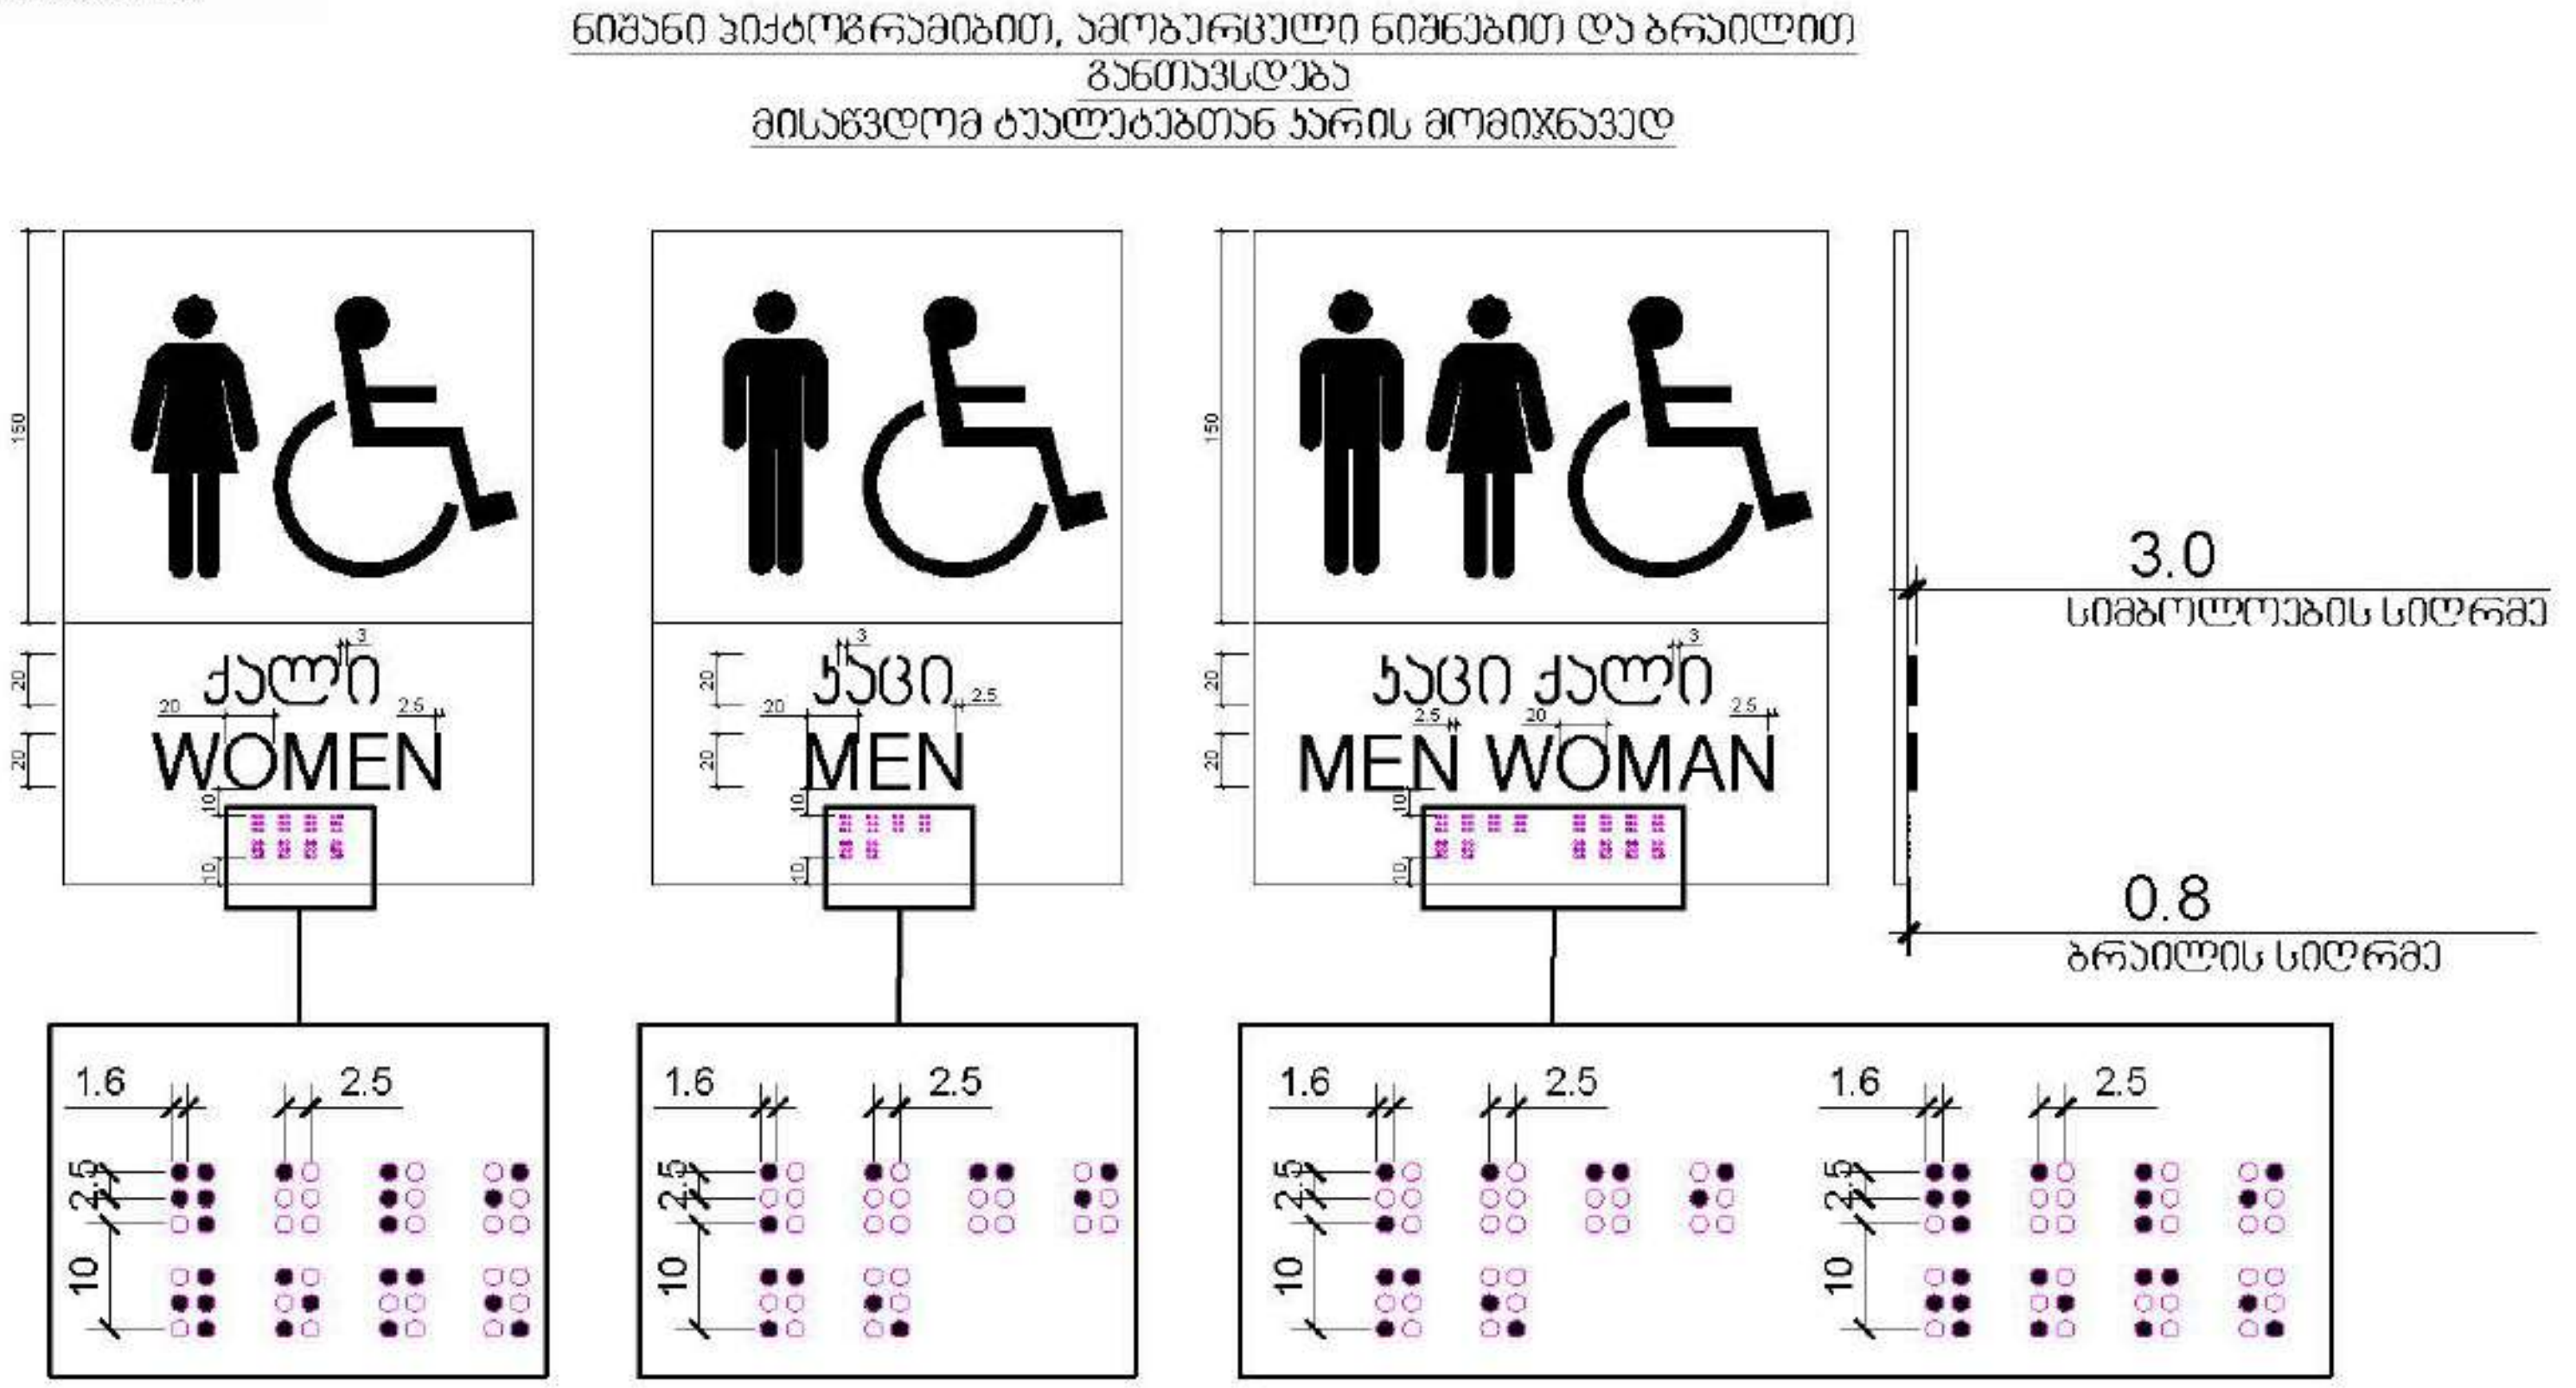

4

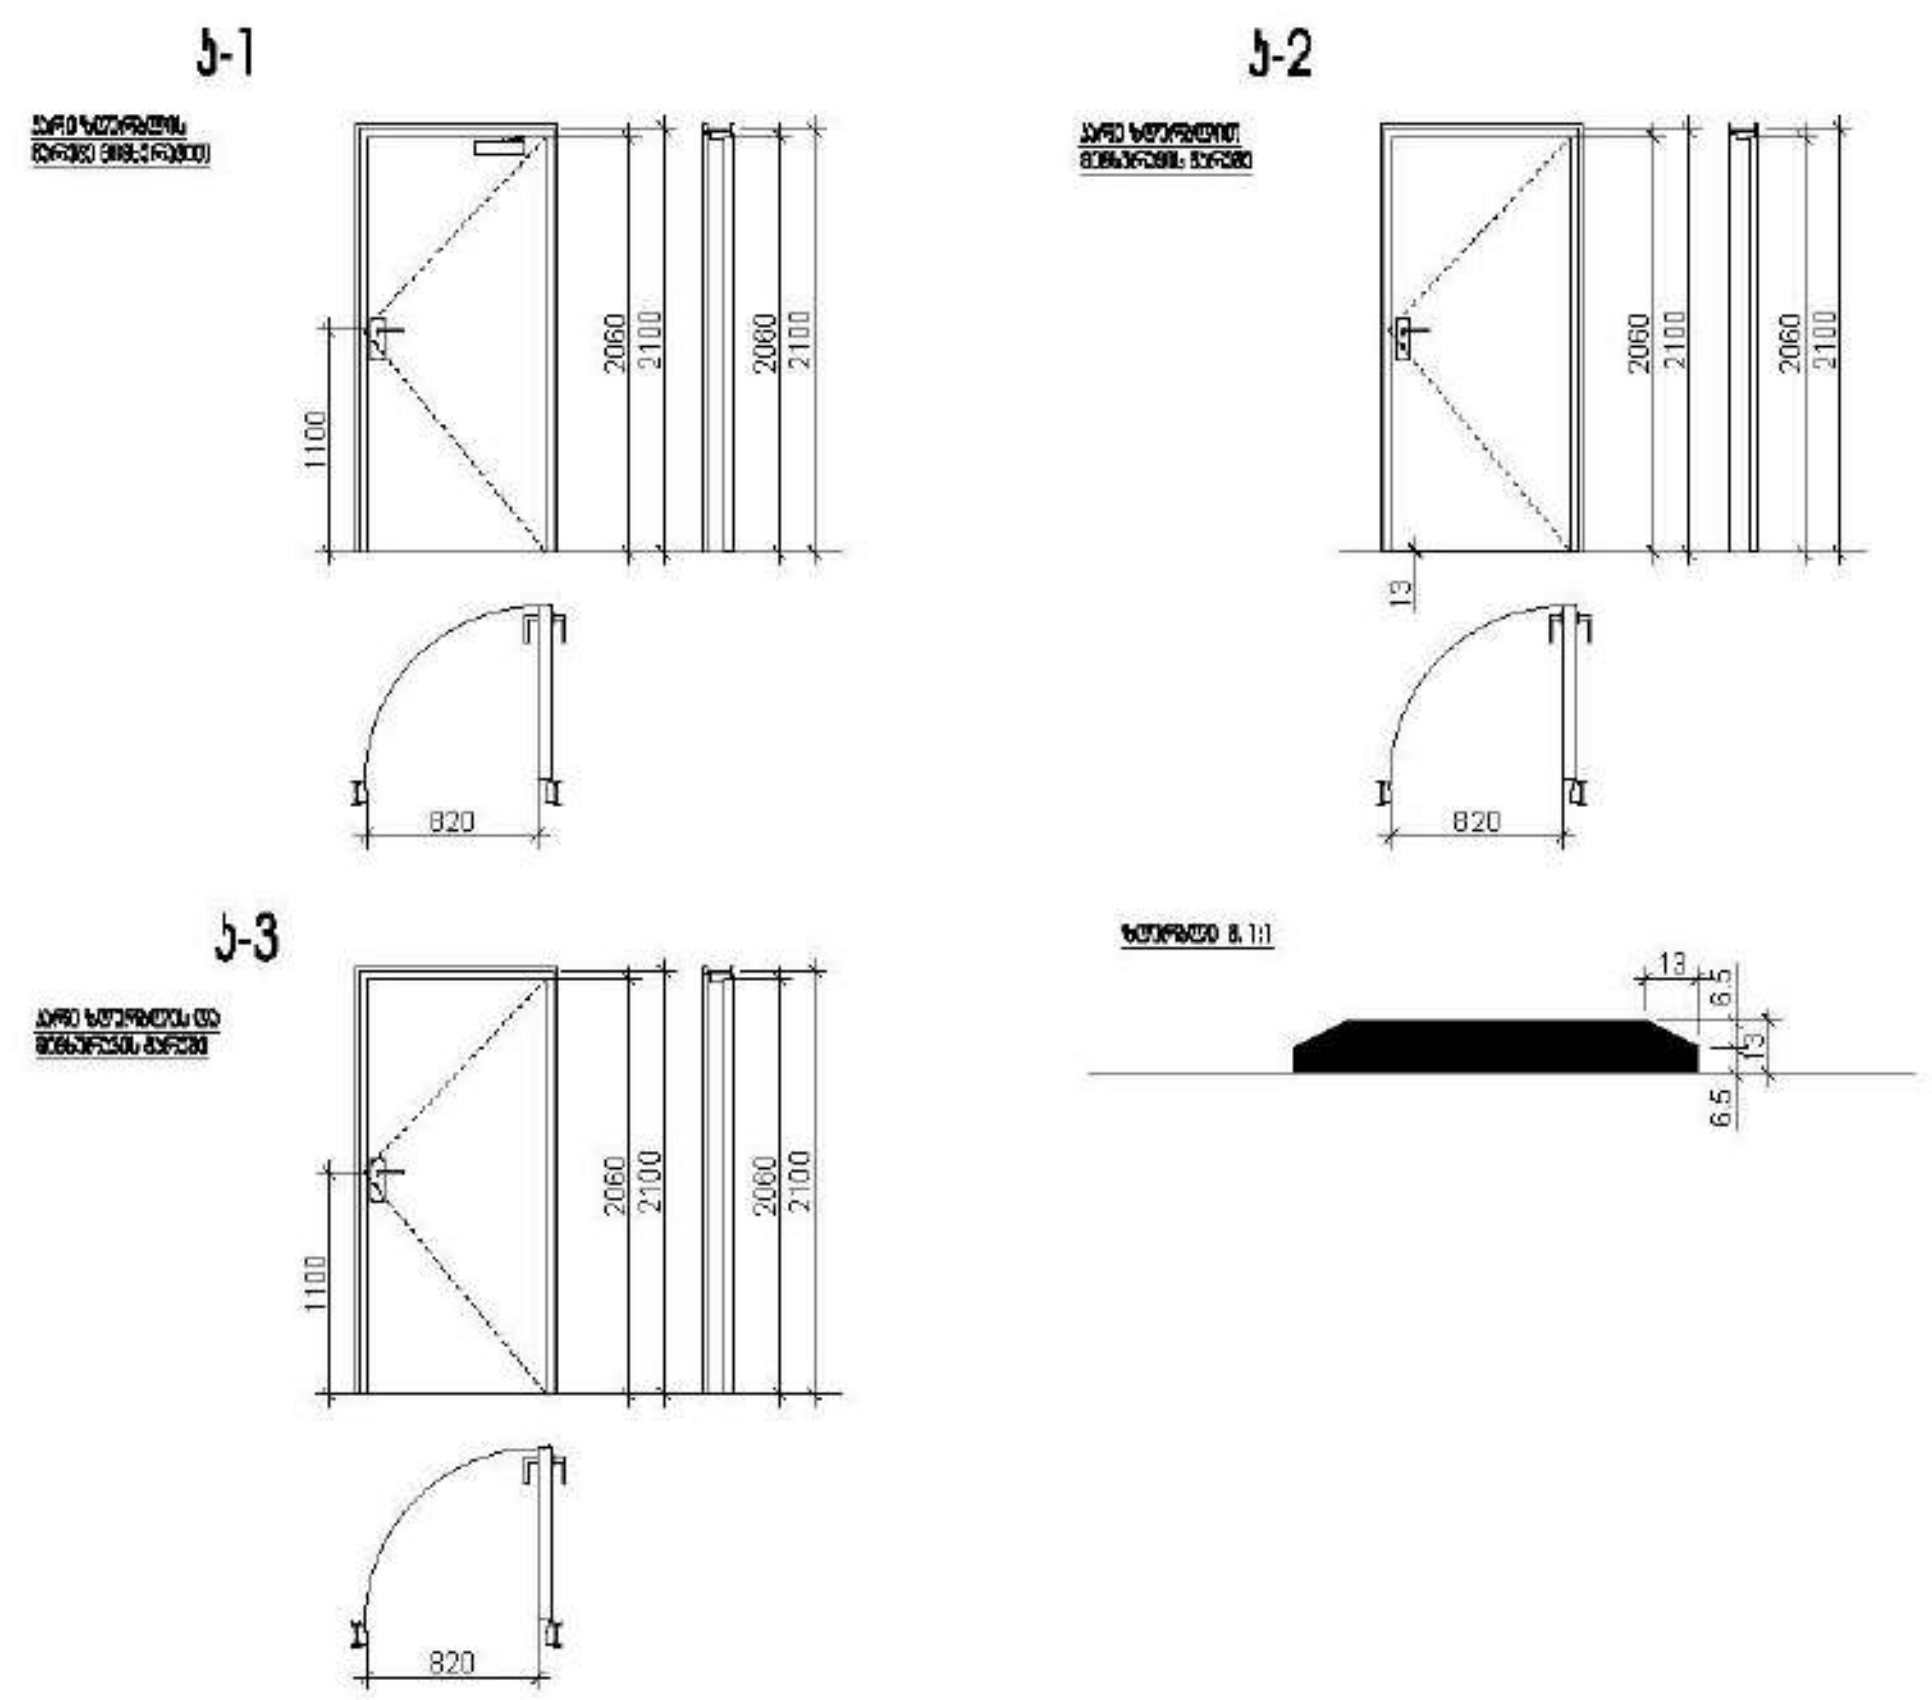

PROJECT DESIGNER:
პროექტანტი:
LSG SOLUTIONS

REGISTERED ADDRESS:
მისამართი:
14 M. Kostava Str.
მერაბ კოსტავას ქ. N14

PROJECT CLIENT:
დამკვეთი:
SILK ROAD GROUP

REGISTERED ADDRESS:
მისამართი:
1 Rose Revolution Square
1 ვარდების რევოლუციის მოედანი

R00	00.00.00	Issued for Review: განსახილველად:		
No:	Date: თარიღი:	Description: აღწერა:	XXX/PO	LSG/PM

LEGEND:
პირობითი აღნიშვნები:

DESIGNER:
პროექტანტი:

FLS Consultant
Ltd DC group
dcgroup2018.info@gmail.com

PROJECT:
პროექტი:
Multifunctional complex "SAKANELA"
მრავალფუნქციური კომპლექსი "საქანელა"

SCALE: / მასშტაბი:
1m 2m 3m 4m 5m

DRAWING TITLE:
ნახაზის სახელწოდება:
ACCESSIBILITY DETAILS
მისაწვდომობის დეტალები

DRAWING NO:
ნახაზის ნომერი:

REVISION:
რევიზია:
R00

FORMAT:
ფორმატი:
A3

STATUS:
სტადია:
სანებართვო პროექტი

SHEET NO:
ფურცლის ნომერი:

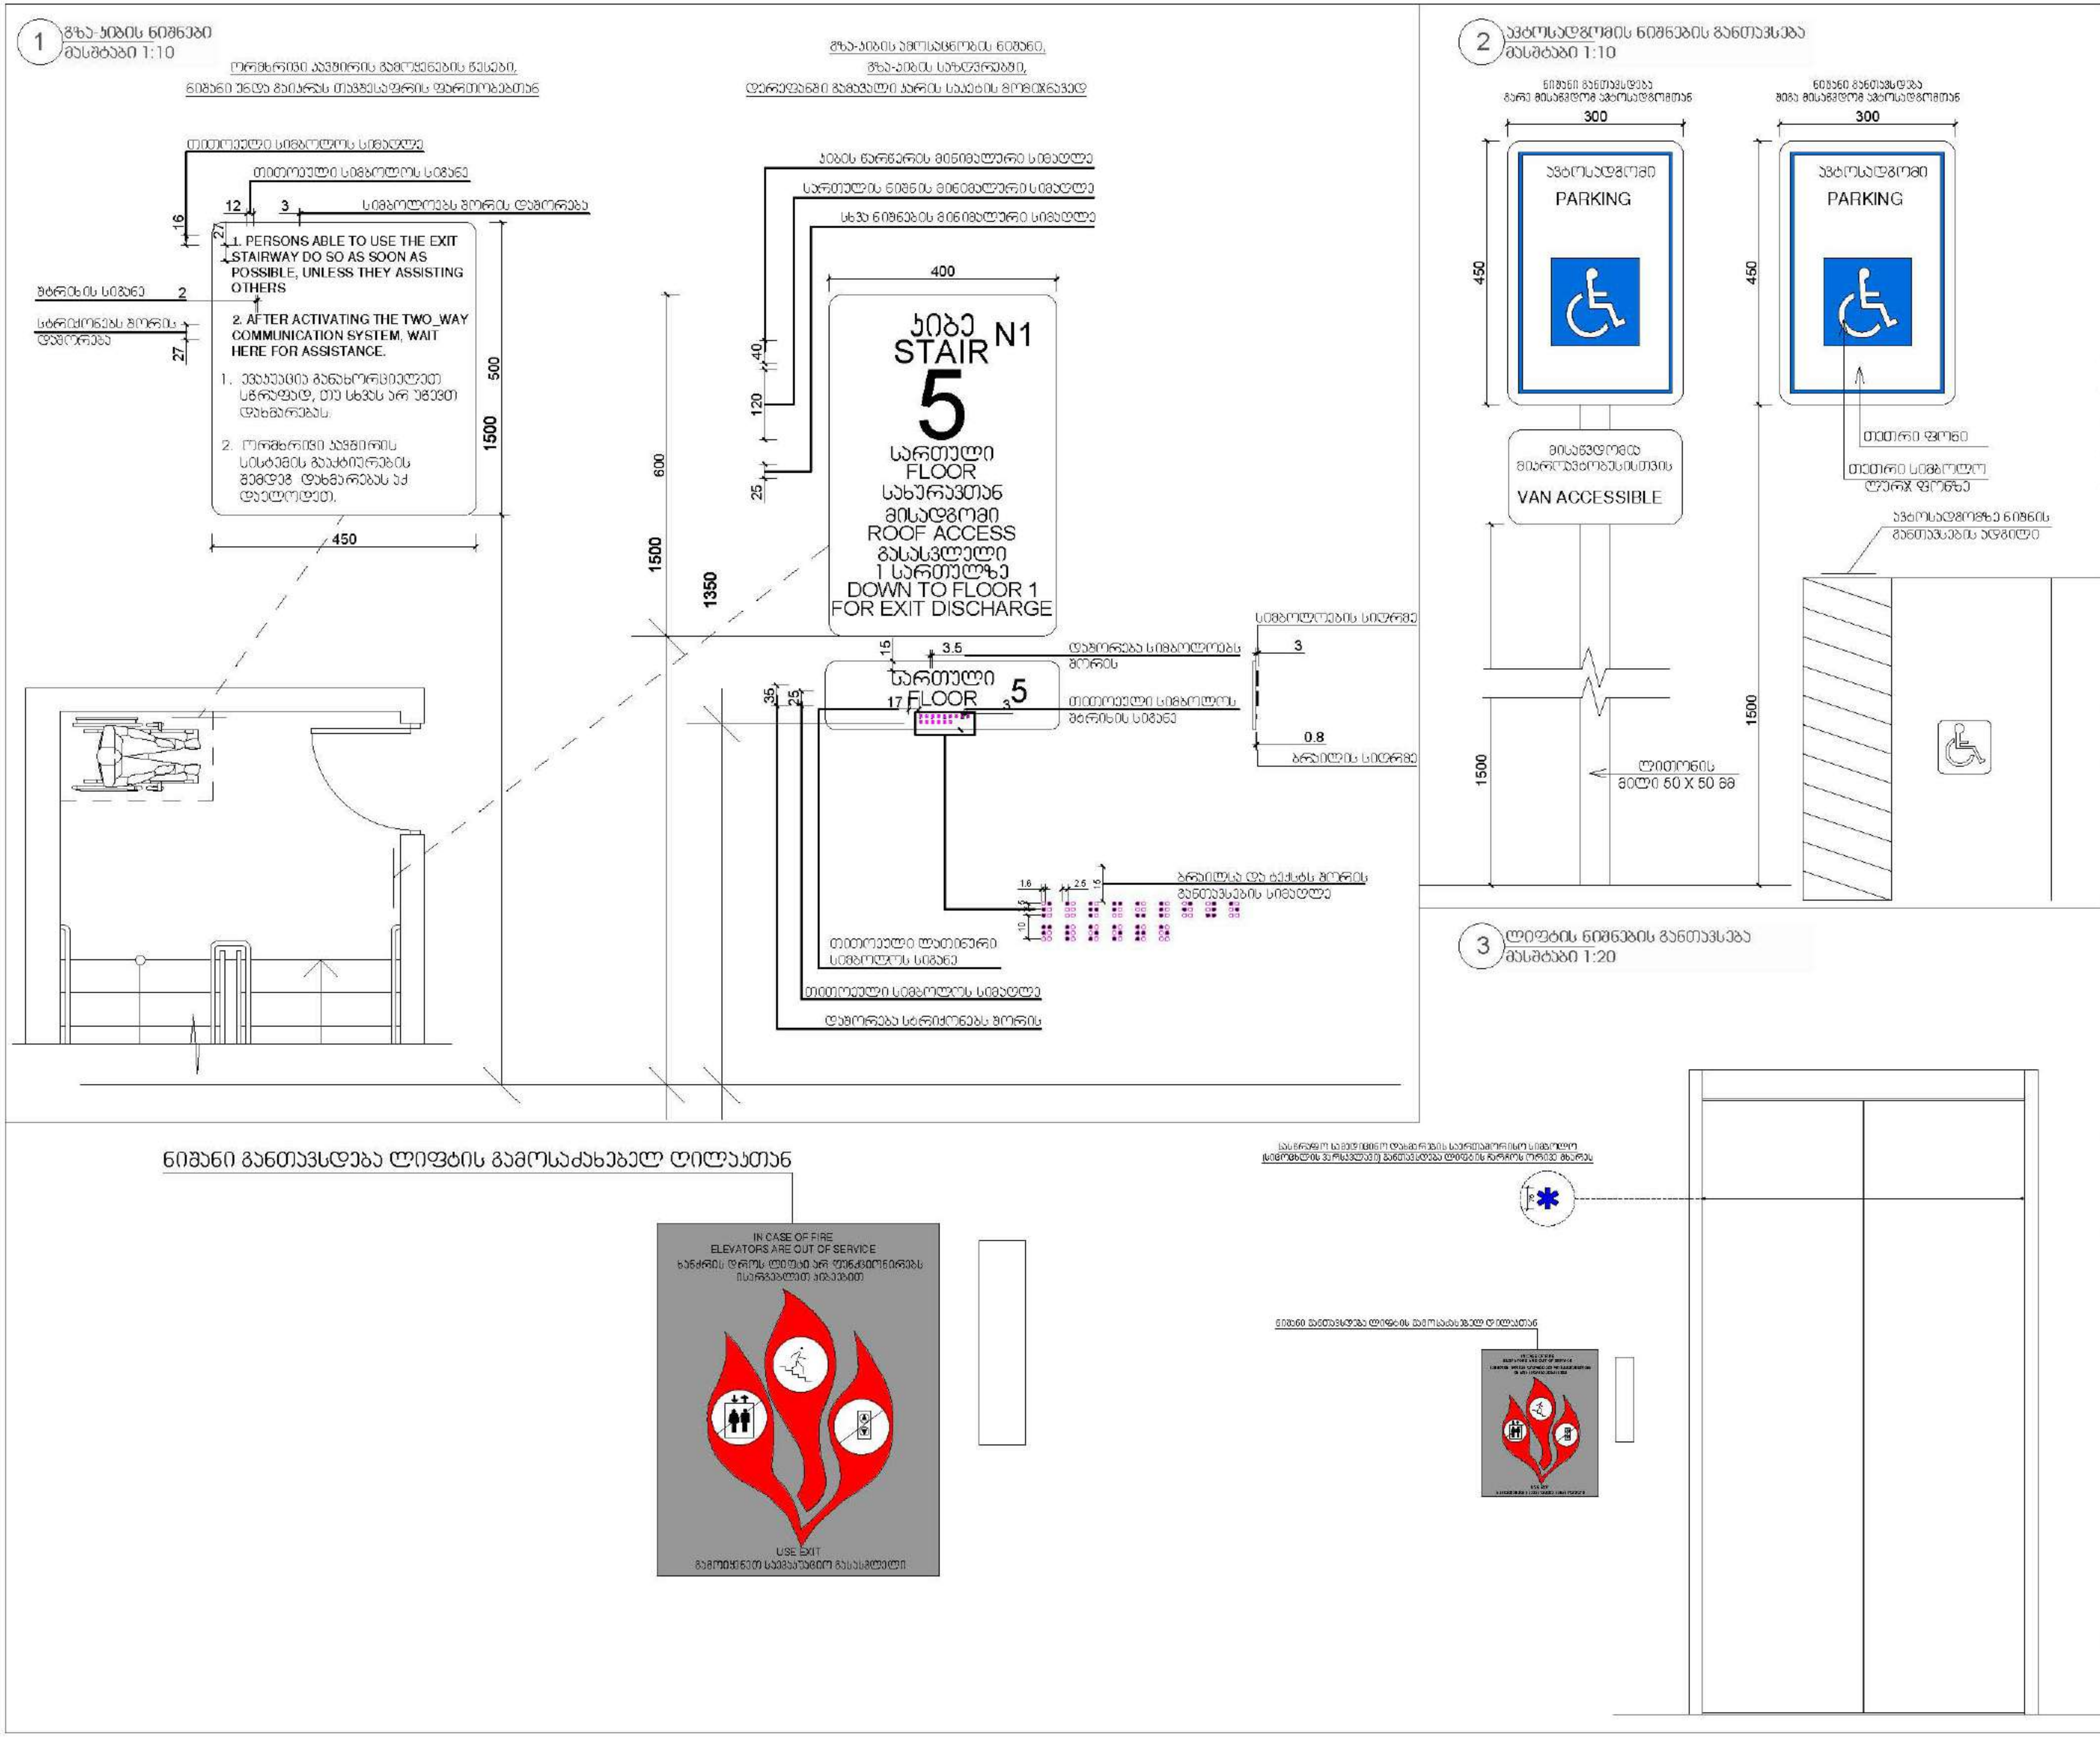

PROJECT DESIGNER:
პროექტანტი:
LSG SOLUTIONS

REGISTERED ADDRESS:
მისამართი:
14 M. Kostava Str.
მერაბ კოსტავას ქ. N14

PROJECT CLIENT:
დამკვეთი:
SILK ROAD GROUP

REGISTERED ADDRESS:
მისამართი:
1 Rose Revolution Square
1 ვარდების რევოლუციის მოედანი

No:	Date: თარიღი:	Description: აღწერა:		
R00	00.00.00	Issued for Review: განსახილველად:	XXX/PO	LSG/PM

LEGEND:
პირობითი აღნიშვნები:

DESIGNER:
პროექტანტი:

FLS Consultant
Ltd DC group
dcgroup2018.info@gmail.com

PROJECT:
პროექტი:
Multifunctional complex "SAKANELA"
მრავალფუნქციური კომპლექსი "საქანელა"

SCALE: / მასშტაბი:
1m 2m 3m 4m 5m

DRAWING TITLE:
ნახაზის სახელწოდება:
ACCESSIBILITY DETAILS
მისაწვდომობის დეტალები

DRAWING NO:
ნახაზის ნომერი:

REVISION: რევიზია: R00	FORMAT: ფორმატი: A3
STATUS: სტატუსი: საპროექტო პროექტი	SHEET NO: ფურცლის ნომერი: