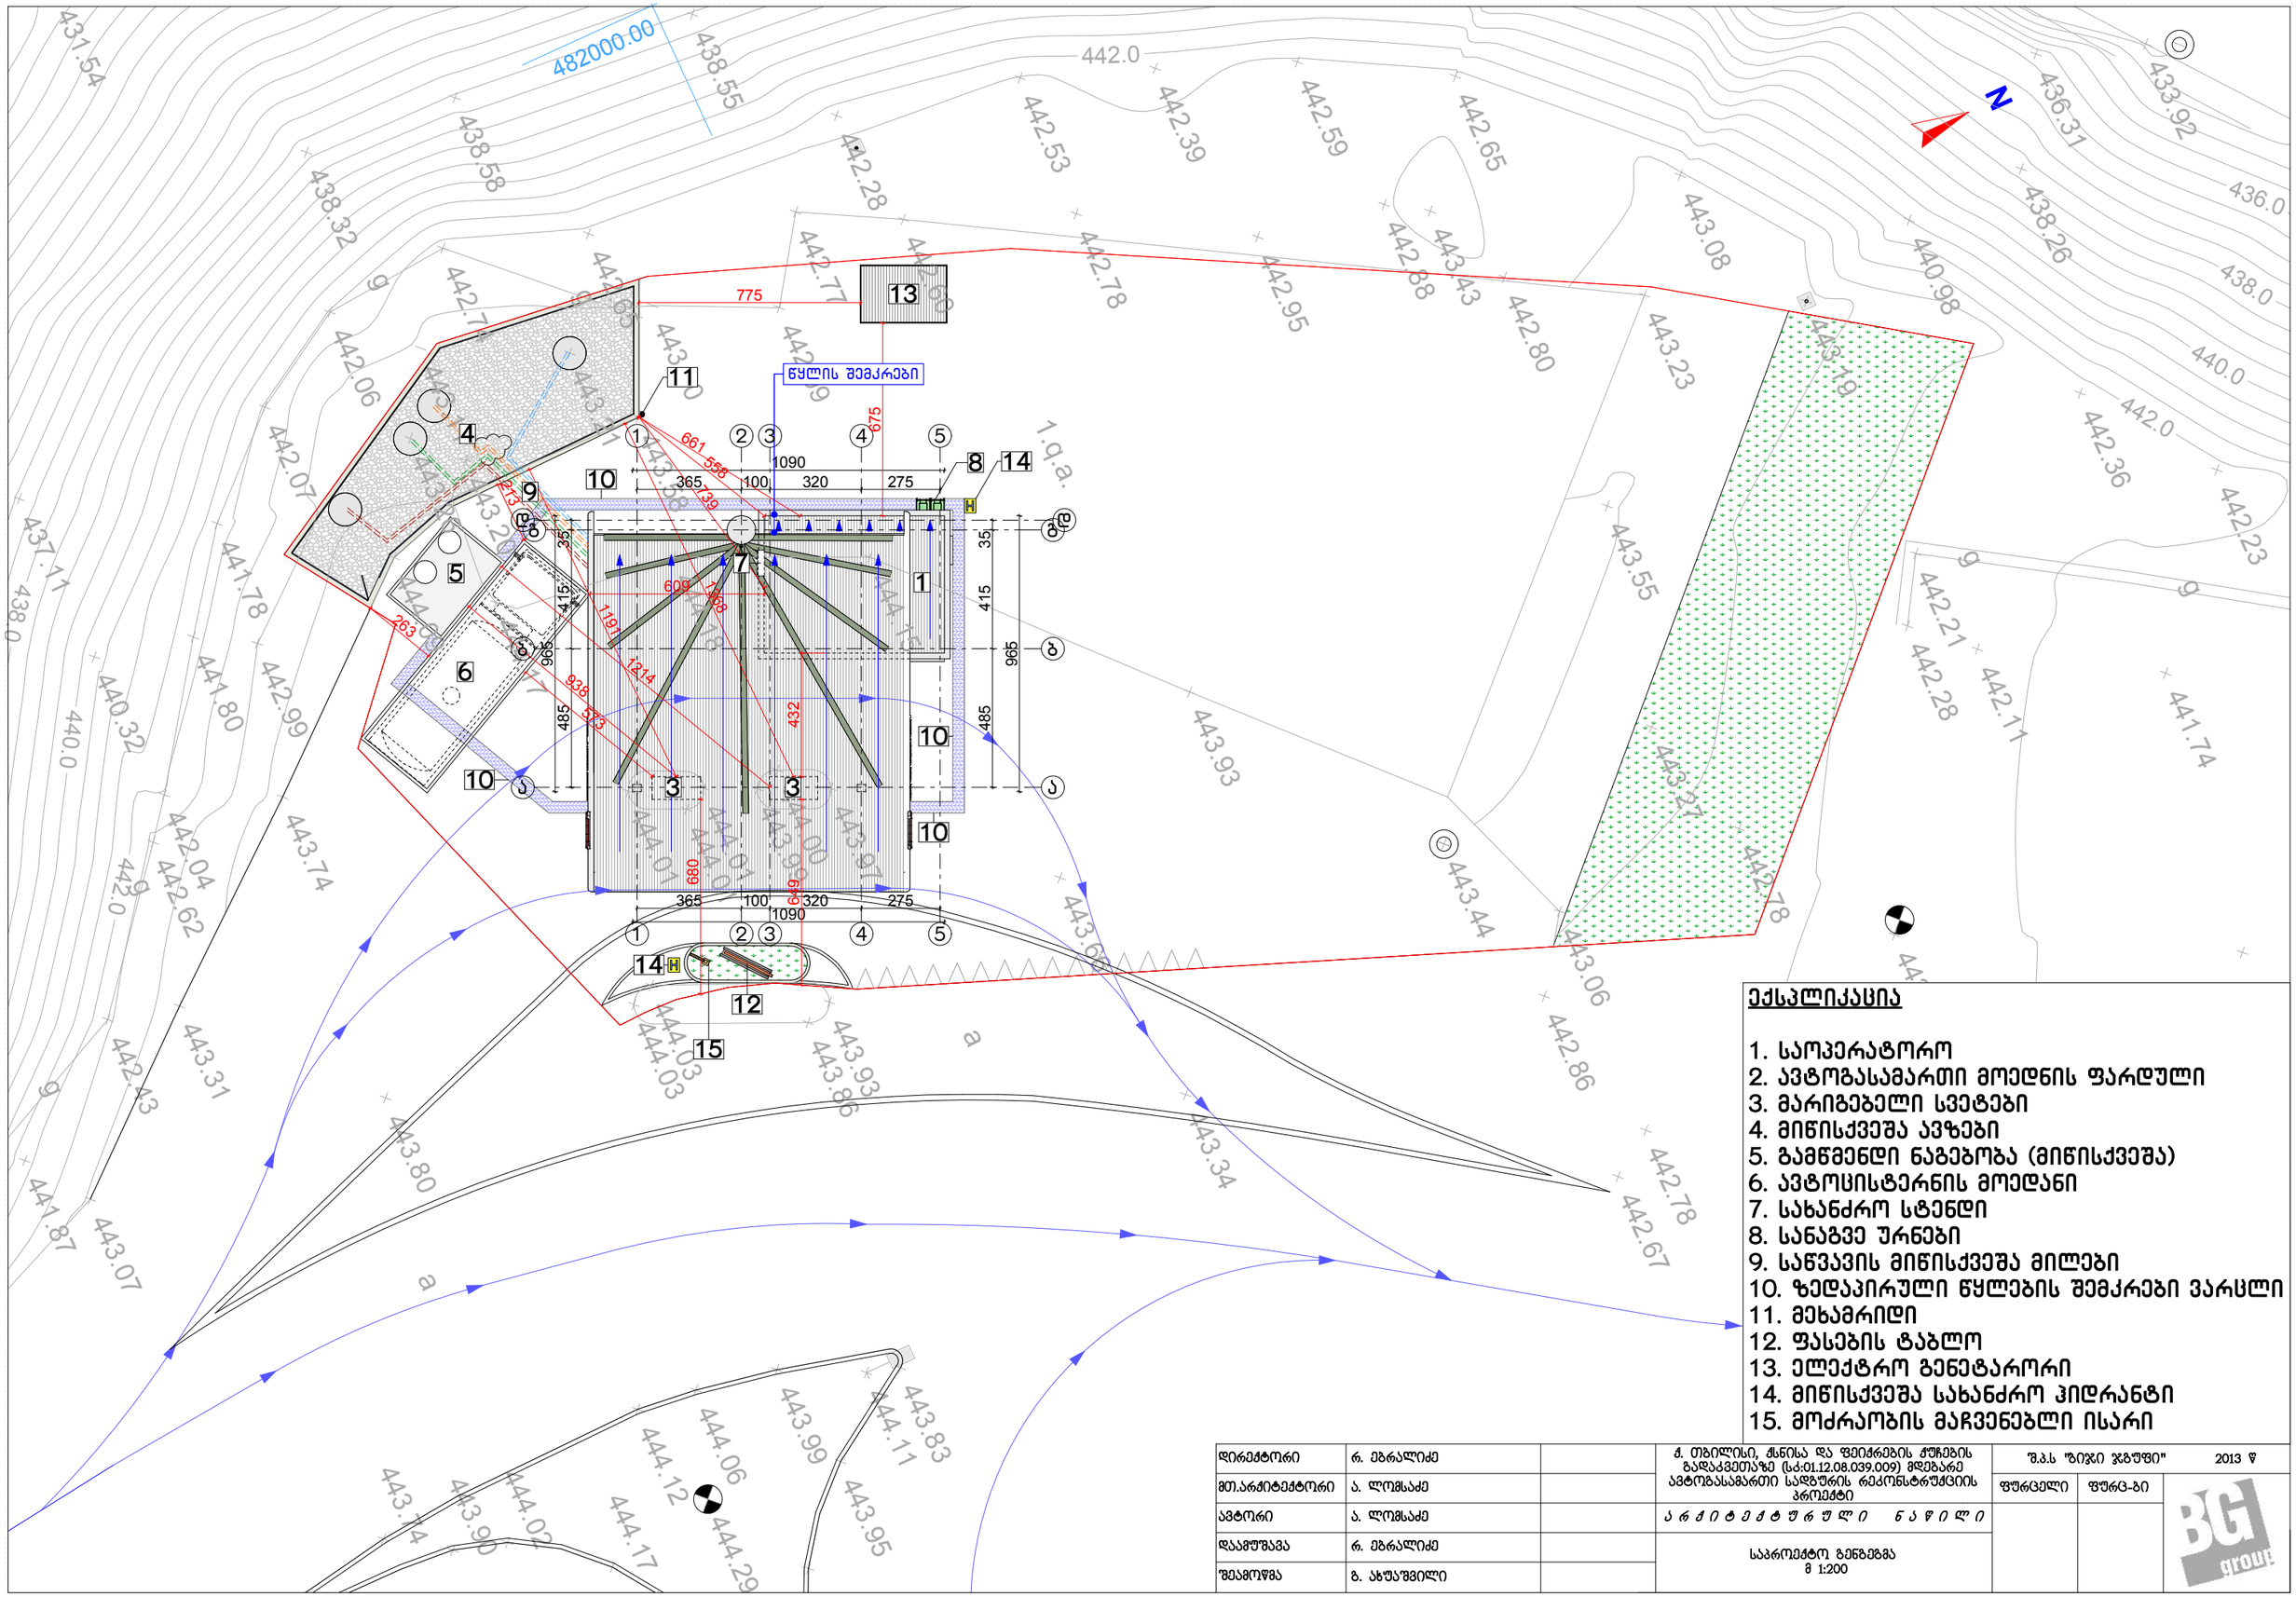

დირექტორი	რ. ებრალიძე		ქ. თბილისი, ჭნისა და ფეიქრების ქუჩების გადაკვეთაზე (ს.კ:01.12.08.039.009) მდებარე ავტომგასამართი სადგურის რეკონსტრუქციის პროექტი	შ.პ.ს "ბიჯი ჯგუფი"	2013 წ
მთ.არქიტექტორი	ა. ლომსაძე			ფურცელი	ფურც-ბი
ავტორი	ა. ლომსაძე		არქიტექტურული ნაწილი		
დაამუშავა	რ. ებრალიძე		საპროექტო გენგეგმა მ 1:200		
შეამოწმა	გ. ახუაშვილი				




"შ ე თ ა ნ ხ მ ე ბ უ ლ ი ა"
ქ. თბილისის მერიის ტრანსპორტის
საქალაქო სამსახურის უფროსის
მოადგილე
მ. ჯამპურიძე

"შ ე თ ა ნ ხ მ ე ბ უ ლ ი ა"
მთავარი სამმართველოს უფროსის
მოადგილე
ლ. ჭოხაძე

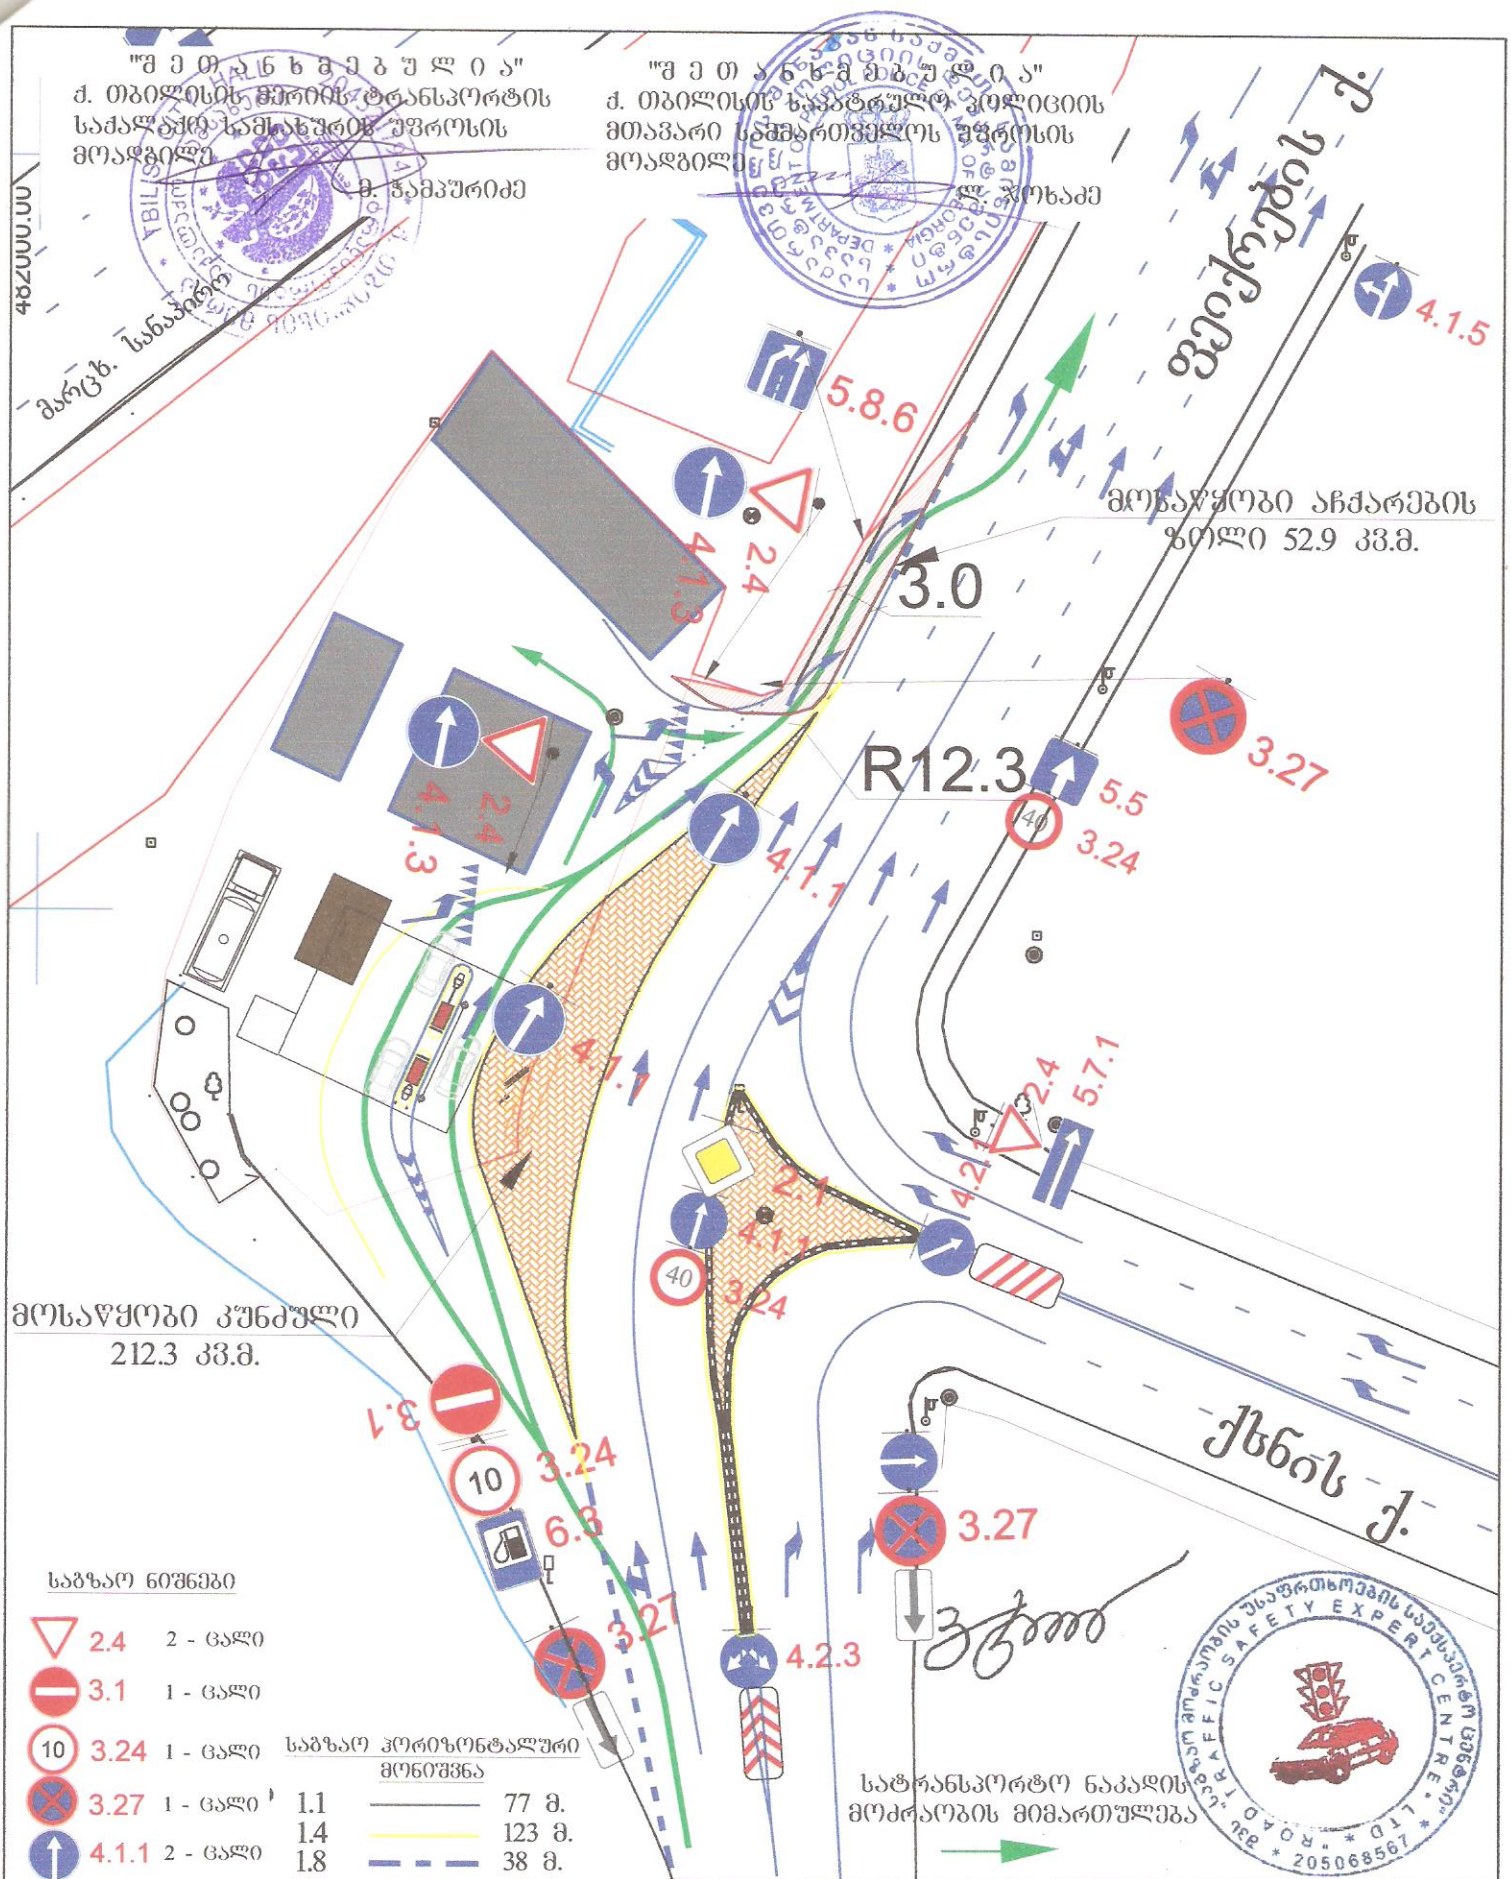

"შ ე თ ა ნ ხ მ ე ბ უ ლ ი ა"
ქ. თბილისის მერიის ტრანსპორტის
საქალაქო სამსახურის უფროსის
მოადგილე
მ. ბამბურიძე

"შ ე თ ა ნ ხ მ ე ბ უ ლ ი ა"
მთავარი სამმართველოს უფროსის
მოადგილე
ჯ. ჯოხაძე

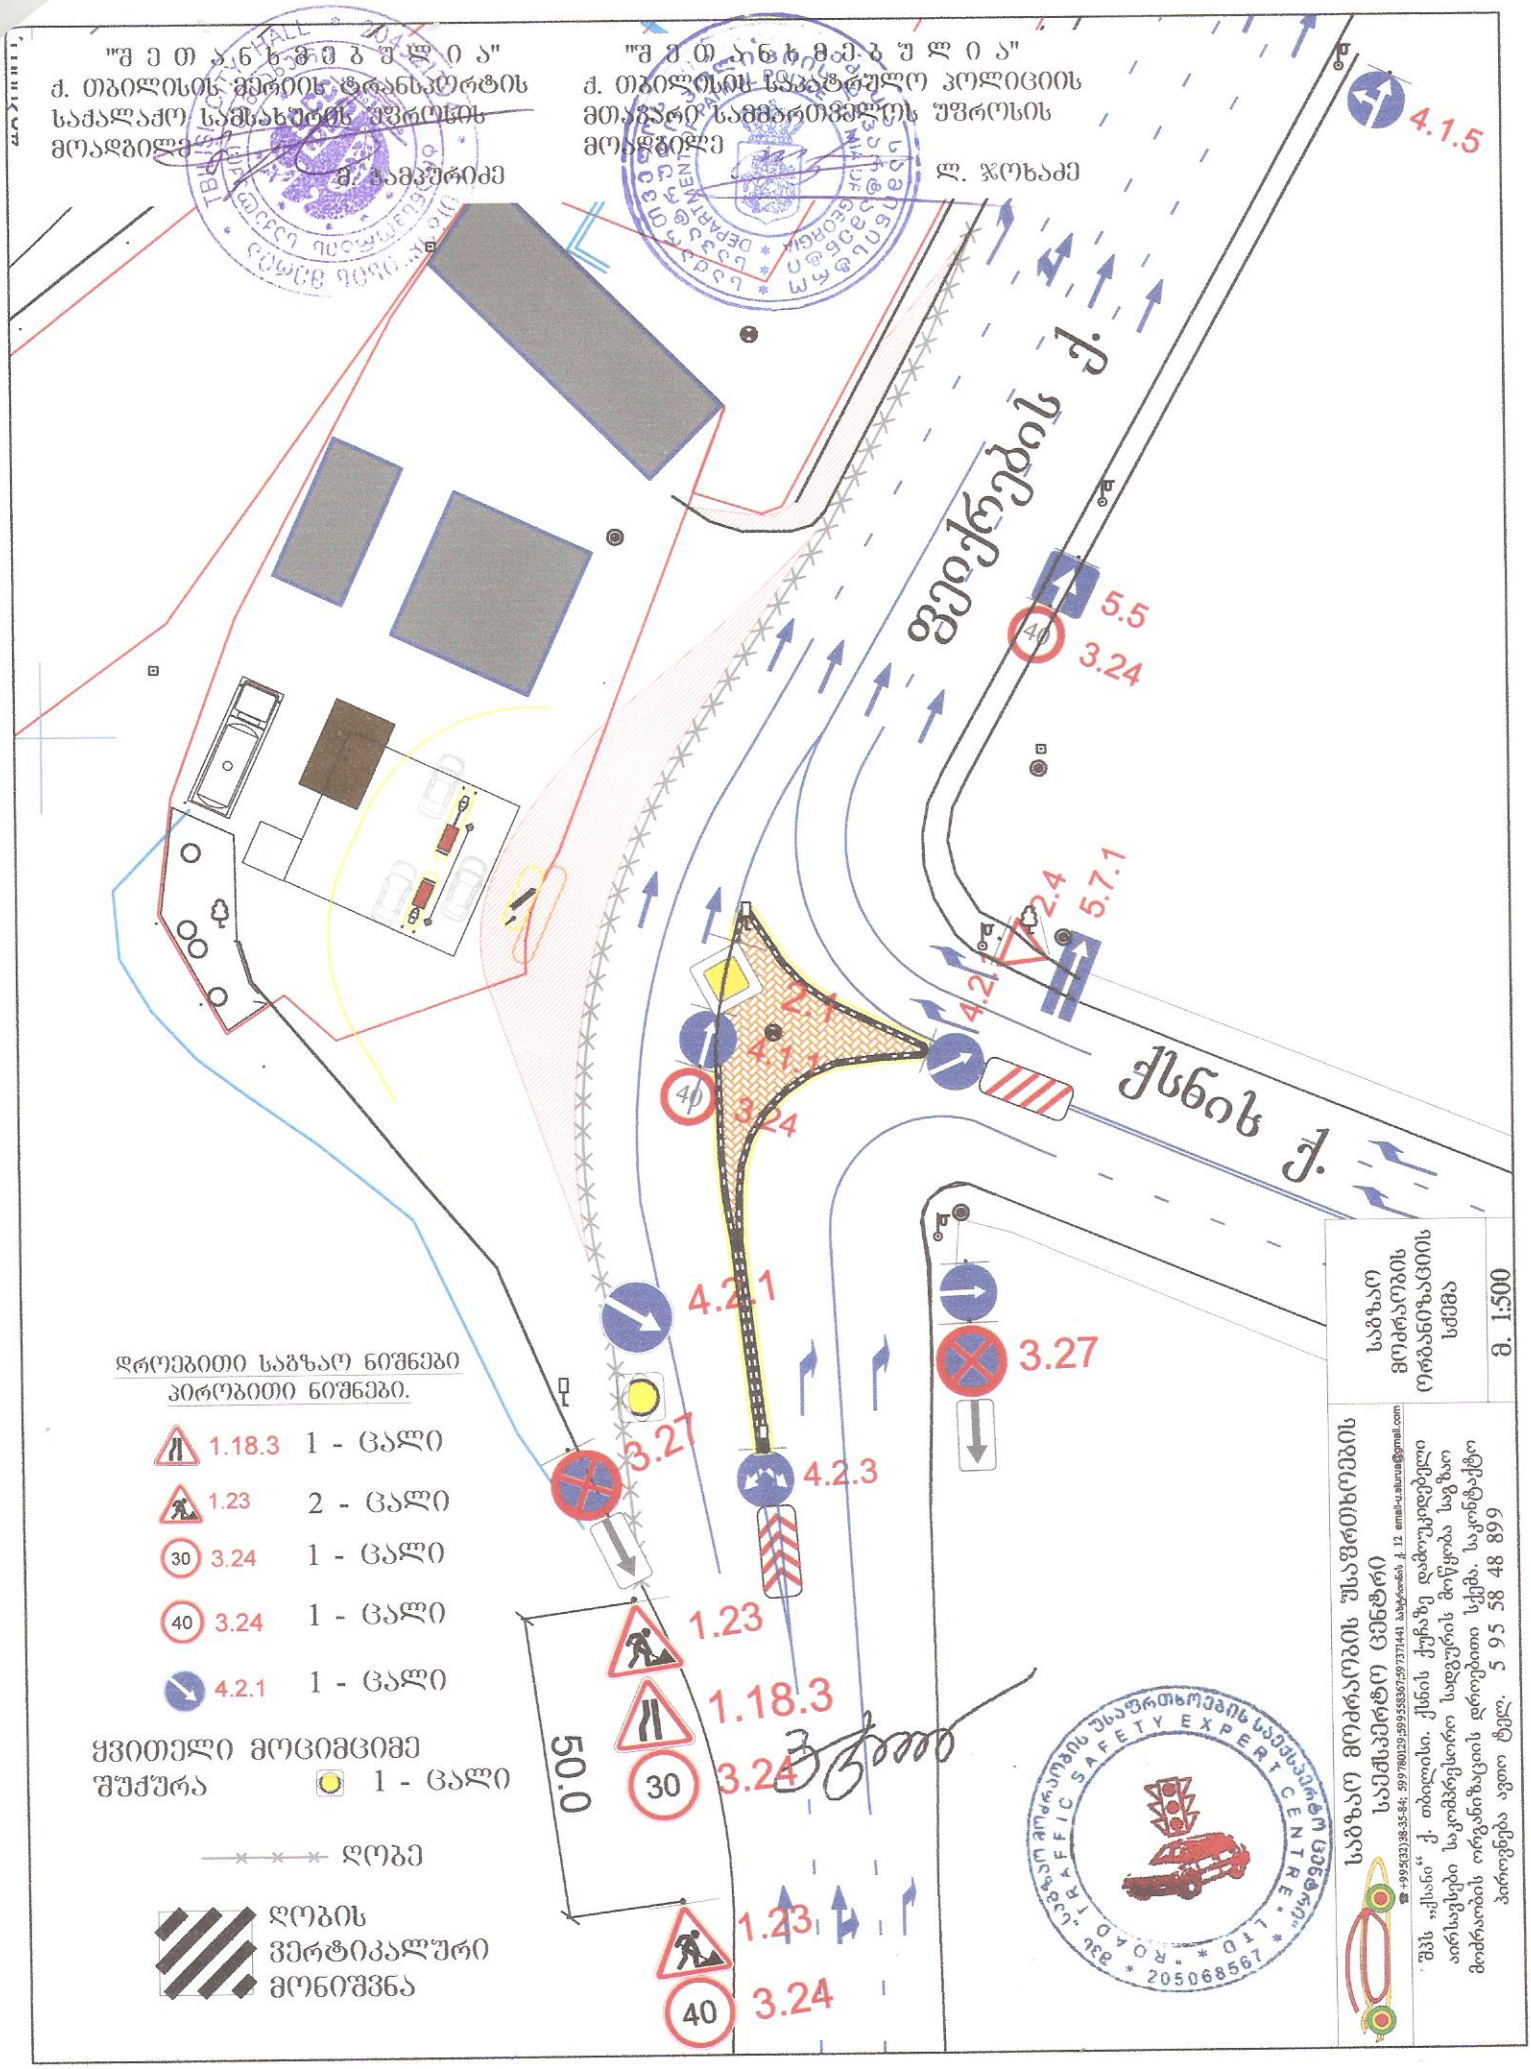

ᲓᲠᲝᲔᲑᲘᲗᲘ ᲡᲐᲑᲖᲐᲝ ᲜᲘᲨᲜᲔᲑᲘ
ᲞᲘᲠᲝᲑᲘᲗᲘ ᲜᲘᲨᲜᲔᲑᲘ.

1.18.3	1 - ᲪᲐᲚᲘ
1.23	2 - ᲪᲐᲚᲘ
3.24 (30)	1 - ᲪᲐᲚᲘ
3.24 (40)	1 - ᲪᲐᲚᲘ
4.2.1	1 - ᲪᲐᲚᲘ

ᲧᲕᲘᲗᲔᲚᲘ ᲛᲝᲪᲘᲛᲪᲘᲛᲔ ᲨᲣᲥᲣᲠᲐ — 1 - ᲪᲐᲚᲘ

ᲦᲝᲑᲔ

ᲦᲝᲑᲘᲡ ᲕᲔᲠᲢᲘᲙᲐᲚᲣᲠᲘ ᲛᲝᲜᲘᲨᲕᲜᲐ


შპს „ქსანი“ ქ. თბილისი. ქსნის ქუჩაზე დაბოლოებული აირსუსპები საკომპრესორო სადგურის მიწყობა საგზაო მიმრაობის ორგანიზაციის დროებითი სქემა. საკონტაქტო პირისათვის ტელ. 5 95 58 48 899

საგზაო მოძრაობის ორგანიზაციის სქემა

მ. 1:500