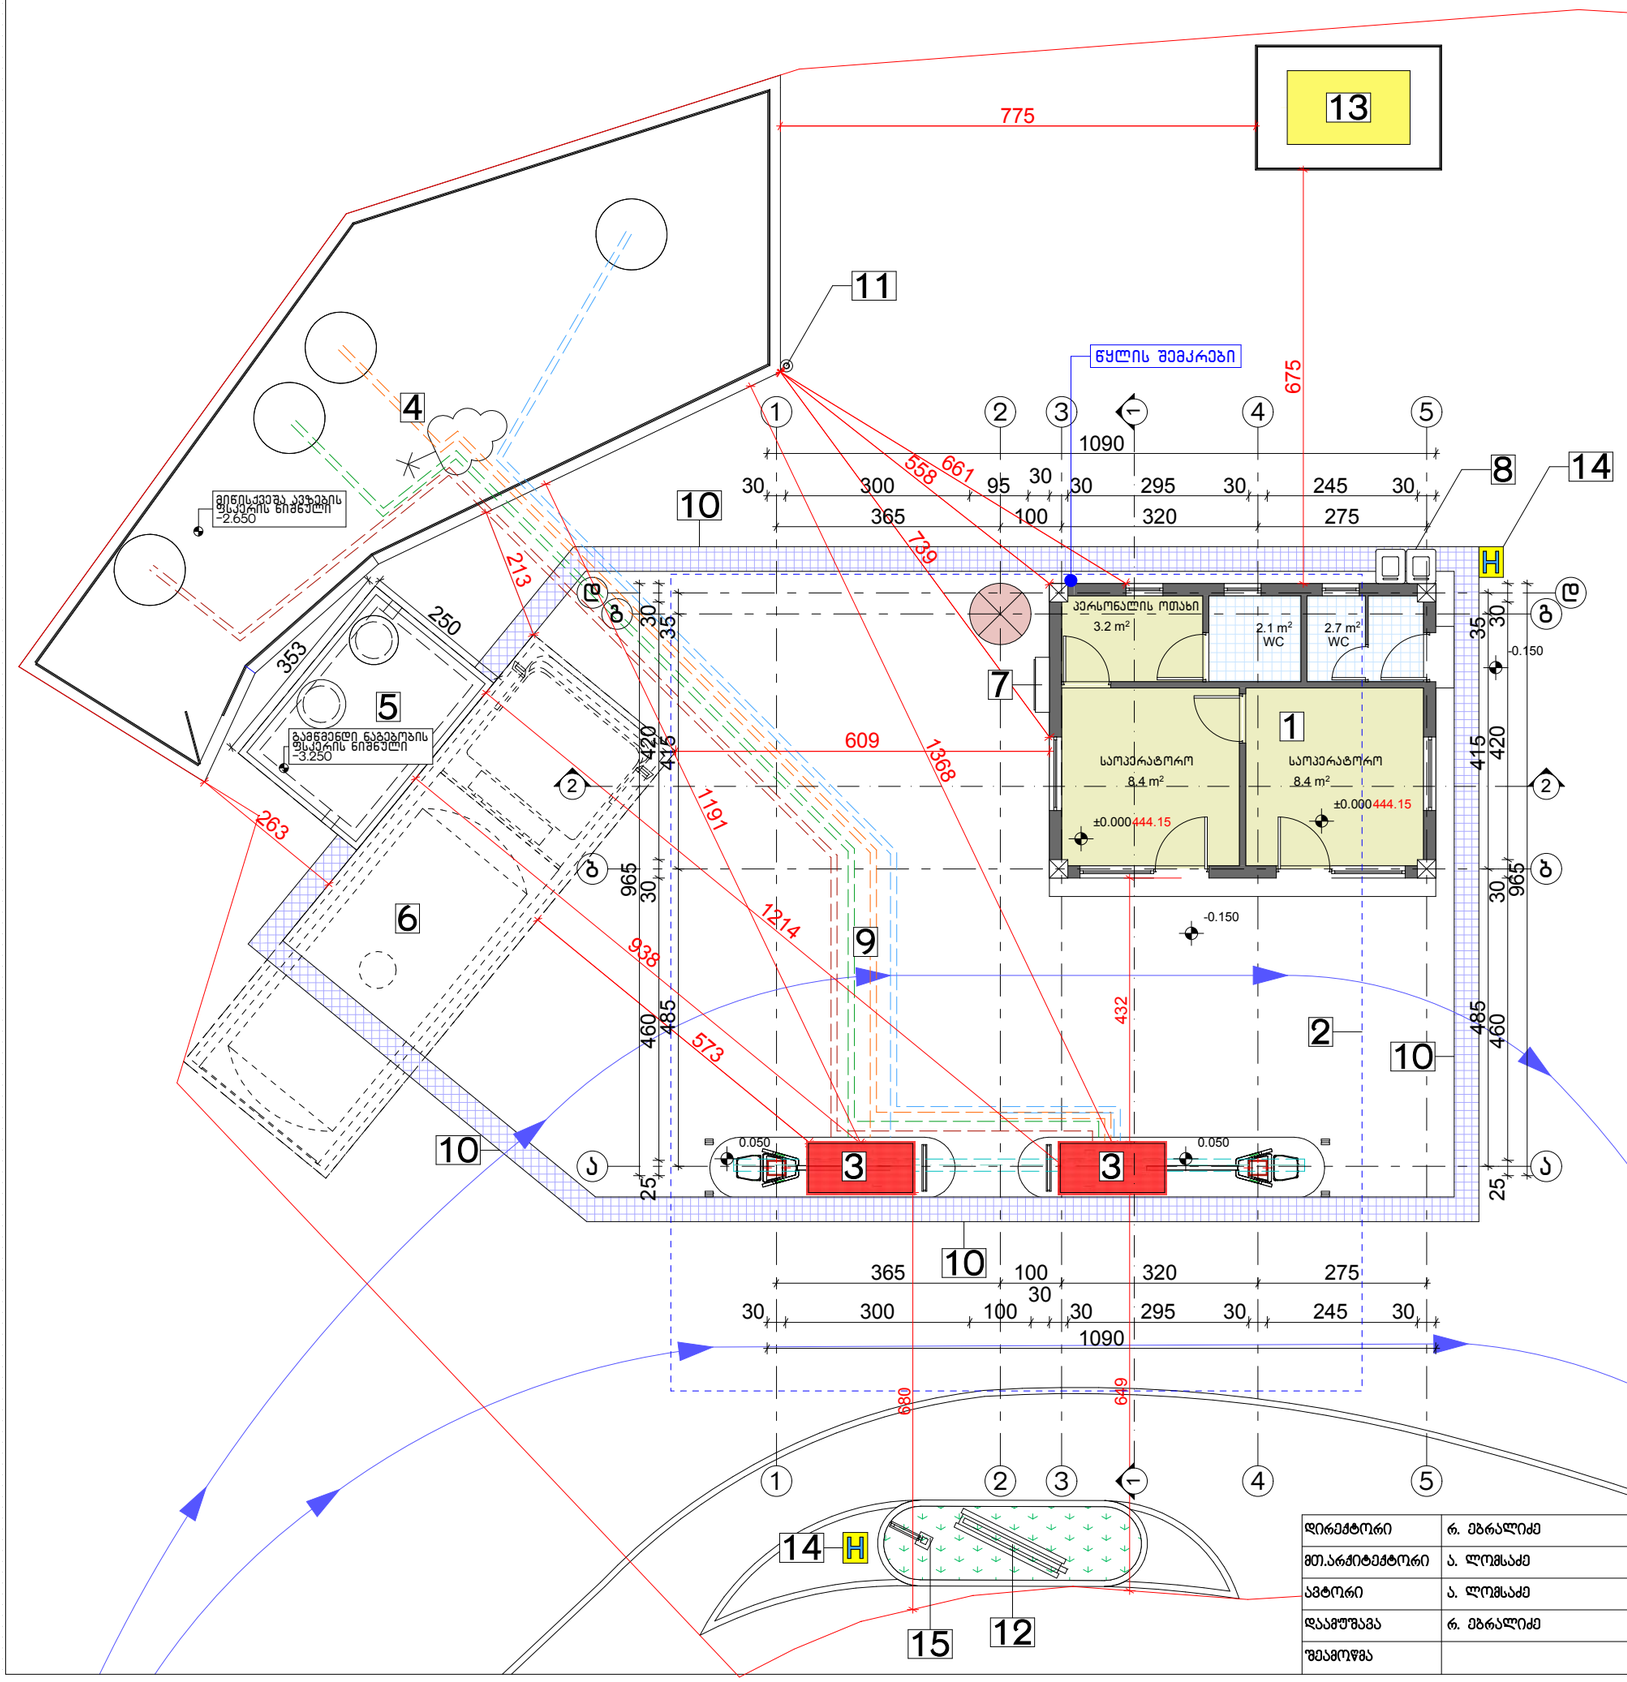

ექსპლიკაცია

1. საოპერატორო
2. ავტომგასამართი მოედნის ფარდული
3. მარიგებელი სვეტები
4. მიწისქვეშა ავზები
5. გამწმენდი ნაგებობა (მიწისქვეშა)
6. ავტოცისტერნის მოედანი
7. სახანძრო სტენდი
8. სანაგვე ურნები
9. საწვავის მიწისქვეშა მილები
10. ზედაპირული წყლების შემკრები ვარცლი
11. მეხსამრიდი
12. ფასების ტაბლო
13. ელექტრო გენერატორი
14. მიწისქვეშა სახანძრო ჰიდრანტი
15. მოძრაობის მაჩვენებლი ისარი

დირექტორი	რ. ებრალიძე		ქ. ოზილისი, ქსნისა და ფეიქრების ქუჩების გადაკვეთაზე (ს/კ:01.12.08.039.009) მდებარე ავტომგასამართი სადგურის რეკონსტრუქციის პროექტი	შ.პ.ს "ზიჯი ჯგუფი"	2013 წ
მთ.არქიტექტორი	ა. ლომსაძე			ფურცელი	ფურც-ბი
ავტორი	ა. ლომსაძე		არქიტექტურული ნაწილი		
დაამუშავა	რ. ებრალიძე		საპროექტო ბეგმა ±0.000 ნიშნულზე მ 1:100		
შეამოწმა					

13

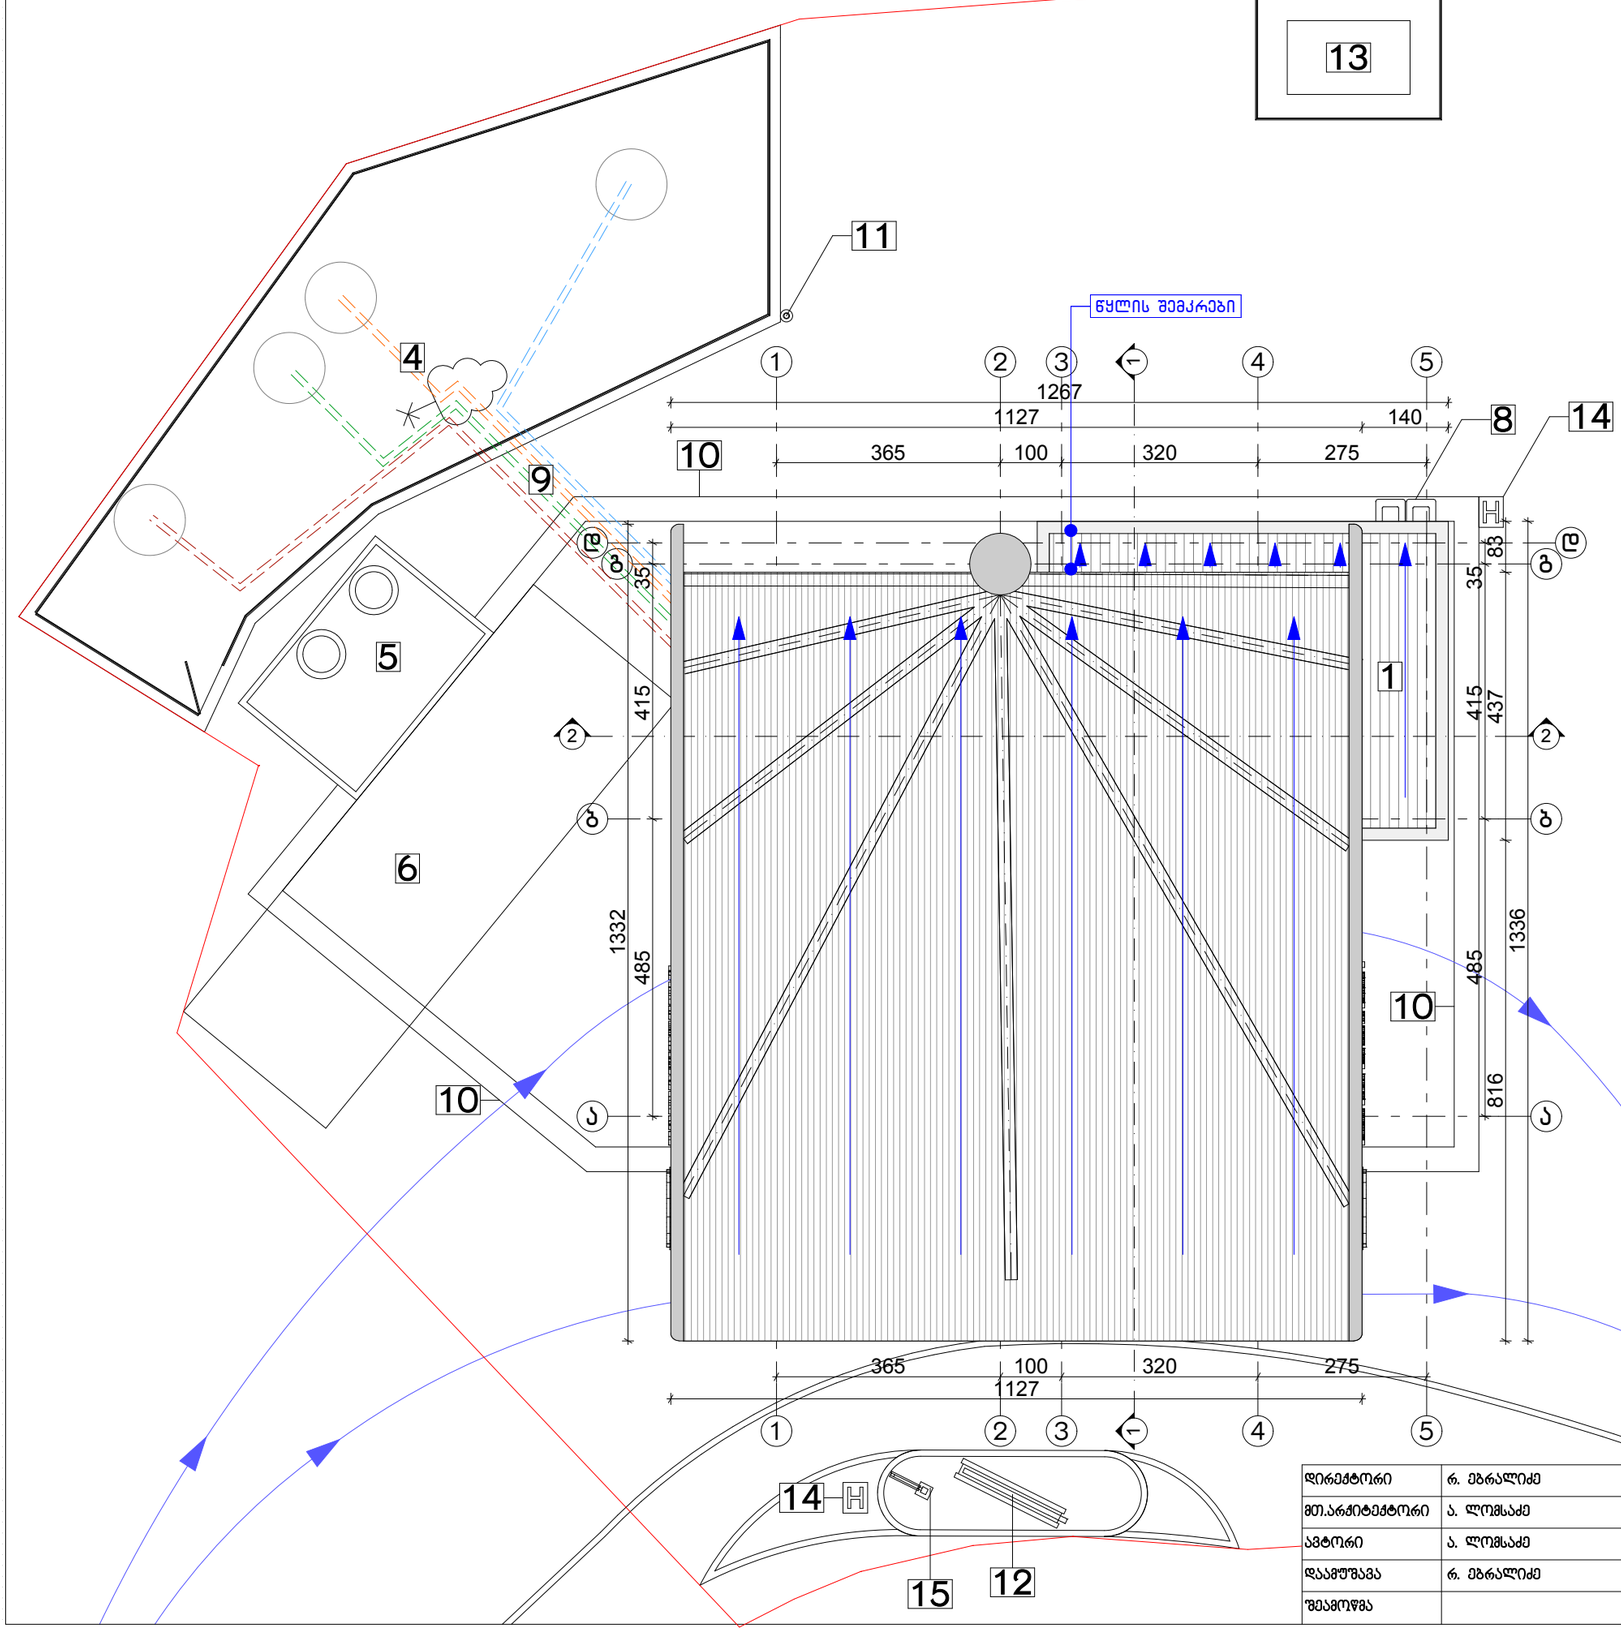

ექსპლიკაცია

1. საოპერატორო
2. ავტოგასამართი მოედნის ფარდული
4. მიწისქვეშა ავზები
5. გამწმენდი ნაგებობა (მიწისქვეშა)
6. ავტოცისტერნის მოედანი
8. სანაგვე ურნები
9. საწვავის მიწისქვეშა მილები
10. ზედაპირული წყლების შემკრები ვარცლი
11. მეხსამრიდი
12. ფასების ტაბლო
13. ელექტრო გენერატორი
14. მიწისქვეშა სახანძრო ჰიდრანტი
15. მოძრაობის მაჩვენებლი ისარი

დირექტორი	რ. ებრალიძე	
მთ.არქიტექტორი	ა. ლომსაძე	
ავტორი	ა. ლომსაძე	
დაამუშავა	რ. ებრალიძე	
შეამოწმა		

ქ. თბილისი, ჭანიშა და ფეიქრების ქუჩების გადაკვეთაზე (ს.კ:01.12.08.039.009) მდებარე ავტოგასამართი სადგურის რეკონსტრუქციის პროექტი

არქიტექტურული ნაწილი

საპროექტო სახურავის გეგმა
მ 1:100

შ.პ.ს "ბიჯი ჯგუფი" 2013 წ

ფურცელი	ფურც-ბი

BG group

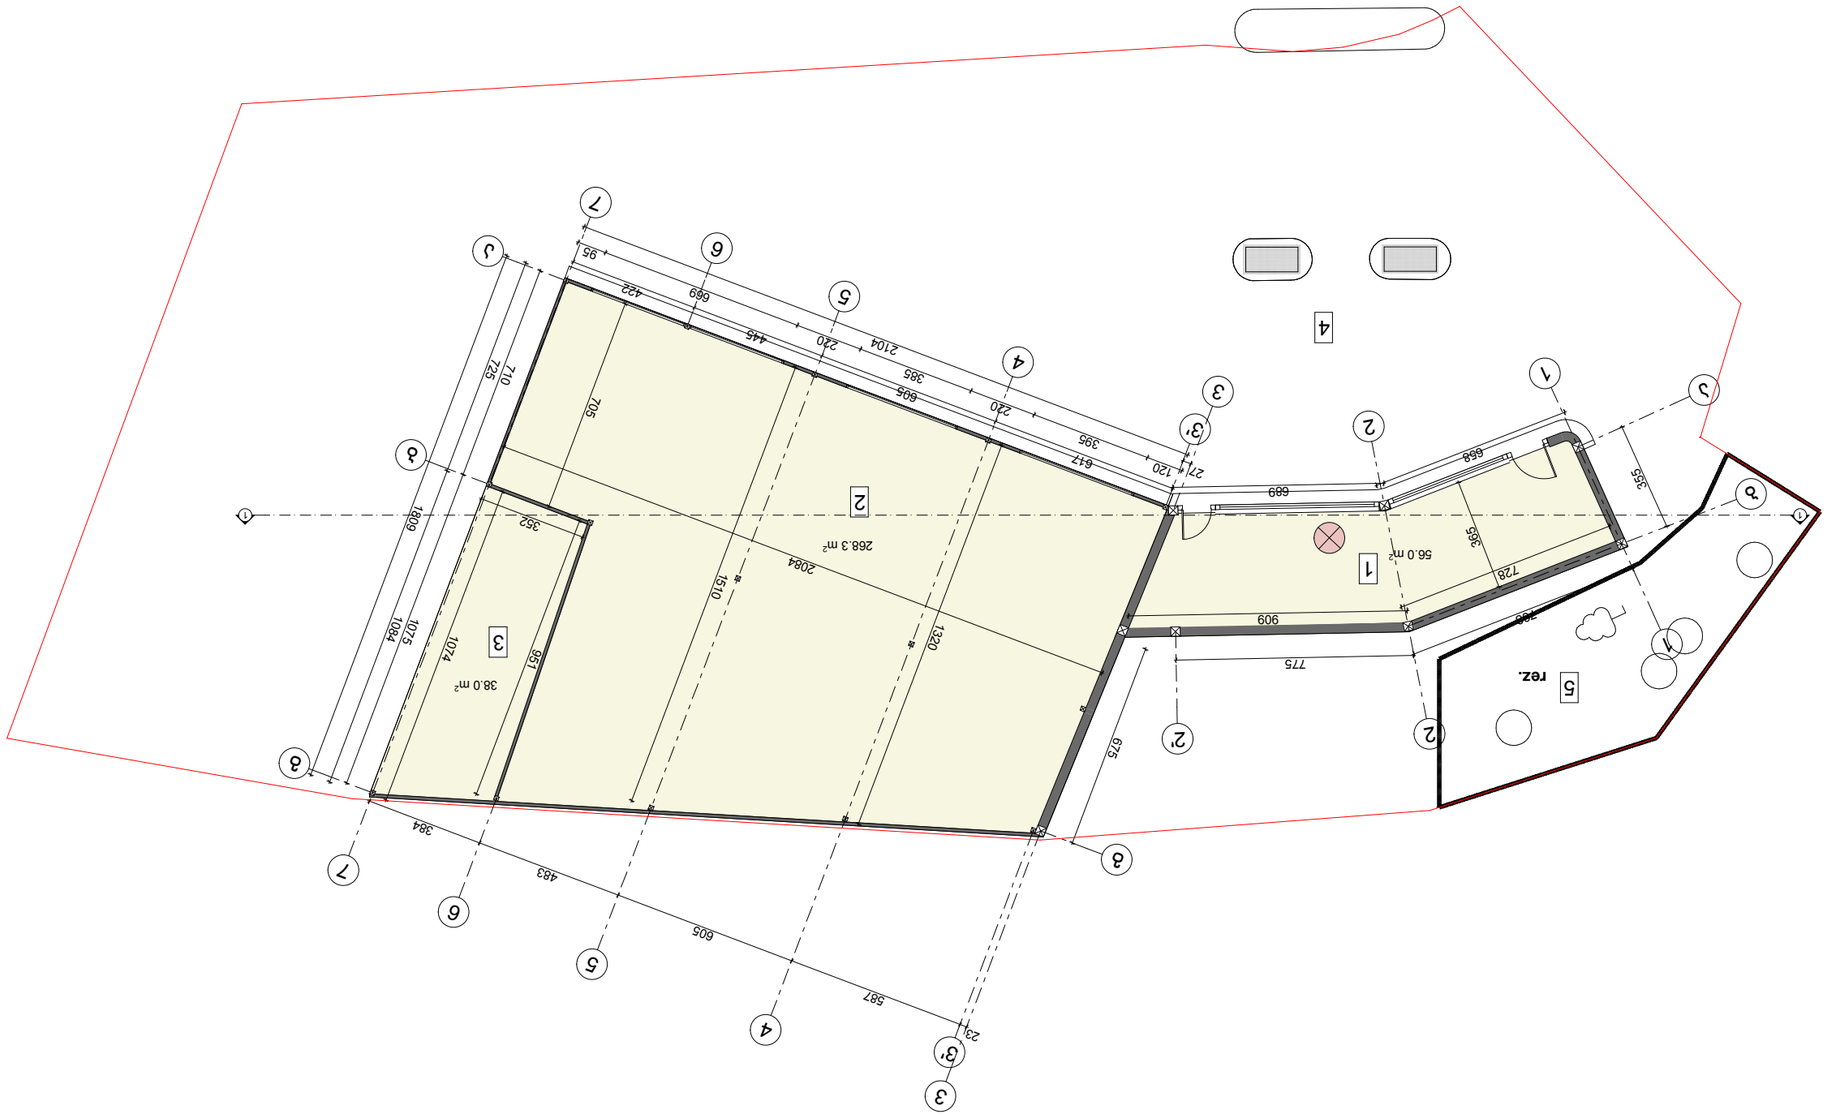




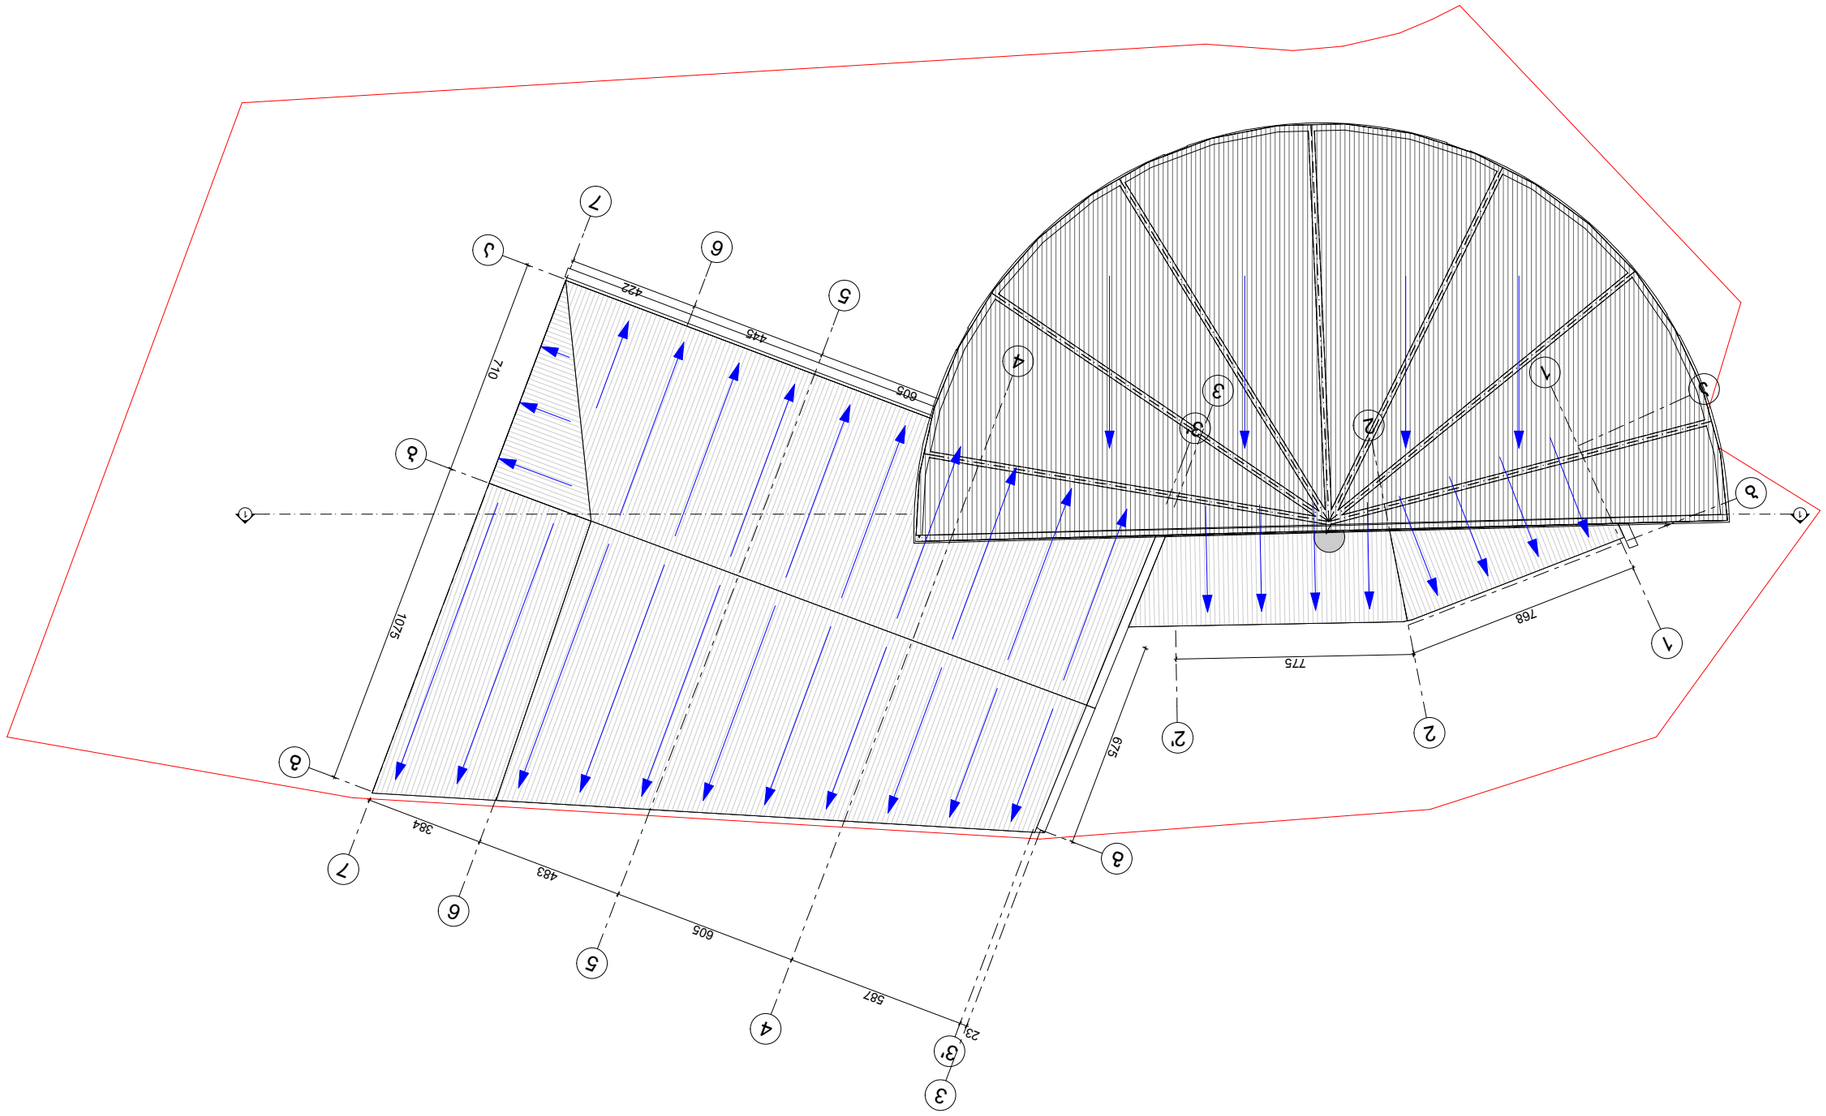




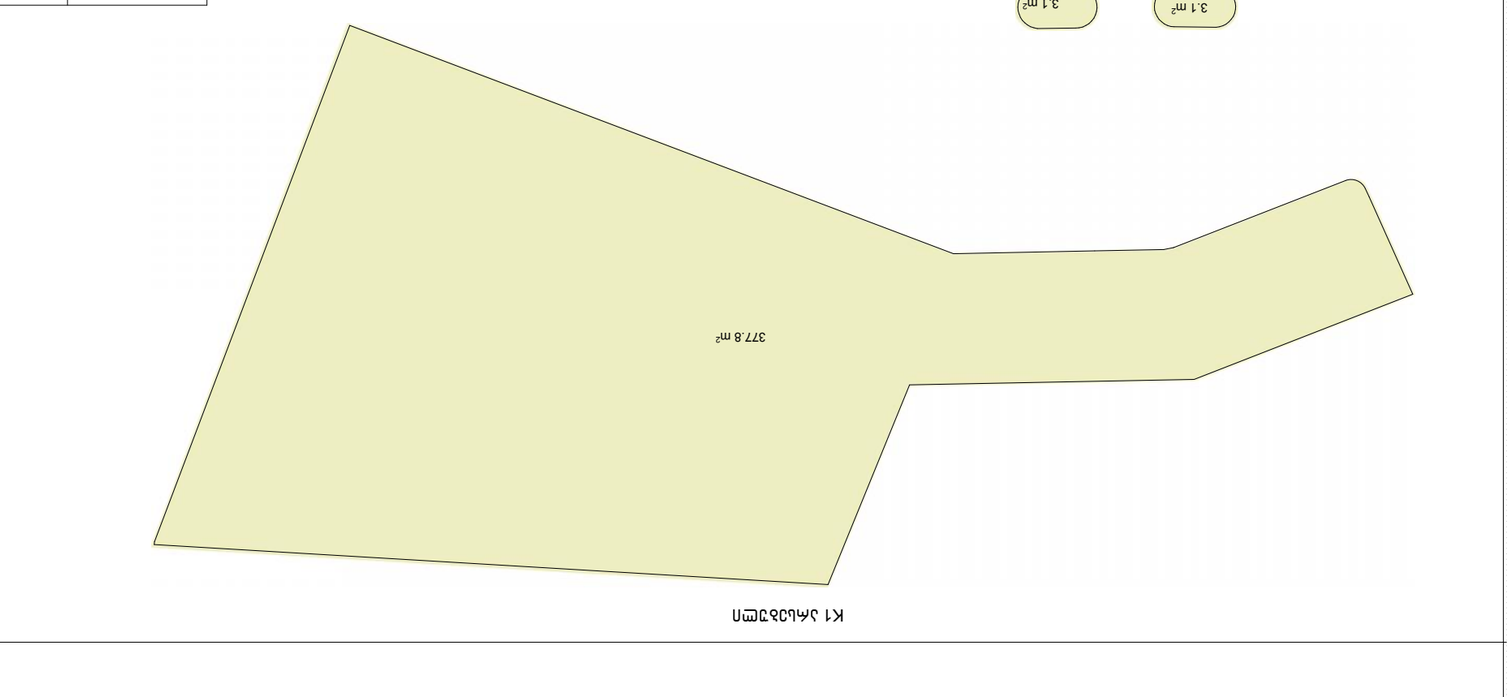

K1 ასაკობრივი

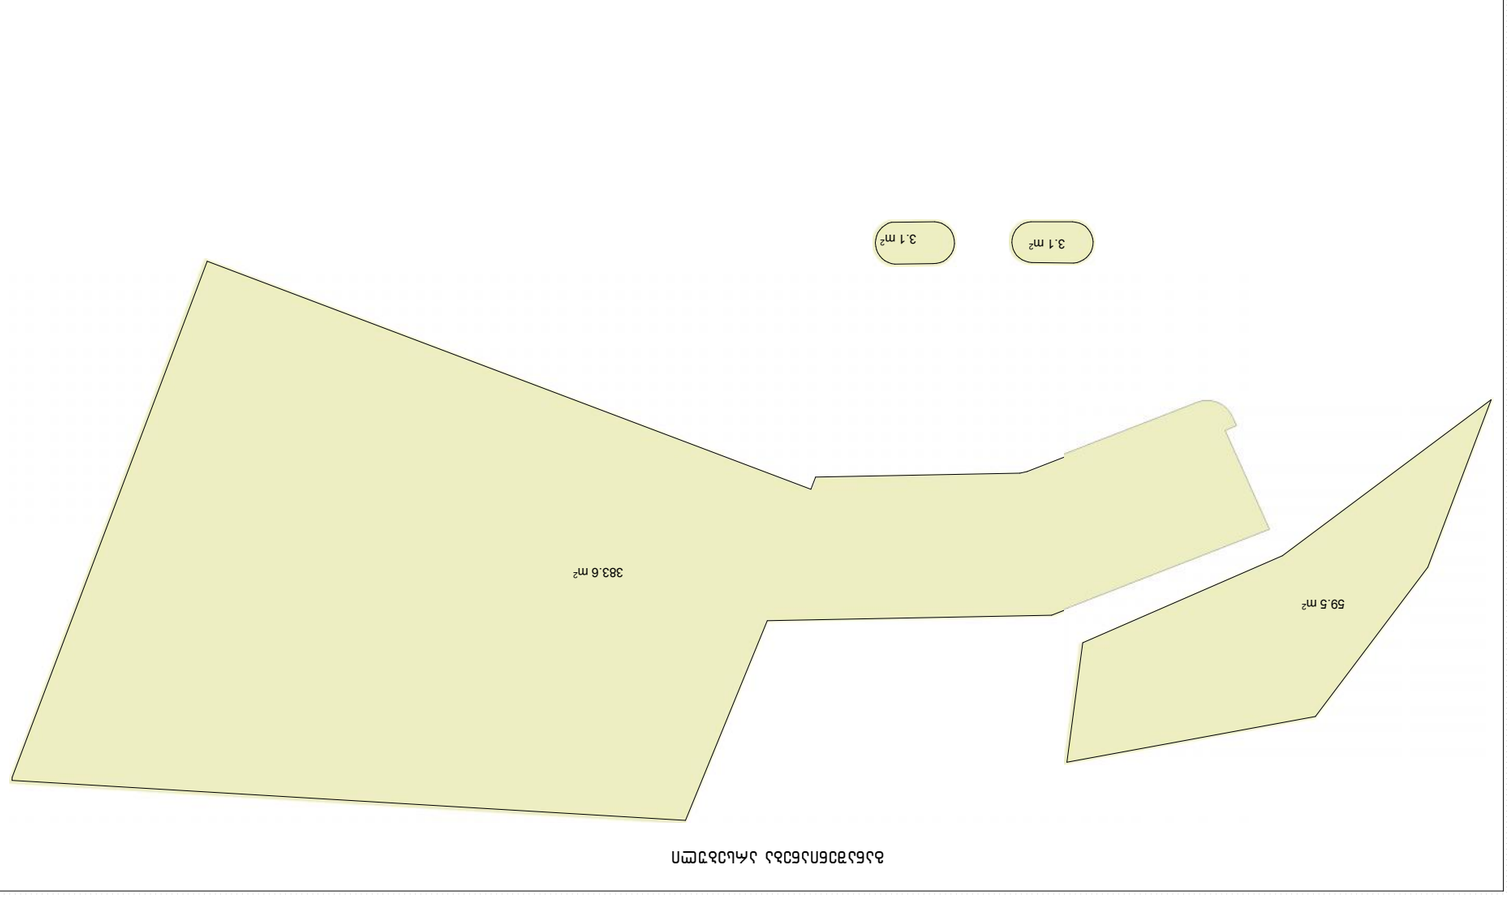

ასაკობრივი ლანდშაფტური ელემენტები

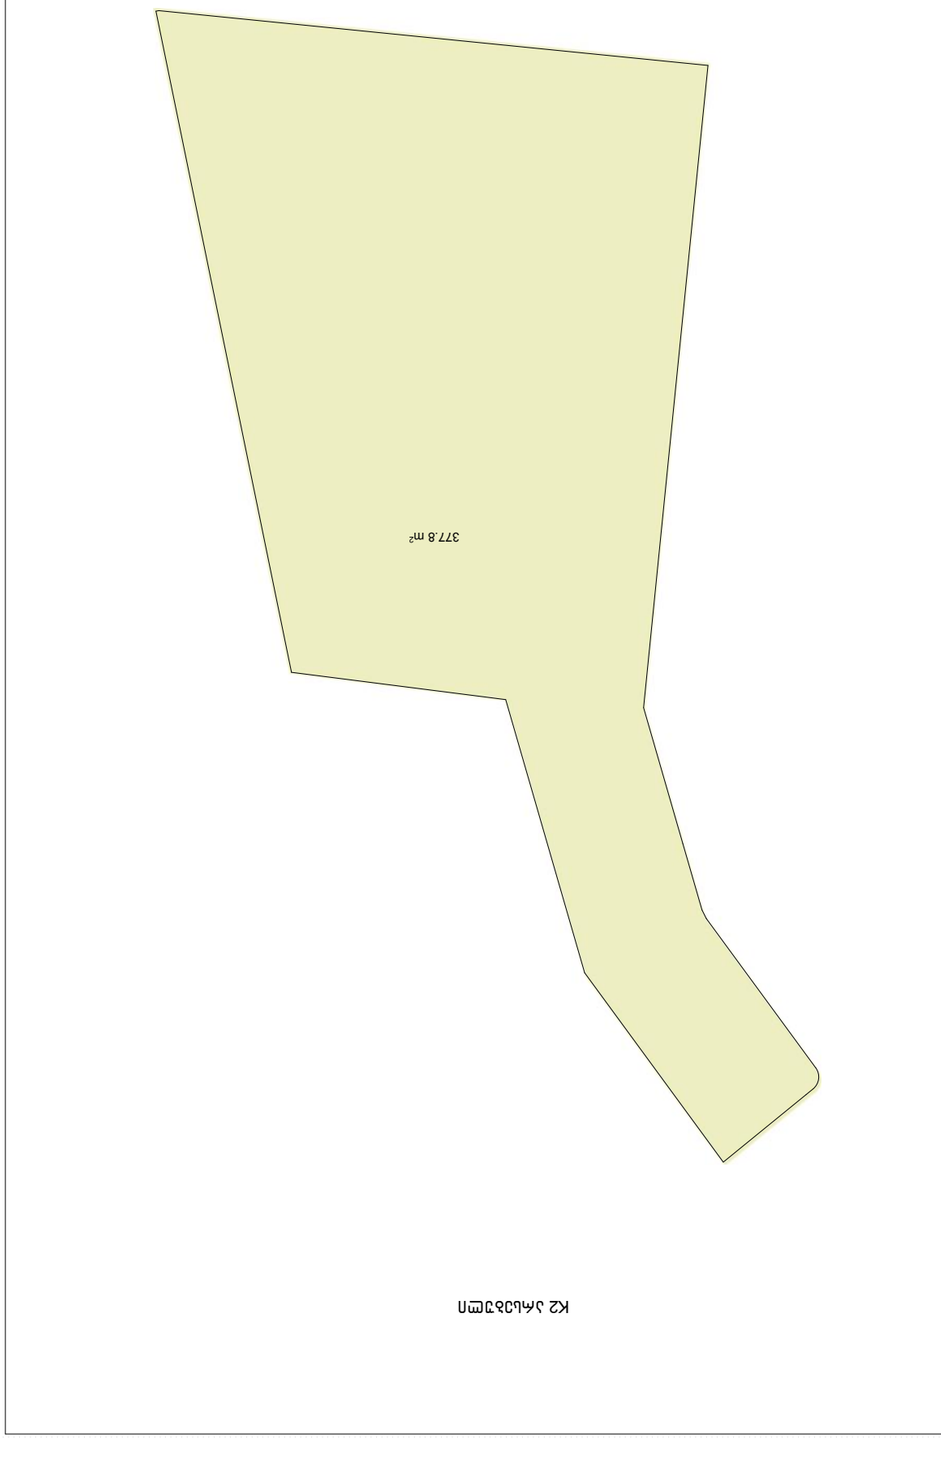

K2 ასაკობრივი


