01.19.14.004.179
01.19.14.004.144
01.19.14.004.149
01.19.14.004.175
01.19.14.004.156
01.19.14.004.213
01.19.14.004.215
01.19.14.004.223
01.19.14.004.222
01.19.14.004.155
01.19.14.004.123
01.19.14.004.216
01.19.14.004.170
01.19.14.004.166
01.00.179
01.00.385
01.00.177
01.00.324
01.01.834
01.00.306
01.04.644
01.04.573
01.01.972
6-10.83
servituti
614950
614900
614850
614800
4614950
4614900
4614850
4614800
ბეტ
ქა
ბეტ-ქა
ასფალტი
ბალახი
ბალახის ნაკვეთის ქუდი
ნაგები
ხე
ბოძი
ელ. ბოძი
ელ. ანძა
ელ. ანძა ანკერით

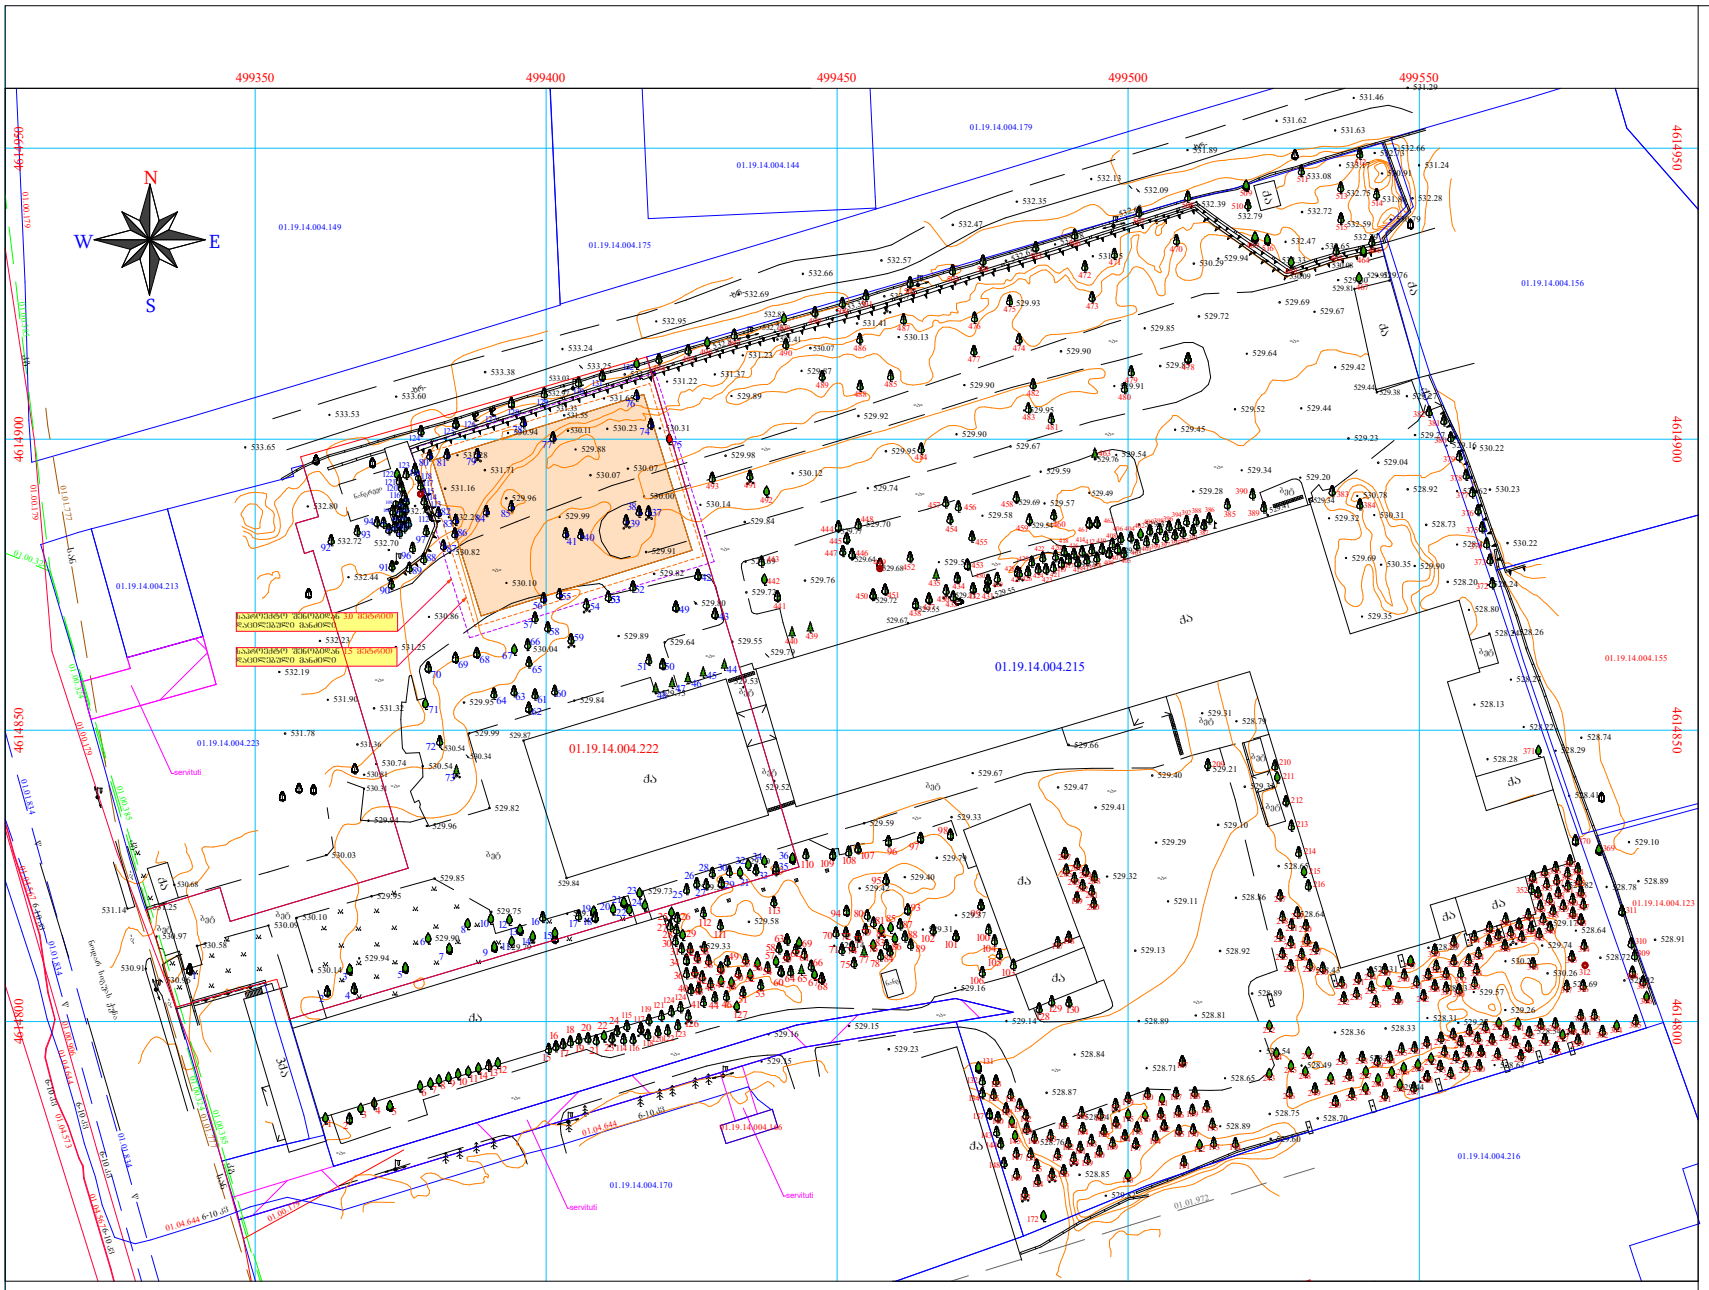

ქს საცხ. შენობა

ქა არასაცხ. შენობა

ფარდული

მშენებარე შენობა

სატრანსფორ. ჯიხური

ხის ღობე

ღობე

ქვის კედელი

კედელი

ფლატე

რკინიგზა

ოგ გათბობა

წ წყალგაყვანილობა

გ გაზი

კ კანალიზაცია

სან სანიაღვრე

კბ კავშირგაბმულობა

ელ. ქსელები

გარე განათება

სამეთვალყურეო ჭები

პალმა

ვაზი

სურო

ფოთლოვანი ხე

ხილკენკროვანი ნარგავი

წიწვოვანი ხე

ბუჩქი

ბალახი

ძირკვი

გენ-გეგმა
მოსაჭრელი და გადასარგავი
მწვანე ნარგავებით
მ 1:1300

მიწის ნაკვეთ(ებ)ი / ობიექტ(ებ)ი:

- **საკადასტრო კოდი:** 01.19.14.004.222
- **მისამართი:** ქალაქი თბილისი , დასახლება საქნავთობი , ქუჩა ჭირნახული
- **ნაკვეთის დანიშნულება:** არასასოფლო სამეურნეო
- **ფართობი:** 6688.0 კვ.მ
- **მესაკუთრე(ებ)ი:** შპს "ქოჩკაბლო" (404547996)

პირობითი ნიშნები:

ხელუხლებელი

მოსაჭრელი

გადასარგავი

საპროექტო შენობა

საპროექტო შენობიდან 3.0 მეტრით დაცილებული მანძილი

საპროექტო შენობიდან 1.5 მეტრით დაცილებული მანძილი

საპროექტო ნაკვეთის საზღვარი

ნაკვეთების საზღვრები

000 000 WGS 1984 -ის კოორდინატთა სისტემის UTM პროექცია

დენდროკვლევა-2025 წ.

შემსრულებელი		ზ. ალეიშვილი ტელ.: 593 47 99 45
დამკვეთი		შპს "ქოჩკაბლო" (404547996)
საფუძველი		მ.პ. **ალექსანდრე აფციაური**-ს დასკვნა №55, №56, 15.12.2025

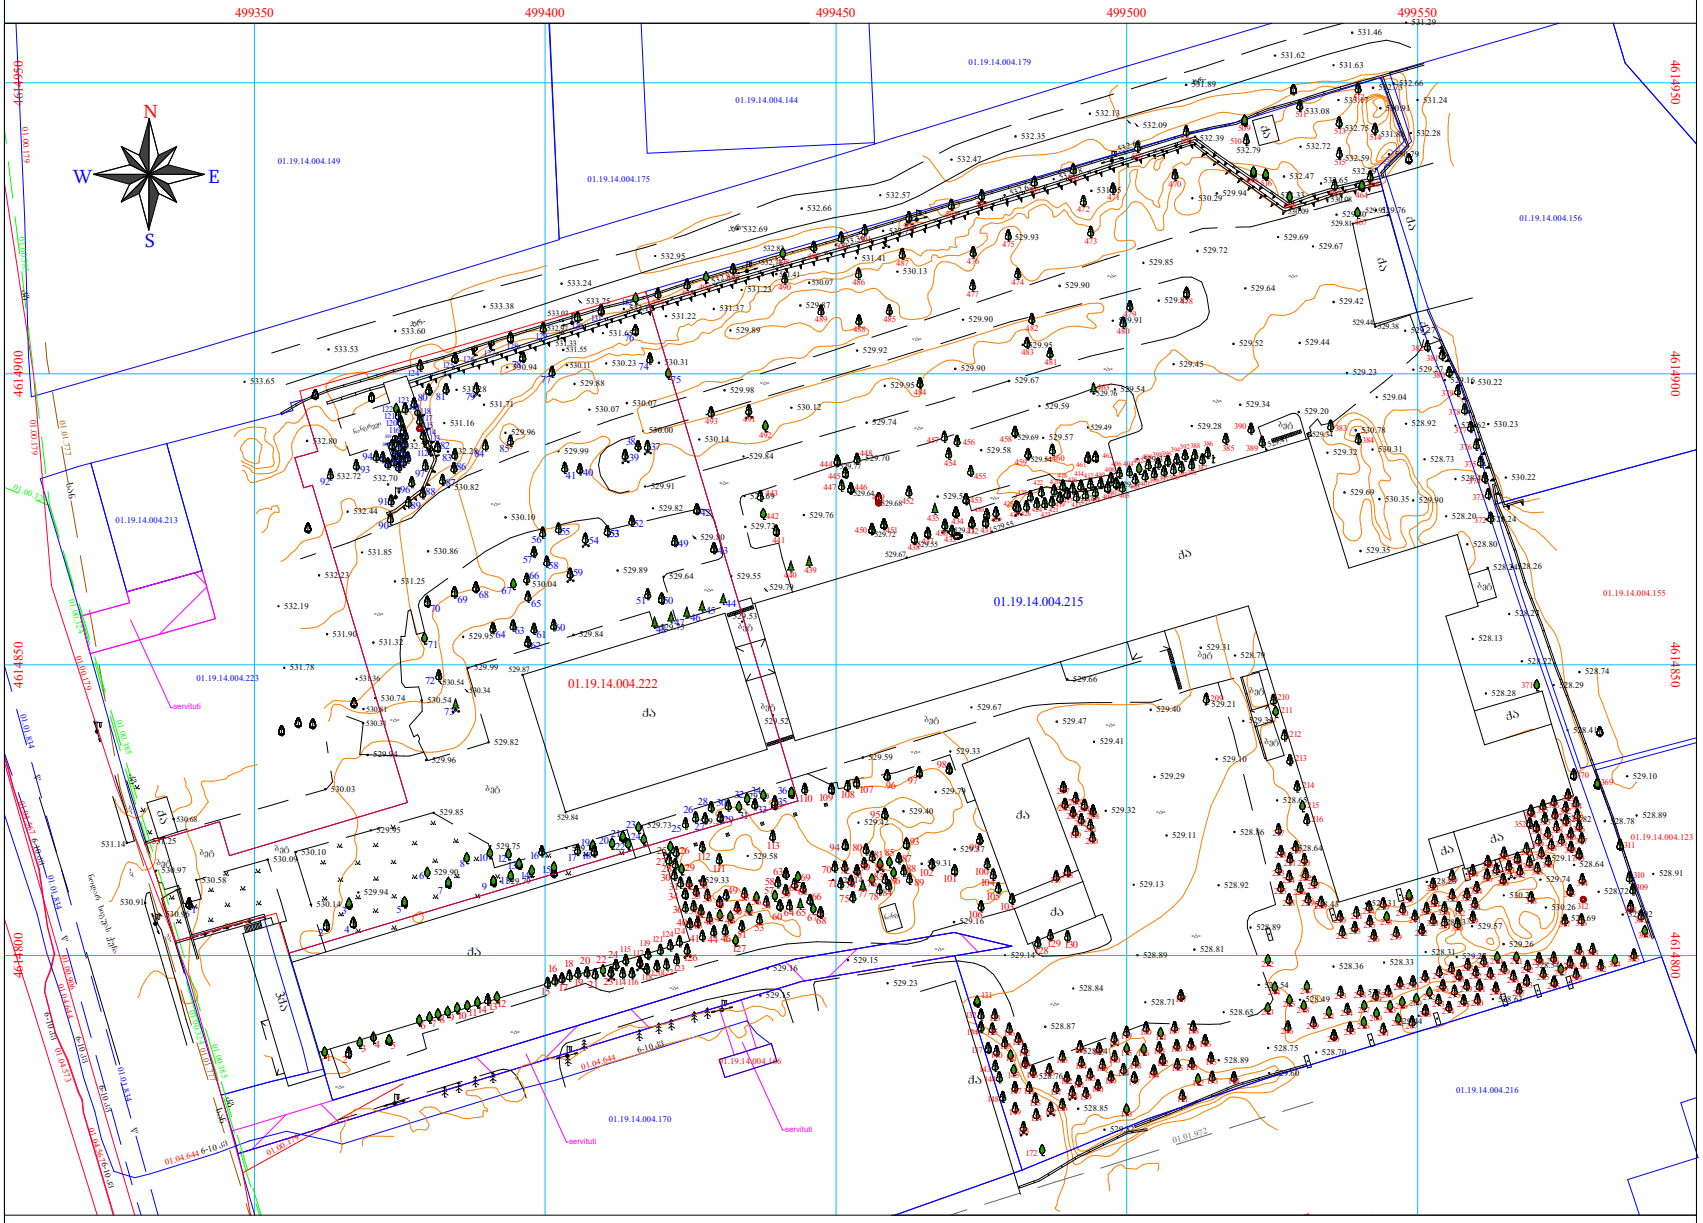

ტოპო გეგმა

არსებული მდგომარეობით

მ 1:1300

მიწის ნაკვეთ(ებ)ი / ობიექტ(ებ)ი:

- **საკადასტრო კოდი:** 01.19.14.004.222
- **მისამართი:** ქალაქი თბილისი , დასახლება საქნავთობი , ქუჩა ჭორნახული
- **ნაკვეთის დანიშნულება:** არასასოფლო სამეურნეო
- **ფართობი:** 6688.0 კვ.მ
- **მესაკუთრე(ები):** შპს "ქოჩკაბლო" (404547996)

პირობითი ნიშნები:

- ჯანსაღი
- ხეხმელი, ამორტიზირებული, დაავადებული
- ხმობადი
- საპროექტო ნაკვეთის საზღვარი
- ნაკვეთების საზღვრები
- 000 / 000 — WGS 1984 -ის კოორდინატთა სისტემის UTM პროექცია

ქს	საცხ. შენობა
ქა	არასაცხ. შენობა
	ფარდული
	მშენებარე შენობა
	სატრანსფორ. ჯიხური
	ხის ღობე
	ღობე
	ქვის კედელი
	კედელი
	ფლატე
	რკინიგზა
ოგ	გათბობა
წ	წყალგაყვანილობა
გ	გაზი
კ	კანალიზაცია
სან	სანიაღვრე
კბ	კავშირგაბმულობა
	ელ. ქსელები

გარე განათება
სამეთვალყურეო ჭები
პალმა
ვაზი
სურო
ფოთლოვანი ხე
ხილკენკროვანი ნარგავი
წიწვოვანი ხე
ბუჩქი
ბალახი
ძირკვი

დენდროკვლევა-2025 წ.

შემსრულებელი		ზ. ალეიშვილი ტელ.: 593 47 99 45
დამკვეთი		შპს "ქოჩკაბლო" (404547996)
საფუძველი		ა.ა. **ალექსანდრე აფციაური**-ს დასკვნა №55, №56, 15.12.2025