ზენიშვნა: -3.30 ნიშნულზე

-3.30 ნიშნულზე ნაგებობაზე მოწყობილია მიდა ტიხრები.

სართულის ფართობი: 138.8

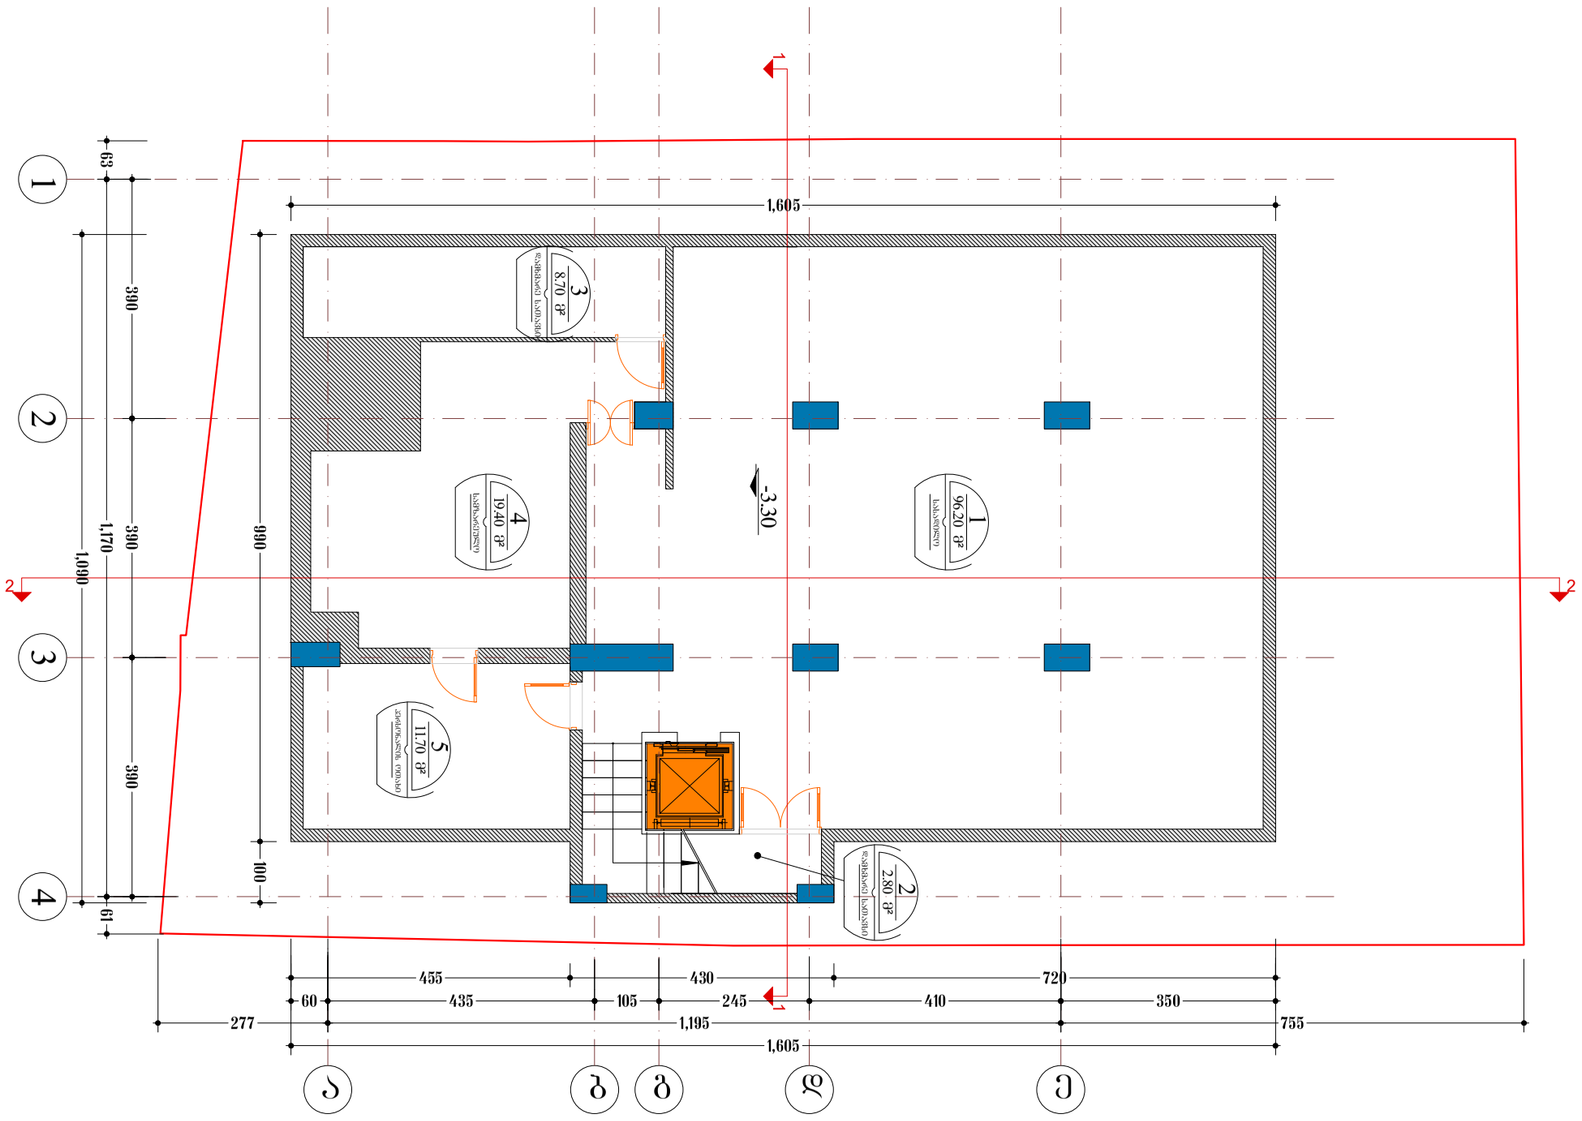

გეგმა -3.30 ნიშნულზე მასშ; 1:200	ობიექტის მისამართი	დაინტერესებული პირი	
აზომვითი ნახაზი	ქალაქი თბილისი, შესახვევი ხივნინი, №3	შ.პ.ს. "ოლდ თაუნ" დ.სარდაროვი	
	ს/კ 01.17.01.005.013	დირექტორი	
	შენიშვნა: აზომვა შესრულებულია დაინტერესებული პირის მიერ მითითებულ ფართზე	კ. სახვაძე	
		აზომა / შეასრულა	
		კ.სახვაძე	
		მასშტაბი 1:100	შ.პ.ს. "გრაფიკ სტუდია"
		თარიღი 04.02.2019	ს.კ. 405154194

შენიშვნა: 0.00 ნიშნულზე

ფილის ნაწილი ცდება საკადასტრო საზღვარს.

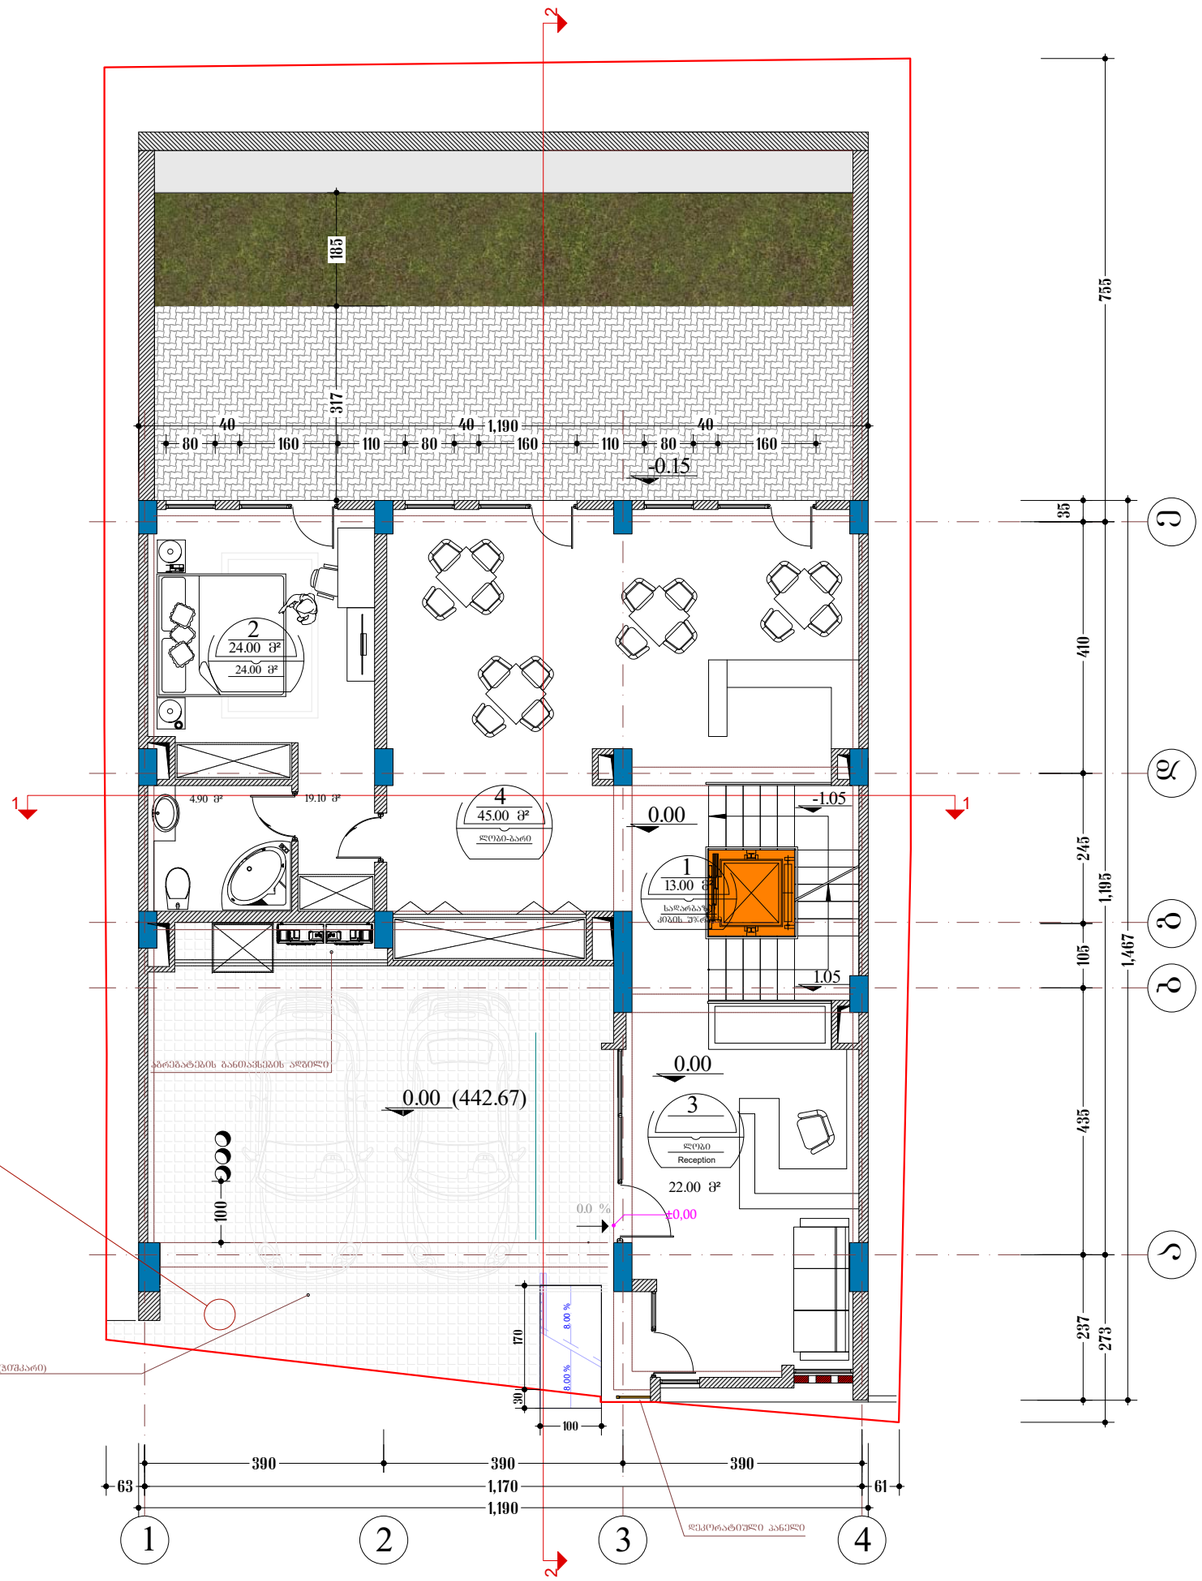

ბორდიურის მოსაპირკეთებელი დეკორატიული ფილა მოთავსდება საკადასტრო საზღვრებში

საერთო ფართობი: 104.0

1. ჯიბის უჯრედისა და სადარბაზოს ფართობი: 13.0
2. სასტუმროს ნომერი: 24.0
3. კომერციული ფართობი: 67.0



GRAPHIC STUDIO
შ.პ.ს. "გრაფიკ სტუდიო" ს.კ. 405154194

შენიშვნა: +3.15 ნიშნულზე

ხანგრძლივ ნიშნულზე ცვლილებები არ ვრცელ.

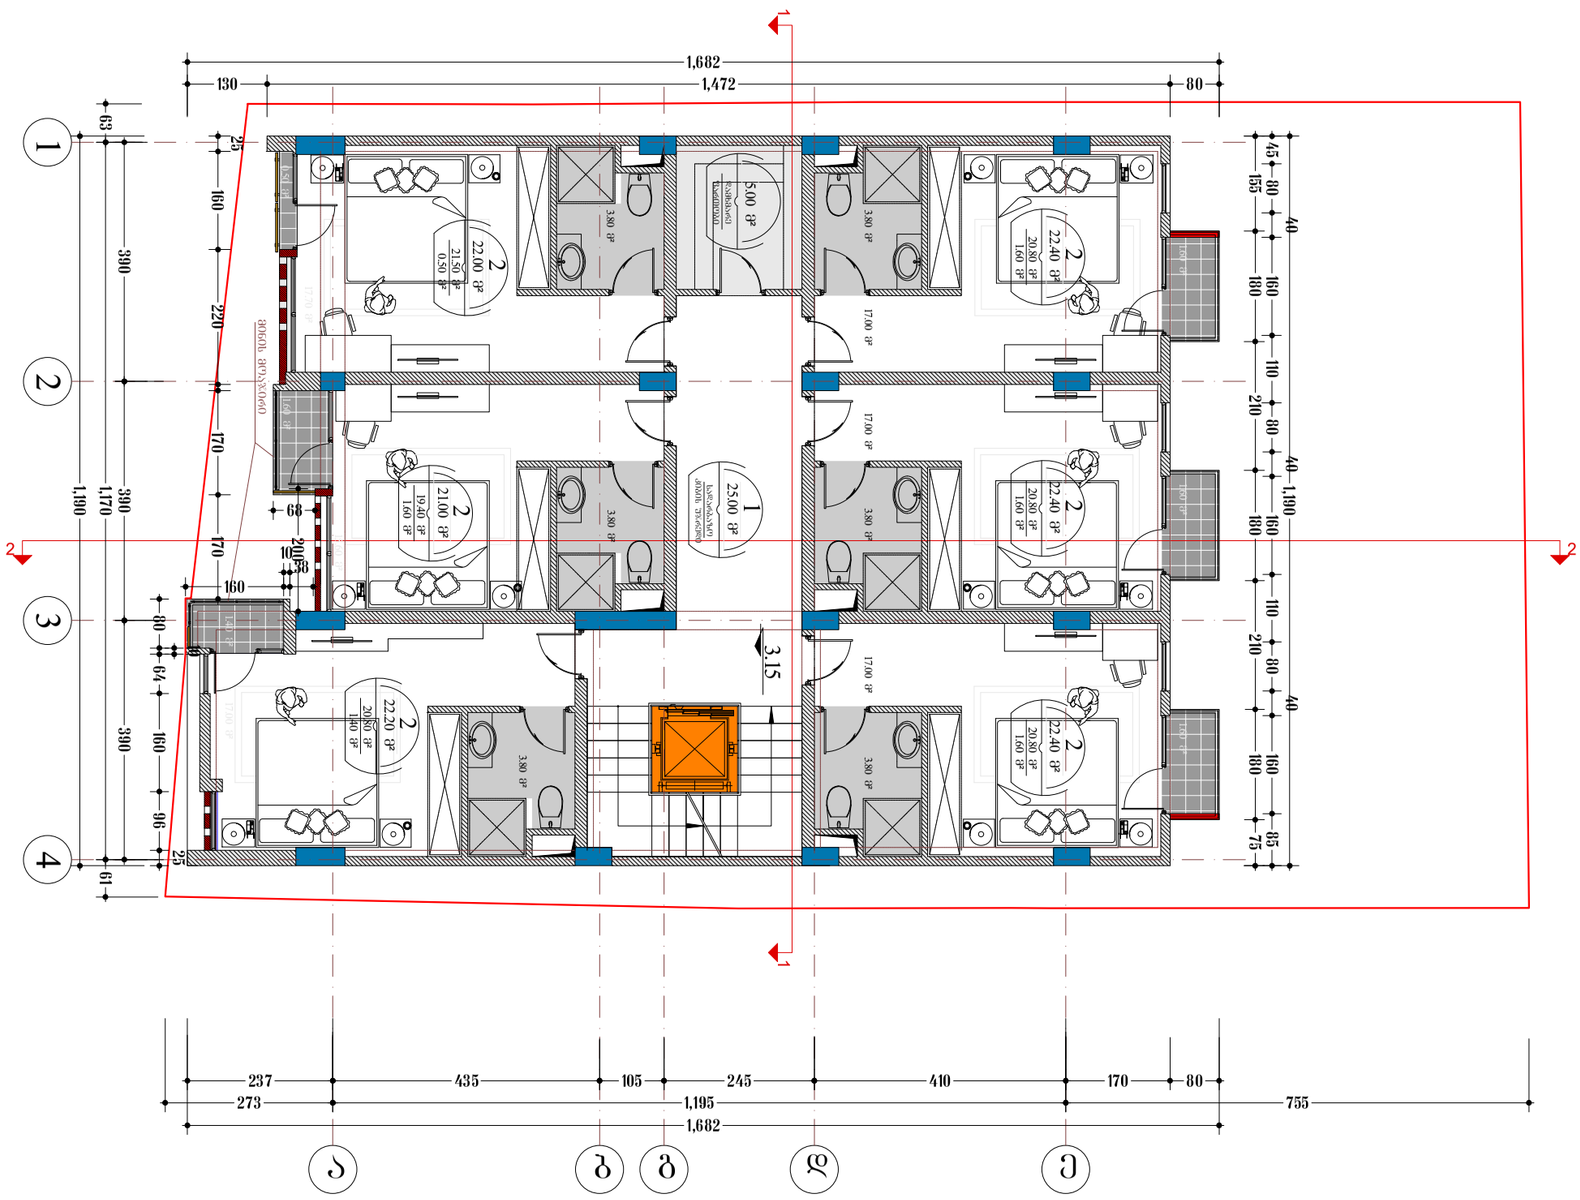

სულ ფართობი: 162.4

1. ჯიბის უჯრედისა და სველწერტილის ფართობი: 25.0
2. სასარგებლო ნაგები: 132.4
3. დამხმარე ფართობი: 5.0
4. საზოგადოო: 8.3

გეგმა +3.15 ნიშნულზე მასშ; 1:200

აზომვითი ნახაზი

ობიექტის მისამართი	დაინტერესებული პირი		
ქალაქი თბილისი, შესახვევი ხივანი, №3	შ.პ.ს "ოლდ თაუნ" დ.სარდაროვი		
ს/კ 01.17.01.005.013	დირექტორი		
შენიშვნა: აზომვა შესრულებულია დაინტერესებული პირის მიერ მითითებულ ფართზე	კ. სახვაძე		
	აზომა: შესრულა		
	კ.სახვაძე		

GRAPHIC STUDIO

მასშტაბი	1:100	შ.პ.ს. "ბრაფიკ სტუდია"
თარიღი	04.02.2019	ს.კ. 405154194

შენიშვნა: +6.30 ნიშნულზე

ადგილზეა ნიშნულზე ცვლილებები არ არის.

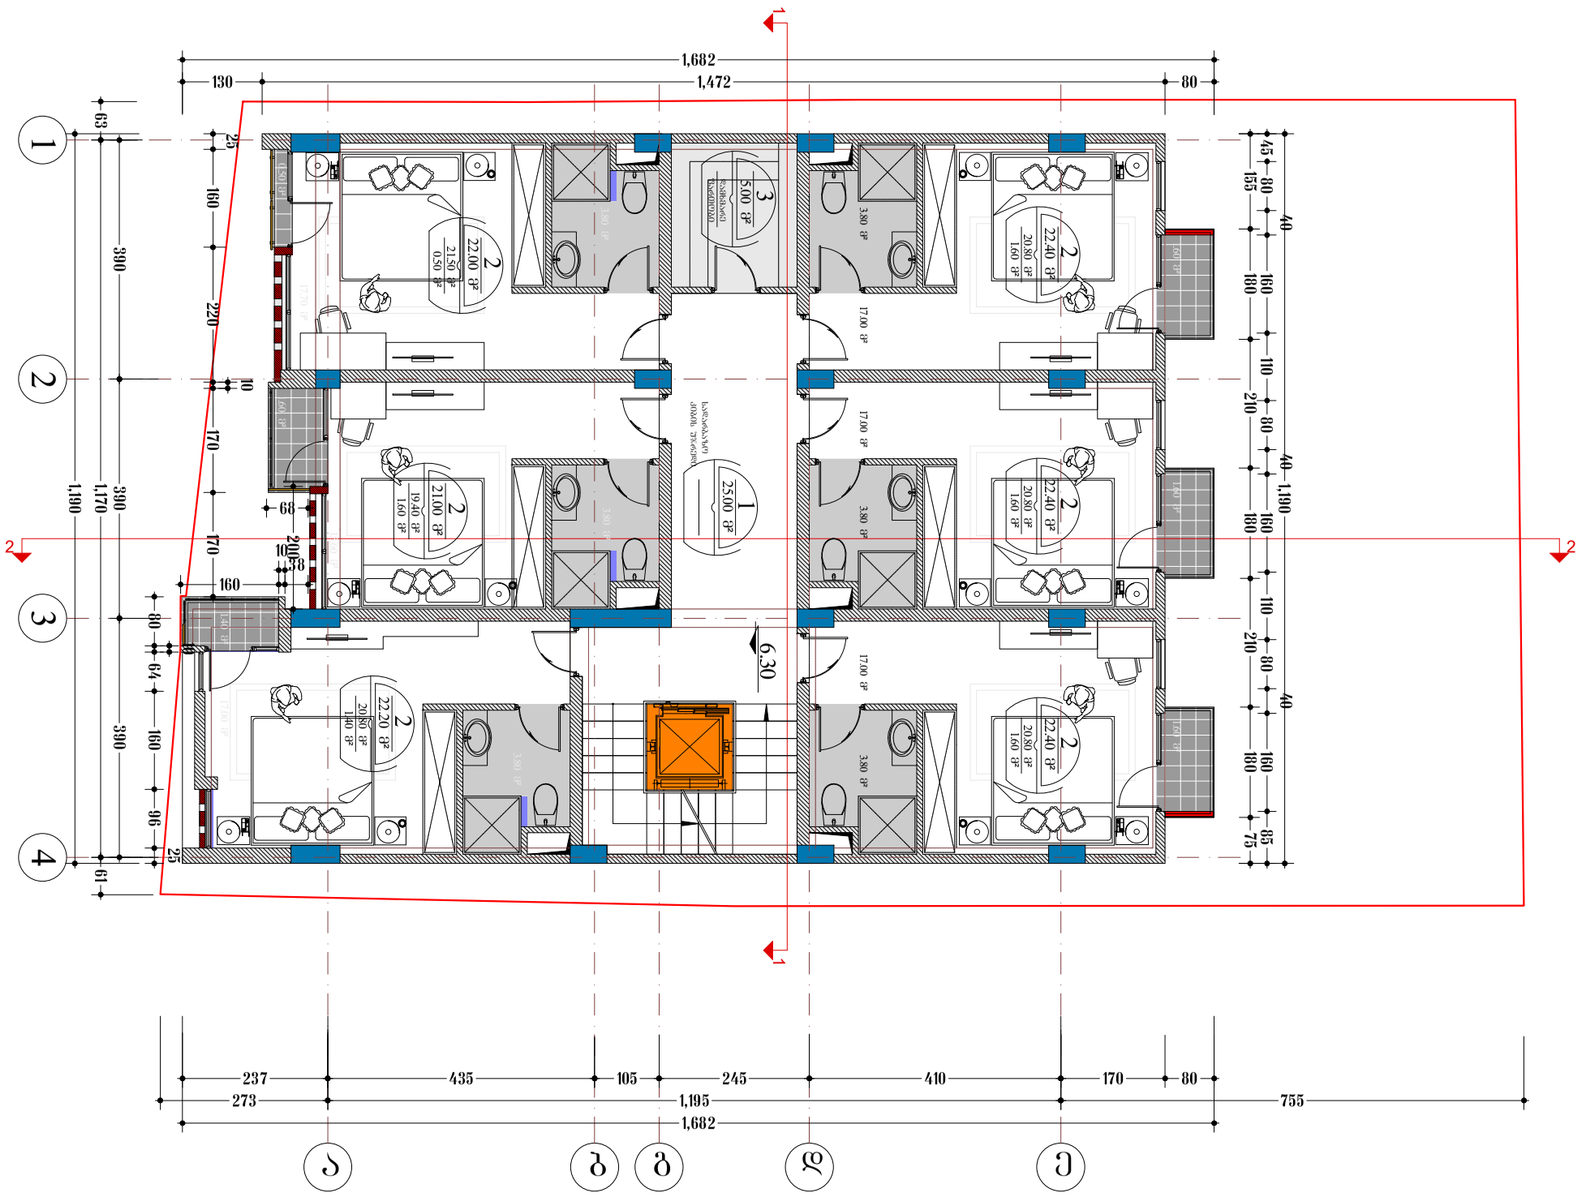


2. სასტუმროს ნომერი: 132.4
3. დამხმარე ფართობი: 5.0
4. სხვადასხვა: 8.3

სულ ფართობი: 162.4

გეგმა +6.30 ნიშნულზე მასშ; 1:200	ობიექტის მისამართი	დაინტერესებული პირი	
	ქალაქი თბილისი, შესახვევი ხევინი, №3	შ.პ.ს "ოლდ თაუნ" დ.სარდაროვი	
	№3 01.17.01.005.013	დირექტორი	
აზომვითი ნახაზი	შენიშვნა: აზომვა შესრულებულია დაინტერესებული პირის მიერ მითითებულ ფართზე	კ. სახვაძე	
		აზომა / შესრულა	
		კ.სახვაძე	
	GRAHIC STUDIO	მასშტაბი 1:100	შ.პ.ს. "გრაფიკ სტუდია"
		თარიღი 04.02.2019	ს.კ. 405154194

ნებადართულია სართულიანობის გადაჭარბება 1 სართულით.

ნებადართული სიმაღლე +9.45 ნიშნულზე

სართნობრივი ფართობები: 121.4

1. ჯიბის უკრედისა და სიდრმეზრის ფართობი: 13.3
2. სასტენრის ნომენრი: 38.1
3. სიზავეხეთი: 71.6

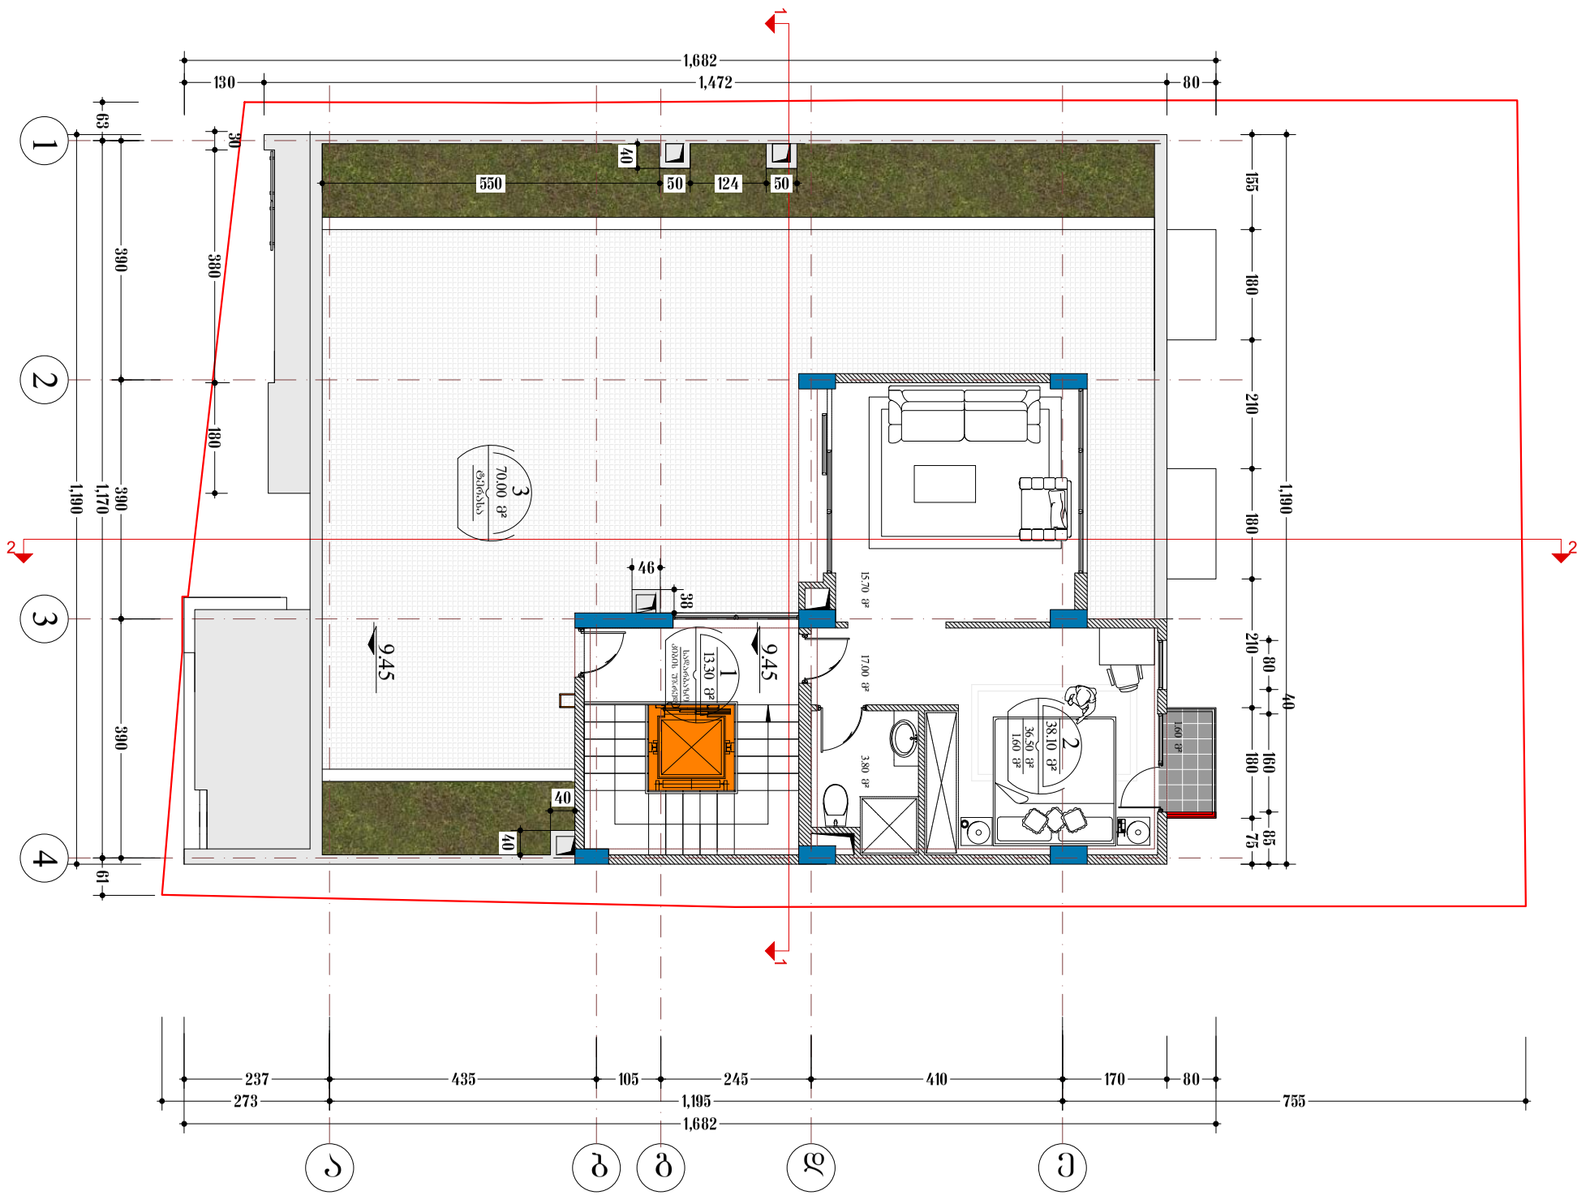

გეგმა +9.45 ნიშნულზე მასშ; 1:200

აზომვითი ნახაზი

ობიექტის მისამართი	დაინტერესებული პირი		
ქალაქი თბილისი, შესახვევი ხივანი, №3	შ.პ.ს "ოლდ თაუნ" დ.სარდაროვი		
ს/კ 01.17.01.005.013	დირექტორი		
შენიშვნა: აზომვა შესრულებულია დაინტერესებული პირის მიერ მითითებულ ფართზე	კ. სახვამე		
	აზომა / შესრულა		
	კ.სახვამე		

GRAPHIC STUDIO

მასშტაბი	1:100	შ.პ.ს. "გრაფიკ სტუდია"
თარიღი	04.02.2019	ს.კ. 405154194

შენიშვნა: სახერხვეის გეგმა

ნაგებობაზე ელექტრომომხმარებლები არ არის.

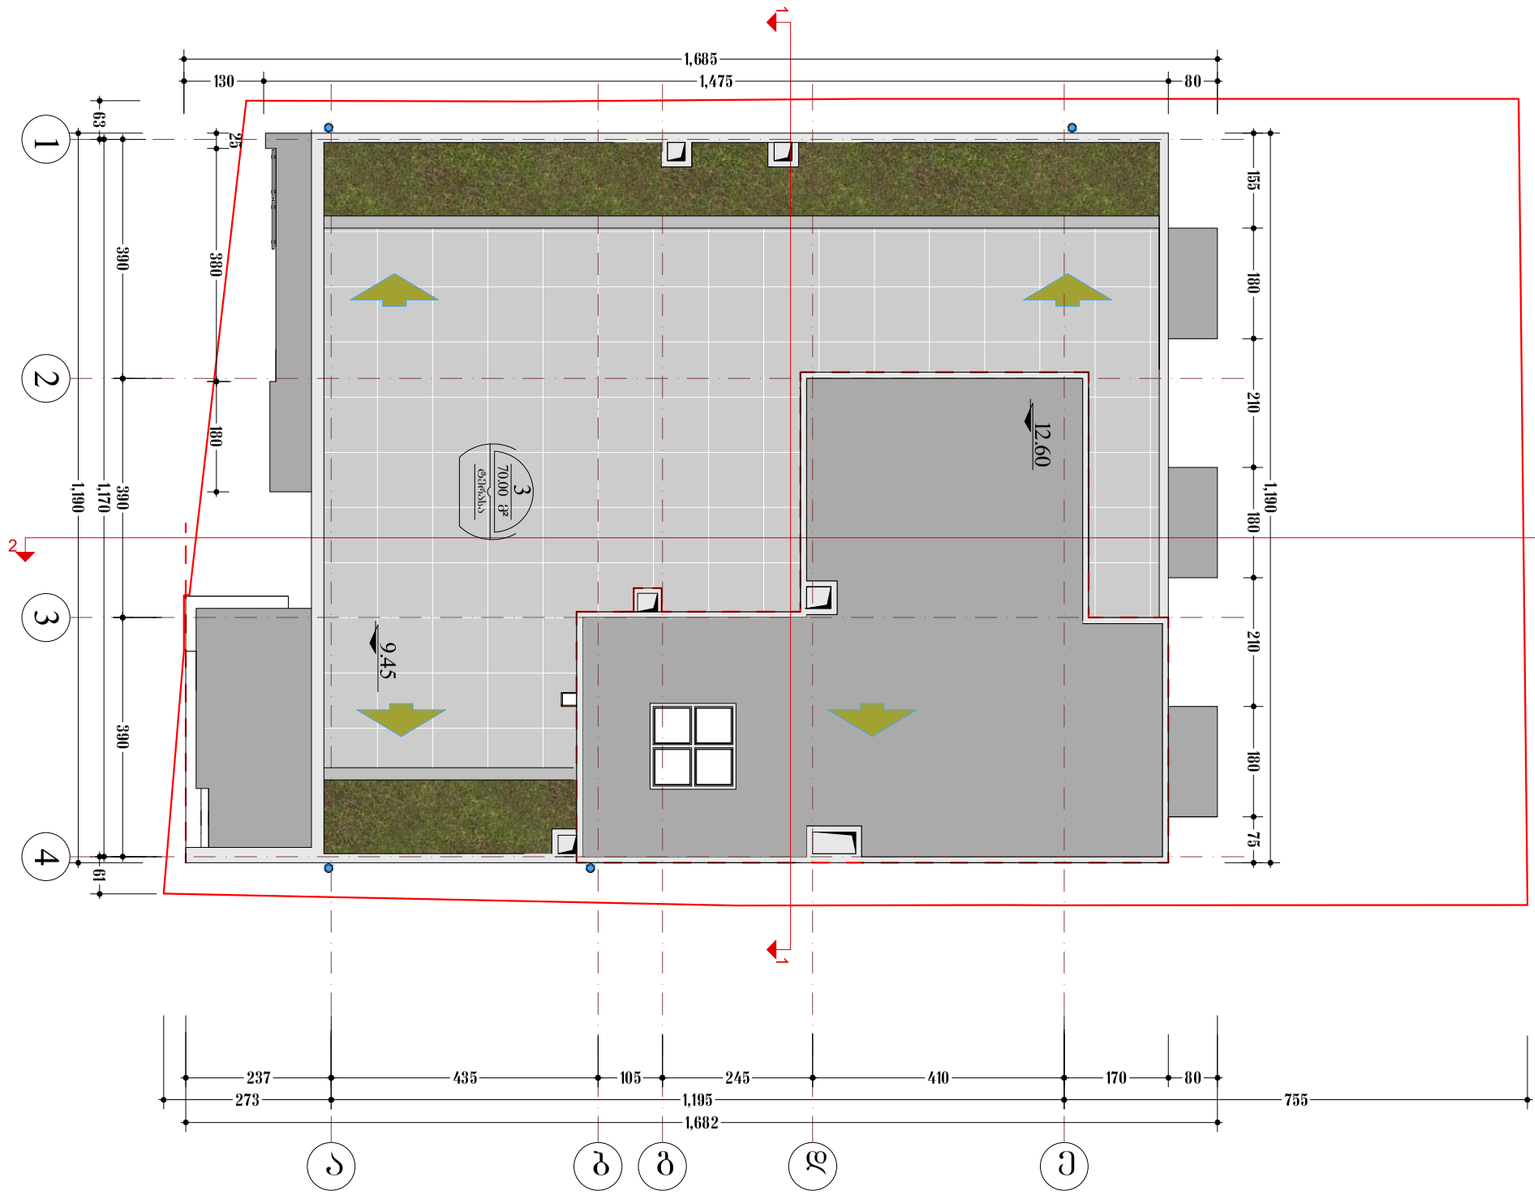

სახურავის გეგმა მასშ; 1:200	ობიექტის მისამართი	დაინტერესებული პირი	
	ქალაქი თბილისი, შესახვევი ხივენი, №3	შ.პ.ს "ოლდ თაუნ" დ.სარდაროვი	
აზომვითი ნახაზი	ს/კ 01.17.01.005.013	დირექტორი	
	შენიშვნა: აზომვა შესრულებულია დაინტერესებული პირის მიერ მითითებულ ფართზე	კ. სახვამე	
		აზომა / შესრულა	
		კ.სახვამე	

GRAPHIC STUDIO

მასშტაბი	1:100	შ.პ.ს. "ბრაფიკ სტუდია"
თარიღი	04.02.2019	ს.კ. 405154194