
გენგეგმა

მ. 1:500

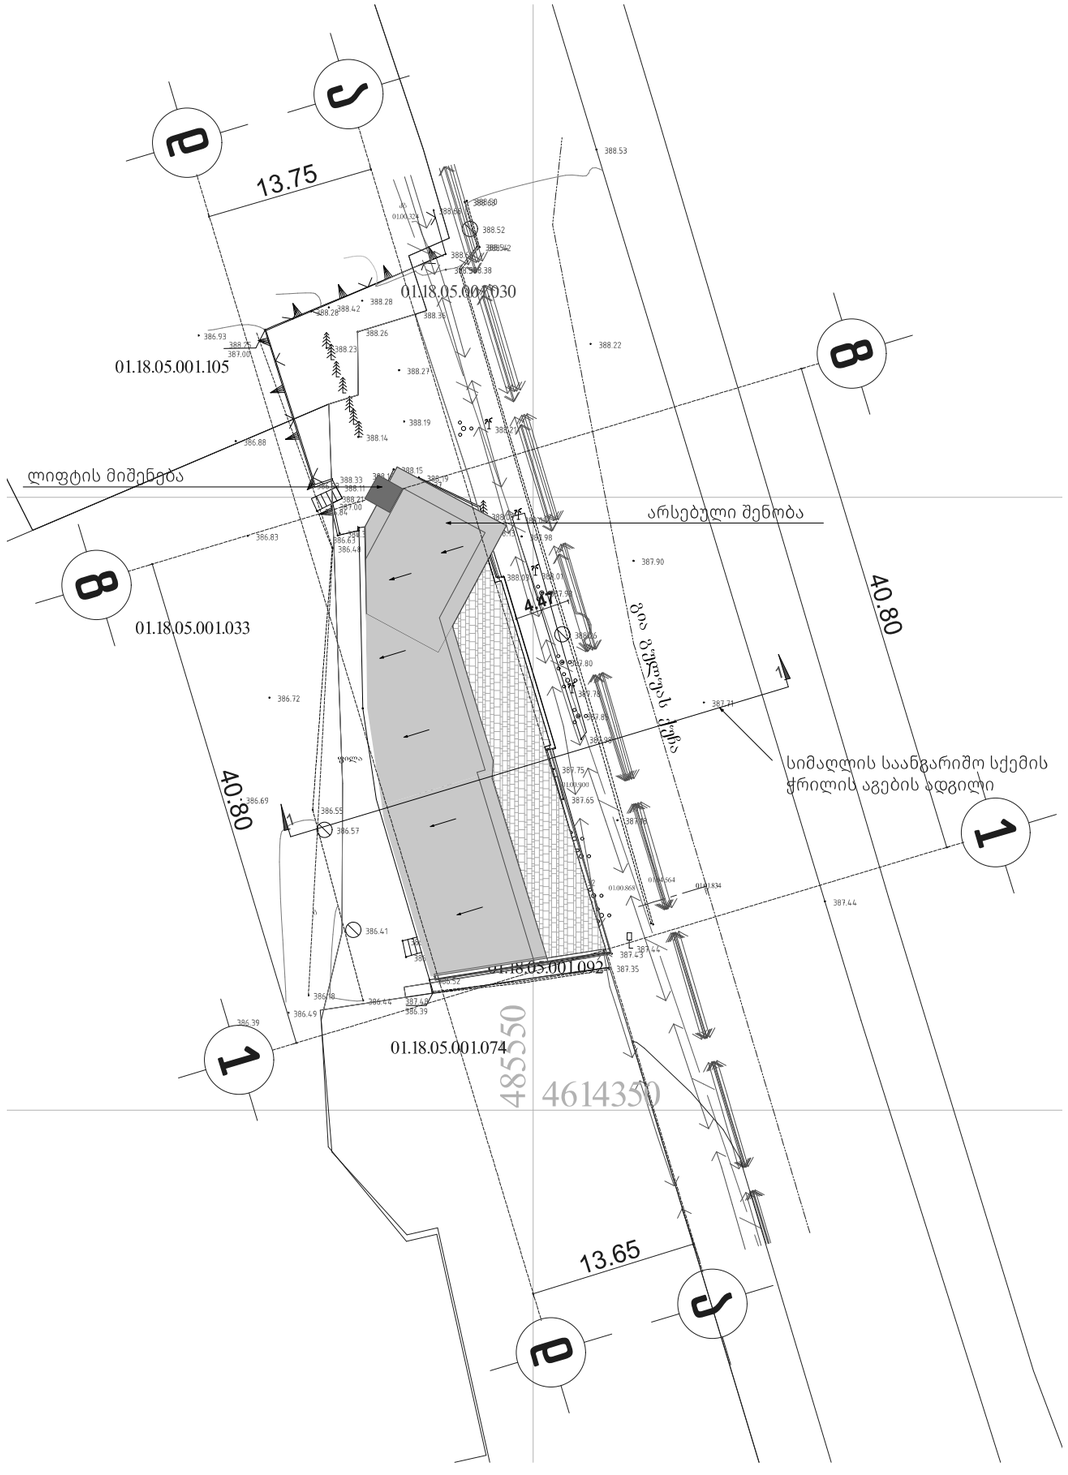

სიმაღლის განსაზღვრის სქემა

მ. 1:200

