ნაპირსაწინააღმდეგო ზომების ნაწილი

ნაპირსაწინააღმდეგო ზომების ნაწილი

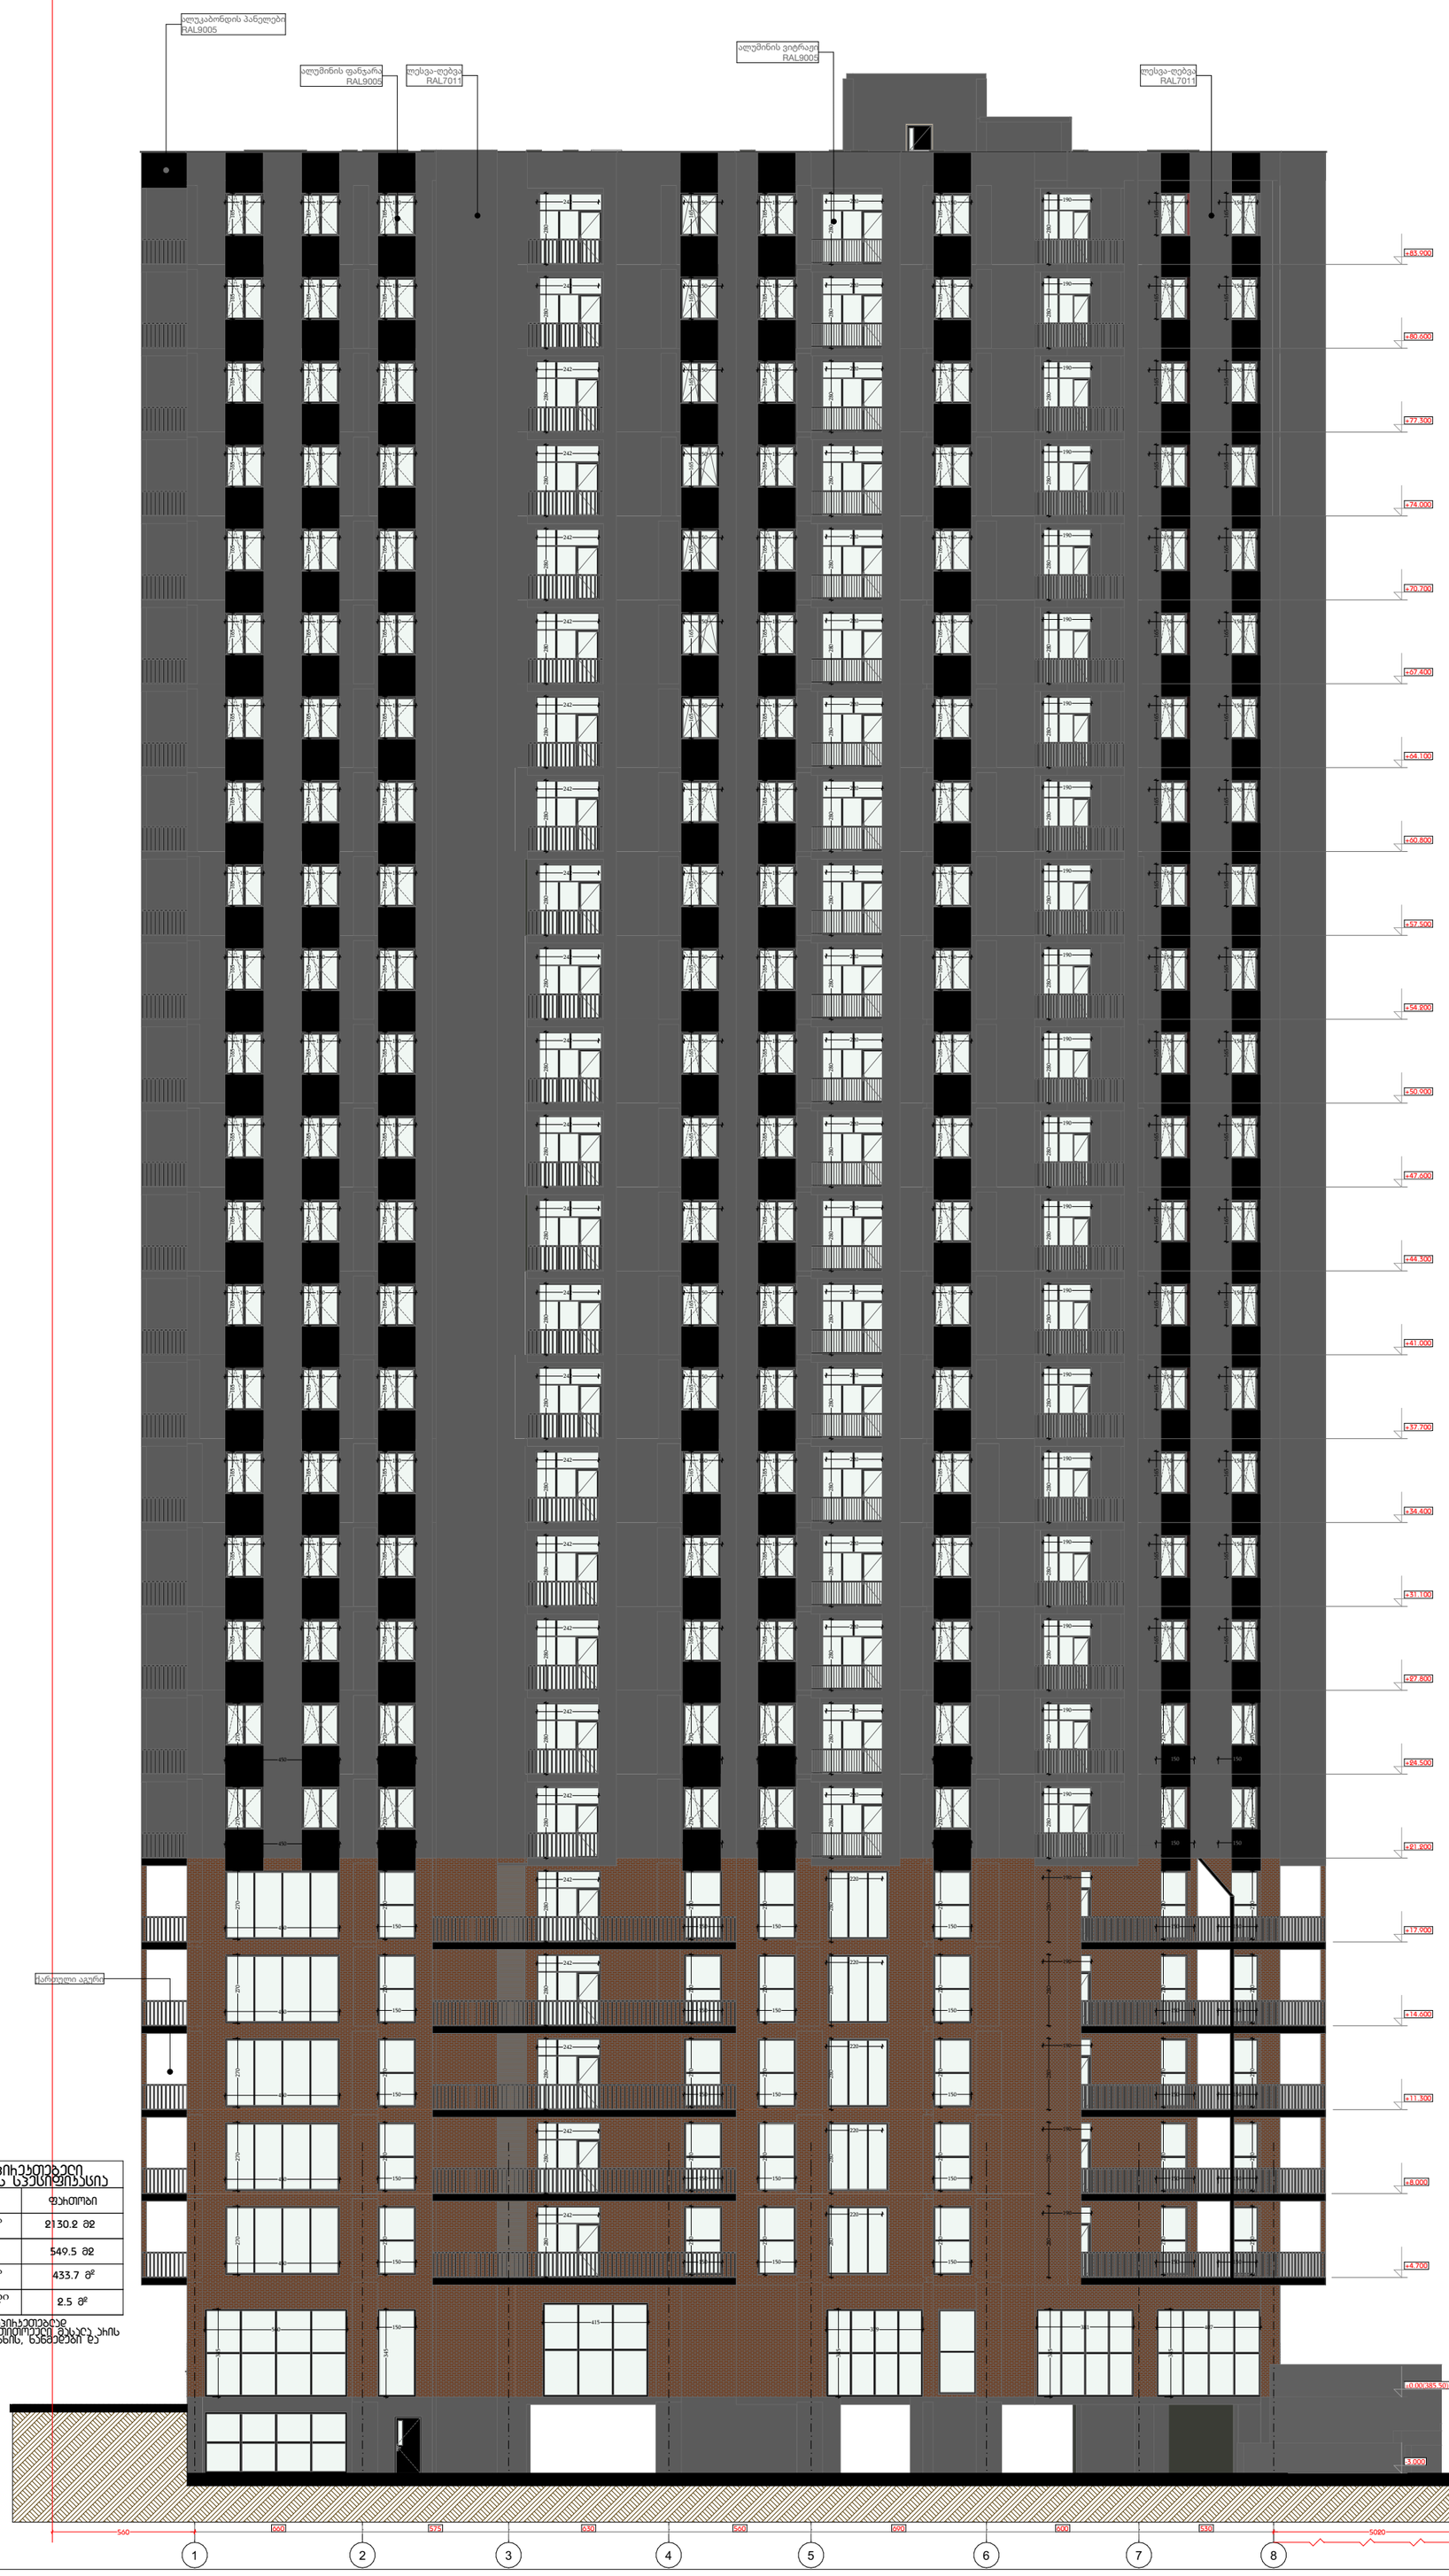

მოსაპირკეთებელი მასალების სპეციფიკაცია

მასალა	ფართობი
ლესვა-ღებვა RAL 7011	2130.2 მ2
ქარფული აგური	549.5 მ2
ლესვა-ღებვა RAL 9005	433.7 მ²
ალუკაბონდი RAL 9005	2.5 მ²

*ფასადის მოსაპირკეთებლად გამოყენებული თითოეული მასალა პირის ქვედილში ჩაშენდება, ნაწილობრივ და ნაწილობრივ

დამგეგმარებელი
DESIGNER IDENTIFICATION BLOCK
ინდ მენაჰმე თენგიზ ესიავა პ/ნ 02001003670

T: +995 579 98 59 95

პროექტის დასახელება	
PROJECT NAME	არქიტექტორი თენგიზ ესიავა
მრავალფუნქციური კომპლექსი	

დამკვეთი	პროექტის მისამართი	ეტაპი	ნახაზის სათაური
CLIENT	PROJECT ADDRESS	STAGE	TITLE
შპს "ასტორია 2012"	ქალაქი თბილისი , ბაღი გაბრიელ სალოსის მოედანი N1 ს/კ 01.17.14.001.424	არქიტექტურული პროექტი	ფასადი 1-8 ღერძებში

ფორმატი	მასშტაბი	ფურცლის #
PAPER SIZE	SCALE	SHEET NO
A-2		

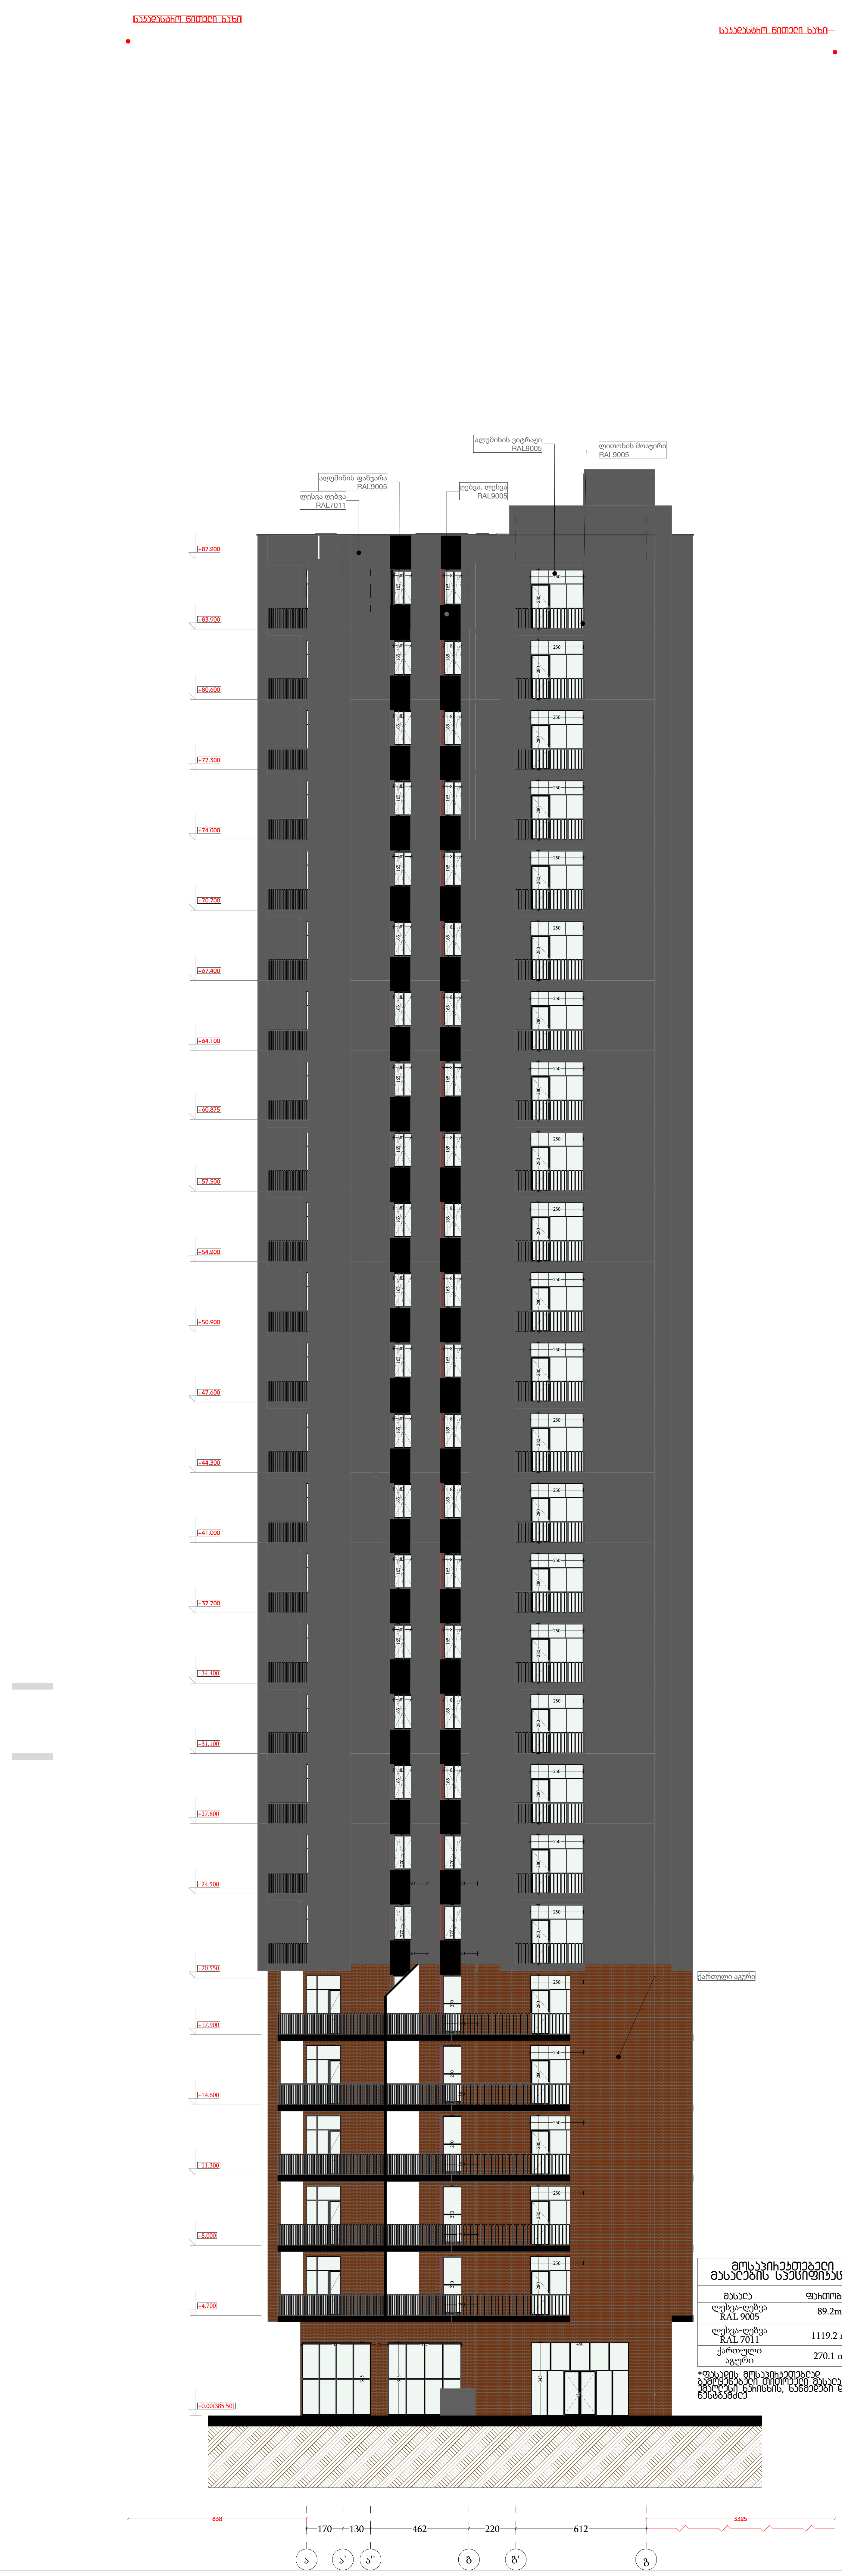

მოსაპირკეთებელი მასალების სპეციფიკაცია

მასალა	ფართობი
ლესვა-ღებვა RAL 9005	89.2m^2
ლესვა-ღებვა RAL 7011	1119.2 m^2
ქართული აგური	270.1 m^2

*ფასადის მოსაპირკეთებლად გამოყენებული თითოეული მასალა არის უმაღლესი ხარისხის, ხანმედეგი და ნესტგამძლე

დამგეგმარებელი
DESIGNER IDENTIFICATION BLOCK
ინდ მეწარმე თენგიზ ესიავა პ/ნ 02001003670
T: +995 579 98 59 95

პროექტის დასახელება PROJECT NAME		დამკვეთი CLIENT	პროექტის მისამართი PROJECT ADDRESS	ეტაპი STAGE	ნახაზის სათაური TITLE	ფორმატი PAPER SIZE	მასშტაბი SCALE	ფურცლის # SHEET NO
მრავალფუნქციური კომპლექსი	არქიტექტორი თენგიზ ესიავა	შპს "ასტორია 2012"	ქალაქი თბილისი , ბერი გაბრიელ სალოსის მოედანი N1 ს/კ 01.17.14.001.424	არქიტექტურული პროექტი	ფასადი ა-გ ღერძებში	A-2		

ნაკვეთის ნიშული ნაკი

ნაკვეთის ნიშული ნაკი

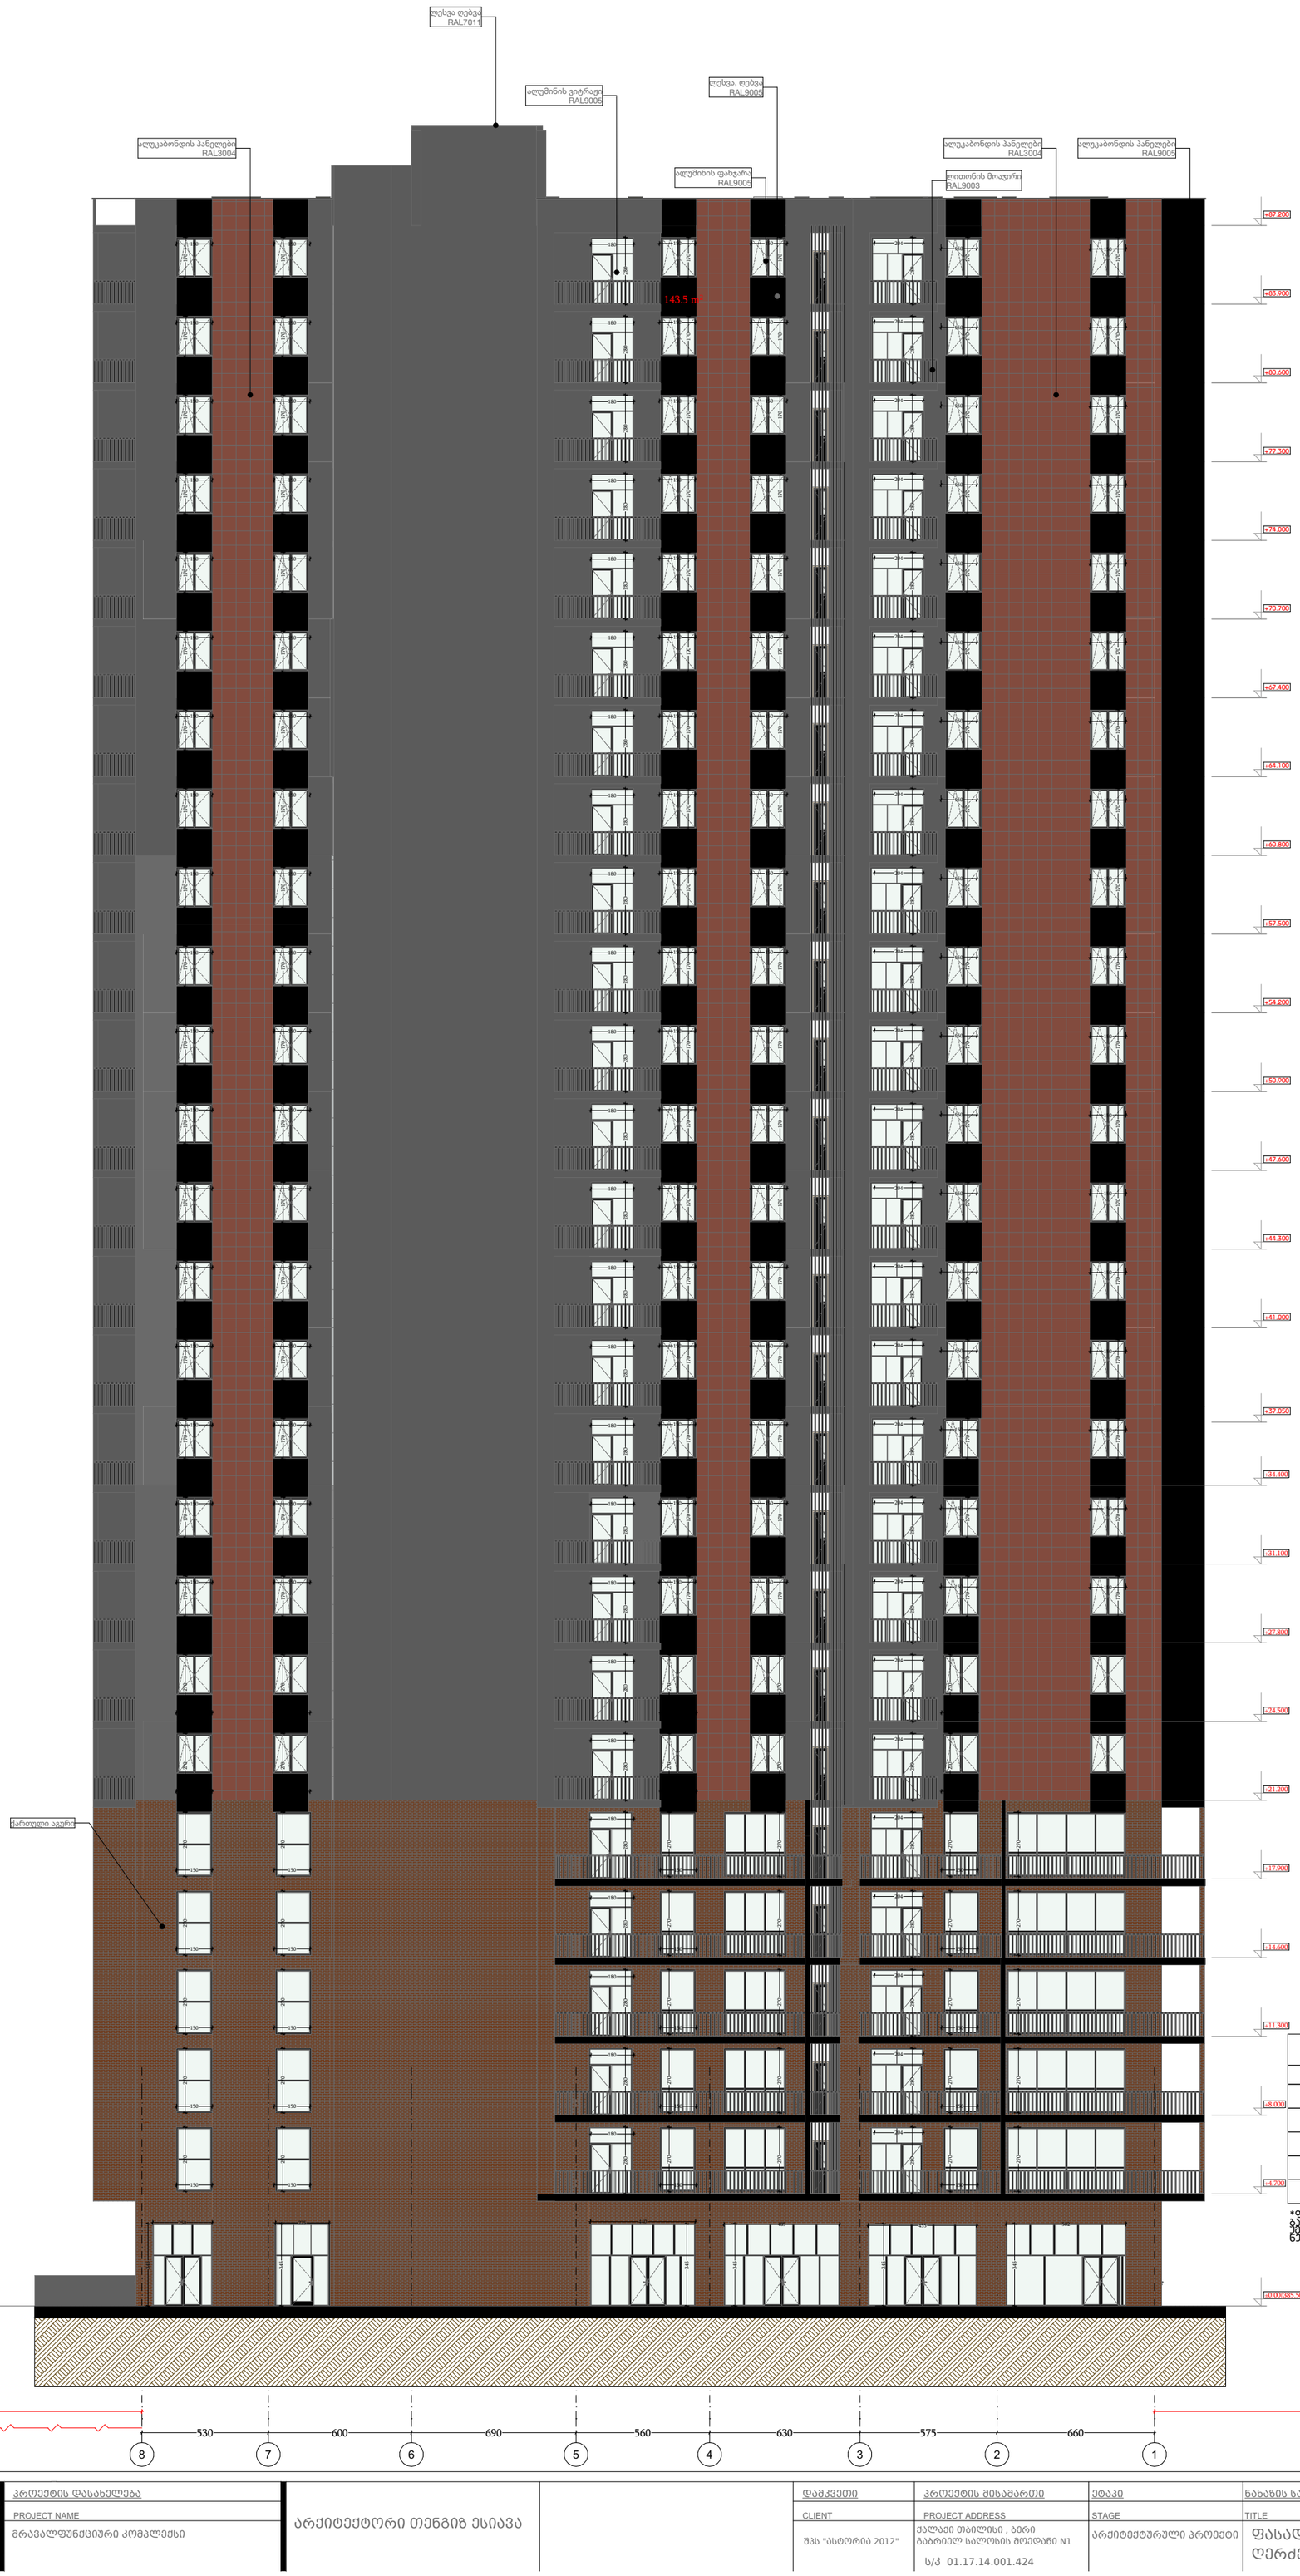

მოსაპირკეთებელი მასალების სპეციფიკაცია	
მასალა	ფაქტობი
ლესვა-ღებვა RAL 9005	353.8 m²
ლესვა-ღებვა RAL 7011	1,424.0 m2
ქართული აგური	554.0 m²
ალუკაბონდი RAL 3004	728.2 m²
ალუკაბონდი RAL 9005	121.3 m²

*ფასადის მოსაპირკეთებელ მასალებში მითითებული მასალა არის უმცირესი ნაპირსხის, ნაწმენები და ჩანაბანები

4820 | 530 | 600 | 690 | 560 | 630 | 575 | 660 | 1,425

8 | 7 | 6 | 5 | 4 | 3 | 2 | 1

დამგეგმარებელი
DESIGNER IDENTIFICATION BLOCK
ინდ მენარმე თენგიზ ესიავა ს/ნ 02001003670

T: +995 579 98 59 95

პროექტის დასახელება
PROJECT NAME
მრავალფუნქციური კომპლექსი

არქიტექტორი თენგიზ ესიავა

დამკვეთი
CLIENT
შპს "ასტორია 2012"

პროექტის მისამართი
PROJECT ADDRESS
ქალაქი თბილისი , ბერი გაბრიელ სალოსის მოედანი N1
ს/კ 01.17.14.001.424

ეტაპი
STAGE
არქიტექტურული პროექტი

ნახაზის სათაური
TITLE
ფასადი 8-1
ღერძებში

ფორმატი
PAPER SIZE
A-2

მასშტაბი
SCALE

ფურცლის #
SHEET NO



მოსაპირკეთებელი მასალების სპეციფიკაცია

მასალა	ფართობი
ლესვა-ღებვა RAL 9005	21.7 m^2
ალუკაბონდი RAL 7004	462.0 m^2
ლესვა-ღებვა RAL 7011	623.2 m^2
ქართული აგური	281.3 m^2
ალუკაბონდი RAL 9005	102.3 m^2

*ფასადის მოსაპირკეთებლად გამოყენებული თითოეული მასალა არის უმაღლესი ხარისხის, ხანმედეგი და ნესტგამძლე

დამგეგმარებელი DESIGNER IDENTIFICATION BLOCK ინდ მეწარმე თენგიზ ესიავა პ/ნ 02001003670 T: +995 579 98 59 95	პროექტის დასახელება PROJECT NAME მრავალფუნქციური კომპლექსი	არქიტექტორი თენგიზ ესიავა	დამკვეთი CLIENT შპს "ასტორია 2012"	პროექტის მისამართი PROJECT ADDRESS ქალაქი თბილისი , ბერი გაბრიელ სალოსის მოედანი N1 ს/კ 01.17.14.001.424	ეტაპი STAGE არქიტექტურული პროექტი	ნახაზის სათაური TITLE ფასადი გ-ა ღერძებში	ფორმატი PAPER SIZE A-2	მასშტაბი SCALE	ფურცლის # SHEET NO



დამგეგმარებელი DESIGNER IDENTIFICATION BLOCK ინდ მენჯმე თენგიზ ესიავა პ/ნ 02001003670 T: +995 579 98 59 95	პროექტის დასახელება PROJECT NAME მრავალფუნქციური კომპლექსი	არქიტექტორი თენგიზ ესიავა	კონსტრუქტორი თენგიზ ესიავა	დამკვეთი CLIENT შპს "ასტორია 2012"	პროექტის მისამართი PROJECT ADDRESS ქალაქი თბილისი , ბარი გაბრიელ სალოსის მოედანი N1 ს/კ 01.17.14.001.424	ეტაპი STAGE არქიტექტურული პროექტი	ნახაზის სათაური TITLE ფასადი 1-5 ღერძებში	ფორმატი PAPER SIZE A-3	მასშტაბი SCALE	ფურცლის # SHEET NO



დამგეგმარებელი DESIGNER IDENTIFICATION BLOCK ინდ მენახმე თენგიზ ესიავა პ/ნ 02001003670 T: +995 579 98 59 95	პროექტის დასახელება PROJECT NAME მრავალფუნქციური კომპლექსი	არქიტექტორი თენგიზ ესიავა	კონსტრუქტორი თენგიზ ესიავა	დამკვეთი CLIENT შპს "ასტორია 2012"	პროექტის მისამართი PROJECT ADDRESS ვალაკი თბილისი , ბერი გაბრიელ სალოსის მოედანი N1 ს/კ 01.17.14.001.424	ეტაპი STAGE არქიტექტურული პროექტი	ნახაზის სათაური TITLE ფასადი ა-დ ღერძებში	ფორმატი PAPER SIZE A-3	მასშტაბი SCALE	ფურცლის # SHEET NO

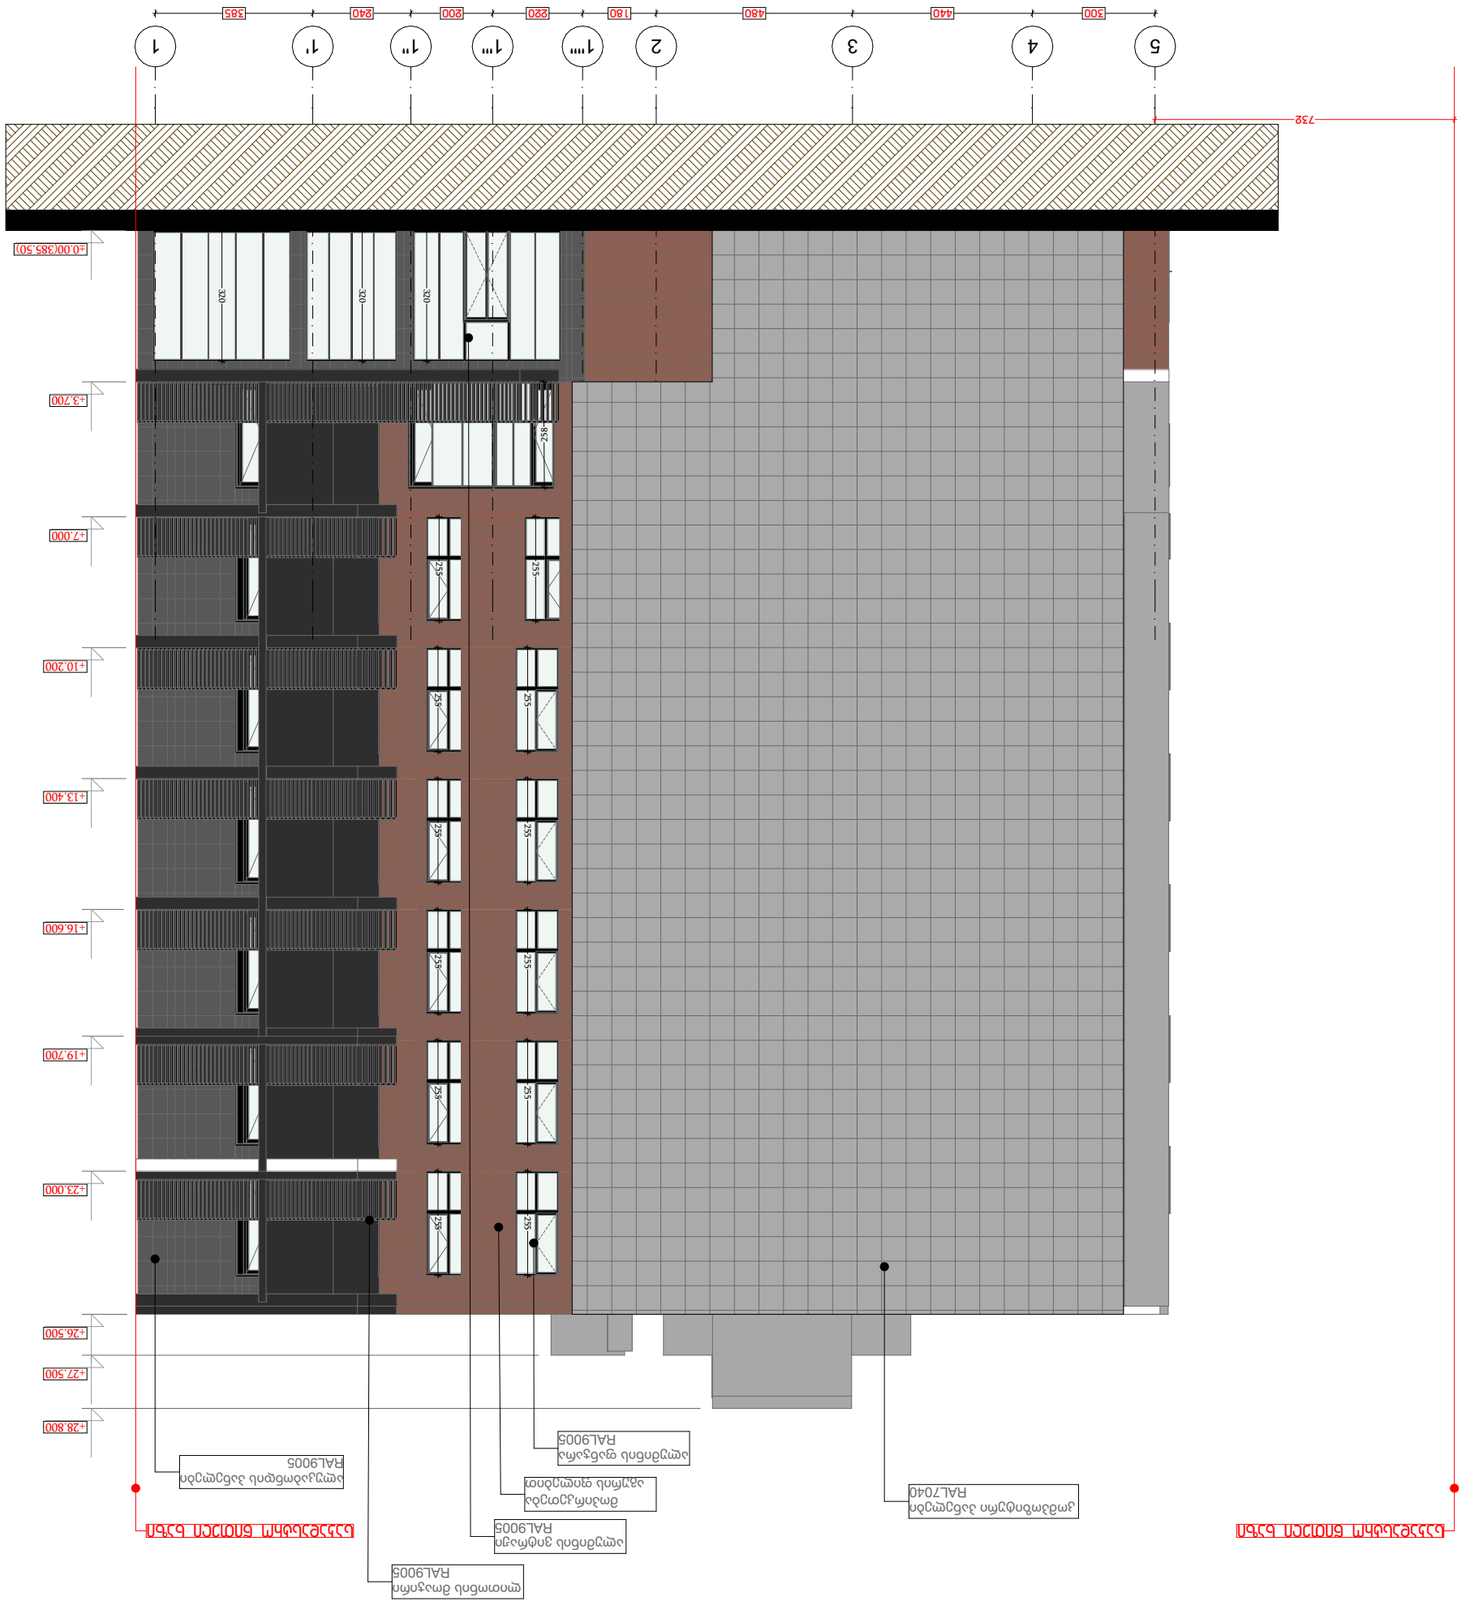

ש.מ.ב.ע. 032323006					
DESIGNER IDENTIFICATION BLOCK תפ 035427 מהנדס בע"מ 02001003670					
T: +995 579 98 59 95					



დამგეგმარებელი DESIGNER IDENTIFICATION BLOCK ინდ მენახმე თენგიზ ესიავა პ/ნ 02001003670 T: +995 579 98 59 95	პროექტის დასახელება PROJECT NAME მრავალფუნქციური კომპლექსი	არქიტექტორი თენგიზ ესიავა	კონსტრუქტორი თენგიზ ესიავა	დამკვეთი CLIENT შპს "ასტორია 2012"	პროექტის მისამართი PROJECT ADDRESS ქალაქი თბილისი , ბერი გაბრიელ სალოსის მოედანი N1 ს/კ 01.17.14.001.424	ეტაპი STAGE არქიტექტურული პროექტი	ნახაზის სათაური TITLE ფასადი დ-ა ღერძებში	ფორმატი PAPER SIZE A-3	მასშტაბი SCALE	ფურცლის # SHEET NO

დასახელება	k - 01	k - 01	k - 02	k - 03	k - 04	k - 05	k - 06	k - 09
ჩაოდენობა	1	1	2	1	1	1	1	1
ბანზომილება	4,300×3,450	4,555×3,450	4,600×3,450	5,022×3,450	4,400×3,450	4,845×3,450	2,500×3,450	1,800×2,200
2D ასნიშვნა								
3D ასნიშვნა	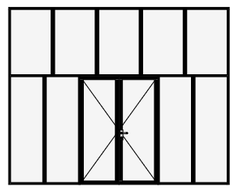	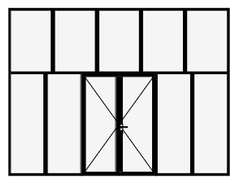	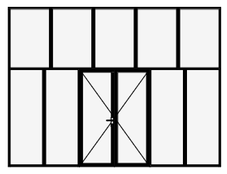	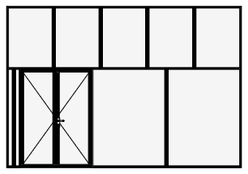	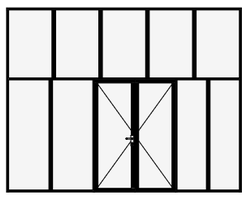	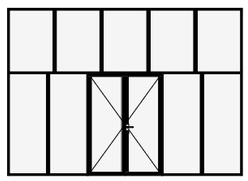	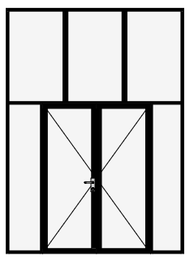	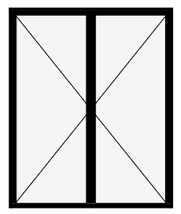

დასახელება	k - 10	k - 10'	k - 11	k - 11	k - 11	k - 11	k - 11	k - 11	k -
ჩაოდენობა	1	1	1	1	1	1	1	1	
ბანზომილება	2,250×3,450	1,750×2,700	1,840×2,580	1,910×2,580	1,990×2,580	2,365×2,580	3,400×2,580	3,420×2,580	1,440×2,5
2D ასნიშვნა	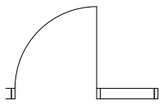	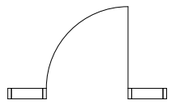	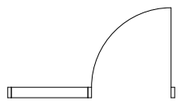	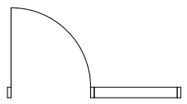	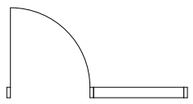	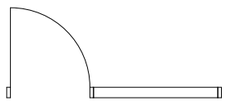			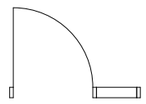
3D ასნიშვნა	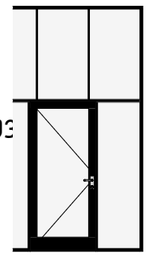	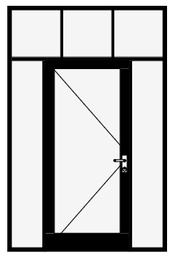	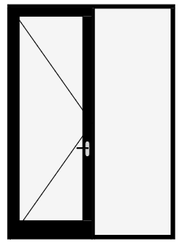	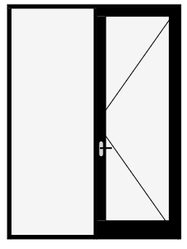	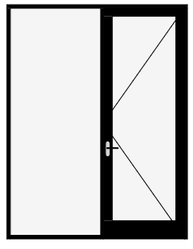	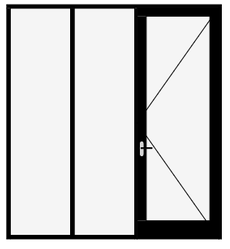	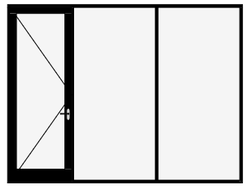	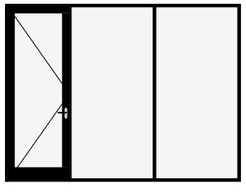	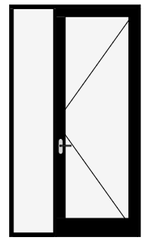

დამგეგმარებელი DESIGNER IDENTIFICATION BLOCK ინდ მენარმე თენგიზ ესიავა პ/ნ 02001003670 T: +995 579 98 59 95	პროექტის დასახელება PROJECT NAME მრავალფუნქციური კომპლექსი	არქიტექტორი თენგიზ ესიავა	კონსტრუქტორი თენგიზ ესიავა	დამკვეთი CLIENT შპს "ასტორია 2012"	პროექტის მისამართი PROJECT ADDRESS ქალაქი თბილისი , ბერი გაბრიელ სალოსის მოედანი N1 ს/კ 01.17.14.001.424	ეტაპი STAGE არქიტექტურული პროექტი	ნახაზის სათაური TITLE ვიტრაჟების სპეციფიკაცია	ფორმატი PAPER SIZE A-3	მასშტაბი SCALE	ფურცლის # SHEET NO

დასახელება	W - 01	W - 01	W - 01	W - 01	W - 01	W - 01	W - 01
ჩაოდენობა	1	1	1	1	1	1	1
განზომილება	1,500×3,350	1,800×1,000	1,900×3,200	3,400×3,200	3,500×3,200	3,600×3,200	3,700×3,200
იატაკიდან ამაღლება	100	2,200	0	0	0	0	0
იატაკიდან სიმაღლე	3,450	3,200	3,200	3,200	3,200	3,200	3,200
2D აღნიშვა	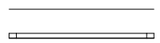	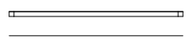			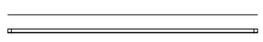	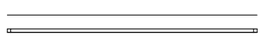	
3D აღნიშვა	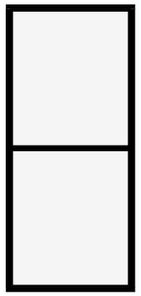		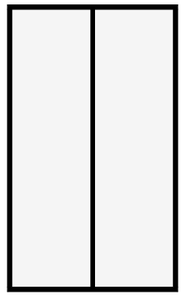	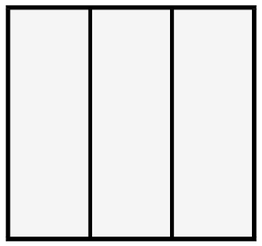	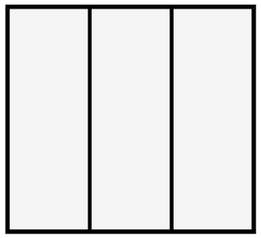		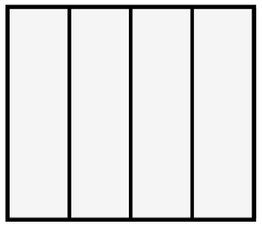

დასახელება	W - 01	W - 01	W - 01	W - 01
ჩაოდენობა	1	2	2	2
განზომილება	5,600×3,200	1,750×2,550	1,750×2,550	1,750×2,550
იატაკიდან ამაღლება	0	-1,500	-1,400	-1,300
იატაკიდან სიმაღლე	3,200	1,050	1,150	1,250
2D აღნიშვა			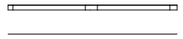	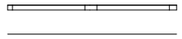
3D აღნიშვა	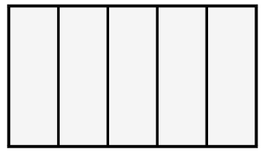	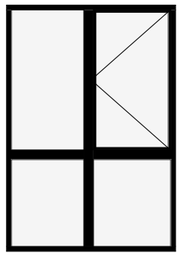	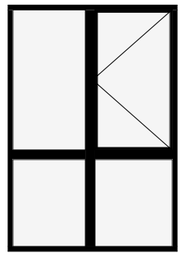	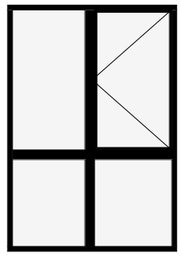

დამგეგმარებელი
DESIGNER IDENTIFICATION BLOCK
ინდ მენაჰმე თენგიზ ესიავა პ/ნ 02001003670

T: +995 579 98 59 95

პროექტის დასახელება						
PROJECT NAME	არქიტექტორი თენგიზ ესიავა	კონსტრუქტორი თენგიზ ესიავა	დამკვეთი	პროექტის მისამართი	ეტაპი	ნახაზის სათაური
მრავალფუნქციური კომპლექსი			CLIENT	PROJECT ADDRESS	STAGE	TITLE
			შპს "ასტორია 2012"	ქალაქი თბილისი , ბარი ბაბრიელ სალოსის მოედანი N1 ს/კ 01.17.14.001.424	არქიტექტურული პროექტი	ვიტრაჟების სპეციფიკაცია

ფორმატი	მასშტაბი	ფურცლის #
PAPER SIZE	SCALE	SHEET NO
A-3		

ჭრილი 2-2

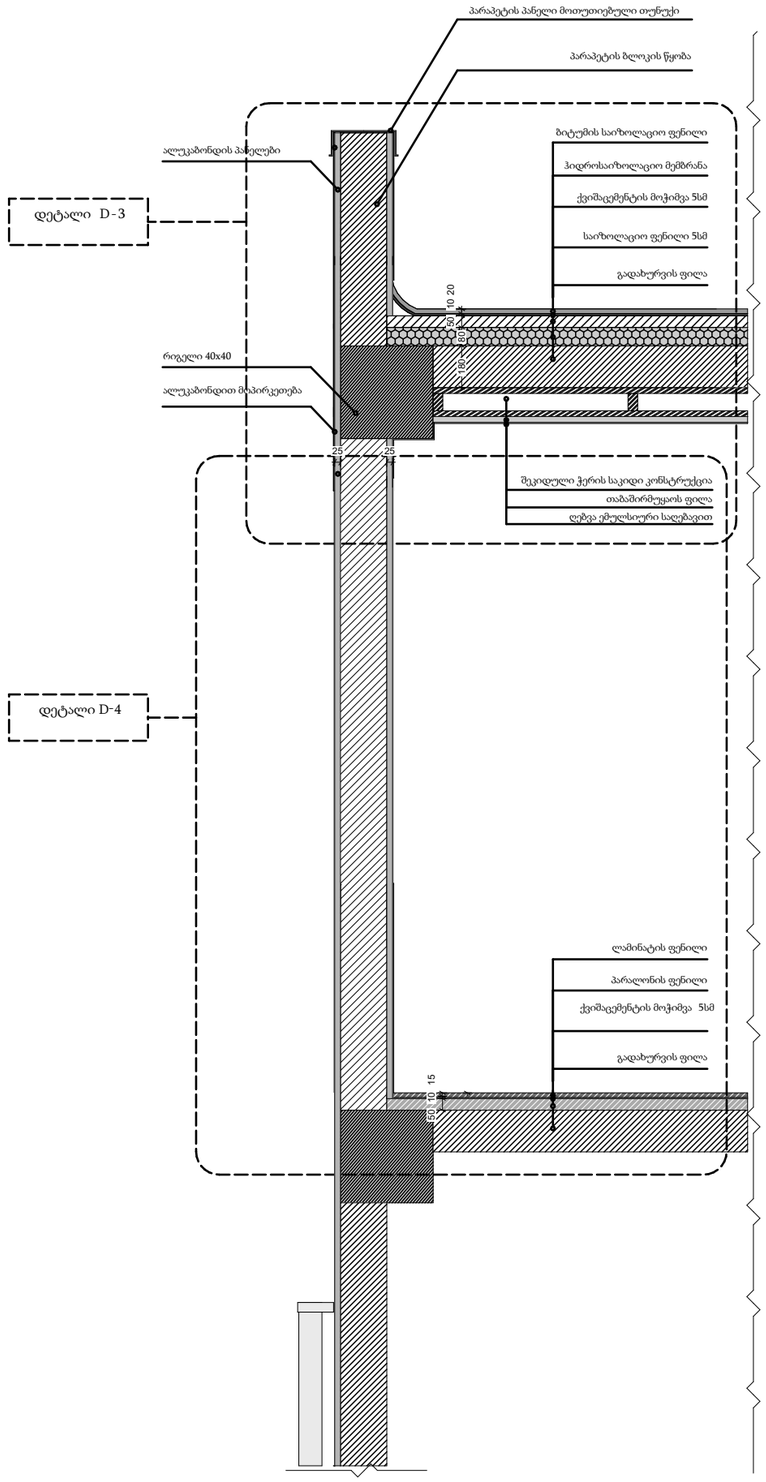

დეტალი D-3

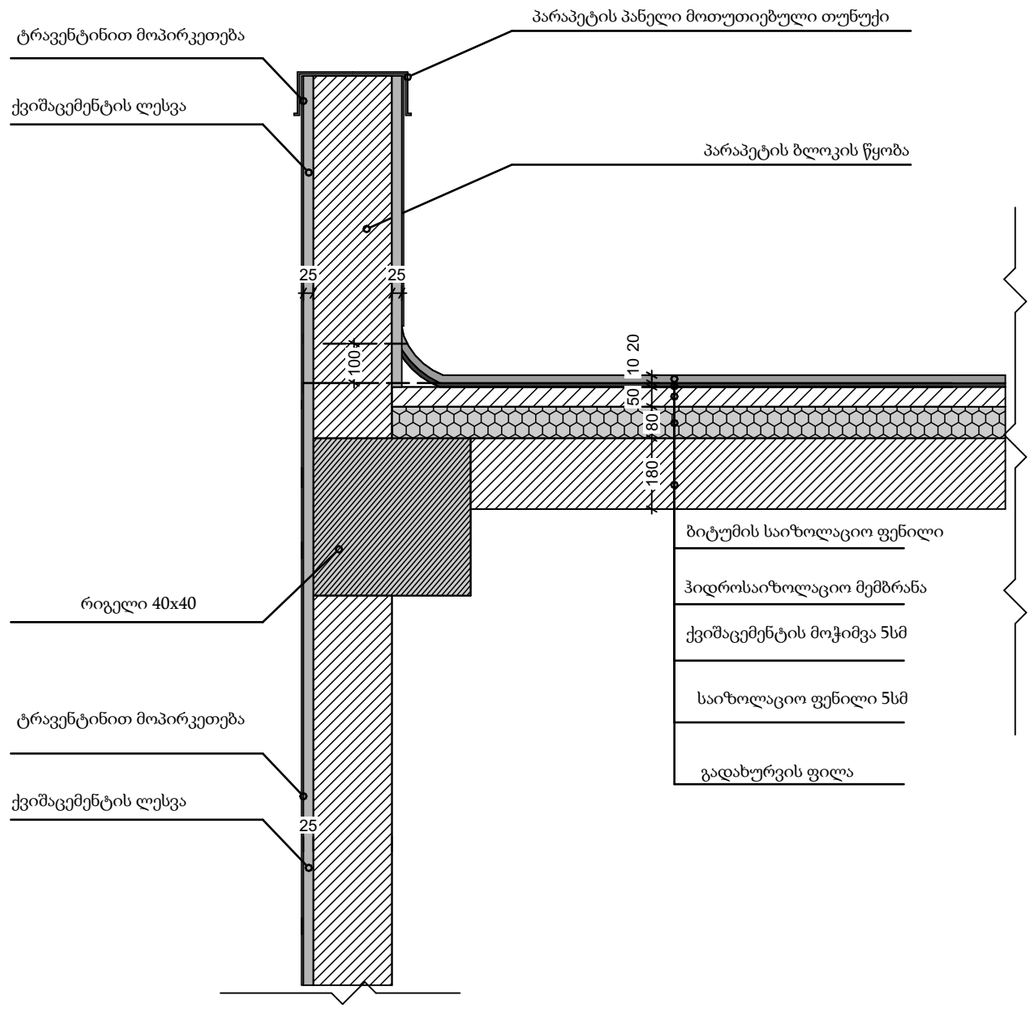

დამგეგმარებელი DESIGNER IDENTIFICATION BLOCK ინდ მენაჰმე თენგიზ ესიავა პ/ნ 02001003670 T: +995 579 98 59 95	პროექტის დასახელება PROJECT NAME მრავალფუნქციური კომპლექსი	არქიტექტორი თენგიზ ესიავა	კონსტრუქტორი თენგიზ ესიავა	დამკვეთი CLIENT შპს "ასტორია 2012"	პროექტის მისამართი PROJECT ADDRESS ქალაქი თბილისი , ბერი გაბრიელ სალოსის მოედანი N1 ს/კ 01.17.14.001.424	ეტაპი STAGE არქიტექტურული პროექტი	ნახაზის სათაური TITLE	ფორმატი PAPER SIZE A-3	მასშტაბი SCALE	ფურცლის # SHEET NO

დეტალი D-4

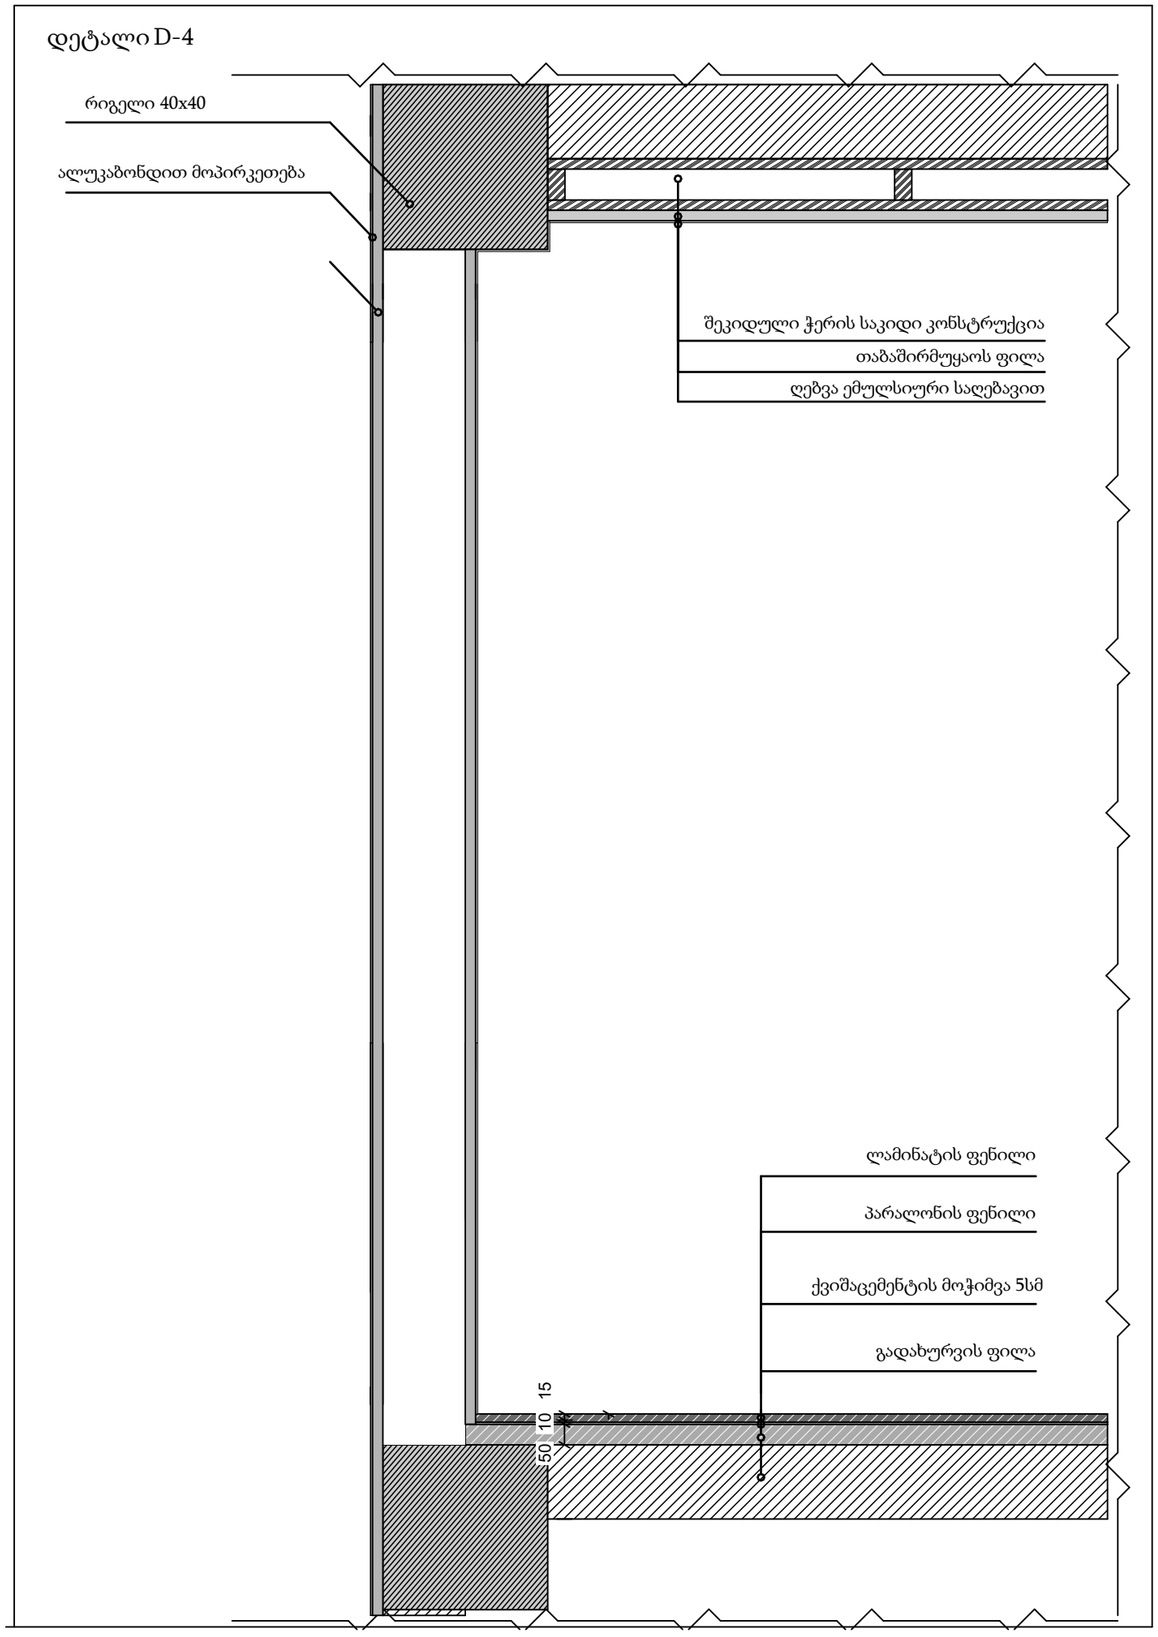

დამგეგმარებელი DESIGNER IDENTIFICATION BLOCK ინდ მენჯმე თენგიზ ესიავა 3/ნ 02001003670 T: +995 579 98 59 95	პროექტის დასახელება PROJECT NAME მრავალფუნქციური კომპლექსი	არქიტექტორი თენგიზ ესიავა	კონსტრუქტორი თენგიზ ესიავა	დამკვეთი CLIENT შპს "ასტორია 2012"	პროექტის მისამართი PROJECT ADDRESS ქალაქი თბილისი , ბერი გაბრიელ სალოსის მოედანი N1 ს/კ 01.17.14.001.424	ეტაპი STAGE არქიტექტურული პროექტი	ნახაზის სათაური TITLE	ფორმატი PAPER SIZE A-3	მასშტაბი SCALE	ფურცლის # SHEET NO