-2 სართული- 169.70 კვმ
-1 სართული 144.80 კვმ
საერთო ფართი 314.50 კვმ

აღნიშვნა

-II სართულის შიდა ანაზომი

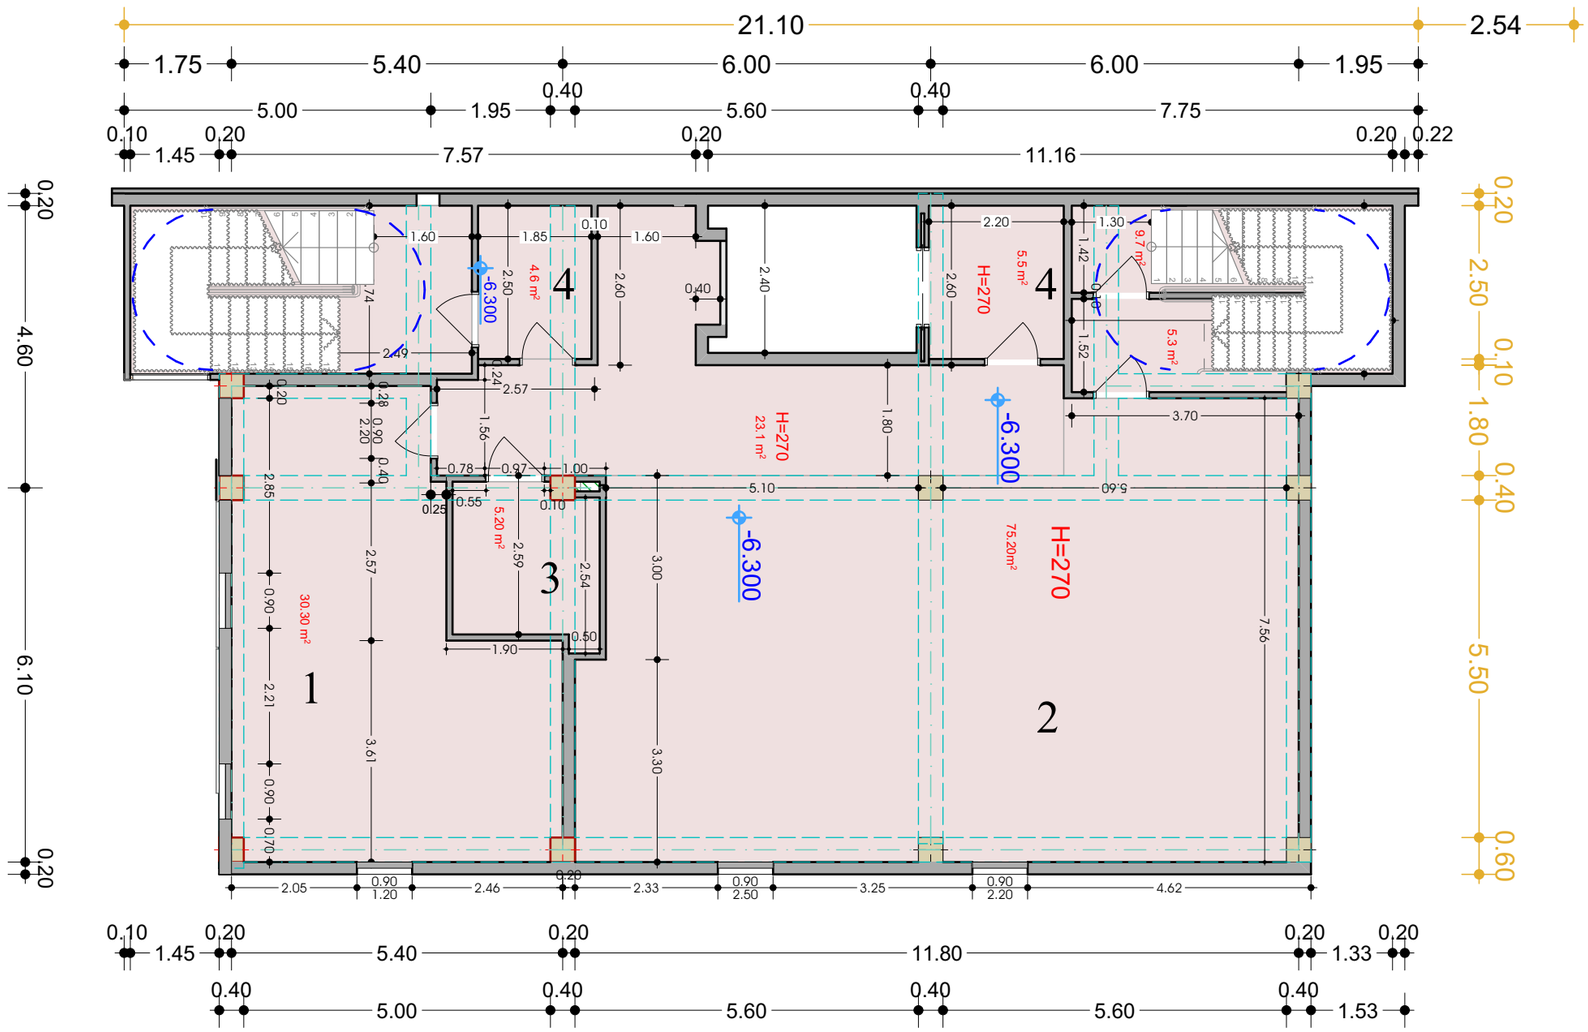

ექსპლიკაცია

1- სამეურნეო ოთახი- 30.30 კვმ
2- საოფისე ფართი- 75.20 კვმ
3- სანკვანძი- 5.20 კვმ
4- კიბე-დერეფანი- 59.00 კვმ

დამკვეთი	შპს კლინაა ნოემბერი
მისამართი	
ქალაქ თბილისის სახელმწიფო უნივერსიტეტის ტერიტორიაზე და საქნიანობის ქვესადგურის შორის სანრიყეთის ქუჩის მიმდებარედ	
საპროექტო	
№ 01.14.05.009.002	
მოპასუხე	ბეჭარი
შემსრულებელი	ლანა ჩაკვეტაძე
ამბულატორია	
ნახაზის დასახელება	
მასშტაბი	1:100
ფურცლის №	№1

-I სართულის შიდა ანაზომი

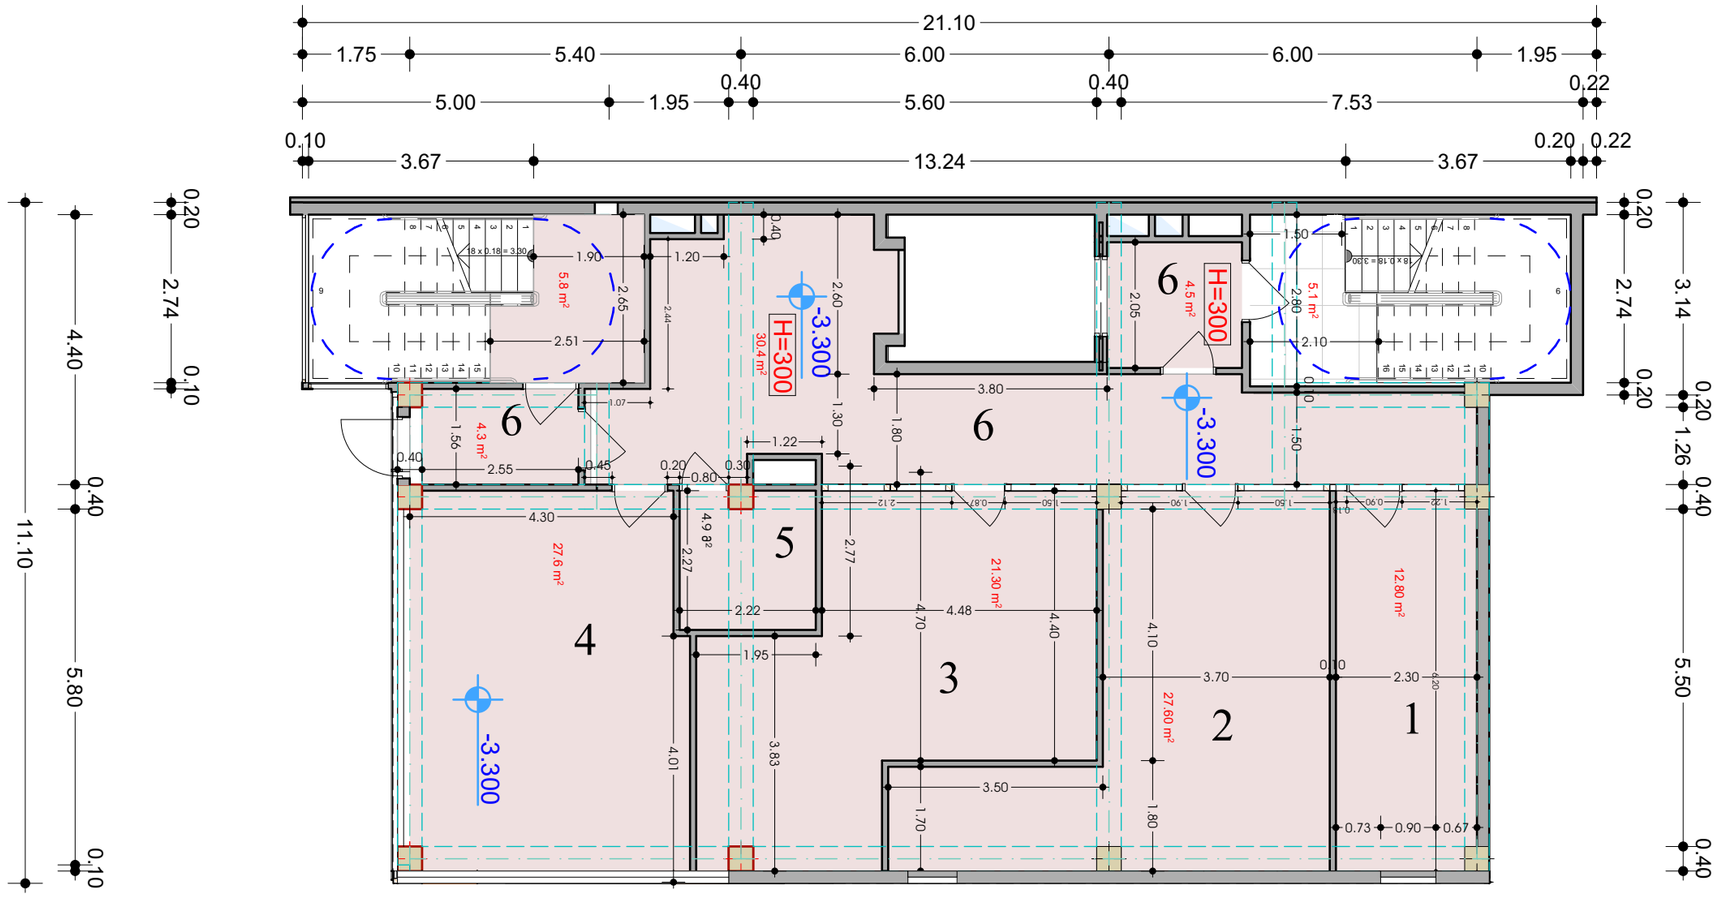

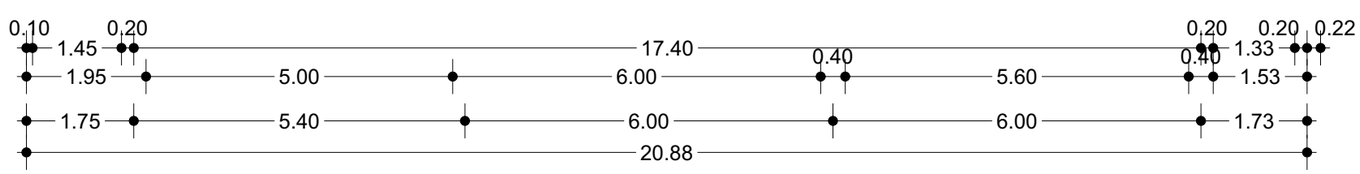

ექსპლიკაცია

1-საწყობი- 12.80 კვმ
2-აიტის ოთახი- 27.60 კვმ
3-ძოლცენტრის ოთახი- 21.30კვმ
4-ექიმის ოთახი- 27.60 კვმ
5-სანკვანძი- 7.10 კვმ
6-კიბე-დერეფანი- 50.60 კვმ

ARCO
405038739
GEORGIA, "ARCO" LTD

დამკვეთი	შპს კლინიკა ნიუმედი
მისამართი	
ქალაქ თბილისის სახელმწიფო უნივერსიტეტის ტერიტორიაზე და საანძღვრო ქვესადგურის შორის სანერგიეროს ქუჩის მიმდებარედ	
საპროექტო	
№ 01.14.05.009.002	
მოსამსახურება	მცირე
შემსრულებელი	ლანა ჩაკვეტაძე
ამბულატორია	
ნახაზის დასახელება	
მასშტაბი	1:100
ფურცლის №	№1

1 სართული 156.60 კვმ
ანტრესოლის სართული 112.50 კვმ
საერთო ფართობი 269,1 კვმ

აღნიშვნა

I სართულის შიდა ანაზომი

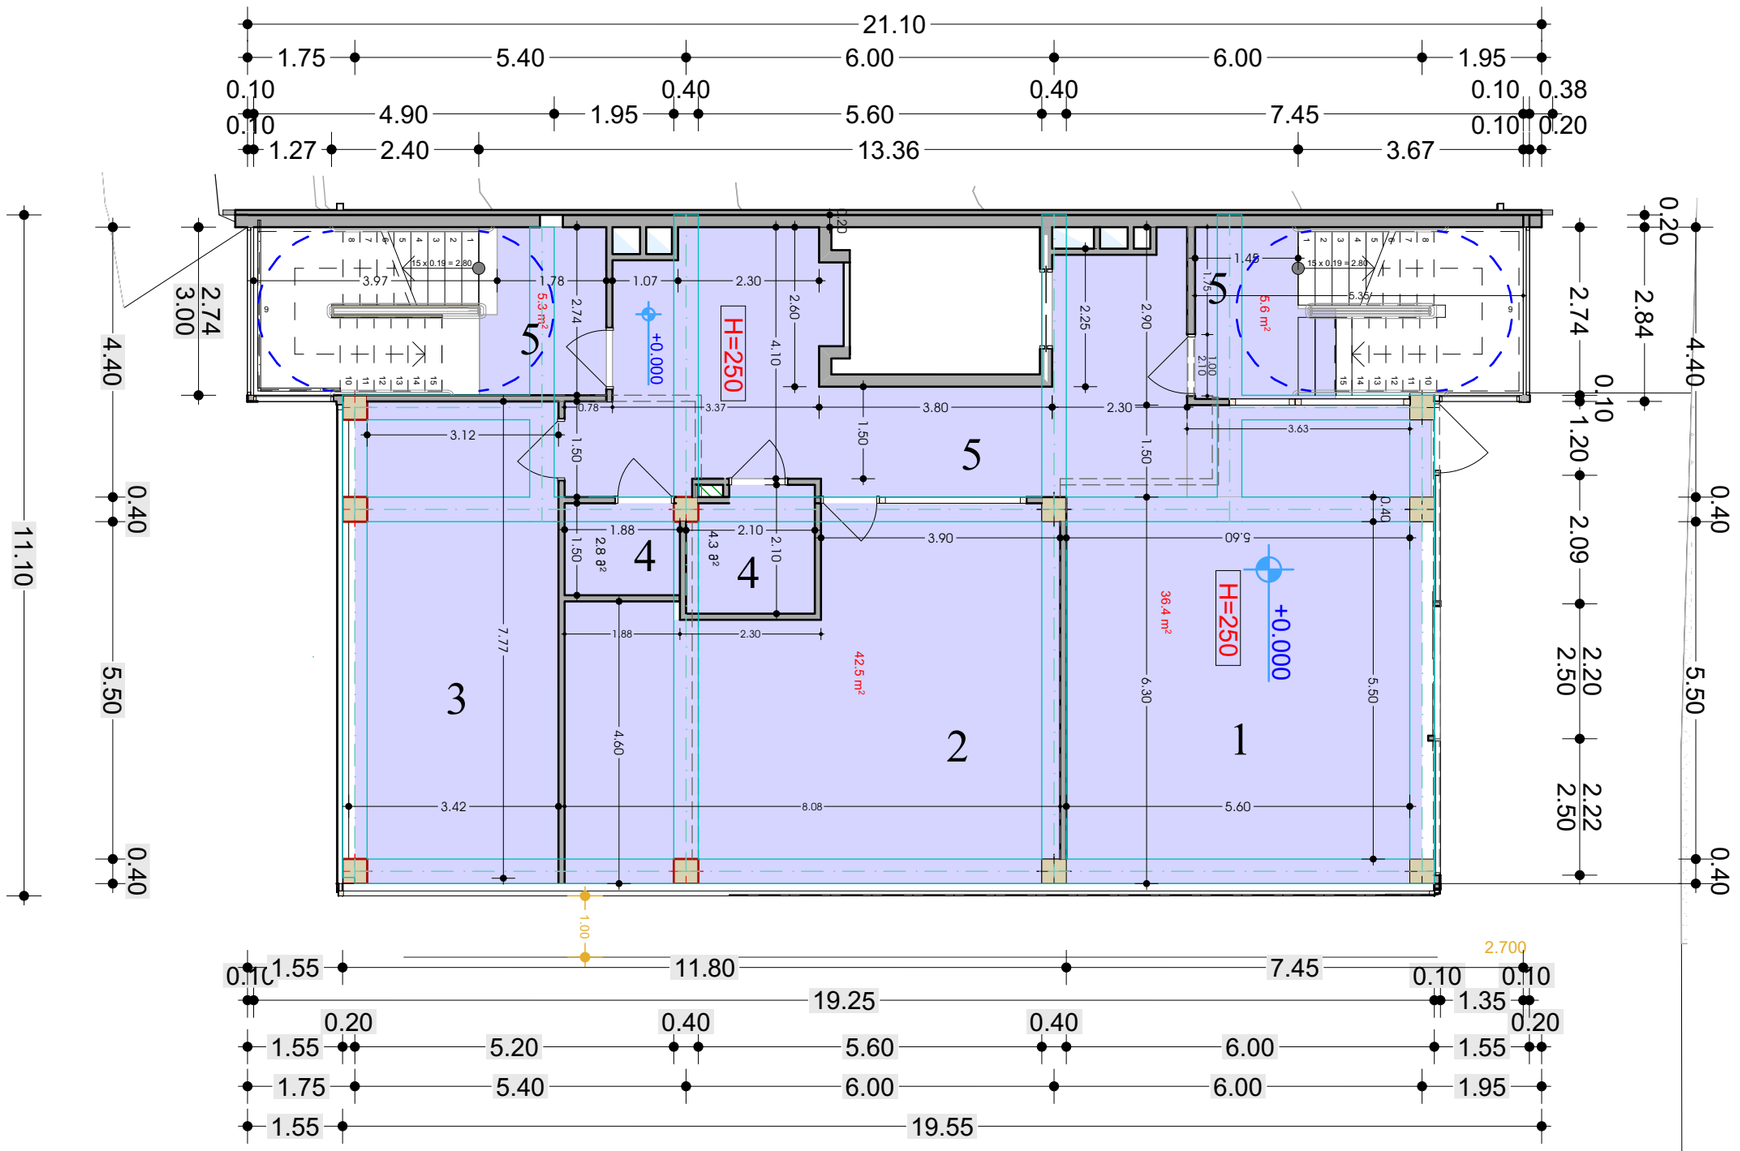

ექსპლიკაცია

1- მიმღები- 36.40 კვმ
2- საოფისე ოთახი- 42.50 კვმ
3- ექიმის ოთახი- 24.50 კვმ
4- სანკვანძი- 7.10 კვმ
5- კიბე-დერეფანი- 46.10 კვმ

დამკვეთი	შპს კლინიკა ნოვმედი
საპროექტო	
№ 01.14.05.009.002	
თანამდებობა	გვარი
შემსრულებელი	ლანა ჩაკვეტაძე
ამბულატორია	
ნახაზის დასახელება	
მასშტაბი	1:100
ფურცლის №	№1

ანტრესოლის შიდა ანაზომი

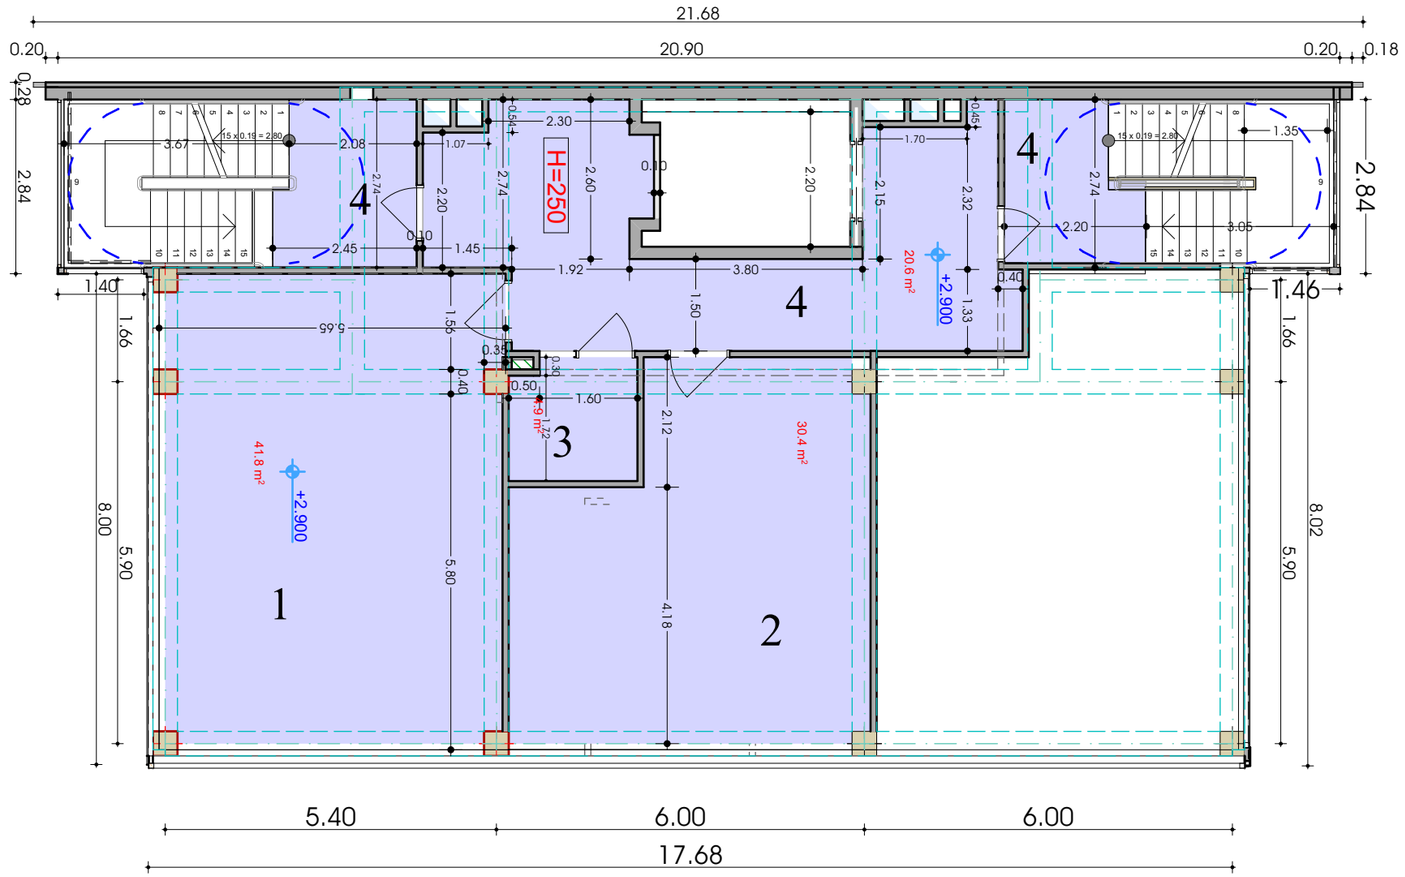

ექსპლიკაცია

1- სასწავლო სივრცე- 30.40 კვმ
2- ეძიმის ოთახი- 41.80 კვმ
3- სანკვანძი- 4.90 კვმ
4- კიბე-ლერეშანი- 35.40 კვმ

დამკვეთი	შპს კლინაა ნოუჰოუ
მისამართი	
ქალაქ თბილისის სახელმწიფო უნივერსიტეტის ტერიტორიაზე და საქნარის ქუჩის შორის სანრიოვნოს ქუჩის მიმდებარედ	
საპროექტო	
№ 01.14.05.009.002	
თანამფლობელი	გვარი
შემსრულებელი	ლანა ჩაკვეტაძე
ამგზნებელი	
ნახაზის დასახელება	
მასშტაბი	1:100
ფურცლის №	№1

2 სართული 147.40 კვმ
3 სართული 22.0 კვმ
საერთო ფართობი 169,4

აღნიშვნა

II სართულის შიდა ანაზომი

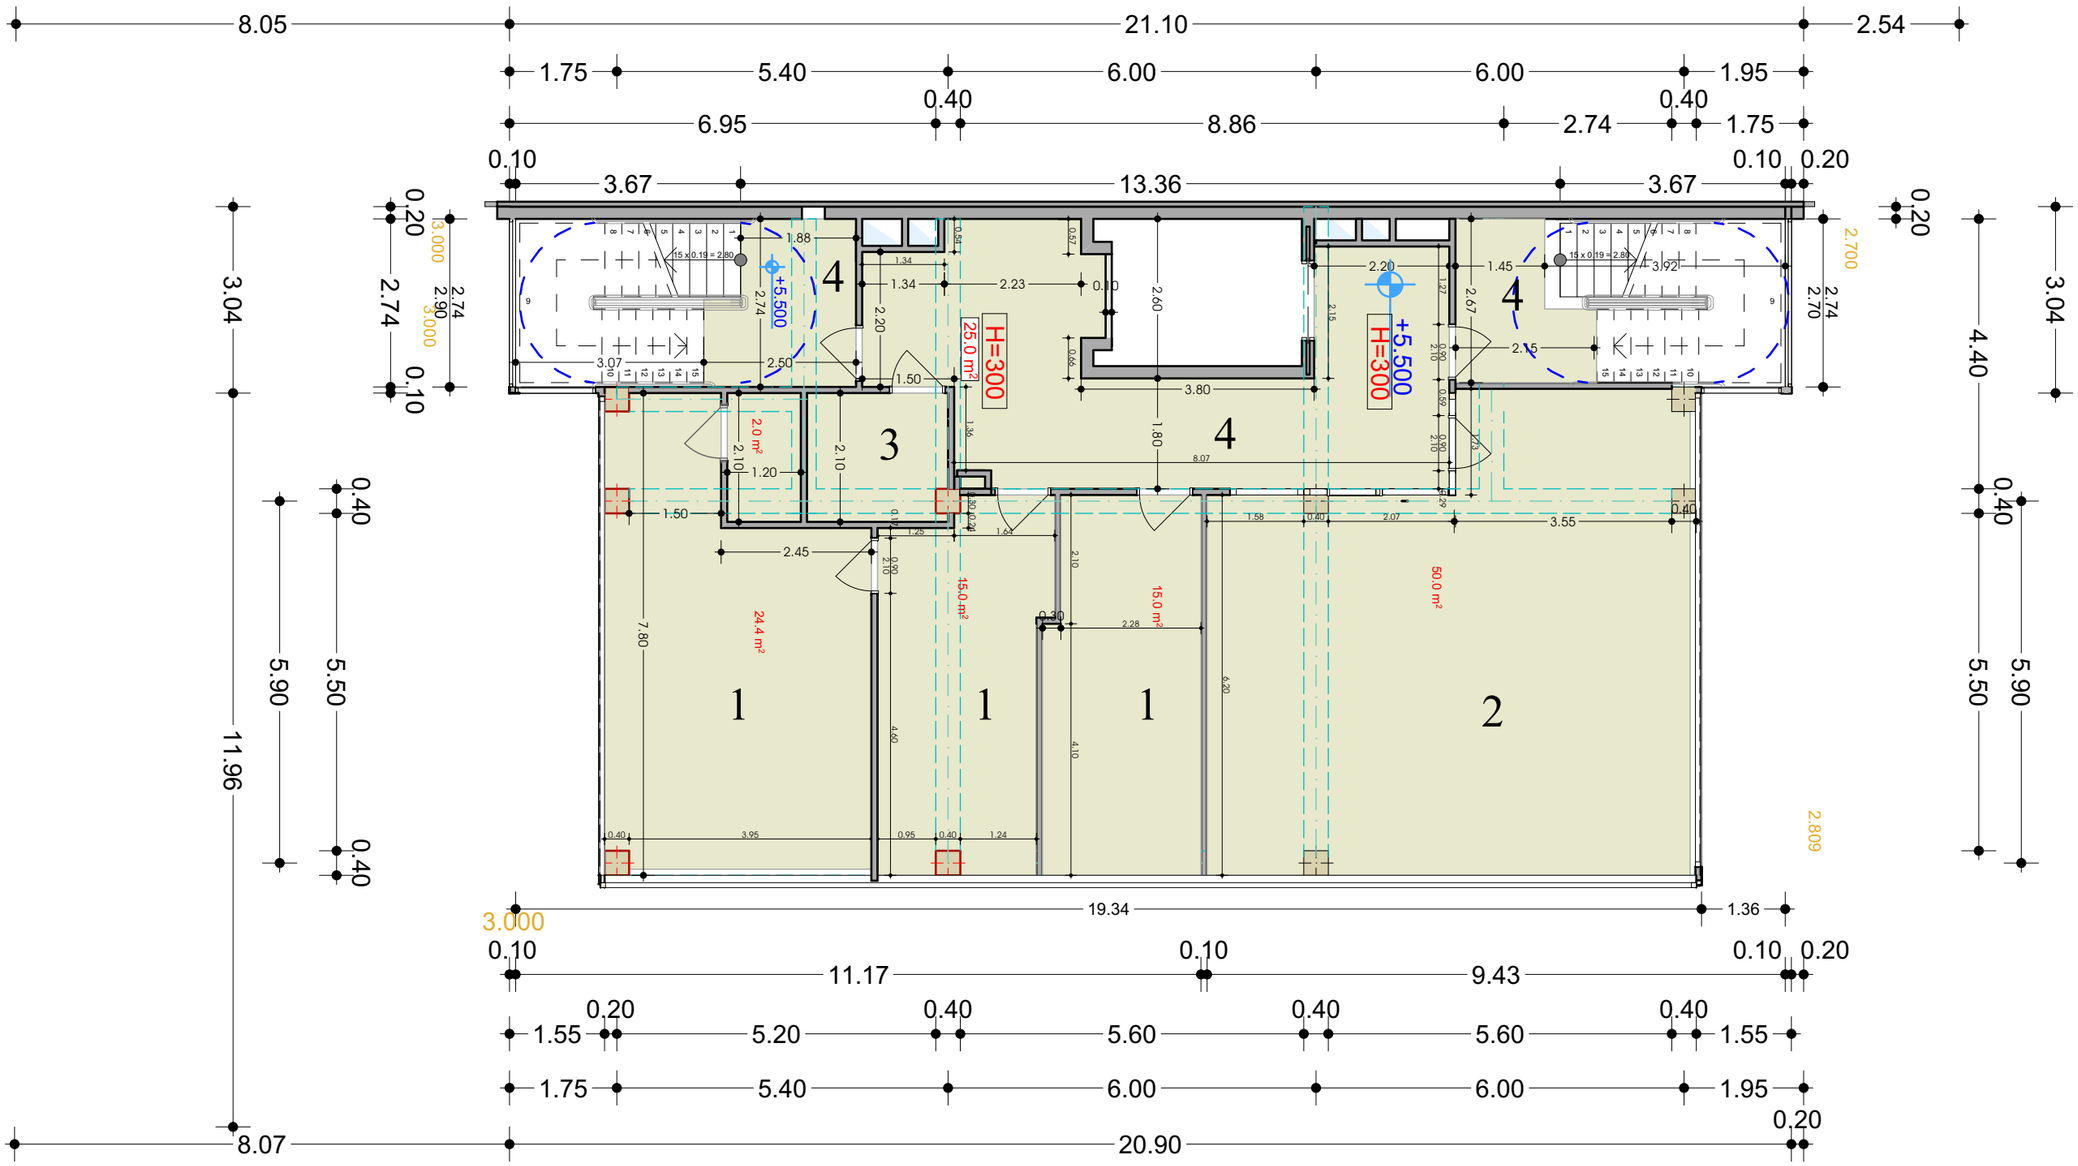

ექსპლიკაცია

1- ადმინისტრაცია- 56.00 კვმ
2- სასწავლო სივრცე- 50.00 კვმ
3- სანკვანძი- 5.0 კვმ
4- კიბე-დერეფანი- 36.00 კვმ

დამკვეთი შპს კლინიკა ნოშდილი

მისამართი


საპასპორტო

№ 01.14.05.009.002

თანამდებობა	გვარი
შემსრულებელი	ლანა ჩაკვეტაძე

ამბულატორია

ნახაზის დასახელება

მასშტაბი	1:100
ფურცლის №	№1

III სართულის შიდა ანაზომი

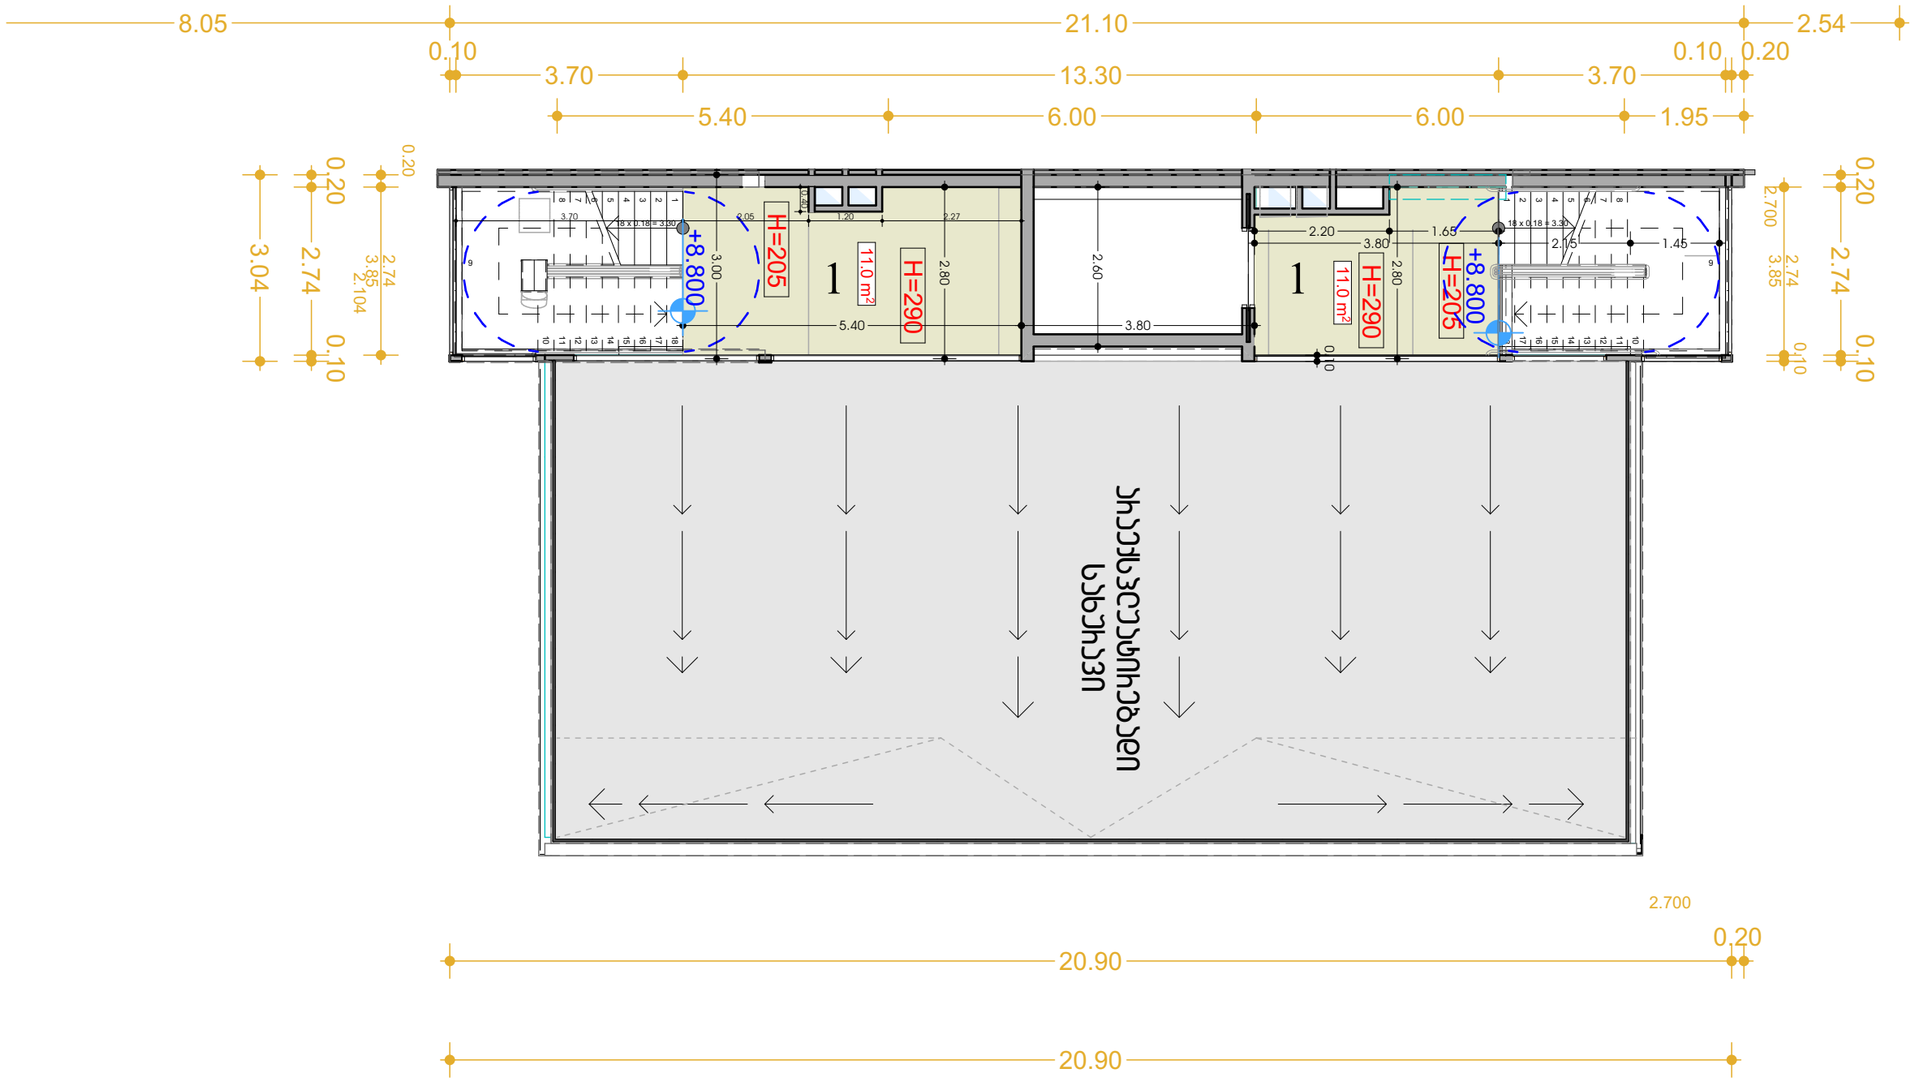

ექსპლიკაცია

1- კიბე-დერეფანი- 22.00 კვმ

შპს კლინია ნოუჰოუ

მისამართი


საპასპორტო

№ 01.14.05.009.002

თანამდებობა	გვარი
შემსრულებელი	ლანა ჩაკვეტაძე

ამბულატორია

ნახაზის დასახელება

მასშტაბი	1:100
ფურცლის №	№1