







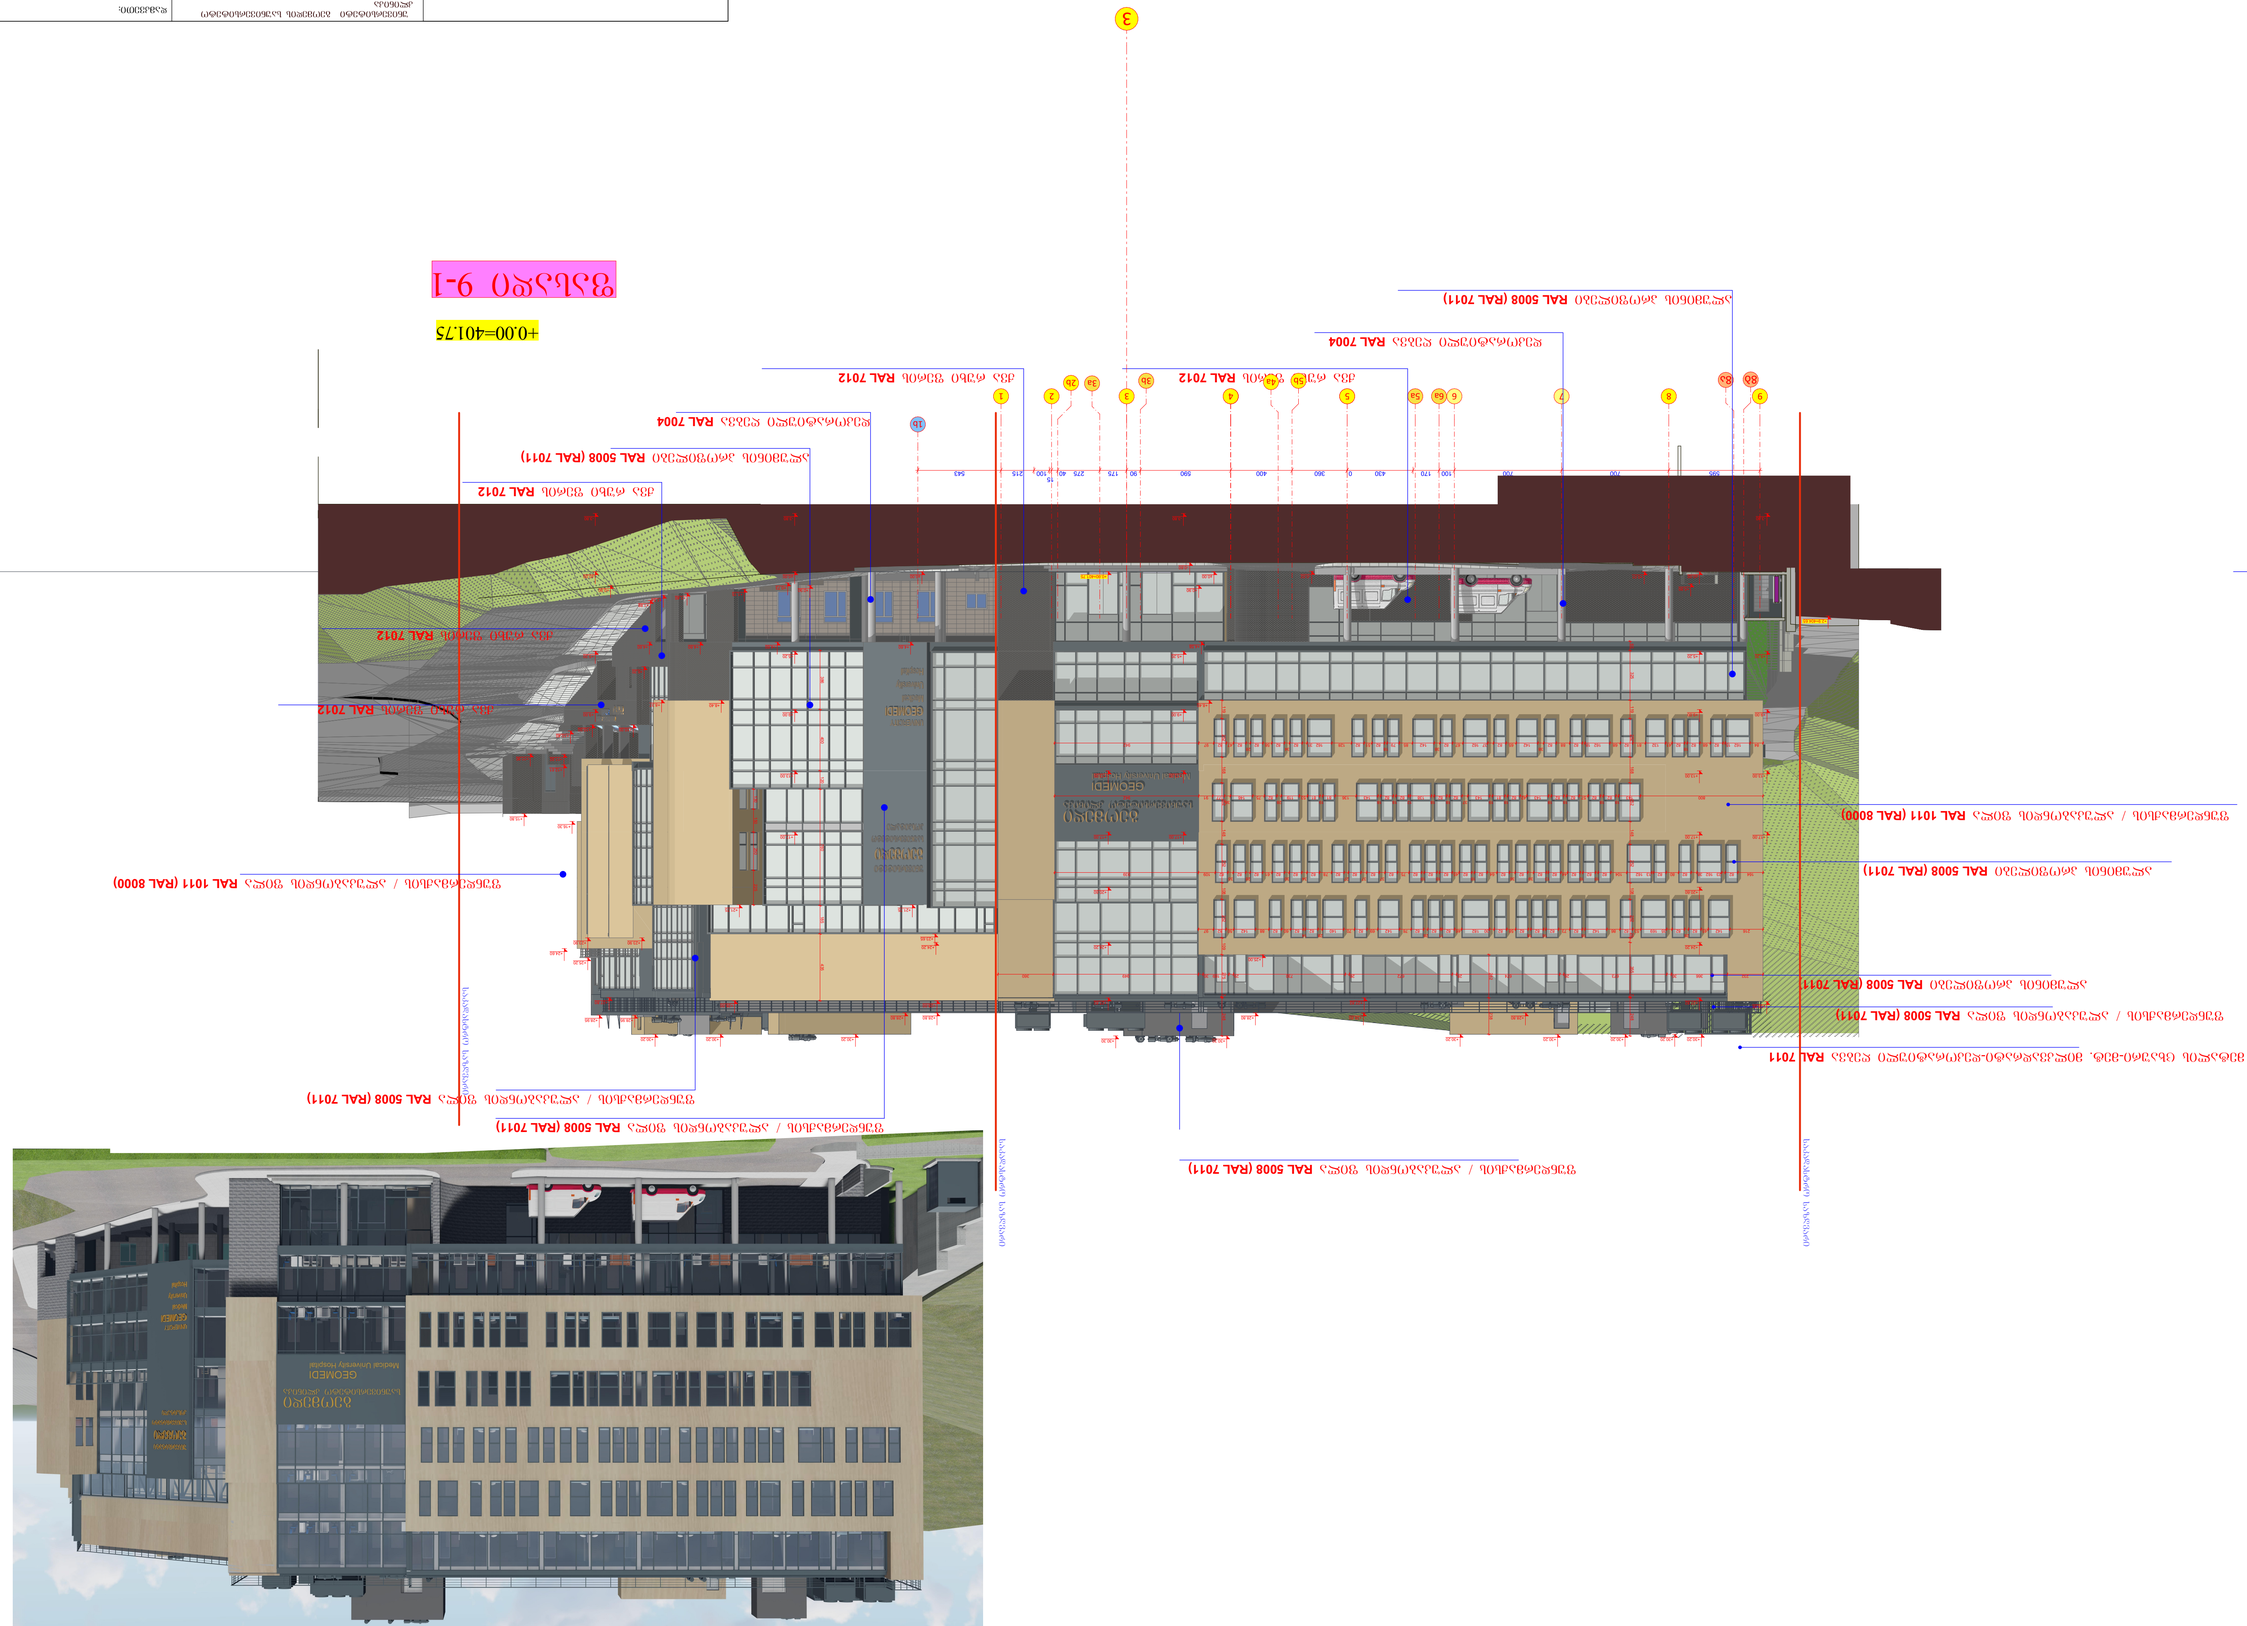

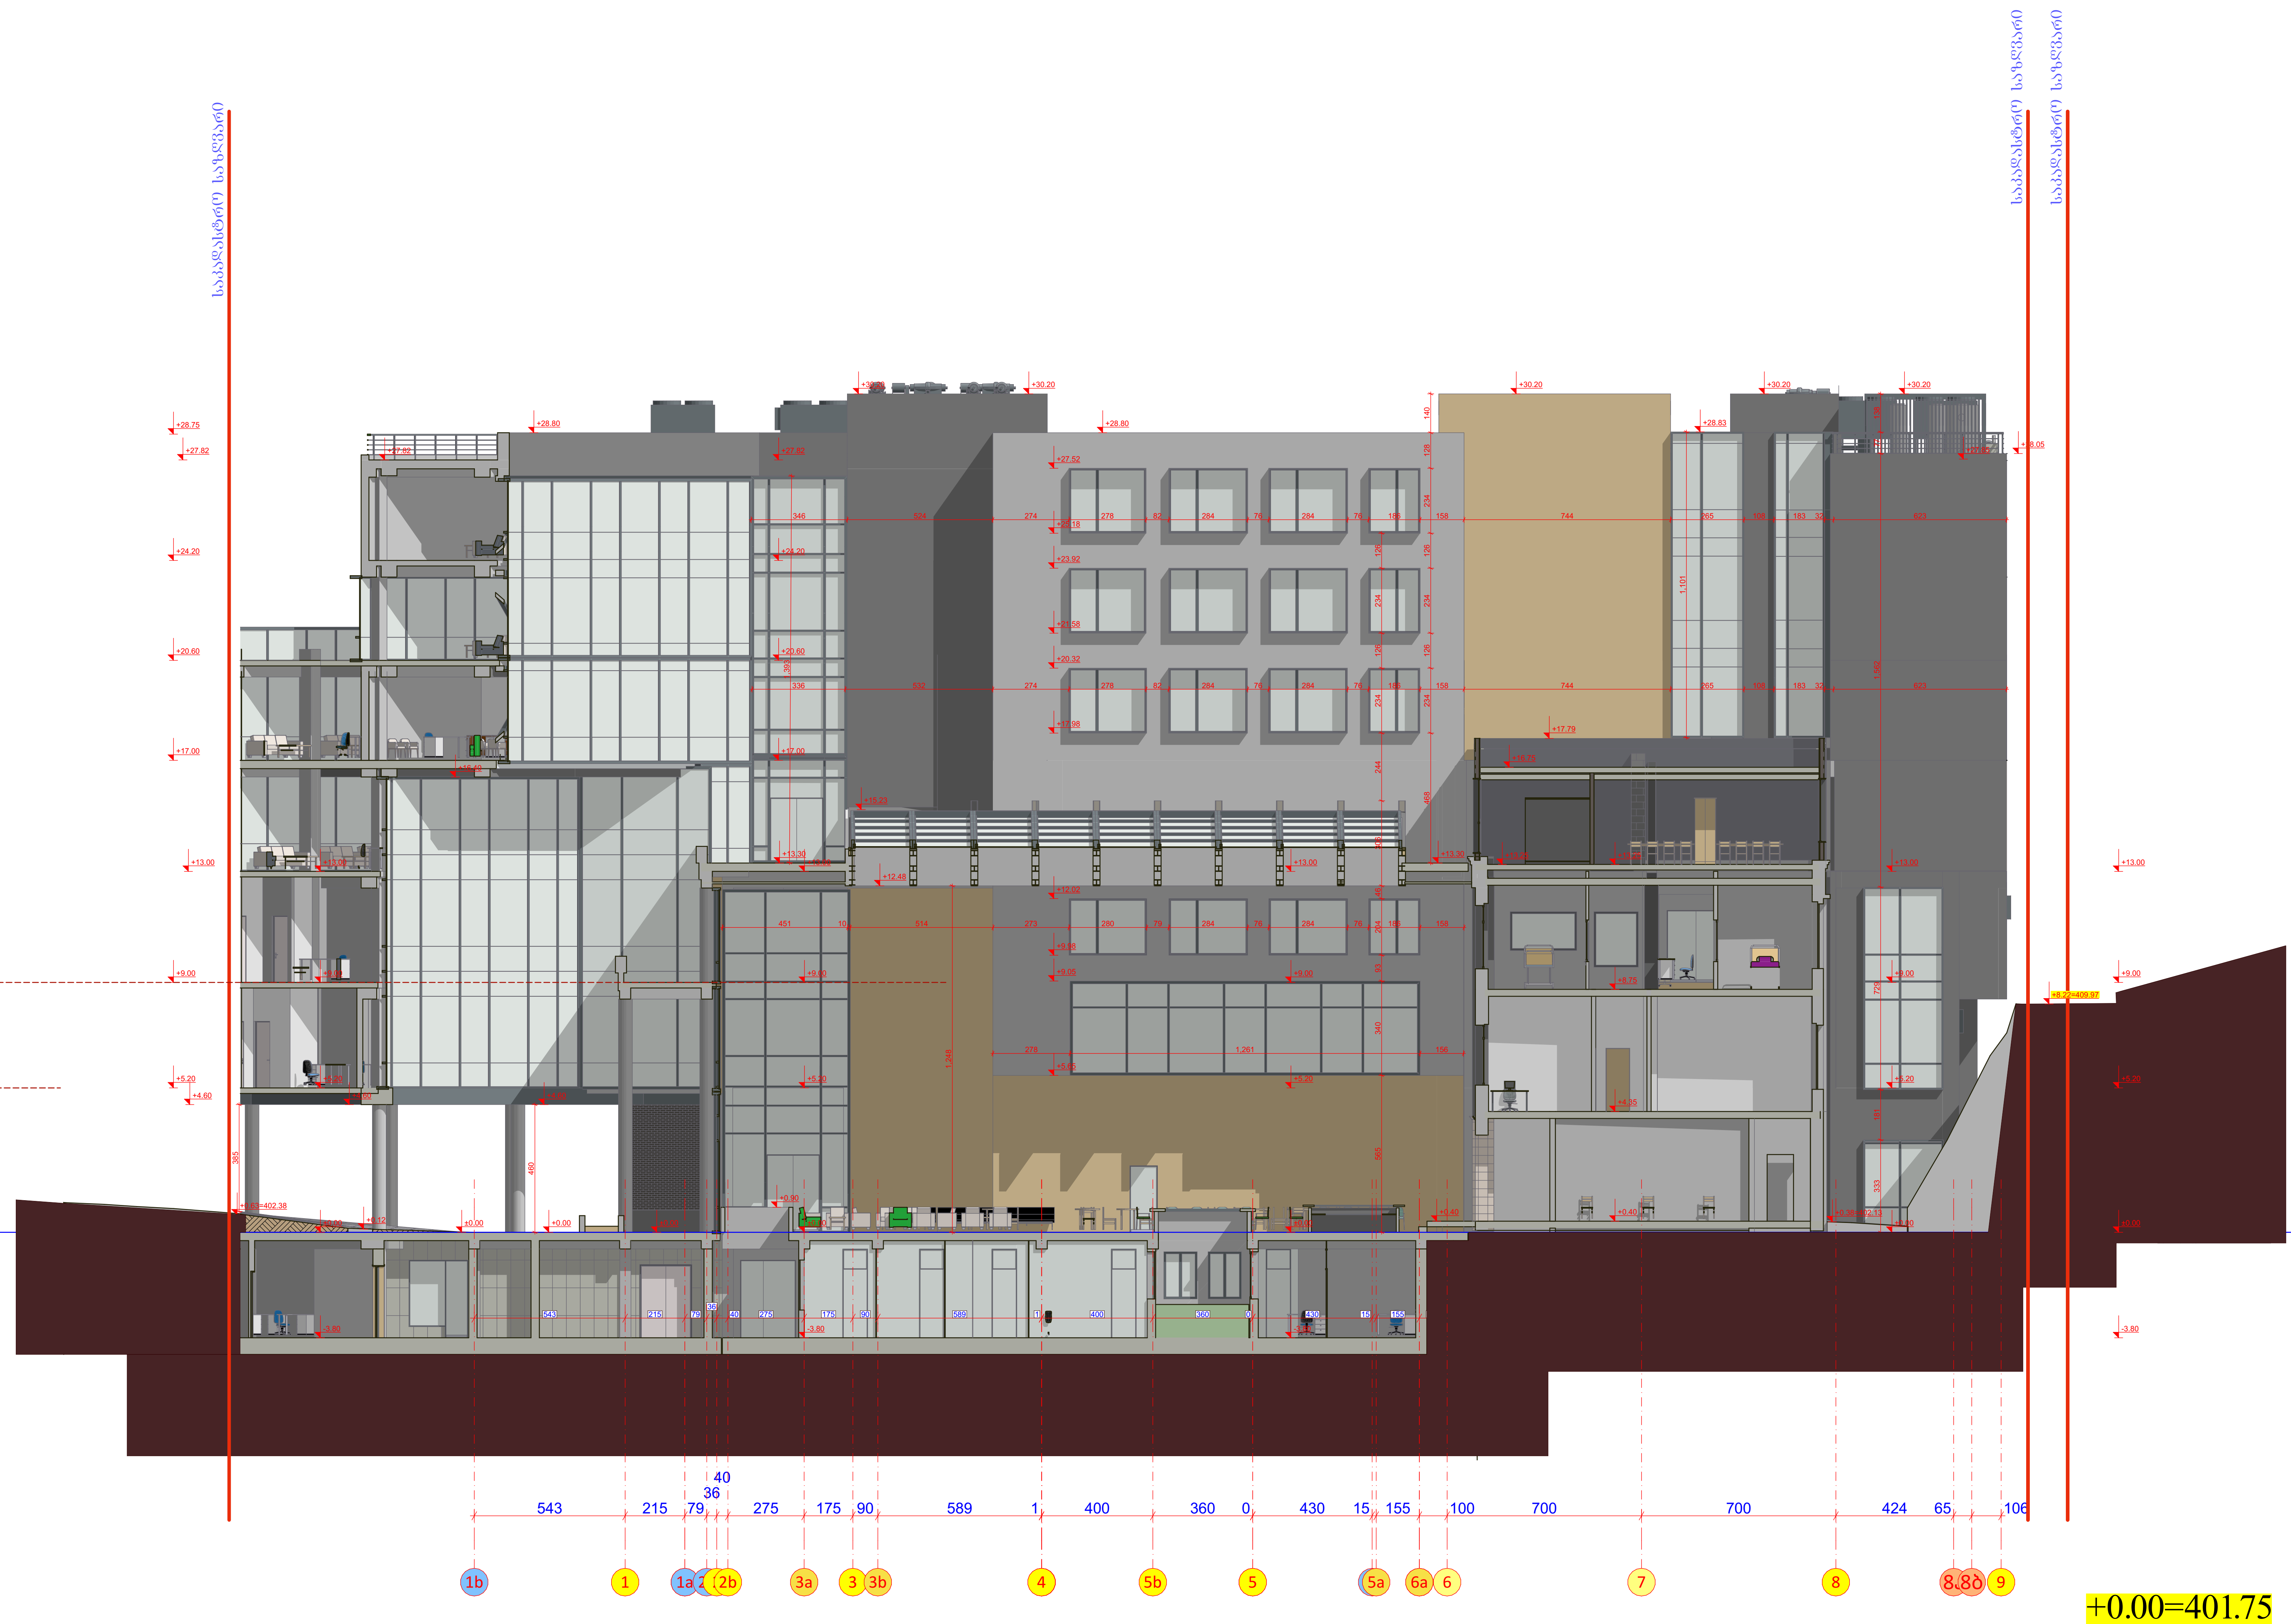

+0.00=401.75

ფასადი-ჭრილი 1-9

შპს "არდსტუდიო"		უნივერსიტეტი გეომედის საუნივერსიტეტო კლინიკა ქ. თბილისი მეფე სოლომონ II-ის ქ. №4 ს/კ 01.18.06.006.311	დამკვეთი: სასწავლო უნივერსიტეტი გეომედი ს/კ 405352103 დირექტორი- მარინა ფირცხალავა			
დირექტორი	ქ. ჯავჯანიძე					
პრ.მთ.არქ.	კ. ჯავჯანიძე	კორექტირებული პროექტი არქიტექტურული ნაწილი	მ-ბი	სტადია	ფ. №	რაოდ.
თანაავტორი	თ. დათეშაშვილი		1:200 A1	არქ. პრო.	22	
თანაავტორი	გიორგი გვანცელაძე	ფასადი-ჭრილი 1-9				
თანაავტორი	გიორგი გვანცელაძე					
თანაავტორი	თამარ კახიძე		2025 წ.			

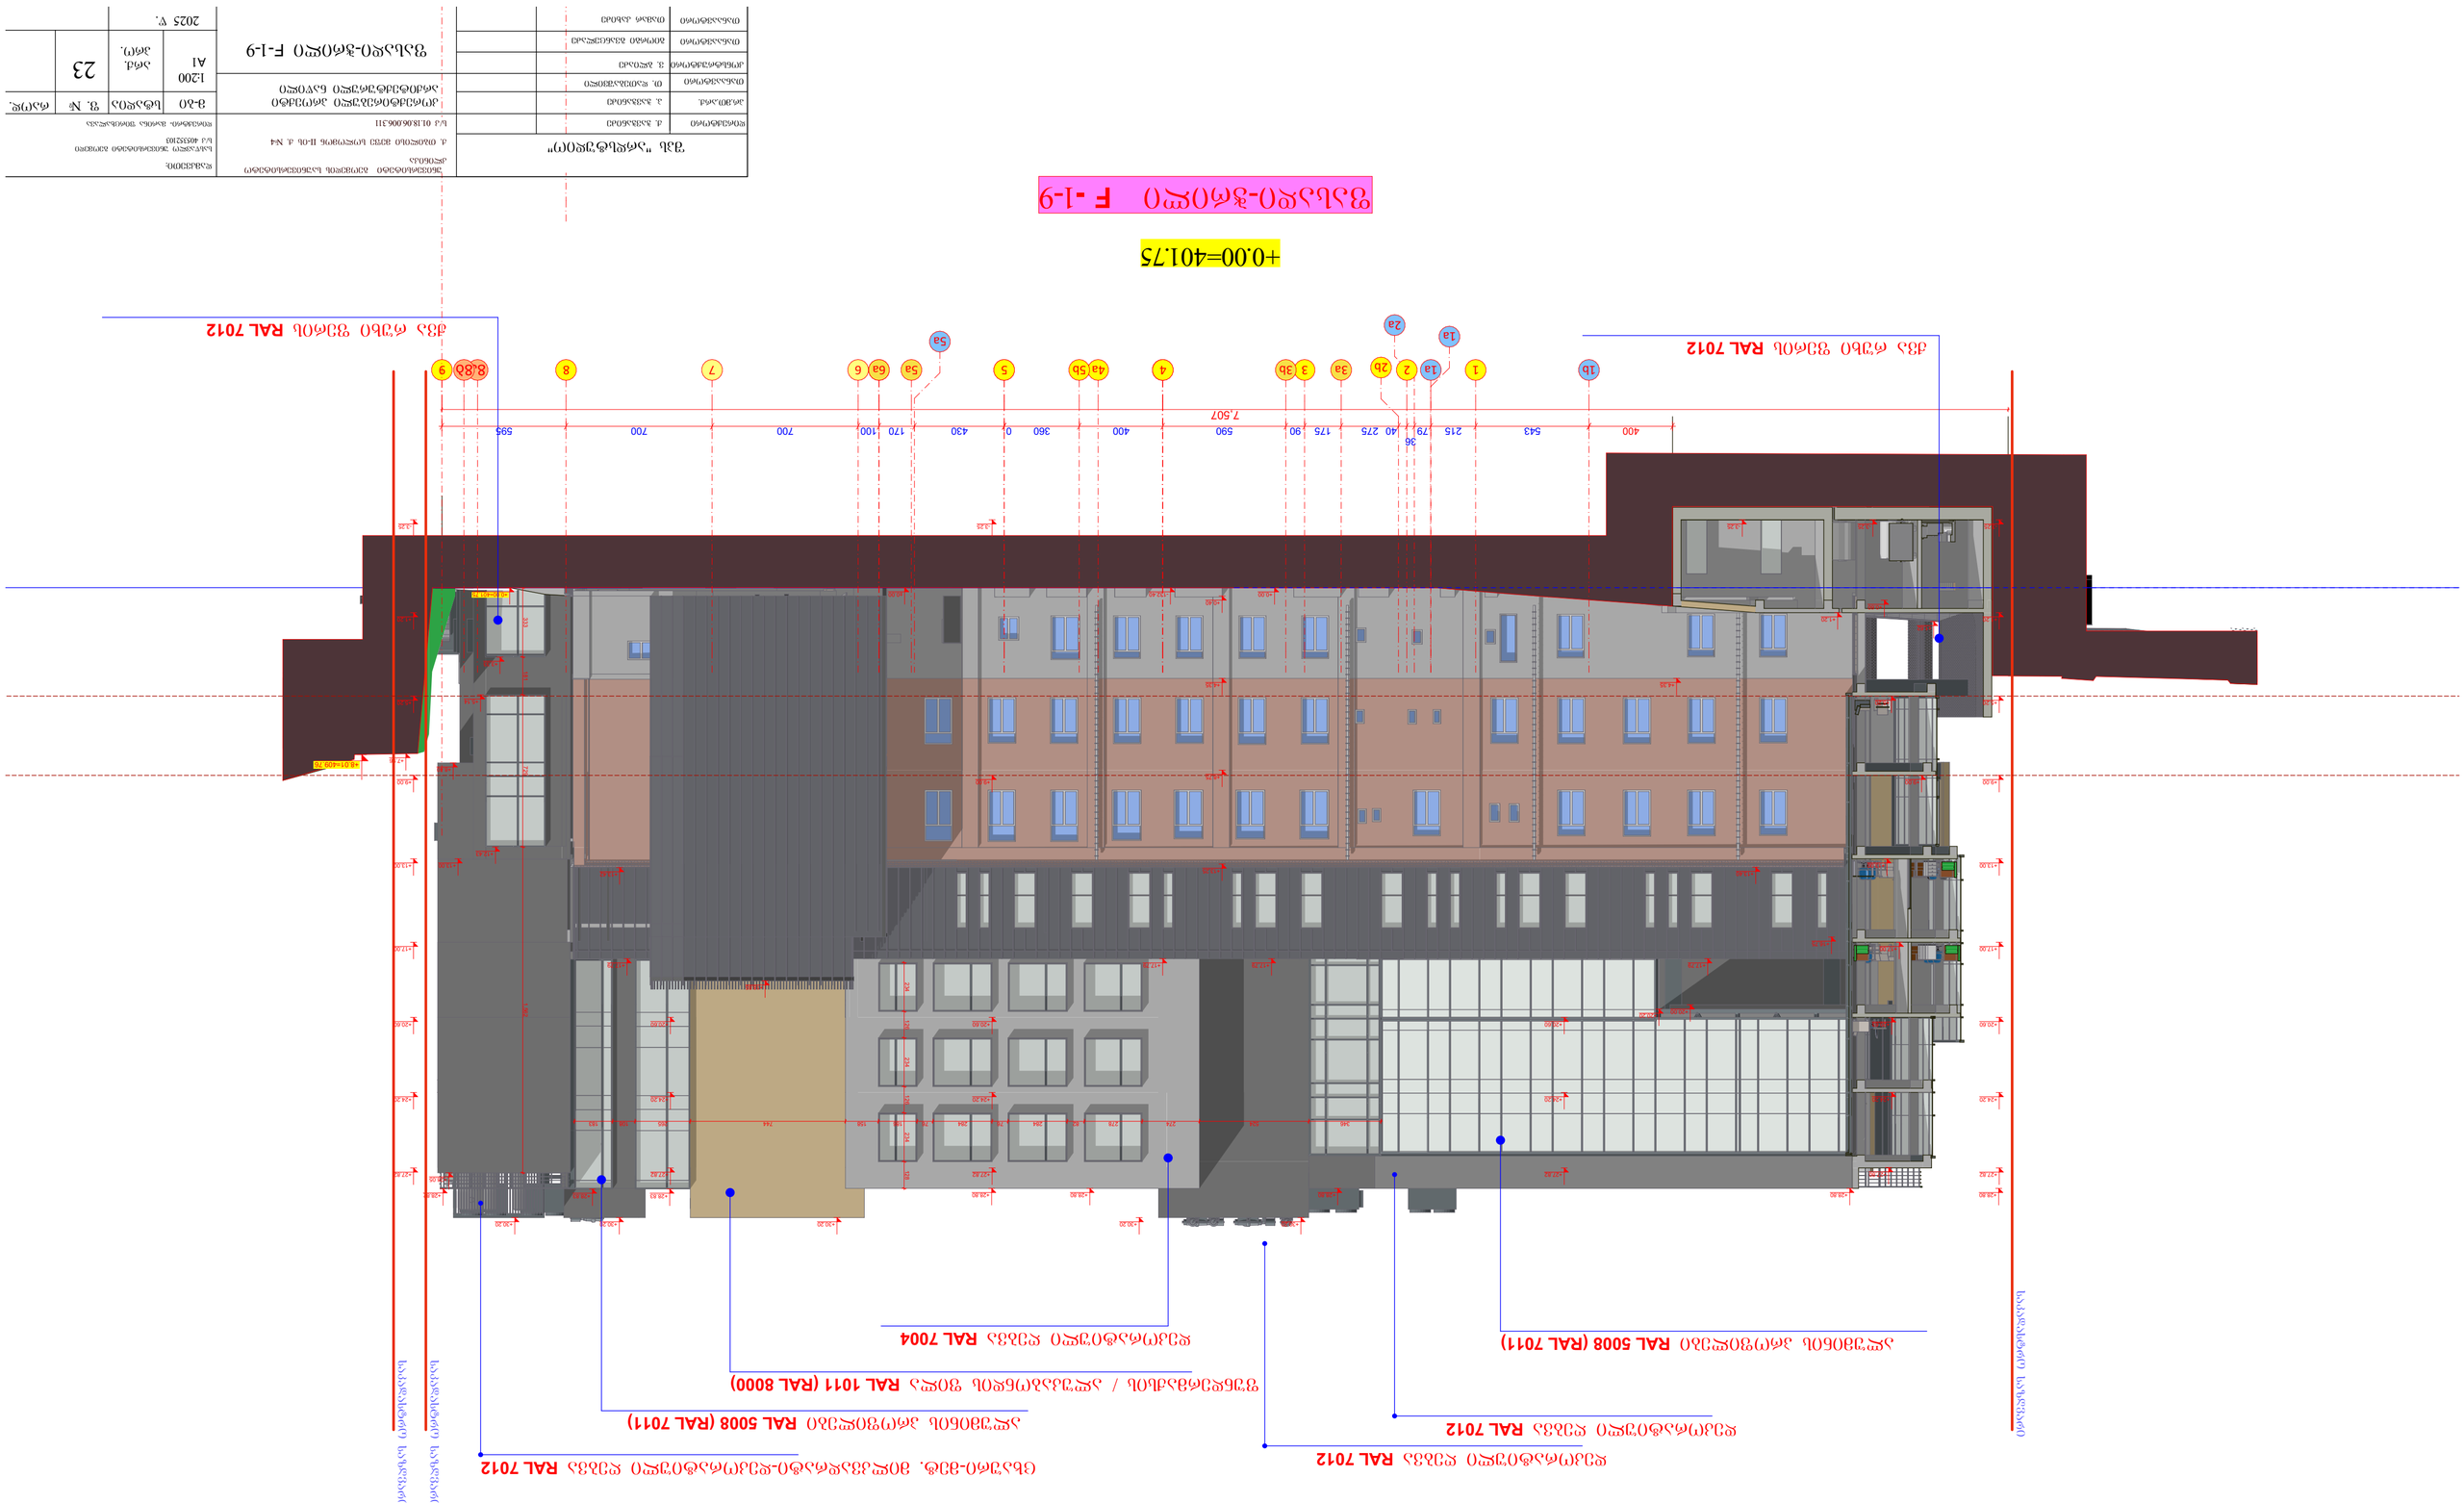
+0.00=401.75
ფასადი F -1-9

ფასადი 1-ა

+0.00=401.75

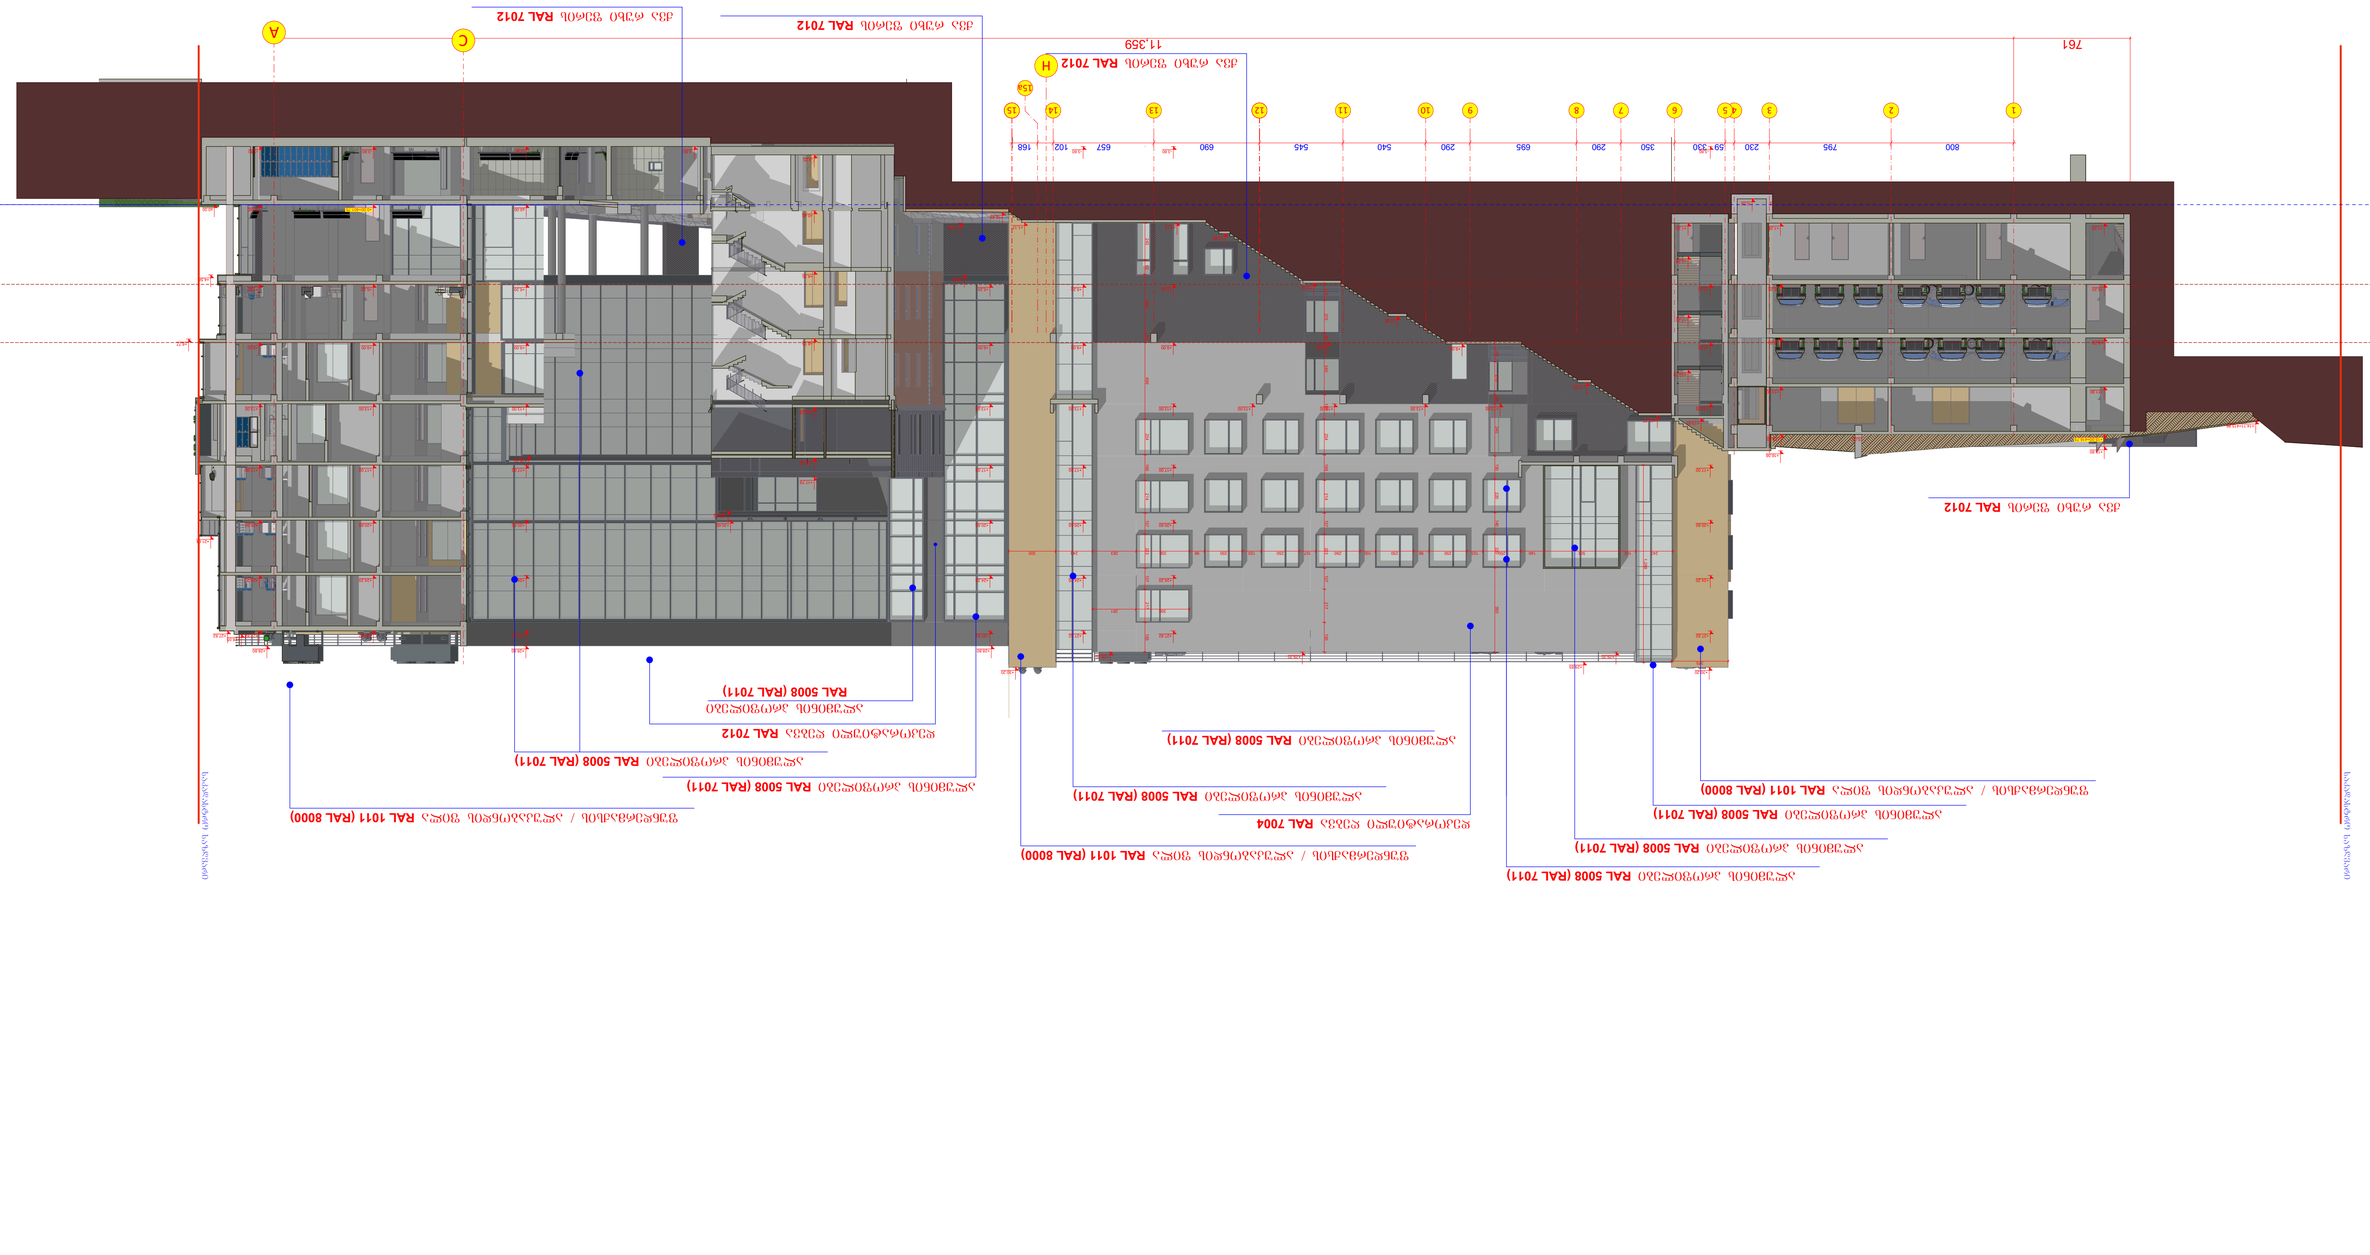
761
800
795
230
90
330
350
290
695
290
540
545
690
657
102
168
11.359
1
2
3
4
5
6
7
8
9
10
11
12
13
14
15
15a
H
A
C
ჭერის ფარი თეთრი RAL 7012
ჭერის ფარი თეთრი RAL 7012
ალუმინის ფანჯრის ბლოკი RAL 7004
ალუმინის ფანჯრის ბლოკი RAL 5008 (RAL 7011)

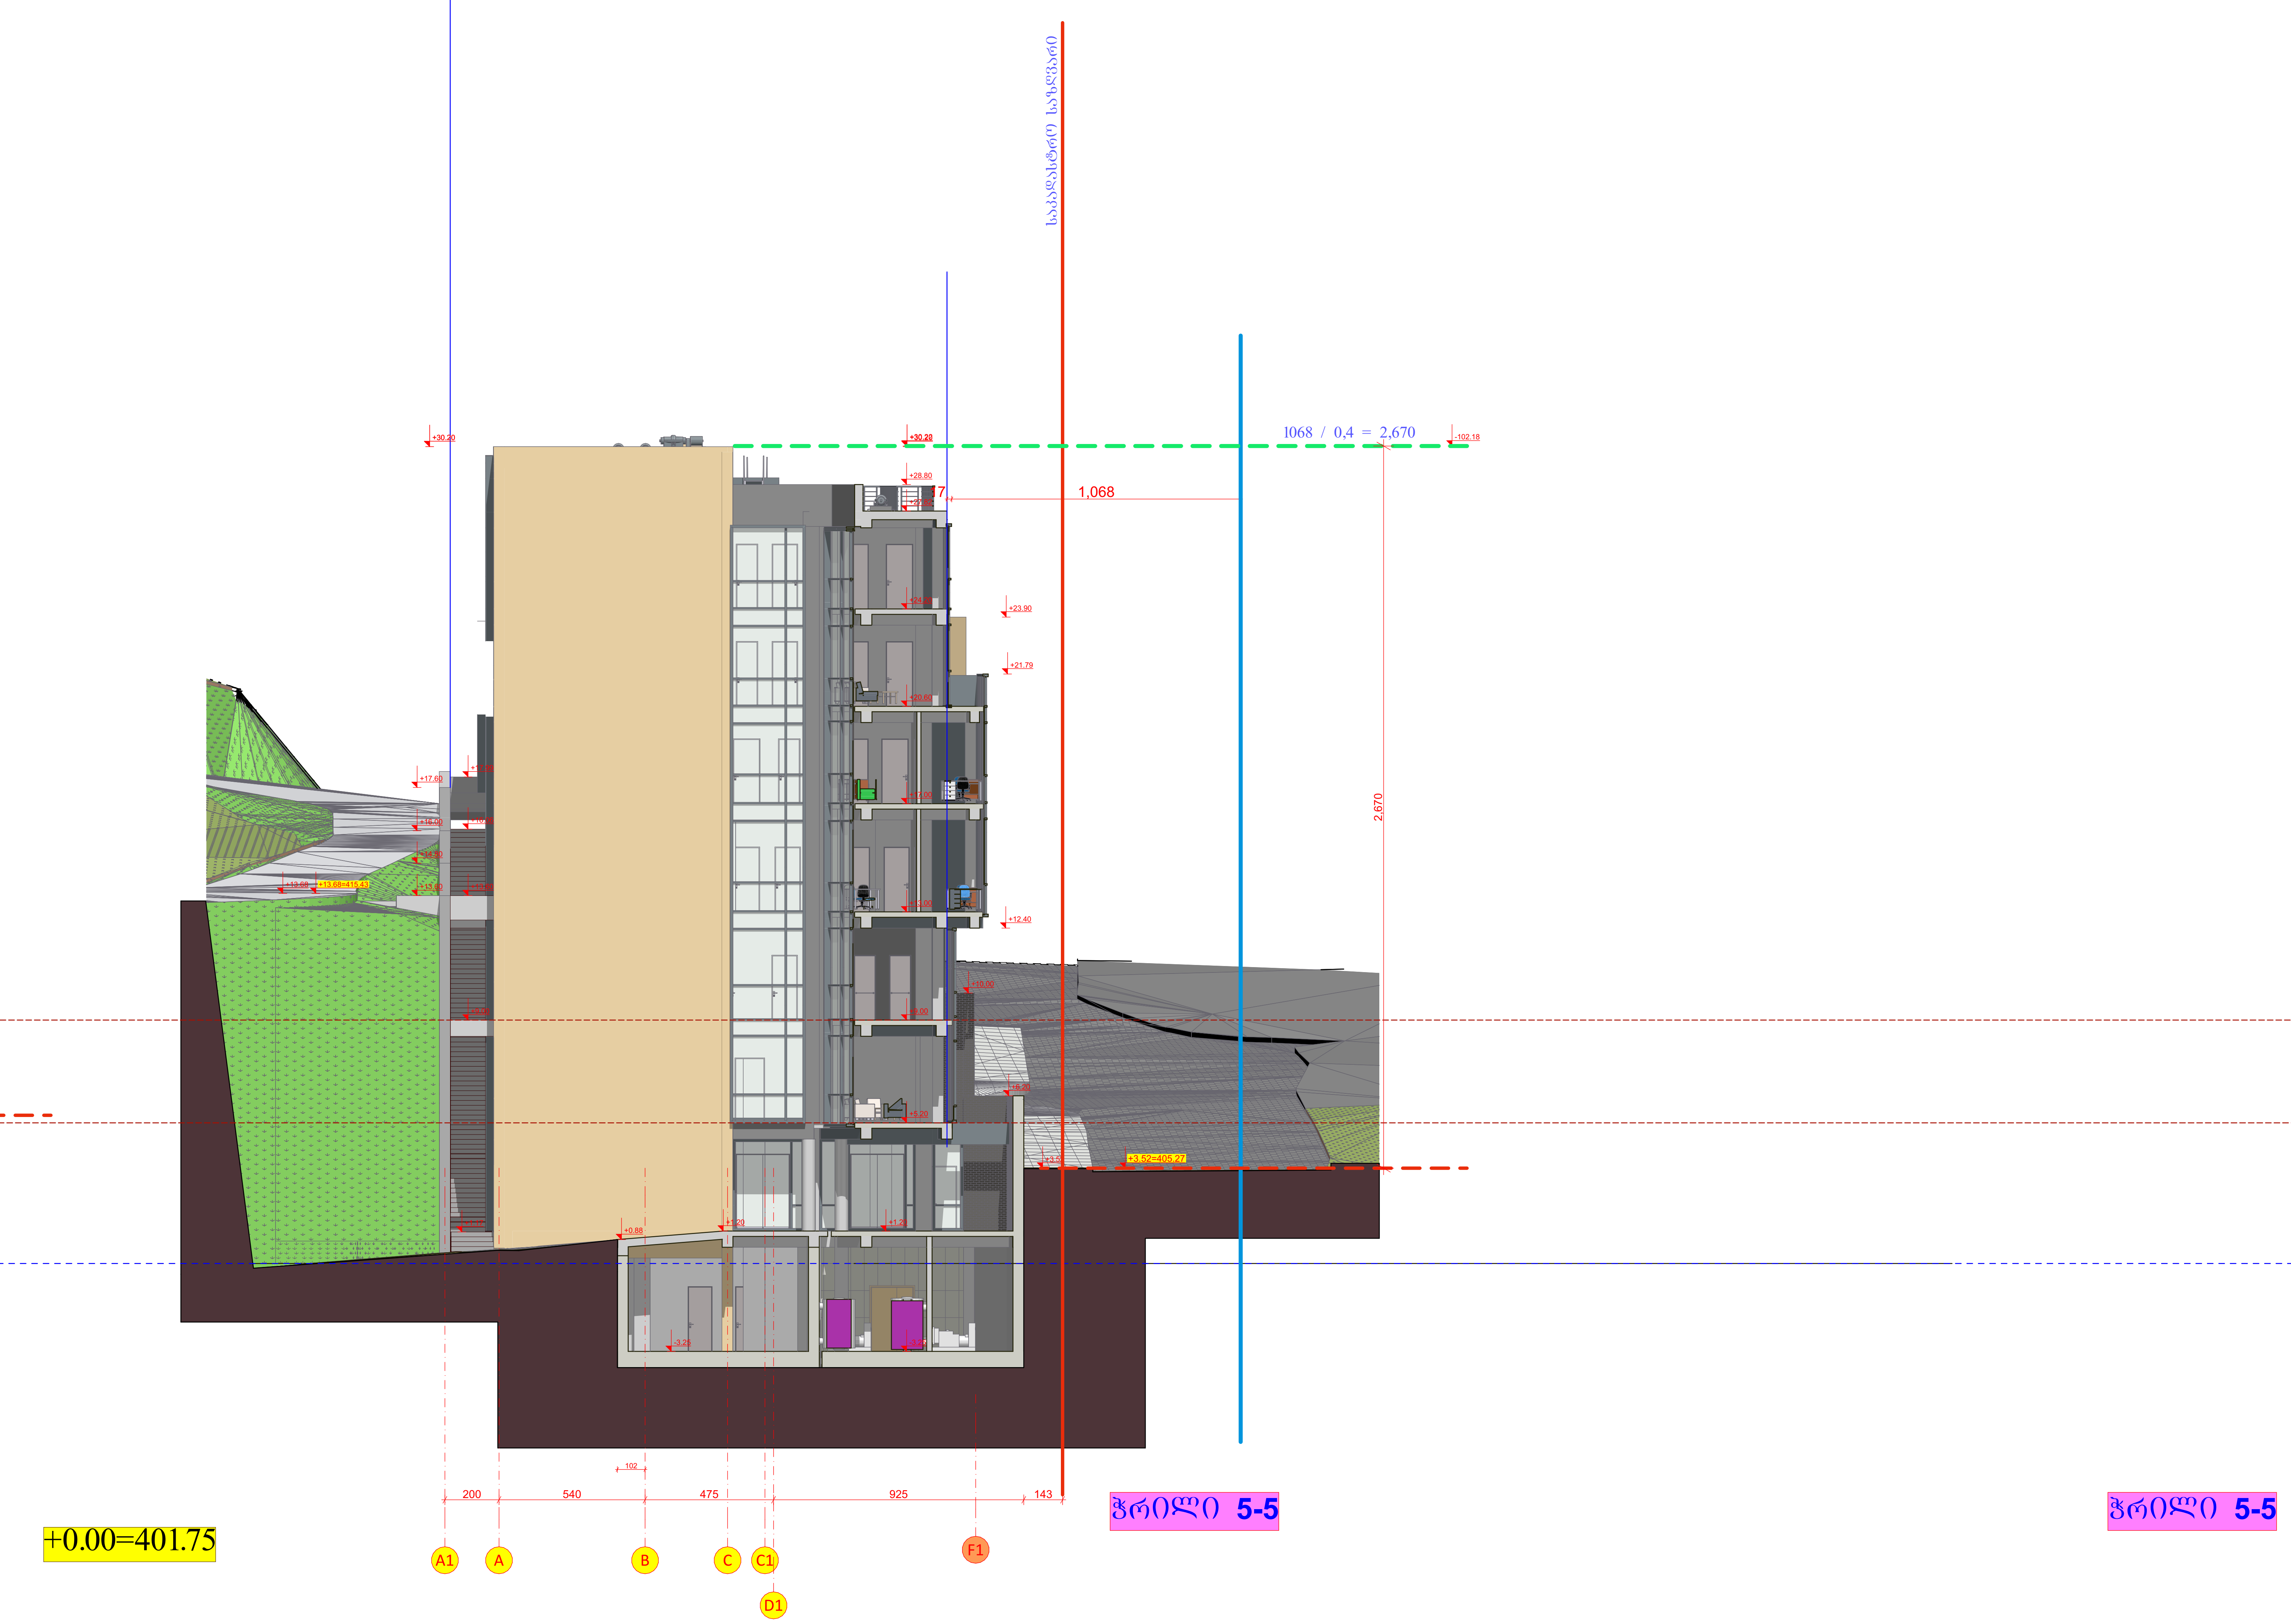

ფასადი-ჭრილი A1-F1

შპს "არდსტუდიო"		უნივერსიტეტი გეომედის საუნივერსიტეტო კლინიკა ქ. თბილისი მეფე სოლომონ II-ის ქ. №4 ს/კ 01.18.06.006.311	დამკვეთი: სასწავლო უნივერსიტეტი გეომედი ს/კ 405352103 დირექტორი- მარინა ფირცხალავა			
დირექტორი	ქ. ჯავჯანიძე					
პრ.მთ.არქ.	პ. ჯავჯანიძე	კორექტირებული პროექტი არქიტექტურული ნაწილი	მ-ბი	სტადია	ფ. №	რაოდ.
თანაავტორი	თ. დათებაშვილი		1:200 A1	არქ. პრო.	25	
კონსტრუქტორი	ვ. ბლიაძე	ფასადი-ჭრილი A1-D1				
თანაავტორი	გიორგი გვანცელაძე					
თანაავტორი	თამარ კახიძე		2025 წ.			





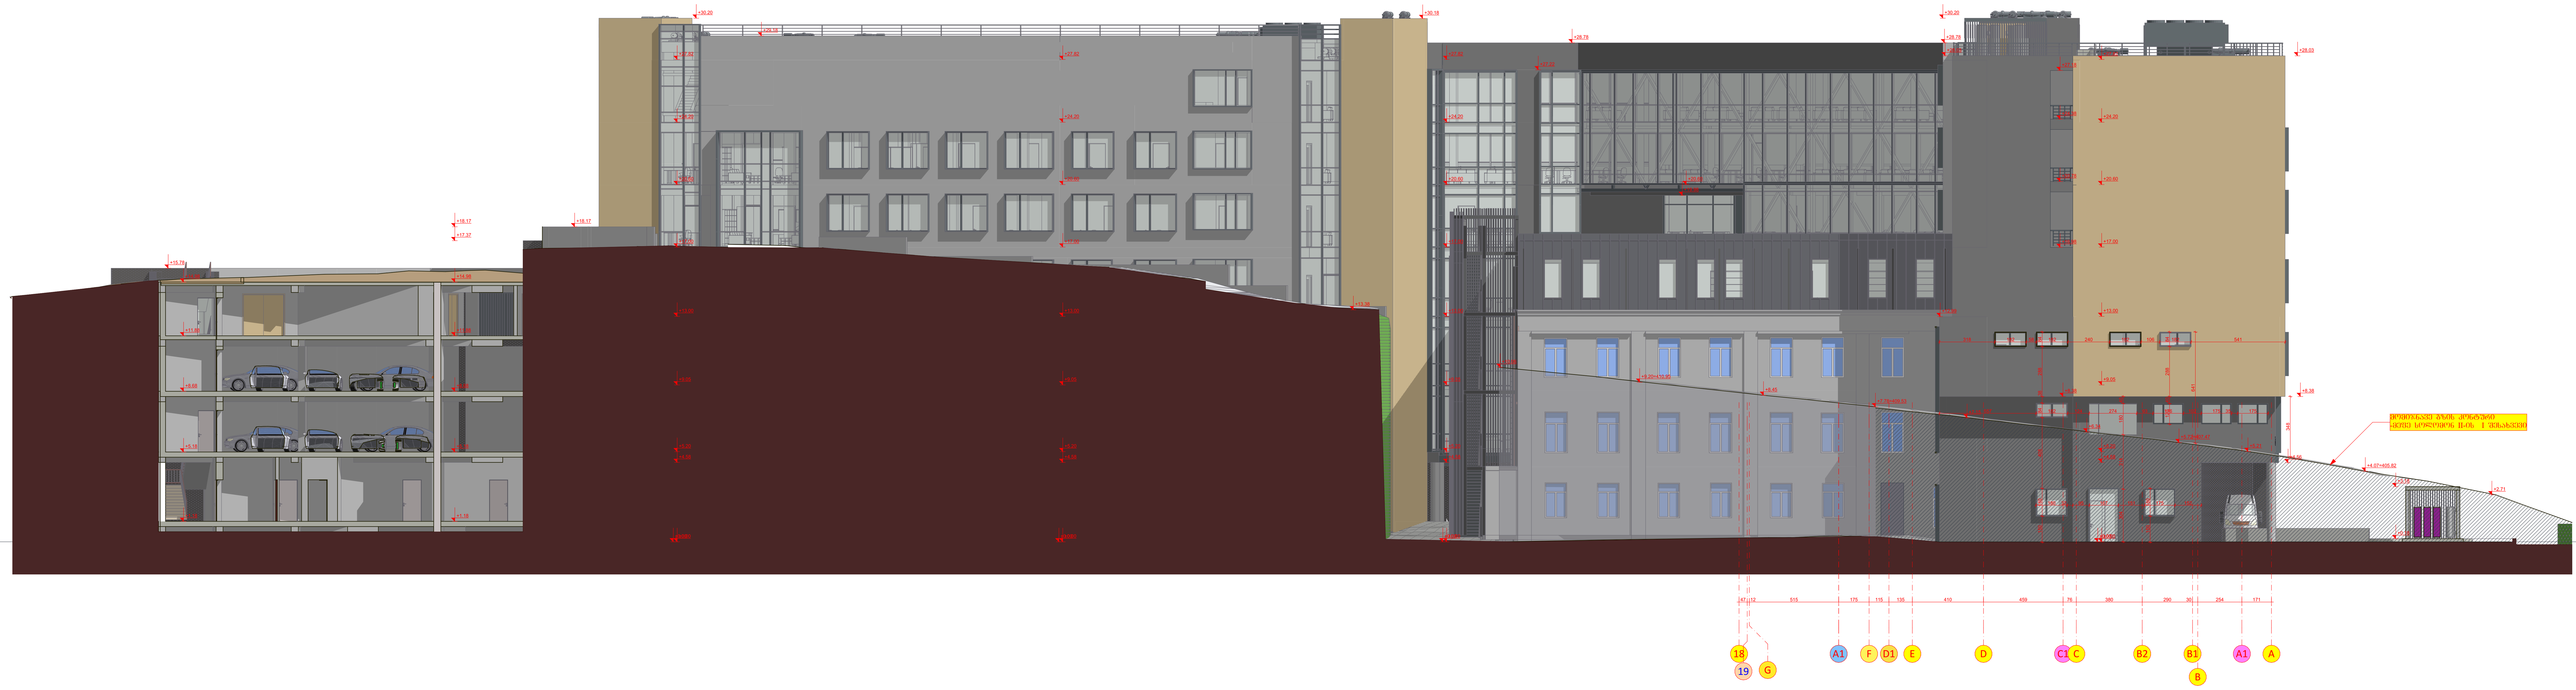

ფასადი მეფე სოლომონ II-ის პირველი შესახვევიდან

შპს "არდსტუდიო"		უნივერსიტეტი გეომედის საუნივერსიტეტო კლინიკა ქ. თბილისი მეფე სოლომონ II-ის ქ. №4 ს/კ 01.18.06.006.311	დამკვეთი: სასწავლო უნივერსიტეტი გეომედი ს/კ 405352103 დირექტორი- მარინა ფირცხალავა
დირექტორი	ქ. ჯავჯანიძე		
პრ.მთ.არქ.	პ. ჯავჯანიძე	კორექტირებული პროექტი არქიტექტურული ნაწილი	მ-ბი: 1:200 A1 / სტადია: არქ. პრო. / ფ. №: 26ა / რაოდ.
თანაავტორი	თ. დათებაშვილი		
კონსტრუქტორი	ვ. ბლიაძე	ფასადი მეფე სოლომონ II-ის პირველი შესახვევიდან	
თანაავტორი	გიორგი გვანცელაძე		
თანაავტორი	თამარ კახიძე		2025 წ.

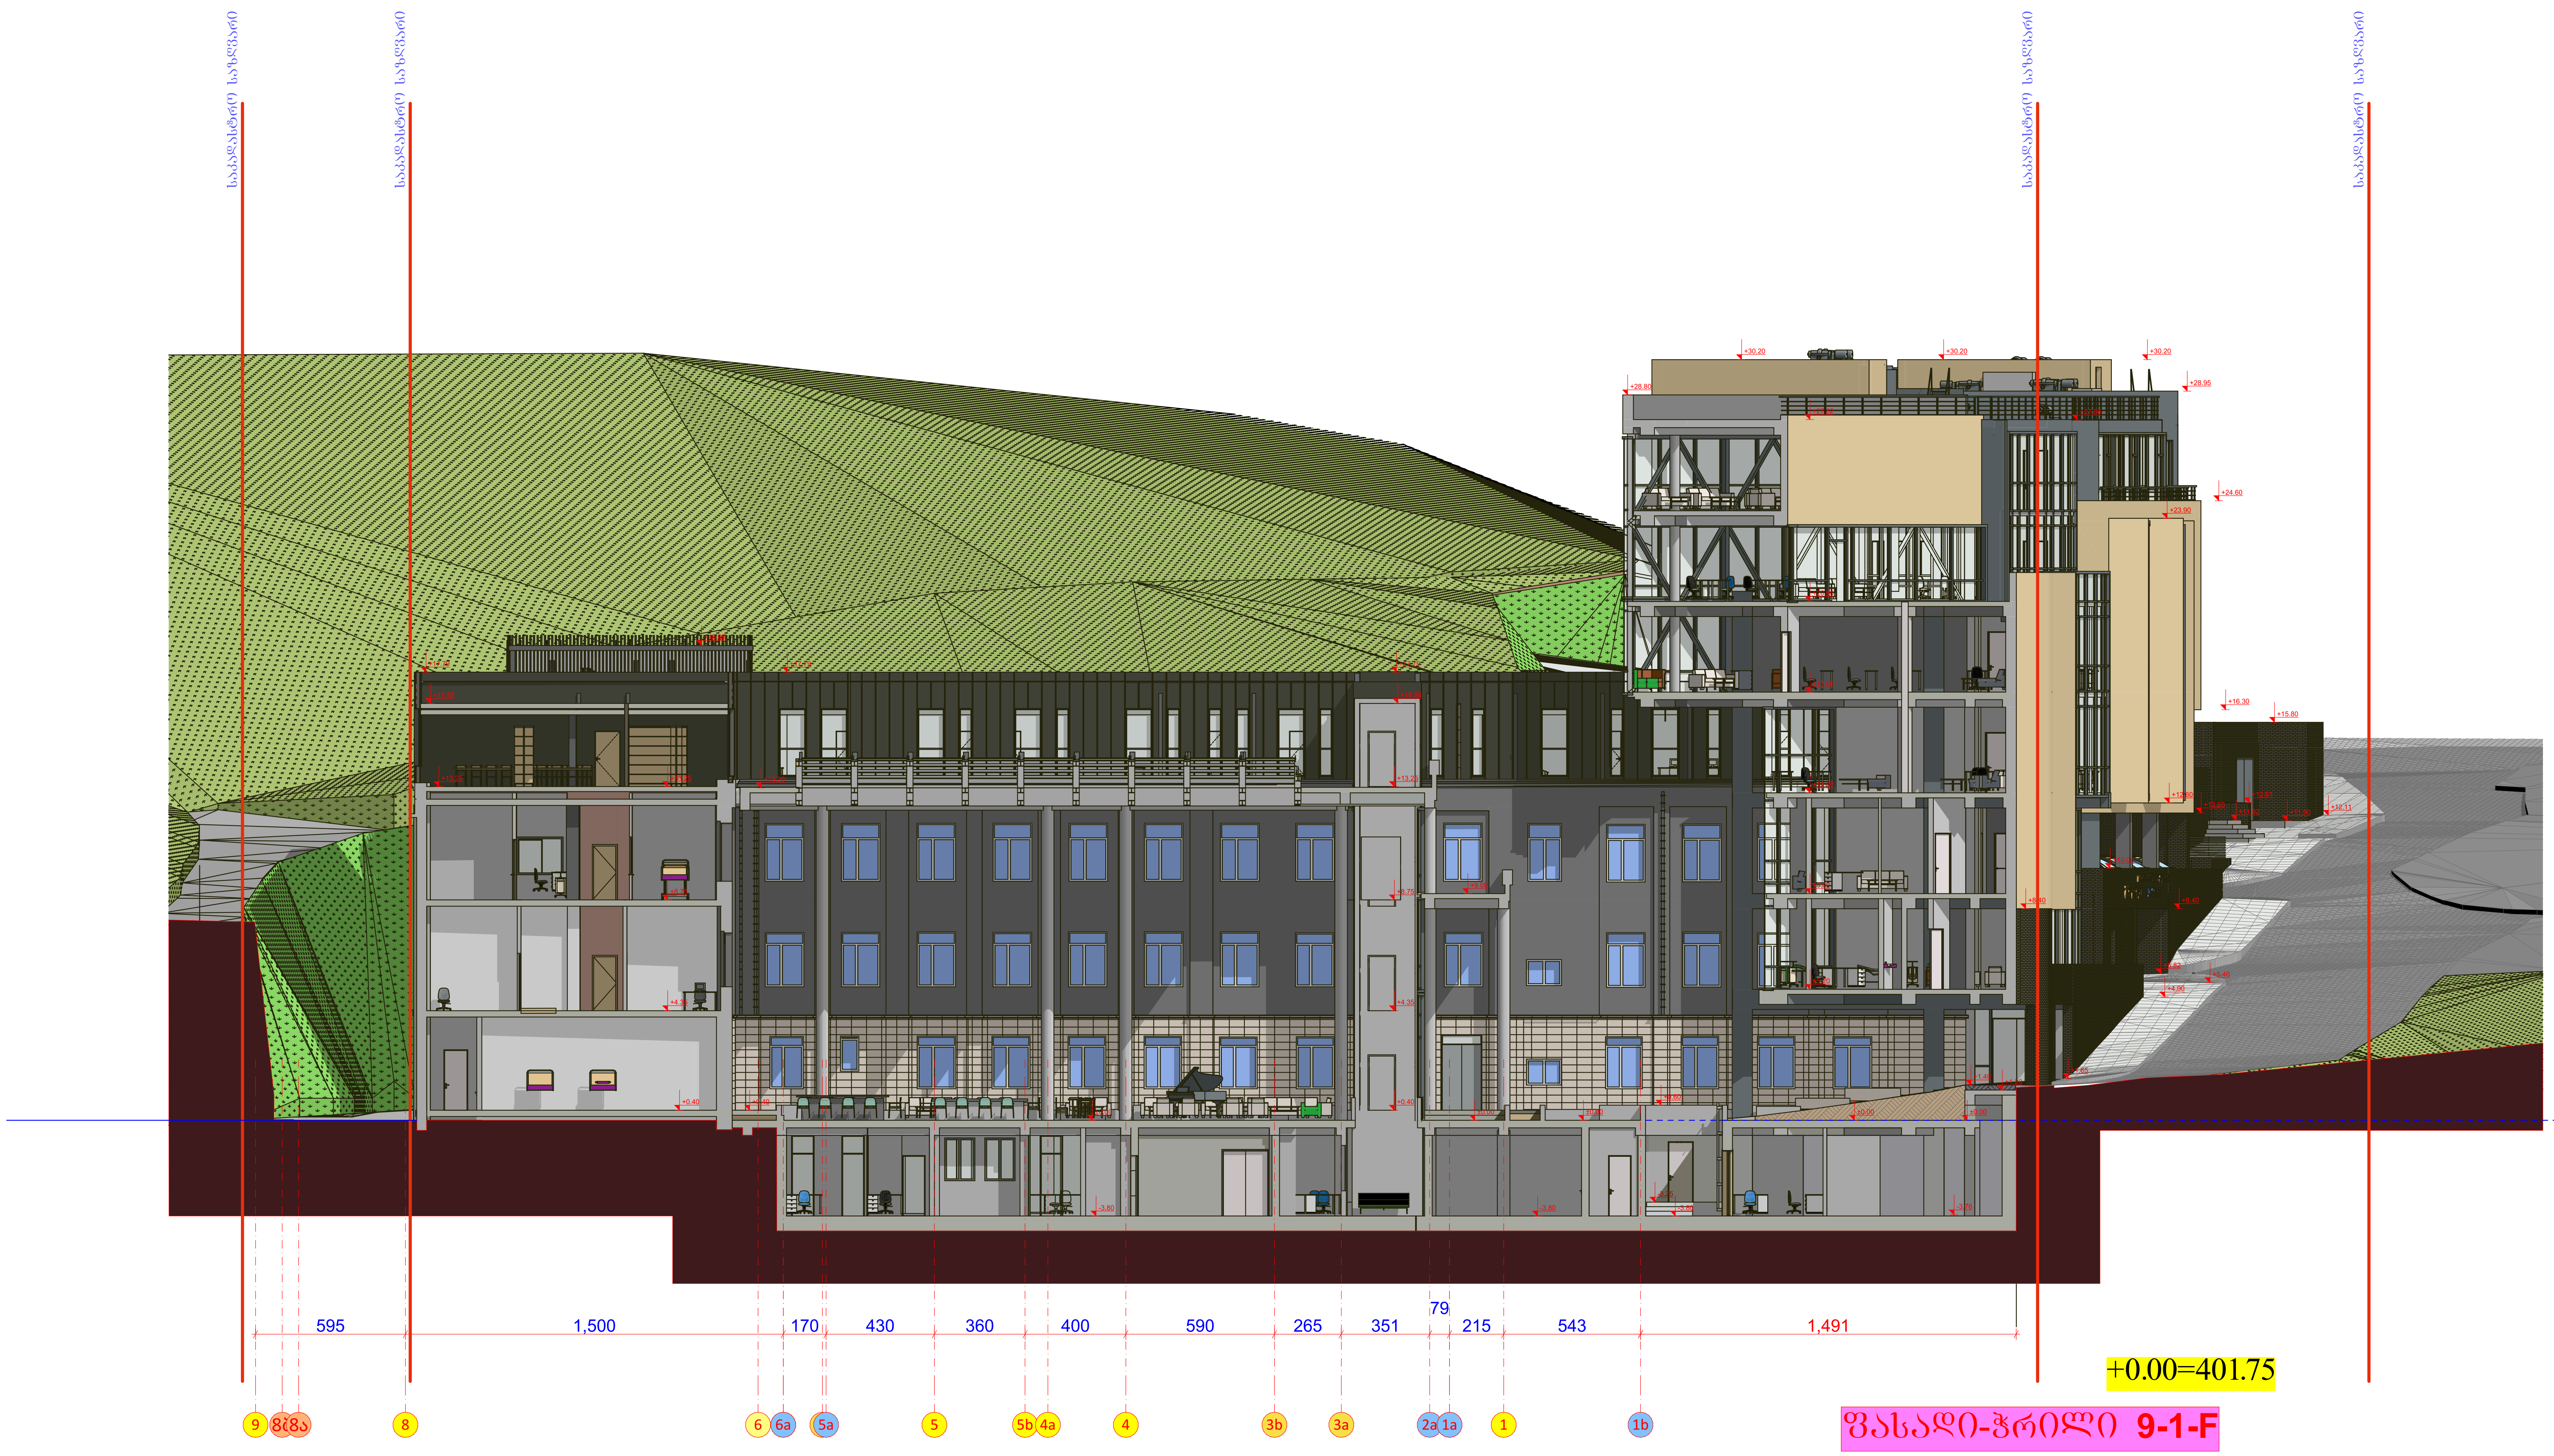

შპს "არდსტუდიო"			უნივერსიტეტი გეომედის საუნივერსიტეტო კლინიკა ქ. თბილისი მეფე სოლომონ II-ის ქ. №4 ს/კ 01.18.06.006.311	დამკვეთი: სასწავლო უნივერსიტეტი გეომედი ს/კ 405352103 დირექტორი- მარინა ფირცხალავა			
დირექტორი	ქ. ჯავჯანიძე						
პრ.მთ.არქ.	პ. ჯავჯანიძე		კორექტირებული პროექტი არქიტექტურული ნაწილი	მ-ბი	სტადია	ფ. №	რაოდ.
თანაავტორი	თ. დათებაშვილი			1:200 A1	არქ. პრო.	27	
კონსტრუქტორი	ვ. ბლიაძე		ფასადი ჭრილი 9-1-1b				
თანაავტორი	გიორგი გვანცელაძე						
თანაავტორი	თამარ კახიძე			2025 წ.			

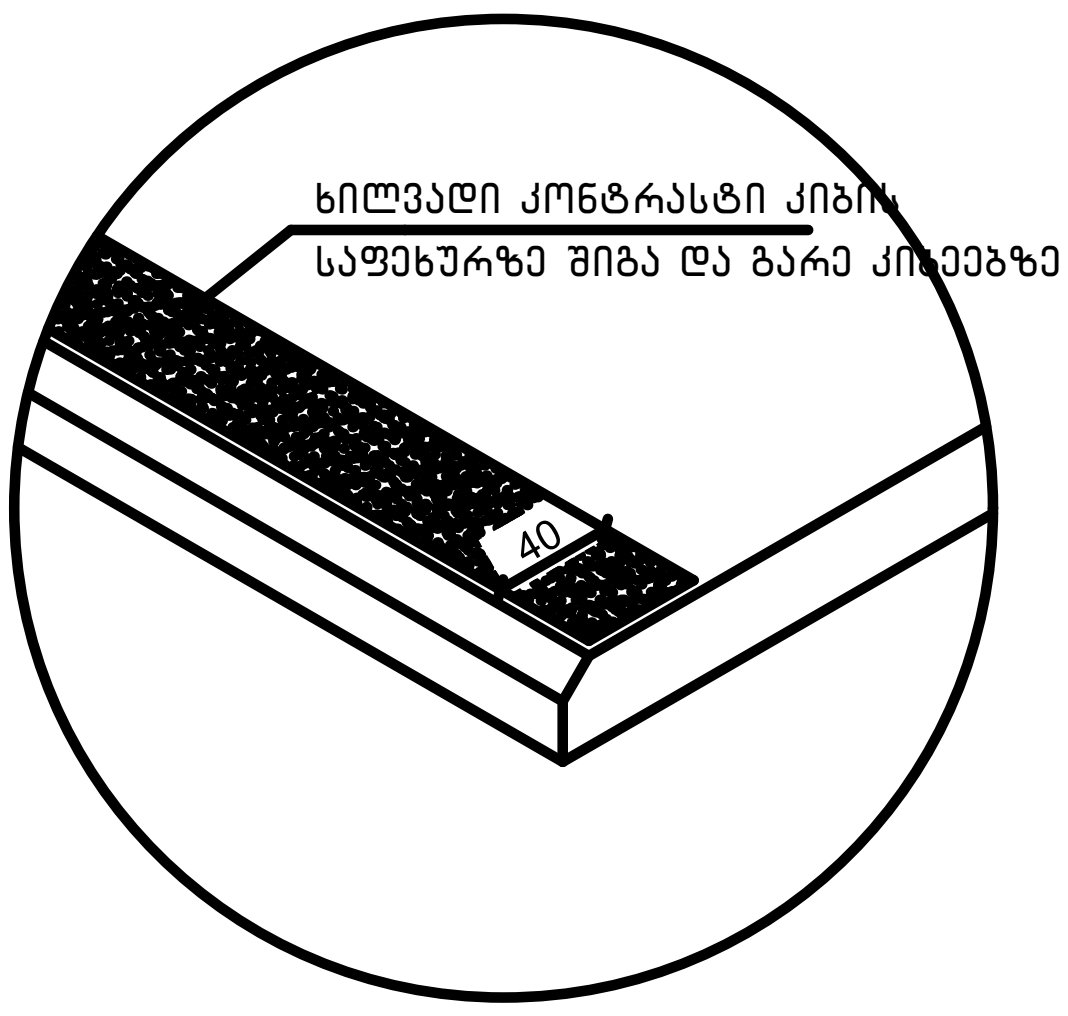

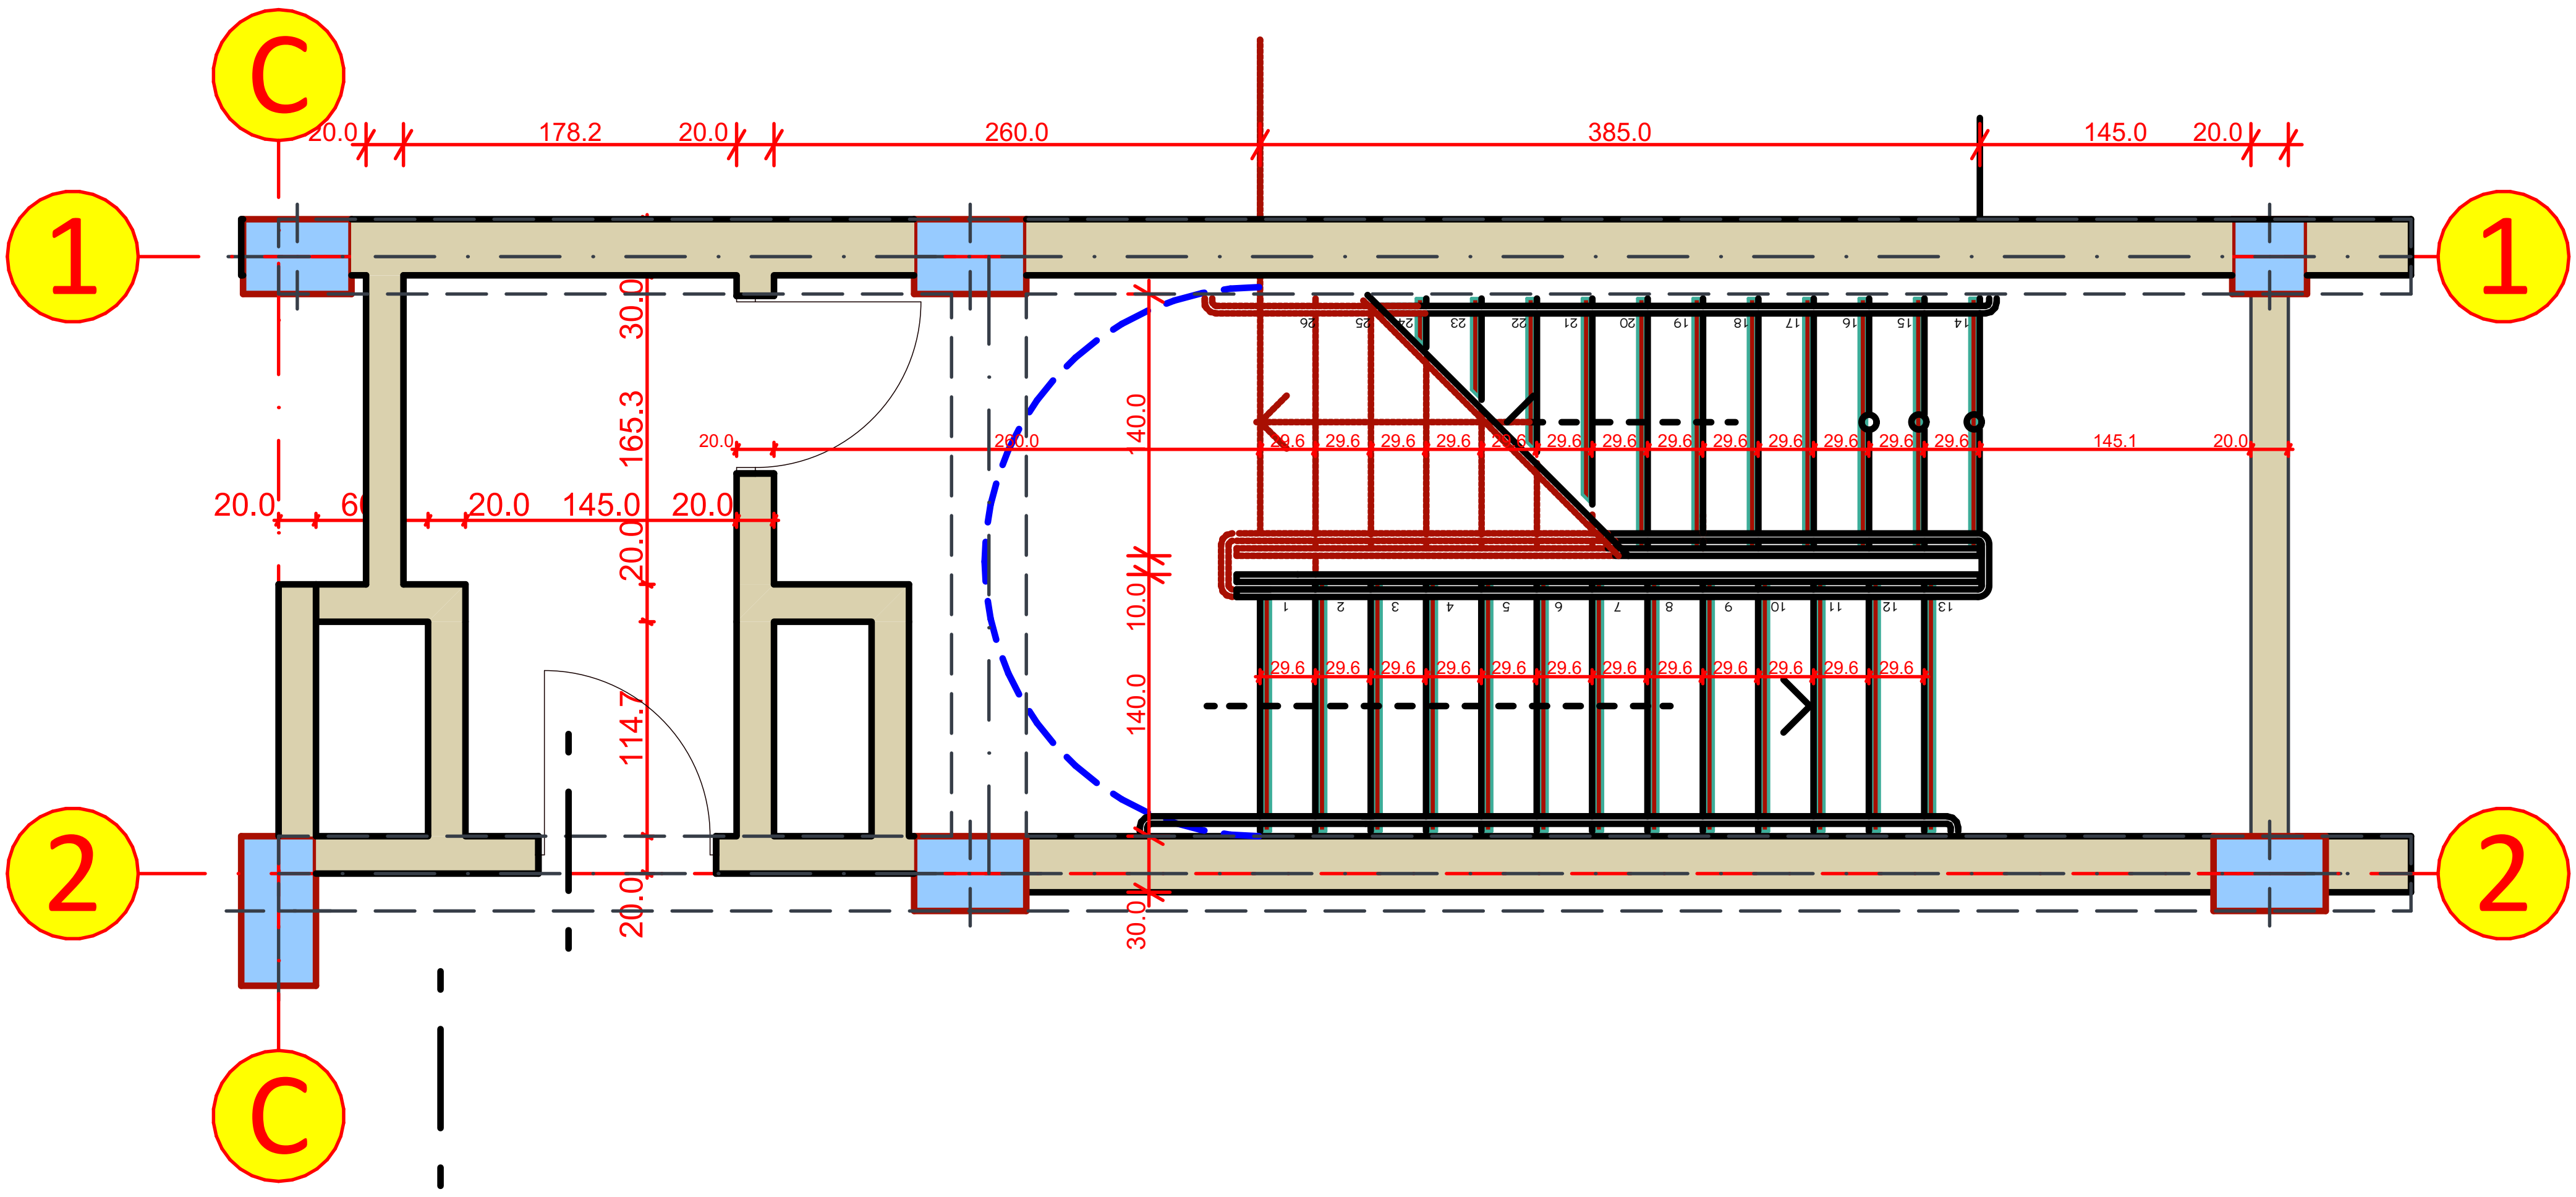

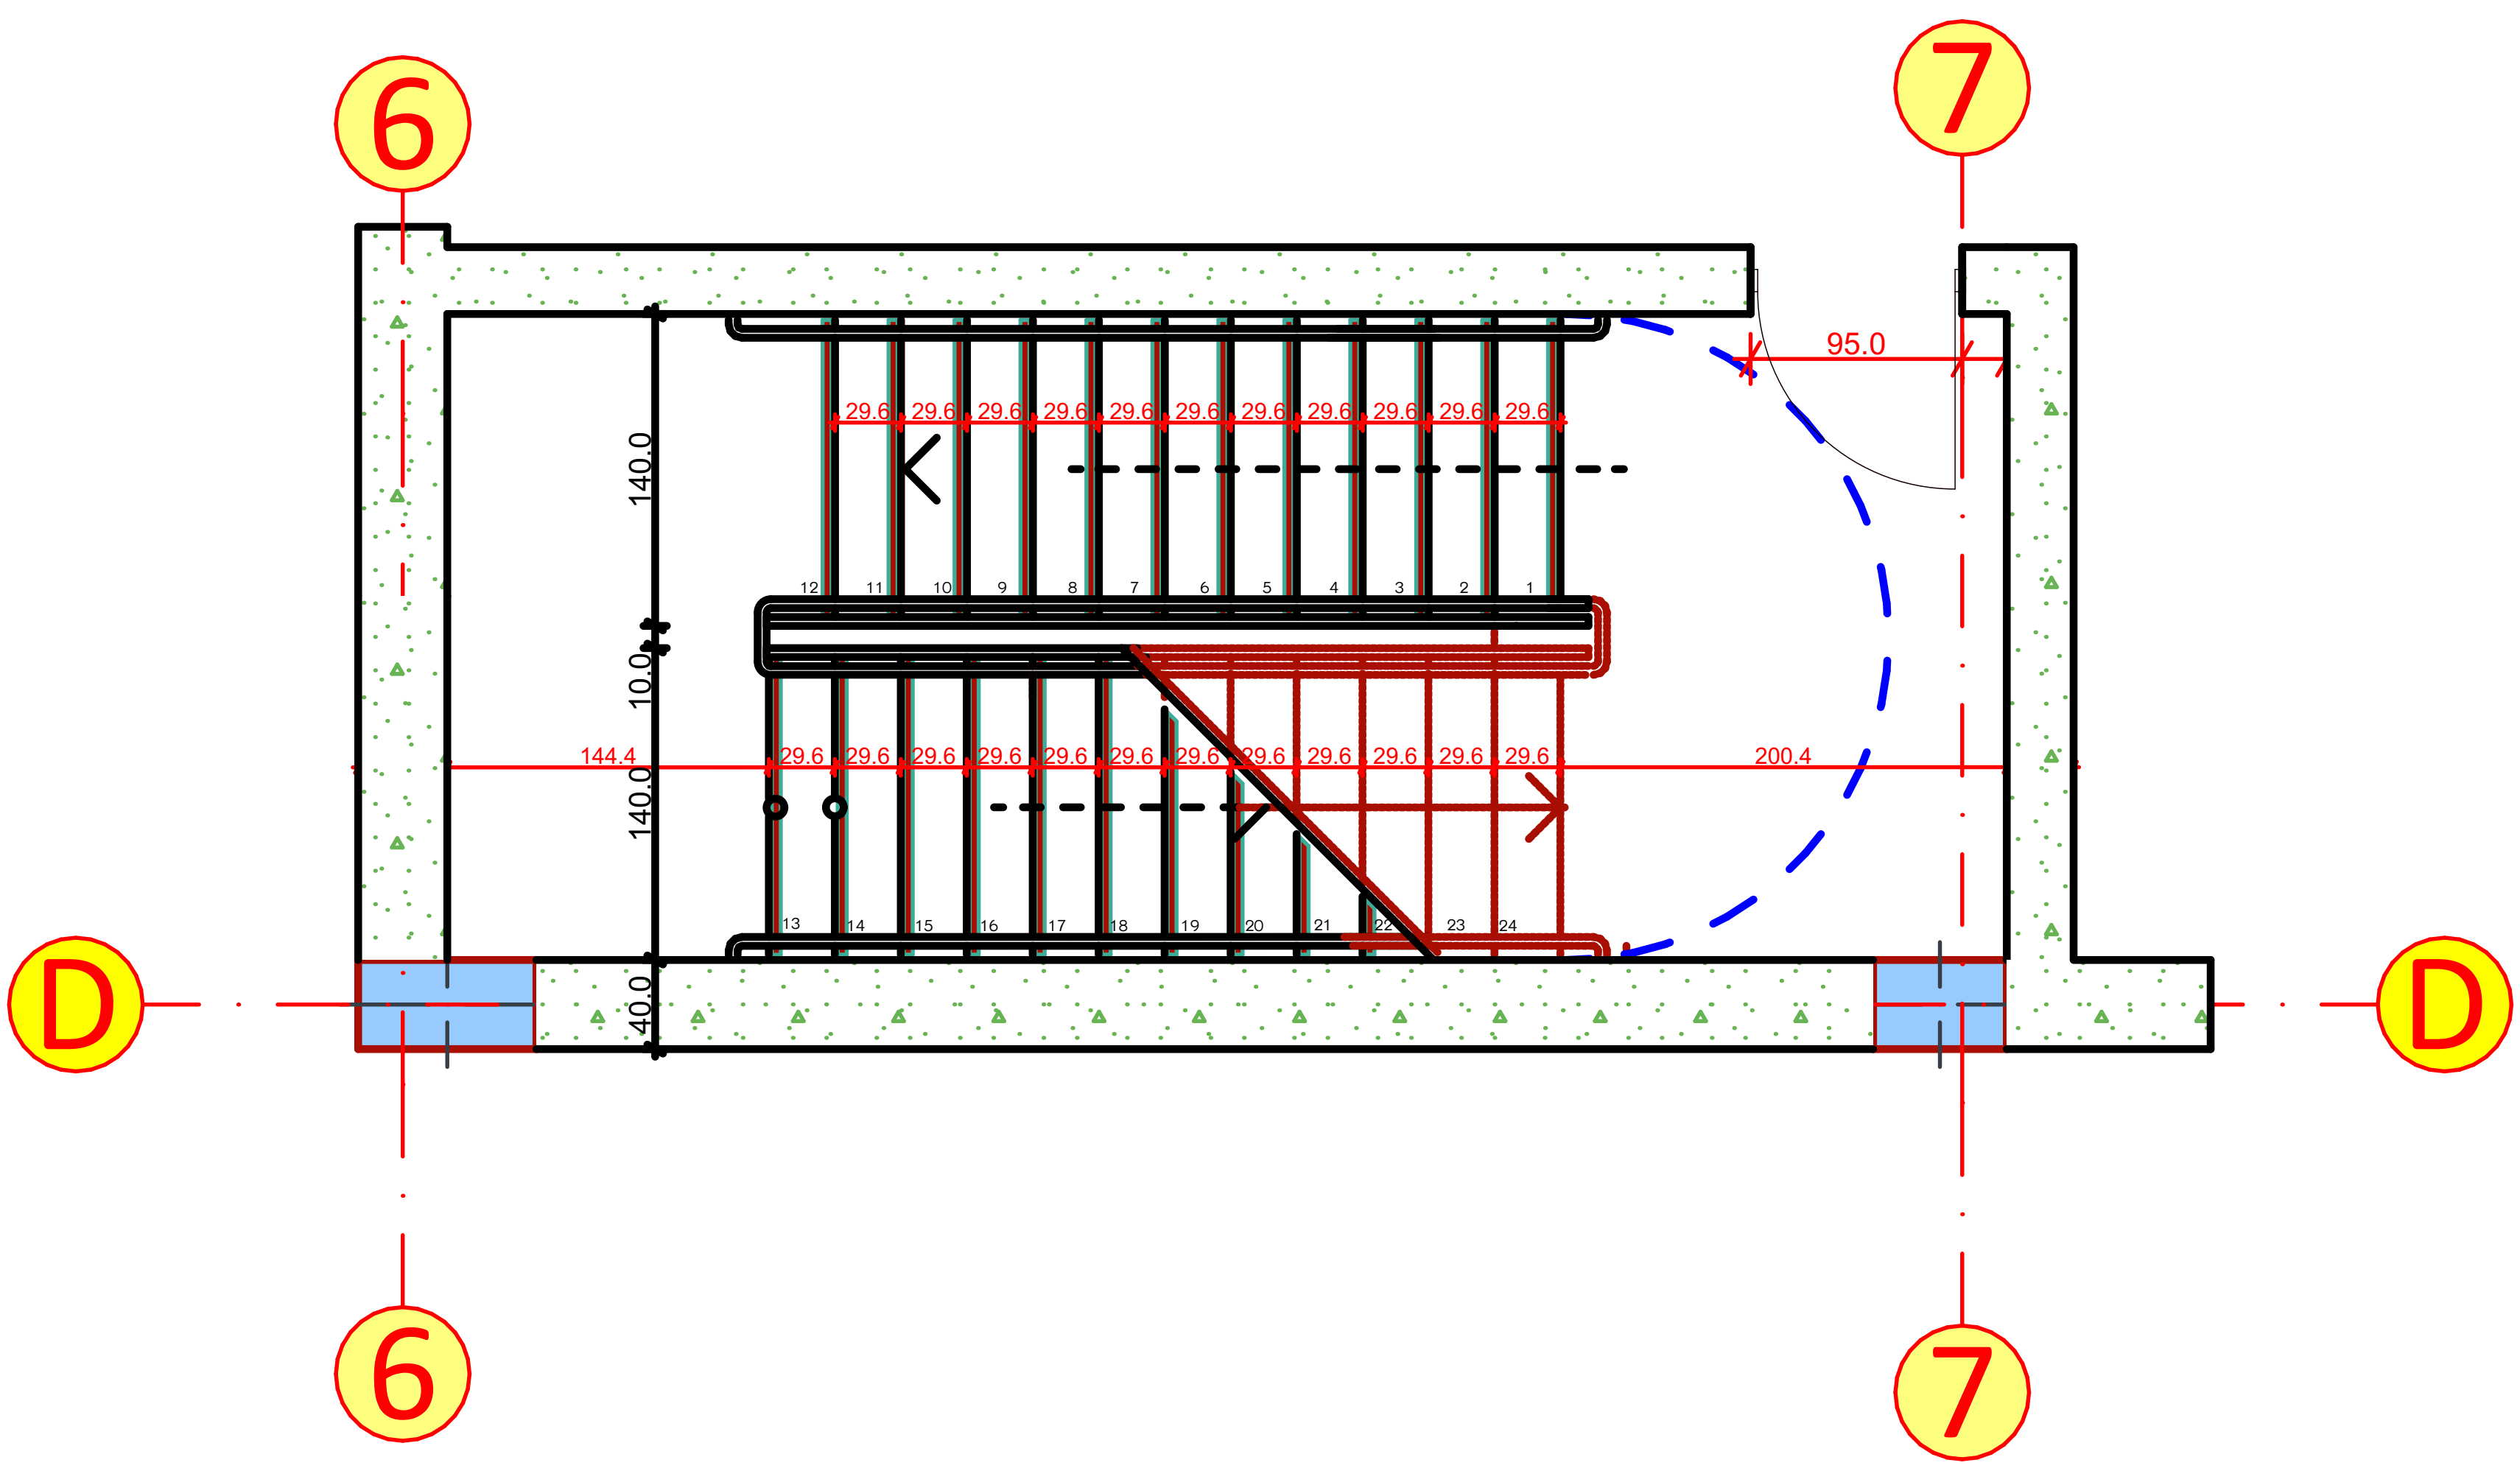

შპს "არდსტუდიო"			უნივერსიტეტი გეომედის საუნივერსიტეტო კლინიკა ქ. თბილისი მეფე სოლომონ II-ის ქ. №4 ს/კ 01.18.06.006.311	დამკვეთი: სასწავლო უნივერსიტეტი გეომედი ს/კ 405352103 დირექტორი- მარინა ფირცხალავა
დირექტორი	ქ. ჯავჯანიძე			
პრ.მთ.არქ.	კ. ჯავჯანიძე		კორექტირებული პროექტი არქიტექტურული ნაწილი	მ-ბი / სტადია / ფ. № / რაოდ.
თანაავტორი	თ. დათეშაშვილი			1:50 A3 / არქ. პრო. / 27-1 /
კონსტრუქტორი	ვ. ბლიაძე		კიბის ფრაგმენტები	
თანაავტორი	გიორგი გვანცელაძე			
თანაავტორი	თამარ კახიძე			2025 წ.

მოაჯირის დამაგრების დეტალი

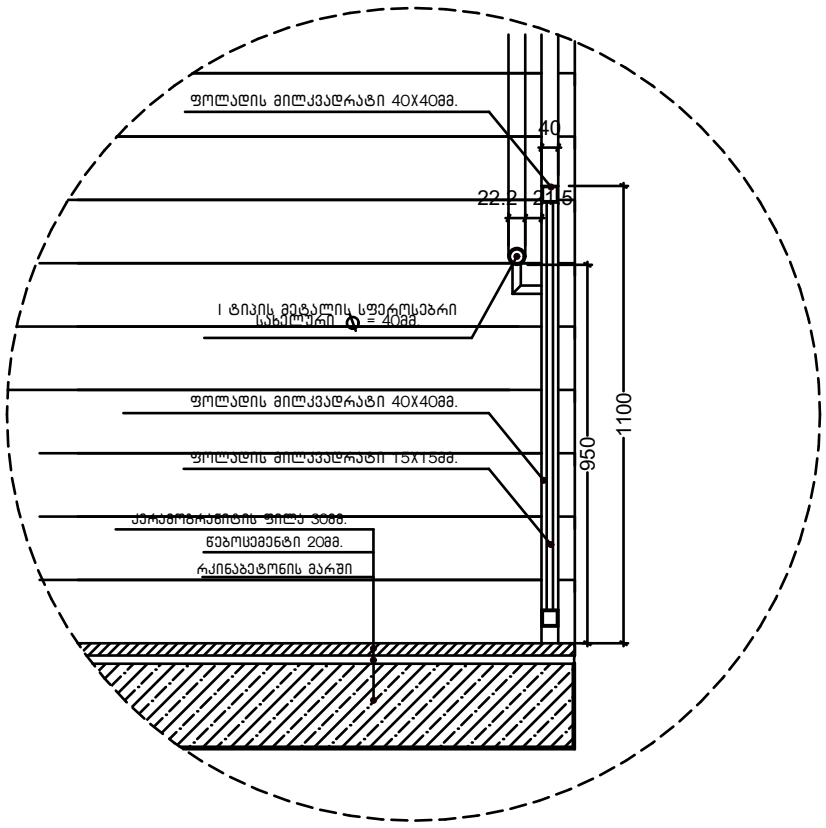

სახელურის დამაგრების კვანძი

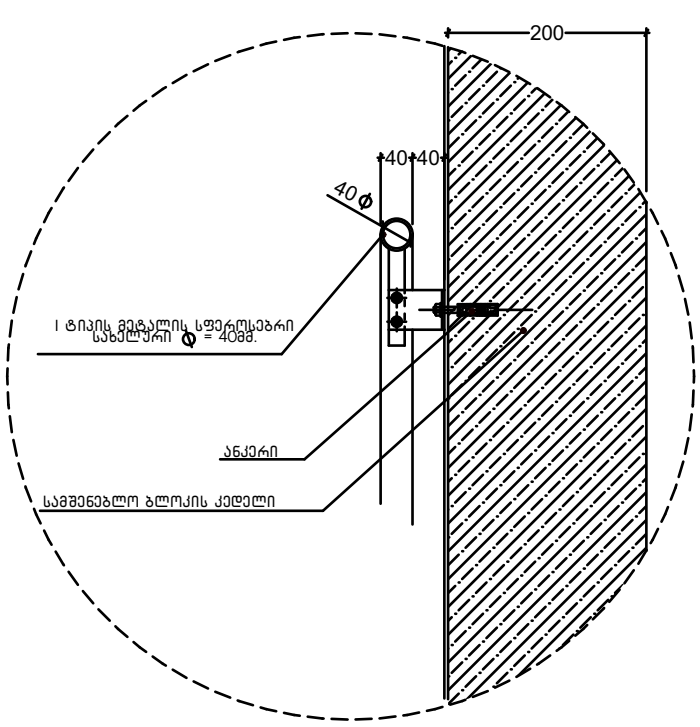

მოაჯირის ფრაგმენტული ნახაზი

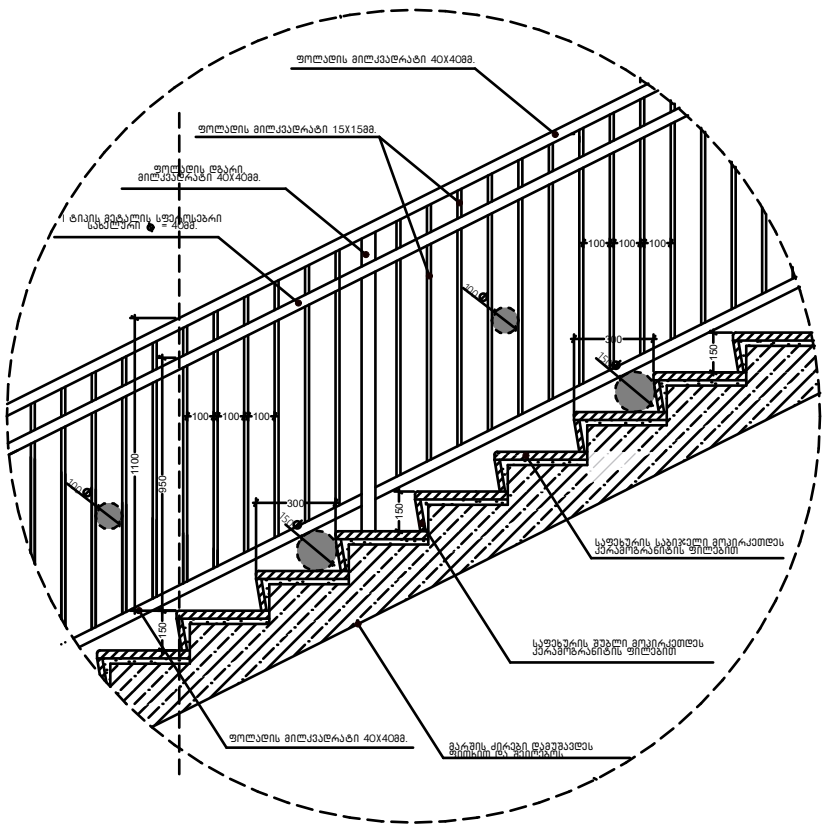

საფეხურის მოპირკეთების დეტალი

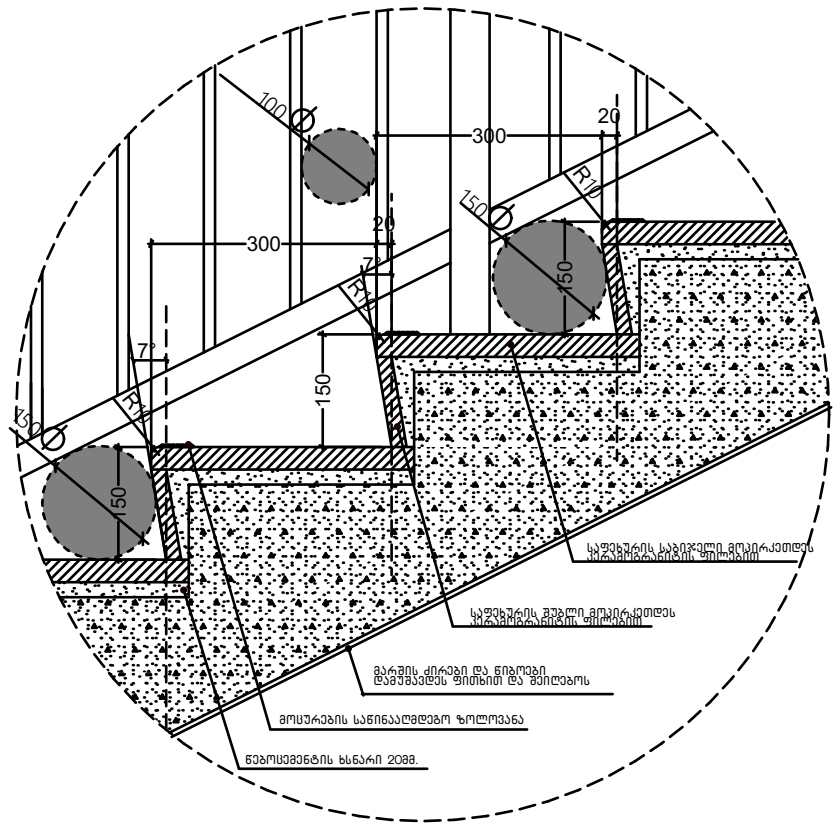

























