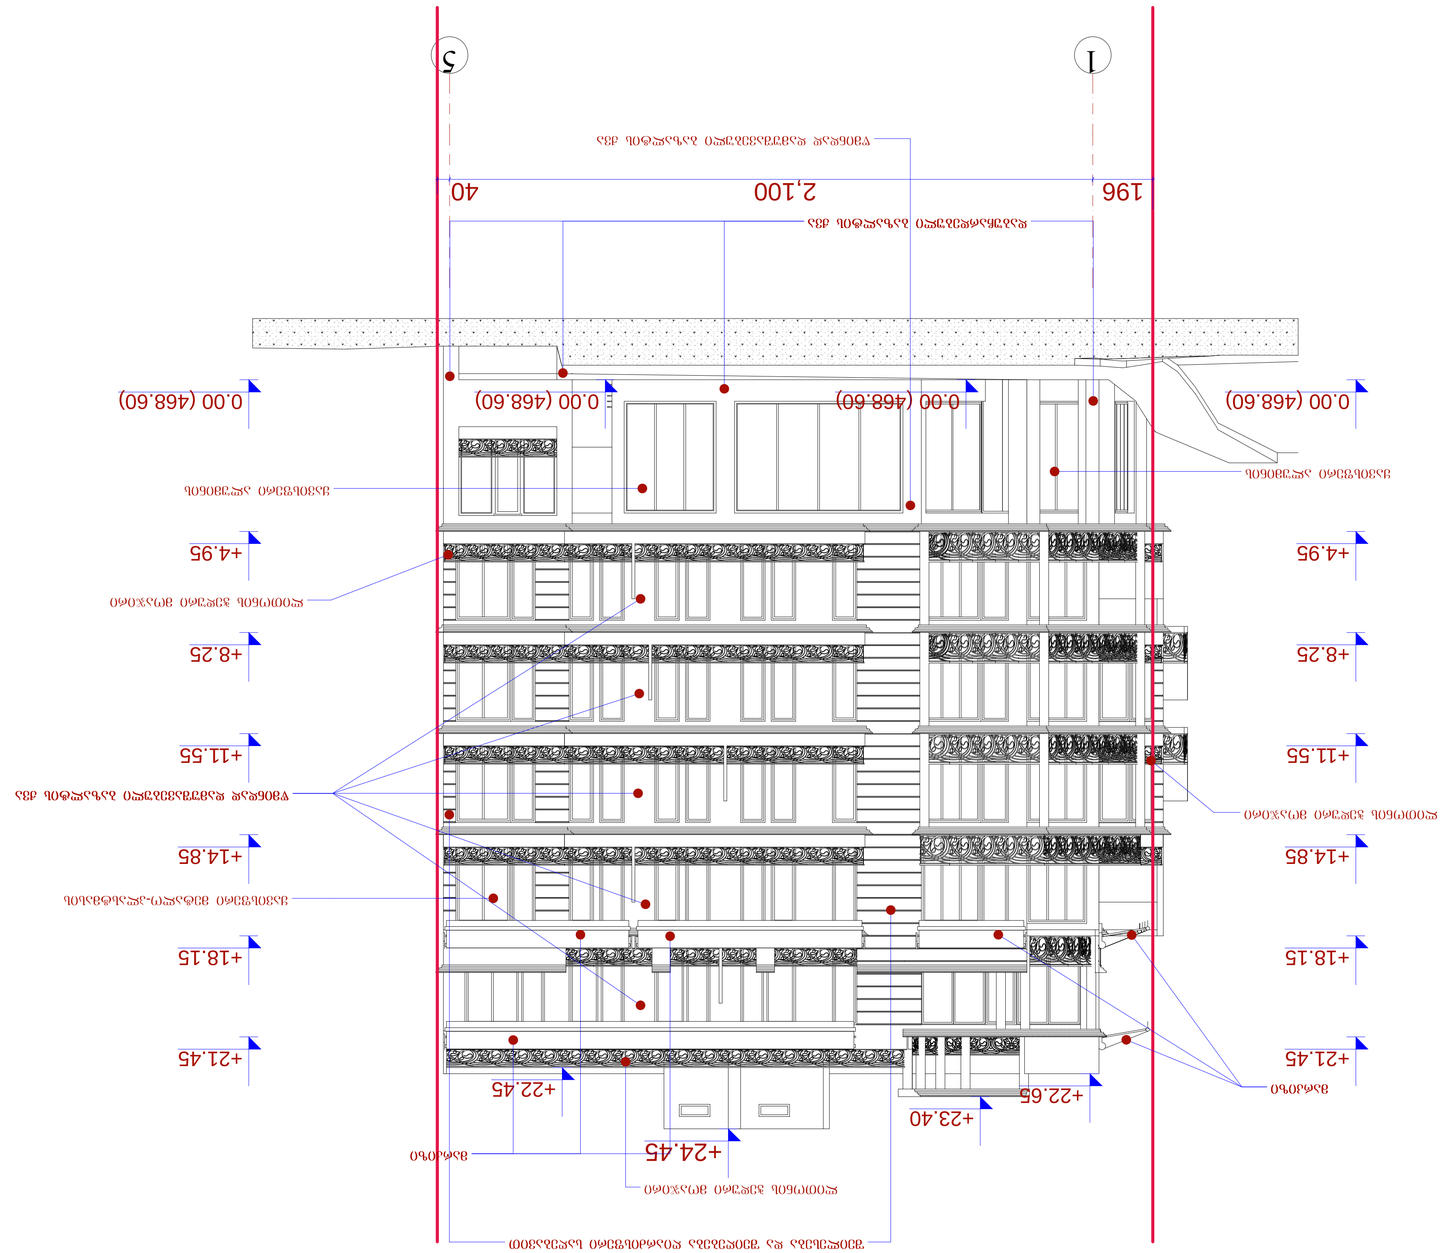

ფასადი 1-5 ღერძების გასწვრივ მ. 1:100

	შპს. „ამბრელა“		
ხელმძღვანელი		მარიამ ბერიძე	
პროექტის ავტორი		ნინო ჯანელიძე	
კონსულტანტი			
ფასადი 1-5 ღერძების გასწვრივ			
სტადია	ეტაპი	ფურცელი	ფურცლების რაოდენობა
მ 1:100			

ფასადი "5-1" ღერძებში მ.: 1-100

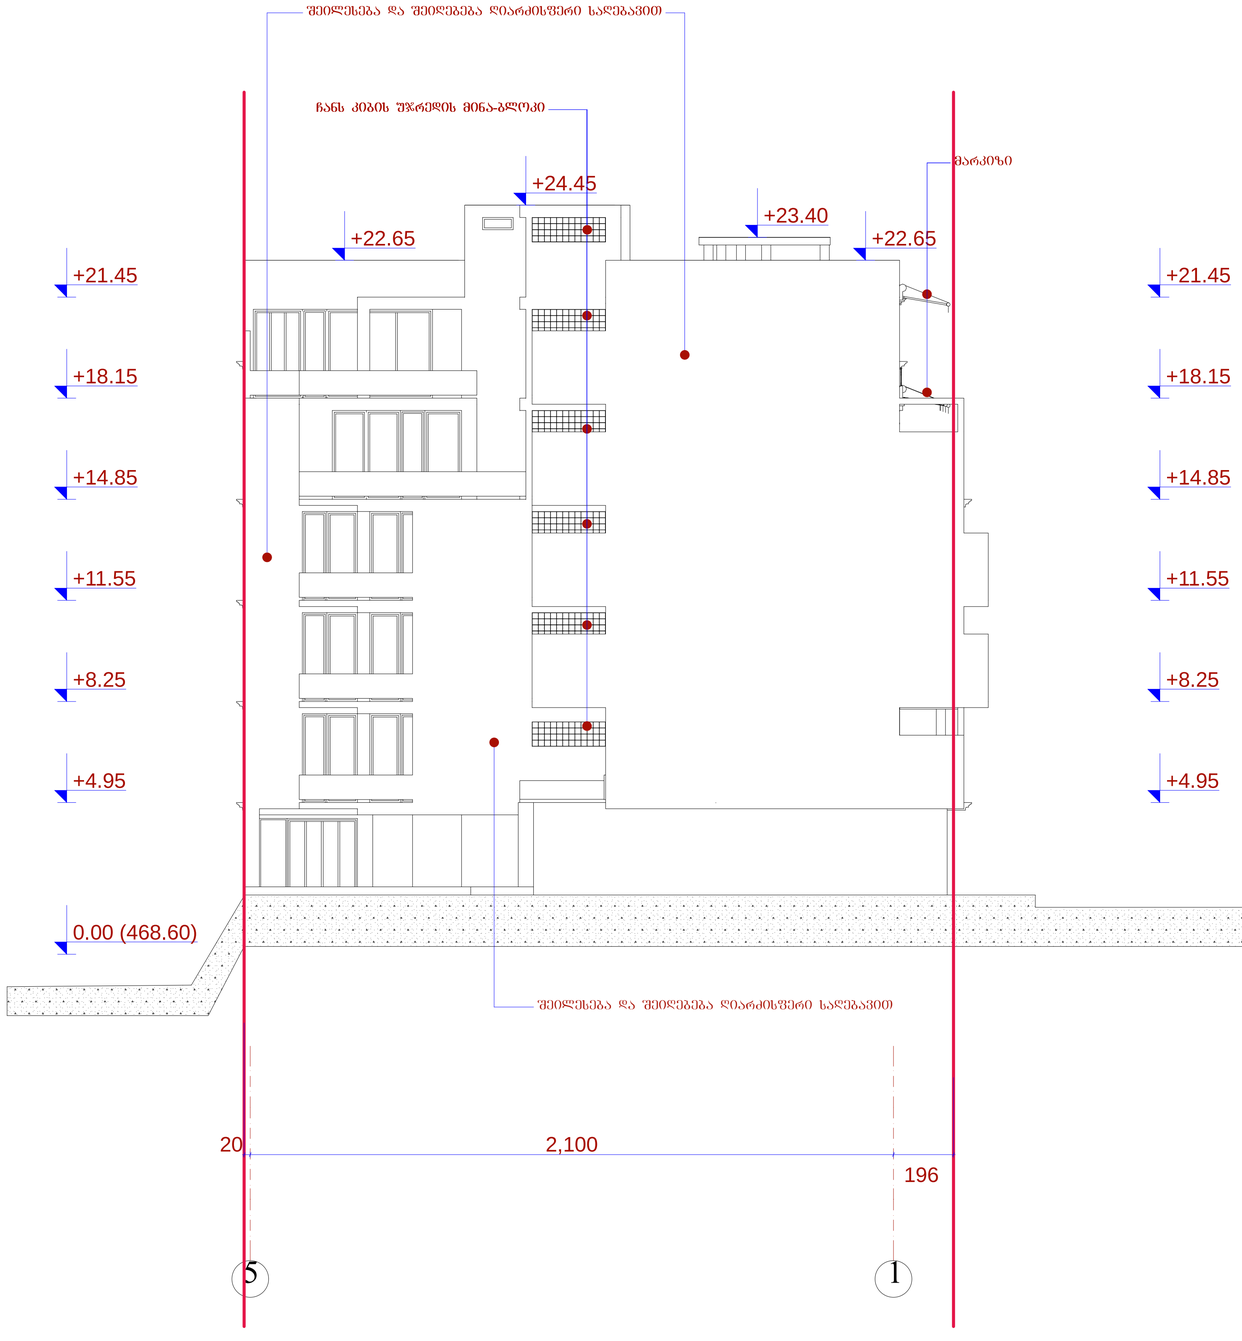

	შ.პ.ს. „ამფიონი"				
დირექტორი		მ.ხახაიძე	მრავალბინიანი საცხოვრებელი სახლი ვაკე-საბურთალოს რ-ში, ბარნოვის ქ. №84 (კორექტირება)		
არ.მთ.არქიტ		მ.ხახაიძე			
არ.აგტორი		ნ.სვანიძე			
შესრულა		მ.აბაიშვილი	მ 1:100	სტადია	ფურც.	ფურცარ.
არ.მთ. კონს.		მ.მელქაბაიშვილი	ფასადი "5-1" ღერძებში	პრ.		
შემოწმა		მ.ხახაიძე		დაკვეთა №		

	ზ.პ.ს. „ავზთ(ო)60“		
ჩინაძე ლ.		შპს „ქალაქის არქიტექტურული ბიუროს ლაბორატორია“	
ხელმძღვანელი		(არქიტექტორი)	
კონსულტანტი			
ტექ. კონტროლი			
ნორმაკონტროლი			
დირექტორი			
ავტორი		ქ. ნინოწმინდა, ქ. №84	
ფორმატი	ზომა	ობიექტის დასახელება	
A3		ზ 1:100	
ფურცლების რაოდენობა			
ფურცელი №			

ზედა ნაწილის ფასადის ხედი ა-ზ 1:100

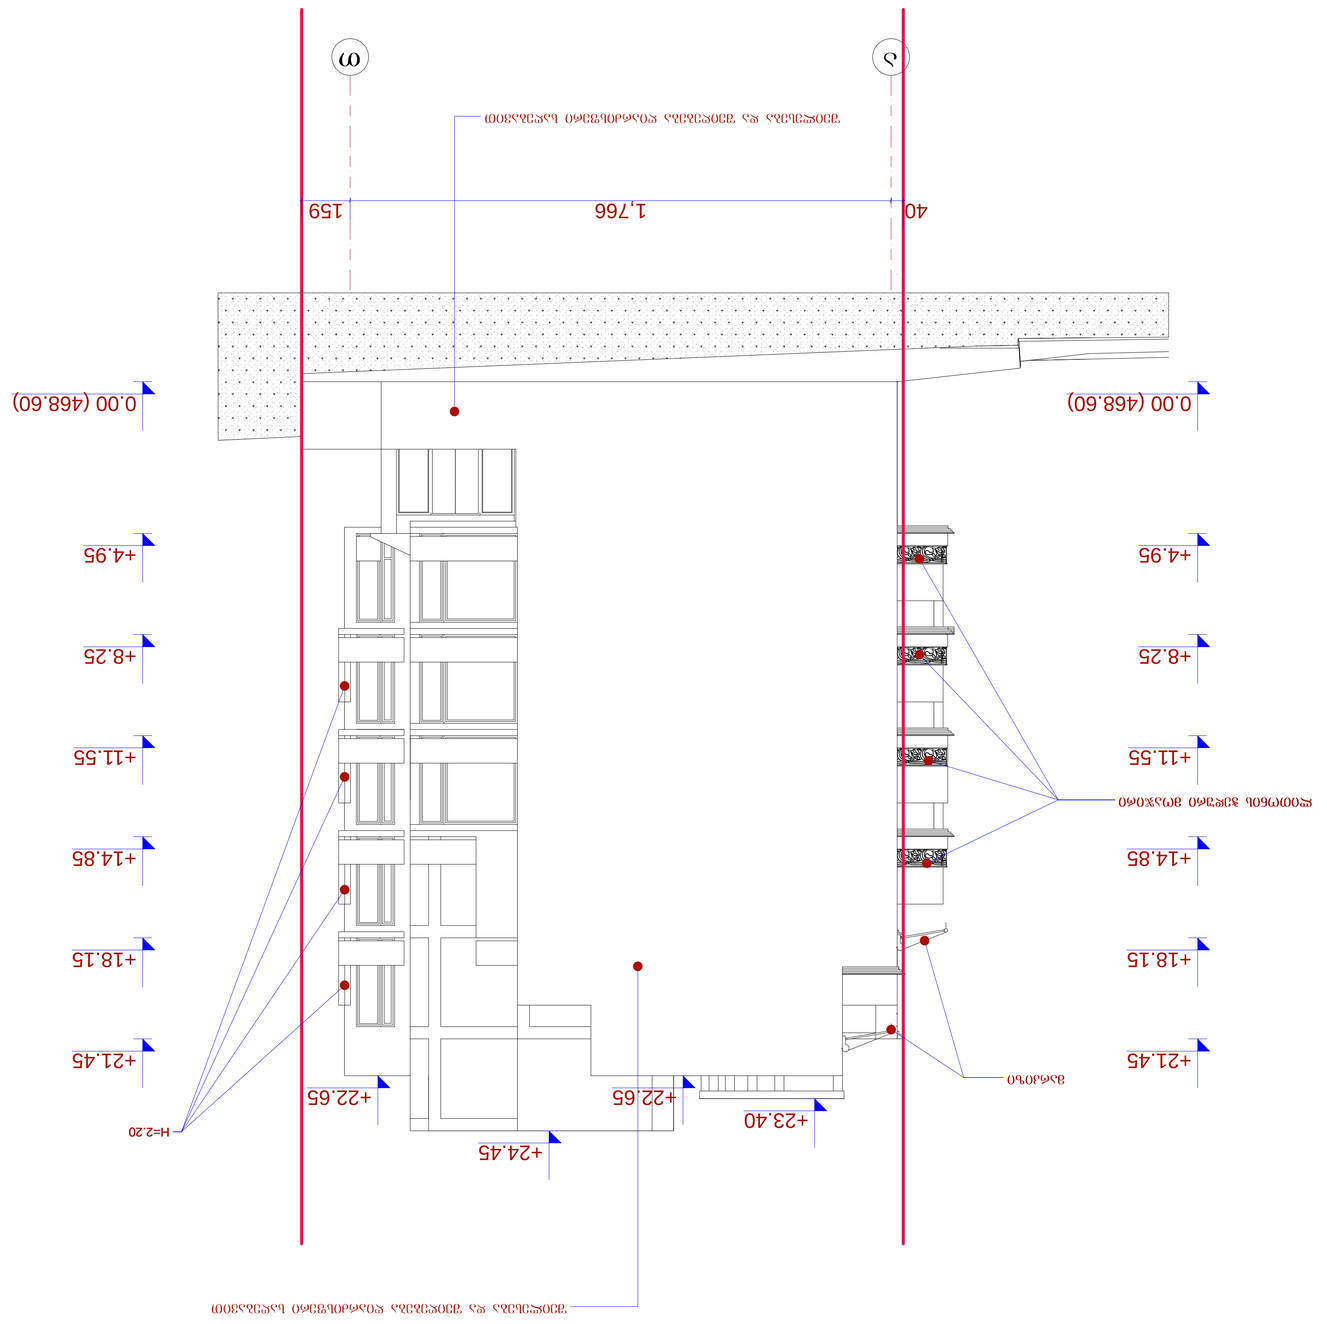

ფასადი "ზ-ა" ღერძებში მ.: 1-100

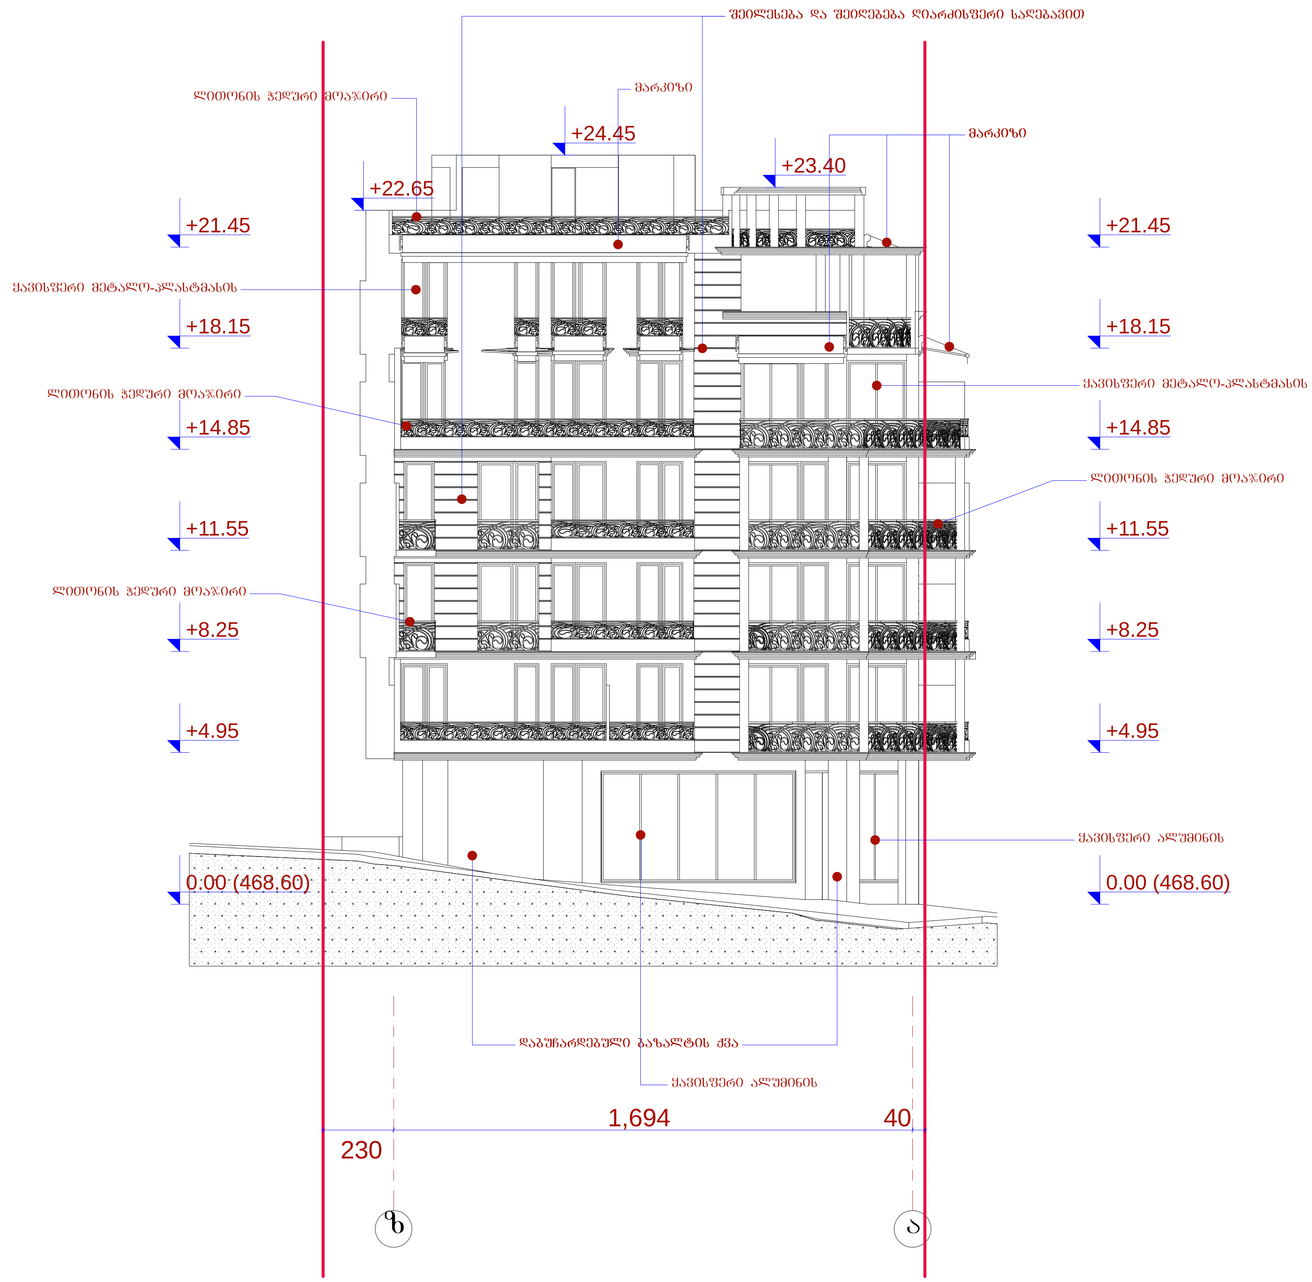

	შ.პ.ს. „ამფიონი"			
დირექტორი		მ.ხახაიძე	მრავალბინიანი საცხოვრებელი სახლი ვაკე-საბურთალოს რ-ში, ბარნოვის ქ. №84 (კორექტირება)	
არქიტექტორი		მ.ხახაიძე		
კონსტრუქტორი		ნ.სვანიძე		
შესრულა		მ.აბაიშვილი	მ 1:100	სტადია / ფურც. / ფურცლ.
პრ.მთ. კონს.		მ.ჭიქვაბაიშვილი	ფასადი "ზ-ა" ღერძებში	პრ.
შესამოწმა		მ.ხახაიძე		დაკვეთა №