Senoba - nagebobis usafrTxoebis wesebtan Sesabamisobis analizi

gamoyenebuli wesebi - "Senoba-nagebobis usafrTxoebis wesebi"

CamoTvaleT Senobis dakavebulebebi daaRwereT TiToeuli gamoyeneba
1. sasawyobo jgufi sw-2 -2.90 da +0.00 niSnuli ze
2. damxmare jgufi ds -2.90 niSnuli ze
3. sacxovrebeli jgufi sc-2 (sacxovrebeli binebi +2.90 dan +25.30 CaTvliT)

konstruqciis tipi:	
gansazRvreT konstruqciis tipi arsebuli SenobisTvis	
gansazRvreT konstruqciis tipi axali SenobisTvis	tipi **II-A**
Sereuli konstruqciis SemTxevaSimiuTiTeT tipebi, romelic gamoyenebuli iqneba, gansazRvreT tipebi damatimdebareoba	

simaRlis SezRudvebi cxrili 503-ismixedviT		
dakavebuloba	dasaSvebi sarTulianoba	SemoTavaz. sarTulianoba
1. sasawyobo jgufi sw-2	SeuzRudavi	1 miwis donis qveda sarTuli
2. damxmare jgufi ds	SeuzRudavi	1 miwis donis qveda sarTuli
3. sacxovrebeli jgufi sc-2	SeuzRudavi	8 miwis donis zeda sarTuli

	dasaSvebi simaRle	SemoTavazebuli simaRle
saerTo simaRle	SeuzRudavi	31.70 m.
miwis zemoTsarTulis raodenoba	9 sarTuli	

farTobis SezRudvebi cxrili 503-ismixedviT		
dakavebuloba	dasaSvebi farTobi	SemoTavaz. farTobi
1. sasawyobe jgudi sw-2 -2.90 niSnuli ze	SeuzRudavi	748 kv.m.
2. damxmare jgufi ds -3.00 niSnuzle	SeuzRudavi	113.3 kv.m.
3. sasawyobe jgudi sw-2 +0.00 niSnuli ze	SeuzRudavi	547.7 kv.m.
4. sacxovrebeli jgufi sc-2 +2.90 niSnuzle	SeuzRudavi	713.3 kv.m.
5.sacxovrebeli jgufi sc-2 +6.10 niSnuzle	SeuzRudavi	713.3 kv.m.
6.sacxovrebeli jgufi sc-2 +9.30 niSnuzle	SeuzRudavi	713.3 kv.m.
7.sacxovrebeli jgufi sc-2 +12.50 niSnuzle	SeuzRudavi	713.3 kv.m.
8.sacxovrebeli jgufi sc-2 +15.70 niSnuzle	SeuzRudavi	713.3 kv.m.
9. sacxovrebeli jgufi sc-2 +18.90 niSnuzle	SeuzRudavi	713.3 kv.m.
10.sacxovrebeli jgufi sc-2 +22.10 niSnuzle	SeuzRudavi	713.3 kv.m.
11.sacxovrebeli jgufi sc-2 +25.30 niSnuzle	SeuzRudavi	713.3 kv.m.
SemoTavazebuli farTobebis jami	7119.4 m2	
iatakebis raodenoba	9 sarTuli	
saerTo (sasargeblo) farTobi	7939.3 m2	

gareked lis cecxlmedegobisa da Riobebisadmi moTxovnebi cxrilebis 602-is da 705.8 -ismixedviT							
gare ked lebi	xanZarsawi naaRmdego manZili (metri)	cecxlmedegobis xarisxi (saaTi)		ked lis Riobebis farTobi (ked lis %)			
		moTxovnili	gaTvaliswinebuli	dasaSvebi		gaTvaliswinebuli	
				daculi	daucveli	daculi	daucveli
fasadi 1-10 RerZebSi	9 m-zemeti	0	2	SeuzRudavi	SeuzRudavi		40 %
fasadi 10-1 RerZebSi	9 m-zemeti	0	2	SeuzRudavi	SeuzRudavi		40 %
fasadi a-d' RerZebSi	0.6 m	1	2	dauSvebeli	dauSvebeli		0 %
fasadi d'-a' RerZebSi	9 m-zemeti	0	2	dauSvebeli	dauSvebeli		5 %

TiToeuli sarTulidan gasasvleli saSualebebi									
sarTulebi	dakavebuloba da dakavebulobis datvirTvis jamuri maCveneblebi	moTxovnili gasasvleli s/gasasvleli Tan misadgomis raodenoba	gaTvaliswinebuli gasasvleli s/gasasvleli Tan misadgomis raodenoba datipi	gasasvleli saSualebebis sigane (metri)					
				gza-kibeebi		derefnebi		gasasvleli sgza-kari	
				moTxovnili	gaTvaliswinebuli	moTxovnili	gaTvaliswinebuli (minimaluri)	moTxovnili	gaTvaliswinebuli (TavisufaliI)
sardafis sarTuli 2.90	sw-2 d.d.40	2	2 (gza-karis saxiT)	1.1	1.2	1.2	1.4	0.82	1.00
pirveli sarTuli +0.00	sw-2 d.d.30	2	5 (gza-karis saxiT)	1.1	1.2	1.2	1.4	0.82	1.00

wyalsadenisistemebis fiqsirebulimowyobilobebis raodenoba cxrili 602.-ismixedviT											
sarTulebi	dakavebuloba da dakavebulobis datvirTvis jamuri maCveneblebi	fiqsirebulimowyobilobebi									
		unitazi		tualetis xelsabani		abazana/Sxapi		sasmeliwylis fantani		samomsaxureo niJara	
		moTxovnili	gaTvaliswinebuli	moTxovnili	gaTvaliswinebuli	moTxovnili	gaTvaliswinebuli	moTxovnili	gaTvaliswinebuli	moTxovnili	gaTvaliswinebuli

wyalsadenisistemebis fiqsirebulimowyobilobebis raodenoba sacxovrebeli jgufi sc-2 qvejgufi cxrili 1602.-ismixedviT											
sarTulebi	sacxovrebeli erTeulebi	fiqsirebulimowyobilobebi									
		unitazi		tualetis xelsabani		abazana/Sxapi		sasmeliwylis fantani		samomsaxureo niJara	
		moTxovnili	gaTvaliswinebuli	moTxovnili	gaTvaliswinebuli	moTxovnili	gaTvaliswinebuli	moTxovnili	gaTvaliswinebuli	moTxovnili	gaTvaliswinebuli
sarTulebi +2.90 dan +25.30 CaTvliT	bina #1 dan bina #84 CaTvliT	1	1	1	1	1	1	1	1	1 (20 sacx. erTeuli ze)	1 (TiTo sacx. erTeuli ze)

xanZrisgan dacvis sistemebisadmi moTxovnebi							
dakavebulobebi/sivrceebi/gasasvleli saSualebebi	avtosasxefi sistema	saxanZro gangaSisada cecxlaRricxvi sistemebi	saxanZro nidgarebis sistemebi	kvamlis sakontrolo sistemebi	xelis cecxlmaqrebi	xanZris maRTvis cemti	
sacxovrebeli jgufi sc-2				ki		ara	
derefani		sagangebo xmovani gangaSis sakomunikacio sistema	ki	negatiuri garemoeba			
lifti (damnevi sisteme iT)				ki			
kibisujredi (SemozRudulivestibiuliT)		saxanZro gangaSisxeliT samarTvaikolofi					
sardafissarTuli (avtosadgomi)	ki						

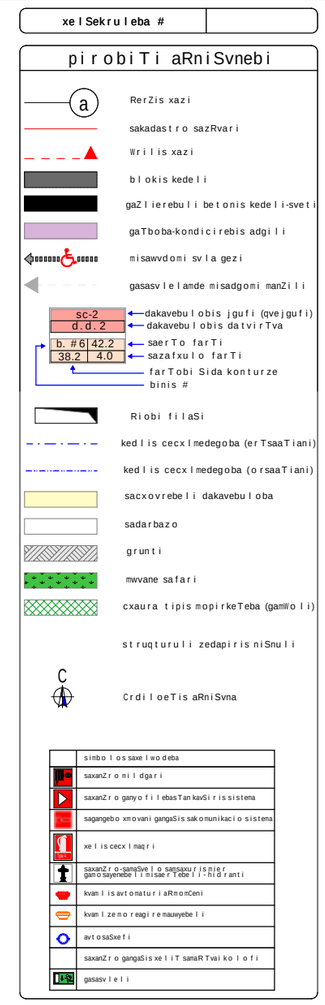





S.p.s. "fleqs arqiteqtura"		
Tanamdeboba	gvari	xelmowera
direqtori	i.maziaSvili	
proeqtis avtori	i.maziaSvili	

damkveTi:
proeqtis saxelwodeba: mravalbiniani sacxovrebeli saxli
misamarTi:

masStabi	TariRi	naxazis dasaxeleba
1:100		

stadia	furceli	furclebi
arq. nawili		

dasaxeleba	dakavebuloba	dakavebulobis datvirTva	saerTo dakavebulobis datvirTva	moTxovnili gza-karis raodenoba/sigane		gaTvaliswinebuli gza-karis raodenoba/sigane	
a.s #1	sw-2	40	44	2	0.820 m.	1	1.000 m.
d.s #1	ds	2		2	0.820 m.	1	1.000 m.
d.s #2	ds	1		2	0.820 m.	1	1.000 m.
d.s #3	ds	1		2	0.820 m.	1	1.000 m.

sardafis sarTulis gegma -3.00
niSnulze
m. 1:100

eqsplikacia

1. a.s #1 saerTo farT: 745.7 m2
2. d.s #1 saerTo farT: 58.2 m2
3. d.s #2 saerTo farT: 27.1 m2
4. d.s #3 saerTo farT: 27.1 m2
5. sadarbazo: 25.8 m2

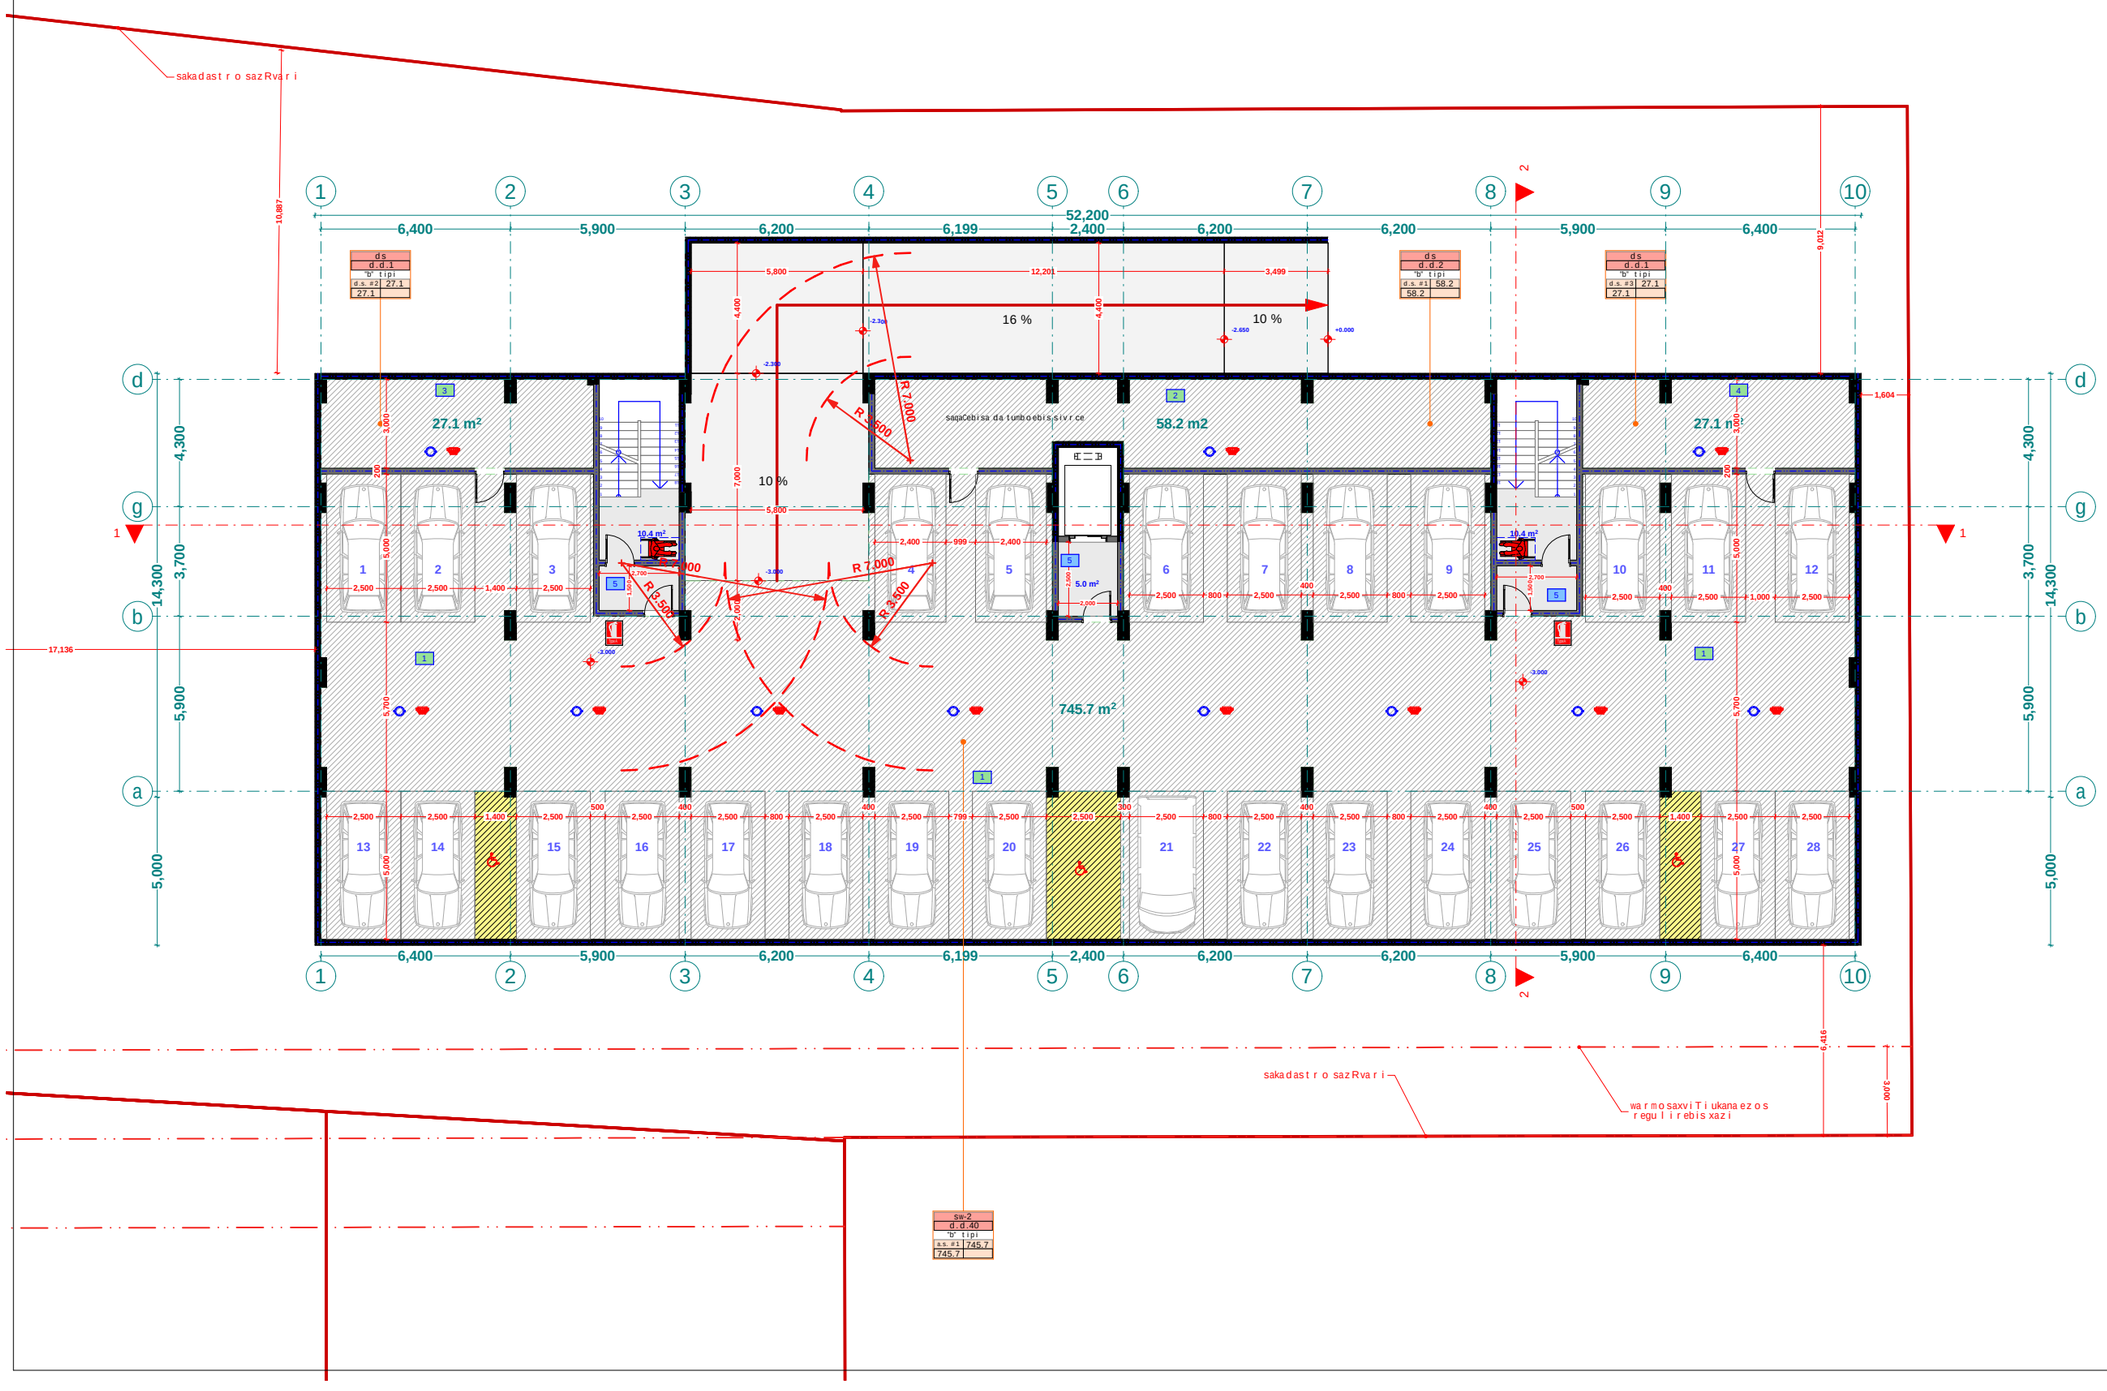

xelSekruleba #

pirobiTi aRniSvnebi

- RerZis xazi
- sakadastro sazRvari
- Wrilis xazi
- blokis kedeli
- gaZlierebuli betonis kedeli-sveti
- gaTboba-kondicirebis adgili
- misawvdomi svla gezi
- gasasvlelamde misadgomi manZili
- sc-2 / d.d. 2 / "b" tipi / b. #6 42.2 / 38.2 4.0 — dakavebulobis jgufi (qvejgufi); dakavebulobis datvirTva; binis tipi (misawvdomoba); saerTo farTi; sazafxulo farTi; farTobi Sida konturze; binis #
- Riobi filaSi
- kedlis cecxlmedegoba (erTsaaTiani)
- kedlis cecxlmedegoba (orsaaTiani)
- sacxovrebeli dakavebuloba
- sadarbazo
- grunti
- mwvane safari
- cxaura tipis mopirkeTeba (gamWoli)
- struqturuli zedapiris niSnuli
- CrdiloeTis aRniSvna

simbolos saxelwodeba
saxanZro nildgari
saxanZro ganyofilebasTankavSirisistema
sagangebo xmovani gangaSis sakomunikacio sistema
xelis cecxlmaqri
saxanZro-samaSvelo sanaxurisnier gamosayenebeli misaerTebeli-hidranti
kvanlis avtomaturi aRmomCeni
kvanlzemo reagirenauwyebeli
avtosaSxefi
saxanZro gangaSis xeliTsamaRTvaikolofi
gasasvleli
ormxrivi kavSiriSi sistema

შპს "ფლექს არქიტექტურა"
404920216
FLEX ARCHITECTURE

FLEX ARCHITECTURE

S.p.s. "fleqs arqiteqtura"		
Tanamdeboba	gvari	xelmowera
direqtori	i. maziaSvili	
proeqtis avtori	i. maziaSvili	

damkveTi: S.p.s „k sami"

proeqtis saxelwodeba:
mravalbiniani sacxovrebeli saxli

misamarTi:

masStabi	TariRi	naxazis dasaxeleba
1:100		

stadia	furceli	furclebi
arq. nawili		

dasaxeleba	dakavebuloba	dakavebulobis datvirTva	saerTo dakavebulobis datvirTva	moTxovnili gza-karis raodenoba/sigane		gaTvaliswinebuli gza-karis raodenoba/sigane	
a.s #2	sw-2	30	30	2	0.820 m.	1	1.000 m.

eqsplikacia

1.avtosadgomi #2 saerTo farT: 547.7 m2

2. sadarbazo: 125.3 m2

pirveli sarTuli gegma +0.00
(+0.00 Seesabameba +446 absoluturi niSnuls)
m. 1:100

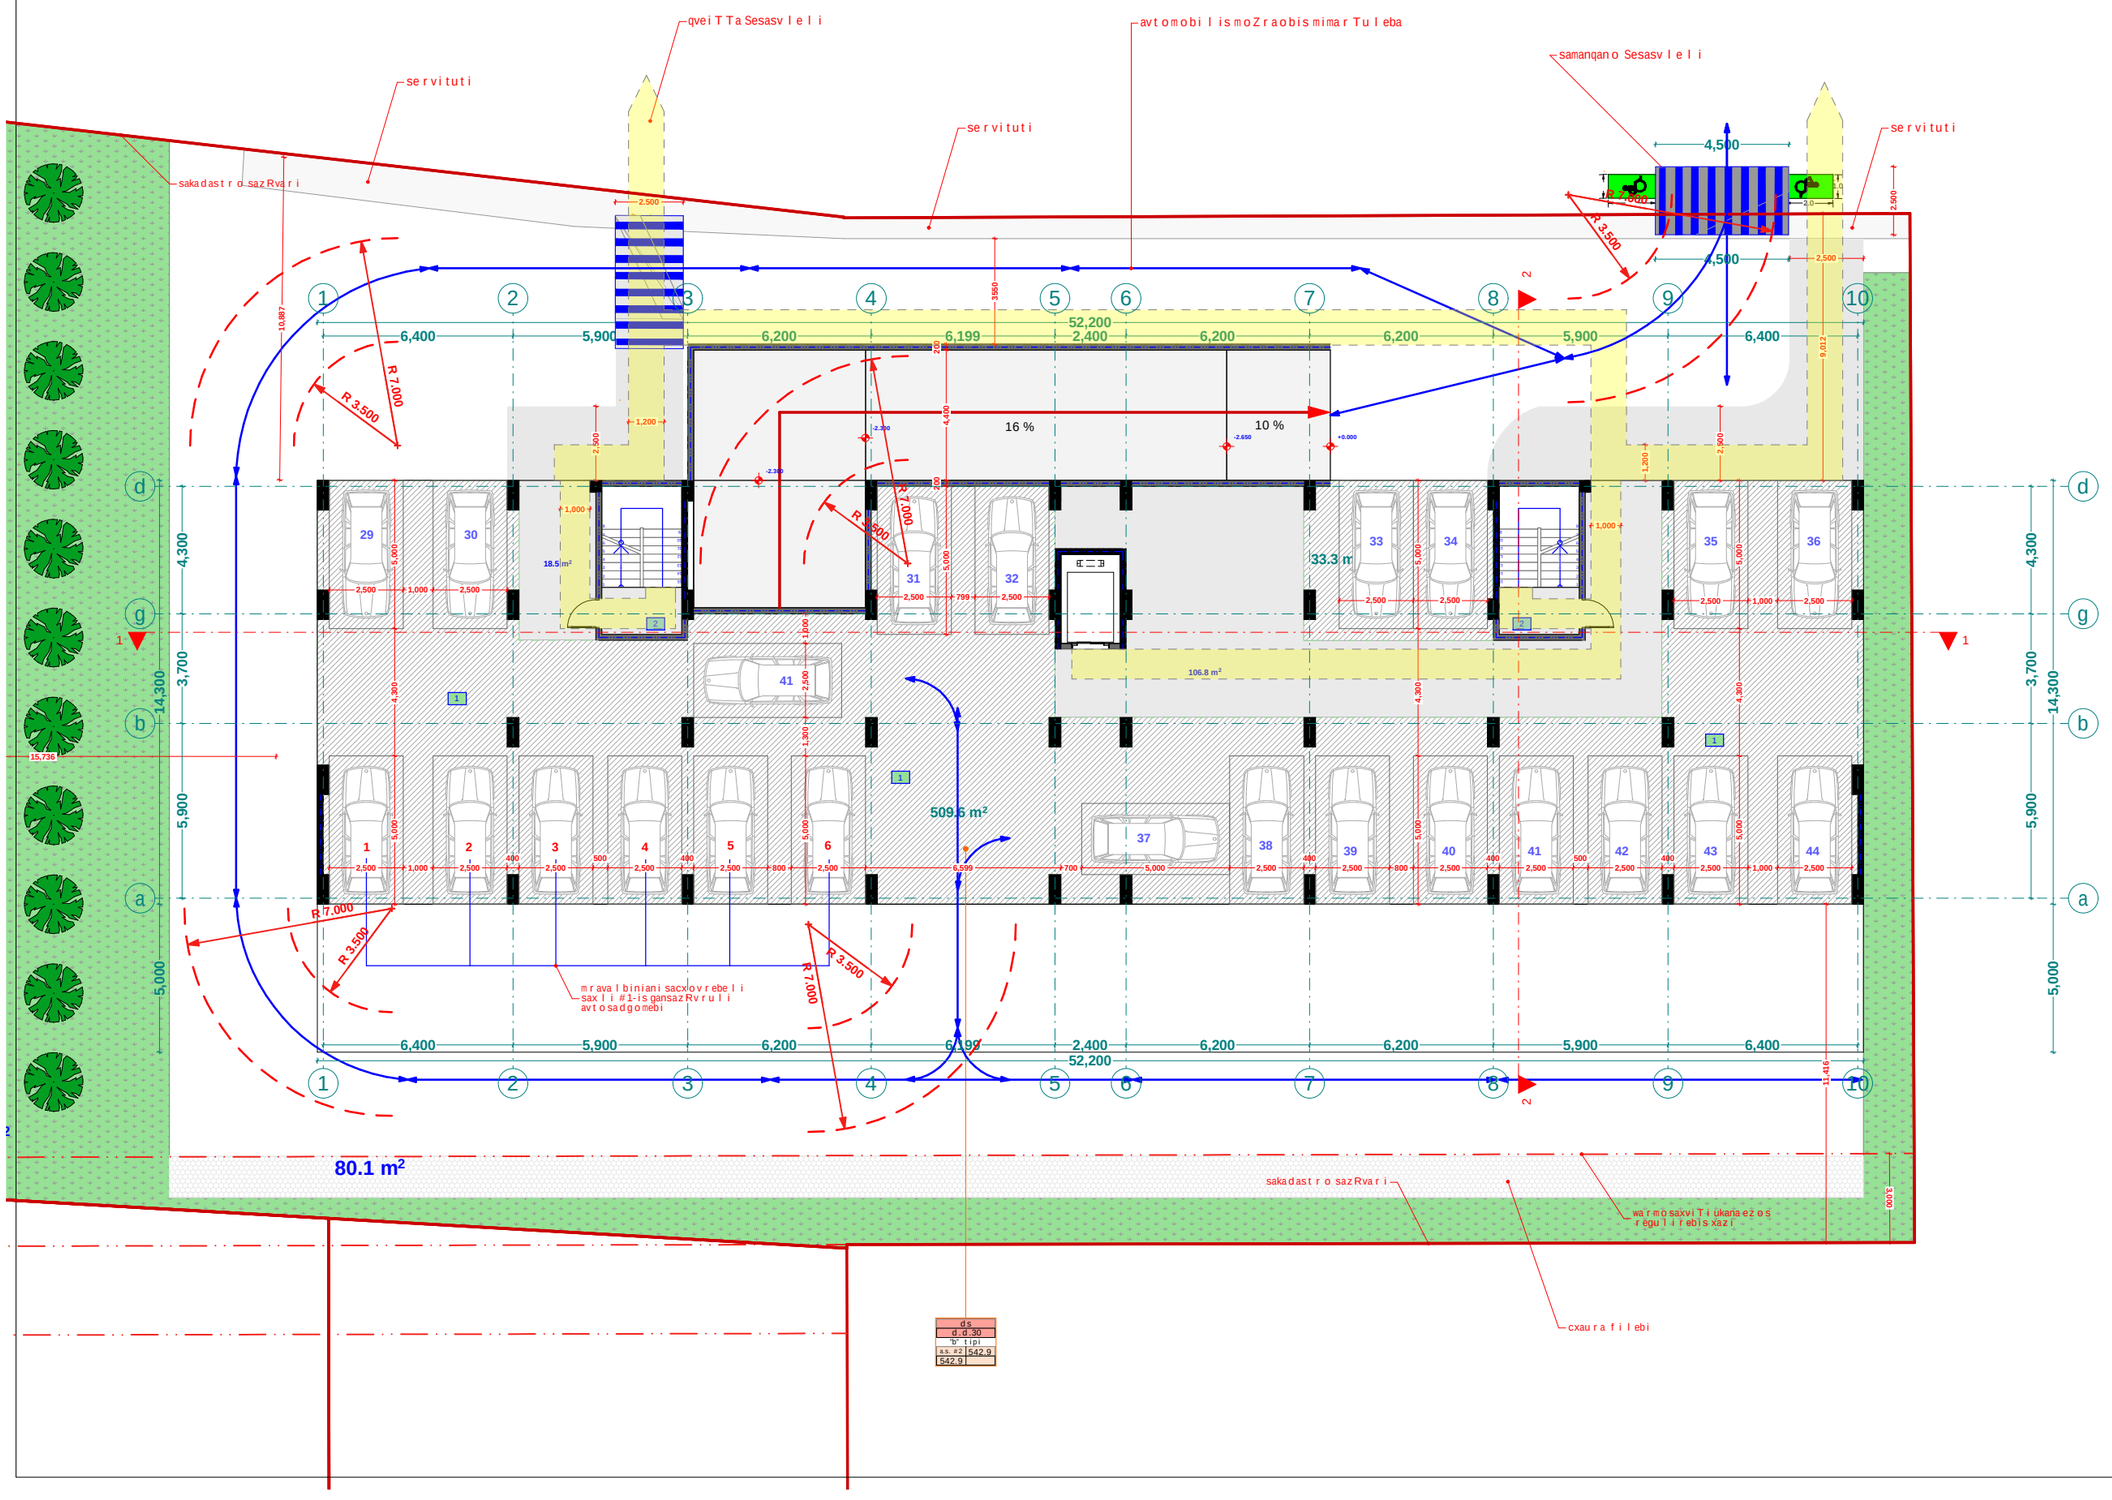

pirobiTi aRniSvnebi

- RerZis xazi
- sakadastro sazRvari
- Wriilis xazi
- blokis kedeli
- gaZlierebuli betonis kedeli-sveti
- gaTboba-kondicirebis adgili
- misawvdomi svlagezi
- gasasvlelamde misadgomi manZili
- sc-2 / d.d. 2 / "b" tipi / b. #6 42.2 / 38.2 4.0 — dakavebulobis jgufi (qvejgufi); dakavebulobis datvirTva; binis tipi (misawvdomoba); saerTo farTi; sazafxulo farTi; farTobi Sida konturze binis #
- Riobi filaSi
- kedlis cecxlmedegoba (erTsaaTiani)
- kedlis cecxlmedegoba (orsaaTiani)
- sacxovrebeli dakavebuloba
- sadarbazo
- grunti
- mwvane safari
- cxaura tipis mopirkeTeba (gamlolii)
- struqturuli zedapiris niSnuli
- CrdiloeTis aRniSvna

	simbolosaxelwodeba
	saxanZro milgari
	saxanZro ganyofilebasTankavSirissistema
	sagangebo xmovani gangaSisakomunikaciosistema
	xelisecxlnaqri
	saxanZro-samaSvelo samsaxurismier gamosaxvniTi niSansaerTebo i-hidranti
	kvanlisavtomaturiaRmonceni
	kvanlizenoreagirenaerwyebeli
	avtosaSxefi
	saxanZro gangaSisxeliTsanaRTvaikolofi
	gasasvleli
	omxrivi kavSiriSisistema

xelSekruleba #

sc-2							
d.d. 2							
"b" tipi							
b. #6	42.2						
38.2	4.0						

| | | | | | | |

eqsp l ikacia

1. bina #1 saer T o far T : 69.3 m2
2. bina #2 saer T o far T : 42.8 m2
3. bina #3 saer T o far T : 51.5 m2
4. bina #4 saer T o far T : 44.2 m2
5. bina #5 saer T o far T : 39.6 m2
6. bina #6 saer T o far T : 70.3 m2
7. bina #7 saer T o far T : 61.2 m2

eqsp l ikacia

8. bina #8 saer T o far T : 41.2 m2
9. bina #9 saer T o far T : 43.4 m2
10. bina #10 saer T o far T : 43.2 m2
11. bina #11 saer T o far T : 59.2 m2
12. bina #12 saer T o far T : 43.4 m2
13. bina #13 saer T o far T : 41.2 m2
14. bina #14 saer T o far T : 60.6 m2
15. sadarbazo : 83.6 m2

me o r e sar T u l i s gegma +3.60
niSnu l ze
m. 1:100

dasaxe leba	dakavebu l oba	dakavebu l obis datvir T va	saer T o dakavebu l obis datvir T va	m o T xovni l i gza-kar i s rao denoba/s igane		gaT v a l i swinebu l i gza-kar i s rao denoba/s igane	
bina #1	sc-2	4		2	0.820 m.	1	1.000 m.
bina #2	sc-2	2		2	0.820 m.	1	1.000 m.
bina #3	sc-2	3		2	0.820 m.	1	1.000 m.
bina #4	sc-2	2		2	0.820 m.	1	1.000 m.
bina #5	sc-2	2		2	0.820 m.	1	1.000 m.
bina #6	sc-2	4		2	0.820 m.	1	1.000 m.
bina #7	sc-2	3	36	2	0.820 m.	1	1.000 m.
bina #8	sc-2	2		2	0.820 m.	1	1.000 m.
bina #9	sc-2	2		2	0.820 m.	1	1.000 m.
bina #10	sc-2	2		2	0.820 m.	1	1.000 m.
bina #11	sc-2	3		2	0.820 m.	1	1.000 m.
bina #12	sc-2	2		2	0.820 m.	1	1.000 m.
bina #13	sc-2	2		2	0.820 m.	1	1.000 m.
bina #14	sc-2	3		2	0.820 m.	1	1.000 m.

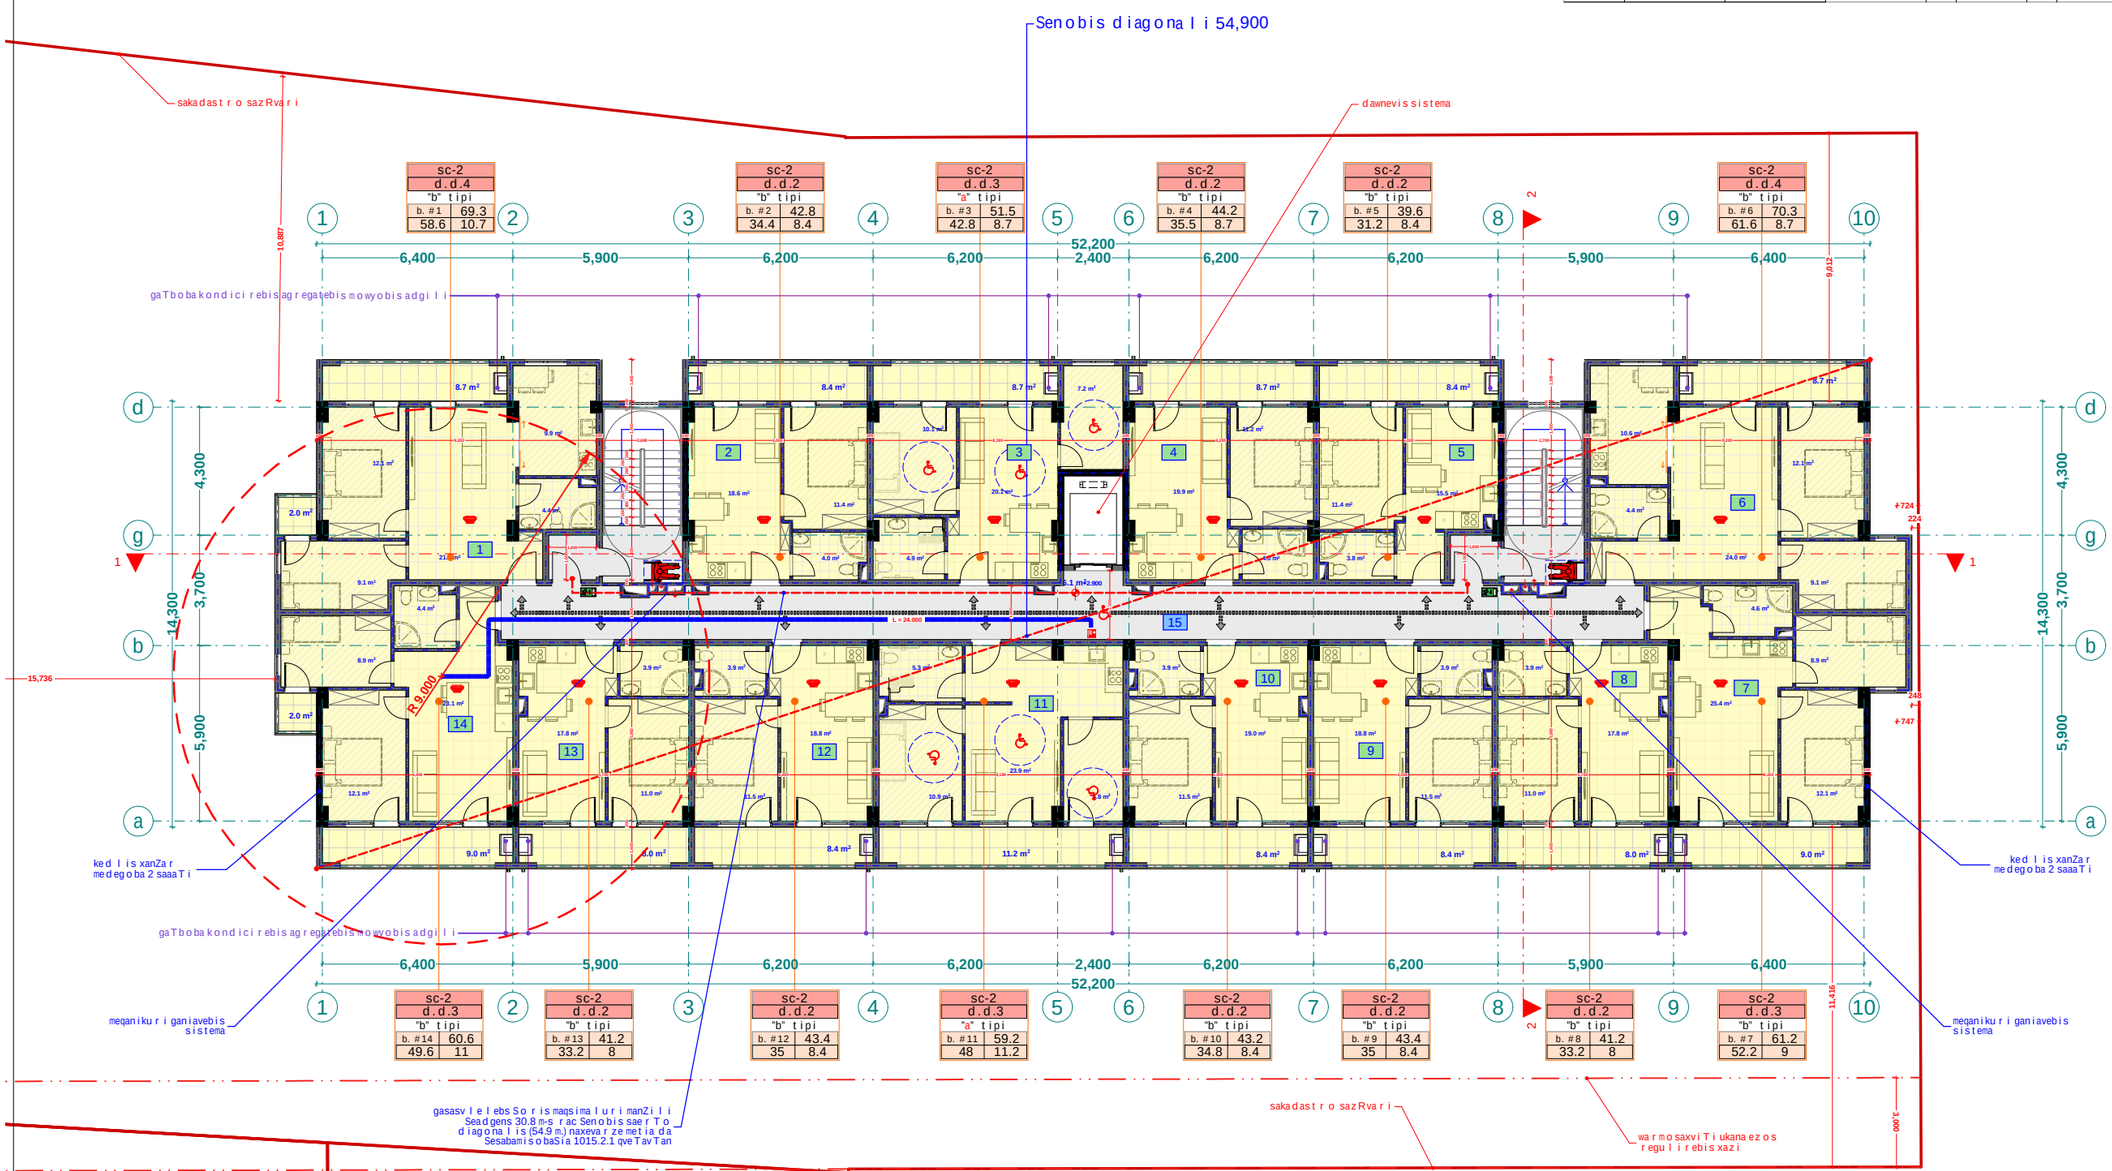

xe l Sekru l eba #

p i robi T i aRni Svnebi

- a — RerZis xazi
- sakadast r o sazRvari
- W r i l i s xazi
- b l okis kedeli
- gaZ l ierebu l i bet o nis kedeli-sveti
- gaTboba-kondicirebis adgili
- misawvdomi svla gezi
- gasasv l elamde misadgomi manZi l i
- sc-2 / d.d.2 / "b" tipi / b. #6 42.2 / 38.2 4.0 — dakavebu l obis jgufi (qvejgufi) / dakavebu l obis datvir T va / binis tipi (misawvdomoba) / saer T o far T i / sazafxu l o far T i / far T obi Sida konturze / binis #
- R i obi fi l aSi
- ked l is cecx l medegoba (er T saaT iani)
- ked l is cecx l medegoba (or saaT iani)
- sacxovrebe l i dakavebu l oba
- sadarbazo
- grunti
- mwvane safari
- cxaura tipis mopirkeTeba (gamWo l i)
- struqturu l i zedapiris niSnu l i
- C r d i l oeT is aRniSvna

	simbo l os saxe l wo deba
	saxanZ r o mi l dgari
	saxanZ r o ganyo f i l ebasTan avSi r i s sistema
	sagangebo xmovani gangaSis sakomunikacio sistema
	xe l is cecx l maq r i
	saxanZ r o-samaSve l o samsaxur i s mier gamoSvebu l i l i sar T ebe l i - h i dranti
	kval i sav t omat u r i aRmoCeni
	kval i zemo reagi r ebadi xe l i
	av t omaSxe f i
	saxanZ r o gangaSis xe l i T samaR T vai ko l o f i
	gasasv l e l i
	o rmx r ivi kavSi r i Si sistema

შპს "ფლექს არქიტექტურა" 404920216 FLEX ARCHITECTURE

FLEX ARCHITECTURE

S.p.s. "f l eqs arqi t eq t ura"		
T anamdeboba	gvari	xe l mowera
di r eq t o r i	i. maziaSv i l i	
proeq t i s av t o r i	i. maziaSv i l i	

damkveTi:	S.p.s „k sami"
proeq t is saxe l wodeba:	mravalbiniani sacxovrebe l i saxl i
misamar T i:	

masS t abi	T ar i Ri	naxazis dasaxe leba
1:100		

s t adia	f u r ce l i	f u r c l ebi
arq. nawi l i		

eqsp l ikacia

1. bina #15 saer To far T: 69.3 m2
2. bina #16 saer To far T: 42.8 m2
3. bina #17 saer To far T: 51.5 m2
4. bina #18 saer To far T: 44.2 m2
5. bina #19 saer To far T: 39.6 m2
6. bina #20 saer To far T: 70.3 m2
7. bina #21 saer To far T: 61.2 m2

eqsp l ikacia

8. bina #22 saer To far T: 41.2 m2
9. bina #23 saer To far T: 43.4 m2
10. bina #24 saer To far T: 43.2 m2
11. bina #25 saer To far T: 59.2 m2
12. bina #26 saer To far T: 43.4 m2
13. bina #27 saer To far T: 41.2 m2
14. bina #28 saer To far T: 60.6 m2
15. sadarbazo: 83.6 m2

mesame sar Tul is gegma +6.10
niSnul ze
m. 1:100

dasaxeleba	dakavebul oba	dakavebul obis datvirTva	saerTo dakavebul obis datvirTva	moTxovnili gza-karis raodenoba/sigane		gaTvaliswinebuli gza-karis raodenoba/sigane	
bina #15	sc-2	4		2	0.820 m.	1	1.000 m.
bina #16	sc-2	2		2	0.820 m.	1	1.000 m.
bina #17	sc-2	3		2	0.820 m.	1	1.000 m.
bina #18	sc-2	2		2	0.820 m.	1	1.000 m.
bina #19	sc-2	2		2	0.820 m.	1	1.000 m.
bina #20	sc-2	4		2	0.820 m.	1	1.000 m.
bina #21	sc-2	3	36	2	0.820 m.	1	1.000 m.
bina #22	sc-2	2		2	0.820 m.	1	1.000 m.
bina #23	sc-2	2		2	0.820 m.	1	1.000 m.
bina #24	sc-2	2		2	0.820 m.	1	1.000 m.
bina #25	sc-2	3		2	0.820 m.	1	1.000 m.
bina #26	sc-2	2		2	0.820 m.	1	1.000 m.
bina #27	sc-2	2		2	0.820 m.	1	1.000 m.
bina #28	sc-2	3		2	0.820 m.	1	1.000 m.

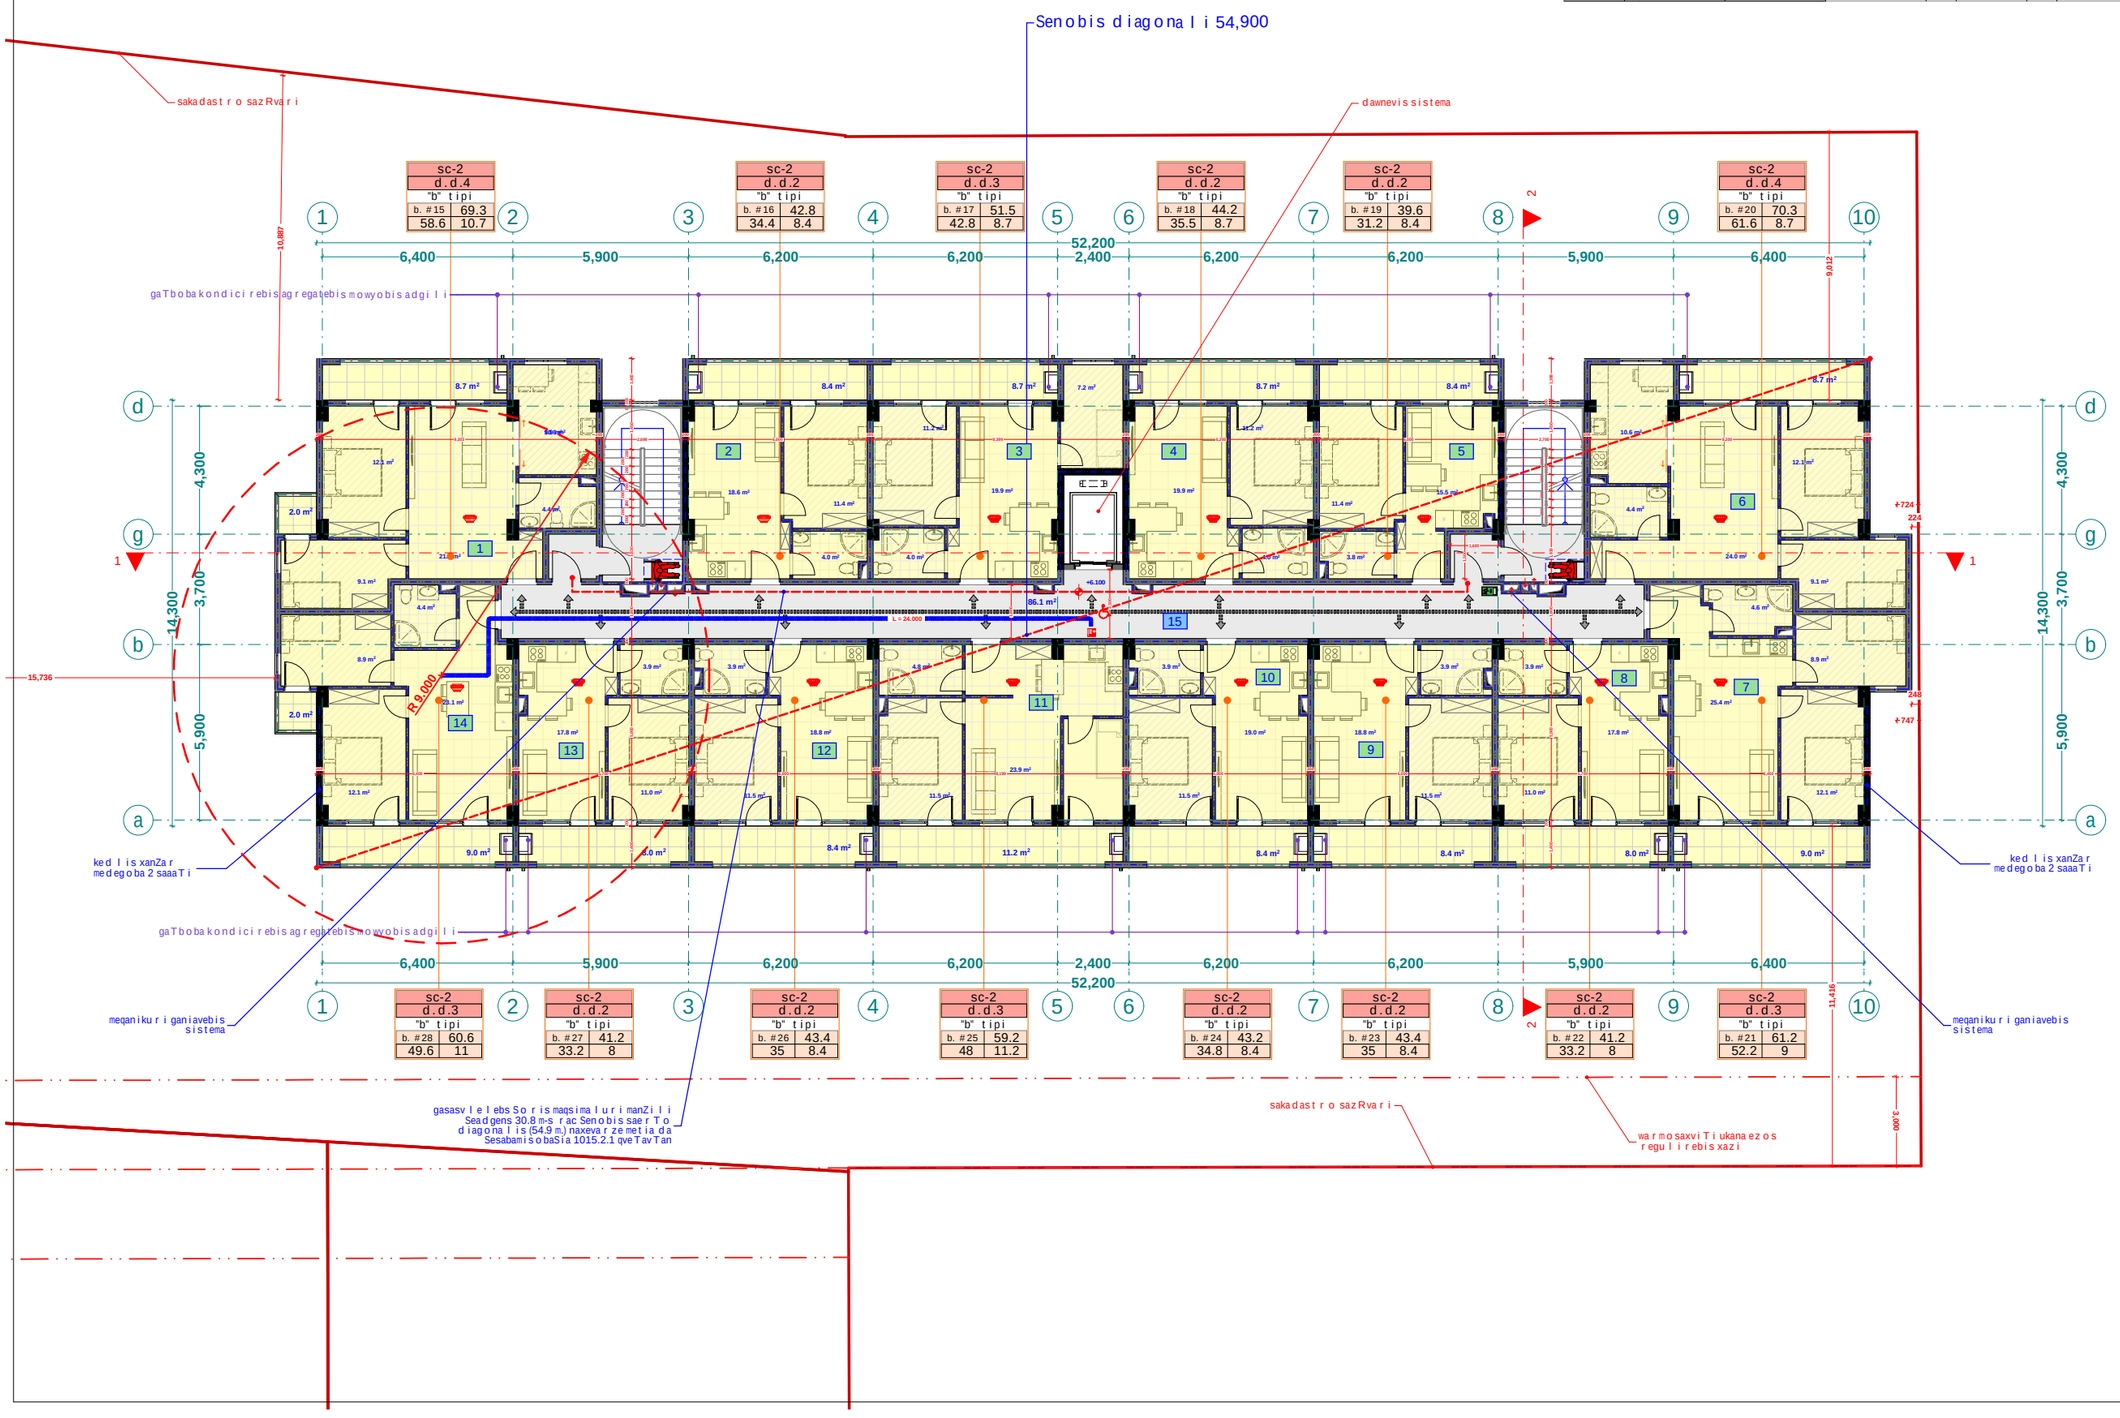

sc-2																			
d.d.4		d.d.3		d.d.2		d.d.2		d.d.3		d.d.2		d.d.2		d.d.2		d.d.4		d.d.3	
"b" tipi		"b" tipi		"b" tipi		"b" tipi		"b" tipi		"b" tipi		"b" tipi		"b" tipi		"b" tipi		"b" tipi	
b. #15	69.3	b. #16	42.8	b. #17	51.5	b. #18	44.2	b. #19	39.6	b. #20	70.3	b. #21	61.2	b. #22	41.2	b. #23	43.4	b. #24	43.2
58.6	10.7	34.4	8.4	42.8	8.7	35.5	8.7	31.2	8.4	61.6	8.7	52.2	9	33.2	8	35	8.4	34.8	8.4

sc-2																			
d.d.3		d.d.2		d.d.2		d.d.3		d.d.2		d.d.2		d.d.2		d.d.3					
"b" tipi		"b" tipi		"b" tipi		"b" tipi		"b" tipi		"b" tipi		"b" tipi		"b" tipi					
b. #28	60.6	b. #27	41.2	b. #26	43.4	b. #25	59.2	b. #24	43.2	b. #23	43.4	b. #22	41.2	b. #21	61.2				
49.6	11	33.2	8	35	8.4	48	11.2	34.8	8.4	35	8.4	33.2	8	52.2	9				

xel Sekruleba #

pirobiTi aRniSvnebi

- a — RerZis xazi
- sakadastro sazRvari
- Wrilis xazi
- blokis kedeli
- gaZlierebuli betonis kedeli-sveti
- gaTboba-kondicirebis adgili
- misaswvdomi svla gezi
- gasasvlelamde misadgomi manZili
- sc-2 / d.d.2 / "b" tipi / b. #6 42.2 / 38.2 4.0 — dakavebul obis jgufi (qvejgufi); dakavebul obis datvirTva; binis tipi (misawvdomoba); saerTo farTi; sazafxulo farTi; farTobi Sida konturze binis #
- Riobi filaSi
- kedlis cecxlmedegoba (erTsaaTiani)
- kedlis cecxlmedegoba (orsaaTiani)
- sacxovrebeli dakavebul oba
- sadarbazo
- grunti
- mwvane safari
- cxaura tipis mopirkeTeba (gamWoli)
- struqturuli zedapiris niSnuli
- C — CrdiloeTis aRniSvna

	simbolos saxelwodeba
	saxanZro miligari
	saxanZro ganyofilebasTankavSirisistema
	sagangebo xmovani gangaSis sakomunikacio sistema
	xelis cecxlmaqari
	saxanZro-samaSvelo samsaxuris miertganosayenebeli hidranti
	kvanlisavtomaturi aRrmoCeni
	kvanlizemoregirenauiyebeli
	avtosaSxefi
	saxanZro gangaSis xeliTsamaRTvaikoli
	gasasvleli
	ormxrivikavSirisi sistema

შპს "ფლექს არქიტექტურა"
404920216
FLEX ARCHITECTURE

FLEX ARCHITECTURE

S.p.s. "fleqs arqiteqtura"		
Tanamdeboba	gvari	xelmowera
direqtori	i. maziaSvili	
proeqtisavtori	i. maziaSvili	

damkveTi: S.p.s „k sami"

proeqtis saxelwodeba:
mravalbiniani sacxovrebeli saxli

misamarTi:

masStabi	TariRi	naxazis dasaxeleba
1:100		

stadia	furceli	furclebi
arq. nawili		

eqsp l ikacia

1. bina #29 saer To far T: 69.3 m2
2. bina #30 saer To far T: 42.8 m2
3. bina #31 saer To far T: 51.5 m2
4. bina #32 saer To far T: 44.2 m2
5. bina #33 saer To far T: 39.6 m2
6. bina #34 saer To far T: 70.3 m2
7. bina #35 saer To far T: 61.2 m2

eqsp l ikacia

8. bina #36 saer To far T: 41.2 m2
9. bina #37 saer To far T: 43.4 m2
10. bina #38 saer To far T: 43.2 m2
11. bina #39 saer To far T: 59.2 m2
12. bina #40 saer To far T: 43.4 m2
13. bina #41 saer To far T: 41.2 m2
14. bina #42 saer To far T: 60.6 m2
15. sadarbazo: 83.6 m2

meo Txe sar Tu l is gegma +9.30
niSnu l ze
m. 1:100

dasaxe leba	dakavebu l oba	dakavebu l obis datvir Tva	saer To dakavebu l obis datvir Tva	mo Txovni l i gza-kar is rao denoba/sigane		gaTva l iswinebu l i gza-kar is rao denoba/sigane	
bina #29	sc-2	4		2	0.820 m.	1	1.000 m.
bina #30	sc-2	2		2	0.820 m.	1	1.000 m.
bina #31	sc-2	3		2	0.820 m.	1	1.000 m.
bina #32	sc-2	2		2	0.820 m.	1	1.000 m.
bina #33	sc-2	2		2	0.820 m.	1	1.000 m.
bina #34	sc-2	4		2	0.820 m.	1	1.000 m.
bina #35	sc-2	3	36	2	0.820 m.	1	1.000 m.
bina #36	sc-2	2		2	0.820 m.	1	1.000 m.
bina #37	sc-2	2		2	0.820 m.	1	1.000 m.
bina #38	sc-2	2		2	0.820 m.	1	1.000 m.
bina #39	sc-2	3		2	0.820 m.	1	1.000 m.
bina #40	sc-2	2		2	0.820 m.	1	1.000 m.
bina #41	sc-2	2		2	0.820 m.	1	1.000 m.
bina #42	sc-2	3		2	0.820 m.	1	1.000 m.

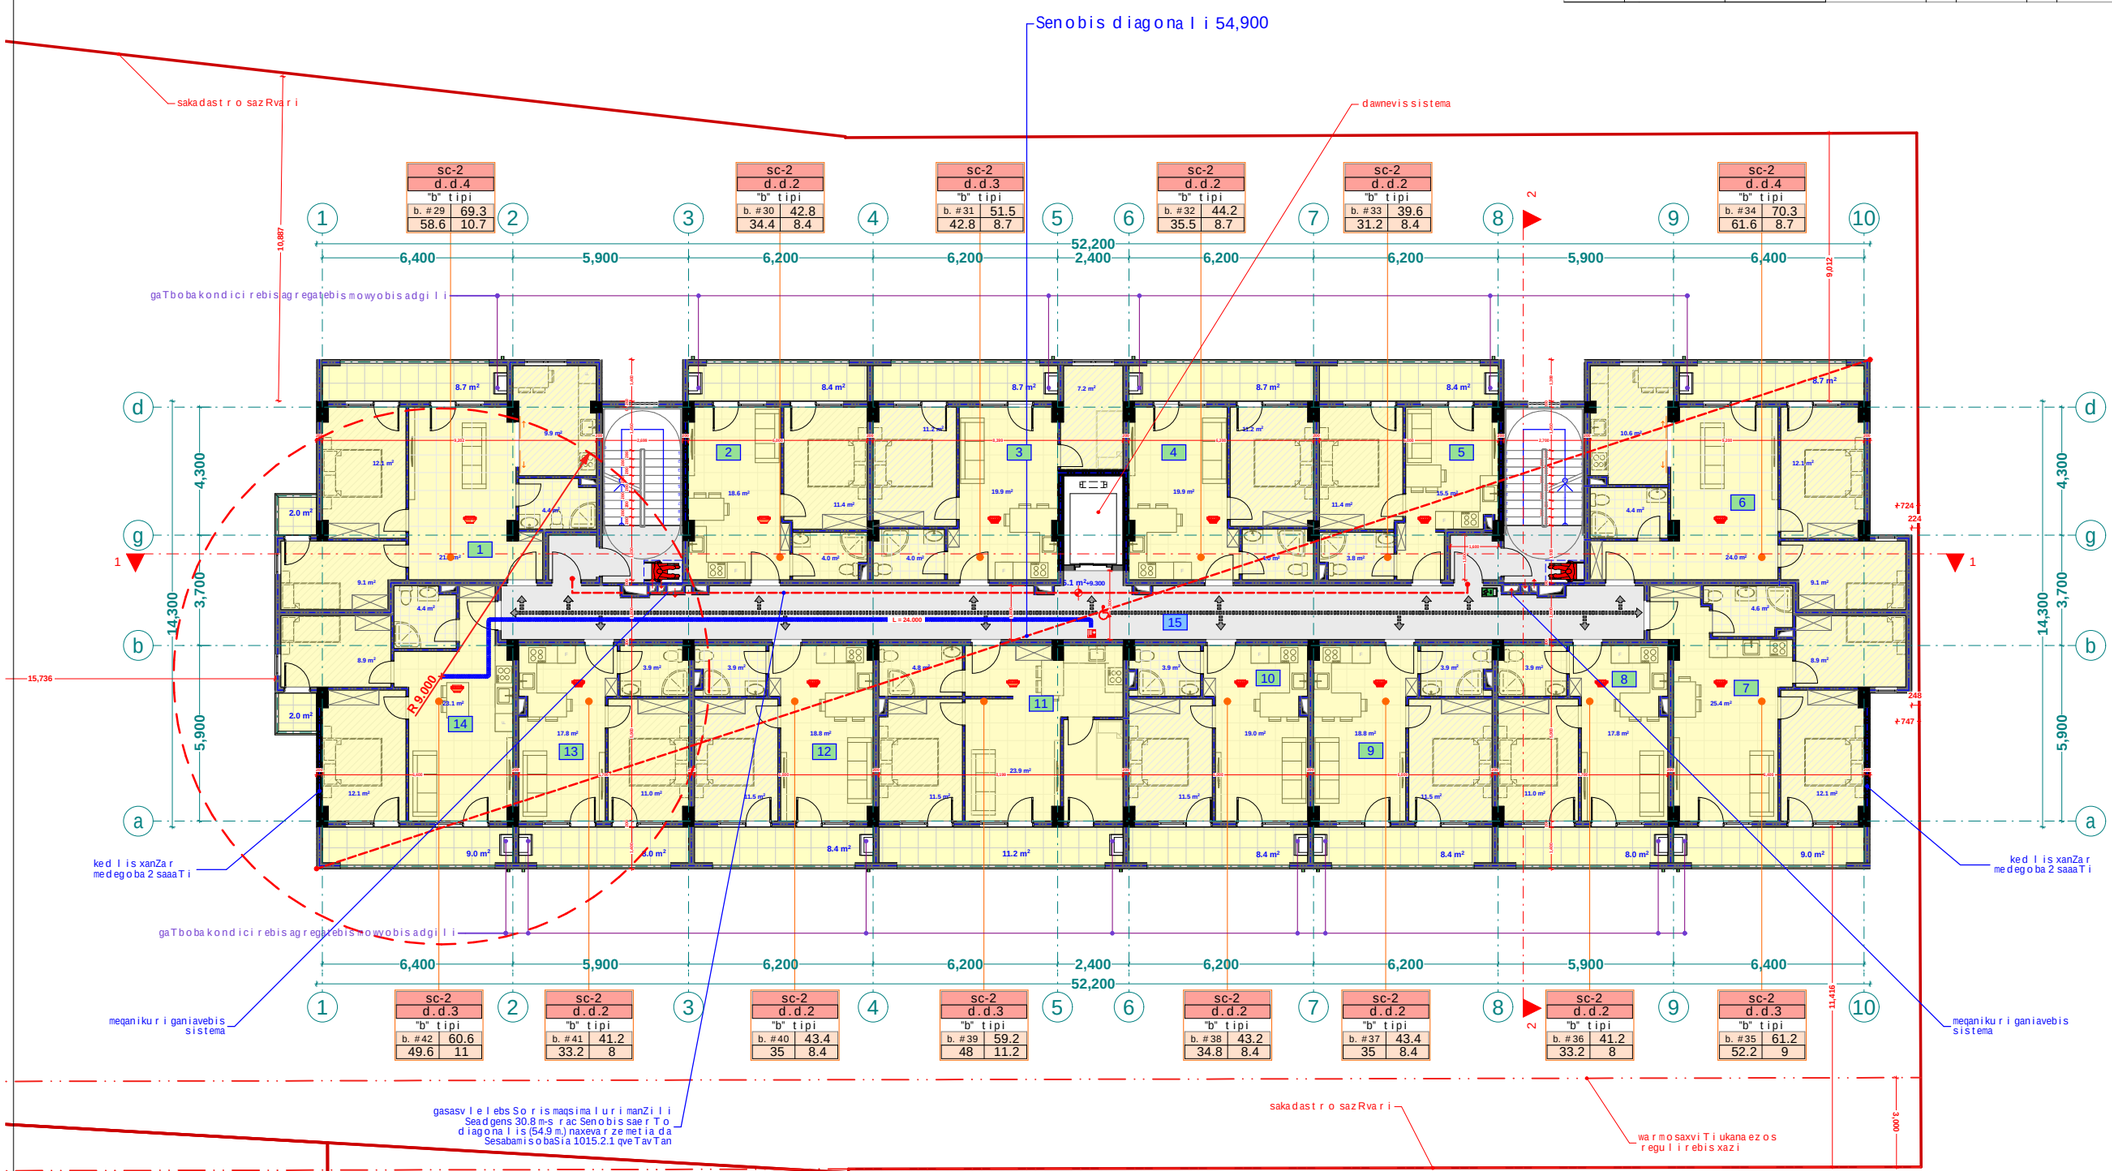

sc-2	d.d.4									
"b" tipi										
b. #29	69.3									
58.6	10.7									

sc-2	d.d.2									
"b" tipi										
b. #30	42.8									
34.4	8.4									

sc-2	d.d.3									
"b" tipi										
b. #31	51.5									
42.8	8.7									

sc-2	d.d.2									
"b" tipi										
b. #32	44.2									
35.5	8.7									

sc-2	d.d.2									
"b" tipi										
b. #33	39.6									
31.2	8.4									

sc-2	d.d.4									
"b" tipi										
b. #34	70.3									
61.6	8.7									

sc-2	d.d.3									
"b" tipi										
b. #42	60.6									
49.6	11									

sc-2	d.d.2									
"b" tipi										
b. #41	41.2									
33.2	8									

sc-2	d.d.2									
"b" tipi										
b. #40	43.4									
35	8.4									

sc-2	d.d.3									
"b" tipi										
b. #39	59.2									
48	11.2									

sc-2	d.d.2									
"b" tipi										
b. #38	43.2									
34.8	8.4									

sc-2	d.d.2									
"b" tipi										
b. #37	43.4									
35	8.4									

sc-2	d.d.2									
"b" tipi										
b. #36	41.2									
33.2	8									

sc-2	d.d.3									
"b" tipi										
b. #35	61.2									
52.2	9									

xe l Sekru l eba #

pirobiTi aRniSvnebi

- a — RerZis xazi
- sakadastro sazRvari
- Wri l is xazi
- b l okis kedel i
- gaZ l ierebu l betonis kedel i-sveti
- gaTboba-kondicirebis adgi l i
- misavvdomi svl a gezi
- gasasv l elamde misadgomi manZi l i
- sc-2 — dakavebu l obis jgufi (qvejgufi)
- d.d.2 — dakavebu l obis datvir Tva
- "b" tipi — binis tipi (misavvdomoba)
- b. #6 42.2 — saerTo farTi
- 38.2 4.0 — sazafxu l o farTi
- farTobi Sida konturze
- binis #
- Riobi fi l aSi
- ked l is cecx l medegoba (erTsaaTiani)
- ked l is cecx l medegoba (orsaaTiani)
- sacxovrebel i dakavebu l oba
- sadarbazo
- grunti
- mwvane safari
- cxaura tipis mopirkeTeba (gamWo l i)
- struqturu l i zedapiris niSnu l i
- C — Crd i l oeTis aRniSvna

	simbo l os saxe l wodeba
	saxanZro mi l dgari
	saxanZro ganyo fi l ebasTankavSiri sistema
	sagangebo xnovani gangaSis sakomunikacio sistema
	xe l is cecx l maqari
	saxanZro-samaSve l o samsaxuri s mier gamoiyenebe l i hidrant i
	kvan l i savtomaturi aRmoCeni
	kvan l i zemo reagi renauiyebe l i
	avtosaXe fi
	saxanZro gangaSis xe l i TsamaRTvai ko l o fi
	gasasv l e l i
	o rmxrivi kavSiri Si sistema

შპს "ფლექს არქიტექტურა"
404920216
FLEX ARCHITECTURE

FLEX ARCHITECTURE

S.p.s.	"f l eqs arqi teqtura"	
Tanamdeboba	gvari	xe l mowera
direqtori	i. maziaSvi l i	
proeqtis avtori	i. maziaSvi l i	

damkveTi: S.p.s „k sami"

proeqtis saxe l wodeba:
mraval biniani sacxovrebe l i saxl i

misamarTi:

masSt abi	TariRi	naxazis dasaxe leba
1:100		

stadia	furce l i	furc l ebi
arq. nawi l i		

eqsp l ikacia

1. bina #43 saer To far T: 69.3 m2
2. bina #44 saer To far T: 42.8 m2
3. bina #45 saer To far T: 51.5 m2
4. bina #46 saer To far T: 44.2 m2
5. bina #47 saer To far T: 39.6 m2
6. bina #48 saer To far T: 70.3 m2
7. bina #49 saer To far T: 61.2 m2

eqsp l ikacia

8. bina #50 saer To far T: 41.2 m2
9. bina #51 saer To far T: 43.4 m2
10. bina #52 saer To far T: 43.2 m2
11. bina #53 saer To far T: 59.2 m2
12. bina #54 saer To far T: 43.4 m2
13. bina #55 saer To far T: 41.2 m2
14. bina #56 saer To far T: 60.6 m2
15. sadarbazo: 83.6 m2

mexuTe sar Tul is gegma +12.50
niSnul ze
m. 1:100

dasaxeleba	dakavebul oba	dakavebul obis datvirTva	saerTo dakavebul obis datvirTva	motxovnili gza-karis raodenoba/sigane		gaTvaliswinebuli gza-karis raodenoba/sigane	
bina #43	sc-2	4	36	2	0.820 m.	1	1.000 m.
bina #44	sc-2	2		2	0.820 m.	1	1.000 m.
bina #45	sc-2	3		2	0.820 m.	1	1.000 m.
bina #46	sc-2	2		2	0.820 m.	1	1.000 m.
bina #47	sc-2	2		2	0.820 m.	1	1.000 m.
bina #48	sc-2	4		2	0.820 m.	1	1.000 m.
bina #49	sc-2	3		2	0.820 m.	1	1.000 m.
bina #50	sc-2	2		2	0.820 m.	1	1.000 m.
bina #51	sc-2	2		2	0.820 m.	1	1.000 m.
bina #52	sc-2	2		2	0.820 m.	1	1.000 m.
bina #53	sc-2	3		2	0.820 m.	1	1.000 m.
bina #54	sc-2	2		2	0.820 m.	1	1.000 m.
bina #55	sc-2	2		2	0.820 m.	1	1.000 m.
bina #56	sc-2	3		2	0.820 m.	1	1.000 m.

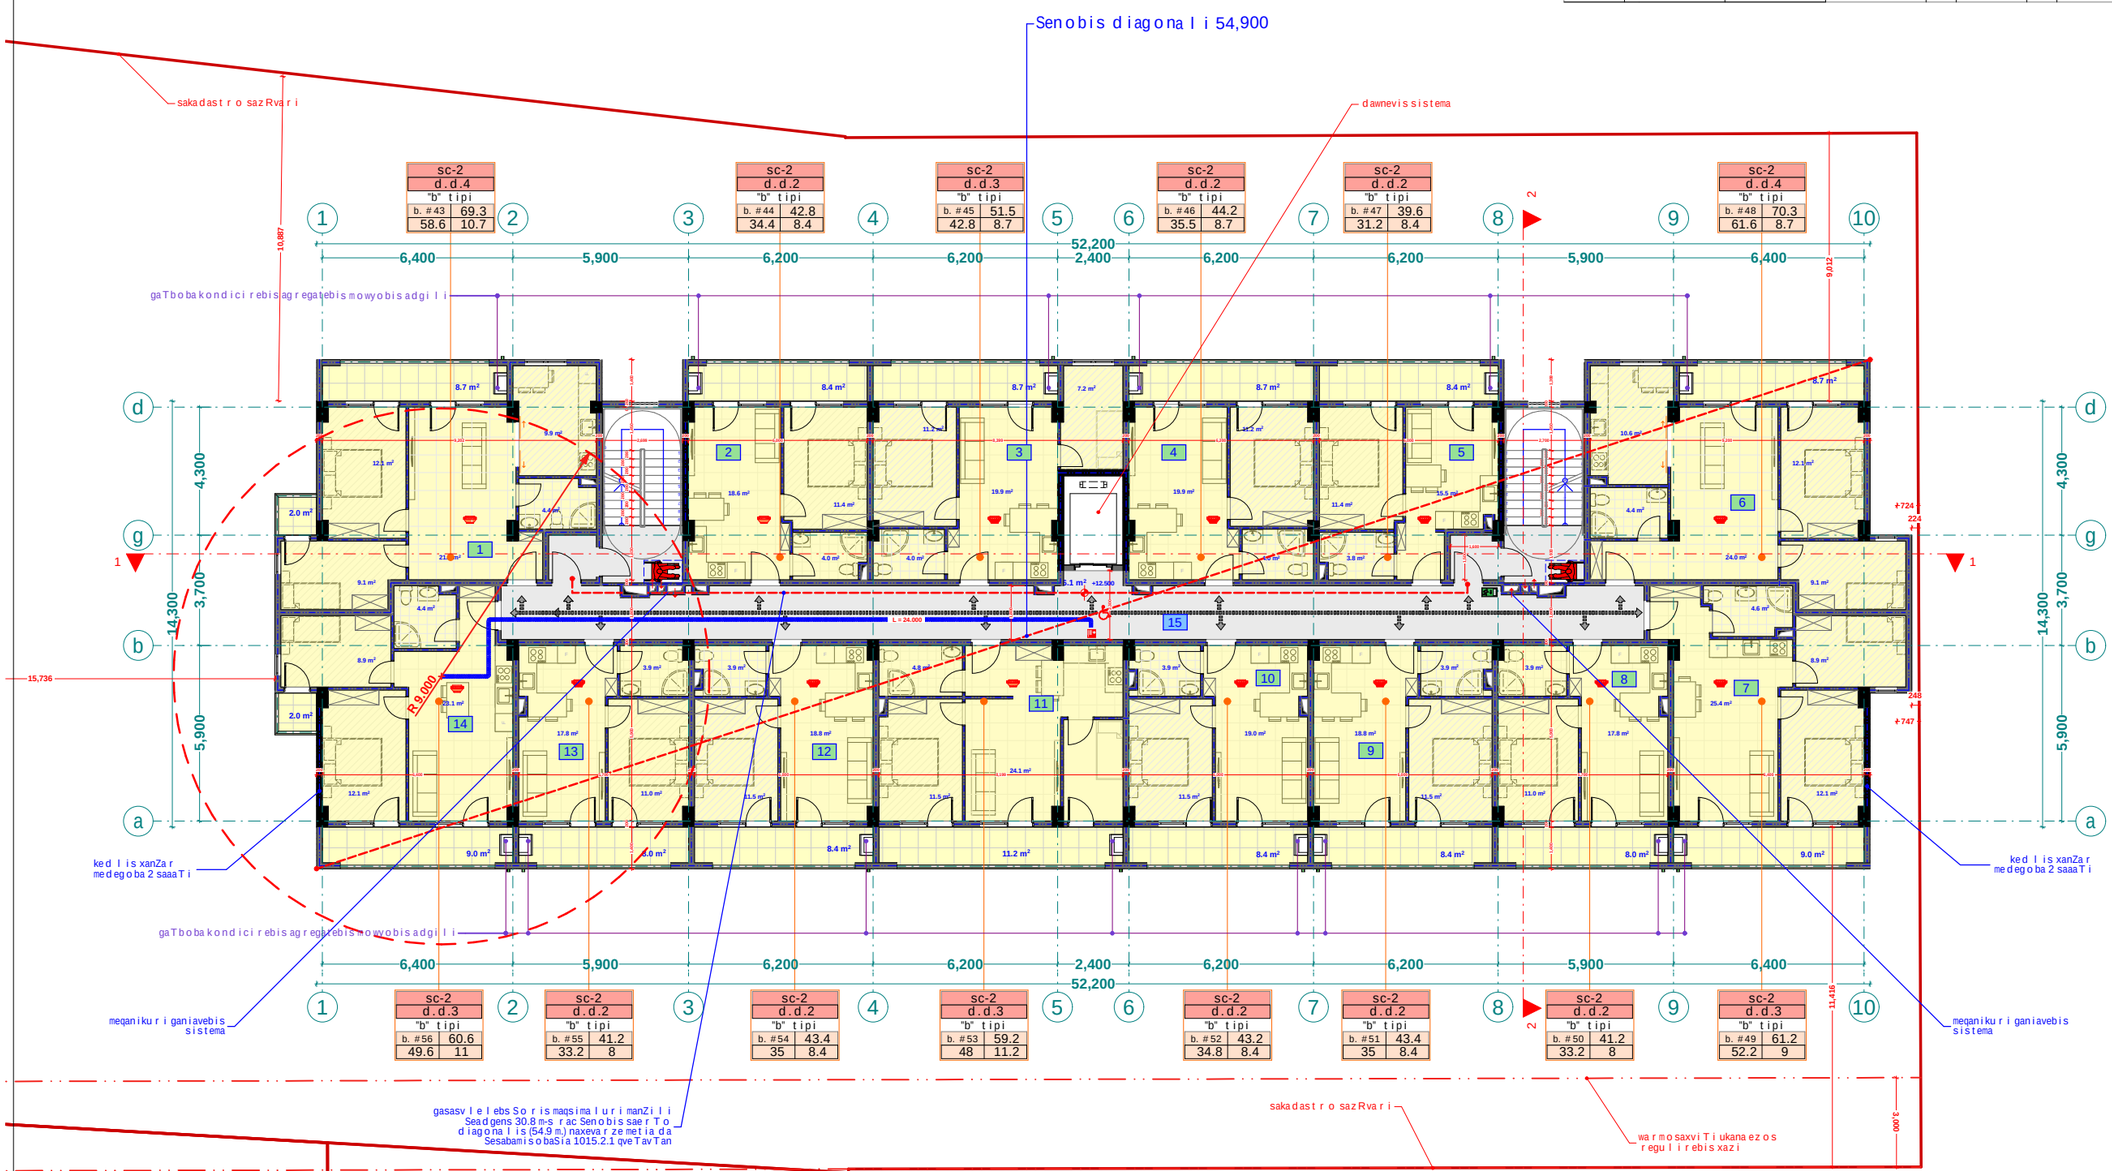

sc-2																			
d.d.4		d.d.2		d.d.3		d.d.2		d.d.2		d.d.2		d.d.4		d.d.3		d.d.2		d.d.2	
"b" tipi		"b" tipi		"b" tipi		"b" tipi		"b" tipi		"b" tipi		"b" tipi		"b" tipi		"b" tipi		"b" tipi	
b. #43	69.3	b. #44	42.8	b. #45	51.5	b. #46	44.2	b. #47	39.6	b. #48	70.3	b. #49	61.2	b. #50	41.2	b. #51	43.4	b. #52	43.2
58.6	10.7	34.4	8.4	42.8	8.7	35.5	8.7	31.2	8.4	61.6	8.7	52.2	9	33.2	8	35	8.4	34.8	8.4

sc-2																			
d.d.3		d.d.2		d.d.2		d.d.3		d.d.2		d.d.2		d.d.2		d.d.2		d.d.3			
"b" tipi		"b" tipi		"b" tipi		"b" tipi		"b" tipi		"b" tipi		"b" tipi		"b" tipi		"b" tipi			
b. #56	60.6	b. #55	41.2	b. #54	43.4	b. #53	59.2	b. #52	43.2	b. #51	43.4	b. #50	41.2	b. #49	61.2				
49.6	11	33.2	8	35	8.4	48	11.2	34.8	8.4	35	8.4	33.2	8	52.2	9				

xel Sekruleba #

pirobiTi aRniSvnebi

- a — RerZis xazi
- sakadastro sazRvari
- Wrilis xazi
- blokis kedeli
- gaZlierebuli betonis kedeli-sveti
- gaTboba-kondicirebis adgili
- misasvlelamde misadgomi manZili
- gasasvlelamde misadgomi manZili

sc-2 (dakavebulobis jgufi (qvejgufi))
d.d.2 (dakavebulobis datvirTva)
"b" tipi (binis tipi (misawvdomoba))
b. #6 42.2 (saerTo farTi)
38.2 4.0 (sazafxulo farTi)
farTobi Sida konturze
binis #

- Riobi filaSi
- kedlis cecxlmedegoba (erTsaaTiani)
- kedlis cecxlmedegoba (orsaaTiani)
- sacxovrebeli dakavebuloba
- sadarbazo
- grunti
- mwvane safari
- cxaura tipis mopirkeTeba (gamWoli)
- struqturuli zedapiris niSnuli
- C — CrdiloeTis aRniSvna

	simbolos saxelwodeba
	saxanZro milgari
	saxanZro ganyofilebasTankavSirisistema
	sagangebo xnovani gangaSis sakomunikacio sistema
	xelis cecxlmaqari
	saxanZro-samaSvelo samsaxuris mier gamoiyenebuli hidranti
	kvanlisavtomaturi aRmoCeni
	kvanlzemoregirenauiyebeli
	avtosaSxefi
	saxanZro gangaSis xeliTsamaRTvaikolofi
	gasasvleli
	ormxrivikavSirisi sistema

შპს "ფლექს არქიტექტურა"
404920216
FLEX ARCHITECTURE

FLEX ARCHITECTURE

S.p.s. "fleqs arqiteqtura"		
Tanamdeboba	gvari	xelmowera
direqtori	i. maziaSvili	
proeqtisavtori	i. maziaSvili	

damkveTi: S.p.s „k sami"

proeqtis saxelwodeba:
mravalbiniani sacxovrebeli saxli

misamarTi:

masStabi	TariRi	naxazis dasaxeleba
1:100		

stadia	furceli	furclebi
arq. nawili		

eqsp l ikacia

1. bina #57 saer T o far T: 69.6 m2
2. bina #58 saer T o far T: 42.9 m2
3. bina #59 saer T o far T: 51.8 m2
4. bina #60 saer T o far T: 44.4 m2
5. bina #61 saer T o far T: 39.7 m2
6. bina #62 saer T o far T: 70.7 m2
7. bina #63 saer T o far T: 61.4 m2

eqsp l ikacia

8. bina #64 saer T o far T: 41.3 m2
9. bina #65 saer T o far T: 43.5 m2
10. bina #66 saer T o far T: 43.3 m2
11. bina #67 saer T o far T: 59.3 m2
12. bina #68 saer T o far T: 43.5 m2
13. bina #69 saer T o far T: 41.3 m2
14. bina #70 saer T o far T: 60.9 m2
15. sadarbazo: 83.6 m2

meeqvse sar T ul i s gegma +15.70
niSnul ze
m. 1:100

dasaxel eba	dakavebul oba	dakavebul obis datvir T va	saer T o dakavebul obis datvir T va	mo T xovnil i gza-kar is rao denoba/sigane		gaT val iswinebul i gza-kar is rao denoba/sigane	
bina #57	sc-2	4	36	2	0.820 m.	1	1.000 m.
bina #58	sc-2	2		2	0.820 m.	1	1.000 m.
bina #59	sc-2	3		2	0.820 m.	1	1.000 m.
bina #60	sc-2	2		2	0.820 m.	1	1.000 m.
bina #61	sc-2	2		2	0.820 m.	1	1.000 m.
bina #62	sc-2	4		2	0.820 m.	1	1.000 m.
bina #63	sc-2	3		2	0.820 m.	1	1.000 m.
bina #64	sc-2	2		2	0.820 m.	1	1.000 m.
bina #65	sc-2	2		2	0.820 m.	1	1.000 m.
bina #66	sc-2	2		2	0.820 m.	1	1.000 m.
bina #67	sc-2	3		2	0.820 m.	1	1.000 m.
bina #68	sc-2	2		2	0.820 m.	1	1.000 m.
bina #69	sc-2	2		2	0.820 m.	1	1.000 m.
bina #70	sc-2	3		2	0.820 m.	1	1.000 m.

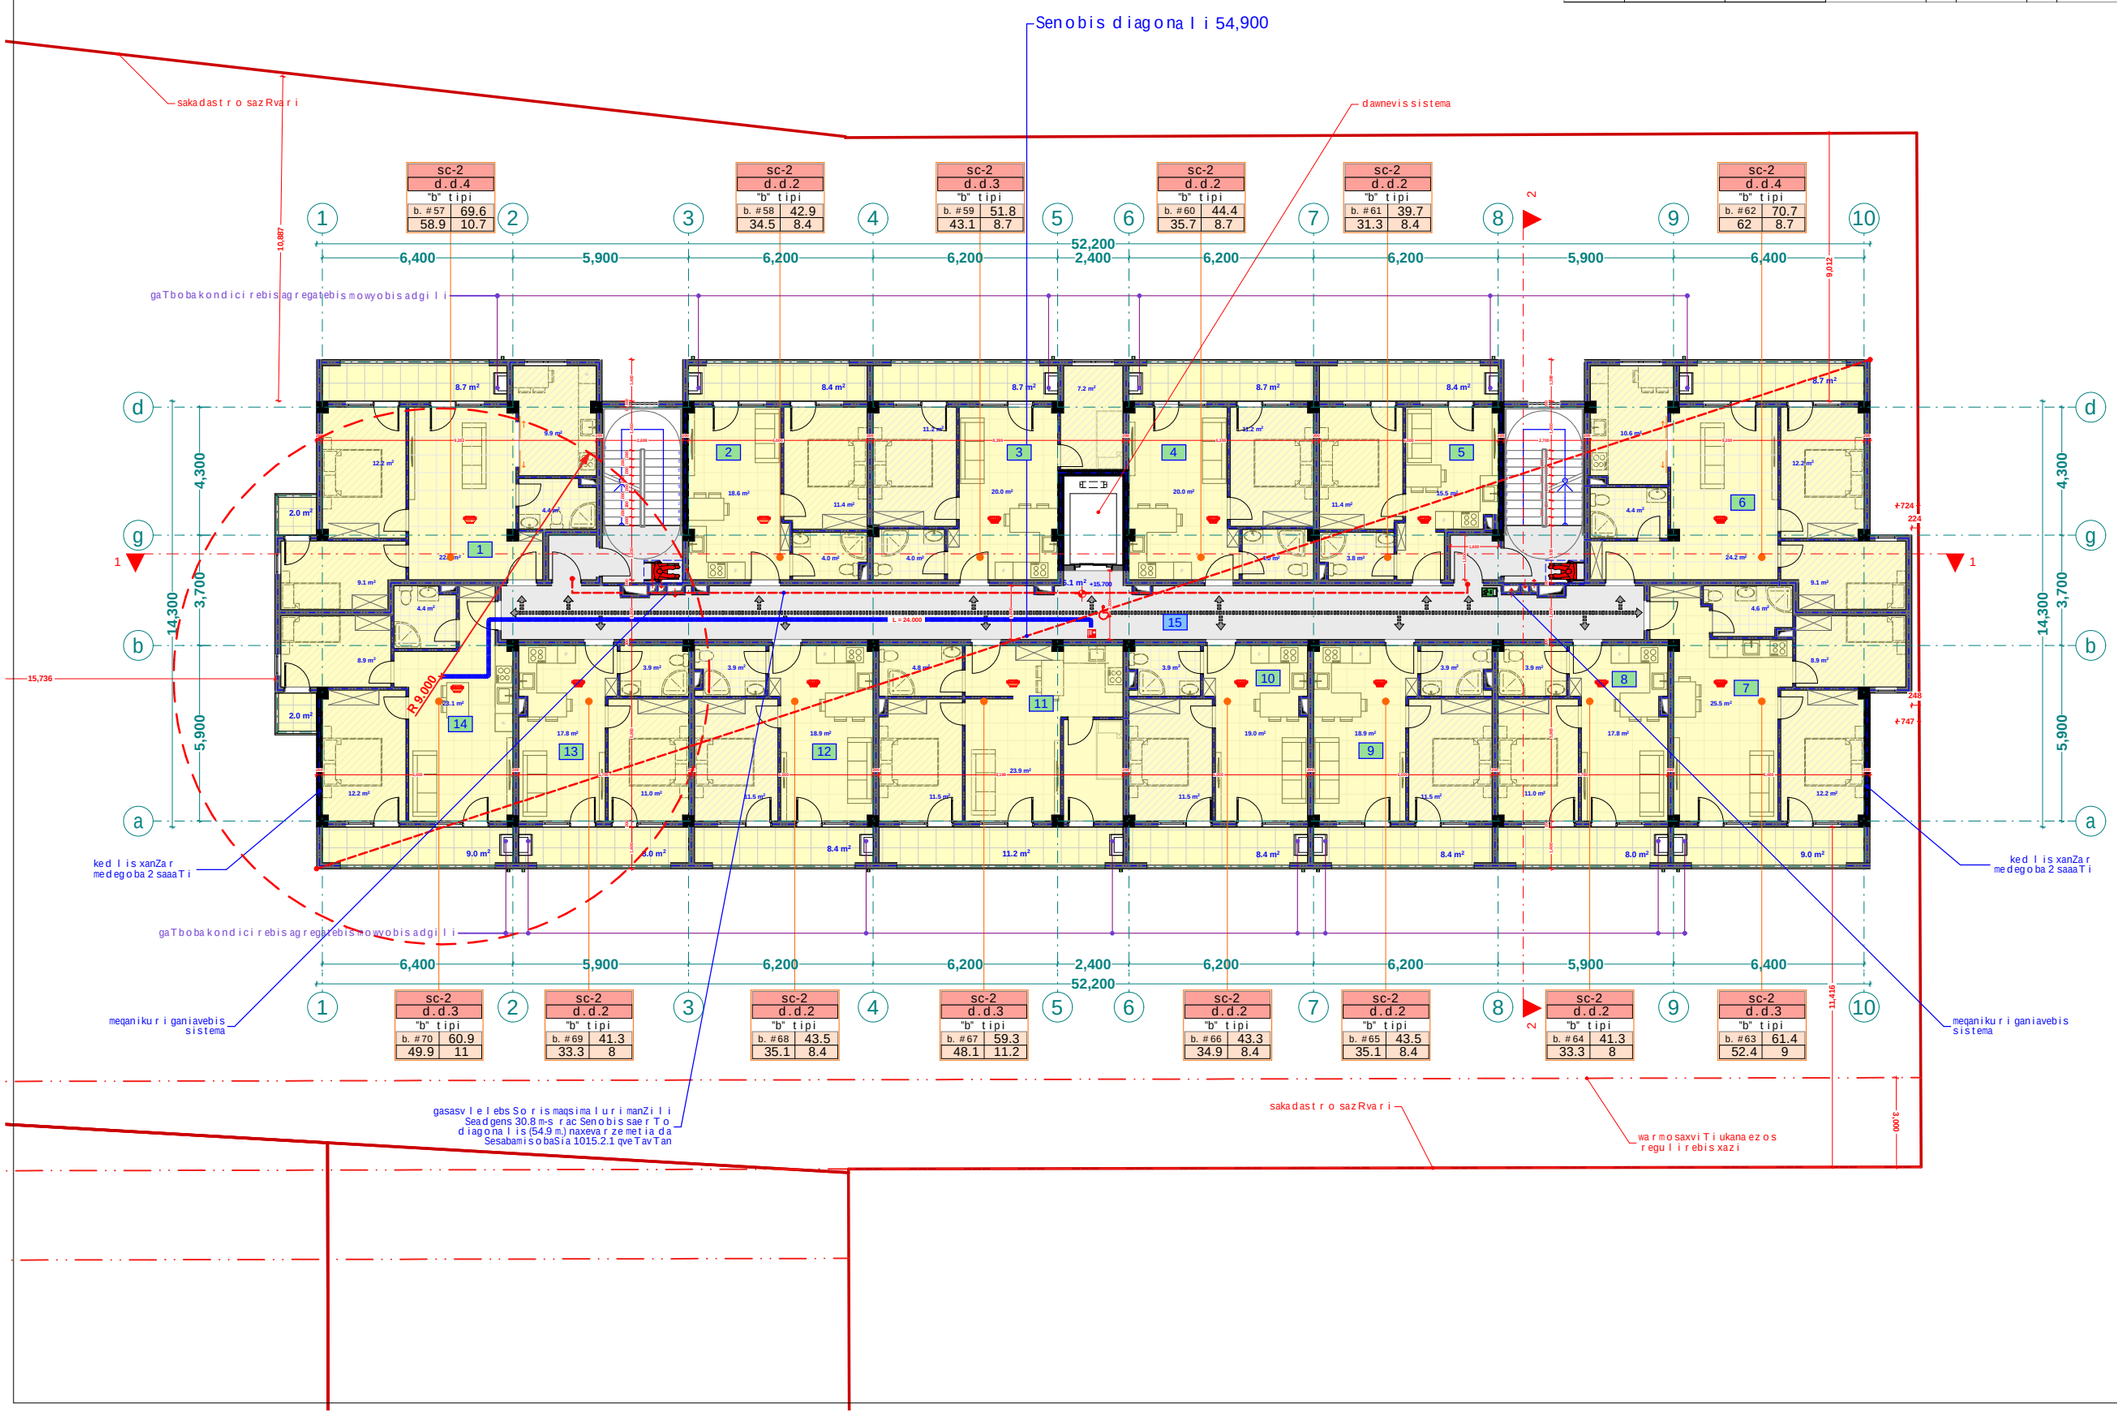

xel Sekrul eba #

pirobiTi aRniSvnebi

- RerZis xazi
- sakadastro sazRvari
- Wrilis xazi
- blokis kedeli
- gaZlierebuli betonis kedeli-sveti
- gaTboba-kondicirebis adgili
- misasvdomi svlagezi
- gasasvlelamde misadgomi manZili
- sc-2 — dakavebul obis jgufi (qvejgufi)
- d.d.2 — dakavebul obis datvir T va
- "b" tipi — binis tipi (misasvdomoba)
- b. #6 42.2 — saer T o far T i
- 38.2 4.0 — sazafxul o far T i
- far T obi Sida konturze
- binis #
- Riobi filaSi
- kedlis cecxlmedegoba (er T saaTiani)
- kedlis cecxlmedegoba (or saaTiani)
- sacxovrebeli dakavebul oba
- sadarbazo
- grunti
- mwvane safari
- cxaura tipis mopirkeTeba (gamWoli)
- struqturuli zedapiris niSnuli
- C
- Crdiloe T is aRniSvna

	simbolos saxelwodeba
	saxanZro mil dgari
	saxanZro ganyofilebasTankavSiris sistema
	sagangebo xmovani gangaSis sakomunikacio sistema
	xelis cecxlmaqari
	saxanZro-samaSvelo samsaxuris mier gano siyvebeli nisaer T ebeli-hidranti
	kvanlisavtomaturi aRmoCeni
	kvanlzemoreagirenauiyebeli
	avtosaSxefi
	saxanZro gangaSis xeli T samaR T vaikoli ofi
	gasasvleli
	ormxrivikavSiri Si sistema



FLEX ARCHITECTURE

S.p.s. "fleqs arqiteqtura"		
Tanamdeboba	gvari	xelmowera
direqtori	i. maziaSvili	
proeqtisavtori	i. maziaSvili	

damkveTi: S.p.s „k sami"

proeqtis saxelwodeba:
mravalbiniani sacxovrebeli saxli

misamarTi:

masSt abi	T ariRi	naxazis dasaxeleba
1:100		

stadia	furceli	furclebi
arq. nawili		

eqsplikacia	eqsplikacia
1. bina #71 saerTo farT: 69.6 m2	8. bina #78 saerTo farT: 41.3 m2
2. bina #72 saerTo farT: 42.9 m2	9. bina #79 saerTo farT: 43.5 m2
3. bina #73 saerTo farT: 51.8 m2	10. bina #80 saerTo farT: 43.3 m2
4. bina #74 saerTo farT: 44.4 m2	11. bina #81 saerTo farT: 59.3 m2
5. bina #75 saerTo farT: 39.7 m2	12. bina #82 saerTo farT: 43.5 m2
6. bina #76 saerTo farT: 70.7 m2	13. bina #83 saerTo farT: 41.3 m2
7. bina #77 saerTo farT: 61.4 m2	14. bina #84 saerTo farT: 60.9 m2
	15. sadarbazo: 83.6 m2

meSvidesarTulisgegma +18.90
niSnulze
m. 1:100

dasaxeleba	dakavebuloba	dakavebulobis datvirTva	saerTo dakavebulobis datvirTva	moTxovnili gza-karis raodenoba/sigane		gaTvaliswinebuli gza-karis raodenoba/sigane	
bina #71	sc-2	4	36	2	0.820 m.	1	1.000 m.
bina #72	sc-2	2		2	0.820 m.	1	1.000 m.
bina #73	sc-2	3		2	0.820 m.	1	1.000 m.
bina #74	sc-2	2		2	0.820 m.	1	1.000 m.
bina #75	sc-2	2		2	0.820 m.	1	1.000 m.
bina #76	sc-2	4		2	0.820 m.	1	1.000 m.
bina #77	sc-2	3		2	0.820 m.	1	1.000 m.
bina #78	sc-2	2		2	0.820 m.	1	1.000 m.
bina #79	sc-2	2		2	0.820 m.	1	1.000 m.
bina #80	sc-2	2		2	0.820 m.	1	1.000 m.
bina #81	sc-2	3		2	0.820 m.	1	1.000 m.
bina #82	sc-2	2		2	0.820 m.	1	1.000 m.
bina #83	sc-2	2		2	0.820 m.	1	1.000 m.
bina #84	sc-2	3		2	0.820 m.	1	1.000 m.

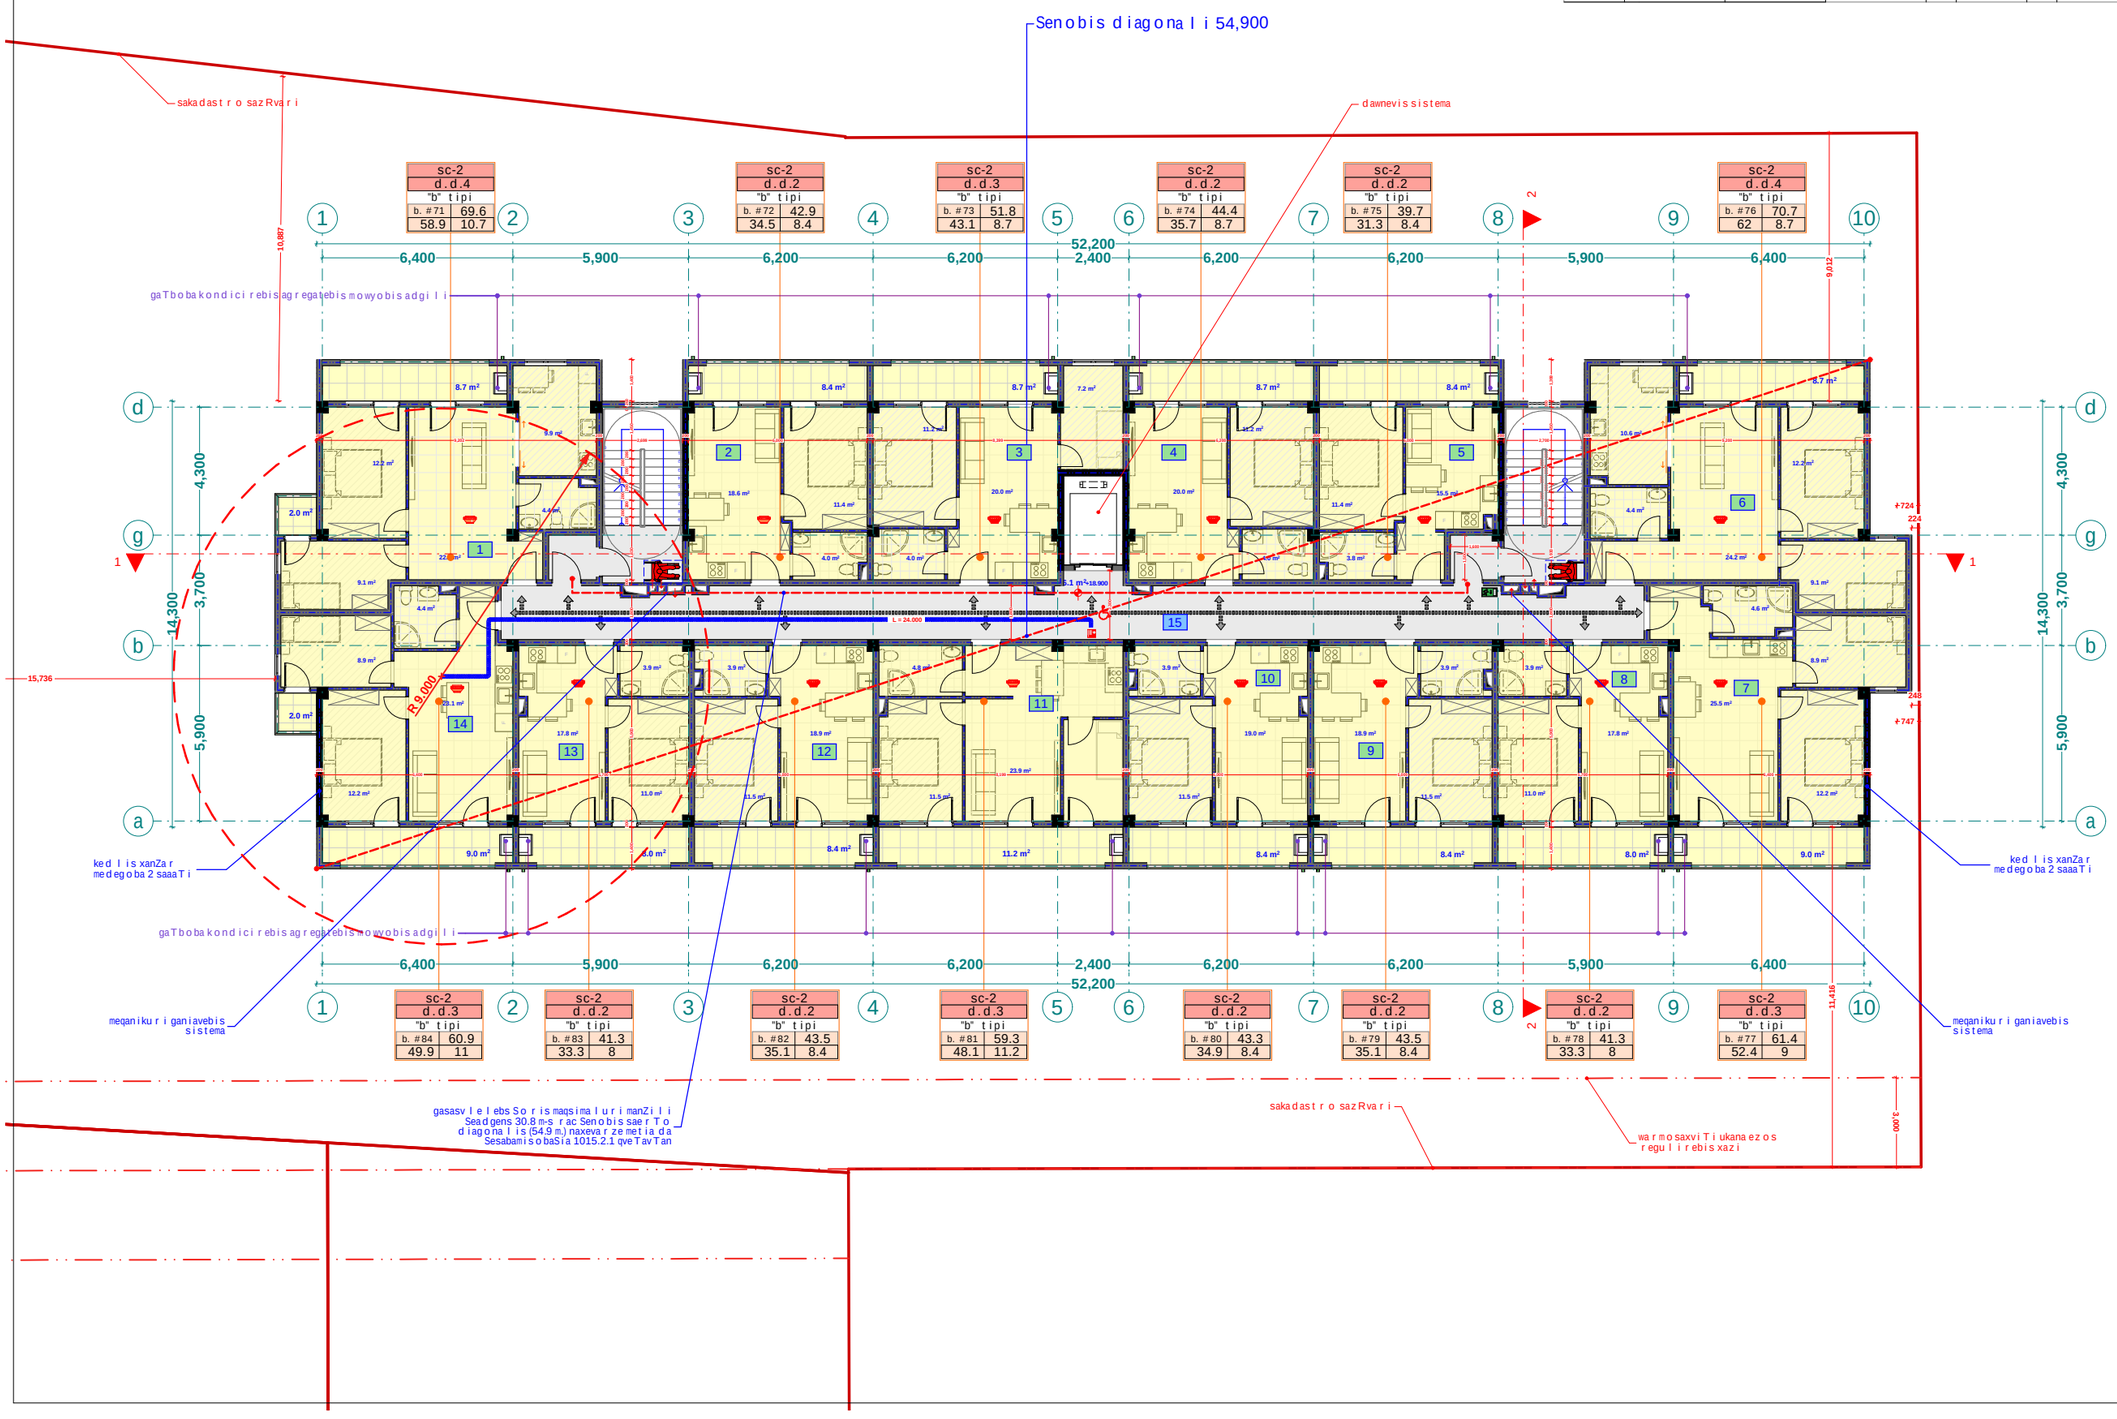

xelSekruleba #

pirobiTi aRniSvnebi

- RerZis xazi
- sakadastro sazRvari
- Wrilis xazi
- blokis kedeli
- gaZlierebuli betonis kedeli-sveti
- gaTboba-kondicirebis adgili
- misawvdomi svla gezi
- gasasvlelande misadgomi manZili
- sc-2 — dakavebulobis jgufi (qvejgufi)
- d.d. 2 — dakavebulobis datvirTva
- "b" tipi — binis tipi (misawvdomoba)
- b. #6 42.2 — saerTo farTi
- 38.2 4.0 — sazafxulo farTi
- farTobi Sida konturze
- binis #
- Riobi filaSi
- kedlis cecxlmedegoba (erTsaaTiani)
- kedlis cecxlmedegoba (orsaaTiani)
- sacxovrebeli dakavebuloba
- sadarbazo
- grunti
- mwvane safari
- cxaura tipis mopirkeTeba (gamWoli)
- struqturuli zedapiris niSnuli
- C — CrdiloeTis aRniSvna

	simbolos saxelwodeba
	saxanZro mildgari
	saxanZro ganyofilebasTankavSiris sistema
	sagangebo xmovani gangaSis sakomunikacio sistema
	xelis cecxlmaqri
	saxanZro-samaSvelo samsaxuris nier ganosayenebeli misaerTebeli-hidranti
	kvamlis avtomaturi aRmonCeni
	kvamlzemo reagirenauwyebeli
	avtosaSxefi
	saxanZro gangaSis xeliTsamaRTvaikolofi
	gasasvleli
	ormxrivikavSiriSi sistema



FLEX ARCHITECTURE

S.p.s. "fleqs arqiteqtura"		
Tanamdeboba	gvari	xelmowera
direqtori	i. maziaSvili	
proeqtis avtori	i. maziaSvili	

damkveTi: S.p.s „k sami"

proeqtis saxelwodeba:
mravalbiniani sacxovrebeli saxli

misamarTi:

masStabi	TariRi	naxazis dasaxeleba
1:100		

stadia	furceli	furclebi
arq. nawili		

eqsp l ikacia

1. bina #85 saer T o far T: 69.6 m2
2. bina #86 saer T o far T: 42.9 m2
3. bina #87 saer T o far T: 51.8 m2
4. bina #88 saer T o far T: 44.4 m2
5. bina #89 saer T o far T: 39.7 m2
6. bina #90 saer T o far T: 70.7 m2
7. bina #91 saer T o far T: 61.4 m2

eqsp l ikacia

8. bina #92 saer T o far T: 41.3 m2
9. bina #93 saer T o far T: 43.5 m2
10. bina #94 saer T o far T: 43.3 m2
11. bina #95 saer T o far T: 59.3 m2
12. bina #96 saer T o far T: 43.5 m2
13. bina #97 saer T o far T: 41.3 m2
14. bina #98 saer T o far T: 60.9 m2
15. sadarbazo: 83.6 m2

mervesar T ul i sgegma +22.10
niSnul ze
m. 1:100

dasaxel eba	dakavebul oba	dakavebul obis datvir T va	saer T o dakavebul obis datvir T va	mo T xovnil i gza-kar is rao denoba/sigane		gaT val iswinebul i gza-kar is rao denoba/sigane	
bina #85	sc-2	4	36	2	0.820 m.	1	1.000 m.
bina #86	sc-2	2		2	0.820 m.	1	1.000 m.
bina #87	sc-2	3		2	0.820 m.	1	1.000 m.
bina #88	sc-2	2		2	0.820 m.	1	1.000 m.
bina #89	sc-2	2		2	0.820 m.	1	1.000 m.
bina #90	sc-2	4		2	0.820 m.	1	1.000 m.
bina #91	sc-2	3		2	0.820 m.	1	1.000 m.
bina #92	sc-2	2		2	0.820 m.	1	1.000 m.
bina #93	sc-2	2		2	0.820 m.	1	1.000 m.
bina #94	sc-2	2		2	0.820 m.	1	1.000 m.
bina #95	sc-2	3		2	0.820 m.	1	1.000 m.
bina #96	sc-2	2		2	0.820 m.	1	1.000 m.
bina #97	sc-2	2		2	0.820 m.	1	1.000 m.
bina #98	sc-2	3		2	0.820 m.	1	1.000 m.

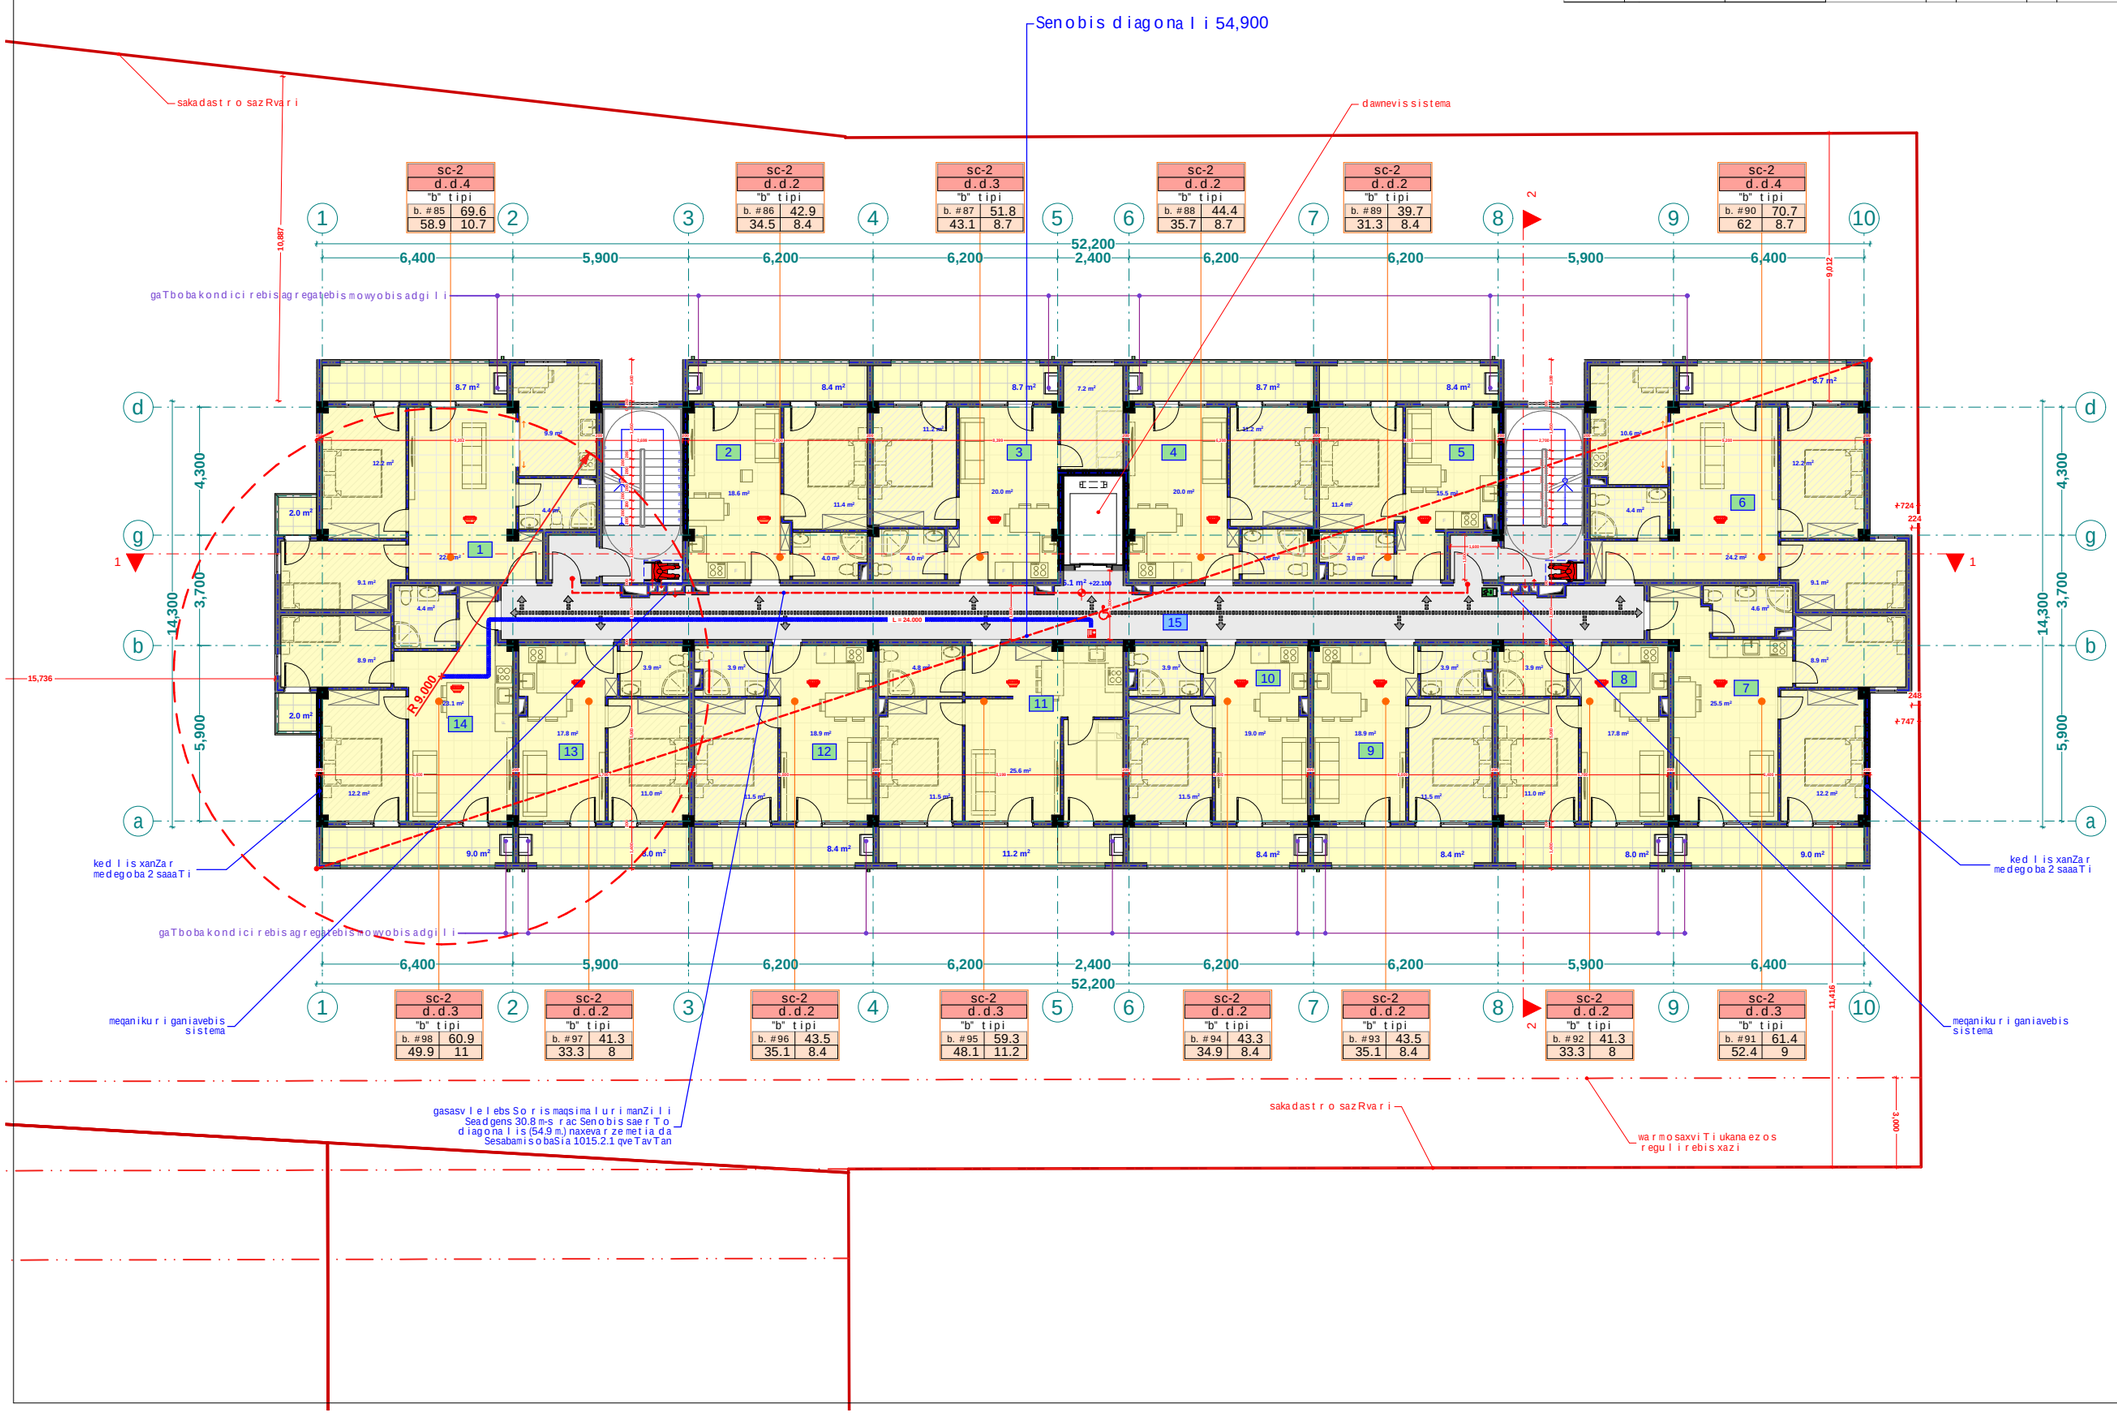

xel Sekruleba #

pirobiTi aRniSvnebi

- RerZis xazi
- sakadastro sazRvari
- Wrilis xazi
- blokis kedeli
- gaZlierebuli betonis kedeli-sveti
- gaTboba-kondicirebis adgili
- misasvdomi svla gezi
- gasasvlelamde misadgomi manZili
- sc-2 — dakavebul obis jgufi (qvejgufi)
- d.d.2 — dakavebul obis datvir T va
- "b" tipi — binis tipi (misasvdomoba)
- b. #6 42.2 — saer T o far T i
- 38.2 4.0 — sazafxul o far T i
- far T obi Sida konturze
- binis #
- Riobi filaSi
- kedlis cecxlmedegoba (er T saaTiani)
- kedlis cecxlmedegoba (or saaTiani)
- sacxovrebeli dakavebul oba
- sadarbazo
- grunti
- mwvane safari
- cxaura tipis mopirkeTeba (gamWoli)
- struqturuli zedapiris niSnuli
- C
- Crdiloe T is aRniSvna

	simbol os saxel wodeba
	saxanZro mil dgari
	saxanZro ganyofil ebasTan avSiris sistema
	sagangebo xnovani gangaSis sakomunikacio sistema
	xel is cecxlmaqri
	saxanZro-samaSvel o samsaxuris mier gano siyvebel i hidranti
	kvanl isavtomaturi aRmoCeni
	kvanl izemoregi renauiyebel i
	avtosaSxefi
	saxanZro gangaSis xel i T samaR T vai kol ofi
	gasasvl eli
	o rmxrivi kavSiri Si sistema

შპს "ფლექს არქიტექტურა"
404920216
FLEX ARCHITECTURE

FLEX ARCHITECTURE

S.p.s. "fleqs arqiteqtura"		
Tanamdeboba	gvari	xel mowera
direqtori	i. maziaSvili	
proeqtis avtori	i. maziaSvili	

damkveTi: S.p.s „k sami"

proeqtis saxel wodeba:
mravalbiniani sacxovrebeli saxli

misamarTi:

masSt abi	Tari Ri	naxazis dasaxeleba
1:100		

stadia	furceli	furclebi
arq. nawili		

eqsp l ikacia

1. bina #99 saer To far T: 70 m2
2. bina #100 saer To far T: 42.7 m2
3. bina #101 saer To far T: 51.9 m2
4. bina #102 saer To far T: 44.3 m2
5. bina #103 saer To far T: 39.6 m2
6. bina #104 saer To far T: 70.9 m2
7. bina #105 saer To far T: 61.3 m2

eqsp l ikacia

8. bina #106 saer To far T: 41.3 m2
9. bina #107 saer To far T: 43.5 m2
10. bina #108 saer To far T: 43.2 m2
11. bina #109 saer To far T: 59.5 m2
12. bina #110 saer To far T: 43.5 m2
13. bina #111 saer To far T: 41.3 m2
14. bina #112 saer To far T: 60.8 m2

15. sadarbazo: 83.6 m2

mecx r e sar Tu l is gegma +25.30
niSnu l ze
m. 1:100

dasaxe leba	dakavebu l oba	dakavebu l obis datvir Tva	saer To dakavebu l obis datvir Tva	mo Txovni l i gza-kar is rao denoba/sigane		gaTva l iswinebu l i gza-kar is rao denoba/sigane	
bina #99	sc-2	4		2	0.820 m.	1	1.000 m.
bina #100	sc-2	2		2	0.820 m.	1	1.000 m.
bina #101	sc-2	3		2	0.820 m.	1	1.000 m.
bina #102	sc-2	2		2	0.820 m.	1	1.000 m.
bina #103	sc-2	2		2	0.820 m.	1	1.000 m.
bina #104	sc-2	4		2	0.820 m.	1	1.000 m.
bina #105	sc-2	3	36	2	0.820 m.	1	1.000 m.
bina #106	sc-2	2		2	0.820 m.	1	1.000 m.
bina #107	sc-2	2		2	0.820 m.	1	1.000 m.
bina #108	sc-2	2		2	0.820 m.	1	1.000 m.
bina #109	sc-2	3		2	0.820 m.	1	1.000 m.
bina #110	sc-2	2		2	0.820 m.	1	1.000 m.
bina #111	sc-2	2		2	0.820 m.	1	1.000 m.
bina #112	sc-2	3		2	0.820 m.	1	1.000 m.

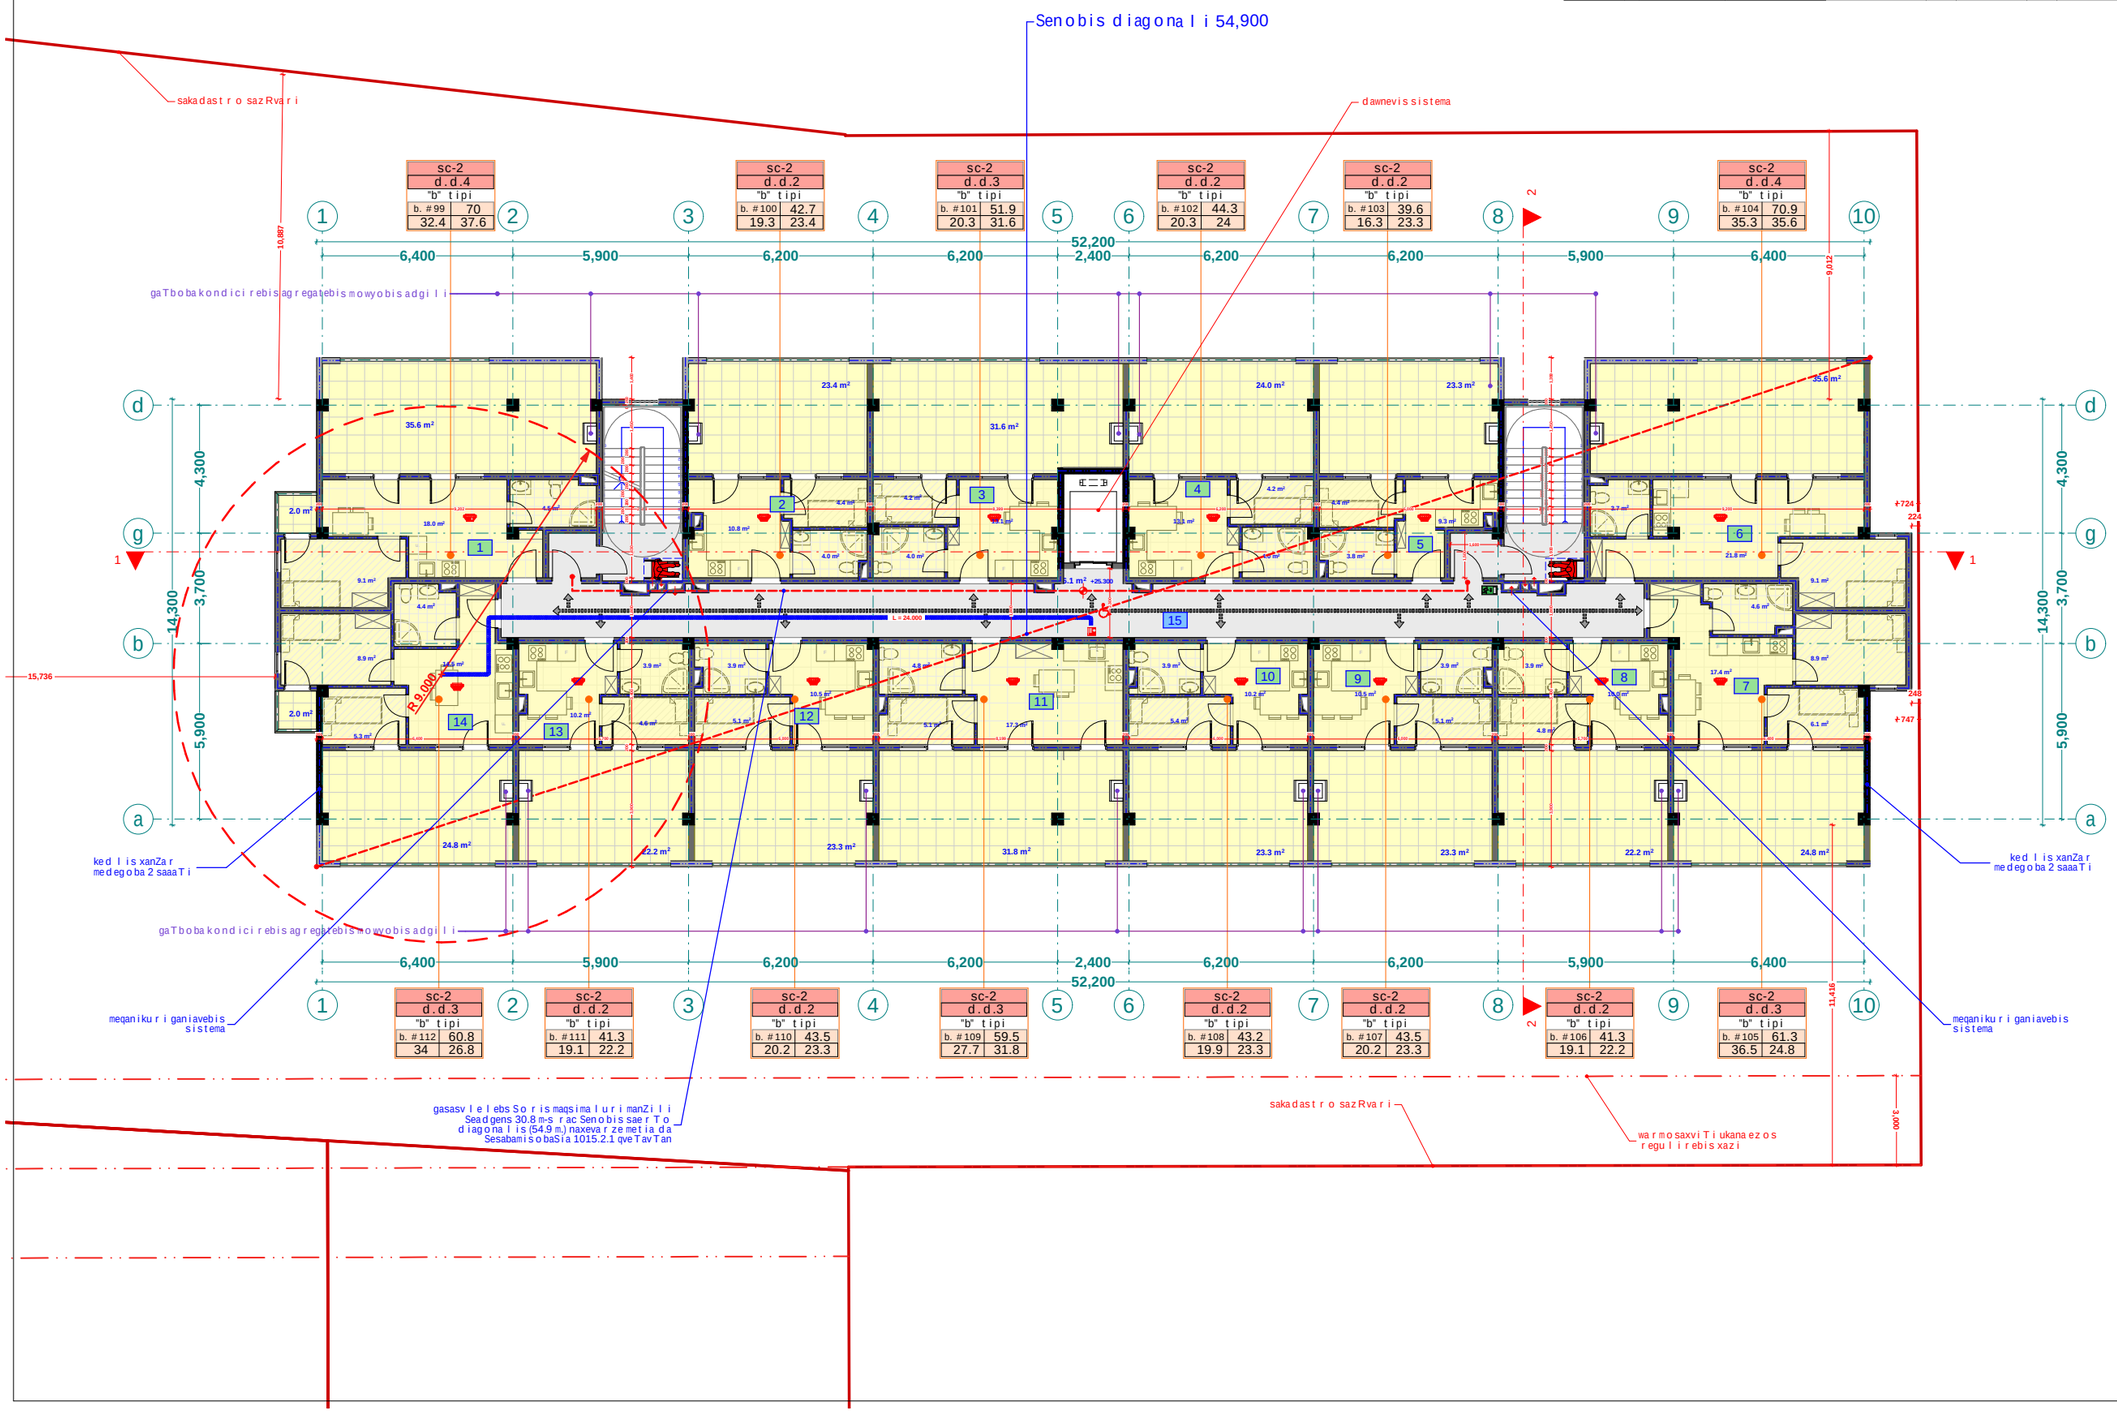

xe l Sekru l eba #

pirobiTi aRniSvnebi

- RerZis xazi
- sakadastro sazRvari
- Wri l is xazi
- b l okis kedel i
- gaZ l ierebu l i betonis kedel i-sveti
- gaTboba-kondicirebis adgi l i
- misawvdomi svla gezi
- gasasvlelamde misadgomi manZi l i
- sc-2 / d.d.2 / "b" tipi / b. #6 42.2 / 38.2 4.0 — dakavebu l obis jgufi (qvejgufi) / dakavebu l obis datvir Tva / binis tipi (misawvdomoba) / saer To far Ti / sazafxu l o far Ti / far Tobi Sida konturze binis #
- Riobi fi laSi
- kedl is cecx l medegoba (er TsaaTiani)
- kedl is cecx l medegoba (orsaaTiani)
- sacxovrebel i dakavebu l oba
- sadarbazo
- grunti
- mwvane safari
- cxaura tipis mopirkeTeba (gamWo l i)
- struqturu l i zedapiris niSnu l i
- C r d i l oeTis aRniSvna

	simbo l os saxe l wo deba
	saxanZ r o ni l dgar i
	saxanZ r o ganyo fi l ebasTan kavSi r i s sistema
	sagangebo xmovani gangaSis sakomunikacio sistema
	xe l is cecx l maq r i
	saxanZ r o-sanaSve l o sansaxur is mier ganosayenebe l i ni saer Tebe l i-hidranti
	kvan l is avtomatu r i aRmoCeni
	kvan l zemo reagi r emauxyebe l i
	avtosaXe fi
	saxanZ r o gangaSis xe l i TsamaRTvai ko l o fi
	gasasv l e l i
	o r mx r ivi kavSi r iSi sistema

შპს "ფლექს არქიტექტურა"
404920216
FLEX ARCHITECTURE

FLEX ARCHITECTURE

S.p.s. "f l eqs arqi teqtura"		
Tanamdeboba	gvari	xe l mowera
di reqtori	i. maziaSvi l i	
proeqtis avtori	i. maziaSvi l i	

damkveTi: S.p.s „k sami"

proeqtis saxe l wodeba: mravalbiniani sacxovrebel i saxl i

misamarTi:

masStabi	TariRi	naxazis dasaxe leba
1:100		

stadia	furceli	furclebi
arq. nawi l i		

m. 1:100

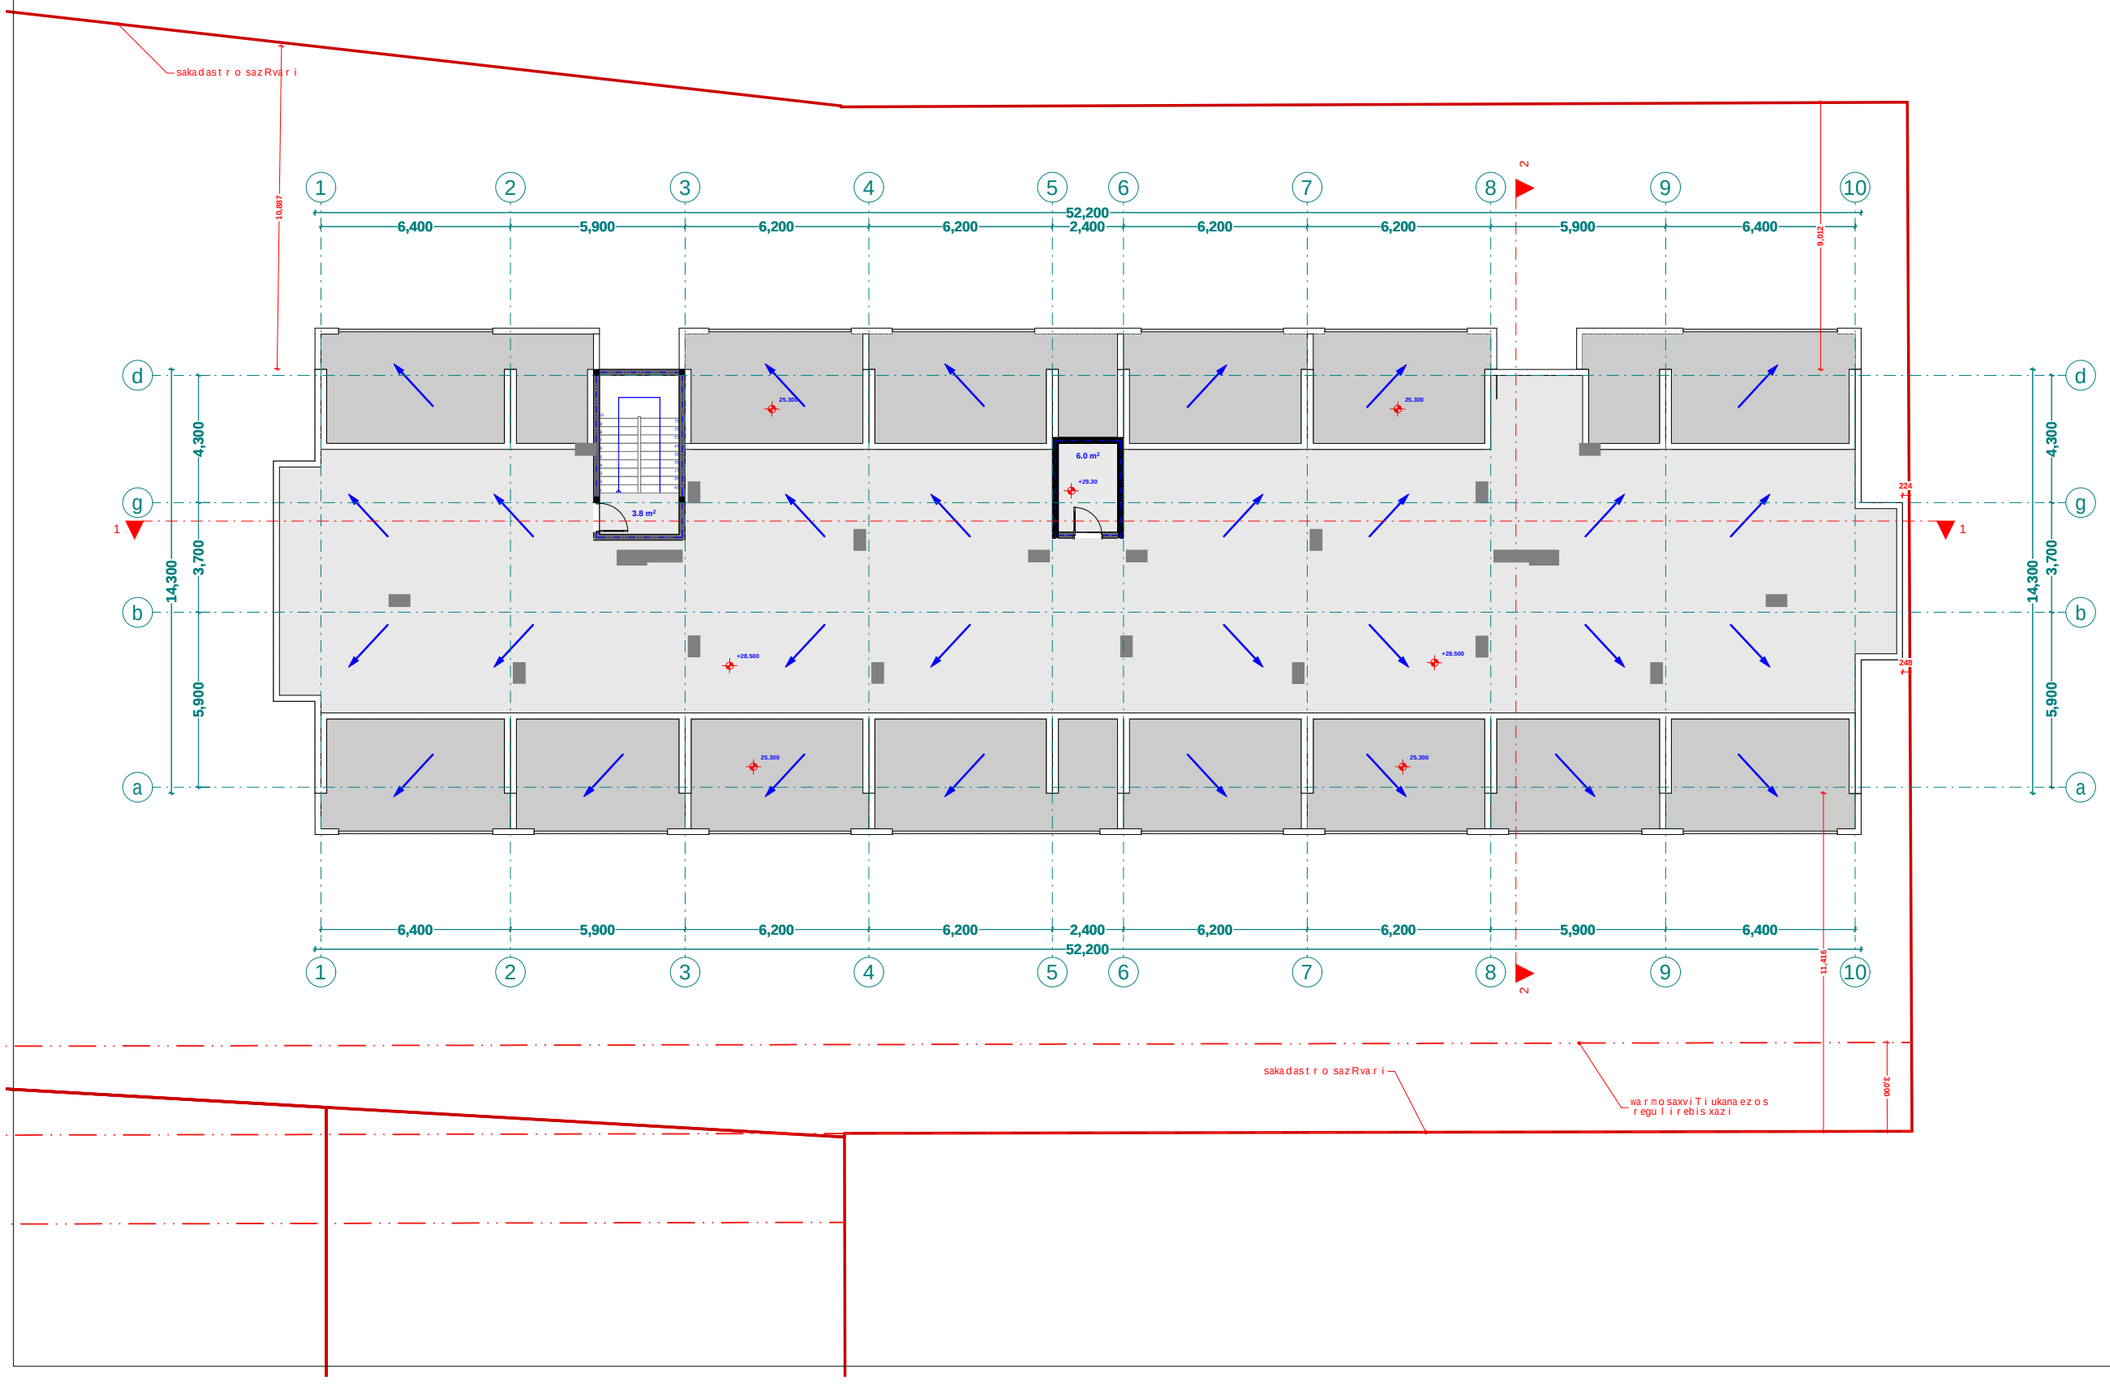

xelSekruleba #	

pirobiTi aRniSvnebi

- RerZis xazi
- sakadastro sazRvari
- Wrilis xazi
- blokis kedeli
- gaZlierebuli betonis kedeli-sveti
- gaTboba-kondicirebis adgili
- misawvdomi svla gezi
- gasasvlelamde misadgomi manZili
- sc-2 — dakavebulobis jgufi (qvejgufi)
- d.d. 2 — dakavebulobis datvirTva
- "b" tipi — binis tipi (misawvdomoba)
- b. #6 | 42.2 — saerTo farTi
- 38.2 | 4.0 — sazafxulo farTi
- farTobi Sida konturze
- binis #
- Riobi filaSi
- kedlis cecxlmedegoba (erTsaaTiani)
- kedlis cecxlmedegoba (orsaaTiani)
- sacxovrebeli dakavebuloba
- sadarbazo
- grunti
- mwvane safari
- cxaura tipis mopirkeTeba (gamWoli)
- struqturuli zedapiris niSnuli
- C — CrdiloeTis aRniSvna

	simbolos saxelwodeba
	saxanZro mildgari
	saxanZro ganyofilebasTankavSirissistema
	sagangebo xmovani gangaSis sakomunikacio sistema
	xelis cecxlmaqri
	saxanZro-samaSvelo sansaxuris mier gamosayenebeli misaerTebeli-hidranti
	kvanlis avtomaturi aRmomCeni
	kvanlzemoreagire mauwyebeli
	avtosaSxefi
	saxanZro gangaSis xeliTsamaRTvaikolofi
	gasasvleli
	ormxrivikavSiriSisistema

შპს "ფლექს არქიტექტურა"
404920216
FLEX ARCHITECTURE

FLEX ARCHITECTURE

S.p.s. "fleqs arqiteqtura"		
Tanamdeboba	gvari	xelmowera
direqtori	i. maziaSvili	
proeqtis avtori	i. maziaSvili	

damkveTi:	S.p.s „k sami"
proeqtis saxelwodeba:	mravalbiniani sacxovrebeli saxli
misamarTi:	

masStabi	TariRi	naxazis dasaxeleba
1:100		

stadia	furceli	furclebi
arq. nawili		

kibis uj redis da liftis samanqanos
saxu ravis gegma +25.30 niSnul ze
m. 1:100

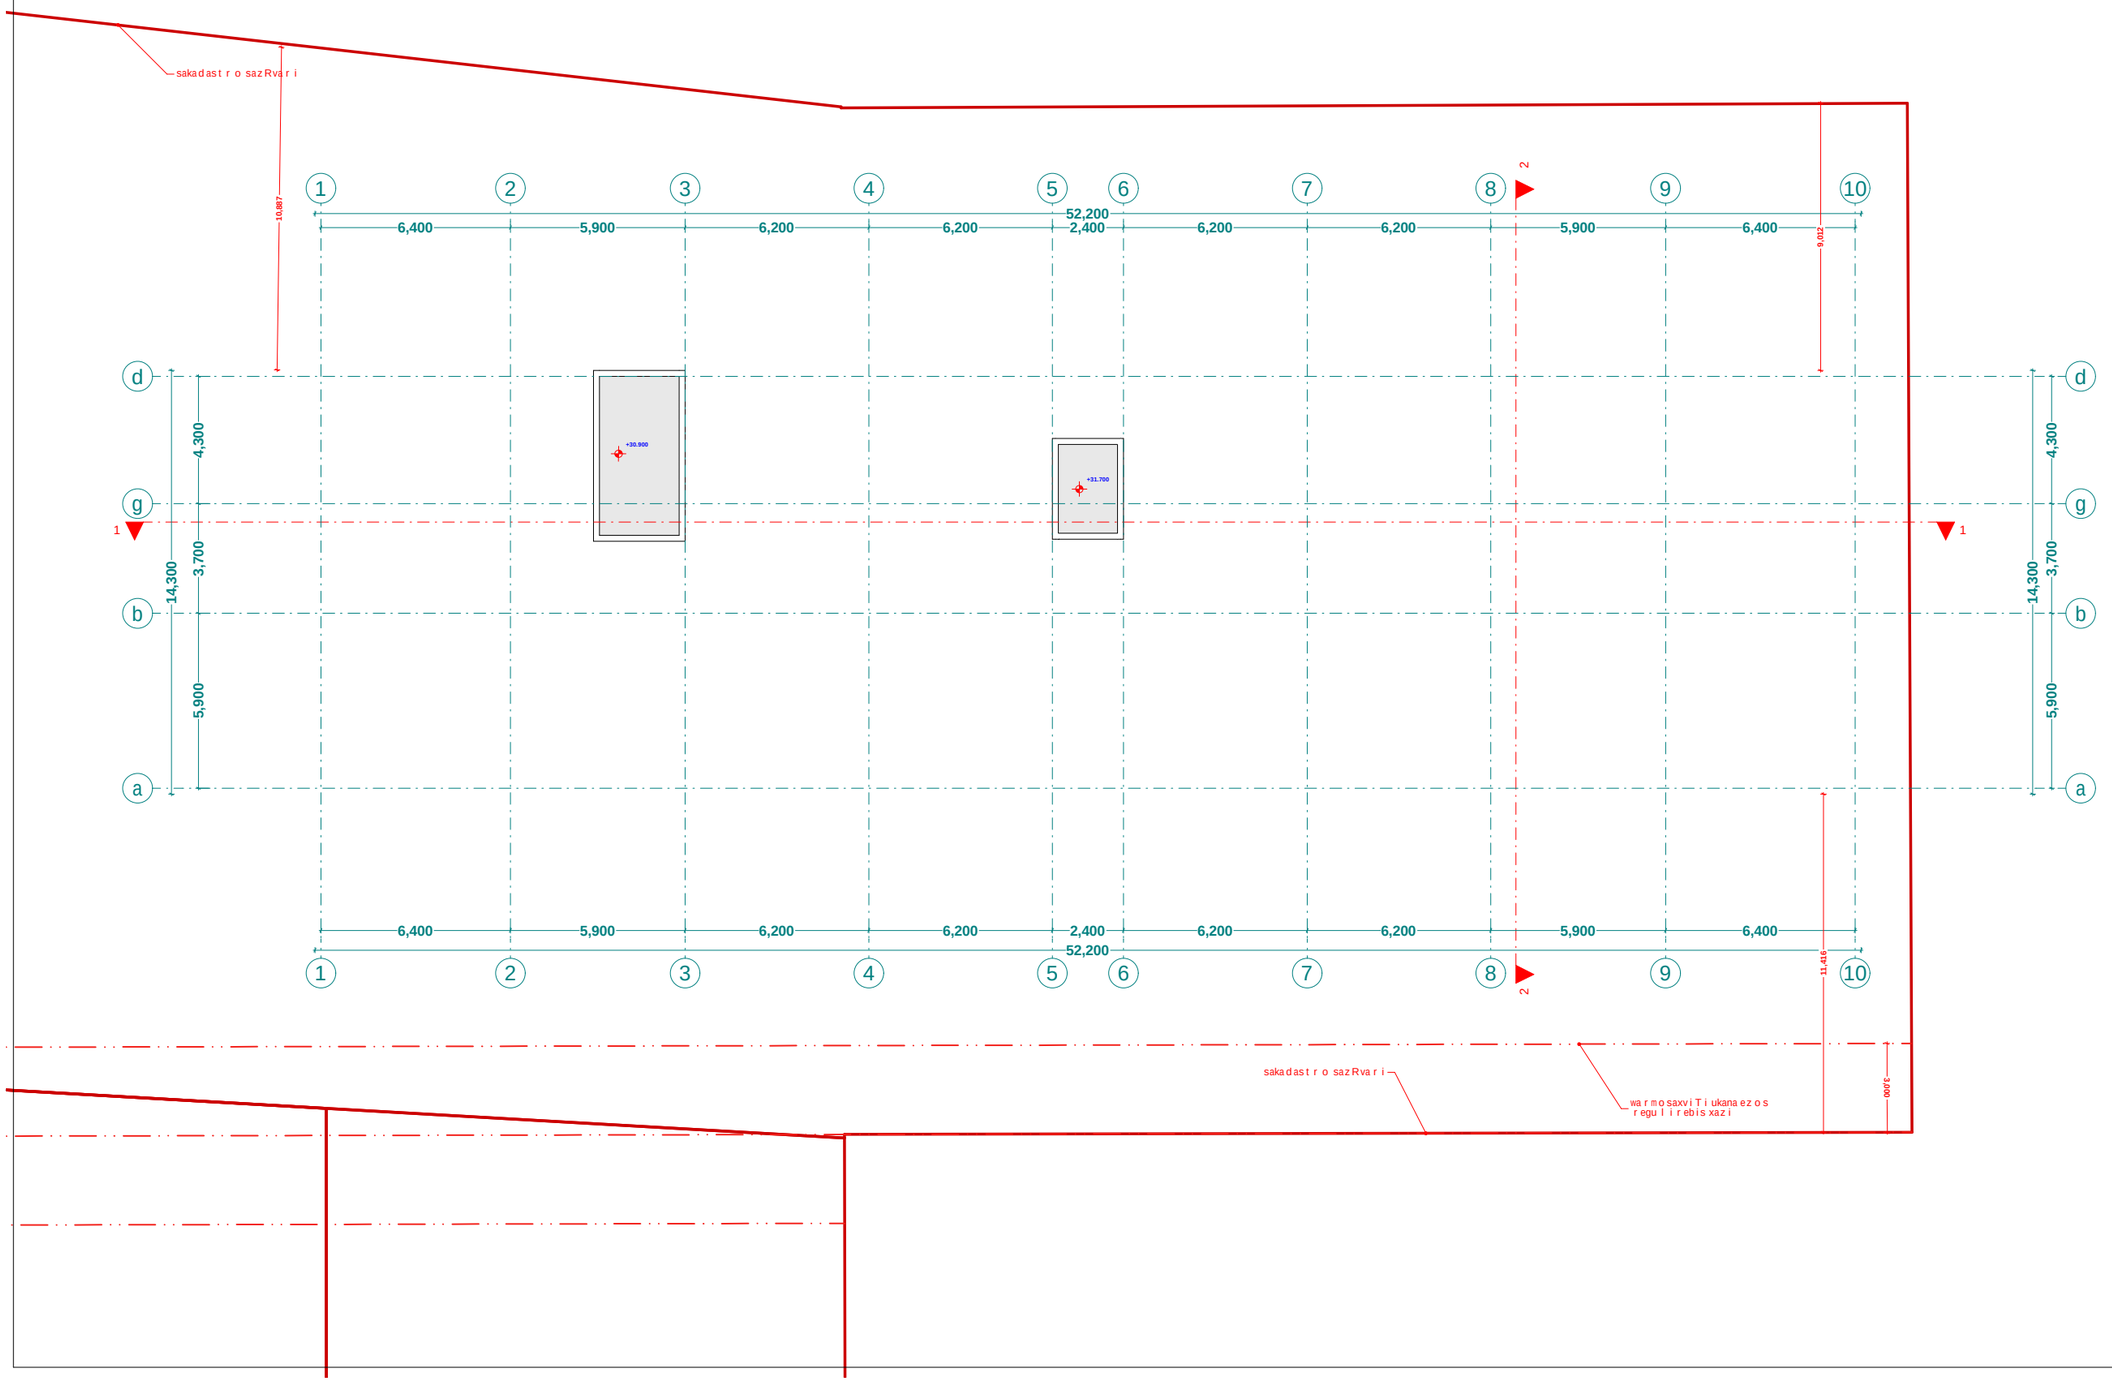

xelSekruleba #	

pirobiTi aRniSvnebi

- a — RerZis xazi
- sakadastro sazRvari
- Wrilis xazi
- blokis kedeli
- gaZlierebuli betonis kedeli-sveti
- gaTboba-kondicirebis adgili
- misawvdomi svla gezi
- gasasvlelamde misadgomi manZili
- sc-2 — dakavebulobis jgufi (qvejgufi)
- d.d. 2 — dakavebulobis datvirTva
- "b" tipi — binis tipi (misawvdomoba)
- b. #6 | 42.2 — saerTo farTi
- 38.2 | 4.0 — sazafxulo farTi
- farTobi Sida konturze
- binis #
- Riobi filaSi
- kedlis cecxlmedegoba (erTsaaTiani)
- kedlis cecxlmedegoba (orsaaTiani)
- sacxovrebeli dakavebuloba
- sadarbazo
- grunti
- mwvane safari
- cxaura tipis mopirkeTeba (gamWoli)
- struqturuli zedapiris niSnuli
- C — CrdiloeTis aRniSvna

	simbolos saxelwodeba
	saxanZro nildgari
	saxanZro ganyofilebasTankavSirisistema
	sagangebo xmovani gangaSis sakomunikacio sistema
	xelis cecxlmaqri
	saxanZro-samaSvelo samsaxurisnier gamosayenebeli misaerTebeli-hidranti
	kvanlis avtomaturi aRmonCeni
	kvanlzemo reagire mauwyebeli
	avtosaSxefi
	saxanZro gangaSis xeliT samaRTvaikolofi
	gasasvleli
	ormxrivi kavSiriSi sistema

შპს "ფლექს არქიტექტურა"
404920216
FLEX ARCHITECTURE

FLEX ARCHITECTURE

S.p.s. "fleqs arqiteqtura"		
Tanamdeboba	gvari	xelmowera
direqtori	i. maziaSvili	
proeqtis avtori	i. maziaSvili	

damkveTi: S.p.s „k sami"

proeqtis saxelwodeba:
mravalbiniani sacxovrebeli saxli

misamarTi:

masStabi	TariRi	naxazis dasaxeleba
1:100		

stadia	furceli	furclebi
arq. nawili		

q. Tbilisi, q. Tbilisi, sof diRomi Calipirebi
nakv: 01.72.14.035.250

saproeqto mravalbiniani sacxovrebeli saxlis
misawvdomobiserovnuli standartebis Sesabamisobis dokumentacia



Tbilisi 2025 w.

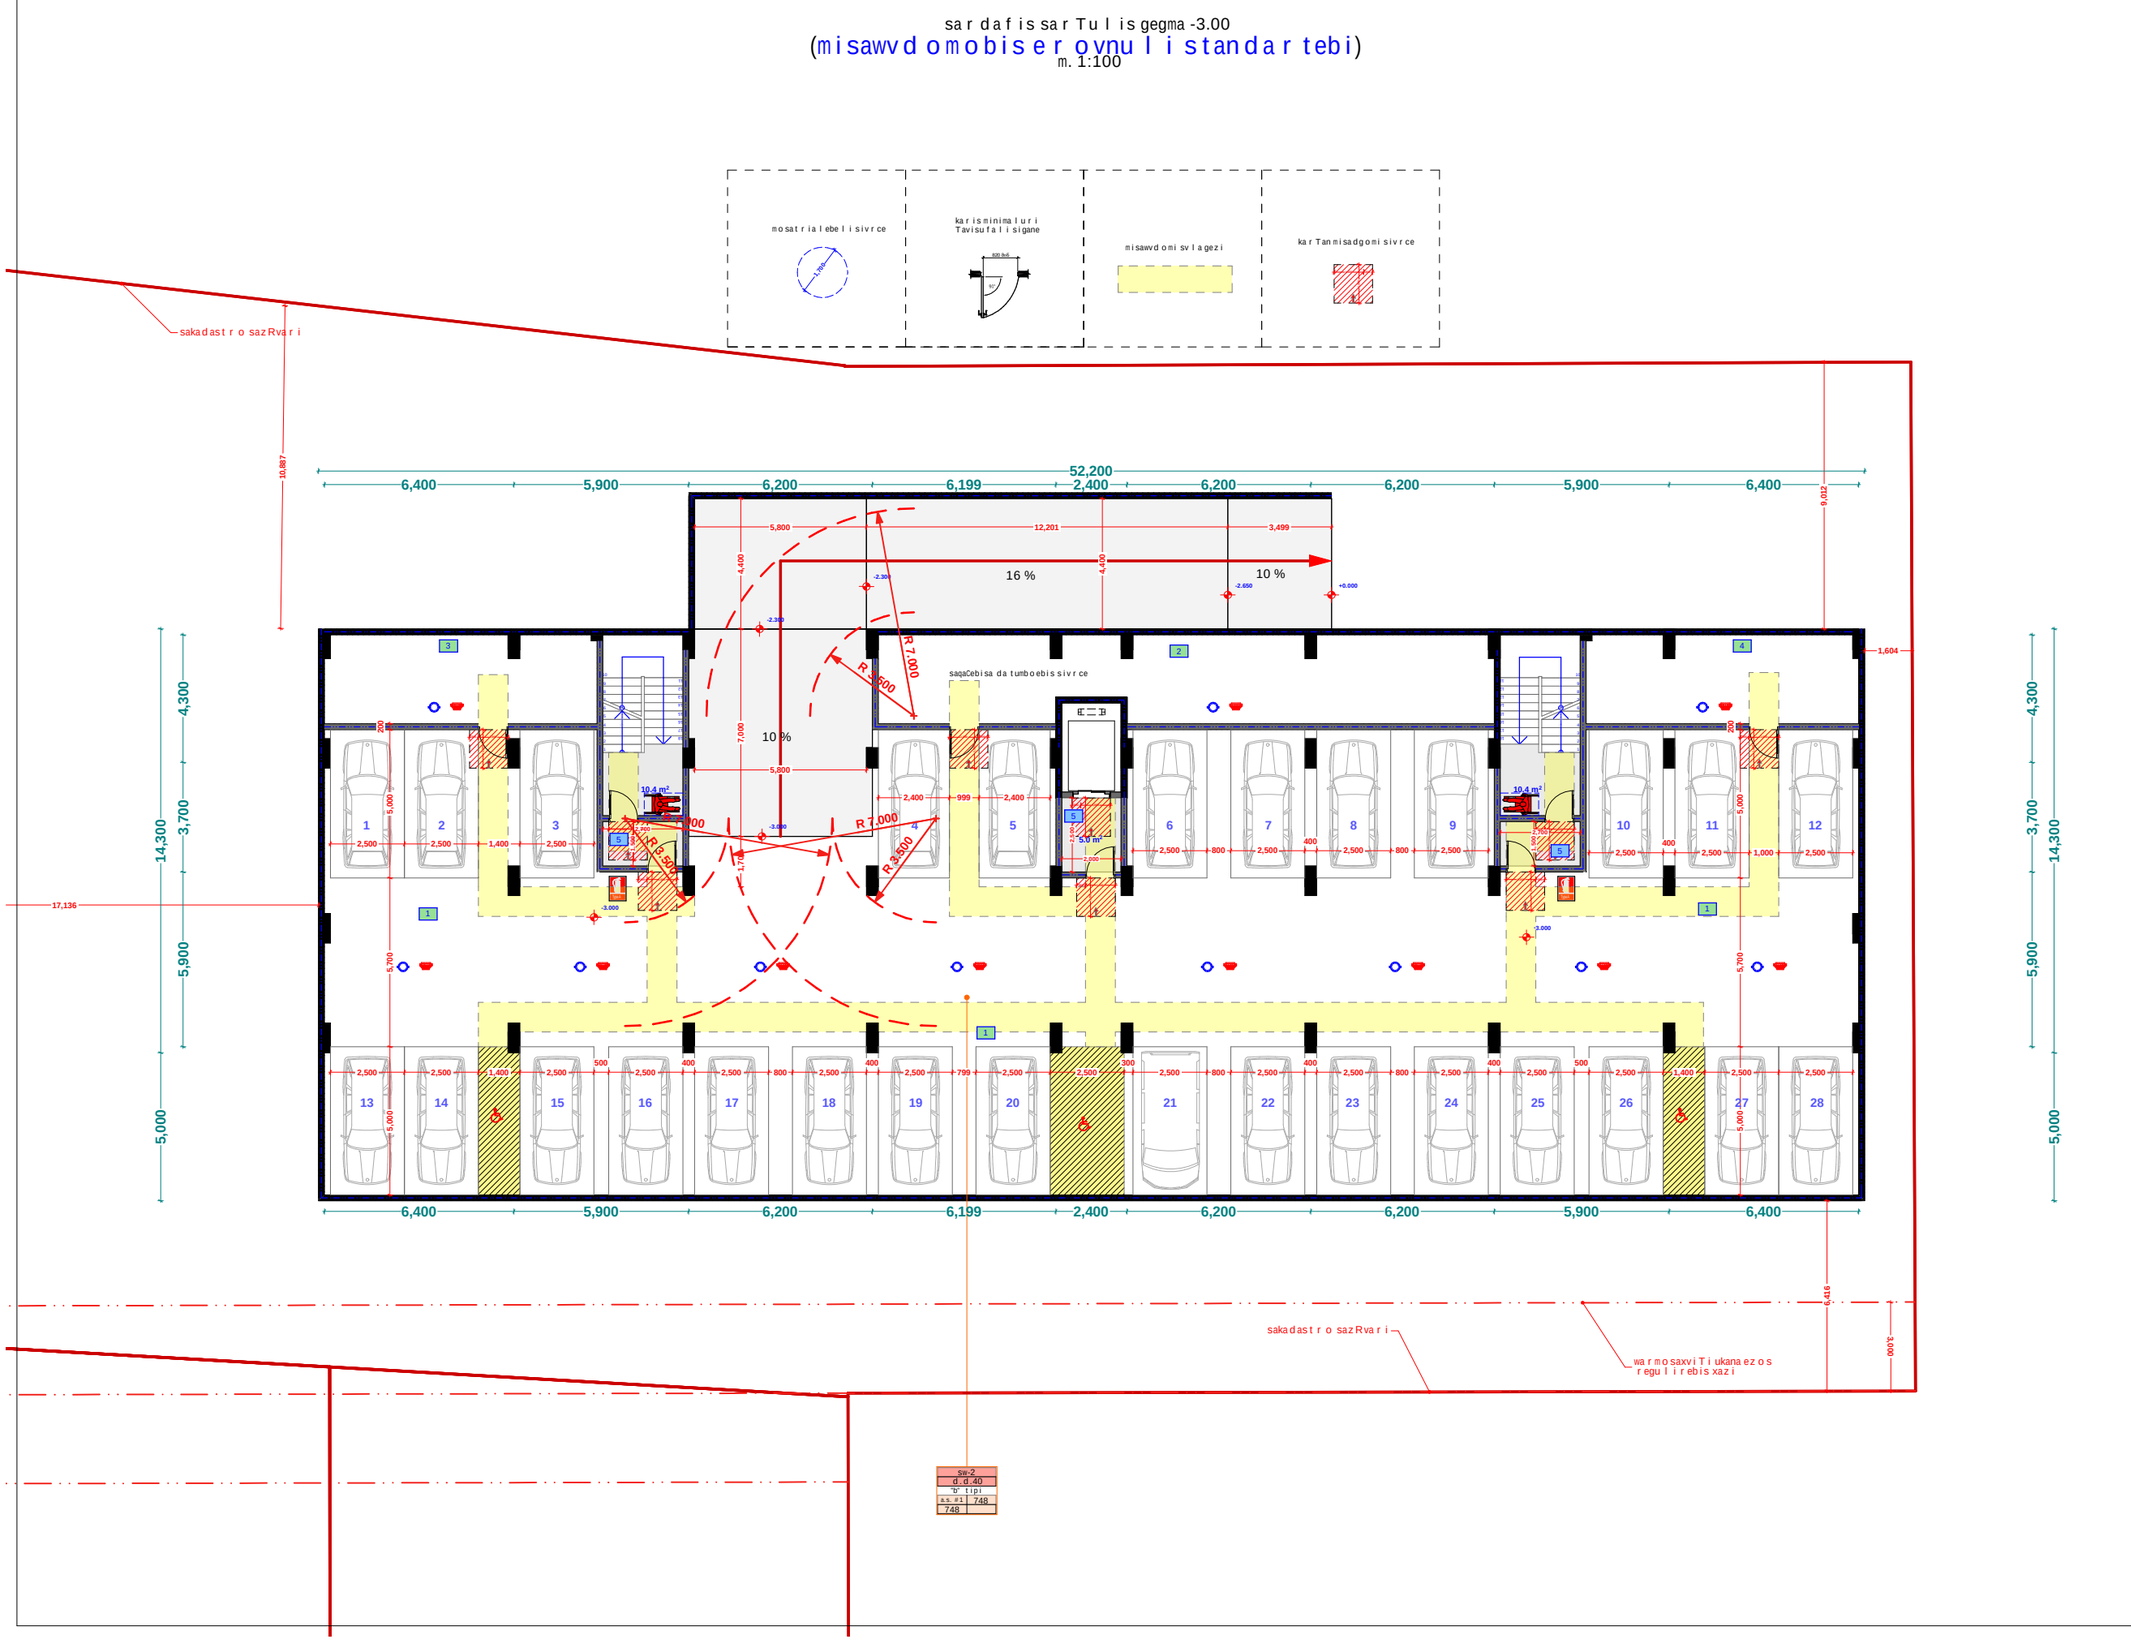

xelSekruleba #

pirobiTi aRniSvnebi

- RerZis xazi
- sakadastro sazRvari
- Wrilis xazi
- blokis kedeli
- gaZlierebuli betonis kedeli-sveti
- gaTboba-kondicirebis adgili
- misawvdomi svlagezi
- gasasvlelamde misadgomi manZili
- sc-2 / d.d.2 / "b" tipi / b. #6 42.2 / 38.2 4.0 — dakavebulobis jgufi (qvejgufi); dakavebulobis datvirTva; binis tipi (misawvdomoba); saerTo farTi; sazafxulo farTi; farTobi Sida konturze; binis #
- Riobi filaSi
- kedlis cecxlmedegoba (erTsaaTiani)
- kedlis cecxlmedegoba (orsaaTiani)
- sacxovrebeli dakavebuloba
- sadarbazo
- grunti
- mwvane safari
- cxaura tipis mopirkeTeba (gamWoli)
- struqturuli zedapiris niSnuli
- C — CrdiloeTis aRniSvna

	simbolos saxelwodeba
	saxanZro mildgari
	saxanZro ganyofilebasTan kavSiris sistema
	sagangebo xmovani gangaSis sakomunikacio sistema
	xelis cecxlmaqri
	saxanZro-samaSvelo samsaxurisnier ganosayenebeli misaerTebeli-hidranti
	kvamlis avtomaturi aRmomCeni
	kvamlzemo reagirenauwyebeli
	avtosaSxefi
	saxanZro gangaSis xeliT samaRTvaikolofi
	gasasvleli
	ormxrivi kavSiriSi sistema

შპს "ფლექს არქიტექტურა"
404920216
FLEX ARCHITECTURE

FLEX ARCHITECTURE

S.p.s. "fleqs arqiteqtura"		
Tanamdeboba	gvari	xelmowera
direqtori	i. maziaSvili	
proeqtis avtori	i. maziaSvili	

damkveTi: S.p.s „k sami"

proeqtis saxelwodeba:
mravalbiniani sacxovrebeli saxli

misamarTi:

masStabi	TariRi	naxazis dasaxeleba
1:100		

stadia	furceli	furclebi
arq. nawili		

pirveli sarTuli gegma +0.00
(misawvdomobiserovnuli standartebi)
m. 1:100

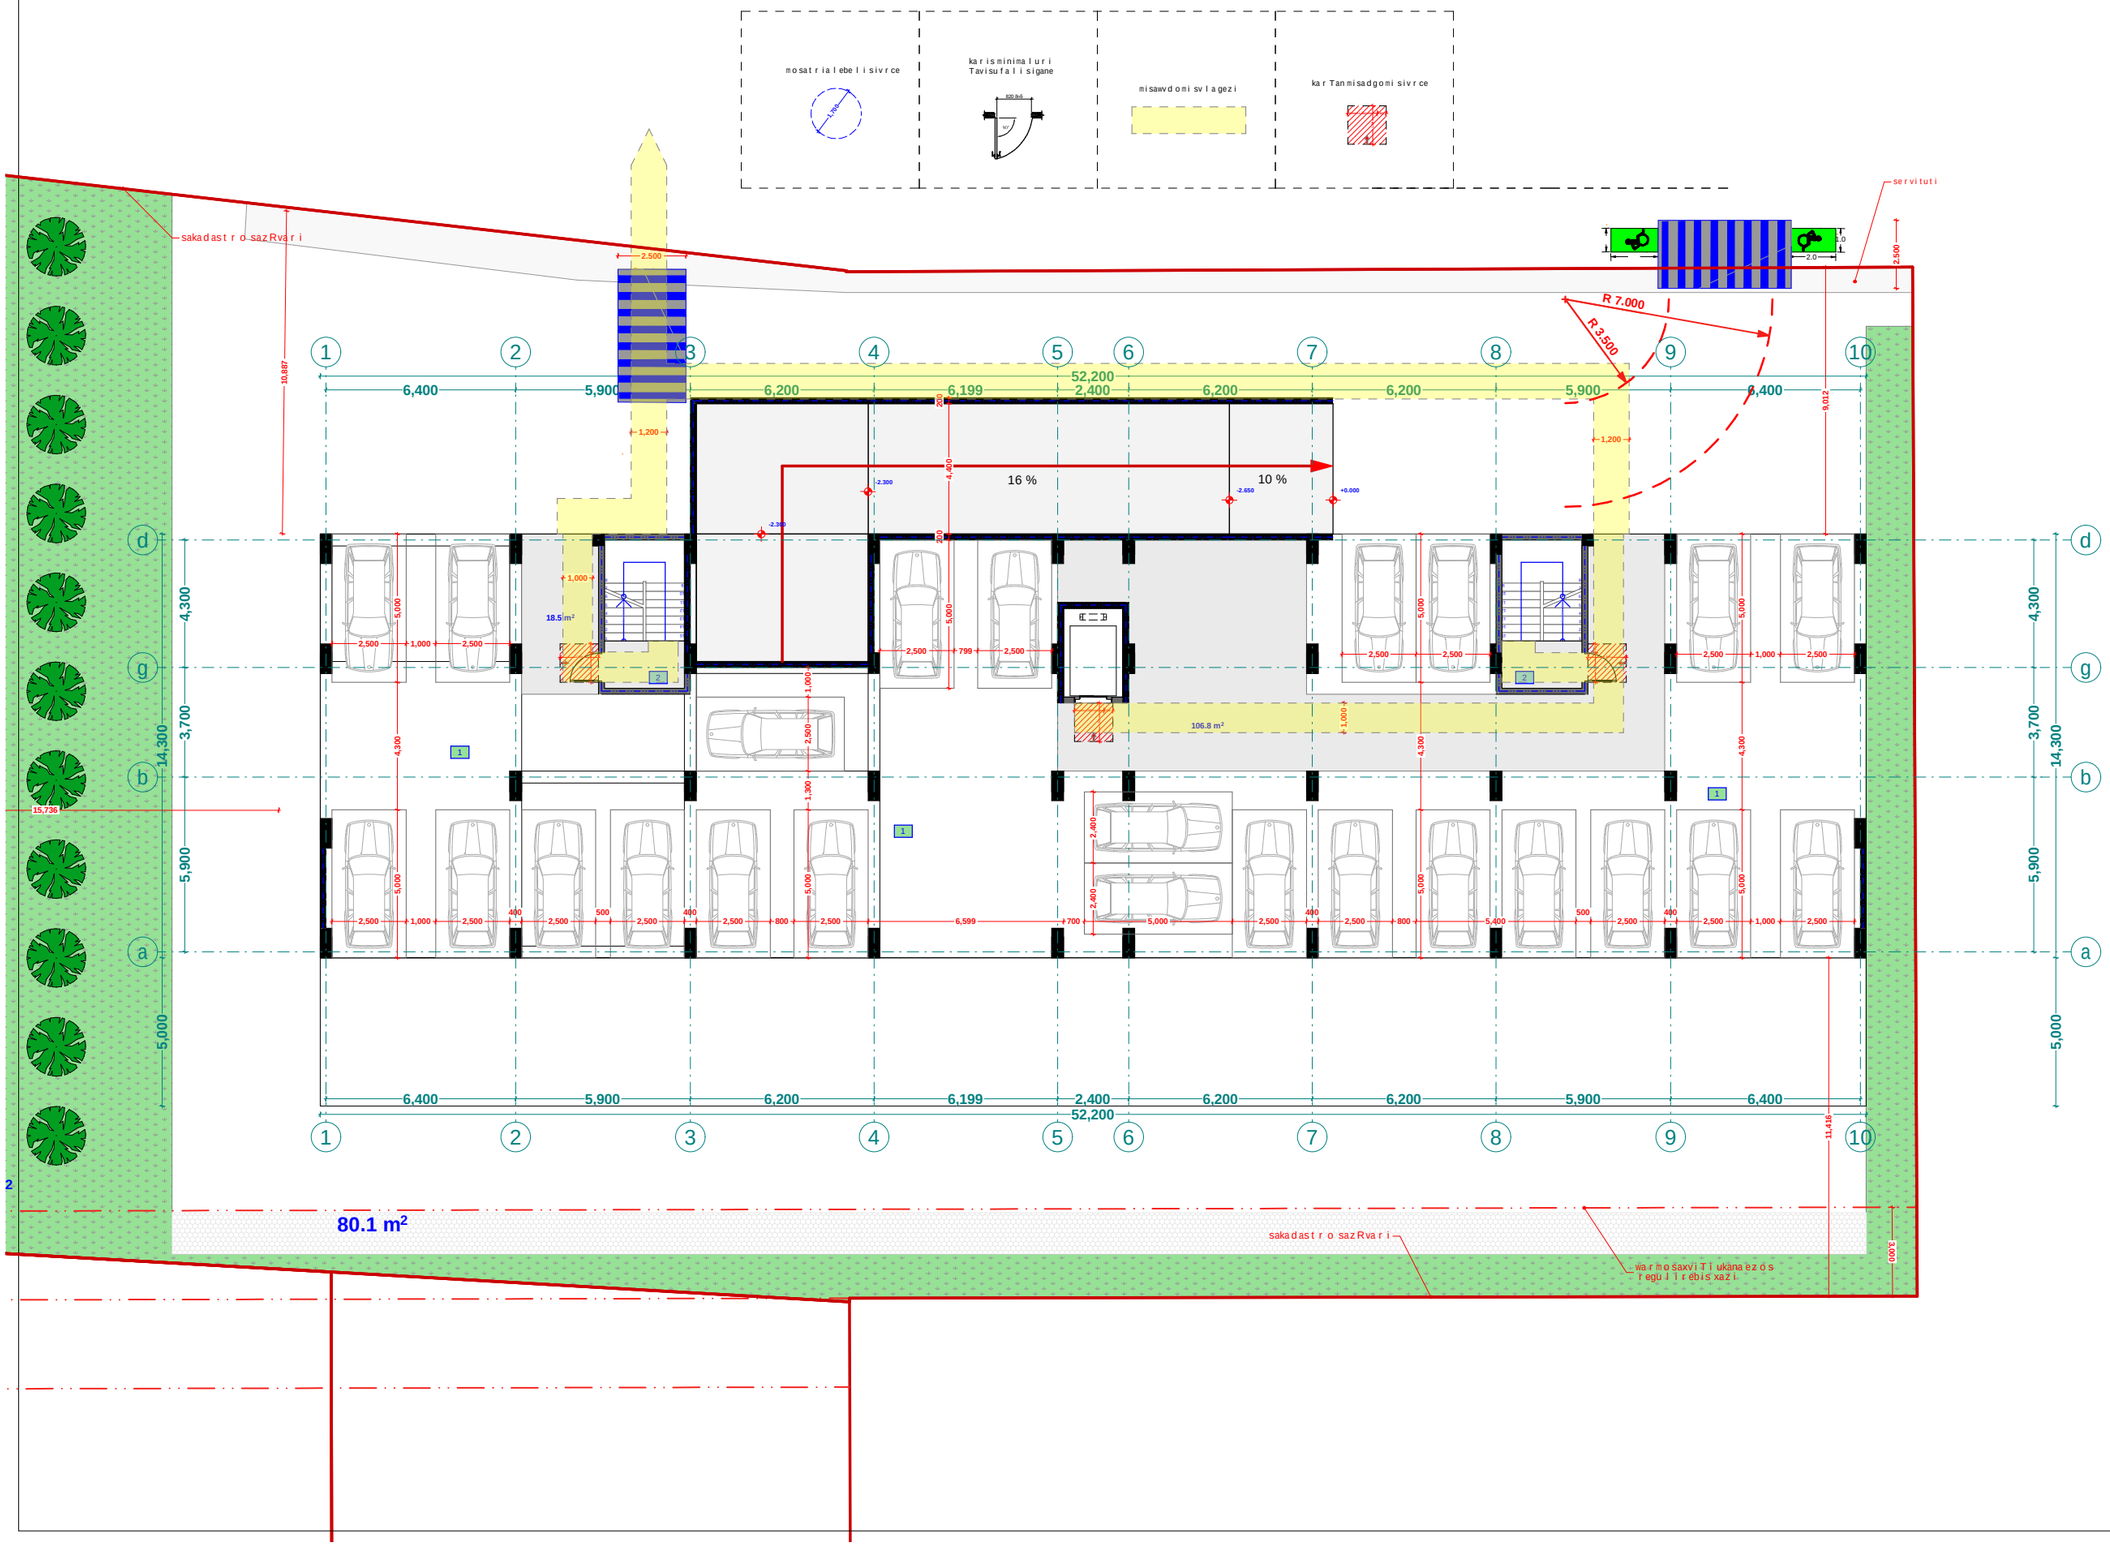

xel Sekruleba #

pirobiTi aRniSvnebi

- RerZis xazi
- sakadastro sazRvari
- Wriliis xazi
- blokis kedeli
- gaZlierebuli betonis kedeli-sveti
- gaTboba-kondicirebis adgili
- misawvdomi svla gezi
- gasasvlelande misadgomi manZili
- sc-2 / d.d.2 — dakavebulobis jgufi (qvejgufi) / dakavebulobis datviriTva
- "b" tipi — binis tipi (misawvdomoba)
- b. #6 / 42.2 — saerTo farTi
- 38.2 / 4.0 — sazafxulo farTi
- farTobi Sida konturze
- binis #
- Riobi filaSi
- kedlis cecxlmedegoba (erTsaaTiani)
- kedlis cecxlmedegoba (orsaaTiani)
- sacxovrebeli dakavebuloba
- sadarbazo
- grunti
- mwvane safari
- cxaura tipis mopirkeTeba (gamWoli)
- struqturuli zedapiris niSnuli
- CrdiloeTis aRniSvna

	simbolos saxelwodeba
	saxanZro milgari
	saxanZro ganyofilebasTanavSiris sistema
	sagangebo xmovani gangaSis sakomunikacio sistema
	xelis cecxlmaqri
	saxanZro-samaSvelo samsaxuris niSnier ganaTebeli ilias eTebeli-nidganti
	kvanlisavtomaturi aRrom Ceni
	kvanlzeno reagirenauyebeli
	avtosaSxefi
	saxanZro ganaSis xeliTsanaRTvaikolofi
	gasasvleli
	ormxrivi kavSiriSi sistema

SPS "FLEX ARCHITECTURE" 404920216
FLEX ARCHITECTURE

S.p.s. "fleqs arqiteqtura"		
Tanamdeboba	gvari	xelmowera
direqtori	i.maziaSvili	
proeqtis avtori	i.maziaSvili	

damkveTi:

proeqtis saxelwodeba:
mravalbiniani sacxovrebeli saxli

misamarTi:

masStabi	TariRi	naxazis dasaxeleba
1:100		

stadia	furceli	furclebi
arq. nawili		

meore sarTuli sgegma +2.90 niSnuli zesadac ganTavsebuli a
atipis bina
(misawvdomobiserovnuli standartebi)
m. 1:100

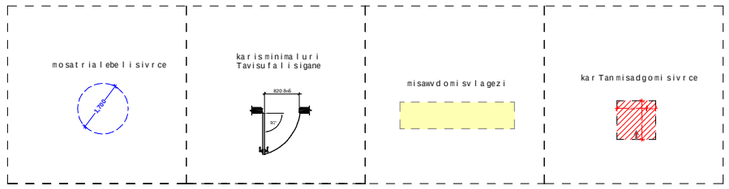

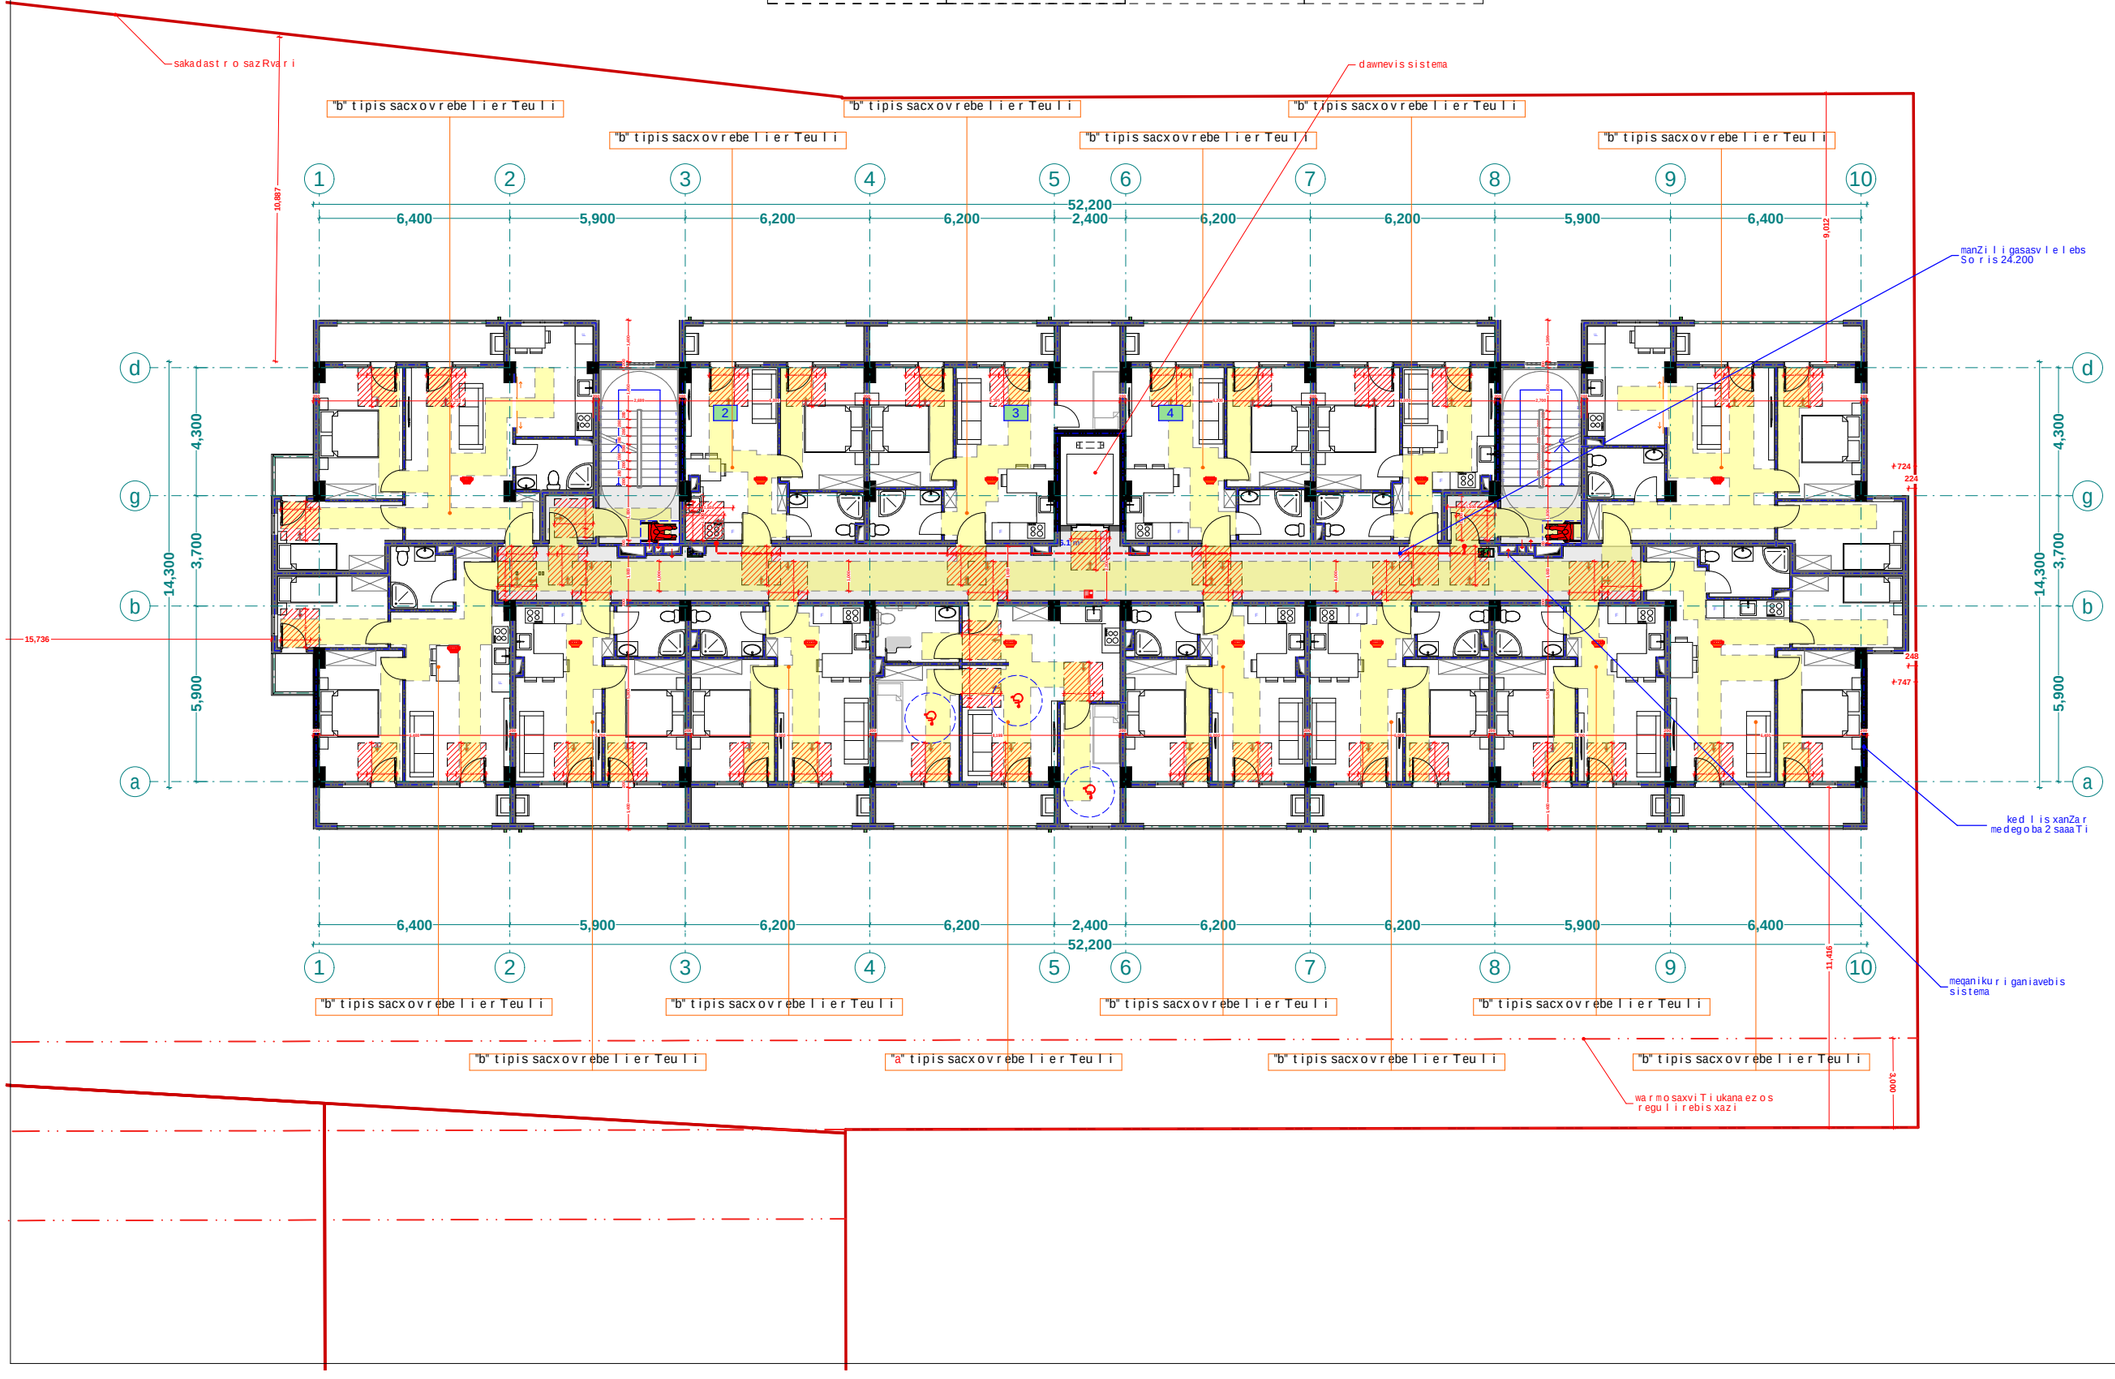

pirobiTi aRniSvnebi

- RerZis xazi
- sakadastro sazRvari
- Wrilis xazi
- blokis kedeli
- gaZlierebuli betonis kedeli-sveti
- gaTboba-kondicirebis adgili
- misawvdomi svlagezi
- gasasvlelamde misadgomi manZili
- dakavebulobis jgufi (qvejgufi)
- dakavebulobis datvirTva
- binis tipi (misawvdomoba)
- saerTo farTi
- sazafxulo farTi
- farTobi Sida konturze
- binis #

sc-2	
d.d.2	
"b" tipi	
b. #6	42.2
38.2	4.0

- Riobi filaSi
- kedlis cecxlmedegoba (erTsaaTiani)
- kedlis cecxlmedegoba (orsaaTiani)
- sacxovrebeli dakavebuloba
- sadarbazo
- grunti
- mwvane safari
- cxaura tipis mopirkeTeba (gamWoli)
- struqturuli zedapiris niSnuli
- CrdiloeTis aRniSvna

	sinbolos saxelwodeba
	saxanZro nidgari
	saxanZro ganyofilebasTankavSiris sistema
	sagangebo xmovani gangaSis sakomunikacio sistema
	xelis cecxlmaqari
	saxanZro-sanaSlo sapasaxuris tipi; garoskeTebi TirisaTvis; Tbeli nidflanti
	kvanlis avtomaturi aRmoCeni
	kvanlzemo reagiremauwyebeli
	avtosaxefe
	saxanZro gangaSis xeliTsanaRTvaikolofi
	gasasvleli
	ormxrivikavSiriSi sistema

შპს "ფლექს არქიტექტურა"
404920216
FLEX
ARCHITECTURE

FLEX ARCHITECTURE

S.p.s. "fleqs arqiteqtura"		
Tanamdeboba	gvari	xelmowera
direqtori	i. maziaSvili	
proeqtis avtori	i. maziaSvili	

damkveTi:

proeqtis saxelwodeba:
mravalbiniani sacxovrebeli saxli

misamarTi:

masStabi	TariRi	naxazis dasaxeleba
1:100		

stadia	furceli	furclebi
arq. nawili		

standartulisarTulisgegma +6.10 da +22.10 niSnulisCaTvliT

(misawvdomobiserovnuli standartebi)

m. 1:100

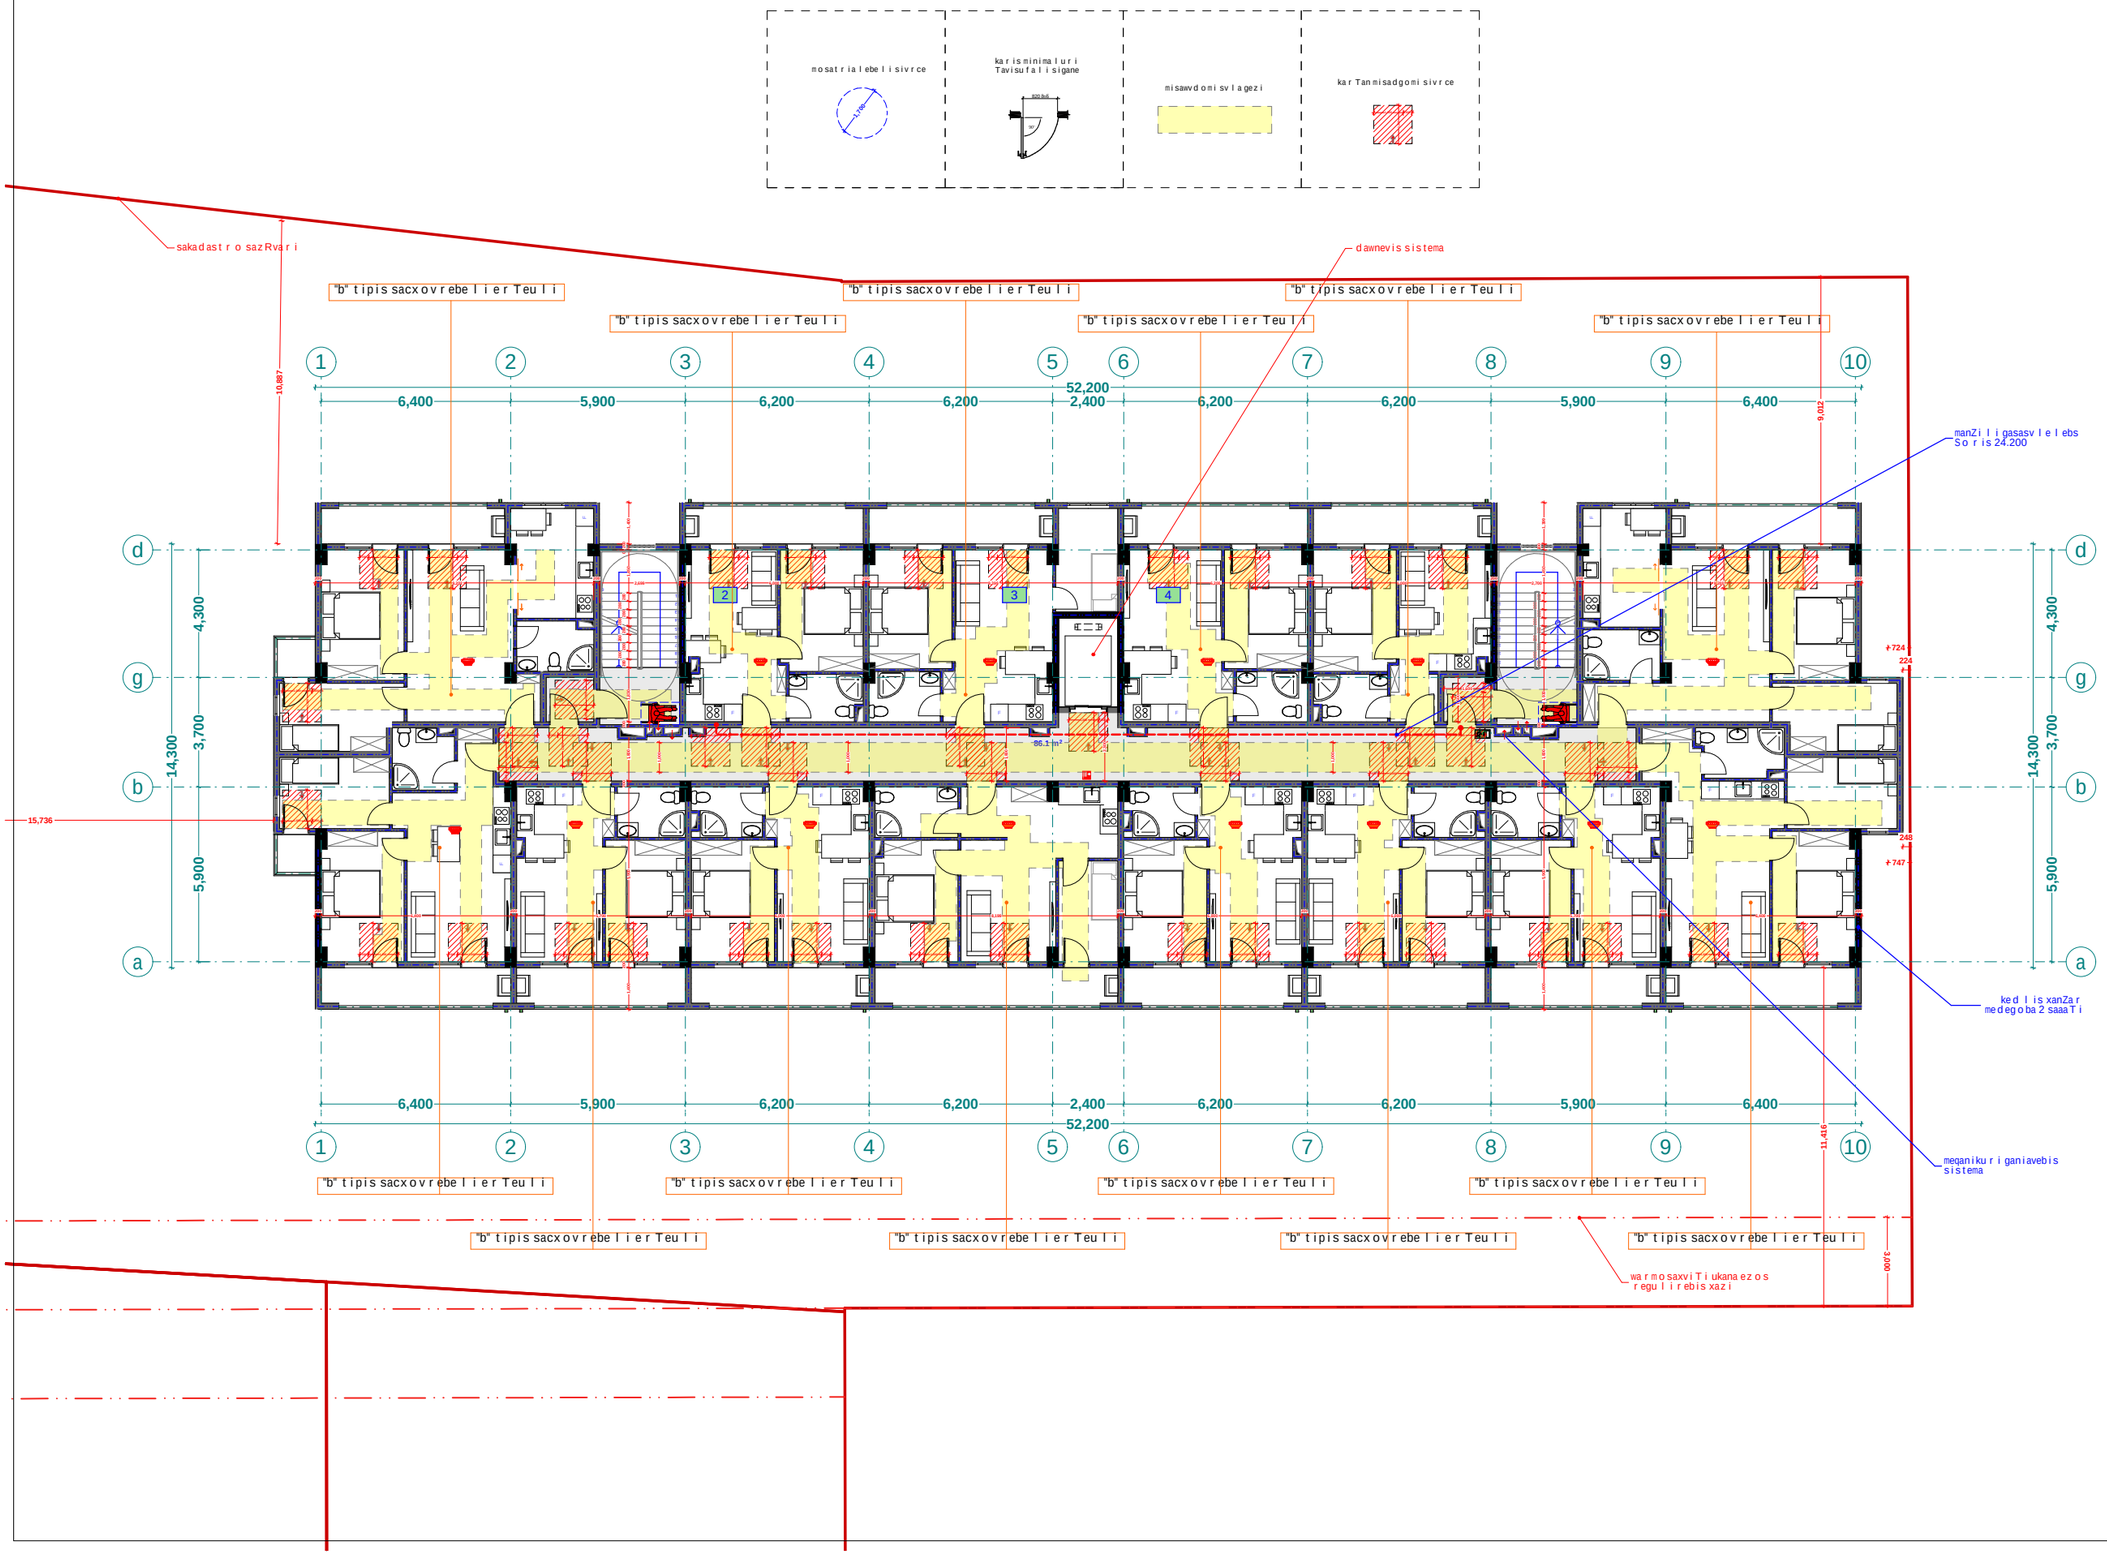

xelSekruleba #

pirobiTi aRniSvnebi

- RerZis xazi
- sakadastro sazRvari
- Wrilis xazi
- blokis kedeli
- gaZlierebuli betonis kedeli-sveti
- gaTboba-kondicirebis adgili
- misawvdomi svlagezi
- gasasvlelamde misadgomi manZili
- sc-2 — dakavebulobis jgufi (qvejgufi)
- d.d.2 — dakavebulobis datvirTva
- "b" tipi — binis tipi (misawvdomoba)
- b. #6 42.2 — saerTo farTi
- 38.2 4.0 — sazafxulo farTi
- farTobi Sida konturze
- binis #
- Riobi filaSi
- kedlis cecxlmedegoba (erTsaaTiani)
- kedlis cecxlmedegoba (orsaaTiani)
- sacxovrebeli dakavebuloba
- sadarbazo
- grunti
- mwvane safari
- cxaura tipis mopirkeTeba (gamWoli)
- struqturuli zedapiris niSnuli
- C — CrdiloeTis aRniSvna

	simbolos saxelwodeba
	saxanZro mildgari
	saxanZro ganyofilebasTankavSirisistema
	sagangebo xmovani gangaSis sakomunikacio sistema
	xelis cecxlmaqri
	saxanZro-samaSvelo samsaxurisnier gamosayenebeli misaerTebeli-hidranti
	kvanlis avtomaturi aRmomCeni
	kvanlzemoreagire mauwyebeli
	avtosaSxefi
	saxanZro gangaSis xeliT samaRTvaikolofi
	gasasvleli
	ormxrivikavSiriSi sistema

შპს "ფლექს არქიტექტურა"
404920216
FLEX ARCHITECTURE

FLEX ARCHITECTURE

S.p.s. "fleqs arqiteqtura"		
Tanamdeboba	gvari	xelmowera
direqtori	i. maziaSvili	
proeqtis avtori	i. maziaSvili	

damkveTi:

proeqtis saxelwodeba:

mravalbiniani sacxovrebeli saxli

misamarTi:

masStabi	TariRi	naxazis dasaxeleba
1:100		

stadia	furceli	furclebi
arq. nawili		

mecxresar Tulis gegma +25.30 niSnul ze

(misawvdomobiser ovnuli standar tebi)

m. 1:100

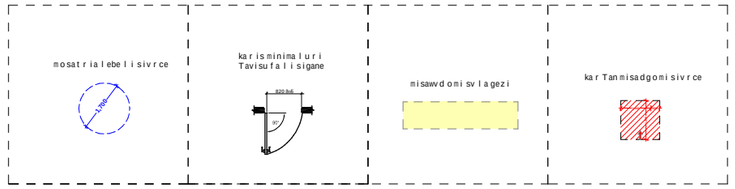

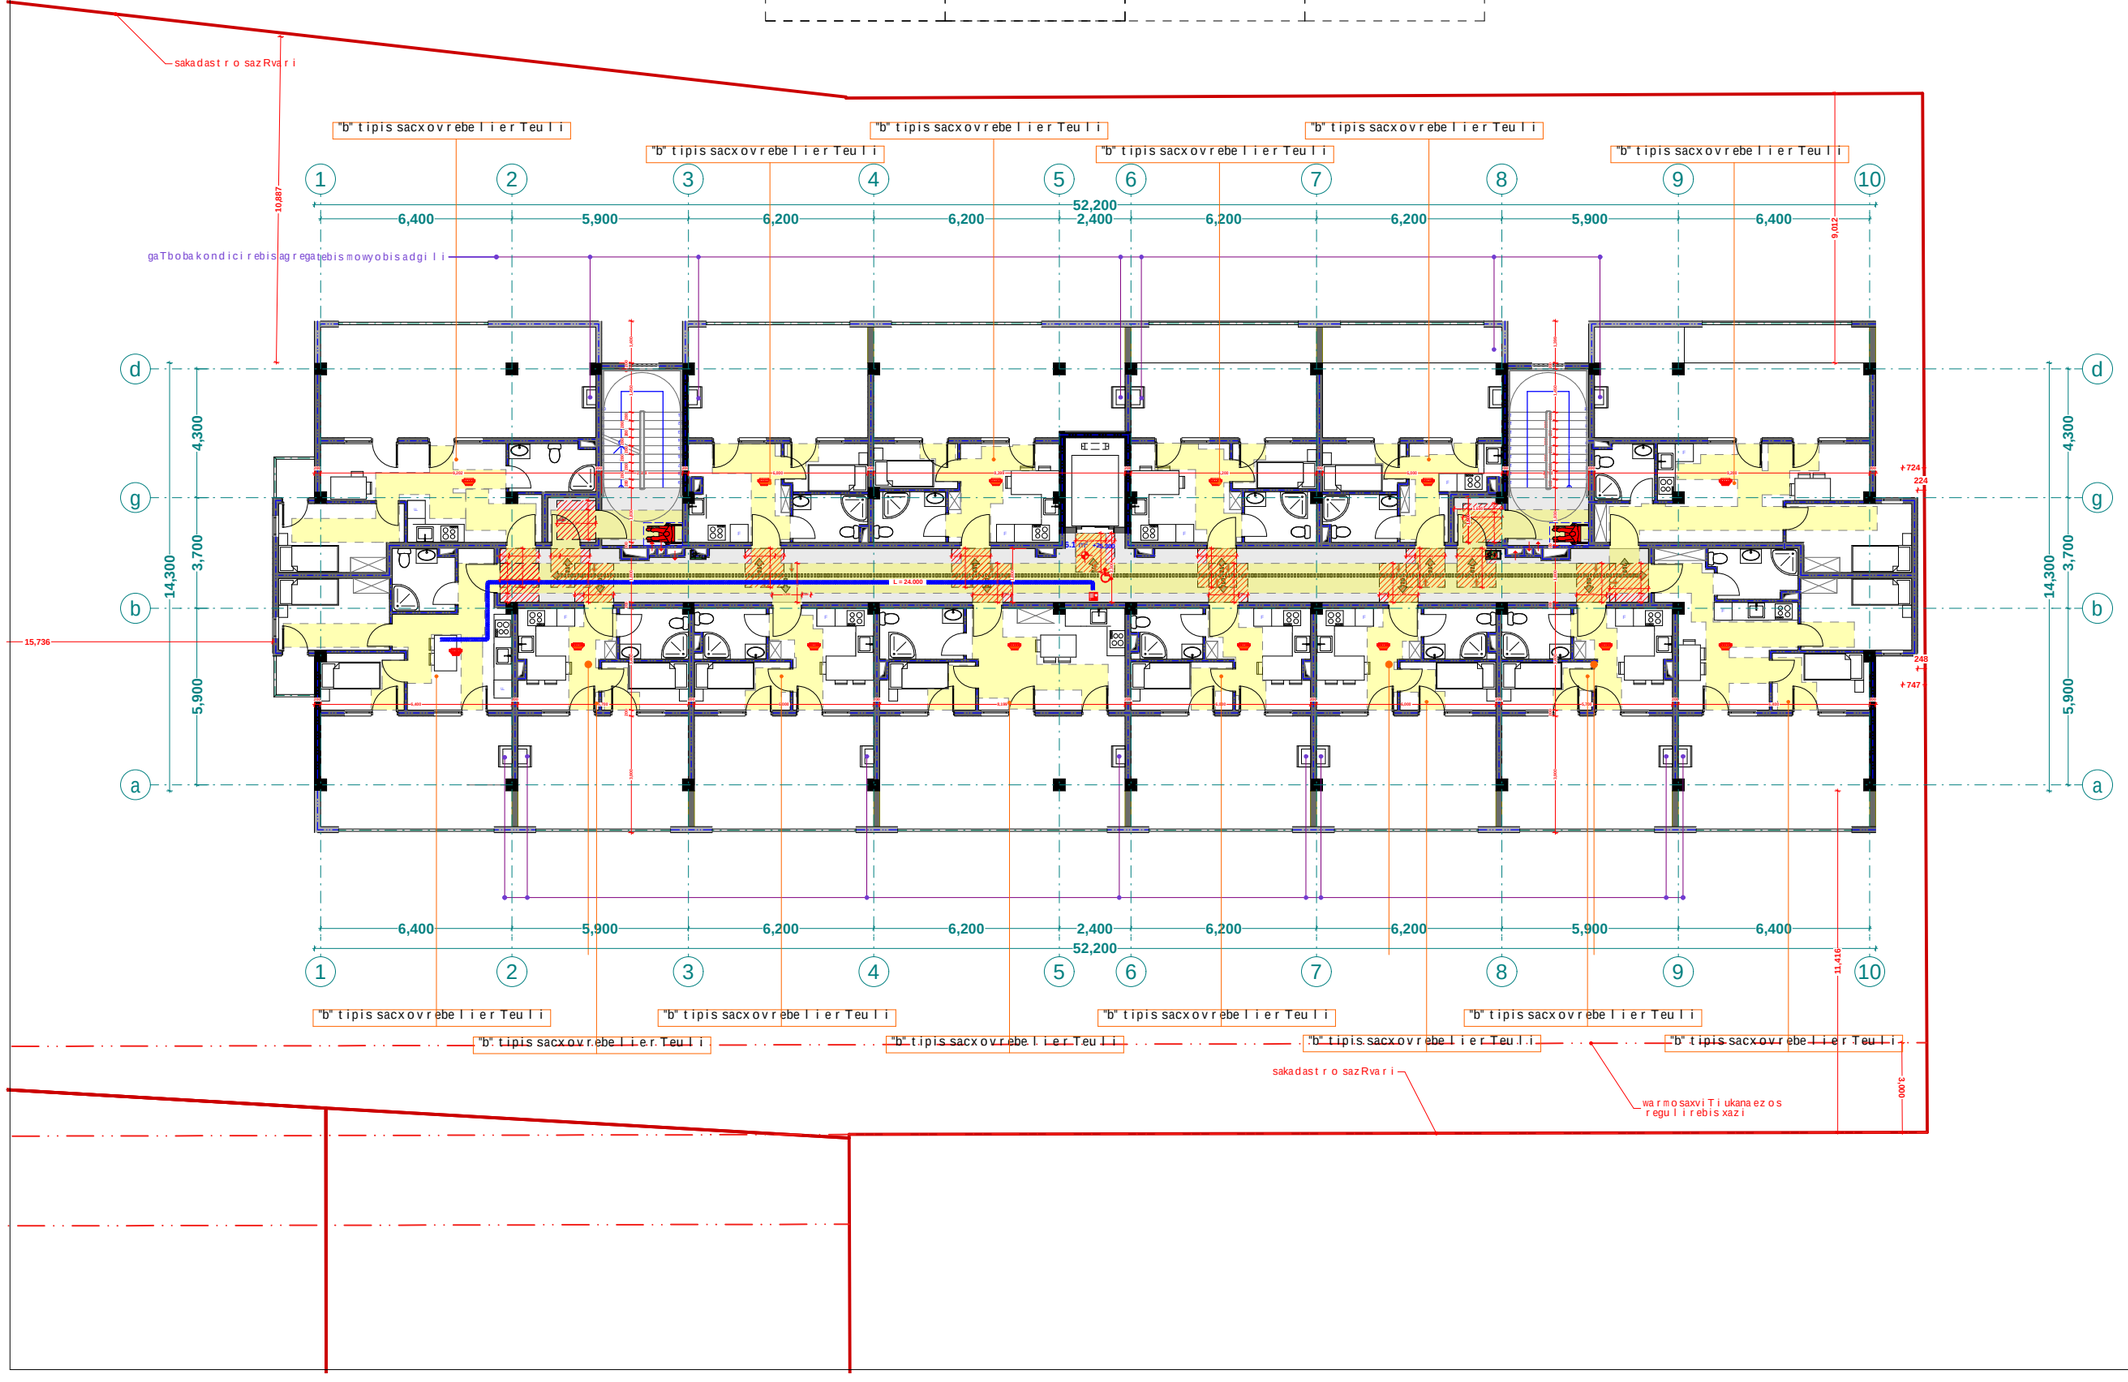

xelSekruleba #	

pirobiTi aRniSvnebi

- RerZis xazi
- sakadastro sazRvari
- Wrilis xazi
- blokis kedeli
- gaZlierebuli betonis kedeli-sveti
- gaTboba-kondicirebis adgili
- misawvdomi svlagezi
- gasasvlelamde misadgomi manZili
- sc-2 — dakavebulobis jgufi (qvejgufi)
- d. d. 2 — dakavebulobis datvirTva
- "b" tipi — binis tipi (misawvdomoba)
- b. # 6 42.2 — saerTo farTi
- 38.2 4.0 — sazafxulo farTi
- farTobi Sida konturze binis #
- RiobiliaSi
- kedlis cecxlmedegoba (erTsaaTiani)
- kedlis cecxlmedegoba (orsaaTiani)
- sacxovrebeli dakavebuloba
- sadarbazo
- grunti
- mwvane safari
- cxaura tipis mopirkeTeba (gamWoli)
- struqturuli zedapiris niSnuli
- CrdiloeTis aRniSvna

	simbolos saxelwodeba
	saxanZro milgari
	saxanZro ganyofilebasTankavSirisistema
	sagangebo xmovani gangaSis sakomunikacio sistema
	xelis cecxlmaqri
	saxanZro-sanaSvlo sapasaxuris niSangamoSayeneblo inisieri Tebeli-hidranti
	kvanlisavtomaturiaRmoCeni
	kvanlizemoreagiremauyebeli
	avtosasxefi
	saxanZro gangaSisxeliTsanaRTvaikoli ofi
	gasasvleli
	ormxrivikavSiriSisistema

მპს "ფლექს არქიტექტურა"
404920216
FLEX ARCHITECTURE

FLEX ARCHITECTURE

S.p.s. "fleqs arqiteqtura"		
Tanamdeboba	gvari	xelmowera
direqtori	i. maziaSvili	
proeqtisavtori	i. maziaSvili	

damkveTi:

proeqtis saxelwodeba:

mravalbiniani sacxovrebeli saxli

misamarTi:

masStabi	TariRi	naxazis dasaxeleba
1:100		

stadia	furceli	furclebi
arq. nawili		

+2.90 niSnu l i "a" t ipis bina #3 da #11,

m. 1:100

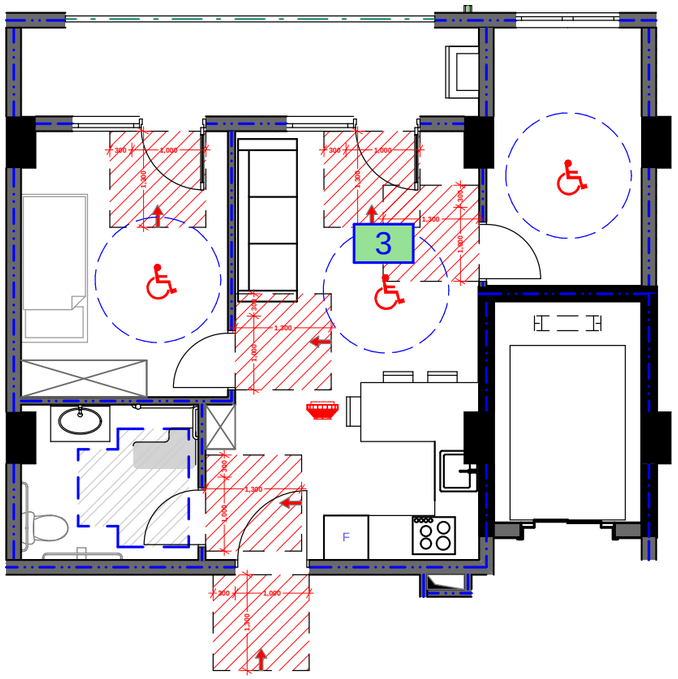

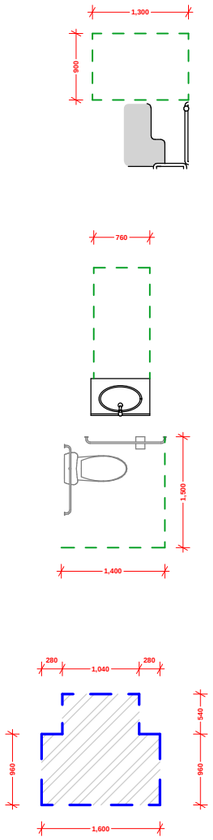

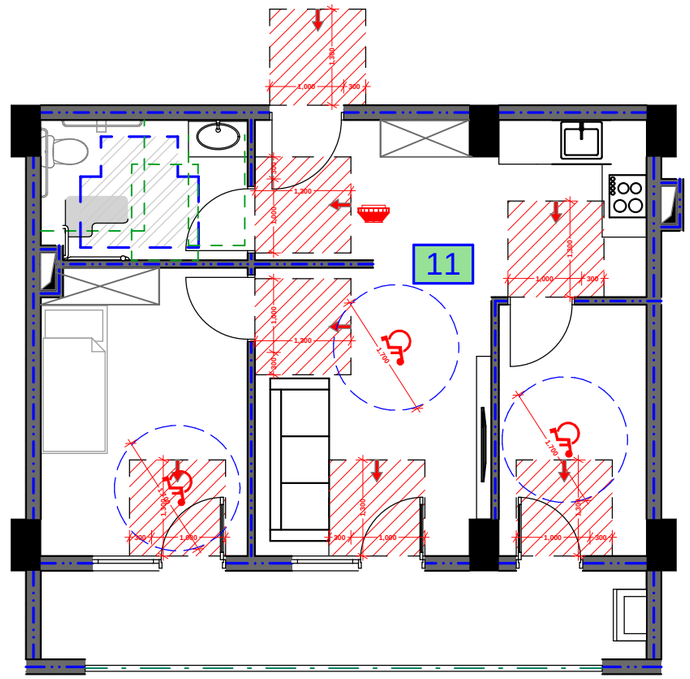

D-3

"a" t ipis binebis D3 kvanZis deta l u r i z omebi m. 1:50

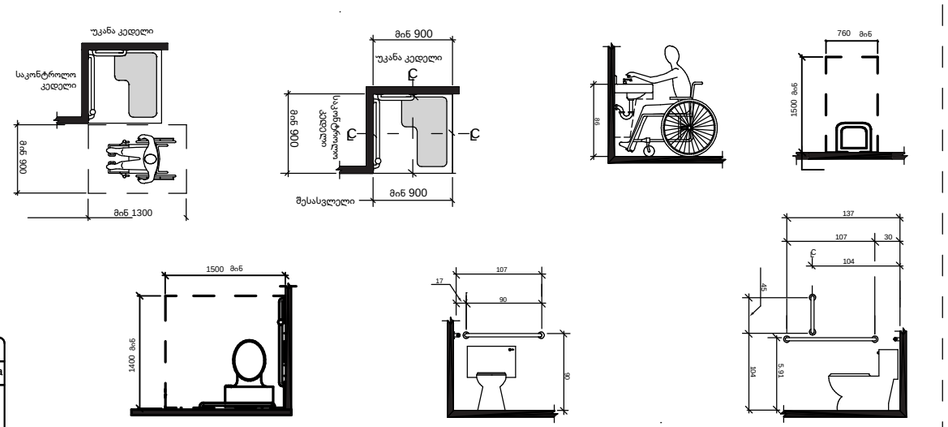

simbo l os saxe l wo deba	
saxanZ r o mi l dgar i	
saxanZ r o ganyo f i l ebasTan kavSi r i s sistena	
sagangebo xmovani gangaSis sakomunikacio sistena	
xe l is cecx l naqr i	
saxanZ r o -sanaSvl o sagasaxu r is mig r ebi l i sa/xe l is saf e Tebi l i - Si d f anti	
kvan l i s avtomatur i aRmoCeni	
kvan l i zemo reagi r enauvebe l i	
avtosaSxe f i	
saxanZ r o gangaSis xe l i T samaR Tvai k o l o f i	
gasasv l e l i	
o r mxr i vi kavSi r iSi sistema	

Riobi f i laSi
ked l is cecx l medegoba (er TsaaTiani)
ked l is cecx l medegoba (o r saaTiani)
sacxovrebe l i dakavebu l oba
sadar bazo
gr unti
mwvane safari
cxaura t ipis mopirkeTeba (gamo l i)
s t ruqtur u l i zedapir is niSnu l i
CrdiloeTis aRniSvna

RerZis xazi
sakadas t r o sazRvari
Wr i l is xazi
b l okis kede l i
gaZ l ierebu l i bet o nis kede l i-sveti
misawvdomi sv l a gezi
gasasv l e l amde misadgomi manZi l i
dakavebu l obis jgufi (qvejgufi)
dakavebu l obis dat v ir Tva
binis t ipi (misawvdomoba)
saer To far Ti
sazafxu l o far Ti
far Tobi Sida konturze
binis #

sc-2		
d.d.2		
b. #6	42.2	
38.2	4.0	

damkveTi:	
proeqt is saxe l wo deba:	mraval biniani sacxovrebe l i saxl i
misamar Ti:	

S.p.s. "f l eqs arqi t eqt u r a"		
Tanamdeboba	gvar i	xe l mowera
d i reqt o r i	i. maziaSvi l i	
proeqt is avt o r i	i. maziaSvi l i	

stadia	furce l i	fur c l ebi
arq. nawi l i		

masS t abi	TariRi	naxaz is dasaxe l eba
1:100		

D-2

liftis Saxtis Wrili

1:50

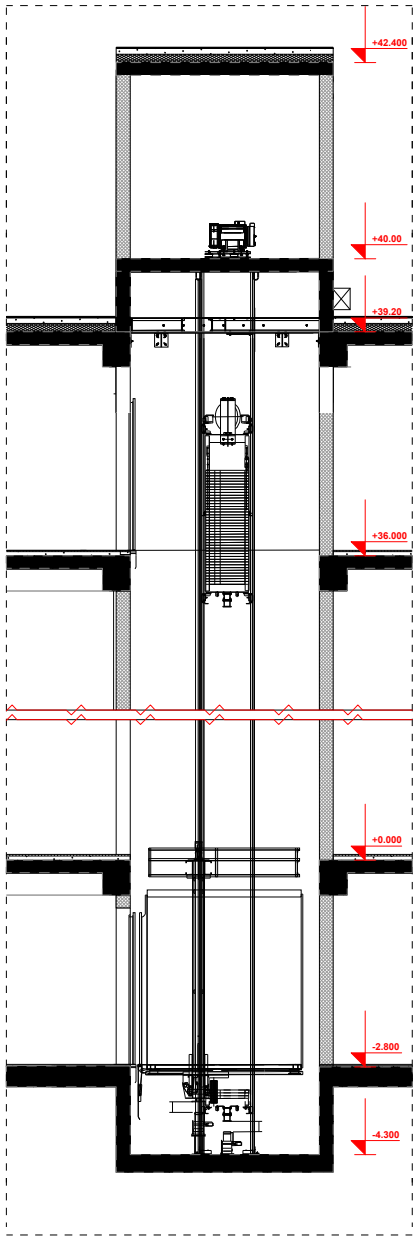

liftis kabinis, Saxtis da liftis detaluri naxazi
m. 1:100

D-2

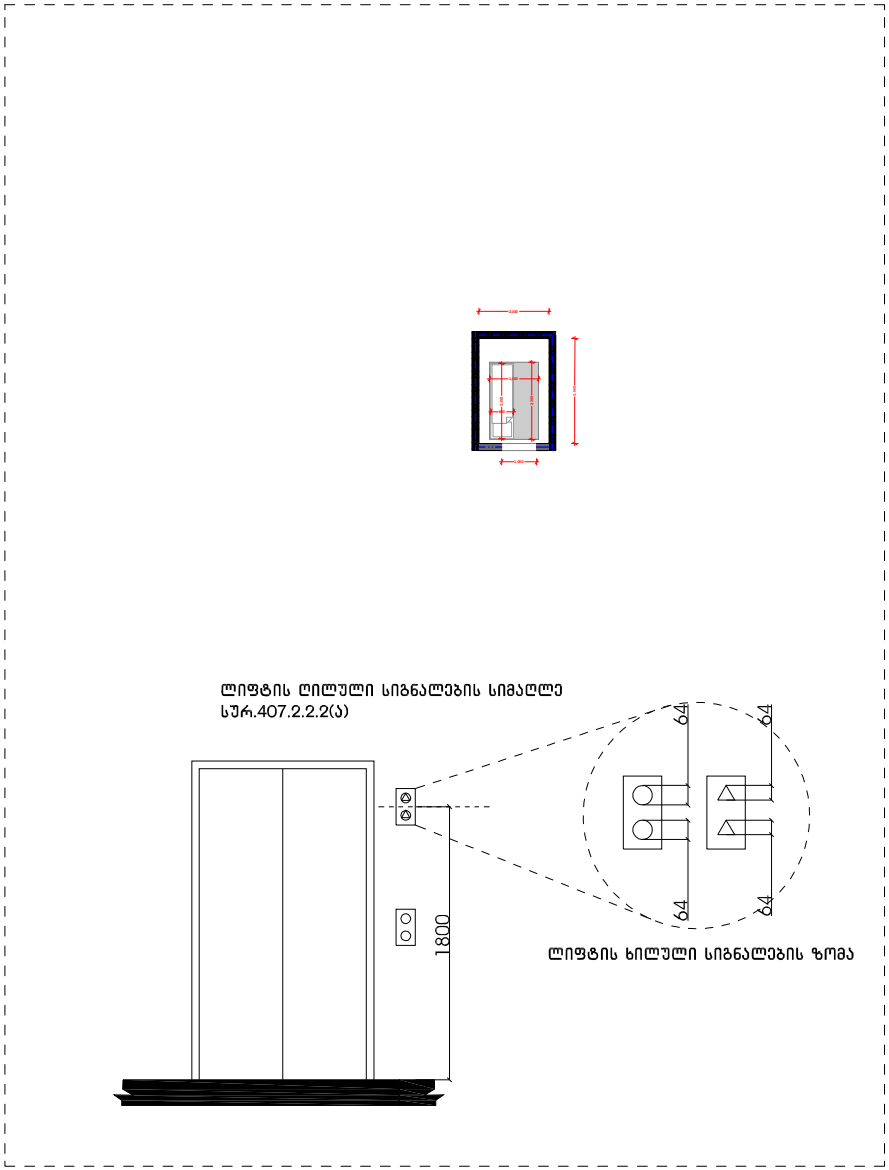

xelSekruleba #	

pirobiTi aRniSvnebi

- RerZis xazi
- sakadastro sazRvari
- Wrilis xazi
- blokis kedeli
- gaZlierebuli betonis kedeli-aveti
- gaTboba-kondicirebis adgili
- misaswvdomi svlis gezi
- gasasvleli sivrce misadgomi saerZili
- sc-2 d.d.2 — dakavebuli obis jgufi (qvejgufi); dakavebuli obis datvirTva
- b. #6 | 42.2 | 38.2 | 4.0 — saerTo farTi; sazaTulo farTi; farTobi Sida konturze binis #
- Riobi filaSi
- kedlis cecxlmedegoba (erTsaaTiani)
- kedlis cecxlmedegoba (orsaaTiani)
- sacxovrebeli dakavebuloba
- sadarbazo
- grunti
- mwvane safari
- cxaura tipis mopirkeTeba (gamWoli)
- struqturuli zedapiris niSnuli
- CrdiloeTis aRniSvna

	simbolos saxelwodeba
	saxanZro nilgari
	saxanZro ganyofilebasTankaSiri sistema
	sagangebo xmovani gamoSis sakomunikacio sistema
	xelisecxlmaqri
	saxanZro-gamSvebi organoebi (sprinkleri, xanZrTobiti-nilgrati)
	kvamlis avtomaturi aRmoCeni
	kvamlizeno reagirebadi nivTebi
	avtosaSeni
	saxanZro gangaSis xeliT gamoRTvis kolofi
	gasasvleli





Sps. "fleqs arqiteqtura"		
Tanamdeboba	gvari	xelmowera
direqtori	i. maziaSvili	
proeqtis avtori	i. maziaSvili	

damkveTi:
proeqtis saxelwodeba: mravalbiniani sacxovrebeli saxli
misamarTi:

masStabi	TariRi	naxazis dasaxeleba
1:100		

stadia	stadia	furceli	furclebi
arq. nawili			

ორმხრივი კავშირის გამოყენების წესები, ნიშანი უნდა გაიკრას თავშესაფრის ფართობებთან

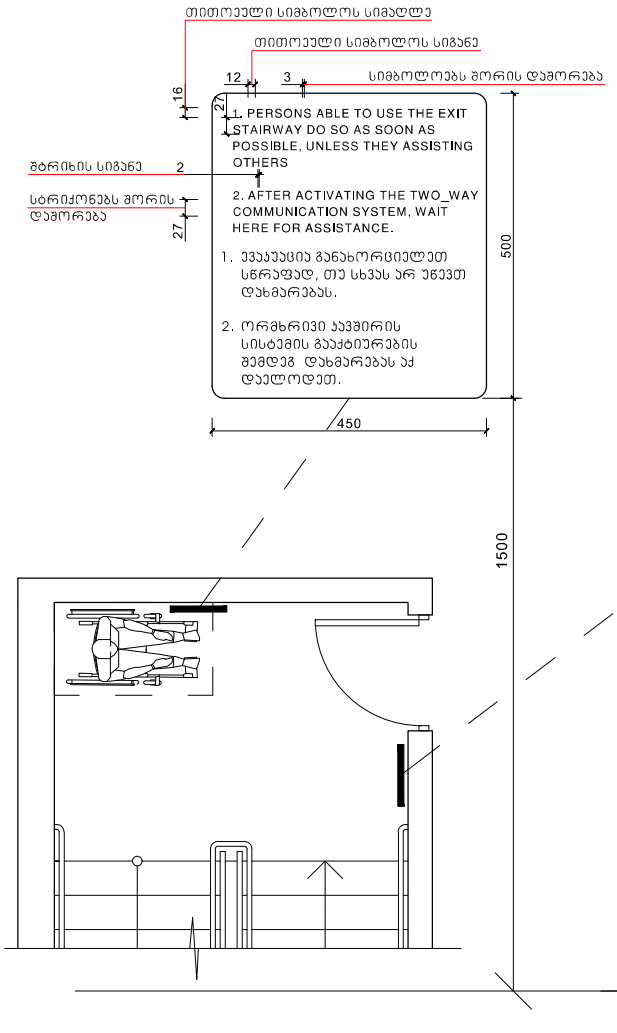

გზა-კიბის ამოსაცნობის ნიშანი, გზა-კიბის საზღვრებში, დერეფანში გამავალი კარის საკეტის მომიჯნავედ

მასშტაბი: 1 : 5

ხელშეკრულება №

პირობითი აღნიშვნები



შპს. "ფლექს არქიტექტურა"	
თანამდებობა	გვარი
დირექტორი	ი. გაზანაშვილი
პროექტის ავტორი	ი. გაზანაშვილი

შენიშვნა:
პროექტის სახელწოდება:
მისამართი:

მასშტაბი	თარიღი	ნახაზის დასახელება
1:100		

სტადიასტატუსი	შეკვეთილი	შეკრებილი
არქ. ნაწილი		

ნიშანი პიქტოგრამებით, ამობურცული ნიშნებით და ბრაილით
გათვალისწინება
მისაწვდომ ტუალეტებთან კარის მომიჯნავედ

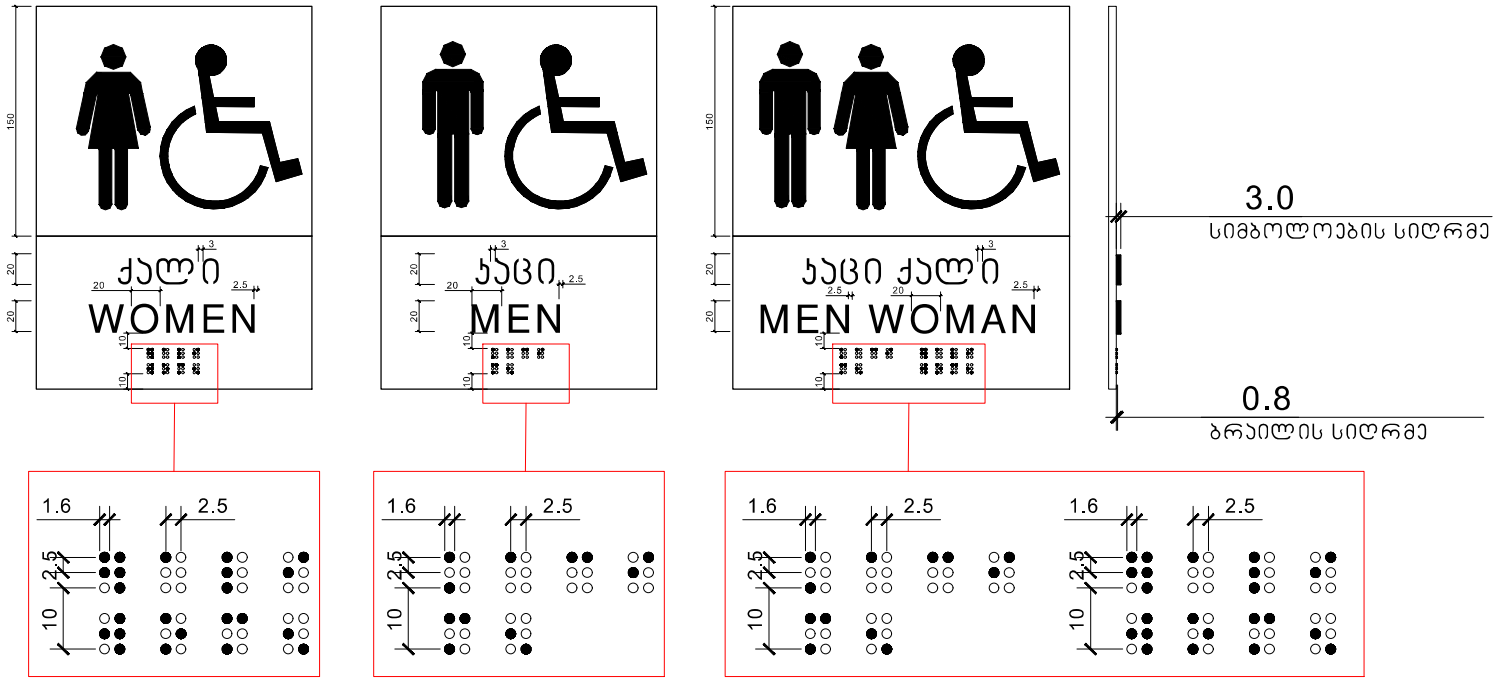

მასშტაბი: 1 : 2

პირობითი აღნიშვნები


	მასალები

FLEX ARCHITECTURE

შპს. "ფლექს არქიტექტურა"

თანამდებობა	გვარი	ხელმოწერა
მთავარი არქიტექტორი	ი. გახანაშვილი	
არქიტექტორი	ი. გახანაშვილი	

პროექტის ხელმძღვანელი:	
მისამართი:	

მასშტაბი	თარიღი	ნახაზის დასახელება
1:100		

სტადიასტადია	ფურცელი	ფურცლები
არქ. ნაწილი		

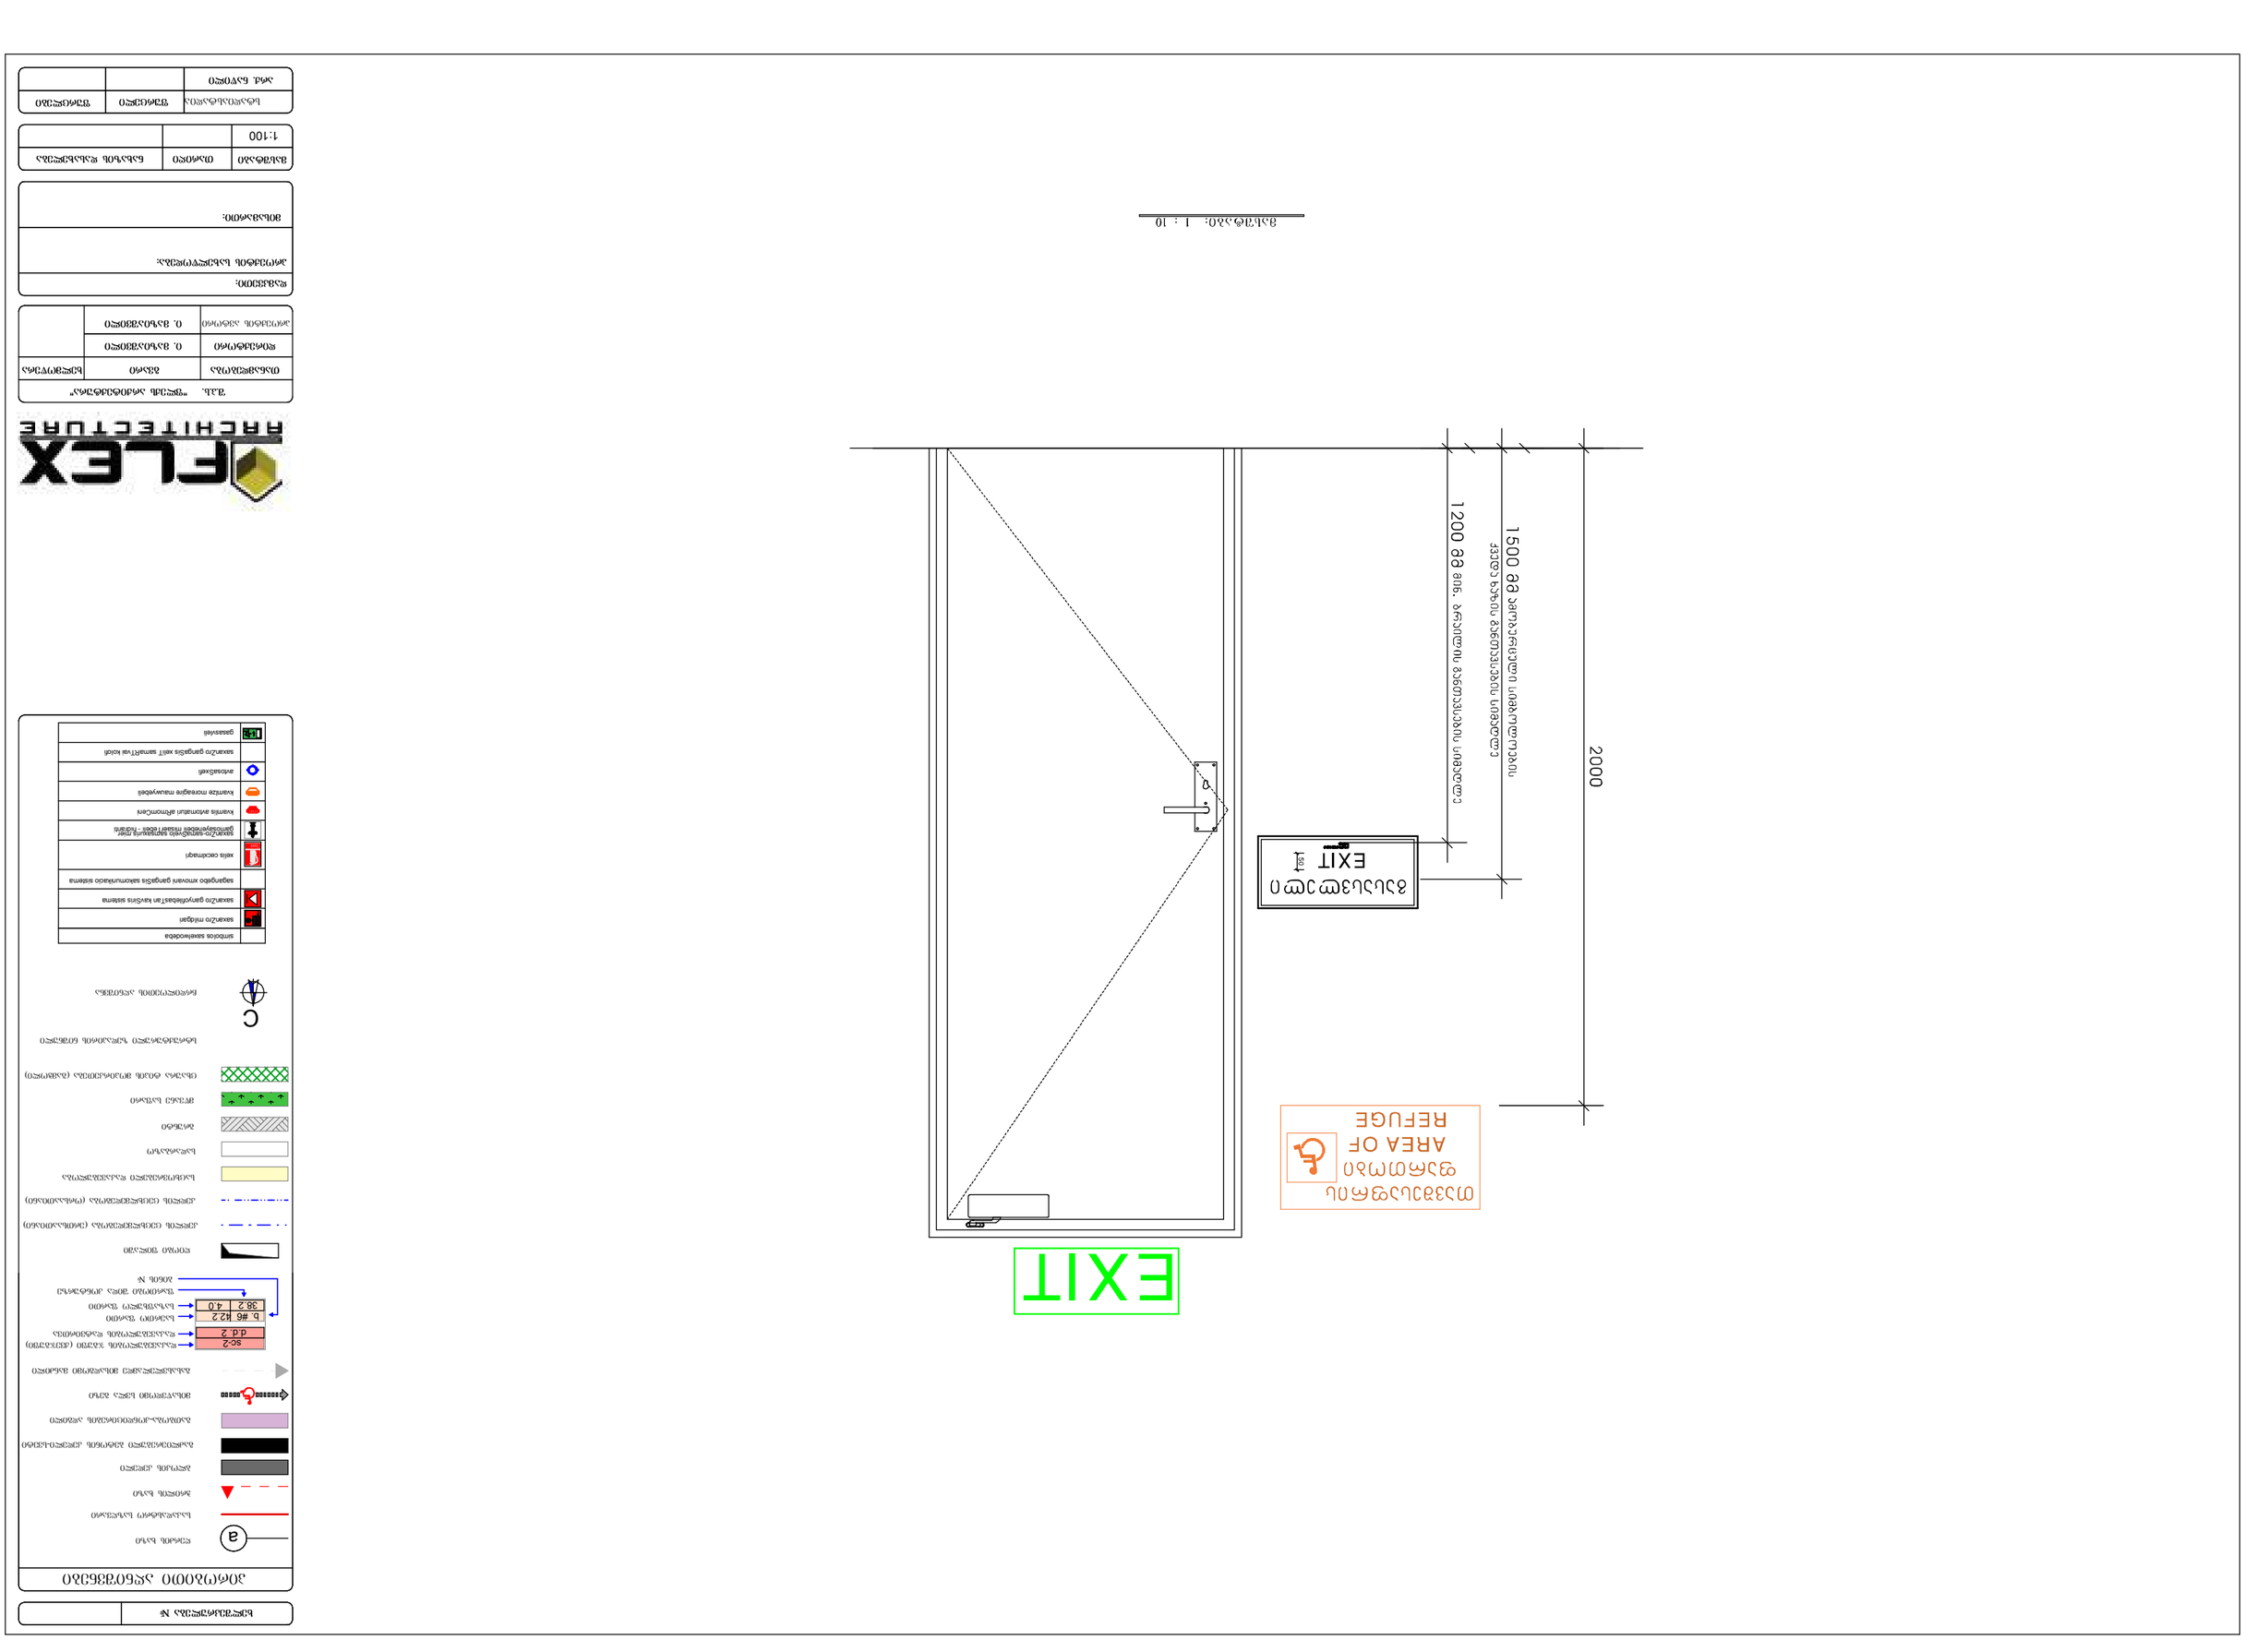
2000
1500 მმ ევაკუაციის გასასვლელის სიგანე
1200 მმ მინ. ნორმით მოთხოვნილი სიგანე
EXIT
EXIT
ხანძარსაწინააღმდეგო საფარის
AREA OF
REFUGE
მასშტაბი: 1 : 10

გასასვლელის განათებული ნიშანი

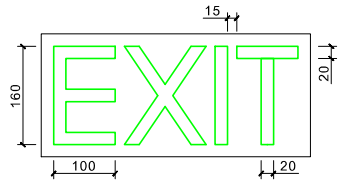

განათებული ნიშანი
თავშესაფრის ფართობთან მიმავალ ჯართან

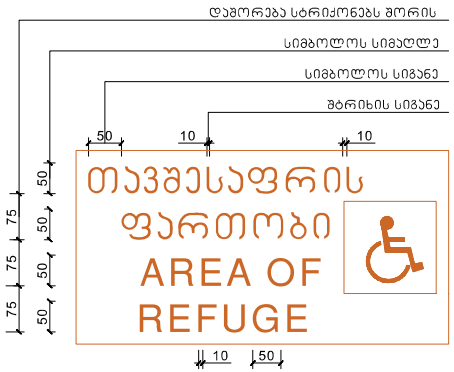

ნიშანი ამობურცული სიმბოლოებით და ბრაილით გზა-ჯიბის შესასვლელთან და გარეთ გამავალ ყველა ჯართან

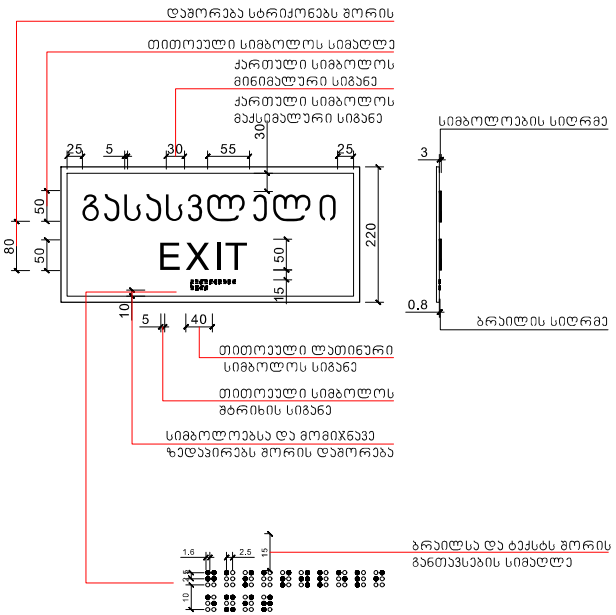

მასშტაბი: 1 : 5

პირობითი აღნიშვნები

- ღერძის ხაზი
- ჩრდილოეთის აღნიშვნა


შპს. "ფლექს არქიტექტურა"	
თანამდებობა	ბმსარი
დირექტორი	ი. მაზნაშვილი
პროექტის ავტორი	ი. მაზნაშვილი

შპს. "ფლექს არქიტექტურა"	
დამკვეთი:	
პროექტის სახელწოდება:	
მისამართი:	

მასშტაბი	ფორმატი	ნახაზის რაოდენობა
1:100		

სტადიის სტატუსი	შეცვლილი	შეცვლები
არქ. ნაწილი		

სასწრაფო სამედიცინო დახმარების საერთაშორისო სიმბოლო
(სიცოცხლის ვარსკვლავი) განთავსდება ლიფტის ჩარჩოს ორივე მხარეს

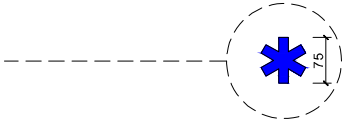

ნიშანი განთავსდება ლიფტის გამოსაძახებელ ღილაკთან

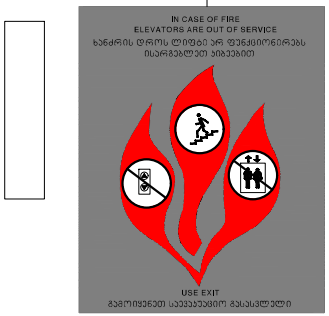

მასშტაბი: 1 : 5

ხელშეკრულება №

პიქტოგრამული აღნიშვნები

- ღერძის ხაზი




შპს "ფლექს არქიტექტურა"		
თანამდებობა	სახელი	ხელმოწერა
ხელმძღვანელი	ე. გაზაბაშვილი	
პროექტის ავტორი	ე. გაზაბაშვილი	

დამკვეთი:

პროექტის სახელწოდება:

მისამართი:

მასშტაბი	თარიღი	ნახაზის დასახელება
1:100		

სტადია	ფურცელი	ფურცლები
არქ. ნაწილი		

ნიშანი განთავსდება
გზა-ჯიხის საზღვრებში არის მომიჯნავედ

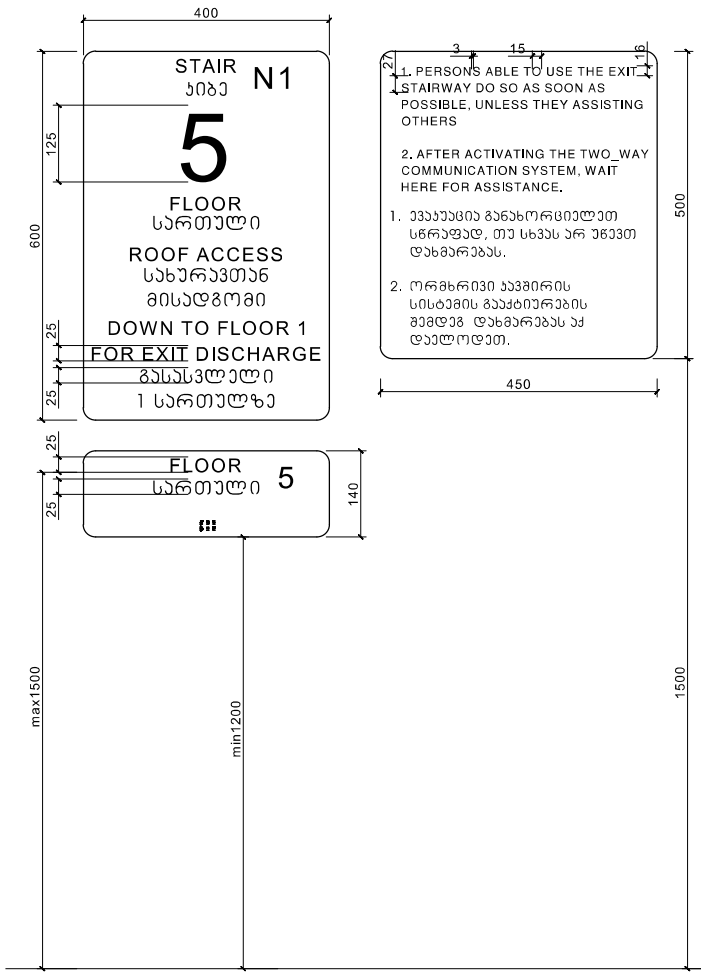

ნიშანი განთავსდება
გზა-ჯიხის საზღვრებში არის მომიჯნავედ

ნიშანი განთავსდება
გარე მისაწვდომ ავტოსადგომთან

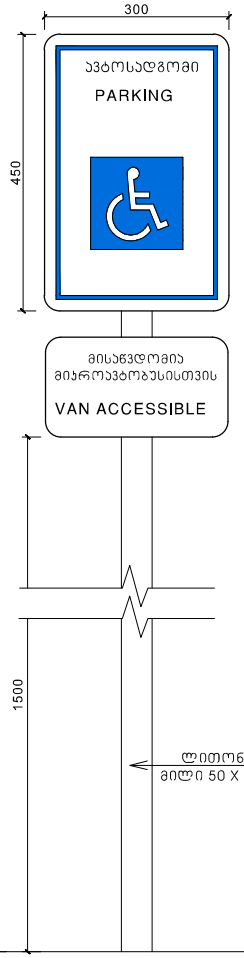

ნიშანი განთავსდება
შიგა მისაწვდომ ავტოსადგომთან

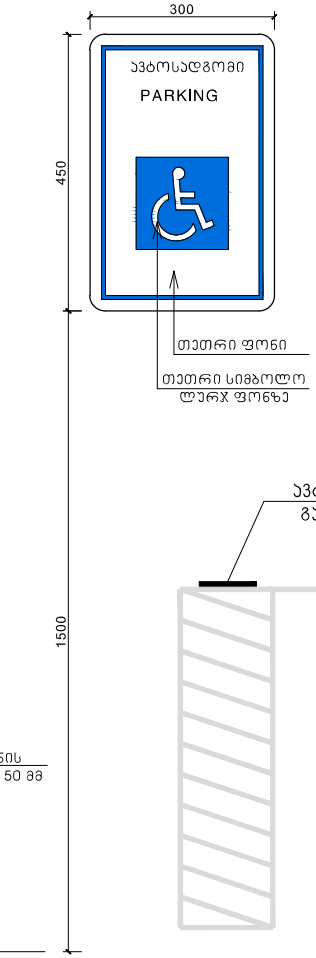

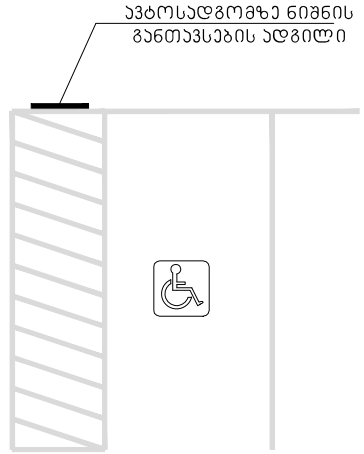

მასშტაბი: 1 : 5



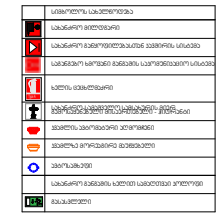

	სიმაღლის საკონტროლო

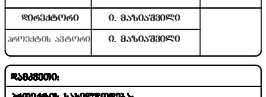

შ.პ.ს. "ფლექს არქიტექტურა"		
თანამდებობა	გვარი	ხელმოწერა
პროექტის ავტორი	ი. გაზიაშვილი	

დამკვეთი:

პროექტის საბოლოოდება:

მისამართი:

მასშტაბი	თარიღი	ნახაზის დასახელება
1:100		

არქ. ნაწილი		