შ.პ.ს ჯირკიტაძე და კომპანია (ს/ნ416294067)


L.T.D "KIRKITADZE & COMPANY"

პეკინის ქ. №27 ტ: 2 37 23 00 მობ: 5 99 56 22 76, ფაქსი: 2 37 23 00

Pekini str. N 27 tel: 2 37 23 00 mob: 5 99 56 22 76, fax: 2 37 23 00

ქალაქი თბილისი, დავით აღმაშენებლის ხეივანი №66 (ს/კ: 01.72.14.094.691)
შპს "ელ ჯის" (ID: 406052890) საკუთრებაში არსებული 2000 კვ.მ. არასასოფლო-სამეურნეო
დანიშნულების მიწის ნაკვეთის და მისი მიმდებარე ტერიტორიის ტოპოგრაფიული

გეგმა

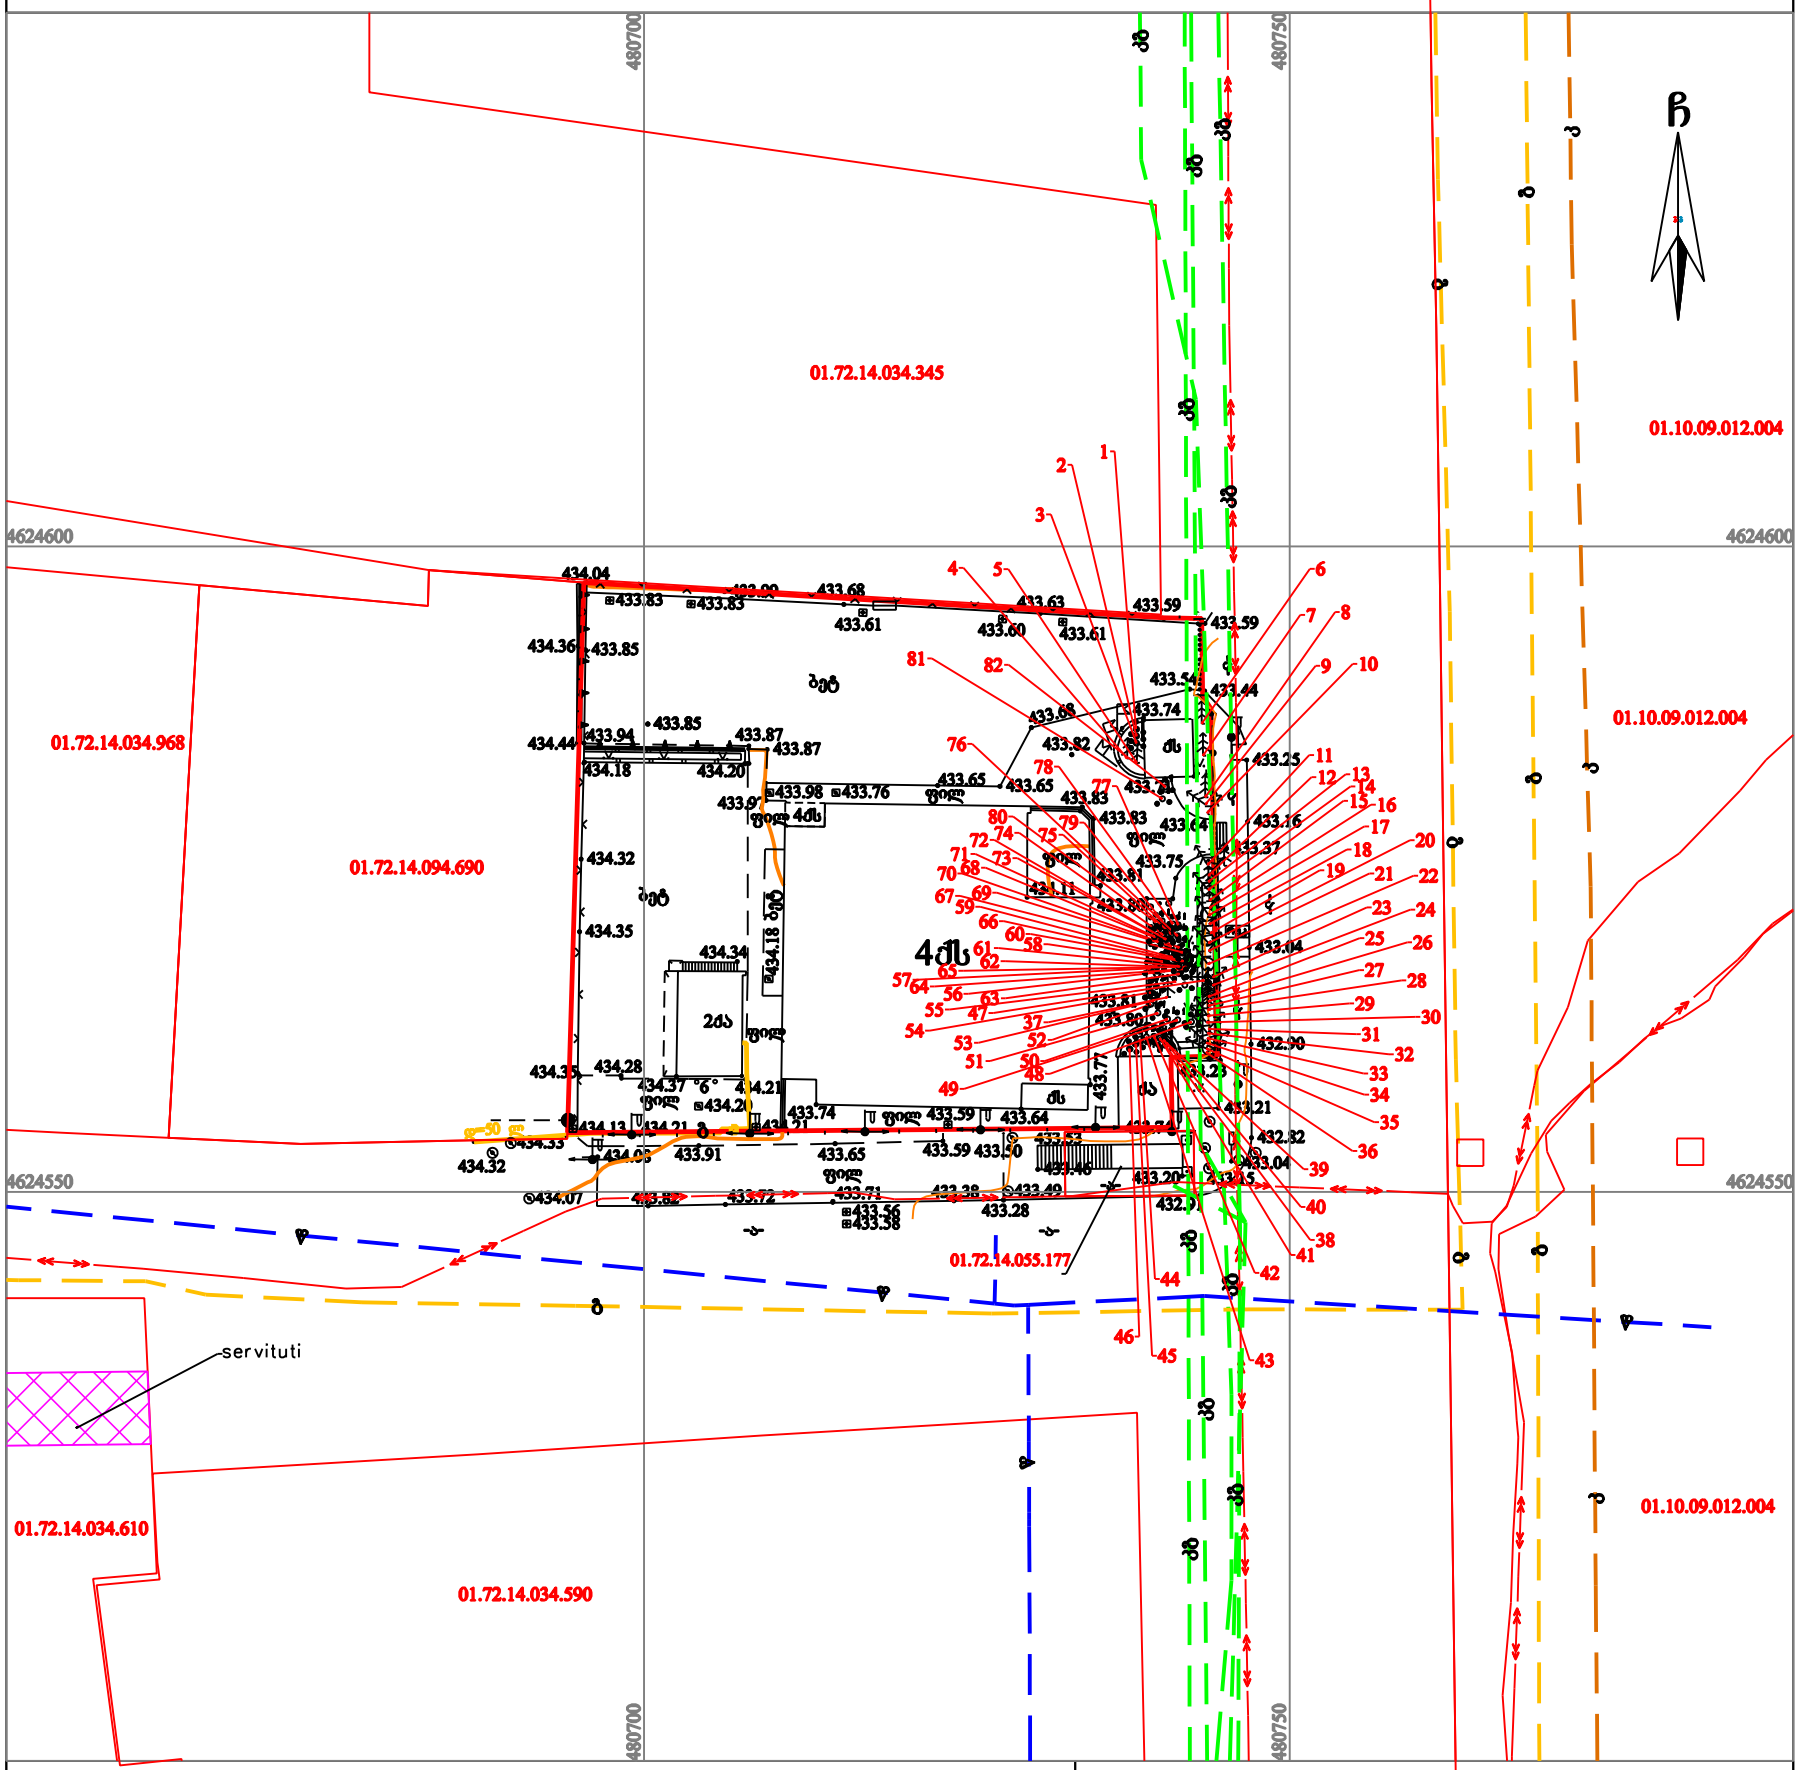

პირობითი აღნიშვნები


WGS 1984-ის კოორდინატთა სისტემის UTM პროექცია

სც. შენობა	ბუჩქების მწკრივი
არასაც. შენობა	მაღუნელის ღობე
ფარდული	ქვის კედელი
ხეების მწკრივი	საყრდენი კედელი
წიწვოვანი ხე	სამეთვალყურეო ჭები
ფოთლოვანი ხე	გზა საფარით
ეკლიანი ბუჩქი	1002.82 სიმაღლის ნიშნული
გაზონი	მთავარი იზოპიფსი
გარე განათება	დამხმარე იზოპიფსი
წ წყალგაყვანილობა	
გ გაზი	
კ კანალიზაცია	
კბ კაშირგაბმულობა	
ელ. ქსელები	

შენიშვნა: 1) გეგმაზე დატანილია საჯარო რეესტრში რეგისტრირებული ნაკვეთის საზღვრები
2) ვინაიდან გეგმაზე დატანილია მხოლოდ რეგისტრირებული მიწისქვეშა კომუნიკაციები მათი მდებარეობების დაზუსტება მოხდეს ყველა კომუნიკაციის წარმომადგენლებთან

შ.პ.ს. ჯირკიტაძე და კომპანია (ს/ნ416294067)
პეკინის ქ. №27/10 ტ: 2 37 23 00 მობ: 5 99 56 22 76, ფაქსი: 2 37 23 00
L.T.D "KIRKITADZE & COMPANY"
Pekini str. N 27/10 tel: 2 37 23 00 mob: 5 99 56 22 76, fax: 2 37 23 00
www. kirkitadze.ge kirkitadze@mail.ru

დირექტორი:		რ. კირკიტაძე
აზომა:		მ. ისაევ
დახაზა:		ე. კვეკვეცია
მასშტაბი: 1:500		12.06.2025წ.

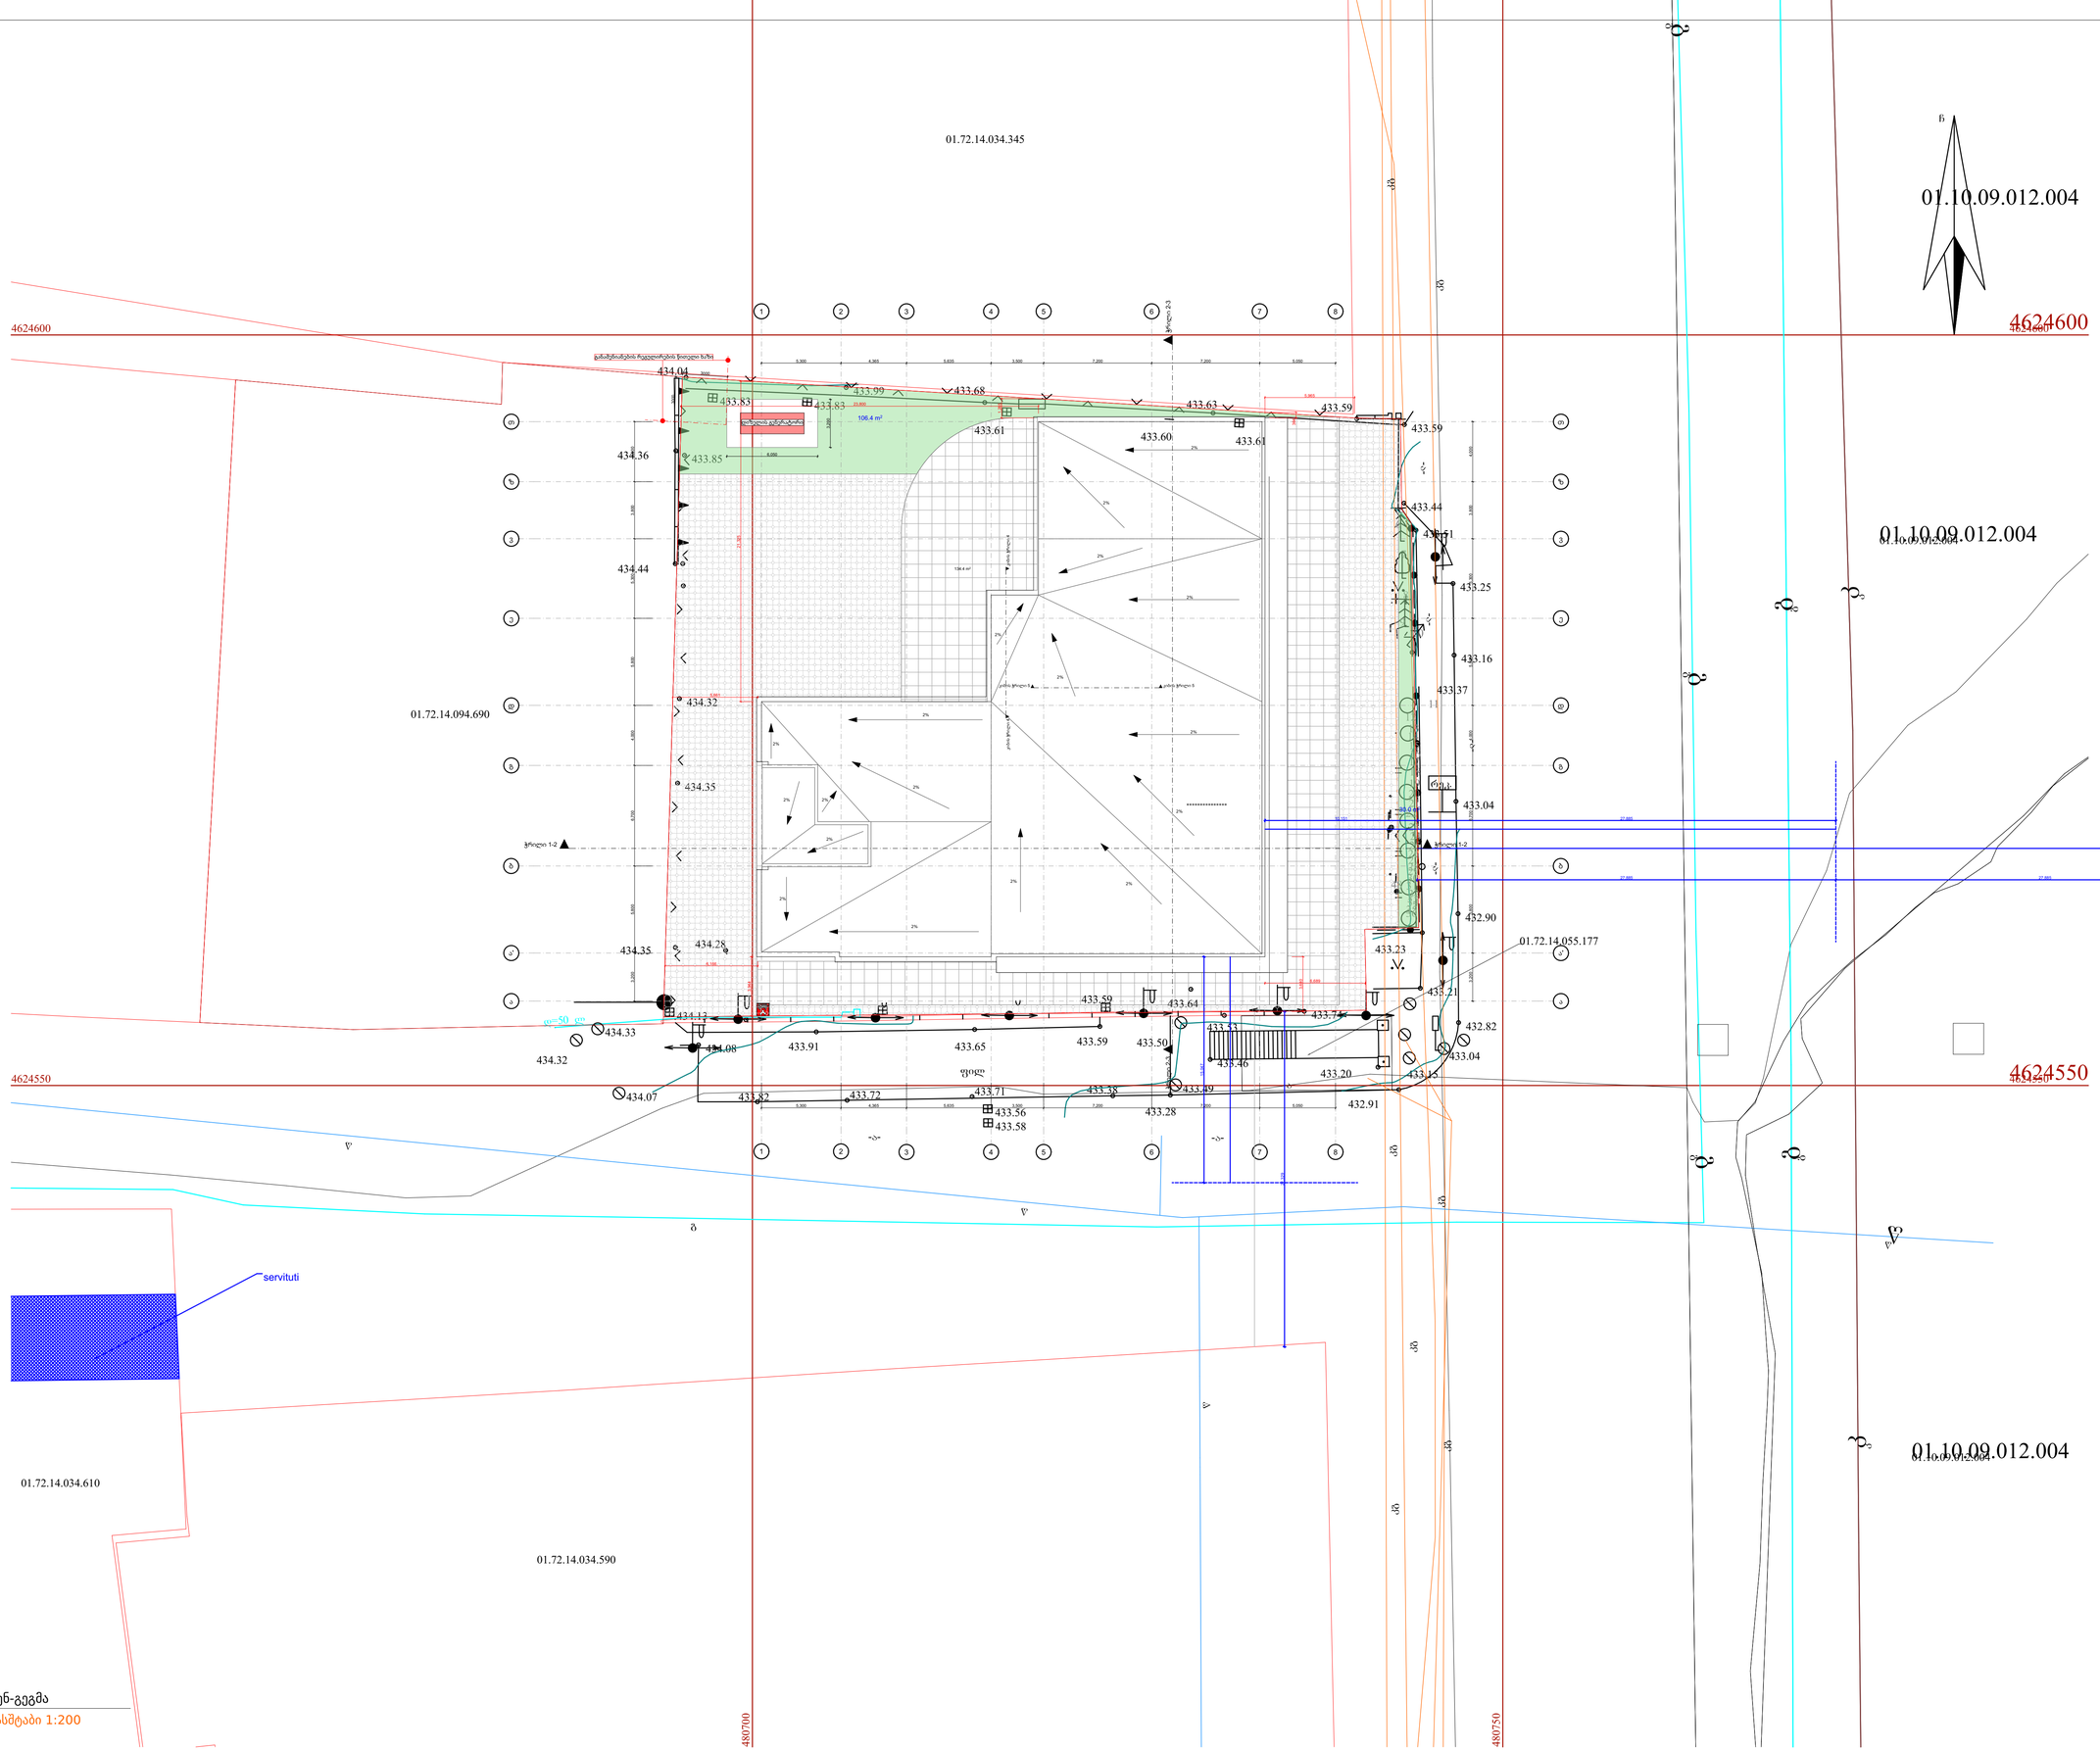

1 / A. 01 — გენ-გეგმა
მასშტაბი 1:200

Zen Architecture

BUISNES the CENTER
Tbilisi

Project No. Zen-008 2025.30.12

Revisions

No:	Date:	Revision:	Issued by:
---	---	---	---

Key Plan N

მეზობლები

პროექტი შემსრულებელი

DESIGN ARCHITECT
Zen Architecture T + 995 598 42 04 05
Tbilisi, pilitkovskaya str. 33a www.zenarchitecture.ge

ARCHITECT OF RECORD
Zen Architecture T + 995 598 42 04 05
Tbilisi, pilitkovskaya str. 33a www.zenarchitecture.ge

STRUCTURAL CONSULTANT
A.korkotashvili T + 995 577 95 33 83
Address www.---.---

MEP CONSULTANT
Nexus MEP T + 995 557 48 47 58
Tbilisi, Tsereteli ave.123 www.nexus.ge

Drawing Title
გენ-გეგმა

Drawing No.
A. 01

Scale 1:200
Drawn By ---
Approved By ---
Sheet No. ©