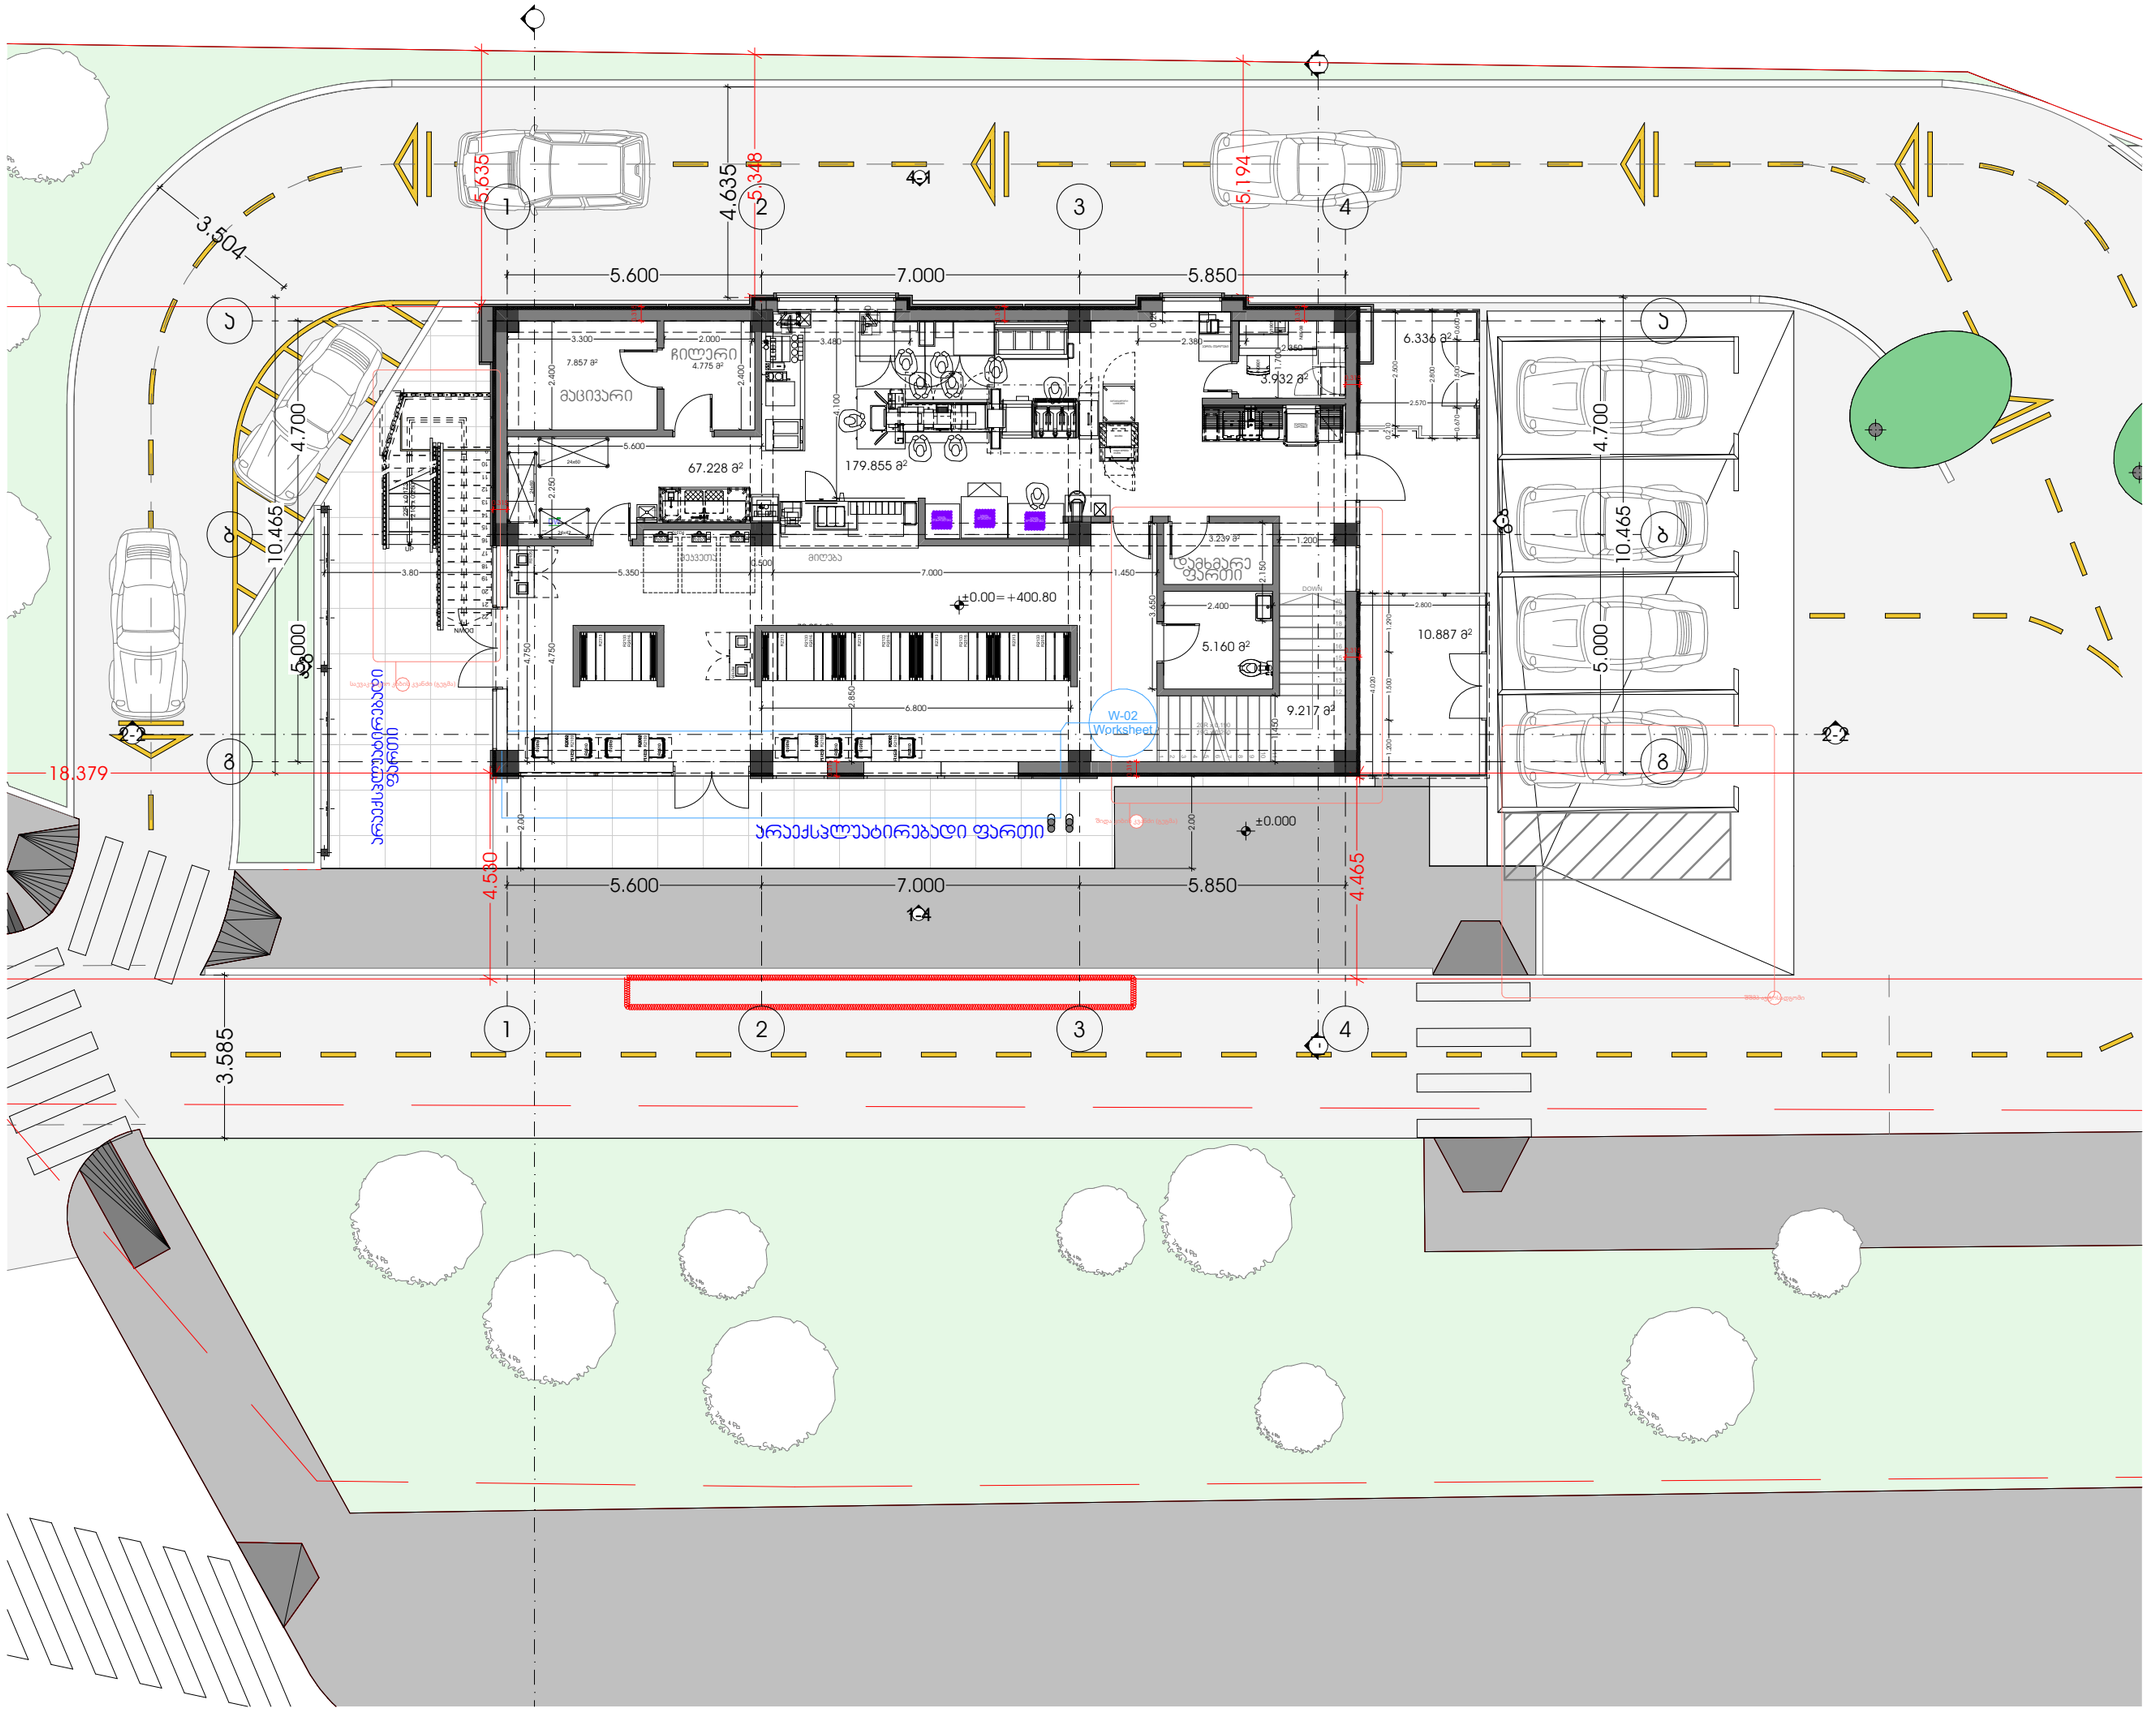



METRIC

პროექტის მისამართი


ქალაქი თბილისი
ჯოსმონავტების სანაპირო N 49 ა
01.13.05.004.042

პრ. არქიტექტორი

დ. გაგნიძე (მთვ. არქიტექტორი)

ა. ურუშაძე (მთვ. არქიტექტორი)

A3 ფორმატი

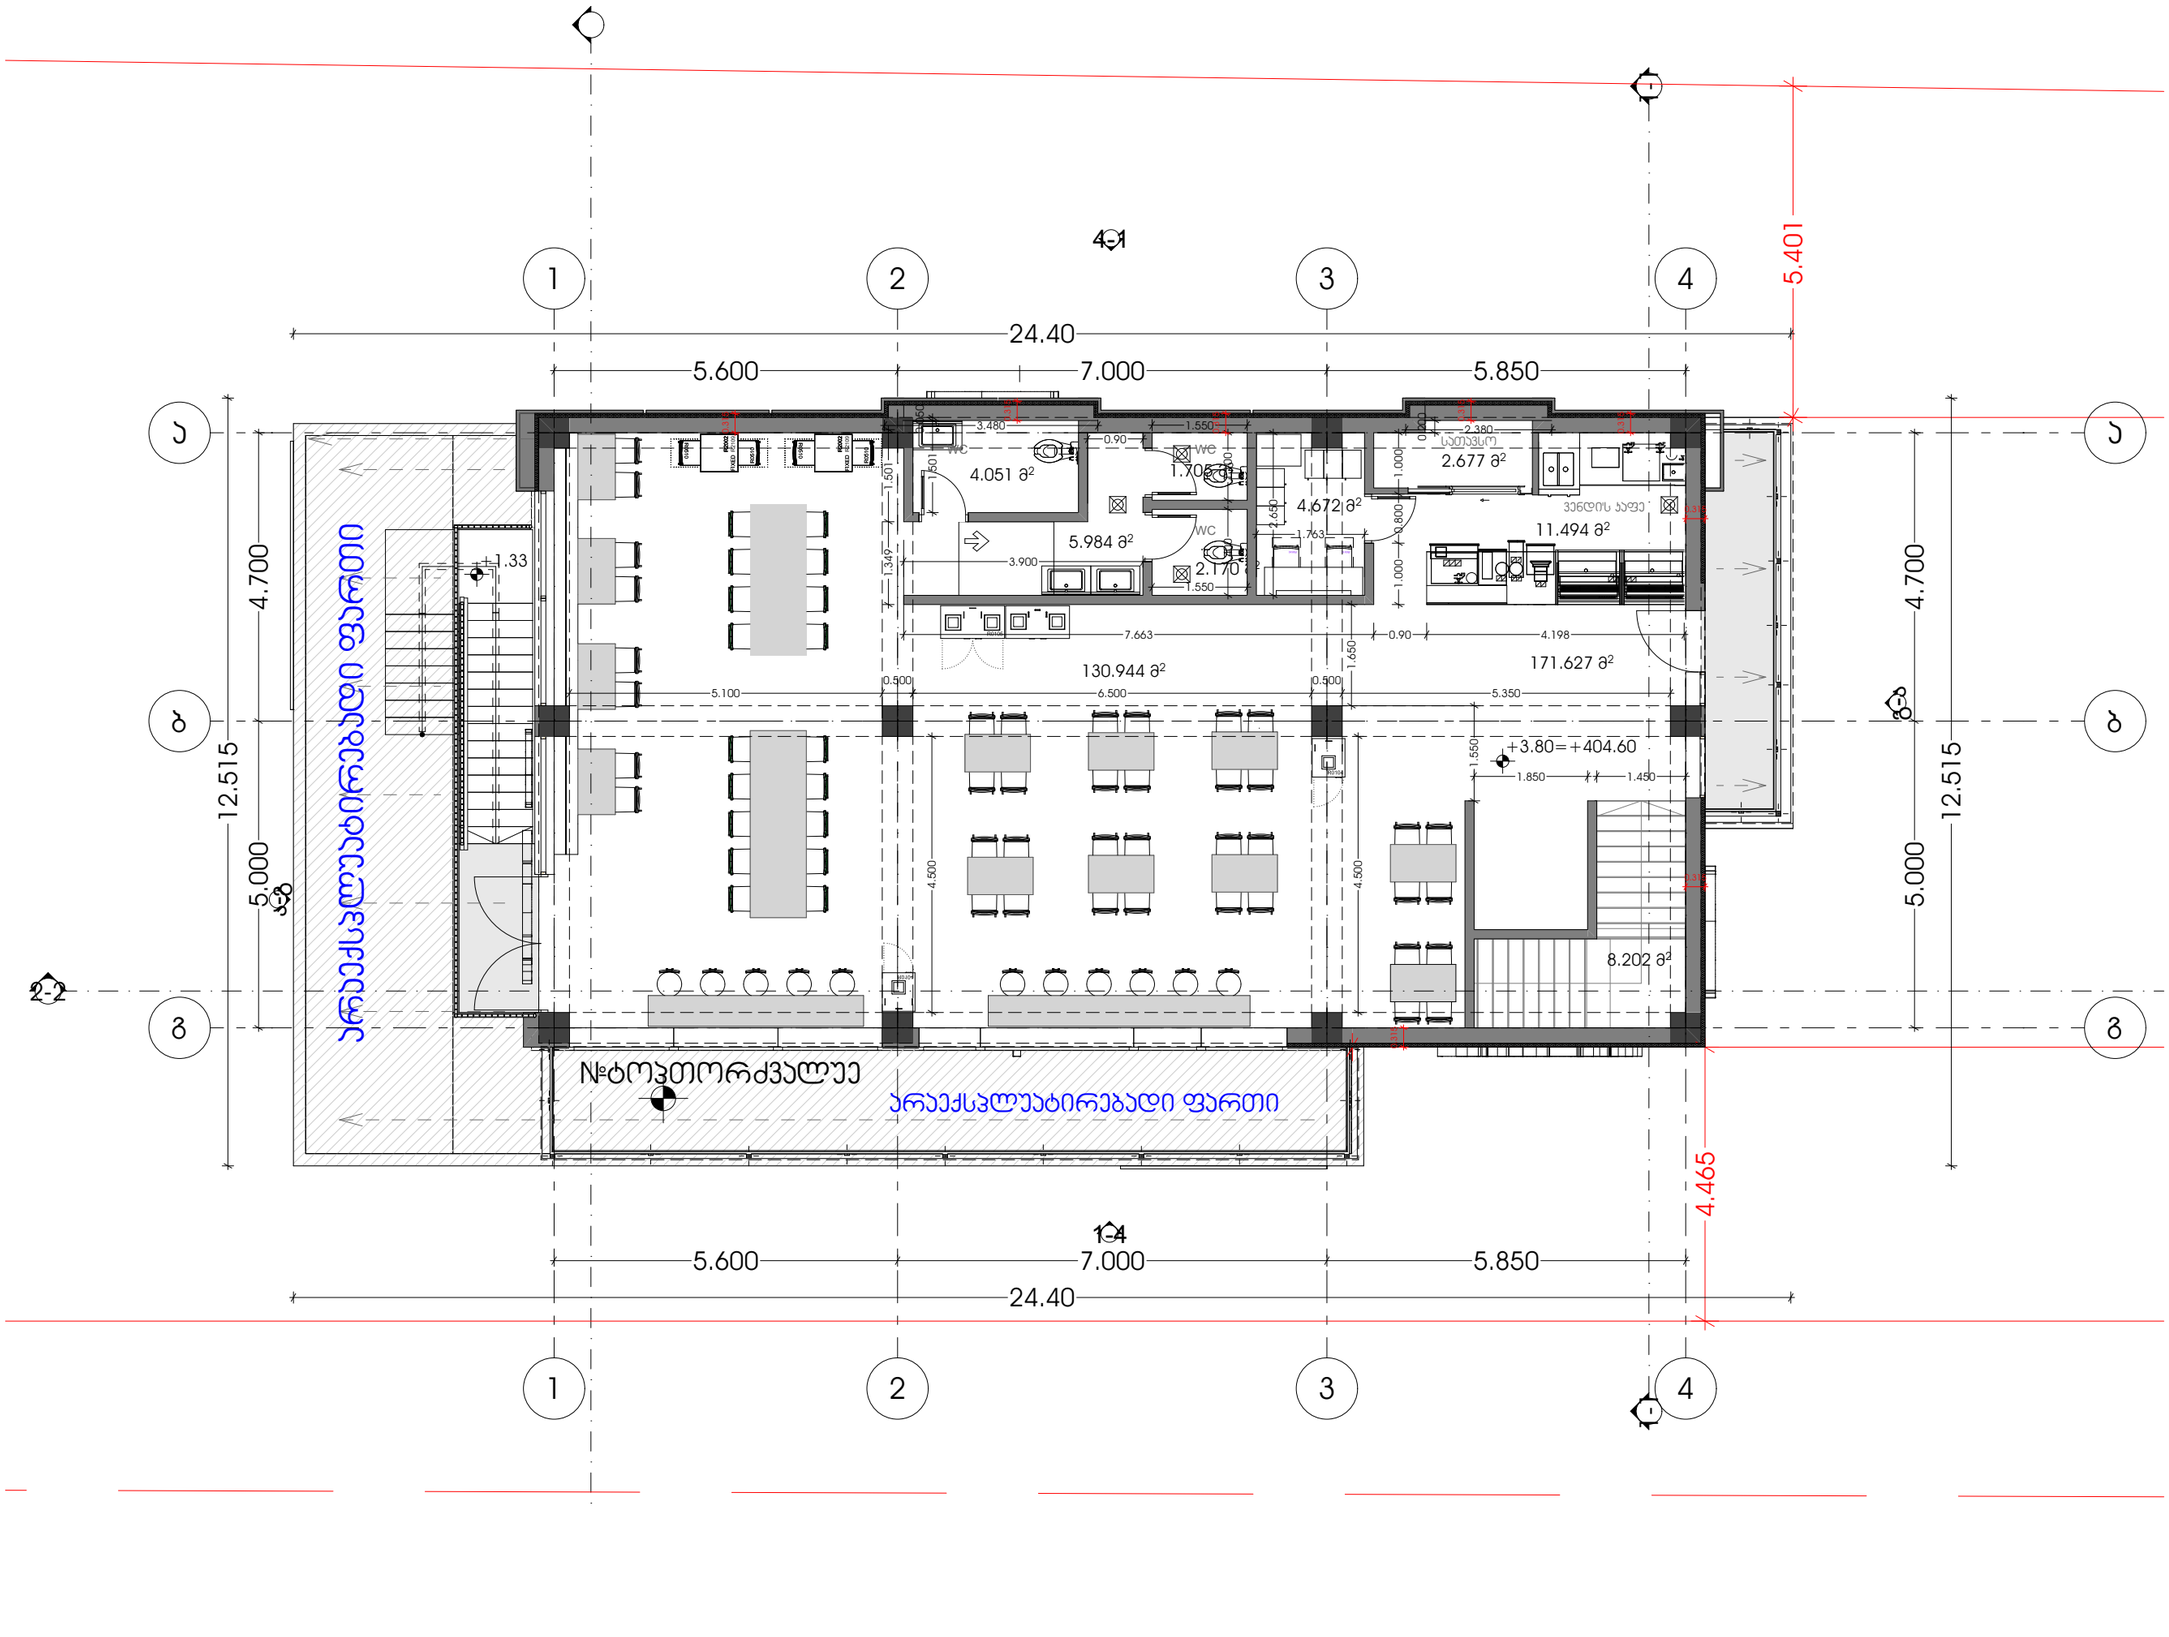



METRIC

პროექტის მისამართი
ქალაქი თბილისი
პოსმონავტების სანაპირო N 49 ა
01.13.05.004.042

პრ. არქიტექტორი
დ. გაგნიძე (მთვ. არქიტექტორი)
ჯ. ურუშაძე (მთვ. არქიტექტორი)

A3 ფორმატი

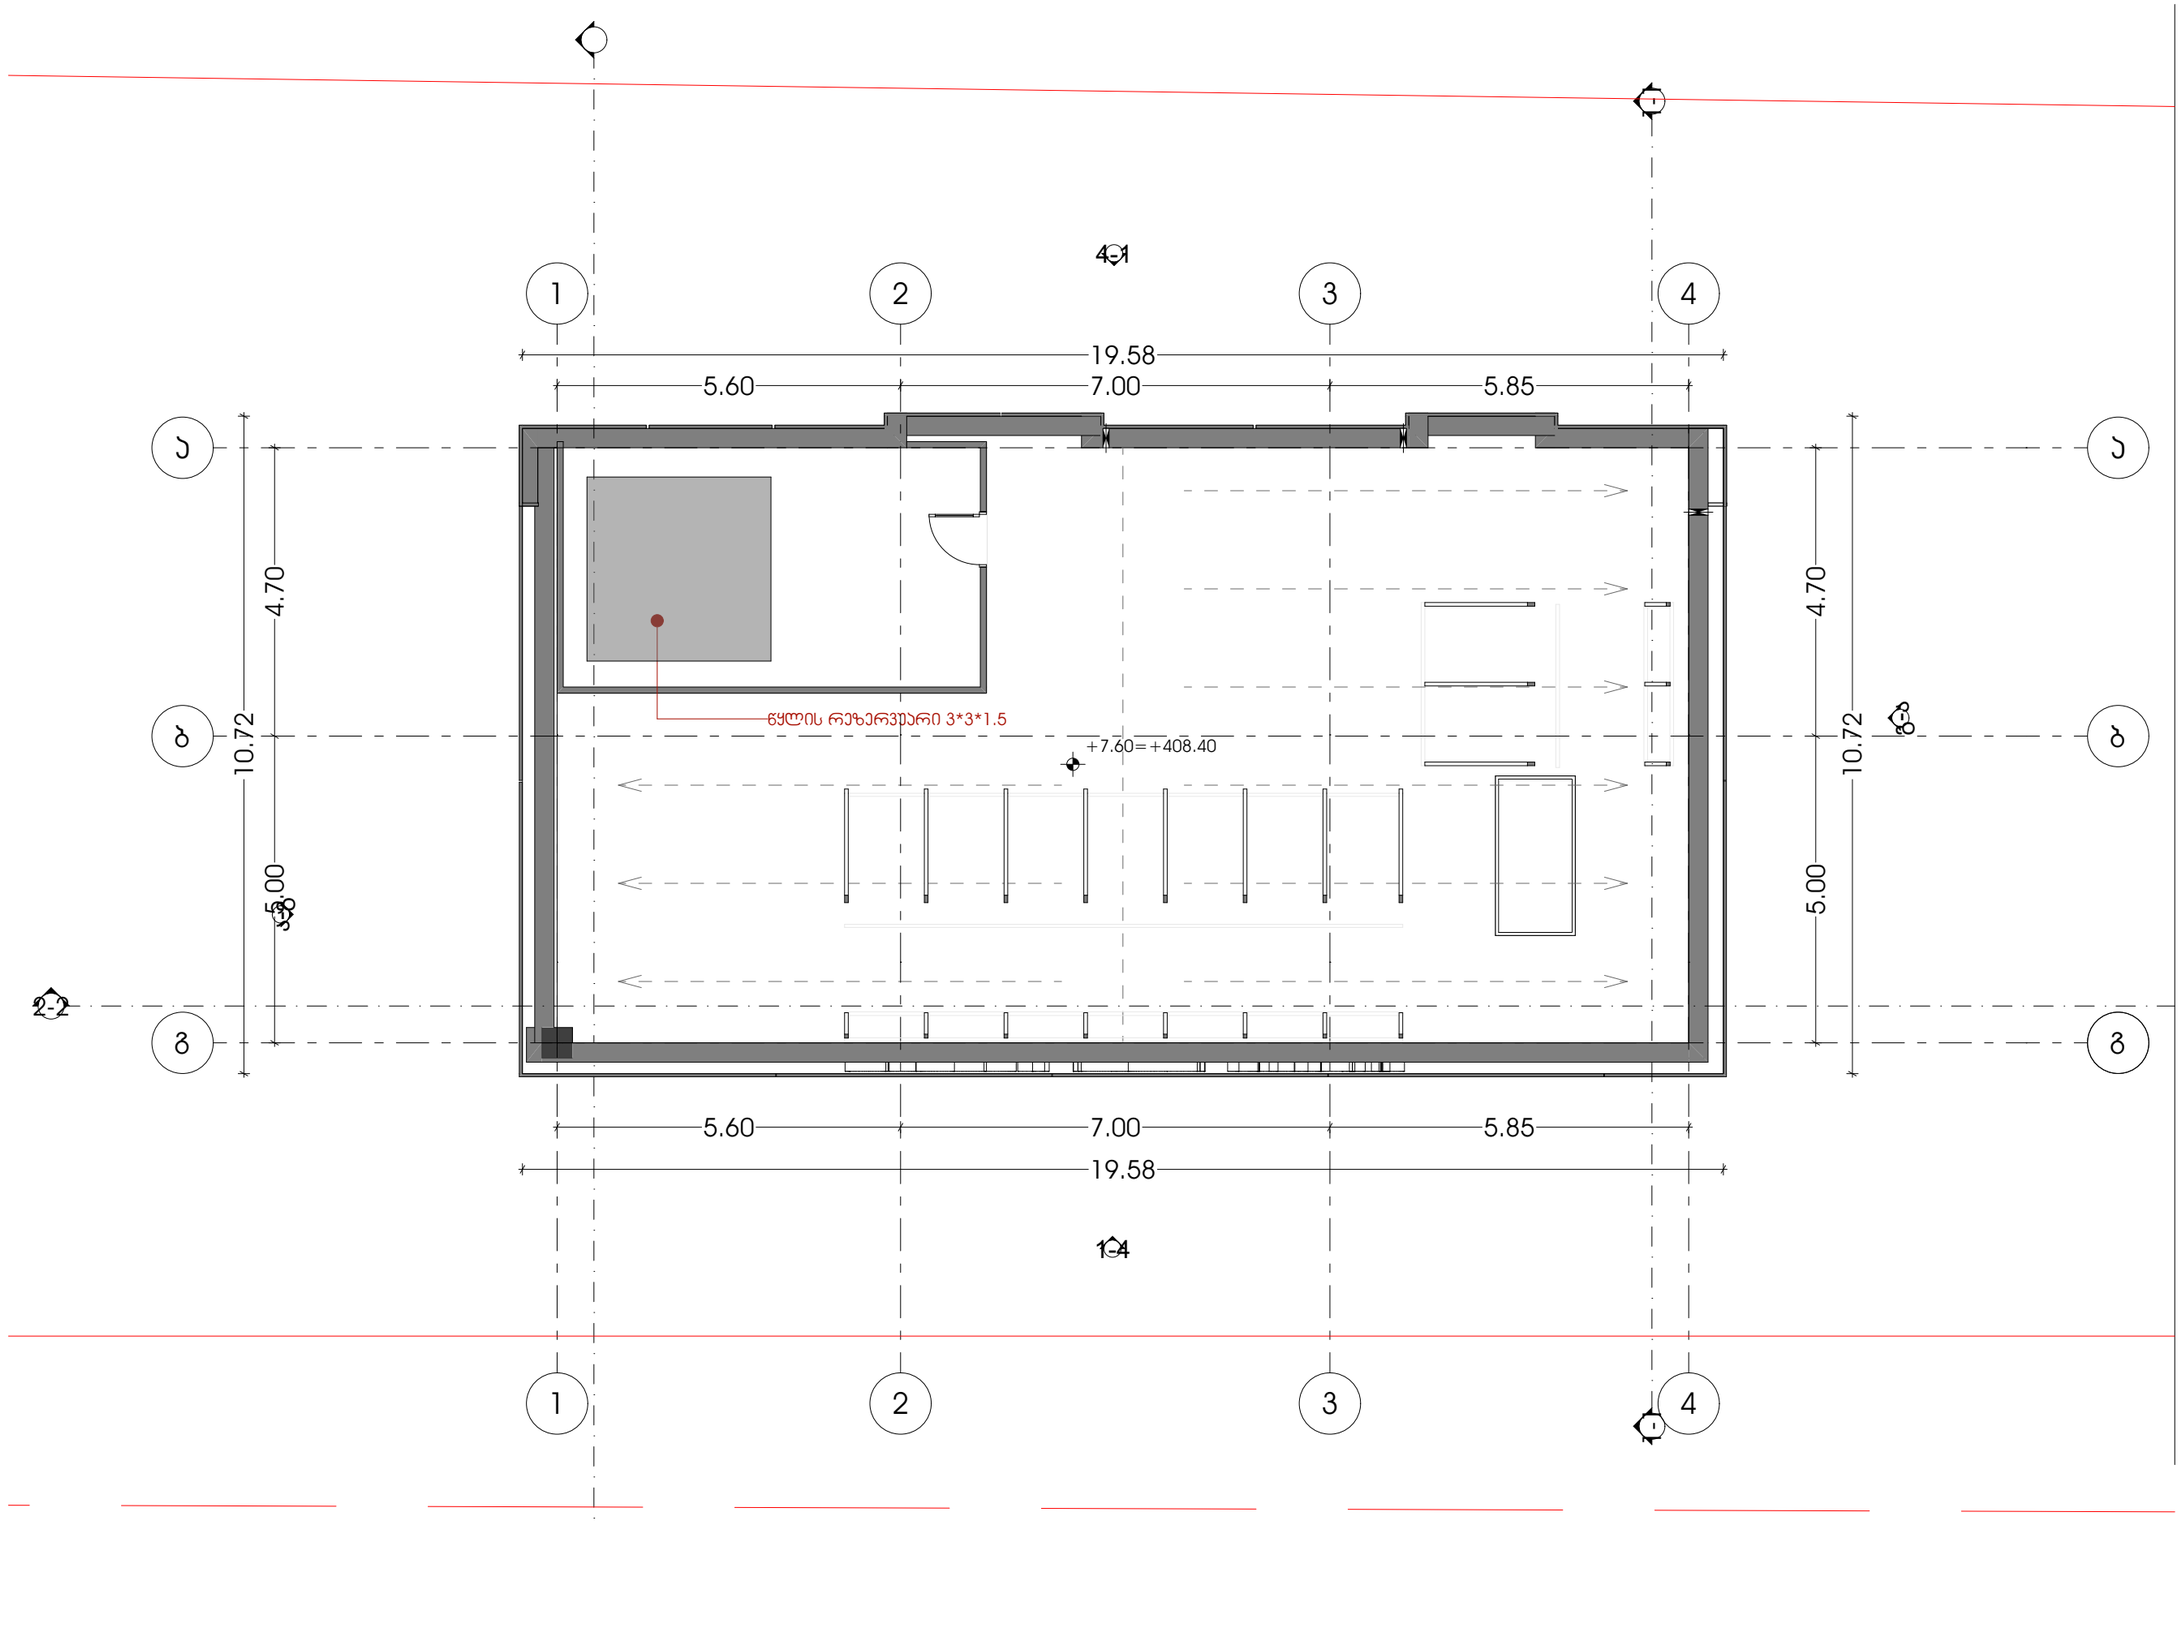



METRIC

პროექტის მისამართი
ქალაქი თბილისი
პოსმონავტების სანაპირო N 49 ა
01.13.05.004.042

პრ. არქიტექტორი
დ. გაგნიძე (მთვ. არქიტექტორი)
ა. ურუშაძე (მთვ. არქიტექტორი)

A3 ფორმატი

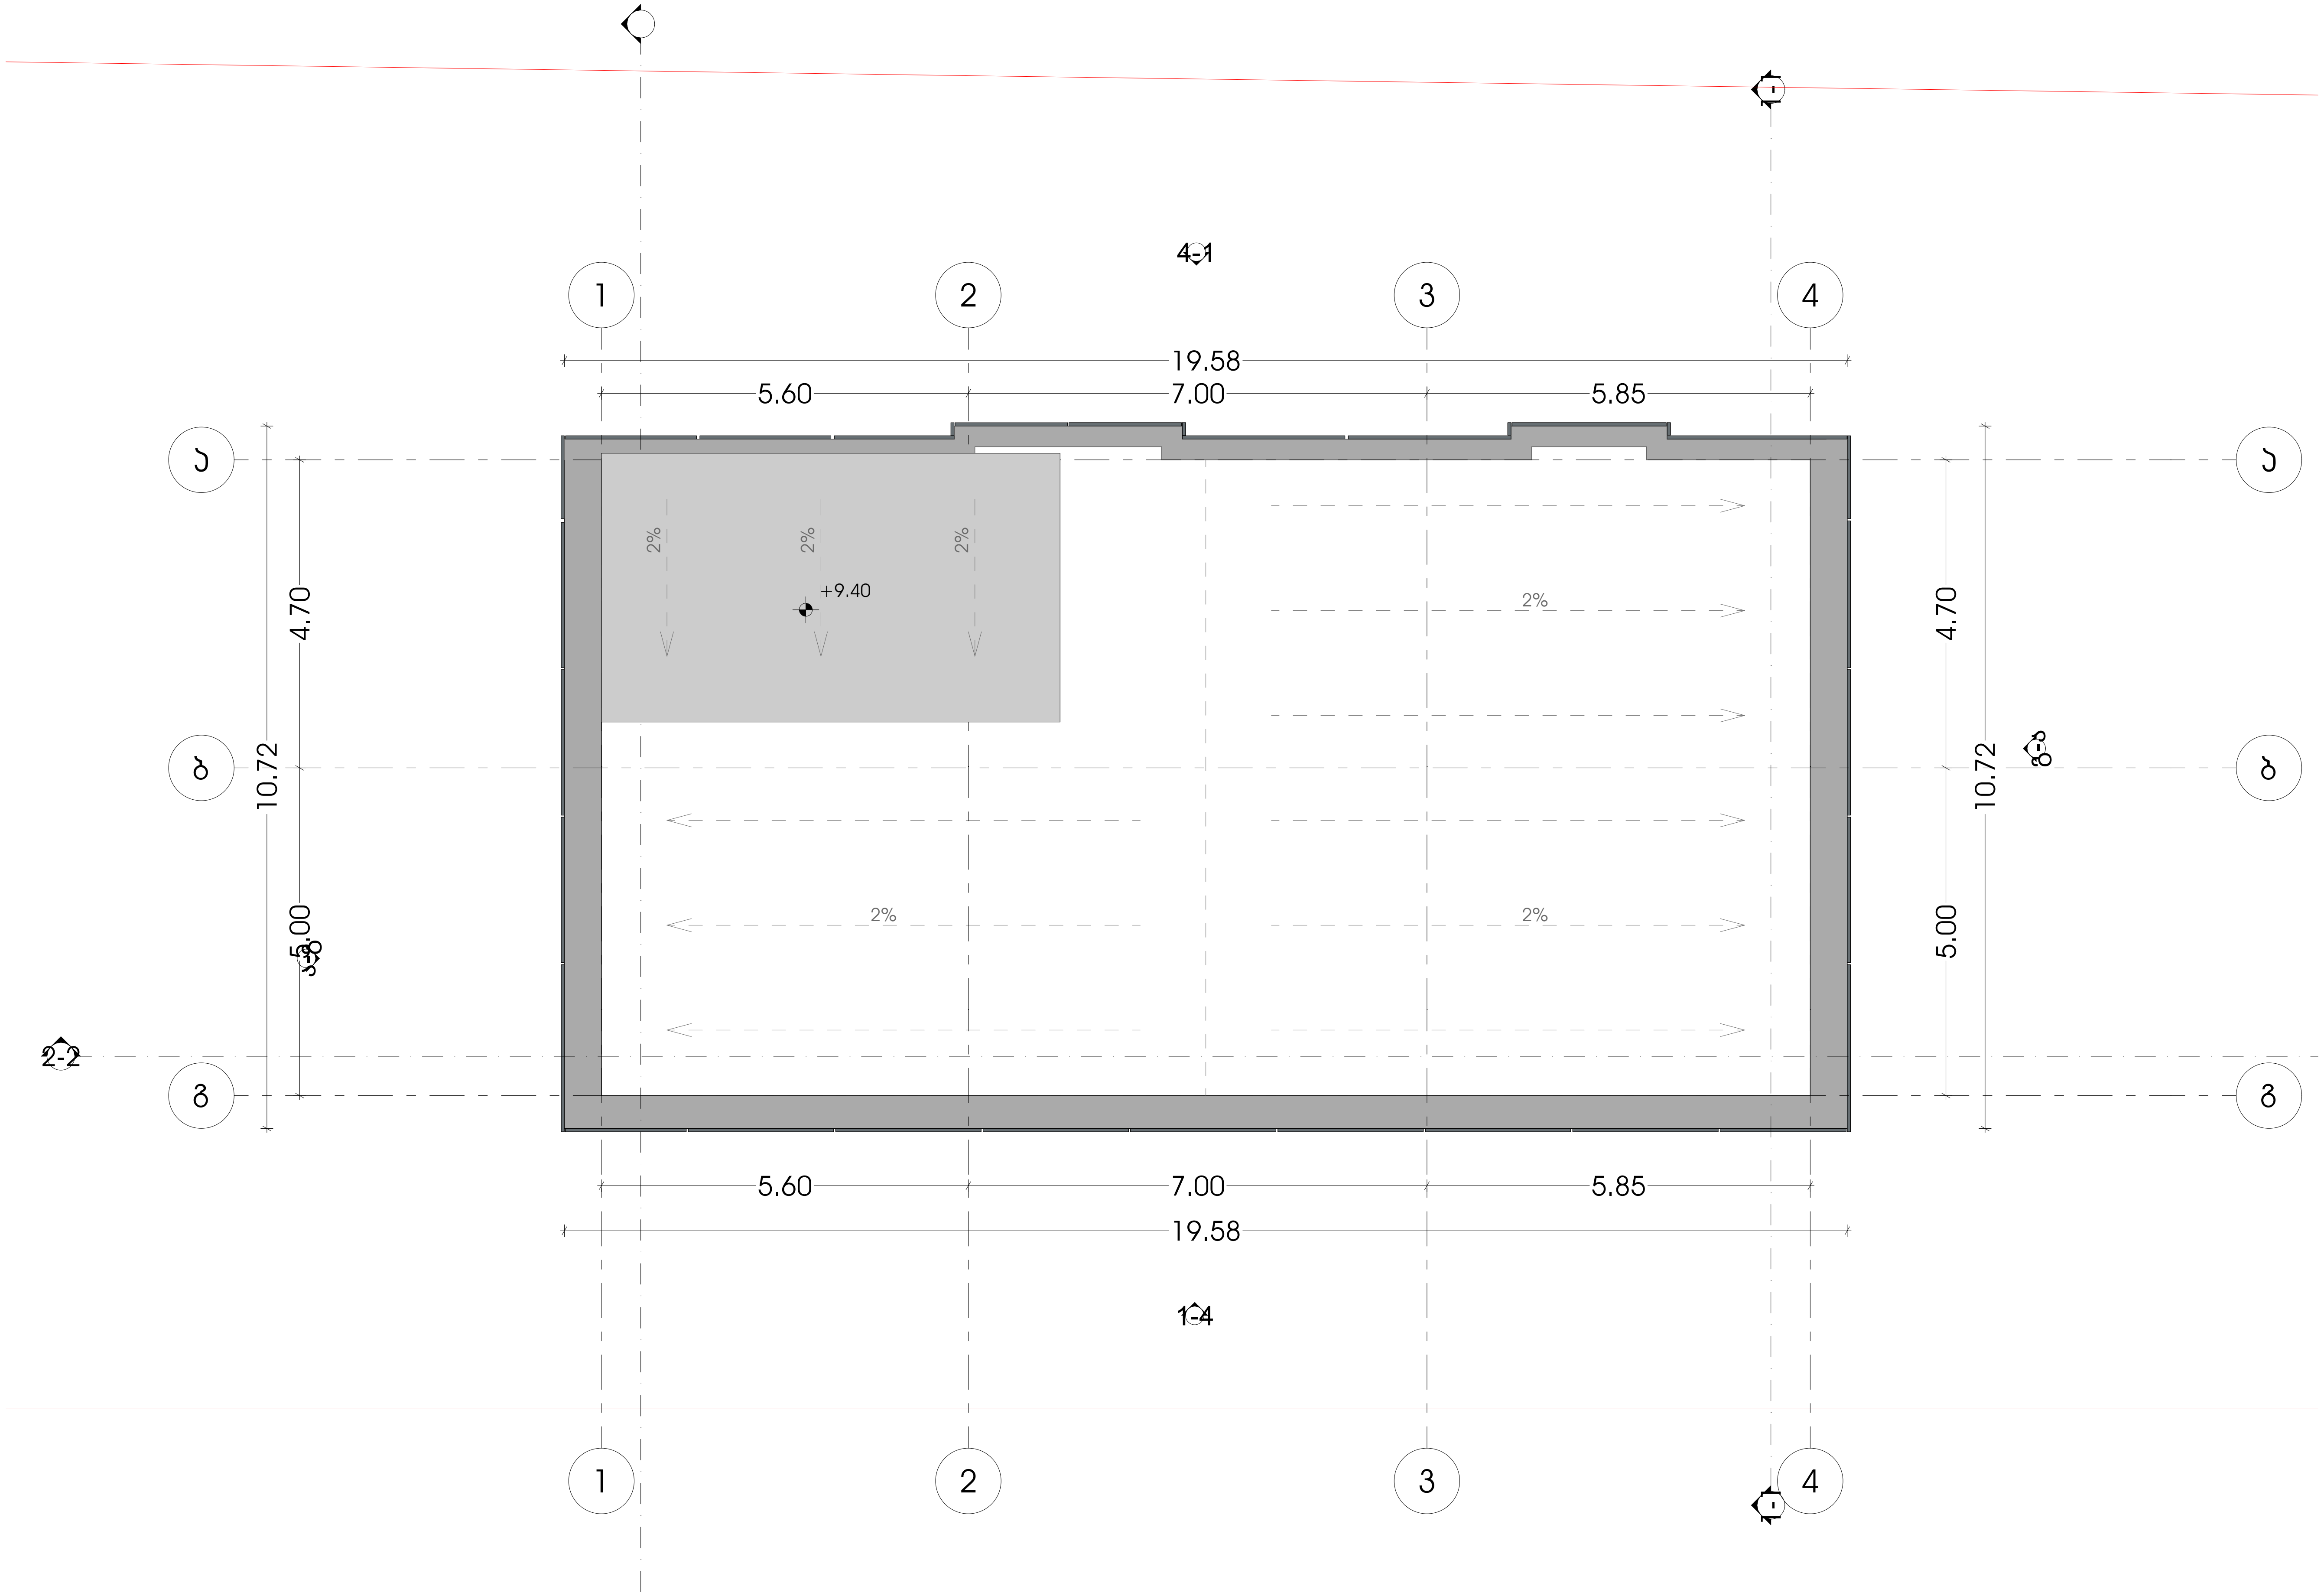


M E T R I C


პროექტის მისამართი
ქალაქი თბილისი
კოსმონავტების სანაპირო N 49 ა
01.13.05.004.042

პრ. არქიტექტორი

დ. გაგნიძე (მთვ. არქიტექტორი)

კ. ურუშაძე (მთვ. არქიტექტორი)

A3 ფორმატი

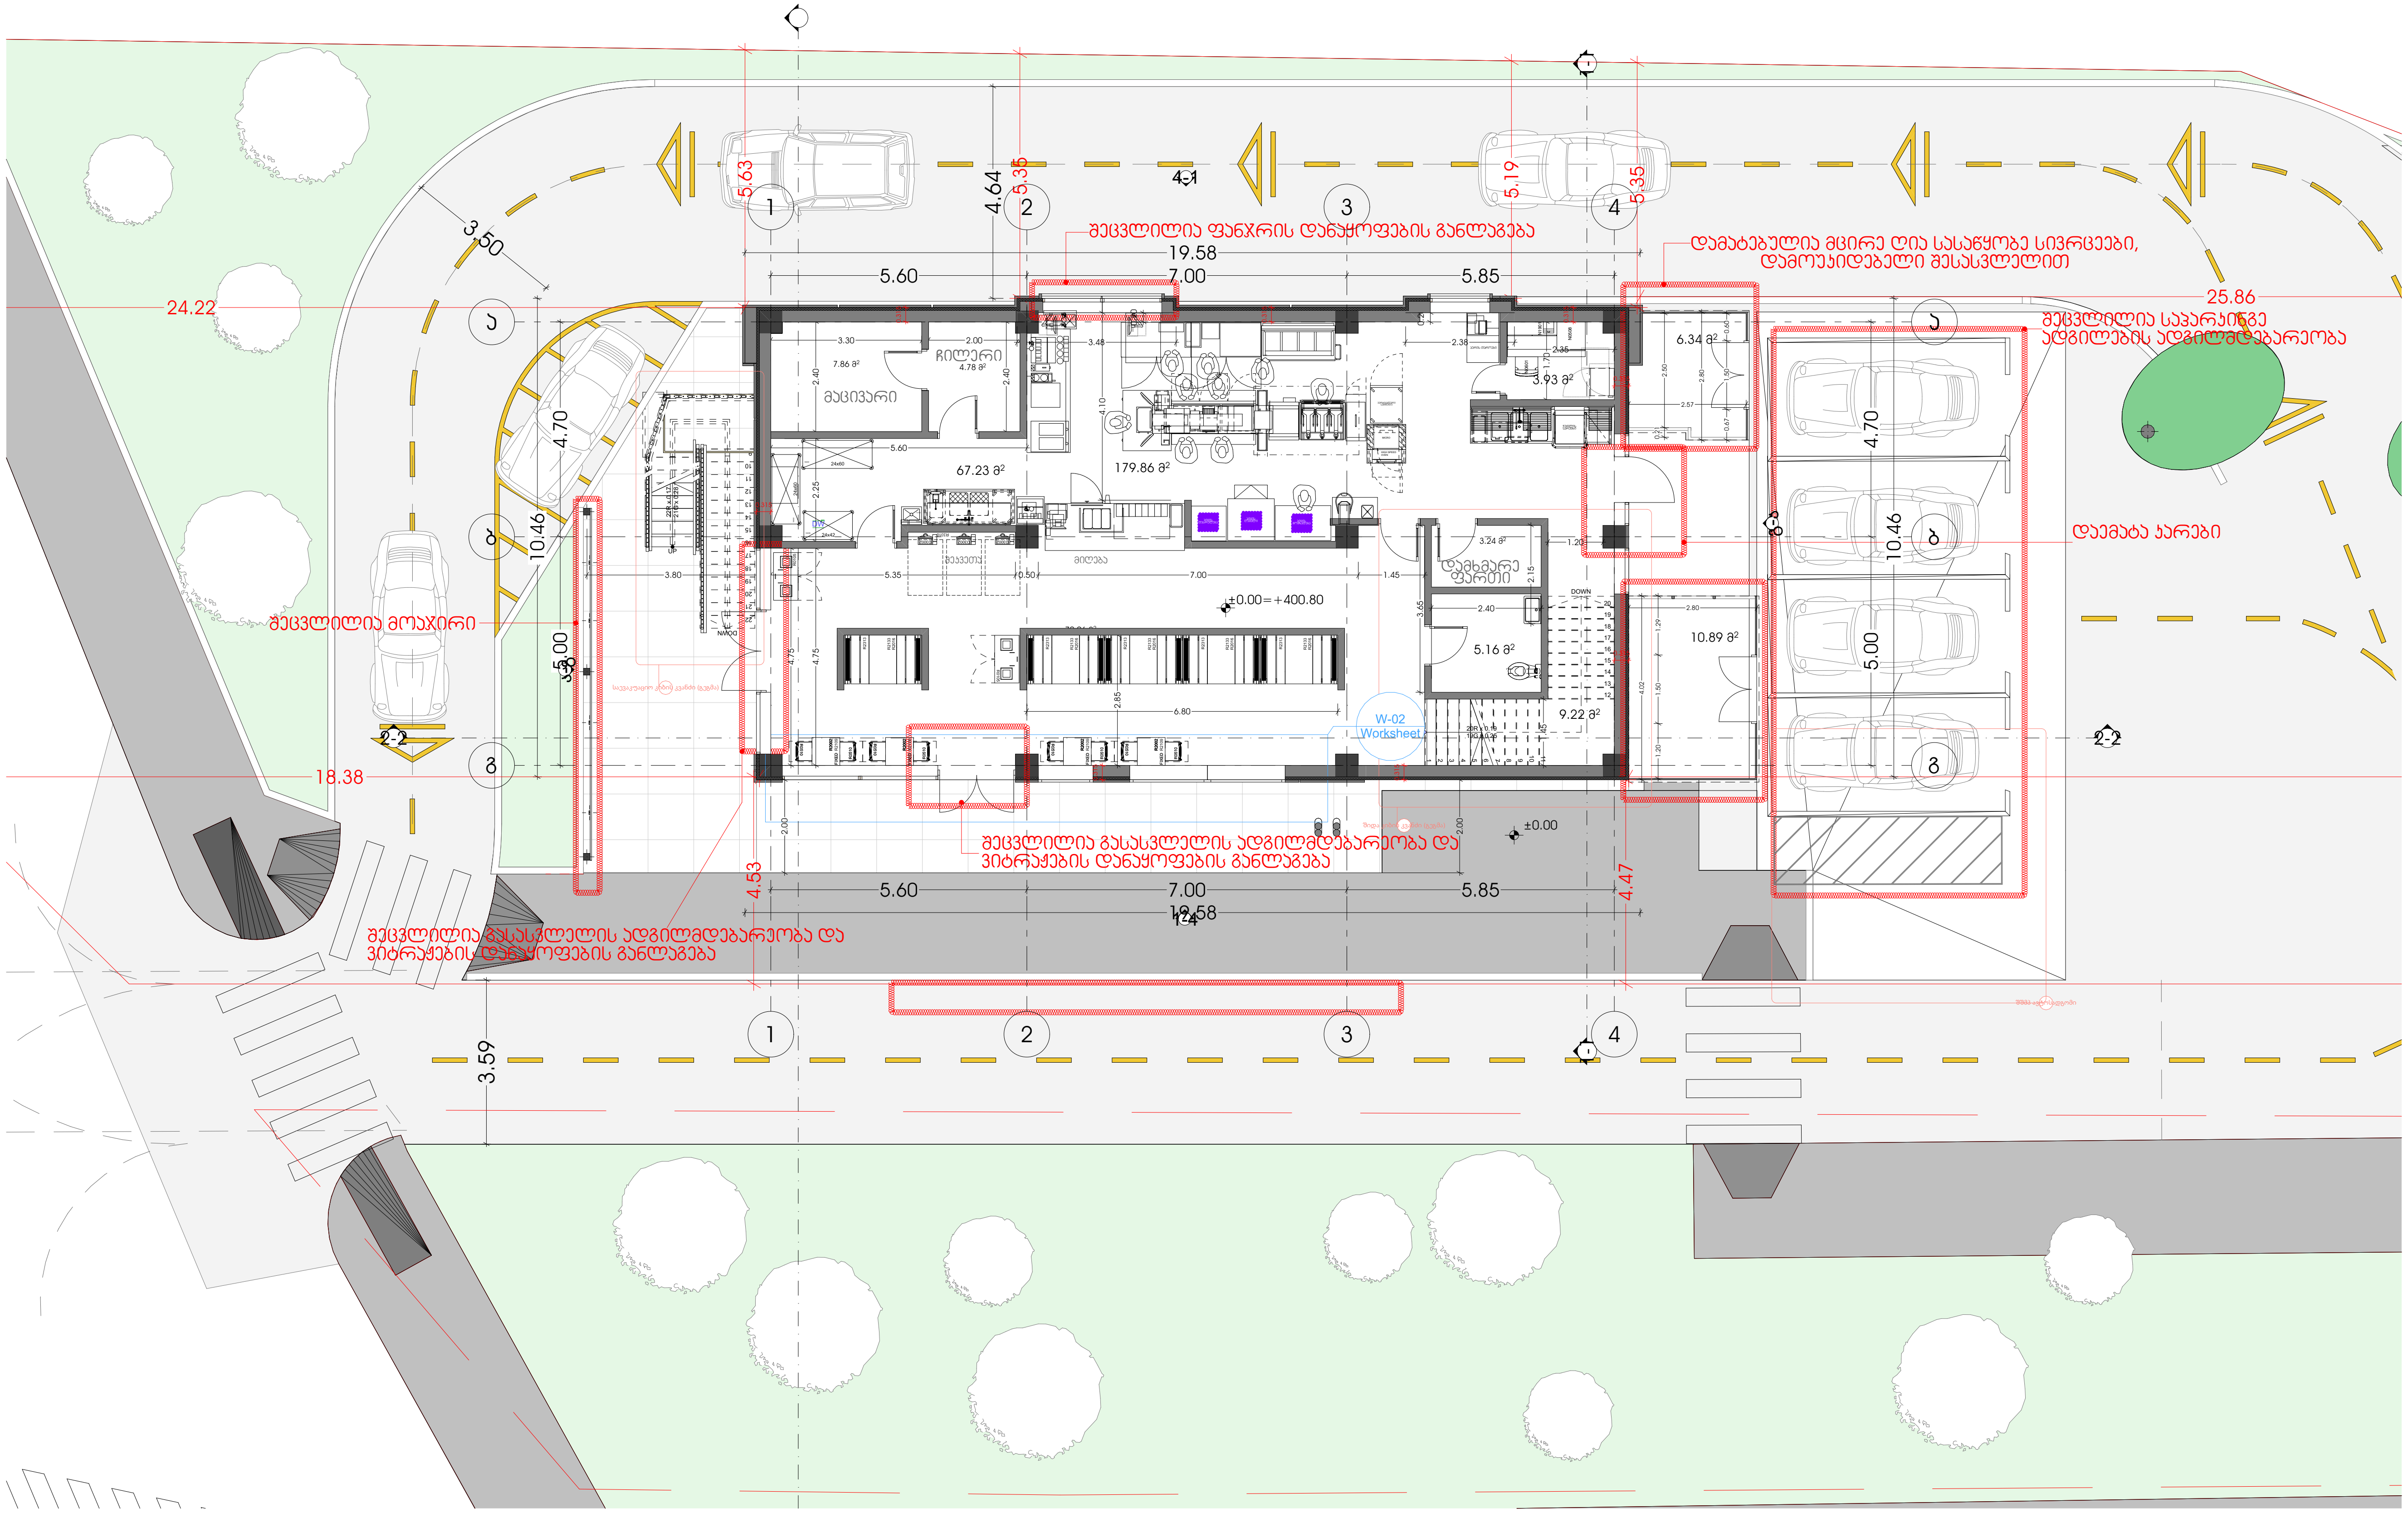


METRIC


## პროექტის მისამართი

ქალაქი თბილისი
კოსმონავტების სანაპირო N 49 ა
01.13.05.004.042

## პრ. არქიტექტორი

დ. გაგნიძე (მთვ. არქიტექტორი)
ქ. ურუშაძე (მთვ. არქიტექტორი)

A3 ფორმატი

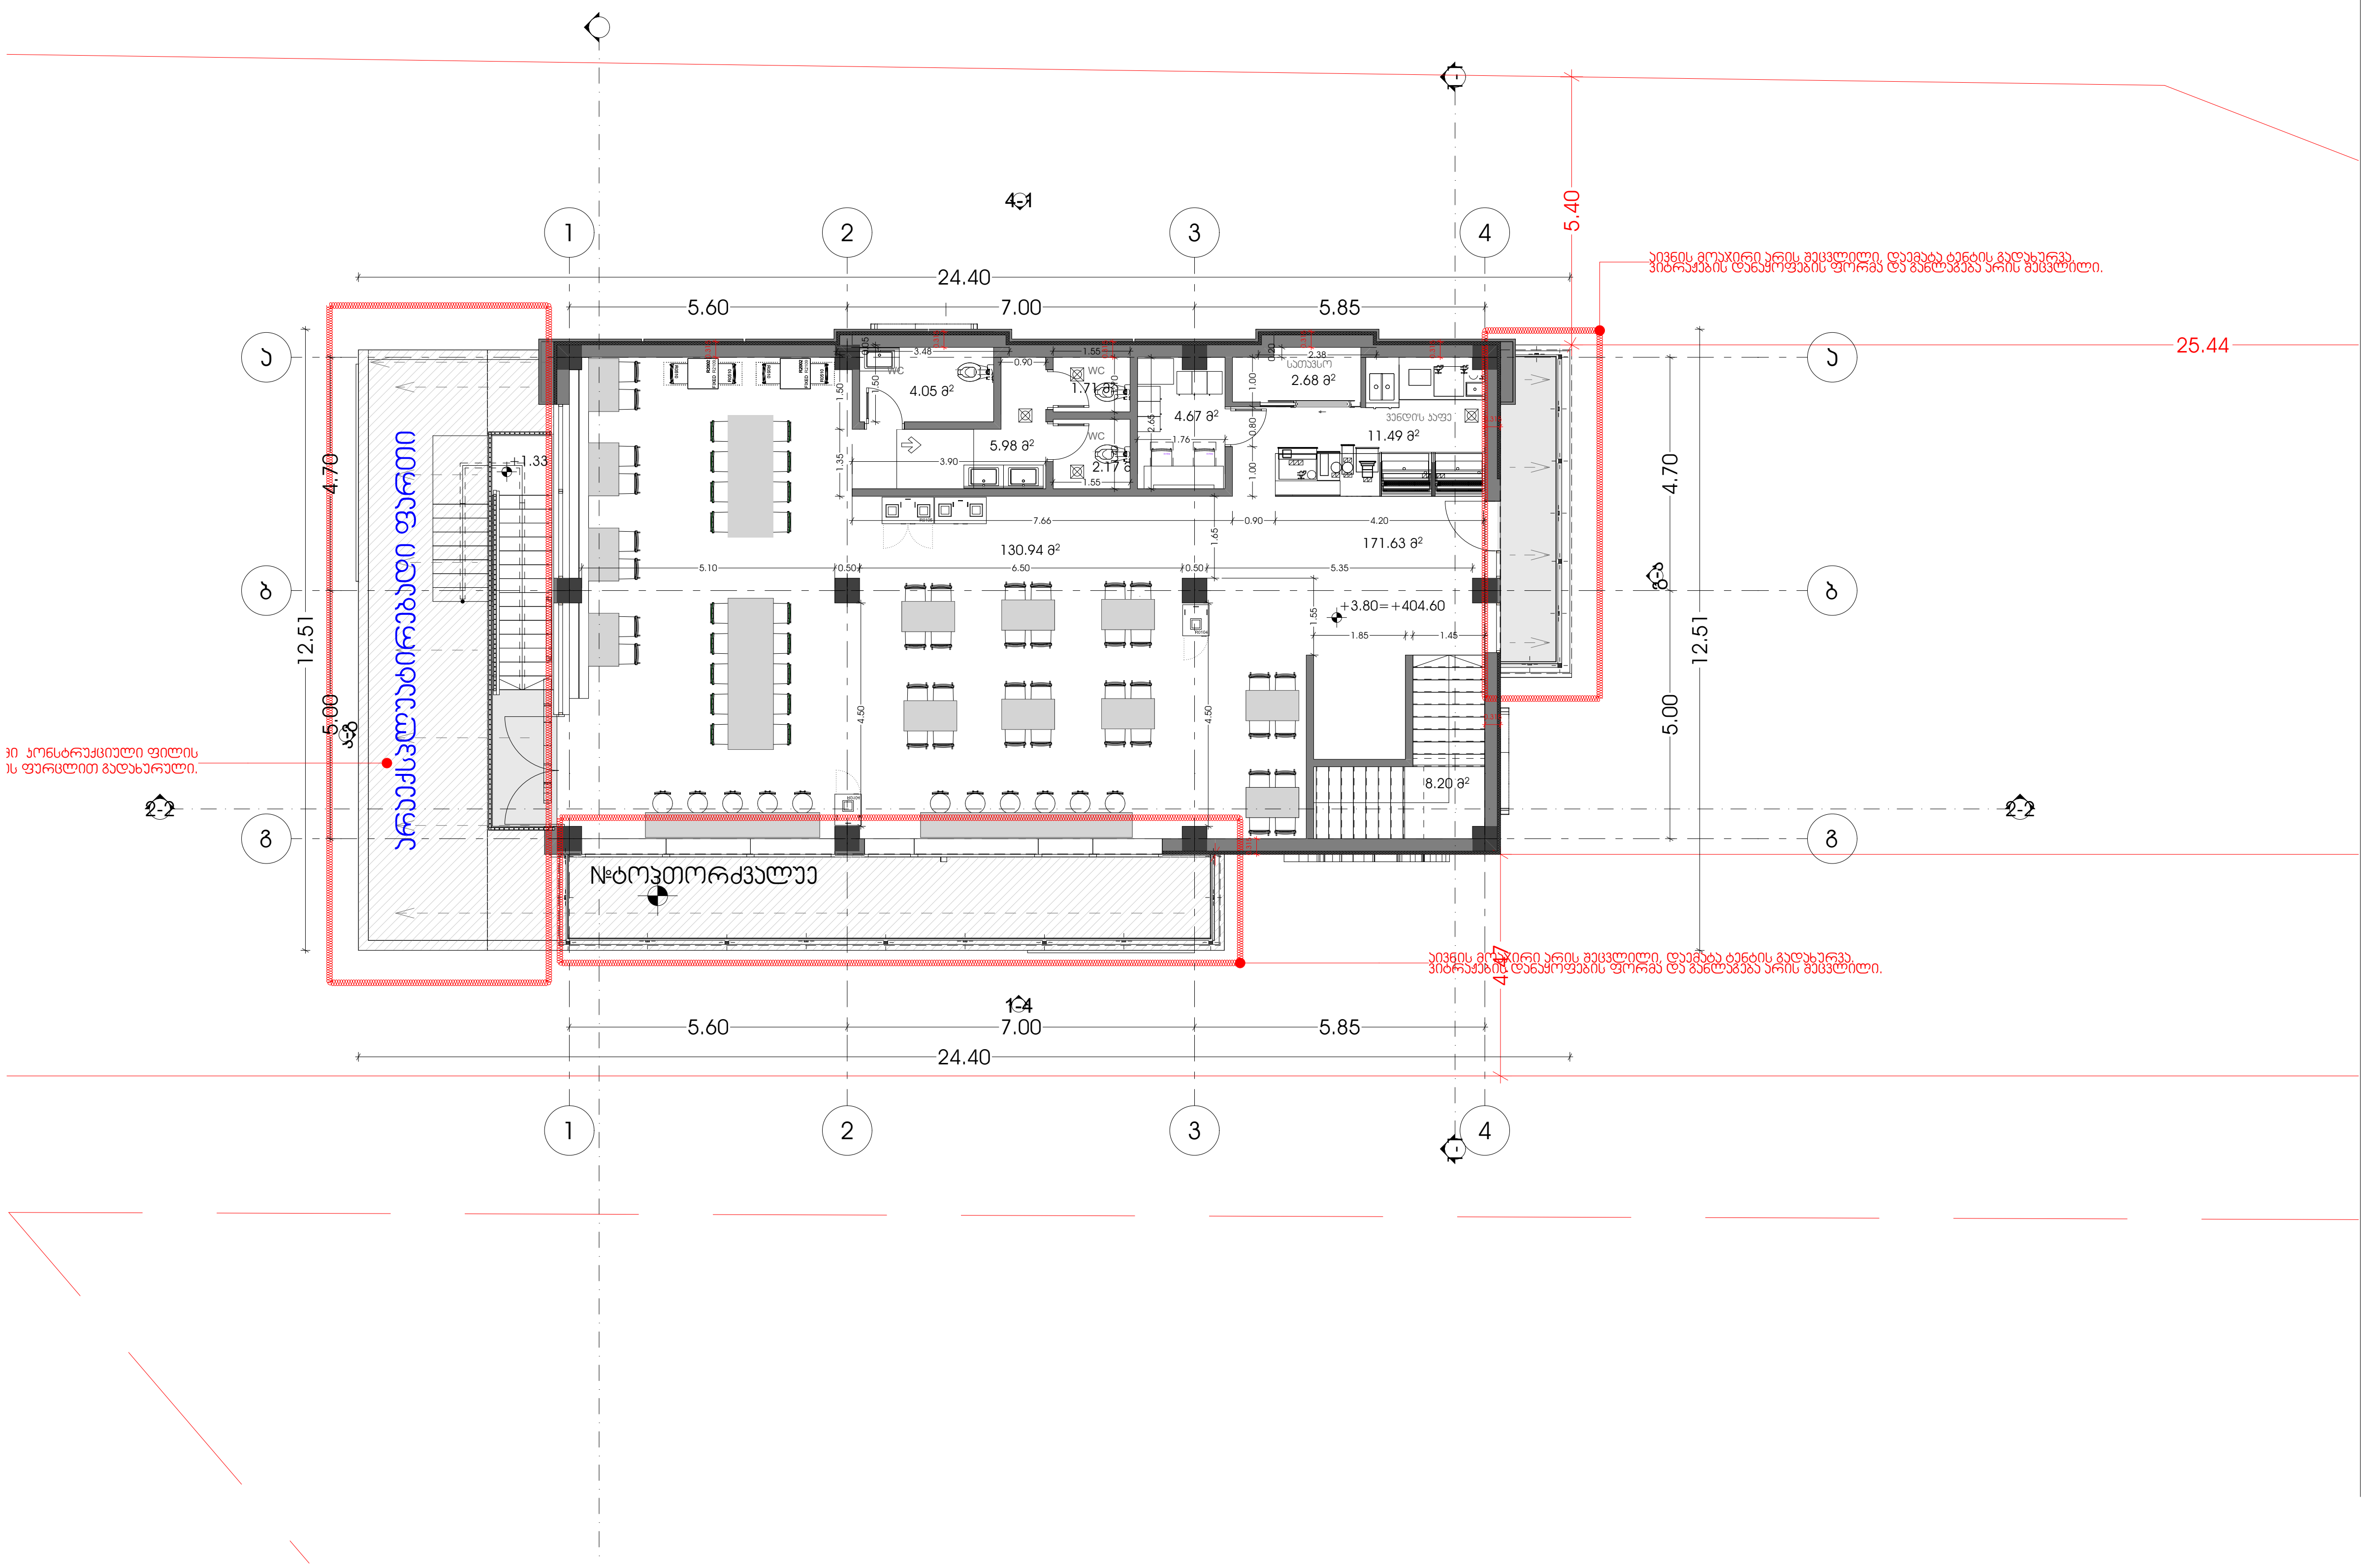


M E T R I C

პროექტის მისამართი

ქალაქი თბილისი

კოსმონავტების სანაპირო N 49 ა


01.13.05.004.042

პრ. არქიტექტორი

დ. გაგნიძე (მთ3. არქიტექტორი)

ა. ურუშაძე (მთ3. არქიტექტორი)

A3 ფორმატი

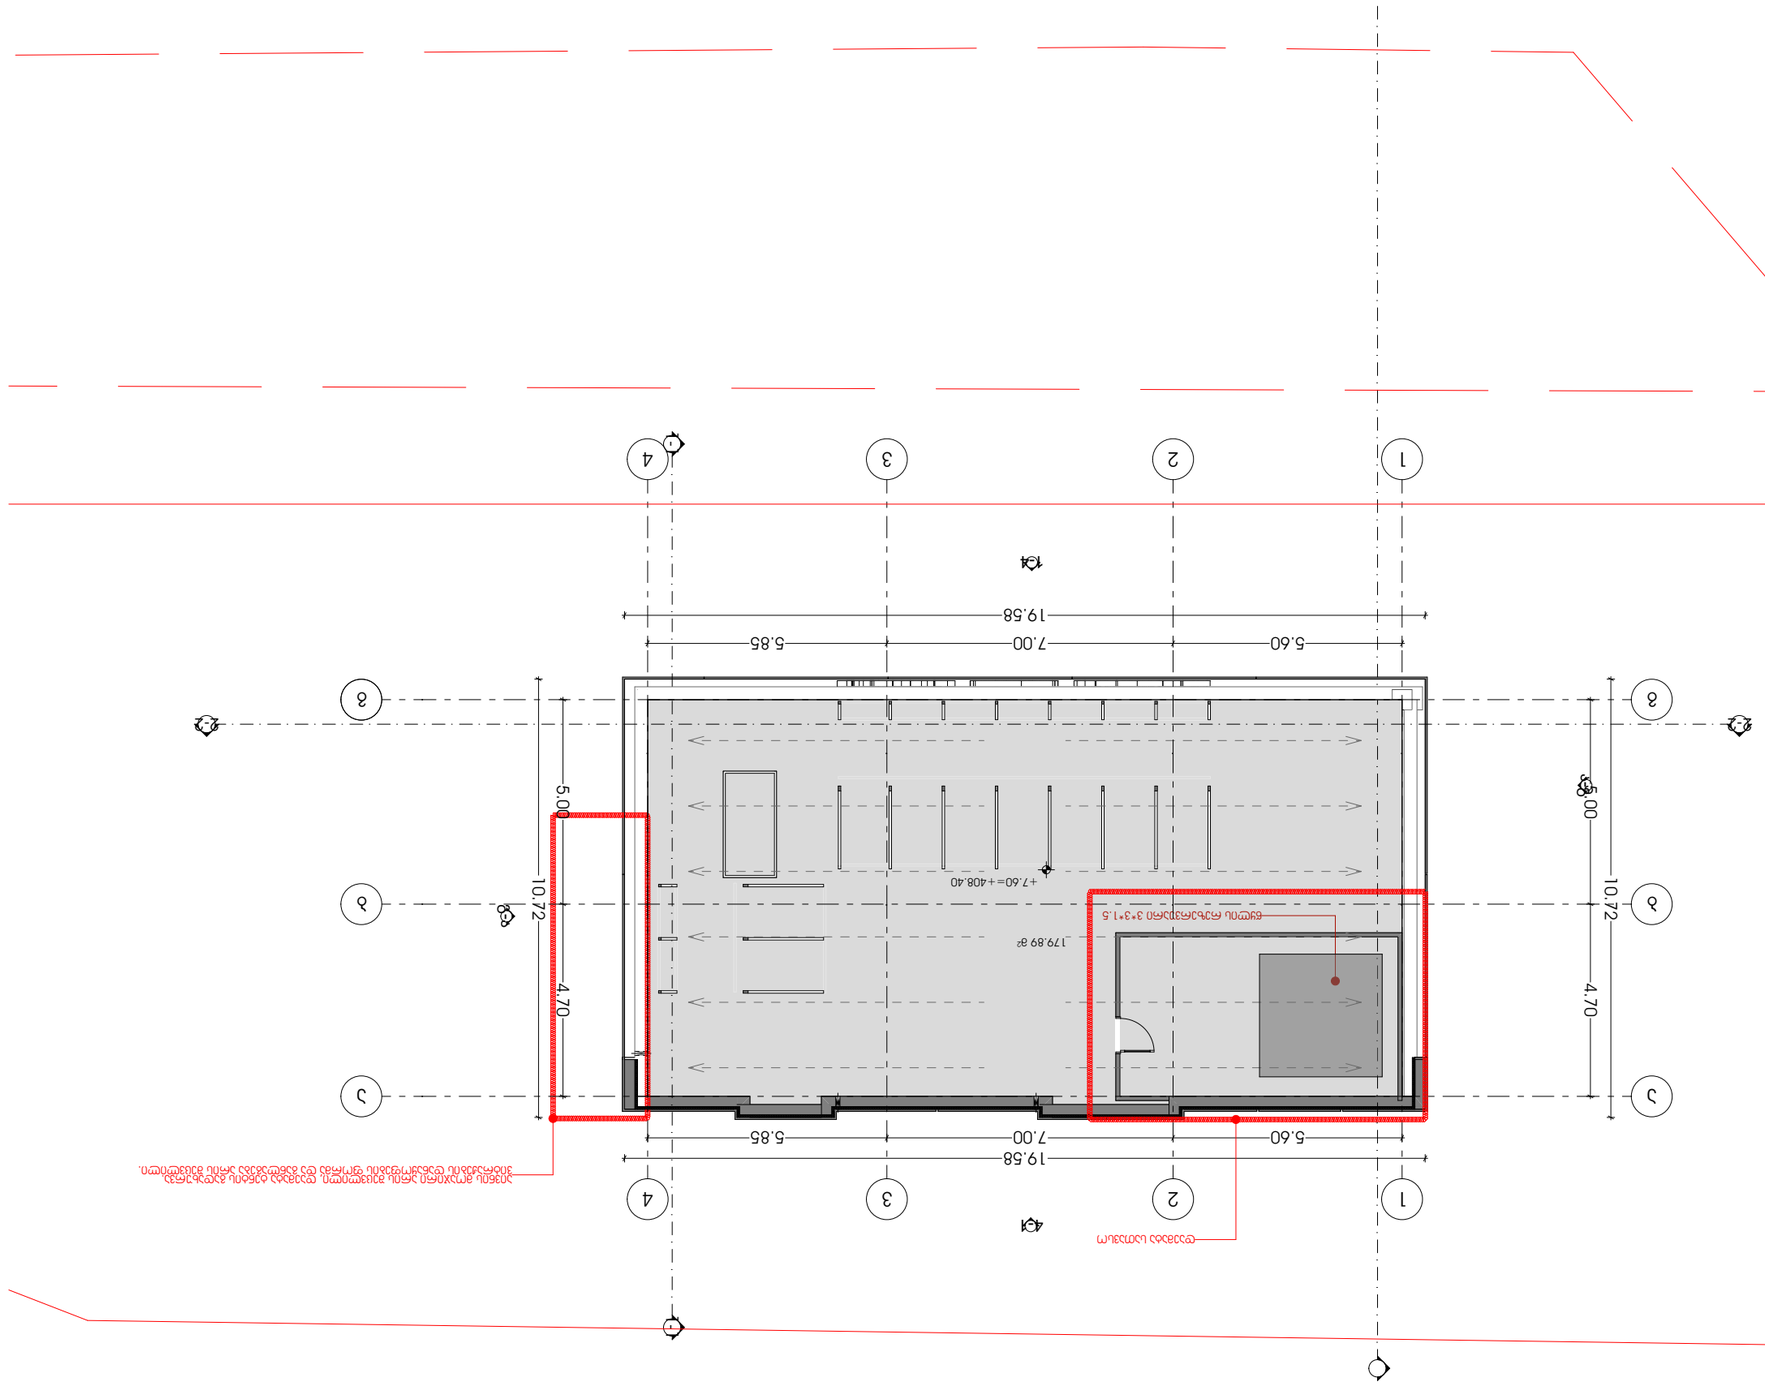







# შშმპ მისაწვდომი სვლაგეზები

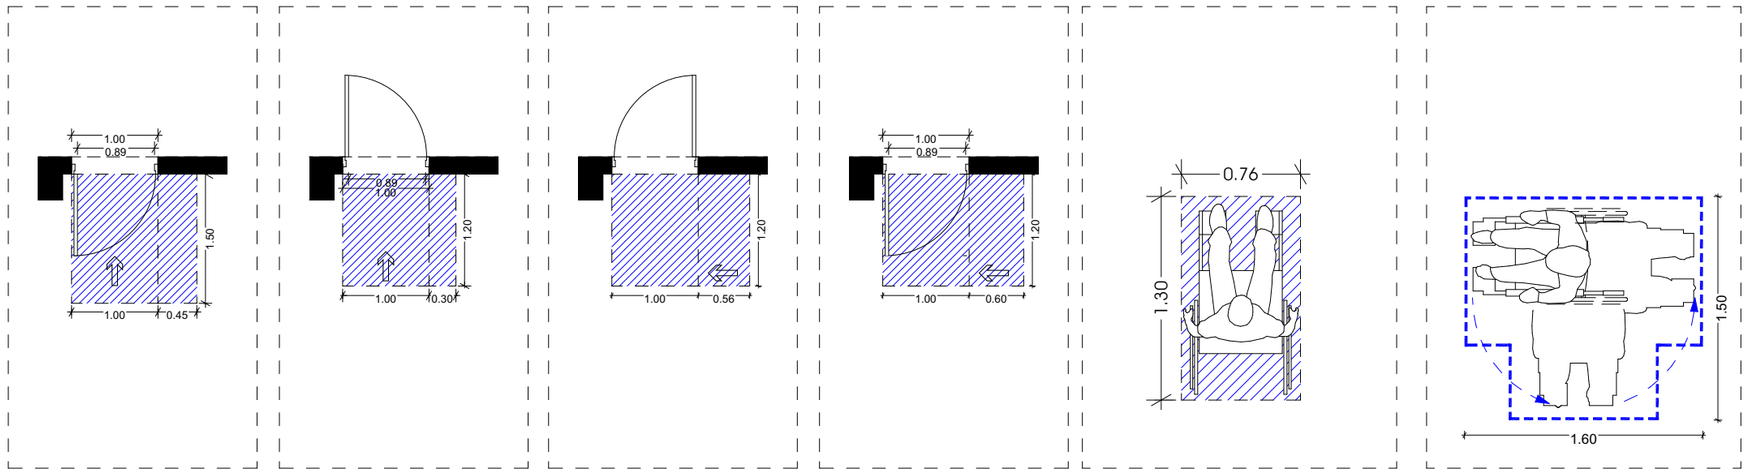




პროექტის მისამართი
ქალაქი თბილისი
ჯოსმონავტების სანაპირო N 49 ა
01.13.05.004.042


პრ. არქიტექტორი

დ. გაგნიძე (მთვ. არქიტექტორი)

ე. ურუშაძე (მთვ. არქიტექტორი)


A3 ფორმატი

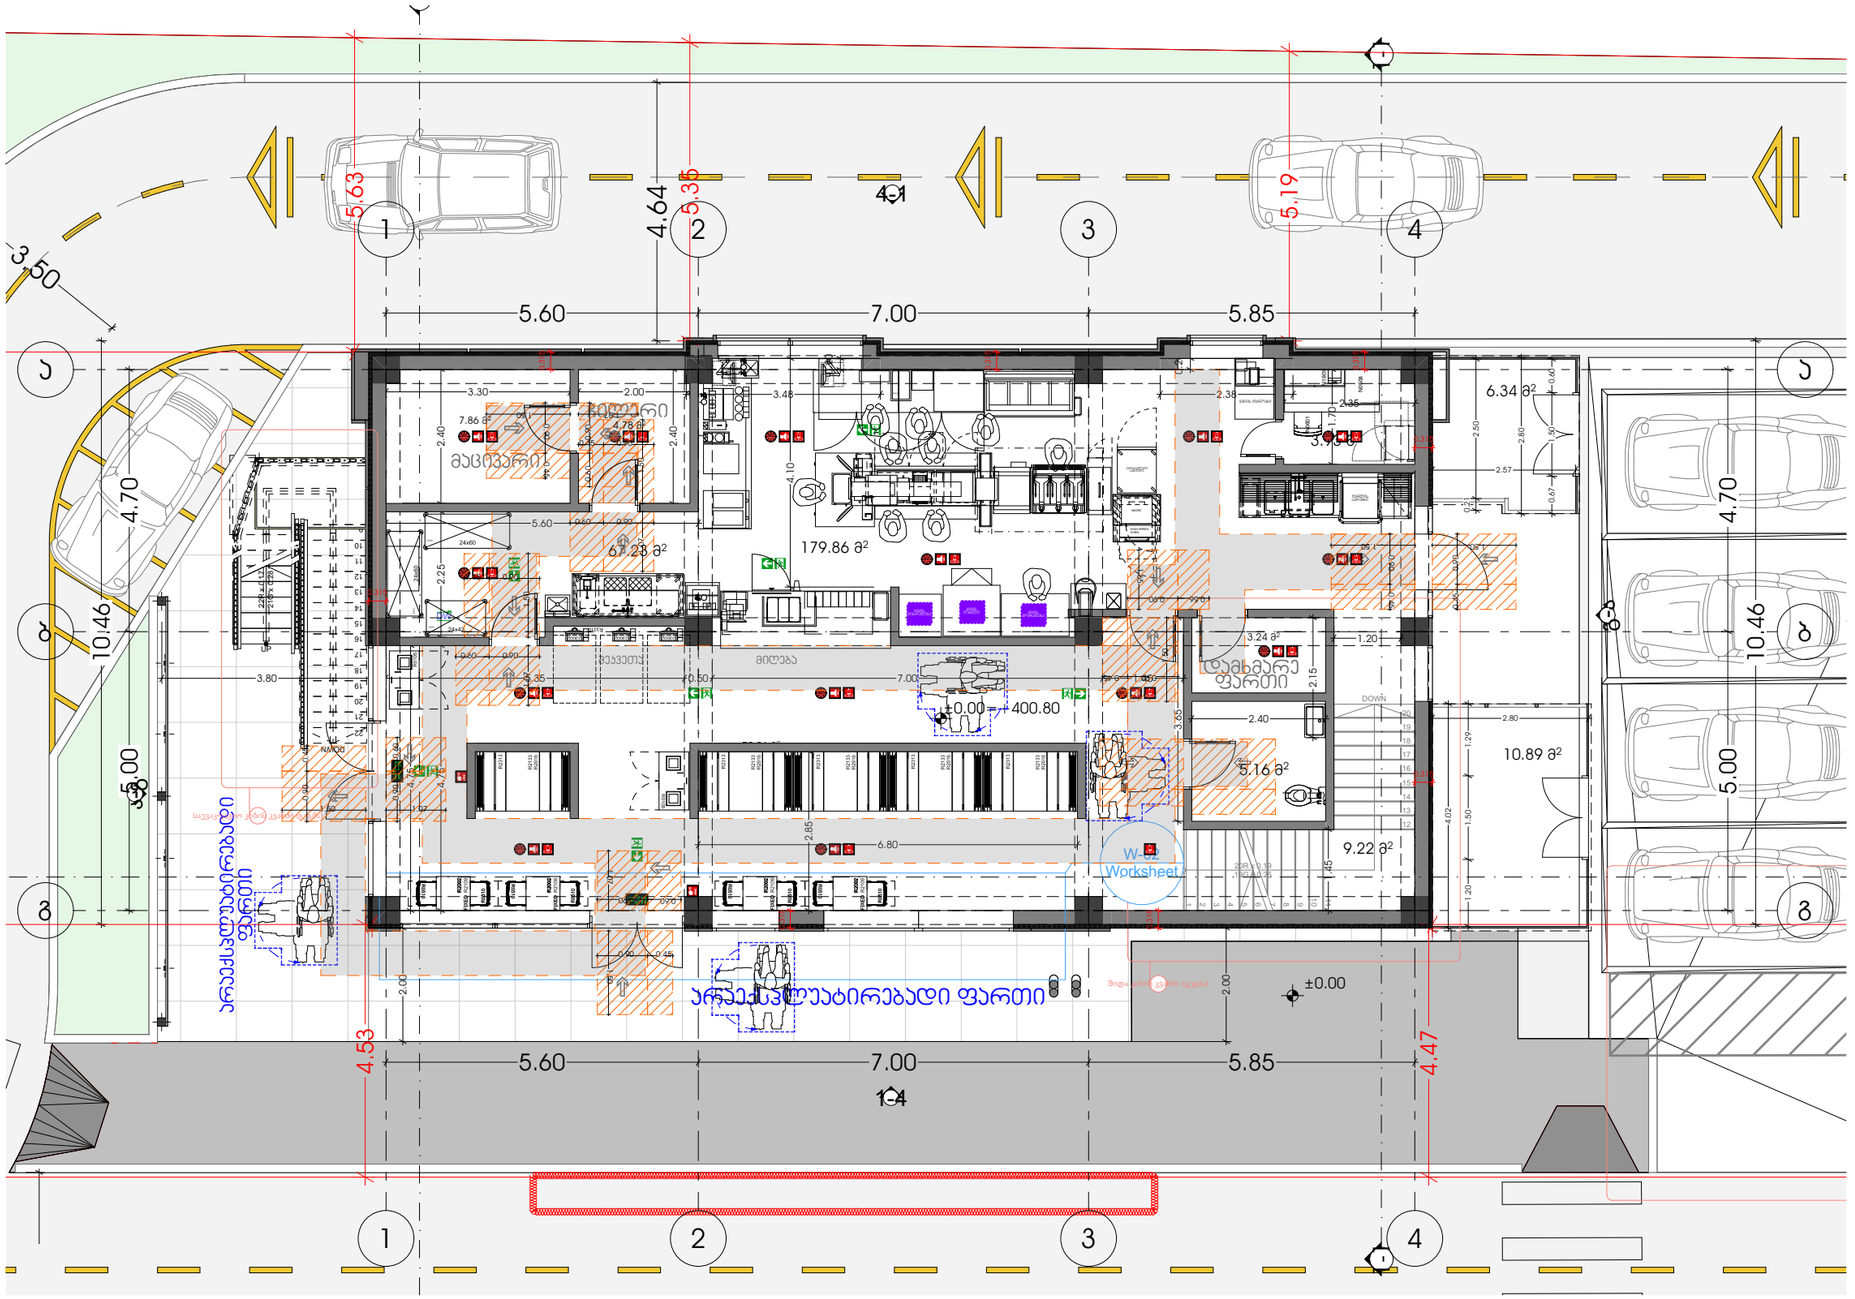

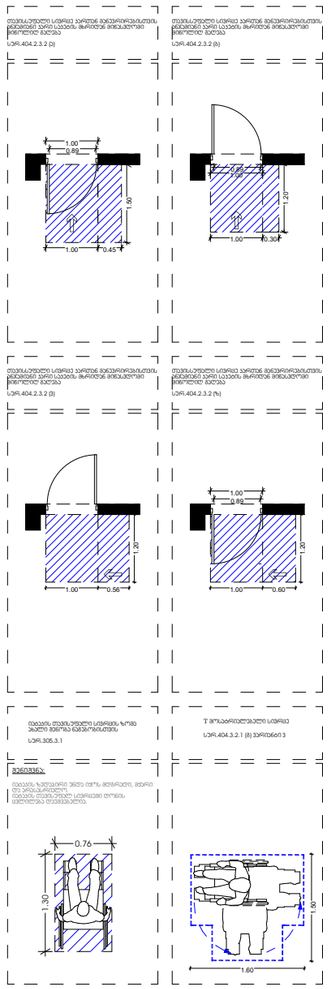
METRIC

პროექტის მისამართი
ქალაქი თბილისი
პოსმონავტების სანაპირო N 49 ა
01.13.05.004.042

პრ. არქიტექტორი
დ. გაგნიძე (მთვ. არქიტექტორი)
ა. ურუშაძე (მთვ. არქიტექტორი)


A3 ფორმატი


ნიშანი პიქტოგრამებით, ამობურცული ნიშნებით და ბრაილით განთავსდება
მისაწვდომ ტუალეტებთან კარის მოპირკეთებულ

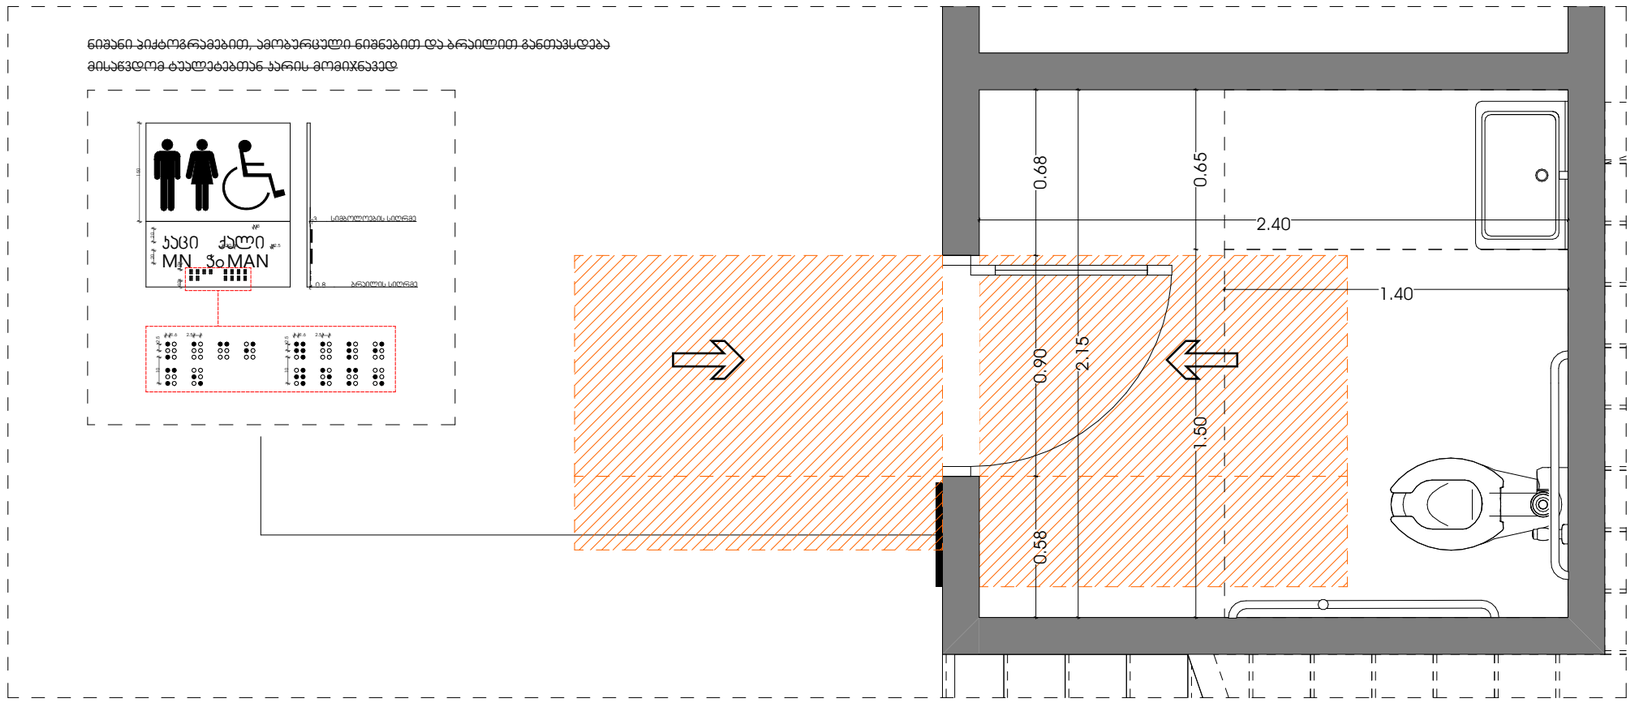


უნიტაზისა და ქლების მდებარეობა

თავისუფალი სივრცე ფეხის ფალანგისთვის

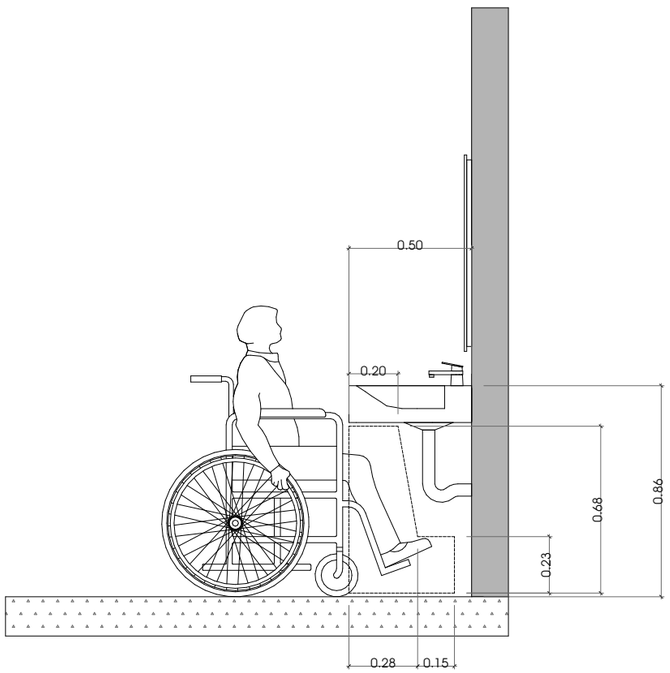

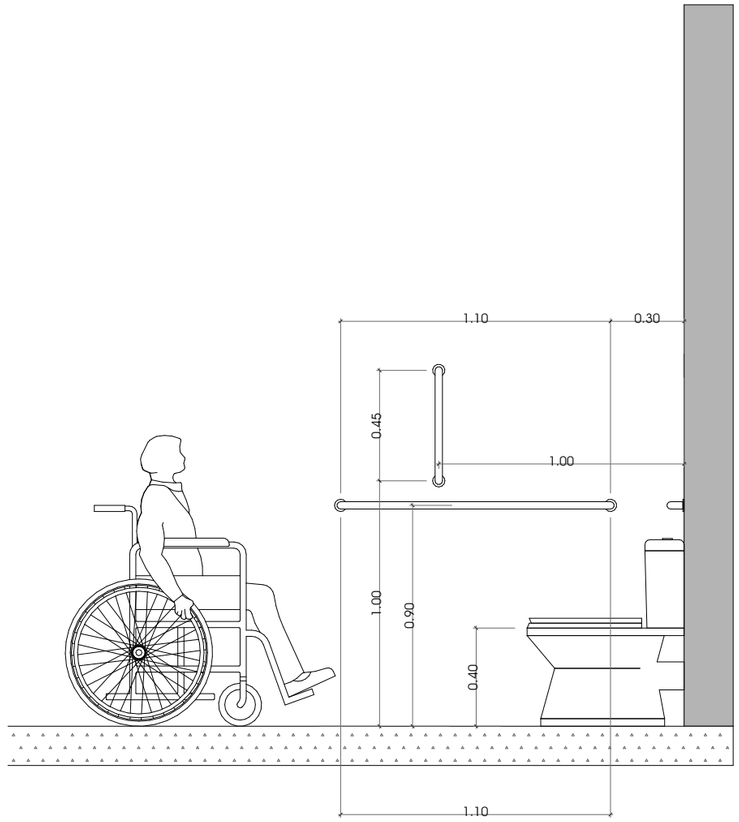




M E T R I C


პროექტის მისამართი
ქალაქი თბილისი
პოსმონავტების სანაპირო N 49 ა
01.13.05.004.042

პრ. არქიტექტორი
დ. გაგნიძე (მთვ. არქიტექტორი)
ა. ურუშაძე (მთვ. არქიტექტორი)

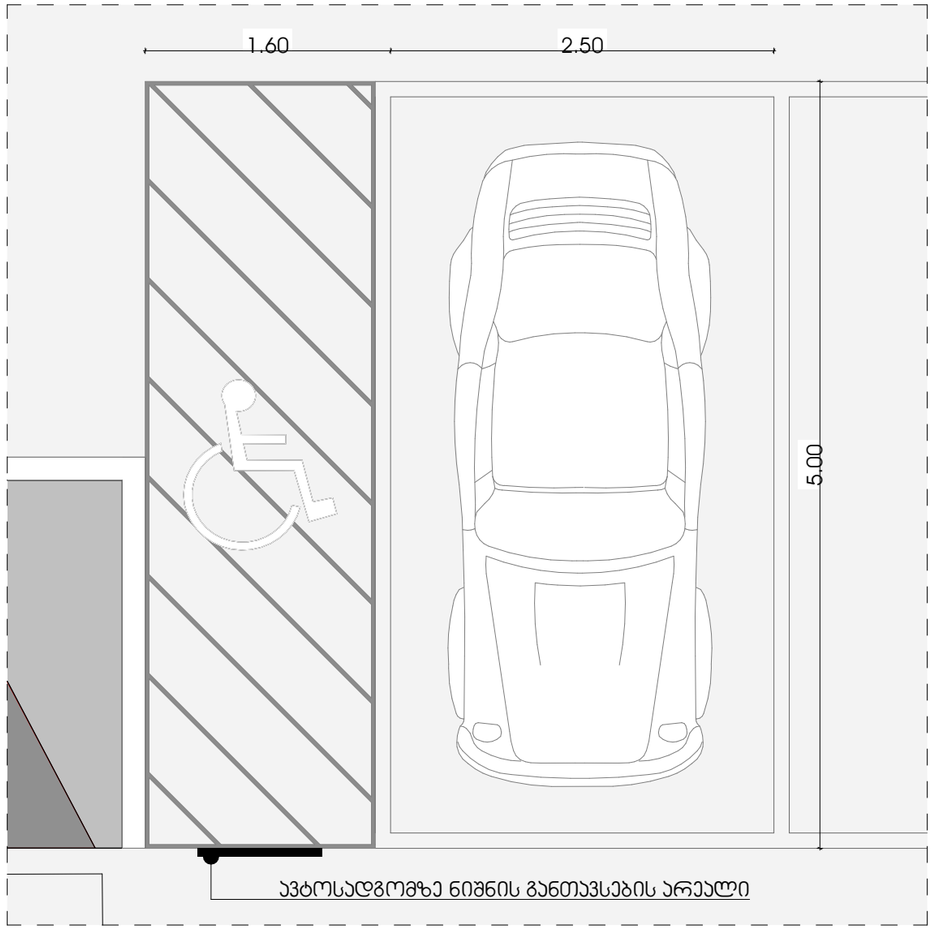A3 ფორმატი




ნიშანი განთავსდება
მისაწვდომ
ავტოსადგომთან

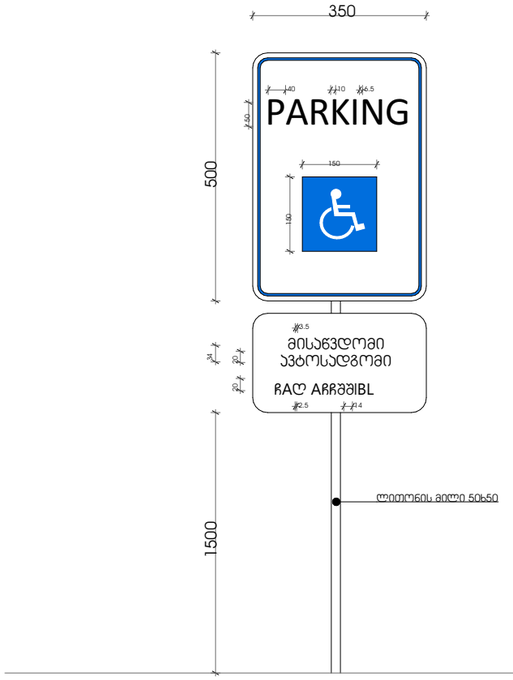




პროექტის მისამართი
ქალაქი თბილისი
პოსმონავტების სანაპირო N 49 ა
01.13.05.004.042

პრ. არქიტექტორი
დ. გაგნიძე (მთვ. არქიტექტორი)
ა. ურუშაძე (მთვ. არქიტექტორი)


A3 ფორმატი


ჯ1

კარი ზღურბლის გარეშე

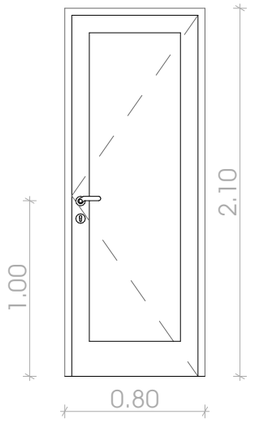



ჯ2

კარი ზღურბლის გარეშე

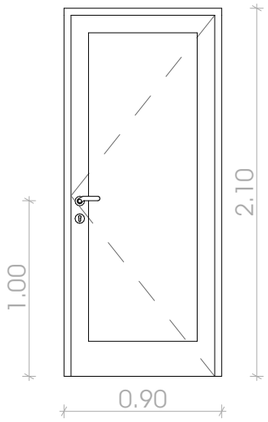



ჯ3


კარი ზღურბლის გარეშე

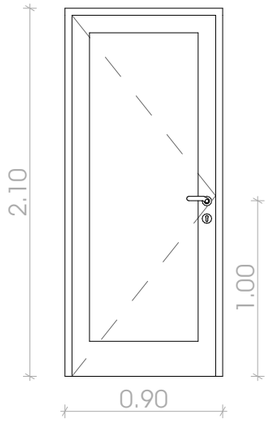




ჯ5


კარი ზღურბლის გარეშე

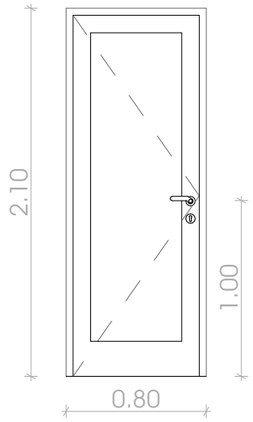

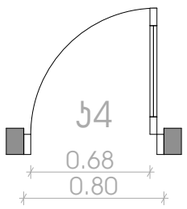
შენიშვნა:

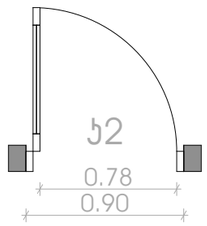- სახელურები, ჩამოსაწევი სახელურები,საკეტები, რაზები და მისაწვდომი კარის სხვა სამართავები ისეთი ფორმის იქნება,რომ ადვილად შეიძლებოდეს ერთი ხელით მოჭიდება და მის ასამუშავებლად საჭირო არ იქნება მაგრად მოჭიდება წვალება ან მაჯის ტრიალი.

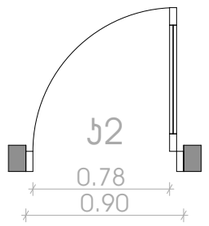- დახურული კარის კავეულის გასაღები ნაწილები და გაღებისათვის განკუთვნილი ძალა შესაბამისობაში იქნება შემდეგთან:
  1 წინიდან მისაწვდომობისას, გამოწევით ან მიწოლით გაღებადი, არაუმეტეს 66.7 მიუტონი;
  2 ბრუნვითი მოძრაობის გასაღები, არაუმეტეს 315 ნიუტონი სმ.

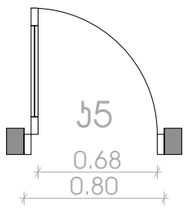- კარის მიმოხურვები ისე მოეწყობა,რომ 90 გრადუსით, ღია მდგომარეობიდან 12 გრადუსით გაღებულ მდგომარეობამდე კარის მისახურად საჭირო დრო არაუმცირეს 5 წამი იქნება.

- კარის ზამბარიანი ანჯამები ისე მოეწყობა,რომ 70 გრადუსით ღია მდგომარეობიდან დახურულ მდგომარეობამდე კარი არაუმცირეს 1.5 წამსი გადავა.

- კარის მიწოლით ან გამოწევით გაღებისათვის საჭირო ძალა შესაბამისობაში იქნება შემდეგთან:
  1 შენობაში განთავსებული ანჯამიანი კარი:
  არაუმეტეს 22.2 ნიუტონი.

- არცერთი კარის სუფთა სიმარლე არ იქნება 2,05 მეტრზე ნაკლები

- არცერთი კარს არ ექნება ზღურბლი

METRIC


პროექტის მისამართი
ქალაქი თბილისი
პოსმონავტების სანაპირო N 49 ა
01.13.05.004.042

პრ. არქიტექტორი
დ. გაგნიძე (მთვ. არქიტექტორი)
ჯ. ურუშაძე (მთვ. არქიტექტორი)


A3 ფორმატი

# ევაკუაციის სქემა

## ევაკუაციის გეგმა

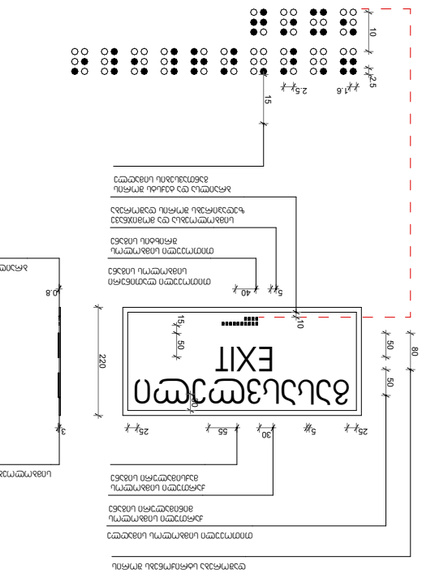
EXIT
ევაკუაციის გასასვლელი
EXIT
ევაკუაციის მიმართულება

# წყალ-გაყვანილობის და წყალ-არინების პროექტი

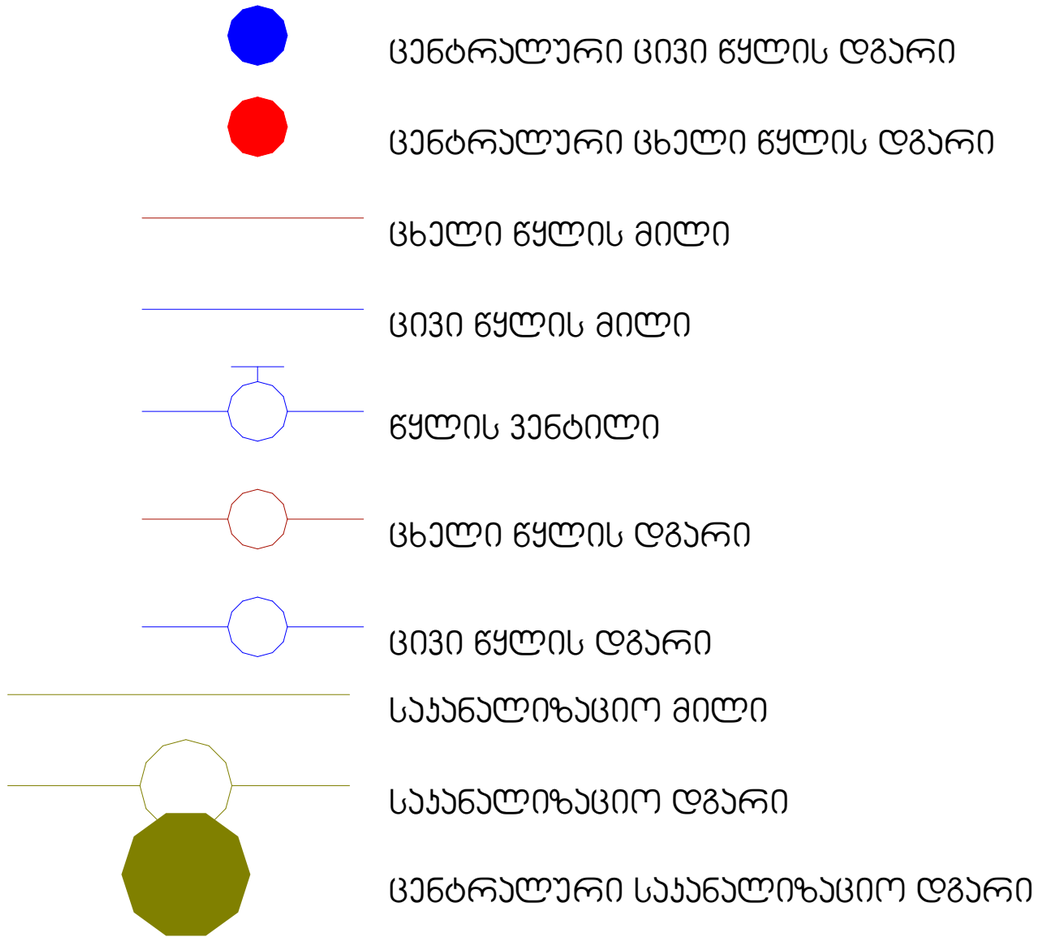




პროექტის მისამართი
ქალაქი თბილისი
პოსმონავტების სანაპირო N 49 ა
01.13.05.004.042

პრ. არქიტექტორი
დ. გაგნიძე (მთვ. არქიტექტორი)
ა. ურუშაძე (მთვ. არქიტექტორი)


A3 ფორმატი

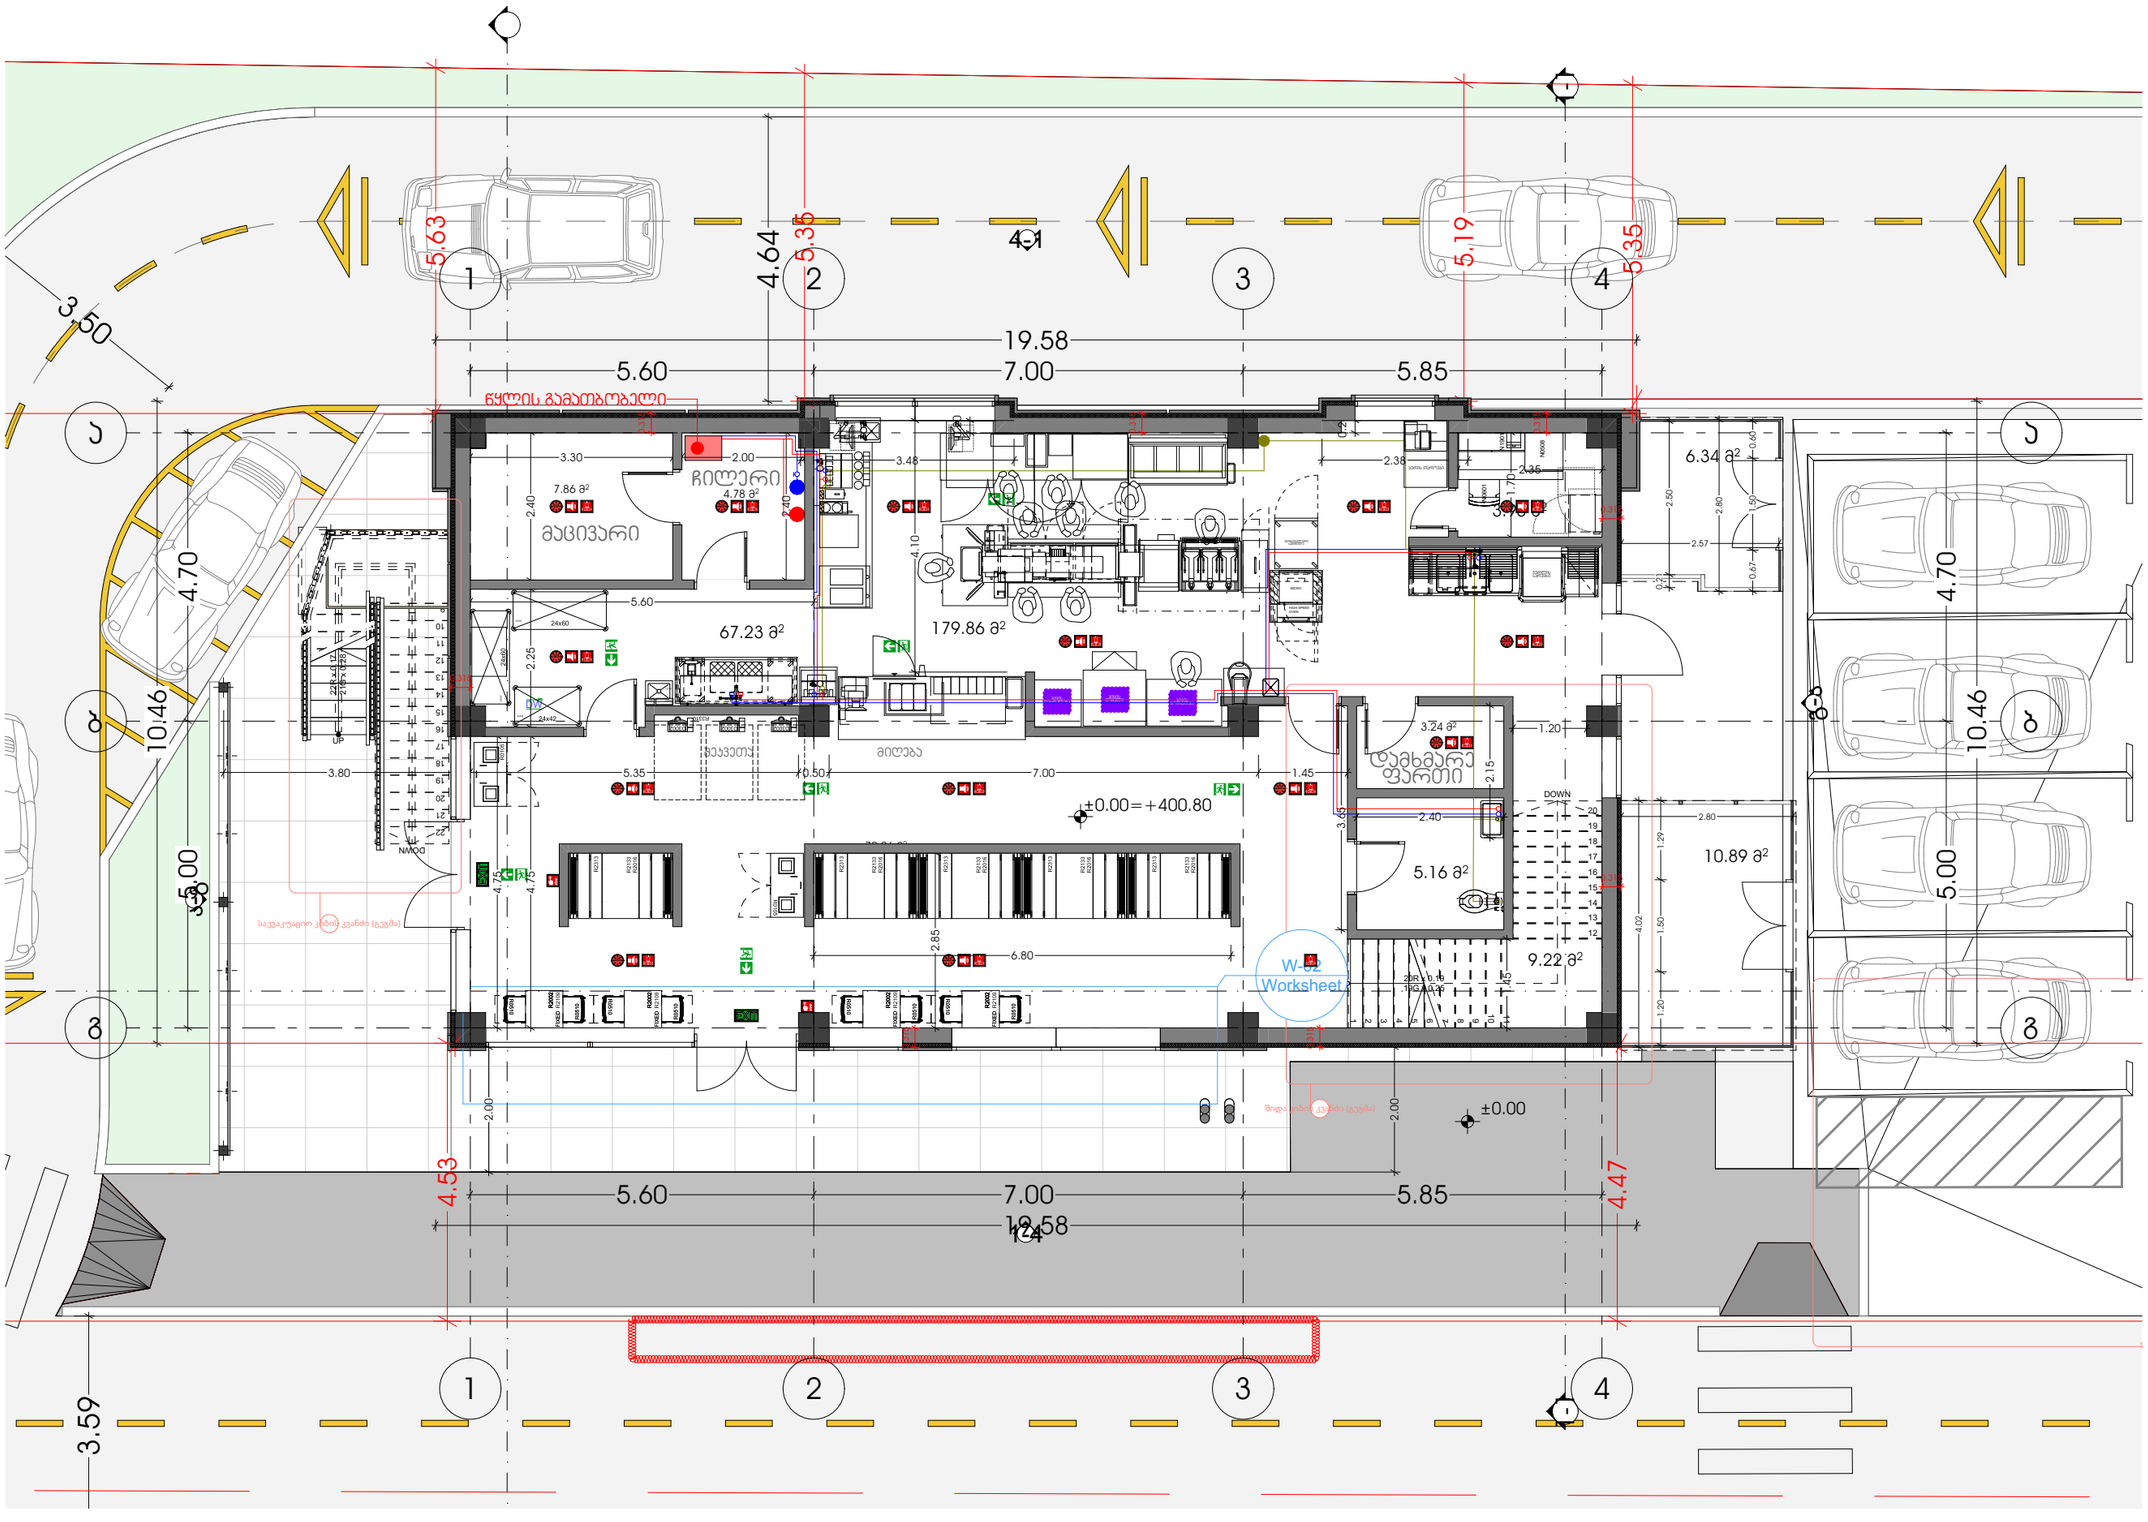



პროექტის მისამართი

ქალაქი თბილისი
პოსმონავტების სანაპირო N 49 ა


01.13.05.004.042

პრ. არქიტექტორი

დ. გაგნიძე (მთვ. არქიტექტორი)

ა. ურუშაძე (მთვ. არქიტექტორი)


A3 ფორმატი

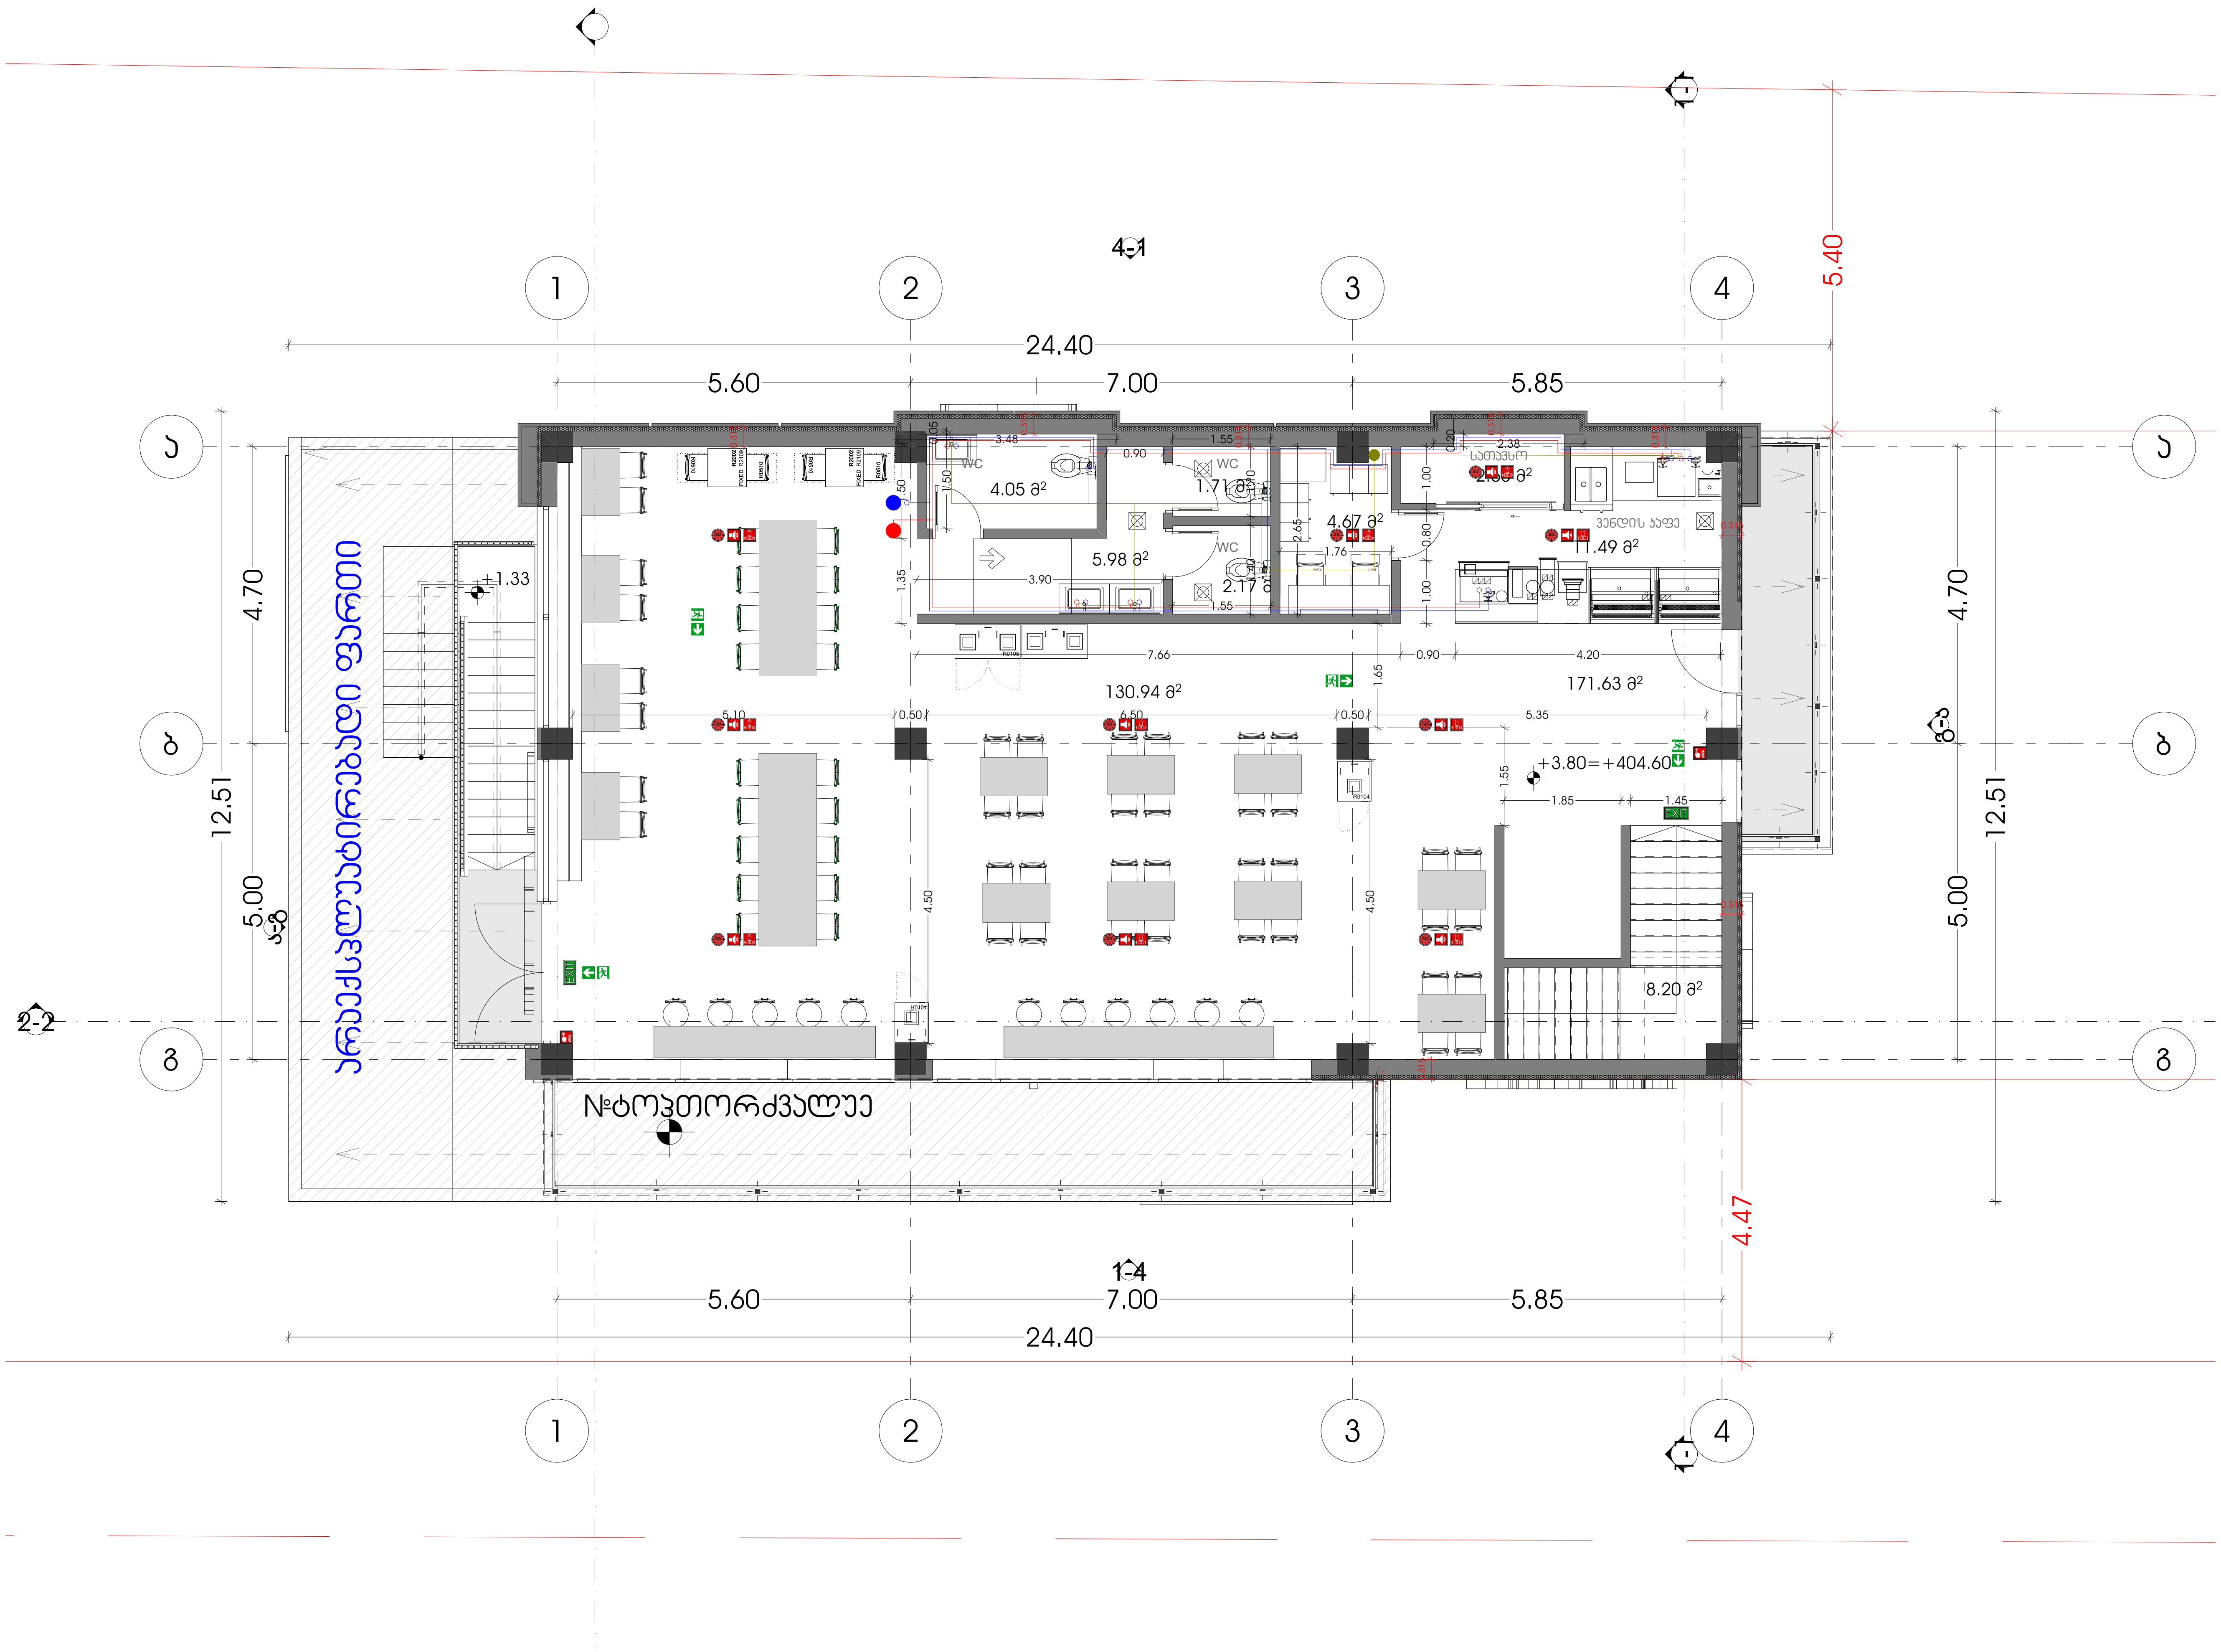


პროექტის მისამართი
ქალაქი თბილისი
კოსმონავტების სანაპირო N 49 ა
01.13.05.004.042


პრ. არქიტექტორი

ღ. გაგნიძე (მთვ. არქიტექტორი)
ა. ურუშაძე (მთვ. არქიტექტორი)

A3 ფორმატი

# გაზ-მომარაგებისის პროექტი

გაზის მილი

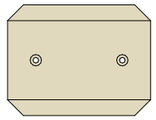

გაზის მრიცხველი


წყლის გამათბობელი


METRIC

პროექტის მისამართი
ქალაქი თბილისი
პოსმონავტების სანაპირო N 49 ა
01.13.05.004.042

პრ. არქიტექტორი
დ. გაგნიძე (მთვ. არქიტექტორი)
ა. ურუშაძე (მთვ. არქიტექტორი)


A3 ფორმატი

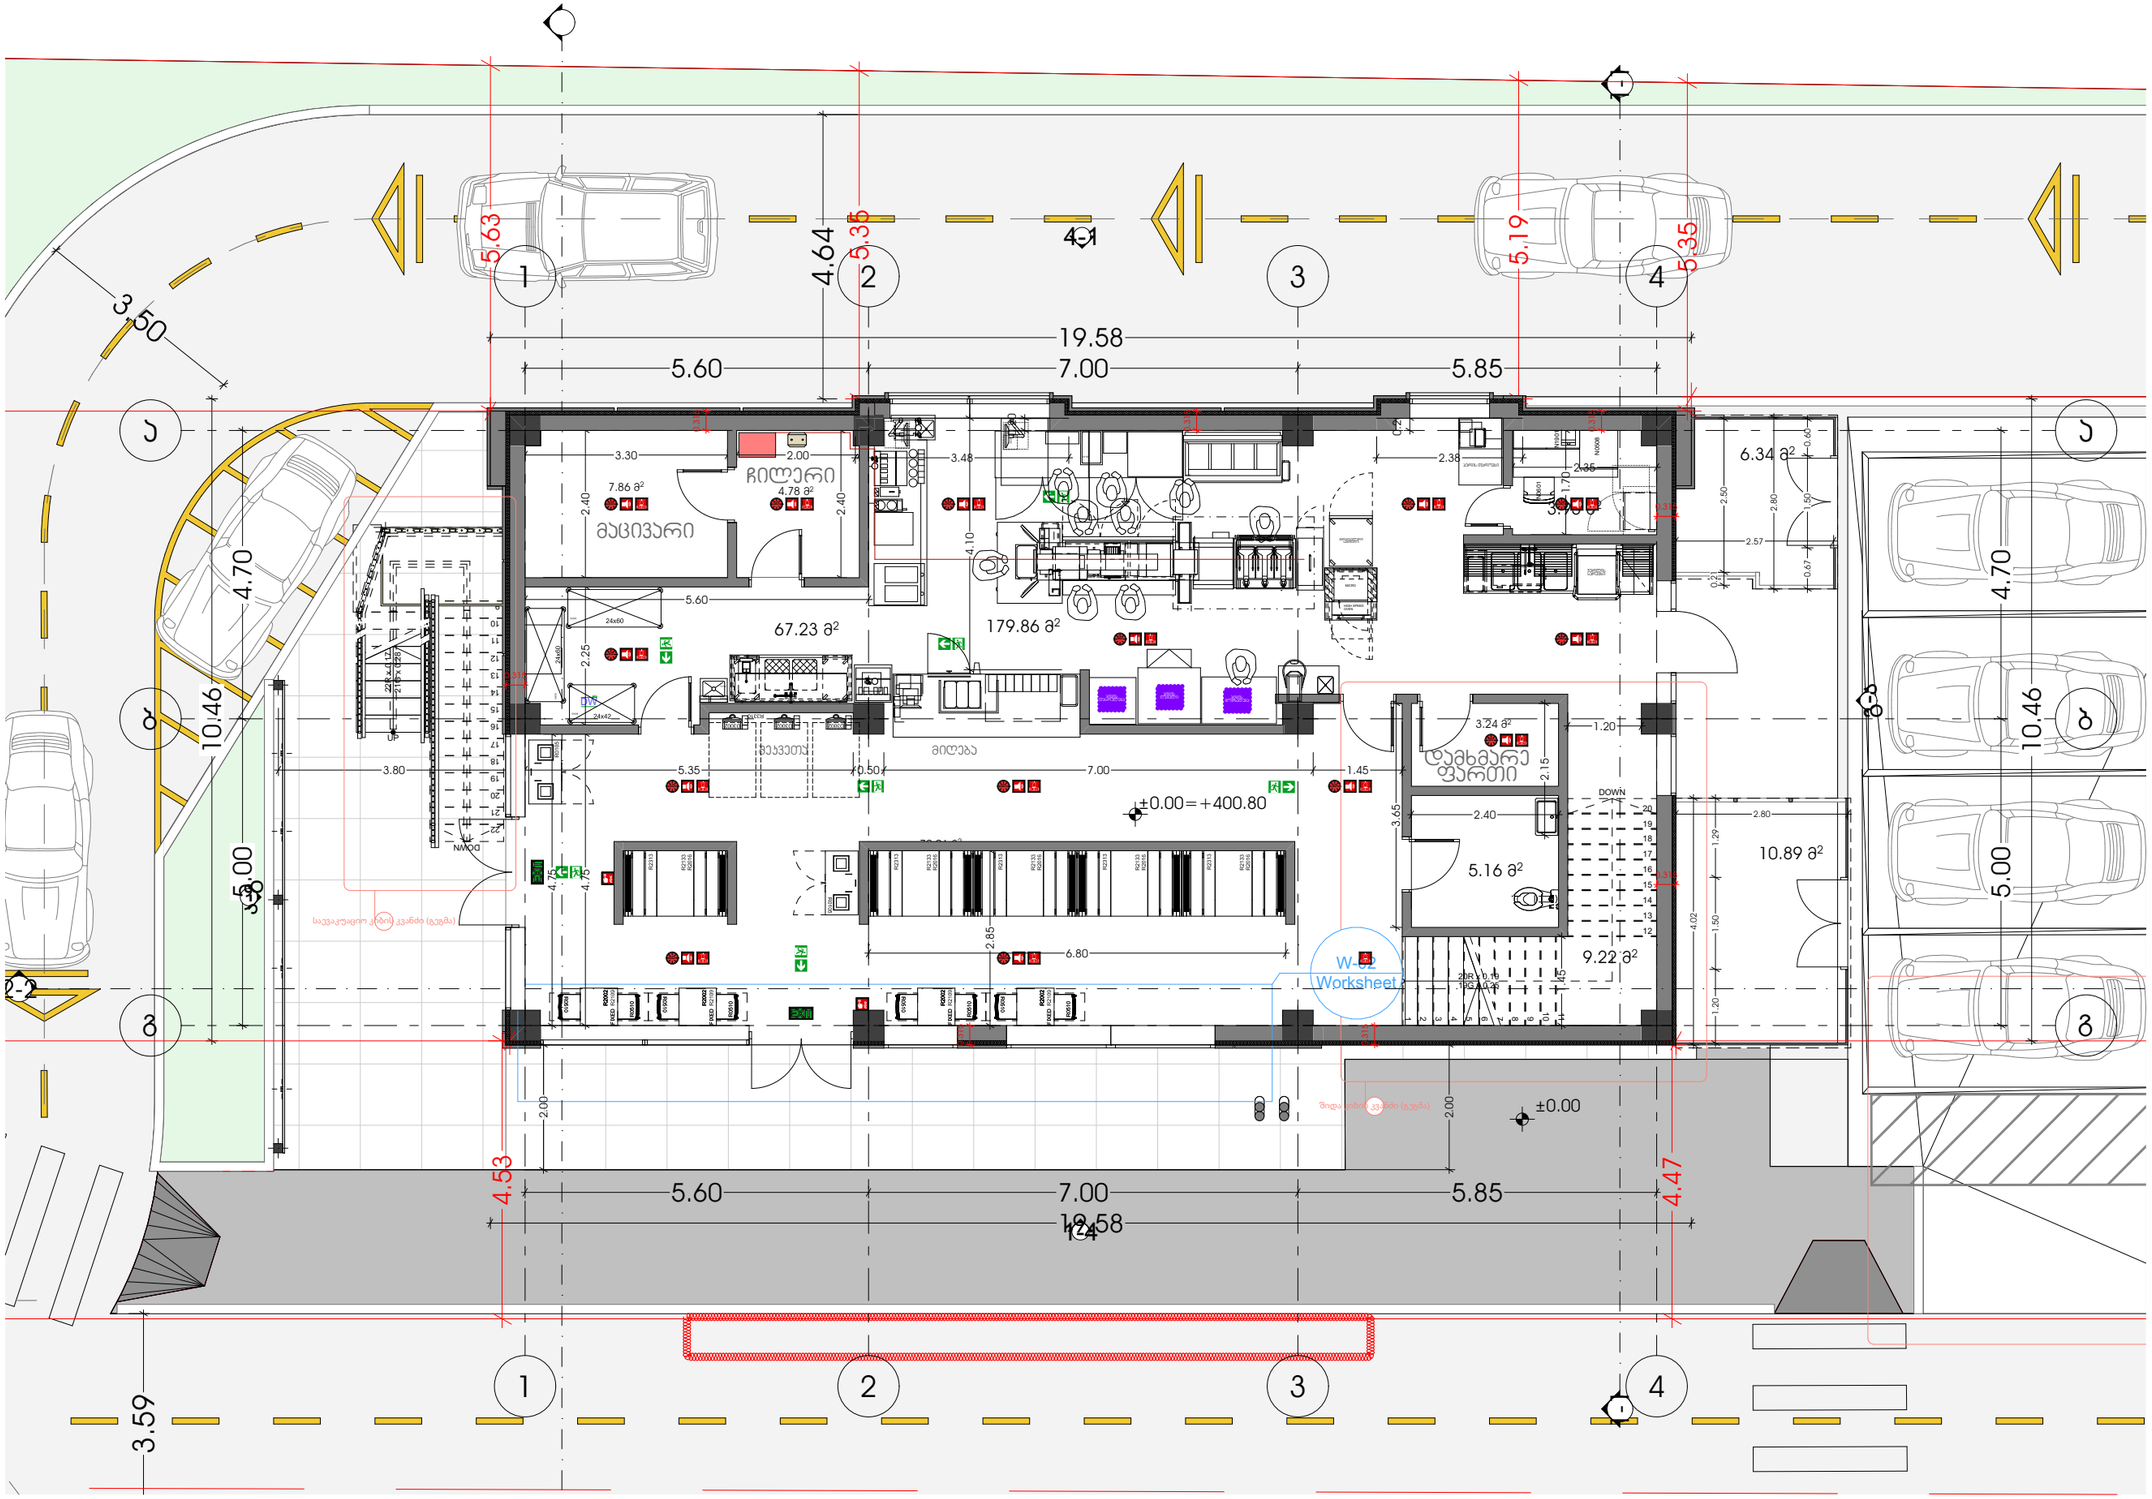


პროექტის მისამართი

ქალაქი თბილისი
ჯოსმონავტების სანაპირო N 49 ა
01.13.05.004.042

პრ. არქიტექტორი

დ. გაგნიძე (მთვ. არქიტექტორი)

ა. ურუშაძე (მთვ. არქიტექტორი)

A3 ფორმატი

# ელ-კომუნიკაციის პროექტი

ელ. გამანაწილებელი ფარი

როზეტი

ჩამრთველი ერთი კლავიშით

ჩამრთველი ორი კლავიშით

სანათი

ძირითადი გამანაწილებელი ფარიდან მიმავალი საყდენი

ელექტრო კაველი როზეტის ქსელისთვის

სანათებთან დამაკავშირებელი საყრდენი


მაღალი ძაბვის კაბელი

METRIC

პროექტის მისამართი
ქალაქი თბილისი
კოსმონავტების სანაპირო N 49 ა
01.13.05.004.042

პრ. არქიტექტორი
დ. გაგნიძე (მთვ. არქიტექტორი)
ა. ურუშაძე (მთვ. არქიტექტორი)

A3 ფორმატი

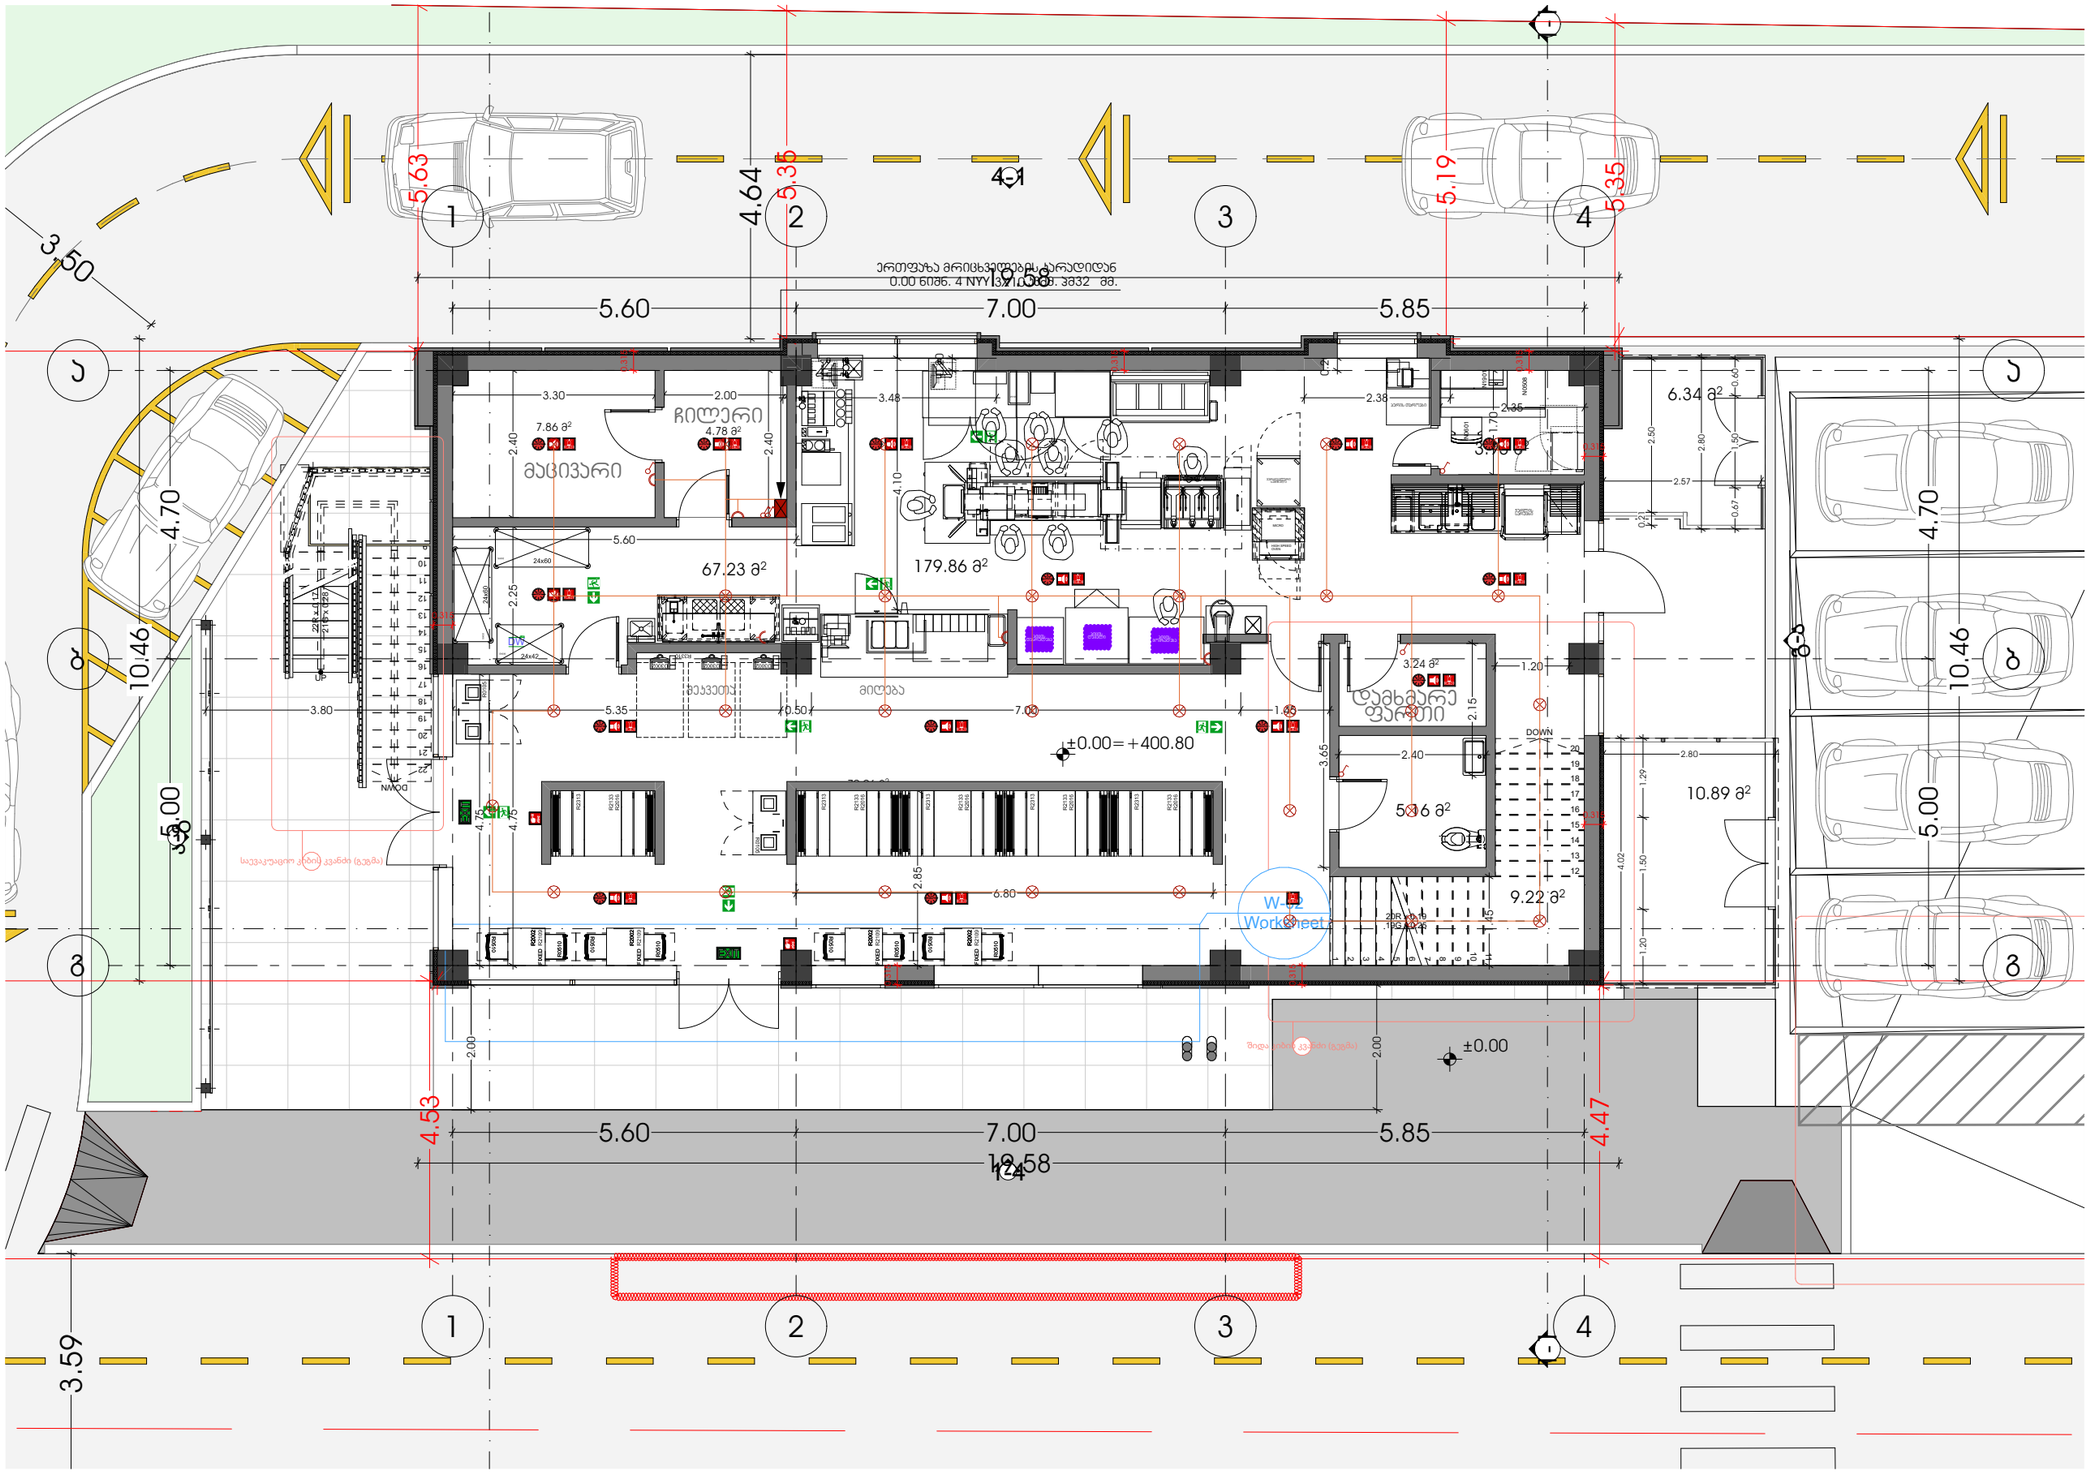


პროექტის მისამართი

ქალაქი თბილისი

ვოსმონავტების სანაპირო N 49 ა

01.13.05.004.042

პრ. არქიტექტორი

დ. გაგნიძე (მთვ. არქიტექტორი)

ა. ურუშაძე (მთვ. არქიტექტორი)

A3 ფორმატი





M E T R I C

პროექტის მისამართი
ქალაქი თბილისი
პოსმონავტების სანაპირო N 49 ა
01.13.05.004.042

პრ. არქიტექტორი
დ. გაგნიძე (მთვ. არქიტექტორი)
ა. ურუშაძე (მთვ. არქიტექტორი)

A3 ფორმატი

# გათბობა-გაგრილება და ვენტილაციის პროექტი

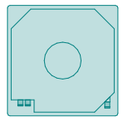

VRFსისტემის კასეტური სისტემის შიდა ბლოკი



VRFსისტემის შიდა ბლოკი



VRFსისტემის გარე ბლოკი



ჰაერგამწოვი



VRFსისტემისთვის განკუთვნილი დაქსელილი მილი



გათბობის გამშვები მილი



გათბობის უკუმილი




ფოლადის პანელური რადიატორი


M E T R I C

პროექტის მისამართი
ქალაქი თბილისი
პოსმონავტების სანაპირო N 49 ა
01.13.05.004.042

პრ. არქიტექტორი
დ. გაგნიძე (მთვ. არქიტექტორი)
ა. ურუშაძე (მთვ. არქიტექტორი)


A3 ფორმატი

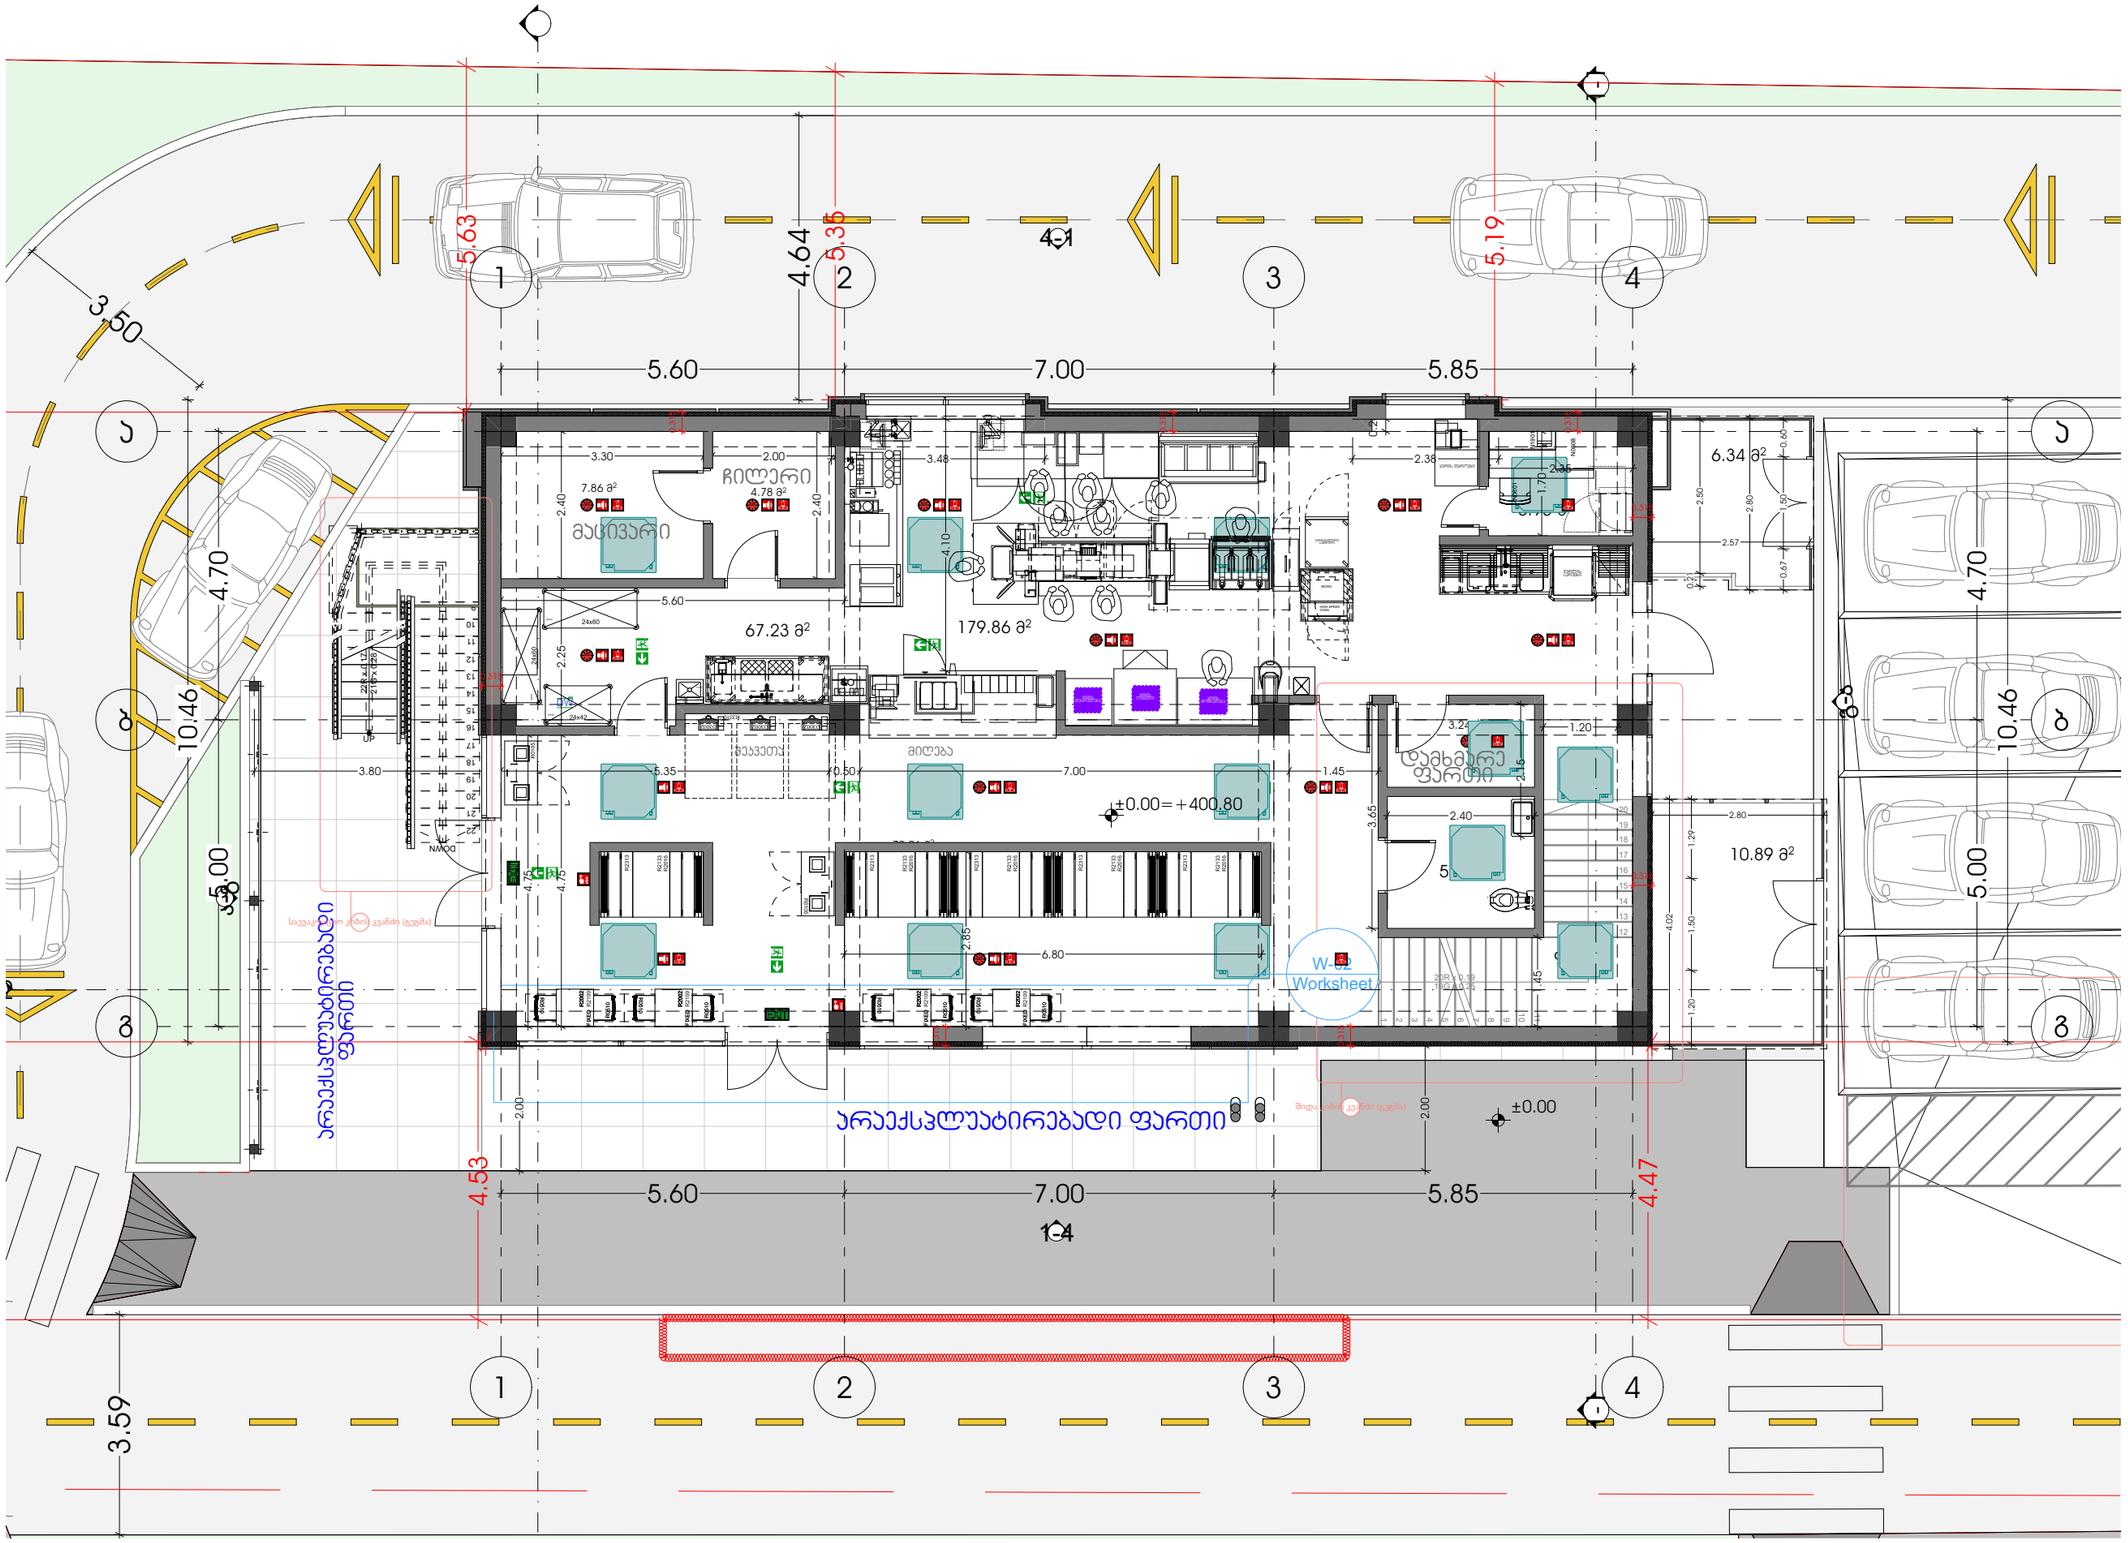


METRIC

პროექტის მისამართი


ქალაქი თბილისი
ჯოსმონავტების სანაპირო N 49 ა
01.13.05.004.042

პრ. არქიტექტორი

დ. გაგნიძე (მთვ. არქიტექტორი)

ა. ურუშაძე (მთვ. არქიტექტორი)

A3 ფორმატი

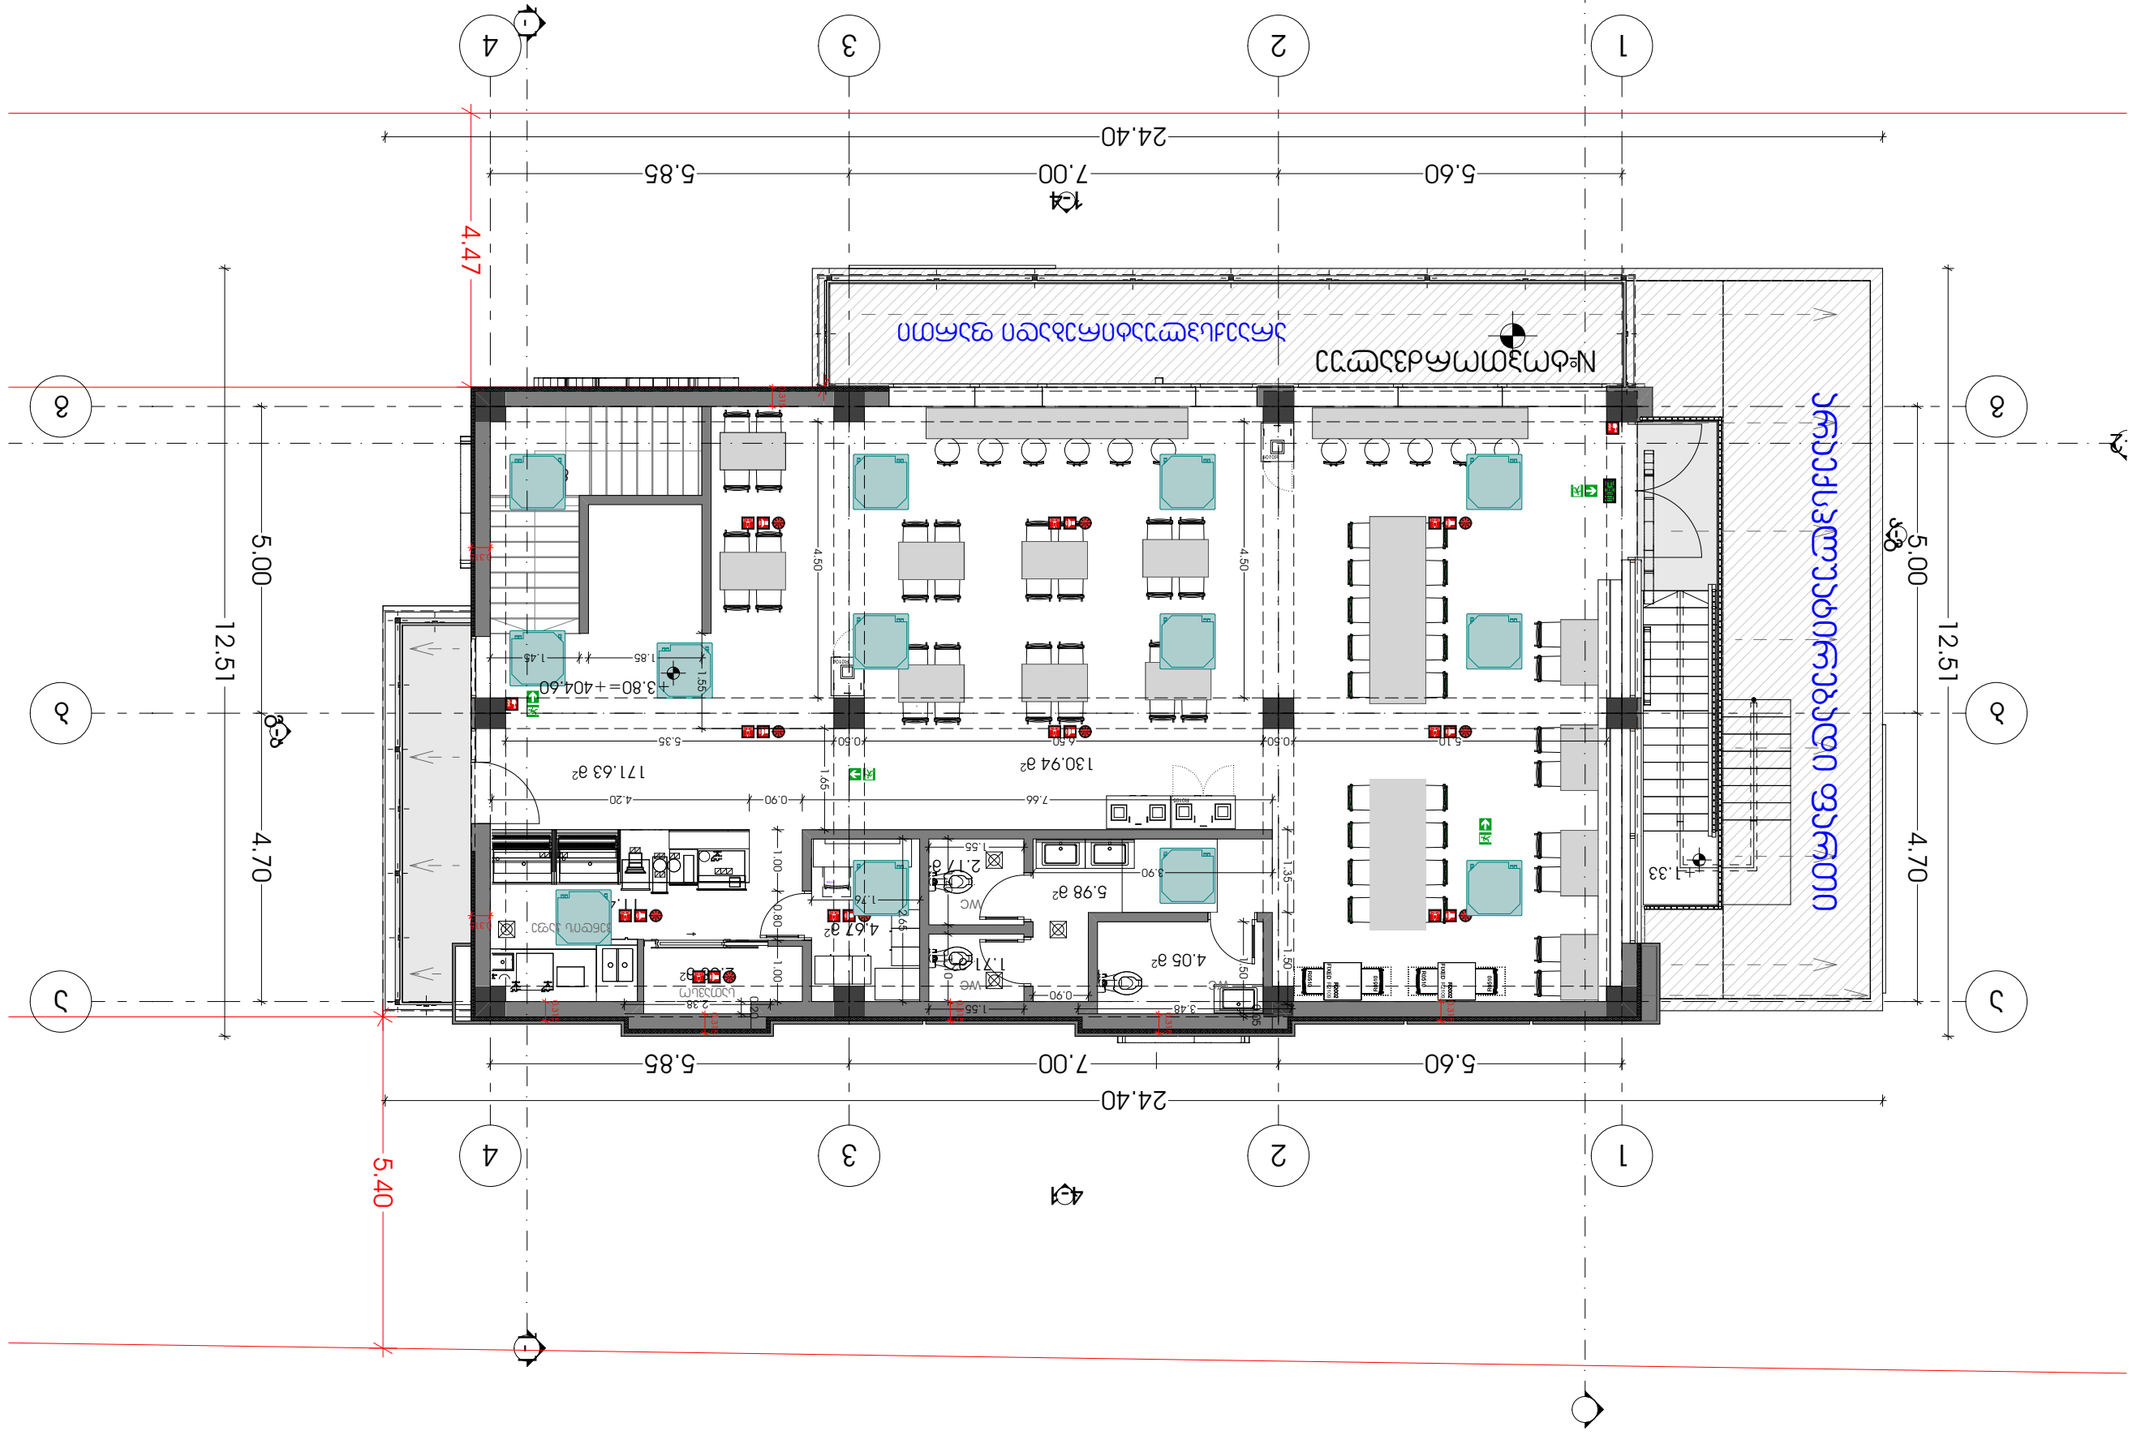





01.13.05.004.042





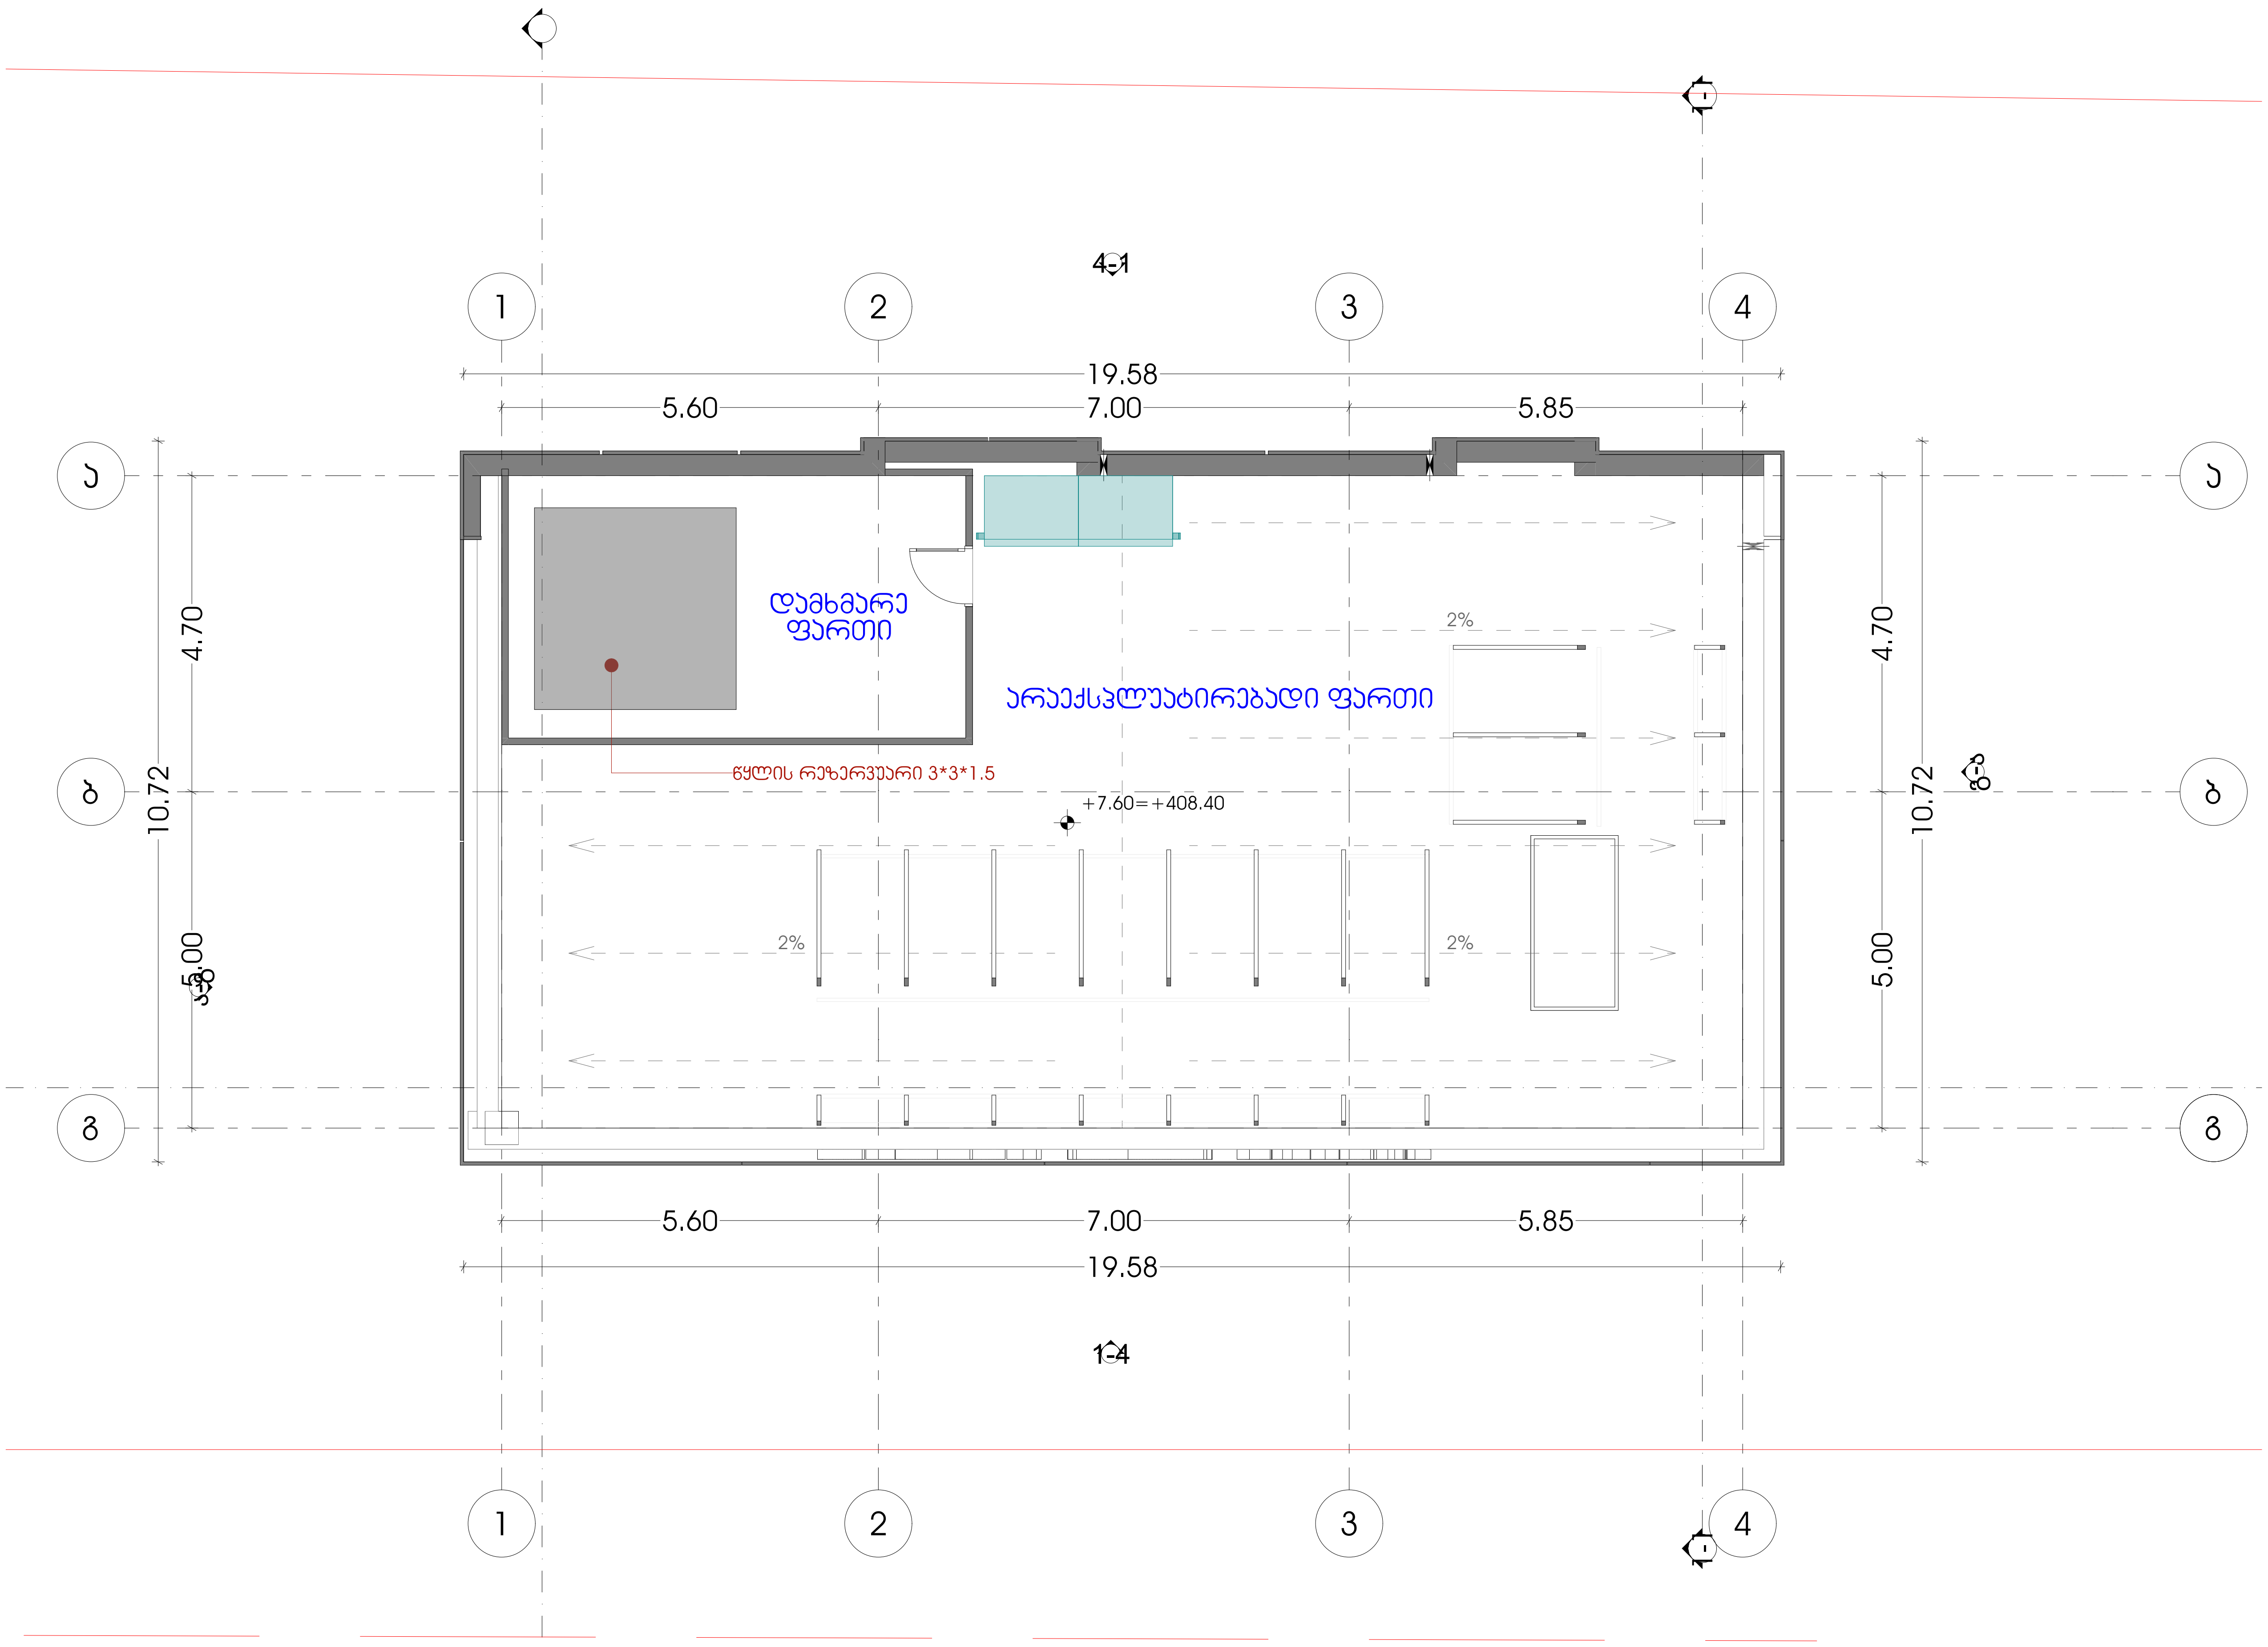


METRIC

პროექტის მისამართი
ქალაქი თბილისი
კოსმონავტების სანაპირო N 49 ა
01.13.05.004.042

პრ. არქიტექტორი
დ. გაგნიძე (მთვ. არქიტექტორი)
ჯ. ურუშაძე (მთვ. არქიტექტორი)

A3 ფორმატი