# ქალაქ თბილისის მუნიციპალიტეტის საჯარო სამართლის იურიდიული პირი – ქალაქ თბილისის მუნიციპალიტეტის ტრანსპორტისა და ურბანული განვითარების სააგენტო

წერილის ნომერი: **16-01253572481**
თარიღი: **23/12/2025**


**ადრესატი:** ბესიკ ჯაფოშვილი
**პირადი ნომერი:** 01013003481
**მისამართი:** საქართველო, ქალაქი თბილისი, საქართველოს ერთიანობისთვის მებრძოლთა ქუჩა, N 12, ბინა 37


ბატონო ბესიკ,

ქალაქ თბილისის მუნიციპალიტეტის სსიპ - ქალაქ თბილისის მუნიციპალიტეტის ტრანსპორტისა და ურბანული განვითარების სააგენტომ განიხილა თქვენი 2025 წლის 01 დეკემბრის N19/01253351951-16 განცხადება, რომელთან დაკავშირებითაც გაცნობებთ შემდეგს:

მიწის ნაკვეთზე (ს/კ 01.18.12.007.141) ,,ქალაქ თბილისში, რუსთავის გზატკეცილზე, №18-22 (ნაკვეთი №7/33), (ნაკვეთი №7/36), №22დ-ში არსებულ მიწის ნაკვეთებზე (საკადასტრო კოდები: №01.18.12.007.076; №01.18.12.007.075; №01.18.12.007.126; №01.18.12.007.093) მრავალბინიანი საცხოვრებელი სახლების კომპლექსის განაშენიანების რეგულირების გეგმის პროექტის დამტკიცების თაობაზე'' ქალაქ თბილისის მუნიციპალიტეტის საკრებულოს 2024 წლის 29 მარტის N137 განკარგულებით დამტკიცებული განაშენიანების რეგულირების გეგმის კორექტირებული პროექტის დამტკიცების თაობაზე" ქალაქ თბილისის მუნიციპალიტეტის საკრებულოს 2025 წლის 15 აპრილის N158 განკარგულებით დამტკიცებულ იქნა განაშენიანების რეგულირების გეგმის კორექტირებული პროექტი.

მოგახსენებთ, რომ სააგენტოს შესაძლებლად მიაჩნია მიწის ნაკვეთზე (ს/კ 01.18.12.007.141) პროექტის შეთანხმება განხორციელდეს ზემოაღნიშნული განაშენიანების რეგულირების გეგმით განსაზღვრული კ-1 კოეფიციენტის შესაბამისი საანგარიშო ფართობით, ისე რომ არ შეიცვალოს გრგ-ში დაფიქსირებული კ-1-ის მაჩვენებელი: კ-1=0.5, ამასთან, დაცული უნდა იქნეს განაშენიანების რეგულირების გეგმით დადგენილი კ-3 კოეფიციენტის მაჩვენებელი და მისი საანგარიშო ფართობი: კ-3=0.5 – 4690 კვ.მ (სზ-5-ში).

ნინო ბაგაშვილი

სააგენტოს უფროსი

გამოყენებულია კვალიფიციური ელექტრონული ხელმოწერა/ელექტრონული შტამპი


















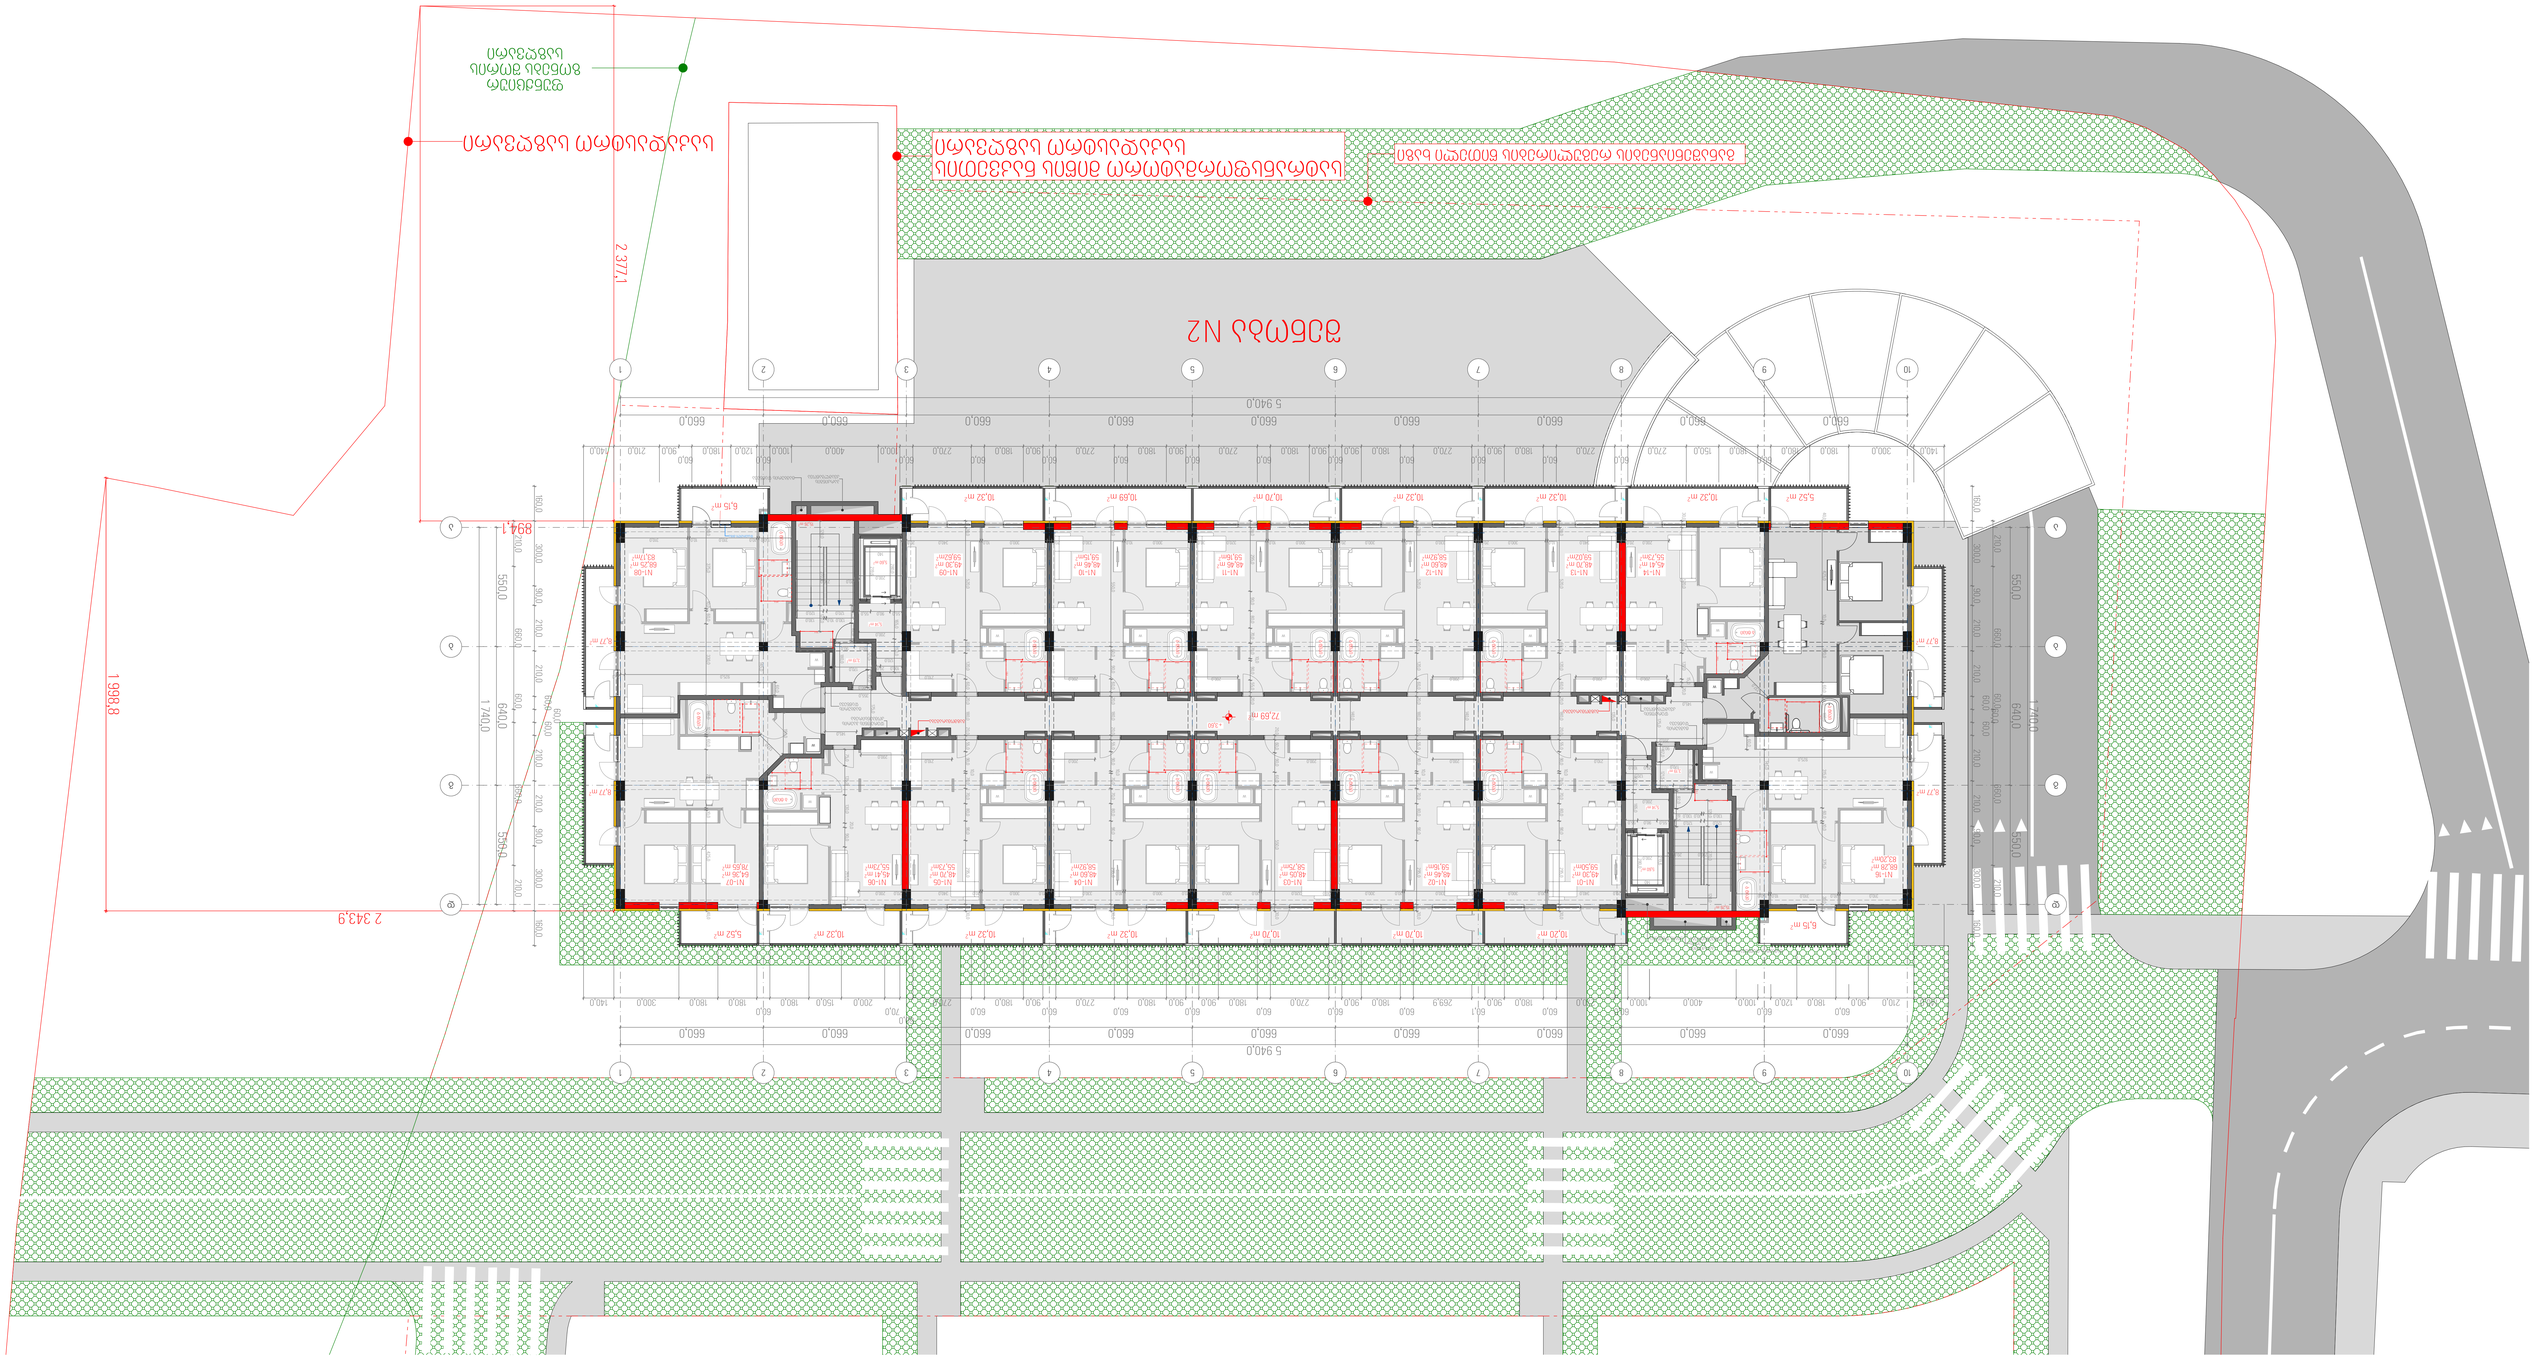

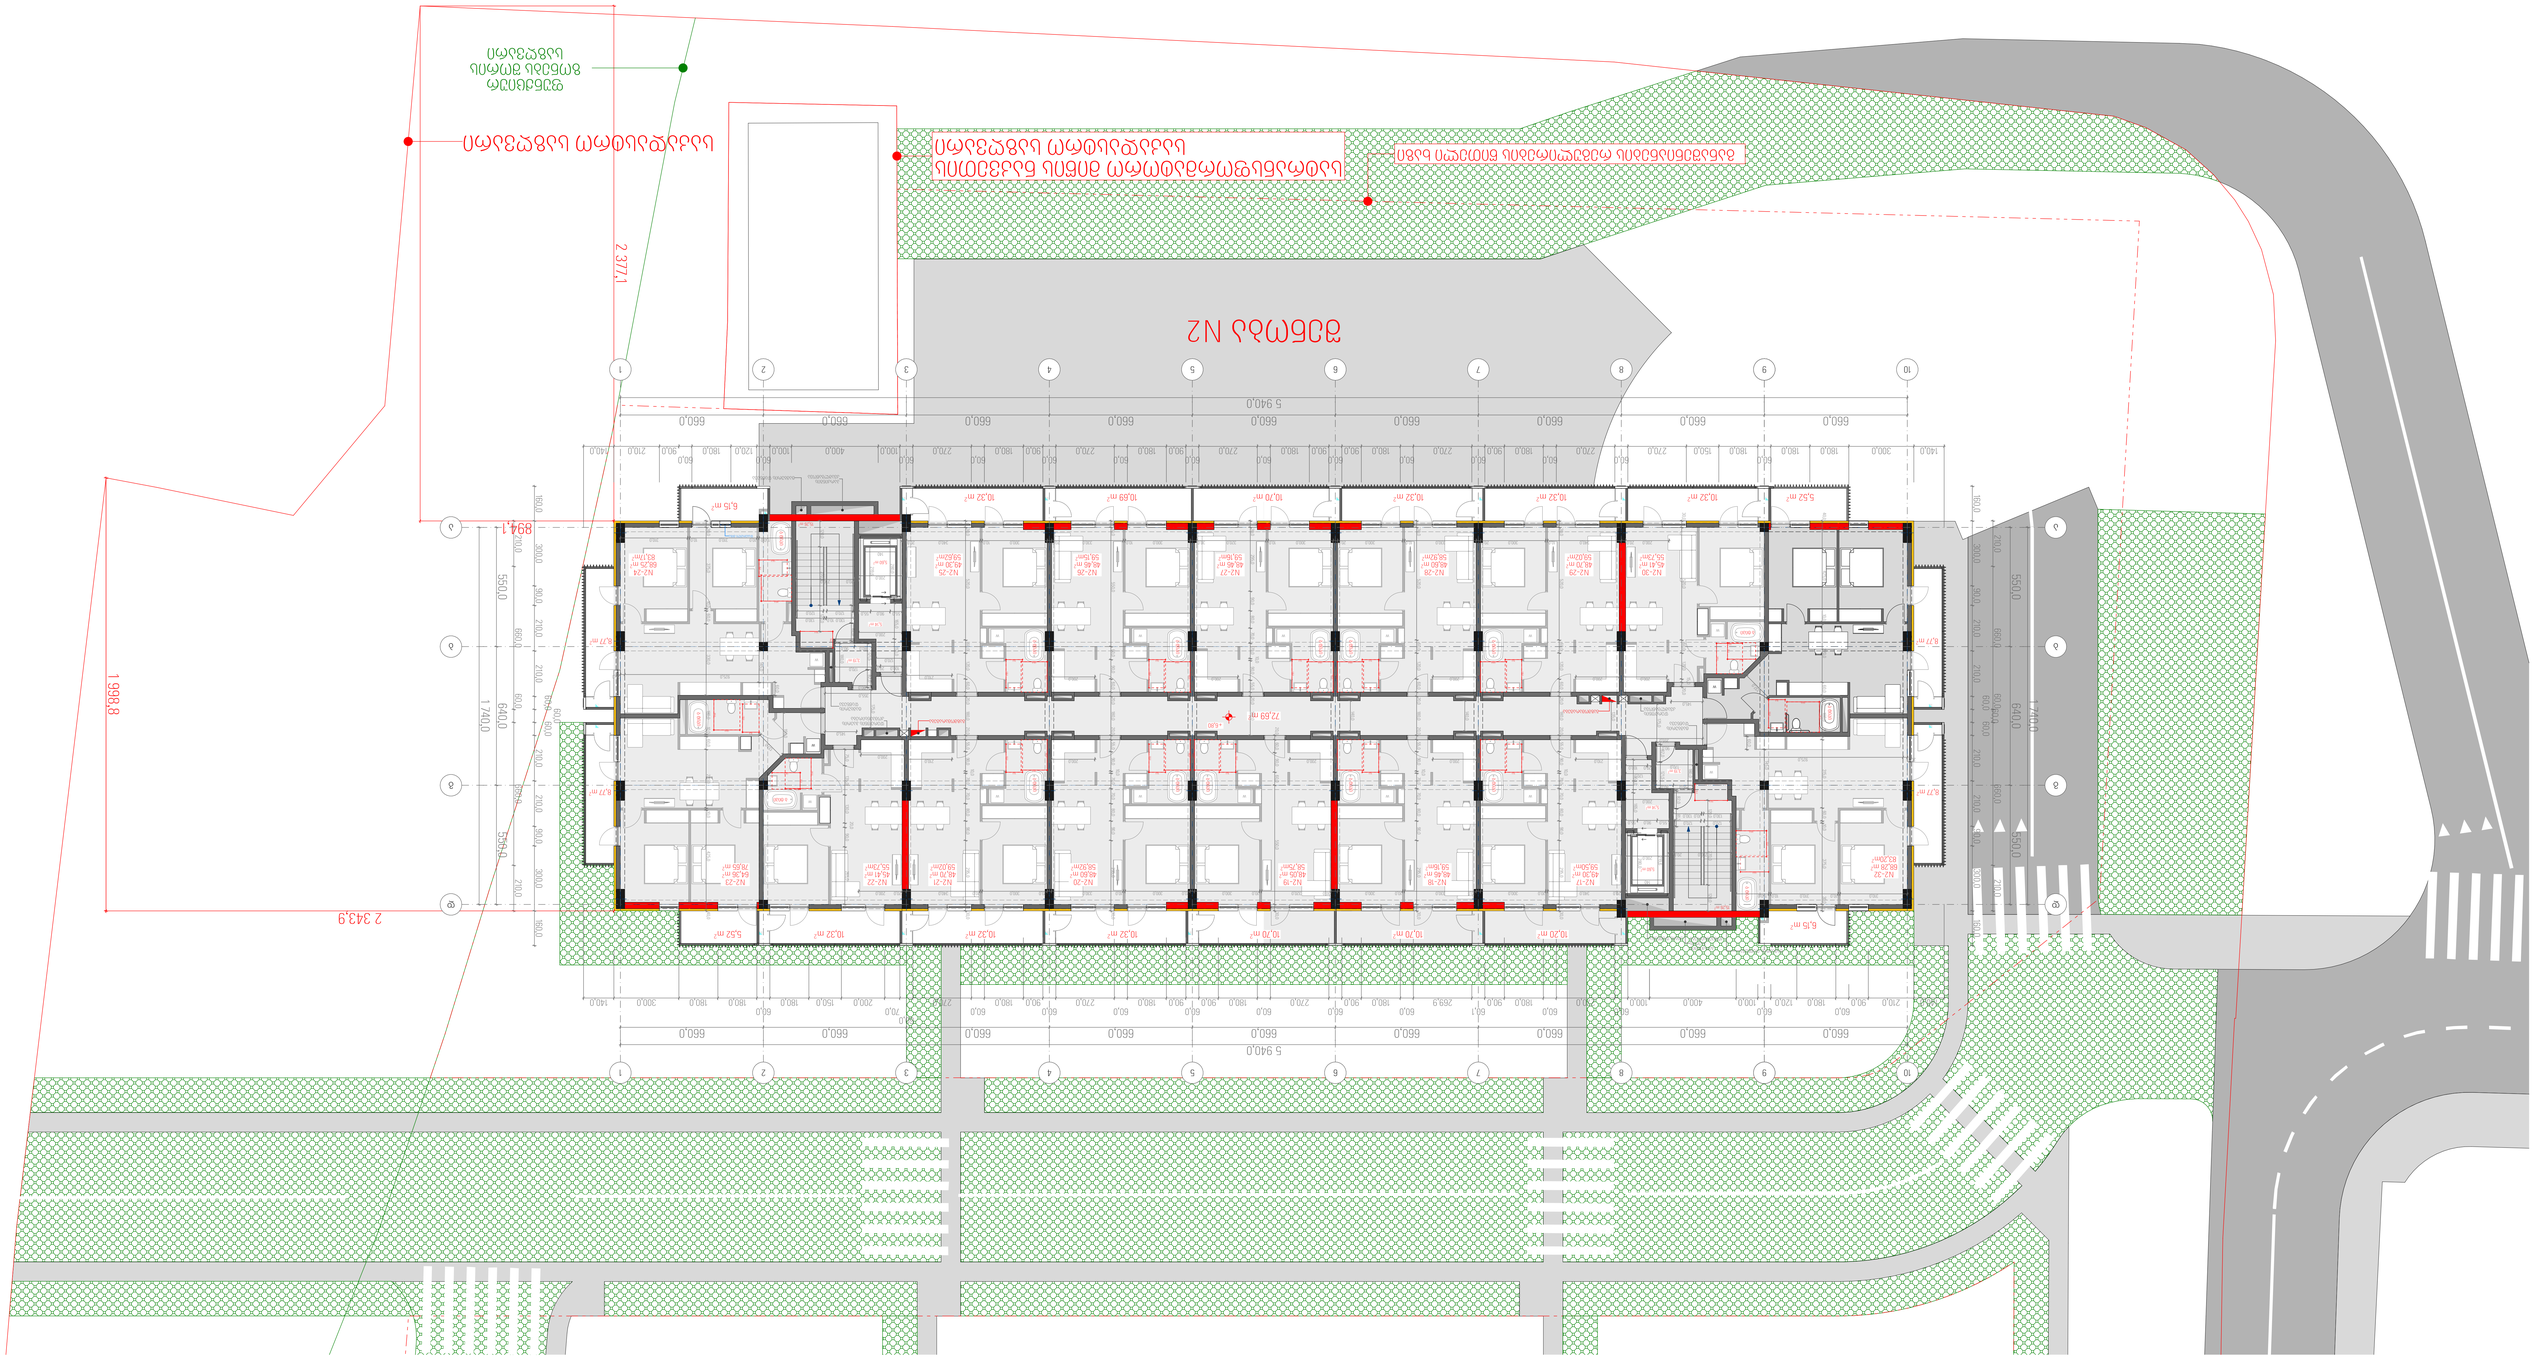







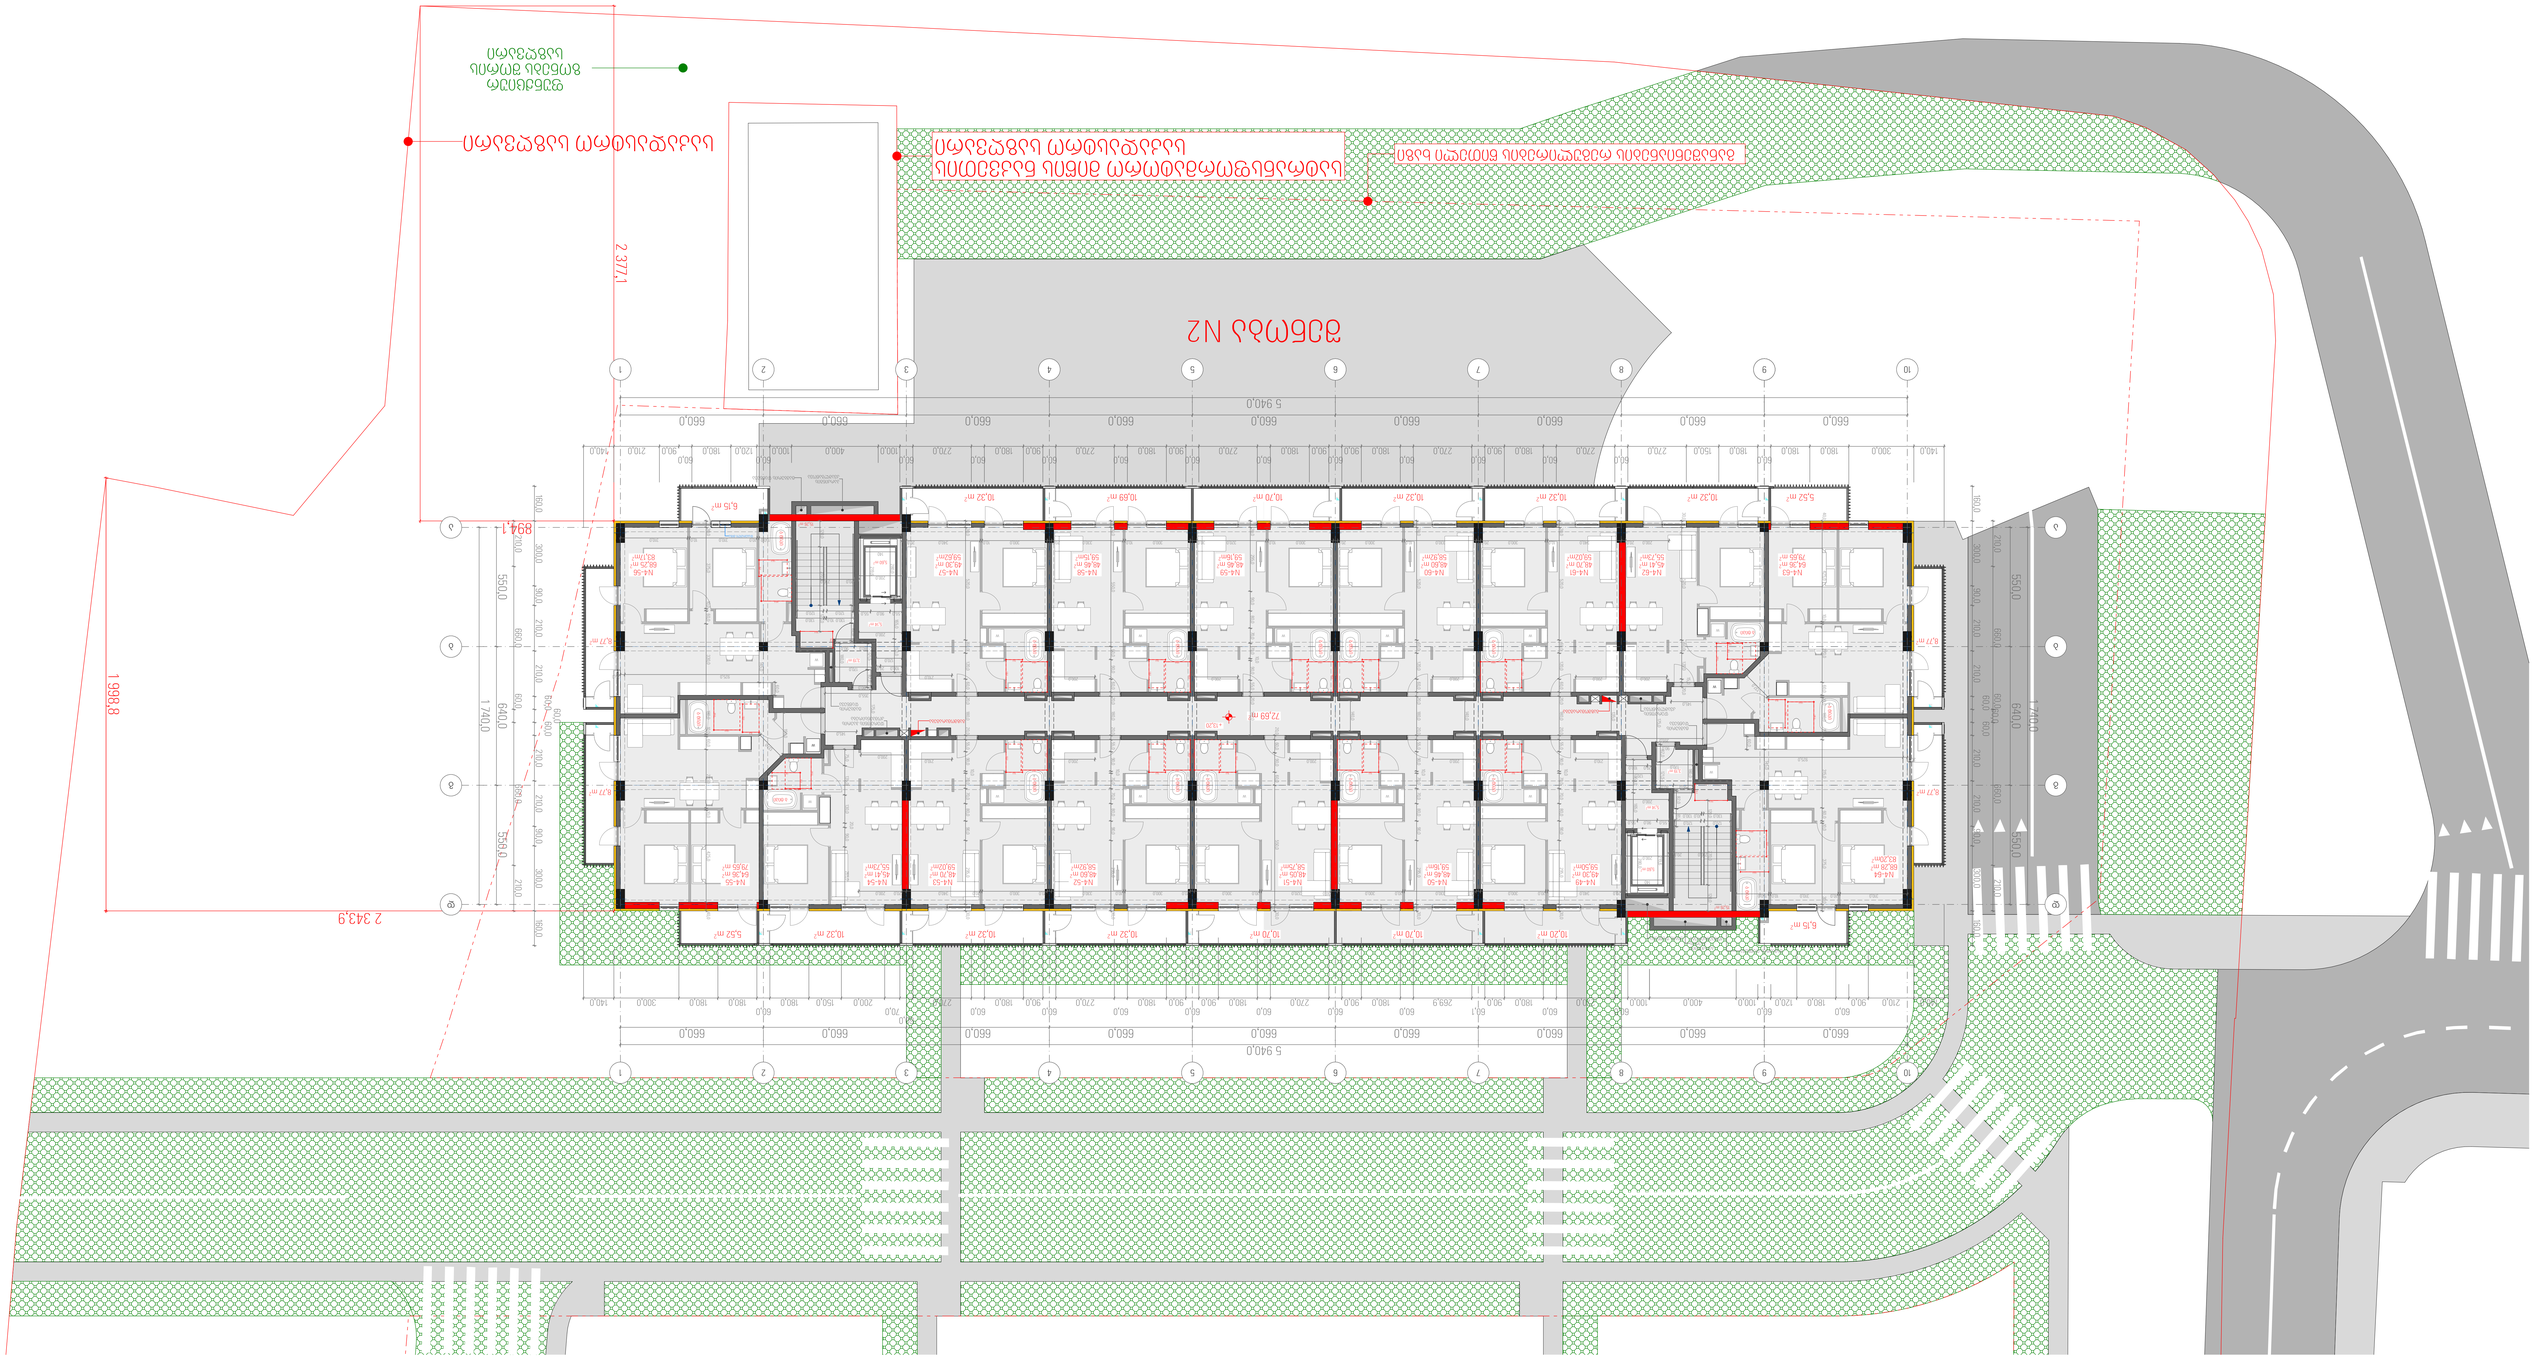






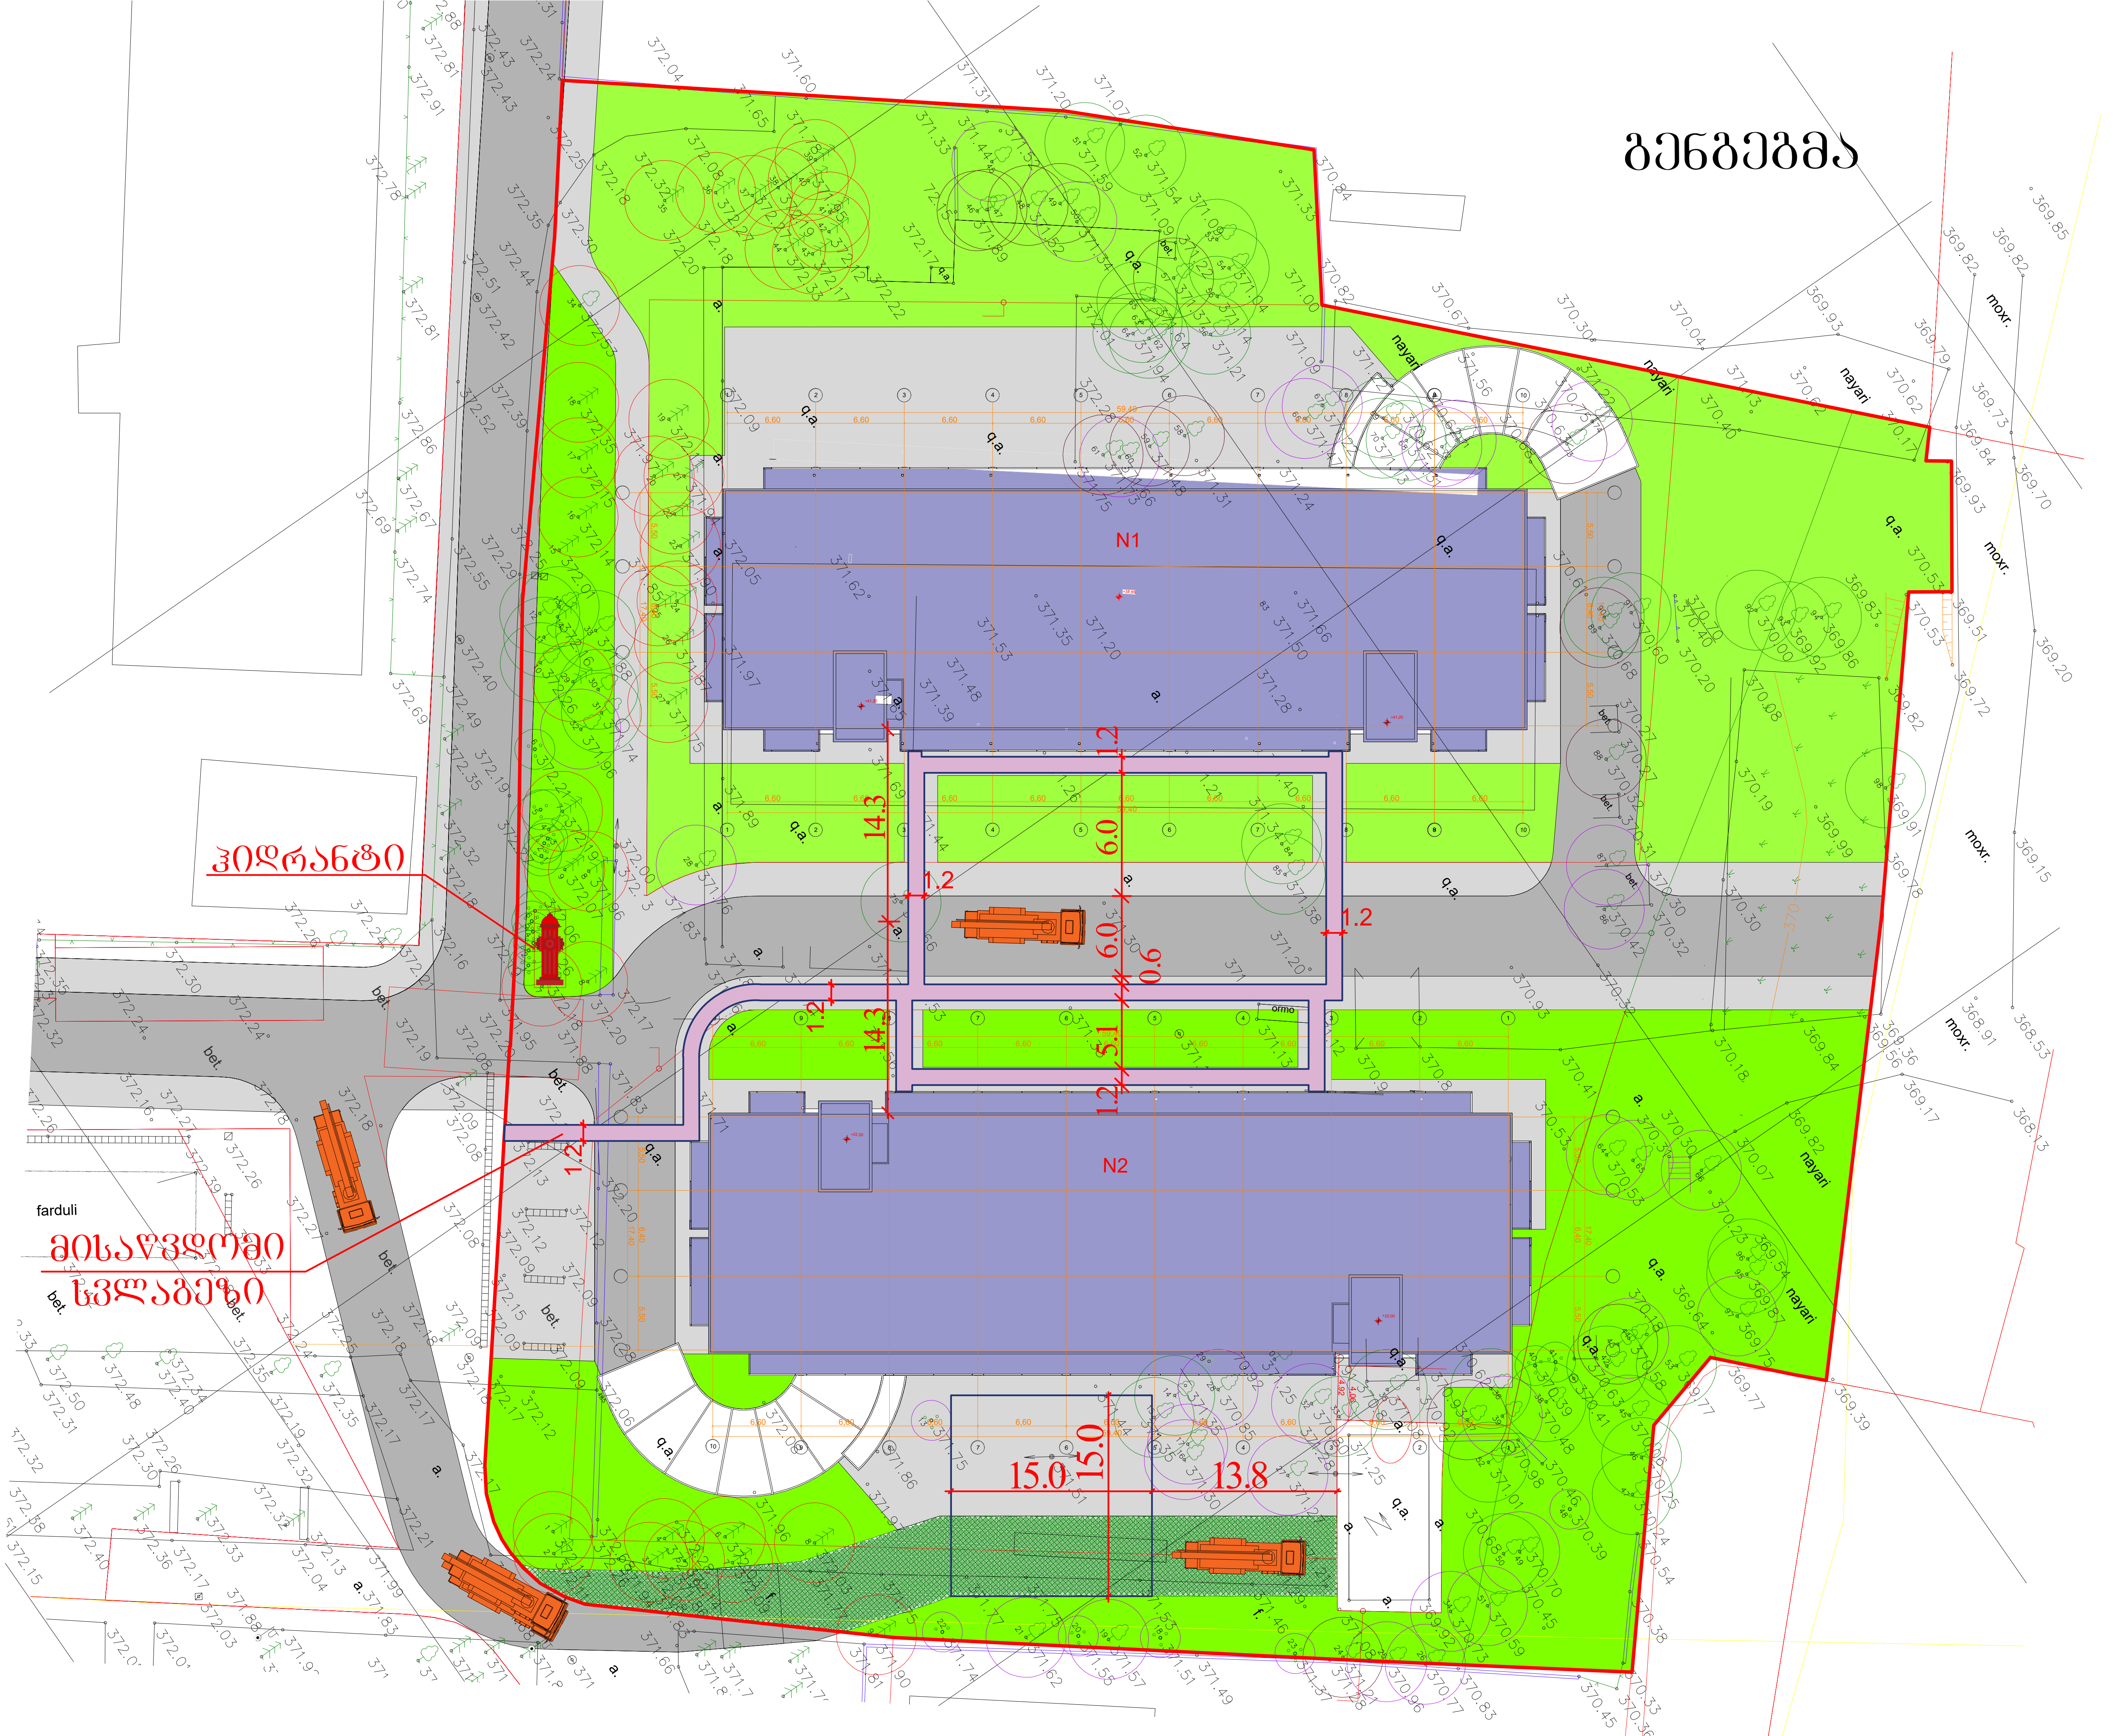

გენგეგმა
ჰიდრანტი
მისაწვდომი სვლაგეზი
N1
N2
farduli
14.3
1.2
6.0
0.6
5.1
15.0
13.8

# პირობითი აღნიშვნები

# შენობა 1



მიწის ნაკვეთის საკადასტრო საზღვარი

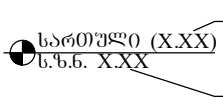





ჭრილის ხაზი

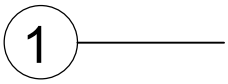


ღერძის ხაზი

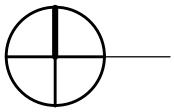

ჩრდილოეთის აღმნიშვნელი ნიშანი

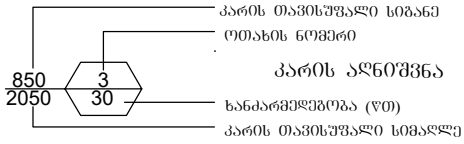


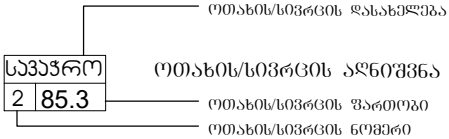


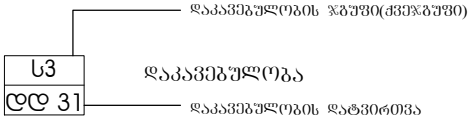




— შეზღუდული შესაძლებლობის მქონე პირების სიმბოლო



კედლის ცეცხლმედეგობა (ორსაათიანი)



გასასვლელთან მისადგომი მაქსიმალური მანძილი



— სასაწყობო (სწ-2) ჯგუფის დაკავებულობა



— სავაჭრო (სვ) ჯგუფის დაკავებულობა



— საცხოვრებელი (სც-2) ჯგუფის დაკავებულობა



— გასასვლელი



— ხელის ცეცხლმაქრი



— სახანძრო განგაში



— სახანძრო მილდგარი



— ხელით სამართავი განგასის სისტემა



— ავარიული განათება



— ჰიდრანტი



— კვამლის აღმომჩენი



— ავტოსაშხეფი სისტემა



— გაძლიერებული ბლოკის კედელი



— კოლონა

შენობა-ნაგებობის უსაფრთხოების წესებთან
შესაბამისობის ანალიზი

| გამოყენებული წესები – "შენობა-ნაგებობის უსაფრთხოების წესები" |
|---|

| ჩამოთვალეთ შენობის დაკავებულობები და აღწერეთ თითოეული გამოყენება | |
|---|---|
| 1. სასაწყობო სწ 2 (ავტოსადგომი)<br>დაკავებულობის დატვირთვა - 86 | მიწის დონის მინუს ორი სართული<br>(-3.00 და -6.00 ნიშნულები) |
| 2. სავაჭრო ჯგუფი სვ (სავაჭრო)<br>დაკავებულობის დატვირთვა - 309 | მიწის დონის ზედა I სართ.<br>(0.00 ნიშნული) |
| 3. საცხოვრებელი ჯგუფი სც-2 (საცხ. ბინები)<br>დაკავებულობის დატვირთვა - 340 | მიწის დონის ზედა II–XII სართ.<br>(+3.60 - 16.40 ნიშნულები) |
| 4. დამხმარე ჯგუფი დს<br>დაკავებულობის დატვირთვა - 7 | მიწის დონის ქვედა -1 სართული<br>(-3.00 ნიშნულზე) |

| კონსტრუქციის ტიპი: | |
|---|---|
| განსაზღვრეთ კონსტრუქციის ტიპი არსებული შენობისთვის:<br>მაგალითი: II–A, II–B, V–A, V–B | |
| განსაზღვრეთ კონსტრუქციის ტიპი ახალი შენობისთვის:<br>მაგალითი: II–A, II–B, V–A, V–B | I–A |
| შერეული კონსტრუქციის შემთხვევაში მიუთითეთ ტიპები, რომელიც გამოყენებული იქნება, განსაზღვრეთ ტიპები და მათი მდებარეობა: | |

| სიმაღლის შეზღუდვები (ცხრილი 503-ის მიხედვით) | | |
|---|---|---|
| დაკავებულობები | დასაშვები სართულიანობა | შემოთავაზებული სართულიანობა |
| 1. სასაწყობო სწ 2 (ავტოსადგომი) | შეუზღუდავი | მიწის დონის მინუს ორი სართული (-3.00 და -6.00 ნიშნულები) |
| 2. სავაჭრო ჯგუფი სვ (სავაჭრო) | შეუზღუდავი | მიწის დონის ზედა I სართ. (0.00 ნიშნული) |
| 3. საცხოვრებელი ჯგუფი სც-2 (საცხ. ბინები) | შეუზღუდავი | მიწის დონის ზედა II–XII სართ. (+3.60 - 16.40 ნიშნულები) |
| 4. დამხმარე ჯგუფი დს | შეუზღუდავი | მიწის დონის ქვედა -1 სართული (-3.00 ნიშნულზე) |
| | დასაშვები სიმაღლე (მ) | შემოთავაზებული სიმაღლე (მ) |
| საერთო სიმაღლე (მ) = | შეუზღუდავი | 21.6 |
| მიწის დონის ზემოთ სართულების რაოდენობა = | შეუზღუდავი | 6 |

| ფართობის შეზღუდვები (ცხრილი 503-ის მიხედვით) | | |
|---|---|---|
| დაკავებულობები | დასაშვები ფართობი (სართულზე მ²) | შემოთავაზებული ფართობი (სართულზე მ²) |
| 1. სასაწყობო ჯგუფი სწ-2 (-6.00 ნიშნ.) | შეუზღუდავი | 1451.24 |
| 2. სასაწყობო ჯგუფი სწ-2 (-3.00 ნიშნ.) | შეუზღუდავი | 1395.47 |
| 3. სავაჭრო ჯგუფი სვ (0.00 ნიშნ.) | შეუზღუდავი | 853.98 |
| 4. საცხოვრებელი ჯგუფი სც-2 (+3.60 ნიშნ.) | შეუზღუდავი | 1094.24 |
| 5. საცხოვრებელი ჯგუფი სც-2 (+6.80 ნიშნ.) | შეუზღუდავი | 1097.53 |
| 6. საცხოვრებელი ჯგუფი სც-2 (+10.00 ნიშნ.) | შეუზღუდავი | 1099.53 |
| 7. საცხოვრებელი ჯგუფი სც-2 (+13.20 ნიშნ.) | შეუზღუდავი | 1100.53 |
| 8. საცხოვრებელი ჯგუფი სც-2 (+16.40 ნიშნ.) | შეუზღუდავი | 1027.94 |
| 9. დამხმარე ჯგუფი დს (-3.00 ნიშნ.) | შეუზღუდავი | 175.59 |
| შემოთავაზებული ფართობების ჯამი = | 9296.05 | |
| სართულების რაოდენობა = | 8 | |
| შენობის საერთო ფართობი = | 11649.59 | |

| გარე კედლის ცეცხლმედეგობისა და ღიობისადმი მოთხოვნები ცხრილების 602-ის და 705.8-ის მიხედვით | | | | | | | | | |
|---|---|---|---|---|---|---|---|---|---|
| გარე კედელი | ხანძარსაწინააღმდეგო მანძილი (მ) | ცეცხლმედეგობის ხარისხი (სთ) | | კედლის ღიობების ფართობი (კედლის %) | | | | | |
| | | მოთხოვნილი | გათვალისწინებული | დასაშვები | | | გათვალისწინებული | | |
| | | | | დაცული | დაუცველი საშხეფებით | დაუცველი | დაცული | დაუცველი საშხეფებით | დაუცველი |
| 1 – 10 (ღერძებში) | 40.2 | 0 | 2 | – | – | შეუზღუდავად | – | – | 26 % |
| 10 – 1 (ღერძებში) | 10.59 | 0 | 2 | – | – | შეუზღუდავად | – | – | 23 % |
| ა – დ (ღერძებში) | 12.29 | 0 | 2 | – | – | დაუშვებელია | – | – | 23 % |
| დ – ა (ღერძებში) | 13.90 | 0 | 2 | – | – | შეუზღუდავად | – | – | 21 % |

# შენობა 2

## შენობა-ნაგებობის შსაფრთხოების წესებთან შესაბამისობის ანალიზი

| დაკავებულობები/ სივრცეები/ გასასვლელი საშუალებები | ავტოსაშხეფი სისტემა | ალტერნატიული ავტომატური ცეცხლსაქრობი სისტემები | სახანძრო განგაშისა, კვამლაღმოჩენი და ცეცხლაღმოჩენი სისტემები | სახანძრო მილდგარების სისტემები | კვამლის საკონტროლო სისტემები | ხელის ცეცხლმაქრები | საავარიო განგაშის სისტემები |
|---|---|---|---|---|---|---|---|
| სასაწყობო ჯგუფი სწ-2 | კი | — | კვამლის აღმომჩენი | — | კი | კი | — |
| სავაჭრო ჯგუფი სვ | — | — | კვამლის აღმომჩენი | — | კი | — | — |
| საცხოვრებელი ჯგუფი სც-2 | — | — | კვამლის აღმომჩენი | — | კი | — | — |
| კიბის უჯრედი | — | — | კვამლის აღმომჩენი | — | — | კი | — |
| ლიფტი | — | — | კვამლის აღმომჩენი | — | კი (მექანიკური განიავების და დაწნევის სისტემით) | | — |
| დერეფანი | — | — | კვამლის აღმომჩენი | კი | კი | კი | — |
| სახანძრო-სამაშველო სამსახურის მიერ გამოსაყენებელი მისაერთებლები | | | | კი (სახანძრო ჰიდრანტი და მილდგარები) | | | |
| სახანძრო ტუმბო და წყლის რეზერვუარი განთავსებულია მიწის დონის ქვედა სართულზე | | | | — | | | |

| განიავებისადმი მოთხოვნები | | |
|---|---|---|
| დაკავებულობები/სივრცეები/გასასვლელი საშუალებები | ბუნებრივი განიავება | ხელოვნური განიავება |
| სასაწყობო ჯგუფი სწ-2 | ——— | კი |
| სავაჭრო ჯგუფი სვ | კი | კი |
| საცხოვრებელი ჯგუფი სც-2 | კი | კი |
| კიბის უჯრედი | ——— | კი |
| ლიფტი | ——— | კი |
| დერეფანი | ——— | კი |

## თითოეული სართულიდან გასასვლელი საშუალება

| სართულები | დაკავებულობა და დაკავებულობის დატვირთვის ჯამური მაჩვენებელი | მოთხოვნილი გასასვლელების/ გასასვლელთან მისადგომის რაოდენობა | გათვალისწინებული გასასვლელების/ გასასვლელთან მისადგომის რაოდენობა და ტიპი | გასასვლელი საშუალებების სიგანე (მეტრი) | | | | | |
|---|---|---|---|---|---|---|---|---|---|
| | | | | გზა-კიბეები | | დერეფანი | | გასასვლელის გზა-კარი | |
| | | | | მოთხოვნილი | გათვალისწინებული | მოთხოვნილი | გათვალისწინებული | მოთხოვნილი | გათვალისწინებული |
| -2 სართული | სასაწყობო ჯგუფი სწ-2 (დდ=45) | 2 | 2 (გზა-კიბე) | 1.2 | 1.2 | — | — | 0.82 | 0.82 |
| -1 სართული | სასაწყობო ჯგუფი სწ-2 (დდ=41) | 2 | 2 (გზა-კიბე) | 1.2 | 1.2 | — | — | 0.82 | 0.82 |
| პირველი სართული | სავაჭრო ჯგ. სვ (დდ=309) | 2 | 6 (გზა-კარი) | — | — | — | — | 0.82 | 1.20 |
| მეორე სართული | საცხოვრებელი ჯგ. სც-2 (დდ=68) | 2 | 2 (გზა-კიბე) | 1.2 | 1.2 | 1.2 | 1.4 | 0.82 | 0.82 |
| მესამე სართული | საცხოვრებელი ჯგ. სც-2 (დდ=68) | 2 | 2 (გზა-კიბე) | 1.2 | 1.2 | 1.2 | 1.4 | 0.82 | 0.82 |
| მეოთხე სართული | საცხოვრებელი ჯგ. სც-2 (დდ=68) | 2 | 2 (გზა-კიბე) | 1.2 | 1.2 | 1.2 | 1.4 | 0.82 | 0.82 |
| მეხუთე სართული | საცხოვრებელი ჯგ. სც-2 (დდ=68) | 2 | 2 (გზა-კიბე) | 1.2 | 1.2 | 1.2 | 1.4 | 0.82 | 0.82 |
| მეექვსე სართული | საცხოვრებელი ჯგ. სც-2 (დდ=68) | 2 | 2 (გზა-კიბე) | 1.2 | 1.2 | 1.2 | 1.4 | 0.82 | 0.82 |

## წყალსადენი სისტემის ფიქსირებული მოწყობილობების რაოდენობა

(ცხრილი 1602.1-ის მიხედვით)

| სართულები | დაკავებულობა და დაკავებულობის დატვირთვის ჯამური მაჩვენებელი | ფიქსირებული მოწყობილობები (ცალი) | | | | | | | | | | | |
|---|---|---|---|---|---|---|---|---|---|---|---|---|---|
| | | უნიტაზი | | ტუალეტის ხელსაბანები | | აბაზანა/შხაპი | | სასმელი წყლის ფონტანი | | სამომსახურეო ნიჟარა | | სამზარეულოს ნიჟარა | |
| | | მოთხოვნილი | გათვალისწინებული | მოთხოვნილი | გათვალისწინებული | მოთხოვნილი | გათვალისწინებული | მოთხოვნილი | გათვალისწინებული | მოთხოვნილი | გათვალისწინებული | მოთხოვნილი | გათვალისწინებული |
| პირველი სართული | სავაჭრო ჯგუფი სვ (დდ=309) | 1 | 1 | 1 | 1 | – | – | 1 | 7 | 1 | 7 | – | – |

## წყალსადენი სისტემის ფიქსირებული მოწყობილობების რაოდენობა–საცხოვრებელი ჯგუფი სც-2 ქვეჯგუფი

(ცხრილი 1602.1-ის მიხედვით)

| სართულები | საცხოვრებელი ერთეულები | ფიქსირებული მოწყობილობები | | | | | | | | | |
|---|---|---|---|---|---|---|---|---|---|---|---|
| | | უნიტაზი (ერთ საცხოვრებელ ერთეულზე) | | ტუალეტის ხელსაბანები (ერთ საცხოვრებელ ერთეულზე) | | აბაზანა/შხაპი (ერთ საცხოვრებელ ერთეულზე) | | სამზარეულოს ნიჟარა (ერთ საცხოვრებელ ერთეულზე) | | ავტომატური სარეცხი მანქანის მისაერთებელი (20 საცხოვრებელ ერთეულზე) | (ერთ საცხოვრებელ ერთეულზე) |
| | | მოთხოვნილი | გათვალისწინებული | მოთხოვნილი | გათვალისწინებული | მოთხოვნილი | გათვალისწინებული | მოთხოვნილი | გათვალისწინებული | მოთხოვნილი | გათვალისწინებული |
| მეორე სართული | საცხოვრებელი ჯგ. სც-2 (დდ=68) | 16 | 16 | 16 | 16 | 16 | 16 | 16 | 16 | 16 | 16 |
| მესამე სართული | საცხოვრებელი ჯგ. სც-2 (დდ=68) | 16 | 16 | 16 | 16 | 16 | 16 | 16 | 16 | 16 | 16 |
| მეოთხე სართული | საცხოვრებელი ჯგ. სც-2 (დდ=68) | 16 | 16 | 16 | 16 | 16 | 16 | 16 | 16 | 16 | 16 |
| მეხუთე სართული | საცხოვრებელი ჯგ. სც-2 (დდ=68) | 16 | 16 | 16 | 16 | 16 | 16 | 16 | 16 | 16 | 16 |
| მეექვსე სართული | საცხოვრებელი ჯგ. სც-2 (დდ=68) | 16 | 16 | 16 | 16 | 16 | 16 | 16 | 16 | 16 | 16 |

N2



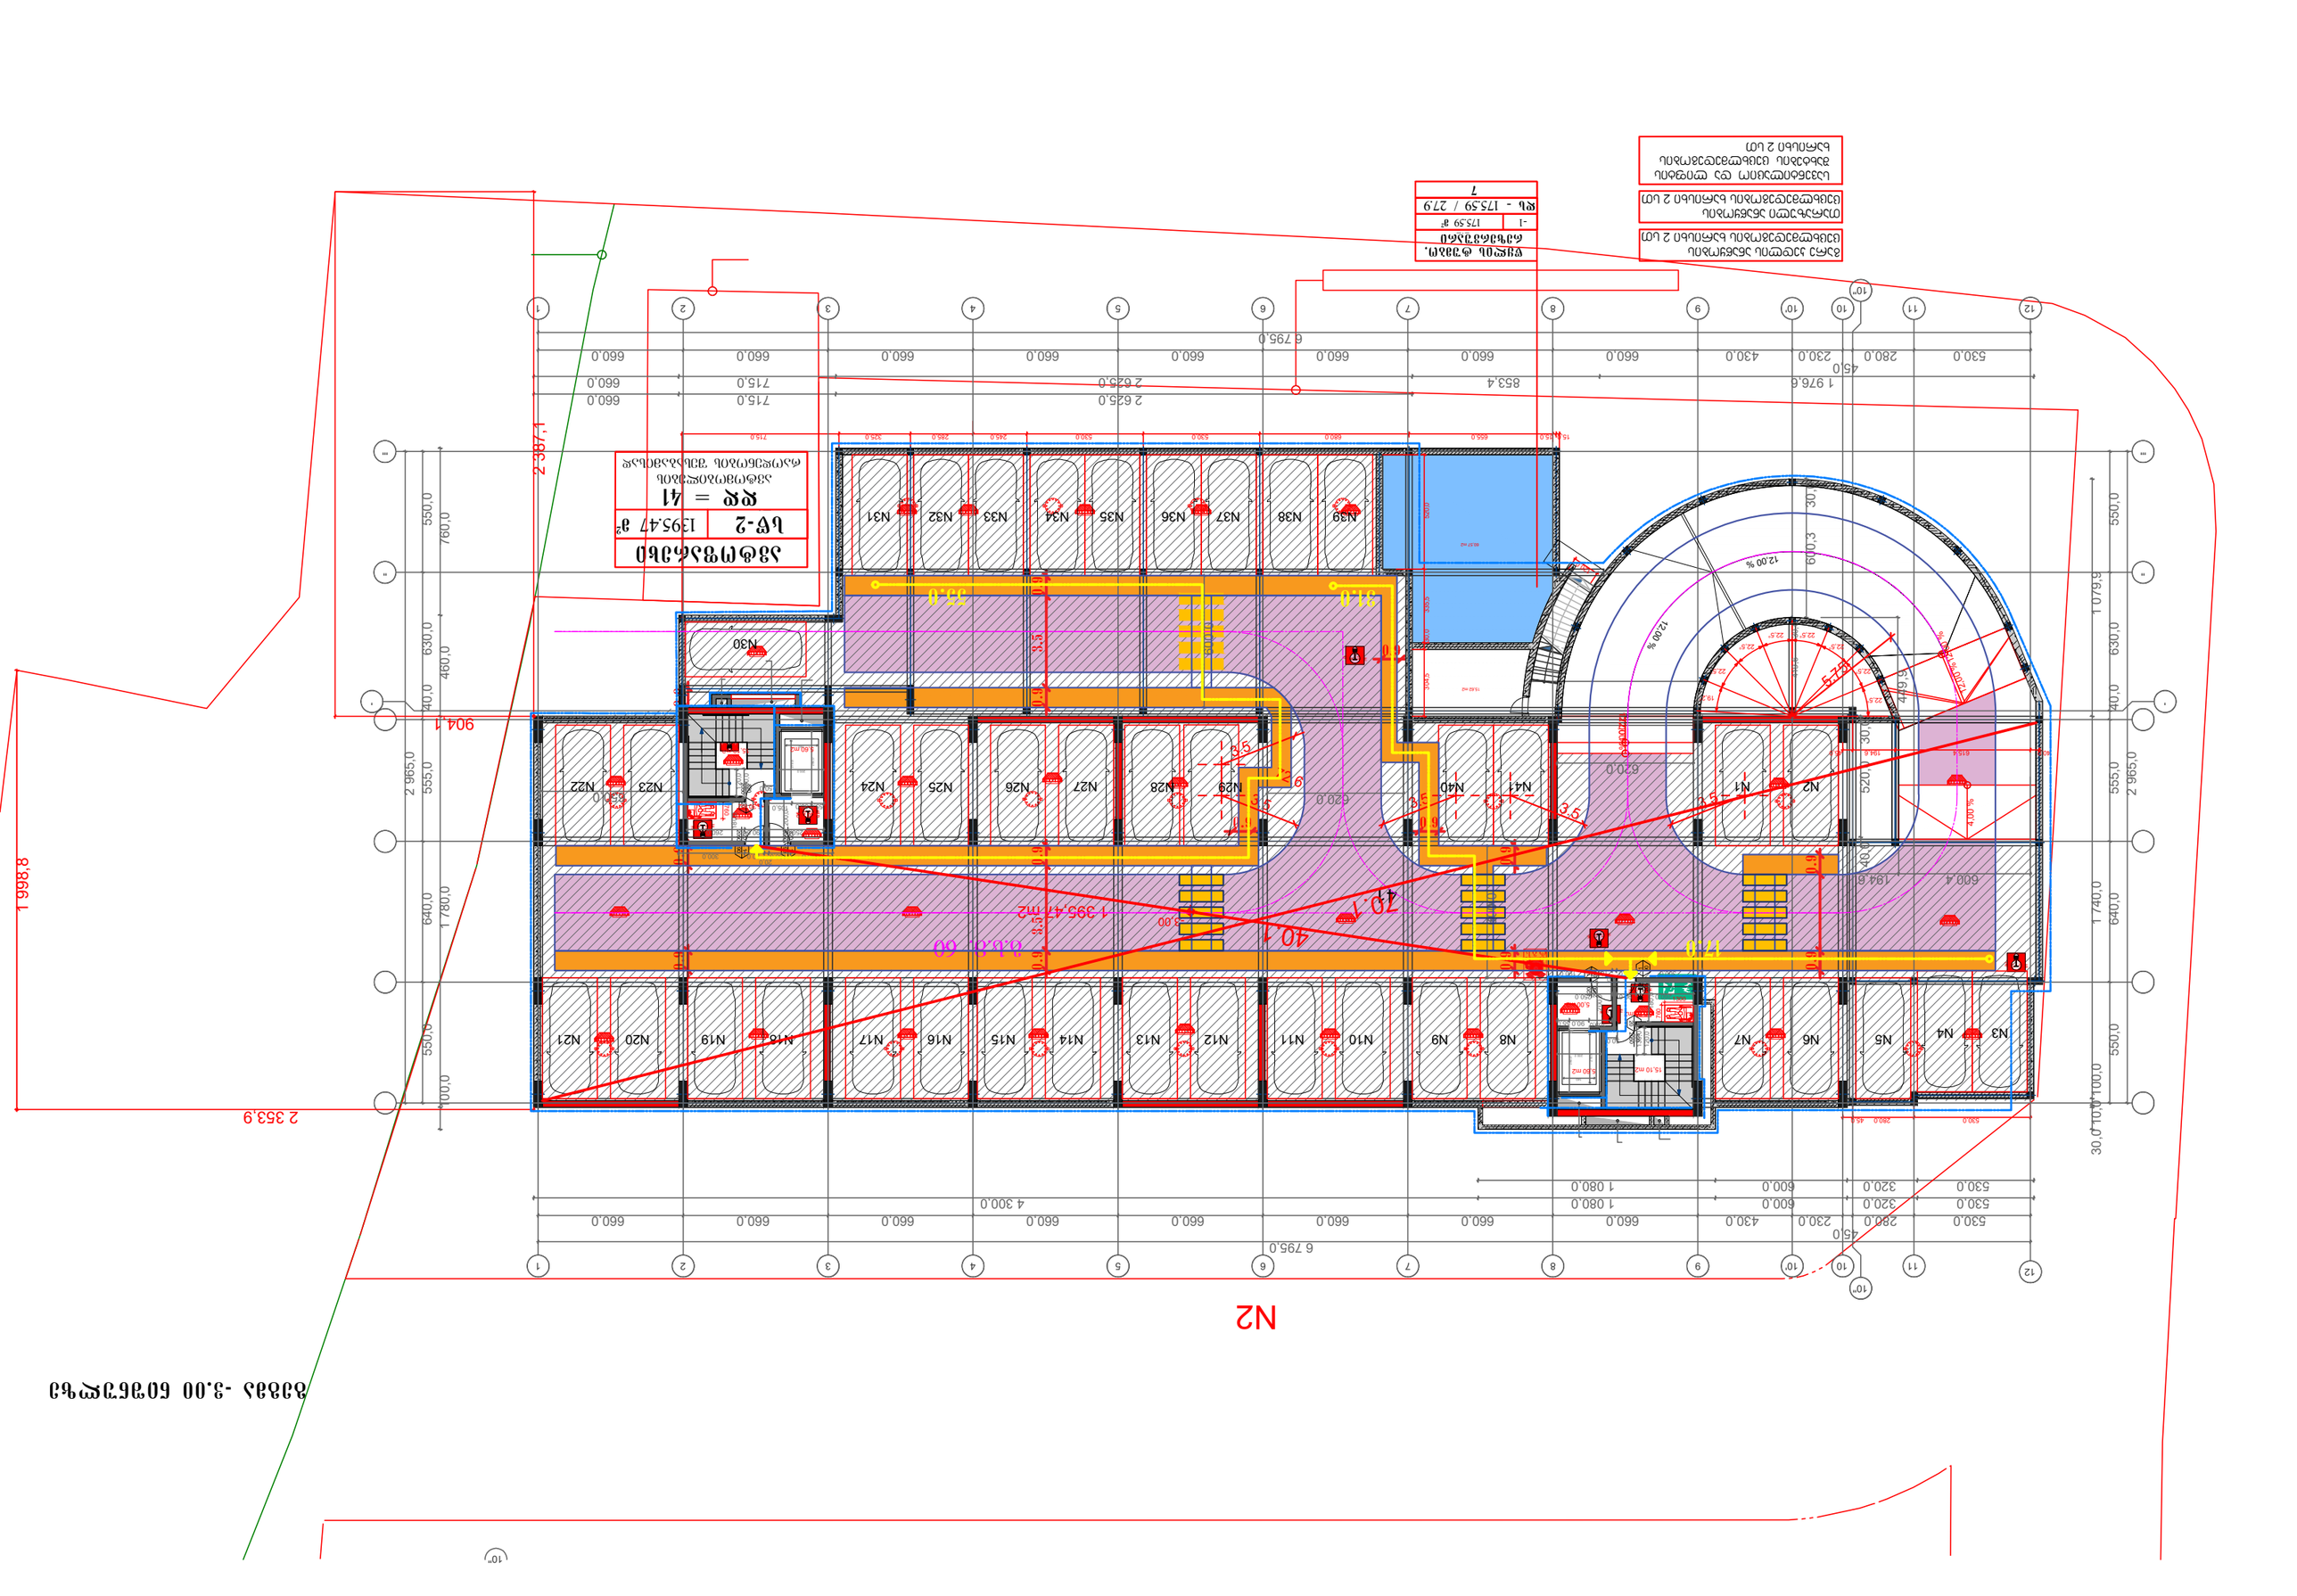
N2
1 998,8
2 353,9
904,1
2 387,1

სავაჭრო
N0-07 175.59 მ²
სვ - 175.59 / 2.8
63

სავაჭრო
N0-06 88.39 მ²
სვ - 88.39 / 2.8
32

სავაჭრო
N0-05 110.70 მ²
სვ - 110.70 / 2.8
40

სავაჭრო
N0-04 109.80 მ²
სვ - 109.80 / 2.8
40

სავაჭრო
N0-03 110.25 მ²
სვ - 110.25 / 2.8
40

სავაჭრო
N0-02 88.12 მ²
სვ - 88.12 / 2.8
32

სავაჭრო
N0-01 171.13 მ²
სვ - 88.34 / 2.8
62

10 9 8 7 6 5 4 3 2 1

660.0 660.0 660.0 660.0 660.0 660.0 660.0 660.0 660.0

30.7

61.4

N2

12.00 %

5 940.0

2 343,9

894.1

1 998.8

2 377.1

1 740.0

550.0

640.0

N0-07 175.59 მ²

N0-06 88.39 მ²

N0-05 110.70 მ²

N0-04 109.80 მ²

N0-03 110.25 მ²

N0-02 88.12 მ²

N0-01 171.13 მ²

N0-86 46.46 მ²

17.62 m2

26.43 m2

გეგმა 0.00 ნიშნულზე

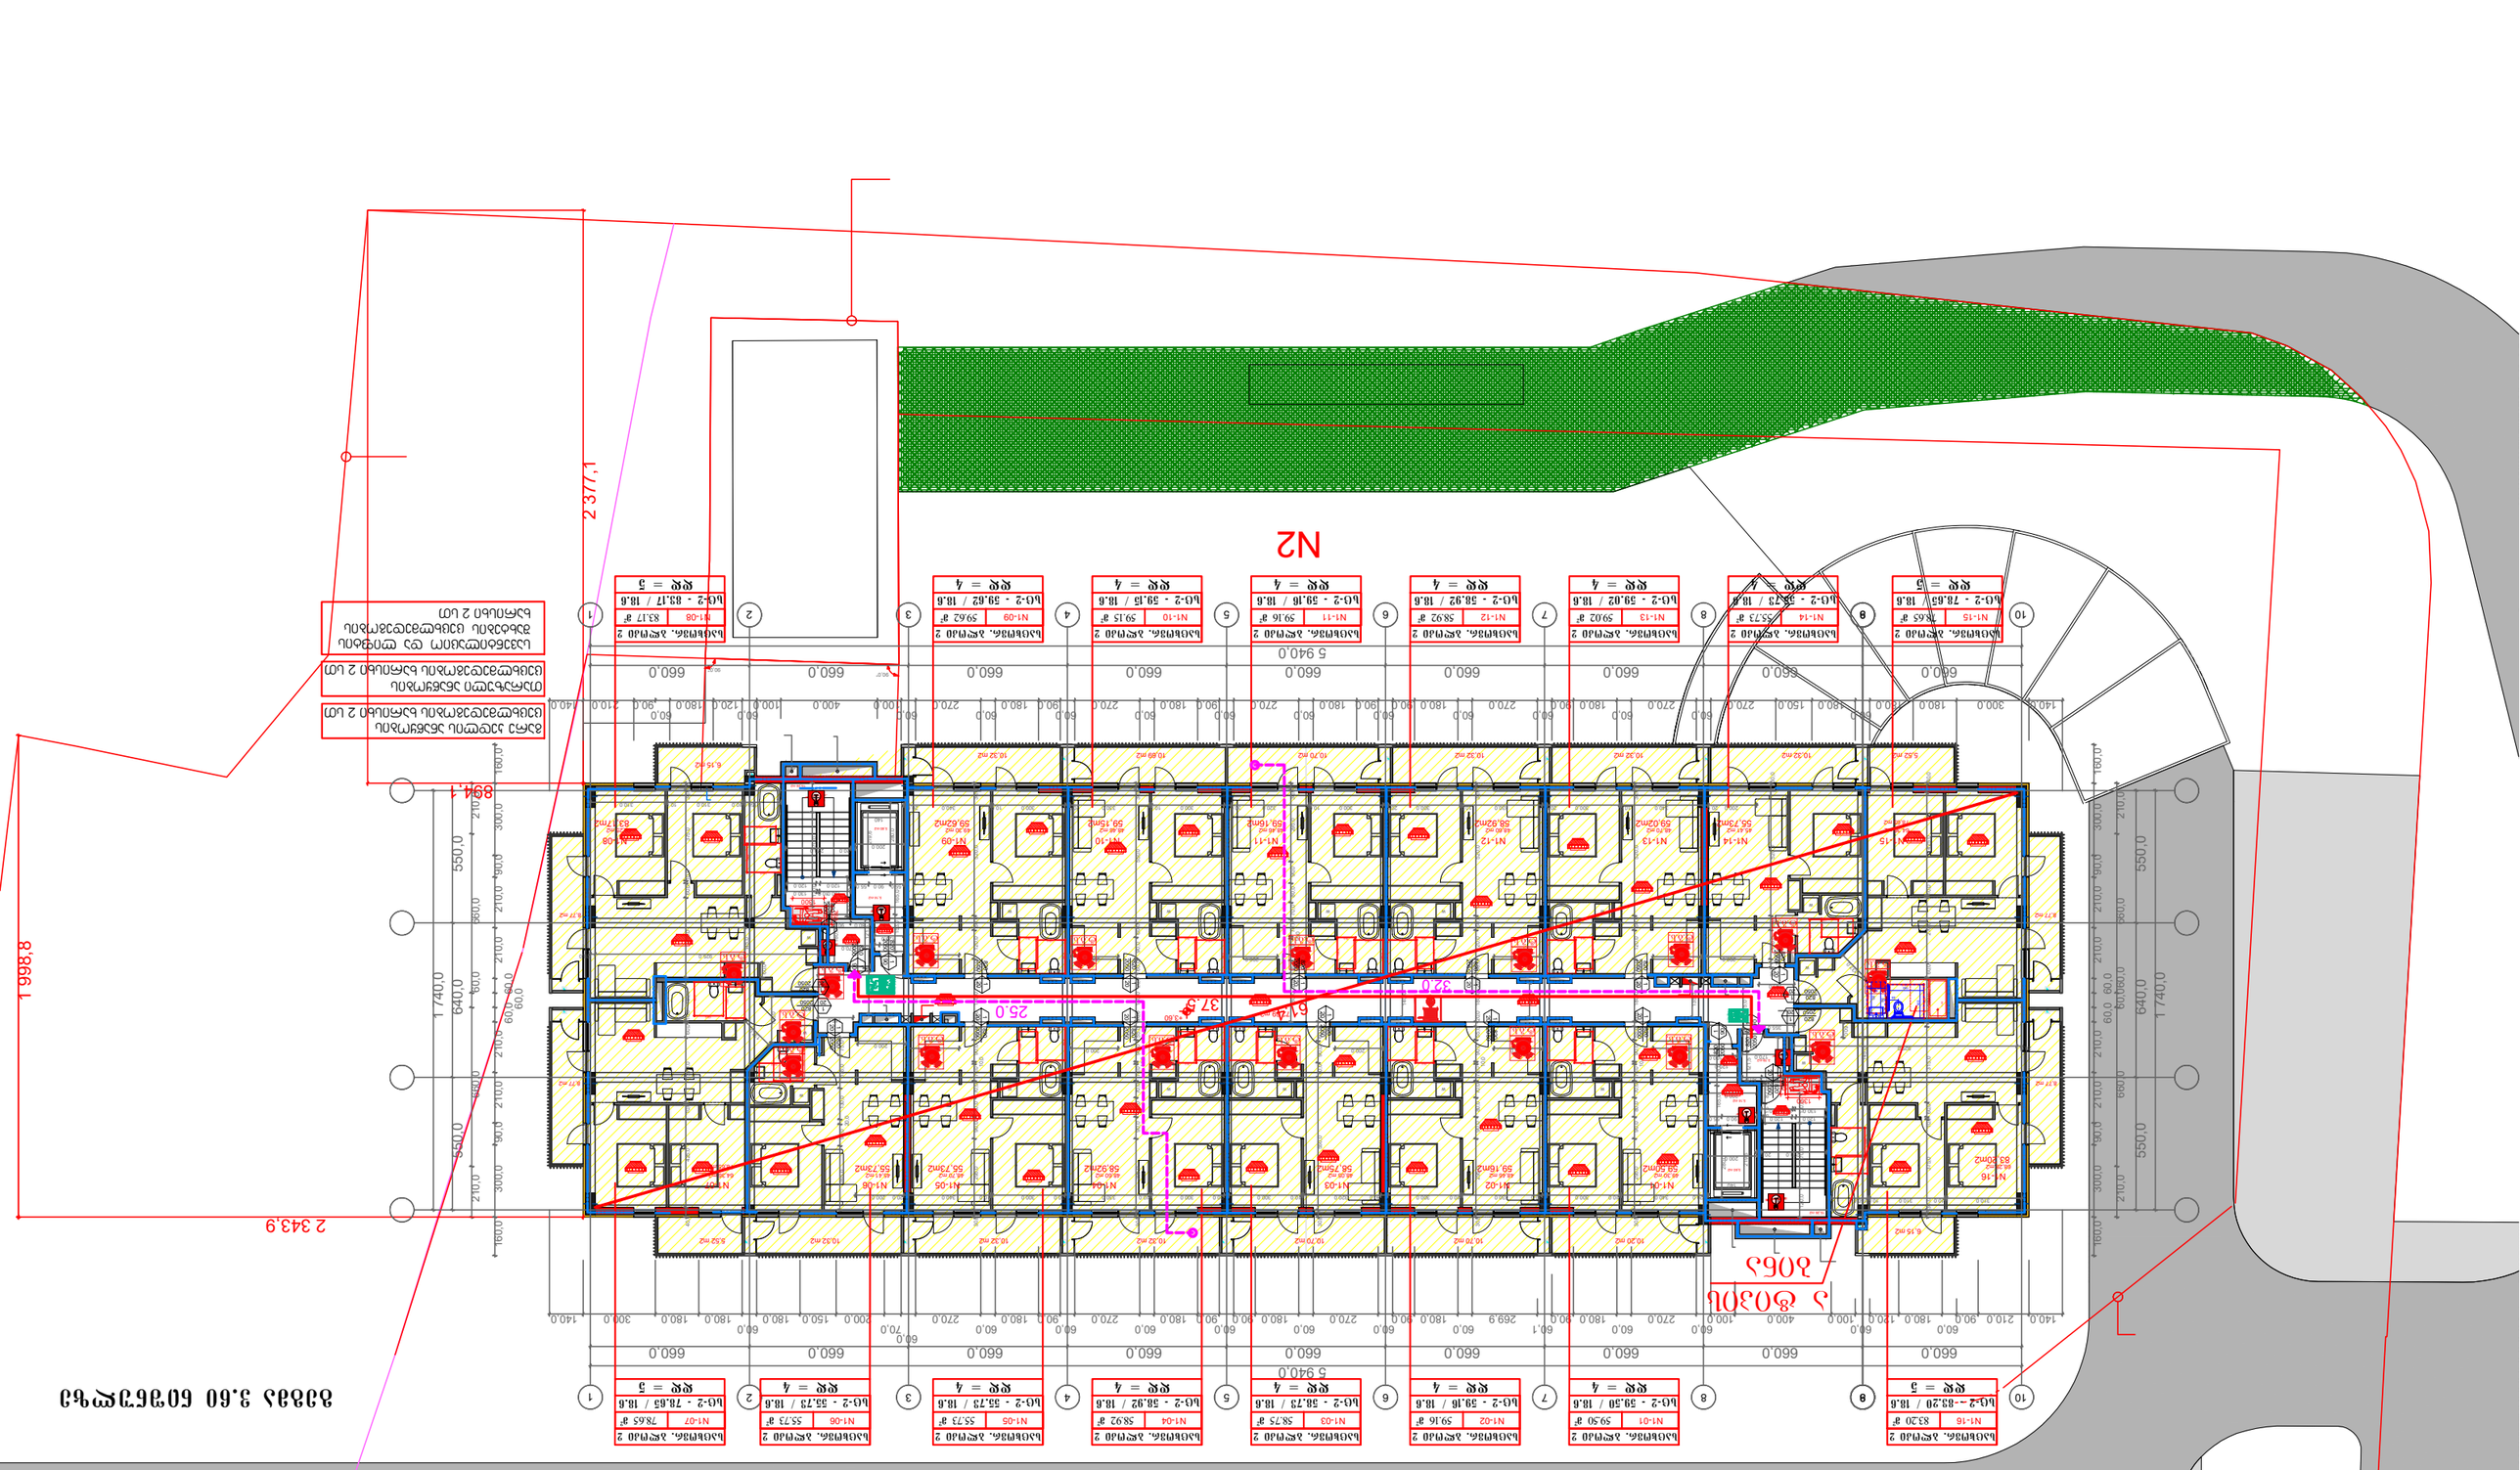
N2
894.1
2 377,1
1 998,8
2 343,9

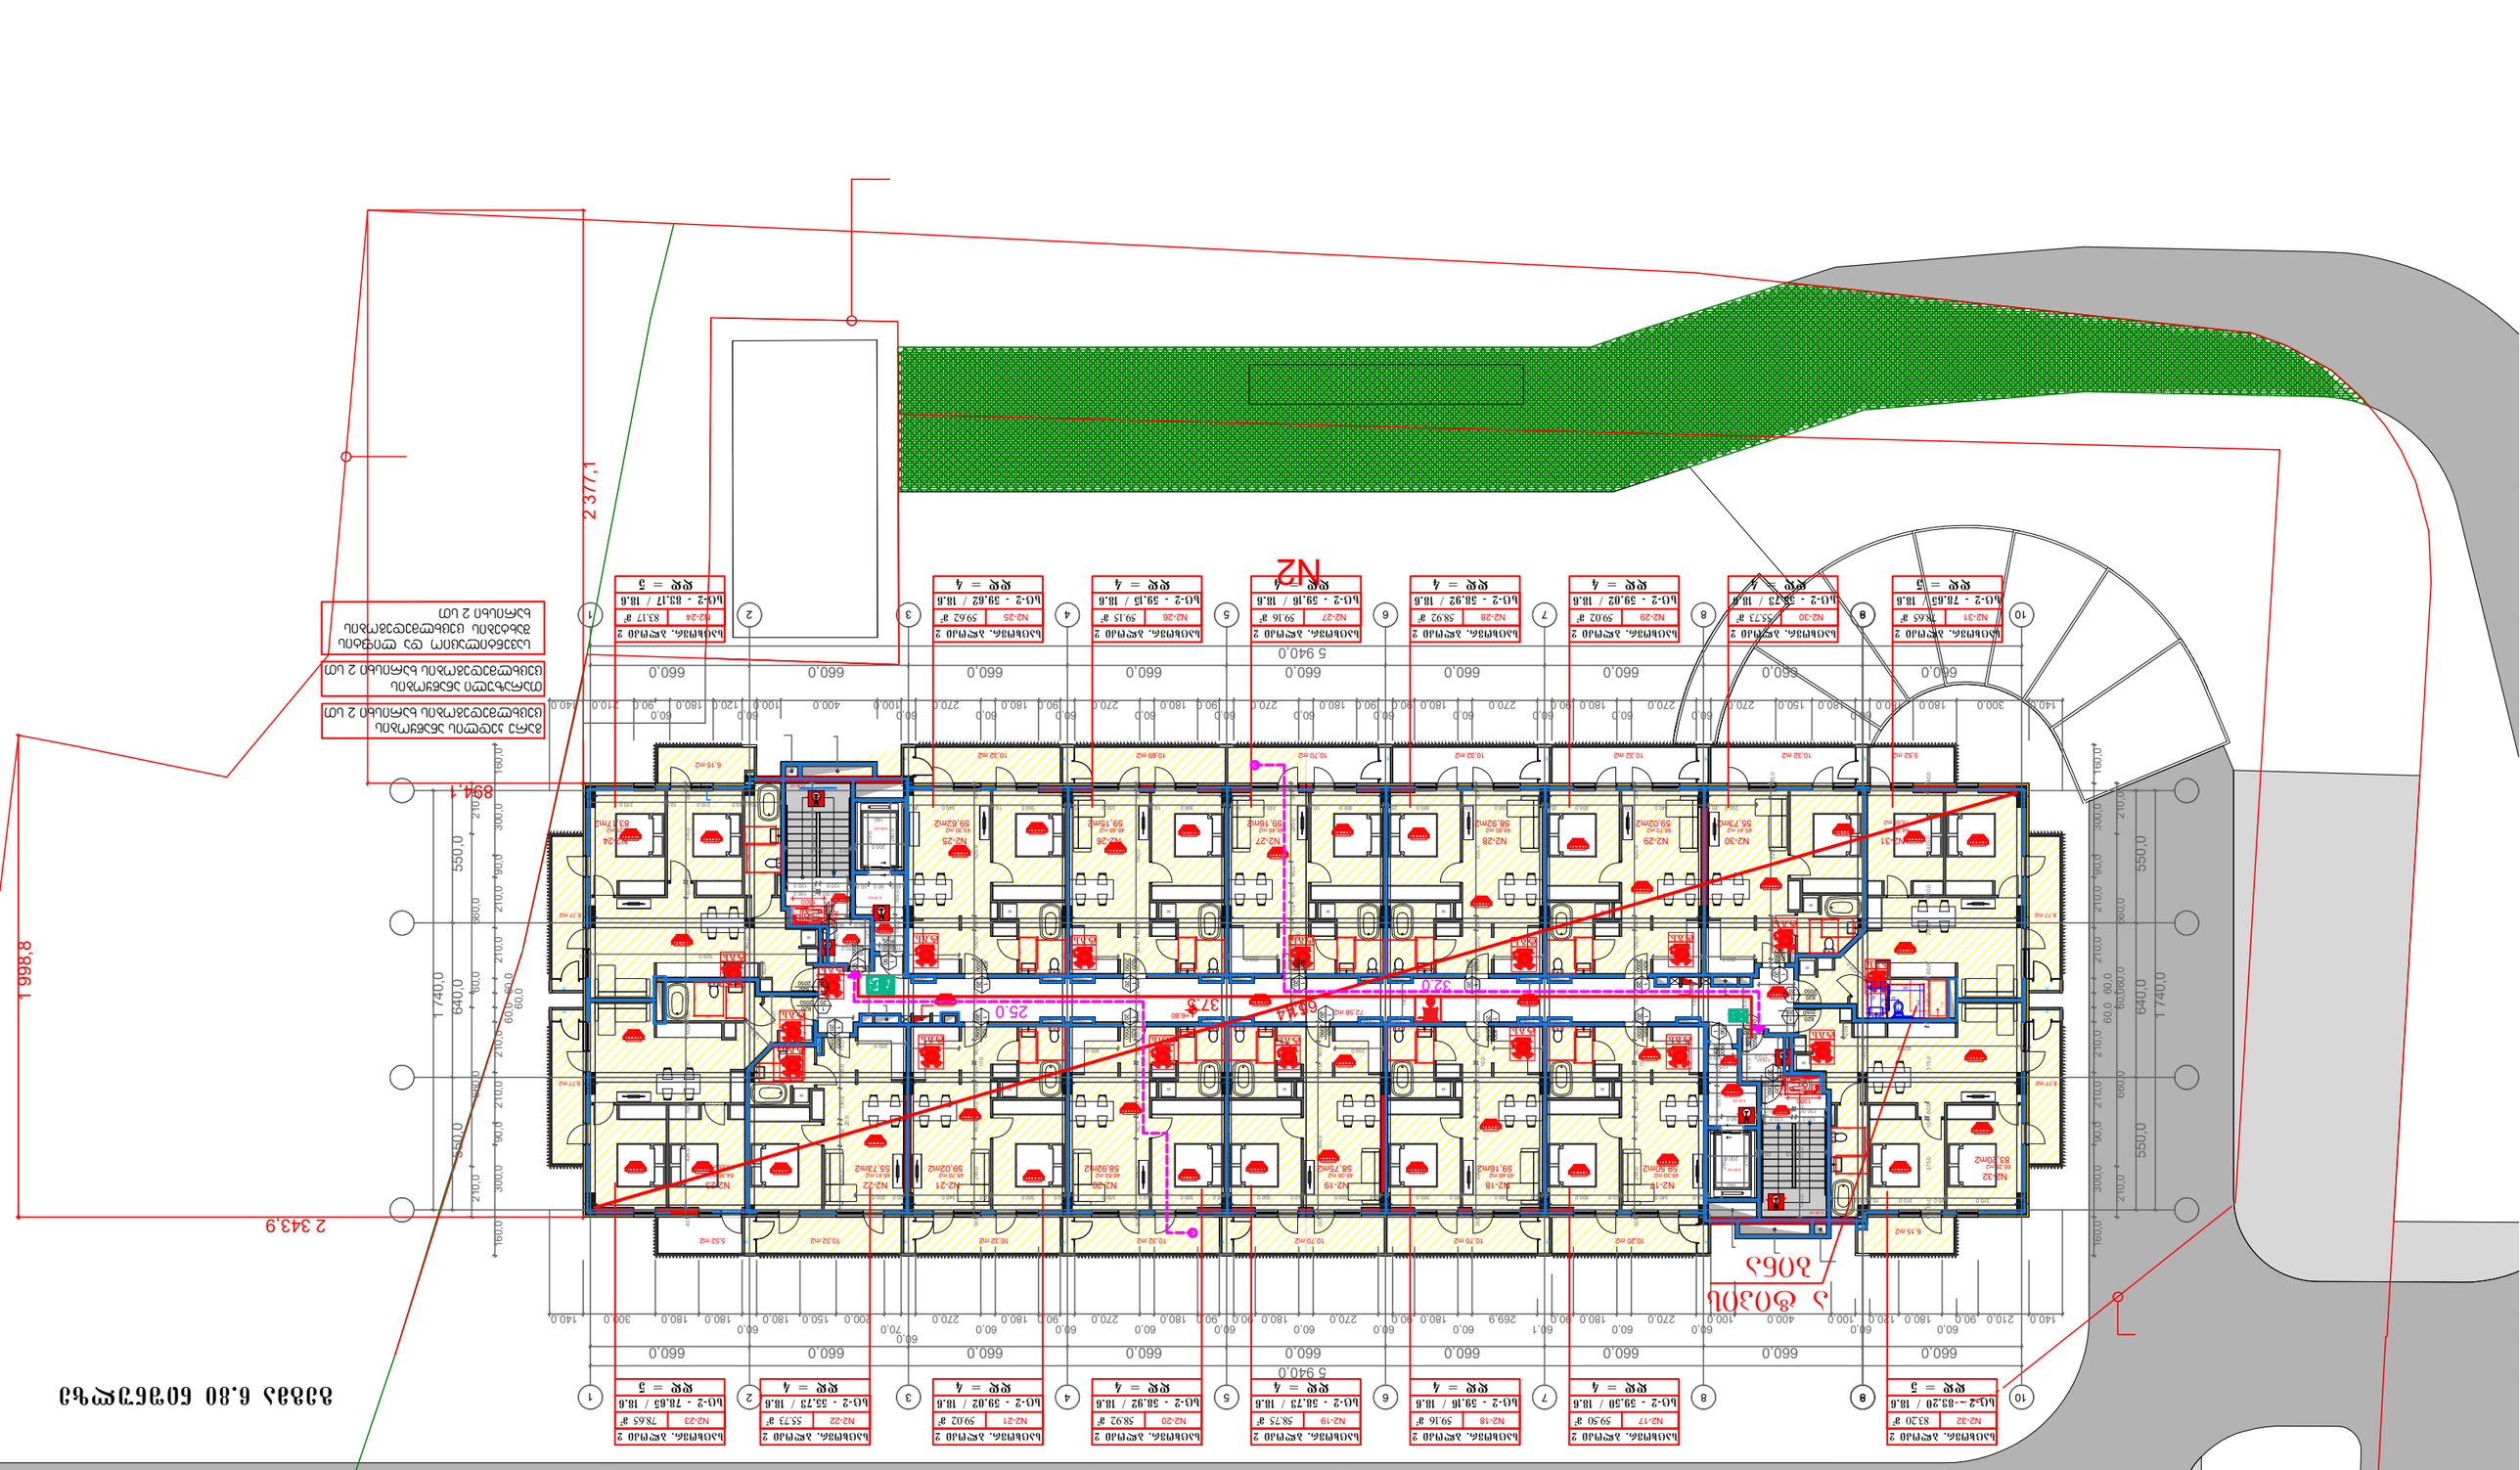
N2
2 317,1
894,1
2 343,9
1 998,8
550,0
1 740,0
640,0
660,0
5 940,0
2 603,0
2 065

N2

2 377,1

1 998,8

2 343,9

894,1







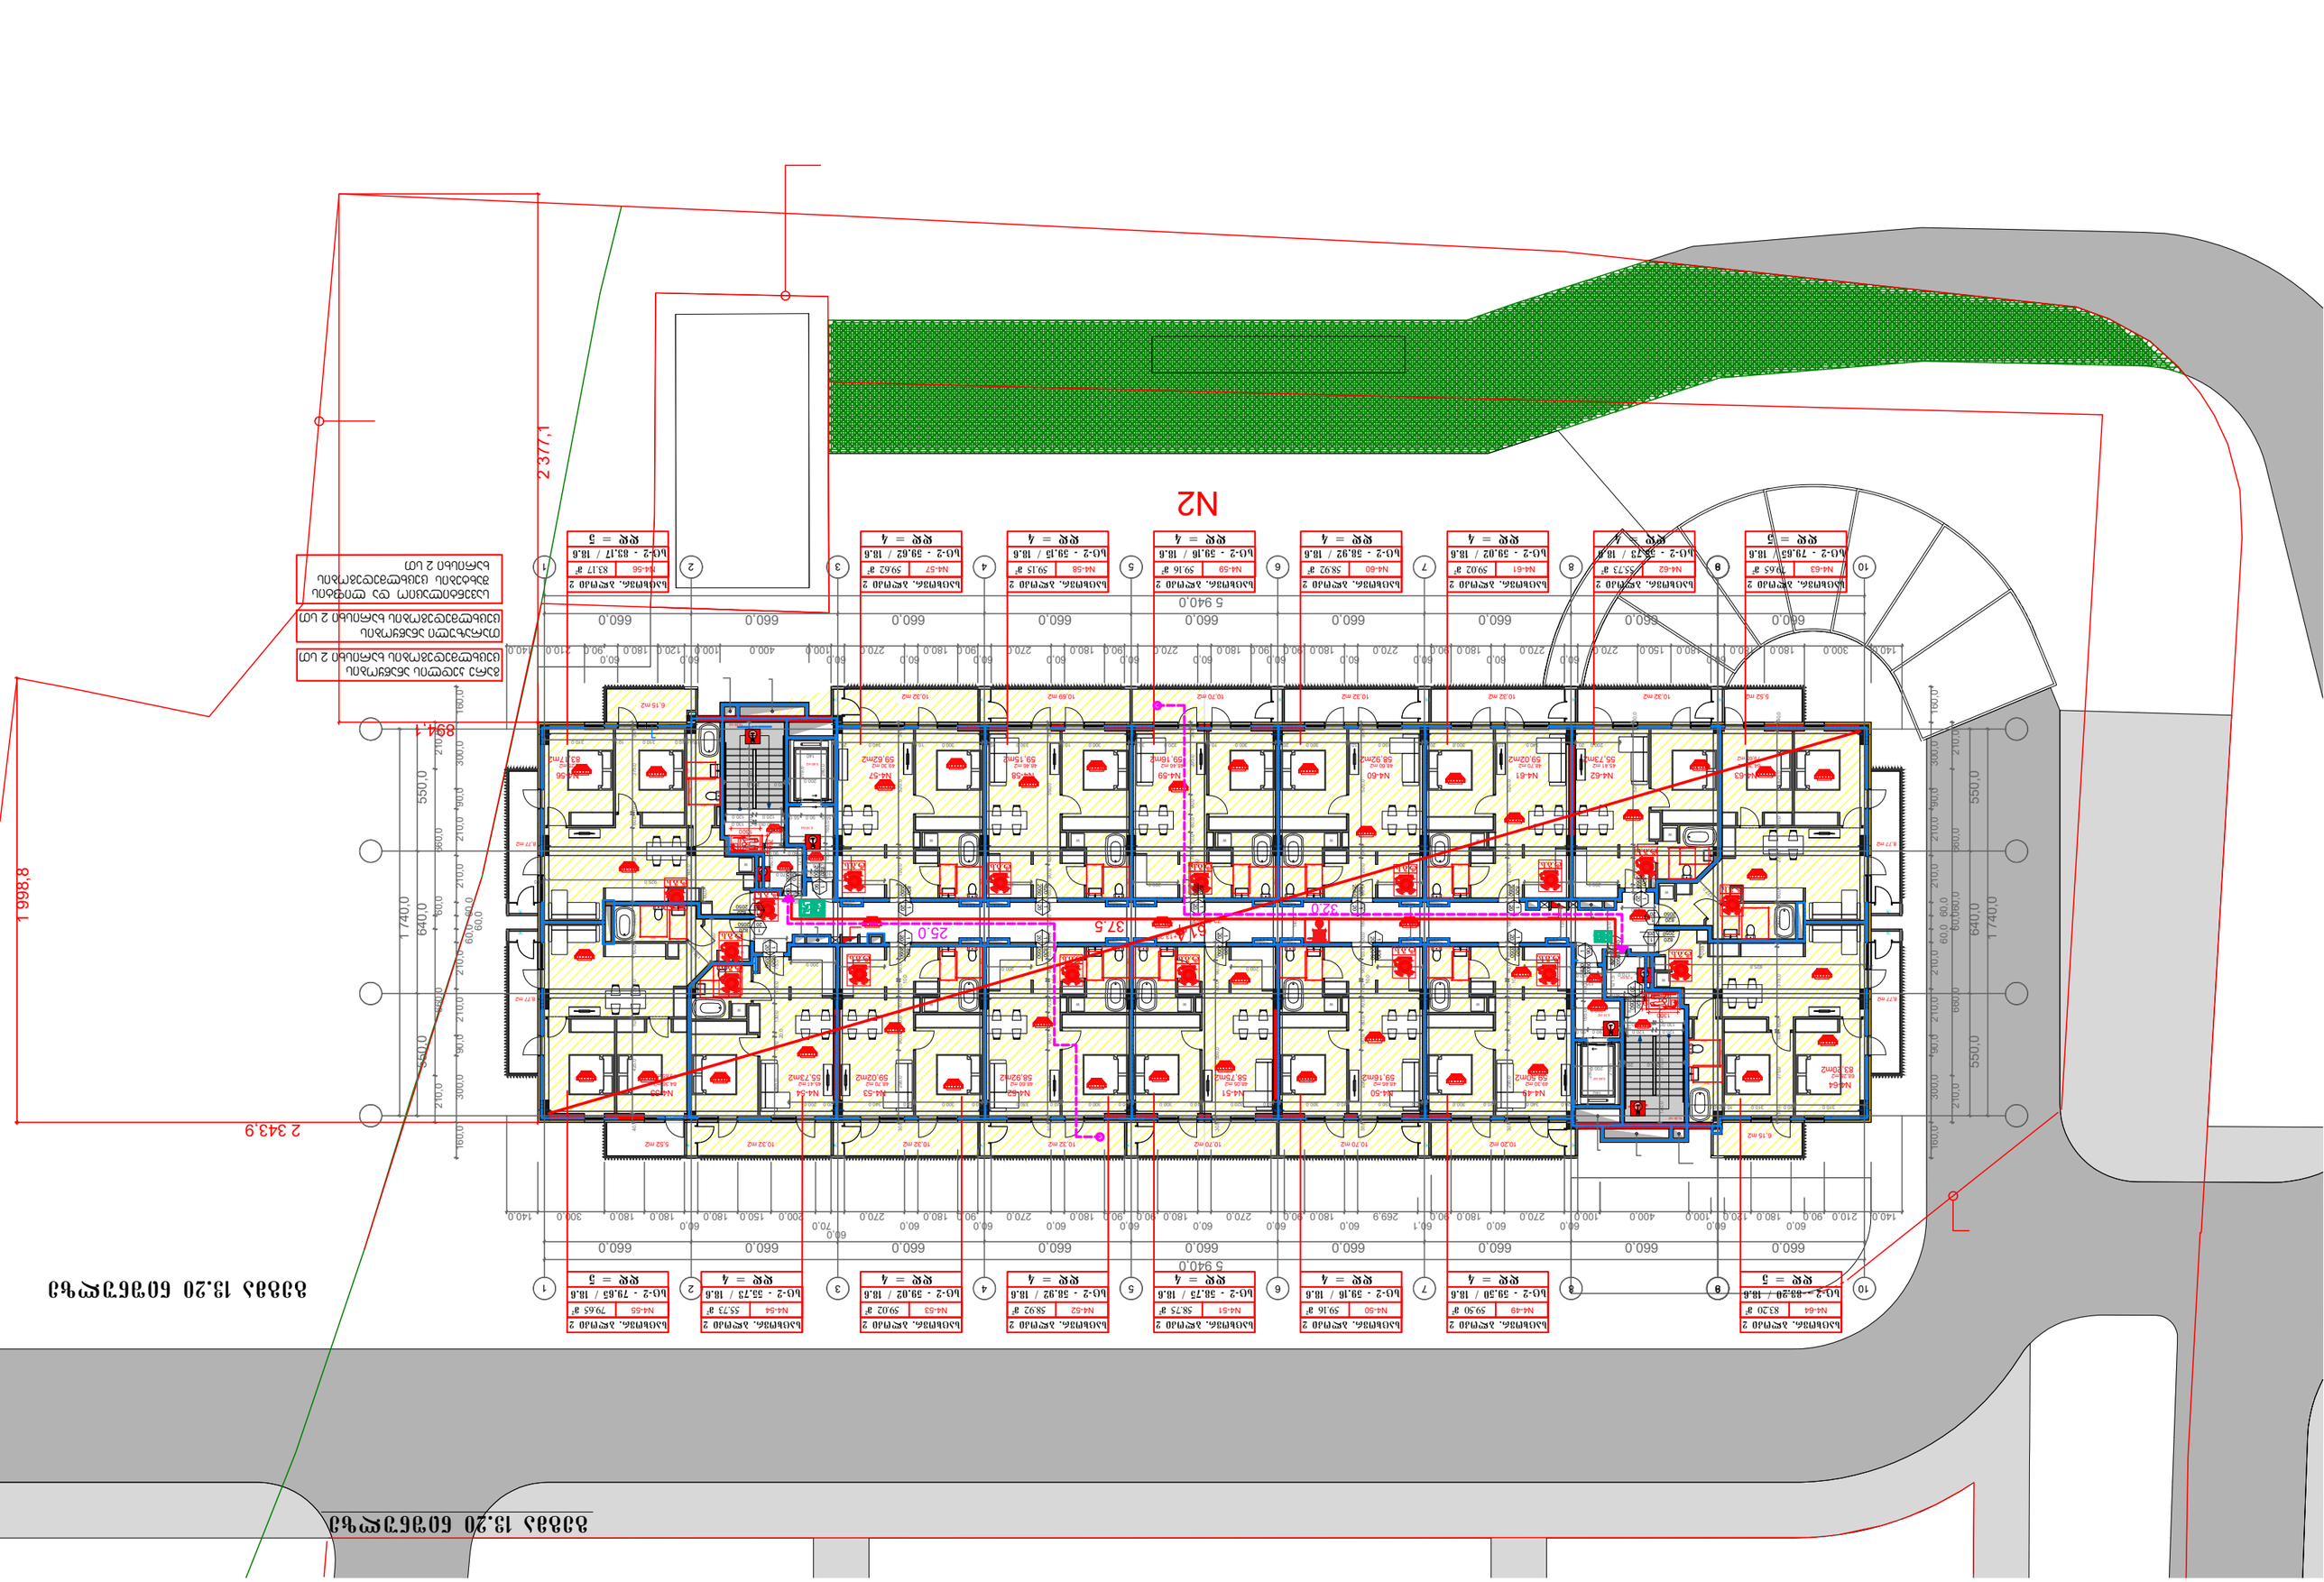
N2
2 377,1
1 998,8
2 343,9
894,1
5 940,0
660,0
550,0
1 740,0
640,0
37,5
25,0
61,4
320
Б-2 - 79,65 / 18,6
Б-2 - 83,20 / 18,6
Б-2 - 55,73 / 18,6
Б-2 - 59,62 / 18,6
Б-2 - 39,02 / 18,6
Б-2 - 58,75 / 18,6
Б-2 - 59,16 / 18,6
Б-2 - 58,92 / 18,6
Б-2 - 59,15 / 18,6
Б-2 - 83,17 / 18,6
Б-2 - 59,50 / 18,6
Б-2 - 59,02 / 18,6
Б-2 - 55,73 / 18,6
Б-2 - 79,65 / 18,6
Б-2 - 83,20 / 18,6
Б-2 - 59,50 / 18,6
Б-2 - 59,02 / 18,6
Б-2 - 58,75 / 18,6
Б-2 - 59,16 / 18,6
Б-2 - 58,92 / 18,6
Б-2 - 59,15 / 18,6
Б-2 - 83,17 / 18,6
Б-2 - 59,62 / 18,6
Б-2 - 39

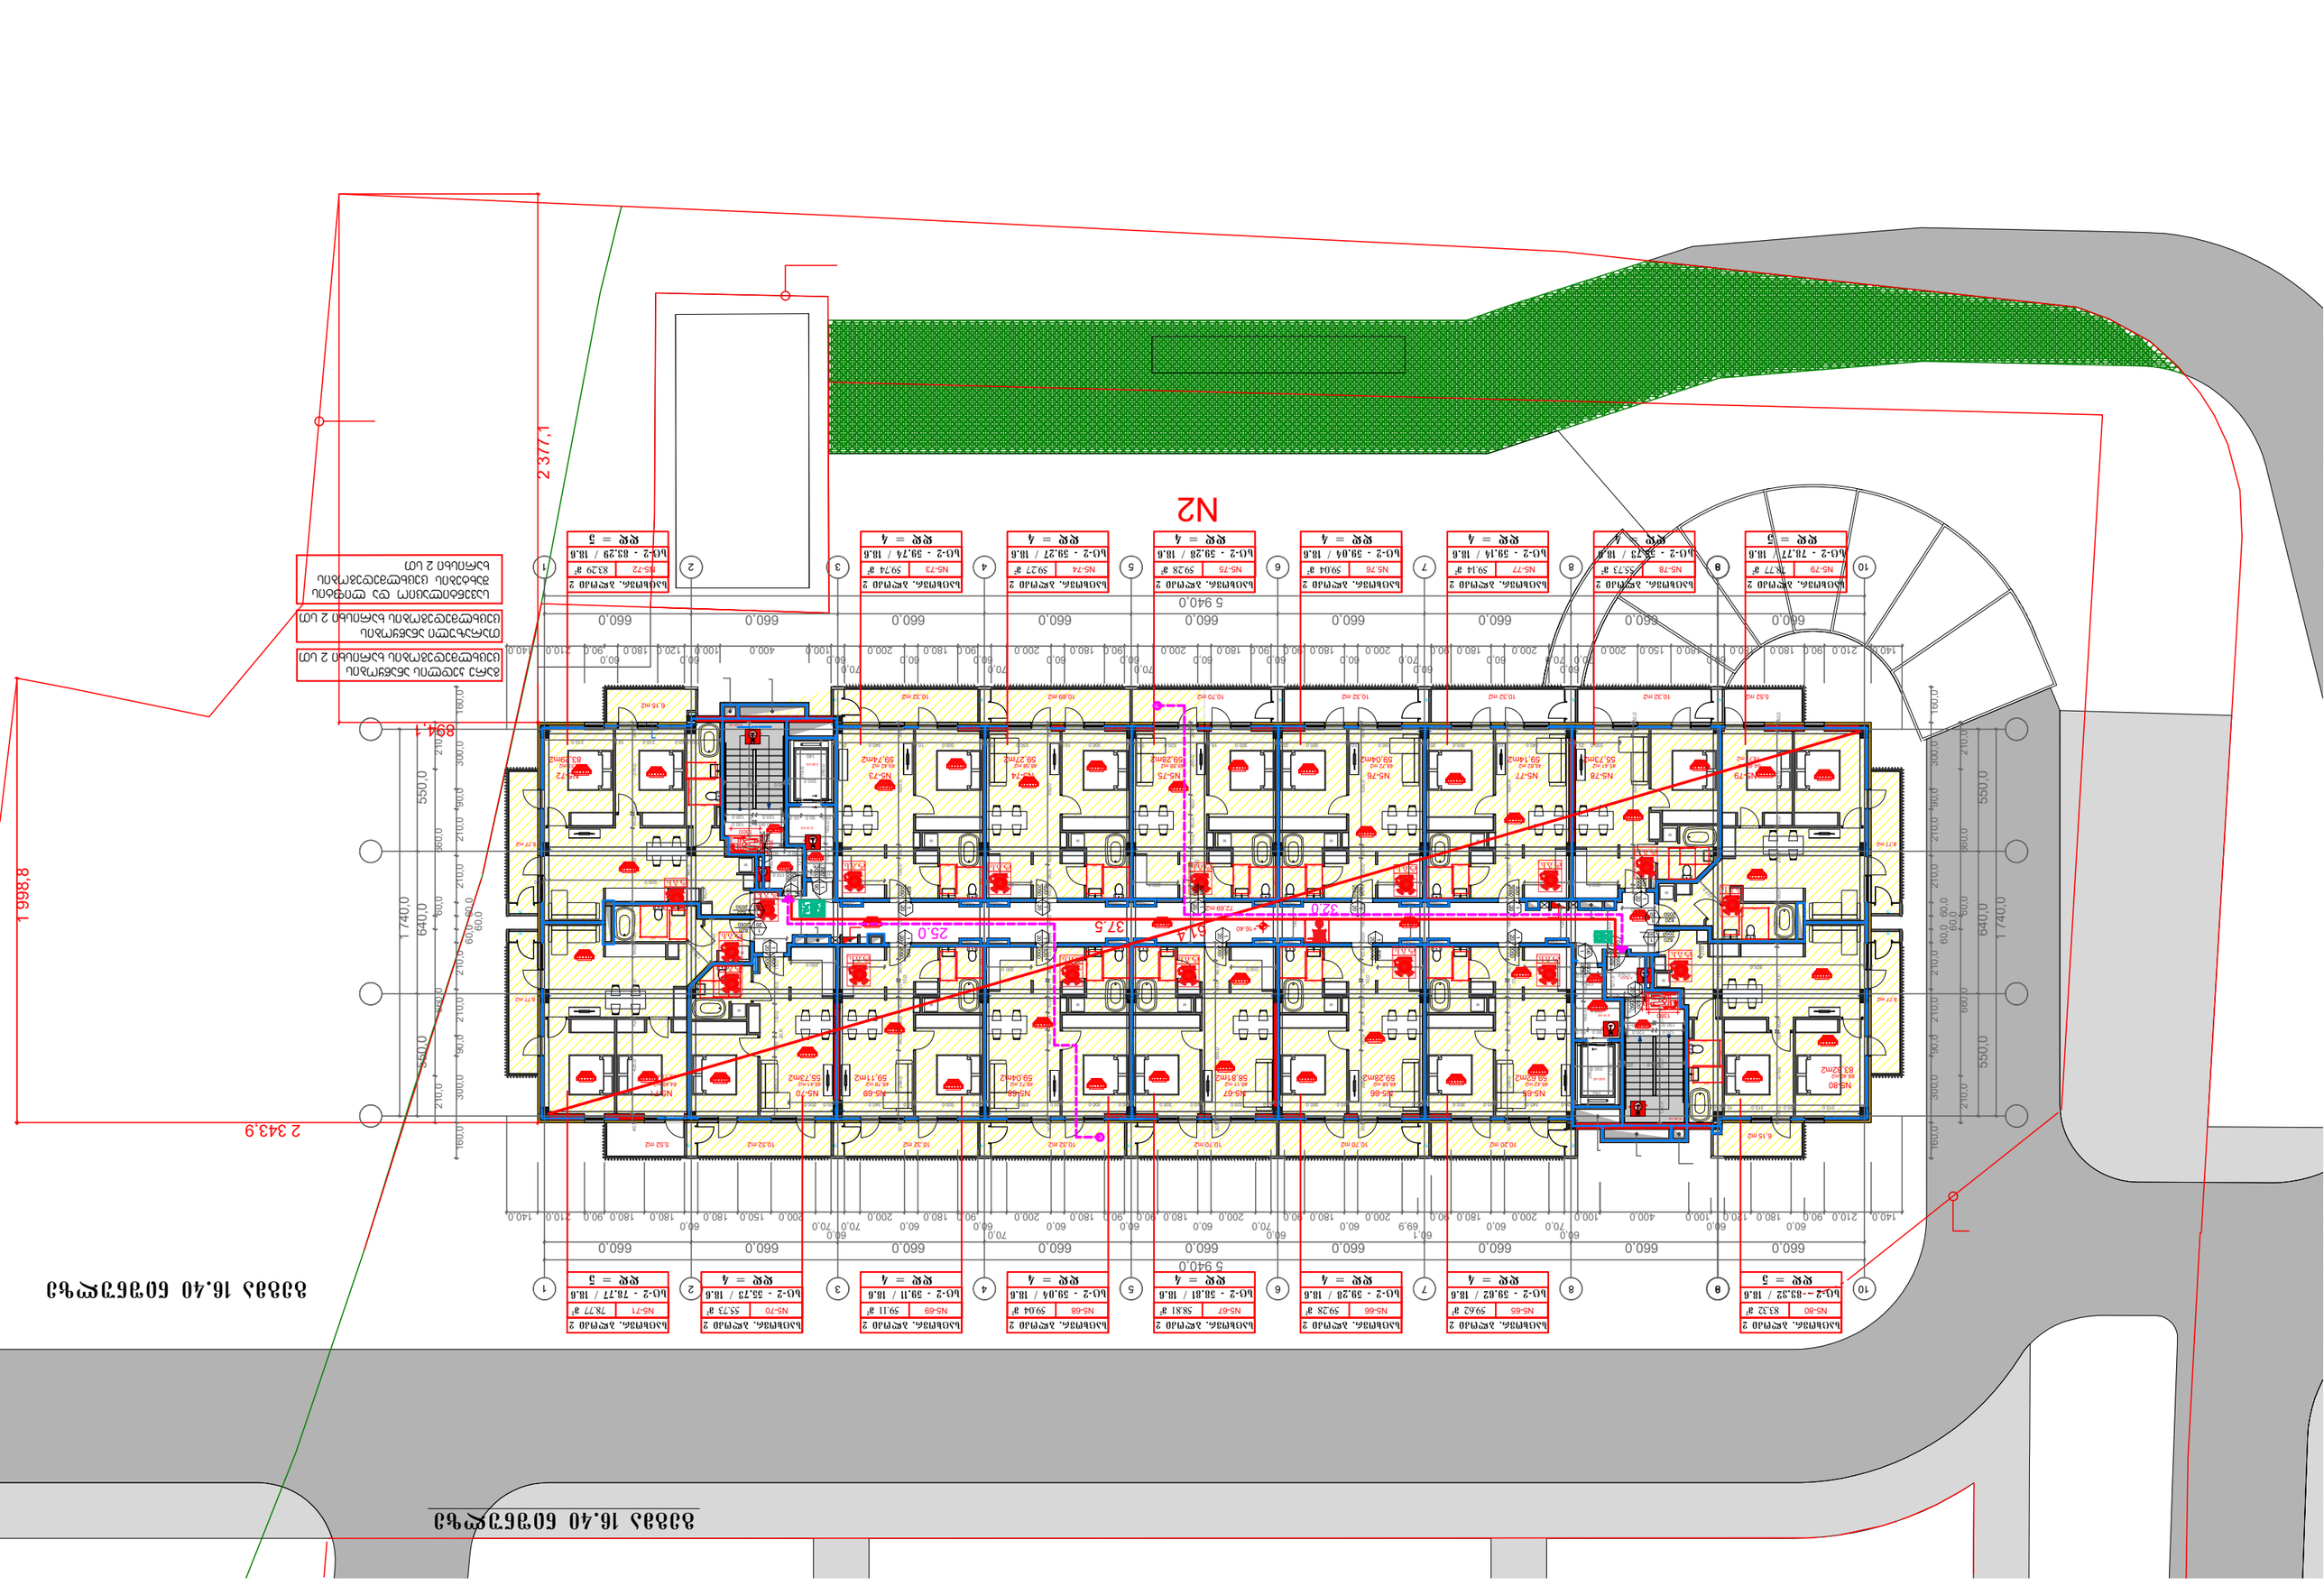
N2
2 377,1
1 998,8
2 343,9
894,1
5 940,0
660,0
550,0
1 740,0
640,0
37,5
25,0
61,4

N2

# გეგმა -6.00 ნიშნულზე

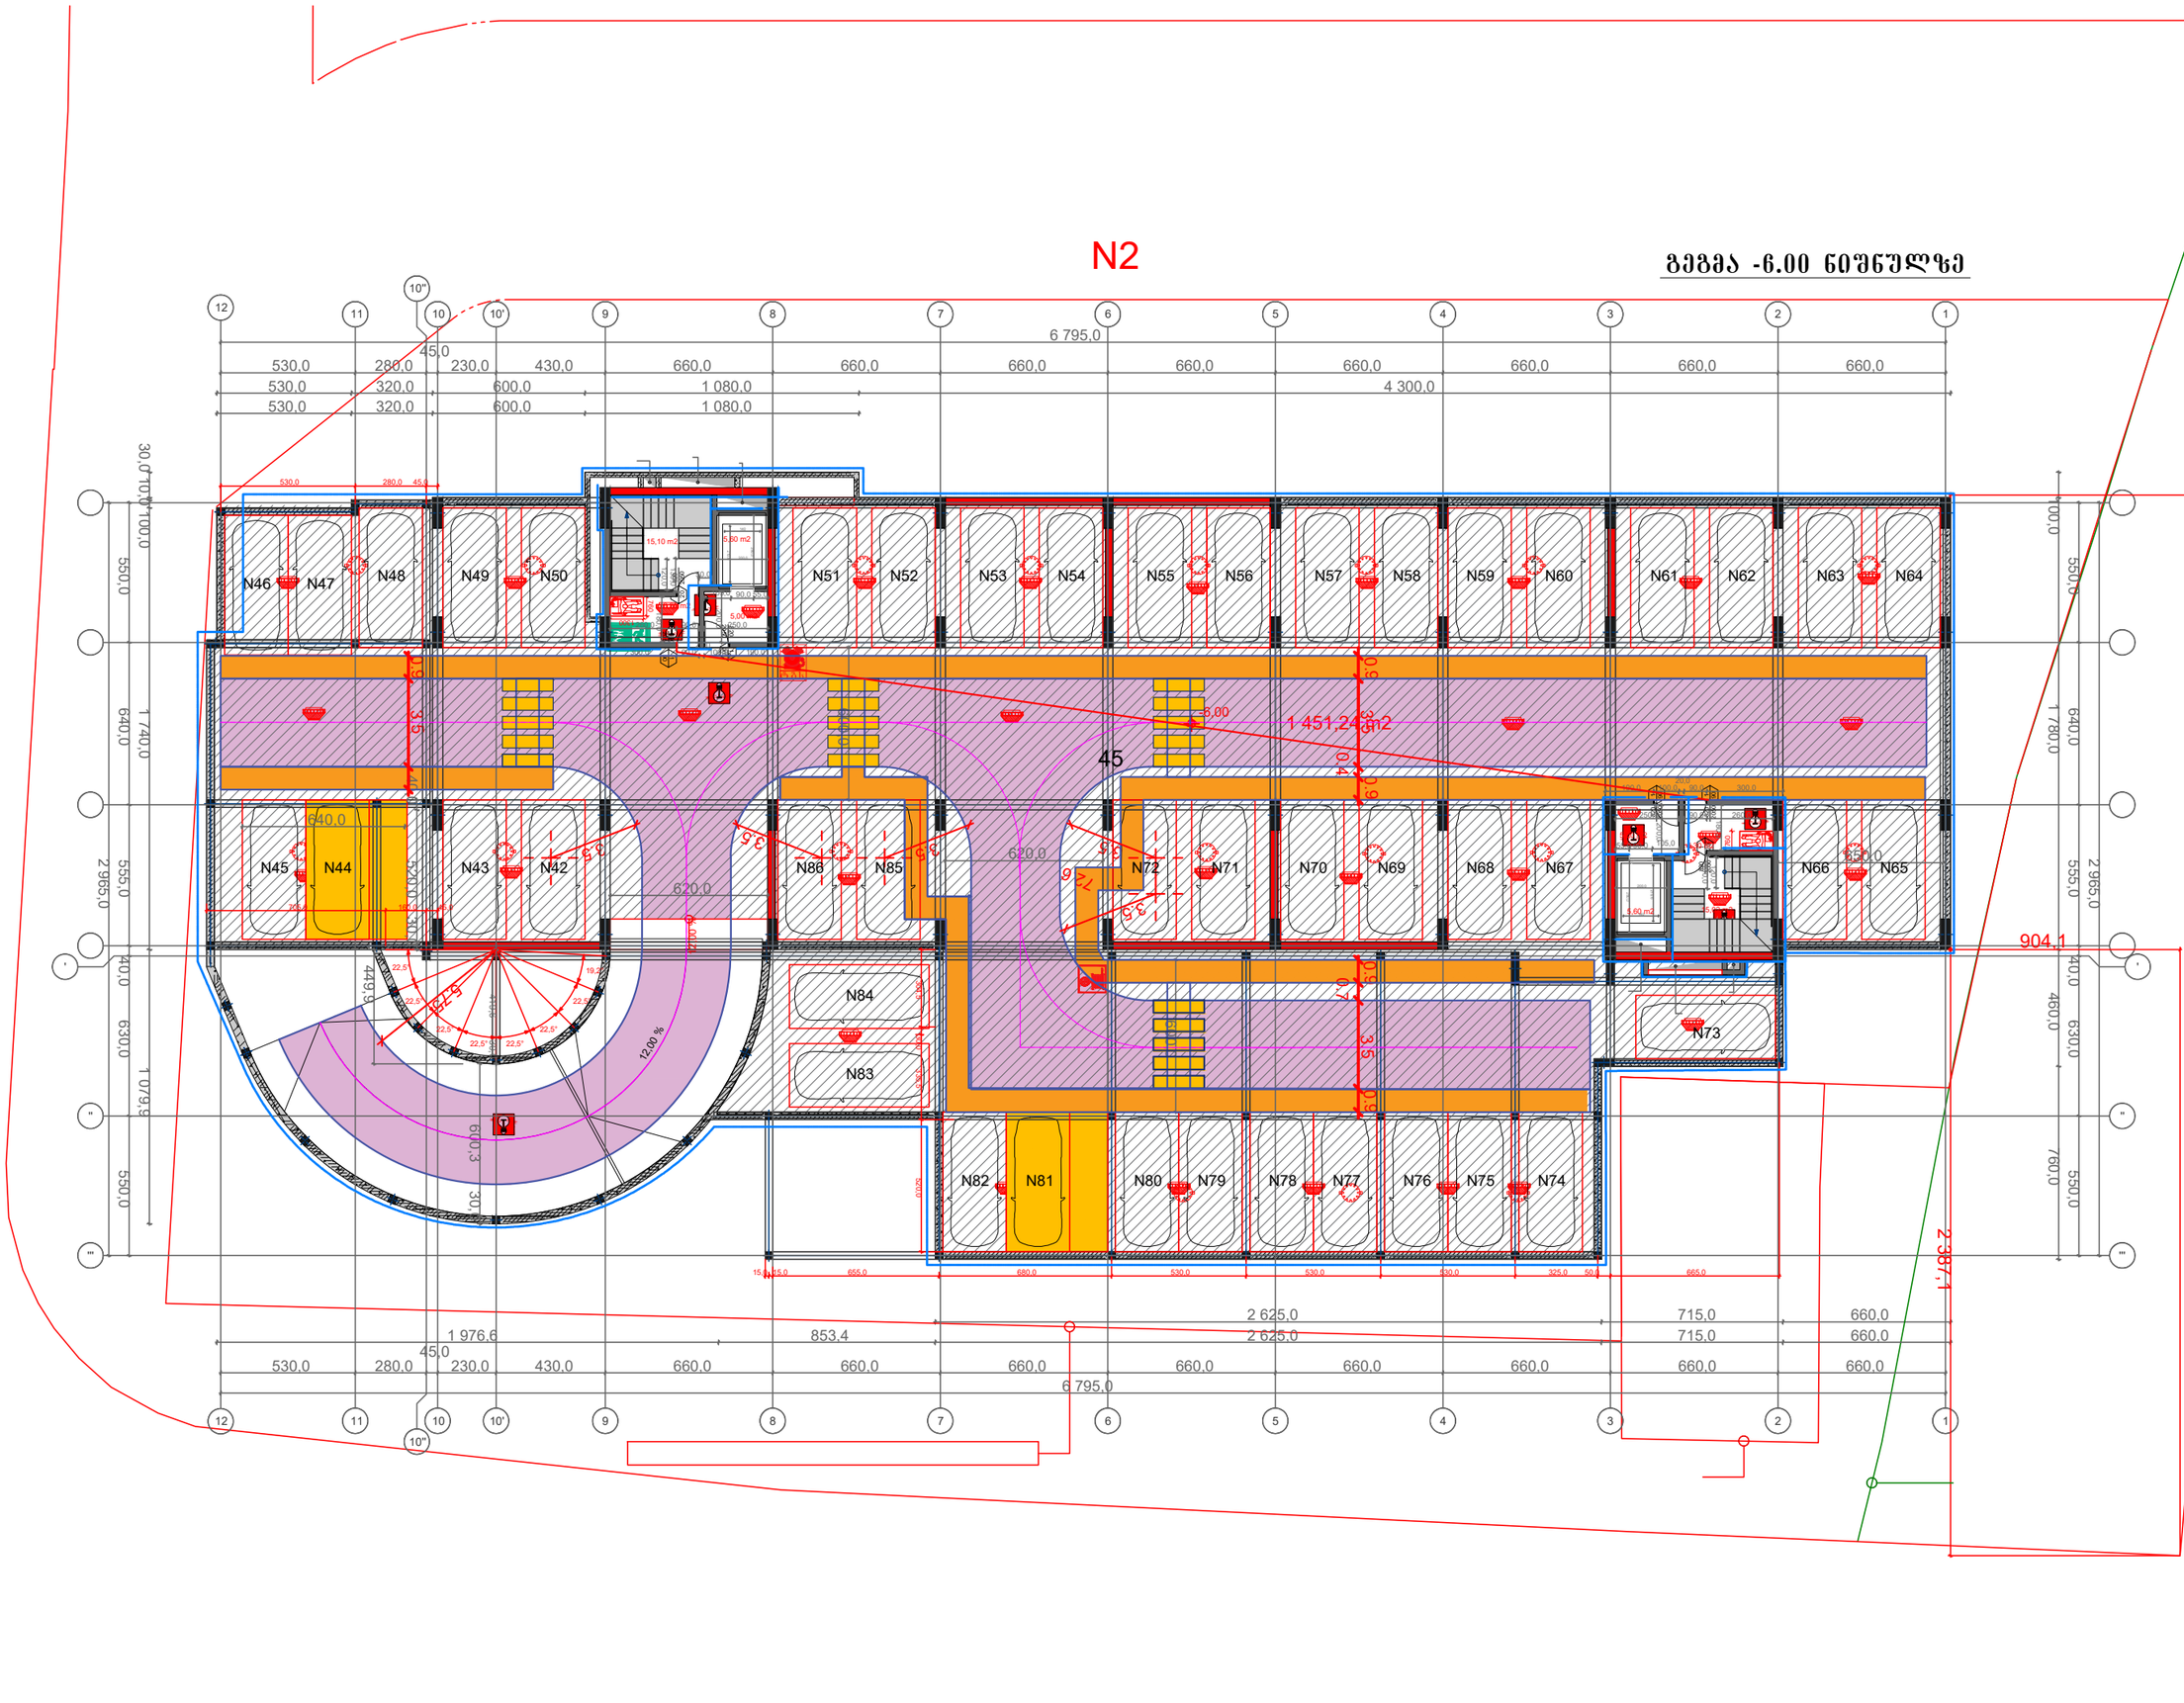

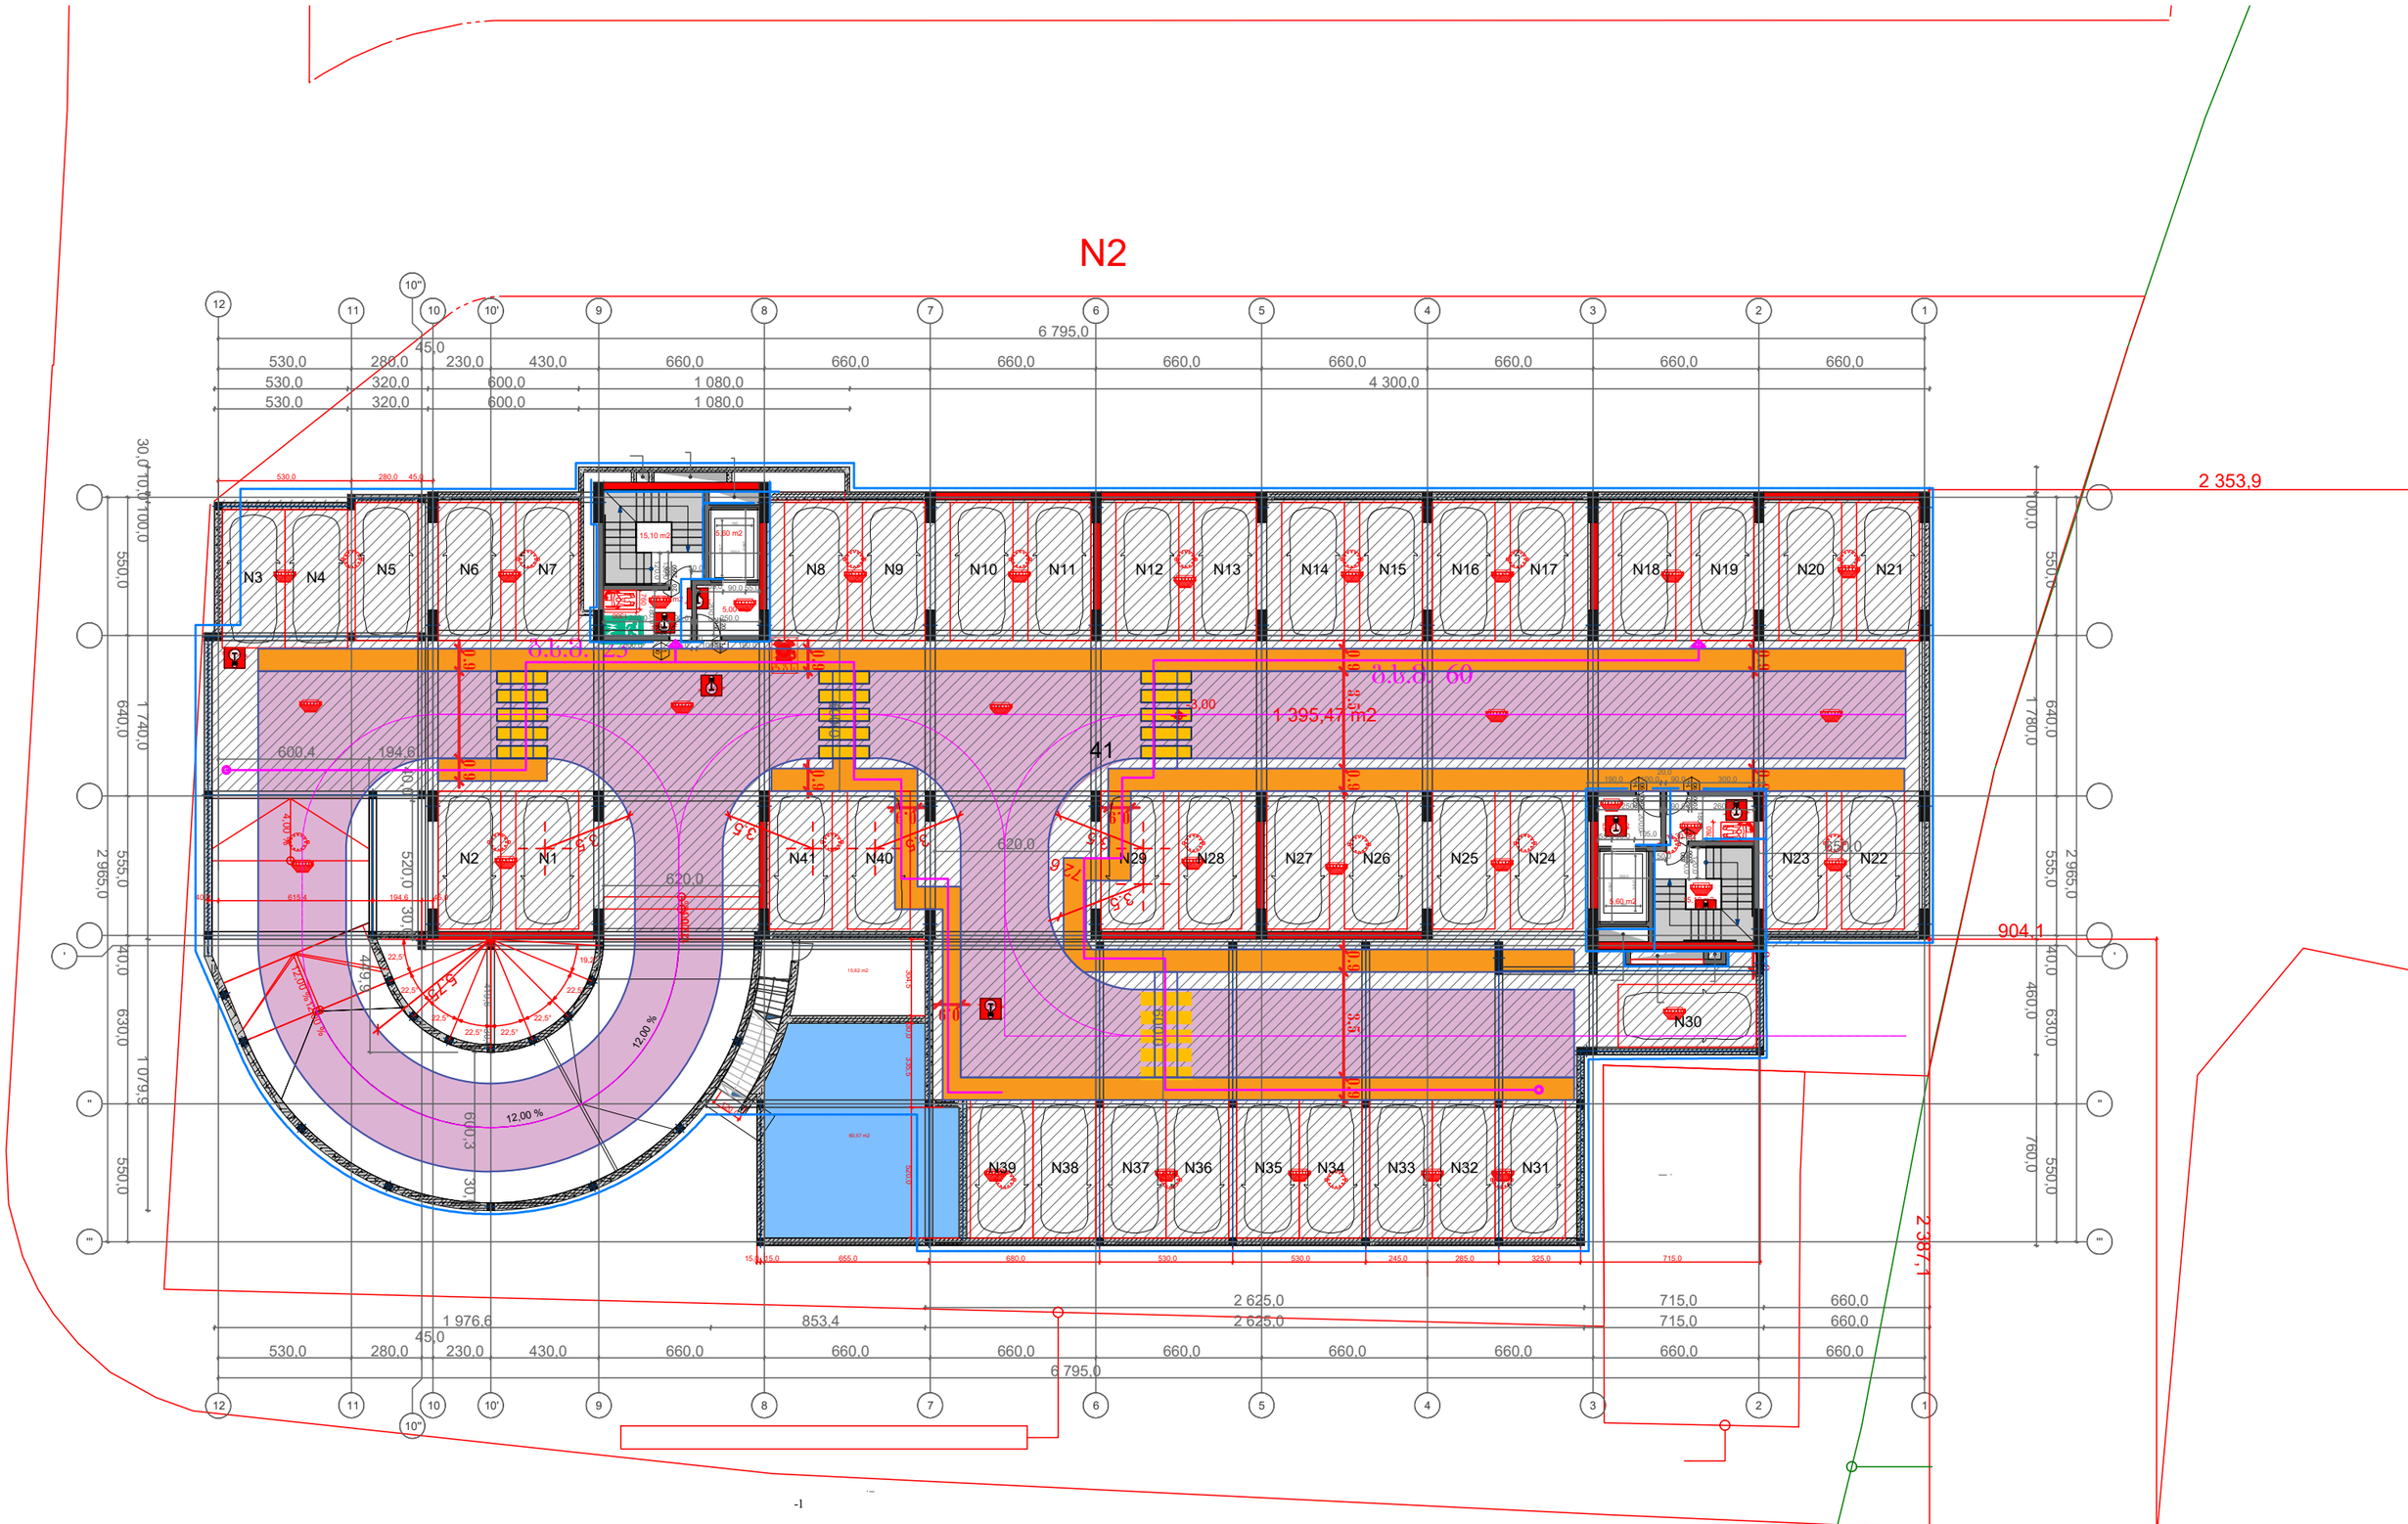
N2
6 795,0
530,0
280,0
45,0
230,0
430,0
660,0
320,0
600,0
1 080,0
4 300,0
N1
N2
N3
N4
N5
N6
N7
N8
N9
N10
N11
N12
N13
N14
N15
N16
N17
N18
N19
N20
N21
N22
N23
N24
N25
N26
N27
N28
N29
N30
N31
N32
N33
N34
N35
N36
N37
N38
N39
N40
N41
41
1 395,47 m2
2 353,9
904,1
2 387,1
2 625,0
715,0
1 976,6
853,4
620,0
600,4
194,6
615,4
12,00 %
15,10 m2
5,50 m2
5,60 m2
60,57 m2

N2

5 940.0

2 377.1

894.1

2 343.9

1 740.0

640.0

550.0

660.0

600.0

60.0

270.0

330.0

180.0

100.0

400.0

480.0

150.0

200.0

70.0

90.0

2100

1200

900

+0.00 / 270.00

12.00 %










320.0

1 2 3 4 5 6 7 8 9 10

N2

2 343,9

894,1

2 377,1

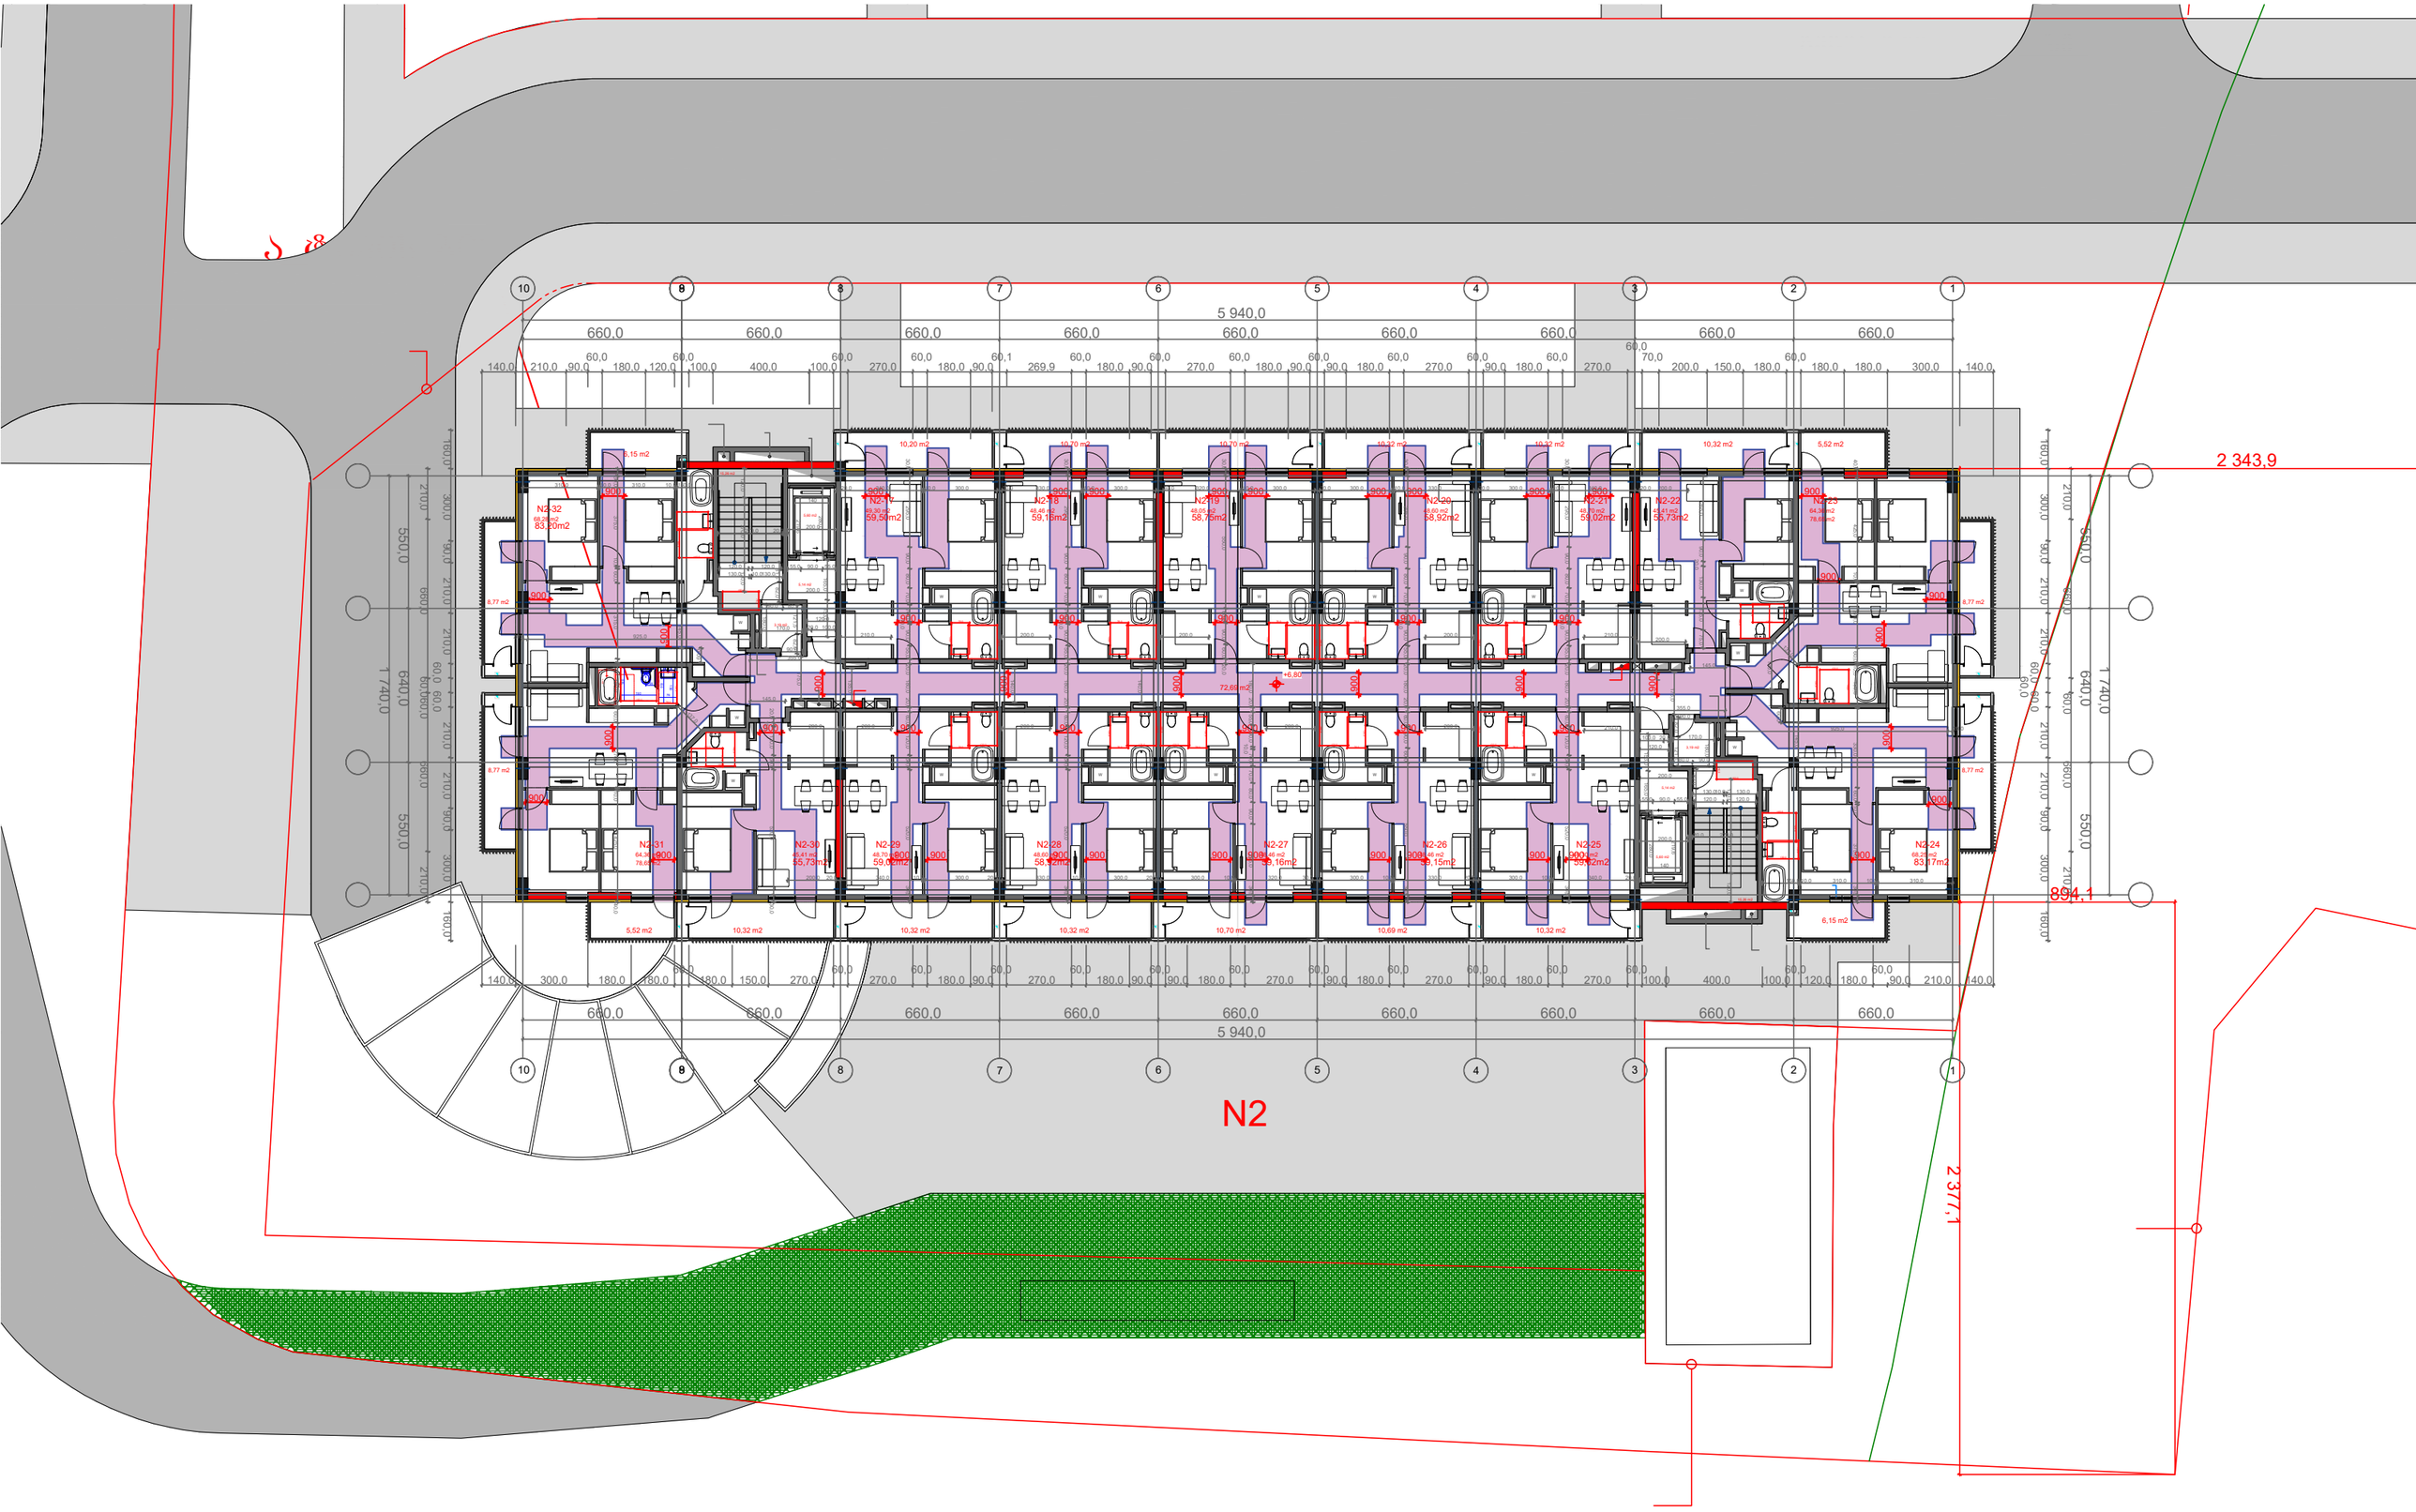
N2
2 343,9
894,1
2 377,1
5 940,0
660,0
1 740,0
640,0
550,0

N2

2 343,9

894,1

2 377,1

N2

2 343,9

894,1

2 377,1

N2

2 377,1

2 343,9

89А.1

5 940,0

660,0

1 740,0

640,0

550,0

# ა ტიპის ბინა

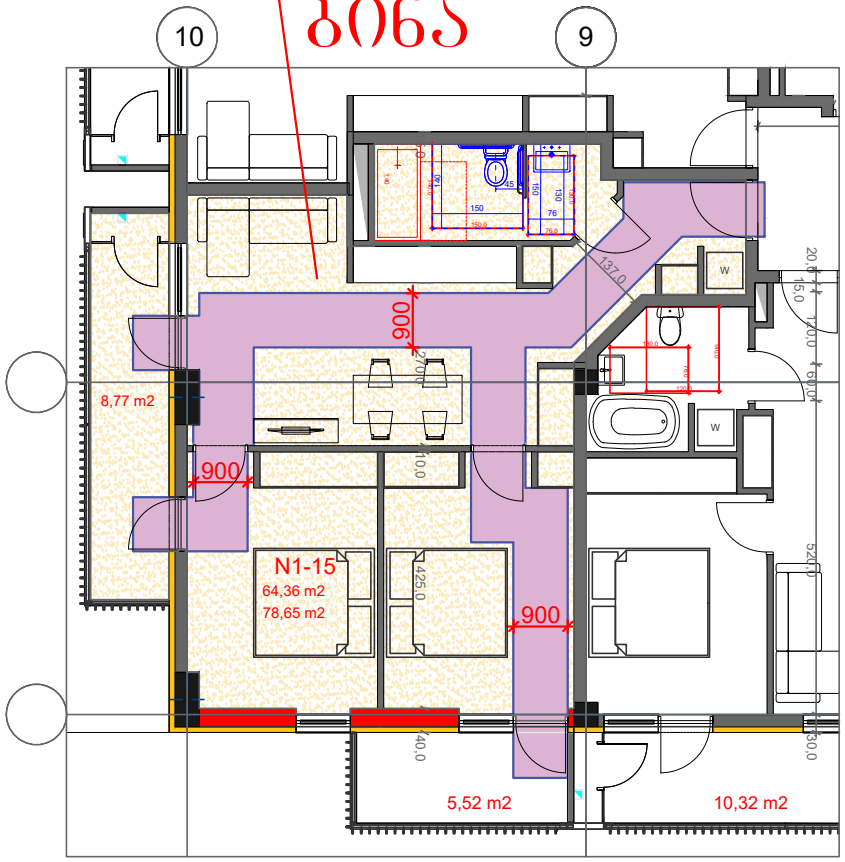


# ა ტიპის ბინა N 1-15; 2-31
## (დეზალური კვანძი)

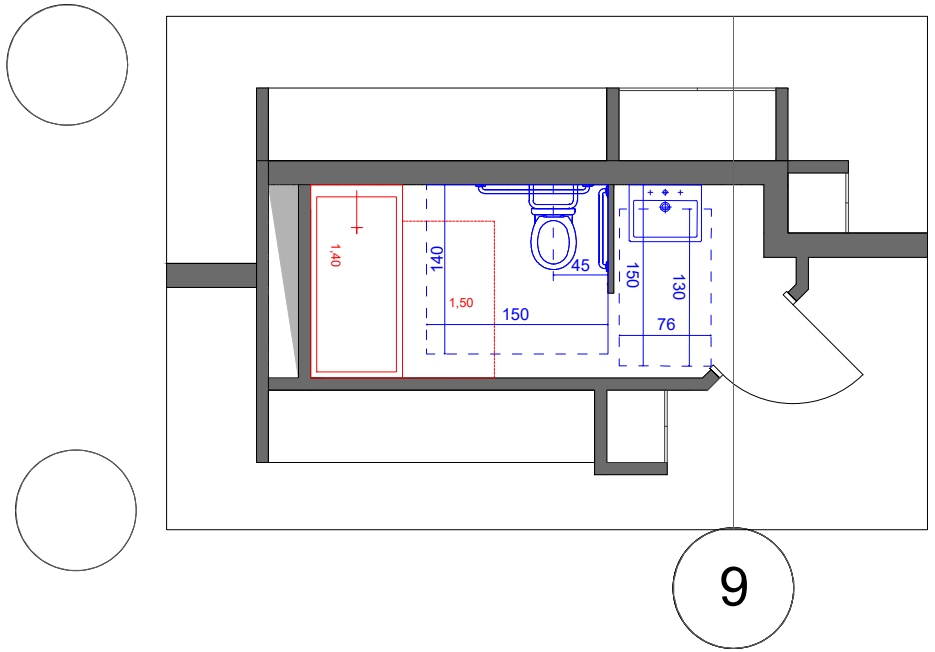

## კარის გაბარიტული ზომები

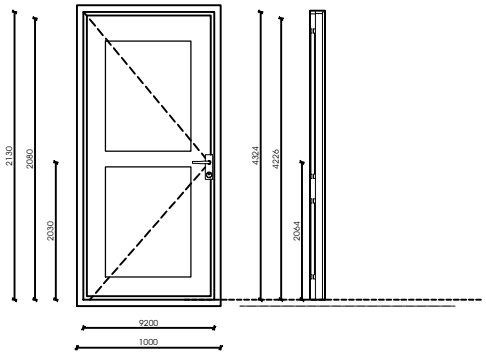


## ფანჯარასთან წვდომა "ბ" ტიპის ოთახებში

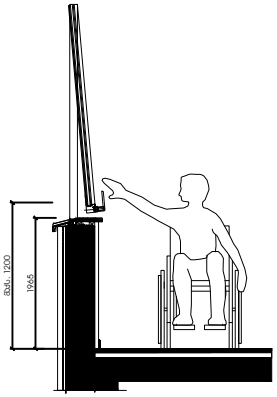


## იატაკის თავისუფალი სივრცე

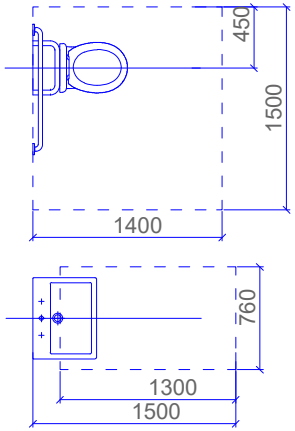


## მოსატრიალებელი სივრცე

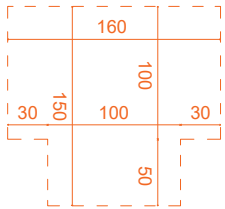


## მუხლის სიმაღლემდე სივრცე

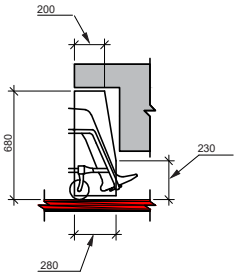


## ჭრილი უნიტაზის მდებარეობა

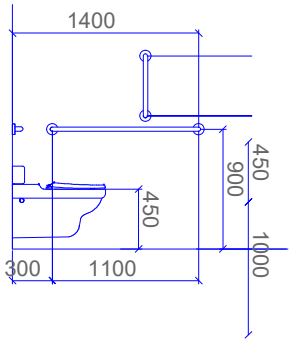


## ჭრილი ხელსაბანის მდებარეობა

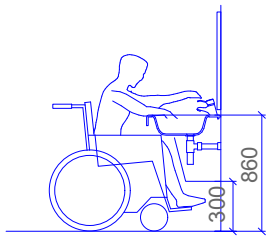

ორმხრივი კავშირის გამოძახების ღილაკი, ნიშანი შიდა გაიკრას თავშესაფრის ჭართობებთან

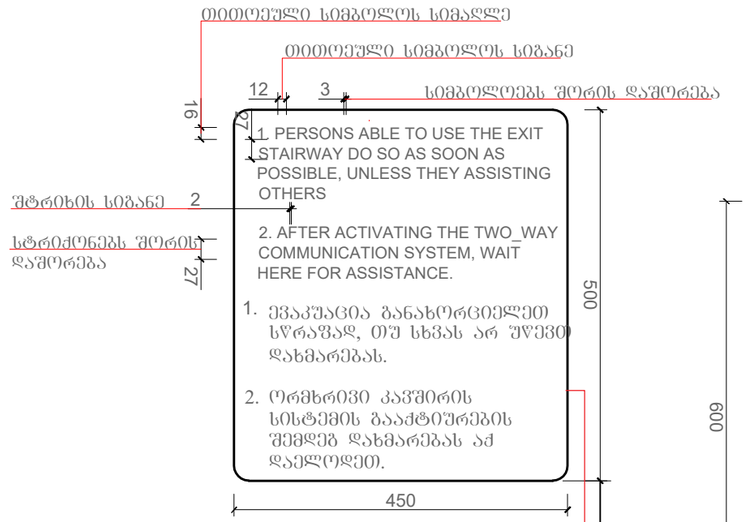


გზა-კიბის ამოსაცნობის ნიშანი, გზა-კიბის საზღვრებში, დერეფანში გამავალი კარის საკეტის მომიჯნავედ

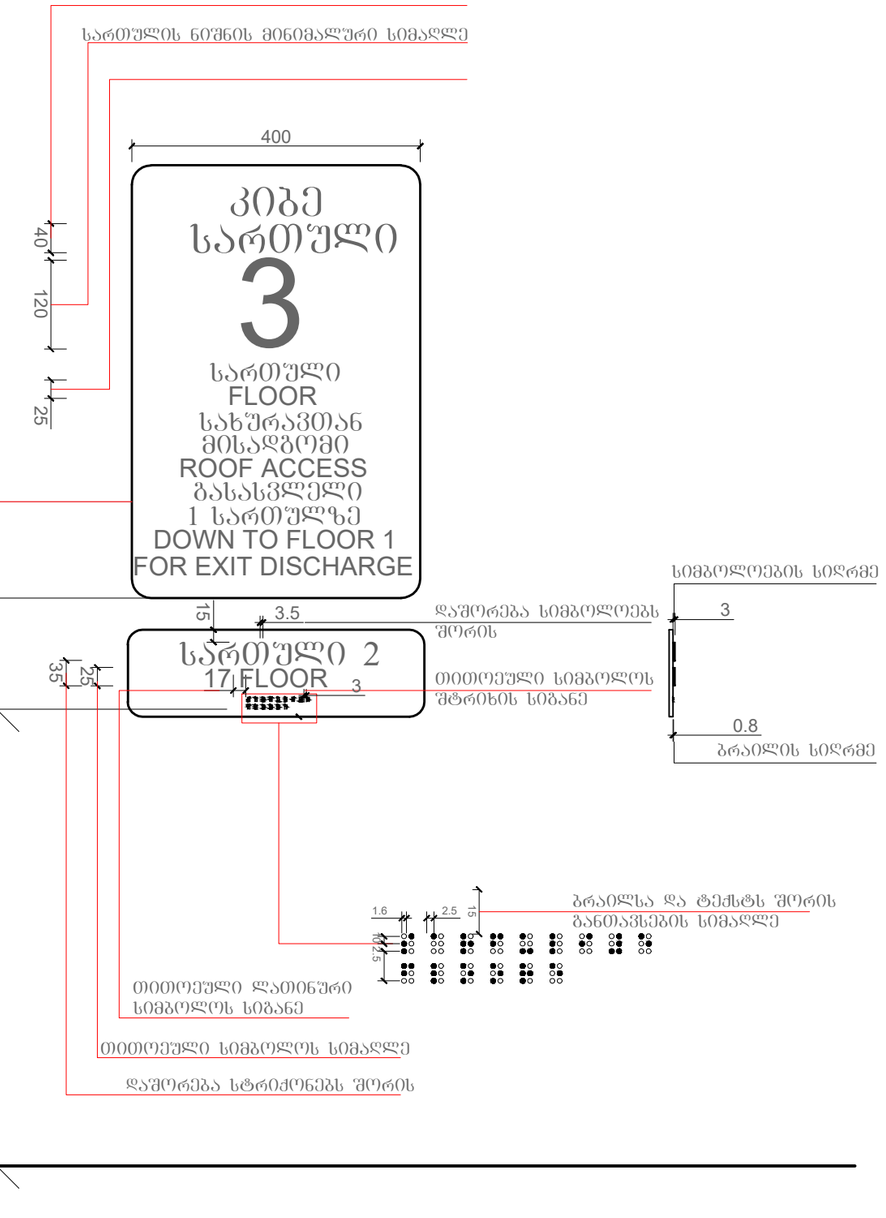


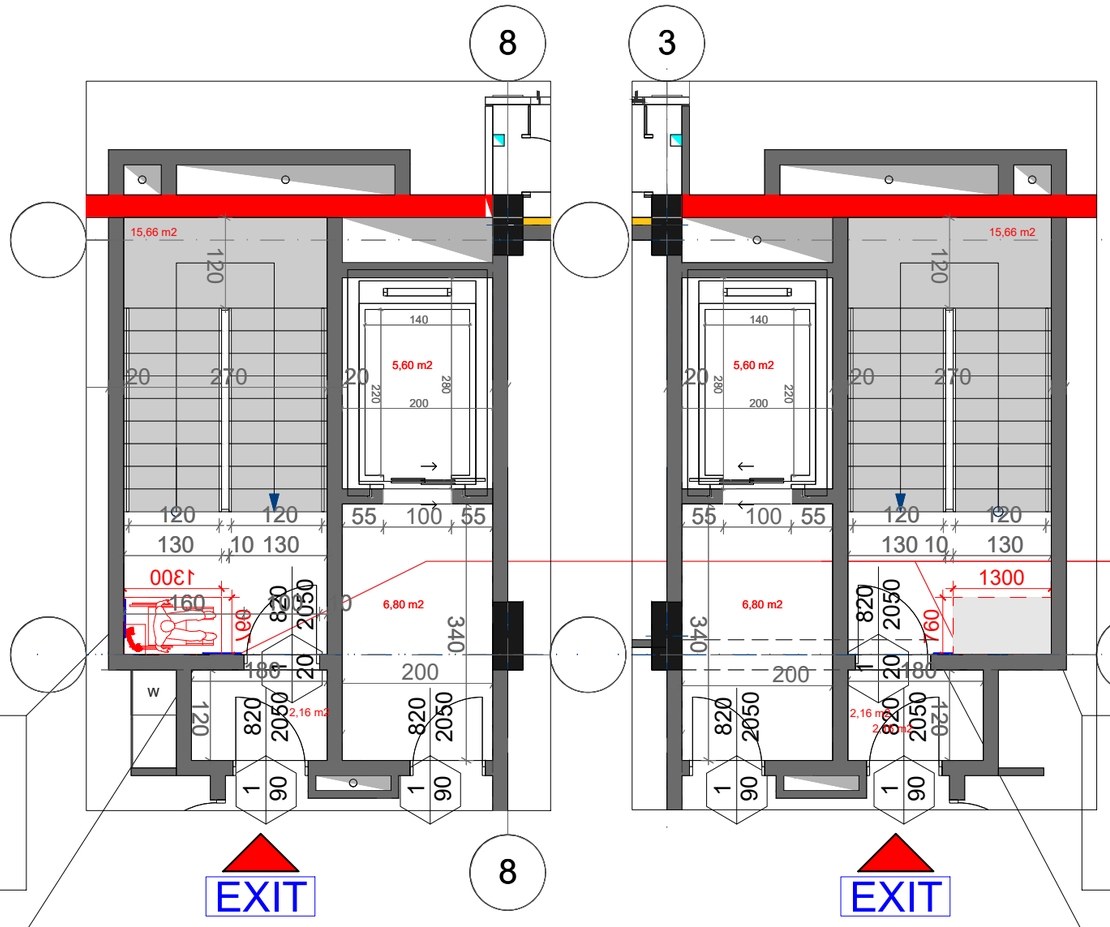





ლიფტის ტექნიკური მახასიათებლები

*ლიფტის შახტის ბაბარიტებია 2.00X2.80 მ.
*ლიფტის კაბინის შიდა ბაბარიტებია 1.40X2.20 მ.
*ლიფტის კარის სუფთა სიგანე 1.00 მ
*ლიფტის ტვირთამწეობა 800 კგ
*ლიფტის კარის ცეცხლმედეგობა 90 წთ

ლიფტის ტექნიკური მახასიათებლები

*ლიფტის შახტის ბაბარიტებია 2.00X2.80 მ.
*ლიფტის კაბინის შიდა ბაბარიტებია 1.40X2.20 მ.
*ლიფტის კარის სუფთა სიგანე 1.00 მ
*ლიფტის ტვირთამწეობა 800 კგ
*ლიფტის კარის ცეცხლმედეგობა 90 წთ

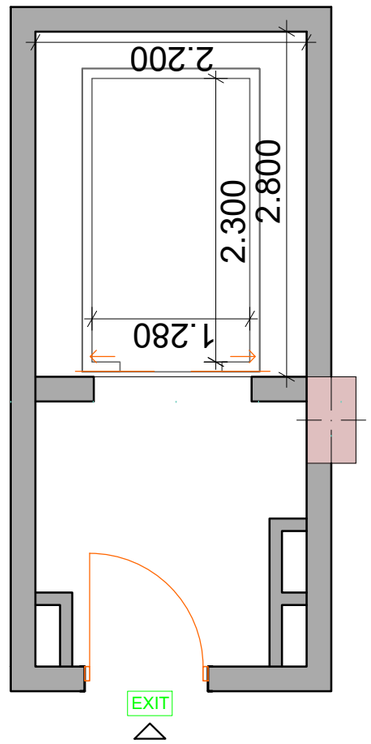



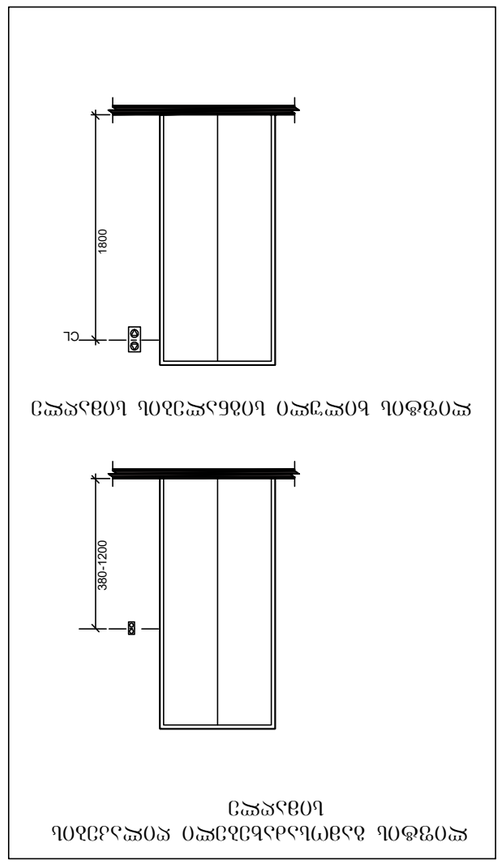



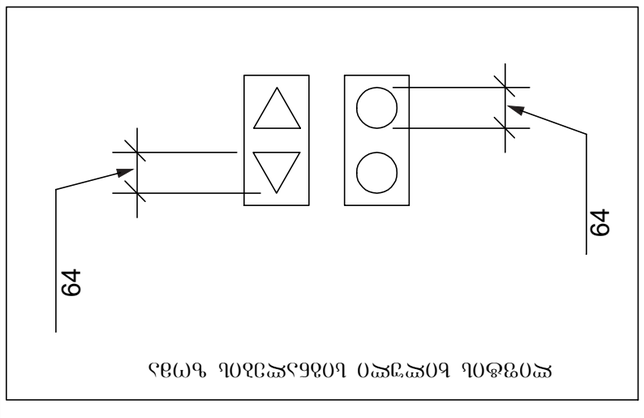



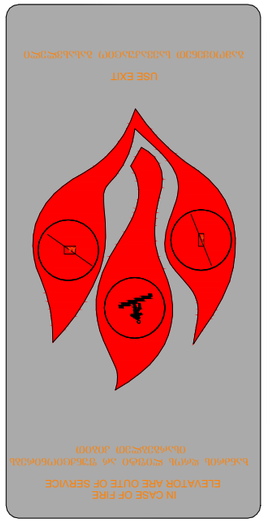


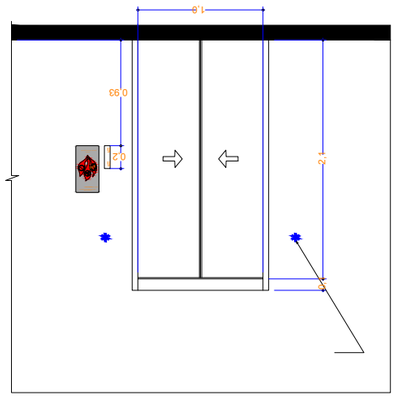



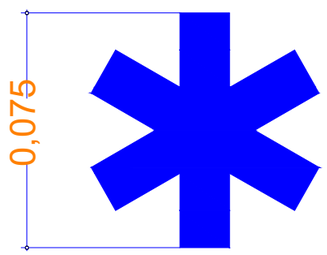

# ჭრილი

## შენობა 2

