სიტუაციური სქემა
მ 1:2000



ქ. თბილისი, ბზატკეცილი რუსთავი, №18-22, შპს "ფრინჯალა-3-ის" საკუთრებაში არსებული არასასოფლო-სამეურნეო დანიშნულების მიწის ნაკვეთის (ს/კ 01.18.12.007.093, 01.18.12.007.126, 01.18.12.007.075, 01.18.12.007.076)

ტ ო პ ო გ ე გ მ ა

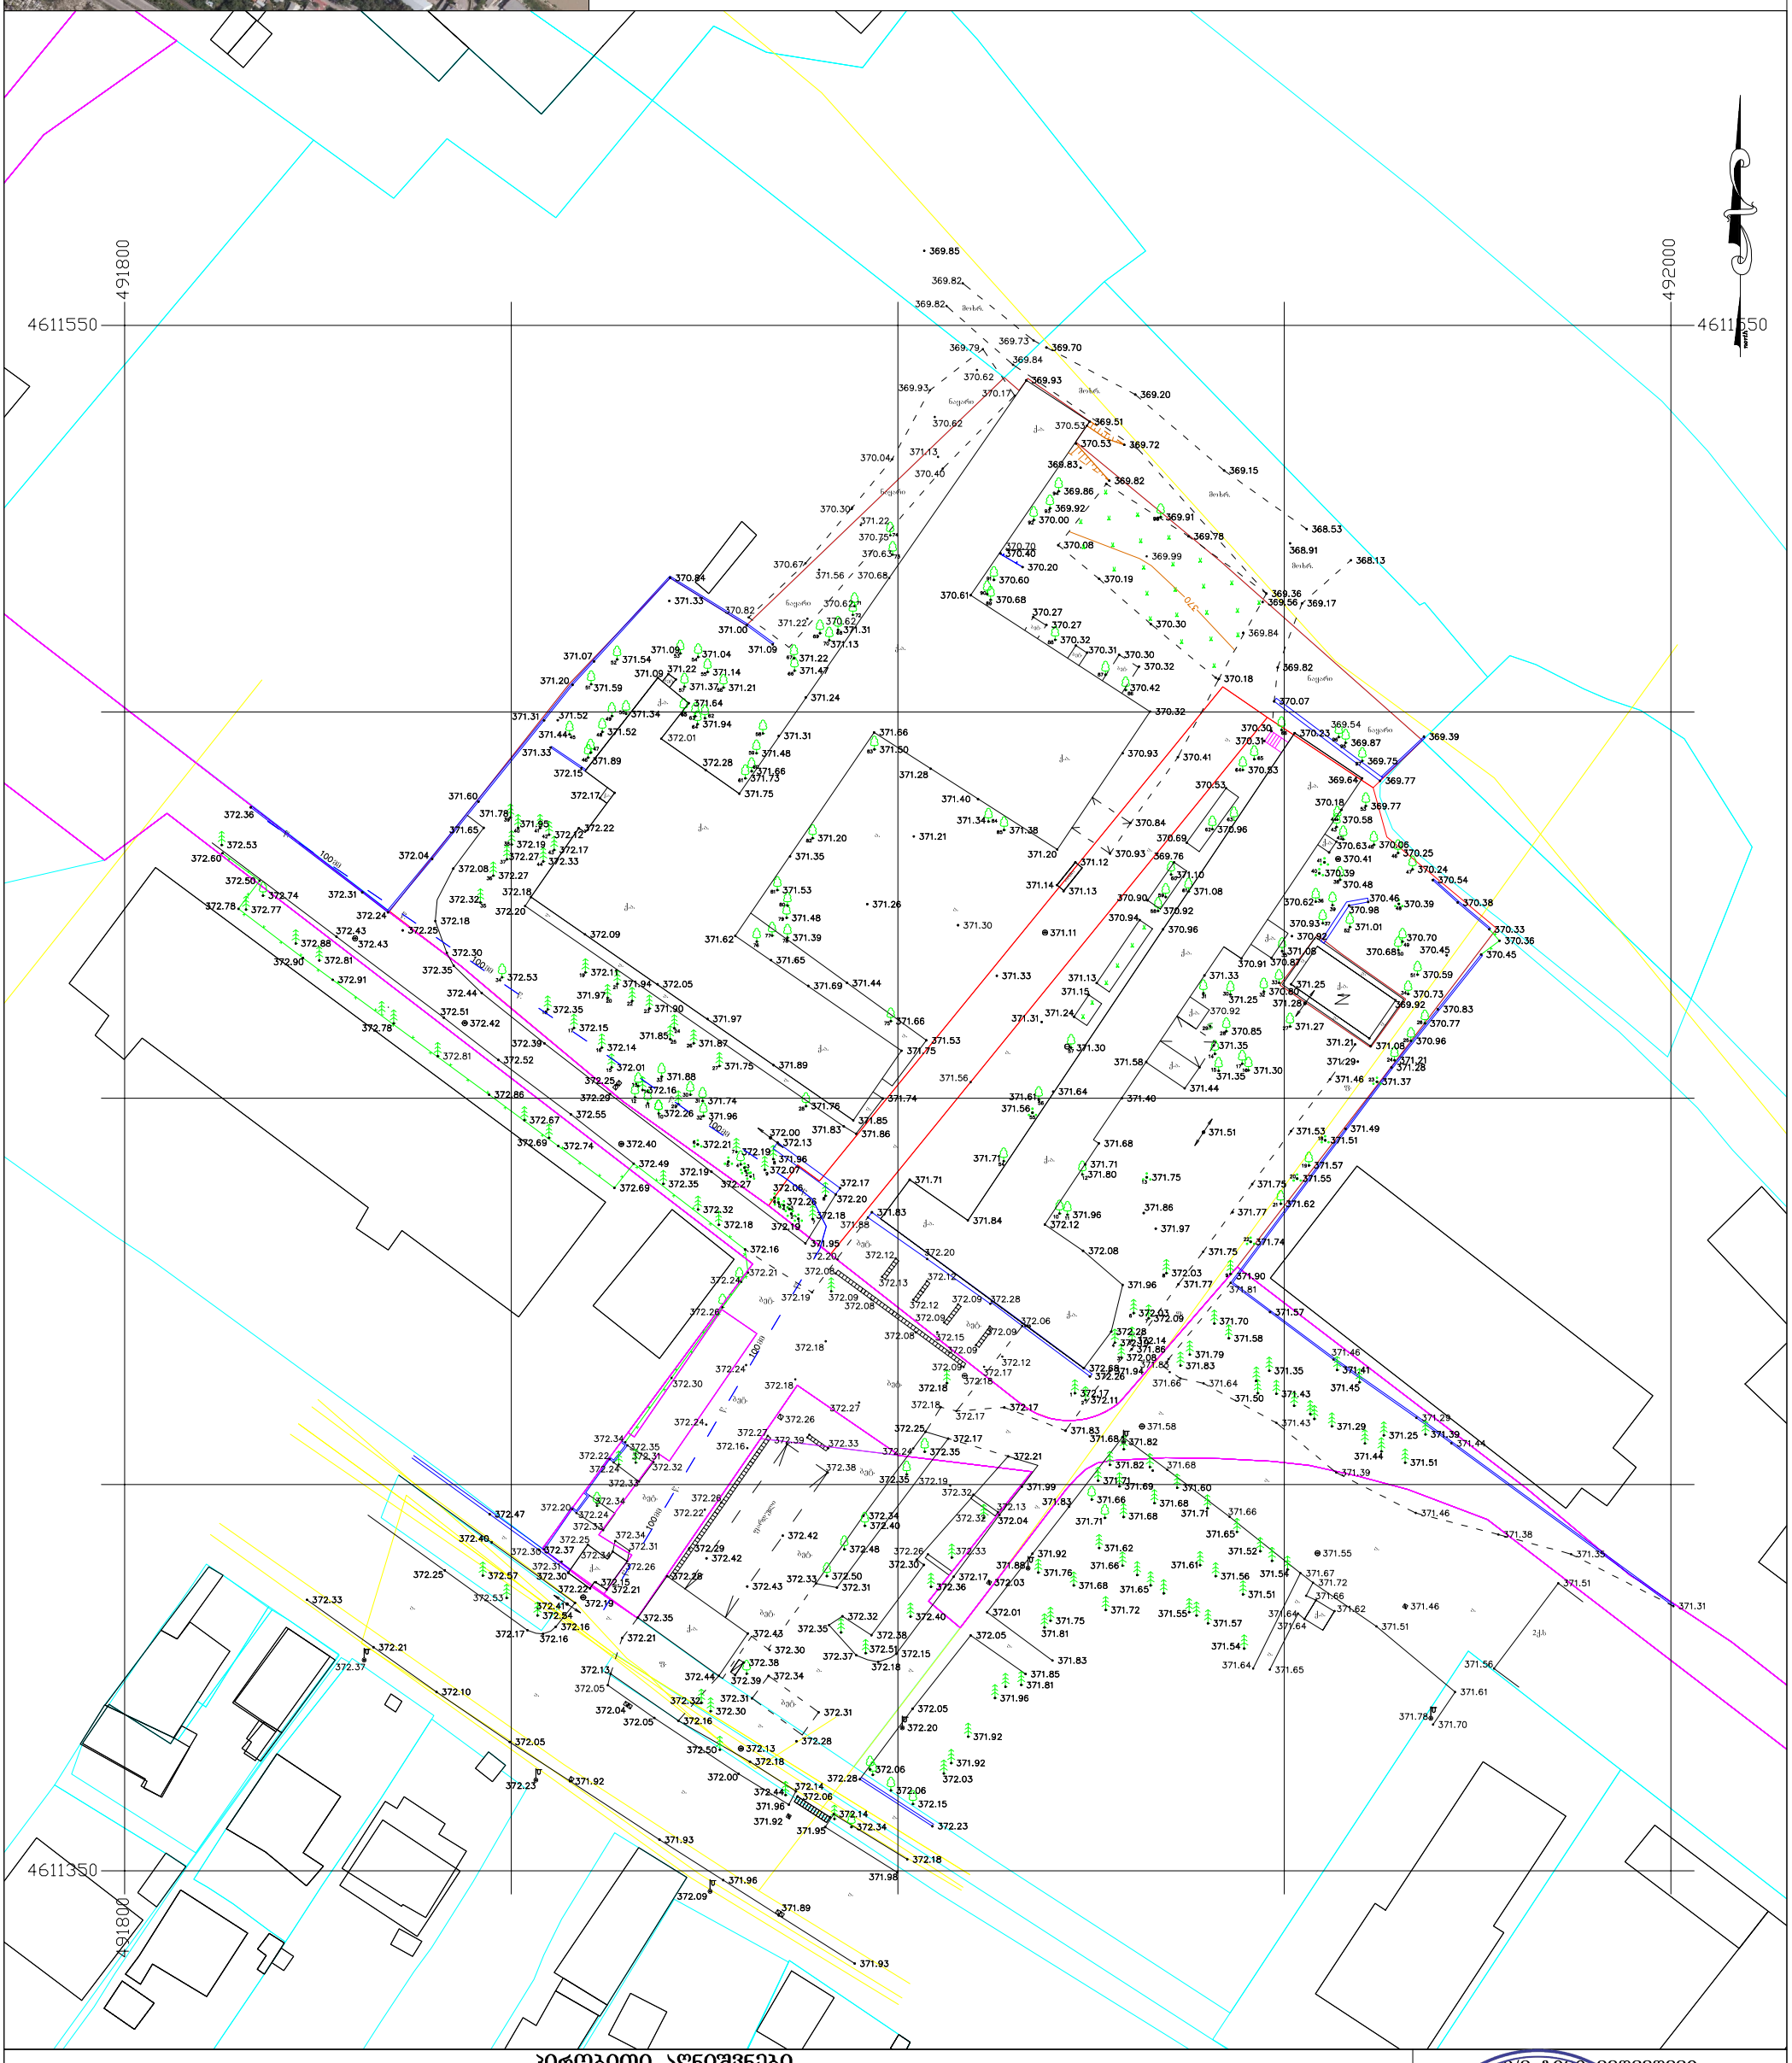

პირობითი აღნიშვნები

WGS 84 - ის კოორდინატთა სისტემის UTM პროექცია

სც	საცხოვრებელი შენობა
ასს	არასაცხოვრებელი შენობა
ფ	ფარდული
სათბური	სათბური
ნანგრევი	დანგრეული შენობა
რეზ.	რეზერვუარი
	თხრილი
	ბორდიური
ა	ასფალტის გზა
გრ.	გრუნტის გზა
	რკინიგზა
	ნაყარი მიწა
221	მთავარი იზოჰიფსი
	იზოჰიფსი სიმაღლით
	ქვის ღობე
	ლითონის ღობე
	ბეტონის ღობე
	მავთულბადის ღობე
ბ	გაზი
წ	წყალი
	ნამოჭრილი გრუნტი
	ხახოვანი საჯარო რეესტრის მონაცემების მიხედვით
	ქარსაცავი ზოლი
	ცოცხალი ღობე
	მიწის ნაკვეთის საზღვარი
	მეზობლის მიწის ნაკვეთის საზღვარი
	ხეები, ბალმა, ბუჩქი
	ბოძები
	განაათების ელ. ბოძი
	ონკანი, სათვალთვალო ჭა
	ანძა, ანტენა
ტრ.	ტრანსფორმატორი, ელ. ქვესადგური

	ი/მ გივი მედვედევი პ/ნ 01024067080	
აზომა		გ. მედვედევი
დახაზა		გ. მედვედევი
1:500		2022წ.

საქართველო GEORGIA. I/E GIVI MEDVEDEVI 01024067080

ტერიტორიის საზღვარი	
მიმდებარე ტერიტორიების საზღვარი	
ტროტუარი	
ასფალტი	
ბეტონი	
ბორდიური ქვა	
ღობე	
ხეების ადგილმდებარეობა	
ნარგავების ადგილმდებარეობა	
ბეტონის ბორდიური	

ტერიტორიის ზონირება	
1. ზონის ტიპი: ტერიტორიის ძირითადი დანიშნულება	
2. ზონის ტიპი: სპეციალური დანიშნულების ტერიტორიის ზონა (ტერიტორიის ძირითადი დანიშნულების ტიპის განსაზღვრა საჭირო არ არის)	


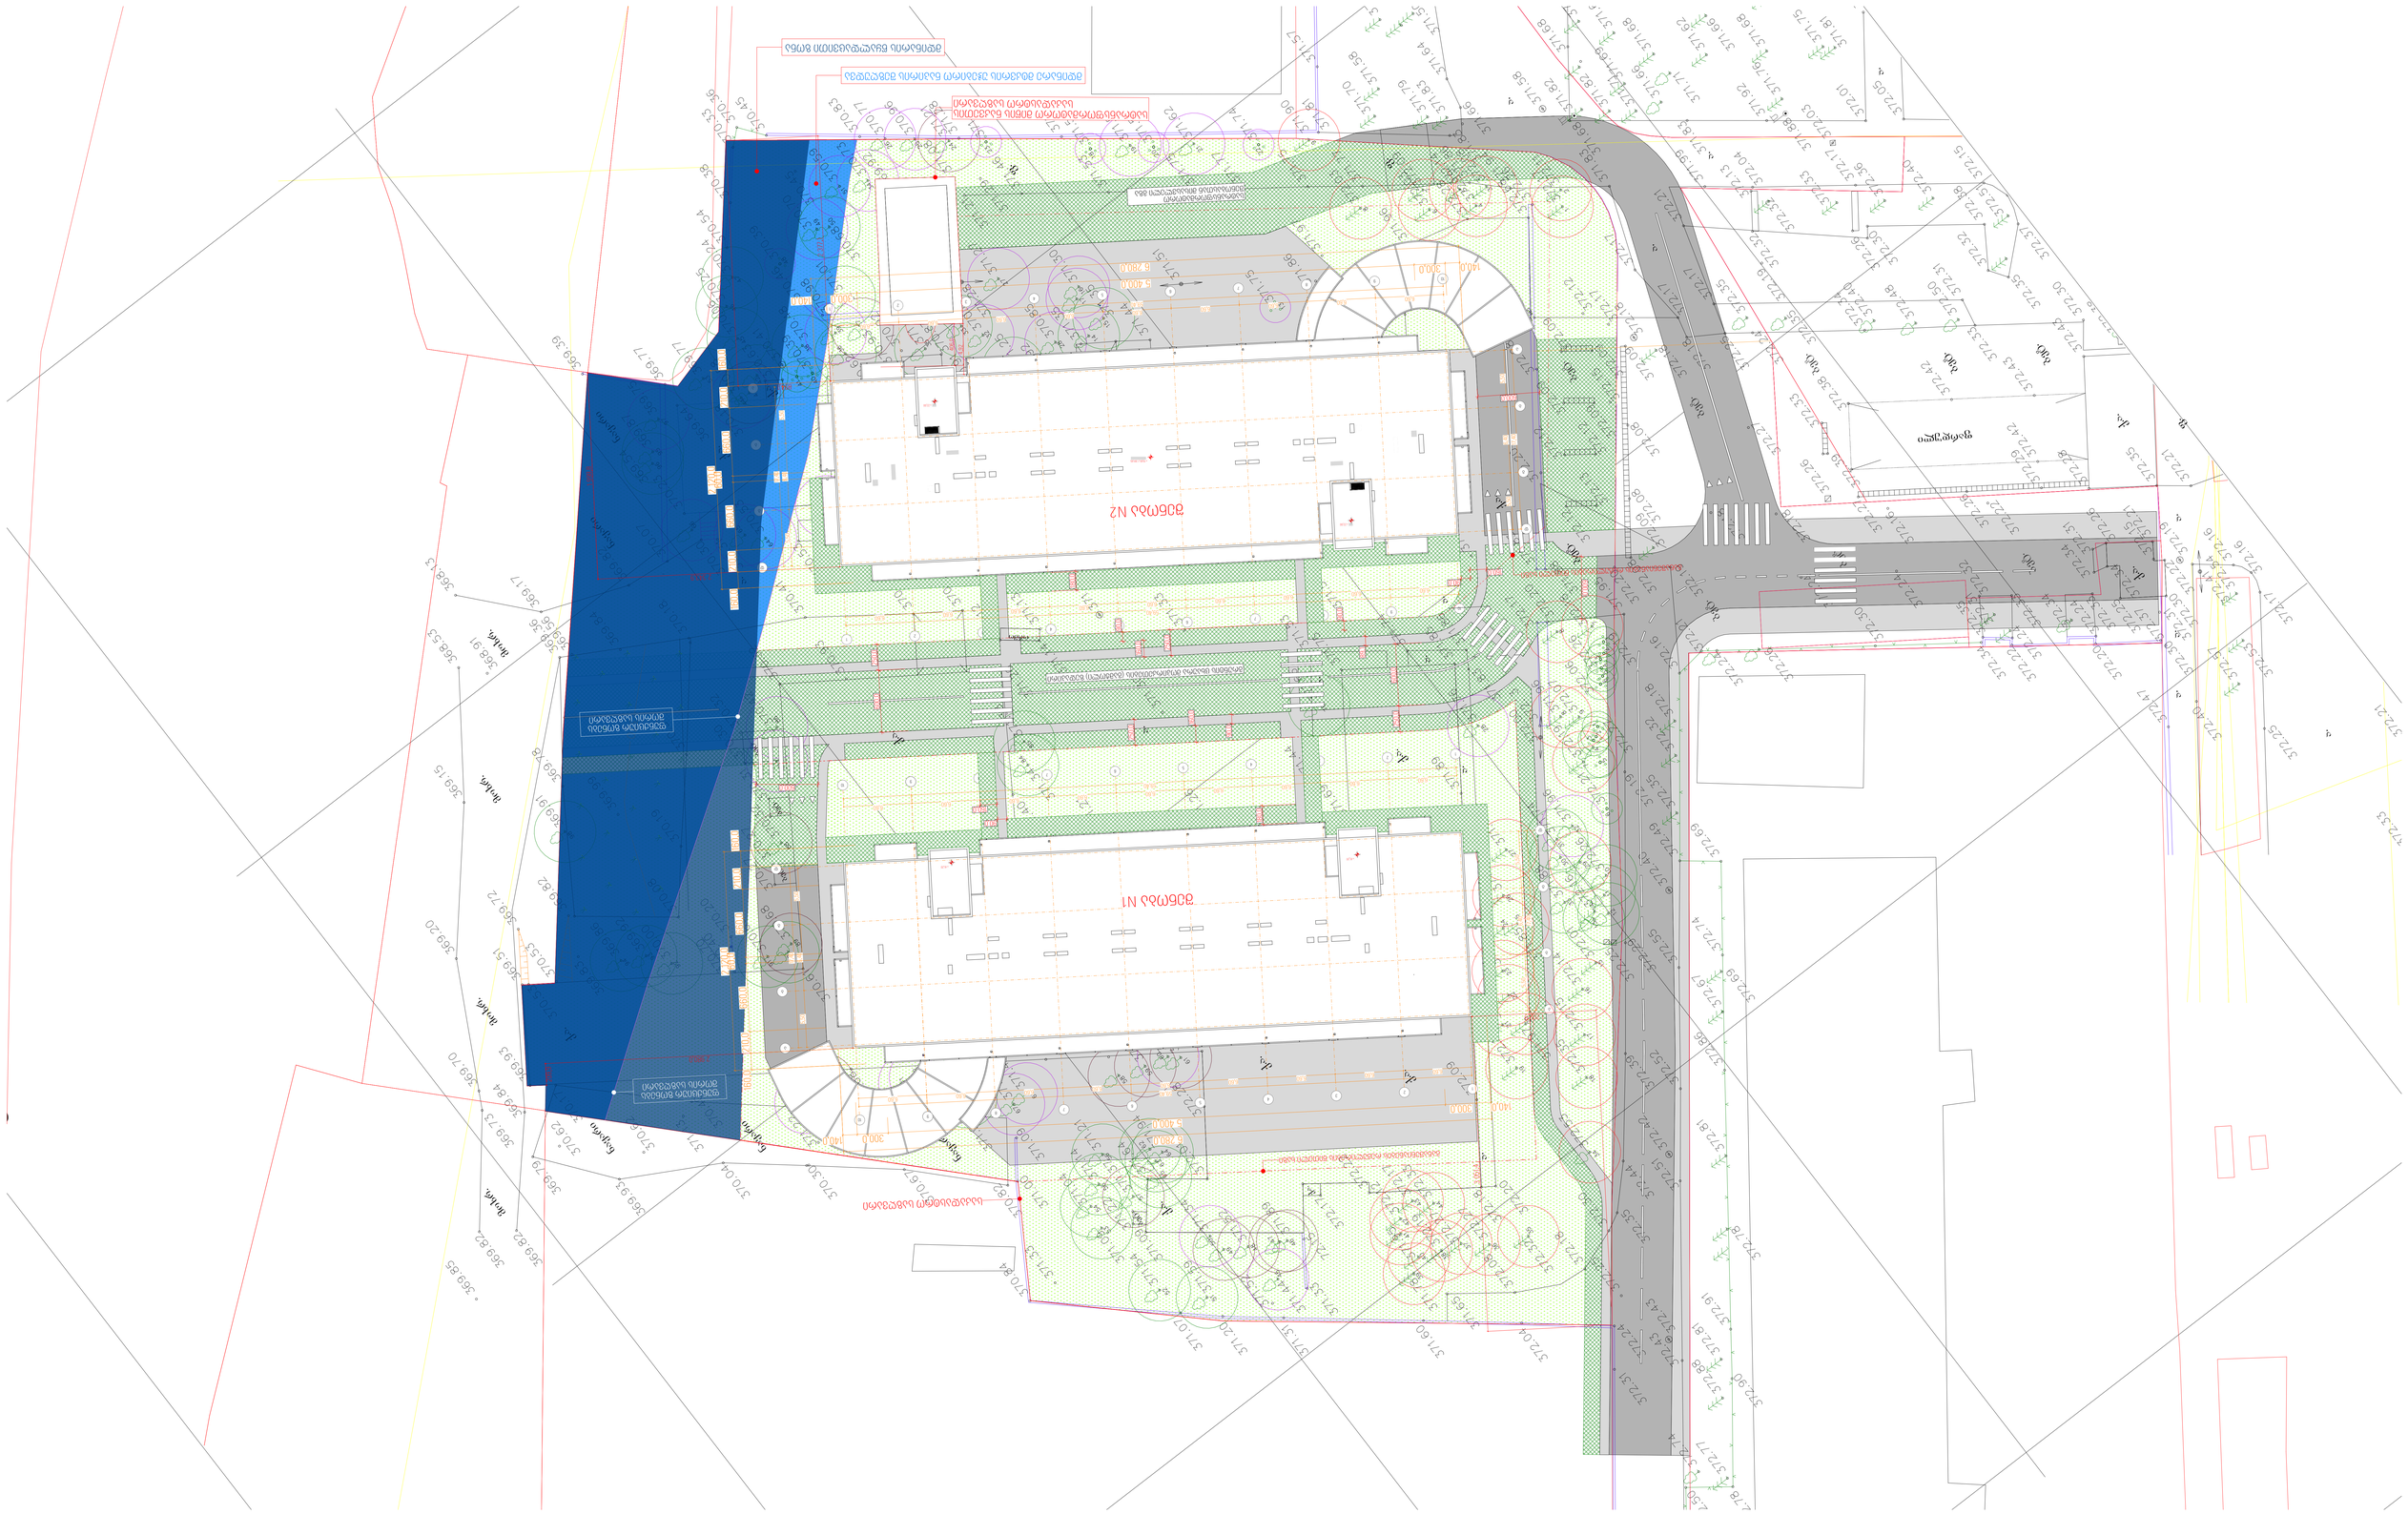
