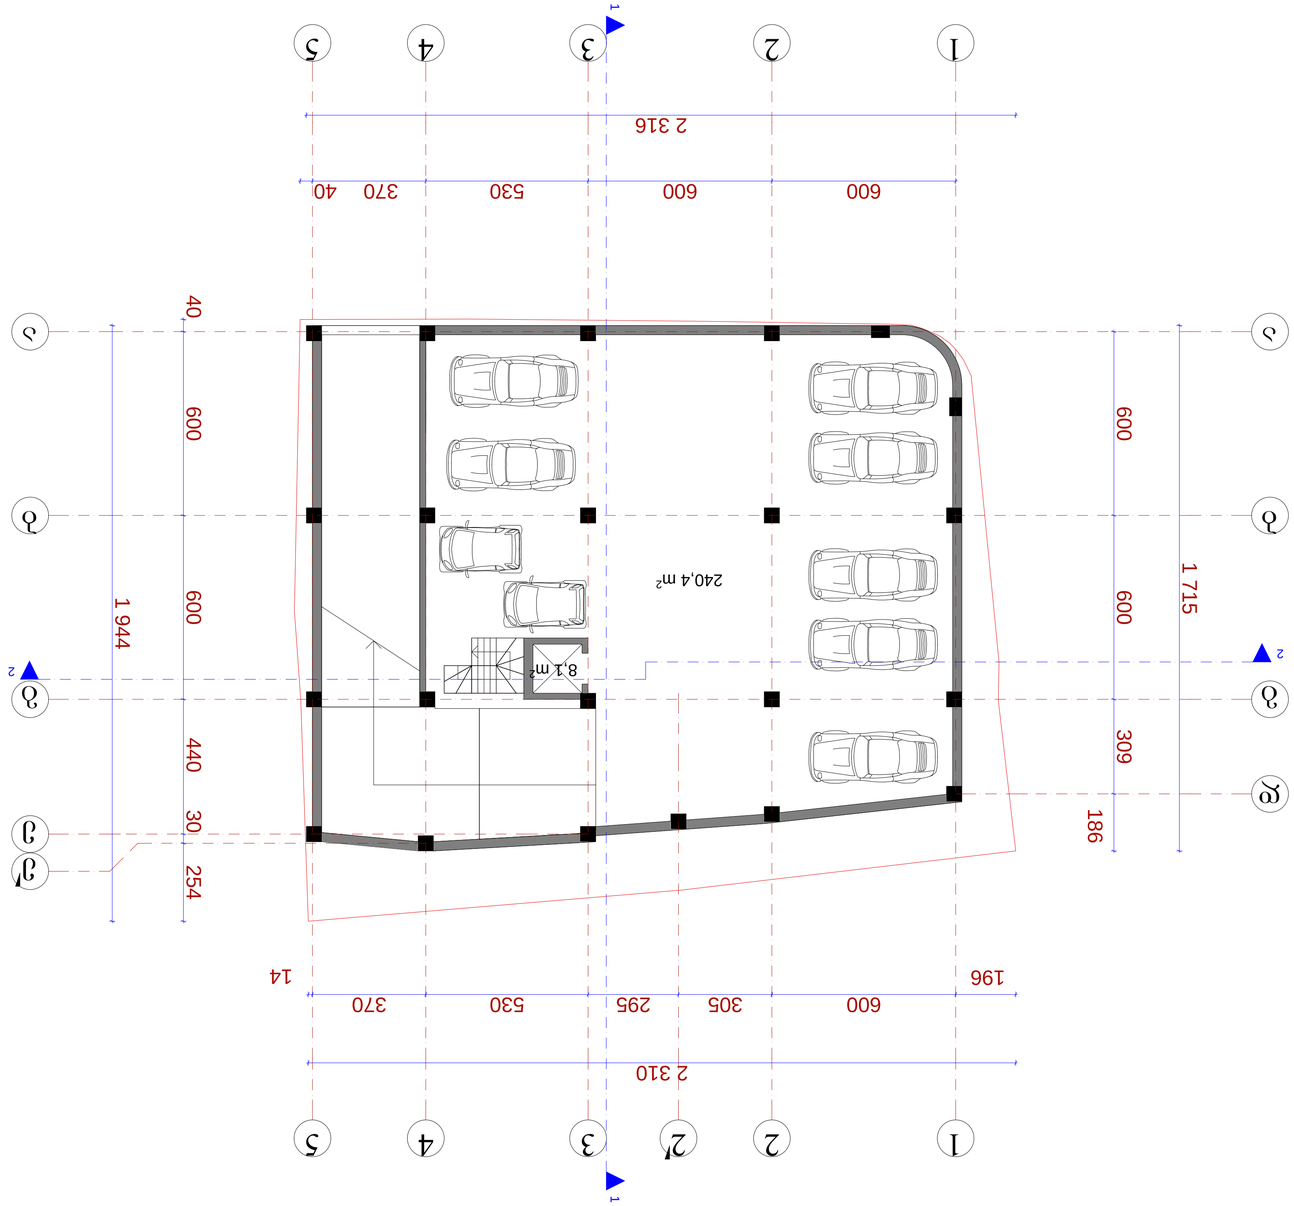




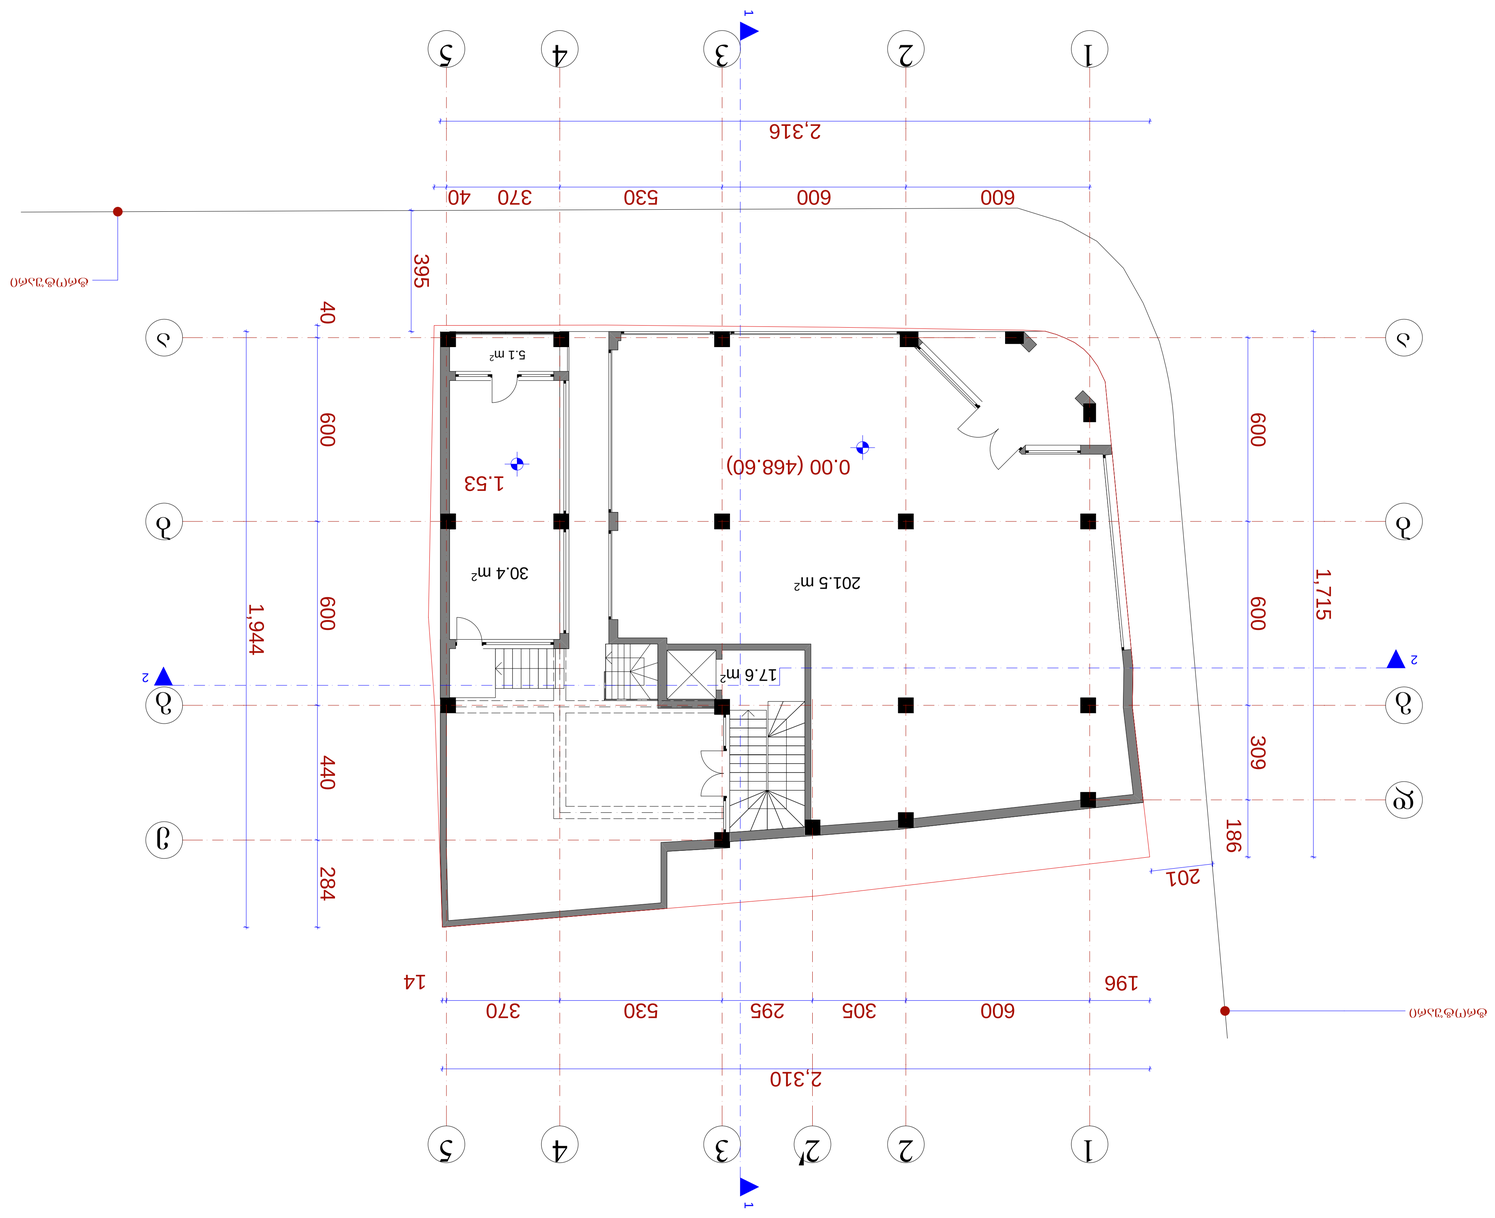




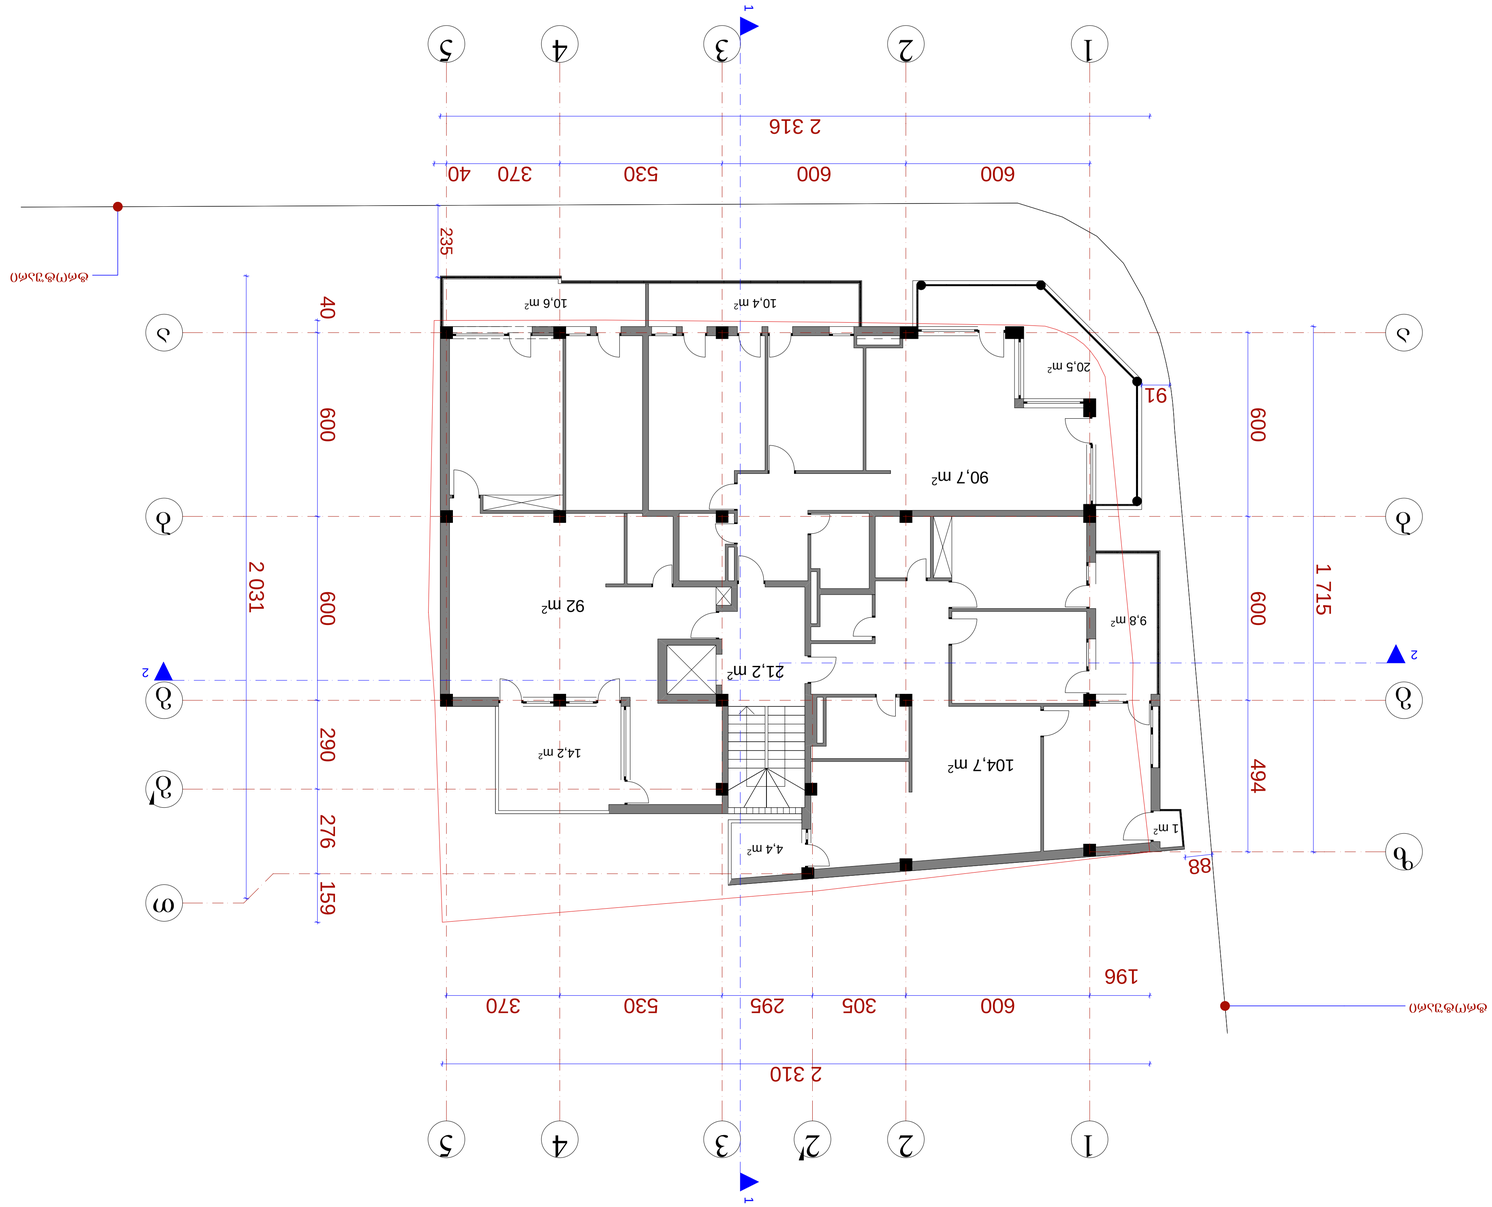



გეგმა 14.85 ნიშნულზე მ.: 1-100

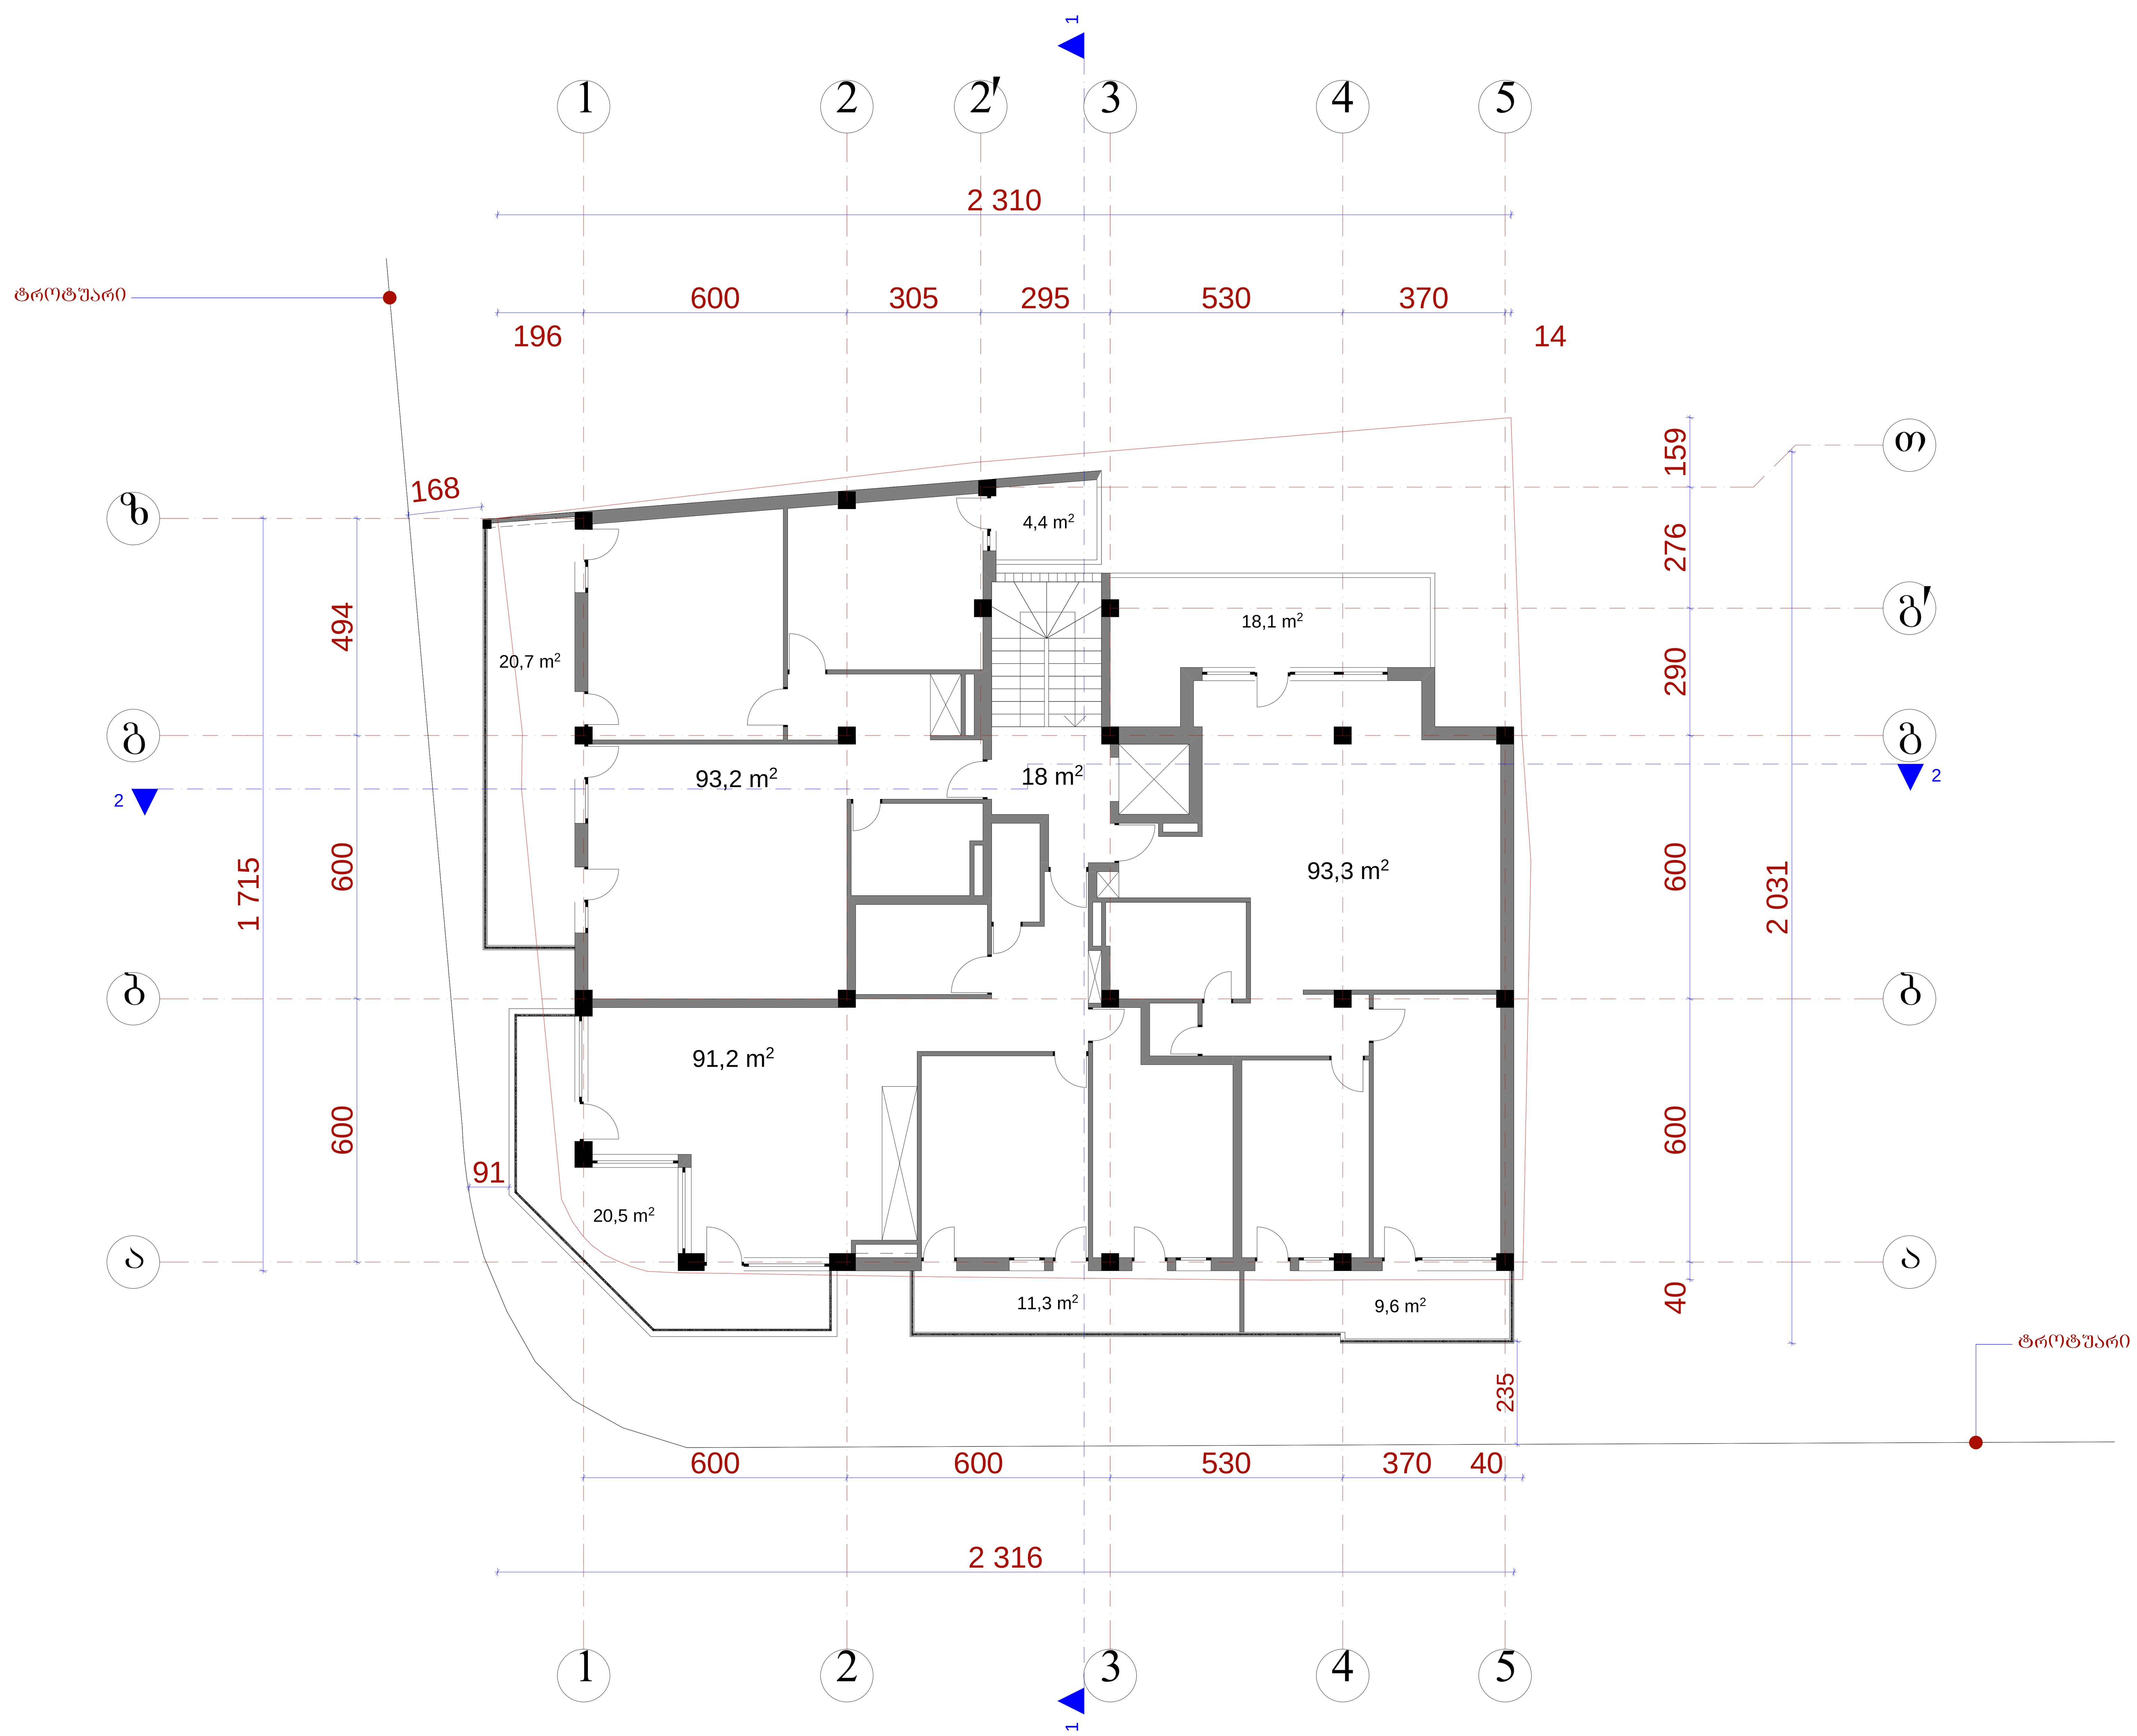

	შ.პ.ს. „ამფიონი"		
დირექტორი		მ.ჩხაიძე	მრავალბინიანი საცხოვრებელი სახლი ვაკე-საბურთალოს რ-ში, ბარნოვის ქ. №84 (კორექტირება)
პრ.მთ.არქიტ		მ.ჩხაიძე	
პრ.ავტორი		ნ.სვანიძე	
შეასრულა		მ.აბაიშვილი	მ 1:100
პრ.მთ. კონს.		მ.მექვაბიშვილი	გეგმა 14.85 ნიშნულზე
შეამოწმა		მ.ჩხაიძე	

სტადია	ფურც.	ფურც.რ.
პრ.		
დაკვეთა №		

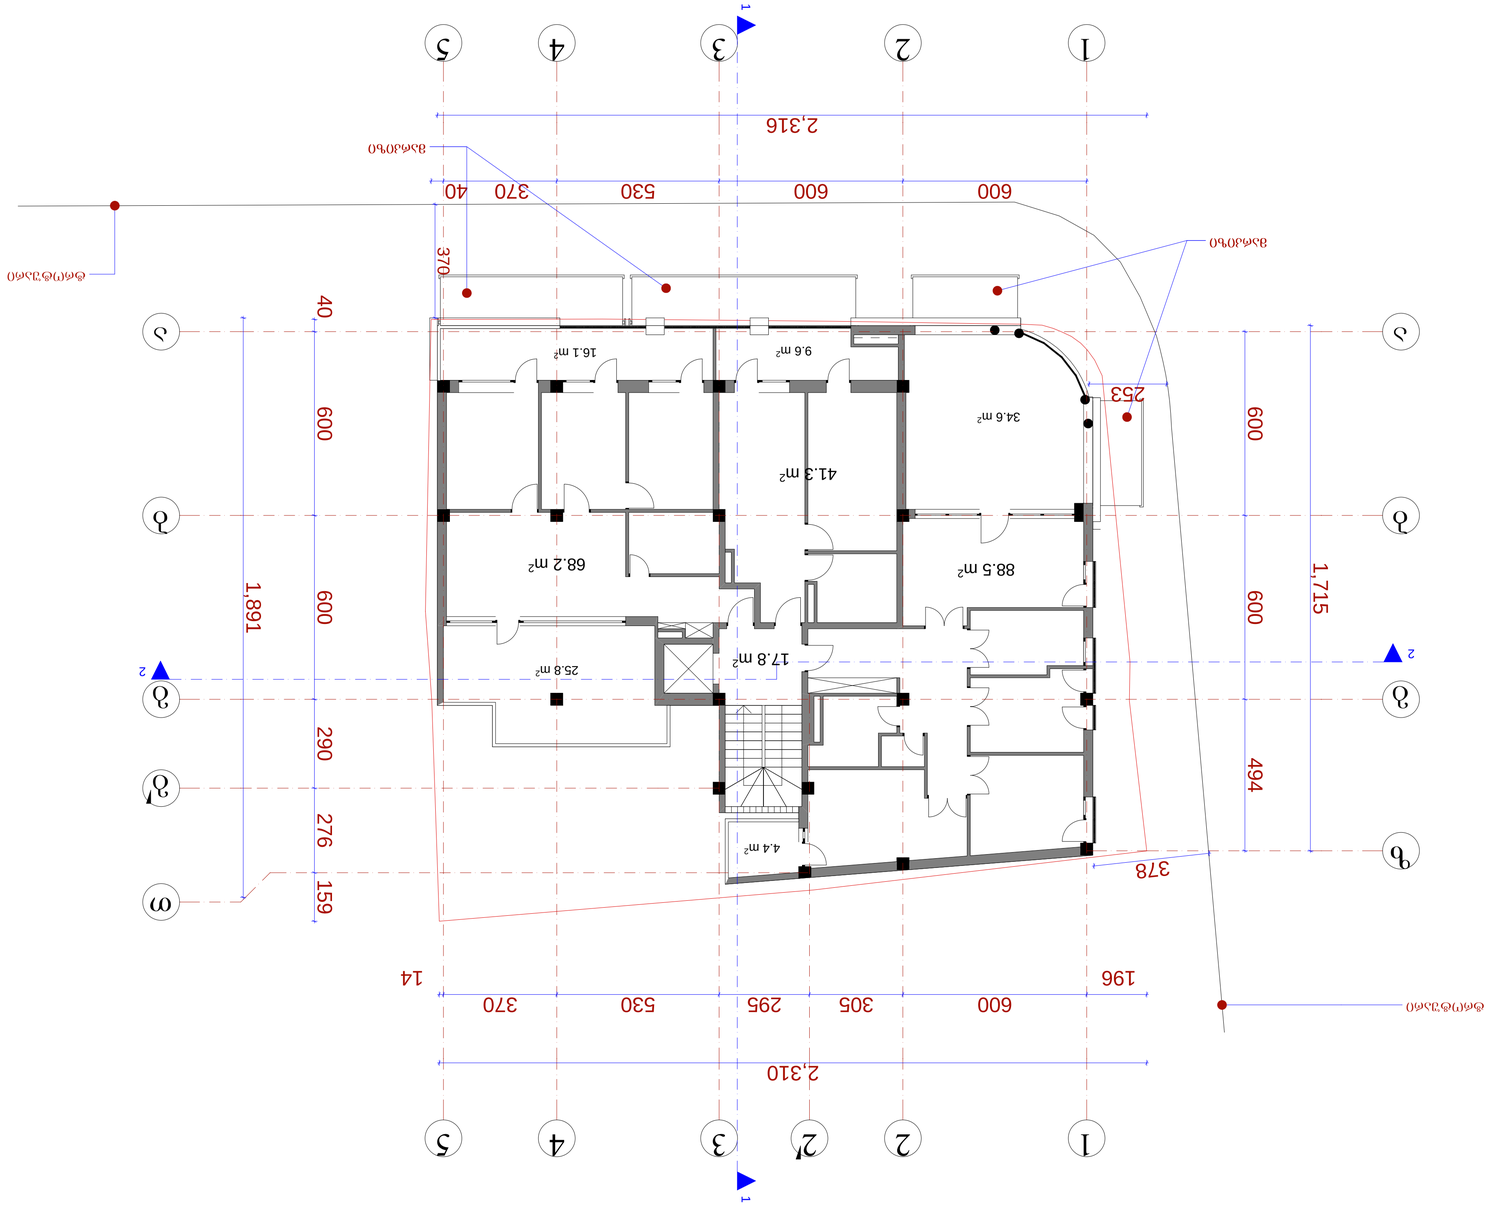







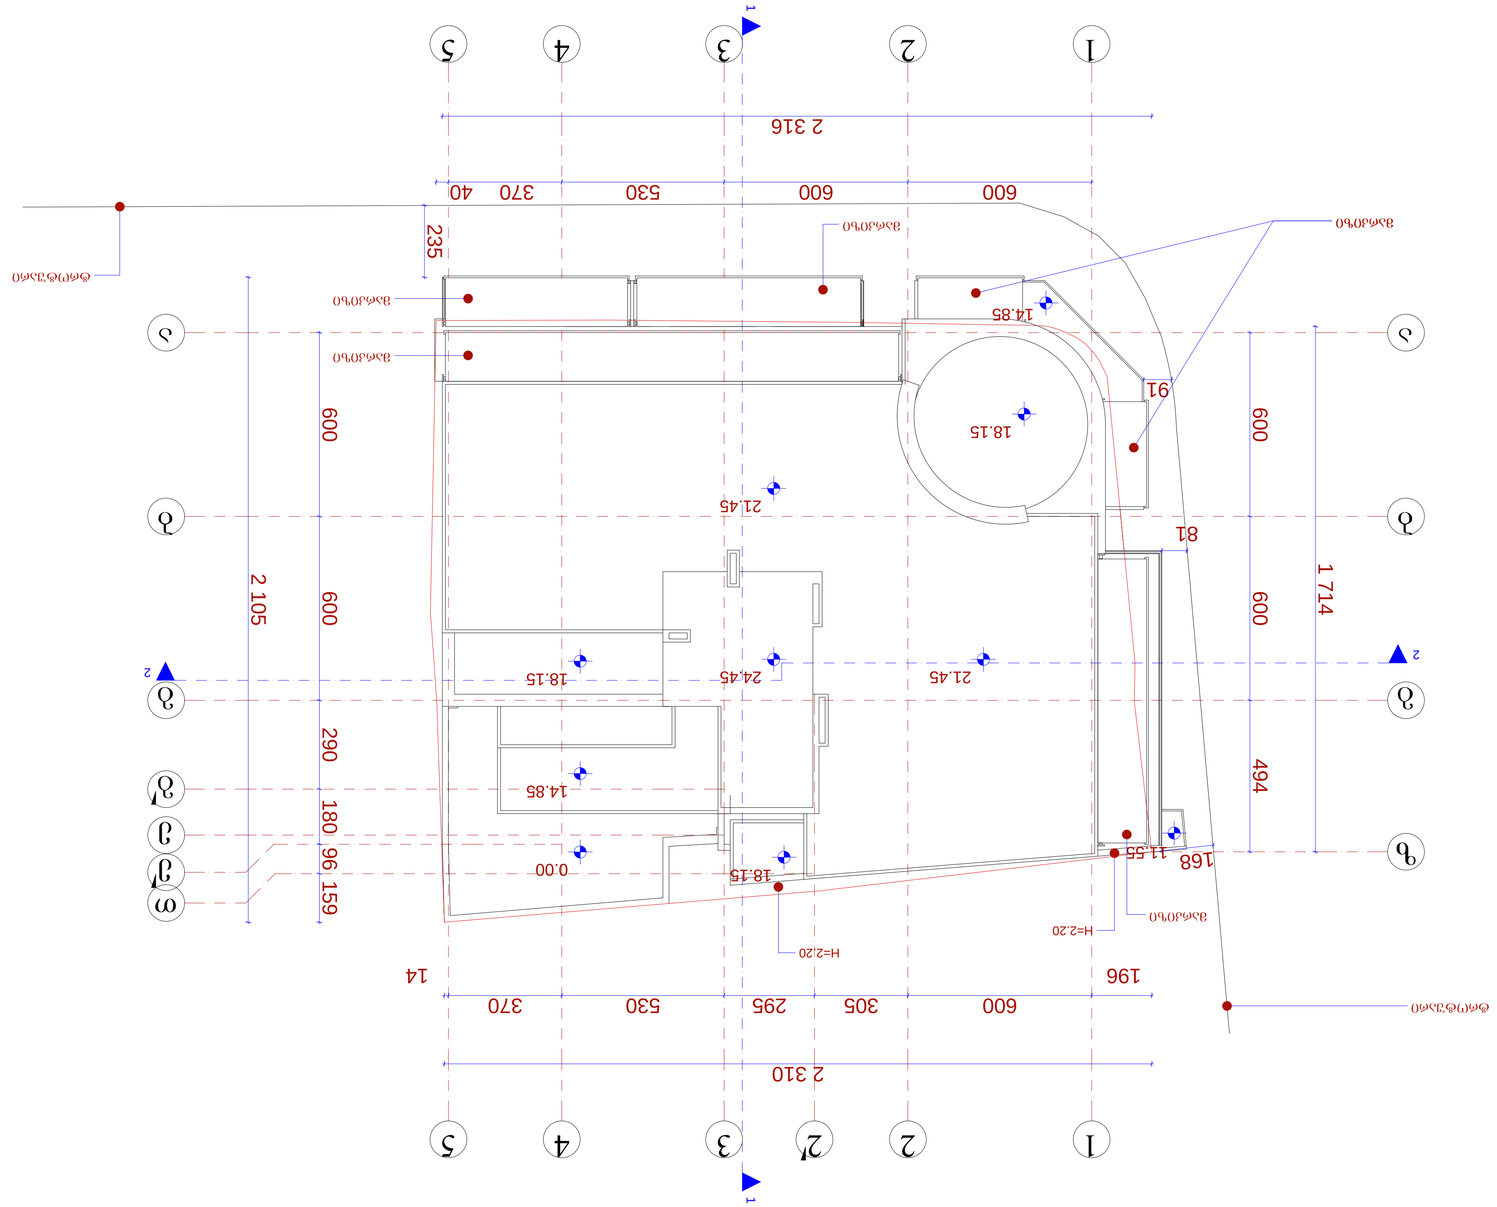
1
2
3
4
5
2 316
600
600
530
370
40
235
14.85
91
18.15
21.45
81
600
600
1 714
494
2 105
600
290
180
96
159
0.00
18.15
24.45
21.45
18.15
14.85
11.55
168
H=2.20
14
196
370
530
295
305
600
2 310
ω
ϑ
ϑ
ϑ