მიწის ნაკვეთის ტოპოგრაფიული აზომვითი ნახაზი

ქალაქი თბილისი, გრიგოლ ლორთქიფანიძის ქუჩა №13დ. საკადასტრო კოდი: 01.19.34.002.002



შენიშვნა: ტოპოგრაფიულ ნახაზზე ხაზოვანი ნაგებობები დატანილია რეგისტრირებული მონაცემებიდან

პირობითი აღნიშვნები	შენიშვნა: მიწის სამუშაოები შეათანხმეთ შესაბამის კომუნიკაციის წარმომადგენლებთან	პროექცია UTM 38N საკოორდინატო სისტემა WGS 84

მიწისქვეშა კომუნიკაციები					
კანალიზაცია	ნაკეთობის საზღვარი	ბუჩქი	ცოცხალი ღობე	ღობე	
დენის კაბელი	შენობა	გაზონი	ხეების რიგი	ბორდიური	
გაზის მილი	არკა	სამეთვალყურეო ჭები	ტრანსფორმატორი	ბეტონი	
წყლის მილი	ფარდული	ძეგლი	რადიო ან ტელე ანძა	კუდელი	
კავშირგაბმულობა	კიბე	შადრევანი	ლამპიონები	საყრდენი კედელი	
	ფოთლოვანი ხე	ონკანი	ელექტრო ბოძი	ბილიკი	
	წიწვოვანი ხე	წყარო ან ჭა	რკინიგზა	გზის კონტური	
	ხეხილის ხე	ბენზინგასამართი სადგური	იზოპიეზი	ფლატე	
	ბალმა	მცირე არქიტექტურული ფორმა	მთავარი იზოპიეზი	წყლის კონტური	

"PRIVATETECHSERVICE" Ltd
ქალაქი თბილისი, ჯ. ყიფიანის ქუჩა №30
+995 514-44-11-41
Email: zviadiw@gmail.com

დირექტორი	ზ. წიკლაური
შემს. უფლებამოსილი პირი	
შემსრულებელი	ლ. ჩიტაიშვილი
მაშტაბი 1:500	12.06.2025

მიწის ნაკვეთის ტოპოგრაფიული ასომვითი ნახაზი

ქალაქი თბილისი, გრიგოლ ლორთქიფანიძის ქუჩა №13დ. საკადასტრო კოდი: 01.19.34.002.002

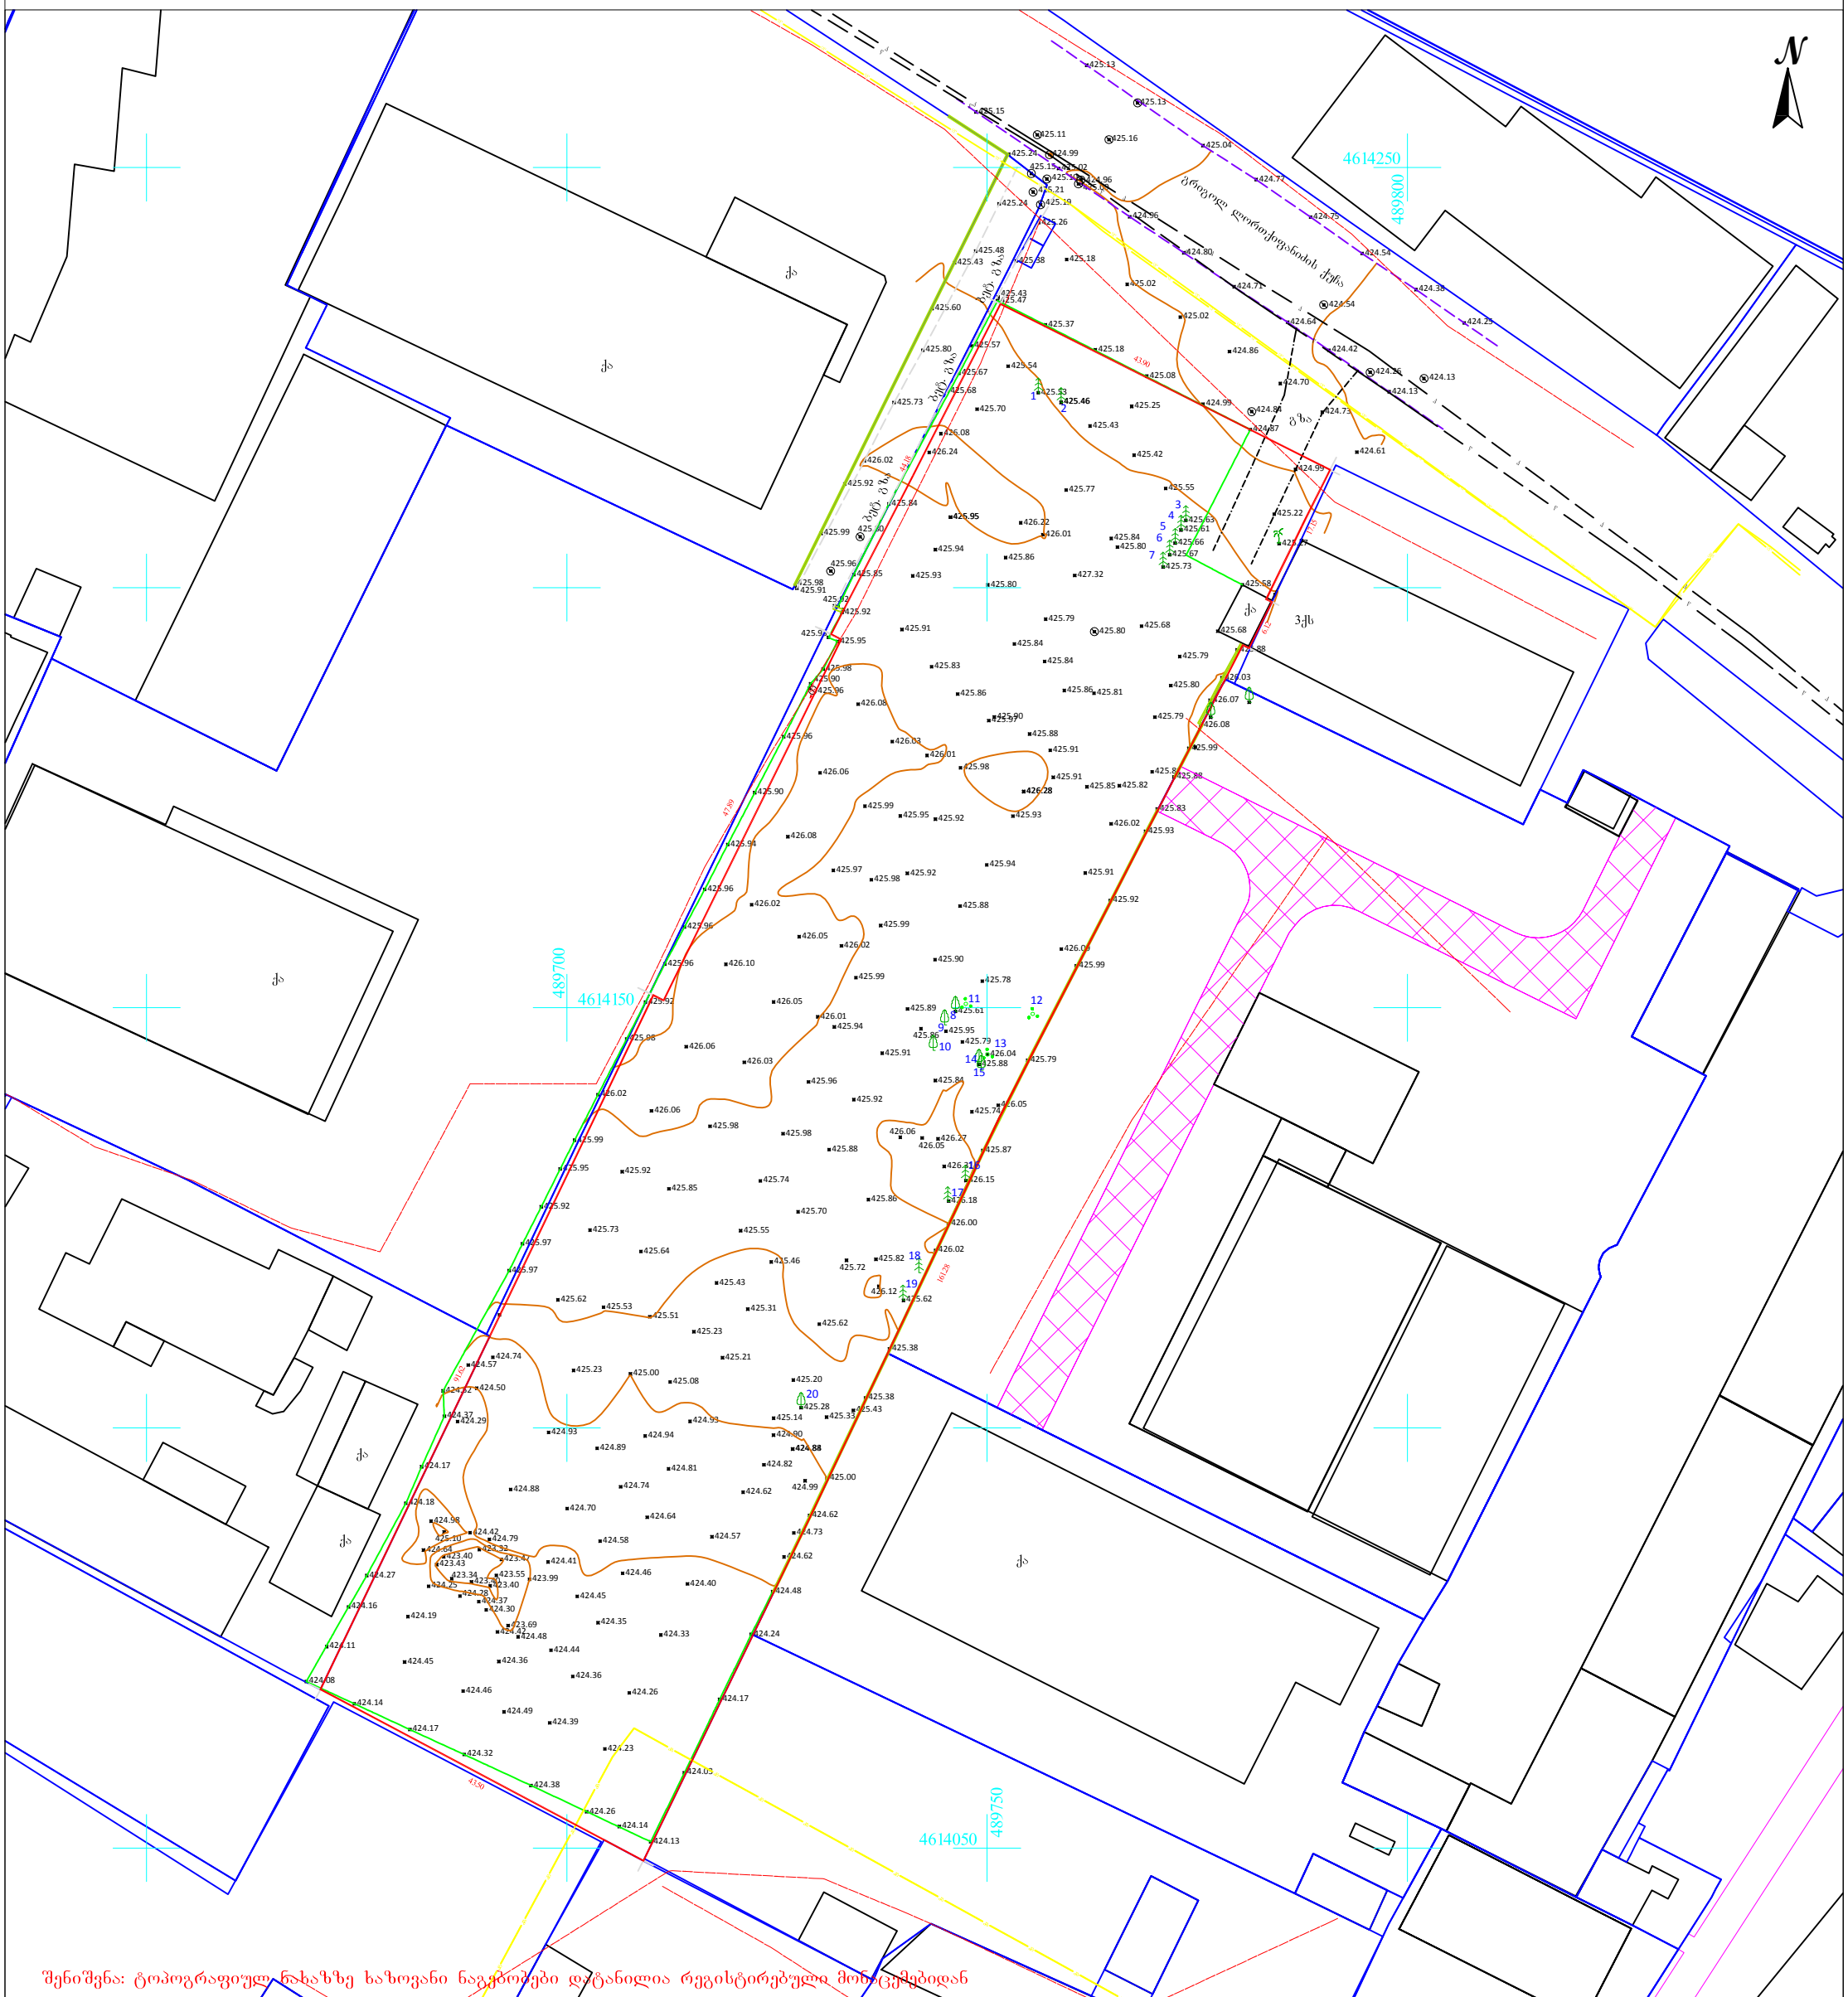

პირობითი აღნიშვნები	შენიშვნა: მიწის სამუშაოები შეათანხმეთ შესაბამის კომუნიკაციის წარმომადგენლებთან				პროექცია UTM 38N საკოორდინატო სისტემა WGS 84	შპს „პრივატტექსერვისი" "PRIVATETECHSERVICE" Ltd ქალაქი თბილისი, აწყურის ქუჩა №30 +995 514-44-11-41 Email: zviadiw@gmail.com		
მიწისქვეშა კომუნიკაციები	ნაკვეთის საზღვარი	ბუჩქი	ცოცხალი ღობე	ღობე		დირექტორი		ზ. წიკლაური
კანალიზაცია	შენობა	გაზონი	ხეების რიგი	ბორდიური		კომპ. უზრუნველყოფა		
დენის კაბელი	არკა	სამეთვალყურეო ჭები	ტრანსფორმატორი	ბეტონი		აზომა		ლ. ჩიტაიშვილი
გაზის მილი	ფარდული	ძეგლი	რადიო ან ტელე ანძა	კედელი				
წყლის მილი	კიბე	შადრევანი	ლამპიონები	საყრდენი კედელი				
კავშირგაბმულობა	ფოთლოვანი ხე	ონკანი	ელექტრო ბოძი	ბილიკი				
	წიწვოვანი ხე	წყარო ან ჭა	რკინიგზა	გზის კონტური				
	ხეხილის ხე	ბენზინგასამართი სადგური	იზოჰიფსი	ფლატე				
	პალმა	მაღალი ძაბვის გადამცემი	მთავარი იზოჰიფსი	წყლის კონტური		მაშტაბი 1:500		12.06.2025