













ვ.პ.ს. „ჯიპიეს + „	

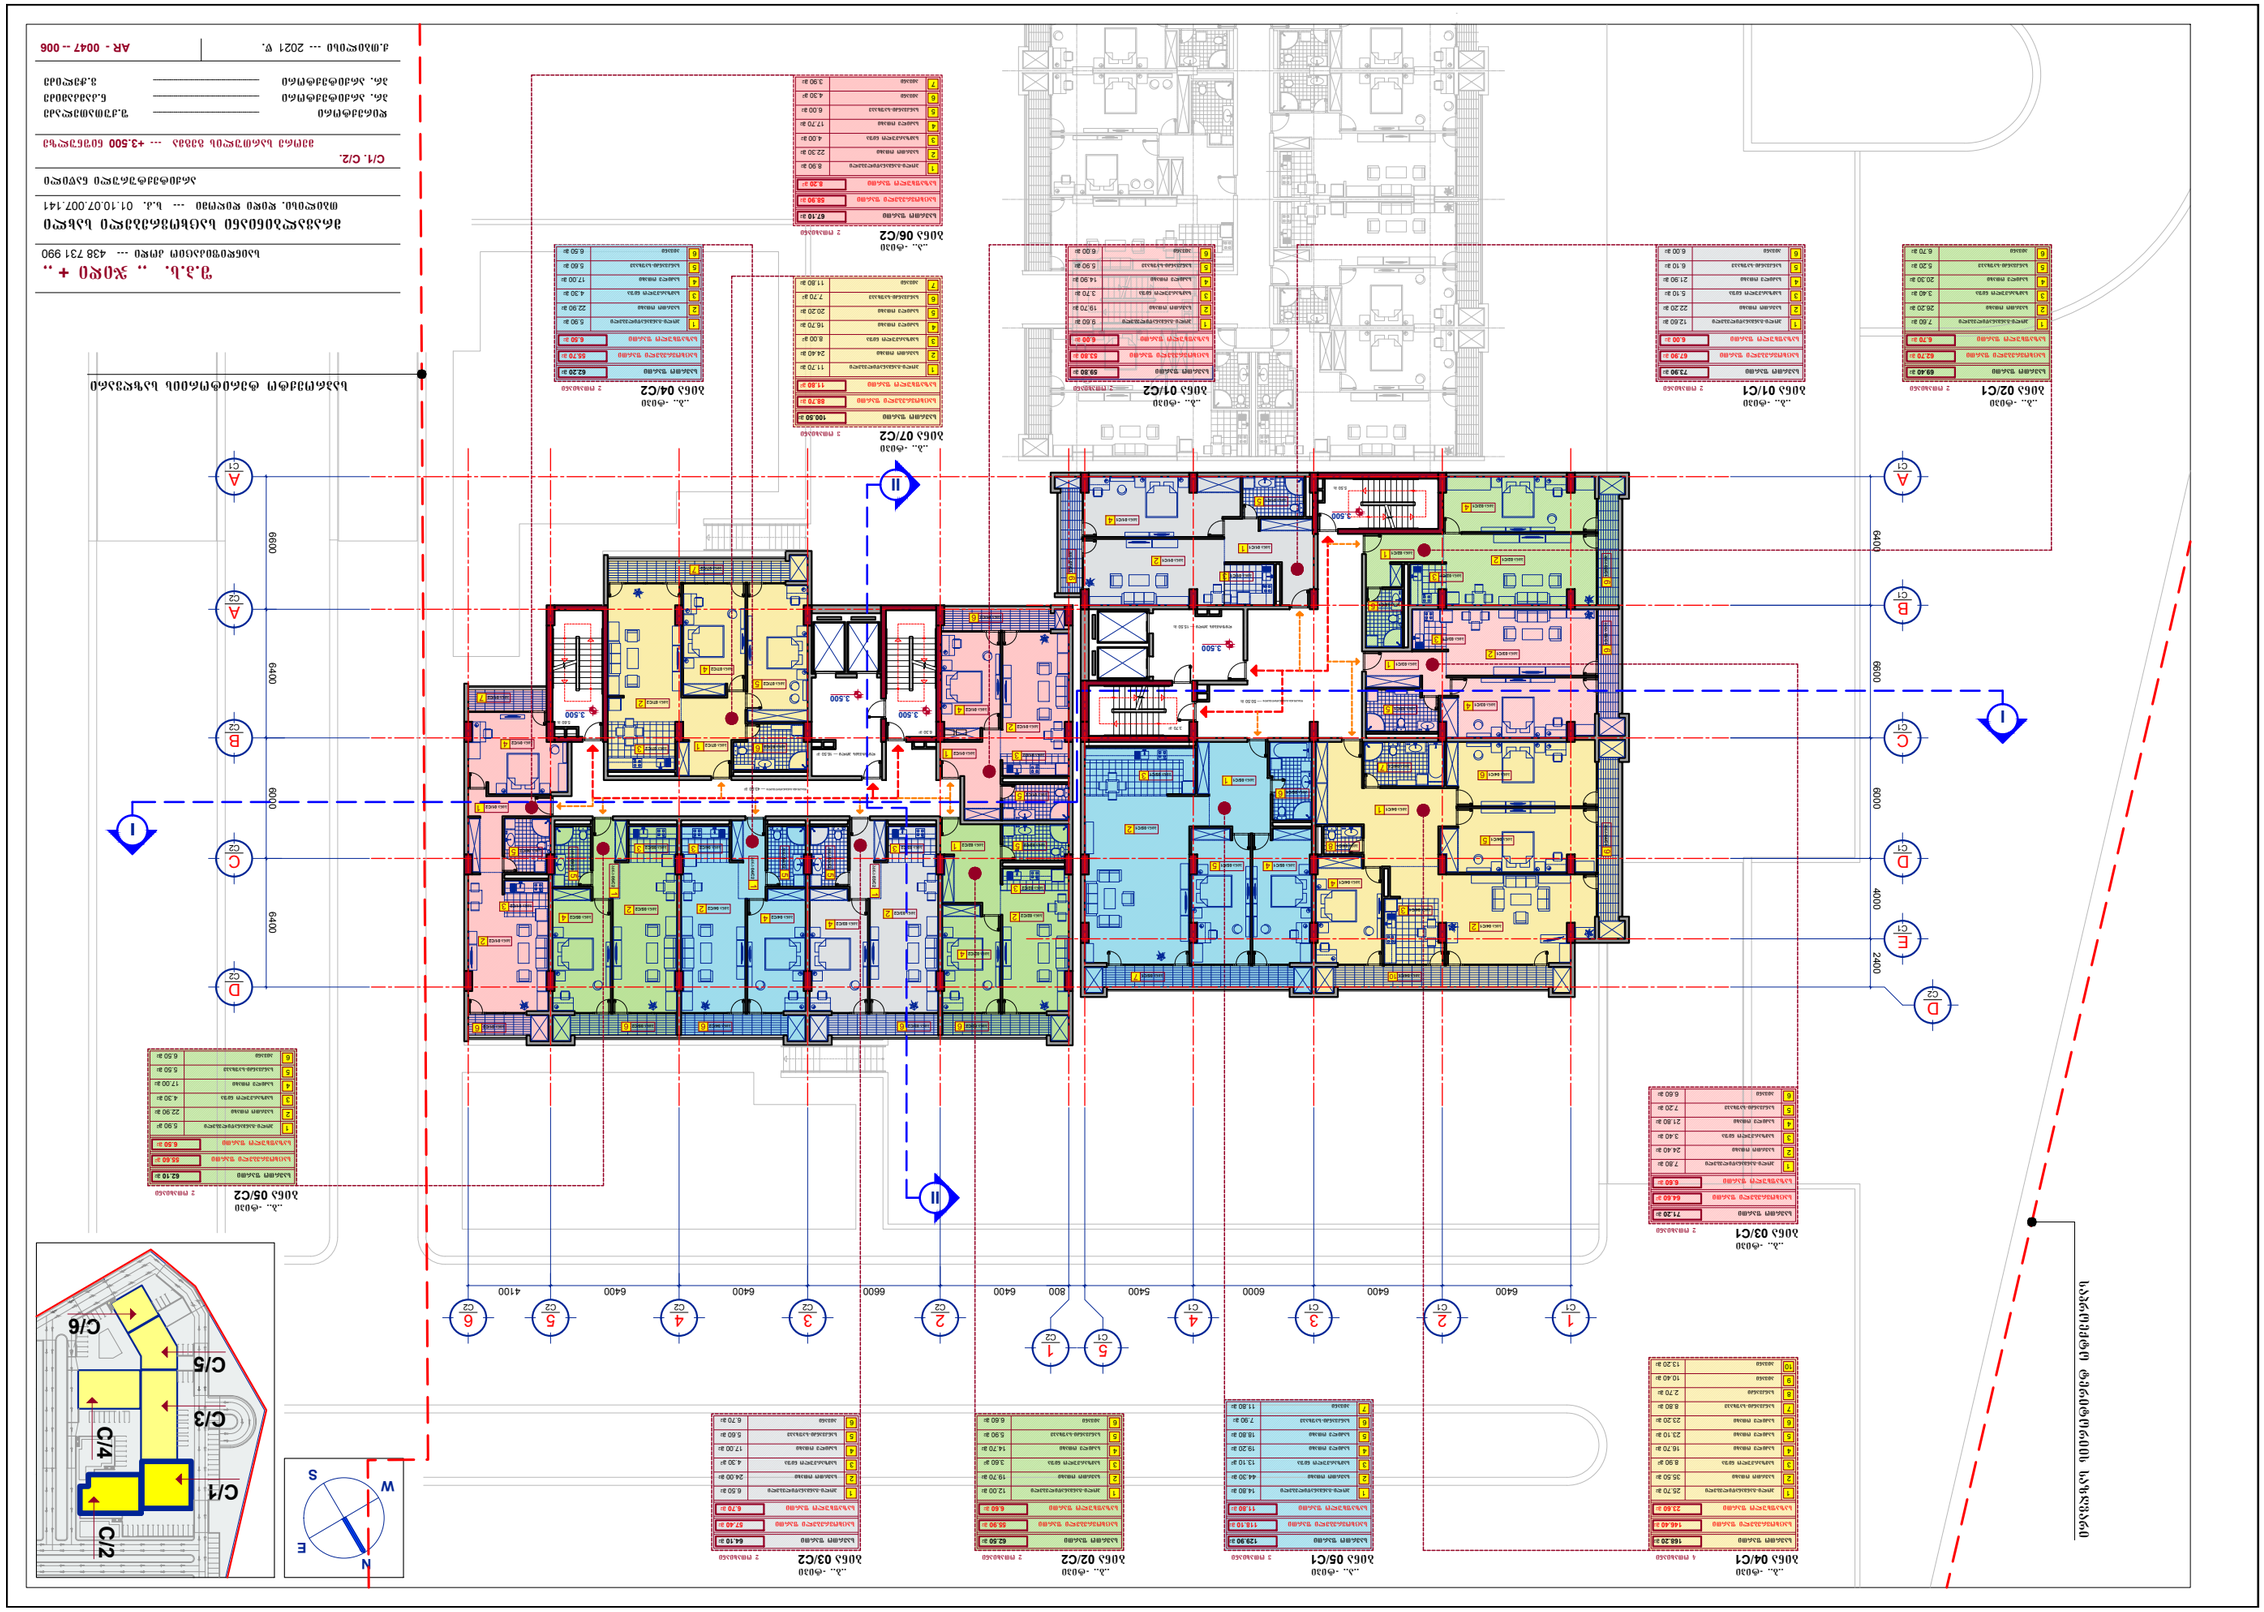

ბინათმშენებლობითი ობიექტის ფრაგმენტი



























ბინათმშენებლობითი ობიექტის ფრაგმენტის გენერალური გეგმა


ბინათმშენებლობითი ობიექტის ფრაგმენტი

საკადასტრო კოდი

C/1. C/2.

ნიშნული ±3.500 ეთანადება ზღვის დონიდან 3.ჯ.მ.-ის 0030 --- 2021 წ. | AR - 0047 -- 006

ფილიალის დირექტორი	ზ.ჯაფარიძე
პროექტის ხელმძღვანელი	ნ.ბაბილაძე
პროექტის არქიტექტორი	ა.ჯაფარიძე

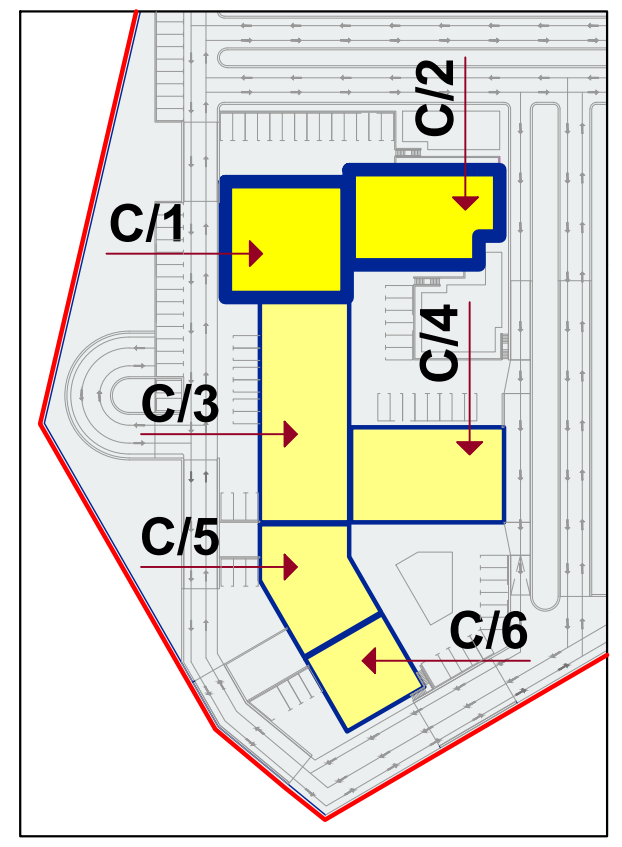

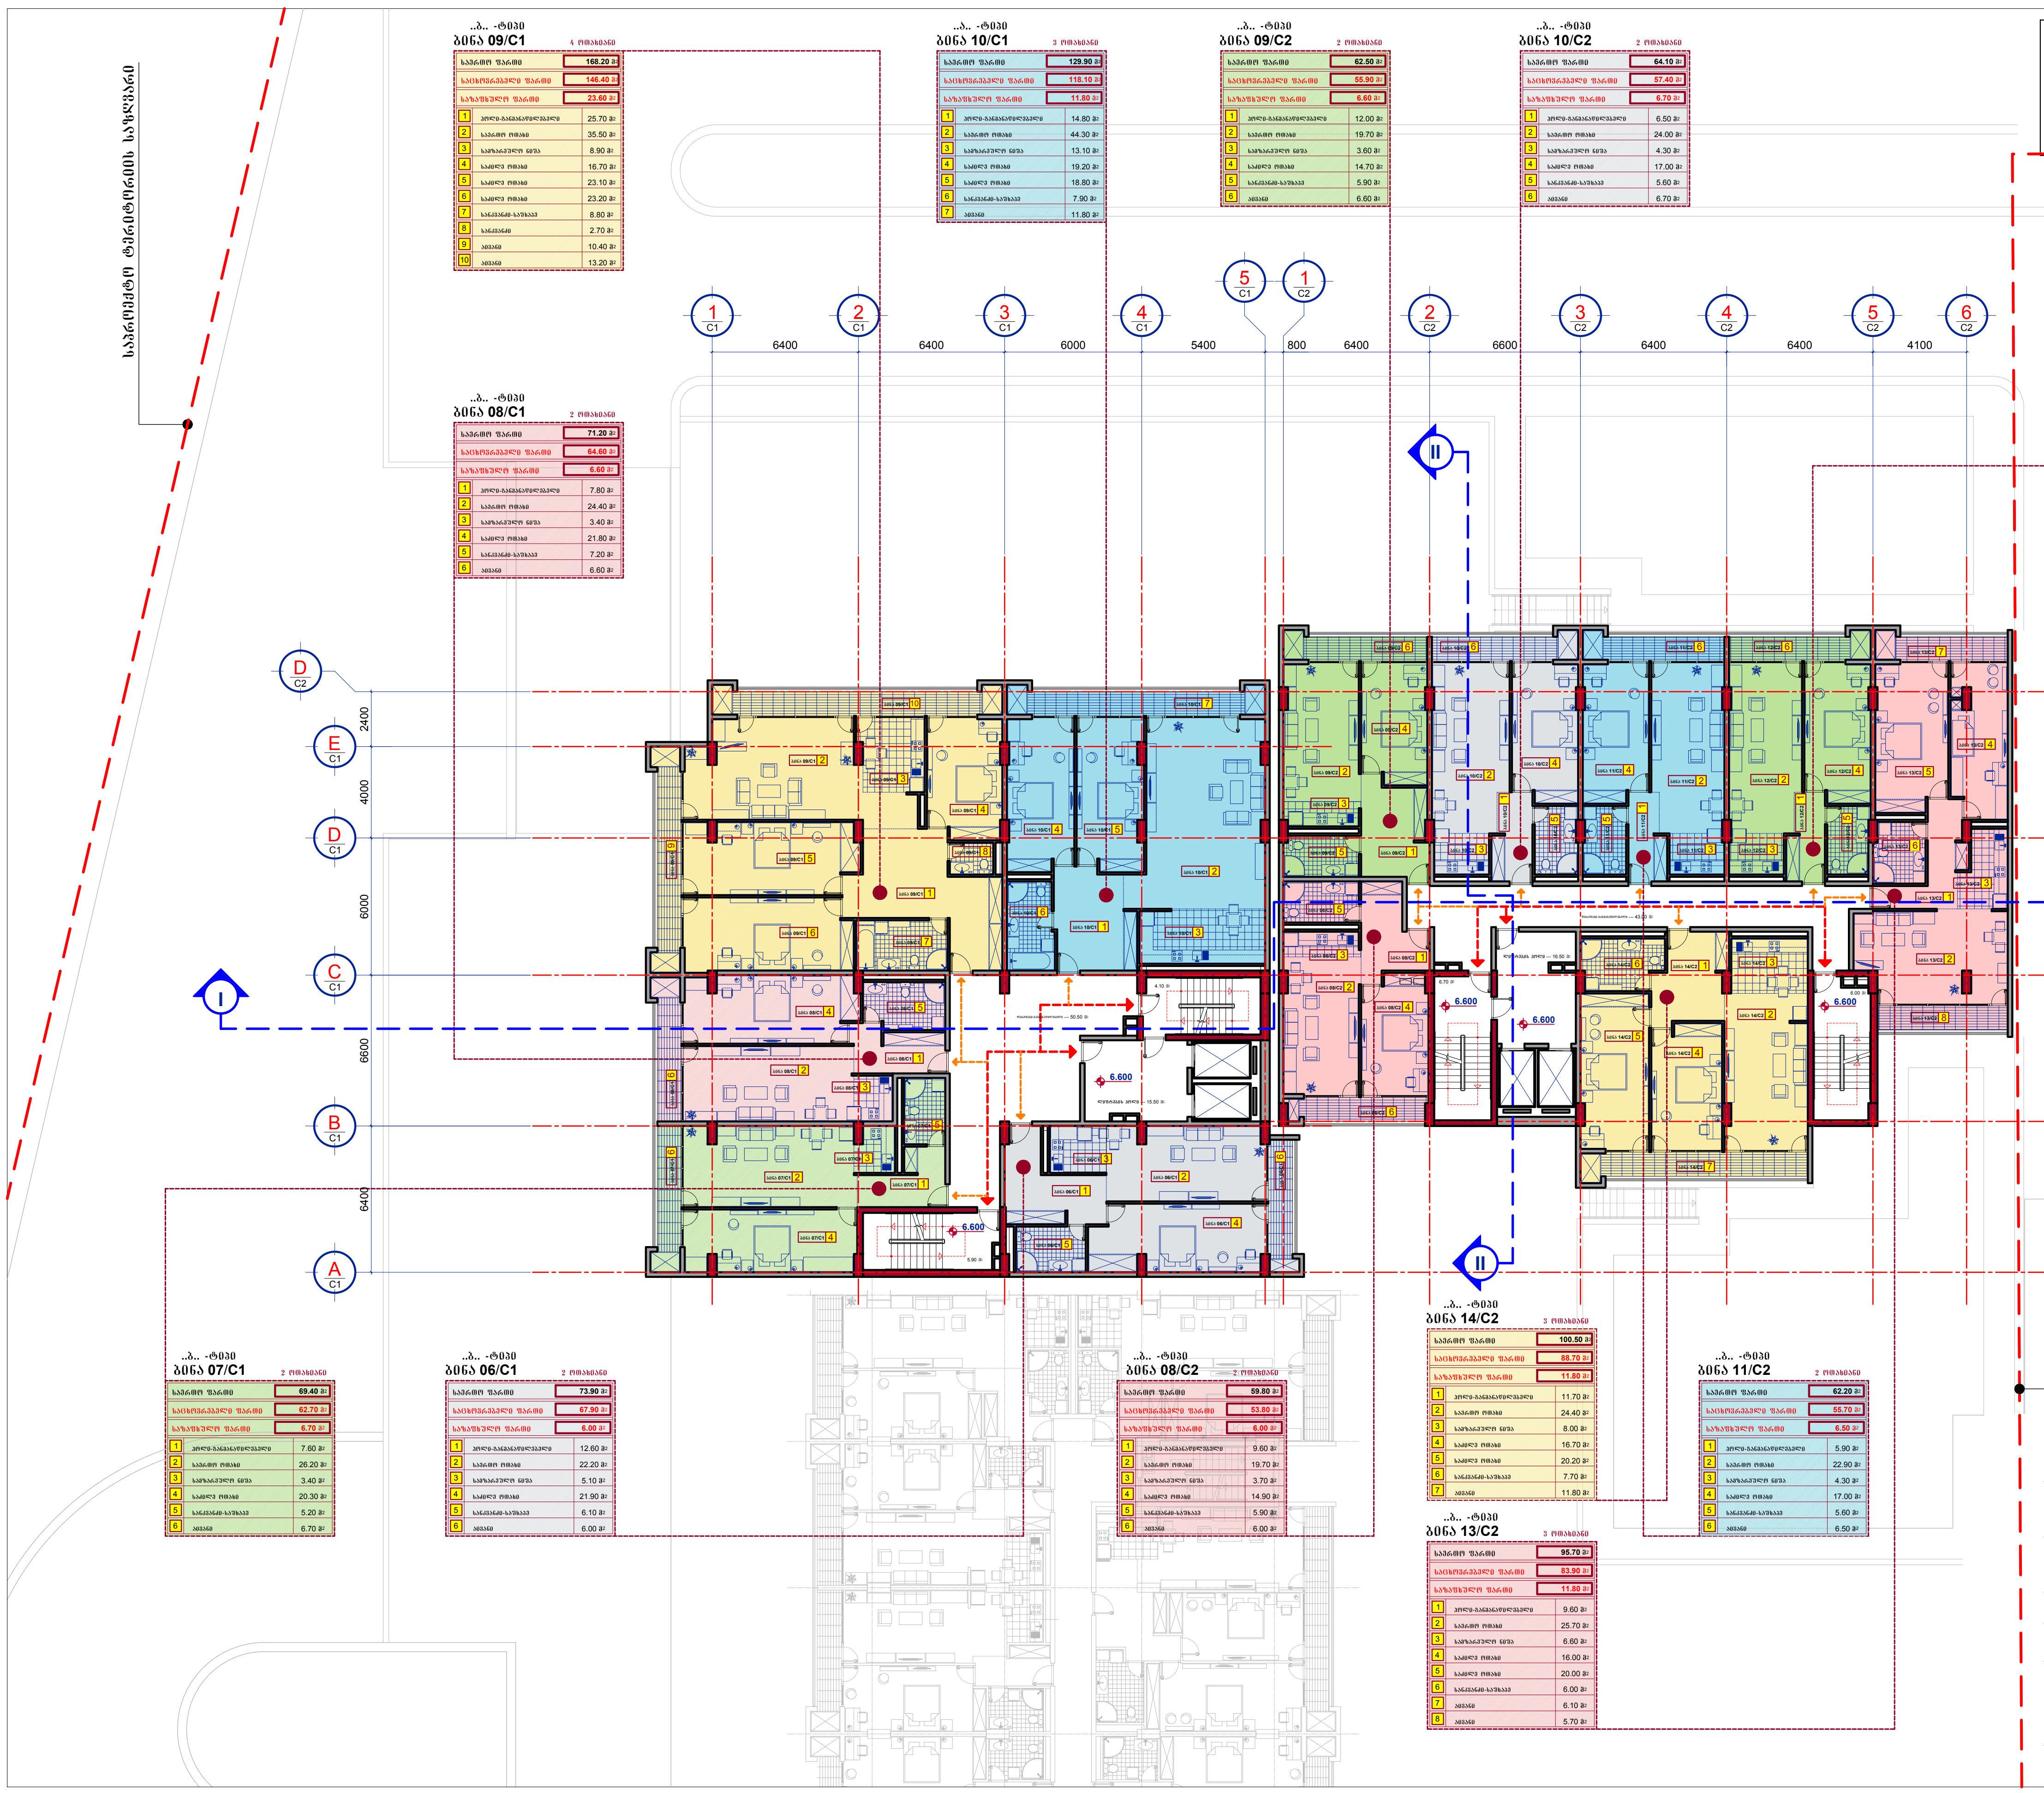

..ბ.. -ტიპი
ბინა 09/C1 — 4 ოთახიანი

საერთო ფართი		168.20 მ2
საცხოვრებელი ფართი		146.40 მ2
საზაფხულო ფართი		23.60 მ2
1	ჰოლი-განმანაწილებელი	25.70 მ2
2	საერთო ოთახი	35.50 მ2
3	სამზარეულო ნიშა	8.90 მ2
4	საძილე ოთახი	16.70 მ2
5	საძილე ოთახი	23.10 მ2
6	საძილე ოთახი	23.20 მ2
7	სანკვანძი-საშხაპე	8.80 მ2
8	სანკვანძი	2.70 მ2
9	აივანი	10.40 მ2
10	აივანი	13.20 მ2

..ა.. -ტიპი
ბინა 10/C1 — 3 ოთახიანი

საერთო ფართი		129.90 მ2
საცხოვრებელი ფართი		118.10 მ2
საზაფხულო ფართი		11.80 მ2
1	ჰოლი-განმანაწილებელი	14.80 მ2
2	საერთო ოთახი	44.30 მ2
3	სამზარეულო ნიშა	13.10 მ2
4	საძილე ოთახი	19.20 მ2
5	საძილე ოთახი	18.80 მ2
6	სანკვანძი-საშხაპე	7.90 მ2
7	აივანი	11.80 მ2

..ბ.. -ტიპი
ბინა 09/C2 — 2 ოთახიანი

საერთო ფართი		62.50 მ2
საცხოვრებელი ფართი		55.90 მ2
საზაფხულო ფართი		6.60 მ2
1	ჰოლი-განმანაწილებელი	12.00 მ2
2	საერთო ოთახი	19.70 მ2
3	სამზარეულო ნიშა	3.60 მ2
4	საძილე ოთახი	14.70 მ2
5	სანკვანძი-საშხაპე	5.90 მ2
6	აივანი	6.60 მ2

..ბ.. -ტიპი
ბინა 10/C2 — 2 ოთახიანი

საერთო ფართი		64.10 მ2
საცხოვრებელი ფართი		57.40 მ2
საზაფხულო ფართი		6.70 მ2
1	ჰოლი-განმანაწილებელი	6.50 მ2
2	საერთო ოთახი	24.00 მ2
3	სამზარეულო ნიშა	4.30 მ2
4	საძილე ოთახი	17.00 მ2
5	სანკვანძი-საშხაპე	5.60 მ2
6	აივანი	6.70 მ2

..ბ.. -ტიპი
ბინა 08/C1 — 2 ოთახიანი

საერთო ფართი		71.20 მ2
საცხოვრებელი ფართი		64.60 მ2
საზაფხულო ფართი		6.60 მ2
1	ჰოლი-განმანაწილებელი	7.80 მ2
2	საერთო ოთახი	24.40 მ2
3	სამზარეულო ნიშა	3.40 მ2
4	საძილე ოთახი	21.80 მ2
5	სანკვანძი-საშხაპე	7.20 მ2
6	აივანი	6.60 მ2

..ბ.. -ტიპი
ბინა 12/C2 — 2 ოთახიანი

საერთო ფართი		62.10 მ2
საცხოვრებელი ფართი		55.60 მ2
საზაფხულო ფართი		6.50 მ2
1	ჰოლი-განმანაწილებელი	5.90 მ2
2	საერთო ოთახი	22.90 მ2
3	სამზარეულო ნიშა	4.30 მ2
4	საძილე ოთახი	17.00 მ2
5	სანკვანძი-საშხაპე	5.50 მ2
6	აივანი	6.50 მ2

..ბ.. -ტიპი
ბინა 07/C1 — 2 ოთახიანი

საერთო ფართი		69.40 მ2
საცხოვრებელი ფართი		62.70 მ2
საზაფხულო ფართი		6.70 მ2
1	ჰოლი-განმანაწილებელი	7.60 მ2
2	საერთო ოთახი	26.20 მ2
3	სამზარეულო ნიშა	3.40 მ2
4	საძილე ოთახი	20.30 მ2
5	სანკვანძი-საშხაპე	5.20 მ2
6	აივანი	6.70 მ2

..ბ.. -ტიპი
ბინა 06/C1 — 2 ოთახიანი

საერთო ფართი		73.90 მ2
საცხოვრებელი ფართი		67.90 მ2
საზაფხულო ფართი		6.00 მ2
1	ჰოლი-განმანაწილებელი	12.60 მ2
2	საერთო ოთახი	22.20 მ2
3	სამზარეულო ნიშა	5.10 მ2
4	საძილე ოთახი	21.90 მ2
5	სანკვანძი-საშხაპე	6.10 მ2
6	აივანი	6.00 მ2

..ბ.. -ტიპი
ბინა 08/C2 — 2 ოთახიანი

საერთო ფართი		59.80 მ2
საცხოვრებელი ფართი		53.80 მ2
საზაფხულო ფართი		6.00 მ2
1	ჰოლი-განმანაწილებელი	9.60 მ2
2	საერთო ოთახი	19.70 მ2
3	სამზარეულო ნიშა	3.70 მ2
4	საძილე ოთახი	14.90 მ2
5	სანკვანძი-საშხაპე	5.90 მ2
6	აივანი	6.00 მ2

..ბ.. -ტიპი
ბინა 14/C2 — 3 ოთახიანი

საერთო ფართი		100.50 მ2
საცხოვრებელი ფართი		88.70 მ2
საზაფხულო ფართი		11.80 მ2
1	ჰოლი-განმანაწილებელი	11.70 მ2
2	საერთო ოთახი	24.40 მ2
3	სამზარეულო ნიშა	8.00 მ2
4	საძილე ოთახი	16.70 მ2
5	საძილე ოთახი	20.20 მ2
6	სანკვანძი-საშხაპე	7.70 მ2
7	აივანი	11.80 მ2

..ბ.. -ტიპი
ბინა 13/C2 — 3 ოთახიანი

საერთო ფართი		95.70 მ2
საცხოვრებელი ფართი		83.90 მ2
საზაფხულო ფართი		11.80 მ2
1	ჰოლი-განმანაწილებელი	9.60 მ2
2	საერთო ოთახი	25.70 მ2
3	სამზარეულო ნიშა	6.60 მ2
4	საძილე ოთახი	16.00 მ2
5	საძილე ოთახი	20.00 მ2
6	სანკვანძი-საშხაპე	6.00 მ2
7	აივანი	6.10 მ2
8	აივანი	5.70 მ2

..ბ.. -ტიპი
ბინა 11/C2 — 2 ოთახიანი

საერთო ფართი		62.20 მ2
საცხოვრებელი ფართი		55.70 მ2
საზაფხულო ფართი		6.50 მ2
1	ჰოლი-განმანაწილებელი	5.90 მ2
2	საერთო ოთახი	22.90 მ2
3	სამზარეულო ნიშა	4.30 მ2
4	საძილე ოთახი	17.00 მ2
5	სანკვანძი-საშხაპე	5.60 მ2
6	აივანი	6.50 მ2

შ.პ.ს. ,, ჯიდი + ,,
საიდენტიფიკაციო კოდი --- 438 731 990

მრავალბინიანი საცხოვრებელი სახლი
თბილისი. დიდი დიღომი --- ს.კ. 01.10.07.007.141

არქიტექტურული ნაწილი

C/1. C/2.
მესამე სართულის გეგმა --- +6.600 ნიშნულზე

დირექტორი		შ.ქუთათელაძე
პრ. არქიტექტორი		ნ.კამკამიძე
პრ. არქიტექტორი		ვ.ჭელიძე

ქ.თბილისი --- 2021 წ. | AR - 0047 -- 007

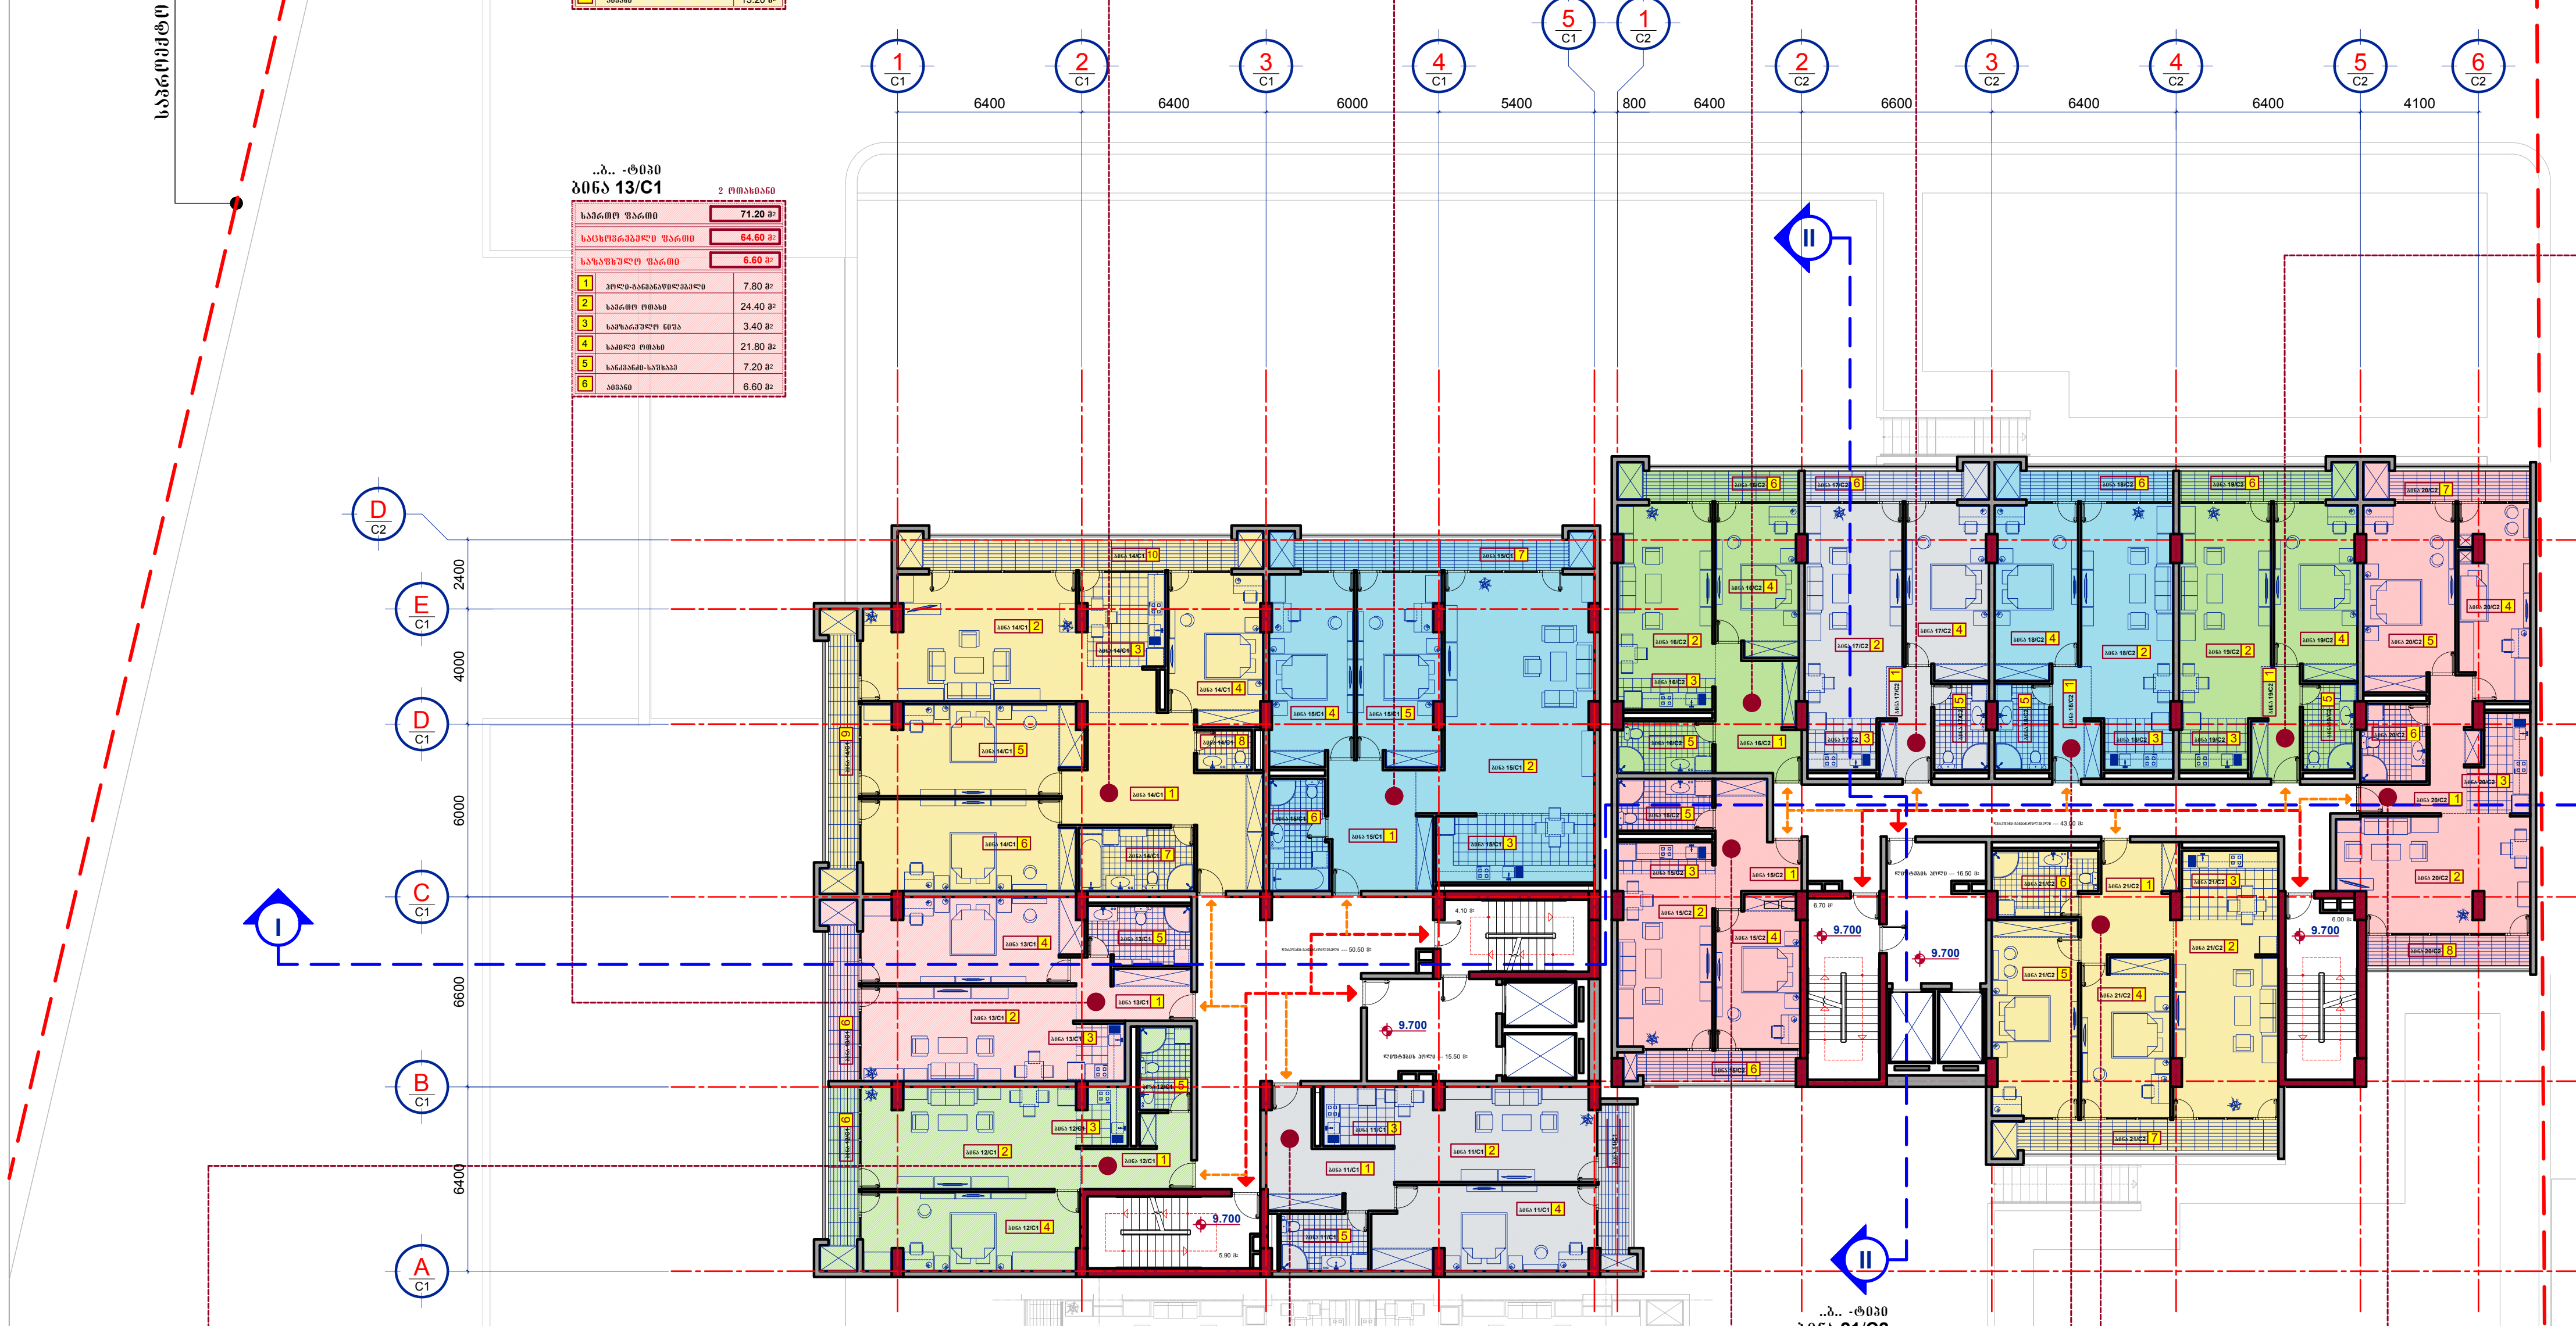

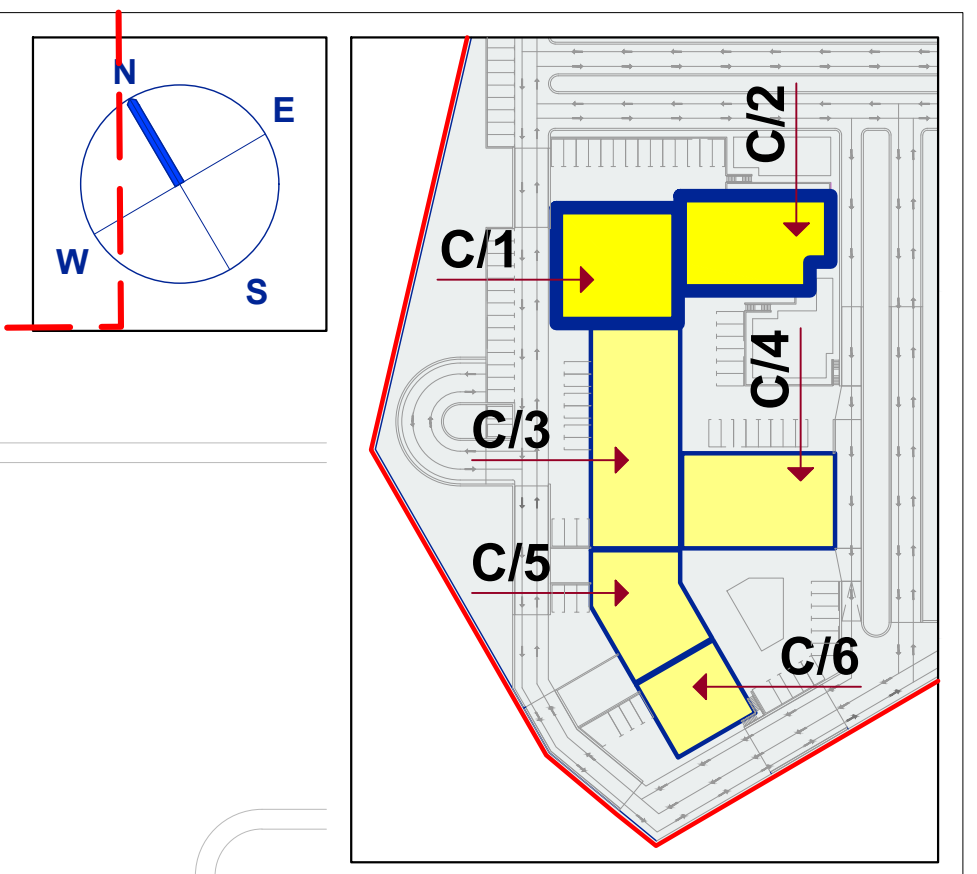

..ბ.. -ტიპი
ბინა 14/C1 — 4 ოთახიანი

	საერთო ფართი	168.20 მ2
	საცხოვრებელი ფართი	146.40 მ2
	საზაფხულო ფართი	23.60 მ2
1	ჰოლი-განმანაწილებელი	25.70 მ2
2	საერთო ოთახი	35.50 მ2
3	სამზარეულო ნიშა	8.90 მ2
4	საძილე ოთახი	16.70 მ2
5	საძილე ოთახი	23.10 მ2
6	საძილე ოთახი	23.20 მ2
7	სანკვანძი-საშხაპე	8.80 მ2
8	სანკვანძი	2.70 მ2
9	აივანი	10.40 მ2
10	აივანი	13.20 მ2

..ბ.. -ტიპი
ბინა 15/C1 — 3 ოთახიანი

	საერთო ფართი	129.90 მ2
	საცხოვრებელი ფართი	118.10 მ2
	საზაფხულო ფართი	11.80 მ2
1	ჰოლი-განმანაწილებელი	14.80 მ2
2	საერთო ოთახი	44.30 მ2
3	სამზარეულო ნიშა	13.10 მ2
4	საძილე ოთახი	19.20 მ2
5	საძილე ოთახი	18.80 მ2
6	სანკვანძი-საშხაპე	7.90 მ2
7	აივანი	11.80 მ2

..ბ.. -ტიპი
ბინა 16/C2 — 2 ოთახიანი

	საერთო ფართი	62.50 მ2
	საცხოვრებელი ფართი	55.90 მ2
	საზაფხულო ფართი	6.60 მ2
1	ჰოლი-განმანაწილებელი	12.00 მ2
2	საერთო ოთახი	19.70 მ2
3	სამზარეულო ნიშა	3.60 მ2
4	საძილე ოთახი	14.70 მ2
5	სანკვანძი-საშხაპე	5.90 მ2
6	აივანი	6.60 მ2

..ბ.. -ტიპი
ბინა 17/C2 — 2 ოთახიანი

	საერთო ფართი	64.10 მ2
	საცხოვრებელი ფართი	57.40 მ2
	საზაფხულო ფართი	6.70 მ2
1	ჰოლი-განმანაწილებელი	6.50 მ2
2	საერთო ოთახი	24.00 მ2
3	სამზარეულო ნიშა	4.30 მ2
4	საძილე ოთახი	17.00 მ2
5	სანკვანძი-საშხაპე	5.60 მ2
6	აივანი	6.70 მ2

..ბ.. -ტიპი
ბინა 13/C1 — 2 ოთახიანი

	საერთო ფართი	71.20 მ2
	საცხოვრებელი ფართი	64.60 მ2
	საზაფხულო ფართი	6.60 მ2
1	ჰოლი-განმანაწილებელი	7.80 მ2
2	საერთო ოთახი	24.40 მ2
3	სამზარეულო ნიშა	3.40 მ2
4	საძილე ოთახი	21.80 მ2
5	სანკვანძი-საშხაპე	7.20 მ2
6	აივანი	6.60 მ2

..ბ.. -ტიპი
ბინა 19/C2 — 2 ოთახიანი

	საერთო ფართი	62.10 მ2
	საცხოვრებელი ფართი	55.60 მ2
	საზაფხულო ფართი	6.50 მ2
1	ჰოლი-განმანაწილებელი	5.90 მ2
2	საერთო ოთახი	22.90 მ2
3	სამზარეულო ნიშა	4.30 მ2
4	საძილე ოთახი	17.00 მ2
5	სანკვანძი-საშხაპე	5.50 მ2
6	აივანი	6.50 მ2

..ბ.. -ტიპი
ბინა 21/C2 — 3 ოთახიანი

	საერთო ფართი	100.50 მ2
	საცხოვრებელი ფართი	88.70 მ2
	საზაფხულო ფართი	11.80 მ2
1	ჰოლი-განმანაწილებელი	11.70 მ2
2	საერთო ოთახი	24.40 მ2
3	სამზარეულო ნიშა	8.00 მ2
4	საძილე ოთახი	16.70 მ2
5	საძილე ოთახი	20.20 მ2
6	სანკვანძი-საშხაპე	7.70 მ2
7	აივანი	11.80 მ2

..ბ.. -ტიპი
ბინა 12/C1 — 2 ოთახიანი

	საერთო ფართი	69.40 მ2
	საცხოვრებელი ფართი	62.70 მ2
	საზაფხულო ფართი	6.70 მ2
1	ჰოლი-განმანაწილებელი	7.60 მ2
2	საერთო ოთახი	26.20 მ2
3	სამზარეულო ნიშა	3.40 მ2
4	საძილე ოთახი	20.30 მ2
5	სანკვანძი-საშხაპე	5.20 მ2
6	აივანი	6.70 მ2

..ბ.. -ტიპი
ბინა 11/C1 — 2 ოთახიანი

	საერთო ფართი	73.90 მ2
	საცხოვრებელი ფართი	67.90 მ2
	საზაფხულო ფართი	6.00 მ2
1	ჰოლი-განმანაწილებელი	12.60 მ2
2	საერთო ოთახი	22.20 მ2
3	სამზარეულო ნიშა	5.10 მ2
4	საძილე ოთახი	21.90 მ2
5	სანკვანძი-საშხაპე	6.10 მ2
6	აივანი	6.00 მ2

..ბ.. -ტიპი
ბინა 15/C2 — 2 ოთახიანი

	საერთო ფართი	59.80 მ2
	საცხოვრებელი ფართი	53.80 მ2
	საზაფხულო ფართი	6.00 მ2
1	ჰოლი-განმანაწილებელი	9.60 მ2
2	საერთო ოთახი	19.70 მ2
3	სამზარეულო ნიშა	3.70 მ2
4	საძილე ოთახი	14.90 მ2
5	სანკვანძი-საშხაპე	5.90 მ2
6	აივანი	6.00 მ2

..ბ.. -ტიპი
ბინა 18/C2 — 2 ოთახიანი

	საერთო ფართი	62.20 მ2
	საცხოვრებელი ფართი	55.70 მ2
	საზაფხულო ფართი	6.50 მ2
1	ჰოლი-განმანაწილებელი	5.90 მ2
2	საერთო ოთახი	22.90 მ2
3	სამზარეულო ნიშა	4.30 მ2
4	საძილე ოთახი	17.00 მ2
5	სანკვანძი-საშხაპე	5.60 მ2
6	აივანი	6.50 მ2

..ბ.. -ტიპი
ბინა 20/C2 — 3 ოთახიანი

	საერთო ფართი	95.70 მ2
	საცხოვრებელი ფართი	83.90 მ2
	საზაფხულო ფართი	11.80 მ2
1	ჰოლი-განმანაწილებელი	9.60 მ2
2	საერთო ოთახი	25.70 მ2
3	სამზარეულო ნიშა	6.60 მ2
4	საძილე ოთახი	16.00 მ2
5	საძილე ოთახი	20.00 მ2
6	სანკვანძი-საშხაპე	6.00 მ2
7	აივანი	6.10 მ2
8	აივანი	5.70 მ2

შ.პ.ს. ,, ჯიდი + ,,
საიდენტიფიკაციო კოდი --- 438 731 990

მრავალბინიანი საცხოვრებელი სახლი
თბილისი. დიდი დიღომი --- ს.კ. 01.10.07.007.141

არქიტექტურული ნაწილი

C/1. C/2.
მეოთხე სართულის გეგმა --- +9.700 ნიშნულზე

დირექტორი		შ.ქუთათელაძე
პრ. არქიტექტორი		ნ.კამკამიძე
პრ. არქიტექტორი		ვ.ჭელიძე

ქ.თბილისი --- 2021 წ. | AR - 0047 -- 008



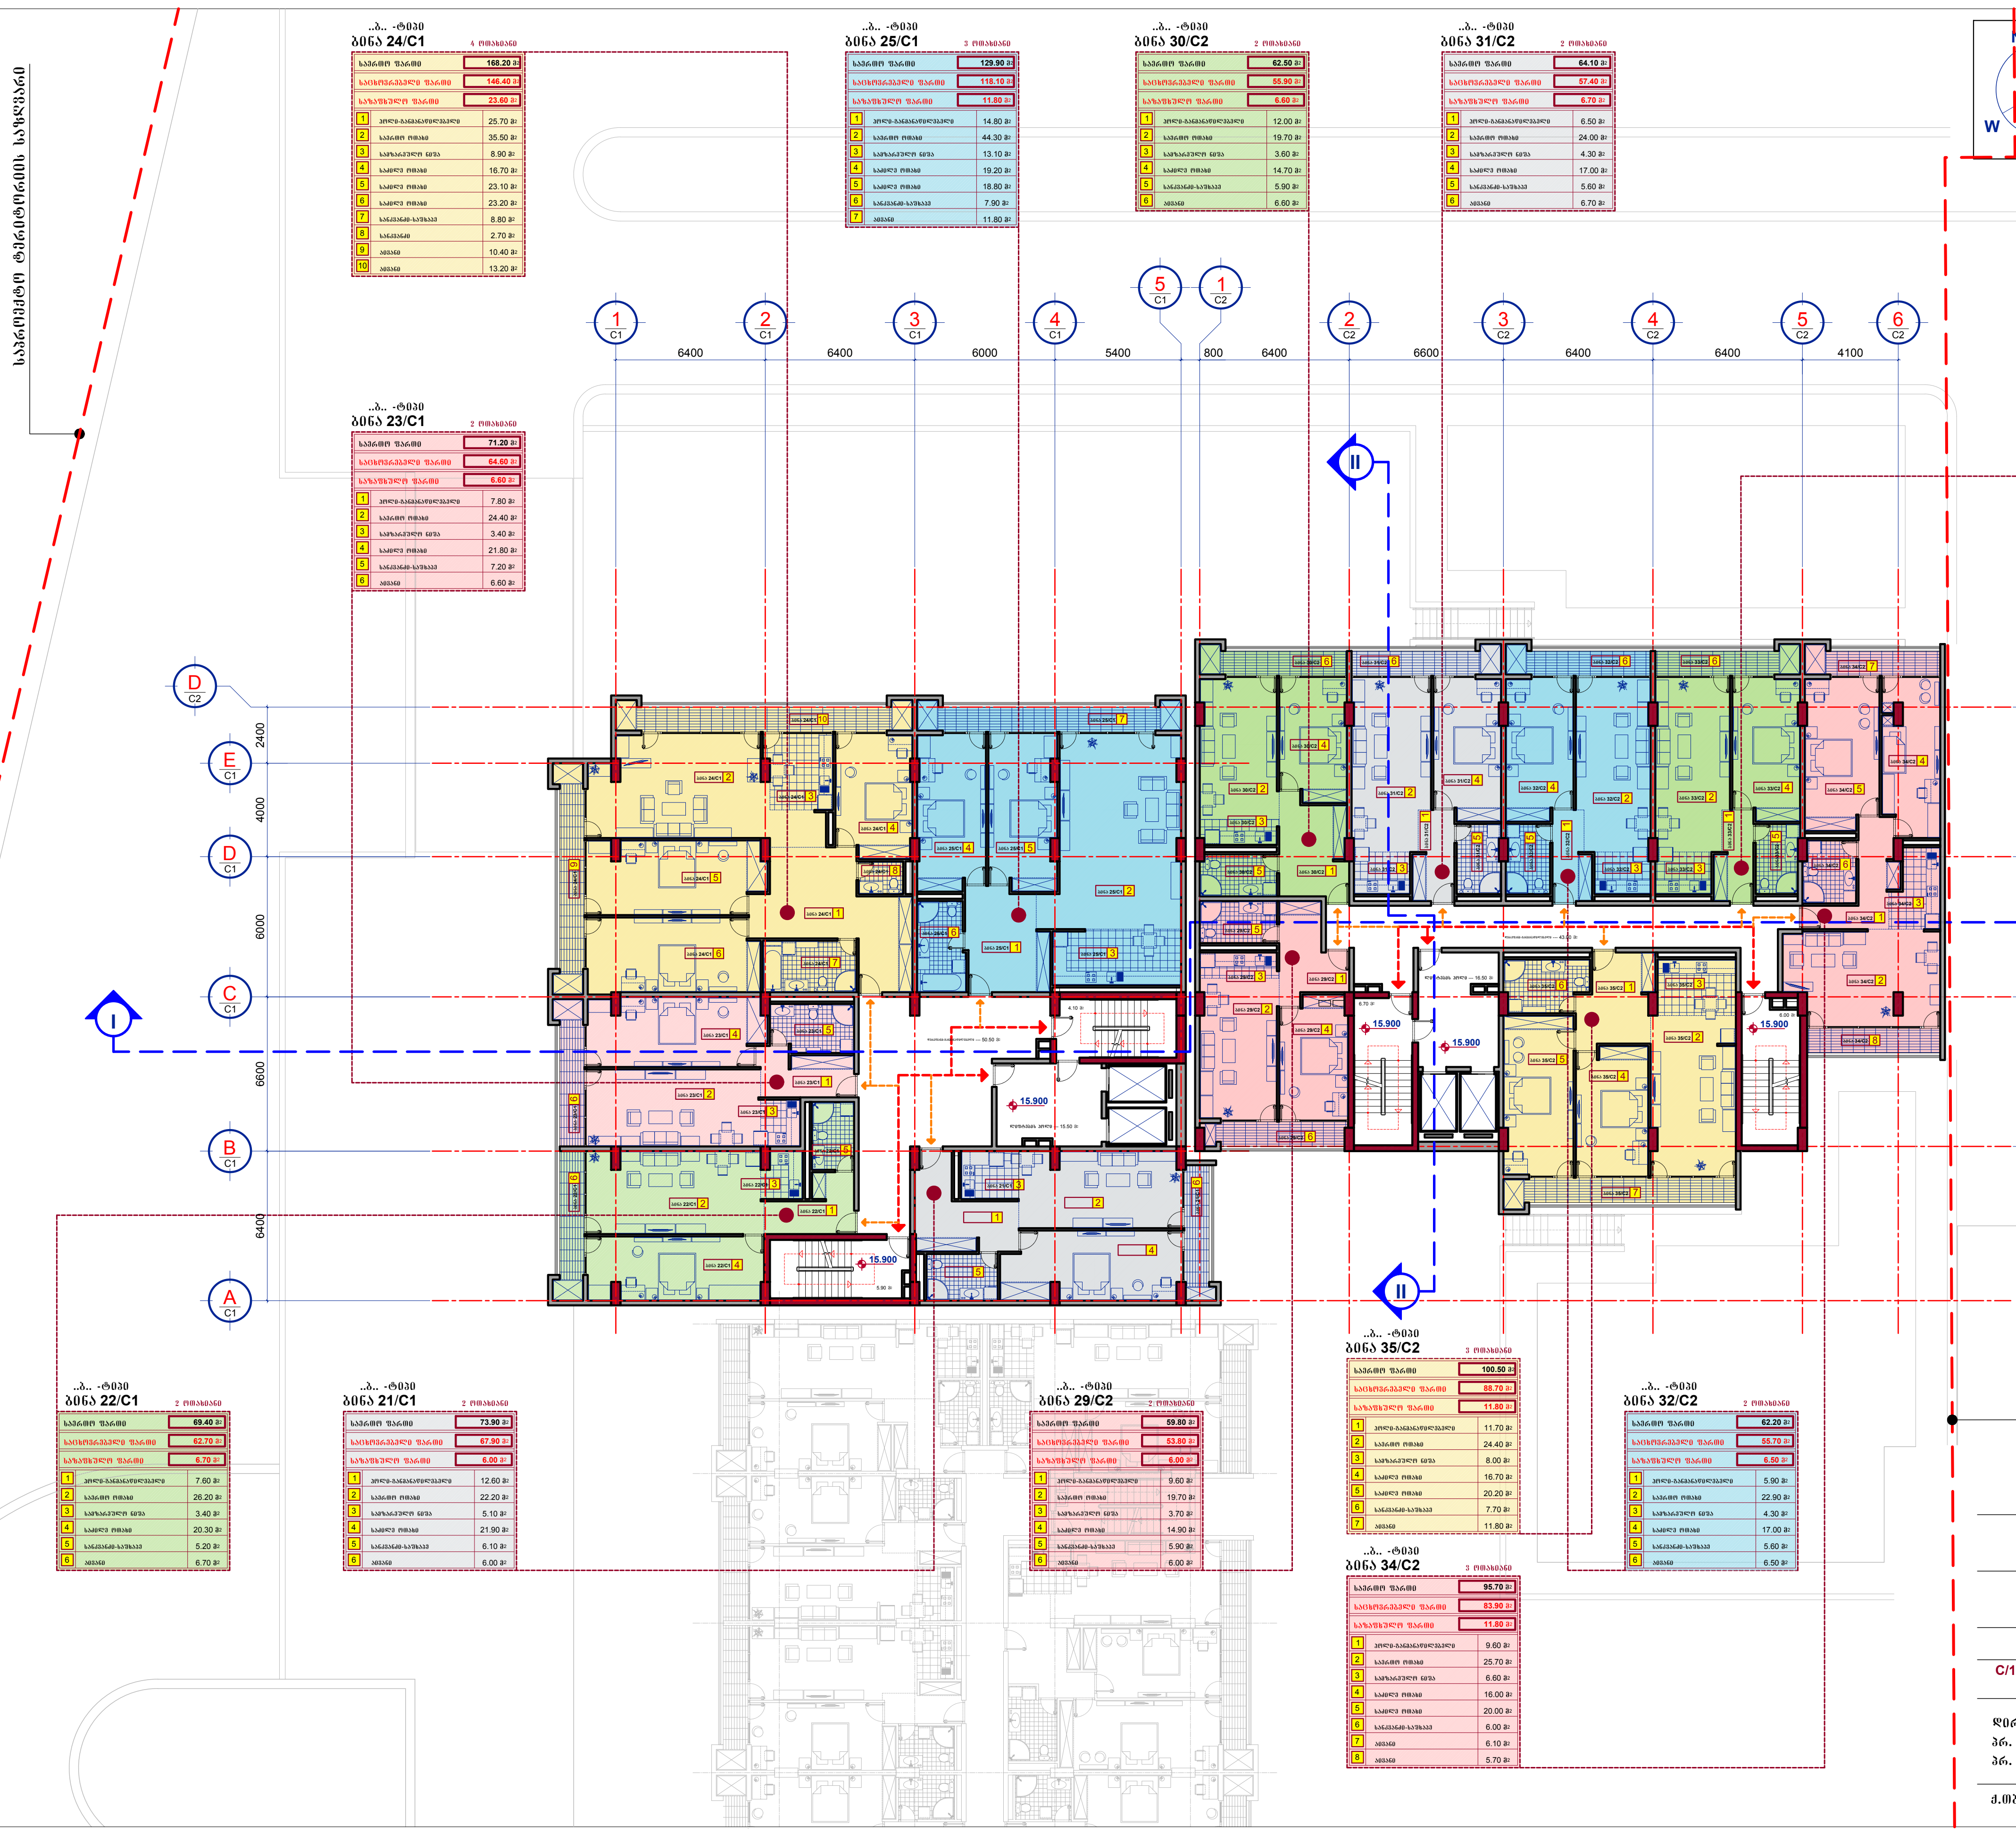

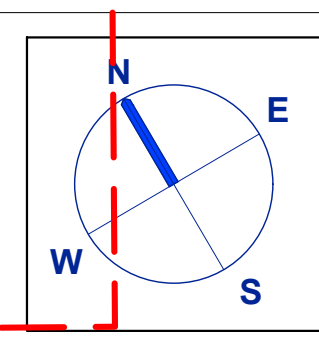

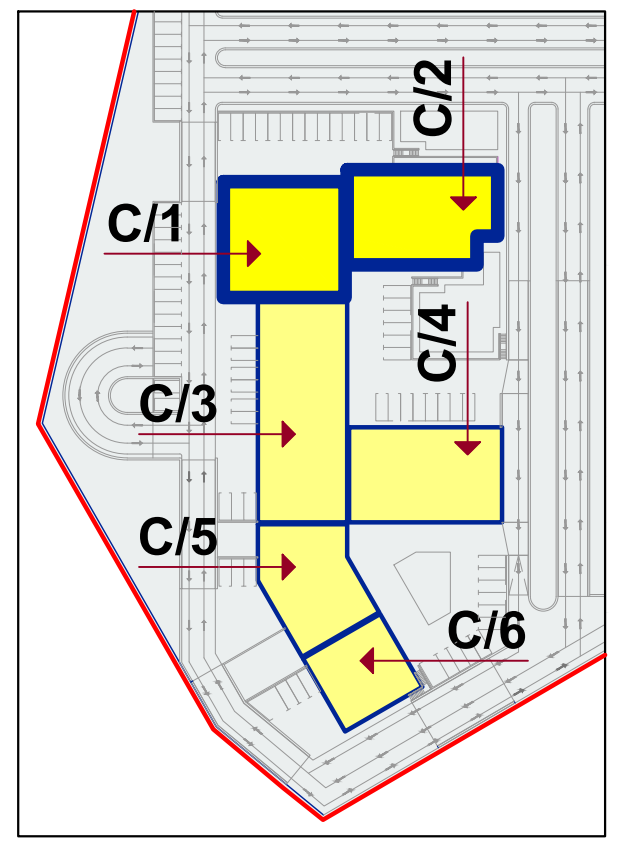

..ბ.. -ტიპი
ბინა 24/C1 — 4 ოთახიანი

	საერთო ფართი	168.20 მ2
	საცხოვრებელი ფართი	146.40 მ2
	საზაფხულო ფართი	23.60 მ2
1	ჰოლი-განმანაწილებელი	25.70 მ2
2	საერთო ოთახი	35.50 მ2
3	სამზარეულო ნიშა	8.90 მ2
4	საძილე ოთახი	16.70 მ2
5	საძილე ოთახი	23.10 მ2
6	საძილე ოთახი	23.20 მ2
7	სანკვანძი-საშხაპე	8.80 მ2
8	სანკვანძი	2.70 მ2
9	აივანი	10.40 მ2
10	აივანი	13.20 მ2

..ბ.. -ტიპი
ბინა 25/C1 — 3 ოთახიანი

	საერთო ფართი	129.90 მ2
	საცხოვრებელი ფართი	118.10 მ2
	საზაფხულო ფართი	11.80 მ2
1	ჰოლი-განმანაწილებელი	14.80 მ2
2	საერთო ოთახი	44.30 მ2
3	სამზარეულო ნიშა	13.10 მ2
4	საძილე ოთახი	19.20 მ2
5	საძილე ოთახი	18.80 მ2
6	სანკვანძი-საშხაპე	7.90 მ2
7	აივანი	11.80 მ2

..ბ.. -ტიპი
ბინა 30/C2 — 2 ოთახიანი

	საერთო ფართი	62.50 მ2
	საცხოვრებელი ფართი	55.90 მ2
	საზაფხულო ფართი	6.60 მ2
1	ჰოლი-განმანაწილებელი	12.00 მ2
2	საერთო ოთახი	19.70 მ2
3	სამზარეულო ნიშა	3.60 მ2
4	საძილე ოთახი	14.70 მ2
5	სანკვანძი-საშხაპე	5.90 მ2
6	აივანი	6.60 მ2

..ბ.. -ტიპი
ბინა 31/C2 — 2 ოთახიანი

	საერთო ფართი	64.10 მ2
	საცხოვრებელი ფართი	57.40 მ2
	საზაფხულო ფართი	6.70 მ2
1	ჰოლი-განმანაწილებელი	6.50 მ2
2	საერთო ოთახი	24.00 მ2
3	სამზარეულო ნიშა	4.30 მ2
4	საძილე ოთახი	17.00 მ2
5	სანკვანძი-საშხაპე	5.60 მ2
6	აივანი	6.70 მ2

..ბ.. -ტიპი
ბინა 23/C1 — 2 ოთახიანი

	საერთო ფართი	71.20 მ2
	საცხოვრებელი ფართი	64.60 მ2
	საზაფხულო ფართი	6.60 მ2
1	ჰოლი-განმანაწილებელი	7.80 მ2
2	საერთო ოთახი	24.40 მ2
3	სამზარეულო ნიშა	3.40 მ2
4	საძილე ოთახი	21.80 მ2
5	სანკვანძი-საშხაპე	7.20 მ2
6	აივანი	6.60 მ2

..ბ.. -ტიპი
ბინა 33/C2 — 2 ოთახიანი

	საერთო ფართი	62.10 მ2
	საცხოვრებელი ფართი	55.60 მ2
	საზაფხულო ფართი	6.50 მ2
1	ჰოლი-განმანაწილებელი	5.90 მ2
2	საერთო ოთახი	22.90 მ2
3	სამზარეულო ნიშა	4.30 მ2
4	საძილე ოთახი	17.00 მ2
5	სანკვანძი-საშხაპე	5.50 მ2
6	აივანი	6.50 მ2

..ბ.. -ტიპი
ბინა 35/C2 — 3 ოთახიანი

	საერთო ფართი	100.50 მ2
	საცხოვრებელი ფართი	88.70 მ2
	საზაფხულო ფართი	11.80 მ2
1	ჰოლი-განმანაწილებელი	11.70 მ2
2	საერთო ოთახი	24.40 მ2
3	სამზარეულო ნიშა	8.00 მ2
4	საძილე ოთახი	16.70 მ2
5	საძილე ოთახი	20.20 მ2
6	სანკვანძი-საშხაპე	7.70 მ2
7	აივანი	11.80 მ2

..ბ.. -ტიპი
ბინა 22/C1 — 2 ოთახიანი

	საერთო ფართი	69.40 მ2
	საცხოვრებელი ფართი	62.70 მ2
	საზაფხულო ფართი	6.70 მ2
1	ჰოლი-განმანაწილებელი	7.60 მ2
2	საერთო ოთახი	26.20 მ2
3	სამზარეულო ნიშა	3.40 მ2
4	საძილე ოთახი	20.30 მ2
5	სანკვანძი-საშხაპე	5.20 მ2
6	აივანი	6.70 მ2

..ბ.. -ტიპი
ბინა 21/C1 — 2 ოთახიანი

	საერთო ფართი	73.90 მ2
	საცხოვრებელი ფართი	67.90 მ2
	საზაფხულო ფართი	6.00 მ2
1	ჰოლი-განმანაწილებელი	12.60 მ2
2	საერთო ოთახი	22.20 მ2
3	სამზარეულო ნიშა	5.10 მ2
4	საძილე ოთახი	21.90 მ2
5	სანკვანძი-საშხაპე	6.10 მ2
6	აივანი	6.00 მ2

..ბ.. -ტიპი
ბინა 29/C2 — 2 ოთახიანი

	საერთო ფართი	59.80 მ2
	საცხოვრებელი ფართი	53.80 მ2
	საზაფხულო ფართი	6.00 მ2
1	ჰოლი-განმანაწილებელი	9.60 მ2
2	საერთო ოთახი	19.70 მ2
3	სამზარეულო ნიშა	3.70 მ2
4	საძილე ოთახი	14.90 მ2
5	სანკვანძი-საშხაპე	5.90 მ2
6	აივანი	6.00 მ2

..ბ.. -ტიპი
ბინა 34/C2 — 3 ოთახიანი

	საერთო ფართი	95.70 მ2
	საცხოვრებელი ფართი	83.90 მ2
	საზაფხულო ფართი	11.80 მ2
1	ჰოლი-განმანაწილებელი	9.60 მ2
2	საერთო ოთახი	25.70 მ2
3	სამზარეულო ნიშა	6.60 მ2
4	საძილე ოთახი	16.00 მ2
5	საძილე ოთახი	20.00 მ2
6	სანკვანძი-საშხაპე	6.00 მ2
7	აივანი	6.10 მ2
8	აივანი	5.70 მ2

..ბ.. -ტიპი
ბინა 32/C2 — 2 ოთახიანი

	საერთო ფართი	62.20 მ2
	საცხოვრებელი ფართი	55.70 მ2
	საზაფხულო ფართი	6.50 მ2
1	ჰოლი-განმანაწილებელი	5.90 მ2
2	საერთო ოთახი	22.90 მ2
3	სამზარეულო ნიშა	4.30 მ2
4	საძილე ოთახი	17.00 მ2
5	სანკვანძი-საშხაპე	5.60 მ2
6	აივანი	6.50 მ2

საპროექტო ტერიტორიის საზღვარი

შ.პ.ს. ,, ჯიდი + ,,
საიდენტიფიკაციო კოდი --- 438 731 990

მრავალბინიანი საცხოვრებელი სახლი
თბილისი. დიდი დიღომი --- ს.კ. 01.10.07.007.141

არქიტექტურული ნაწილი

C/1. C/2.
მეექვსე სართულის გეგმა --- +15.900 ნიშნულზე

დირექტორი	....	შ.ქუთათელაძე
პრ. არქიტექტორი	....	ნ.კამკამიძე
პრ. არქიტექტორი	....	ვ.ჭელიძე

ქ.თბილისი --- 2021 წ.   **AR - 0047 -- 010**

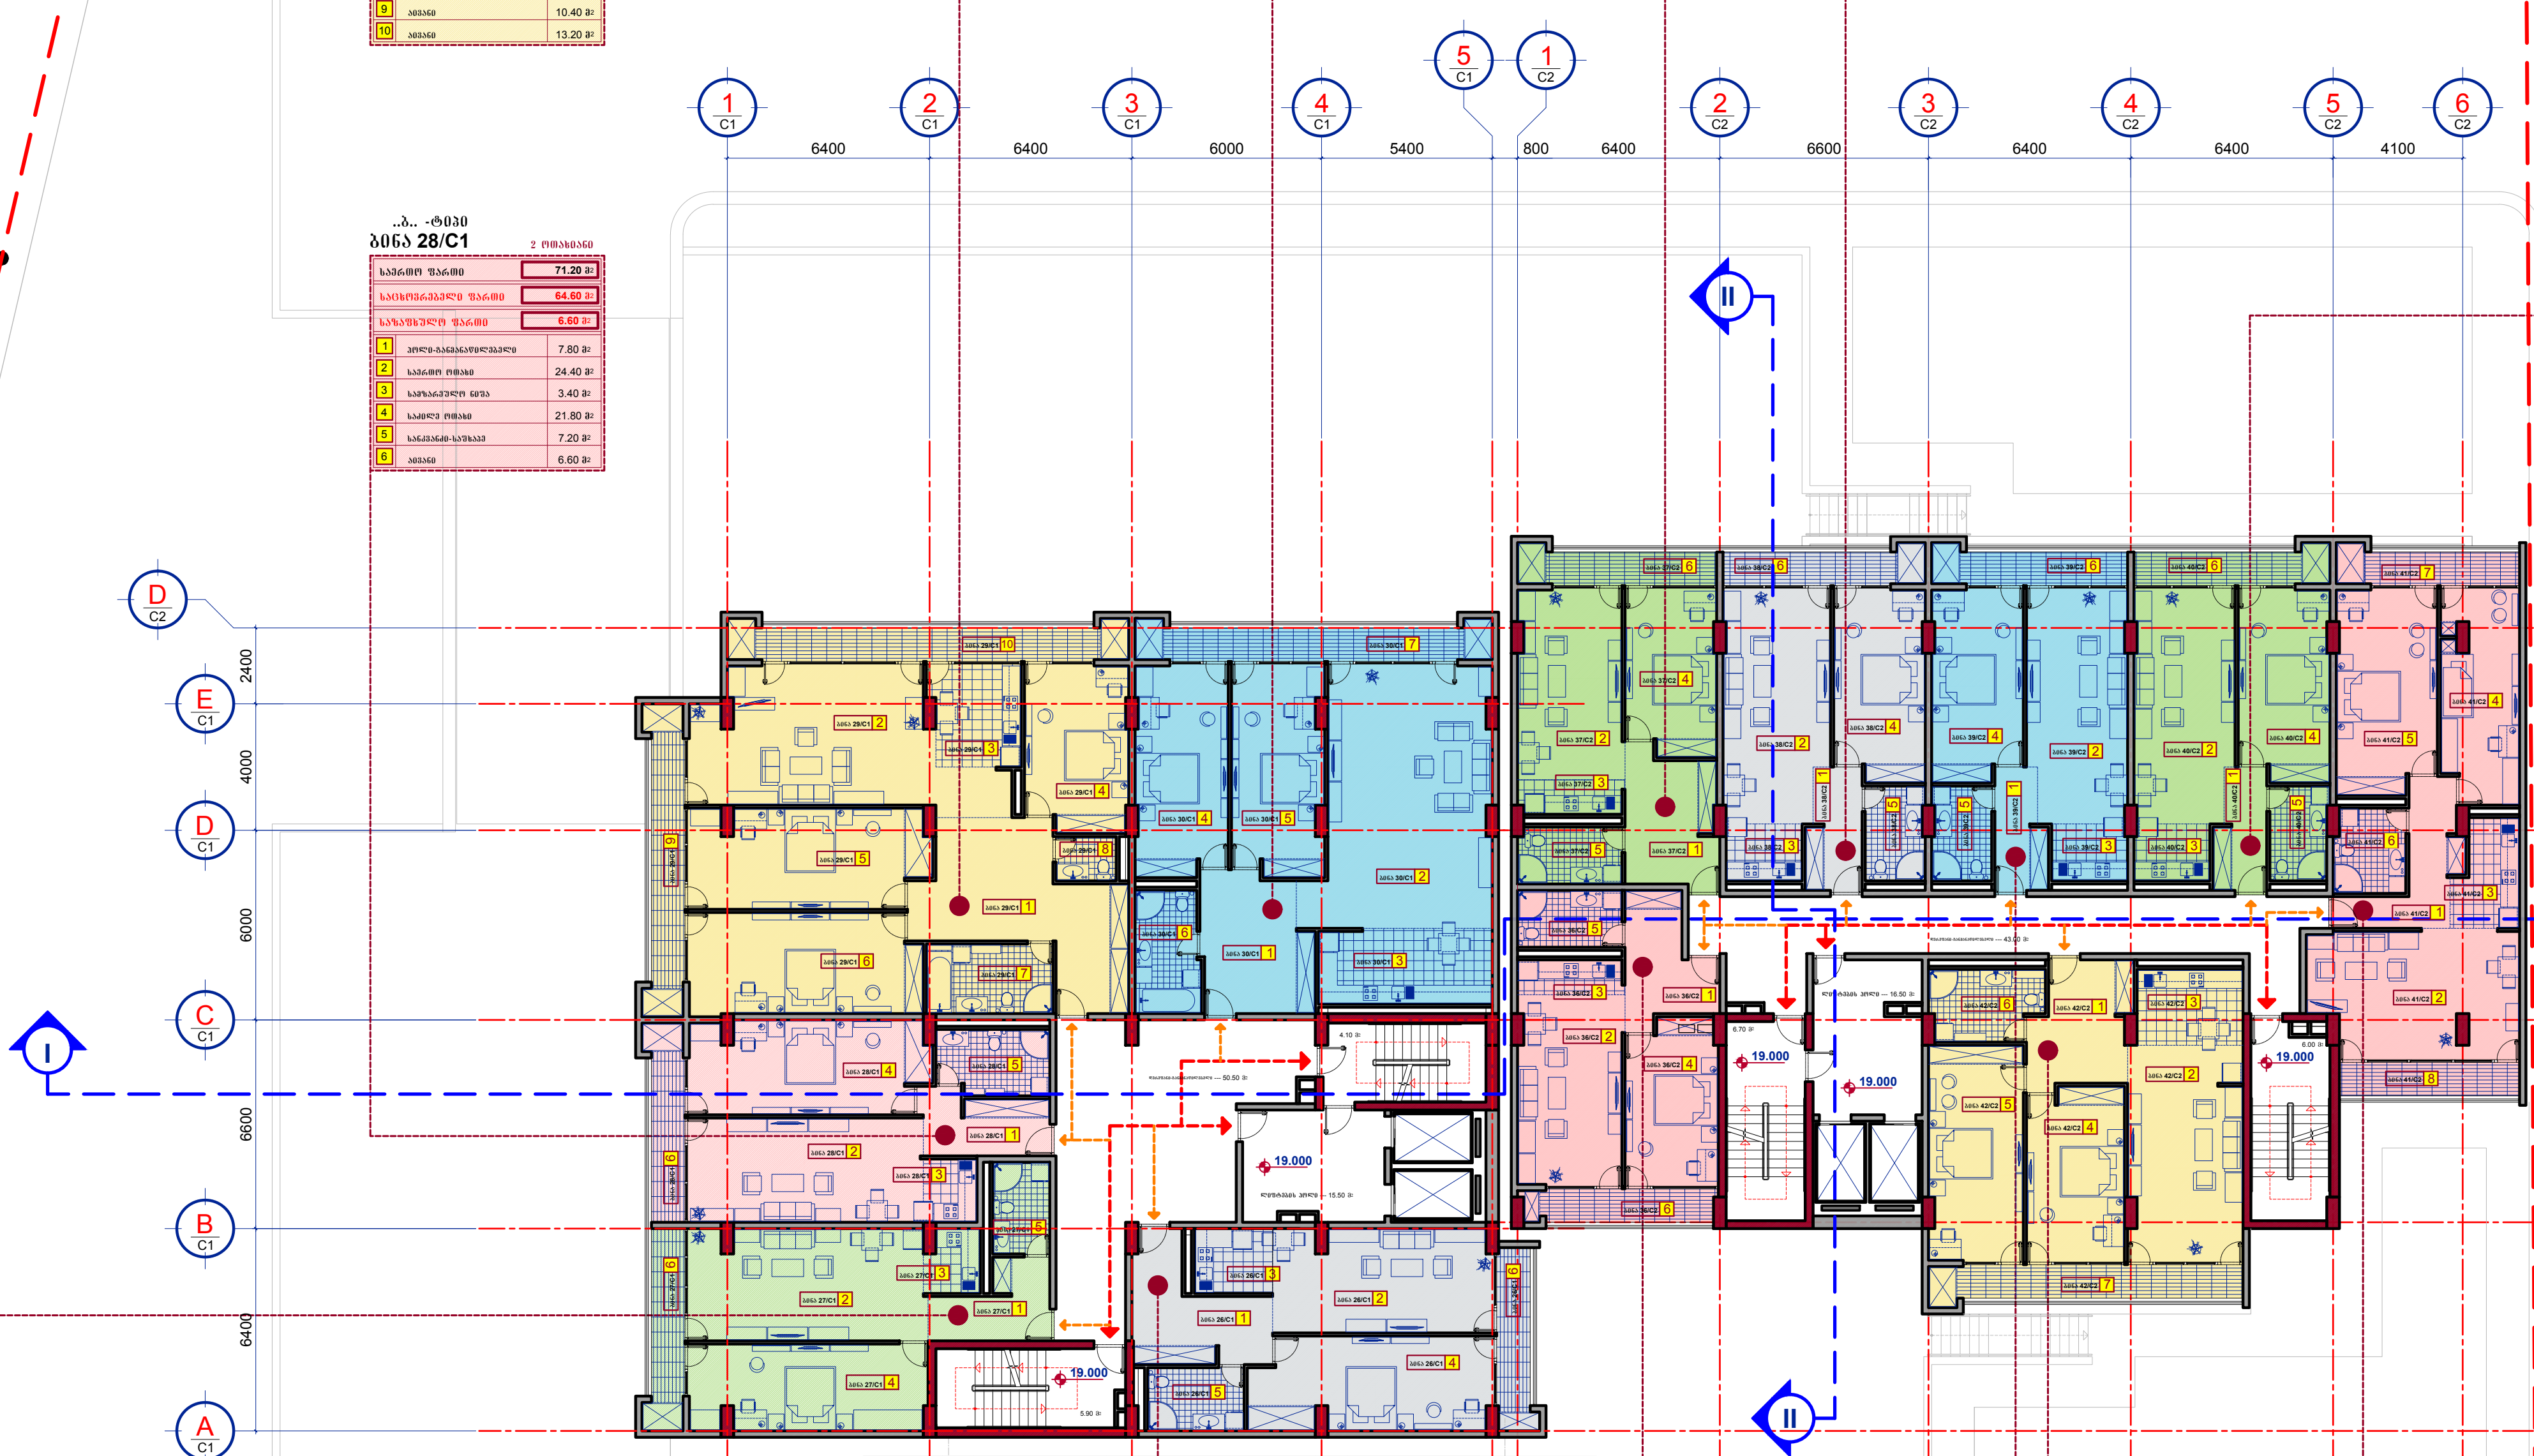

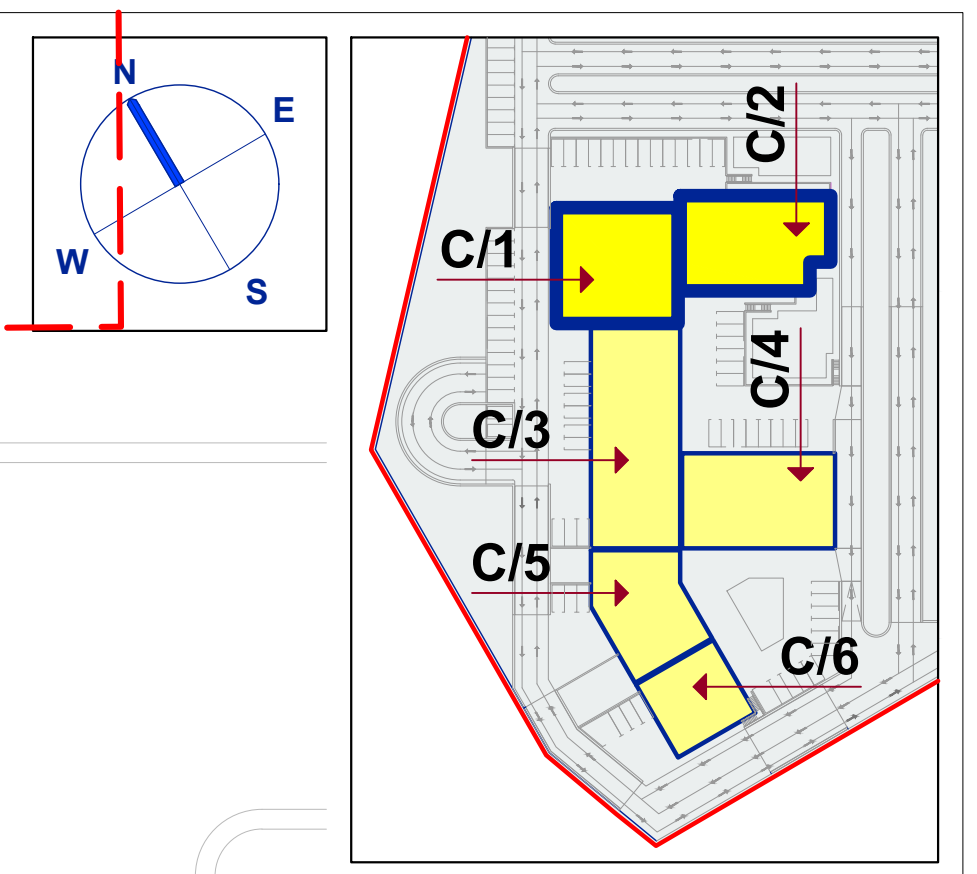

..ბ.. -ტიპი

ბინა 29/C1 — 4 ოთახიანი

საერთო ფართი		168.20 მ^2
საცხოვრებელი ფართი		146.40 მ^2
საზაფხულო ფართი		23.60 მ^2
1	ჰოლი-განმანაწილებელი	25.70 მ^2
2	საერთო ოთახი	35.50 მ^2
3	სამზარეულო ნიშა	8.90 მ^2
4	საძილე ოთახი	16.70 მ^2
5	საძილე ოთახი	23.10 მ^2
6	საძილე ოთახი	23.20 მ^2
7	სანკვანძი-საშხაპე	8.80 მ^2
8	სანკვანძი	2.70 მ^2
9	აივანი	10.40 მ^2
10	აივანი	13.20 მ^2

..ბ.. -ტიპი

ბინა 30/C1 — 3 ოთახიანი

საერთო ფართი		129.90 მ^2
საცხოვრებელი ფართი		118.10 მ^2
საზაფხულო ფართი		11.80 მ^2
1	ჰოლი-განმანაწილებელი	14.80 მ^2
2	საერთო ოთახი	44.30 მ^2
3	სამზარეულო ნიშა	13.10 მ^2
4	საძილე ოთახი	19.20 მ^2
5	საძილე ოთახი	18.80 მ^2
6	სანკვანძი-საშხაპე	7.90 მ^2
7	აივანი	11.80 მ^2

..ბ.. -ტიპი

ბინა 37/C2 — 2 ოთახიანი

საერთო ფართი		62.50 მ^2
საცხოვრებელი ფართი		55.90 მ^2
საზაფხულო ფართი		6.60 მ^2
1	ჰოლი-განმანაწილებელი	12.00 მ^2
2	საერთო ოთახი	19.70 მ^2
3	სამზარეულო ნიშა	3.60 მ^2
4	საძილე ოთახი	14.70 მ^2
5	სანკვანძი-საშხაპე	5.90 მ^2
6	აივანი	6.60 მ^2

..ბ.. -ტიპი

ბინა 38/C2 — 2 ოთახიანი

საერთო ფართი		64.10 მ^2
საცხოვრებელი ფართი		57.40 მ^2
საზაფხულო ფართი		6.70 მ^2
1	ჰოლი-განმანაწილებელი	6.50 მ^2
2	საერთო ოთახი	24.00 მ^2
3	სამზარეულო ნიშა	4.30 მ^2
4	საძილე ოთახი	17.00 მ^2
5	სანკვანძი-საშხაპე	5.60 მ^2
6	აივანი	6.70 მ^2

..ბ.. -ტიპი

ბინა 28/C1 — 2 ოთახიანი

საერთო ფართი		71.20 მ^2
საცხოვრებელი ფართი		64.60 მ^2
საზაფხულო ფართი		6.60 მ^2
1	ჰოლი-განმანაწილებელი	7.80 მ^2
2	საერთო ოთახი	24.40 მ^2
3	სამზარეულო ნიშა	3.40 მ^2
4	საძილე ოთახი	21.80 მ^2
5	სანკვანძი-საშხაპე	7.20 მ^2
6	აივანი	6.60 მ^2

..ბ.. -ტიპი

ბინა 40/C2 — 2 ოთახიანი

საერთო ფართი		62.10 მ^2
საცხოვრებელი ფართი		55.60 მ^2
საზაფხულო ფართი		6.50 მ^2
1	ჰოლი-განმანაწილებელი	5.90 მ^2
2	საერთო ოთახი	22.90 მ^2
3	სამზარეულო ნიშა	4.30 მ^2
4	საძილე ოთახი	17.00 მ^2
5	სანკვანძი-საშხაპე	5.50 მ^2
6	აივანი	6.50 მ^2

..ბ.. -ტიპი

ბინა 42/C2 — 3 ოთახიანი

საერთო ფართი		100.50 მ^2
საცხოვრებელი ფართი		88.70 მ^2
საზაფხულო ფართი		11.80 მ^2
1	ჰოლი-განმანაწილებელი	11.70 მ^2
2	საერთო ოთახი	24.40 მ^2
3	სამზარეულო ნიშა	8.00 მ^2
4	საძილე ოთახი	16.70 მ^2
5	საძილე ოთახი	20.20 მ^2
6	სანკვანძი-საშხაპე	7.70 მ^2
7	აივანი	11.80 მ^2

..ბ.. -ტიპი

ბინა 27/C1 — 2 ოთახიანი

საერთო ფართი		69.40 მ^2
საცხოვრებელი ფართი		62.70 მ^2
საზაფხულო ფართი		6.70 მ^2
1	ჰოლი-განმანაწილებელი	7.60 მ^2
2	საერთო ოთახი	26.20 მ^2
3	სამზარეულო ნიშა	3.40 მ^2
4	საძილე ოთახი	20.30 მ^2
5	სანკვანძი-საშხაპე	5.20 მ^2
6	აივანი	6.70 მ^2

..ბ.. -ტიპი

ბინა 26/C1 — 2 ოთახიანი

საერთო ფართი		73.90 მ^2
საცხოვრებელი ფართი		67.90 მ^2
საზაფხულო ფართი		6.00 მ^2
1	ჰოლი-განმანაწილებელი	12.60 მ^2
2	საერთო ოთახი	22.20 მ^2
3	სამზარეულო ნიშა	5.10 მ^2
4	საძილე ოთახი	21.90 მ^2
5	სანკვანძი-საშხაპე	6.10 მ^2
6	აივანი	6.00 მ^2

..ბ.. -ტიპი

ბინა 36/C2 — 2 ოთახიანი

საერთო ფართი		59.80 მ^2
საცხოვრებელი ფართი		53.80 მ^2
საზაფხულო ფართი		6.00 მ^2
1	ჰოლი-განმანაწილებელი	9.60 მ^2
2	საერთო ოთახი	19.70 მ^2
3	სამზარეულო ნიშა	3.70 მ^2
4	საძილე ოთახი	14.90 მ^2
5	სანკვანძი-საშხაპე	5.90 მ^2
6	აივანი	6.00 მ^2

..ბ.. -ტიპი

ბინა 41/C2 — 3 ოთახიანი

საერთო ფართი		95.70 მ^2
საცხოვრებელი ფართი		83.90 მ^2
საზაფხულო ფართი		11.80 მ^2
1	ჰოლი-განმანაწილებელი	9.60 მ^2
2	საერთო ოთახი	25.70 მ^2
3	სამზარეულო ნიშა	6.60 მ^2
4	საძილე ოთახი	16.00 მ^2
5	საძილე ოთახი	20.00 მ^2
6	სანკვანძი-საშხაპე	6.00 მ^2
7	აივანი	6.10 მ^2
8	აივანი	5.70 მ^2

..ბ.. -ტიპი

ბინა 39/C2 — 2 ოთახიანი

საერთო ფართი		62.20 მ^2
საცხოვრებელი ფართი		55.70 მ^2
საზაფხულო ფართი		6.50 მ^2
1	ჰოლი-განმანაწილებელი	5.90 მ^2
2	საერთო ოთახი	22.90 მ^2
3	სამზარეულო ნიშა	4.30 მ^2
4	საძილე ოთახი	17.00 მ^2
5	სანკვანძი-საშხაპე	5.60 მ^2
6	აივანი	6.50 მ^2

საპროექტო ტერიტორიის საზღვარი

შ.პ.ს. ,, ჯიდი + ,,

საიდენტიფიკაციო კოდი --- 438 731 990

მრავალბინიანი საცხოვრებელი სახლი

თბილისი. დიდი დიღომი --- ს.კ. 01.10.07.007.141

არქიტექტურული ნაწილი

C/1. C/2.

მეშვიდე სართულის გეგმა --- +19.000 ნიშნულზე

დირექტორი	....	შ.ქუთათელაძე
პრ. არქიტექტორი	....	ნ.კამკამიძე
პრ. არქიტექტორი	....	ვ.ჭელიძე

ქ.თბილისი --- 2021 წ. | **AR - 0047 -- 011**

საპროექტო ტერიტორიის საზღვარი

..ბ.. -ტიპი
ბინა 34/C1 — 4 ოთახიანი

საერთო ფართი		168.20 მ²
საცხოვრებელი ფართი		146.40 მ²
საზაფხულო ფართი		23.60 მ²
1	ჰოლი-განაწილებელი	25.70 მ²
2	საერთო ოთახი	35.50 მ²
3	სამზარეულო ნიშა	8.90 მ²
4	საძილე ოთახი	16.70 მ²
5	საძილე ოთახი	23.10 მ²
6	საძილე ოთახი	23.20 მ²
7	სანკვანძი-საშხაპე	8.80 მ²
8	სანკვანძი	2.70 მ²
9	აივანი	10.40 მ²
10	აივანი	13.20 მ²

..ბ.. -ტიპი
ბინა 35/C1 — 3 ოთახიანი

საერთო ფართი		129.90 მ²
საცხოვრებელი ფართი		118.10 მ²
საზაფხულო ფართი		11.80 მ²
1	ჰოლი-განაწილებელი	14.80 მ²
2	საერთო ოთახი	44.30 მ²
3	სამზარეულო ნიშა	13.10 მ²
4	საძილე ოთახი	19.20 მ²
5	საძილე ოთახი	18.80 მ²
6	სანკვანძი-საშხაპე	7.90 მ²
7	აივანი	11.80 მ²

..ბ.. -ტიპი
ბინა 44/C2 — 2 ოთახიანი

საერთო ფართი		62.50 მ²
საცხოვრებელი ფართი		55.90 მ²
საზაფხულო ფართი		6.60 მ²
1	ჰოლი-განაწილებელი	12.00 მ²
2	საერთო ოთახი	19.70 მ²
3	სამზარეულო ნიშა	3.60 მ²
4	საძილე ოთახი	14.70 მ²
5	სანკვანძი-საშხაპე	5.90 მ²
6	აივანი	6.60 მ²

..ბ.. -ტიპი
ბინა 45/C2 — 2 ოთახიანი

საერთო ფართი		64.10 მ²
საცხოვრებელი ფართი		57.40 მ²
საზაფხულო ფართი		6.70 მ²
1	ჰოლი-განაწილებელი	6.50 მ²
2	საერთო ოთახი	24.00 მ²
3	სამზარეულო ნიშა	4.30 მ²
4	საძილე ოთახი	17.00 მ²
5	სანკვანძი-საშხაპე	5.60 მ²
6	აივანი	6.70 მ²

..ბ.. -ტიპი
ბინა 33/C1 — 2 ოთახიანი

საერთო ფართი		71.20 მ²
საცხოვრებელი ფართი		64.60 მ²
საზაფხულო ფართი		6.60 მ²
1	ჰოლი-განაწილებელი	7.80 მ²
2	საერთო ოთახი	24.40 მ²
3	სამზარეულო ნიშა	3.40 მ²
4	საძილე ოთახი	21.80 მ²
5	სანკვანძი-საშხაპე	7.20 მ²
6	აივანი	6.60 მ²

..ბ.. -ტიპი
ბინა 47/C2 — 2 ოთახიანი

საერთო ფართი		62.10 მ²
საცხოვრებელი ფართი		55.60 მ²
საზაფხულო ფართი		6.50 მ²
1	ჰოლი-განაწილებელი	5.90 მ²
2	საერთო ოთახი	22.90 მ²
3	სამზარეულო ნიშა	4.30 მ²
4	საძილე ოთახი	17.00 მ²
5	სანკვანძი-საშხაპე	5.50 მ²
6	აივანი	6.50 მ²

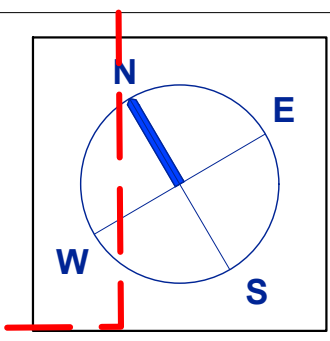

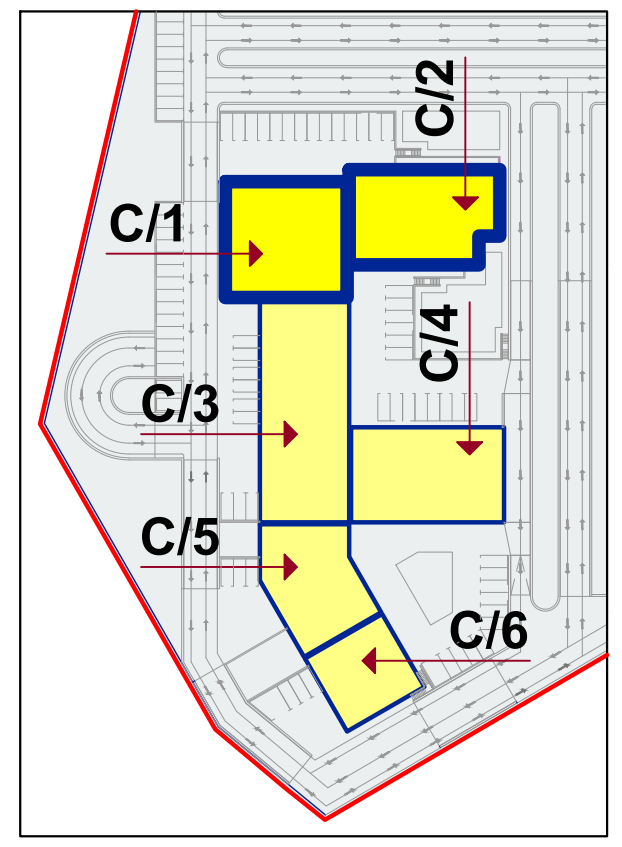

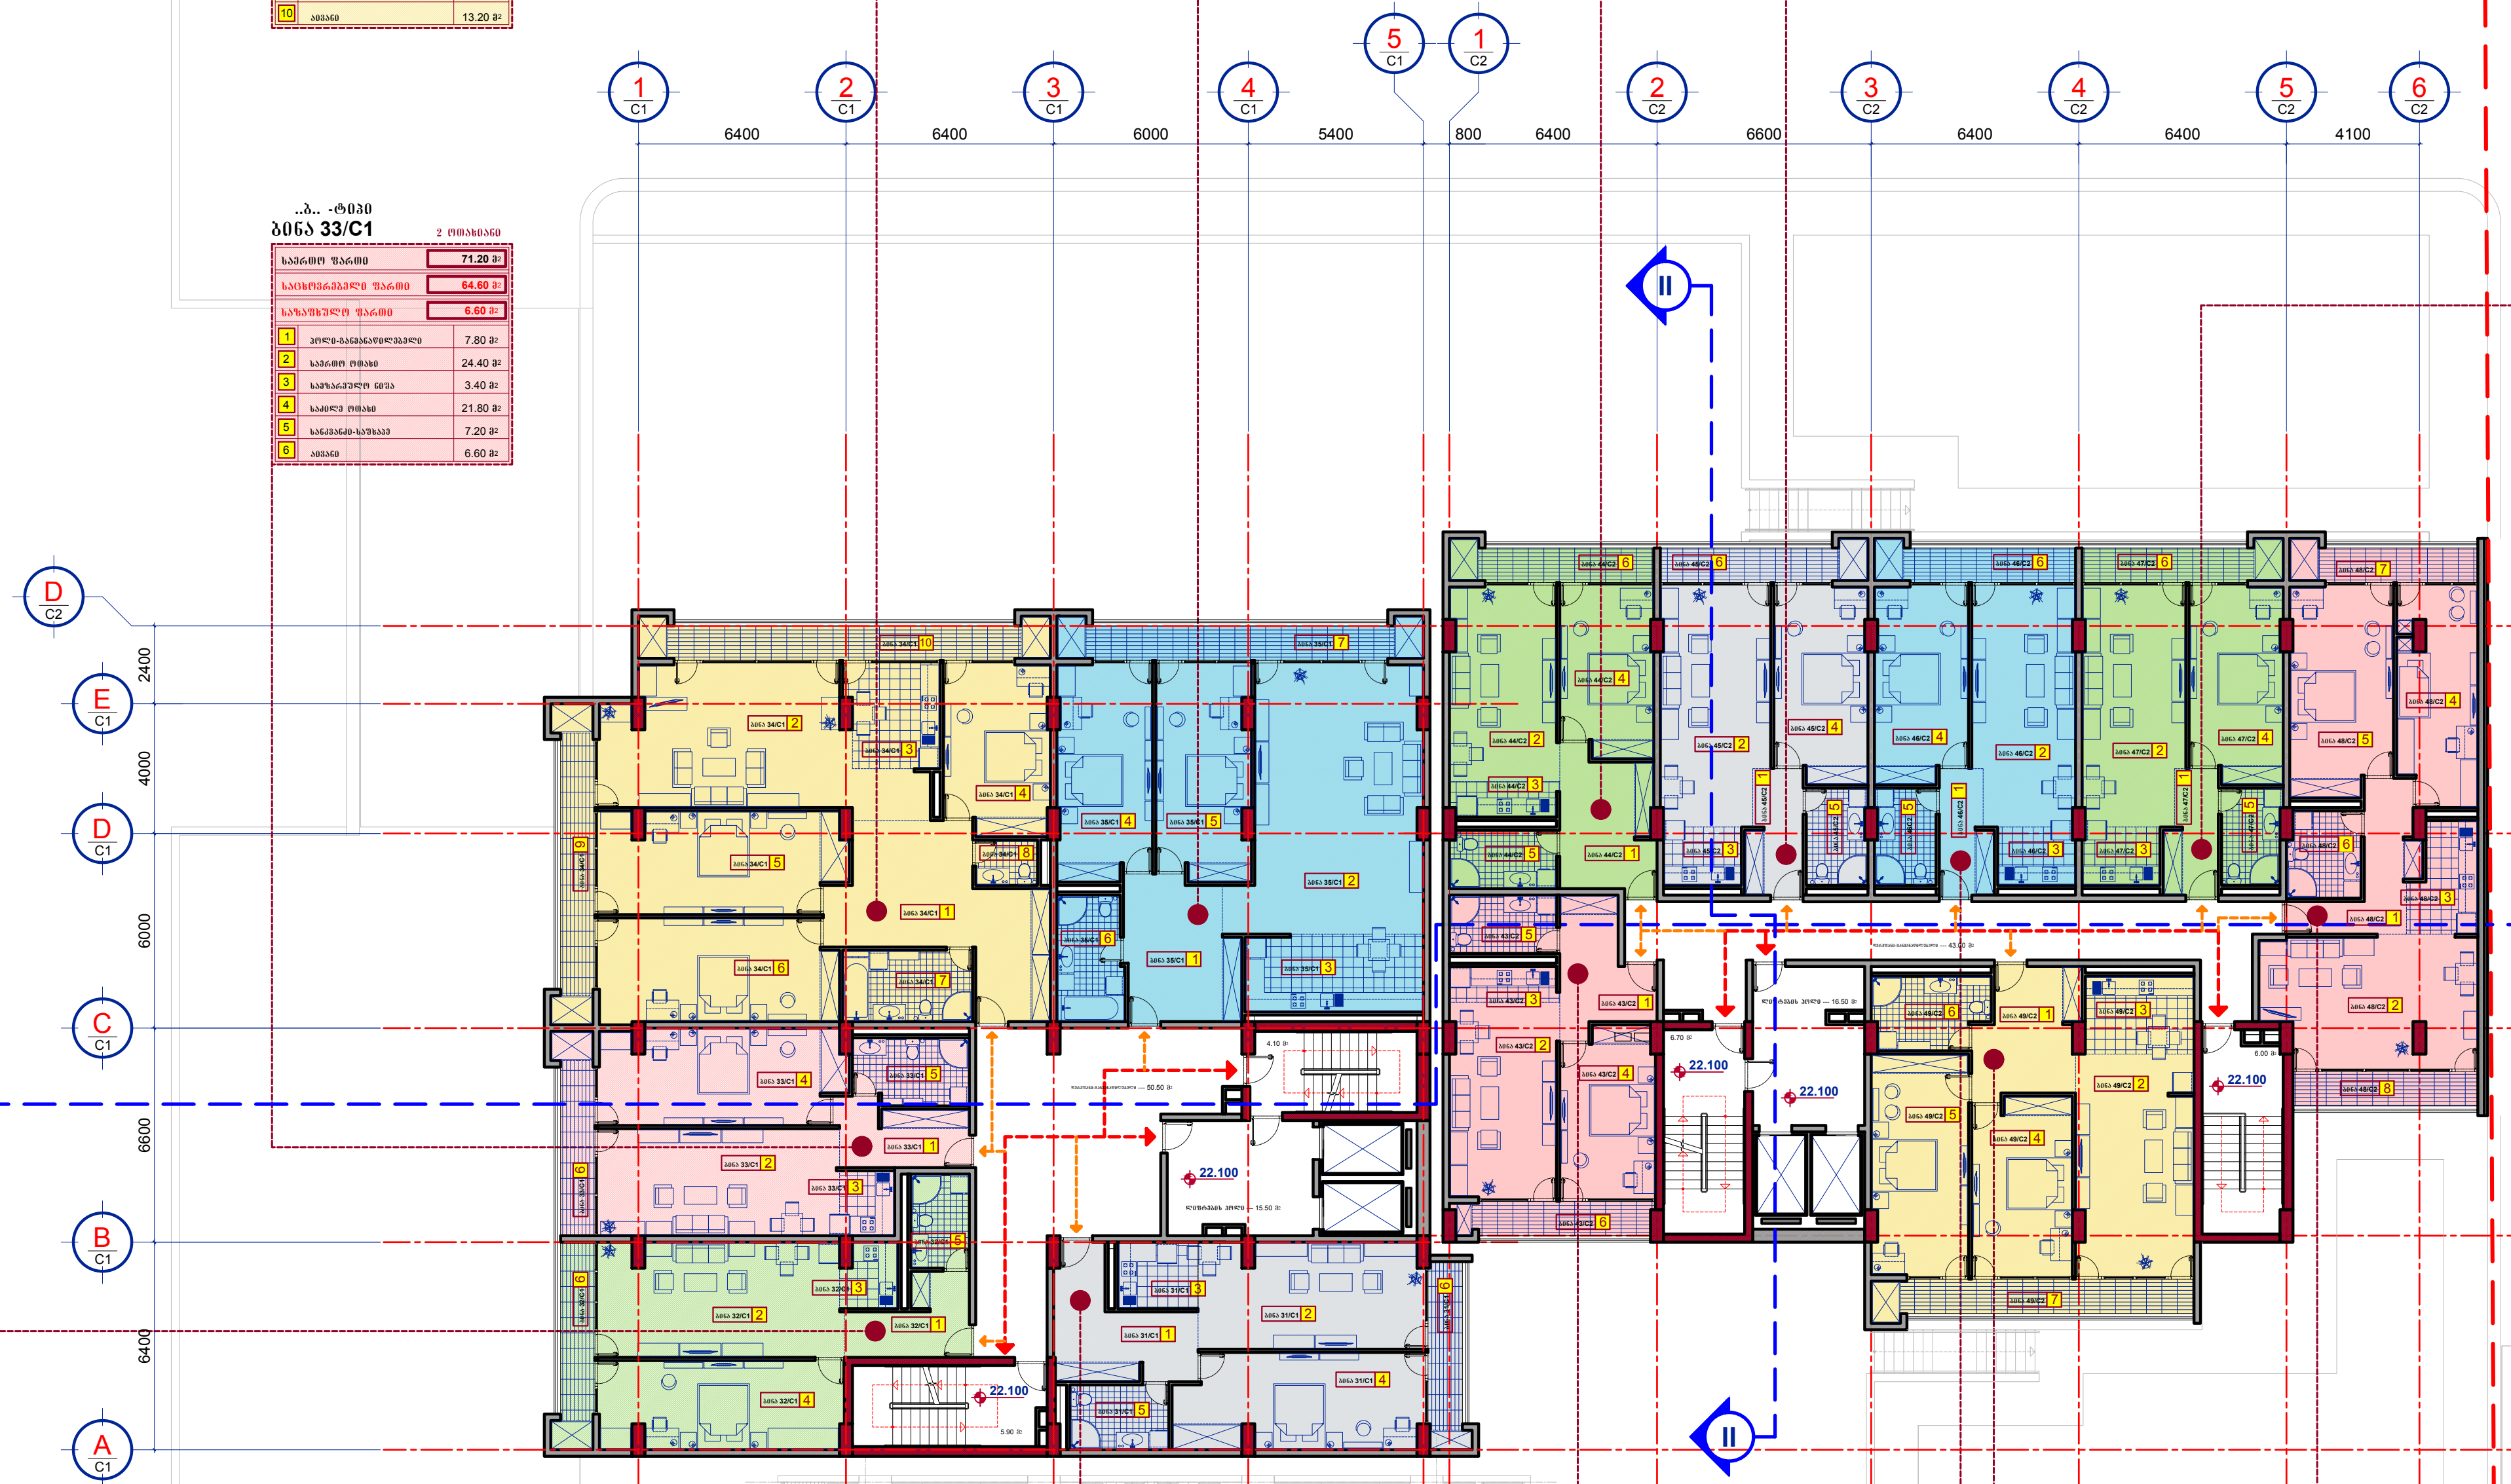

..ბ.. -ტიპი
ბინა 32/C1 — 2 ოთახიანი

საერთო ფართი		69.40 მ²
საცხოვრებელი ფართი		62.70 მ²
საზაფხულო ფართი		6.70 მ²
1	ჰოლი-განაწილებელი	7.60 მ²
2	საერთო ოთახი	26.20 მ²
3	სამზარეულო ნიშა	3.40 მ²
4	საძილე ოთახი	20.30 მ²
5	სანკვანძი-საშხაპე	5.20 მ²
6	აივანი	6.70 მ²

..ბ.. -ტიპი
ბინა 31/C1 — 2 ოთახიანი

საერთო ფართი		73.90 მ²
საცხოვრებელი ფართი		67.90 მ²
საზაფხულო ფართი		6.00 მ²
1	ჰოლი-განაწილებელი	12.60 მ²
2	საერთო ოთახი	22.20 მ²
3	სამზარეულო ნიშა	5.10 მ²
4	საძილე ოთახი	21.90 მ²
5	სანკვანძი-საშხაპე	6.10 მ²
6	აივანი	6.00 მ²

..ბ.. -ტიპი
ბინა 43/C2 — 2 ოთახიანი

საერთო ფართი		59.80 მ²
საცხოვრებელი ფართი		53.80 მ²
საზაფხულო ფართი		6.00 მ²
1	ჰოლი-განაწილებელი	9.60 მ²
2	საერთო ოთახი	19.70 მ²
3	სამზარეულო ნიშა	3.70 მ²
4	საძილე ოთახი	14.90 მ²
5	სანკვანძი-საშხაპე	5.90 მ²
6	აივანი	6.00 მ²

..ბ.. -ტიპი
ბინა 49/C2 — 3 ოთახიანი

საერთო ფართი		100.50 მ²
საცხოვრებელი ფართი		88.70 მ²
საზაფხულო ფართი		11.80 მ²
1	ჰოლი-განაწილებელი	11.70 მ²
2	საერთო ოთახი	24.40 მ²
3	სამზარეულო ნიშა	8.00 მ²
4	საძილე ოთახი	16.70 მ²
5	საძილე ოთახი	20.20 მ²
6	სანკვანძი-საშხაპე	7.70 მ²
7	აივანი	11.80 მ²

..ბ.. -ტიპი
ბინა 46/C2 — 2 ოთახიანი

საერთო ფართი		62.20 მ²
საცხოვრებელი ფართი		55.70 მ²
საზაფხულო ფართი		6.50 მ²
1	ჰოლი-განაწილებელი	5.90 მ²
2	საერთო ოთახი	22.90 მ²
3	სამზარეულო ნიშა	4.30 მ²
4	საძილე ოთახი	17.00 მ²
5	სანკვანძი-საშხაპე	5.60 მ²
6	აივანი	6.50 მ²

..ბ.. -ტიპი
ბინა 48/C2 — 3 ოთახიანი

საერთო ფართი		95.70 მ²
საცხოვრებელი ფართი		83.90 მ²
საზაფხულო ფართი		11.80 მ²
1	ჰოლი-განაწილებელი	9.60 მ²
2	საერთო ოთახი	25.70 მ²
3	სამზარეულო ნიშა	6.60 მ²
4	საძილე ოთახი	16.00 მ²
5	საძილე ოთახი	20.00 მ²
6	სანკვანძი-საშხაპე	6.00 მ²
7	აივანი	6.10 მ²
8	აივანი	5.70 მ²

საპროექტო ტერიტორიის საზღვარი

შ.პ.ს. ,, ჯილდი + ,,
საიდენტიფიკაციო კოდი --- 438 731 990

მრავალბინიანი საცხოვრებელი სახლი
თბილისი. დიღი დიღომი --- ს.კ. 01.10.07.007.141

არქიტექტურული ნაწილი

C/1. C/2.
მერვე სართულის გეგმა --- +22.100 ნიშნულზე

დირექტორი	შ.ქუთათელაძე
პრ. არქიტექტორი	ნ.კაკაბაძე
პრ. არქიტექტორი	ვ.ქელიძე

ქ.თბილისი --- 2021 წ. — AR - 0047 -- 012

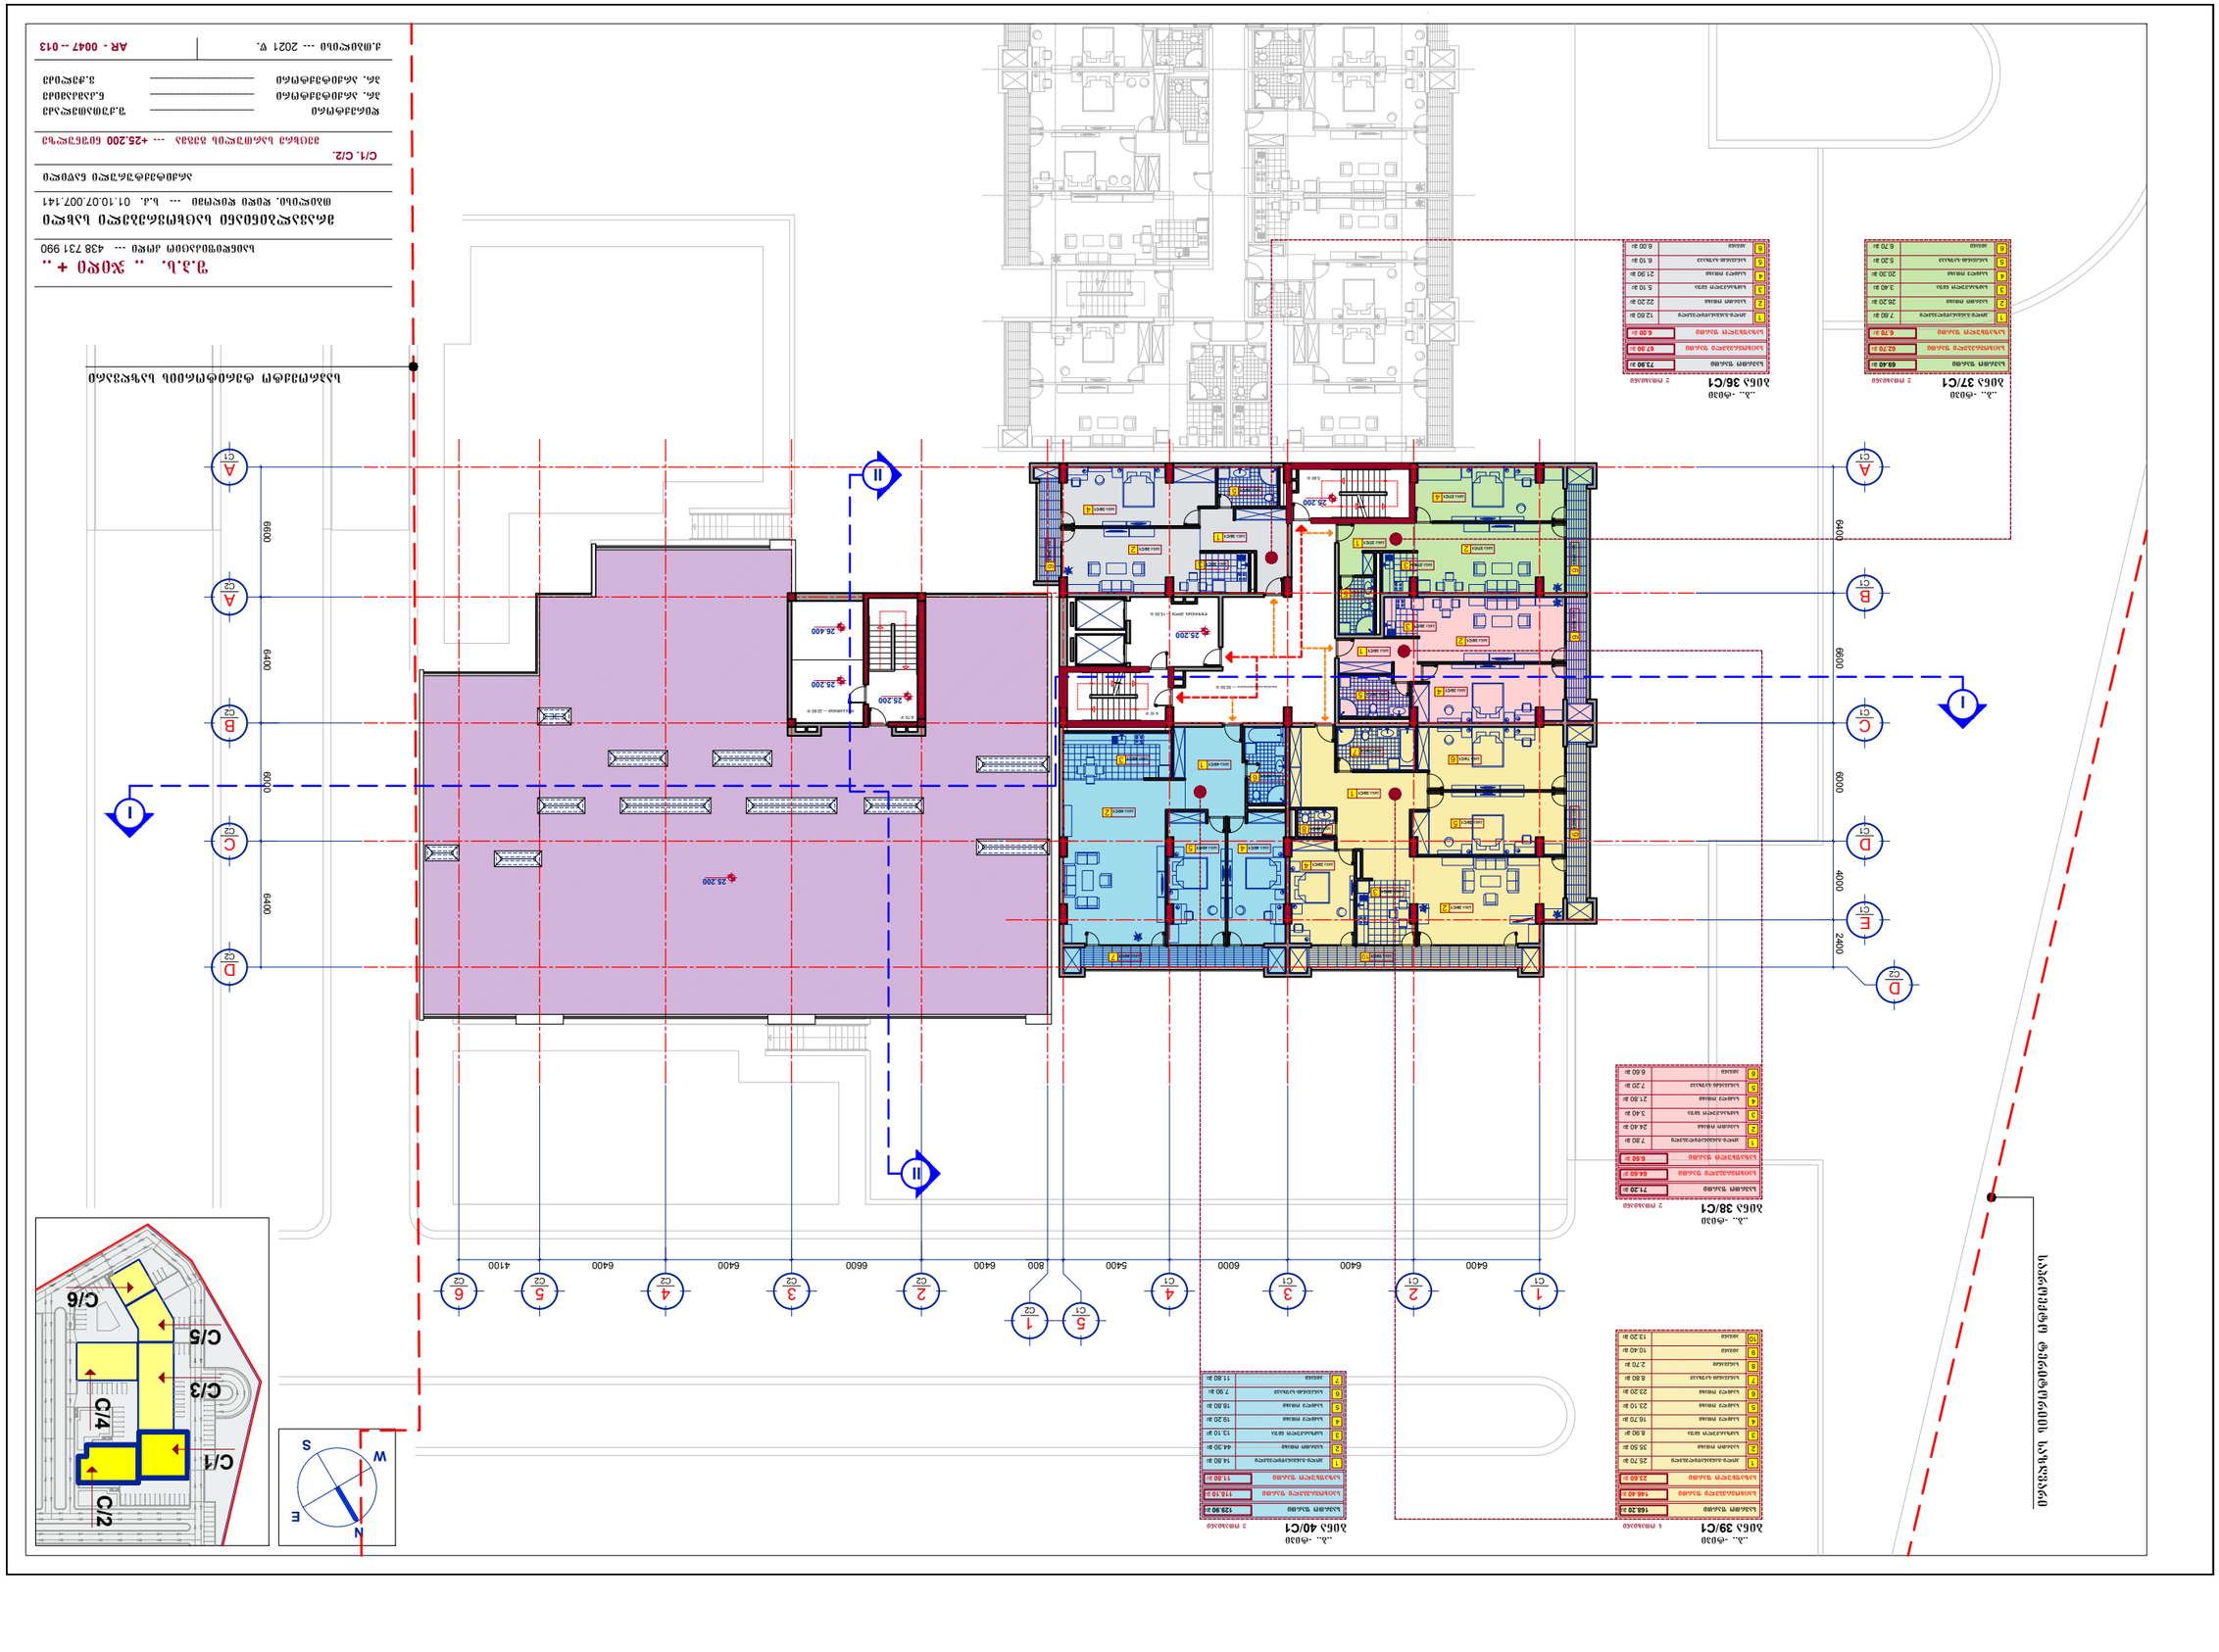

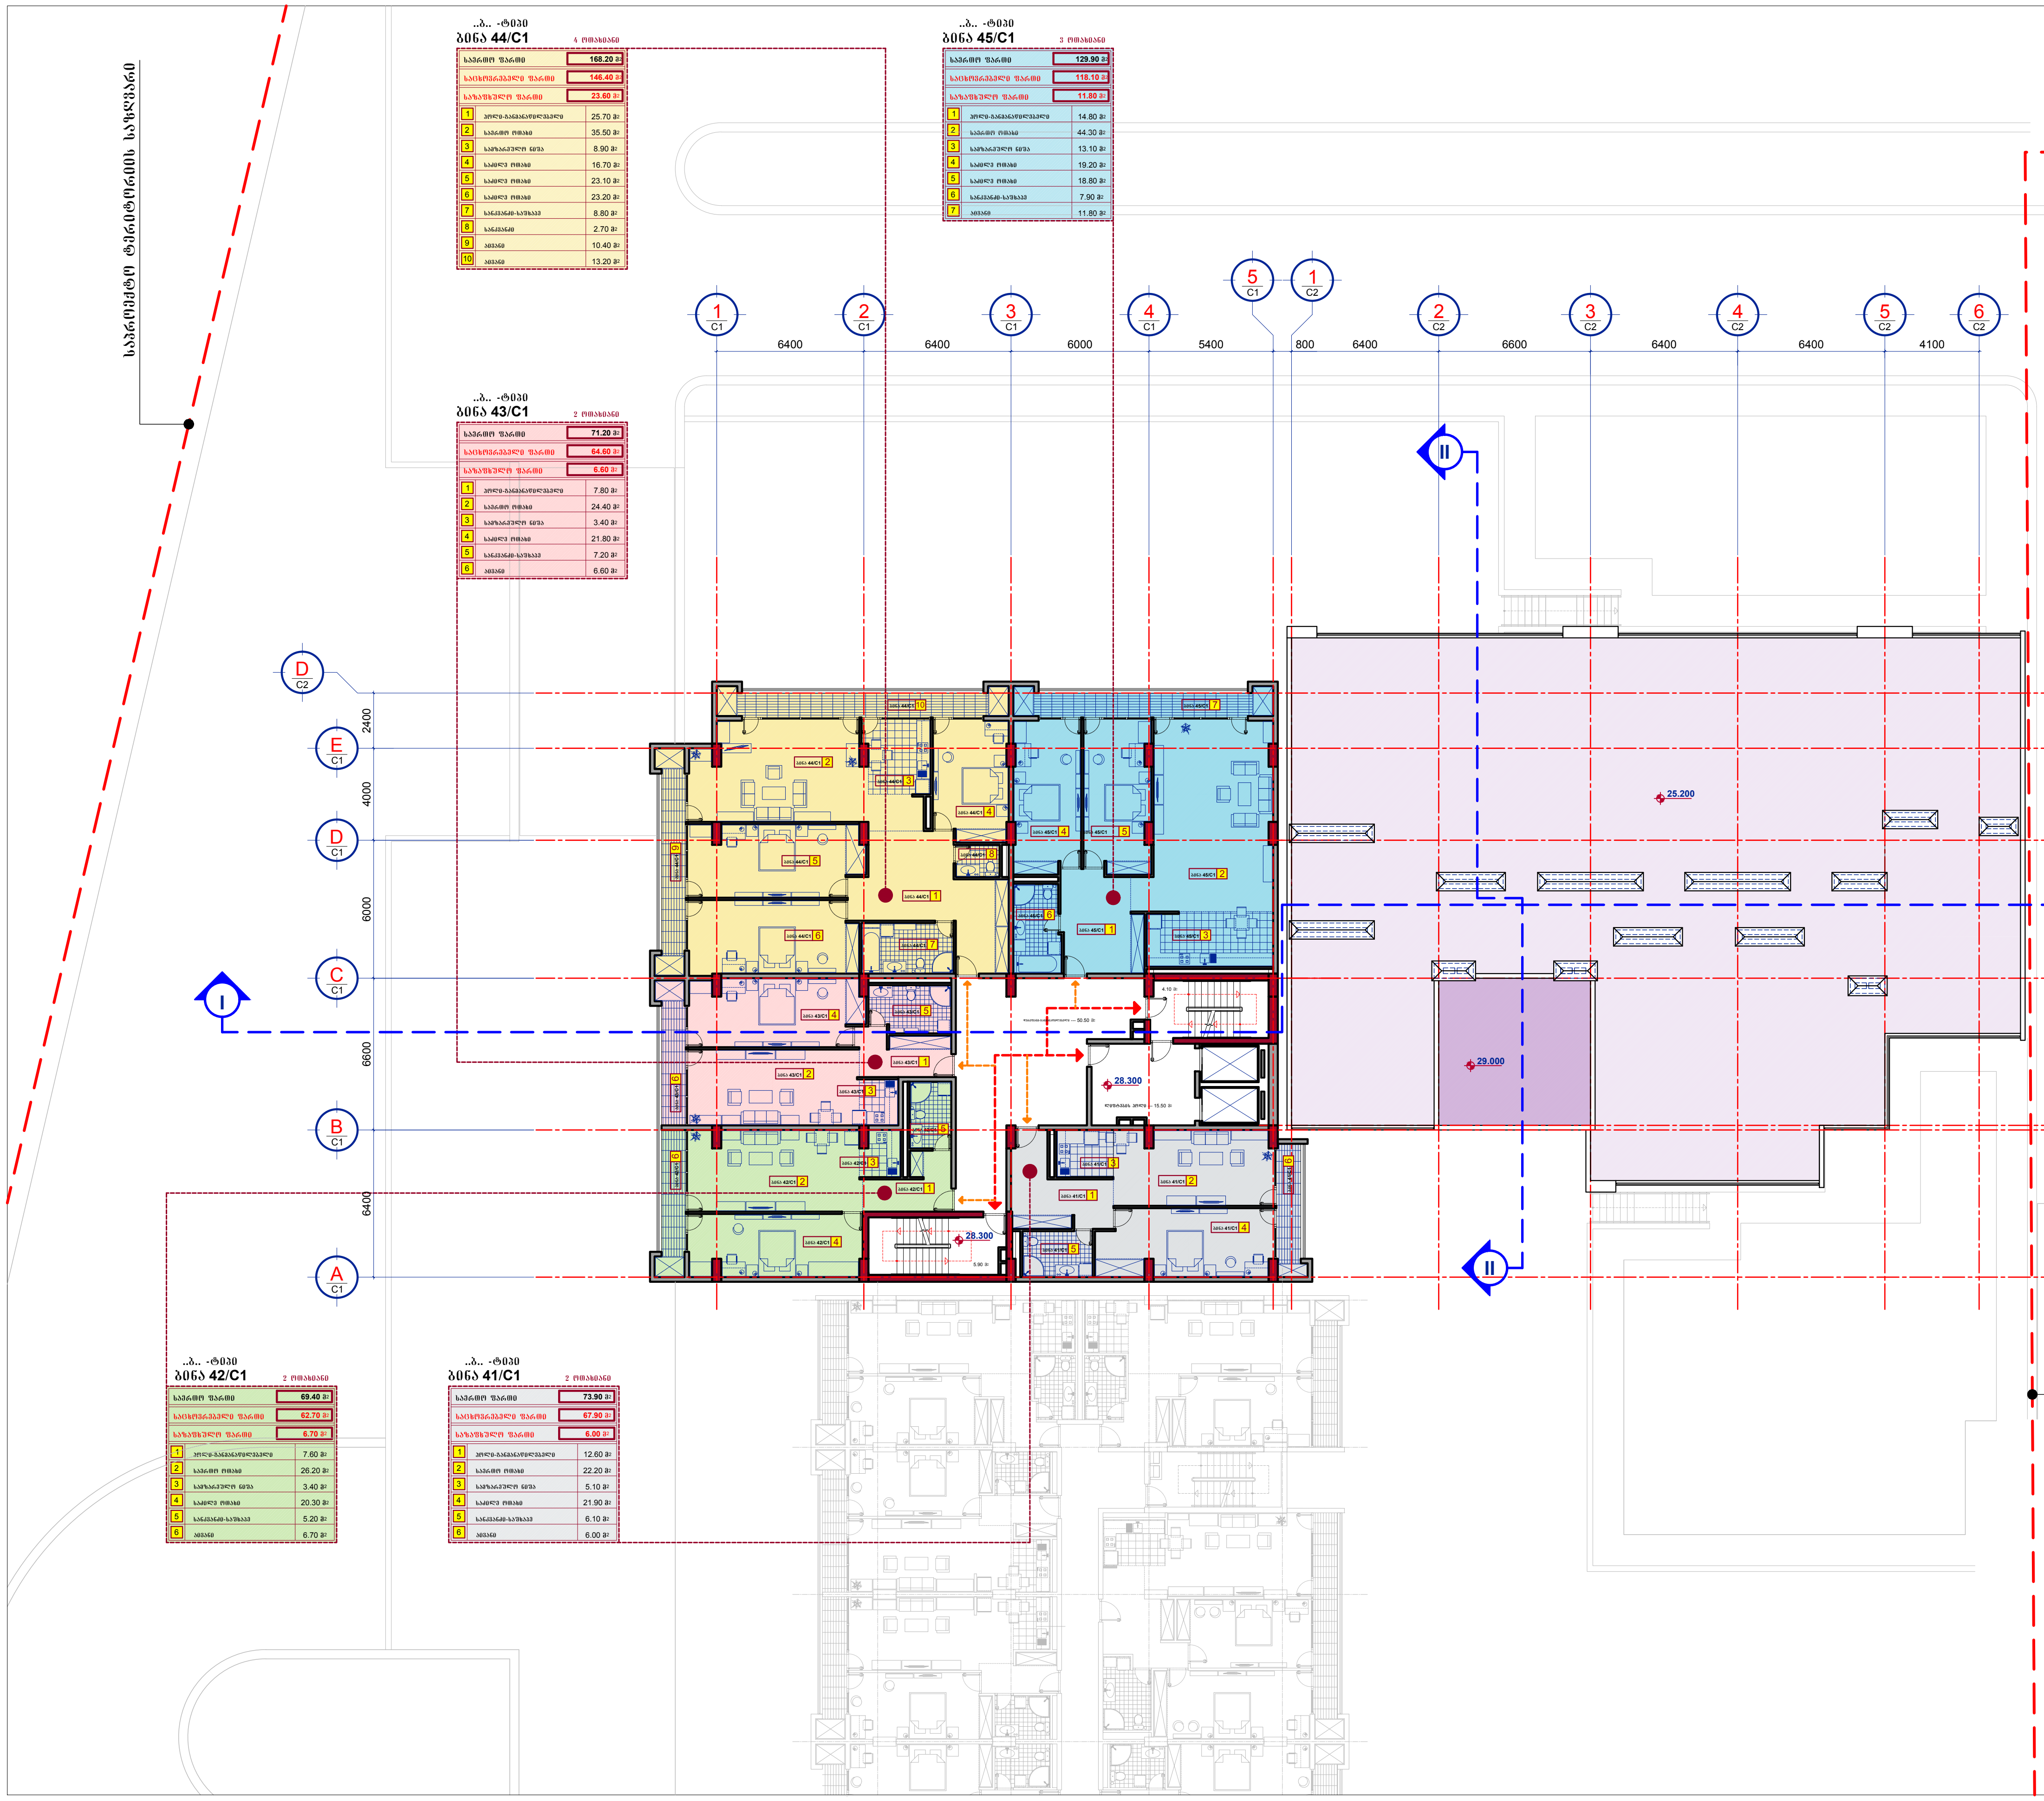

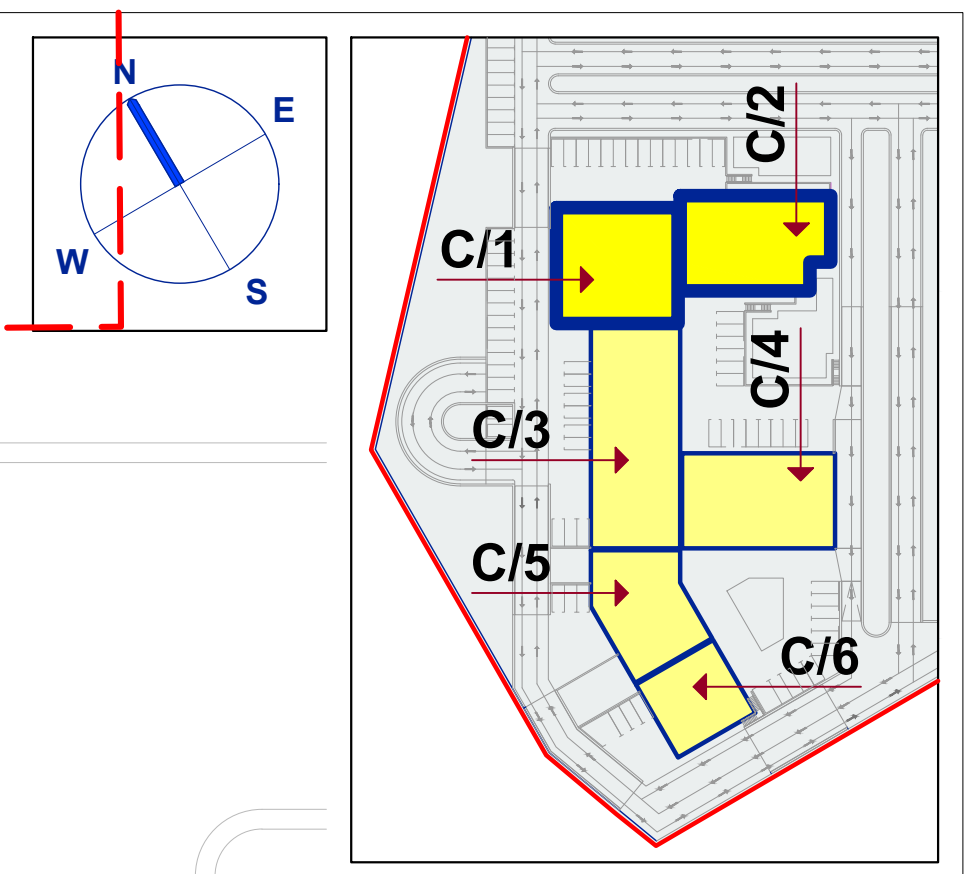

..ბ.. -ტიპი
ბინა 44/C1 — 4 ოთახიანი

საერთო ფართი		168.20 მ2
საცხოვრებელი ფართი		146.40 მ2
საზაფხულო ფართი		23.60 მ2
1	ჰოლი-განმანაწილებელი	25.70 მ2
2	საერთო ოთახი	35.50 მ2
3	სამზარეულო ნიშა	8.90 მ2
4	საძილე ოთახი	16.70 მ2
5	საძილე ოთახი	23.10 მ2
6	საძილე ოთახი	23.20 მ2
7	სანკვანძი-საშხაპე	8.80 მ2
8	სანკვანძი	2.70 მ2
9	აივანი	10.40 მ2
10	აივანი	13.20 მ2

..ბ.. -ტიპი
ბინა 45/C1 — 3 ოთახიანი

საერთო ფართი		129.90 მ2
საცხოვრებელი ფართი		118.10 მ2
საზაფხულო ფართი		11.80 მ2
1	ჰოლი-განმანაწილებელი	14.80 მ2
2	საერთო ოთახი	44.30 მ2
3	სამზარეულო ნიშა	13.10 მ2
4	საძილე ოთახი	19.20 მ2
5	საძილე ოთახი	18.80 მ2
6	სანკვანძი-საშხაპე	7.90 მ2
7	აივანი	11.80 მ2

..ბ.. -ტიპი
ბინა 43/C1 — 2 ოთახიანი

საერთო ფართი		71.20 მ2
საცხოვრებელი ფართი		64.60 მ2
საზაფხულო ფართი		6.60 მ2
1	ჰოლი-განმანაწილებელი	7.80 მ2
2	საერთო ოთახი	24.40 მ2
3	სამზარეულო ნიშა	3.40 მ2
4	საძილე ოთახი	21.80 მ2
5	სანკვანძი-საშხაპე	7.20 მ2
6	აივანი	6.60 მ2

..ბ.. -ტიპი
ბინა 42/C1 — 2 ოთახიანი

საერთო ფართი		69.40 მ2
საცხოვრებელი ფართი		62.70 მ2
საზაფხულო ფართი		6.70 მ2
1	ჰოლი-განმანაწილებელი	7.60 მ2
2	საერთო ოთახი	26.20 მ2
3	სამზარეულო ნიშა	3.40 მ2
4	საძილე ოთახი	20.30 მ2
5	სანკვანძი-საშხაპე	5.20 მ2
6	აივანი	6.70 მ2

..ბ.. -ტიპი
ბინა 41/C1 — 2 ოთახიანი

საერთო ფართი		73.90 მ2
საცხოვრებელი ფართი		67.90 მ2
საზაფხულო ფართი		6.00 მ2
1	ჰოლი-განმანაწილებელი	12.60 მ2
2	საერთო ოთახი	22.20 მ2
3	სამზარეულო ნიშა	5.10 მ2
4	საძილე ოთახი	21.90 მ2
5	სანკვანძი-საშხაპე	6.10 მ2
6	აივანი	6.00 მ2

შ.პ.ს. ,, ჯიდი + ,,
საიდენტიფიკაციო კოდი --- 438 731 990

მრავალბინიანი საცხოვრებელი სახლი
თბილისი. დიდი დიღომი --- ს.კ. 01.10.07.007.141

არქიტექტურული ნაწილი

C/1. C/2.
მეათე სართულის გეგმა --- +28.300 ნიშნულზე

დირექტორი	....	შ.ქუთათელაძე
პრ. არქიტექტორი	....	ნ.კამკამიძე
პრ. არქიტექტორი	....	ვ.ჭელიძე

ქ.თბილისი --- 2021 წ. | AR - 0047 -- 014

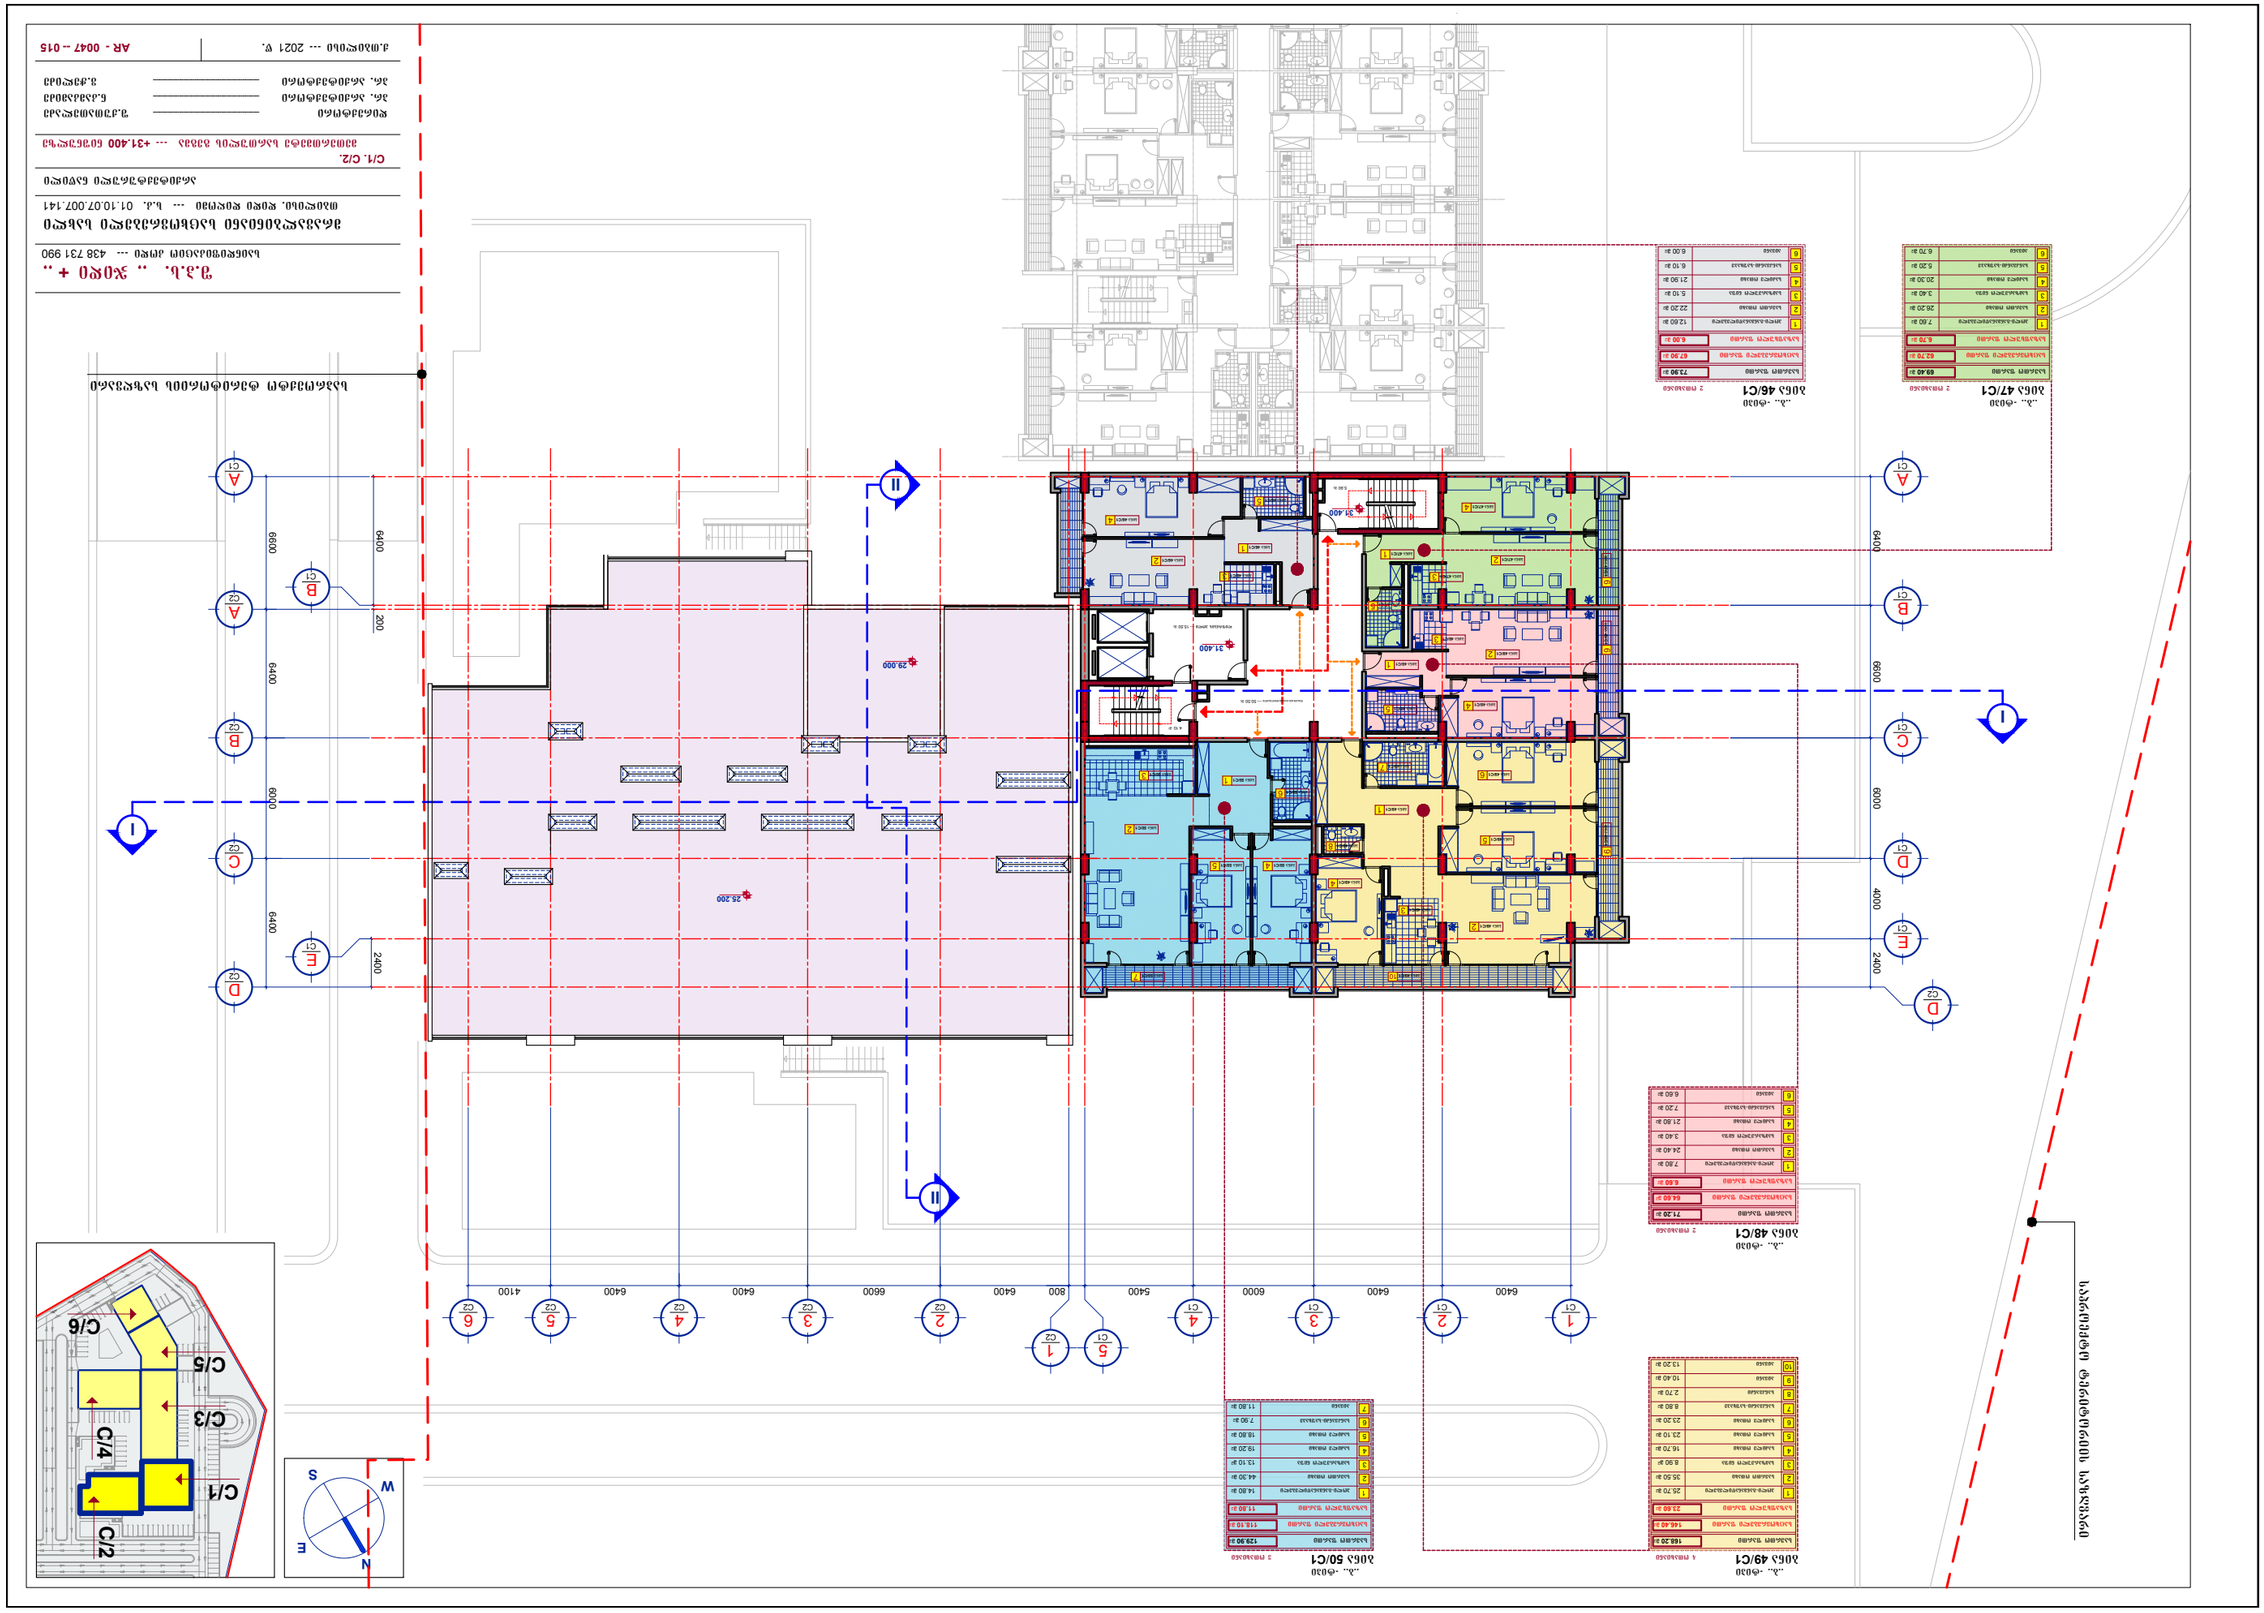

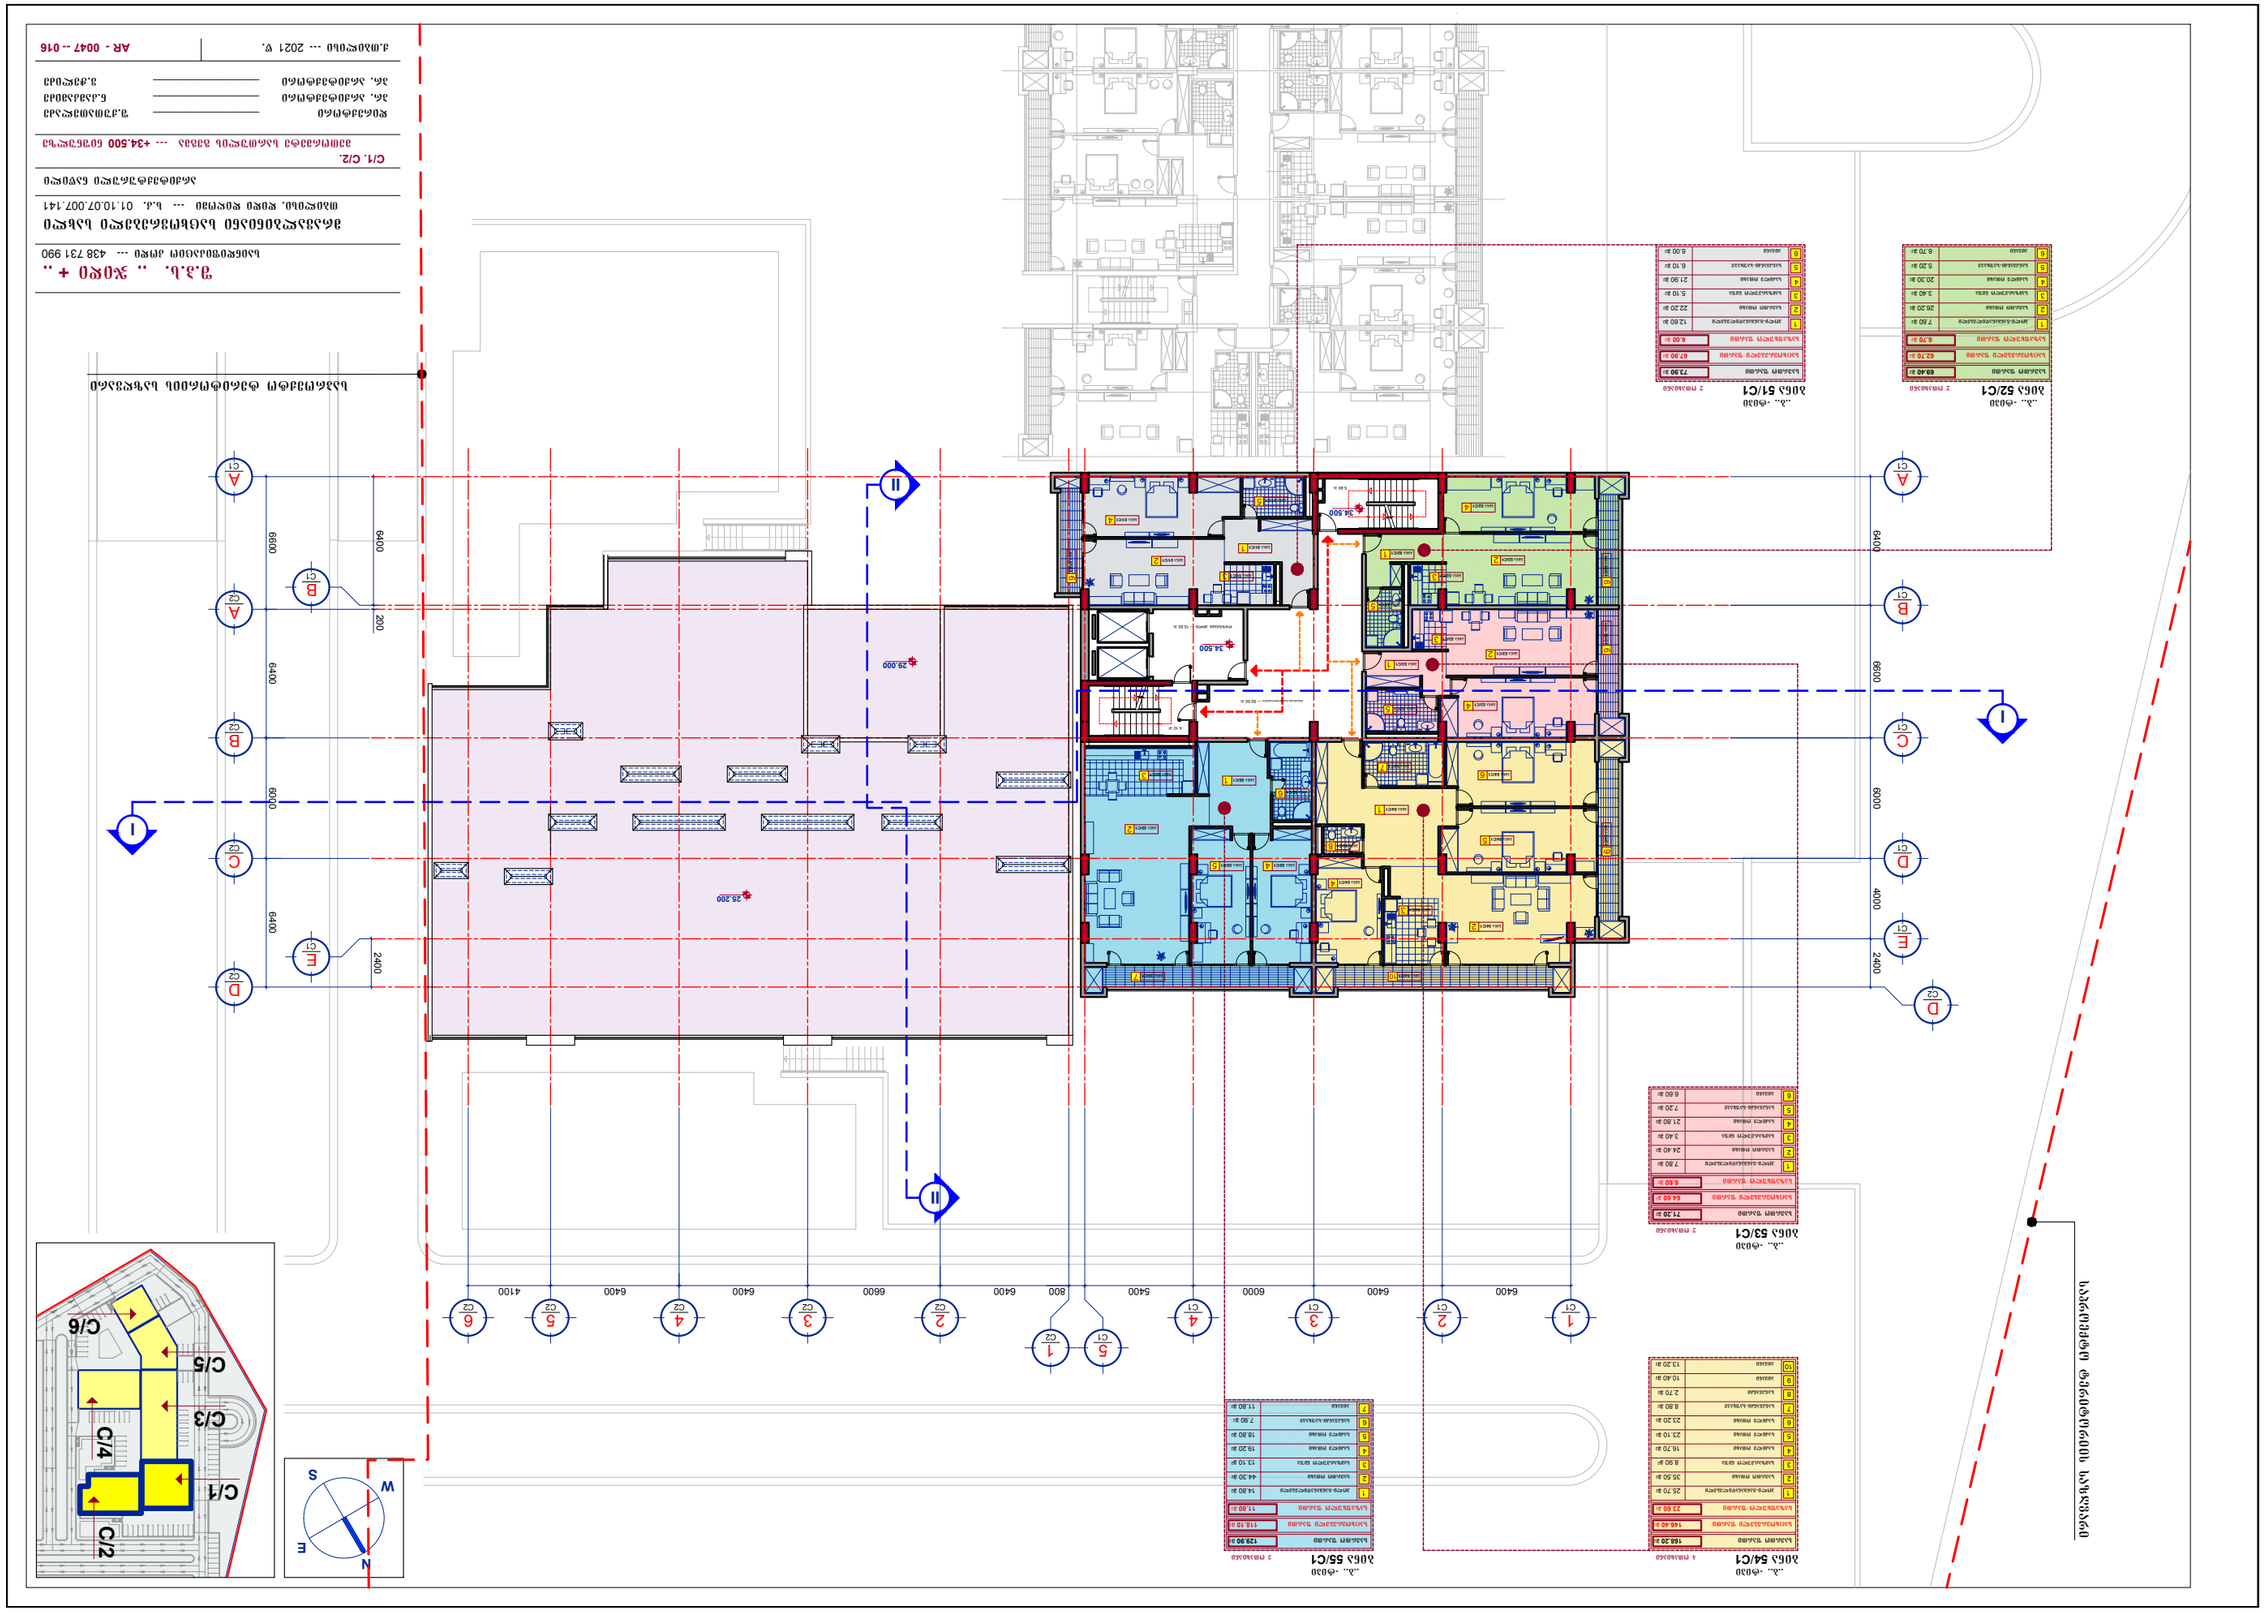
















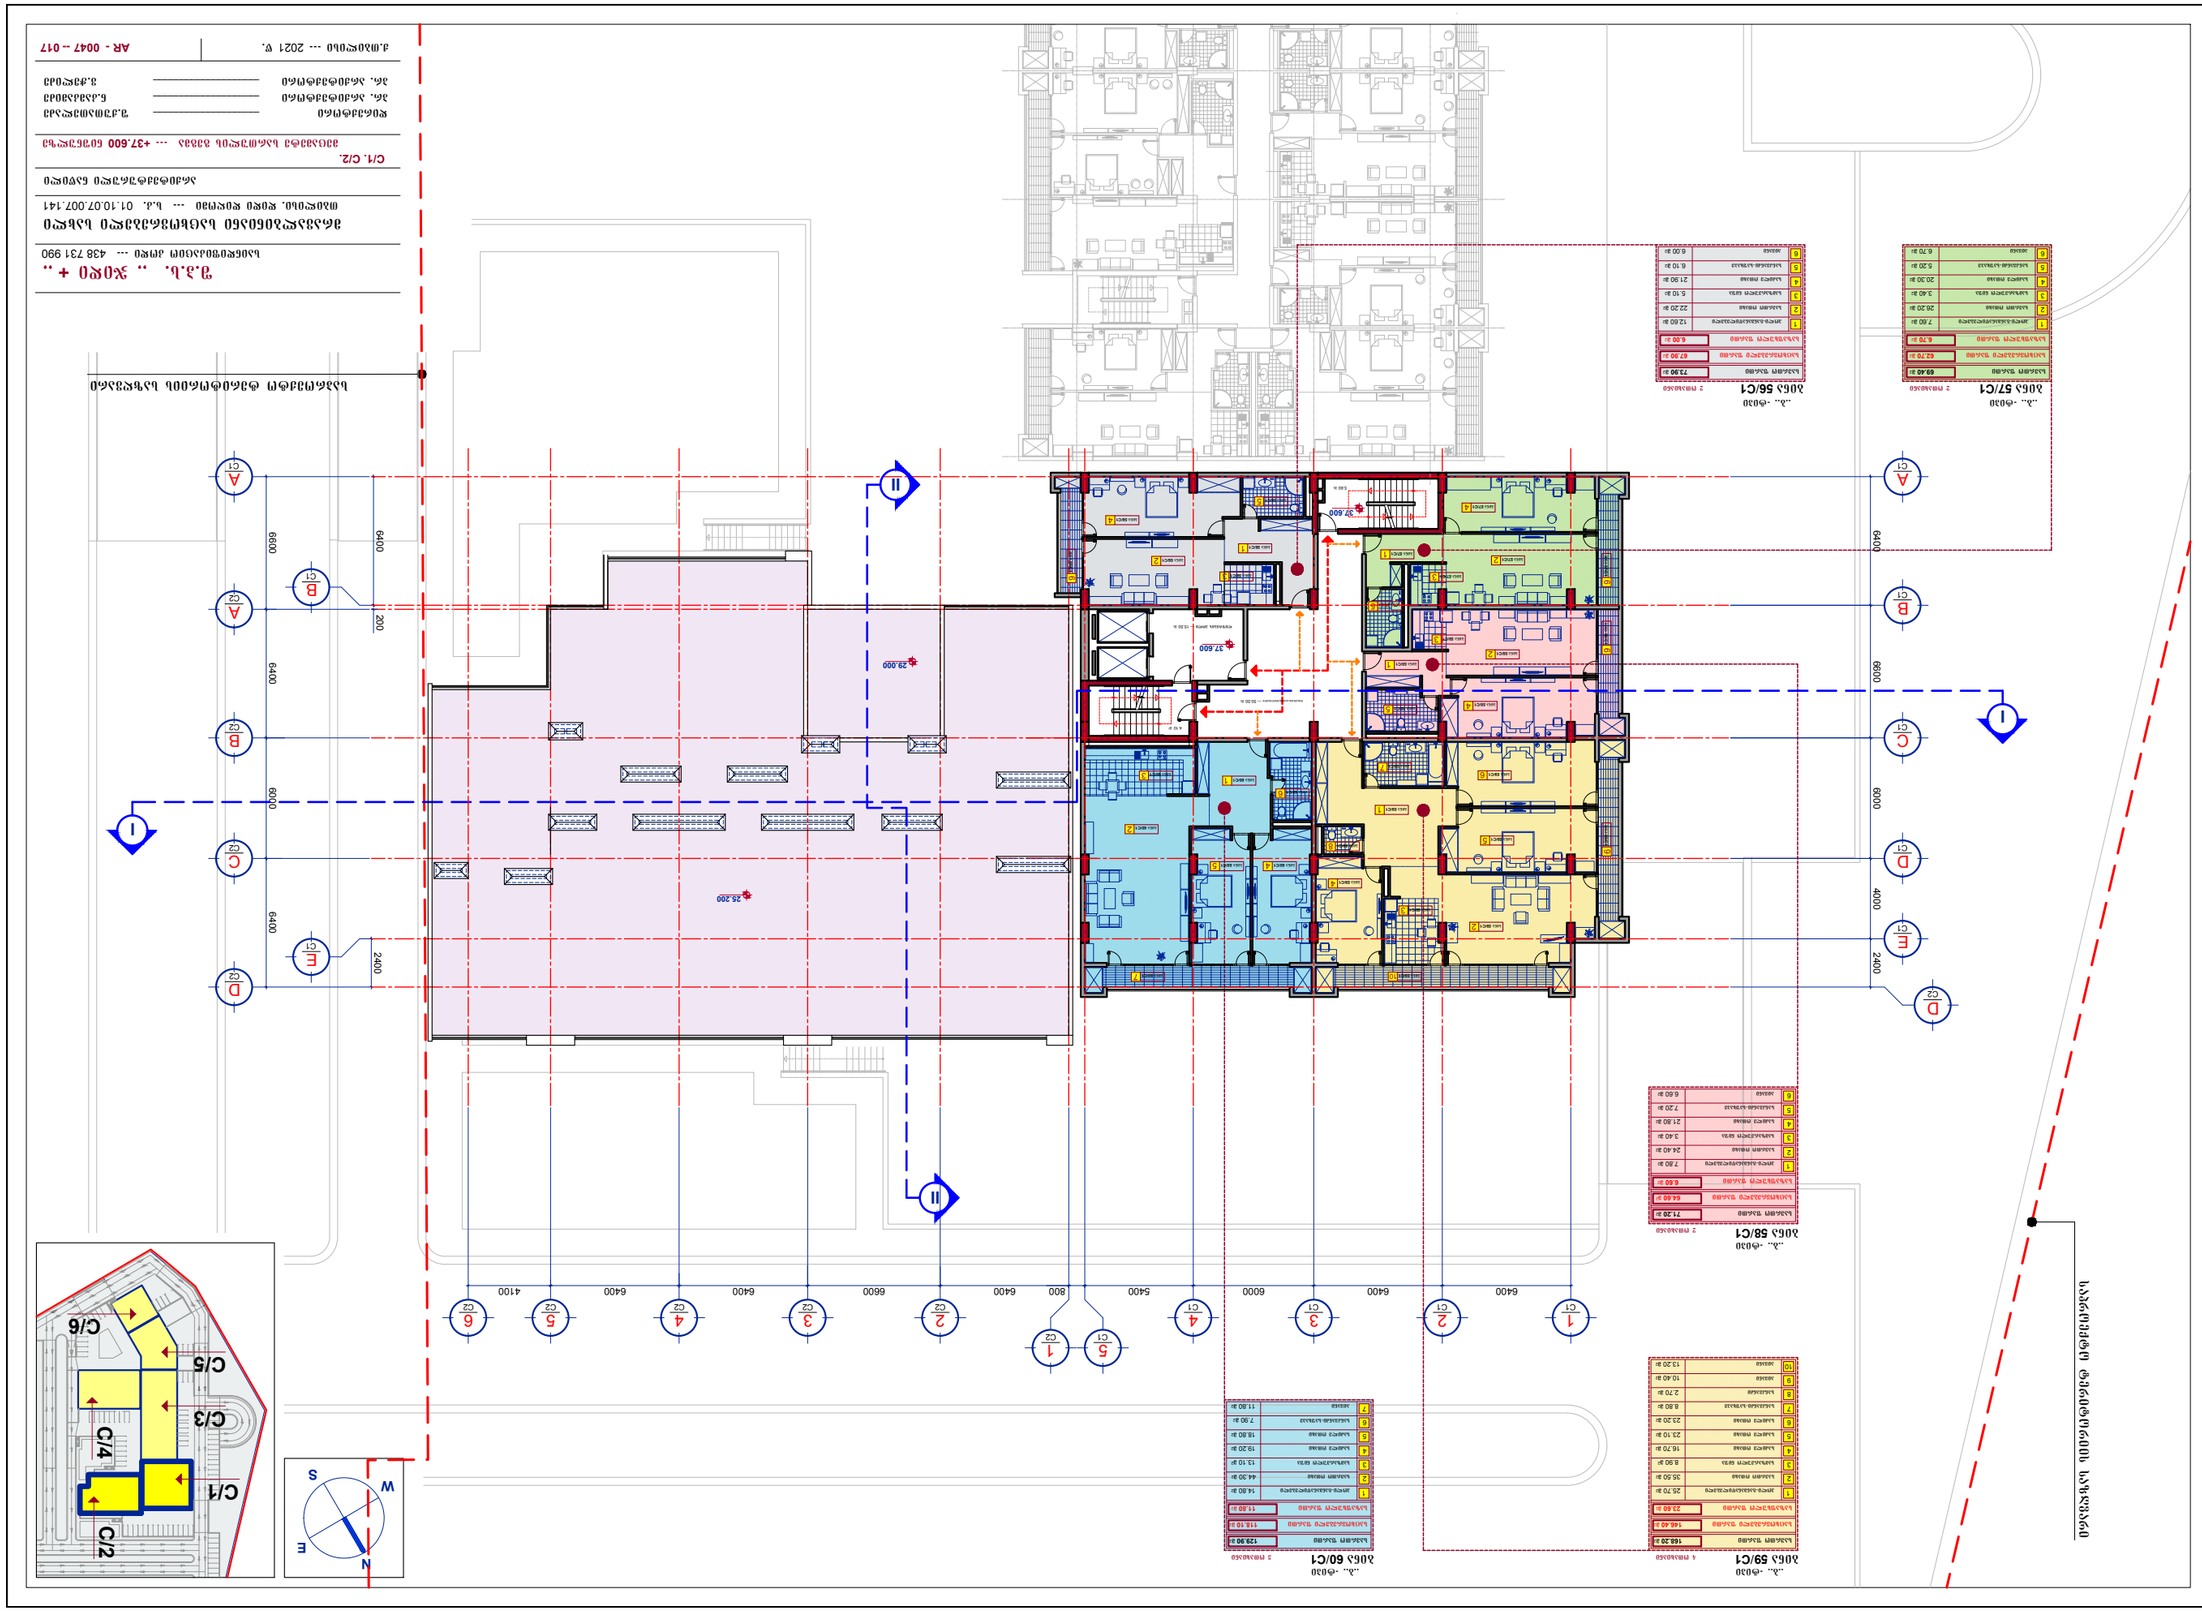





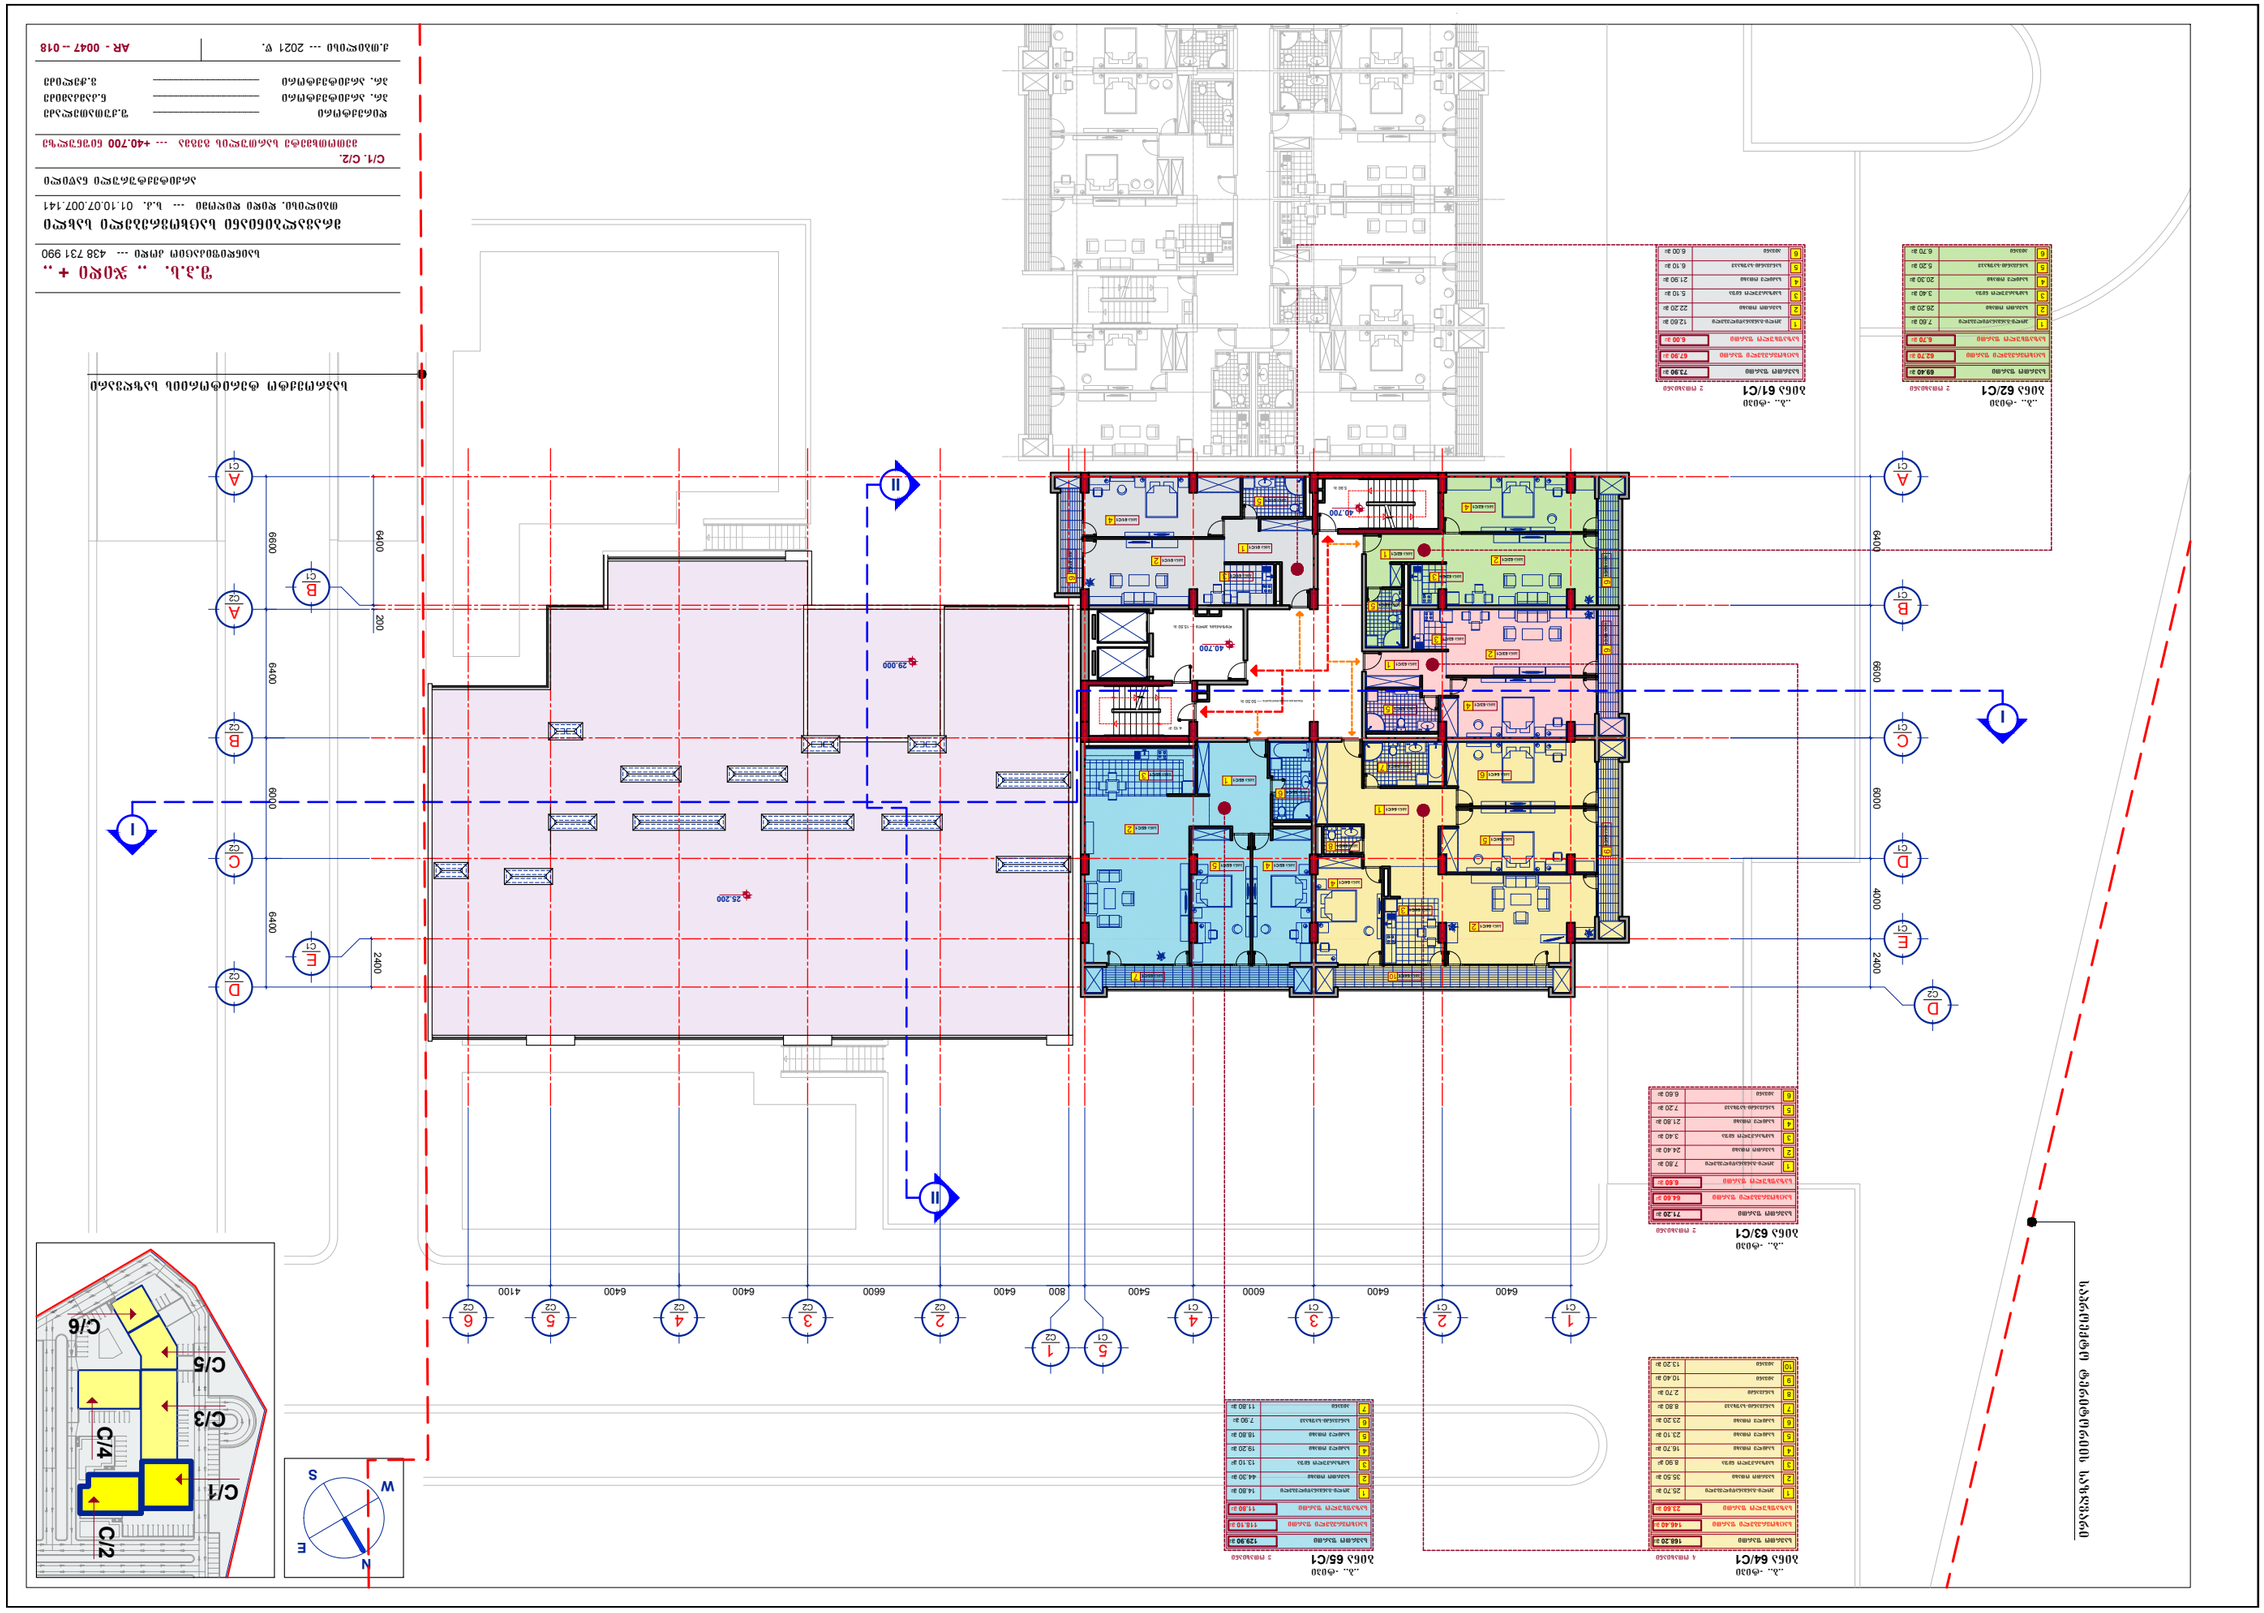










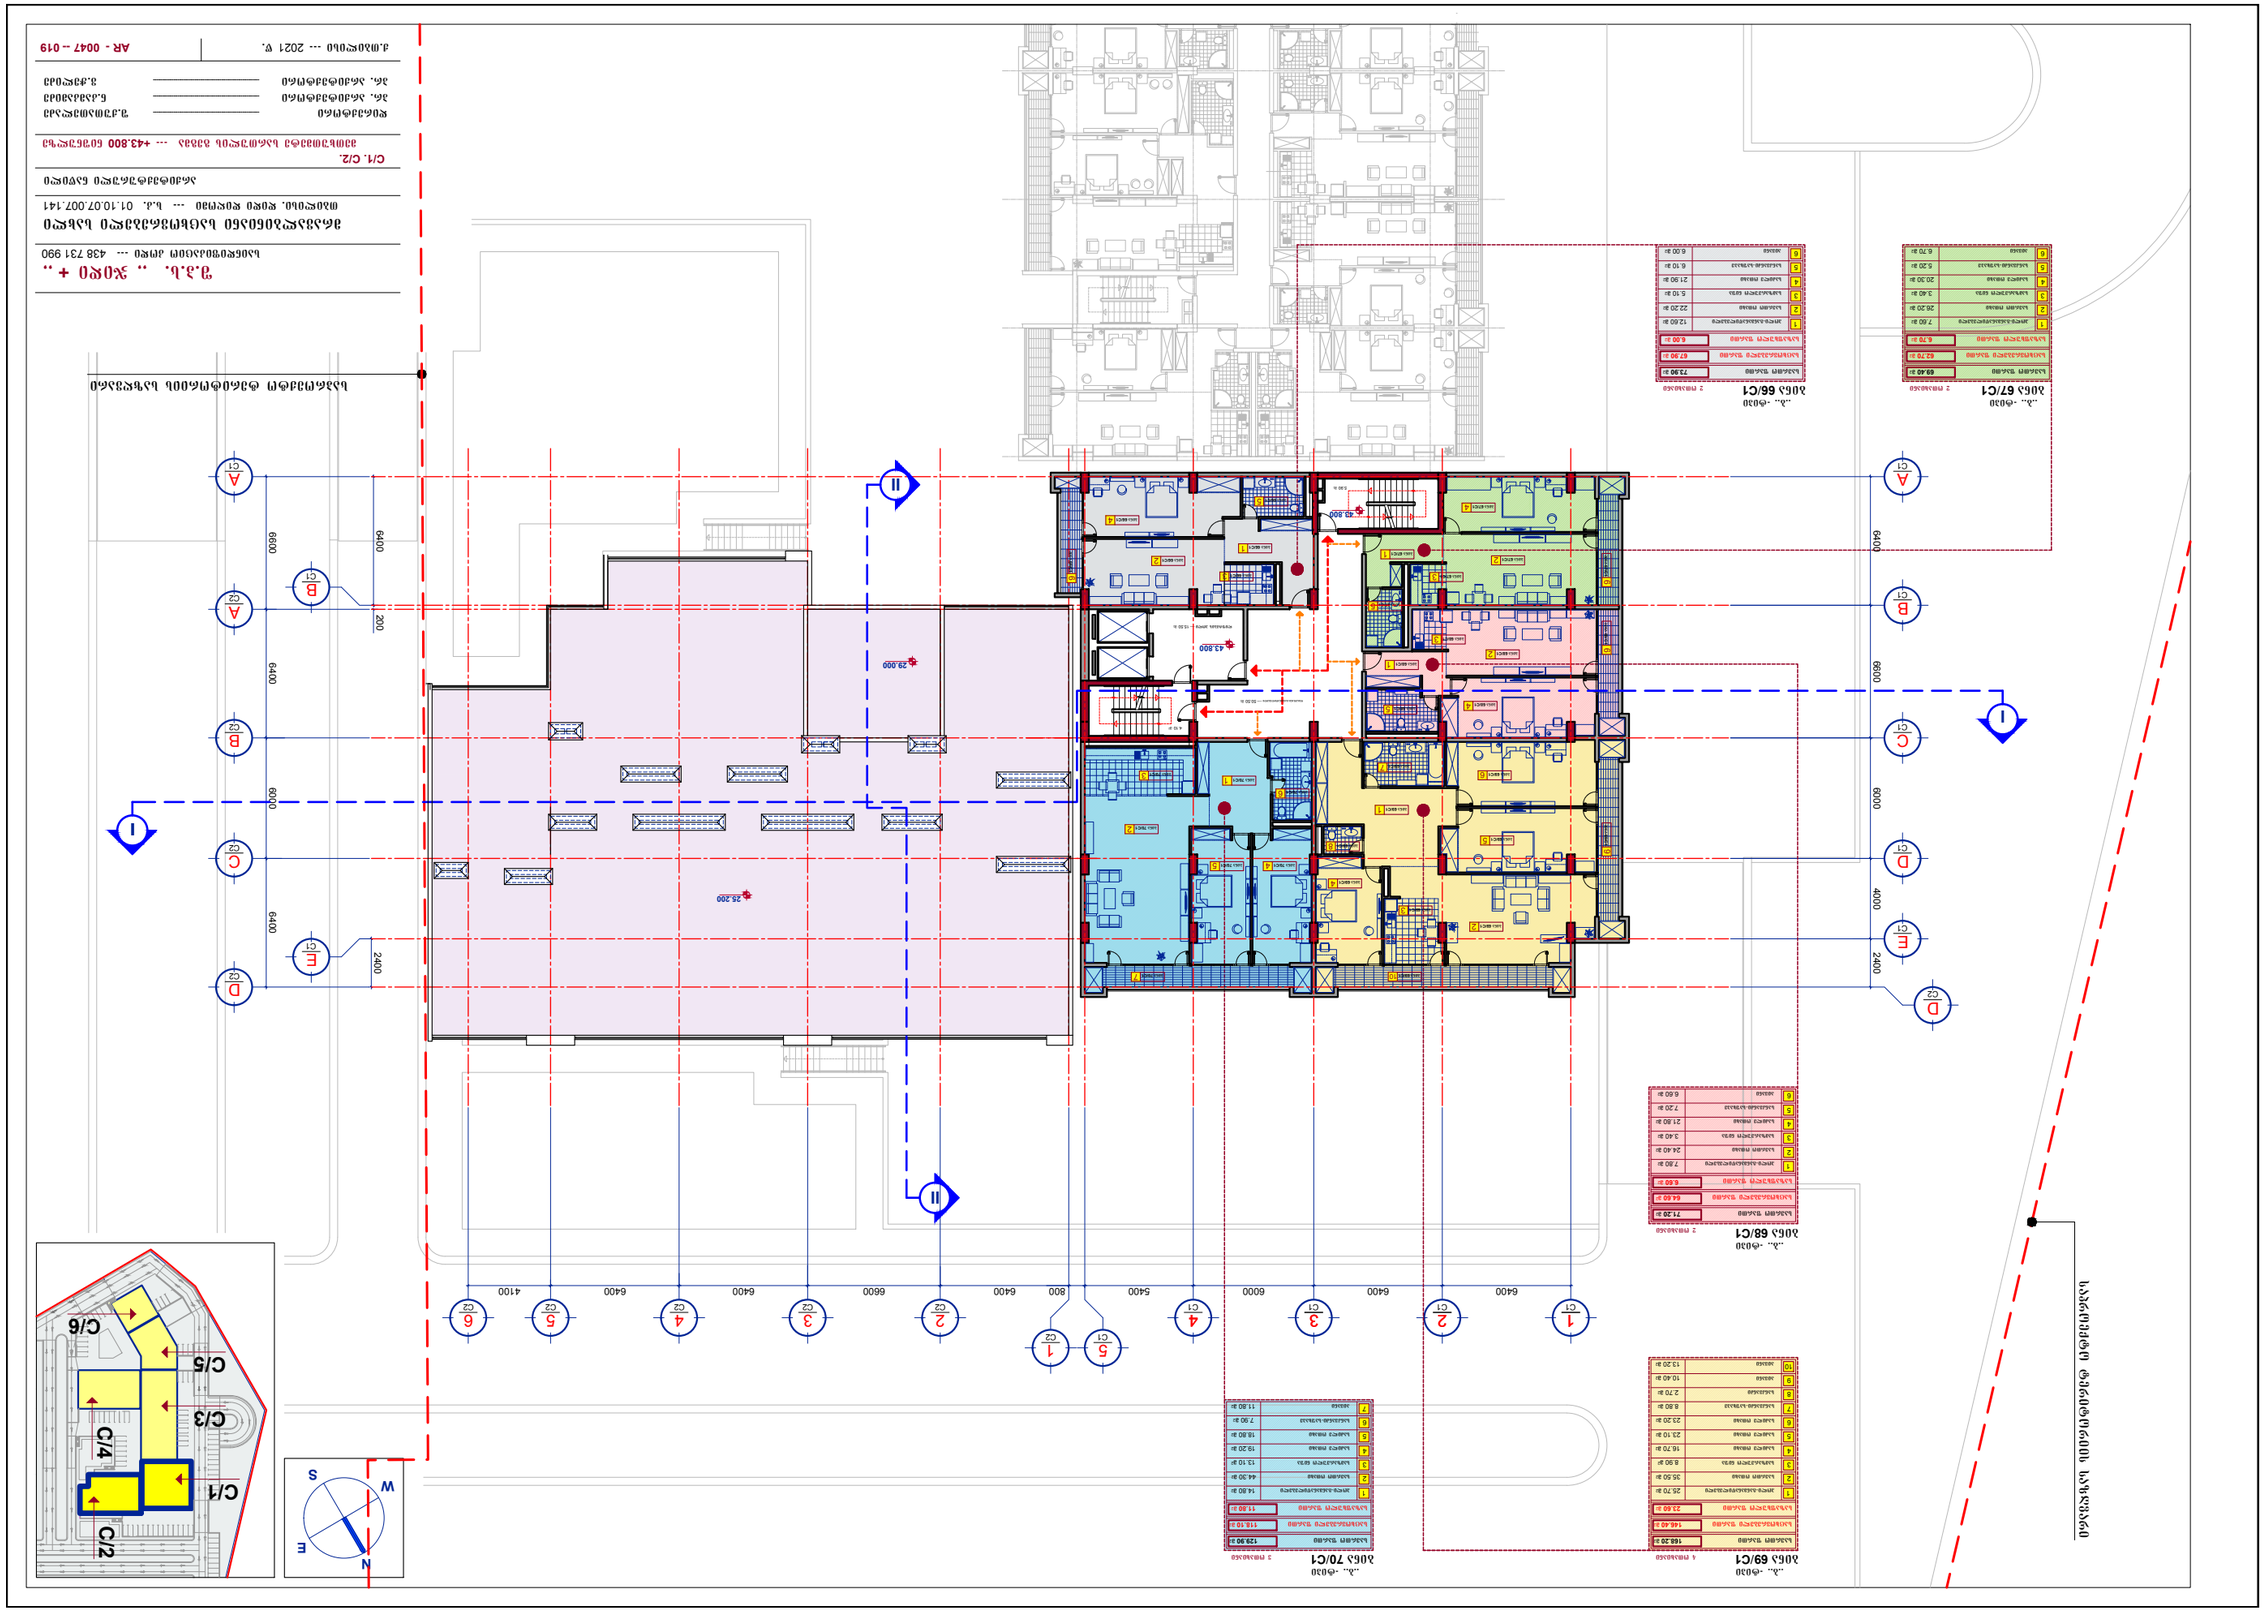








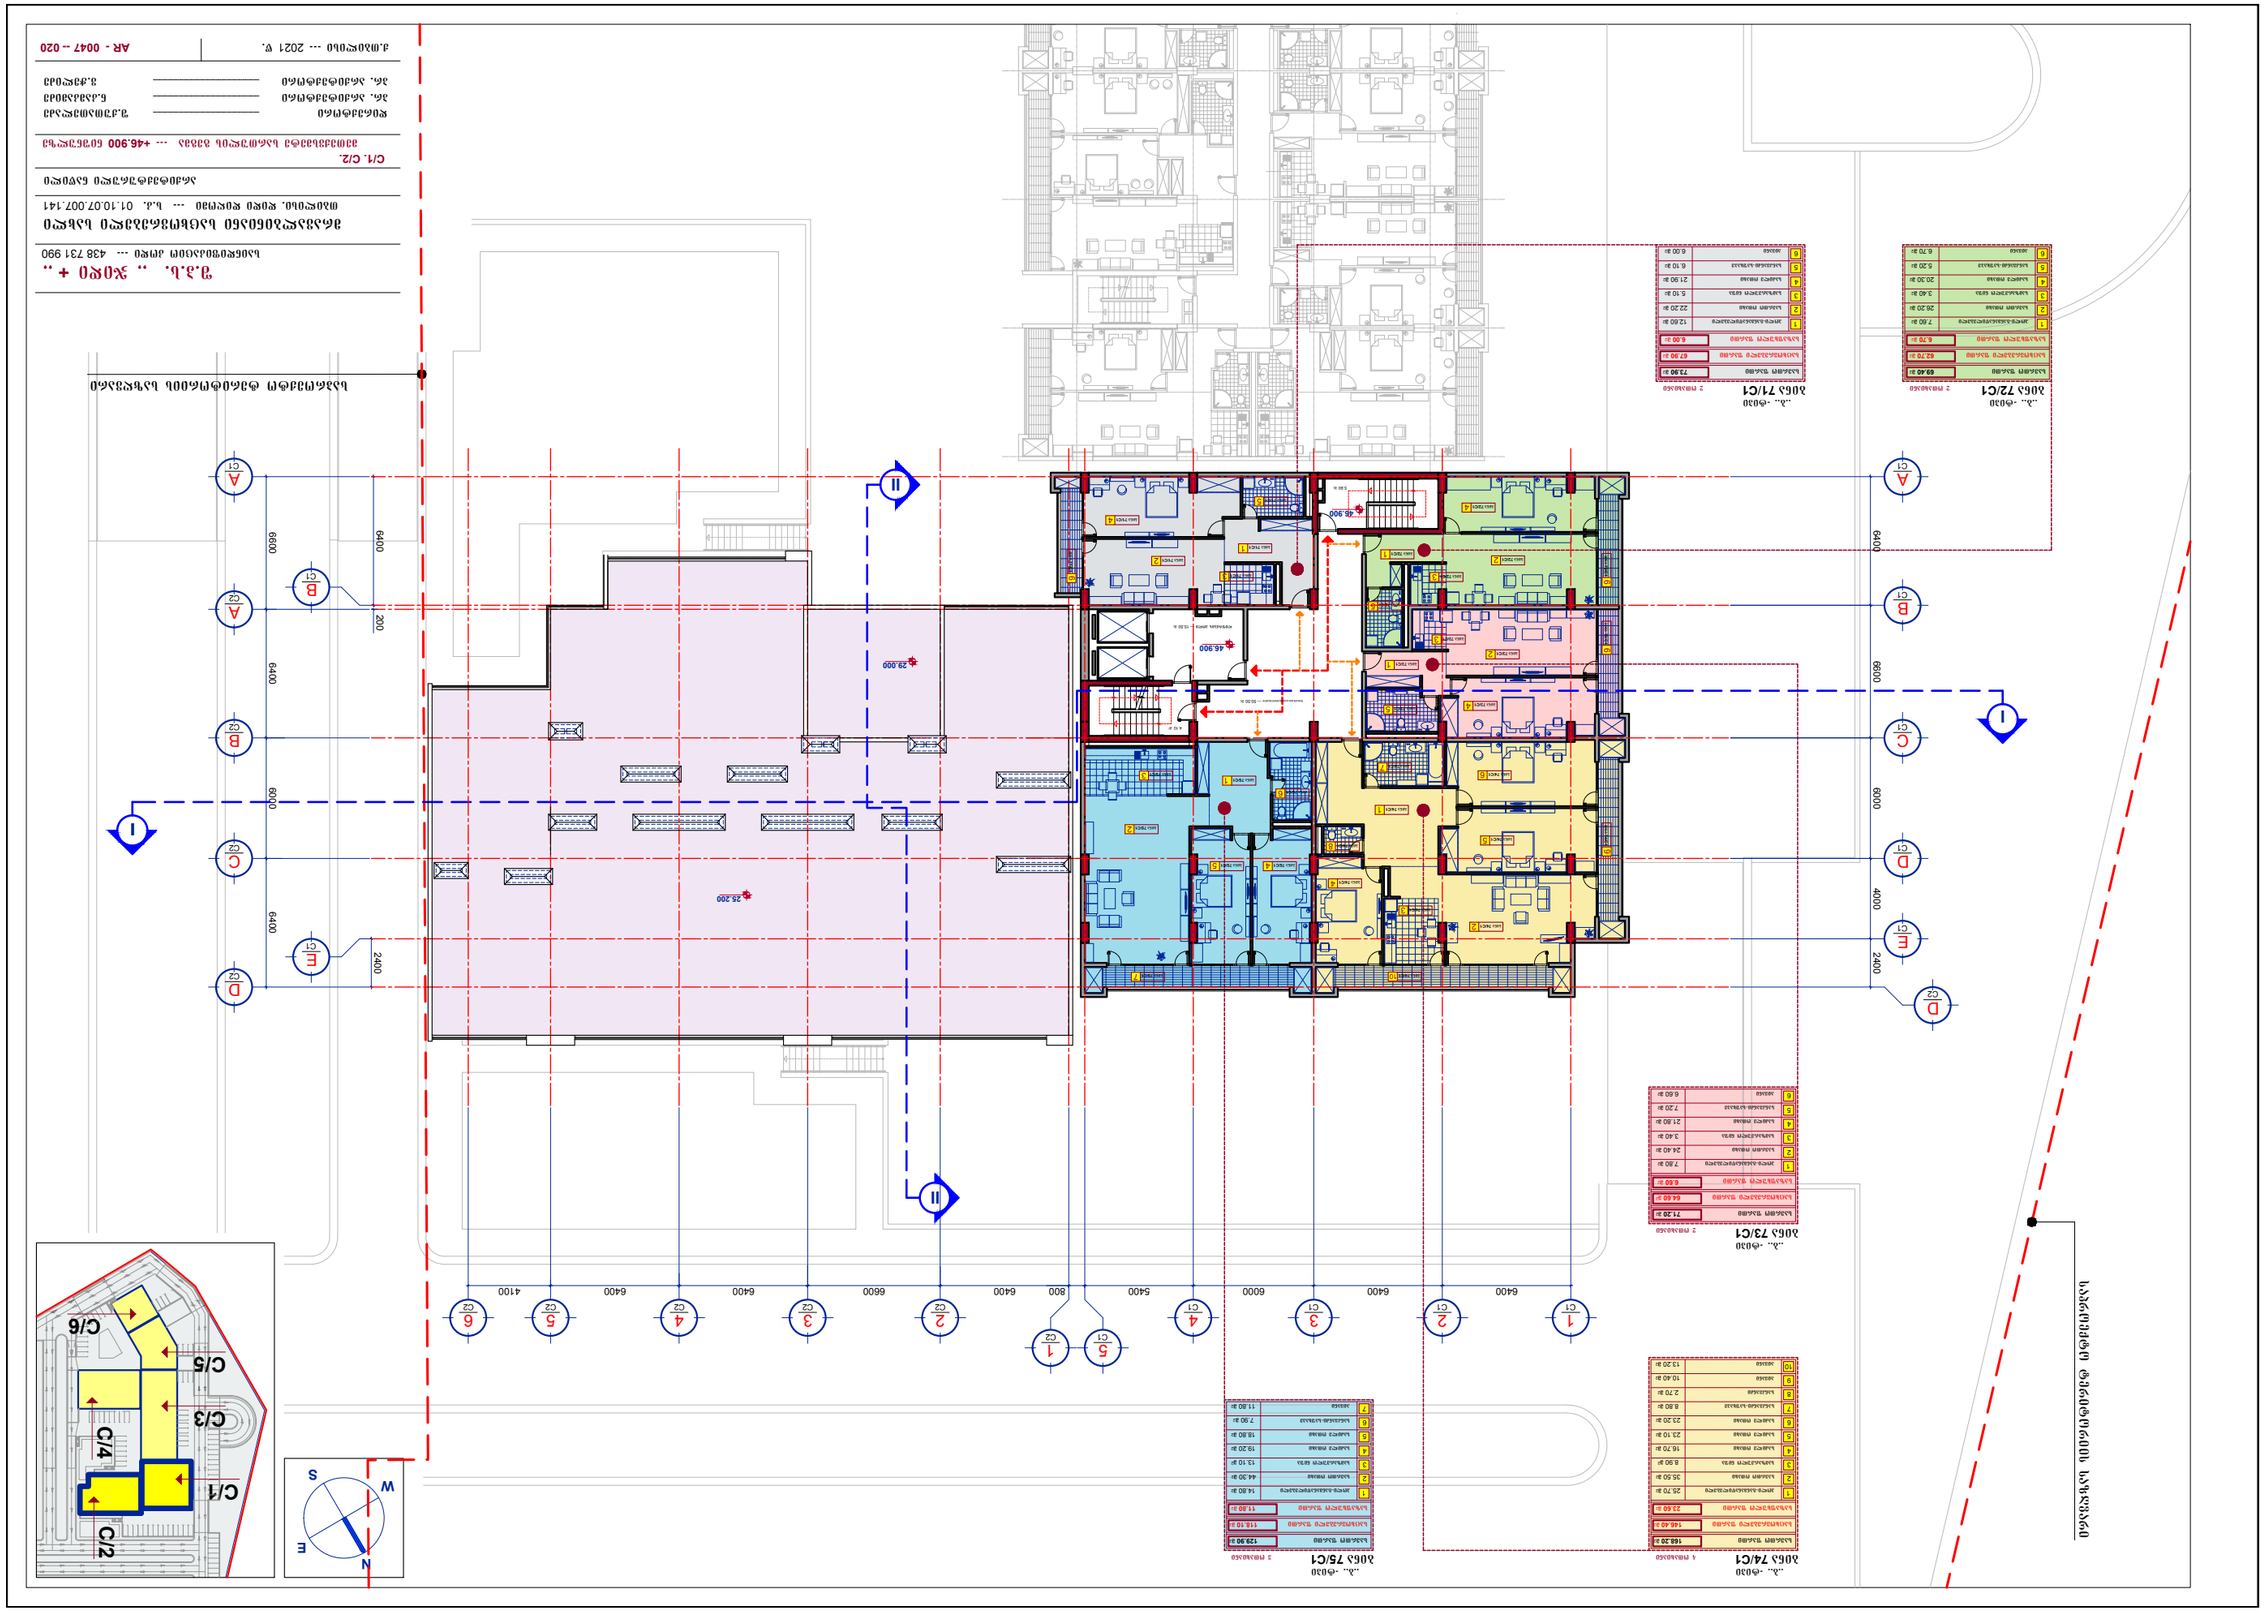




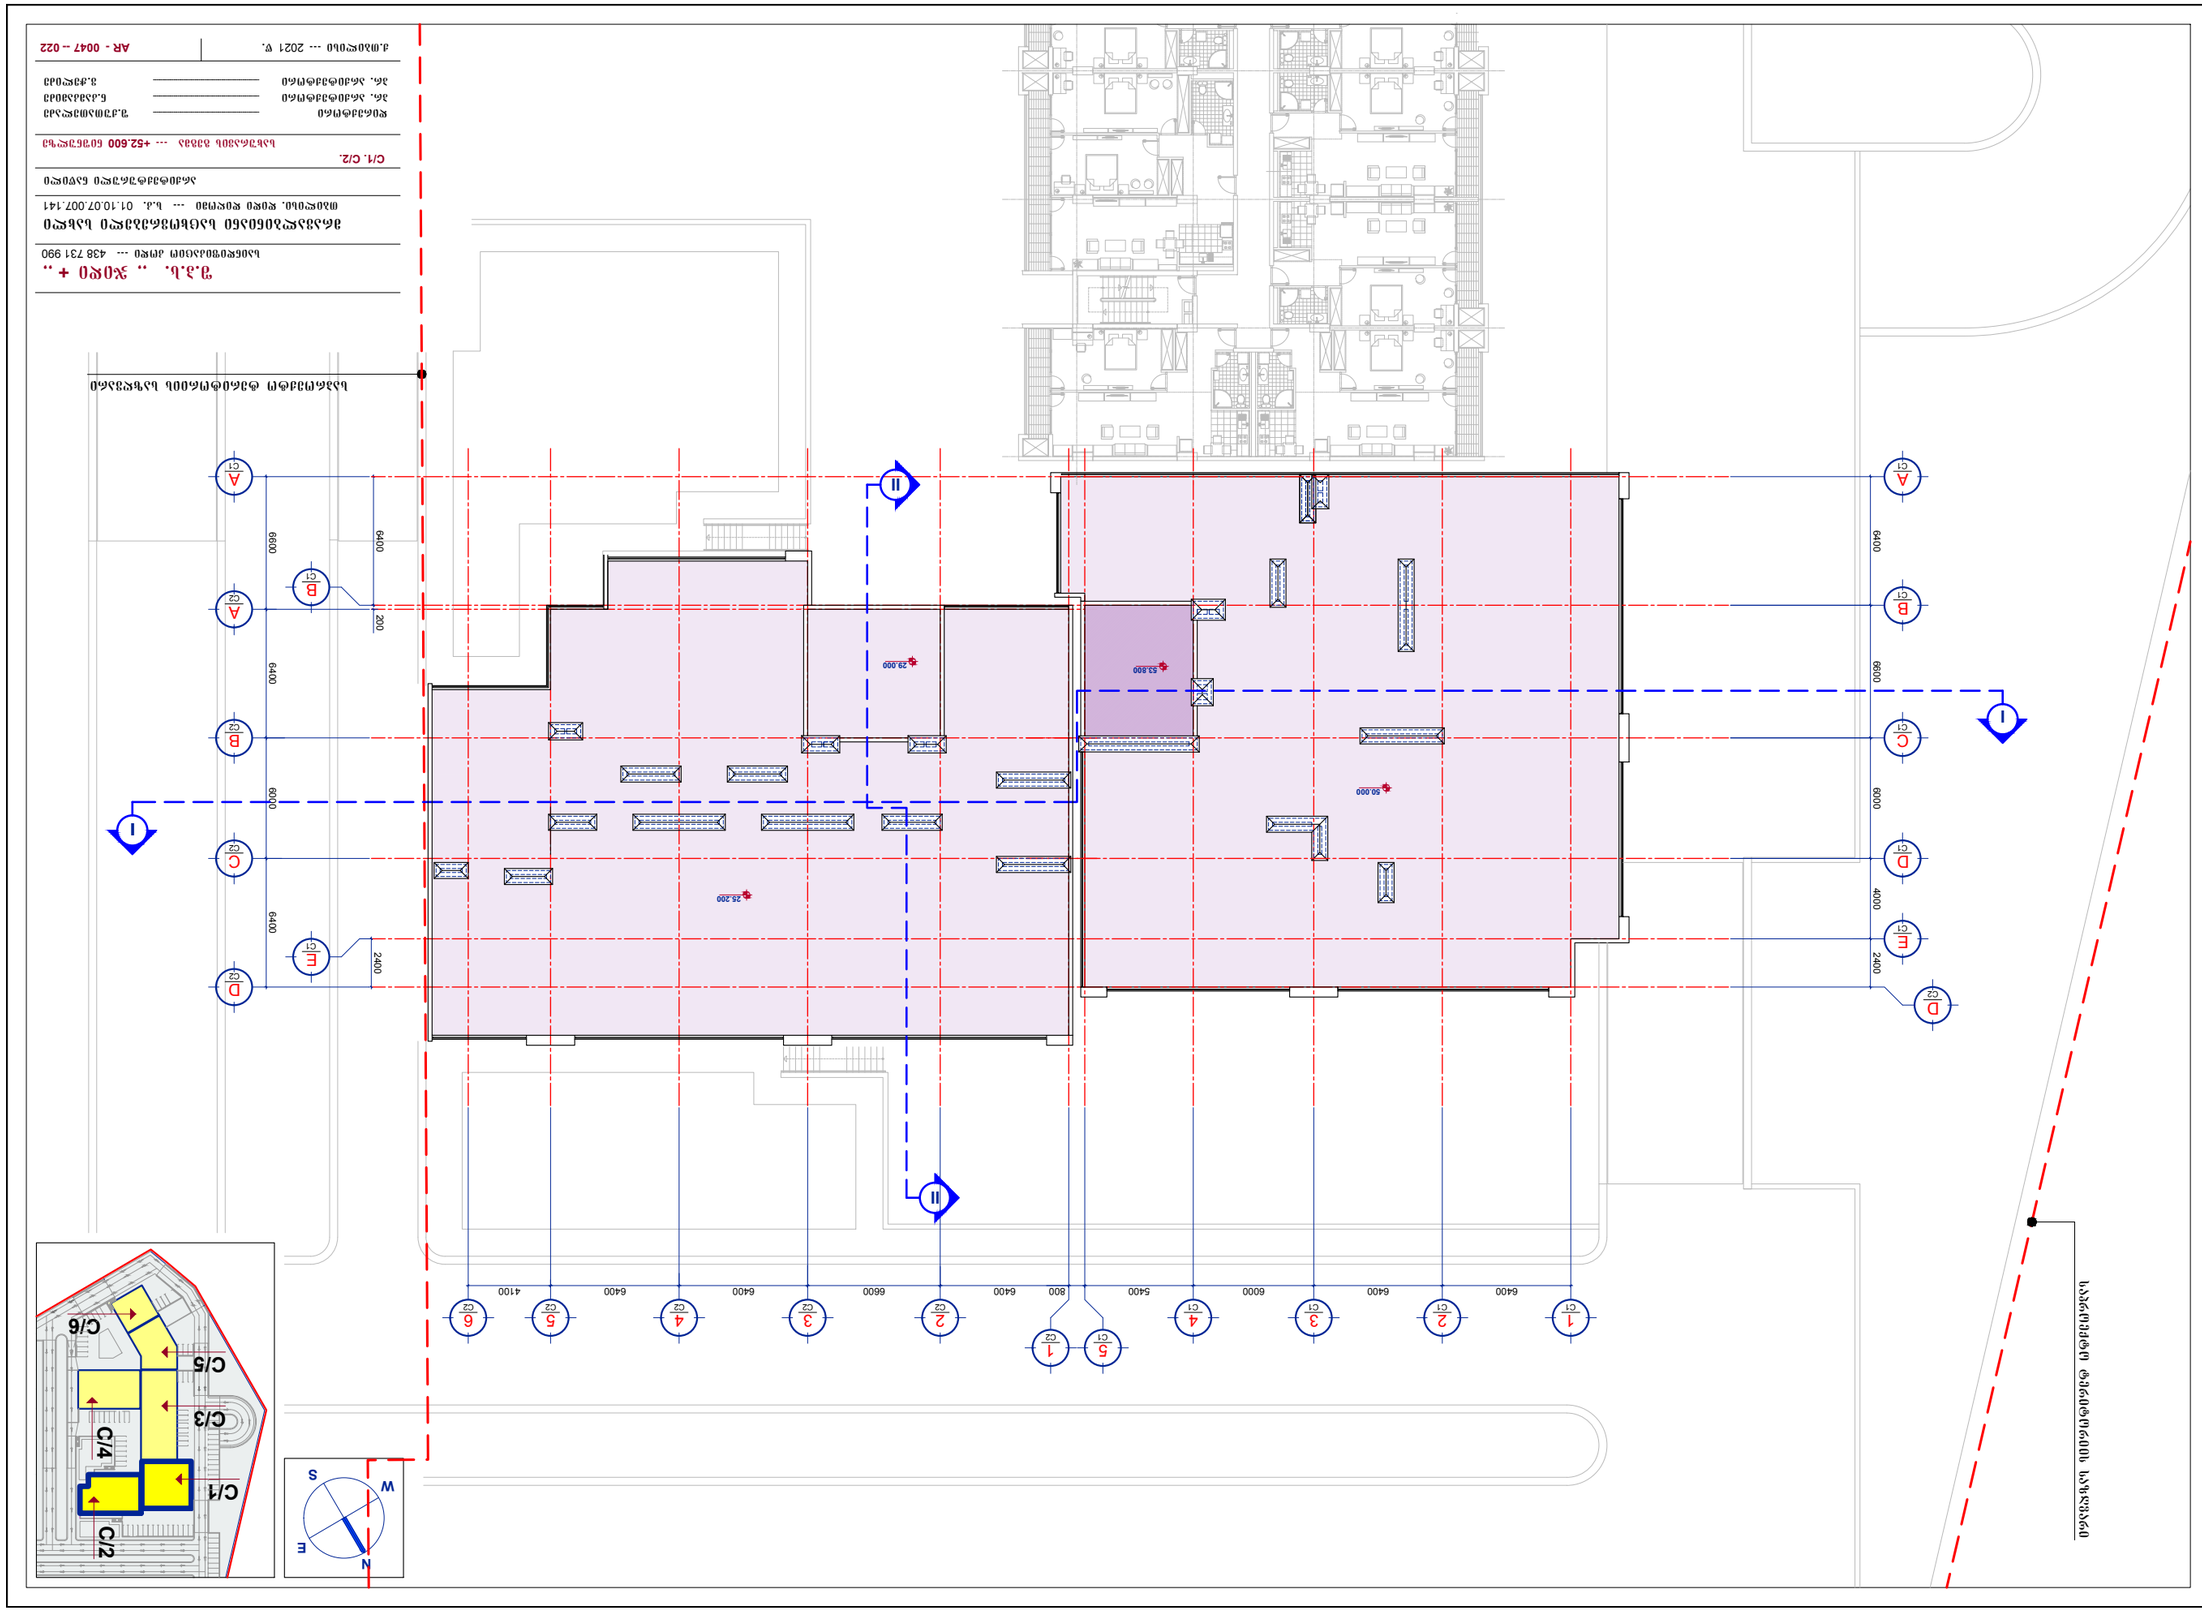









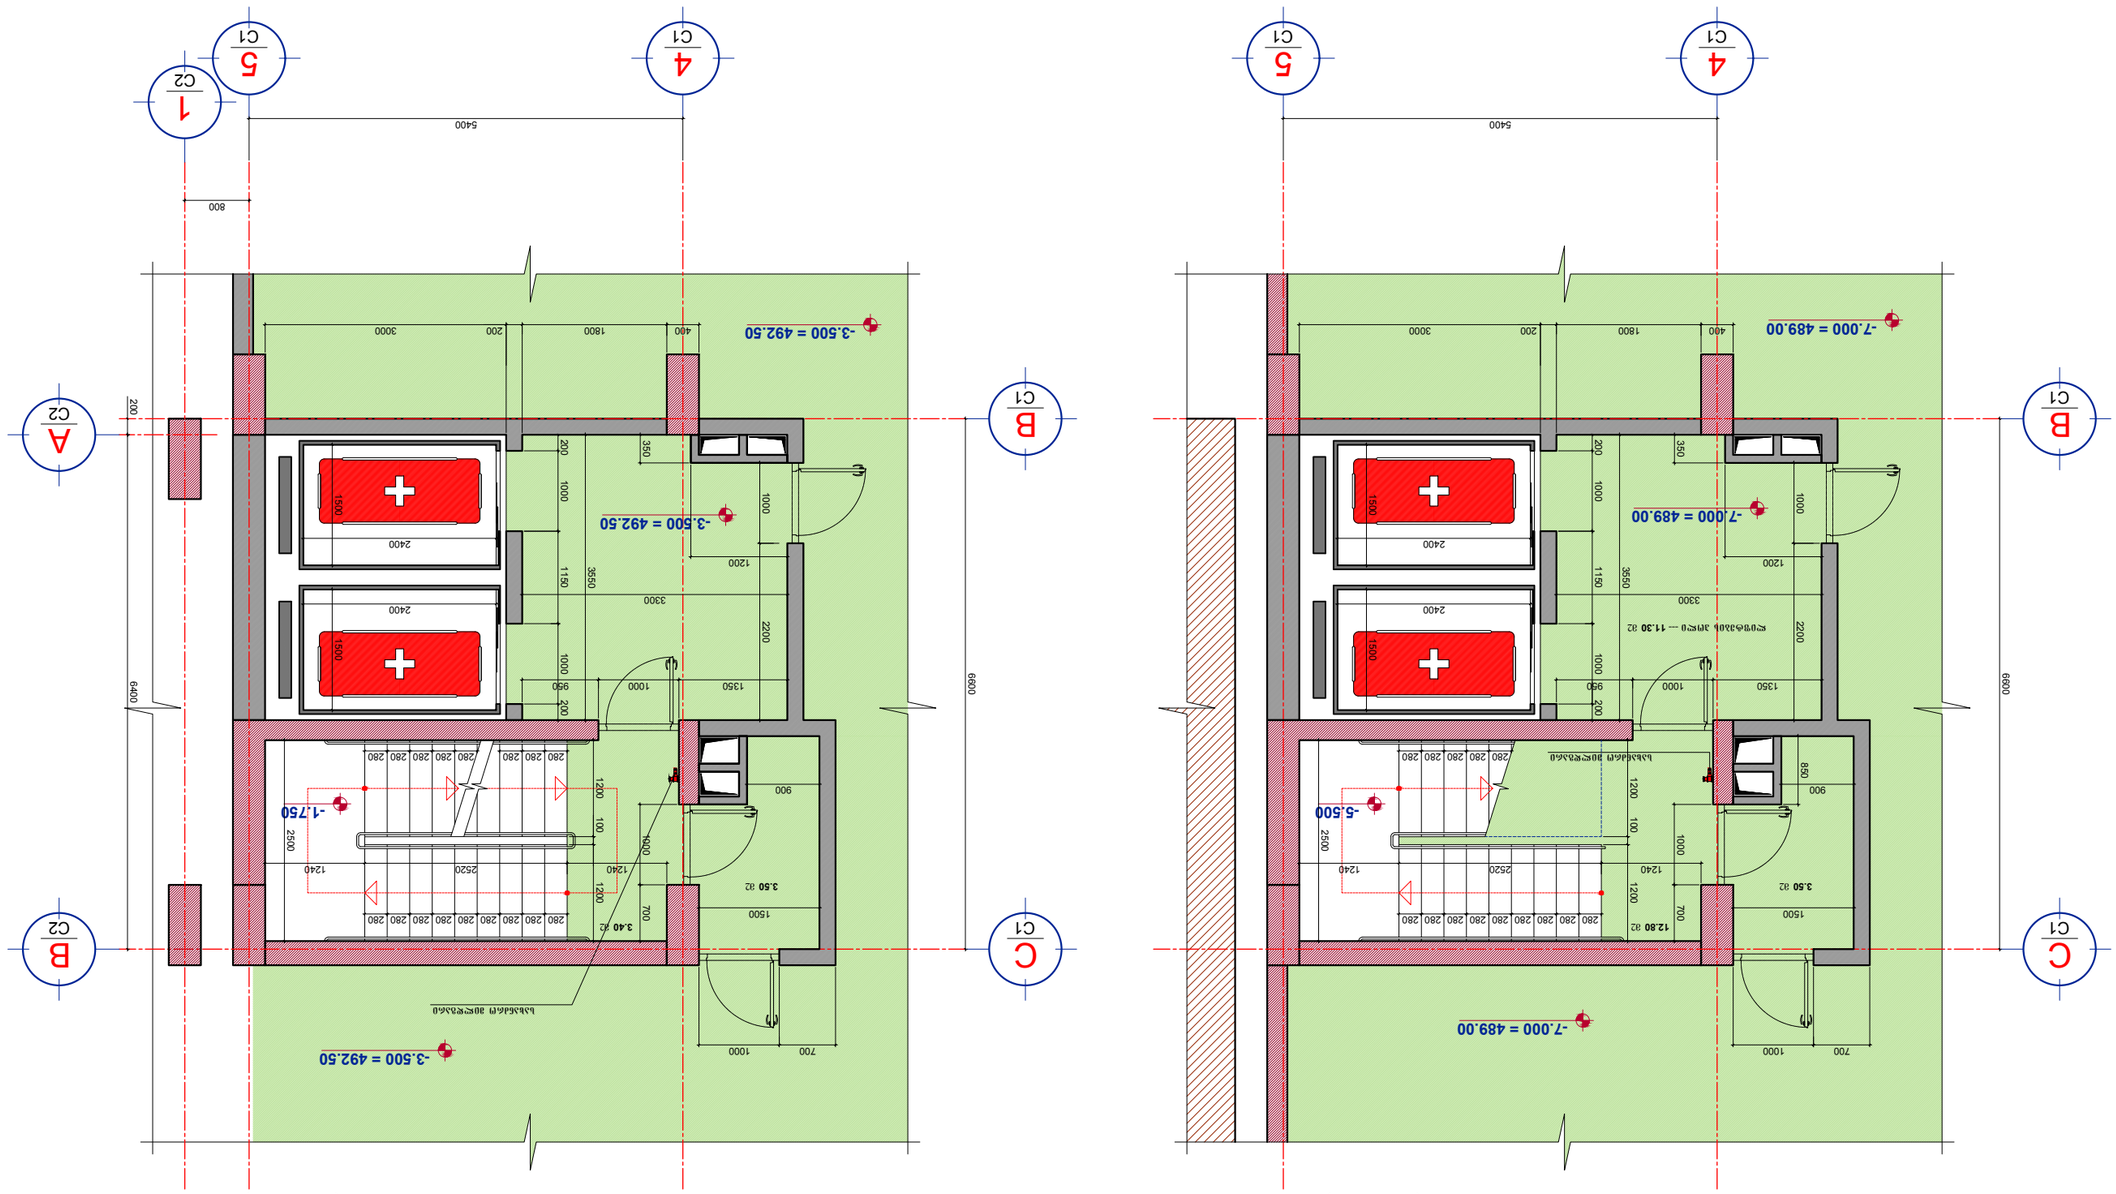
-7.000 = 489.00
-3.500 = 492.50
-5.500
-1.750
12.80 a2
3.50 a2
3.40 a2
C1
B
A
C2
1
4
5
5400
6800
6400
800
200
400
1800
3000
2400
1500
1000
1200
1150
3650
3300
2200
1350
950
1400
1240
2520
280
2500
100
700
900
850
1500
350
200
1000
1200
1150
3650
3300
2200
1350
950
1400
1240
2520
280
2500
100
700
900

დეტალი -3 ----- კიბის უჯრედი და ლიფტების ჰოლი 0.000 ნიშნულზე (ბლოკი C/1) მ.1:25

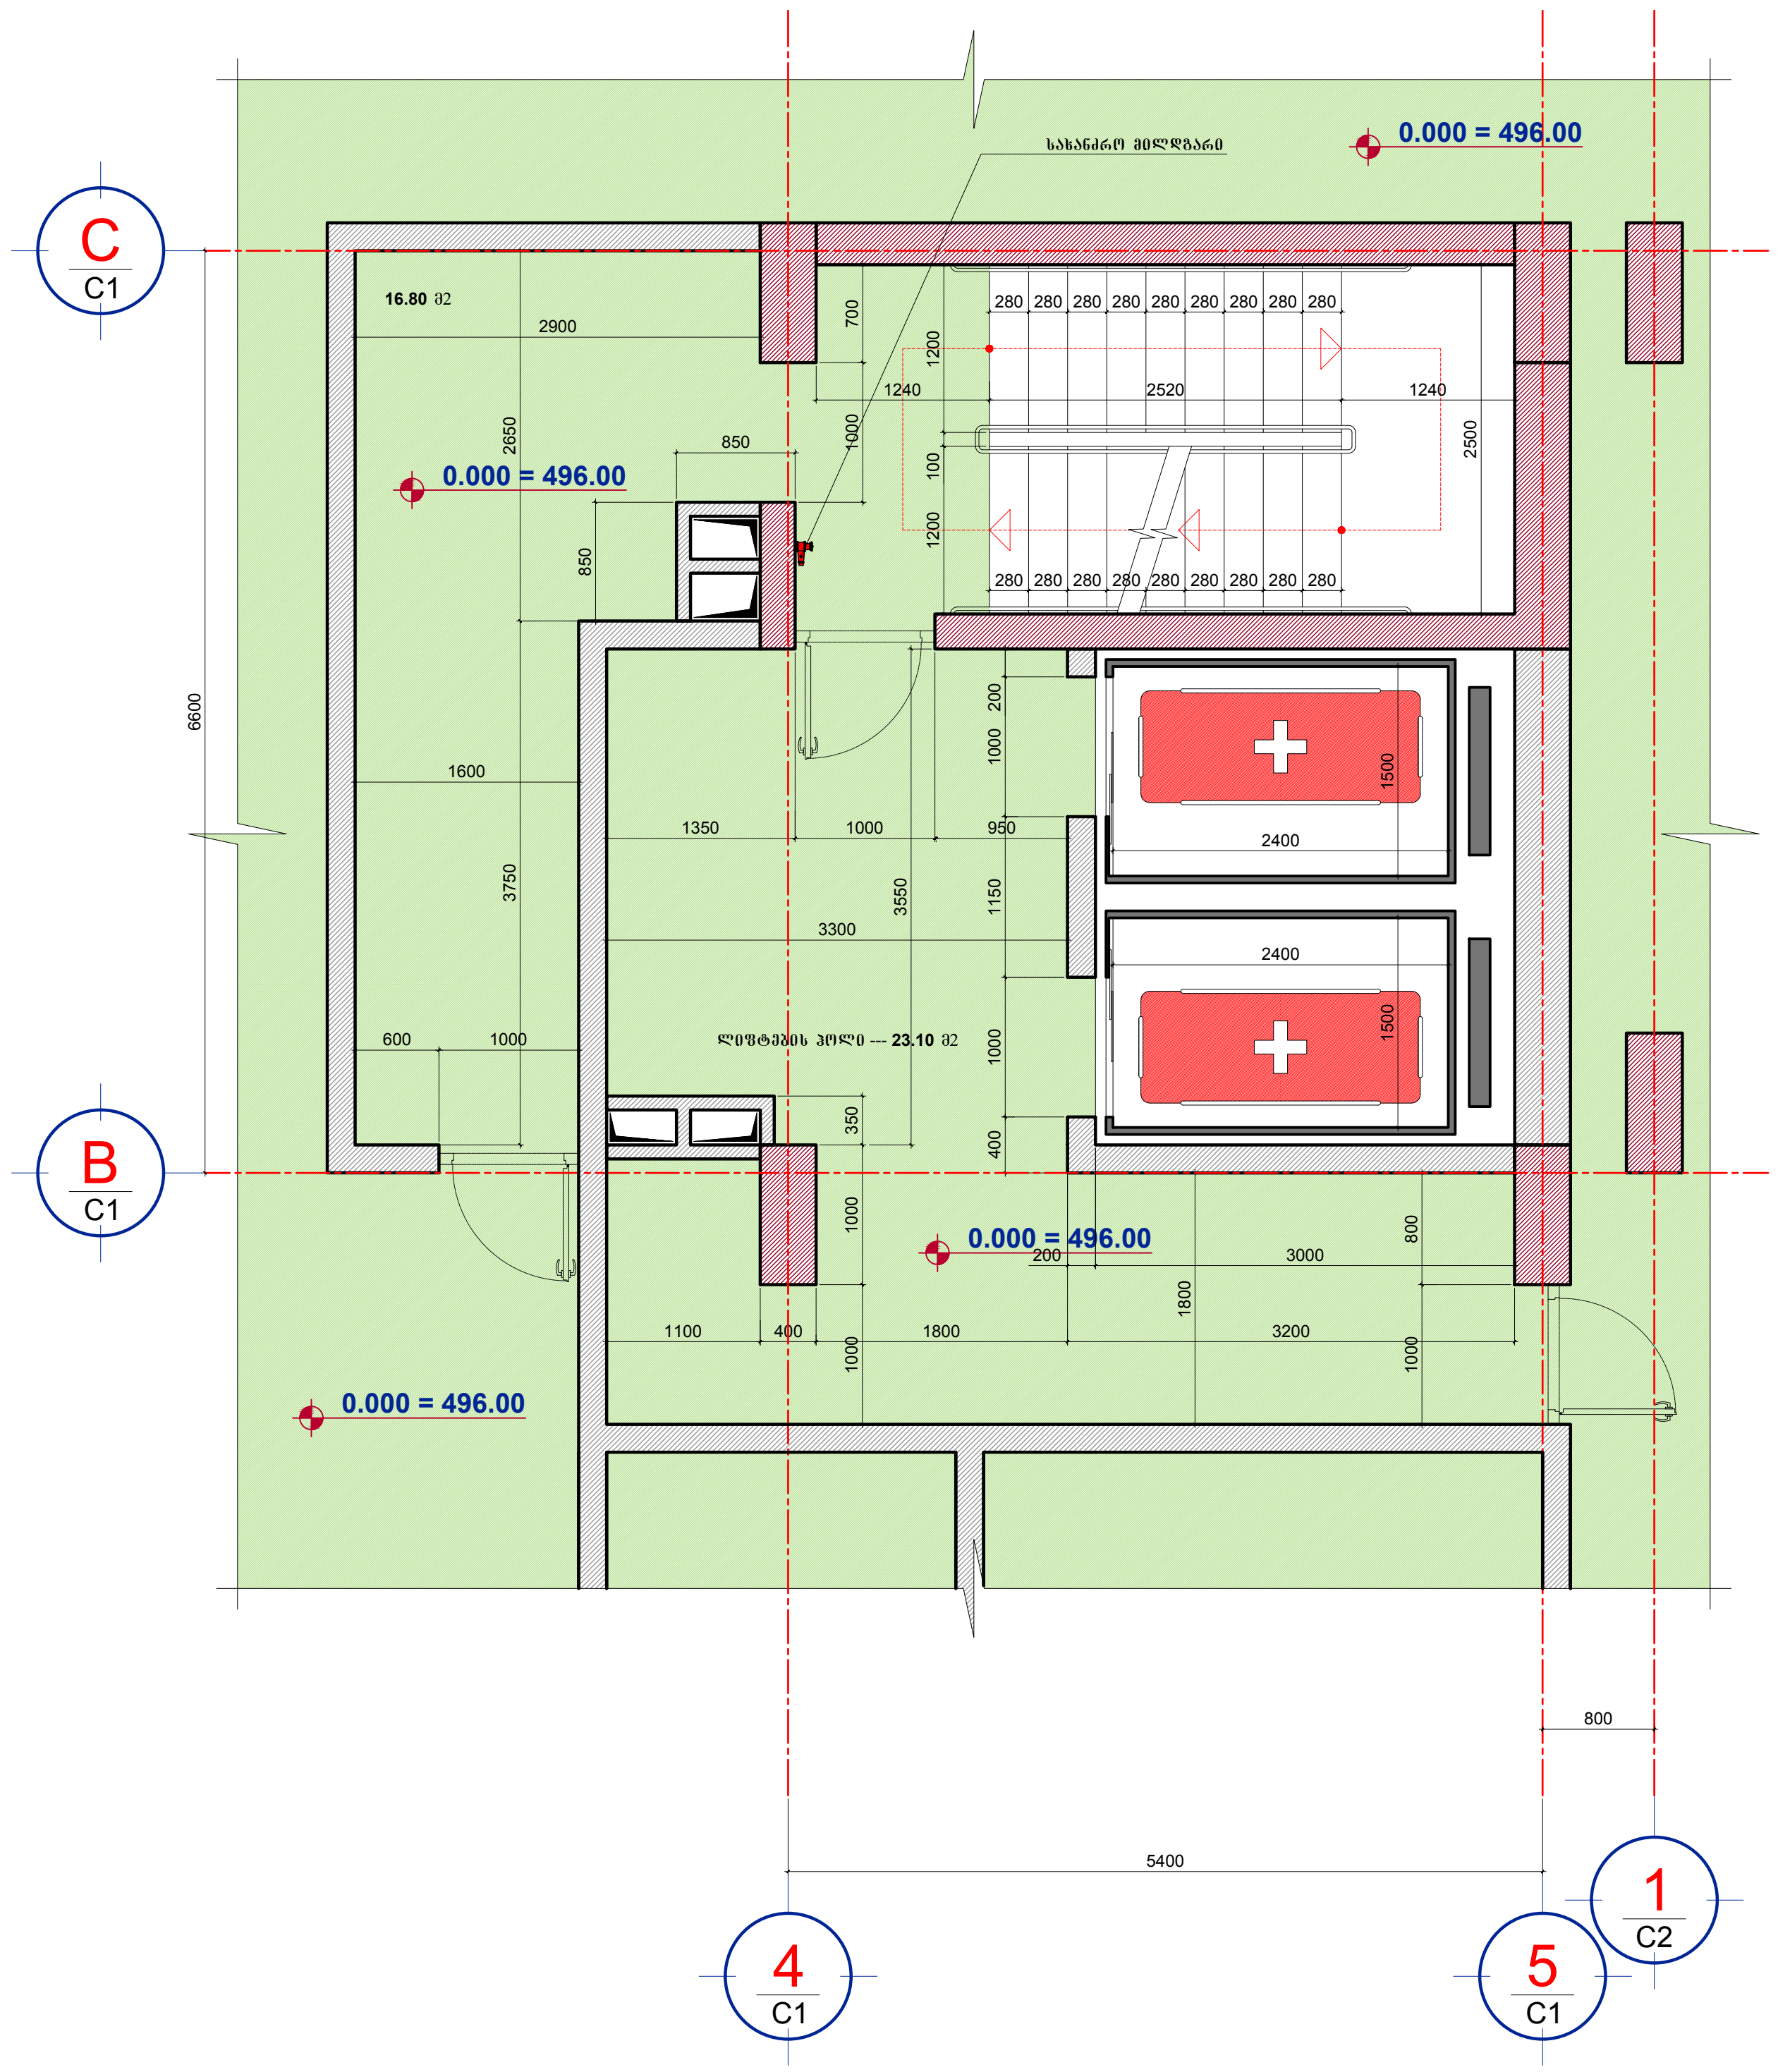

დეტალი -4 ----- კიბის უჯრედი და ლიფტების ჰოლი 3.500 ნიშნულზე (ბლოკი C/1) მ.1:25

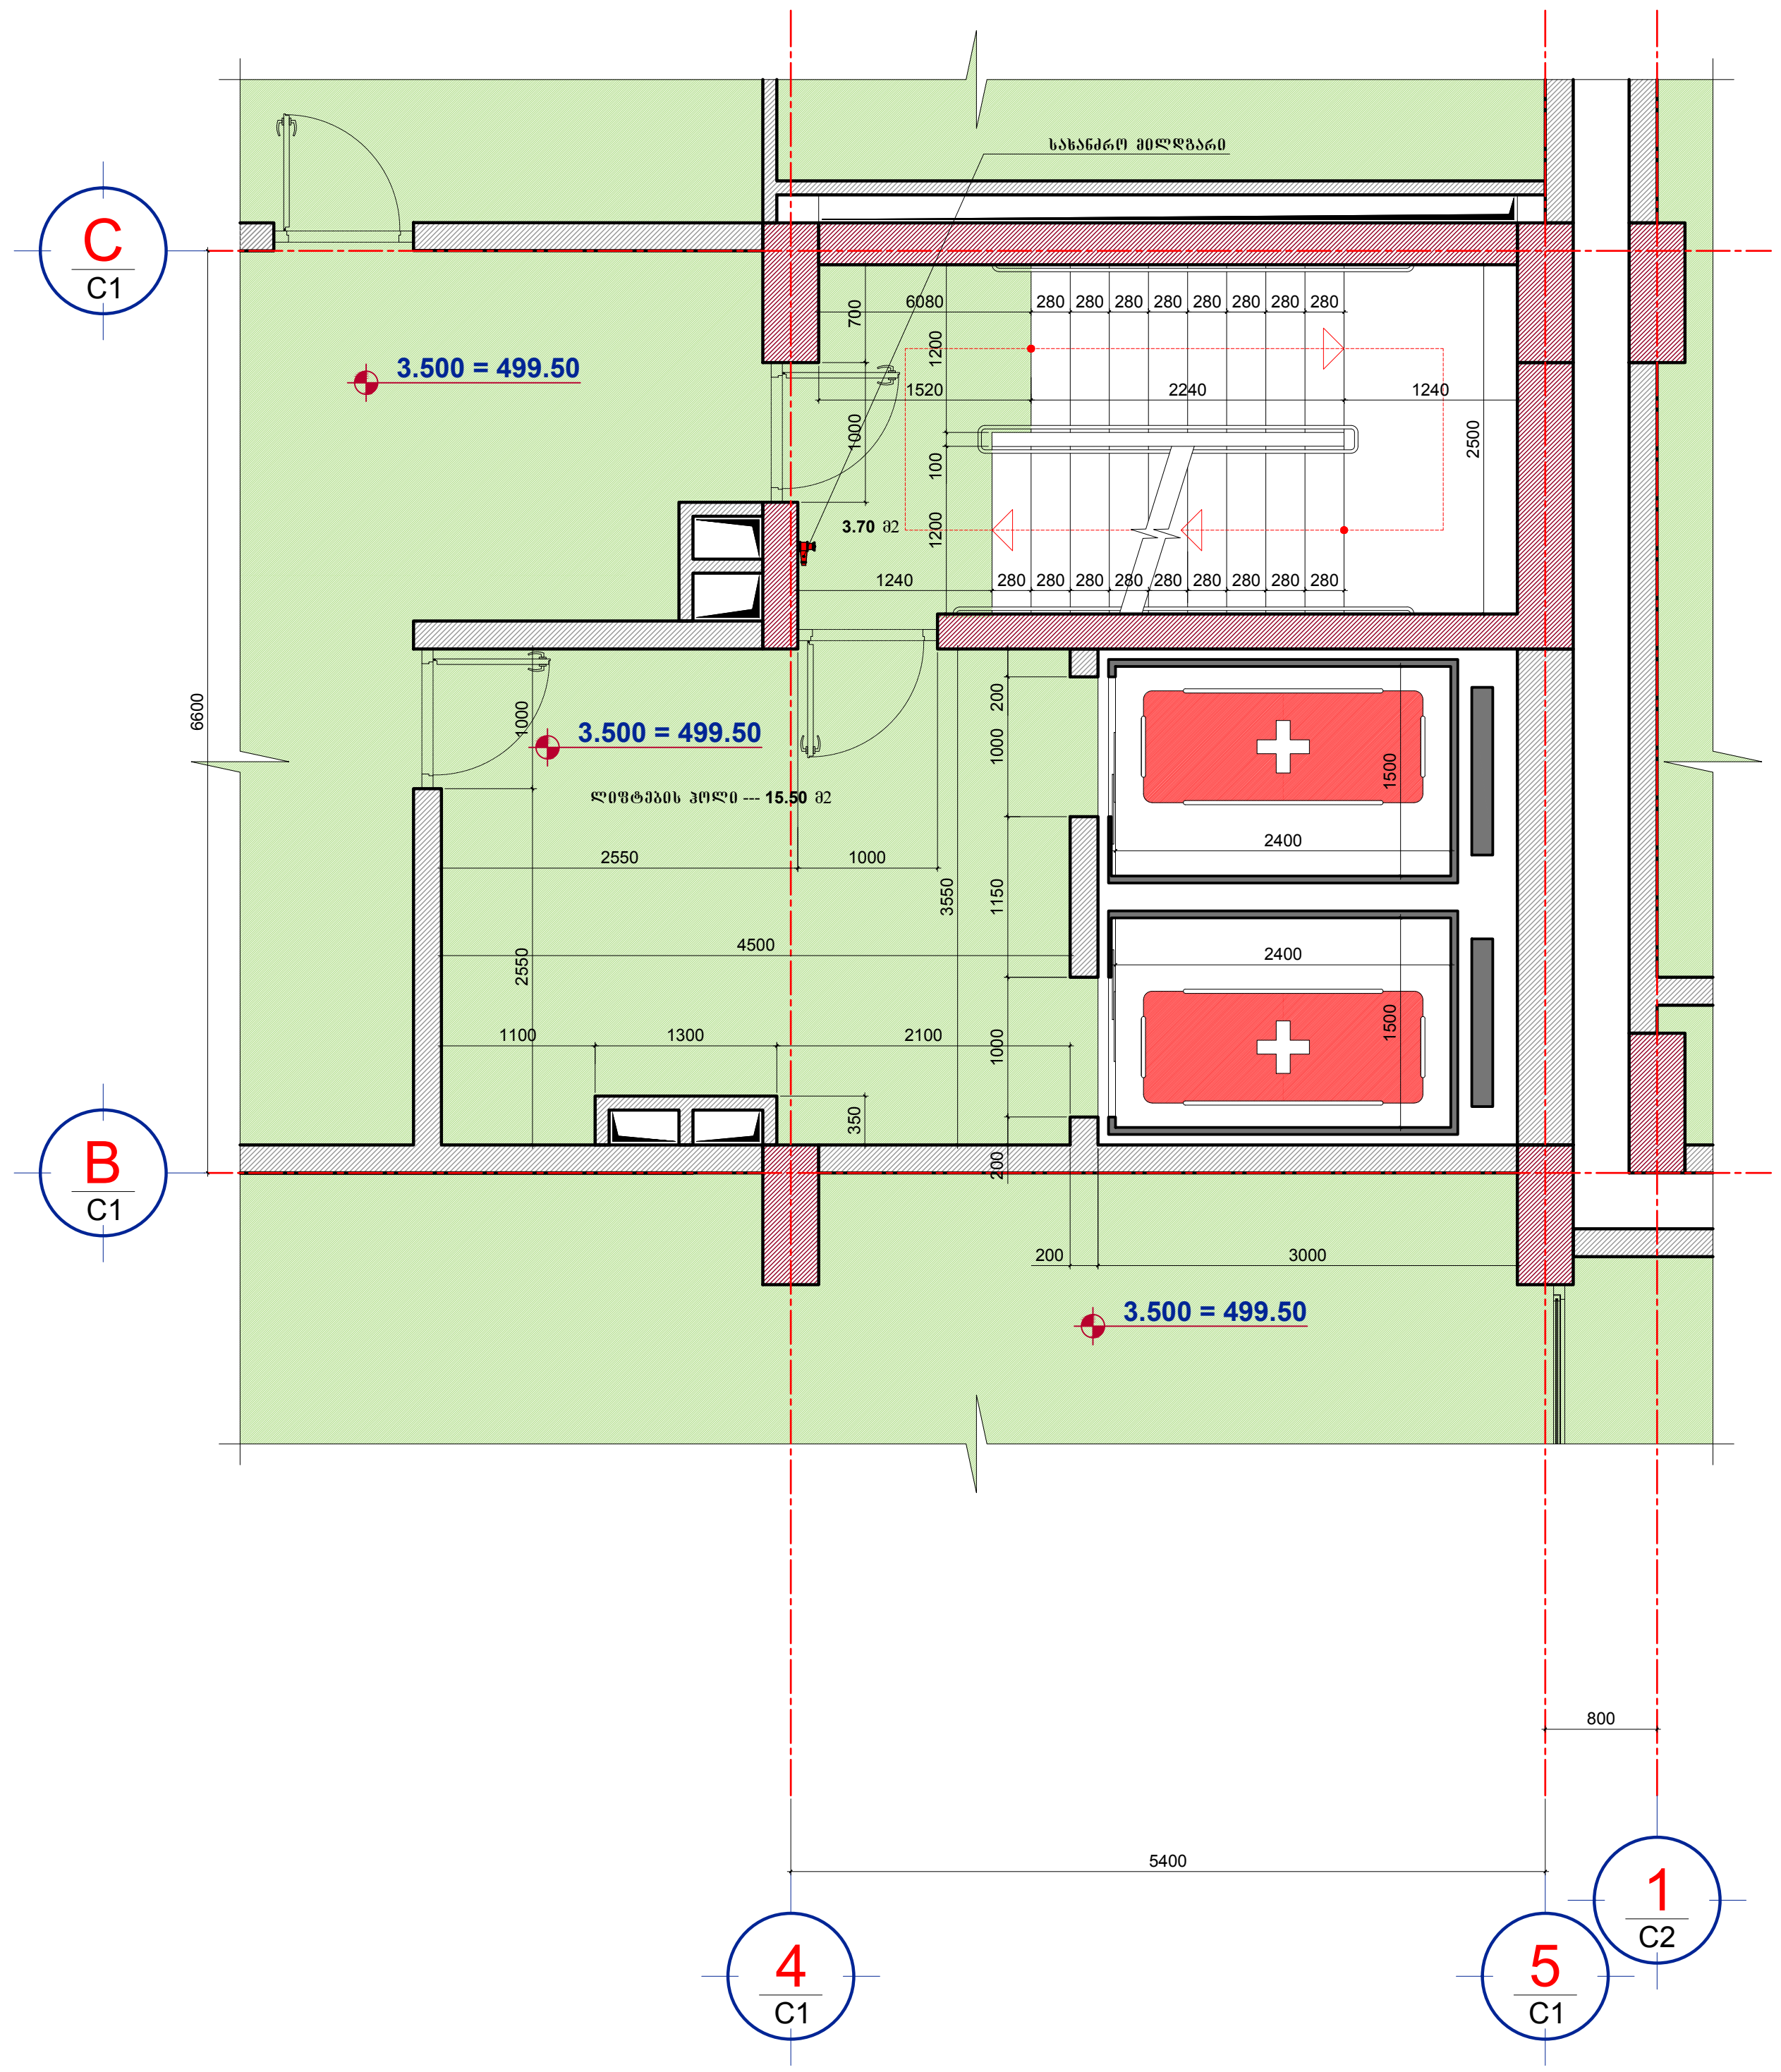

შ.პ.ს. ,, ჯიდი + ,,
საიდენტიფიკაციო კოდი --- 438 731 990

მრავალბინიანი საცხოვრებელი სახლი
თბილისი. დიდი დიღომი --- ს.კ. 01.10.07.007.141

არქიტექტურული ნაწილი

C/1. C/2.
დეტალი -3 და დეტალი -4. ბლოკი C/1

დირექტორი	----------	შ.ქუთათელაძე
პრ. არქიტექტორი	----------	ნ.კამკამიძე
პრ. არქიტექტორი	----------	ვ.ჭელიძე

ქ.თბილისი --- 2021 წ. | AR - 0047 -- 030

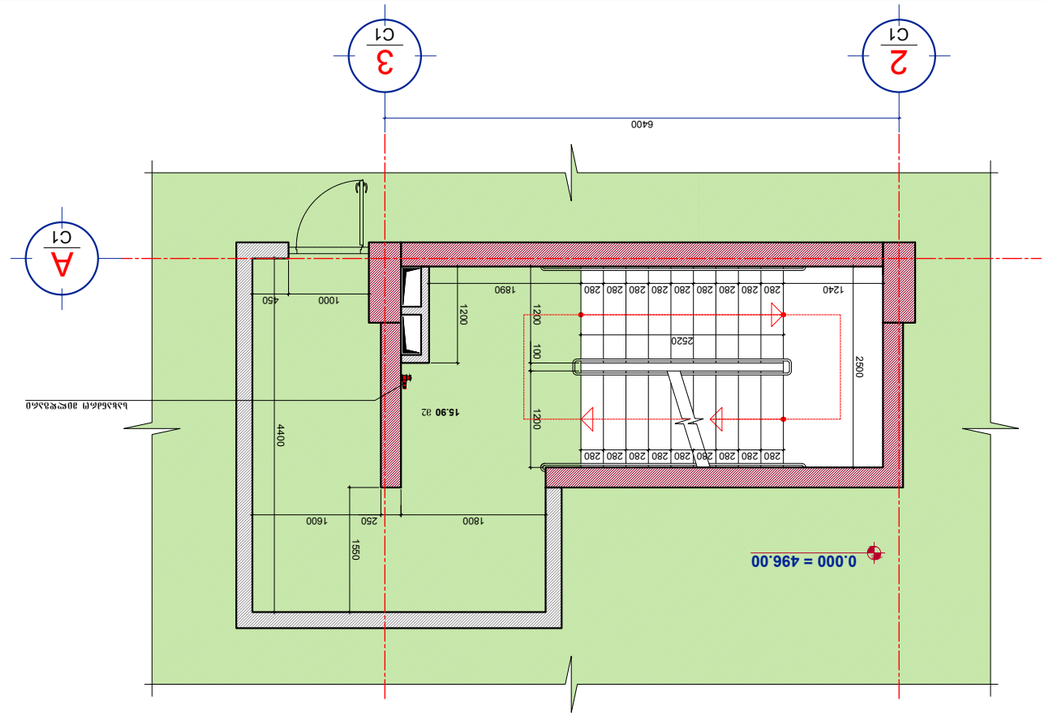


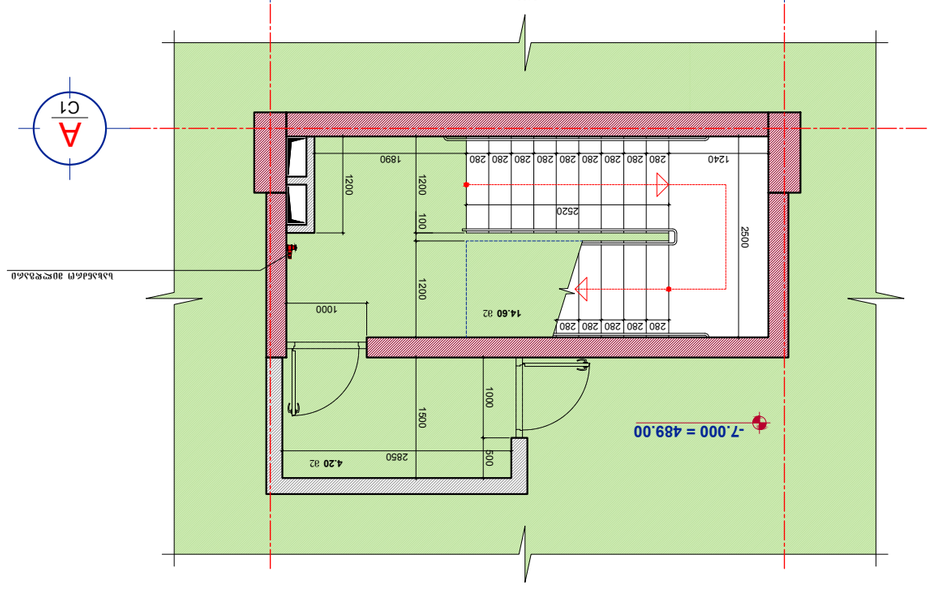


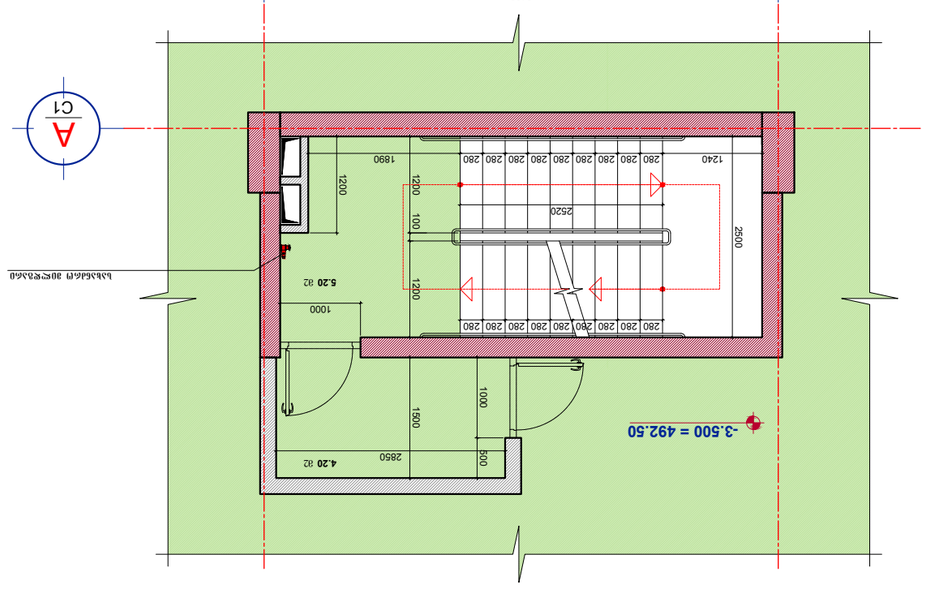



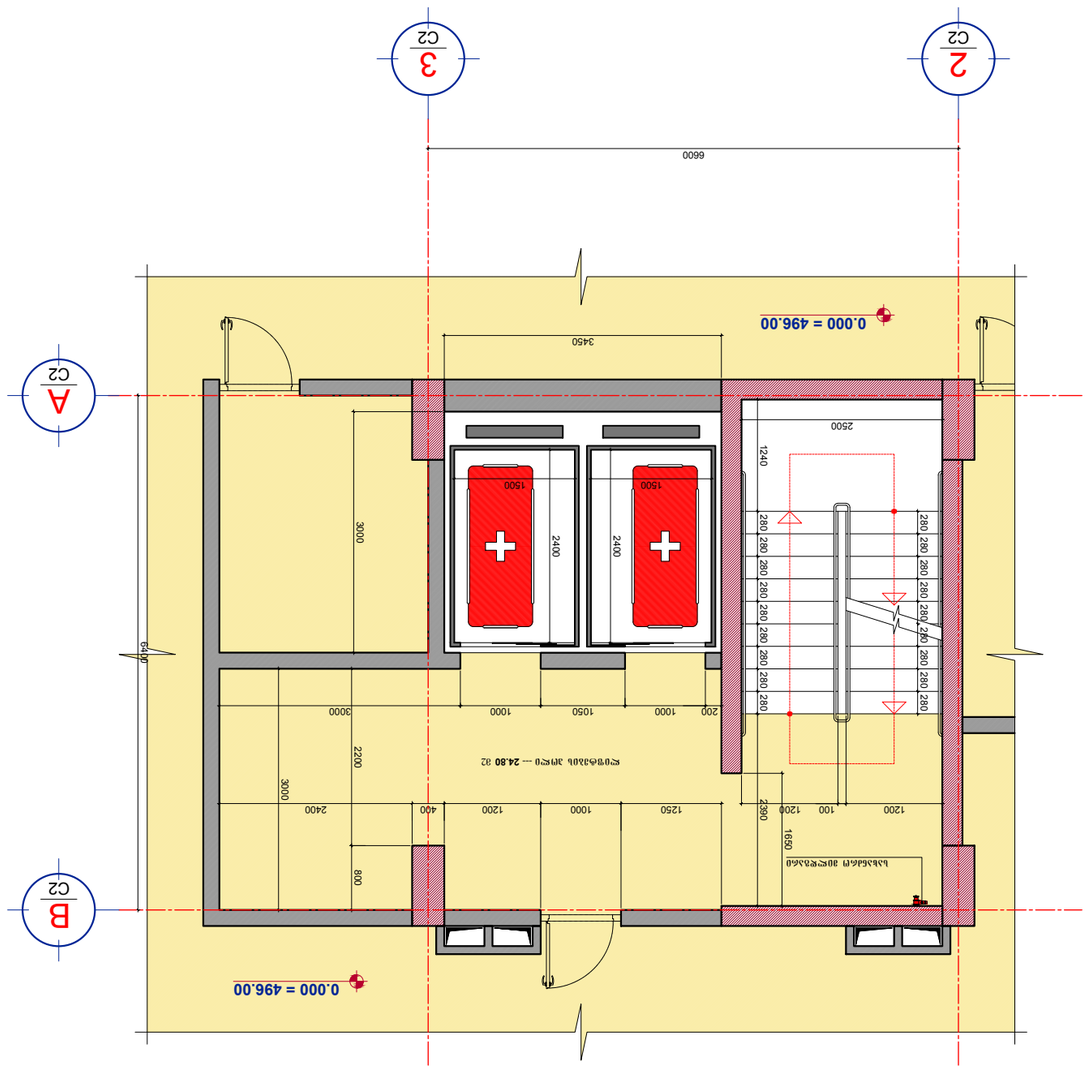












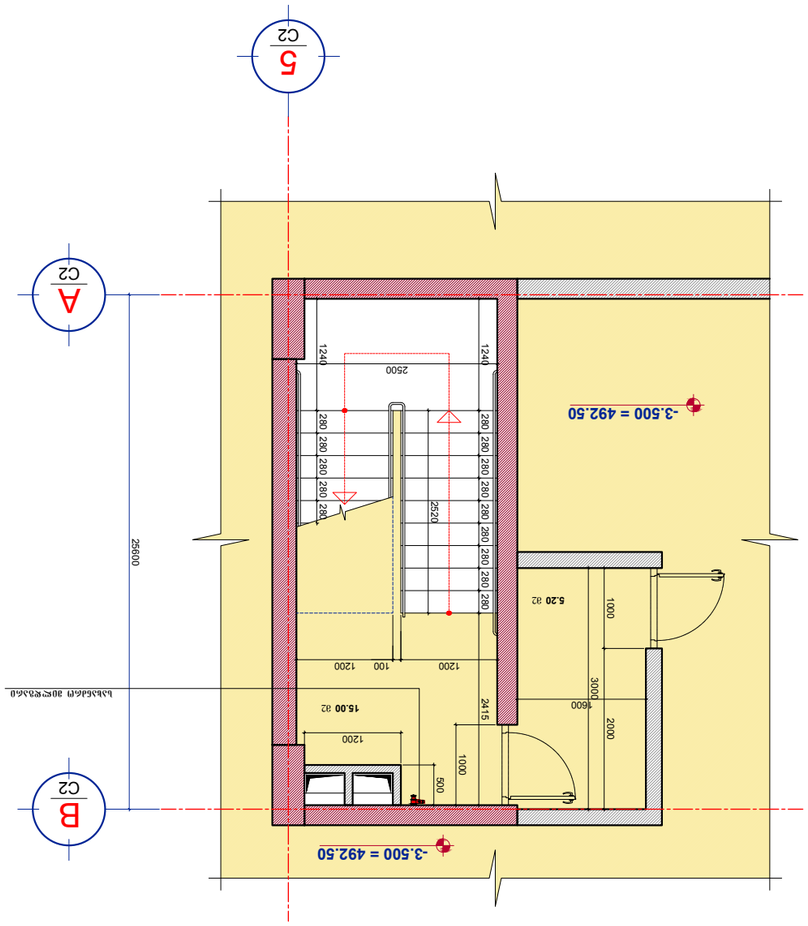

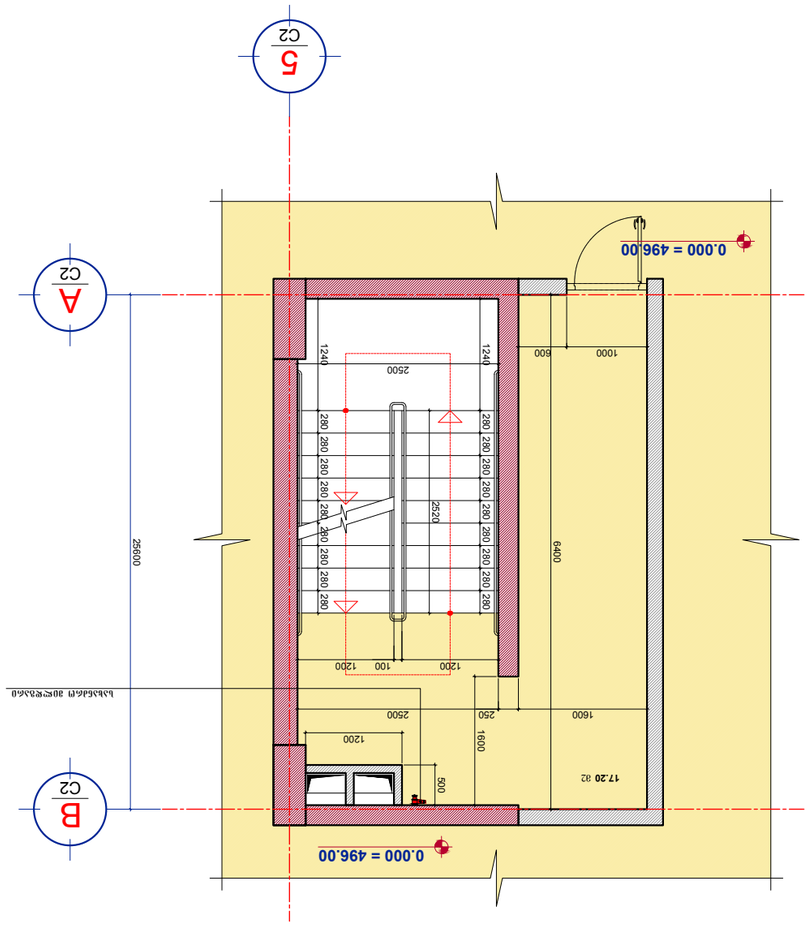









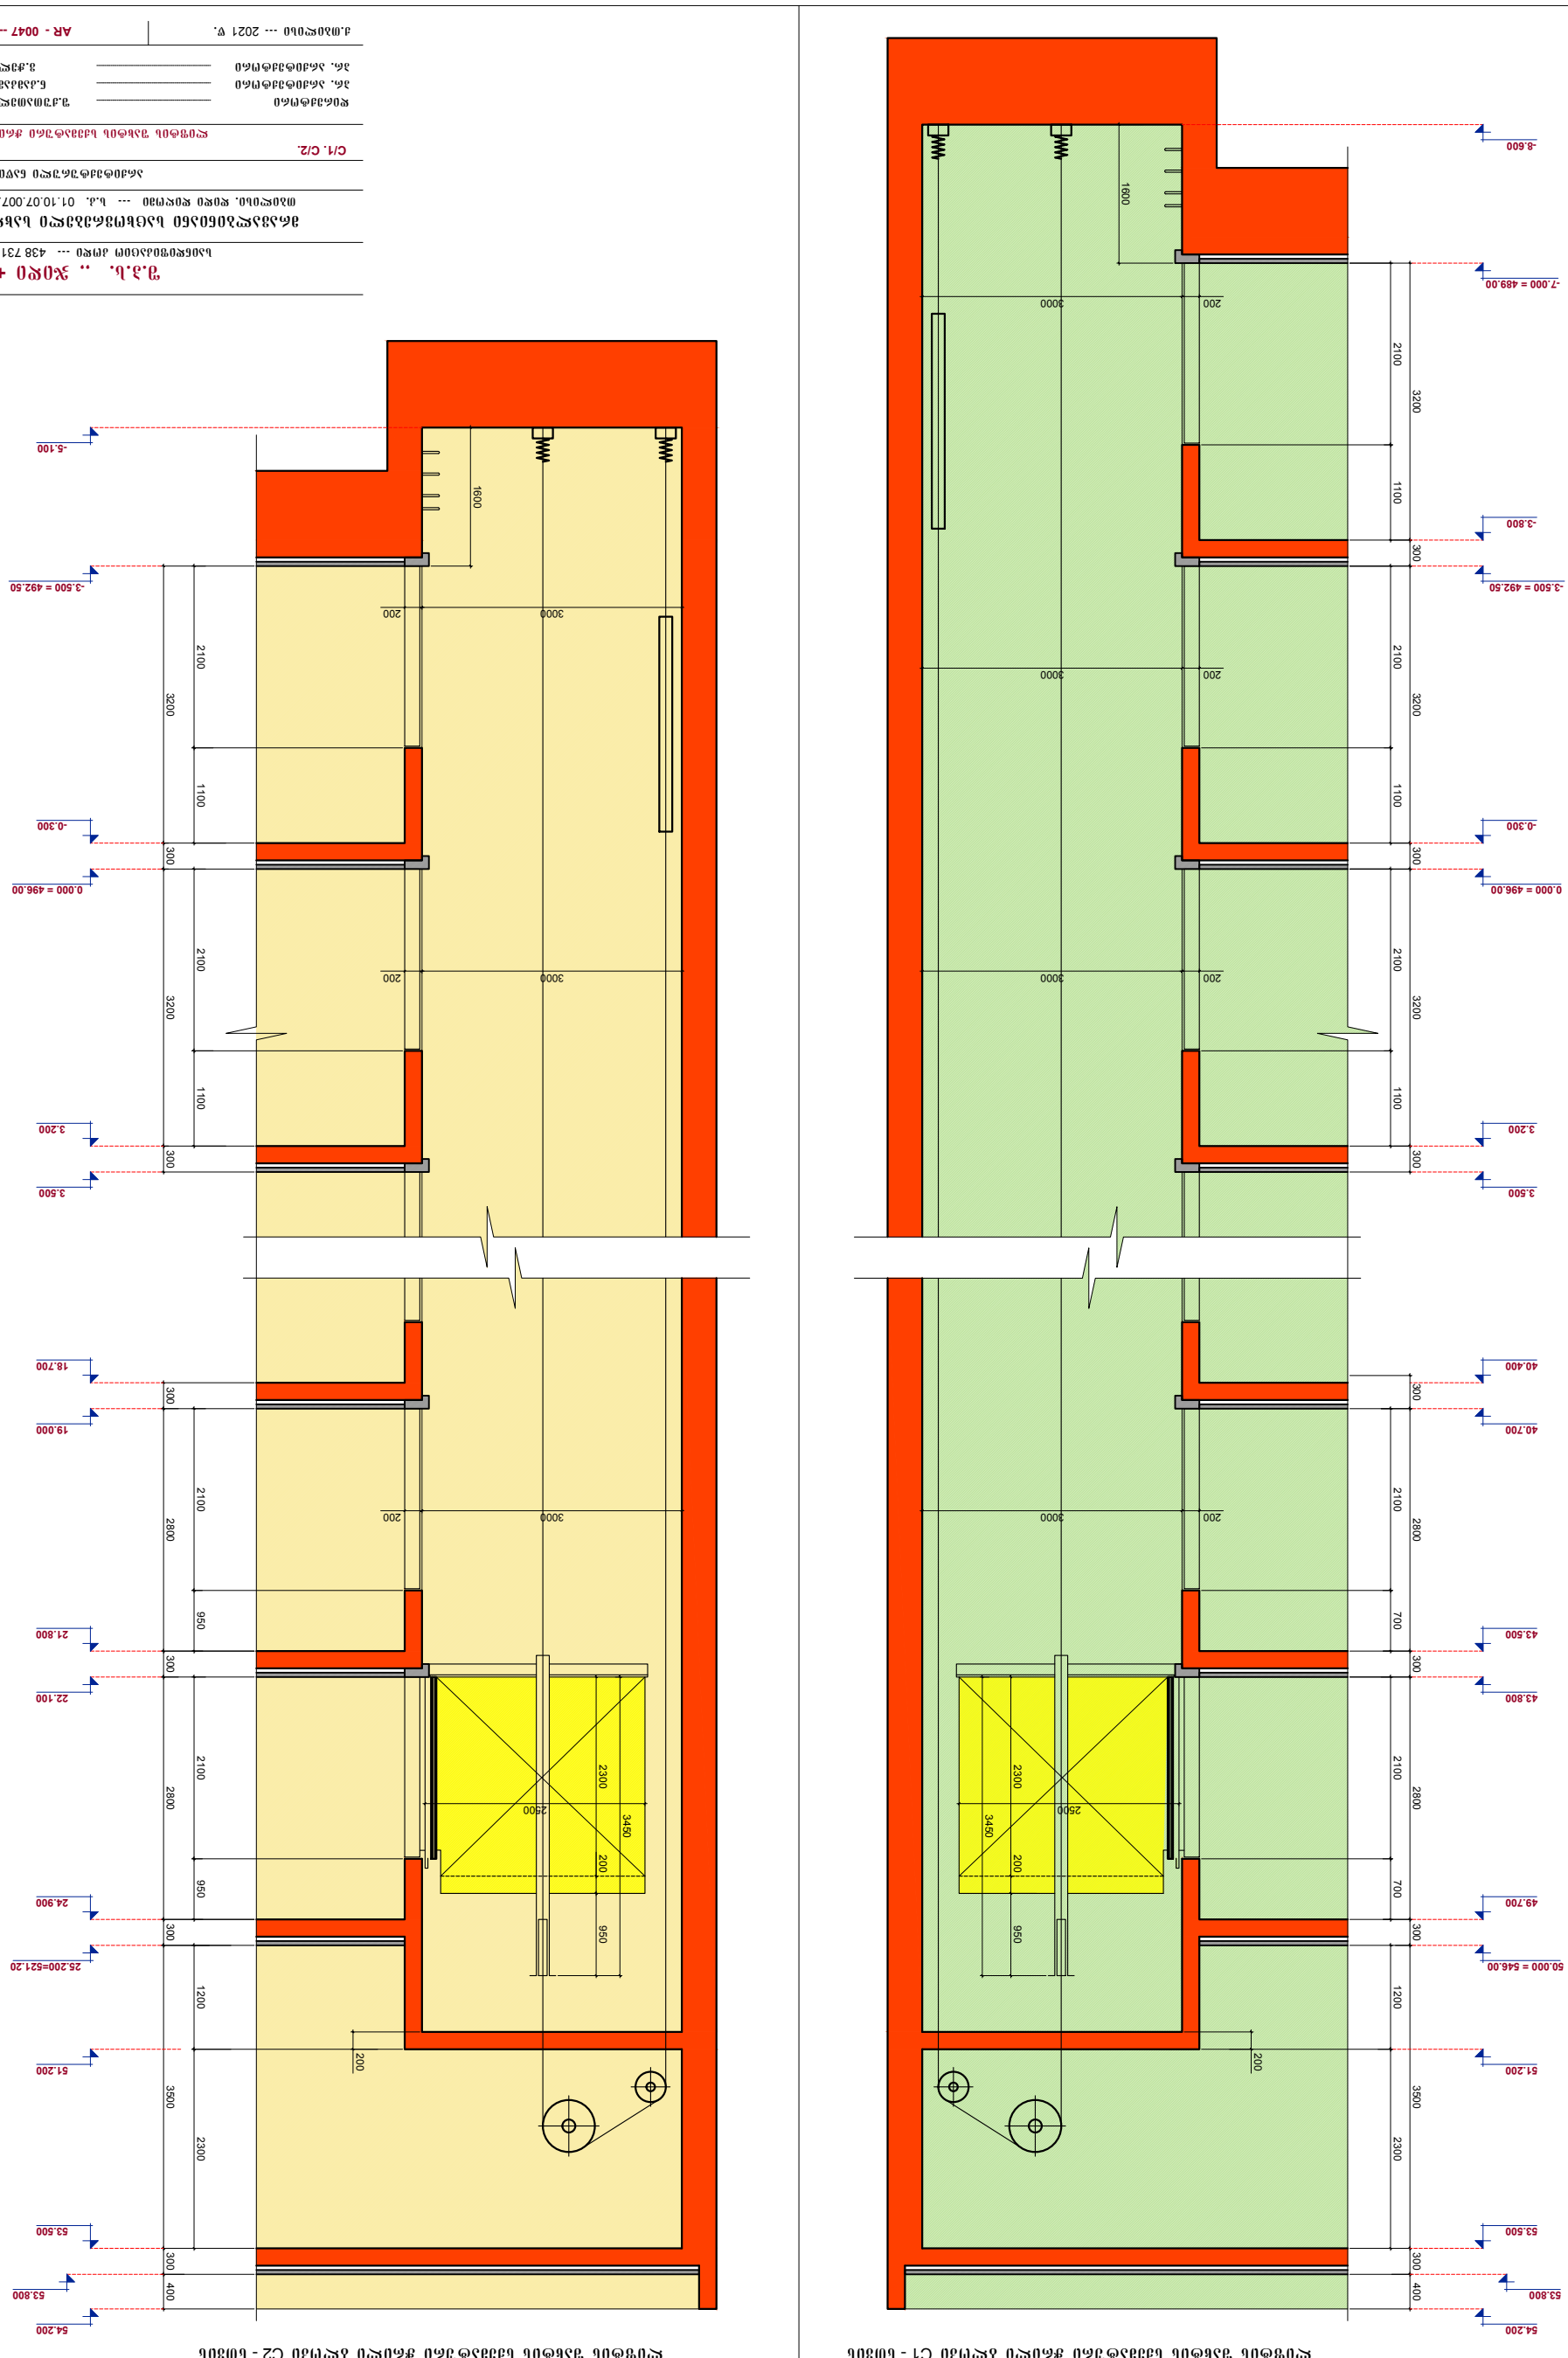




პირობითი აღნიშვნები

შენობა C-1

მიწის ნაკვეთის საკადასტრო საზღვარი

იატაკის მოპირკეთების ნიშნული

სართული (X.XX)
ს.ზ.ნ. X.XX

ნიშნული ბეგმაზე/ჭრილზე/შასადზე

სტრუქტურული ზედაპირის ნიშნული

1

ჭრილის ხაზი

1

ღერძის ხაზი

ჩრდილოეთის აღმნიშვნელი ნიშანი

კარის თავისუფალი სიგანე

ოთახის ნომერი

850
2050

3
30

კარის აღნიშვნა

ხანძარმედეგობა (წთ)

კარის თავისუფალი სიმაღლე

ოთახის/სივრცის დასახელება

სავაჭრო
2 | 85.3

ოთახის/სივრცის აღნიშვნა

ოთახის/სივრცის ფართობი

ოთახის/სივრცის ნომერი

დაკავებულობის ჯგუფი(ქვეჯგუფი)

ს3
დდ 31

დაკავებულობა

დაკავებულობის დატვირთვა

— შეზღუდულ შესაძლებლობის მქონე პირთა მომსახურების სიმბოლო

კედლის ცეცხლმედეგობა (ორსაათიანი)

გასასვლელთან მისადგომი მაქსიმალური მანძილი

მისაწვდომი სვლაგეზი

— სასაწყობო (სწ-2) ჯგუფის დაკავებულობა

— დამხმარე (დს) ჯგუფის დაკავებულობა

— საცხოვრებელი (სც-2) ჯგუფის დაკავებულობა

— გასასვლელი

— ხელის ცეცხლმაქრი

— სახანძრო განგაში

— სახანძრო მილდგარი

— სახანძრო ჰიდრანტი

— კვამლის აღმომჩენი

— საშხეფი სისტემა

— გაძლიერებული ბლოკის კედელი

— კოლონა

შენობა-ნაგებობის უსაფრთხოების წესებთან შესაბამისობის ანალიზი

შენობა C-1

გამოყენებული წესები – "შენობა-ნაგებობის უსაფრთხოების წესები"

ჩამოთვალეთ შენობის დაკავებულობები და აღწერეთ თითოეული გამოყენება	
1. სასაწყობო ჯგუფი სწ-2 (ღია და შემოზღუდული ავტოსადგომი გარაჟები) დაკავებულობის დატვირთვა - 55	მიწის დონის ქვედა ორი და მიწისპირა პირველი სართ. (-7.00; -3.50; 0.00 ნიშნ.)
2. დამხმარე ჯგუფი დს (ხანძრის მართვის ცენტრი, საგენერატორო, წყლის რეზერვუარი, სატუმბო სადგ.) დაკავებულობის დატვირთვა - 3	მიწისპირა პირველი სართული (0.00 ნიშნული)
3. საცხოვრებელი ჯგუფი სც-2 (საცხ. ბინები) დაკავებულობის დატვირთვა - 420	II–III–IV–V–VI–VII–VIII–IX–X–XI–XII–XIII–XIV–XV–XVI მიწის დონის ზედა სართ. (+3.50-დან +46.90 ნიშნ. ჩათვლით)

კონსტრუქციის ტიპი:	
განსაზღვრეთ კონსტრუქციის ტიპი არსებული შენობისთვის: მაგალითი: II–A, II–B, V–A, V–B	
განსაზღვრეთ კონსტრუქციის ტიპი ახალი შენობისთვის: მაგალითი: II–A, II–B, V–A, V–B	I–A
შერეული კონსტრუქციის შემთხვევაში მიუთითეთ ტიპები, რომელიც გამოყენებული იქნება, განსაზღვრეთ ტიპები და მათი მდებარეობა:	

შენობა-ნაგებობის უსაფრთხოების წესებთან
შესაბამისობის ანალიზი

შენობა C-1

სიმაღლის შეზღუდვები (ცხრილი 503-ის მიხედვით)		
დაკავებულობები	დასაშვები სართულიანობა	შემოთავაზებული სართულიანობა
1. სასაწყობო ჯგუფი სწ-2	შეუზღუდავი	მიწის დონის ქვედა ორი და მიწისპირა პირველი სართ. (-7.00; -3.50; 0.00 ნიშნ.)
2 დამხმარე ჯგუფი დს	შეუზღუდავი	მიწისპირა პირველი სართული (0.00 ნიშნული)
3. საცხოვრებელი ჯგუფი სც-2	შეუზღუდავი	II–III–IV–V–VI–VII–VIII–IX–X–XI–XII–XIII–XIV–XVI მიწის დონის ზედა სართ. (+3.50-დან +46.90 ნიშნ. ჩათვლით)
	დასაშვები სიმაღლე (მ)	შემოთავაზებული სიმაღლე (მ)
საერთო სიმაღლე (მ) =	შეუზღუდავი	52.60
მიწის დონის ზემოთ სართულების რაოდენობა =	შეუზღუდავი	16

ფართობის შეზღუდვები (ცხრილი 503-ის მიხედვით)		
დაკავებულობები	დასაშვები ფართობი (სართულზე მ²)	შემოთავაზებული ფართობი (სართულზე მ²)
1. სასაწყობო ჯგუფი სწ-2 (დახურული ავტოსადგომი -7.00 ნიშნ.)	შეუზღუდავი	317.8
2. სასაწყობო ჯგუფი სწ-2 (დახურული ავტოსადგომი -3.50 ნიშნ.)	შეუზღუდავი	249.8
3. სასაწყობო ჯგუფი სწ-2 (დახურული ავტოსადგომი 0.00 ნიშნ.)	შეუზღუდავი	421.9
4. დამხმარე ჯგუფი დს (დამხმარე სათავსები 0.00 ნიშნ.)	შეუზღუდავი	60.4
5. საცხოვრებელი ჯგუფი სც-2 (საცხოვრებელი +3.50 ნიშნ.)	შეუზღუდავი	512.6
6. საცხოვრებელი ჯგუფი სც-2 (საცხოვრებელი +6.60 ნიშნ.)	შეუზღუდავი	512.6
7. საცხოვრებელი ჯგუფი სც-2 (საცხოვრებელი +9.70 ნიშნ.)	შეუზღუდავი	512.6
8. საცხოვრებელი ჯგუფი სც-2 (საცხოვრებელი +12.80 ნიშნ.)	შეუზღუდავი	512.6
9. საცხოვრებელი ჯგუფი სც-2 (საცხოვრებელი +15.90 ნიშნ.)	შეუზღუდავი	512.6
10. საცხოვრებელი ჯგუფი სც-2 (საცხოვრებელი +19.00 ნიშნ.)	შეუზღუდავი	512.6
11. საცხოვრებელი ჯგუფი სც-2 (საცხოვრებელი +22.10 ნიშნ.)	შეუზღუდავი	512.6
12. საცხოვრებელი ჯგუფი სც-2 (საცხოვრებელი +25.20 ნიშნ.)	შეუზღუდავი	512.6
13. საცხოვრებელი ჯგუფი სც-2 (საცხოვრებელი +28.30 ნიშნ.)	შეუზღუდავი	512.6
14. საცხოვრებელი ჯგუფი სც-2 (საცხოვრებელი +31.40 ნიშნ.)	შეუზღუდავი	512.6
15. საცხოვრებელი ჯგუფი სც-2 (საცხოვრებელი +34.50 ნიშნ.)	შეუზღუდავი	512.6
16. საცხოვრებელი ჯგუფი სც-2 (საცხოვრებელი +37.60 ნიშნ.)	შეუზღუდავი	512.6
17. საცხოვრებელი ჯგუფი სც-2 (საცხოვრებელი +40.70 ნიშნ.)	შეუზღუდავი	512.6
18. საცხოვრებელი ჯგუფი სც-2 (საცხოვრებელი +43.80 ნიშნ.)	შეუზღუდავი	512.6
19. საცხოვრებელი ჯგუფი სც-2 (საცხოვრებელი +46.90 ნიშნ.)	შეუზღუდავი	512.6
შემოთავაზებული ფართობების ჯამი =	8738.9	
სართულების რაოდენობა =	18	
შენობის საერთო ფართობი =	10398.3	

შენობა-ნაგებობის უსაფრთხოების წესებთან შესაბამისობის ანალიზი

შენობა C-1

გარე კედლის ცეცხლმედეგობისა და ღიობებისადმი მოთხოვნები ცხრილების 602-ის და 705.8-ის მიხედვით

გარე კედელი	ხანძარსაწინააღმდეგო მანძილი (მ)	ცეცხლმედეგობის ხარისხი (სთ)		კედლის ღიობების ფართობი (კედლის %)					
				დასაშვები			გათვალისწინებული		
		მოთხოვნილი	გათვალისწინებული	დაცული	დაუცველი საშხეფებით	დაუცველი	დაცული	დაუცველი საშხეფებით	დაუცველი
1 – 5 (ღერძებში)	0	2	2	–	დაუშვებელია	–	–	0 %	–
A - B (ღერძებში)	32.8	0	2	–	შეუზღუდავი	–	–	35 %	–
B - E (ღერძებში)	0	2	2	–	დაუშვებელია	–	–	0 %	–
5 – 1 (ღერძებში)	83.6	0	2	–	შეუზღუდავი	–	–	37 %	–
E - A (ღერძებში)	26.0	0	2	–	შეუზღუდავი	–	–	37 %	–

შენობა-ნაგებობის უსაფრთხოების წესებთან შესაბამისობის ანალიზი

ხანძრისაგან დაცვის სისტემებისადმი მოთხოვნები შენობა C-1

დაკავებულობები/ სივრცეები/ გასასვლელი საშუალებები	ავტოსაშხეფი სისტემა	ალტერნატიული ავტომატური ცეცხლსაქრობი სისტემები	სახანძრო განგაშისა, კვამლაღმოჩენი და ცეცხლაღმოჩენი სისტემები	სახანძრო მილდგარების სისტემები	კვამლის საკონტროლო სისტემები	ხელის ცეცხლმაქრები	საავარიო განგაშის სისტემები
სასაწყობო ჯგუფი სწ-2	კი	—	კვამლის აღმომჩენი	—	კი	კი	—
დამხმარე ჯგუფი დს	—	—	კვამლის აღმომჩენი	—	კი	კი	—
საცხოვრებელი ჯგუფი სც-2	კი	—	კვამლის აღმომჩენი	—	კი	კი	—
კიბის უჯრედი	—	—	კვამლის აღმომჩენი	—	კი (მექანიკური განიავების და დაწნევის სისტემით)	კი	—
ლიფტები	—	—	კვამლის აღმომჩენი	—	კი (მექანიკური განიავების და დაწნევის სისტემით)	—	—
დერეფანი	—	—	კვამლის აღმომჩენი	კი	კი	კი	—
სახანძრო-სამაშველო სამსახურის მიერ გამოსაყენებელი მისაერთებლები				კი (სახანძრო ჰიდრანტი)			
სახანძრო ტუმბო და წყლის რეზერვუარი განთავსებულია 0.00 ნიშნულზე				კი			

შენობა-ნაგებობის უსაფრთხოების წესებთან შესაბამისობის ანალიზი

შენობა C-1

განიავებისადმი მოთხოვნები		
დაკავებულობები/სივრცეები/გასასვლელი საშუალებები	ბუნებრივი განიავება	ხელოვნური განიავება
სასაწყობო ჯგუფი სწ-2	———	კი
დამხმარე ჯგუფი დს	———	კი
საცხოვრებელი ჯგუფი სც-2	კი	კი
კიბის უჯრედი	———	კი
ლიფტები	———	კი
დერეფანი	———	კი

შენობა-ნაგებობის შსაფრთხოების წესებთან შესაბამისობის ანალიზი

შენობა C-1

თითოეული სართულიდან გასასვლელი საშუალება									
სართულები	დაკავებულობა და დაკავებულობის დატვირთვის ჯამური მაჩვენებელი	მოთხოვნილი გასასვლელების/ გასასვლელთან მისადგომის რაოდენობა	გათვალისწინებული გასასვლელების/ გასასვლელთან მისადგომის რაოდენობა და ტიპი	გასასვლელი საშუალებების სიგანე (მეტრი)					
				გზა-კიბეები		დერეფანი		გასასვლელის გზა-კარი	
				მოთხოვნილი	გათვალისწინებული	მოთხოვნილი	გათვალისწინებული	მოთხოვნილი	გათვალისწინებული
მიწის დონის ქვედა (-2) სართული	სასაწყობო ჯგუფი სწ-2 (დდ=18)	2	2 (გზა-კიბე)	1.1	1.1	—	—	0.82	0.85
მიწის დონის ქვედა (-1) სართული	სასაწყობო ჯგუფი სწ-2 (დდ=14)	2	2 (გზა-კიბე)	1.1	1.1	—	—	0.82	0.85
პირველი სართული	სასაწყობო ჯგუფი სწ-2 (დდ=23)	—	—	—	—	—	—	—	—
პირველი სართული	დამხმარე ჯგუფი დს (დდ=3)	1	1 (გზა-კარი)	—	—	—	—	0.82	0.85
მეორე სართული	საცხოვრებელი ჯგ. სც-2 (დდ=28)	2	2 (გზა-კიბე)	1.1	1.1	1.2	2.2	0.82	0.85
მესამე სართული	საცხოვრებელი ჯგ. სც-2 (დდ=28)	2	2 (გზა-კიბე)	1.1	1.1	1.2	2.2	0.82	0.85
მეოთხე სართული	საცხოვრებელი ჯგ. სც-2 (დდ=28)	2	2 (გზა-კიბე)	1.1	1.1	1.2	2.2	0.82	0.85
მეხუთე სართული	საცხოვრებელი ჯგ. სც-2 (დდ=28)	2	2 (გზა-კიბე)	1.1	1.1	1.2	2.2	0.82	0.85
მეექვსე სართული	საცხოვრებელი ჯგ. სც-2 (დდ=28)	2	2 (გზა-კიბე)	1.1	1.1	1.2	2.2	0.82	0.85
მეშვიდე სართული	საცხოვრებელი ჯგ. სც-2 (დდ=28)	2	2 (გზა-კიბე)	1.1	1.1	1.2	2.2	0.82	0.85
მერვე სართული	საცხოვრებელი ჯგ. სც-2 (დდ=28)	2	2 (გზა-კიბე)	1.1	1.1	1.2	2.2	0.82	0.85
მეცხრე სართული	საცხოვრებელი ჯგ. სც-2 (დდ=28)	2	2 (გზა-კიბე)	1.1	1.1	1.2	2.2	0.82	0.85
მეათე სართული	საცხოვრებელი ჯგ. სც-2 (დდ=28)	2	2 (გზა-კიბე)	1.1	1.1	1.2	2.2	0.82	0.85
მეთერთმეტე სართული	საცხოვრებელი ჯგ. სც-2 (დდ=28)	2	2 (გზა-კიბე)	1.1	1.1	1.2	2.2	0.82	0.85
მეთორმეტე სართული	საცხოვრებელი ჯგ. სც-2 (დდ=28)	2	2 (გზა-კიბე)	1.1	1.1	1.2	2.2	0.82	0.85
მეცამეტე სართული	საცხოვრებელი ჯგ. სც-2 (დდ=28)	2	2 (გზა-კიბე)	1.1	1.1	1.2	2.2	0.82	0.85
მეთოთხმეტე სართული	საცხოვრებელი ჯგ. სც-2 (დდ=28)	2	2 (გზა-კიბე)	1.1	1.1	1.2	2.2	0.82	0.85
მეთხუთმეტე სართული	საცხოვრებელი ჯგ. სც-2 (დდ=28)	2	2 (გზა-კიბე)	1.1	1.1	1.2	2.2	0.82	0.85
მეთექვსმეტე სართული	საცხოვრებელი ჯგ. სც-2 (დდ=28)	2	2 (გზა-კიბე)	1.1	1.1	1.2	2.2	0.82	0.85

წყალსადენი სისტემის ფიქსირებული მოწყობილობების რაოდენობა–საცხოვრებელი ჯგუფი სც-2 ქვეჯგუფი

(ცხრილი 1602.1-ის მიხედვით)

სართულები	საცხოვრებელი ერთეულები	ფიქსირებული მოწყობილობები									

პირობითი აღნიშვნები

მიწის ნაკვეთის საკადასტრო საზღვარი

იატაკის მოპირკეთების ნიშნული

სართული (X.XX)
ს.ზ.ნ. X.XX

ნიშნული ბეგმაზე/ჭრილზე/შასადზე

სტრუქტურული ზედაპირის ნიშნული

ჭრილის ხაზი

ღერძის ხაზი

ჩრდილოეთის აღმნიშვნელი ნიშანი

კარის თავისუფალი სიგანე

ოთახის ნომერი

850
2050
3
30

კარის აღნიშვნა

ხანძარმედეგობა (წთ)

კარის თავისუფალი სიმაღლე

ოთახის/სივრცის დასახელება

სავაჭრო
2 | 85.3

ოთახის/სივრცის აღნიშვნა

ოთახის/სივრცის ფართობი

ოთახის/სივრცის ნომერი

დაკავებულობის ჯგუფი(ქვეჯგუფი)

ს3
დდ 31

დაკავებულობა

დაკავებულობის დატვირთვა

— შეზღუდულ შესაძლებლობის პირთა მომსახურების სიმბოლო

კედლის ცეცხლმედეგობა (ორსაათიანი)

გასასვლელთან მისადგომი მაქსიმალური მანძილი

მისაწვდომი სვლაგეზი

— სასაწყობო (სწ-2) ჯგუფის დაკავებულობა

— დამხმარე (დს) ჯგუფის დაკავებულობა

— საცხოვრებელი (სც-2) ჯგუფის დაკავებულობა

— გასასვლელი

— ხელის ცეცხლმაქრი

— სახანძრო განგაში

— სახანძრო მილდგარი

— სახანძრო ჰიდრანტი

— კვამლის აღმომჩენი

— საშხეფი სისტემა

— გაძლიერებული ბლოკის კედელი

— კოლონა

შენობა-ნაგებობის უსაფრთხოების წესებთან შესაბამისობის ანალიზი

შენობა C-2

გამოყენებული წესები – "შენობა-ნაგებობის უსაფრთხოების წესები"

ჩამოთვალეთ შენობის დაკავებულობები და აღწერეთ თითოეული გამოყენება	
1. სასაწყობო ჯგუფი სწ-2 (ღია და შემოზღუდული ავტოსადგომი გარაჟები) დაკავებულობის დატვირთვა - 35	მიწის დონის ქვედა (-1) და მიწისპირა პირველი სართ. (-3.50; 0.00 ნიშნ.)
2. დამხმარე ჯგუფი დს (საგენერატორო, სახანძრო წყლის რეზერვუარი და სატუმბო სადგური) დაკავებულობის დატვირთვა - 1	მიწისპირა პირველი სართული (0.00 ნიშნული)
3. საცხოვრებელი ჯგუფი სც-2 (საცხ. ბინები) დაკავებულობის დატვირთვა - 224	მიწის დონის ზედა II–III–IV–V–VI–VII–VIII სართულები (+3.50-დან +22.10 ნიშნ. ჩათვლით)

კონსტრუქციის ტიპი:	
განსაზღვრეთ კონსტრუქციის ტიპი არსებული შენობისთვის: მაგალითი: II–A, II–B, V–A, V–B	
განსაზღვრეთ კონსტრუქციის ტიპი ახალი შენობისთვის: მაგალითი: II–A, II–B, V–A, V–B	I–A
შერეული კონსტრუქციის შემთხვევაში მიუთითეთ ტიპები, რომელიც გამოყენებული იქნება, განსაზღვრეთ ტიპები და მათი მდებარეობა:	

შენობა-ნაგებობის უსაფრთხოების წესებთან
შესაბამისობის ანალიზი

შენობა C-2

სიმაღლის შეზღუდვები (ცხრილი 503-ის მიხედვით)		
დაკავებულობები	დასაშვები სართულიანობა	შემოთავაზებული სართულიანობა
1. სასაწყობო ჯგუფი სწ-2	შეუზღუდავი	მიწის დონის ქვედა (-1) და მიწისპირა პირველი სართ. (-3.50; 0.00 ნიშნ.)
2 დამხმარე ჯგუფი დს	შეუზღუდავი	მიწისპირა პირველი სართული (0.00 ნიშნული)
3. საცხოვრებელი ჯგუფი სც-2	შეუზღუდავი	მიწის დონის ზედა II–III–IV–V–VI–VII–VIII სართულები (+3.50-დან +22.10 ნიშნ. ჩათვლით)
	დასაშვები სიმაღლე (მ)	შემოთავაზებული სიმაღლე (მ)
საერთო სიმაღლე (მ) =	შეუზღუდავი	25.20
მიწის დონის ზემოთ სართულების რაოდენობა =	შეუზღუდავი	9

შენობა-ნაგებობის უსაფრთხოების წესებთან შესაბამისობის ანალიზი

შენობა C-2

ფართობის შეზღუდვები (ცხრილი 503-ის მიხედვით)		
დაკავებულობები	დასაშვები ფართობი (სართულზე $მ^2$)	შემოთავაზებული ფართობი (სართულზე $მ^2$)
1. სასაწყობო ჯგუფი სწ-2 (დახურული ავტოსადგომი -3.50 ნიშნ.)	შეუზღუდავი	340.3
2. სასაწყობო ჯგუფი სწ-2 (ღია ავტოსადგომი 0.00 ნიშნ.)	შეუზღუდავი	286.9
3. დამხმარე ჯგუფი დს (დამხმარე სათავსები 0.00 ნიშნ.)	შეუზღუდავი	24.8
4. საცხოვრებელი ჯგუფი სც-2 (საცხოვრებელი +3.50 ნიშნ.)	შეუზღუდავი	508.5
5. საცხოვრებელი ჯგუფი სც-2 (საცხოვრებელი +6.60 ნიშნ.)	შეუზღუდავი	508.5
6. საცხოვრებელი ჯგუფი სც-2 (საცხოვრებელი +9.70 ნიშნ.)	შეუზღუდავი	508.5
7. საცხოვრებელი ჯგუფი სც-2 (საცხოვრებელი +12.80 ნიშნ.)	შეუზღუდავი	508.5
8. საცხოვრებელი ჯგუფი სც-2 (საცხოვრებელი +15.90 ნიშნ.)	შეუზღუდავი	508.5
9. საცხოვრებელი ჯგუფი სც-2 (საცხოვრებელი +19.00 ნიშნ.)	შეუზღუდავი	508.5
10. საცხოვრებელი ჯგუფი სც-2 (საცხოვრებელი +22.10 ნიშნ.)	შეუზღუდავი	508.5
შემოთავაზებული ფართობების ჯამი =	4211.5	
სართულების რაოდენობა =	9	
შენობის საერთო ფართობი =	5041.7	

შენობა-ნაგებობის შსაფრთხოების წესებთან შესაბამისობის ანალიზი

შენობა C-2

გარე კედლის ცეცხლმედეგობისა და ღიობისადმი მოთხოვნები ცხრილების 602-ის და 705.8-ის მიხედვით

გარე კედელი	ხანძარსაწინააღმდეგო მანძილი (მ)	ცეცხლმედეგობის ხარისხი (სთ)		კედლის ღიობების ფართობი (კედლის %)					
		მოთხოვნილი	გათვალისწინებული	დასაშვები			გათვალისწინებული		
				დაცული	დაუცველი საშხეფებით	დაუცველი	დაცული	დაუცველი საშხეფებით	დაუცველი
1 – 6 (ღერძებში)	16.4	0	2	–	–	შეუზღუდავი	–	–	34 %
A - D (ღერძებში)	9.2	0	2	–	–	შეუზღუდავი	–	–	0 %
6 – 1 (ღერძებში)	65.6	0	2	–	–	შეუზღუდავი	–	–	33 %
D - E (ღერძებში)	0	2	2	–	–	დაუშვებელი	–	–	0 %

შენობა-ნაგებობის უსაფრთხოების წესებთან შესაბამისობის ანალიზი

ხანძრისაგან დაცვის სისტემებისადმი მოთხოვნები შენობა C-2

დაკავებულობები/ სივრცეები/ გასასვლელი საშუალებები	ავტოსაშხეფი სისტემა	ალტერნატიული ავტომატური ცეცხლსაქრობი სისტემები	სახანძრო განგაშისა, კვამლაღმოჩენი და ცეცხლაღმოჩენი სისტემები	სახანძრო მილდგარების სისტემები	კვამლის საკონტროლო სისტემები	ხელის ცეცხლმაქრები	საავარიო განგაშის სისტემები
სასაწყობო ჯგუფი სწ-2	კი	—	კვამლის აღმომჩენი	—	კი	კი	—
დამხმარე ჯგუფი დს	არა	—	კვამლის აღმომჩენი	—	კი	კი	—
საცხოვრებელი ჯგუფი სც-2	არა	—	კვამლის აღმომჩენი	—	კი	კი	—
კიბის უჯრედი	—	—	კვამლის აღმომჩენი	—	კი (მექანიკური განიავების და დაწნევის სისტემით)	კი	—
ლიფტები	—	—	კვამლის აღმომჩენი	—	კი (მექანიკური განიავების და დაწნევის სისტემით)	—	—
დერეფანი	—	—	კვამლის აღმომჩენი	კი	კი	კი	—
სახანძრო-სამაშველო სამსახურის მიერ გამოსაყენებელი მისაერთებლები				კი (სახანძრო ჰიდრანტი)			
სახანძრო ტუმბო და წყლის რეზერვუარი განთავსებულია 0.00 ნიშნულზე				კი			

შენობა-ნაგებობის უსაფრთხოების წესებთან შესაბამისობის ანალიზი

შენობა C-2

განიავებისადმი მოთხოვნები		
დაკავებულობები/სივრცეები/გასასვლელი საშუალებები	ბუნებრივი განიავება	ხელოვნური განიავება
სასაწყობო ჯგუფი სწ-2	———	კი
დამხმარე ჯგუფი დს	———	კი
საცხოვრებელი ჯგუფი სც-2	კი	კი
კიბის უჯრედი	———	კი
ლიფტები	———	კი
დერეფანი	———	კი

შენობა-ნაგებობის უსაფრთხოების წესებთან შესაბამისობის ანალიზი

შენობა C-2

თითოეული სართულიდან გასასვლელი საშუალება									
სართულები	დაკავებულობა და დაკავებულობის დატვირთვის ჯამური მაჩვენებელი	მოთხოვნილი გასასვლელების/ გასასვლელთან მისადგომის რაოდენობა	გათვალისწინებული გასასვლელების/ გასასვლელთან მისადგომის რაოდენობა და ტიპი	გასასვლელი საშუალებების სიგანე (მეტრი)					
				გზა-კიბეები		დერეფანი		გასასვლელის გზა-კარი	
				მოთხოვნილი	გათვალისწინებული	მოთხოვნილი	გათვალისწინებული	მოთხოვნილი	გათვალისწინებული
მიწის დონის ქვედა (-1) სართული	სასაწყობო ჯგუფი სწ-2 (დდ=19)	2	2 (გზა-კიბე)	1.1	1.1	—	—	0.82	0.85
პირველი სართული	სასაწყობო ჯგუფი სწ-2 (დდ=16)	—	—	—	—	—	—	—	—
პირველი სართული	დამხმარე ჯგუფი დს (დდ=3)	1	1 (გზა-კარი)	—	—	—	—	0.82	0.85
მეორე სართული	საცხოვრებელი ჯგ. სც-2 (დდ=32)	2	2 (გზა-კიბე)	1.1	1.1	1.2	2.2	0.82	0.85
მესამე სართული	საცხოვრებელი ჯგ. სც-2 (დდ=32)	2	2 (გზა-კიბე)	1.1	1.1	1.2	2.2	0.82	0.85
მეოთხე სართული	საცხოვრებელი ჯგ. სც-2 (დდ=32)	2	2 (გზა-კიბე)	1.1	1.1	1.2	2.2	0.82	0.85
მეხუთე სართული	საცხოვრებელი ჯგ. სც-2 (დდ=32)	2	2 (გზა-კიბე)	1.1	1.1	1.2	2.2	0.82	0.85
მეექვსე სართული	საცხოვრებელი ჯგ. სც-2 (დდ=32)	2	2 (გზა-კიბე)	1.1	1.1	1.2	2.2	0.82	0.85
მეშვიდე სართული	საცხოვრებელი ჯგ. სც-2 (დდ=32)	2	2 (გზა-კიბე)	1.1	1.1	1.2	2.2	0.82	0.85
მერვე სართული	საცხოვრებელი ჯგ. სც-2 (დდ=32)	2	2 (გზა-კიბე)	1.1	1.1	1.2	2.2	0.82	0.85

წყალსადენი სისტემის ფიქსირებული მოწყობილობების რაოდენობა–საცხოვრებელი ჯგუფი სც-2 ქვეჯგუფი

(ცხრილი 1602.1-ის მიხედვით)

სართულები	საცხოვრებელი ერთეულები	ფიქსირებული მოწყობილობები									
		უნიტაზი (ერთ საცხოვრებელ ერთეულზე)		ტუალეტის ხელსაბანები (ერთ საცხოვრებელ ერთეულზე)		აბაზანა/შხაპი (ერთ საცხოვრებელ ერთეულზე)		სამზარეულოს ნიჟარა (ერთ საცხოვრებელ ერთეულზე)		ავტომატური სარეცხი მანქანის მისაერთებელი (20 საცხოვრებელ ერთეულზე)	(ერთ საცხოვრებელ ერთეულზე)
		მოთხოვნილი	დაყენებული	მოთხოვნილი	დაყენებული	მოთხოვნილი	დაყენებული	მოთხოვნილი	დაყენებული	მოთხოვნილი	დაყენებული
მეორე სართული	საცხოვრებელი ჯგ. სც-2 (დდ=32)	7	7	7	7	7	7	7	7	1	7
მესამე სართული	საცხოვრებელი ჯგ. სც-2 (დდ=32)	7	7	7	7	7	7	7	7	1	7
მეოთხე სართული	საცხოვრებელი ჯგ. სც-2 (დდ=32)	7	7	7	7	7	7	7	7	1	7
მეხუთე სართული	საცხოვრებელი ჯგ. სც-2 (დდ=32)	7	7	7	7	7	7	7	7	1	7
მეექვსე სართული	საცხოვრებელი ჯგ. სც-2 (დდ=32)	7	7	7	7	7	7	7	7	1	7
მეშვიდე სართული	საცხოვრებელი ჯგ. სც-2 (დდ=32)	7	7	7	7	7	7	7	7	1	7
მერვე სართული	საცხოვრებელი ჯგ. სც-2 (დდ=32)	7	7	7	7	7	7	7	7	1	7

N
E
W
S

ბლოკი - C/1

ბლოკი - C/2

ჰიდრანტი

ჰიდრანტი

83.6

65.6

26.0

92

32.8

16.4

16.4

ბლოკი - C/3

ბლოკი - C/5

ბლოკი - C/6

ბლოკი - C/4

შ.პ.ს. „ჯიდი +„	
საიდენტიფიკაციო კოდი ---	438 731 990
მრავალბინიანი საცხოვრებელი სახლი	
თბილისი. დიდი დიღომი ---	ს.კ. 01.10.07.007.141
არქიტექტურული ნაწილი	
C/1. C/2.	
გენგეგმის სქემა ტოპოგრაფიულ ძირზე ----	მ. 1:400
დირექტორი	შ.ჟუთათელაძე
პრ. არქიტექტორი	ნ.კაპანაძიძე
პრ. არქიტექტორი	ვ.ჭელიძე
ქ.თბილისი --- 2021 წ.	AR - 0047 -- 001












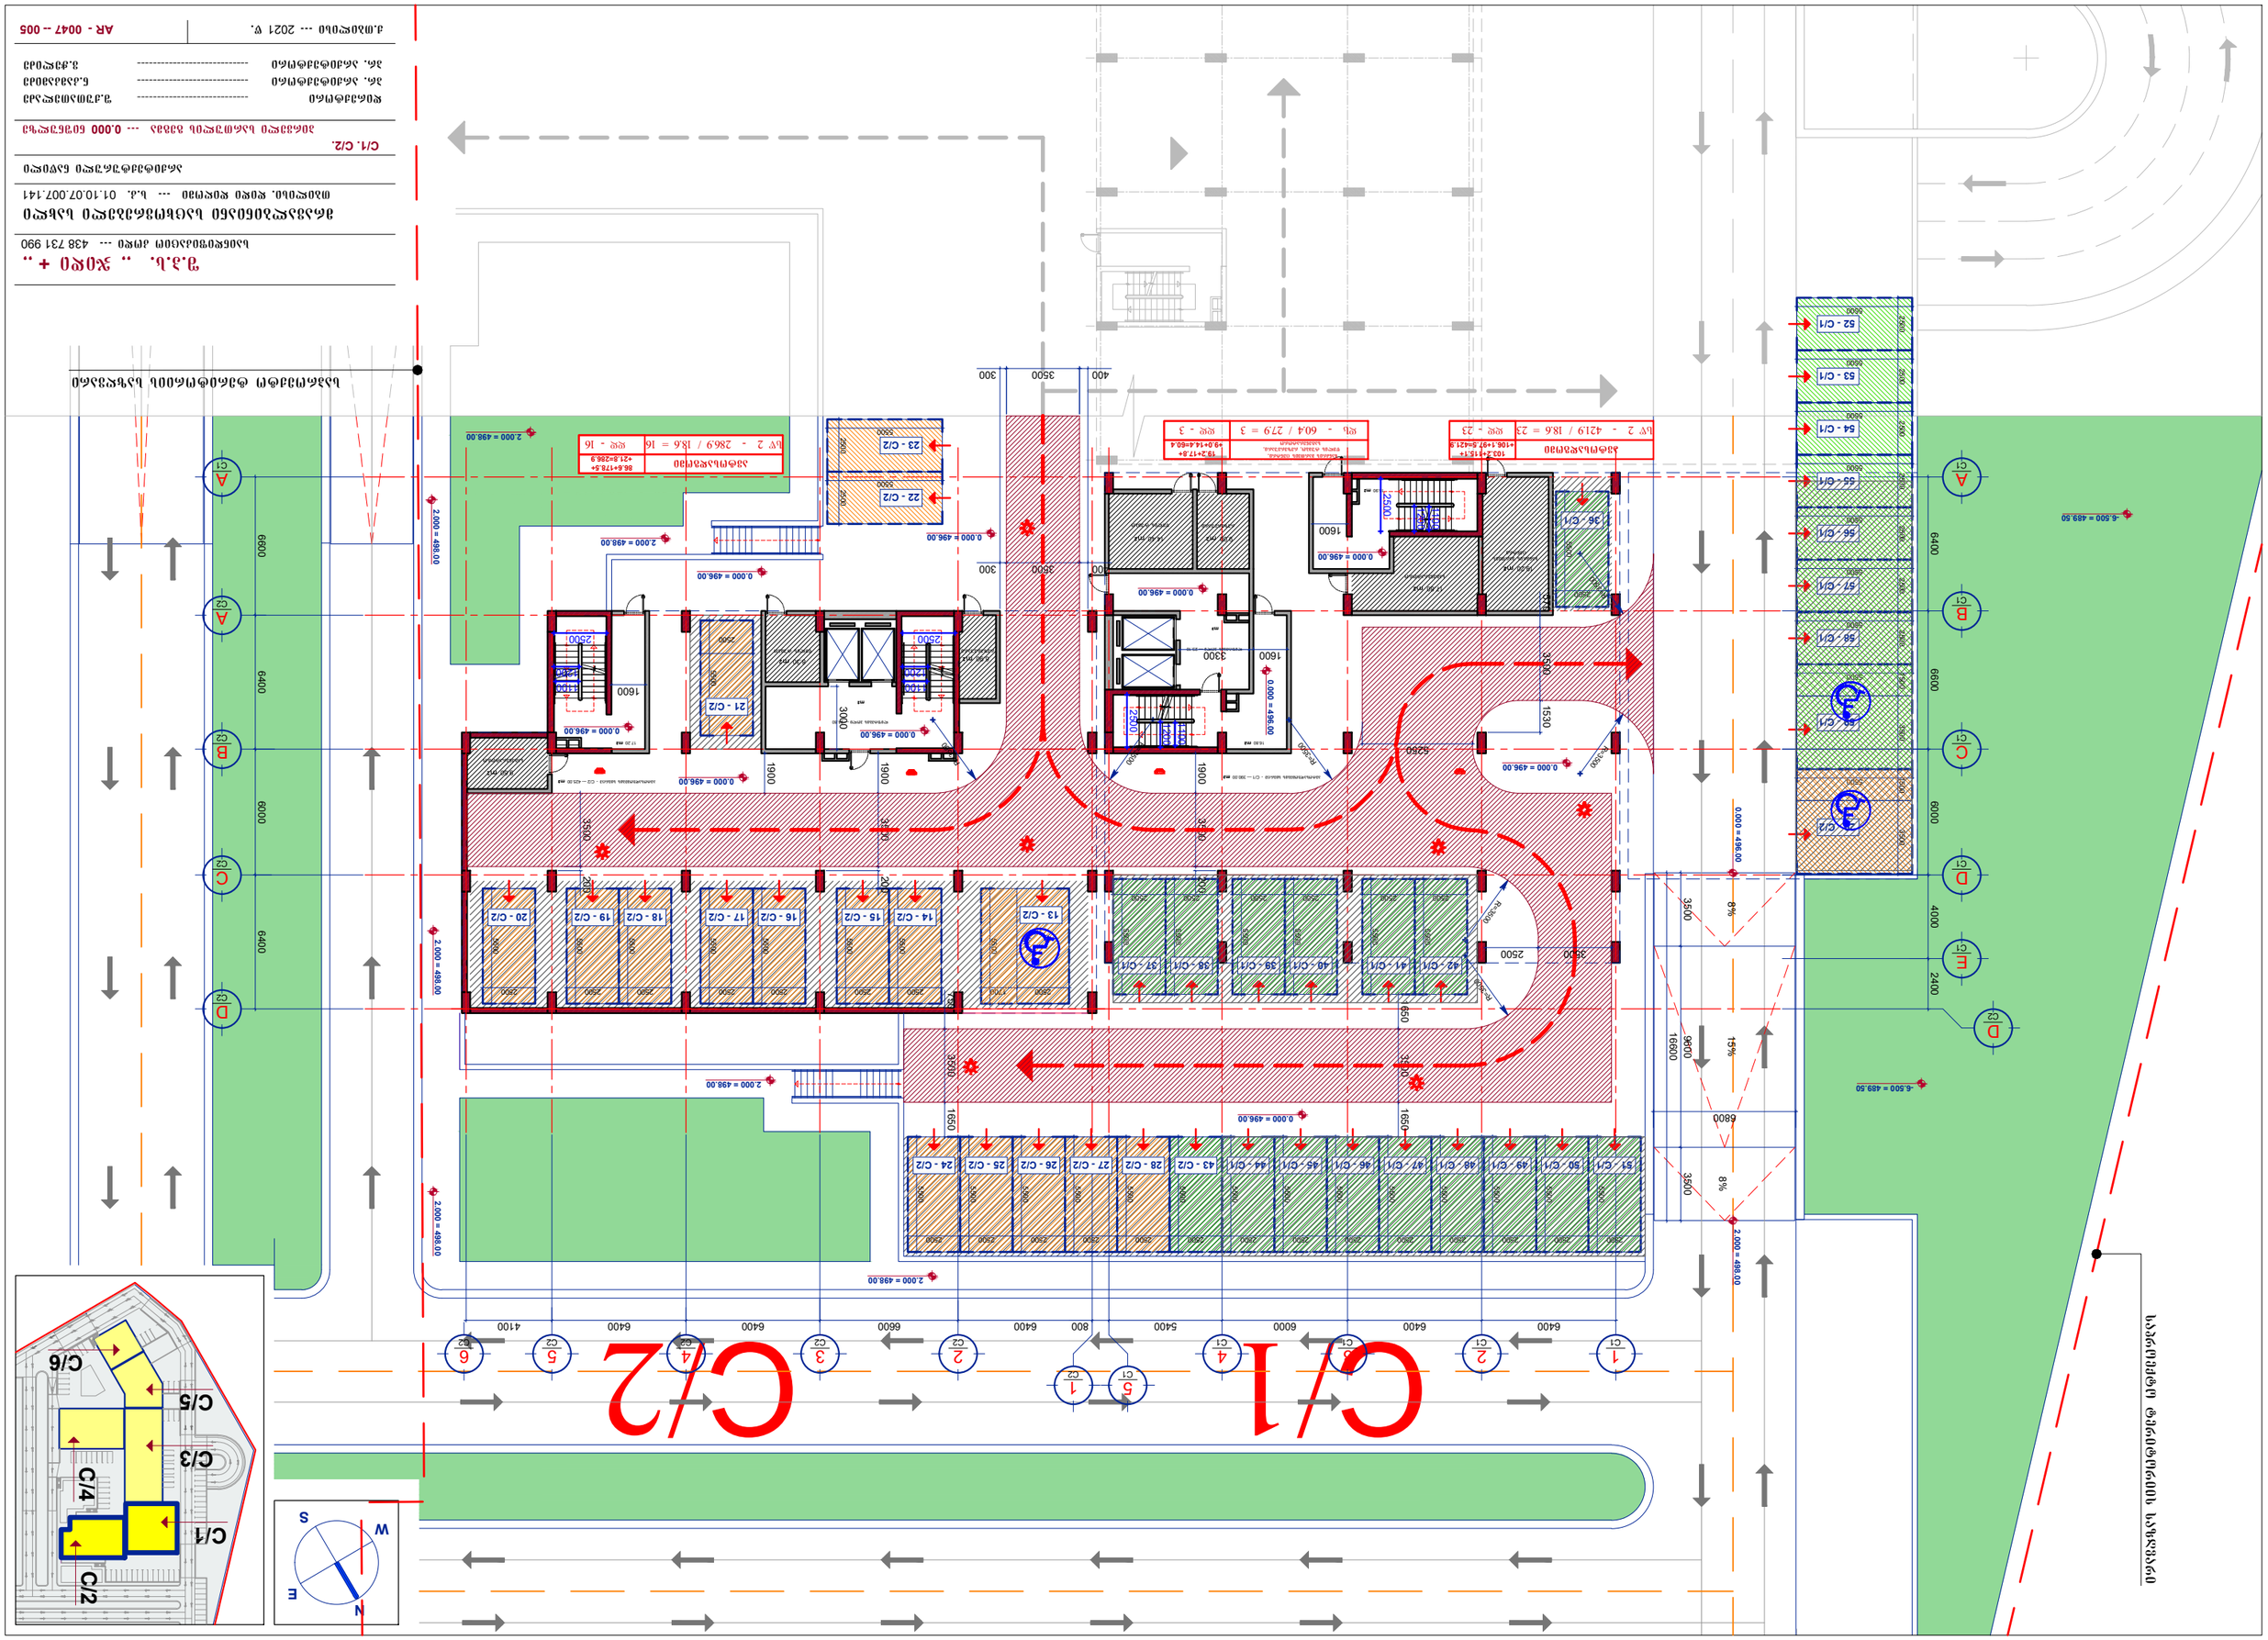

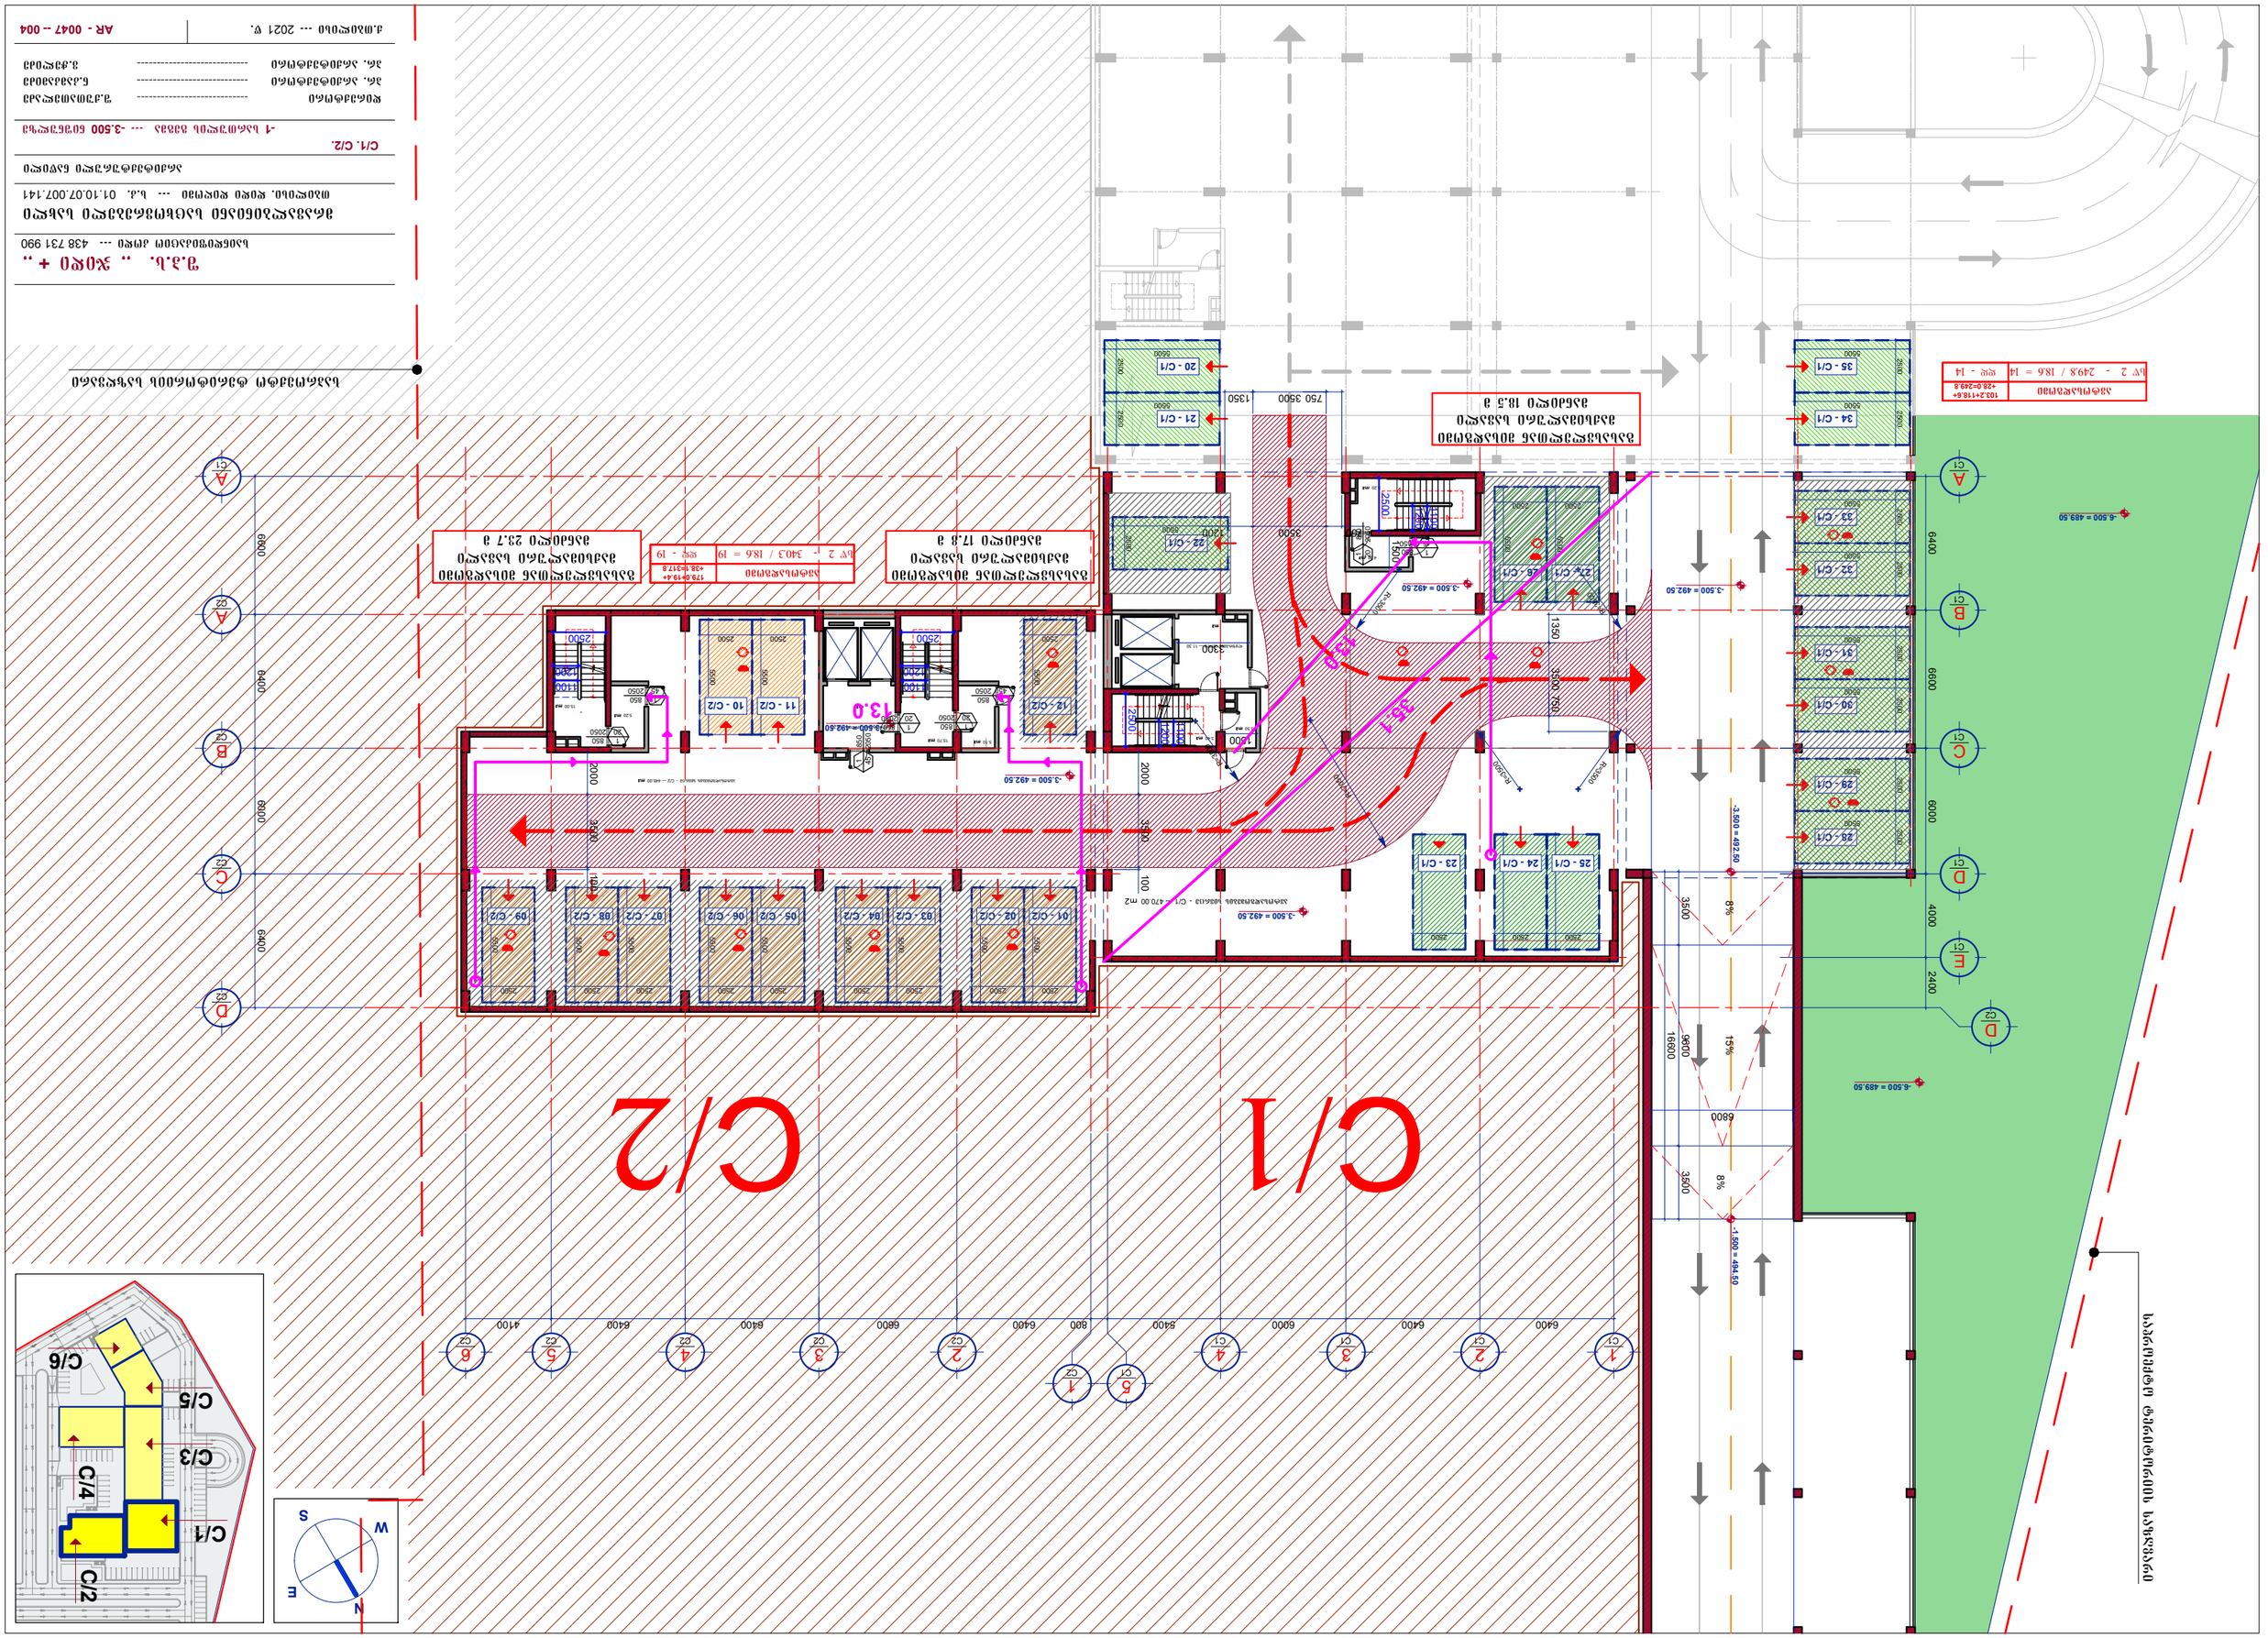
C/1
C/2
C/1
C/2
C/3
C/4
C/5
C/6
N
E
S
W
-3.500 = 492.50
-6.500 = 489.50
-3.500 = 494.50
3500
8%
15%
9600
16600
6800
4000
2400
6400
6600
2000
1350
3500
2500
1500
100
1300
2300
2200
750
3500
1350
2000
2500
2500
2500

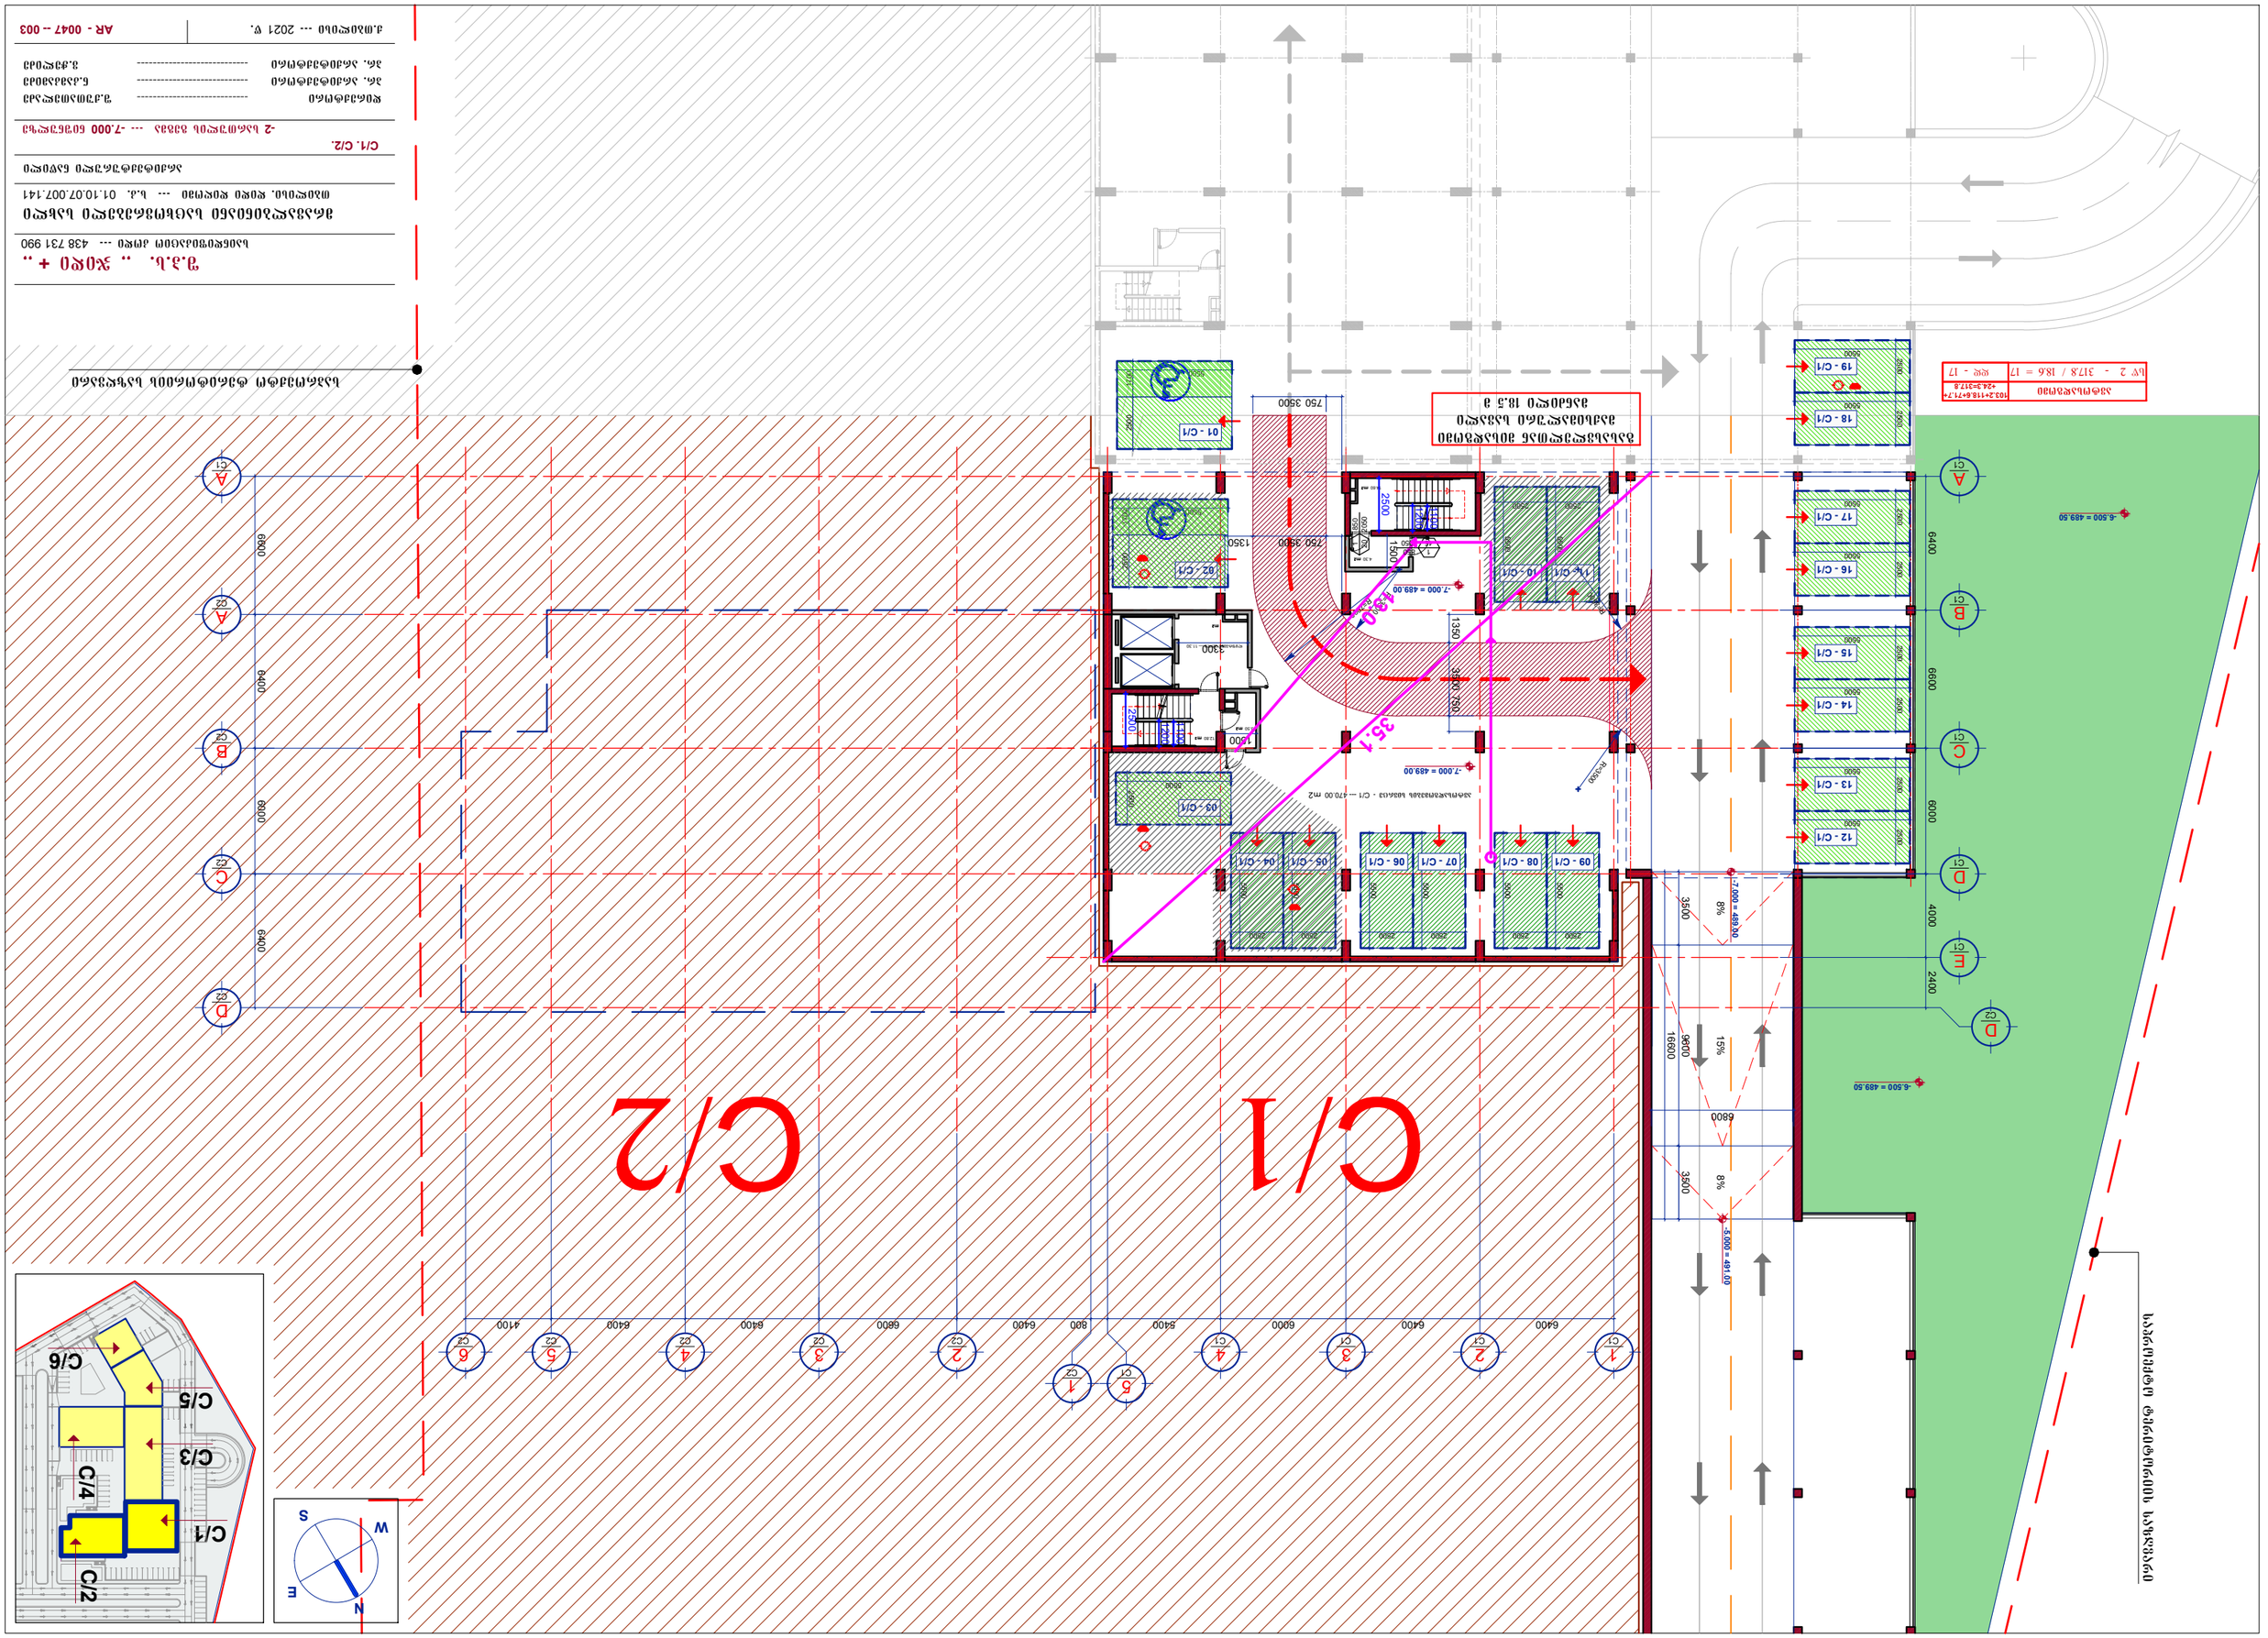


პროექტის დასახელება	ვ.ჯ.ჭ.ობ. ,, ჯიჯო + ,,
	ნაკვეთის საერთო განაშენიანების გეგმა
	C/1, C/2.
	-2 სართული ნიშნული --- -7.000 ნიშნულზე ასაწევი სიმაღლეების სქემა
	AR - 0047 – 003

ნაკვეთის ფართობი	3203-1168+717+
	+24.3=3178
სულ - 17	სულ 2 - 3178 / 18.6 = 17

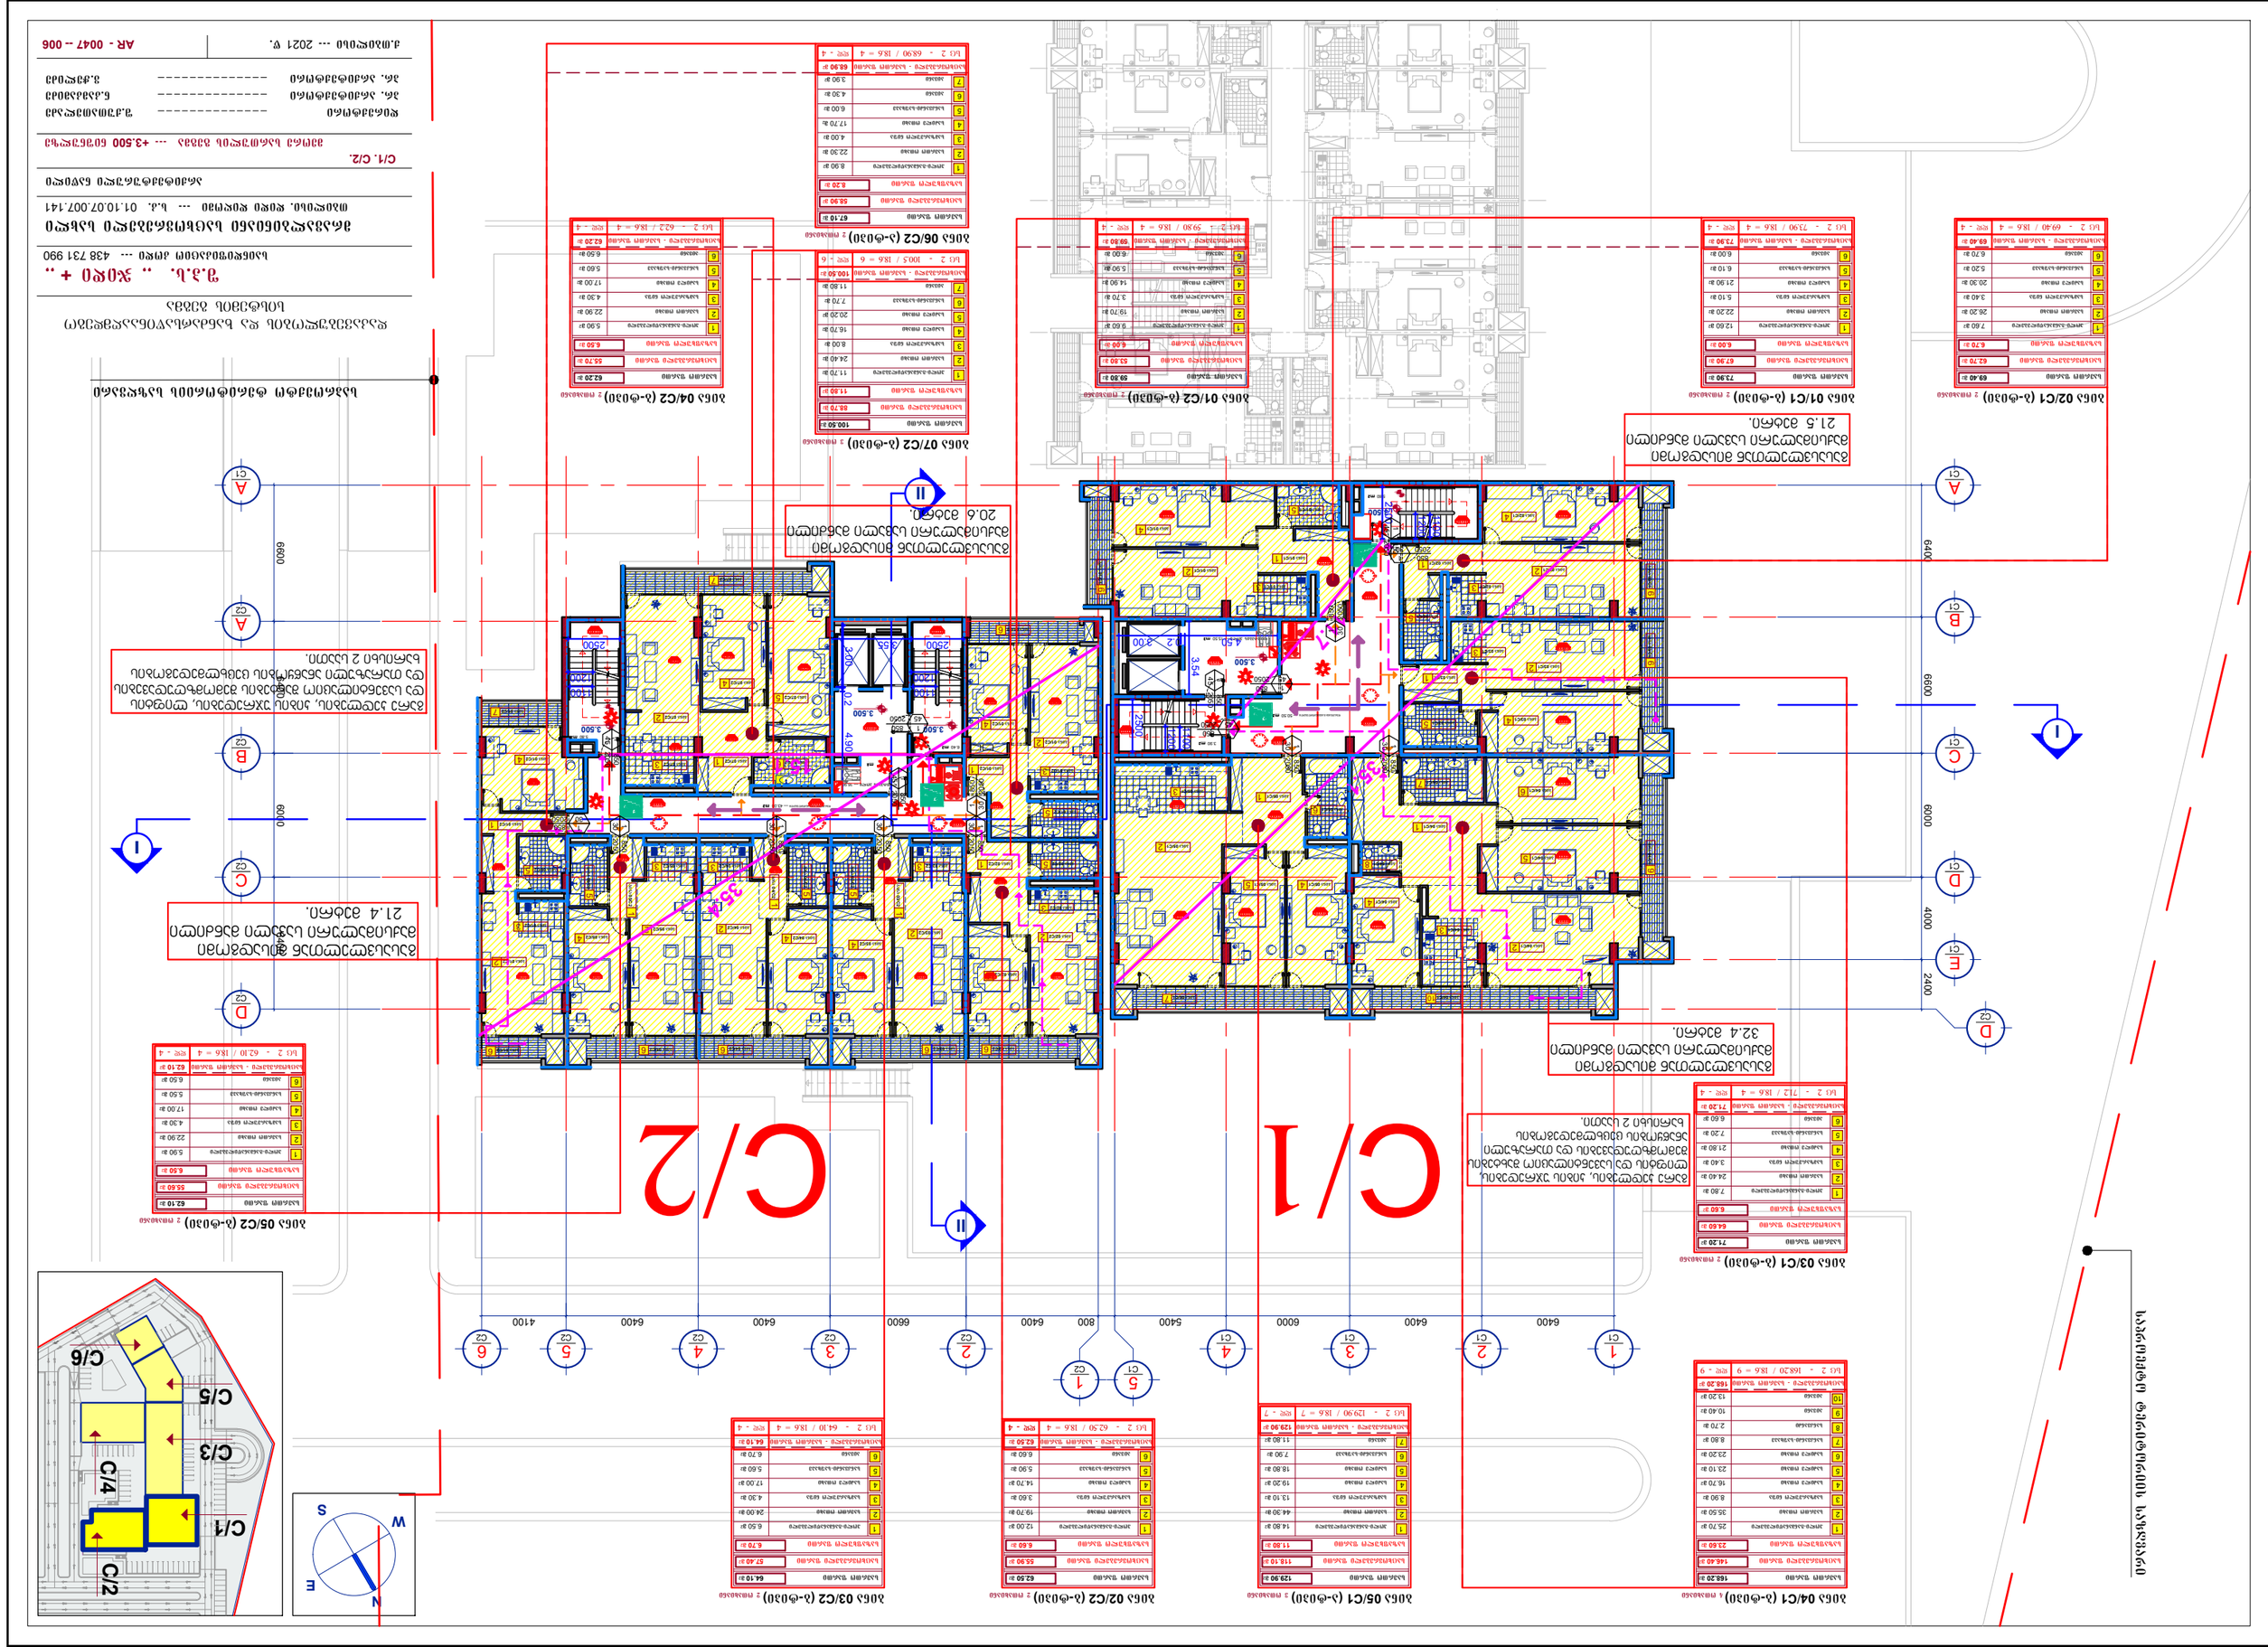
C/1
C/2
C/3
C/4
C/5
C/6
N
E
S
W
I
II
A
B
C
D
E
1
2
3
4
5
6
6400
6600
6000
4000
2400
800
5400
4100
2500
3.500
3.54
4.90
3.35
3.00
3.40
3.20
3.10
3.30
3.50
3.60
საპროექტო ტერიტორიის საზღვარი

ბინა 09/C1 (ბ-ტიპი) 4 ოთახიანი

	საერთო ფართი	168.20 მ2
	საცხოვრებელი ფართი	146.40 მ2
	საზაფხულო ფართი	23.60 მ2
1	ჰოლი-გასანაწილებელი	25.70 მ2
2	საერთო ოთახი	35.50 მ2
3	სამზარეულო ნიშა	8.90 მ2
4	საძილე ოთახი	16.70 მ2
5	საძილე ოთახი	23.10 მ2
6	საძილე ოთახი	23.20 მ2
7	სანკვანძი-საშხაპე	8.80 მ2
8	სანკვანძი	2.70 მ2
9	აივანი	10.40 მ2
10	აივანი	13.20 მ2
	საცხოვრებელი - საერთო ფართი	168.20 მ2
	სც 2 - 168.20 / 18.6 = 9	ღღ - 9

ბინა 10/C1 (ა-ტიპი) 3 ოთახიანი

	საერთო ფართი	129.90 მ2
	საცხოვრებელი ფართი	118.10 მ2
	საზაფხულო ფართი	11.80 მ2
1	ჰოლი-გასანაწილებელი	14.80 მ2
2	საერთო ოთახი	44.30 მ2
3	სამზარეულო ნიშა	13.10 მ2
4	საძილე ოთახი	19.20 მ2
5	საძილე ოთახი	18.80 მ2
6	სანკვანძი-საშხაპე	7.90 მ2
7	აივანი	11.80 მ2
	საცხოვრებელი - საერთო ფართი	129.90 მ2
	სც 2 - 129.90 / 18.6 = 7	ღღ - 7

ბინა 09/C2 (ბ-ტიპი) 2 ოთახიანი

	საერთო ფართი	62.50 მ2
	საცხოვრებელი ფართი	55.90 მ2
	საზაფხულო ფართი	6.60 მ2
1	ჰოლი-გასანაწილებელი	12.00 მ2
2	საერთო ოთახი	19.70 მ2
3	სამზარეულო ნიშა	3.60 მ2
4	საძილე ოთახი	14.70 მ2
5	სანკვანძი-საშხაპე	5.90 მ2
6	აივანი	6.60 მ2
	საცხოვრებელი - საერთო ფართი	62.50 მ2
	სც 2 - 62.50 / 18.6 = 4	ღღ - 4

ბინა 10/C2 (ბ-ტიპი) 2 ოთახიანი

	საერთო ფართი	64.10 მ2
	საცხოვრებელი ფართი	57.40 მ2
	საზაფხულო ფართი	6.70 მ2
1	ჰოლი-გასანაწილებელი	6.50 მ2
2	საერთო ოთახი	24.00 მ2
3	სამზარეულო ნიშა	4.30 მ2
4	საძილე ოთახი	17.00 მ2
5	სანკვანძი-საშხაპე	5.60 მ2
6	აივანი	6.70 მ2
	საცხოვრებელი - საერთო ფართი	64.10 მ2
	სც 2 - 64.10 / 18.6 = 4	ღღ - 4

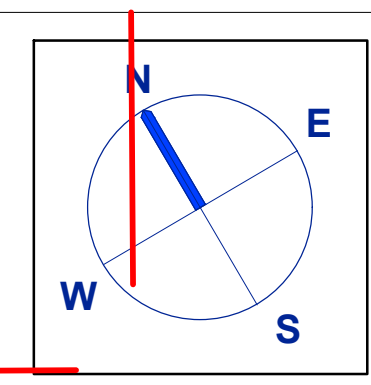

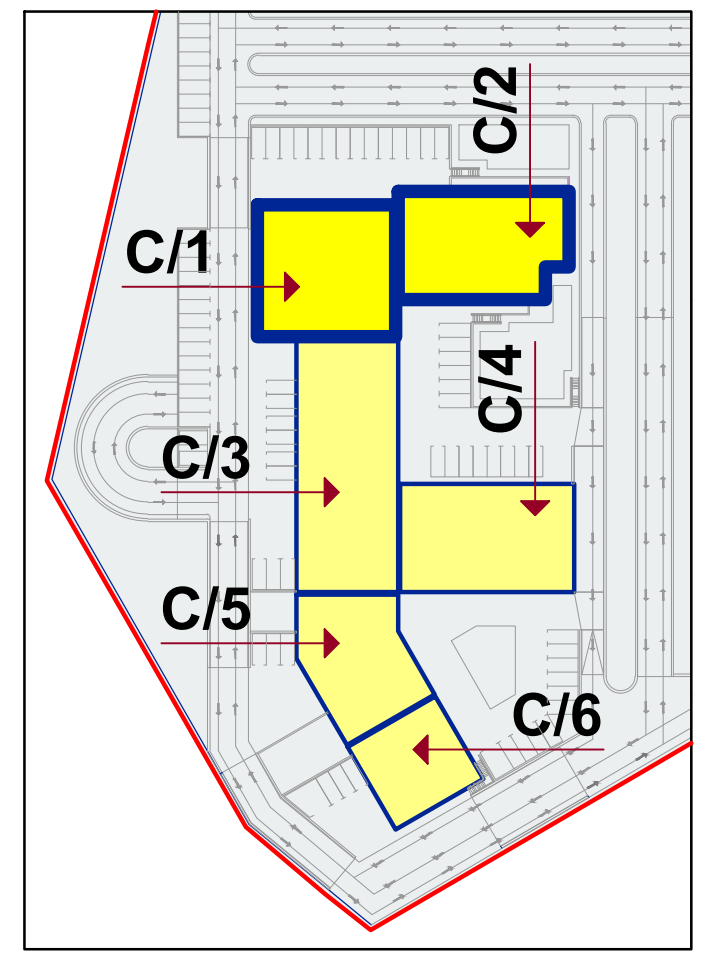

ბინა 08/C1 (ბ-ტიპი) 2 ოთახიანი

	საერთო ფართი	71.20 მ2
	საცხოვრებელი ფართი	64.60 მ2
	საზაფხულო ფართი	6.60 მ2
1	ჰოლი-გასანაწილებელი	7.80 მ2
2	საერთო ოთახი	24.40 მ2
3	სამზარეულო ნიშა	3.40 მ2
4	საძილე ოთახი	21.80 მ2
5	სანკვანძი-საშხაპე	7.20 მ2
6	აივანი	6.60 მ2
	საცხოვრებელი - საერთო ფართი	71.20 მ2
	სც 2 - 71.2 / 18.6 = 4	ღღ - 4

გარე კედლების, კიბის უჯრედების, ლიფტის და სავენტილაციო შახტების შემომზღუდავების და თარაზული ანაწყობის ცეცხლმედეგობის ხარისხი 2 საათი.

გასასვლელთან მისადგომი მაქსიმალური სავალი მანძილი 32.4 მეტრი.

ბინა 12/C2 (ბ-ტიპი) 2 ოთახიანი

	საერთო ფართი	62.10 მ2
	საცხოვრებელი ფართი	55.60 მ2
	საზაფხულო ფართი	6.50 მ2
1	ჰოლი-გასანაწილებელი	5.90 მ2
2	საერთო ოთახი	22.90 მ2
3	სამზარეულო ნიშა	4.30 მ2
4	საძილე ოთახი	17.00 მ2
5	სანკვანძი-საშხაპე	5.50 მ2
6	აივანი	6.50 მ2
	საცხოვრებელი - საერთო ფართი	62.10 მ2
	სც 2 - 62.10 / 18.6 = 4	ღღ - 4

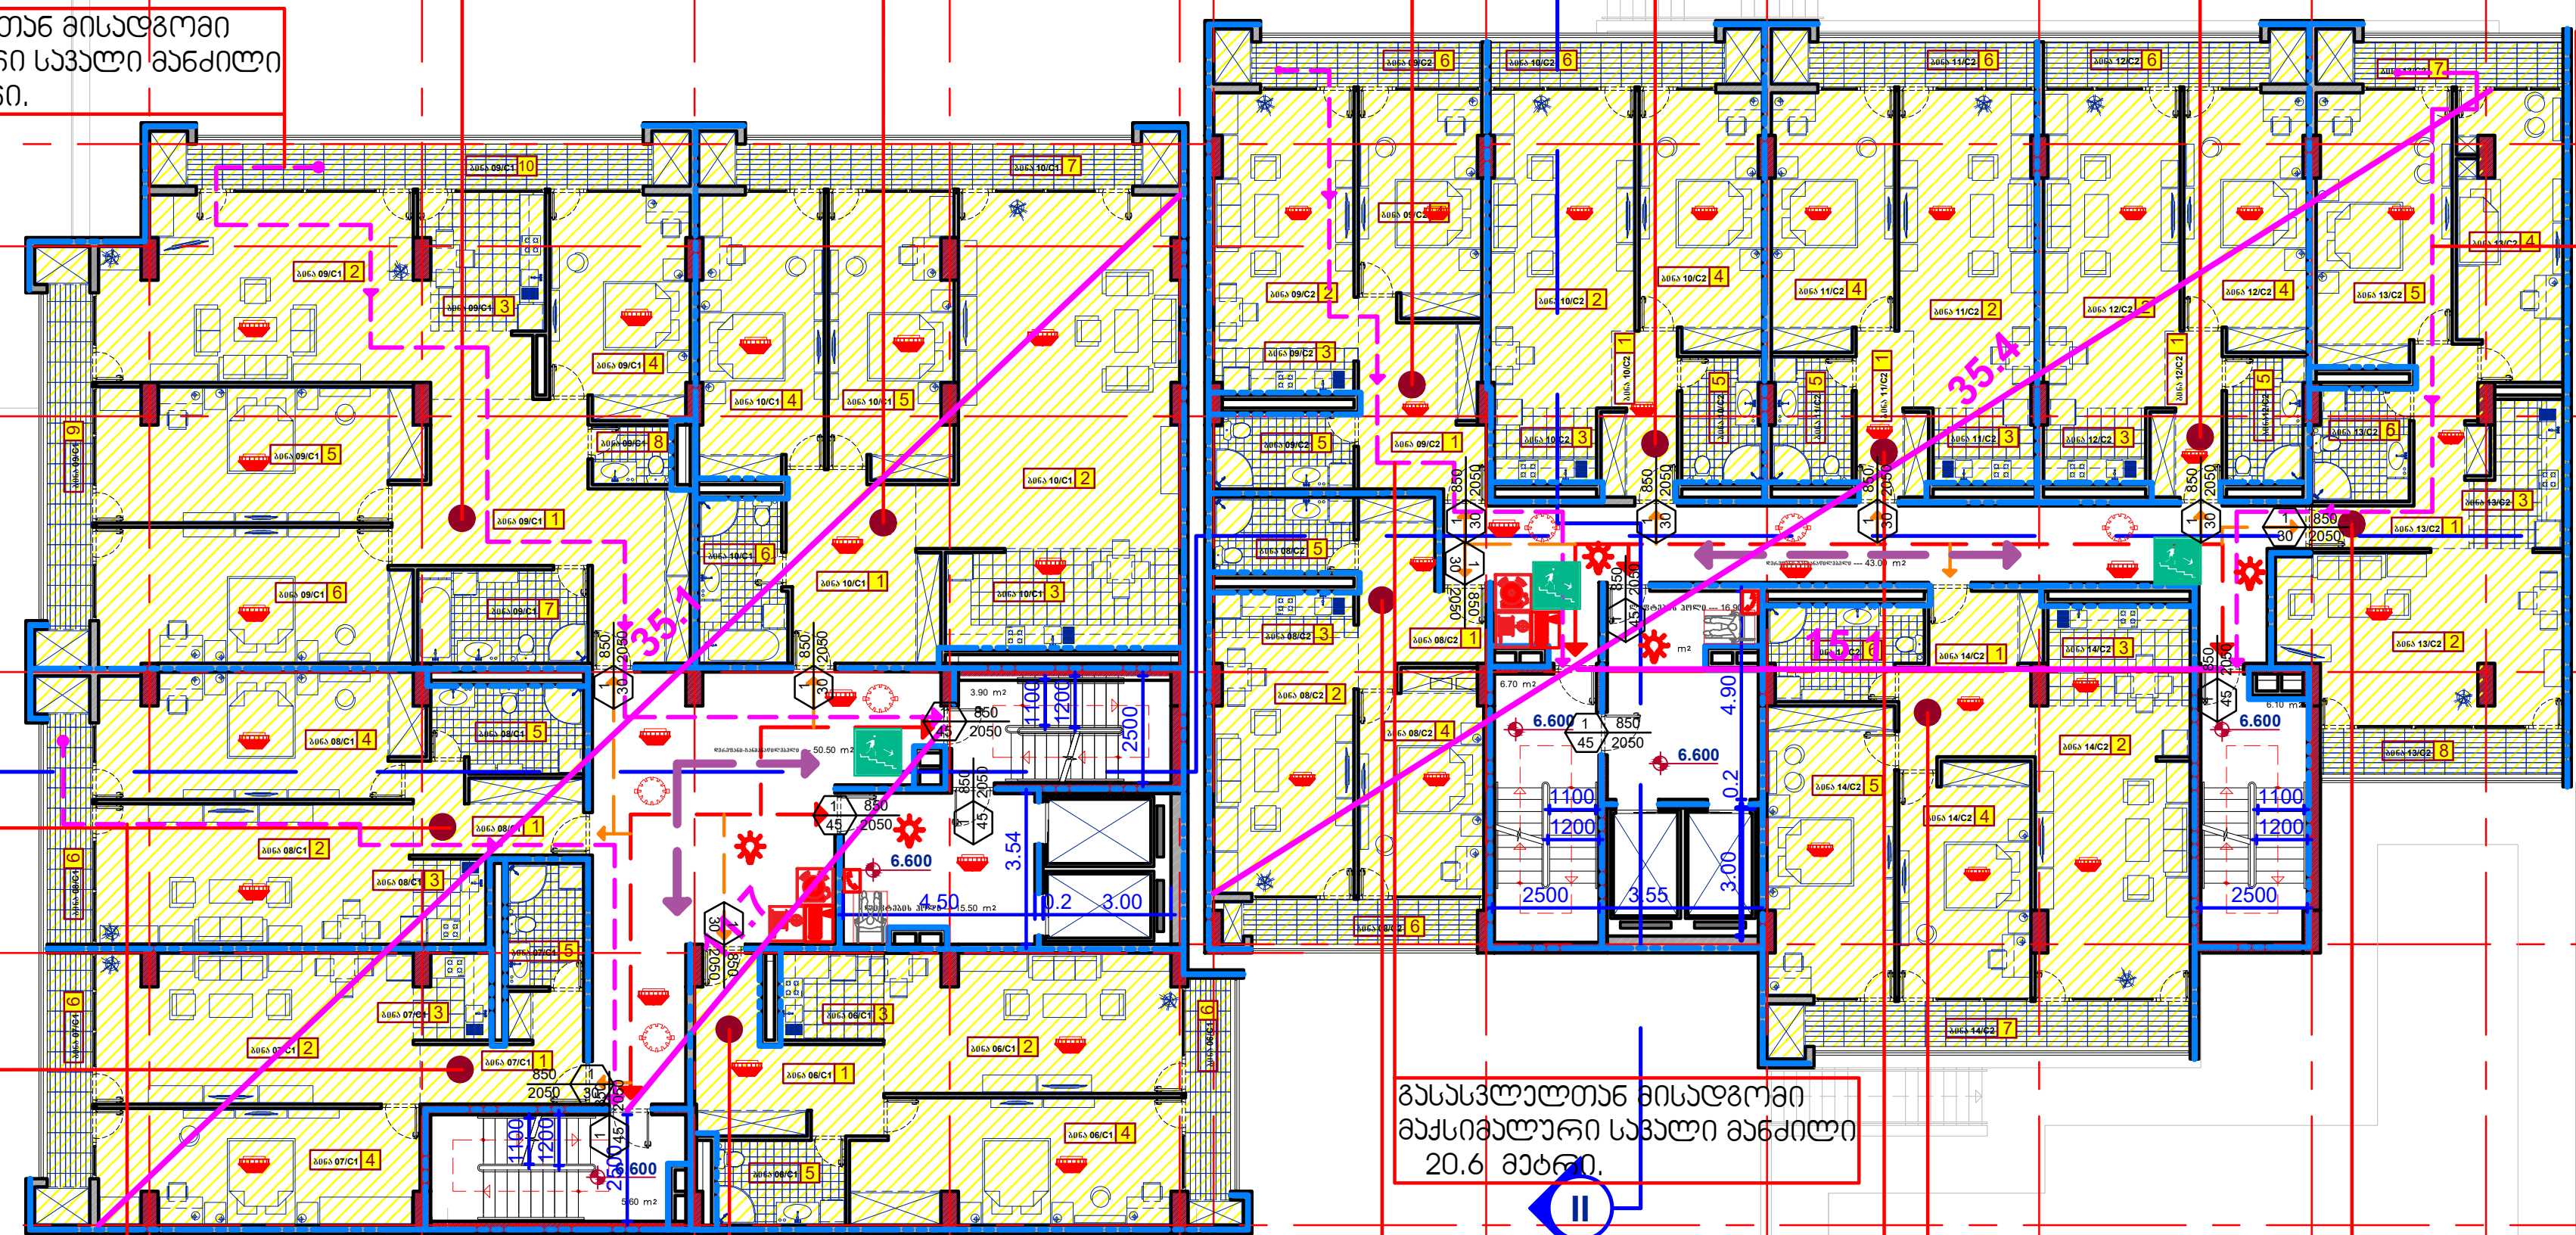

გასასვლელთან მისადგომი მაქსიმალური სავალი მანძილი 21.4 მეტრი.

გარე კედლების, კიბის უჯრედების, ლიფტის და სავენტილაციო შახტების შემომზღუდავების და თარაზული ანაწყობის ცეცხლმედეგობის ხარისხი 2 საათი.

გასასვლელთან მისადგომი მაქსიმალური სავალი მანძილი 20.6 მეტრი.

გასასვლელთან მისადგომი მაქსიმალური სავალი მანძილი 21.5 მეტრი.

ბინა 07/C1 (ბ-ტიპი) 2 ოთახიანი

	საერთო ფართი	69.40 მ2
	საცხოვრებელი ფართი	62.70 მ2
	საზაფხულო ფართი	6.70 მ2
1	ჰოლი-გასანაწილებელი	7.60 მ2
2	საერთო ოთახი	26.20 მ2
3	სამზარეულო ნიშა	3.40 მ2
4	საძილე ოთახი	20.30 მ2
5	სანკვანძი-საშხაპე	5.20 მ2
6	აივანი	6.70 მ2
	საცხოვრებელი - საერთო ფართი	
	სც 2 - 69.40 / 18.6 = 4	ღღ - 4

ბინა 06/C1 (ბ-ტიპი) 2 ოთახიანი

	საერთო ფართი	73.90 მ2
	საცხოვრებელი ფართი	67.90 მ2
	საზაფხულო ფართი	6.00 მ2
1	ჰოლი-გასანაწილებელი	12.60 მ2
2	საერთო ოთახი	22.20 მ2
3	სამზარეულო ნიშა	5.10 მ2
4	საძილე ოთახი	21.90 მ2
5	სანკვანძი-საშხაპე	6.10 მ2
6	აივანი	6.00 მ2
	საცხოვრებელი - საერთო ფართი	73.90 მ2
	სც 2 - 73.90 / 18.6 = 4	ღღ - 4

ბინა 08/C2 (ბ-ტიპი) 2 ოთახიანი

	საერთო ფართი	59.80 მ2
	საცხოვრებელი ფართი	53.80 მ2
	საზაფხულო ფართი	6.00 მ2
1	ჰოლი-გასანაწილებელი	9.60 მ2
2	საერთო ოთახი	19.70 მ2
3	სამზარეულო ნიშა	3.70 მ2
4	საძილე ოთახი	14.90 მ2
5	სანკვანძი-საშხაპე	5.90 მ2
6	აივანი	6.00 მ2
	საცხოვრებელი - საერთო ფართი	59.80 მ2
	სც 2 - 59.80 / 18.6 = 4	ღღ - 4

ბინა 14/C2 (ბ-ტიპი) 3 ოთახიანი

	საერთო ფართი	100.50 მ2
	საცხოვრებელი ფართი	88.70 მ2
	საზაფხულო ფართი	11.80 მ2
1	ჰოლი-გასანაწილებელი	11.70 მ2
2	საერთო ოთახი	24.40 მ2
3	სამზარეულო ნიშა	8.00 მ2
4	საძილე ოთახი	16.70 მ2
5	საძილე ოთახი	20.20 მ2
6	სანკვანძი-საშხაპე	7.70 მ2
7	აივანი	11.80 მ2
	საცხოვრებელი - საერთო ფართი	100.50 მ2
	სც 2 - 100.5 / 18.6 = 6	ღღ - 6

ბინა 13/C2 (ბ-ტიპი) 3 ოთახიანი

	საერთო ფართი	95.70 მ2
	საცხოვრებელი ფართი	83.90 მ2
	საზაფხულო ფართი	11.80 მ2
1	ჰოლი-გასანაწილებელი	9.60 მ2
2	საერთო ოთახი	25.70 მ2
3	სამზარეულო ნიშა	6.60 მ2
4	საძილე ოთახი	16.00 მ2
5	საძილე ოთახი	20.00 მ2
6	სანკვანძი-საშხაპე	6.00 მ2
7	აივანი	6.10 მ2
8	აივანი	5.70 მ2
	საცხოვრებელი - საერთო ფართი	97.30 მ2
	სც 2 - 97.30 / 18.6 = 6	ღღ - 6

ბინა 11/C2 (ბ-ტიპი) 2 ოთახიანი

	საერთო ფართი	62.20 მ2
	საცხოვრებელი ფართი	55.70 მ2
	საზაფხულო ფართი	6.50 მ2
1	ჰოლი-გასანაწილებელი	5.90 მ2
2	საერთო ოთახი	22.90 მ2
3	სამზარეულო ნიშა	4.30 მ2
4	საძილე ოთახი	17.00 მ2
5	სანკვანძი-საშხაპე	5.60 მ2
6	აივანი	6.50 მ2
	საცხოვრებელი - საერთო ფართი	62.20 მ2
	სც 2 - 62.2 / 18.6 = 4	ღღ - 4

საპროექტო ტერიტორიის საზღვარი

დაკავებულობის და ხანძარსაწინააღმდეგო სისტემის გეგმა

შ.პ.ს. ,, ჯიდი + ,,

საიდენტიფიკაციო კოდი --- 438 731 990

მრავალბინიანი საცხოვრებელი სახლი

თბილისი. დიდი დიღომი --- ს.კ. 01.10.07.007.141

არქიტექტურული ნაწილი

C/1. C/2.

მესამე სართულის გეგმა --- +6.600 ნიშნულზე

დირექტორი	--------------	შ.ქუთათელაძე
პრ. არქიტექტორი	--------------	ნ.კამკამიძე
პრ. არქიტექტორი	--------------	ვ.ქელიძე

ქ.თბილისი --- 2021 წ. | AR - 0047 -- 007

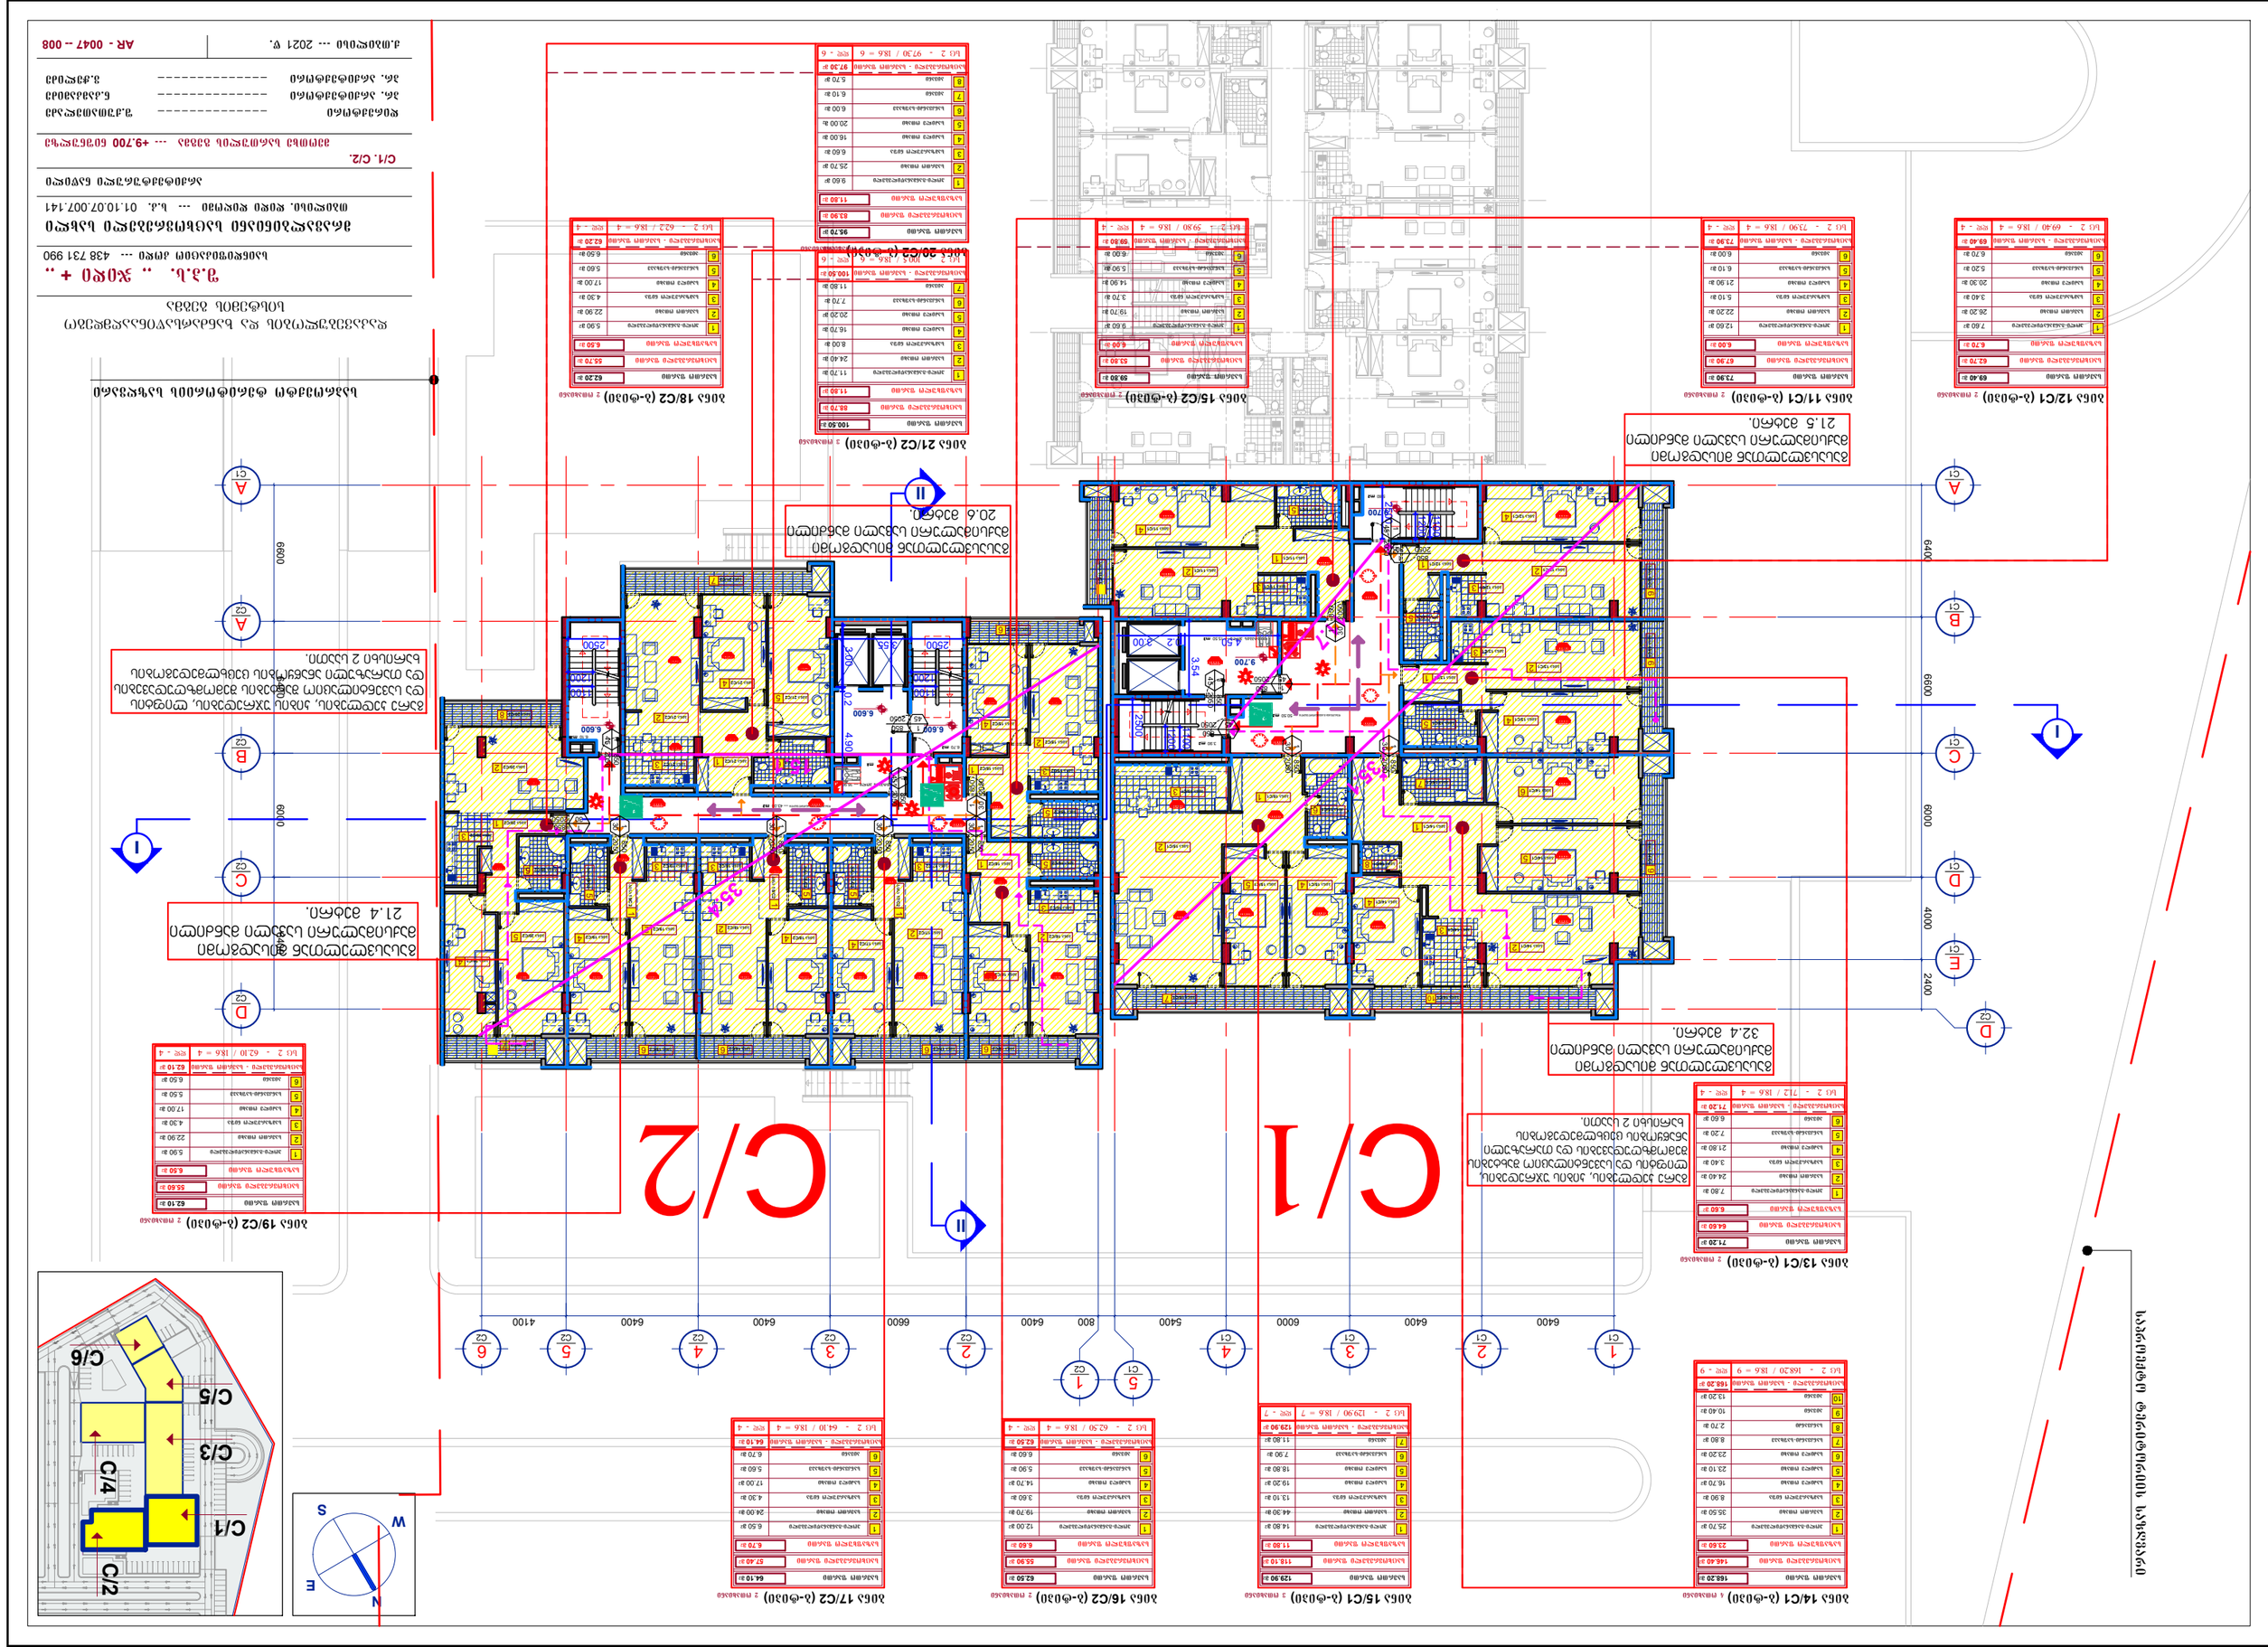

ბინა 12/C1 (პ-ფ10ი) ± რმპპპნაზე

	სულ ფართობი	69.40 მ²
	საერთო ფართობი	67.70 მ²
	საცხოვრებელი ფართობი	6.60 მ²
1	საერთო-საცხოვრებელი	7.60 მ²
2	სააბაზანო ფიქსი	2.20 მ²
3	სააბაზანო ფარდა	3.40 მ²
4	საწოლი ფიქსი	20.30 მ²
5	სანტექნიკა-ტიხარი	5.20 მ²
6	ავეჯი	6.70 მ²
	სულ ფართობი - საერთო ფართობი	69.40 მ²
	სულ 2 - 69.40 / 18.6 = 4	ფერ - 4

ბინა 11/C1 (პ-ფ10ი) ± რმპპპნაზე

	სულ ფართობი	73.90 მ²
	საერთო ფართობი	67.90 მ²
	საცხოვრებელი ფართობი	6.60 მ²
1	საერთო-საცხოვრებელი	12.60 მ²
2	სააბაზანო ფიქსი	22.20 მ²
3	სააბაზანო ფარდა	5.10 მ²
4	საწოლი ფიქსი	21.90 მ²
5	სანტექნიკა-ტიხარი	6.10 მ²
6	ავეჯი	6.00 მ²
	სულ ფართობი - საერთო ფართობი	73.90 მ²
	სულ 2 - 73.90 / 18.6 = 4	ფერ - 4

ბინა 15/C2 (პ-ფ10ი) ± რმპპპნაზე

	სულ ფართობი	59.80 მ²
	საერთო ფართობი	53.80 მ²
	საცხოვრებელი ფართობი	6.60 მ²
1	საერთო-საცხოვრებელი	9.60 მ²
2	სააბაზანო ფიქსი	19.70 მ²
3	სააბაზანო ფარდა	3.70 მ²
4	საწოლი ფიქსი	14.90 მ²
5	სანტექნიკა-ტიხარი	5.90 მ²
6	ავეჯი	6.00 მ²
	სულ ფართობი - საერთო ფართობი	59.80 მ²
	სულ 2 - 59.80 / 18.6 = 4	ფერ - 4

ბინა 20/C2 (პ-ფ10ი) ± რმპპპნაზე

	სულ ფართობი	95.70 მ²
	საერთო ფართობი	83.90 მ²
	საცხოვრებელი ფართობი	11.80 მ²
1	საერთო-საცხოვრებელი	9.60 მ²
2	სააბაზანო ფიქსი	25.70 მ²
3	სააბაზანო ფარდა	6.60 მ²
4	საწოლი ფიქსი	16.00 მ²
5	საწოლი ფიქსი	20.00 მ²
6	სანტექნიკა-ტიხარი	6.00 მ²
7	ავეჯი	6.10 მ²
8	ავეჯი	5.70 მ²
	სულ ფართობი - საერთო ფართობი	97.30 მ²
	სულ 2 - 97.30 / 18.6 = 6	ფერ - 6

ბინა 18/C2 (პ-ფ10ი) ± რმპპპნაზე

	სულ ფართობი	62.20 მ²
	საერთო ფართობი	55.70 მ²
	საცხოვრებელი ფართობი	6.50 მ²
1	საერთო-საცხოვრებელი	5.90 მ²
2	სააბაზანო ფიქსი	22.90 მ²
3	სააბაზანო ფარდა	4.30 მ²
4	საწოლი ფიქსი	17.00 მ²
5	სანტექნიკა-ტიხარი	5.60 მ²
6	ავეჯი	6.50 მ²
	სულ ფართობი - საერთო ფართობი	62.20 მ²
	სულ 2 - 62.20 / 18.6 = 4	ფერ - 4

ბინა 19/C2 (პ-ფ10ი) ± რმპპპნაზე

	სულ ფართობი	62.10 მ²
	საერთო ფართობი	55.60 მ²
	საცხოვრებელი ფართობი	6.50 მ²
1	საერთო-საცხოვრებელი	5.90 მ²
2	სააბაზანო ფიქსი	22.90 მ²
3	სააბაზანო ფარდა	4.30 მ²
4	საწოლი ფიქსი	17.00 მ²
5	სანტექნიკა-ტიხარი	5.50 მ²
6	ავეჯი	6.50 მ²
	სულ ფართობი - საერთო ფართობი	62.10 მ²
	სულ 2 - 62.10 / 18.6 = 4	ფერ - 4

ბინა 13/C1 (პ-ფ10ი) ± რმპპპნაზე

	სულ ფართობი	71.20 მ²
	საერთო ფართობი	64.60 მ²
	საცხოვრებელი ფართობი	6.60 მ²
1	საერთო-საცხოვრებელი	7.80 მ²
2	სააბაზანო ფიქსი	24.40 მ²
3	სააბაზანო ფარდა	3.40 მ²
4	საწოლი ფიქსი	21.80 მ²
5	სანტექნიკა-ტიხარი	7.20 მ²
6	ავეჯი	6.60 მ²
	სულ ფართობი - საერთო ფართობი	71.20 მ²
	სულ 2 - 71.2 / 18.6 = 4	ფერ - 4

ბინა 14/C1 (პ-ფ10ი) ± რმპპპნაზე

	სულ ფართობი	166.20 მ²
	საერთო ფართობი	146.40 მ²
	საცხოვრებელი ფართობი	19.80 მ²
1	საერთო-საცხოვრებელი	25.70 მ²
2	სააბაზანო ფიქსი	35.50 მ²
3	სააბაზანო ფარდა	8.90 მ²
4	საწოლი ფიქსი	16.70 მ²
5	საწოლი ფიქსი	23.10 მ²
6	საწოლი ფიქსი	23.20 მ²
7	სანტექნიკა-ტიხარი	8.80 მ²
8	სანტექნიკა	2.70 მ²
9	ავეჯი	10.40 მ²
10	ავეჯი	13.20 მ²
	სულ ფართობი - საერთო ფართობი	166.20 მ²
	სულ 2 - 166.20 / 18.6 = 9	ფერ - 9


	სულ ფართობი	129.90 მ²
	საერთო ფართობი	118.10 მ²
	საცხოვრებელი ფართობი	11.80 მ²
1	საერთო-საცხოვრებელი	14.80 მ²
2	სააბაზანო ფიქსი	44.30 მ²
3	სააბაზანო ფარდა	13.10 მ²
4	საწოლი ფიქსი	19.20 მ²
5	საწოლი ფიქსი	18.80 მ²
6	სანტექნიკა-ტიხარი	7.90 მ²
7	ავეჯი	11.80 მ²
	სულ ფართობი - საერთო ფართობი	129.90 მ²
	სულ 2 - 129.90 / 18.6 = 7	ფერ - 7

ბინა 16/C2 (პ-ფ10ი) ± რმპპპნაზე

	სულ ფართობი	62.50 მ²
	საერთო ფართობი	55.90 მ²
	საცხოვრებელი ფართობი	6.60 მ²
1	საერთო-საცხოვრებელი	12.00 მ²
2	სააბაზანო ფიქსი	19.70 მ²
3	სააბაზანო ფარდა	3.60 მ²
4	საწოლი ფიქსი	14.70 მ²
5	სანტექნიკა-ტიხარი	5.90 მ²
6	ავეჯი	6.60 მ²
	სულ ფართობი - საერთო ფართობი	62.50 მ²
	სულ 2 - 62.50 / 18.6 = 4	ფერ - 4

ბინა 17/C2 (პ-ფ10ი) ± რმპპპნაზე

	სულ ფართობი	64.10 მ²
	საერთო ფართობი	57.40 მ²
	საცხოვრებელი ფართობი	6.70 მ²
1	საერთო-საცხოვრებელი	6.50 მ²
2	სააბაზანო ფიქსი	24.00 მ²
3	სააბაზანო ფარდა	4.30 მ²
4	საწოლი ფიქსი	17.00 მ²
5	სანტექნიკა-ტიხარი	5.60 მ²
6	ავეჯი	6.70 მ²
	სულ ფართობი - საერთო ფართობი	64.10 მ²
	სულ 2 - 64.10 / 18.6 = 4	ფერ - 4

ბინა 21/C2 (პ-ფ10ი) ± რმპპპნაზე

	სულ ფართობი	100.50 მ²
	საერთო ფართობი	88.70 მ²
	საცხოვრებელი ფართობი	11.80 მ²
1	საერთო-საცხოვრებელი	11.70 მ²
2	სააბაზანო ფიქსი	24.40 მ²
3	სააბაზანო ფარდა	8.00 მ²
4	საწოლი ფიქსი	16.70 მ²
5	საწოლი ფიქსი	20.20 მ²
6	სანტექნიკა-ტიხარი	7.70 მ²
7	ავეჯი	11.80 მ²
	სულ ფართობი - საერთო ფართობი	100.50 მ²
	სულ 2 - 100.5 / 18.6 = 6	ფერ - 6

ბინების ფართობების ცხრილი

ბინა 12/C1 (პ-ფ10ი) ± რმპპპნაზე
ბინა 11/C1 (პ-ფ10ი) ± რმპპპნაზე
ბინა 15/C2 (პ-ფ10ი) ± რმპპპნაზე
ბინა 20/C2 (პ-ფ10ი) ± რმპპპნაზე
ბინა 18/C2 (პ-ფ10ი) ± რმპპპნაზე
ბინა 21/C2 (პ-ფ10ი) ± რმპპპნაზე

მე-2 სართულის ბინების ფართობების ცხრილი

ბინა 13/C1 (პ-ფ10ი) ± რმპპპნაზე
ბინა 14/C1 (პ-ფ10ი) ± რმპპპნაზე
ბინა 15/C1 (პ-ფ10ი) ± რმპპპნაზე
ბინა 16/C2 (პ-ფ10ი) ± რმპპპნაზე
ბინა 17/C2 (პ-ფ10ი) ± რმპპპნაზე
ბინა 19/C2 (პ-ფ10ი) ± რმპპპნაზე

























































































































































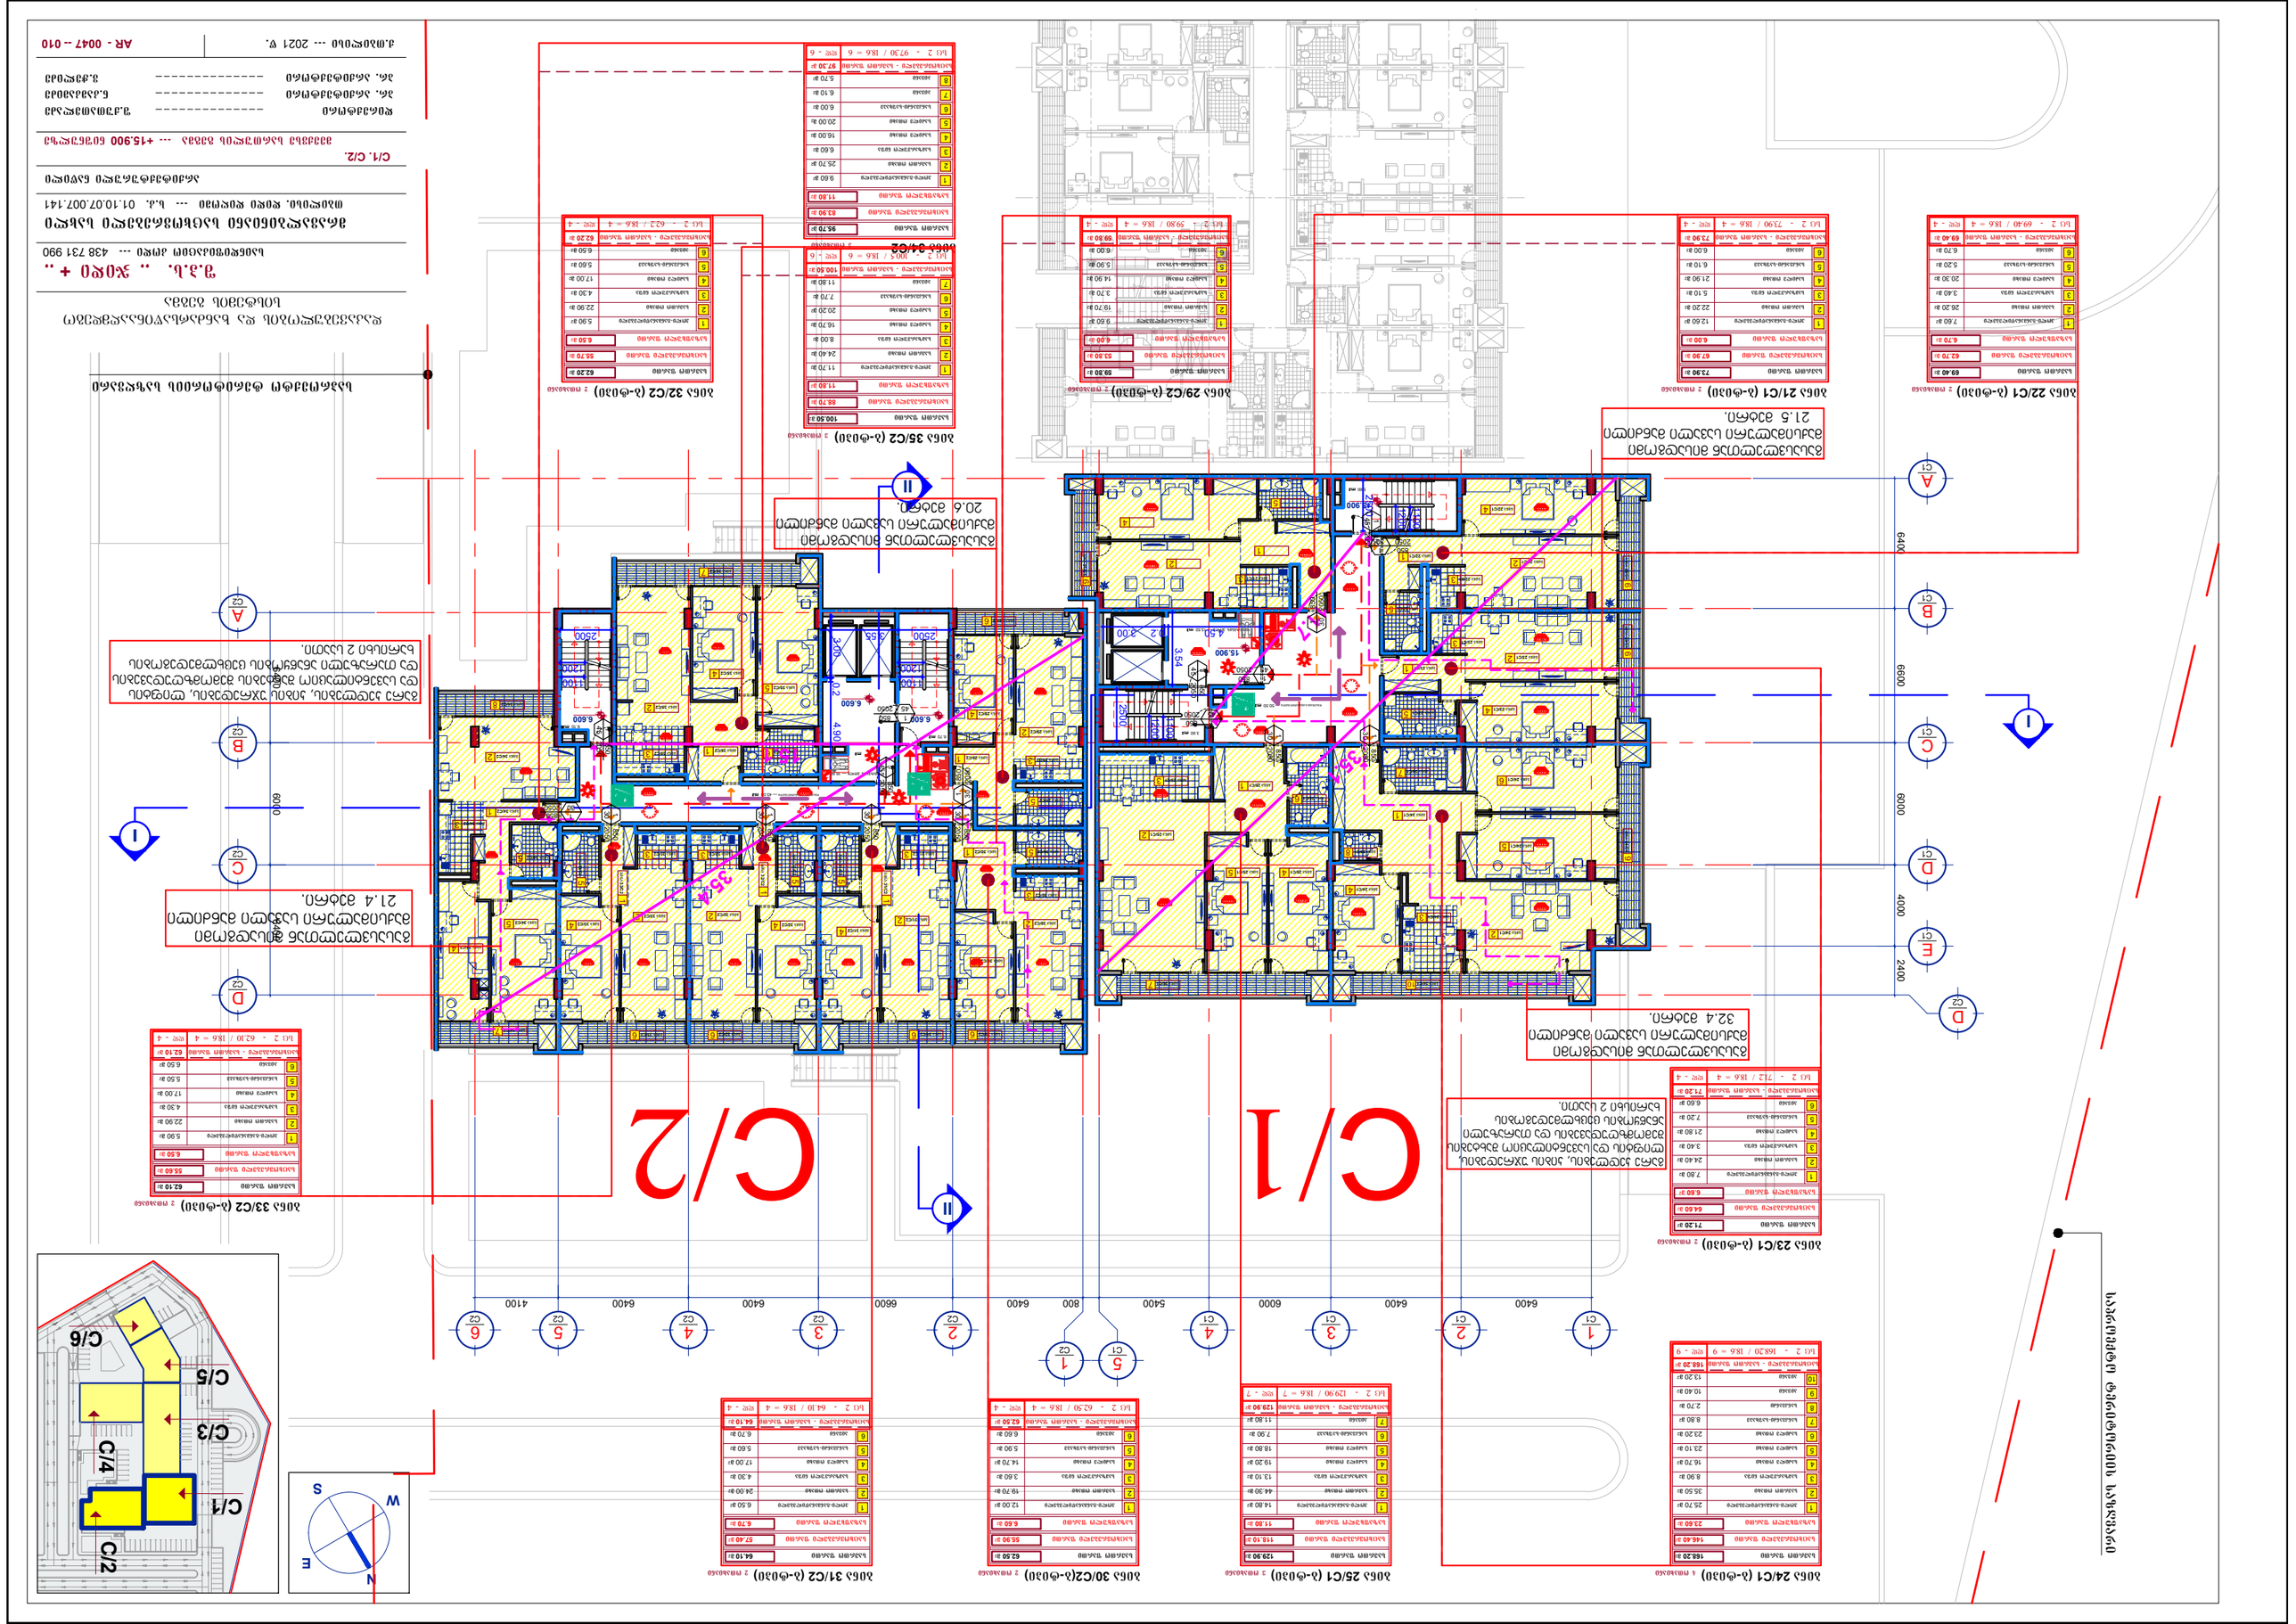
C/1
C/2
C/3
C/4
C/5
C/6
N
E
S
W
I
II
A
B
C
D
E
1
2
3
4
5
6
6400
6600
6000
4000
2400
800
5400
4100
2300
2500
2200
1200
3400
4900
3540
3.54
3.40
4.90
3.00
2.00
2.50
2.30
2.00
2.90
2.70
2.60
2.00
2.00
2.00



























საპროექტო ტერიტორიის საზღვარი

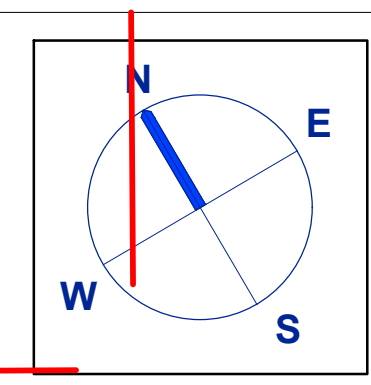

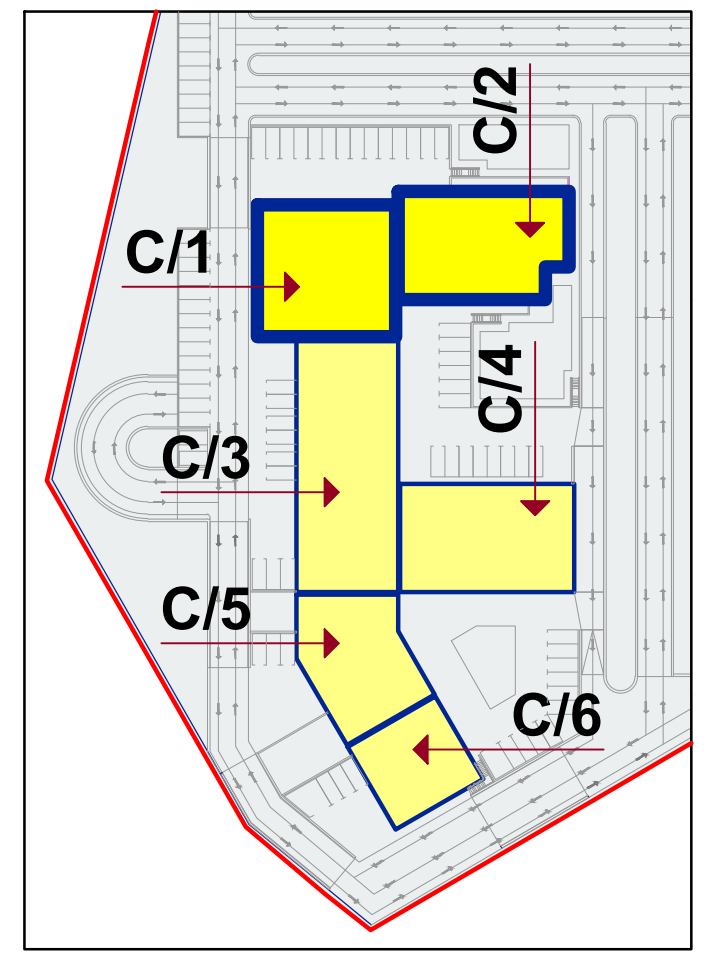

ბინა 34/C1 (ბ-ტიპი) 4 ოთახიანი

საერთო ფართი		168.20 მ^2
საცხოვრებელი ფართი		146.40 მ^2
საზაფხულო ფართი		23.60 მ^2
1	ჰოლი-განაწილებელი	25.70 მ^2
2	საერთო ოთახი	35.50 მ^2
3	სამზარეულო ნიშა	8.90 მ^2
4	საძილე ოთახი	16.70 მ^2
5	საძილე ოთახი	23.10 მ^2
6	საძილე ოთახი	23.20 მ^2
7	სანკვანძი-საშხაპე	8.80 მ^2
8	სანკვანძი	2.70 მ^2
9	აივანი	10.40 მ^2
10	აივანი	13.20 მ^2
საცხოვრებელი - საერთო ფართი		168.20 მ^2
სც 2 - 168.20 / 18.6 = 9		დდ - 9

ბინა 35/C1 (ბ-ტიპი) 3 ოთახიანი

საერთო ფართი		129.90 მ^2
საცხოვრებელი ფართი		118.10 მ^2
საზაფხულო ფართი		11.80 მ^2
1	ჰოლი-განაწილებელი	14.80 მ^2
2	საერთო ოთახი	44.30 მ^2
3	სამზარეულო ნიშა	13.10 მ^2
4	საძილე ოთახი	19.20 მ^2
5	საძილე ოთახი	18.80 მ^2
6	სანკვანძი-საშხაპე	7.90 მ^2
7	აივანი	11.80 მ^2
საცხოვრებელი - საერთო ფართი		129.90 მ^2
სც 2 - 129.90 / 18.6 = 7		დდ - 7

ბინა 44/C2 (ბ-ტიპი) 2 ოთახიანი

საერთო ფართი		62.50 მ^2
საცხოვრებელი ფართი		55.90 მ^2
საზაფხულო ფართი		6.60 მ^2
1	ჰოლი-განაწილებელი	12.00 მ^2
2	საერთო ოთახი	19.70 მ^2
3	სამზარეულო ნიშა	3.60 მ^2
4	საძილე ოთახი	14.70 მ^2
5	სანკვანძი-საშხაპე	5.90 მ^2
6	აივანი	6.60 მ^2
საცხოვრებელი - საერთო ფართი		62.50 მ^2
სც 2 - 62.50 / 18.6 = 4		დდ - 4

ბინა 45/C2 (ბ-ტიპი) 2 ოთახიანი

საერთო ფართი		64.10 მ^2
საცხოვრებელი ფართი		57.40 მ^2
საზაფხულო ფართი		6.70 მ^2
1	ჰოლი-განაწილებელი	6.50 მ^2
2	საერთო ოთახი	24.00 მ^2
3	სამზარეულო ნიშა	4.30 მ^2
4	საძილე ოთახი	17.00 მ^2
5	სანკვანძი-საშხაპე	5.60 მ^2
6	აივანი	6.70 მ^2
საცხოვრებელი - საერთო ფართი		64.10 მ^2
სც 2 - 64.10 / 18.6 = 4		დდ - 4

ბინა 33/C1 (ბ-ტიპი) 2 ოთახიანი

საერთო ფართი		71.20 მ^2
საცხოვრებელი ფართი		64.60 მ^2
საზაფხულო ფართი		6.60 მ^2
1	ჰოლი-განაწილებელი	7.80 მ^2
2	საერთო ოთახი	24.40 მ^2
3	სამზარეულო ნიშა	3.40 მ^2
4	საძილე ოთახი	21.80 მ^2
5	სანკვანძი-საშხაპე	7.20 მ^2
6	აივანი	6.60 მ^2
საცხოვრებელი - საერთო ფართი		71.20 მ^2
სც 2 - 71.2 / 18.6 = 4		დდ - 4

გარე კედლების, კიბის უჯრედების, ლიფტის და სავენტილაციო შახტების შემომზღუდავების და თარაზული ანაწყობის ცეცხლმედეგობის ხარისხი 2 საათი.

გასასვლელთან მისადგომი მაქსიმალური სავალი მანძილი 32.4 მეტრი.

ბინა 47/C2 (ბ-ტიპი) 2 ოთახიანი

საერთო ფართი		62.10 მ^2
საცხოვრებელი ფართი		55.60 მ^2
საზაფხულო ფართი		6.50 მ^2
1	ჰოლი-განაწილებელი	5.90 მ^2
2	საერთო ოთახი	22.90 მ^2
3	სამზარეულო ნიშა	4.30 მ^2
4	საძილე ოთახი	17.00 მ^2
5	სანკვანძი-საშხაპე	5.50 მ^2
6	აივანი	6.50 მ^2
საცხოვრებელი - საერთო ფართი		62.10 მ^2
სც 2 - 62.10 / 18.6 = 4		დდ - 4

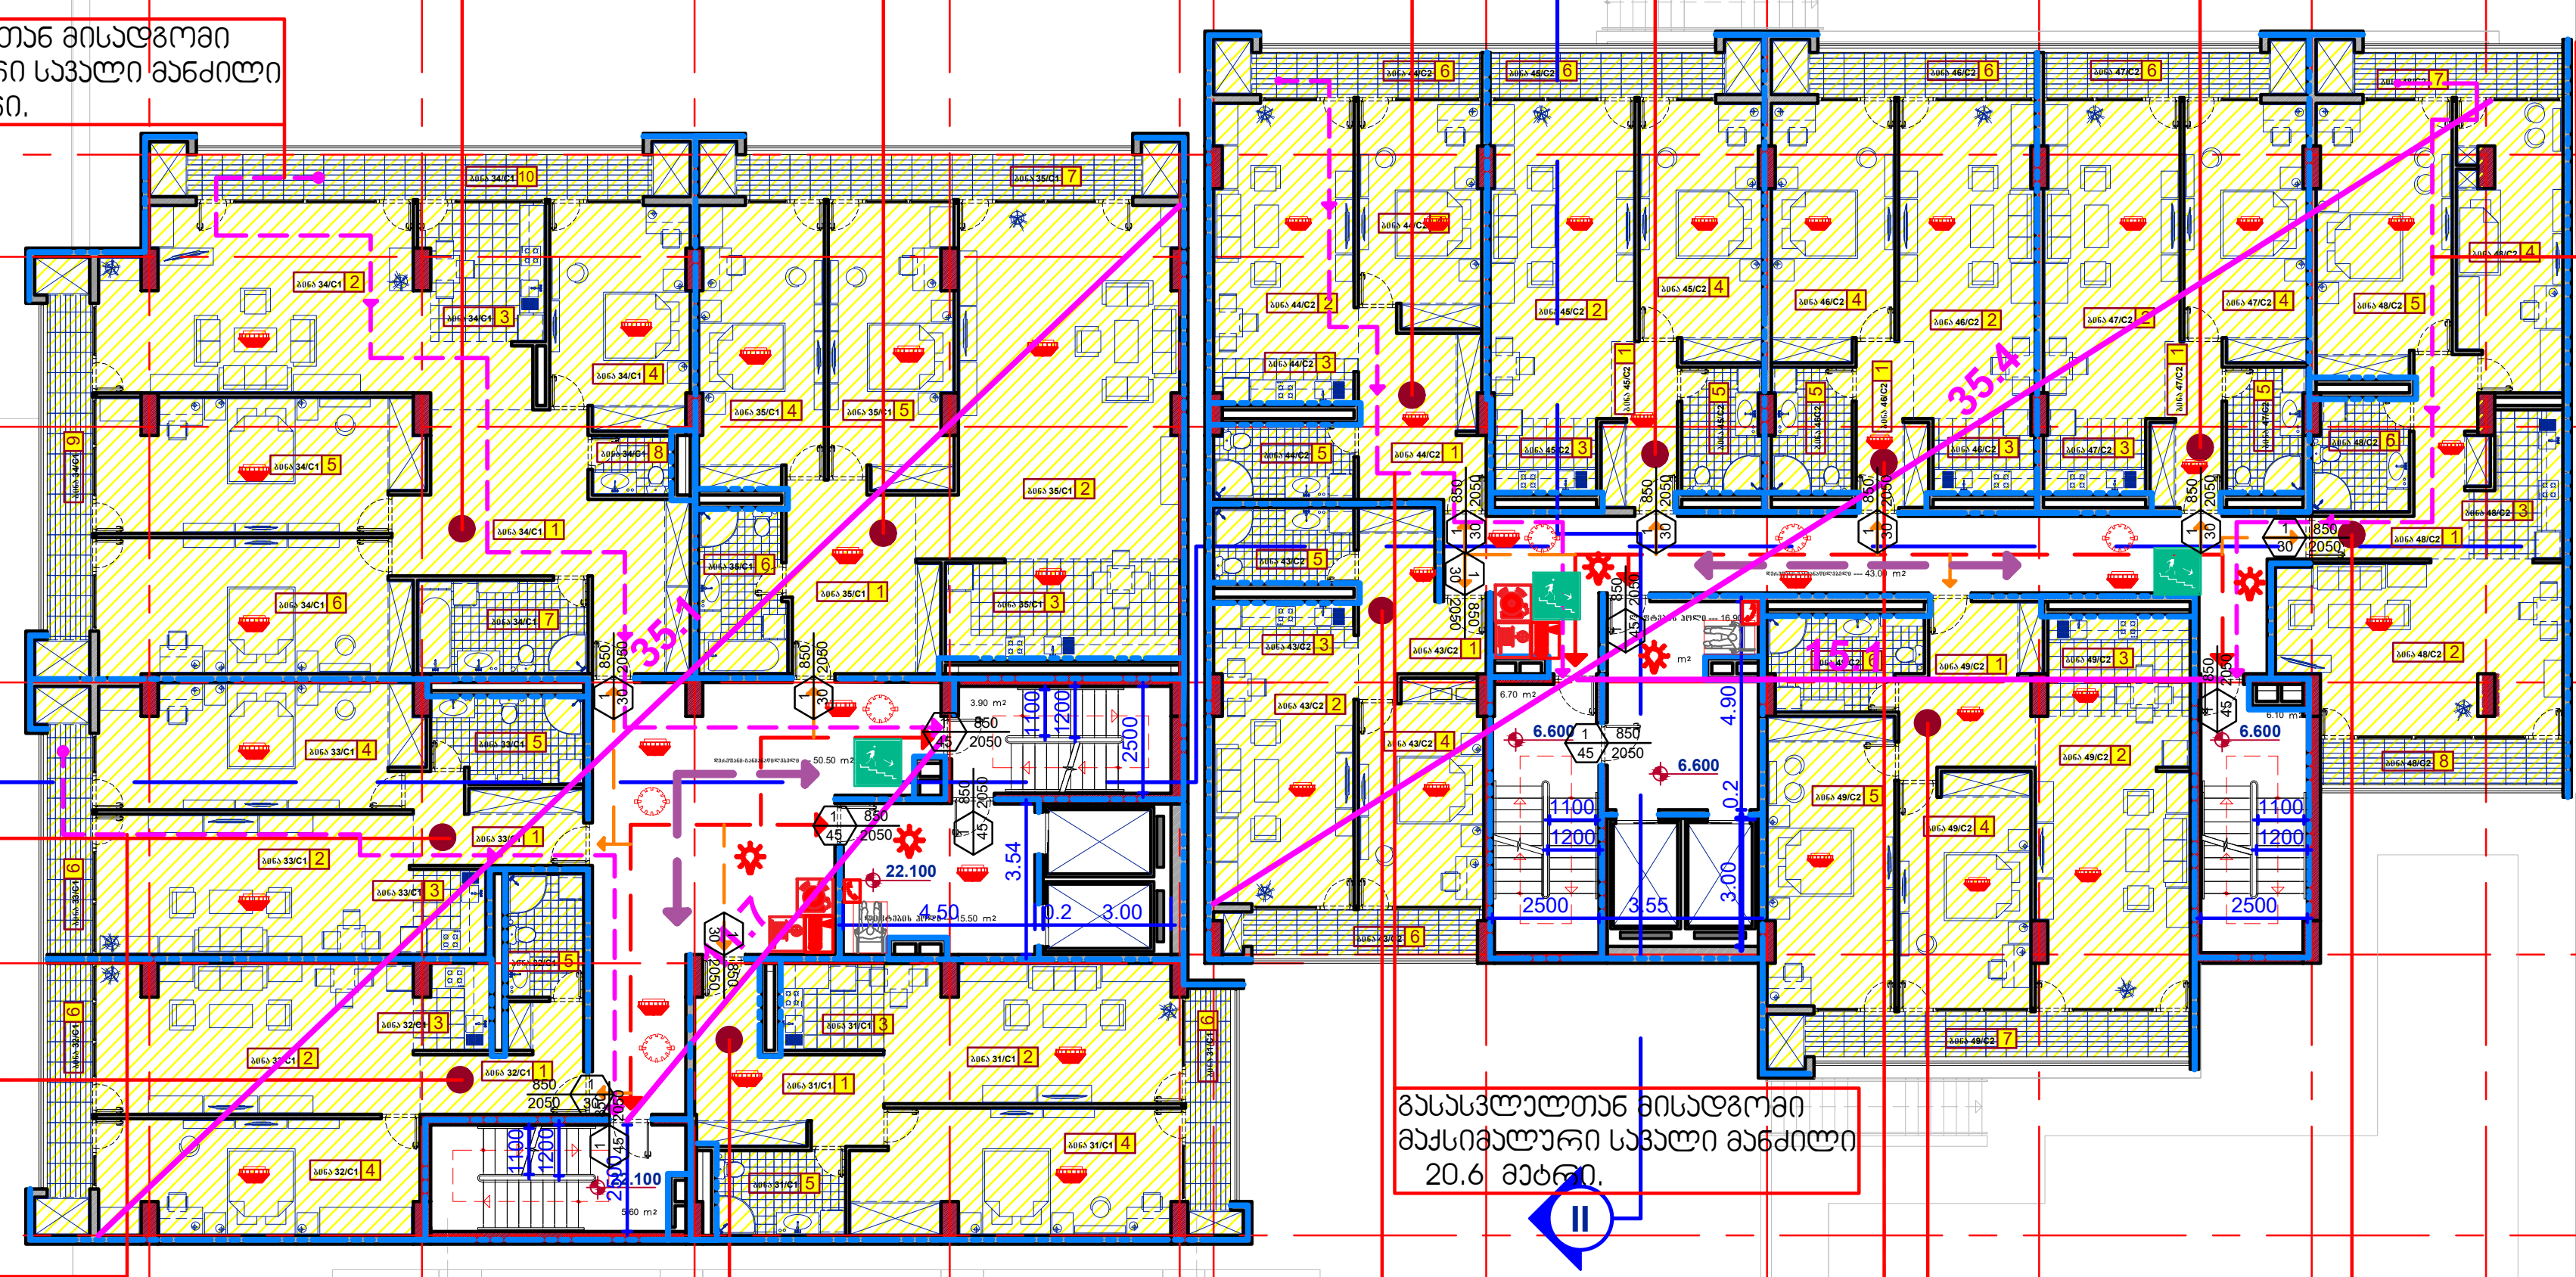

გასასვლელთან მისადგომი მაქსიმალური სავალი მანძილი 21.4 მეტრი.

გარე კედლების, კიბის უჯრედების, ლიფტის და სავენტილაციო შახტების შემომზღუდავების და თარაზული ანაწყობის ცეცხლმედეგობის ხარისხი 2 საათი.

გასასვლელთან მისადგომი მაქსიმალური სავალი მანძილი 20.6 მეტრი.

გასასვლელთან მისადგომი მაქსიმალური სავალი მანძილი 21.5 მეტრი.

ბინა 32/C1 (ბ-ტიპი) 2 ოთახიანი

საერთო ფართი		69.40 მ^2
საცხოვრებელი ფართი		62.70 მ^2
საზაფხულო ფართი		6.70 მ^2
1	ჰოლი-განაწილებელი	7.60 მ^2
2	საერთო ოთახი	26.20 მ^2
3	სამზარეულო ნიშა	3.40 მ^2
4	საძილე ოთახი	20.30 მ^2
5	სანკვანძი-საშხაპე	5.20 მ^2
6	აივანი	6.70 მ^2
საცხოვრებელი - საერთო ფართი		69.40 მ^2
სც 2 - 69.40 / 18.6 = 4		დდ - 4

ბინა 31/C1 (ბ-ტიპი) 2 ოთახიანი

საერთო ფართი		73.90 მ^2
საცხოვრებელი ფართი		67.90 მ^2
საზაფხულო ფართი		6.00 მ^2
1	ჰოლი-განაწილებელი	12.60 მ^2
2	საერთო ოთახი	22.20 მ^2
3	სამზარეულო ნიშა	5.10 მ^2
4	საძილე ოთახი	21.90 მ^2
5	სანკვანძი-საშხაპე	6.10 მ^2
6	აივანი	6.00 მ^2
საცხოვრებელი - საერთო ფართი		73.90 მ^2
სც 2 - 73.90 / 18.6 = 4		დდ - 4

ბინა 43/C2 (ბ-ტიპი) 2 ოთახიანი

საერთო ფართი		59.80 მ^2
საცხოვრებელი ფართი		53.80 მ^2
საზაფხულო ფართი		6.00 მ^2
1	ჰოლი-განაწილებელი	9.60 მ^2
2	საერთო ოთახი	19.70 მ^2
3	სამზარეულო ნიშა	3.70 მ^2
4	საძილე ოთახი	14.90 მ^2
5	სანკვანძი-საშხაპე	5.90 მ^2
6	აივანი	6.00 მ^2
საცხოვრებელი - საერთო ფართი		59.80 მ^2
სც 2 - 59.80 / 18.6 = 4		დდ - 4

ბინა 49/C2 (ბ-ტიპი) 3 ოთახიანი

საერთო ფართი		100.50 მ^2
საცხოვრებელი ფართი		88.70 მ^2
საზაფხულო ფართი		11.80 მ^2
1	ჰოლი-განაწილებელი	11.70 მ^2
2	საერთო ოთახი	24.40 მ^2
3	სამზარეულო ნიშა	8.00 მ^2
4	საძილე ოთახი	16.70 მ^2
5	საძილე ოთახი	20.20 მ^2
6	სანკვანძი-საშხაპე	7.70 მ^2
7	აივანი	11.80 მ^2
საცხოვრებელი - საერთო ფართი		100.50 მ^2
სც 2 - 100.5 / 18.6 = 6		დდ - 6

ბინა 48/C2 (ბ-ტიპი) 3 ოთახიანი

საერთო ფართი		95.70 მ^2
საცხოვრებელი ფართი		83.90 მ^2
საზაფხულო ფართი		11.80 მ^2
1	ჰოლი-განაწილებელი	9.60 მ^2
2	საერთო ოთახი	25.70 მ^2
3	სამზარეულო ნიშა	6.60 მ^2
4	საძილე ოთახი	16.00 მ^2
5	საძილე ოთახი	20.00 მ^2
6	სანკვანძი-საშხაპე	6.00 მ^2
7	აივანი	6.10 მ^2
8	აივანი	5.70 მ^2
საცხოვრებელი - საერთო ფართი		97.30 მ^2
სც 2 - 97.30 / 18.6 = 6		დდ - 6

ბინა 46/C2 (ბ-ტიპი) 2 ოთახიანი

საერთო ფართი		62.20 მ^2
საცხოვრებელი ფართი		55.70 მ^2
საზაფხულო ფართი		6.50 მ^2
1	ჰოლი-განაწილებელი	5.90 მ^2
2	საერთო ოთახი	22.90 მ^2
3	სამზარეულო ნიშა	4.30 მ^2
4	საძილე ოთახი	17.00 მ^2
5	სანკვანძი-საშხაპე	5.60 მ^2
6	აივანი	6.50 მ^2
საცხოვრებელი - საერთო ფართი		62.20 მ^2
სც 2 - 62.2 / 18.6 = 4		დდ - 4

საპროექტო ტერიტორიის საზღვარი

დაკავებულობის და ხანძარსაწინააღმდეგო სისტემის გეგმა

შ.პ.ს. ,, ჯიდი + ,,

საიდენტიფიკაციო კოდი --- 438 731 990

მრავალბინიანი საცხოვრებელი სახლი

თბილისი. დიდი დიღომი --- ს.კ. 01.10.07.007.141

არქიტექტურული ნაწილი

C/1. C/2.

მერვე სართულის გეგმა --- +22.100 ნიშნულზე

დირექტორი	--------------	შ.ქუთათელაძე
პრ. არქიტექტორი	--------------	ნ.კამკამიძე
პრ. არქიტექტორი	--------------	ვ.ჭელიძე

ქ.თბილისი --- 2021 წ. AR - 0047 -- 012

სააროექტო ტერიტორიის საზღვარი

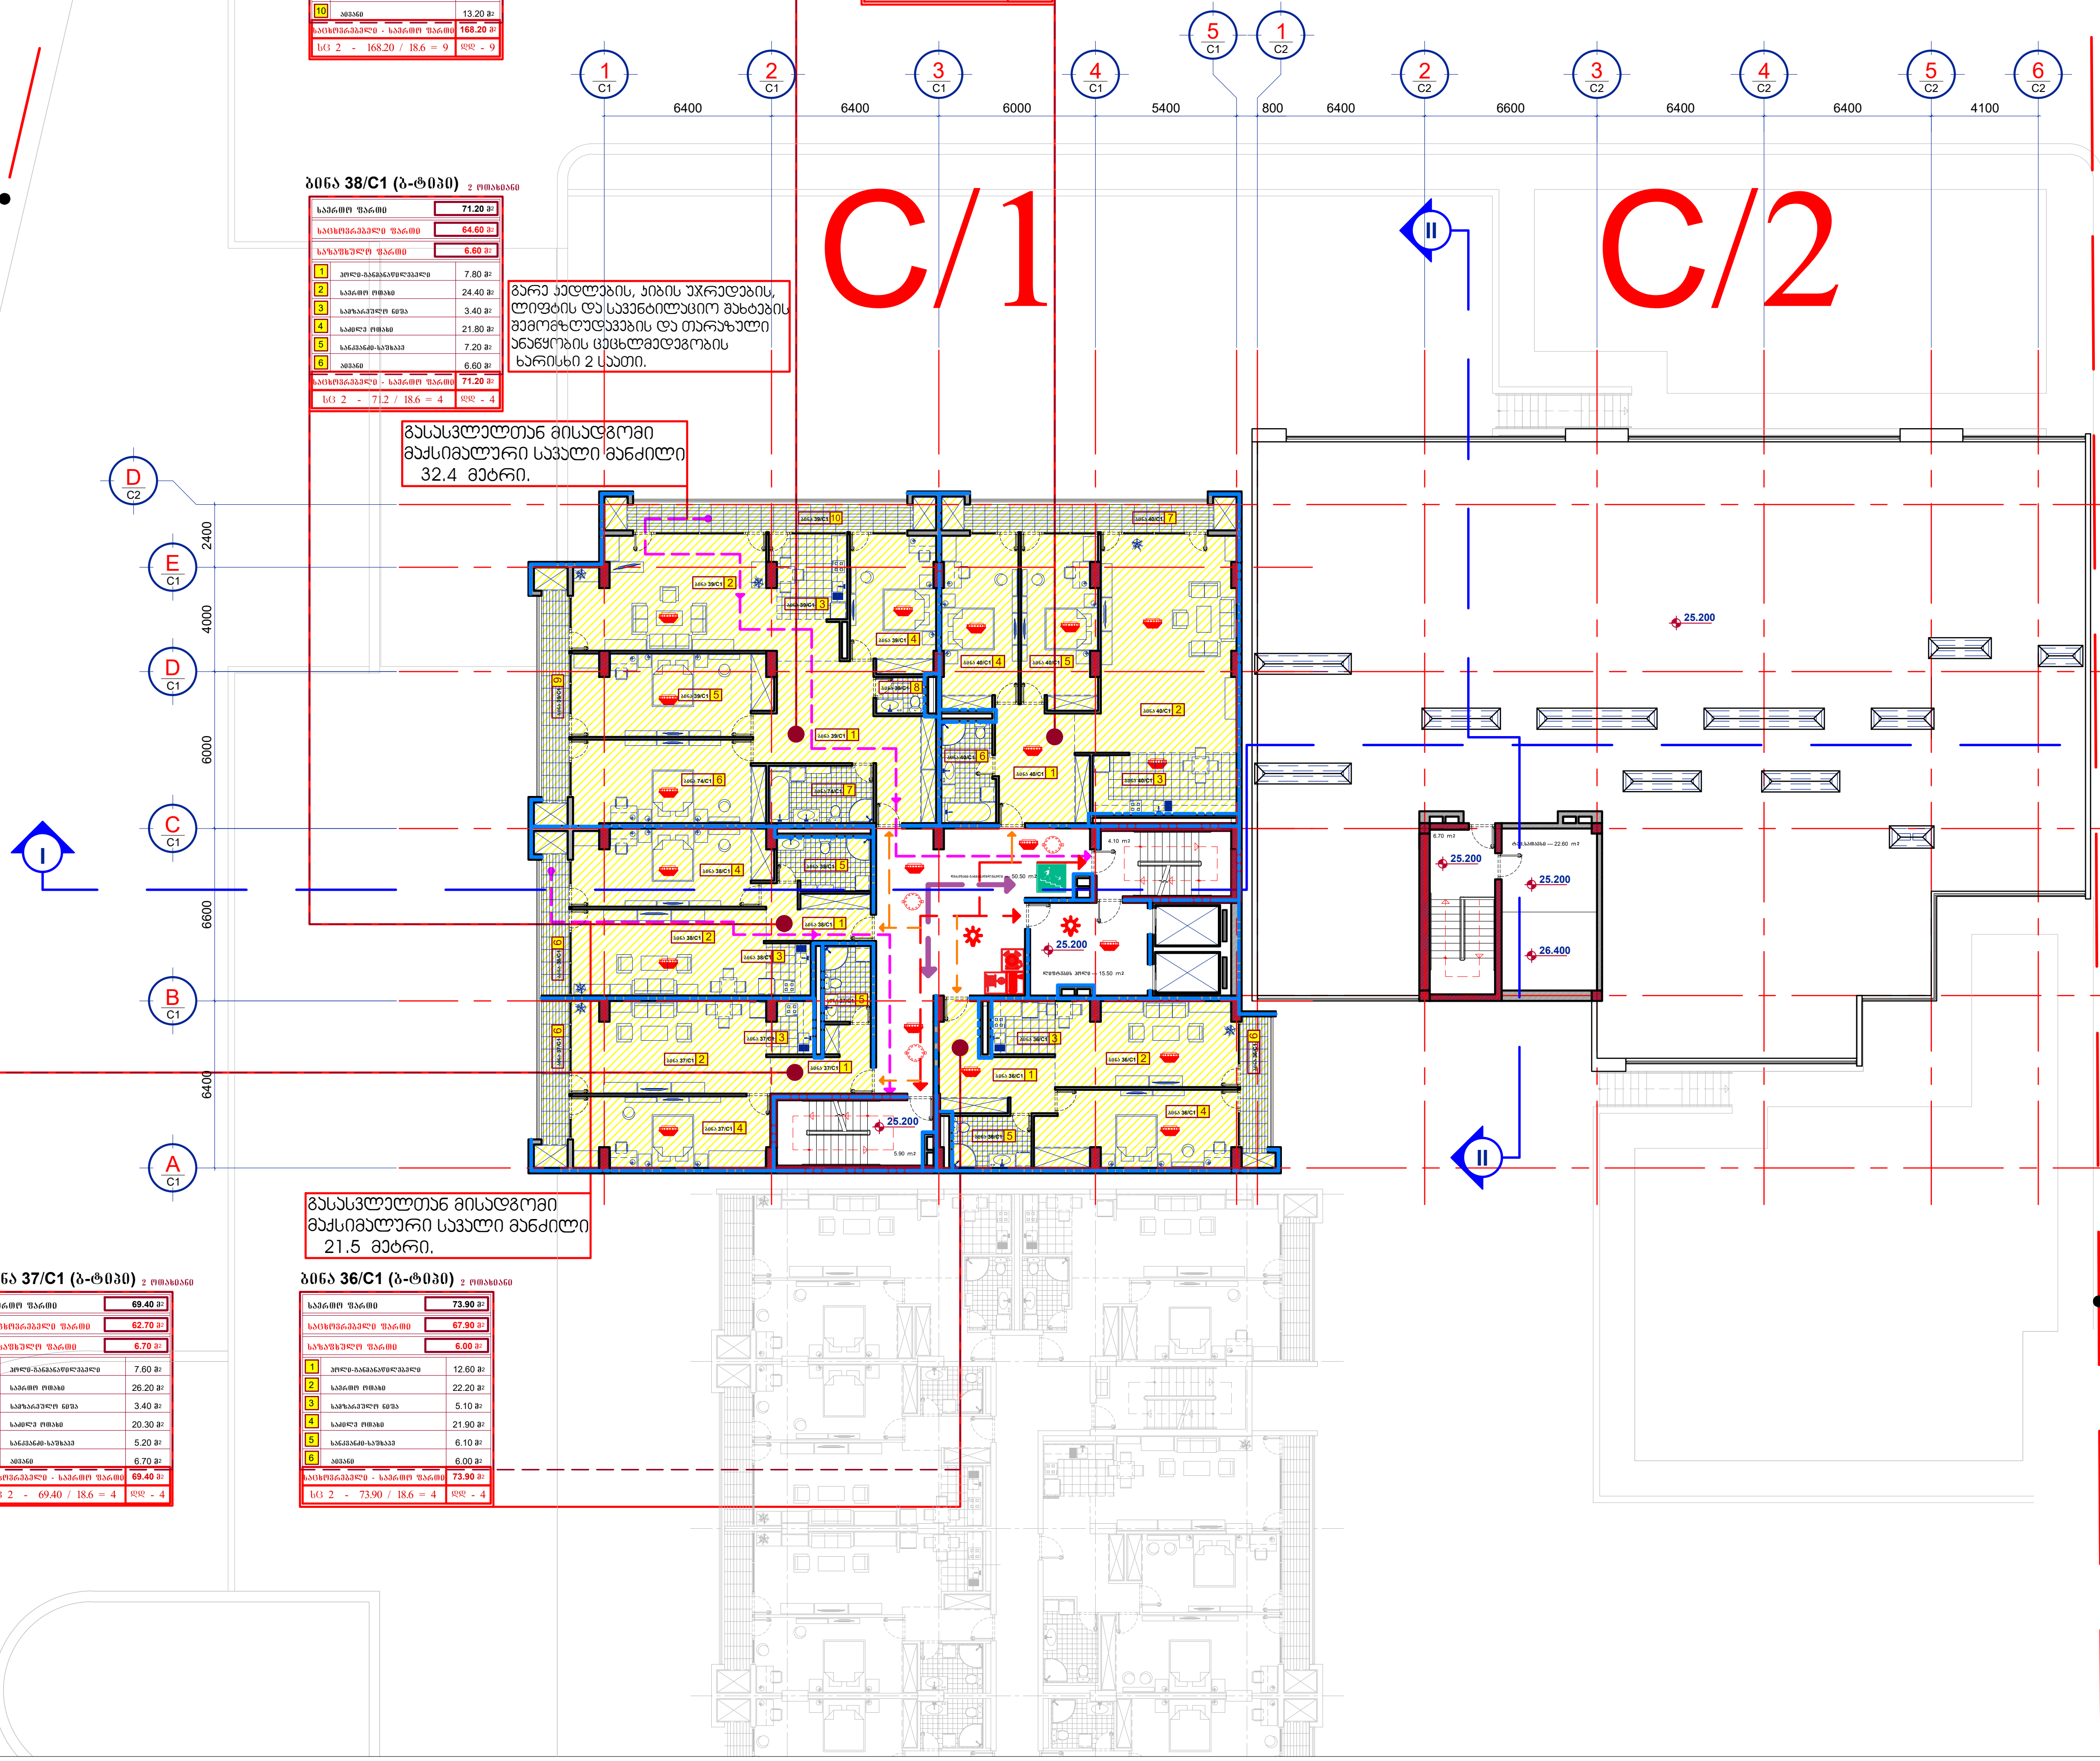

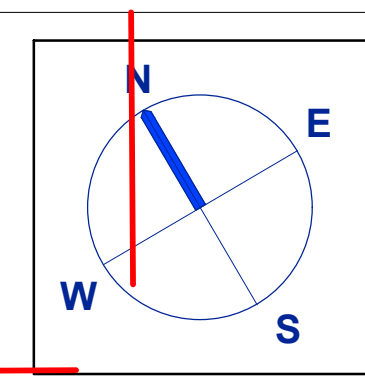

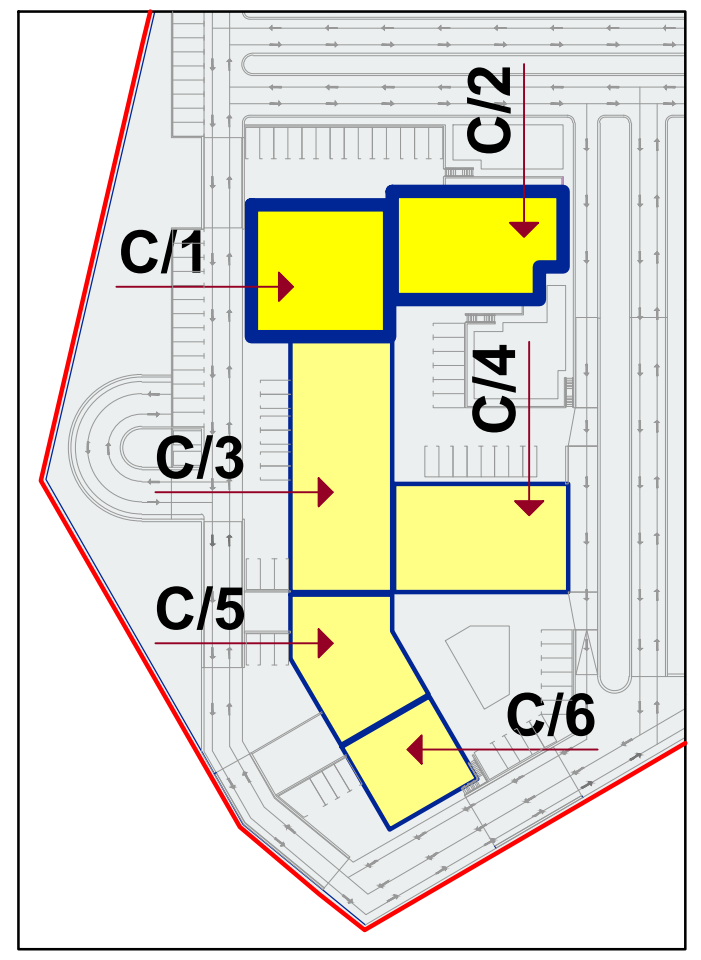

ბინა 39/C1 (ბ-ტიპი) 4 ოთახიანი

საერთო ფართი		168.20 მ2
საცხოვრებელი ფართი		146.40 მ2
საზაფხულო ფართი		23.60 მ2
1	ჰოლი-განაწილებელი	25.70 მ2
2	საერთო ოთახი	35.50 მ2
3	სამზარეულო ნიშა	8.90 მ2
4	საძილე ოთახი	16.70 მ2
5	საძილე ოთახი	23.10 მ2
6	საძილე ოთახი	23.20 მ2
7	სანკვანძი-საშხაპე	8.80 მ2
8	სანკვანძი	2.70 მ2
9	აივანი	10.40 მ2
10	აივანი	13.20 მ2
საცხოვრებელი - საერთო ფართი		168.20 მ2
სც 2 - 168.20 / 18.6 = 9		დდ - 9

ბინა 40/C1 (ბ-ტიპი) 3 ოთახიანი

საერთო ფართი		129.90 მ2
საცხოვრებელი ფართი		118.10 მ2
საზაფხულო ფართი		11.80 მ2
1	ჰოლი-განაწილებელი	14.80 მ2
2	საერთო ოთახი	44.30 მ2
3	სამზარეულო ნიშა	13.10 მ2
4	საძილე ოთახი	19.20 მ2
5	საძილე ოთახი	18.80 მ2
6	სანკვანძი-საშხაპე	7.90 მ2
7	აივანი	11.80 მ2
საცხოვრებელი - საერთო ფართი		129.90 მ2
სც 2 - 129.90 / 18.6 = 7		დდ - 7

ბინა 38/C1 (ბ-ტიპი) 2 ოთახიანი

საერთო ფართი		71.20 მ2
საცხოვრებელი ფართი		64.60 მ2
საზაფხულო ფართი		6.60 მ2
1	ჰოლი-განაწილებელი	7.80 მ2
2	საერთო ოთახი	24.40 მ2
3	სამზარეულო ნიშა	3.40 მ2
4	საძილე ოთახი	21.80 მ2
5	სანკვანძი-საშხაპე	7.20 მ2
6	აივანი	6.60 მ2
საცხოვრებელი - საერთო ფართი		71.20 მ2
სც 2 - 71.2 / 18.6 = 4		დდ - 4

გარე კედლების, კიბის უჯრედების, ლიფტის და სავენტილაციო შახტების შემომზღუდავების და თარაზული ანაწყობის ცეცხლმედეგობის ხარისხი 2 საათი.

გასასვლელთან მისადგომი მაქსიმალური სავალი მანძილი 32.4 მეტრი.

გასასვლელთან მისადგომი მაქსიმალური სავალი მანძილი 21.5 მეტრი.

ბინა 37/C1 (ბ-ტიპი) 2 ოთახიანი

საერთო ფართი		69.40 მ2
საცხოვრებელი ფართი		62.70 მ2
საზაფხულო ფართი		6.70 მ2
1	ჰოლი-განაწილებელი	7.60 მ2
2	საერთო ოთახი	26.20 მ2
3	სამზარეულო ნიშა	3.40 მ2
4	საძილე ოთახი	20.30 მ2
5	სანკვანძი-საშხაპე	5.20 მ2
6	აივანი	6.70 მ2
საცხოვრებელი - საერთო ფართი		69.40 მ2
სც 2 - 69.40 / 18.6 = 4		დდ - 4

ბინა 36/C1 (ბ-ტიპი) 2 ოთახიანი

საერთო ფართი		73.90 მ2
საცხოვრებელი ფართი		67.90 მ2
საზაფხულო ფართი		6.00 მ2
1	ჰოლი-განაწილებელი	12.60 მ2
2	საერთო ოთახი	22.20 მ2
3	სამზარეულო ნიშა	5.10 მ2
4	საძილე ოთახი	21.90 მ2
5	სანკვანძი-საშხაპე	6.10 მ2
6	აივანი	6.00 მ2
საცხოვრებელი - საერთო ფართი		73.90 მ2
სც 2 - 73.90 / 18.6 = 4		დდ - 4

სააროექტო ტერიტორიის საზღვარი

დაკავებულობის და ხანძარსაწინააღმდეგო სისტემის გეგმა

შ.პ.ს. ,, ჯიდი + ,,
საიდენტიფიკაციო კოდი --- 438 731 990

მრავალბინიანი საცხოვრებელი სახლი
თბილისი. დიდი დიღომი --- ს.კ. 01.10.07.007.141

არქიტექტურული ნაწილი

C/1. C/2.
მეცხრე სართულის გეგმა --- +25.200 ნიშნულზე

დირექტორი	--------------	შ.ქუთათელაძე
პრ. არქიტექტორი	--------------	ნ.კაპანაძე
პრ. არქიტექტორი	--------------	ვ.ჭელიძე

ქ.თბილისი --- 2021 წ. | AR - 0047 -- 013

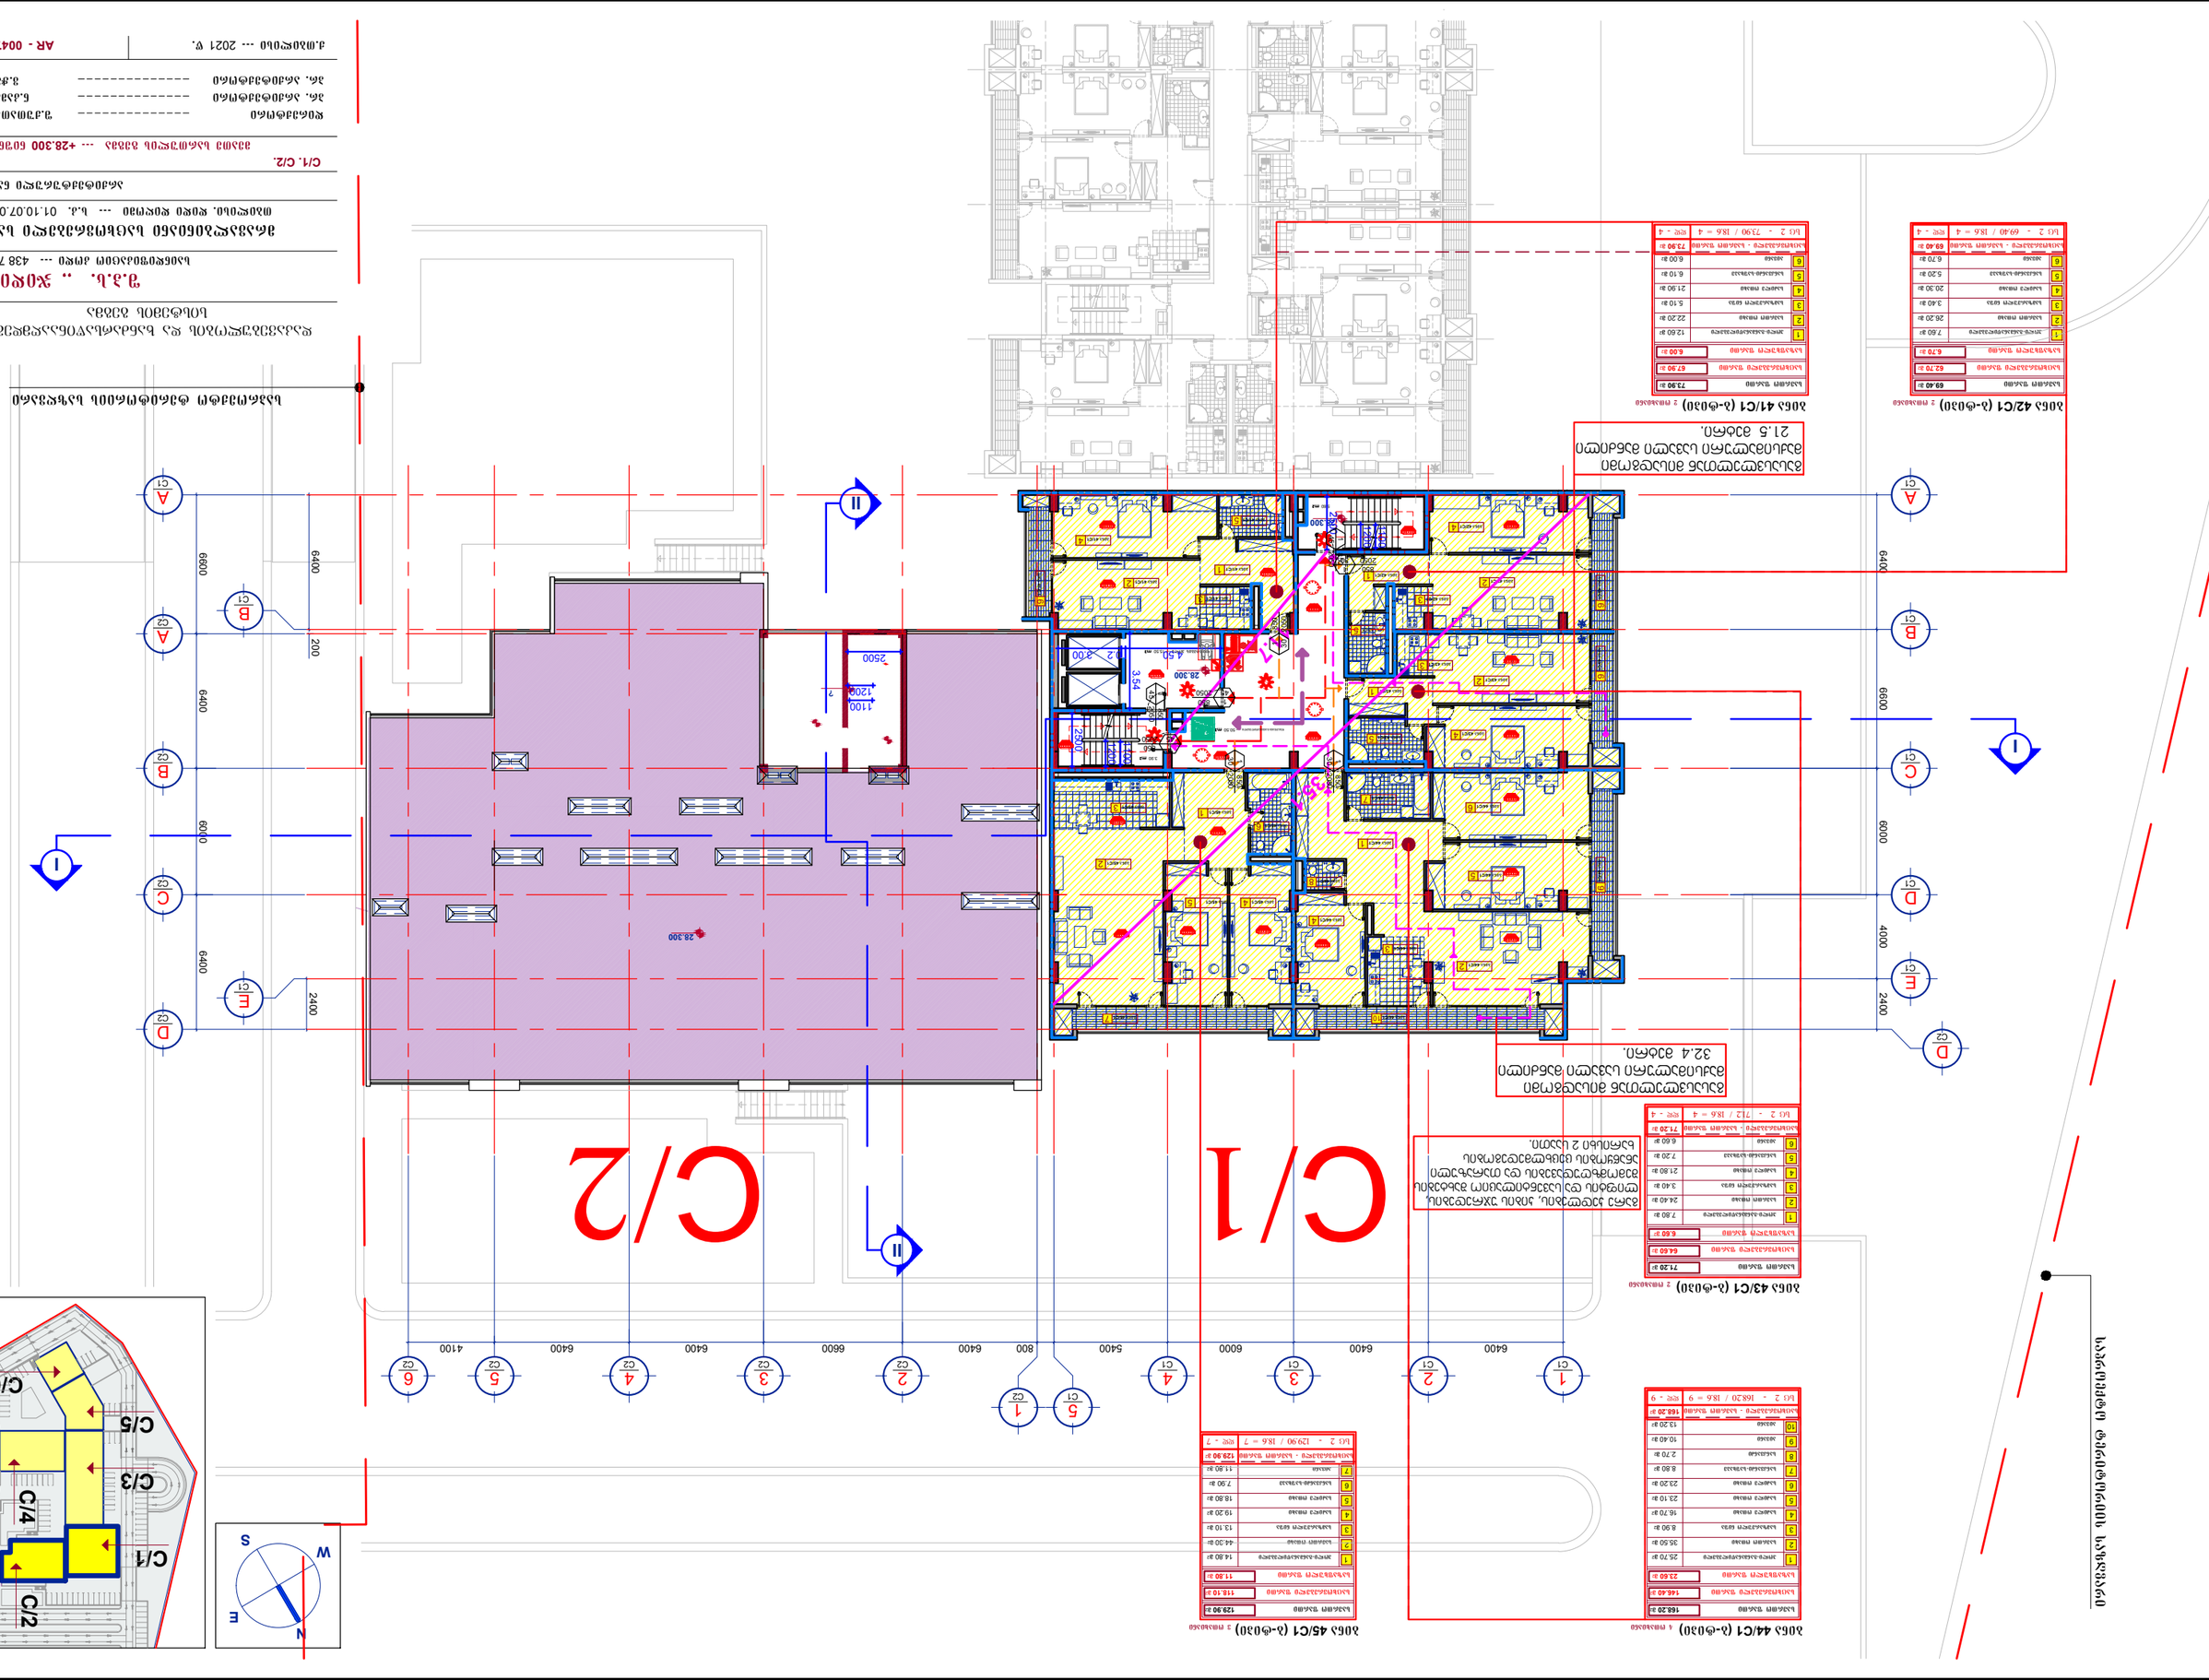











ბინების ნომრების ნუმერაცია ცალკეული სადარბაზოს მიხედვით იწყება ნომრით 1-დან.
21.5 მეტრზე.

ბინების ნომრების ნუმერაცია ცალკეული სადარბაზოს მიხედვით იწყება ნომრით 1-დან.


















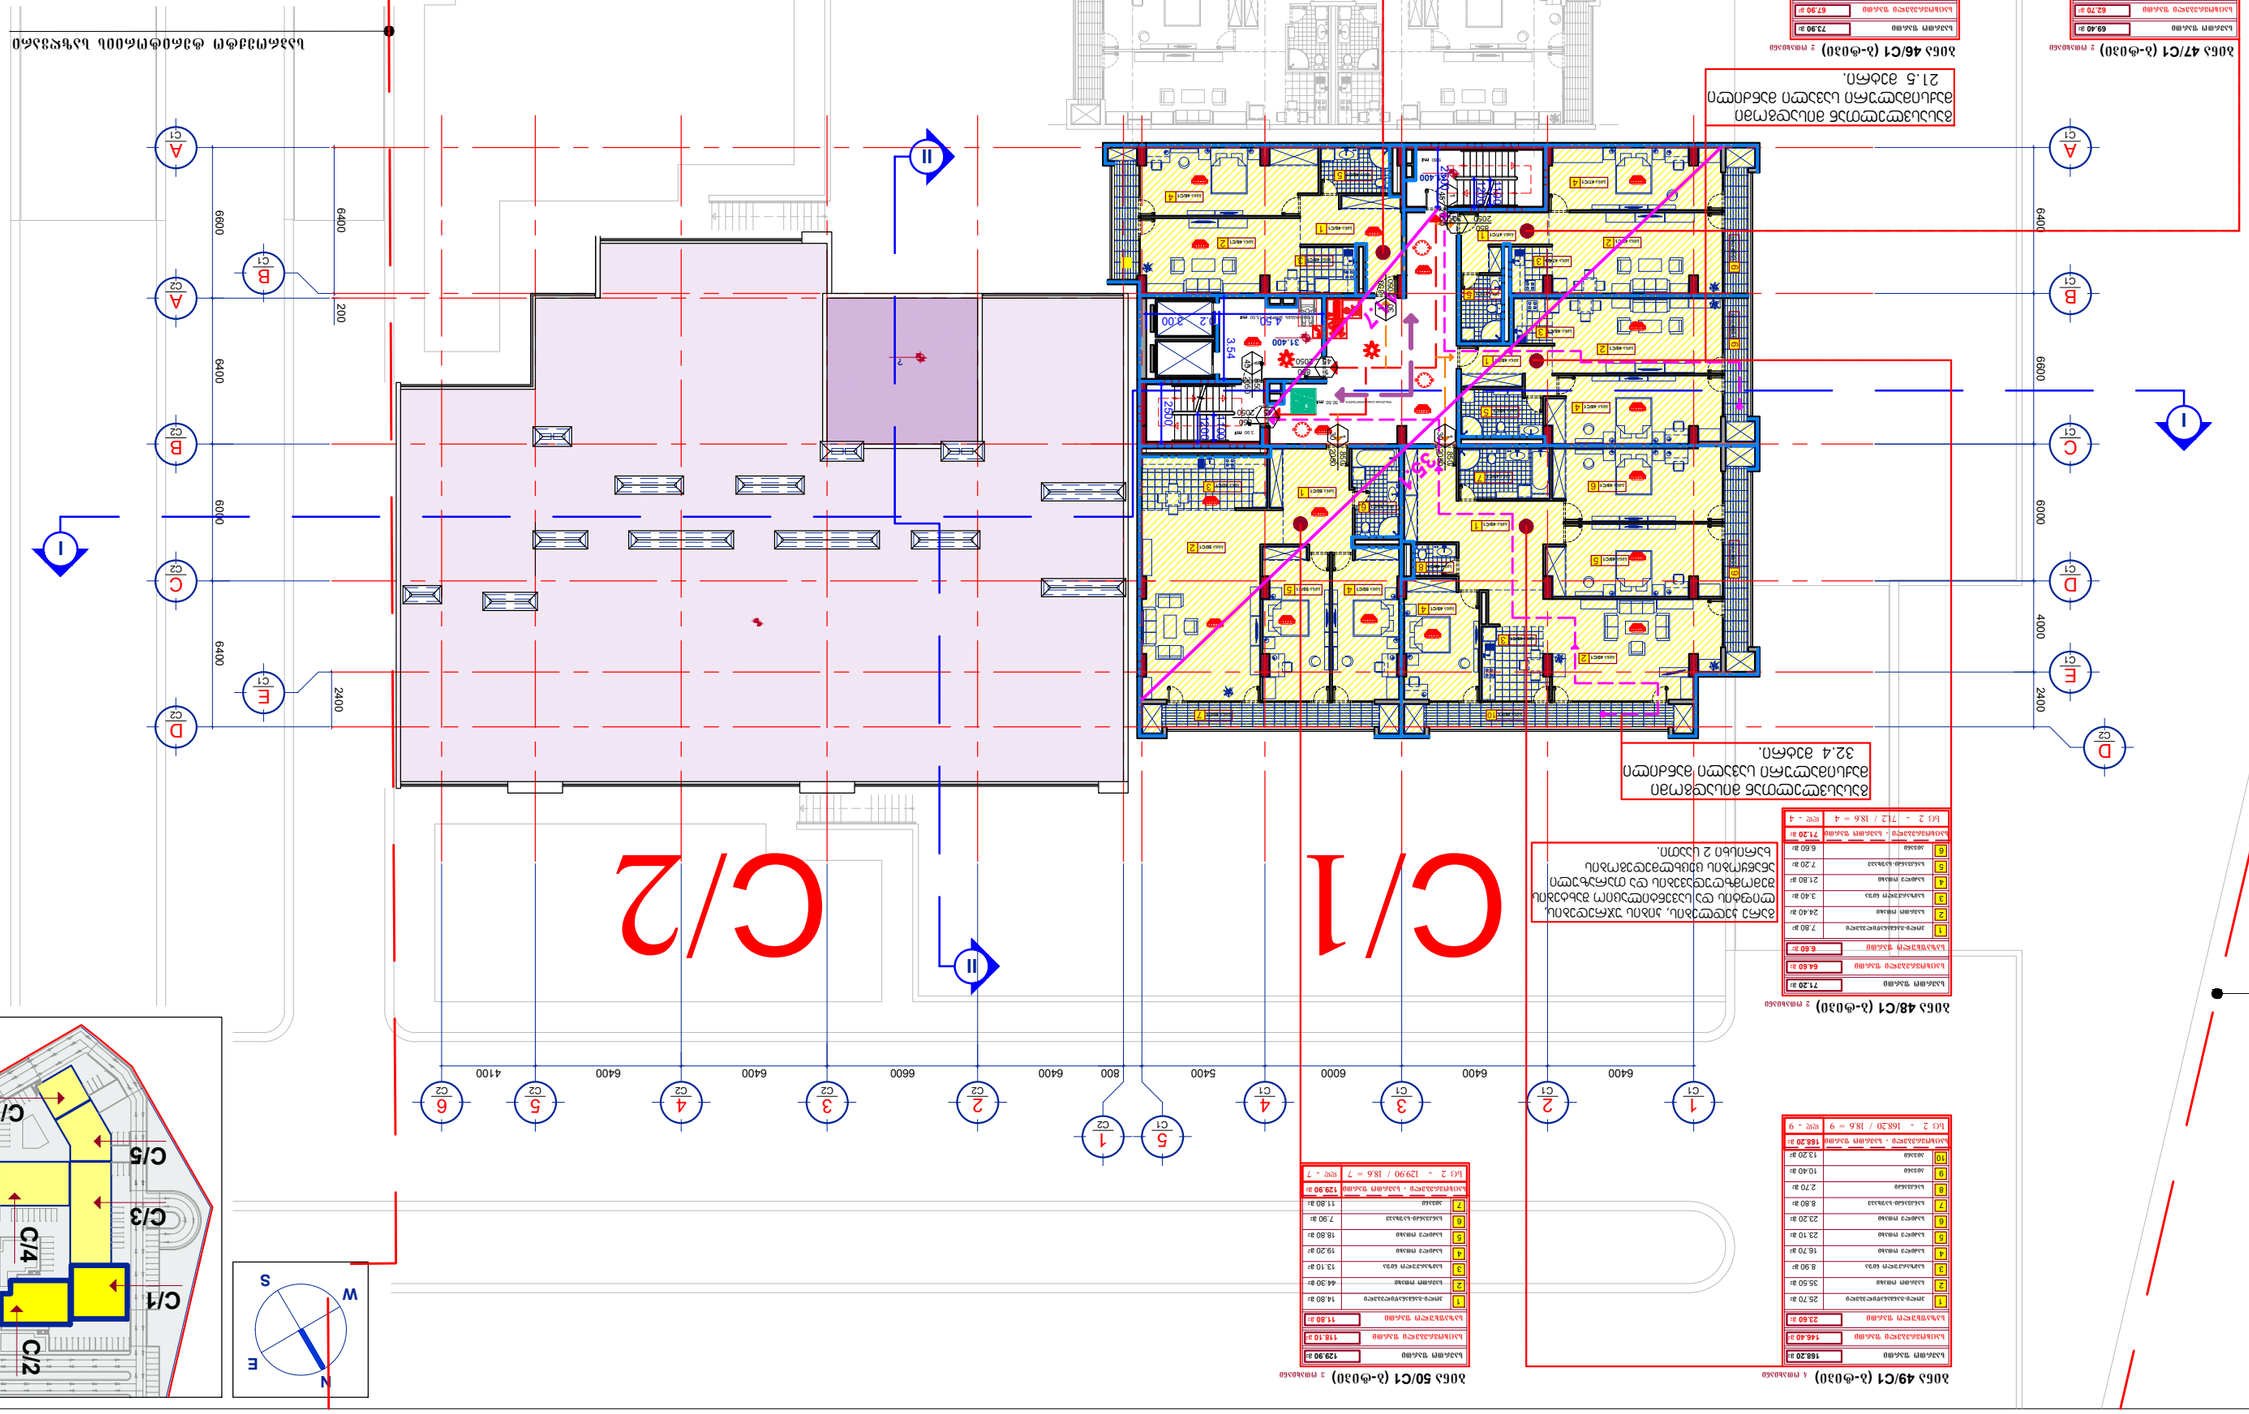

































გენერალური გეგმა

C/1

C/2

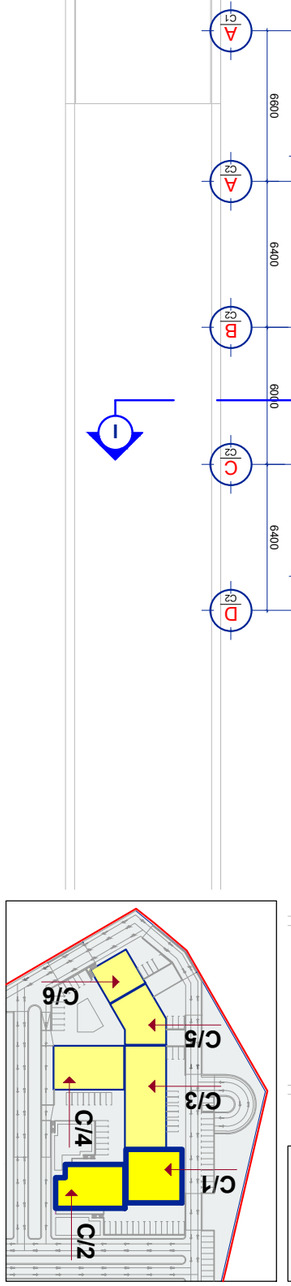

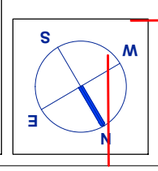

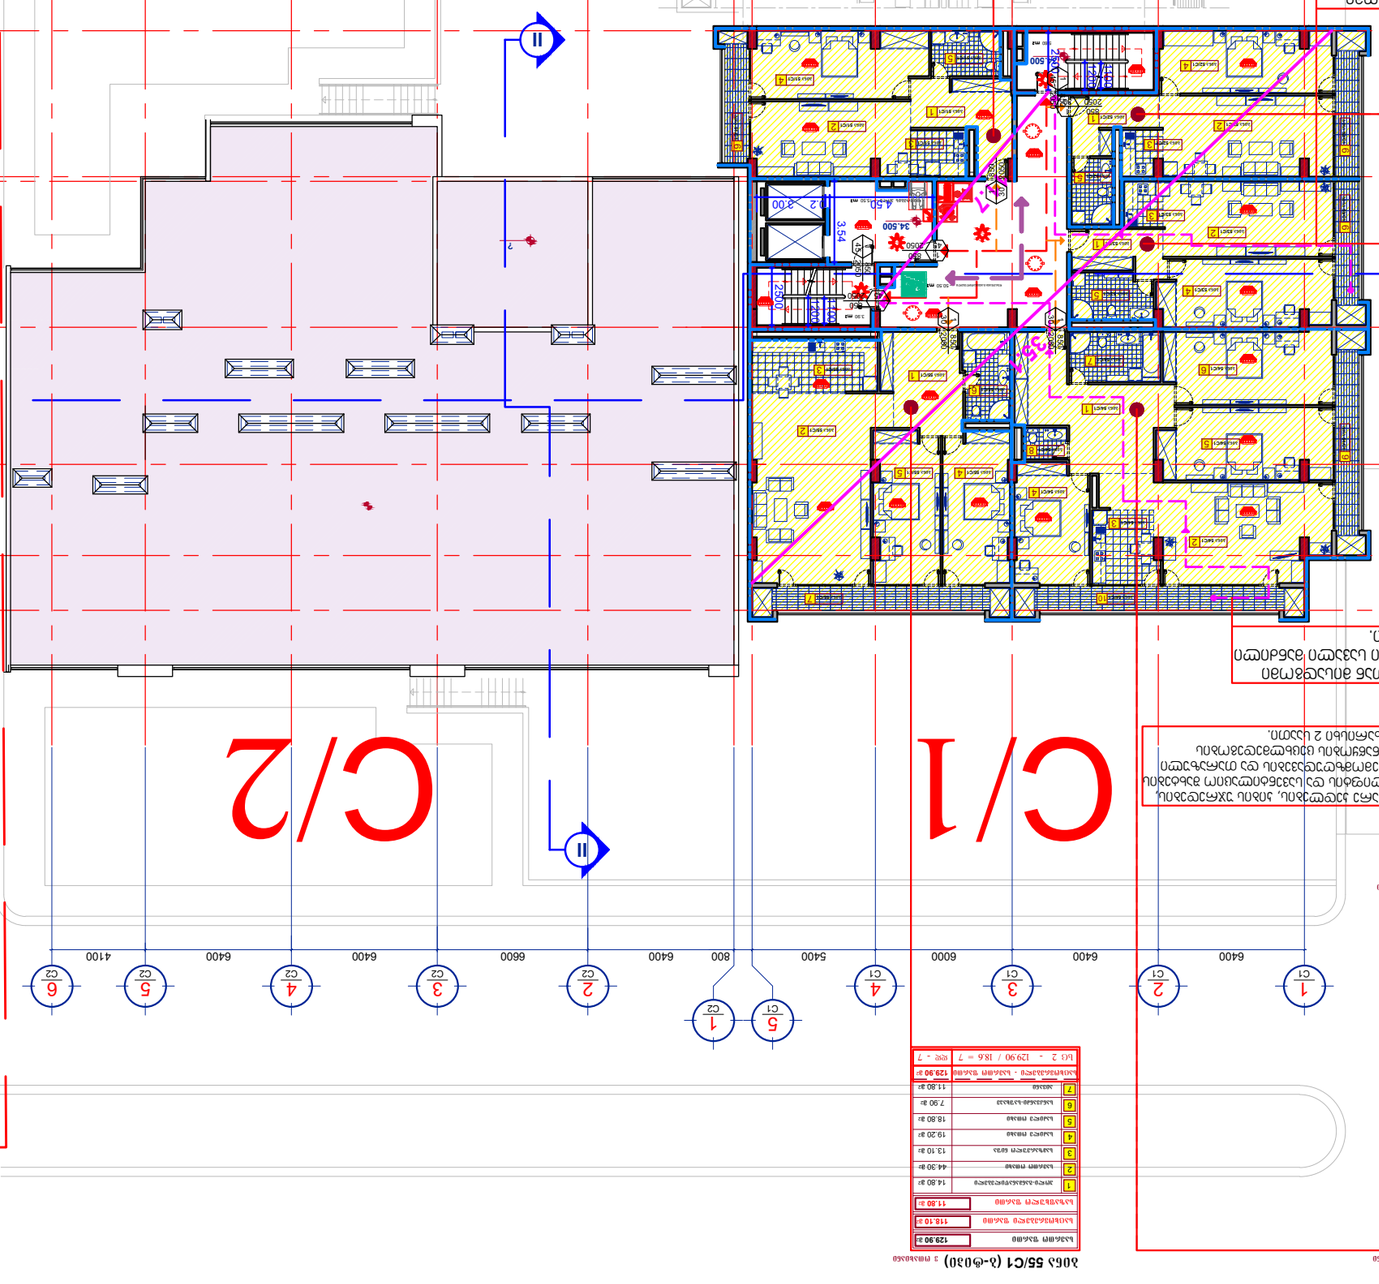

ბინა 52/C1 (3-ოთახი) 2 სამაგიერო

	საერთო ფართი	69.40 მ²
	საცხოვრებელი ფართი	67.70 მ²
	საბინაო-სამეურნეო ფართი	6.70 მ²
1	საერთო აივნის ფართი	7.60 მ²
2	აივნის ფართი	26.20 მ²
3	საძინებელი ოთახი	3.40 მ²
4	საძინებელი ოთახი	20.30 მ²
5	სააბაზანო-ტუალეტი	5.20 მ²
6	ტერასა	6.70 მ²
	საერთო ფართი - საცხოვრებელი ფართი	69.40 მ²
	სულ 2 - 2390 / 18.6 = 4	ფაქ. - 4


	საერთო ფართი	73.90 მ²
	საცხოვრებელი ფართი	67.70 მ²
	საბინაო-სამეურნეო ფართი	6.00 მ²
1	საერთო აივნის ფართი	12.60 მ²
2	აივნის ფართი	22.20 მ²
3	საძინებელი ოთახი	5.10 მ²
4	საძინებელი ოთახი	21.90 მ²
5	სააბაზანო-ტუალეტი	6.10 მ²
6	აივანი	6.00 მ²
	საერთო ფართი - საცხოვრებელი ფართი	73.90 მ²
	სულ 2 - 2390 / 18.6 = 4	ფაქ. - 4


ბინა 53/C1 (3-ოთახი) 2 სამაგიერო

	საერთო ფართი	71.20 მ²
	საცხოვრებელი ფართი	64.60 მ²
	საბინაო-სამეურნეო ფართი	6.60 მ²
1	საერთო აივნის ფართი	7.80 მ²
2	აივნის ფართი	24.40 მ²
3	საძინებელი ოთახი	3.40 მ²
4	საძინებელი ოთახი	21.80 მ²
5	სააბაზანო-ტუალეტი	7.20 მ²
6	აივანი	6.60 მ²
	საერთო ფართი - საცხოვრებელი ფართი	71.20 მ²
	სულ 2 - 712 / 18.6 = 4	ფაქ. - 4

ბინის ტიპი: 3-ოთახიანი ბინა
საერთო ფართი 71.20 მ.კვ.
საცხოვრებელი ფართი 64.60 მ.კვ.
საბინაო-სამეურნეო ფართი 6.60 მ.კვ.
აივნის ფართი 7.80 მ.კვ.
აივნის ფართი 24.40 მ.კვ.
საძინებელი ოთახი 3.40 მ.კვ.
საძინებელი ოთახი 21.80 მ.კვ.
სააბაზანო-ტუალეტი 7.20 მ.კვ.
აივანი 6.60 მ.კვ.
საერთო ფართი - საცხოვრებელი ფართი 71.20 მ.კვ.
სულ 2 - 712 / 18.6 = 4 ფაქ. - 4

ბინა 54/C1 (3-ოთახი) 4 სამაგიერო

	საერთო ფართი	168.20 მ²
	საცხოვრებელი ფართი	146.40 მ²
	საბინაო-სამეურნეო ფართი	21.80 მ²
1	საერთო-საცხოვრებელი ფართი	25.70 მ²
2	საძინებელი ოთახი	35.50 მ²
3	საბინაო-სამეურნეო ფართი	8.90 მ²
4	საძინებელი ოთახი	16.70 მ²
5	საძინებელი ოთახი	23.10 მ²
6	საძინებელი ოთახი	23.20 მ²
7	სააბაზანო-ტუალეტი	8.80 მ²
8	სააბაზანო	2.70 მ²
9	აივანი	10.40 მ²
10	აივანი	13.20 მ²
	საერთო ფართი - საცხოვრებელი ფართი	168.20 მ²
	სულ 2 - 1632.0 / 18.6 = 9	ფაქ. - 9


ბინა 55/C1 (3-ოთახი) 3 სამაგიერო

	საერთო ფართი	129.90 მ²
	საცხოვრებელი ფართი	118.10 მ²
	საბინაო-სამეურნეო ფართი	11.80 მ²
1	საერთო-საცხოვრებელი ფართი	14.80 მ²
2	საძინებელი ოთახი	44.30 მ²
3	საბინაო-სამეურნეო ფართი	13.10 მ²
4	საძინებელი ოთახი	19.20 მ²
5	საძინებელი ოთახი	18.80 მ²
6	საძინებელი-ტუალეტი	7.90 მ²
7	აივანი	11.80 მ²
	საერთო ფართი - საცხოვრებელი ფართი	129.90 მ²
	სულ 2 - 129.90 / 18.6 = 7	ფაქ. - 7














ფასადის ხედი ღერძებ 1-6 გასწვრივ

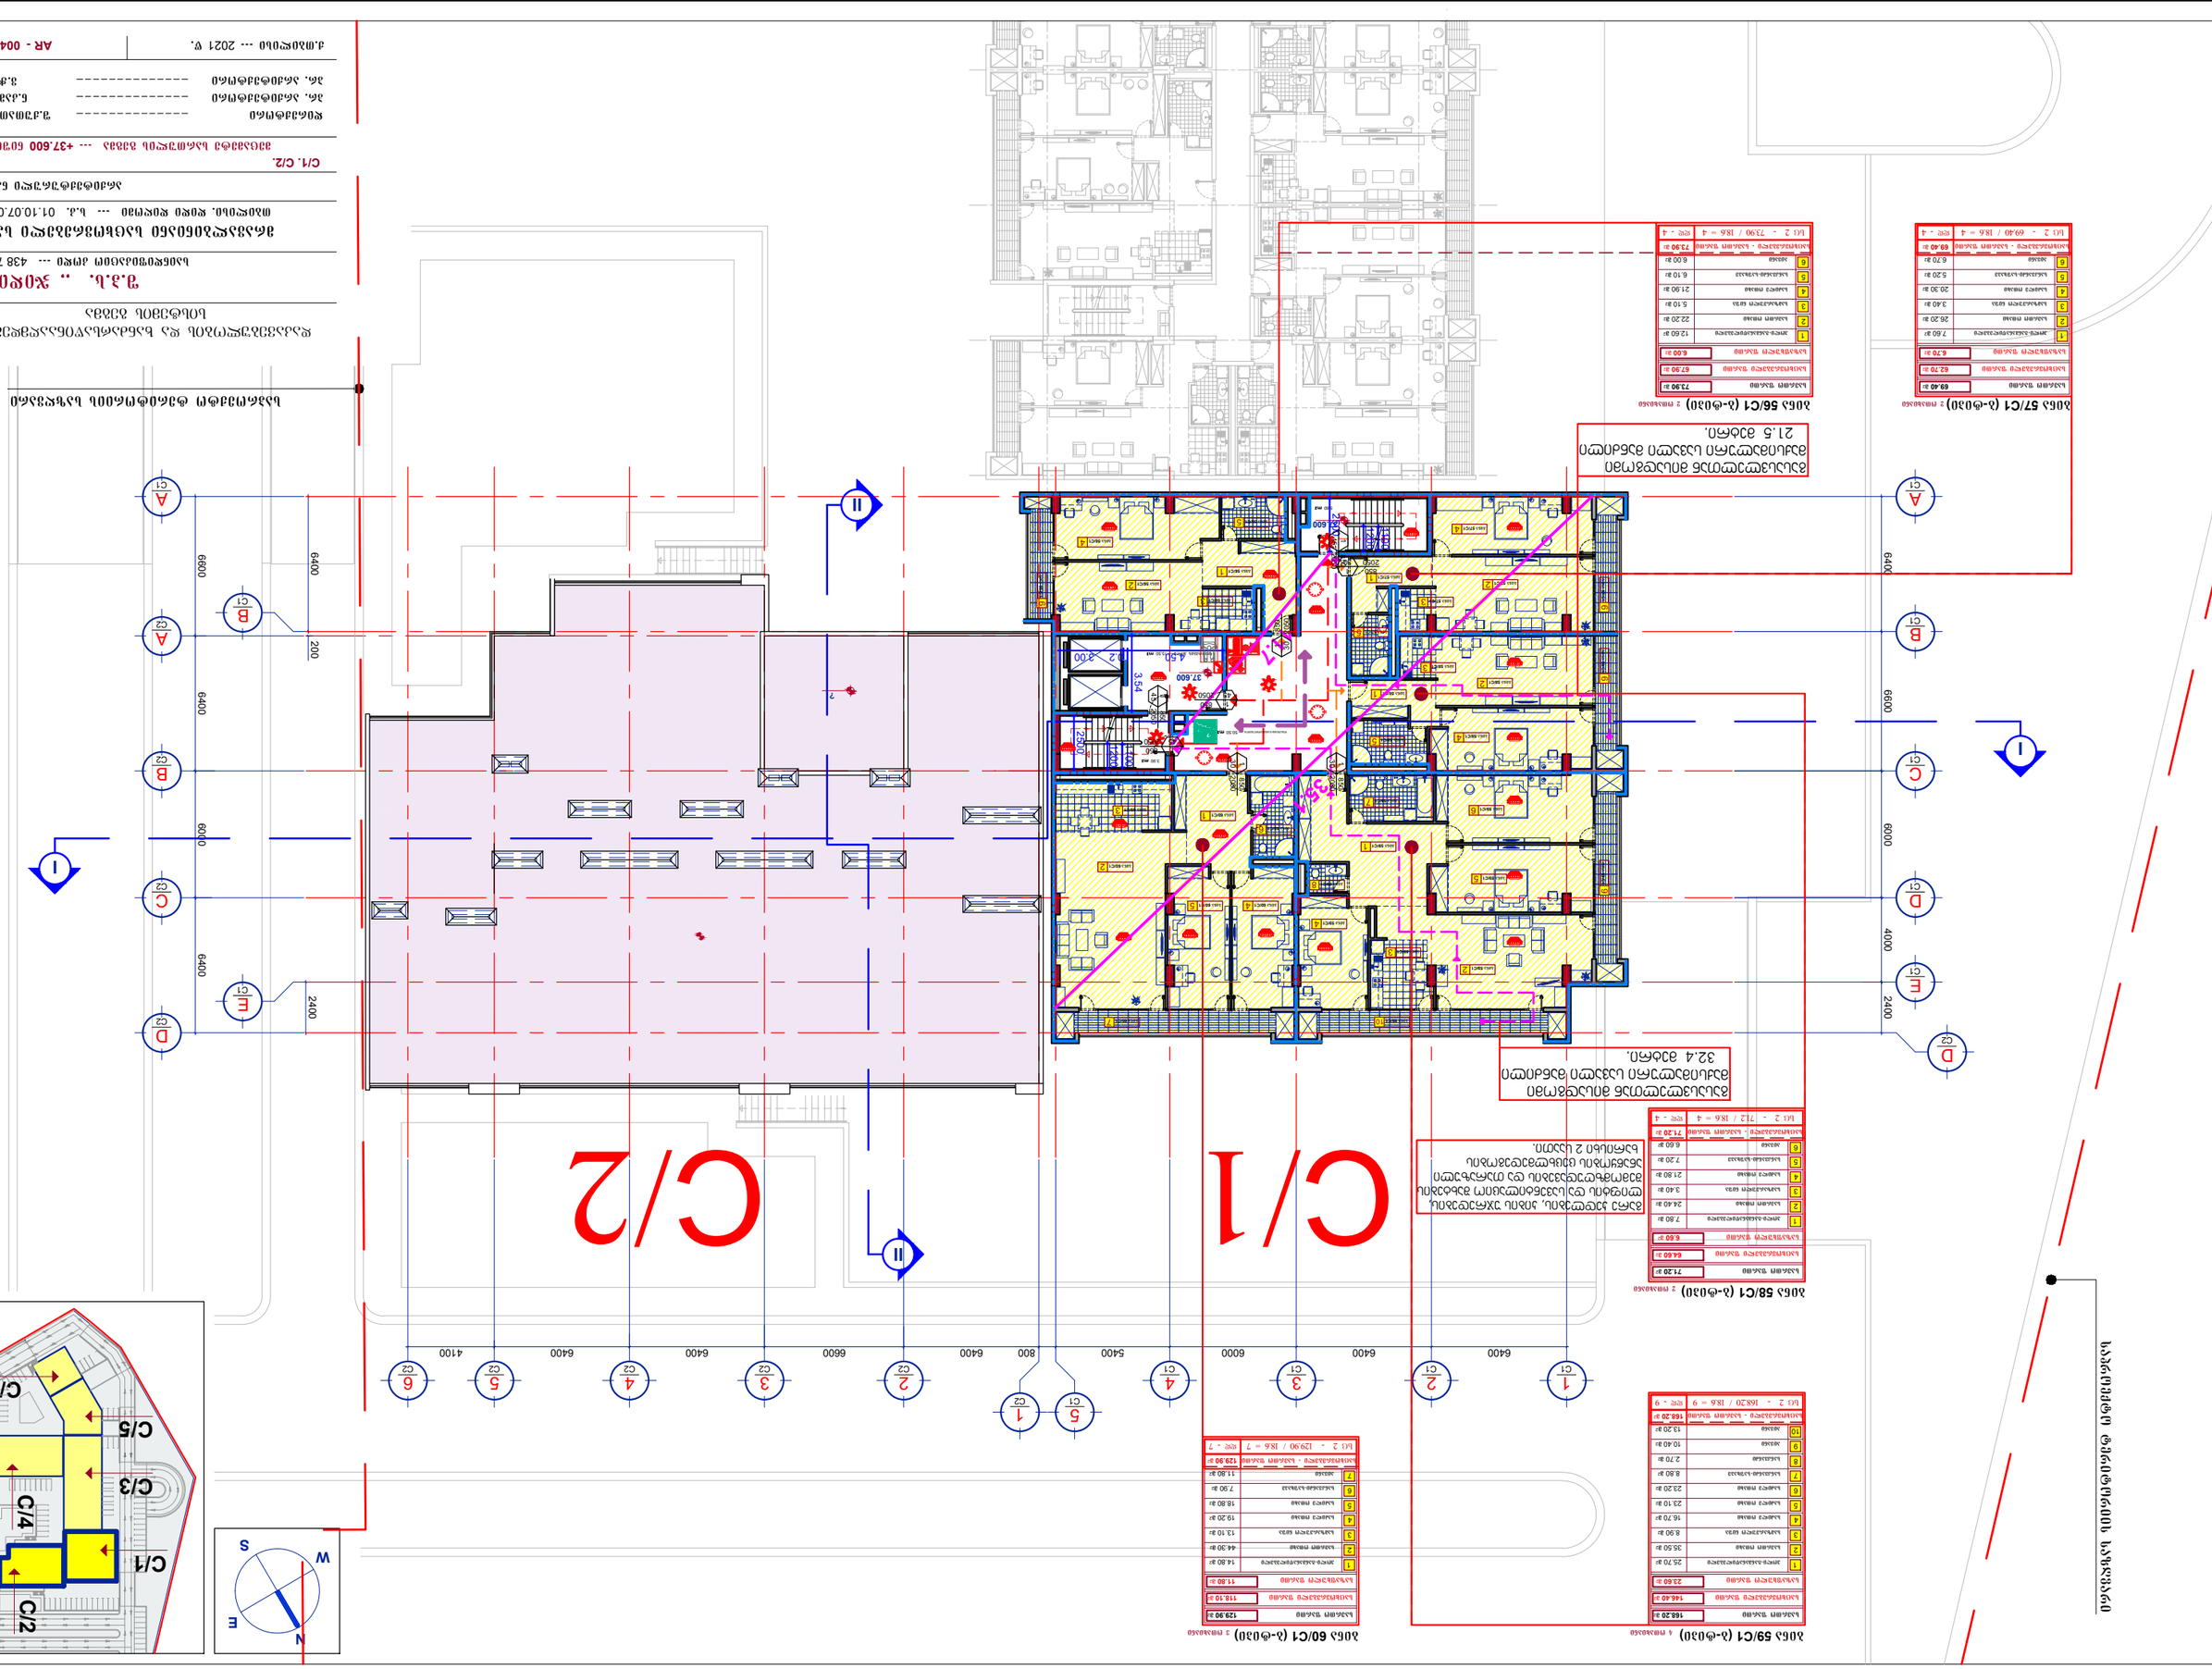
ბაღის შენობა
ბაღის შენობა
ბაღის შენობა









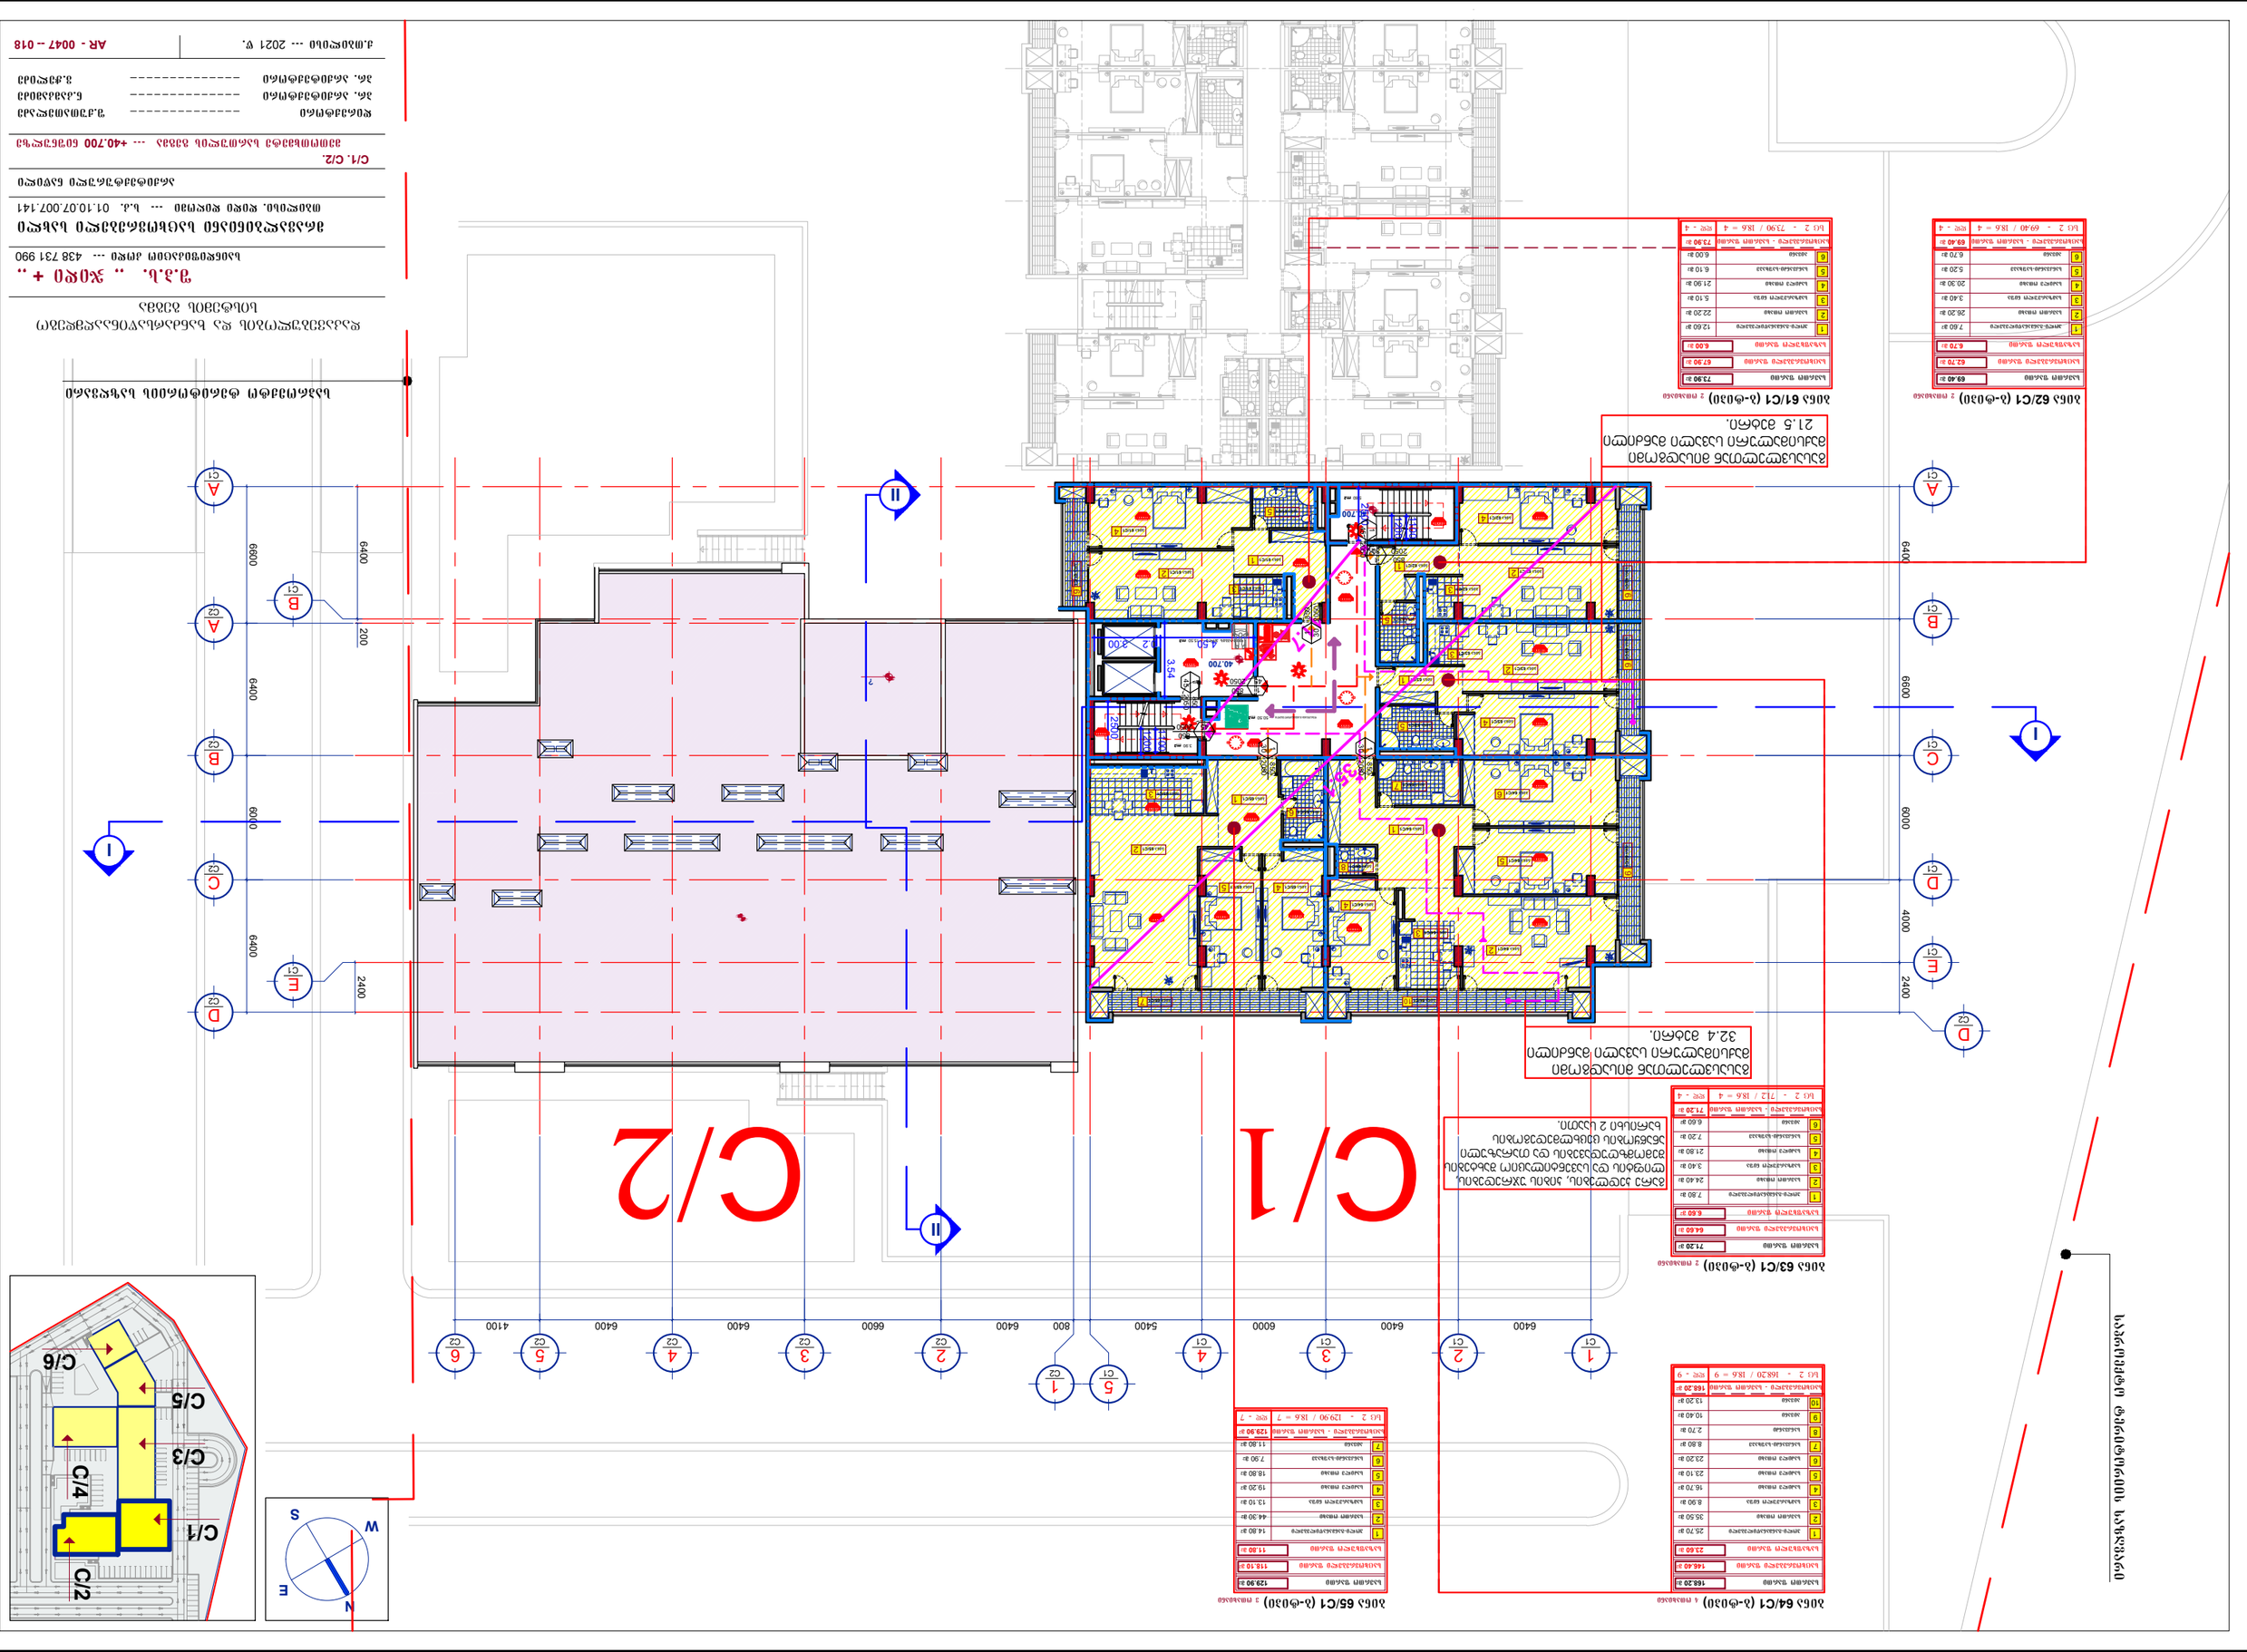

ბინა 62/C1 (პ-ფ10ი) 2 ოთახიანი

საერთო ფართი	69.40 მ²
საერთო ფართი - საანგარიშო ფართი	69.40 მ²
საცხოვრებელი ფართი	67.70 მ²
საერთო ფართი გარე კედლებით	67.70 მ²
საერთო ფართი შიდა კედლებით	6.70 მ²

1	საერთო-საანგარიშო ფართი	7.60 მ²
2	საცხოვრებელი ფართი	26.20 მ²
3	სველი წერტილის ფართი	3.40 მ²
4	საძინებლის ფართი	20.30 მ²
5	სანაცვლო-ტიპიური	5.20 მ²
6	ანაბეჭდი	6.70 მ²

სულ 2 - 2390 / 18.6 = 4 ფაქ. - 4

ბინა 61/C1 (პ-ფ10ი) 2 ოთახიანი

საერთო ფართი	72.90 მ²
საერთო ფართი - საანგარიშო ფართი	72.90 მ²
საცხოვრებელი ფართი	67.90 მ²
საერთო ფართი შიდა კედლებით	6.00 მ²

1	საერთო-საანგარიშო ფართი	12.60 მ²
2	საძინებლის ფართი	22.20 მ²
3	სველი წერტილის ფართი	5.10 მ²
4	საძინებლის ფართი	21.90 მ²
5	სანაცვლო-ტიპიური	6.10 მ²
6	ანაბეჭდი	6.00 მ²

სულ 2 - 2390 / 18.6 = 4 ფაქ. - 4

ბინა 63/C1 (პ-ფ10ი) 2 ოთახიანი

საერთო ფართი	71.20 მ²
საერთო ფართი - საანგარიშო ფართი	64.60 მ²
საცხოვრებელი ფართი	64.60 მ²
საერთო ფართი შიდა კედლებით	6.60 მ²

1	საერთო-საანგარიშო ფართი	7.80 მ²
2	საძინებლის ფართი	24.40 მ²
3	სველი წერტილის ფართი	3.40 მ²
4	საძინებლის ფართი	21.80 მ²
5	სანაცვლო-ტიპიური	7.20 მ²
6	ანაბეჭდი	6.60 მ²

სულ 2 - 712 / 18.6 = 4 ფაქ. - 4

ბინა 64/C1 (პ-ფ10ი) 4 ოთახიანი

საერთო ფართი	166.20 მ²
საერთო ფართი - საანგარიშო ფართი	166.40 მ²
საცხოვრებელი ფართი	23.60 მ²
საერთო ფართი შიდა კედლებით	11.60 მ²

1	საერთო-საანგარიშო ფართი	25.70 მ²
2	საძინებლის ფართი	35.50 მ²
3	სანაცვლო-ტიპიური	8.90 მ²
4	სველი წერტილის ფართი	16.70 მ²
5	სველი წერტილის ფართი	23.10 მ²
6	სველი წერტილის ფართი	23.20 მ²
7	სანაცვლო-ტიპიური	8.80 მ²
8	სანაცვლო	2.70 მ²
9	ანაბეჭდი	10.40 მ²
10	ანაბეჭდი	13.20 მ²

სულ 2 - 1632.0 / 18.6 = 9 ფაქ. - 9

ბინა 65/C1 (პ-ფ10ი) 3 ოთახიანი

საერთო ფართი	129.90 მ²
საერთო ფართი - საანგარიშო ფართი	118.10 მ²
საცხოვრებელი ფართი	11.80 მ²
საერთო ფართი შიდა კედლებით	11.80 მ²

1	საერთო-საანგარიშო ფართი	14.80 მ²
2	საძინებლის ფართი	44.30 მ²
3	სანაცვლო-ტიპიური	13.10 მ²
4	სველი წერტილის ფართი	19.20 მ²
5	სველი წერტილის ფართი	18.80 მ²
6	სანაცვლო-ტიპიური	7.90 მ²
7	ანაბეჭდი	11.80 მ²

სულ 2 - 1299 / 18.6 = 7 ფაქ. - 7

ბინა 63/C1 (პ-ფ10ი) 2 ოთახიანი
ბინა 61/C1 (პ-ფ10ი) 2 ოთახიანი
ბინა 62/C1 (პ-ფ10ი) 2 ოთახიანი
ბინა 64/C1 (პ-ფ10ი) 4 ოთახიანი
ბინა 65/C1 (პ-ფ10ი) 3 ოთახიანი

ბინების ფართების ცხრილები იხილეთ ნახაზ ც/2-ზე

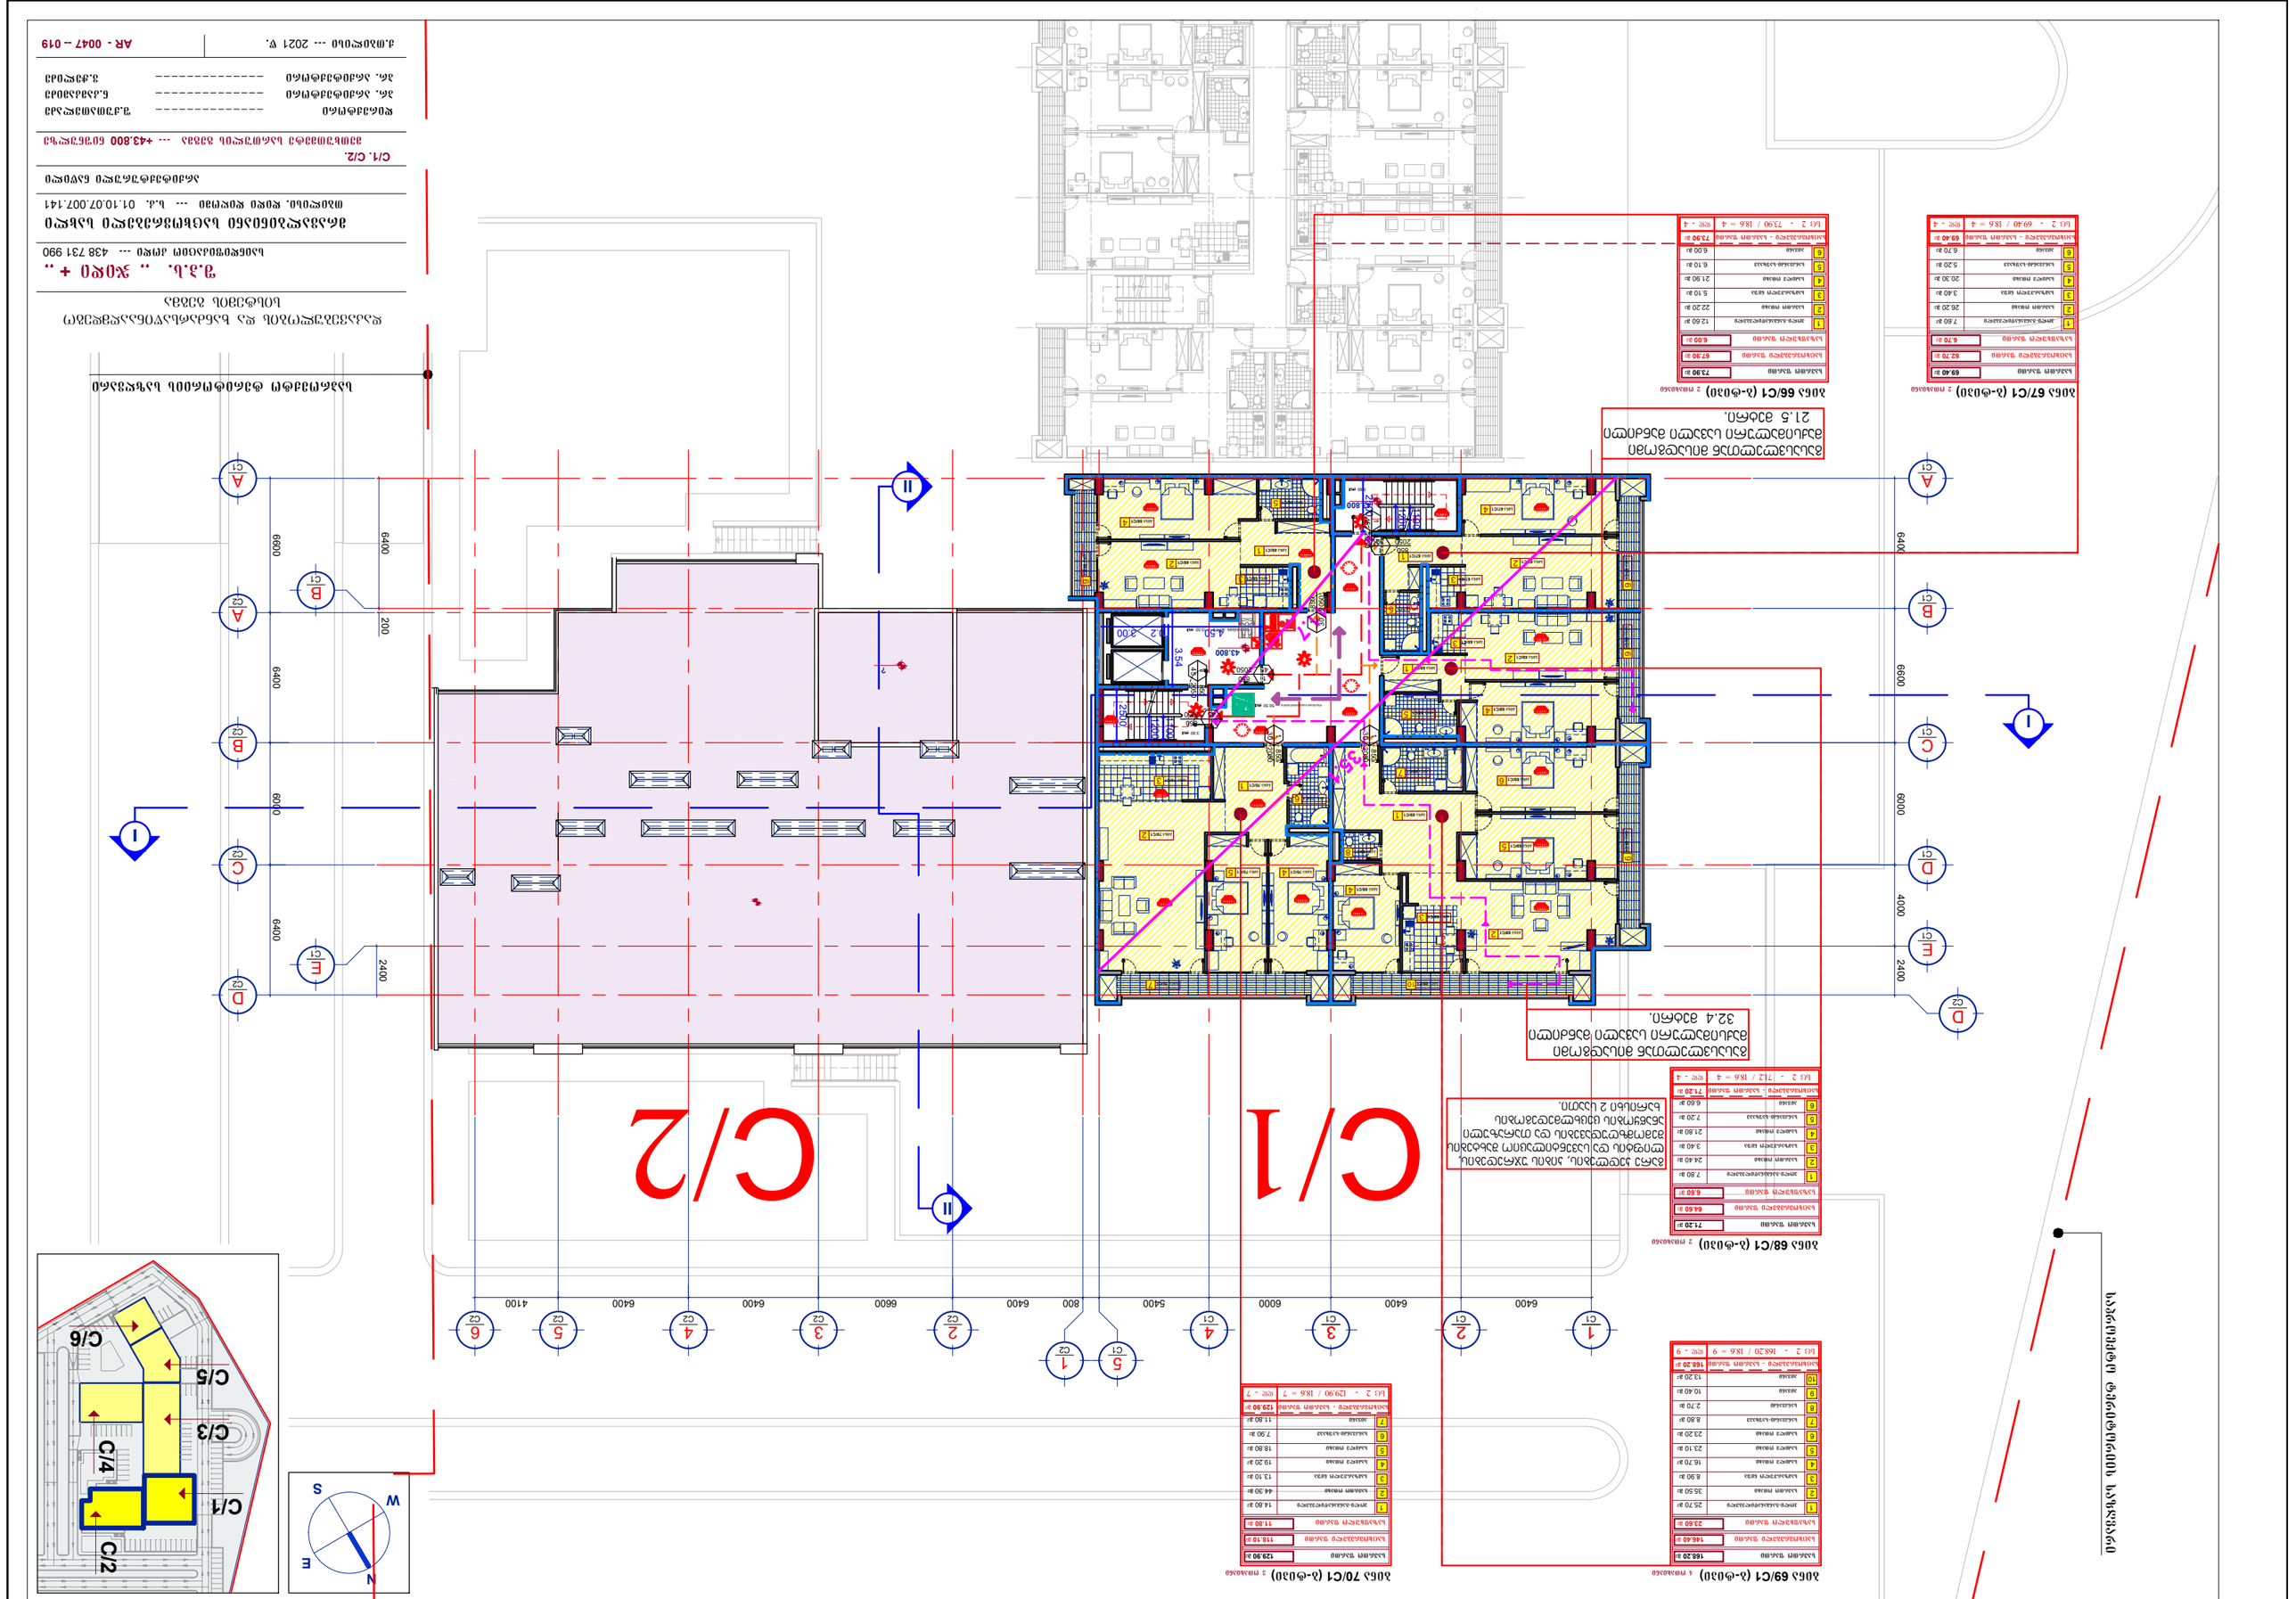
C/1
C/2
C/3
C/4
C/5
C/6
N
E
S
W
I
II
A C1
B C1
C C1
D C1
E C1
1 C2
2 C2
3 C2
4 C2
5 C2
6 C2
6600
6400
4000
2400
200
800
5400
4100
3.54
43.800












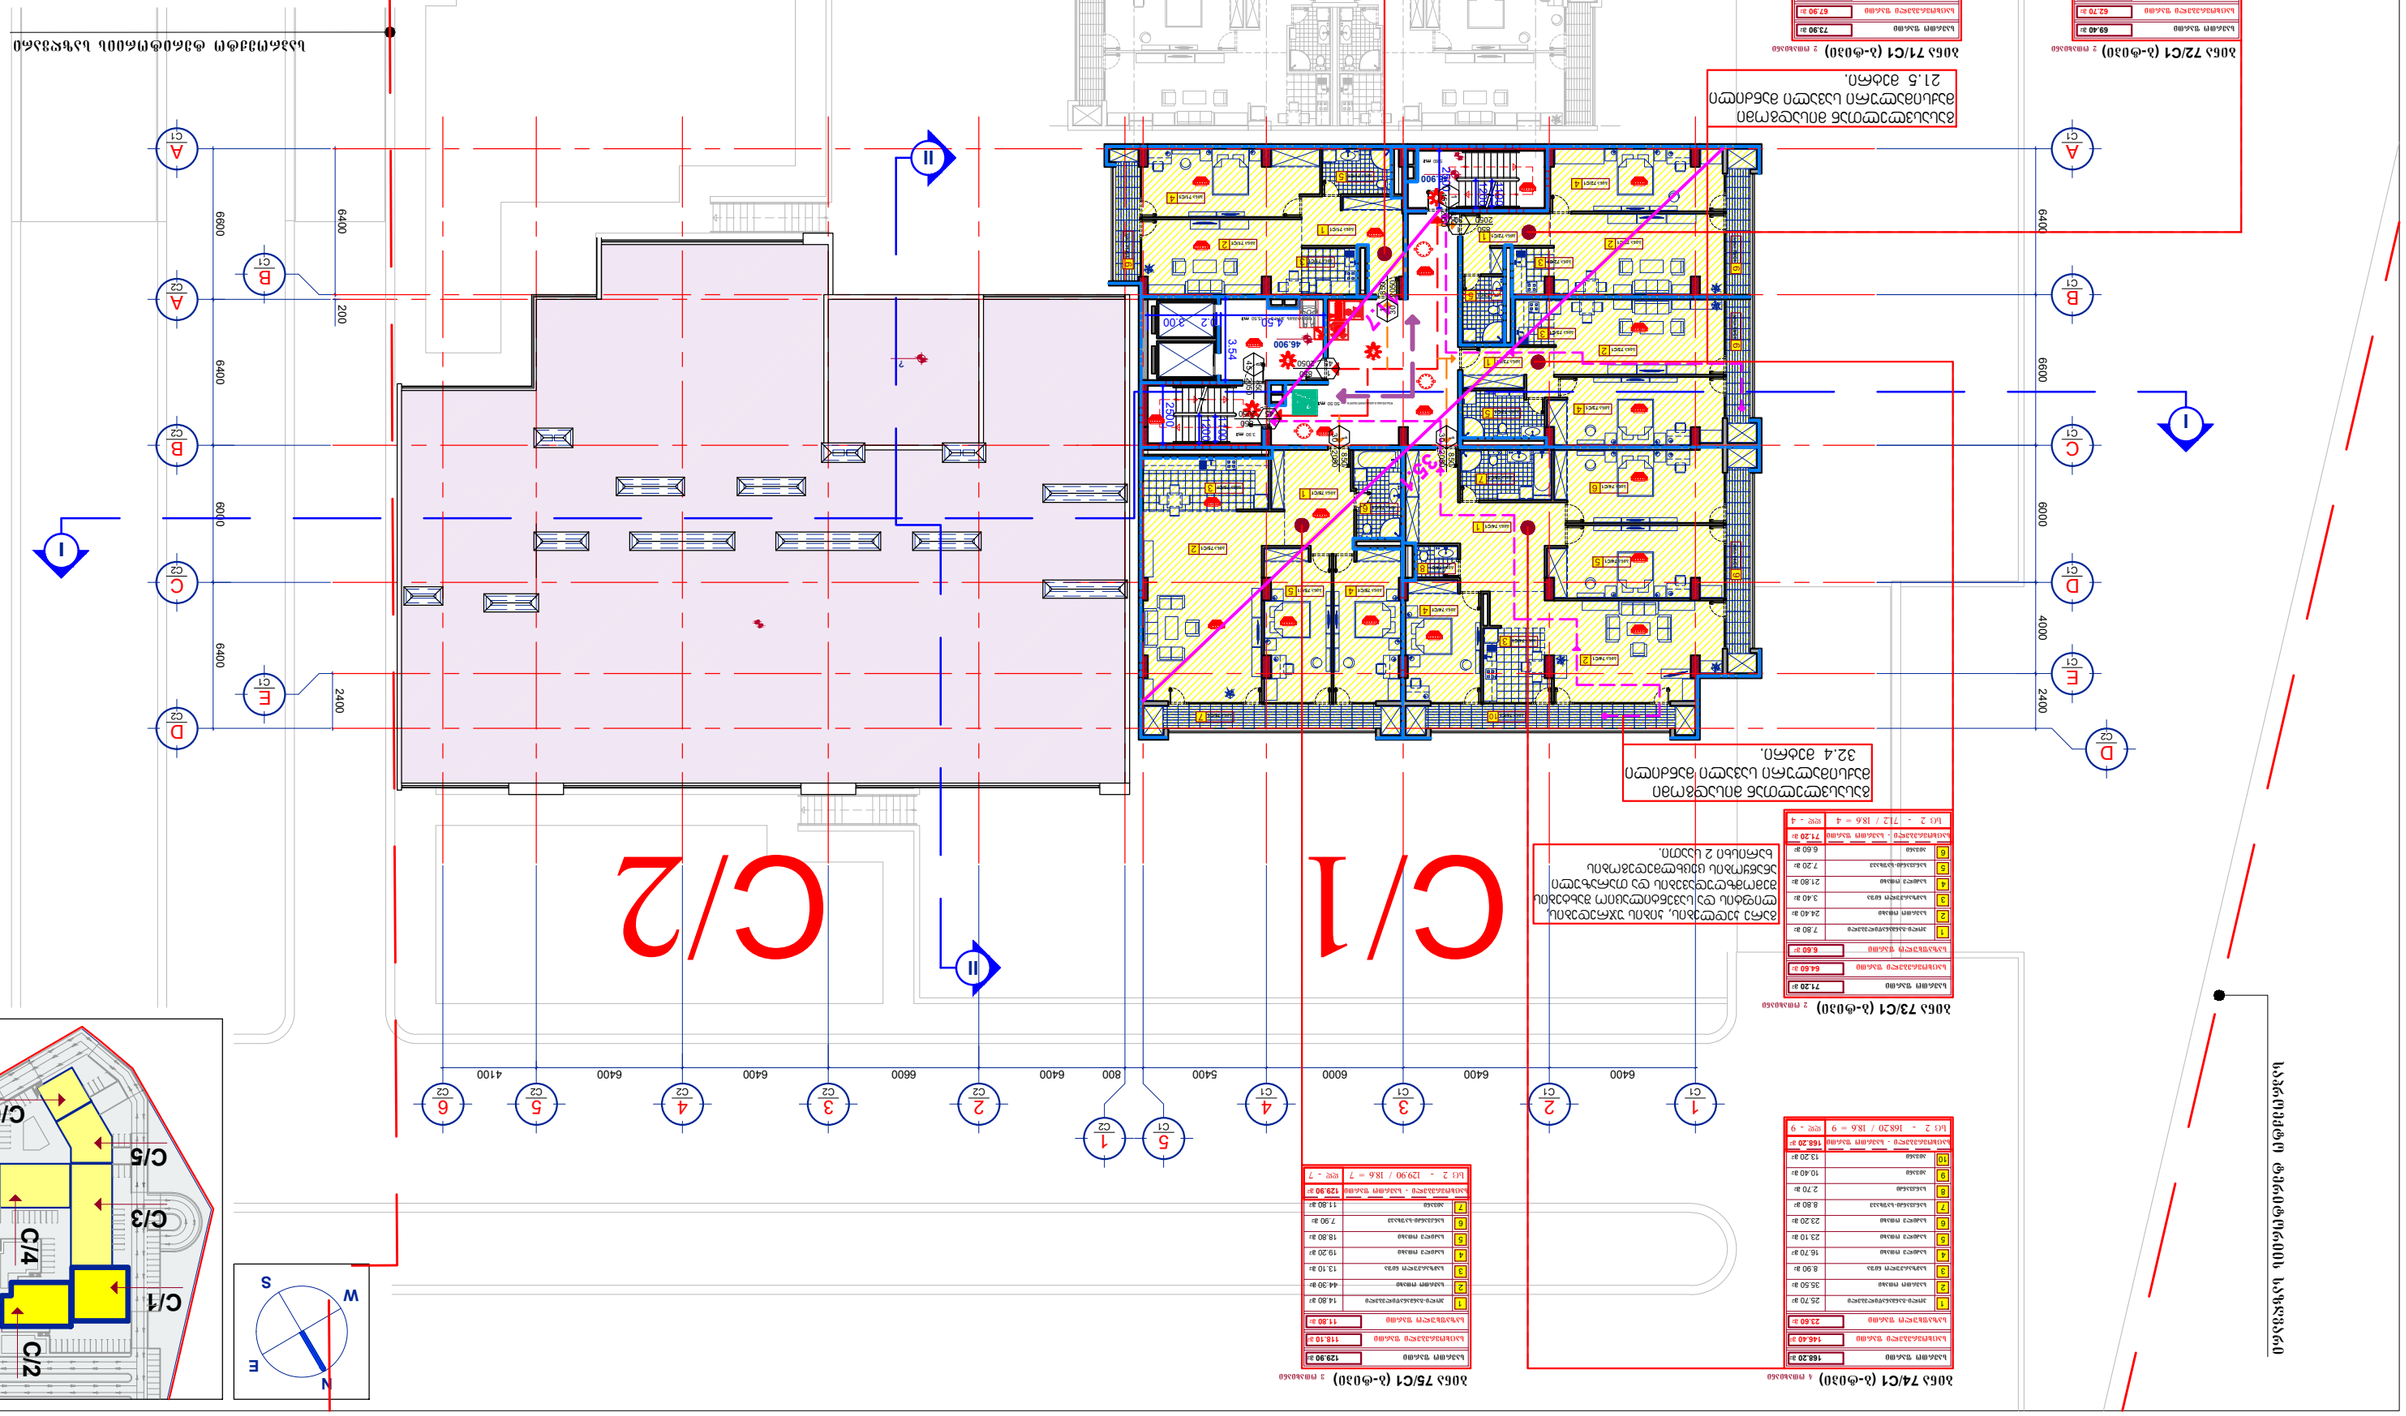




























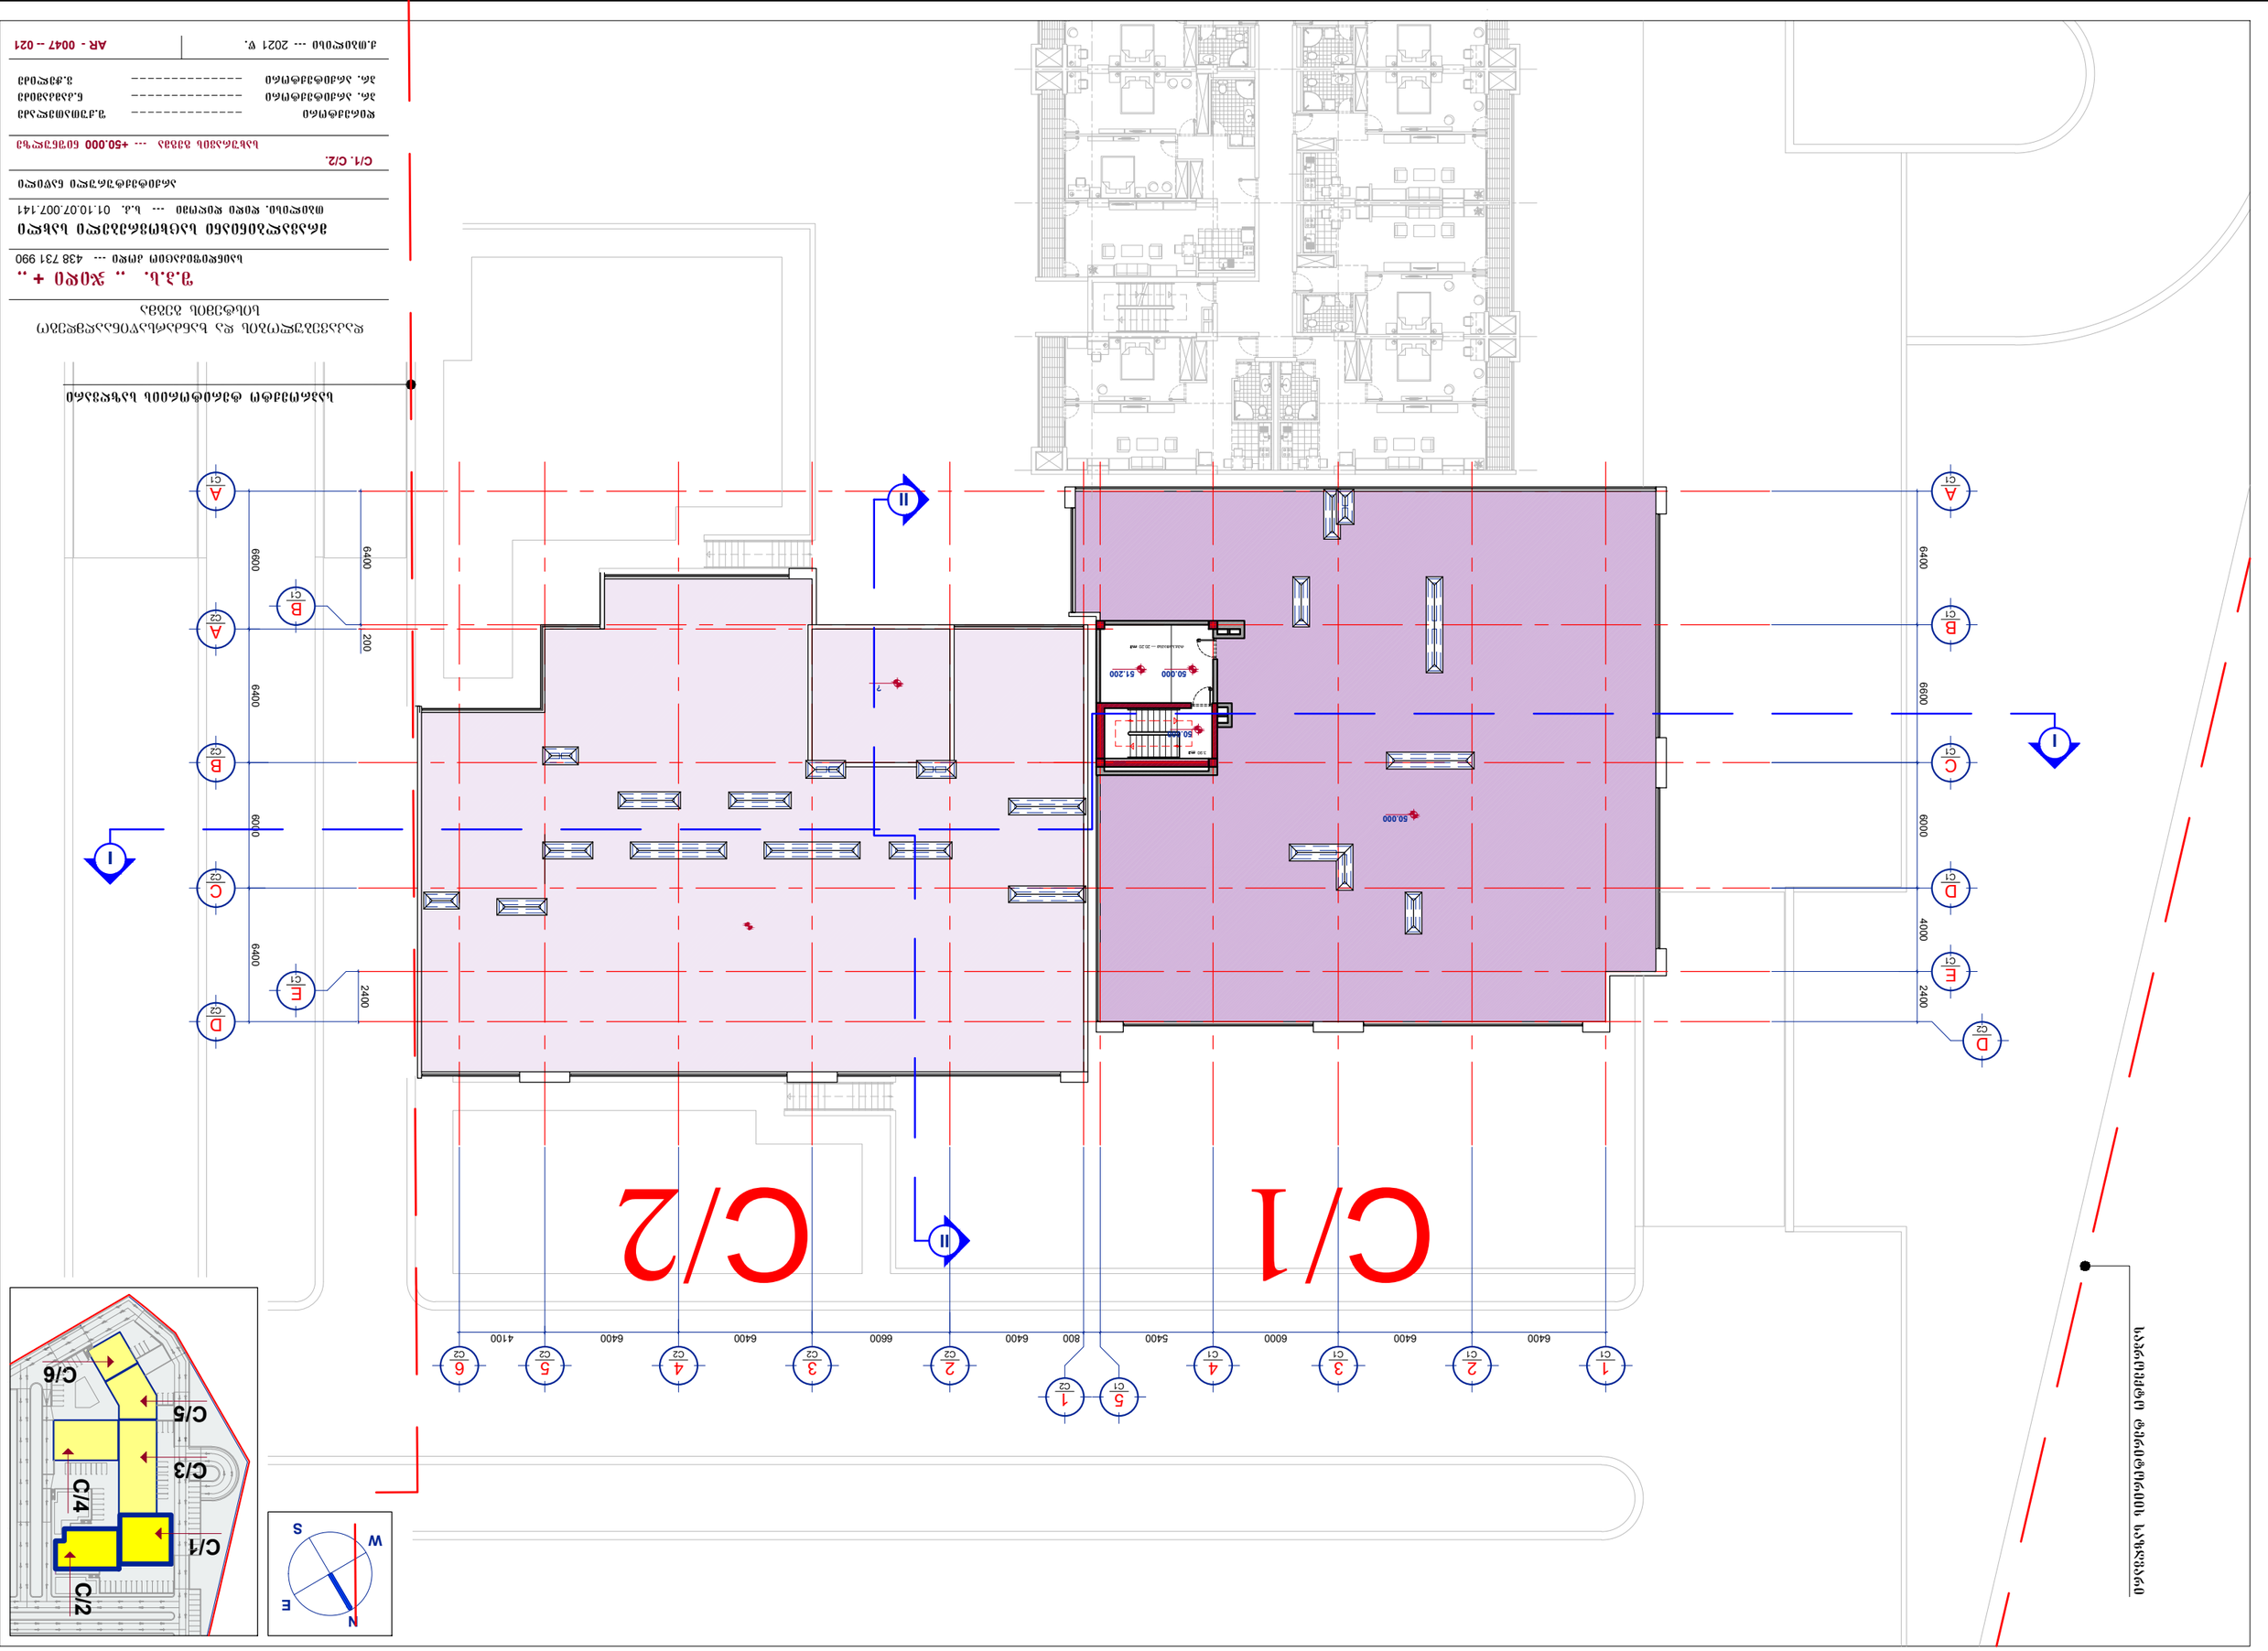

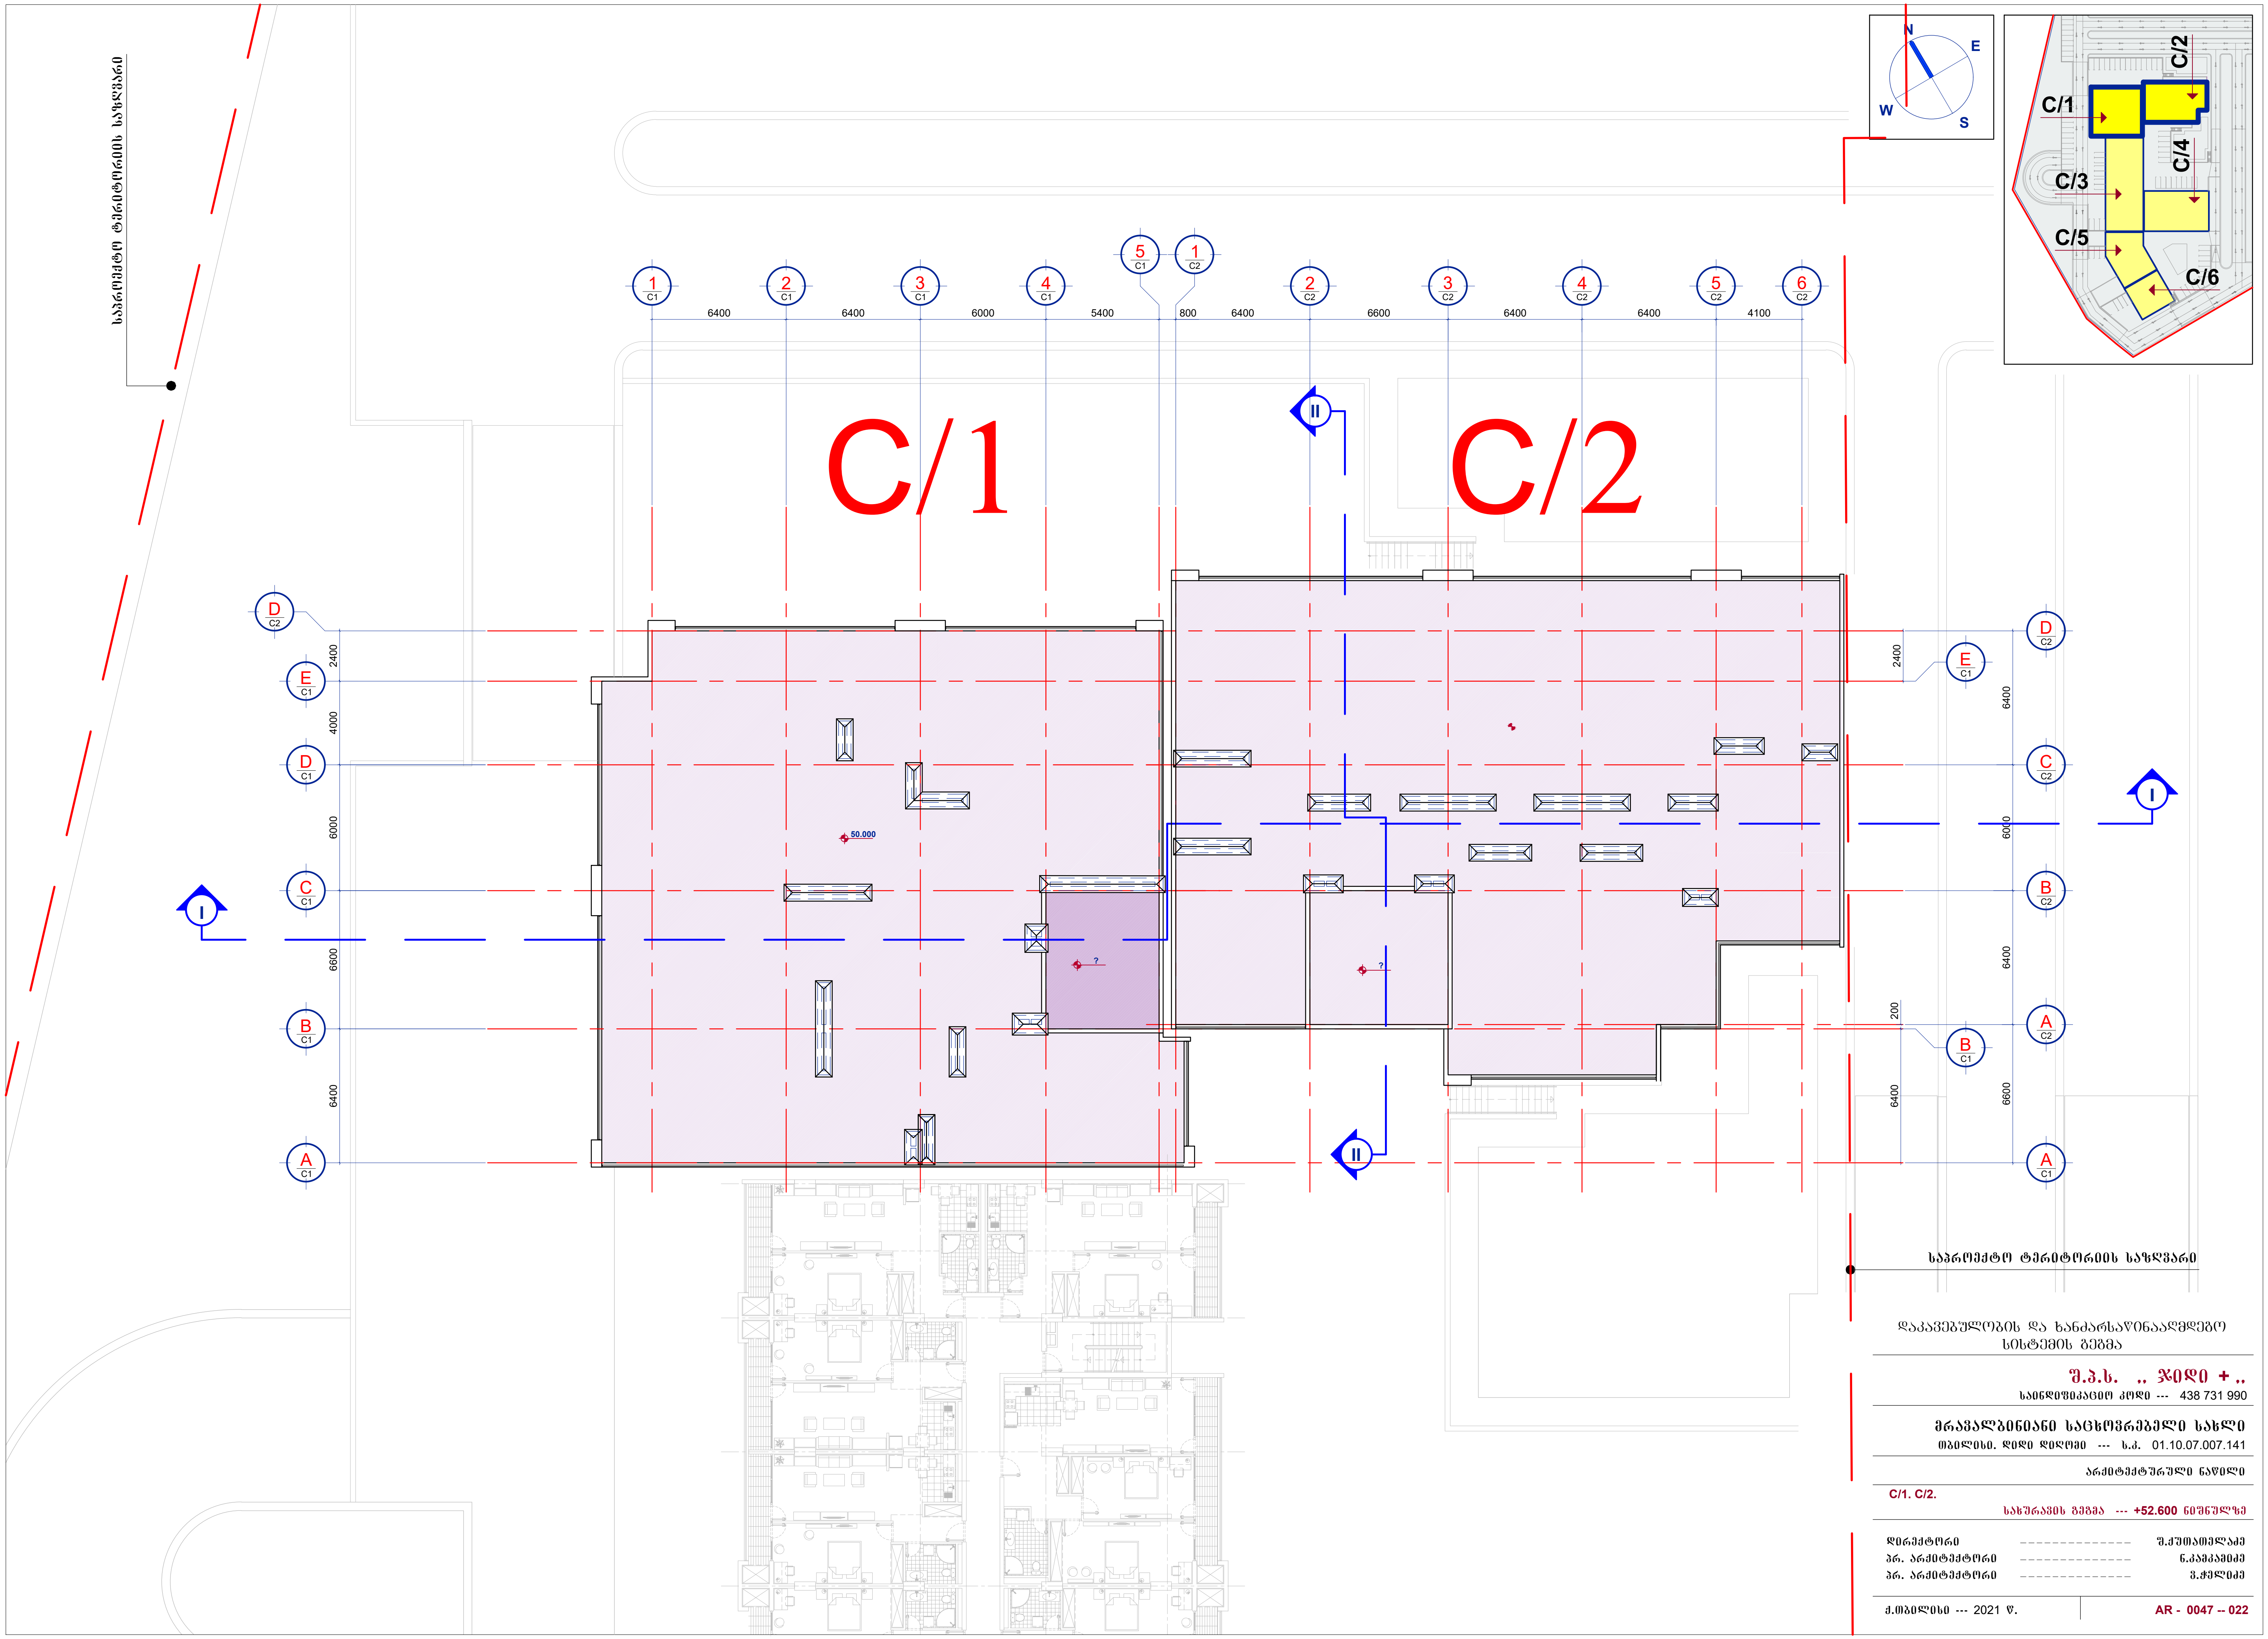

დაკავებულობის და ხანძარსაწინააღმდეგო სისტემის გეგმა

შ.პ.ს. ,, ჯიდი + ,,

საიდენტიფიკაციო კოდი --- 438 731 990

მრავალბინიანი საცხოვრებელი სახლი

თბილისი. დიდი დიღომი --- ს.კ. 01.10.07.007.141

არქიტექტურული ნაწილი

C/1. C/2.

სახურავის გეგმა --- **+52.600** ნიშნულზე

დირექტორი	---------------	შ.ქუთათელაძე
პრ. არქიტექტორი	---------------	ნ.კამკამიძე
პრ. არქიტექტორი	---------------	ვ.ჭელიძე

ქ.თბილისი --- 2021 წ. | **AR - 0047 -- 022**











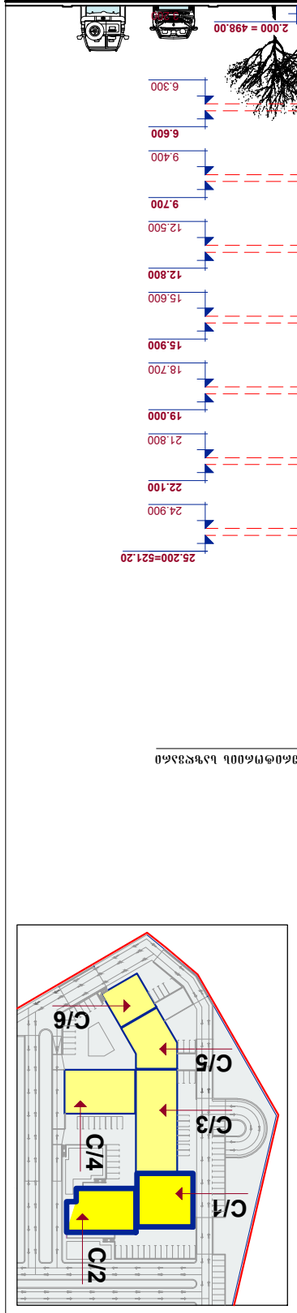

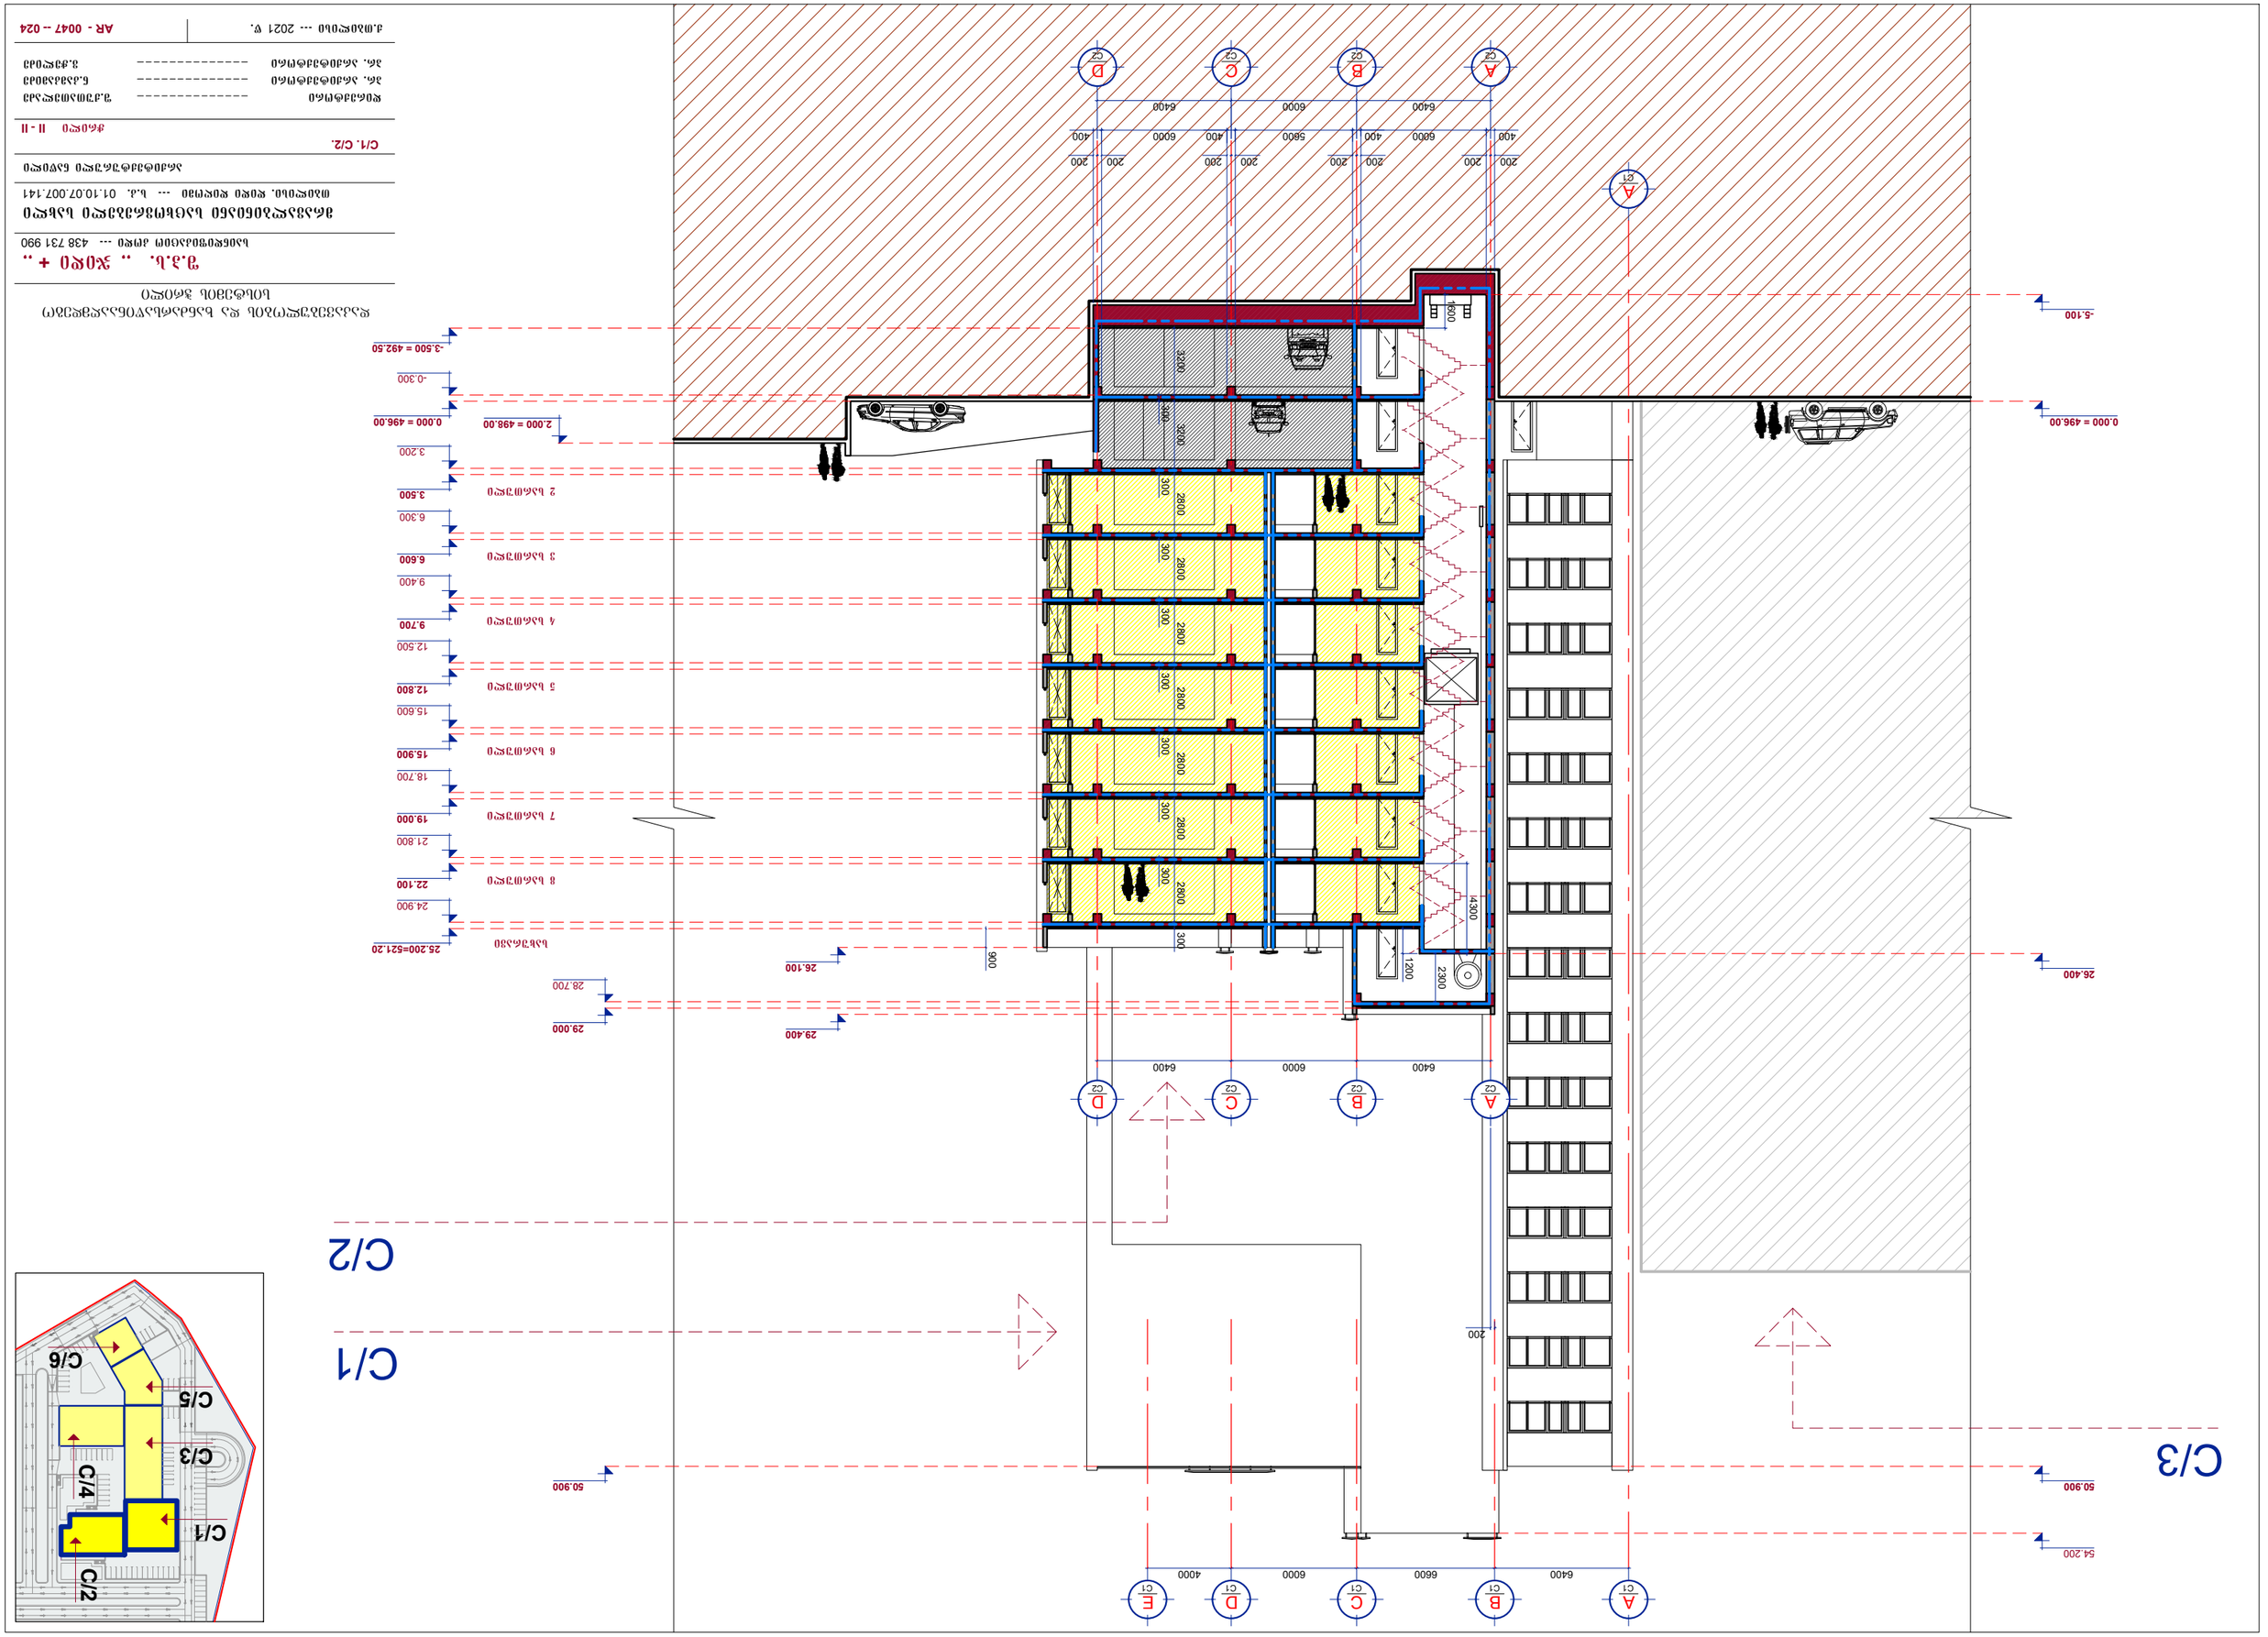










შენობა C1- სართულის გეგმა 3.50 და 6.60 ნიშნ.
"ა" ტიპის საცხ. ერთეულით

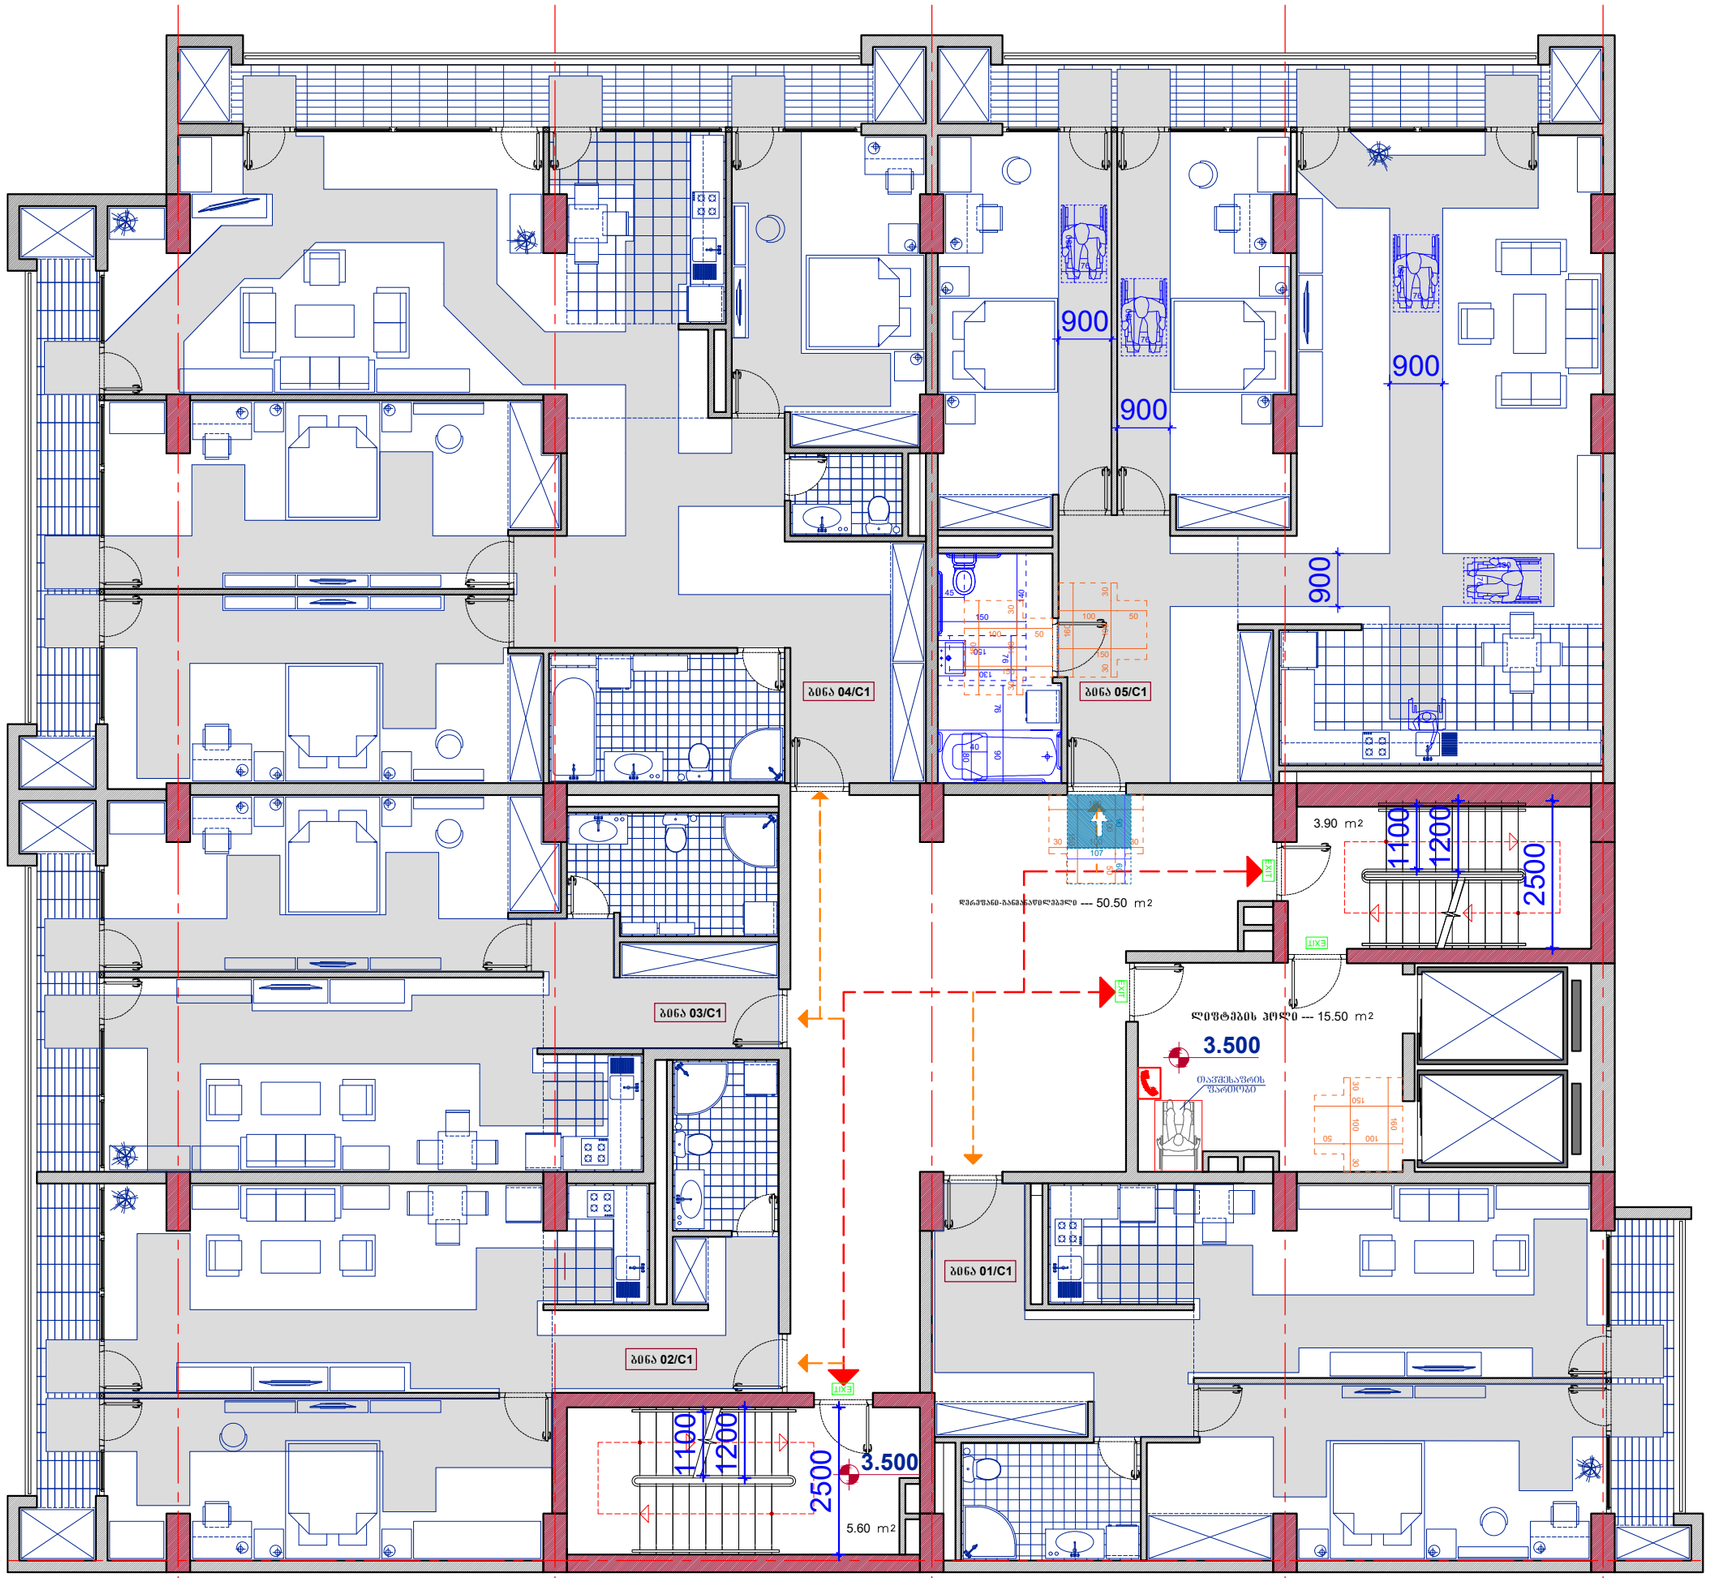

შენობა C1--ტიპიური სართულის გეგმა

"ბ" ტიპის საცხ. ერთეულებით



შენობა C1 - "ბ" ტიპის საცხ. ერთეულები
NN 4;9;14;19;24;29;34;39;44;49;54;59;64;69;74

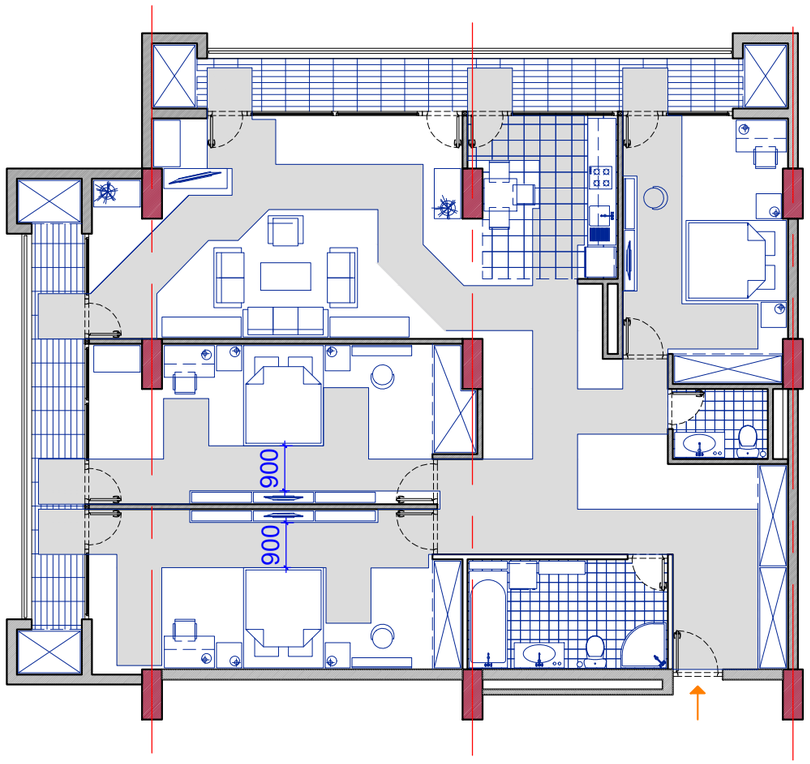

შენობა C1 - "ა" ტიპის საცხ. ერთეულები **NN 5;10**

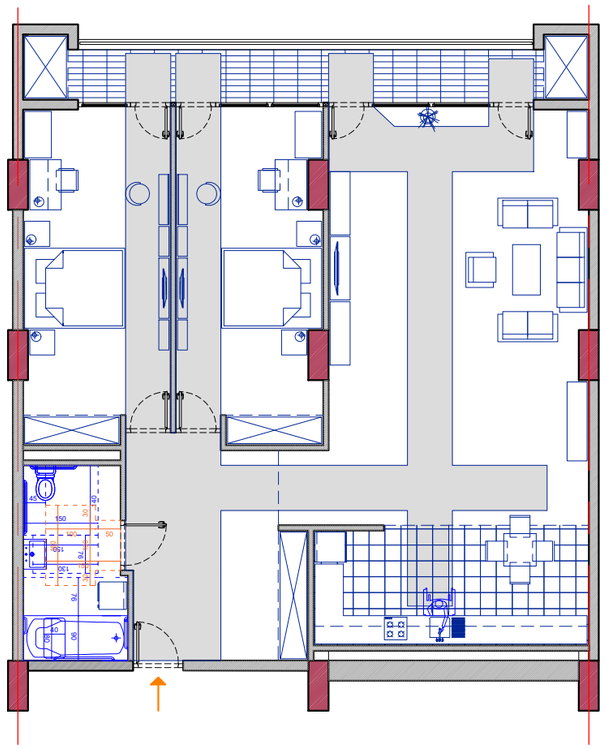

შენობა C1- "ბ" ტიპის საცხ. ერთეულები
NN 15;20;25;30;35;40;45;50;55;60;65;70;75

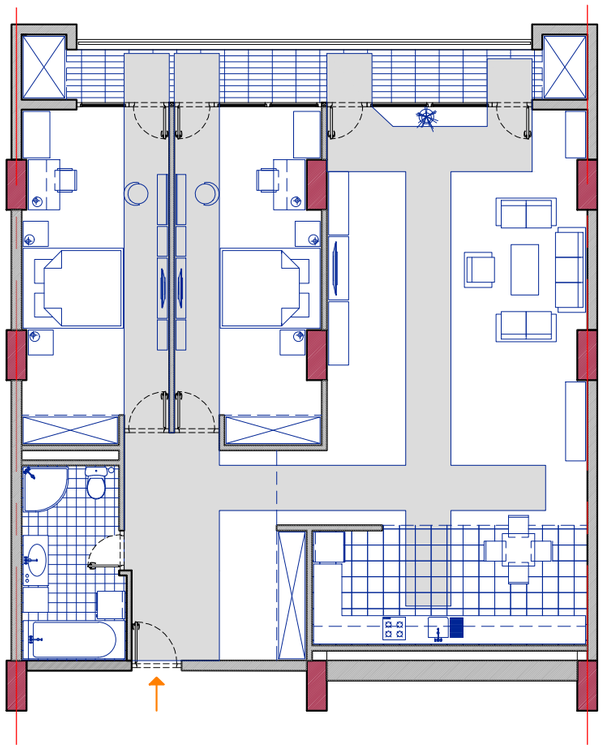

შენობა C1 - "ბ" ტიპის საცხ. ერთეულები
NN 3;8;13;18;23;28;33;38;43;48;53;58;63;68;73

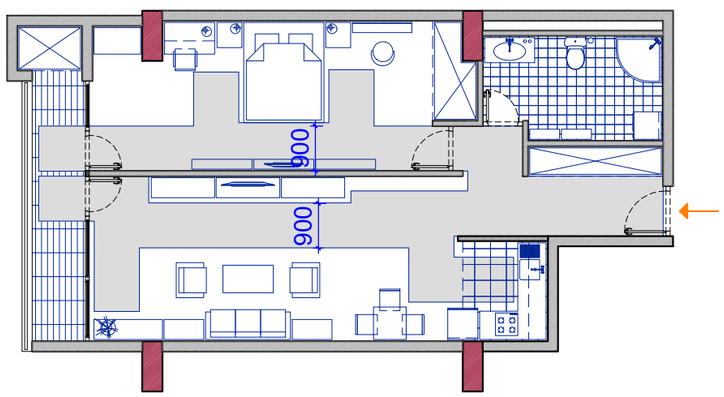

შენობა C1- "ბ" ტიპის საცხ. ერთეულები
NN 2;7;12;17;22;27;32;37;42;47;52;57;62;67;72

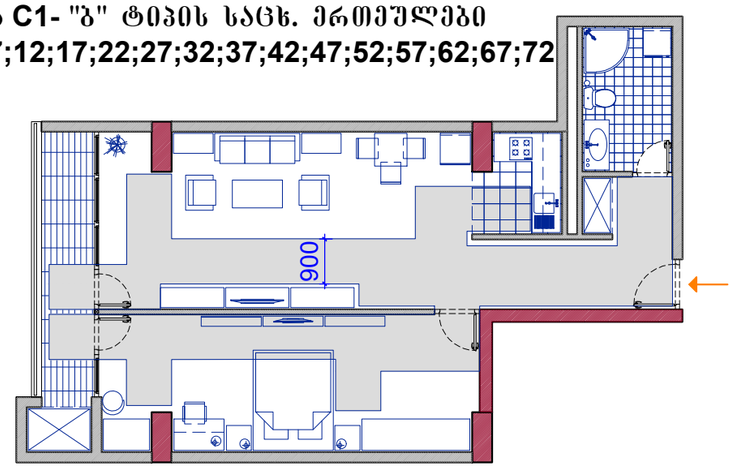

შენობა C1- "ბ" ტიპის საცხ. ერთეულები
NN 1;6;11;16;21;26;31;36;41;46;51;56;61;66;71

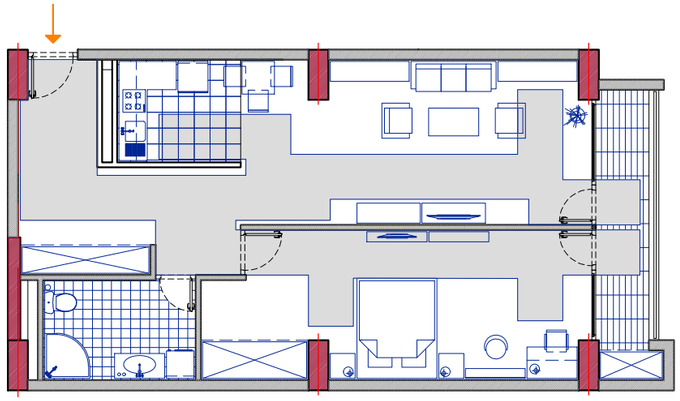

ლიფტის გამოსაძახებელი ღილაკებისა და ხილული სიგნალების სიმაღლეები

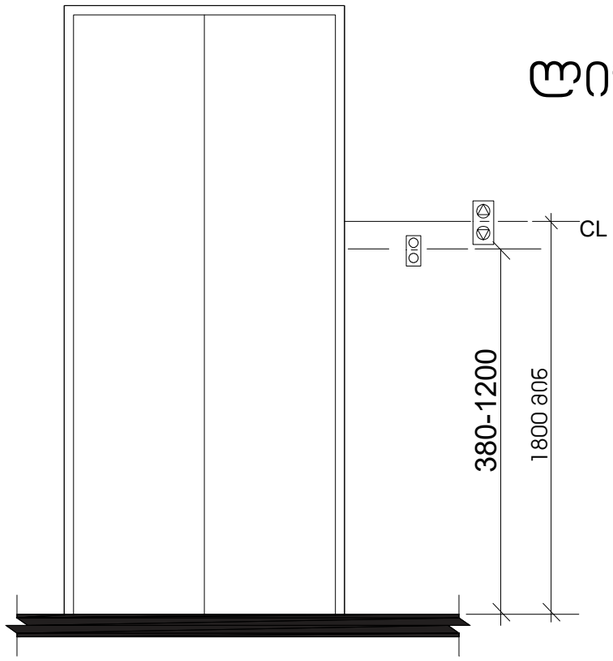

ლიფტის ხილული სიგნალების ზომა

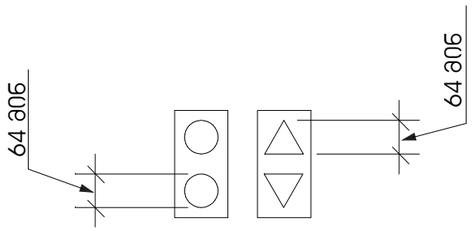

გასასვლელის განათებული ნიშანი

ლიფტი C1 ბლოკში

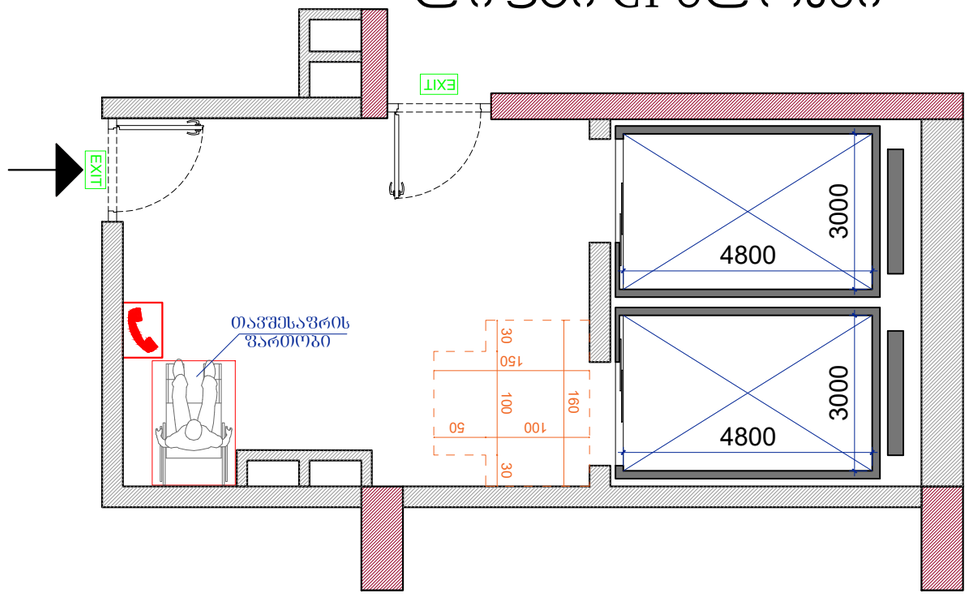

ნიშანი ამოგბურცული სიმბოლოებით და ბრაილით გზა-კიბის შესასვლელთან და გარეთ გამავალ ქვედა კართან

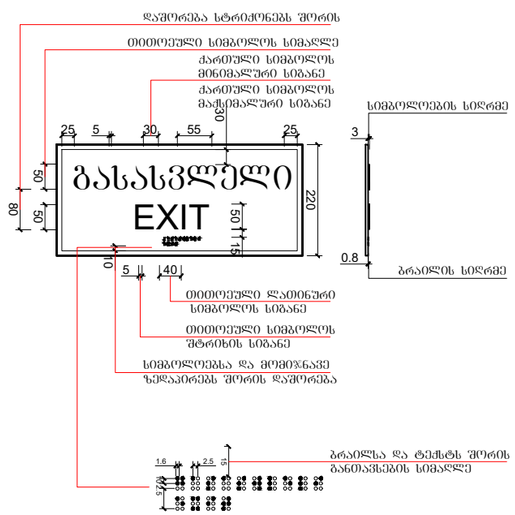

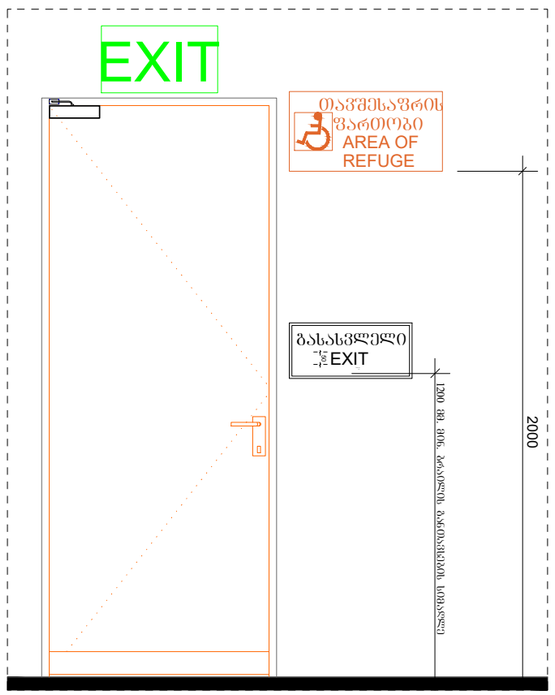

განათებული ნიშანი თავშესაფრის ფართობთან მიმავალ კართან

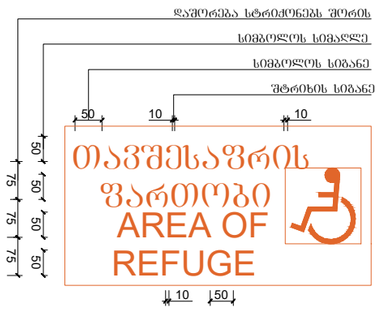

"ა" ტიპის ბინის სანკვანძი (C1)

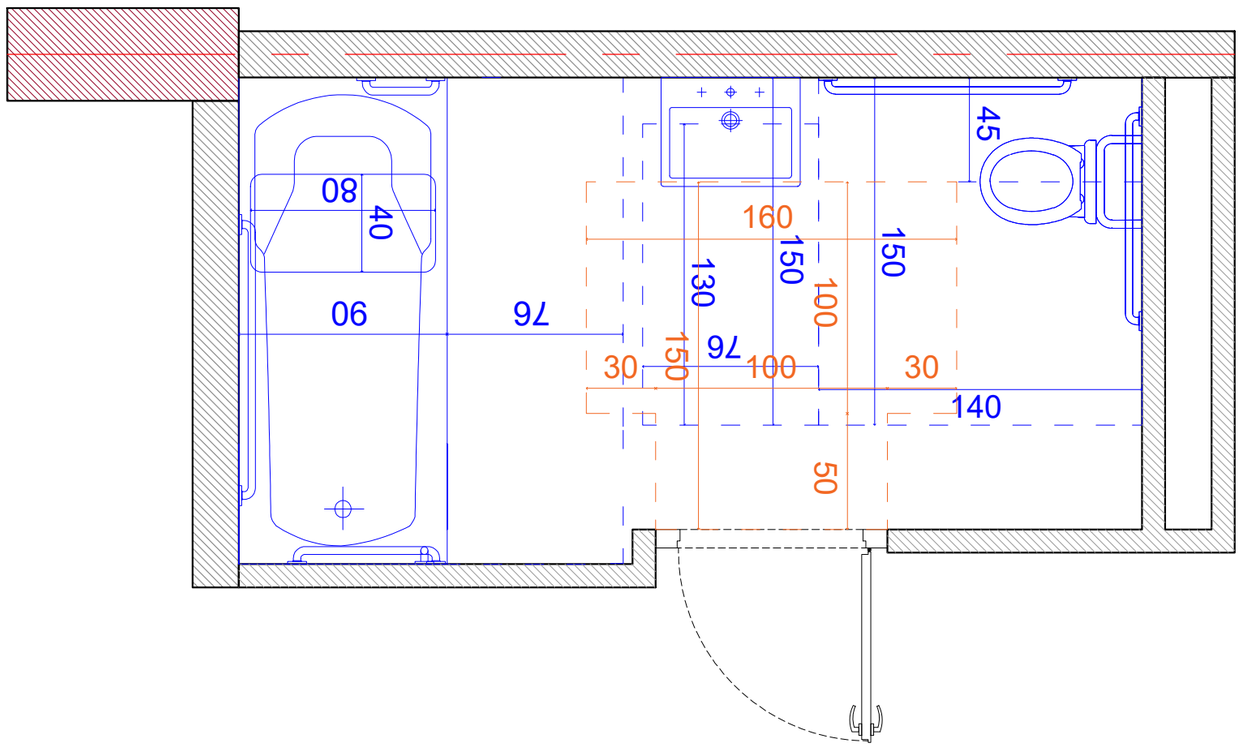

კარის გაბარიტული ზომები

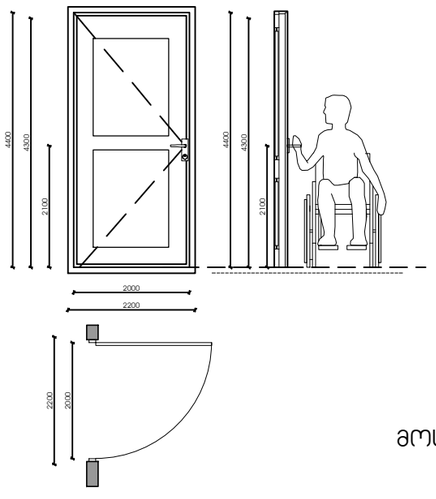

ფანჯარასთან წვდომა "ა" და "ბ" ტიპის ოთახებში

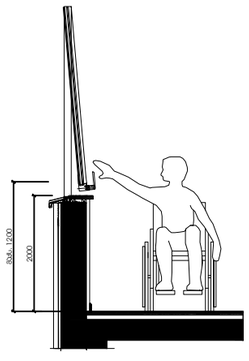

იატაკის თავისუფალი სივრცე

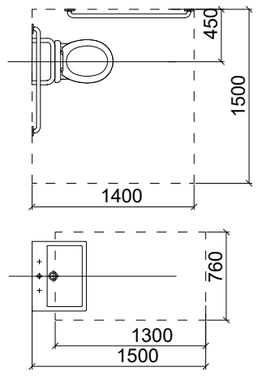

ჭრილი 1
უნიტაზის მდებარეობა

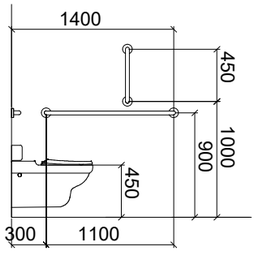

ჭრილი 2
ხელსაბანის მდებარეობა

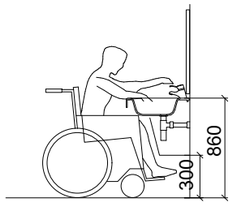

მოსატრიალებელი სივრცე

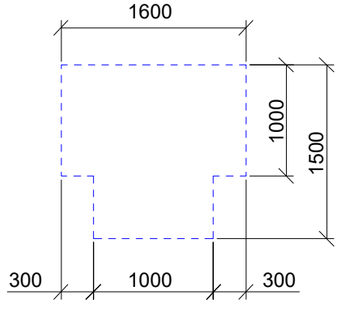

მუხლის სიმაღლემდე სივრცე

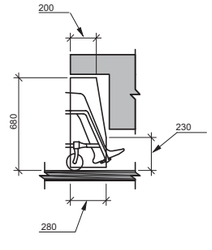

შენობა C1

ორმხრივი კავშირის გამოძახების წესები, ნიშანი უნდა გაიკრას თავშესაფრის შართოებთან

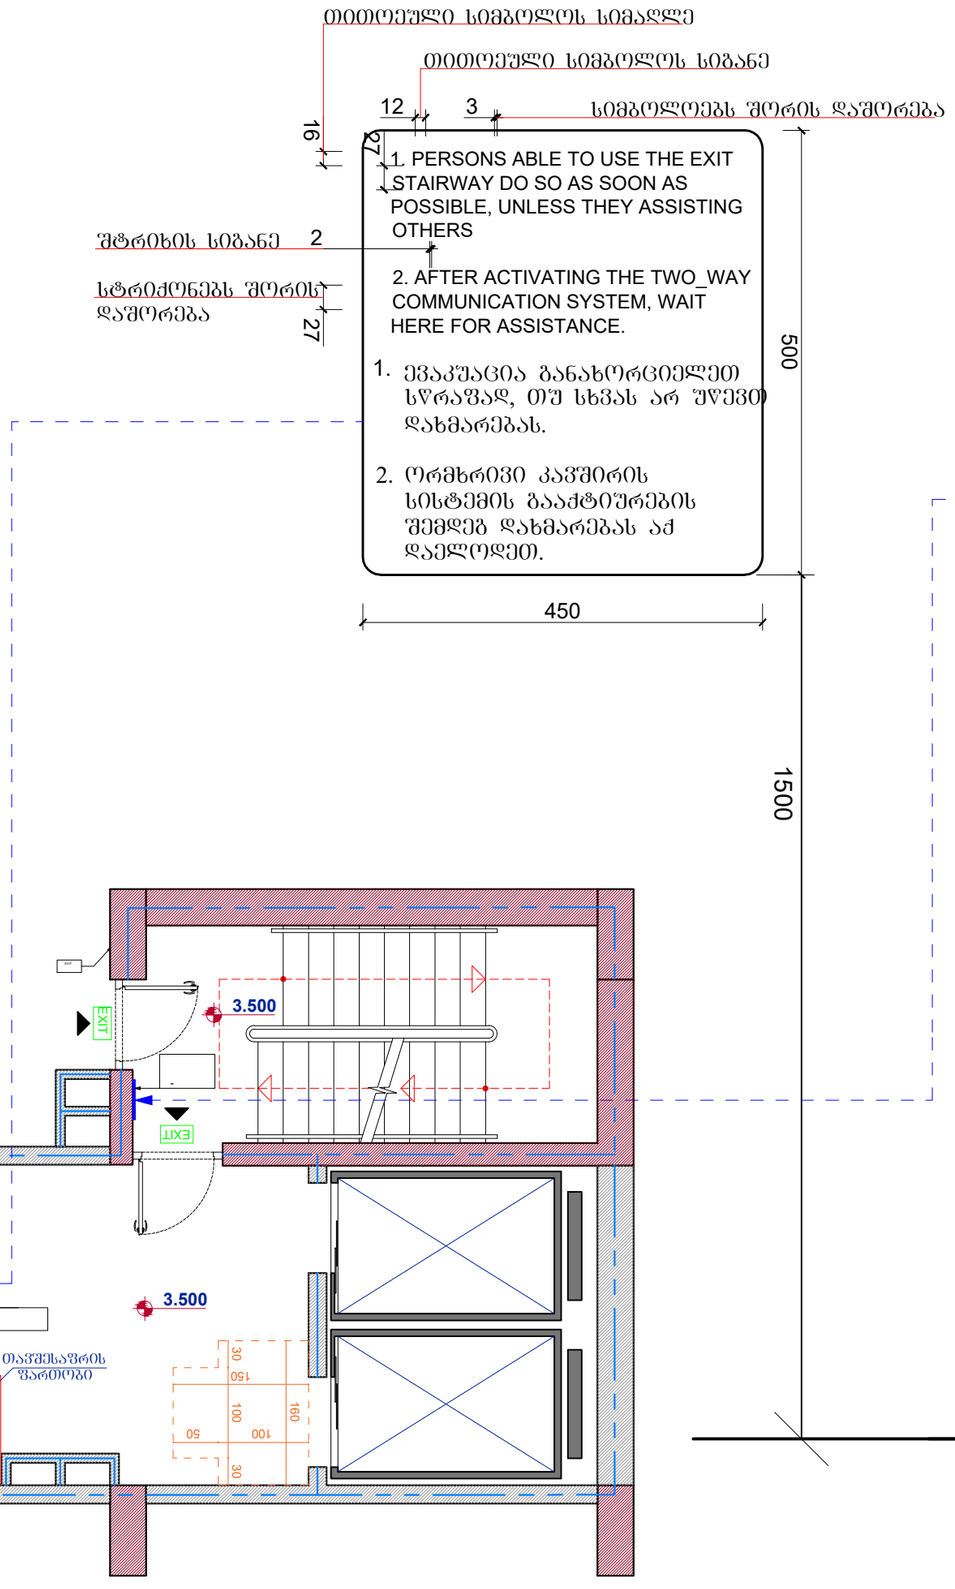

გზა-კიბის ამოსაცნობის ნიშანი, გზა-კიბის საზღვრებში, დერეფანში გამავალი კარის საკეტის მომიჯნავედ

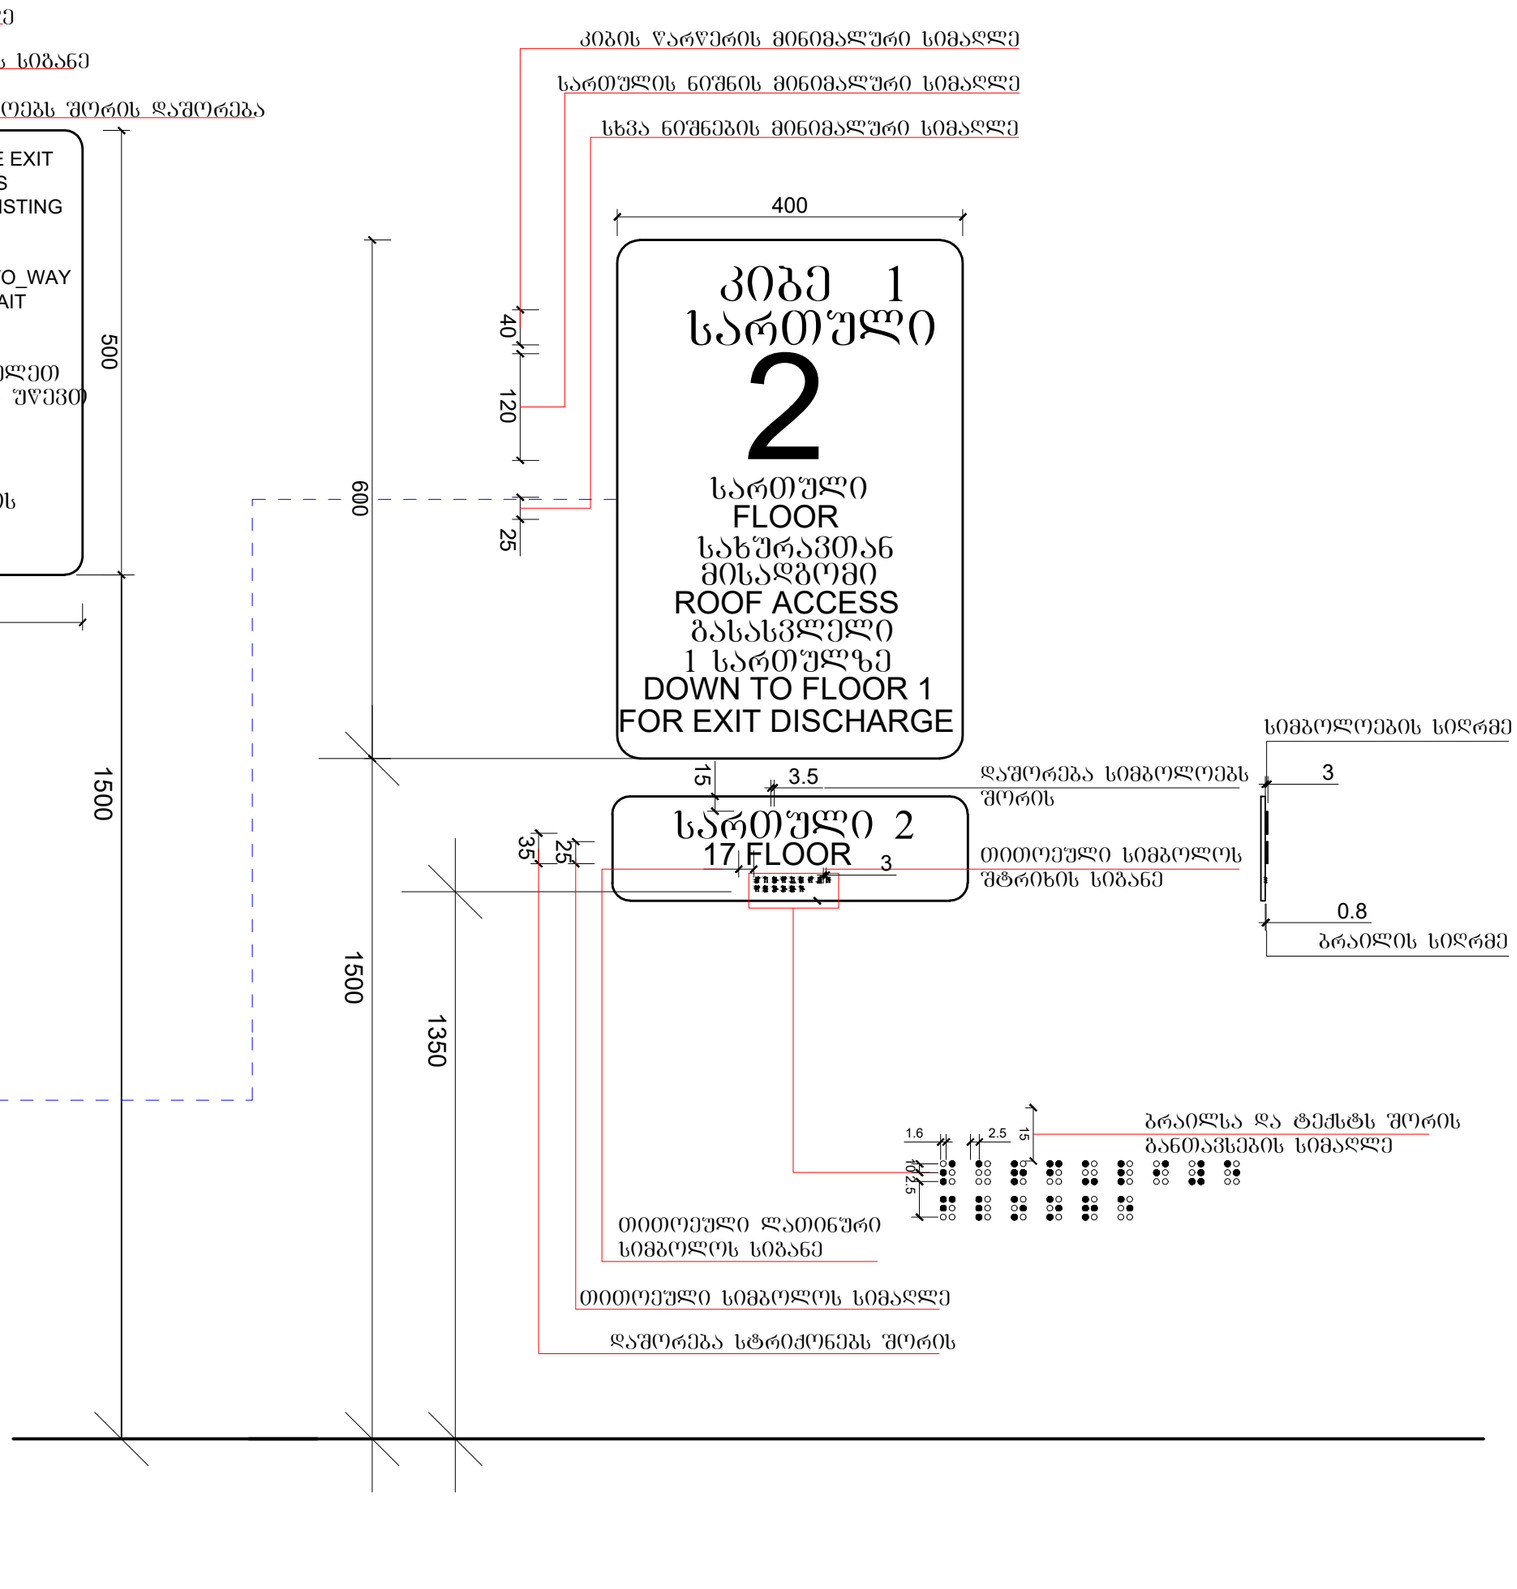

1:25

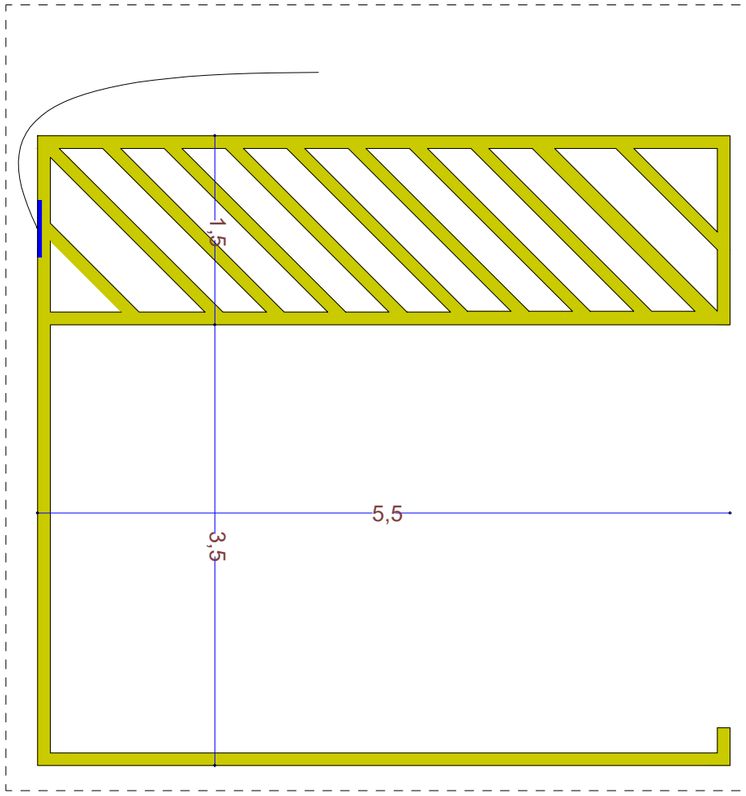

1:5

niSani ganTavsdeba
gare misawvdom avtosadgomTan

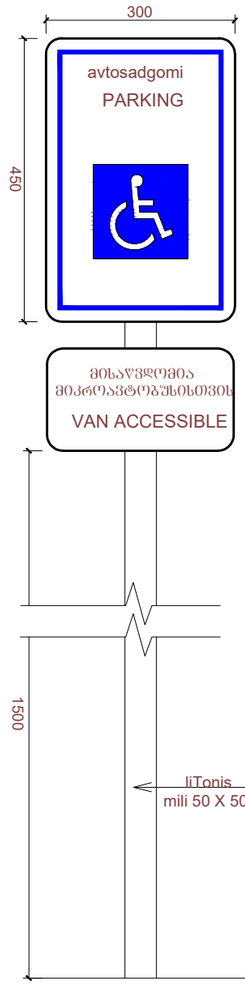

niSani ganTavsdeba
Siga misawvdom avtosadgomTan

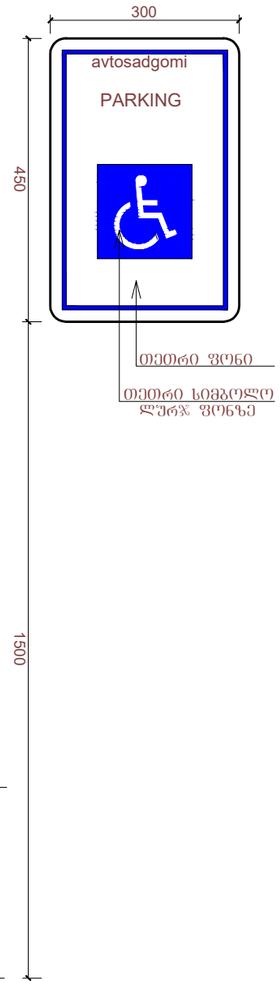

შენობა C2- სართულის გეგმა 3.50 ნიშ.
"ა" ტიპის საცხ. ერთეულით



შენობა C2 - ტიპიშრი სართულის გეგმა
"ბ" ტიპის სანიტ. ერთეულებით



შენობა **C2-** "ბ" ტიპის საცხ.
ერთ. **NN 2;9;16;23;30;37;44**

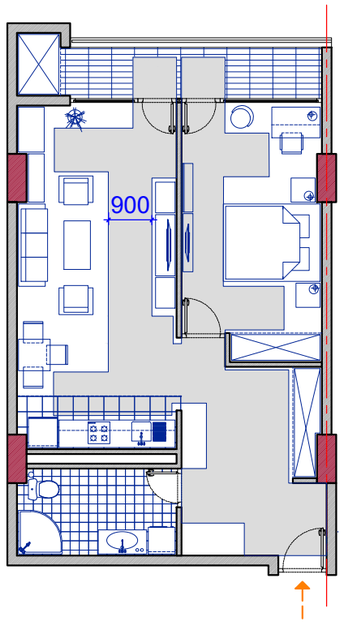

შენობა **C2-** "ბ" ტიპის საცხ.
ერთ. **NN 3;10;17;24;31;38;45**

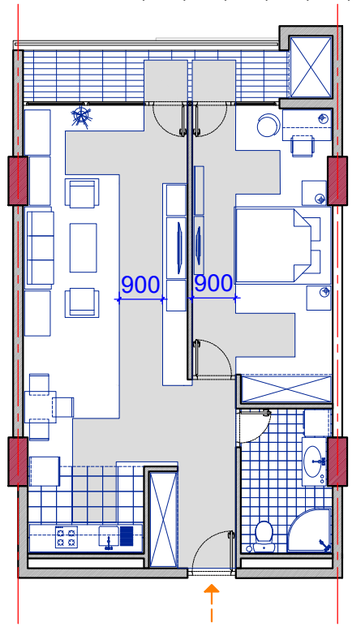

შენობა **C2-** "ბ" ტიპის საცხ.
ერთ. **NN 4;11;18;25;32;39;46**

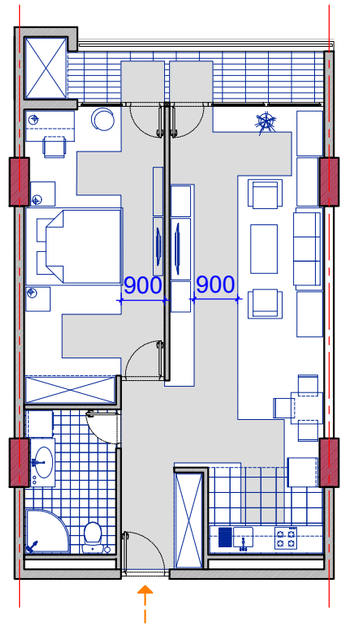

შენობა **C2-** "ბ" ტიპის საცხ.
ერთ. **NN 5;12;19;26;33;40;47**

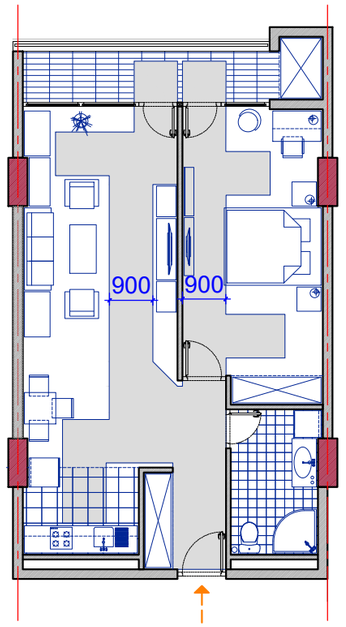

შენობა **C2 -** "ბ" ტიპის საცხ.
ერთ. **NN 13;20;27;34;41;48**

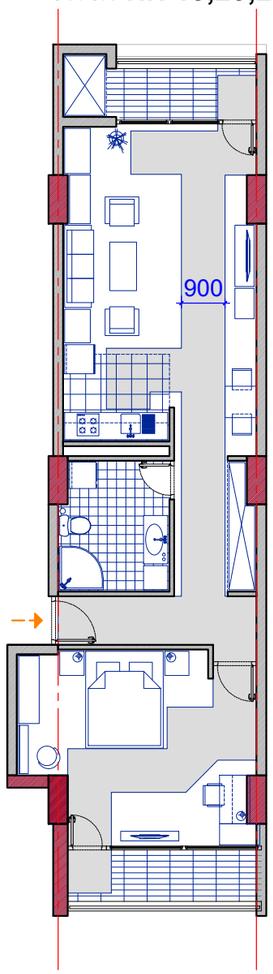

შენობა **C2 -** "ა" ტიპის
საცხ. ერთ. **N 6**

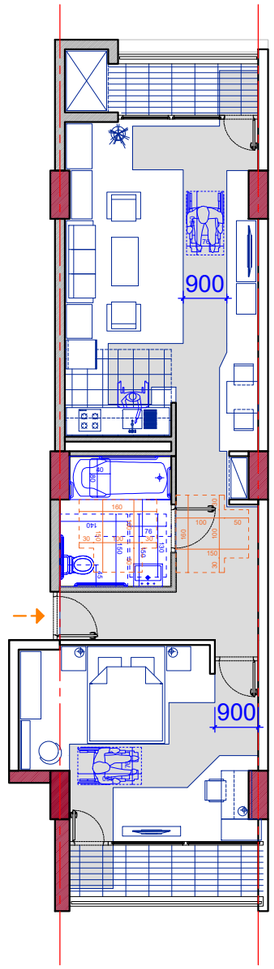

შენობა **C2-** "ბ" ტიპის საცხ.
ერთ. **NN 1;8;15;22;29;36;43**

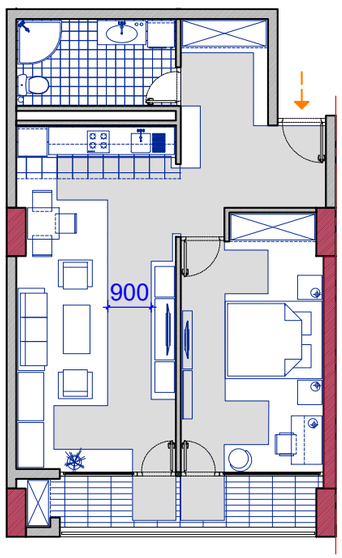

შენობა **C2-** "ბ" ტიპის საცხ.
ერთ. **NN 7;14;21;28;35;42;49**

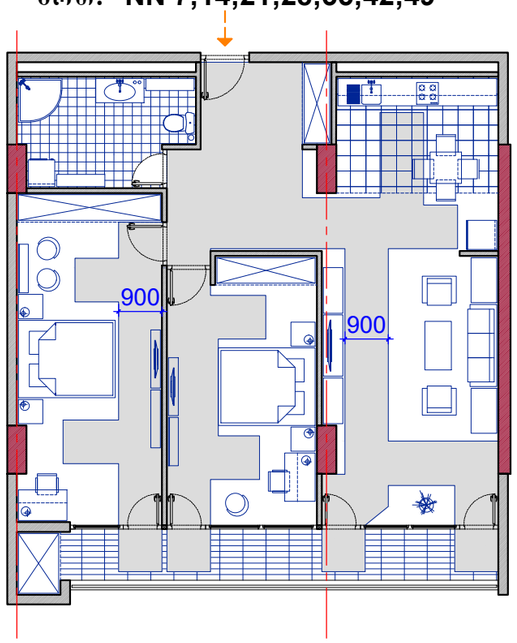

"ა" ტიპის ბინის სანკვანძე (C2)

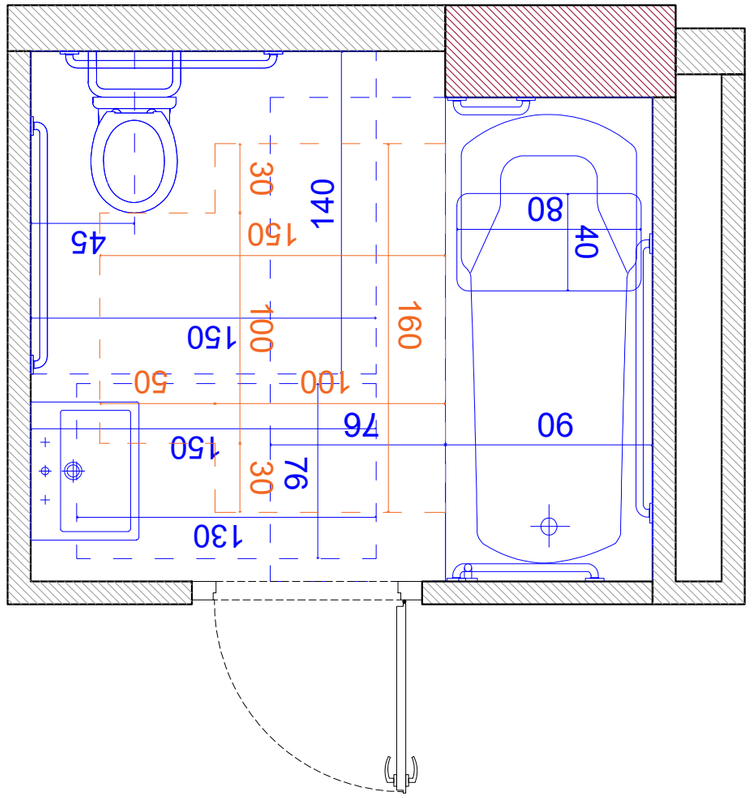

კარის გაბარიტული ზომები

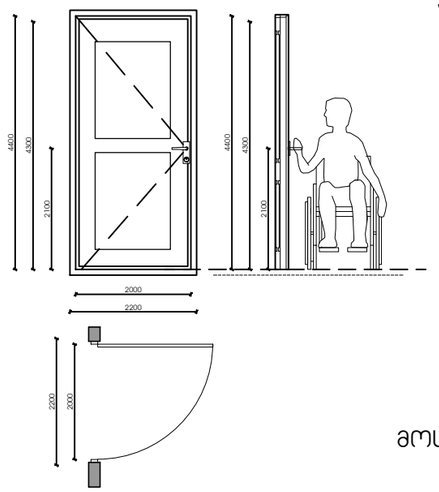

ფანჯარასთან წვდომა "ა" და "ბ" ტიპის ოთახებში

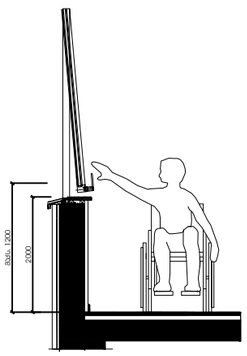

იატაკის თავისუფალი სივრცე

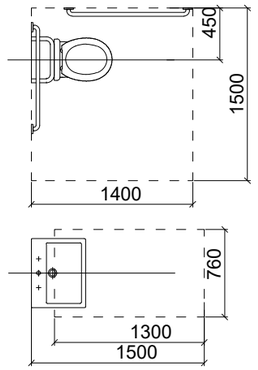

ჭრილი 1
უნიტაზის მდებარეობა

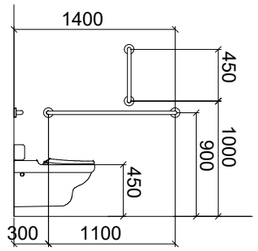

ჭრილი 2
ხელსაბანის მდებარეობა

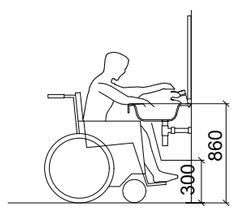

მოსატრიალებელი სივრცე

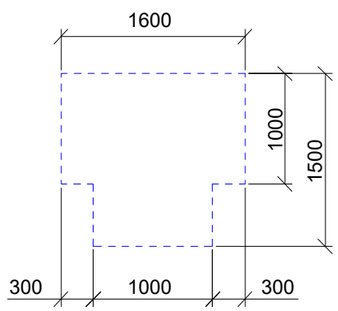

მუხლის სიმაღლემდე სივრცე

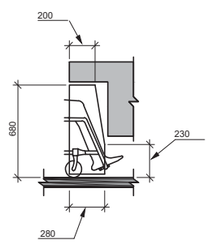

ლიფტის გამოსაძახებელი ღილაკებისა და ხილული სიგნალების სიმაღლეები

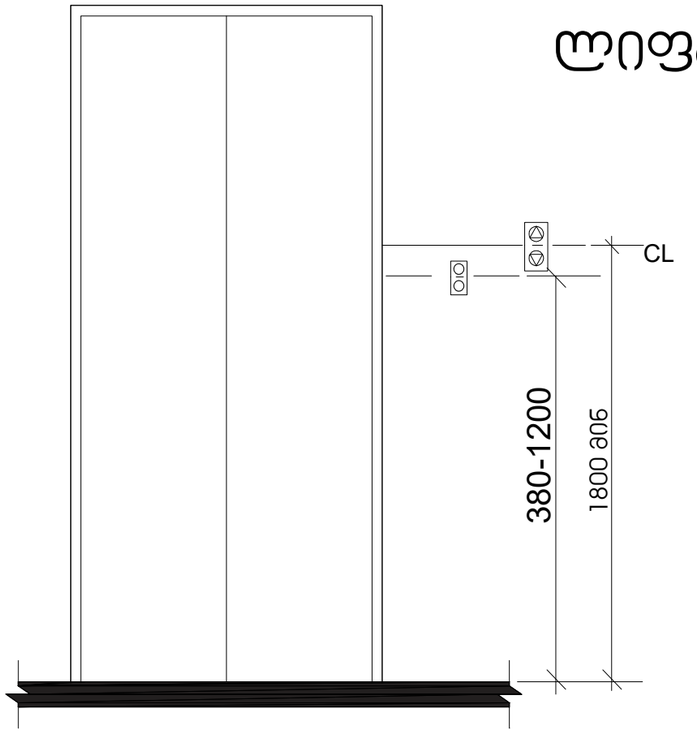

ლიფტის ხილული სიგნალების ზომა

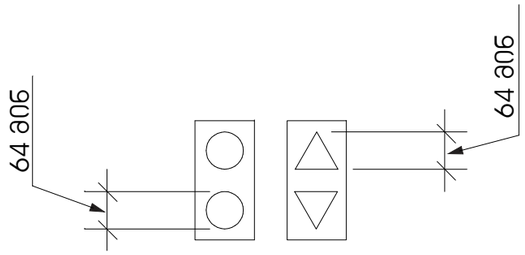

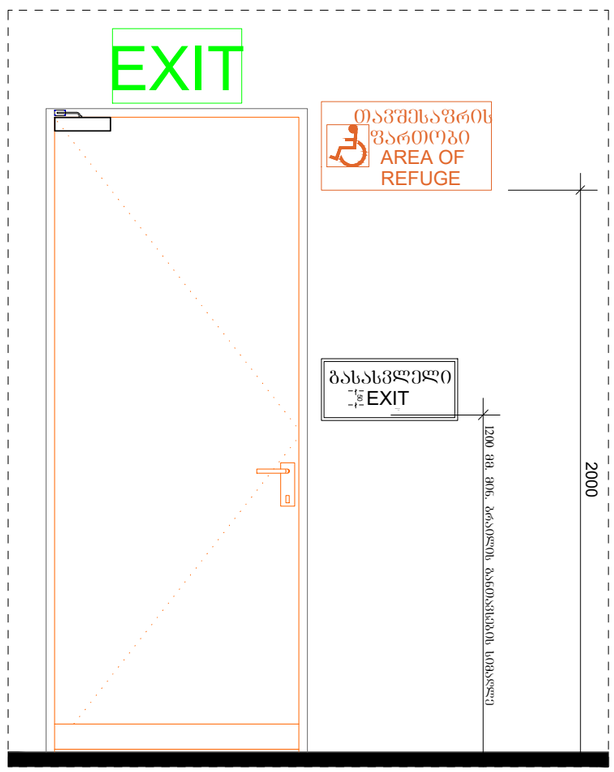

განათებული ნიშანი თავშესაფრის ფართობთან მიმავალ კართან

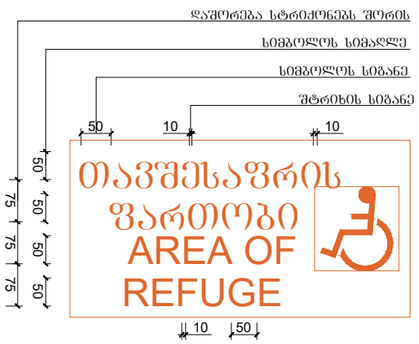

ნიშანი ამოგზარცული სიმბოლოებით და ბრაილით გზა-კიბის შესასვლელთან და გარეთ გამავალ ძველა კართან

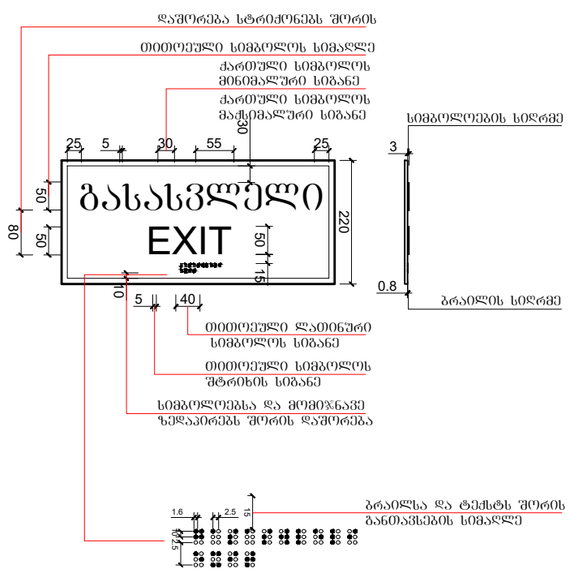

ლიფტი C2 ბლოკში

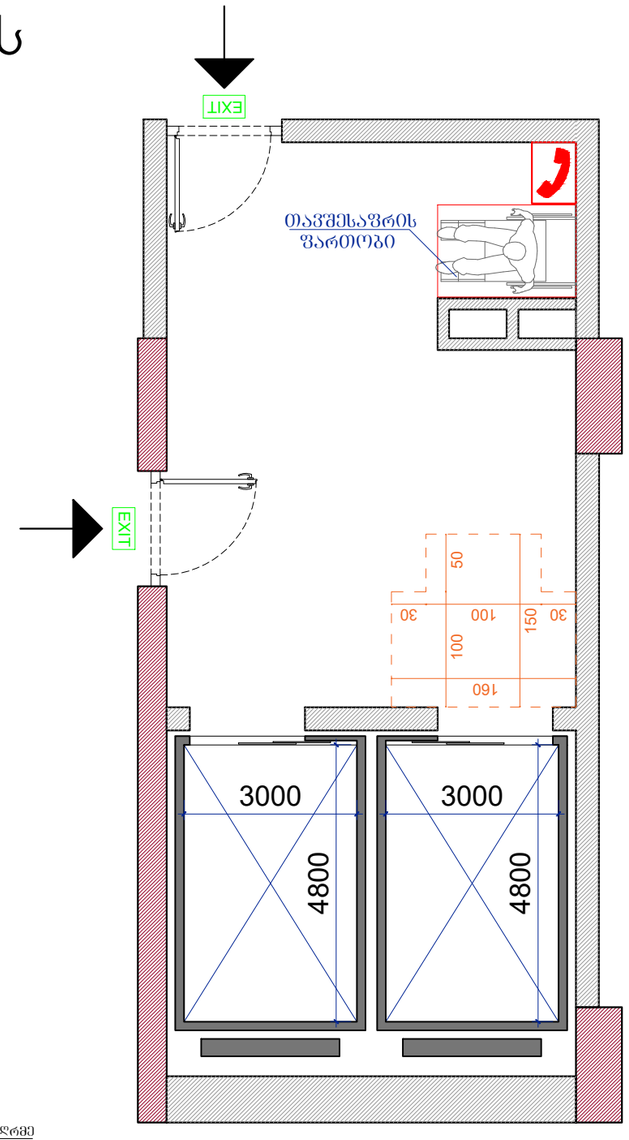

გასასვლელის განათებული ნიშანი

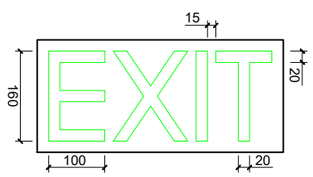

ორმხრივი კავშირის გამოძენების წესები,
ნიშანი უნდა გაიკრას თავშესაფრის ფართობებთან

შენობა C2

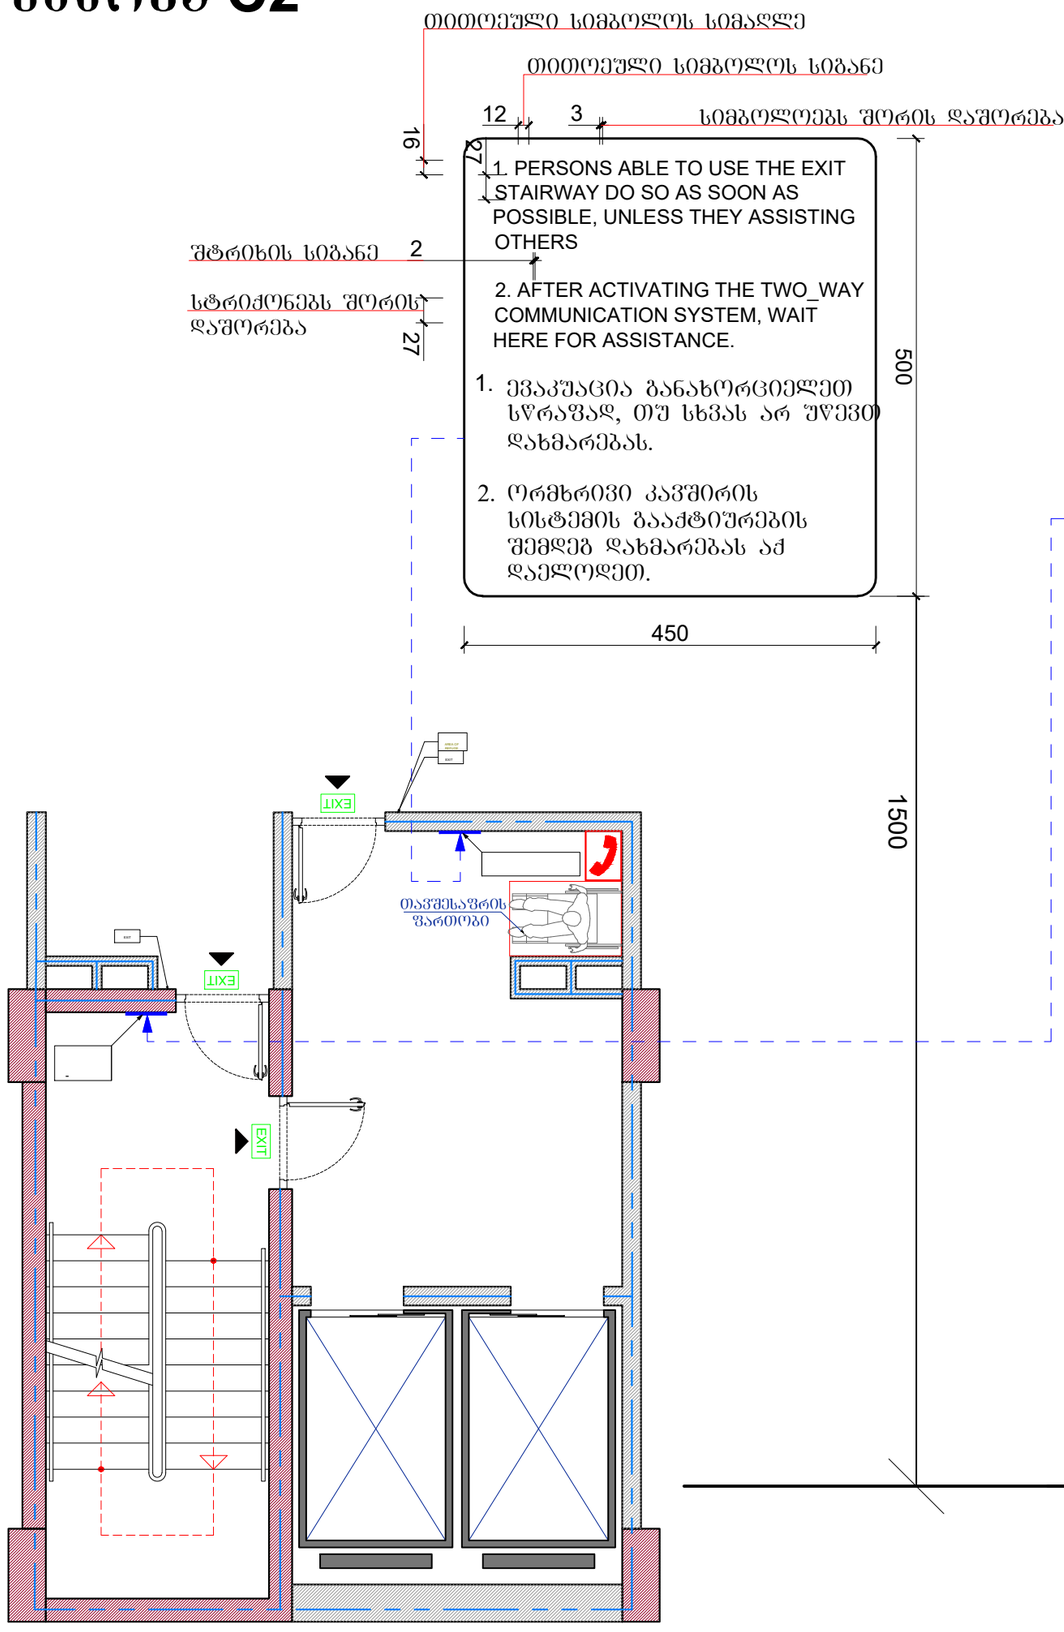

გზა-კიბის ამოსაცნობის ნიშანი,
გზა-კიბის საზღვრებში,
დერეფანში გამავალი კარის საკეტის მომიჯნავედ

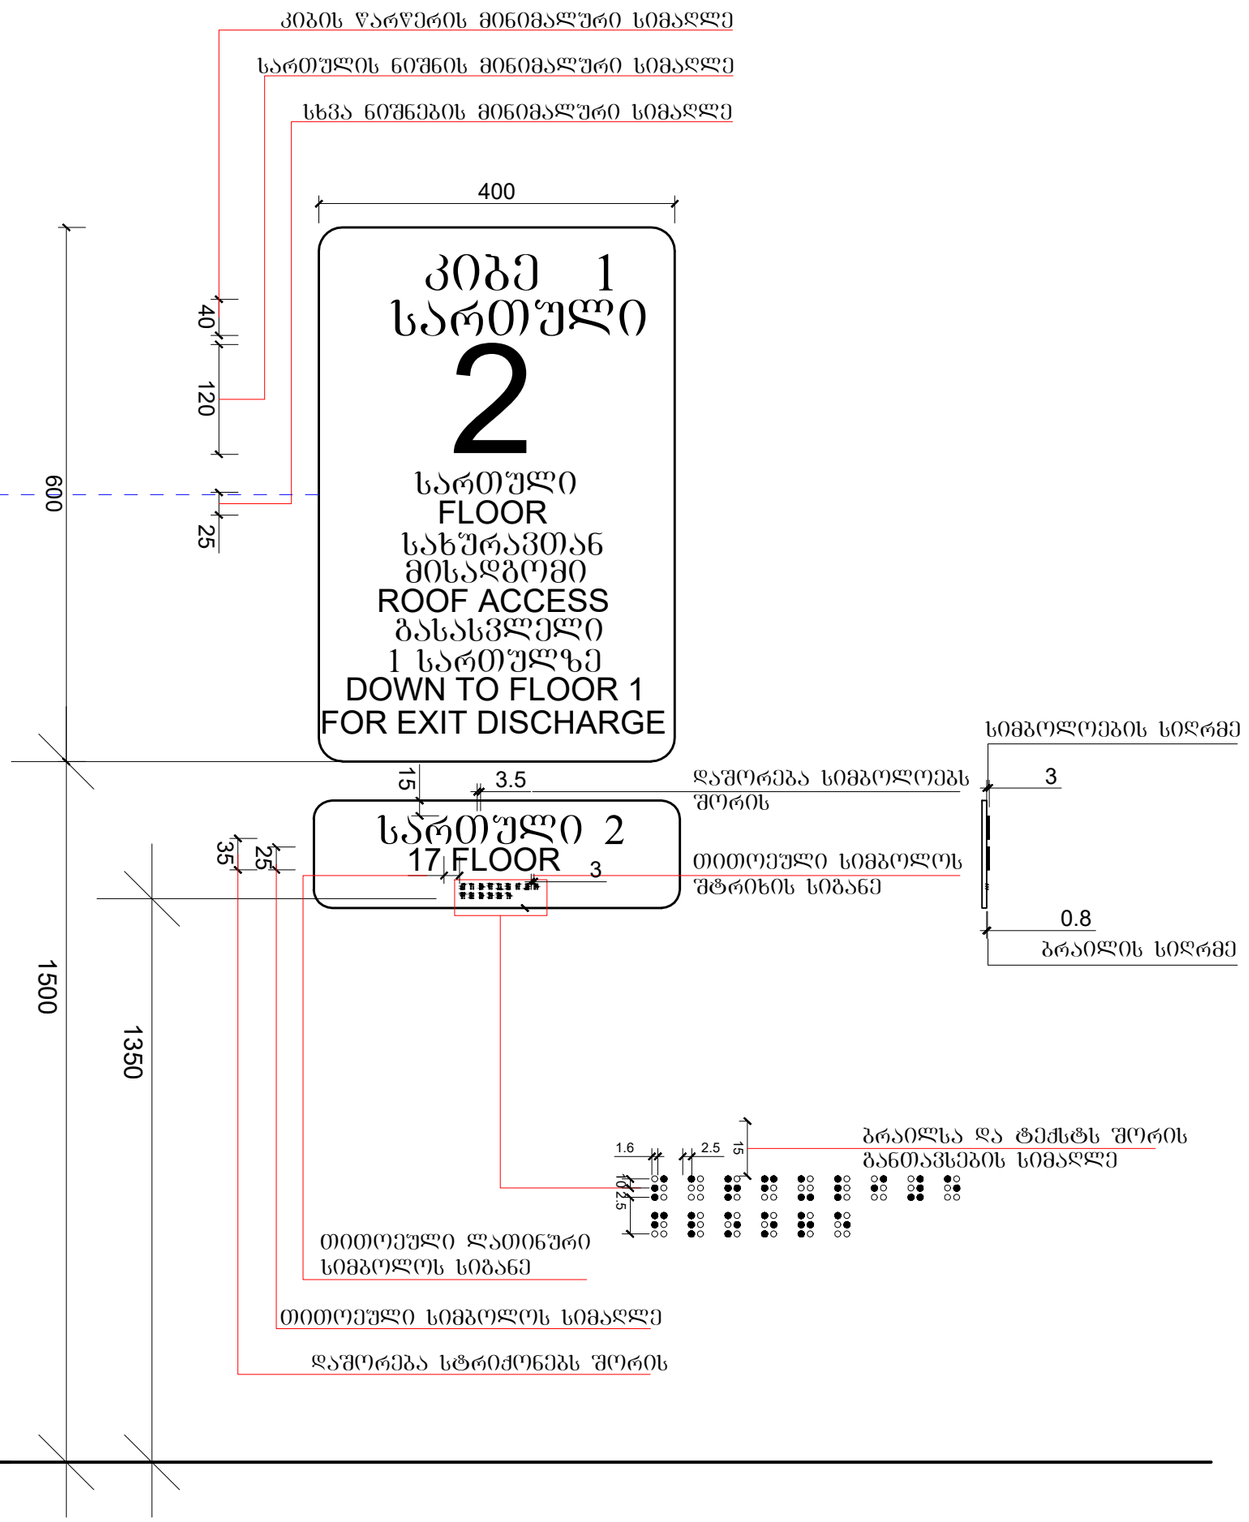

1:25

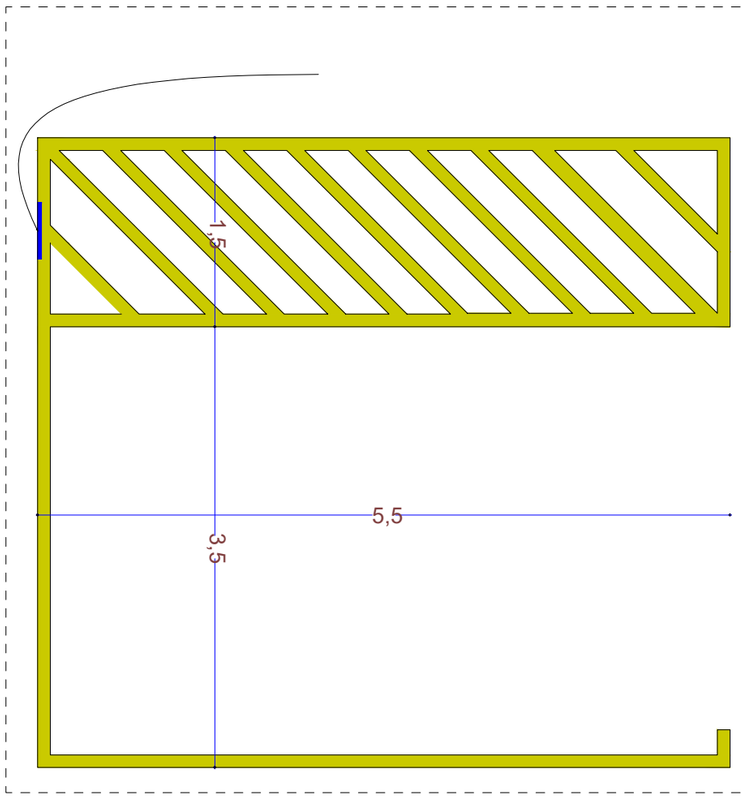

1:5

niSani ganTavsdeba
gare misawvdom avtosadgomTan

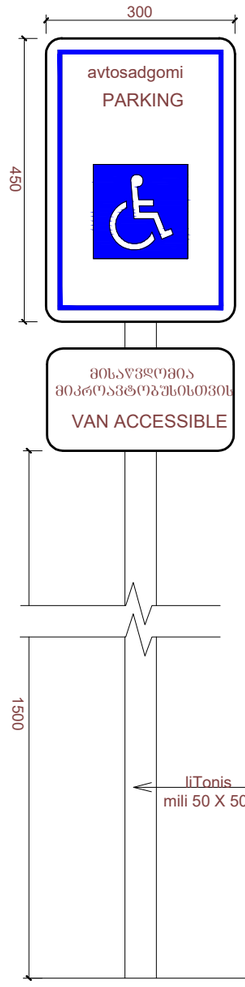

niSani ganTavsdeba
Siga misawvdom avtosadgomTan

