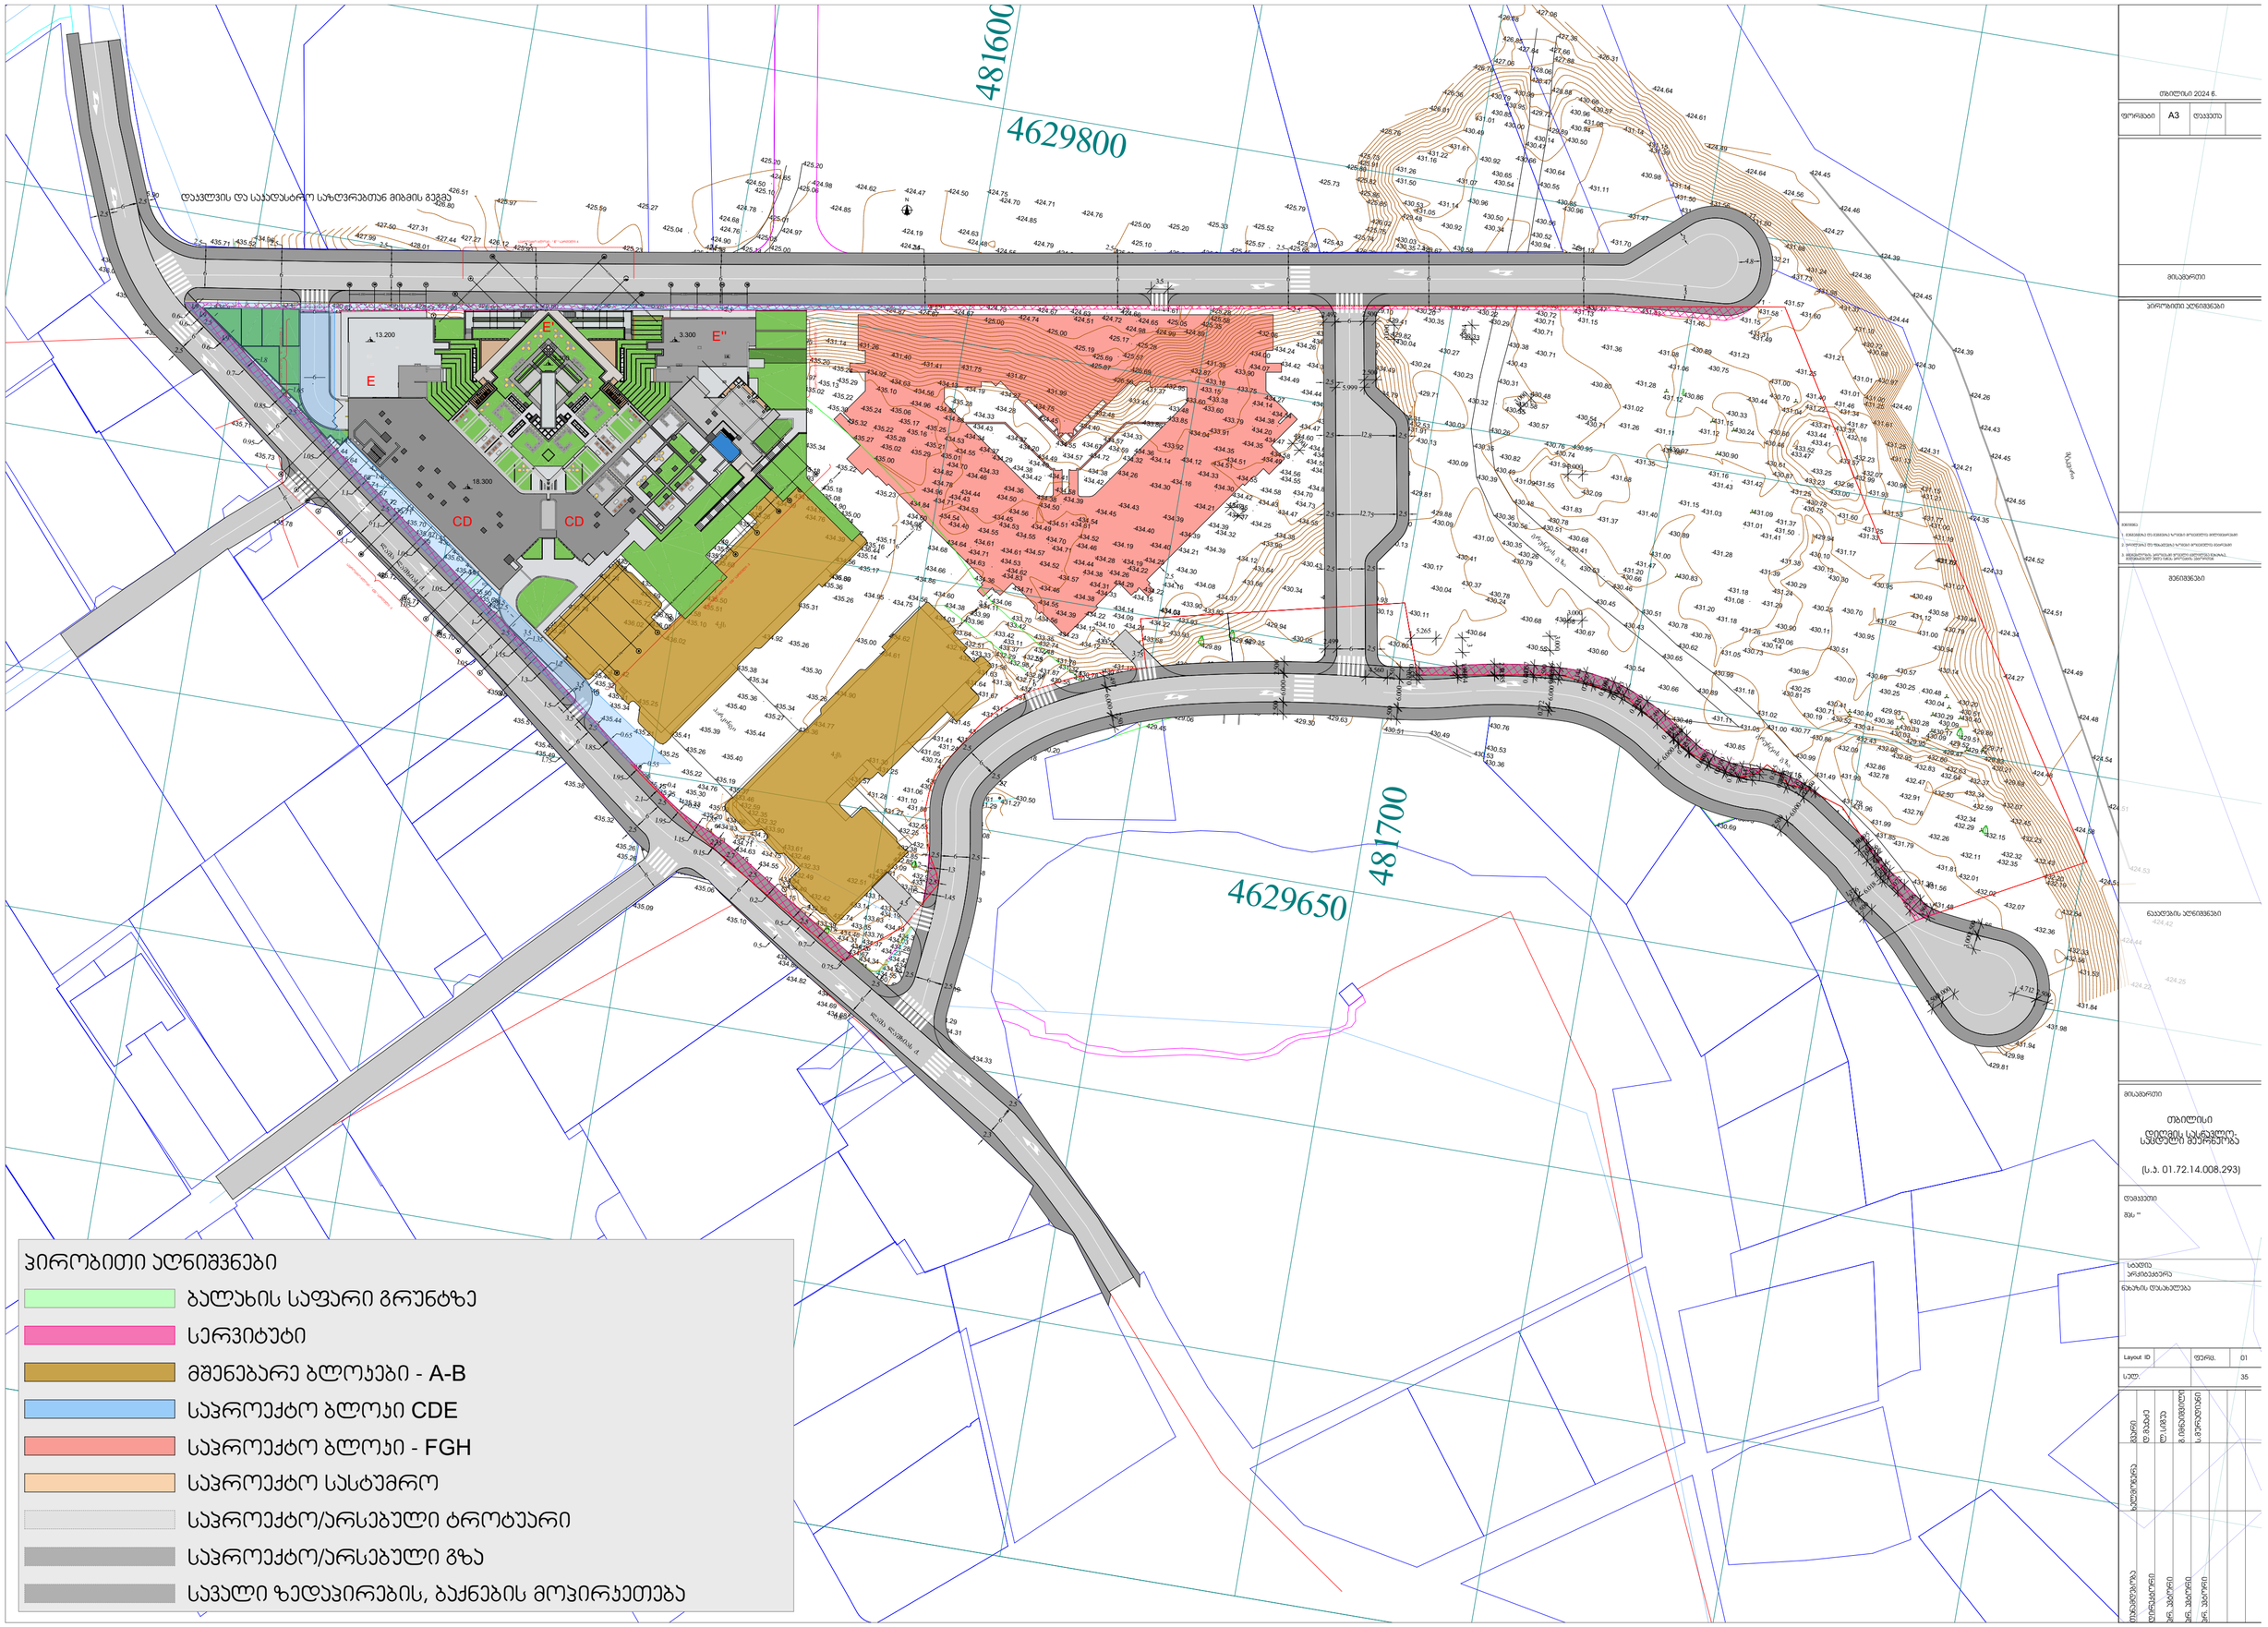

GSPublisherVersion 0.0.100.100

434.92 435.20
435.24 434.92
434.63
434.56

434.13 434.19 434.27
434.75

434.45 434.40
434.57

434.33

433.86

433.45

432.95

432.87
433.18

433.90

434.00

434.24

434.26

434.42

434.65

434.70

434.49

434.79

434.74
434.21

434.41

434.45

434.55
434.61

434.55
434.38
433.99

433.64
433.66
434.37
433.92
433.93
433.93
433.68

433.78

433.94

434.12

434.23

434.56

434.71

434.63

434.64

434.40

434.71

434.96

434.78

434.70

434.55

434.34

434.33

434.37

434.29
434.33

434.44

434.54

434.61

434.45

434.36

434.38

434.20
434.57

434.42

434.50

434.53

434.71

434.83

434.55

434.50

434.41

434.55

434.67

434.42

434.39

434.51

434.57

434.62

434.55

434.57

434.46

434.45

434.38

434.36
434.32

434.30

434.39

434.21

434.08

434.12

434.32

434.21

434.16

434.14

433.48

434.04

434.51

434.42

434.25

434.73

434.55

434.49

434.35

433.79

433.38

434.27

434.38

434.58

434.84

434.72

434.60

434.47

434.34

434.14

433.75

434.42

434.44

434.50

434.66
434.68

434.55

434.61

434.49

434.38

434.58

434.64

434.74
434.40

434.43

433.90

434.16

434.25

434.40

434.43

434.26

434.59
434.49

434.72

434.58

434.54

434.19

434.22

434.22

434.03
434.24

434.14

434.31

434.28

434.52

434.61

434.38

434.49

434.71
434.44
434.38

434.33

434.09
434.10

434.22

434.38

434.52

434.70

434.56

434.40

434.53

434.55

434.61
434.53

434.46

434.39
434.12

434.22

4

434.15

434.29

434.26

434.19

434.40

434.39

434.39

434.37

434.30

434.33

434.12

433.92

433.85

433.60

433.15

433.60

433.91

434.35
434.51

434.55
434.58

434.47

434.70

434.76

434.55

434.64

434.47

434.20

434.49

434.56

434.56

434.35

434.39

434.30

430.74

431.78

433.35

433.70

434.06

434.36

434.68

434.60

434.84

434.43

434.46

434.37

434.43

434.28 435.28
434.88

434.53 435.16

435.21
435.01
434.82

435.29

435.25

434.80 434.96
435.17
435.28
435.02
435.00

435.27

435.22

435.06

435.10

435.24
435.32

435.30

435.22

435.29

435.13
435.02

434.97
434.93

435.38

434.99

434.68
434.57

434.07

434.23

434.67

434.49 434.34

434.07
434.02

434.11
434.66

434.66
434.80

435.11

434.93

434.92

434.77
434.83

435.29
434.52

435.00
434.66
434.81

435.05

435.34

435.16

435.41

435.54

435.58

435.47

435.23

435.61

435.66

435.25

435.63

435.53

435.27

435.21

435.35

435.02

434.94

435.02

434.80

434.51

434.34

434.98
435.35
435.62
435.90
436.04
436.15
436.05
435.99
435.99

435.87
435.69

435.71

435.89

436.09

436.02

436.15

436.03

435.88

435.49

435.11

435.04
435.36
435.67
435.85
436.02
436.17

436.13
436.04
435.93

435.75

435.71 435.70

435.93

436.01

436.03

435.72

435.67

435.68

435.64

435.44

435.39

435.33

435.22

435.43
435.54

435.63
435.69

435.92

435.99

435.92

435.76

435.69

435.41

435.66
435.89

436.07

436.12

435.90

435.57

435.30

435.30
435.60

435.81
435.81

435.70

435.45

435.30
435.39

435.55

435.67
435.70
435.83

435.77

435.56

435.22

435.16

435.05
434.97 434.84

434.92

435.38
435.57

435.86
435.94
436.01
436.00

436.17
436.21
436.03

436.09
435.78
435.71

435.74

435.63
435.61
435.62

435.65

435.81

435.90

436.07

436.14

436.16
435.79

435.73

435.65

435.54

435.50
435.46

435.53

435.62

434.88

434.46
435.55

435.44

435.46

435.58

435.74

435.83

436.11

435.86
436.00

435.87
434.86

434.48 435.14
435.18
435.20

435.21

435.24

435.16

435.38

435.36
435.40

435.54

435.74

435.80

435.86

435.86
435.90

435.90
435.95

435.85 435.88

435.91
435.90

435.63

435.65
435.65

435.44 435.39

435.64

435.67

435.62

435.49

435.50
435.66

435.64

435.55

435.66

435.57

435.69

435.82 435.90

436.03

436.19

436.42

435.90

435.88

435.89

435.78

435.85

435.90

435.69

435.38

435.60

435.86

435.82

435.64

435.46

435.37

435.33

435.21

435.17
435.34

435.18

435.12 435.22
435.36
435.35

435.18
435.34
435.52
435.49

435.63

435.83

435.64

435.77

435.85

435.61

435.58

435.87

435.86

433.07
433.13 433.15

432.70

432.69

433.62
433.90

434.35

434.58

433.99

432.77

432.57

431.84
432.56

433.34

432.84

433.08

432.31
432.71

435.40

435.43

435.24

435.48

435.58
435.71

435.80

435.82

435.59

435.57
435.62
435.58

435.74

435.85

436.08

436.07

435.97

436.02

435.81

435.48

435.85

435.58

435.48

435.34

435.40

435.49
435.72

435.62 435.75

435.93
435.95
436.05
436.11
436.15

436.10

435.83

435.90

435.88

435.85

435.85

435.71

435.52

435.30

435.12

434.82
435.45

434.80

435.61 435.77

435.90

435.92
436.00

436.06
436.03

436.04

435.89

435.93

435.99

435.90
435.97

435.86

435.90
435.90

435.77

435.77

435.71

435.70
435.73

435.77

435.89

435.78

435.75 435.69

435.73

435.73

435.78

435.70

435.68

435.72
435.66

435.70

435.57

435.60

435.49
435.48

435.51

435.50

435.45
435.48
435.49

435.38

435.44

435.42

435.32

435.31

435.21

435.08

435.09

435.14

435.25

435.28

435.32
435.27

435.20
435.10
435.06
435.05
435.10

435.13
434.79

434.82

434.72
434.52
434.54
434.32

434.31

434.33

434.42

434.39

434.38

434.43

434.47

434.53
434.59

434.59

434.74

434.82
434.41
434.33

434.39

434.34

434.43

434.23 434.14

434.04

434.29

434.19

434.01

433.78

433.87
433.98

433.37

432.92

432.77

432.13

431.85

431.16

431.31

430.65 430.61

430.27

430.33

430.30
430.18

430.22

430.21

430.14
429.98

429.55

429.64

430.78
430.33
430.45
430.29

430.31
430.41
430.47
430.70
430.82

431.21

431.27

430.50
431.29

432.10

432.59
432.95
433.14

433.34 433.23

432.58

433.68

434.23
434.10
434.28

434.55

434.60

434.65
434.56

434.75

434.83
434.85

434.80

435.01

435.24

435.27

435.31
435.26

435.26

435.52

435.59

435.59

435.56
435.58

435.51

435.53

435.39

435.43

435.79

435.79
435.61

435.57

435.57

435.65

435.51

435.74

435.69

435.45

435.39

435.82

435.84
436.02

435.92
435.89

435.74

435.73 435.69

435.62

435.59

435.84

435.88

435.86

435.92

436.01

434.32

434.32

432.69
432.26

430.93

430.83

429.77

429.59

428.70

428.77
427.90
427.83

427.13

427.01

426.59
426.59

426.12

426.19
426.00
425.83
425.63

425.68

425.41
425.45

425.18

425.14

425.05
425.00

424.97

425.01

425.10

425.06

425.20

425.20
424.65

424.68
425.04

425.26

425.59

425.27

425.85

425.57

425.93 426.12

425.97

426.51
426.80

427.44

428.05

428.42

427.27

427.33
427.24

428.01

427.50

427.31
427.99

429.01
429.71
430.19
431.21 432.78

433.69

434.96

434.83

434.61
434.01

432.74

431.60 431.44

430.06

429.53
429.09

428.57

427.88

427.72

427.57

427.32 426.90

426.77 426.75 426.73

426.77
426.60

426.35
426.22

425.96
426.55

426.03

426.12
426.28

426.02
425.88

425.85

425.86 425.30

424.99
425.11

424.98
424.62

424.87

424.98

424.85

424.62
424.47

424.50

424.75
424.71
424.76
425.00

425.20

425.33

425.52

425.79

425.73

425.80

425.91

425.86

426.02
425.74

425.30
425.49

425.74
425.68

425.58

425.05
424.98

425.69
426.69
426.50

425.87

425.19

425.00

424.74

425.00

424.87

424.67

424.67

425.14 425.14

425.25

424.71

424.654

424.45

424.36

424.35

424.40

424.56
424.74

424.67

424.85
424.19

424.63
424.48

424.79

424.79

424.51

424.82

424.99

425.10
425.36

425.57

425.22

424.82
424.61

425.06

424.66

424.92

424.70

424.50

424.78

424.90
424.98

432.19

432.34
432.75
433.51

435.40

434.61

434.44

435.10

434.92

435.25

435.44

435.73

435.55

435.60

435.16

434.71
434.16

434.37

435.22

435.18
435.23

434.98

435.17

435.26

435.26

435.30

435.26

435.27

435.34

435.34

435.40

435.39

435.40

435.44

435.26

435.19 435.22

435.25

435.21

435.34

435.46

435.32

435.30

435.45

435.53

435.70

435.51
435.71

435.31
435.19
435.06
435.15

435.33

435.25
435.20

435.00

434.95

434.86
434.60

434.66

434.11

433.42
433.42
432.48

432.74

431.32

430.70

431.87

432.59

432.89

433.37

433.11

433.99
433.96

434.38 434.56

435.24
435.23

435.15

435.07

435.15

434.54

434.55

434.75

434.70

434.72

434.66

435.03
435.20

434.63

434.40

434.31

434.46
434.37

434.25

434.03

433.63

433.19
433.87

432.86
433.72

433.14

433.76

433.35

433.39

434.19 434.38

433.89 433.92

433.90
433.96

434.19
434.32

432.79
433.13

433.01 433.09

432.85

432.85

432.38

432.25

431.80

431.10 431.28

431.06

431.05
430.74

431.24

431.17

431.32

431.34

431.20

431.26

431.38

431.56

432.51

432.31

432.71

432.98

433.33

433.64

434.03

430.83

430.71

431.27

433.61

434.34

434.67

434.67

434.65

430.43

430.32

430.35

430.56

430.41

430.53

431.18

431.00

431.49

431.96

431.79

431.48

432.02

432.35

432.43
432.20

432.54

432.33

431.53

432.45

432.34

432.37

432.60

432.98

432.43
432.09

431.99

432.86

432.91

432.50

432.34

432.26

432.29

432.32

432.01
431.56

431.99

430.86

430.71

430.40
430.36
430.09

430.28

429.47 429.83

429.80

430.51

430.94

430.79

430.58

431.07

431.76

431.19

431.77

431.15

431.25

431.25

431.01

430.72

431.37

431.24

431.88

431.77

431.50
431.90

431.14

431.39

431.14

430.57

430.66

430.94
430.50

430.85

430.80

430.71

431.15

431.76

431.92

431.56

431.83

431.71

431.31

430.89

431.06

431.02
430.71

430.95 430.76

430.57

430.58
430.55

430.82

431.09

430.68

431.37

431.40

431.15

431.43

431.42

430.87

430.46

431.04

431.40
431.46

431.87

432.23

431.93

431.25

431.60

430.78

431.25

433.25

433.52

433.41 433.37

433.57

432.96 433.23

430.10

430.29

431.38

431.41

431.39

431.18

431.20

430.78
431.26

431.29

430.30

430.25

430.90

430.14
431.05

430.96

430.51

430.95

431.02

430.49

431.00

430.25
430.25

431.11

430.66

430.54

430.67

430.68

430.37

430.17

429.88
430.00

430.04

430.21

430.13

430.16

429.44

429.25

430.41
430.31

431.12
430.87

430.29

430.20

432.08

434.68

434.52

434.55

435.19

431.91

432.53

433.70

432.63
432.06

431.39

431.37

432.48

431.99

431.67 431.75

431.41

431.40

431.26

429.95

431.14

428.85
429.02

428.78

427.95
430.23

431.52

430.62

431.30

431.74

431.44
431.87

432.43

431.83

431.47
431.25

431.03
431.05

431.32

432.26

432.63

431.38

430.52
429.63

426.76

435.68

435.57

435.39

435.36

436.69

436.44
435.14

530

435.16

435.07

435.00
434.84

434.85

434.98

435.08

434.81

434.93

434.39

434.76

434.56

434.75

434.62

434.39

435.20

435.26

435.89

435.72

435.64
435.61

435.28

435.25

435.53
435.60

435.53

435.55

435.50
435.51

436.02

436.02

435.58

435.59

435.96

435.58
435.10

434.24

432.91
433.74

435.29

435.40

435.44

435.42

435.25 435.31

435.32

434.71

433.46
432.59
432.35
432.32
433.90

433.61
432.46
432.33
432.49

432.42
432.59

434.83

435.36

435.41

435.38

435.36

434.77

434.92

435.31

434.61

434.90

431.63
431.64
431.67

431.45

431.41

432.29

432.30

432.16

432.18

432.51

432.74

431.25

431.30

431.57

426.88

427.64

428.47

429.72

430.47

430.65

430.50

430.30

430.20

430.29

430.71

431.47
431.43

431.70

431.73

431.15

431.57
431.60

431.73

432.21

431.83

432.11

432.13

431.70
431.13
430.95

430.96

430.64

430.14

428.88

427.66

427.06

426.85

427.06
426.76

426.36
426.01

425.76

425.73

425.82

425.85

425.75

425.28

425.69
425.48
425.35
425.28
425.35
424.99

424.89
425.28
425.57

424.65

424.72

424.67

424.63

424.73 424.59

424.41

424.85

424.34
424.55

424.81

425.00

425.26

425.45

425.65

425.39
426.29

429.11

430.22

429.77

430.04
430.07
431.40

429.13

429.41

430.04

430.35

430.44
430.22

430.72

431.02

430.88

430.56

430.66

430.85

430.95

430.99

430.79

431.01
430.49
431.61
431.22
431.16
431.26
431.50

430.53
431.05

431.14

431.07

430.92

430.96

430.92

429.67
430.34

430.35

430.03

429.48

430.48

430.34

430.28

430.20

429.19

431.84

431.98

431.94

432.20
431.37
431.29

430.32
430.27

429.81

429.98

431.51

431.65

431.66

432.07

432.19

432.23

432.15

432.11
431.81
431.39
431.32
431.05
430.57

430.56

430.65

430.70

431.77

431.76

431.85

432.76

432.47

432.64

432.59

432.07

432.63

432.83

432.95

432.78

431.79
431.91
431.90
430.77
430.72

430.57

430.71

431.15

431.15

430.99

430.77

430.19 430.52

430.41

430.31

430.33

429.93

430.03
429.95

430.17

430.29
430.09
429.51
429.52
429.74

429.71

430.21
429.68

430.40

430.04

430.20

430.48

430.57

430.14
430.69

430.07
430.25
430.81

431.02
431.05

430.85

430.57

430.73
430.69

430.59

430.62

430.67

430.60

430.48

430.89

430.99

430.73

430.06

430.11

430.70

430.95

431.12

430.44

431.67

431.00

431.21
431.53

431.33
431.17

430.13

431.24
431.08

431.18
430.76
430.62
430.65

430.51
430.57
430.64

430.66

430.57

430.50

430.60

430.43

430.51

430.83

431.28

431.01

431.09
431.37

431.50 429.94

430.75

433.00

432.99

432.07

431.13

431.61
432.16

433.44
433.41
433.47
430.61
431.16

431.03

430.89

431.00
431.47
431.20
430.66
430.46
430.45

430.58

430.55

430.67
430.72
430.71
430.82

430.76

430.53
430.36

430.53

430.49

430.71

430.71

430.64

430.78
430.24

430.79

430.26

430.35

430.51

430.78

431.83

432.09

431.68

431.35

431.68 430.97

431.12

431.15

430.90

430.24

430.33

430.44

430.60

431.00
430.70

431.22 431.34

431.00

430.97

430.68

431.10

431.21
431.25

431.98

431.58

431.49
431.23
430.75

430.86

431.12

431.11 431.26

431.28

431.08

431.46

431.69

432.49

431.80

431.56

431.75

431.42

431.31

431.36

430.80

430.54

430.74
431.94

431.55

430.48
430.36

431.00

430.41

430.04

430.11

430.60

430.32
430.27

430.51

429.63

429.30

429.55

429.73

429.95

429.93

430.02

429.89
430.43

430.34
430.17

430.05

429.94
429.96429.35
429.89

429.30 429.37

429.48
429.34

429.36
429.35

429.35
429.45

429.06

429.20429.26

429.81

430.13

430.09

429.81

429.63

430.13

430.09
430.39

430.49

430.26 430.03

430.23 430.31
430.48

430.71

430.38

430.29

430.49
430.80
431.13

431.67

430.94

430.52 430.34

430.54

430.55

431.11

431.47

430.98

431.15

431.08

430.96

429.89

428.06

427.88

427.36

426.31

424.64

424.61

424.49

424.64

424.56

424.45

424.46

424.27

424.36

424.39

424.45

424.44

424.30

424.39

424.26
424.40

424.31

424.43

424.21

424.45

424.55

424.35

424.33

424.52

424.51

424.34

424.27

424.49

424.48

424.48

424.54

424.51

424.58

424.51

424.53

424.42

424.44

424.22

424.25
432.23

432.56

432.36

430.67

430.13

430.56

430.27

430.27

429.71

430.24

429.82

429.10

ფილა

ბუჩქები

ასფალტის გზა

ასფალტის გზა

მოხრეშილი გზა

მოხრეშილი გზა

ასფალტის გზა

მოხრეშილი გზა

qa

ბეტონი

la

la

la

la

la

4qs

4qs

პარკინგი

გრუნტის გზა

გრუნტის გზა

გრუნტის
გზა

გრუნტის გზა

mtkvari

430.00

425.43
430.58

430.96

431.01

432.31

430.33

424.76

425.04

425.17

434.07

430.55

432.55

434.29

434.69

434.62
434.64

434.61

434.52

435.11

434.76

435.37

435.30

435.43

435.57

435.59

435.69

435.71
436.02
436.02

435.61

435.53

435.11

434.90

434.91

435.66

435.68

435.88

435.97

435.72

435.38

435.35

435.10

434.62

435.73

434.72

435.03

435.19

433.26 434.46
434.92

434.04

433.54

432.29

435.90

435.31

432.17

435.23

426.59

425.79 426.24

425.23

481700

4629650

481600
4629800
N

4.560

2.492 2.500

5.999

2.500

2.499 3
3.000

3.000

3.000

3.000

3.000

2.984

5.265

6.000

2.497

2.501

6.000

2.500 2.500

1.570 0.930

1.946 0.554

2.315 0.185

2.057 0.443

1.539 0.961

2.144
0.329

2.081 0.396

1.663 0.812
2.259 0.41

2.491

2.362 0.141
2.3 0.195
1.863 0.640

2100 0.4

2.368 0.132

1.157

1.344

1.676 0.8

0.525
0.859

0.300

6.000

2.501 2.500

6.000

2.500

0.772

6.000

2.500

6.000

2.496

2.500

6.018

1.393

1.376

2.500

2.500

2.072
3.206
1.868

0.756

0.495 2.05
1.744
1.111

2.500 3.000

4.712 2.500
2.5003.000

2.500

2.001

3.5

13.200

18.300

3.300

3.300

5.250 5.250 5.550 5.550 5.250 5.250

6.400 4.600 6.500

6.400 4.60 6.500

4.600 3.200 3.20 6.400 6.400 6.400 6.40 6.400 4.000 5.550 6.500 6.000

4.60 3.200 3.20 6.400 6.40 6.400 6.40 6.400 4.000 5.550 6.50 6.00

ფორმატი დაკვეთა

თბილისი 2024 წ.

მისამართი

პირობითი აღნიშვნები

შენიშვნები

დამკვეთი

სტადია

პრ. ავტორი

ნახაზის დასახელება

Layout ID ფურც.

სულ.

შენიშვნა:
1. გენგეგმაზე და გეგმებზე ზომები მოცემულია მილიმეტრებში
2. ჭრილებზე და ფასადებზე ზომები მოცემულია მეტრებში
3. მშენებლობის პროცესში ყოველი ცვლილება ნახაზზე,

შეთანხმებულ უნდა იქნას პროექტის ავტორთან თანამდებობა ხელმოწერა გვარი

ნაკადების აღნიშვნები დ.მაქაძე დირექტორი

მისამართი

A3

არქიტექტურა

01

35

l.sigua

შპს ""

თბილისი
დიღმის სასწავლო-
საცდელი მეურნეობა

(ს.კ. 01.72.14.008.293) პრ. ავტორი გ.იმნაიშვილი პრ. ავტორი ს.მურადიანი

დაკვლვის და საკადასტრო საზღვრებთან მიბმის გეგმა

საპროექტო ბლოკი - "E' " სართული -3

საპროექტო ბლოკი - " E' " სართული -3

საპროექტო ბლოკი - " E' " სართული 4

საპროექტო ბლოკი - " CD " სართული -3

საპროექტო ბლოკი - " CD " სართული -3

ლაშა ლაშხიას ქ.

ლაშა ლაშხიას ქ. 6

2.5

2.3

6

2.5

0.8

1.75

0.75

0.7

1.8

0.5

2 0.2

2.3

2.5

2.5

0.5

2.7

2.35
0.15

1.35

1.15

0.55
1.95

0.4
21

6

2.5

2.5

6 6

1.95

0.55

1.85

0.65

3.5

3.5
2.5
6

1.75

1
1.5

1.2
1.3

3.5

1.15

1.35

2.5

1.5

1

6

2.5

1.05

1.45
1.05

1.05

1.45

6

2.5
1.1

1.4

1.4
1.1

1.1

1.05

6

1.45
1.05

6

2.5

0.95

0.85

1.65

0.7

1.8

6

2.5

2.5

1.9
0.6

1.9
0.6

1.9
0.6

6

2.5
2.5

6

2.5

6

2.5

2.5

6

2.5

2.5
6

6

6

2.5

2.5

6

2.5

2.5

6

2.5

2.5

6

2.5

2.5

6

2.5

2.5

6

2.5

2.5

6

2.5

2.5

3

4.8

3

6
2.5

2.5

4.5

2.5

1.2 1.3

1.05
1.45

6

2.5

2.5

6
2.5

2.5

6

6

6

6

5.15

2.5

2.5
2.5

2.5
3.75

2.5

6

2.5

12.8

2.5

2.5

12.75

2.5

2.5

2.5

6

2.5

6

2.5

პირობითი აღნიშვნები

ბალახის საფარი გრუნტზე

საპროექტო ბლოკი CDE

მშენებარე ბლოკები - A-B

საპროექტო ბლოკი - FGH

საპროექტო სასტუმრო

საპროექტო/არსებული ტროტუარი

სერვიტუტი

საპროექტო/არსებული გზა

სავალი ზედაპირების, ბაქნების მოპირკეთება

CD CD

E

E'
E''