მიწის ნაკვეთის ტოპოგრაფიული აზომვითი ნახაზი



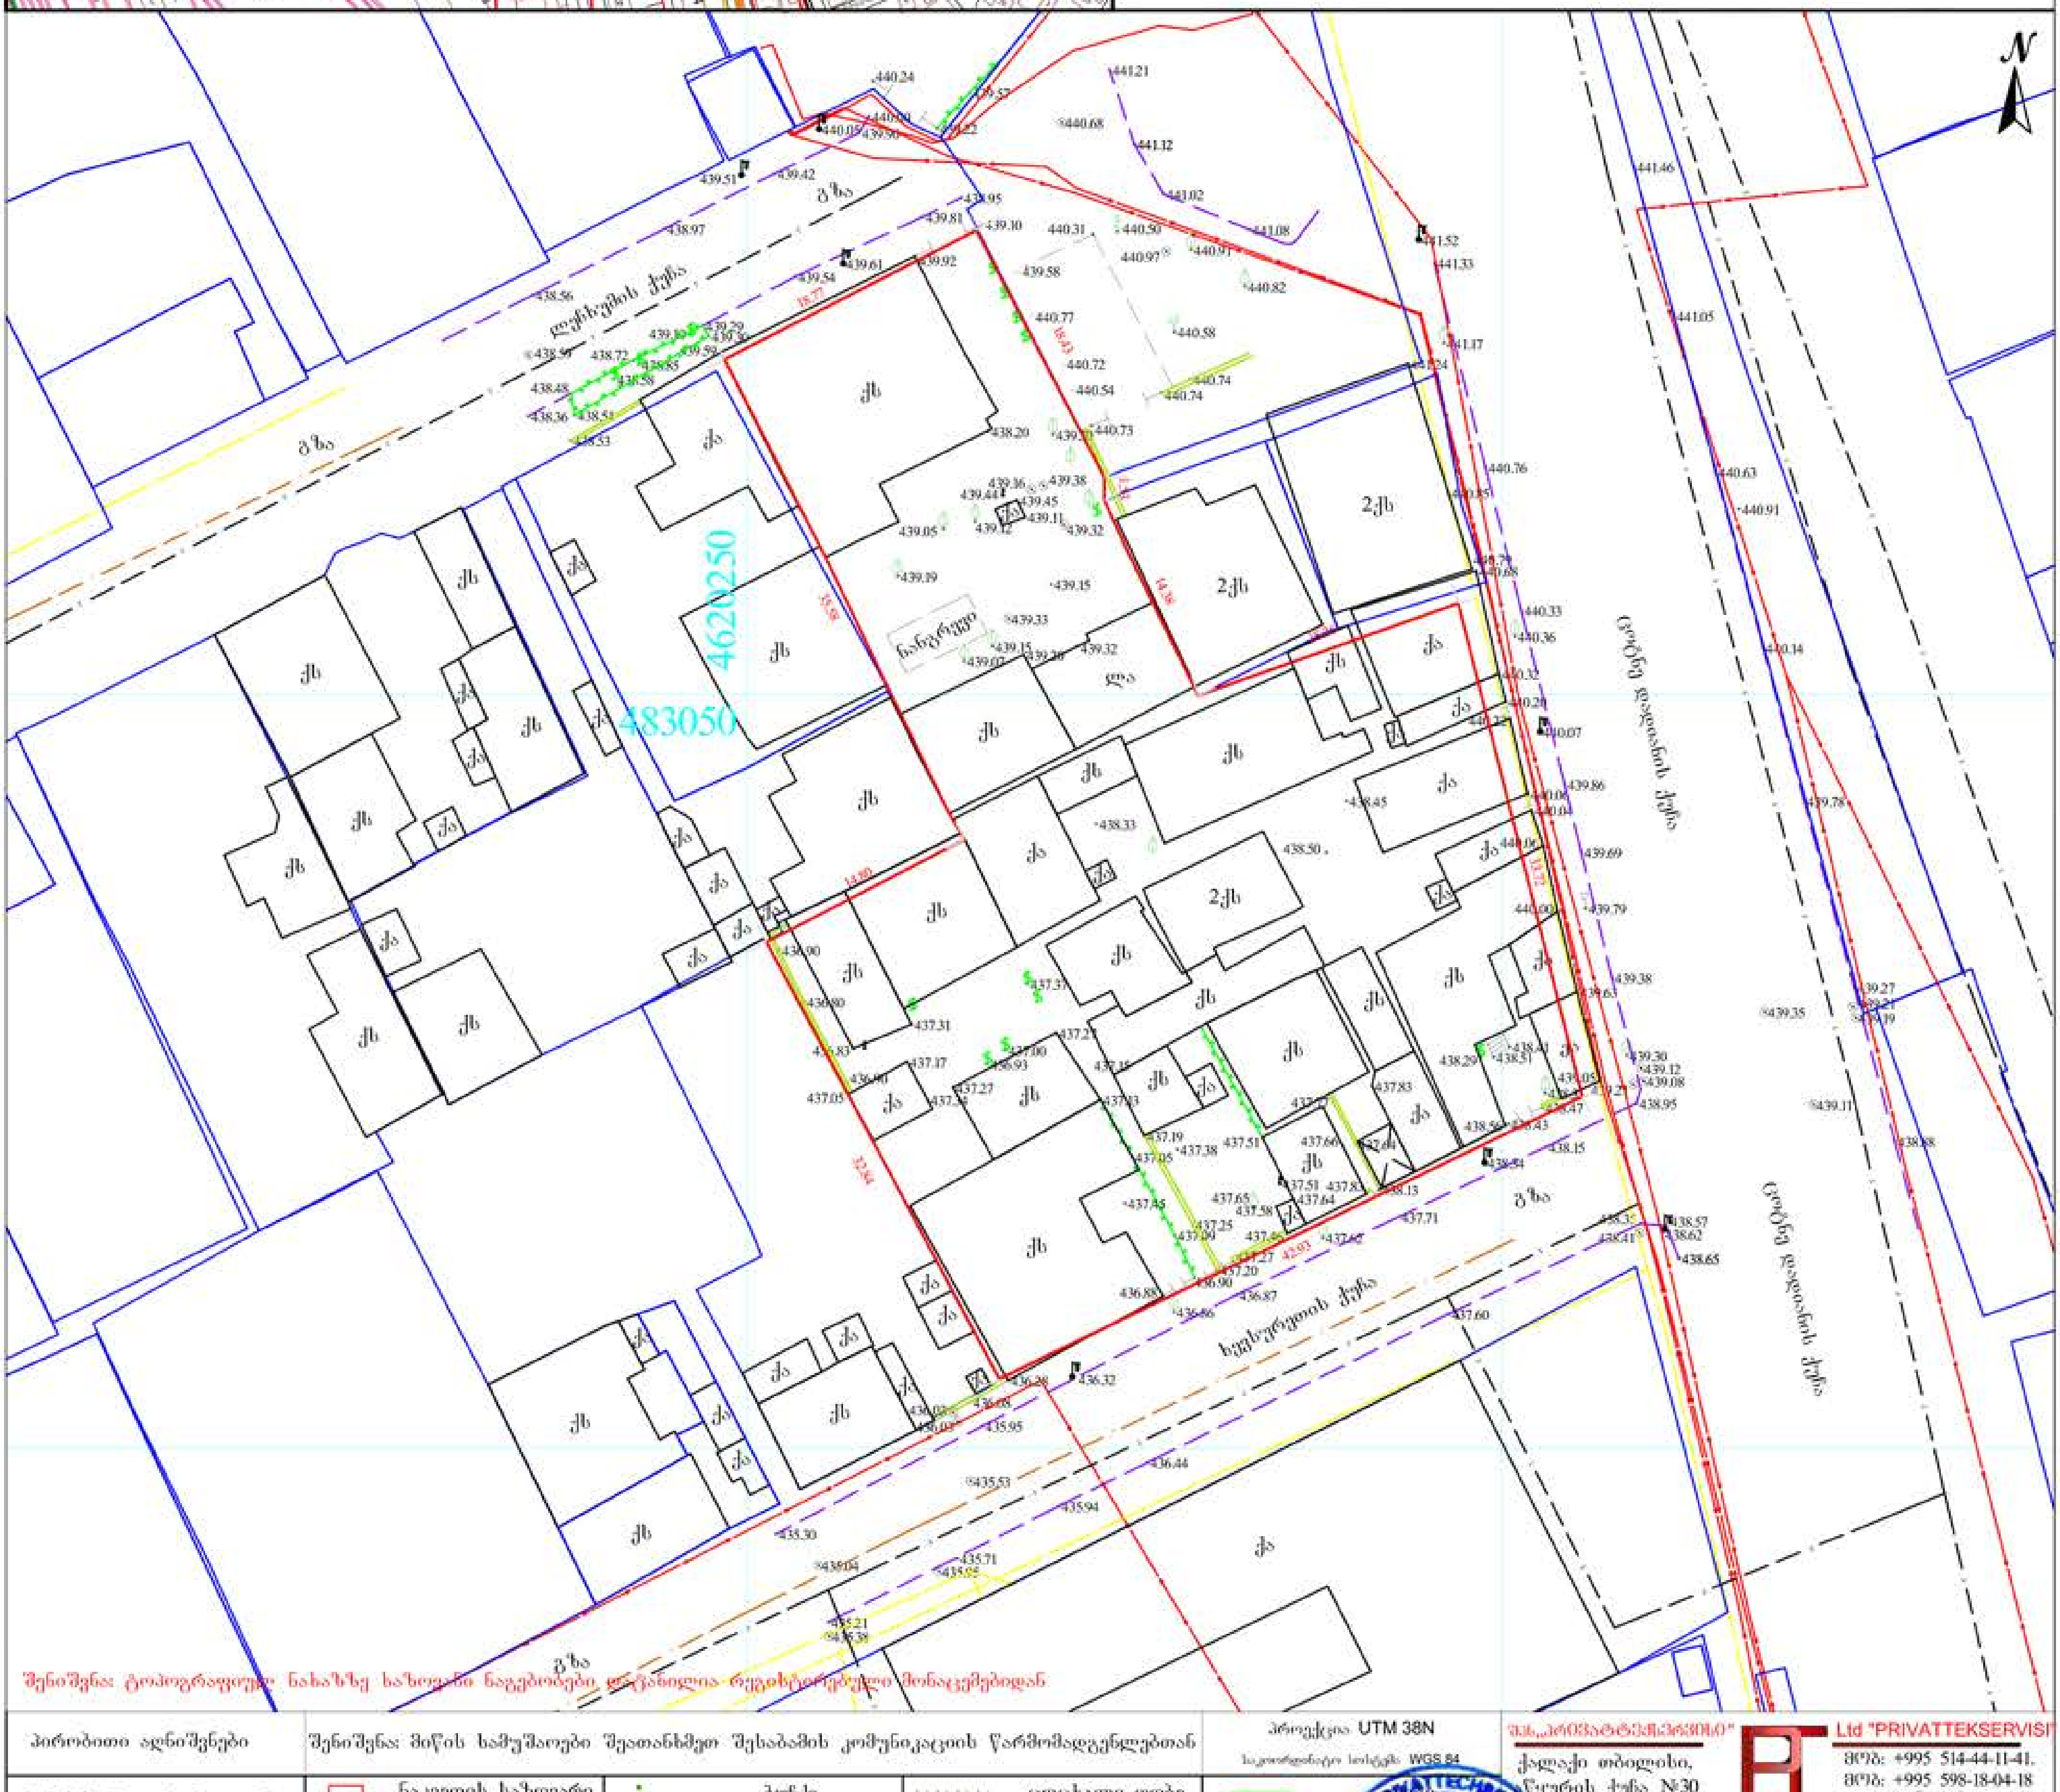

შენიშვნა: ტოპოგრაფიულ ნახაზზე საზღვარი ნაგებობები დატანილია რეესტრში არსებული მონაცემებიდან

პირობითი აღნიშვნები	შენიშვნა: მიწის სამუშაოები შეათანხმეთ შესაბამის კომუნიკაციის წარმომადგენლებთან			პროექცია UTM 38N საკოორდინატო სისტემა WGS 84
მიწისქვეშა კომუნიკაციები	ნაკვეთის საზღვარი	ბუჩქი	ცოცხალი ღობე	
	შენობა	გაზონი	ხეების რიგი	
კანალიზაცია	არკა	სამეთვალყურეო ჭები	ტრანსფორმატორი	
დენის კაბელი	ფარდული	ძეგლი	რადიო ან ტელე ანძა	
გაზის მილი	კიბე	შადრევანი	ლამპიონები	
	ფოთლოვანი ხე	ონკანი	ელექტრო ბოძი	
წყლის მილი	წიწვოვანი ხე	წყარო ან ჭა	რკინიგზა	გზის კონტური
	ხეხილის ხე	ბენზინგასამართი სადგური	იზოჰიფსი	ფლატე
კავშირგაბმულობა	პალმა	მაღალი ძაბვის გადამცემი	მთავარი იზოჰიფსი	წყლის კონტური

შპს „პრივატტექსერვისი" Ltd "PRIVATTEKSERVISI"
ქალაქი თბილისი, წყაროს ქუჩა №30
მობ: +995 514-44-11-41,
მობ: +995 598-18-04-18
zviadiw@gmail.com

დირექტორი	[signature]	ზ. წიკლაური
ტექ. ხელმძღვანელი	[signature]	ზ. წიკლაური
აზომა	[signature]	ლ. ნიტარიშვილი
მისამართი	ქალაქი თბილისი, ლეჩხუმის, დადიანის და ხევსურეთის ქუჩებს შორის	
	მასშტაბი 1:500	25.03.2019

PRIVATTECHSERVICE LTD

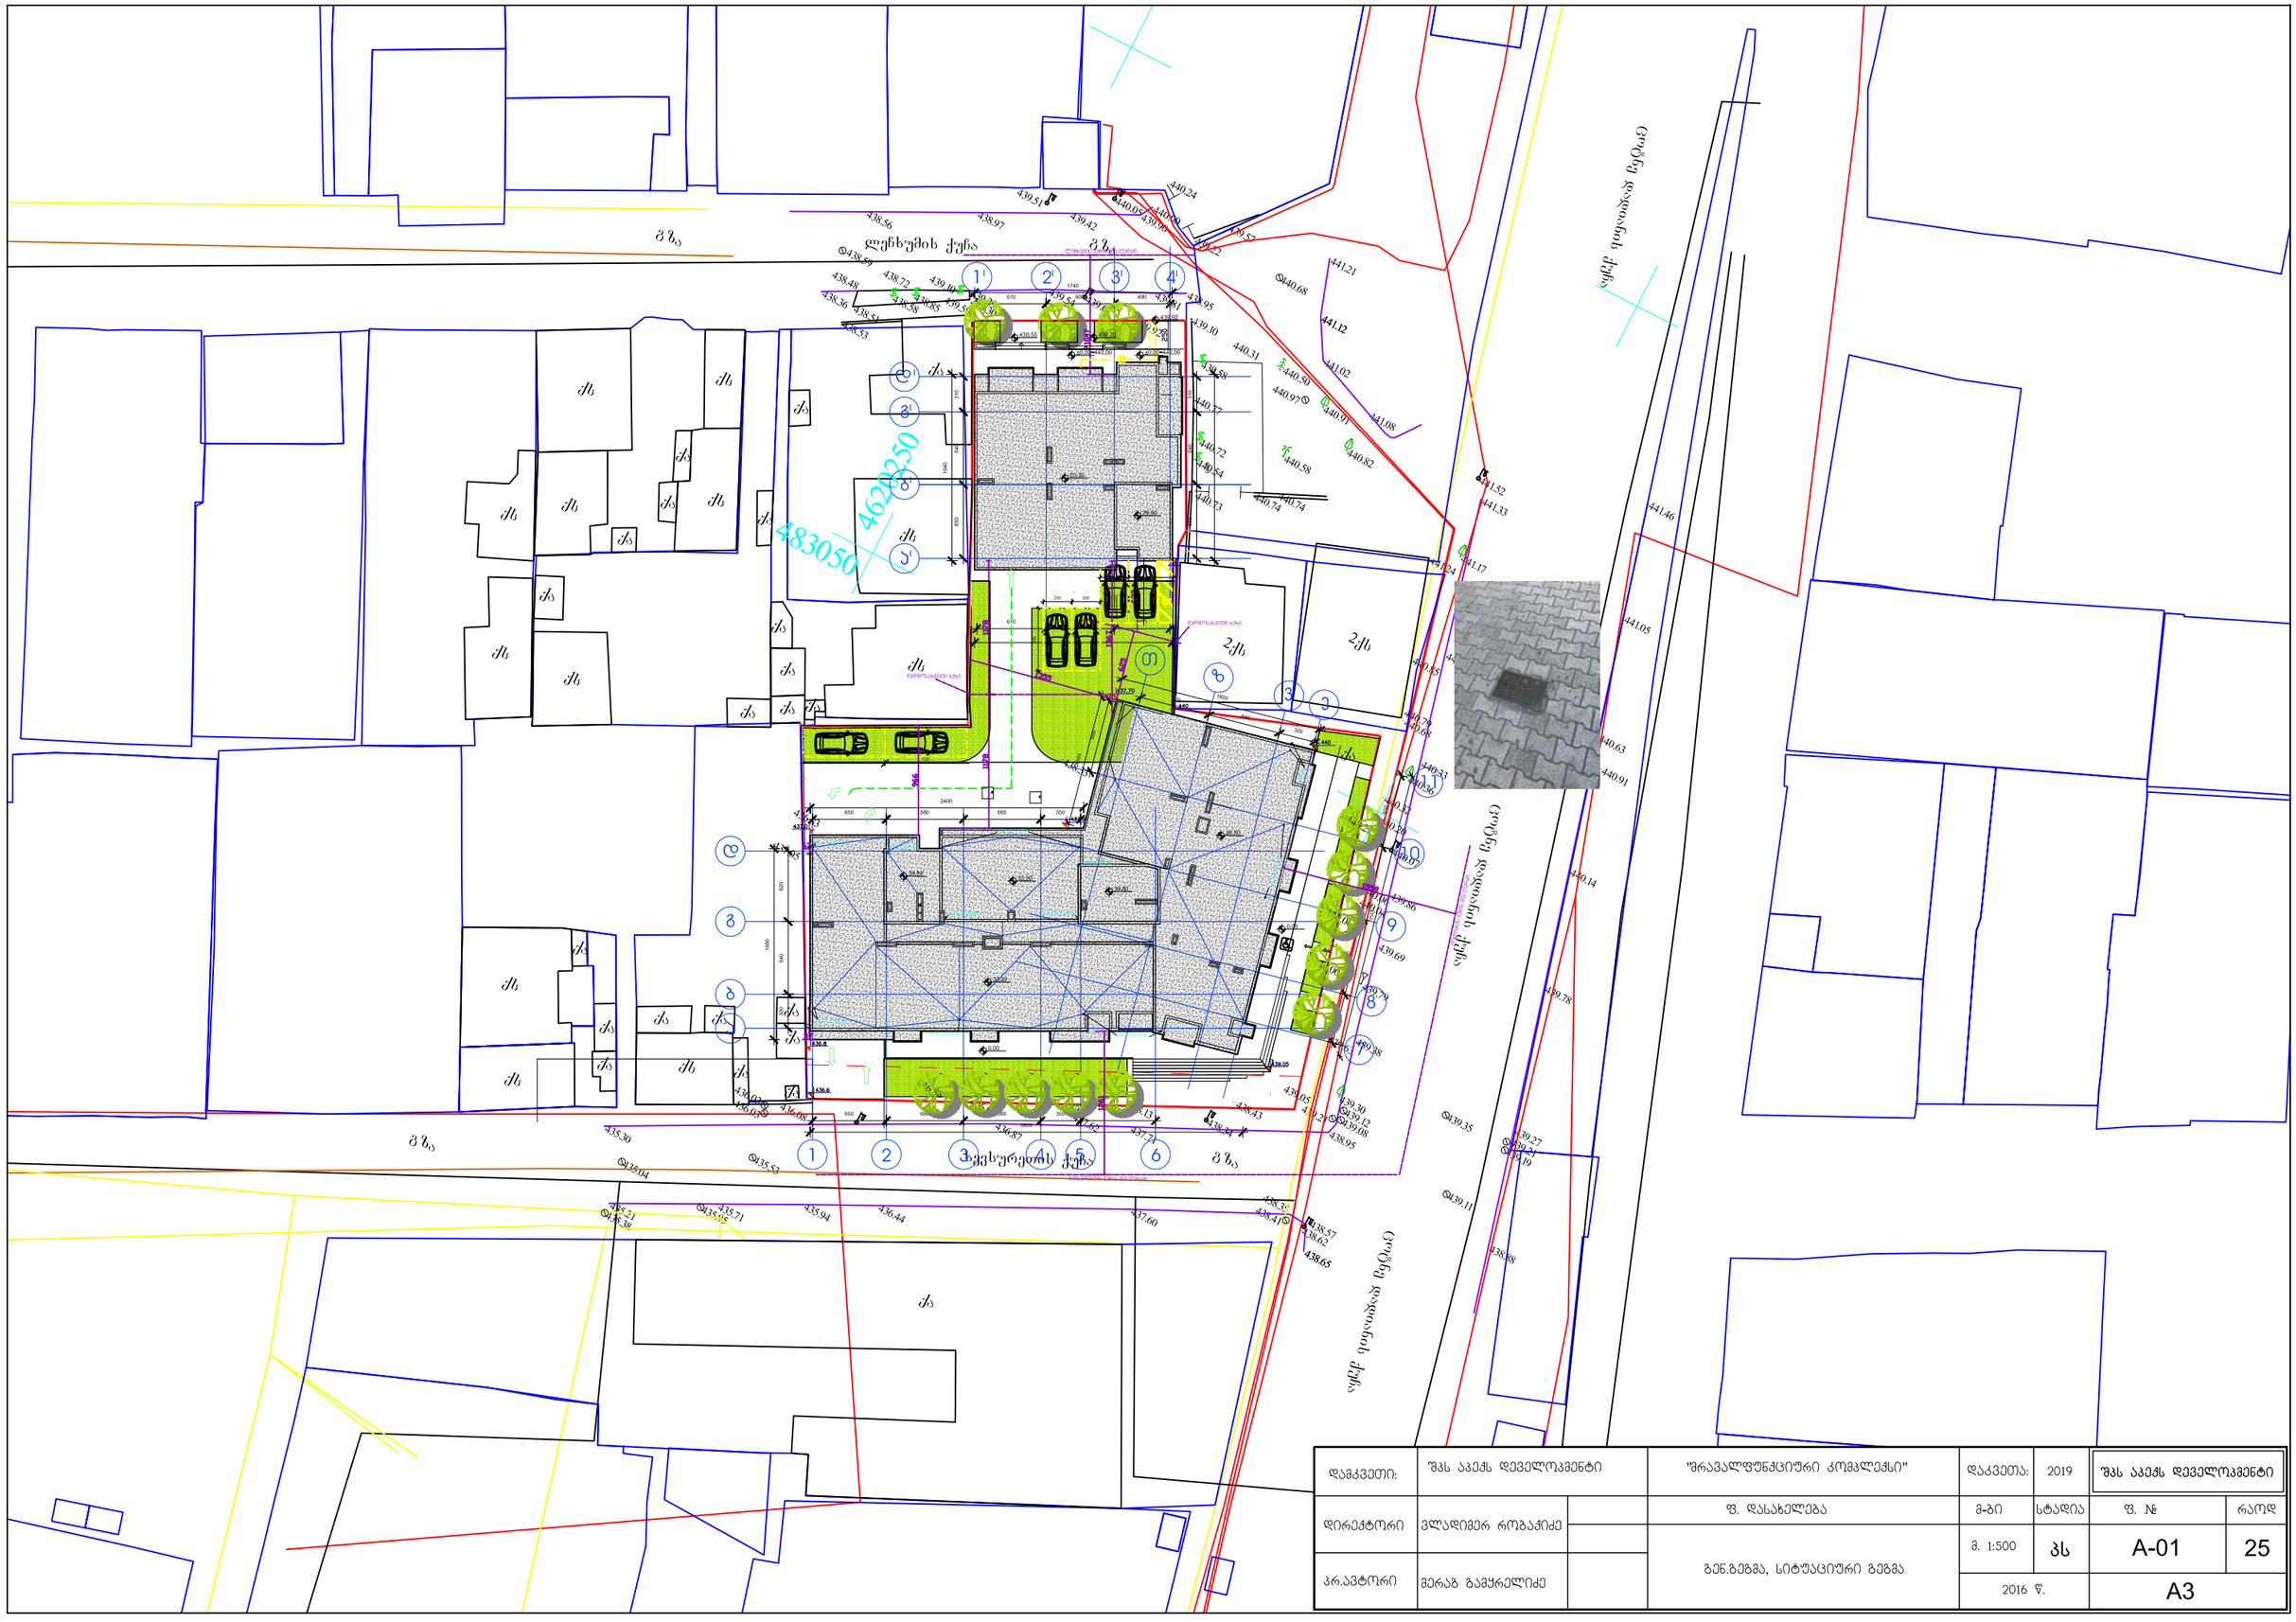

დამკვეთი:	შპს აპეჭს დეველოპმენტი	"ზრავალფუნქციური კომპლექსი"	დაკვეთა:	2019	შპს აპეჭს დეველოპმენტი	
დირექტორი	ვლადიმერ როგაჭიძე	ფ. დასახელება	მ-ბი	სტადია	ფ. №	რაოდ
			მ. 1:500	პს	A-01	25
პრ.ავტორი	მერაბ გამყრელიძე	გენ.გეგმა, სიტუაციური გეგმა	2016 წ.		A3	



სახანძრო
ჰიდრანტი



დამკვეთი:	შპს აპექს დეველოპმენტი		"ფრავალფუნქციური კომპლექსი"	დაკვეთა:	2019	შპს აპექს დეველოპმენტი	
			ფ. დასახელება	მ-ბი	სტადია	ფ. №	რაოდ
დირექტორი	ვლადიმერ რობაქიძე			მ. 1:500	პს	A-01	25
პრ.ავტორი	მერაბ გამყრელიძე		გენ.გეგმა, სიტუაციური გეგმა სახანძრო ჰიდრანტების დატანით	2016 წ.		A3	

ტერიტორიაზე ფუნქციური ზონების განაწილება

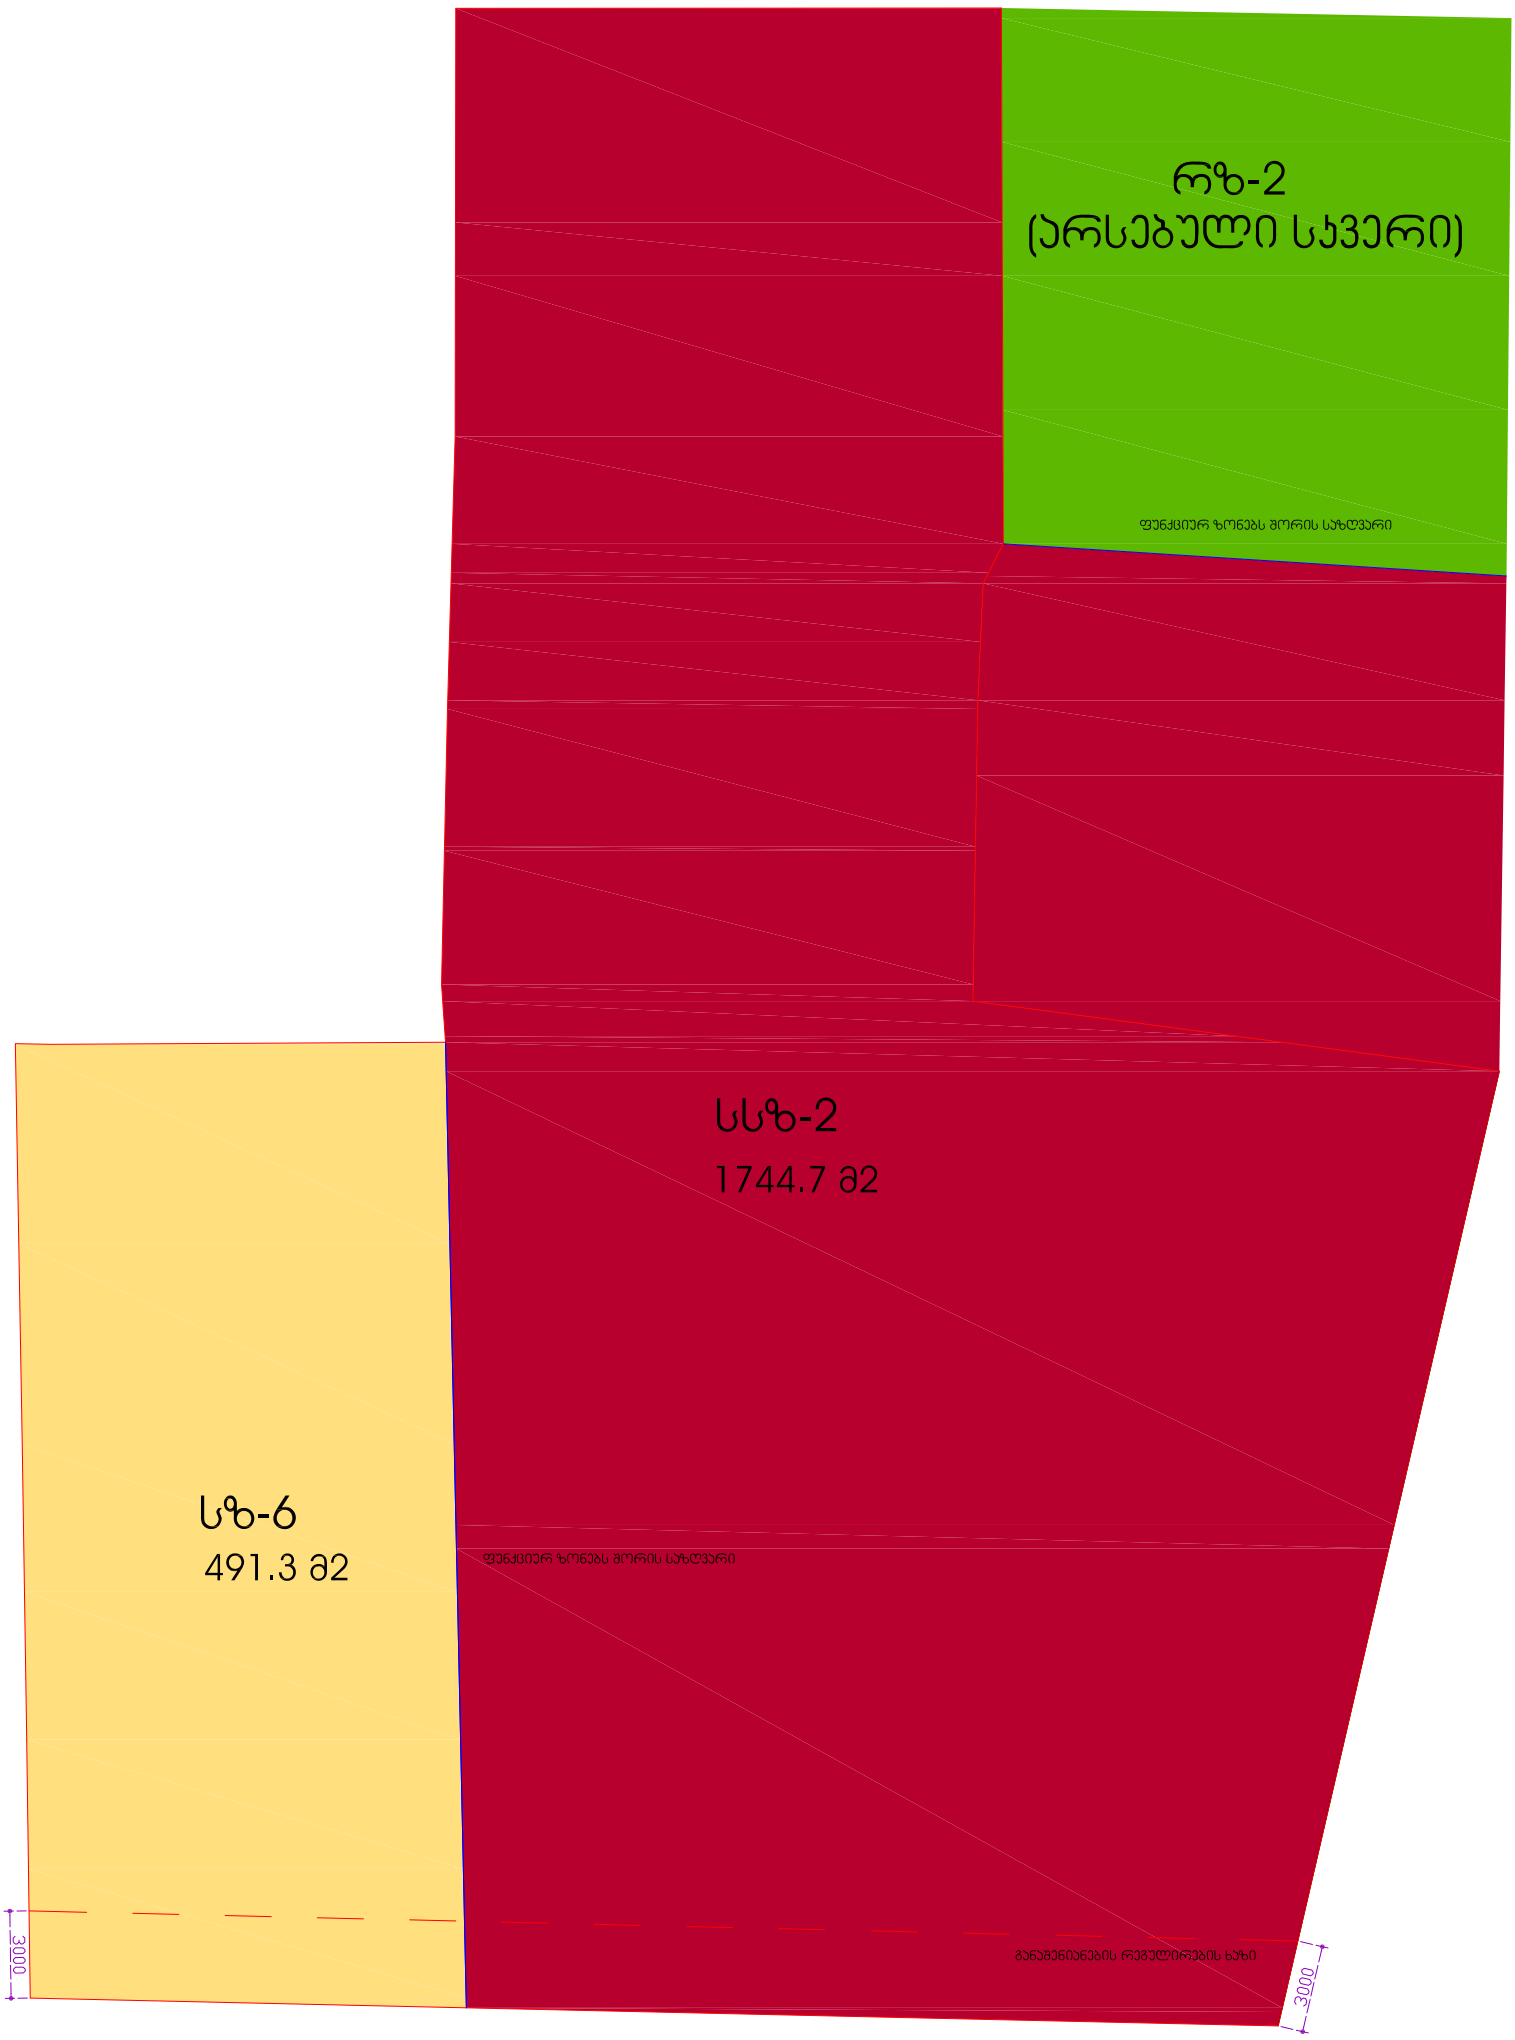

ვინაიდან სზ-6 ფუნქციური ზონა საერთო ფართობის 25%-ზე ნაკლებია საპროექტო ტერიტორიაზე სრულად ვრცელდება სსზ-2 ფუნქციური ზონის პარამეტრები.

დამკვეთი:	შპს აპეძს დეველოპმენტი		"ფრავალფუნქციური კომპლექსი"	დაკვეთა:	2019	"შპს აპეძს დეველოპმენტი
დირექტორი	ვლადიმერ რობაქიძე		ფ. დასახელება	მ-ბი	სტადია	ფ. № რაოდ
			ტერიტორიაზე ფუნქციური ზონების განაწილება	მ. 1:200	პს	A-23 32
პრ.პატრონი	მერაბ გამყრელიძე			2019 წ.		A2