
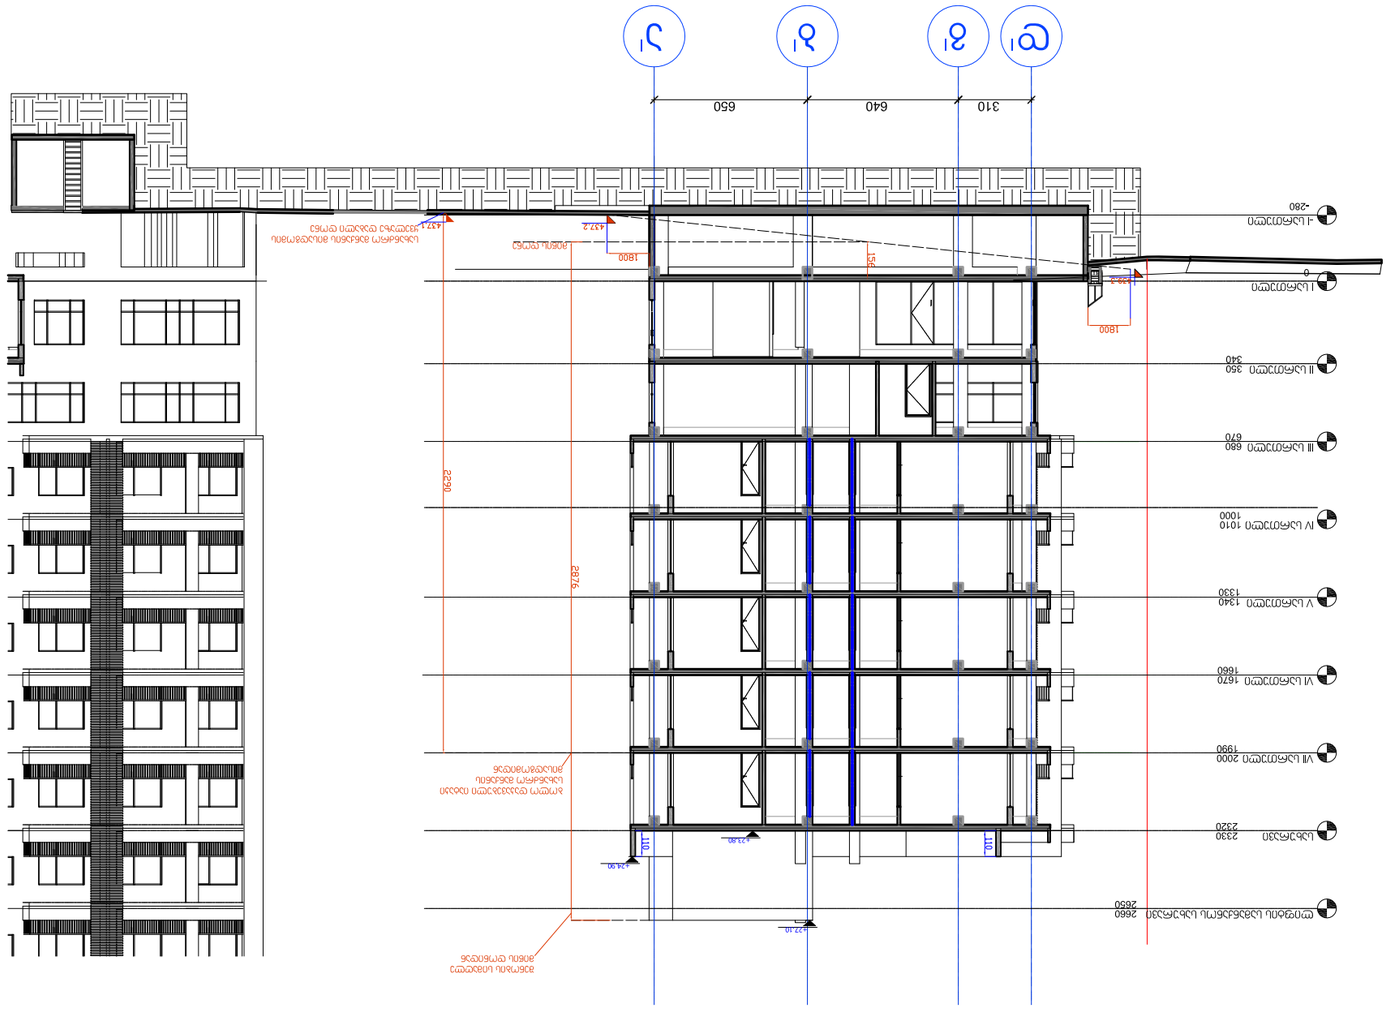





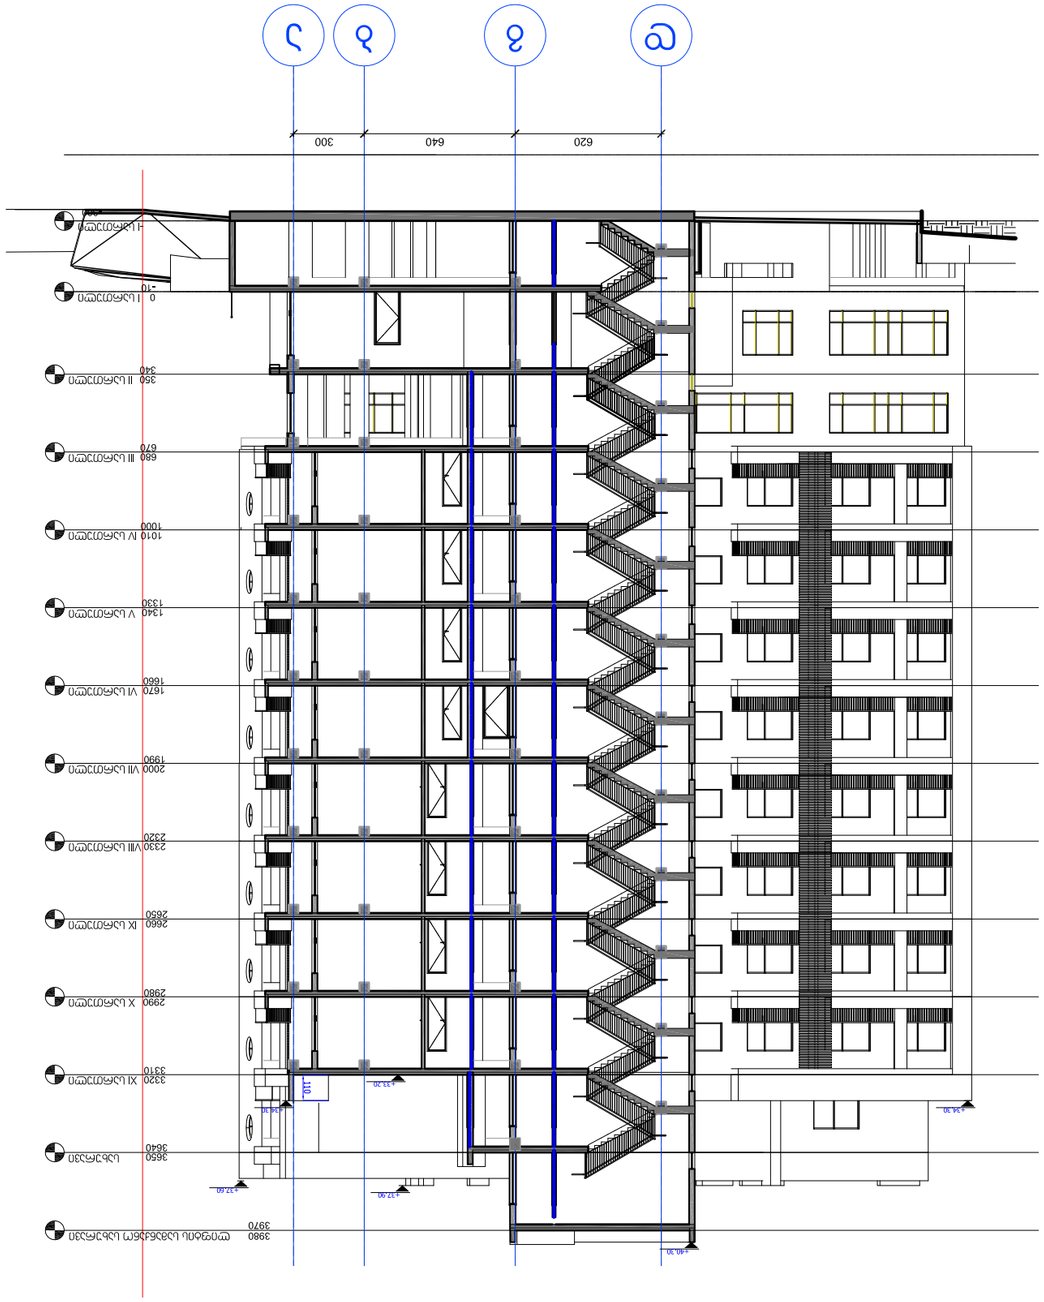



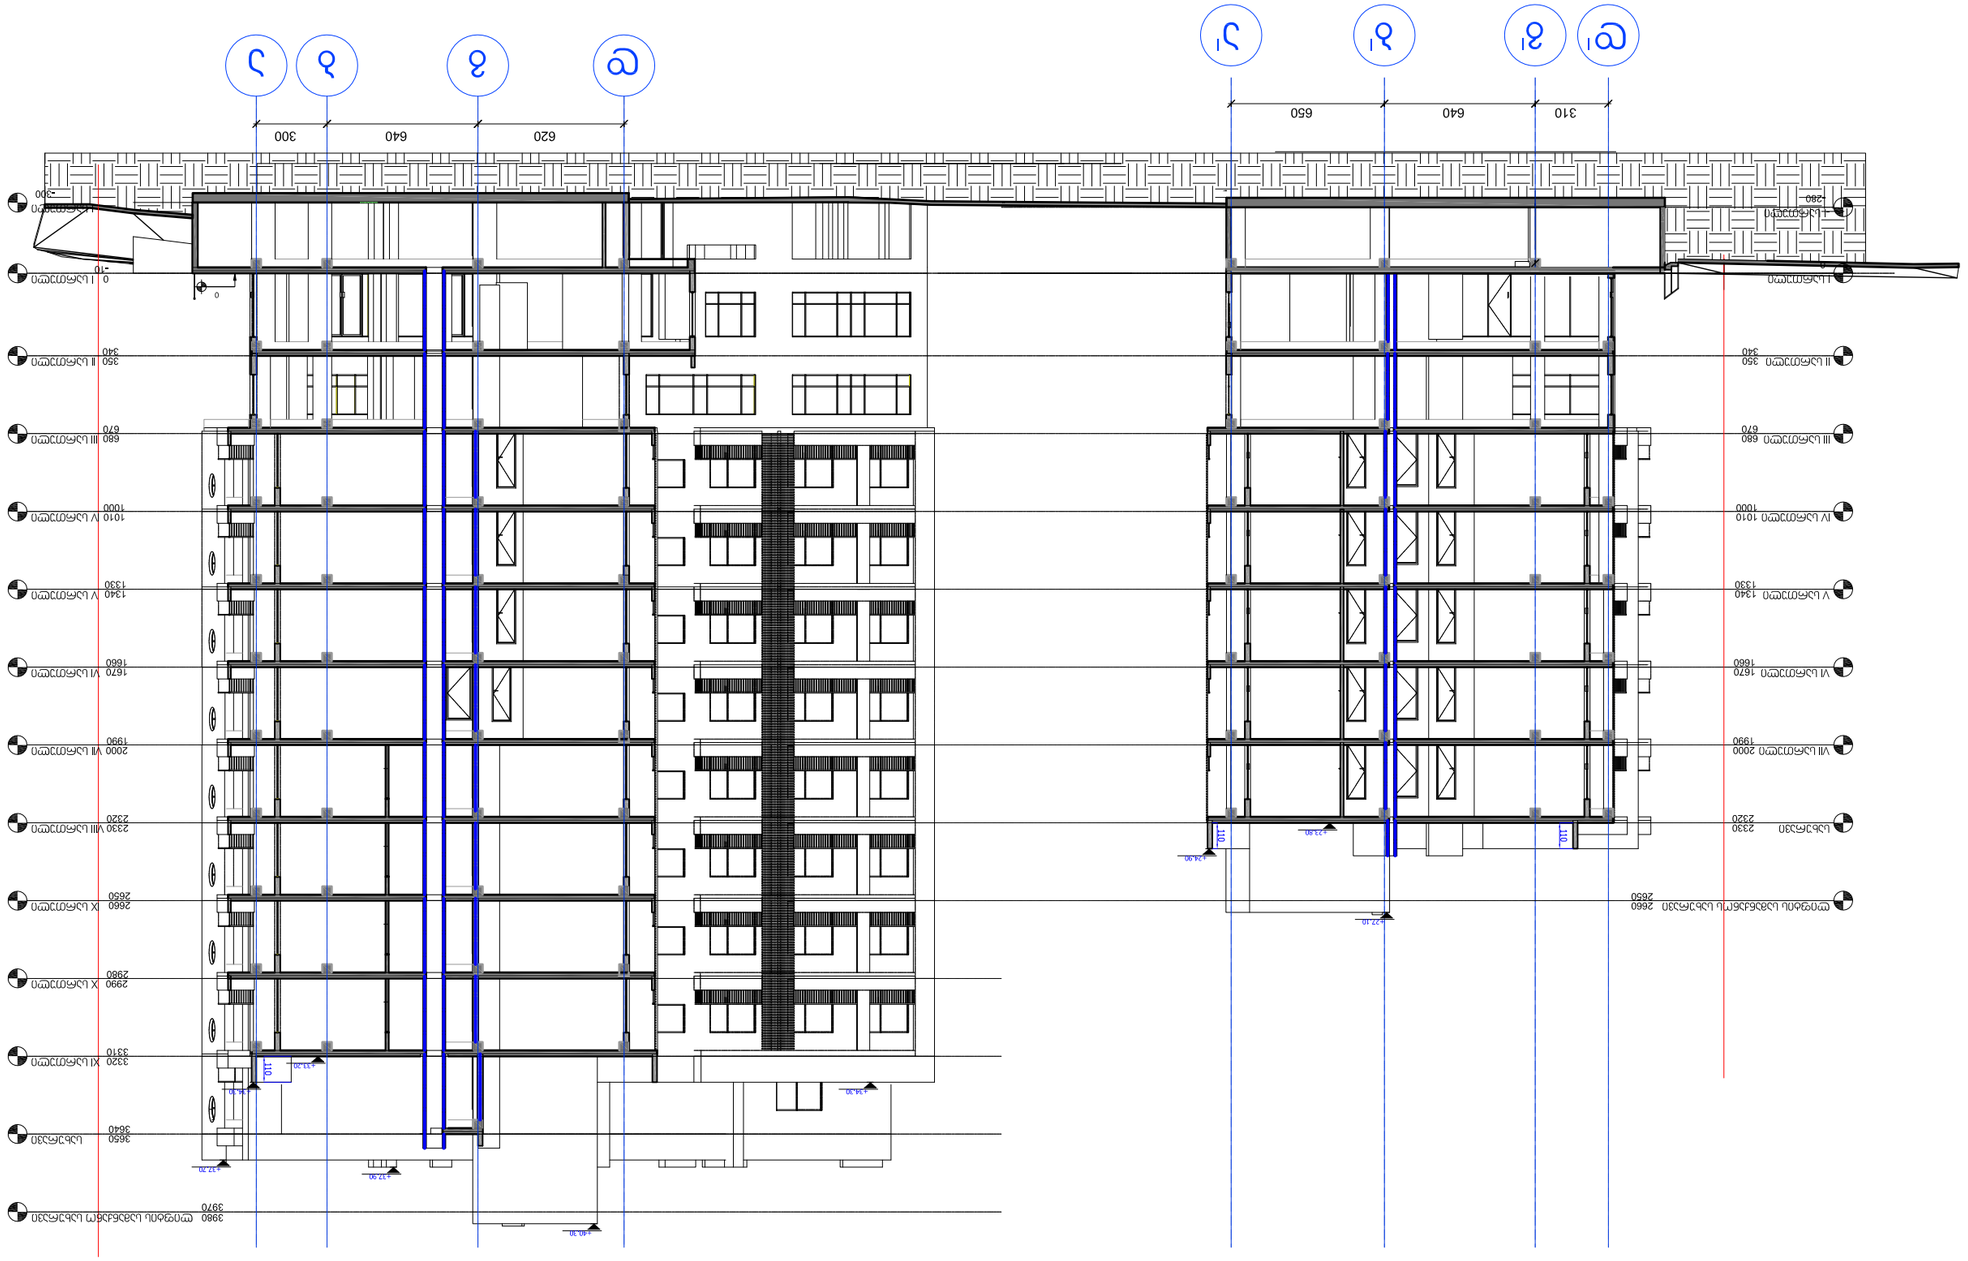










ჭრილი 5-5

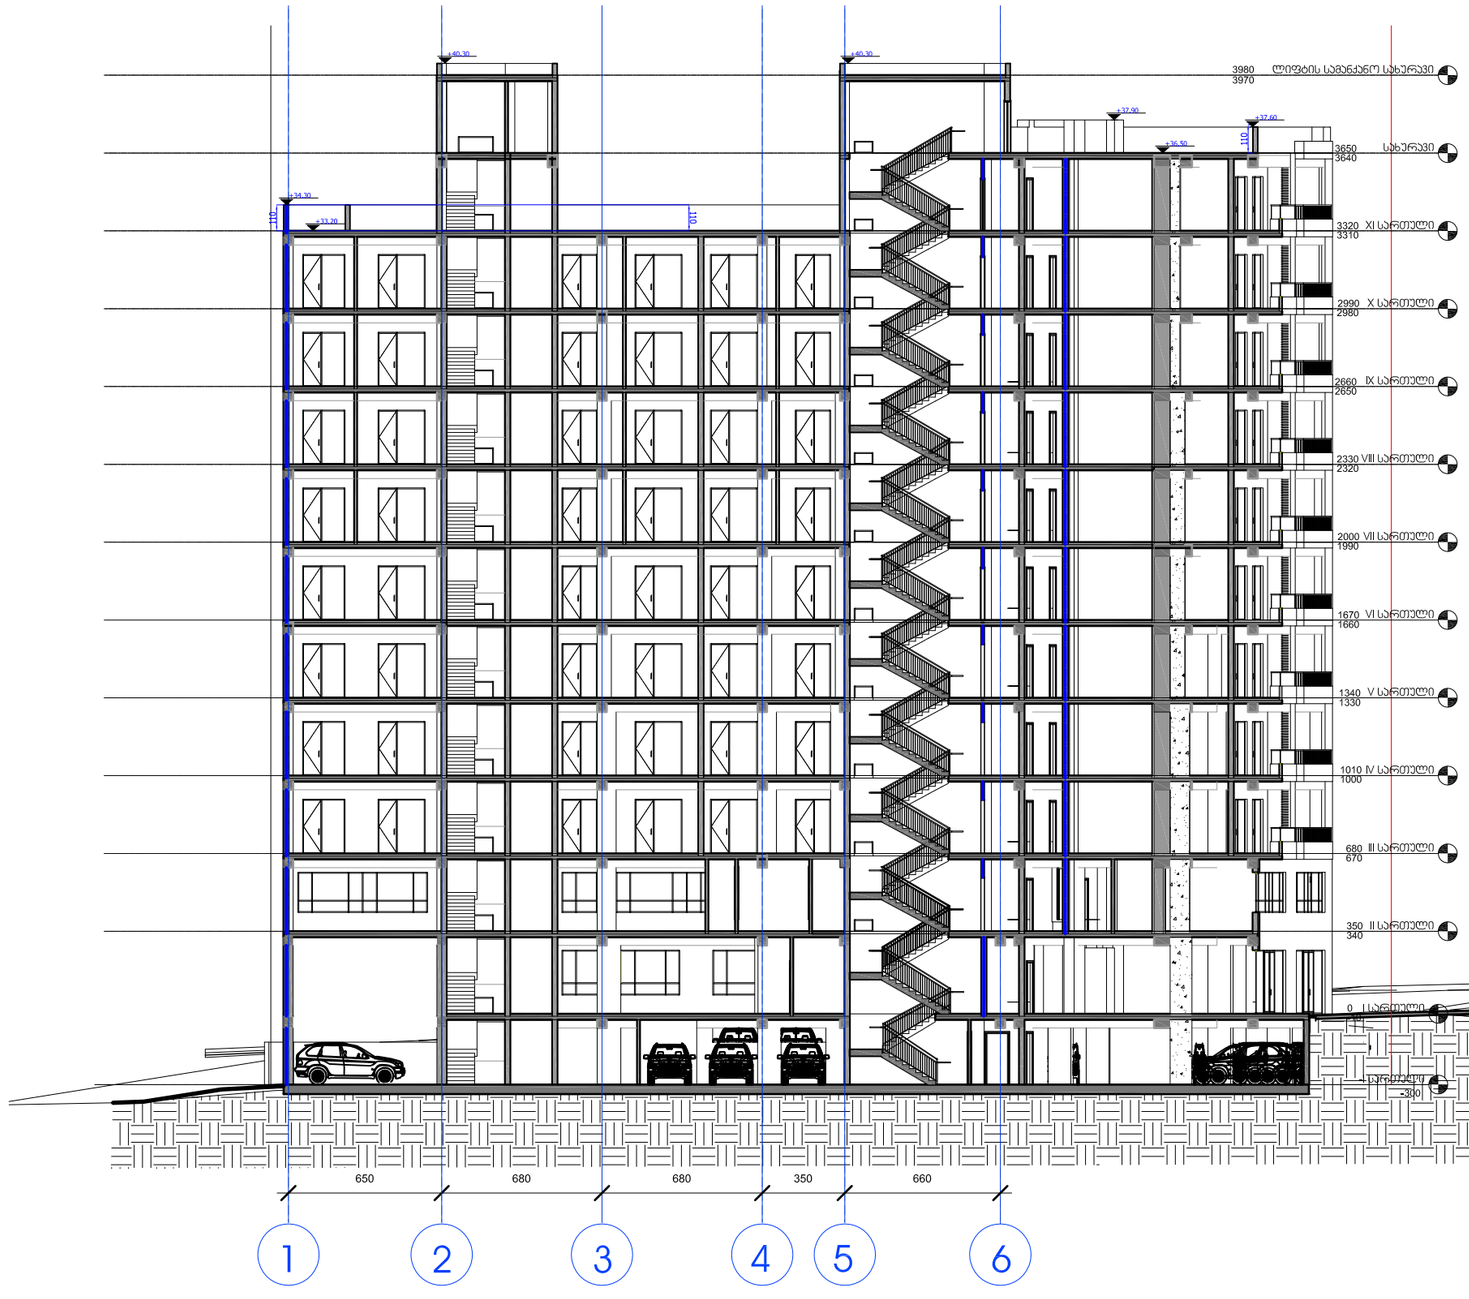

დამკვეთი:	შპს აპეძს დეველოპმენტი		"ფრაკალფენტაციური კომპლექსი"	დაკვეთა:	2019	შპს აპეძს დეველოპმენტი
დირექტორი	ვლადიმერ რობაკიძე		ფ. დასახელება	მ-ბი	სტადია	ფ. № რაოდ
არ.ავტორი	გერას გამყრელიძე		5-5 მრილი	მ. 1:200	პს	A-23 25
				2019 წ.		A2

ჭრილი 2-2

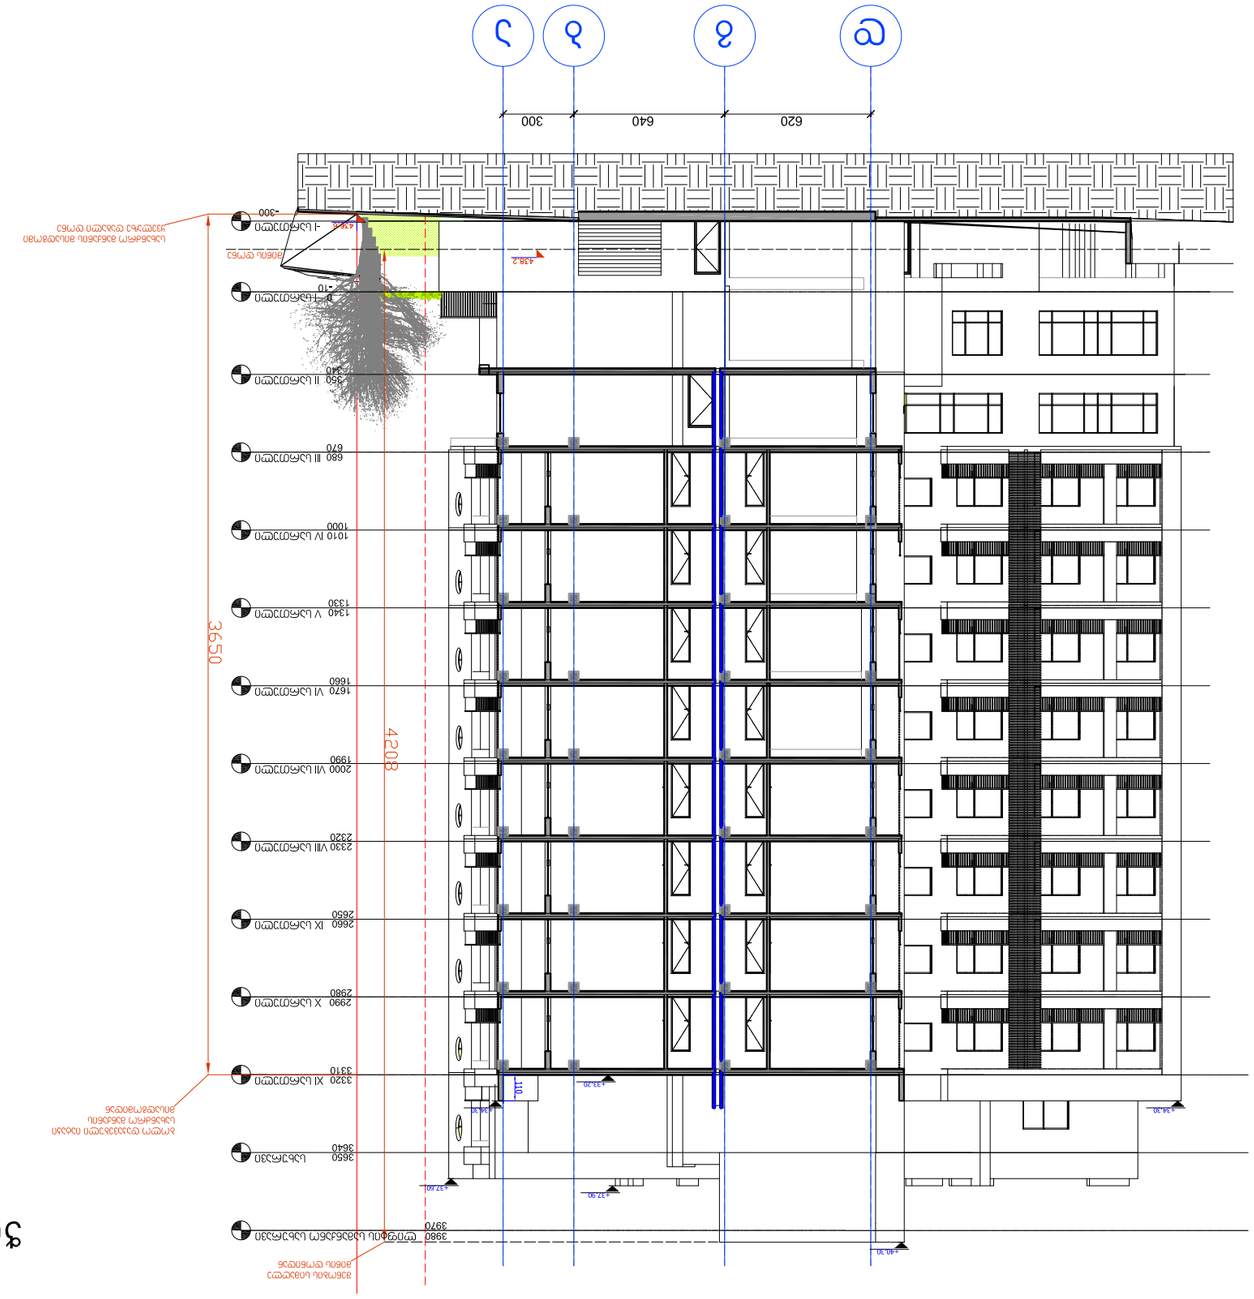


შემსრულებელი					
ხელმძღვანელი					
კონსულტანტი					





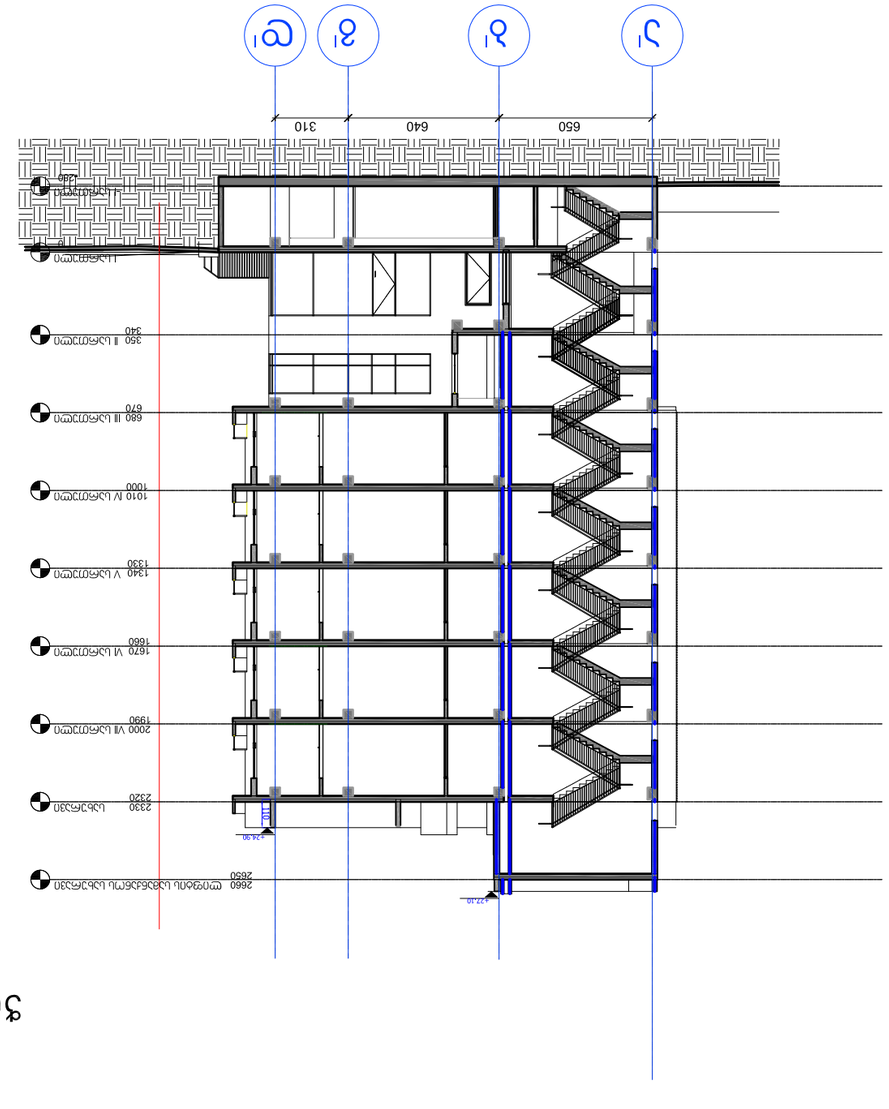

