

შ.პ.ს "კირკიტაძე და კომპანია" (ს/ნ416294067)

L.T.D "KIRKITADZE & COMPANY"

pekinis q. #27 t: 2 37 23 00 mob: 5

შპს "არდ ჯგუფი"		
დირექტორი	პ. ჭავჭანიძე	
პრ.მთ.არქ.	პ. ჭავჭანიძე	
კონსტრუქტორი	ე. ღოღობერია	
შემსრულა	პ. ჭავჭანიძე	

მრავალბინიანი საცხოვრებელი კომპლექსი "დიდმის ჭალებში" კორპ. №3
დაკვთ ადგილმონაზილის ხეივანი მე-12 კმ
ს/კ 01.72.14.009.613

არქიტექტურული ნაწილი

გენგეგმა არსებული

დამკვეთი:
შპს "მოდერნ სითი დეველოპმენტი"
ს/კ 405354085
დირექტორი-ლევან ევგენიძე პ/ნ 01007002156

მ-ბი	სტადია	ფ. №	რაოდ.
1:500 A3	არქ. პრო.	1	
2021 წ.			

Pekini str. N 27 tel: 2 37 23 00 mob: 5 99 56 22 76, fax: 2 37 23 00

ქალაქი თბილისი, დ. აღმაშენებლის ხეივანი, მე-12კმ, (ნაკვეთი №09/259) ს/კ 01.72.14.009.613 და 01.72.14.009.614)
შპს "მოდერნ სითი დეველოპმენტი"-ს (I 405354085) საკუთრებაში არსებული 3303 და 6874 კვ.მ. არასასოფლო-სამეურნეო
დანიშნულების მიწის ნაკვეთის და მისი მიმდებარე ტერიტორიის ტოპოგრაფიული

gegma

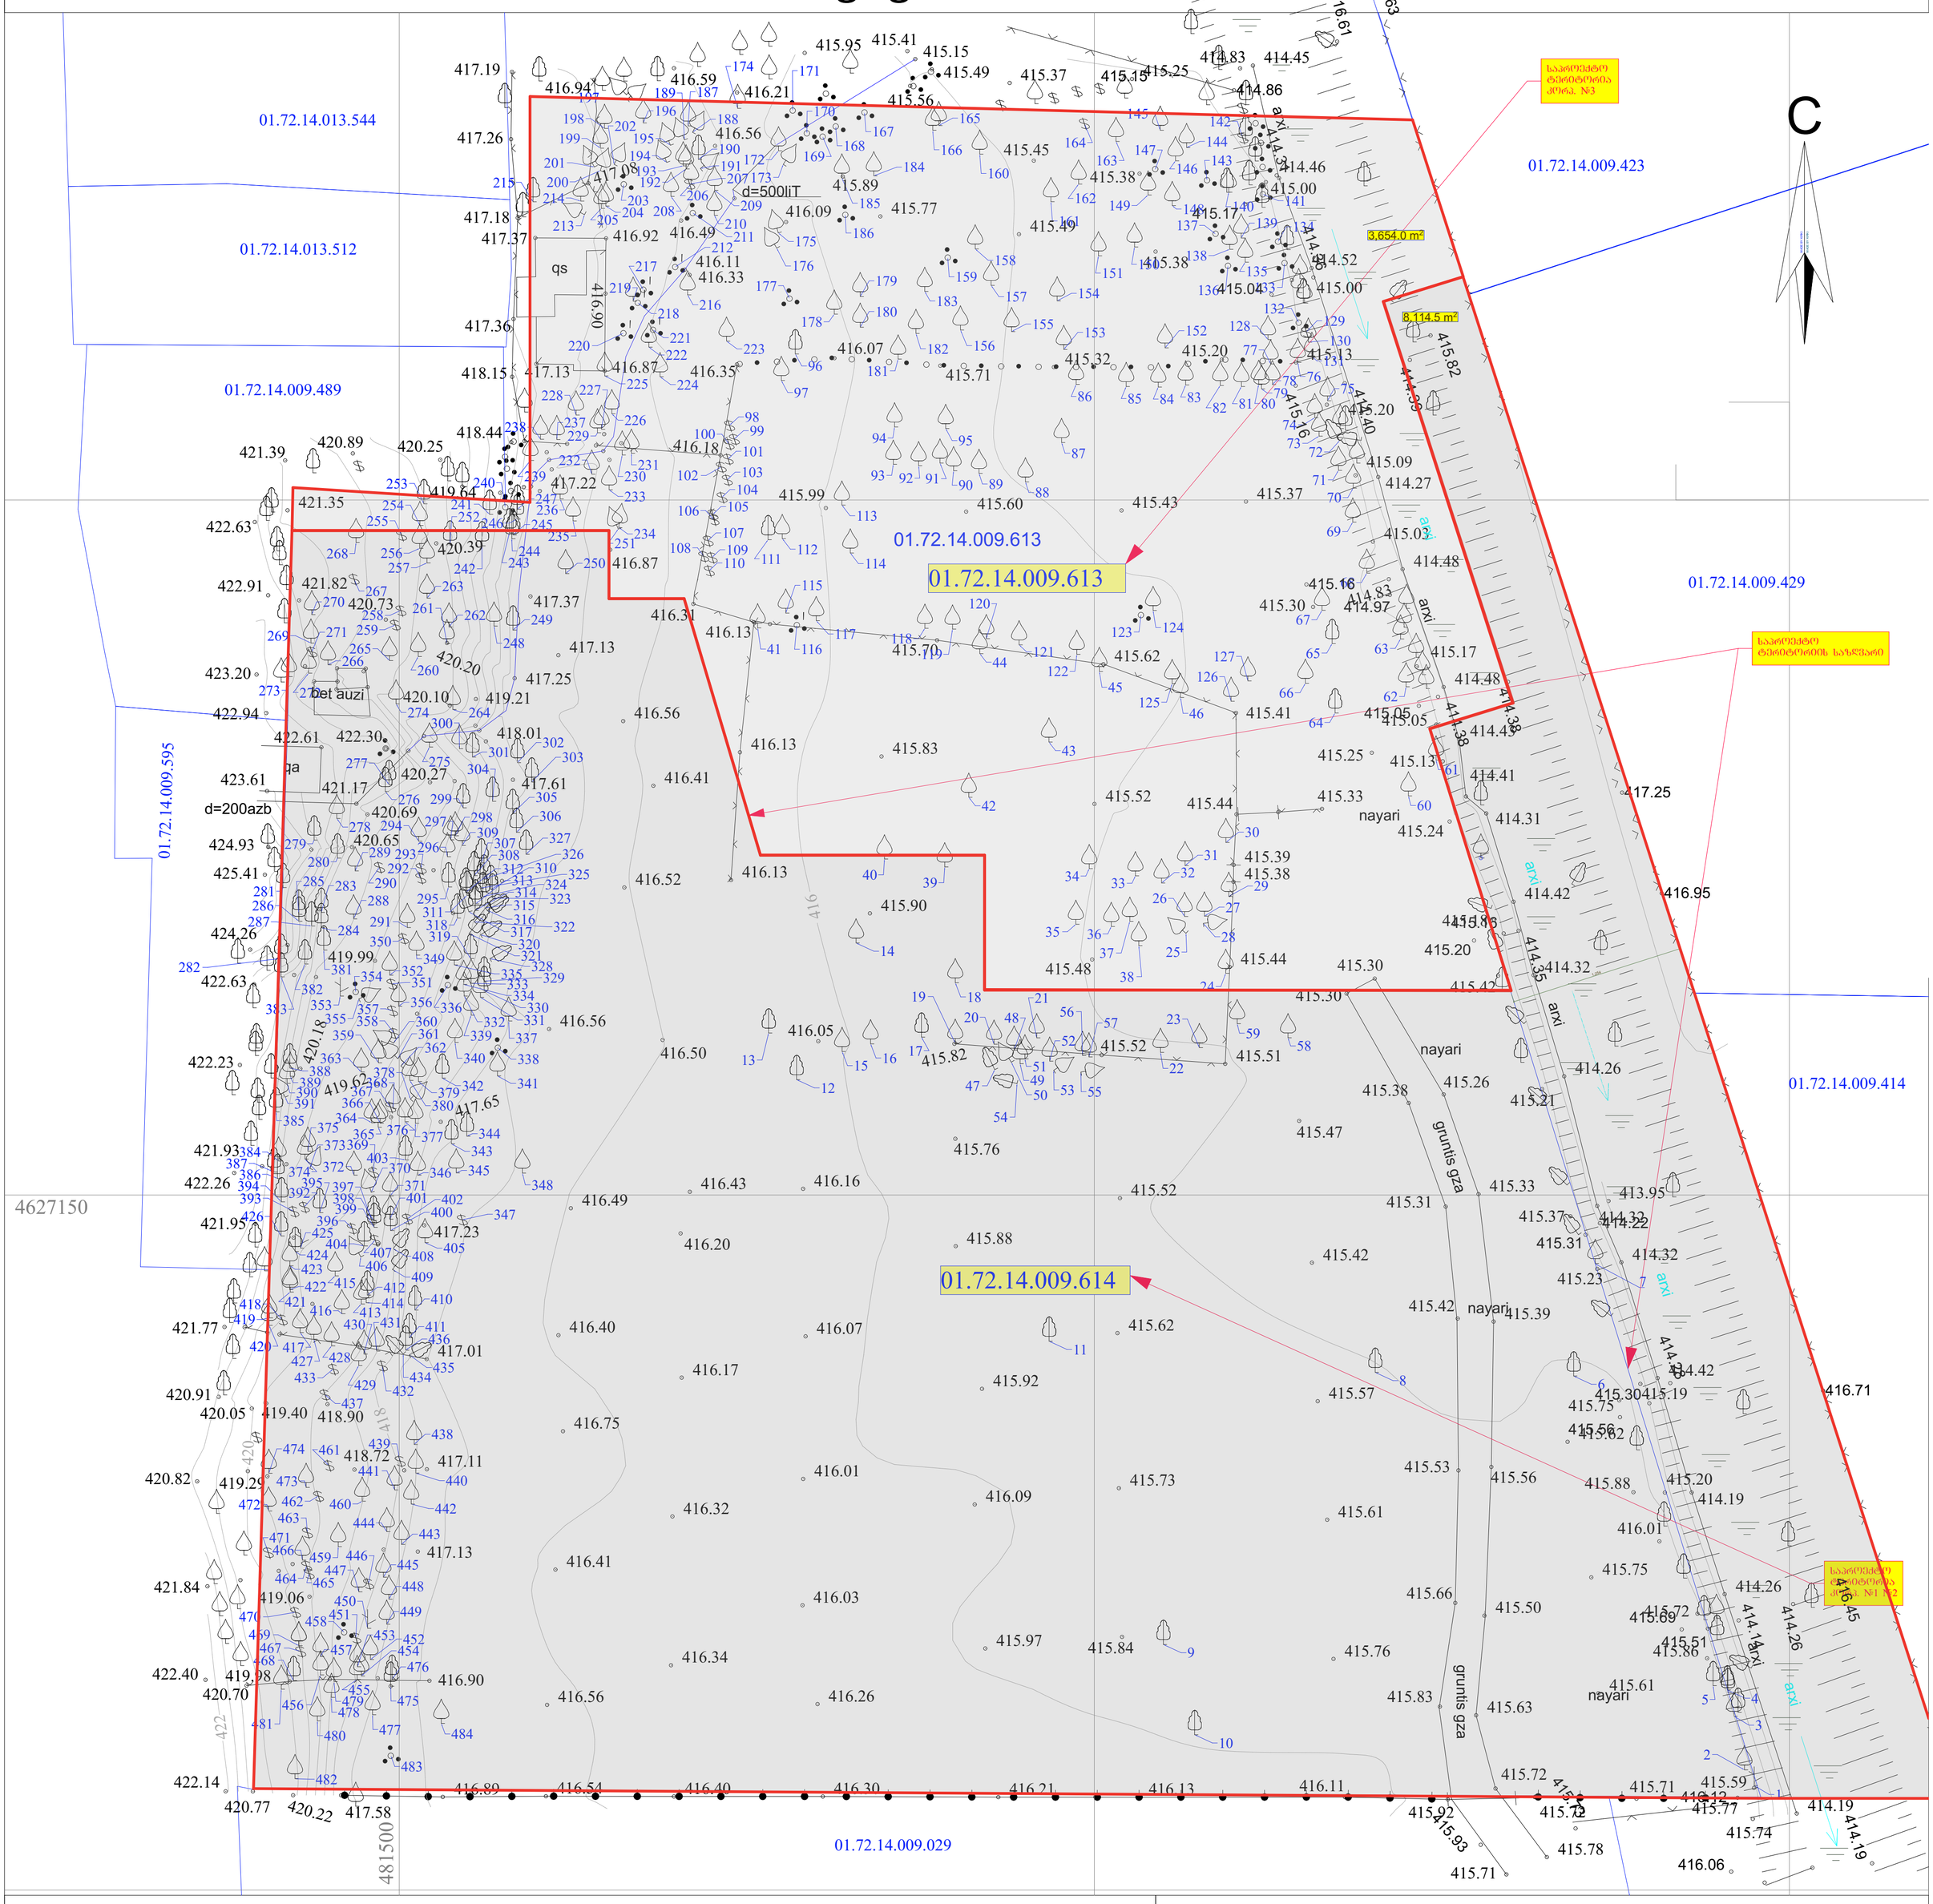

პირობითი აღნიშვნები

WGS 1984 -ის კოორდინატთა სისტემის UTM პროექცია

qs	საცხ. შენობა
qa	არასაცხ. შენობა
	ფარდული
	მშენებარე შენობა
	ხიის ღობე
	ღობე
	ქვის კედელი
	კედელი
	ფლატე
	რკინიბზა
	სამეთვალყურეო ჭები
	ელ. გადამცემი ხაზი
	ხე
	ფოთლოვანი ხე
	ხილკენკროვანი მცენარე
	ბარე განათება
w	წყალგაყვანილობა
g	გაზი
k	კანალიზაცია
san	სანიაღვრე
kg	კავშირგაბმულობა
	ელ. ძაბვები
Tg	გათბობა

SeniSvna: 1) gegmaze datanilia sajaro reestrSi registrirebuli nakveTis sazRvrebi
2) vinaidan gegmaze datanilia mxolod registrirebuli miwisqveSa komunikaciebi maTi mdebareobebis dazusteba moxdes yvela komunikaciis warmomadgenlebTan

S.p.s. "kirkitaZe da kompania" (s/n416294067)

pekinis q. #27/10 t: 2 37 23 00 mob: 5 99 56 22 76, faqsi: 2 37 23 00

L.T.D "KIRKITADZE & COMPANY"

Pekini str. N 27/10 tel: 2 37 23 00 mob: 5 99 56 22 76, fax: 2 37 23 00

www. kirkitadze.ge *kirkitadze@mail.ru*

direqtori:		r. kirkitaZe
azoma:		k. kirkitaZe
daxaza: damkveTi		e. kvekvecia Sps "modern siTi developmenti"
masStabi: 1:500		04.11.2020w.