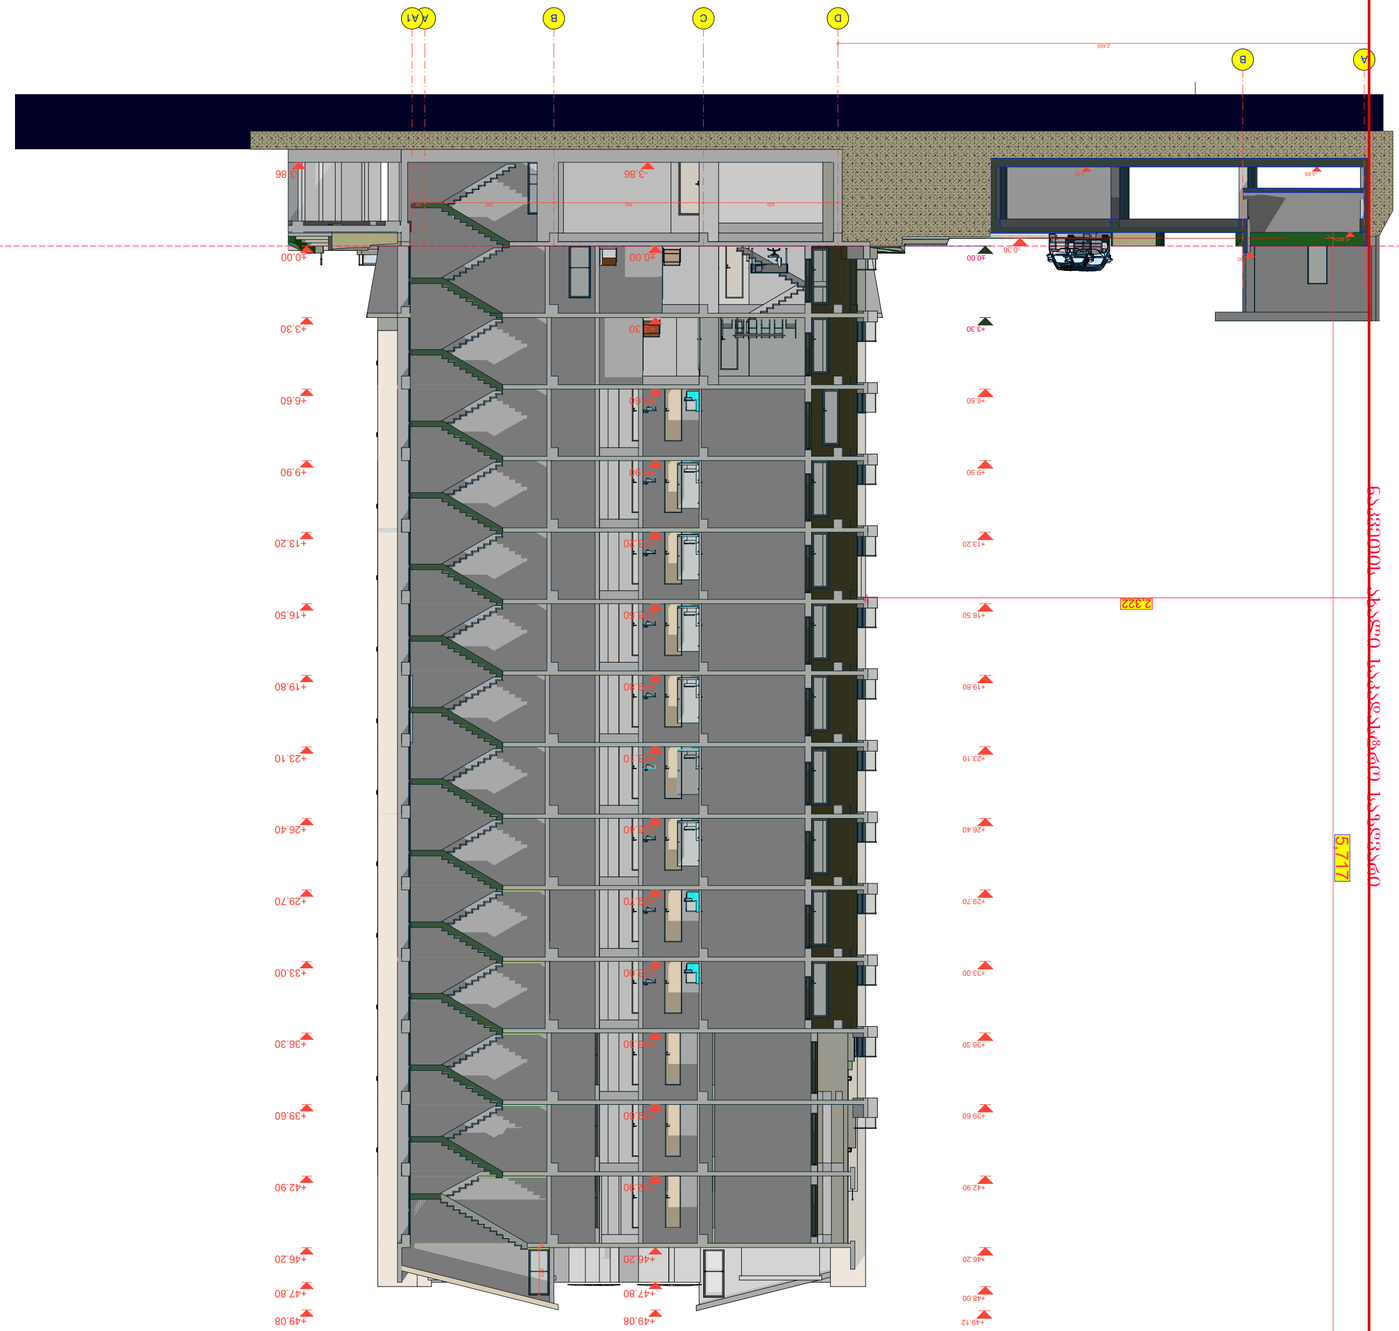
А1
В
С
D
А
В
2.450
-0.36
-0.36
+0.00
+0.00
+3.30
+6.60
+9.90
+13.20
+16.50
+19.80
+23.10
+26.40
+29.70
+33.00
+36.30
+39.60
+42.90
+46.20
+47.80
+49.08
+48.12
+48.00
+46.20
+42.90
+39.60
+36.30
+33.00
+29.70
+26.40
+23.10
+19.80
+16.50
+13.20
+9.90
+6.60
+3.30
+0.00
+0.00
-3.86
-3.86
2.322
5.717















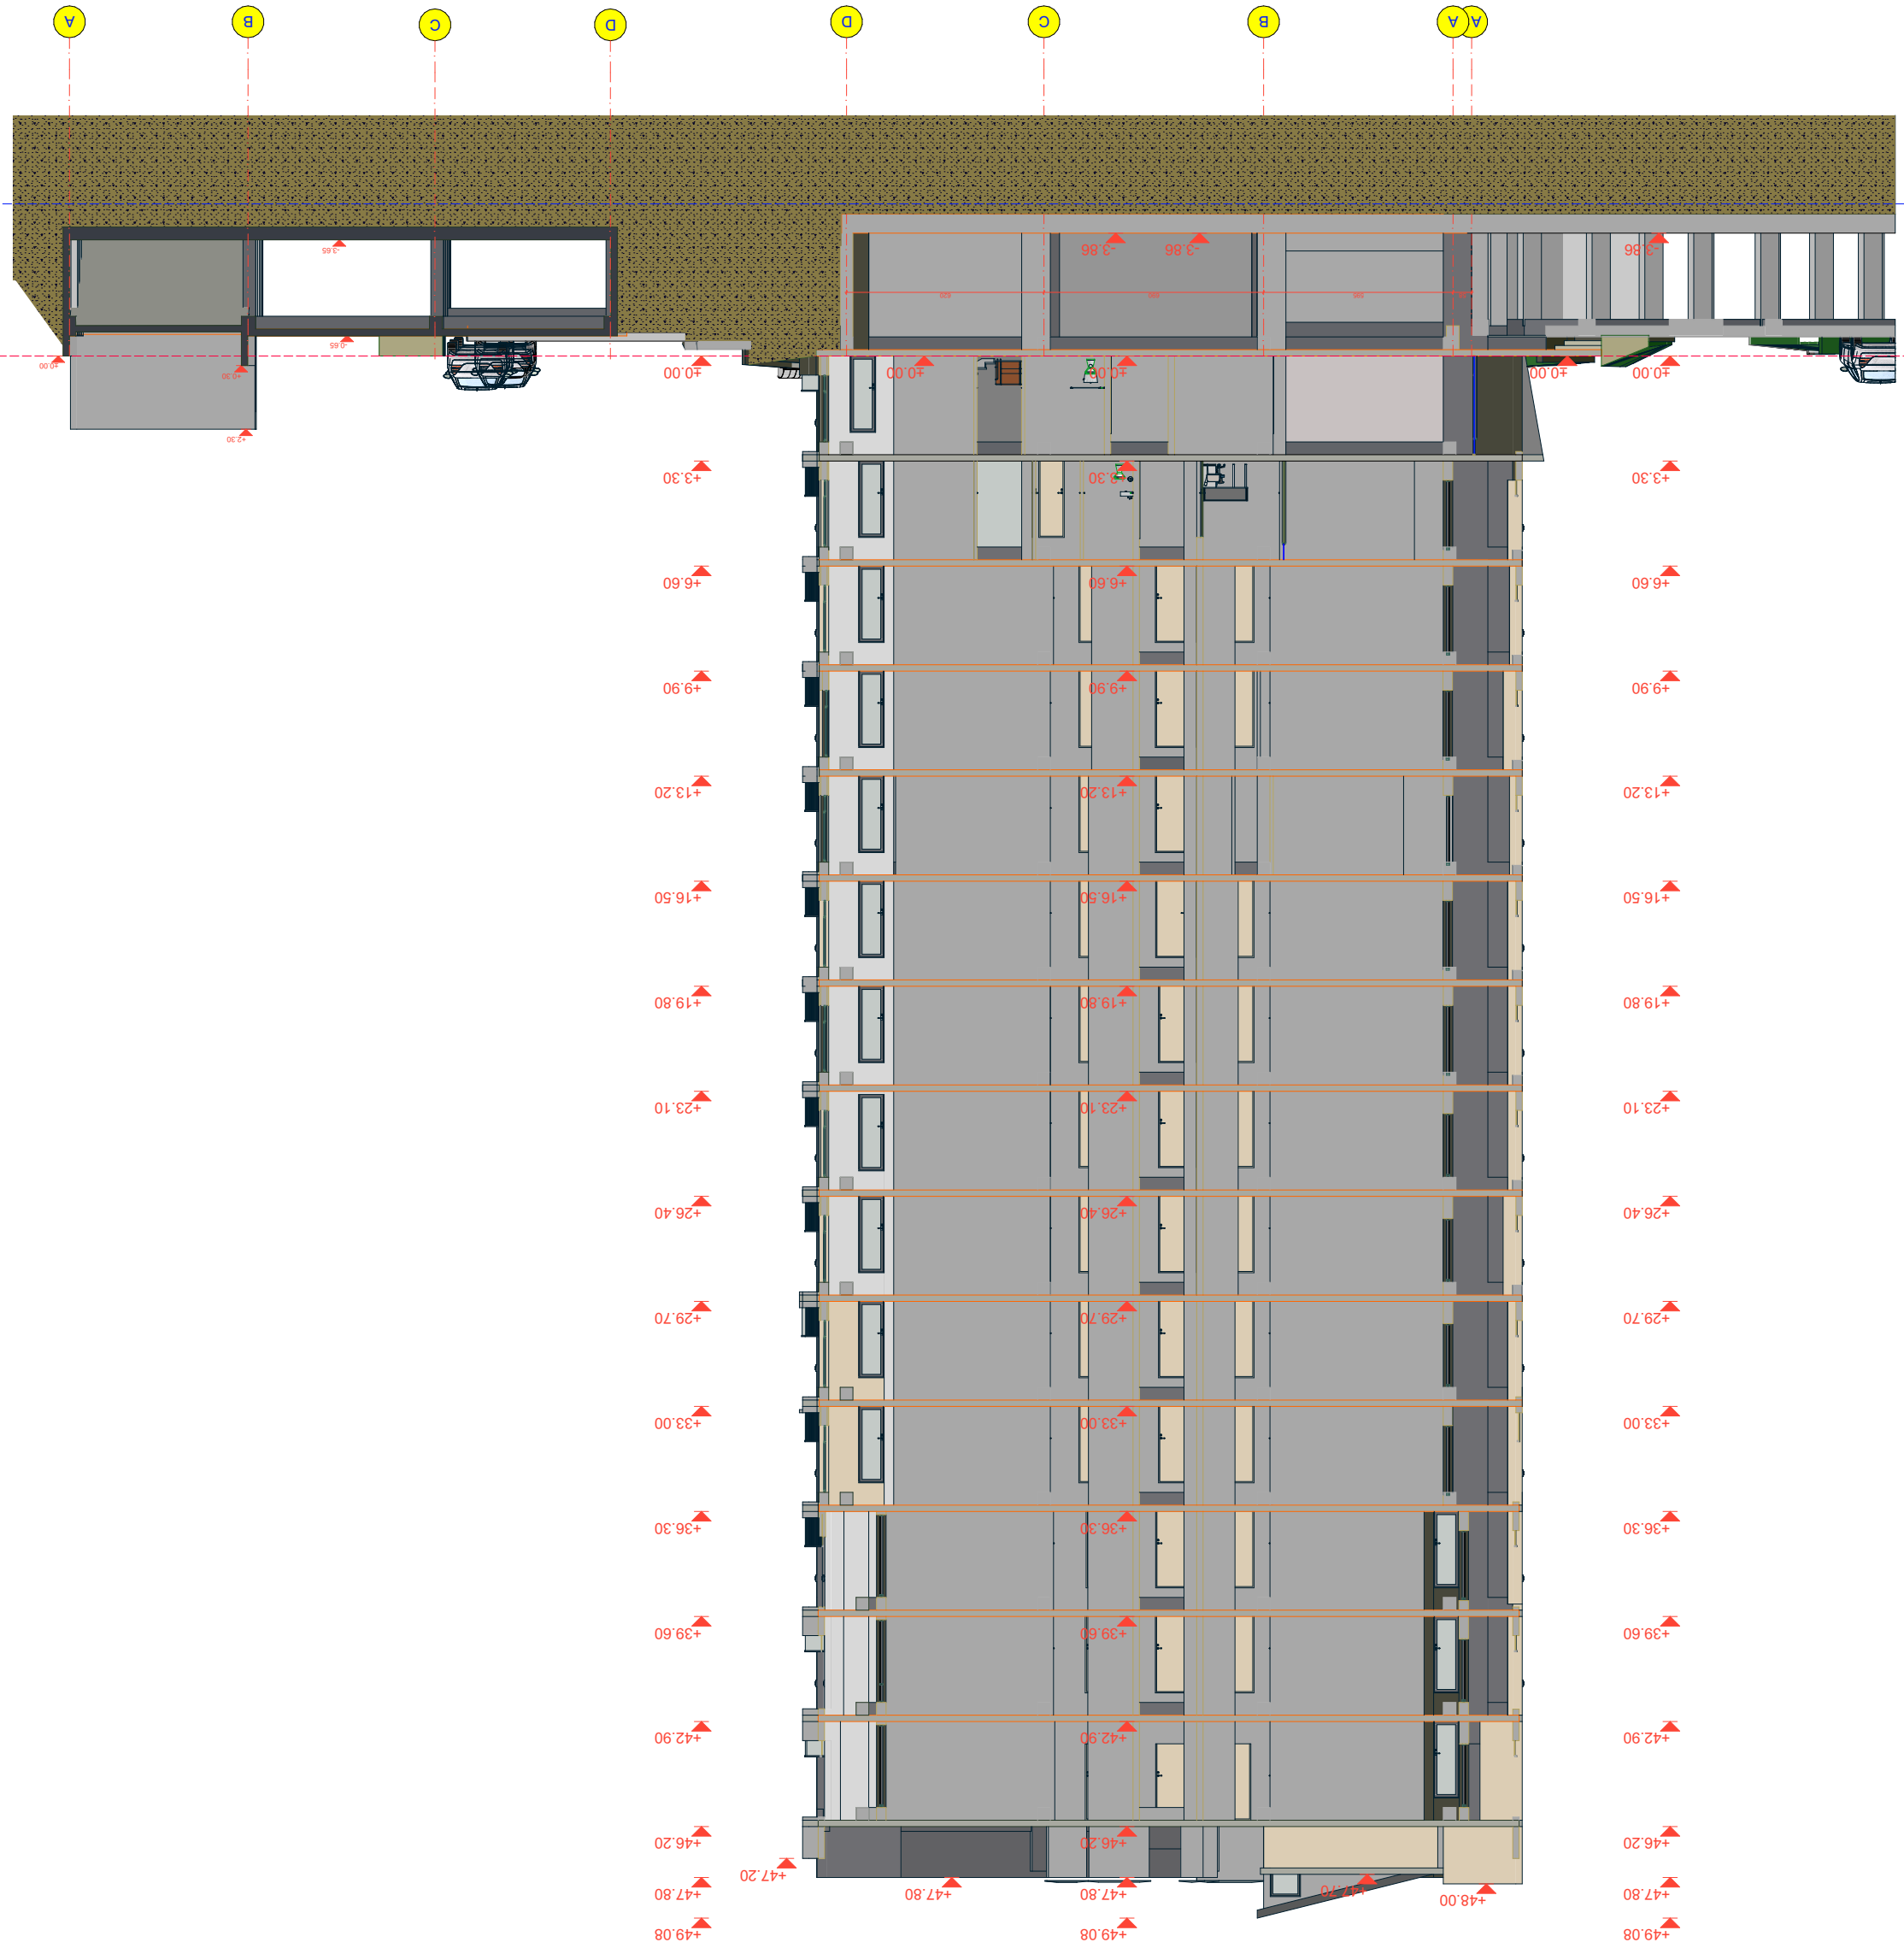

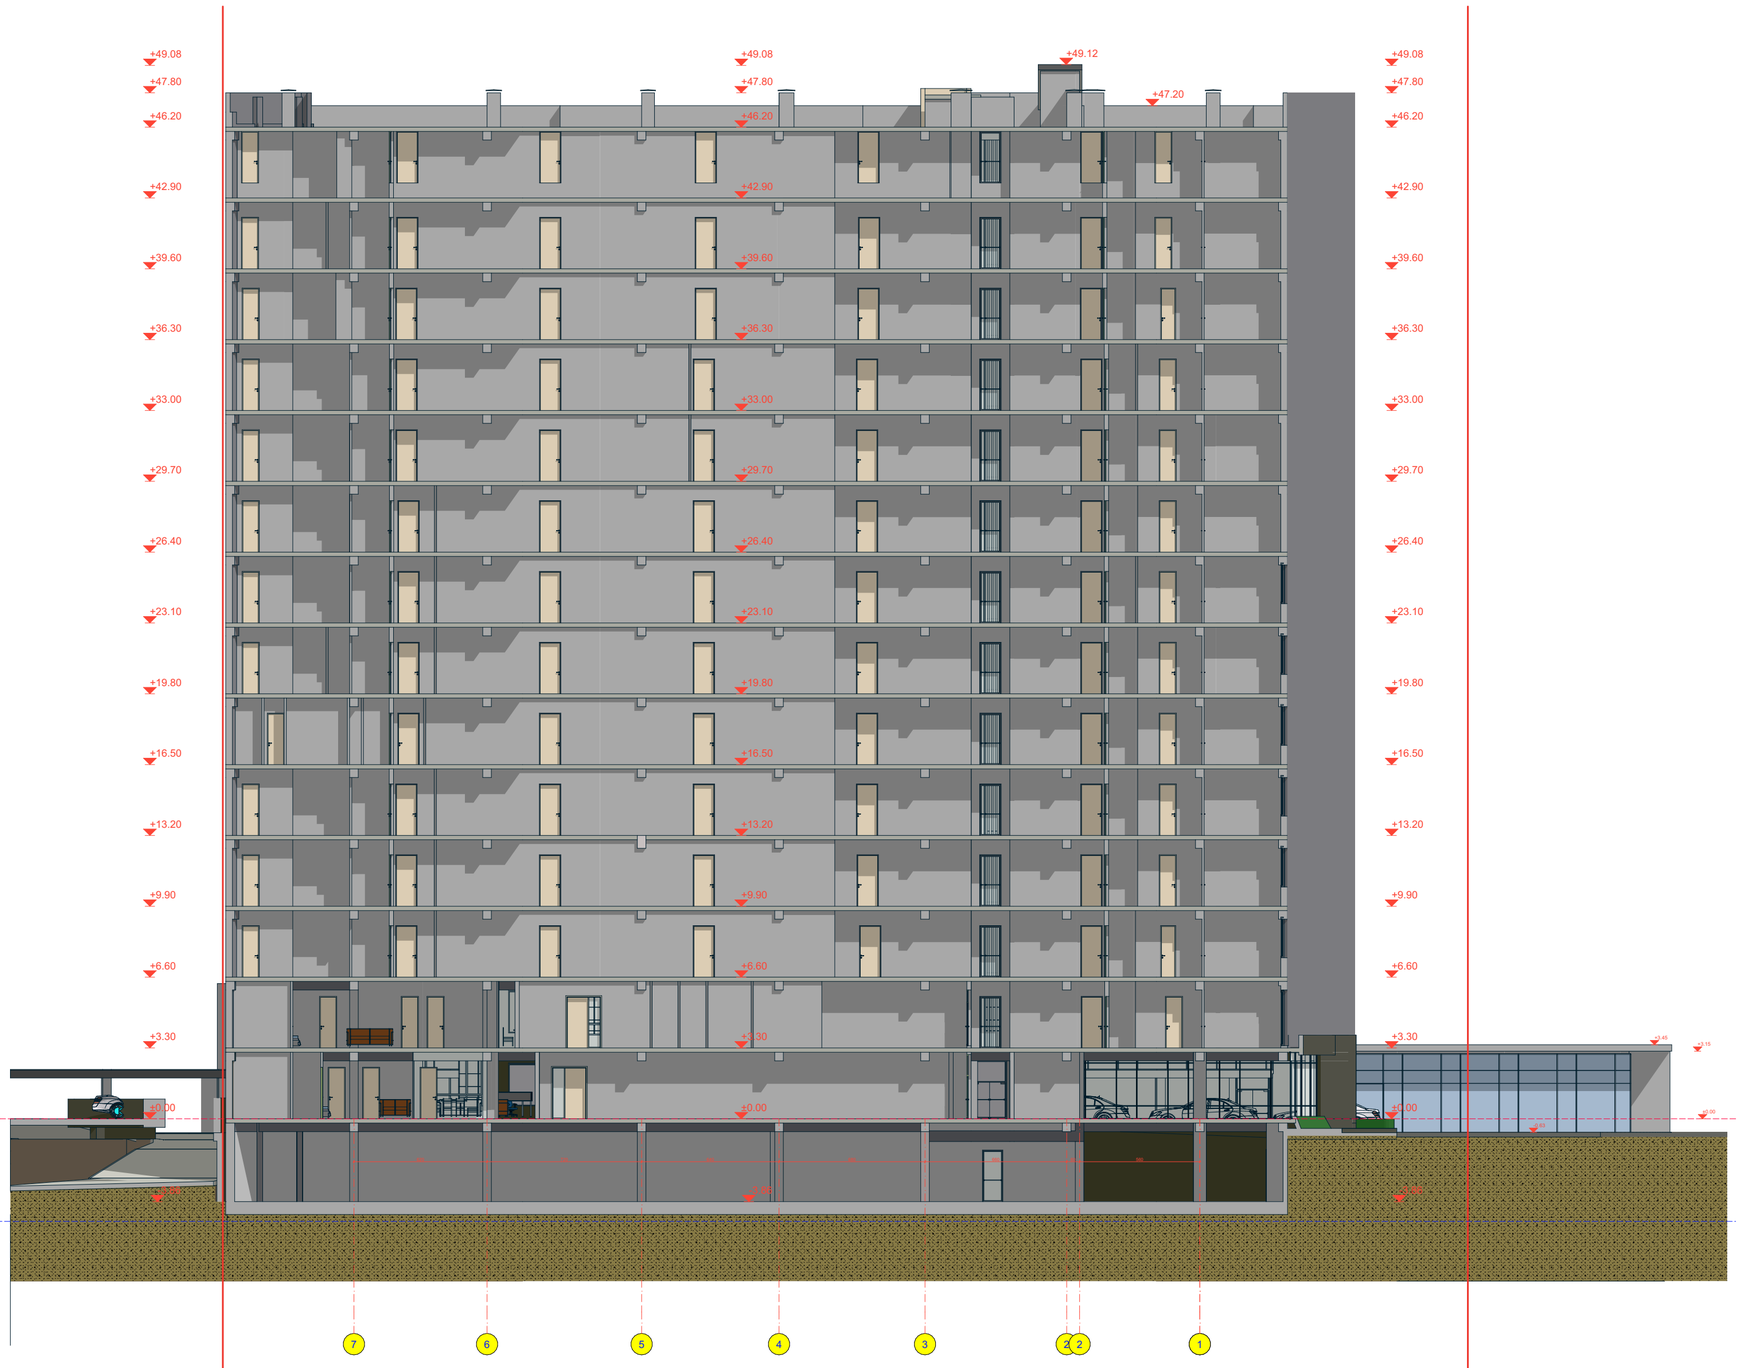

შპს "არდ ჯგუფი"						
შემსრულებელი	ა. ბაქრაძიძე					
პროექტის ხელმძღვანელი	ა. ბაქრაძიძე					
პროექტის ხელმძღვანელი	ვ. ბერიაძე					
შემოწმებული	ა. ბაქრაძიძე					

არქიტექტურული ნაწილი			
კორპუსი №1 ბრეოლი 5-5			













კორპუსი №2
ჭრილი 3-3

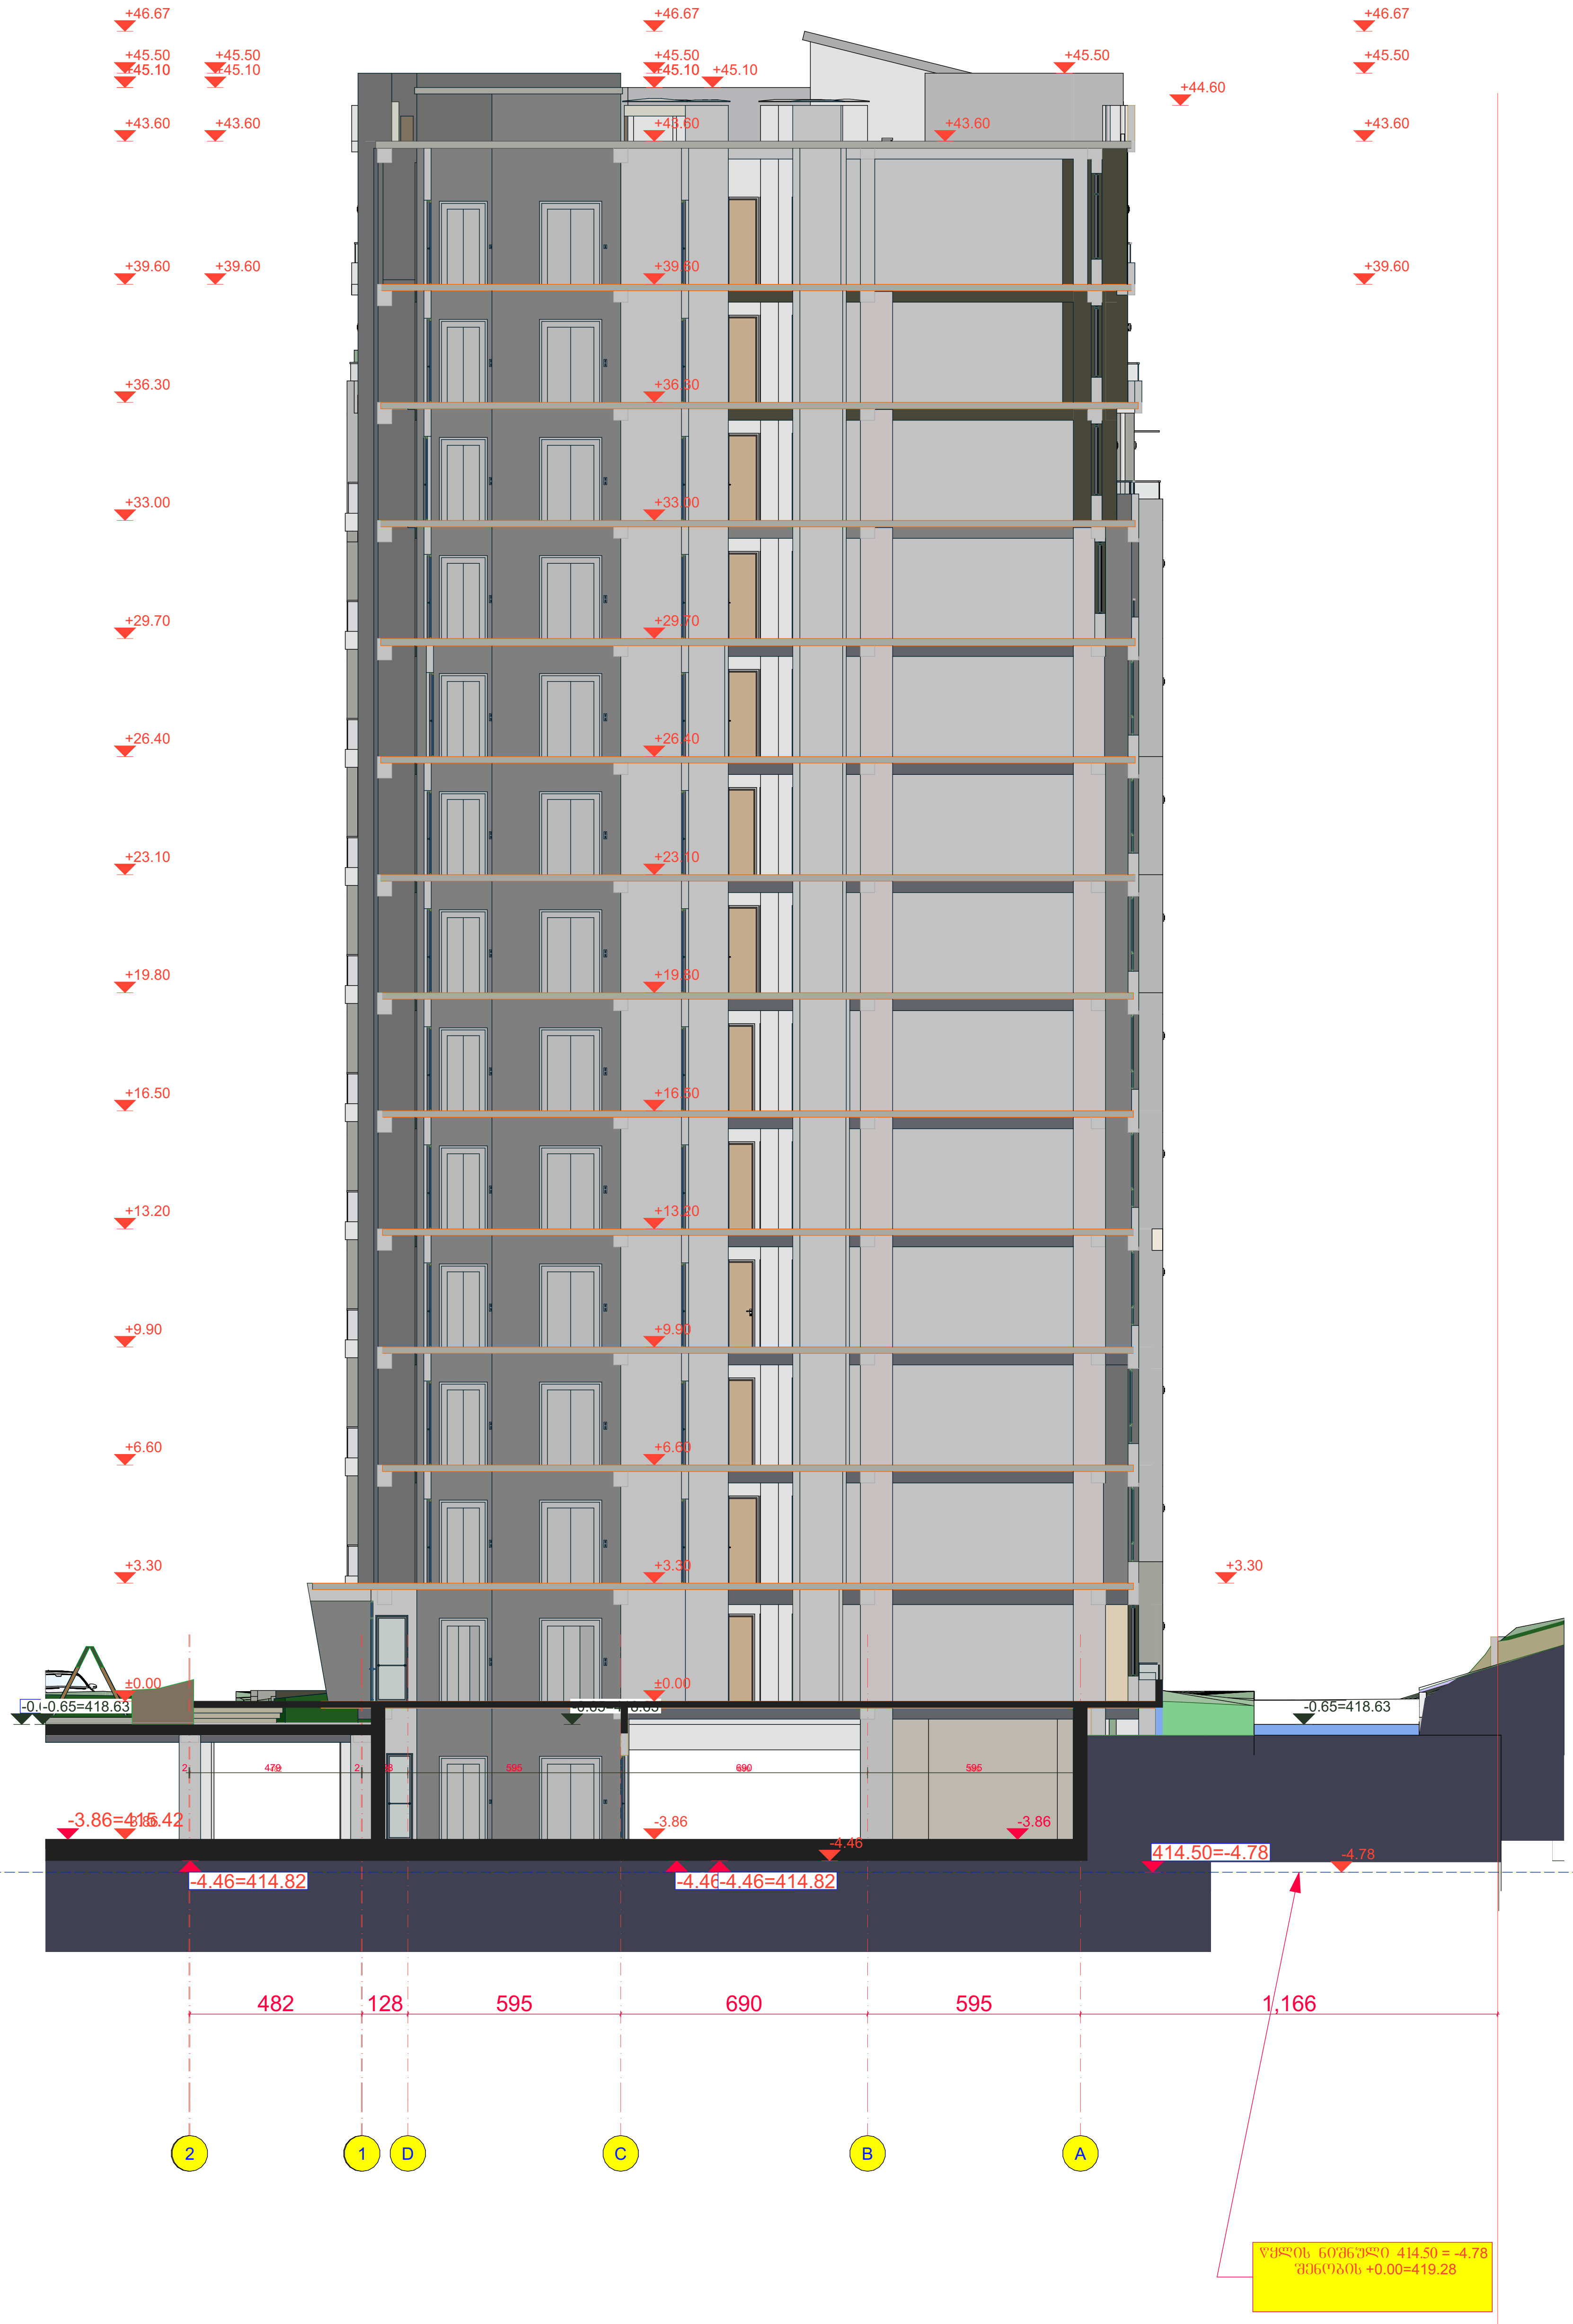

შპს "არდ ჯგუფი"			მრავალბინიანი საცხოვრებელი კომპლექსი "დიღმის ჭალებში" კორ. №1 №2 დავით აღმაშენებლის ხეივანი მე-12 კმ ს/კ 01.72.14.009.614	დამკვეთი: შპს "მოდერნ სითი დეველოპმენტი" ს/კ 405354085 დირექტორი-ლევან ევგენიძე პ/ნ 01007002156			
დირექტორი	პ. ჭავჭანიძე						
პრ.მთ.არქ.	პ. ჭავჭანიძე		არქიტექტურული ნაწილი	მ-ბი	სტადია	ფ. №	რაოდ.
კონსტრუქტორი	ვ. ბლიაძე		კორპუსი №2 ჭრილი 3-3	1:200 A2	არქ. პრო.	24	
შეასრულა	პ. ჭავჭანიძე			2023 წ.			

კორპუსი №2
ჭრილი 4-4 ა

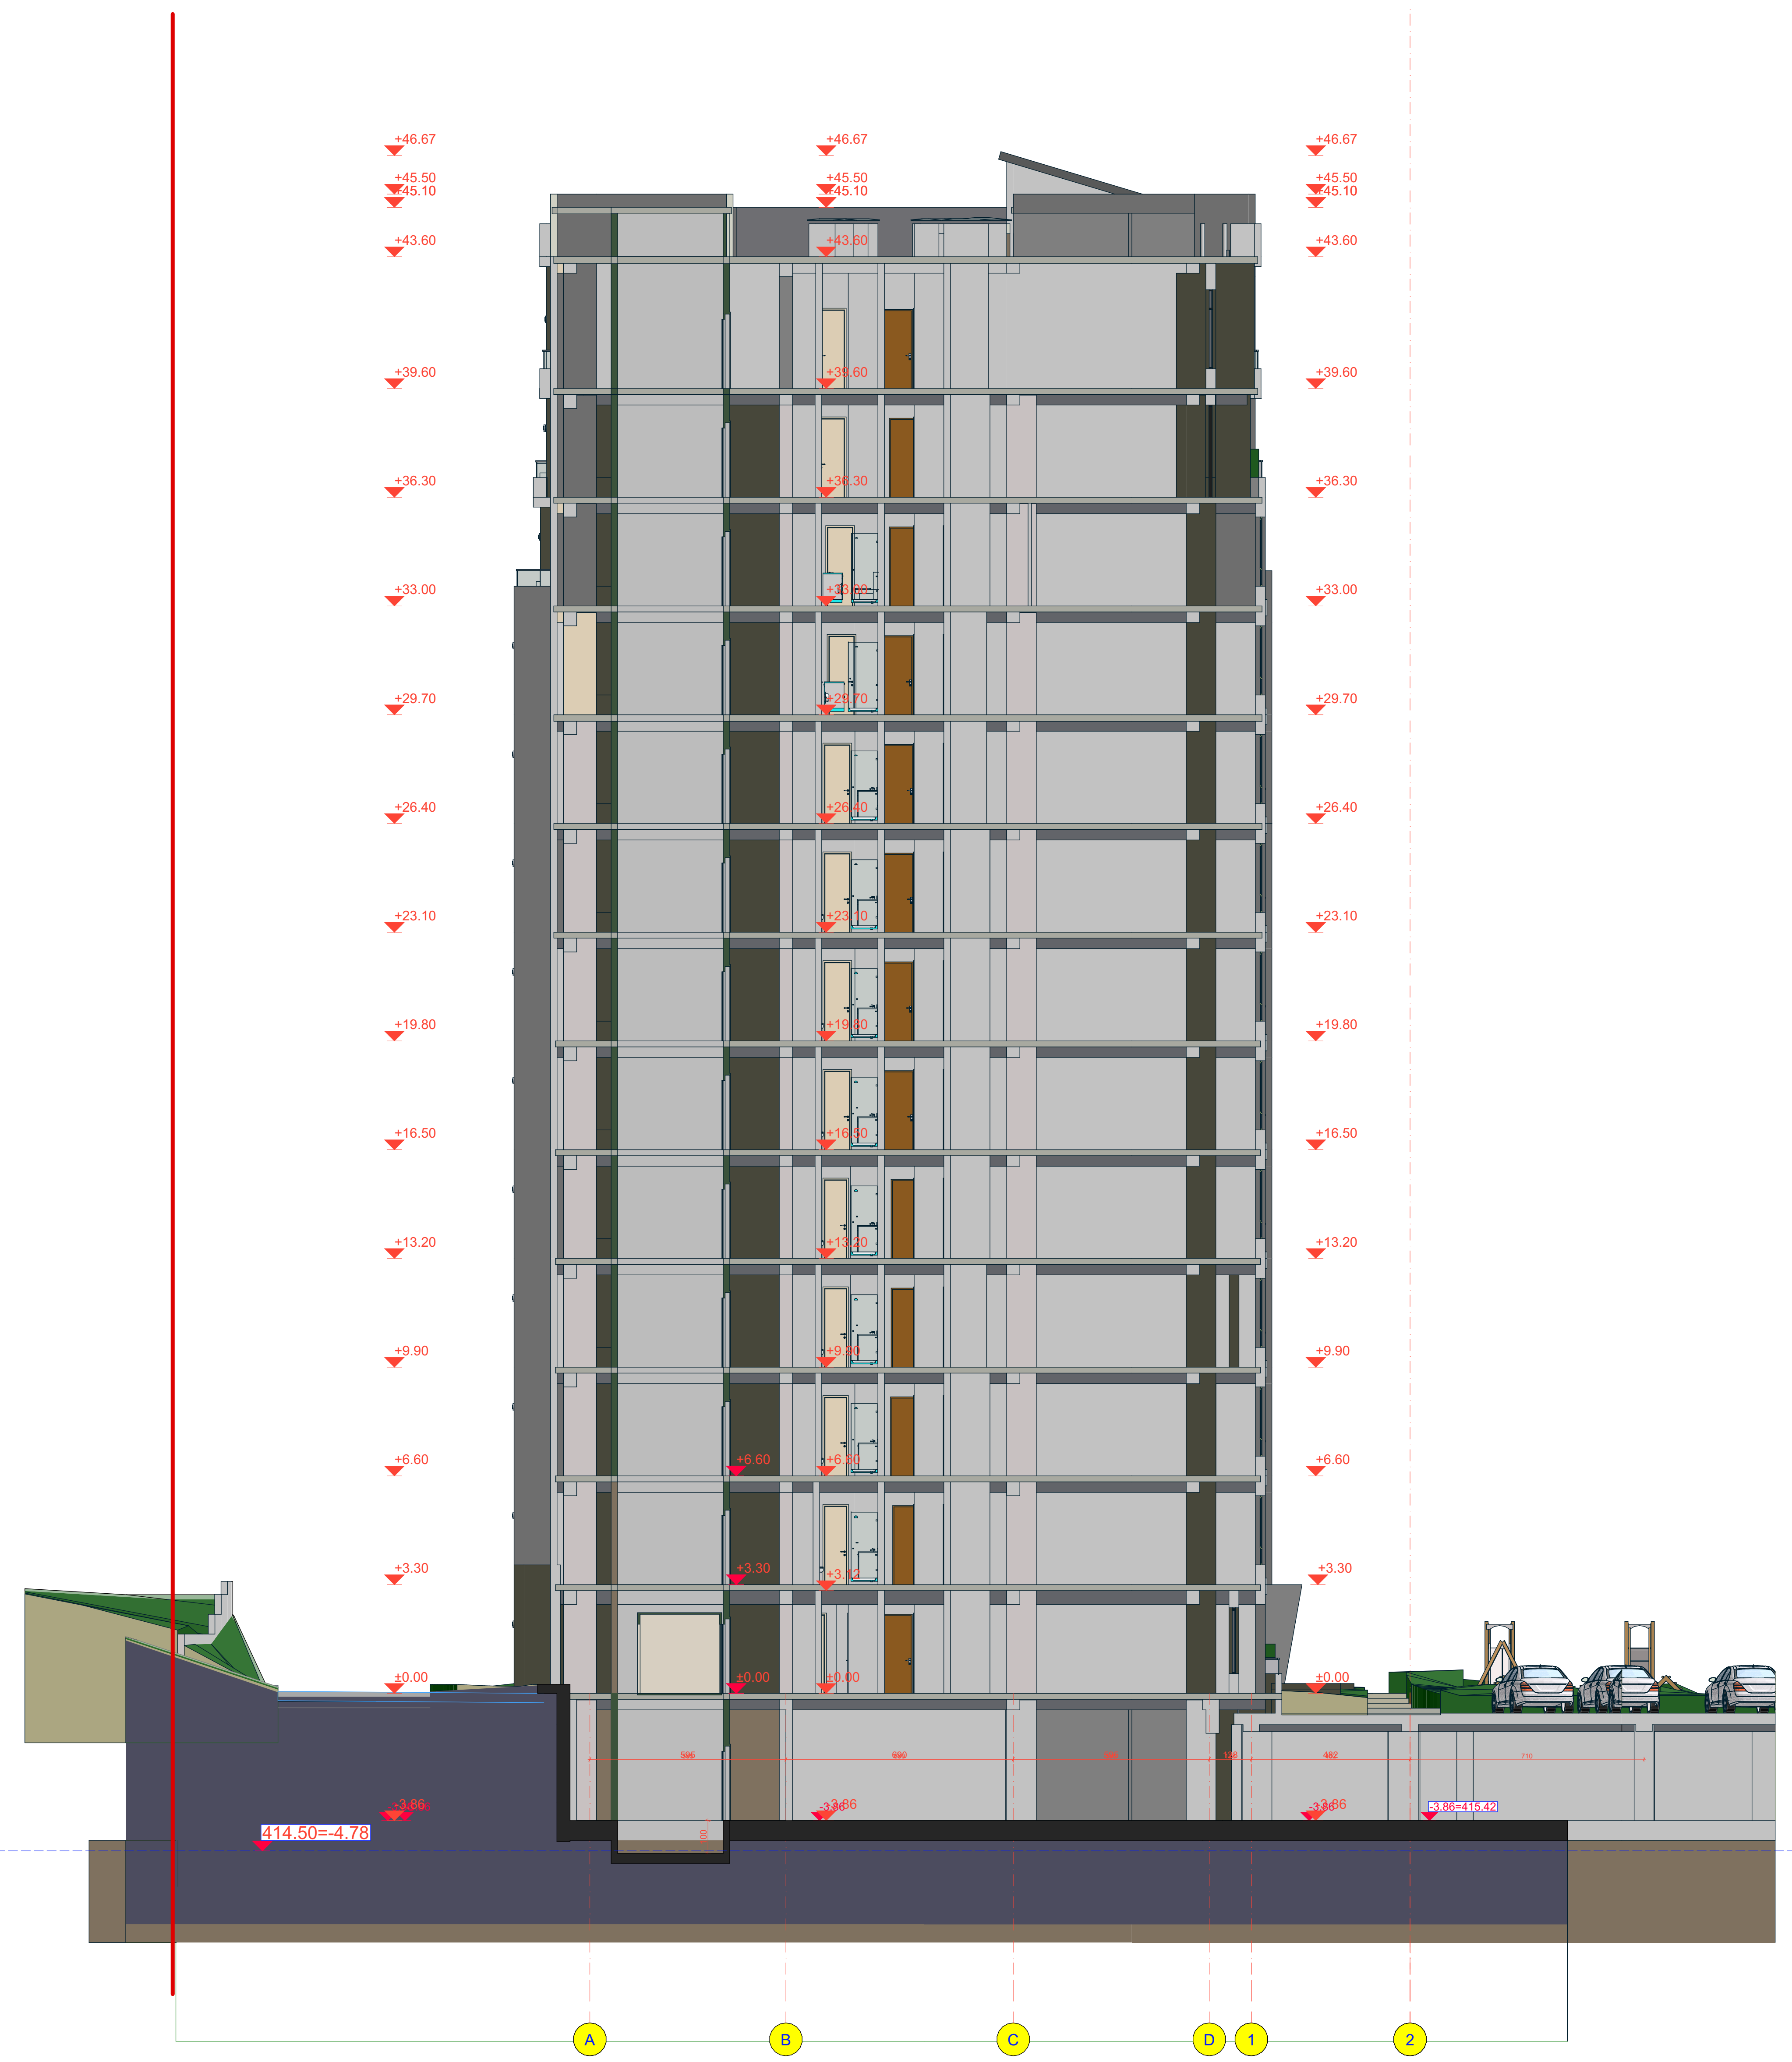

კორპუსი №2
ჭრილი 4-4

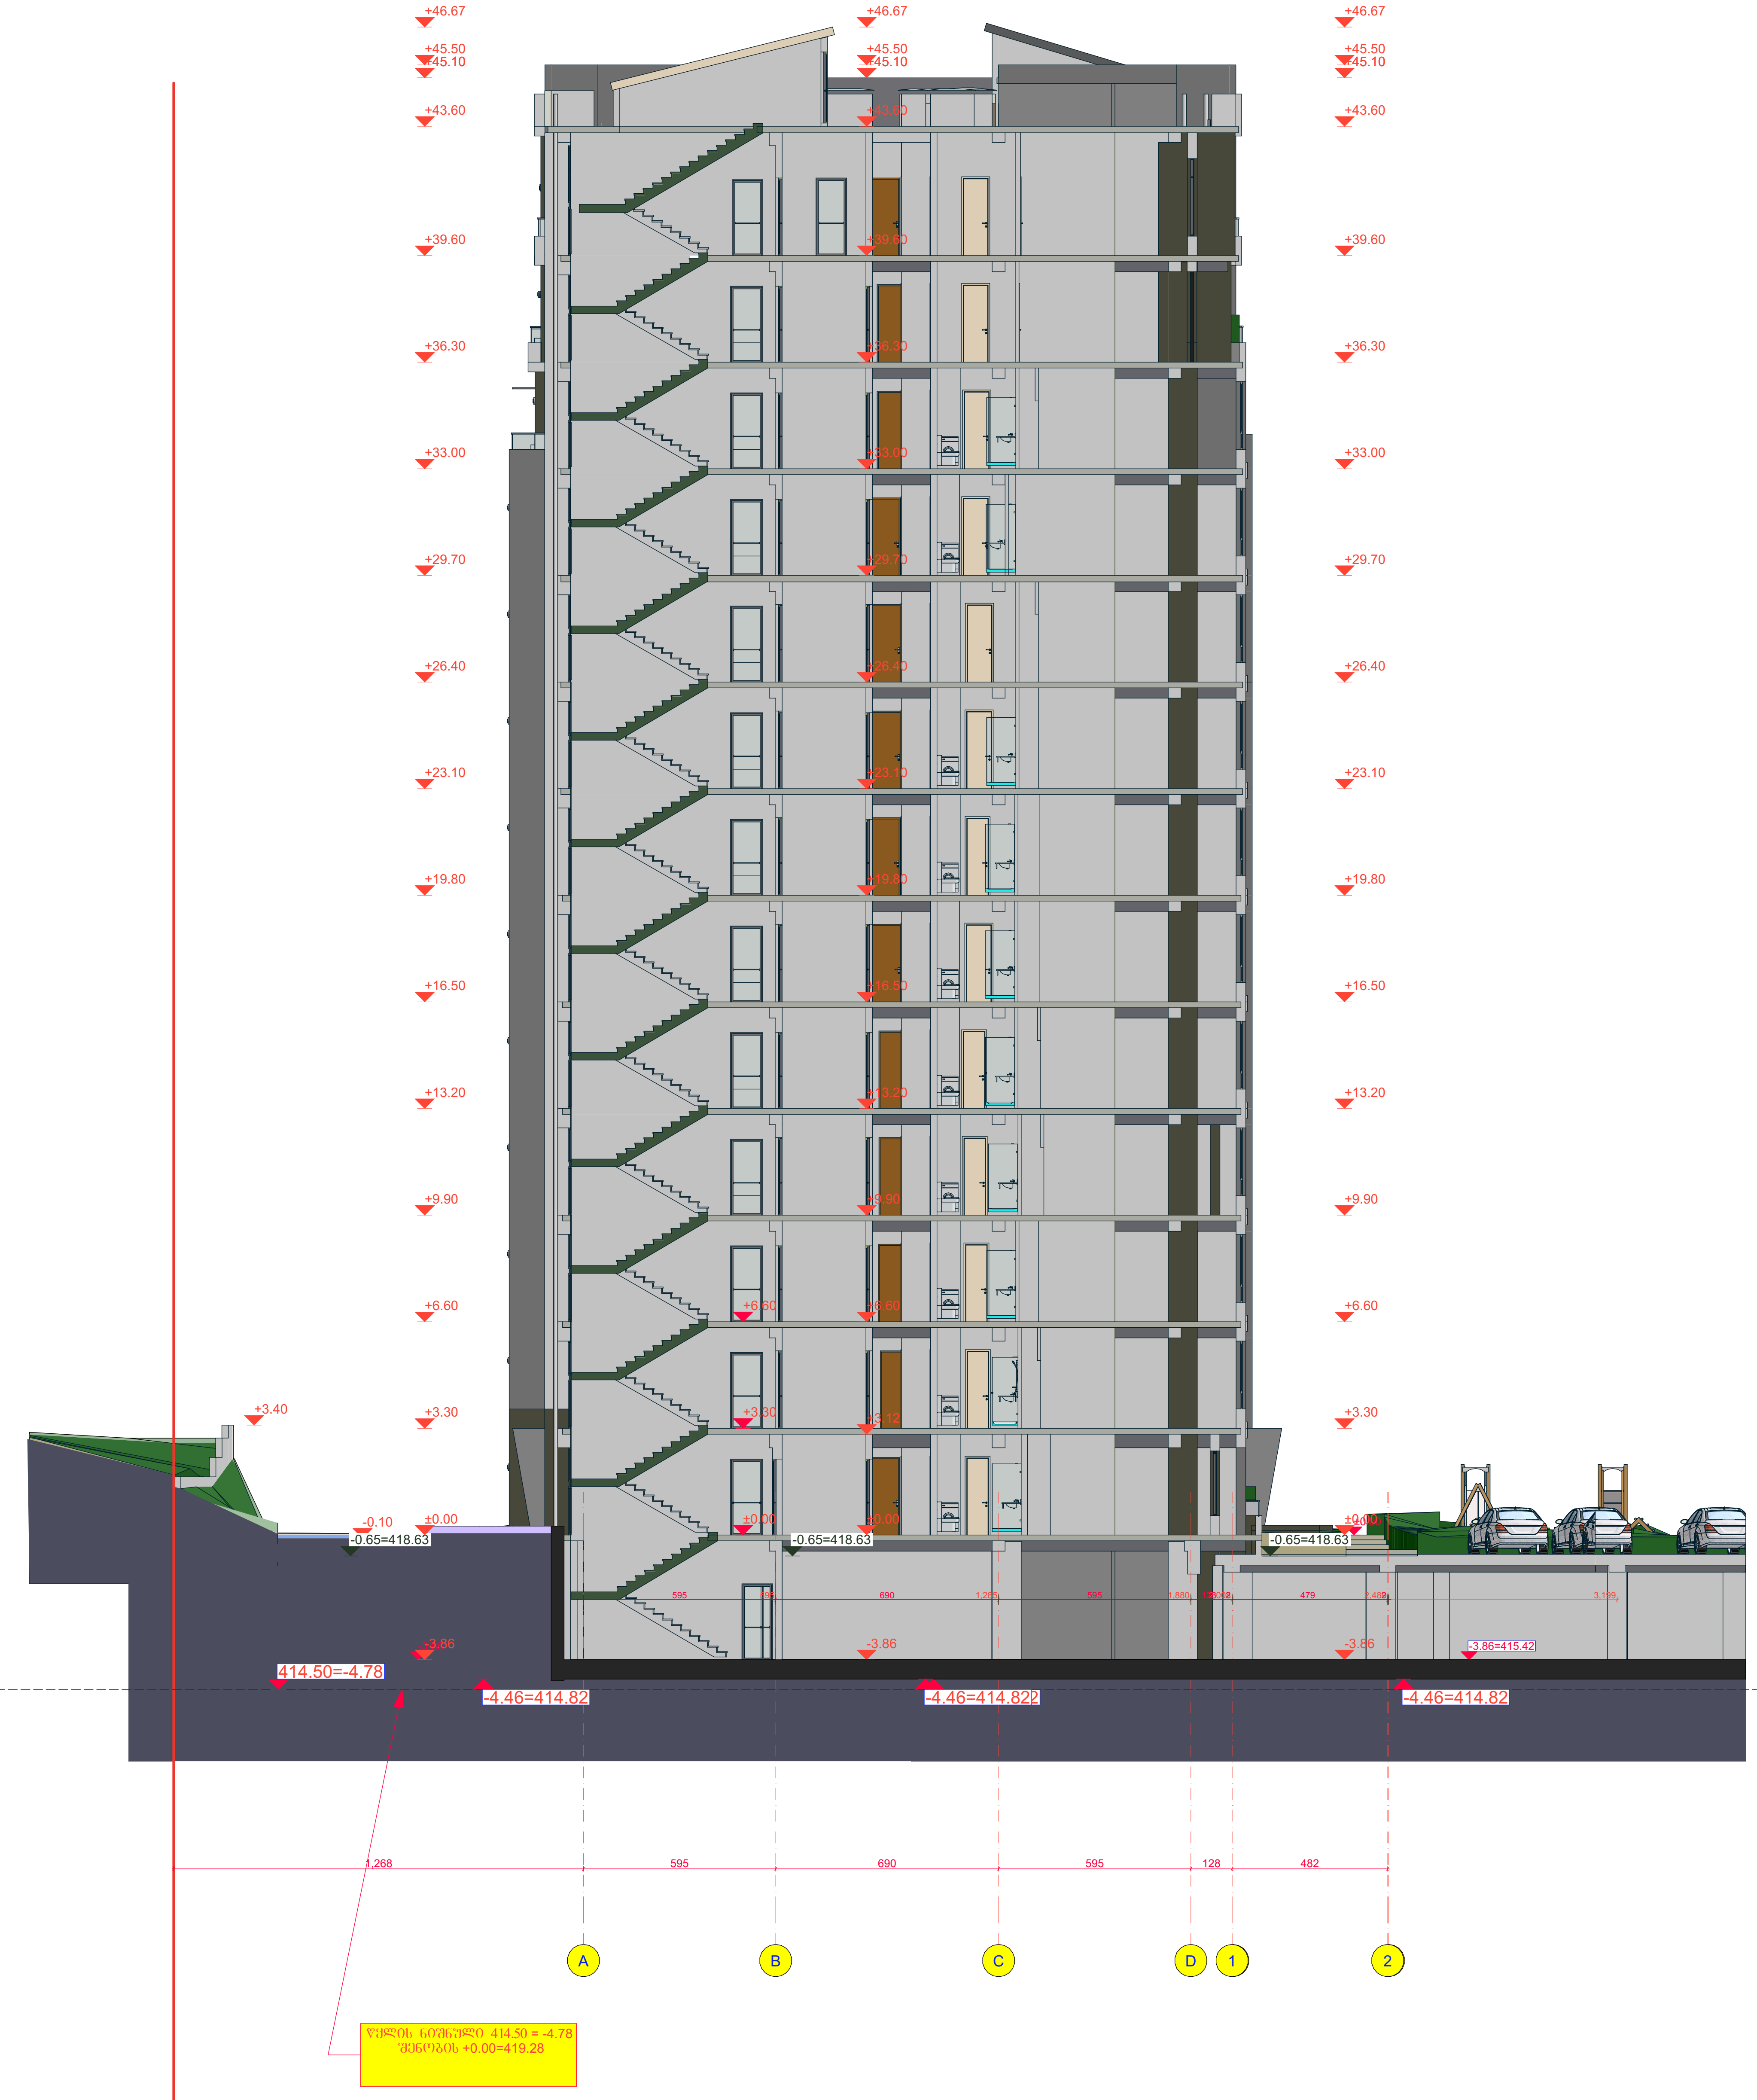

შპს "არდ ჯგუფი"			მრავალბინიანი საცხოვრებელი კომპლექსი "დიღმის ჭალებში" კორ. №1 №2 დავით აღმაშენებლის ხეივანი მე-12 კმ ს/კ 01.72.14.009.614	დამკვეთი: შპს "მოდერნ სითი დეველოპმენტი" ს/კ 405354085 დირექტორი-ლევან ევგენიძე პ/ნ 01007002156			
დირექტორი	კ. ჭავჭანიძე		არქიტექტურული ნაწილი	მ-ბი	სტადია	ფ. №	რაოდ.
პრ.მთ.არქ.	კ. ჭავჭანიძე						
კონსტრუქტორი	ვ. ბლიაძე		კორპუსი №2 ჭრილი 4-4	1:200 A2	არქ. პრო.	25	
შეასრულა	კ. ჭავჭანიძე			2025 წ.			

კორპუსი №2
ჭრილი 4-4

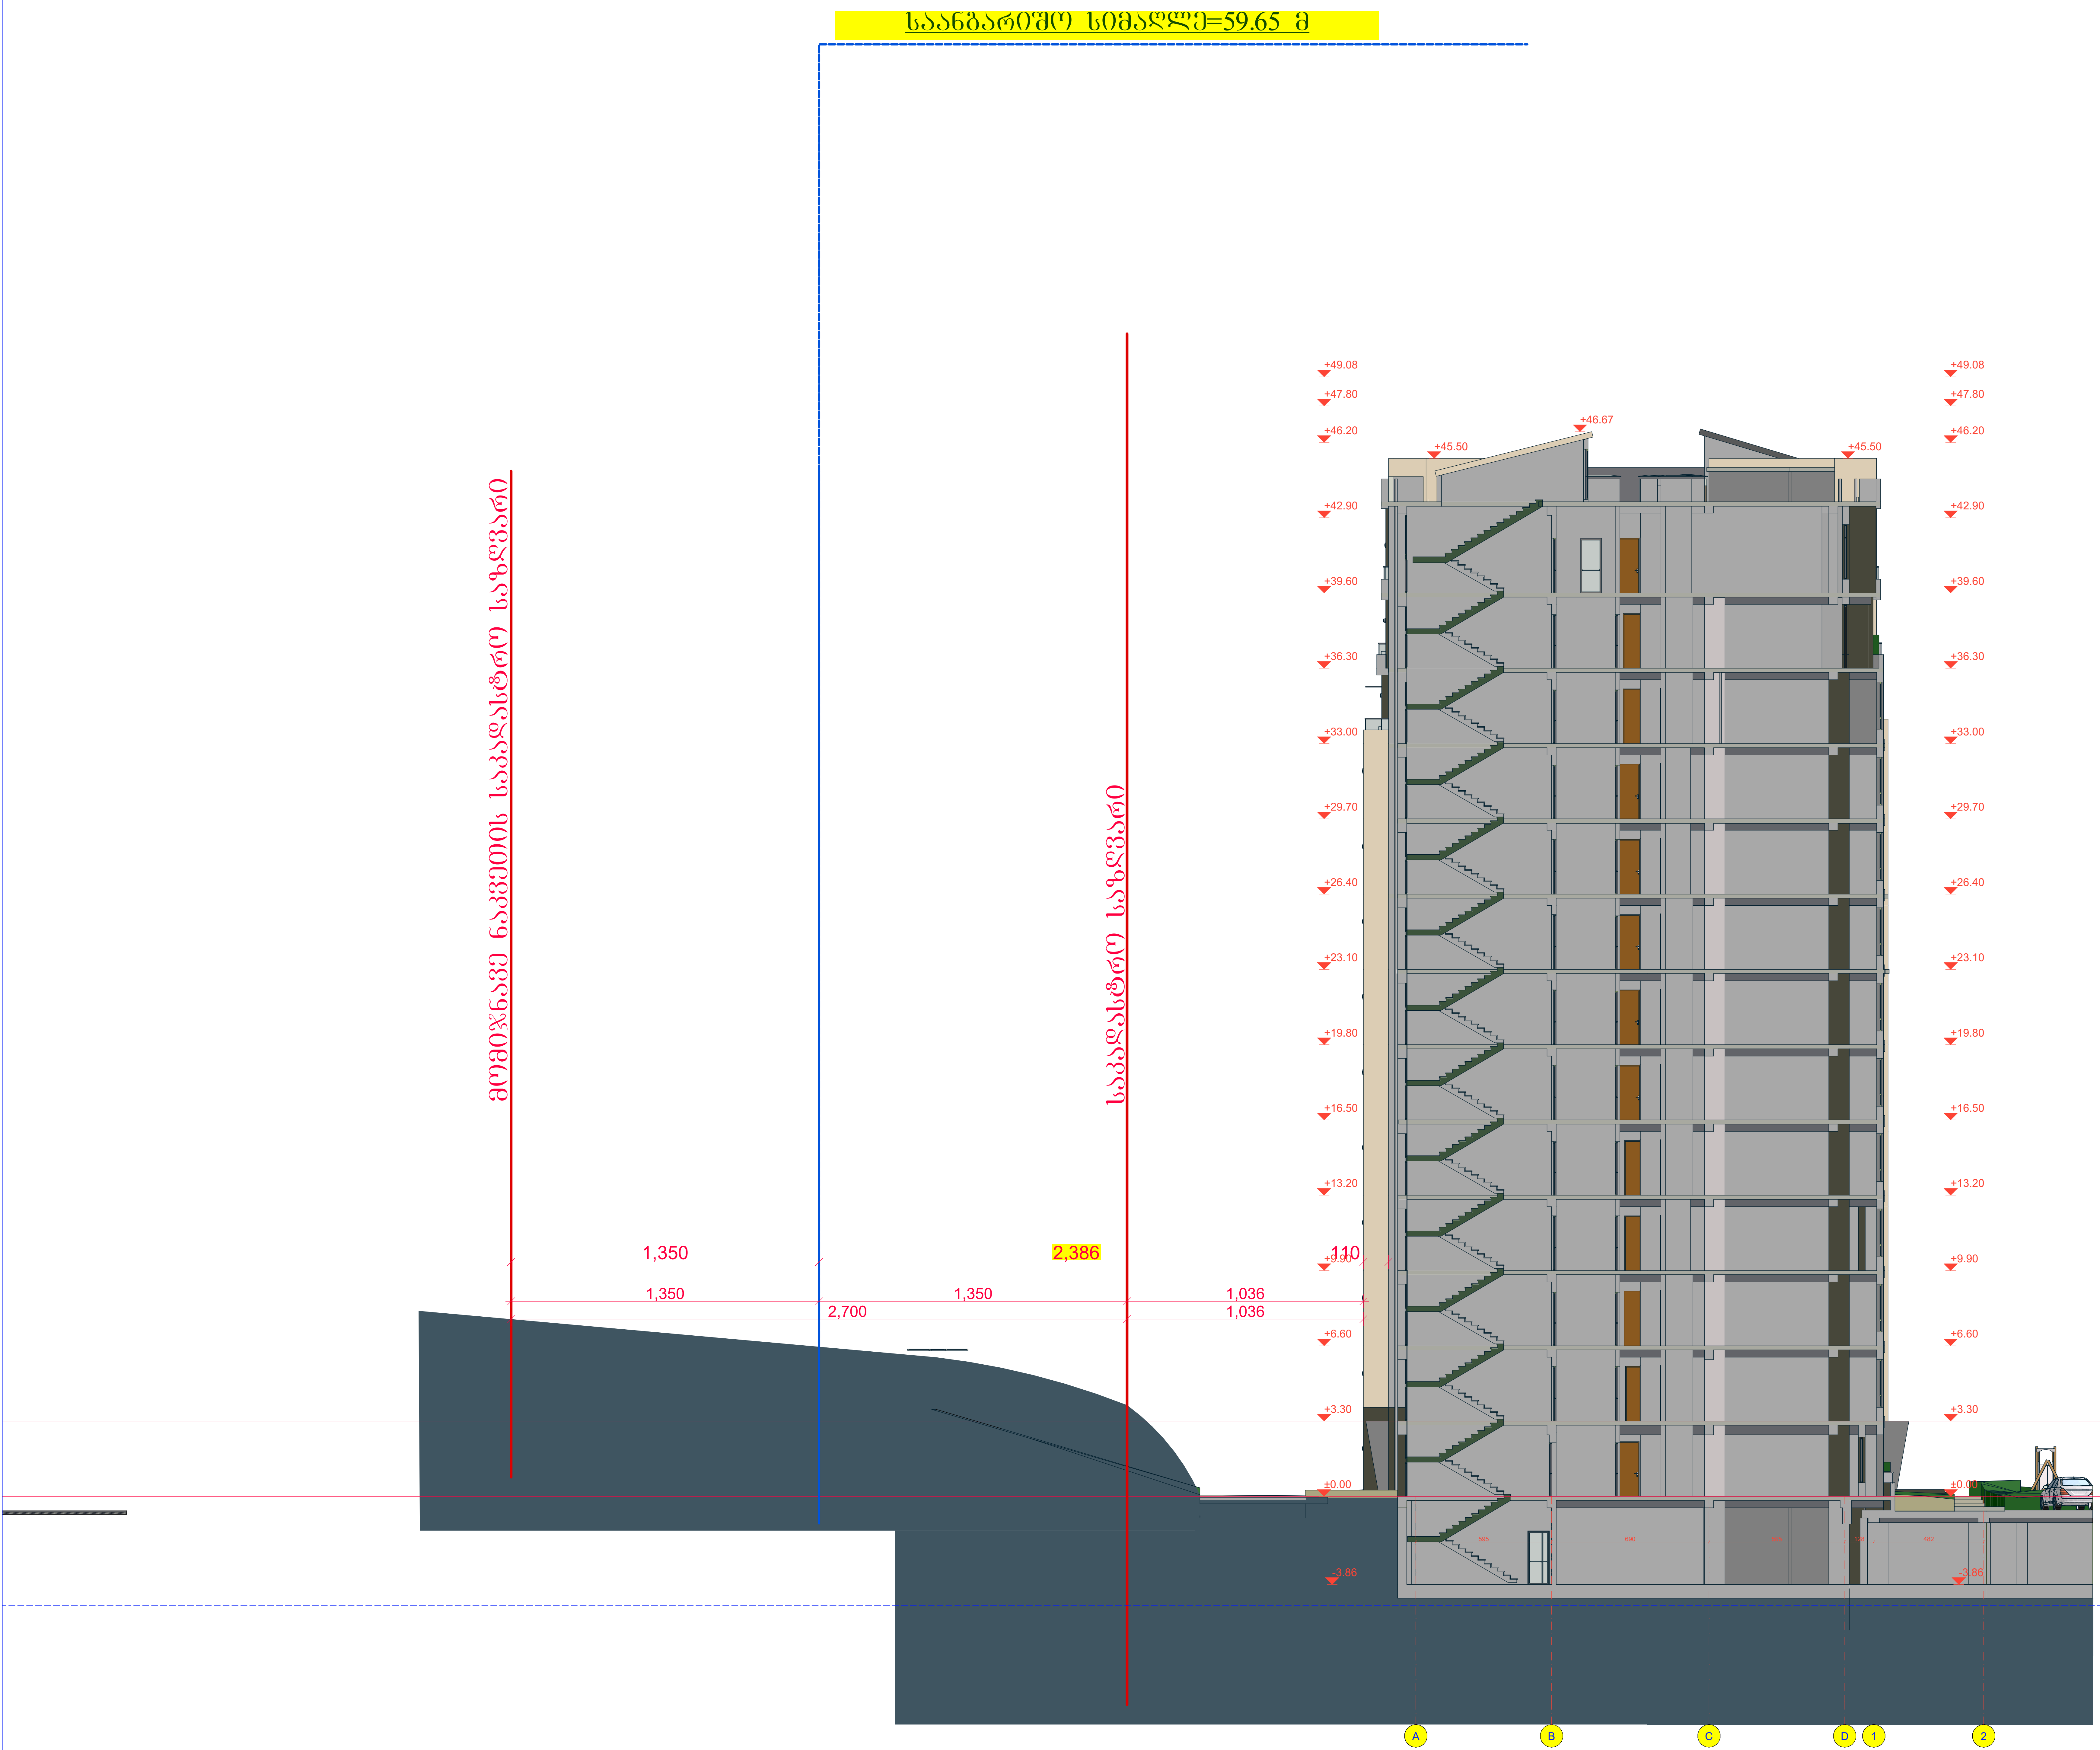

შპს "არდ ჯგუფი"			მრავალბინიანი საცხოვრებელი კომპლექსი "დიღმის ჭალებში" კორ. №1 №2 დავით აღმაშენებლის ხეივანი მე-12 კმ ს/კ 01.72.14.009.614	დამკვეთი: შპს "მოდერნ სითი დეველოპმენტი" ს/კ 405354085 დირექტორი-ლევან ევზენიძე პ/ნ 01007002156
დირექტორი	პ. ჭავჭანიძე			
პრ.მთ.არქ.	პ. ჭავჭანიძე		არქიტექტურული ნაწილი	მ-ბი / სტადია / ფ. № / რაოდ.
კონსტრუქტორი	ვ. ბლიაძე			
			კორპუსი №2 ჭრილი 4-4	1:200 A2 / არქ. პრო. / 26 /
შეასრულა	პ. ჭავჭანიძე			2025 წ.