სართულის გეგმა -6.00 ნიშნულზე

მასშტაბი 1:100

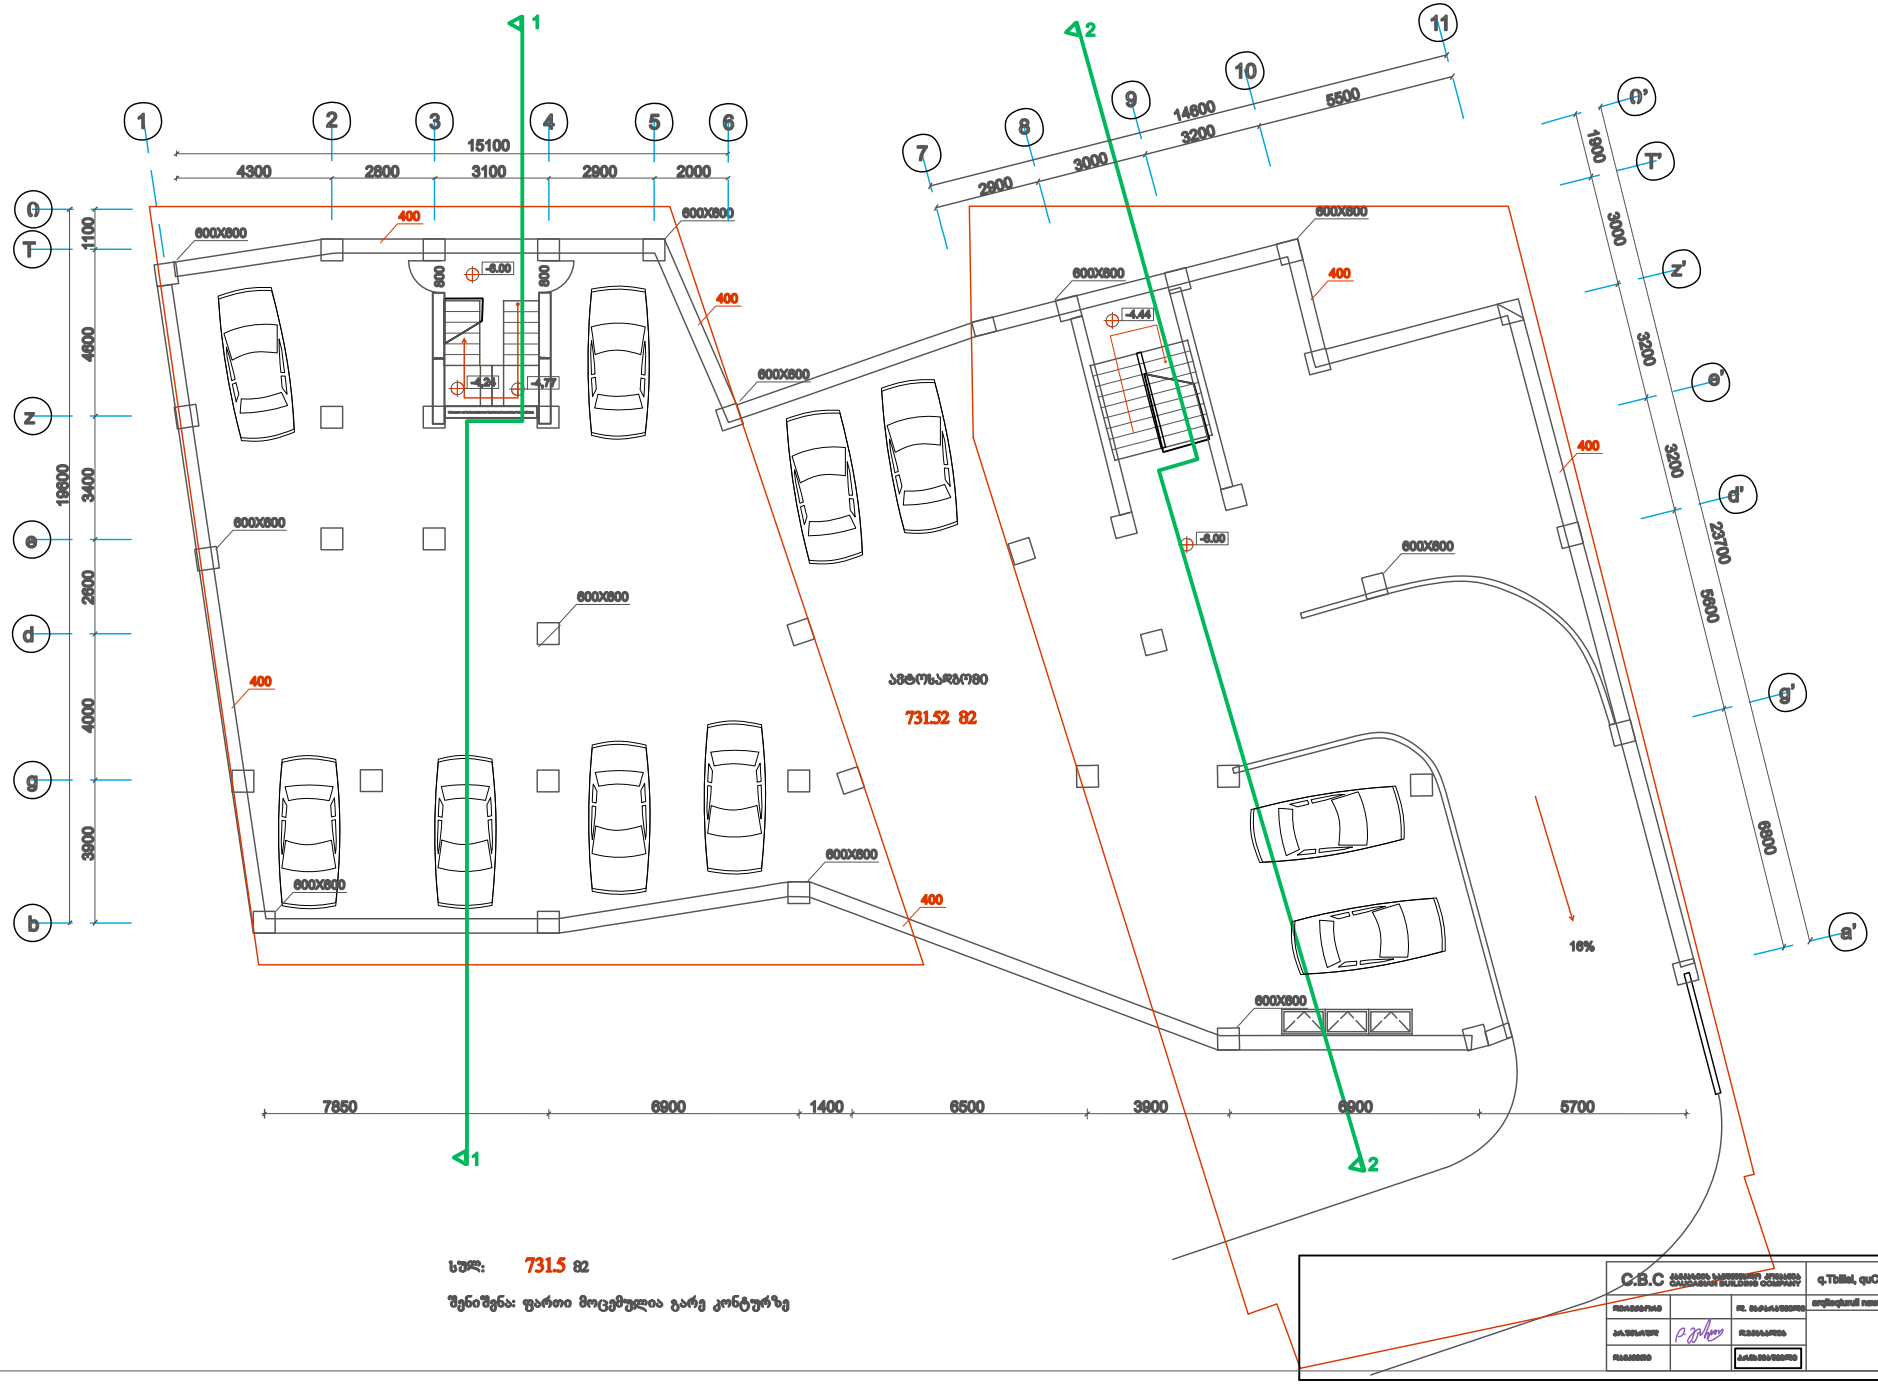

სულ: 731.5 მ2

შენიშვნა: ფართი მოცემულია გარე კონტურზე

C.B.C			q.Tbilisi, quCIBville q.#16 da #20

სართულის გეგმა -3.00 ნიშნულზე

მასშტაბი 1:100

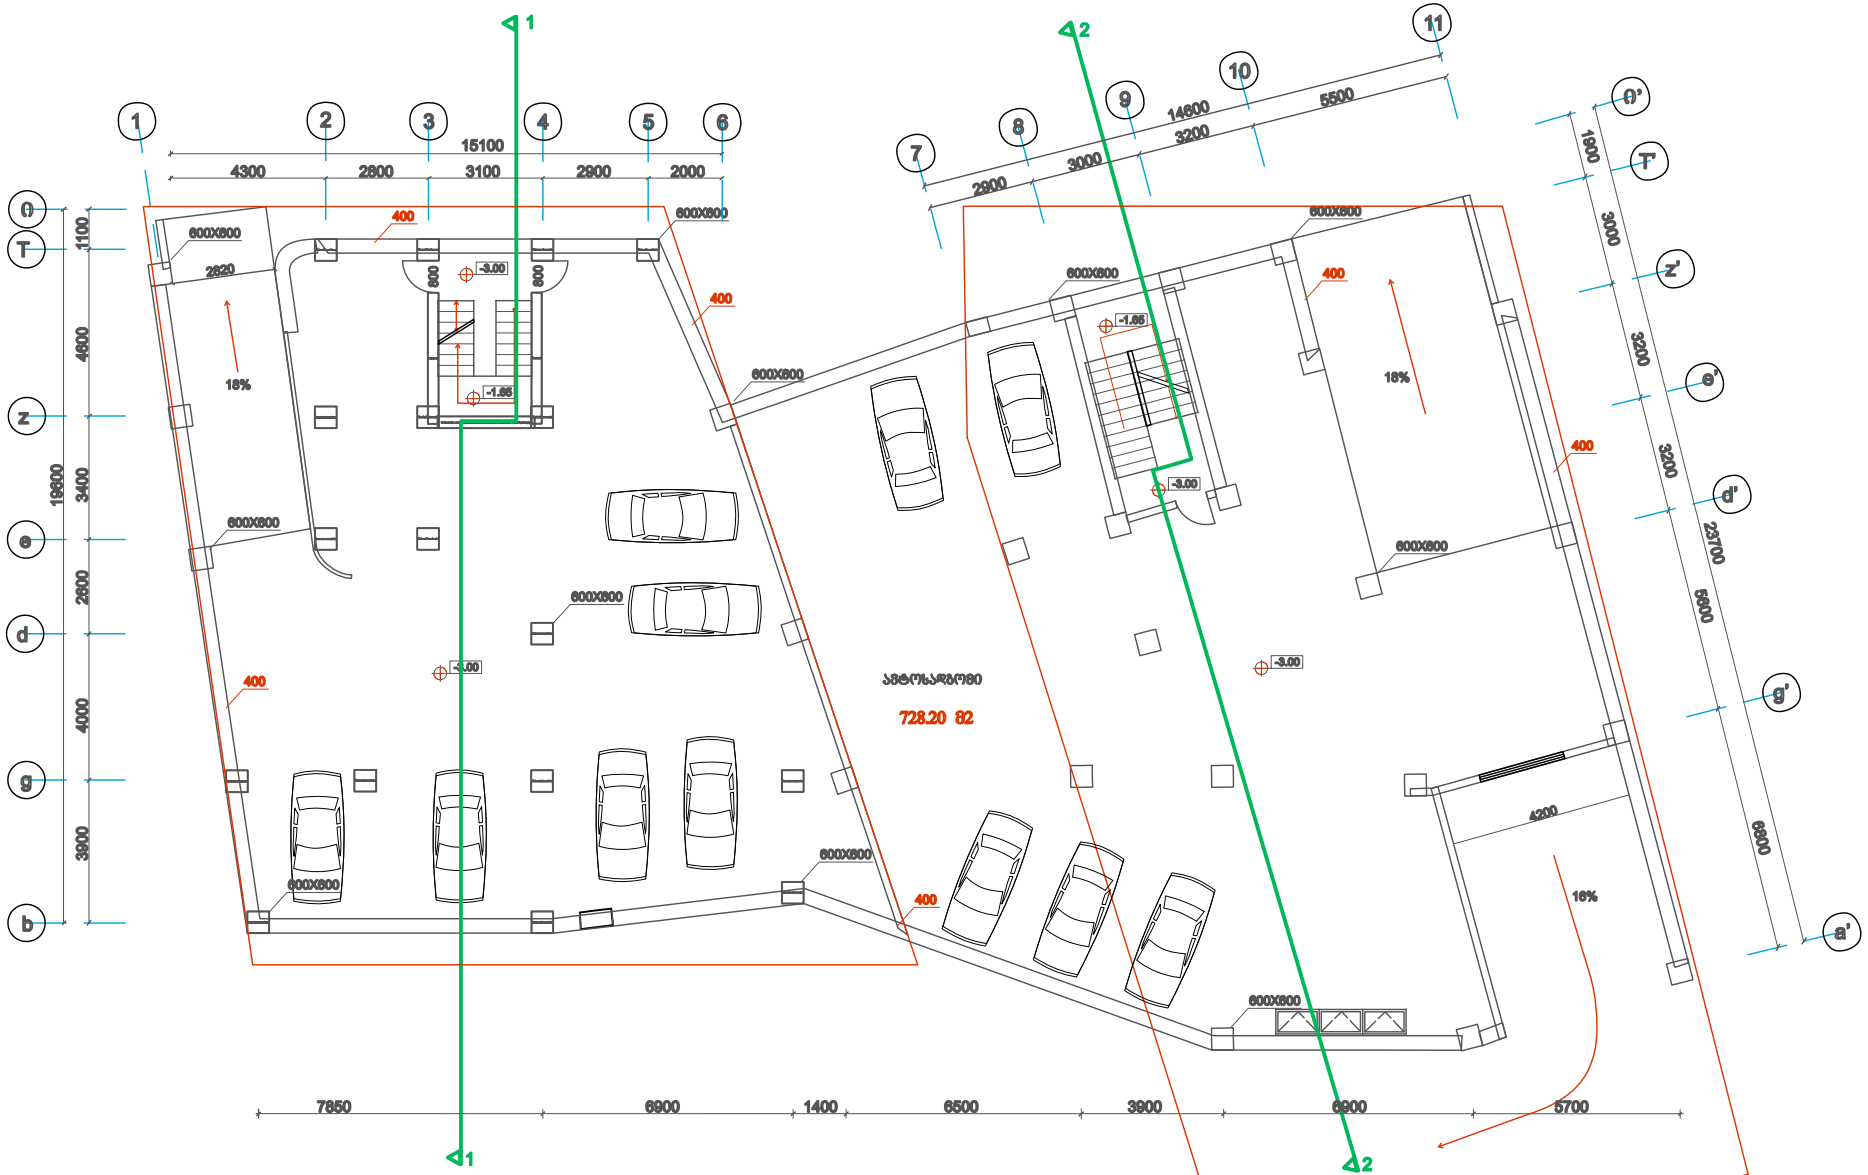

სულ: 728.2 მ2

შენიშვნა: ფართი მოცემულია გარე კონტურზე

C.B.C			q.Tbilisi, qurCIBville q.#16 da #20

ცოკოლის სართულის გეგმა

მასშტაბი 1:100

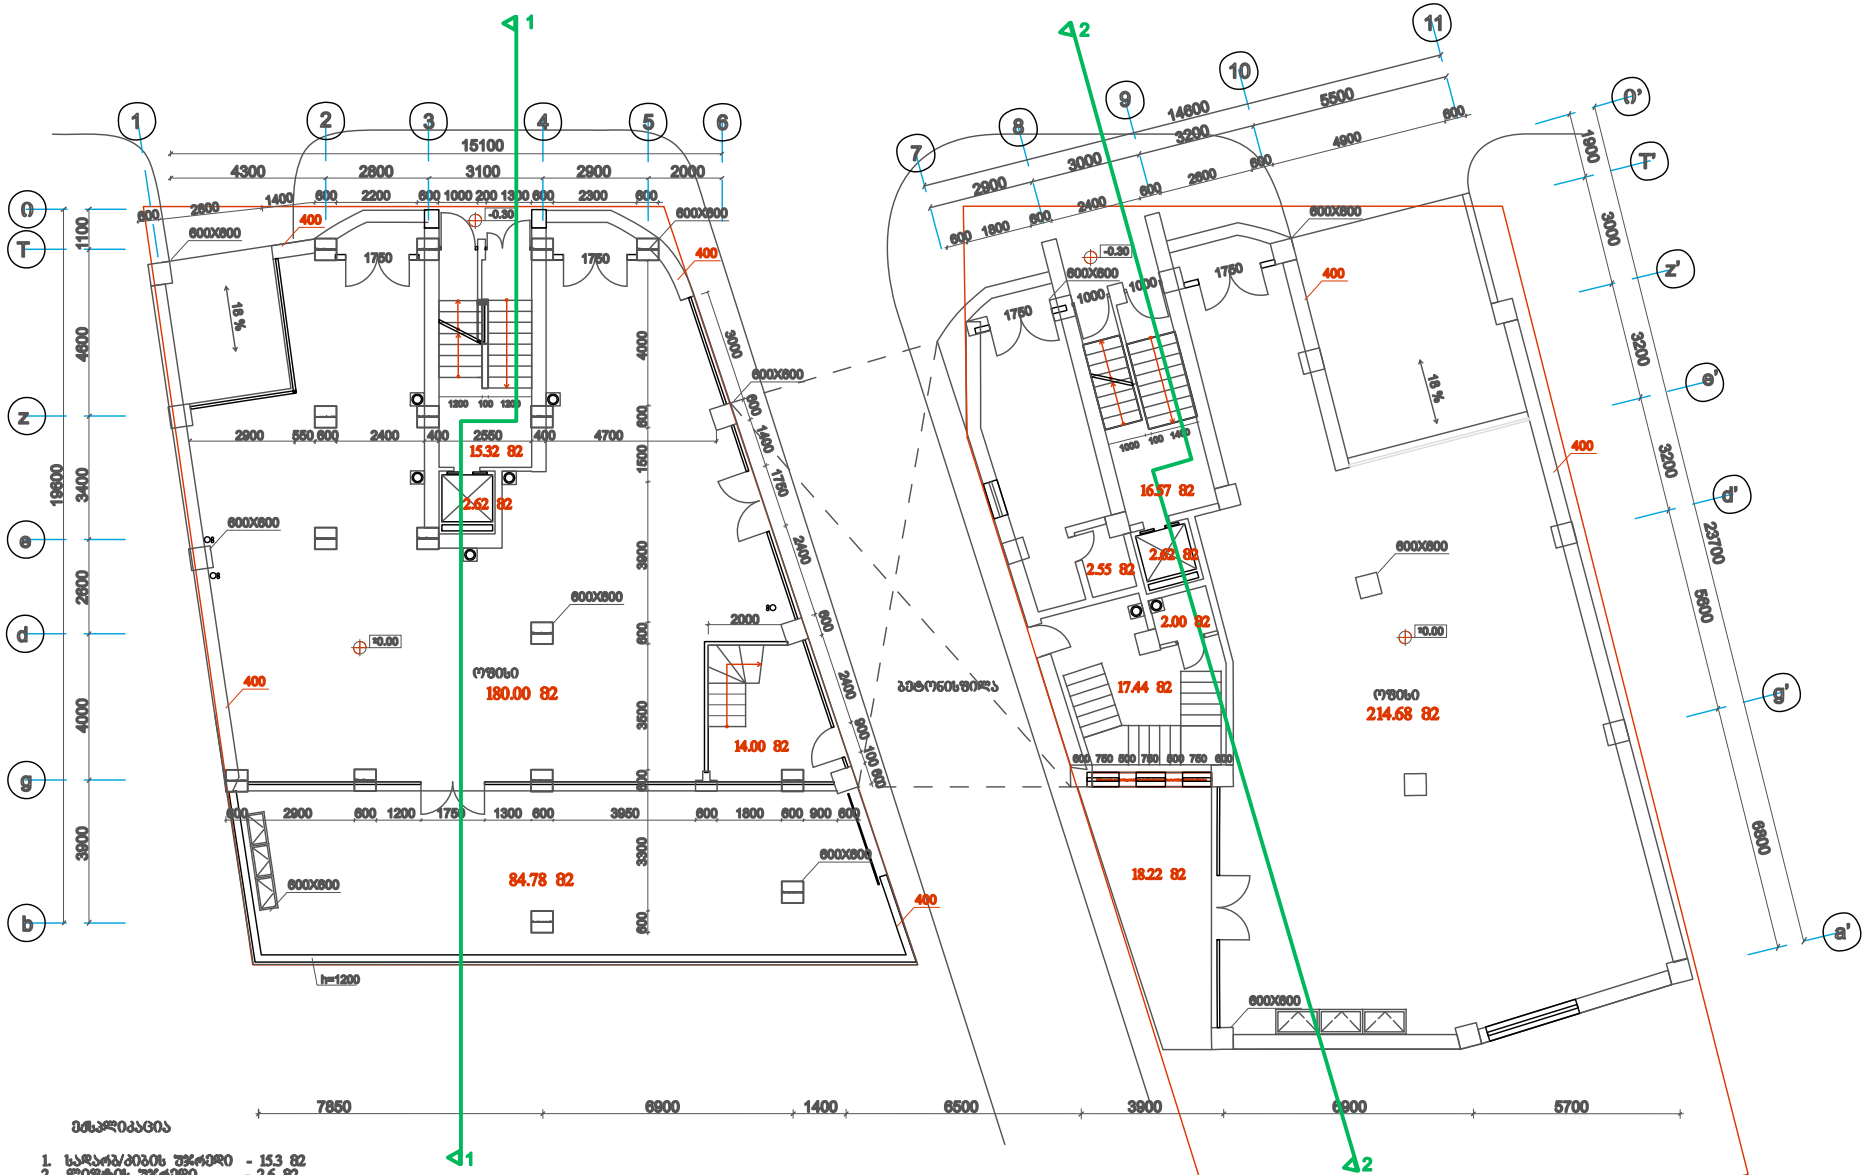

ექსპლიკაცია

1.	სადარბ/ბების უჯრედი	- 15.3 მ2
2.	ლიფტის უჯრედი	- 2.6 მ2
3.	ტერასა	- 84.8 მ2
4.	ბების უჯრედი	- 14.0 მ2
5.	ოფისი	- 180.0 მ2
6.	სადარბ/ბების უჯრედი	- 16.6 მ2
7.	ლიფტის უჯრედი	- 2.6 მ2
8.	ოფისი	- 214.7 მ2
9.	ს.მ.ვ.	- 2.0 მ2
10.	ს.მ.ვ.	- 2.5 მ2
11.	ბების უჯრედი	- 17.4 მ2
12.	ტერასა	- 18.2 მ2

სულ: 453.7 მ2

შენიშვნა: ფართი მოცემულია გარე კონტურზე
საზაფხულო ფართების გამოკლებით

C.B.C			q.Tbilisi, qurCibville q.#18 da #20

სართულის გეგმა 4.05 ნიშნულზე

მასშტაბი 1:100

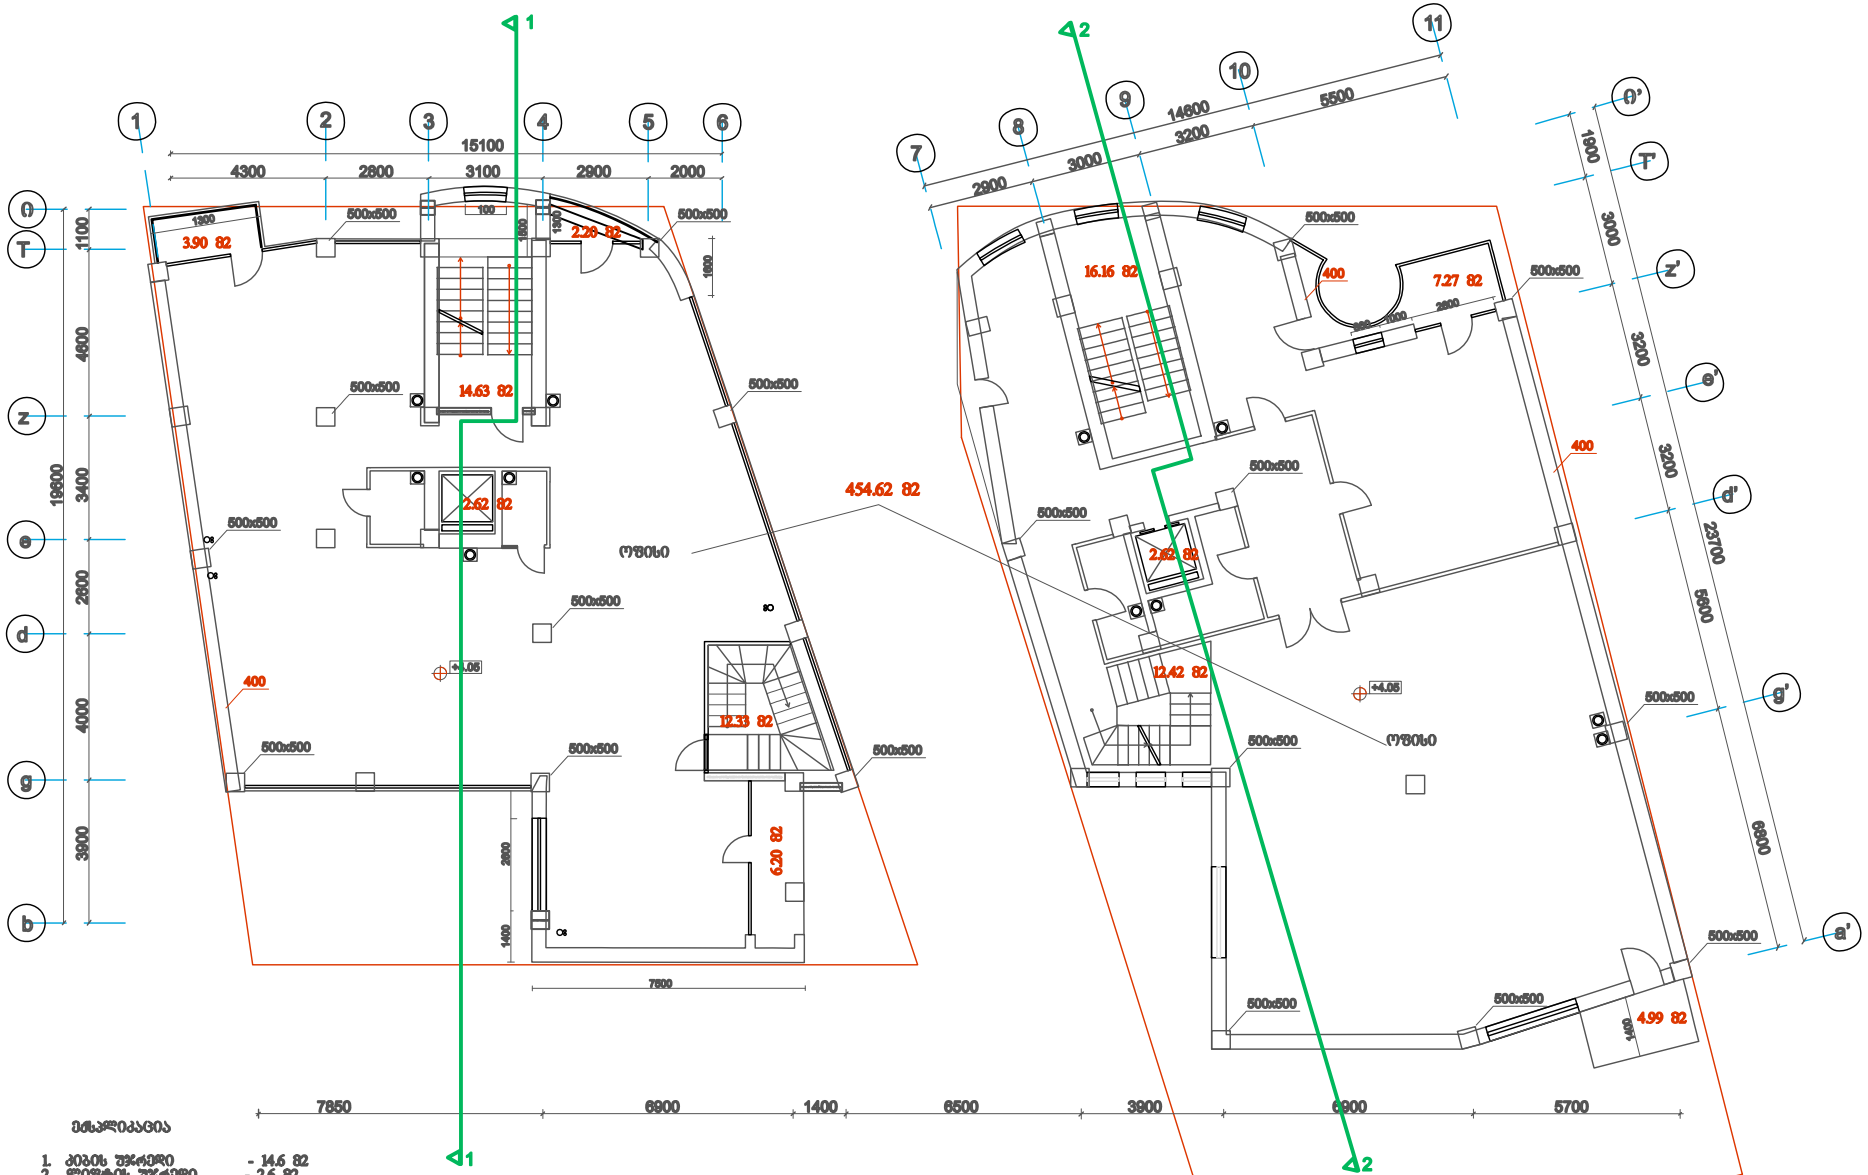

მასალიკატია

1.	კიბის უჯრედი	- 14.6 მ2
2.	ლიფტის უჯრედი	- 2.6 მ2
3.	სველი	- 2.2 მ2
4.	სველი	- 3.9 მ2
5.	სველი	- 6.2 მ2
6.	კიბის უჯრედი	- 12.3 მ2
7.	ოფისი	- 454.6 მ2
6.	კიბის უჯრედი	- 16.2 მ2
7.	ლიფტის უჯრედი	- 2.6 მ2
8.	სველი	- 7.3 მ2
9.	სველი	- 5.0 მ2
10.	კიბის უჯრედი	- 12.4 მ2

სულ: 515.3 მ2

შენიშვნა: ფართი მოცემულია გარე კონტურზე
საზაფხულო ფართების გამოკლებით

C.B.C			q.Tbilisi, quCitiVille q.#18 da #20

სართულის გეგმა 7.25 ნიშნულზე

მასშტაბი 1:100

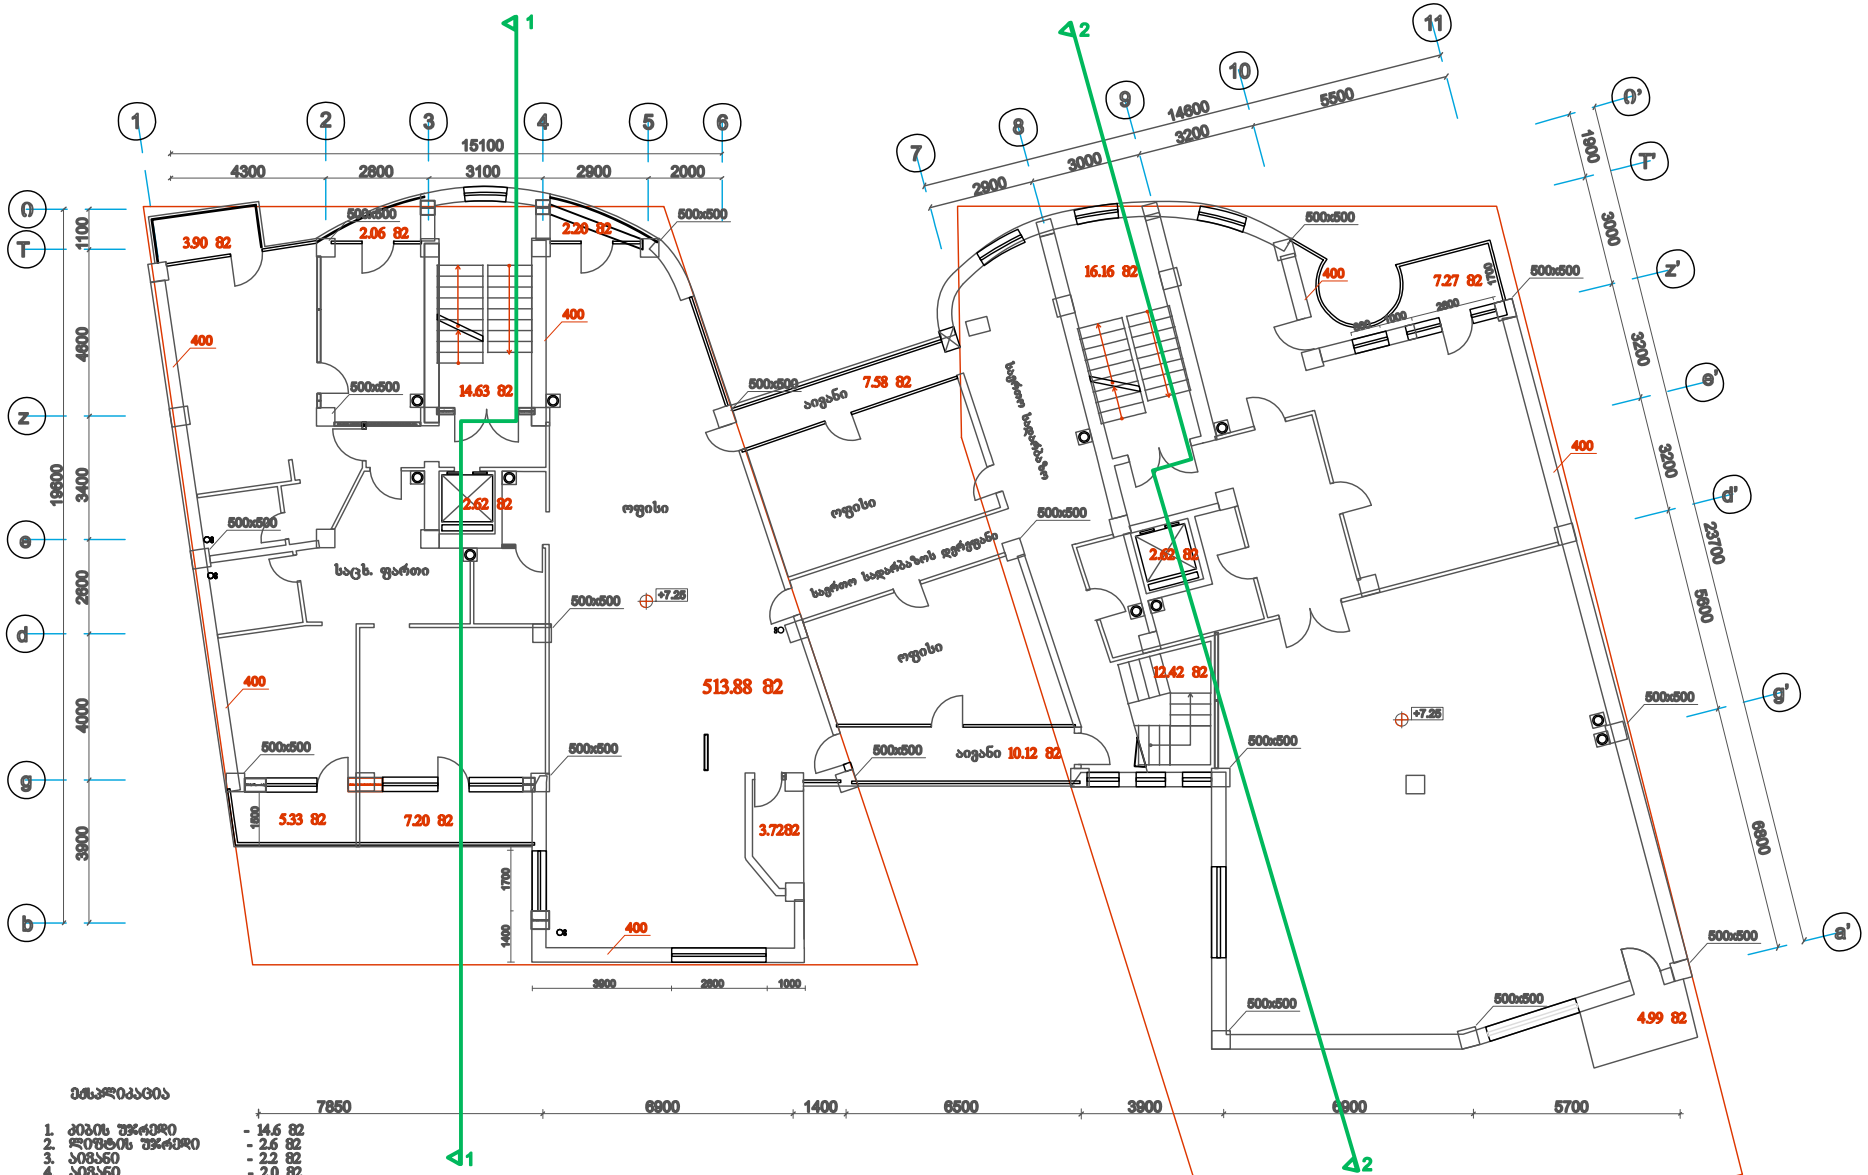

ექსპლიკაცია

1.	კიბის უჯრედი	- 14.6 მ2
2.	ლიფტის შახტი	- 2.6 მ2
3.	აივანი	- 2.2 მ2
4.	აივანი	- 2.0 მ2
5.	აივანი	- 3.9 მ2
6.	აივანი	- 3.7 მ2
7.	აივანი	- 5.3 მ2
8.	აივანი	- 7.2 მ2
9.	აივანი	- 7.6 მ2
10.	აივანი	- 10.1 მ2
11.	კიბის უჯრედი	- 16.2 მ2
12.	ლიფტის შახტი	- 2.6 მ2
13.	აივანი	- 7.3 მ2
14.	აივანი	- 5.0 მ2
15.	კიბის უჯრედი	- 12.4 მ2
16.	ოთახი/საც.ფართი	- 513.9 მ2

სულ: 562.3 მ2

შენიშვნა: ფართი მოცემულია გარე კონტურზე
საზაფხულო ფართების გამოკლებით

C.B.C			q.Tbilisi, qurCitiVille q.#18 da #20

სართულის გეგმა 10.45 ნიშნულზე

მასშტაბი 1:100

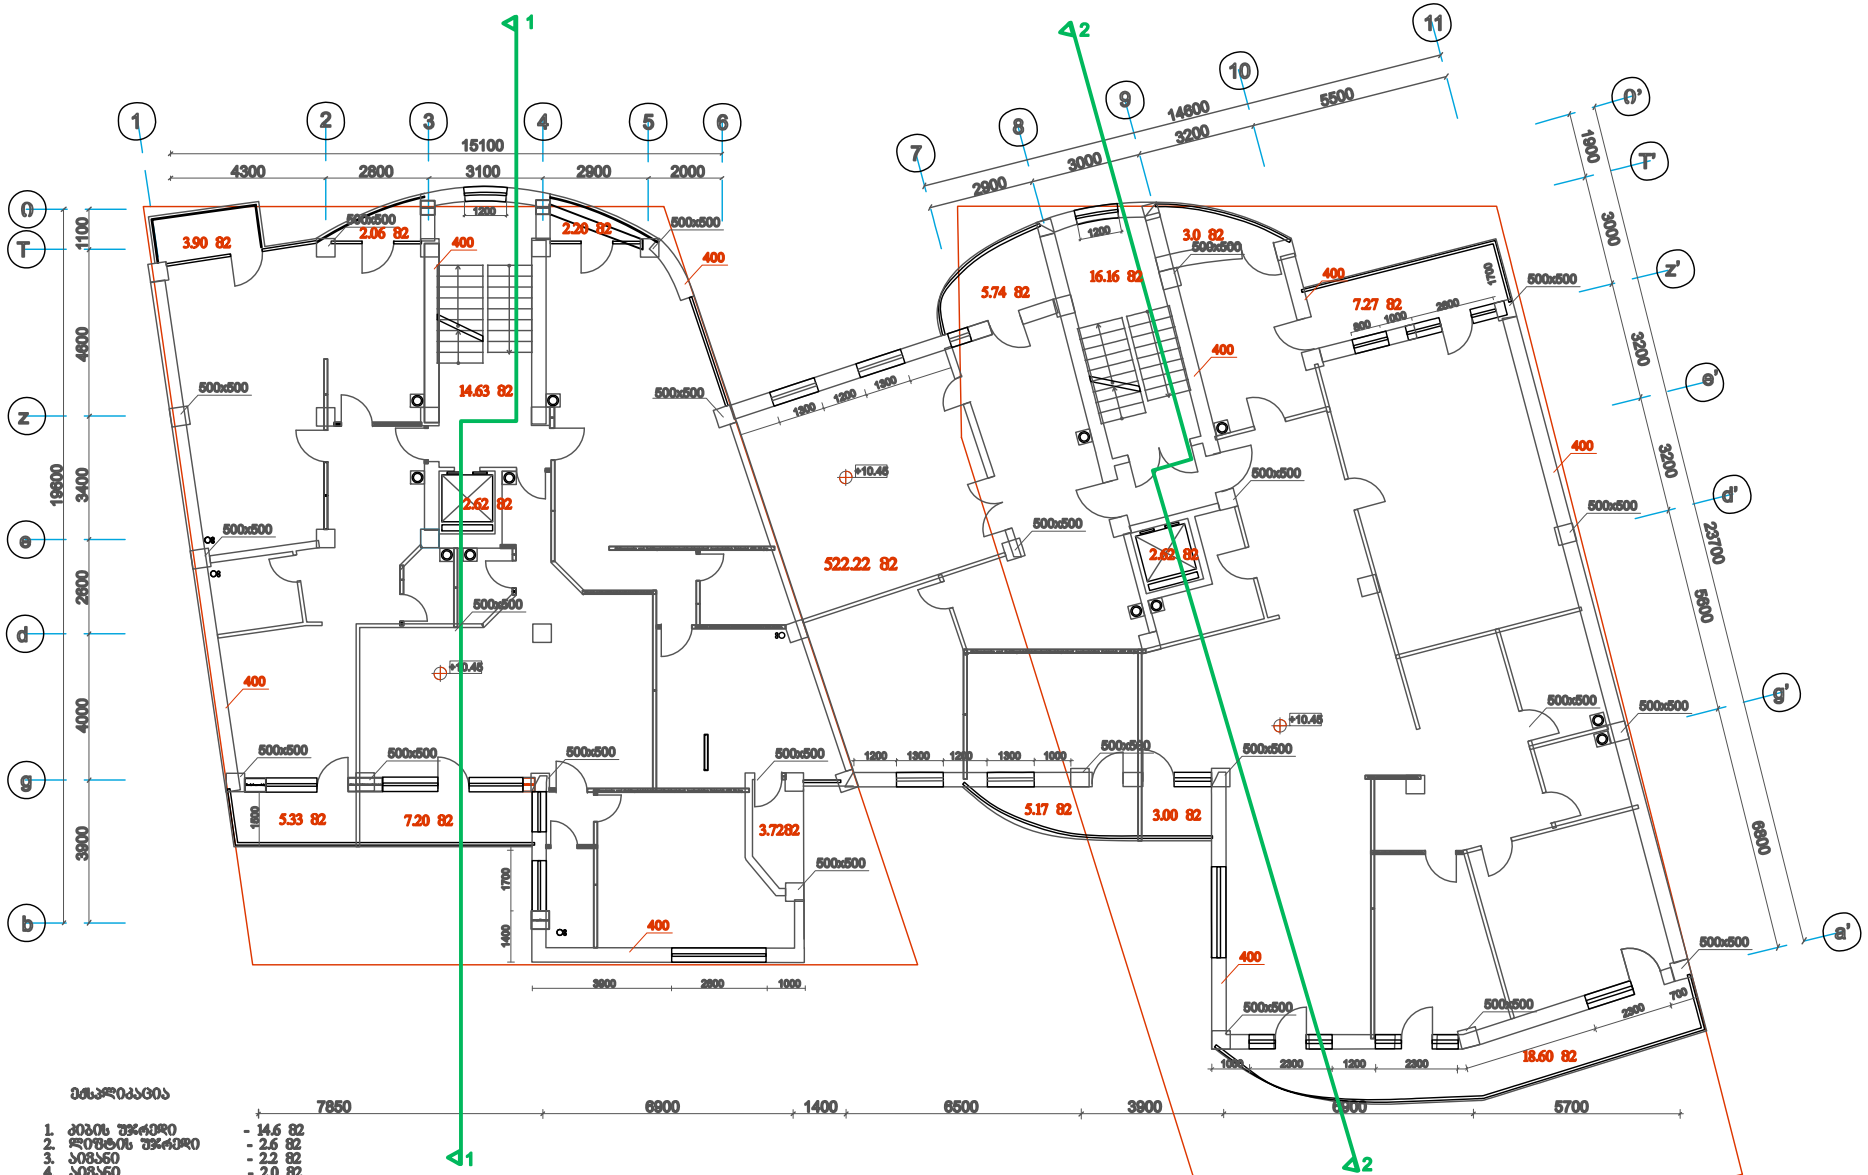

ექსპლიკაცია

1.	კიბის უჯრედი	- 14.6 მ2
2.	ლიფტის შახტი	- 2.6 მ2
3.	აივანი	- 2.2 მ2
4.	აივანი	- 2.0 მ2
5.	აივანი	- 3.9 მ2
6.	აივანი	- 3.7 მ2
7.	აივანი	- 5.2 მ2
8.	აივანი	- 3.0 მ2
9.	აივანი	- 18.6 მ2
10.	აივანი	- 7.3 მ2
11.	აივანი	- 3.0 მ2
12.	აივანი	- 5.7 მ2
11.	კიბის უჯრედი	- 16.2 მ2
12.	ლიფტის შახტი	- 2.6 მ2
16.	საერთო	- 522.2 მ2

სულ: 558.2 მ2

შენიშვნა: ფართი მოცემულია გარე კონტურზე საზავხულო ფართების გამოკლებით

C.B.C		q.Tbilisi, quCitiVille q.#16 da #20

ტიპიური სართულის გეგმა

მასშტაბი 1:100

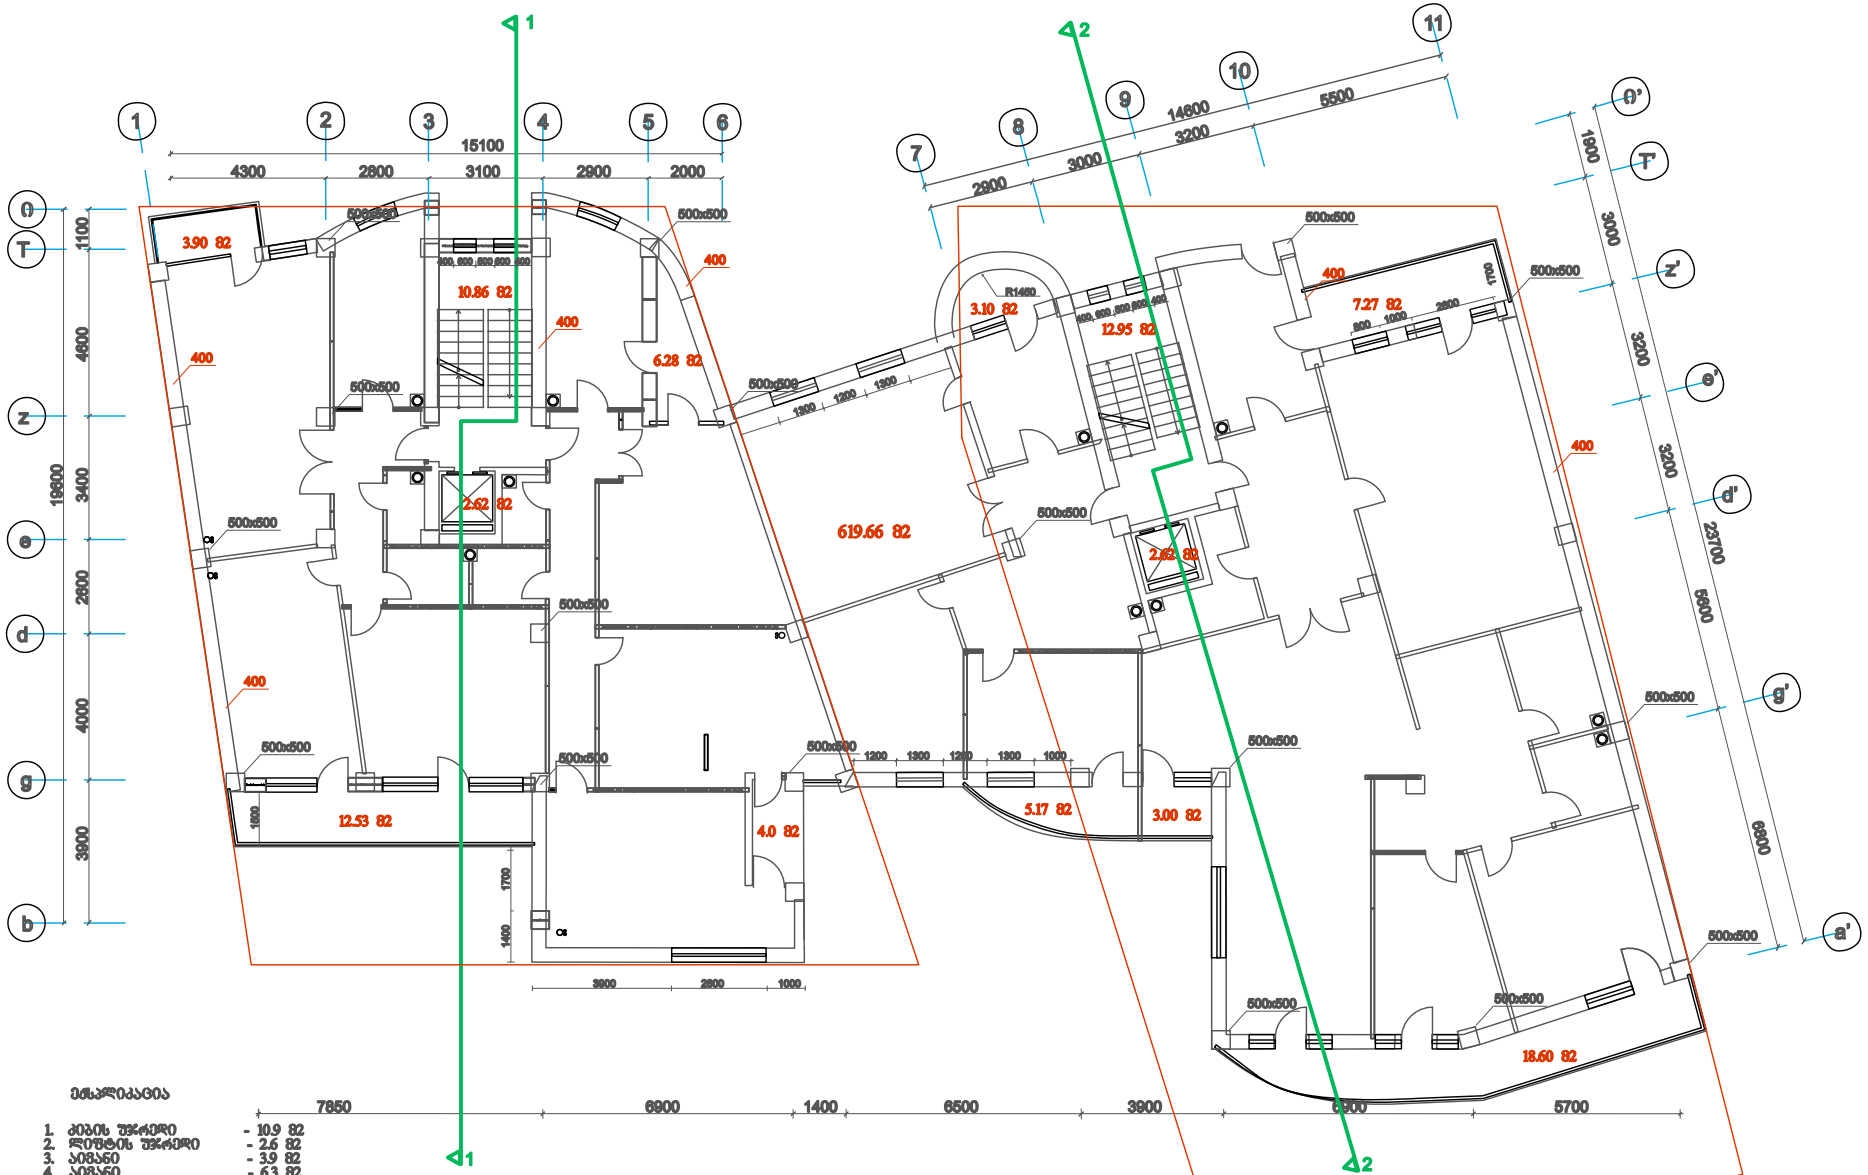

ექსპლიკაცია

1.	კიბის უჯრედი	- 10.9 მ2
2.	ლიფტის უჯრედი	- 2.6 მ2
3.	აივანი	- 3.9 მ2
4.	აივანი	- 6.3 მ2
5.	აივანი	- 4.0 მ2
6.	აივანი	- 12.5 მ2
7.	აივანი	- 3.1 მ2
8.	აივანი	- 7.3 მ2
9.	აივანი	- 18.6 მ2
10.	აივანი	- 5.2 მ2
11.	აივანი	- 3.0 მ2
11.	კიბის უჯრედი	- 12.9 მ2
12.	ლიფტის უჯრედი	- 2.6 მ2
16.	ოფისი/საც.ფართი	- 533.6 მ2

სულ: 562.6 მ2

შენიშვნა: ფართი მოცემულია გარე კონტურზე
საერთო ფართების გამოკლებით

C.B.C			q.Tbilisi, qu'Oliville q.#16 da #20

მანსარდის სართულის გეგმა

მასშტაბი 1:100

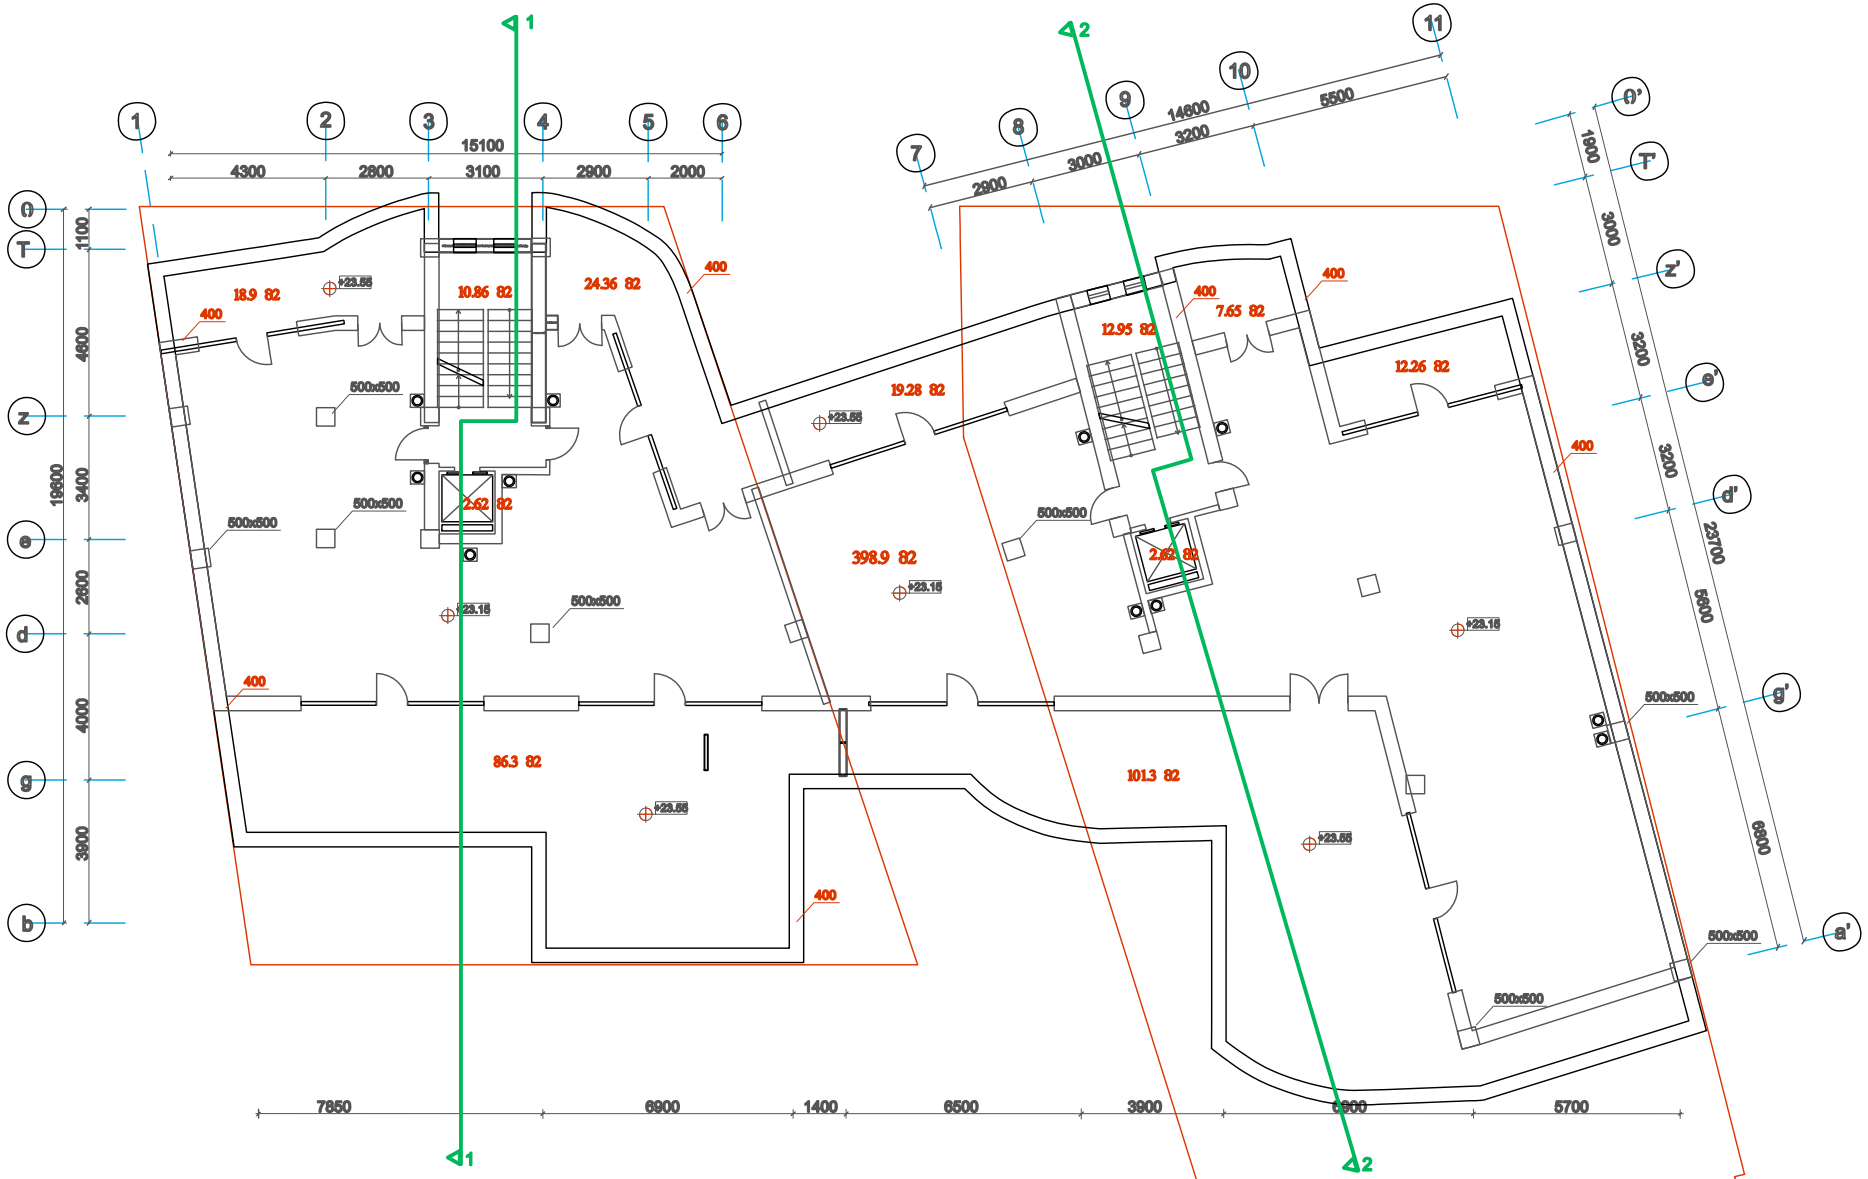

მეზანქიაცია

1. კიბის უჯრედი	-	10.9 მ2
2. ლიფტის უჯრედი	-	2.6 მ2
3. კიბის უჯრედი	-	12.9 მ2
4. ლიფტის უჯრედი	-	2.6 მ2
5. ტერასა	-	270.0 მ2
6. სან.წყობი	-	398.9 მ2

სულ: 427.9 მ2

შენიშვნა: ფართი მოცემულია გარე კონტურზე
საპაგხულო ფართების გამოკლებით

C.B.C			q.Tbilisi, quCitiVille q.#16 da #20

გადახურვის გეგმა

მასშტაბი 1:100

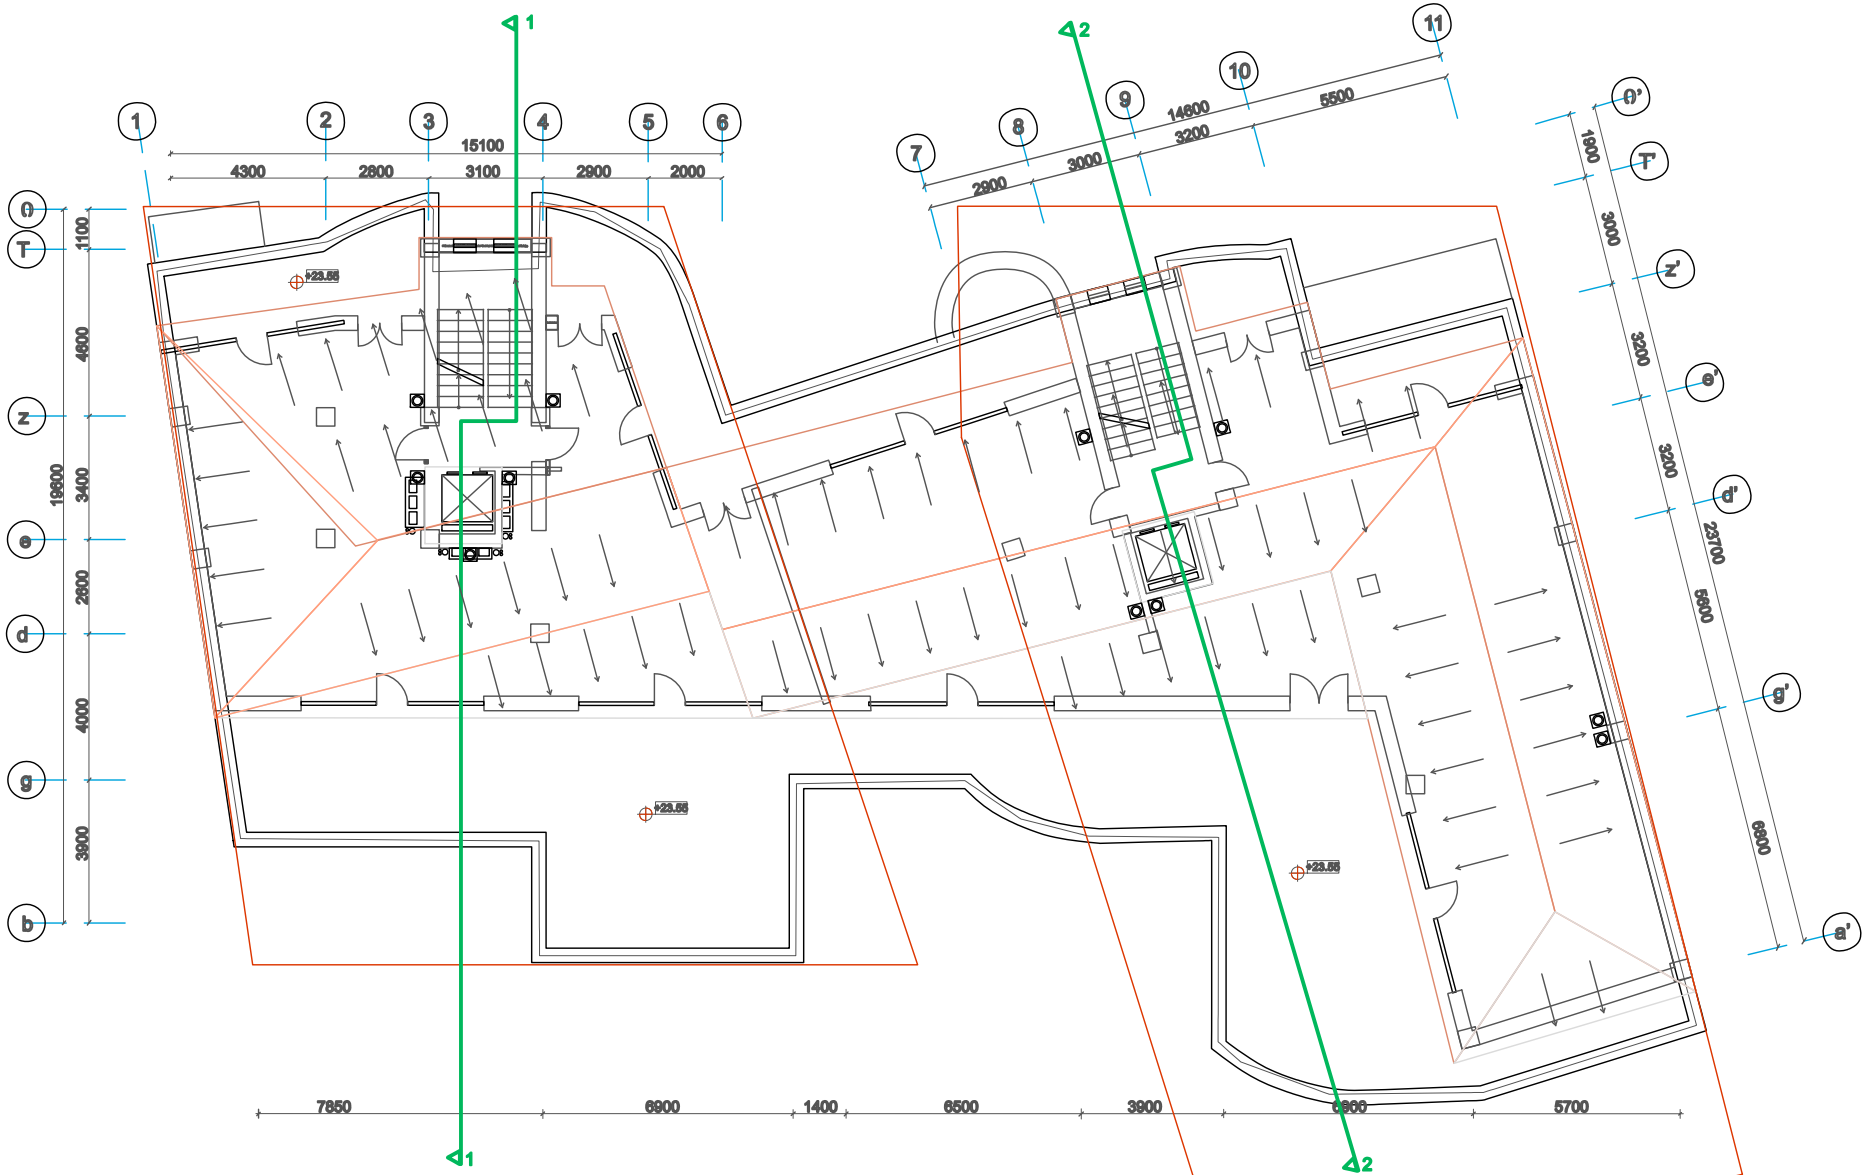

C.B.C

q.Tbilisi, qurCiSville q.#16 da #20