




































დამცავი კედელი №1
41.24 მ³ I კლასი
მოსაპირკეთებელი ზე ლ

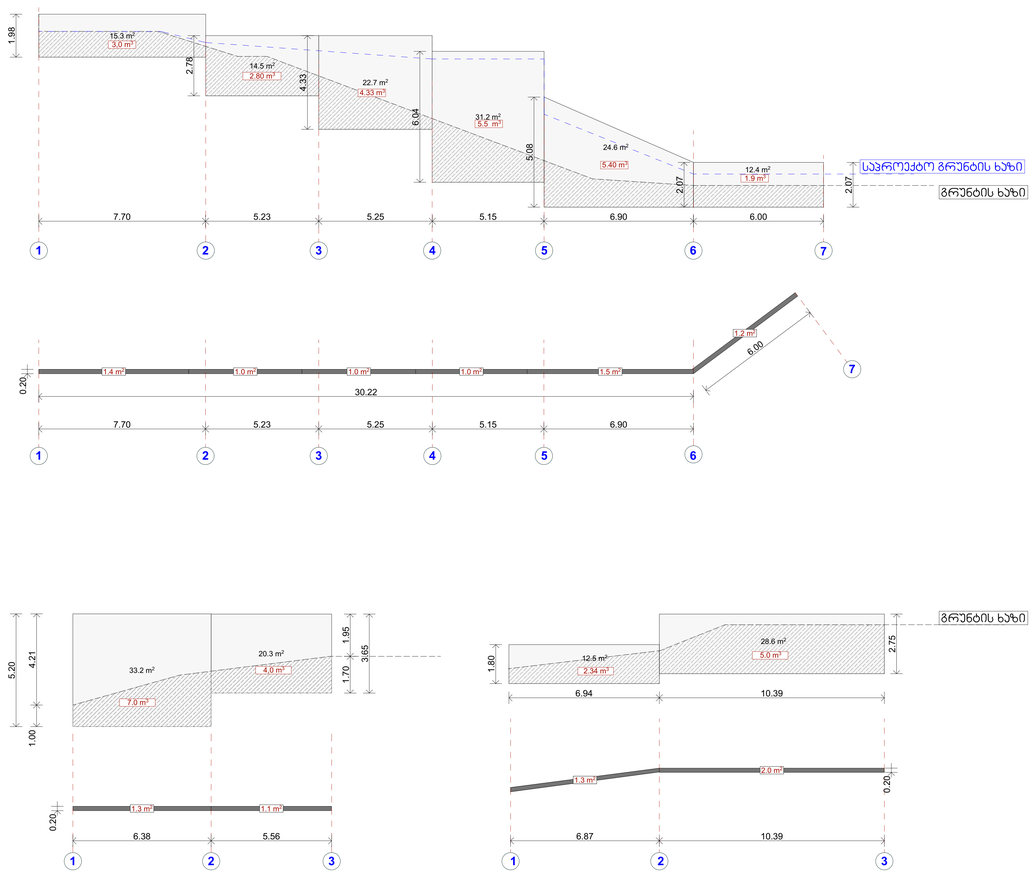

დამცავი კედელი №2
8.0 მ³ I კლასი

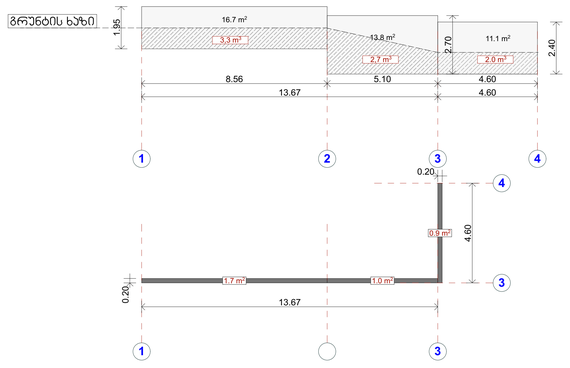

დამცავი კედელი №3
5.70 მ³ I კლასი

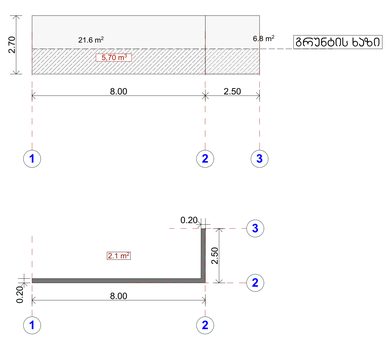

დამცავი კედელი №4
3.0 მ³ I კლასი

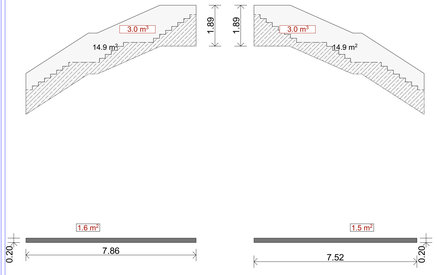

დამცავი კედელი №5
3.0 მ³ I კლასი

პროექტის დასახელება
Job Title

მრავალბინიანი სცენოგრაფიული სახლი

მისამართი:
Address

ქ.თბილისი მიხეილ ჯავახიშვილის ქუჩის N-40/40 ბა-ის მიმდებარედ 01.14.08.001.600

ექსპლიკაცია:
Explication:





ნახაზის დასახელება
Drawing title
გაბარიტი
გაბარიტი

ნახაზის N
INDEX
09.5.2
შკალა
Drawing Scale
1:100
ფორმატი
A0

2026 წ

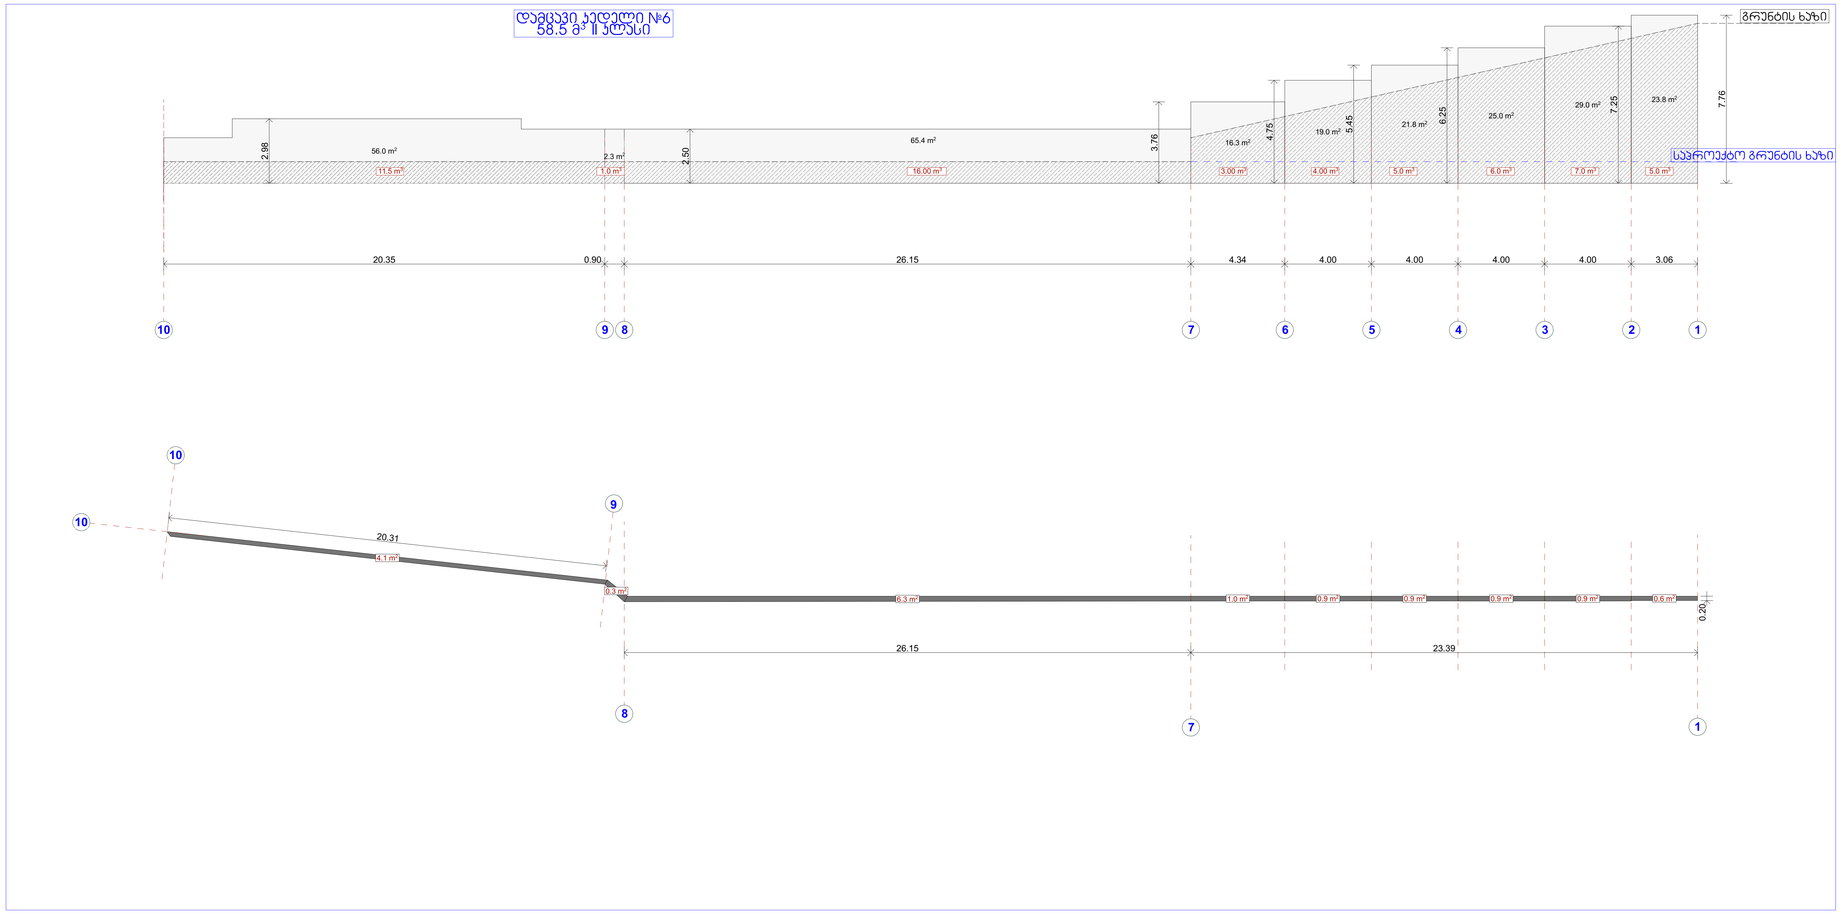

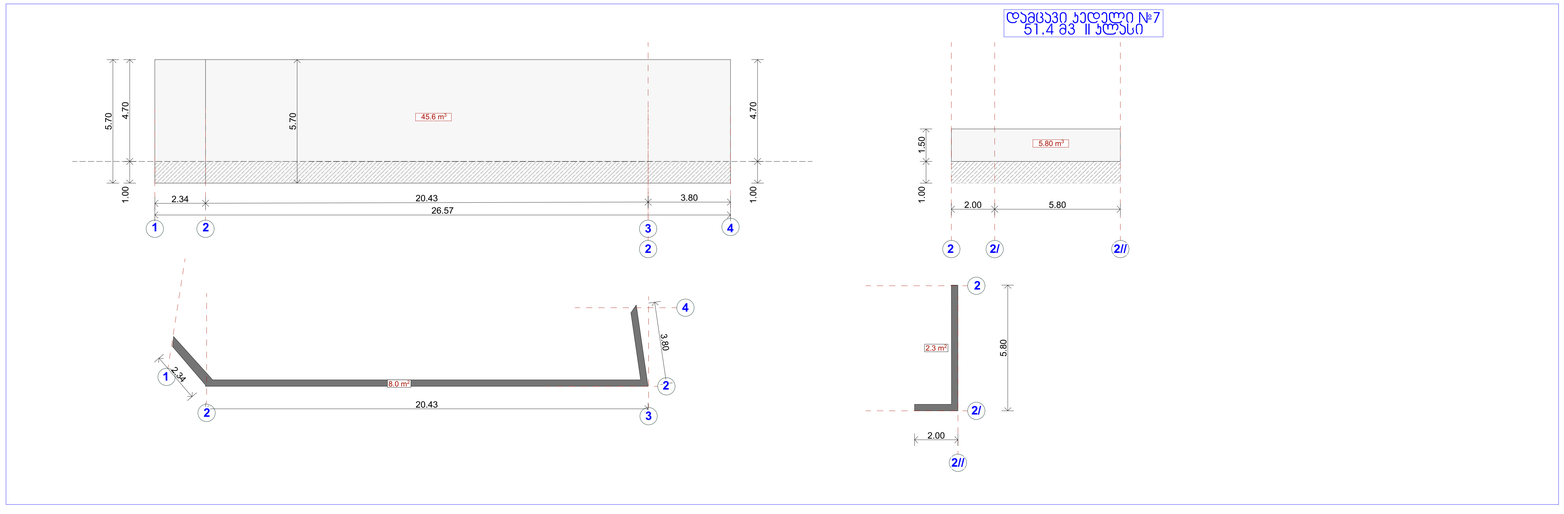

პროექტის სტატუსი Drawing Status		მეს. თარიღი Date



ინდექსი № INDEX	ფურც. რაოდ. PAGES	ფურცლის ზომა
09.5.3		A0

მასშტაბი Drawing Scale 1:100

2026 წ

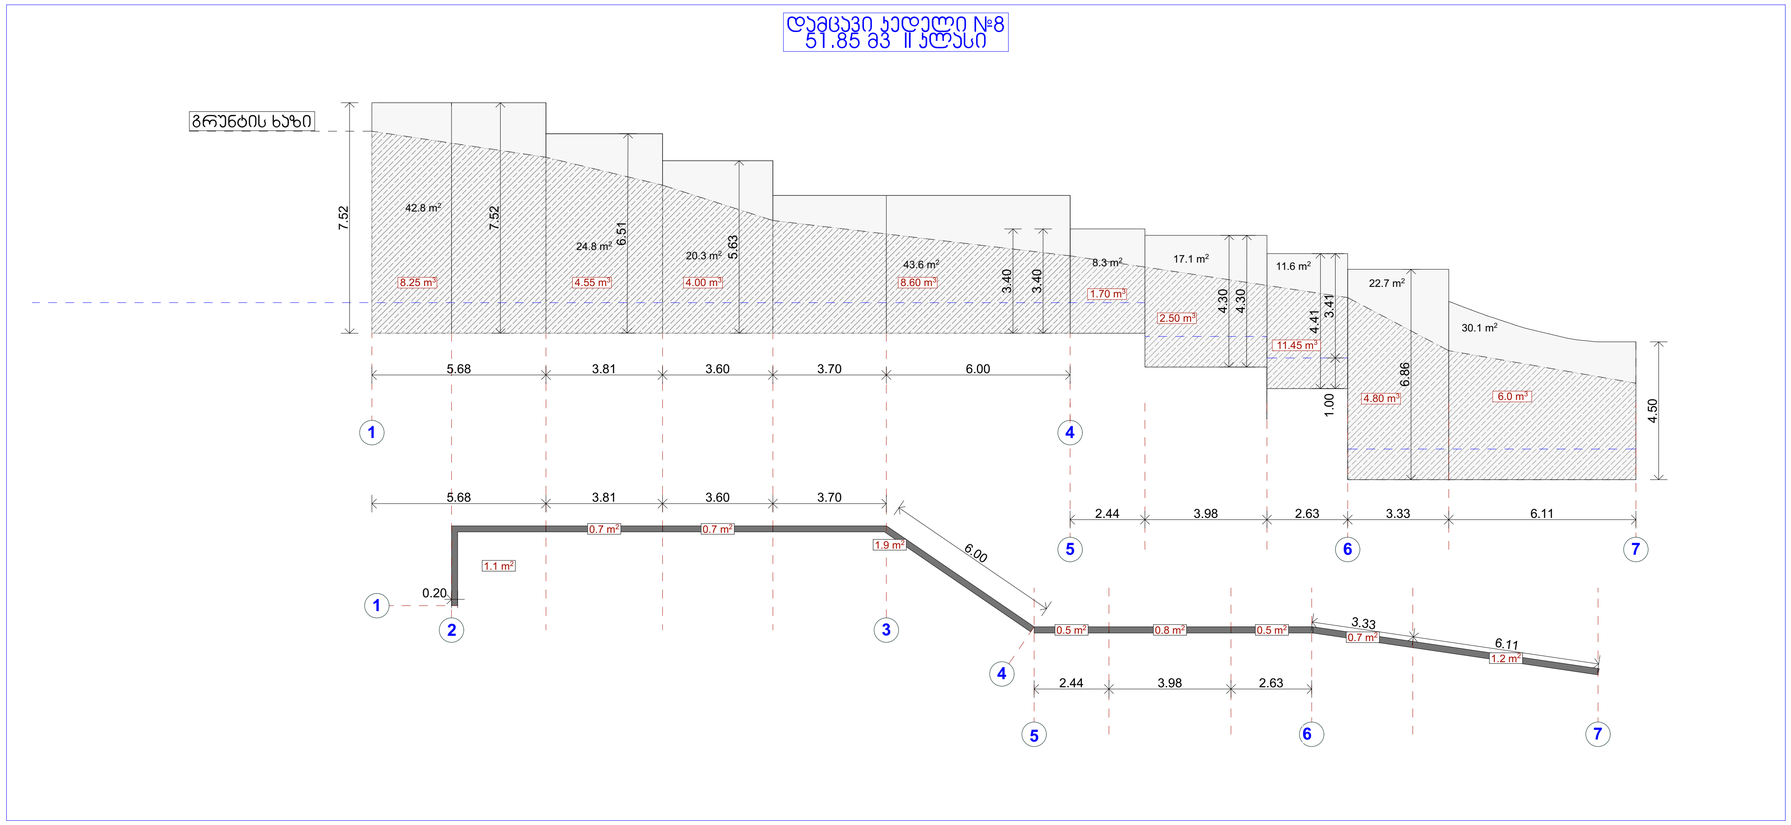

ზოგადი ჭრილი

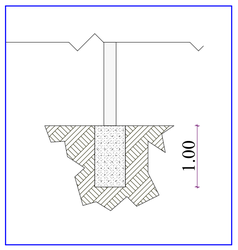

პროექტის სტატესი Drawing Status		შეს. თარიღი Date
არქიტექტურული პროექტი		2026/01/14
შემსრულებლები performers		
თანამდებობა	სახელი.გვარი	ხელმოწერა
მთავარი არქიტექტორი	ნანა ჯაჯანაძე	
პრ. ავტორი	ირაკლი მალიჯამვილი	
ნახაზის დასახელება Drawing title		
განმალა		
ინდექსი № INDEX	ფურც. რაოდ. PAGES	ფურცლის ზომა
09.5.4		A1
მასშტაბი Drawing Scale 1:100, 1:50		
2026 წ		