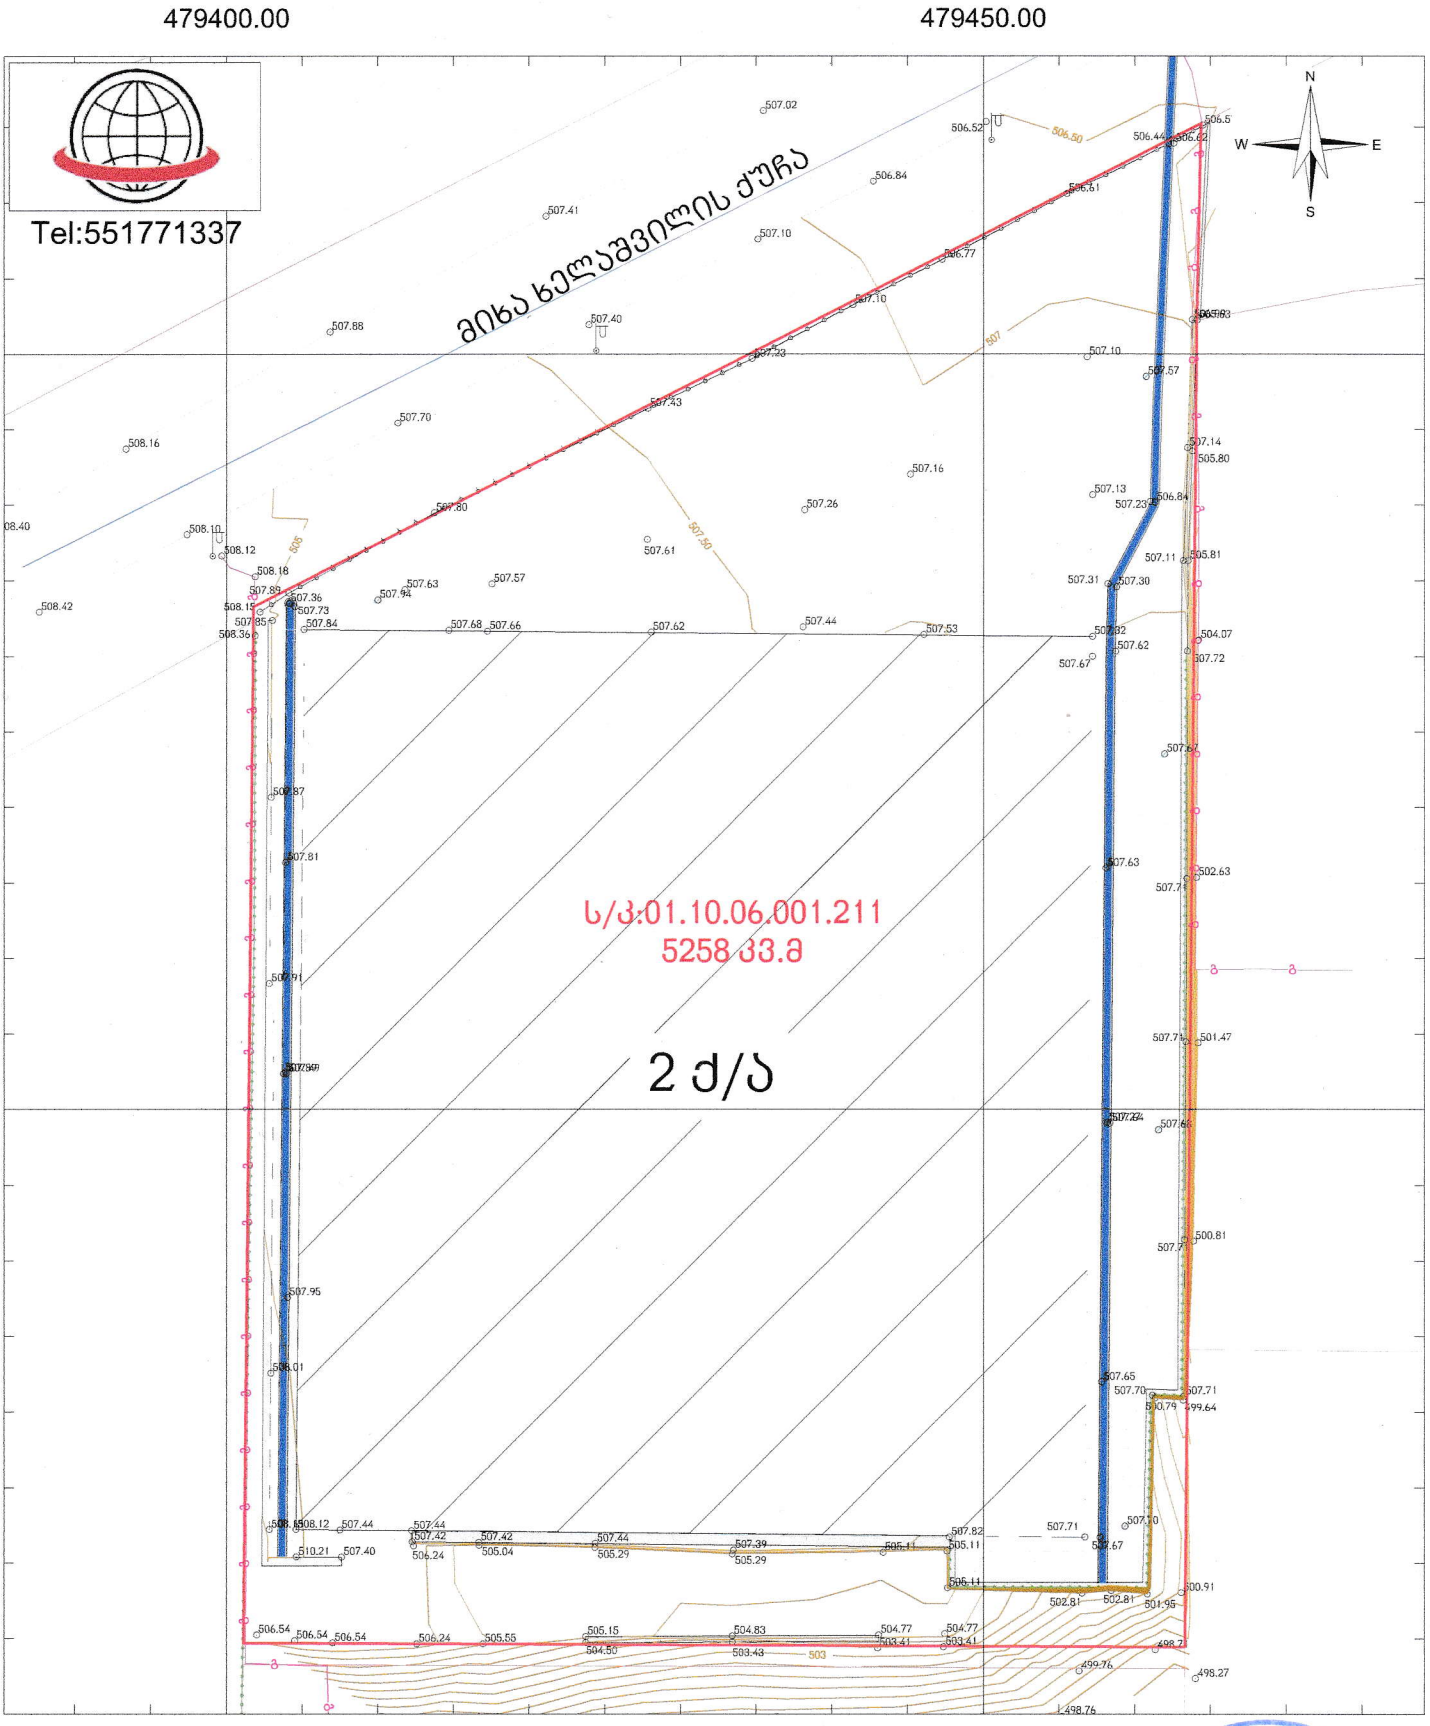

პირობითი აღნიშვნები

- მიწის ნაკვეთის საზღვრები
- შენობა
- 456000
- 4678900
- UTM სისტემის კოორდინატები
- +500 სიმაღლის ნიშნული
- ჭის ლუქი
- ელ. ბოძი
- ასფალტის გზა
- ლითონის ზღუდე
- გაზის მილი
- ბეტონის საყრდენი კედელი
- ბეტონის საყრდენი კედელი (ასაწყობი ბლოკები)
- ბეტონის სანიაღვრე
- ბეტონის ფილა
- მიწისქვეშა კომუნიკაცია წყალარინება -ს/კ:01.00.404

ტოპოგეგმა მ: 1:500

მისამართი:	ქალაქი თბილისი, მიხა ხელაშვილის ქუჩა, N 56	
დამკვეთი:	შპს ნოვი სტილი ჯორჯია	
აზომა	ალ. სოხაძე	
დახაზა	ალ. სოხაძე	
ფურცლის მ: 1:500	ფართობი: 5258 კვ.მ.	16.11.2025

GEODEZIA.GE LTD 405609616

479450.00

479400.00

4627400.00

4627450.00

mixa xelaSvilis quCa

N

479450.00

479400.00

ნახაზის დასახელება

ბენგებმა

პროექტის დასახელება

ავეჯის სანარმოო საწყობი

პროექტირება

საკადასტრო კოდი

01.19.19.003.413

მისამართი

თბილისი, II სამგორის დასახლება, ქუჩა II N14-ის მიმდებარედ

დამკვეთი

შპს "ჯეოსტილი"

ს/კ: 205125933

(+995) 593 31 37 38

მკვლევარი

ლევან ბაბისინაშვილი

ხელმოწერა

შოთი შოშიაშვილი

მთ.ხელმოწერა

ექსპერტიზა/ პირობითი აღნიშვნები

მენიშვნა/კომენტარი

ნახაზზე დაბეჭდილი ზომები და ნიშნულები მოცემულია მეტრებში.

პროექტის 0.00 ნიშნული აბსოლიტის ნიშნულთან მიმართებაში ჯერის -.

თარიღი

ბოლო ცვლილების ID 14.01.2026

ბეჭდი A.01

1

მასშტაბი

1:250

0 5 10

A2