შენობის გეგმა 0.00 ნიშნულზე მ 1:100

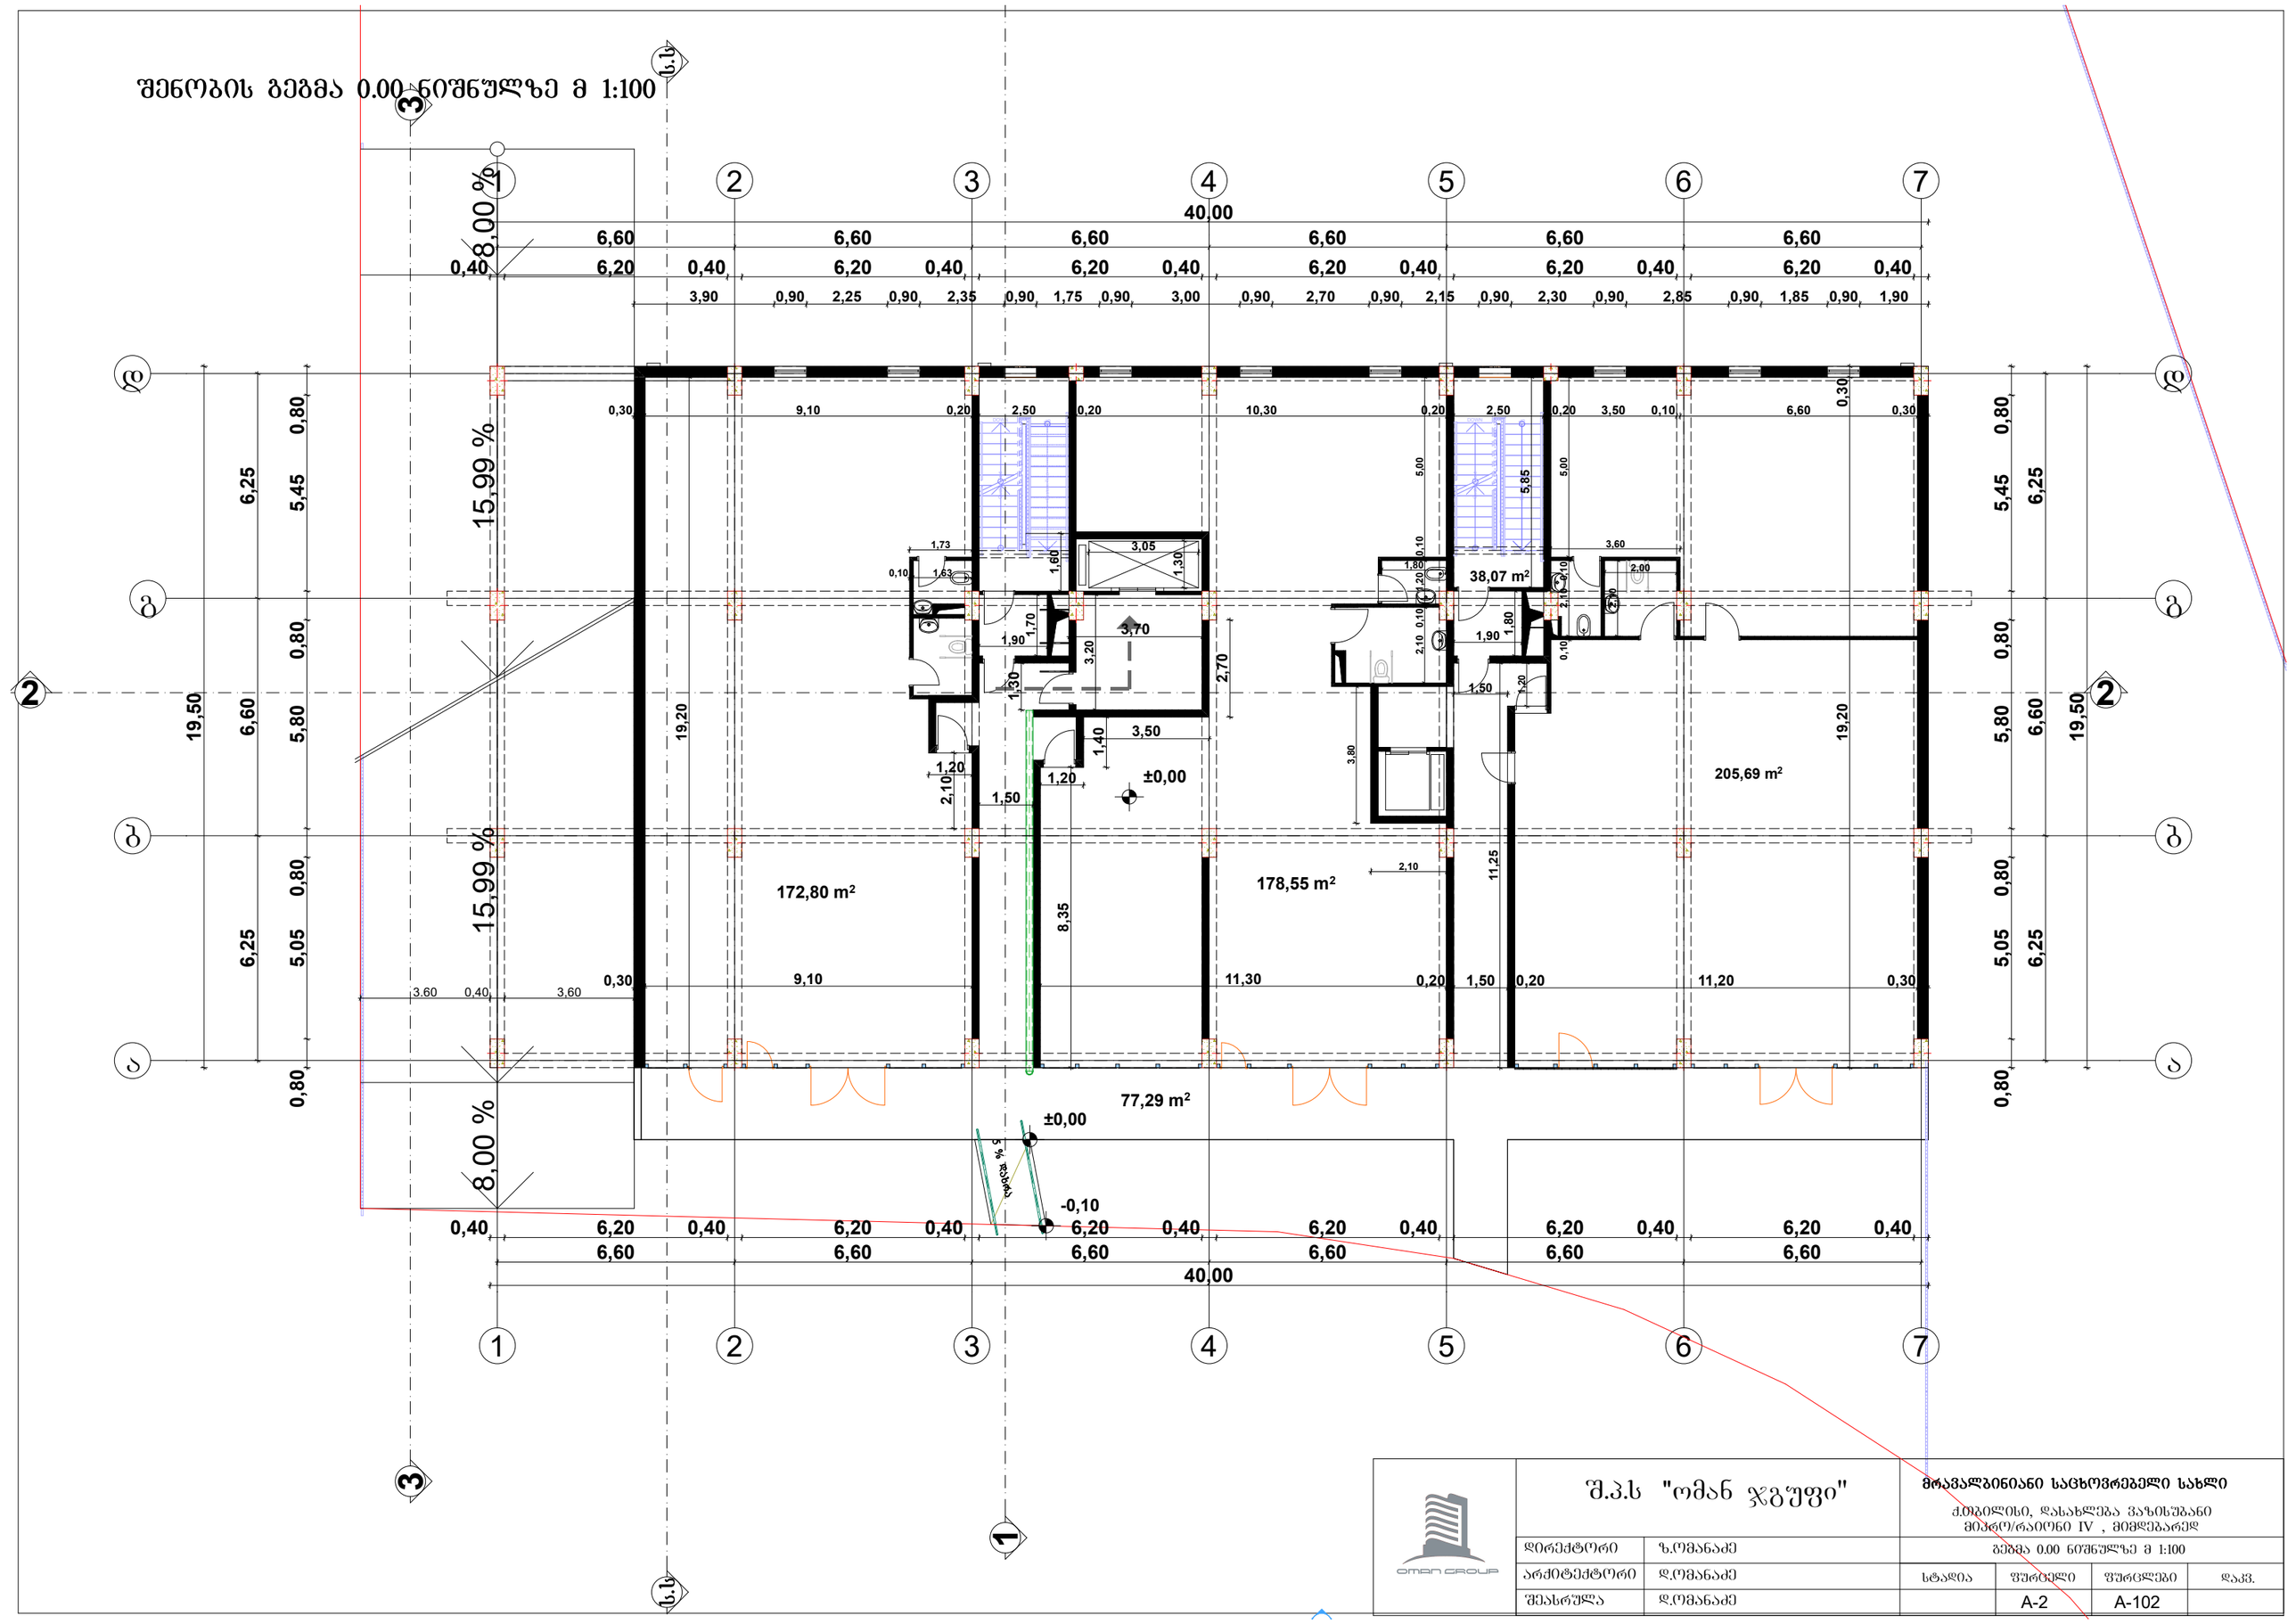

შ.პ.ს "ომან ჯგუფი"		მრავალბინიანი საცხოვრებელი სახლი ქ.ბათილისი, დასახლება ვაზისუბანი მიკრო/რაიონი IV , მიმდებარედ			
დირექტორი	ზ.ომანაძე	გეგმა 0.00 ნიშნულზე მ 1:100			
არქიტექტორი	დ.ომანაძე	სტადია	ფურცელი	ფურცლები	დაკვ.
შესრულა	დ.ომანაძე		A-2	A-102	